




G_{max} / g_{min} = PP+CP+SC+V (COMBINAÇÕES CONFORME NBR 8681)
 PP = PESO PRÓPRIO DA ESTRUTURA
 CP = CARGA PERMANENTE
 SC = SOBRECARGA
 V = VENTO

PIAR	DIMENSIONES (mm)	CASO	PLANO DE FAS						
			Fx	Fy	Fz	Mx	My	Mz	
P06	15x15	Gmin	0,58	20,07	26,04	-0,32	0,18	-0,06	
		Gmax	0,61	14,33	7,00	-5,94	0,13	-0,06	
P07	15x15	Gmin	0,16	0,24	13,21	-0,02	0,01	-0,01	
		Gmax	0,11	23,09	3,49	-9,53	0,04	-0,01	
P08	15x15	Gmin	-0,01	-0,38	136,35	-0,93	-0,01	0,00	
		Gmax	0,00	0,00	0,00	0,00	0,00	0,00	
P09	15x15	Gmin	-0,16	32,38	132,17	-13,36	-0,06	-0,02	
		Gmax	0,11	23,12	94,37	-5,54	-0,05	0,01	
P10	15x15	Gmin	-0,37	20,94	10,00	-0,01	0,00	-0,01	
		Gmax	-0,40	14,95	7,96	-6,21	-0,13	-0,06	
P11	15x15	Gmin	0,40	-20,33	78,89	4,96	0,12	0,08	
		Gmax	0,29	-1,43	1,56	6,76	-0,05	-0,05	
P12	15x15	Gmin	0,15	0,16	12,16	-0,01	0,00	-0,01	
		Gmax	0,11	-22,96	63,32	0,74	0,04	-0,01	
P13	15x15	Gmin	-0,01	-0,36	94,23	-0,74	-0,01	0,00	
		Gmax	0,01	0,00	0,00	0,00	0,00	0,00	
P14	15x15	Gmin	-0,15	-32,20	94,49	-15,06	-0,07	-0,02	
		Gmax	-0,11	-22,99	63,32	-0,75	-0,05	-0,05	
P15	15x15	Gmin	0,38	-12,10	2,00	-0,01	0,00	-0,01	
		Gmax	-0,28	-15,13	-57,70	7,09	-0,09	-0,05	

PIAR	DIMENSIONES (cm)	PLANO DE CARGAS						
		CASO	F ₁		F ₂		M _y	
			(N)	(N)	(N)	(N)		
P21	20x20	Gmax	-17.59	-3.82	3.00	4.01	-12.42	-0.08
		Gmin	-12.56	6.30	228.77	2.86	-8.86	-0.06
		Max	-15.00	-3.02	5.64	4.04	-12.42	-0.08
P22	15x40	Gmax	-10.71	-2.16	248.63	0.63	-12.05	-0.17
		Gmin	-24.02	6.84	0.04	-0.61	-16.43	0.02
		Max	-17.15	4.88	300.77	-2.58	-11.73	0.01
P25	15x40	Gmax	-16.66	6.83	501.55	-3.75	-12.22	0.22
		Gmin	-19.04	4.73	0.04	-0.61	-16.43	0.06
		Max	-24.91	-5.20	436.52	2.25	-16.97	0.04
P27	20x20	Gmax	-17.79	-3.71	311.68	1.61	-11.77	0.04
		Gmin	-11.33	-4.02	442.67	-1.13	-14.66	0.08
		Max	-22.23	-0.29	311.68	1.61	-11.77	0.04
P38	15x40	Gmax	-16.44	2.23	341.02	-1.03	-14.81	-0.39
		Gmin	-10.00	1.59	243.49	-0.49	-13.71	-0.28
		Max	-16.16	1.75	285.54	-0.41	-14.36	-0.34
P41	71x21	Gmax	-11.52	1.25	200.00	-0.37	-11.52	0.32
		Gmin	-70.00	-1.59	243.49	-0.49	-13.71	-0.28
		Max	-16.16	1.75	285.54	-0.41	-14.36	-0.34

PEAR	DIMENSIONES	CASO	PLANO DE CARGAS						
			FX	FY	Fz	MX	MY	MZ	
P35	15x40	Gnom	-95.54	1.97	210.72	1.00	-20.10	0.27	
		Gnom	-28.23	1.40	150.46	0.72	-14.35	0.19	
P36	20x20	Gnom	1.06	-2.67	208.80	0.01	-0.01	0.00	
		Gnom	0.75	-1.91	208.80	0.09	0.01	0.00	
P37	20x20	Gnom	-5.80	-6.30	208.80	2.72	-3.47	0.12	
		Gnom	-4.14	-5.62	208.80	2.72	-3.47	0.12	
P38	15x40	Gnom	47.68	-1.71	301.20	-0.36	16.62	-0.12	
		Gnom	34.04	-1.22	215.06	-0.26	11.72	-0.09	
P41	20x20	Gnom	-62.10	1.40	406.76	1.19	-27.33	0.19	
		Gnom	-34.34	-1.00	346.76	0.19	-27.33	0.19	
P42	20x20	Gnom	4.89	0.55	354.53	-0.19	0.32	-0.17	
		Gnom	3.49	0.40	359.94	-0.14	1.06	-0.12	
P43	20x20	Gnom	-5.85	-7.45	208.80	2.72	-3.47	0.12	
		Gnom	-4.17	-5.32	503.73	-2.85	-2.21	0.11	
P44	15x40	Gnom	54.08	2.26	399.41	-1.98	22.01	0.14	
		Gnom	30.04	-2.00	346.76	-0.19	-27.33	0.19	
P47	20x20	Gnom	-15.48	0.28	476.01	-0.07	-10.08	0.27	
		Gnom	-11.05	0.20	339.87	-0.05	-7.70	0.19	
P48	20x20	Gnom	-10.55	1.67	208.80	0.01	-0.01	0.00	
		Gnom	-7.53	1.20	251.58	0.52	-5.41	0.09	
P49	15x40	Gnom	58.18	1.33	422.40	-2.36	8.61	0.55	
		Gnom	34.24	-1.58	346.76	-0.19	-27.33	0.19	
P50	20x20	Gnom	-11.32	0.49	378.57	-0.17	-6.62	0.14	
		Gnom	-8.08	0.35	370.30	-0.12	-4.73	0.10	
P53	20x20	Gnom	-4.41	-0.74	208.80	0.01	-0.01	0.00	
		Gnom	-3.15	-0.53	422.49	0.32	-2.32	0.14	
P55	15x40	Gnom	-48.29	1.74	373.68	0.59	-15.13	0.14	
		Gnom	-20.26	-1.00	346.76	-0.19	-27.33	0.19	
P56	20x20	Gnom	3.86	3.55	449.48	1.84	2.28	0.82	
		Gnom	2.76	2.54	300.93	1.32	1.63	0.59	
P57	15x40	Gnom	-4.59	-1.20	208.80	0.01	-0.01	0.00	
		Gnom	-6.13	-1.00	308.41	-1.52	-1.42	-0.38	
P58	15x40	Gnom	37.60	3.44	219.53	-1.32	18.32	0.25	
		Gnom	26.85	3.90	150.51	-2.23	13.88	0.18	
P61	20x20	Gnom	11.01	0.12	354.53	-0.19	0.32	-0.17	
		Gnom	-7.86	0.23	318.83	0.09	0.46	-0.10	
P62	15x40	Gnom	5.98	1.28	358.26	-1.20	6.76	-0.40	
		Gnom	1.13	1.84	208.80	0.01	-0.01	0.00	

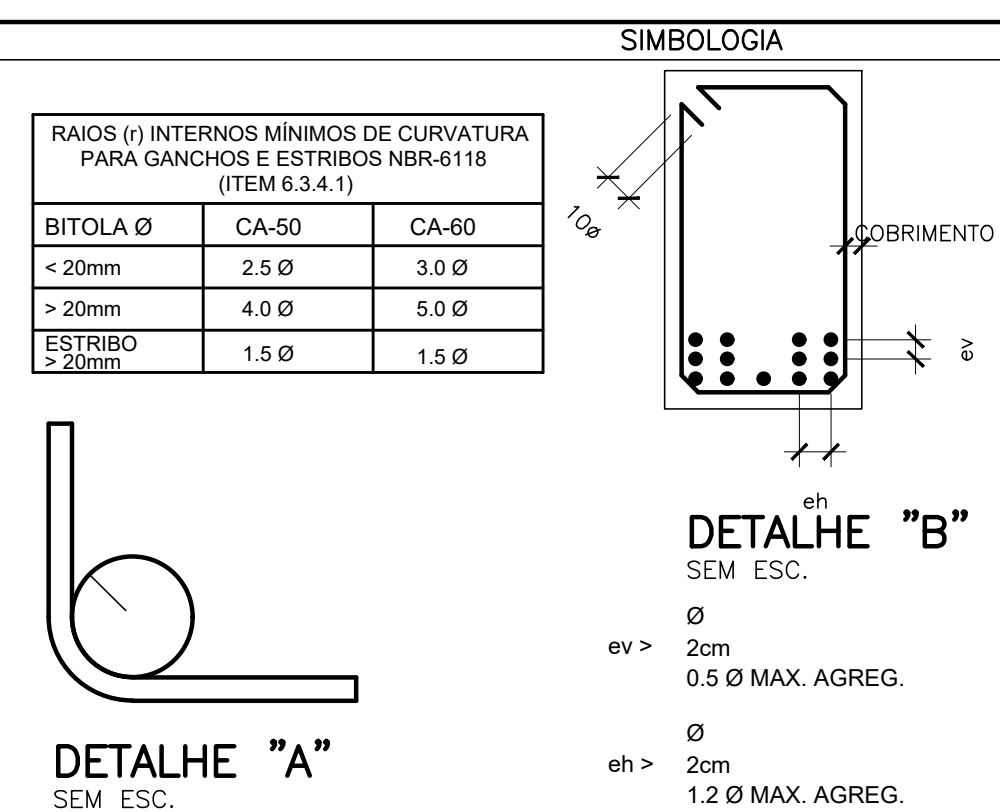


[] ESTRUTURAS EXISTENTES

- [] ESTRUTURAS EXISTENTES
-  PILAR QUE NASCE
-  PILAR QUE SEGUE
-  PILAR QUE MORRE
-  PILAR QUE MUDA DE S

NOTAS GERAIS

- 1 - DIMENSÕES EM CENTÍMETRO, ELEVAÇÕES EM METRO E BITOLAS DOS FERROS EM MILÍMETROS EXCETO EXCETO INDICAÇÃO CONTRÁRIA.
- 2 - TENSÃO PARA O CONCRETO:
CONCRETO ESTRUTURAL $f_{ck}=25$ MPa
CONCRETO MAGRO $f_{ck}=10$ MPa
- 3 - TENSÃO ADMISSÍVEL NO SOLO $= 1,20$ kgf/cm², CONFORME BOLETIM DE SONDAGEM SP-01.
- 4 - ACO CASO, $f_{yk}=5000$ kgf/cm²
CA60, $f_{yk}=6000$ kgf/cm²
- 5 - COBRIMENTO DA ARMADURA:
TODAS ESTRUTURAS 4 cm
- 6 - NBR 6118.
- 7 - CONFERIR TODAS AS MEDIDAS ANTES DO CORTE, DOBRAMENTO E MONTAGEM DAS ARMADURAS.
- 8 - ANTES DA CONCRETAGEM TODOS OS INSERTS DEVERÃO SER EXECUTADOS
- 9 - OS REATERROS DEVERÃO SER EXECUTADOS COM MATERIAIS SELECIONADOS E EM CAMADAS SUCESSIVAS DE ATUA MINIMA DE 15 cm, SUFICIENTEMENTE APILODAS, DE MODO A EVITAR POSTERIORES TRINCHAS E DESNÍVEIS POR RECALQUES.
- 10 - O CONCRETO DEVERÁ SER VIBRADO MECANICAMENTE.
- 11 - RELAÇÃO ÁGUA/CEMENTO $= 0,50$.
- 12 - SOBRECARGA DE PROJETO:
- LAJES DE PISO $= 3,00$ kN/m²
- LAJES DE COBERTURA $= 1,00$ kN/m²
- LAJES QUADRA POLIESPORTIVA $= 5,00$ kN/m²
- LAJES BIBLIOTECA $= 4,00$ kN/m²
- 13 - CLASSE DE AGRESSIVIDADE AMBIENTAL II (MODERADO).
- 14 - CONSUMO MÍNIMO DE CIMENTO POR m³ $= 300$ kg
- 15 - TODO O TERRENO DEVERÁ SER APILOADO SATISFATORIAMENTE ANTES DO LANÇAMENTO DO CONCRETO MAGRO.
- 16 - AS ESPECIFICAÇÕES CONTIDAS NESTE PROJETO NÃO PODERÃO SER ALTERADAS SEM A CONSULTA PRÉVIA DO PROJETISTA.
- 17 - TRATA-SE DE EXECUÇÃO REMANESCENTE DE ESTRUTURA DE CONCRETO COM EXECUÇÃO PARCIAL. A INFRA ESTRUTURA E A LAJE DE PISO FORMAR EXECUTADOS CONFORME RELATÓRIO EM ANEXO À DOTAÇÃO DO PROJETO.

05			
04			
03			
02			
01			
00			

 REVISÃO		
 SEDU	GOVERNO DO ESTADO DO ESPÍRITO SANTO SECRETARIA DE ESTADO DA EDUCAÇÃO - SEDU	 epc
	GERÊNCIA DE REDE FÍSICA ESCOLAR	

TÍTULO:

REFORMA E AMPLIAÇÃO DA EEEFM LARANJEIRAS

INSCRIÇÃO:			
AVENIDA CEL. MANOEL NUNES, S/N - LARANJEIRAS VELHA - SERRA - ES			
PRÁTICA:		PROJETO:	
PROJETO ESTRUTURAL		ESTRUTURAS DE CONCRETO	
SUPERVISOR ESTADUAL:			
_____ AURELIO MENEQUELLI RIBEIRO			
DEBENTE DA GOPE:			
_____ MARCELO AMORIM GONÇALVES			
COORDENADOR GERAL:			
_____ EDSON DE OLIVEIRA PIRES			
AUTOR PROJETO:			
_____ LAERTE JUNIOR BAPTISTA			
RESPONSÁVEL TÉCNICO:			
_____ 7616D-ES			
ARQUIVO:			
SER29-P01-EC-E-R01.dwg			

REFERÊNCIA:

AMPLIAÇÃO EDIFÍCIO PRINCIPAL
PLANO DE CARGAS
FORMA

01/27

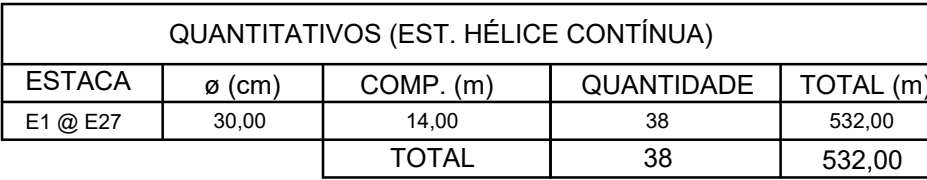


TABELA DE FERROS				
N	Ø	Q	COMPRIMENTO	
			UNIT.(cm)	TOTAL(m)
1	16.0	304	600	1824.0
2	6.3	38	4292	1630.2


RESUMO AÇO CA-50			
Ø(mm)	COMP.(m)	PESO (Kg/m)	TOTAL (Kg)
6.3	1630.2	.250	407.6
16	1824.0	1.600	2918.4
TOTAL			3326.0

VOLUME DE CONCRETO f_{ck} 20MPa = 16,10 m³



1) ESPECIFICAÇÕES DAS ESTACAS HÉLICE CONTÍNUA

- 1.1 - AS ESTACAS COM AFASTAMENTO $< 5\phi$ DEVERÃO SER EXECUTADAS COM 12 HORAS DE INTERVALO.

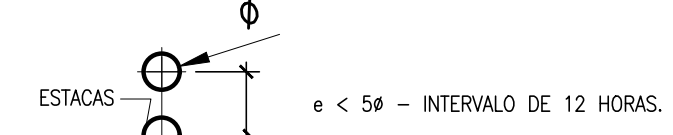

- 1.2 - OS PIQUETES DE LOCAÇÃO DAS ESTACAS DEVERÃO SER CRAVADOS COM NO MÍNIMO 30 cm.
- 1.3 - CONFERIR A LOCAÇÃO DAS ESTACAS ANTES DE EXECUTÁ-LAS EM FUNÇÃO DO RISCO DE ARRASTE DO PIQUETE PELO EQUIPAMENTO.
- 1.4 - AS ESTACAS DEVERÃO SER CONCRETADAS ATÉ O NÍVEL DO SOLO. O ARRASSAMENTO SERÁ FEITO POSTERIORMENTE. APÓS A COLOCAÇÃO DA ARMADURA O EXCESSO DE CONCRETO, AINDA FRESCO, PODERÁ SER REMOVIDO MANUALMENTE (LATA+CABO LONGO) ATÉ O LIMITE DE 30 cm ACIMA DA COTA DE ARRASSAMENTO DEPOIS.

- | | | | |
|-----|---|----|---|
| 1.5 | 1.5 - A ARMADAÇÃO DAS ESTACAS SERÁ INTRODUZIDA NAS MESMAS LOÇOS APÓS A CONCRETAGEM. | 14 | 14 - CONSUMO MÍNIMO DE CIMENTO POR $m^3 = 300$ kg |
| 1.6 | 1.6 - C OBRIGATÓRIO CONTROLE TECNOLÓGICO DO CONCRETO. | 15 | 15 - TODO O TERRENO DEVERÁ SER APLICADO SATISFATORIAMENTE ANTES DO LANÇAMENTO DO CONCRETO MAGRO. |
| 1.7 | 1.7 - OBRIGATÓRIO MEDIR AS EXCENTRICIDADES EXECUTIVAS DAS ESTACAS PARA EVENTUAIS REFORÇOS (O VALOR LIMITE DE PROJETO É DE 7,5 cm). | 16 | 16 - AS ESPECIFICAÇÕES CONSTATES NESTE PROJETO NÃO PODERÃO SER ALTERADAS SEM A CONSULTA PRÉVIA DO PROJETISTA. |
| 1.8 | 1.8 - O COMPROMISSO DAS ESTACAS LÍNEAS CONTÍNUA SERÁ CONFIRMADO DESEJÁ NA EXECUÇÃO DE ESTACAS PILOTA E COM ACOMPANHAMENTO DE ENGENHEIRO ESPECIALISTA. | 17 | 17 - TRATA-SE DE EXECUÇÃO REMANESCENTE DE ESTRUTURA DE CONCRETO COM EXECUÇÃO PARCIAL. A INFRA-ESTRUTURA DE FISO FORM EXECUCOES CONFORME RELATORIO EM ANEXO 1 DO ROLAMENTO DA LICITACAO. |

- ## 2) ESPECIFICAÇÕES DO CONCRETO – ESTACAS HÉLICE CONTÍNUA

- ## 2.1 – CARACTERÍSTICAS E OBJETIVOS:

- TRABALHABILIDADE;
- DURABILIDADE;
- RESISTÊNCIA;
- PERMITIR A COLOCAÇÃO DA ARMAÇÃO DETALHADA EM PROJETO.

- 2.2 - ESPECIFICAÇÕES DO TRAÇO:
- O FORNECEDOR DEVERÁ EXPLICITAR O TRAÇO DO CONCRETO;


- CONSUMO DE CIMENTO > 400kg/m³;
- RELAÇÃO ÁGUA-CIMENTO a/c ≤ 0,60;
fck ≥ 20MPa;
- Slump: 22 ± 24 cm NO RECEBIMENTO (INÍCIO DA CONCRETAGEM)
- e 20 ± 22 cm ATÉ O FIM DO PROCESSO DE CONCRETAGEM;
- AGREGADO MÁXIMO: PEDRISCO;
- A COLOCAÇÃO DA FERRAGEM NA ESTACA HÉLICE DEVE SER NO MÁXIMO 2 HORAS APÓS A CHEGADA DO BETONEIRA NA OBRA, RESPEITANDO A NBR 7212;
- % DE ARGAMASSA EM MASSA ≤ 55;
- TRAÇO TIPO BOMBADO;
- PODER SER USADOS AGREGATIVOS PLASTIFICANTES;
- PERMITIDO O USO DE AGREGADOS MIÚDOS ARTIFICIAIS CONFORME A NBR 7211;
- TEMPO DE INÍCIO DE PEGA > 3 hs. A SER EXPLICITADO PELO FORNECEDOR;

- 2.3 - VERIFICAÇÕES E ENSAIOS DE RECEBIMENTO:
- O TRAÇO DEVERÁ CONSERVAR DA NOTA FISCAL, INCLUSIVE A ADIÇÃO DE AGUA MISTA PERMANENTE, PARA EFETIVAR O TESTE DE BOMBA
 - VERIFICAÇÃO DO TEMPO DECORRIDO DESDE A PRODUÇÃO: NÃO UTILIZAR O CONCRETO APÓS 120 min. DE ADIÇÃO DE AGUA;
 - EXECUÇÃO DO "slump test" e "slump flow", ANÁLISE VISUAL DE EVENTUAL SEGREGAÇÃO DO TRAÇO;
 - MOLDAGEM DE C.P. PARA RUPTURA (7, 14 e 28 DIAS) E CORRELACIONAMENTO COM AS ESTACAS A SEREM CONCRETADAS;
 - EVENTUAL EXECUÇÃO DE ENSAIO DE "RECUSIONAMENTO DE TRAÇO DO CONCRETO ENDOCRUADO" CASO SEJA NECESSÁRIO, PROBLEMAS DE TRABALHABILIDADE, EXUDAÇÃO OU RETRAÇÃO EXCESSIVA DO CONCRETO
 - PARA CADA 200M3 DE CONCRETO, MOLRAR, DATAR E ARMAZENAR 2 CORPOS DE PROVA ADICIONAIS.


PARCIAL. ANEXO A	2021-VS-XOWO - E-DOCS - DOCUMENTO ORIGINAL	28/09/2021 15:21	PÁGINA 2 / 28
---------------------	--	------------------	---------------

BLOCO BL1 (16x)
ESCALA 1/25 (60x60x90)


PLANTA BAIXA – FORMA

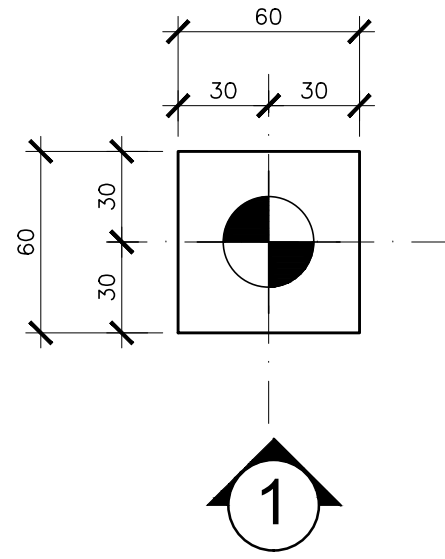


VISTA 1 – FORMA

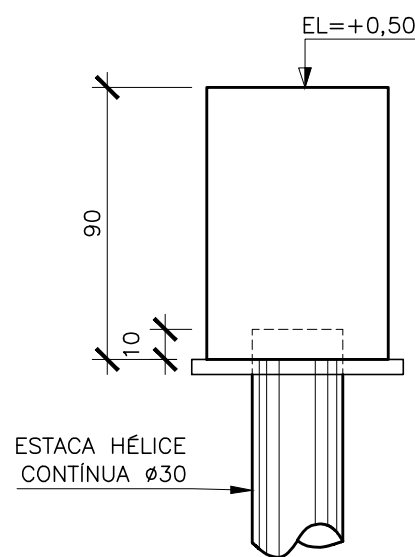

PLANTA BAIXA – ARMADURA

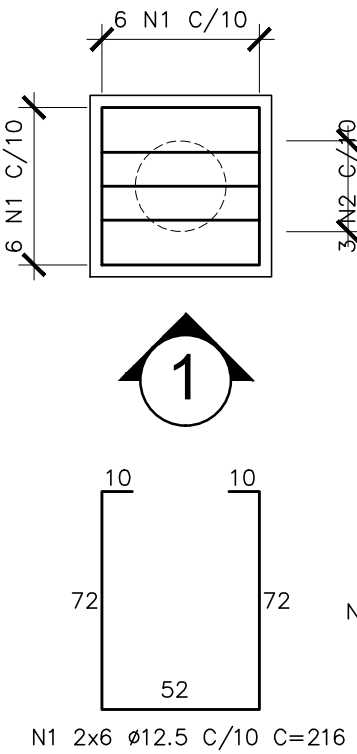


VISTA 1 – ARMADURA

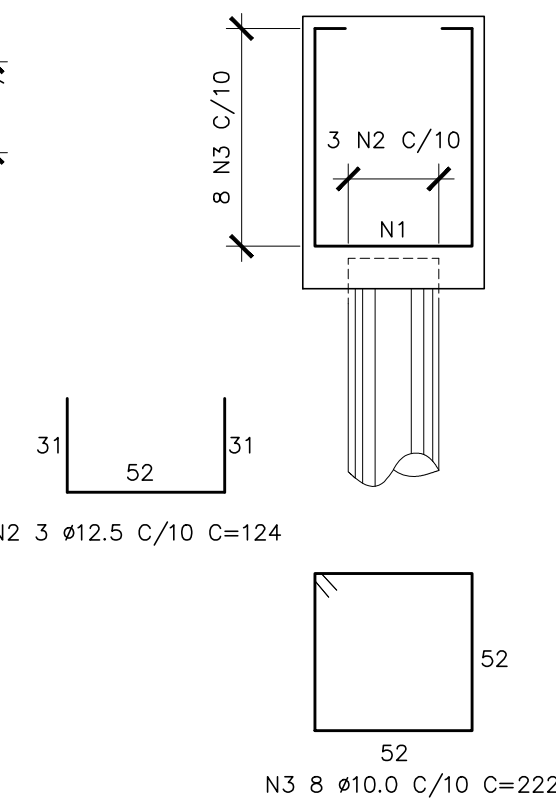


S1=S5@S10 (7x)
ESCALA 1/25 (95x120x15/35)

PLANTA BAIXA – FORMA

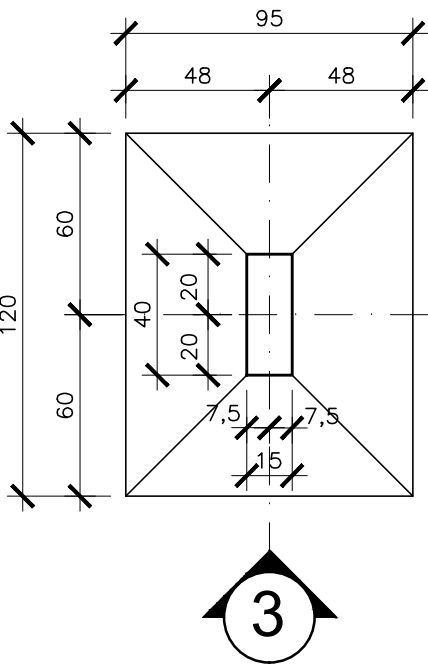


VISTA 3 – FORMA

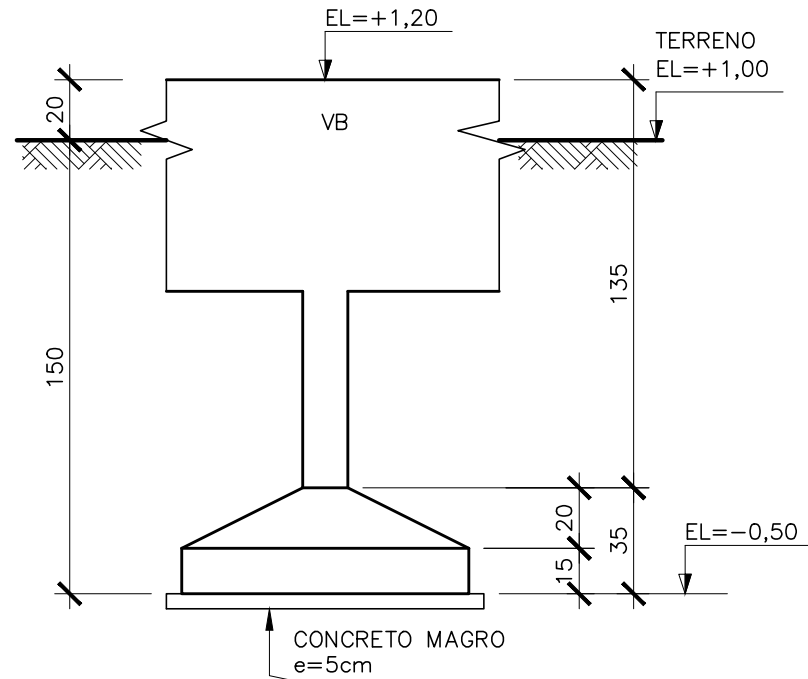


S1=S5@S10 (7x)
ESCALA 1/25 (95x120x15/35)

PLANTA BAIXA – ARMADURA

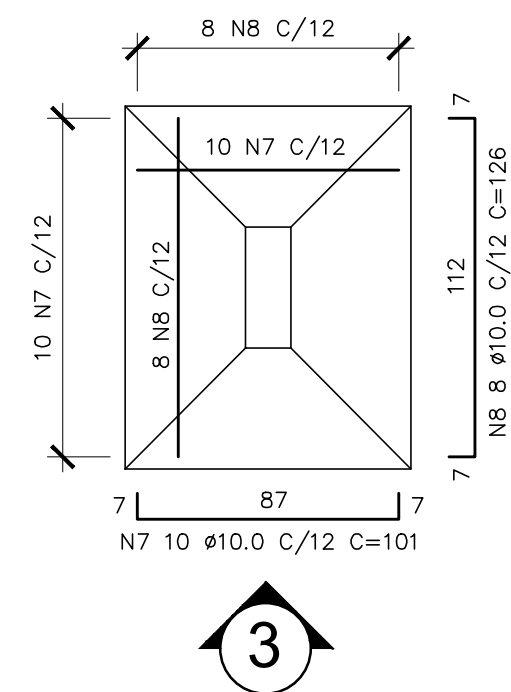


VISTA 3 – ARMADURA

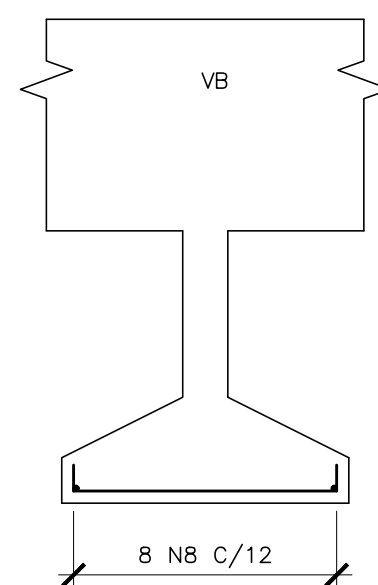


BLOCO BL2 (11x)
ESCALA 1/25 (150x60x90)


PLANTA BAIXA – FORMA

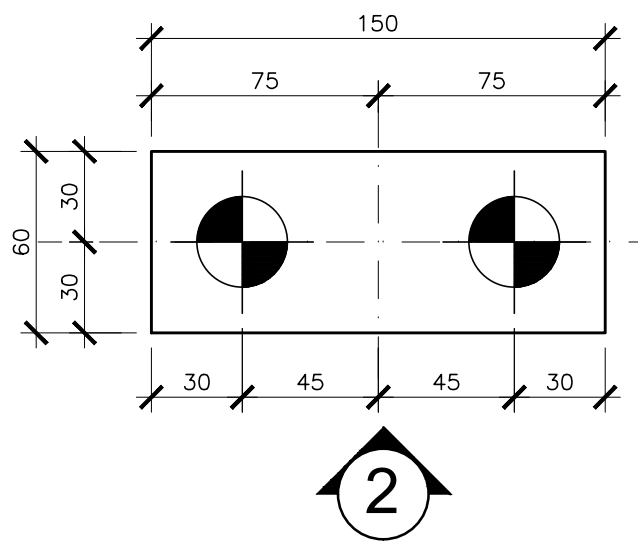


VISTA 2 – FORMA

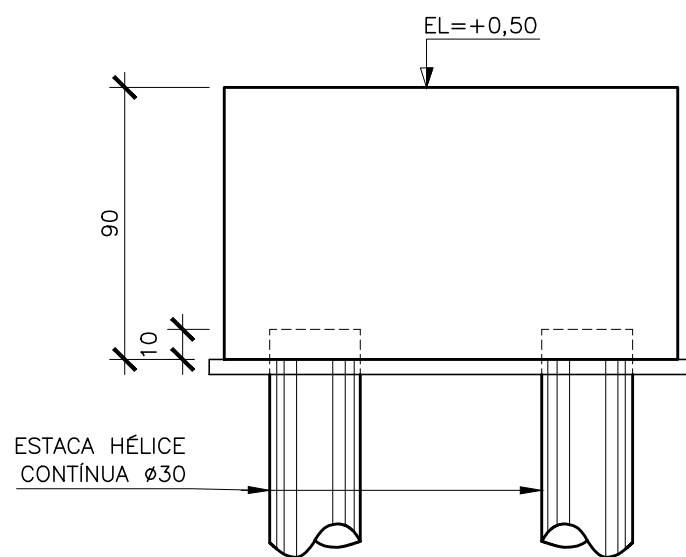

PLANTA BAIXA – ARMADURA

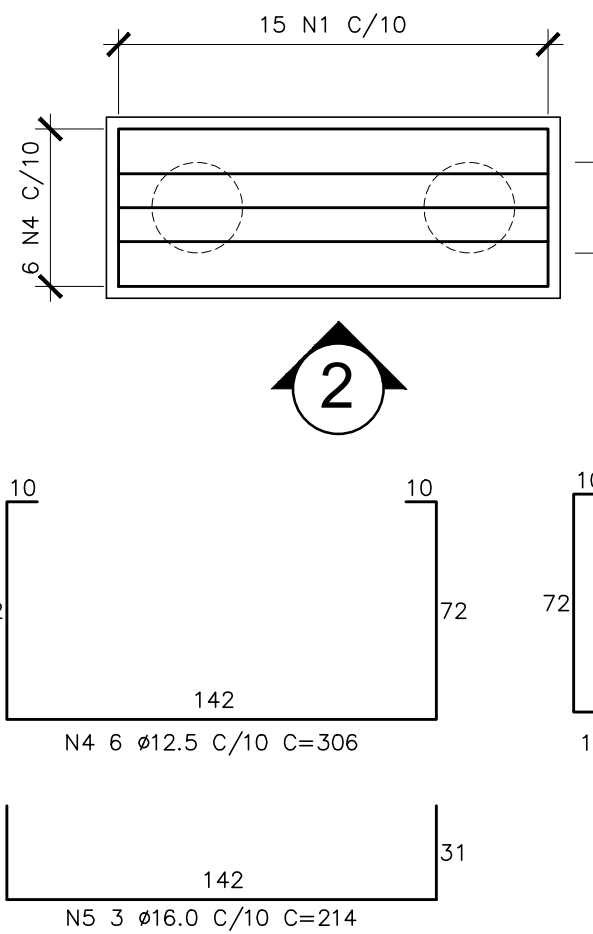


VISTA 2 – ARMADURA

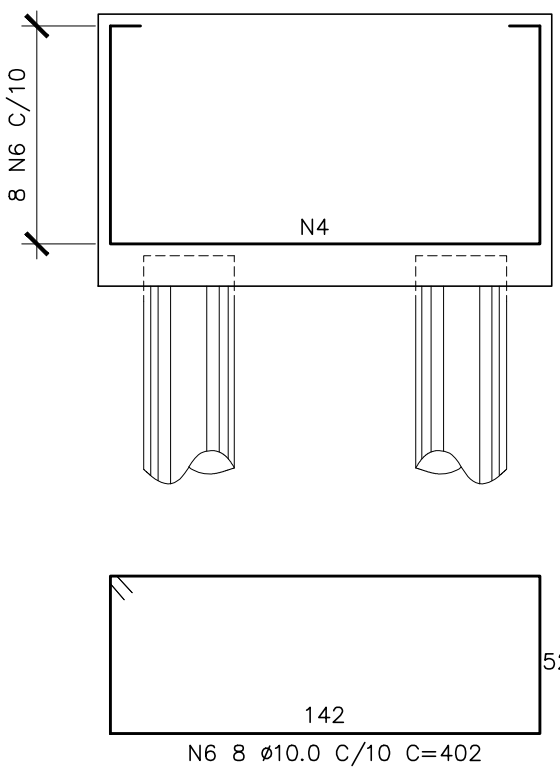


S2@S4 (3x)
ESCALA 1/25 (105x130x15/35)


PLANTA BAIXA – FORMA

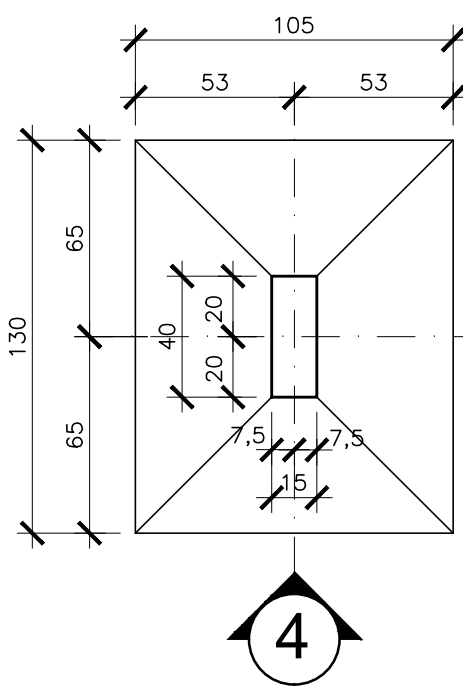

VISTA 4 – FORMA

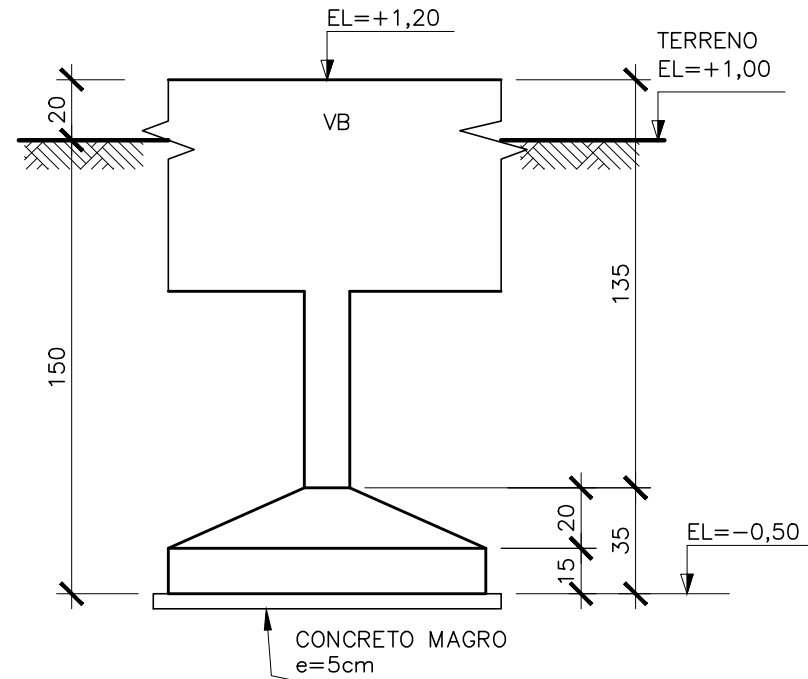

PLANTA BAIXA – ARMADURA

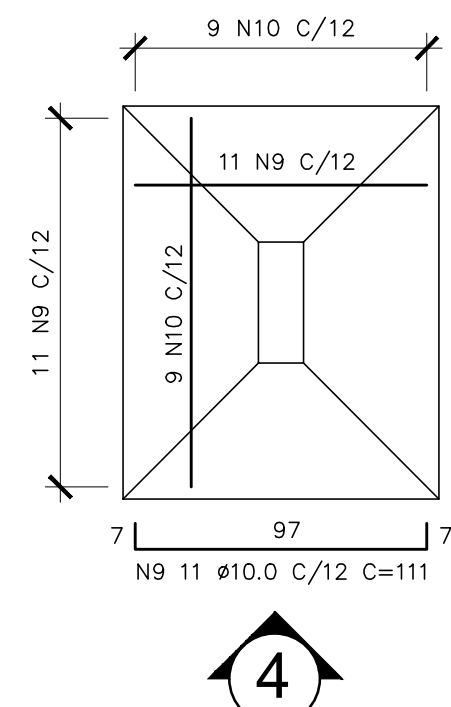

VISTA 4 – ARMADURA


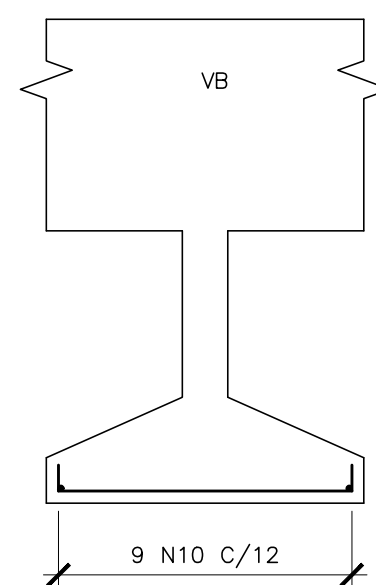


TABELA DE FERROS				
N	Ø	Q	COMPRIMENTO	
			UNIT (cm)	TOTAL(m)
1	12.5	357	216	771.1
2	12.5	48	124	59.5
3	10.0	128	222	284.2
4	12.5	66	306	202.0
5	16.0	33	214	70.6
6	10.0	88	402	353.8
7	10.0	70	101	70.7
8	10.0	56	126	70.6
9	10.0	33	111	36.6
10	10.0	27	136	36.7

RESUMO AÇO CA-50			
Ø(mm)	COMP.(m)	PESO (Kg/m)	TOTAL (Kg)
10.00	852.5	0.63	532.8
12.50	1032.6	1.00	1032.6
16.00	70.6	1.60	113.0
TOTAL			1678.4

QUANTITATIVOS – FUNDAÇÃO

VOLUME DE CONCRETO fck 25MPa = 17,6 m3
VOLUME DE CONCRETO MAGRO = 1,8 m3
ÁREA DE FORMAS = 93,8 m2
VOLUME DE ESCAVAÇÃO = 353,9 m3
VOLUME DE REATERRO = 334,5 m3
VOLUME DE BOTA-FORA = 19,4 m3
APILOAMENTO DE FUNDO DE VALA = 45,8 m2

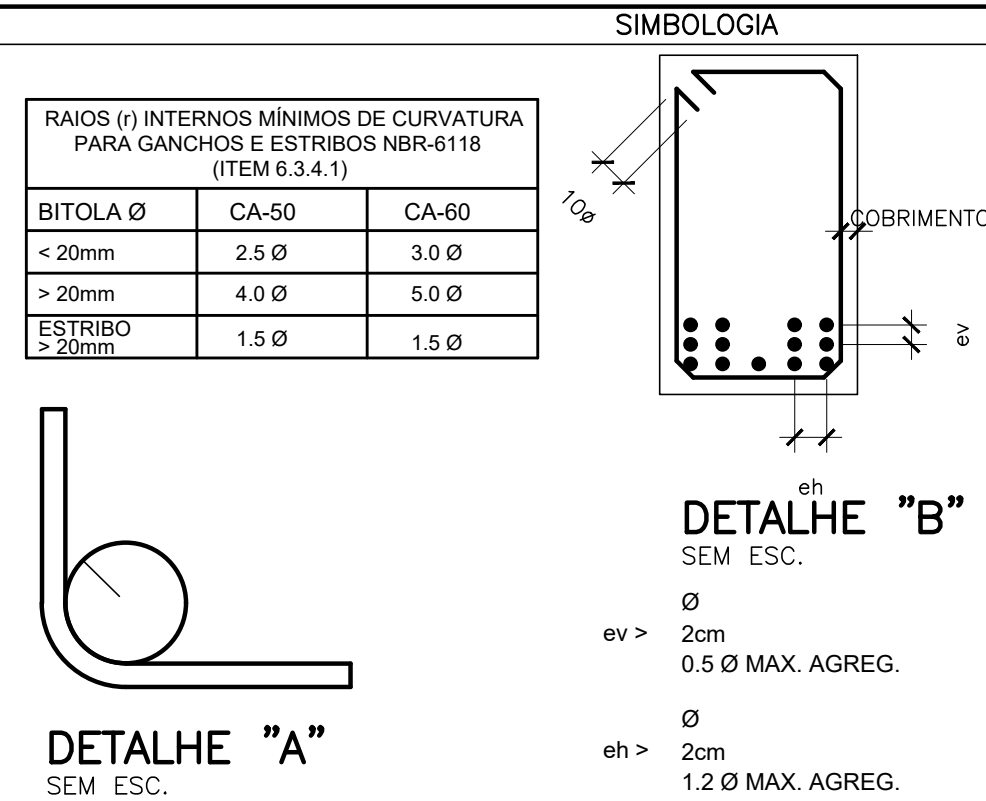


- NOTAS GERAIS
- DIMENSÕES EM CENTÍMETRO, ELEVÇÕES EM METRO E BITOLAS DOS FERROS EM MILÍMETROS EXCETO EXCETO INDICAÇÃO CONTRÁRIA.
 - TENSÃO PARA O CONCRETO:
CONCRETO ESTRUTURAL fck=25 MPa
CONCRETO MAGRO fck=10 MPa
 - TENSÃO ADMISSÍVEL NO SOLO = 1,20 kgf/cm², CONFORME BOLETIM DE SONDAGEM SP-01.
 - AÇO CA50, fyk=5000 kgf/cm²
CA60, fyk=6000 kgf/cm²
 - COBRIMENTO DA ARMADURA;
TODAS ESTRUTURAS 4 cm
 - EMENDAS DE BARRAS DEVERÃO SER FEITAS CONFORME AS ESPECIFICAÇÕES DO ITEM 9.5 DA NBR 6118.
 - CONFERIR TODAS AS MEDIDAS ANTES DO CORTE, DOBRAMENTO E MONTAGEM DAS ARMADURAS.
 - ANTES DA CONCRETAGEM TODOS OS INSERTS DEVERÃO SER EXECUTADOS
 - OS REATERROS DEVERÃO SER EXECUTADOS COM MATERIAIS SELECIONADOS E EM CAMADAS SUCESSIVAS DE ALTURA MÍNIMA DE 15 cm, SUFICIENTEMENTE APILOADAS, DE MODO A EVITAR POSTERIORES TRINCAS E DESNÍVEIS POR RECALQUES.
 - O CONCRETO DEVERÁ SER VIBRADO MECANICAMENTE.
 - RELAÇÃO ÁGUA/CEMENTO = 0,50.
 - SOBRECARGA DE PROJETO:
LAJES DE PISO = 3,00 kN/m²
LAJES DE COBERTURA = 1,00 kN/m²
LAJES QUADRA POLIESPORTIVA = 5,00 kN/m²
LAJES BIBLIOTECA = 4,00 kN/m²
 - CLASSE DE AGRESSIVIDADE AMBIENTAL II (MODERADO).
 - CONSUMO MÍNIMO DE CIMENTO POR m³ = 300 kg
 - TODO O TERRENO DEVERÁ SER APILOADO SATISFATORIAMENTE ANTES DO LANÇAMENTO DO CONCRETO MAGRO.
 - AS ESPECIFICAÇÕES CONTIDAS NESTE PROJETO NÃO PODERÃO SER ALTERADAS SEM A CONSULTA PRÉVIA DO PROJETISTA.
 - TRATA-SE DE EXECUÇÃO REMANESCENTE DE ESTRUTURA DE CONCRETO COM EXECUÇÃO PARCIAL. A INFRA ESTRUTURA E A LAJE DE PISO FORAM EXECUTADOS CONFORME RELATÓRIO EM ANEXO A DOCUMENTAÇÃO DA LICITAÇÃO.

05			
04			
03			
02			
01			
Nº.	DESCRIÇÃO	RESP.	DATA


REVISÃO			
 SEDU	GOVERNO DO ESTADO DO ESPÍRITO SANTO		
	SECRETARIA DE ESTADO DA EDUCAÇÃO - SEDU		
	GERÊNCIA DE REDE FÍSICA ESCOLAR		

TÍTULO: REFORMA E AMPLIAÇÃO DA EEEFM LARANJEIRAS				
ENDEREÇO: AVENIDA CEL. MANOEL NUNES, S/N - LARANJEIRAS VELHA - SERRA - ES		PROJETO: ESTRUTURAS DE CONCRETO		
PRANCHIA: PROJETO ESTRUTURAL		SUBSECRETÁRIO ESTADUAL: AURELIO MENEGUELLI RIBEIRO		
GERENTE DA GERFE: MARCELO AMORIM GONÇALVES		ESCALA: INDICADA	UNIDADE: CENTÍMETROS	
COORDENADOR GERAL: EDSON DE OLIVEIRA PIRES		CREA: 64866/D-MG	VISTO:	
AUTOR PROJETO: LAERTE JUNIOR BAPTISTA		CREA: 7616/D-ES	VISTO:	
RESPONSÁVEL TÉCNICO:		CREA:	VISTO:	
ARQUIVO: SER29-P01-EC-E-R0-01.dwg		DESENHO: ANTONIO	VISTO:	
REFERÊNCIA: AMPLIAÇÃO EDIFÍCIO PRINCIPAL FUNDÇÕES FORMA E ARMAÇÃO			FOLHA: 04 27	
FORMATO:	OBSERVAÇÕES:	DATA: JUL/2018	VISTO:	REVISÃO:

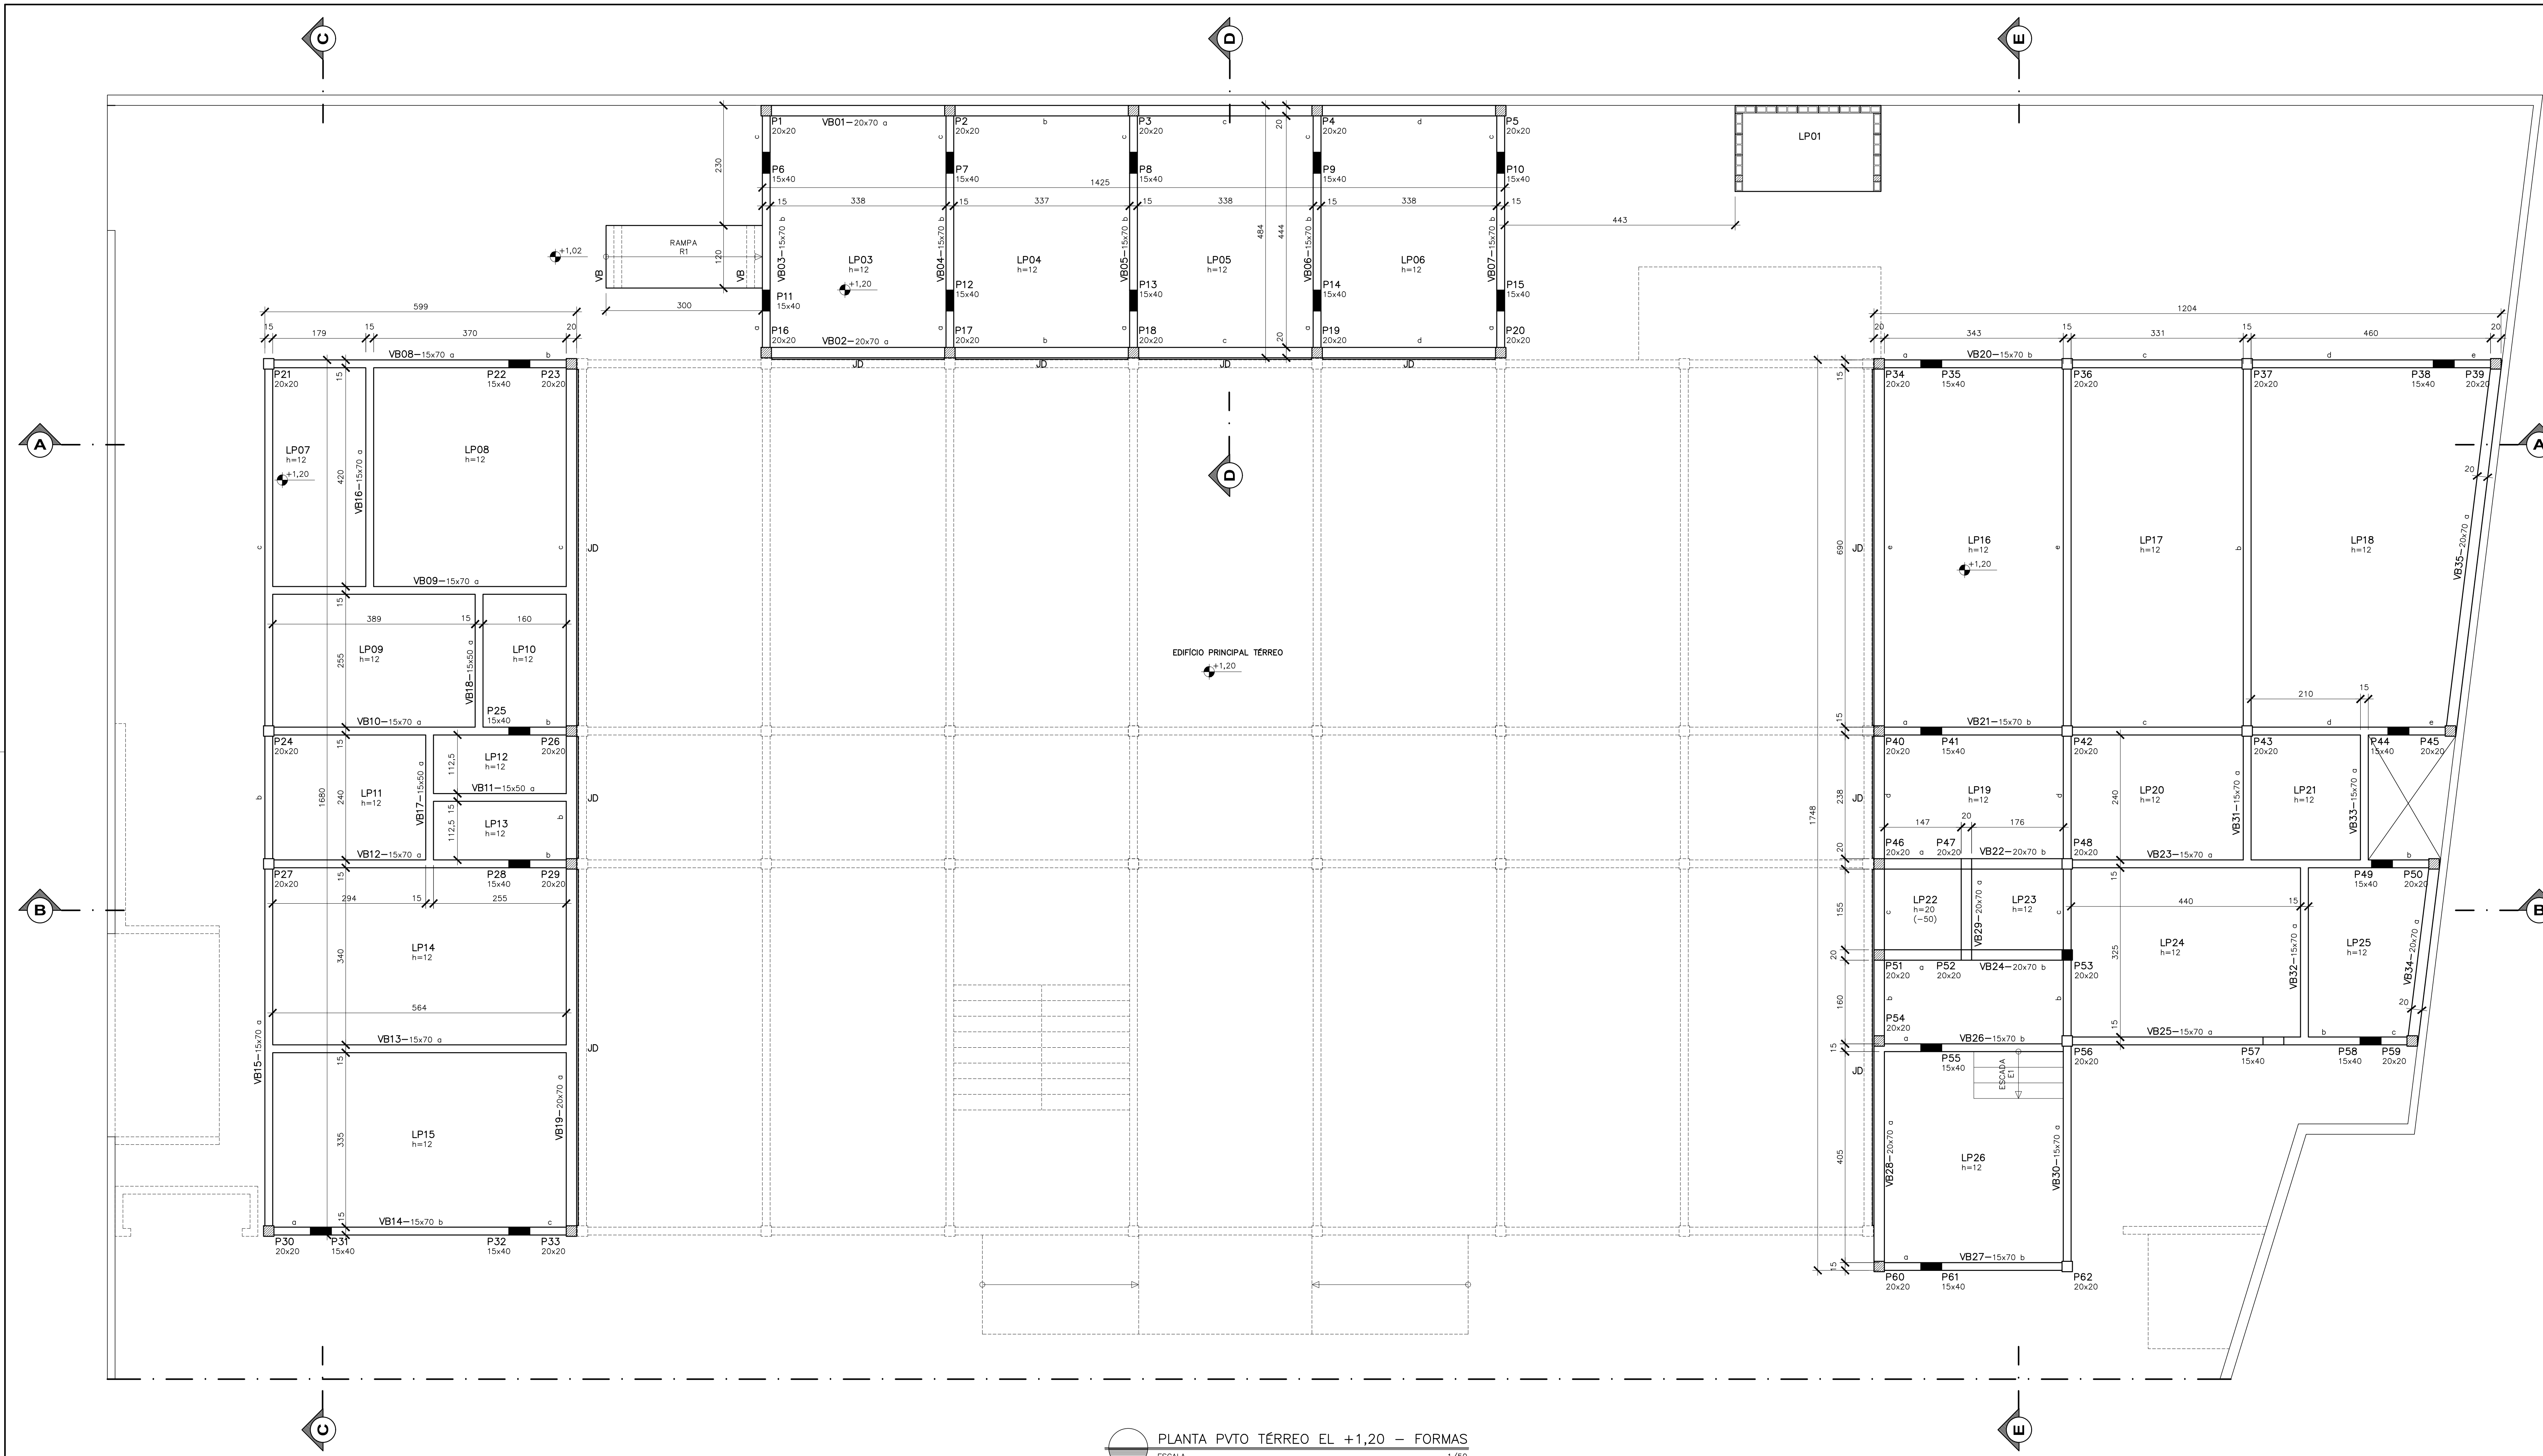


PLANTA PVTO TÉRREO EL +1,20 – FORMAS
ESCALA 1/50

DET. 1 – LAJES DE PISO h=12
S/ESCALA

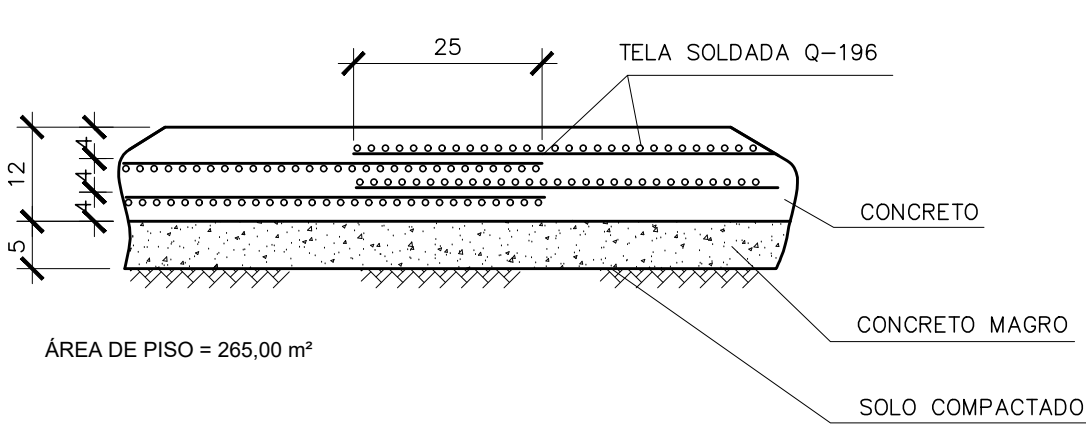


QUANTITATIVOS - LAJES LP01@LP12		
ITEM		TOTAL
TELA DE AÇO CA 60 SOLDADA ESPAÇAMENTO 10x10cm	Ø5.0x5.0 3.11 kg/m² - Q-196	1648.30 kg
CONCRETO fck=25MPa		31.80 m³
CONCRETO MAGRO		13.30 m³

DET. 2 – LAJE DE PISO h=20
S/ESCALA

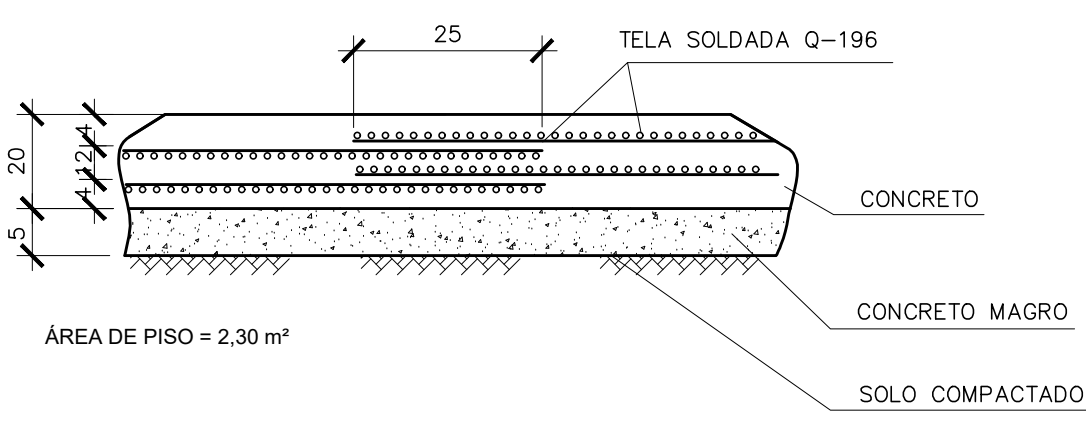

QUANTITATIVOS - LAJE LP23		
ITEM		TOTAL
TELA DE AÇO CA 60 SOLDADA ESPAÇAMENTO 10x10cm	Ø5.0x5.0 3.11 kg/m² - Q-196	14.31 kg
CONCRETO fck=25MPa		0.46 m³
CONCRETO MAGRO		0.12 m³

DET. 3 – JUNTA DE DILATAÇÃO (JD)
S/ESCALA

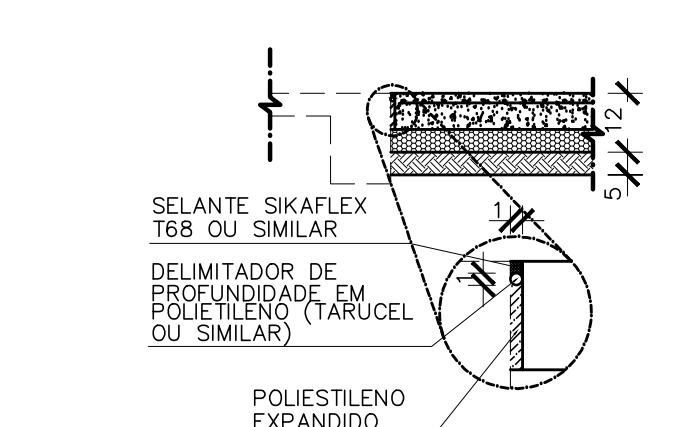

COMPRIMENTO DA JUNTA DE EXPANSÃO = 48,00 m

QUANTITATIVOS – JD

SELANTE SIKAFLEX T68 OU SIMILAR = 0,05 m³

DELIMITADOR DE PROFUNDIDADE TARUCEL = 48,00 m

POLIESTILENO EXPANDIDO = 24,00 m²

QUANTITATIVOS – VIGAS

VOLUME DE CONCRETO fck=25MPa = 31,8 m³

VOLUME DE CONCRETO MAGRO = 3,6 m³

ÁREA DE FORMAS = 352,8 m²

VOLUME DE ESCAVAÇÃO = 173,9 m³

VOLUME DE REATERRO = 149,0 m³

VOLUME DE BOTA-FORA = 24,9 m³

APILOAMENTO DE FUNDO DE VALA = 126,0 m²

RAIOS (r) INTERNOS MÍNIMOS DE CURVATURA PARA GANCHOS E ESTRIBOS NBR-6118 (ITEM 6.3.4.1)

BITOLA Ø	CA-50	CA-60
< 20mm	2.5 Ø	3.0 Ø
> 20mm	4.0 Ø	5.0 Ø

ESTRIBO 3.0mm

COBRIMENTO

DETALHE "B" SEM ESC.

Ø 20mm
0.5 Ø MAX. AGREG.

Ø 20mm
1.2 Ø MAX. AGREG.

DETALHE "A" SEM ESC.

SIMBOLOGIA

ESTRUTURAS EXISTENTES

PILAR QUE NASCE

PILAR QUE SEGUE

PILAR QUE MORRE

PILAR QUE MUDA DE SEÇÃO

NOTAS GERAIS

1 – DIMENSÕES EM CENTÍMETRO, ELEVACÕES EM METRO E BITOLAS DOS FERROS EM MILÍMETROS EXCETO EXCETO INDICAÇÃO CONTRÁRIA.

2 – TENSÃO PARA O CONCRETO: CONCRETO ESTRUTURAL fck=25 MPa CONCRETO MAGRO fck=10 MPa

3 – TENSÃO ADMISSÍVEL NO SOLO = 1,20 kgf/cm², CONFORME BOLETIM DE SONDAGEM SP-01.

4 – AÇO CA50, fyk=5000 kgf/cm² CA60, fyk=6000 kgf/cm²

5 – COBRIMENTO DA ARMADURA: TODAS ESTRUTURAS 4 cm

6 – EMENDAS DE BARRAS DEVERÃO SER FEITAS CONFORME AS ESPECIFICAÇÕES DO ITEM 9.5 DA NBR 6118.

7 – CONFERIR TODAS AS MEDIDAS ANTES DO CORTE, DOBRAMENTO E MONTAGEM DAS ARMADURAS.

8 – ANTES DA CONCRETAGEM TODOS OS INSERIS DEVERÃO SER EXECUTADOS

9 – OS REATERROS DEVERÃO SER EXECUTADOS COM MATERIAIS SELECIONADOS E EM CAMADAS SUCESSIVAS DE ALTURA MÍNIMA DE 15 cm, SUFICIENTEMENTE APILOADAS, DE MODO A EVITAR POSTERIORES TRINCAS E DESNÍVEIS POR RECALQUES.

10 – O CONCRETO DEVERÁ SER VIBRADO MECANICAMENTE.

11 – RELAÇÃO ÁGUA/CEMENTO = 0,50.

12 – SOBRECARGA DE PROJETO: LAJES DE PISO = 3,00 kN/m² LAJES DE COBERTURA = 1,00 kN/m² LAJES QUADRA POLIESPORTIVA = 5,00 kN/m² LAJES BIBLIOTECA = 4,00 kN/m²

13 – CLASSE DE AGRESSIVIDADE AMBIENTAL II (MODERADO).

14 – CONSUMO MÍNIMO DE CIMENTO POR m² = 300 kg

15 – TODO O TERRENO DEVERÁ SER APILOADO SATISFATORIAMENTE ANTES DO LANÇAMENTO DO CONCRETO MAGRO.

16 – AS ESPECIFICAÇÕES CONTIDAS NESTE PROJETO NÃO PODERÃO SER ALTERADAS SEM A CONSULTA PREVIA DO PROJETISTA.

17 – TRATA-SE DE EXECUÇÃO REMANESCENTE DE ESTRUTURA DE CONCRETO COM EXECUÇÃO PARCIAL. A INFRA ESTRUTURA E A LAJE DE PISO FORAM EXECUTADOS CONFORME RELATÓRIO EM ANEXO À DOCUMENTAÇÃO DA LICITAÇÃO.

05			
04			
03			
02			
01			
Nº	DESCRIÇÃO	RESP.	DATA

GOVERNO DO ESTADO DO ESPÍRITO SANTO
SECRETARIA DE ESTADO DA EDUCAÇÃO - SEDU
SEDU

GERÊNCIA DE REDE FÍSICA ESCOLAR

TÍTULO: REFORMA E AMPLIAÇÃO DA EEEFM LARANJEIRAS

ENDEREÇO: AVENIDA CEL. MANOEL NUNES, S/N - LARANJEIRAS VELHA - SERRA - ES

PROJETO: PROJETO ESTRUTURAL

SECRETARIA ESTADUAL: AURELIO MENEQUELLI RIBEIRO

GERENTE DA GERFE: MARCELO AMORIM GONÇALVES

COORDENADOR GERAL: EDSON DE OLIVEIRA PIRES

AUTOR PROJETO: LAERTE JUNIOR BAPTISTA

RESPONSÁVEL TÉCNICO: SER29-P01-EC-E-R0-01.dwg

PROJETO: ESTRUTURAS DE CONCRETO

ESCALA: INDICADA

CREA: 94868-D-MG

CREA: 7816-D-ES

DESENHO: ANTONIO

UNIDADE: CENTÍMETROS

VISTO:

VISTO:

VISTO:

VISTO:

VISTO:

VISTO:

AMPLIAÇÃO EDIFÍCIO PRINCIPAL
PLANTA PVTO TÉRREO EL +1,20
FORMA

05
27

FORMATO: OBSERVAÇÕES: DATA: JUL/2018 VISTO: REVISÃO:

2021-V000VQ - E-DOCS - DOCUMENTO ORIGINAL - 28/09/2021 15:21 - PÁGINA 57/28

[illegible]


COMPRIMENTO DA JUNTA DE EXPANSÃO = 48,00 m
QUANTITATIVOS - JD
SELANTE SIKAFLEX T68 OU SIMILAR = 0,05 m³
DELIMITADOR DE PROFUNDIDADE TARUCEL = 48,00 m
POLIESTILENO EXPANDIDO = 24,00 m²

QUANTITATIVOS - VIGAS

VOLUME DE CONCRETO fck 25MPa = 24,5 m3
ÁREA DE FORMAS = 373,8 m2

QUANTITATIVOS - LAJES

VOLUME DE CONCRETO fck 25MPa = 33,2 m3
ÁREA DE FORMAS = 286,0 m2

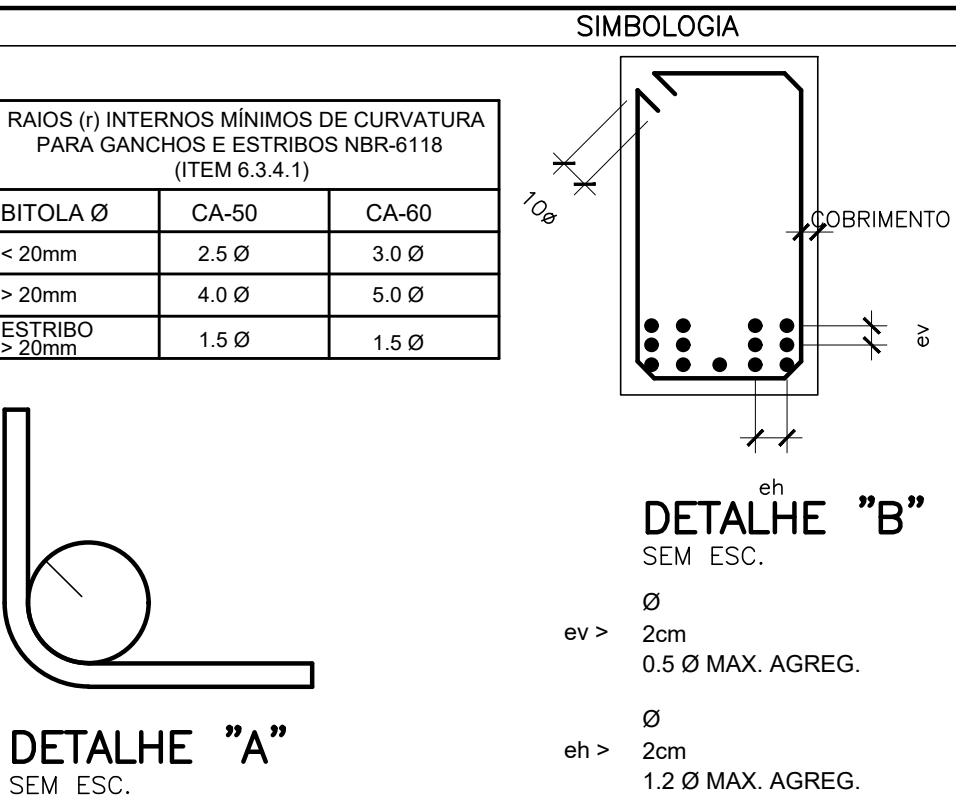


☐ ESTRUTURAS EXISTENTES
☒ PILAR QUE NASCE
☐ PILAR QUE SEGUE
☐ PILAR QUE MORRE
☐ PILAR QUE MUDA DE SEÇÃO

NOTAS GERAIS

- 1 - DIMENSÕES EM CENTÍMETRO, ELEVAÇÕES EM METRO E BITOLAS DOS FERROS EM MILÍMETROS EXCETO EXCETO INDICAÇÃO CONTRÁRIA.
- 2 - TENSÃO PARA O CONCRETO:
CONCRETO ESTRUTURAL $f_{ck}=25$ MPa
CONCRETO MAGRO $f_{ck}=10$ MPa
- 3 - TENSÃO ADMISSÍVEL NO SOLO = $1,20 \text{ kgf/cm}^2$, CONFORME BOLETIM DE SONDAGEM SP-01.
- 4 - AÇO CASO, $f_{yk}=5000 \text{ kgf/cm}^2$
CABO, $f_{yk}=6000 \text{ kgf/cm}^2$
- 5 - COBRIMENTO DA ARMADURA:
TODAS ESTRUTURAS 4 cm
- 6 - EMENDAS DE BARRAS DEVERÃO SER FEITAS CONFORME AS ESPECIFICAÇÕES DO ITEM 9.5 DA NBR 6118.
- 7 - CONFERIR TODAS AS MEDIDAS ANTES DO CORTE, DOBRAMENTO E MONTAGEM DAS ARMADURAS.
- 8 - ANTES DA CONCRETAGEM TODOS OS INSERTS DEVERÃO SER EXECUTADOS
- 9 - OS REATERIOS DEVERÃO SER EXECUTADOS COM MATERIAS SELECIONADOS E EM CAMADAS SUCESSIVAS A ALTURA MINIMA DE 15 cm, SUFICIENTEMENTE APOIADAS, DE MODO A EVITAR POSTERIORES TRINCAS E DESLIVRES POR RECÁLQUES.
- 10 - O CONCRETO DEVERÁ SER VIBRADO MECANICAMENTE.
- 11 - RELAÇÃO AGUA/CEMENTO = 0,50.
- 12 - SOBRECARGA DE PROJETO:
- LAJES DE PISO = $3,00 \text{ kN/m}^2$
- LAJES DE COBERTURA = $1,00 \text{ kN/m}^2$
- LAJES QUADRA POLIESPORTIVA = $5,00 \text{ kN/m}^2$
- LAJES BIBLIOTECA = $4,00 \text{ kN/m}^2$
- 13 - CLASSE DE AGRESSIVIDADE AMBIENTAL II (MODERADO).
- 14 - CONSUMO MINIMO DE CIMENTO POR m^3 = 300 kg
- 15 - TODO O TERRENO DEVERA SER APOIADO SATISFATORIAMENTE ANTES DO LANÇAMENTO DO CONCRETO MAGRO.
- 16 - AS ESPECIFICAÇÕES CONTIDAS NESTE PROJETO NÃO PODERÃO SER ALTERADAS SEM A CONSULTA PREVIA DO PROJETISTA.
- 17 - TRATA-SE DE EXECUÇÃO REMANESCENTE DE ESTRUTURA DE CONCRETO COM EXECUÇÃO PARCIAL. A NBR 6118 E A LAJE DE PISO FORM EXECUTADOS CONFORME RELATÓRIO EM ANEXO A DOCUMENTAÇÃO DA LICITAÇÃO.

05			
04			
03			
02			
01			
Nº	DESCRIÇÃO	RESP.	DATA

 REVISÃO		
	GOVERNO DO ESTADO DO ESPÍRITO SANTO SECRETARIA DE ESTADO DA EDUCAÇÃO - SEDU	
	GERÊNCIA DE REDE FÍSICA ESCOLAR	

TÍTULO:

REFORMA E AMPLIAÇÃO DA EEEFM LARANJEIRAS

AVENIDA CEL. MANOEL NUNES, S/N - LARANJEIRAS VELHA - SERRA - ES

PRANCHA: PROJETO ESTRUTURAL

SUBSECRETÁRIO ESTADUAL: _____
ALDÉLIO MENEZES L. DI REIRO

GERENTE DA GERFE: MARCELO AMORIM GONCALVES

EDSON DE OLIVEIRA PIRES

LAERTE JUNIOR BAPTISTA


SER29-P01-EC-E-R0-01.dwg

ANEXO 2. EFICACIA PRINCIPAL

PLANTA 1° PVTO EL +4,40

		JUL/2018
--	--	----------


URAS.

AS SUCESSIVAS
RIORES TRINCAS

DO CONCRETO

CONSULTA

O PARCIAL.
M ANEXO À

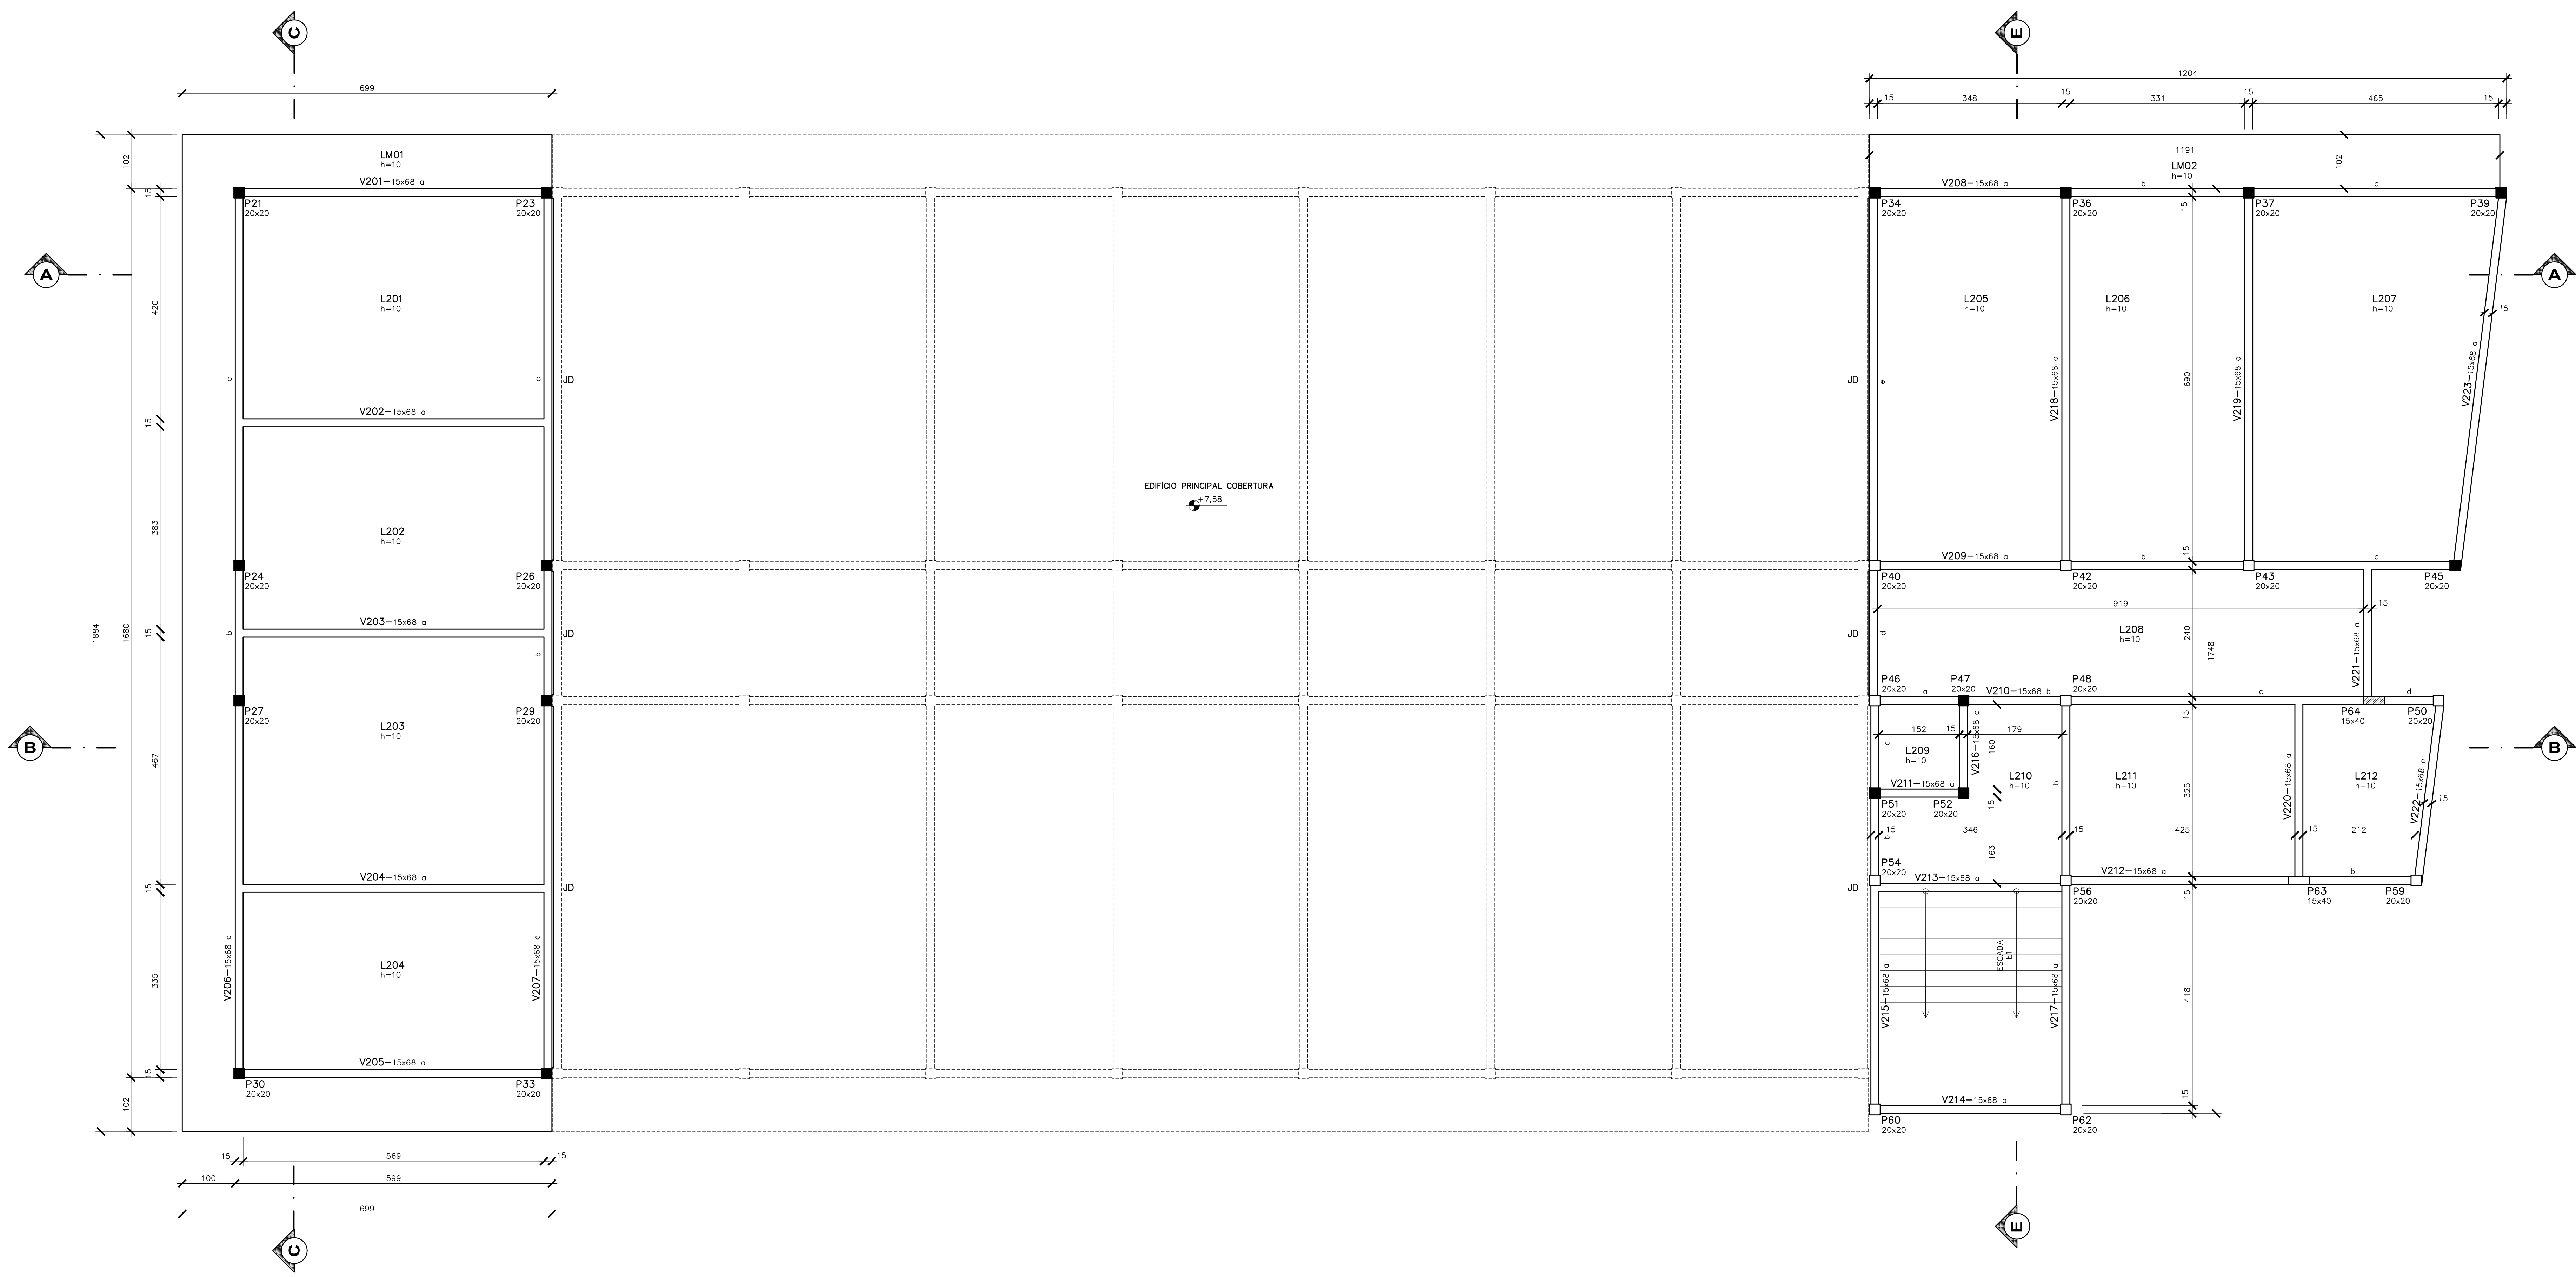

A

B

C

C


W

W

A

B

DET. 1 - JUNTA DE DILATAÇÃO (JD)

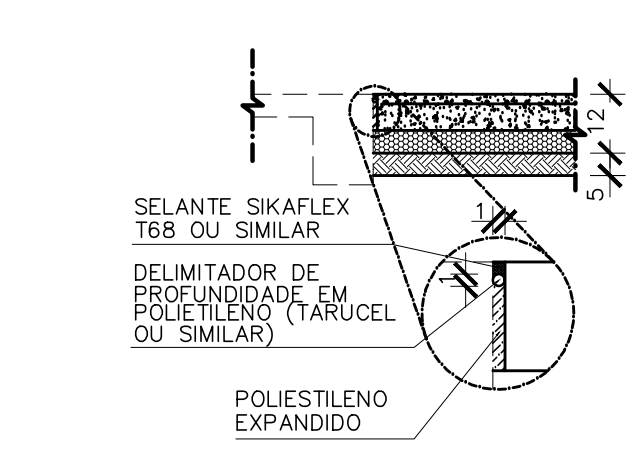

COMPRIMENTO DA JUNTA DE EXPANSÃO = 32,00 m

QUANTITATIVOS - JD

SELANTE SIKAFLEX T68 OU SIMILAR = 0,03 m³

DELIMITADOR DE PROFUNDIDADE TARUCEL = 32,00 m

POLIETILENO EXPANDIDO = 16,00 m²

QUANTITATIVOS - VIGAS

VOLUME DE CONCRETO fck 25MPa = 28,8 m³

ÁREA DE FORMAS = 323,9 m²

QUANTITATIVOS - LAJES

VOLUME DE CONCRETO fck 25MPa = 30,0 m³

ÁREA DE FORMAS = 272,4 m²

SIMBOLOGIA

RAIOS (r) INTERNOS MÍNIMOS DE CURVATURA PARA GANCHOS E ESTRIBOS NBR-6118 (ITEM 6.3.4.1)		
BITOLA Ø	CA-50	CA-60
< 20mm	2.5 Ø	3.0 Ø
> 20mm	4.0 Ø	5.0 Ø
ESTRIBO < 20mm	1.5 Ø	1.5 Ø

DETALHE "B" SEM ESC.

Ø 20m

Ø 0.5 Ø MAX. AGREG.

Ø 20m

Ø 1.2 Ø MAX. AGREG.

DETALHE "A" SEM ESC.

SIMBOLOGIA

□	ESTRUTURAS EXISTENTES
■	PILAR QUE NASCE
□	PILAR QUE SEQUE
■	PILAR QUE MORRE
□	PILAR QUE MUDA DE SEÇÃO

NOTAS GERAIS


- DIMENSÕES EM CENTÍMETRO, ELEVACÕES EM METRO E BITOLAS DOS FERROS EM MILÍMETROS EXCETO EXCETO INDICAÇÃO CONTRÁRIA.
- TENSÃO PARA O CONCRETO: CONCRETO ESTRUTURAL fck=25 MPa CONCRETO MAGRO fck=10 MPa
- TENSÃO ADMISSÍVEL NO SOLO = 1,20 kgf/cm², CONFORME BOLETIM DE SONDAGEM SP-01.
- AÇO CA50, fyk=5000 kgf/cm² CA60, fyk=6000 kgf/cm²
- COBRIMENTO DA ARMADURA: TODAS ESTRUTURAS 4 cm
- EMENDAS DE BARRAS DEVERÃO SER FEITAS CONFORME AS ESPECIFICAÇÕES DO ITEM 9.5 DA NBR 6118.
- CONFERIR TODAS AS MEDIDAS ANTES DO CORTE, DOBRAMENTO E MONTAGEM DAS ARMADURAS.
- ANTES DA CONCRETAGEM TODOS OS INSERTS DEVERÃO SER EXECUTADOS
- OS REATERROS DEVERÃO SER EXECUTADOS COM MATERIAS SELECIONADOS E EM CAMADAS SUCESSIVAS DE ALTURA MÍNIMA DE 15 cm, SUFICIENTEMENTE APLIADAS, DE MODO A EVITAR POSTERIORES TRINCAS E DESNÍVEIS POR RECALQUES.
- O CONCRETO DEVERÁ SER VIBRADO MECANICAMENTE.
- RELAÇÃO ÁGUA/CEMENTO = 0,50.
- SOBRE CARGA DE PROJETO: LAJES DE PISO = 3,00 kN/m² LAJES DE COBERTURA = 1,00 kN/m² LAJES QUADRA POLIESPORTIVA = 5,00 kN/m² LAJES BIBLIOTECA = 4,00 kN/m²
- CLASSE DE AGRESSIVIDADE AMBIENTAL II (MODERADO).
- CONSUMO MÍNIMO DE CIMENTO POR m² = 300 kg
- TOD O TERRENO DEVERÁ SER APLIADO SATISFATORIAMENTE ANTES DO LANÇAMENTO DO CONCRETO MAGRO.
- AS ESPECIFICAÇÕES CONTIDAS NESTE PROJETO NÃO PODERÃO SER ALTERADAS SEM A CONSULTA PREVIA DO PROJETISTA.
- TRATA-SE DE EXECUÇÃO REMANESCENTE DE ESTRUTURA DE CONCRETO COM EXECUÇÃO PARCIAL. A INFRA ESTRUTURA E A LAJE DE PISO FORAM EXECUTADOS CONFORME RELATÓRIO EM ANEXO À DOCUMENTAÇÃO DA LICITAÇÃO.

05			
04			
03			
02			
01			
Nº	DESCRIÇÃO	RESP.	DATA

GOVERNO DO ESTADO DO ESPÍRITO SANTO		SECRETARIA DE ESTADO DA EDUCAÇÃO - SEDU		epec	
SEDU		GERÊNCIA DE REDE FÍSICA ESCOLAR			
TÍTULO: REFORMA E AMPLIAÇÃO DA EEEFM LARANJEIRAS					
ENDEREÇO: AVENIDA CEL. MANOEL NUNES, S/N - LARANJEIRAS VELHA - SERRA - ES					
PRONOME: PROJETO ESTRUTURAL		PRONOME: ESTRUTURAS DE CONCRETO			
SUBSECRETÁRIO ESTADUAL: AURÉLIO MENEQUELLI RIBEIRO					
GERENTE DA GERFE: MARCELO AMORIM GONÇALVES		ESCALA: INDICADA		UNIDADE: CENTÍMETROS	
COORDENADOR GERAL: EDSON DE OLIVEIRA PIRES		CREA: 94868-D-MG		VISTO:	
AUTOR PROJETO: LAERTE JUNIOR BAPTISTA		CREA: 7816-D-ES		VISTO:	
RESPONSÁVEL TÉCNICO:		CREA:		VISTO:	
ARQUIVO: SER29-P01-EC-E-R0-01.dwg		DESENHO: ANTONIO		VISTO:	
REFERÊNCIA:		FOLHA:		07/27	
AMPLIAÇÃO EDIFÍCIO PRINCIPAL PLANTA 2ª PVTO EL +7,58 FORMA		DATA: JUL/2018		VISTO:	
FORMATO: OBSERVAÇÕES:		VISTO:		REVISO:	

PLANTA 2ª PVTO EL +7,58 - FORMAS


ESCALA 1/50

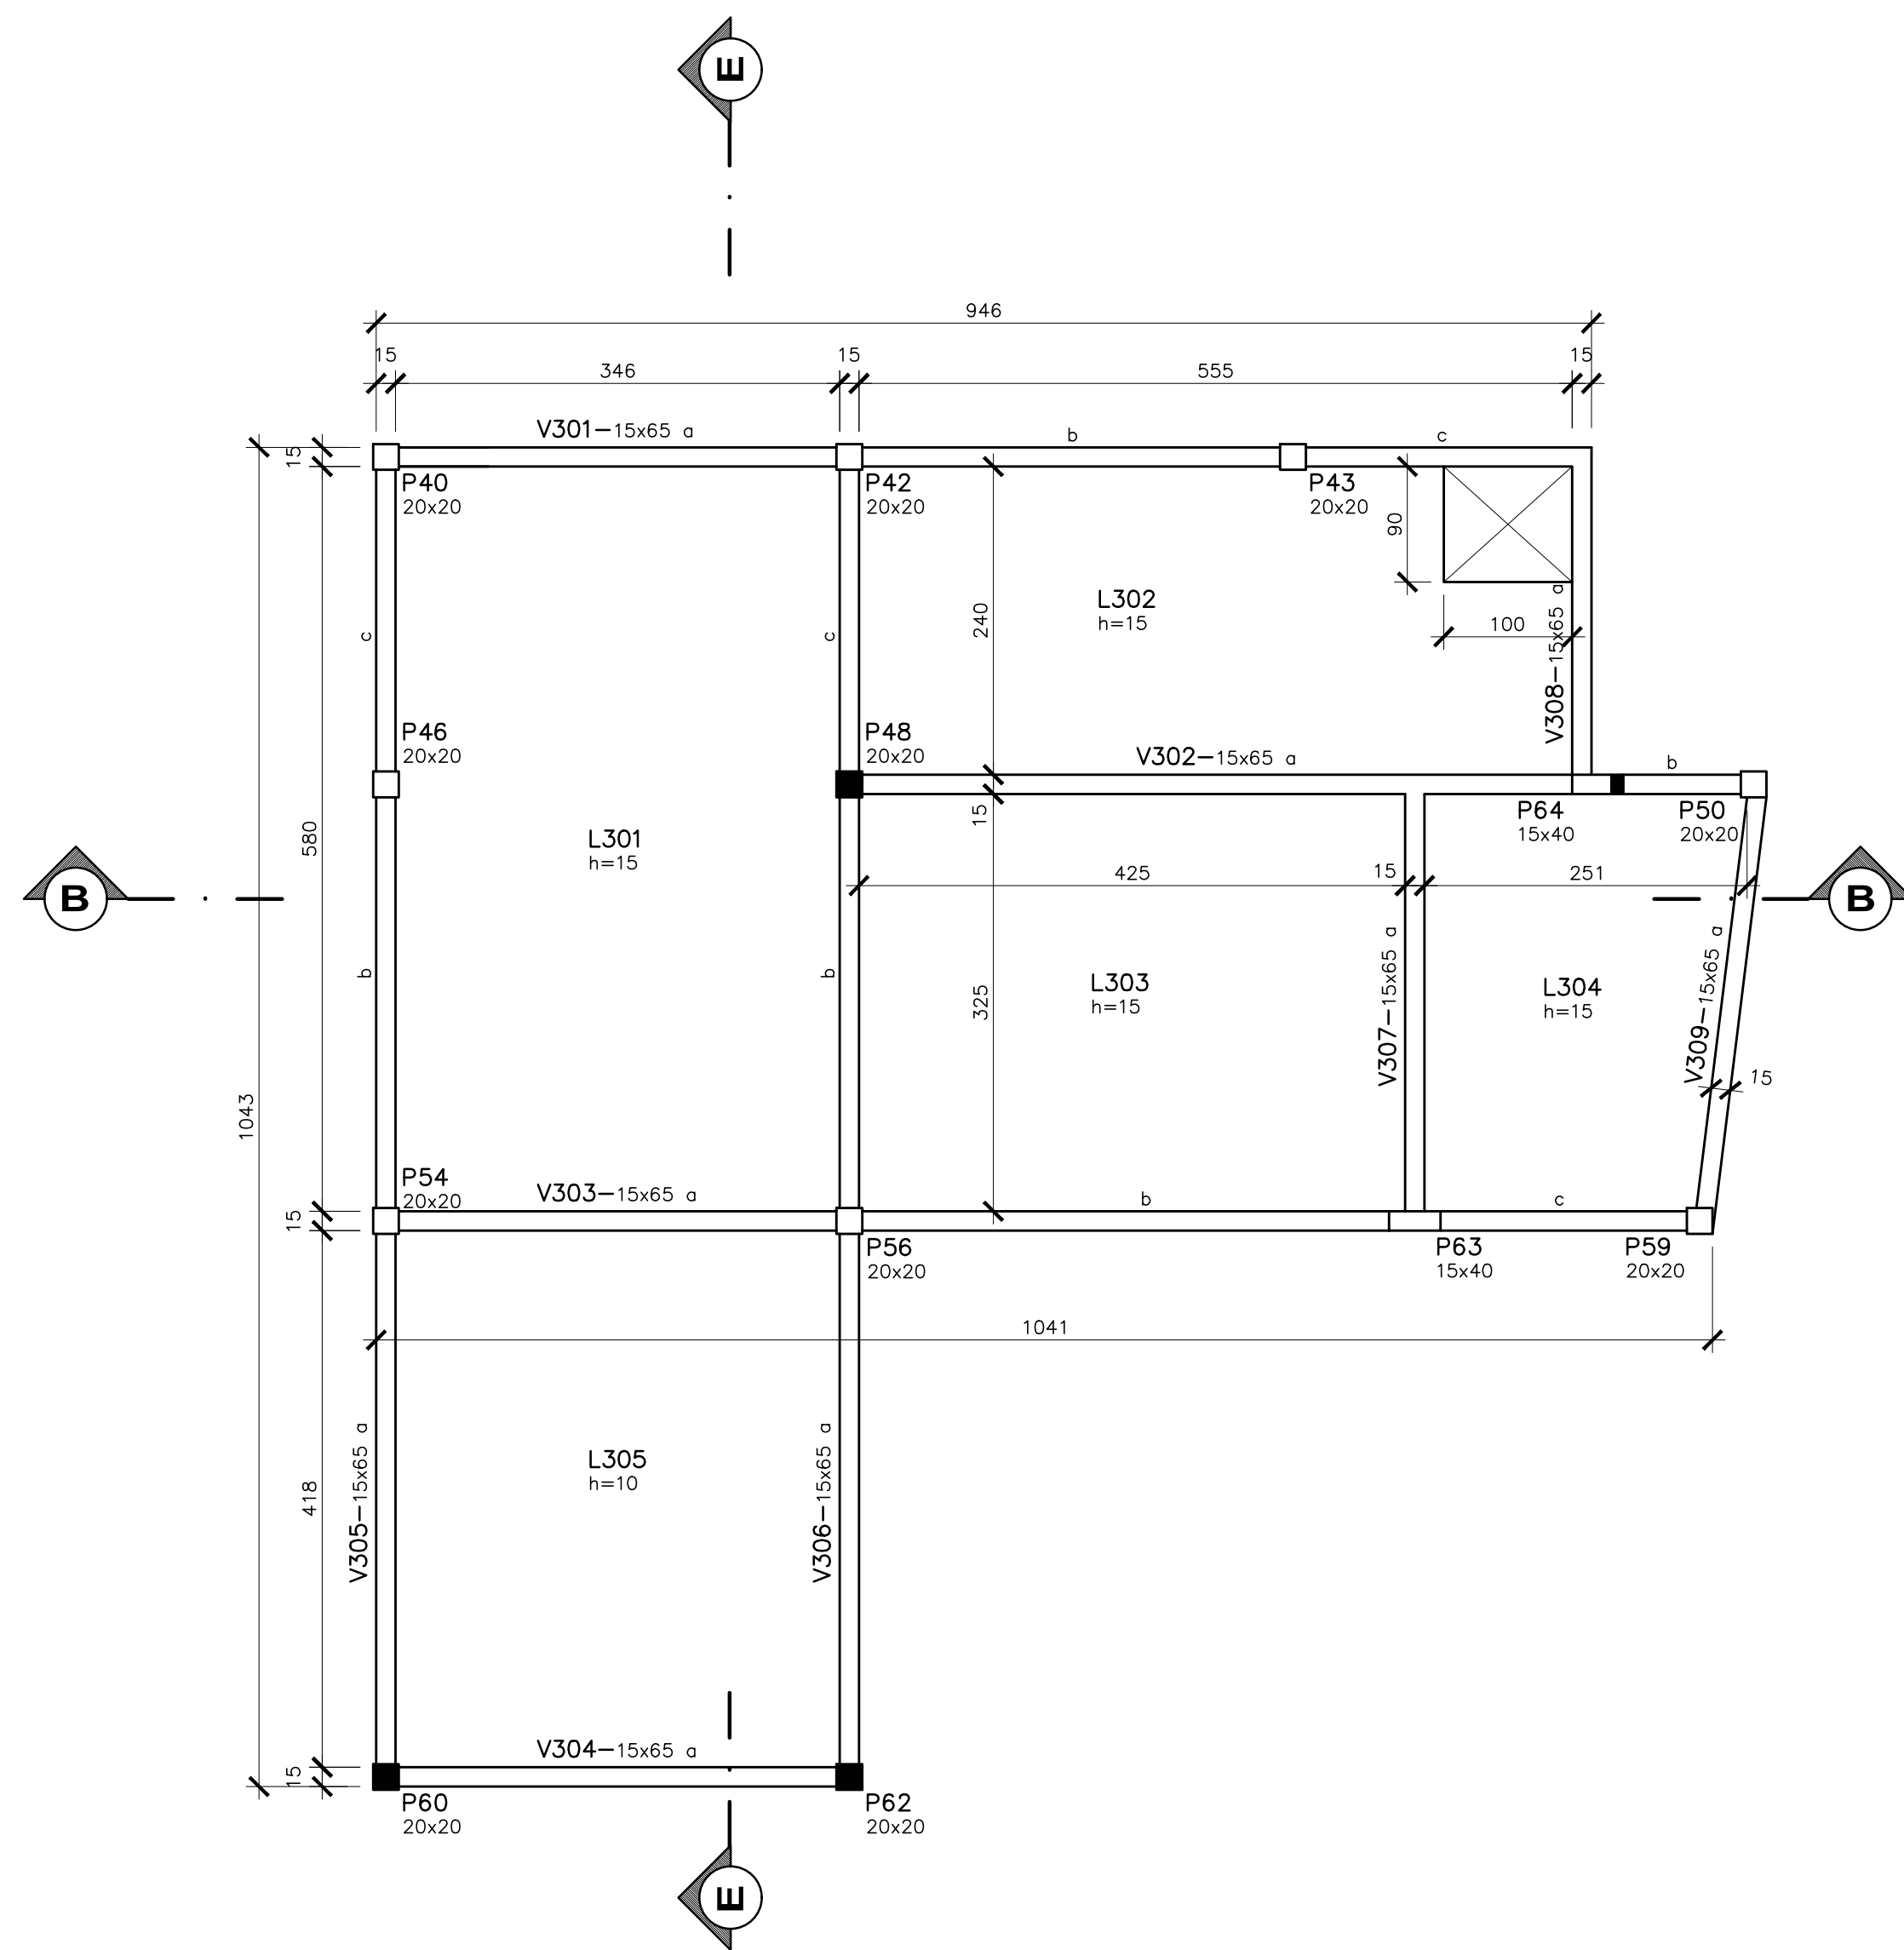

PLANTA RESERVATÓRIOS EL +10,68 – FORMAS
ESCALA 1/50

QUANTITATIVOS – VIGAS
VOLUME DE CONCRETO fck 25MPa = 6,0 m3
ÁREA DE FORMAS = 92,1 m2


QUANTITATIVOS – LAJES
VOLUME DE CONCRETO fck 25MPa = 10,8 m3
ÁREA DE FORMAS = 71,7 m2

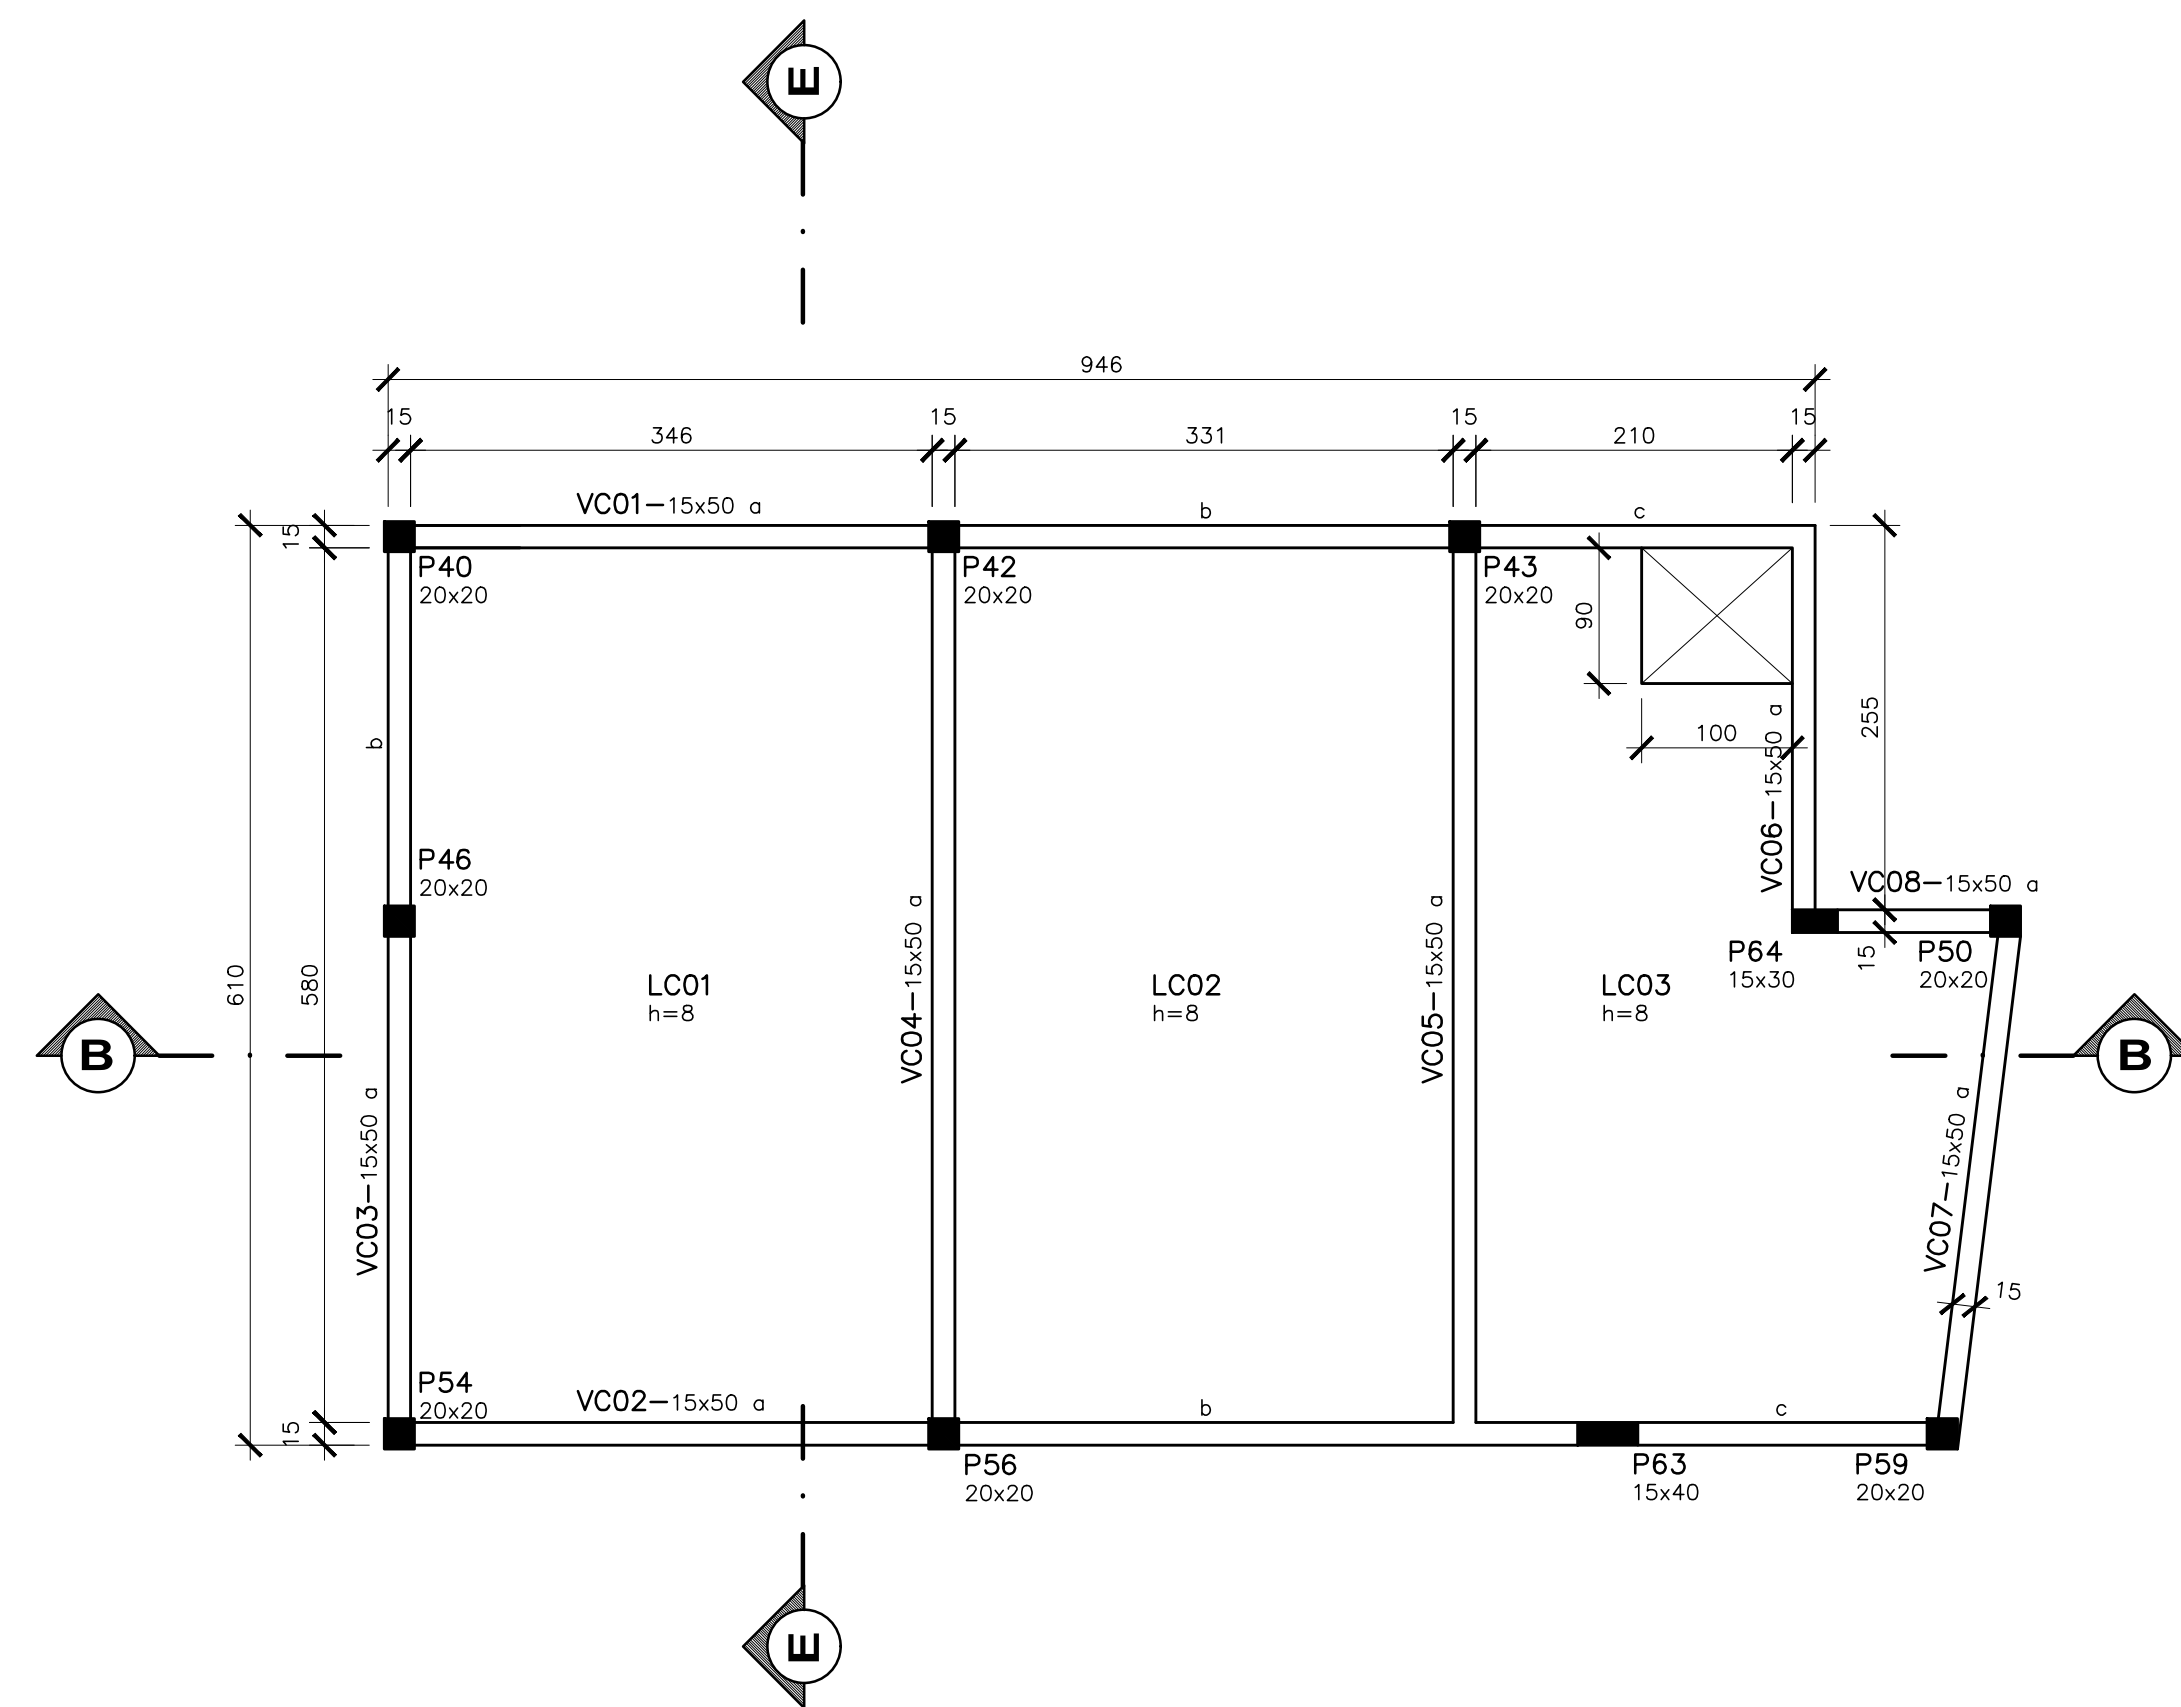


PLANTA DE COBERTURA EL +13,88 – FORMAS
ESCALA 1/50

QUANTITATIVOS – VIGAS
VOLUME DE CONCRETO fck 25MPa = 3,3 m3
ÁREA DE FORMAS = 52,8 m2


QUANTITATIVOS – LAJES
VOLUME DE CONCRETO fck 25MPa = 4,3 m3
ÁREA DE FORMAS = 53,9 m2

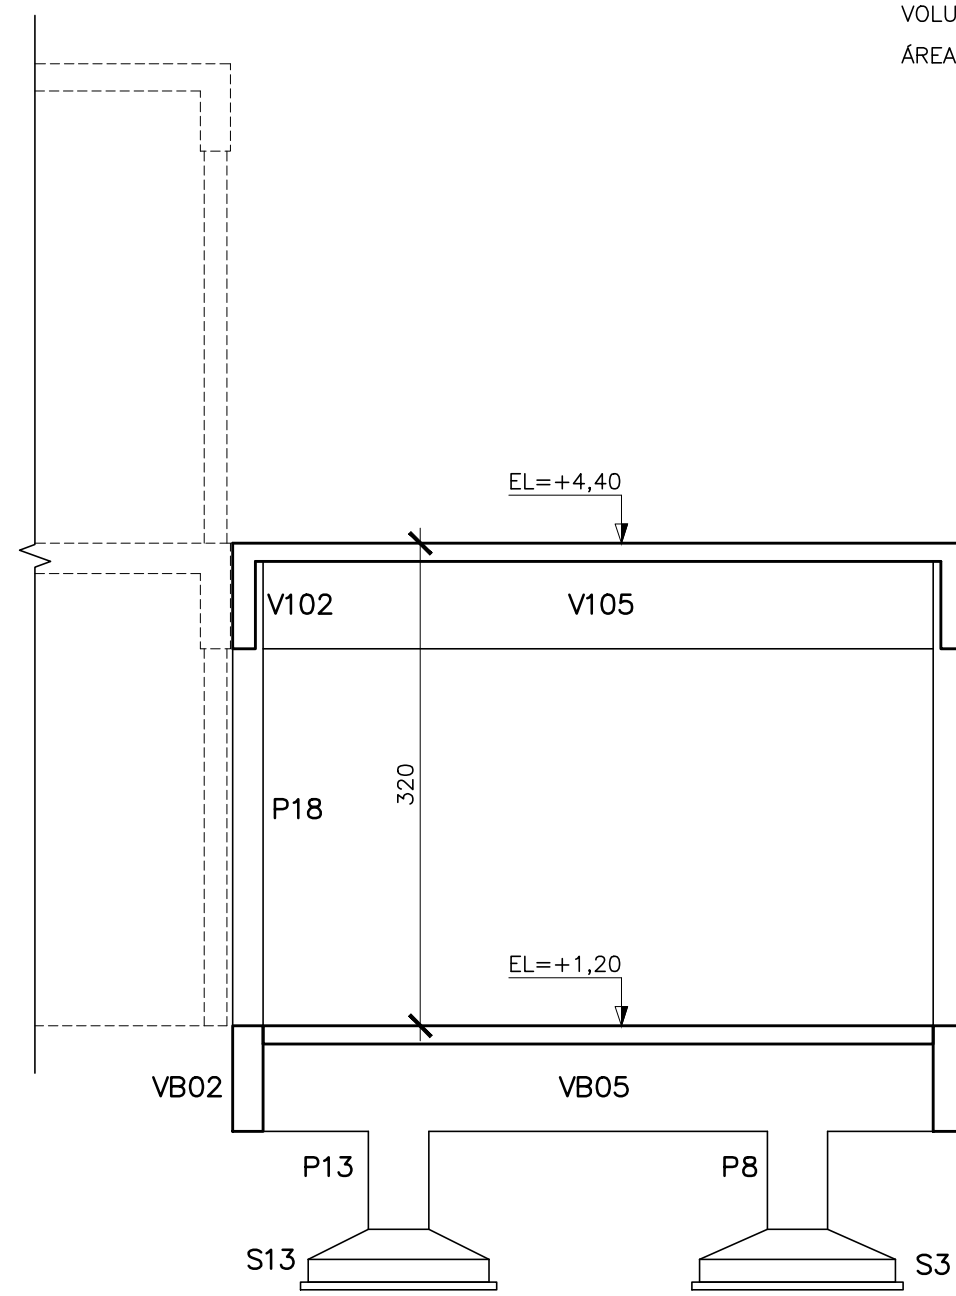



CORTE DD – FORMAS
ESCALA 1/50

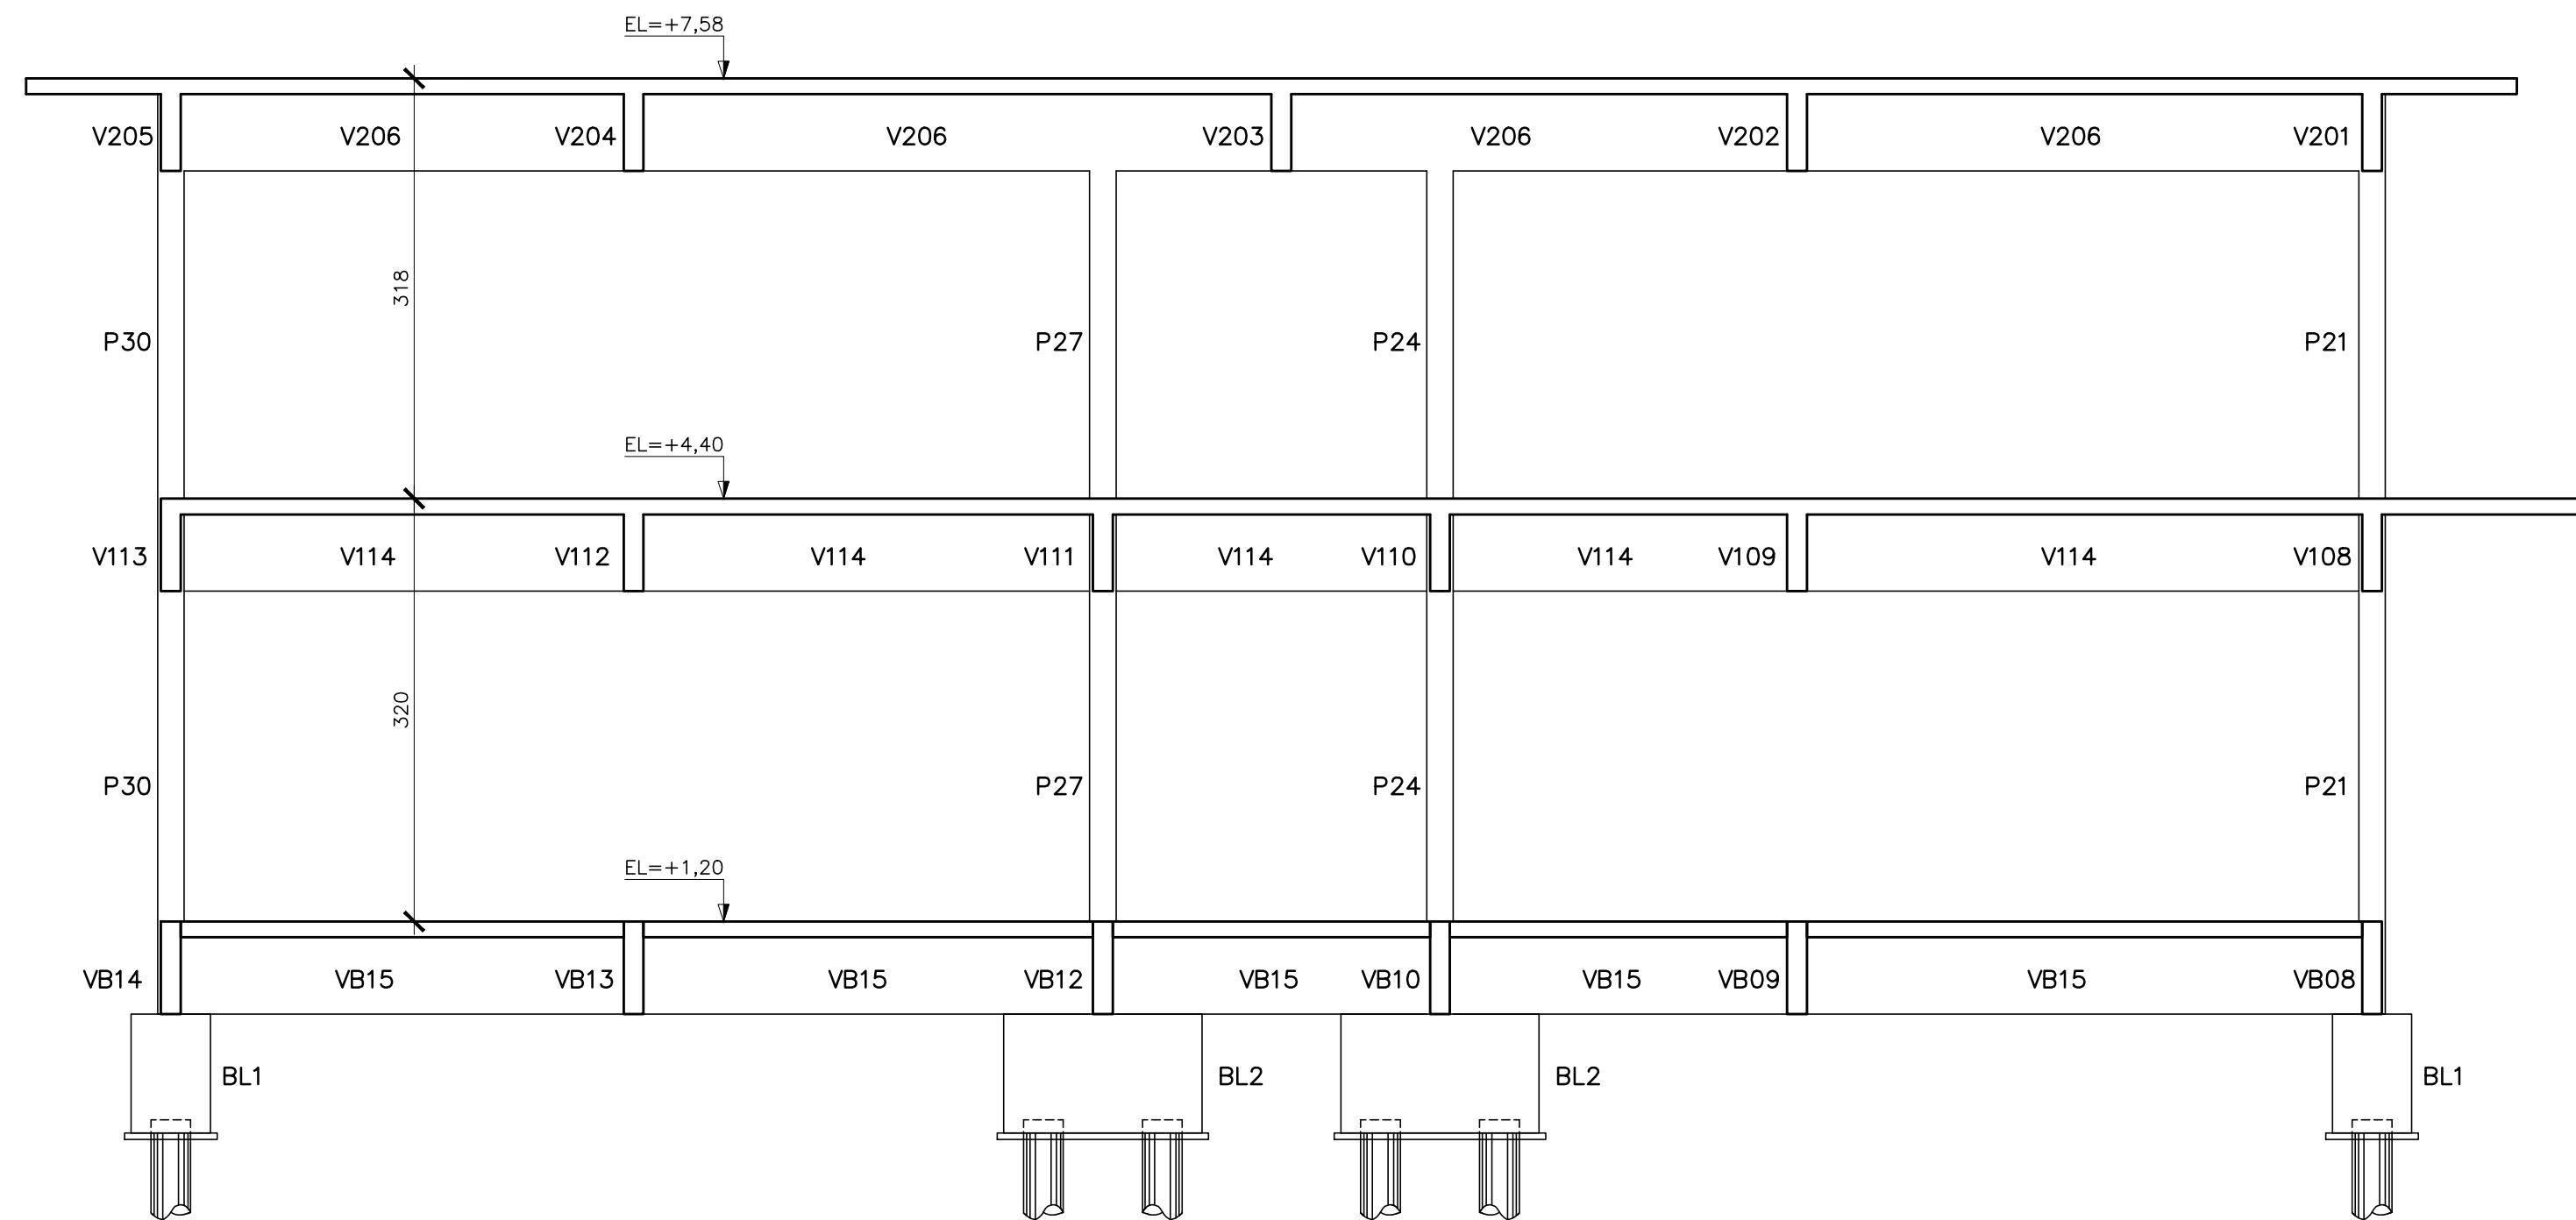

CORTE CC – FORMAS
ESCALA 1/50

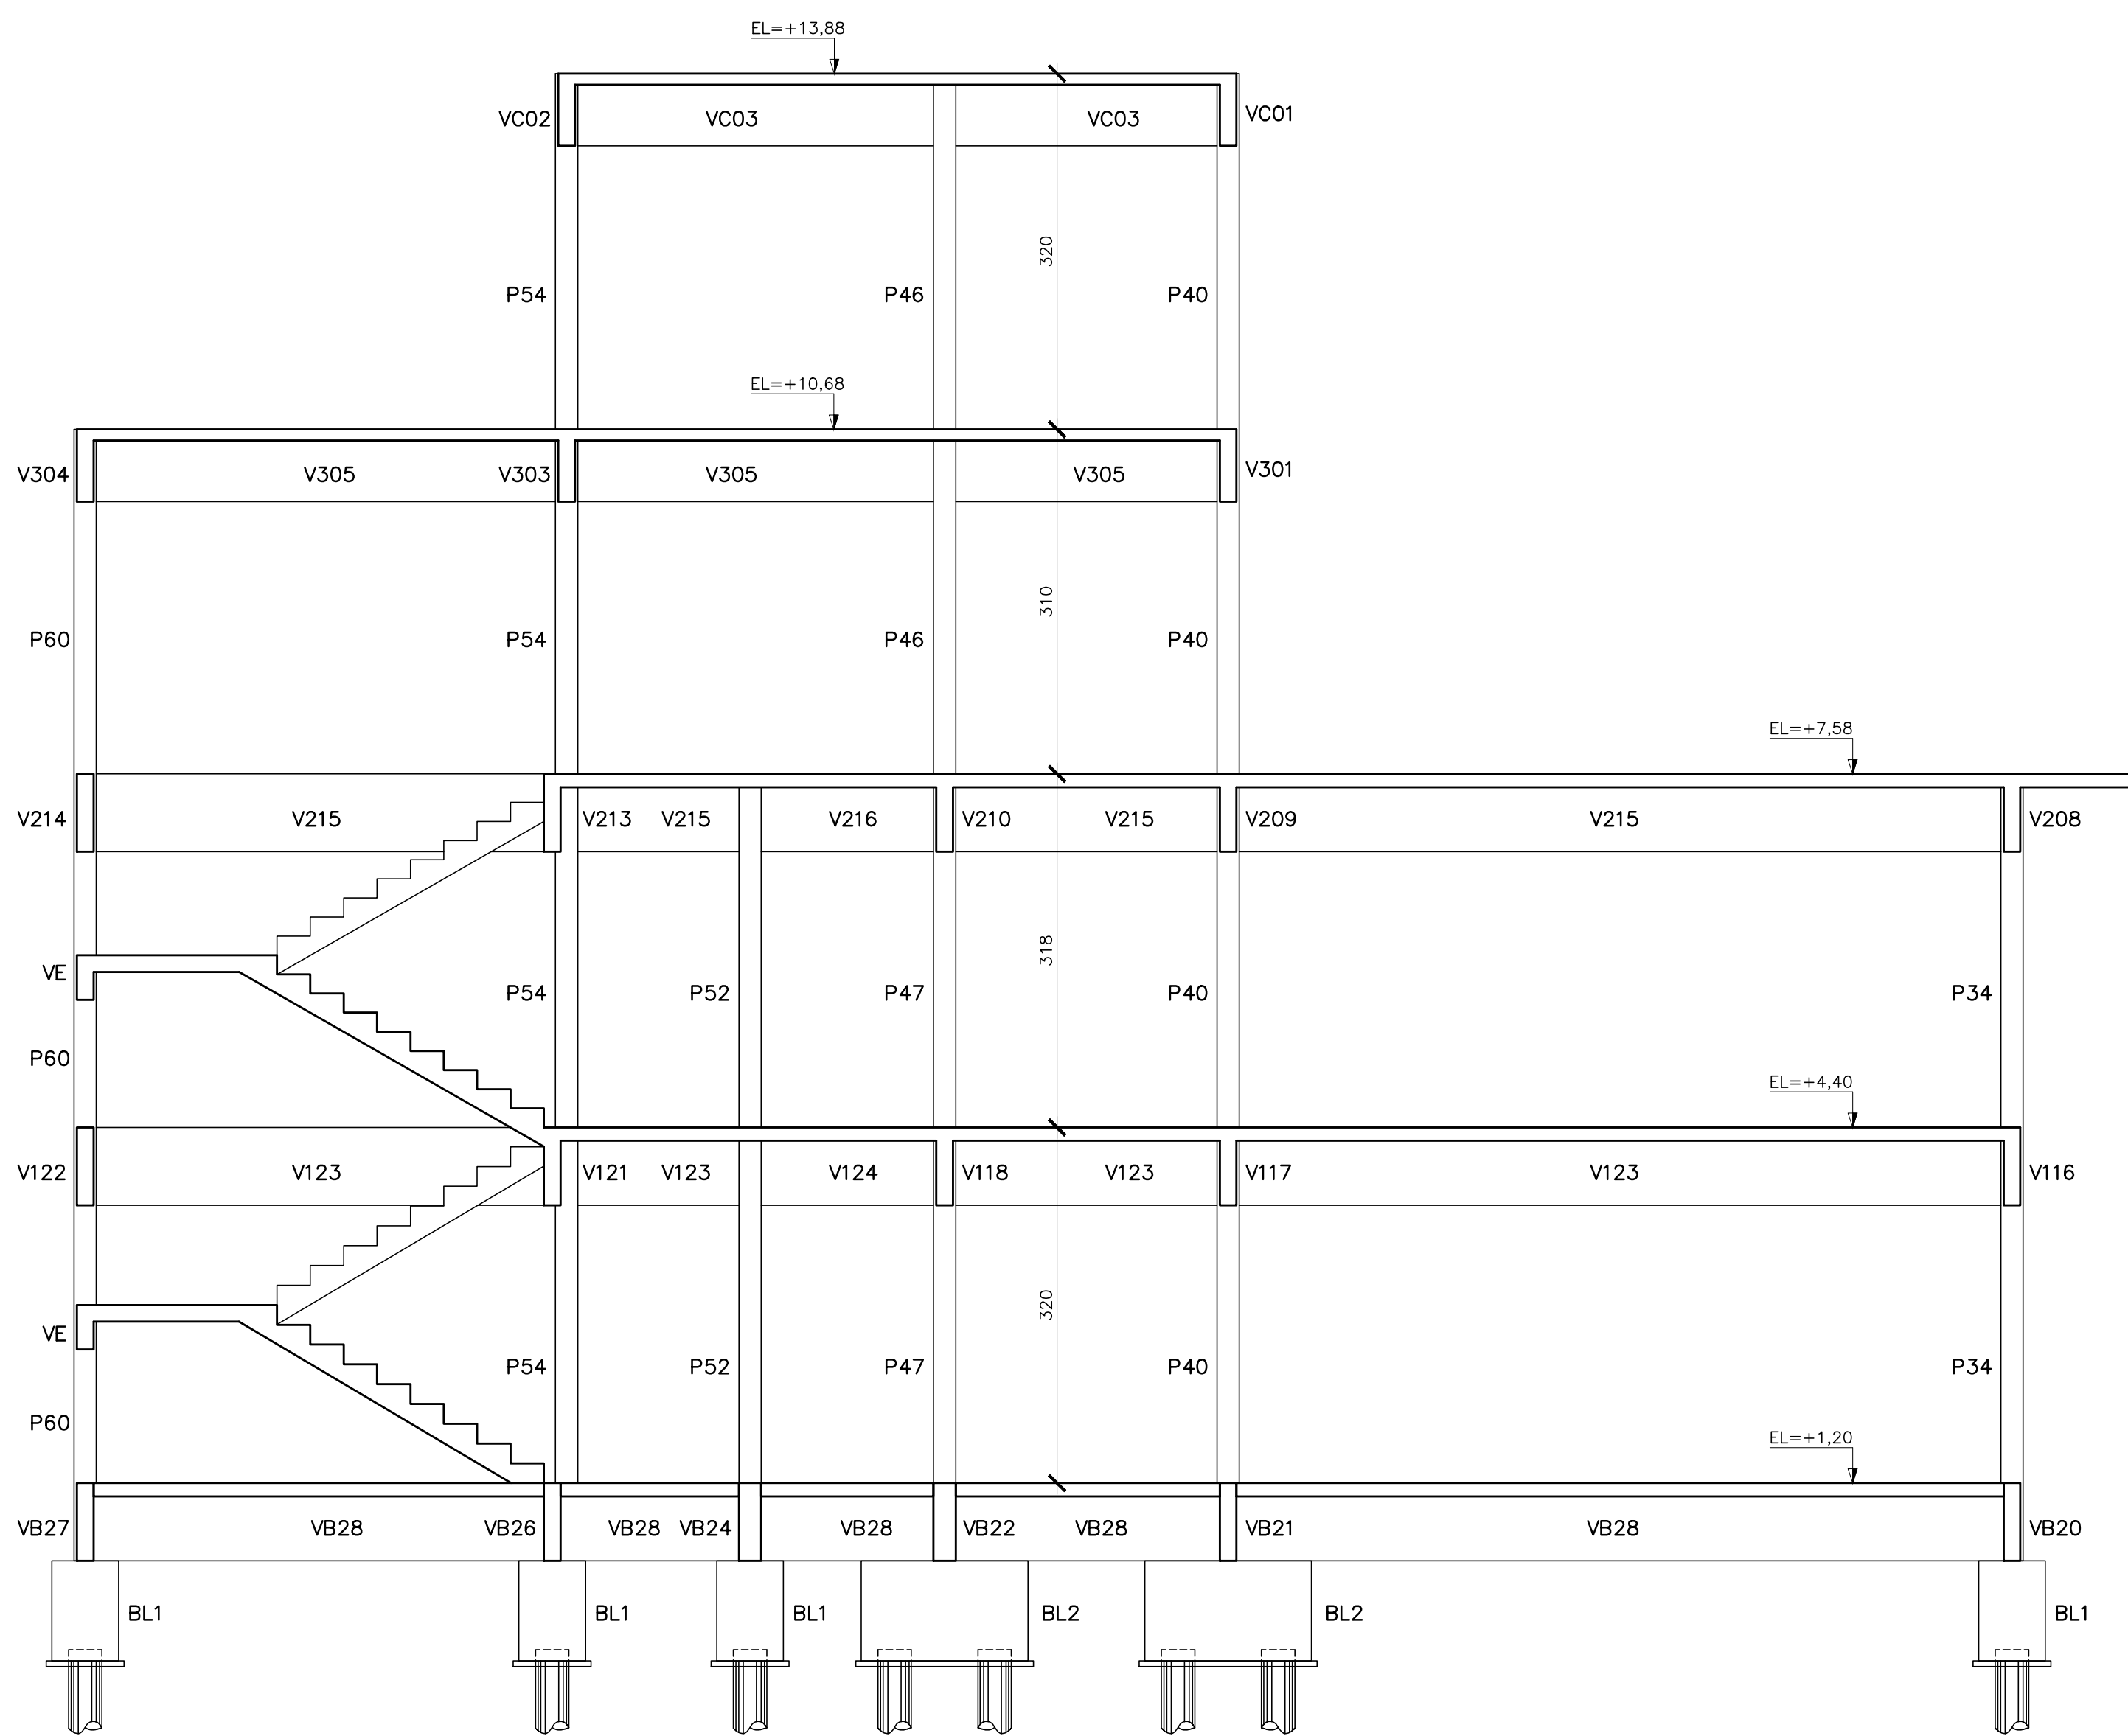


CORTE EE – FORMAS
ESCALA 1/50

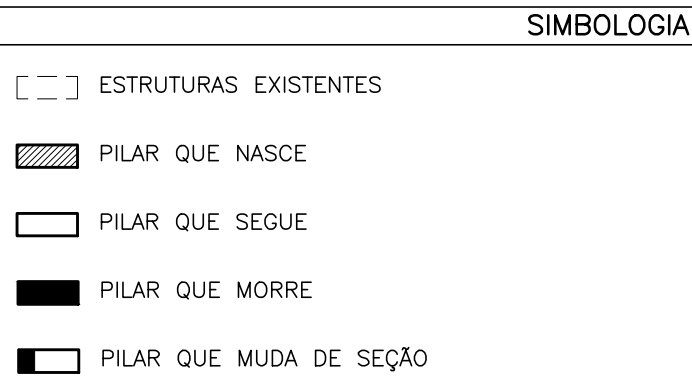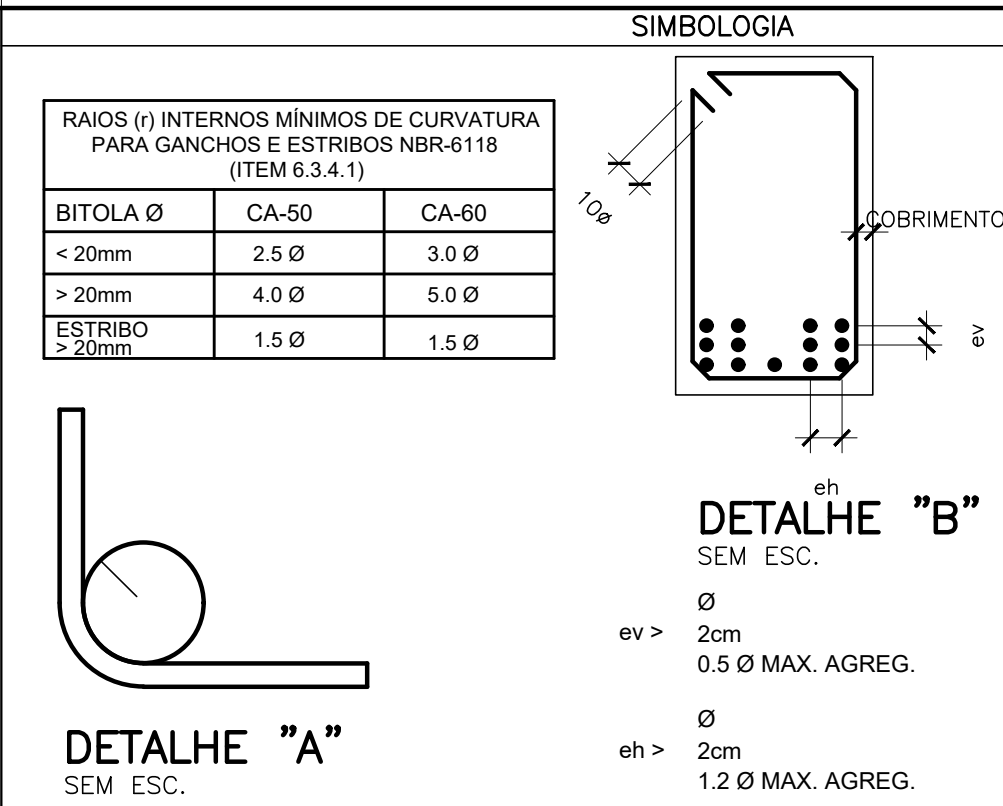


- NOTAS GERAIS
- 1 – DIMENSÕES EM CENTÍMETRO, ELEVÇÕES EM METRO E BITOLAS DOS FERROS EM MILÍMETROS EXCETO EXCETO INDICAÇÃO CONTRÁRIA.
 - 2 – TENSÃO PARA O CONCRETO: CONCRETO ESTRUTURAL fck=25 MPa CONCRETO MAGRO fck=10 MPa
 - 3 – TENSÃO ADMISSÍVEL NO SOLO = 1,20 kgf/cm², CONFORME BOLETIM DE SONDAGEM SP-01.
 - 4 – AÇO CA50, fyk=5000 kgf/cm² CA60, fyk=6000 kgf/cm²
 - 5 – COBRIMENTO DA ARMADURA; TODAS ESTRUTURAS 4 cm
 - 6 – EMENDAS DE BARRAS DEVERÃO SER FEITAS CONFORME AS ESPECIFICAÇÕES DO ITEM 9.5 DA NBR 6118.
 - 7 – CONFERIR TODAS AS MEDIDAS ANTES DO CORTE, DOBRAMENTO E MONTAGEM DAS ARMADURAS.
 - 8 – ANTES DA CONCRETAGEM TODOS OS INSERTS DEVERÃO SER EXECUTADOS
 - 9 – OS REATERROS DEVERÃO SER EXECUTADOS COM MATERIAIS SELECIONADOS E EM CAMADAS SUCESSIVAS DE ALTURA MÍNIMA DE 15 cm, SUFICIENTEMENTE APLIADAS, DE MODO A EVITAR POSTERIORES TRINCAS E DESNÍVEIS POR RECALQUES.
 - 10 – O CONCRETO DEVERÁ SER VIBRADO MECANICAMENTE.
 - 11 – RELAÇÃO ÁGUA/CEMENTO = 0,50.
 - 12 – SOBRECARGA DE PROJETO:
 - LAJES DE PISO = 3,00 kN/m²
 - LAJES DE COBERTURA = 1,00 kN/m²
 - LAJES QUADRA POLIESPORTIVA = 5,00 kN/m²
 - LAJES BIBLIOTECA = 4,00 kN/m²
 - 13 – CLASSE DE AGRESSIVIDADE AMBIENTAL II (MODERADO).
 - 14 – CONSUMO MÍNIMO DE CIMENTO POR m² = 300 kg
 - 15 – TODO O TERRENO DEVERÁ SER APOIADO SATISFATORIAMENTE ANTES DO LANÇAMENTO DO CONCRETO MAGRO.
 - 16 – AS ESPECIFICAÇÕES CONTIDAS NESTE PROJETO NÃO PODERÃO SER ALTERADAS SEM A CONSULTA PRÉVIA DO PROJETISTA.
 - 17 – TRATA-SE DE EXECUÇÃO REMANESCENTE DE ESTRUTURA DE CONCRETO COM EXECUÇÃO PARCIAL. A INFRA-ESTRUTURA E A LAJE DE PISO FORAM EXECUTADOS CONFORME RELATÓRIO EM ANEXO À DOCUMENTAÇÃO DA LICITAÇÃO.

05			
04			
03			
02			
01			
Nº	DESCRIÇÃO	RESP.	DATA


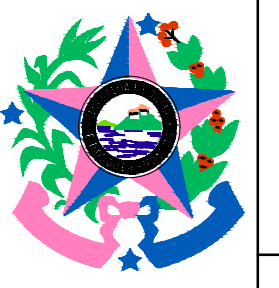
REVISÃO		
 SEDU	GOVERNO DO ESTADO DO ESPÍRITO SANTO SECRETARIA DE ESTADO DA EDUCAÇÃO - SEDU	
	GERÊNCIA DE REDE FÍSICA ESCOLAR	

TÍTULO: REFORMA E AMPLIAÇÃO DA EEEFM LARANJEIRAS			
ENDEREÇO: AVENIDA CEL. MANOEL NUNES, S/N - LARANJEIRAS VELHA - SERRA - ES			
PRONCHIA: PROJETO ESTRUTURAL		PROJETO: ESTRUTURAS DE CONCRETO	
SUBSECRETARIO ESTADUAL: AURELIO MENEQUELLI RIBEIRO			
GERENTE DA GERFE: MARCELO AMORIM GONÇALVES		ESCALA:	UNIDADE: CENTÍMETROS
COORDENADOR GERAL: EDSON DE OLIVEIRA PIRES		CREA:	VISTO:
AUTOR PROJETO: LAERTE JUNIOR BAPTISTA		CREA:	VISTO:
RESPONSÁVEL TÉCNICO:		CREA:	VISTO:
ARQUIVO: SER29-P01-EC-E-R0-01.dwg		DESENHO: ANTONIO	VISTO:
REFERENCIA:		DATA: JUL/2018	VISTO:
OBSERVAÇÕES:		DATA:	VISTO:
AMPLIAÇÃO EDIFÍCIO PRINCIPAL PLANTA RESERVATÓRIOS EL+10,68, COBERTURA EL+13,88 E CORTES FORMA		DATA:	VISTO:
		DATA:	VISTO:


08
27

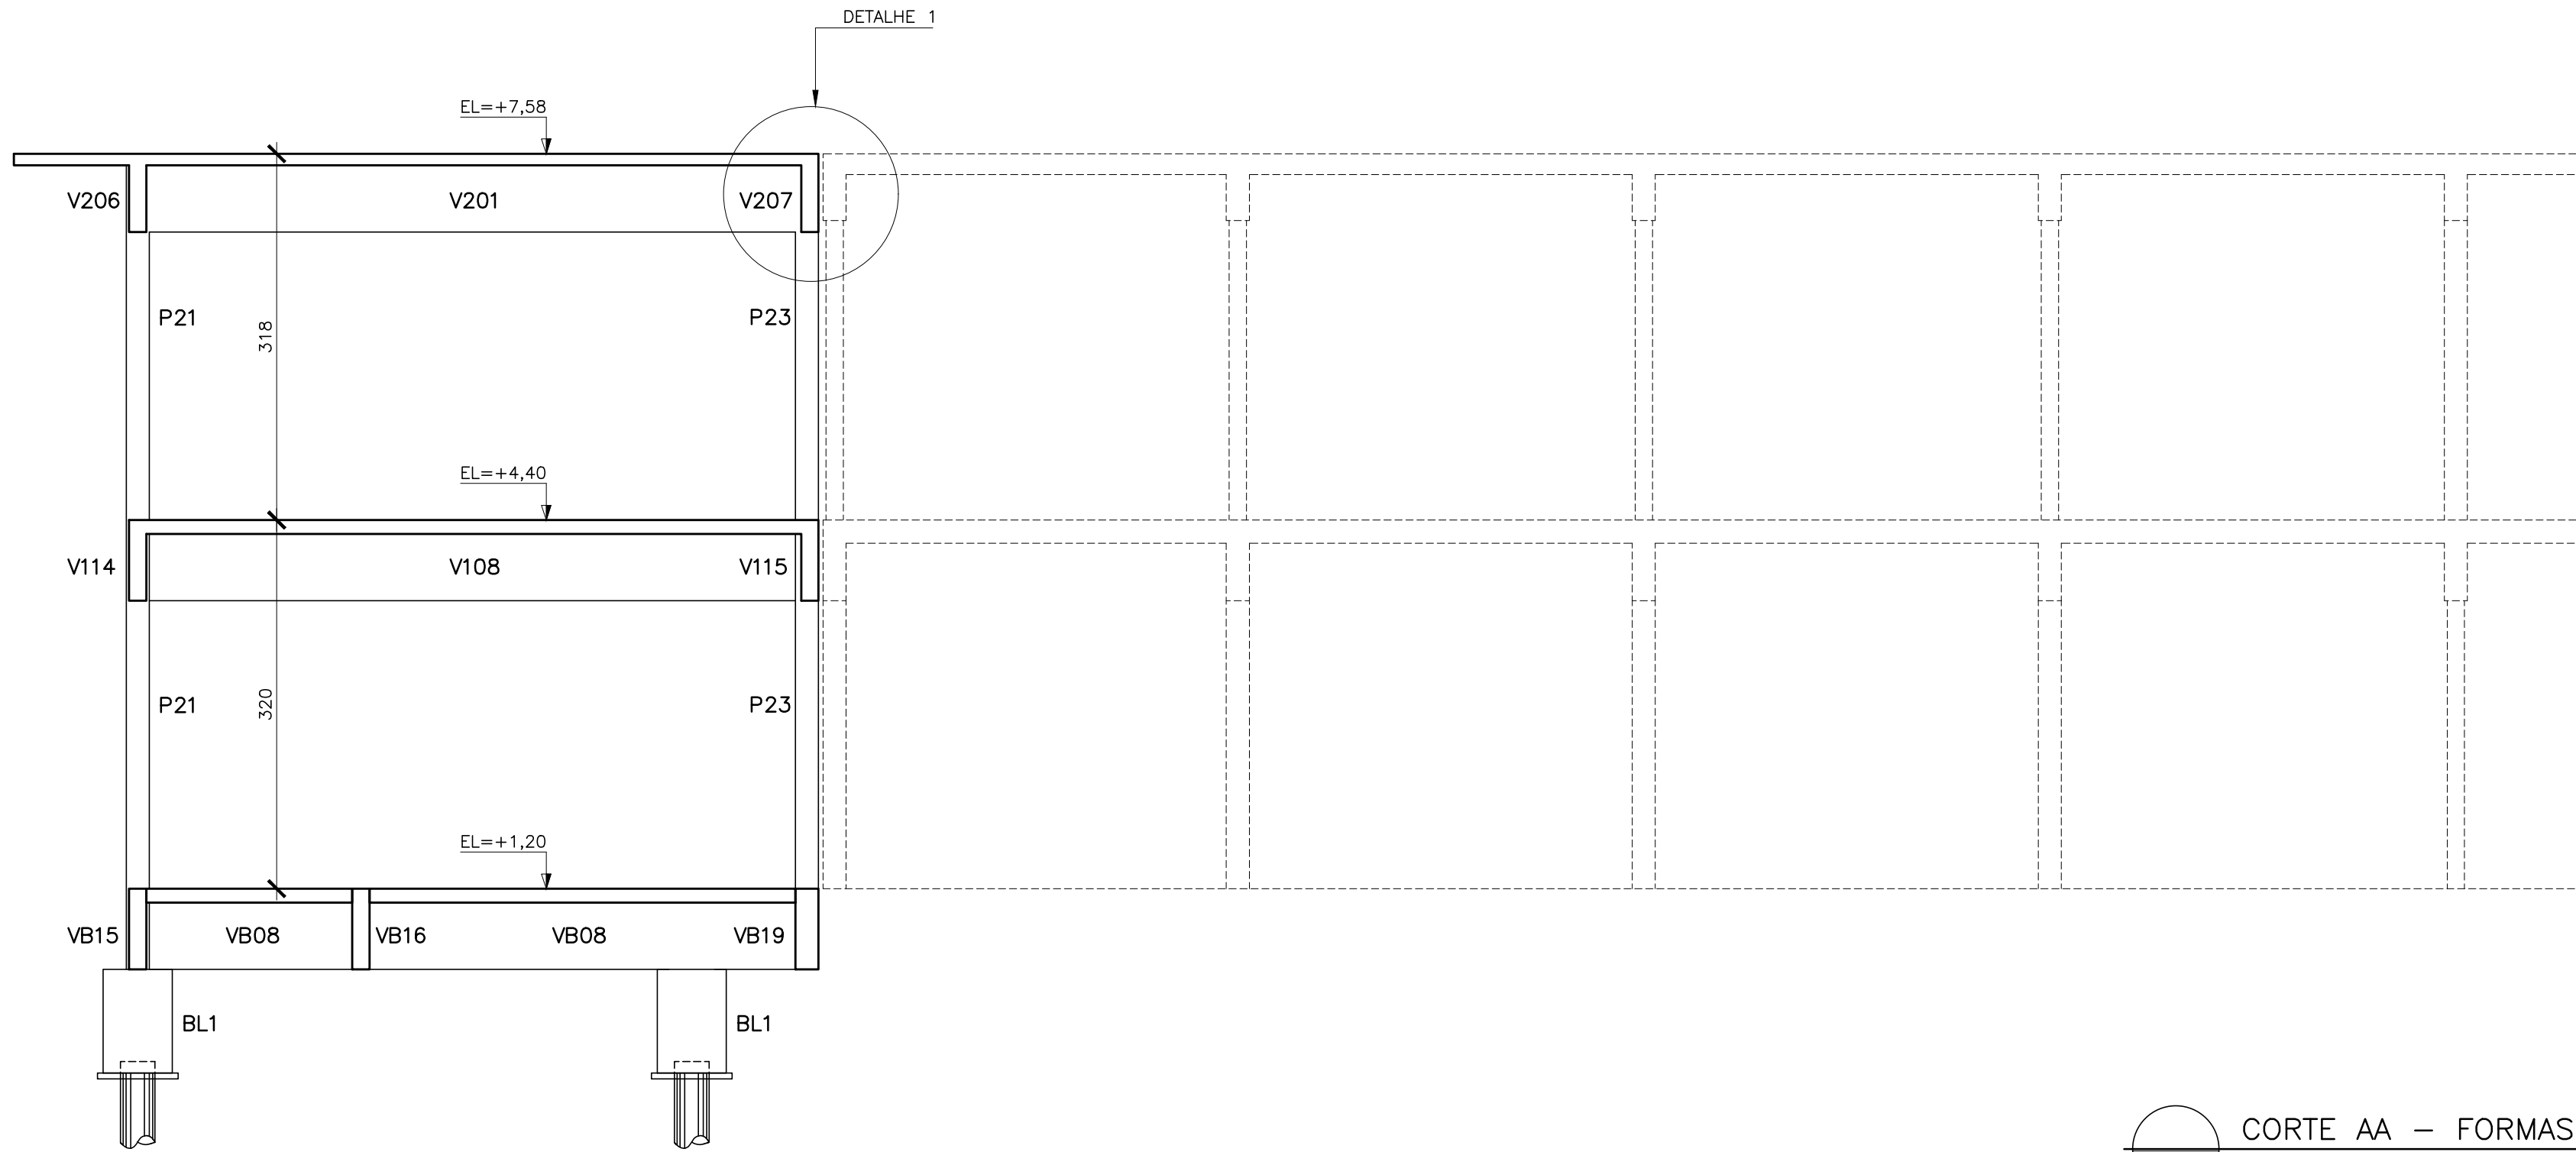

ÁREA DE SERVIÇO – FORMAS

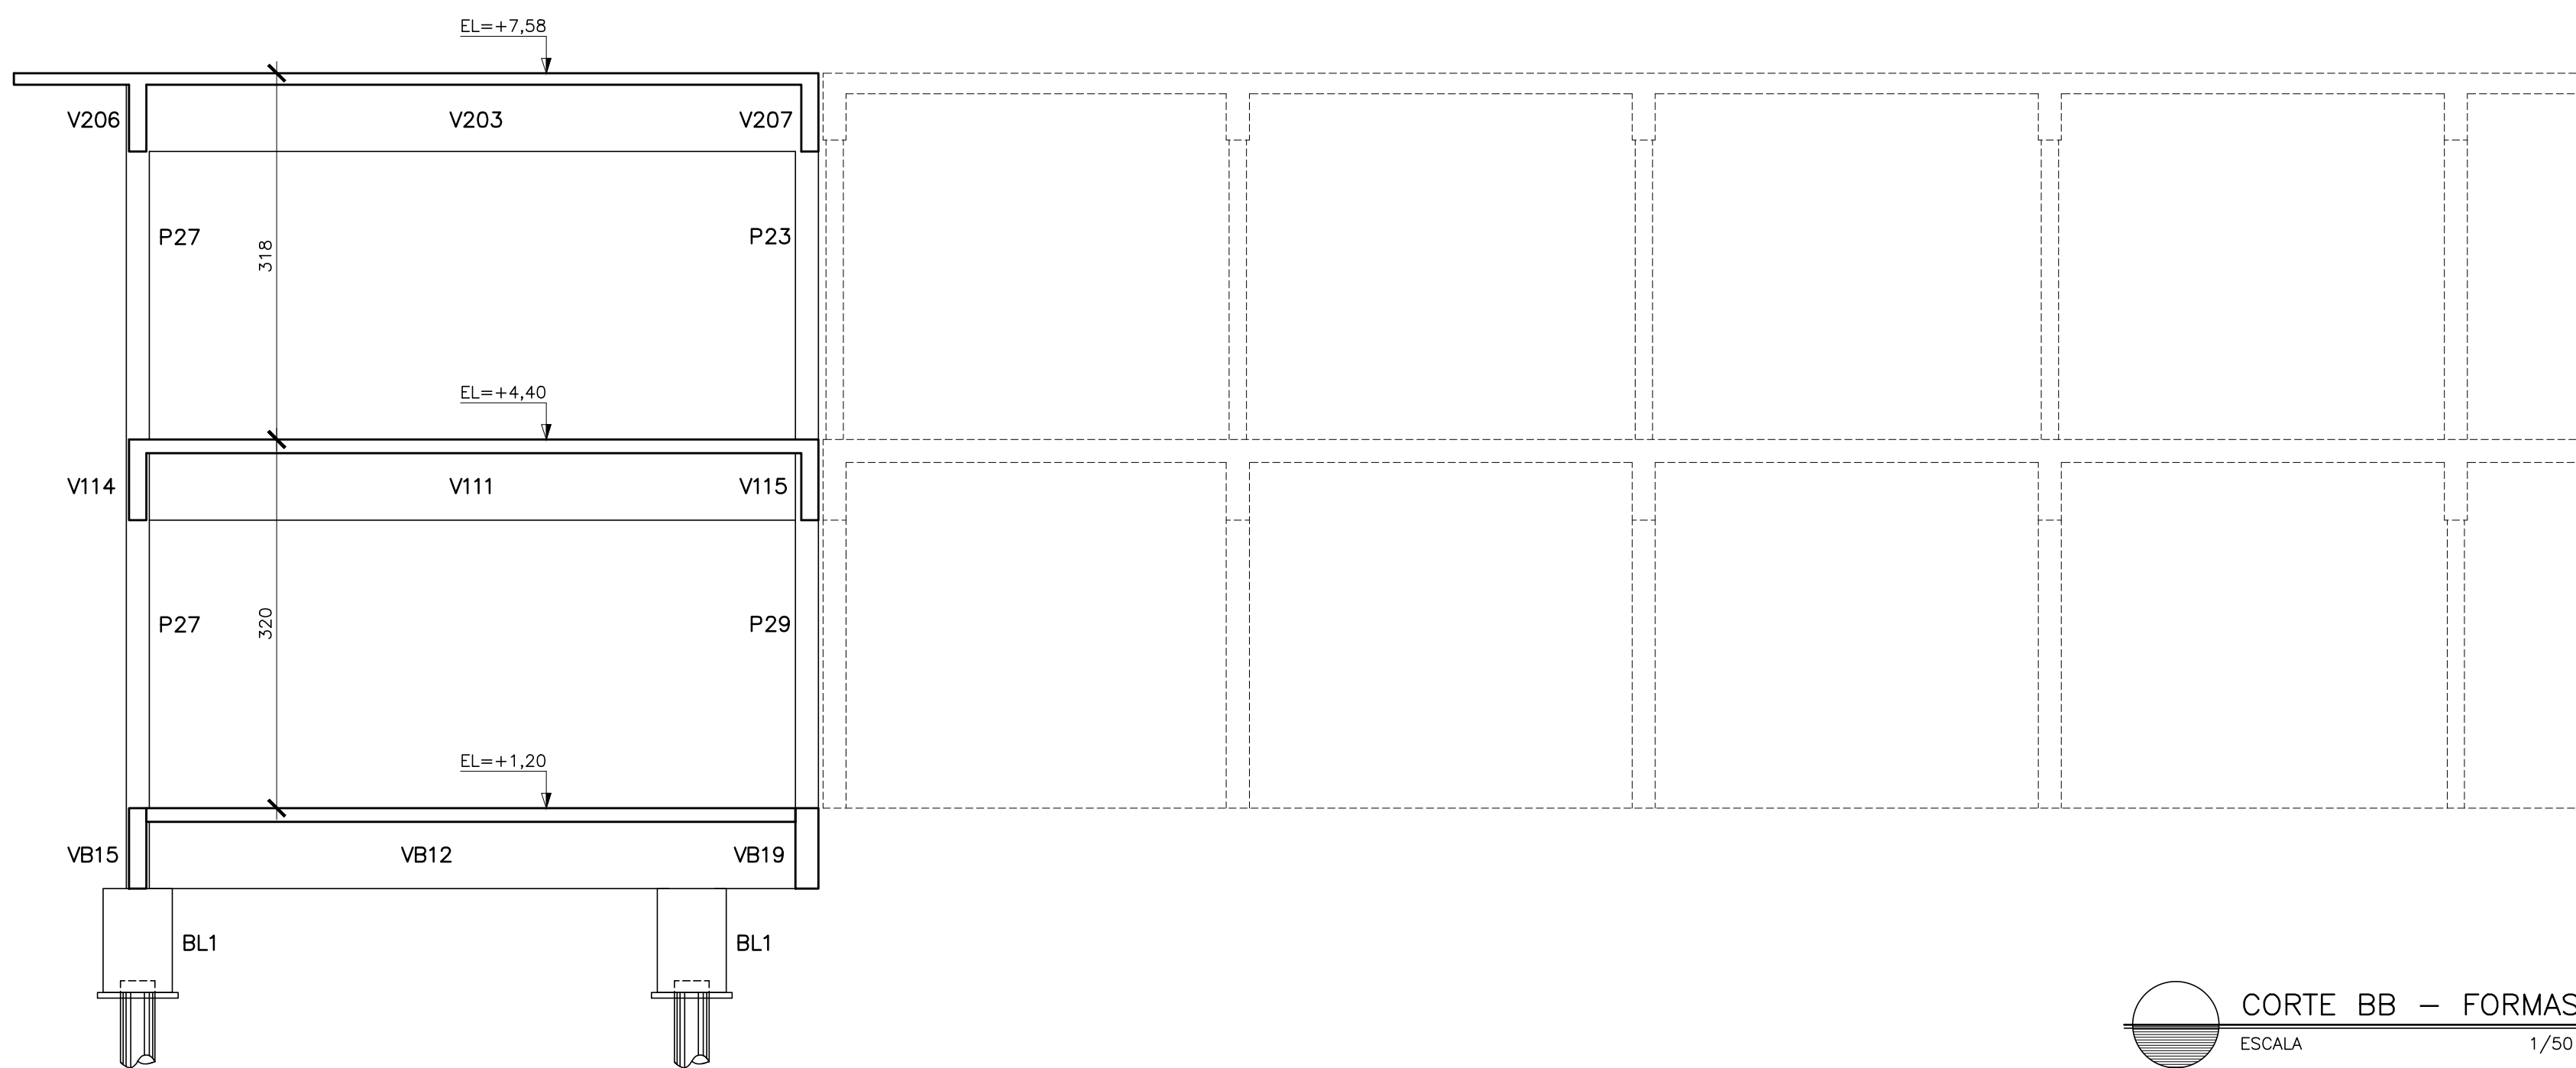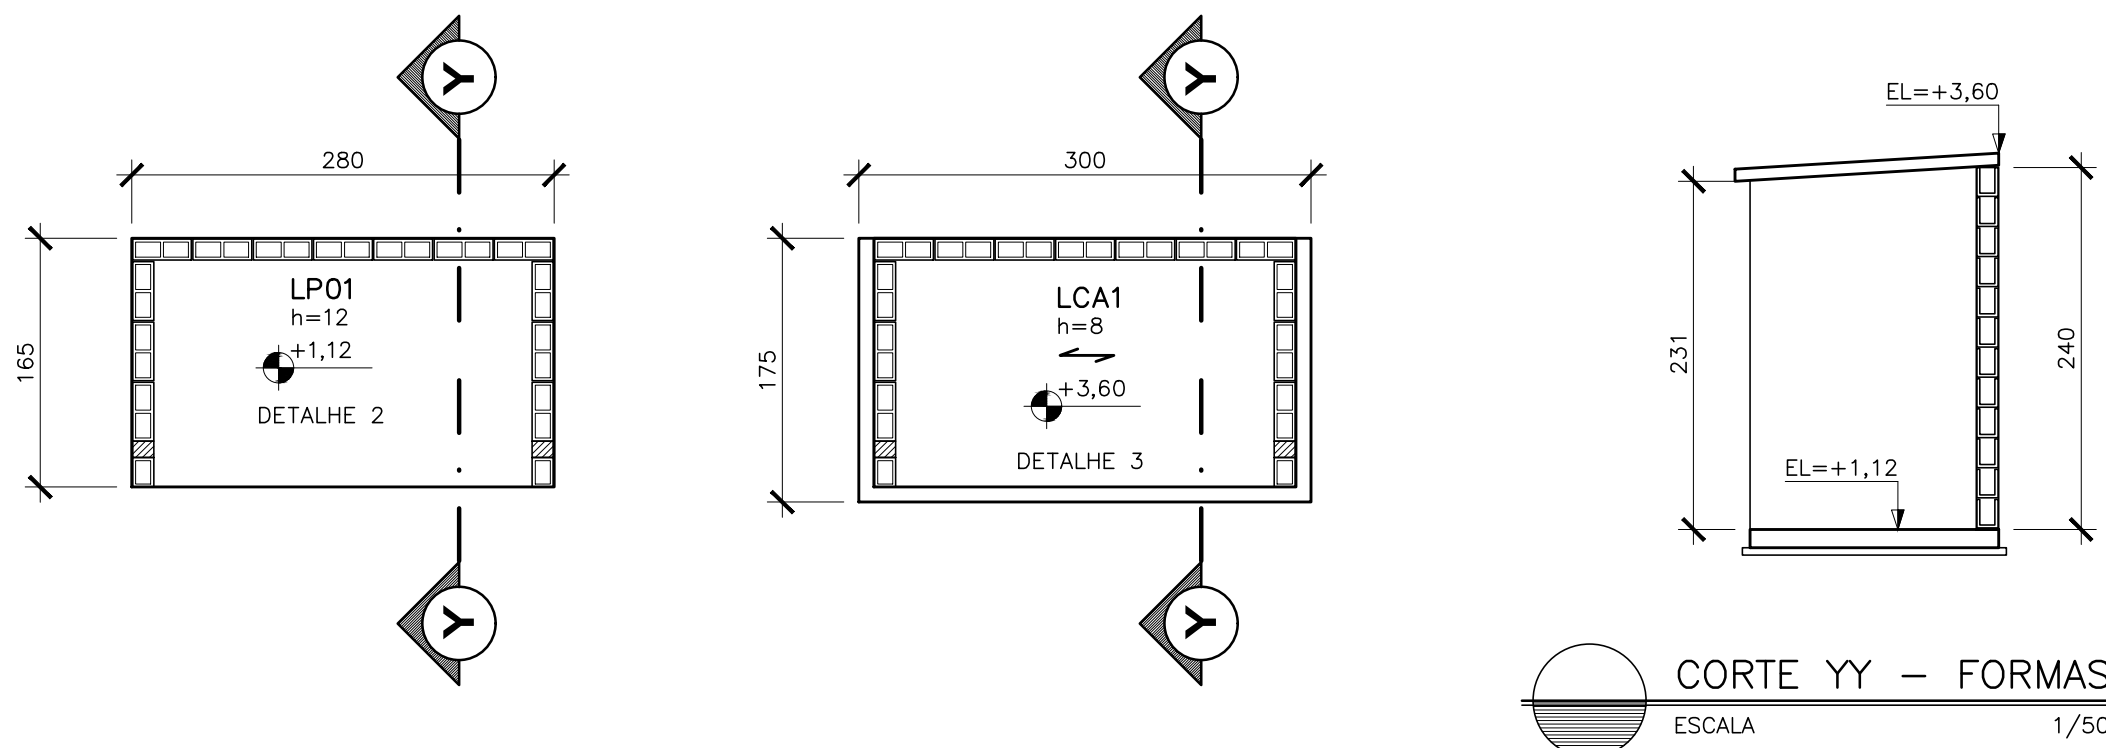


CORTE BB – FORMAS

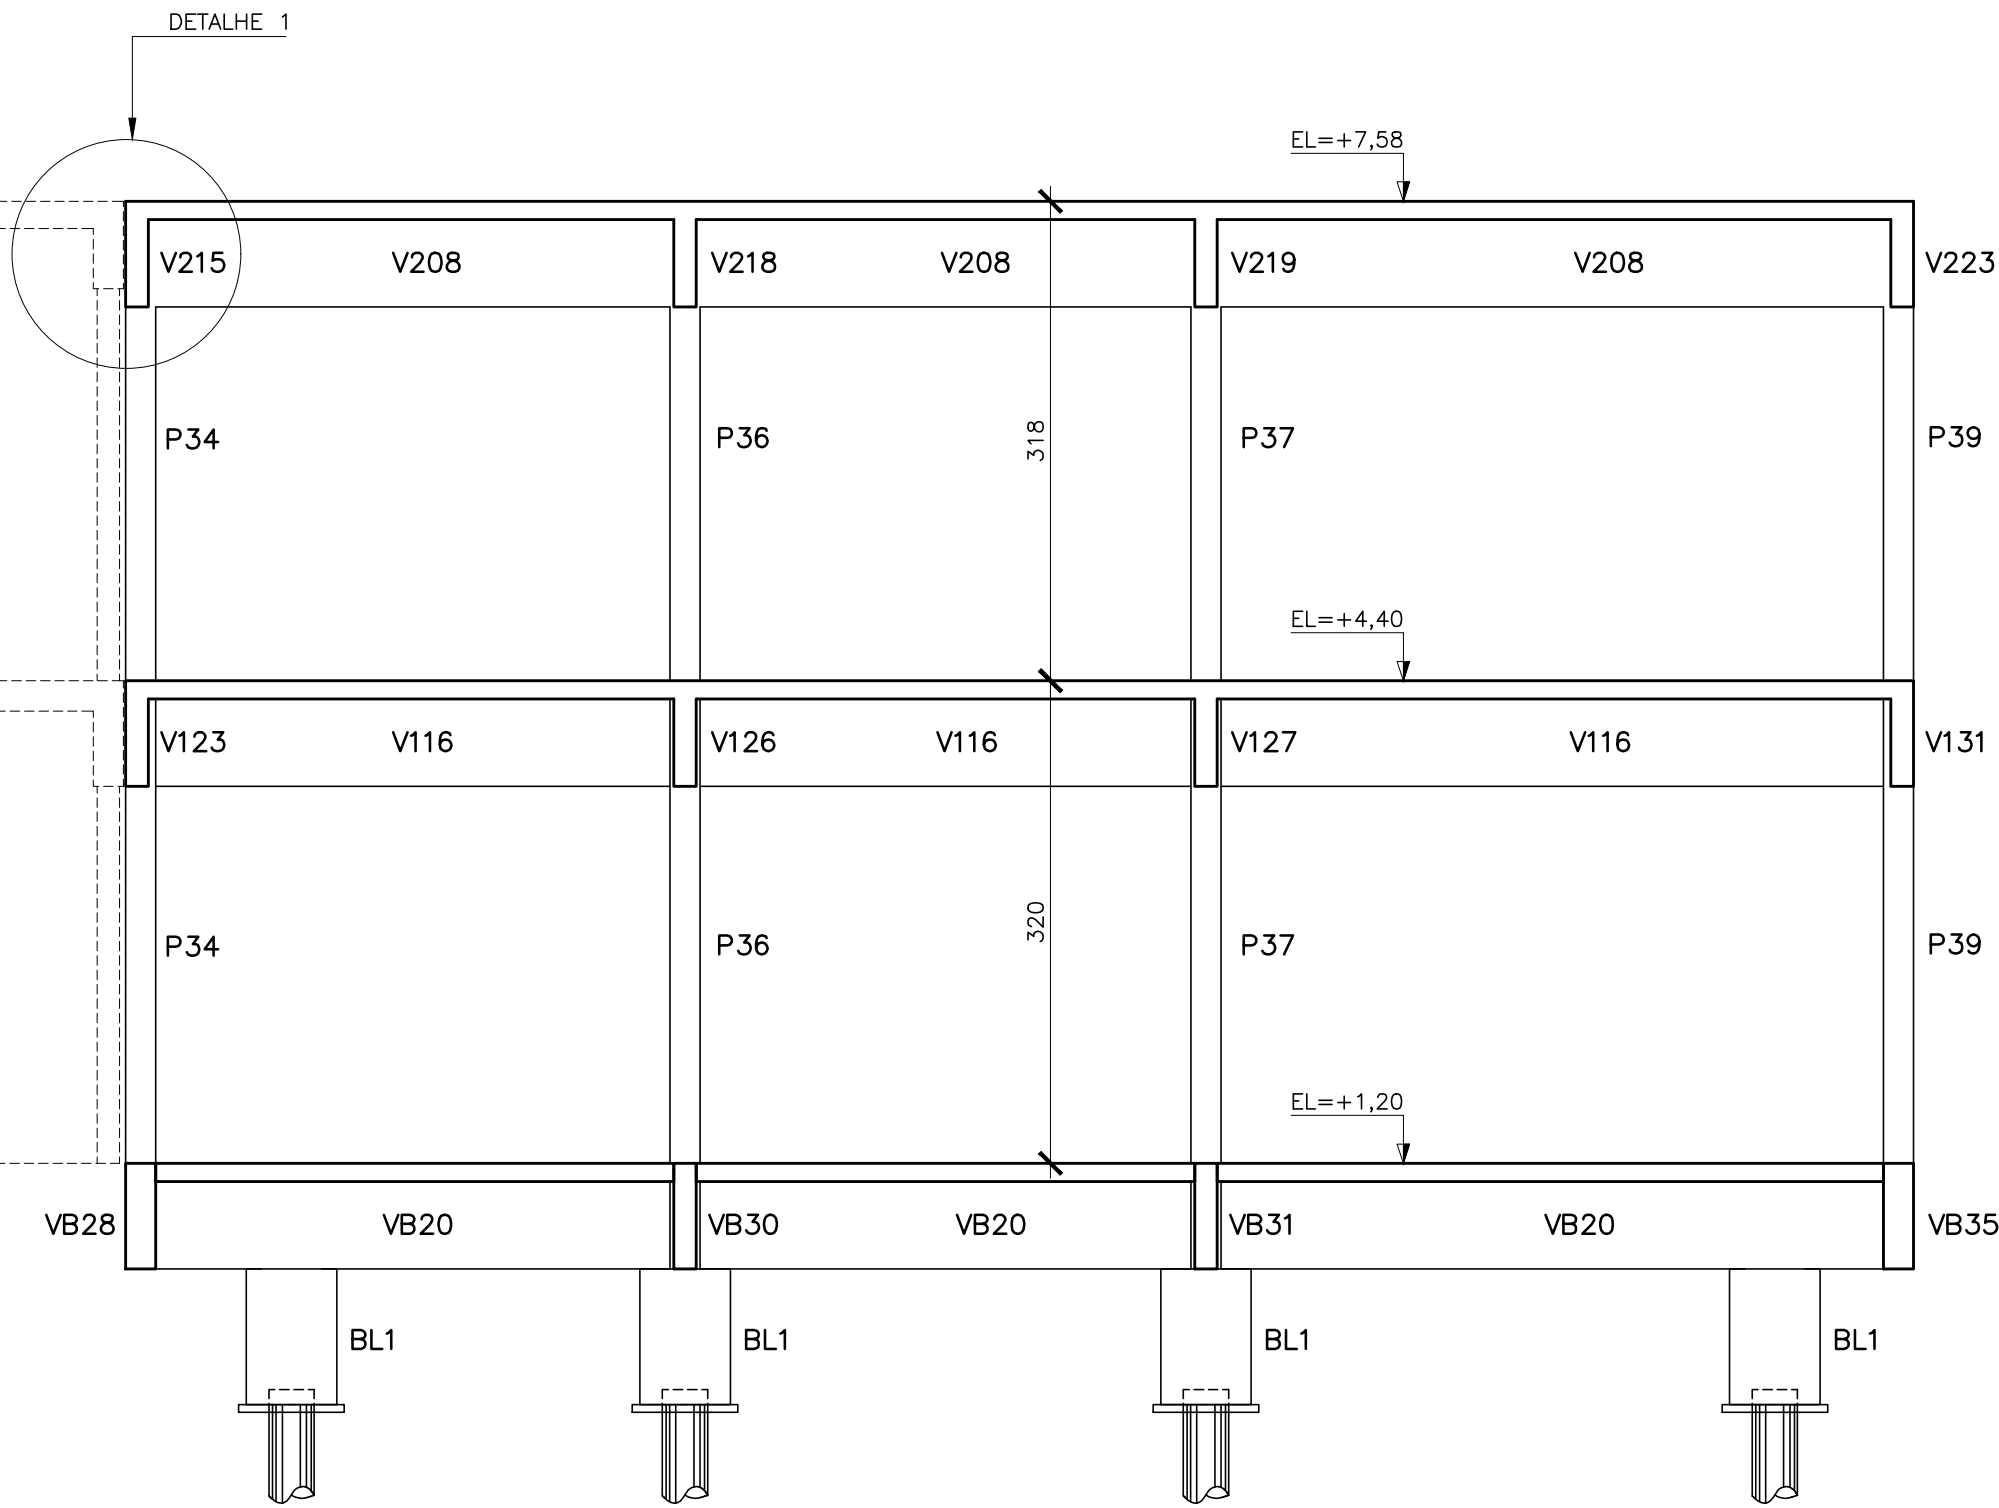


CORTE AA – FORMAS

DET. 3 – LAJE TIPO PAINEL

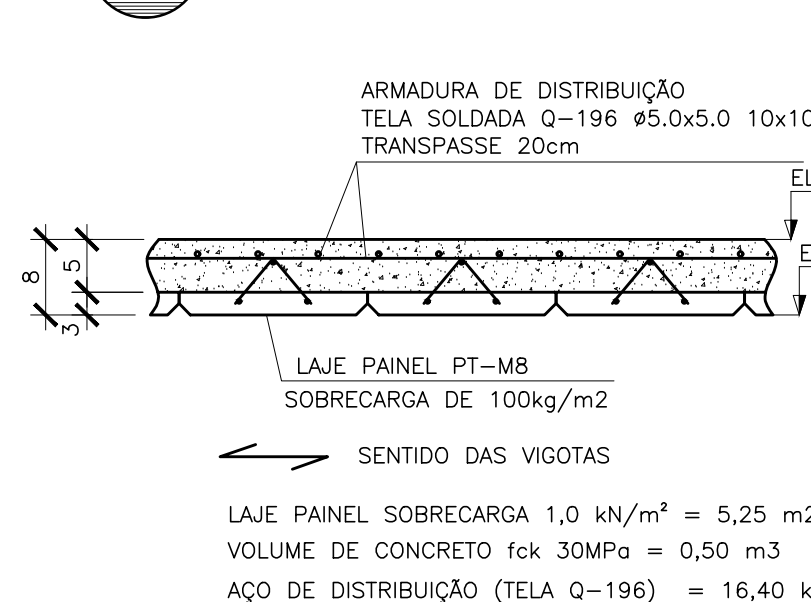


LAJE PAINEL SOBRE CARGA 1,0 kN/m² = 5,25 m²
VOLUME DE CONCRETO fck 30MPa = 0,50 m³
AÇO DE DISTRIBUIÇÃO (TELA Q-196) = 16,40 kg

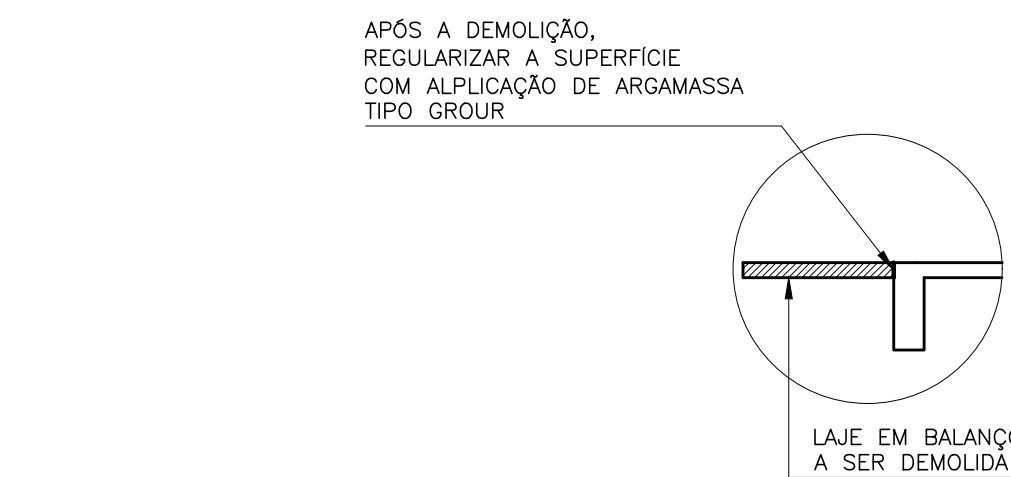


DETALHE 1 – FORMAS

RAMPA R1 – FORMAS

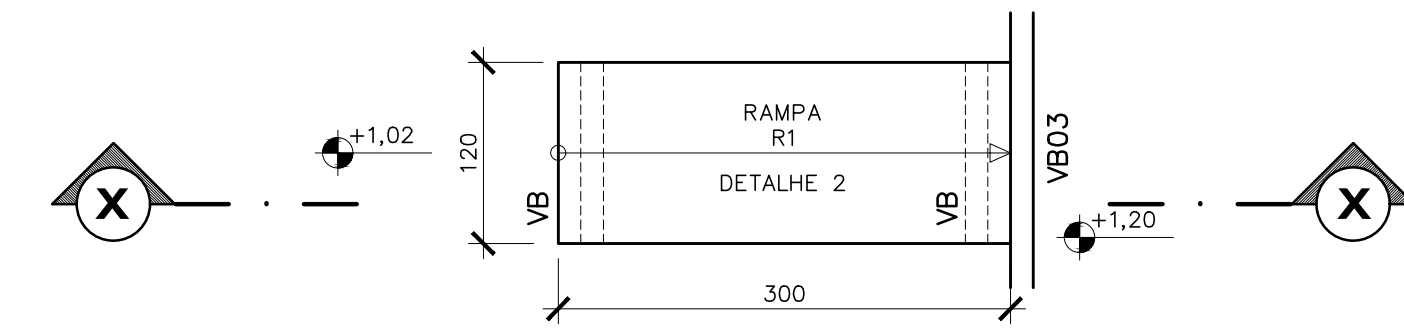

CORTE XX – FORMAS

DET. 2 – LAJE DE PISO h=12

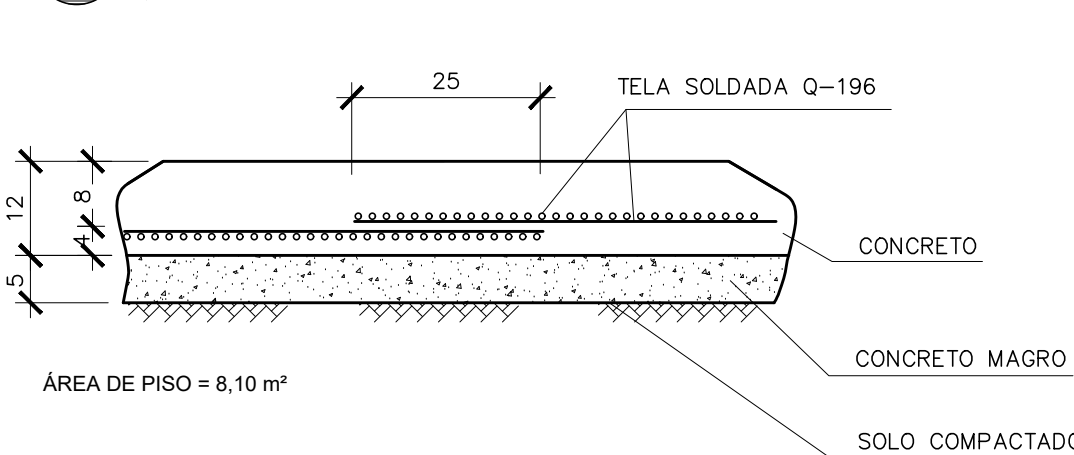

QUANTITATIVOS - LAJE R1		
ITEM	TOTAL	
TELA DE AÇO CA 60 SOLDADA ESPAÇAMENTO 10x10cm	25,20 kg	
Ø5.0x5.0 3.11 kg/m² - Q-196	1,00 m²	
CONCRETO fck 25MPa	0,50 m³	
CONCRETO MAGRO	0,50 m³	

VB – VIGA DE BORDA – ARMAÇÃO (2x)

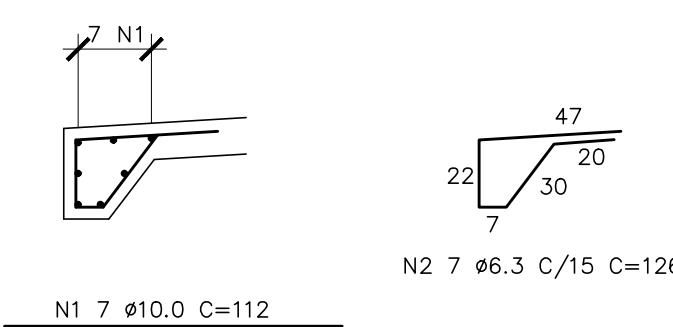


TABELA DE FERROS			
N	Ø	Q	COMPRIMENTO
			UNIT.(cm) TOTAL(m)
1	10.0	14	112 15.7
2	6.3	14	126 17.6

RESUMO AÇO CA-50			
Ø(mm)	COMP.(m)	PESO (Kg/m)	TOTAL (Kg)
6.30	17.6	0.25	4.4
10.00	15.7	0.63	9.8
TOTAL			14.2

SIMBOLOGIA		
RAIOS (r) INTERNOS MÍNIMOS DE CURVATURA PARA GANHOS E ESTRIBOS NBR-6118 (ITEM 6.3.4.1)		
BITOLA Ø	CA-50	CA-60
< 20mm	2.5 Ø	3.0 Ø
> 20mm	4.0 Ø	5.0 Ø
ESTRIBO	1.5 Ø	1.5 Ø

DETALHE "A"	DETALHE "B"
SEM ESC.	SEM ESC.
ev > 20m	ev > 20m
Ø 0.5 Ø MAX. AGREG.	Ø 0.5 Ø MAX. AGREG.
eh > 2cm	eh > 2cm
SEM ESC.	SEM ESC.


SIMBOLOGIA		
ESTRUTURAS EXISTENTES		
PILAR QUE NASCE		
PILAR QUE SEQUE		
PILAR QUE MORRE		
PILAR QUE MUDA DE SEÇÃO		

- NOTAS GERAIS**
- DIMENSÕES EM CENTÍMETRO, ELEVÇÕES EM METRO E BITOLAS DOS FERROS EM MILÍMETROS EXCETO EXCETO INDICAÇÃO CONTRÁRIA.
 - TENSÃO PARA O CONCRETO: CONCRETO ESTRUTURAL fck=25 MPa CONCRETO MAGRO fck=10 MPa
 - TENSÃO ADMISSÍVEL NO SOLO = 1,20 kgf/cm², CONFORME BOLETIM DE SONDAGEM SP-01.
 - AÇO CA50, fyk=5000 kgf/cm² CA60, fyk=6000 kgf/cm²
 - COBRIMENTO DA ARMADURA; TODAS ESTRUTURAS 4 cm
 - EMENDAS DE BARRAS DEVERÃO SER FEITAS CONFORME AS ESPECIFICAÇÕES DO ITEM 9.5 DA NBR 6118.
 - CONFERIR TODAS AS MEDIDAS ANTES DO CORTE, DOBRAMENTO E MONTAGEM DAS ARMADURAS.
 - ANTES DA CONCRETAGEM TODOS OS INSERTS DEVERÃO SER EXECUTADOS
 - OS REATERROS DEVERÃO SER EXECUTADOS COM MATERIAIS SELECIONADOS E EM CAMADAS SUCESSIVAS DE ALTURA MÍNIMA DE 15 cm, SUFICIENTEMENTE APILOADAS, DE MODO A EVITAR POSTERIORES TRINCAS E DESNÍVEIS POR RECALQUES.
 - O CONCRETO DEVERÁ SER VIBRADO MECANICAMENTE.
 - RELAÇÃO ÁGUA/CEMENTO = 0,50.
 - SOBRE CARGA DE PROJETO: LAJES DE PISO = 3,00 kN/m² LAJES DE COBERTURA = 1,00 kN/m² LAJES QUADRA POLIESPORTIVA = 5,00 kN/m² LAJES BIBLIOTECA = 4,00 kN/m²
 - CLASSE DE AGRESSIVIDADE AMBIENTAL II (MODERADO).
 - CONSUMO MÍNIMO DE CIMENTO POR m² = 300 kg
 - TUDO O TERRENO DEVERÁ SER APLICADO SATISFATORIAMENTE ANTES DO LANÇAMENTO DO CONCRETO MAGRO.
 - AS ESPECIFICAÇÕES CONTIDAS NESTE PROJETO NÃO PODERÃO SER ALTERADAS SEM A CONSULTA PRÉVIA DO PROJETISTA.
 - TRATA-SE DE EXECUÇÃO REMANESCENTE DE ESTRUTURA DE CONCRETO COM EXECUÇÃO PARCIAL. A INFRA ESTRUTURA E A LAJE DE PISO FORAM EXECUTADOS CONFORME RELATÓRIO EM ANEXO A DOCUMENTAÇÃO DA LICITAÇÃO.


05			
04			
03			
02			
01			
Nº	DESCRIÇÃO	RESP.	DATA

REVISÃO		
	GOVERNO DO ESTADO DO ESPÍRITO SANTO SECRETARIA DE ESTADO DA EDUCAÇÃO - SEDU	
SEDU	GERÊNCIA DE REDE FÍSICA ESCOLAR	


TÍTULO: REFORMA E AMPLIAÇÃO DA EEEFM LARANJEIRAS			
ENDEREÇO: AVENIDA CEL. MANOEL NUNES, S/N - LARANJEIRAS VELHA - SERRA - ES			
PROJETO: PROJETO ESTRUTURAL	ESTRUTURAS DE CONCRETO		
SECRETÁRIO ESTADUAL: AURÉLIO MENEQUELLI RIBEIRO			
GERENTE DA GERFE: MARCELO AMORIM GONÇALVES	ESCALA: INDICADA	UNIDADE: CENTÍMETROS	
COORDENADOR GERAL: EDSON DE OLIVEIRA PIRES	CREA: 94869-D-MG	VISTO:	
AUTOR PROJETO: LAERTE JUNIOR BAPTISTA	CREA: 7816-D-ES	VISTO:	
RESPONSÁVEL TÉCNICO:	CREA:	VISTO:	
ARQUIVO: SER29-P01-EC-E-R0-01.dwg	DESENHO: ANTONIO	VISTO:	
REFERÊNCIA:			FOLHA: 09/27
AMPLIAÇÃO EDIFÍCIO PRINCIPAL			
CORTES E DETALHES			
FORMA			
FORMATO: OBSERVAÇÕES:	DATA: JUL/2018	VISTO:	REVISÃO:

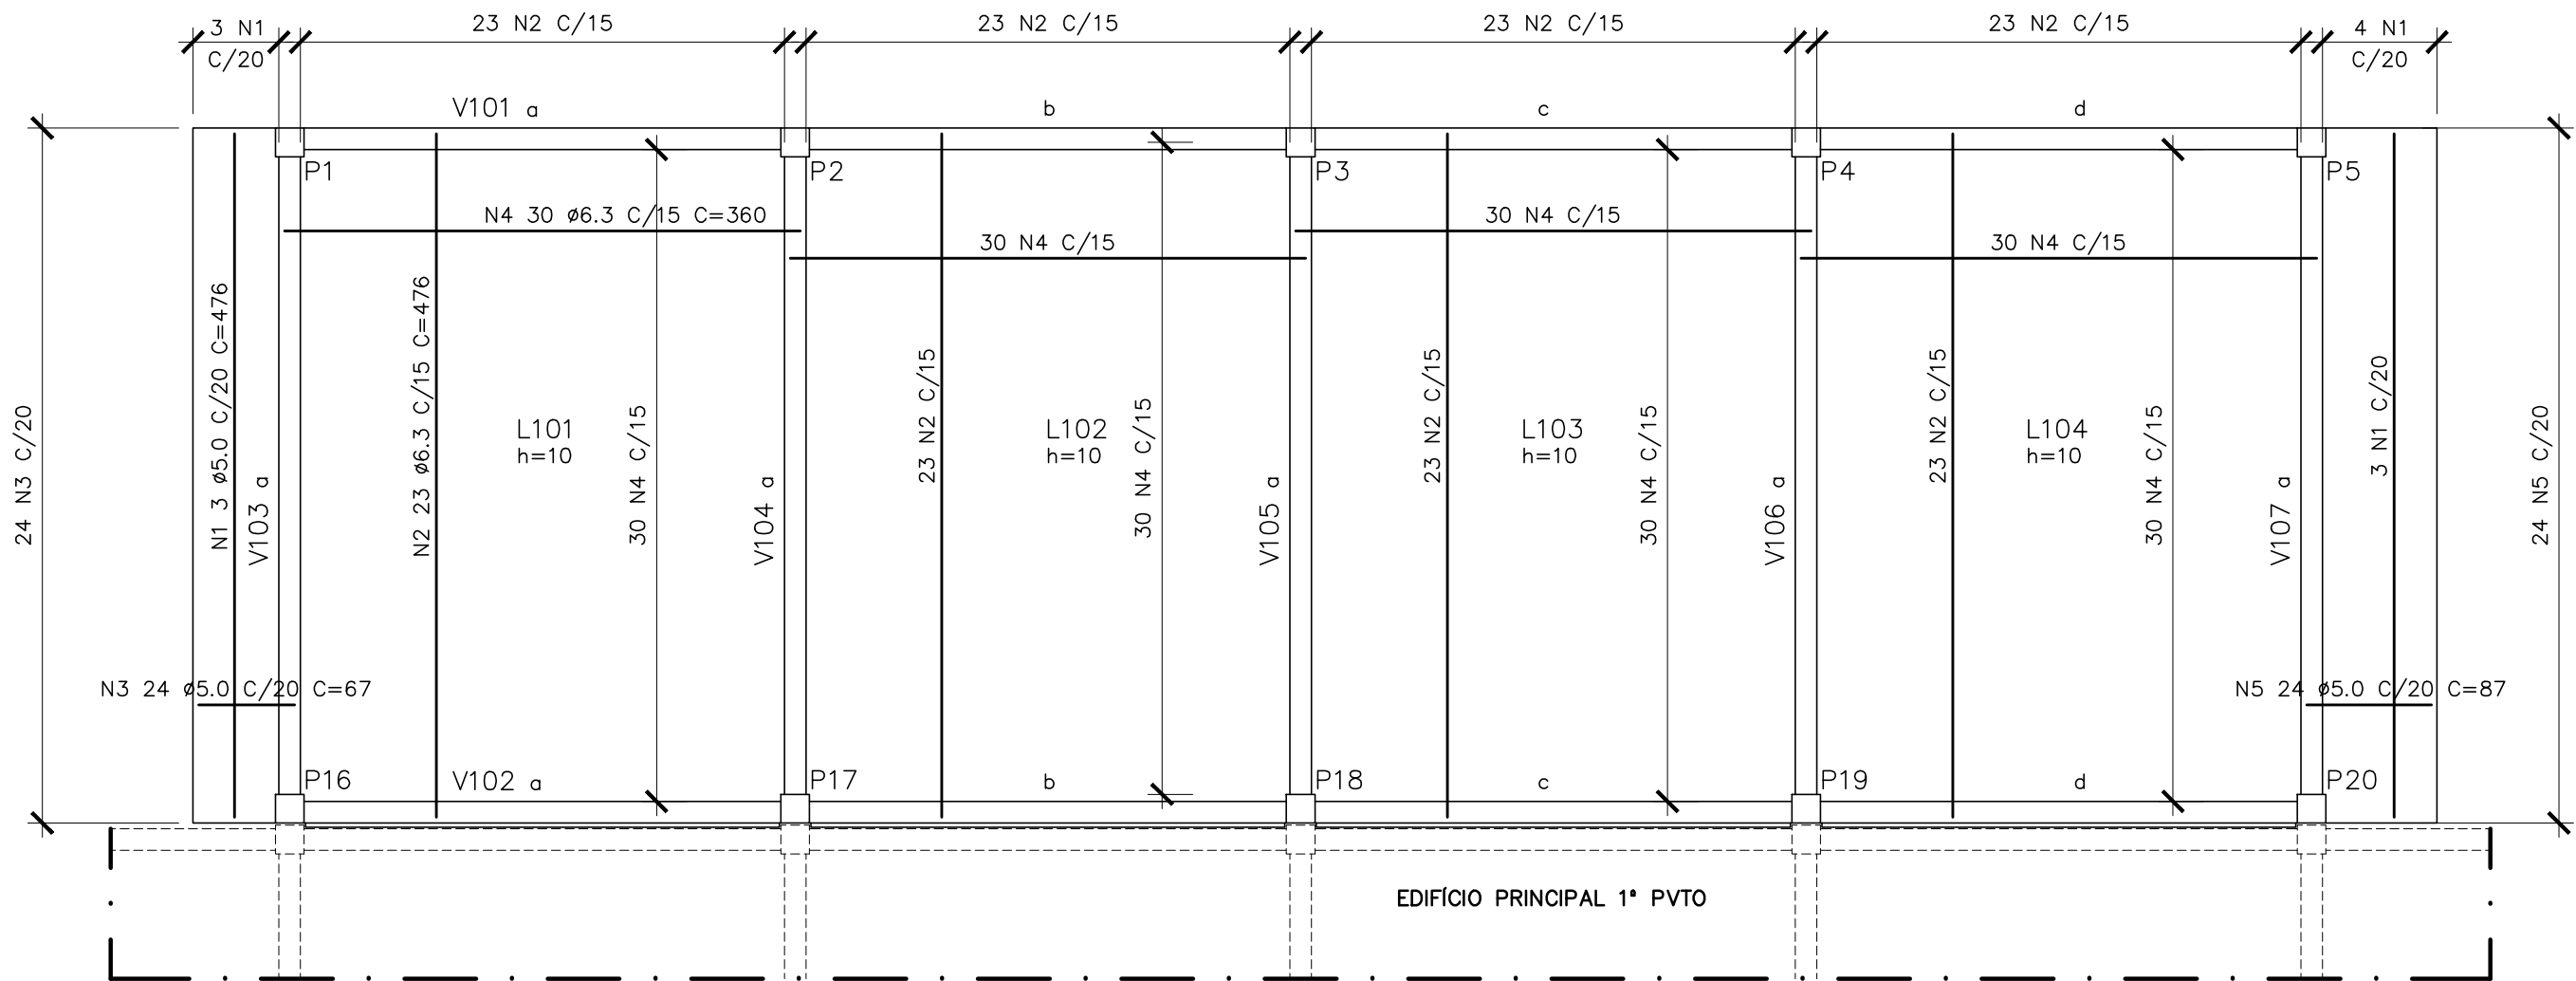


PLANTA 1° PVTO EL +4,40 (AMPLIAÇÃO 1) – ARMAÇÃO POSITIVA DAS LAJES
ESCALA 1/50

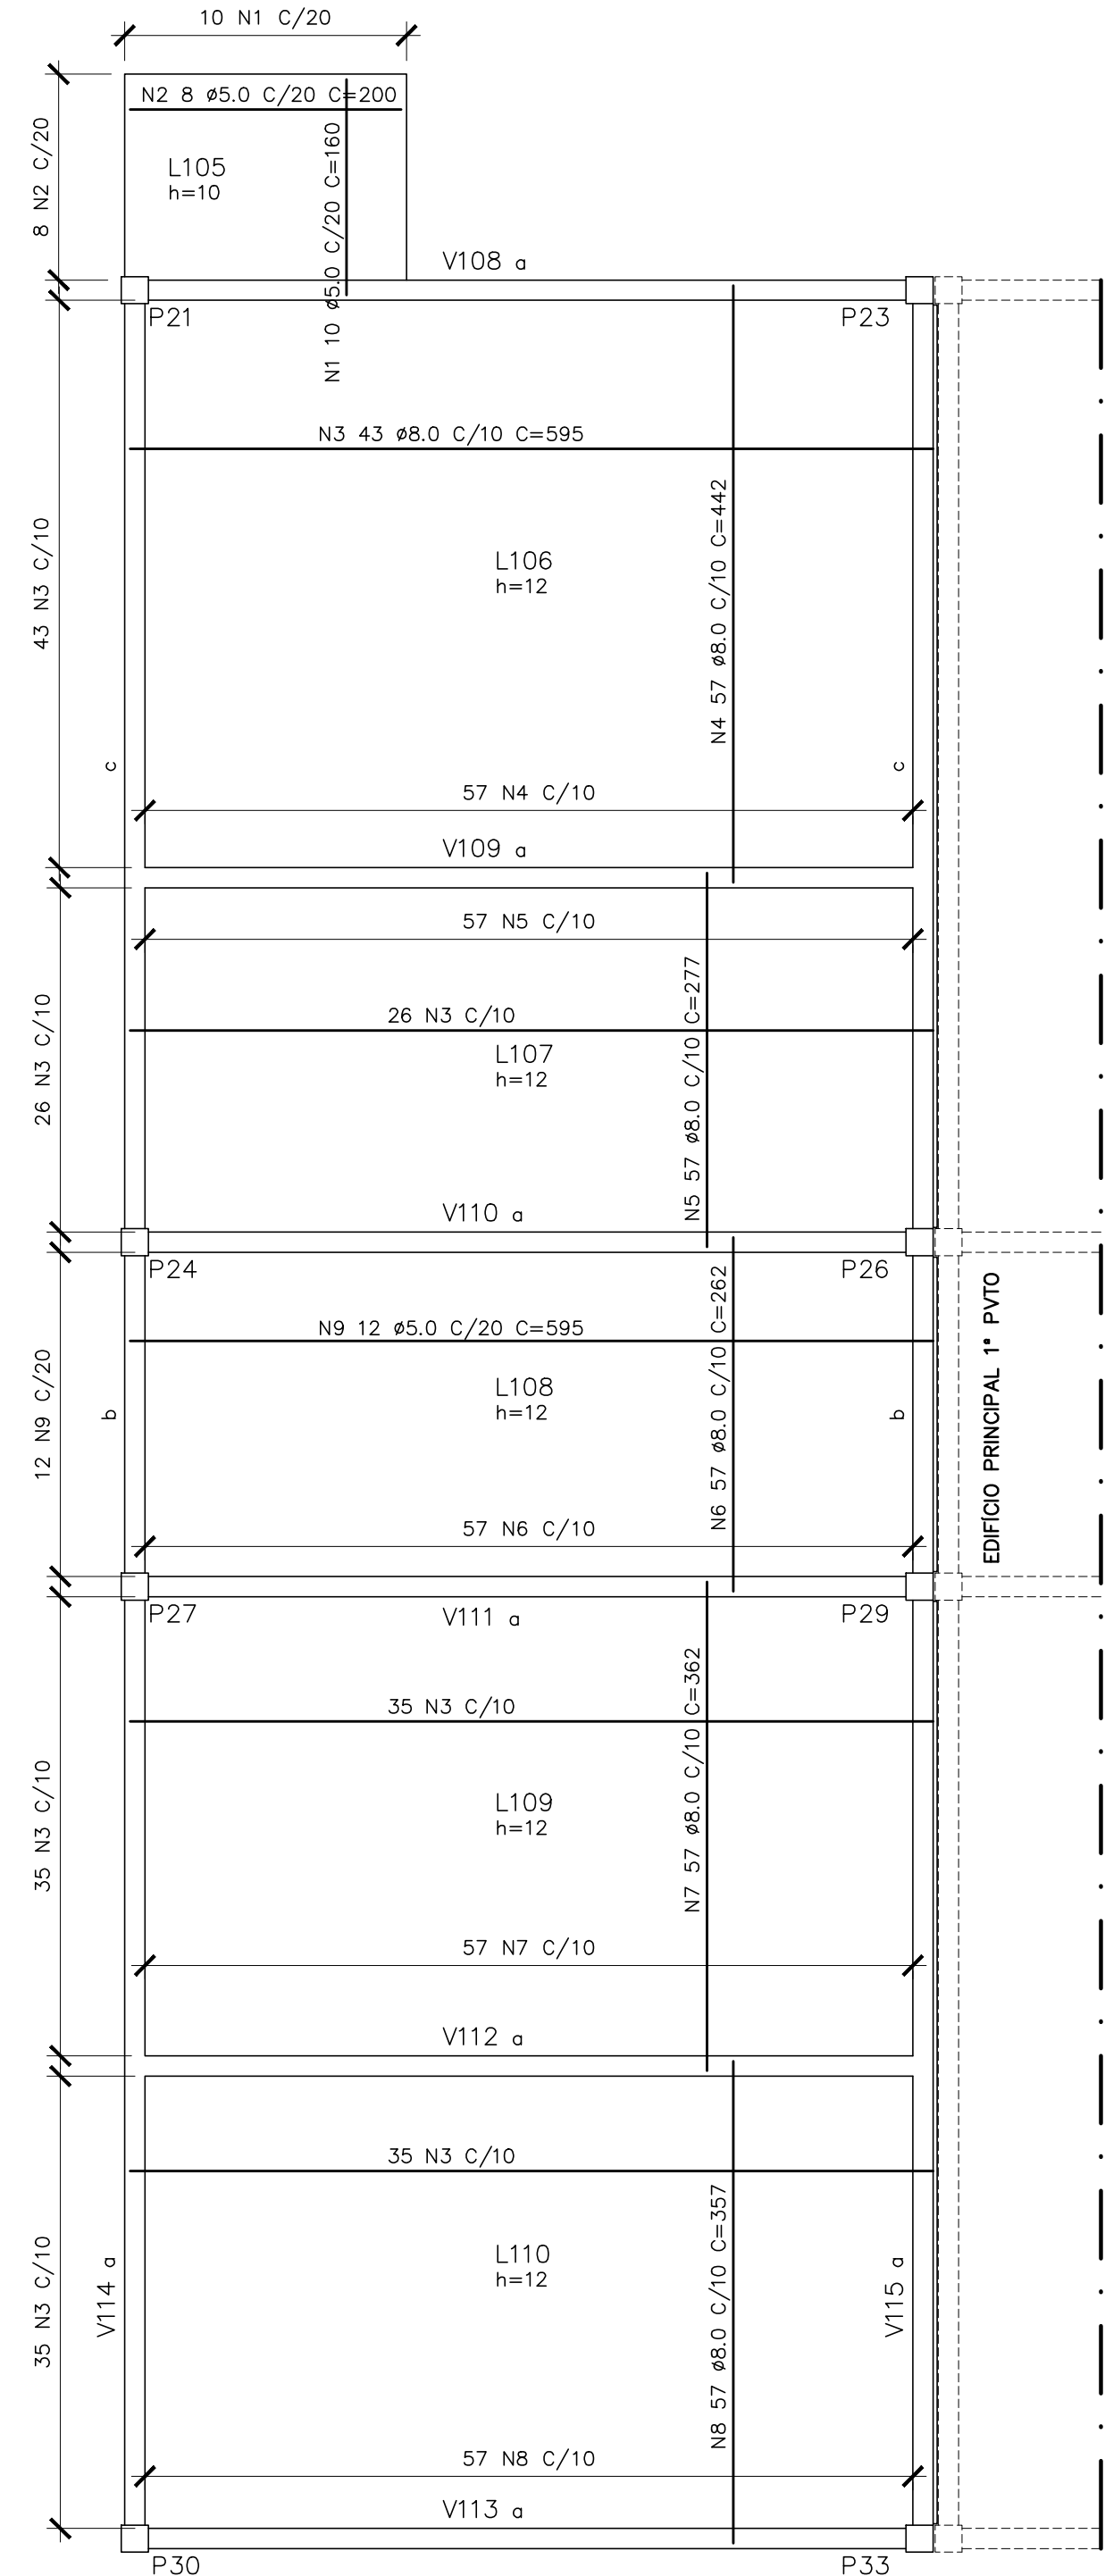

PLANTA 1° PVTO EL +4,40 (AMPLIAÇÃO 2) – ARMAÇÃO POSITIVA DAS LAJES
ESCALA 1/50

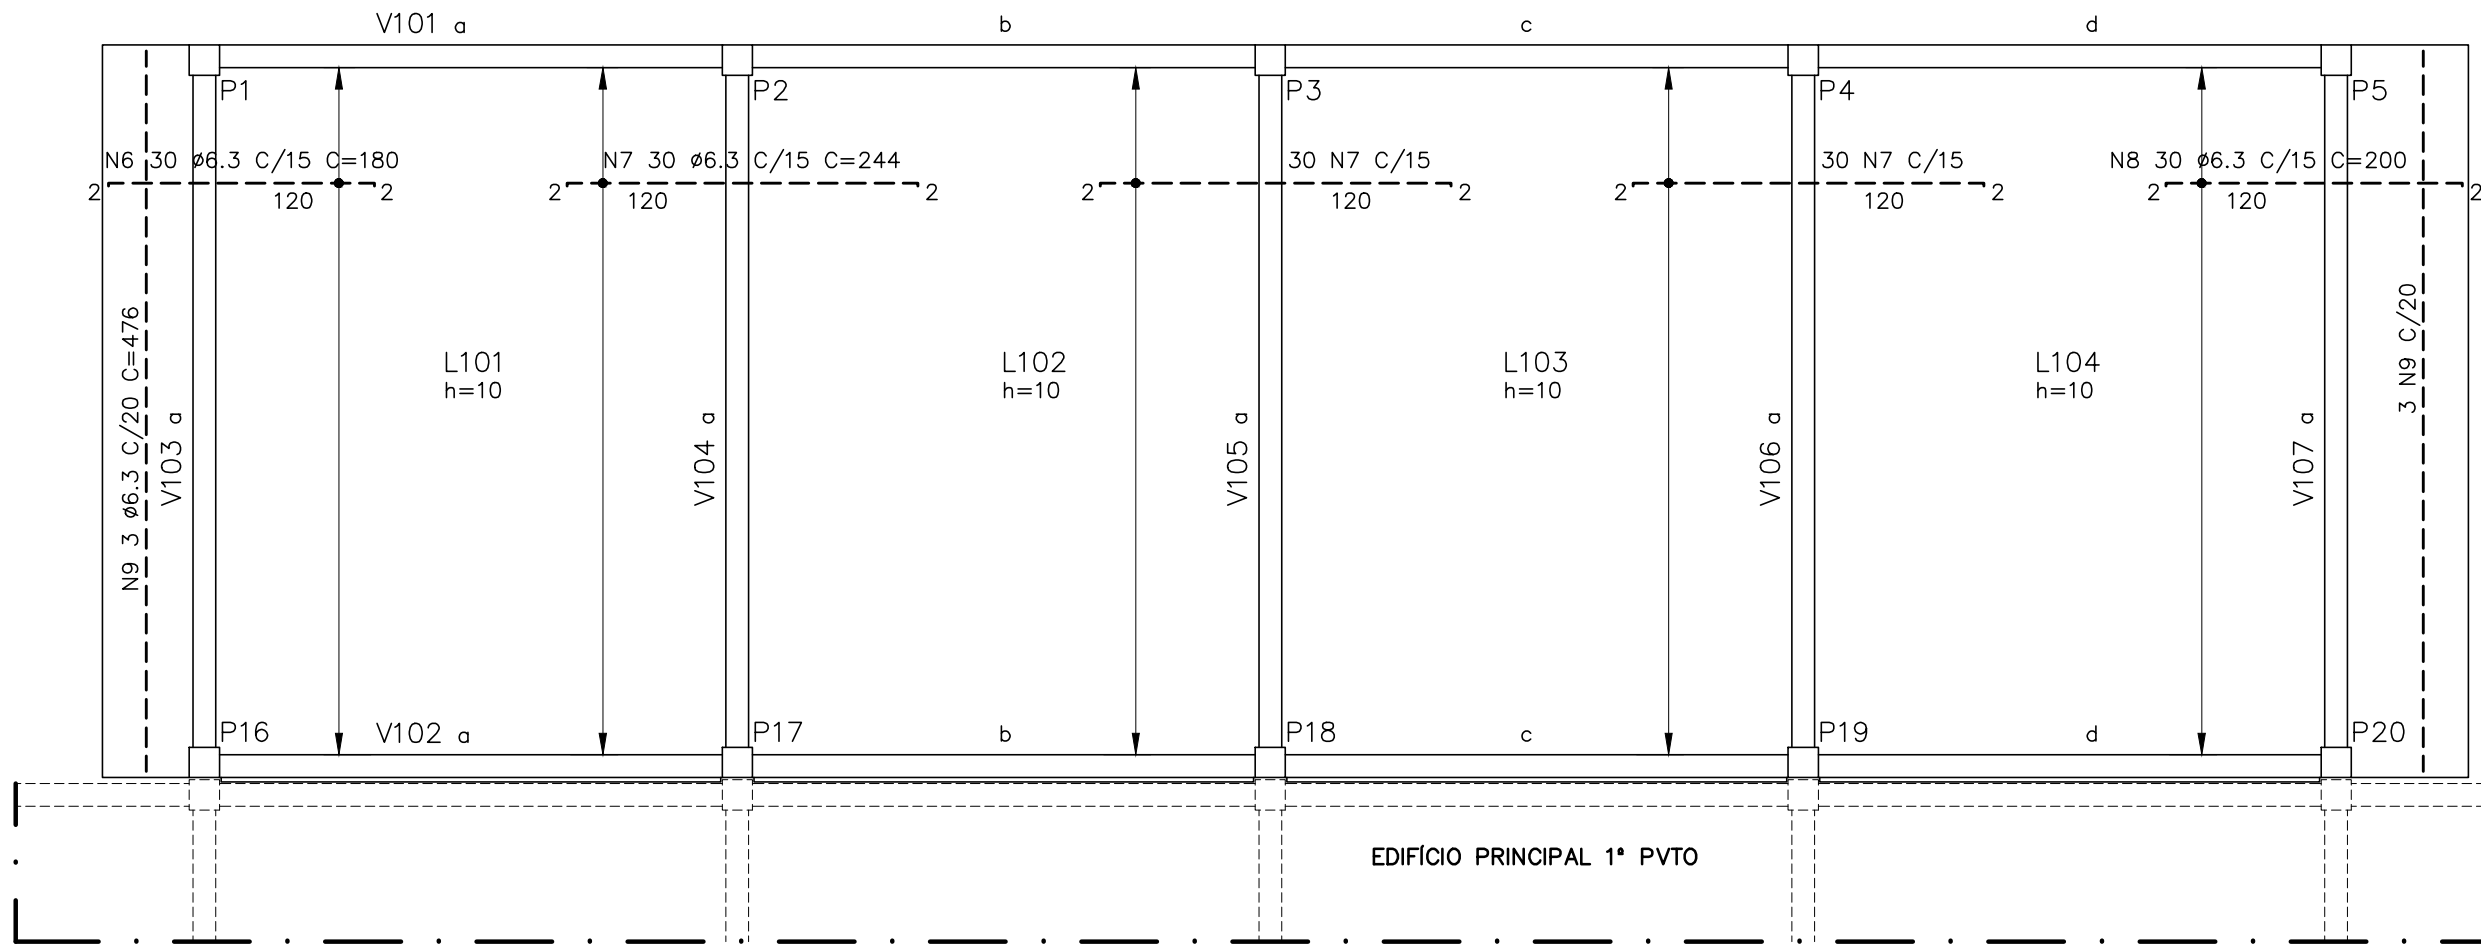

PLANTA 1° PVTO EL +4,40 (AMPLIAÇÃO 1) – ARMAÇÃO NEGATIVA DAS LAJES
ESCALA 1/50

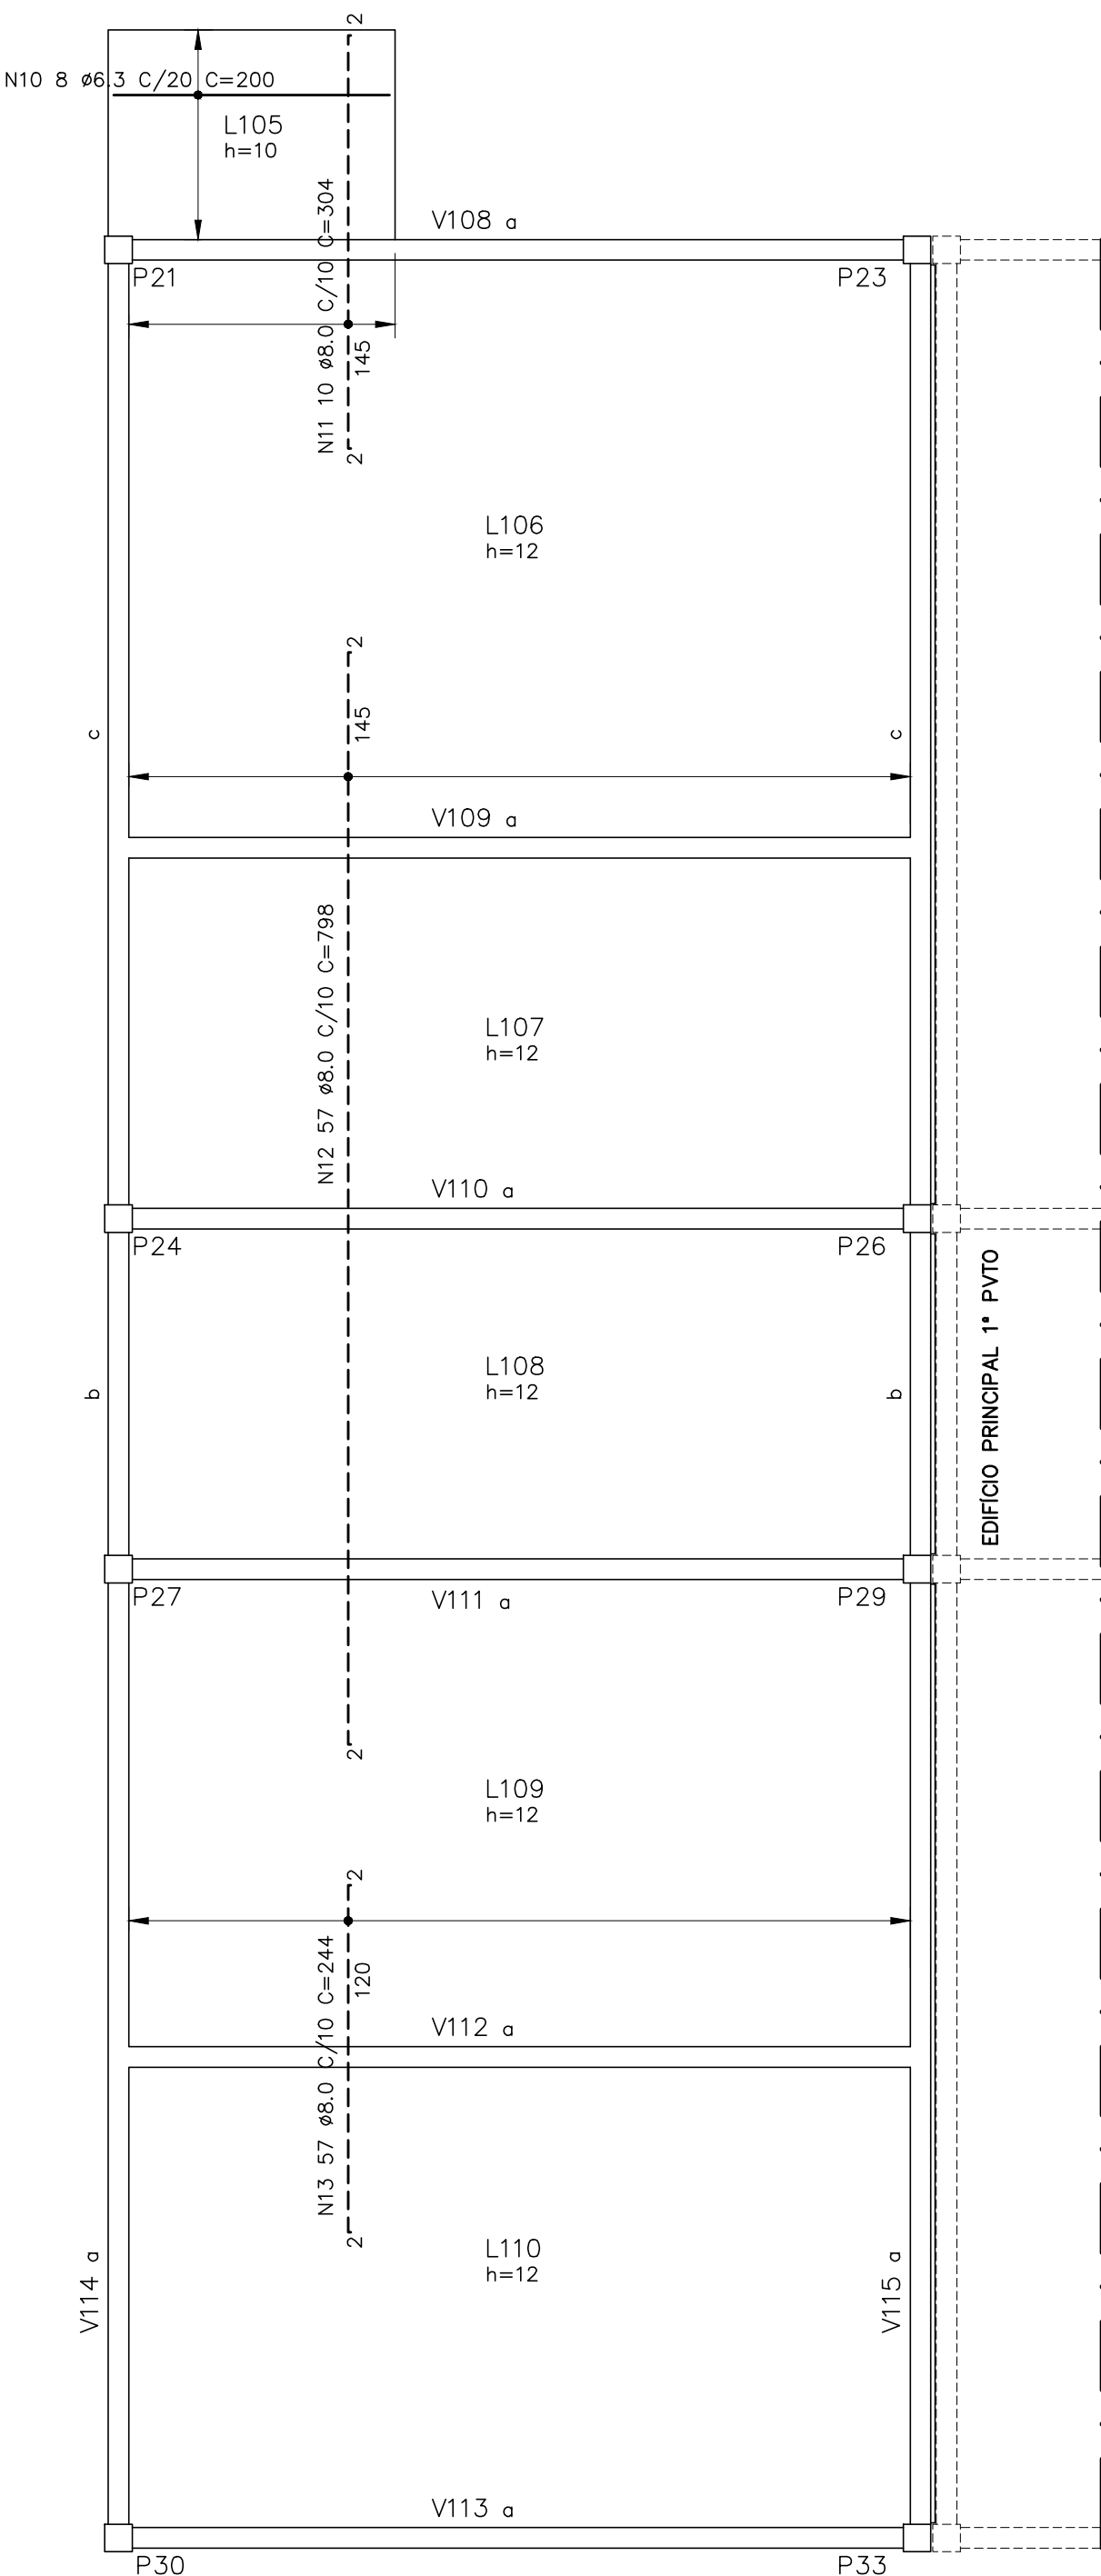


PLANTA 1° PVTO EL +4,40 (AMPLIAÇÃO 2) – ARMAÇÃO NEGATIVA DAS LAJES
ESCALA 1/50

TABELA DE FERROS				
N	Ø	Q	COMPRIMENTO	
			UNIT.(cm)	TOTAL(m)
1	5.0	6	476	28.6
2	6.3	92	476	437.9
3	5.0	24	67	16.1
4	6.3	120	360	432.0
5	5.0	24	87	20.9
6	6.3	30	180	54.0
7	6.3	90	244	219.6
8	6.3	30	200	60.0
9	6.3	6	476	28.6

RESUMO AÇO CA-50			
Ø(mm)	COMP.(m)	PESO (Kg/m)	TOTAL (Kg)
5.00	65.5	0.16	10.2
6.30	1232.1	0.25	308.0
TOTAL			318.3

TABELA DE FERROS				
N	Ø	Q	COMPRIMENTO	
			UNIT.(cm)	TOTAL(m)
1	5.0	10	160	16.0
2	5.0	8	200	16.0
3	8.0	139	595	827.1
4	8.0	57	442	251.9
5	8.0	57	277	157.9
6	8.0	57	262	149.3
7	8.0	57	362	206.3
8	8.0	57	357	203.5
9	5.0	12	595	71.4
10	6.3	8	200	16.0
11	8.0	10	304	30.4
12	8.0	57	798	454.9
13	8.0	57	244	139.1

RESUMO AÇO CA-50			
Ø(mm)	COMP.(m)	PESO (Kg/m)	TOTAL (Kg)
5.00	103.4	0.16	16.2
6.30	16.0	0.25	4.0
8.00	2420.4	0.40	968.2
TOTAL			988.3

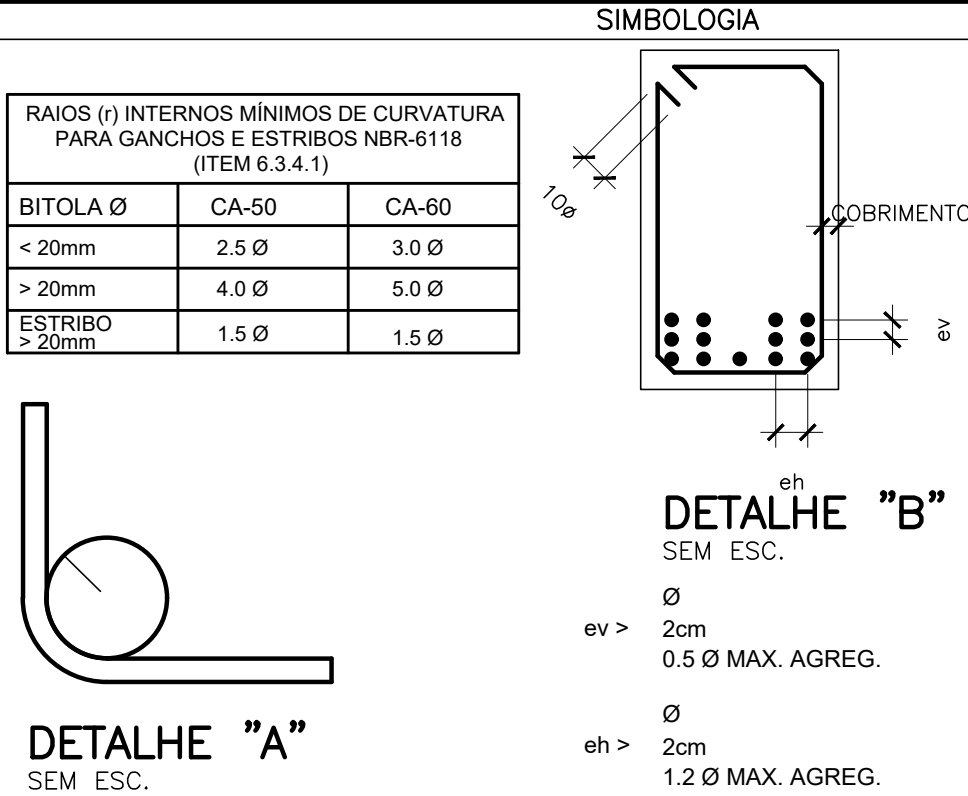

SIMBOLOGIA

- ESTRUTURAS EXISTENTES
- PILAR QUE NASCE
- PILAR QUE SEQUE
- PILAR QUE MORRE
- PILAR QUE MUDA DE SEÇÃO

NOTAS GERAIS

- DIMENSÕES EM CENTÍMETRO, ELEVAÇÕES EM METRO E BITOLAS DOS FERROS EM MILÍMETROS EXCETO EXCETO INDICAÇÃO CONTRÁRIA.
- TENSÃO PARA O CONCRETO:
CONCRETO ESTRUTURAL $f_{ck}=25$ MPa
CONCRETO MAGRO $f_{ck}=10$ MPa
- TENSÃO ADMISSÍVEL NO SOLO = 1,20 kgf/cm², CONFORME BOLETIM DE SONDAGEM SP-01.
- AÇO CA50, $f_{yk}=5000$ kgf/cm²
CA60, $f_{yk}=6000$ kgf/cm²
- COBRIMENTO DA ARMADURA;
TODAS ESTRUTURAS 4 cm
- EMENDAS DE BARRAS DEVERÃO SER FEITAS CONFORME AS ESPECIFICAÇÕES DO ITEM 9.5 DA NBR 6118.
- CONFERIR TODAS AS MEDIDAS ANTES DO CORTE, DOBRAMENTO E MONTAGEM DAS ARMADURAS.
- ANTES DA CONCRETAGEM TODOS OS INSERTS DEVERÃO SER EXECUTADOS
- OS REATERROS DEVERÃO SER EXECUTADOS COM MATERIAIS SELECIONADOS E EM CAMADAS SUCESSIVAS DE ALTURA MÍNIMA DE 15 cm, SUFICIENTEMENTE APILOADAS, DE MODO A EVITAR POSTERIORES TRINCAS E DESNÍVEIS POR RECALQUES.
- O CONCRETO DEVERÁ SER VIBRADO MECANICAMENTE.
- RELAÇÃO ÁGUA/CEMENTO = 0,50.
- SOBRECARGA DE PROJETO:
LAJES DE PISO = 3,00 kN/m²
LAJES DE COBERTURA = 1,00 kN/m²
LAJES QUADRA POLIESPORTIVA = 5,00 kN/m²
LAJES BIBLIOTECA = 4,00 kN/m²
- CLASSE DE AGRESSIVIDADE AMBIENTAL II (MODERADO).
- CONSUMO MÍNIMO DE CIMENTO POR m² = 300 kg
- TODO O TERRENO DEVERÁ SER APILOADO SATISFATORIAMENTE ANTES DO LANÇAMENTO DO CONCRETO MAGRO.
- AS ESPECIFICAÇÕES CONTIDAS NESTE PROJETO NÃO PODERÃO SER ALTERADAS SEM A CONSULTA PRÉVIA DO PROJETISTA.
- TRATA-SE DE EXECUÇÃO REMANESCENTE DE ESTRUTURA DE CONCRETO COM EXECUÇÃO PARCIAL. A INFRA ESTRUTURA E A LAJE DE PISO FORAM EXECUTADOS CONFORME RELATÓRIO EM ANEXO A DOCUMENTAÇÃO DA LICITAÇÃO.

05			
04			
03			
02			
01			
Nº.	DESCRIÇÃO	RESP.	DATA

REVISÃO

	GOVERNO DO ESTADO DO ESPÍRITO SANTO	
	SECRETARIA DE ESTADO DA EDUCAÇÃO - SEDU	
	GERÊNCIA DE REDE FÍSICA ESCOLAR	

TÍTULO: REFORMA E AMPLIAÇÃO DA EEEFM LARANJEIRAS			
ENDEREÇO: AVENIDA CEL. MANOEL NUNES, S/N - LARANJEIRAS VELHA - SERRA - ES		PROJETO: ESTRUTURAS DE CONCRETO	
PRANCHIA: PROJETO ESTRUTURAL		SUBSECRETÁRIO ESTADUAL: AURELIO MENEQUELLI RIBEIRO	
GERENTE DA GERFE: MARCELO AMORIM GONÇALVES		ESCALA: INDICADA	UNIDADE: CENTÍMETROS
COORDENADOR GERAL: EDSON DE OLIVEIRA PIRES		CREA: 64866/D-MG	VISTO:
AUTOR PROJETO: LAERTE JUNIOR BAPTISTA		CREA: 7816/D-ES	VISTO:
RESPONSÁVEL TÉCNICO:		CREA:	VISTO:
ARQUIVO: SER29-P01-EC-E-R0-01.dwg		DESENHO: ANTONIO	VISTO:
REFERÊNCIA:		FOLHA: 10 27	
AMPLIAÇÃO EDIFÍCIO PRINCIPAL LAJES ARMAÇÃO		FORMATO: OBSERVAÇÕES:	
DATA: JUL/2018		VISTO:	
REVISÃO:		REVISÃO:	



RESUMO AÇO CA-50			
Ø(mm)	COMP.(m)	PESO (Kg/m)	TOTAL (Kg)
6.30	634.2	0.25	158.5
8.00	2728.2	0.40	1091.3
TOTAL			1249.8



TÍTULO:				
REFORMA E AMPLIAÇÃO DA EEEFV LARANJEIRAS				
ENDEREÇO:		PROJETO:		
AVENIDA CEL. MANOEL NUNES, S/N - LARANJEIRAS VELHA - SERRA - ES				
PRANCHA:				
PROJETO ESTRUTURAL		ESTRUTURAS DE CONCRETO		
SUBSECRETARIA ESTADUAL:				
GERENTE DA GERFE:		ESCALA:		UNIDADE:
AURÉLIO MENEQUELLI RIBEIRO		INDICADA		CENTÍMETROS
COORDENADOR GERAL:		CREA:	VISTO:	
MARCELO AMORIM GONÇALVES		64886/D-MG		
AUTOR PROJETO:		CREA:	VISTO:	
LAERTE JUNIOR BAPTISTA		7816/D-ES		
RESPONSÁVEL TÉCNICO:		CREA:	VISTO:	
ARQUIVO:		DESENHO:	VISTO:	
SER29-P01-EC-E-R0-01.dwg		ANTONIO		
REFERÊNCIA:		FOLHA:		
AMPLIAÇÃO EDIFÍCIO PRINCIPAL		11 27		
LAJES				
ARMAÇÃO				
FORMATO:	OBSERVAÇÕES:	DATA:	VISTO:	REVISÃO:
		JUL/2018		




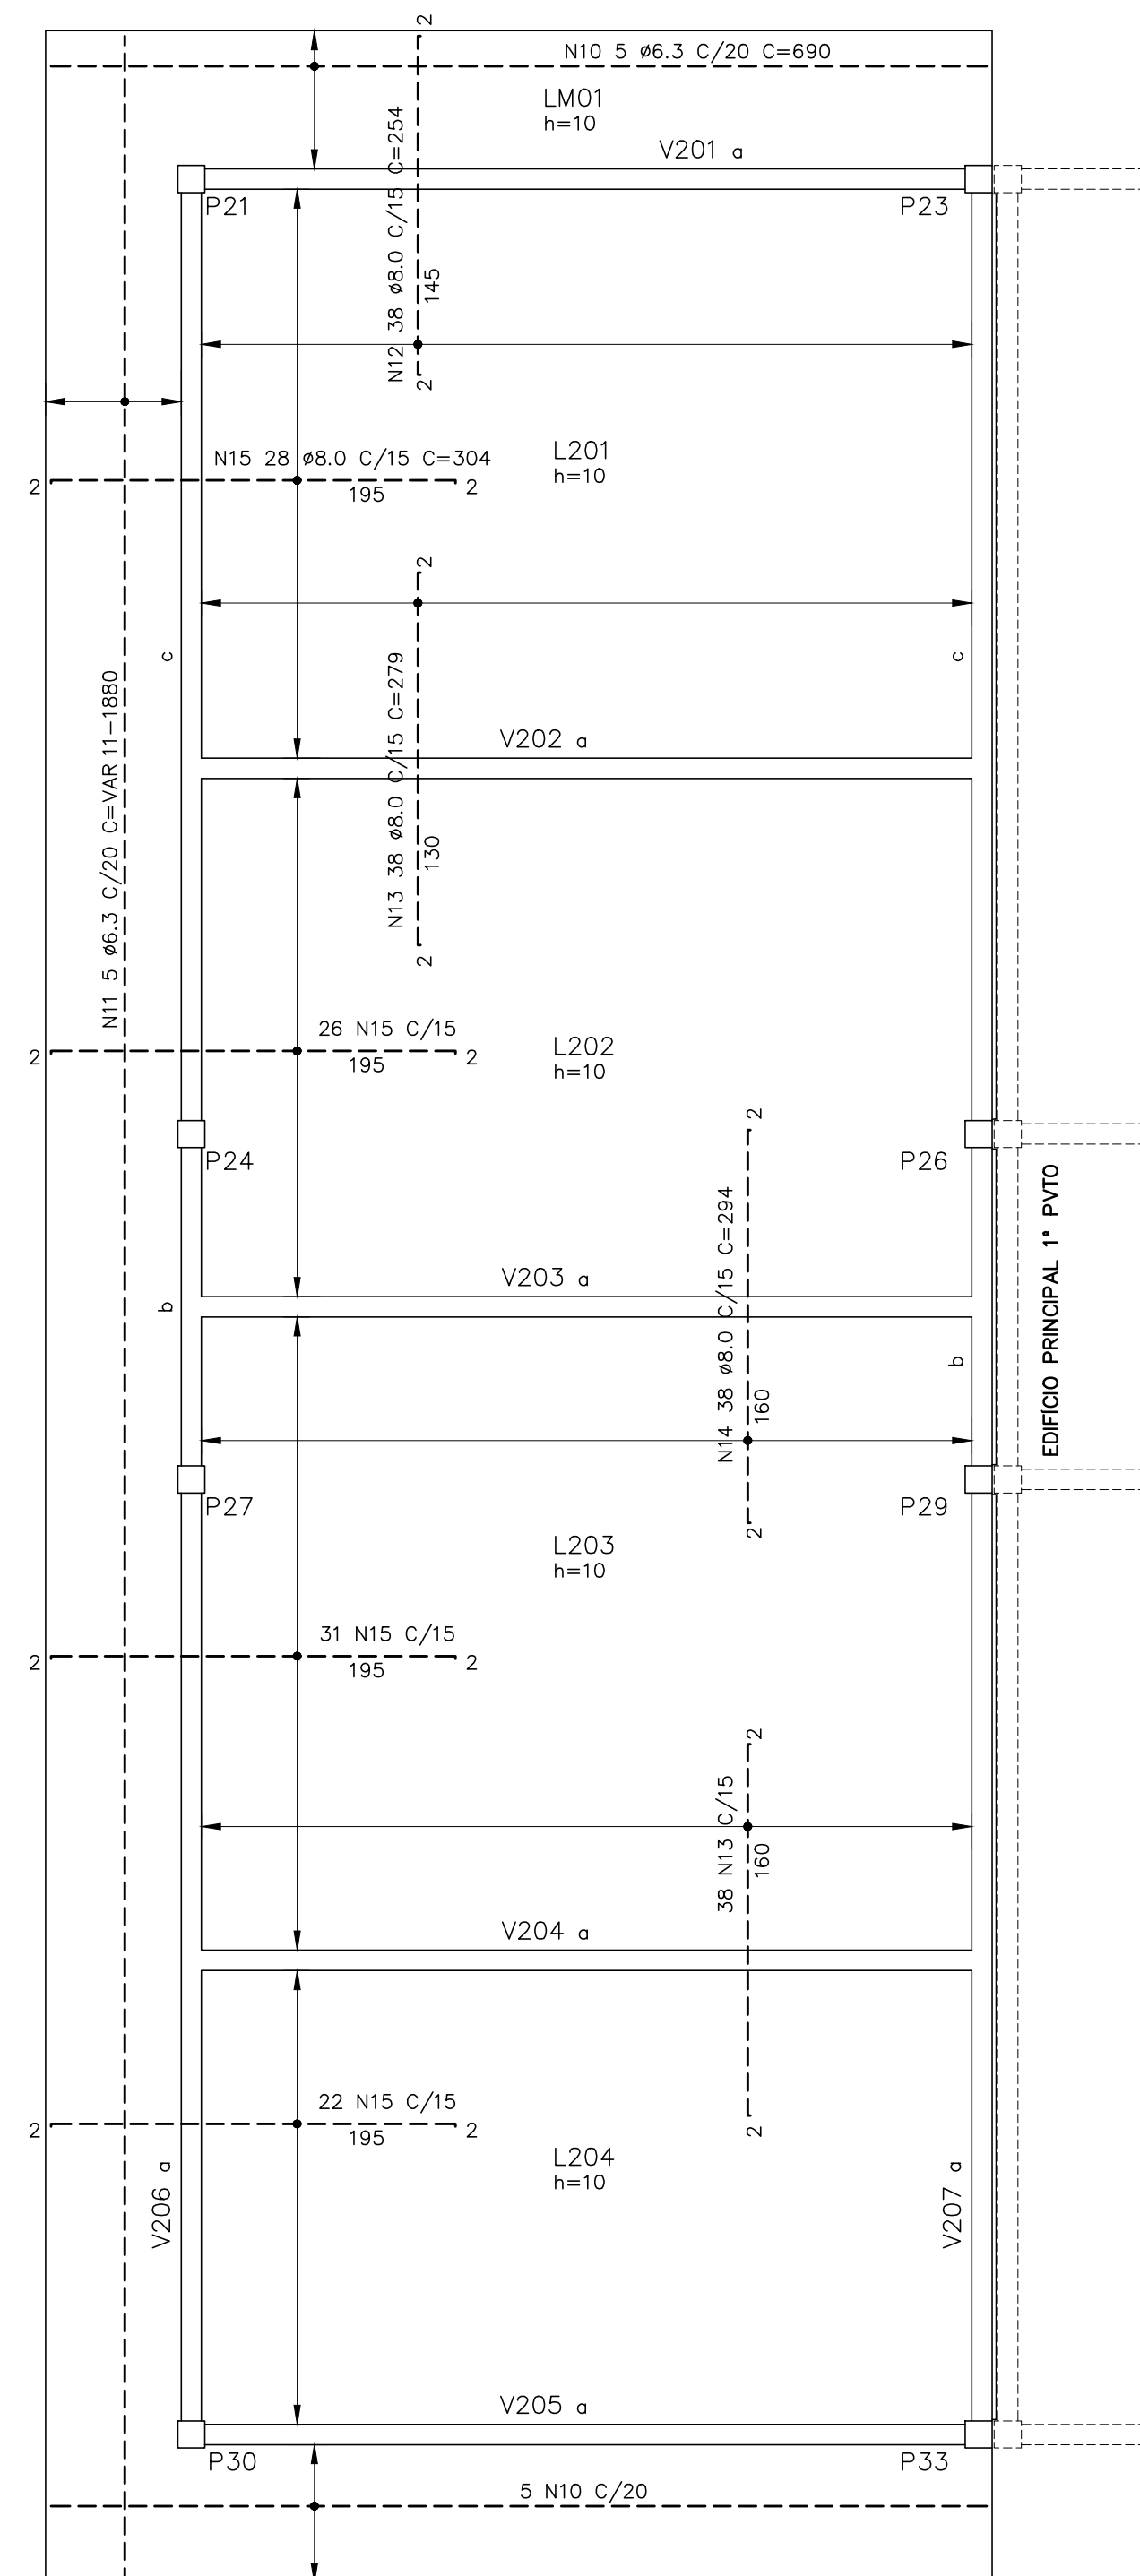


TABELA DE FERROS				
N	Ø	Q	COMPRIMENTO	
			UNIT (cm)	TOTAL(m)
1	5.0	10	690	69.0
2	5.0	60	109	65.4
3	5.0	5	VAR	94.0
4	5.0	84	105	88.2
5	8.0	38	442	168.0
6	8.0	108	595	642.6
7	8.0	38	405	153.9
8	8.0	38	490	186.2
9	8.0	38	357	135.7
10	6.3	10	690	69.0
11	6.3	5	VAR	94.0
12	8.0	38	254	96.5
13	8.0	76	279	212.0
14	8.0	38	294	111.7
15	8.0	107	304	325.3

RESUMO AÇO CA-50			
Ø(mm)	COMP.(m)	PESO (Kg/m)	TOTAL (Kg)
5.00	316.6	0.16	49.5
6.30	163.0	0.25	40.8
8.00	2031.9	0.40	812.8
TOTAL			903.0

SIMBOLIA

RAIOS (r) INTERNOS MÍNIMOS DE CURVATURA PARA GANCHOS E ESTREBOS NBR-6118 (ITEM 6.3.4.1)		
BITOLA Ø	CA-50	CA-60
< 20mm	2.5 Ø	3.0 Ø
> 20mm	4.0 Ø	5.0 Ø
ESTREBO > 20mm	1.5 Ø	1.5 Ø

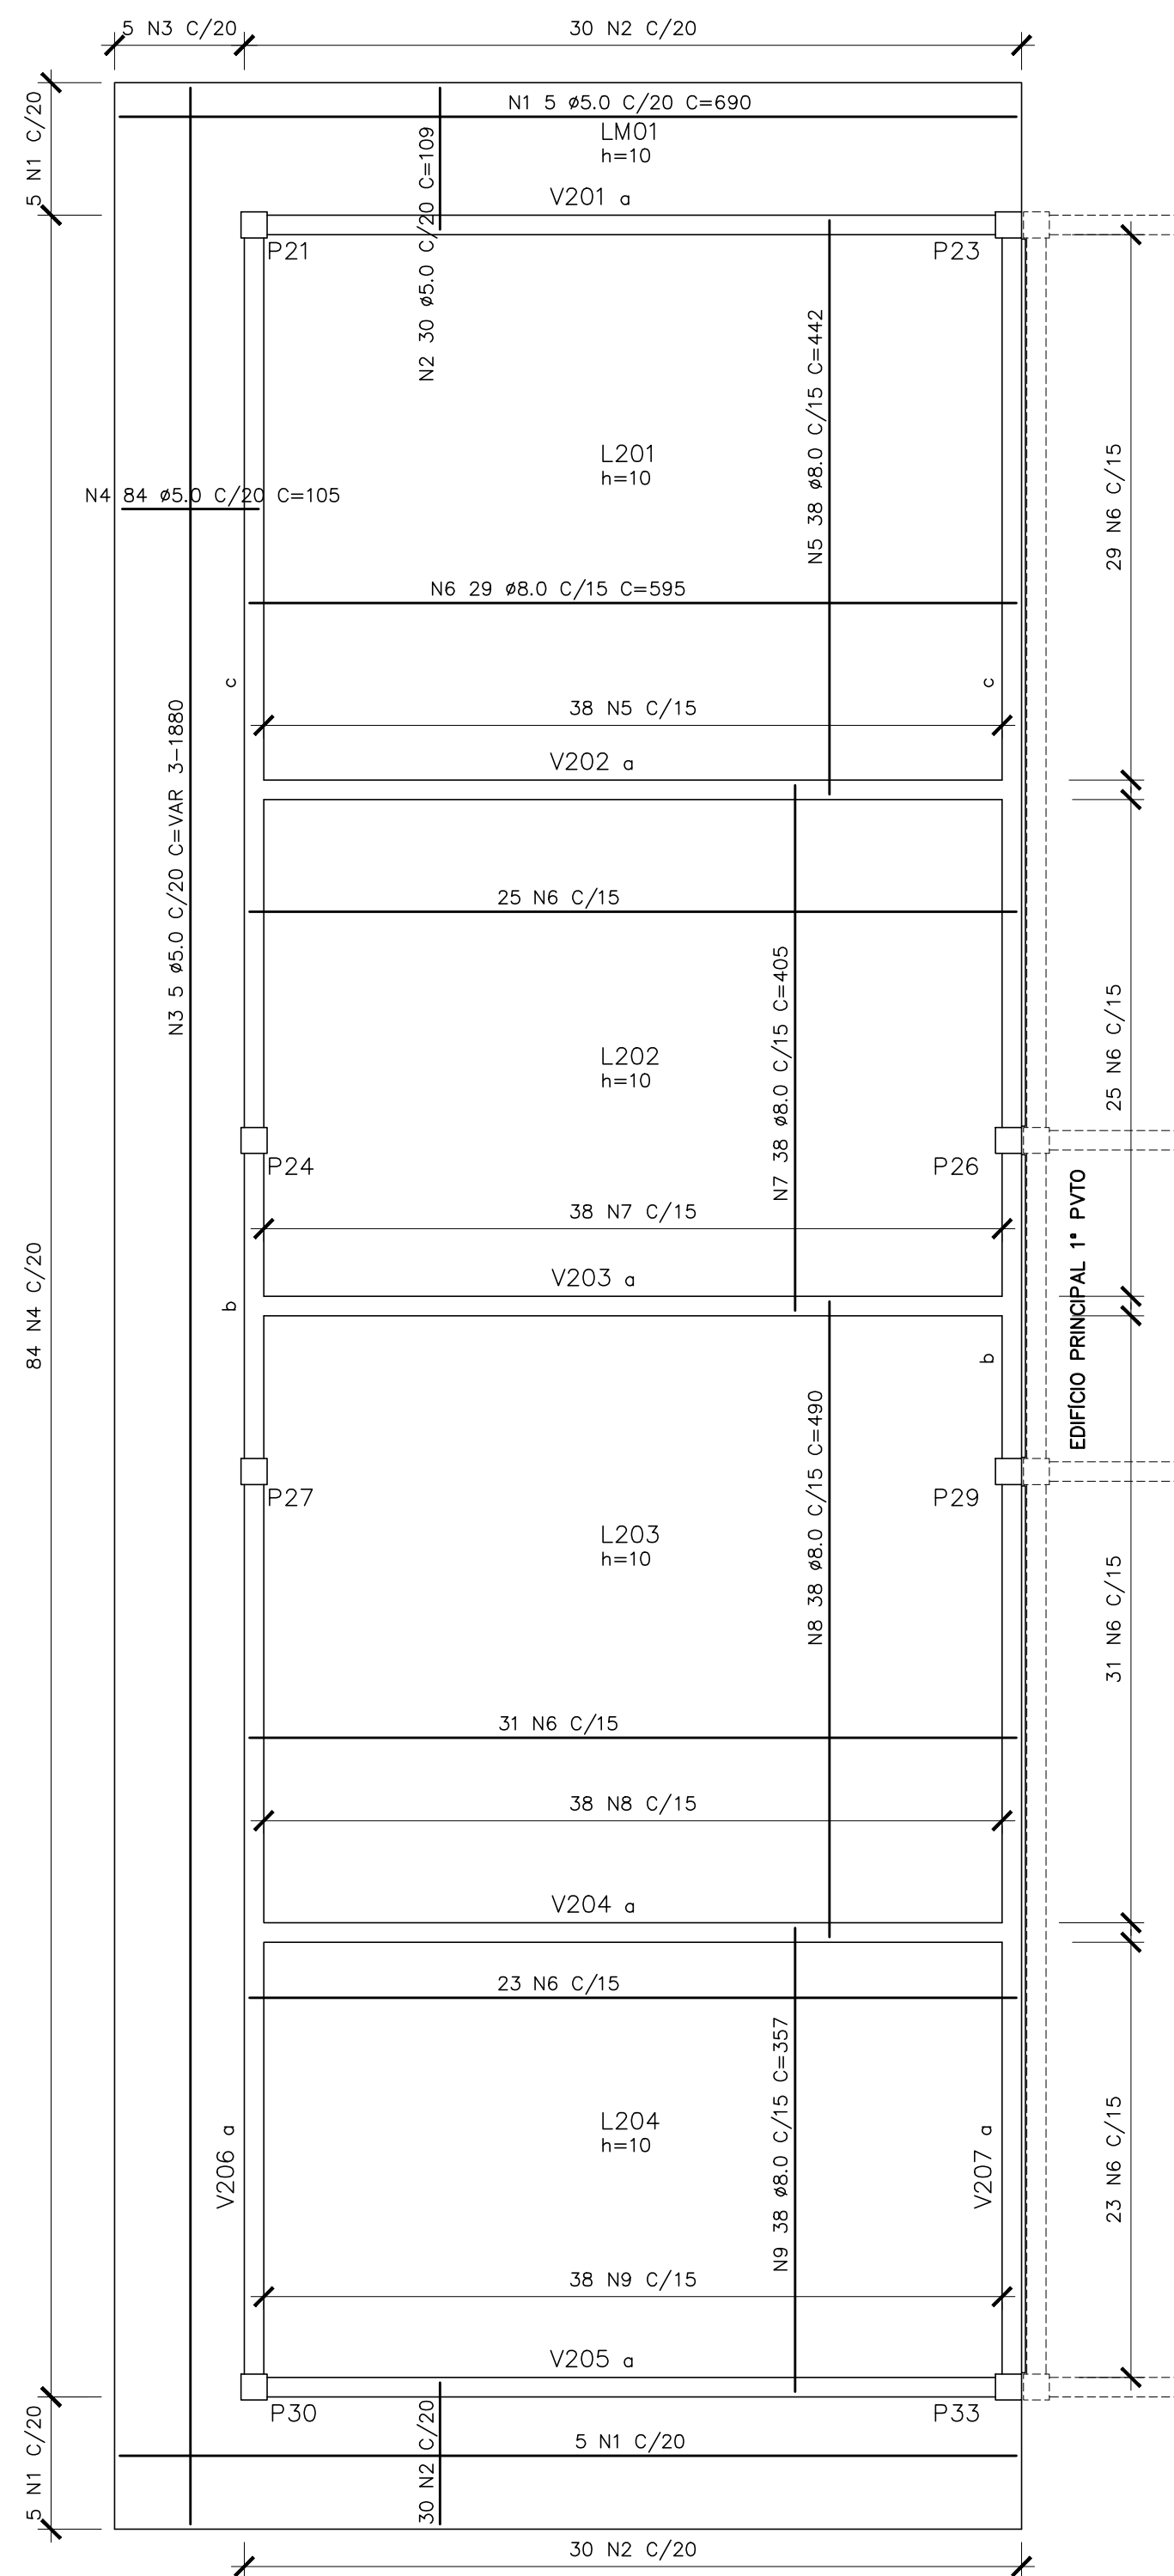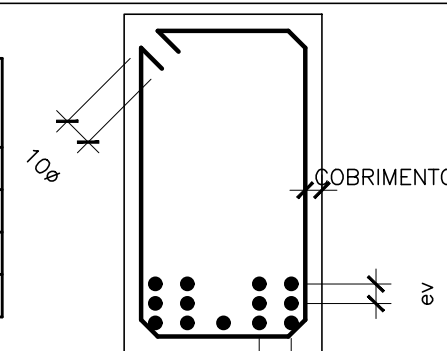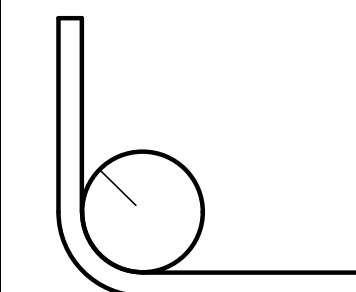


DETALHE "B"
SEM ESC.

SIMBOLOGIA	
	ESTRUTURAS EXISTENTES
	PILAR QUE NASCE
	PILAR QUE SEGUE
	PILAR QUE MORRE
	PILAR QUE MUDA DE SEÇÃO

NOTAS GERAIS

- 1 – DIMENSÕES EM CENTÍMETRO, ELEVÇÕES EM METRO E BITOLAS DOS FERROS EM MILÍMETROS EXCETO EXCETO INDICAÇÃO CONTRÁRIA.
- 2 – TENSÃO PARA O CONCRETO:
CONCRETO ESTRUTURAL $f_{ck}=25$ MPa
CONCRETO MAGRO $f_{ck}=10$ MPa
- 3 – TENSÃO ADMISSÍVEL NO SOLO = $1,20 \text{ kgf/cm}^2$, CONFORME BOLETIM DE SONDAGEM SP-01.
- 4 – AÇO CA50, $f_{yk}=5000 \text{ kgf/cm}^2$
CA60, $f_{yk}=6000 \text{ kgf/cm}^2$
- 5 – COBRIMENTO DA ARMADURA;
TODAS ESTRUTURAS 4 cm
- 6 – EMENDAS DE BARRAS DEVERÃO SER FEITAS CONFORME AS ESPECIFICAÇÕES DO ITEM 9.5 DA NBR 6118.
- 7 – CONFIRAR TODAS AS MEDIDAS ANTES DO CORTE, DOBRAMENTO E MONTAGEM DAS ARMADURAS.
- 8 – ANTES DA CONCRETAGEM TODOS OS INSERTS DEVERÃO SER EXECUTADOS
- 9 – OS REATERROS DEVERÃO SER EXECUTADOS COM MATERIAIS SELECIONADOS E EM CAMADAS SUCESSIVAS DE ALTURA MÍNIMA DE 15 cm, SUFICIENTEMENTE APLOADAS, DE MODO A EVITAR POSTERIORES TRINCAS E DESNÍVEIS POR RECALQUES.
- 10 – O CONCRETO DEVERÁ SER VIBRADO MECANICAMENTE.
- 11 – RELAÇÃO ÁGUA/CEMENTO = 0,50.
- 12 – SOBRECARGA DE PROJETO:
 - LAJES DE PISO = $3,00 \text{ kN/m}^2$
 - LAJES DE COBERTURA = $1,00 \text{ kN/m}^2$
 - LAJES QUADRA POLIESPORTIVA = $5,00 \text{ kN/m}^2$
 - LAJES BIBLIOTECA = $4,00 \text{ kN/m}^2$
- 13 – CLASSE DE AGRESSIVIDADE AMBIENTAL II (MODERADO).
- 14 – CONSUMO MÍNIMO DE CIMENTO POR $m^3 = 300 \text{ kg}$
- 15 – TODO O TERRENO DEVERÁ SER APLOADO SATISFATORIAMENTE ANTES DO LANÇAMENTO DO CONCRETO MAGRO.
- 16 – AS ESPECIFICAÇÕES CONTIDAS NESTE PROJETO NÃO PODERÃO SER ALTERADAS SEM A CONSULTA PREVIA DO PROJETISTA.
- 17 – TRATA-SE DE EXECUÇÃO REMANESCENTE DE ESTRUTURA DE CONCRETO COM EXECUÇÃO PARCIAL. A INFRA ESTRUTURA E A LAJE DE PISO FORAM EXECUTADOS CONFORME RELATÓRIO EM ANEXO À DOCUMENTAÇÃO DA LICITAÇÃO.

05			
04			
03			
02			
01			
Nº.	DESCRIÇÃO	RESP.	DATA

 REVISÃO		
 SEDU	GOVERNO DO ESTADO DO ESPÍRITO SANTO SECRETARIA DE ESTADO DA EDUCAÇÃO · SEDU	
	GERÊNCIA DE REDE FÍSICA ESCOLAR	

TÍTULO:	REFORMA E AMPLIAÇÃO DA EEEFM LARANJEIRAS	
---------	---	--

ENDEREÇO: AVENIDA CEL. MANOEL NUNES, S/N - LARANJEIRAS VELHA - SERRA - ES		PROJETO:	
PRANCHA: PROJETO ESTRUTURAL		ESTRUTURAS DE CONCRETO	
SUBSECRETÁRIO ESTADUAL: AURÉLIO MENEZES RIBEIRO			
GERENTE DA GERFE: MARCELO AMORIM GONÇALVES		ESCALA:	UNIDADE:
		INDICADA	CENTÍMETROS
COORDENADOR GERAL: EDSON DE OLIVEIRA PIRES		CREA:	VISTO:
		64866/D-MG	
AUTOR PROJETO: LAERTE JÚNIOR BAPTISTA		CREA:	VISTO:
		7616/D-ES	
RESPONSÁVEL TÉCNICO:		CREA:	VISTO:
ARQUIVO: SER29-P01-EC-E-R0-01.dwg		DESENHO:	VISTO:
		ANTONIO	






REFERENCIA:				FOLHA:	
AMPLIACÃO EDIFÍCIO PRINCIPAL LAJES ARMAÇÃO				12 27	
FORMATO:	OBSERVAÇÕES:	DATA:	JUL/2018	VISTO:	REVISÃO:



RESUMO AÇO CA-50			
Ø(mm)	COMP.(m)	PESO (Kg/m)	TOTAL (Kg)
5.00	134.4	0.16	21.0
6.30	1024.8	0.25	256.2
8.00	1903.4	0.40	761.3
TOTAL			1038.5



FORMATO:	OBSERVAÇÕES:	DATA: JUL/2018	VISTO:	REVISÃO:
----------	--------------	-------------------	--------	----------

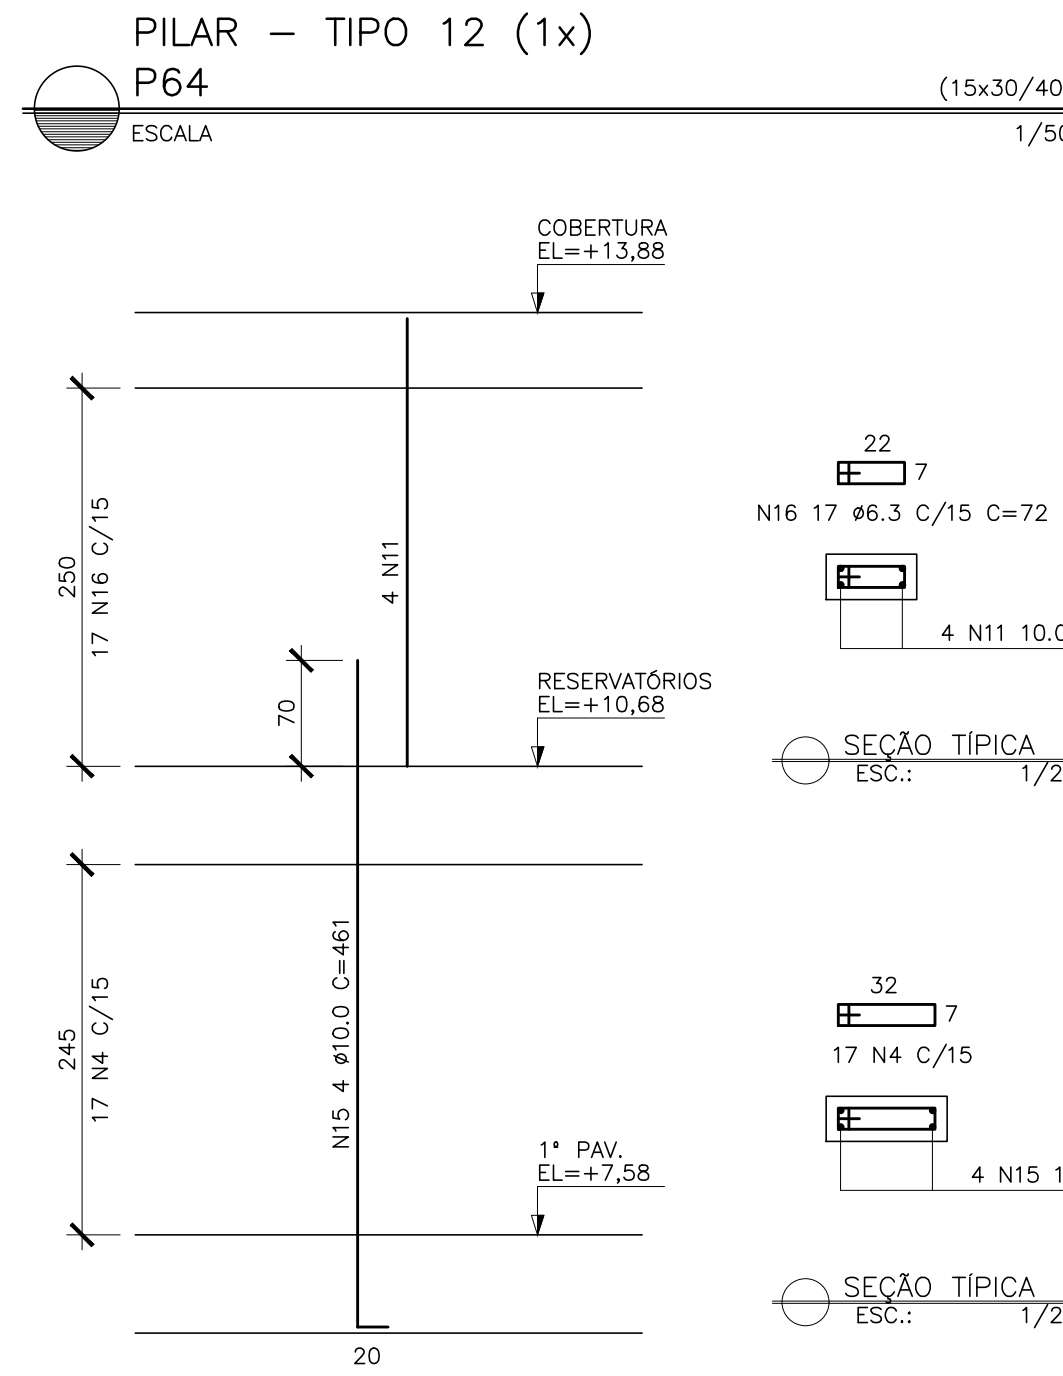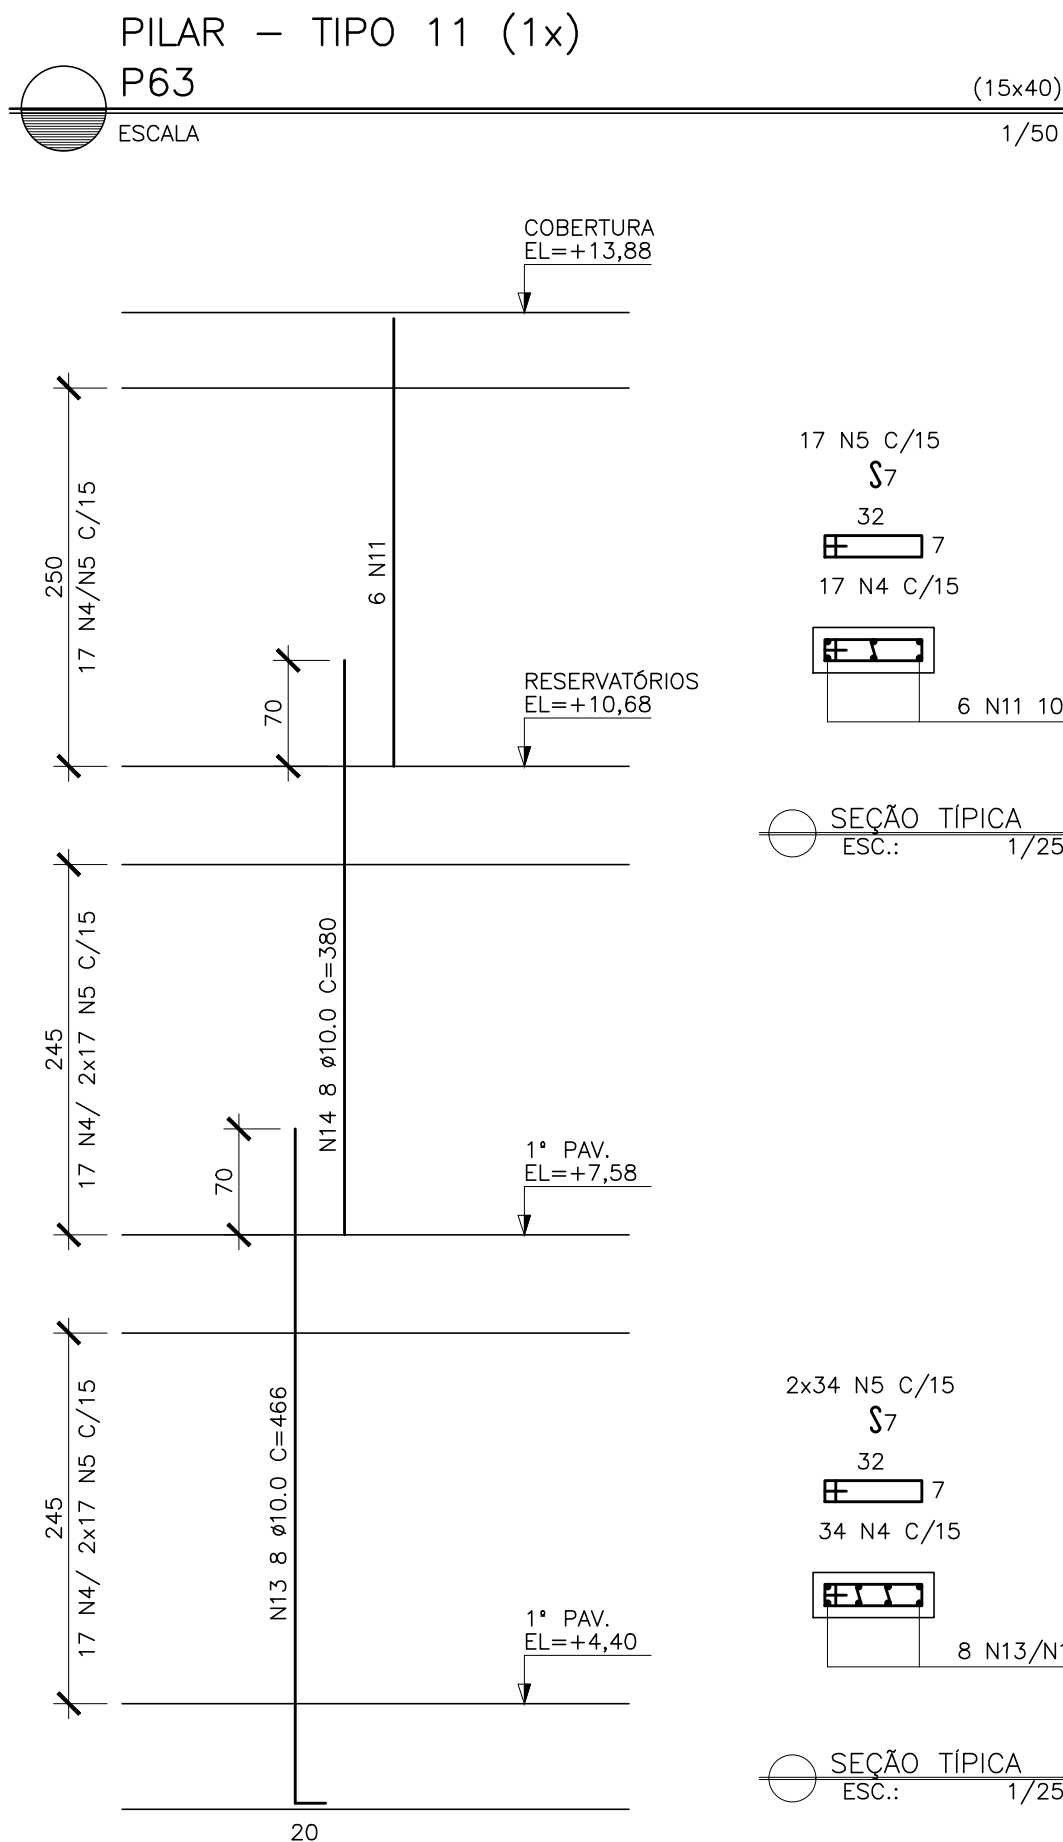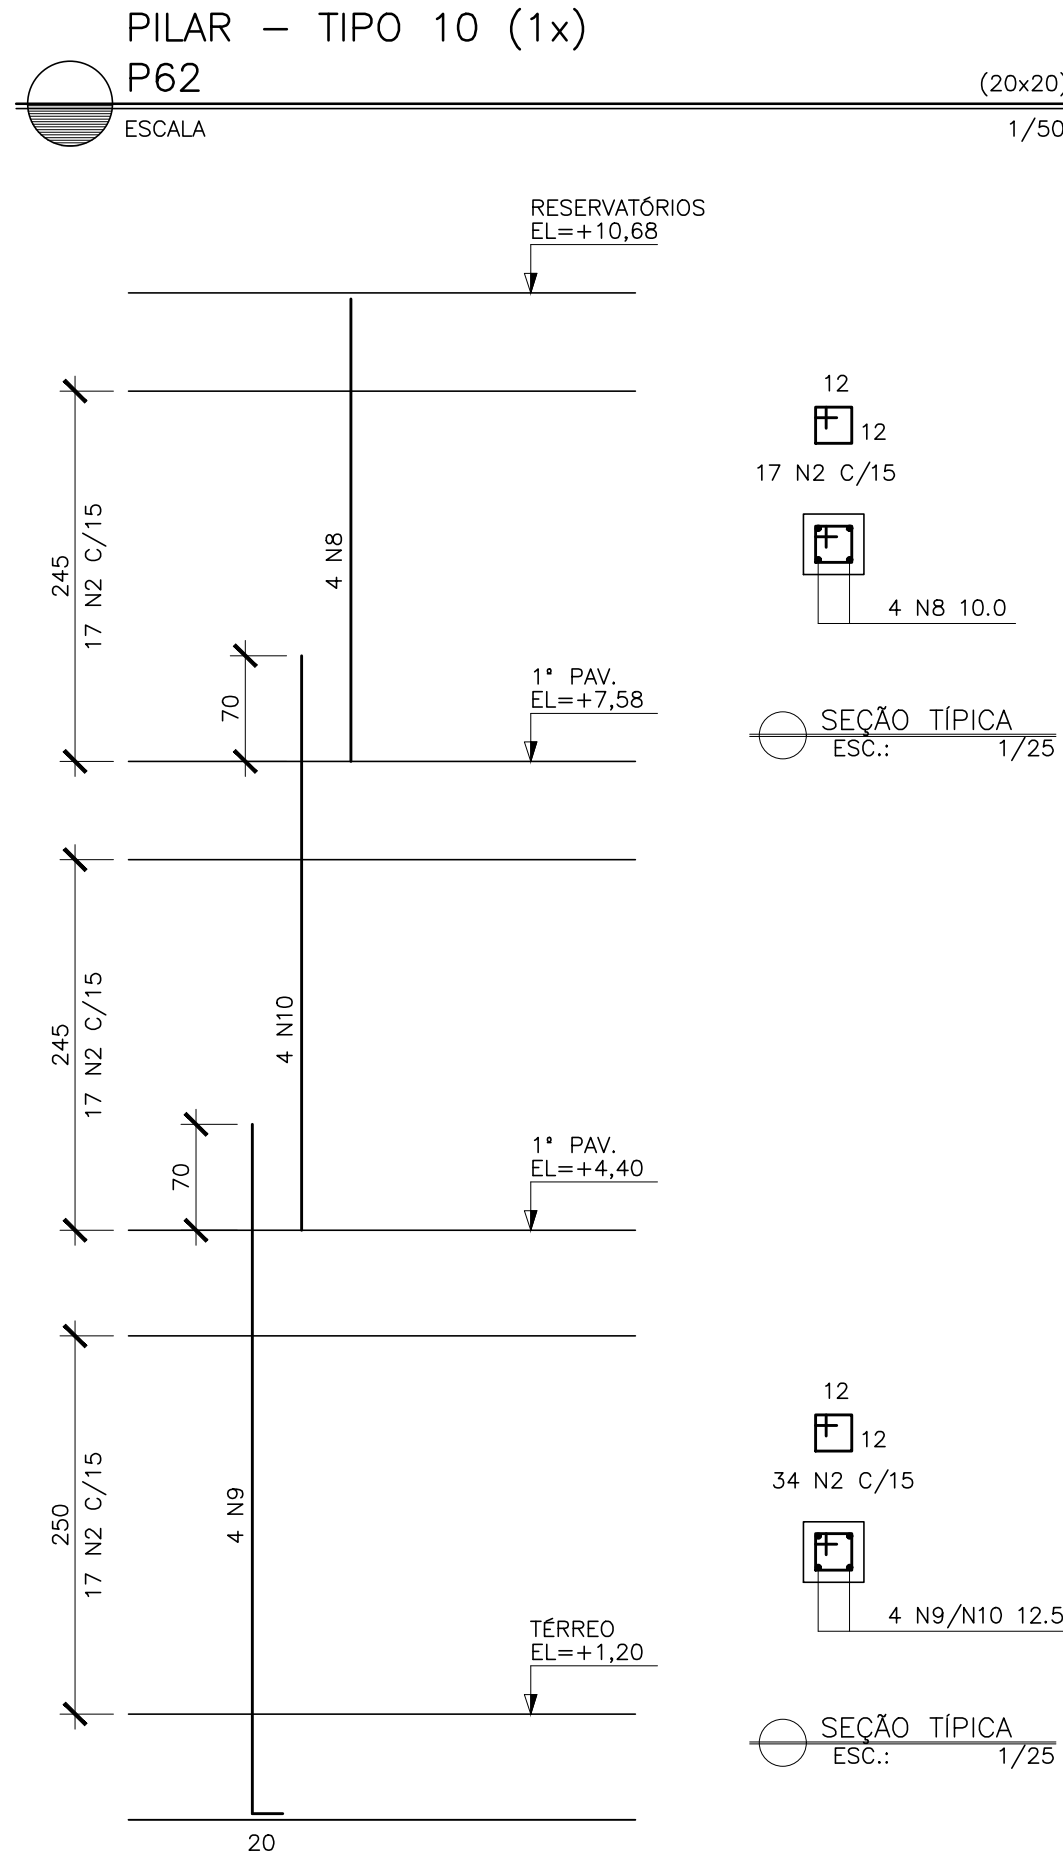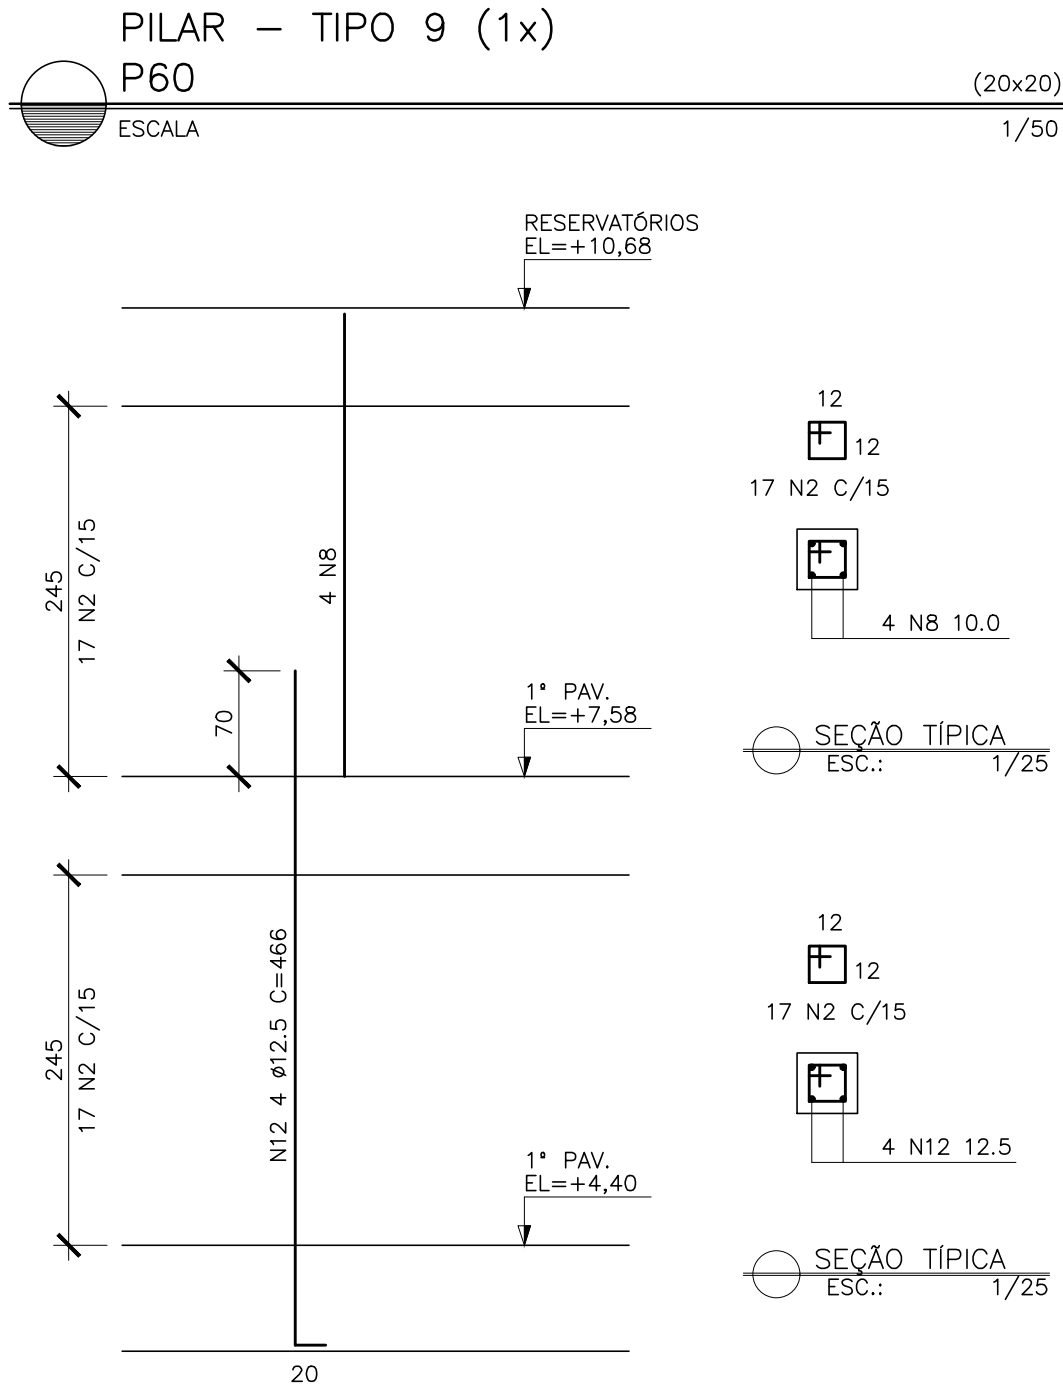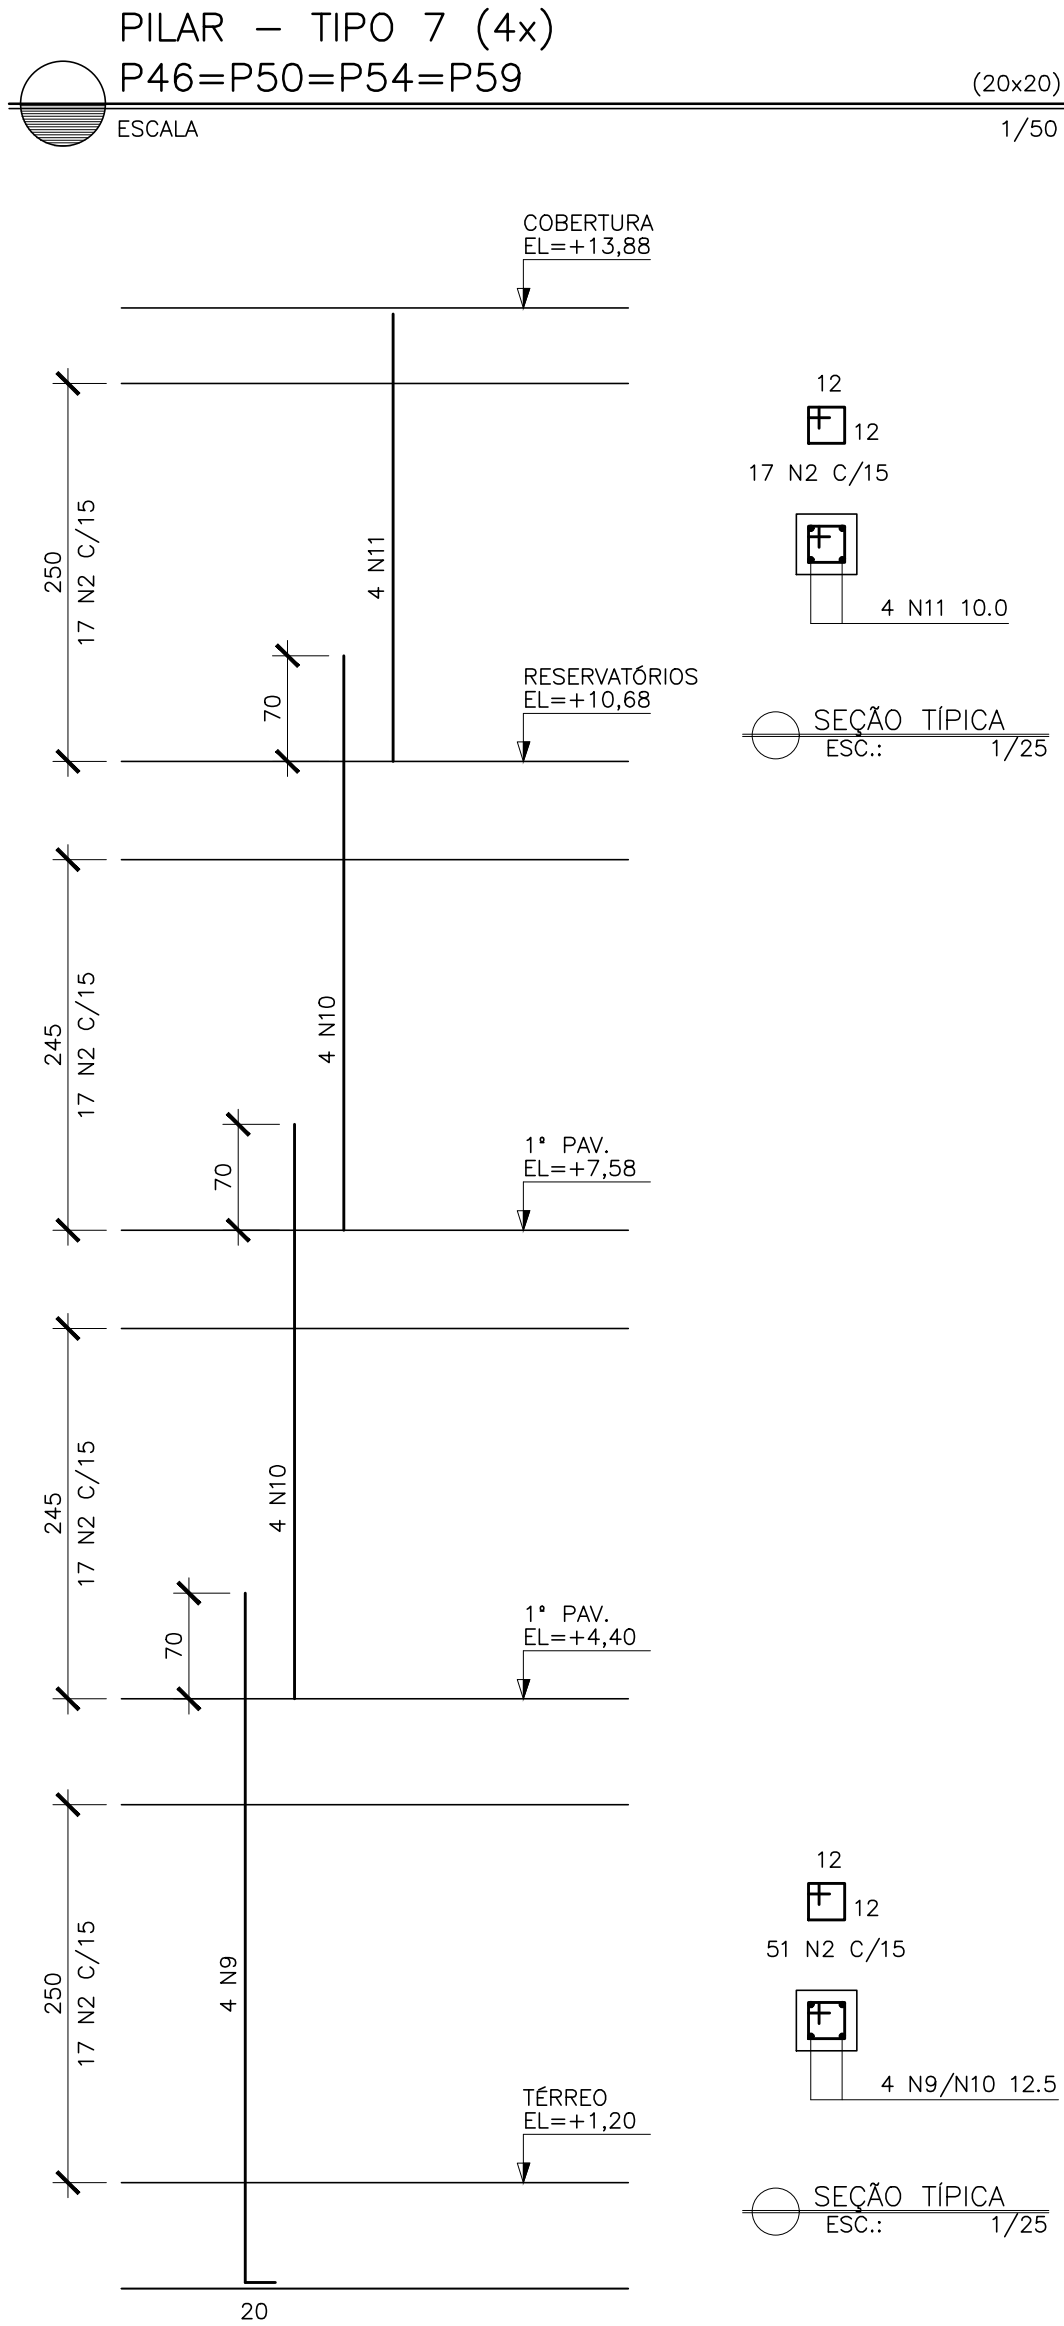

RAIOS (r) INTERNOS MÍNIMOS DE CURVATURA PARA GANCHOS E ESTRIBOS NBR-6118 (ITEM 6.3.4.1)		
BITOLA Ø	CA-50	CA-60
< 20mm	2.5 Ø	3.0 Ø
> 20mm	4.0 Ø	5.0 Ø
ESTRIBO > 20mm	1.5 Ø	1.5 Ø

ESTRUTURAS EXISTENTES

PILAR QUE NASCE

PILAR QUE SEGUE

PILAR QUE MORRE

PILAR QUE MUDA DE SEÇÃO

NOTAS GERAIS

- DIMENSÕES EM CENTÍMETRO, ELEVAÇÕES EM METRO E BITOLAS DOS FERROS EM MILÍMETROS EXCETO EXCETO INDICAÇÃO CONTRÁRIA.
- TENSÃO PARA O CONCRETO: CONCRETO ESTRUTURAL $f_{ck}=25$ MPa CONCRETO MAGRO $f_{ck}=10$ MPa
- TENSÃO ADMISSÍVEL NO SOLO = $1,20 \text{ kgf/cm}^2$, CONFORME BOLETIM DE SONDAAGEM SP-01.
- AÇO CA50, $f_{yk}=5000 \text{ kgf/cm}^2$ CA60, $f_{yk}=6000 \text{ kgf/cm}^2$
- COBRIMENTO DA ARMADURA; TODAS ESTRUTURAS 4 cm
- EMENDAS DE BARRAS DEVERÃO SER FEITAS CONFORME AS ESPECIFICAÇÕES DO ITEM 9.5 DA NBR 6118.
- CONFERIR TODAS AS MEDIDAS ANTES DO CORTE, DOBRAMENTO E MONTAGEM DAS ARMADURAS.
- ANTES DA CONCRETAGEM TODOS OS INSERTS DEVERÃO SER EXECUTADOS
- OS REATERROS DEVERÃO SER EXECUTADOS COM MATERIAIS SELECIONADOS E EM CAMADAS SUCESSIVAS DE ALTURA MÍNIMA DE 15 cm, SUFICIENTEMENTE APOIADAS, DE MODO A EVITAR POSTERIORES TRINCAS E DESNÍVEIS POR RECALQUES.
- O CONCRETO DEVERÁ SER VIBRADO MECANICAMENTE.
- RELAÇÃO ÁGUA/CEMENTO = 0,50.
- SOBRECARGA DE PROJETO:
 - LAJES DE PISO = $3,00 \text{ kN/m}^2$
 - LAJES DE COBERTURA = $1,00 \text{ kN/m}^2$
 - LAJES QUADRA POLIESPORTIVA = $5,00 \text{ kN/m}^2$
 - LAJES BIBLIOTECA = $4,00 \text{ kN/m}^2$
- CLASSE DE AGRESSIVIDADE AMBIENTAL II (MODERADO).
- CONSUMO MÍNIMO DE CIMENTO POR $m^3 = 300 \text{ kg}$
- TODO O TERRENO DEVERÁ SER APOIADO SATISFATORIAMENTE ANTES DO LANÇAMENTO DO CONCRETO MAGRO.
- AS ESPECIFICAÇÕES CONTIDAS NESTE PROJETO NÃO PODERÃO SER ALTERADAS SEM A CONSULTA PRÉVIA DO PROJETISTA.
- TRATA-SE DE EXECUÇÃO REMANESCENTE DE ESTRUTURA DE CONCRETO COM EXECUÇÃO PARCIAL. A INFRA ESTRUTURA E A LAJE DE PISO FORAM EXECUTADOS CONFORME RELATÓRIO EM ANEXO A DOCUMENTAÇÃO DA LICITAÇÃO.

Nº.	DESCRIÇÃO	RESP.	DATA
05			
04			
03			
02			
01			

GOVERNO DO ESTADO DO ESPÍRITO SANTO

SECRETARIA DE ESTADO DA EDUCAÇÃO - SEDU

GERÊNCIA DE REDE FÍSICA ESCOLAR

TÍTULO: REFORMA E AMPLIAÇÃO DA EEEFM LARANJEIRAS

ENDEREÇO: AVENIDA CEL. MANOEL NUNES, S/N - LARANJEIRAS VELHA - SERRA - ES

PRANCHAS: PROJETO ESTRUTURAL

SUBSECRETÁRIO ESTADUAL: AURÉLIO MENEGUELLI RIBEIRO

GERENTE DA GERFE: MARCELO AMORIM GONÇALVES

COORDENADOR GERAL: EDSON DE OLIVEIRA PIRES

AUTOR PROJETO: LAERTE JUNIOR BAPTISTA

RESPONSÁVEL TÉCNICO:

ARQUIVO: SER29-P01-EC-E-R0-01.dwg

REFERÊNCIA: AMPLIAÇÃO EDIFÍCIO PRINCIPAL PILARES ARMAÇÃO

FORMATO: OBSERVAÇÕES:

DATA: JUL/2018

UNIDADE: CENTÍMETROS

VISTO:

REVISÃO:

16
27

2021-VSKDWQ - E-DOCS - DOCUMENTO ORIGINAL 28/09/2021 15:21 PÁGINA 16/28






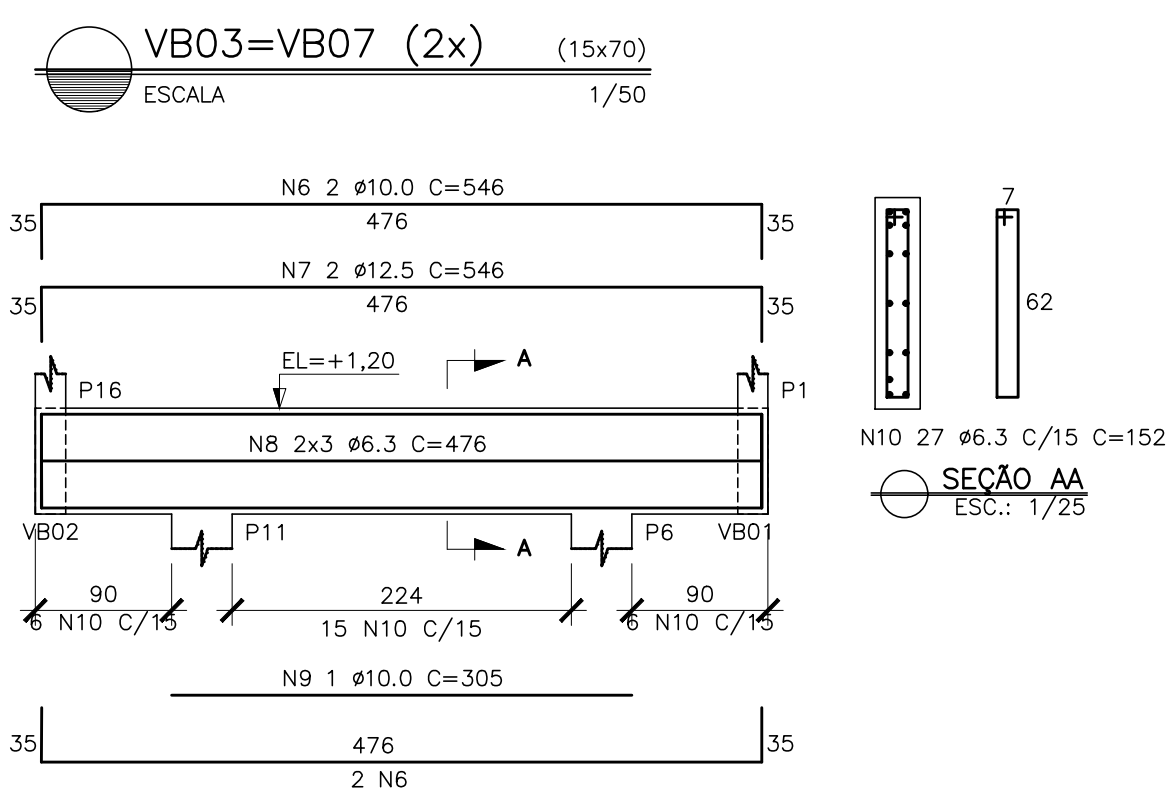


TABELA DE FERROS				
N	Ø	Q	COMPRIMENTO	
			UNIT.(cm)	TOTAL(m)
1	10.0	16	780	124.8
2	12.5	10	250	25.0
3	6.3	12	CORR	170.6
4	12.5	4	745	29.8
5	6.3	610	162	988.2
6	10.0	20	546	109.2
7	12.5	13	546	71.0
8	6.3	30	476	142.8
9	10.0	5	305	15.3
10	6.3	925	152	1406.0
11	10.0	16	663	106.1
12	12.5	15	265	39.8
13	6.3	24	593	142.3
14	12.5	3	510	15.3
15	10.0	9	660	59.4
16	6.3	12	590	70.8
17	12.5	1	590	5.9
18	10.0	5	332	16.6
19	6.3	57	112	63.8
20	10.0	16	910	145.6
21	12.5	20	135	27.0
22	12.5	4	510	20.4
23	6.3	12	CORR	201.2
24	12.5	8	720	57.6
25	10.0	2	380	7.6
26	10.0	5	512	25.6
27	6.3	6	442	26.5
28	10.0	5	312	15.6
29	10.0	5	327	16.4
30	10.0	8	660	52.8
31	12.5	21	245	51.5
32	6.3	6	1195	71.7
33	10.0	1	1024	10.2
34	10.0	8	1178	94.2
35	6.3	6	1108	66.5
36	10.0	1	940	9.4
37	10.0	12	443	53.2
38	16.0	6	305	18.3
39	6.3	24	373	89.5
40	10.0	2	210	4.2
41	10.0	4	786	31.4
42	6.3	6	716	43.0
43	12.5	2	630	12.6
44	10.0	4	744	29.8
45	12.5	3	205	6.2
46	12.5	1	150	1.5
47	6.3	6	674	40.4
48	12.5	1	420	4.2
49	10.0	1	260	2.6
50	10.0	2	285	5.7
51	10.0	16	945	151.2
52	12.5	6	880	52.8
53	6.3	12	CORR	209.4
54	10.0	2	1045	20.9
55	12.5	4	770	30.8
56	10.0	5	257	12.9
57	6.3	6	187	11.2
58	10.0	4	1040	41.6
59	12.5	2	200	4.0
60	6.3	6	970	58.2
61	10.0	1	270	2.7
62	12.5	2	770	15.4
63	10.0	5	417	20.9
64	6.3	6	347	20.8
65	10.0	5	332	16.6
66	6.3	6	262	15.7
67	10.0	5	424	21.2
68	6.3	6	354	21.2
69	10.0	4	792	31.7
70	6.3	6	722	43.3
71	12.5	2	722	14.4
72	10.0	1	420	4.2


RESUMO AÇO CA-50			
ø(mm)	COMP.(m)	PESO (Kg/m)	TOTAL (Kg)
6.3	3903.4	.250	975.8
10	1259.4	.630	787.1
12.5	485.1	1.00	485.1
16	18.3	1.60	29.3
TOTAL			2277.3

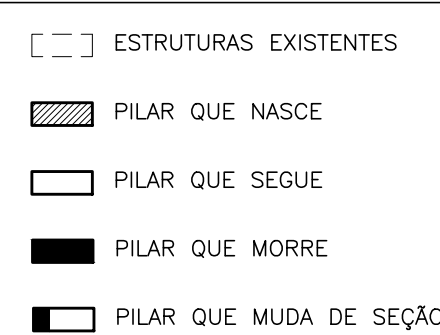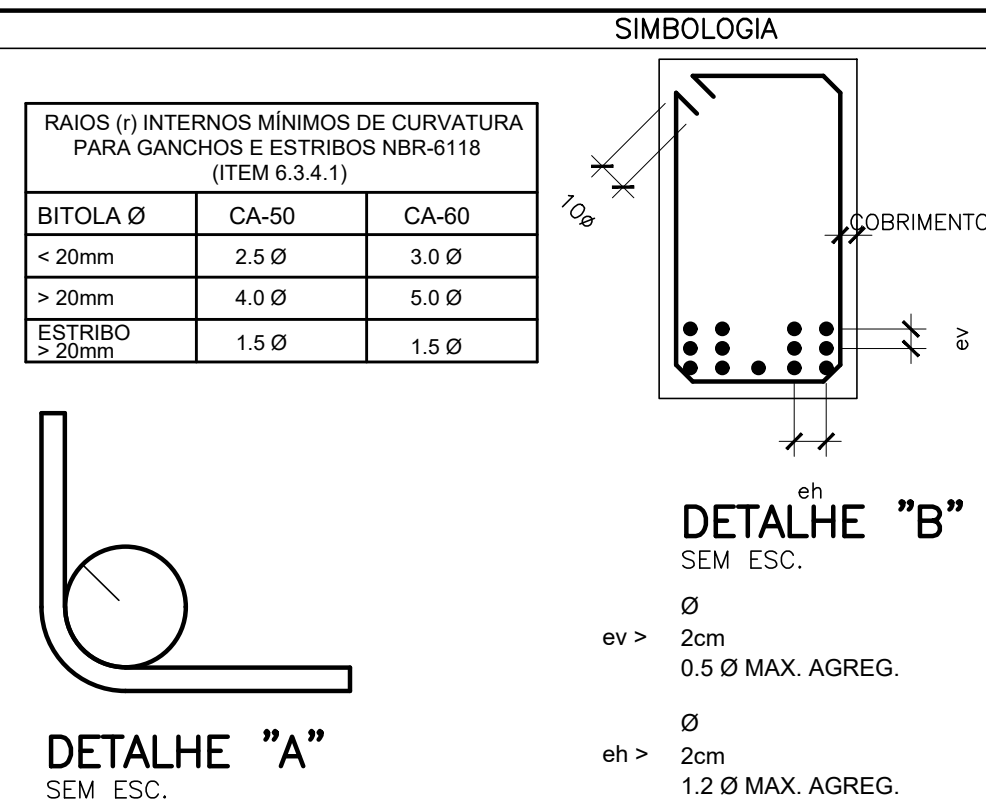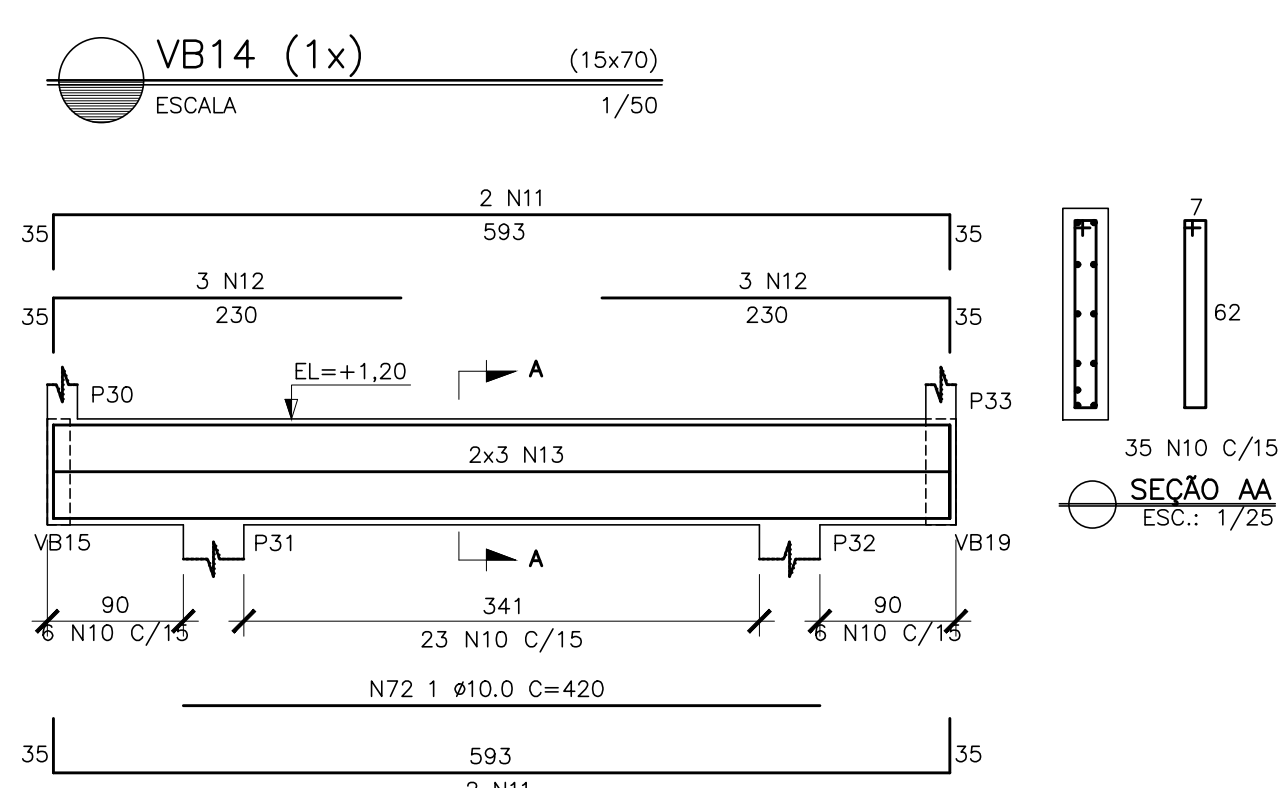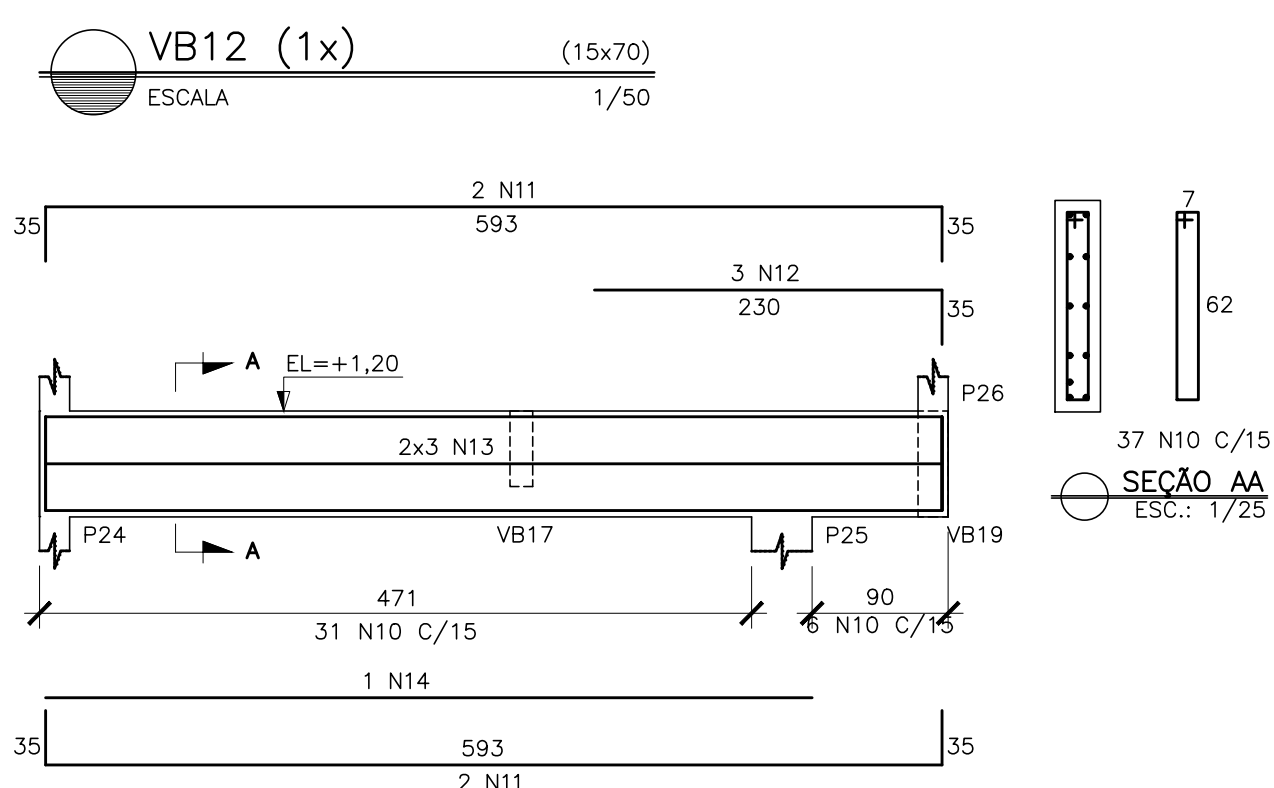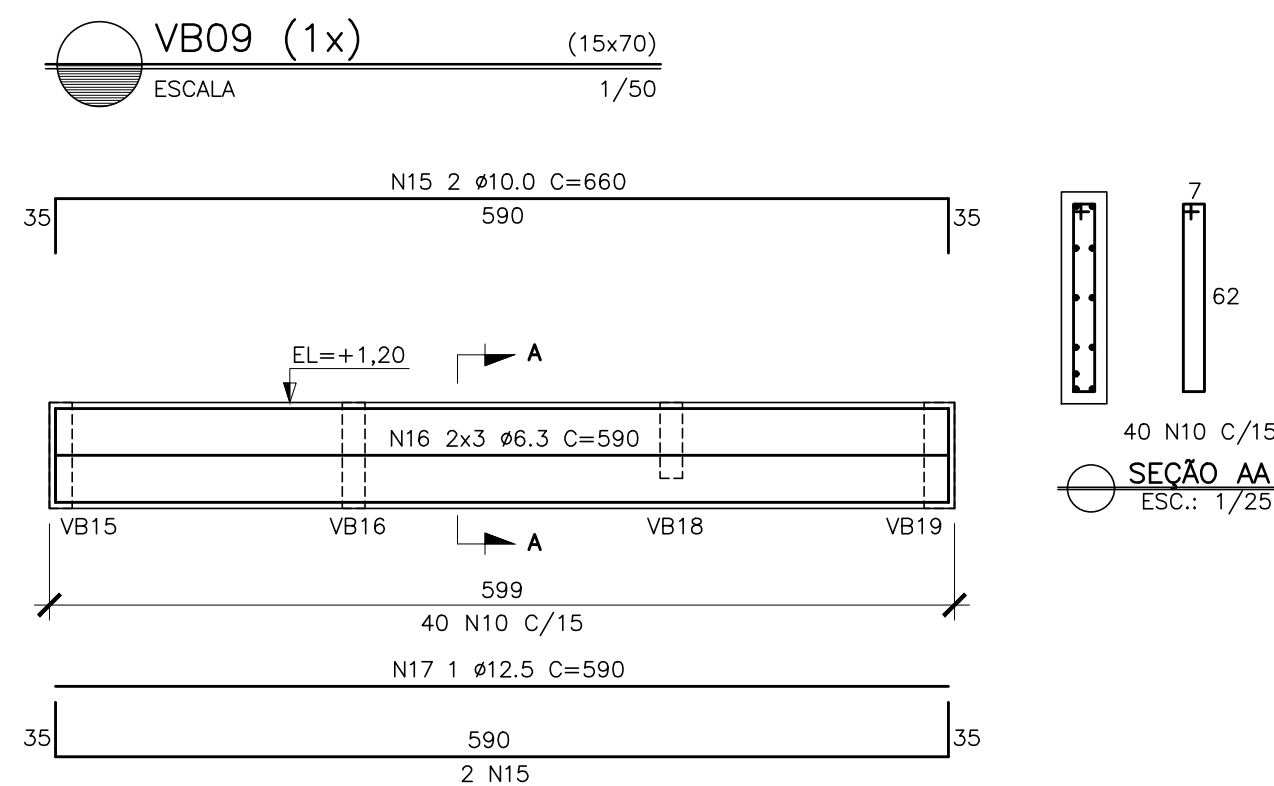










NOTAS GERAIS

- 1 - DIMENSÕES EM CENTÍMETRO, ELEVAÇÕES EM METRO E BITOLAS DOS FERROS EM MILÍMETROS EXCETO EXCETO INDICAÇÃO CONTRÁRIA.
- 2 - TENSÃO PARA O CONCRETO:
CONCRETO ESTRUTURAL $f_{ck}=25$ MPa
CONCRETO MAGRO $f_{ck}=10$ MPa
- 3 - TENSÃO ADMISSÍVEL NO SOLO = $1,20 \text{ kgf/cm}^2$, CONFORME BOLETIM DE SONDAGEM SP-01.
- 4 - AÇO CA50, $f_{yk}=5000 \text{ kgf/cm}^2$
CA60, $f_{yk}=6000 \text{ kgf/cm}^2$
- 5 - COBRIMENTO DA ARMADURA;
TODAS ESTRUTURAS 4 cm
- 6 - EMENDAS DE BARRAS DEVERÃO SER FEITAS CONFORME AS ESPECIFICAÇÕES DO ITEM 9.5 DA NBR 6118.
- 7 - CONFERIR TODAS AS MEDIDAS ANTAS DO CORTE, DOBRAMENTO E MONTAGEM DAS ARMADURAS.
- 8 - ANTES DA CONCRETAGEM TODOS OS INSERTS DEVERÃO SER EXECUTADOS
- 9 - OS REATERROS DEVERÃO SER EXECUTADOS COM MATERIAIS SELECIONADOS E EM CAMADAS SUCESSIVAS DE ALTURA MÍNIMA DE 15 cm, SUFICIENTEMENTE APOIADAS, DE MODO A EVITAR POSTERIORES TRINCAS E DESNÍVEIS POR RECALQUES.
- 10 - O CONCRETO DEVERÁ SER VIBRADO MECANICAMENTE.
- 11 - RELAÇÃO ÁGUA/CEMENTO = 0,50.
- 12 - SOBRECARGA DE PROJETO:
 - LAJES DE PISO = $3,00 \text{ kN/m}^2$
 - LAJES DE COBERTURA = $1,00 \text{ kN/m}^2$
 - LAJES QUADRA POLIESPORTIVA = $5,00 \text{ kN/m}^2$
 - LAJES BIBLIOTECA = $4,00 \text{ kN/m}^2$
- 13 - CLASSE DE AGRESSIVIDADE AMBIENTAL II (MODERADO).
- 14 - CONSUMO MÍNIMO DE CIMENTO POR m^3 = 300 kg
- 15 - TODO O TERRENO DEVERÁ SER APOIADO SATISFATORIAMENTE ANTES DO LANÇAMENTO DO CONCRETO MAGRO.
- 16 - AS ESPECIFICAÇÕES CONTIDAS NESTE PROJETO NÃO PODERÃO SER ALTERADAS SEM A CONSULTA PRÉVIA DO PROJETISTA.
- 17 - TRATA-SE DE EXECUÇÃO REMANESCENTE DE ESTRUTURA DE CONCRETO COM EXECUÇÃO PARCIAL. A INFRA ESTRUTURA E A LAJE DE PISO FORAM EXECUTADOS CONFORME RELATÓRIO EM ANEXO À DOCUMENTAÇÃO DA LICITAÇÃO.

05			
04			
03			
02			
01			
Nº	DESCRIÇÃO	RESP.	DATA

  SEDU REVISÃO GOVERNO DO ESTADO DO ESPÍRITO SANTO SECRETARIA DE ESTADO DA EDUCAÇÃO - SEDU  epc	
GERÊNCIA DE REDE FÍSICA ESCOLAR	

TÍTULO:				REFORMA E AMPLIAÇÃO DA EEEFM LARANJEIRAS			
ENDEREÇO:				PROJETO:		ESTRUTURAS DE CONCRETO	
AVENIDA CEL. MANOEL NUNES, S/N - LARANJEIRAS VELHA - SERRA - ES							
PRANCHADA:							
PROJETO ESTRUTURAL							
SUBSECRETÁRIO ESTADUAL:							
AURÉLIO MENEQUELLI RIBEIRO							
GERENTE DA GERFE:				ESCALA:		UNIDADE:	
MARCELO AMORIM GONÇALVES				INDICADA		CENTÍMETROS	
COORDENADOR GERAL:				CREA:		VISTO:	
EDSON DE OLIVEIRA PIRES				64866/D-MG			
AUTOR PROJETO:				CREA:		VISTO:	
LAERTE JUNIOR BAPTISTA				7816/D-ES			
RESPONSÁVEL TÉCNICO:				CREA:		VISTO:	
ARQUIVO:				DESENHO:		VISTO:	
SER29-P01-EC-E-R0-01.dwg				ANTONIO			
REFERÊNCIA:						FOLHA:	
AMPLIAÇÃO EDIFÍCIO PRINCIPAL						17	
VIGAS BALDRAME						27	
ARMAÇÃO							
FORMATO:		OBSERVAÇÕES:		DATA:		VISTO:	
						REVISÃO:	

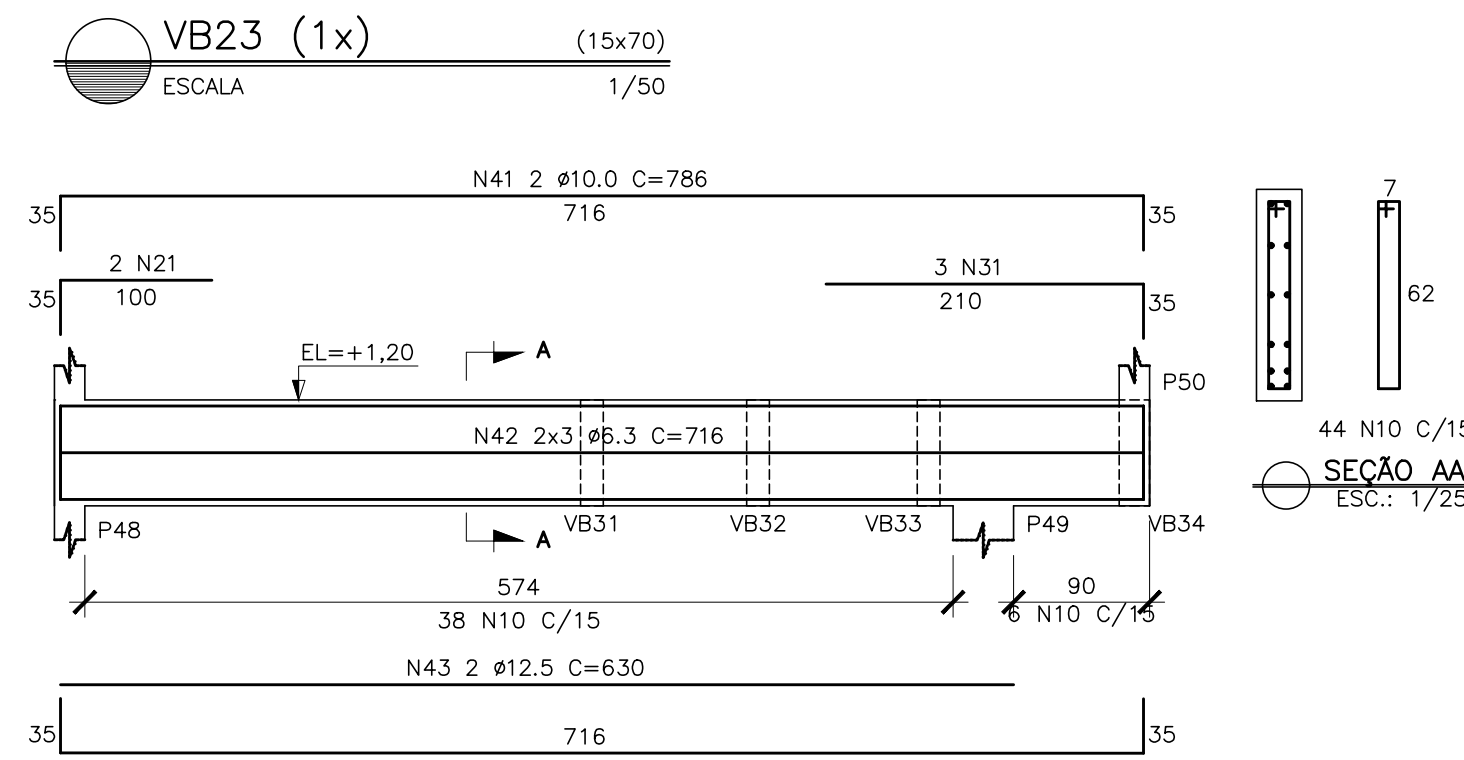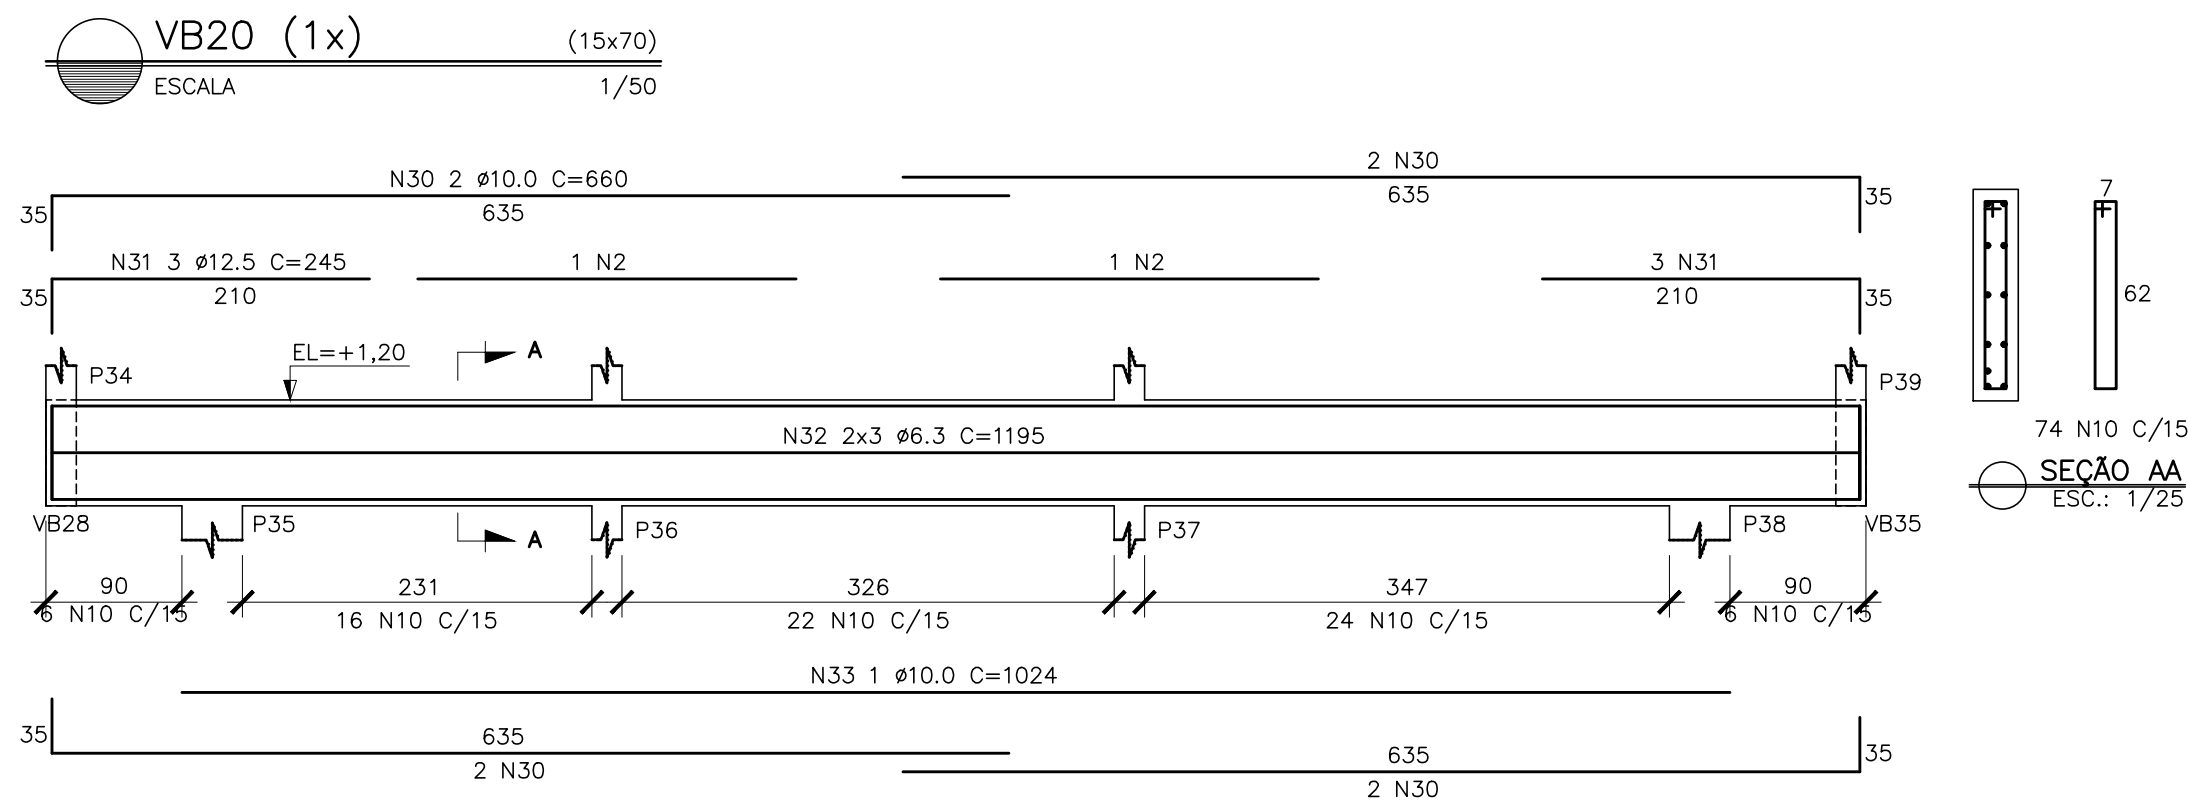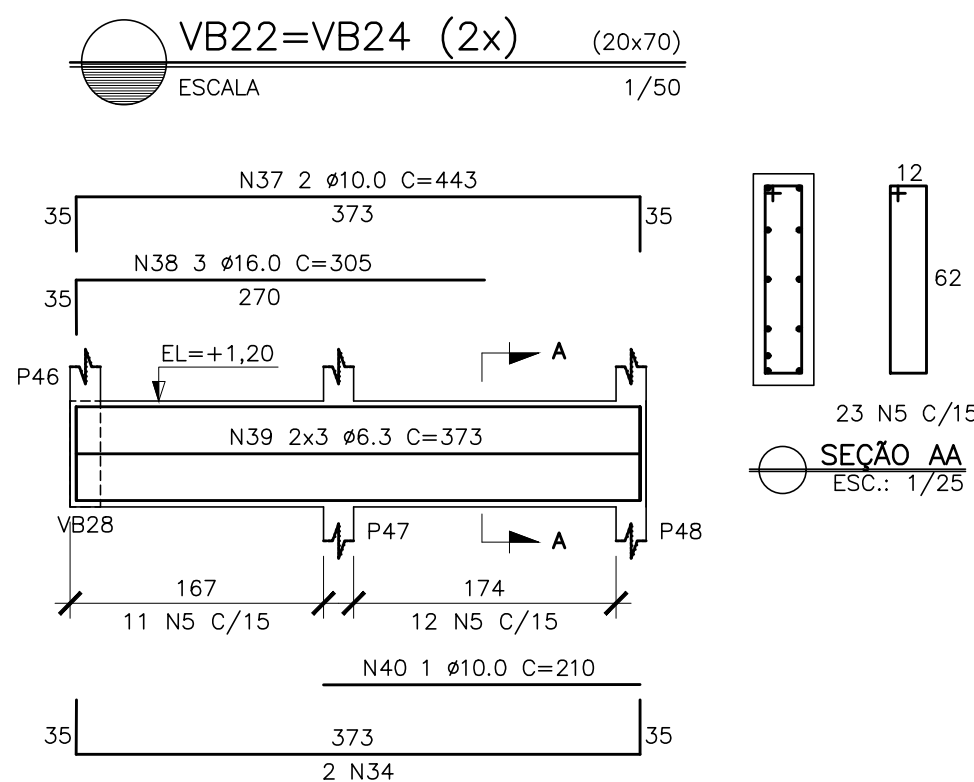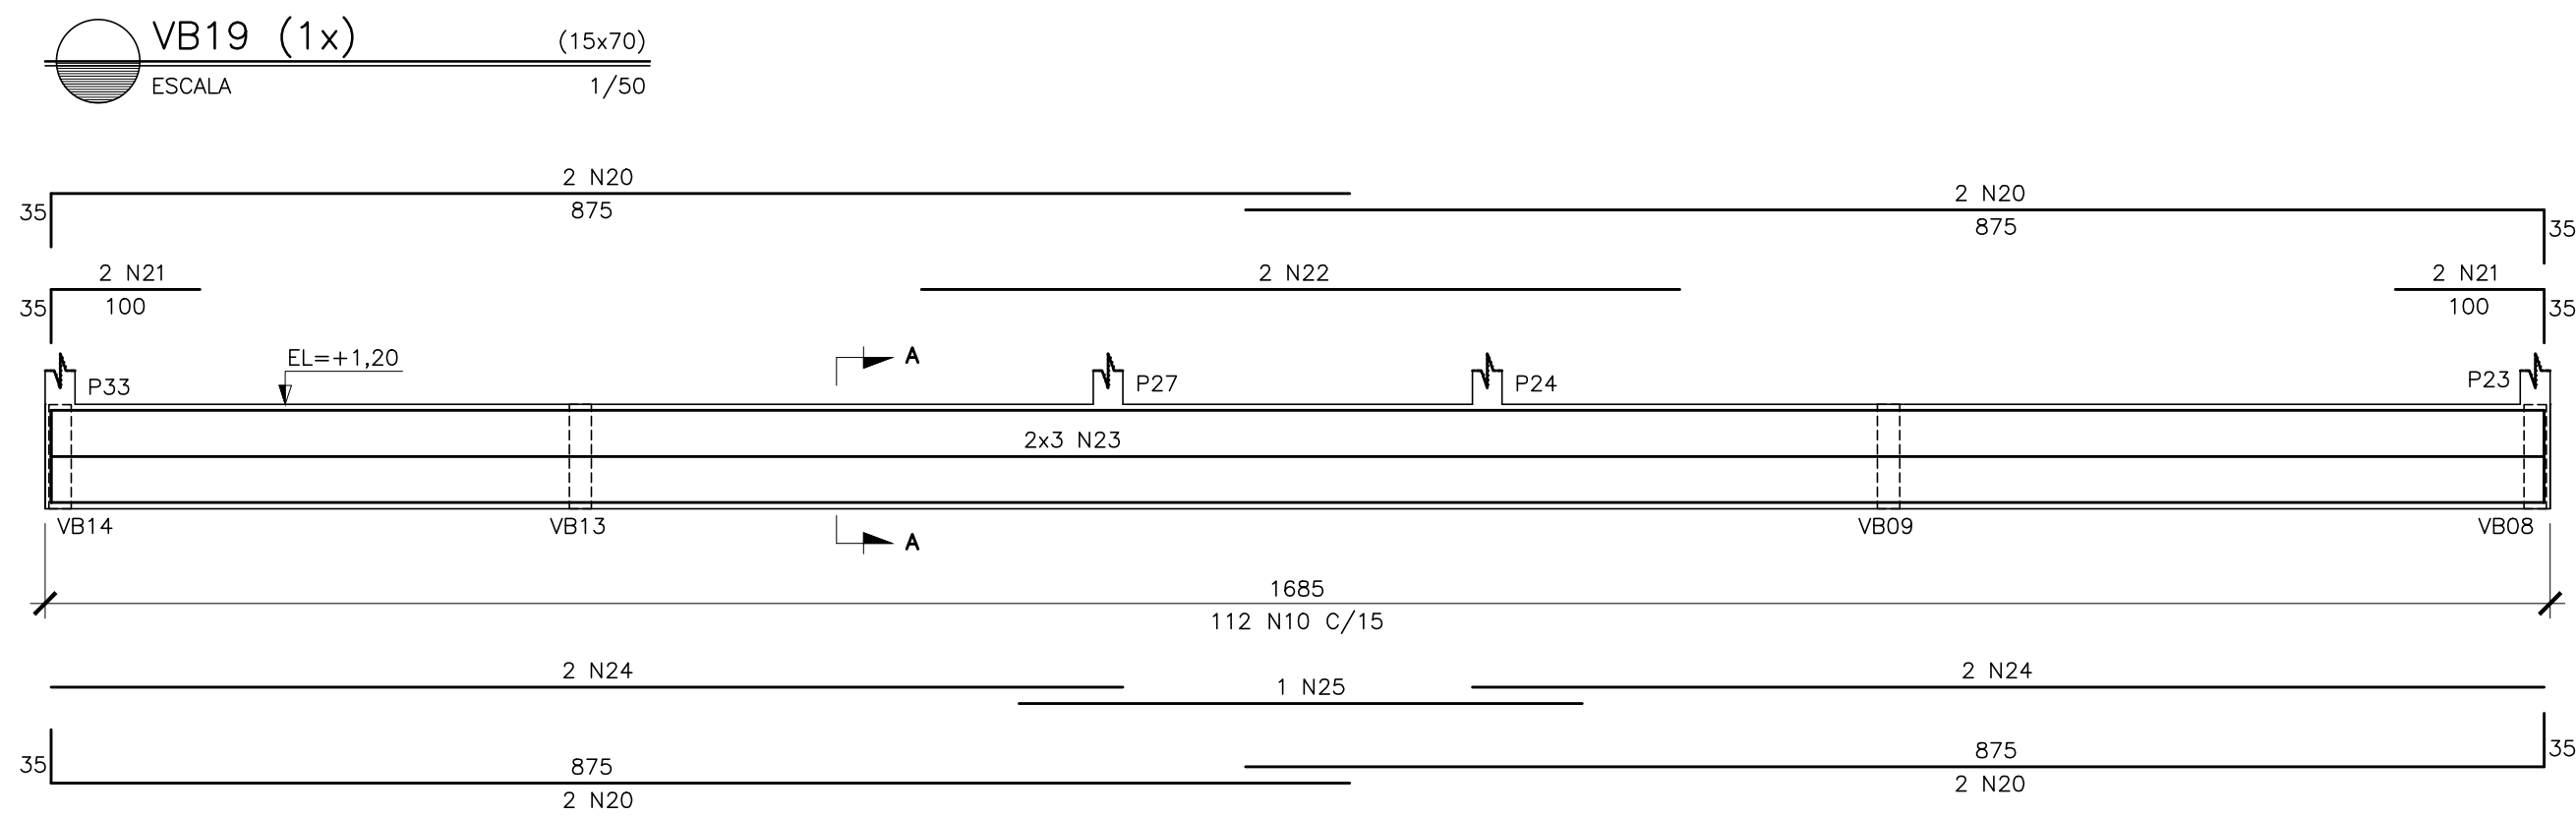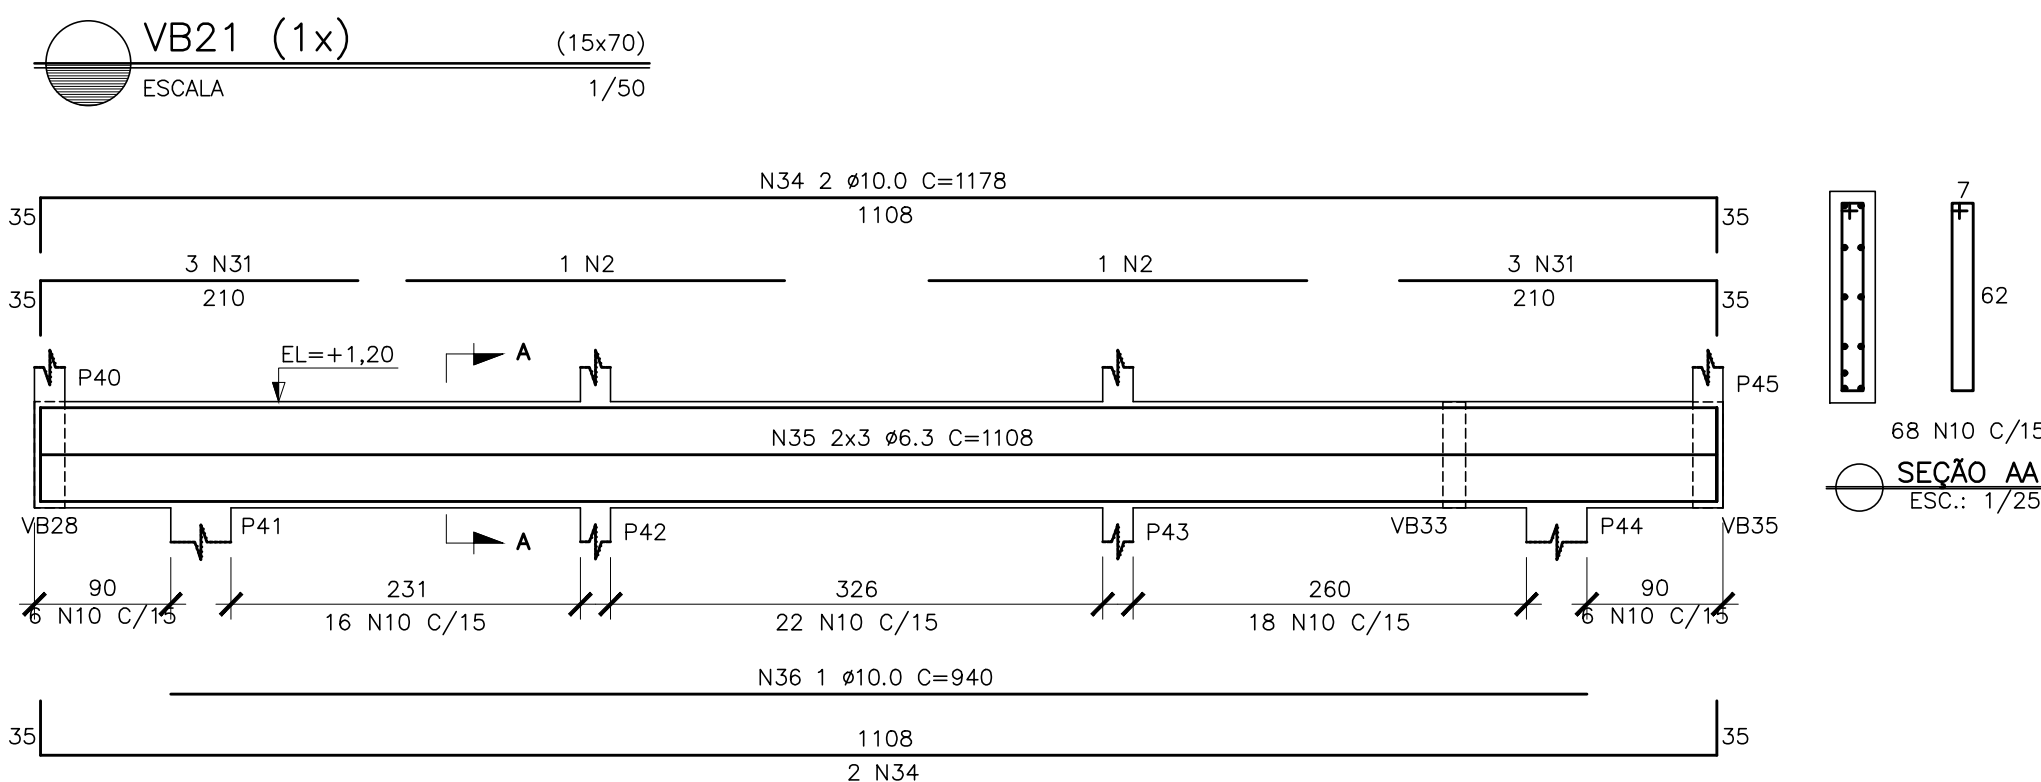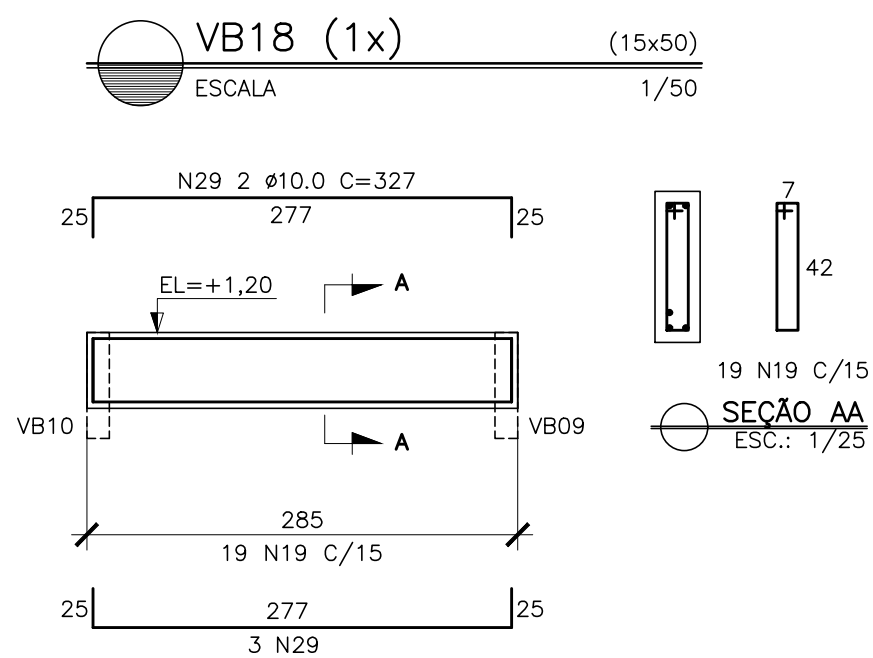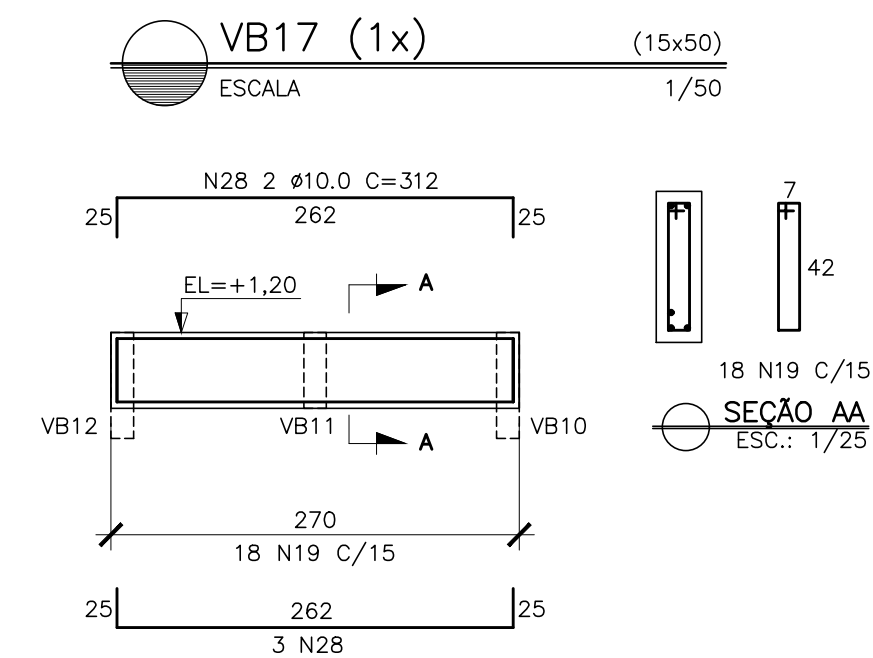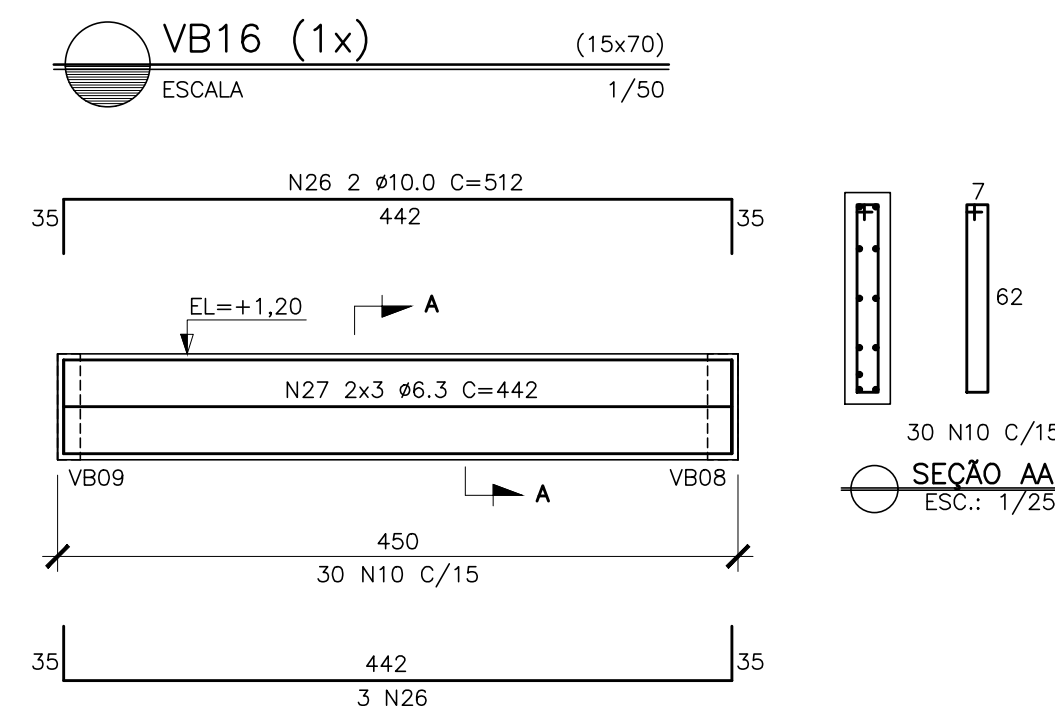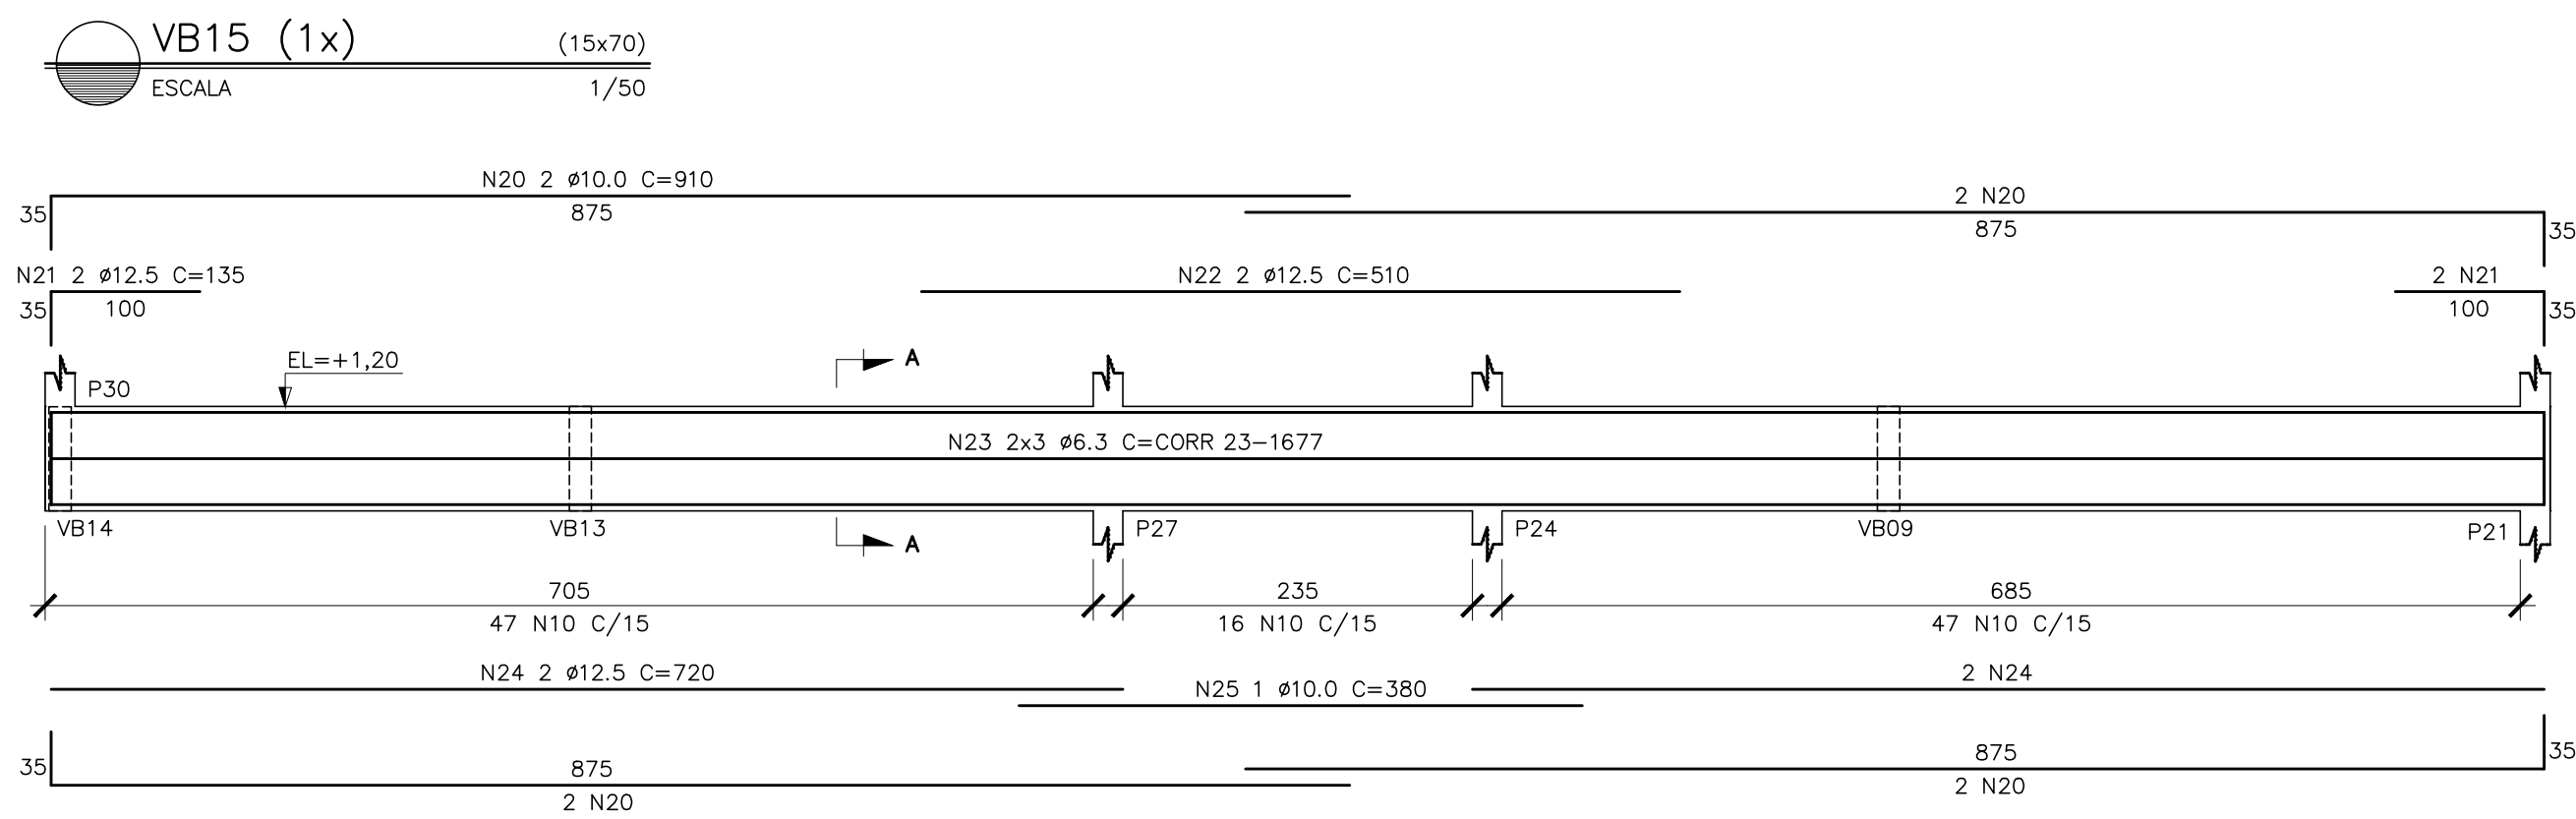

RAIOS (r) INTERNOS MÍNIMOS DE CURVATURA PARA GANCHOS E ESTRIBOS NBR-6118 (ITEM 6.3.4.1)

BITOLA Ø	CA-50	CA-60
< 20mm	2.5 Ø	3.0 Ø
> 20mm	4.0 Ø	5.0 Ø
ESTRIBO > 20mm	1.5 Ø	1.5 Ø

SIMBOLÓGIA

ESTRUTURAS EXISTENTES

PILAR QUE NASCE

PILAR QUE SEGUE

PILAR QUE MORRE

PILAR QUE MUDA DE SEÇÃO

DETALHE "A"

SEM ESC.

DETALHE "B"

SEM ESC.

NOTAS GERAIS

1 – DIMENSÕES EM CENTÍMETRO, ELEVAÇÕES EM METRO E BITOLAS DOS FERROS EM MILÍMETROS EXCETO EXCETO INDICAÇÃO CONTRÁRIA.

2 – TENSÃO PARA O CONCRETO:
CONCRETO ESTRUTURAL f_{ck}=25 MPa
CONCRETO MAGRO f_{ck}=10 MPa

3 – TENSÃO ADMISSÍVEL NO SOLO = 1,20 kgf/cm², CONFORME BOLETIM DE SONDAGEM SP-01.

4 – AÇO CA50, f_{yk}=5000 kgf/cm²
CA60, f_{yk}=6000 kgf/cm²

5 – COBRIMENTO DA ARMADURA;
TODAS ESTRUTURAS 4 cm

6 – EMENDAS DE BARRAS DEVERÃO SER FEITAS CONFORME AS ESPECIFICAÇÕES DO ITEM 9.5 DA NBR 6118.

7 – CONFERIR TODAS AS MEDIDAS ANTES DO CORTE, DOBRAMENTO E MONTAGEM DAS ARMADURAS.

8 – ANTES DA CONCRETAGEM TODOS OS INSERTS DEVERÃO SER EXECUTADOS

9 – OS REATERROS DEVERÃO SER EXECUTADOS COM MATERIAIS SELECIONADOS E EM CAMADAS SUCESSIVAS DE ALTURA MÍNIMA DE 15 cm, SUFICIENTEMENTE APOIADAS, DE MODO A EVITAR POSTERIORES TRINCAS E DESNÍVEIS POR RECALQUES.

10 – O CONCRETO DEVERÁ SER VIBRADO MECANICAMENTE.

11 – RELAÇÃO ÁGUA/CEMENTO = 0,50.

12 – SOBRECARGA DE PROJETO:
– LAJES DE PISO = 3,00 kN/m²
– LAJES DE COBERTURA = 1,00 kN/m²
– LAJES QUADRA POLIESPORTIVA = 5,00 kN/m²
– LAJES BIBLIOTECA = 4,00 kN/m²

13 – CLASSE DE AGRESSIVIDADE AMBIENTAL II (MODERADO).

14 – CONSUMO MÍNIMO DE CIMENTO POR m³ = 300 kg

15 – TODO O TERRENO DEVERÁ SER APOIADO SATISFATORIAMENTE ANTES DO LANÇAMENTO DO CONCRETO MAGRO.

16 – AS ESPECIFICAÇÕES CONTIDAS NESTE PROJETO NÃO PODERÃO SER ALTERADAS SEM A CONSULTA PRÉVIA DO PROJETISTA.

17 – TRATA-SE DE EXECUÇÃO REMANESCENTE DE ESTRUTURA DE CONCRETO COM EXECUÇÃO PARCIAL. A INFRA ESTRUTURA E A LAJE DE PISO FORAM EXECUTADOS CONFORME RELATÓRIO EM ANEXO A DOCUMENTAÇÃO DA LICITAÇÃO.

05			
04			
03			
02			
01			
Nº.	DESCRIÇÃO	RESP.	DATA

SEDU

GOVERNO DO ESTADO DO ESPÍRITO SANTO

SECRETARIA DE ESTADO DA EDUCAÇÃO - SEDU

GERÊNCIA DE REDE FÍSICA ESCOLAR

epc

TÍTULO: REFORMA E AMPLIAÇÃO DA EEEFM LARANJEIRAS

ENDEREÇO: AVENIDA CEL. MANOEL NUNES, S/N - LARANJEIRAS VELHA - SERRA - ES

PRANCHAS: PROJETO ESTRUTURAL

SUBSECRETÁRIO ESTADUAL: AURELIO MENEGUELLI RIBEIRO

GERENTE DA GERFE: MARCELO AMORIM GONÇALVES

COORDENADOR GERAL: EDSON DE OLIVEIRA PIRES

AUTOR PROJETO: LAERTE JUNIOR BAPTISTA

RESPONSÁVEL TÉCNICO:

ARQUIVO: SER29-P01-EC-E-R0-01.dwg

REFERÊNCIA: AMPLIAÇÃO EDIFÍCIO PRINCIPAL VIGAS BALDRAME ARMAÇÃO

FORMATO: OBSERVAÇÕES:

DATA: JUL/2018

VISTO:

REVISÃO:

ESCALA: INDICADA

UNIDADE: CENTÍMETROS

CREA: 64866/D-MG

CREA: 7618/D-ES


DESENHO: ANTONIO

FOLHA: 18


27

2021-VSOWJQ - E-DOCS - DOCUMENTO ORIGINAL 28/09/2021 15:21 PÁGINA 18 / 28


VB25 (1x) (15x70) ESCALA 1/50

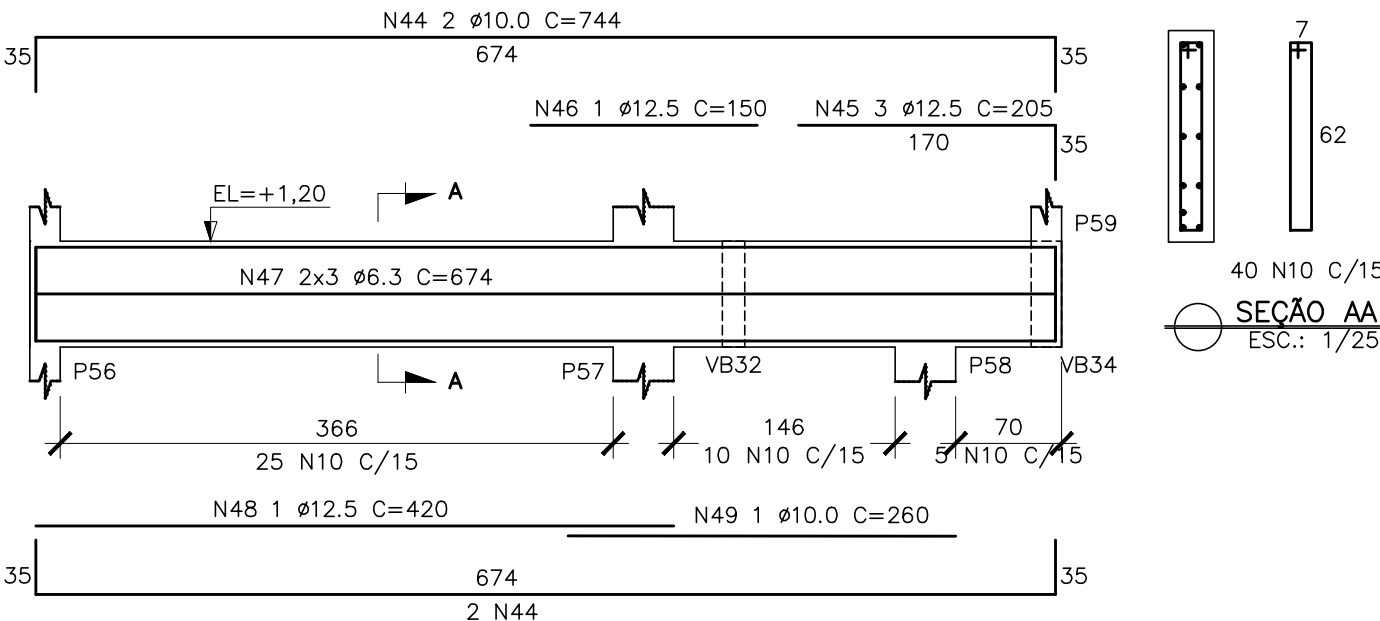


VB26=VB27 (2x) (15x70) ESCALA 1/50

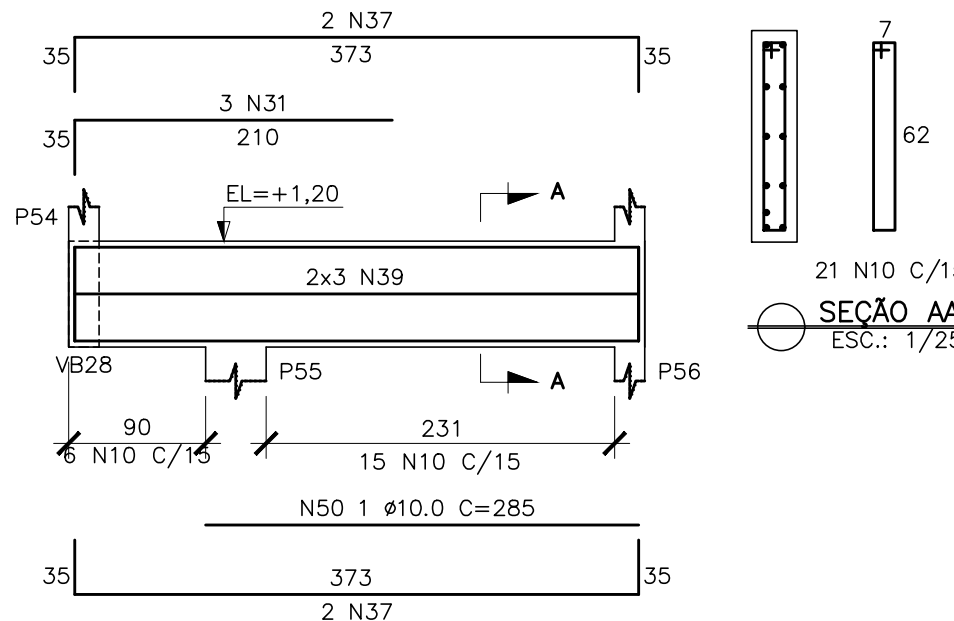


VB29 (1x) (20x70) ESCALA 1/50

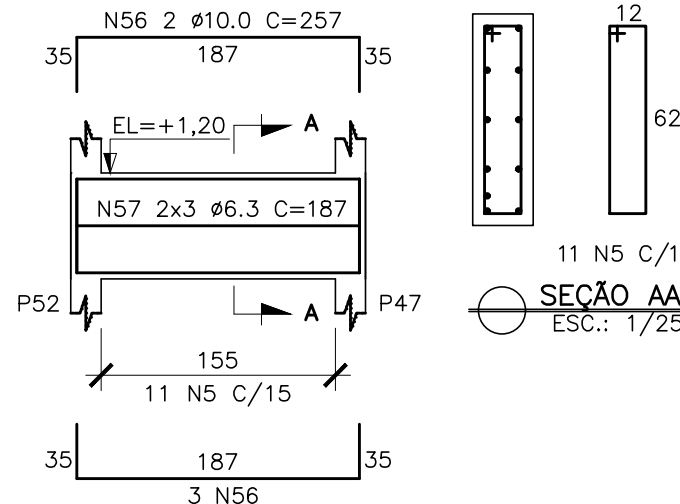


VB32 (1x) (15x70) ESCALA 1/50

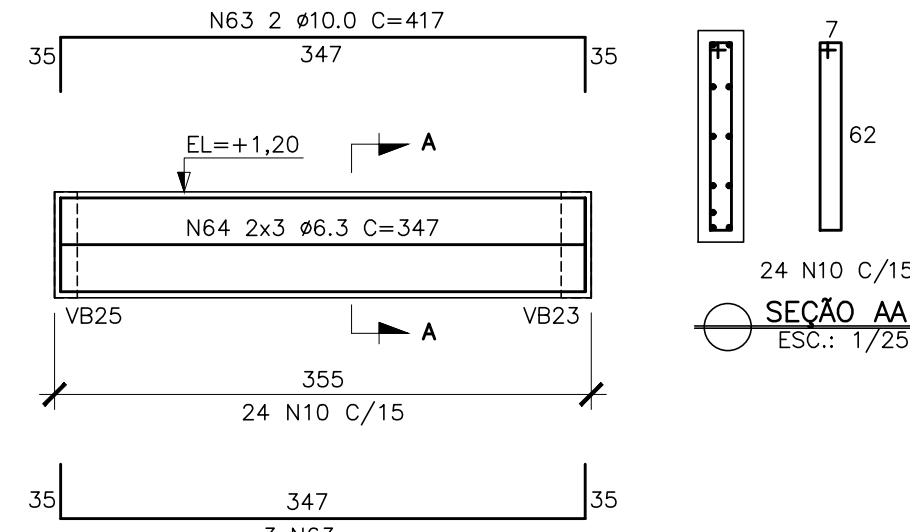


VB28 (1x) (20x70) ESCALA 1/50

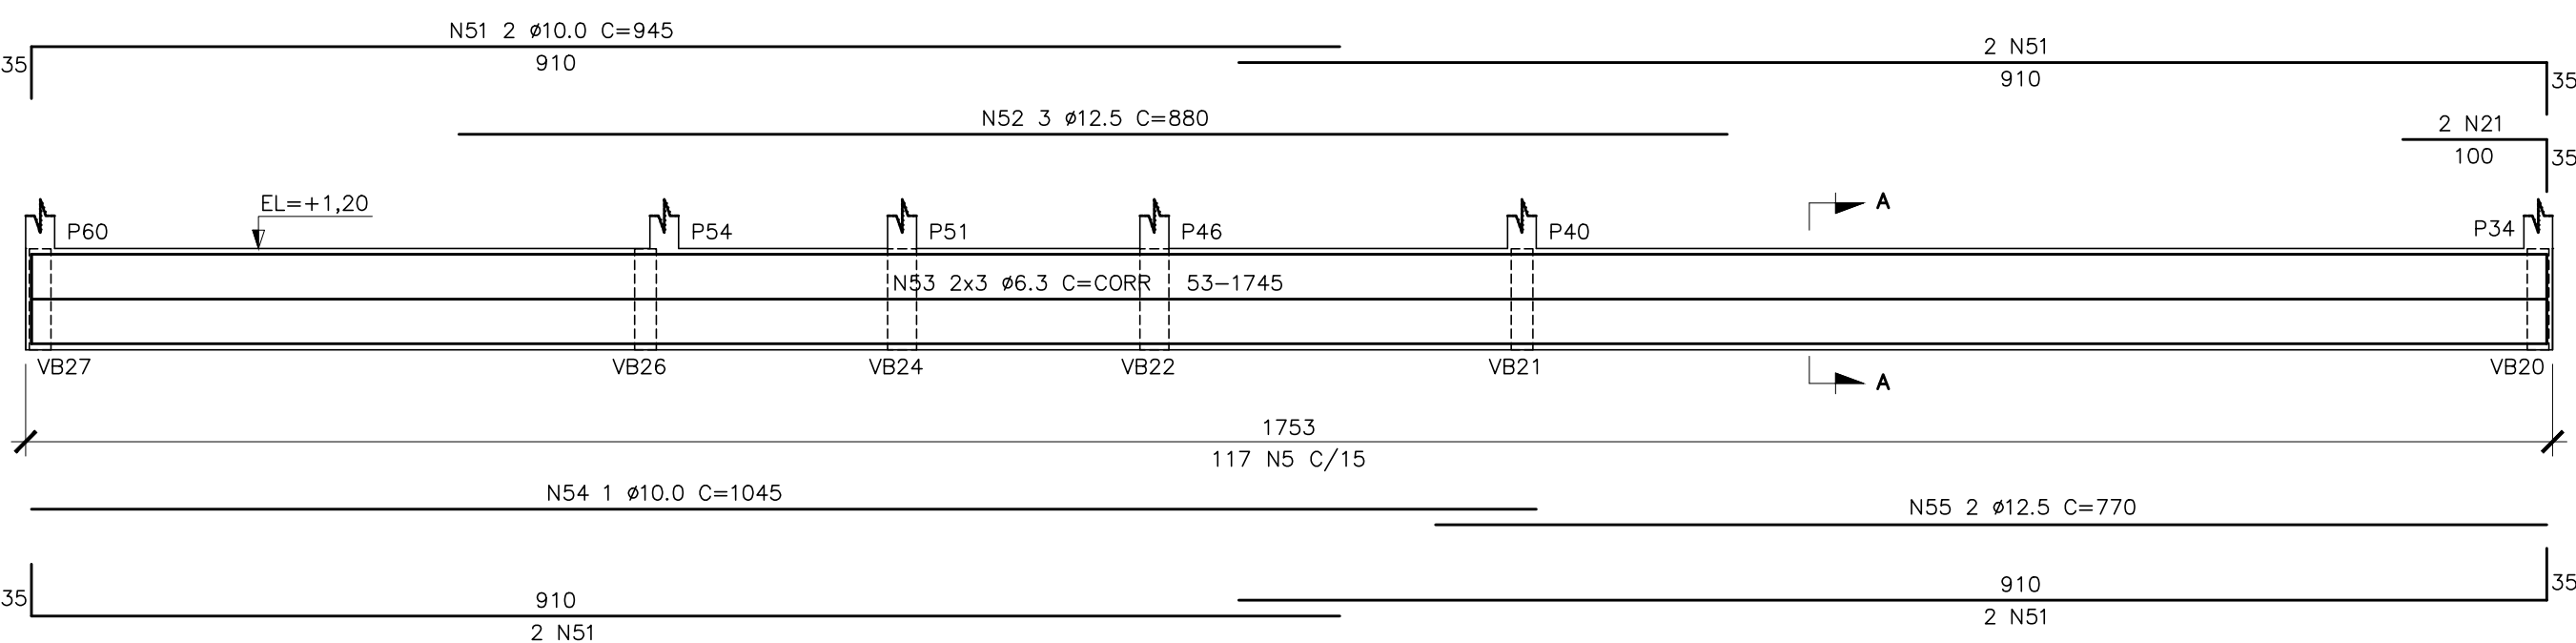


VB30 (1x) (20x70) ESCALA 1/50

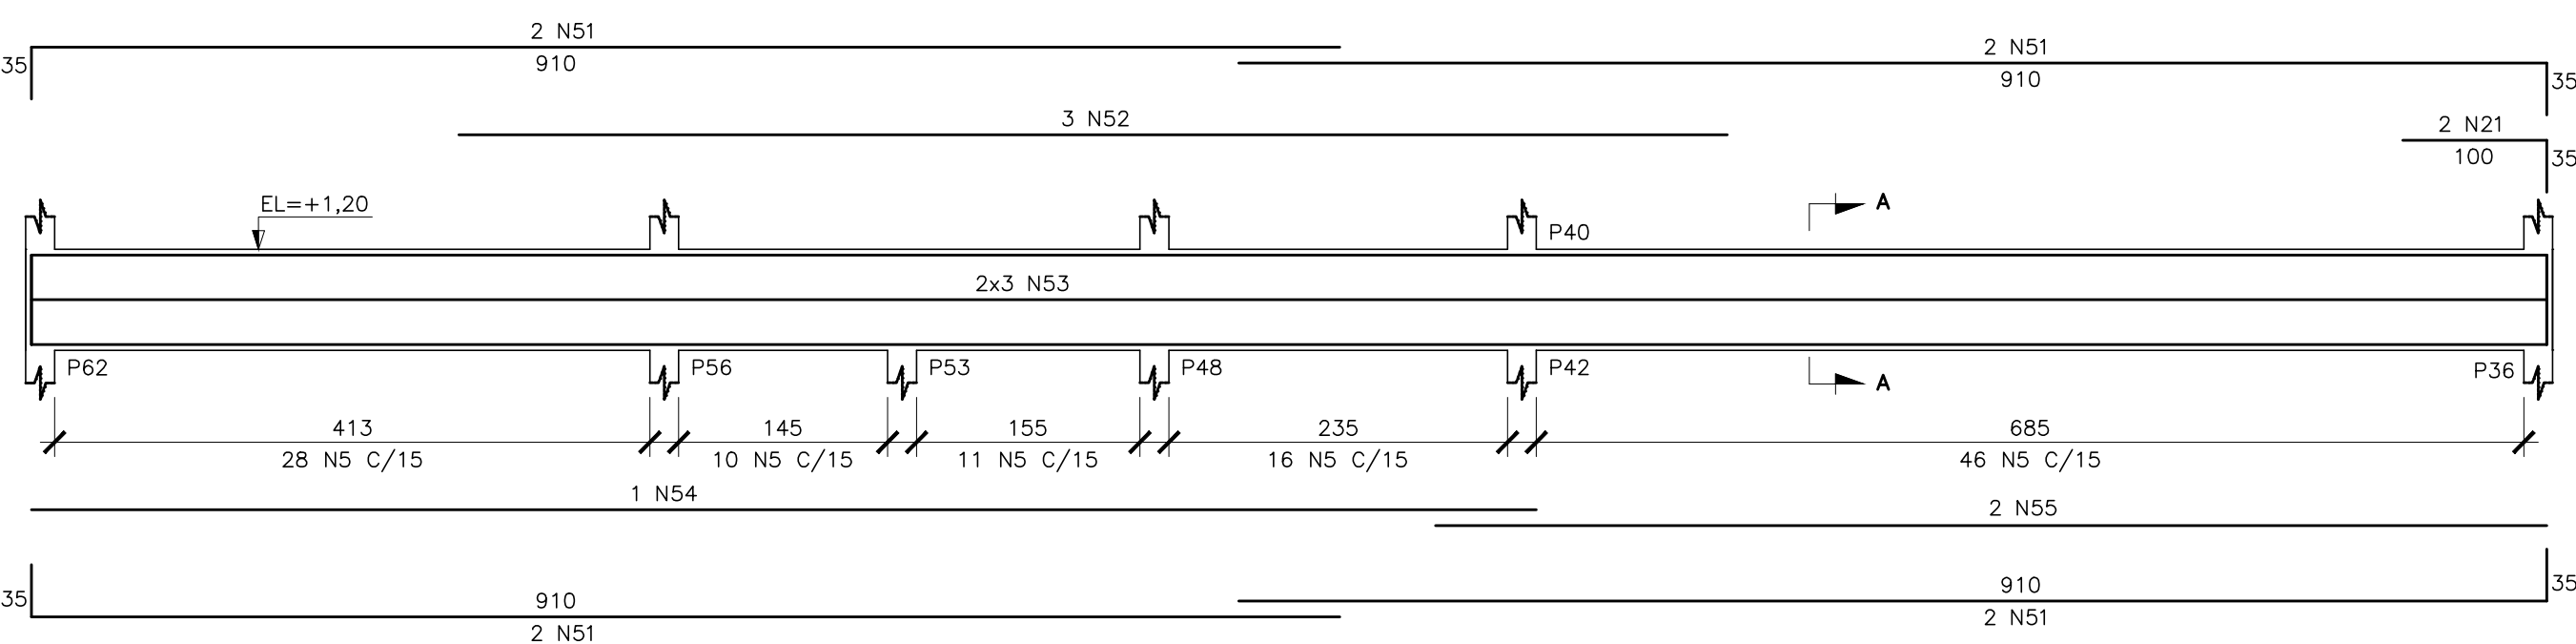


VB31 (1x) (20x70) ESCALA 1/50

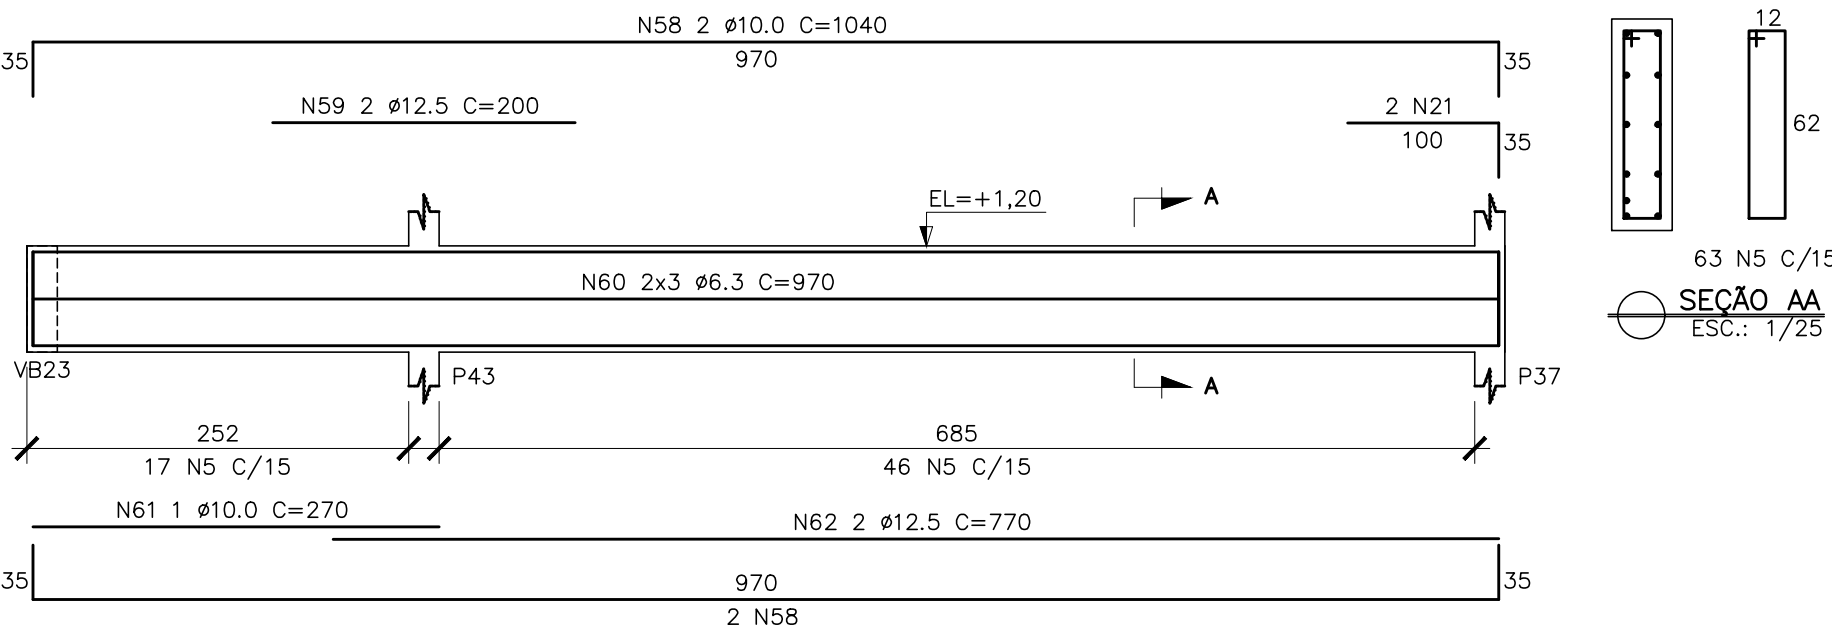


VB35 (1x) (20x70) ESCALA 1/50

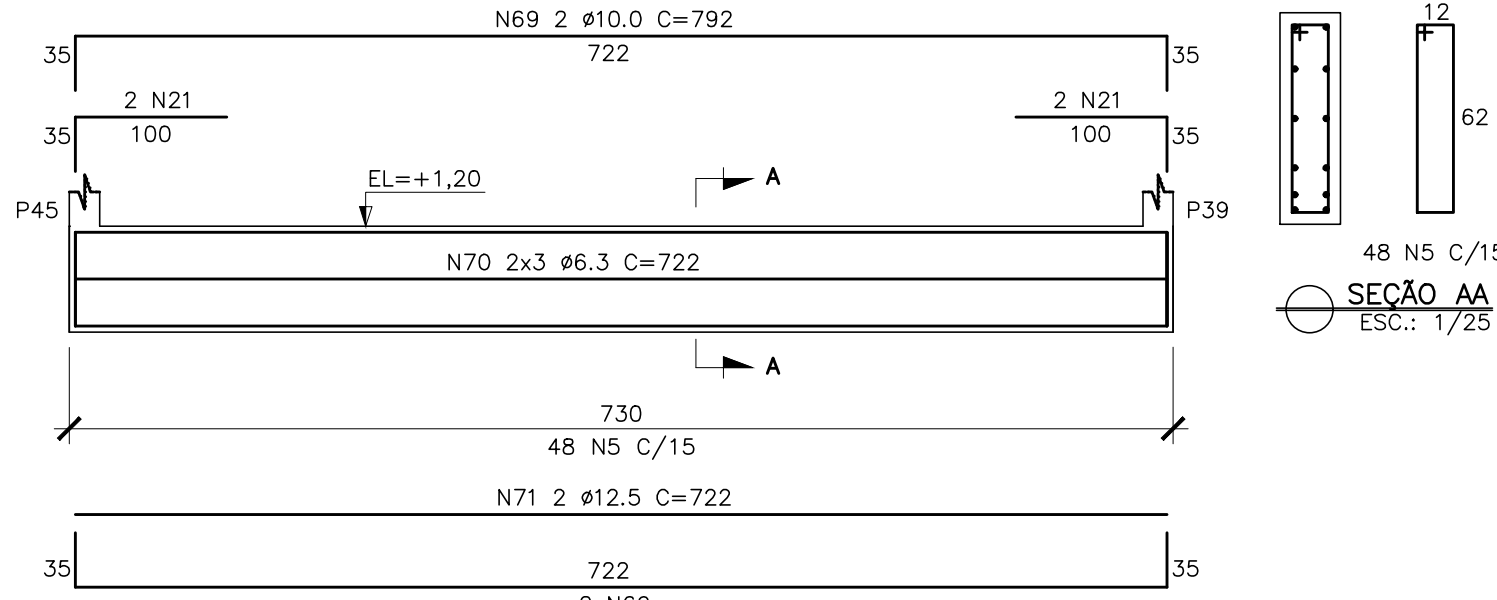

VB33 (1x) (15x70) ESCALA 1/50

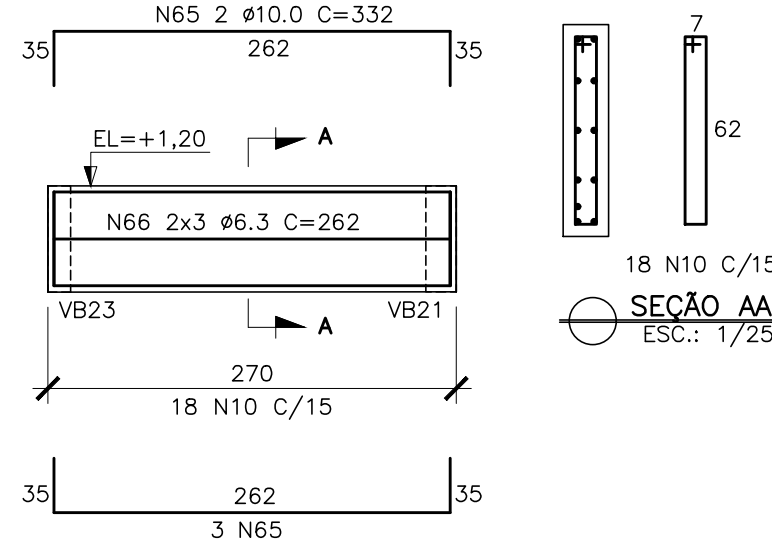


VB34 (1x) (20x70) ESCALA 1/50

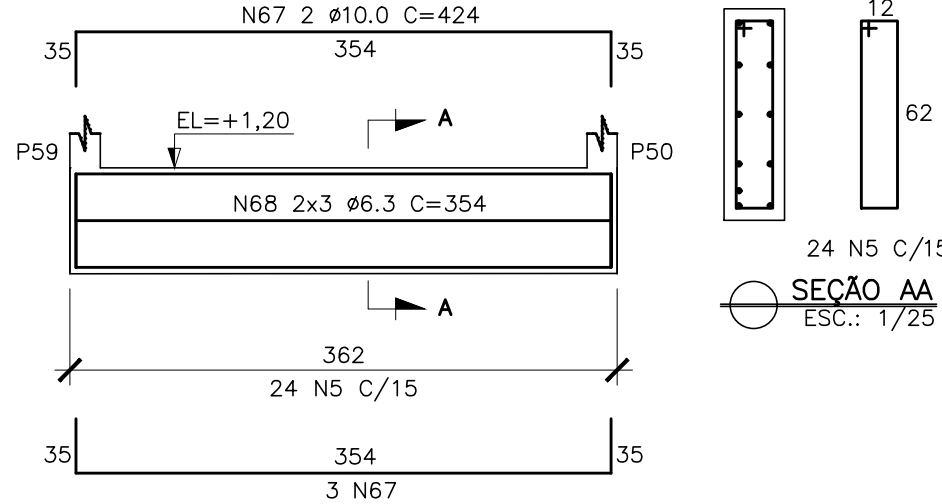

SIMBOLOGIA

RAIOS (r) INTERNOS MÍNIMOS DE CURVATURA PARA GANCHOS E ESTRIBOS NBR-6118 (ITEM 6.3.4.1)		
BITOLA Ø	CA-50	CA-60
< 20mm	2.5 Ø	3.0 Ø
> 20mm	4.0 Ø	5.0 Ø
ESTRIBO > 20mm	1.5 Ø	1.5 Ø

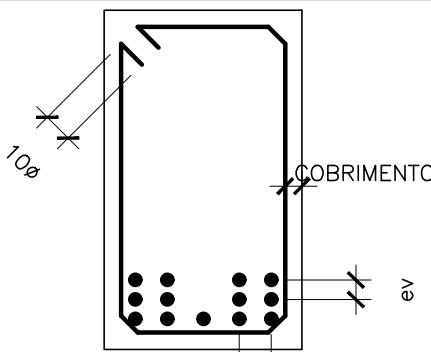

DETALHE "B"

SEM ESC.
Ø
ev > 2cm
0.5 Ø MAX. AGREG.
Ø
eh > 2cm
1.2 Ø MAX. AGREG.

DETALHE "A"

SEM ESC.

SIMBOLOGIA

ESTRUTURAS EXISTENTES

PILAR QUE NASCE

PILAR QUE SEGUE

PILAR QUE MORRE

PILAR QUE MUDA DE SEÇÃO

NOTAS GERAIS

- DIMENSÕES EM CENTÍMETRO, ELEVAÇÕES EM METRO E BITOLAS DOS FERROS EM MILÍMETROS EXCETO EXCETO INDICAÇÃO CONTRÁRIA.
- TENSÃO PARA O CONCRETO:
CONCRETO ESTRUTURAL $f_{ck}=25$ MPa
CONCRETO MAGRO $f_{ck}=10$ MPa
- TENSÃO ADMISSÍVEL NO SOLO = $1,20 \text{ kgf/cm}^2$, CONFORME BOLETIM DE SONDAGEM SP-01.
- AÇO CA50, $f_yk=5000 \text{ kgf/cm}^2$
CA60, $f_yk=6000 \text{ kgf/cm}^2$
- COBRIMENTO DA ARMADURA;
TODAS ESTRUTURAS 4 cm
- EMENDAS DE BARRAS DEVERÃO SER FEITAS CONFORME AS ESPECIFICAÇÕES DO ITEM 9.5 DA NBR 6118.
- CONFERIR TODAS AS MEDIDAS ANTES DO CORTE, DOBRAMENTO E MONTAGEM DAS ARMADURAS.
- ANTES DA CONCRETAGEM TODOS OS INSERTS DEVERÃO SER EXECUTADOS
- OS REATERROS DEVERÃO SER EXECUTADOS COM MATERIAIS SELECIONADOS E EM CAMADAS SUCESSIVAS DE ALTURA MÍNIMA DE 15 cm, SUFICIENTEMENTE APOIADAS, DE MODO A EVITAR POSTERIORES TRINCAS E DESNÍVEIS POR RECALQUES.
- O CONCRETO DEVERÁ SER VIBRADO MECANICAMENTE.
- RELAÇÃO ÁGUA/CEMENTO = 0,50.
- SOBRECARGA DE PROJETO:
LAJES DE PISO = $3,00 \text{ kN/m}^2$
LAJES DE COBERTURA = $1,00 \text{ kN/m}^2$
LAJES QUADRA POLIESPORTIVA = $5,00 \text{ kN/m}^2$
LAJES BIBLIOTECA = $4,00 \text{ kN/m}^2$
- CLASSE DE AGRESSIVIDADE AMBIENTAL II (MODERADO).
- CONSUMO MÍNIMO DE CIMENTO POR m^3 = 300 kg
- TODO O TERRENO DEVERÁ SER APOIADO SATISFATORIAMENTE ANTES DO LANÇAMENTO DO CONCRETO MAGRO.
- AS ESPECIFICAÇÕES CONTIDAS NESTE PROJETO NÃO PODERÃO SER ALTERADAS SEM A CONSULTA PRÉVIA DO PROJETISTA.
- TRATA-SE DE EXECUÇÃO REMANESCENTE DE ESTRUTURA DE CONCRETO COM EXECUÇÃO PARCIAL. A INFRA ESTRUTURA E A LAJE DE PISO FORAM EXECUTADOS CONFORME RELATÓRIO EM ANEXO A DOCUMENTAÇÃO DA LICITAÇÃO.

05			
04			
03			
02			
01			
Nº.	DESCRIÇÃO	RESP.	DATA


REVISÃO

	GOVERNO DO ESTADO DO ESPÍRITO SANTO	
	SECRETARIA DE ESTADO DA EDUCAÇÃO - SEDU	
	GERÊNCIA DE REDE FÍSICA ESCOLAR	

TÍTULO: REFORMA E AMPLIAÇÃO DA EEEFM LARANJEIRAS









ENDEREÇO:	AVENIDA CEL. MANOEL NUNES, S/N - LARANJEIRAS VELHA - SERRA - ES		
PRANCHAS:	PROJETO ESTRUTURAL		PROJETO:
SUBSECRETÁRIO ESTADUAL:	AURELIO MENEGUELLI RIBEIRO		ESTRUTURAS DE CONCRETO
GERENTE DA GERÊ:	MARCELO AMORIM GONÇALVES	ESCALA:	INDICADA
COORDENADOR GERAL:	EDSON DE OLIVEIRA PIRES	CREA:	64866/D-MG
AUTOR PROJETO:	LAERTE JUNIOR BAPTISTA	CREA:	7618/D-ES
RESPONSÁVEL TÉCNICO:		CREA:	
ARQUIVO:	SER29-P01-EC-E-R0-01.dwg	DESENHO:	ANTONIO

REFERÊNCIA:	AMPLIAÇÃO EDIFÍCIO PRINCIPAL VIGAS BALDRAME ARMAÇÃO	FOLHA:	19/27
FORMATO:	OBSERVAÇÕES:	DATA:	JUL/2018
		VISTO:	
		REVISÃO:	

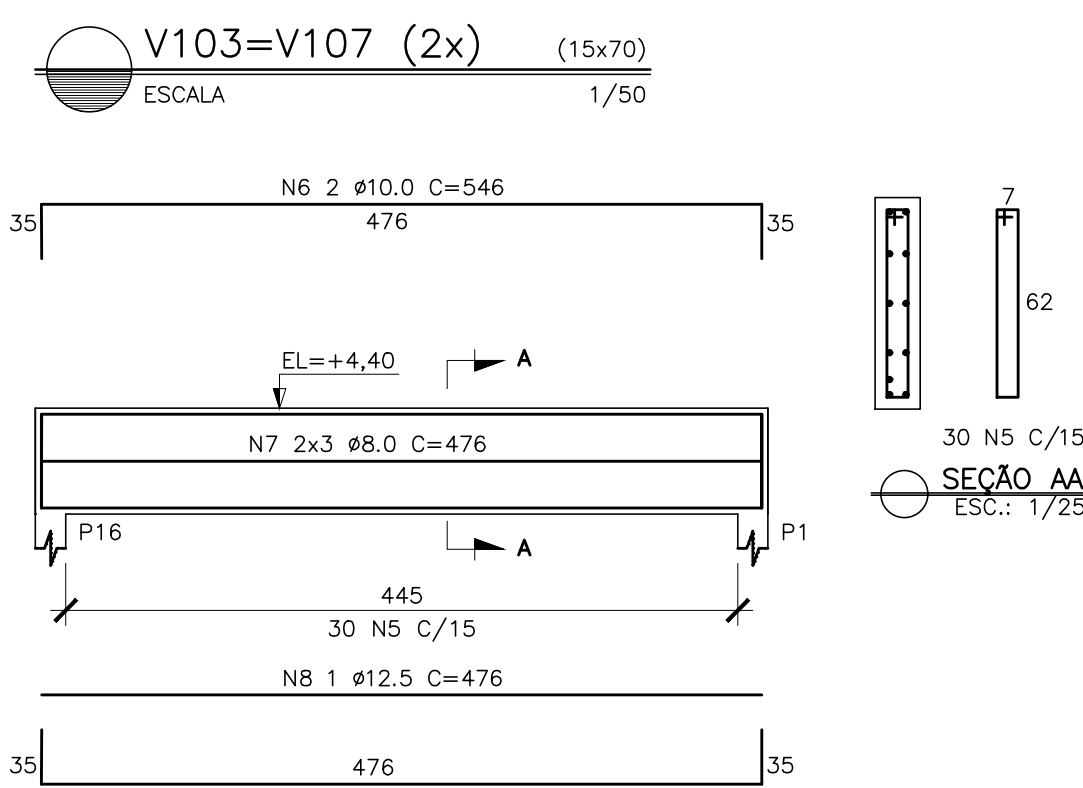

N	Ø	Q	COMPRIMENTO	
			UNIT.(cm)	TOTAL(m)
1	10.0	16	780	124.8
2	12.5	7	250	17.5
3	6.3	12	CORR	170.6
4	12.5	4	745	29.8
5	6.3	1408	152	2140.2
6	10.0	20	546	109.2
7	8.0	12	476	57.1
8	12.5	5	476	23.8
9	6.3	18	476	85.7
10	12.5	8	593	47.4
11	10.0	16	663	106.1
12	12.5	54	135	72.9
13	8.0	24	593	142.3
14	12.5	4	590	23.6
15	10.0	8	660	52.8
16	6.3	12	590	70.8
17	12.5	6	510	30.6
18	6.3	12	CORR	201.2
19	12.5	12	720	86.4
20	10.0	16	910	145.6
21	10.0	4	380	15.2
22	10.0	8	660	52.8
23	12.5	4	250	10.0
24	6.3	6	1195	71.7
25	12.5	1	720	7.2
26	12.5	2	545	10.9
27	10.0	4	1178	47.1
28	6.3	6	1108	66.5
29	12.5	1	1108	11.1
30	10.0	4	1147	45.9
31	12.5	3	150	4.5
32	6.3	6	1077	64.6
33	10.0	1	380	3.8
34	12.5	3	770	23.1
35	10.0	5	249	12.5
36	6.3	6	179	10.7
37	10.0	4	744	29.8
38	12.5	2	280	5.6
39	6.3	6	674	40.4
40	12.5	1	420	4.2
41	10.0	1	320	3.2
42	10.0	4	443	17.7
43	6.3	6	373	22.4
44	12.5	1	373	3.7
45	10.0	8	945	75.6
46	12.5	3	880	26.4
47	6.3	6	CORR	104.7
48	10.0	1	1045	10.5
49	12.5	2	770	15.4
50	10.0	5	257	12.9
51	6.3	6	187	11.2
52	10.0	4	855	34.2
53	6.3	6	785	47.1
54	10.0	1	450	4.5
55	12.5	1	410	4.1
56	10.0	8	787	63.0
57	6.3	12	717	86.0
58	12.5	6	717	43.0
59	10.0	5	417	20.9
60	6.3	6	347	20.8
61	10.0	5	332	16.6
62	6.3	6	262	15.7
63	10.0	5	424	21.2
64	6.3	6	354	21.2
65	10.0	4	792	31.7
66	6.3	6	722	43.3
67	12.5	2	722	14.4

RESUMO AÇO CA-50			
Ø(mm)	COMP.(m)	PESO (Kg/m)	TOTAL (Kg)
6.3	3295.0	.250	823.8
8	199.4	.4	79.8
10	1057.3	.630	660.8
12.5	515.7	1.00	515.7
TOTAL			2080.1

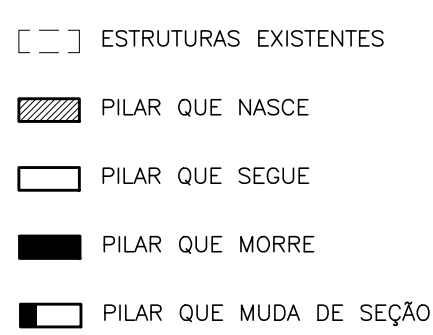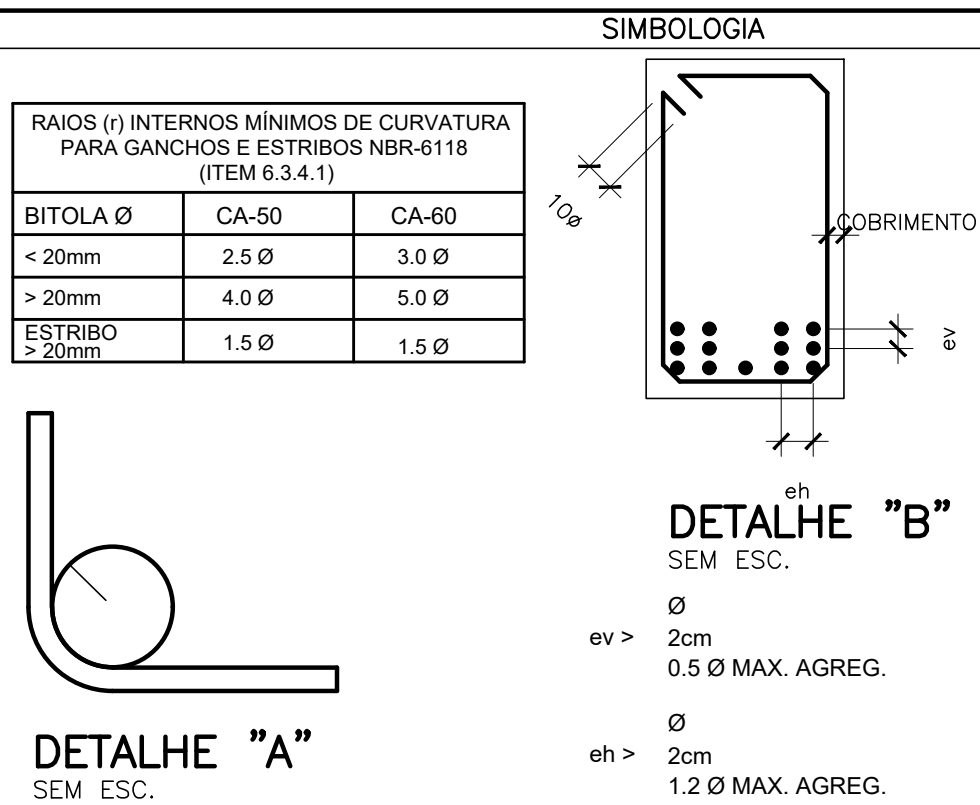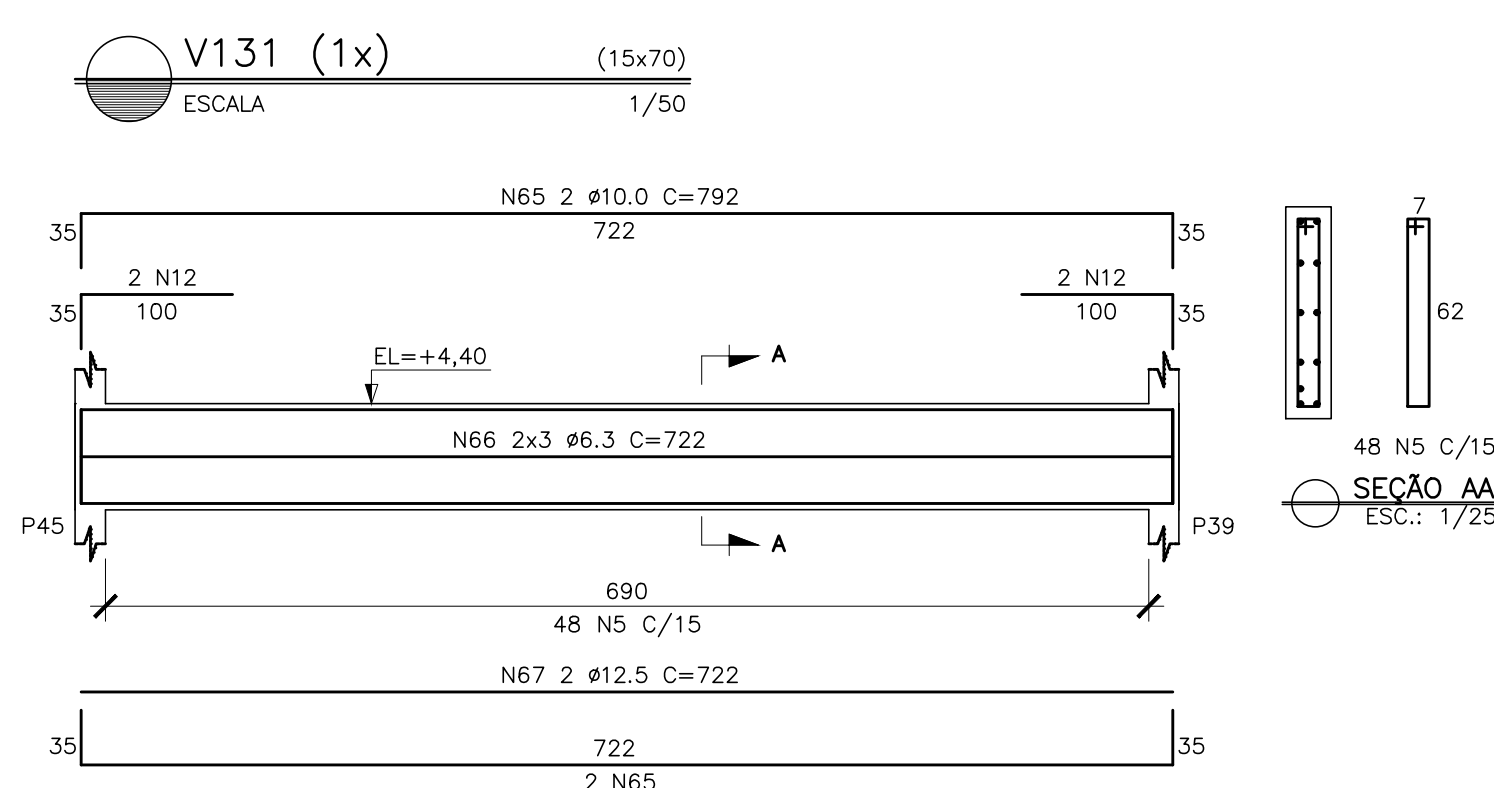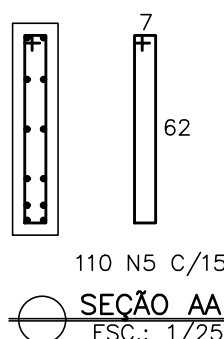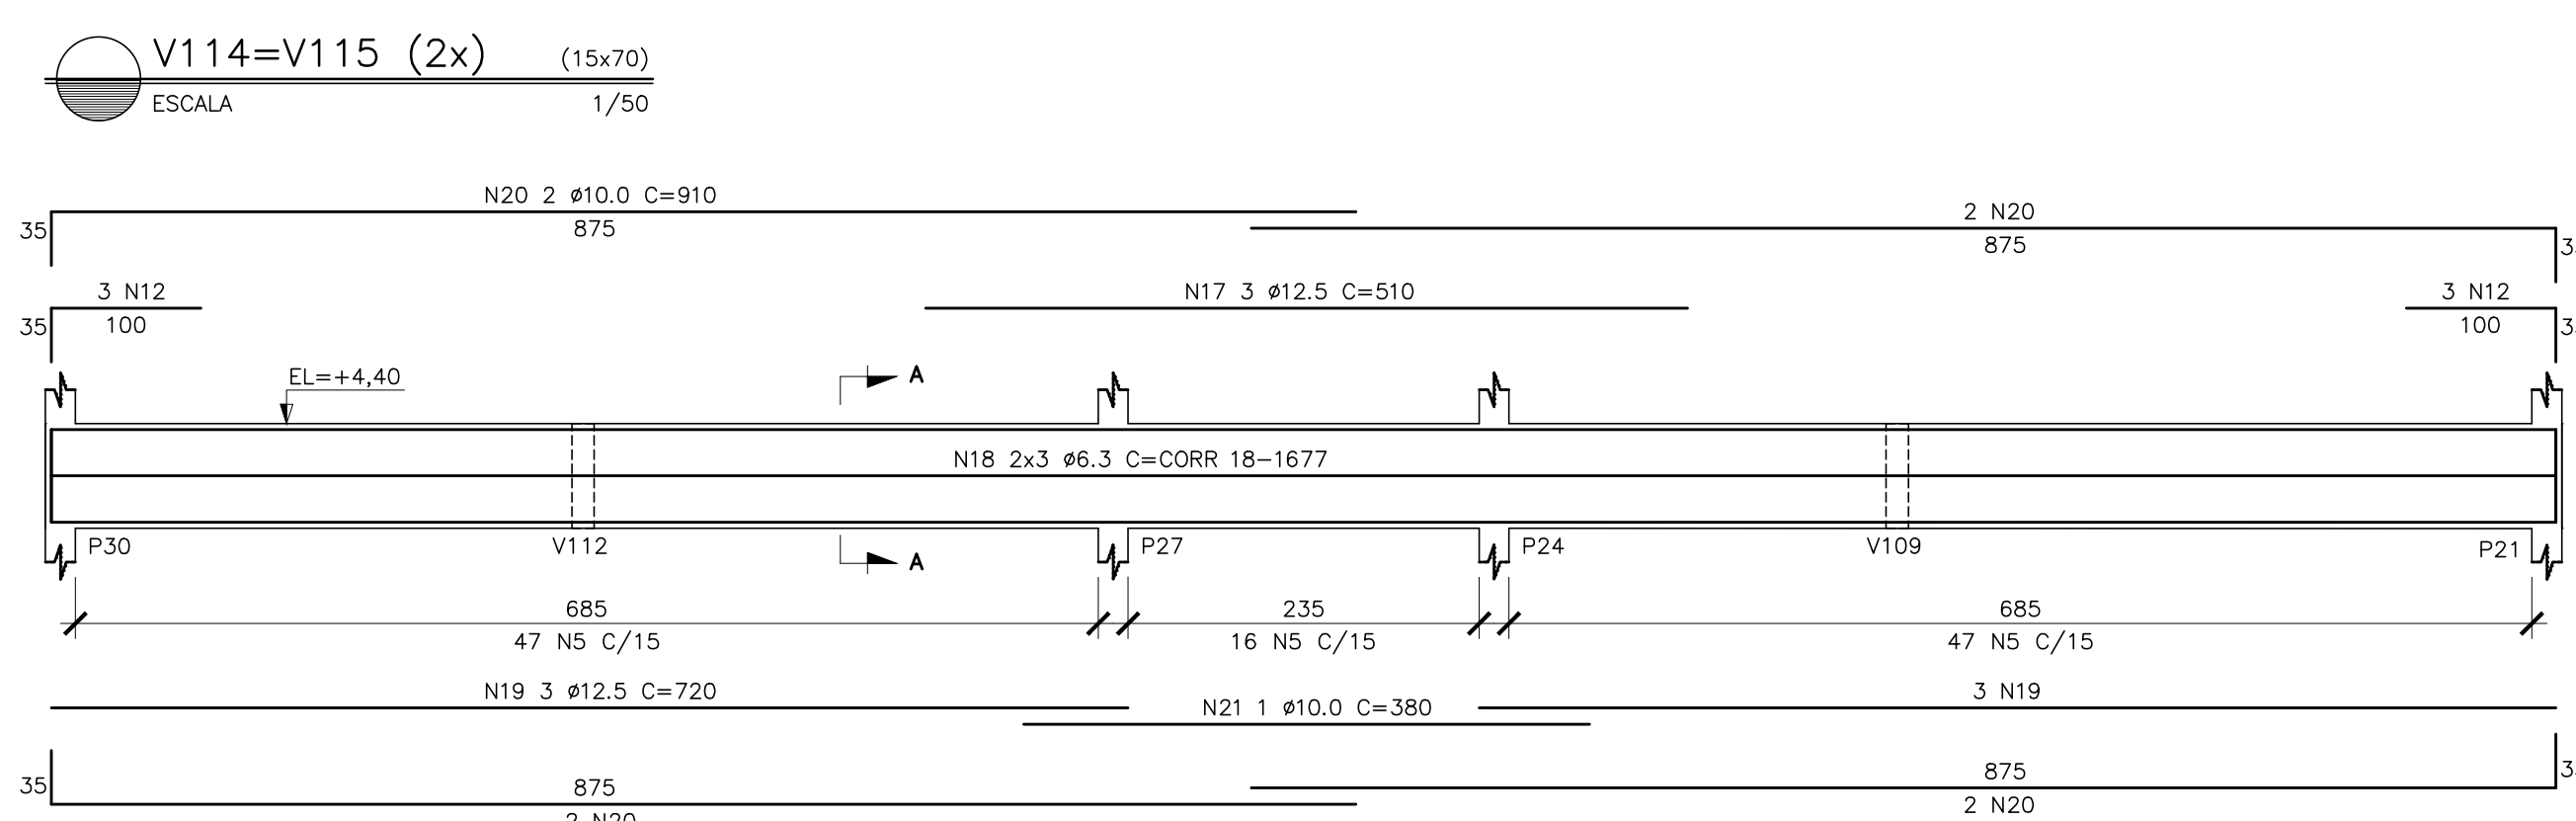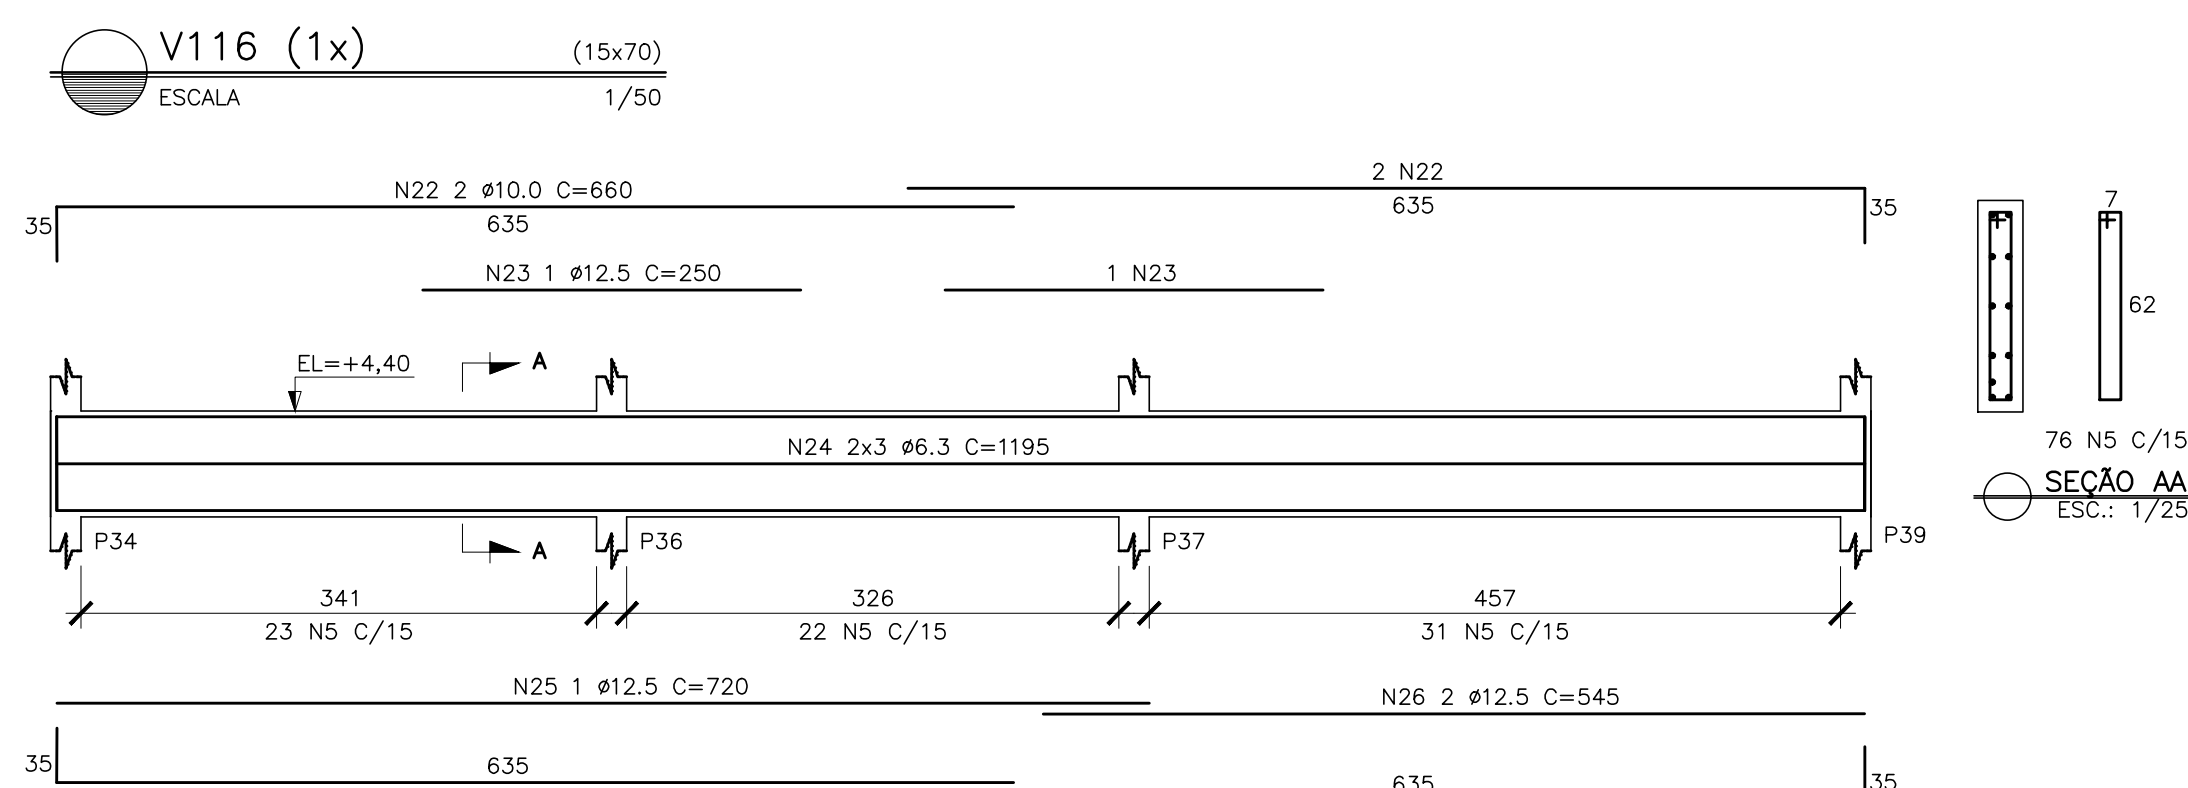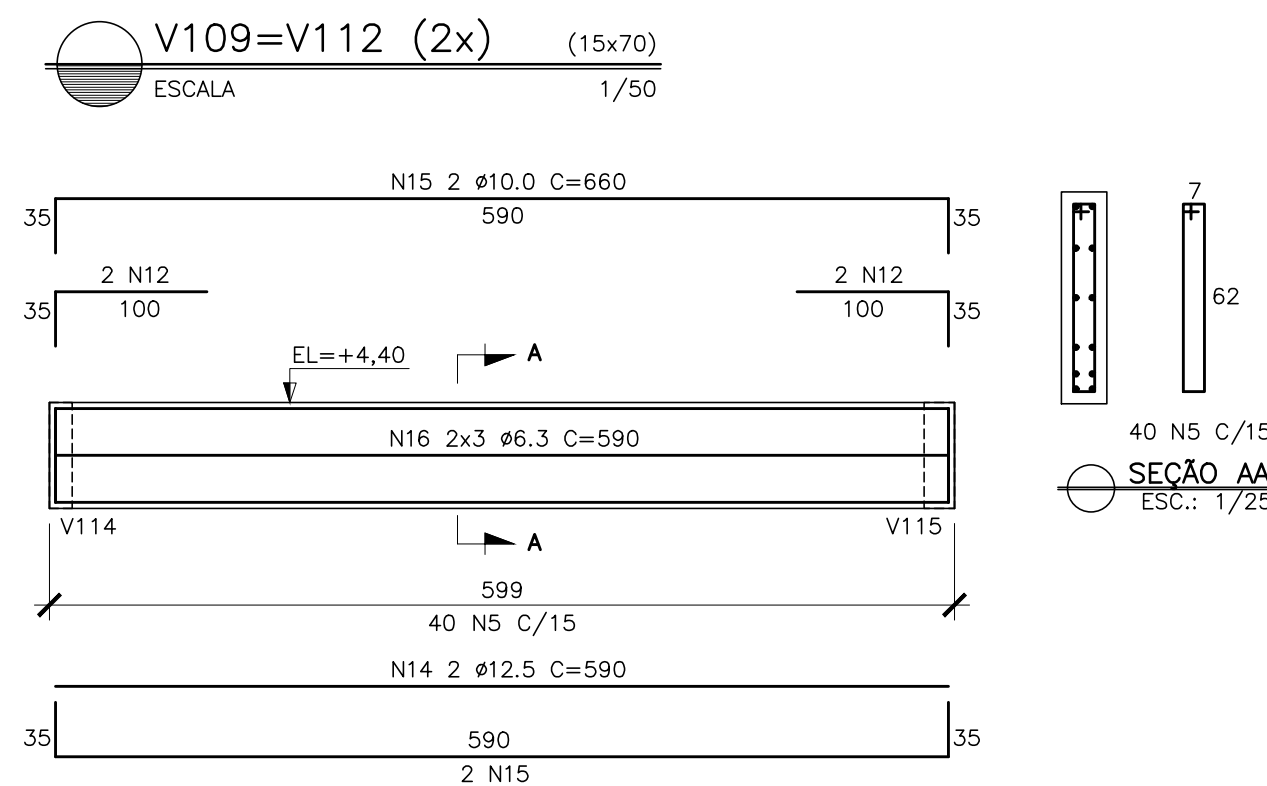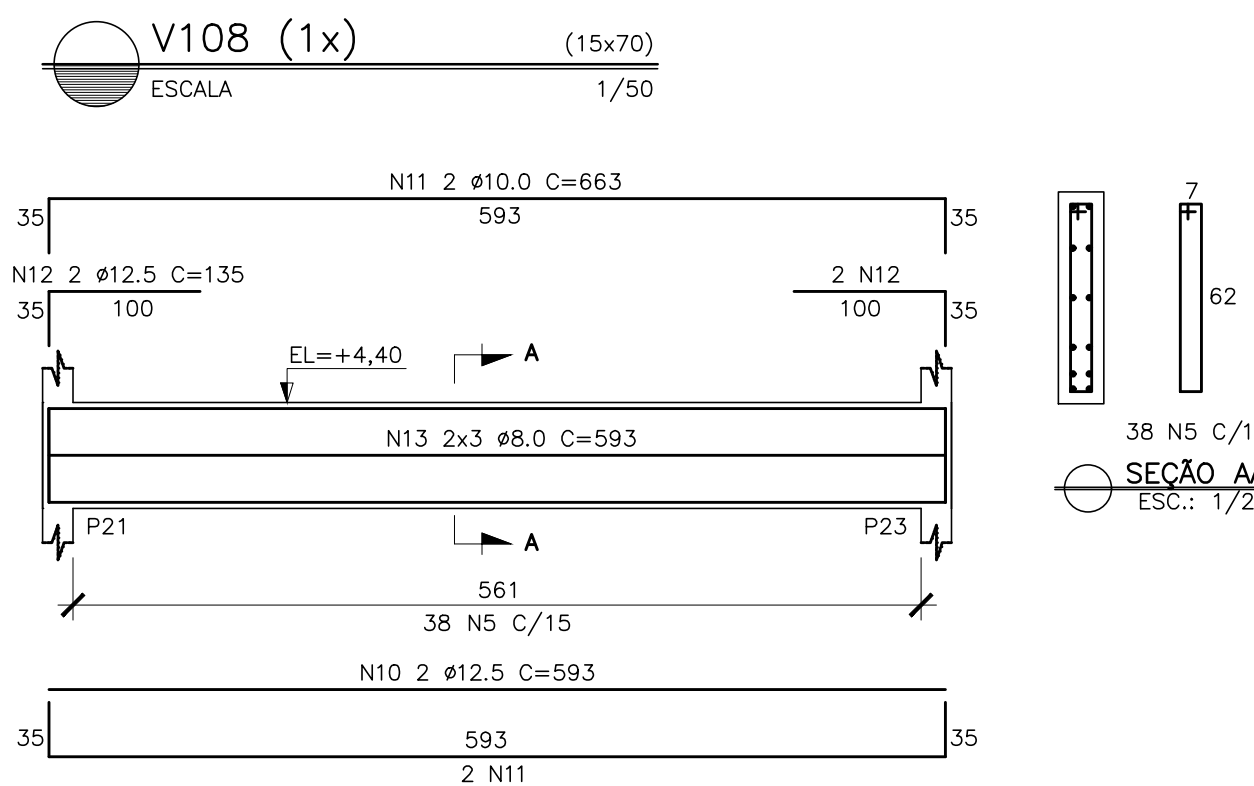

- NOTAS GERAIS**
- 1 – DIMENSÕES EM CENTÍMETRO, ELEVÇÕES EM METRO E BITOLAS DOS FERROS EM MILÍMETROS EXCETO EXCETO INDICAÇÃO CONTRÁRIA.
 - 2 – TENSÃO PARA O CONCRETO:
CONCRETO ESTRUTURAL $f_{ck}=25$ MPa
CONCRETO MAGRO $f_{ck}=10$ MPa
 - 3 – TENSÃO ADMISSÍVEL NO SOLO = $1,20 \text{ kgf/cm}^2$, CONFORME BOLETIM DE SONDAGEM SP-01.
 - 4 – AÇO CASO, $f_{yk}=5000 \text{ kgf/cm}^2$
CASO, $f_{yk}=6000 \text{ kgf/cm}^2$
 - 5 – COBRIMENTO DA ARMADURA;
TODAS ESTRUTURAS 4 cm
 - 6 – EMENDAS DE BARRAS DEVERÃO SER FEITAS CONFORME AS ESPECIFICAÇÕES DO ITEM 9.5 DA NBR 6118.
 - 7 – CONFERIR TODAS AS MEDIDAS ANTES DO CORTE, DOBRAMENTO E MONTAGEM DAS ARMADURAS.
 - 8 – ANTES DA CONCRETAGEM TODOS OS INSERTE DEVERÃO SER EXECUTADOS
 - 9 – OS REATERROS DEVERÃO SER EXECUTADOS COM MATERIAIS SELECIONADOS E EM CAMADAS SUCESSIVAS DE ALTURA MÍNIMA DE 15 cm, SUFICIENTEMENTE APOIADAS, DE MODO A EVITAR POSTERIORES TRINCA E DESNÍVELS POR RECALQUES.
 - 10 – O CONCRETO DEVERÁ SER VIBRADO MECANICAMENTE.
 - 11 – RELAÇÃO ÁGUA/CEMENTO = 0,50.
 - 12 – SOBRECARGA DE PROJETO:
 - LAJES DE PISO = $3,00 \text{ kN/m}^2$
 - LAJES DE COBERTURA = $1,00 \text{ kN/m}^2$
 - LAJES QUADRA POLIESPORTIVA = $5,00 \text{ kN/m}^2$
 - LAJES BIBLIOTECA = $4,00 \text{ kN/m}^2$
 - 13 – CLASSE DE AGRESSIVIDADE AMBIENTAL II (MODERADO).
 - 14 – CONSUMO MÍNIMO DE CIMENTO POR $\text{m}^3 = 300 \text{ kg}$
 - 15 – TODO O TERRENO DEVERÁ SER APOIADO SATISFATORIAMENTE ANTES DO LANÇAMENTO DO CONCRETO MAGRO.
 - 16 – AS ESPECIFICAÇÕES CONTIDAS NESTE PROJETO NÃO PODERÃO SER ALTERADAS SEM A CONSULTA PRÉVIA DO PROJETISTA.
 - 17 – TRATA-SE DE EXECUÇÃO REMANESCENTE DE ESTRUTURA DE CONCRETO COM EXECUÇÃO PARCIAL. A INFRA ESTRUTURA E A LAJE DE PISO FORAM EXECUTADOS CONFORME RELATÓRIO EM ANEXO A DOCUMENTAÇÃO DA LICITAÇÃO.

05			
04			
03			
02			
01			
Nº.	DESCRIÇÃO	RESP.	DATA

REVISÃO



**GOVERNO DO ESTADO
DO ESPÍRITO SANTO**

SECRETARIA DE ESTADO DA EDUCAÇÃO - SEDU















SEDU

GERÊNCIA DE REDE FÍSICA ESCOLAR

TÍTULO: **REFORMA E AMPLIAÇÃO DA EEEFM LARANJEIRAS**

ENDEREÇO: AVENIDA CEL. MANOEL NUNES, S/N - LARANJEIRAS VELHA - SERRA - ES		PROJETO: ESTRUTURAS DE CONCRETO		
PRONCHIA: PROJETO ESTRUTURAL				
SUBSECRETÁRIO ESTADUAL: AURÉLIO MENEQUELLI RIBEIRO				
GERENTE DA GERFE: MARCELO AMORIM GONÇALVES	ESCALA: INDICADA	UNIDADE: CENTÍMETROS		
COORDENADOR GERAL: EDSON DE OLIVEIRA PIRES	CREA: 64866/D-MG	VISTO:		
AUTOR PROJETO: LAERTE JUNIOR BAPTISTA	CREA: 7616/D-ES	VISTO:		
RESPONSÁVEL TÉCNICO:	CREA:	VISTO:		
ARQUIVO: SER29-P01-EC-E-R0-01.dwg	DESENHO: ANTONIO	VISTO:		
REFERÊNCIA:		FOLHA: 20 27		
AMPLIAÇÃO EDIFÍCIO PRINCIPAL VIGAS 1º PAVIMENTO ARMAÇÃO				
FORMATO:	OBSERVAÇÕES:	DATA: JUL/2018	VISTO:	REVISÃO:

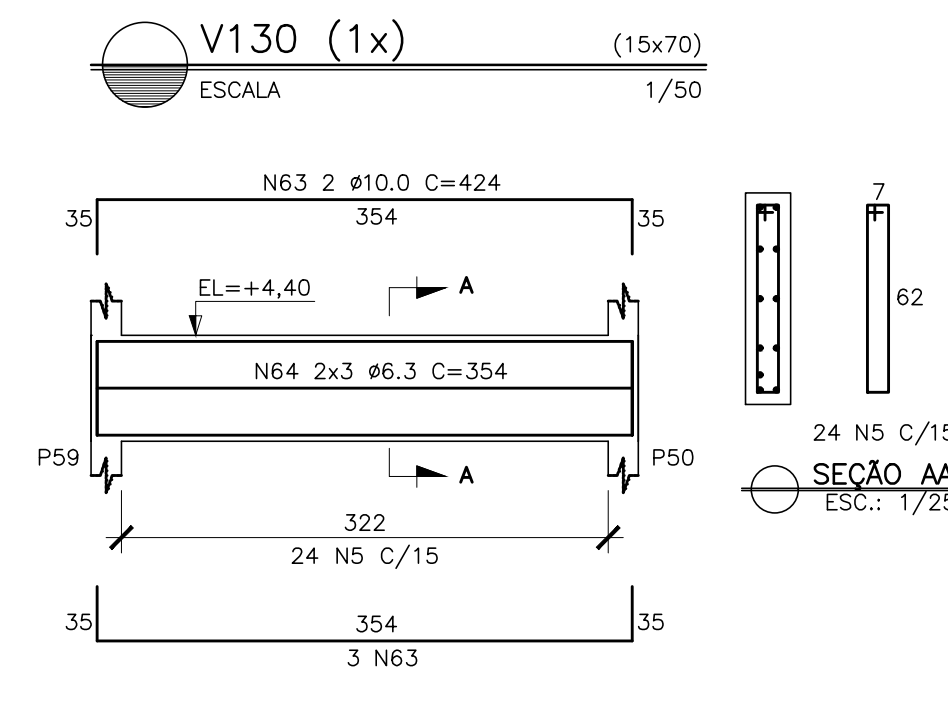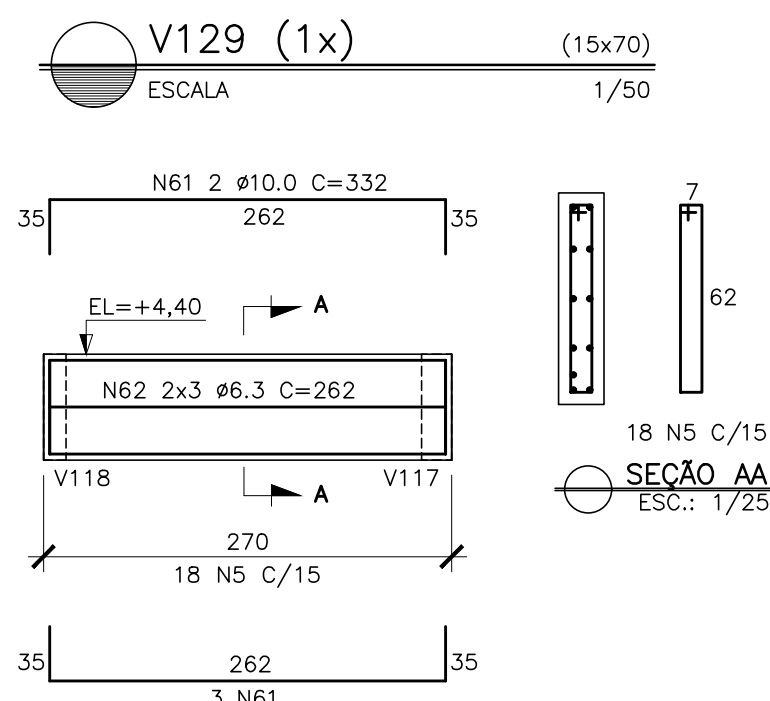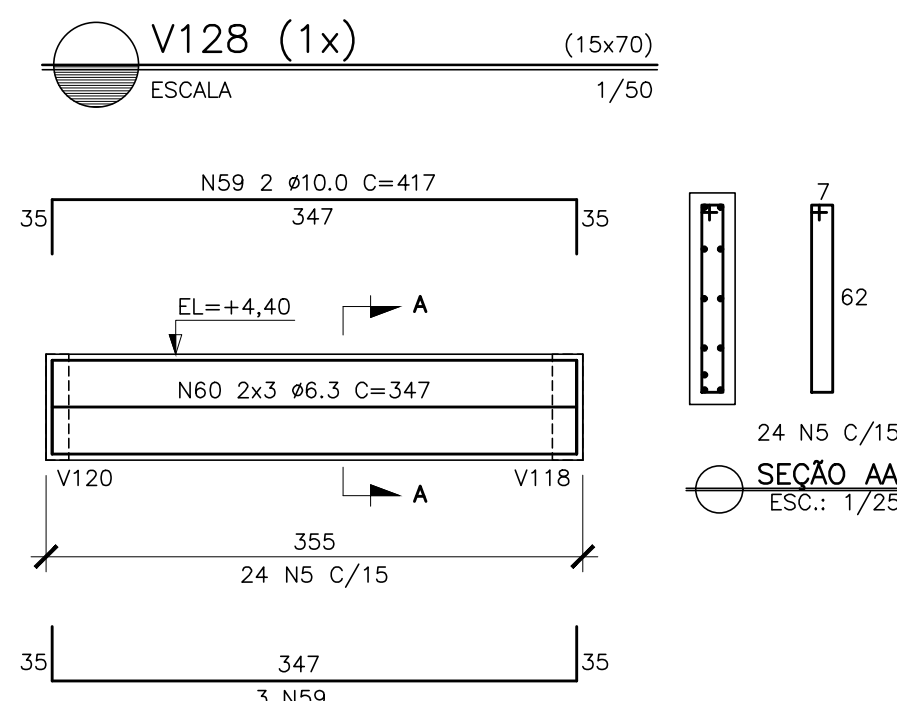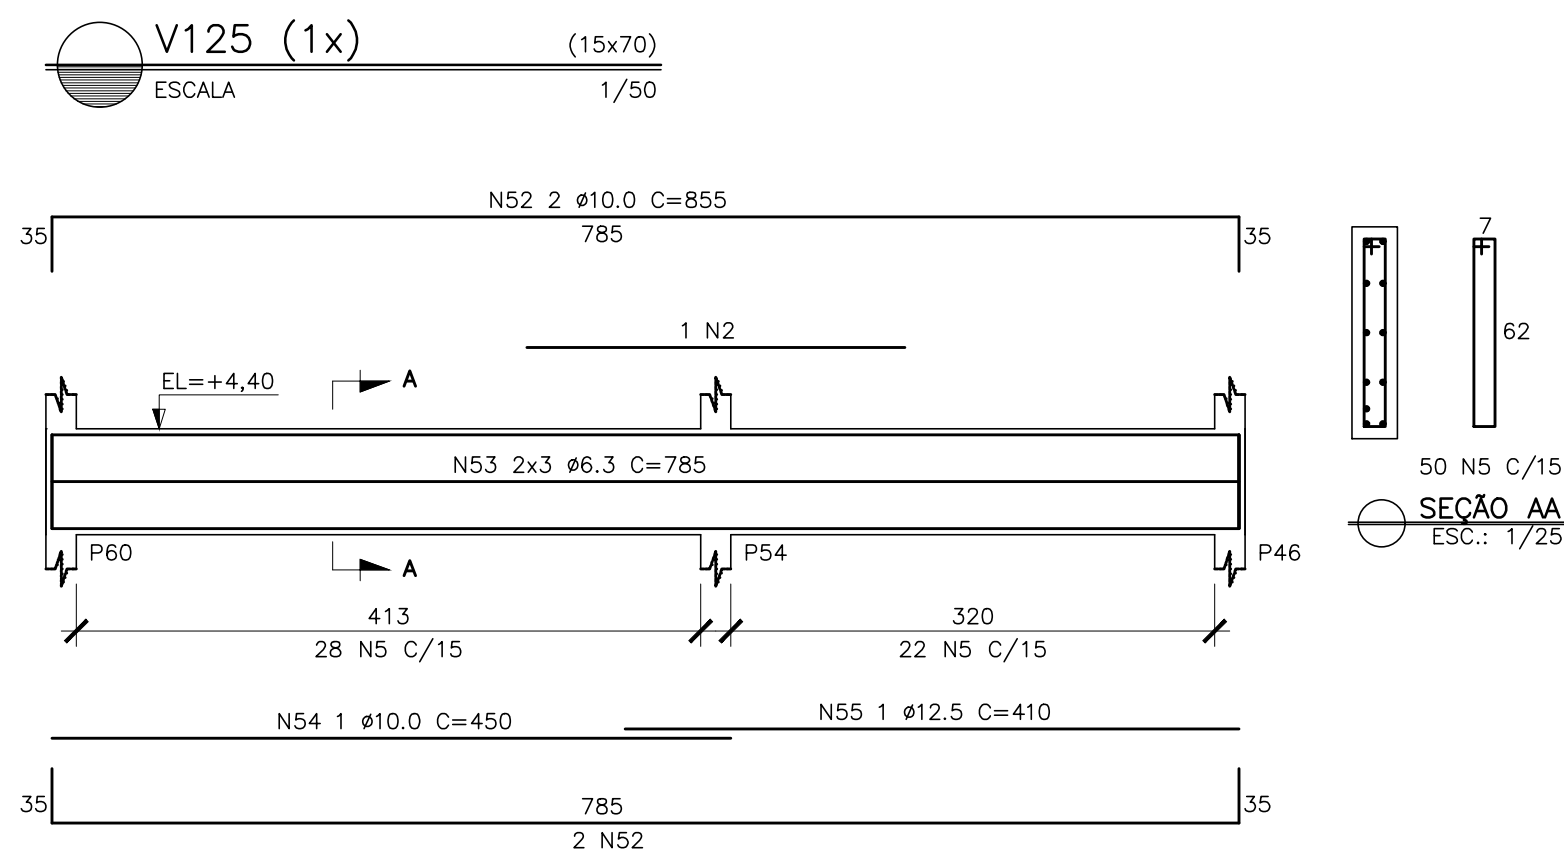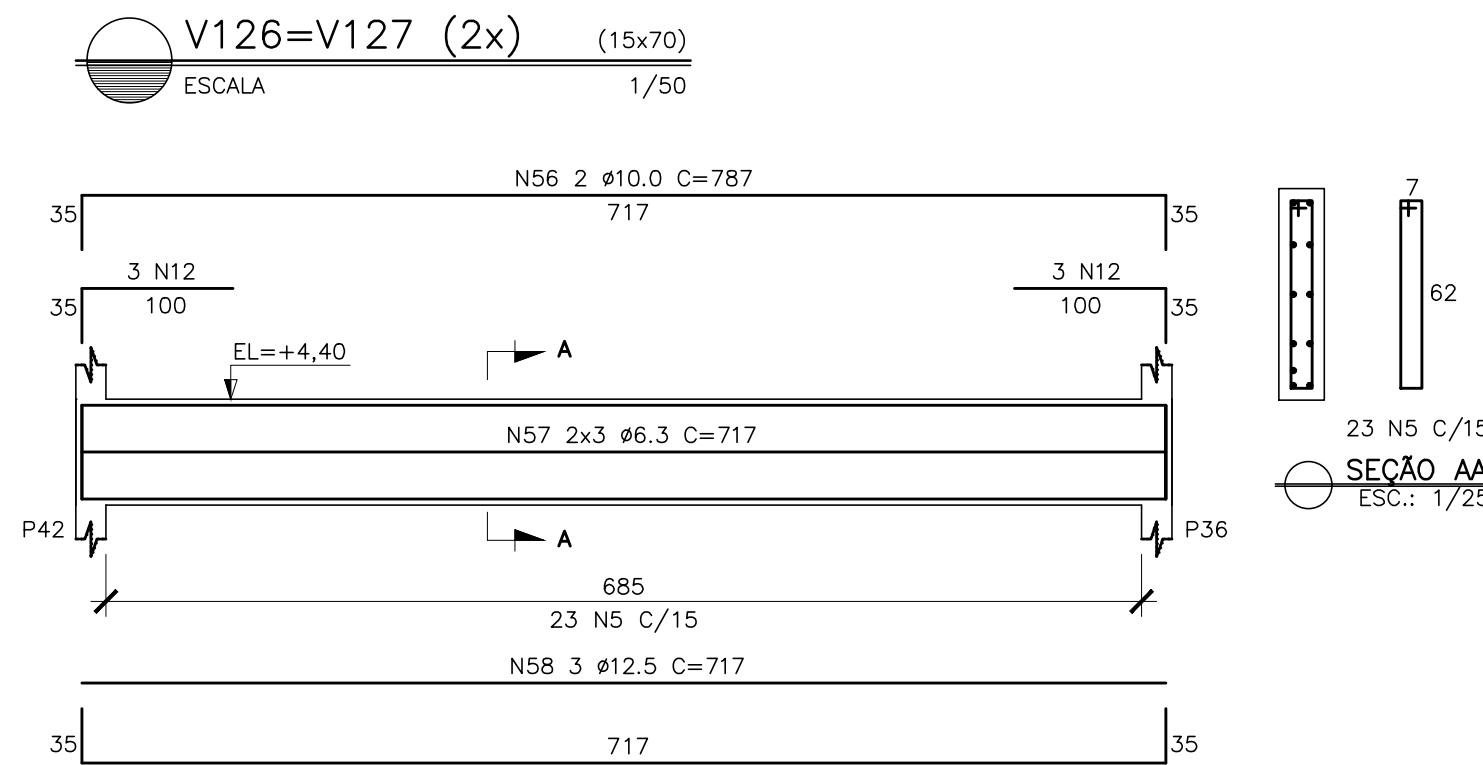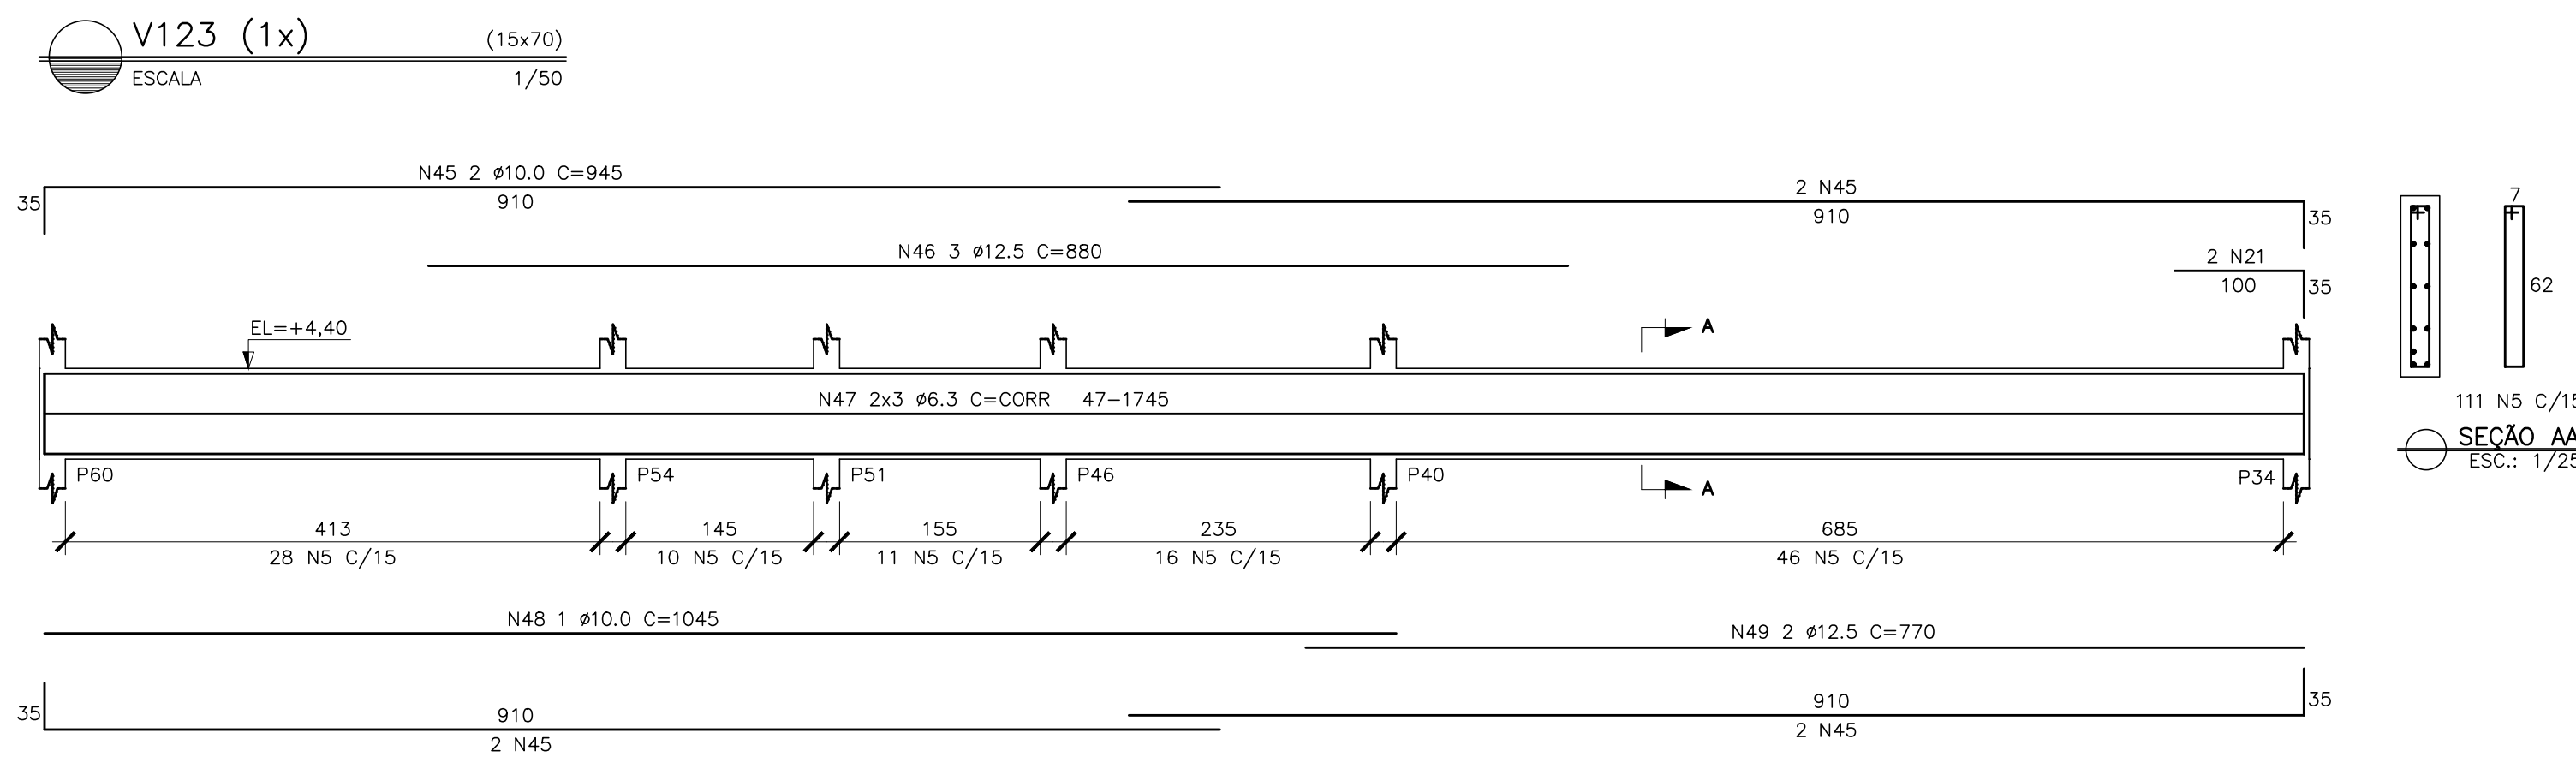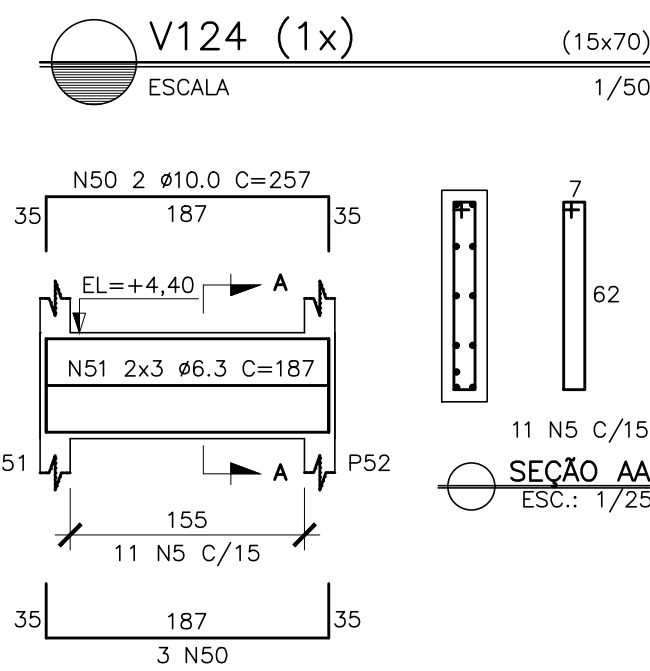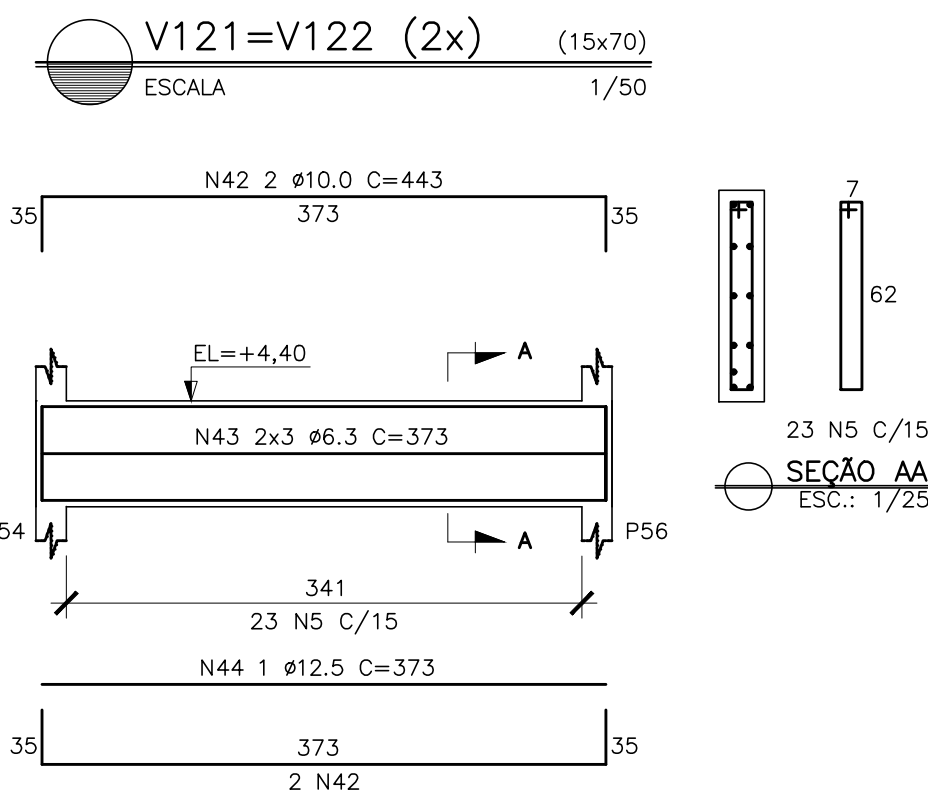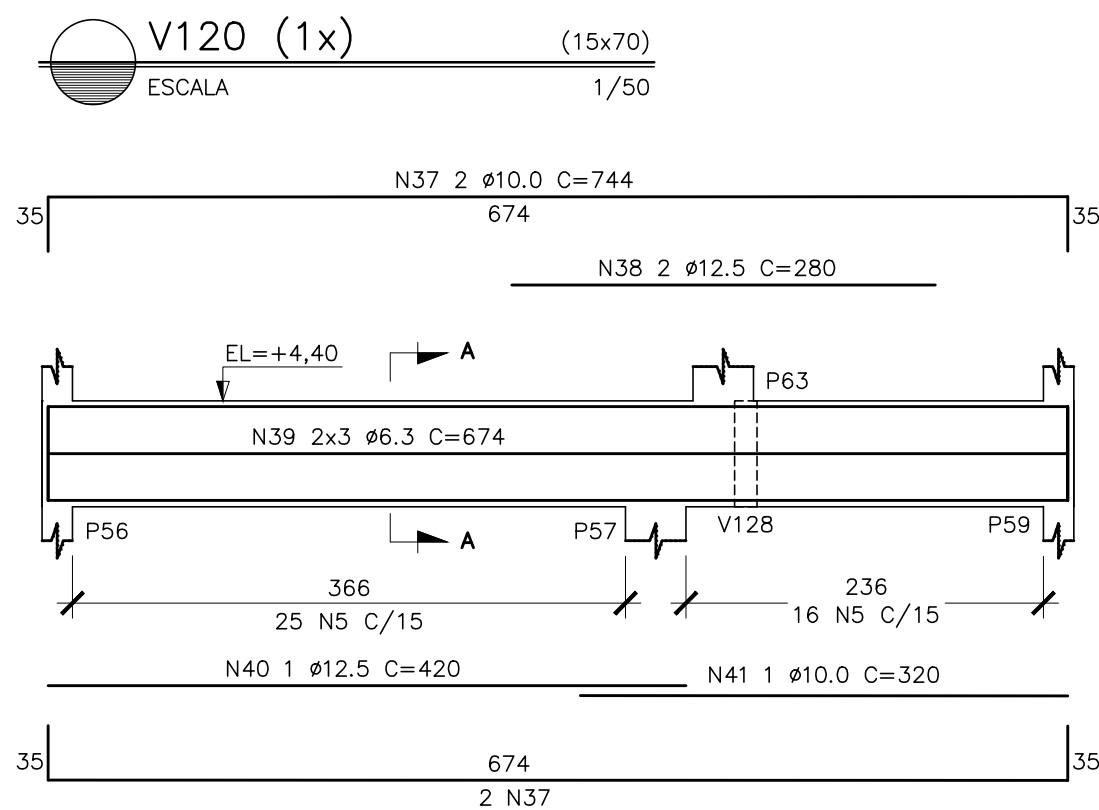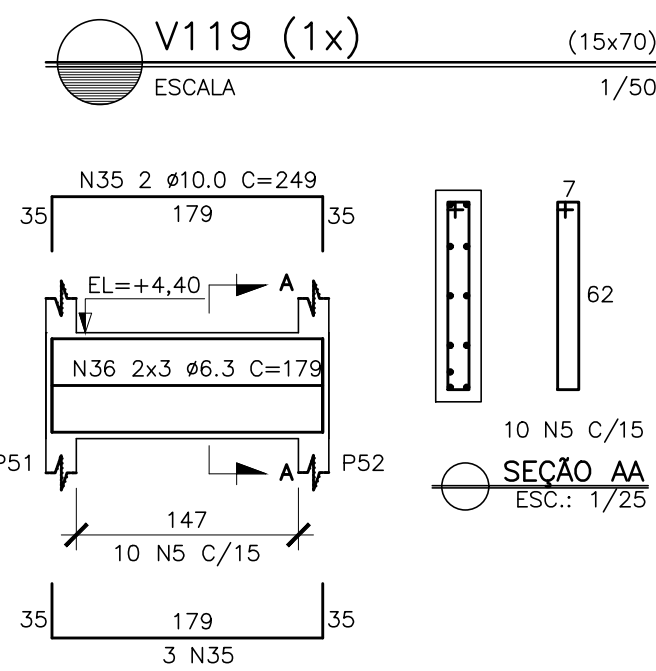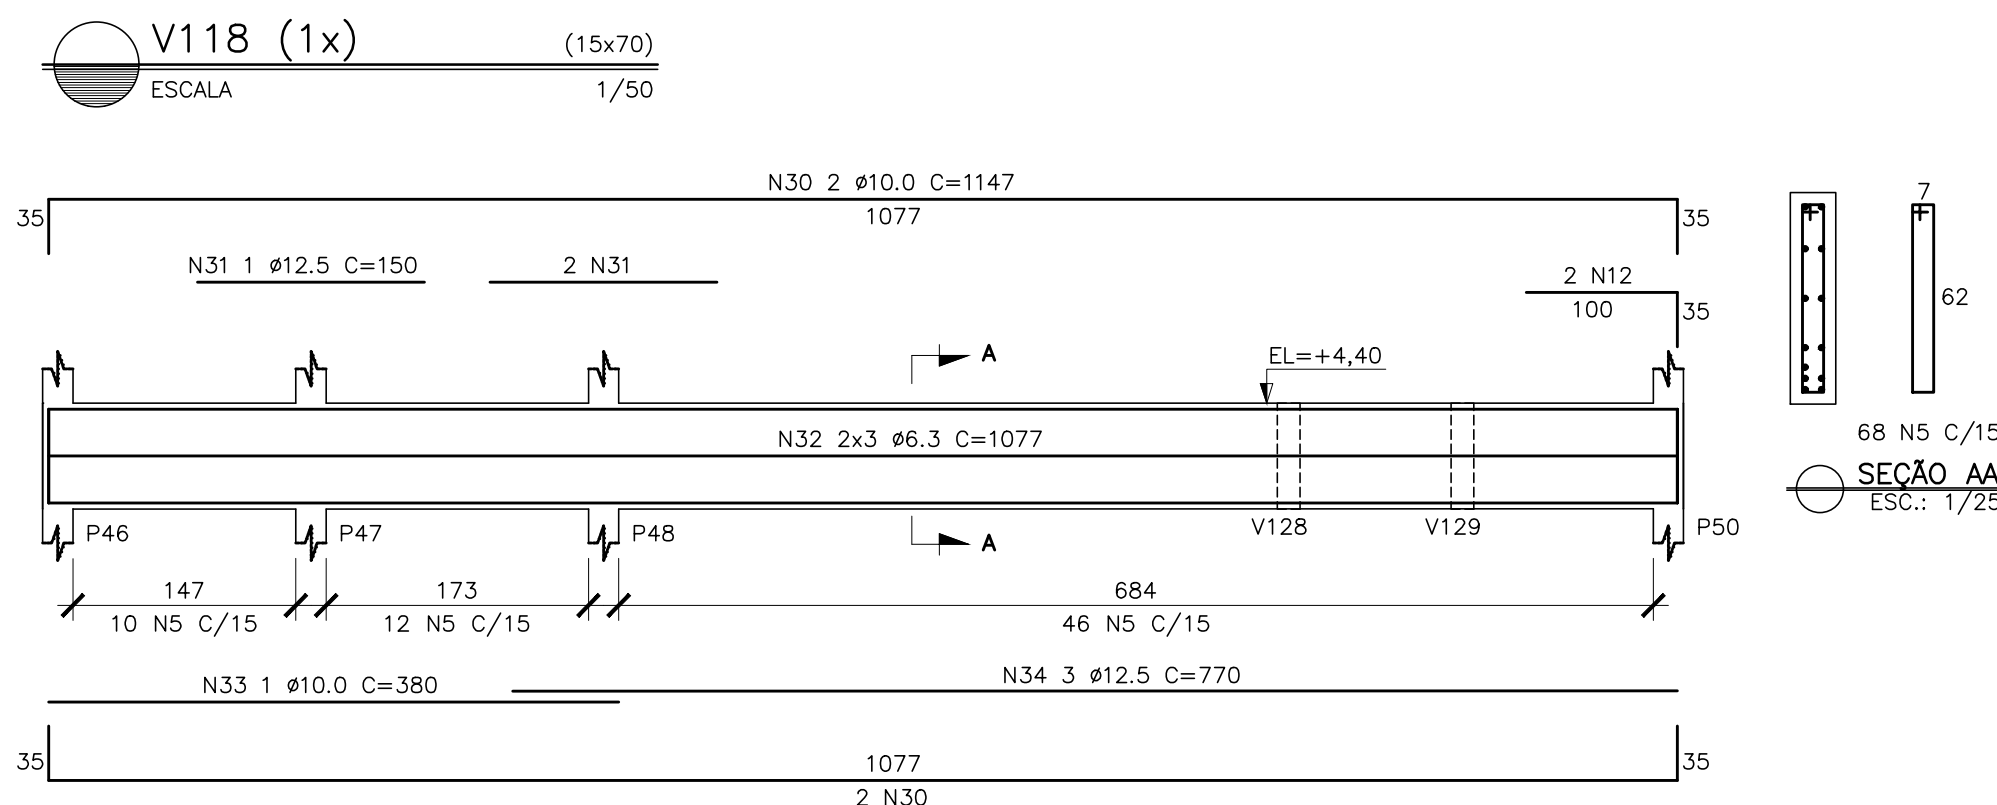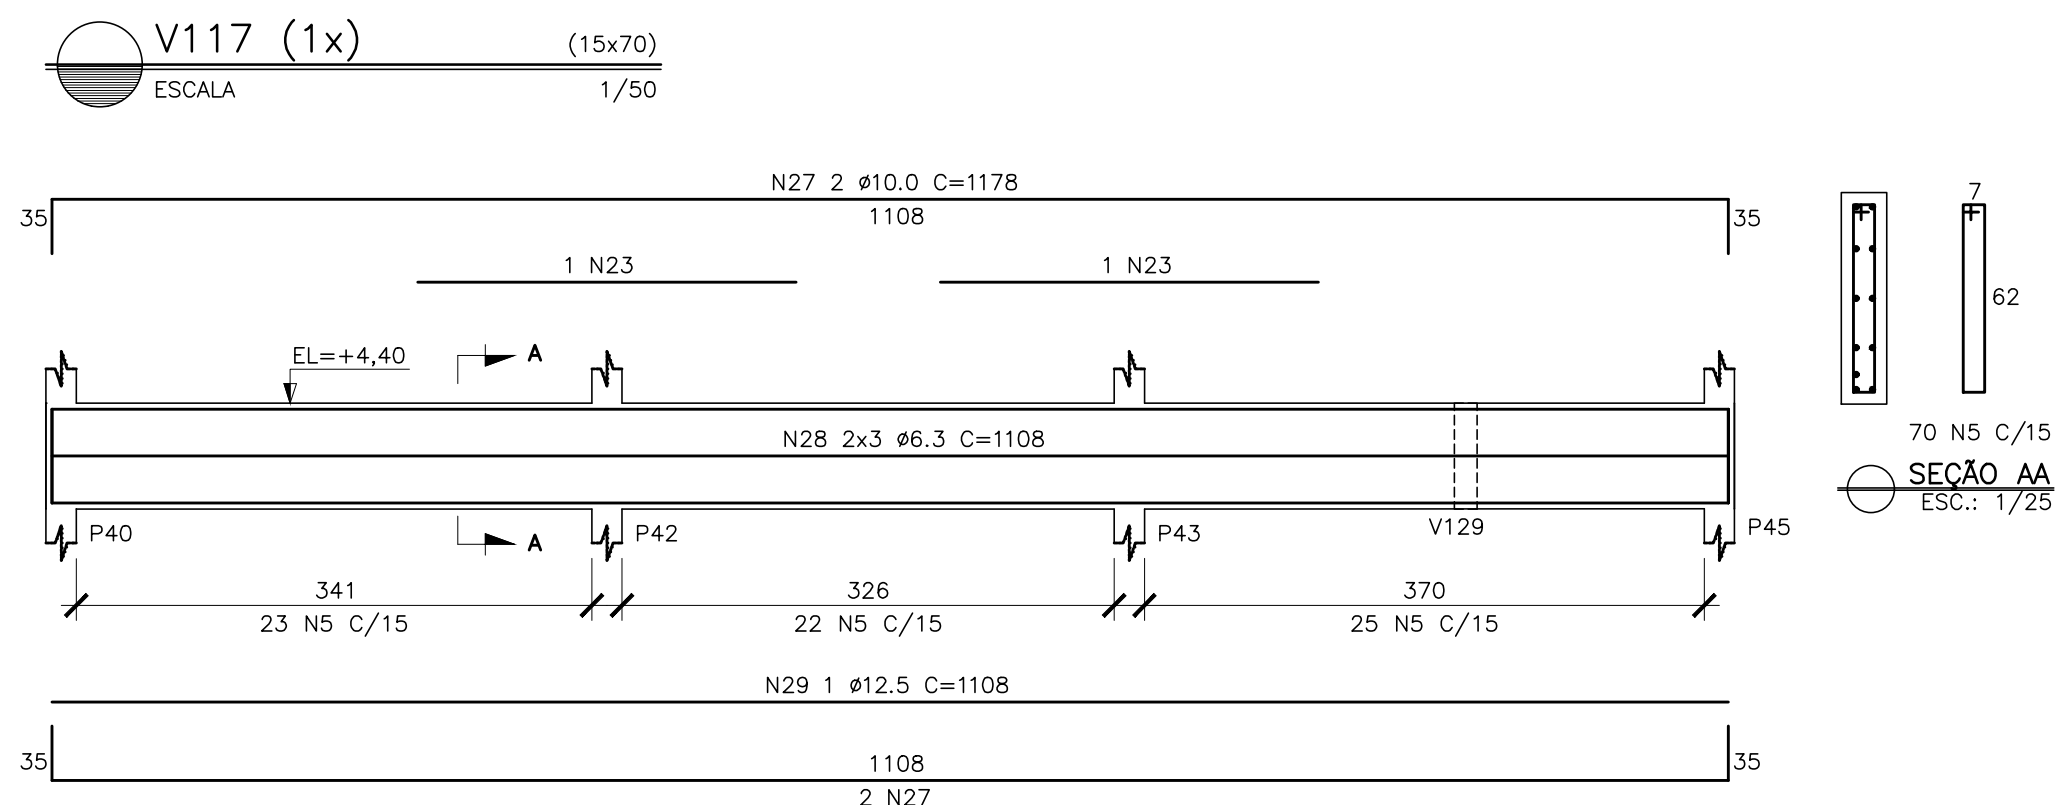

SIMBOLOGIA

RAIOS (r) INTERNOS MÍNIMOS DE CURVATURA PARA GANCHOS E ESTRIBOS NBR-6118 (ITEM 6.3.4.1)		
BITOLA Ø	CA-50	CA-60
< 20mm	2.5 Ø	3.0 Ø
> 20mm	4.0 Ø	5.0 Ø
ESTRIBO > 20mm	1.5 Ø	1.5 Ø

DETALHE "A"
SEM ESC.

DETALHE "B"
SEM ESC.

ev > 2cm
0.5 Ø MAX. AGREG.

eh > 2cm
1.2 Ø MAX. AGREG.

SIMBOLOGIA

□ ESTRUCTURAS EXISTENTES

▨ PILAR QUE NASCE

□ PILAR QUE SEGUE

■ PILAR QUE MORRE

▨ PILAR QUE MUDA DE SEÇÃO

NOTAS GERAIS

- DIMENSÕES EM CENTÍMETRO, ELEVAÇÕES EM METRO E BITOLAS DOS FERROS EM MILÍMETROS EXCETO EXCETO INDICAÇÃO CONTRÁRIA.
- TENSÃO PARA O CONCRETO:
CONCRETO ESTRUTURAL f_{ck}=25 MPa
CONCRETO MAGRO f_{ck}=10 MPa
- TENSÃO ADMISSÍVEL NO SOLO = 1,20 kgf/cm², CONFORME BOLETIM DE SONDAGEM SP-01.
- AÇO CA50, f_{yk}=5000 kgf/cm²
CA60, f_{yk}=6000 kgf/cm²
- COBRIMENTO DA ARMADURA;
TODAS ESTRUCTURAS 4 cm
- EMENDAS DE BARRAS DEVERÃO SER FEITAS CONFORME AS ESPECIFICAÇÕES DO ITEM 9.5 DA NBR 6118.
- CONFERIR TODAS AS MEDIDAS ANTES DO CORTE, DOBRAMENTO E MONTAGEM DAS ARMADURAS.
- ANTES DA CONCRETAGEM TODOS OS INSERTS DEVERÃO SER EXECUTADOS
- OS REATERROS DEVERÃO SER EXECUTADOS COM MATERIAIS SELECIONADOS E EM CAMADAS SUCESSIVAS DE ALTURA MÍNIMA DE 15 cm, SUFICIENTEMENTE APOIADAS, DE MODO A EVITAR POSTERIORES TRINCAS E DESNÍVEIS POR RECALQUES.
- O CONCRETO DEVERÁ SER VIBRADO MECANICAMENTE.
- RELAÇÃO ÁGUA/CEMENTO = 0,50.
- SOBRECARGA DE PROJETO:
LAJES DE PISO = 3,00 kN/m²
LAJES DE COBERTURA = 1,00 kN/m²
LAJES QUADRA POLIESPORTIVA = 5,00 kN/m²
LAJES BIBLIOTECA = 4,00 kN/m²
- CLASSE DE AGRESSIVIDADE AMBIENTAL II (MODERADO).
- CONSUMO MÍNIMO DE CIMENTO POR m³ = 300 kg
- TUDO O TERRENO DEVERÁ SER APOIADO SATISFATORIAMENTE ANTES DO LANÇAMENTO DO CONCRETO MAGRO.
- AS ESPECIFICAÇÕES CONTIDAS NESTE PROJETO NÃO PODERÃO SER ALTERADAS SEM A CONSULTA PRÉVIA DO PROJETISTA.
- TRATA-SE DE EXECUÇÃO REMANESCENTE DE ESTRUCTURA DE CONCRETO COM EXECUÇÃO PARCIAL. A INFRA ESTRUCTURA E A LAJE DE PISO FORAM EXECUTADOS CONFORME RELATÓRIO EM ANEXO A DOCUMENTAÇÃO DA LICITAÇÃO.

Nº.	DESCRIÇÃO	RESP.	DATA
05			
04			
03			
02			
01			

REVISÃO

GOVERNO DO ESTADO DO ESPÍRITO SANTO
SECRETARIA DE ESTADO DA EDUCAÇÃO - SEDU
GERÊNCIA DE REDE FÍSICA ESCOLAR

TÍTULO: **REFORMA E AMPLIAÇÃO DA EEEFM LARANJEIRAS**

ENDEREÇO:	PROJETO:
AVENIDA CEL. MANOEL NUNES, S/N - LARANJEIRAS VELHA - SERRA - ES	ESTRUTURAS DE CONCRETO

PRANCHIA:	SUBSECRETARIO ESTADUAL:	GERENTE DA GERFE:	COORDENADOR GERAL:	AUTOR PROJETO:	RESPONSÁVEL TÉCNICO:	ARQUIVO:	REFERÊNCIA:	FORMATO:	OBSERVAÇÕES:	DATA:	VISTO:	REVISÃO:
PROJETO ESTRUTURAL	AURÉLIO MENEZES RIBEIRO	MARCELO AMORIM GONÇALVES	EDSON DE OLIVEIRA PIRES	LAERTE JUNIOR BAPTISTA		SER29-P01-EC-E-R0-01.dwg	AMPLIAÇÃO EDIFÍCIO PRINCIPAL VIGAS 1º PAVIMENTO ARMAÇÃO			JUL/2018		

FOLHA: **21**
27










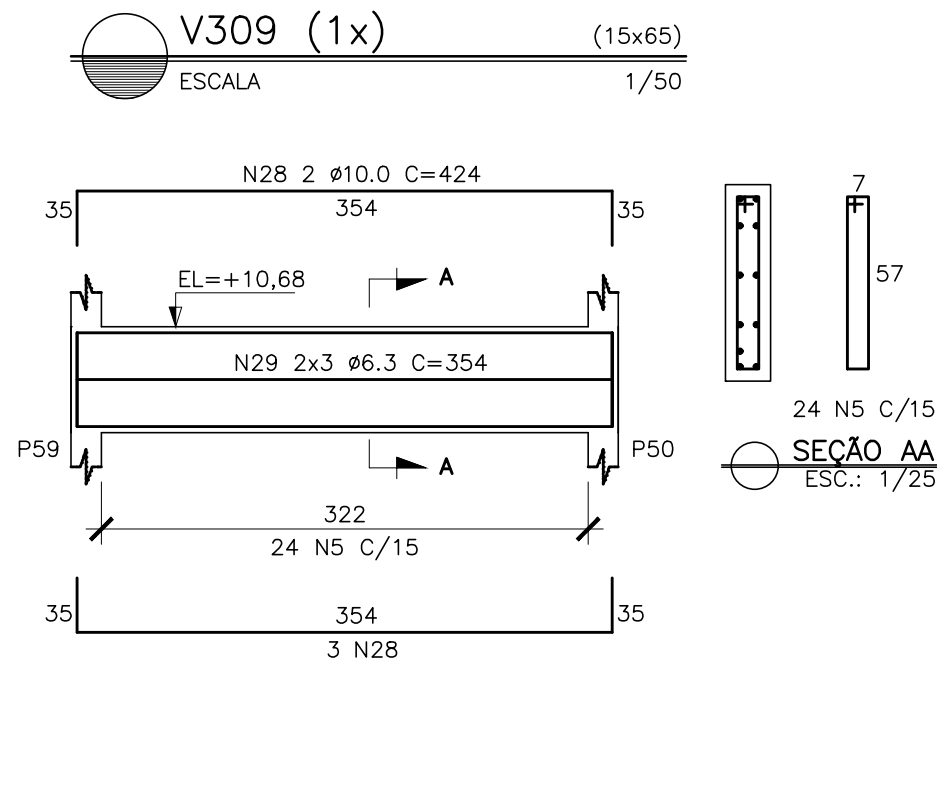


TABELA DE FERROS				
N	Ø	Q	COMPRIMENTO	
			UNIT.(cm)	TOTAL(m)
1	10.0	2	1008	20.2
2	12.5	8	200	16.0
3	12.5	3	495	14.9
4	6.3	6	938	56.3
5	6.3	389	142	552.4
6	12.5	1	730	7.3
7	10.0	4	786	31.4
8	12.5	2	135	2.7
9	12.5	2	120	2.4
10	6.3	6	716	43.0
11	12.5	2	716	14.3
12	10.0	4	1105	44.2
13	6.3	6	1035	62.1
14	12.5	2	380	7.6
15	12.5	1	730	7.3
16	10.0	7	443	31.0
17	6.3	6	373	22.4
18	10.0	8	1110	88.8
19	10.0	2	200	4.0
20	6.3	12	1040	124.8
21	10.0	2	450	9.0
22	12.5	3	660	19.8
23	10.0	5	417	20.9
24	6.3	6	347	20.8
25	10.0	4	332	13.3
26	6.3	6	262	15.7
27	12.5	1	262	2.6
28	10.0	5	424	21.2
29	6.3	6	354	21.2

RESUMO AÇO CA-50			
Ø(mm)	COMP.(m)	PESO (Kg/m)	TOTAL (Kg)
6.3	918.7	.250	229.7
10	283.9	.630	177.5
12.5	94.9	1.00	94.9
TOTAL			502.0

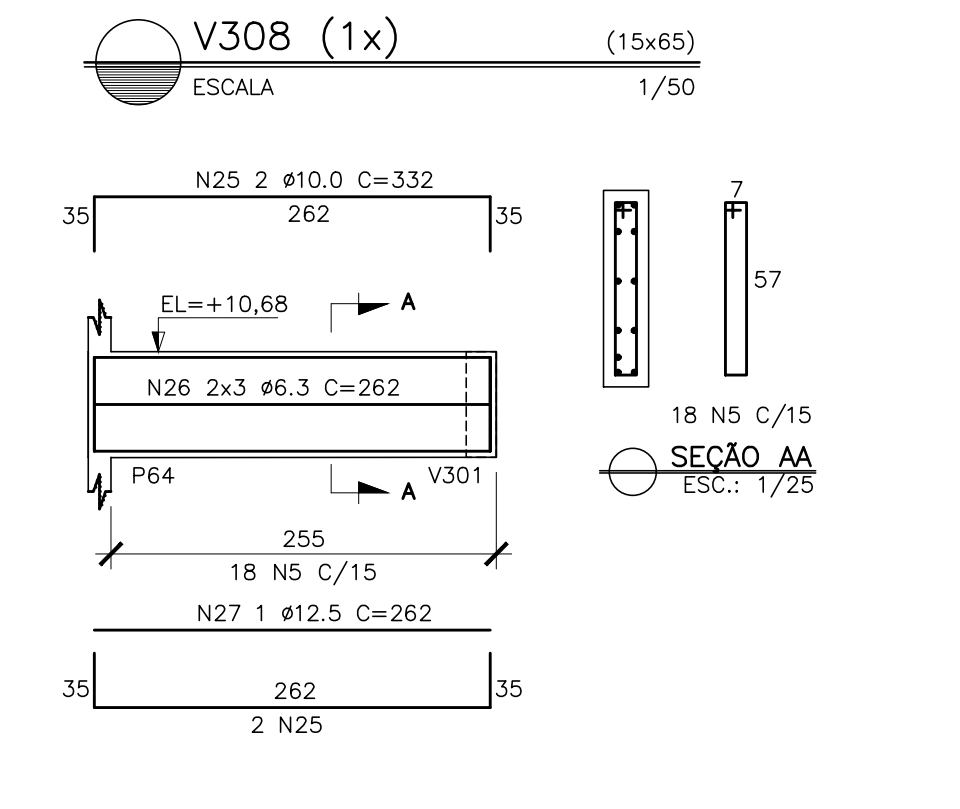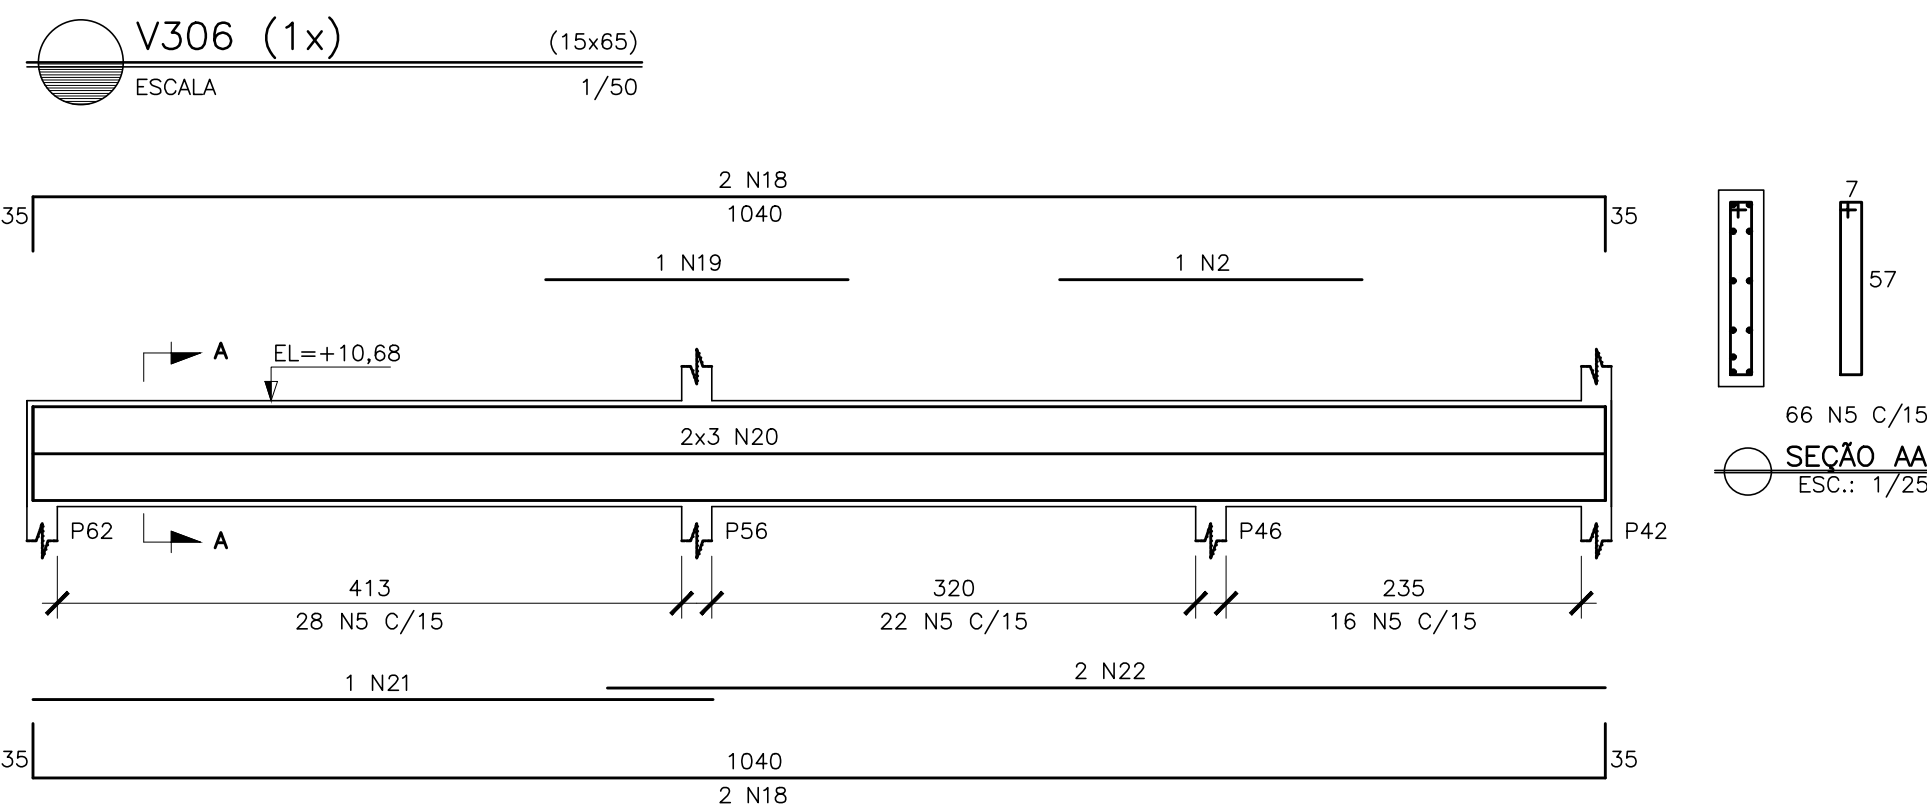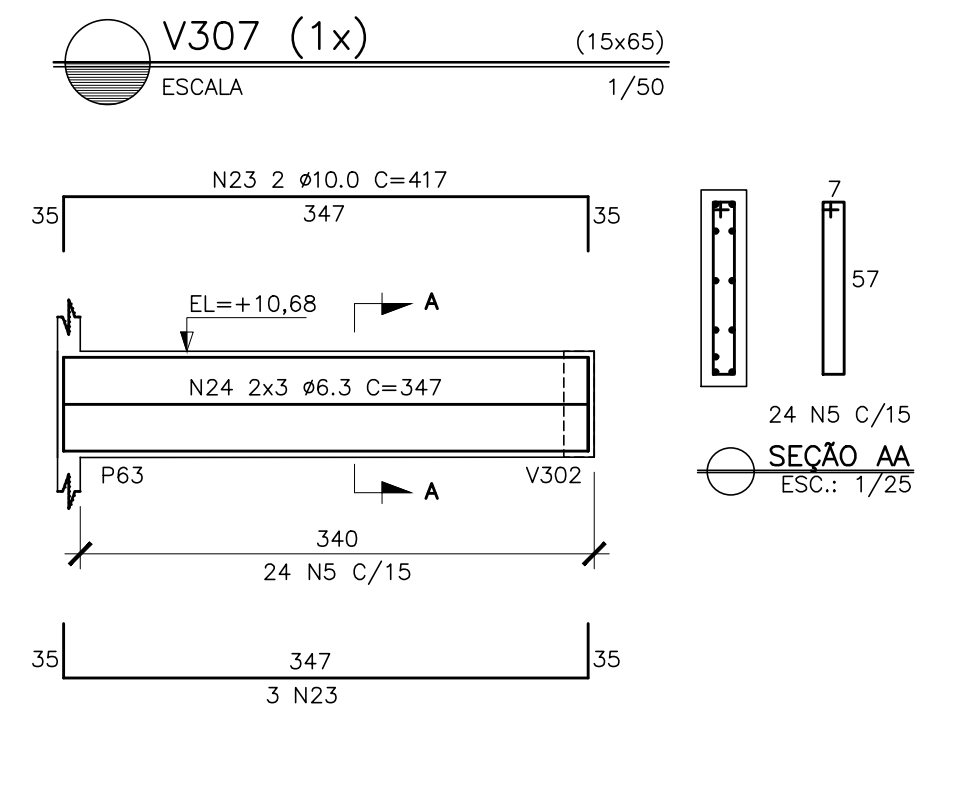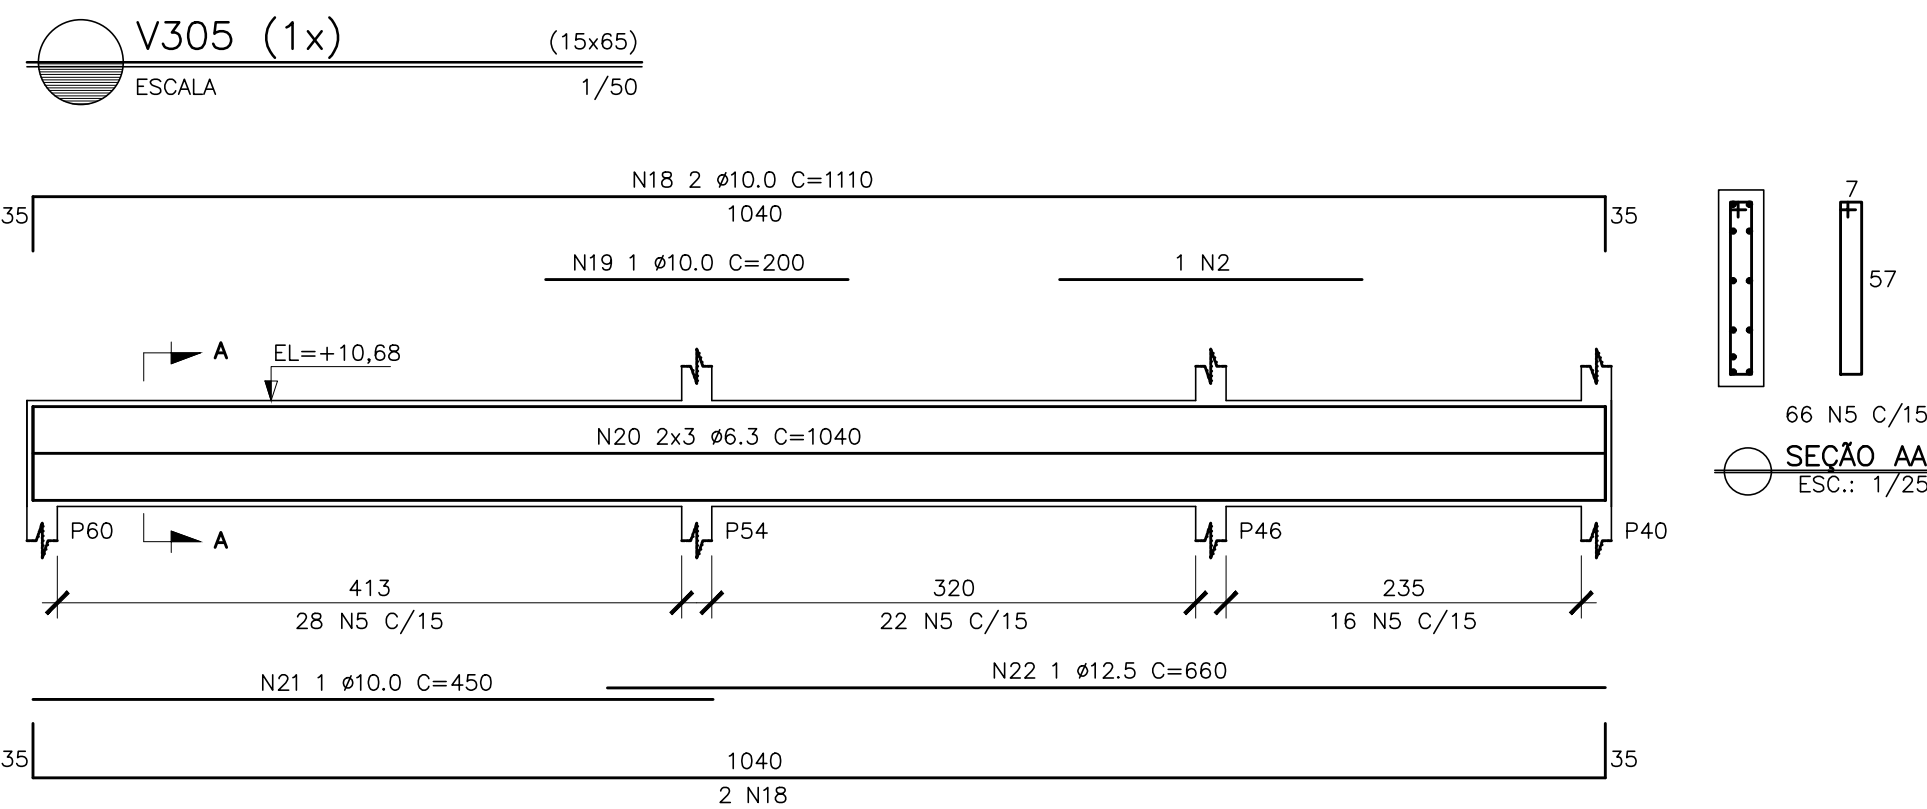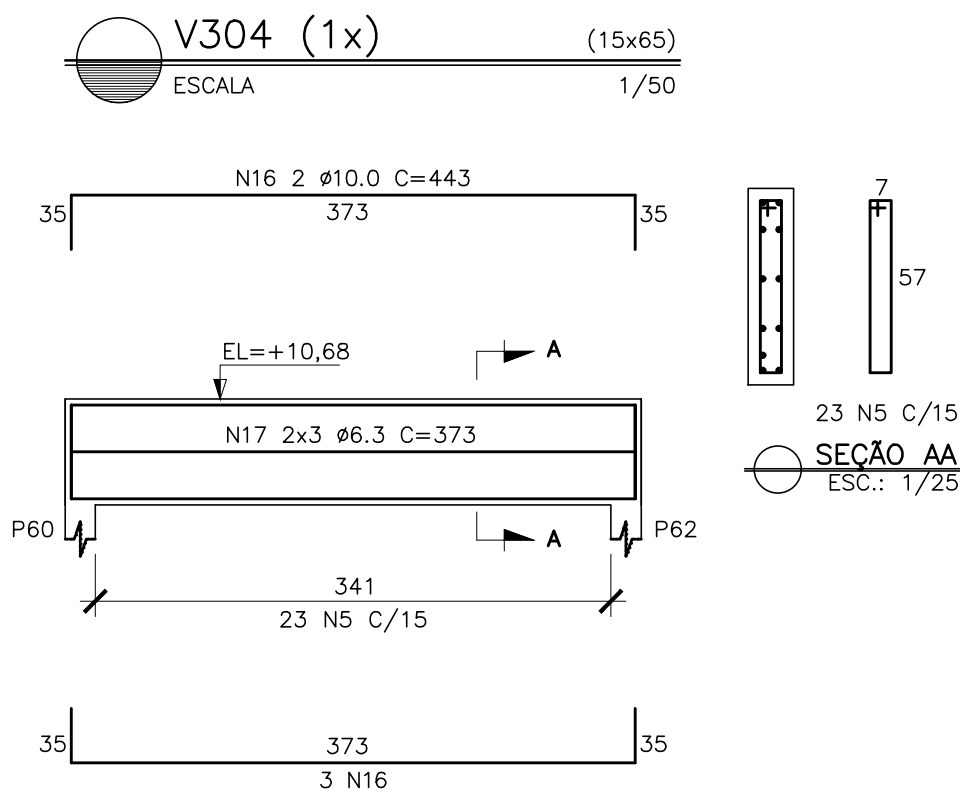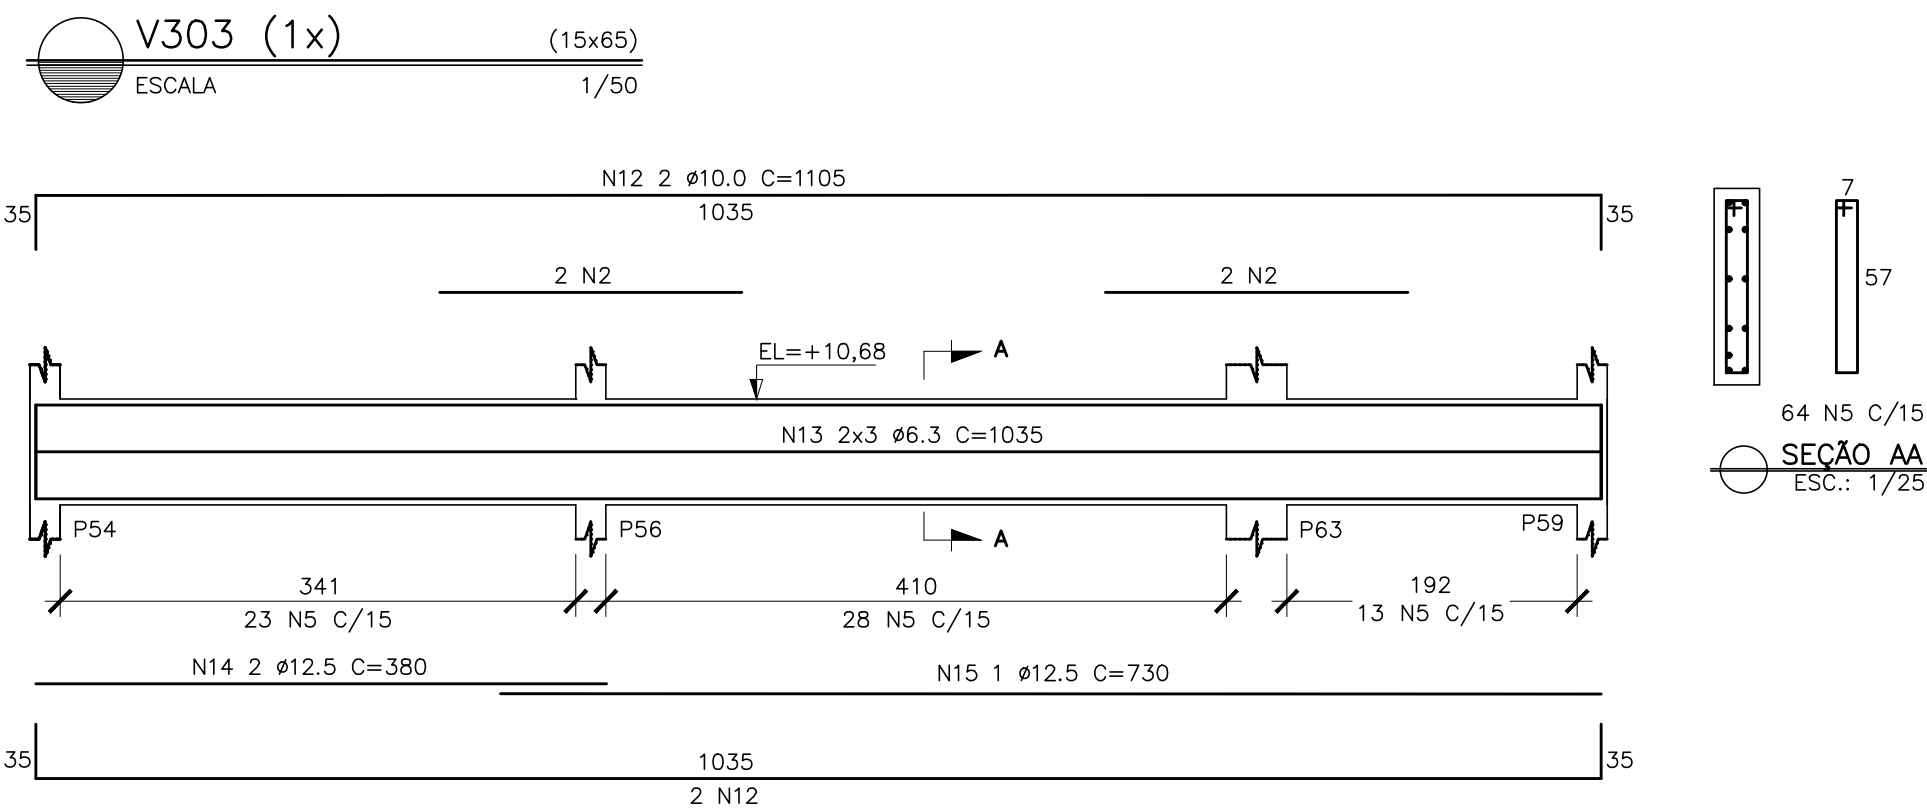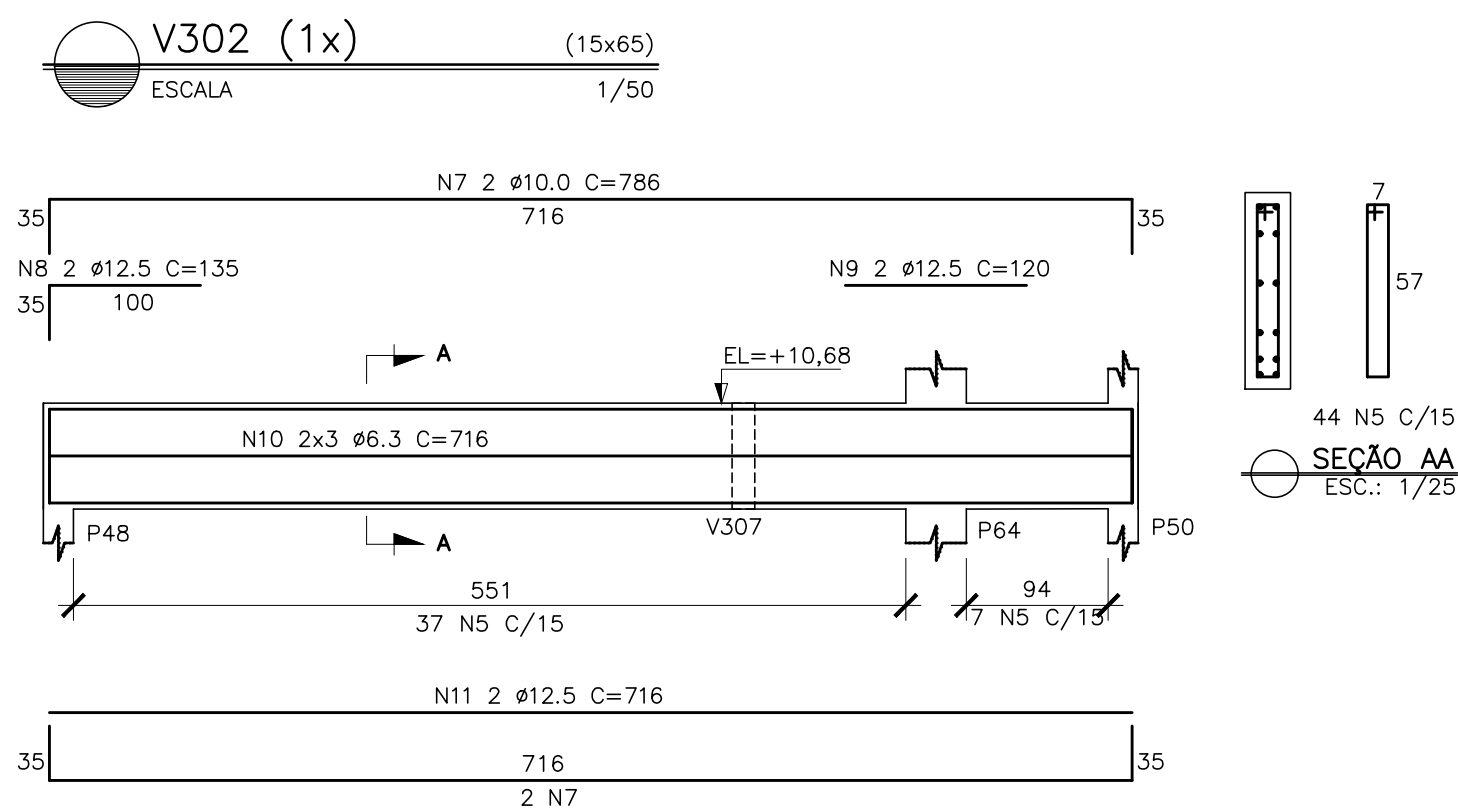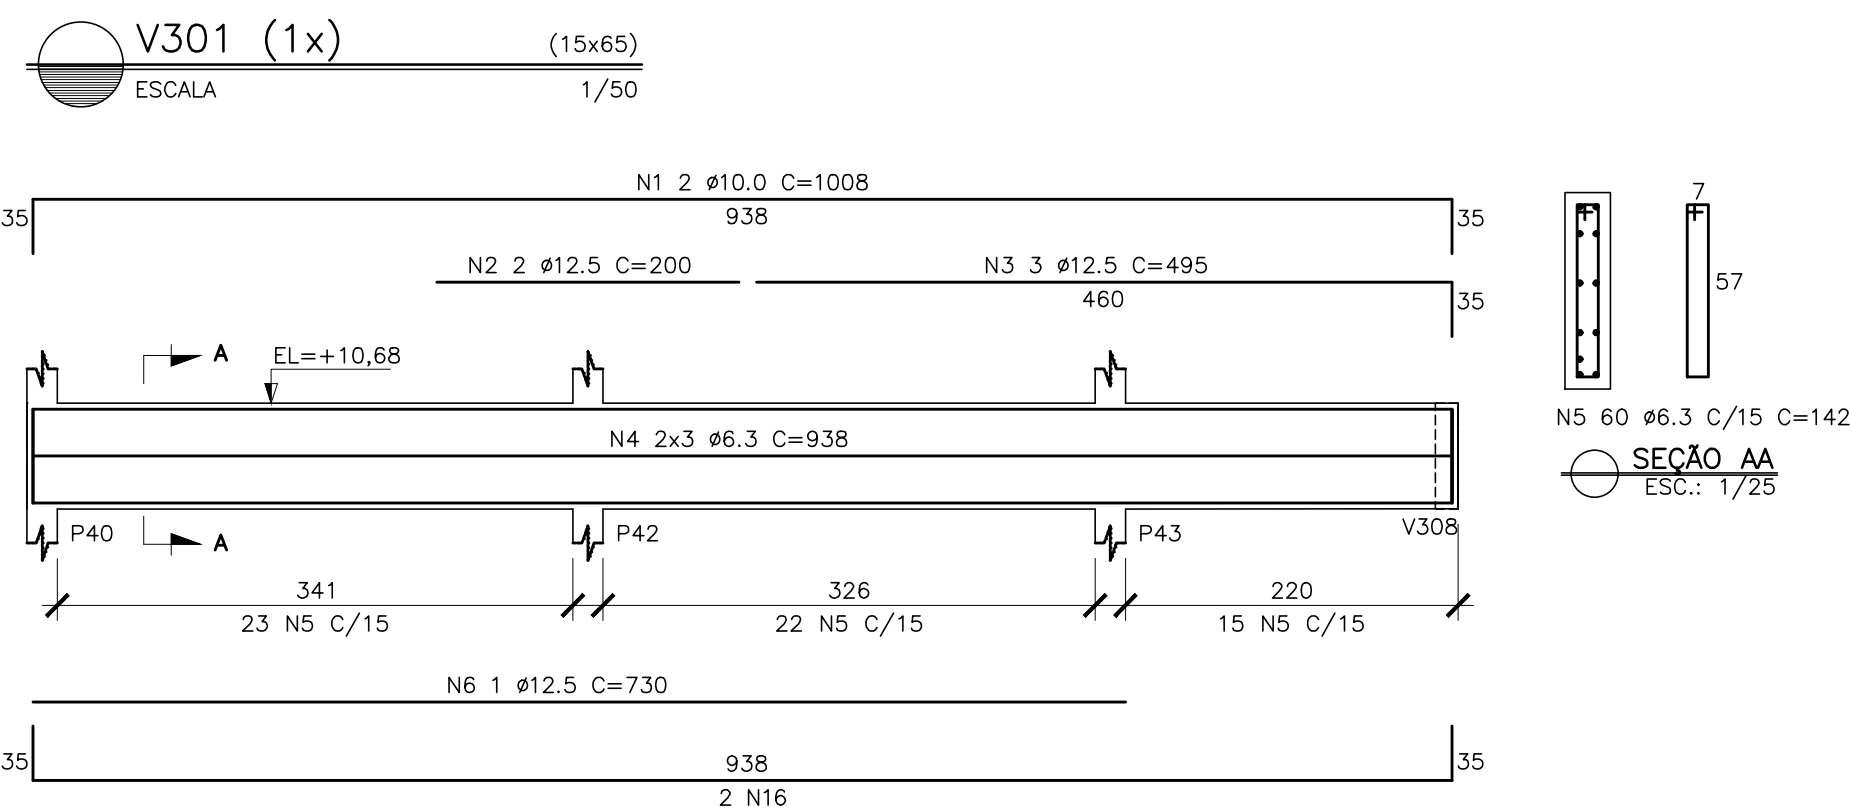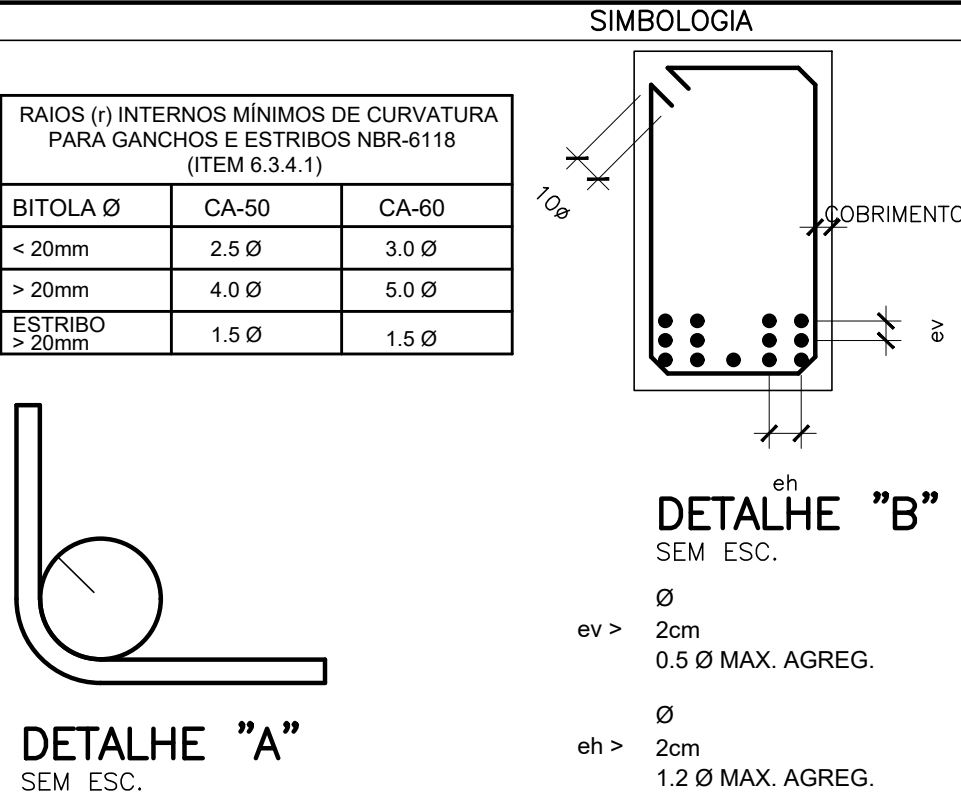

- NOTAS GERAIS
- DIMENSÕES EM CENTÍMETRO, ELEVAÇÕES EM METRO E BITOLAS DOS FERROS EM MILÍMETROS EXCETO EXCETO INDICAÇÃO CONTRÁRIA.
 - TENSÃO PARA O CONCRETO:
CONCRETO ESTRUTURAL $f_{ck}=25$ MPa
CONCRETO MAGRO $f_{ck}=10$ MPa
 - TENSÃO ADMISSÍVEL NO SOLO = $1,20 \text{ kgf/cm}^2$, CONFORME BOLETIM DE SONDAGEM SP-01.
 - AÇO CA50, $f_{yk}=5000 \text{ kgf/cm}^2$
CA60, $f_{yk}=6000 \text{ kgf/cm}^2$
 - COBRIMENTO DA ARMADURA;
TODAS ESTRUTURAS 4 cm
 - EMENDAS DE BARRAS DEVERÃO SER FEITAS CONFORME AS ESPECIFICAÇÕES DO ITEM 9.5 DA NBR 6118.
 - CONFERIR TODAS AS MEDIDAS ANTES DO CORTE, DOBRAMENTO E MONTAGEM DAS ARMADURAS.
 - ANTES DA CONCRETAGEM TODOS OS INSERTS DEVERÃO SER EXECUTADOS
 - OS REATERROS DEVERÃO SER EXECUTADOS COM MATERIAIS SELECIONADOS E EM CAMADAS SUCESSIVAS DE ALTURA MÍNIMA DE 15 cm, SUFICIENTEMENTE APOIADAS, DE MODO A EVITAR POSTERIORES TRINCAS E DESNÍVEIS POR RECALQUES.
 - O CONCRETO DEVERÁ SER VIBRADO MECANICAMENTE.
 - RELAÇÃO ÁGUA/CEMENTO = 0,50.
 - SOBRECARGA DE PROJETO:
LAJES DE PISO = $3,00 \text{ kN/m}^2$
LAJES DE COBERTURA = $1,00 \text{ kN/m}^2$
LAJES QUADRA POLIESPORTIVA = $5,00 \text{ kN/m}^2$
LAJES BIBLIOTECA = $4,00 \text{ kN/m}^2$
 - CLASSE DE AGRESSIVIDADE AMBIENTAL II (MODERADO).
 - CONSUMO MÍNIMO DE CIMENTO POR m^3 = 300 kg
 - TUDO O TERRENO DEVERÁ SER APOIADO SATISFATORIAMENTE ANTES DO LANÇAMENTO DO CONCRETO MAGRO.
 - AS ESPECIFICAÇÕES CONTIDAS NESTE PROJETO NÃO PODERÃO SER ALTERADAS SEM A CONSULTA PRÉVIA DO PROJETISTA.
 - TRATA-SE DE EXECUÇÃO REMANESCENTE DE ESTRUTURA DE CONCRETO COM EXECUÇÃO PARCIAL. A INFRA ESTRUTURA E A LAJE DE PISO FORAM EXECUTADOS CONFORME RELATÓRIO EM ANEXO A DOCUMENTAÇÃO DA LICITAÇÃO.

05			
04			
03			
02			
01			
Nº.	DESCRIÇÃO	RESP.	DATA

REVISÃO

GOVERNO DO ESTADO DO ESPÍRITO SANTO

SECRETARIA DE ESTADO DA EDUCAÇÃO - SEDU

SEDU

GERÊNCIA DE REDE FÍSICA ESCOLAR

epc

TÍTULO: **REFORMA E AMPLIAÇÃO DA EEEFM LARANJEIRAS**

ENDEREÇO: AVENIDA CEL. MANOEL NUNES, S/N - LARANJEIRAS VELHA - SERRA - ES

PRANCHAS: PROJETO ESTRUTURAL

SUBSECRETÁRIO ESTADUAL: AURELIO MENEGUELLI RIBEIRO

GERENTE DA GERFE: MARCELO AMORIM GONÇALVES

COORDENADOR GERAL: EDSON DE OLIVEIRA PIRES

AUTOR PROJETO: LAERTE JUNIOR BAPTISTA

RESPONSÁVEL TÉCNICO:

ARQUIVO: SER29-P01-EC-E-R0-01.dwg

REFERÊNCIA:

AMPLIAÇÃO EDIFÍCIO PRINCIPAL VIGAS RESERVATÓRIO ARMAÇÃO

ESCALA: INDICADA

UNIDADE: CENTÍMETROS

CREA: 64866/D-MG

CREA: 7618/D-ES

DESENHO: ANTONIO

FOLHA: 24

27

FORMATO: OBSERVAÇÕES: DATA: JUL/2018 VISTO: REVISÃO:








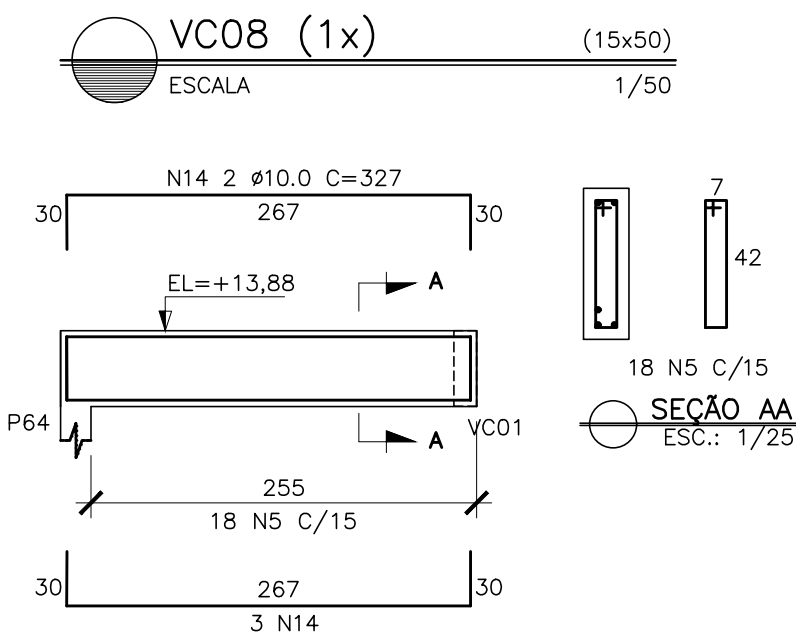


TABELA DE FERROS				
N	Ø	Q	COMPRIMENTO	
			UNIT.(cm)	TOTAL(m)
1	10.0	4	998	39.9
2	12.5	4	200	8.0
3	12.5	2	495	9.9
4	12.5	1	730	7.3
5	6.3	298	112	333.8
6	10.0	4	1095	43.8
7	12.5	1	830	8.3
8	10.0	1	280	2.8
9	10.0	15	667	100.1
10	10.0	1	200	2.0
11	12.5	4	130	5.2
12	12.5	2	607	12.1
13	10.0	5	414	20.7
14	10.0	5	327	16.4

RESUMO AÇO CA-50			
Ø(mm)	COMP.(m)	PESO (Kg/m)	TOTAL (Kg)
6.3	333.8	.250	83.4
10	225.6	.630	141.0
12.5	50.8	1.00	50.8
TOTAL			275.3

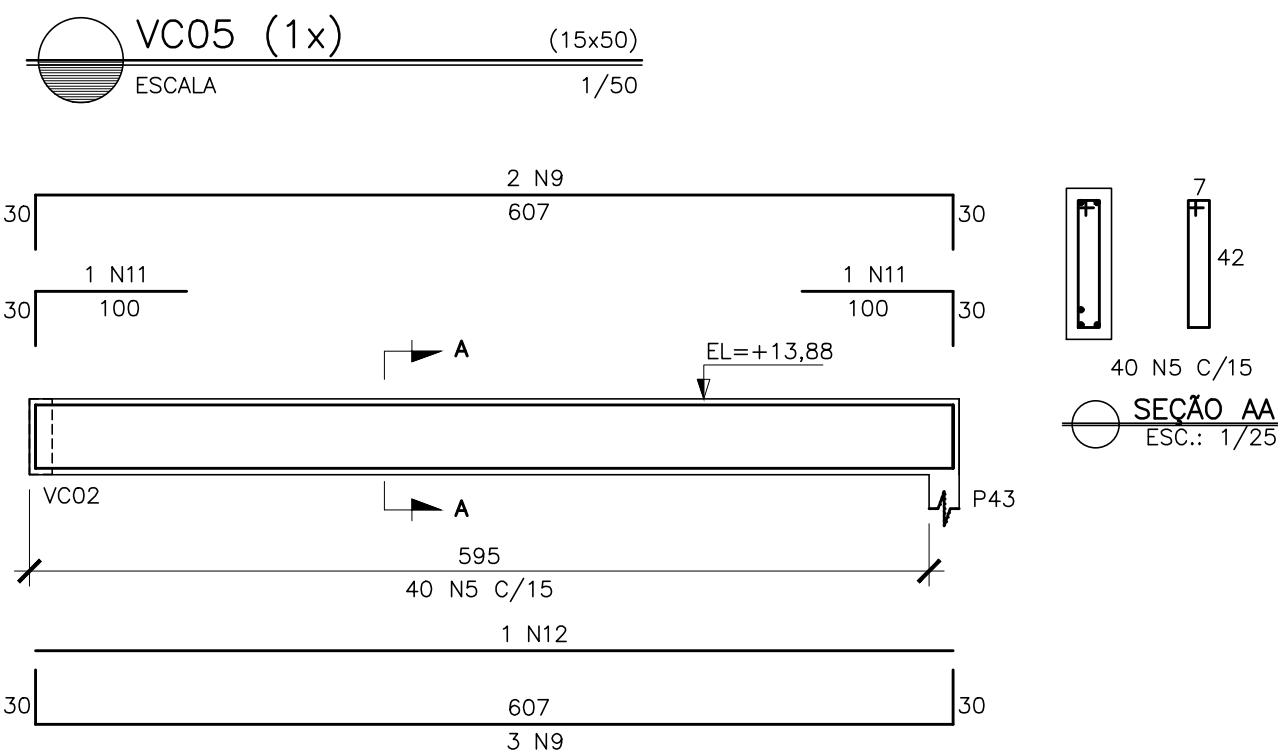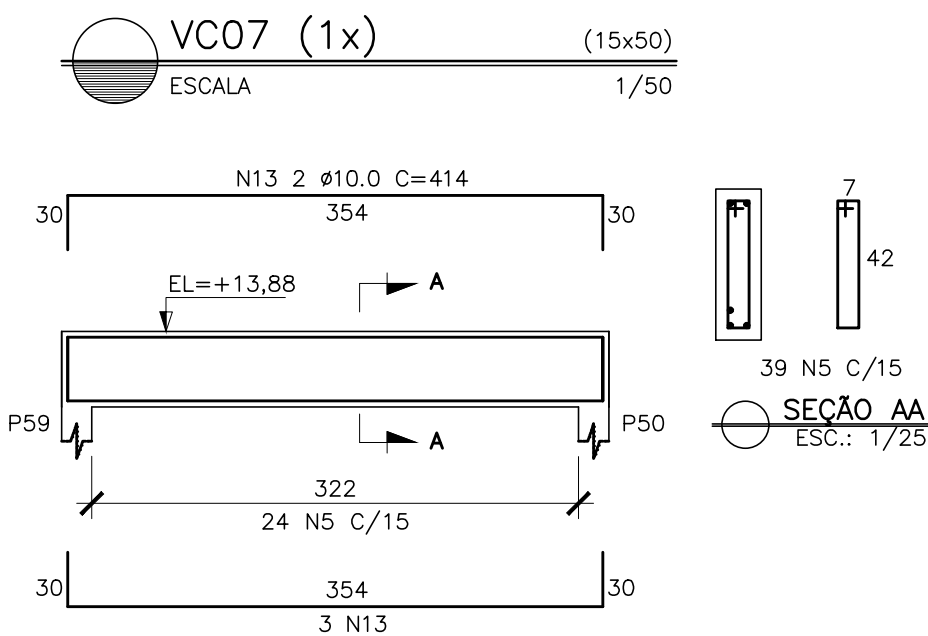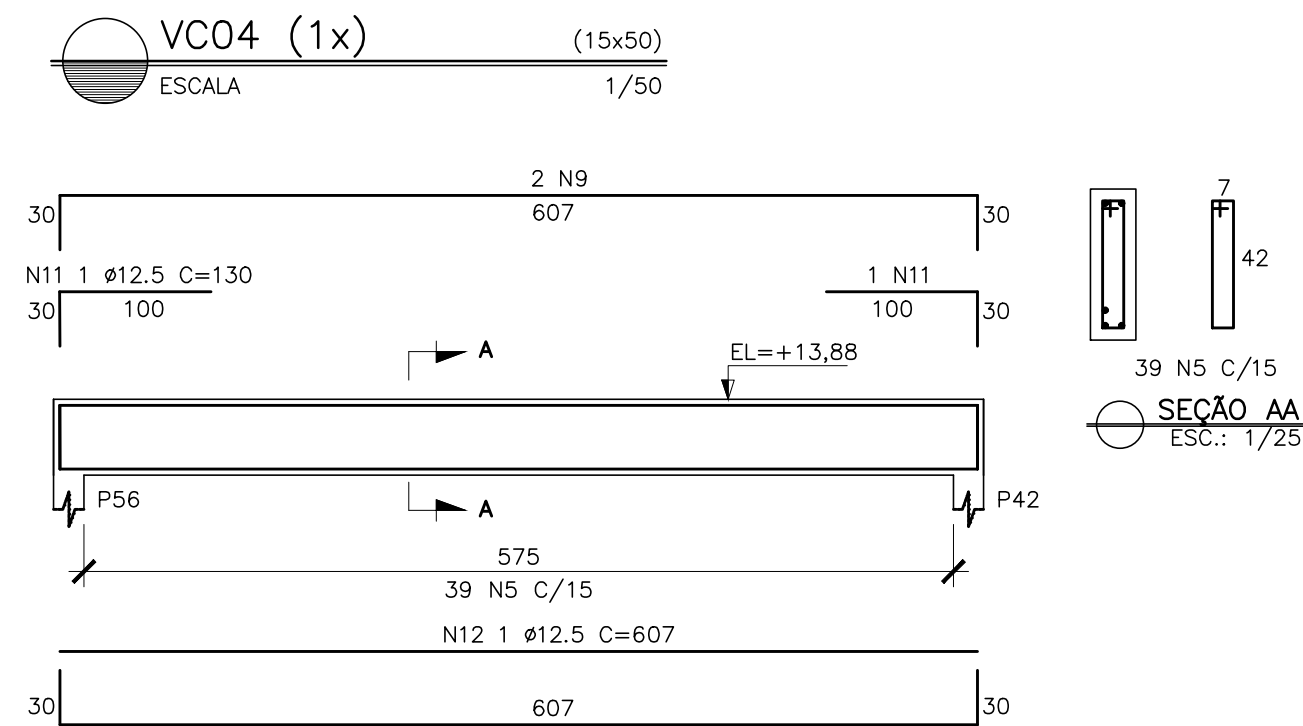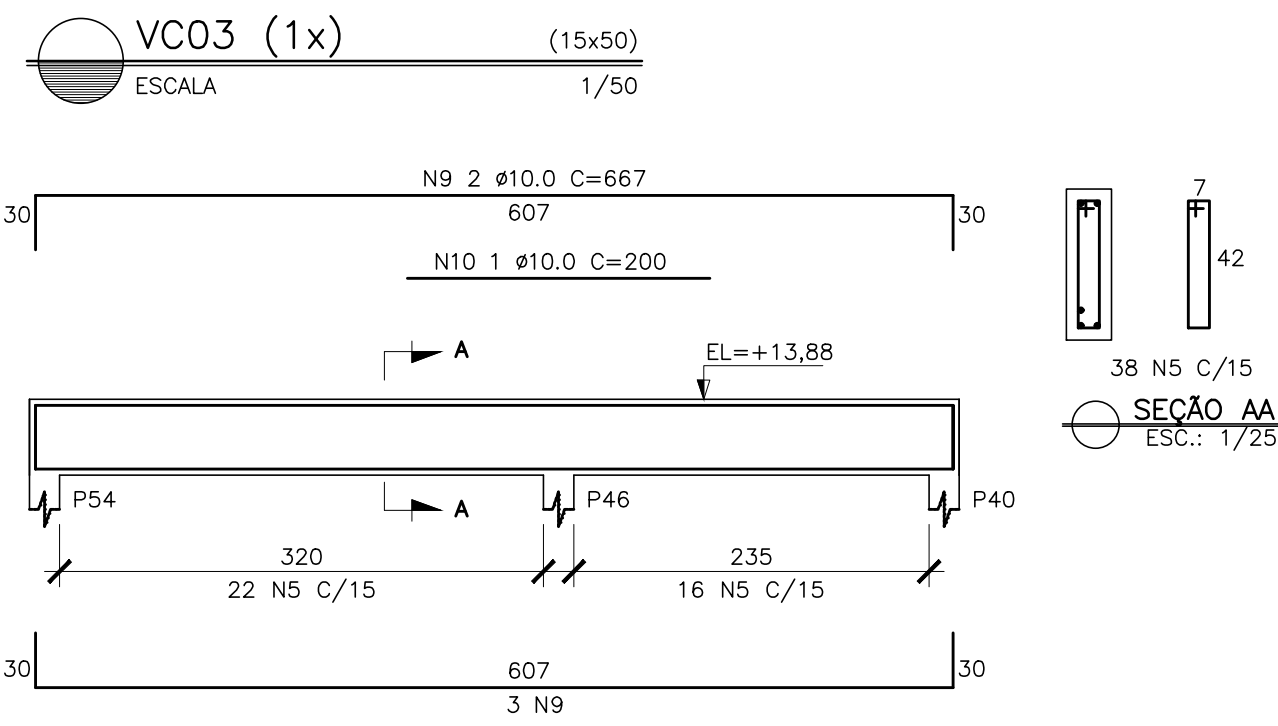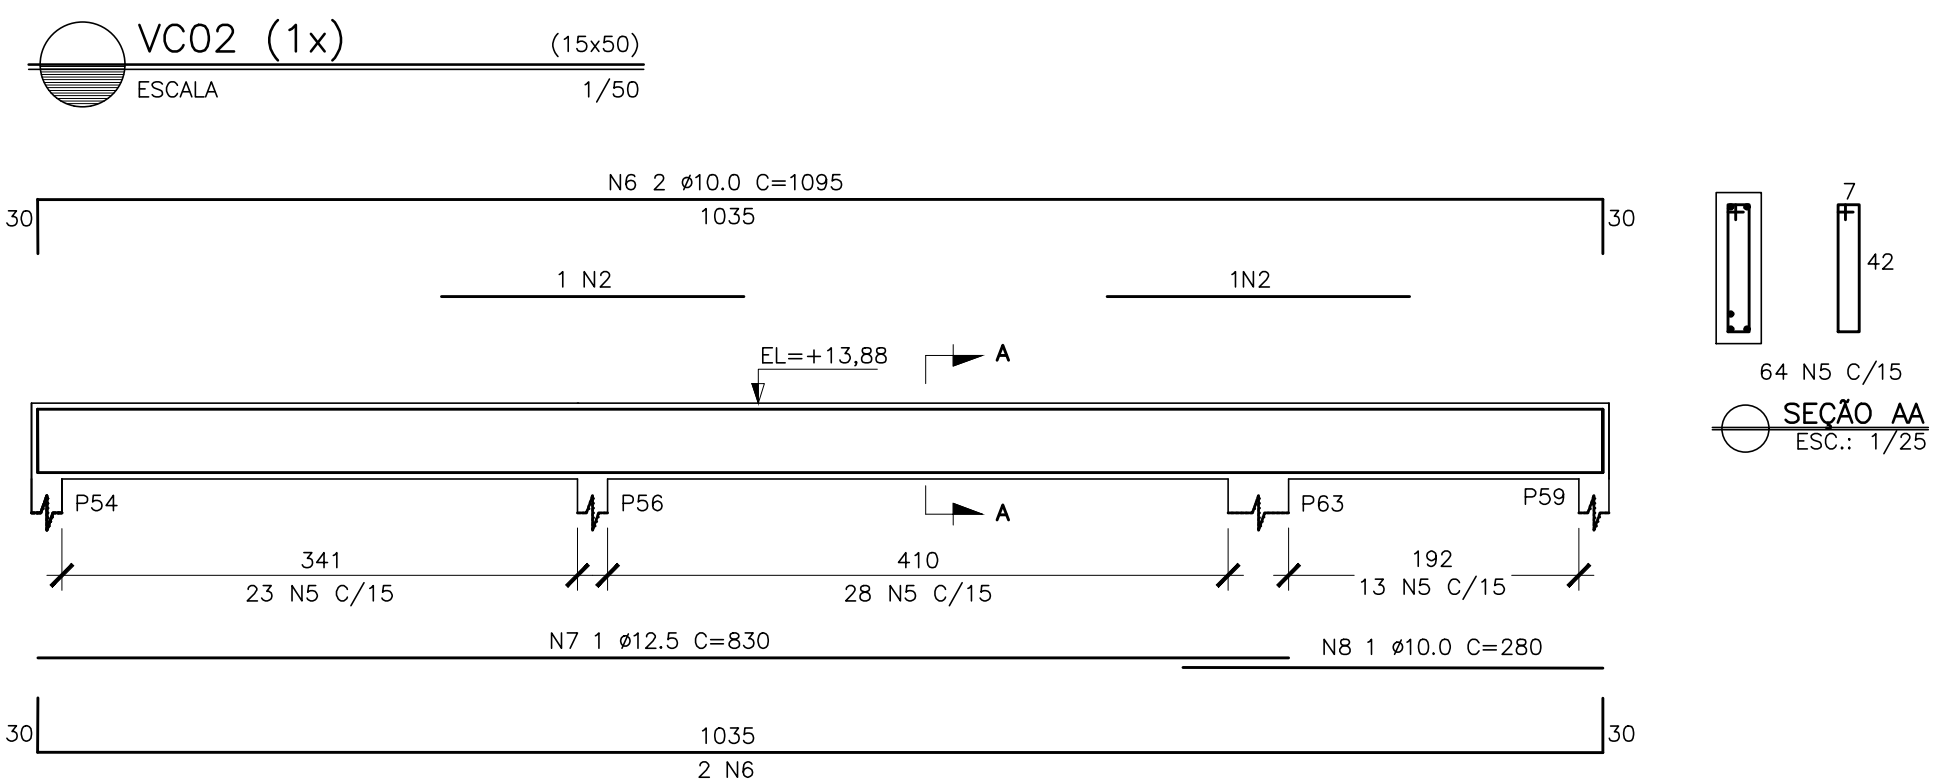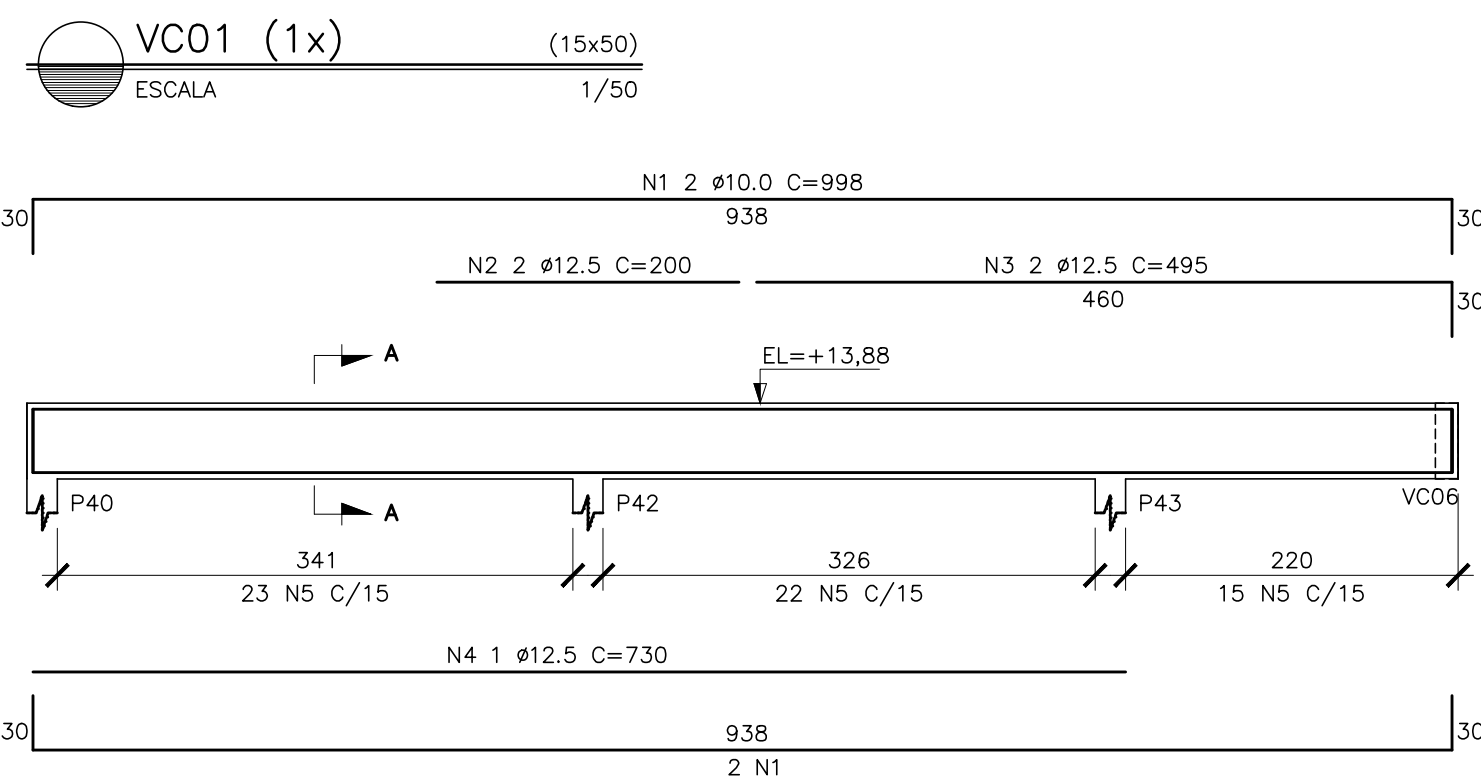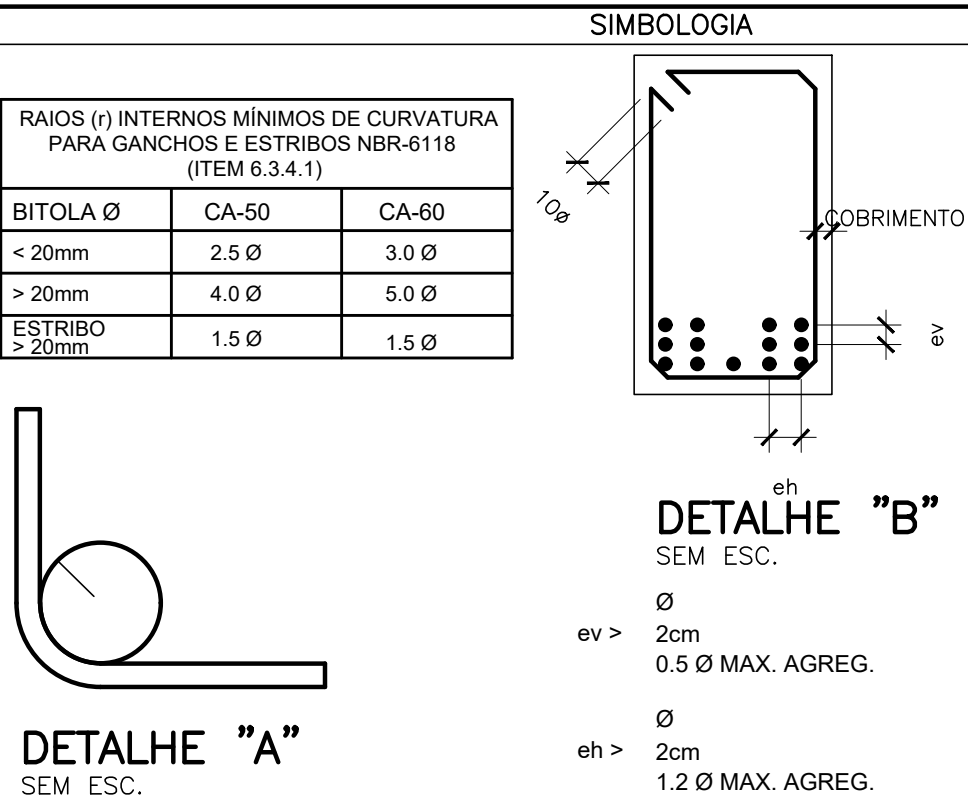

SIMBOLOGIA			
	ESTRUTURAS EXISTENTES		
	PILAR QUE NASCE		
	PILAR QUE SEGUE		
	PILAR QUE MORRE		
	PILAR QUE MUDA DE SEÇÃO		

- NOTAS GERAIS
- DIMENSÕES EM CENTÍMETRO, ELEVAÇÕES EM METRO E BITOLAS DOS FERROS EM MILÍMETROS EXCETO EXCETO INDICAÇÃO CONTRÁRIA.
 - TENSÃO PARA O CONCRETO:
CONCRETO ESTRUTURAL $f_{ck}=25$ MPa
CONCRETO MAGRO $f_{ck}=10$ MPa
 - TENSÃO ADMISSÍVEL NO SOLO = $1,20 \text{ kgf/cm}^2$, CONFORME BOLETIM DE SONDAGEM SP-01.
 - AÇO CA50, $f_{yk}=5000 \text{ kgf/cm}^2$
CA60, $f_{yk}=6000 \text{ kgf/cm}^2$
 - COBRIMENTO DA ARMADURA;
TODAS ESTRUTURAS 4 cm
 - EMENDAS DE BARRAS DEVERÃO SER FEITAS CONFORME AS ESPECIFICAÇÕES DO ITEM 9.5 DA NBR 6118.
 - CONFERIR TODAS AS MEDIDAS ANTES DO CORTE, DOBRAMENTO E MONTAGEM DAS ARMADURAS.
 - ANTES DA CONCRETAGEM TODOS OS INSERTS DEVERÃO SER EXECUTADOS
 - OS REATERROS DEVERÃO SER EXECUTADOS COM MATERIAIS SELECIONADOS E EM CAMADAS SUCESSIVAS DE ALTURA MÍNIMA DE 15 cm, SUFICIENTEMENTE APOIADAS, DE MODO A EVITAR POSTERIORES TRINCAS E DESNÍVEIS POR RECALQUES.
 - O CONCRETO DEVERÁ SER VIBRADO MECANICAMENTE.
 - RELAÇÃO ÁGUA/CEMENTO = 0,50.
 - SOBRECARGA DE PROJETO:
LAJES DE PISO = $3,00 \text{ kN/m}^2$
LAJES DE COBERTURA = $1,00 \text{ kN/m}^2$
LAJES QUADRA POLIESPORTIVA = $5,00 \text{ kN/m}^2$
LAJES BIBLIOTECA = $4,00 \text{ kN/m}^2$
 - CLASSE DE AGRESSIVIDADE AMBIENTAL II (MODERADO).
 - CONSUMO MÍNIMO DE CIMENTO POR $\text{m}^3 = 300 \text{ kg}$
 - TUDO O TERRENO DEVERÁ SER APOIADO SATISFATORIAMENTE ANTES DO LANÇAMENTO DO CONCRETO MAGRO.
 - AS ESPECIFICAÇÕES CONTIDAS NESTE PROJETO NÃO PODERÃO SER ALTERADAS SEM A CONSULTA PRÉVIA DO PROJETISTA.
 - TRATA-SE DE EXECUÇÃO REMANESCENTE DE ESTRUTURA DE CONCRETO COM EXECUÇÃO PARCIAL. A INFRA-ESTRUTURA E A LAJE DE PISO FORAM EXECUTADOS CONFORME RELATÓRIO EM ANEXO A DOCUMENTAÇÃO DA LICITAÇÃO.


05			
04			
03			
02			
01			
Nº.	DESCRIÇÃO	RESP.	DATA

REVISÃO		
	GOVERNO DO ESTADO DO ESPÍRITO SANTO SECRETARIA DE ESTADO DA EDUCAÇÃO - SEDU	
	GERÊNCIA DE REDE FÍSICA ESCOLAR	

TÍTULO: REFORMA E AMPLIAÇÃO DA EEEFM LARANJEIRAS				
ENDEREÇO:	AVENIDA CEL. MANOEL NUNES, S/N - LARANJEIRAS VELHA - SERRA - ES			
PRANCHAS:	PROJETO ESTRUTURAL		PROJETO: ESTRUTURAS DE CONCRETO	
SUBSECRETÁRIO ESTADUAL:	AURÉLIO MENEZES RIBEIRO			
GERENTE DA GERFE:	MARCELO AMORIM GONÇALVES		ESCALA:	UNIDADE:
COORDENADOR GERAL:	EDSON DE OLIVEIRA PIRES		INDICADA	CENTÍMETROS
AUTOR PROJETO:	LAERTE JUNIOR BAPTISTA		CREA:	VISTO:
RESPONSÁVEL TÉCNICO:			7618/D-ES	
ARQUIVO:	SER29-P01-EC-E-R0-01.dwg		CREA:	VISTO:
REFERÊNCIA:	AMPLIAÇÃO EDIFÍCIO PRINCIPAL VIGAS COBERTURA ARMAÇÃO		DESENHO:	VISTO:
FORMATO:	OBSERVAÇÕES:		ANTONIO	
DATA:	JUL/2018		FOLHA:	
VISTO:			25	
REVISÃO:			27	



VOLUME DE CONCRETO f_{ck} 25MPa = 5,85 m³
ÁREA DE FORMAS = 53,40 m²

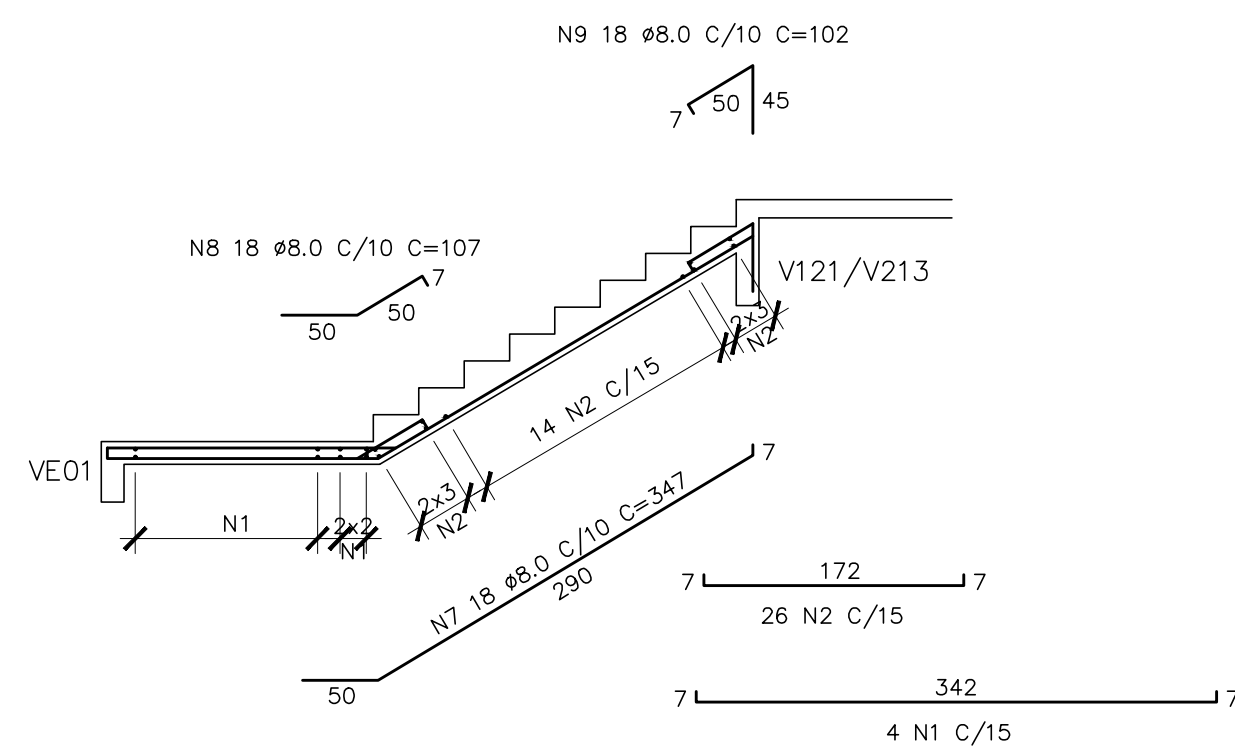

Structural drawing of a staircase showing reinforcement details. The drawing includes a plan view at the top and a side elevation view below.

Plan View (Top):

- Top horizontal bar: 18 N4 C/10
- Bottom horizontal bar: N6 18 ϕ 8.0 C/10 C=107
- Vertical spacing: 50, 50
- Staircase width: 172
- Left vertical bar: N4 18 ϕ 8.0 C/10 C=186
- Right vertical bar: N5 18 ϕ 8.0 C/10 C=107
- Staircase slope: 1:1


Side Elevation View (Bottom):

- Top horizontal bar: 18 N4 C/10
- Bottom horizontal bar: N6 18 ϕ 8.0 C/10 C=107
- Vertical spacing: 50, 50
- Staircase width: 172
- Left vertical bar: N4 18 ϕ 8.0 C/10 C=186
- Right vertical bar: N5 18 ϕ 8.0 C/10 C=107
- Staircase slope: 1:1

Reinforcement Details:

- Top horizontal bar: 18 N4 C/10
- Bottom horizontal bar: N6 18 ϕ 8.0 C/10 C=107
- Vertical spacing: 50, 50
- Staircase width: 172
- Left vertical bar: N4 18 ϕ 8.0 C/10 C=186
- Right vertical bar: N5 18 ϕ 8.0 C/10 C=107
- Staircase slope: 1:1

VE01 (2x) (15x40)
ESCALA 1/50

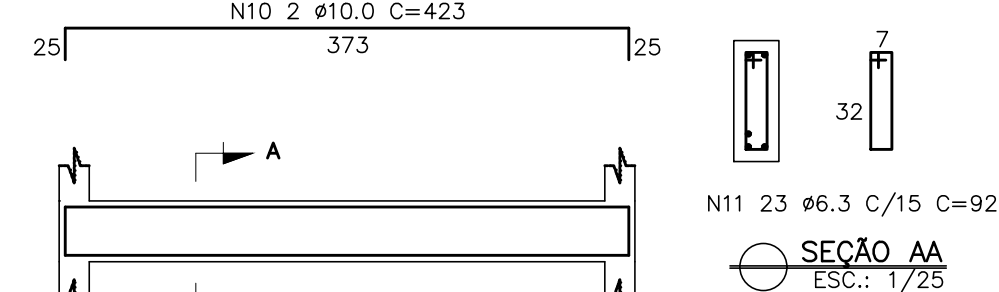

RESUMO AÇO CA-50			
ø(mm)	COMP.(m)	PESO (Kg/m)	TOTAL (Kg)
6.3	390.6	.250	97.7
8	555.8	.4	222.3
10	42.3	.630	26.4
TOTAL			346.4

DETALHE "A"
SEM ESC.

DETALHE "B"
SEM ESC.

Ø
ev > 2cm
0.5 Ø MAX. AGREG

eh > 2cm
1.2 Ø MAX. AGREG

SIMBOLOGIA

 PILAR QUE MUDA DE SEÇÃO

NOTAS GERAIS

- 1 – DIMENSÕES EM CENTÍMETRO, ELEVações EM METRO E BITOLAS DOS FERROS EM MILÍMETROS EXCETO EXCETO INDICAÇÃO CONTRÁRIA.
- 2 – TENSÃO PARA O CONCRETO:
CONCRETO ESTRUTURAL $f_{ck}=25$ MPa
CONCRETO MAGRO $f_{ck}=10$ MPa
- 3 – TENSÃO ADMISSÍVEL NO SOLO = $1,20 \text{ kgf/cm}^2$, CONFORME BOLETIM DE SONDAGEM SP-01.
- 4 – AÇO CA50, $f_{yk}=5000 \text{ kgf/cm}^2$
CA60, $f_{yk}=6000 \text{ kgf/cm}^2$
- 5 – COBRIMENTO DA ARMADURA;
TODAS ESTRUTURAS 4 cm
- 6 – EMENDAS DE BARRAS DEVERÃO SER FEITAS CONFORME AS ESPECIFICAÇÕES DO ITEM 9.5 DA NBR 6118.
- 7 – CONFIRAR TODAS AS MEDIDAS ANTES DO CORTE, DOBRAMENTO E MONTAGEM DAS ARMADURAS.
- 8 – ANTES DA CONCRETAGEM TODOS OS INSERTS DEVERÃO SER EXECUTADOS
- 9 – OS REATERROS DEVERÃO SER EXECUTADOS COM MATERIAIS SELECIONADOS E EM CAMADAS SUCESSIVAS DE ALTURA MÍNIMA DE 15 cm, SUFICIENTEMENTE APOIADOS, DE MODO A EVITAR POSTERIORES TRINÇAS E DESNÍVEIS POR RECALQUES.
- 10 – O CONCRETO DEVERÁ SER VIBRADO MECANICAMENTE.
- 11 – RELAÇÃO ÁGUA/CEMENTO = 0,50.
- 12 – SOBRECARGA DE PROJETO:
 - LAJES DE PISO = $3,00 \text{ kN/m}^2$
 - LAJES DE COBERTURA = $1,00 \text{ kN/m}^2$
 - LAJES QUADRA POLIESPORTIVA = $5,00 \text{ kN/m}^2$
 - LAJES BIBLIOTECA = $4,00 \text{ kN/m}^2$
- 13 – CLASSE DE AGRESSIVIDADE AMBIENTAL II (MODERADO).
- 14 – CONSUMO MÍNIMO DE CIMENTO POR $m^3 = 300 \text{ kg}$
- 15 – TODO O TERRENO DEVERÁ SER APOIADO SATISFATORIAMENTE ANTES DO LANÇAMENTO DO CONCRETO MAGRO.
- 16 – AS ESPECIFICAÇÕES CONTIDAS NESTE PROJETO NÃO PODERÃO SER ALTERADAS SEM A CONSULTA PRÉVIA DO PROJETISTA.
- 17 – TRATA-SE DE EXECUÇÃO REMANESCENTE DE ESTRUTURA DE CONCRETO COM EXECUÇÃO PARCIAL. A INFRA ESTRUTURA E A LAJE DE PISO FORAM EXECUTADOS CONFORME RELATÓRIO EM ANEXO À DOCUMENTAÇÃO DA LICITAÇÃO.

05			
04			
03			
02			
01			
Nº.	DESCRIÇÃO	RESP.	DATA

REVISÃO



TÍTULO: **REFORMA E AMPLIAÇÃO DA EEEFM LARANJEIRAS**

1. CAVALLA	2. CARVALHASSA
------------	----------------

FOLHA:
26
27


RAMPA R2 – FORMA

ESCALA


1/50

DET. 1 – LAJES DE PISO h=12

S/ESCALA

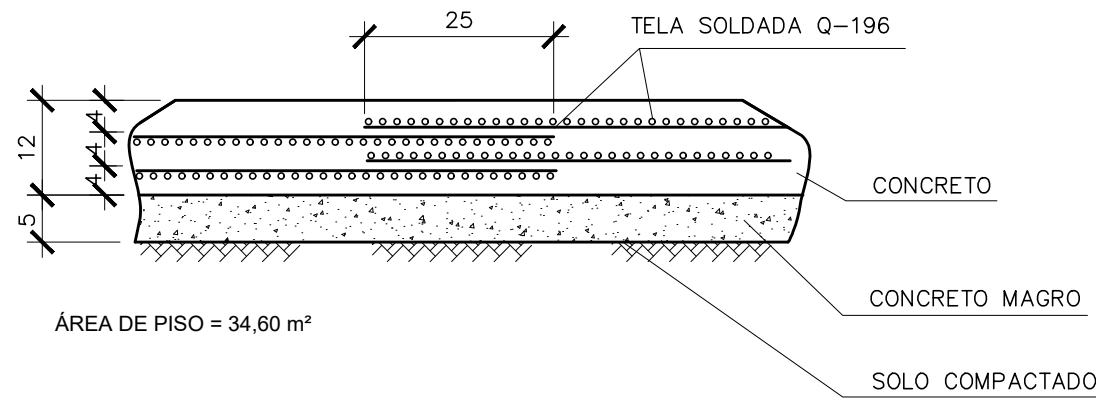


QUANTITATIVOS - LAJES LP01@LP12	
ITEM	TOTAL
TELA DE AÇO CA 60 SOLDADA ESPAÇAMENTO 10x10cm Ø5.0x5.0 3,11 kg/m² - Q-196	215,20 kg
CONCRETO fck 25MPa	4,15 m³
CONCRETO MAGRO	1,80 m³

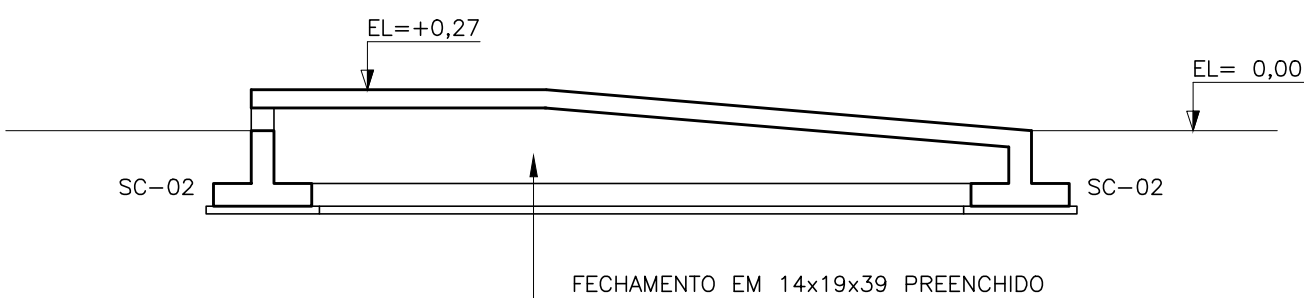

CORTE AA – FORMA

ESCALA

1/50

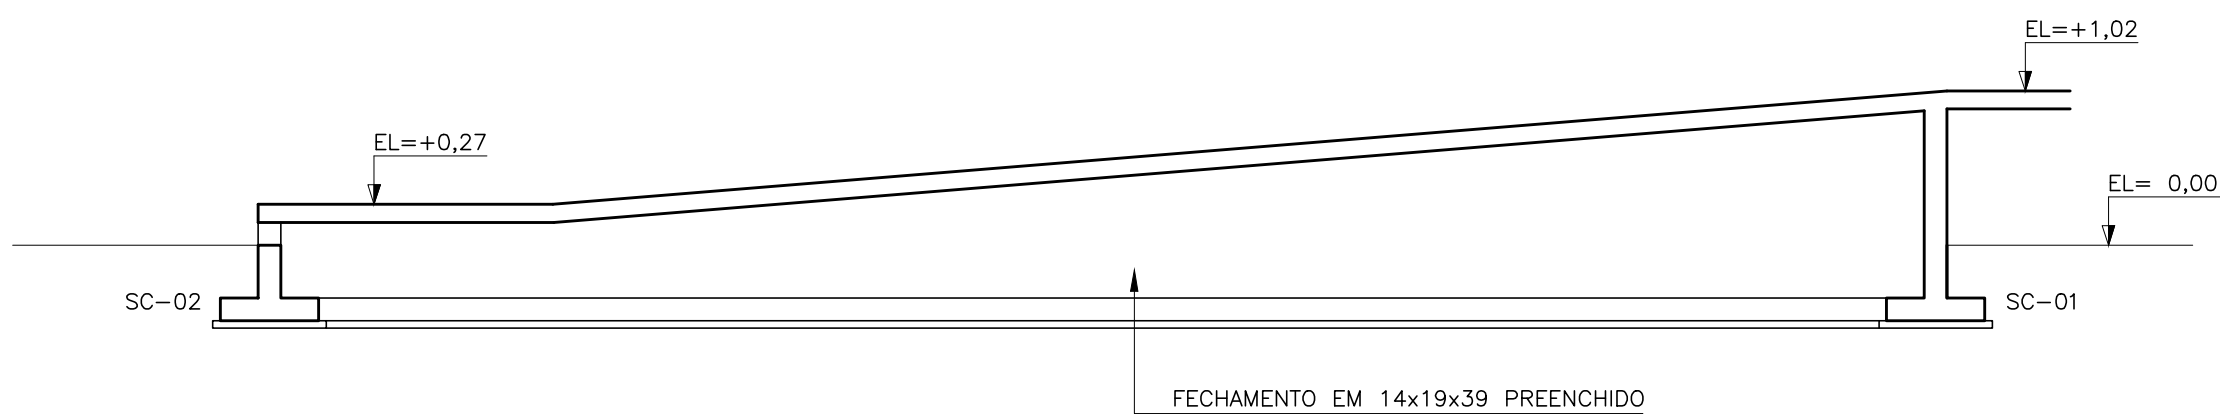

CORTE BB – FORMA


ESCALA

1/50

SC-01 – FORMA

ESCALA


1/25

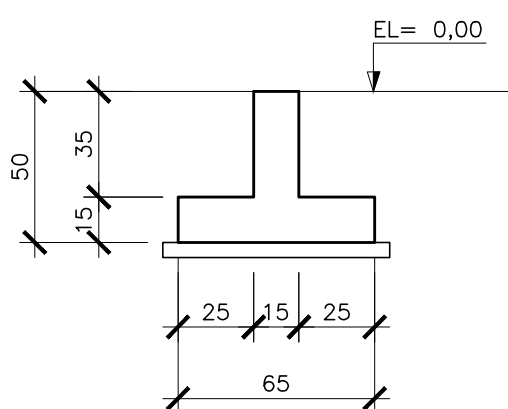

SC-01 – ARMAÇÃO

ESCALA


1/25

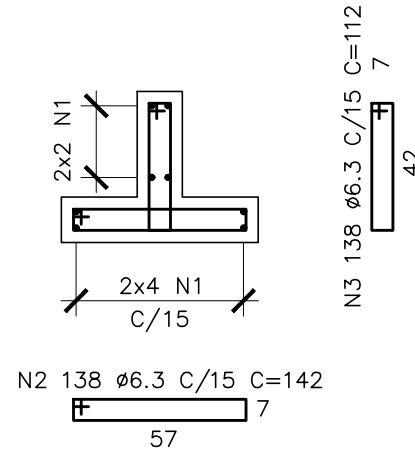

SC-02 – FORMA

ESCALA

1/25

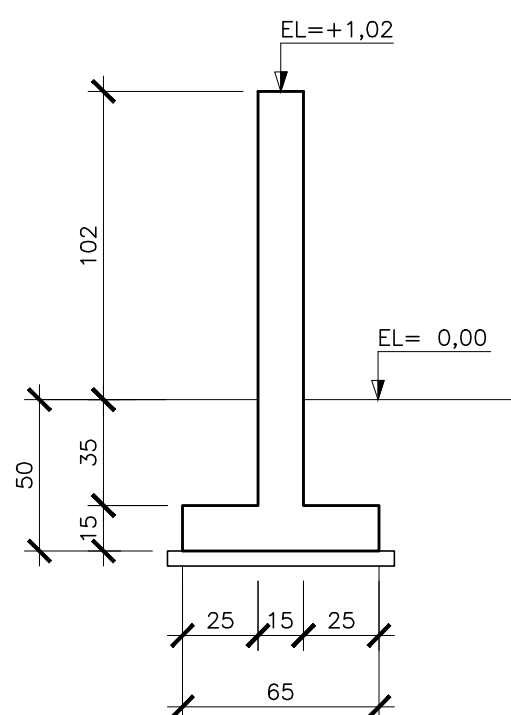

SC-01 – ARMAÇÃO

ESCALA

1/25


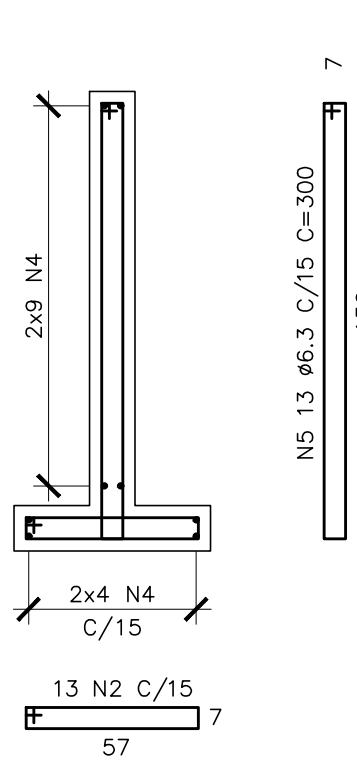


TABELA DE FERROS				
N	Ø	Q	COMPRIMENTO	
			UNIT.(cm)	TOTAL(m)
1	8.0	12	CORR	28.2
2	6.3	151	142	214.4
3	6.3	138	112	154.6
4	8.0	26	192	49.9
5	6.3	13	300	39.0

RESUMO AÇO CA-50			
Ø(mm)	COMP.(m)	PESO (Kg/m)	TOTAL (Kg)
6.3	408.0	.250	102.0
8	78.1	.4	31.2
TOTAL			133.2

SIMBOLOGIA

RAIOS (r) INTERNOS MÍNIMOS DE CURVATURA PARA GANCHOS E ESTRIBOS NBR-6118 (ITEM 6.3.4.1)		
BITOLA Ø	CA-50	CA-60
< 20mm	2.5 Ø	3.0 Ø
> 20mm	4.0 Ø	5.0 Ø
ESTRIBO > 20mm	1.5 Ø	1.5 Ø

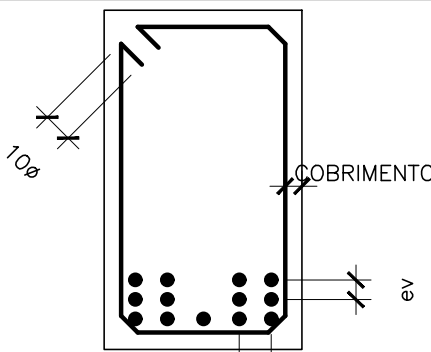

DETALHE "B"

SEM ESC.

Ø
ev > 2cm
0.5 Ø MAX. AGREG.

Ø
eh > 2cm
1.2 Ø MAX. AGREG.

SIMBOLOGIA

[] ESTRUTURAS EXISTENTES

[] PILAR QUE NASCE

[] PILAR QUE SEGUE

[] PILAR QUE MORRE

[] PILAR QUE MUDA DE SEÇÃO

NOTAS GERAIS

- DIMENSÕES EM CENTÍMETRO, ELEVAÇÕES EM METRO E BITOLAS DOS FERROS EM MILÍMETROS EXCETO EXCETO INDICAÇÃO CONTRÁRIA.
- TENSÃO PARA O CONCRETO:
CONCRETO ESTRUTURAL fck=25 MPa
CONCRETO MAGRO fck=10 MPa
- TENSÃO ADMISSÍVEL NO SOLO = 1,20 kgf/cm², CONFORME BOLETIM DE SONDAÇÃO SP-01.
- AÇO CA50, fyk=5000 kgf/cm²
CA60, fyk=6000 kgf/cm²
- COBRIMENTO DA ARMADURA;
TODAS ESTRUTURAS 4 cm
- EMENDAS DE BARRAS DEVERÃO SER FEITAS CONFORME AS ESPECIFICAÇÕES DO ITEM 9.5 DA NBR 6118.
- CONFERIR TODAS AS MEDIDAS ANTES DO CORTE, DOBRAMENTO E MONTAGEM DAS ARMADURAS.
- ANTES DA CONCRETAGEM TODOS OS INSERTS DEVERÃO SER EXECUTADOS
- OS REATERROS DEVERÃO SER EXECUTADOS COM MATERIAIS SELECIONADOS E EM CAMADAS SUCESSIVAS DE ALTURA MÍNIMA DE 15 cm, SUFICIENTEMENTE APOIADAS, DE MODO A EVITAR POSTERIORES TRINCAS E DESNÍVEIS POR RECALQUES.
- O CONCRETO DEVERÁ SER VIBRADO MECANICAMENTE.
- RELAÇÃO ÁGUA/CEMENTO = 0,50.
- SOBRECARGA DE PROJETO:
LAJES DE PISO = 3,00 kN/m²
LAJES DE COBERTURA = 1,00 kN/m²
LAJES QUADRA POLIESPORTIVA = 5,00 kN/m²
LAJES BIBLIOTECA = 4,00 kN/m²
- CLASSE DE AGRESSIVIDADE AMBIENTAL II (MODERADO).
- CONSUMO MÍNIMO DE CIMENTO POR m³ = 300 kg
- TUDO O TERRENO DEVERÁ SER APOIADO SATISFATORIAMENTE ANTES DO LANÇAMENTO DO CONCRETO MAGRO.
- AS ESPECIFICAÇÕES CONTIDAS NESTE PROJETO NÃO PODERÃO SER ALTERADAS SEM A CONSULTA PRÉVIA DO PROJETISTA.
- TRATA-SE DE EXECUÇÃO REMANESCENTE DE ESTRUTURA DE CONCRETO COM EXECUÇÃO PARCIAL. A INFRA ESTRUTURA E A LAJE DE PISO FORAM EXECUTADOS CONFORME RELATÓRIO EM ANEXO A DOCUMENTAÇÃO DA LICITAÇÃO.

05			
04			
03			
02			
01			
Nº.	DESCRIÇÃO	RESP.	DATA

REVISÃO

	GOVERNO DO ESTADO DO ESPÍRITO SANTO	
	SECRETARIA DE ESTADO DA EDUCAÇÃO - SEDU	
	GERÊNCIA DE REDE FÍSICA ESCOLAR	

TÍTULO: REFORMA E AMPLIAÇÃO DA EEEFM LARANJEIRAS				
ENDEREÇO:	AVENIDA CEL. MANOEL NUNES, S/N - LARANJEIRAS VELHA - SERRA - ES			
PRANCHAS:	PROJETO ESTRUTURAL		PROJETO: ESTRUTURAS DE CONCRETO	
SUBSECRETÁRIO ESTADUAL:	AURÉLIO MENEGUELLI RIBEIRO			
GERENTE DA GERFE:	MARCELO AMORIM GONÇALVES		ESCALA:	UNIDADE:
COORDENADOR GERAL:	EDSON DE OLIVEIRA PIRES		INDICADA	CENTÍMETROS
AUTOR PROJETO:	LAERTE JUNIOR BAPTISTA		CREA:	VISTO:
RESPONSÁVEL TÉCNICO:			64866/D-MG	
ARQUIVO:	SER29-P01-EC-E-R0-01.dwg		CREA:	VISTO:
			7618/D-ES	
REFERÊNCIA:				FOLHA:
AMPLIAÇÃO EDIFÍCIO PRINCIPAL			27	
RAMPA			27	
FORMA E ARMAÇÃO				
FORMATO:	OBSERVAÇÕES:	DATA:	VISTO:	REVISÃO:
		JUL/2018		

ASSINATURAS (4)

Documento original assinado eletronicamente, conforme MP 2200-2/2001, art. 10, § 2º, por:

LAERTE JUNIOR BAPTISTA
CIDADÃO
assinado em 27/09/2021 10:15:14 -03:00

WILSON RODRIGUES GONÇALVES
COORDENADOR DE PROJETOS
GERFE - SEDU - GOVES
assinado em 28/09/2021 08:24:46 -03:00

GUSTAVO ALMEIDA DE OLIVEIRA CHAVES
COORDENADOR DO CONSÓRCIO
GERFE - SEDU - GOVES
assinado em 27/09/2021 11:57:18 -03:00

ERICO DA SILVA GUERRA
ENG. COORDENADOR GERAL MASTER
GERFE - SEDU - GOVES
assinado em 27/09/2021 12:04:14 -03:00



INFORMAÇÕES DO DOCUMENTO

Documento capturado em 28/09/2021 15:20:56 (HORÁRIO DE BRASÍLIA - UTC-3)
por ANDRÉIA SEGLIA (TÉCNICA EDIFICAÇÕES - GERFE - SEDU - GOVES)
Valor Legal: ORIGINAL | Natureza: DOCUMENTO NATO-DIGITAL

A disponibilidade do documento pode ser conferida pelo link: <https://e-docs.es.gov.br/d/2021-VSXDWQ>