




PLANTA DE IMPLANTAÇÃO EXISTENTE
ESC.: 1/500

QUADRO GERAL DE ÁREAS	
ÁREA DO TERRENO	34.511,16 m²
ÁREA DA ESCOLA	2.834,79 m²
ÁREA DA QUADRA	491,17 m²
ÁREA DA GUARITA	89,10 m²
ÁREA TOTAL CONSTRUÍDA	3.415,06 m²
ÁREA PERMEÁVEL	28.422,49 m²
TAXA DE PERMEABILIDADE	82,35 %
TAXA DE OCUPAÇÃO	9,89 %
COEFICIENTE DE APROVEITAMENTO	0,09

05			
04			
03			
02			
01			
Nº.	DESCRIÇÃO	RESP.	DATA

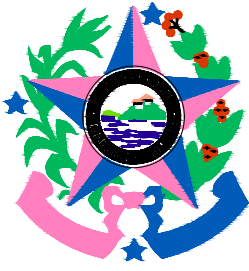

GOVERNO DO ESTADO DO ESPÍRITO SANTO
SECRETARIA DE ESTADO DA EDUCAÇÃO – SEDU
GERÊNCIA DE REDE FÍSICA ESCOLAR

CONSÓRCIO CONTROL TEC | SETEC

TÍTULO:
MANUTENÇÃO EEEFM DOMINGOS JOSÉ MARTINS

ENDEREÇO:
AVENIDA SIMÃO SOARES, SN, BARRA DE ITAPEMIRIM, MARATAÍZES/ES

PRANCHA:
ANTEPROJETO

PROJETO:
ARQUITETÔNICO

GERENTE DA GERFE:
MARCELO AMORIM GONÇALVES

ESCALA:
INDICADA

UNIDADE:
METRO

COORDENADOR GERAL:
GUSTAVO ALMEIDA DE OLIVEIRA CHAVES

CREA-ES:
11509/D

VISTO:

AUTOR PROJETO:
FERNANDA S. PLÁCIDO

CAU-ES:
A148723-0

VISTO:

CO-AUTOR PROJETO:

CAU-ES:

VISTO:

RESPONSÁVEL TÉCNICO:

CREA:

VISTO:

ARQUIVO:
MAR01-P03-AQ-AP-R0-01.dwg

DESENHO:
FERNANDA

VISTO:

REFERÊNCIA:
PLANTA DE IMPLANTAÇÃO

FOLHA:
01/16


FORMATO:
AO

OBSERVAÇÕES:

DATA:
NOV/23

VISTO:

REVISÃO:
R1

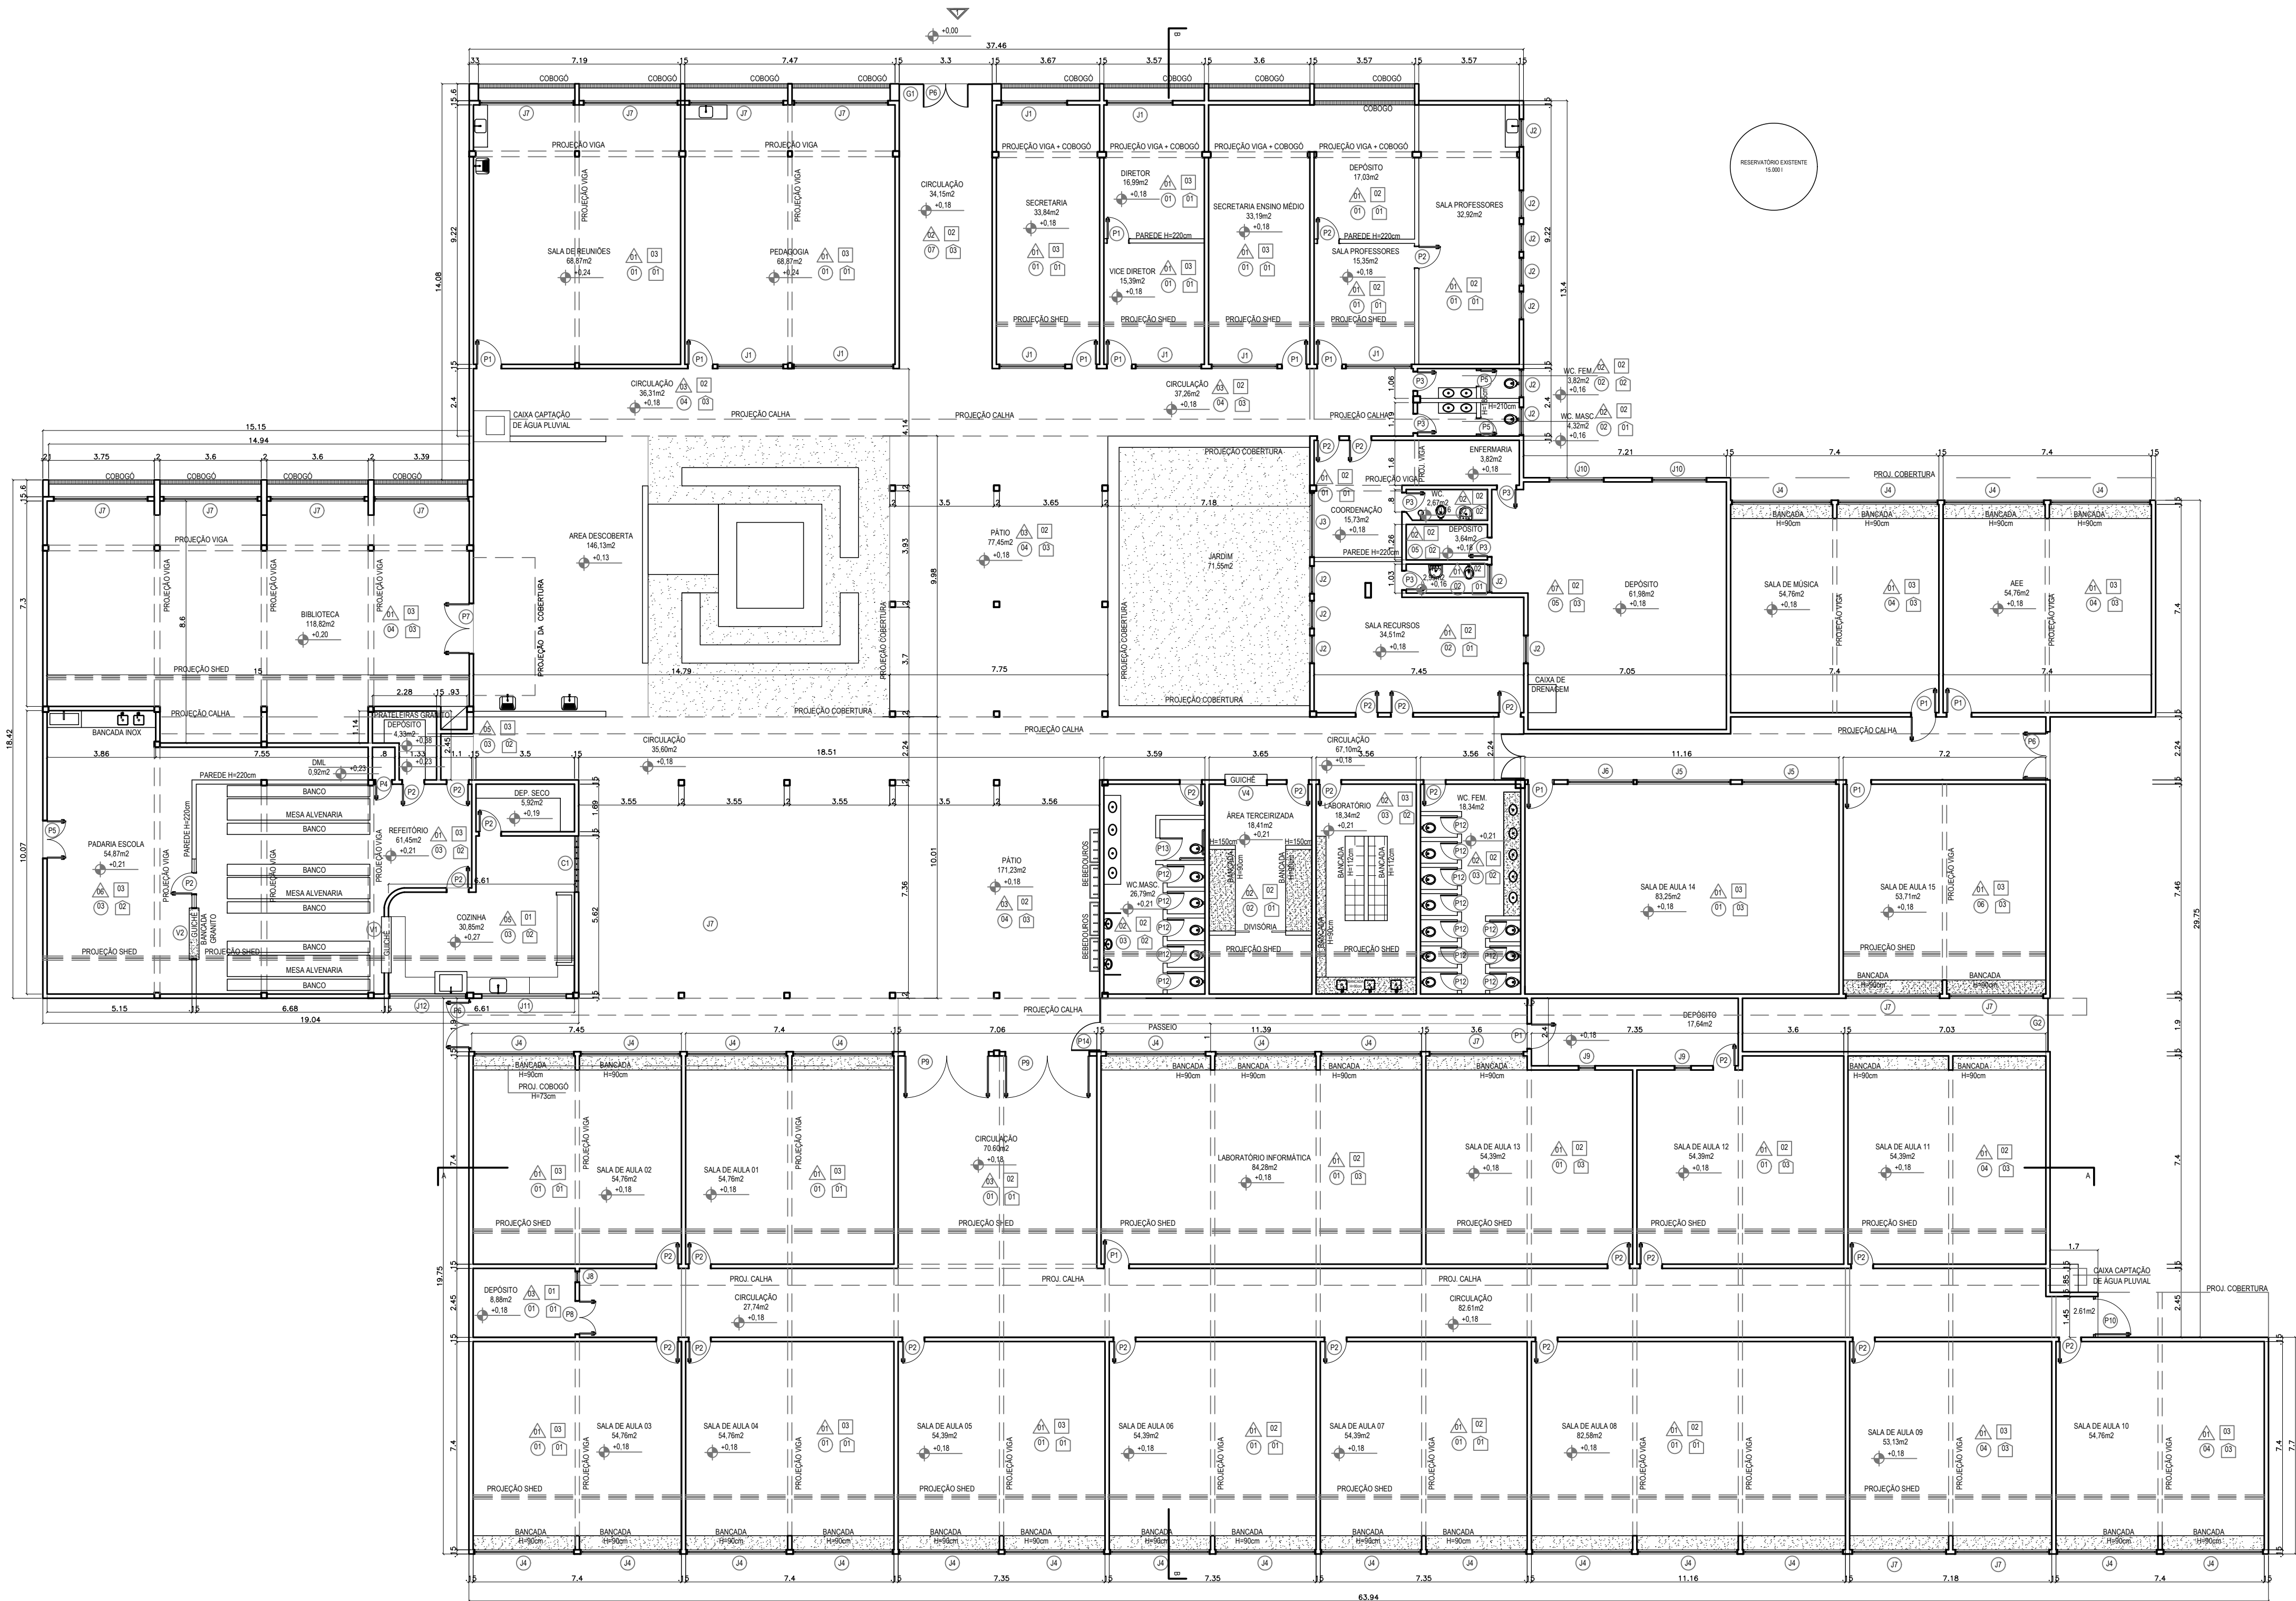

PLANTA BAIXA EXISTENTE
ESC.: 1/100

QUADRO DE ESQUADRIAS				
SÍMBOLO	DIMENSÃO	REITORIA	MATERIAL	TIPO
J1	2,35x1,25	0,85	MADERA	BASULANTE
J2	1,00x0,60	1,50	MADERA	BASULANTE
J3	2,20x1,40	0,70	MADERA	BASULANTE
J4	3,55x1,25	0,85	MADERA	BASULANTE
J5	3,35x0,55	1,50	MADERA	BASULANTE
J6	2,30x0,45	1,50	MADERA	BASULANTE
J7	3,35x1,25	0,70	MADERA	BASULANTE
J8	0,60x0,60	0,85	MADERA	PROTECTOR
J9	0,60x0,60	1,45	MADERA	BASULANTE
J10	1,85x1,25	0,75	MADERA	BASULANTE
J11	3,00x1,00	1,20	ALUMINIO	CORNER
J12	2,70x1,00	1,20	ALUMINIO	CORNER


SÍMBOLO	DIMENSÃO	MATERIAL	Nº FOLHAS	TIPO
P1	0,80x2,10	MADERA	01	ABRIR
P2	0,80x2,10	MADERA	01	ABRIR
P3	0,70x2,10	MADERA	01	ABRIR
P4	0,60x2,10	MADERA	01	ABRIR
P5	1,30x2,10	MADERA VAZADA	02	ABRIR
P6	1,85x2,10	GRADE DE FERRO	02	ABRIR
P7	1,85x2,10	MADERA	02	ABRIR
P8	1,20x2,10	MADERA	02	ABRIR
P9	3,00x2,10	MADERA	02	ABRIR
P10	1,30x2,10	FERRO	01	ABRIR
P11	3,10x2,45	FERRO	02	ENCLAVAR
P12	0,80x1,50	MADERA	01	ABRIR
P13	0,80x1,50	MADERA	01	ABRIR
P14	1,20x2,10	FERRO	01	ABRIR

SÍMBOLO	DIMENSÃO	MATERIAL	Nº FOLHAS	TIPO
V1	200x100	110	-	GUICHÊ
V2	180x95	110	-	GUICHÊ
V3	135x110	095	-	GUICHÊ
V4	210x95	150	-	GUICHÊ
C1	200x200	200	-	COBOSCO

SÍMBOLO	DIMENSÃO	MATERIAL	Nº FOLHAS	TIPO
G1	330x210	FERRO	-	ABRIR
G2	195x210	FERRO	-	FIXO

ESPECIFICAÇÃO DE MATERIAIS	
PAREDE	△ TETO
PISO	○ RODAPE
PINTURA	1. PINTURA 2. AZULEJO 15X15CM ATÉ 1,10M E ACIMA PINTURA 3. PARTE PINTURAPARTE TULUINO APARENTE 4. AZULEJO 15X15CM ATÉ O TETO 5. AZULEJO 30X30CM ATÉ O TETO 6. AZULEJO 30X30CM ATÉ 1,10M E ACIMA PINTURA 7. PARTE PINTURAPARTE TULUINO APARENTEPARTE FORRO PVC
FORRO	1. FORRO EM MADERA 2. NÃO POSSUI FORRO 3. FORRO EM PVC 4. FORRO EM GESSO PINTADO
PROJ	1. LADRILHO CEMENTADO 2. LADRILHO CERÂMICO 3. CERÂMICA 30X30CM 4. CIMENTADO 5. CIMENTADO CANALETA DE DRENAGEM 6. REVESTIMENTO DE GRAMA SINTÉTICA
REDAPE	1. LADRILHO CERÂMICO 2. NÃO POSSUI 3. CIMENTADO


05			
04			
03			
02			
01			
Nº.	DESCRIÇÃO	RESP.	DATA
REVISÃO			
GOVERNO DO ESTADO DO ESPÍRITO SANTO SECRETARIA DE ESTADO DA EDUCAÇÃO – SEDU GERÊNCIA DE REDE FÍSICA ESCOLAR			
CONSELHO CONTROLAR SETEC			
TÍTULO: MANUTENÇÃO EEEFM DOMINGOS JOSÉ MARTINS			
PROJETO: AVENIDA SIMÃO SOARES, SN, BARRA DE ITAPEMIRIM, MARATÁISES/ES			
PROJETO: ANTEPROJETO		ARQUITETÔNICO	
SUBSECRETÁRIO ESTADUAL: ANDRÉ MELOTTI ROCHA		UNIDADE: METRO	
GERENTE DA GERÊNCIA: MARCELO AMORIM GONÇALVES		ESCALA: INDICADA	
COORDENADOR GERAL: GUSTAVO ALMEIDA DE OLIVEIRA CHAVES		ORÇAMENTO: 11509/D	
AUTOR PROJETO: FERNANDA S. PLACIDO		VISTO: A148723-0	
CO-AUTOR PROJETO:		VISTO:	
RESPONSÁVEL TÉCNICO:		VISTO:	
ARQUIVO: MAR01-P03-AQ-AP-RO-01.dwg		VISTO:	
REVISÃO: PLANTA BAIXA EXISTENTE		VISTO:	
FORMATO: A3	OBSERVAÇÕES:	DATA: NOV/23	VISTO: REVISÃO: R1

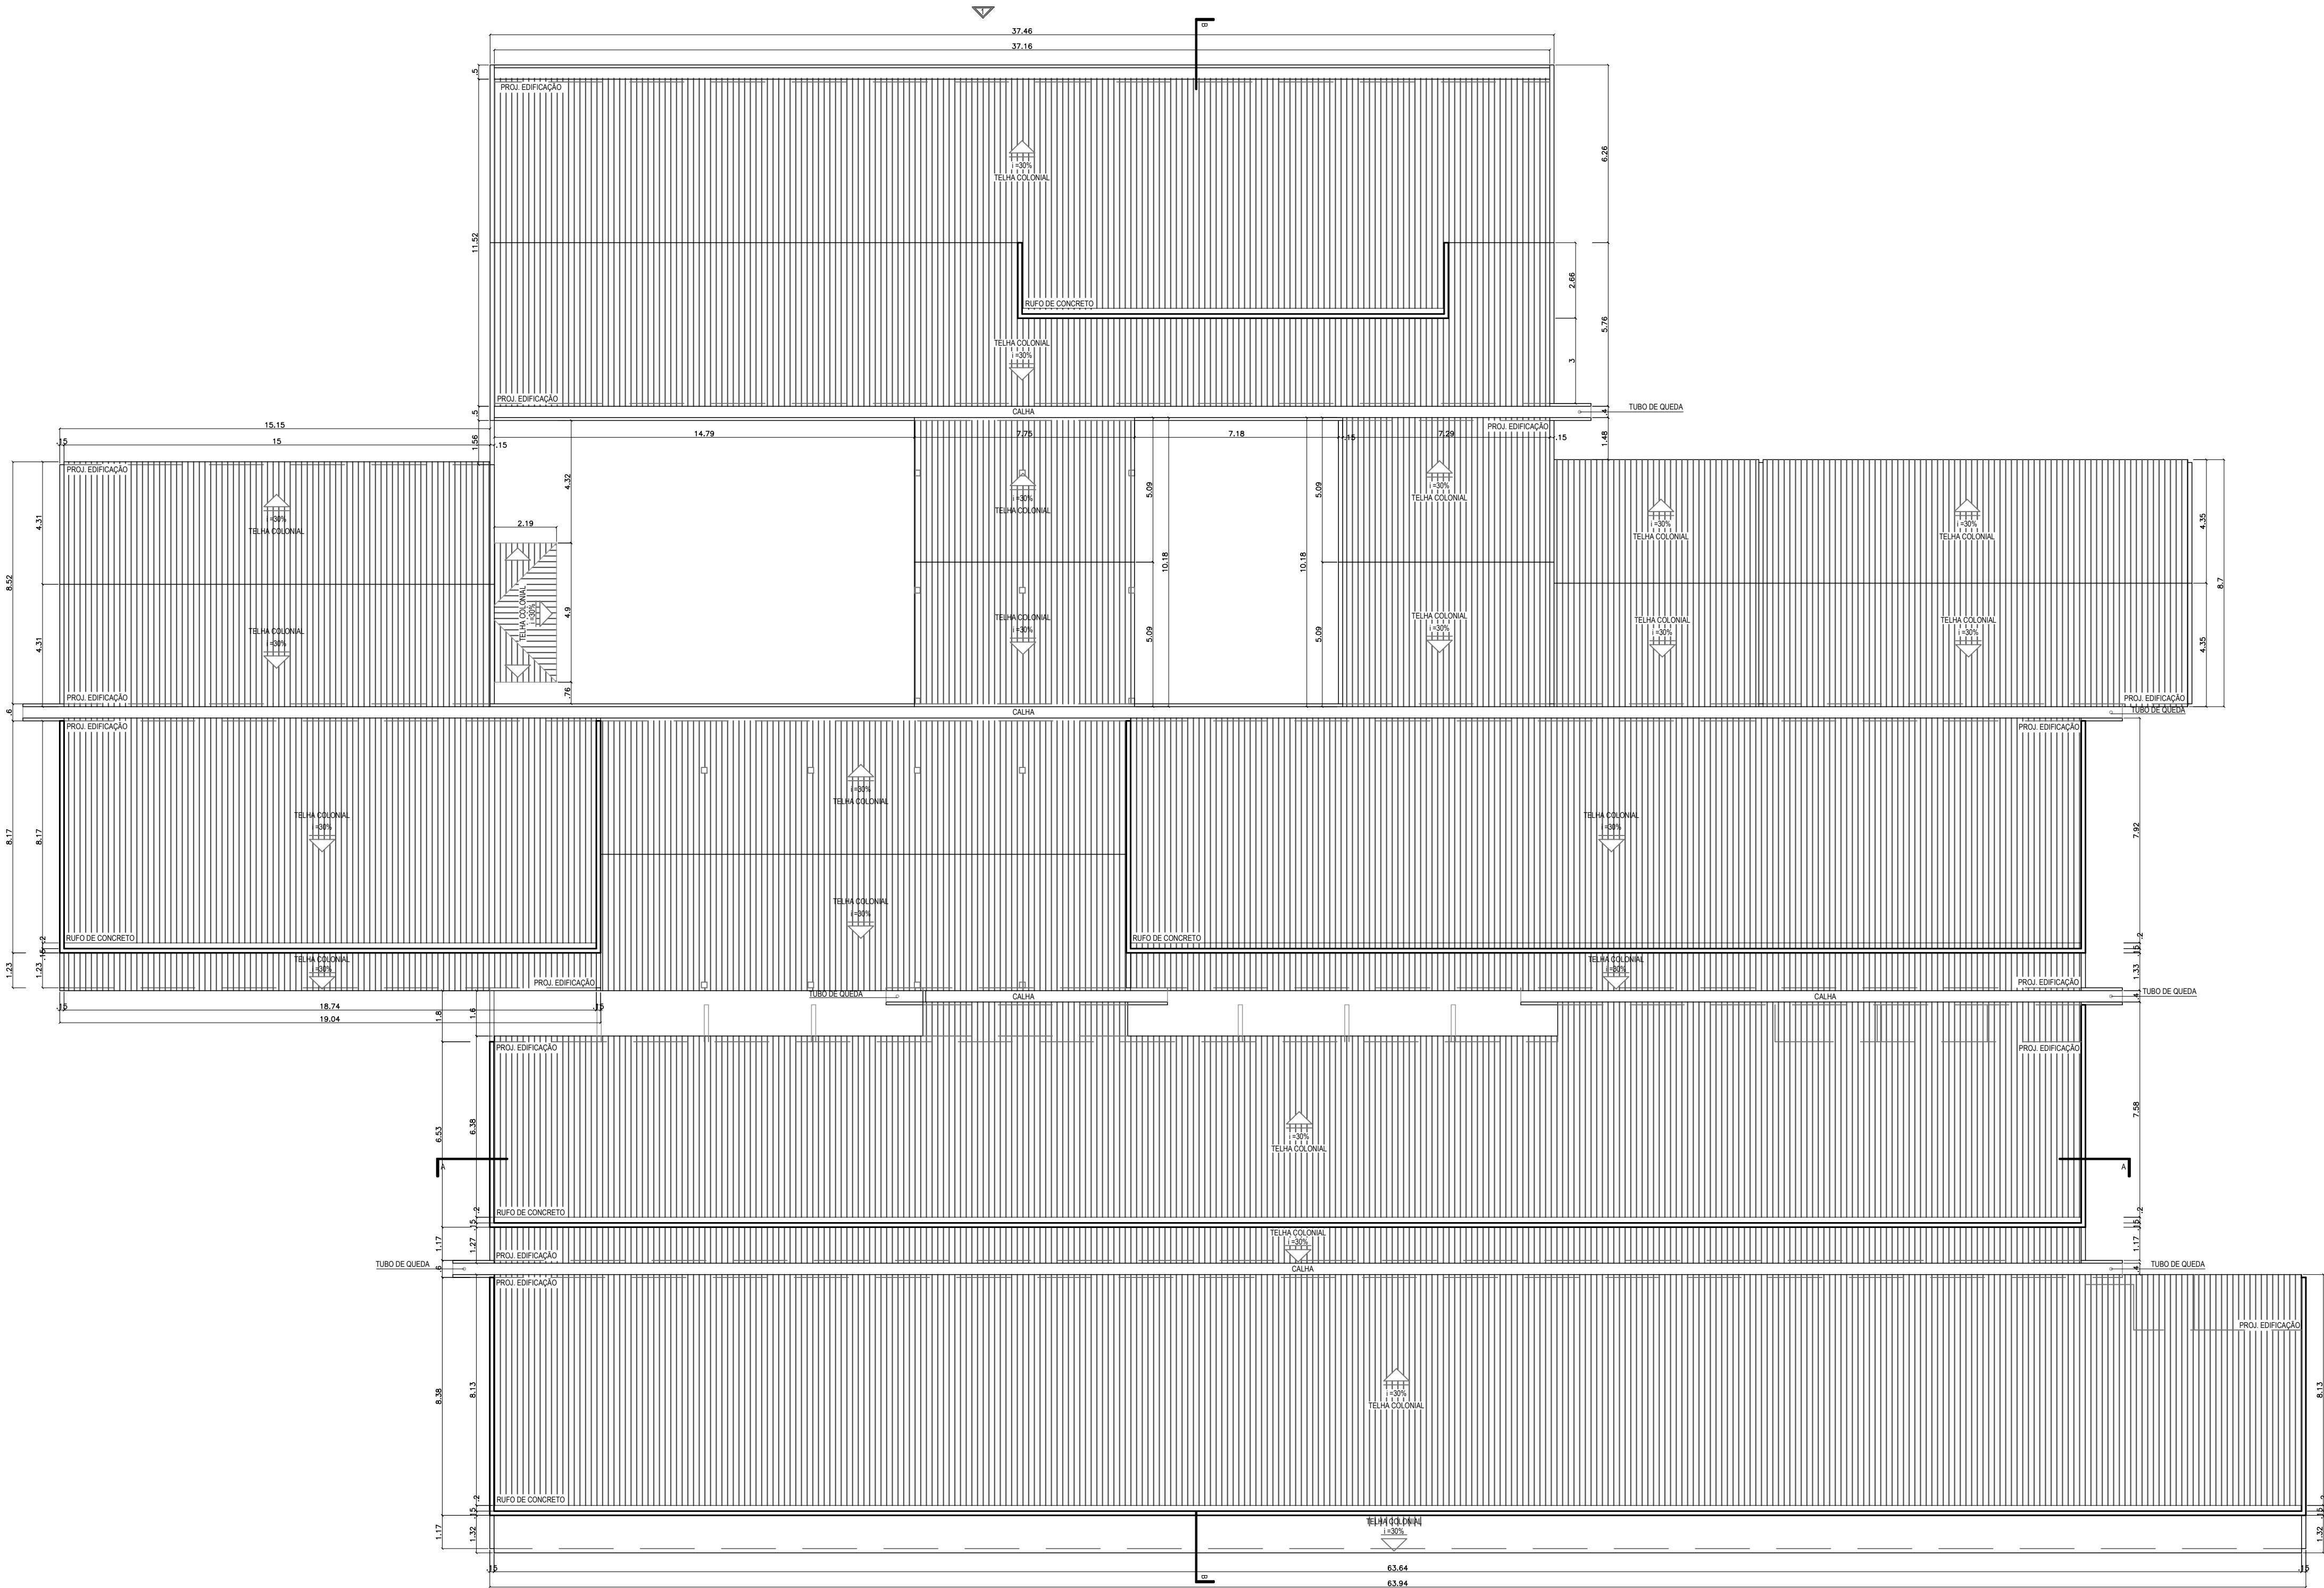


PLANTA DE COBERTURA
ESC.: 1/100

05			
04			
03			
02			
01			
Nº.	DESCRIÇÃO	RESP.	DATA


REVISÃO			
GOVERNO DO ESTADO DO ESPÍRITO SANTO			
SECRETARIA DE ESTADO DA EDUCAÇÃO - SEDU			
GERÊNCIA DE REDE FÍSICA ESCOLAR			
CONSELHO CONTROL TEC SETEC			
TÍTULO: MANUTENÇÃO			
ENGENHEIRO: EEEFM DOMINGOS JOSÉ MARTINS			
PROJETO: AVENIDA SIMÃO SOARES, SN, BARRA DE ITAPEMIRIM, MARATAIZES/ES			
PRONOME: ANTEPROJETO		PROJETO: ARQUITETÔNICO	
SUBSECRETÁRIO ESTADUAL: ANDRÉ MELOTTI ROCHA		ESCALA: INDICADA	
GERENTE DA GERÊNCIA: MARCELO AMORIM GONÇALVES		UNIDADE: METRO	
COORDENADOR GERAL: GUSTAVO ALMEIDA DE OLIVEIRA CHAVES		ORÇ-ES: 11509/D	
AUTOR PROJETO: FERNANDA S. PLACIDO		CAU-ES: A148723-0	
CO-AUTOR PROJETO:		CAU-ES:	
RESPONSÁVEL TÉCNICO:		CREA:	
ARQUIVO: MAR01-P03-AQ-AP-R0-01.dwg		DESENHO: FERNANDA	
REFERÊNCIA: PLANTA DE COBERTURA		FOLHA: 03/16	
FORMATO: A3	OBSERVAÇÕES:	DATA: NOV/23	REVISÃO: R1

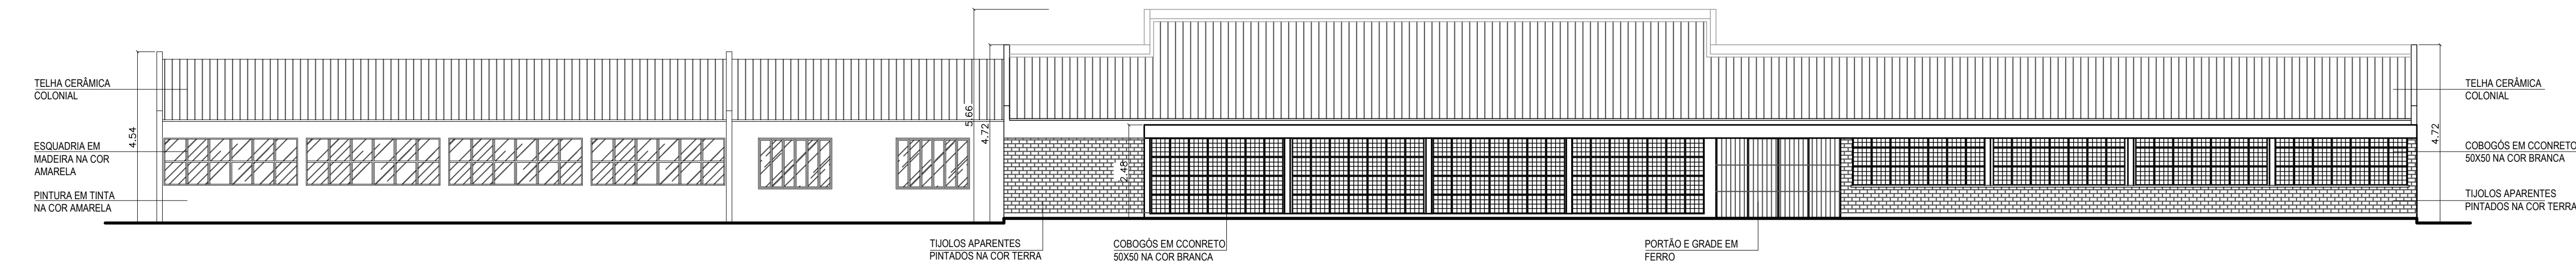

FACHADA
ESC.: 1/100


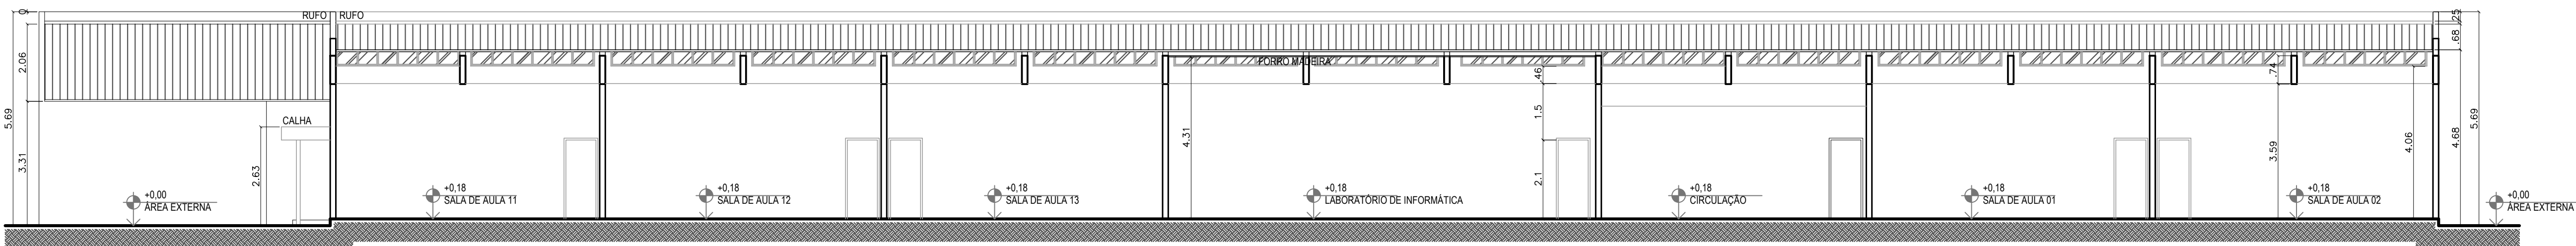


CORTE AA
ESC.: 1/100

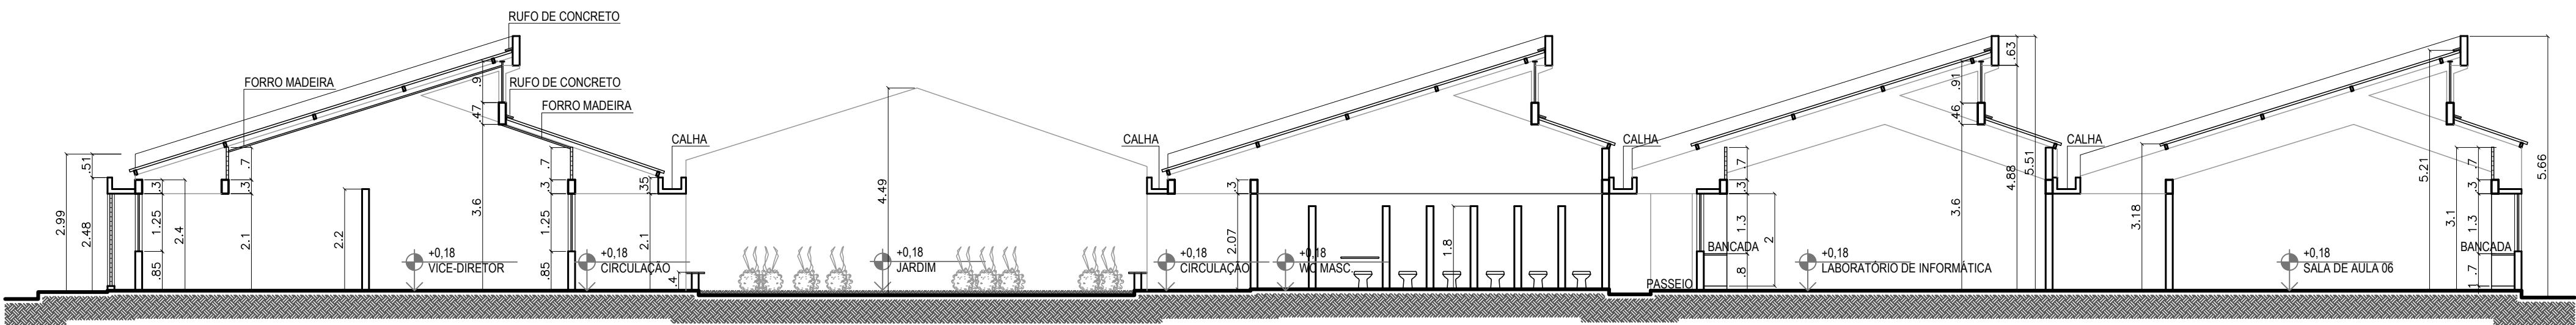

CORTE BB
ESC.: 1/100

05			
04			
03			
02			
01			
N°.	DESCRIÇÃO	RESP.	DATA
R E V I S ã O			
		GOVERNO DO ESTADO DO ESPÍRITO SANTO SECRETARIA DE ESTADO DA EDUCAÇÃO – SEDU CONSÓRCIO CONTROL TEC SETEC	
SEDU		GERÊNCIA DE REDE FÍSICA ESCOLAR	
TÍTULO: MANUTENÇÃO EEEFM DOMINGOS JOSÉ MARTINS			
ENDEREÇO: AVENIDA SIMÃO SOARES, SN, BARRA DE ITAPEMIRIM, MARATAÍZES/ES			
PRANCHA: ANTEPROJETO		PROJETO: ARQUITETÔNICO	
SUBSECRETÁRIO ESTADUAL: ANDRÉ MELOTTI ROCHA			
GERENTE DA GERFE: MARCELO AMORIM GONÇALVES		ESCALA: INDICADA	UNIDADE: METRO
COORDENADOR GERAL: GUSTAVO ALMEIDA DE OLIVEIRA CHAVES		CREA-ES: 11509/D	VISTO:
AUTOR PROJETO: FERNANDA S. PLÁCIDO		CAU-ES: A148723-0	VISTO:
CO-AUTOR PROJETO:		CAU-ES:	VISTO:
RESPONSÁVEL TÉCNICO:		CREA:	VISTO:
ARQUIVO: MAR01-P03-AQ-AP-R0-01.dwg		DESENHO: FERNANDA	VISTO:
REFERÊNCIA: FACHADA FRONTAL CORTES AA E BB		FOLHA: 04 16	
FORMATO: AO	OBSERVAÇÕES:	DATA: NOV/23	VISTO: REVISÃO: R1

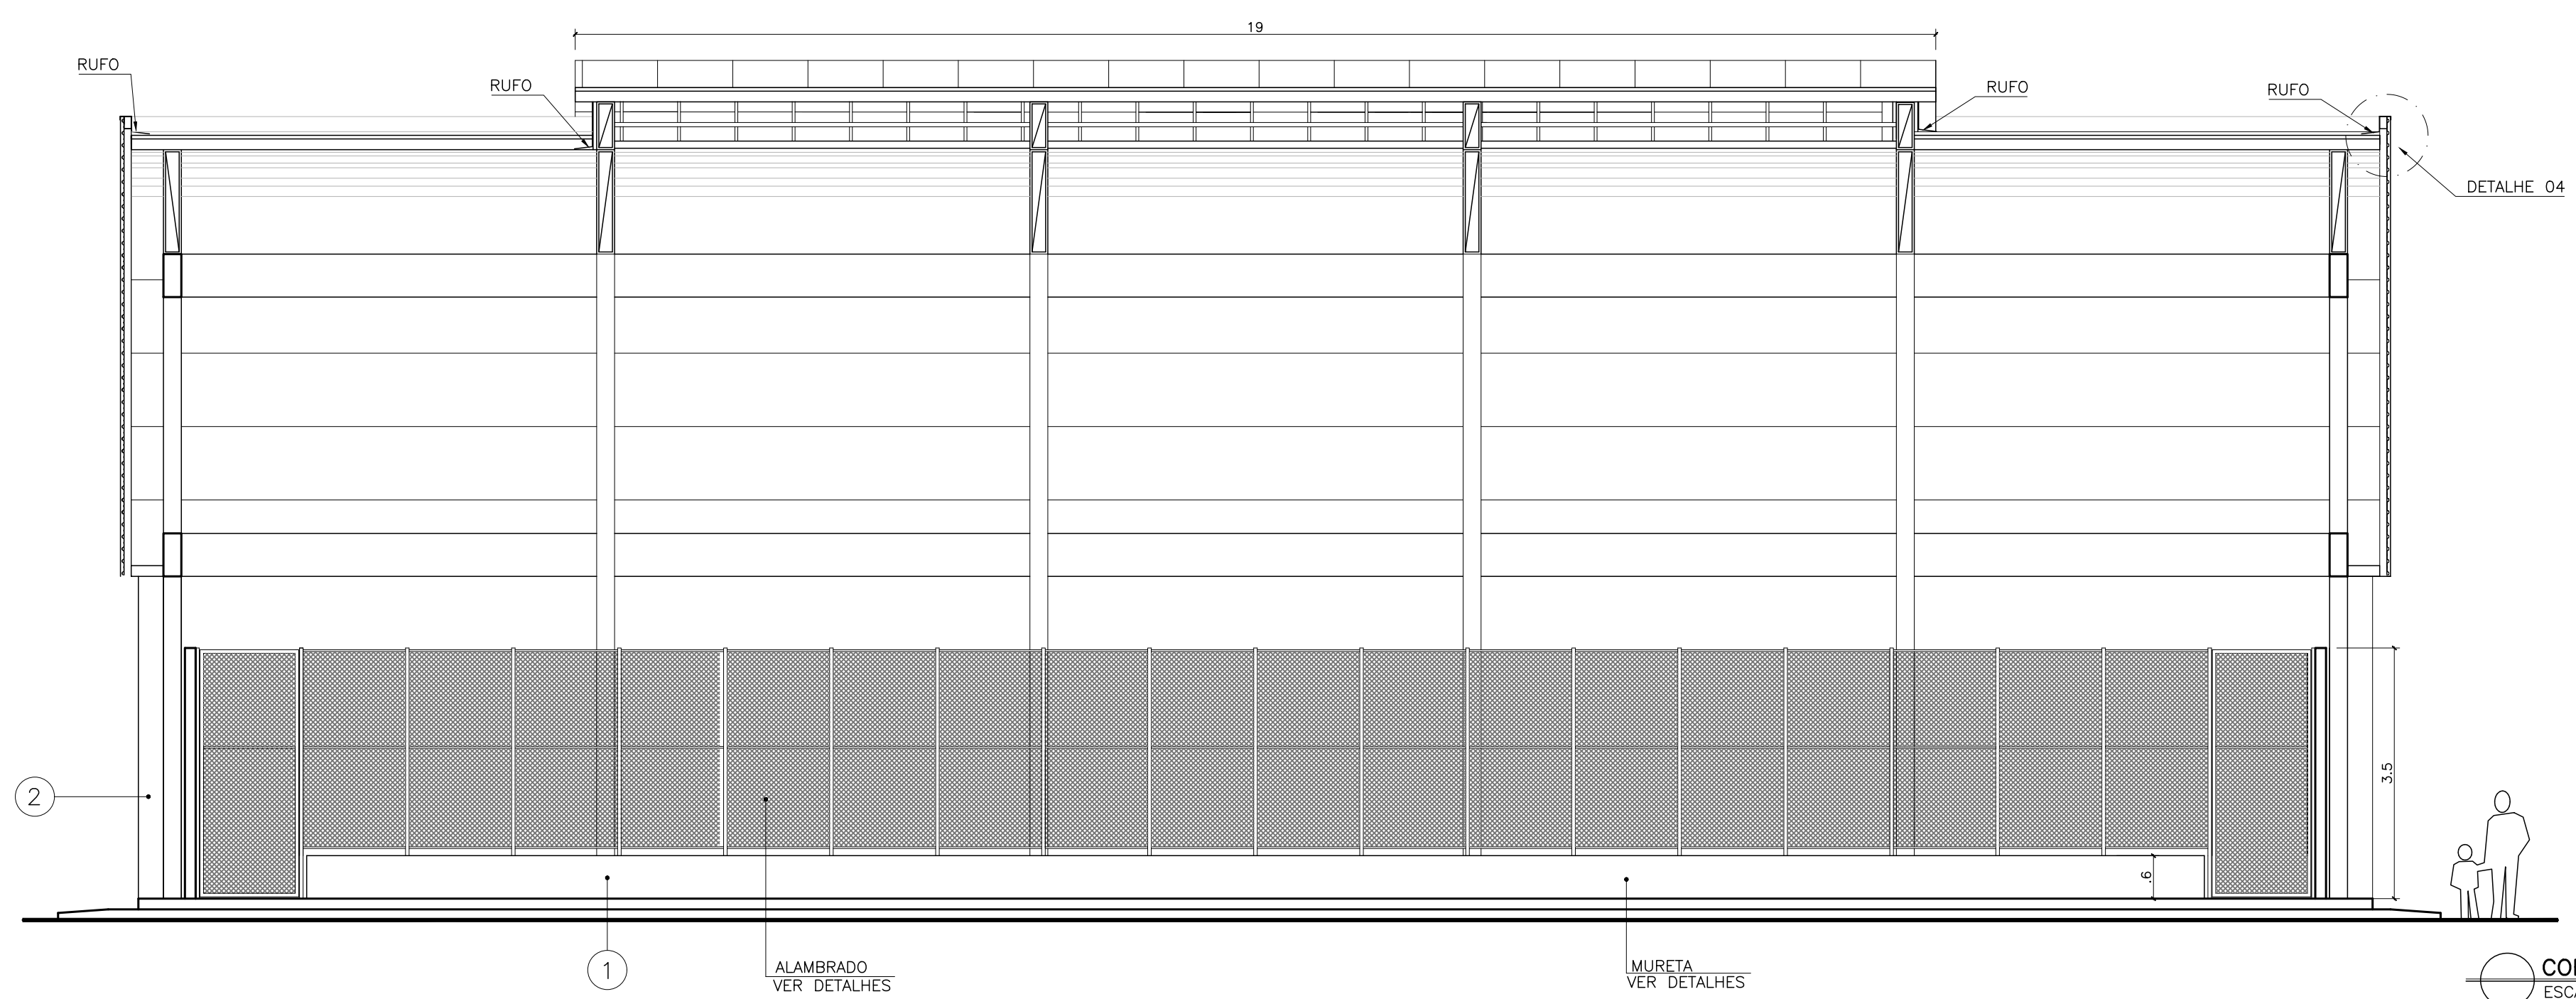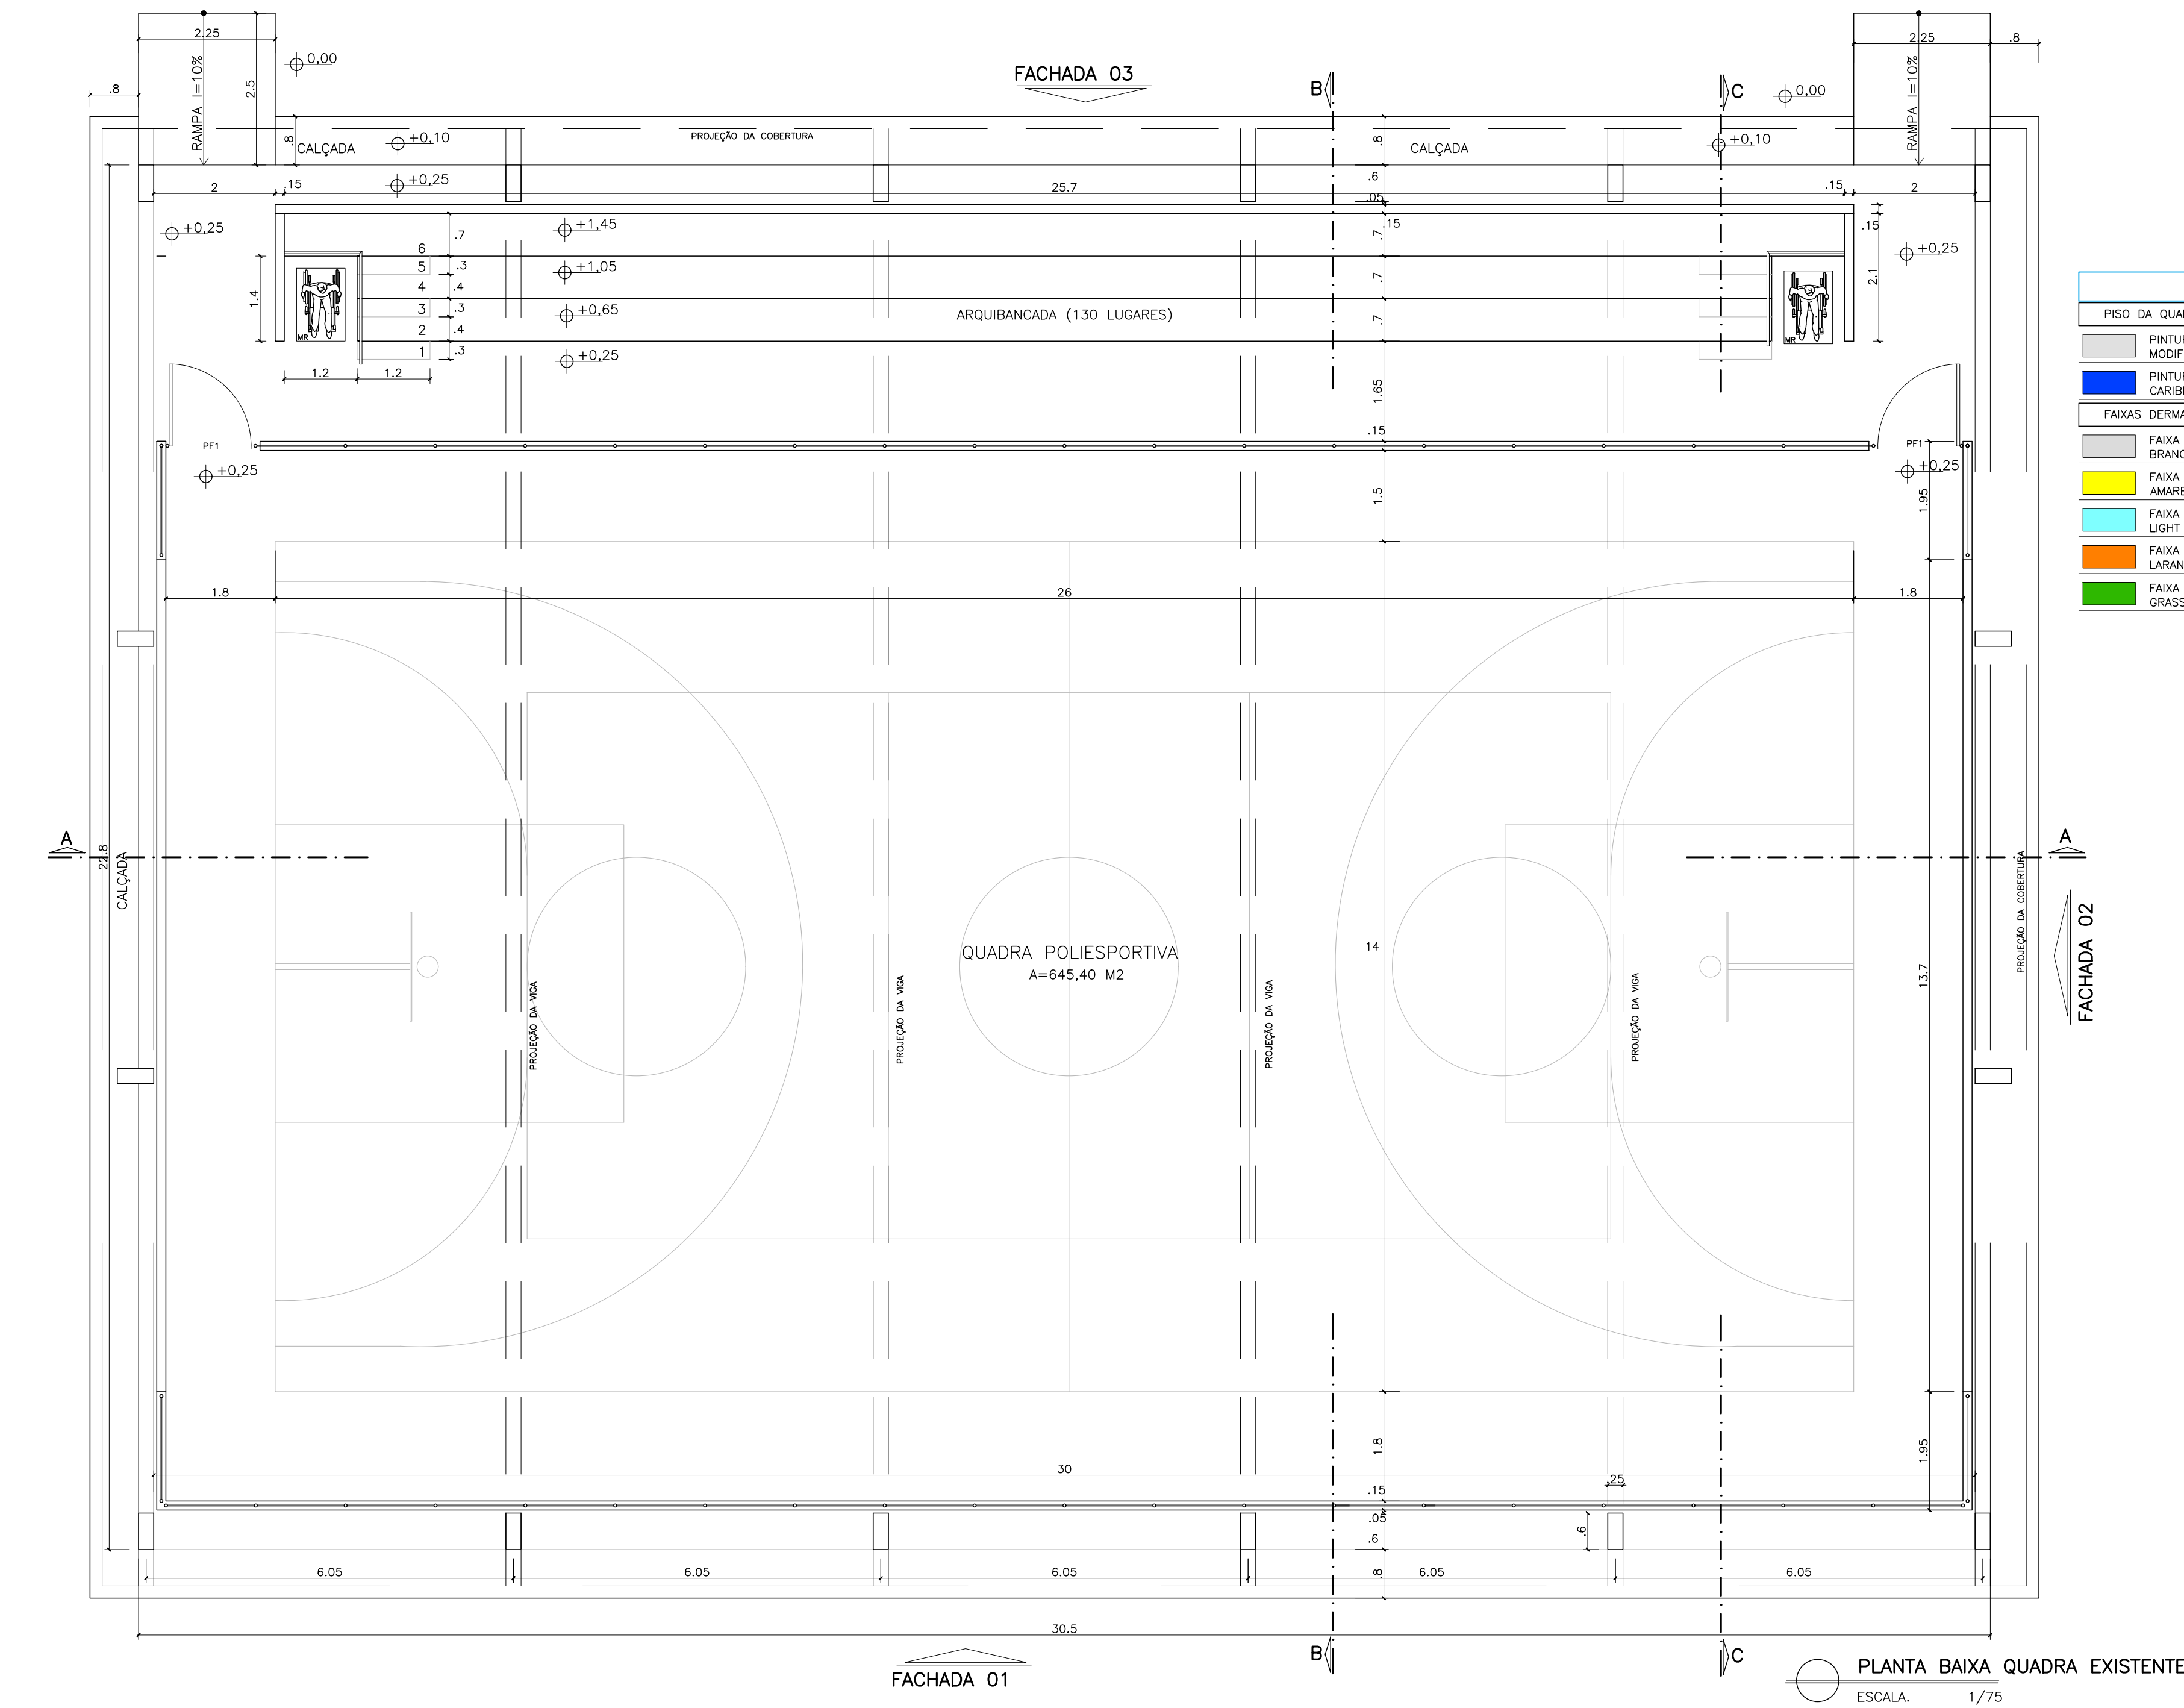








RELAÇÃO DE ESQUADRIAS

PF1 = 1,35 X 210 DE FERRO COM ALAMBRADO


PINTURA QUADRA POLIESPORTIVA – ESPECIFICAÇÕES TÉCNICAS	
PISO DA QUADRA	
	PINTURA DO PISO DA QUADRA (AFASTAMENTOS) COM TINTA COM ACABAMENTO ACRILICO MODIFICADO, COR CONCRETO M39N, MARCA DE REFERENCIA INTERSHEEN 579 – INTERNATIONAL
	PINTURA DO PISO DA QUADRA COM TINTA COM ACABAMENTO ACRILICO MODIFICADO, COR AZUL CARIBE C935, MARCA DE REFERENCIA INTERSHEEN 579 – INTERNATIONAL
FAIXAS DERMACATÓRIAS	
	FAIXA DERMACATÓRIA, ESP 8CM, PINTADA COM TINTA ACRILICO MODIFICADO INTERSHEEN 579, COR BRANCO, REF.: B 000 (FUTEBOL DE SALÃO)
	FAIXA DERMACATÓRIA, ESP 8CM, PINTADA COM TINTA ACRILICO MODIFICADO INTERSHEEN 579, COR AMARELO SEGURANÇA, REF.: C 067 (BASQUETEBOL)
	FAIXA DERMACATÓRIA, ESP 5CM, PINTADA COM TINTA ACRILICO MODIFICADO INTERSHEEN 579, COR LIGHT BLUE, REF.: B 419 (HANDEBOL)
	FAIXA DERMACATÓRIA, ESP 5CM, PINTADA COM TINTA ACRILICO MODIFICADO INTERSHEEN 579, COR LARANJA SEGURANÇA, REF.: C 244 (HANDEBOL)
	FAIXA DERMACATÓRIA, ESP 8CM, PINTADA COM TINTA ACRILICO MODIFICADO INTERSHEEN 579, COR GRASS GREEN, REF.: K 528 (VOLEYBOL)

05			
04			
03			
02			
01			
Nº.	DESCRIÇÃO	RESP.	DATA

R E V I S ã O			
	GOVERNO DO ESTADO DO ESPÍRITO SANTO		CONSÓRCIO CONTROLTEC SETEC
	SECRETARIA DE ESTADO DA EDUCAÇÃO – SEDU		
	GERÊNCIA DE REDE FÍSICA ESCOLAR		
SEDU			
TÍTULO: MANUTENÇÃO EEEFM DOMINGOS JOSÉ MARTINS			
ENDEREÇO: AVENIDA SIMÃO SOARES, SN, BARRA DE ITAPEMIRIM, MARATAÍZES/ES			
PRANCHA: ANTEPROJETO		PROJETO: ARQUITETÔNICO	
SUBSECRETÁRIO ESTADUAL: ANDRÉ MELOTTI ROCHA			
GERENTE DA GERFE: MARCELO AMORIM GONÇALVES		ESCALA: INDICADA	UNIDADE: METRO
COORDENADOR GERAL: GUSTAVO ALMEIDA DE OLIVEIRA CHAVES		CREA-ES: 11509/D	VISTO:
AUTOR PROJETO: FERNANDA S. PLÁCIDO		CAU-ES: A148723-0	VISTO:
CO-AUTOR PROJETO:		CAU-ES:	VISTO:
RESPONSÁVEL TÉCNICO:		CREA:	VISTO:
ARQUIVO: MAR01-P03-AQ-AP-R0-01.dwg		DESENHO: FERNANDA	VISTO:
REFERÊNCIA: QUADRA PLANTA BAIXA CORTES AA		FOLHA: 05/16	
FORMATO: AO	OBSERVAÇÕES:	DATA: NOV/23	VISTO: R1

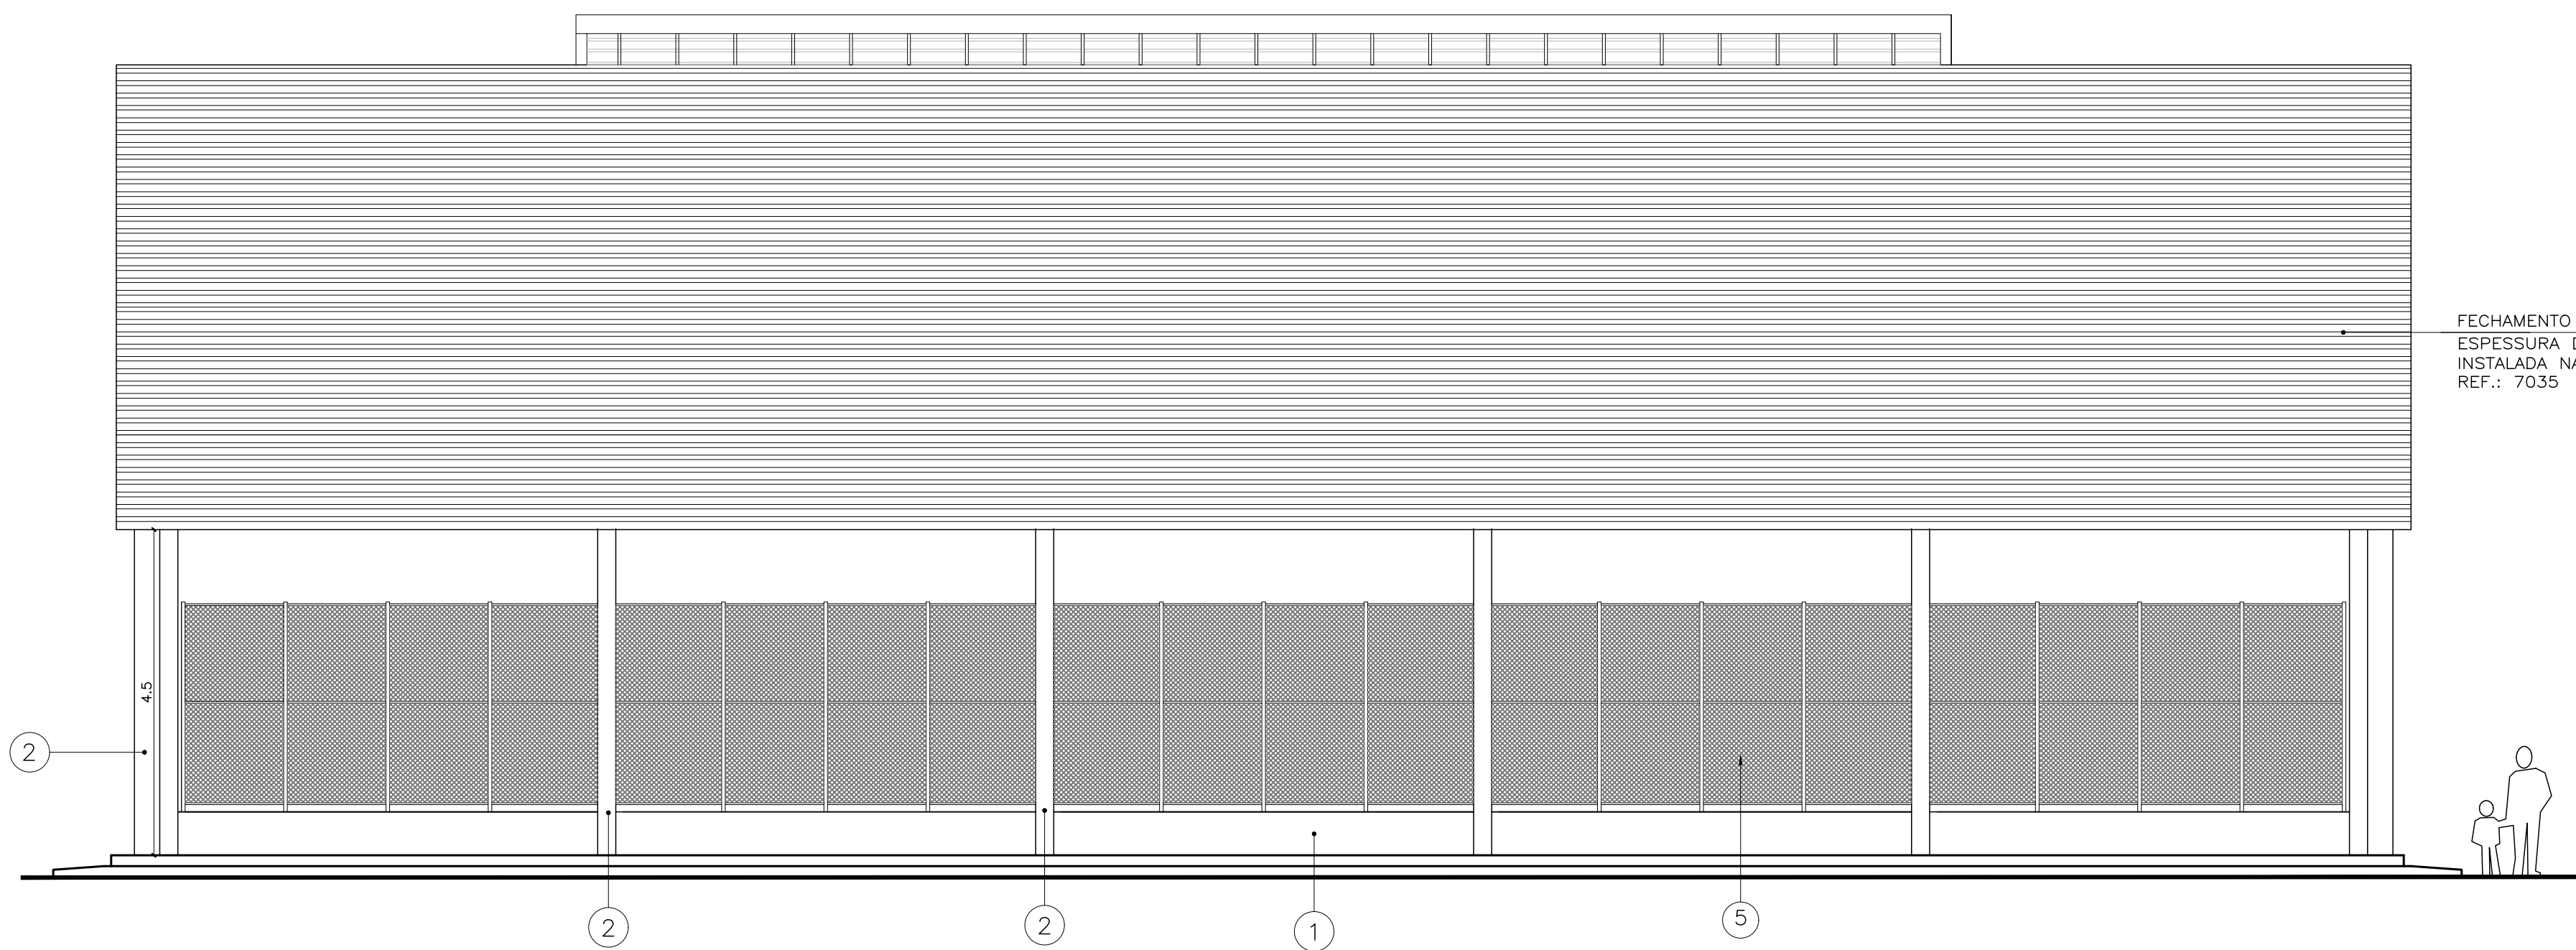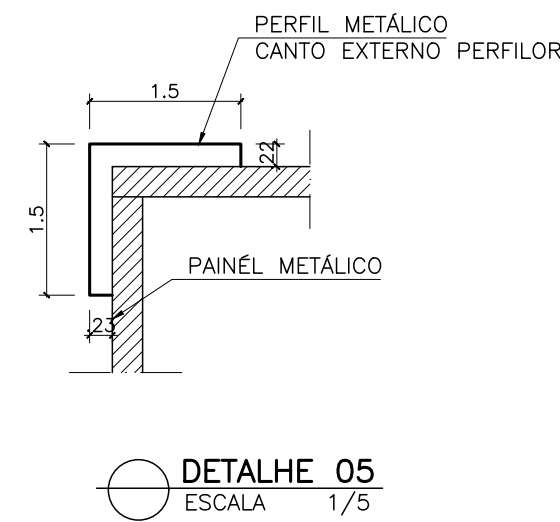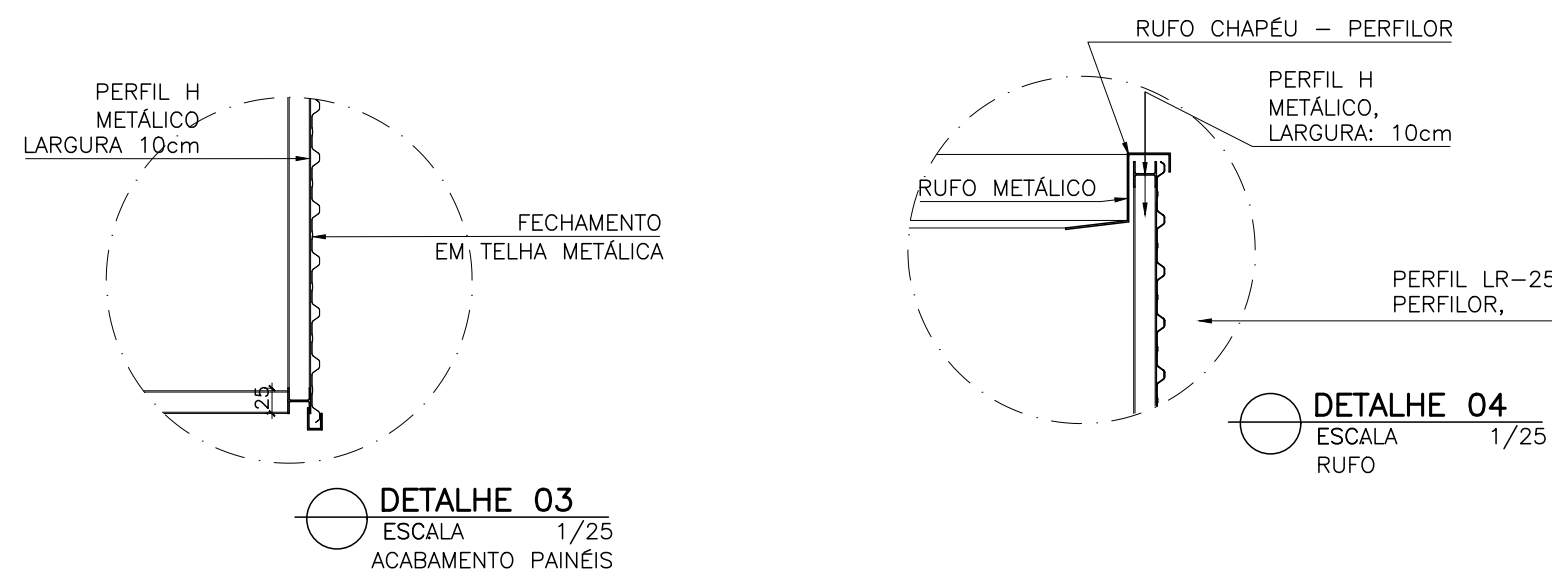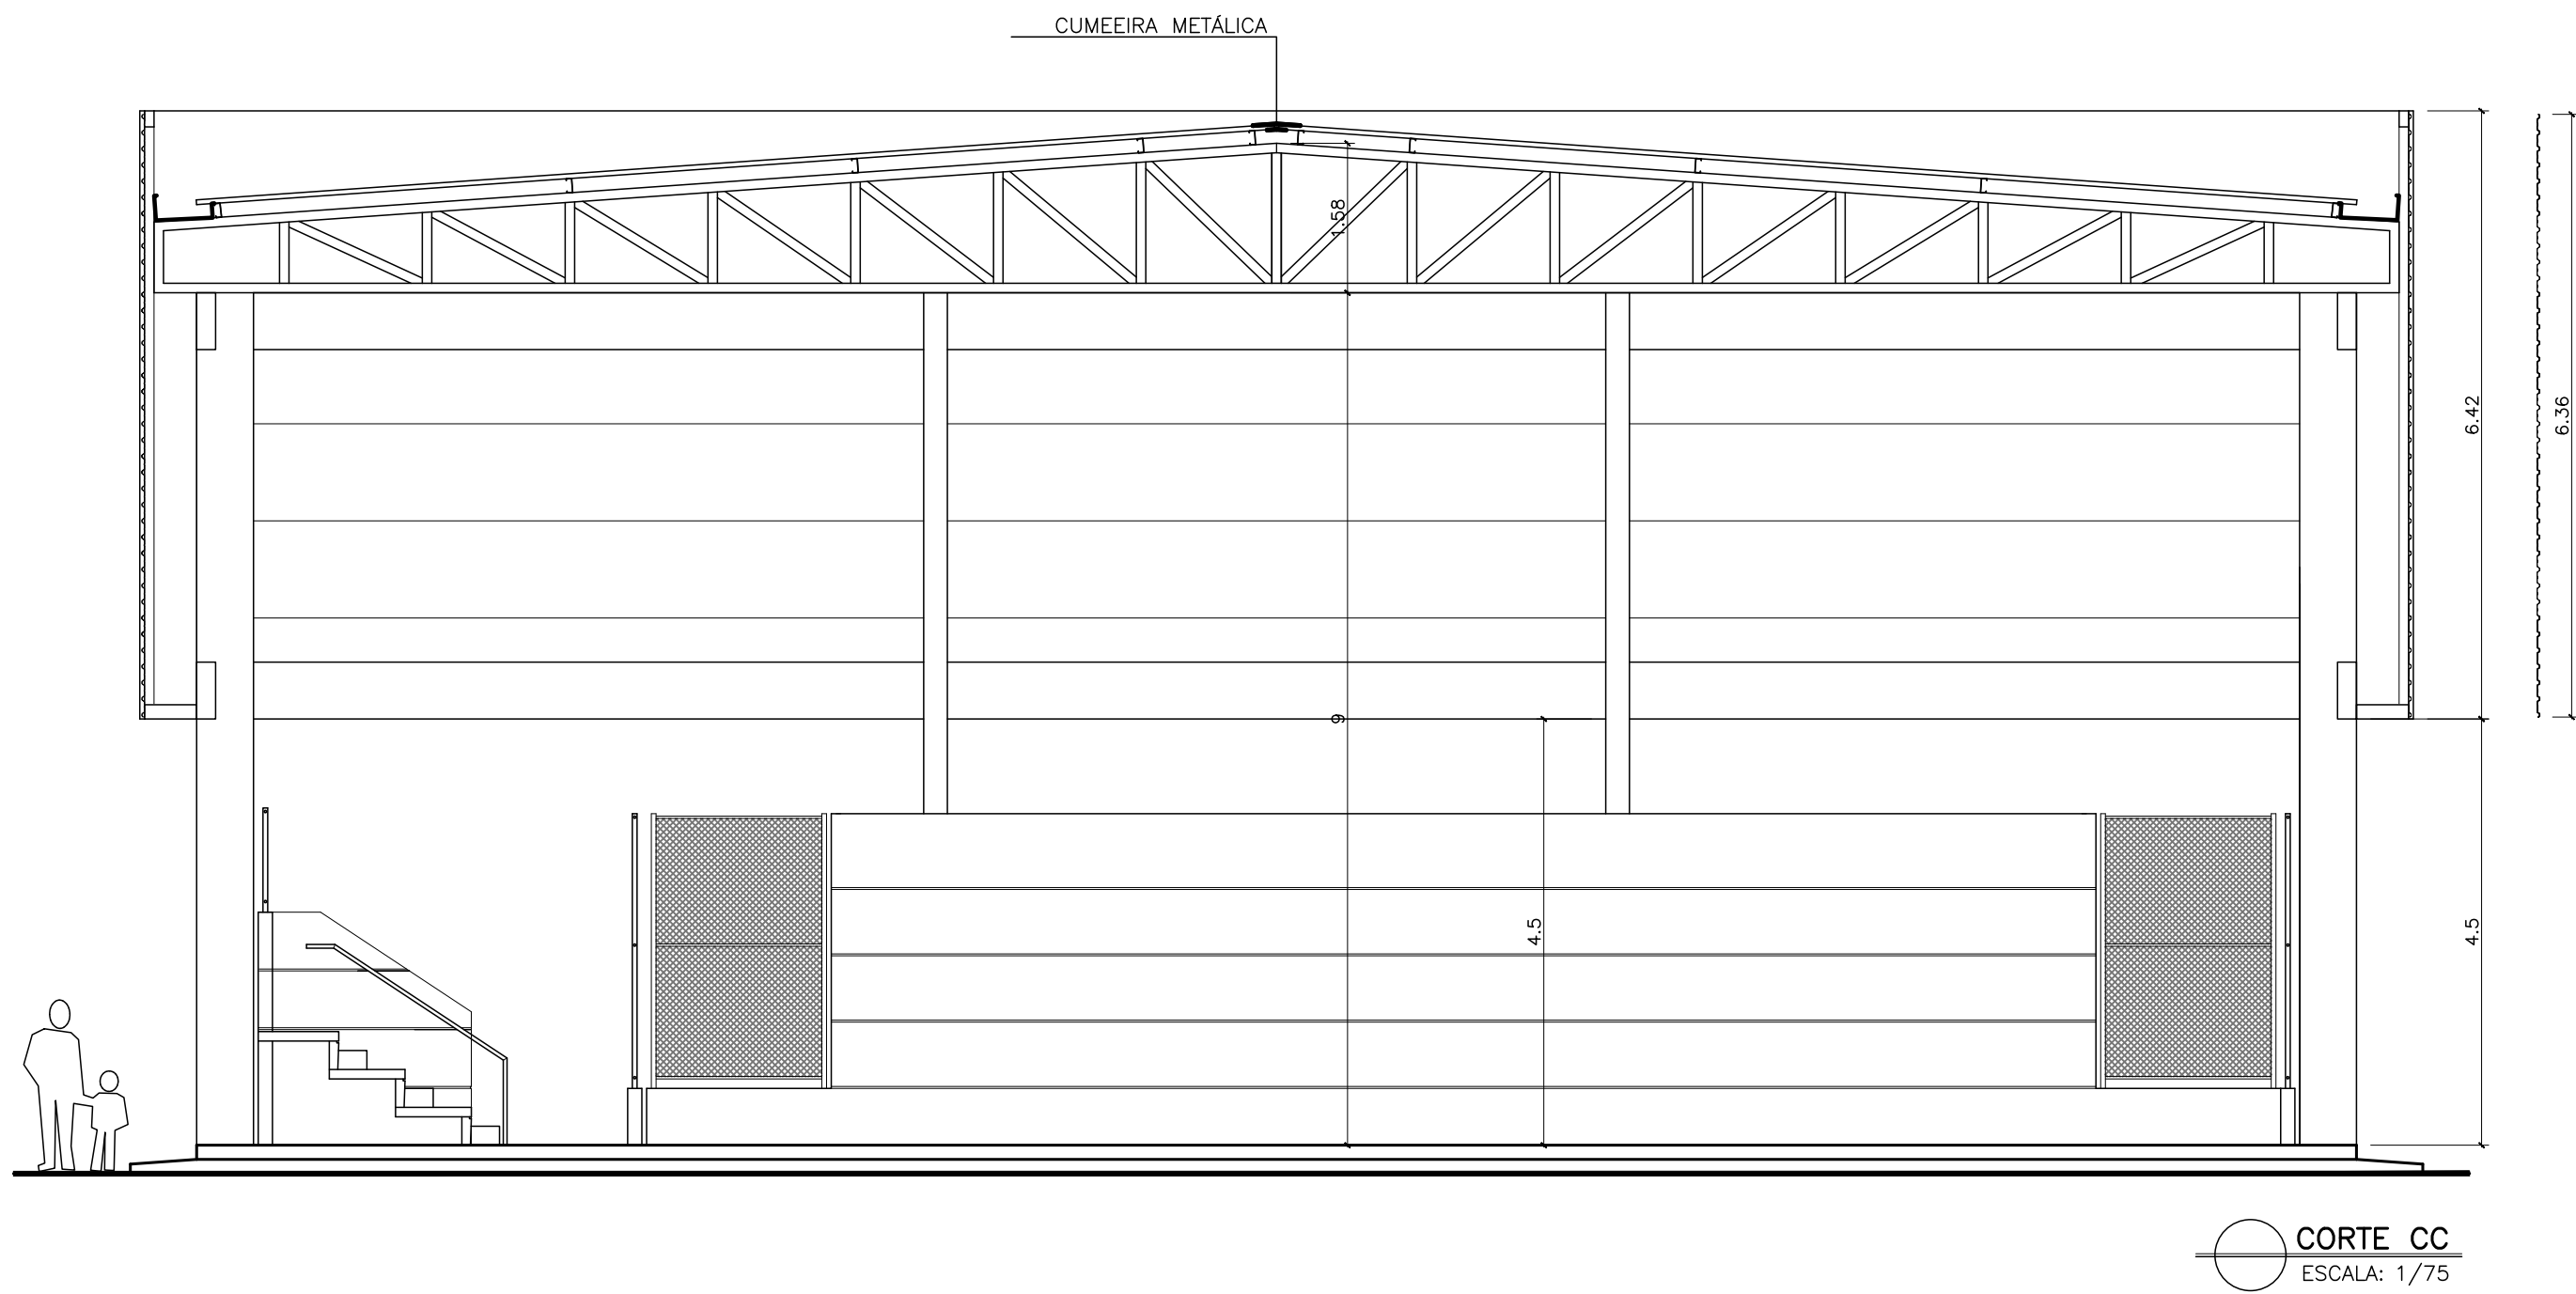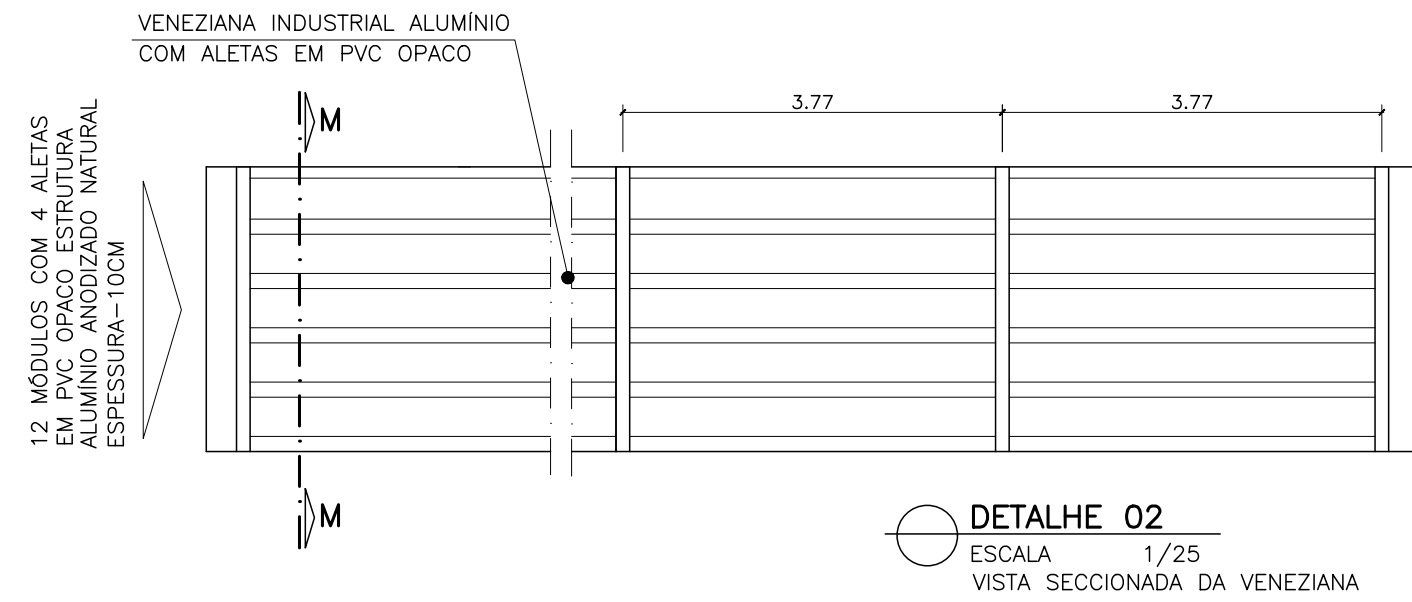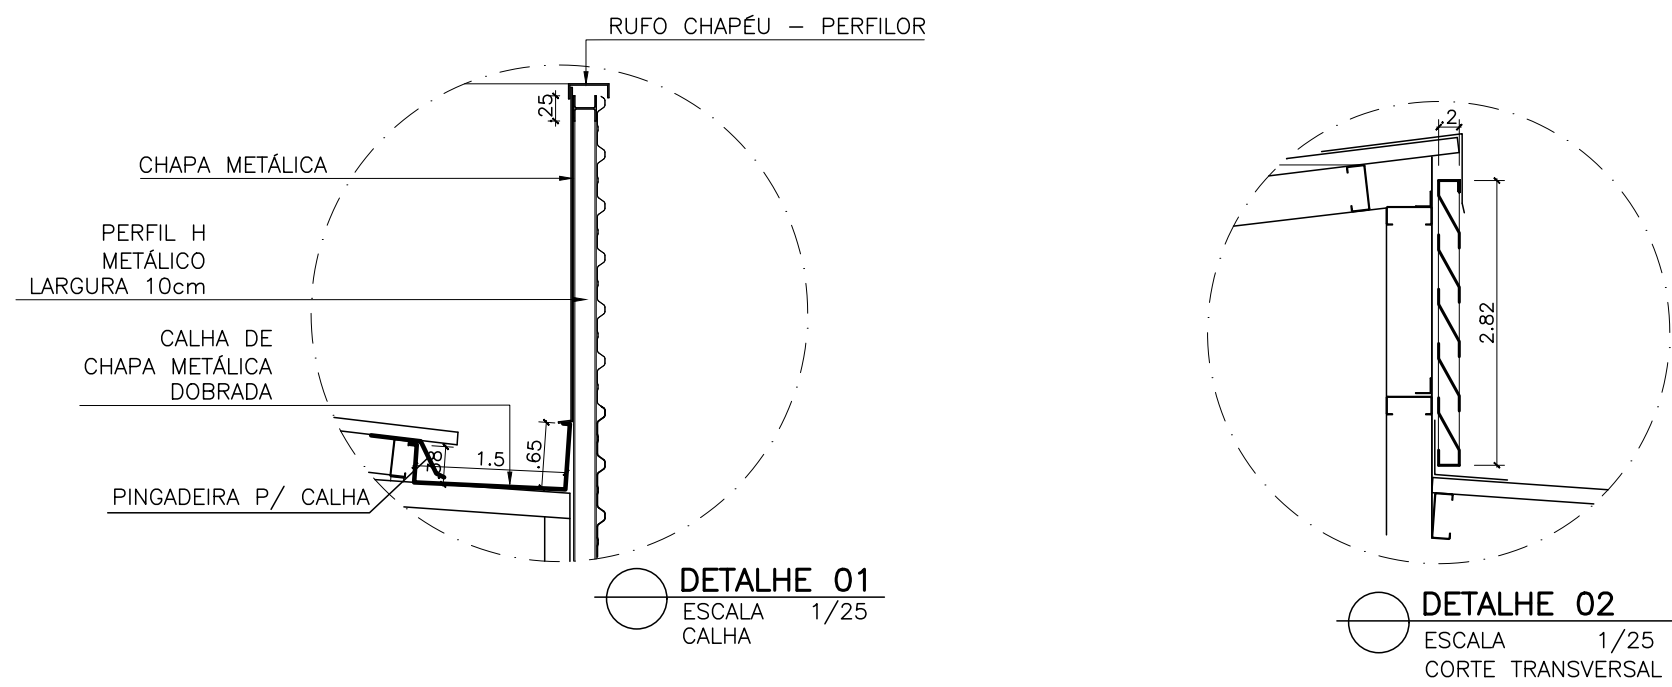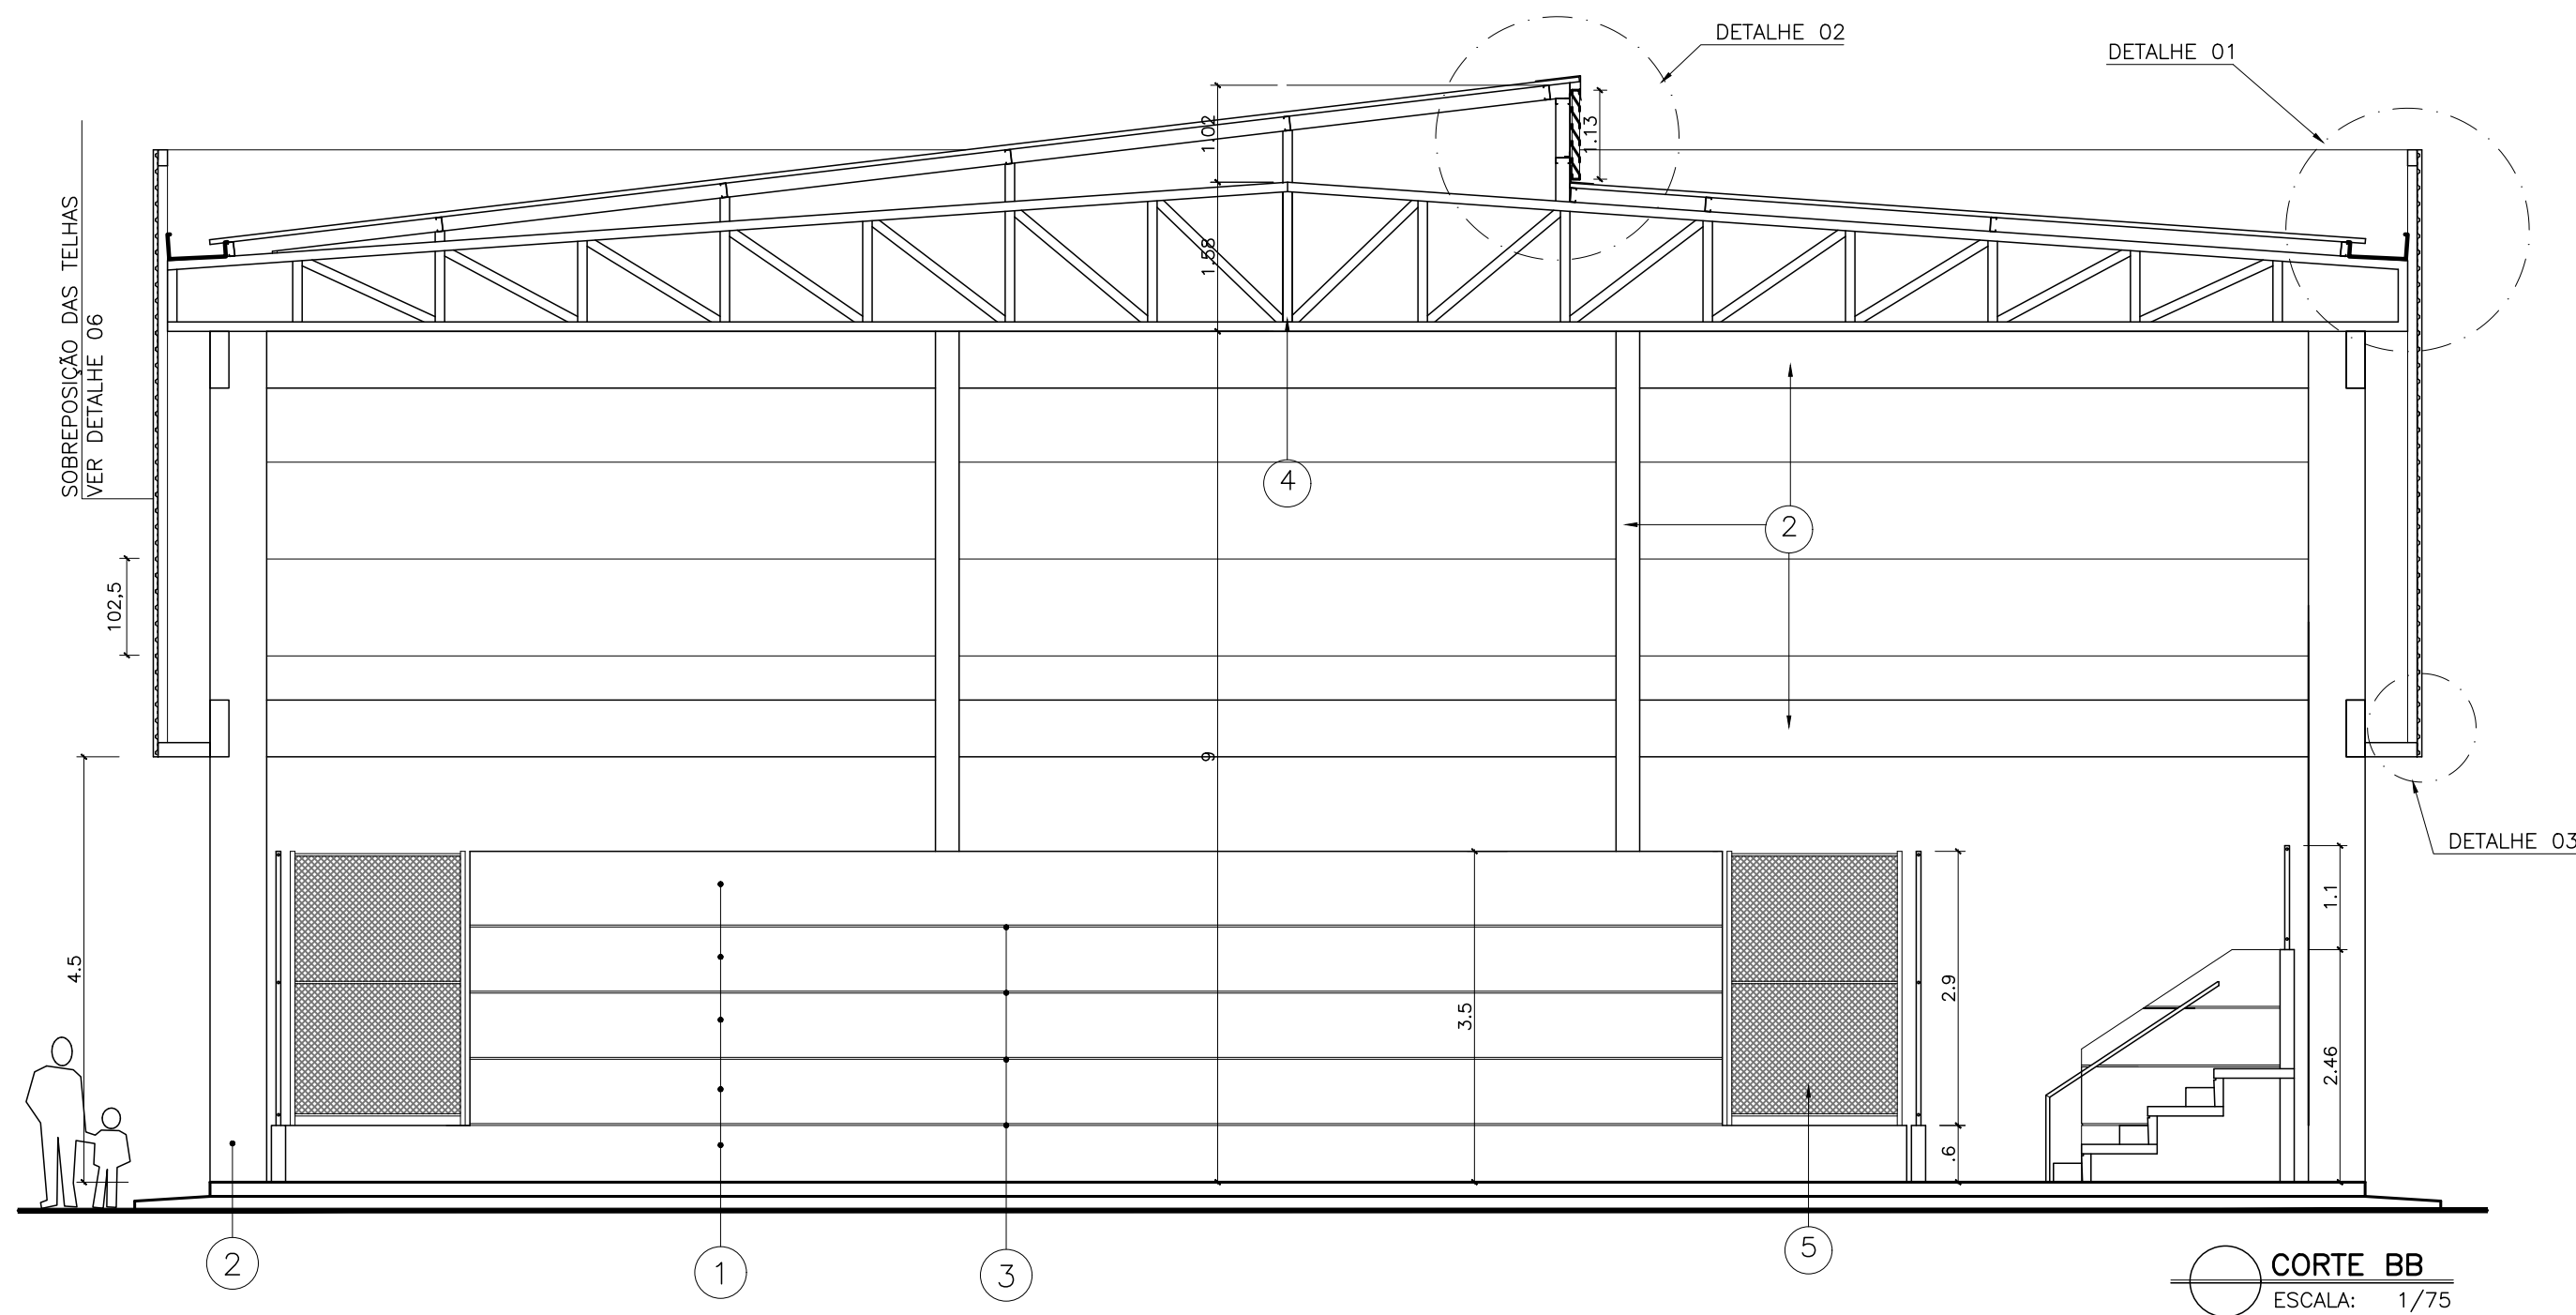



FECHAMENTO EM TELHA TRAPEZOIDAL METÁLICA
ESPESSURA DE 0,65 MM REF.: LR-25 PERFILOR
INSTALADA NA HORIZONTAL - COR CINZA CLARO
REF.: 7035

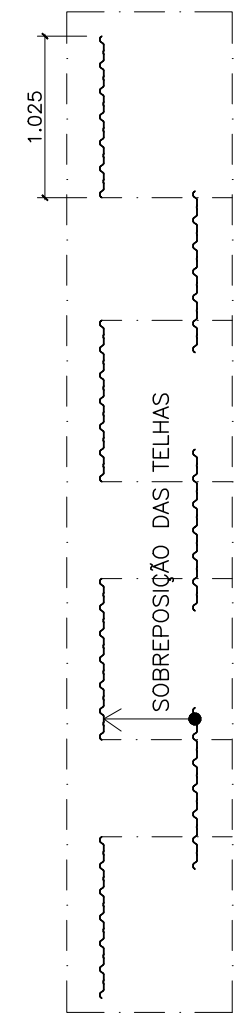

FACHADA 01
ESCALA: 1/75

05			
04			
03			
02			
01			
Nº.	DESCRIÇÃO	RESP.	DATA

R E V I S ã O			
	GOVERNO DO ESTADO DO ESPÍRITO SANTO		CONSÓRCIO CONTROL TEC SETEC
	SECRETARIA DE ESTADO DA EDUCAÇÃO – SEDU		
SEDU	GERÊNCIA DE REDE FÍSICA ESCOLAR		
TÍTULO: MANUTENÇÃO EEEFM DOMINGOS JOSÉ MARTINS			
ENDEREÇO: AVENIDA SIMÃO SOARES, SN, BARRA DE ITAPEMIRIM, MARATAÍZES/ES			
PRONCHIA: ANTEPROJETO		PROJETO: ARQUITETÔNICO	
SUBSECRETÁRIO ESTADUAL: ANDRÉ MELOTTI ROCHA			
GERENTE DA GERFE: MARCELO AMORIM GONÇALVES		ESCALA: INDICADA	UNIDADE: METRO
COORDENADOR GERAL: GUSTAVO ALMEIDA DE OLIVEIRA CHAVES		CREA–ES: 11509/D	VISTO:
AUTOR PROJETO: FERNANDA S. PLÁCIDO		CAU–ES: A148723–0	VISTO:
CO-AUTOR PROJETO:		CAU–ES:	VISTO:
RESPONSÁVEL TÉCNICO:		CREA:	VISTO:
ARQUIVO: MAR01–P03–AQ–AP–R0–01.dwg		DESENHO: FERNANDA	VISTO:
REFERÊNCIA: QUADRA CORTES BB E CC FACHADA 01 DETALHES			FOLHA: 06 / 16
FORMATO: AO	OBSERVAÇÕES:	DATA: NOV/23	VISTO: R1

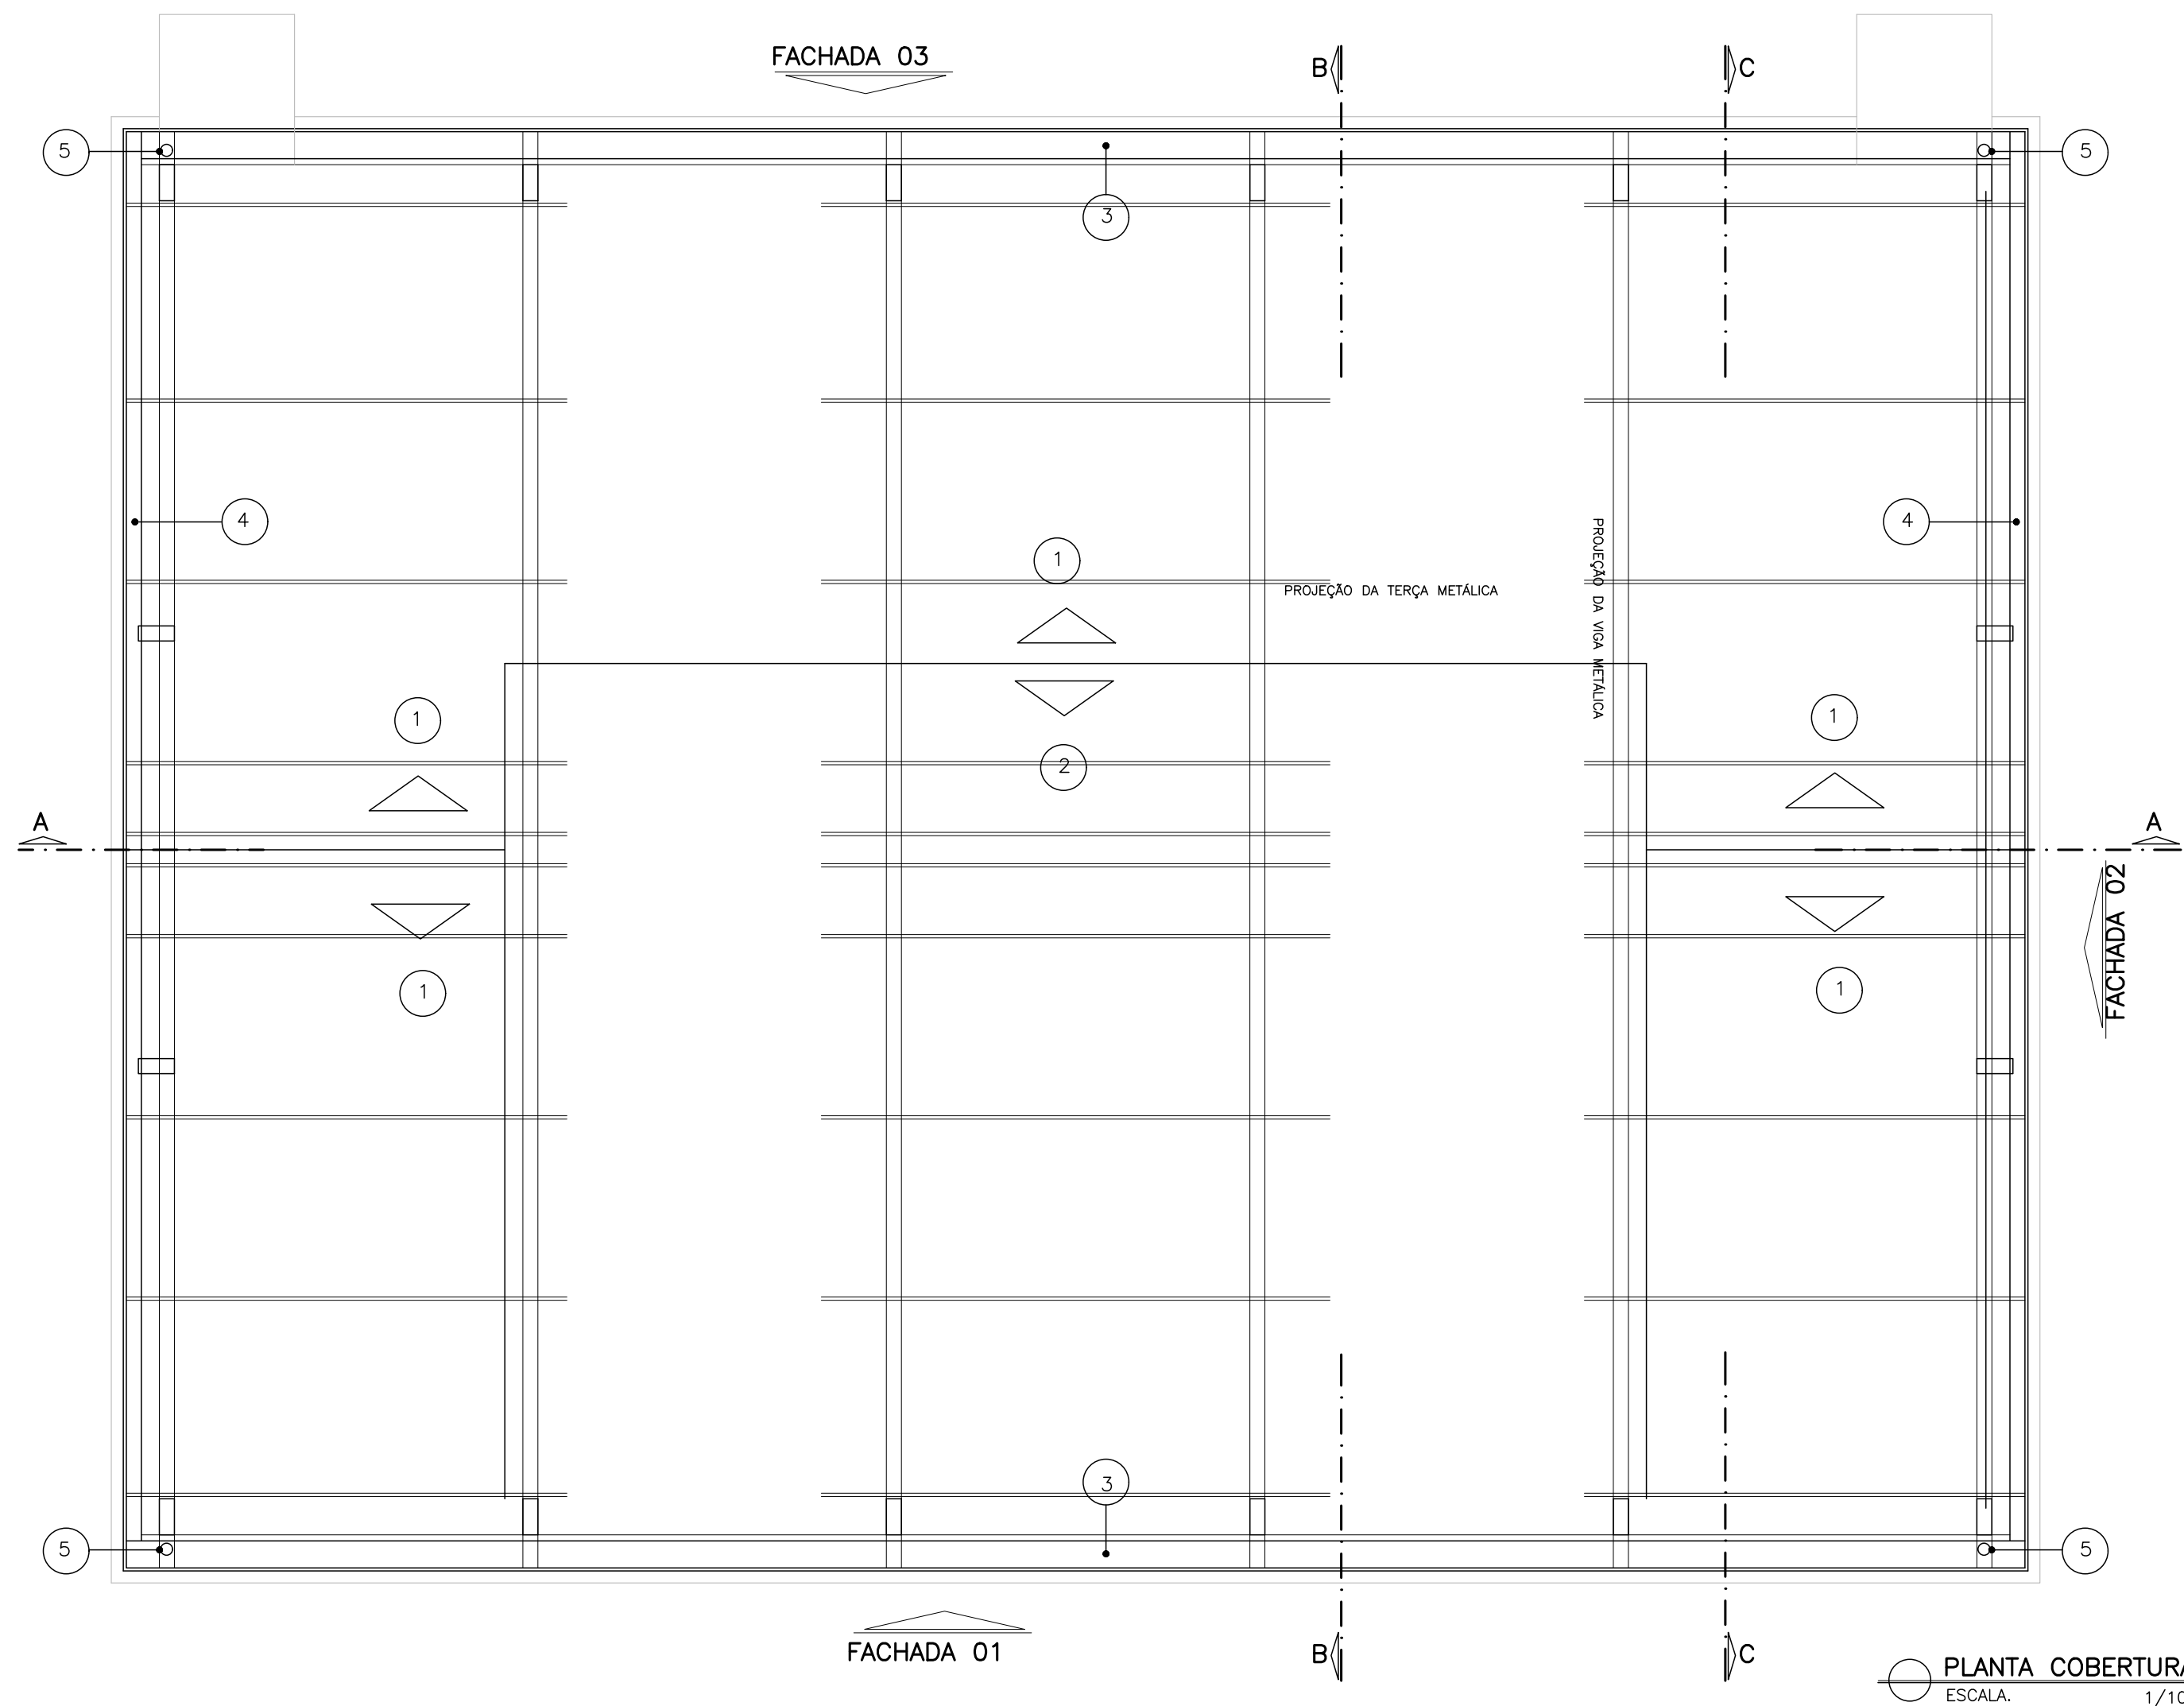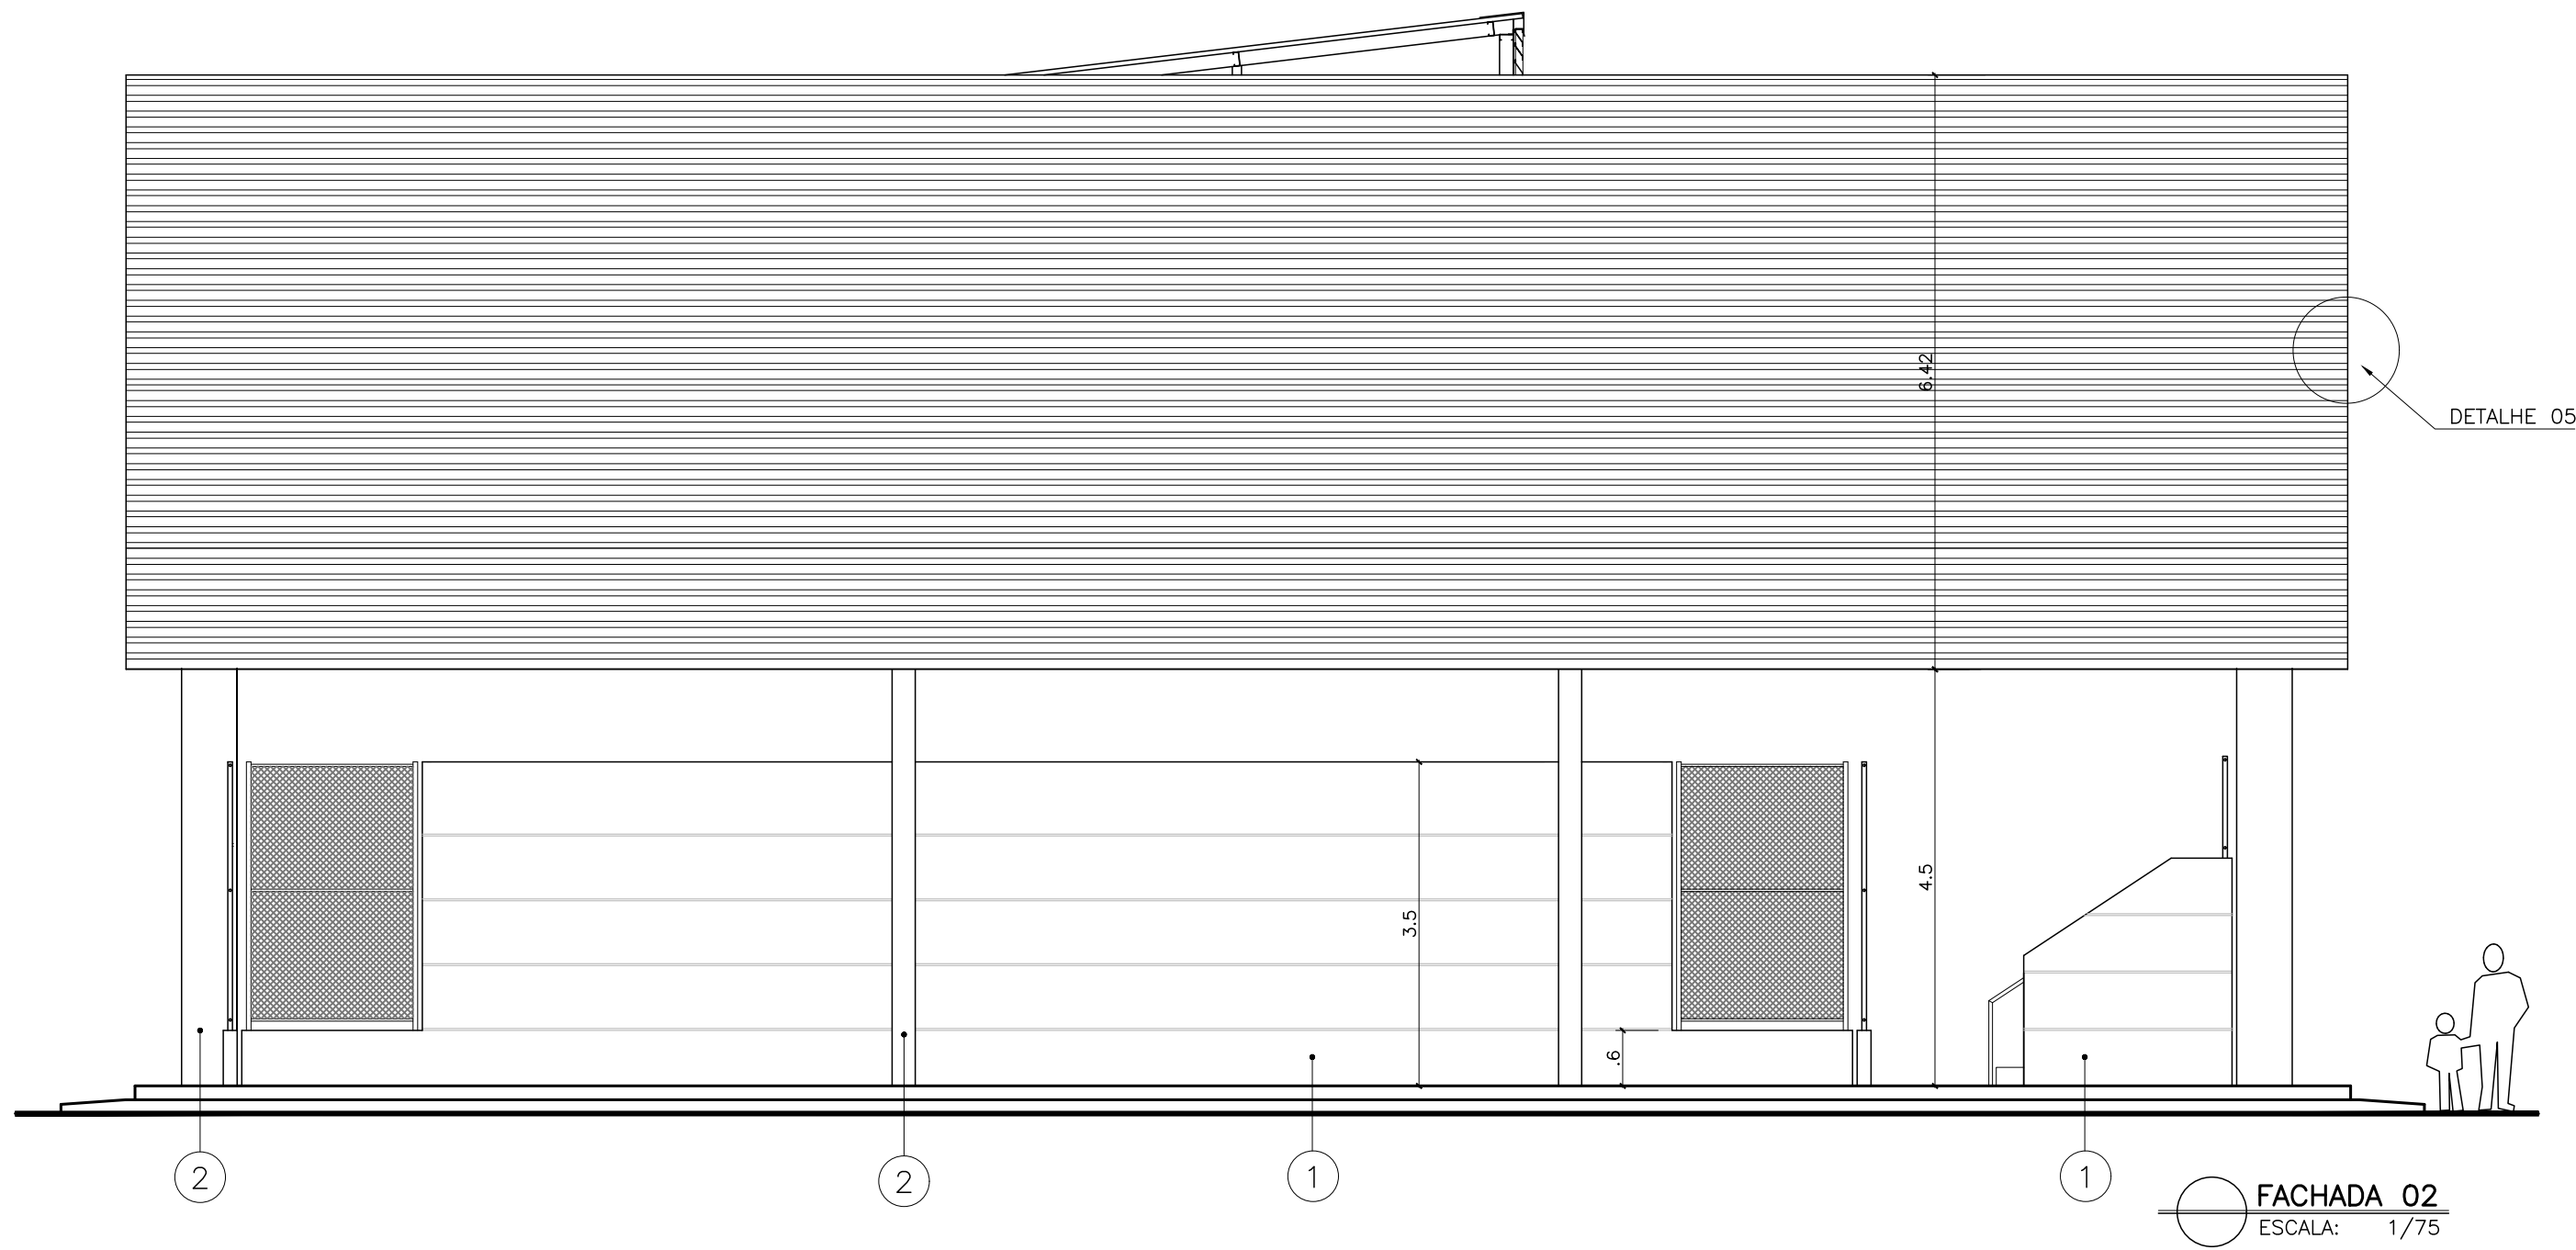

LEGENDA FACHADA

1	PINTURA ACRÍLICA FOSCA NA COR CONCRETO – CORALAR REF.: 666 DA CORAL
2	PINTURA ACRÍLICA FOSCA NA COR AREIA – CORALAR REF.: 820 DA CORAL
3	GOIVETE (2 X 1) CM
4	PINTURA EM ESMALTE SINTÉTICO BRILHANTE COR BRANCO GELO –REF.: 8100 0002 LAGOLINE MARÍTIMO DA INTERNATIONAL
5	TELA DO ALAMBRADO COM REVESTIMENTO EM PVC NA COR VERDE BANDEIRA

LEGENDA COBERTURA

1	TELHA TERMOISOLANTE DE AÇO PRÉ-PINTADO COM MIOLO PUR OU PIR (3,0 CM) ESPESSURA= 0,5MM, INCLINAÇÃO = 7 %.
2	TELHA TERMOISOLANTE DE AÇO PRÉ-PINTADO COM MIOLO PUR OU PIR (3,0 CM) ESPESSURA= 0,5MM, INCLINAÇÃO = 11,88 %.
3	CALHA EM CHAPA DE ALUMÍNIO DOBRADA – LARGURA = 60 CM
4	RUFO METÁLICO – LARGURA = 25 CM
5	TUBO COLETOR DE ÁGUAS PLUVIAIS

05			
04			
03			
02			
01			
Nº.	DESCRIÇÃO	RESP.	DATA


REVISÃO			
	GOVERNO DO ESTADO DO ESPÍRITO SANTO		CONSÓRCIO CONTROL TEC SETEC
	SECRETARIA DE ESTADO DA EDUCAÇÃO – SEDU		
	GERÊNCIA DE REDE FÍSICA ESCOLAR		
TÍTULO: MANUTENÇÃO EEEFM DOMINGOS JOSÉ MARTINS			
ENDEREÇO: AVENIDA SIMÃO SOARES, SN, BARRA DE ITAPEMIRIM, MARATAÍZES/ES			
PRANCHA: ANTEPROJETO		PROJETO: ARQUITETÔNICO	
SUBSECRETÁRIO ESTADUAL: ANDRÉ MELOTTI ROCHA		GERENTE DA GERFE: MARCELO AMORIM GONÇALVES	
COORDENADOR GERAL: GUSTAVO ALMEIDA DE OLIVEIRA CHAVES		ESCALA: INDICADA	UNIDADE: METRO
AUTOR PROJETO: FERNANDA S. PLÁCIDO		CREA-ES: 11509/D	VISTO:
CO-AUTOR PROJETO:		CAU-ES: A148723-0	VISTO:
RESPONSÁVEL TÉCNICO:		CREA:	VISTO:
ARQUIVO: MAR01-P03-AQ-AP-R0-01.dwg		DESENHO: FERNANDA	VISTO:
REFERÊNCIA: QUADRA FACHADA 02 PLANTA DE COBERTURA		FOLHA: 07 / 16	
FORMATO: AO	OBSERVAÇÕES:	DATA: NOV/23	VISTO: REVISÃO: R1

- O ARO DA CESTA DEVERÁ ESTAR EQUIDISTANTE DAS BORDAS LATERAIS E A 15 CM DA FACE DA TABELA.
- A ESPESSURA DO ARO DEVERÁ SER DE 17MM (MÍNIMO) A 20 MM (MÁXIMO).
- O DIÂMETRO INTERNO DO ARO SERÁ DE 45 CM.

Tabela de basquete em vidro temperado
esp. 10 mm

Aro flexível

Tubo de aço galvanizado 8”
pintura esmalte sintético cor branca.

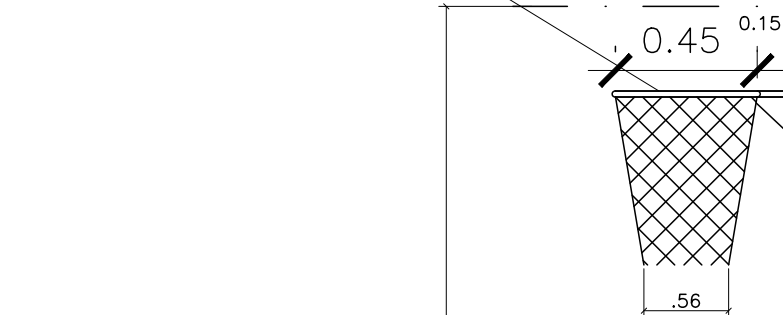

LINHA DE FUNDO

TABELA DE BASQUETE VISTA LATERAL – ESC.1/50

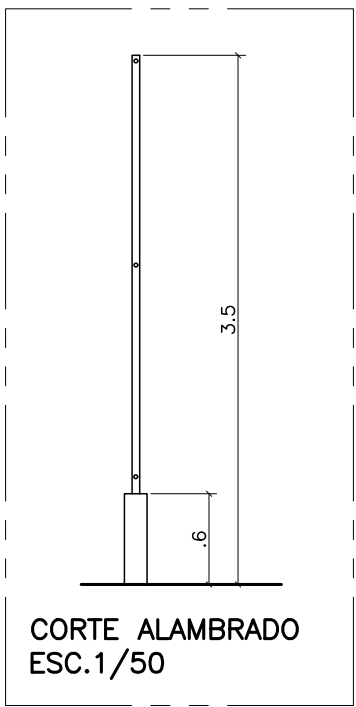
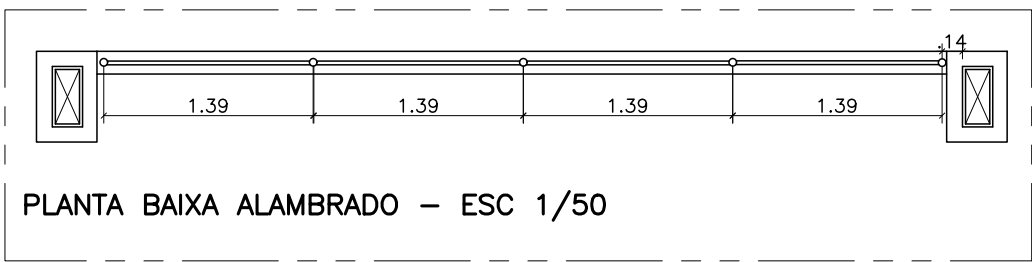
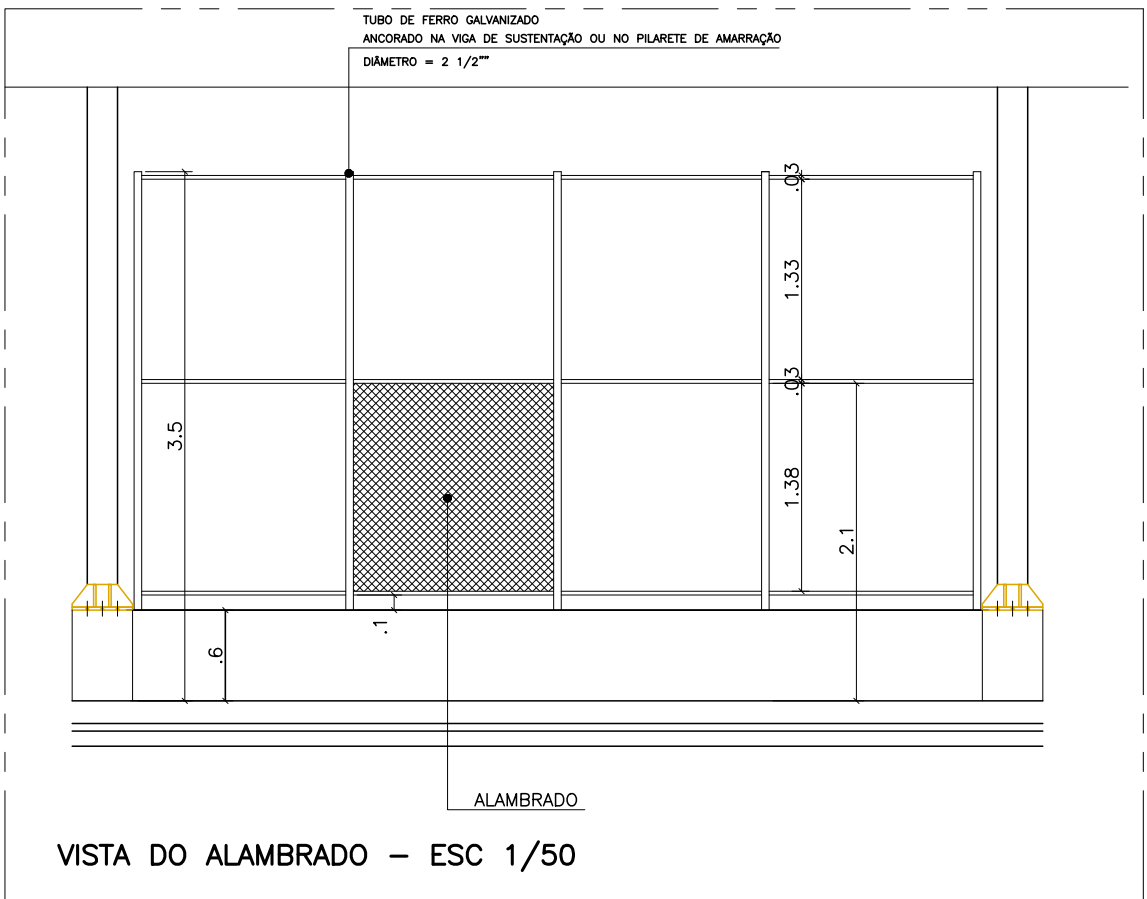


Tabela de basquete em
vidro temperado esp. 10mm



Requadro em cantoneira
de aço de 1 ½”

Faixa adesivada com 5cm
Cor branca


Aro flexível

Tubo aço galvanizado Ø=8”
pintura esmalte sintético cor branca

TABELA DE BASQUETE VISTA FRONTAL – ESC.1/50

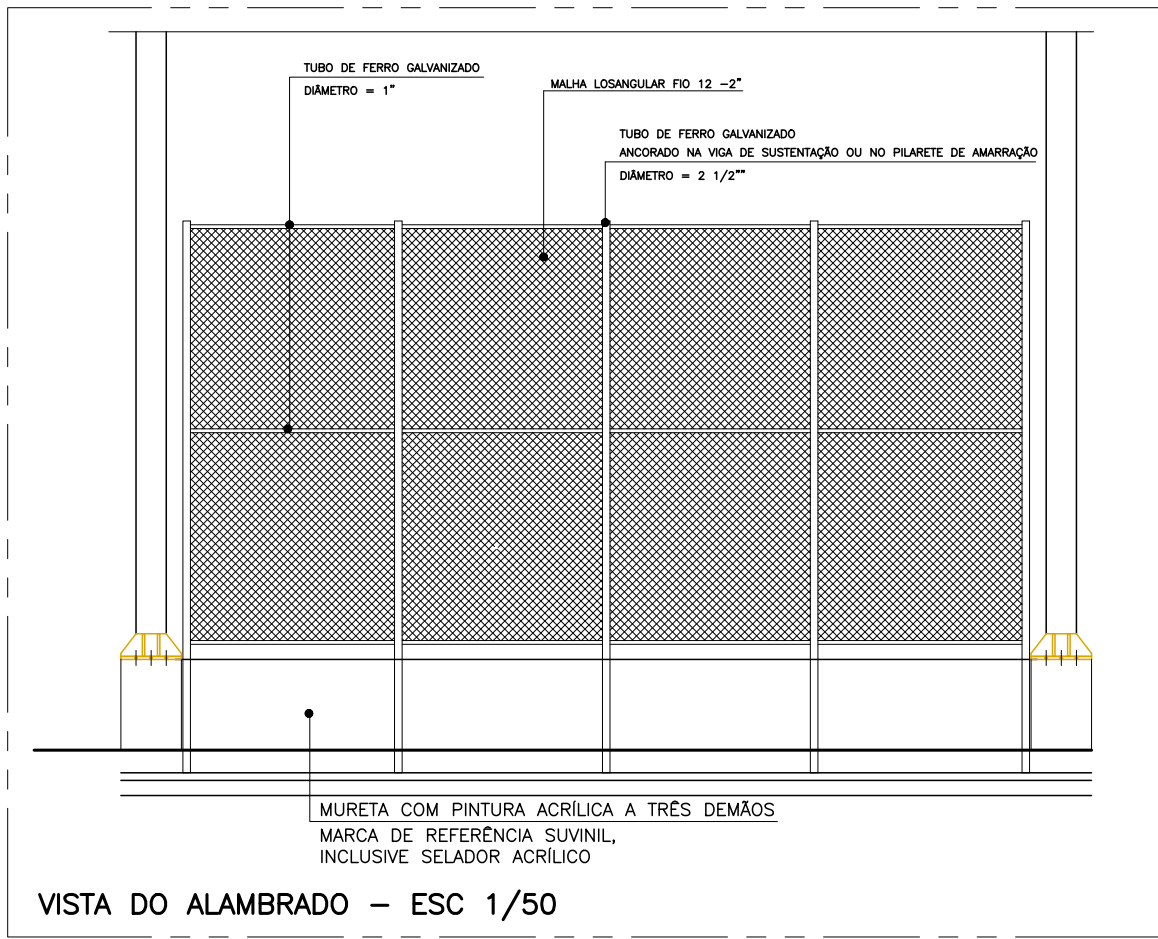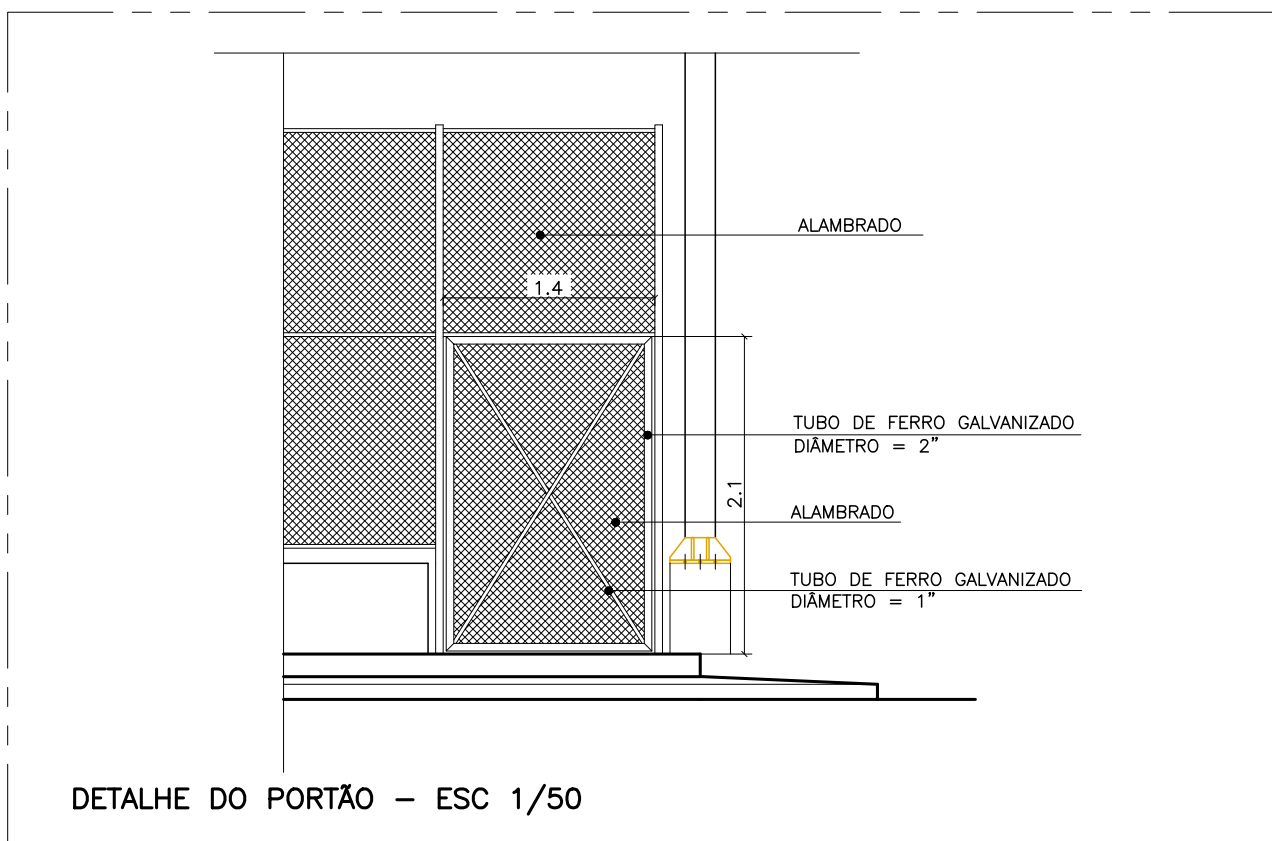

05			
04			
03			
02			
01			
N°.	DESCRIÇÃO	RESP.	DATA
R E V I S Ã O			
 SEDU	GOVERNO DO ESTADO DO ESPÍRITO SANTO SECRETARIA DE ESTADO DA EDUCAÇÃO – SEDU	CONSÓRCIO CONTROL TEC SETEC	
	GERÊNCIA DE REDE FÍSICA ESCOLAR		
TÍTULO: MANUTENÇÃO EEEFM DOMINGOS JOSÉ MARTINS			
ENDEREÇO: AVENIDA SIMÃO SOARES, SN, BARRA DE ITAPEMIRIM, MARATAÍZES/ES			
PRANCHA: ANTEPROJETO		PROJETO: ARQUITETÔNICO	
SUBSECRETÁRIO ESTADUAL: ANDRÉ MELOTTI ROCHA			
GERENTE DA GERFE: MARCELO AMORIM GONÇALVES		ESCALA: INDICADA	UNIDADE: METRO
COORDENADOR GERAL: GUSTAVO ALMEIDA DE OLIVEIRA CHAVES		CREA-ES: 11509/D	VISTO:
AUTOR PROJETO: FERNANDA S. PLÁCIDO		CAU-ES: A148723-0	VISTO:
CO-AUTOR PROJETO:		CAU-ES:	VISTO:
RESPONSÁVEL TÉCNICO:		CREA:	VISTO:
ARQUIVO: MAR01-P03-AQ-AP-R0-01.dwg		DESENHO: FERNANDA	VISTO:
REFERÊNCIA: QUADRA: FACHADA 01 E 02		FOLHA: 08 16	
FORMATO: AO	OBSERVAÇÕES:	DATA: NOV/23	VISTO: R1

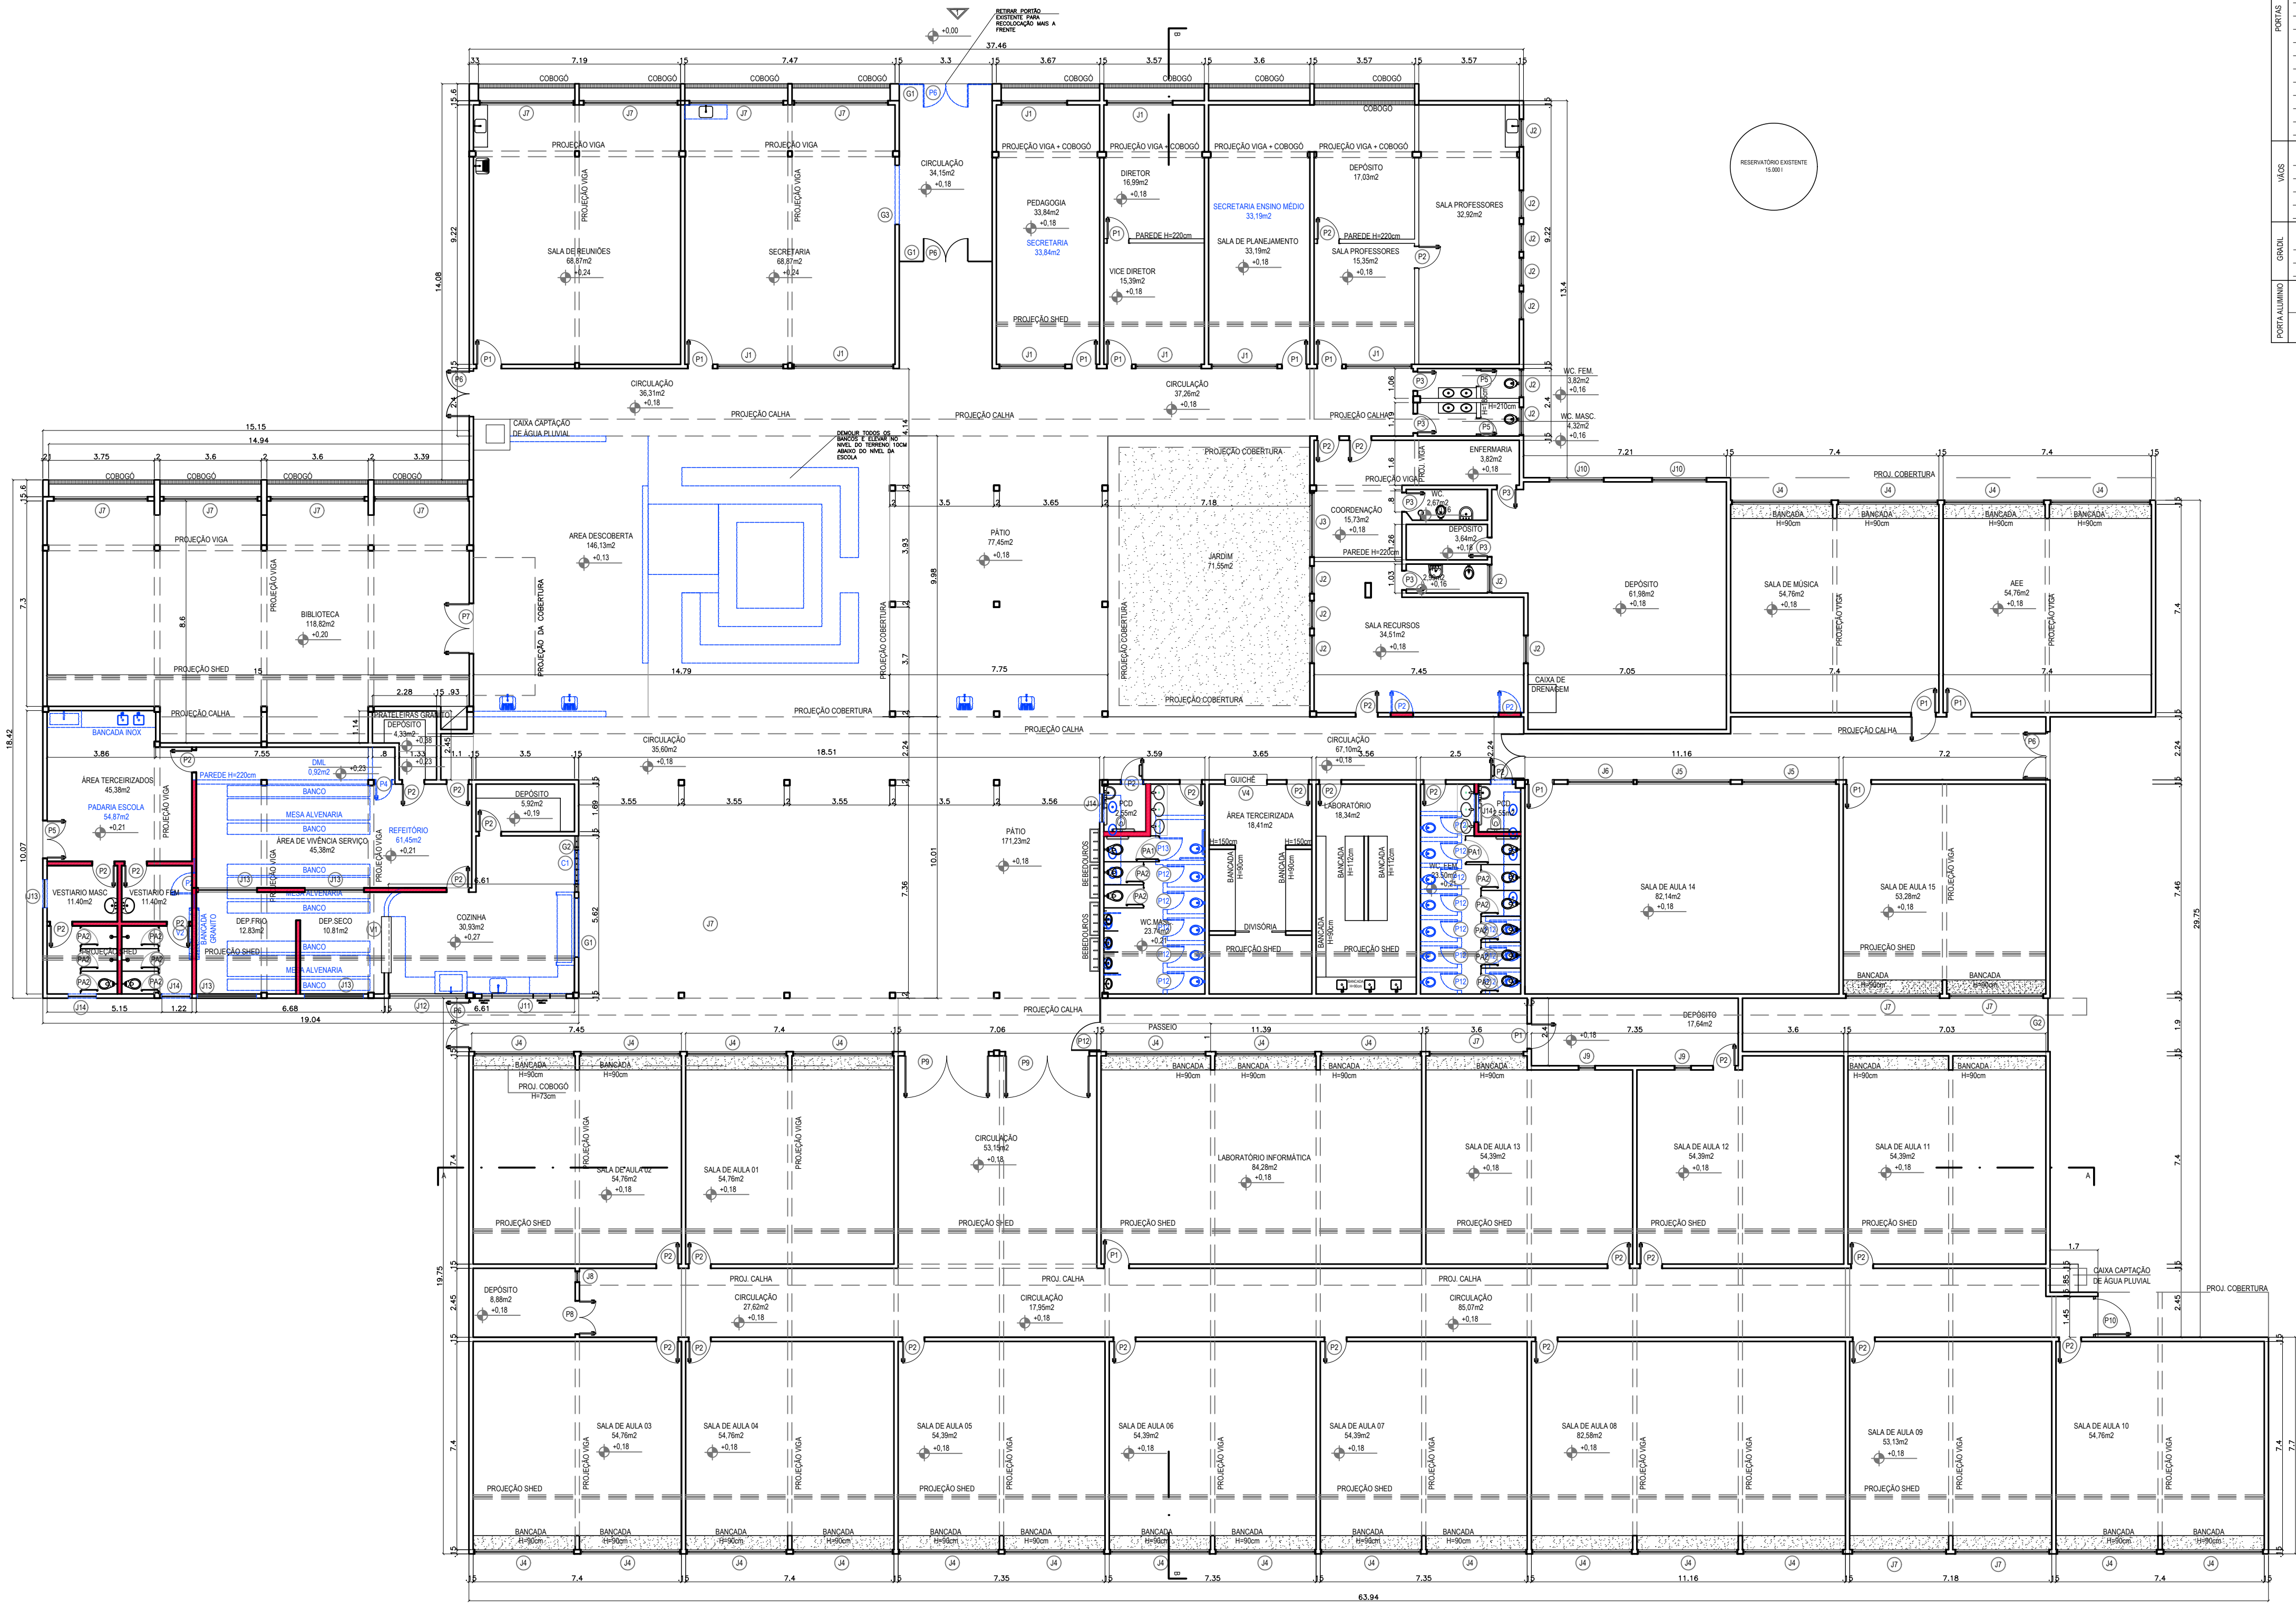


PLANTA DE DEMOLIÇÃO E CONSTRUÇÃO
ESC.: 1/100

QUADRO DE ESQUADRIAS-PROPOSTA					
JANELAS	SÍMBOLO	DIMENSÃO	PEITORIL	MATERIAL	TIPO
	J1	2,35x1,25	0,85	MADERA	BASCULANTE
	J2	1,00x0,80	1,50	MADERA	BASCULANTE
	J3	2,20x1,40	0,70	MADERA	BASCULANTE
	J4	3,55x1,25	0,85	MADERA	BASCULANTE
	J5	3,30x0,55	1,50	MADERA	BASCULANTE
	J6	2,30x0,55	1,50	MADERA	BASCULANTE
	J7	3,20x1,25	0,70	MADERA	BASCULANTE
	J8	0,60x0,80	0,85	MADERA	PIVOTANTE
	J9	0,60x0,80	1,45	MADERA	BASCULANTE
	J10	1,85x1,35	0,75	MADERA	BASCULANTE
	J11	3,00x1,00	1,20	ALUMINIO	CORRER
	J12	3,70x1,00	1,20	ALUMINIO	CORRER
	J13	2,10x0,80	1,80	ALUMINIO	CORRER
J14	1,00x0,80	1,90	ALUMINIO	CORRER	
PORTAS	SÍMBOLO	DIMENSÃO	MATERIAL	Nº FOLHAS	TIPO
	P1	0,80x2,10	MADERA SARRAFEADA	01	ABRIR
	P2	0,80x2,10	MADERA SARRAFEADA	01	ABRIR
	P3	0,75x2,10	MADERA SARRAFEADA	01	ABRIR
	P4	0,80x2,10	MADERA SARRAFEADA	01	ABRIR
	P5	1,20x2,10	MADERA VAZADA SARRAFEADA	02	ABRIR
	P6	1,85x2,10	GRANDE DE FERRO	02	ABRIR
	P7	1,85x2,10	MADERA SARRAFEADA	02	ABRIR
	P8	1,20x2,10	MADERA SARRAFEADA	02	ABRIR
	P9	3,00x2,10	MADERA	02	ABRIR
VAZAS <th>SÍMBOLO</th> <th>DIMENSÃO</th> <th>PEITORIL</th> <th>MATERIAL</th> <th>TIPO</th>	SÍMBOLO	DIMENSÃO	PEITORIL	MATERIAL	TIPO
	V1	20x110	110	-	GUICHÊ
	V2	18x95	110	-	GUICHÊ
	V3	13x110	95	-	GUICHÊ
	V4	21x95	150	-	GUICHÊ
GRUPO	SÍMBOLO	DIMENSÃO	MATERIAL	Nº FOLHAS	TIPO
	G1	210x1745	ALUMINIO	1	FIXO
	G2	120x1045	ALUMINIO	-	FIXO
	G3	210x1245	ALUMINIO	-	FIXO/SECRETARIA
	PORTA-ALUMINIO	SÍMBOLO	DIMENSÃO	MATERIAL	Nº FOLHAS
PA1		80x160x20	ALUMINIO	1	ABRIR
	PA2	80x160x20	ALUMINIO	1	ABRIR

ESPECIFICAÇÃO DE MATERIAIS EXISTENTE	
PAREDE	1 - PINTURA 2 - AZULEJO 15X15CM ATÉ 5,10M E ACIMA PINTURA 3 - PARTE PINTURA PARTE TULUÍNO APARENTE 4 - AZULEJO 15X15CM ATÉ O TETO 5 - AZULEJO 30X30CM ATÉ O TETO 6 - AZULEJO 30X30CM ATÉ 5,10M E ACIMA PINTURA 7 - PARTE PINTURA PARTE TULUÍNO APARENTE PARTE FERRO PVC
TETO	1 - FERRO EM MADERA 2 - NÃO POSSUI FERRO 3 - FERRO EM PVC 4 - FERRO EM CESSO PINTADO
PISO	1 - LADRILHO CEMENTADO 2 - LADRILHO HIERÁULICO 3 - CERMÂMICA 30X30CM 4 - CIMENTADO 5 - CIMENTADO CANALETA DE DRENAGEM 6 - REVESTIMENTO DE GRAMA SINTÉTICA
RODME	1 - LADRILHO HIERÁULICO 2 - NÃO POSSUI 3 - CIMENTADO

LEGENDA	
	EXISTENTE
	A DEMOLIR
	A CONSTRUIR
	A ESTRUTURA

05			
04			
03			
02			
01			
Nº.	DESCRIÇÃO	RESP.	DATA
REVISÃO			
 GOVERNO DO ESTADO DO ESPÍRITO SANTO SECRETARIA DE ESTADO DA EDUCAÇÃO – SEDU GERÊNCIA DE REDE FÍSICA ESCOLAR			
SEDU MANUTENÇÃO EEEFM DOMINGOS JOSÉ MARTINS			
AVENIDA SIMÃO SOARES, SN, BARRA DE ITAPEMIRIM, MARATÁZES/ES			
PROJETO: ANTEPROJETO		ARQUITETÔNICO	
SUBSECRETÁRIO ESTADUAL: ANDRÉ MELOTTI ROCHA		UNIDADE: INDICADA	
GERENTE DA GERÊNCIA: MARCELO AMORIM GONÇALVES		METRO: 11509/D	
COORDENADOR GERAL: GUSTAVO ALMEIDA DE OLIVEIRA CHAVES		VISTO: A148723-0	
AUTOR PROJETO: FERNANDA S. PLACIDO		VISTO: CAU-ES	
CO-AUTOR PROJETO:		VISTO: CAU-ES	
RESPONSÁVEL TÉCNICO:		VISTO: CREA	
ARQUIVO: MAR01-P03-AQ-AP-RO-01.dwg		VISTO: DESENHO: FERNANDA	
REFERÊNCIA: PLANTA DE DEMOLIÇÃO/CONSTRUÇÃO		FOLHA: 10/16	
FORMATO: A0	OBSERVAÇÕES:	DATA: NOV/23	VISTO: REVISÃO: R1

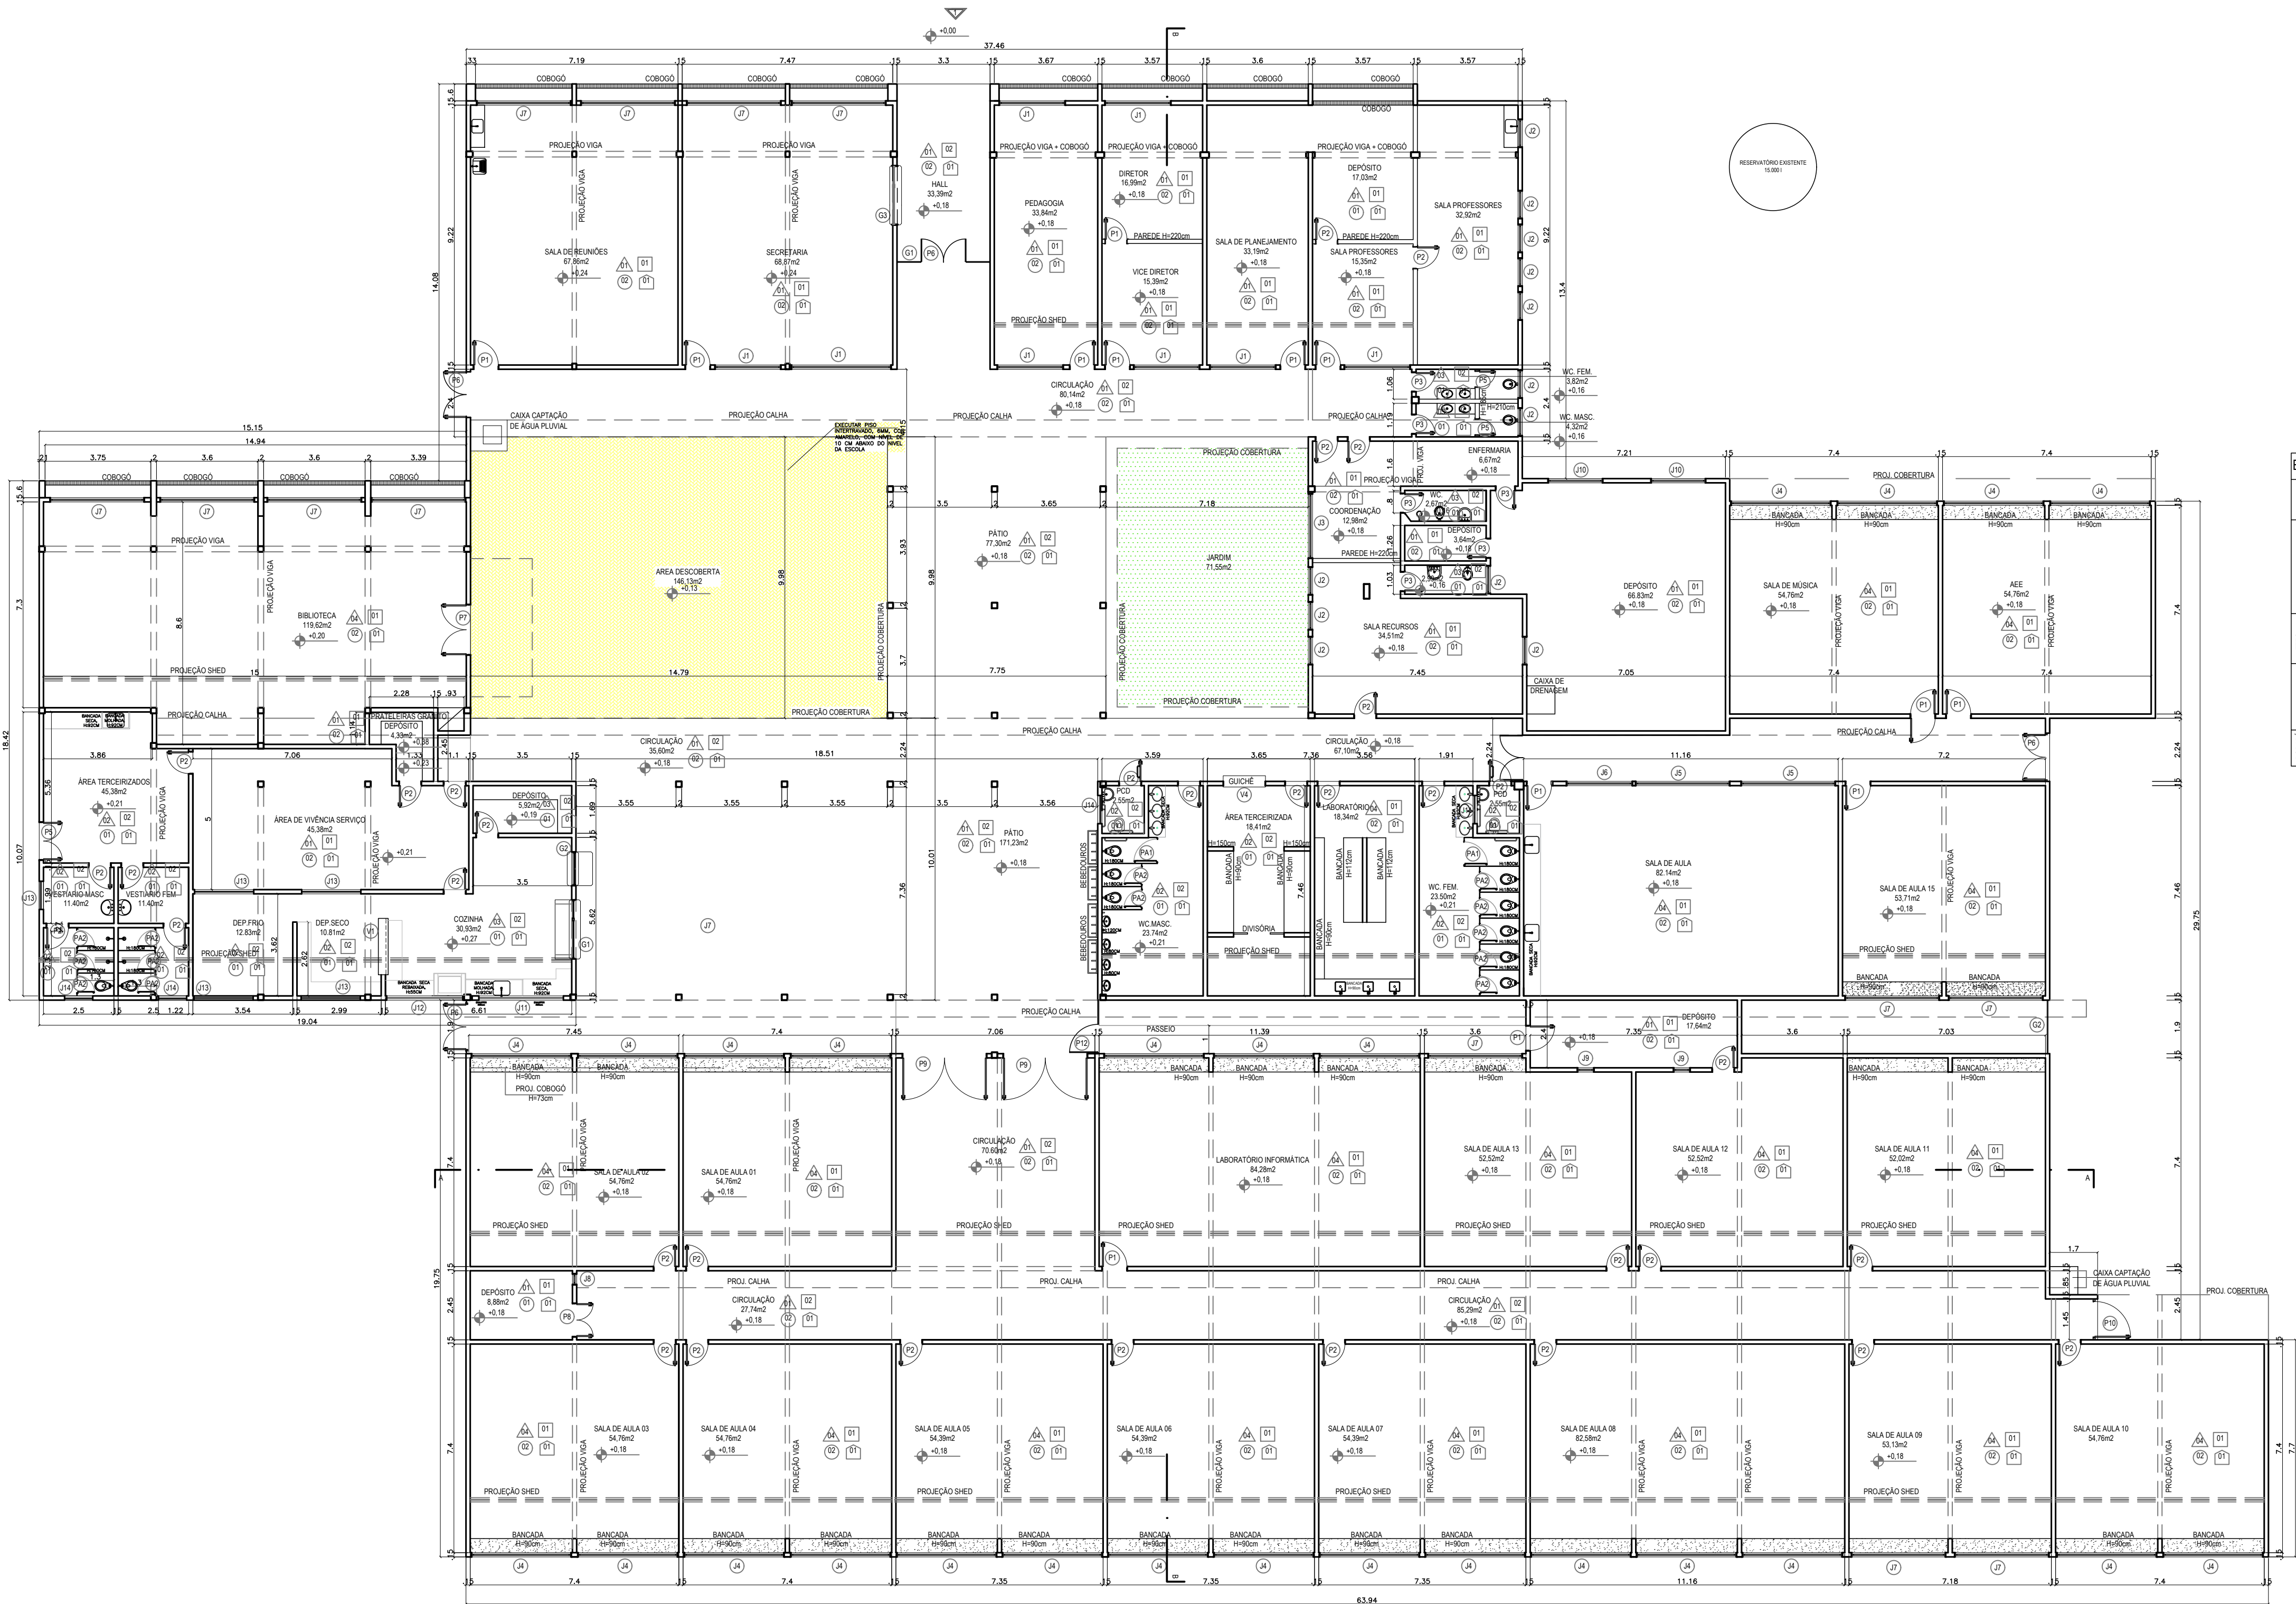

PLANTA BAIXA DE REFORMA
ESC.: 1/100

QUADRO DE ESQUADRIAS-PROPOSTA				
SÍMBOLO	DIMENSÃO	PERÍMETRO	MATERIAL	TIPO
J1	2,35x1,25	0,85	MADERA	BASULANTE
J2	1,00x0,60	1,50	MADERA	BASULANTE
J3	2,20x1,40	0,70	MADERA	BASULANTE
J4	3,55x1,25	0,85	MADERA	BASULANTE
J5	3,35x0,55	1,50	MADERA	BASULANTE
J6	2,30x0,45	1,50	MADERA	BASULANTE
J7	3,35x1,25	0,70	MADERA	BASULANTE
J8	0,60x0,60	0,25	MADERA	PIVOTANTE
J9	0,60x0,60	1,45	MADERA	BASULANTE
J10	1,55x1,25	0,75	MADERA	BASULANTE
J11	3,50x1,00	1,20	ALUMINIO	CORRER
J12	2,70x1,60	1,20	ALUMINIO	CORRER
J13	2,10x0,60	1,30	ALUMINIO	CORRER
J14	1,00x0,60	1,30	ALUMINIO	CORRER

SÍMBOLO	DIMENSÃO	MATERIAL	Nº FOLHAS	TIPO
P1	0,60x2,10	MADERA SARRAFEADA	01	ABRIR
P2	0,60x2,10	MADERA SARRAFEADA	01	ABRIR
P3	0,70x2,10	MADERA SARRAFEADA	01	ABRIR
P4	0,60x2,10	MADERA SARRAFEADA	01	ABRIR
P5	1,30x2,10	MADERA SARRAFEADA	02	ABRIR
P6	1,65x2,10	CHAPA DE FERRO	02	ABRIR
P7	1,80x2,10	MADERA SARRAFEADA	02	ABRIR
P8	1,20x2,10	MADERA SARRAFEADA	02	ABRIR
P9	3,30x2,10	MADERA	02	ABRIR
P10	1,30x2,10	FERRO C/PINTURA ESMALTE SINT.	01	ABRIR
P11	3,10x2,45	FERRO C/PINTURA ESMALTE SINT.	02	ENROLAR
P12	1,00x2,10	FERRO C/PINTURA ESMALTE SINT.	01	ABRIR
			01	ABRIR
			01	ABRIR


SÍMBOLO	DIMENSÃO	MATERIAL	Nº FOLHAS	TIPO
V1	200x100	110	-	GUICHÊ
V2	180x55	110	-	GUICHÊ
V3	150x110	090	-	GUICHÊ
V4	210x255	150	-	GUICHÊ
C1	200x40	200	-	COBOÇO

SÍMBOLO	DIMENSÃO	MATERIAL	Nº FOLHAS	TIPO
G1	210x124x5	ALUMINIO	-	FIXO
G2	120x110x5	ALUMINIO	-	FIXO
G3	210x124x5	ALUMINIO	-	EXCLUSIVAMENTE

SÍMBOLO	DIMENSÃO	MATERIAL	Nº FOLHAS	TIPO
PA1	60x160x20	ALUMINIO	1	ABRIR
PA2	60x160x20	ALUMINIO	1	ABRIR


ESPECIFICAÇÃO DE MATERIAIS EXISTENTE		ESPECIFICAÇÃO DE MATERIAIS PROPOSTO	
PAREDE	TETO	PAREDE	TETO
PISO	RIDEAPE	PISO	RIDEAPE
1. PINTURA 2. AZULEJO 10x10CM ATÉ 2,1M E ACIMA PINTURA 3. PARTE PINTURAPARTITE TUIJUNO APARENTE 4. AZULEJO 10x10CM ATÉ O TETO 5. AZULEJO 33x33CM ATÉ O TETO 6. AZULEJO 33x33CM ATÉ 2,1M E ACIMA PINTURA 7. PARTE PINTURAPARTITE TUIJUNO APARENTEPARTITE FORRO PVC	1. FORRO EM MADEIRA 2. MÃO POSSUI FORRO 3. FORRO EM PVC 4. FORRO EM GESSO PINTADO	1. PINTURA ACRILICA COR AREIA REF. CORAL 2. CERÂMICA RETIFICADA, ACABAMENTO BRILHANTE, DIM. 33x61CM, REFERÊNCIA DE COR OVIDEO PURO BRANCO 3. CERÂMICA RETIFICADA, ACABAMENTO BRILHANTE, DIM. 33x61CM, REFERÊNCIA DE COR OVIDEO PURO BRANCO 4. PINTURA ACRILICA COM VERDE KVM, REF. CORAL	1. FORRO EM PVC BRANCO 2. TETO APARENTE
1. LADRILHO MOENTADO 2. LADRILHO HIDRÁULICO 3. CERÂMICA 30x30CM 4. MOENTADO 5. CIMENTAÇÃO CANALETA DE DRENAGEM 6. REVESTIMENTO DE GRAMA SINTÉTICA	1. LADRILHO HIDRÁULICO 2. MÃO POSSUI	1. MANTER O EXISTENTE	1. MANTER O EXISTENTE

05			
04			
03			
02			
01			
Nº.	DESCRIÇÃO	RESP.	DATA
REVISÃO			
 GOVERNO DO ESTADO DO ESPÍRITO SANTO SECRETARIA DE ESTADO DA EDUCAÇÃO – SEDU GERÊNCIA DE REDE FÍSICA ESCOLAR			
SEDU			
MANUTENÇÃO EEEFM DOMINGOS JOSÉ MARTINS			
AVENIDA SIMÃO SOARES, SN, BARRA DE ITAPEMIRIM, MARATÁZEIS/ES			
PROJETO:	ARQUITETÔNICO		
SUBSECRETÁRIO ESTADUAL:	ANDRÉ MELOTTI ROCHA	ESCALA:	INDICADA
GERENTE DA GERÊNCIA:	MARCELO AMORIM GONÇALVES	ORÇAMENTO:	11509/D
COORDENADOR GERAL:	GUSTAVO ALMEIDA DE OLIVEIRA CHAVES	CAU-ES:	A148723-0
AUTOR PROJETO:	FERNANDA S. PLACIDO	CAU-ES:	
CO-AUTOR PROJETO:		CAU-ES:	
RESPONSÁVEL TÉCNICO:		CAU-ES:	
ARQUIVO:	MAR01-P03-AQ-AP-RO-01.dwg	DESENHO:	FERNANDA
REVISÃO:		FECHA:	11/11
FORMATO:	A0	OBSERVAÇÕES:	
DATA:	NOV/23	VERSO:	16
REVISÃO:		REVISÃO:	R1

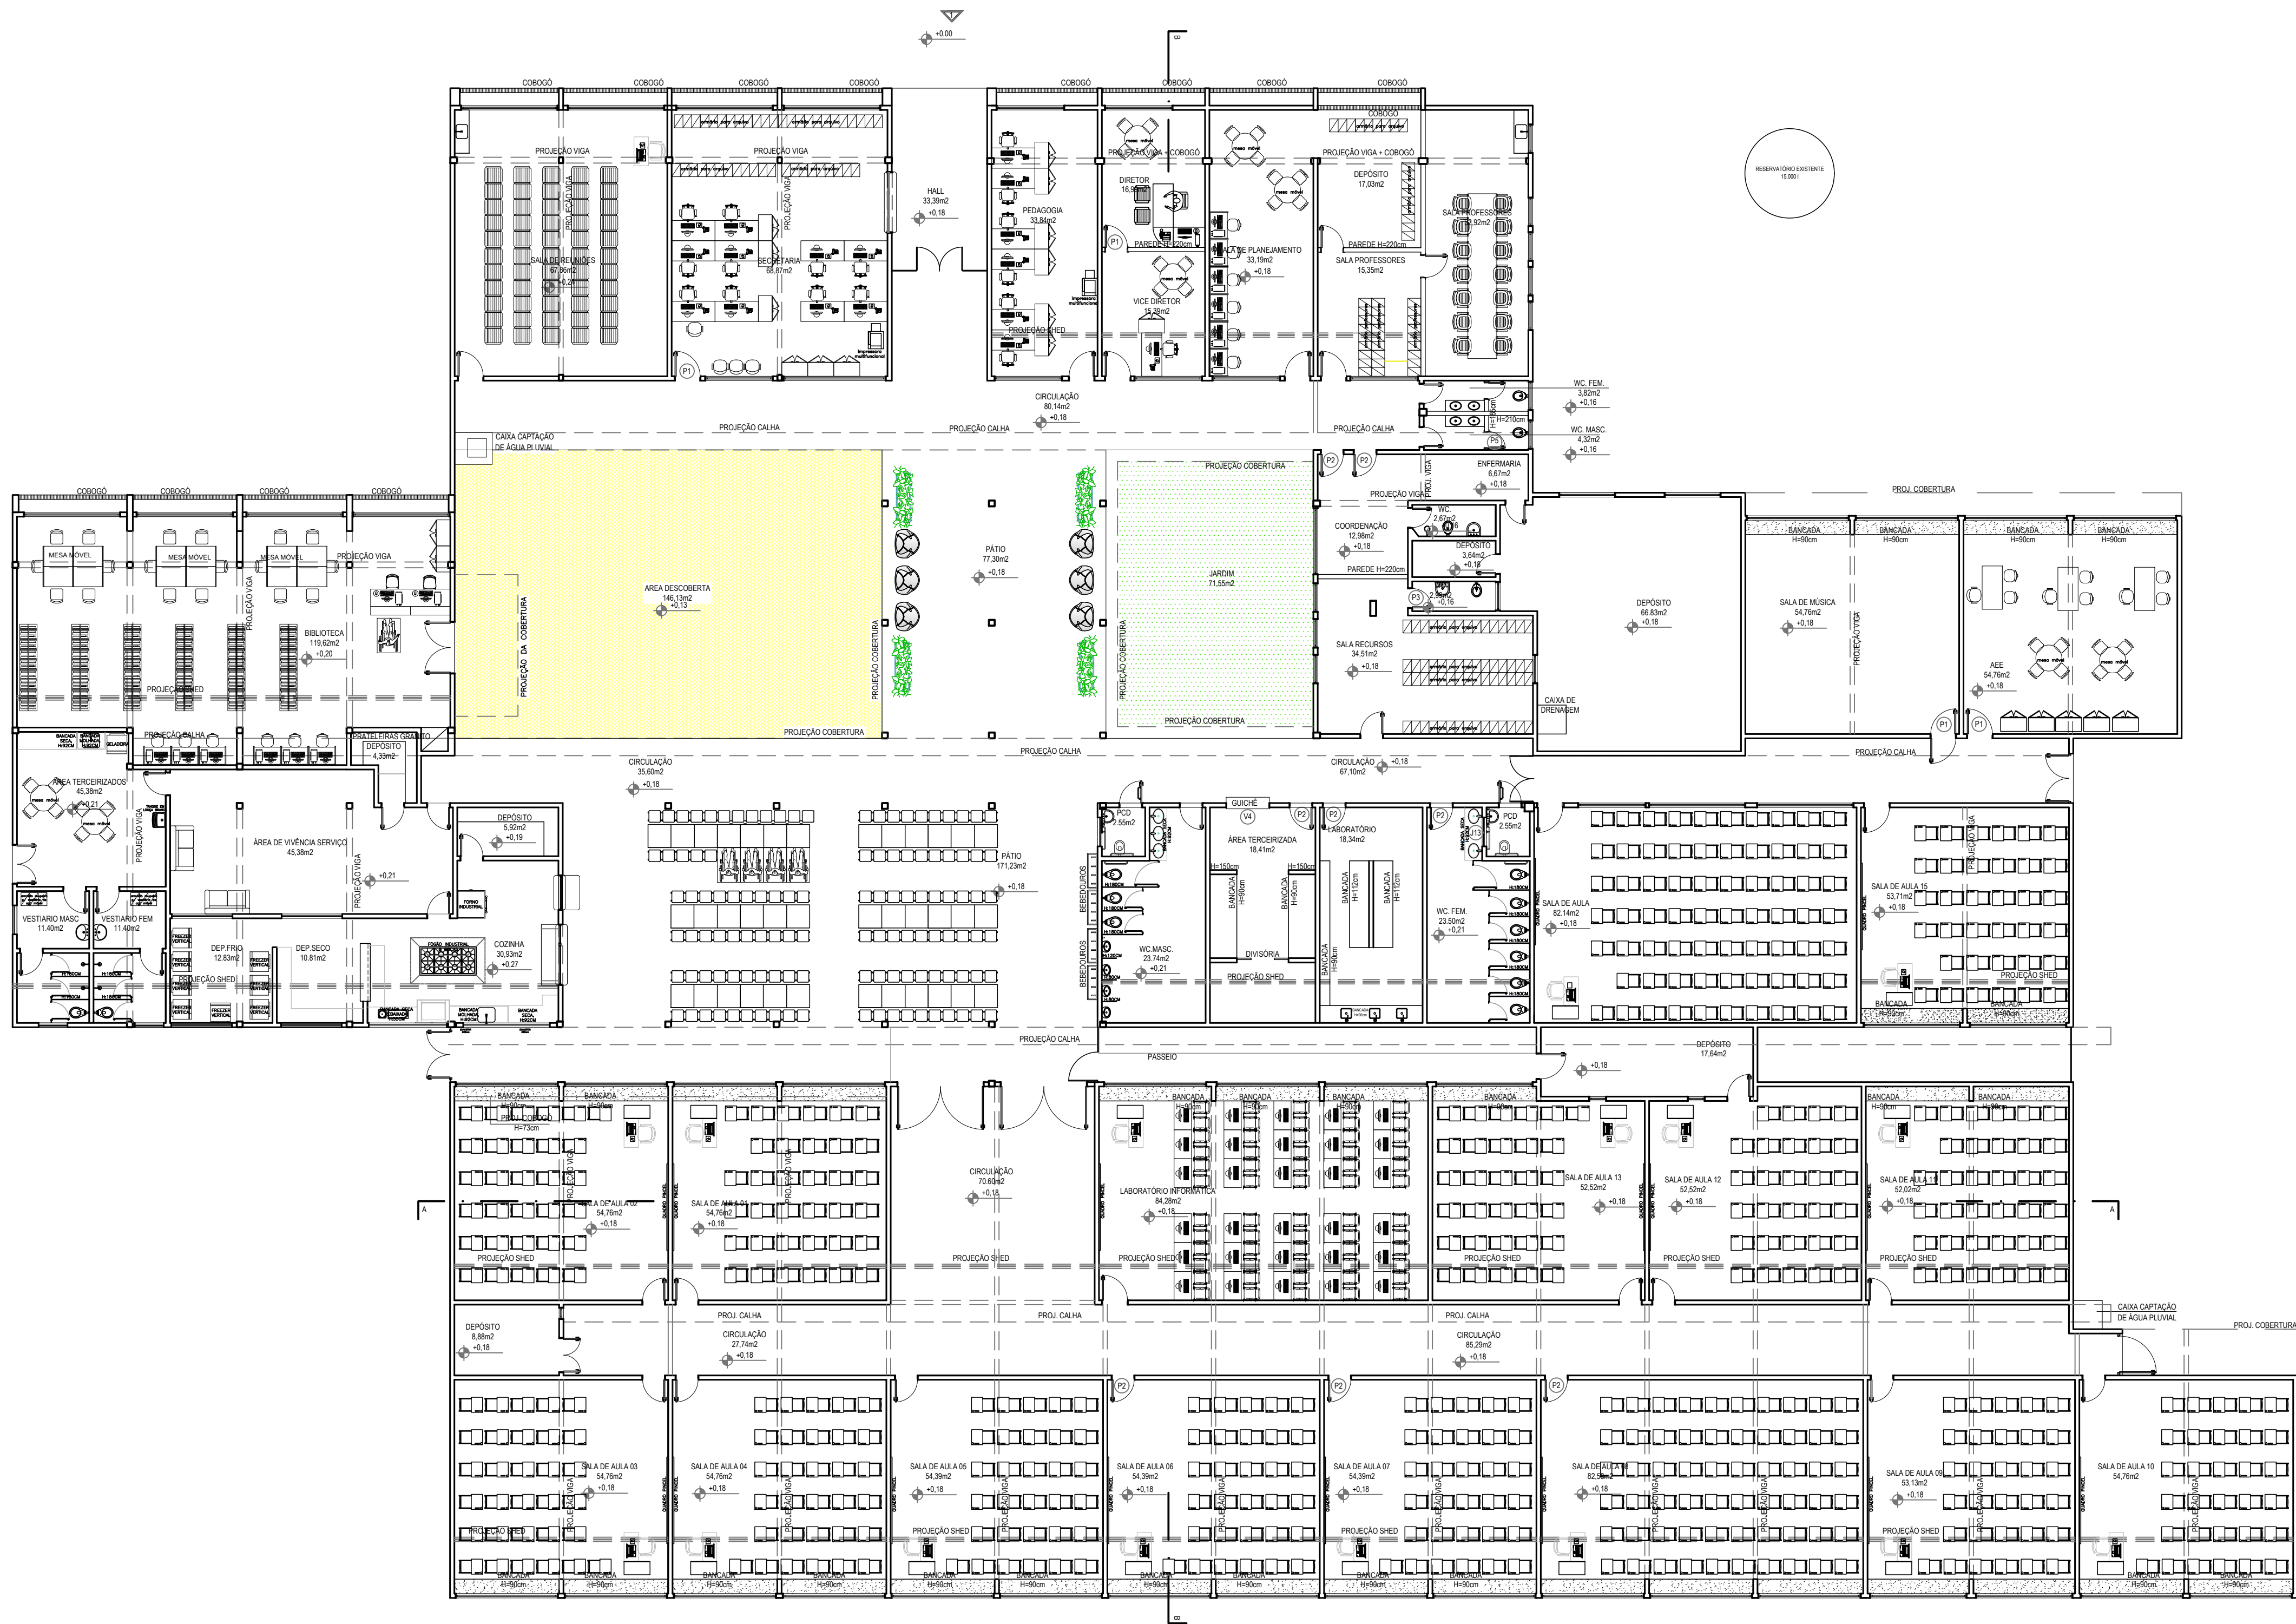


PLANTA DE LAYOUT
ESC.: 1/100


05			
04			
03			
02			
01			
Nº.	DESCRIÇÃO	RESP.	DATA
REVISÃO			
GOVERNO DO ESTADO DO ESPÍRITO SANTO SECRETARIA DE ESTADO DA EDUCAÇÃO – SEDU GERÊNCIA DE REDE FÍSICA ESCOLAR			
TÍTULO: MANUTENÇÃO EEEFM DOMINGOS JOSÉ MARTINS			
ENDEREÇO: AVENIDA SIMÃO SOARES, SN, BARRA DE ITAPEMIRIM, MARATÁIZES/ES			
PRONOME: ANTEPROJETO	PROJETO:	ARQUITETÔNICO	
SUBSECRETÁRIO ESTADUAL: ANDRÉ MELOTTI ROCHA	ESCALA: INDICADA	UNIDADE: METRO	
GERENTE DA GERÊNCIA: MARCELO AMORIM GONÇALVES	ORÇ-ES: 11509/D	CAU-ES: A148723-0	
AUTOR PROJETO: GUSTAVO ALMEIDA DE OLIVEIRA CHAVES	CAU-ES: A148723-0	CAU-ES: A148723-0	
CO-AUTOR PROJETO: FERNANDA S. PLACIDO	CAU-ES: A148723-0	CAU-ES: A148723-0	
RESPONSÁVEL TÉCNICO: FERNANDA	CAU-ES: A148723-0	CAU-ES: A148723-0	
ARQUIVO: MAR01-P03-AQ-AP-RO-01.dwg	DESENHO: FERNANDA	FECHA: 12/16	
REVISÃO: PLANTA BAIXA EXISTENTE			
FORMATO: A4	OBSERVAÇÕES:	DATA: NOV/23	REVISÃO: R1

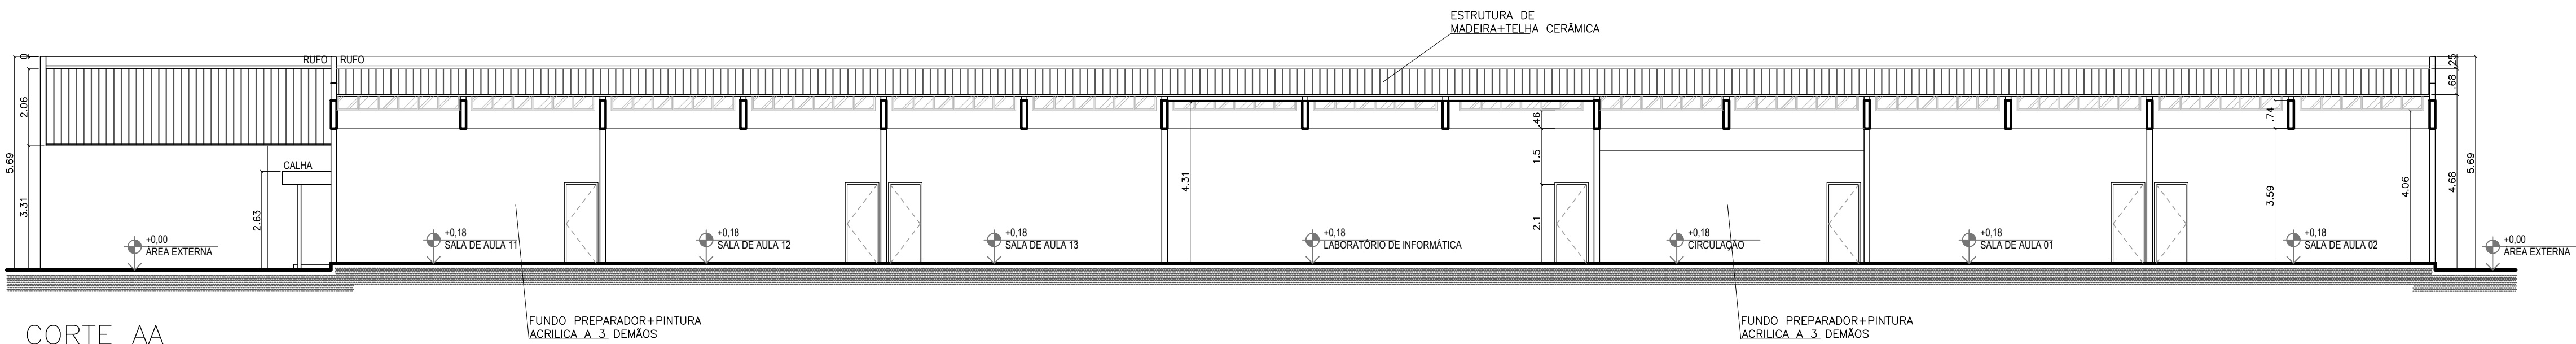

CORTE AA
ESC.: 1/100

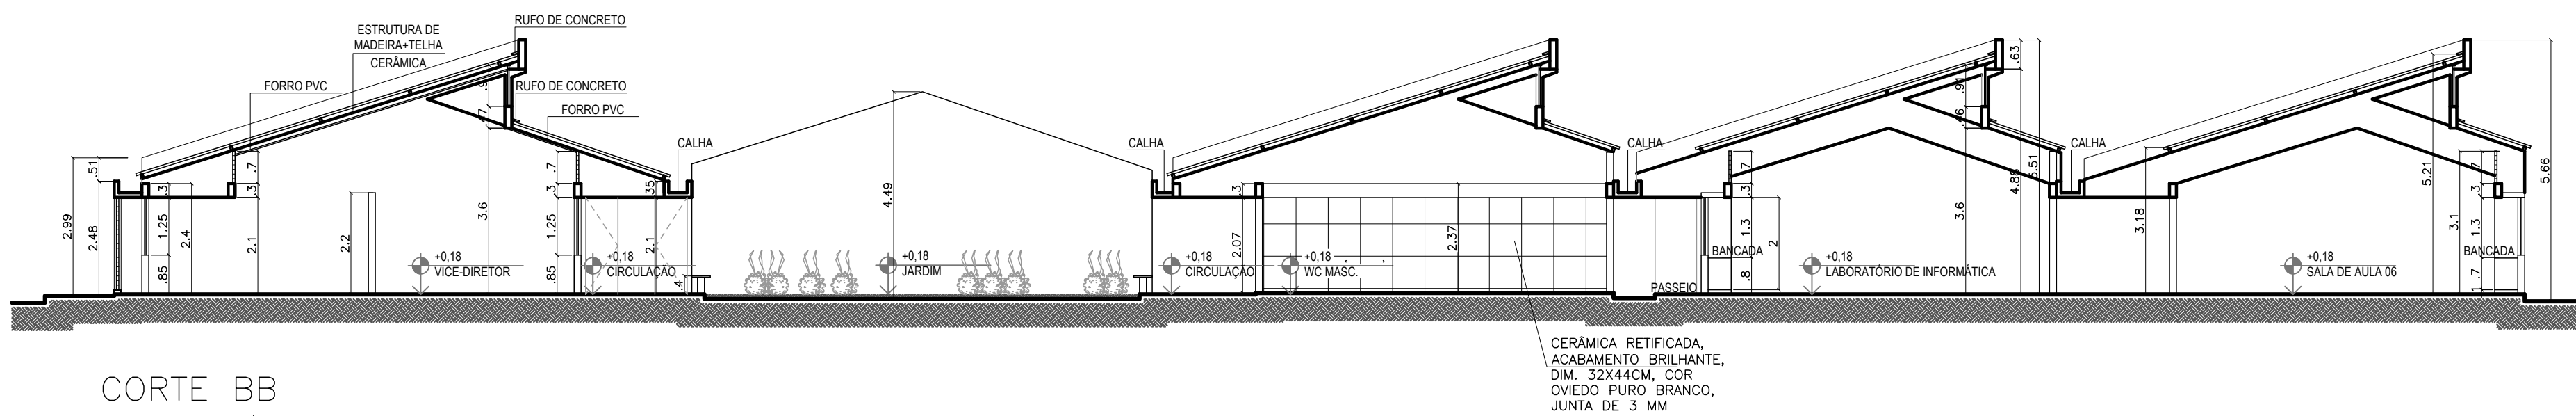


CORTE BB
ESC.: 1/100

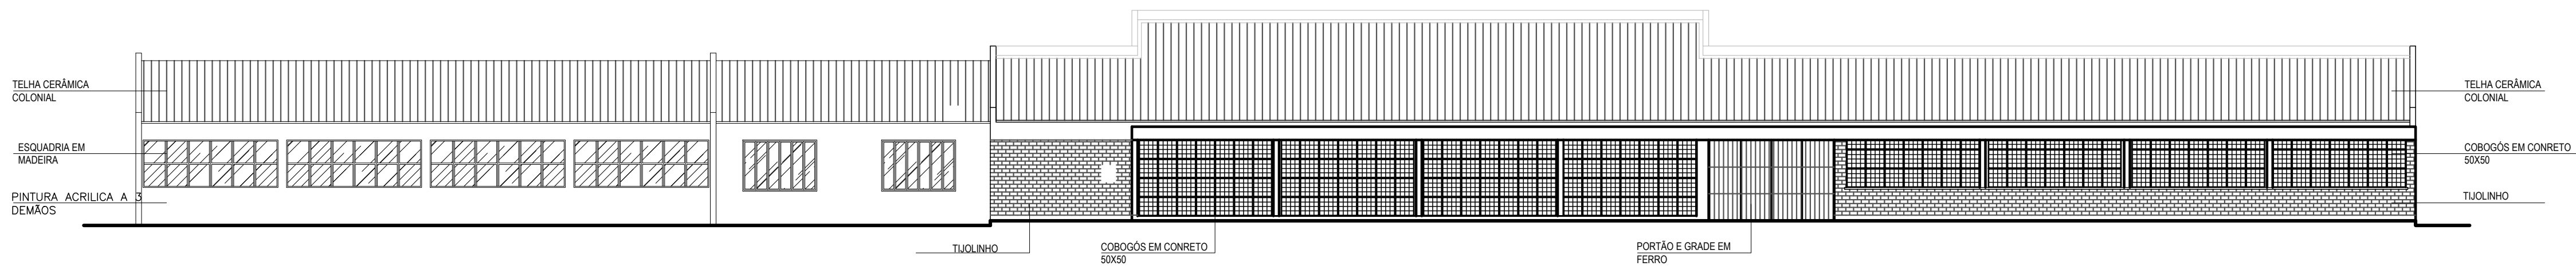


FACHADA
ESC.: 1/100

05			
04			
03			
02			
01			
N*.	DESCRIÇÃO	RESP.	DATA


REVISÃO			
	GOVERNO DO ESTADO DO ESPÍRITO SANTO	CONSORCIO CONTROL TEC SETEC	
	SECRETARIA DE ESTADO DA EDUCAÇÃO – SEDU		
	GERÊNCIA DE REDE FÍSICA ESCOLAR		
TÍTULO: MANUTENÇÃO EEEFM DÓMINGOS JOSÉ MARTINS			
ENDEREÇO: AVENIDA SIMÃO SOARES, SN, BARRA DE ITAPEMIRIM, MARATÁZIS/ES			
PRANCHA: ANTEPROJETO	PROJETO: ARQUITETÔNICO		
SUBSECRETÁRIO ESTADUAL: ANDRÉ MELOTTI ROCHA			
GERENTE DA GERFE: MARCELO AMORIM GONÇALVES	ESCALA: INDICADA	UNIDADE: METRO	
COORDENADOR GERAL: GUSTAVO ALMEIDA DE OLIVEIRA CHAVES	CREA-ES: 11509/D	VISTO:	
AUTOR PROJETO: FERNANDA S. PLÁCIDO	CAU-ES: A148723-0	VISTO:	
CO-AUTOR PROJETO:	CAU-ES:	VISTO:	
RESPONSÁVEL TÉCNICO:	CREA:	VISTO:	
ARQUIVO: MAR01-P03-AQ-AP-R0-01.dwg	DESENHO: FERNANDA	VISTO:	
REFERÊNCIA: CORTES E FACHADA		FOLHA: 13/16	
FORMATO: A0	OBSERVAÇÕES:	DATA: NOV/23	
		VISTO: REVISÃO: R1	

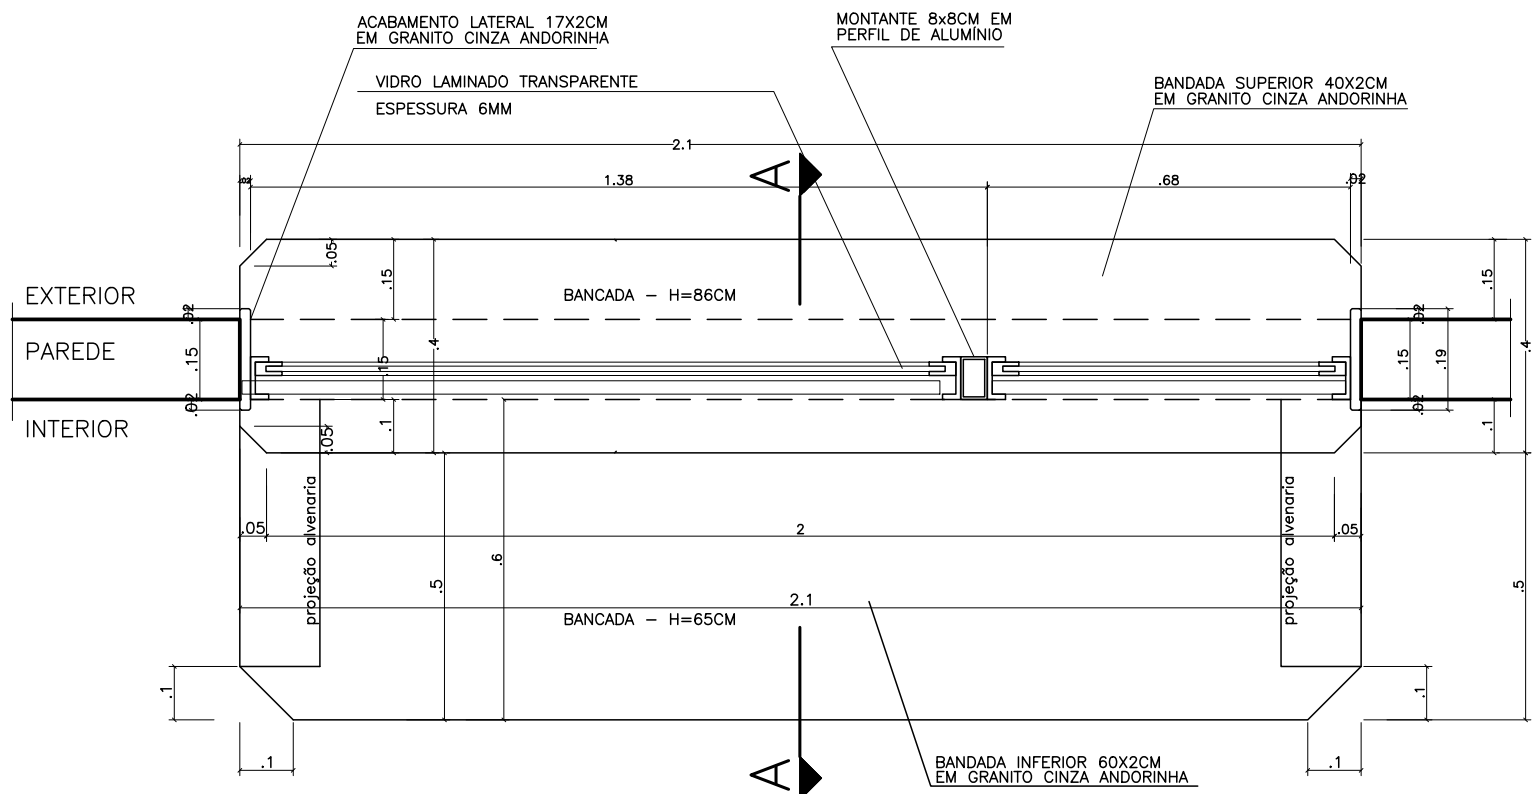


PLANTA BAIXA – ESC.1/10
G2 (COZINHA) – GUICHÊ EM ALUMÍNIO ANODIZADO

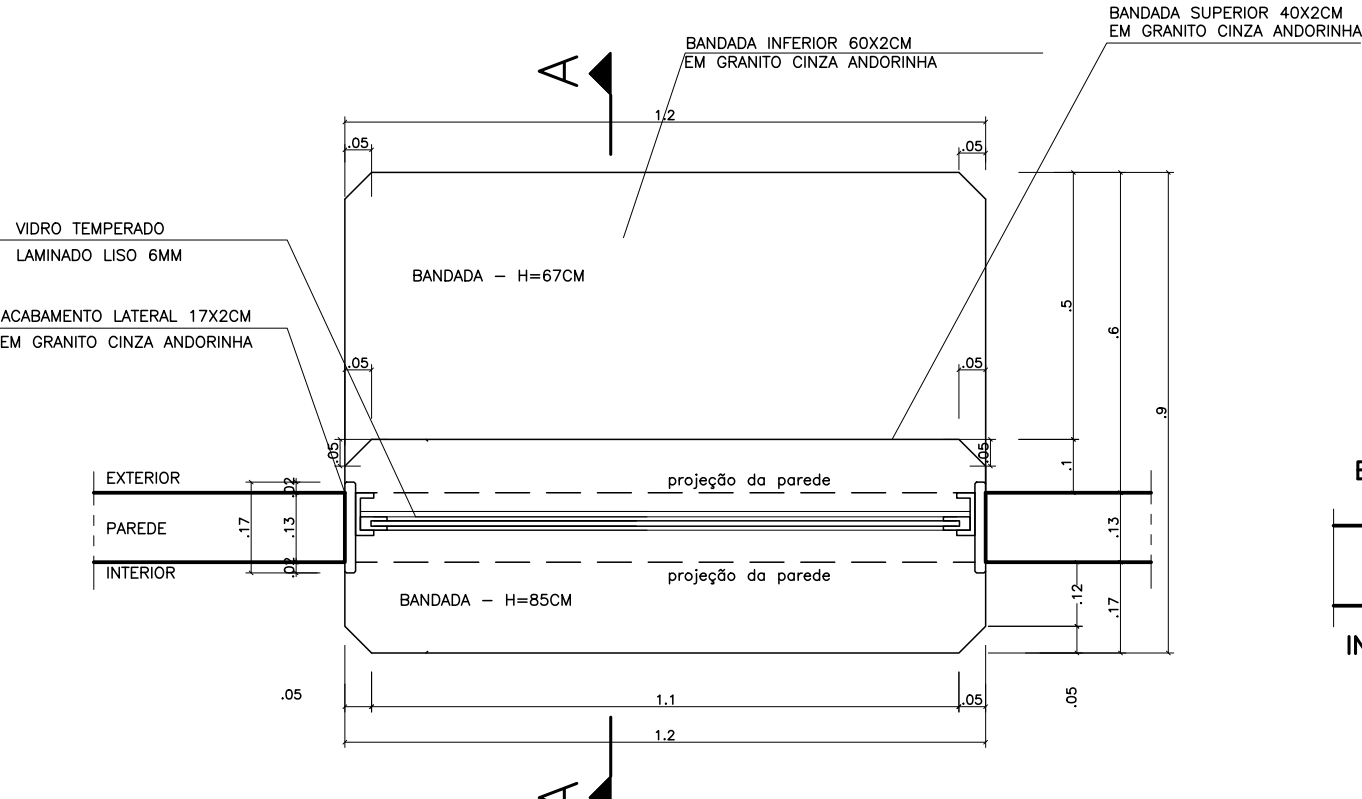


PLANTA BAIXA – ESC.1/10
G2 (COZINHA) – GUICHÊ EM ALUMÍNIO ANODIZADO

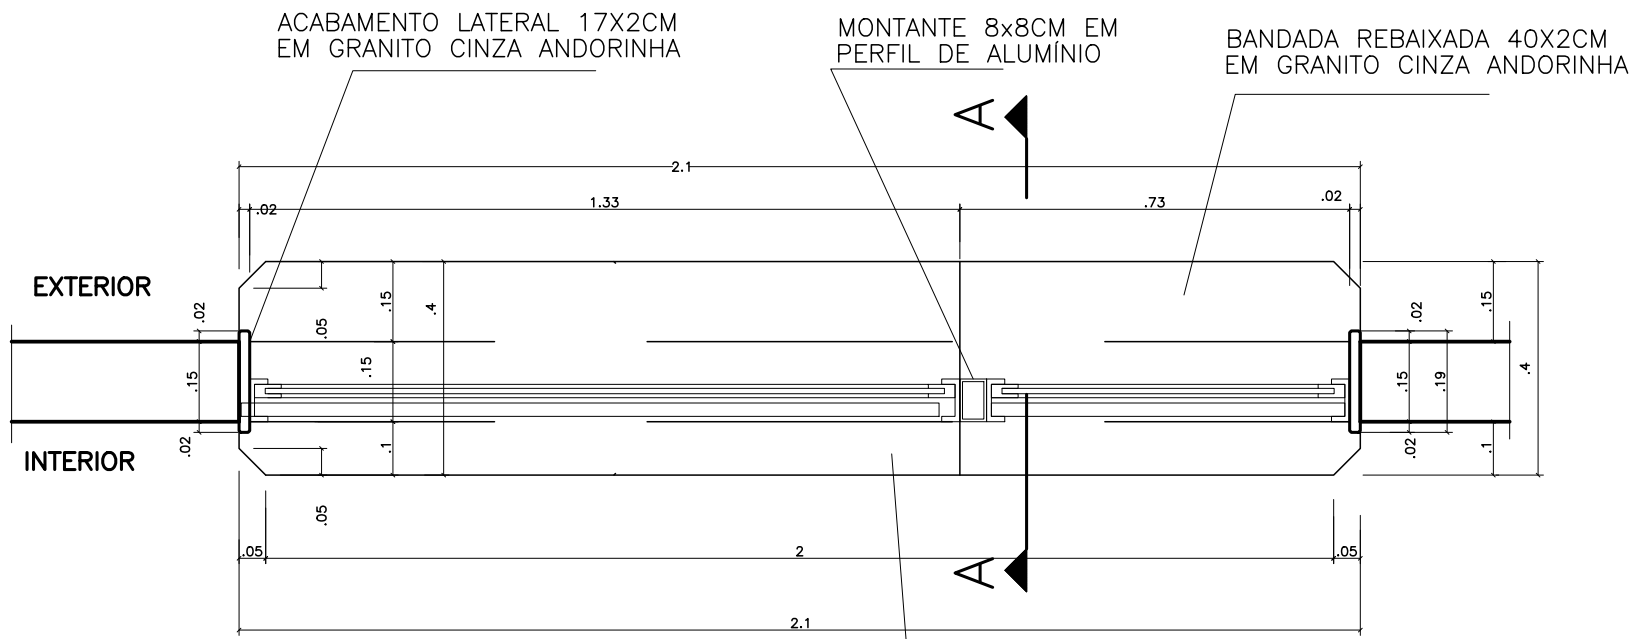


PLANTA BAIXA – ESC: 1/10
G3 (SECRETARIA) – GUICHÊ EM ALUMÍNIO ANODIZADO

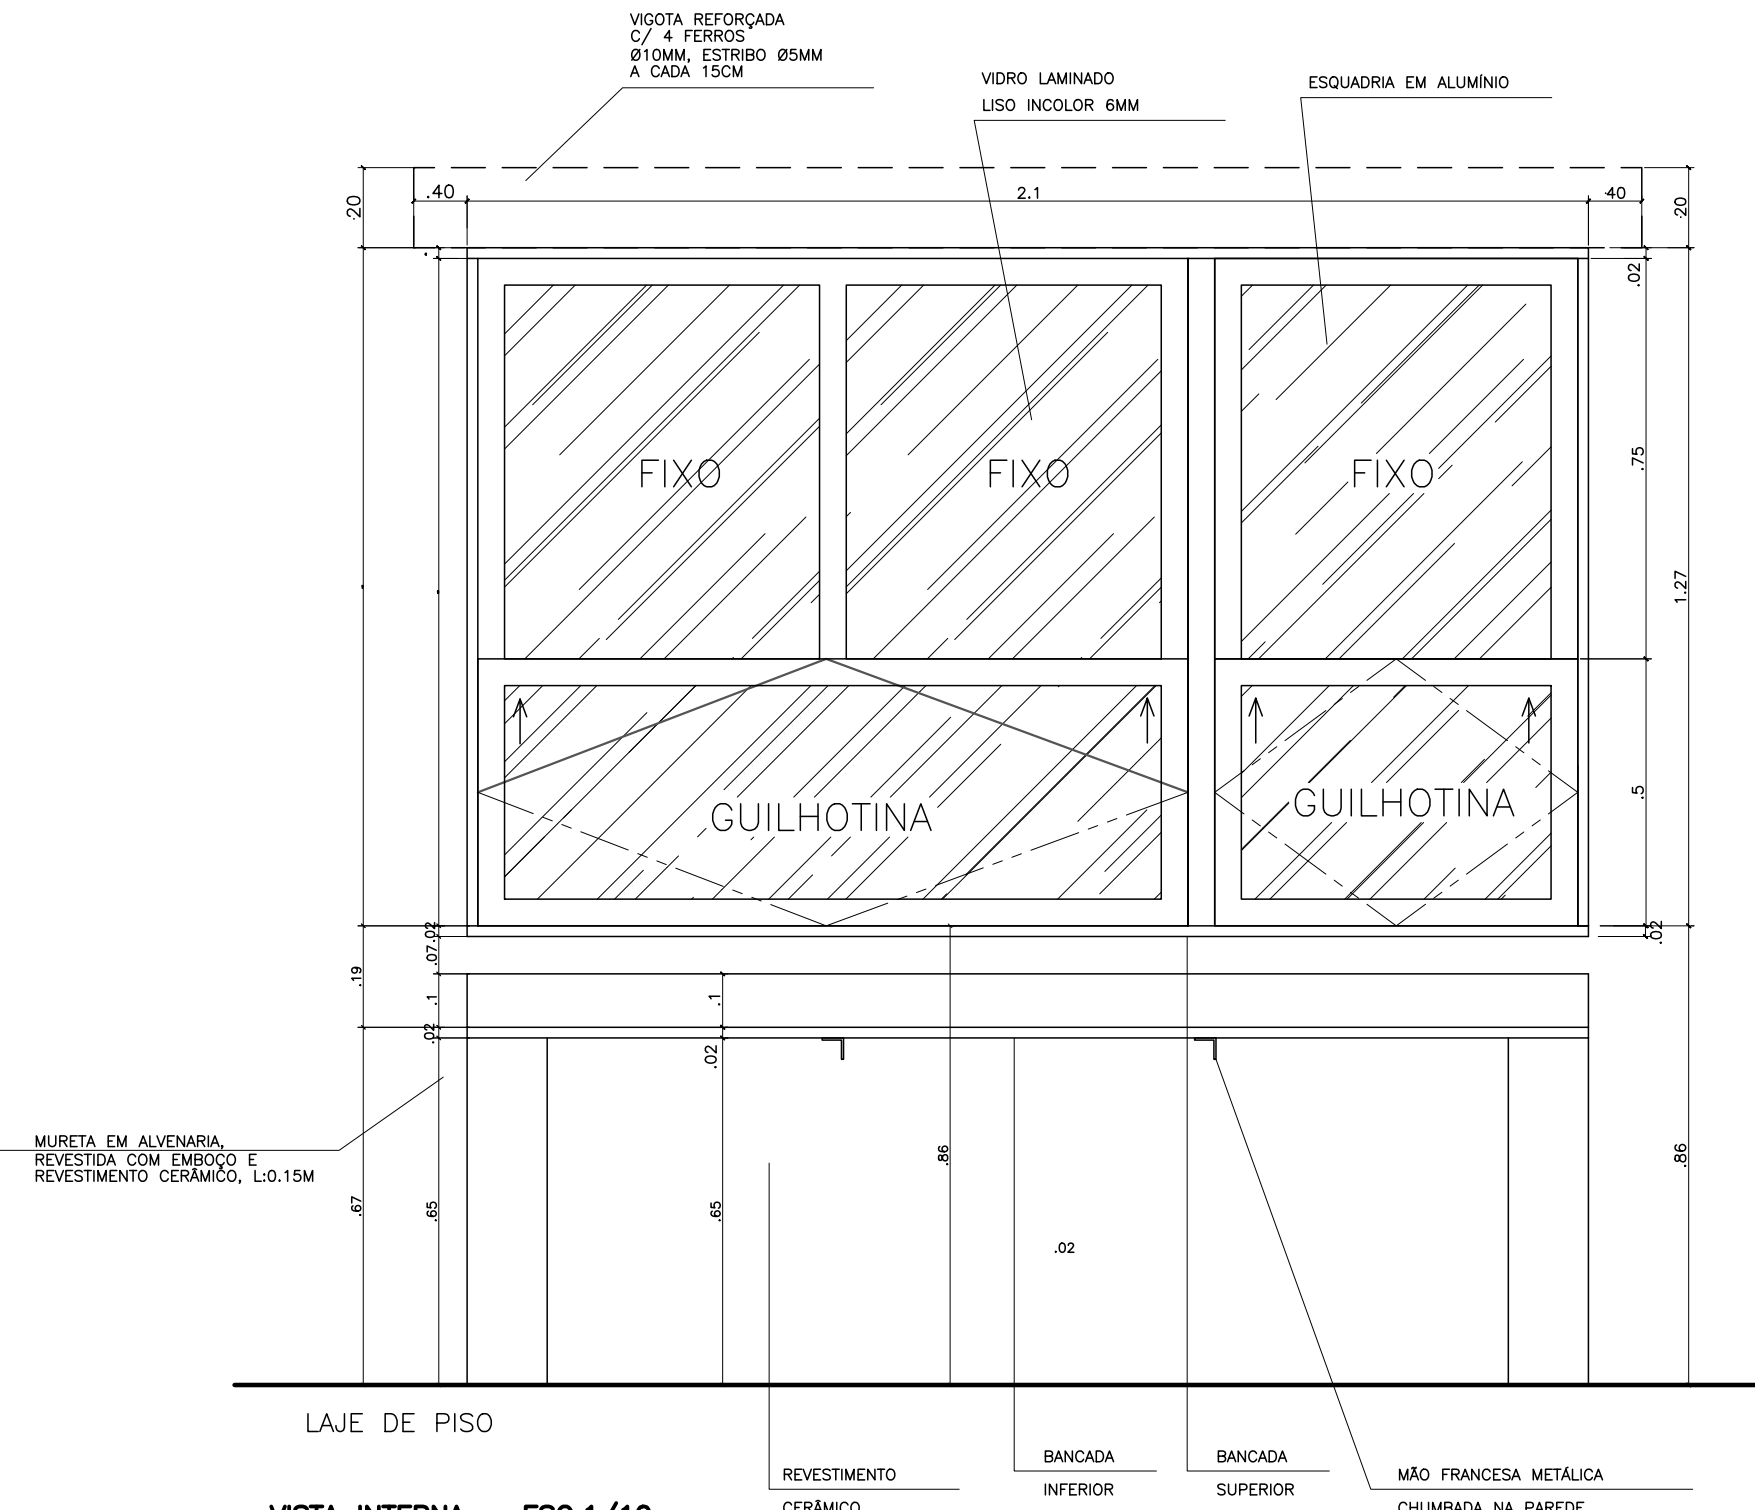


VISTA INTERNA – ESC.1/10
G2 (COZINHA) – GUICHÊ EM ALUMÍNIO ANODIZADO

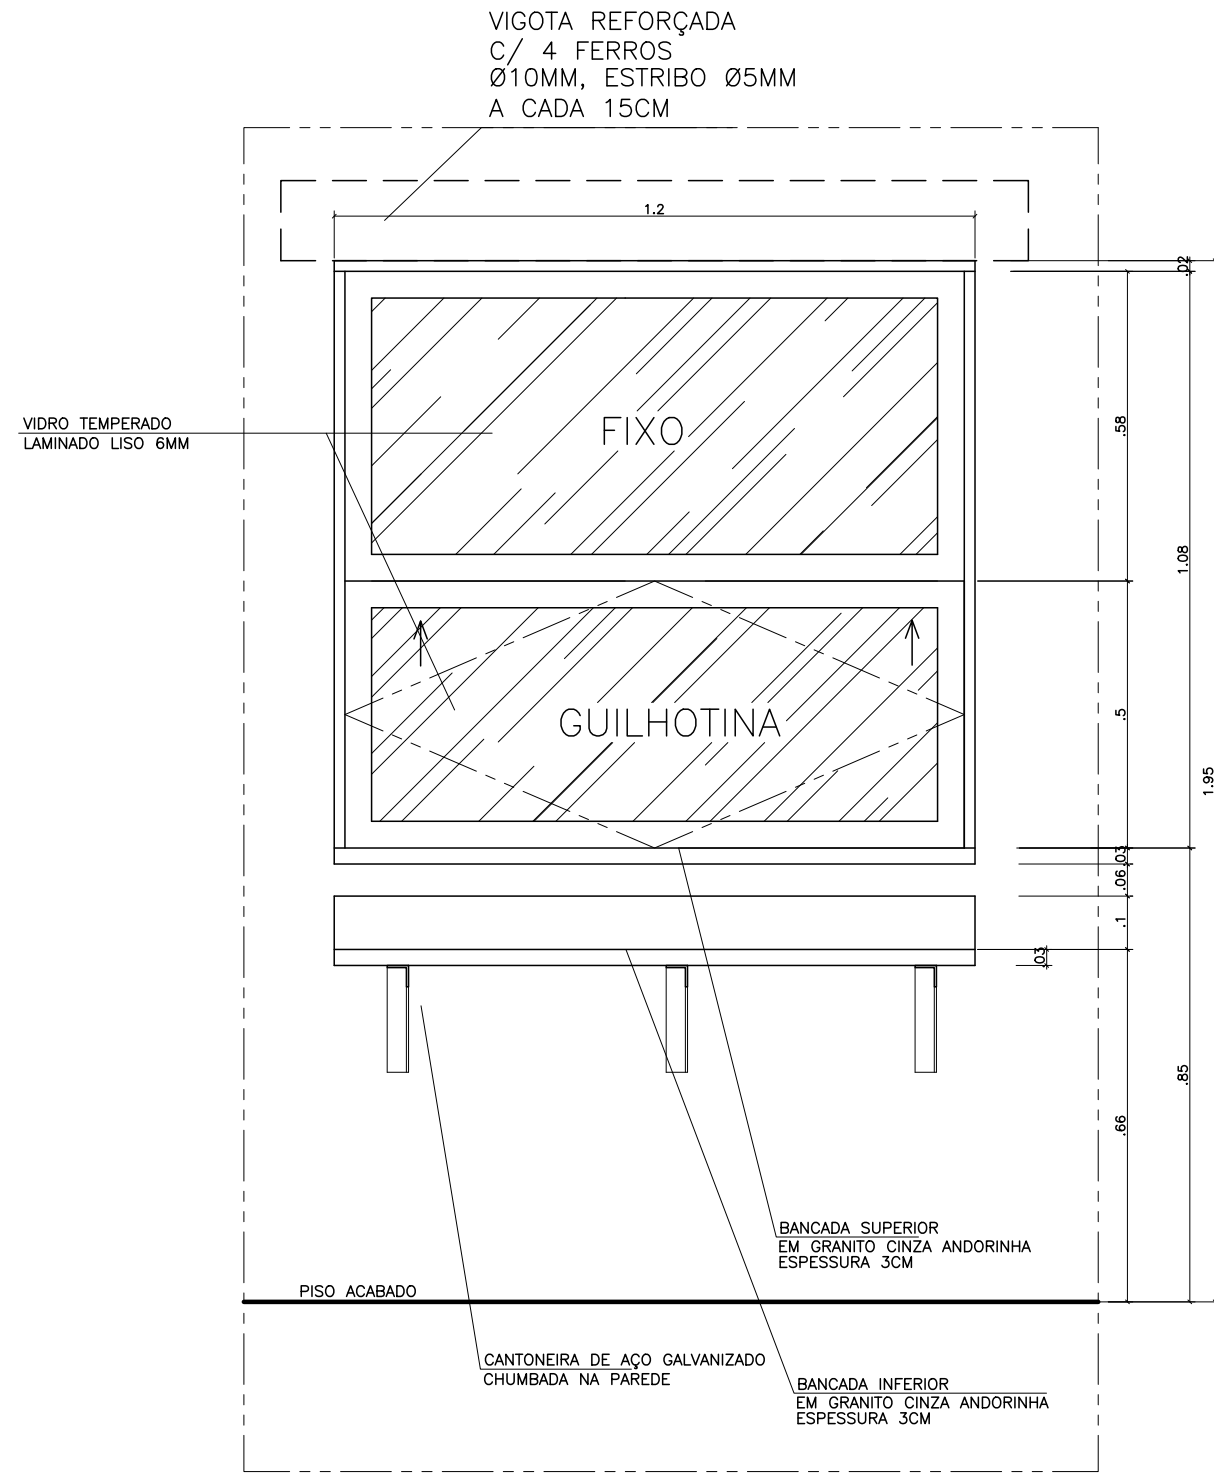


VISTA EXTERNA – ESC.1/10
G2 (COZINHA) – GUICHÊ EM ALUMÍNIO ANODIZADO

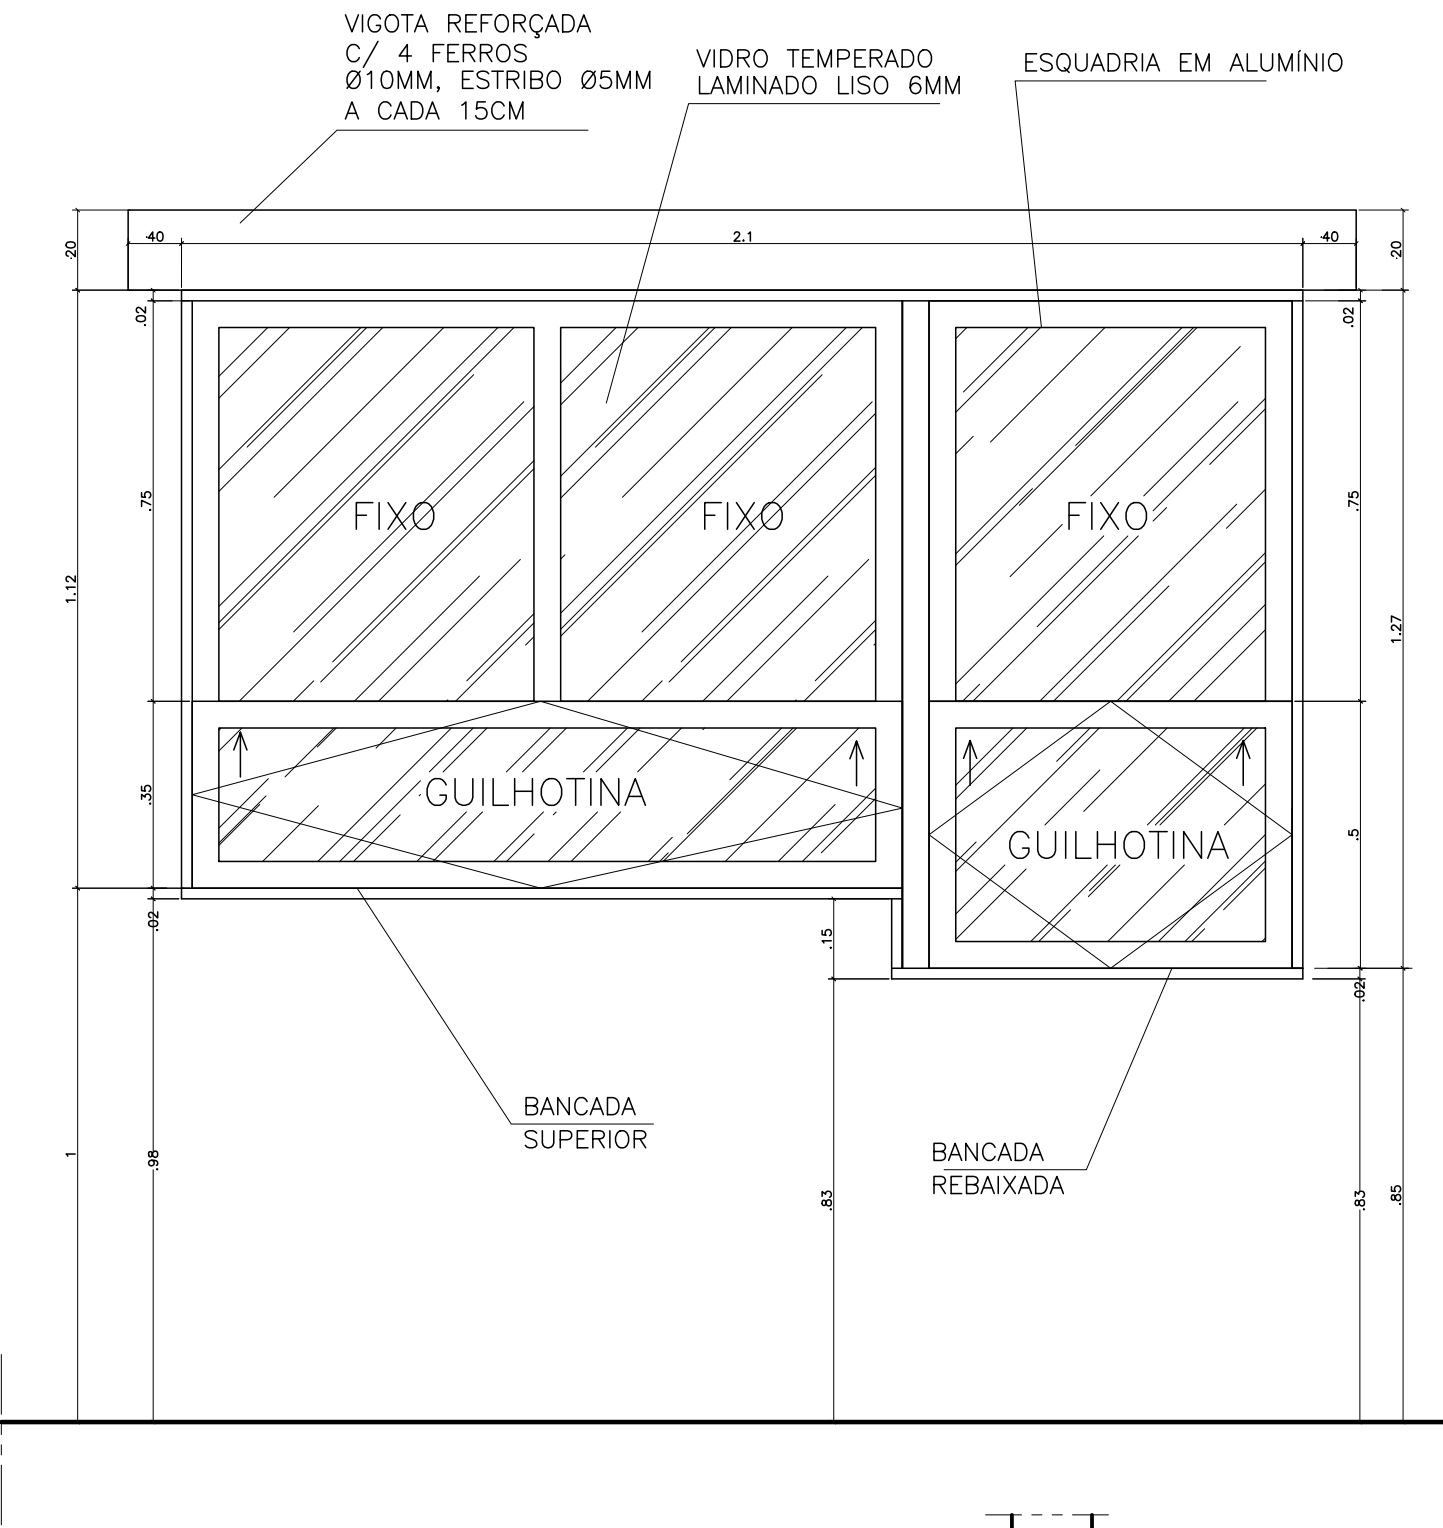


VISTA INTERNA – ESC: 1/10
G3 (SECRETARIA) – GUICHÊ EM ALUMÍNIO ANODIZADO

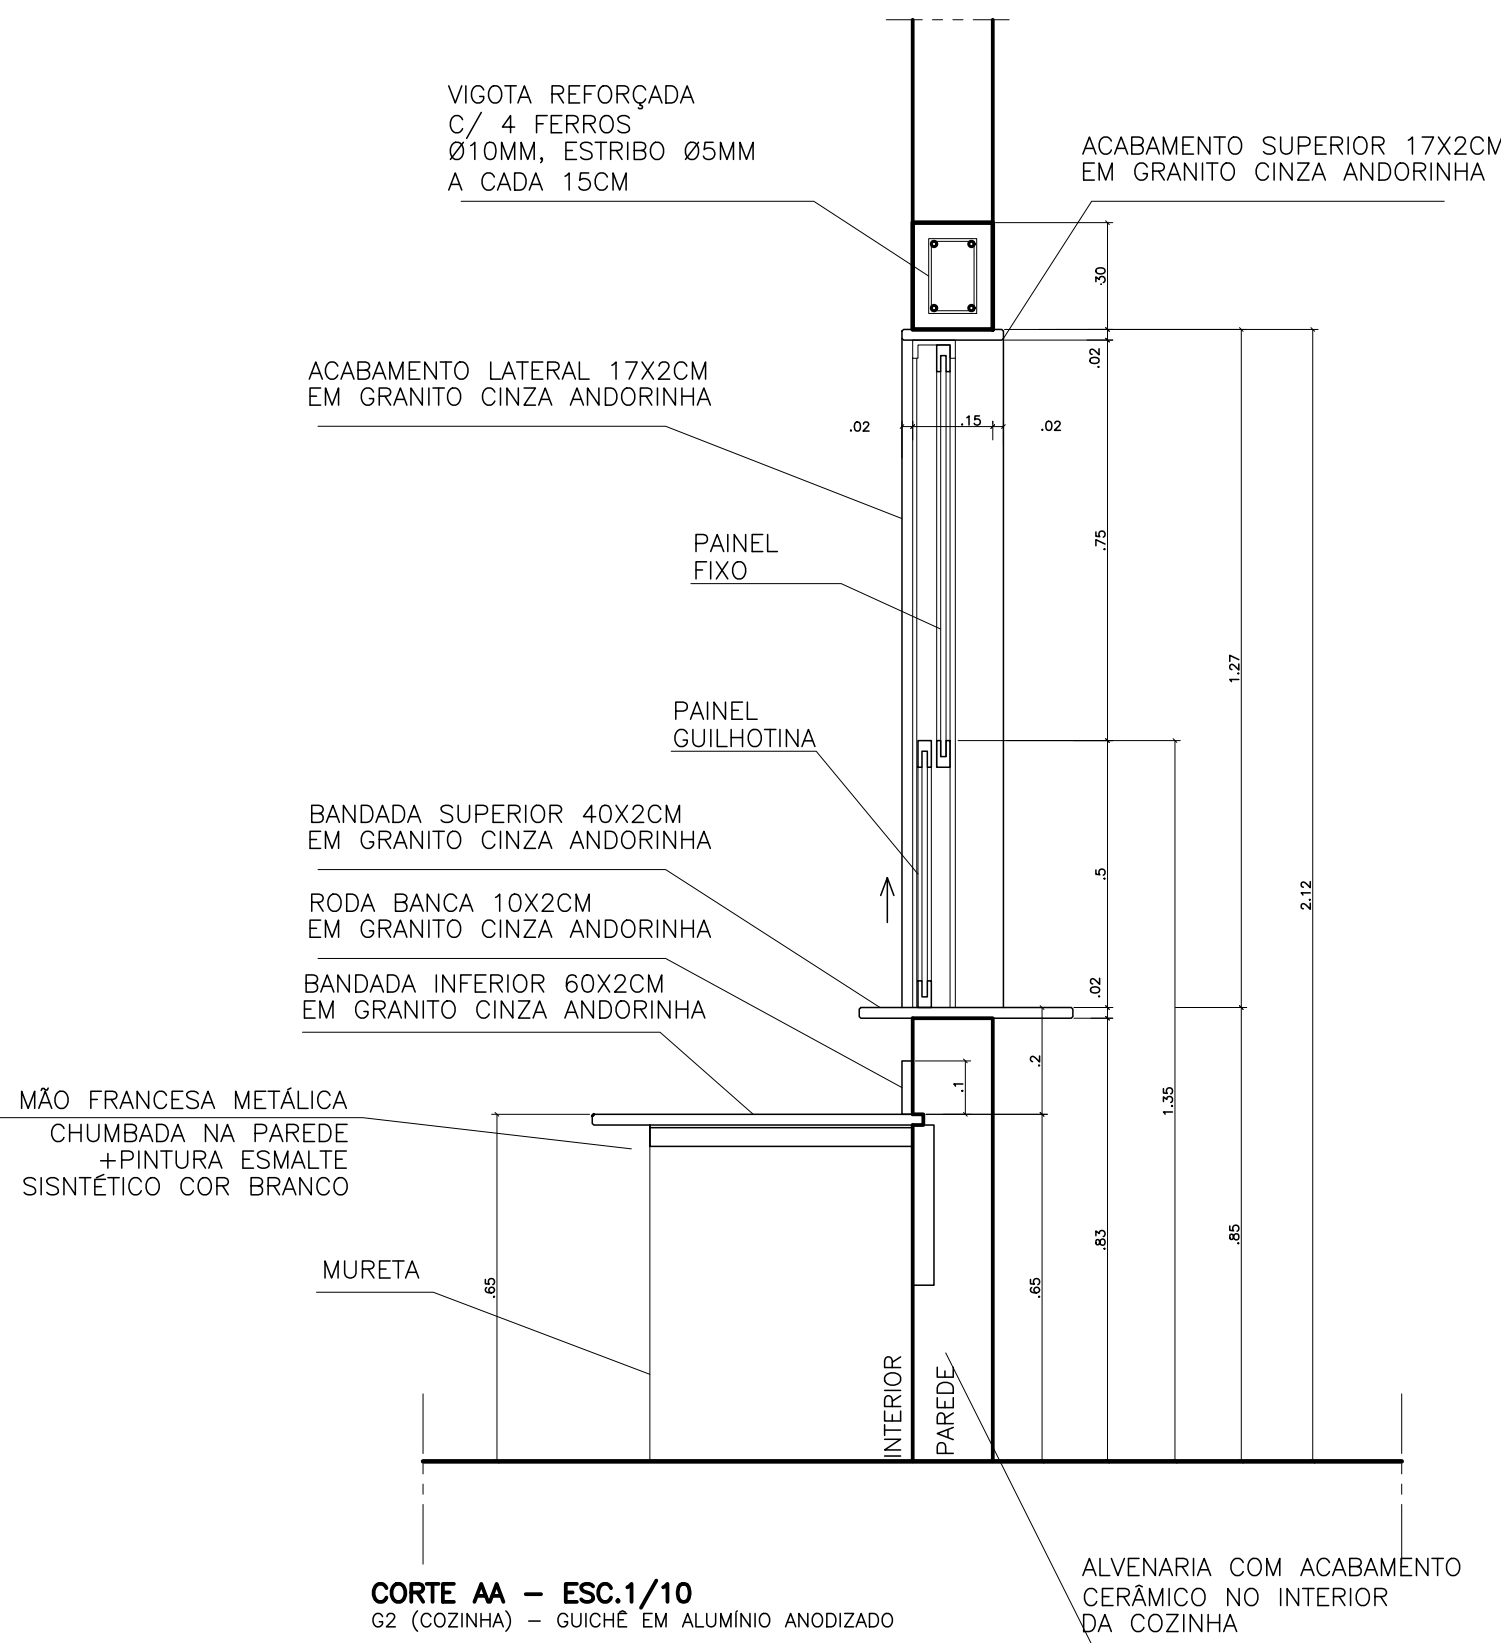

CORTE AA – ESC.1/10
G2 (COZINHA) – GUICHÊ EM ALUMÍNIO ANODIZADO

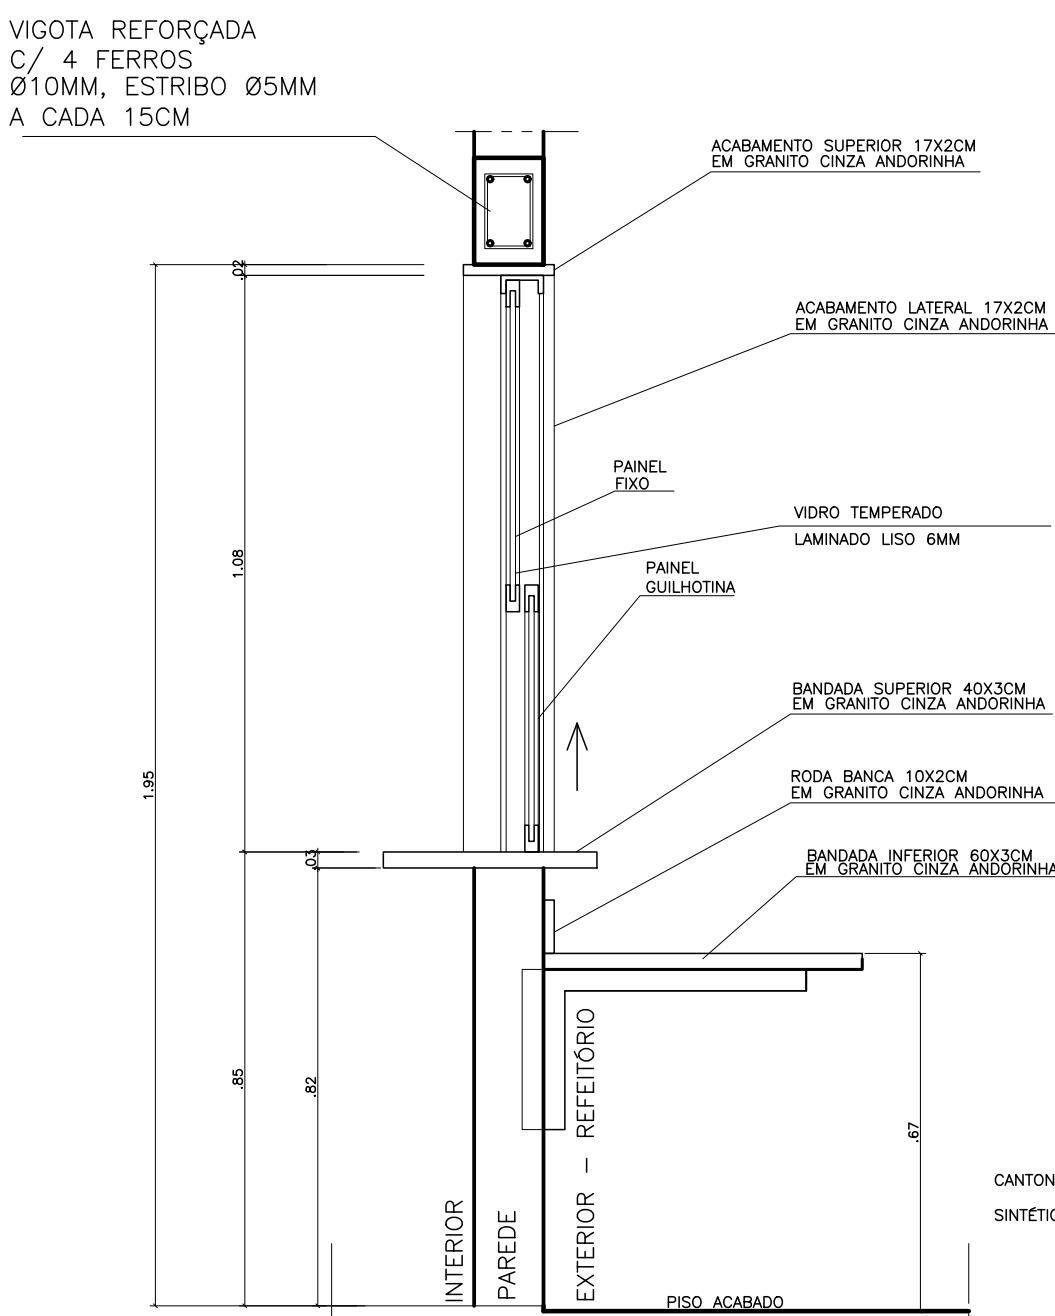


CORTE AA – ESC.1/10
G2 (COZINHA) – GUICHÊ EM ALUMÍNIO ANODIZADO

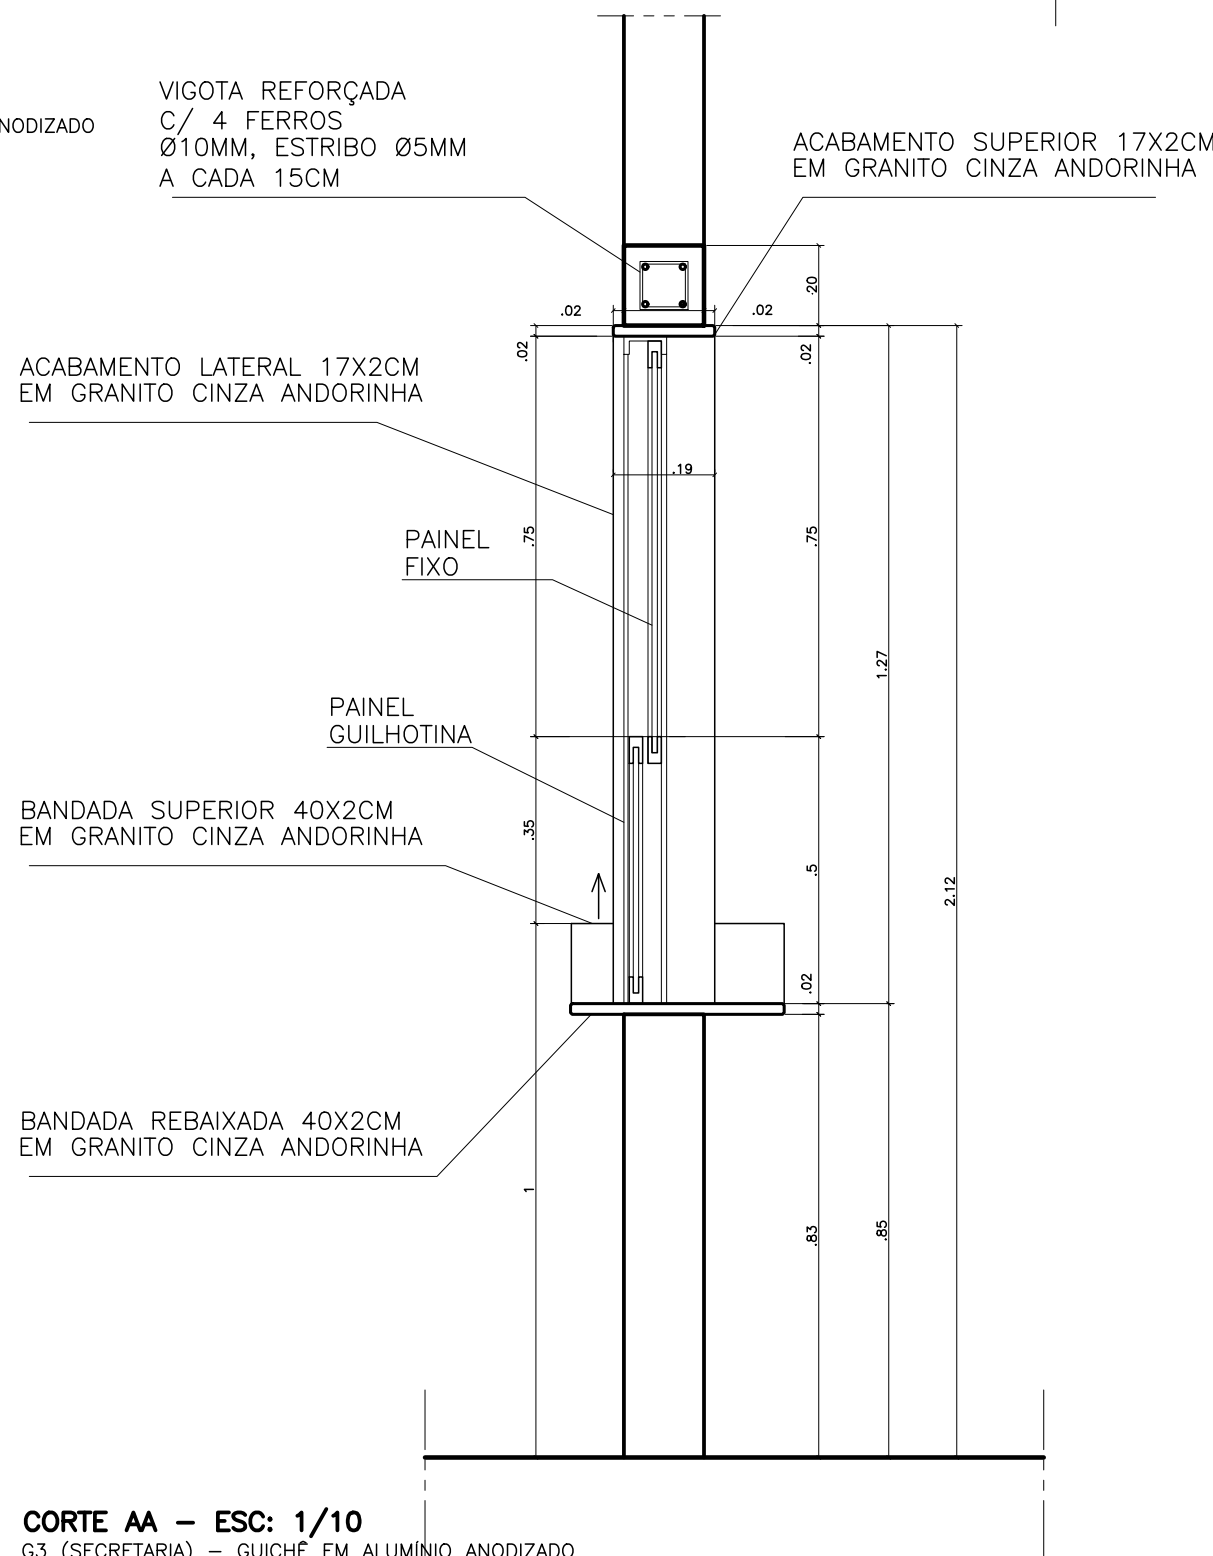


CORTE AA – ESC: 1/10
G3 (SECRETARIA) – GUICHÊ EM ALUMÍNIO ANODIZADO

GUICHÊS DE ALUMÍNIO			
NOME	LARG. x ALT./PEITORIL	MATERIAL	MODELO
G1	1.20 x 1.08 / 0.85	ALUMÍNIO C/ VIDRO TEMPERADO LAMINADO LISO 6MM	FIXO (COZINHA)
G2	2.80 x 1.27 / 0.85	ALUMÍNIO C/ VIDRO TEMPERADO LAMINADO LISO 6MM	FIXO (COZINHA)
G3	1.20 x 1.12 / 0.85	ALUMÍNIO C/ VIDRO TEMPERADO LAMINADO LISO 6MM	FIXO (SECRETARIA)

05			
04			
03			
02			
01			
Nº.	DESCRIÇÃO	RESP.	DATA
REVISÃO			
 GOVERNO DO ESTADO DO ESPÍRITO SANTO SECRETARIA DE ESTADO DA EDUCAÇÃO – SEDU GERÊNCIA DE REDE FÍSICA ESCOLAR			
SEDU			
TÍTULO: MANUTENÇÃO EEEFM DOMINGOS JOSÉ MARTINS			
AV. SIMÃO SOARES, BARRA DE ITAPEMIRIM, MARATAIZES-ES			
PROJETO: ANTEPROJETO		ARQUITETÔNICO	
SUBSECRETÁRIO ESTADUAL: ANDRÉ MELOTTI ROCHA		UNIDADE: METRO	
GERENTE DA GERÊNCIA: MARCELO AMORIM GONÇALVES		ESCALA: INDICADA	
COORDENADOR GERAL: GUSTAVO ALMEIDA DE OLIVEIRA CHAVES		COTA-BR: 11509-D	
AUTOR PROJETO: FERNANDA S. PLACIDO		CAU-ES: A148723-D	
CO-AUTOR PROJETO:		CAU-ES:	
RESPONSÁVEL TÉCNICO:		CREA:	
ARQUIVO: MAR01-P03-AQ-AP-RO-01.dwg		DESENHO:	
REFERÊNCIA: DETALHAMENTO GUICHÊS		FOLHA: 15/16	
FORMATO: A0	OBSERVAÇÕES: R1	DATA: NOV/23	REVISÃO: R1

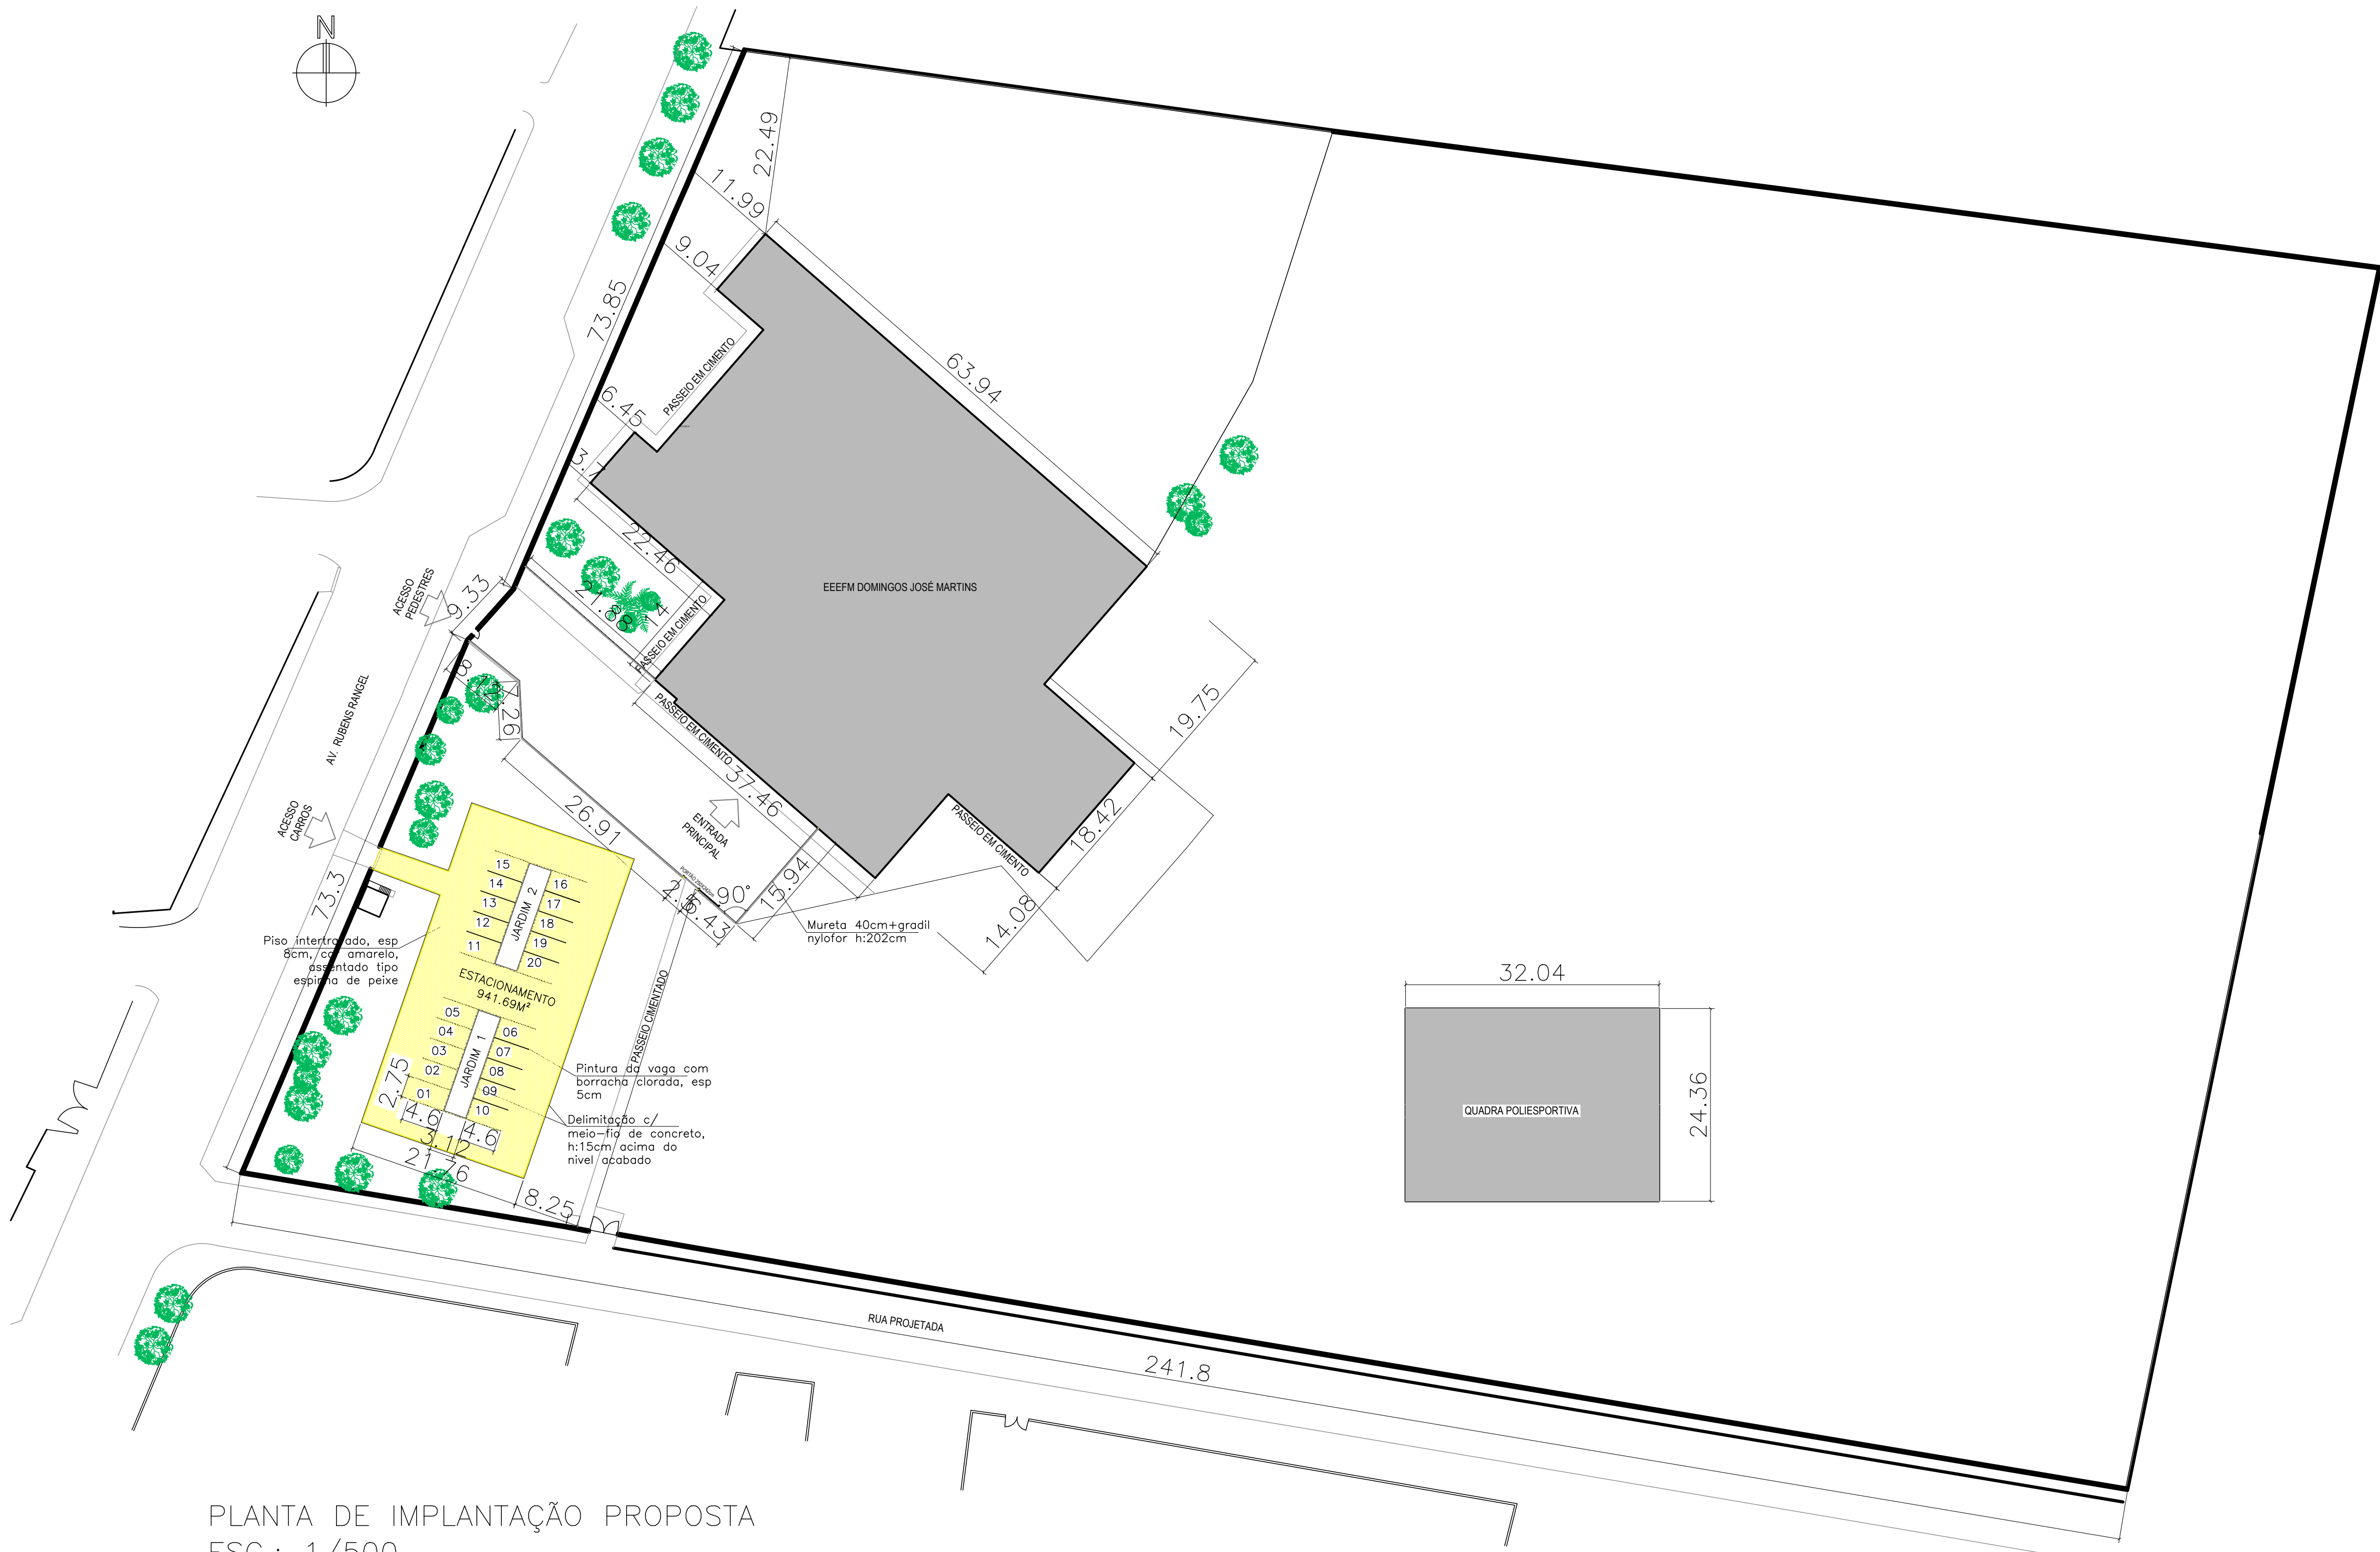


PLANTA DE IMPLANTAÇÃO PROPOSTA
ESC.: 1/500

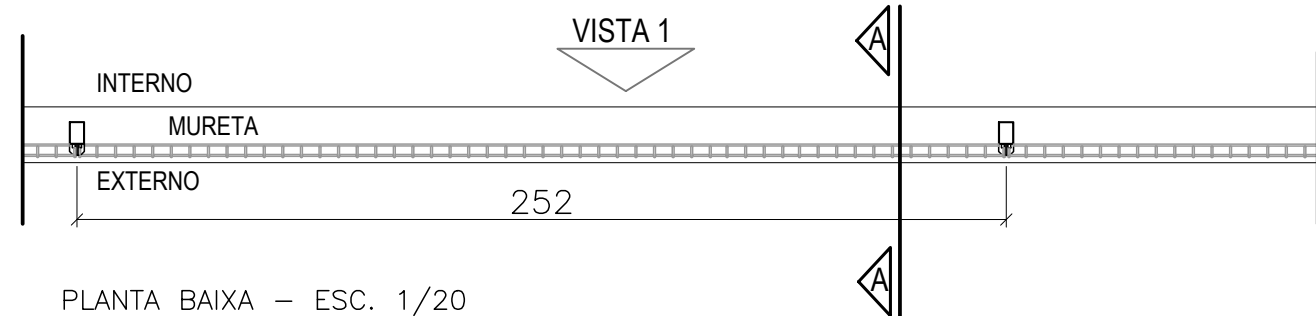

PLANTA BAIXA – ESC. 1/20
GRADIL NYLOFOR

OBSERVAÇÃO:
* PAINEL EM ARAME ZINCADO A FOGO; GRAMATURA 60 G/M²; ELETROSOLDADO, COM PINTURA ELETROSTÁTICA EM POLIÉSTER PÓ, ESP. MÍN. 200 MICRAS, COM CURVATURAS EM “V” E PONTAS DE 30CM EM UMA DAS EXTREMIDADES. LIMITE DE RESISTÊNCIA 50KGf/MM². COR BRANCA, DIM. 2,03x2,50M, EM MALHA DE 5,0x20,0CM, DIÂM. DOS FIOS HORIZ. E VERT. 05,00MM. FIXADO AO POSTE COM 6 FIXADORES DE POLIAMIDA DE CADA LADO.
* POSTE METÁLICO DE SEÇÃO RETANGULAR 4,0x6,0CM COM ESP. DA CHAPA DE AÇO ZINCADO DE 1,55CM, GRAMATURA 275 G/M², COM PINTURA ELETROSTÁTICA EM POLIÉSTER PÓ, ESP. MÍN. 200 MICRAS, COM BASE CHUMBADA EM MURETA DE 40CM DE ALTURA. COR BRANCA, DIM. 2,03x2,50M.
* MURETA DE ALVENARIA COM 40CM DE ALTURA PINTADA COM DUAS DEMÃOS DE TINTA ACRÍLICA ACETINADA COR REF. 4168 (10YR 28/361) DA CORAL, OU SIMILAR NAS MARCAS SIVINIL OU METALATEX NA MESMA TONALIDADE.
* A MODULAÇÃO DOS PAINÉIS É DE 2,03x2,50M. PODENDO SOFRER CORTES PELO FABRICANTE PARA SE ADEQUAR A QUALQUER MEDIDA ESPECÍFICA.

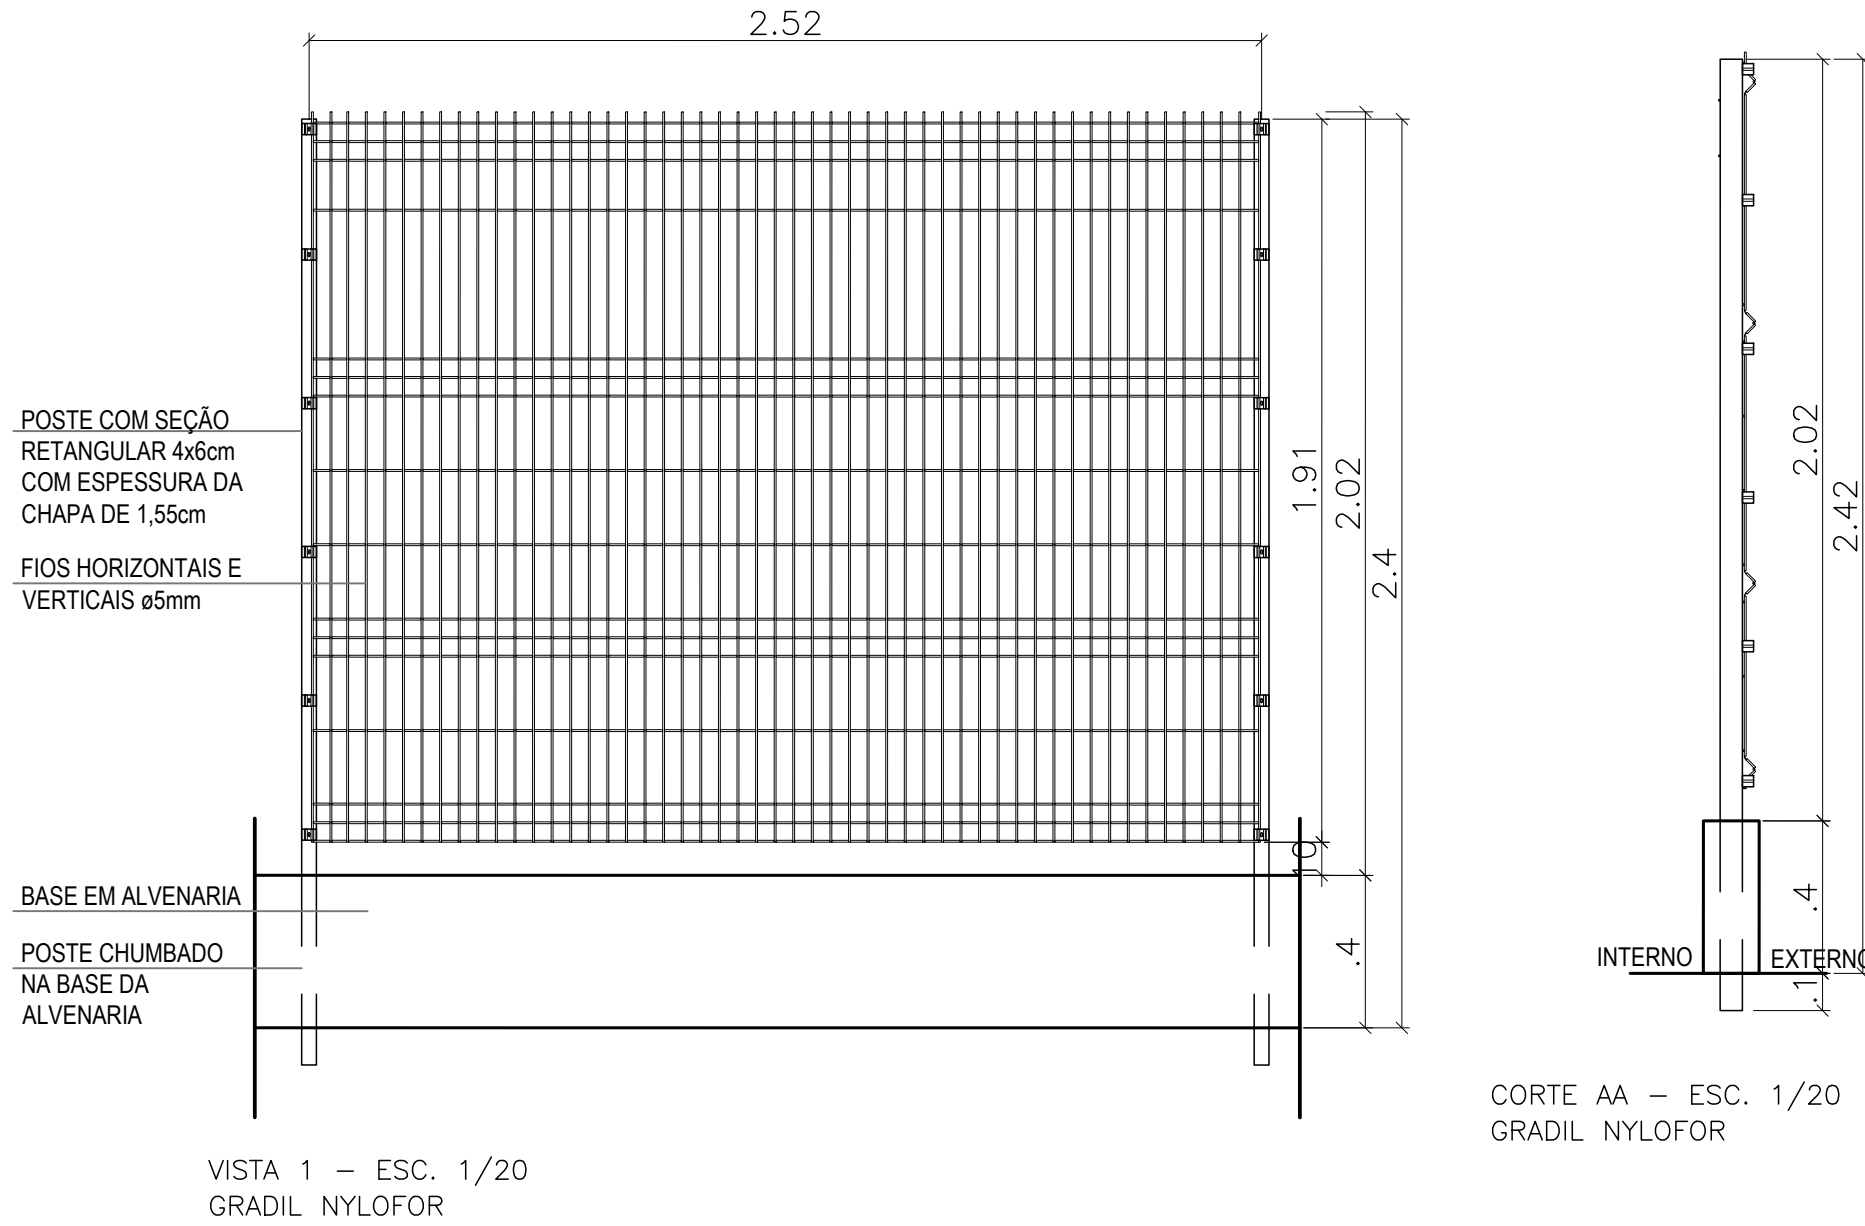

QUADRO GERAL DE ÁREAS	
ÁREA DO TERRENO	34.511,16 m²
ÁREA DA ESCOLA	2.834,79 m²
ÁREA DA QUADRA	491,17 m²
ÁREA DA GUARITA	89,10 m²
ÁREA TOTAL CONSTRUÍDA	3.415,06 m²
ÁREA PERMEÁVEL	28.422,49 m²
TAXA DE PERMEABILIDADE	82,35 %
TAXA DE OCUPAÇÃO	9,89 %
COEFICIENTE DE APROVEITAMENTO	0,09

05			
04			
03			
02			
01			
Nº.	DESCRIÇÃO	RESP.	DATA



GOVERNO DO ESTADO DO ESPÍRITO SANTO
SECRETARIA DE ESTADO DA EDUCAÇÃO – SEDU
GERÊNCIA DE REDE FÍSICA ESCOLAR

CONSÓRCIO
CONTROL TEC | SETEC

TÍTULO:
MANUTENÇÃO
EEEFM DOMINGOS JOSÉ MARTINS

ENDEREÇO:
AVENIDA SIMÃO SOARES, SN, BARRA DE ITAPEMIRIM, MARATAÍZES/ES

PRANCHAS: ANTEPROJETO PROJETO: ARQUITETÔNICO

SUBSECRETÁRIO ESTADUAL: ANDRÉ MELOTTI ROCHA

GERENTE DA GERFE: MARCELO AMORIM GONÇALVES

COORDENADOR GERAL: GUSTAVO ALMEIDA DE OLIVEIRA CHAVES

AUTOR PROJETO: FERNANDA S. PLÁCIDO

CO-AUTOR PROJETO:

RESPONSÁVEL TÉCNICO:

ARQUIVO: MAR01–P03–AQ–AP–R0–01.dwg

REFERENCIA: PLANTA DE IMPLANTAÇÃO PROPOSTA DETALHES NYLOFOR

FORMATO: A1 OBSERVAÇÕES: DATA: NOV/23 VISTO: REVISÃO: R1

ESCALA: INDICADA METRO

CAU–ES: 11509/D

CAU–ES: A148723–0

DESENHO: FERNANDA

FOLHA: 16/16

ASSINATURAS (5)

Documento original assinado eletronicamente, conforme MP 2200-2/2001, art. 10, § 2º, por:

WILSON RODRIGUES GONÇALVES
COORDENADOR DE PROJETOS - CONTROLTEC
GERFE - SEDU - GOVES
assinado em 10/11/2023 13:18:17 -03:00

GUSTAVO ALMEIDA DE OLIVEIRA CHAVES
ENGENHEIRO COORDENADOR GERAL - CONTROLTEC
GERFE - SEDU - GOVES
assinado em 10/11/2023 10:25:50 -03:00

MARCELO AMORIM GONCALVES
GERENTE QCE-03
GERFE - SEDU - GOVES
assinado em 10/11/2023 11:40:13 -03:00

ANDRE MELOTTI ROCHA
SUBSECRETARIO ESTADO QCE-01
SESE - SEDU - GOVES
assinado em 10/11/2023 14:09:15 -03:00

FERNANDA DA SILVA PLÁCIDO
ARQUITETA - CONTROLTEC
GERFE - SEDU - GOVES
assinado em 10/11/2023 10:41:44 -03:00



INFORMAÇÕES DO DOCUMENTO
Documento capturado em 10/11/2023 14:09:16 (HORÁRIO DE BRASÍLIA - UTC-3)
por CRISTIANE SILVA MONTEIRO (ENGENHEIRO CIVIL - CONTROLTEC - GERFE - SEDU - GOVES)
Valor Legal: ORIGINAL | Natureza: DOCUMENTO NATO-DIGITAL

A disponibilidade do documento pode ser conferida pelo link: <https://e-docs.es.gov.br/d/2023-GWJJN6>