

PINTURAS DAS FACHADAS

FACHADA FRONTAL E FUNDOS : PINTURA ACRILICA FOSCA CO LÍRIO (REF. SUNVAL) OU EQUIVALENTE A 3 DEMOS C/ SELLADOR, SOMBRE PERCRO

FACHADAS LATERAIS : PINTURA ACRILICA FOSCA CO VERDE-AMAR (REF. SUNVAL) OU EQUIVALENTE A 3 DEMOS C/ SELLADOR, SOMBRE PERCRO

MARTELA E MURO: PINTURA ACRILICA FOSCA CO BISCOITO CASERO (REF. SUNVAL) OU EQUIVALENTE A 3 DEMOS C/ SELLADOR, SOMBRE PERCRO

ÁREAS EXTERNAS

PASSEIOS E RAMPAIS: PISO CIMENTADO CAMUFLADO ANTICRAQUE, COM PINTURA ACRILICA CO CONCRETO

PISO ÁREAS DESPROTIDAS: PISO INTERTRAVADO, TIO HOLANDES, CO VERMELHO, SEM SALL, ASSENTADO NO FORMATO "TOMADA DE FÉRIA" SOB 10 CM DE PEDRA

NOTAS:


- BOMBADEIAS NÃO COLOCAR CONSERVAER 100M
- QUINAS DEVEM COLOCAR CONSERVAER EM ALUMINO PARA ACABAMENTO;
- REVESTIMENTO CERÂMICO DEVERÁ ASSENTAR SE FICAR NA SUBSOLUÇÃO;
- SALAS DE ALMA DA CENAS E BANCAS DEVERÃO TER PONTO DE HODOR AO LADO E PONTO DE TOMADA PARA INSTALAÇÃO DE TALAMHO.
- PONTO DE HODOR E PONTO DE TOMADA PARA O USO DE T. E HODOR AO LADO DE TOMADA DE GARGEL.
- BANCADAS E PRATELIERAS DEVERÃO SER INSTALADAS CO PINTURA PARAFUSADA NA PAREDE.
- PONTO DE HODOR, TUBO, SOLUÇÕES EM GARGATO CENAS ANDORINHA POLIDIO SEM SALL OU EQUIVALENTE
- CONTEINER MÓBIL E NUNCA NO LUGAR


LIGL + AL.PETROL	MATERIAL	W80LS
Q80 + 2.50	PRIMO DE PISTOLA ENALTE INTERIO BRANCO (ENALTE)	1 TUBO DE 4000 - C/ BARRA APTIVADA
1.00 + 1.75	PRIMO DE PISTOLA ENALTE INTERIO BRANCO (ENALTE)	1 TUBO DE 4000 - C/ BARRA APTIVADA
GR DE COQUEADO		
LIGL + AL.PETROL	MATERIAL	W80LS
Q80 + 2.50+2.50	COQUEADO VAZADO DE CONCRETO, GR NATURAL, BONDOW	PR100
Q80 + 2.50+0.75	COQUEADO VAZADO DE CONCRETO, GR NATURAL, BONDOW	PR100
ENALTE 4000		
LIGL + AL.PETROL	MATERIAL	W80LS
Q80 + 1.00+0.50	ALUMINIO ANODIZADO GR NATURAL	1 TUBO DE 4000
2.000		
LIGL + AL.PETROL	MATERIAL	W80LS
Q80 + 1.00+0.50	ALUMINIO ANODIZADO C/ BARRA TAMPONADA (GR NAT)	1 TUBO DE 4000+0.50
Q80 + 1.00+0.50	ALUMINIO NATURAL C/ BARRA TAMPONADA (GR NAT)	1 TUBO DE 4000+0.50
Q80 + 1.00+0.50	ALUMINIO NATURAL C/ BARRA TAMPONADA (GR NAT)	1 TUBO DE 4000+0.50
ENALTE 4000		
LIGL + AL.PETROL	MATERIAL	W80LS
Q80 + 1.00+0.50	ALUMINIO ANODIZADO GR NATURAL	1 TUBO DE 4000 COM TUBO DE COQUEADO
TAMPONADO		
GR DE COQUEADO		
GR BARRA COQUEADO (TUBO COQUEADO) INTERIO DE COQUEADO PARA ABERTURA DE BARRA LIGL+AL		
GR BARRA COQUEADO (TUBO COQUEADO) INTERIO DE COQUEADO PARA ABERTURA DE BARRA LIGL+AL		
GR BARRA COQUEADO (TUBO COQUEADO) INTERIO DE COQUEADO PARA ABERTURA DE BARRA LIGL+AL		

	GOVERNO DO ESTADO DO ESPÍRITO SANTO		CONSÓRCIO CONSTRUTEC SETEC	
	SECRETARIA DE ESTADO DA EDUCAÇÃO – SEDU			
SEDU	GERÊNCIA DE REDE FÍSICA ESCOLAR			
LO: EEFM MARCILIO DIAS – BARRA DO JUCU CONSTRUÇÃO DE UMA NOVA SEDE				
PROJETO: RUA ANTONIO PINTO CARNEIRO, BARRA DO JUCU, VILA VELHA – ES, 28.125-120				
ARQUITETURA EXECUTIVA			PROJETO:	
SECRETÁRIO ESTADUAL: _____ VINCULO JOSÉ SIMÕES			ARQUITETÔNICO	
ENTE DA GERÊNCIA: _____ MARCELO AMORIM GONÇALVES			ESCALA: INDICADA UNIDADE METRO	
PROJETO GERAL: _____ GUSTAVO ALMEIDA DE OLIVEIRA CHAVES			CREA-68/ 11.509/0 VESTI:	
PROJETO: _____ FABIO FUNGÃO PACHECO DA COSTA			CAU-ES: A77088-6 VESTI:	
AUTOR PROJETO: _____			CAU-ES: VESTI:	
RESPONSÁVEL TÉCNICO: _____			CREA: VESTI:	
PROJETO: _____			SECEMBO: VESTI:	
VIV18-P01-ARQ-E-R2.dwg				
LAYOUT – PAVIMENTO TÉRREO LAYOUT – PAVIMENTO SUPERIOR			02 / 11	
MATRIZ: AO	OBSERVAÇÕES:	DATA: MARÇO/2025	VESTI:	REVISÃO: 01




		GOVERNO DO ESTADO DO ESPÍRITO SANTO SECRETARIA DE ESTADO DA EDUCAÇÃO – SEDU		CONSÓRCIO CONTROL TEC SETEC	
SEDU		GERÊNCIA DE REDE FÍSICA ESCOLAR			
TÍTULO: EEEFM MARCILIO DIAS – BARRA DO JUCU CONSTRUÇÃO DE UMA NOVA SEDE					
ENDEREÇO: RUA ANTONIO PINTO CAIXEDO, BARRA DO JUCU, VILA VELHA – ES, 28.125-150					
PROJANTA: ARQUITETURA EXECUTIVA		PROJETO: ARQUITETÔNICO			
SUBSECRETARIO ESCOLAR: _____ VINÍCIUS JOSÉ SIMÕES					
GERENTE DA GERFE: _____ MARCELO AMORIM GONÇALVES		ESCALA: INDICADA		UNIDADE: METRO	
COORDINADOR GERAL: _____ GUSTAVO ALMEIDA DE OLIVEIRA CHAVES		ORÇ-RE: R\$ 11.509,0		VERSO:	
AUTOR PROJETO: _____ FABIO FUNDOO PACHECO DA COSTA		CAU-ES: A77088-6		VERSO:	
CO-AUTOR PROJETO:		CAU-ES:		VERSO:	
RESPONSÁVEL TÉCNICO:		GRE:		VERSO:	
ARQUIVO: VIV18-P01-ARQ-E-R2.dwg				DESENHO:	
REFERÊNCIA: LAYOUT P- PAVIMENTO TERREO LAYOUT P- PAVIMENTO SUPERIOR				FOLHA: 03 11	
FORMATO:		OBSERVAÇÕES:		DATA:	
		PROJETO (2024)		VERSO:	
				REVISÃO:	

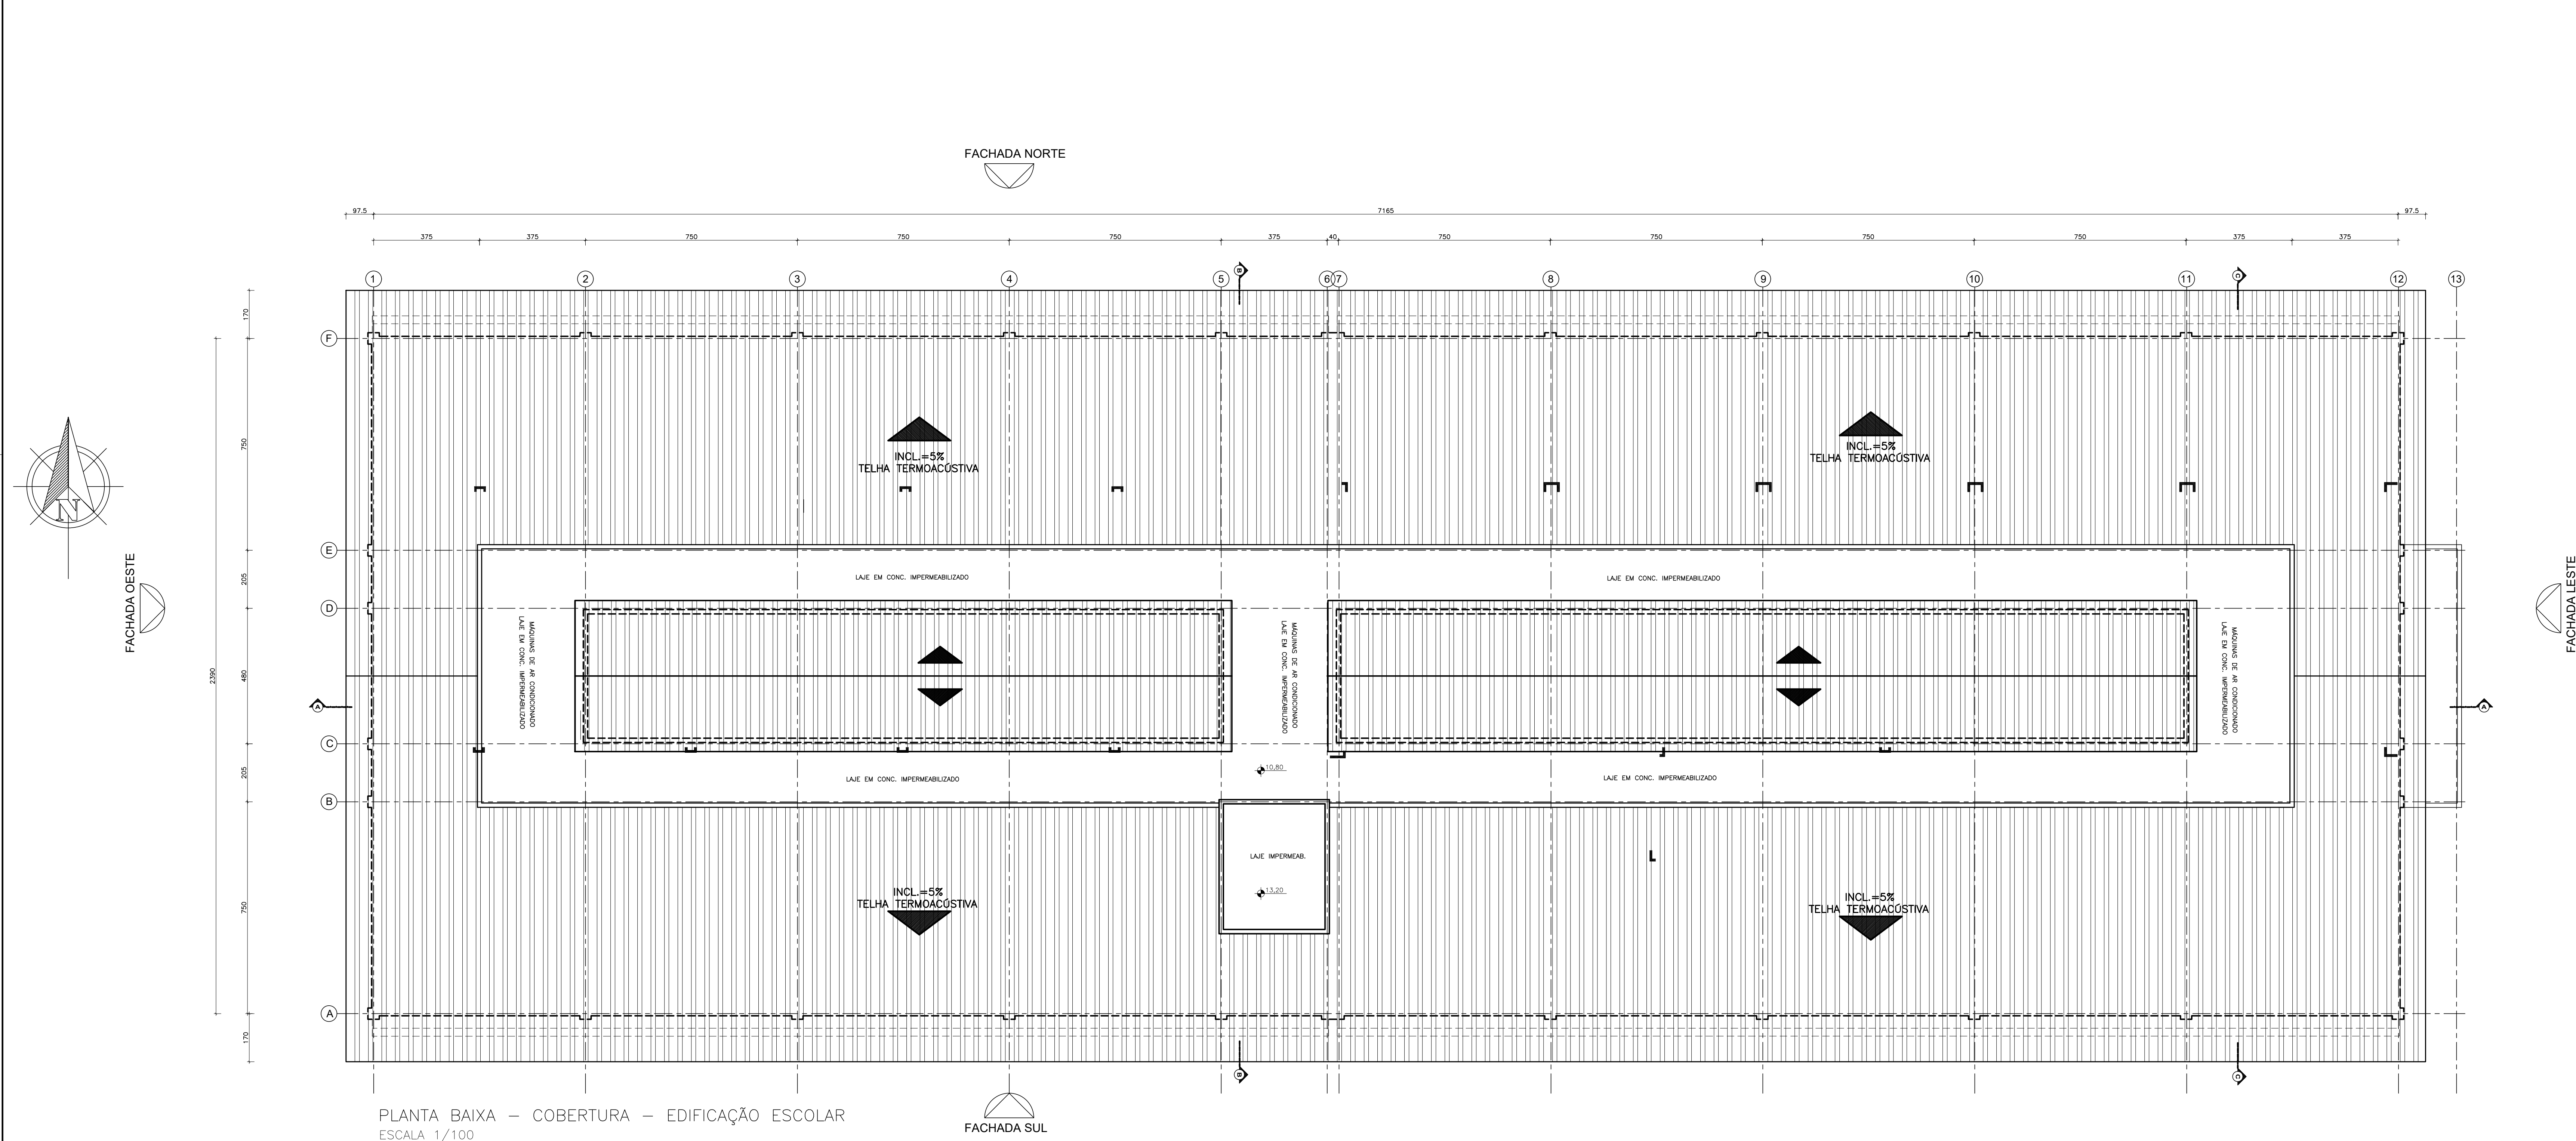
[illegible]

 

CORTE TRANSVERSAL
ESCALA 1/50

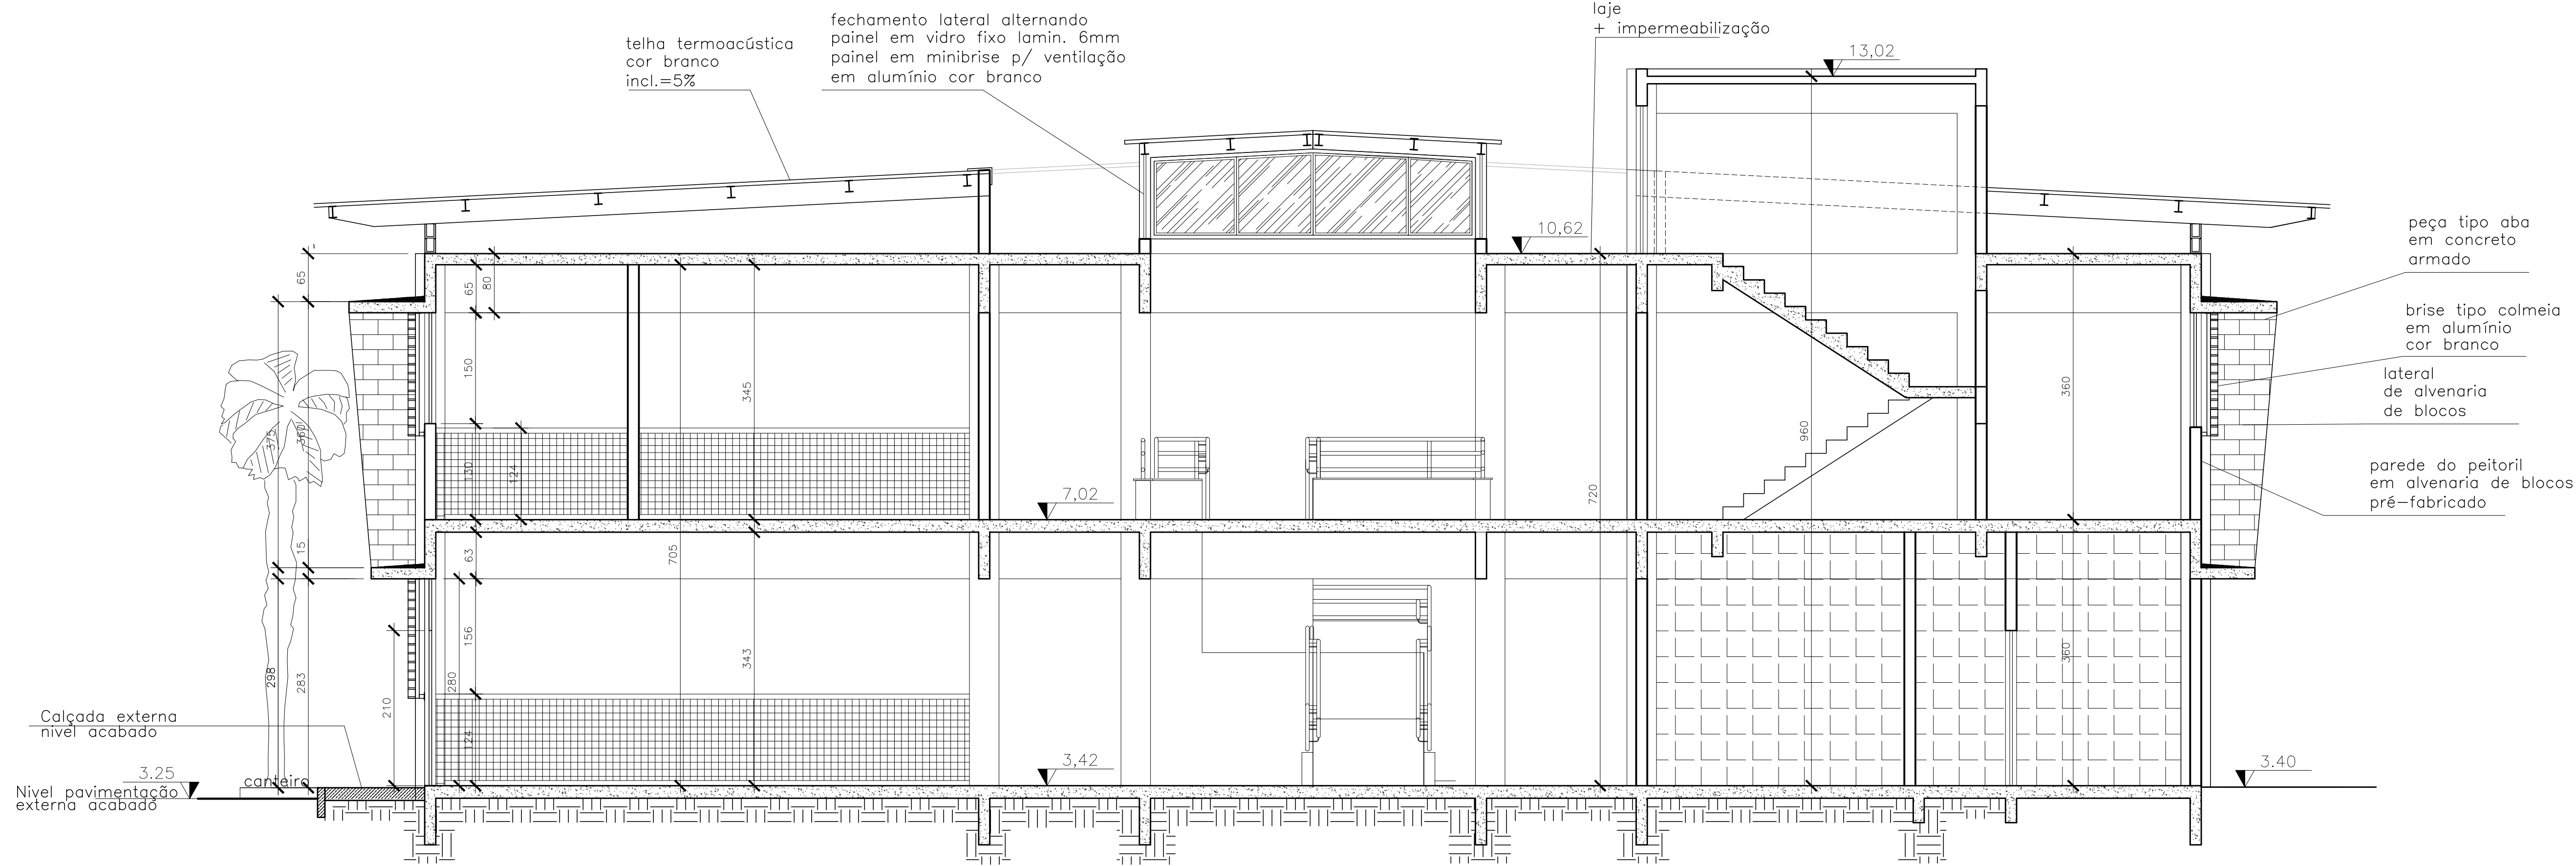



CORTE BB
ESCALA 1/50

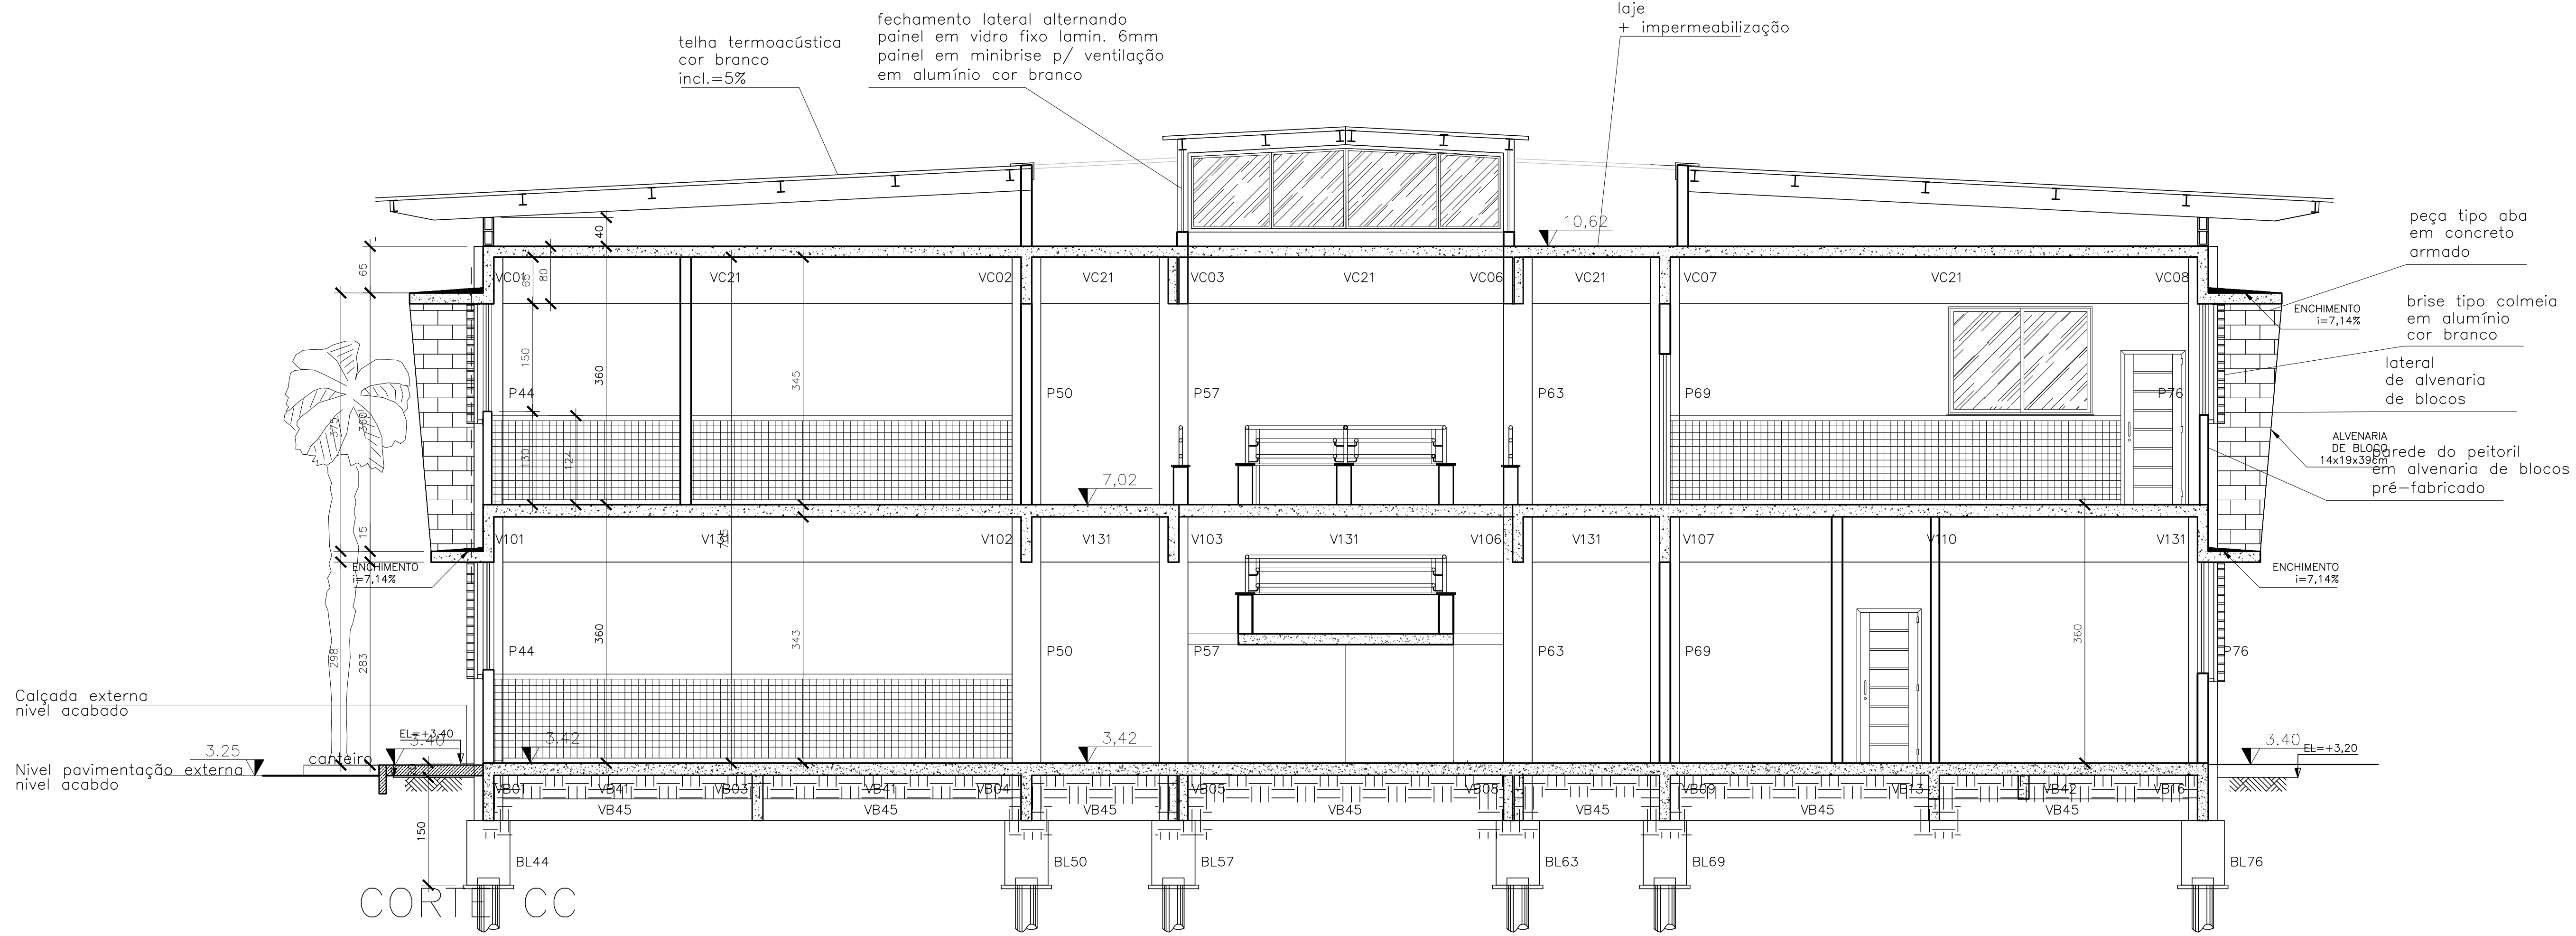


CORTE CC
ESCALA 1/50

PARTE 2 - CORTE BB - FORMAS
ESCALA 1/50

05				
04				
03				
02				
01				
Nº	DESCRIÇÃO	RESP.	DATA	
REVISÃO				
 GOVERNO DO ESTADO DO ESPÍRITO SANTO SECRETARIA DE ESTADO DA EDUCAÇÃO - SEDU GERÊNCIA DE REDE FÍSICA ESCOLAR SEDE EEFPM MARCÍLIO DIAS - BARRA DO JUCU CONSTRUÇÃO DE UMA NOVA SEDE				
PROJETO: ARQUITETURA EXECUTIVA				
PROJETO: ARQUITETURA				
SUPERINTENDENTE EXECUTIVO: VINÍCIUS JOSÉ SÁNCHEZ				
GERENTE DA OBRA: MARCELO JARDIM SOUZA				
COORDENADOR GERAL: GUSTAVO ALMEIDA DE OLIVEIRA CHAVES				
AUTOR PROJETO: FABIO TUNOZO RACHO DA COSTA				
COORDENADOR PROJETO: FABIO TUNOZO RACHO DA COSTA				
RESPONSÁVEL TÉCNICO: VV18-P01-ARQ-E-R2.dwg				
PROJETO: ARQUITETURA				
ESCALA: ARQUITETURA				
UNIDADE: METRO				
DATA: 05/05/2023				
VOTO: 05				
FOLHA: 11				
FOLHA: 01				
COMANDO: 01				
OBSERVAÇÕES: 01				

 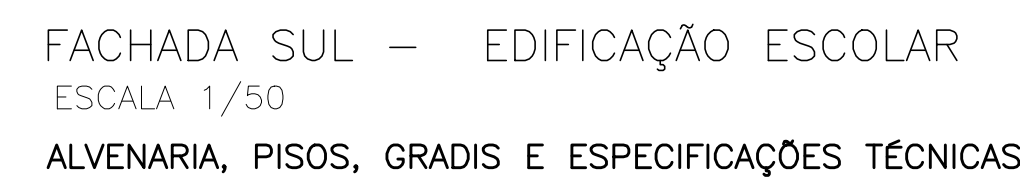

FACHADA FRONTAL (LESTE) - EDIFICAÇÃO ESCOLAR
ESCALA 1/50

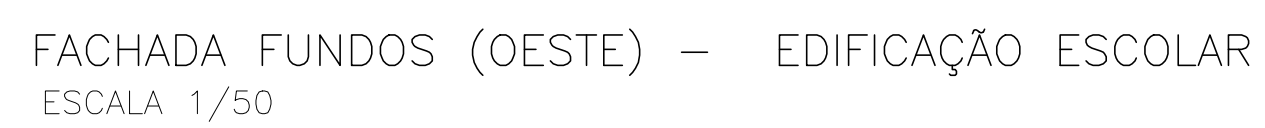

VÃO DE VENTILAÇÃO COM ELEMENTOS VAZADOS EM CONCRETO ARMADO PINTADOS NA COR BRANCA

REVISÃO

TRAIL:	FFFFM MARCILIO DIAS - BARRA DO JUCU
--------	-------------------------------------

CONSTRUÇÃO DE UMA NOVA SEDE

FLM. ANTONIOR PINTO CARREIRO, (BAPX. 02 JULI, VILA VELHA - ES, 28.128-120

PRONCHA:	PROJETO:
----------	----------

ARQUITETURA EXECUTIVA	
SUBSECRETARIO, COMAFAM	ARQUITETURA

VINÍCIUS JOSÉ SÁNCHEZ

GERENTE DA CORFE:	ESCALA:	UNIDADE:
_____	INDICADA	METRO

COORDENADOR GERAL:	CREA:	VERO:
--------------------	-------	-------

GUSTAVO ALMEIDA DE OLIVEIRA CHAVES			
AUTOR PROJETO:		CALLES:	VEZES:

FABIO FUNDÃO PACHECO DA COSTA

CD-MJTCR: PROJECT: _____	CANJ-ES: _____	VERO: _____
--------------------------	----------------	-------------

RESPONSABLE TÉCNICO:	CREA:	VISTO:
----------------------	-------	--------

ARQUIVO:	DATA:	ASSIN:
----------	-------	--------

VIV18-P01-ARQ-E-R2.dwg		
------------------------	--	--

FORMA: 00 /


FACHADA	06/
FACHADA	

FACHADA LATERAL		/
-----------------	--	---


			/	.	.
--	--	--	---	---	---

FORMATO:	OBSERVAÇÕES:	DATA:	VERBO:	REVISÃO:
----------	--------------	-------	--------	----------


NO X		MMXX/2003		
------	--	-----------	--	--

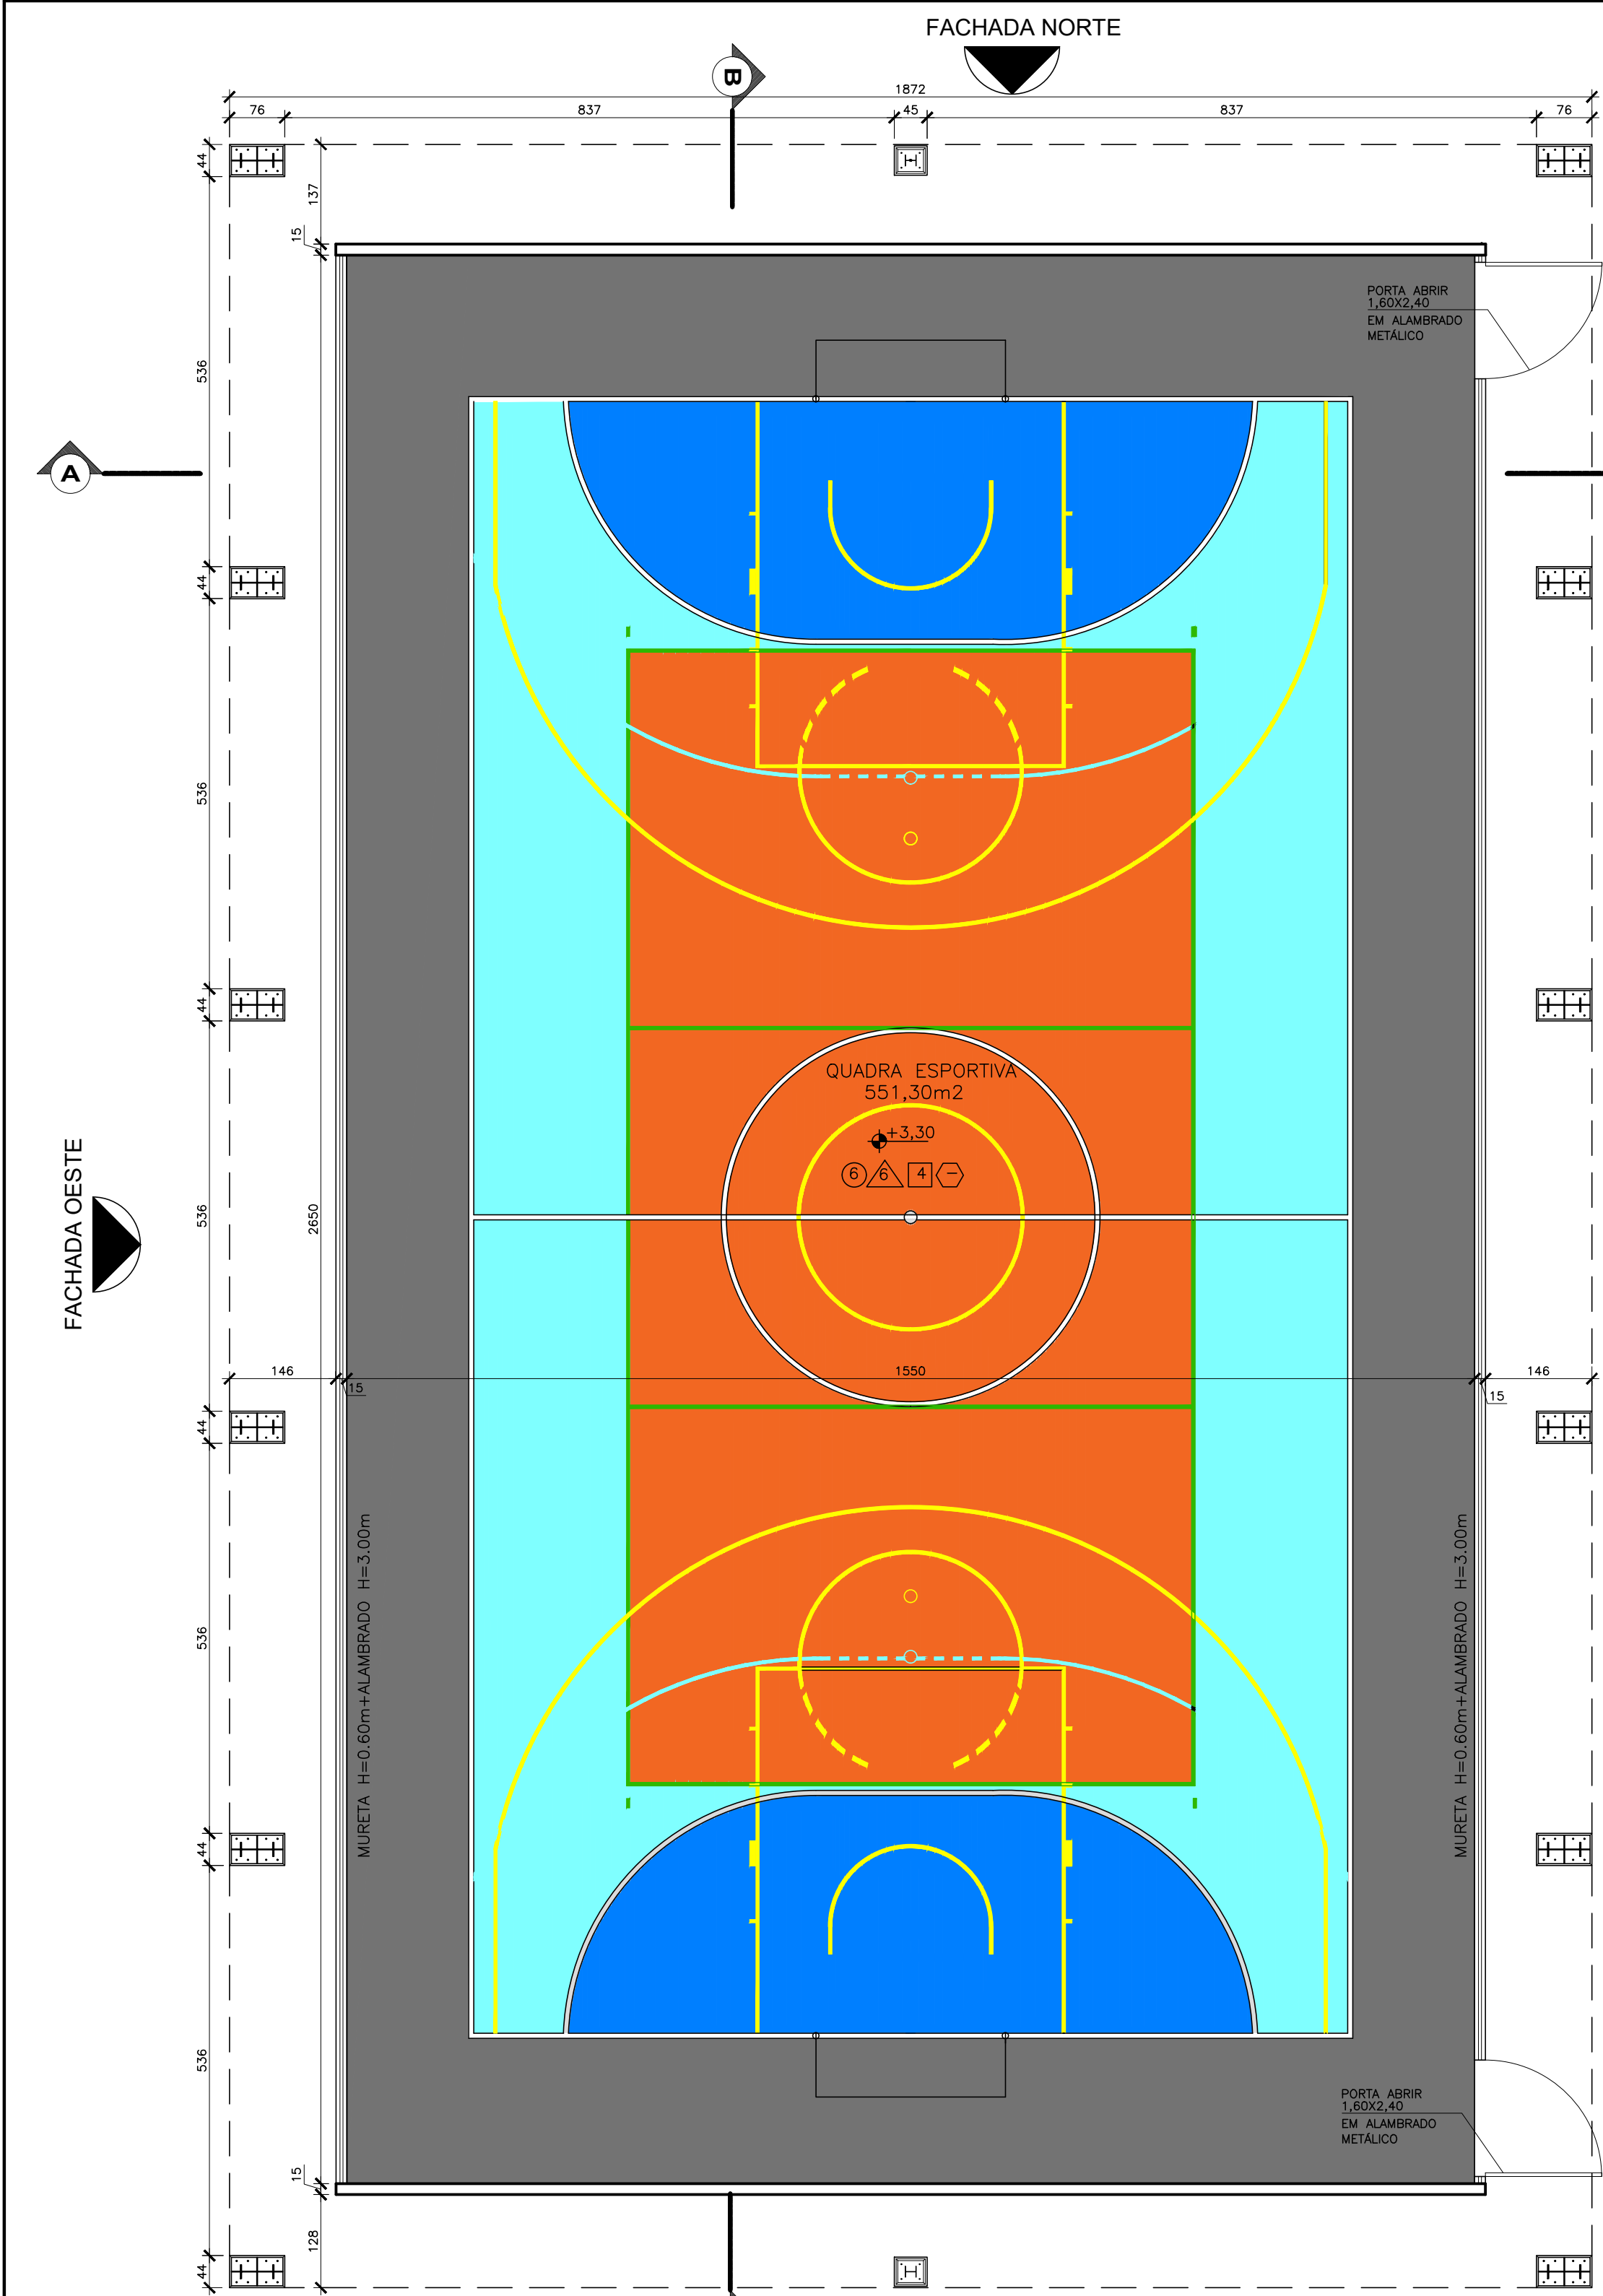


PLANTA BAIXA – QUADRA POLIESPORTIVA
ESCALA 1/75

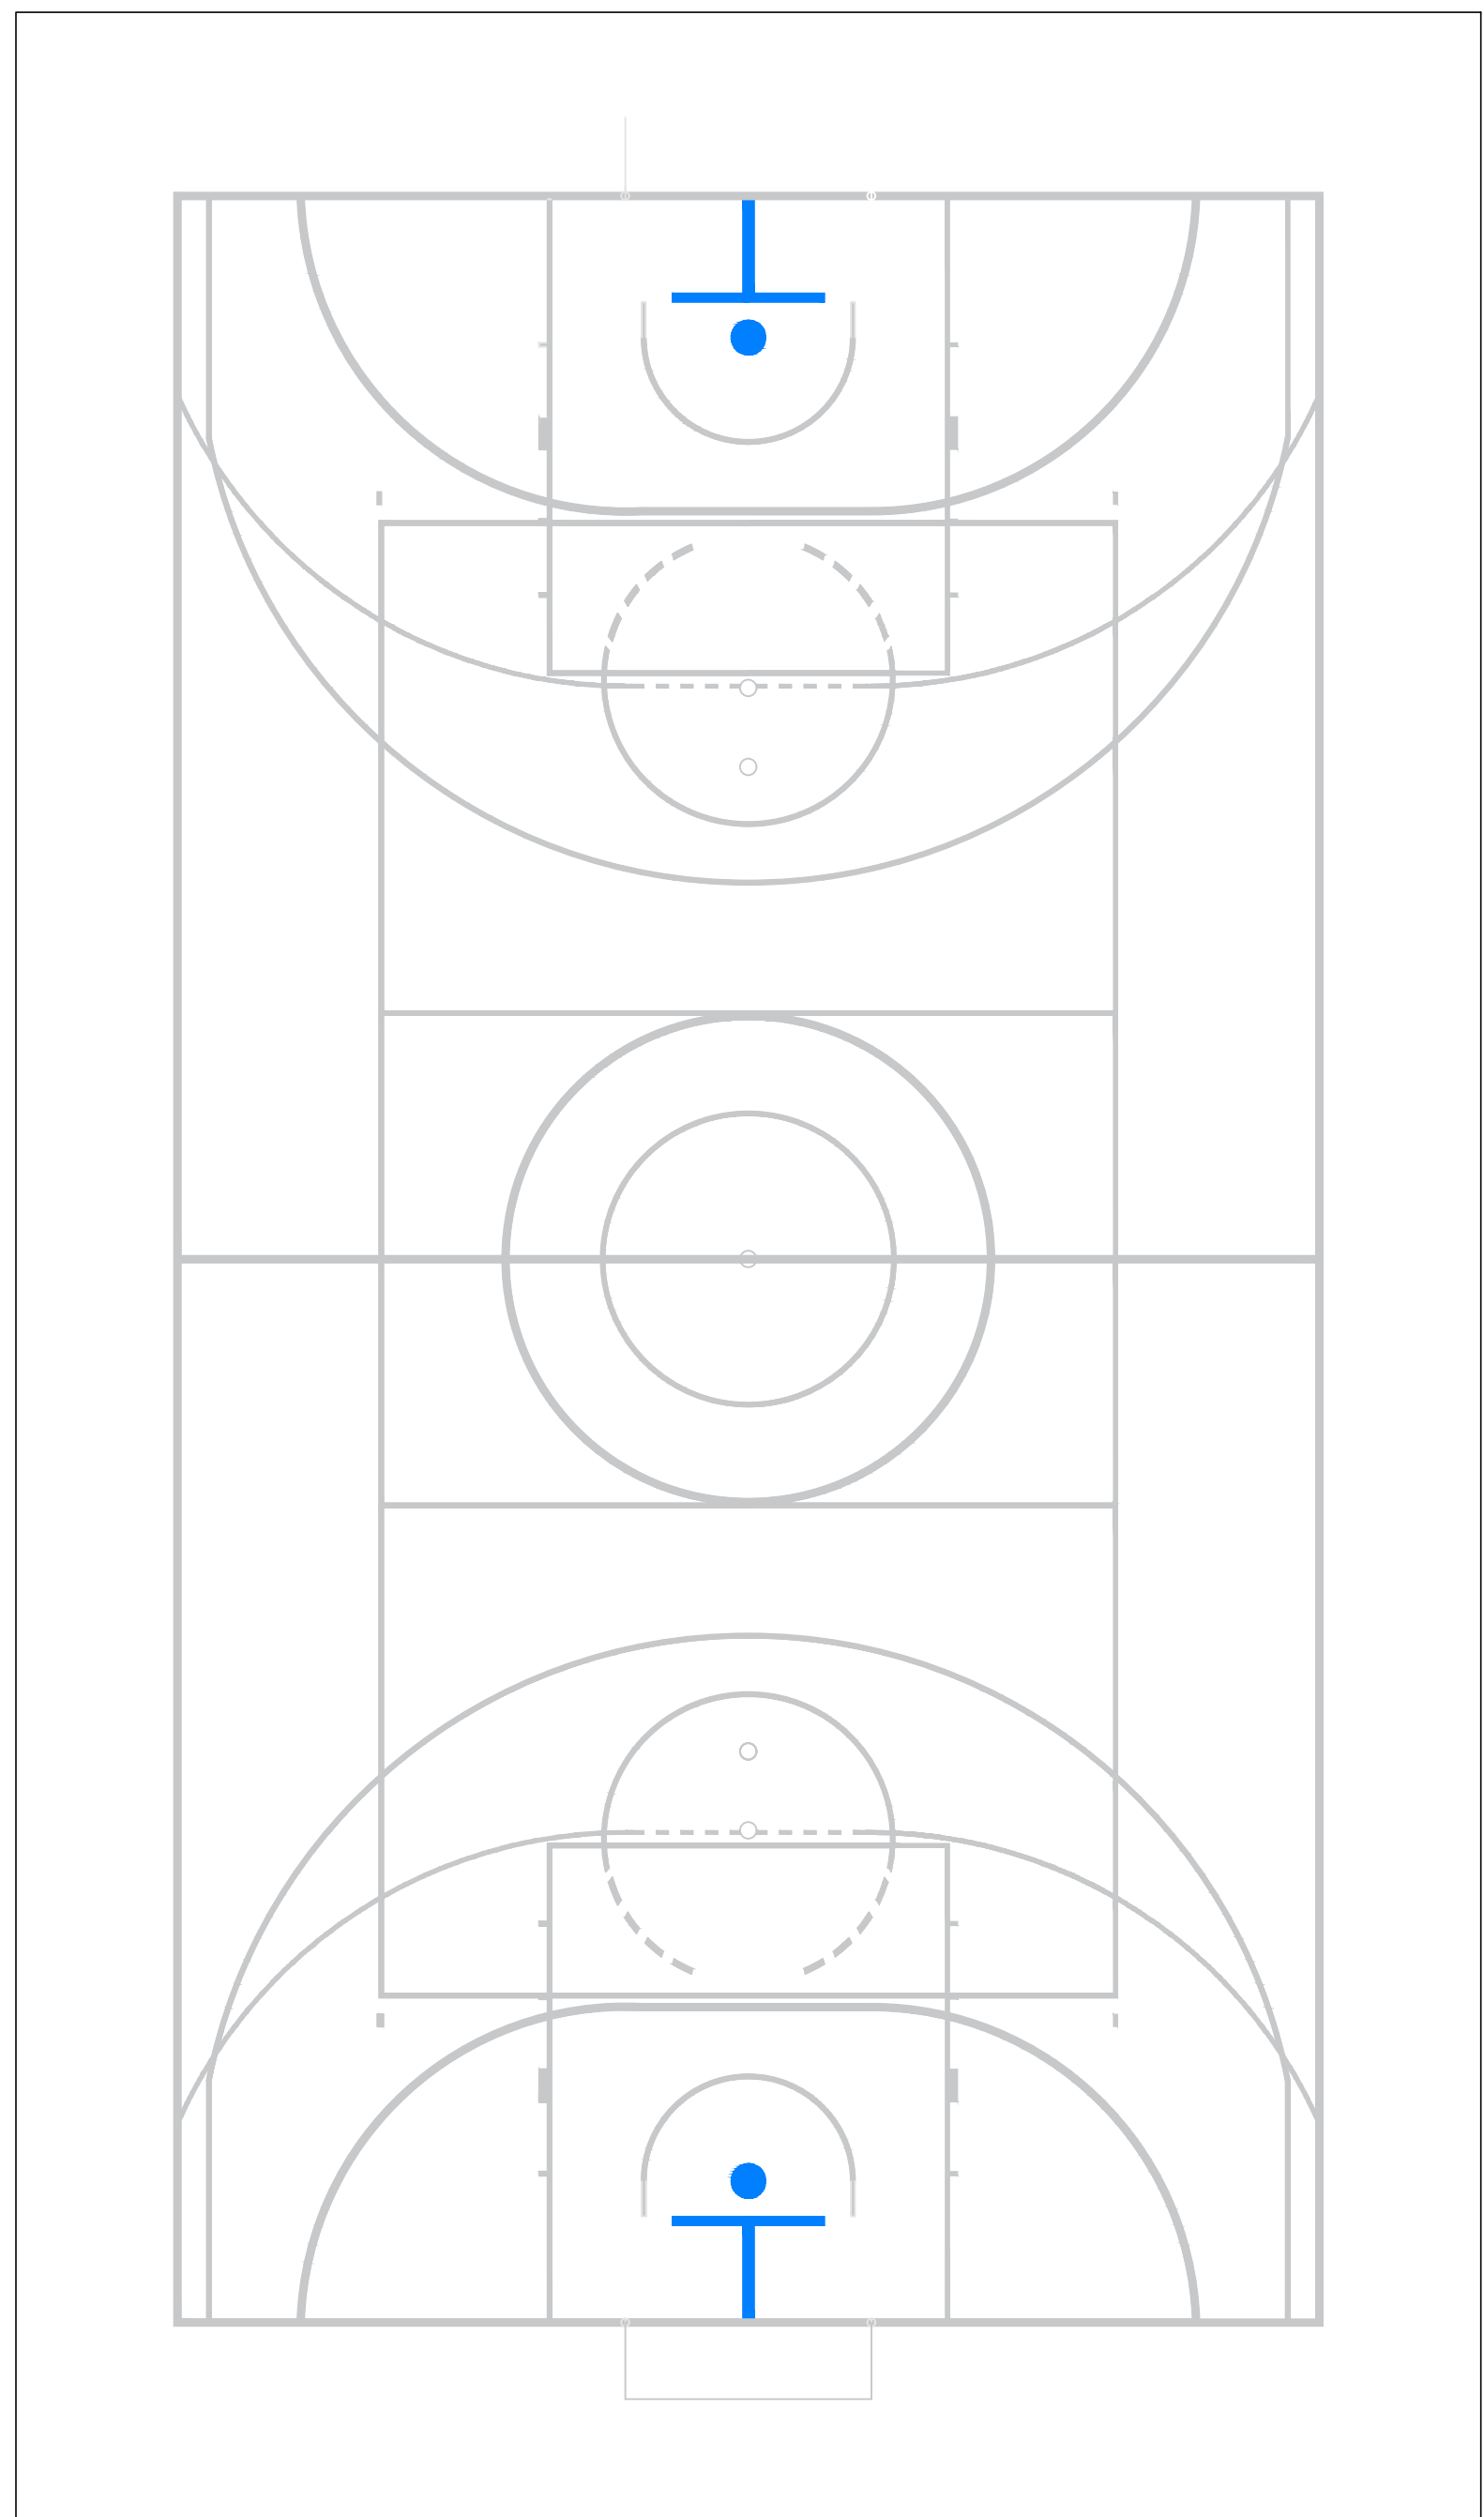


PISO – LINHA DE MARCAÇÃO
ESCALA 1/75

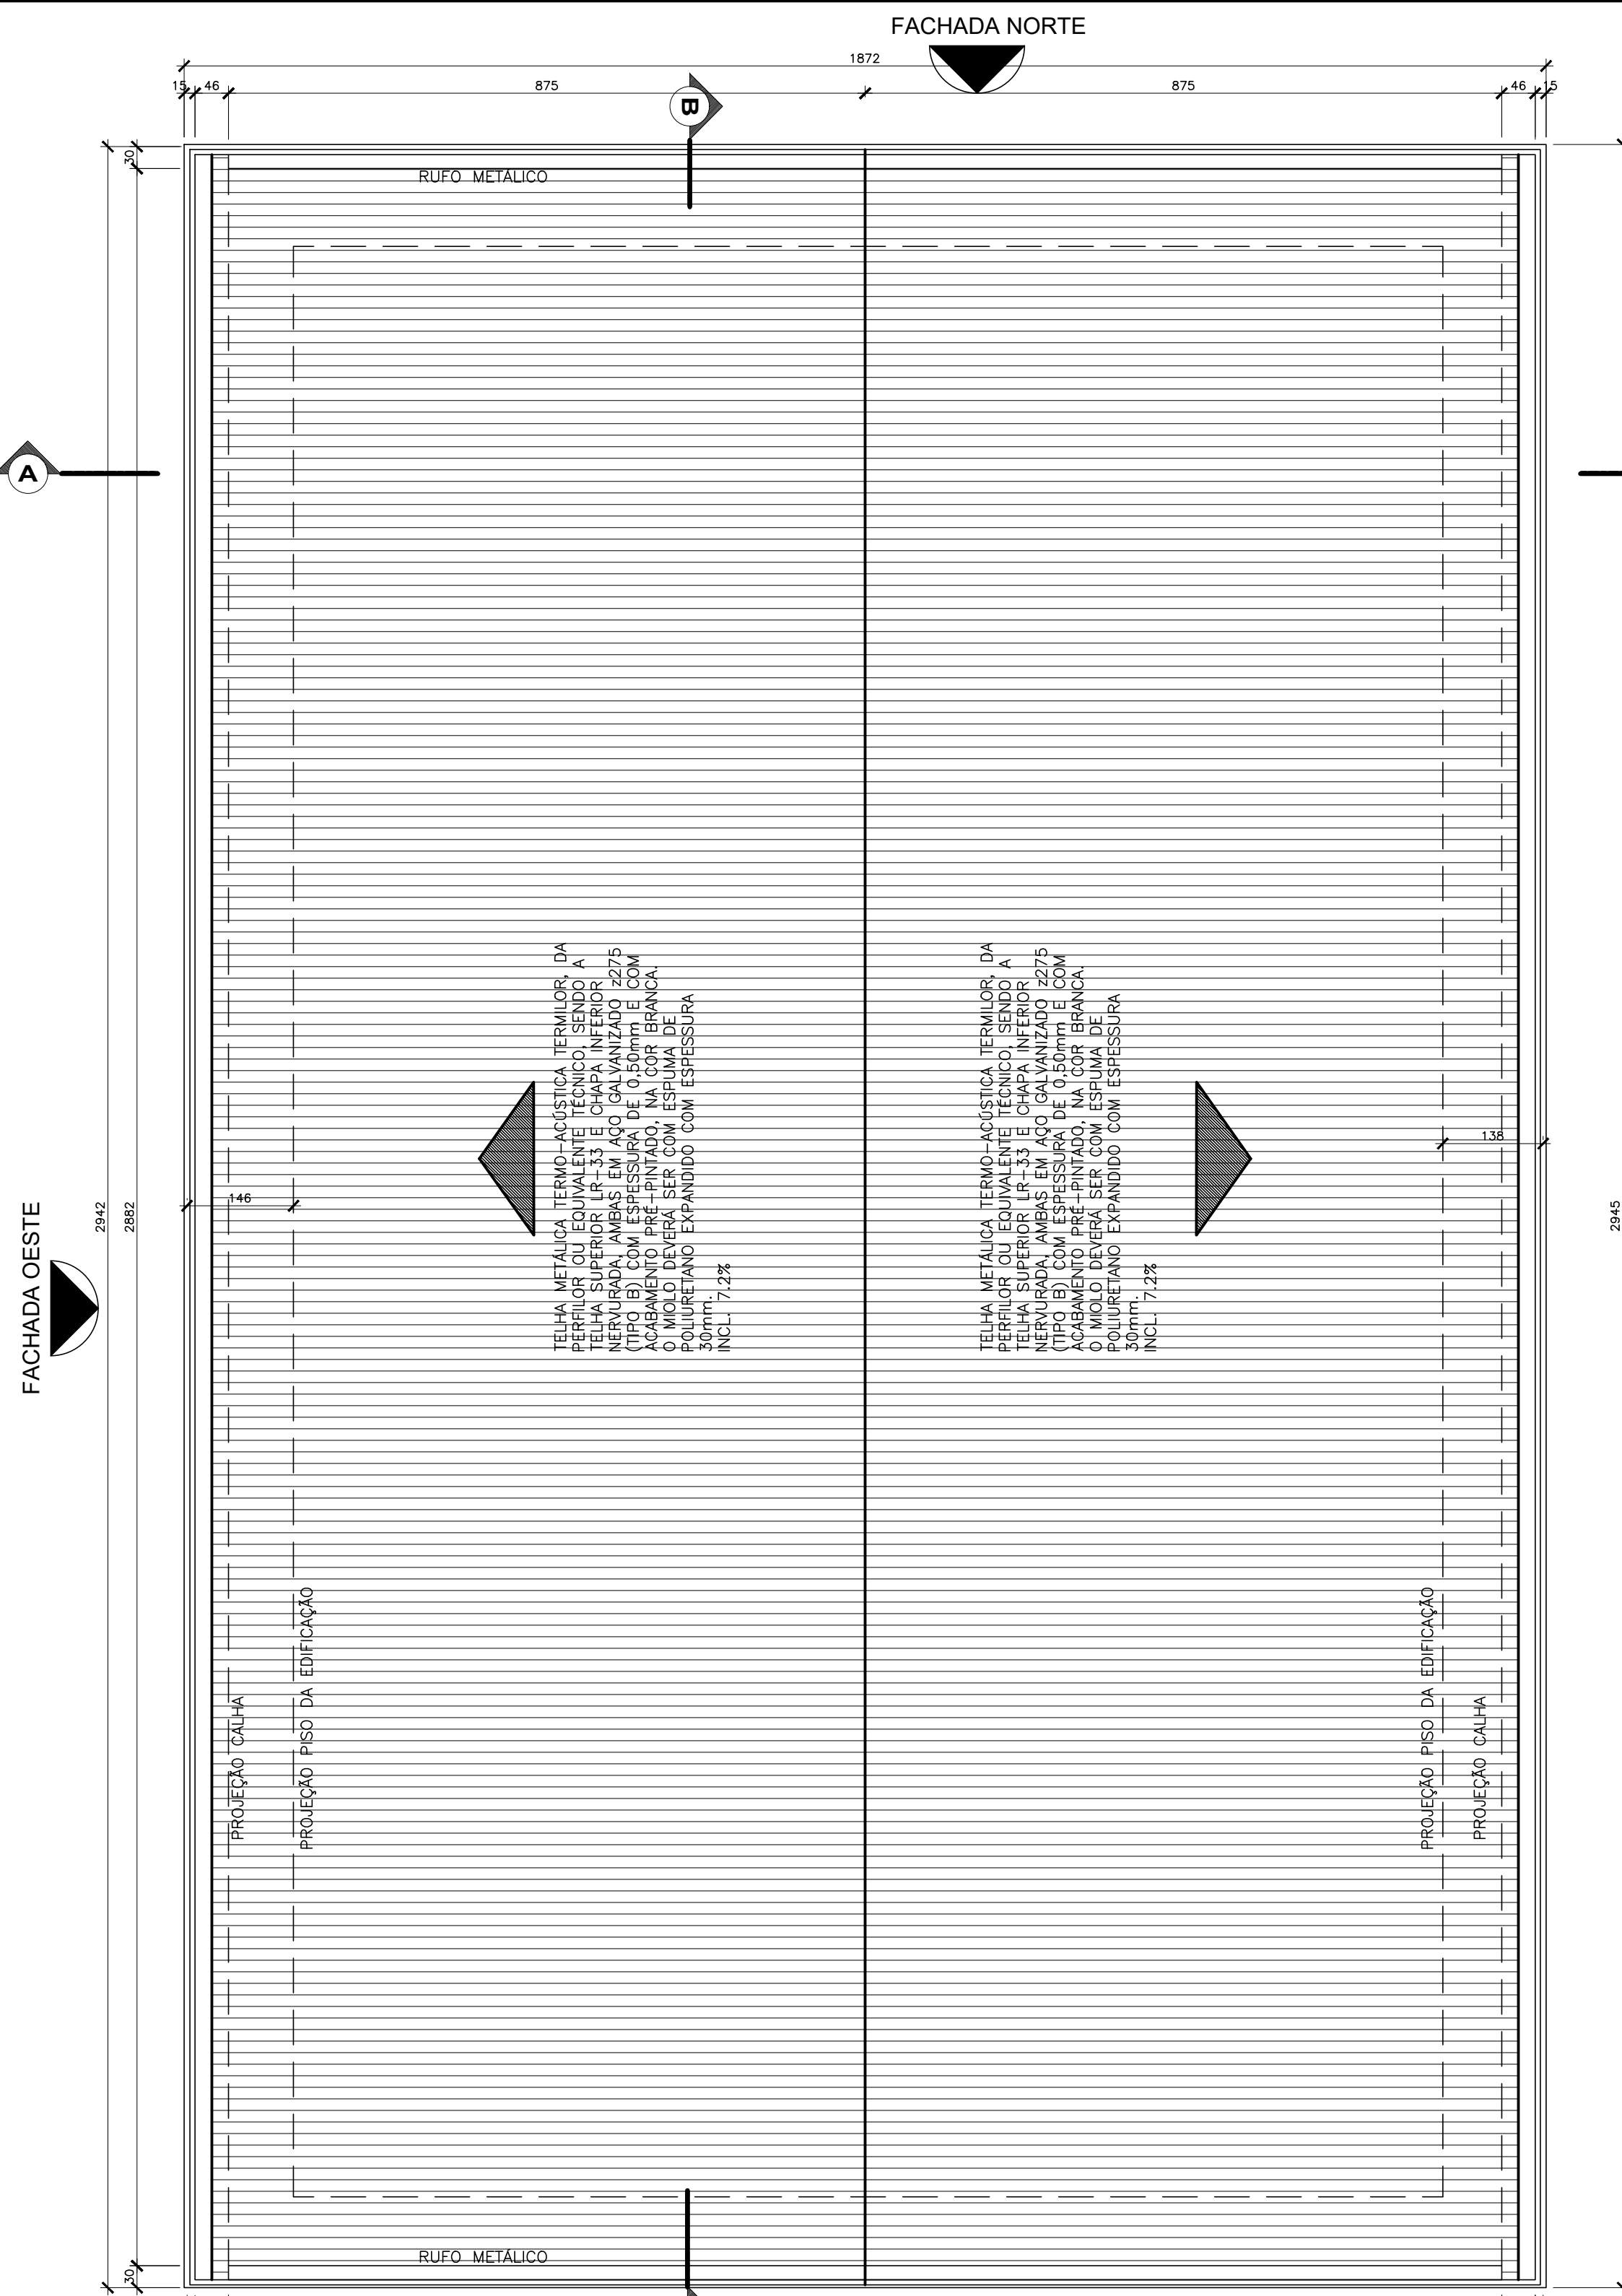


PLANTA DE COBERTURA
ESCALA 1/75

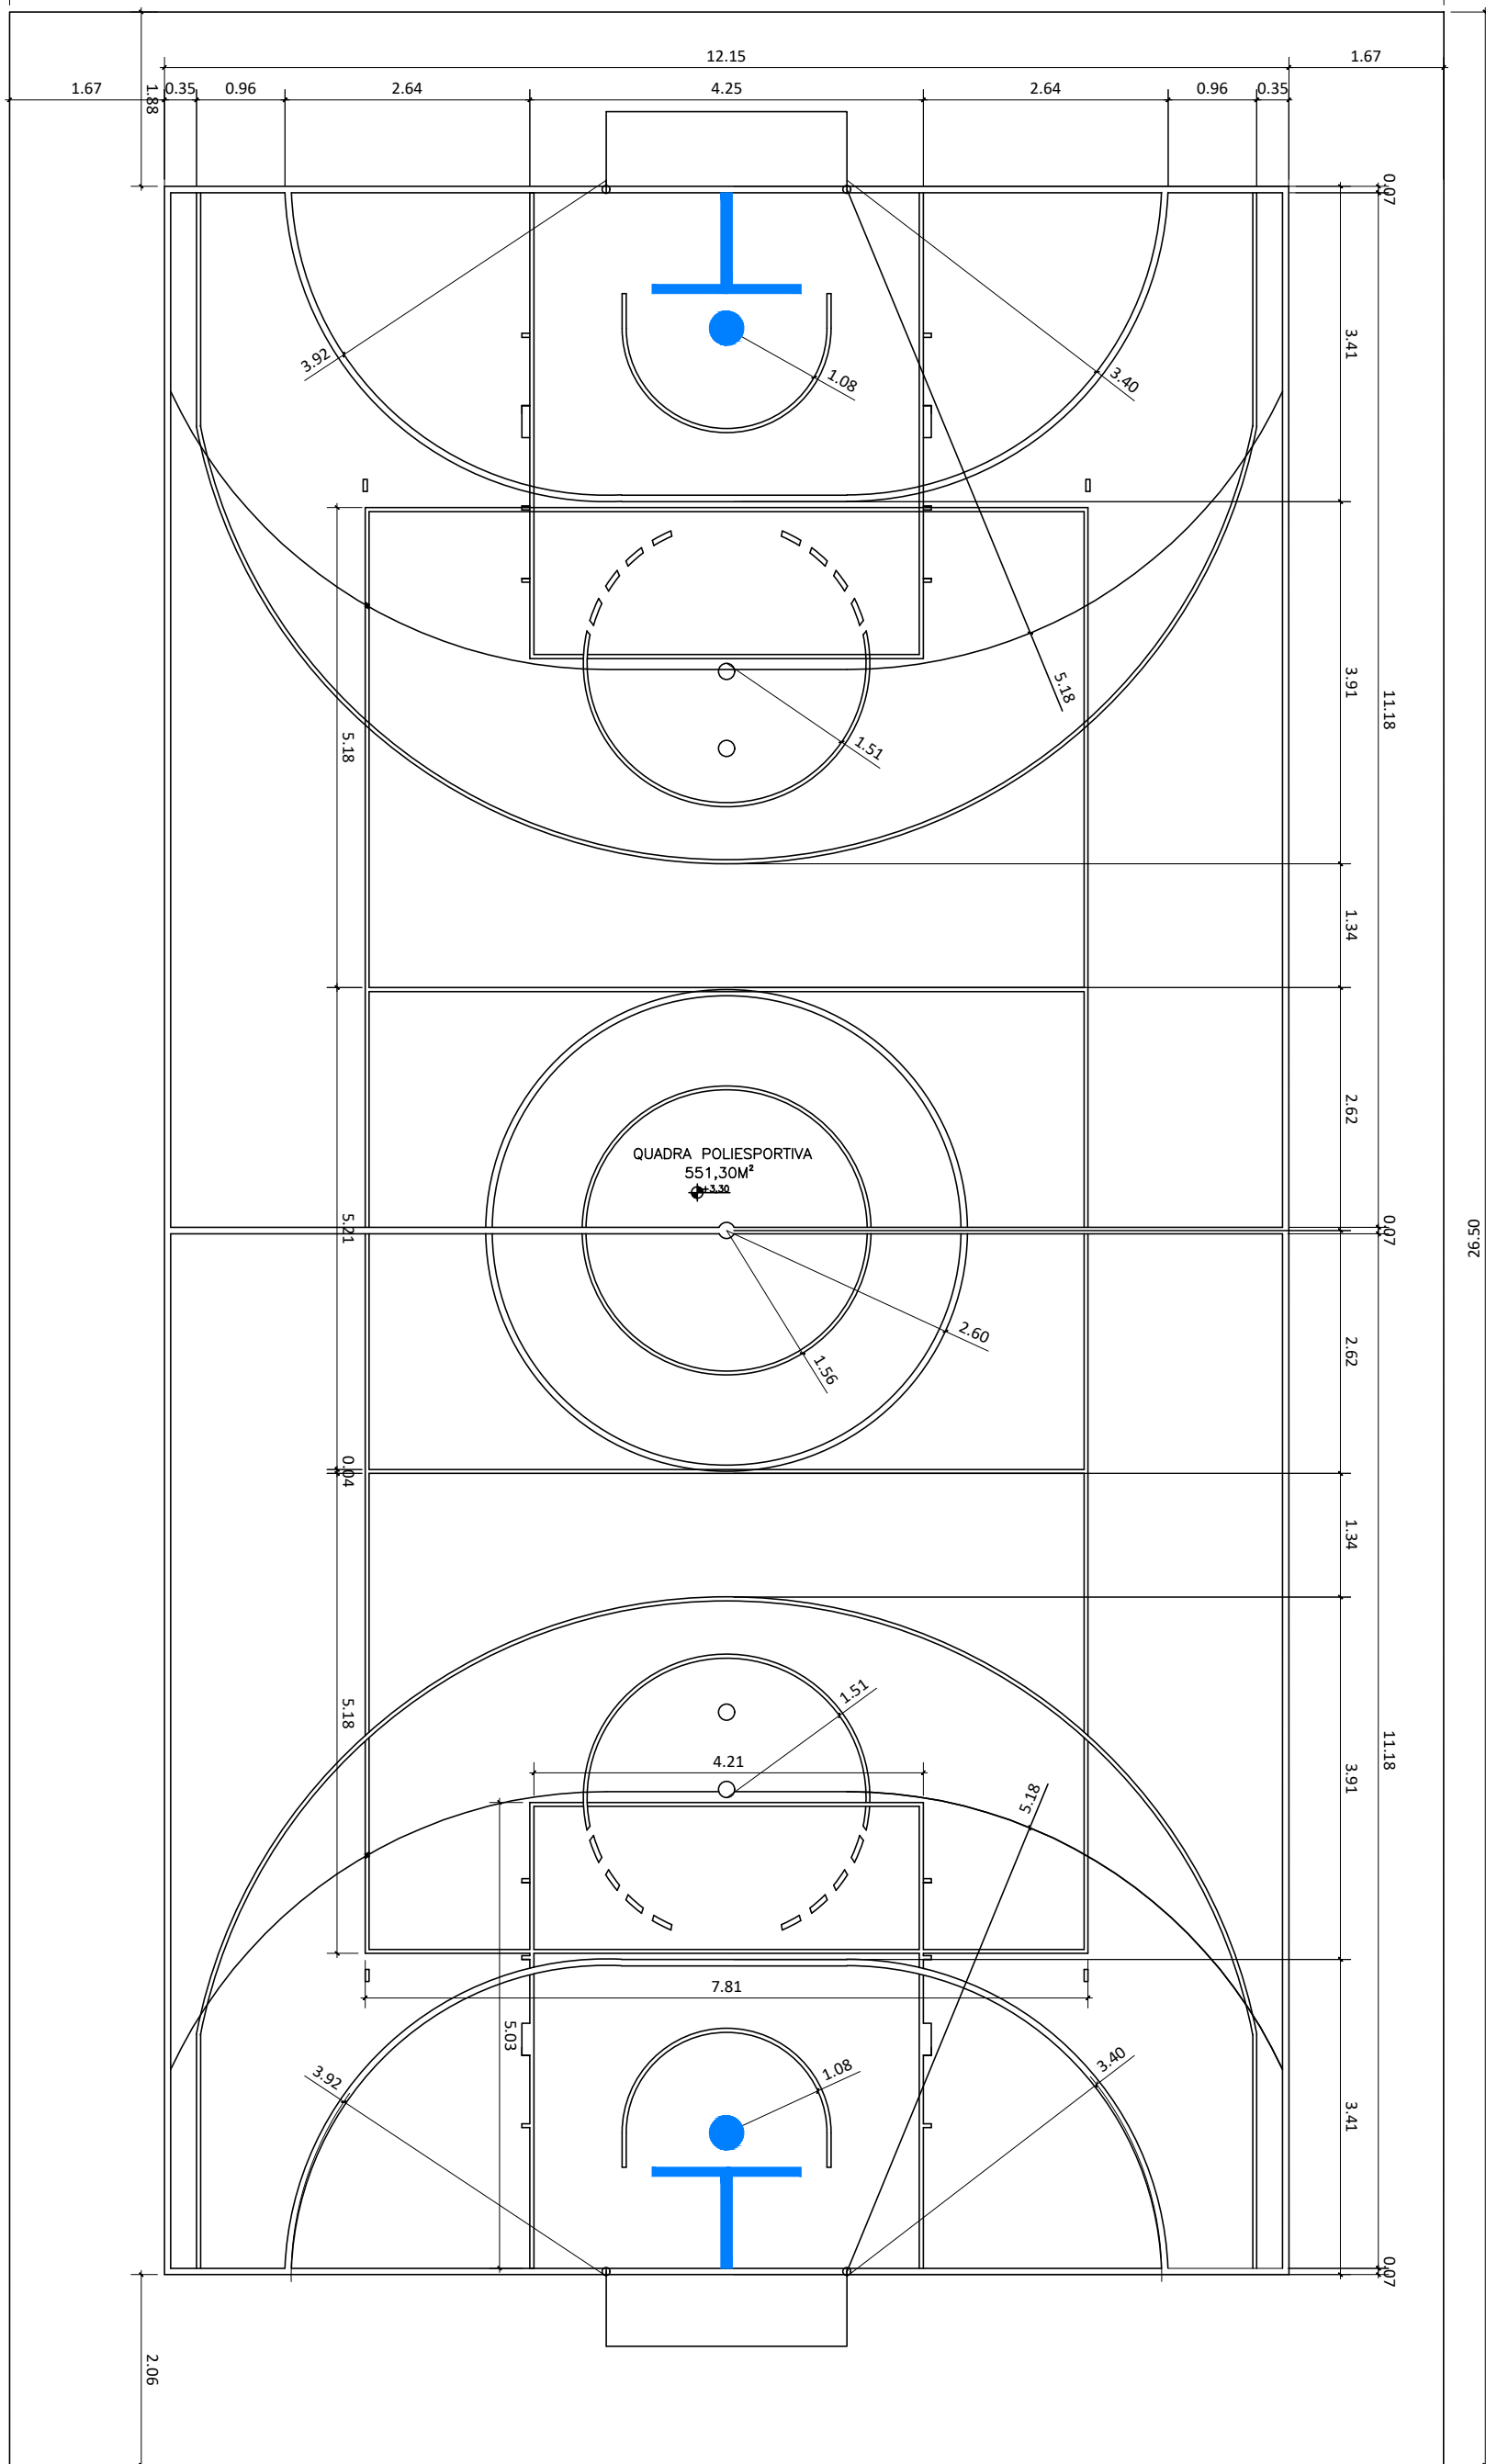


PISO – LINHA DE MARCAÇÃO
ESCALA 1/75

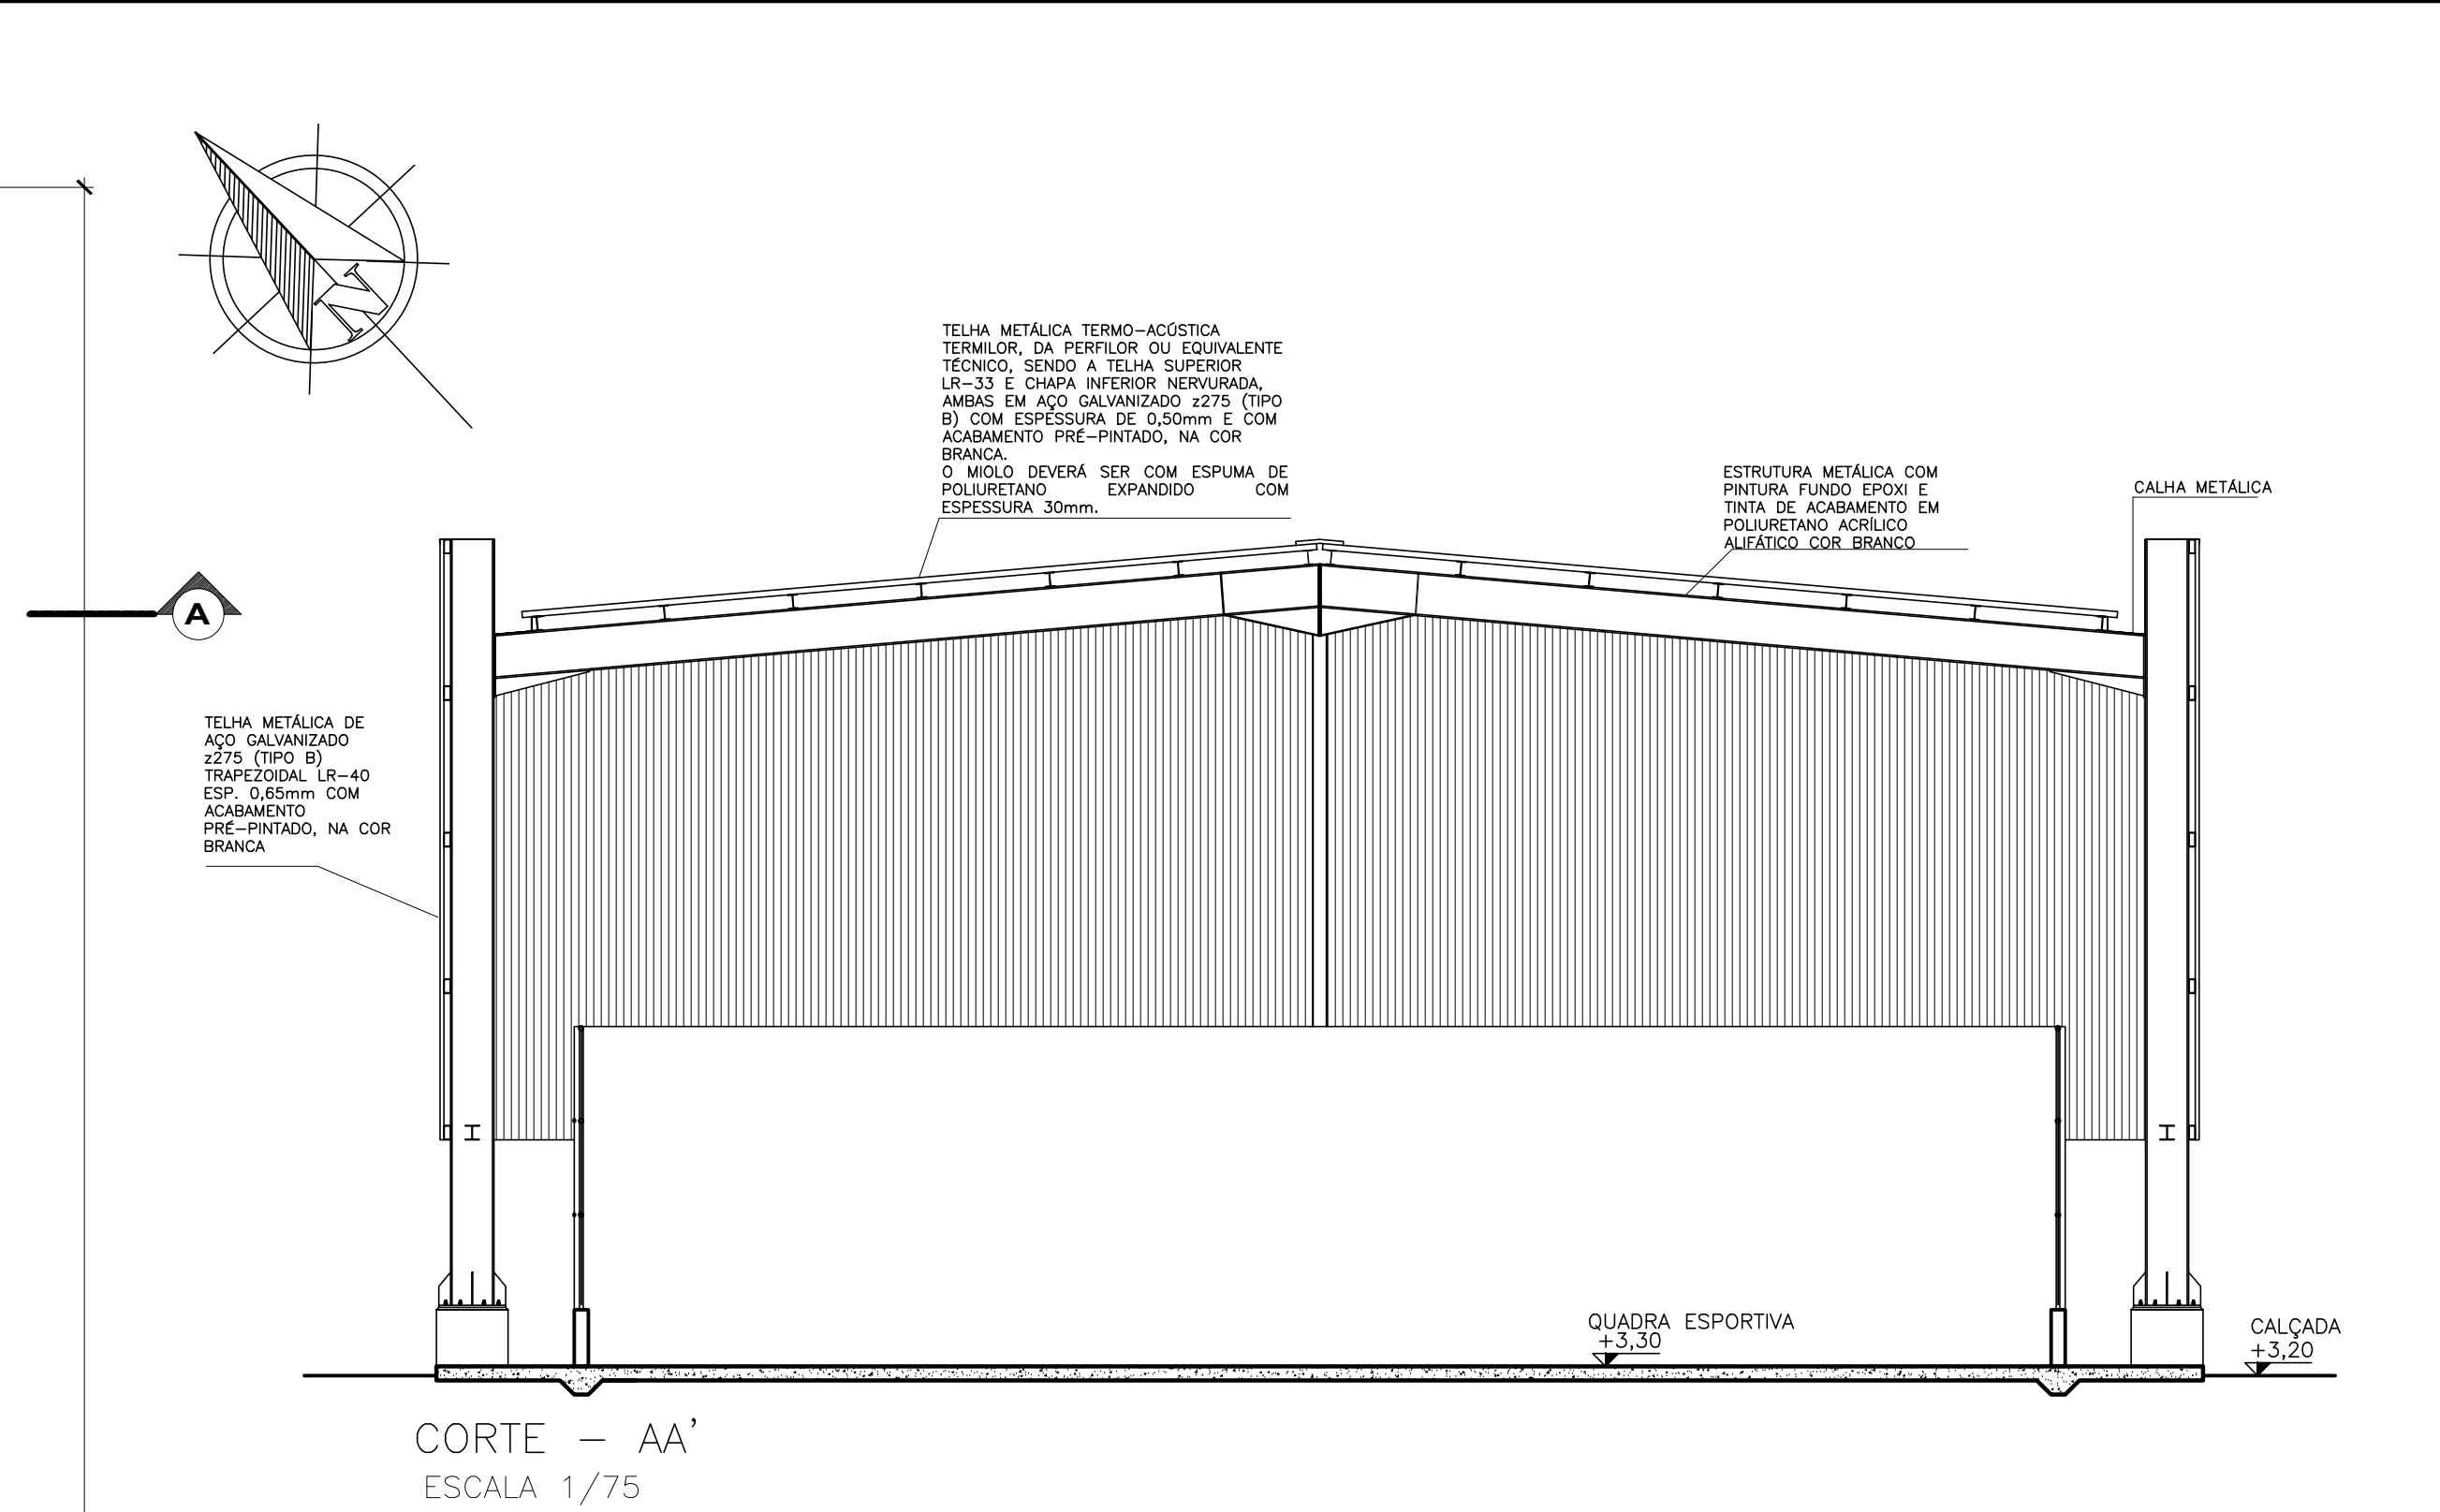


CORTE – AA'
ESCALA 1/75

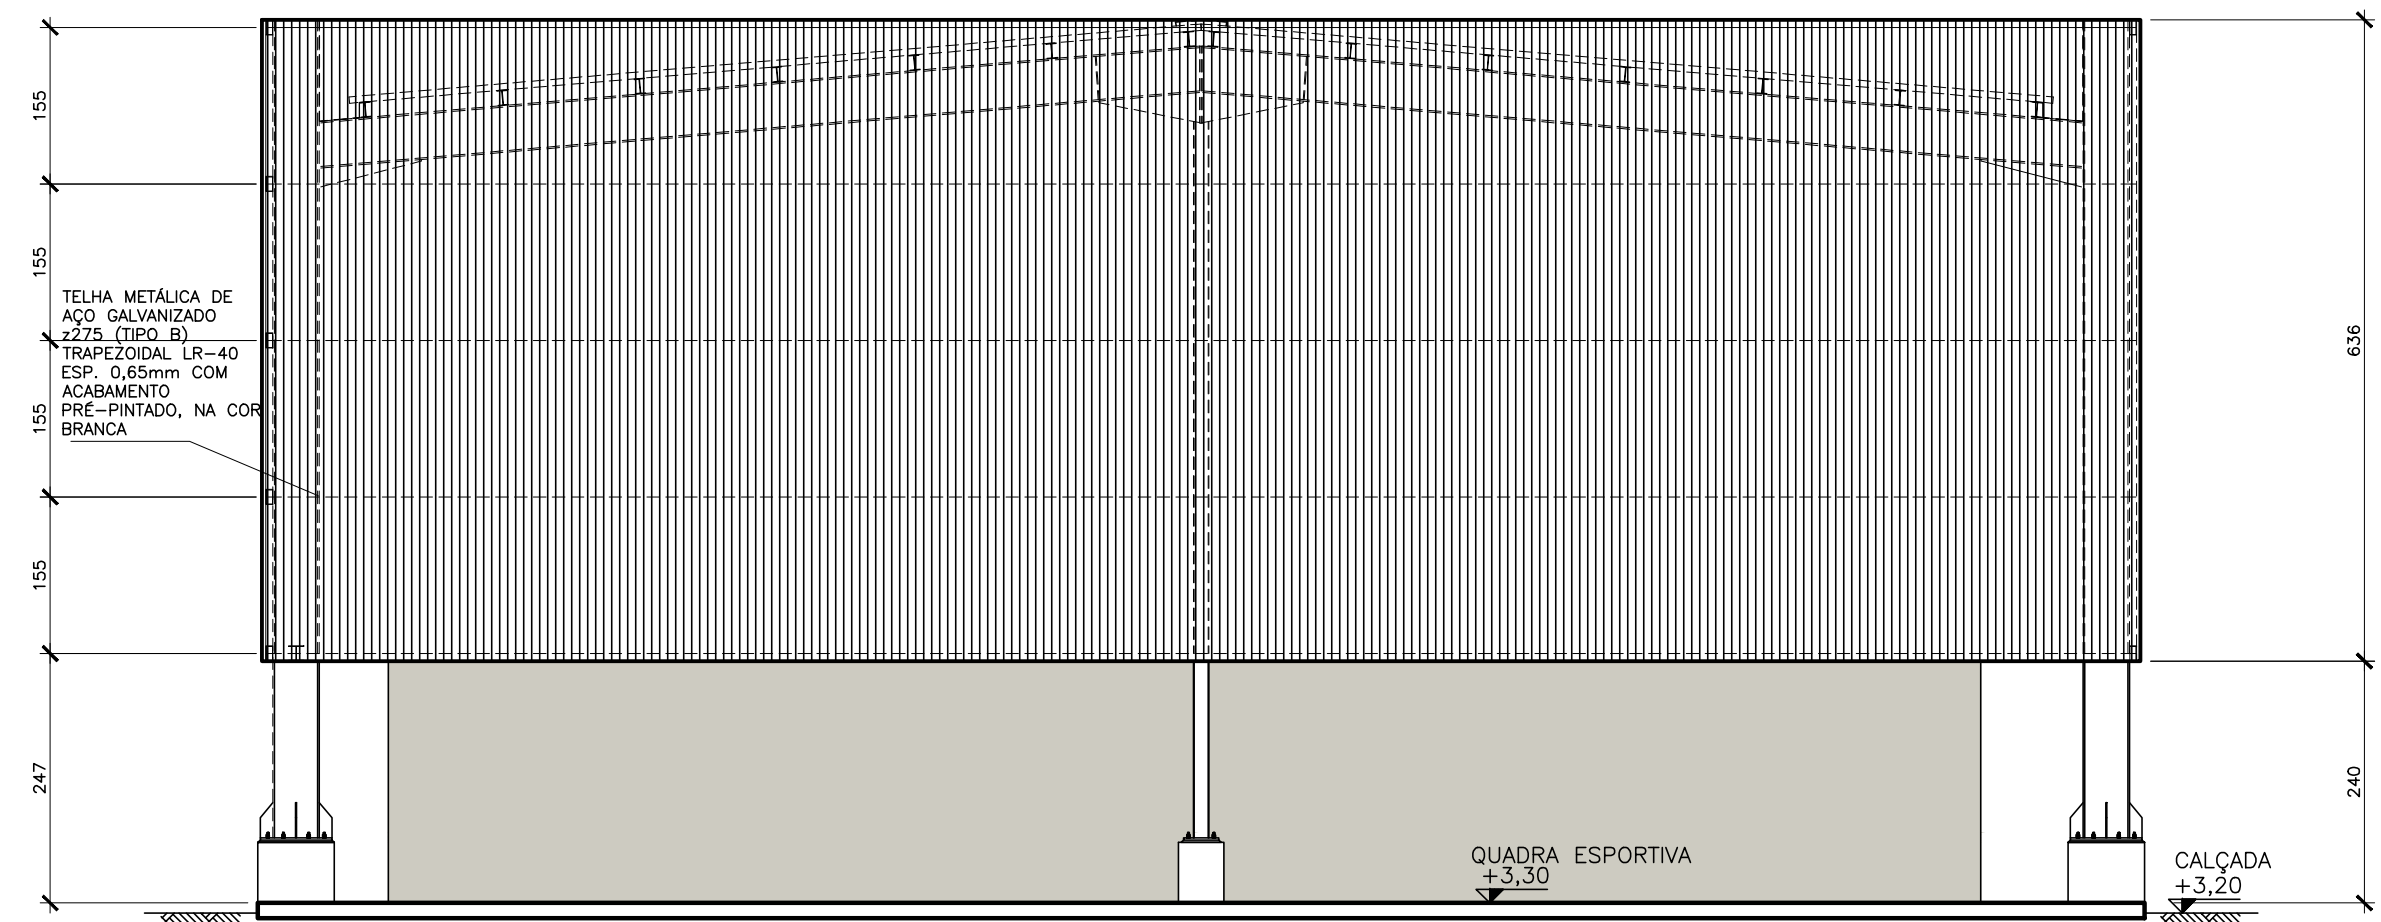


FACHADA NORTE
ESCALA 1/75

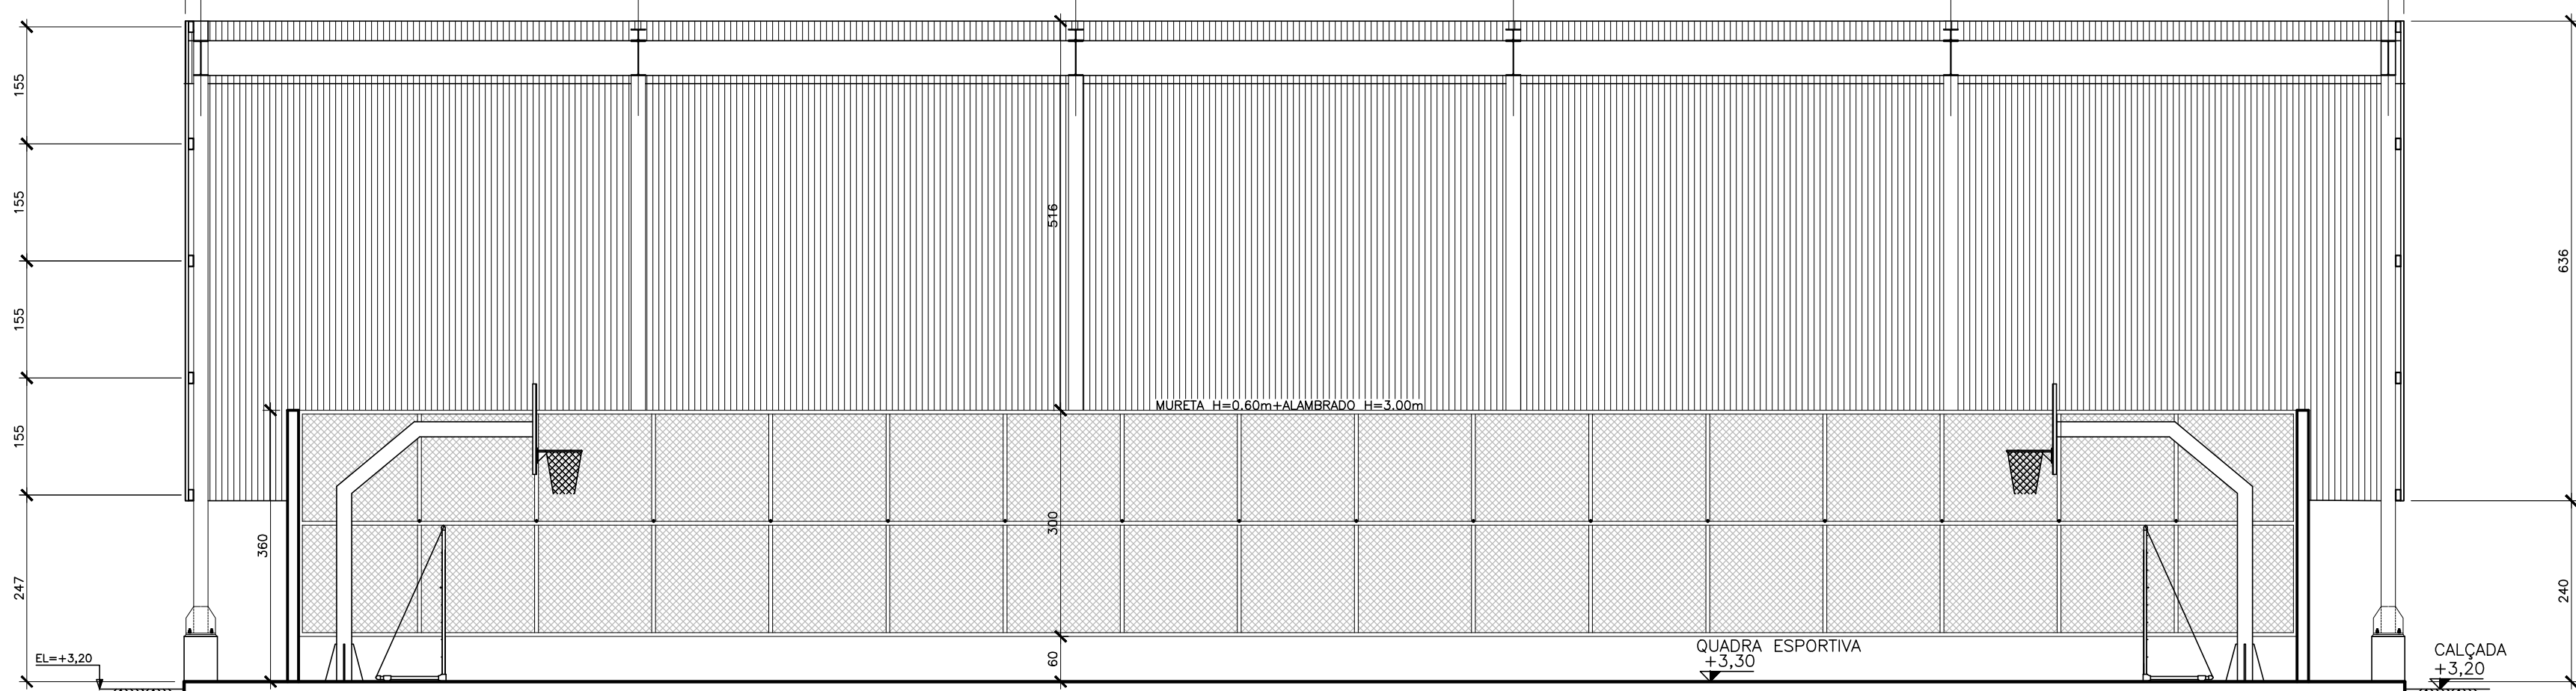


CORTE – BB'
ESCALA 1/75

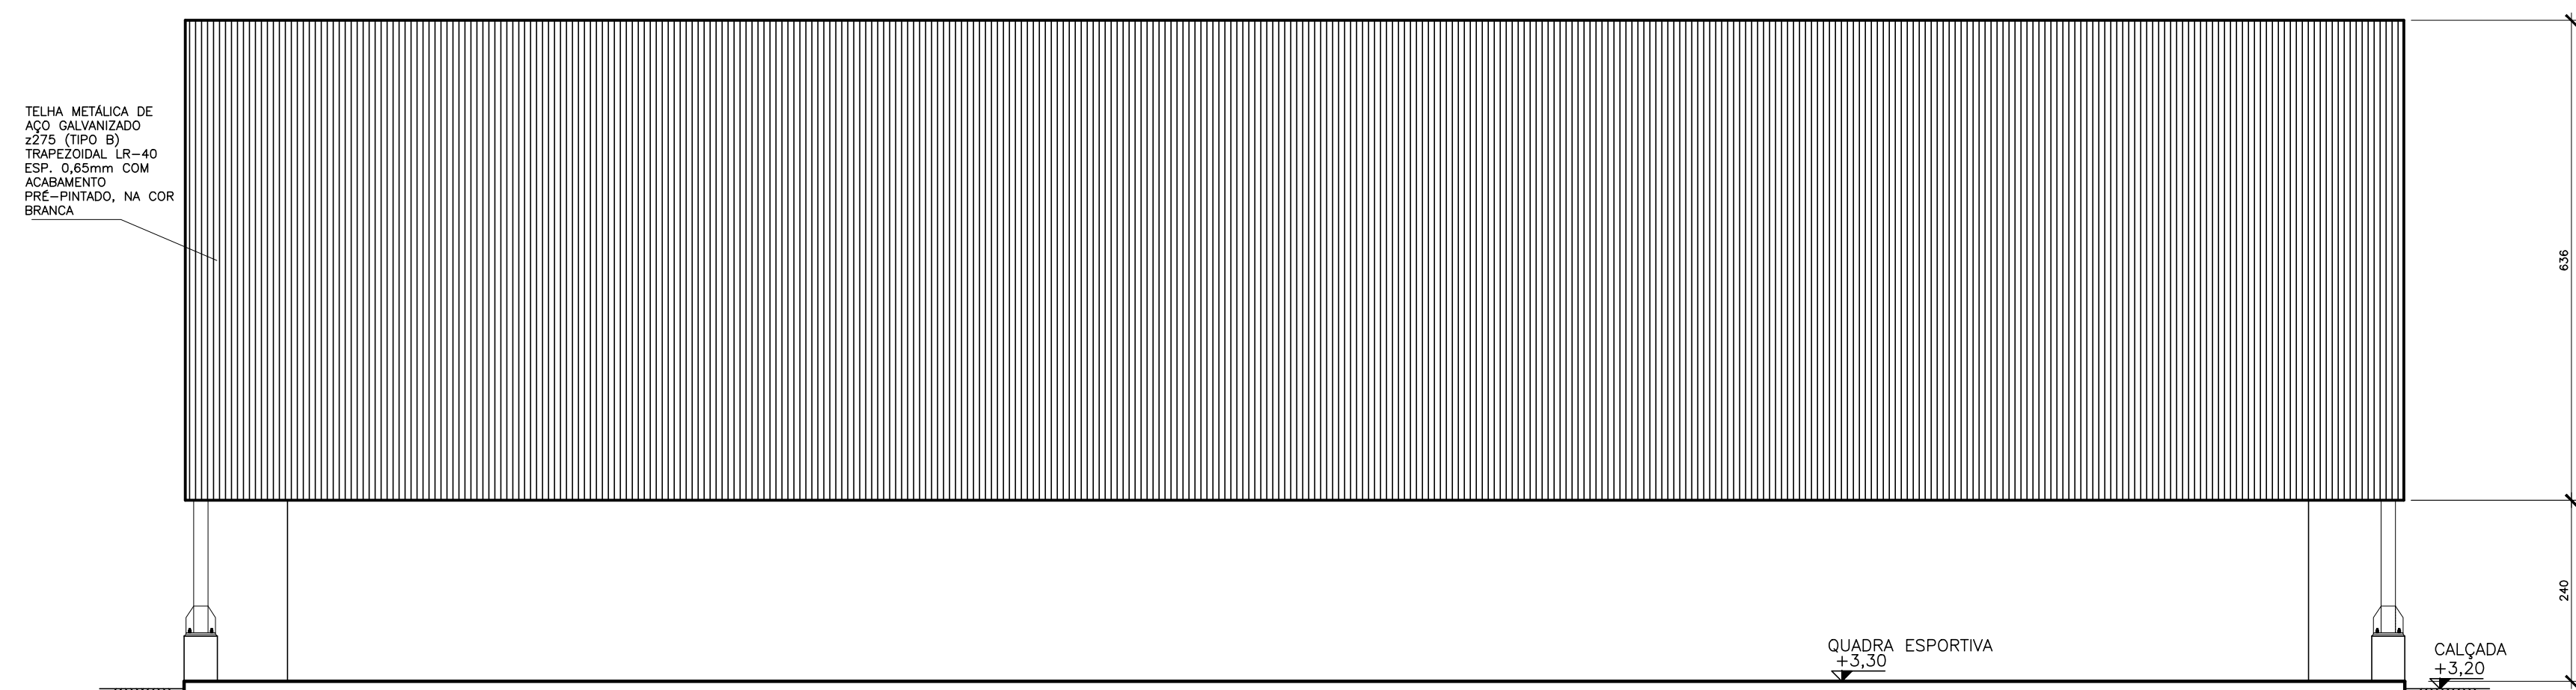


FACHADA OESTE
ESCALA 1/75

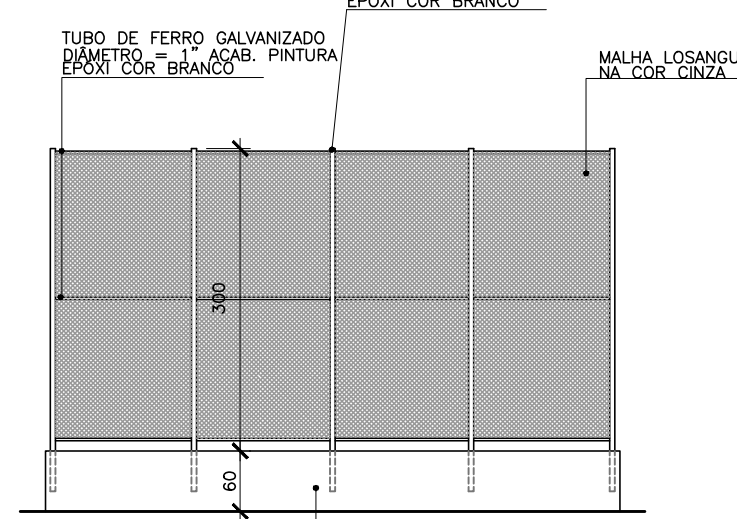

ALAMBRADO LATERAL – VISTA
ESCALA 1/75

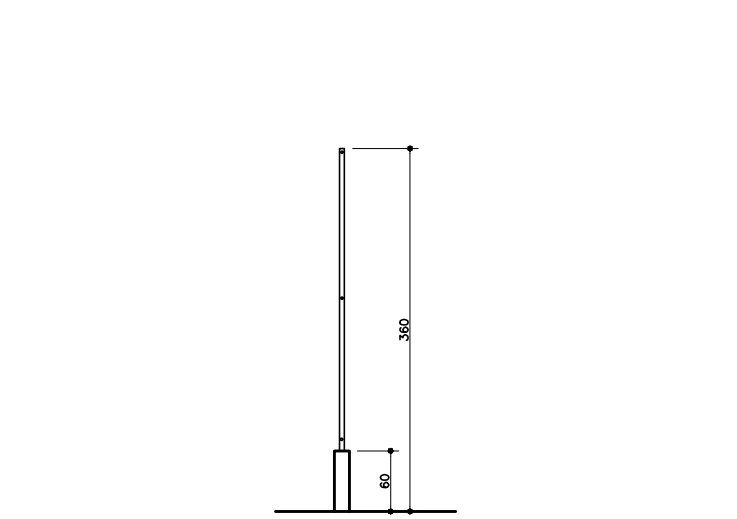

ALAMBRADO LATERAL – CORTE
ESCALA 1/75

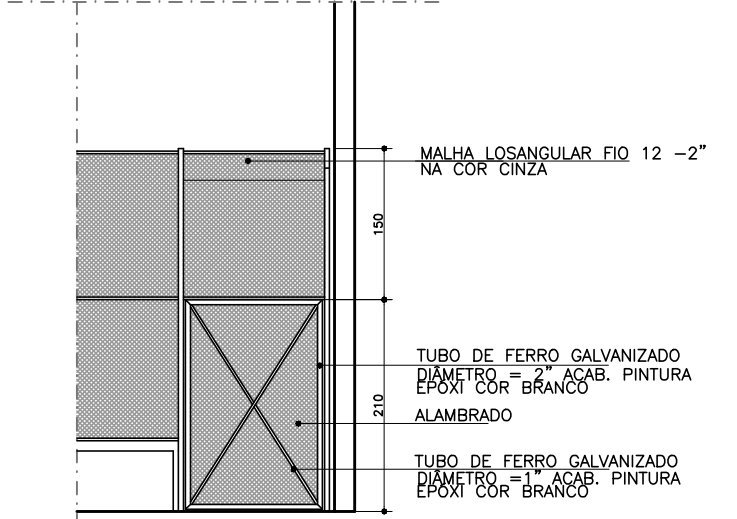


ALAMBRADO LATERAL – PORTÃO
ESCALA 1/75

ESPECIFICAÇÕES TÉCNICAS	
PISOS	
1. PORCELANATO POLIDO RETIFICADO, ACABAMENTO ACETINADO, DIM. 60X60CM, REF. DE COR CINZA CINZA BAIO, REF. PORTOBELLO/EQUIVALENTE, JUNTA DE 3 MM, REALTE COMUM BRANCO (ÁREAS MOLHADAS USAR REALTE ACÍDULO)	
2. PISO DE CIMENTO DESEMPENADO COR NATURAL	
3. PISO DE CIMENTO DESEMPENADO COR NATURAL	
4. PISO DE CIMENTO DESEMPENADO COR NATURAL	
5. ÁREA DESCOBERTA PAVIMENTADA EM BLOCOS DE CONCRETO PRÉ-MOLDADO	
6. PISO DA QUADRA EM CONCRETO DESEMPENADO + PINTURA PU, CONFORME LEGENDA DE CORES	
PAREDES	
1. CERÂMICA RETIFICADA ATÉ O TETO/TORÇO, ACABAMENTO BRILHANTE, DIM. 33X61CM, REFERÊNCIA DE COR OVEDO PURO BRANCO – BANCOS/OS EQUIVALENTE, JUNTA DE 3 MM, REALTE COMUM BRANCO (ÁREAS MOLHADAS USAR REALTE ACÍDULO)	
2. PINTURA ACRILICA A 3 DEMÃOS, COR MARFIM (REF. CORAL) OU EQUIVALENTE, SOBRE REBOCO E SELADOR	
3. MEIA PAREDE REVESTIDA COM 12 FILERAS DE CERÂMICA BRANCA 10X10CM E RODAPÉ/RODAPAREDE DE FAIXA DE GRANITO CINZA ANDORINHA OU SMARF COM LARGURA DE 7CM X 2CM, ABALADO NOS DOIS LADOS. ACIMA DA FAIXA, PINTURA ACRILICA COR ÁREA (REF. CORAL), A 3 DEMÃOS SOBRE REBOCO E SELADOR	
4. MEIA PAREDE REVESTIDA COM 12 FILERAS DE CERÂMICA BRANCA 10X10CM E RODAPÉ/RODAPAREDE DE FAIXA DE GRANITO CINZA ANDORINHA OU SMARF COM LARGURA DE 7CM X 2CM, ABALADO NOS DOIS LADOS. ACIMA DA FAIXA, PINTURA ACRILICA COR VERDE KIVI (REF. CORAL), A 3 DEMÃOS SOBRE REBOCO E SELADOR	
5. RODAPÉ DE FAIXA DE GRANITO CINZA COM LARGURA DE 7 CM + PINTURA ACRILICA A 3 DEMÃOS, COR BRANCO NEVE (REF. CORAL) OU EQUIVALENTE, SOBRE REBOCO E SELADOR	
6. PINTURA ACRILICA A 3 DEMÃOS, COR CONCRETO (REF. 666 CORAL) OU EQUIVALENTE, SOBRE REBOCO E SELADOR	
7. PINTURA ACRILICA A 3 DEMÃOS, COR ÁREA (REF. CORAL) OU EQUIVALENTE, SOBRE REBOCO E SELADOR	
TETOS	
1. TORÇO EM GESSO, ACABAMENTO LISO, COM EMPLASTAMENTO X 2 DEMÃOS E PINTURA PVA COR BRANCO SOB SELADOR, A 2 DEMÃOS	
2. PINTURA ACRILICA COM TEXTURA, COR BRANCO NEVE, SOBRE LAJE	
3. LAJE EM CONCRETO, REBOCADA, SELADA E EMPLASTADA, ACABAMENTO EM TINTA PVA LATEX BRANCO NEVE, CORAL OU EQUIVALENTE	
4. COBERTURA APARENTE	
RODAPÉ	
1. RODAPÉ EM GRANITO CINZA ANDORINHA POLIDO COM ALTURA DE 7cm OU EQUIVALENTE	
PINTURA DAS FACHADAS	
FACHADA FRONTAL E FUNDOS : PINTURA ACRILICA FOSCA COR LÍRIO (REF. SUVINIL) OU EQUIVALENTE A 3 DEMÃOS C/ SELADOR, SOBRE REBOCO	
FACHADAS LATERAIS : PINTURA ACRILICA FOSCA COR VERDE-ÁGUA (REF. SUVINIL) OU EQUIVALENTE A 3 DEMÃOS C/ SELADOR, SOBRE REBOCO	
MURETAS E MURO: PINTURA ACRILICA FOSCA COR BISCOITO CASEIRO (REF. SUVINIL) OU EQUIVALENTE A 3 DEMÃOS C/ SELADOR, SOBRE REBOCO	
ÁREAS EXTERNAS	
PASSOS E RAMPA: PISO CIMENTADO CAMURÇADO ANTIDERRAPANTE, COM PINTURA ACRILICA COR CONCRETO	
PISO ÁREAS DESCOBERTAS: PISO INTERTRAVADO, TIPO HOLANDESES, COR VERMELHO, ESP. 6MM, ASSENTADO NO FORMATO ESPINHA DE PEIXE, SOB PÓ DE PEDRA	
NOTAS:	
- BONECAS NÃO COTADAS CONSIDERAR 10CM.	
- QUINAS VIVAS COLOCAR CANTONEIRA EM ALUMÍNIO PARA ACABAMENTO.	
- REVESTIMENTO CERÂMICO ASSENTAR AS PEÇAS NA HORIZONTAL.	
- SALAS DE AULA, SALA DE CORDÕES E BIBLIOTECA DEVERÃO TER PONTO DE HEMI NO TETO E PONTO DE TOMADA PARA INSTALAÇÃO DE DATASHOW.	
- PREVER PONTO DE LÓGICA E PONTO DE TOMADA PARA O USO DE TV E NOTEBOOK AO LADO DO QUADRO DE PINDEL.	
- BANCADA E PRATELEIRAS DEVERÃO SER INSTALADAS SOB CANTONEIRA PARAFUSADA NA PAREDE.	
- TODAS AS PORTAS TERÃO SOLTEIRA EM GRANITO CINZA ANDORINHA POLIDO ESP. 3cm OU EQUIVALENTE – CONFERIR MEDIDAS E NÍVEIS NO LOCAL.	


LEGENDA CORES DO PISO DA QUADRA

- PINTURA COM PU-INTERGARD-INTERNACIONAL COR CINZA ESCURO REF. N 3.5
- PINTURA COM PU-INTERGARD-INTERNACIONAL NA COR AZUL SEGURANÇA-REF. 2.5 PB 4190
- PINTURA COM PU-INTERGARD-INTERNACIONAL NA COR AZUL PASATEL - REF. 2.5 PB 84
- PINTURA COM PU-INTERGARD-INTERNACIONAL NA COR LARANJA SEGURANÇA - REF. 2.5 YR 614
- PINTURA COM PU-INTERGARD-INTERNACIONAL NA COR BRANCO - REF. 8.5 LARGURA COM PARA DEMARCAÇÃO DE FAIXA DE VOLEIBOL, BASQUETEBOL E GÊRMES LINHAS
- PINTURA COM PU-INTERGARD-INTERNACIONAL NA COR BRANCO - REF. 8.5 LARGURA COM PARA DEMARCAÇÃO DE FAIXA DE FUTEBOL DE SALÃO
- PINTURA COM PU-INTERGARD-INTERNACIONAL NA COR BRANCO - REF. 8.5 LARGURA COM PARA DEMARCAÇÃO DE FAIXA LINHA TRAVEJADA HANDEBOL


REVISÃO			
 SEDU	GOVERNO DO ESTADO DO ESPÍRITO SANTO		CONSORCIO CONTROL TEC SETEC
	SECRETARIA DE ESTADO DA EDUCAÇÃO – SEDU		
	GERÊNCIA DE REDE FÍSICA ESCOLAR		
	TÍTULO: EEEFM MARCILIO DIAS – BARRA DO JUCU		
CONSTRUÇÃO DE UMA NOVA SEDE		RUA ANTONIO PRATO CARNEIRO, BARRA DO JUCU, VILA VELHA – ES, 28.125-120	
PROJETO: ARQUITETÔNICO			
SUBSECRETÁRIO ESCOLAR: VINÍCIUS JOSÉ SIMÕES		ESCALA: INDICADA	
GERENTE DA GERÊNCIA: MARCELO AMORIM GONÇALVES		UNIDADE: METRO	
COORDENADOR GERAL: GUSTAVO ALMEIDA DE OLIVEIRA CHAVES		COTA-BR: 11.509/D	
AUTOR PROJETO: FÁBIO FUNDÃO PACHECO DA COSTA		CAU-ES: A77088-6	
CO-AUTOR PROJETO:		CAU-ES:	
RESPONSÁVEL TÉCNICO:		CREA	
ARQUIVO: VV18-P01-ARQ-E-R2.dwg		DESENHO:	
REFERÊNCIAS:		FOLHA:	
QUADRA ESPORTIVA		07	
PLANTAS		11	
ELEVACOES		01	
FORMATO: A0		OBSERVAÇÕES:	
DATA: MARÇO/2025		VISTO:	

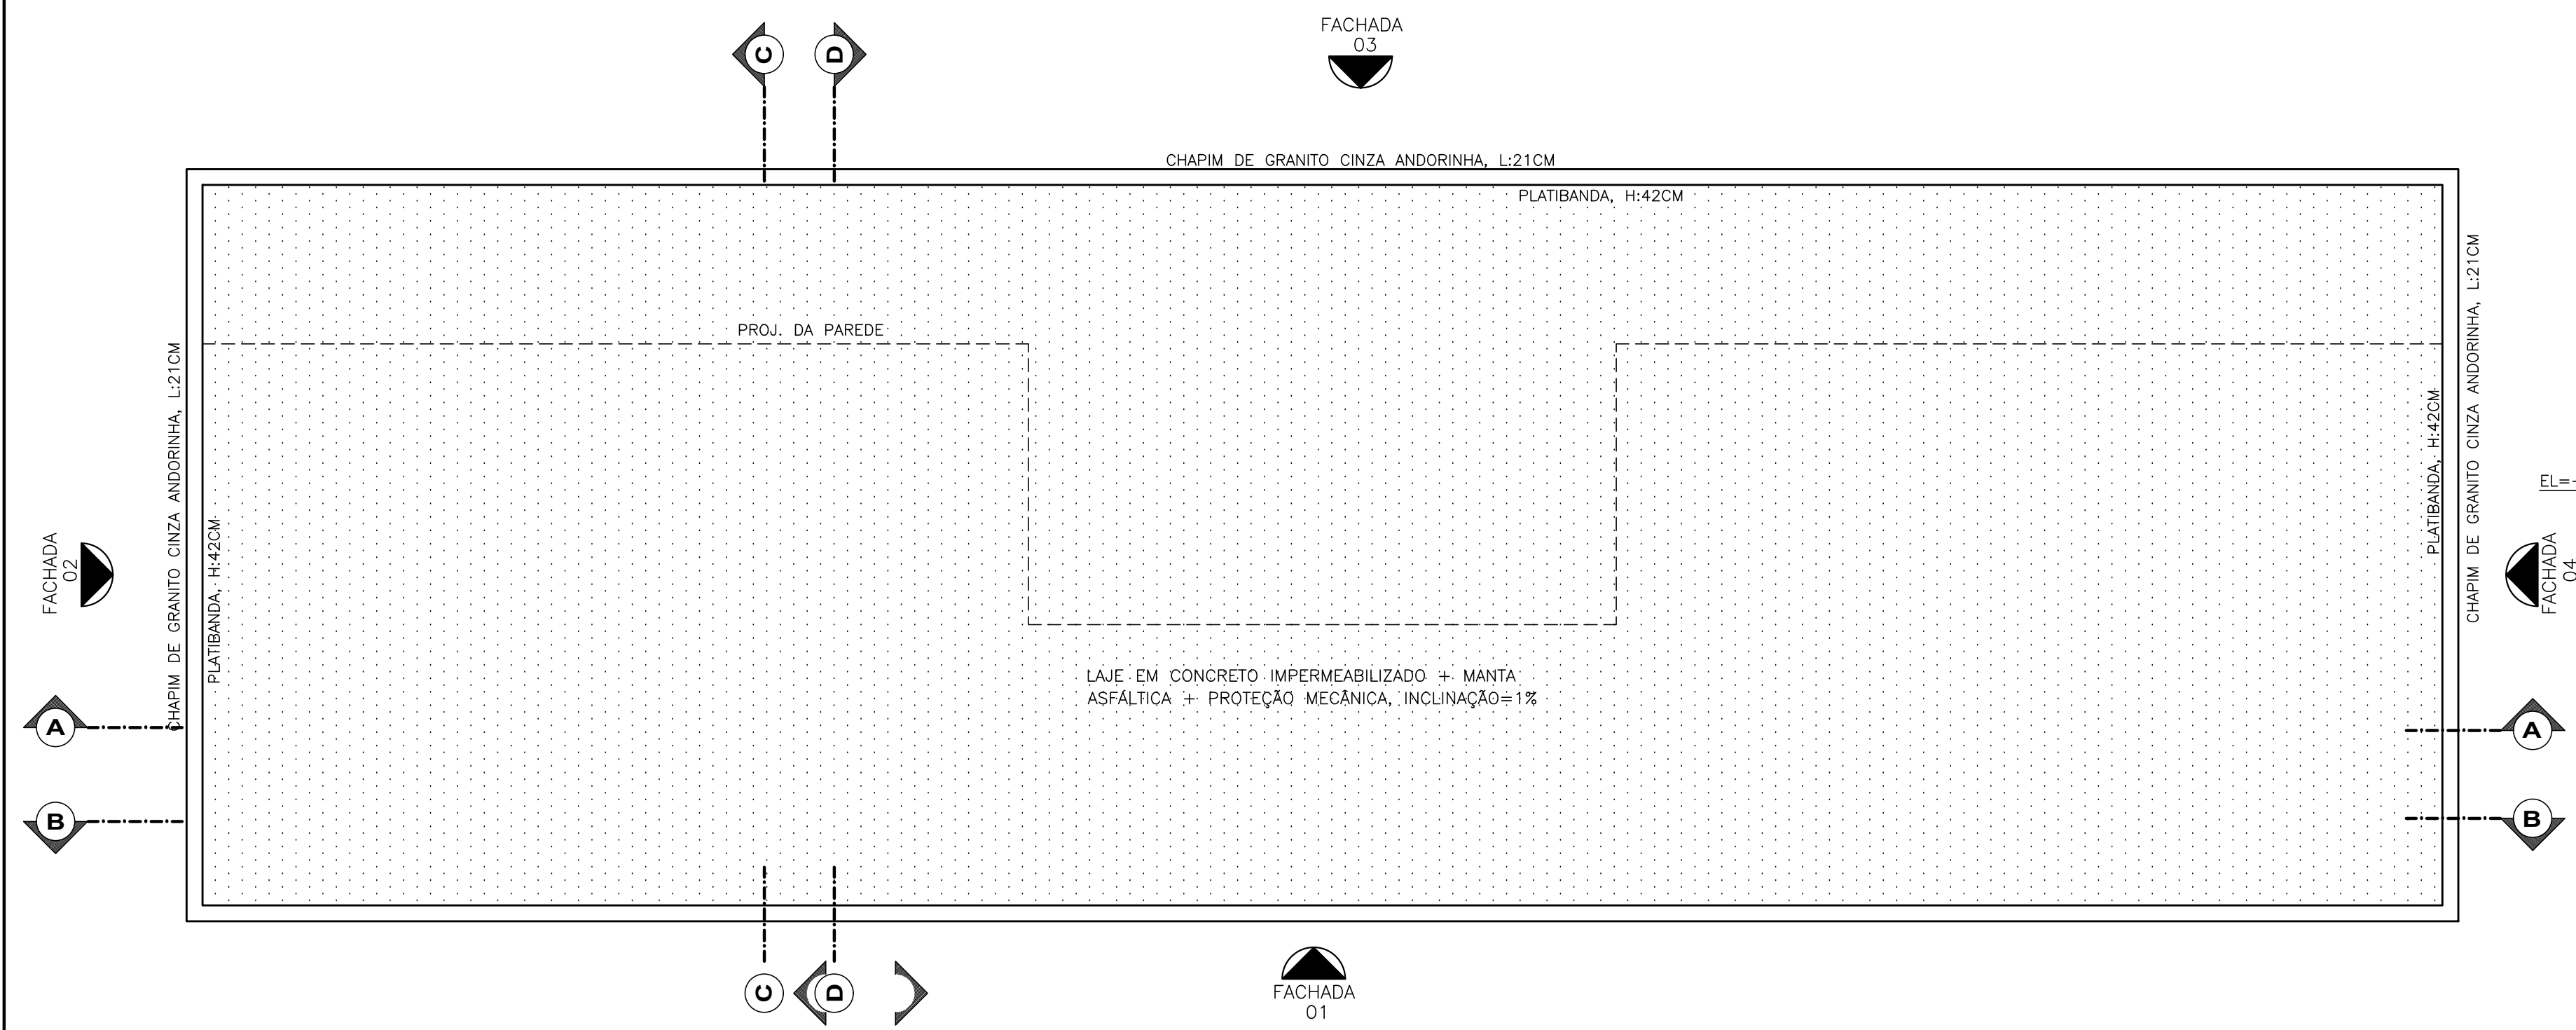


PLANTA DE COBERTURA – VESTIÁRIO
ESCALA 1/50

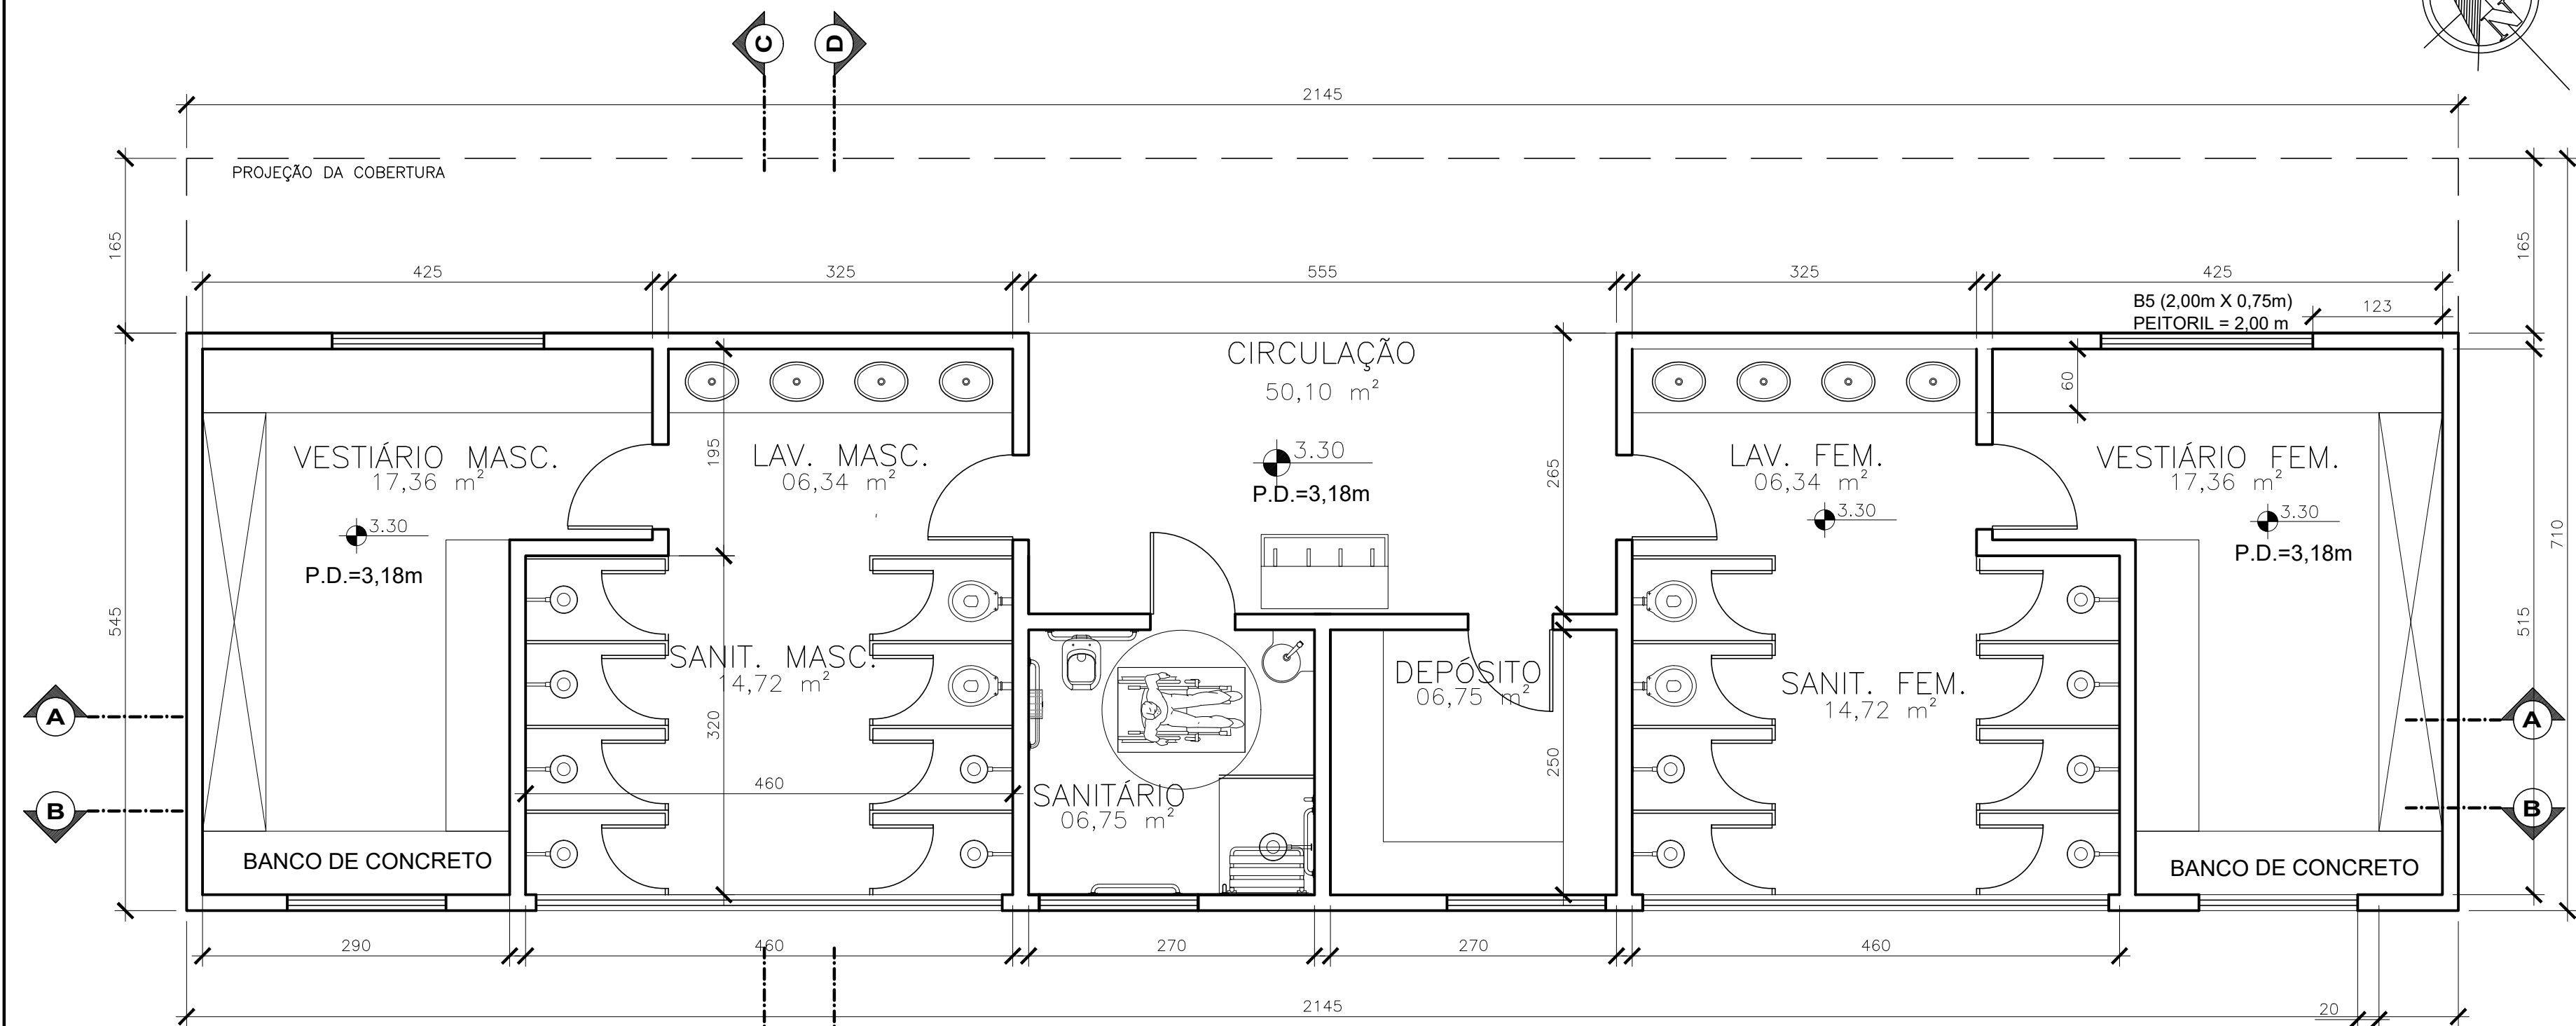


PLANTA DE LAYOUT – VESTIÁRIO
ESCALA 1/50

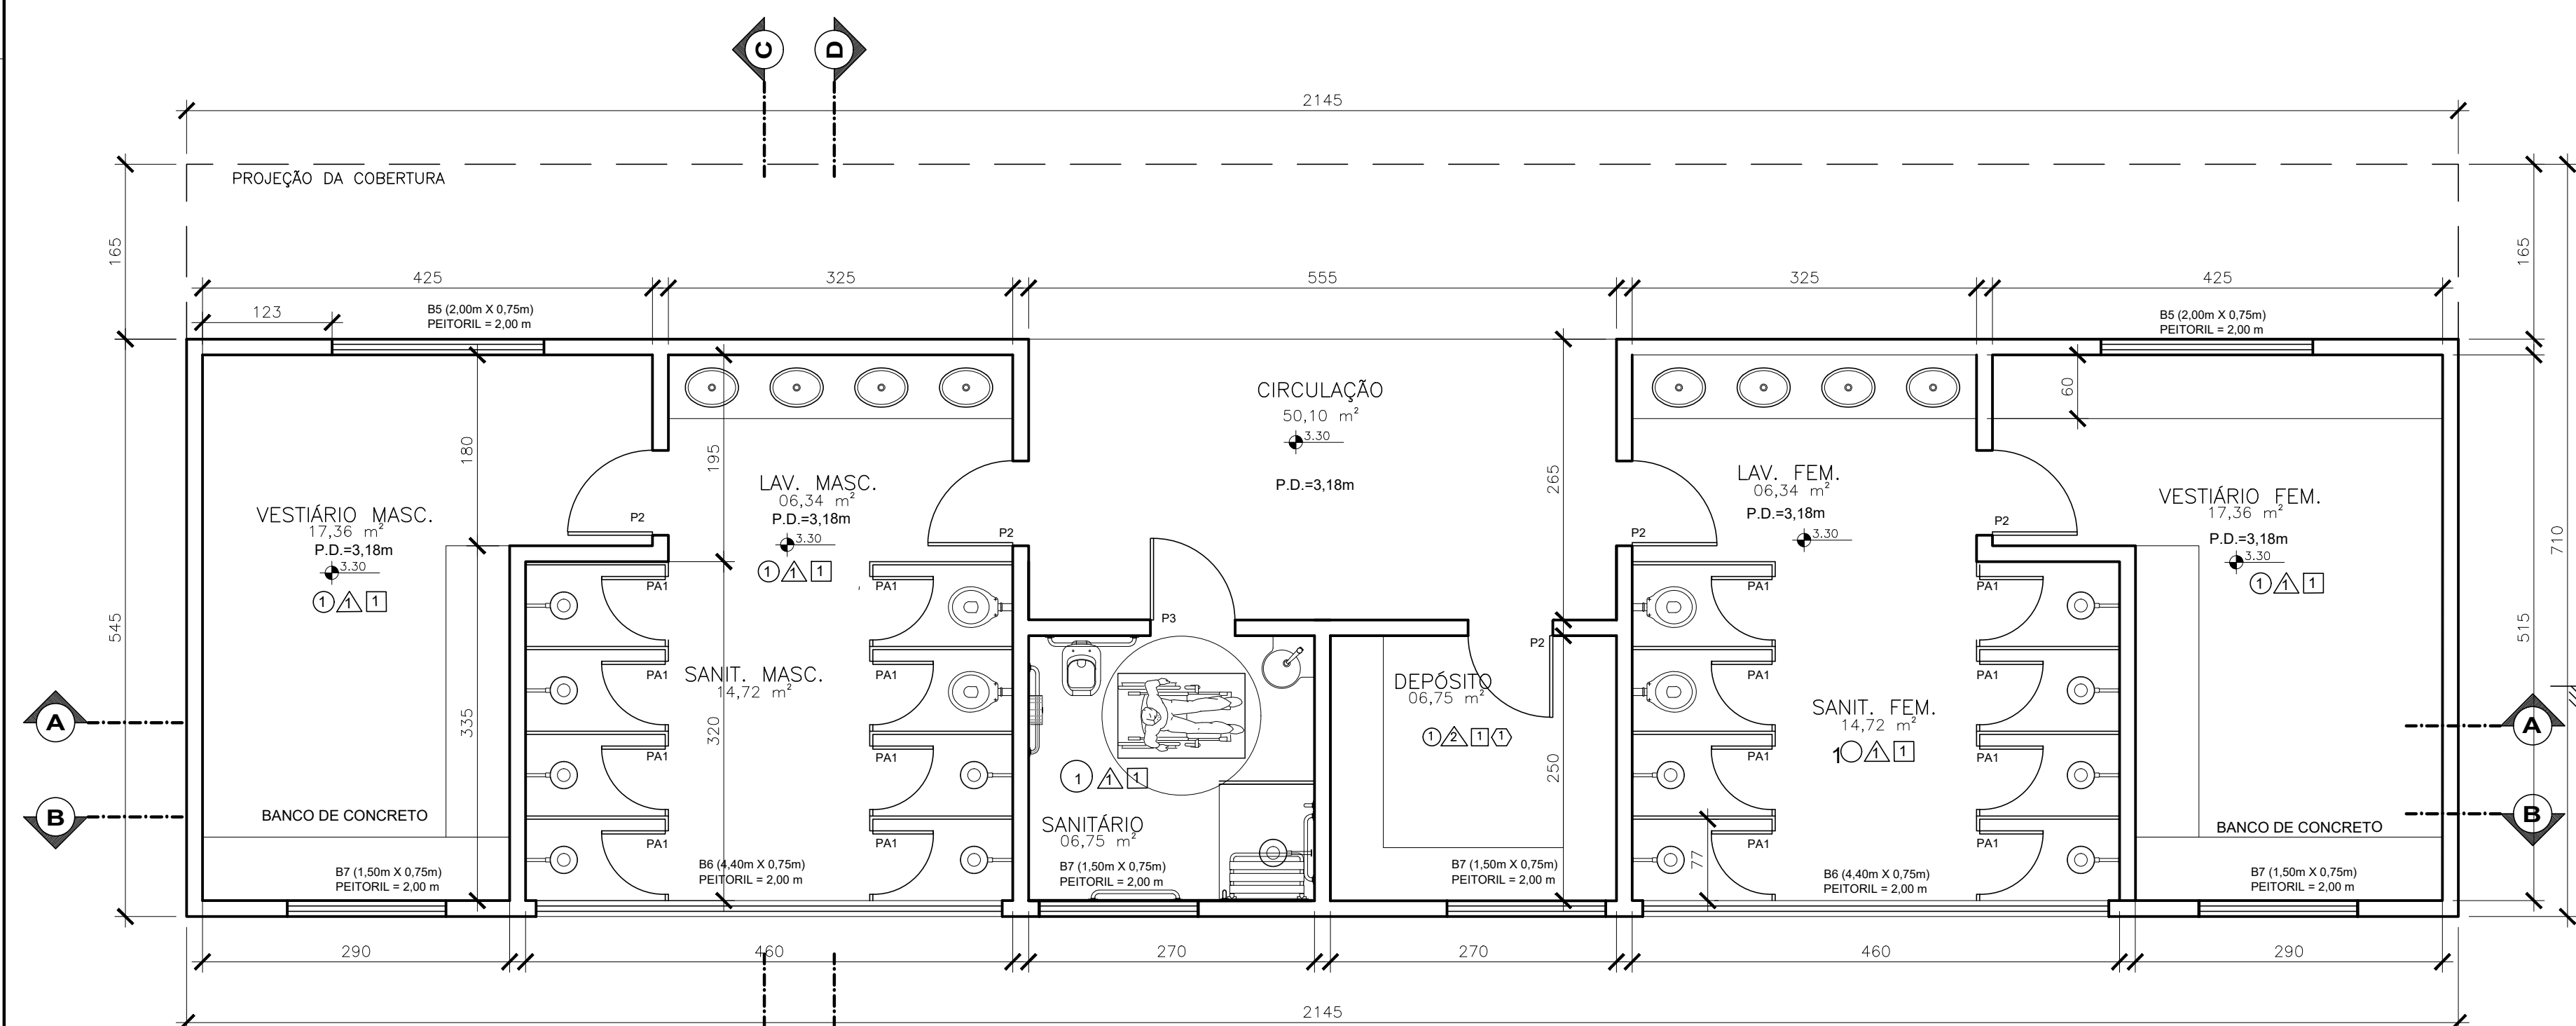


PLANTA BAIXA – VESTIÁRIO
ESCALA 1/50

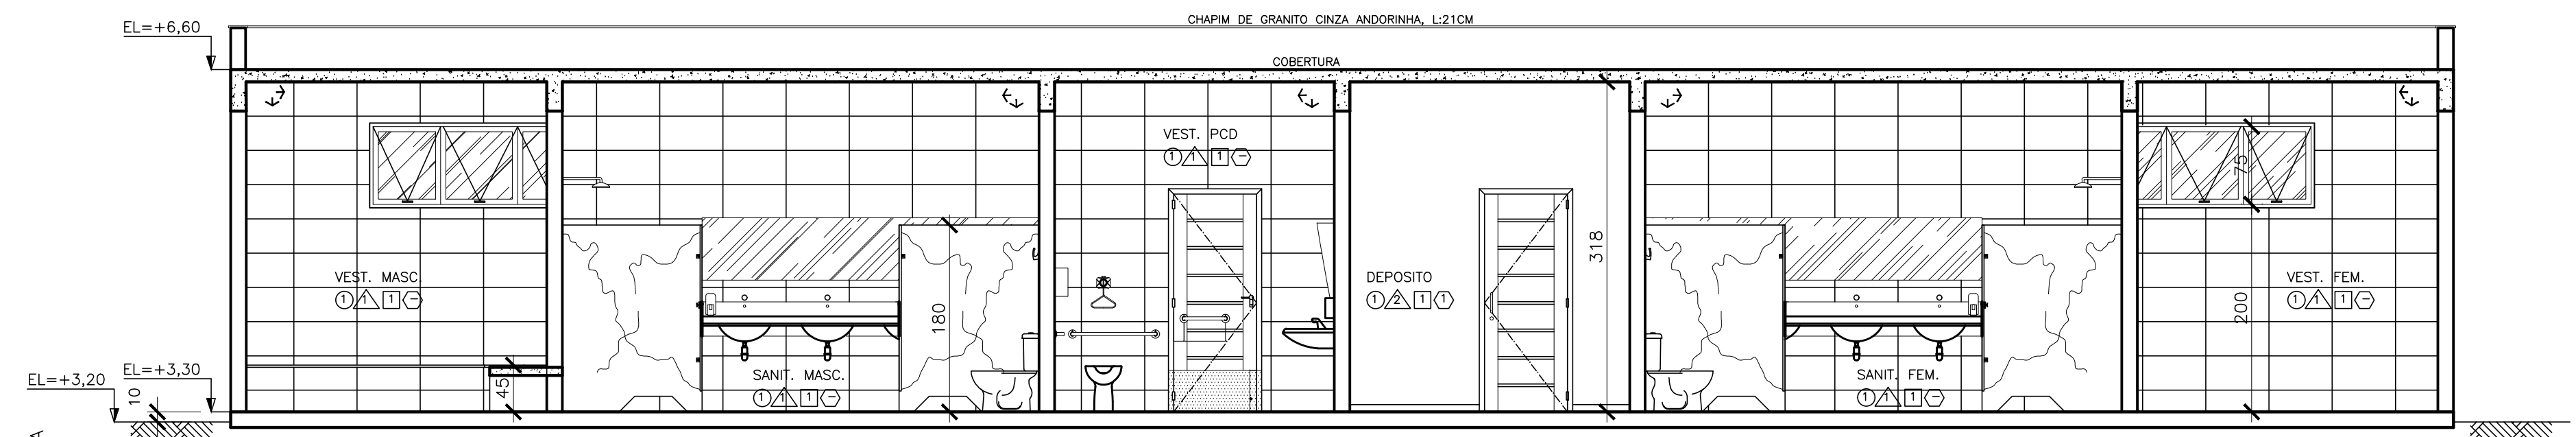




CORTE – AA'
ESCALA 1/50

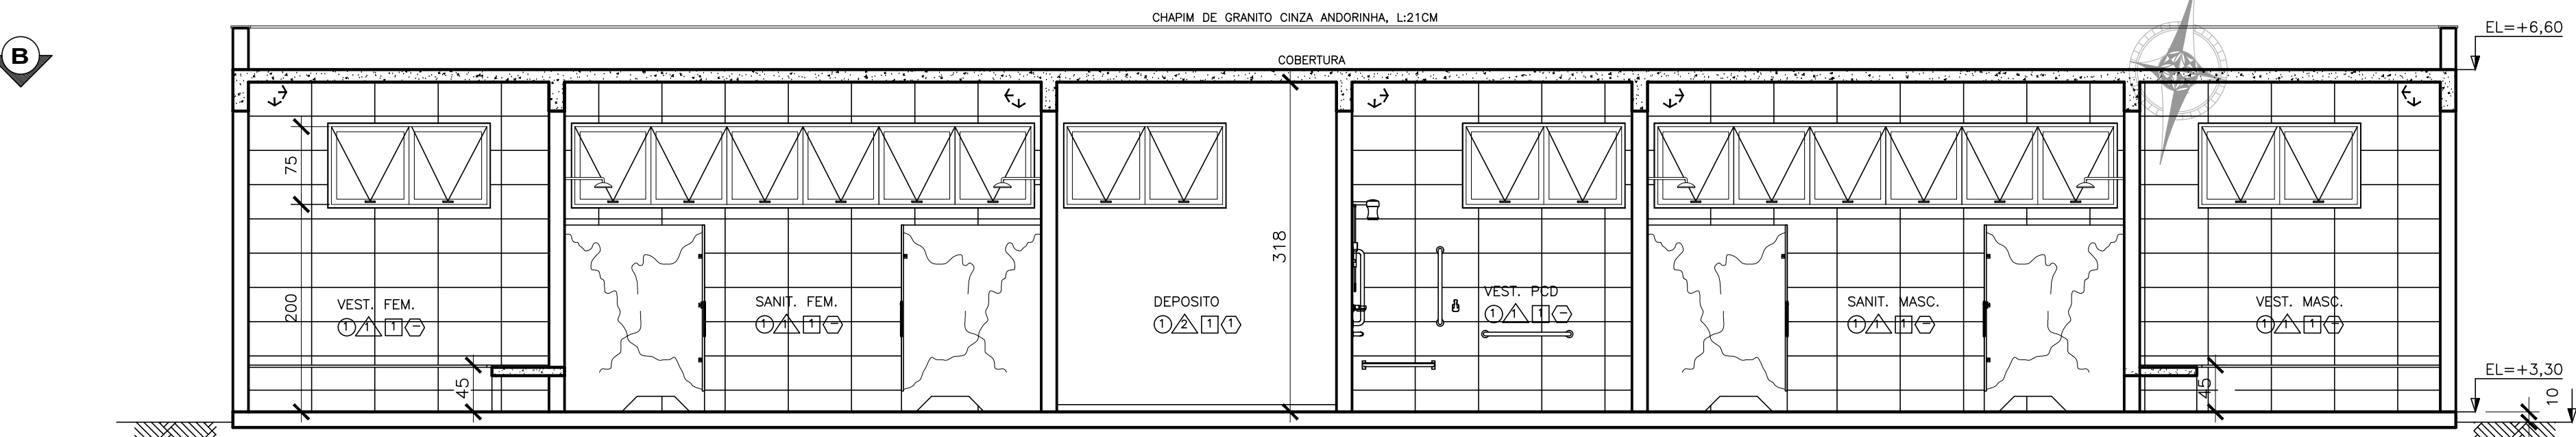

CORTE – BB'
ESCALA 1/50

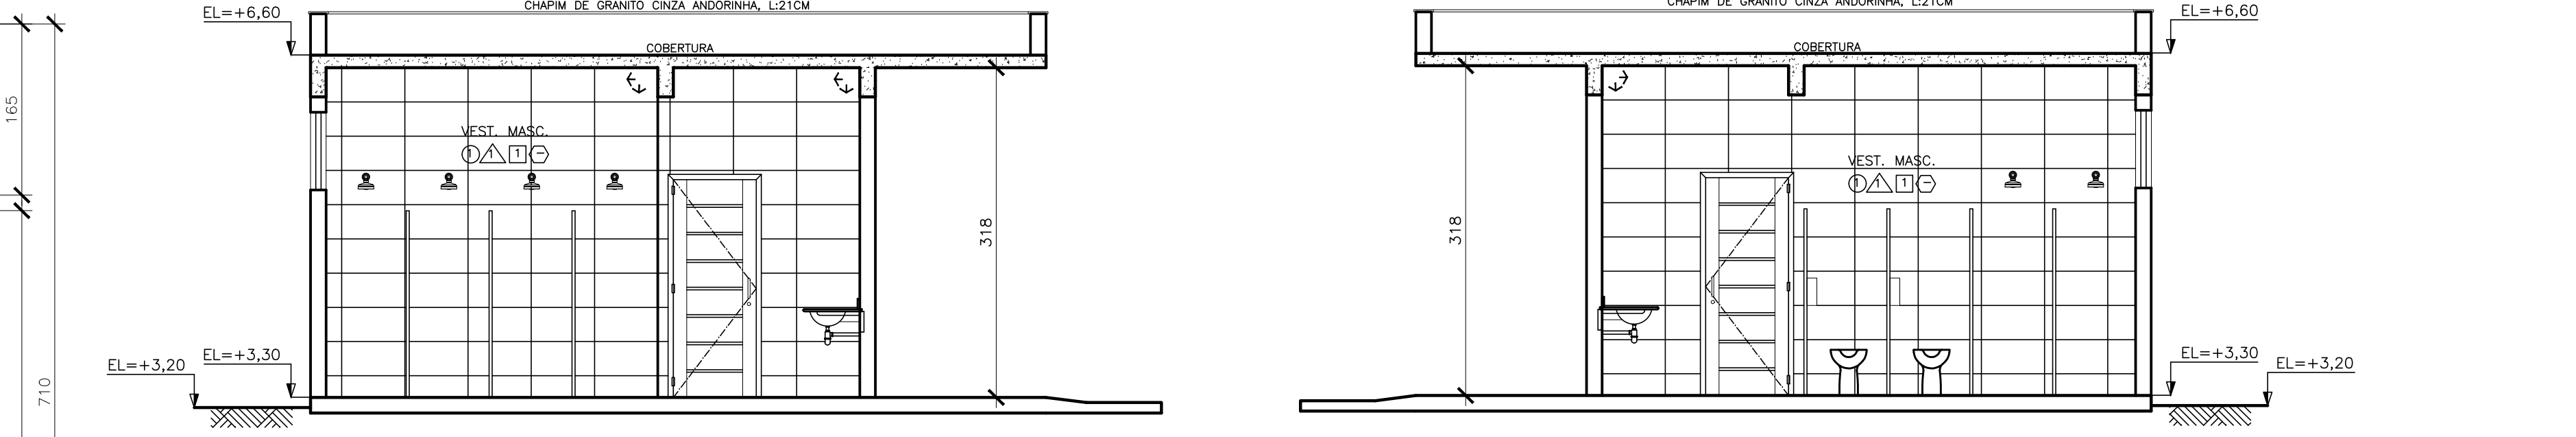







CORTE – DD'
ESCALA 1/50

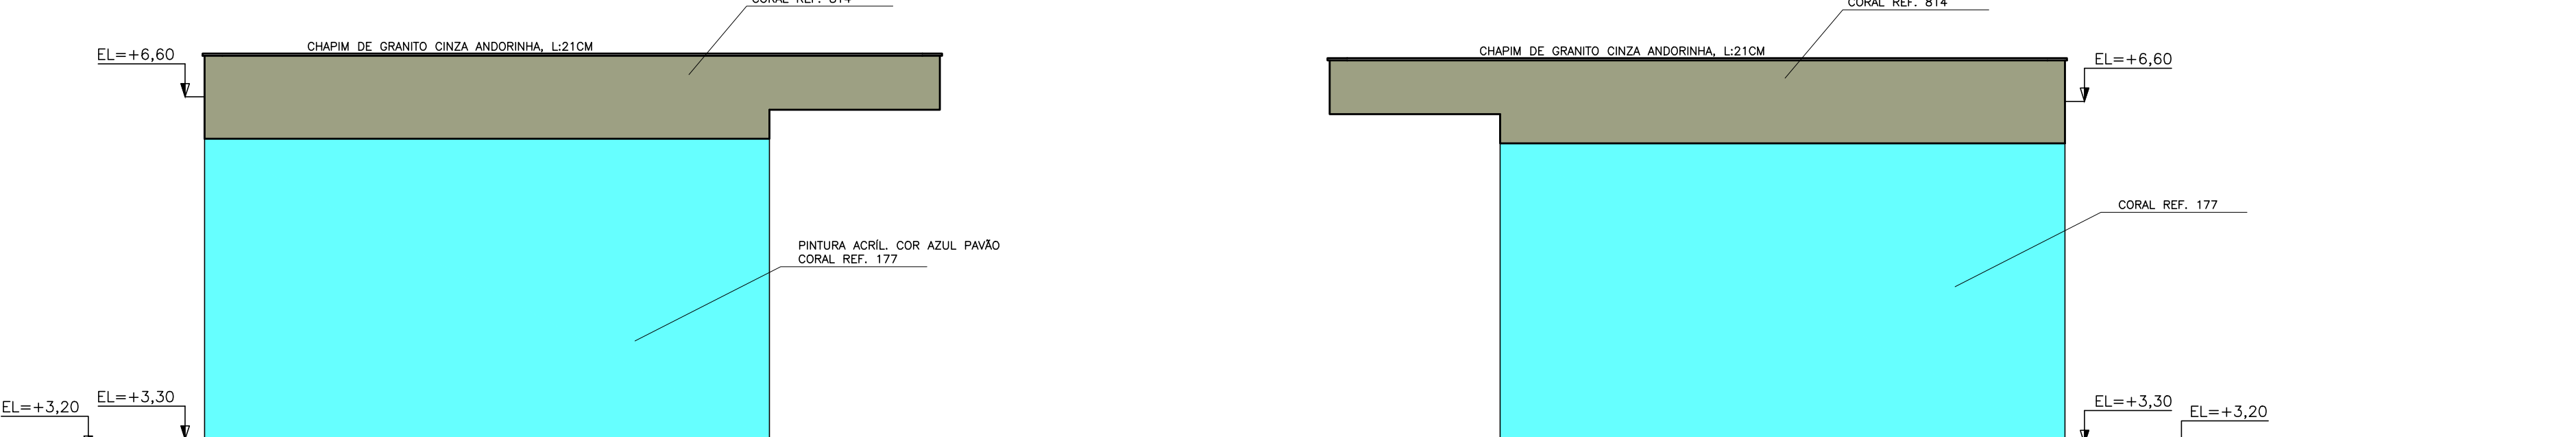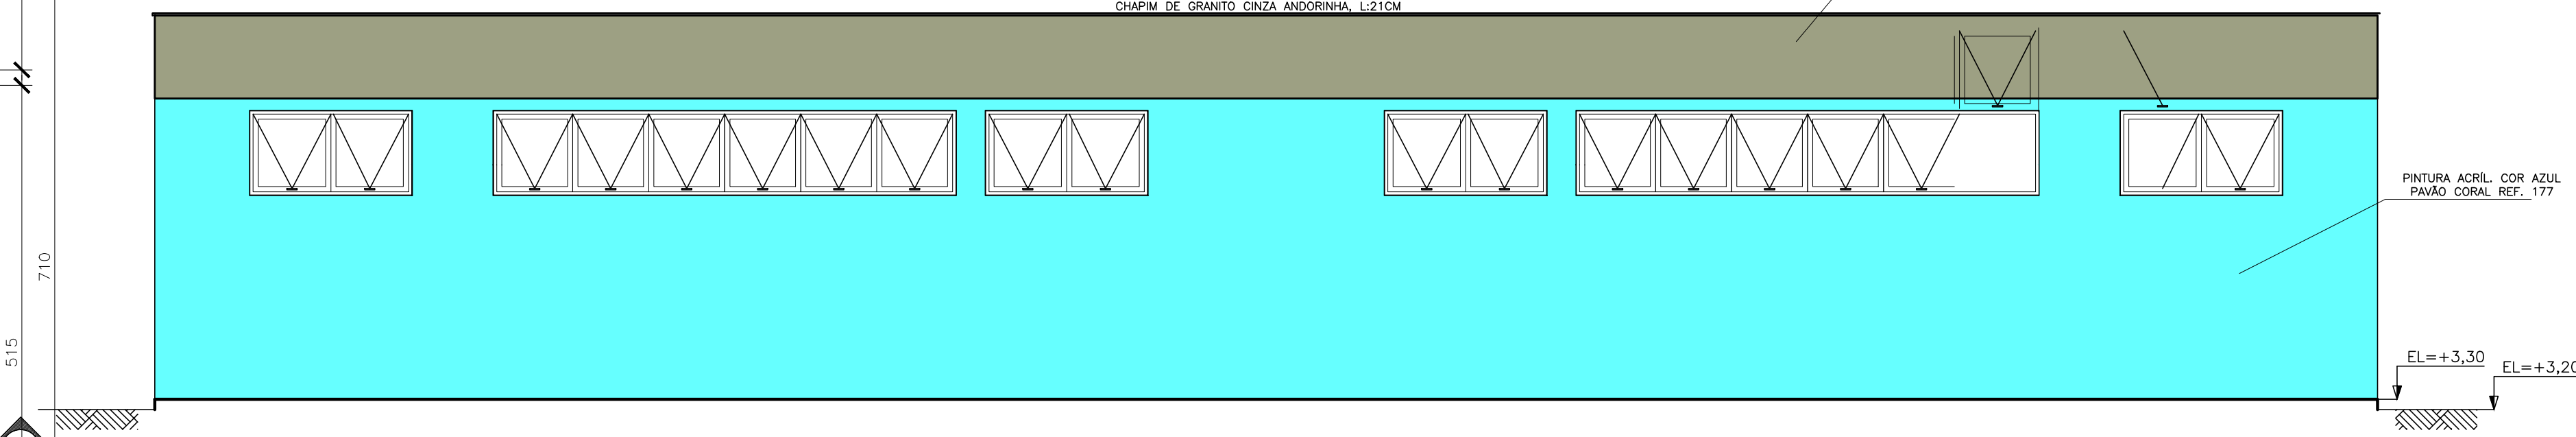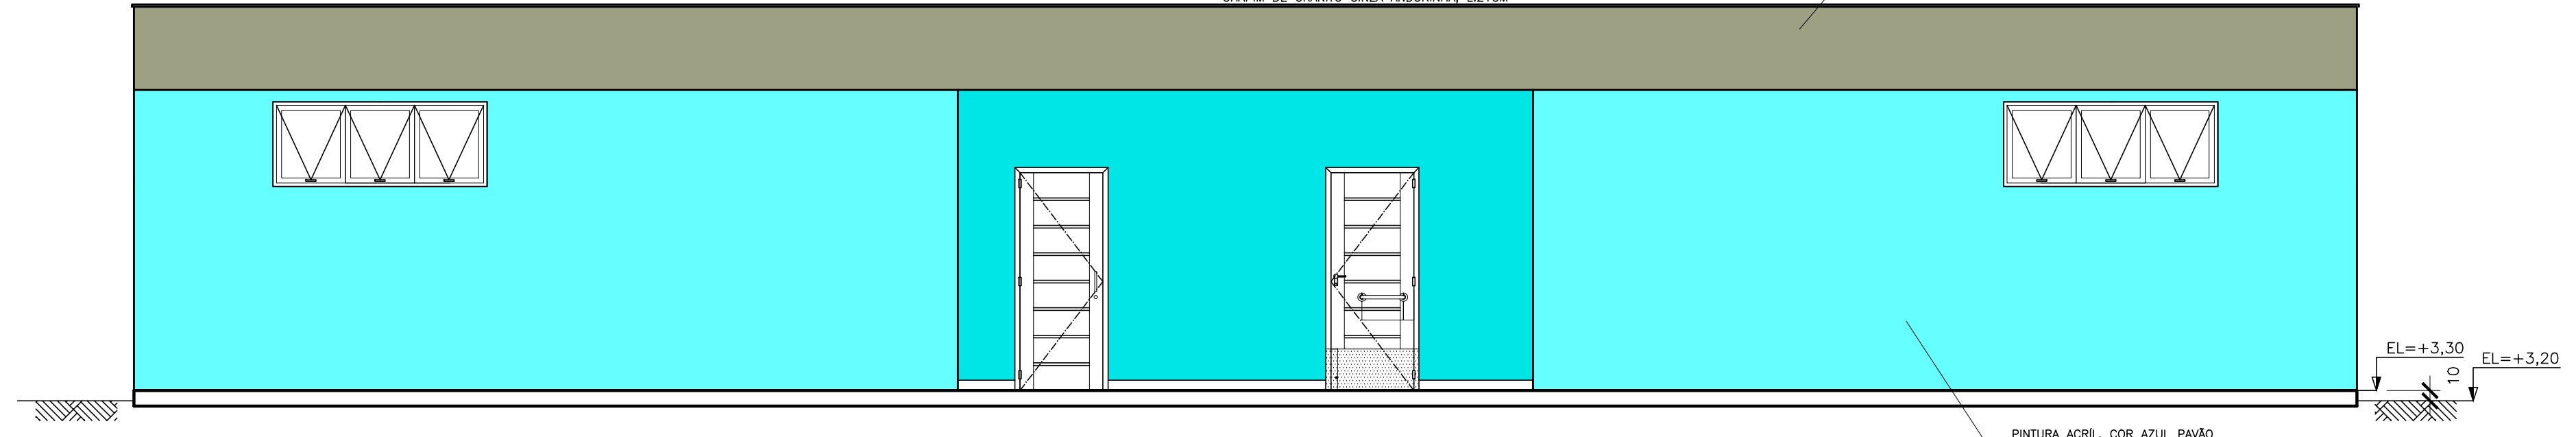


ESPECIFICAÇÕES TÉCNICAS	
PISOS	
1	PORCELANATO POLIDO RETIFICADO, ACABAMENTO ACETINADO, DIM. 60X60CM, REF. DE COR CINZA CINZA BOLD, REF. PORTOBELLO EQUIVALENTE, JANTA DE 1MM, RELENTE COMUM BRANCO (ÁREAS MOLHADAS USAR RELENTE ACRÍLICO)
2	PISO DE CIMENTADO ACABAMENTO CAMURÇADO COM PINTURA ACRÍLICA
3	PISO DE GRANITO CINZA ANDORINHA, ESP. 2CM, ACABAMENTO LIGADO
4	PISO EM CONCRETO DESPENHADO COM NATURAL
5	ÁREA DESCOBERTA PAVIMENTADA EM BLOCOS DE CONCRETO PRE-MOLDADO
6	PISO DA QUADRA EM CONCRETO DESPENHADO + PINTURA PUL, CONFORME LEGENDA DE CORES
PAREDES	
CERÂMICA RETIFICADA ATÉ O TETO/FORRO, ACABAMENTO BRILHANTE, DIM. 33X63CM, REFERÊNCIA DE COR OVIDO PURO BRANCO – BIANCOSES OU EQUIVALENTE, JANTA DE 3 MM, RELENTE COMUM BRANCO (ÁREAS MOLHADAS USAR RELENTE ACRÍLICO)	
1	PINTURA ACRÍLICA A 3 DEMÃOS, COR MARFIM (REF. CORAL) OU EQUIVALENTE, SOBRE REBOCO E SELADOR
2	MEIA PAREDE REVESTIDA COM 12 FILERAS DE CERÂMICA BRANCA 10X10CM E RODAPÉ/RODAPARDE DE FAIXA DE GRANITO CINZA ANDORINHA OU CIMALS COM LARGURA DE 7CM X 3CM, BATAILADO NOS DOIS LADOS.
3	ACMA DA FAIXA, PINTURA ACRÍLICA COR ÁREA (REF. CORAL), A 3 DEMÃOS SOBRE REBOCO E SELADOR
4	MEIA PAREDE REVESTIDA COM 12 FILERAS DE CERÂMICA BRANCA 10X10CM E RODAPÉ/RODAPARDE DE FAIXA DE GRANITO CINZA ANDORINHA OU CIMALS COM LARGURA DE 7CM X 3CM, BATAILADO NOS DOIS LADOS.
5	ACMA DA FAIXA, PINTURA ACRÍLICA COR VERDE NIV (REF. CORAL), A 3 DEMÃOS SOBRE REBOCO E SELADOR
6	RODAPÉ DE FAIXA DE GRANITO CINZA COM LARGURA DE 7 CM + PINTURA ACRÍLICA A 3 DEMÃOS, COR BRANCO NEVE (REF. CORAL) OU EQUIVALENTE, SOBRE REBOCO E SELADOR
7	PINTURA ACRÍLICA A 3 DEMÃOS, COR CONCRETO (REF. 666 CORAL) OU EQUIVALENTE, SOBRE REBOCO E SELADOR
8	PINTURA ACRÍLICA A 3 DEMÃOS, COR ÁREA (REF. CORAL) OU EQUIVALENTE, SOBRE REBOCO E SELADOR
TETOS	
1	FORRO EM GESSO, ACABAMENTO LISO, COM EMBASSAMENTO X 2 DEMÃOS E PINTURA PVA COR BRANCO SOB SELADOR, A 3 DEMÃOS
2	PINTURA ACRÍLICA COM TEXTURA, COR BRANCO NEVE, SOBRE LAJE
3	LAJE EM CONCRETO, REBOCADA, SELADA E EMBASSADA, ACABAMENTO EM TINTA PVA LATEX BRANCO NEVE, CORAL OU EQUIVALENTE
4	COBERTURA APARENTE
RODAPÉ	
1	RODAPÉ EM GRANITO CINZA ANDORINHA POLIDO COM ALTURA DE 7cm OU EQUIVALENTE
PINTURA DAS FACHADAS	
FACHADA FRONTAL E FUNDOS – PINTURA ACRÍLICA FOSCA COR LÍRIO (REF. SIVALL) OU EQUIVALENTE A 3 DEMÃOS C/ SELADOR, SOBRE REBOCO	
FACHADAS LATERAIS – PINTURA ACRÍLICA FOSCA COR VERDE-ÁGUA (REF. SIVALL) OU EQUIVALENTE A 3 DEMÃOS C/ SELADOR, SOBRE REBOCO	
MURTEIAS E MURDO – PINTURA ACRÍLICA FOSCA COR BISCOITO CAIXERO (REF. SIVALL) OU EQUIVALENTE A 3 DEMÃOS C/ SELADOR, SOBRE REBOCO	
ÁREAS EXTERNAS	
PASSOIS E RAMPAIS: PISO CIMENTADO CAMURÇADO ANTIDERRAPANTE, COM PINTURA ACRÍLICA COR CONCRETO	
PISO ÁREAS DESCOBERTAS: PISO INTERTRAVADO, TIPO HOLANDES, COR VERMELHO, ESP. 6MM, ASSENTADO NO FORMATO ESPINHA DE PEIXE, SOB PÓ DE PEDRA	
NOTAS:	
- BANDEIAS NÃO COTADAS CONSERVAR 10CM	
- QUINAS VIVAS COLOCAR CANTONEIRA EM ALUMÍNIO PARA ACABAMENTO	
- REVESTIMENTO CERÂMICO ASSENTAR AS PEÇAS NA HORIZONTAL	
- SALAS DE AULA, SALA DE CORDÃO E BIBLIOTECA DEVERÃO TER PONTO DE HDM NO TETO E PONTO DE TOMADA PARA INSTALAÇÃO DE DATASHOW	
- PREVER PONTO DE CARGA E PONTO DE TOMADA PARA O USO DE TV E NOTEBOOK AO LADO DO QUADRO DE PINOEL	
- BANCADEAS E PRATELEIRAS DEVERÃO SER INSTALADAS SOB CANTONEIRA PARAFUSADA NA PAREDE	
- TODAS AS PORTAS TERÃO SOLICITA EM GRANITO CINZA ANDORINHA POLIDO ESP. 3cm OU EQUIVALENTE	
- CONSERVAR MEDIDAS E NÍVEIS LOCAIS	





QUADRO DE ESQUADRIAS – PROPOSTA			
PORTA DE ALUMÍNIO	MATERIAL	MODELO	PROPOSTA
1	ALUMÍNIO NATURAL C/ VED. TERMOPLÁSTICO	1	1 PAINEL DE ALUM. / 200 VED.
2	ALUMÍNIO NATURAL C/ VED. TERMOPLÁSTICO	2	1 PAINEL DE ALUM. / 200 VED.
3	ALUMÍNIO NATURAL C/ VED. TERMOPLÁSTICO	3	1 PAINEL DE ALUM. / 200 VED.
100	ALUMÍNIO NATURAL C/ VED. TERMOPLÁSTICO	100	1 PAINEL DE ALUM. / 200 VED.

05			
04			
03			
02			
01			
Nº	DESCRIÇÃO	RESP.	DATA
R E V I S ã O			
	GOVERNO DO ESTADO DO ESPÍRITO SANTO		CONSÓRCIO CONTROL TEC SETEC
	SECRETARIA DE ESTADO DA EDUCAÇÃO – SEDU		
SEDU	GERÊNCIA DE REDE FÍSICA ESCOLAR		
TÍTULO:	EIEEFM MARCÍLIO DIAS – BARRA DO JUCU CONSTRUÇÃO DE UMA NOVA SEDE		
ENDEREÇO:	RUA ANTONIO PINTO CARNEIRO, BARRA DO JUCU, VILA VELHA – ES, 28.125-120		
PROJETO:	ARQUITETURA EXECUTIVA		PROJETO:
SUBSECRETÁRIO EXECUTIVO:	_____ VINÍCIOS JOSÉ SIMÕES _____		ARQUITETÔNICO
GERENTE DA GERÊNCIA:	_____ MARCELO AMORIM GONÇALVES _____		ESCALA
COORDENADOR GERAL:	_____ GUSTAVO ALMEIDA DE OLIVEIRA CHAVES _____		UNIDADE:
AUTOR PROJETO:	_____ FÁBIO FUNDOO PACHECO DA COSTA _____		INDICADA
CO-AUTOR PROJETO:			CAU-ES:
RESPONSÁVEL TÉCNICO:			A77088-6
			CAU-ES:
			VISTO:
			VISTO:
			VISTO:
ARQUIVO:	VV18-P01-ARQ-E-R2.dwg		DESENHO:
			VISTO:
REFERÊNCIAS:			FOLHA
VESTIÁRIO PLANTAS CORTES ELEVACOES			08
			11
FORMATO:	OBSERVAÇÕES:	DATA:	VISTO:
A0		MARÇO/2025	REVISÃO: 01

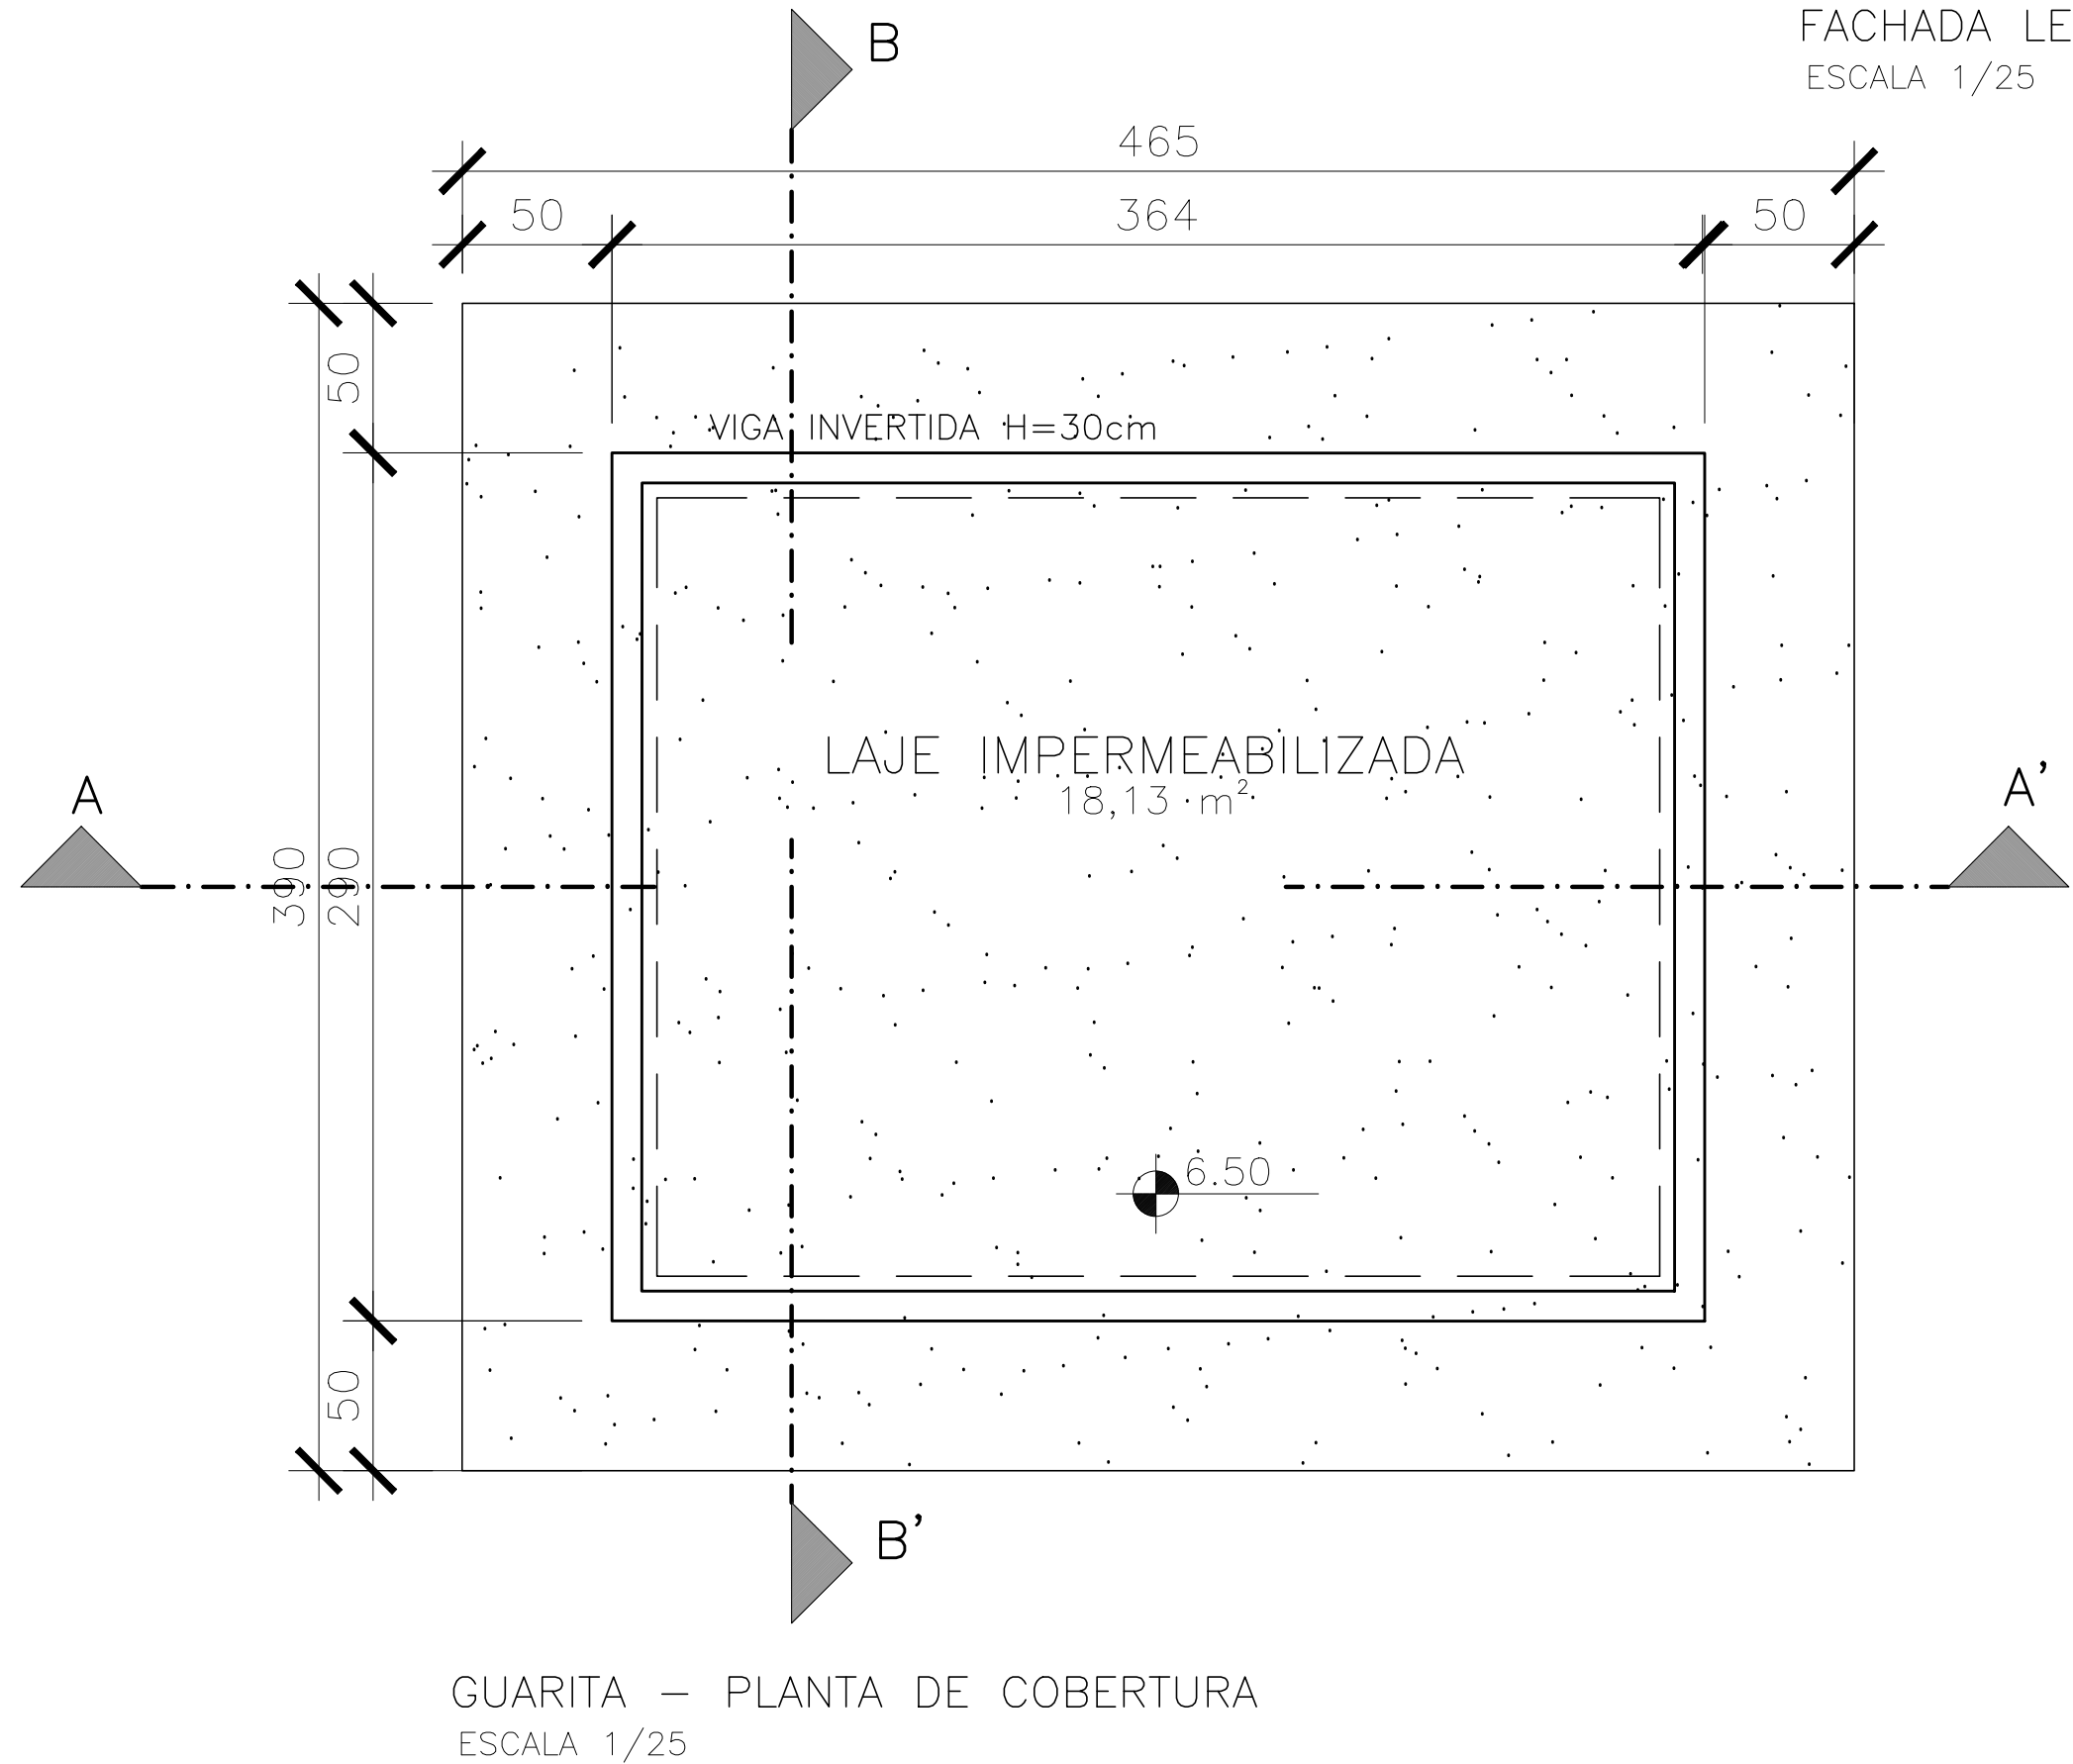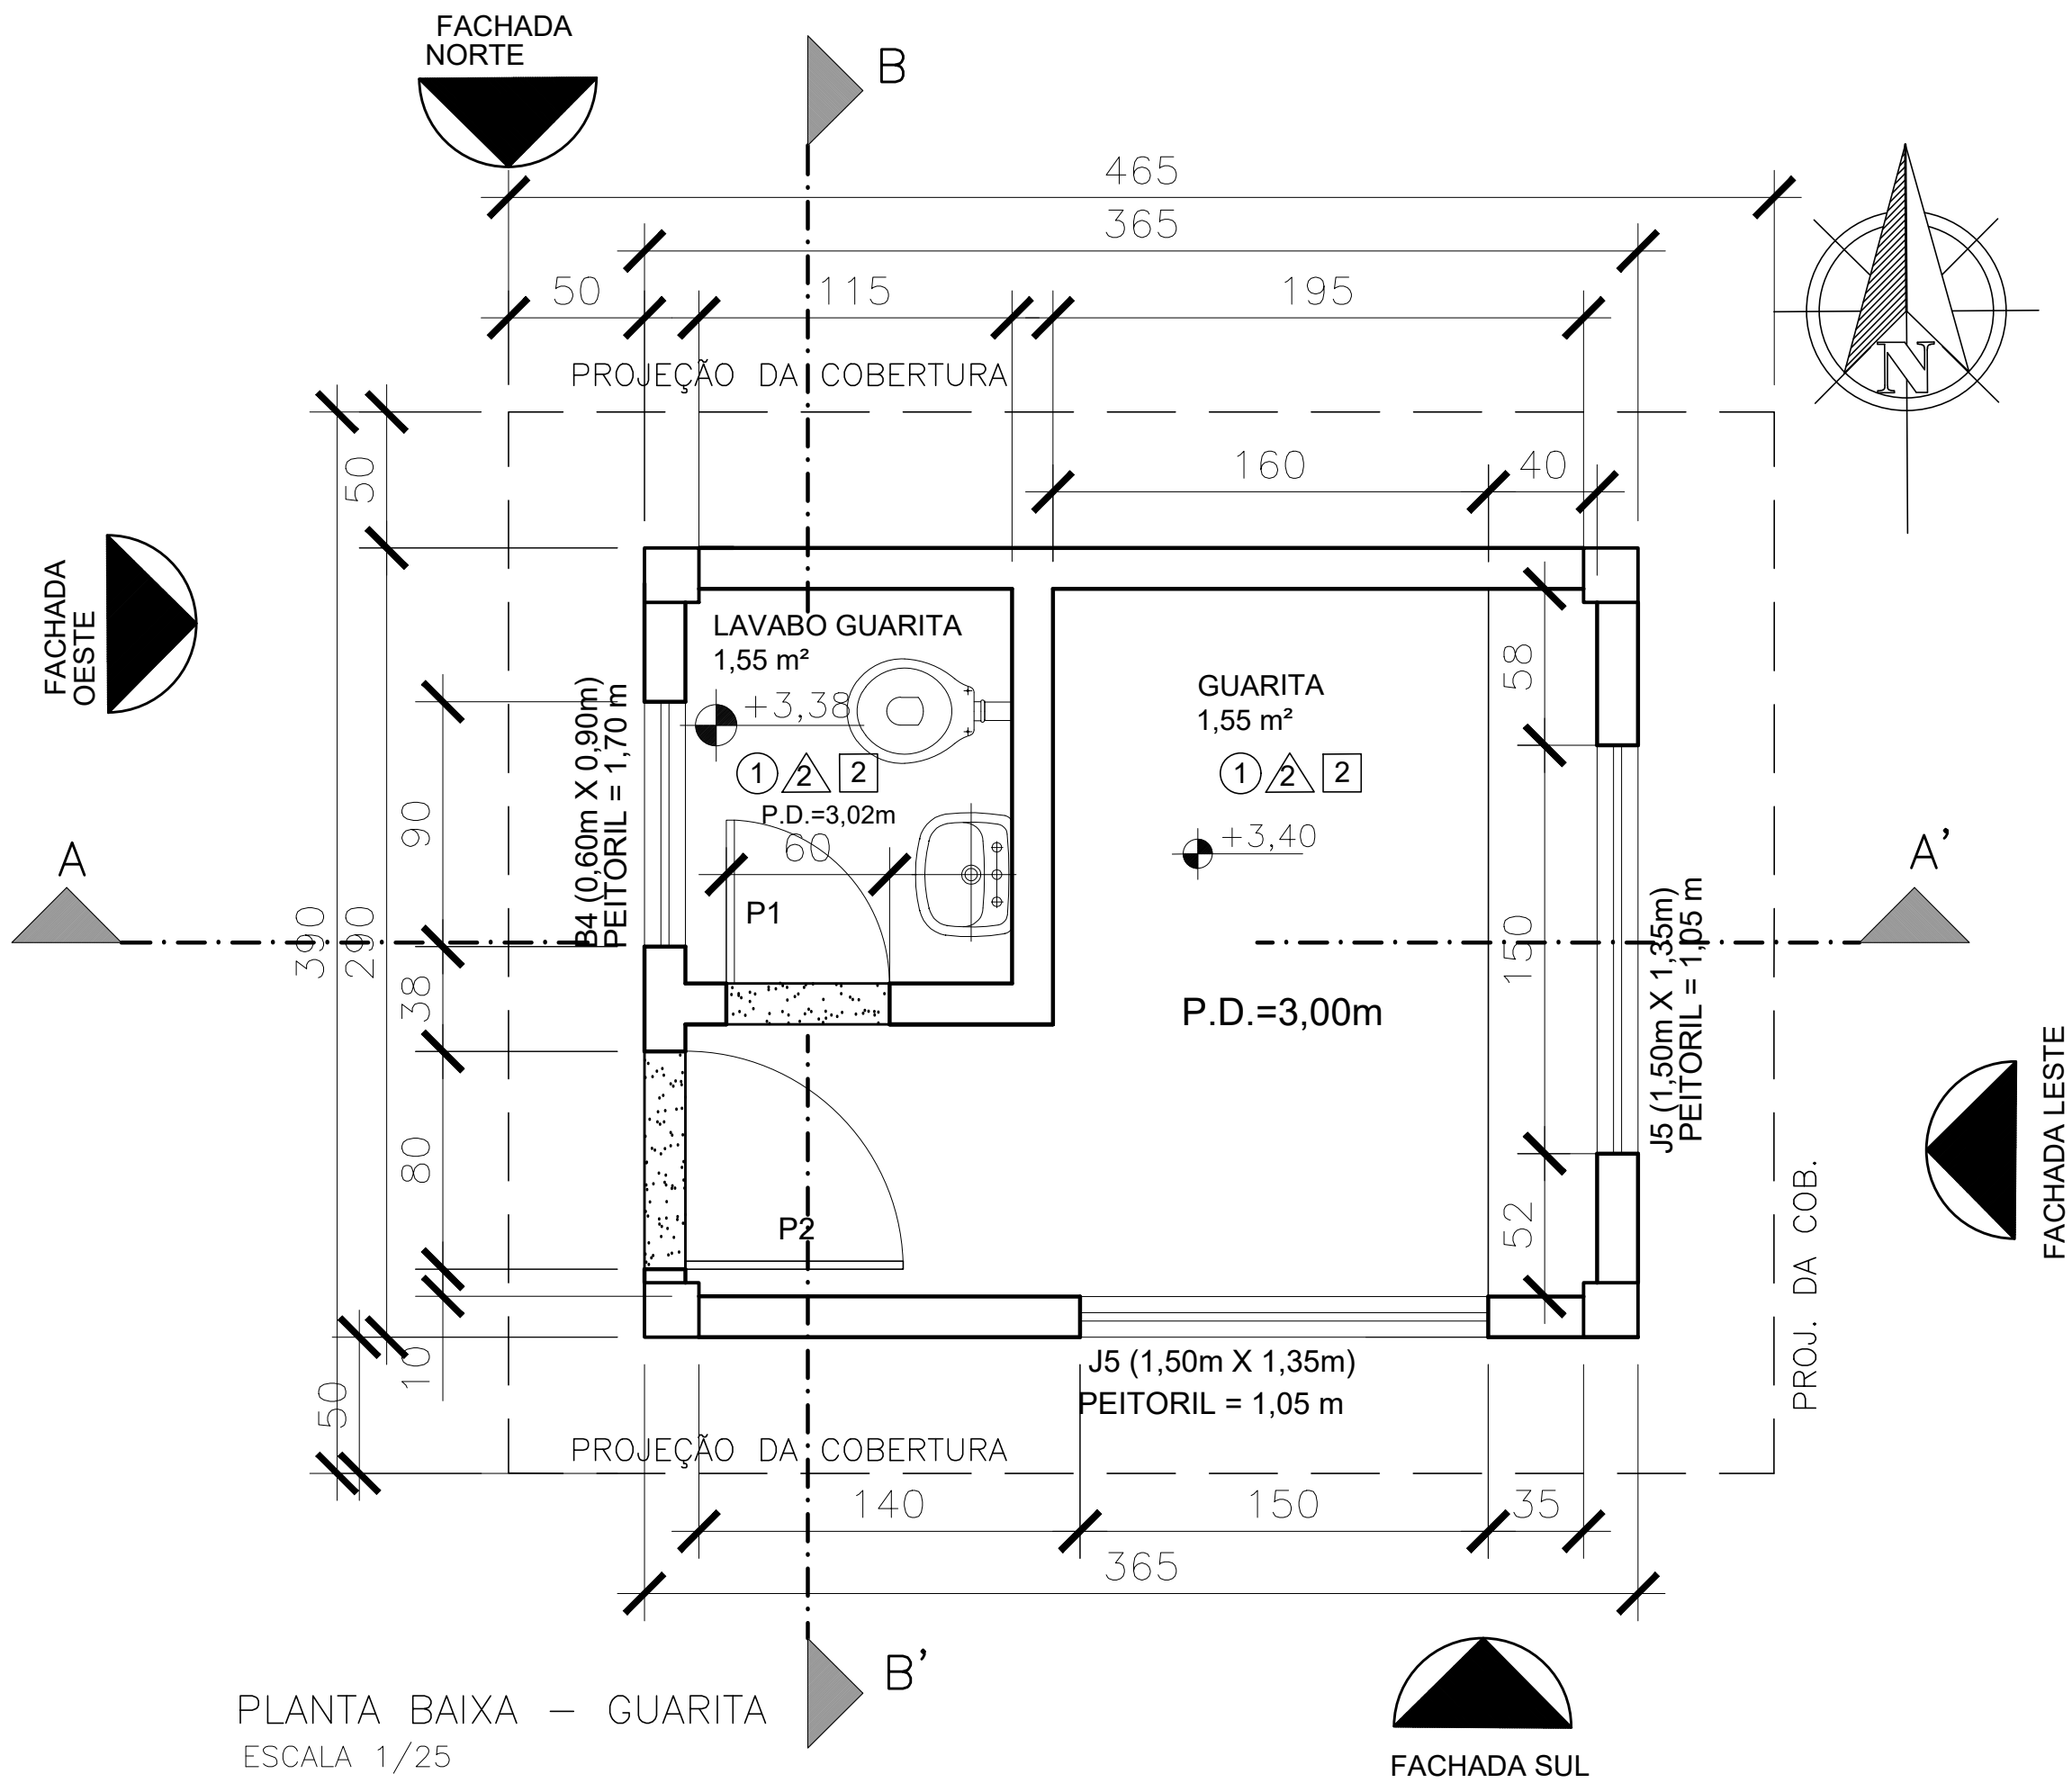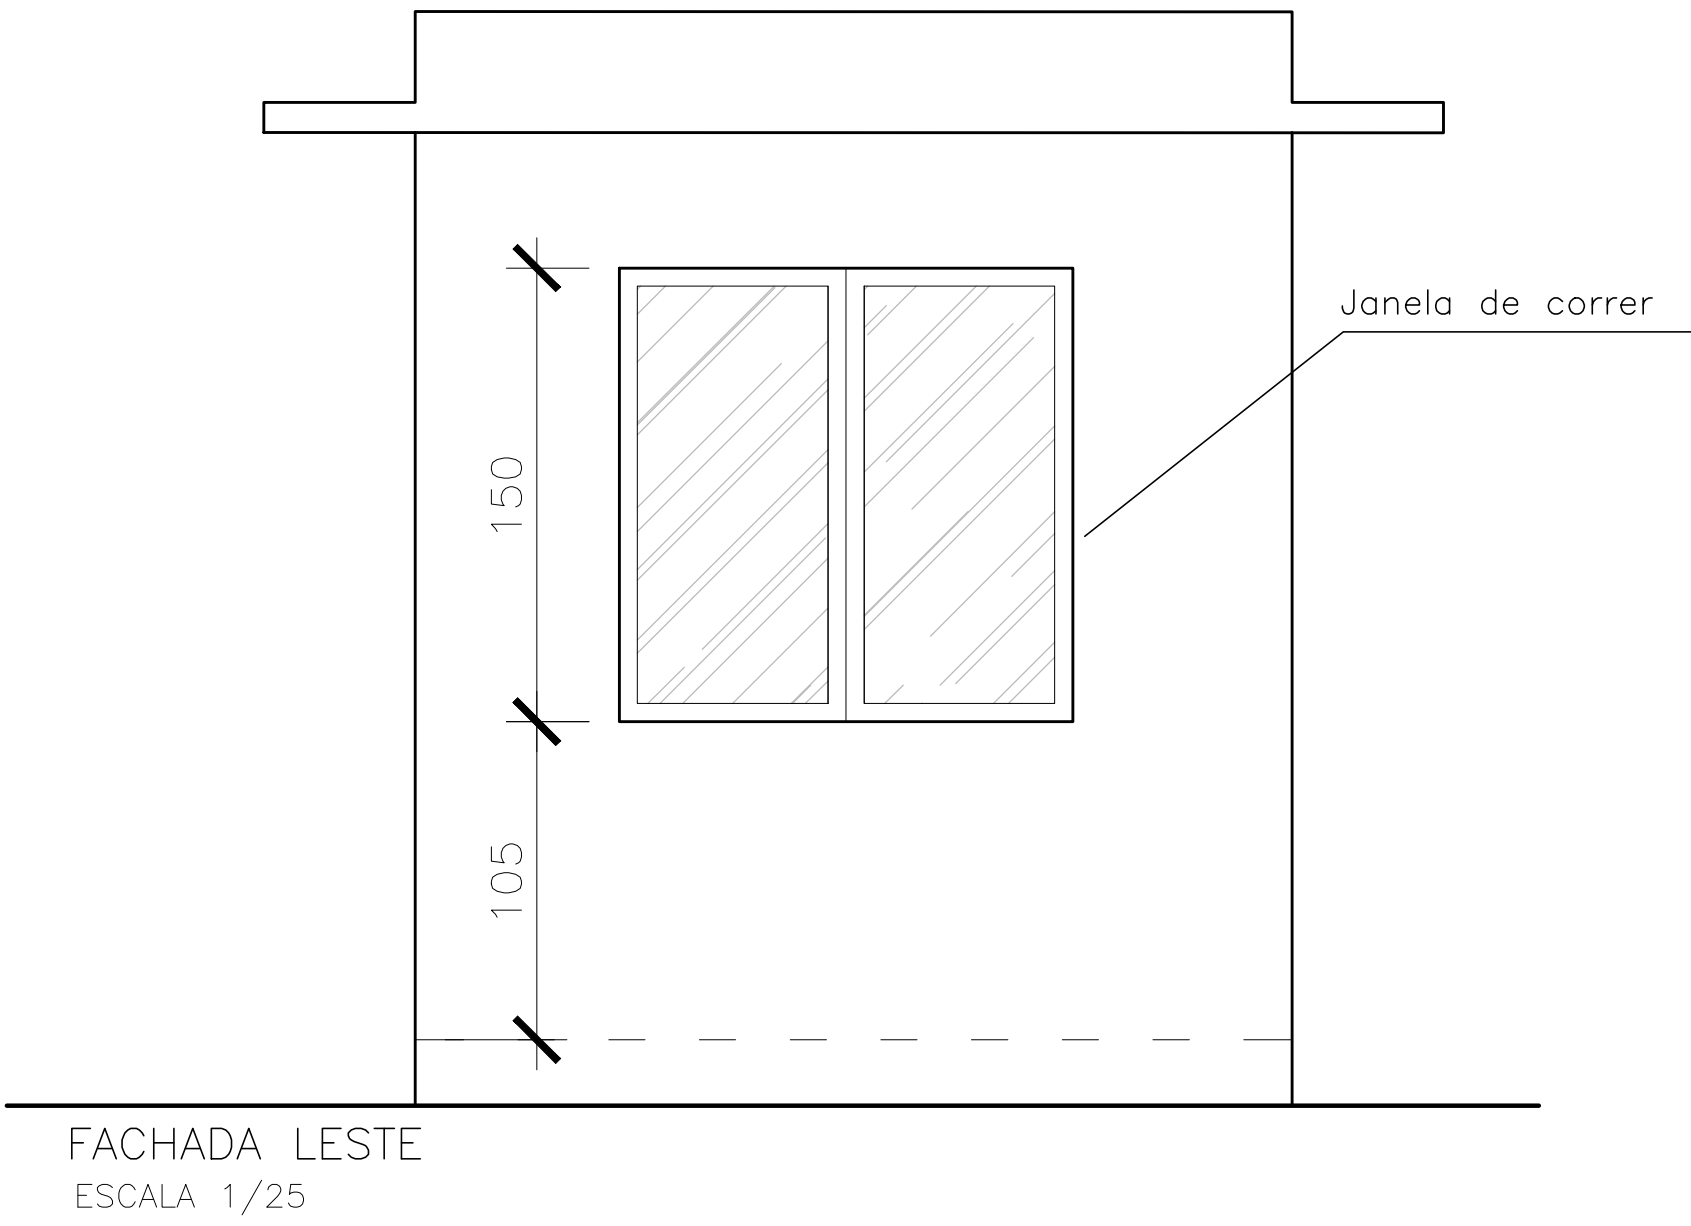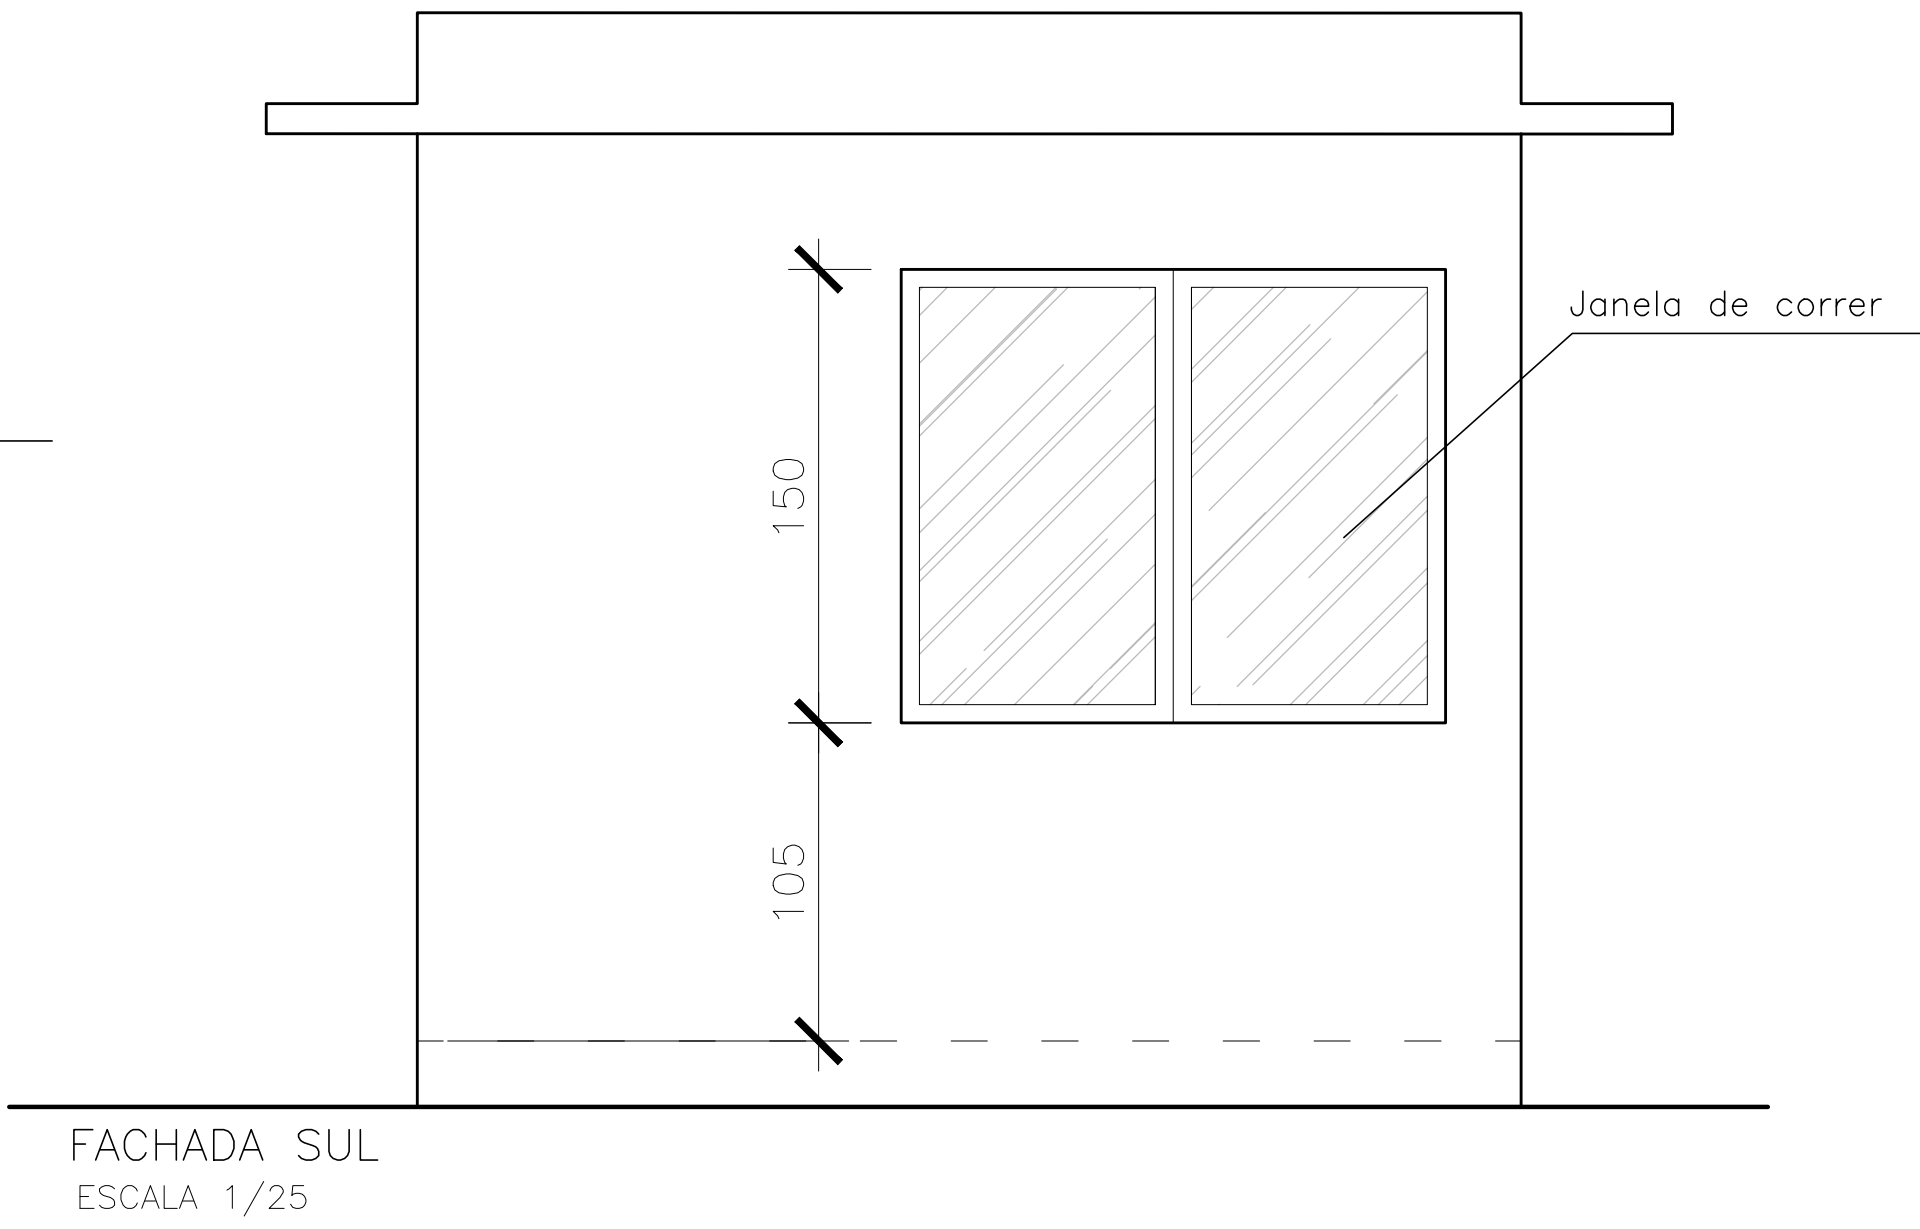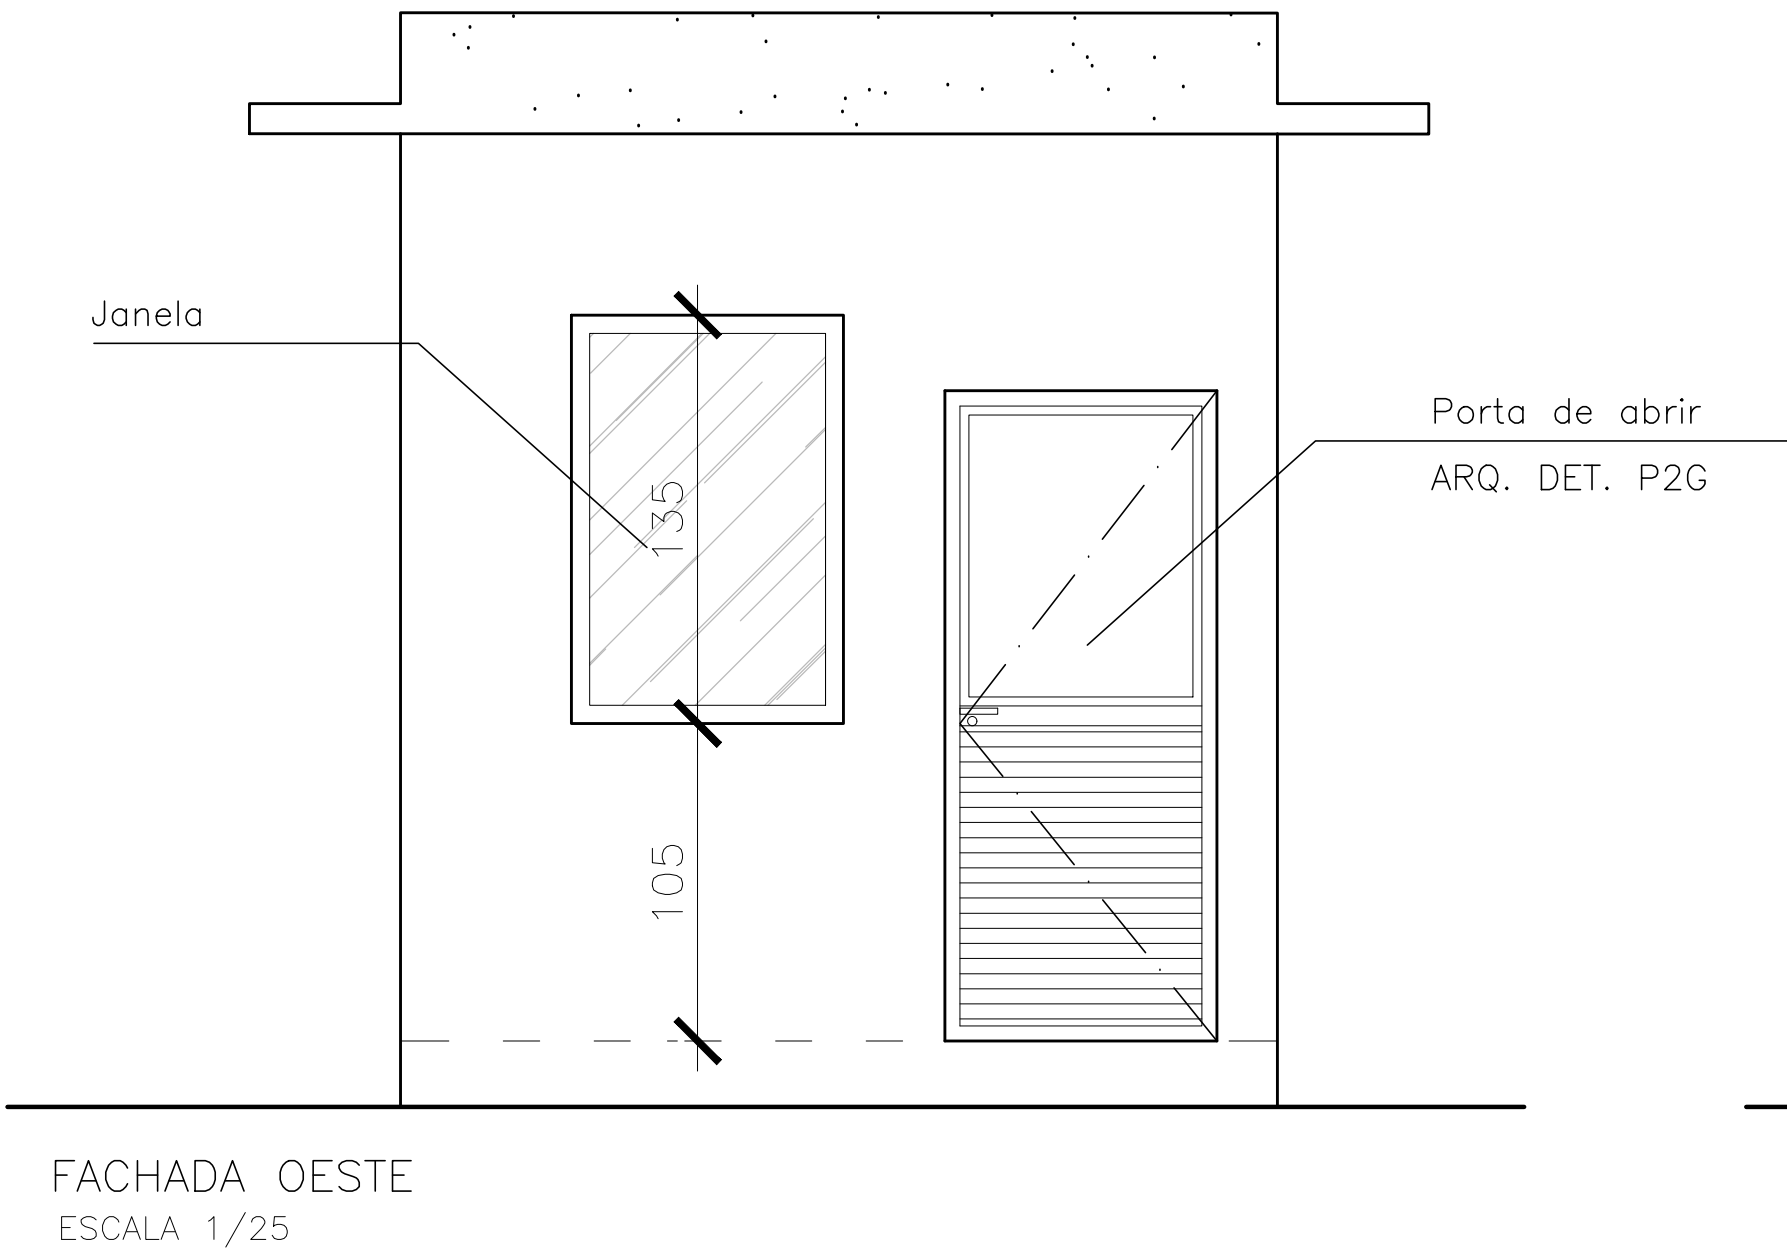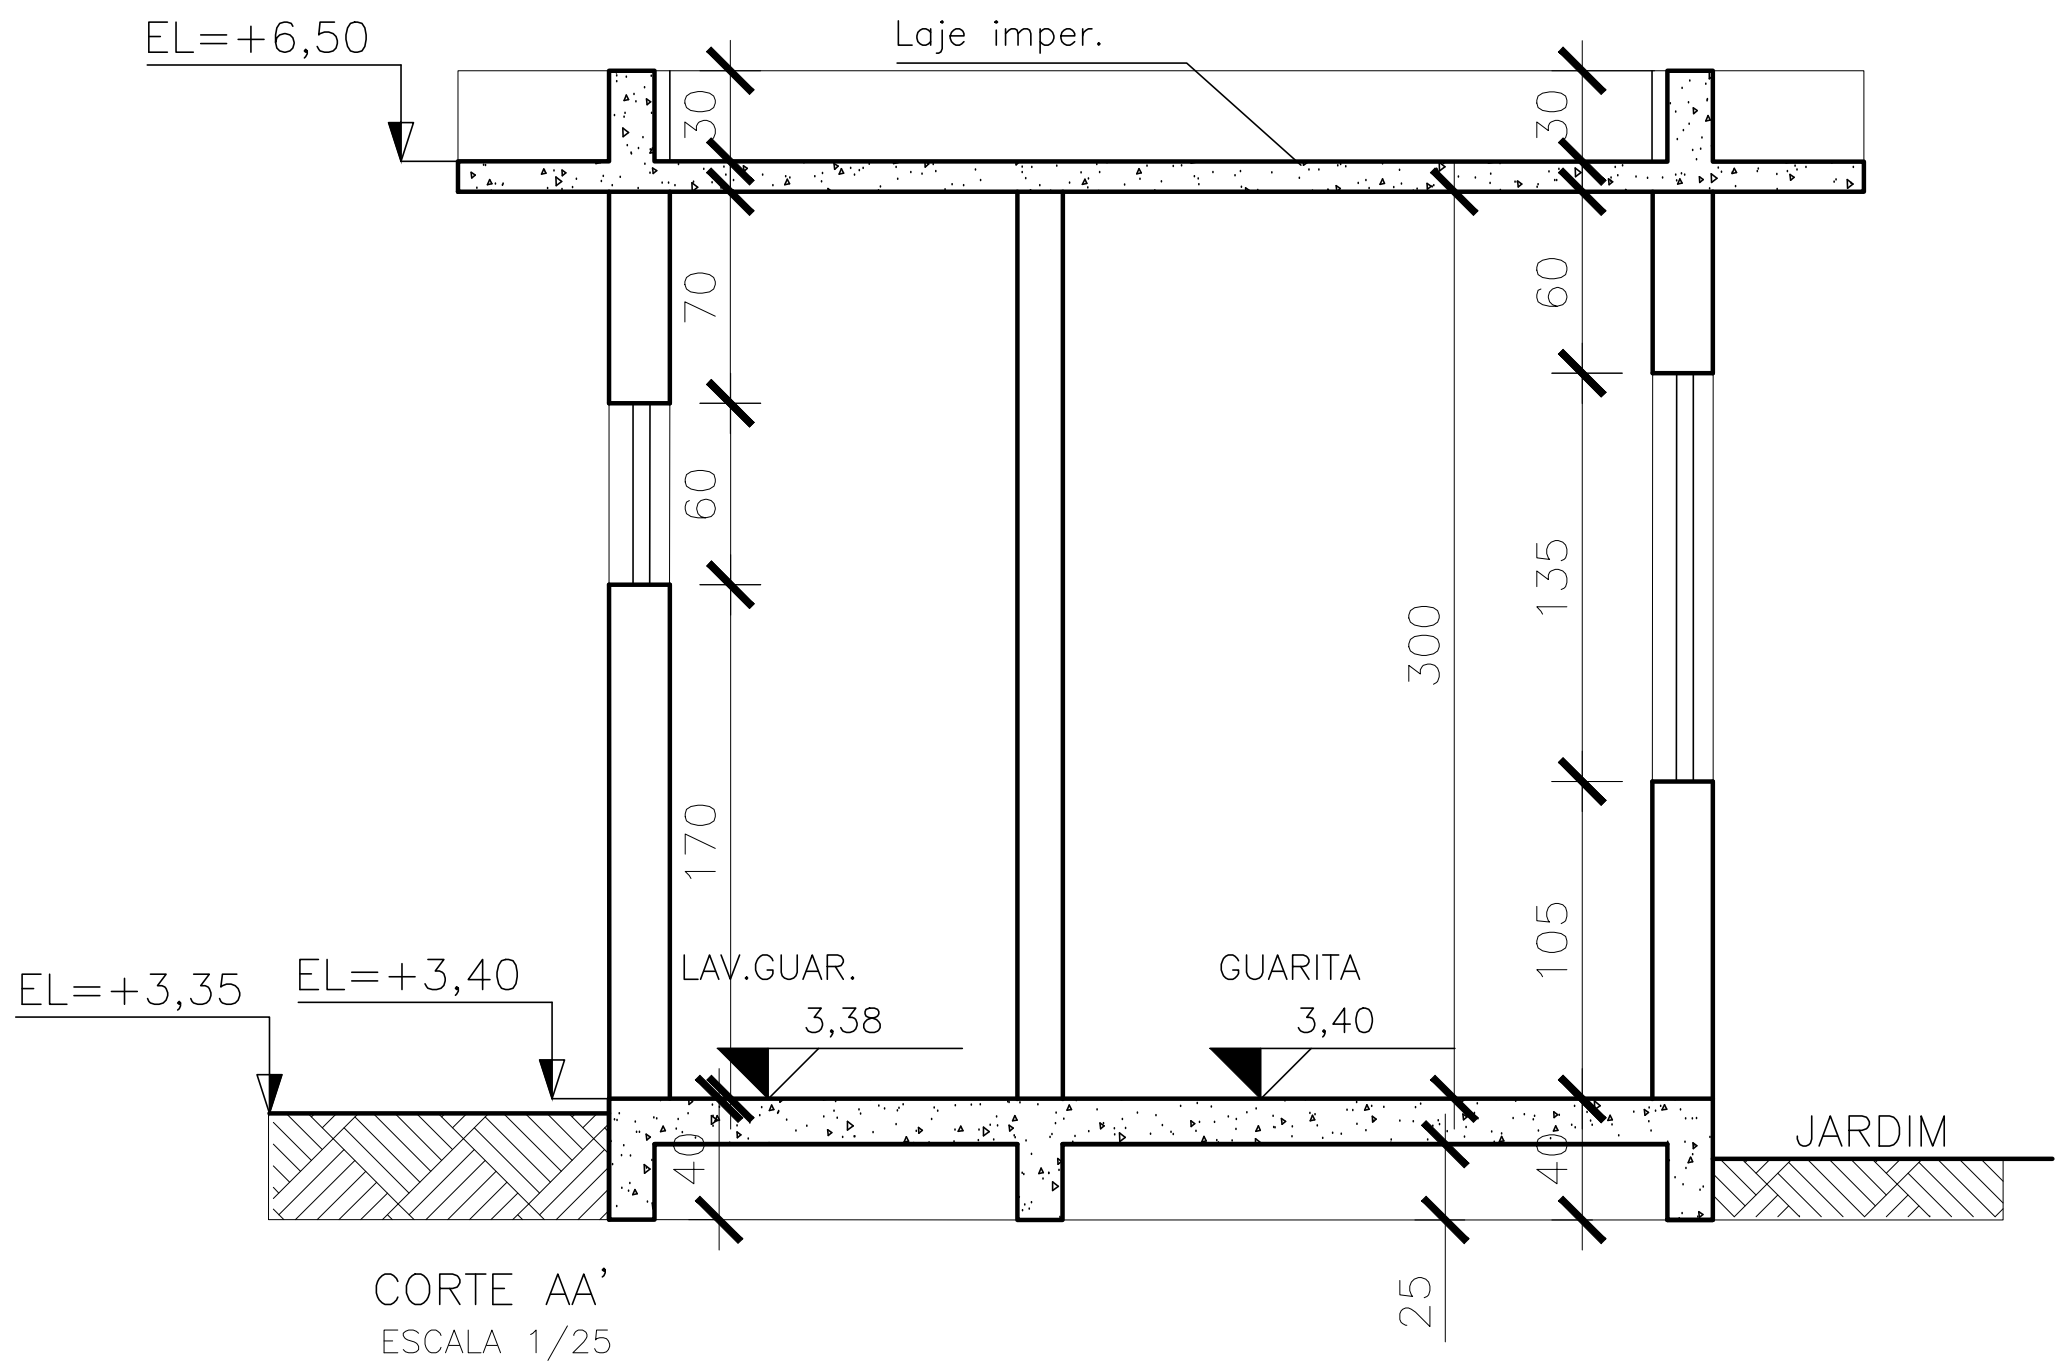



R E V I S ã O				
	GOVERNO DO ESTADO DO ESPÍRITO SANTO		CONSÓRCIO CONTROL TEC SETEC	
	SECRETARIA DE ESTADO DA EDUCAÇÃO – SEDU			
	GERÊNCIA DE REDE FÍSICA ESCOLAR			
SEDU				
TÍTULO: EEEFM MARCILIO DIAS – BARRA DO JUCU				
CONSTRUÇÃO DE UMA NOVA SEDE				
ENDEREÇO: RUA ANTEIOR PINTO CARNEIRO, BARRA DO JUCU, VILA VELHA – ES, 29.125–120				
PRANCHAS: ARQUITETURA EXECUTIVA		PROJETO: ARQUITETÔNICO		
SUBSECRETÁRIO ESTADUAL: VINICIUS JOSÉ SIMÕES				
GERENTE DA GERFE: MARCELO AMORIM GONÇALVES		ESCALA: INDICADA		
COORDENADOR GERAL: GUSTAVO ALMEIDA DE OLIVEIRA CHAVES		UNIDADE: METRO		
AUTOR PROJETO: FABIO FUNDÃO PACHECO DA COSTA		CREA–BR: 11.509/D		
CO–AUTOR PROJETO:		CAU–ES: A77088–6		
RESPONSÁVEL TÉCNICO:		CAU–ES: VISTO:		
ARQUIVO: VIV18–P01–ARQ–E–R2.dwg		CREA:		
REFERÊNCIA:		DESENHO:		
DET.ARQ.45 – GUARITA		VISTO:		
FORMATO: A1	OBSERVAÇÕES:	DATA: MARÇO/2025	REVISÃO: 01	

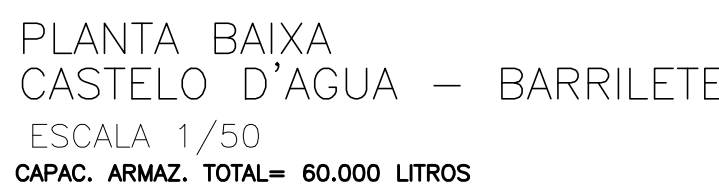2026-N2WBZ4 - E-DOCS - DOCUMENTO ORIGINAL 03/06/2026 15:29 PÁGINA 10 / 34

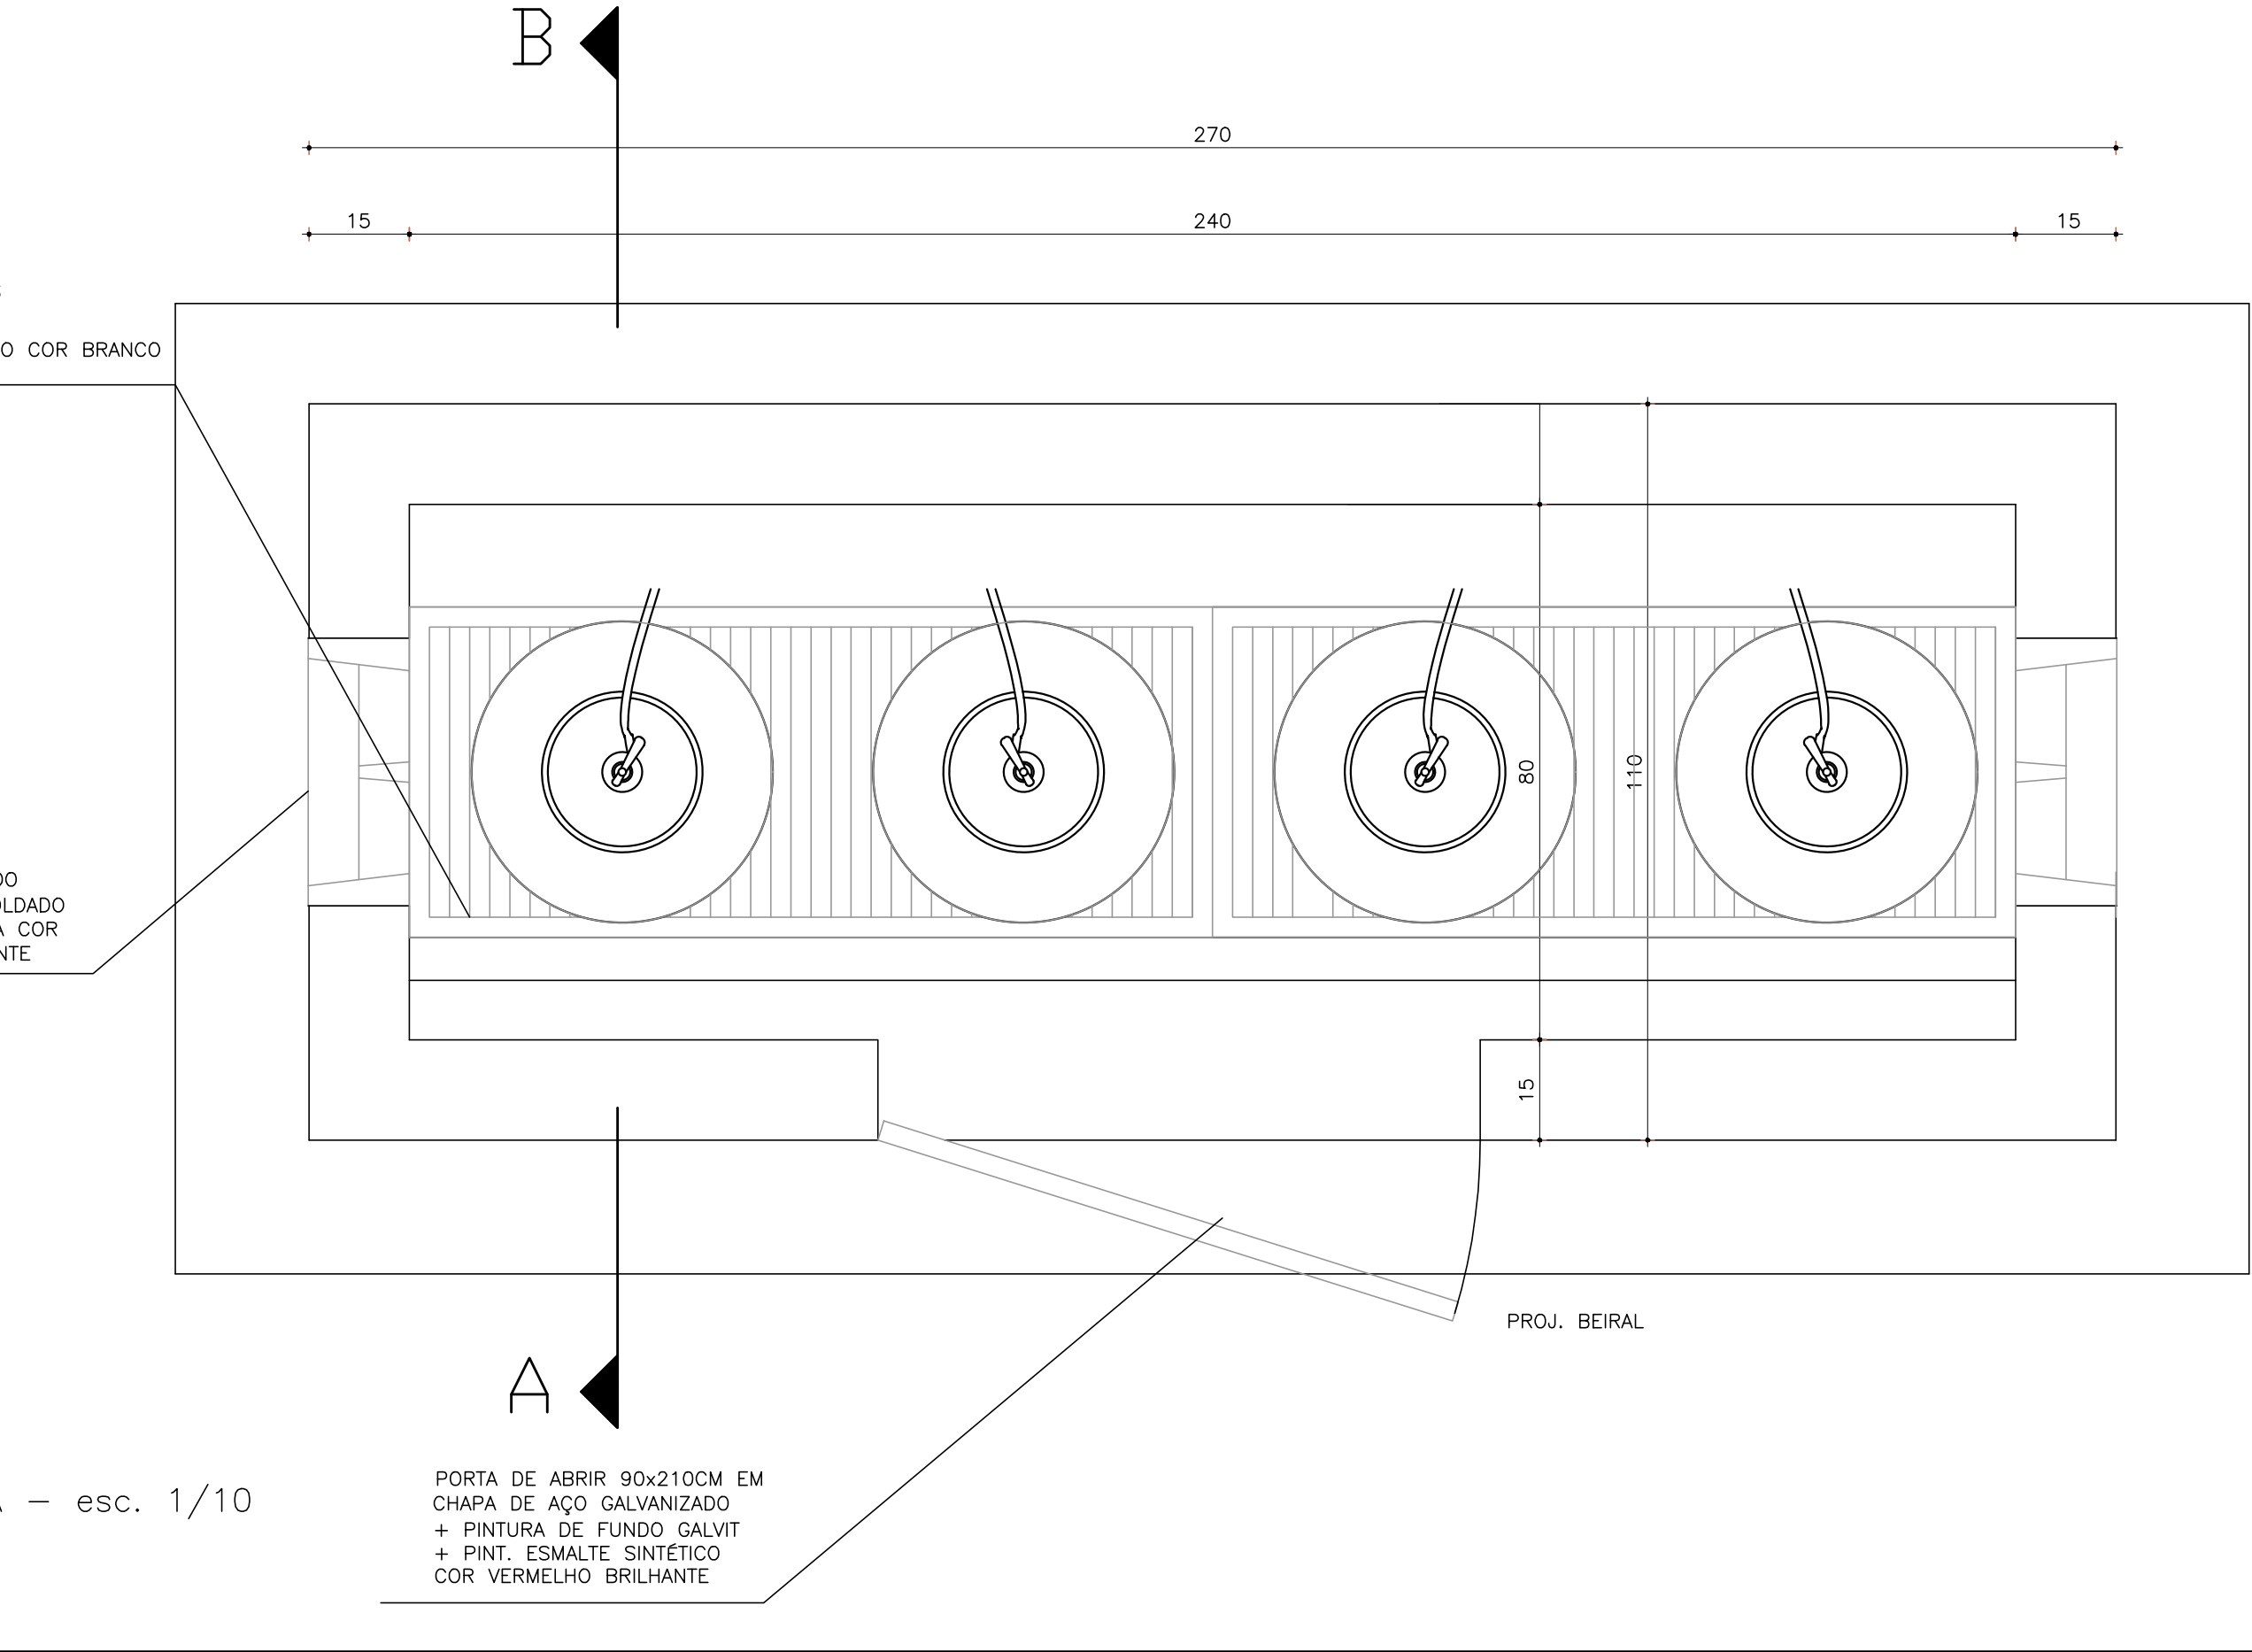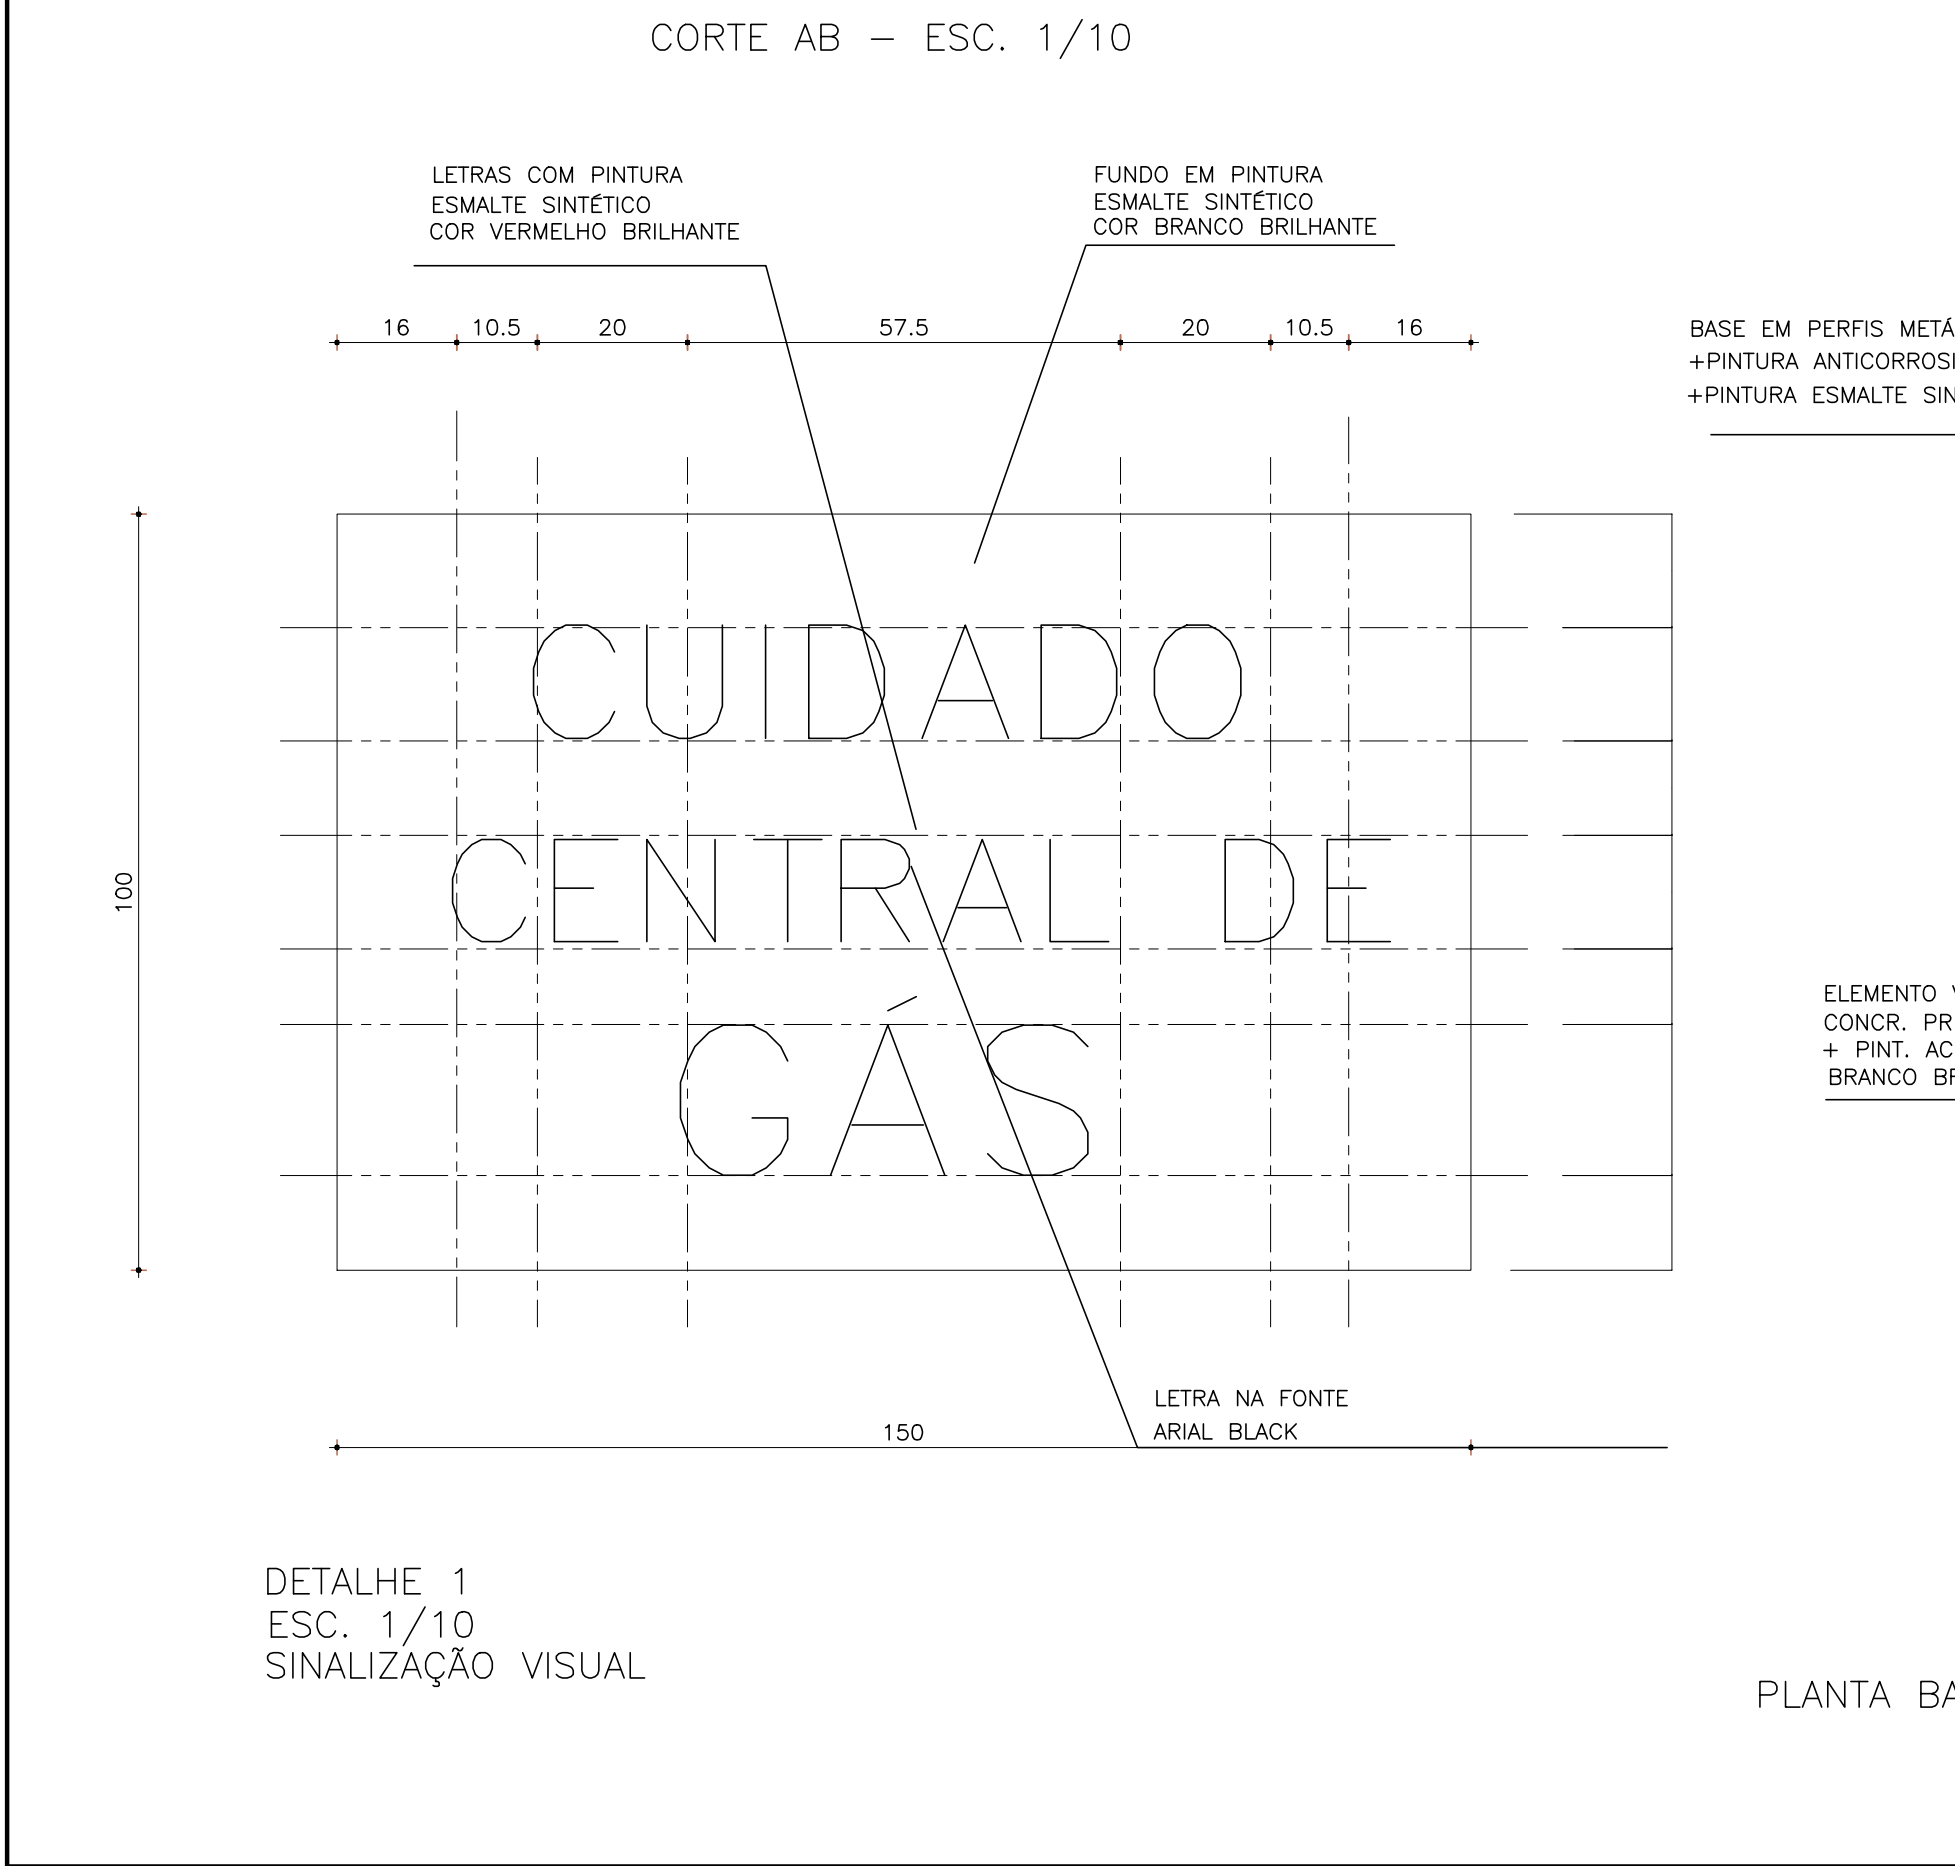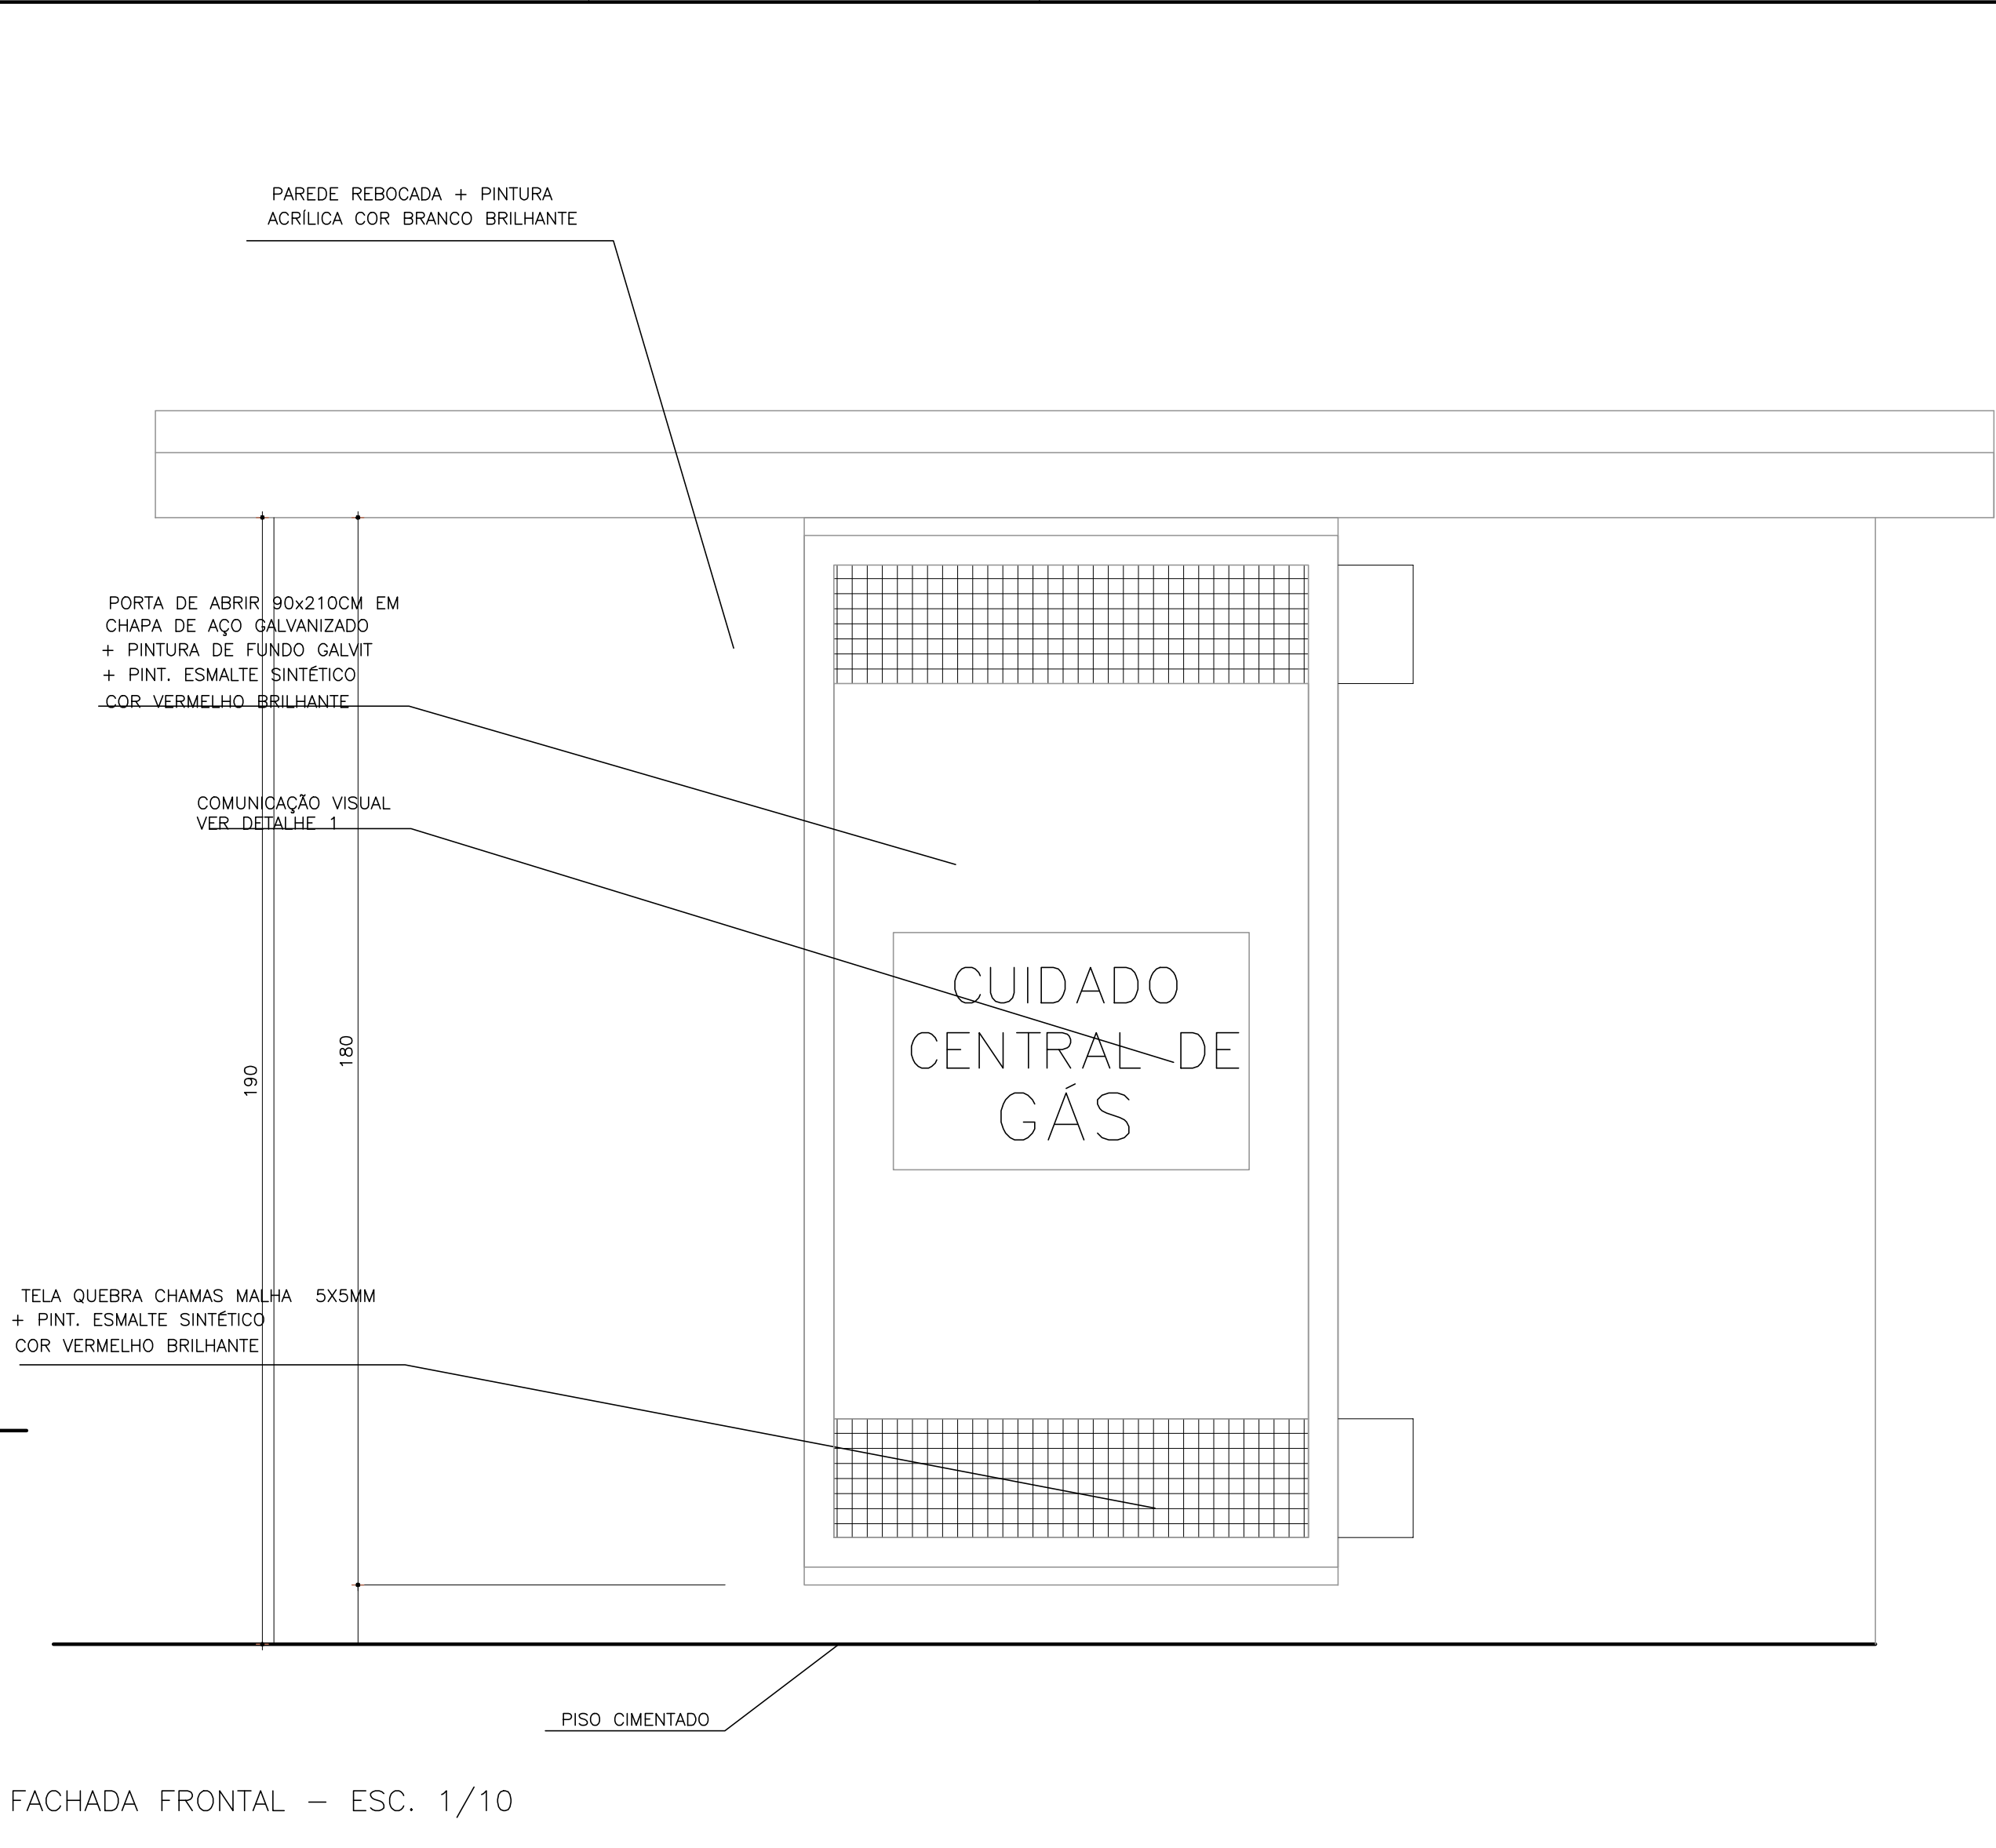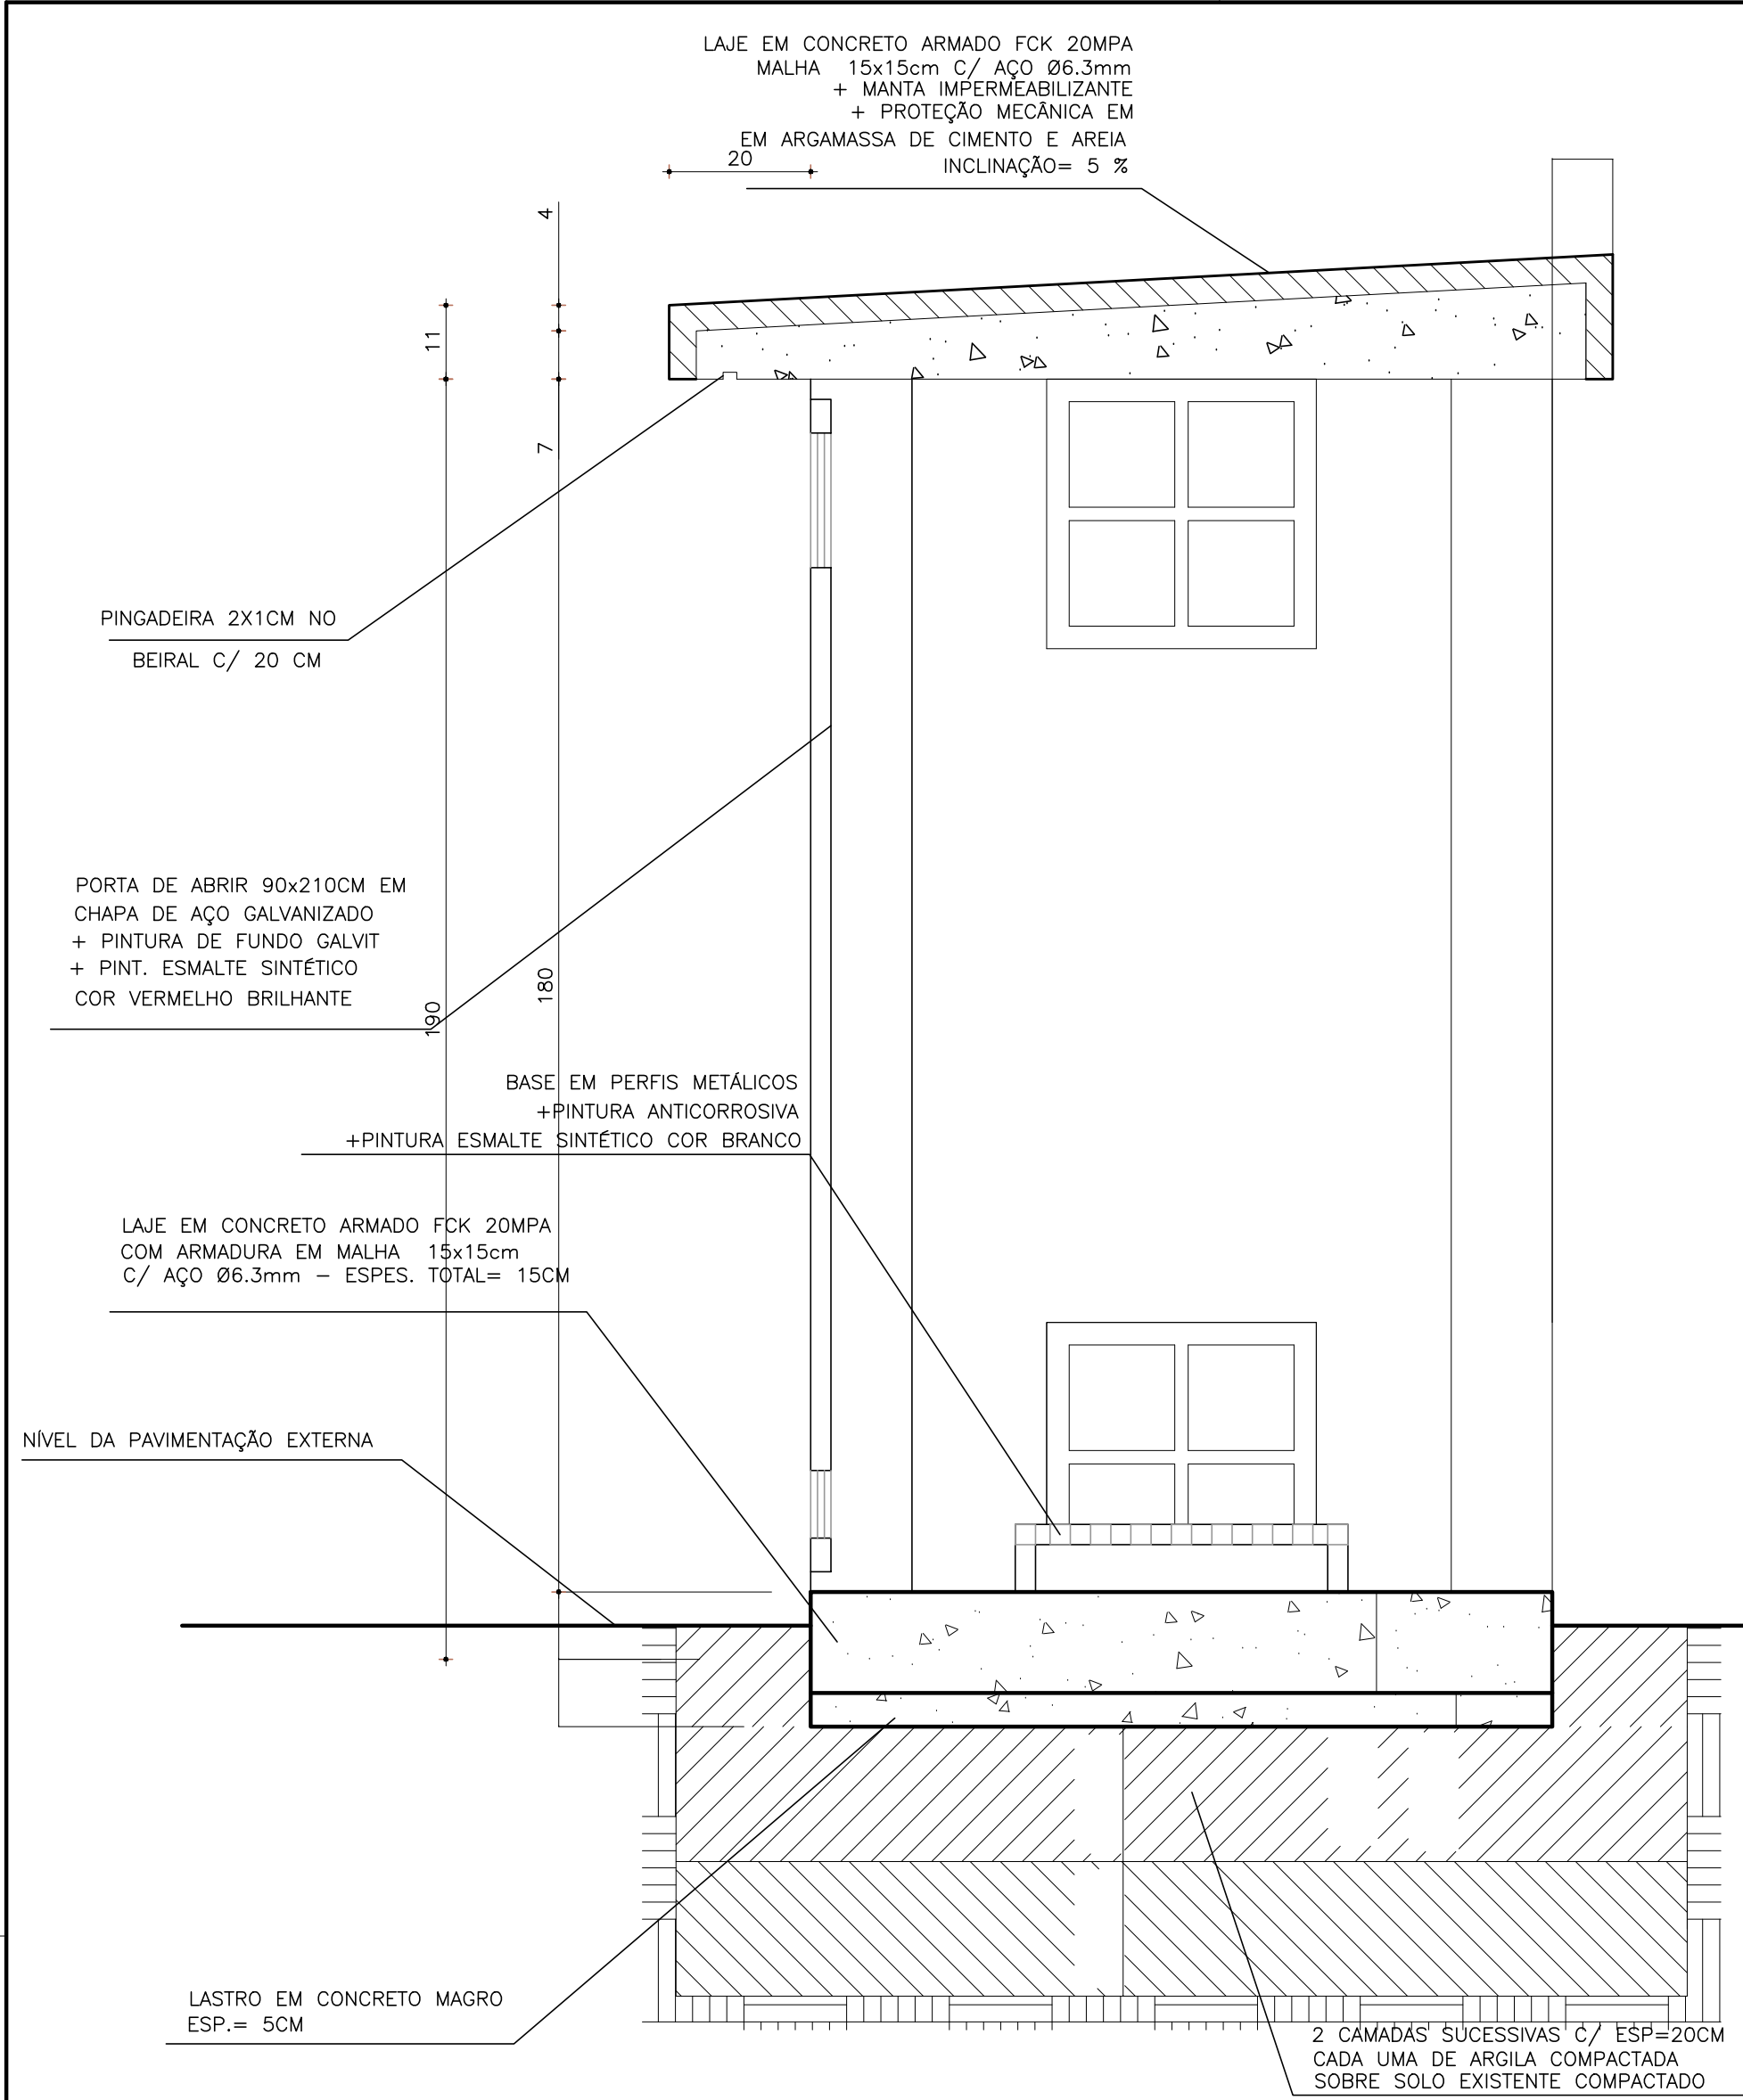


05			
04			
03			
02			
01			
Nº.	DESCRIÇÃO	RESP.	DATA

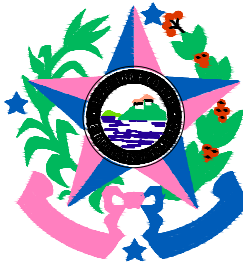
REVISÃO			
	GOVERNO DO ESTADO DO ESPÍRITO SANTO		CONSÓRCIO CONTROL TEC SETEC
	SECRETARIA DE ESTADO DA EDUCAÇÃO – SEDU		
	SEDU		
GERÊNCIA DE REDE FÍSICA ESCOLAR			
TÍTULO: EEEFM MARCILIO DIAS – BARRA DO JUCU CONSTRUÇÃO DE UMA NOVA SEDE			
ENDEREÇO: RUA ANTONIO PINTO CARNEIRO, BARRA DO JUCU, VILA VELHA – ES, 29.125-120			
PRANCHA: ARQUITETURA EXECUTIVA		PROJETO: ARQUITETÔNICO	
SUBSECRETÁRIO ESTADUAL: VINICIUS JOSÉ SIMÕES			
GERENTE DA GERFE: MARCELO AMORIM GONÇALVES		ESCALA: INDICADA	UNIDADE: METRO
COORDENADOR GERAL: GUSTAVO ALMEIDA DE OLIVEIRA CHAVES		CREA-BR: 11.509/D	VISTO:
AUTOR PROJETO: FABIO FUNDÃO PACHECO DA COSTA		CAU-ES: A77088-6	VISTO:
CO-AUTOR PROJETO:		CAU-ES:	VISTO:
RESPONSÁVEL TÉCNICO:		CREA:	VISTO:
ARQUIVO: VIV18-P01-ARQ-E-R2.dwg		DESENHO:	VISTO:
REFERÊNCIA: CASA DE GÁS		FOLHA: 11 / 11	
FORMATO: A1	OBSERVAÇÕES:	DATA: MARÇO/2025	VISTO: REVISÃO: 01

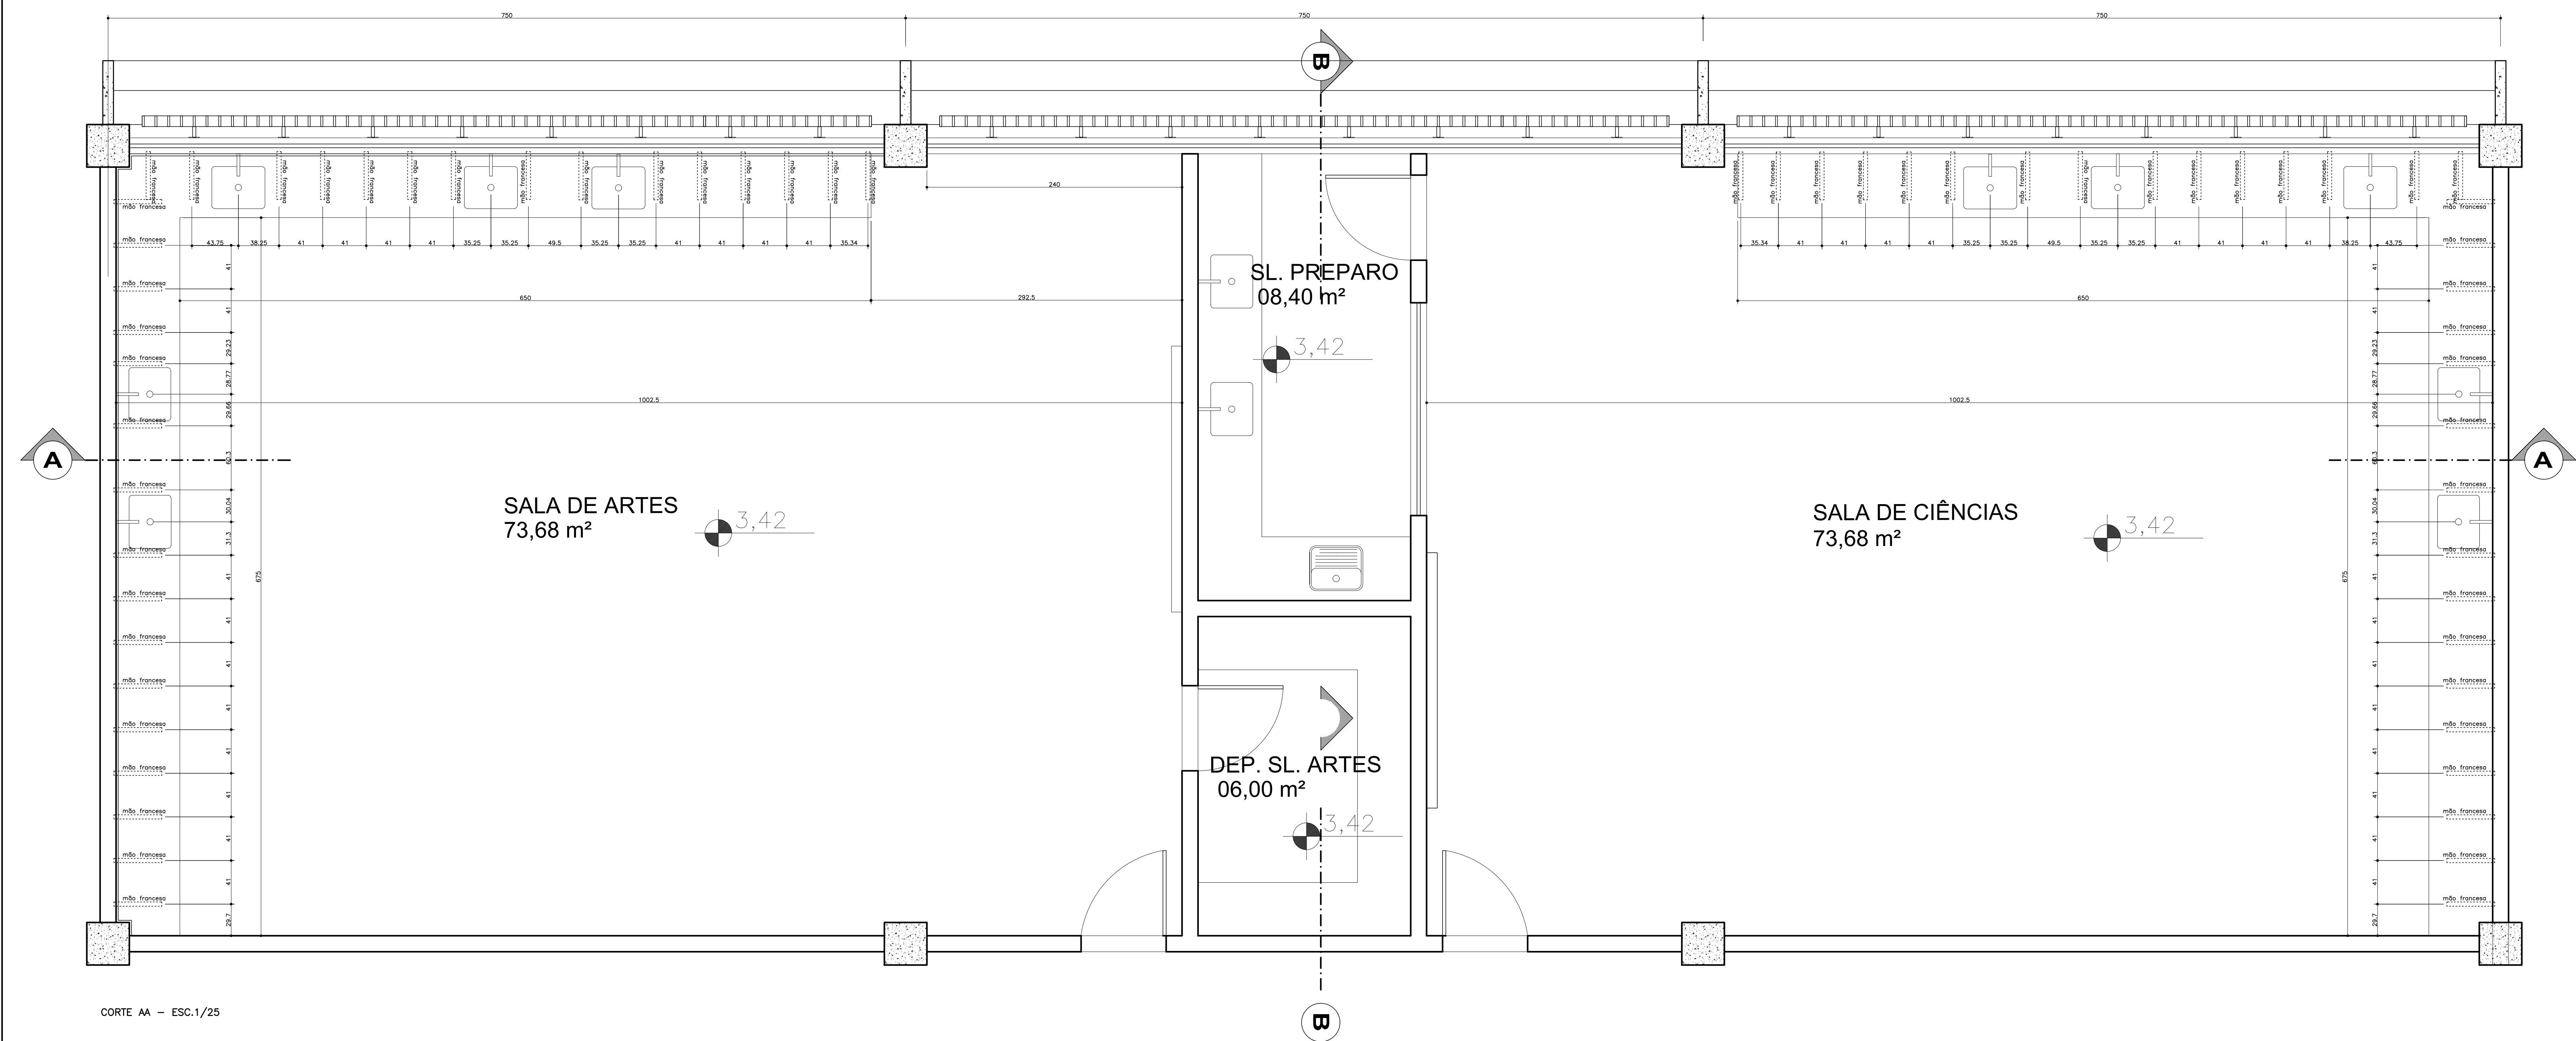

CORTE AA - ESC.1/25

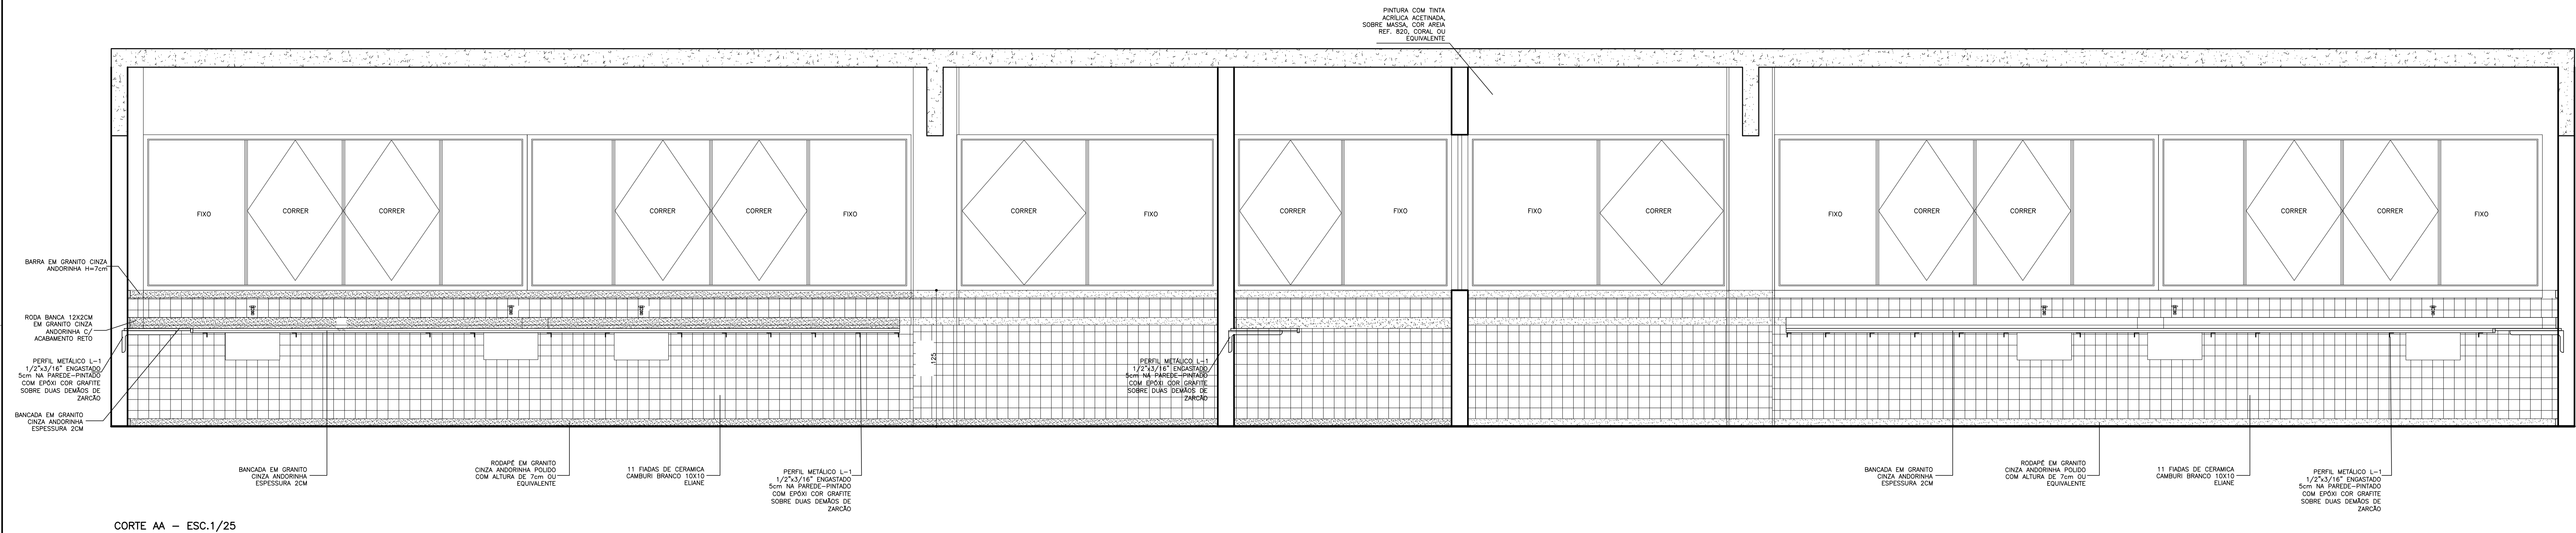


CORTE AA - ESC.1/25

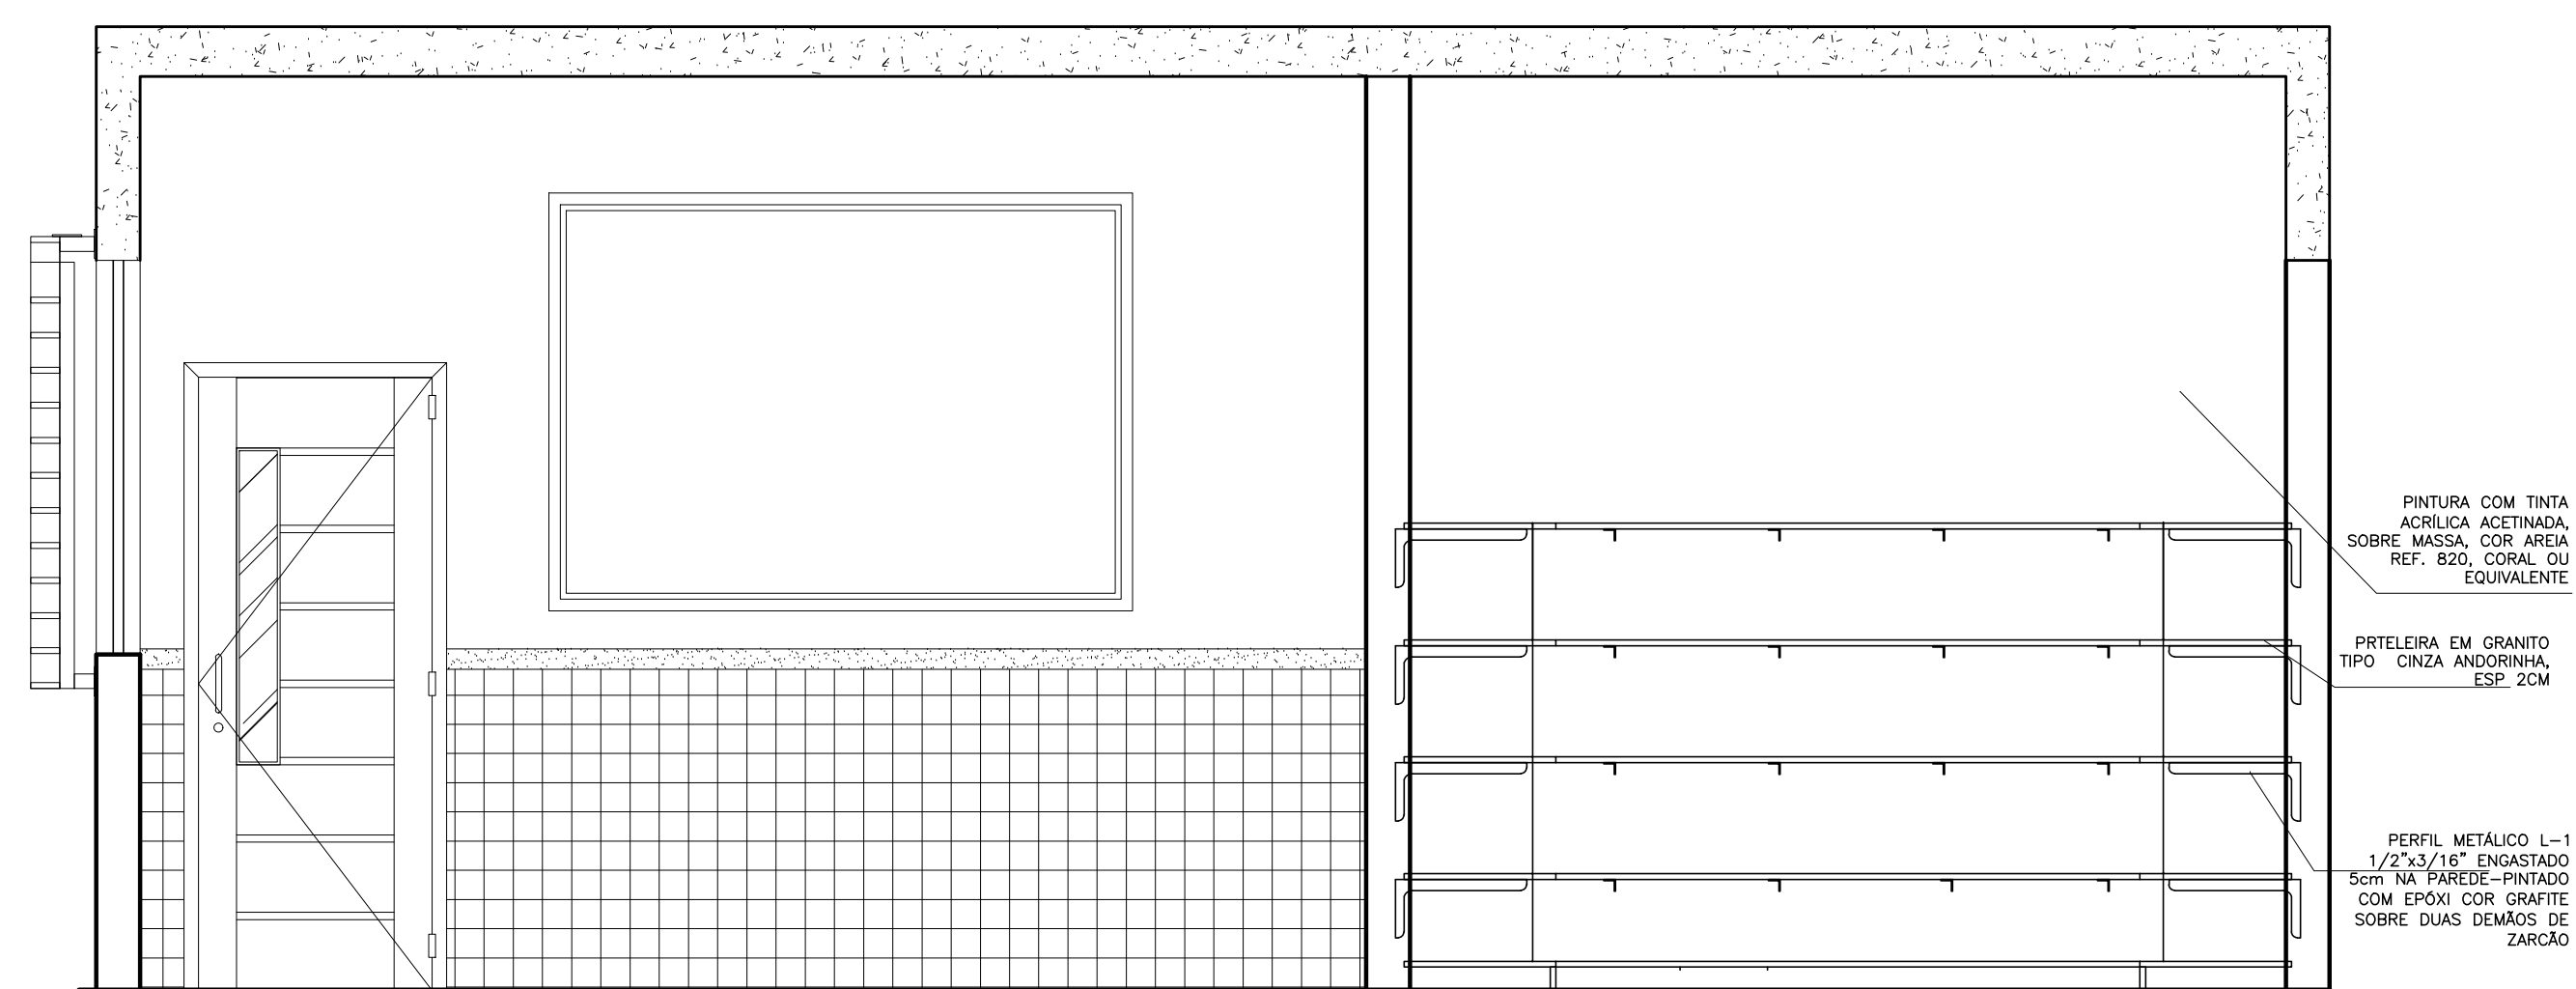


CORTE BB - ESC.1/25

05			
04			
03			
02			
01			
Nº	DESCRIÇÃO	RESP.	DATA
REVISÃO			
 GOVERNO DO ESTADO DO ESPÍRITO SANTO SECRETARIA DE ESTADO DA EDUCAÇÃO - SEDU GERÊNCIA DE REDE FÍSICA ESCOLAR CONSÓRCIO CONTROL TEC SETEC			
SEDU			
TÍTULO: EEEFM MARCILIO DIAS - BARRA DO JUCU			
CONSTRUÇÃO DE UMA NOVA SEDE			
ENDEREÇO: RUA ANTONIO PINTO CARNEIRO, BARRA DO JUCU, VILA VELHA - ES, 28.125-130			
PROJETO: ARQUITETURA EXECUTIVA	PROJETO: ARQUITETÔNICO		
SUBSECRETÁRIO ESCOLAR: VINÍCIUS JOSÉ SIMÕES	ARQUITETÔNICO		
GERENTE DA GERÊNCIA: MARCELO AMORIM GONÇALVES	ESCALA: INDICADA	UNIDADE: METRO	
COORDENADOR GERAL: GUSTAVO ALMEIDA DE OLIVEIRA CHAVES	ORÇ-RR: 11.509/D	VISTO:	
AUTOR PROJETO: FABIO FUNDAÇÃO PACHECO DA COSTA	CAU-ES: A77088-6	VISTO:	
CO-AUTOR PROJETO:	CAU-ES:	VISTO:	
RESPONSÁVEL TÉCNICO:	ORCA:	VISTO:	
ARQUIVO: VV18-P01-ARQ-E-R2.dwg	DESENHO:	VISTO:	
DETALHES EXECUTIVOS		02	
LABORATÓRIOS		22	
PLANTA BAIXA E CORTES			
FORMATO: A0	OBSERVAÇÕES:	DATA: MARÇO/2025	REVISÃO: 01

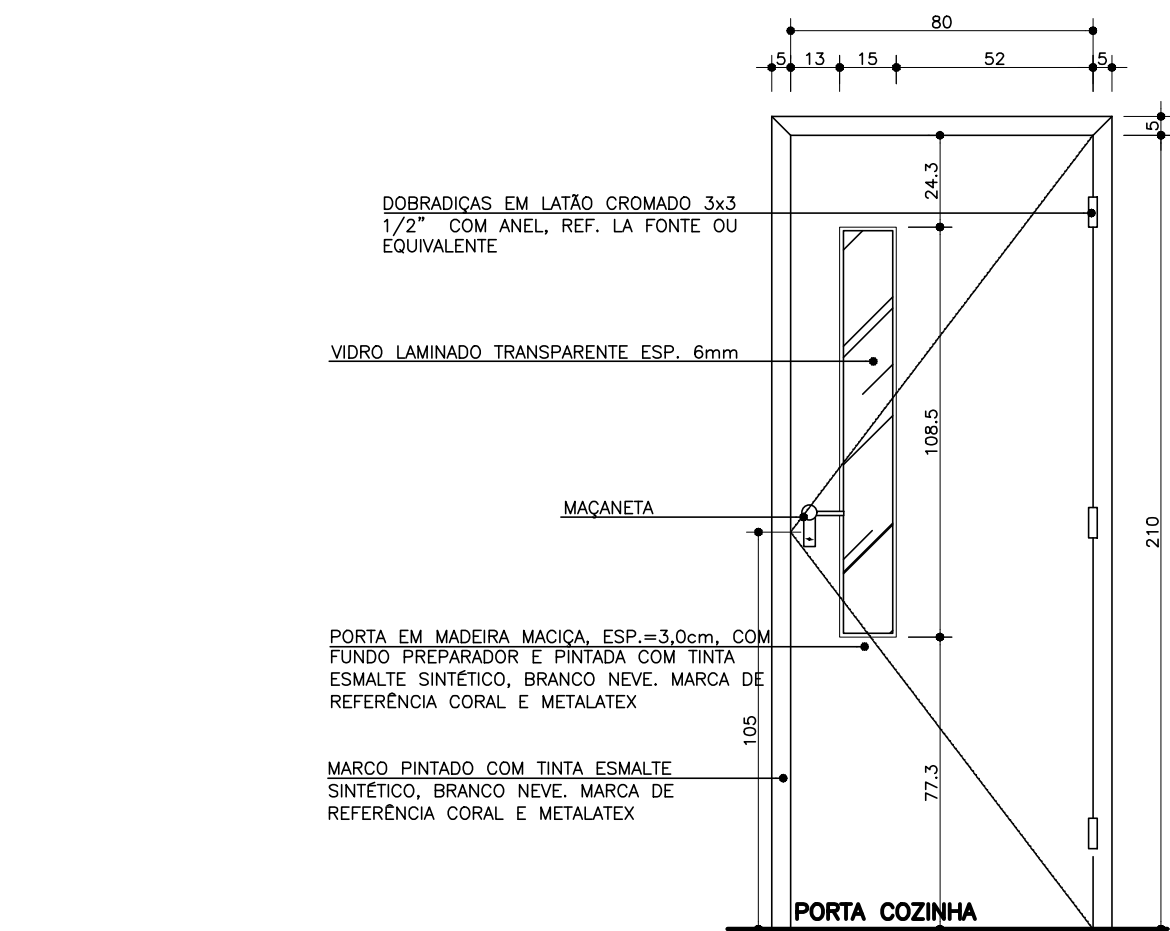


VISTA P5
ESC.: 1/20

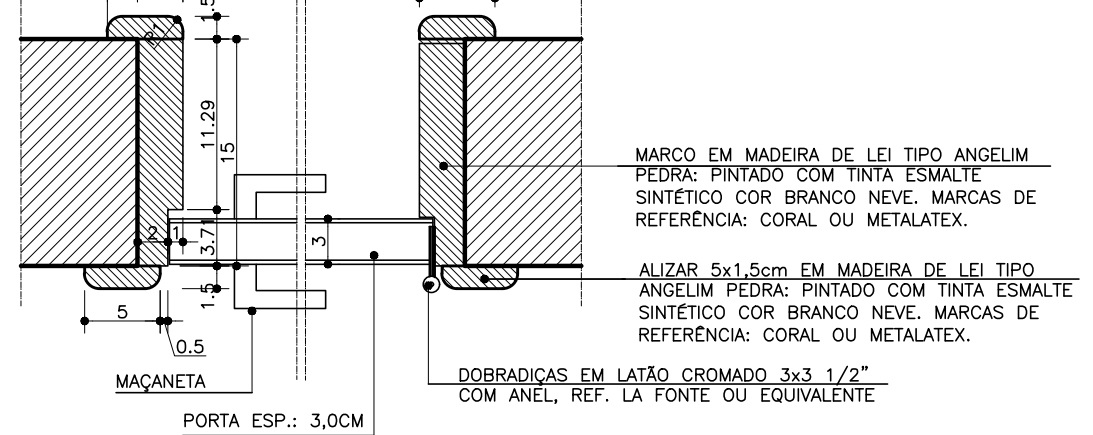


DETALHE DO MARCO
ESC.: 1/5

- OBSERVAÇÕES:
- * COTAS EM CENTÍMETROS.
 - * PORTA EM MADEIRA SARRAFEADA, ESP.=3,0cm, COM FUNDO PREPARADOR E PINTADA COM TINTA ESMALTE SINTÉTICO, BRANCO NEVE. MARCA DE REFERÊNCIA CORAL E METALATEX COM VISOR EM VIDRO LAMINADO TRANSPARENTE 6mm.
 - * FECHADURA DE LATÃO CROMADO, MAÇANETA TIPO ALAVANCA, REF. LA FONTE OU OUTRA MARCA DE IGUAL OU SUPERIOR DESEMPENHO.
 - * DOBRADIÇAS EM LATÃO CROMADO 3x3 1/2" COM ANEL, REF. LA FONTE OU EQUIVALENTE.

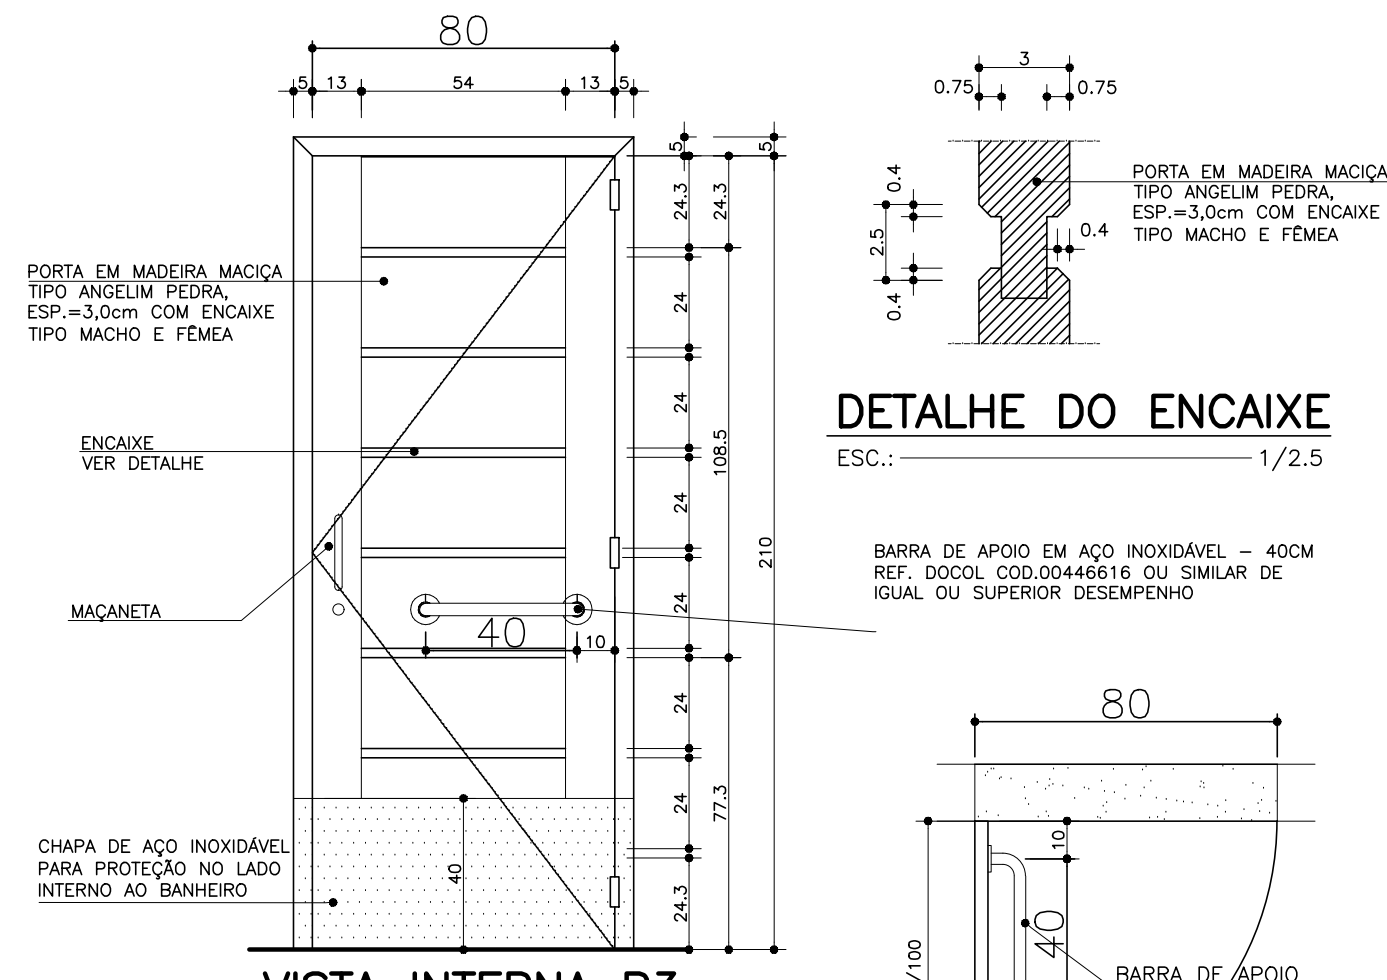


VISTA INTERNA P3
ESC.: 1/20

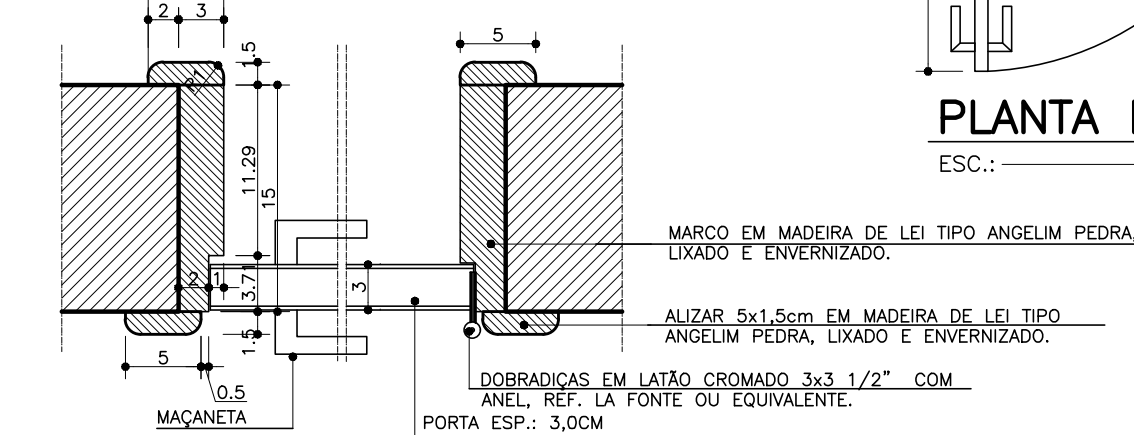


DETALHE DO MARCO
ESC.: 1/5

- OBSERVAÇÕES:
- * COTAS EM CENTÍMETROS.
 - * ESQUADRIA REFERENTE AO BANHEIRO, SANITÁRIO E VESTIÁRIO DE P.C.D.
 - * A BARRA DE APOIO DEVE SER INSTALADA NA PARTE INTERNA DA PORTA E TER 50% DO VÃO DA PORTA.
 - * ALIZAR E MARCO EM MADEIRA DE LEI TIPO ANGELIM PEDRA: LIXADO E ENVERNIZADO.
 - * PORTA MACIÇA EM MADEIRA DE LEI ANGELIM PEDRA, ESP.: 30mm, LIXADO E ENVERNIZADO, COM CHAPA DE AÇO INOXIDÁVEL PARA PROTEÇÃO NA FACE INTERNA AO AMBIENTE.
 - * FECHADURA DE LATÃO CROMADO, MAÇANETA TIPO ALAVANCA, REF. LA FONTE OU OUTRA MARCA DE IGUAL OU SUPERIOR DESEMPENHO.
 - * DOBRADIÇAS EM LATÃO CROMADO 3x3 1/2" COM ANEL, REF. LA FONTE OU SIMILAR.
 - * A VISTA EXTERNA É IGUAL A PORTA PADRÃO. DET.39


DETALHE DO ENCAIXE
ESC.: 1/2,5

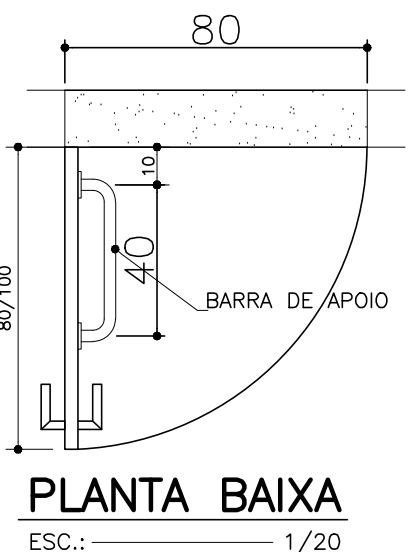

PLANTA BAIXA
ESC.: 1/20

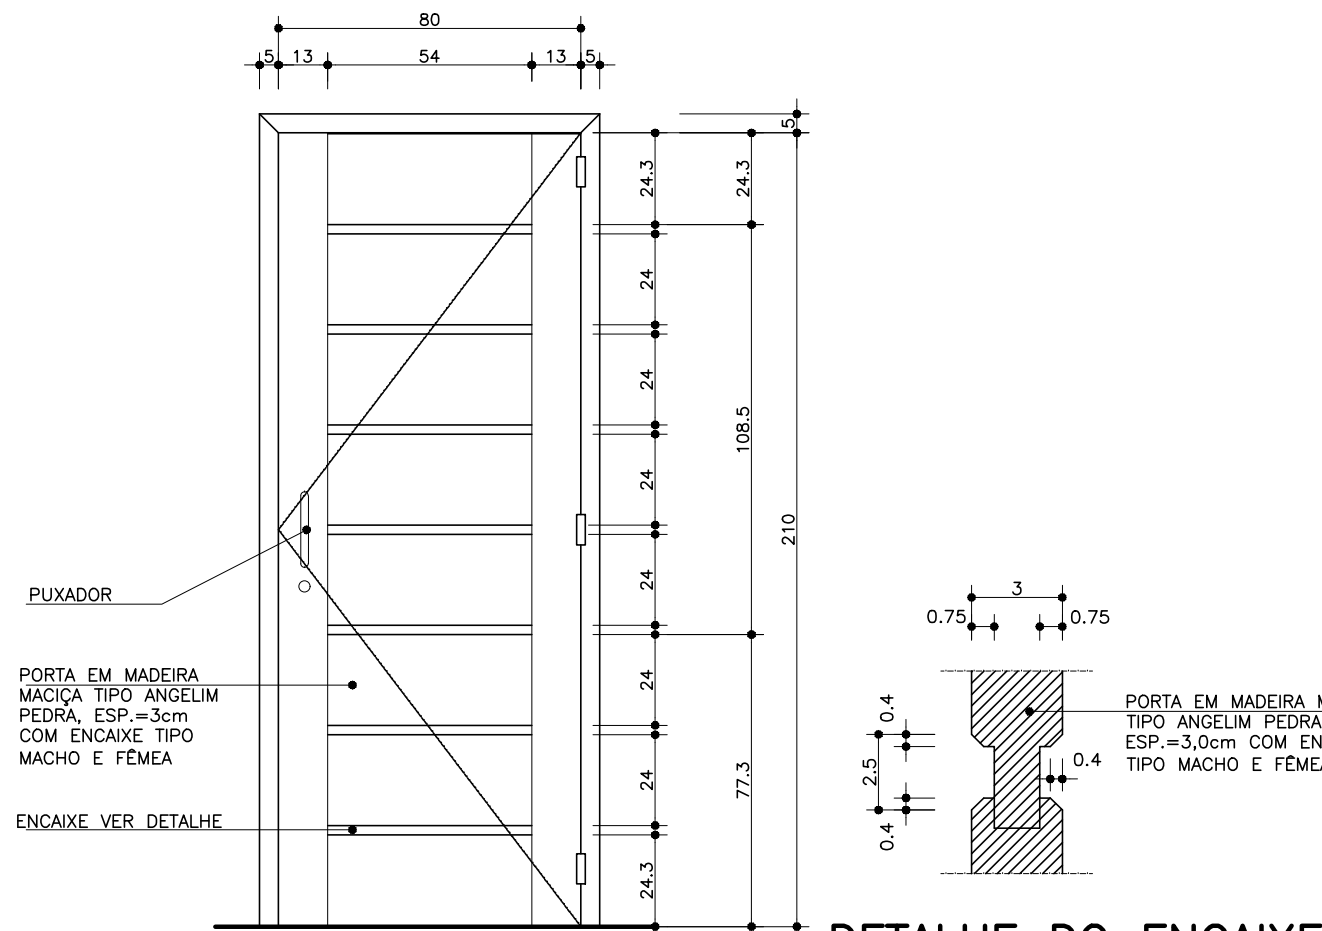


P2 - VISTA - (80x210)cm
ESC.: 1/20

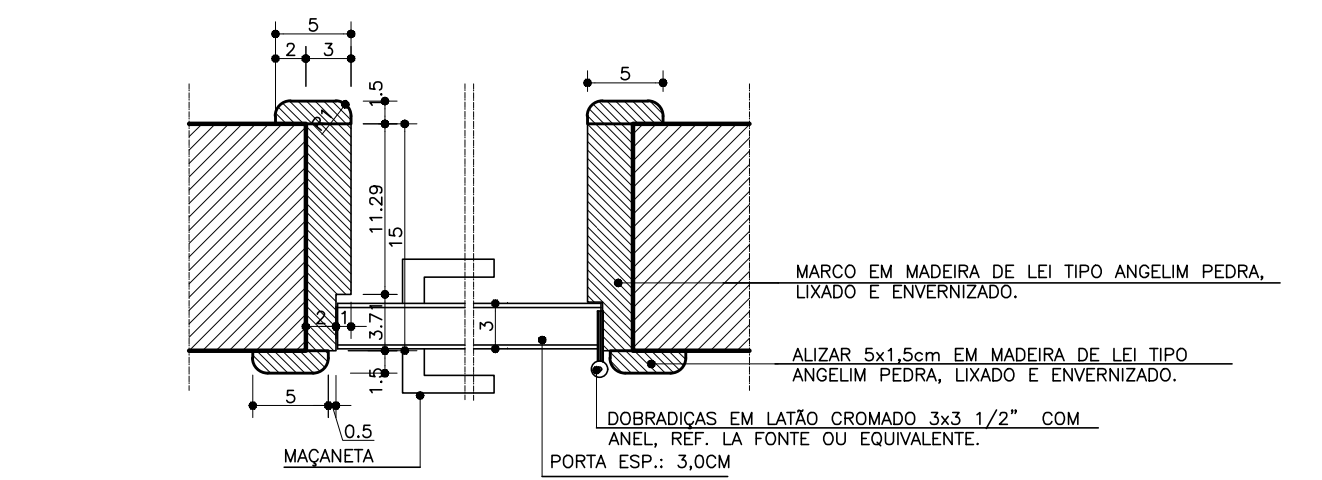


DETALHE DO MARCO
ESC.: 1/5

- OBSERVAÇÕES:
- * COTAS EM CENTÍMETROS.
 - * ALIZAR E MARCO EM MADEIRA DE LEI TIPO ANGELIM PEDRA: LIXADO E ENVERNIZADO.
 - * PORTA MACIÇA EM MADEIRA DE LEI ANGELIM PEDRA, ESP.: 30mm, LIXADO E ENVERNIZADO.
 - * FECHADURA EXTERNA DE LATÃO CROMADO, MAÇANETA TIPO ALAVANCA, REF. LA FONTE OU EQUIVALENTE.
 - * DOBRADIÇAS EM LATÃO CROMADO 3x3 1/2" COM ANEL, REF. LA FONTE OU EQUIVALENTE.

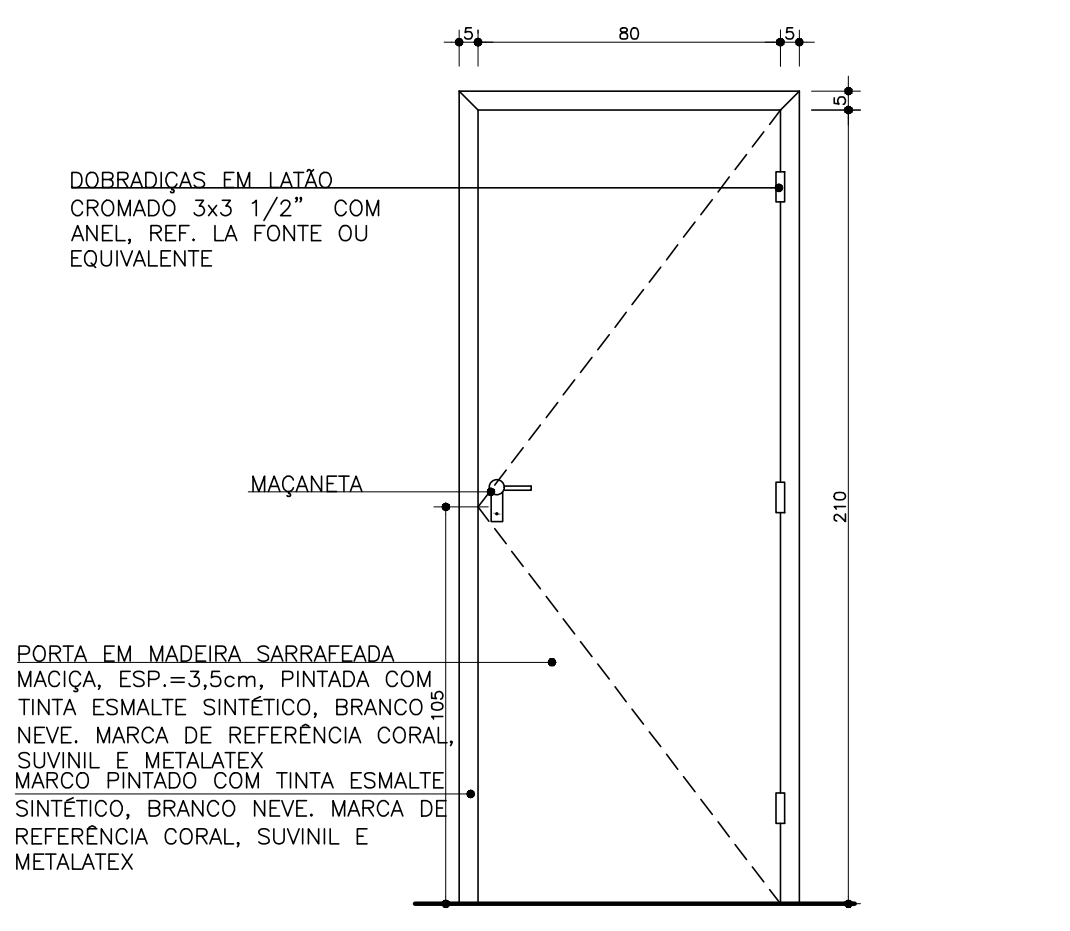


P6 (80x210)cm
ESC.1/20

- OBSERVAÇÕES:
- * COTAS EM CENTÍMETROS.
 - * ALIZAR E MARCO EM MADEIRA DE LEI TIPO ANGELIM PEDRA: LIXADO E ENVERNIZADO.
 - * PORTA MACIÇA EM MADEIRA DE LEI ANGELIM PEDRA, ESP.: 30mm, LIXADO E ENVERNIZADO, COM CHAPA DE AÇO INOXIDÁVEL PARA PROTEÇÃO NA FACE INTERNA AO AMBIENTE.
 - * FECHADURA DE LATÃO CROMADO, MAÇANETA TIPO ALAVANCA, REF. LA FONTE OU OUTRA MARCA DE IGUAL OU SUPERIOR DESEMPENHO.
 - * DOBRADIÇAS EM LATÃO CROMADO 3x3 1/2" COM ANEL, REF. LA FONTE OU EQUIVALENTE.

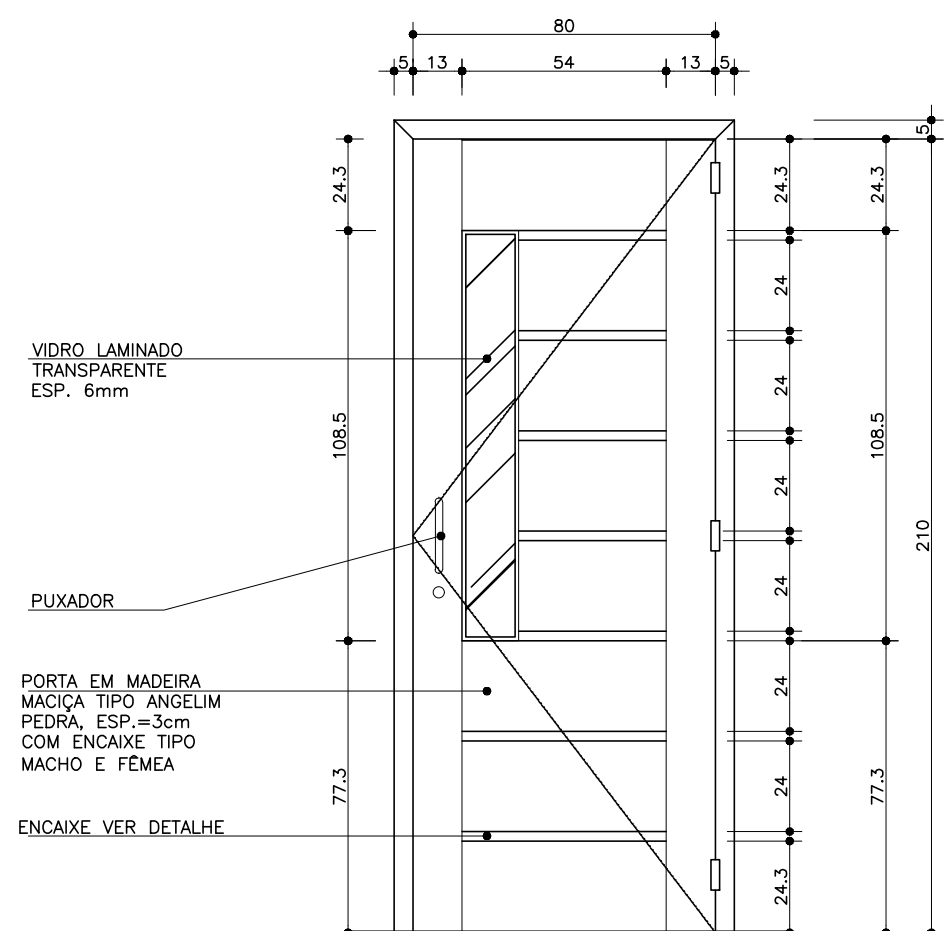


P4 - VISTA (80x210)cm
ESC.: 1/20

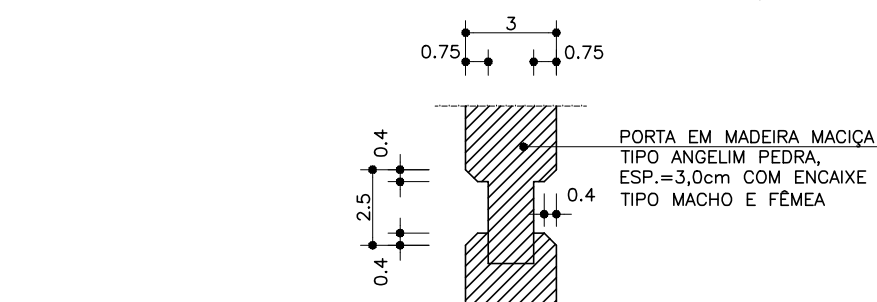


DETALHE DO ENCAIXE
ESC.: 1/2,5

- OBSERVAÇÕES:
- * COTAS EM CENTÍMETROS.
 - * ALIZAR E MARCO EM MADEIRA DE LEI TIPO ANGELIM PEDRA: LIXADO E ENVERNIZADO, CONFORME DET.06.
 - * PORTA MACIÇA EM MADEIRA DE LEI ANGELIM PEDRA, ESP.: 3cm, LIXADO E ENVERNIZADO COM VISOR EM VIDRO LAMINADO TRANSPARENTE 6mm.
 - * PUXADOR REF.:PX0789 (200mm) EM LATÃO CROMADO, FAB.: IMAB OU EQUIVALENTE.
 - * FECHADURA PARA TETRA CHAVE.
 - * DOBRADIÇA COM MOLA INTERNA, REFERÊNCIA PAGÉ FECHAMATIC, CROMADA, REF. 225FP 3X3CM, OU SIMILAR EM OUTRA MARCA DE IGUAL OU SUPERIOR DESEMPENHO.

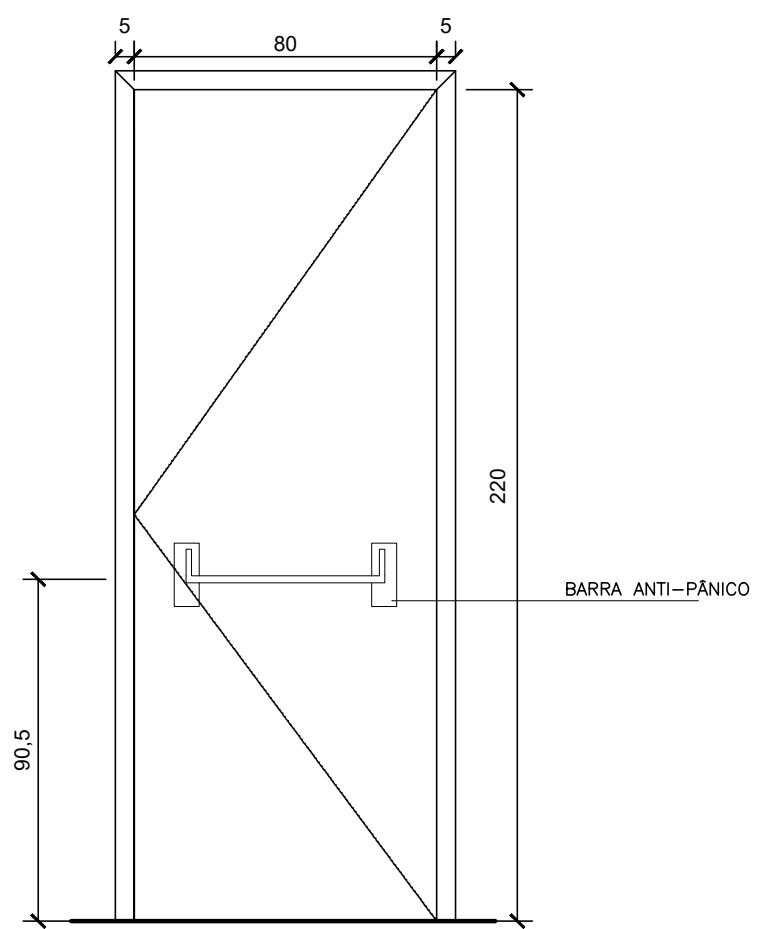


VISTA FRONTAL - PCF1
ESCALA 1/20

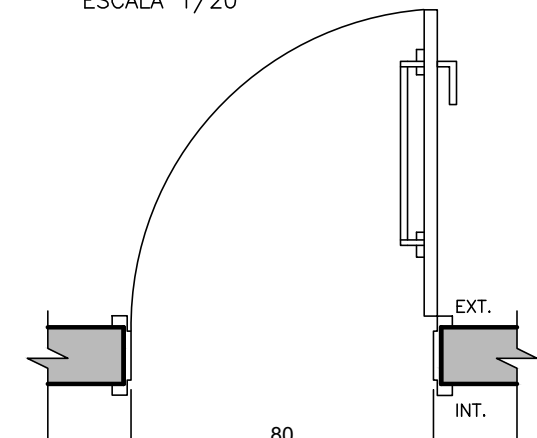


PLANTA BAIXA P2F - (80x220)cm
ESCALA 1/20


- OBSERVAÇÕES:
- * COTAS EM METROS.
 - * AS PORTAS DE SEGURANÇA ESPECIAIS DEVERÃO SER INSTALADAS NO AUDITÓRIO.
 - * PORTAS REVESTIDAS EM CHAPA DE AÇO DOBRADA N°18, ESTRUTURA EM CHAPA DOBRADA N°14.COM BARRA ANTI PÂNICO.

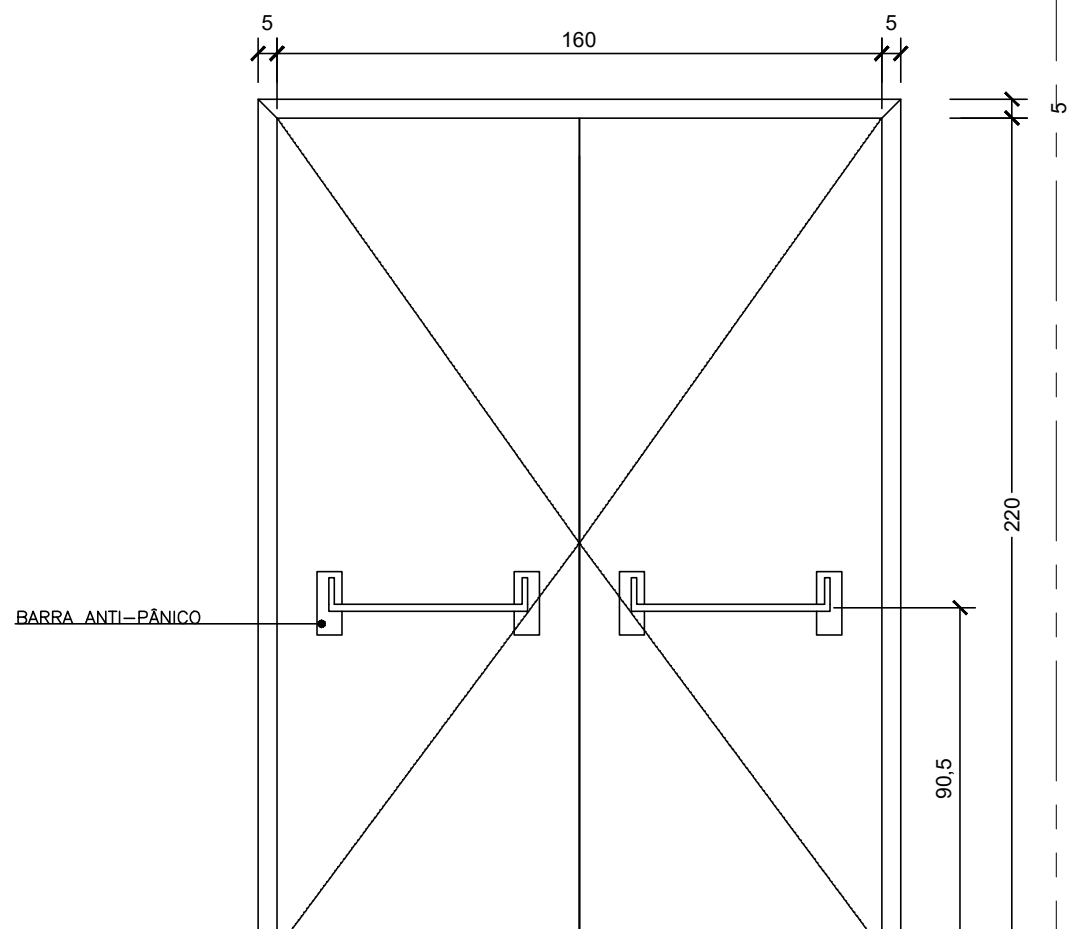


VISTA FRONTAL - PCF2
ESCALA 1/20

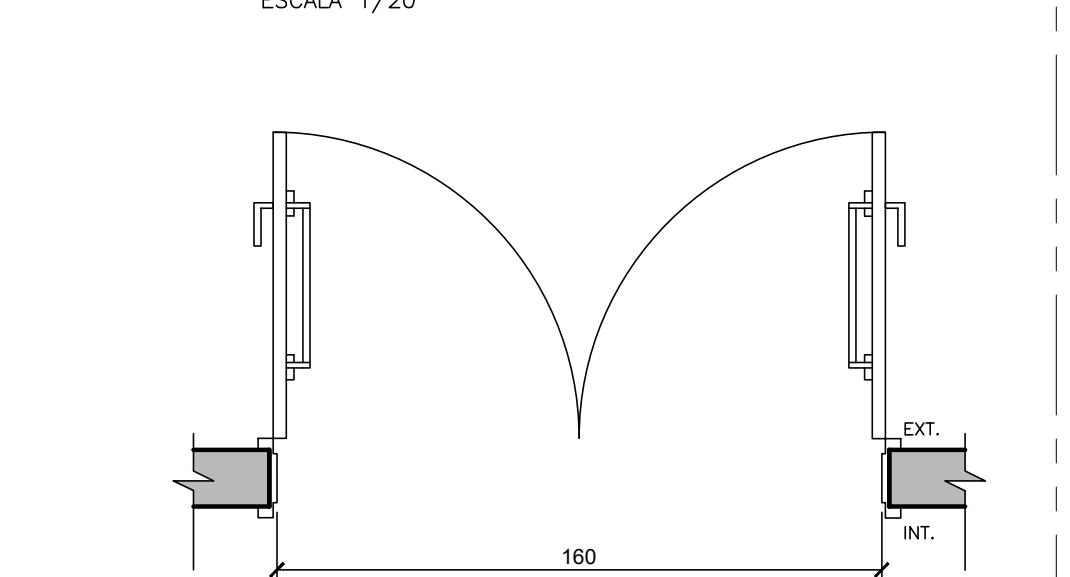

PLANTA BAIXA P3 - (190x220)cm
ESC.: 1/20

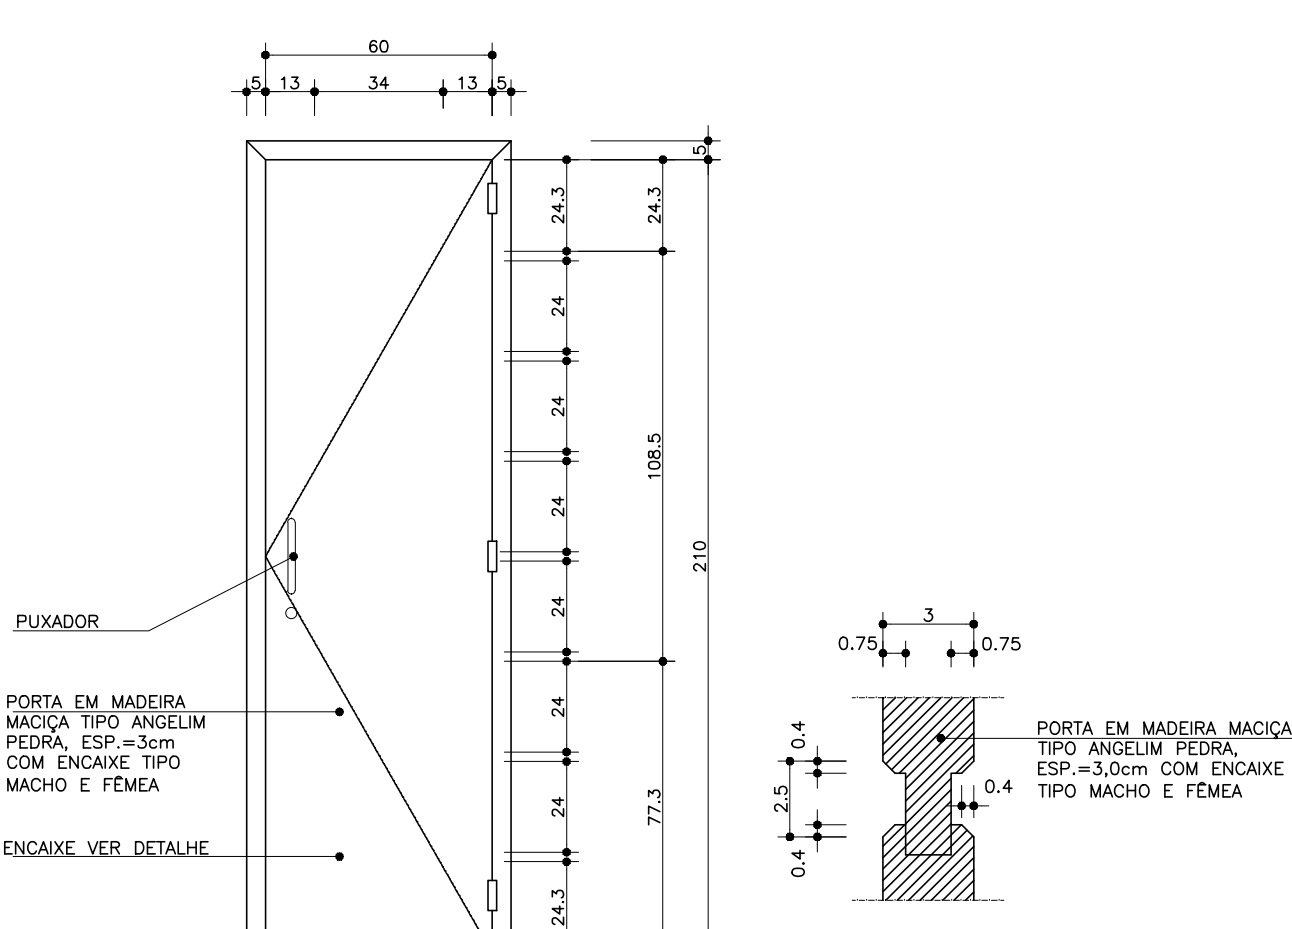

P1 - VISTA - (80x210)cm
ESC.: 1/20











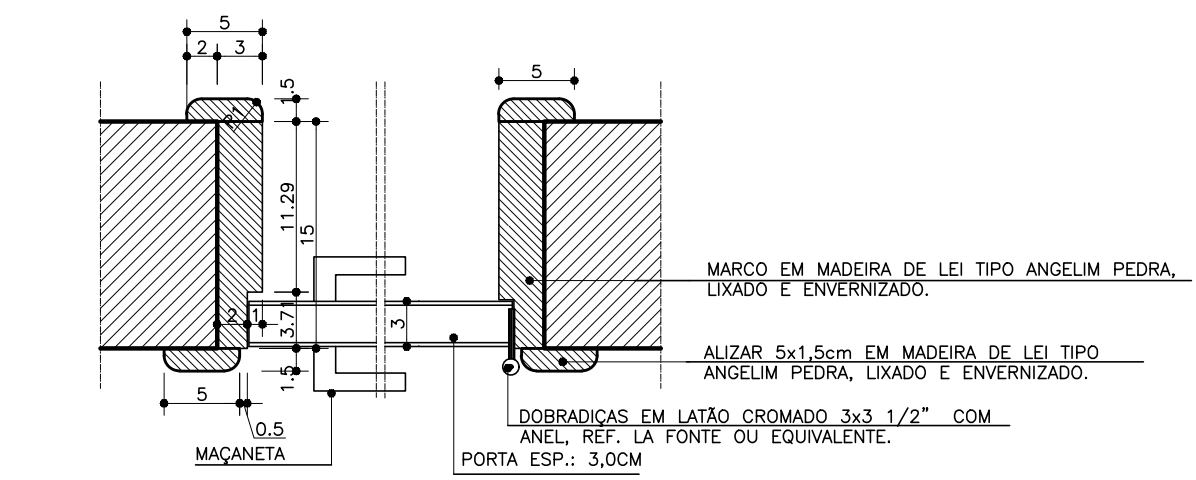


DETALHE DO MARCO
ESC.: 1/5

- OBSERVAÇÕES:
- * COTAS EM CENTÍMETROS.
 - * ALIZAR E MARCO EM MADEIRA DE LEI TIPO ANGELIM PEDRA: LIXADO E ENVERNIZADO.
 - * PORTA MACIÇA EM MADEIRA DE LEI ANGELIM PEDRA, ESP.: 30mm, LIXADO E ENVERNIZADO.
 - * FECHADURA EXTERNA DE LATÃO CROMADO, MAÇANETA TIPO ALAVANCA, REF. LA FONTE OU EQUIVALENTE.
 - * DOBRADIÇAS EM LATÃO CROMADO 3x3 1/2" COM ANEL, REF. LA FONTE OU EQUIVALENTE.



05			
04			
03			
02			
01			
N°.	DESCRIÇÃO	RESP.	DATA

REVISÃO			
		GOVERNO DO ESTADO DO ESPÍRITO SANTO	
SECRETARIA DE ESTADO DA EDUCAÇÃO - SEDU		CONSÓRCIO CONTROL TEC SETEC	
SEDU		GERÊNCIA DE REDE FÍSICA ESCOLAR	
TÍTULO: EEFEF MARCILIO DIAS - BARRA DO JUCU CONSTRUÇÃO DE UMA NOVA SEDE			
ENDEREÇO: RUA ANTONIO PINTO CARNEIRO, BARRA DO JUCU, VILA VELHA - ES, 29.125-120			
PRANCHAS: ARQUITETURA EXECUTIVA		PROJETO:	
SUBSECRETÁRIO ESTADUAL: VINICIUS JOSÉ SIMÕES		ARQUITETÔNICO	
GERENTE DA GERFE: MARCELO AMORIM GONÇALVES		ESCALA: INDICADA	UNIDADE: METRO
COORDENADOR GERAL: GUSTAVO ALMEIDA DE OLIVEIRA CHAVES		CREA-BR: 11.509/D	VISTO:
AUTOR PROJETO: FABIO FUNDÃO PACHECO DA COSTA		CAU-ES: A77088-6	VISTO:
CO-AUTOR PROJETO:		CAU-ES:	VISTO:
RESPONSÁVEL TÉCNICO:		CREA:	VISTO:
ARQUIVO: VIV18-P01-ARQ-E-R2.dwg		DESENHO:	VISTO:
REFERÊNCIA:		FOLHA: 04/22	
DETALHES PORTAS			
FORMATO: A1	OBSERVAÇÕES:	DATA: MARÇO/2025	VISTO: REVISÃO: 01

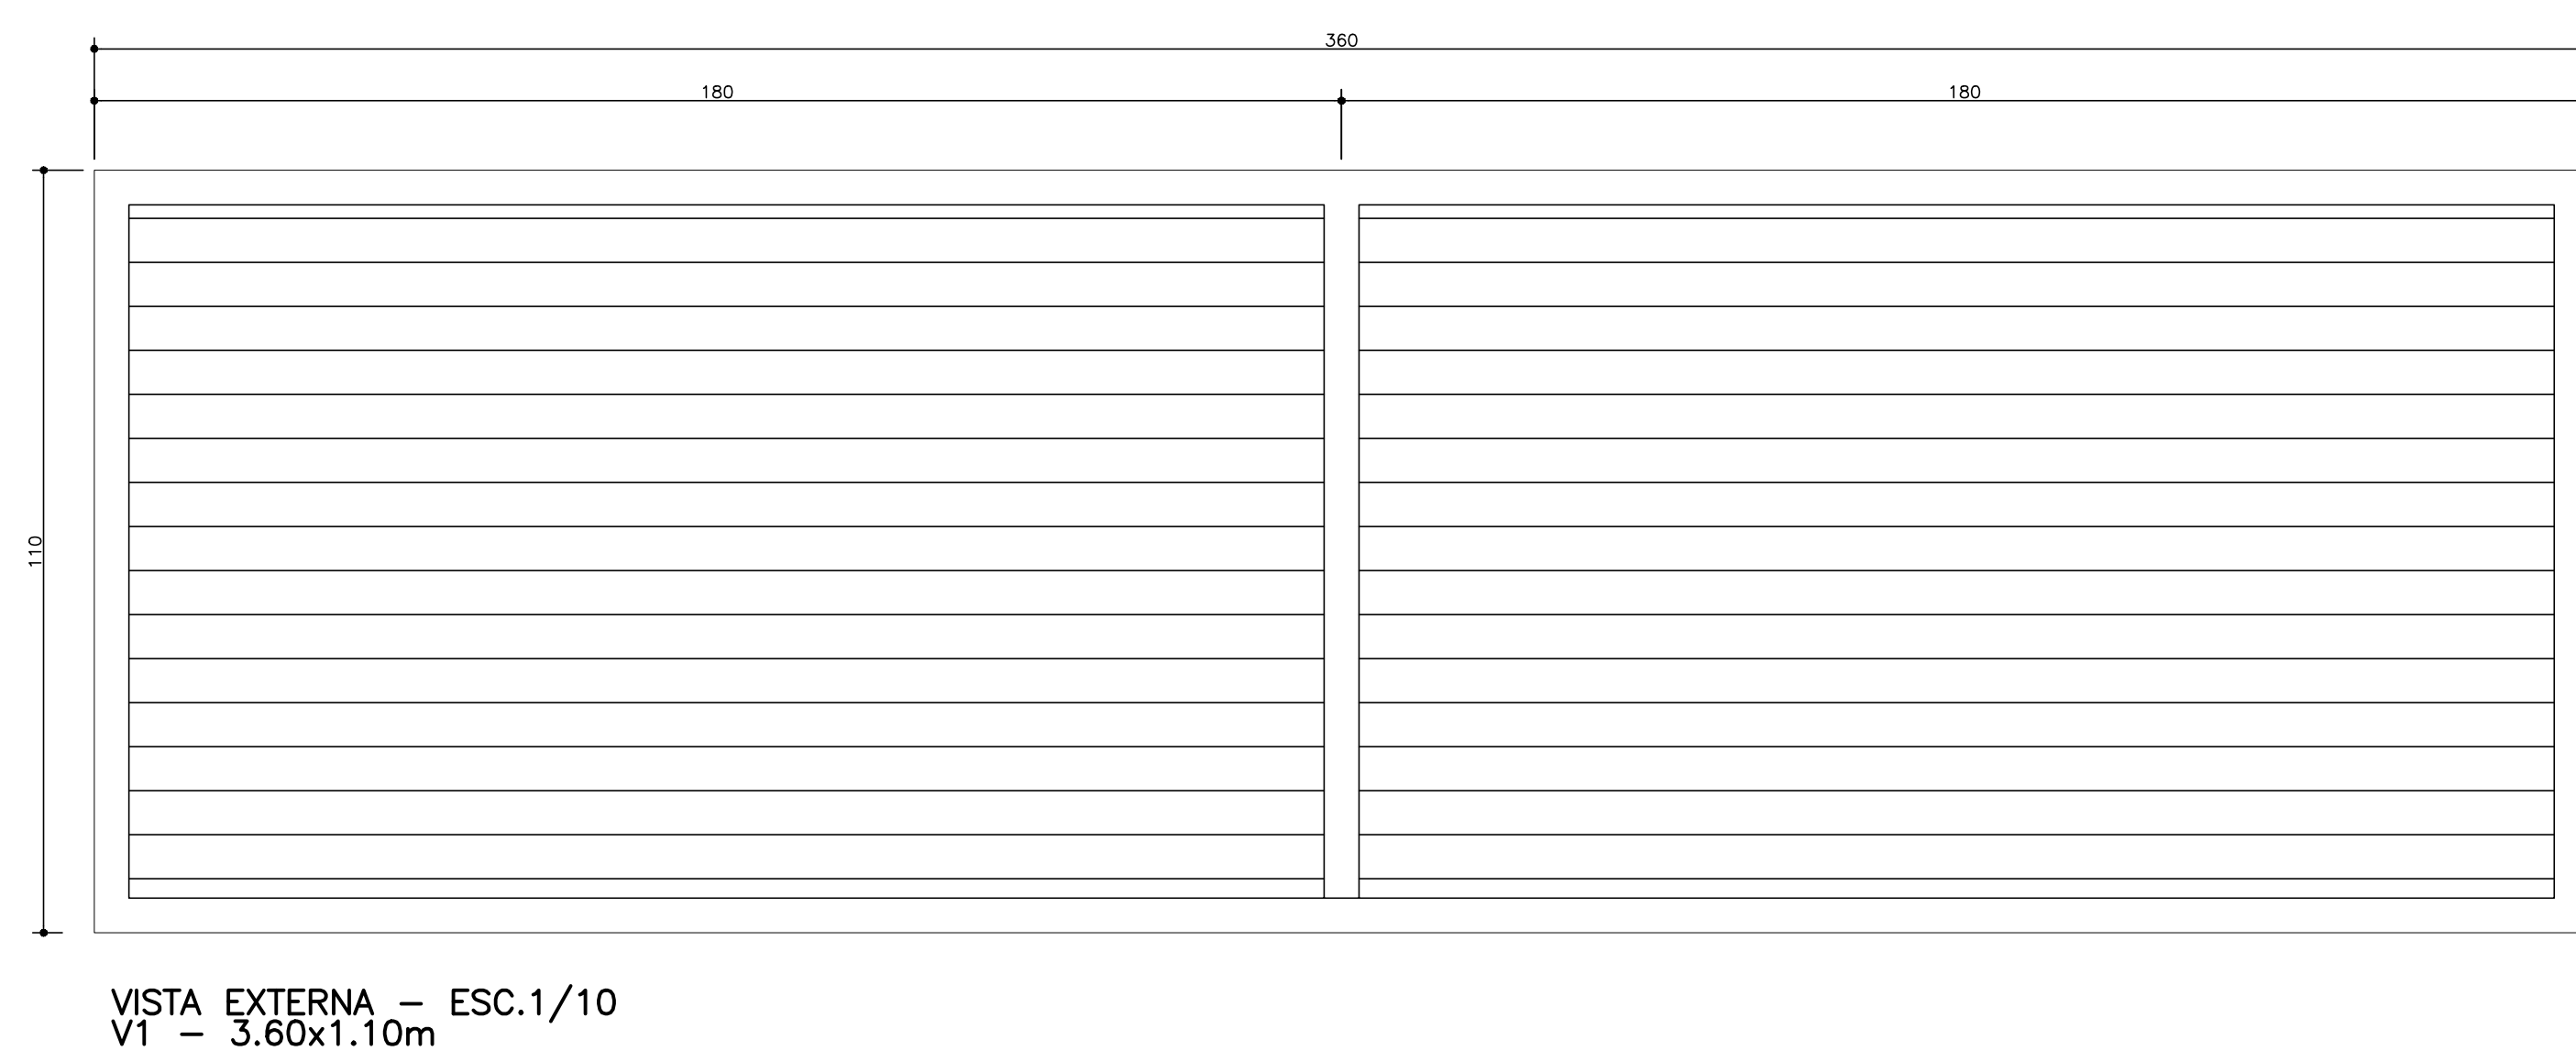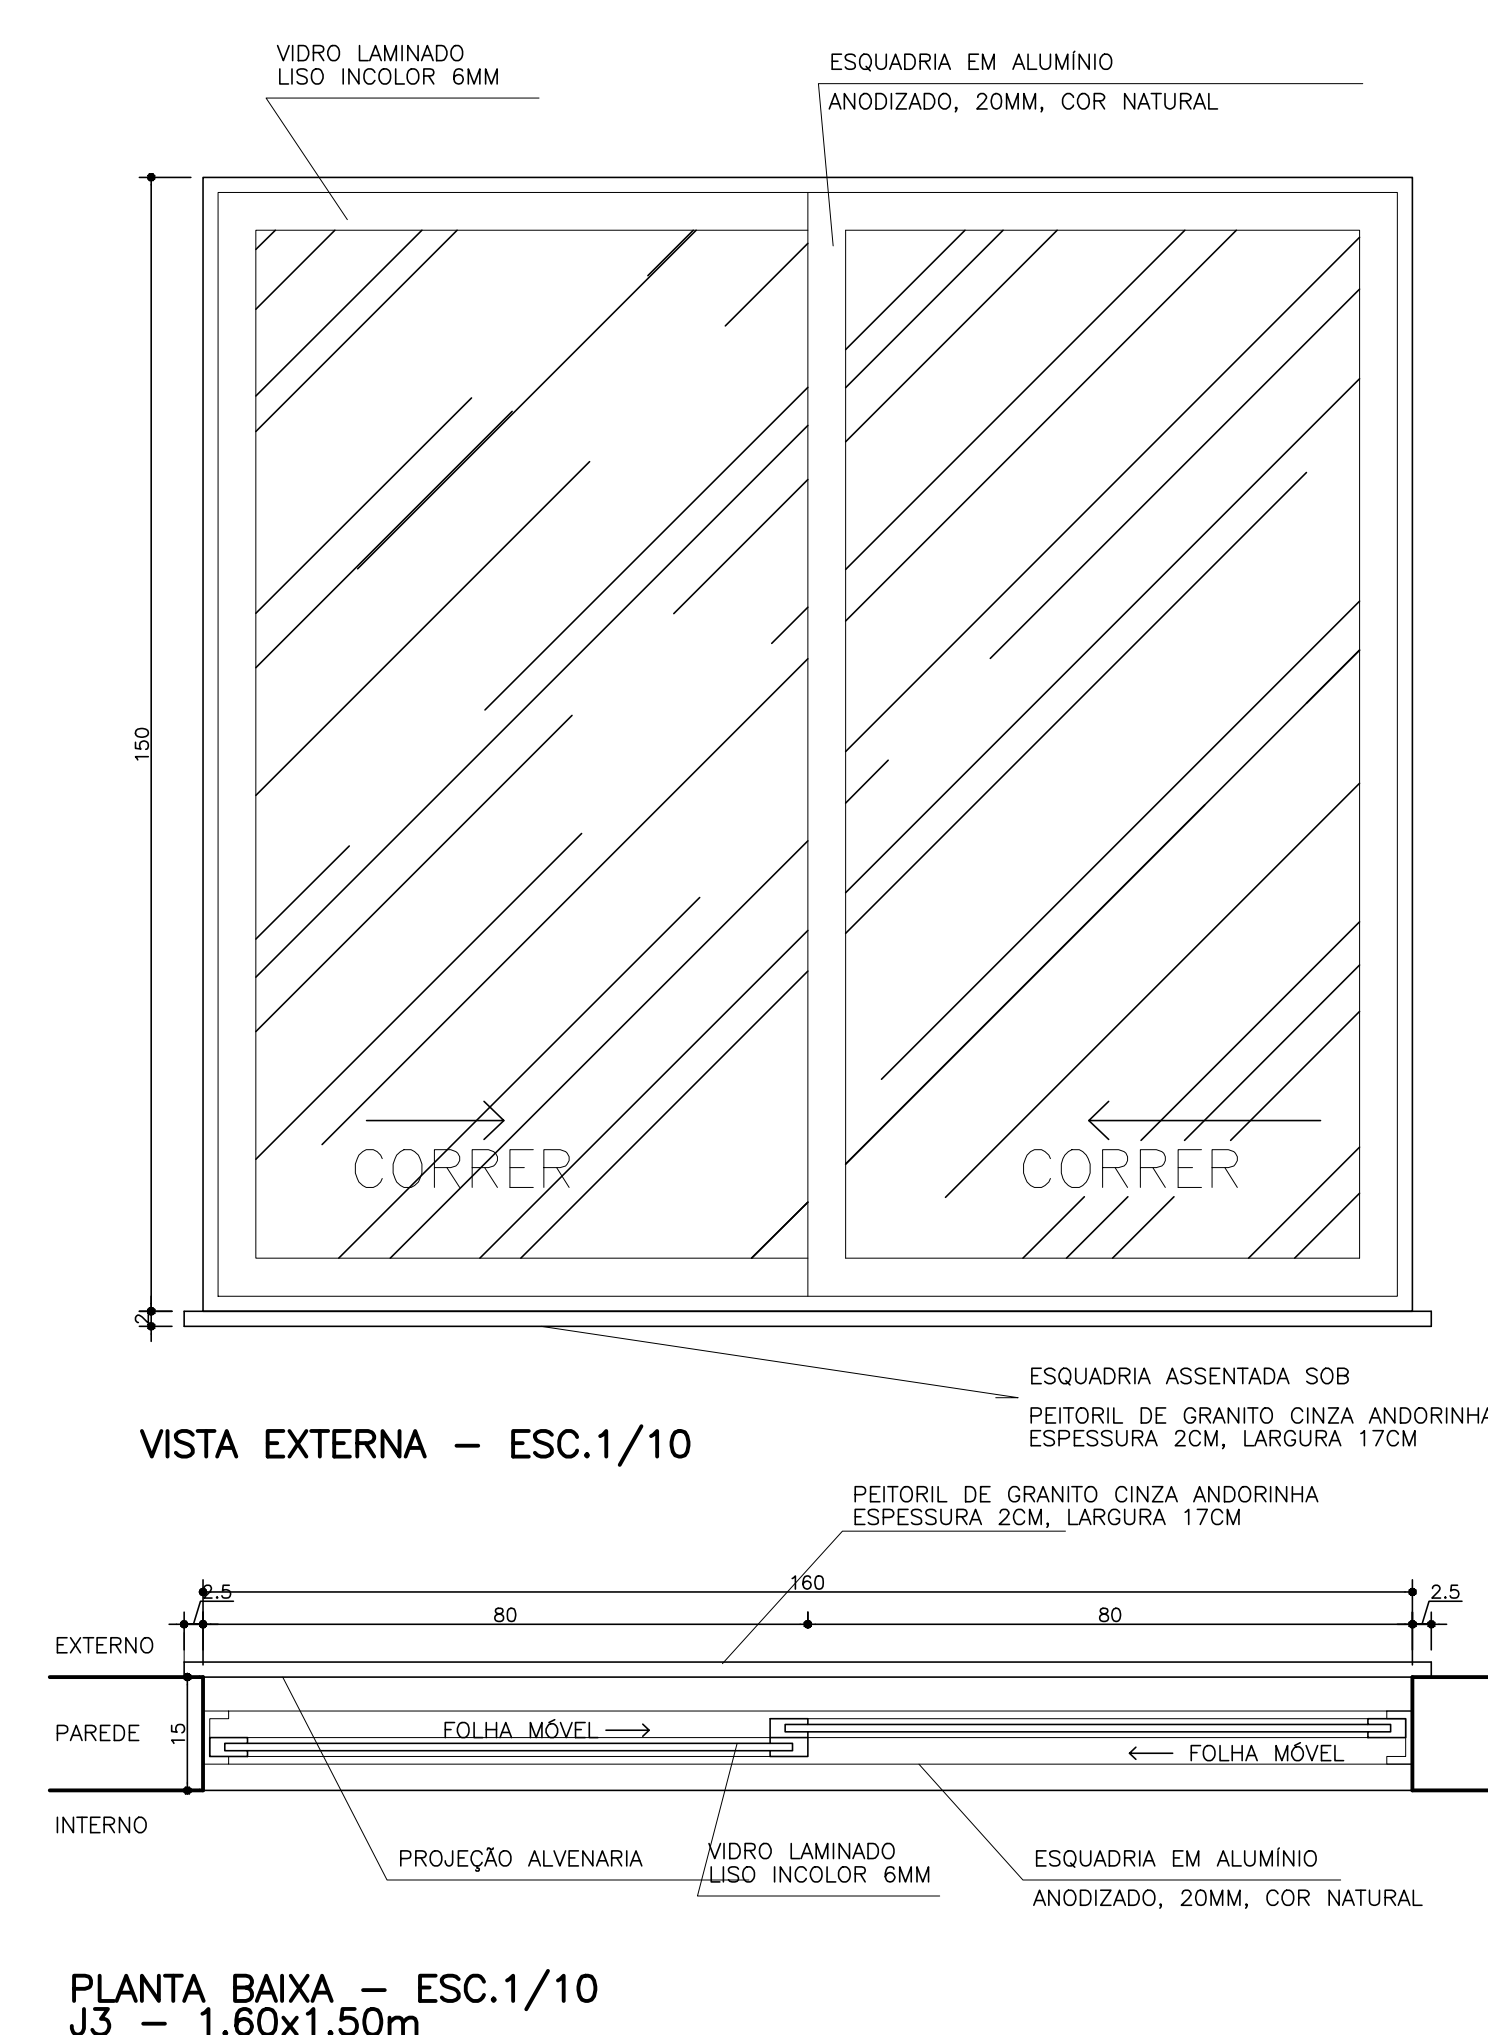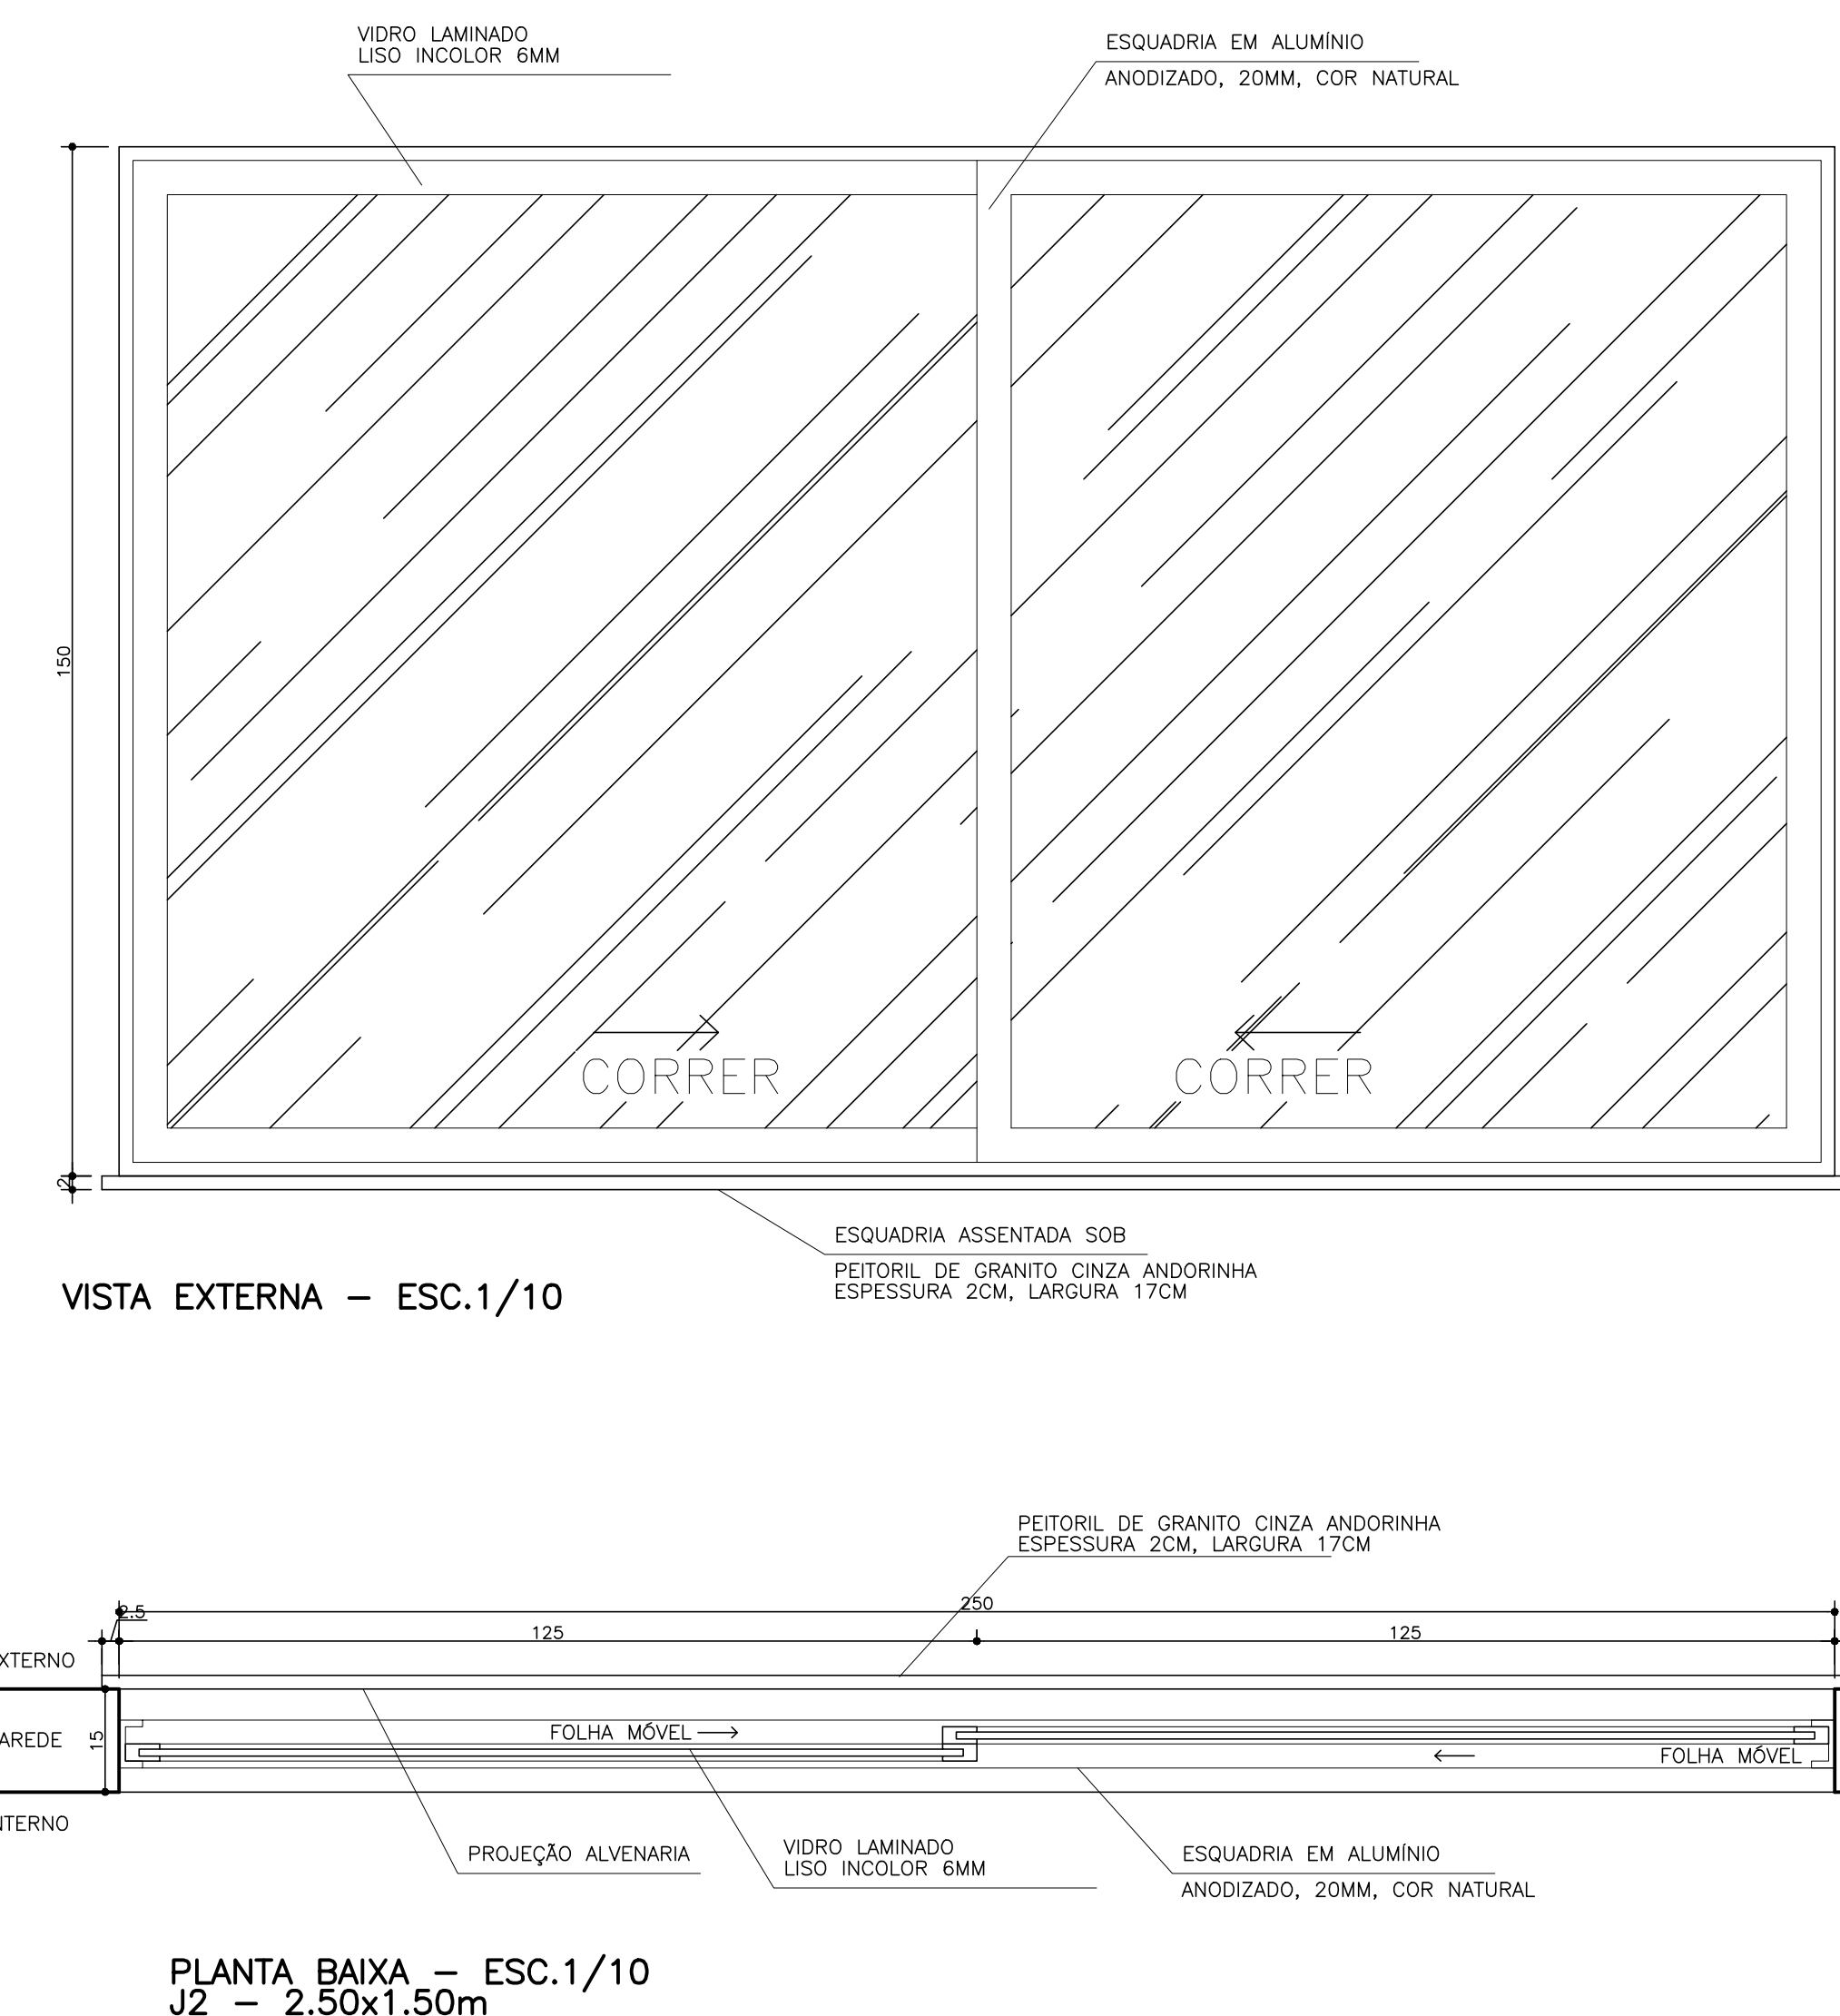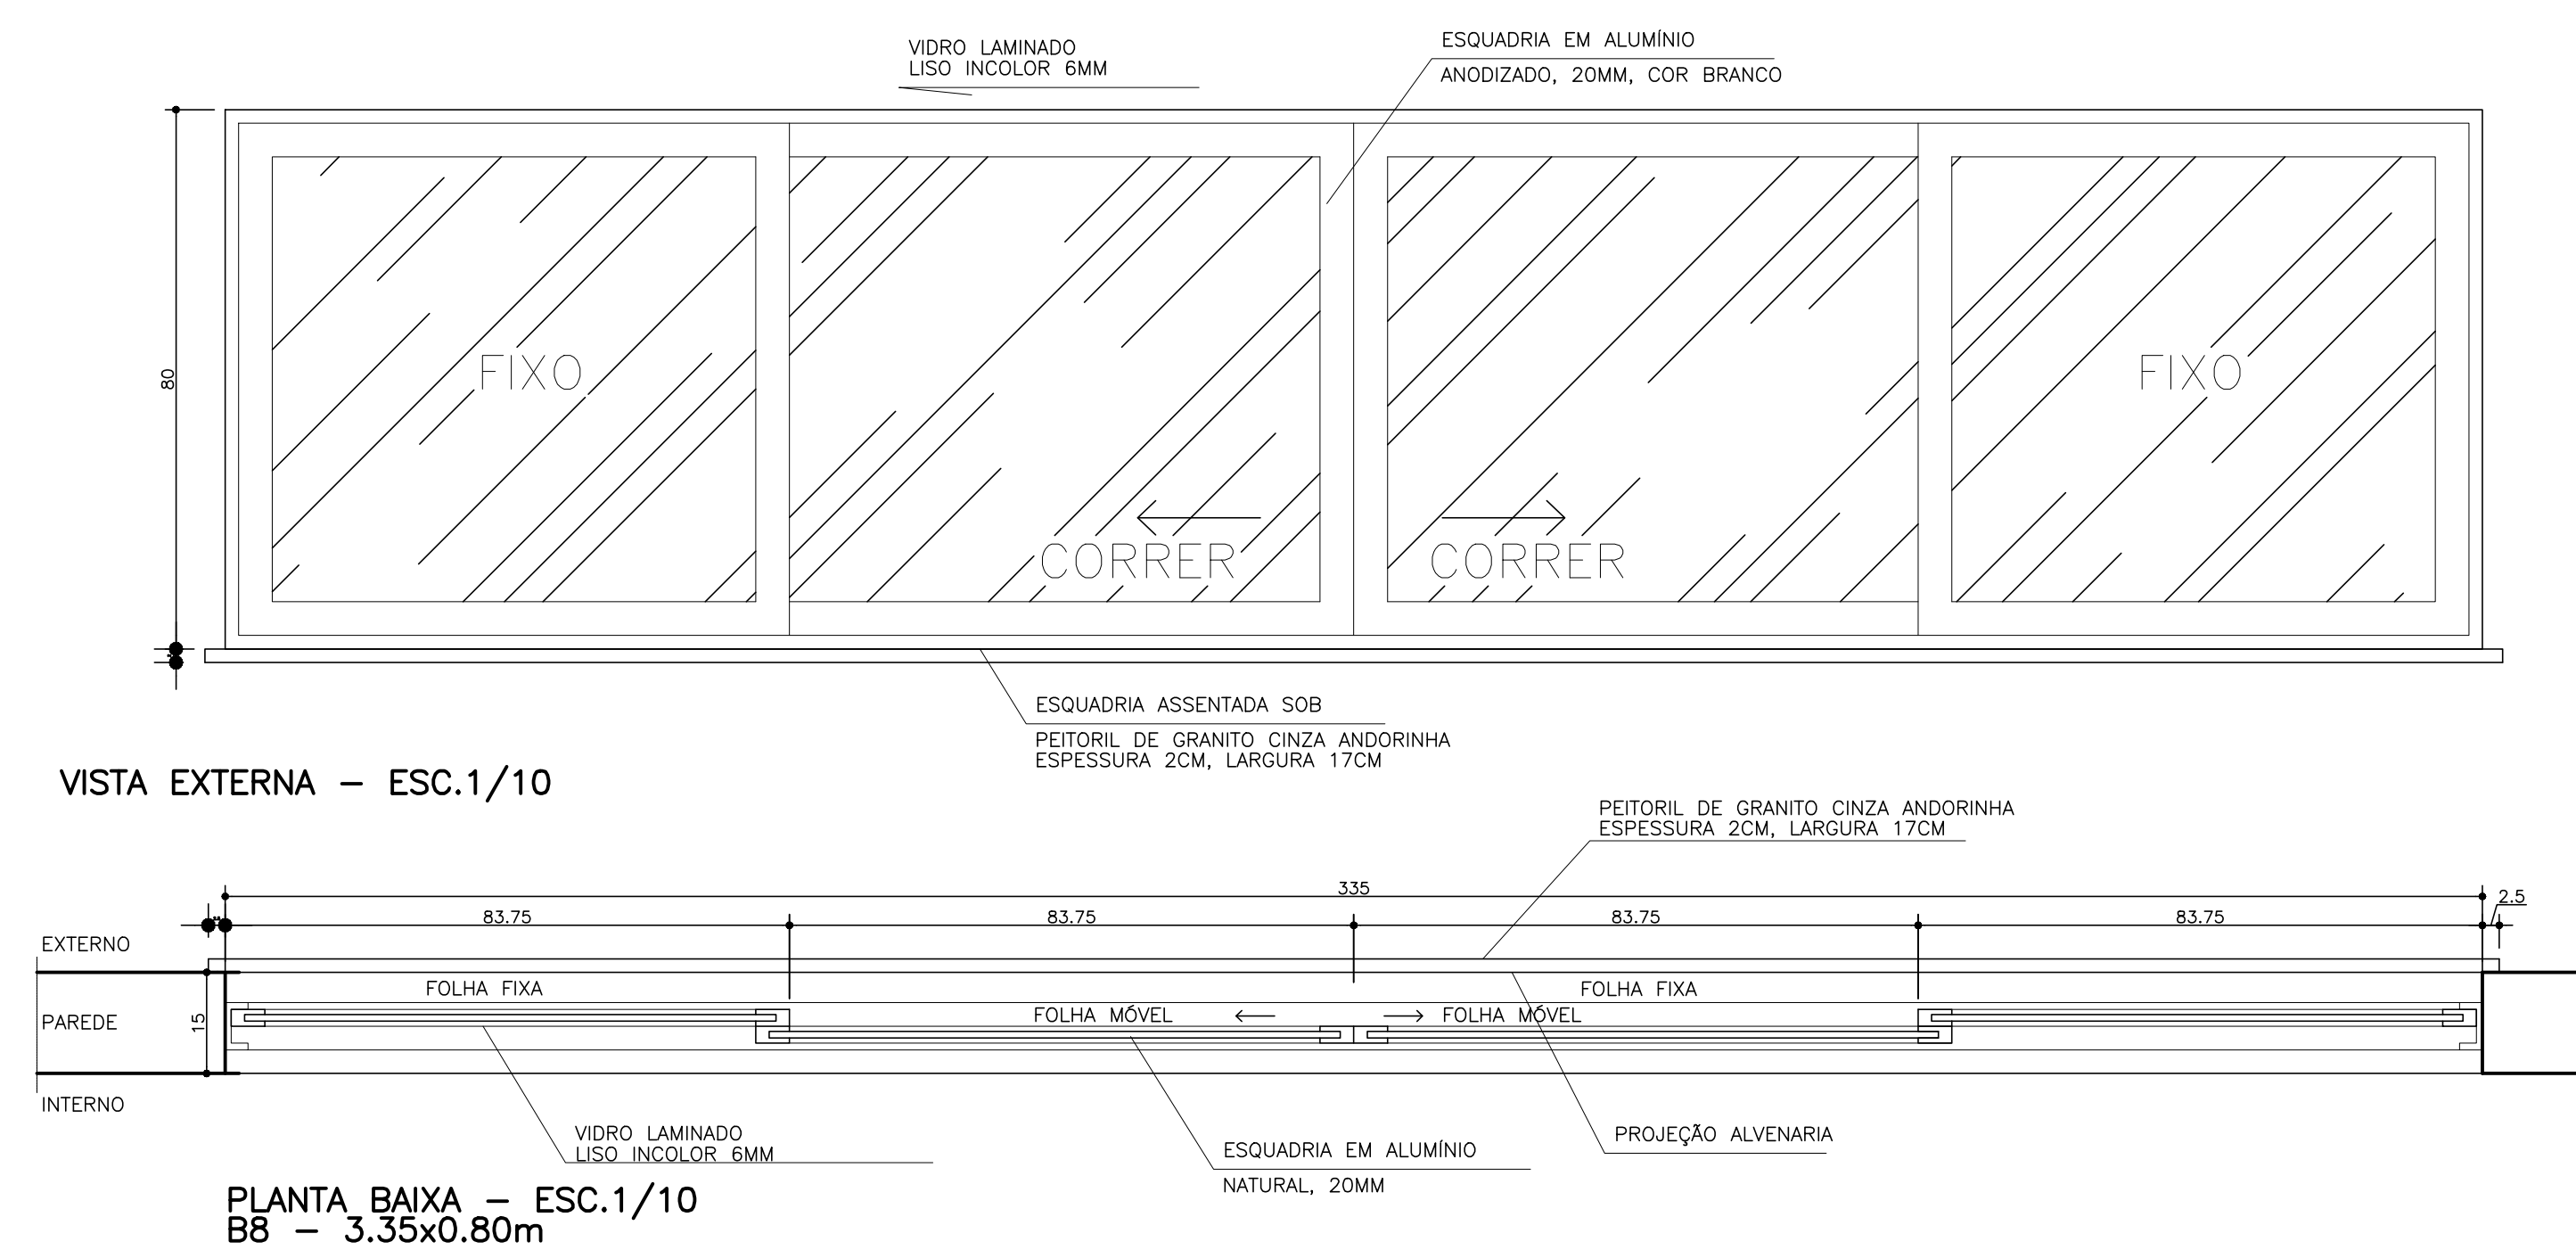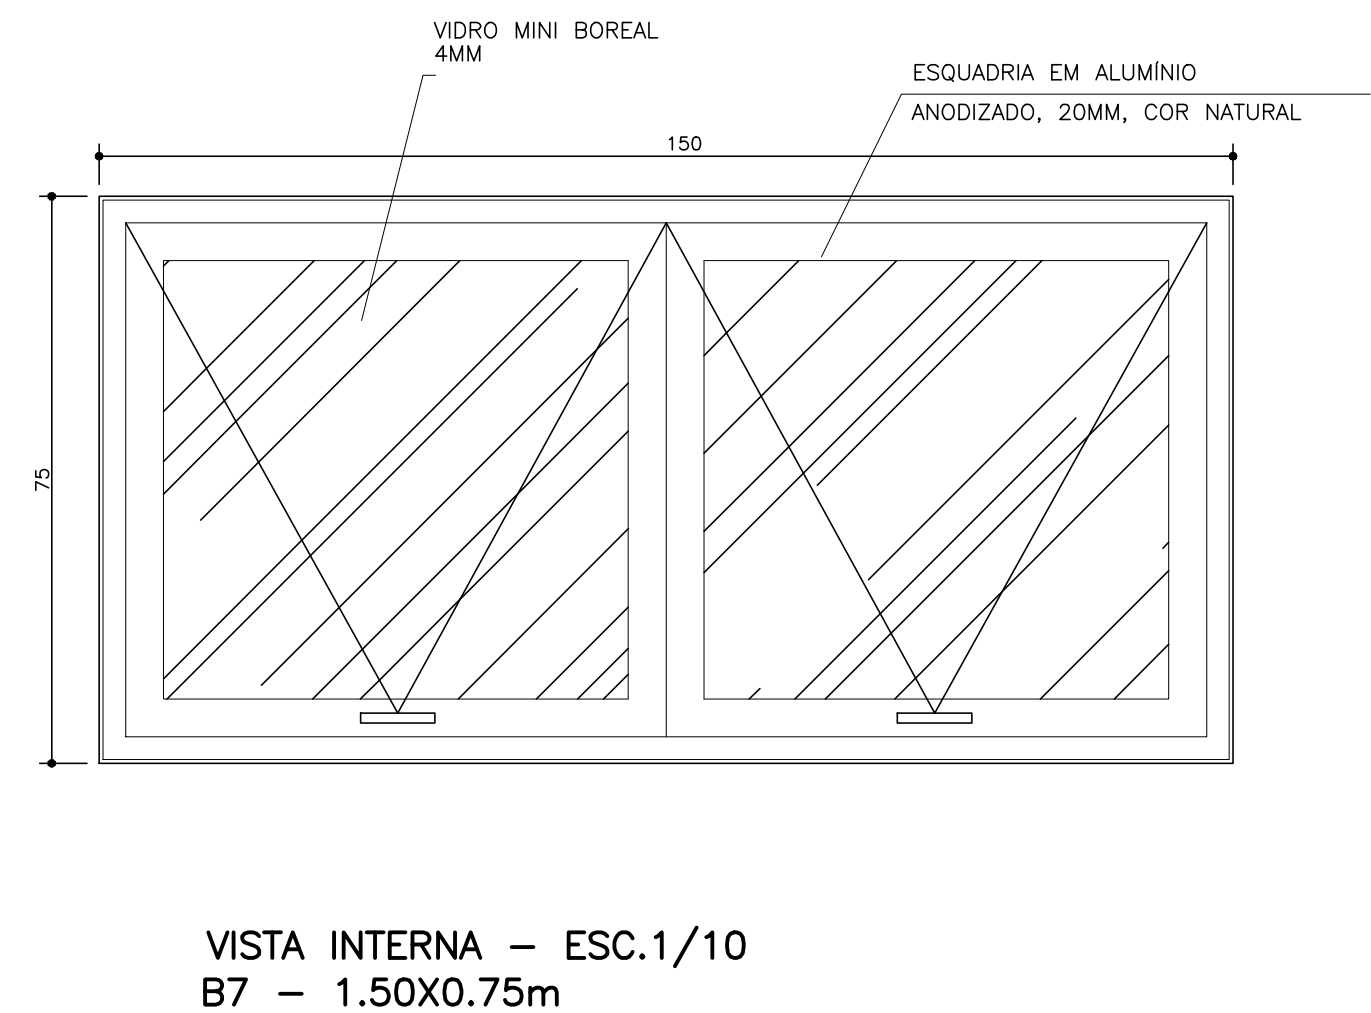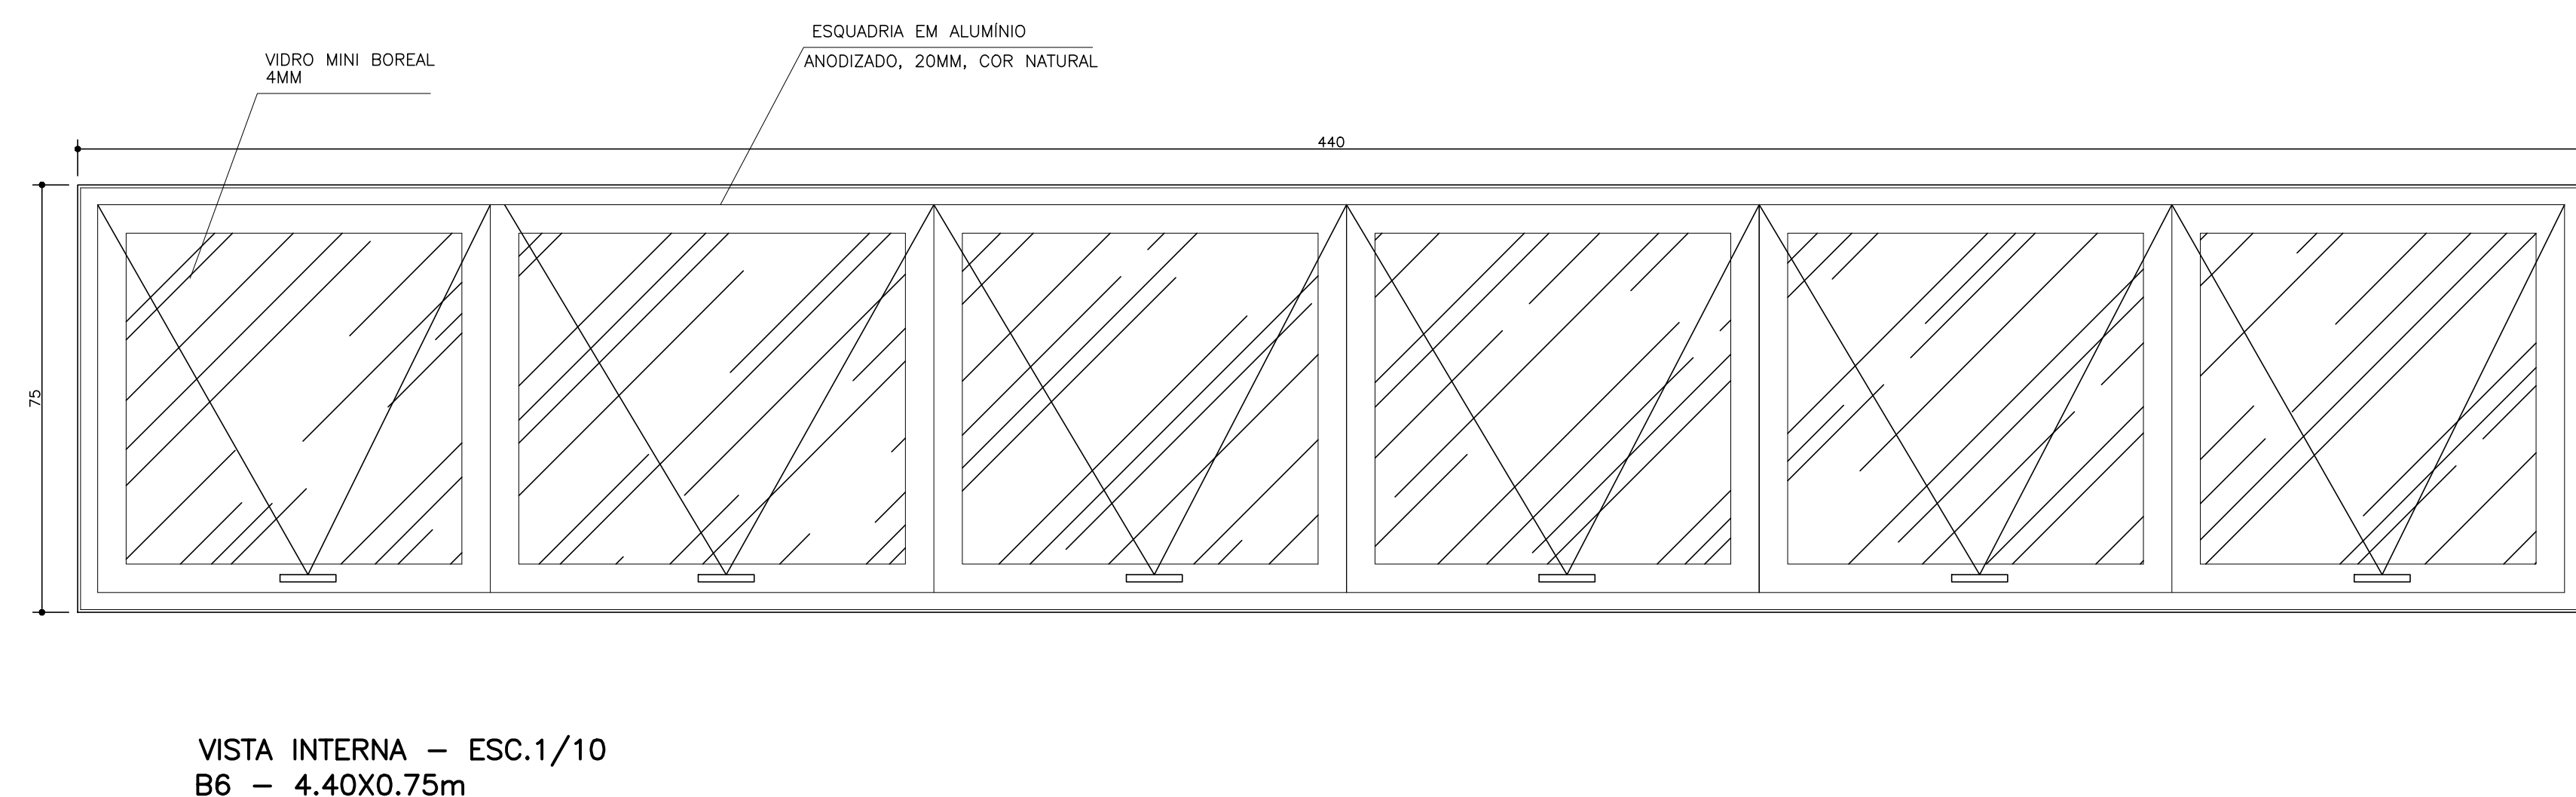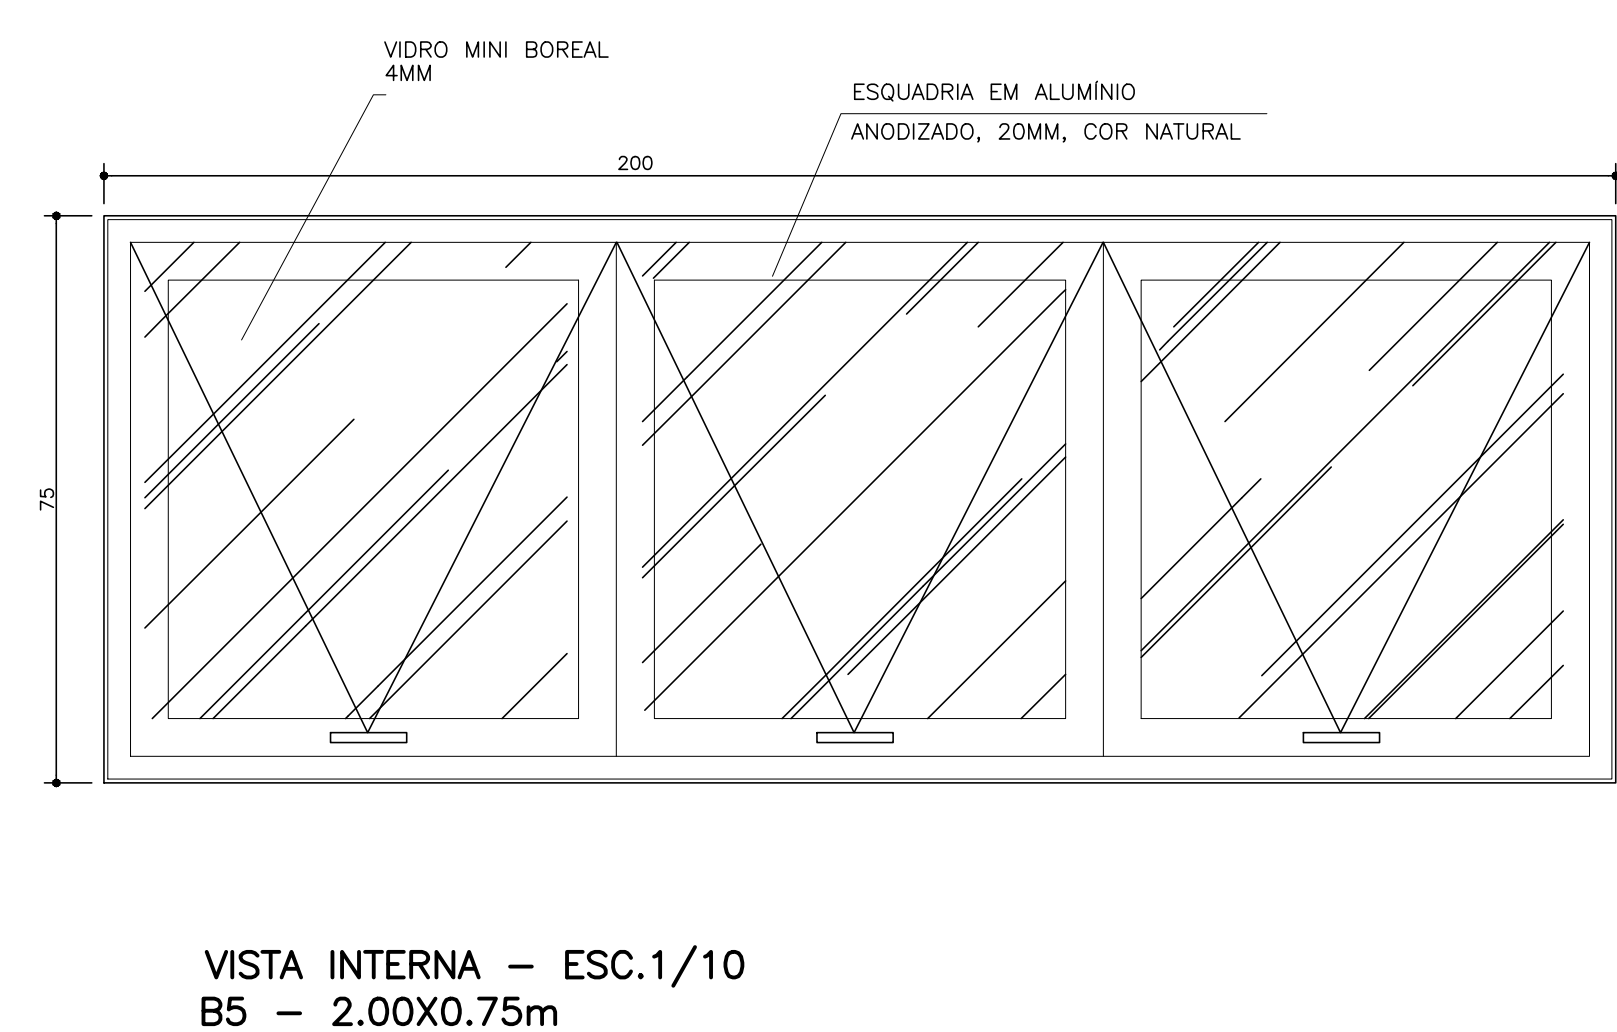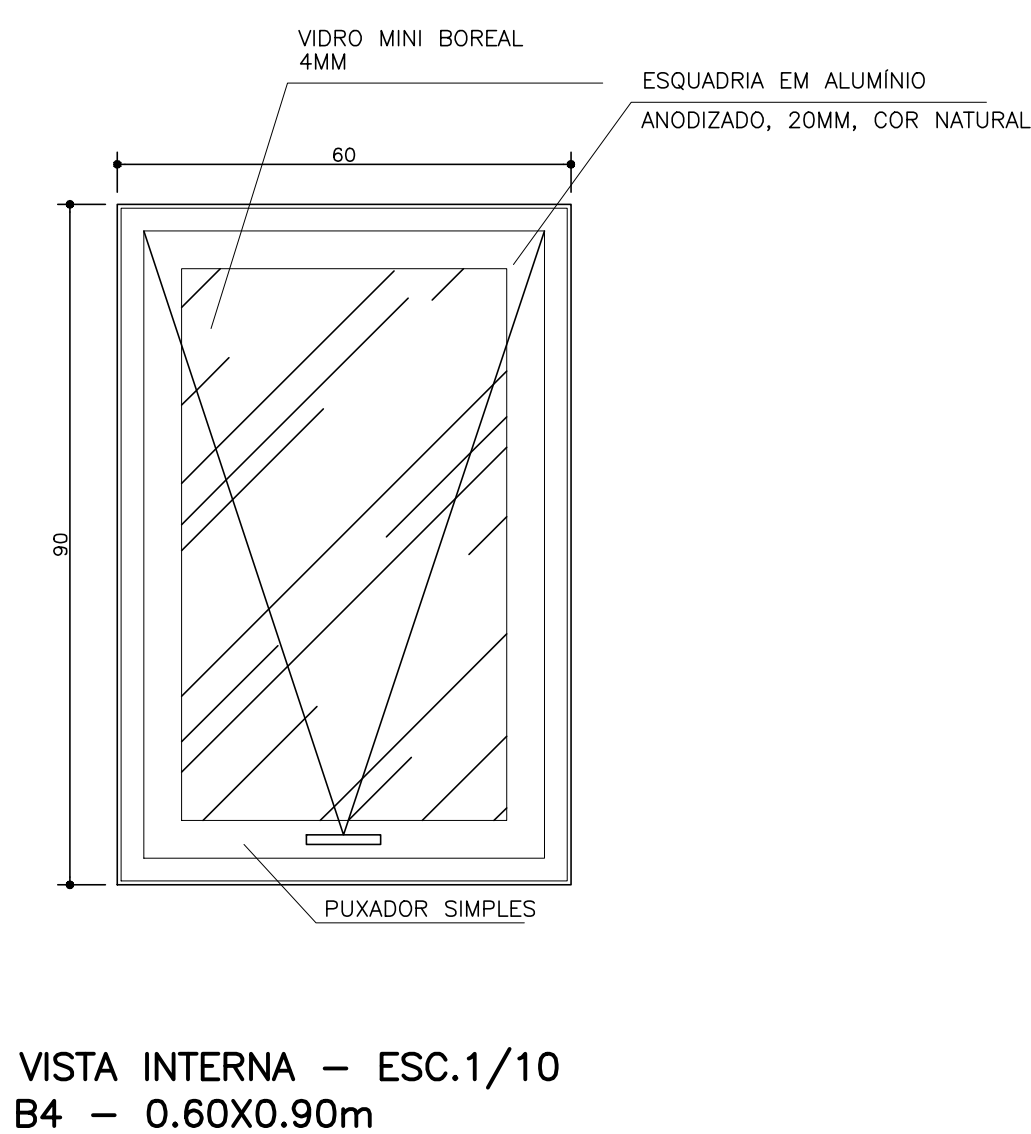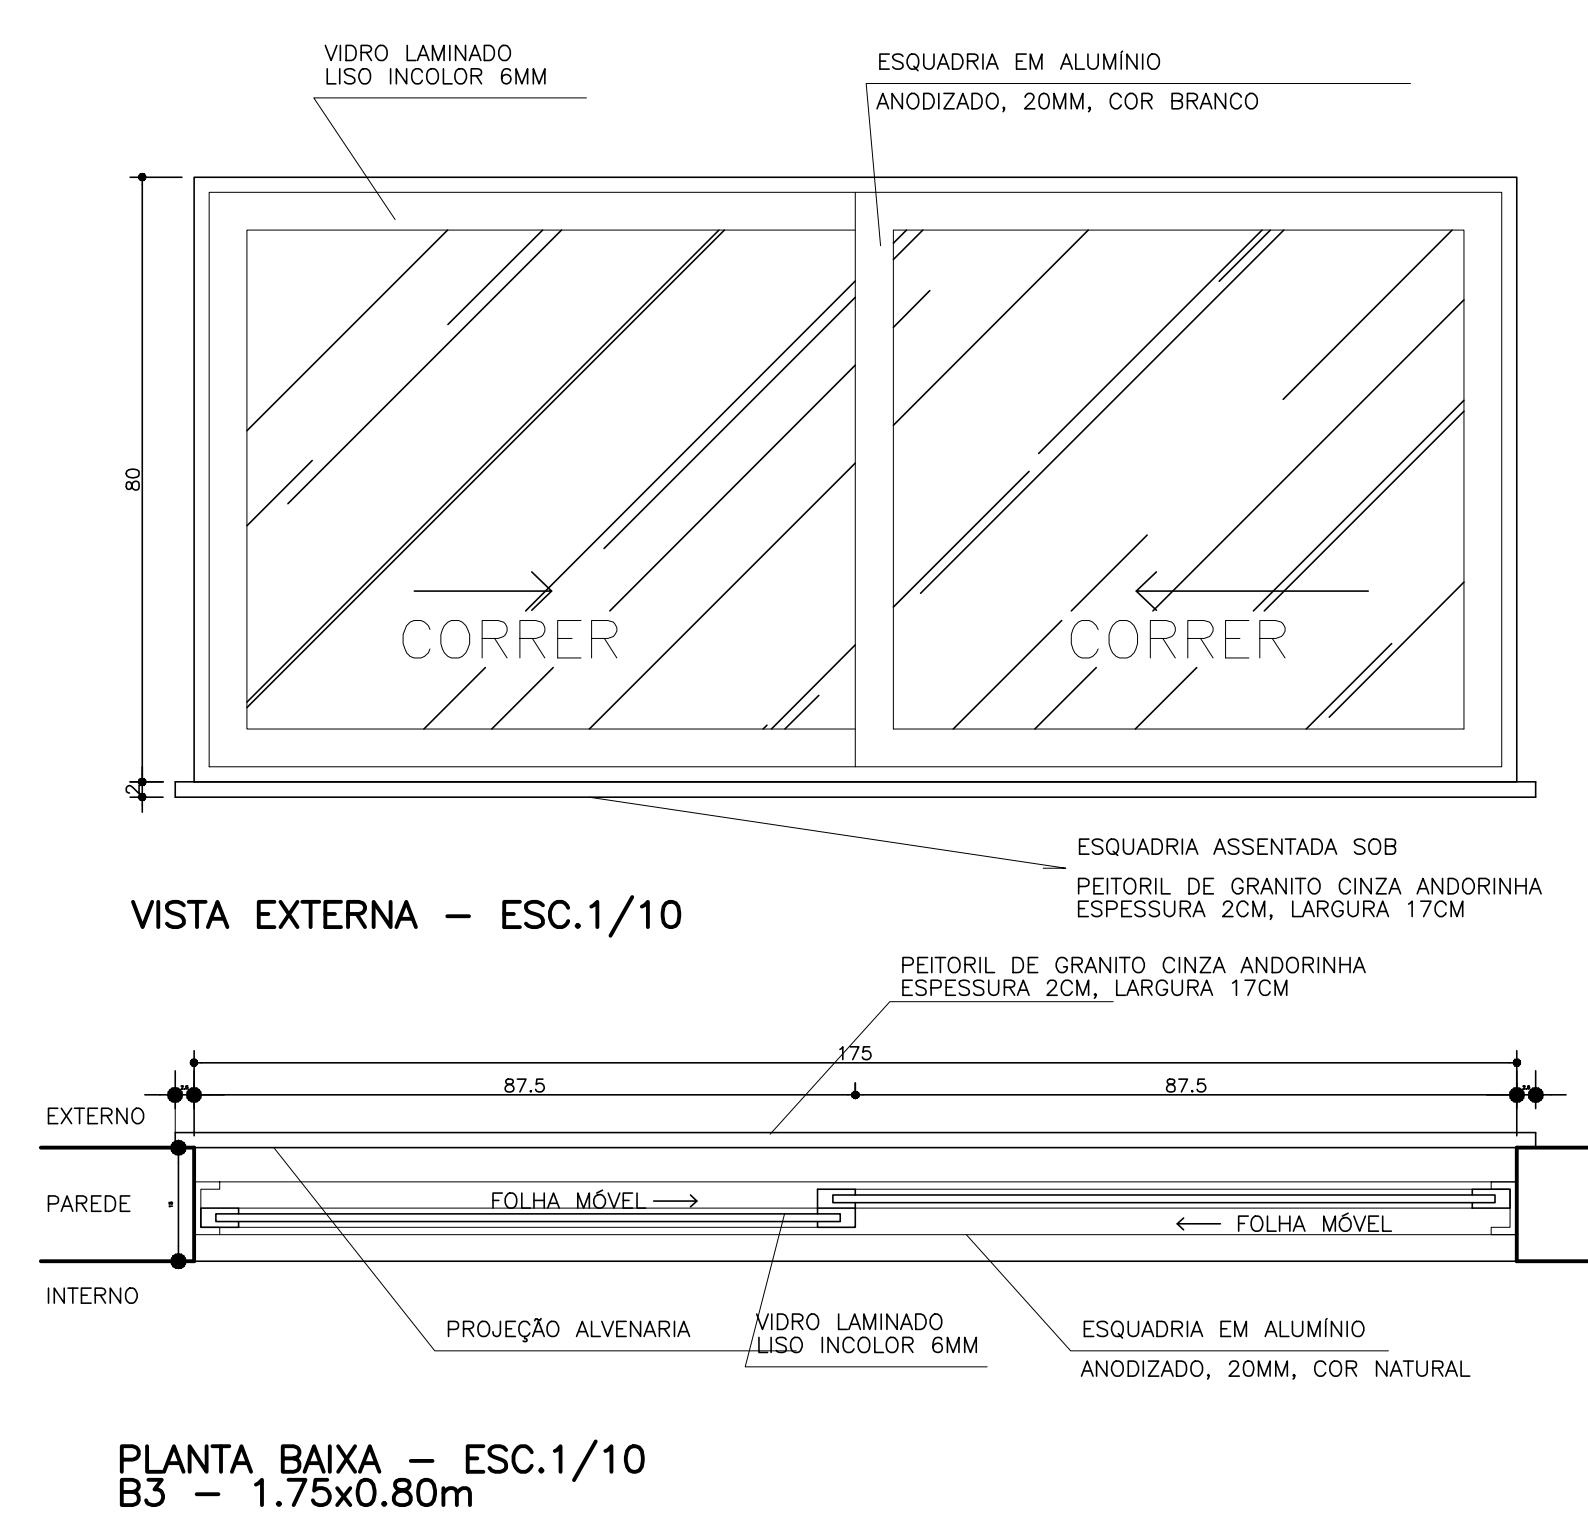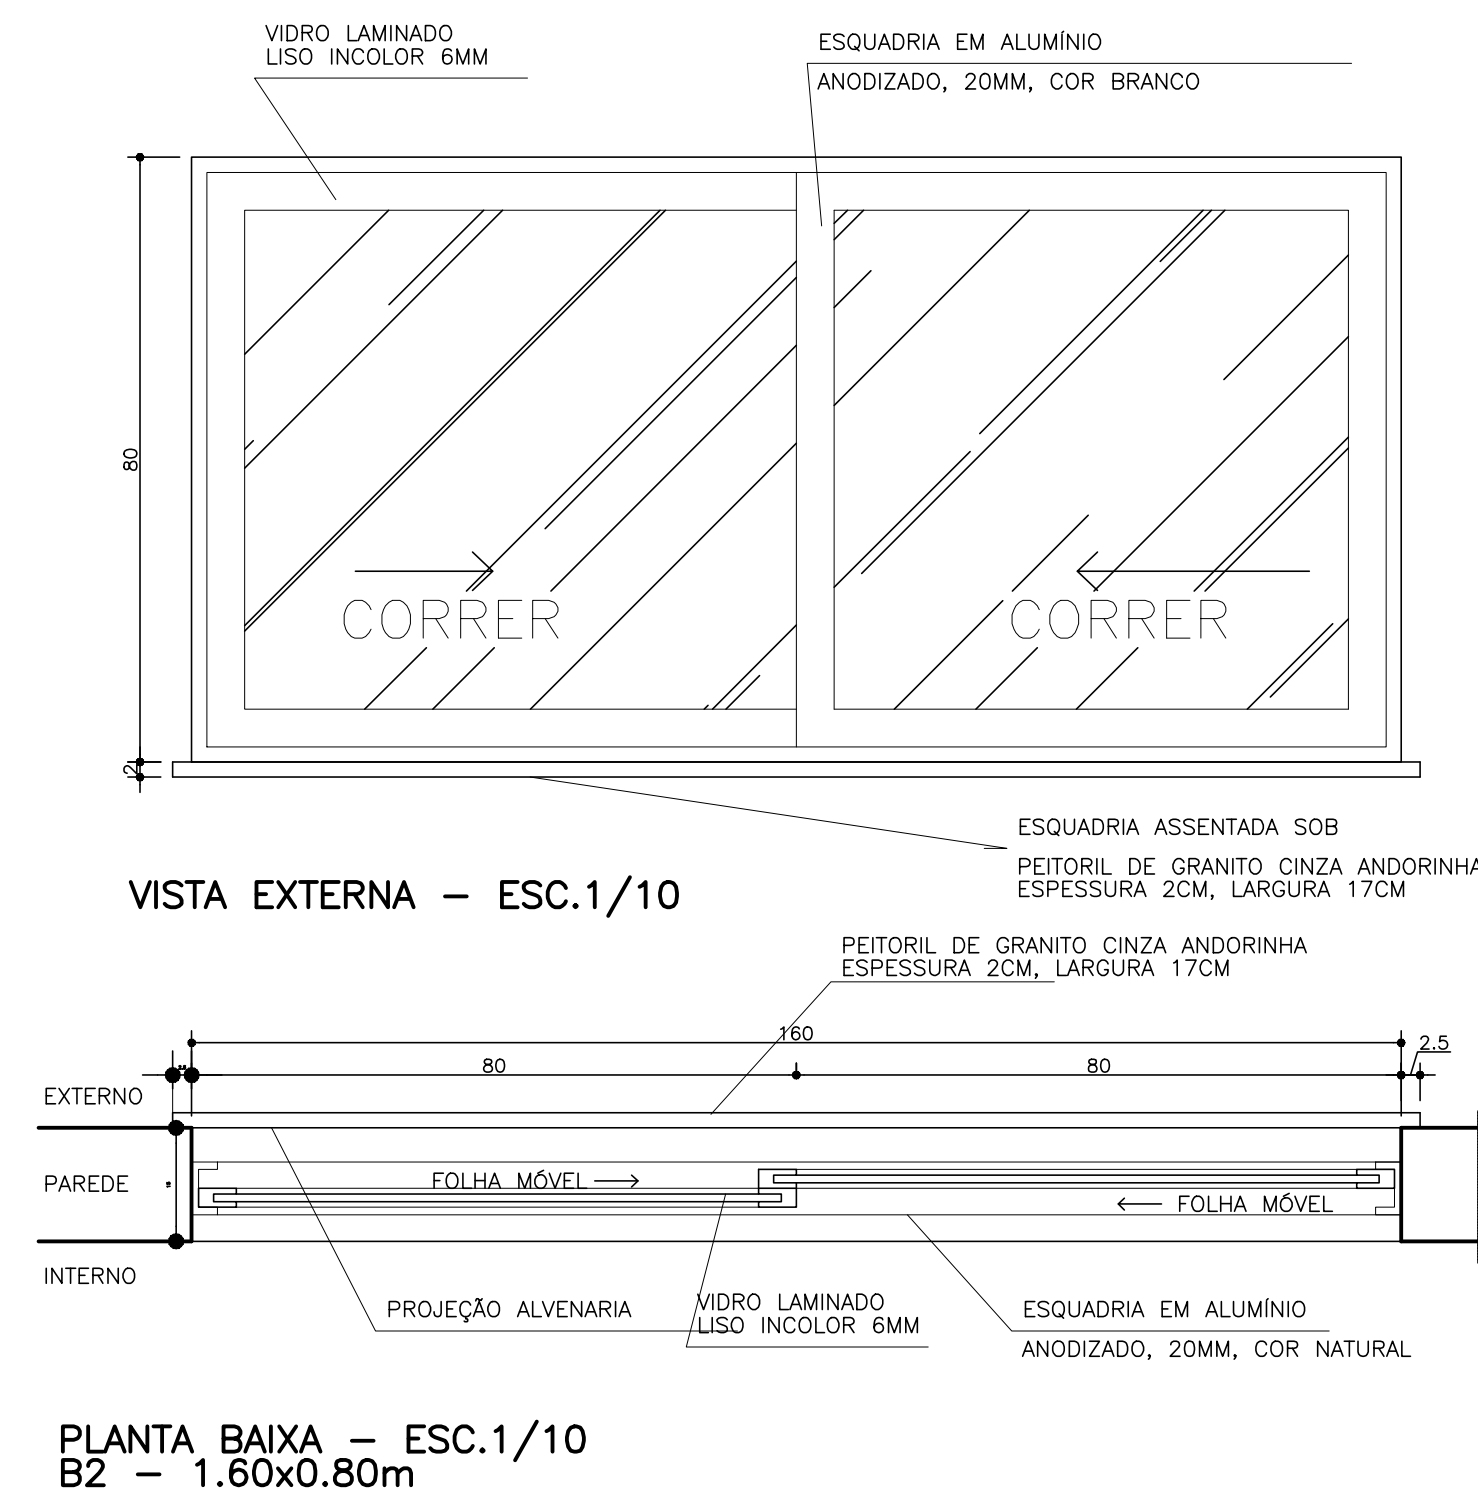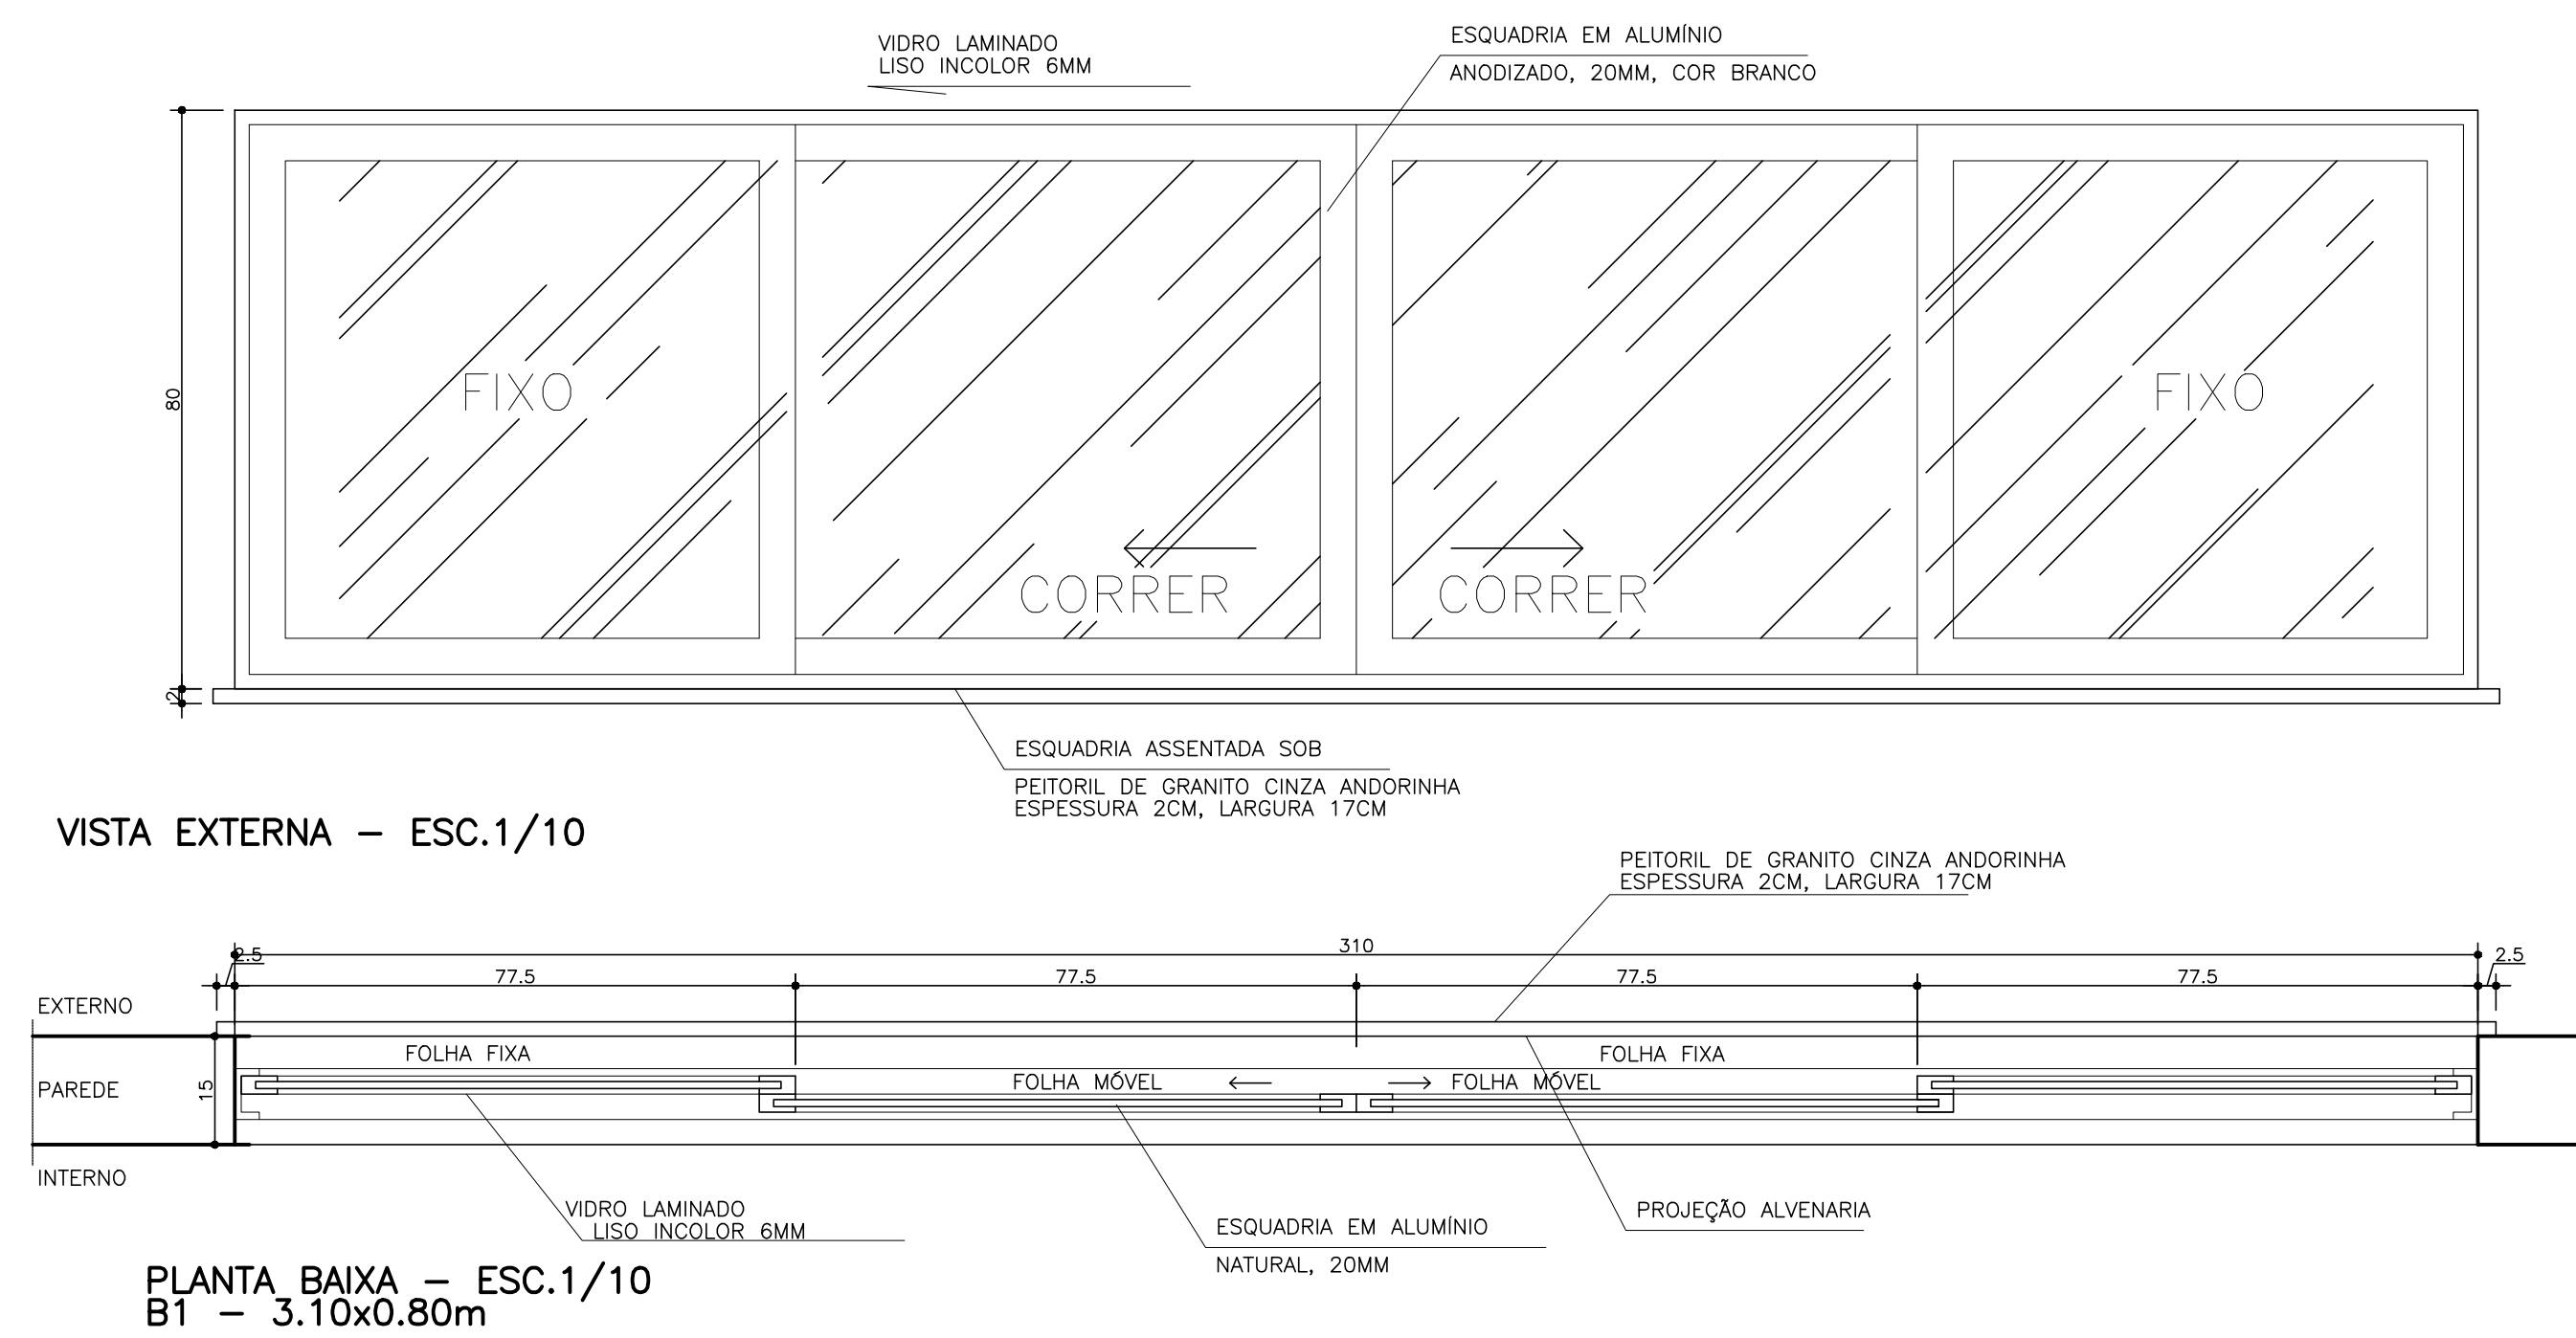


OBSERVAÇÕES:
 * COTAS EM CENTÍMETROS.
 *VENEZIANA DE ALUMÍNIO EM ALUMÍNIO ANODIZADO NATURAL, LINHA 25 OU SUPREMA
 * ALETAS EM ALUMÍNIO

[illegible]

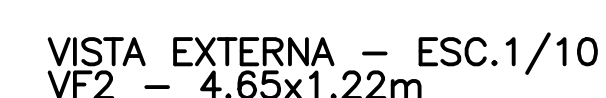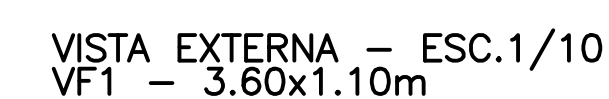


020626 N° 874 - E.D.O.C.C. - DOCUMENTO ORIGINAL 03/06/2026 15:29 PÁGINA 17 / 24



DETALHE DA TRAVE DE FUTEBOL

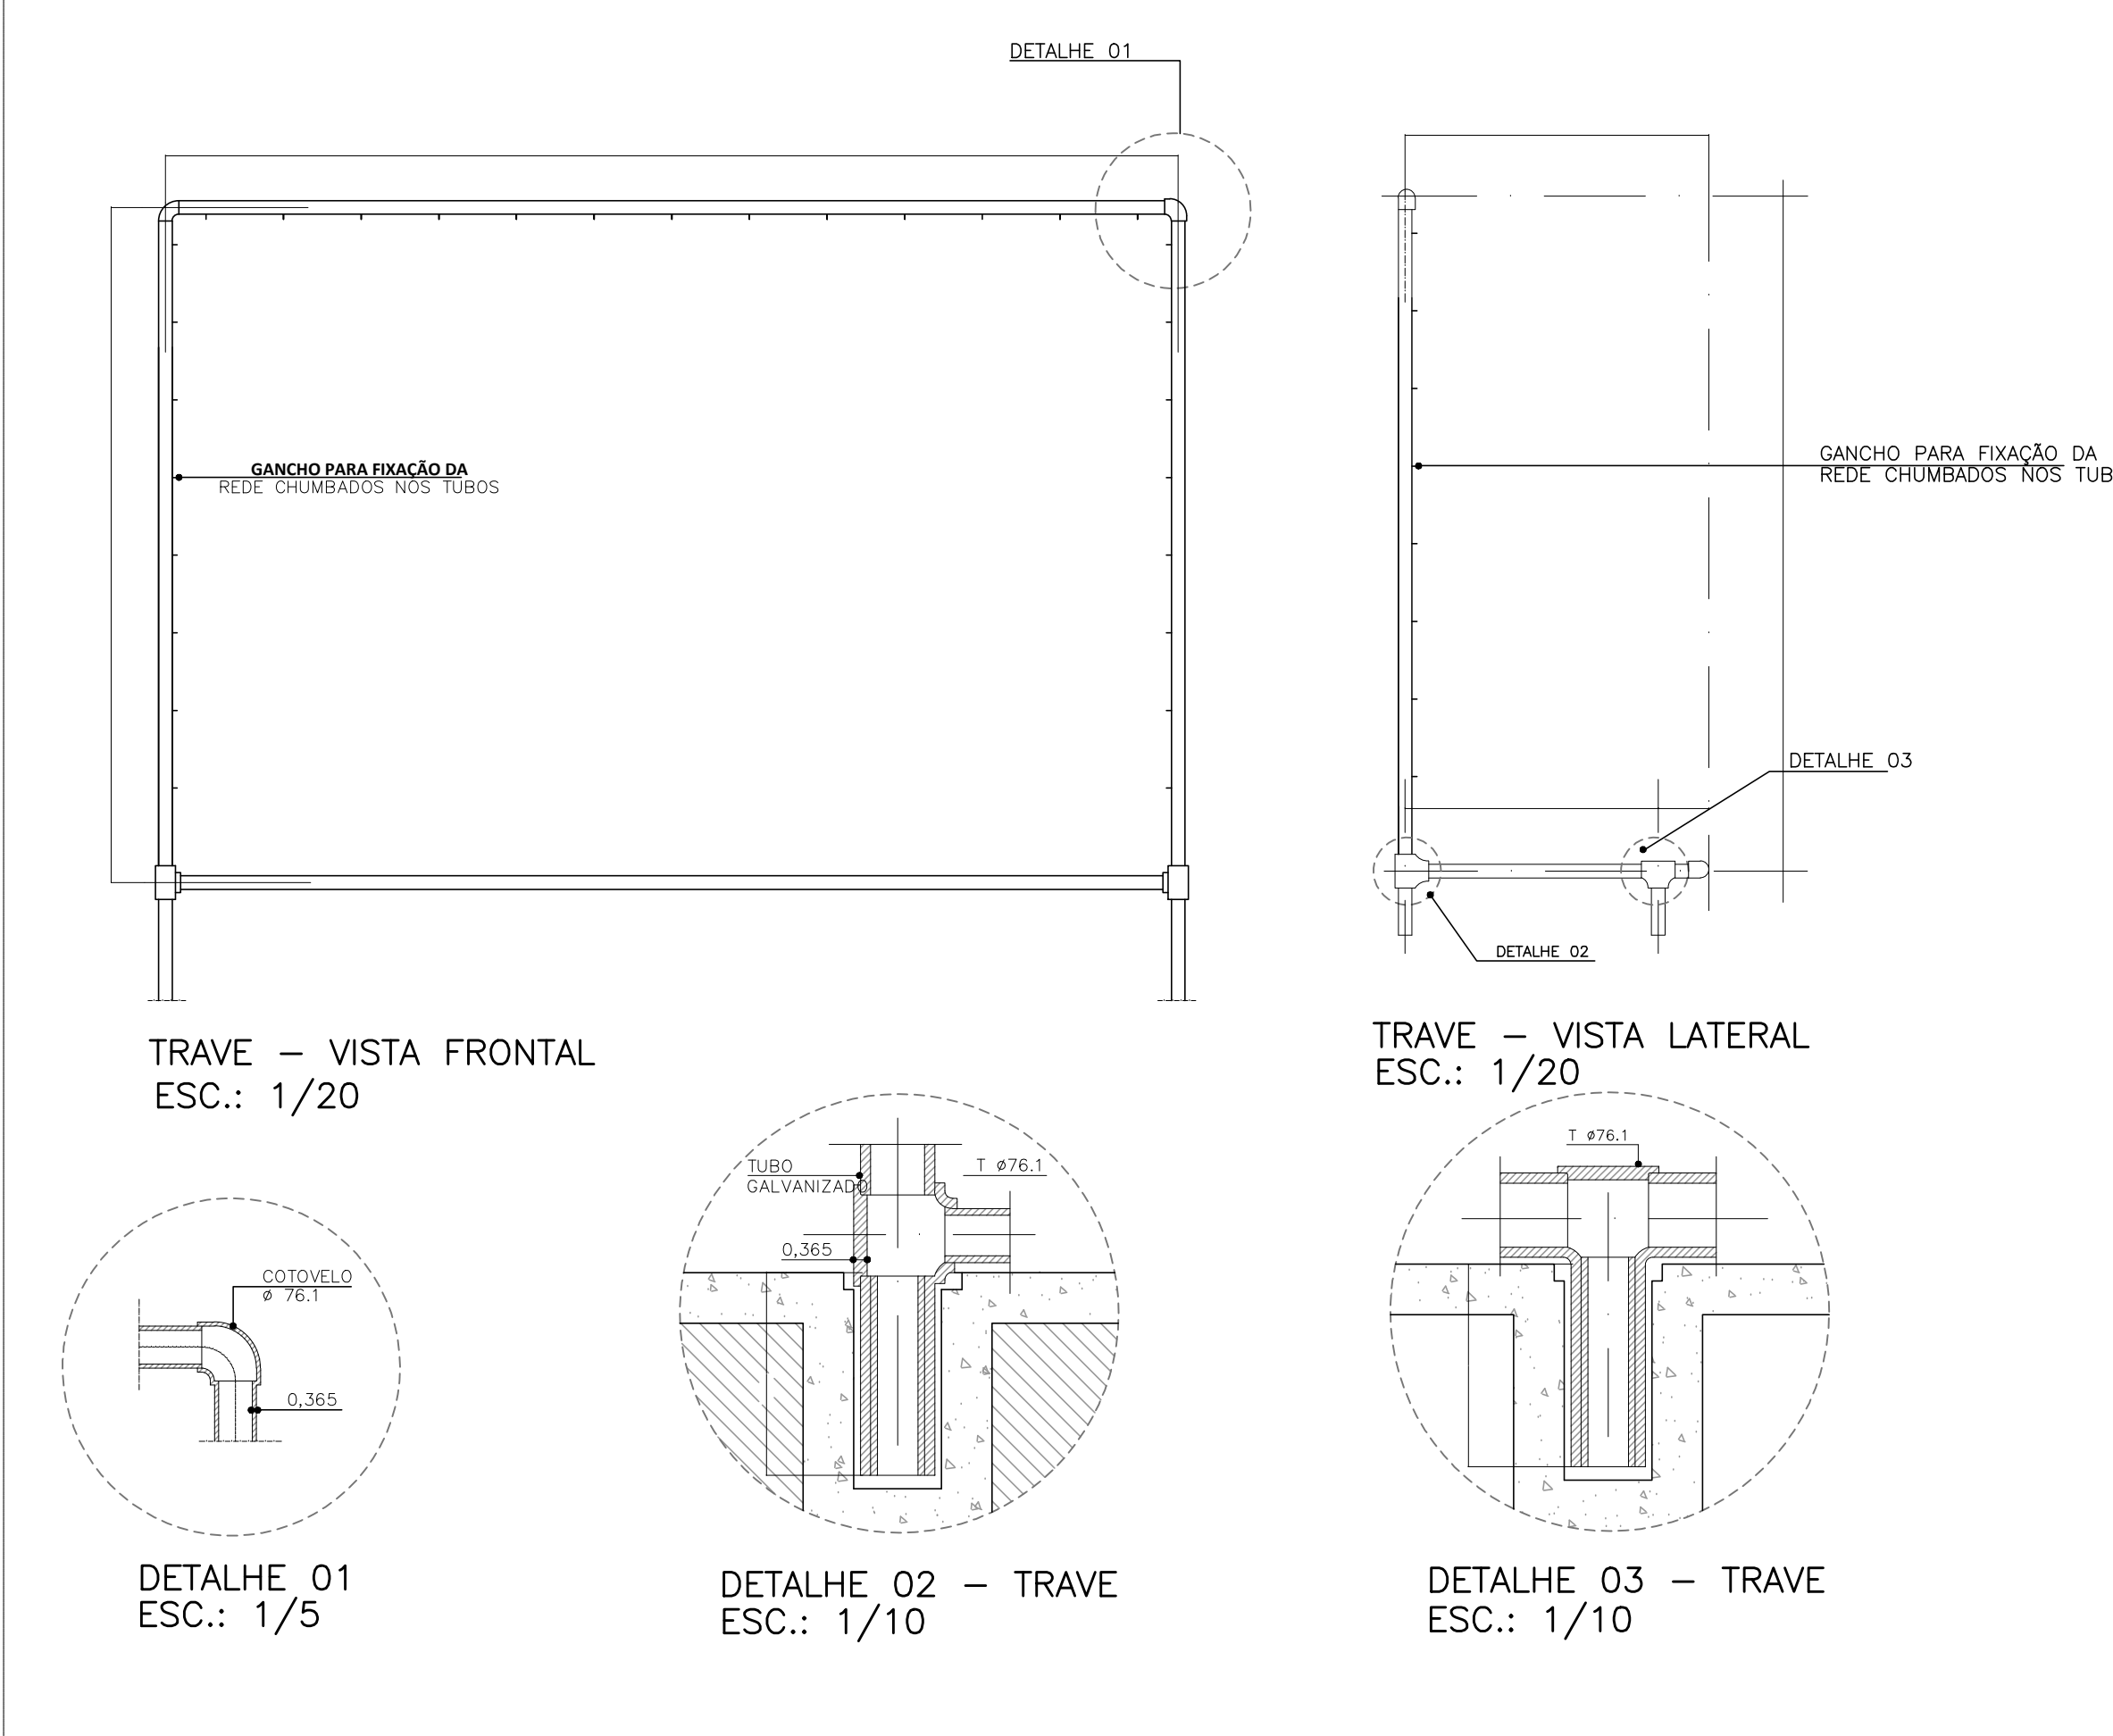

DETALHE DA TABELA DE BASQUETE

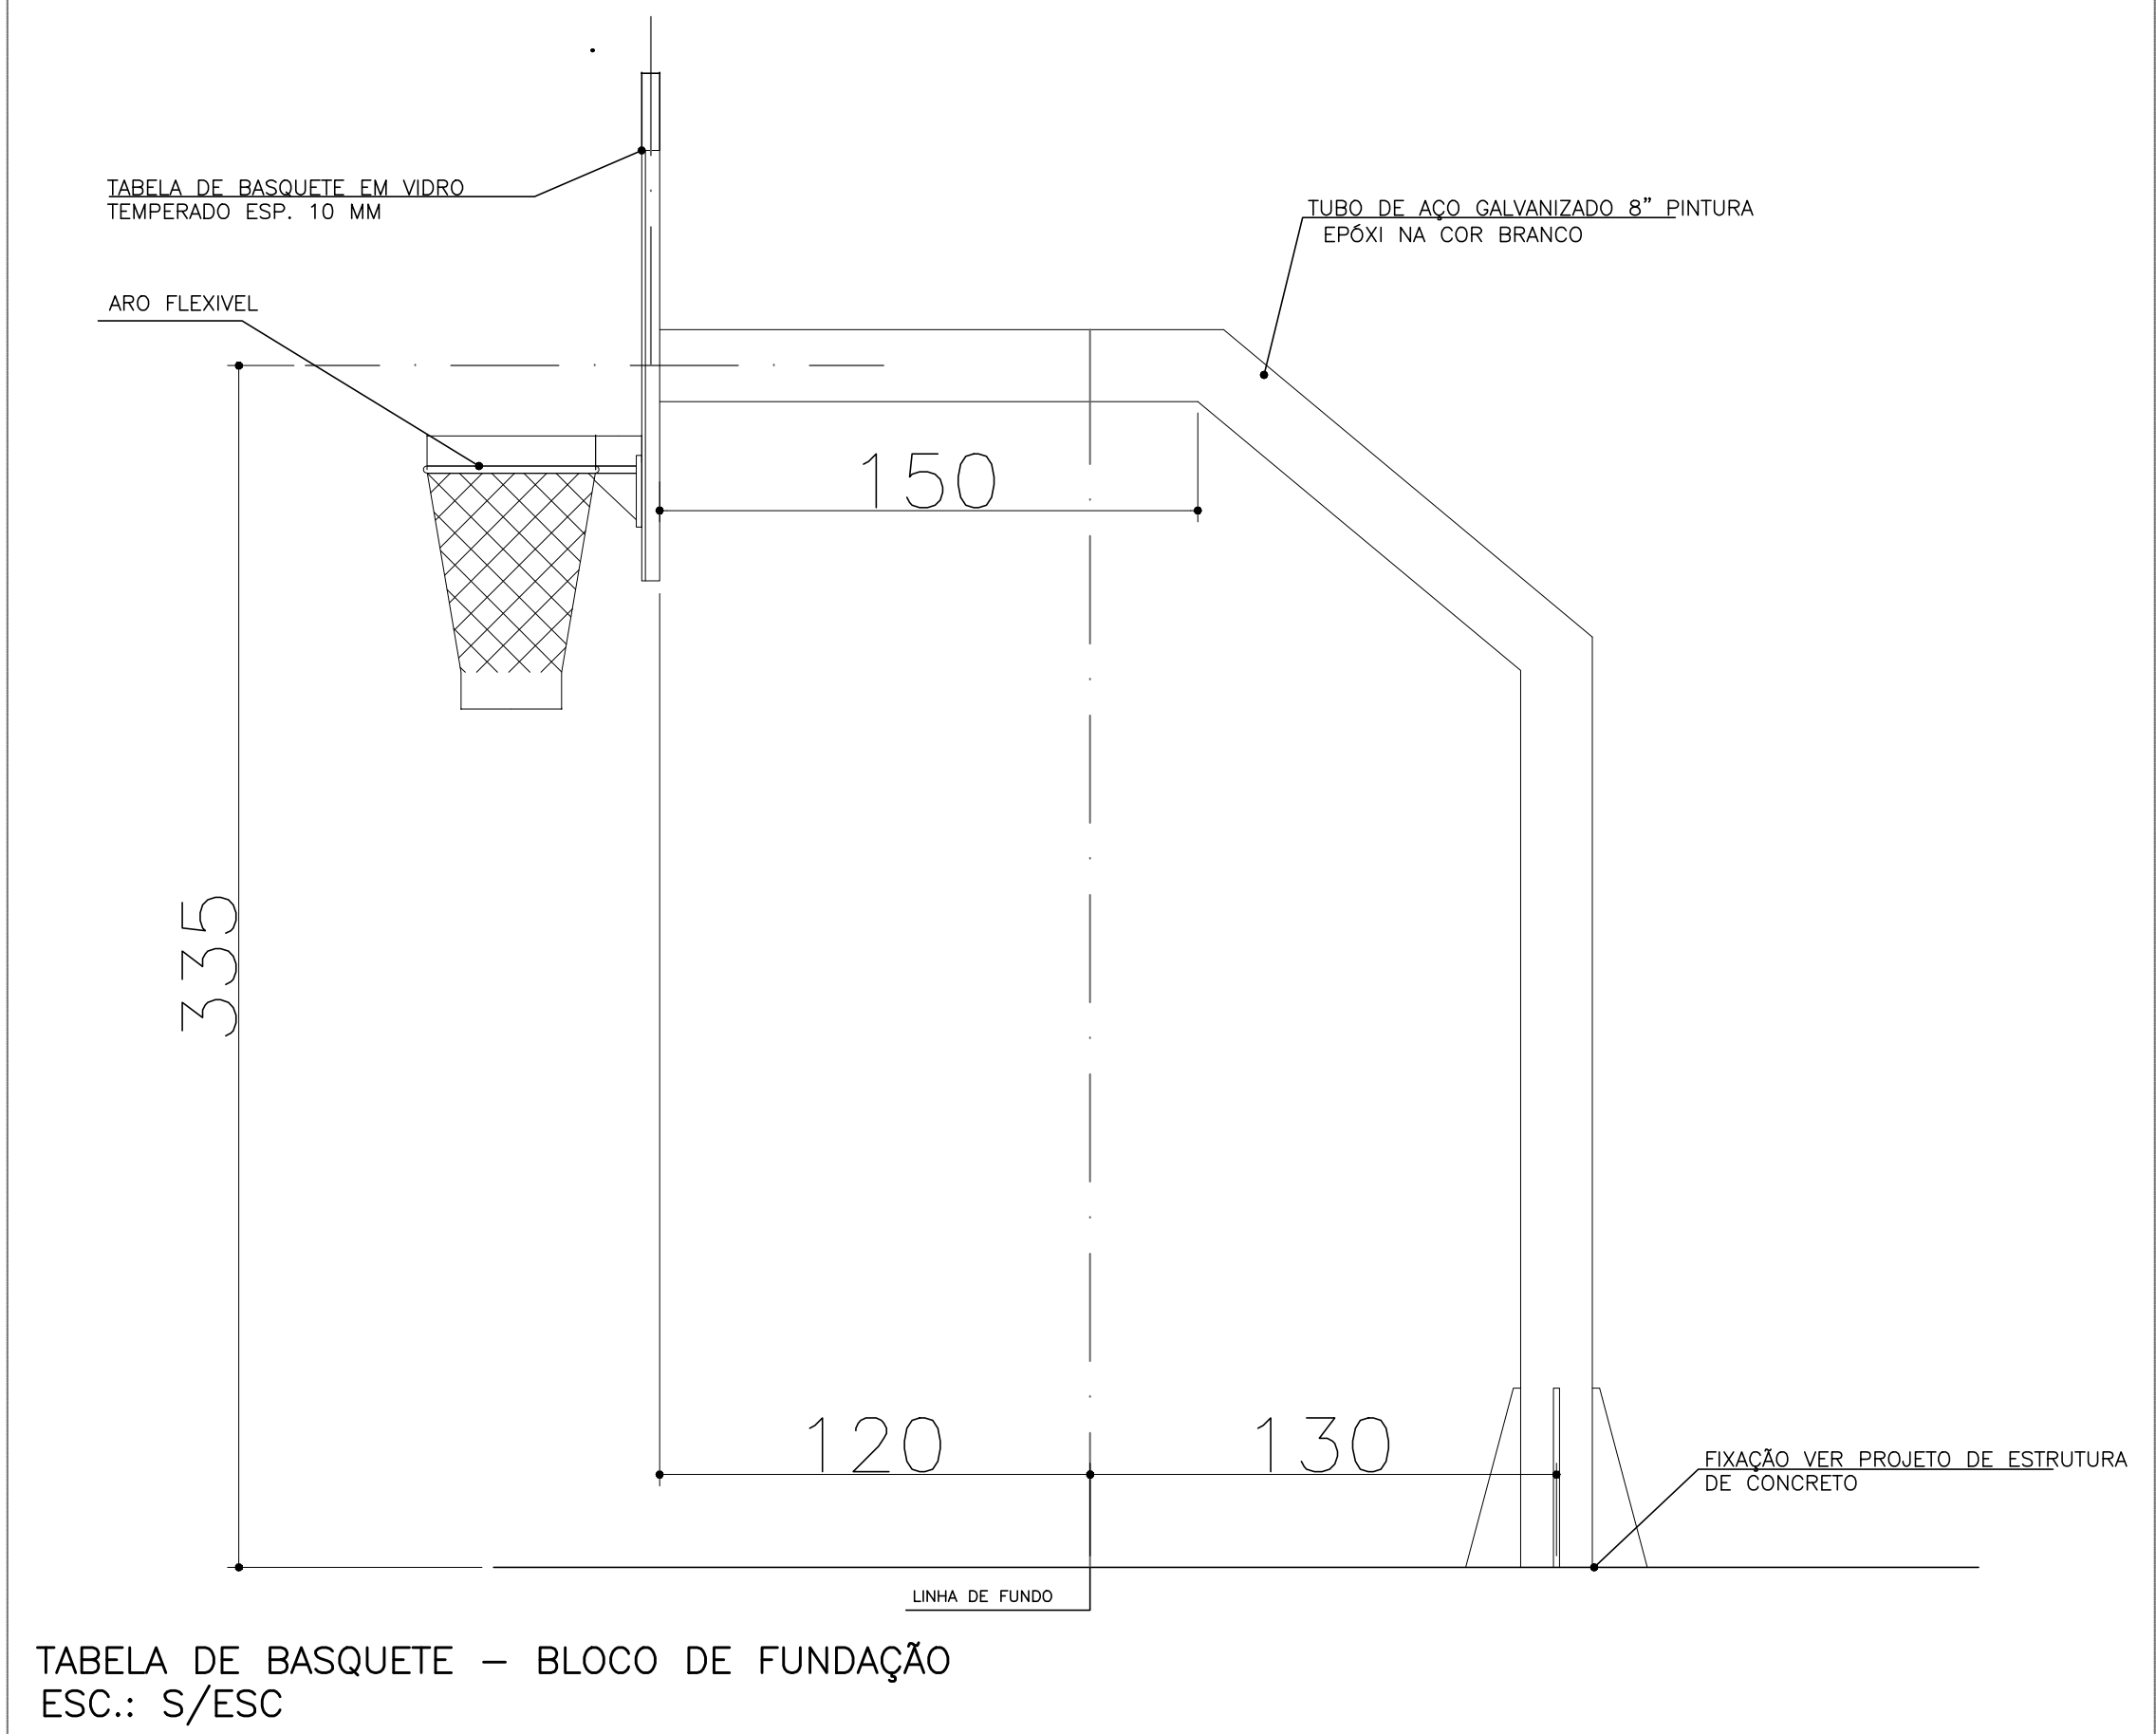


DETALHE DO POSTE P/ REDE VOLEIBOL

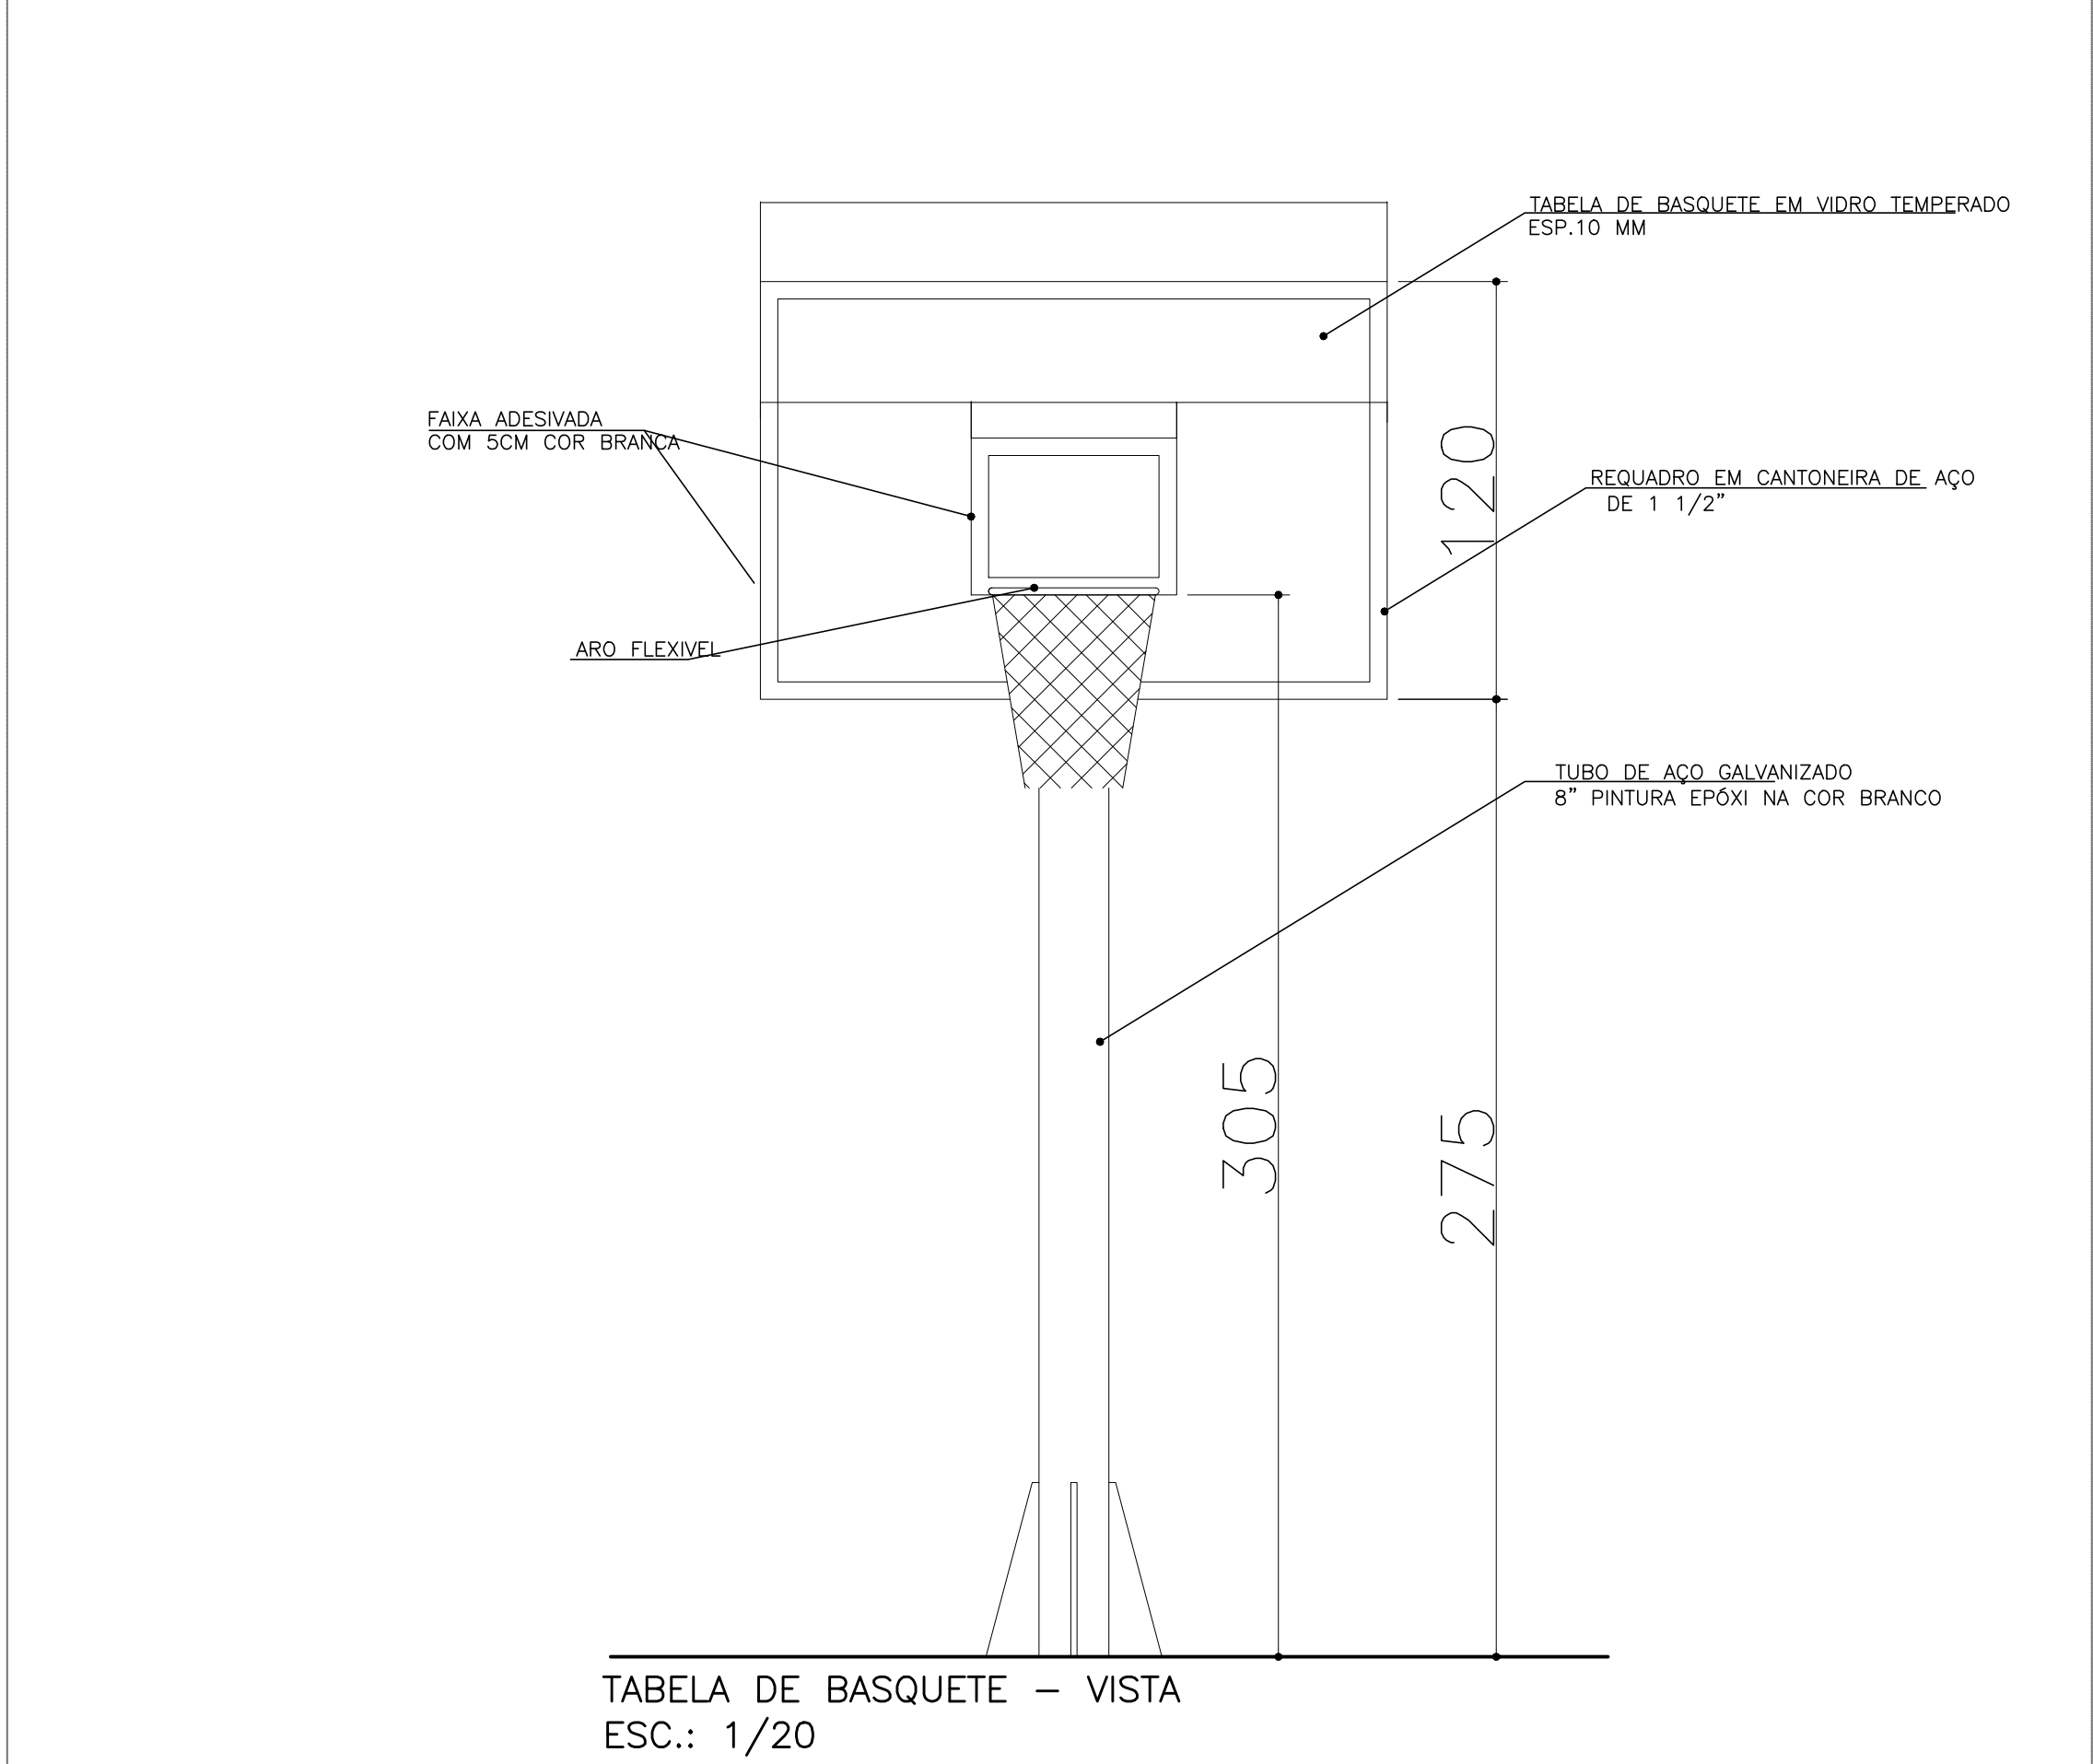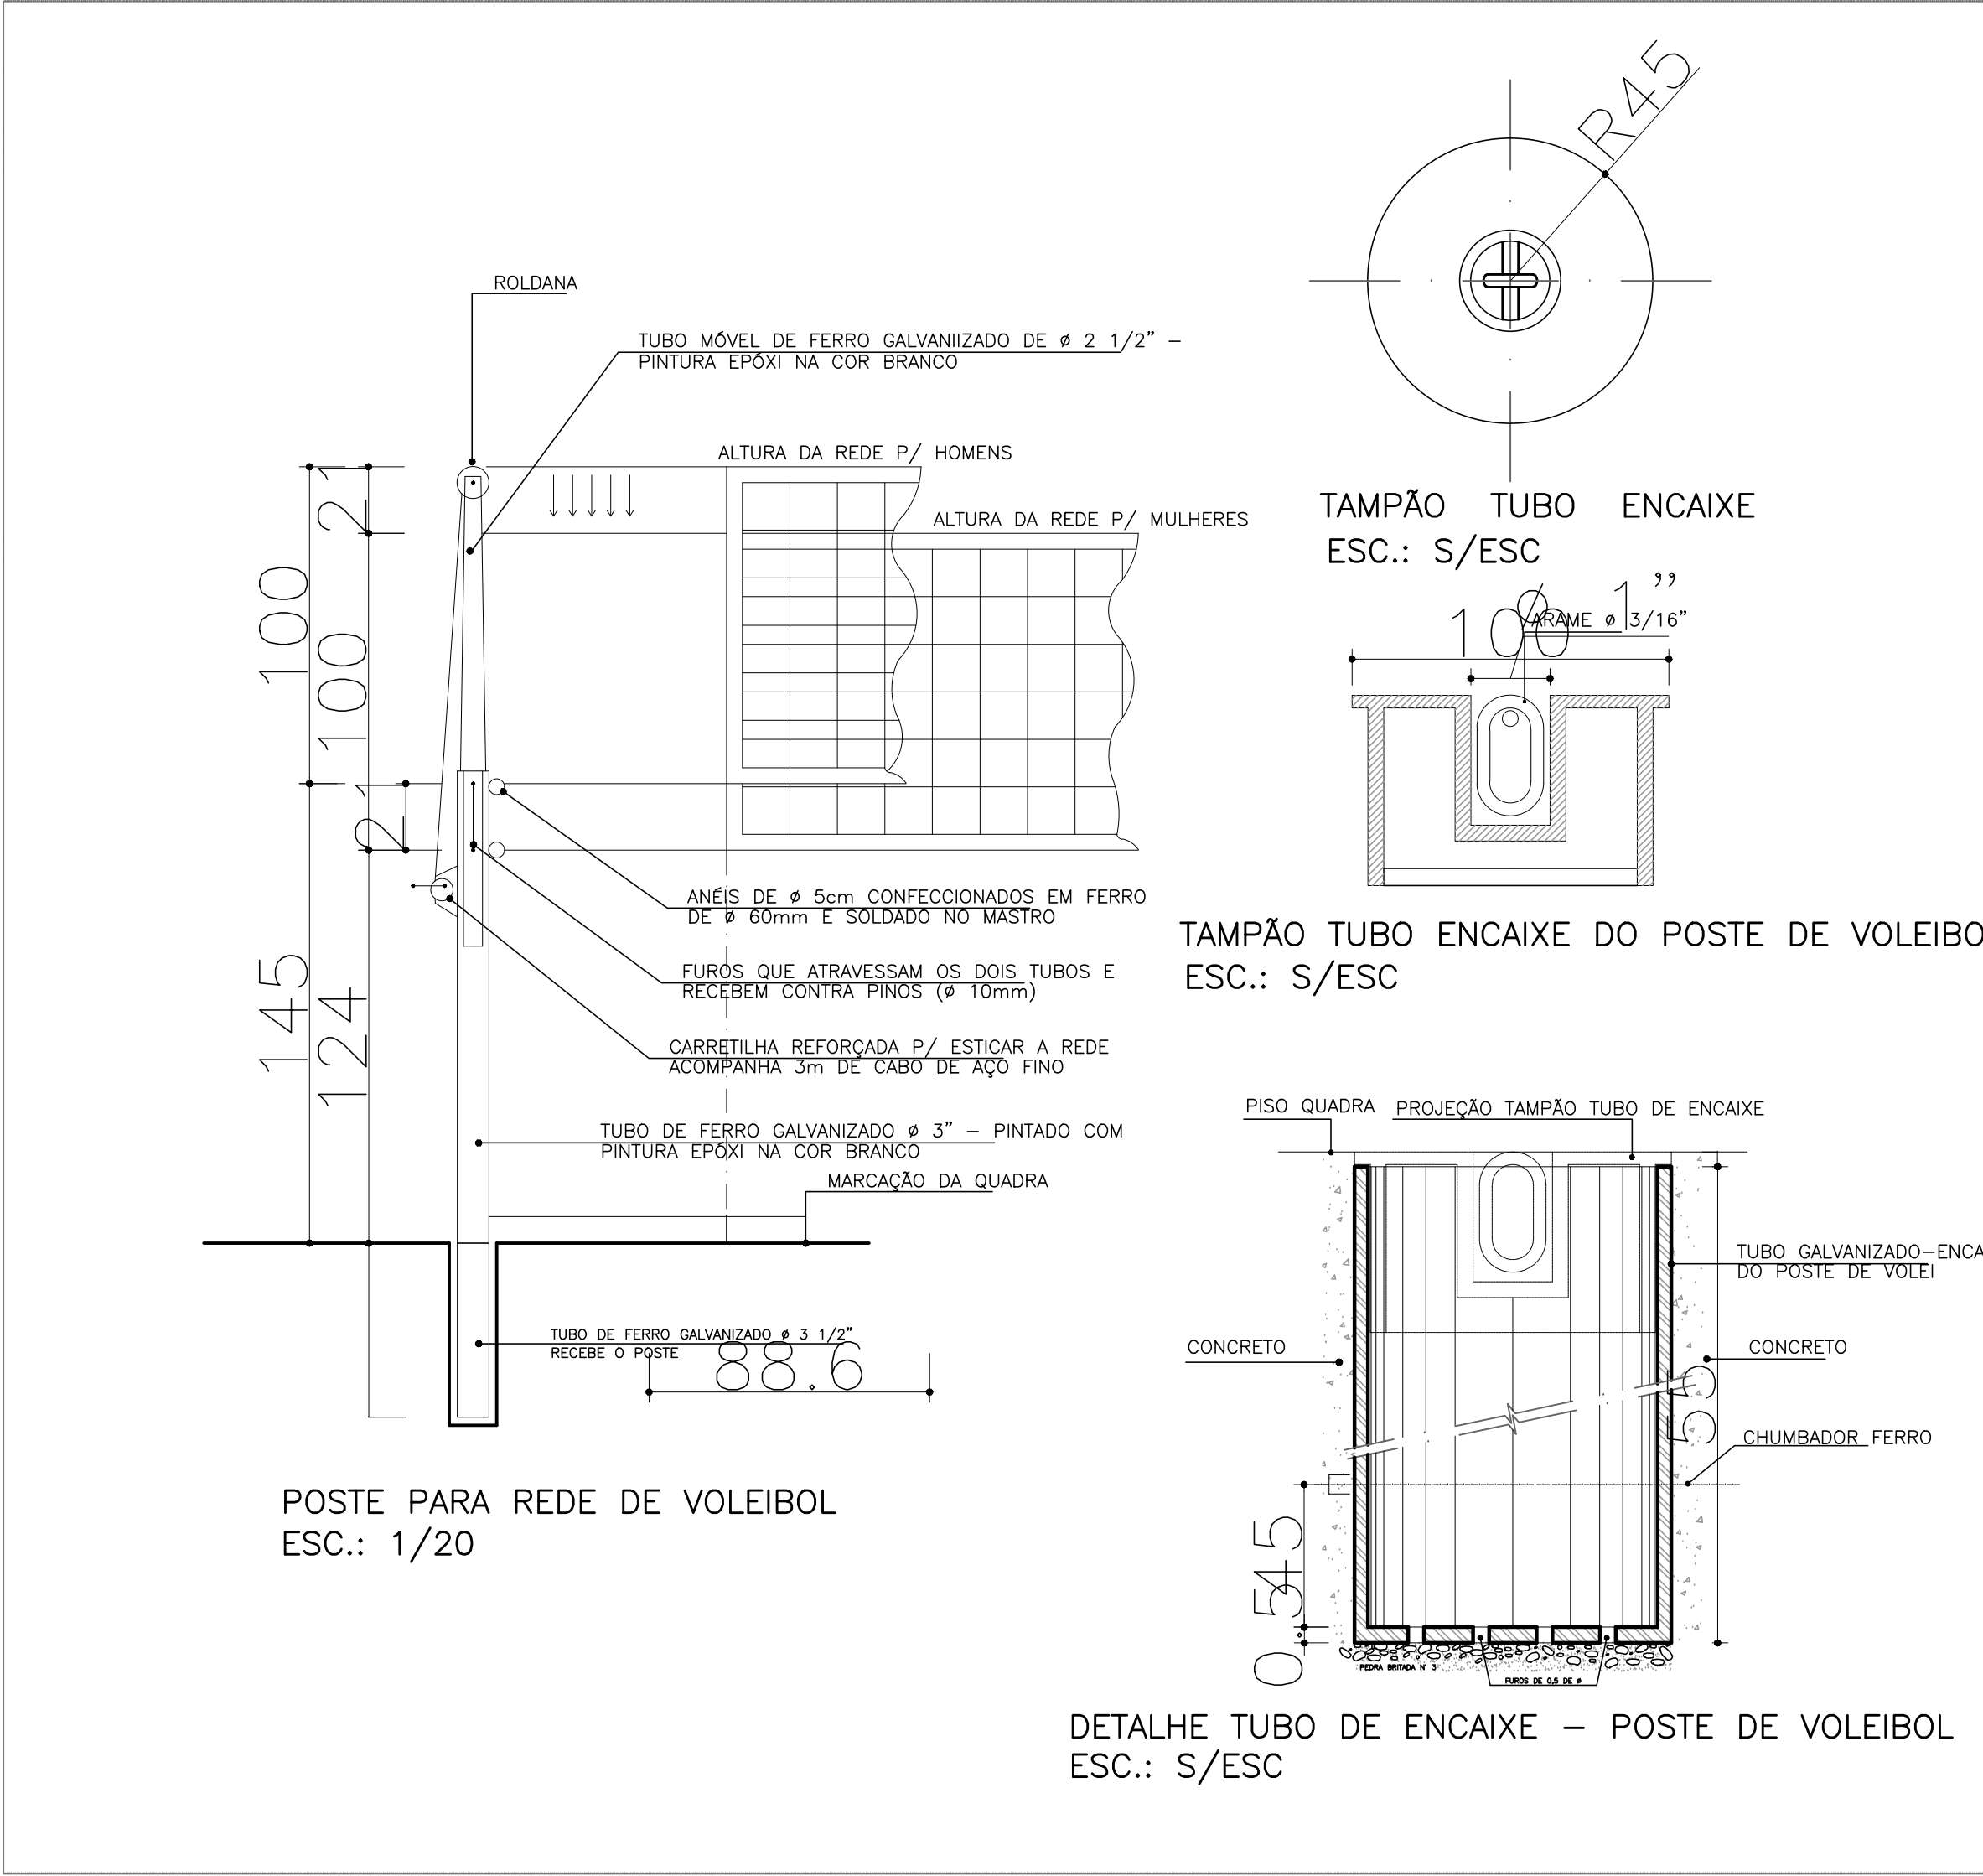


05			
04			
03			
02			
01			
Nº.	DESCRIÇÃO	RESP.	DATA


R E V I S Ã O			
	GOVERNO DO ESTADO DO ESPÍRITO SANTO		
	SECRETARIA DE ESTADO DA EDUCAÇÃO – SEDU		
SEDU	GERÊNCIA DE REDE FÍSICA ESCOLAR		
TÍTULO: EEEFM MARCILIO DIAS – BARRA DO JUCU CONSTRUÇÃO DE UMA NOVA SEDE			
ENDEREÇO: RUA ANTENOR PINTO CARNEIRO, BARRA DO JUCU, VILA VELHA – ES, 29.125-120			
PRANCHA: ARQUITETURA EXECUTIVA		PROJETO: EXECUTIVO	
SUBSECRETÁRIO ESTADUAL: VINICIUS JOSÉ SIMÕES			
GERENTE DA GERFE: MARCELO AMORIM GONÇALVES		ESCALA: INDICADA	UNIDADE: METRO
SUBGERENTE SUPROJ: GUSTAVO ALMEIDA DE OLIVEIRA CHAVES		CREA-BR: 11.509/D	VISTO:
AUTOR PROJETO: FABIO FUNDÃO PACHECO DA COSTA		CAU-ES: A77088-6	VISTO:
CO-AUTOR PROJETO:		CAU-ES:	VISTO:
RESPONSÁVEL TÉCNICO:		CREA:	VISTO:
ARQUIVO: VIV18-P01-ARQ-E-R2.dwg		DESENHO:	VISTO:
REFERÊNCIA: DETALHES QUADRA DE ESPORTES		FOLHA: 07/22	
FORMATO: A1	OBSERVAÇÕES:	DATA: MARÇO/2025	VISTO: REVISÃO: 01

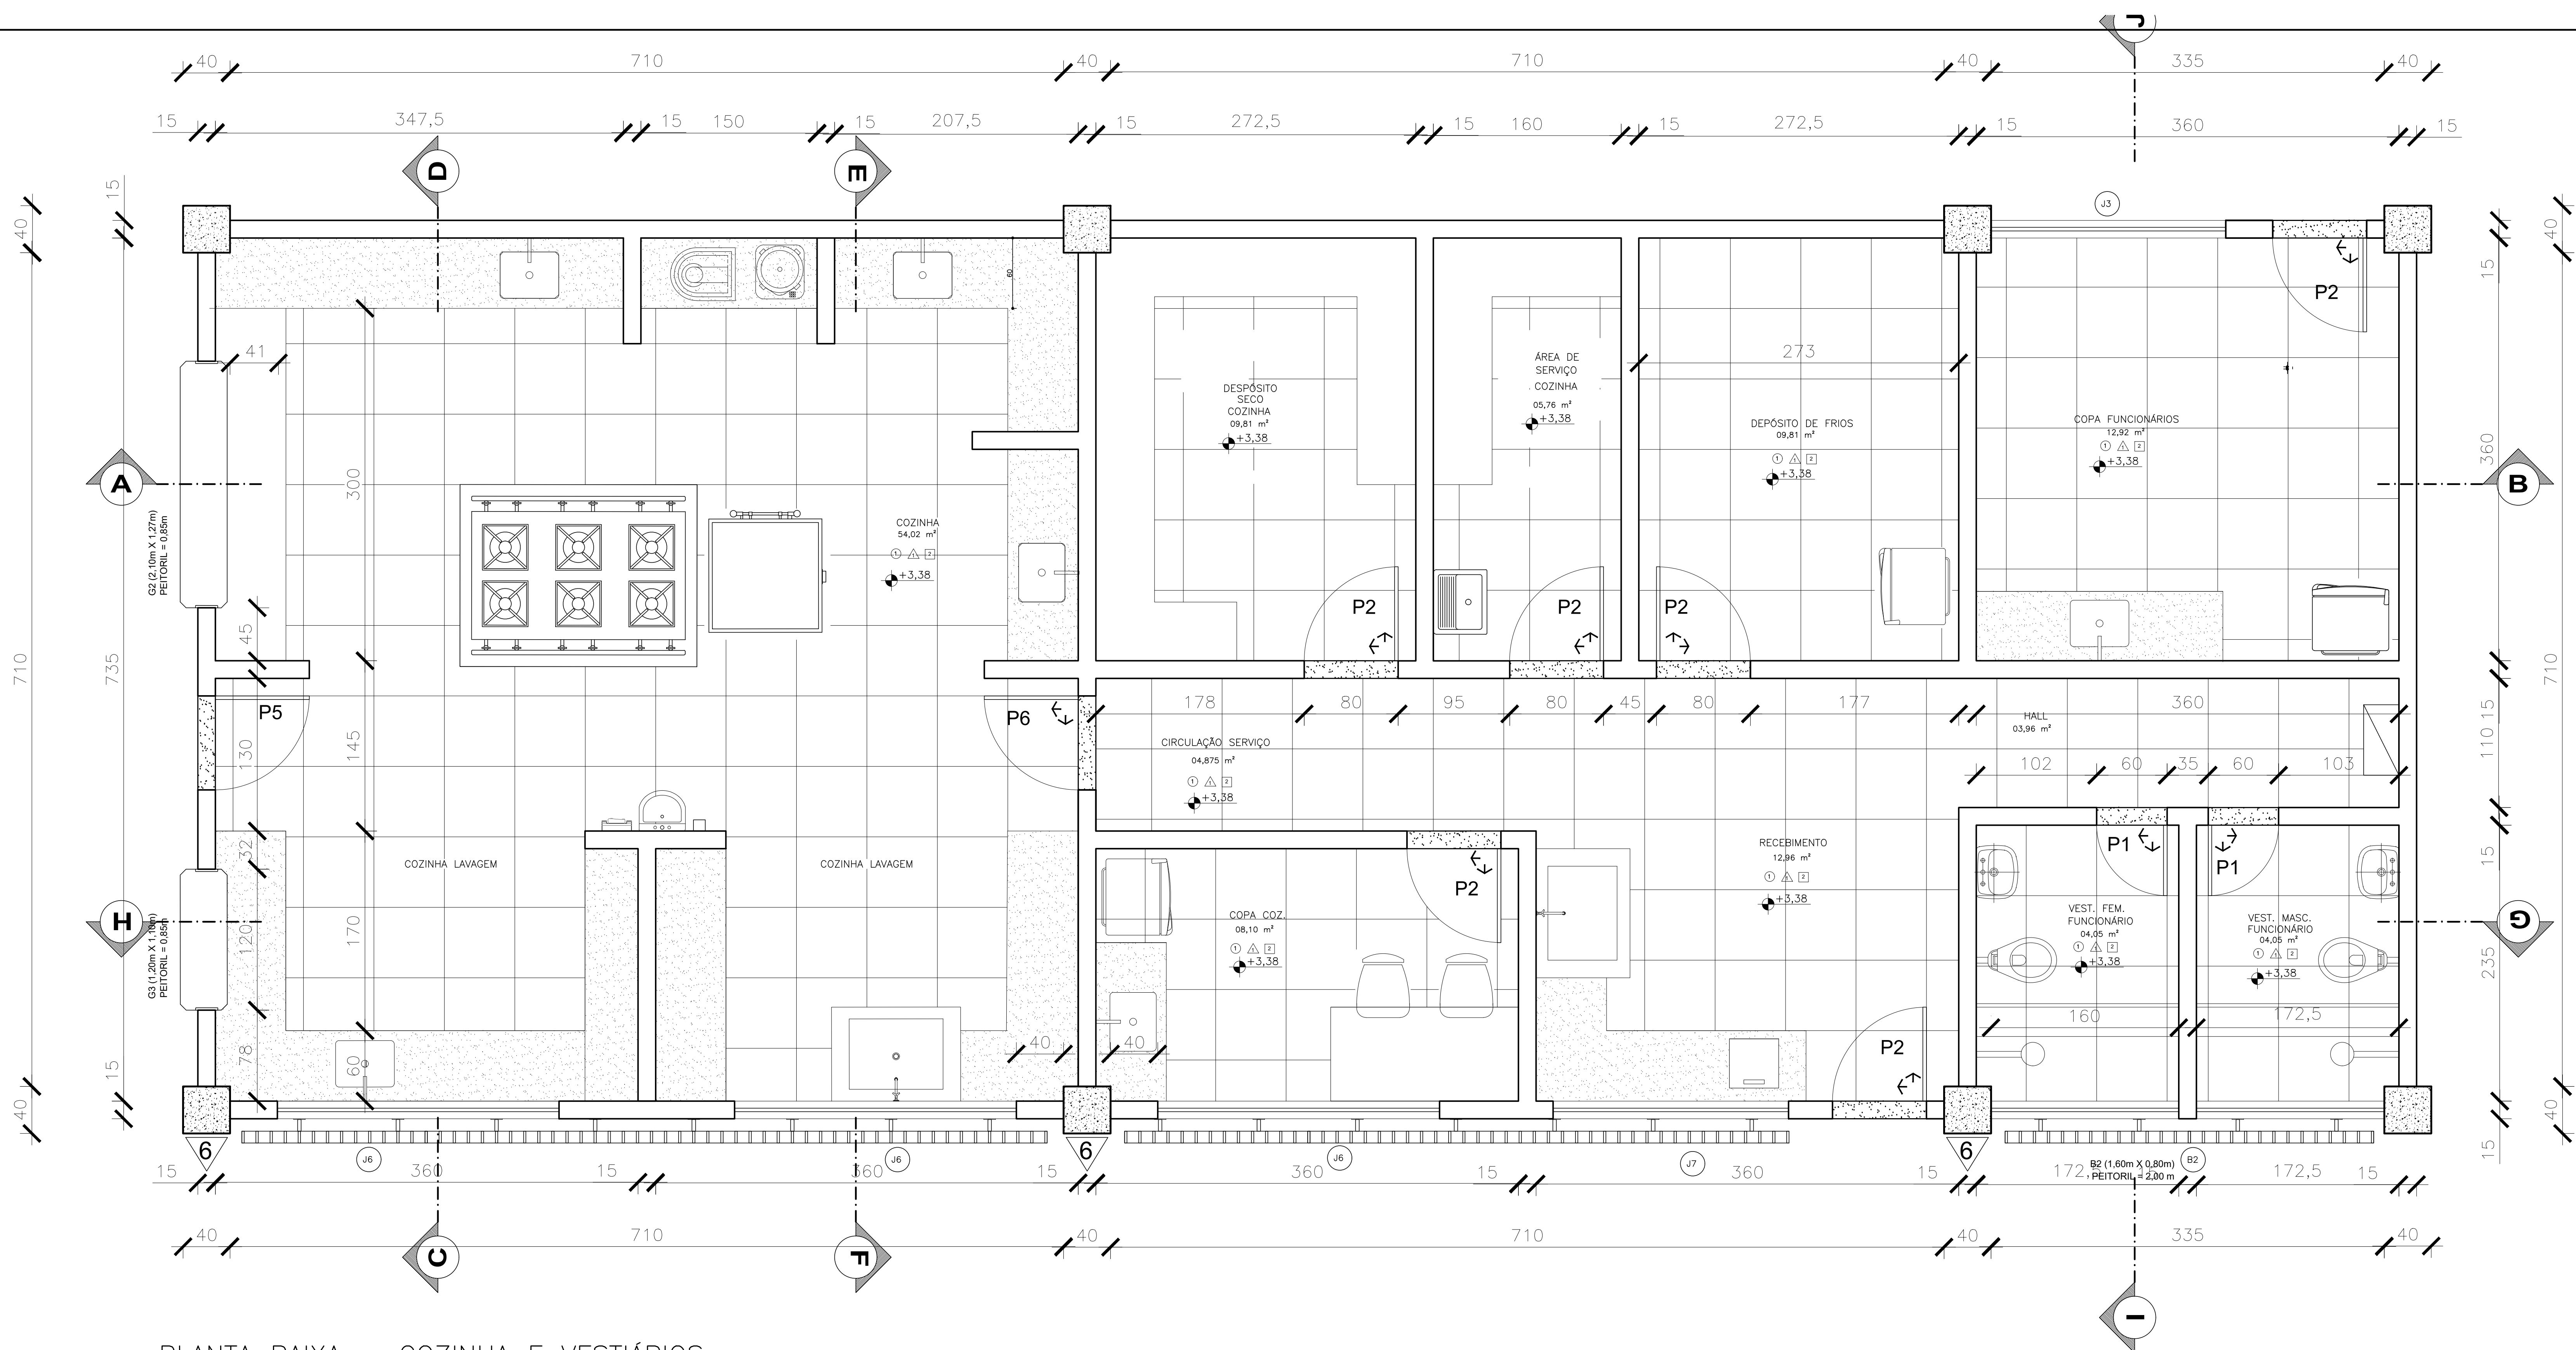


PLANTA BAIXA – COZINHA E VESTIÁRIOS
ESCALA 1/25

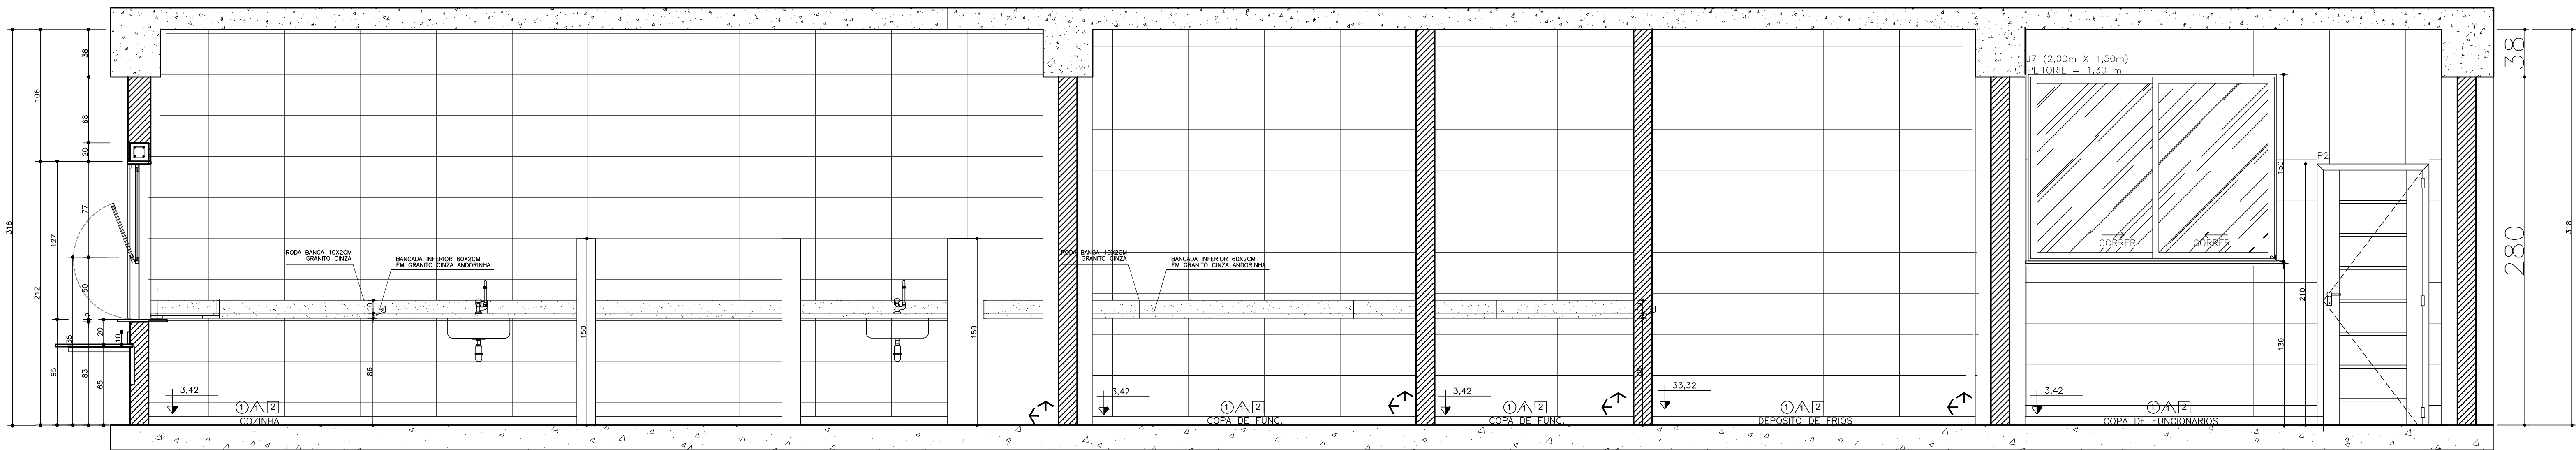

CORTE AB
ESCALA 1/25

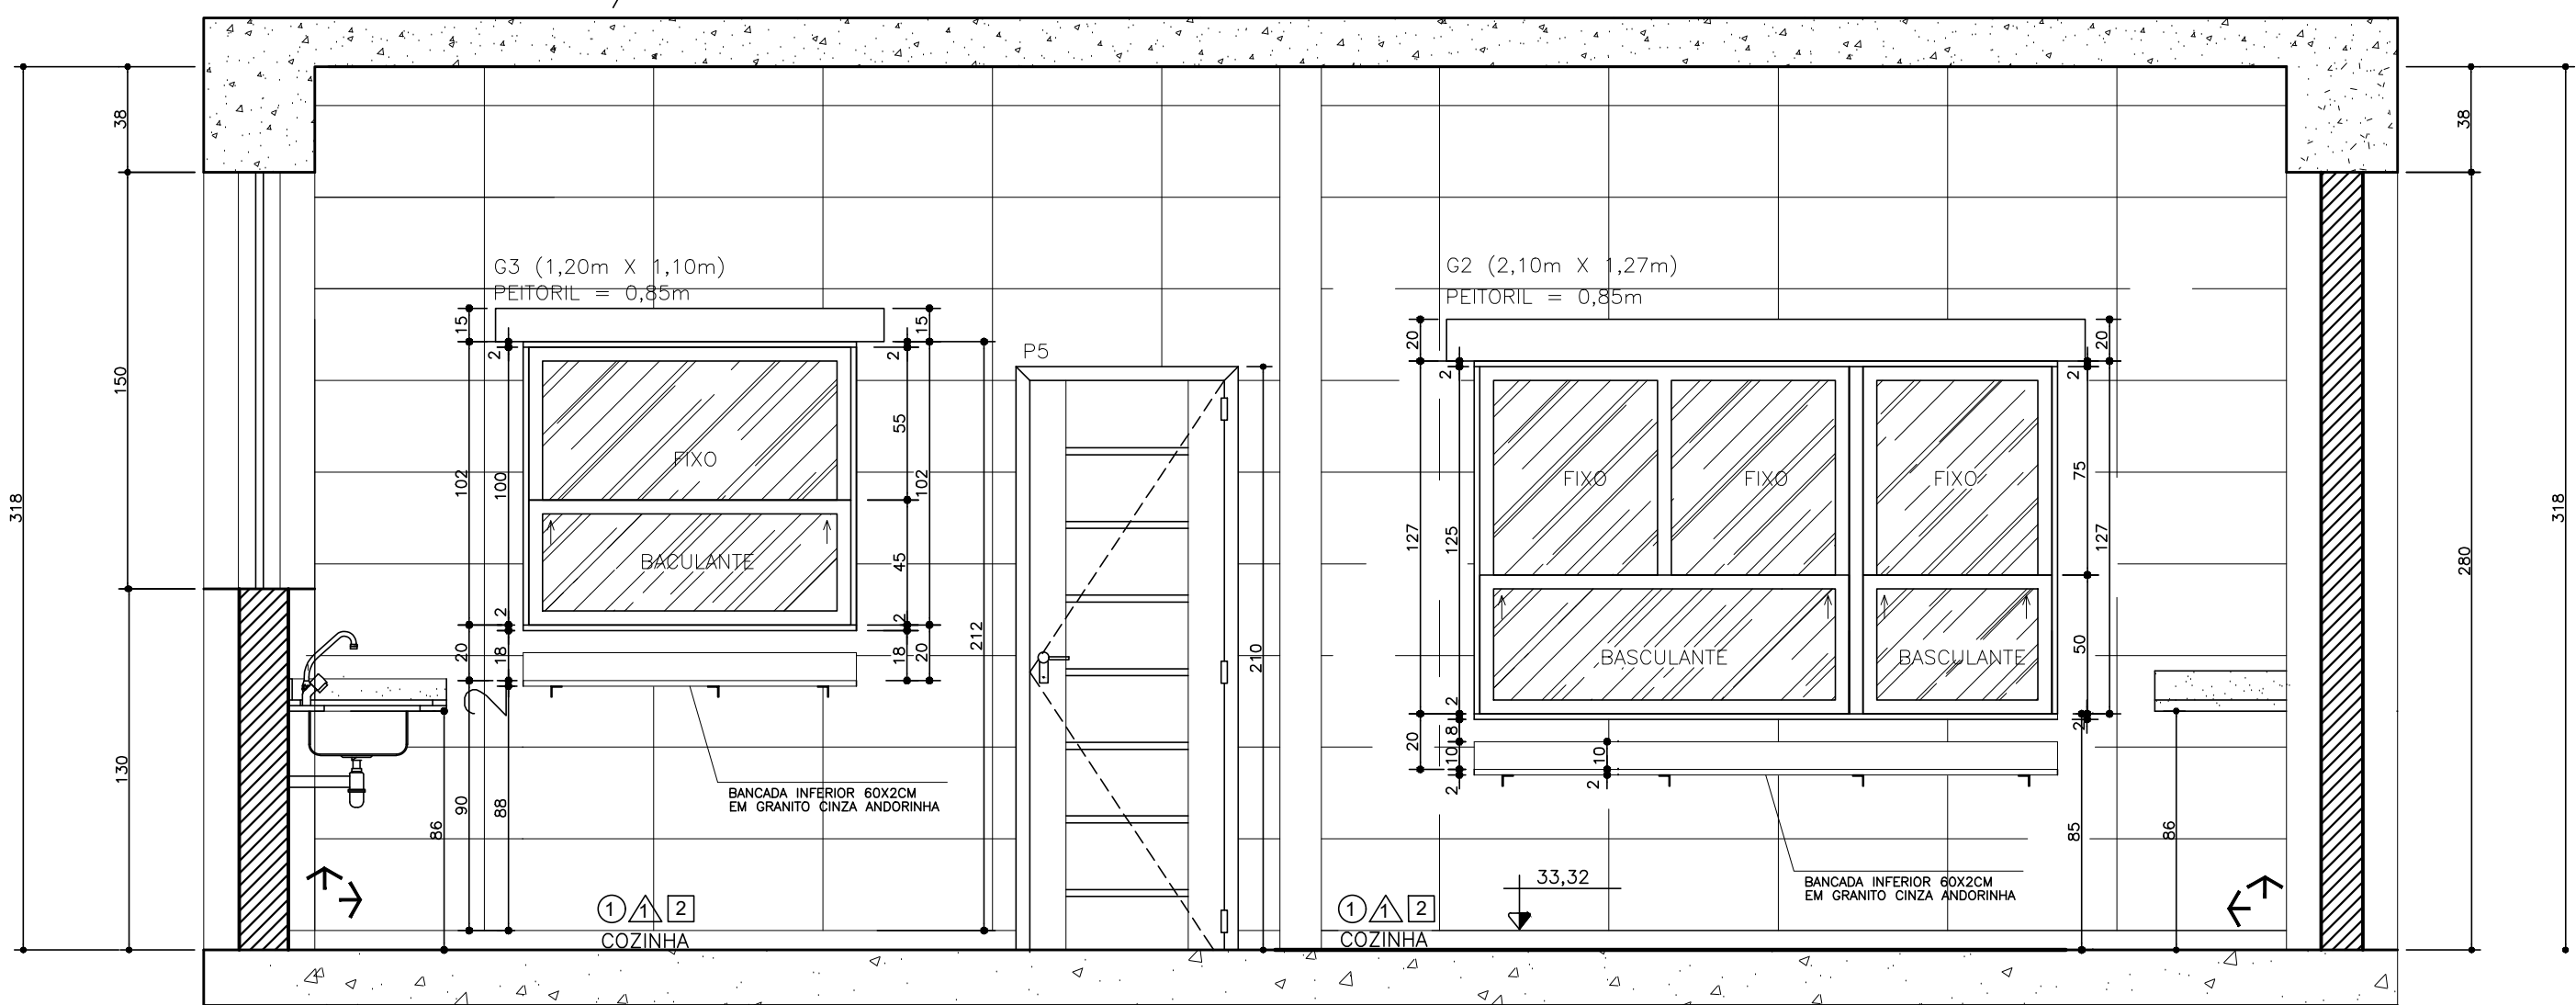


CORTE CD
ESCALA 1/25

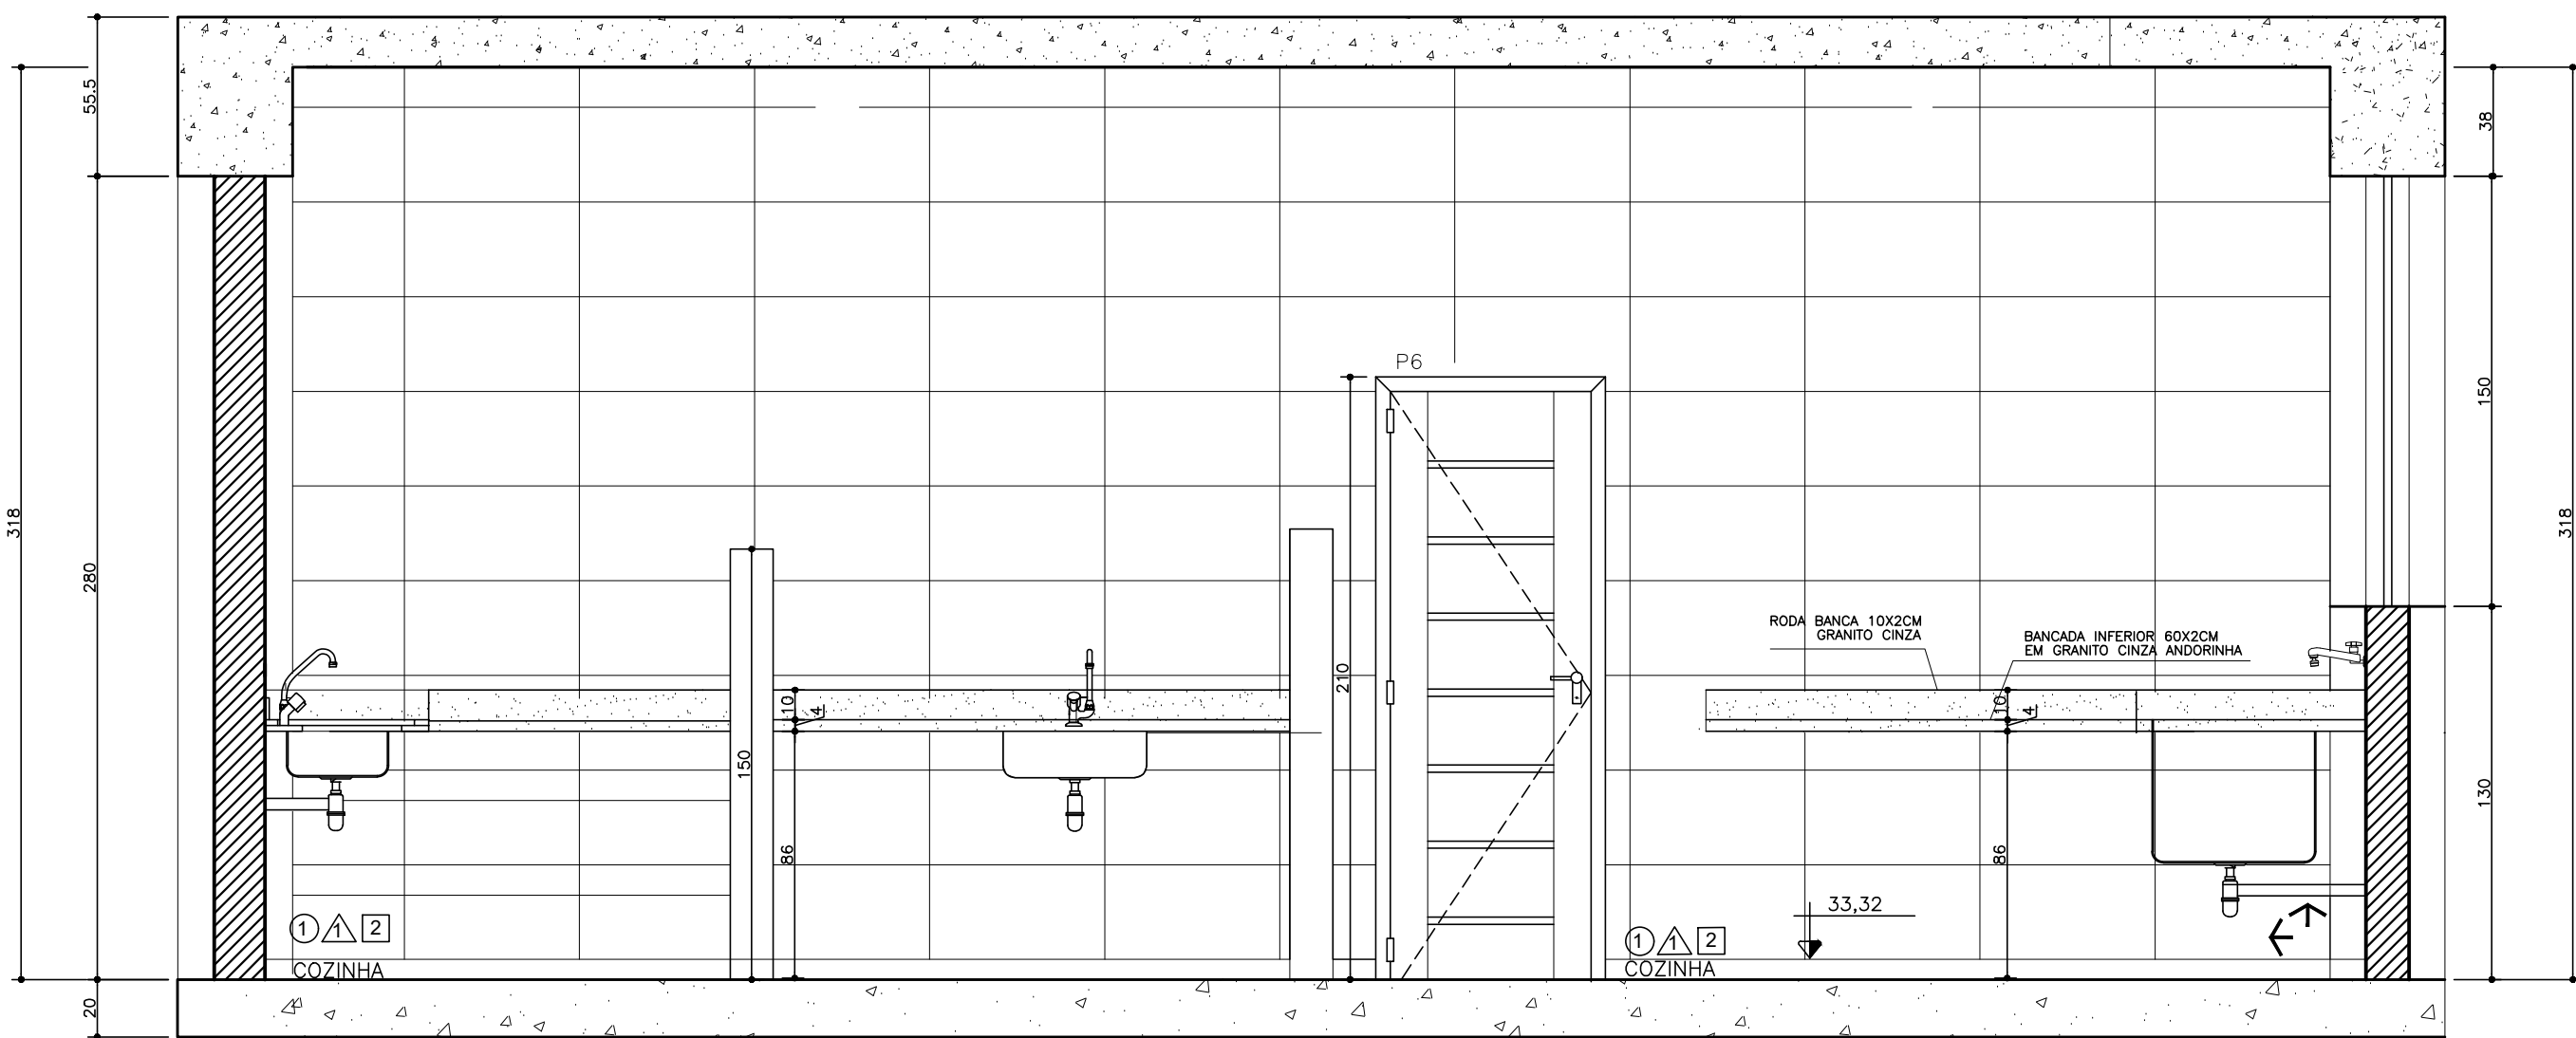


CORTE EF
ESCALA 1/25


05			
04			
03			
02			
01			
Nº	DESCRIÇÃO	RESP.	DATA
REVISÃO			
 GOVERNO DO ESTADO DO ESPÍRITO SANTO SECRETARIA DE ESTADO DA EDUCAÇÃO – SEDU GERÊNCIA DE REDE FÍSICA ESCOLAR			
TÍTULO: EEFEF MARCÍLIO DIAS – BARRA DO JUCU CONSTRUÇÃO DE UMA NOVA SEDE			
ENDEREÇO: RUA ANTONIO PINTO CARNEIRO, BARRA DO JUCU, VILA VELHA – ES, 28.125-100			
PRONAL: ARQUITETURA EXECUTIVA		PROJETO: ARQUITETÔNICO	
SUBSECRETÁRIO GERAL: VINÍCIUS JOSÉ SIMÕES		UNIDADE: METRO	
GERENTE DA GERÊNCIA: MARCELO AMORIM GONÇALVES		ESCALA: INDICADA	
COORDENADOR GERAL: GUSTAVO ALMEIDA DE OLIVEIRA CHAVES		COTA-REF: 11.509/D	
AUTOR PROJETO: FÁBIO FUNDAÇÃO PACHECO DA COSTA		CAU-ES: A77088-6	
CO-AUTOR PROJETO:		CAU-ES:	
RESPONSÁVEL TÉCNICO:		CREA:	
ARQUIVO: VV18-P01-ARQ-E-R2.dwg		DESENHO:	
REFERÊNCIA: DETALHES EXECUTIVOS LABORATÓRIOS PLANTA BAIXA E CORTES		FOLHA: 08/22	
FORMATO: A0	OBSERVAÇÕES:	DATA: MARÇO/2025	REVISÃO: 01

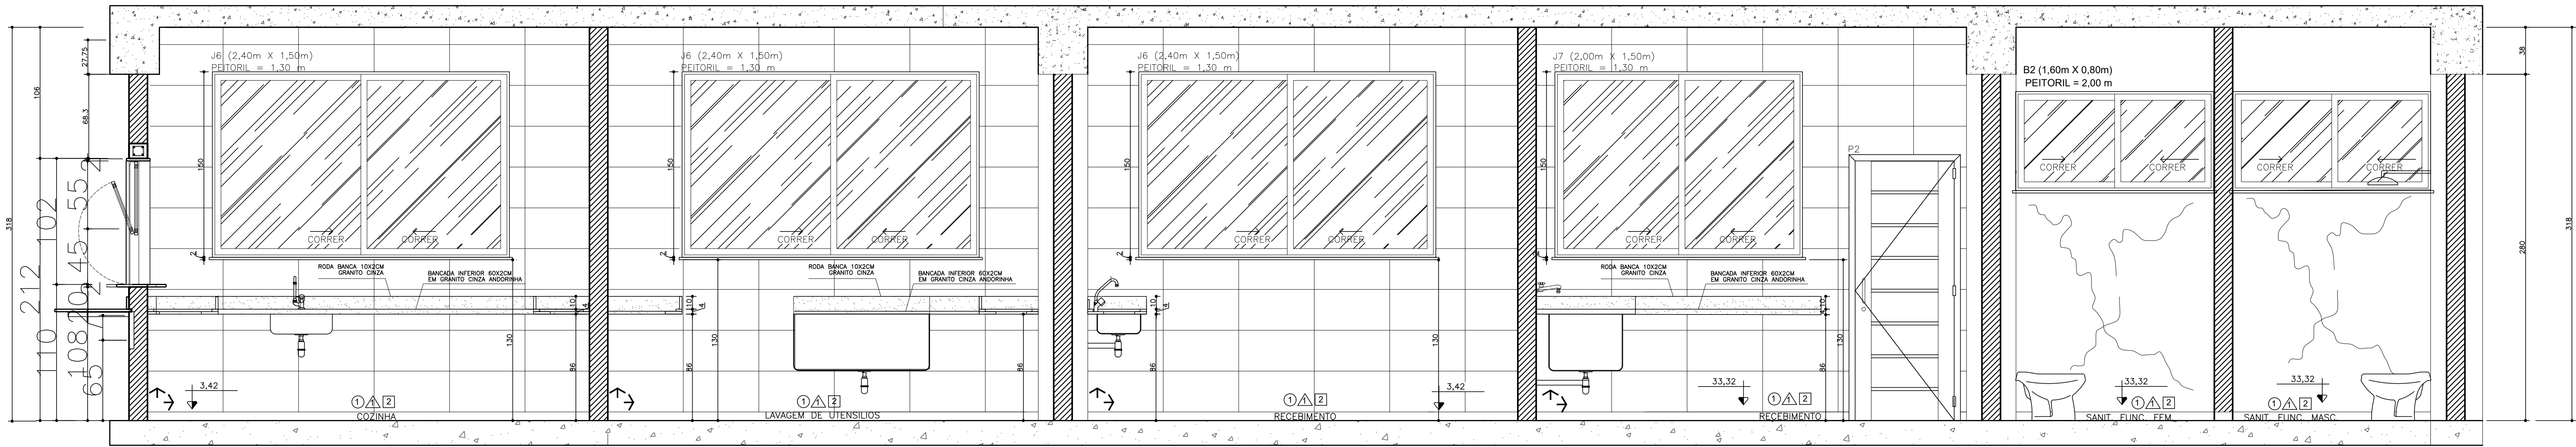


CORTE GH
ESCALA 1/25

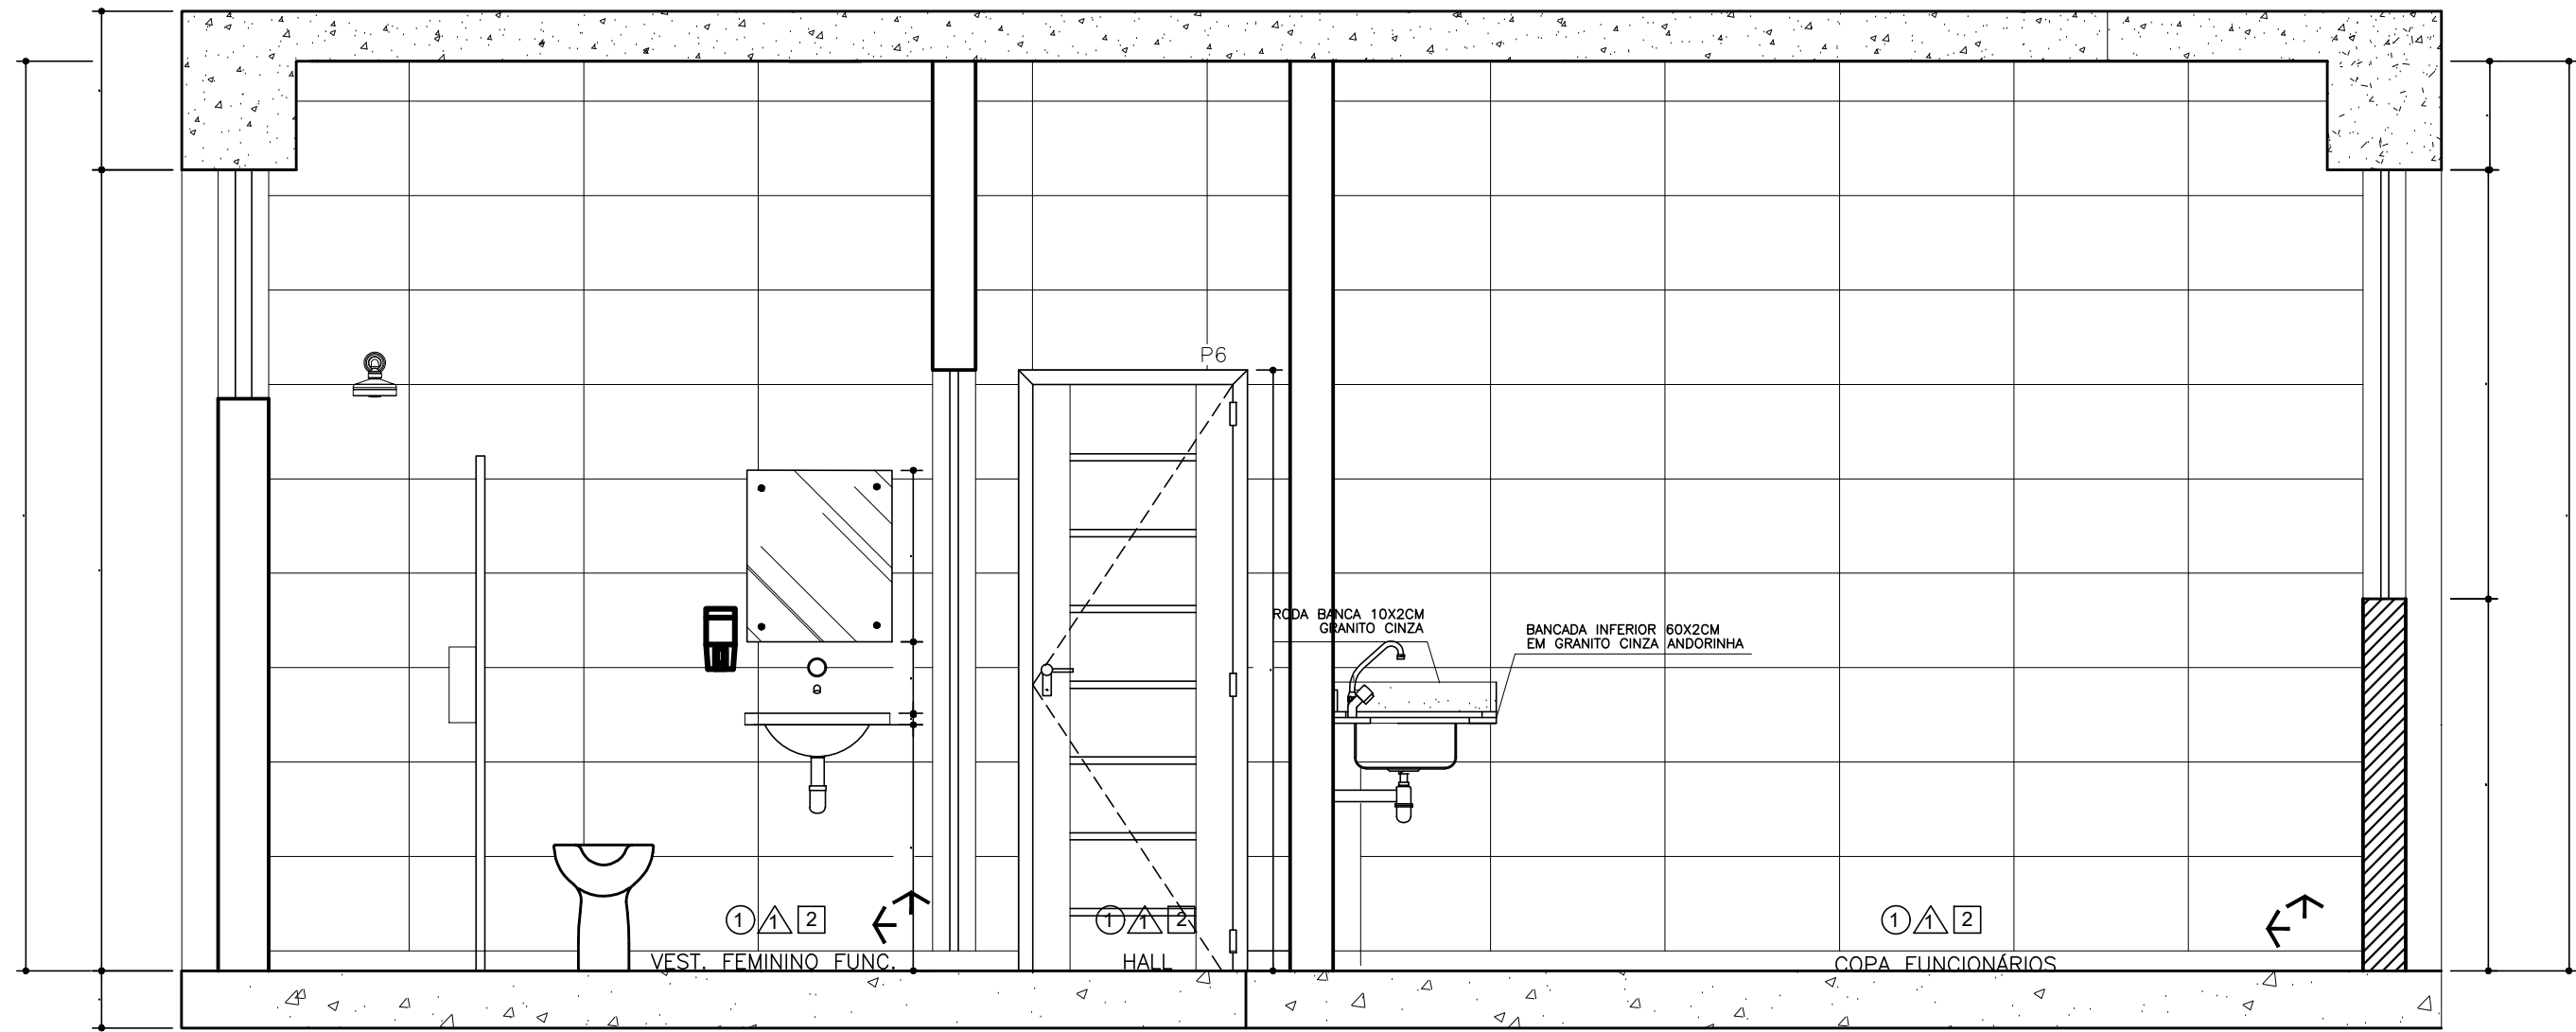


CORTE IJ
ESCALA 1/25

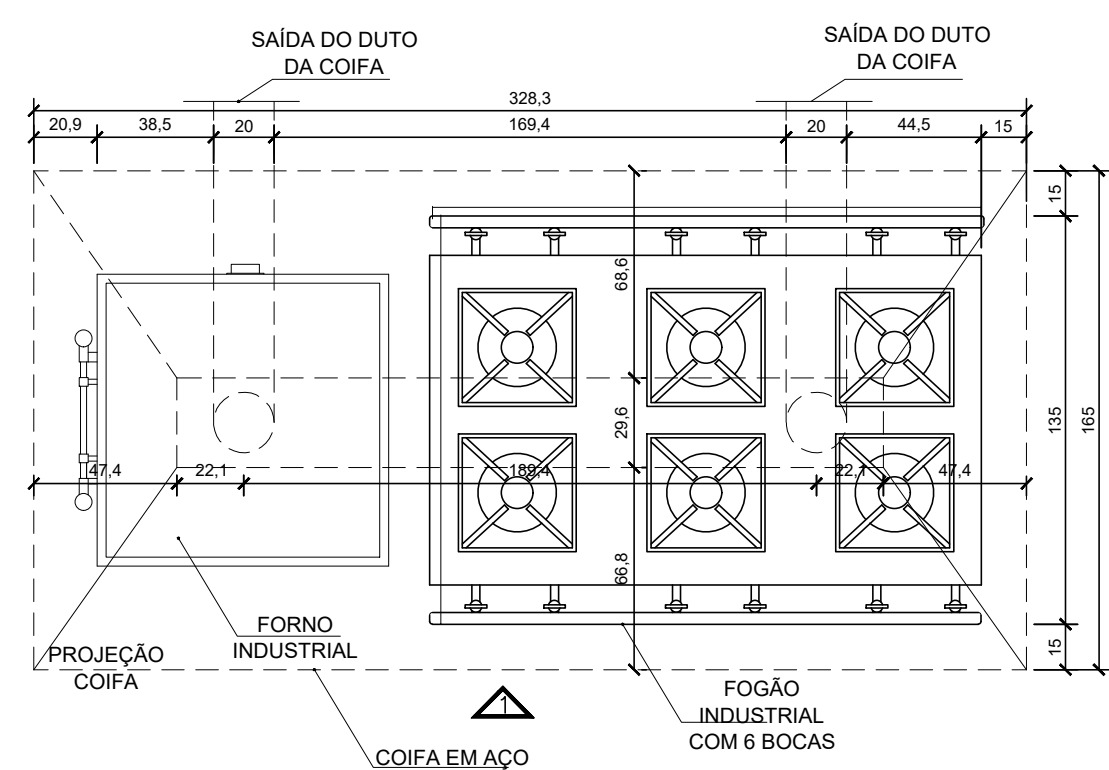


DETALHE FOGÃO
ESCALA 1/25

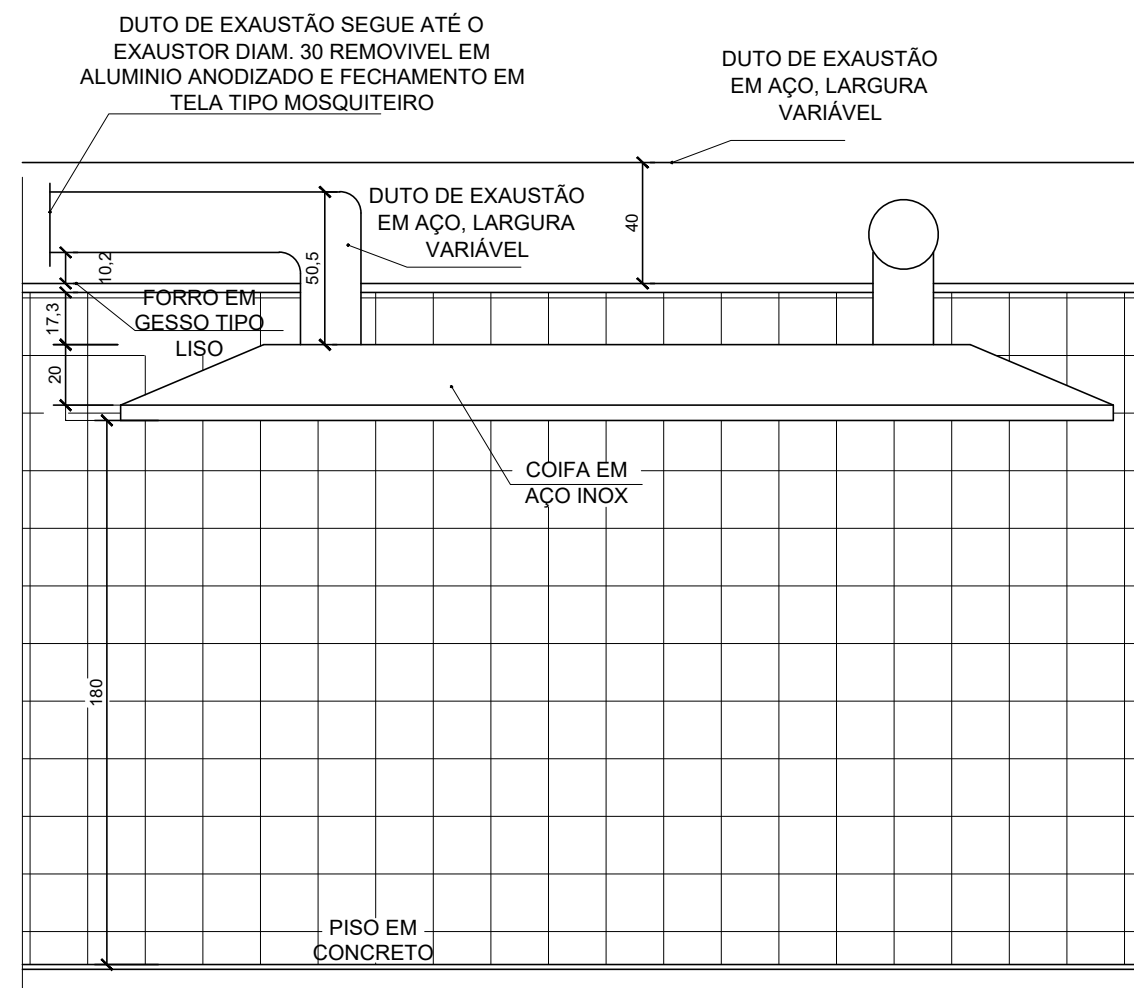


VISTA COIFA
ESCALA 1/25

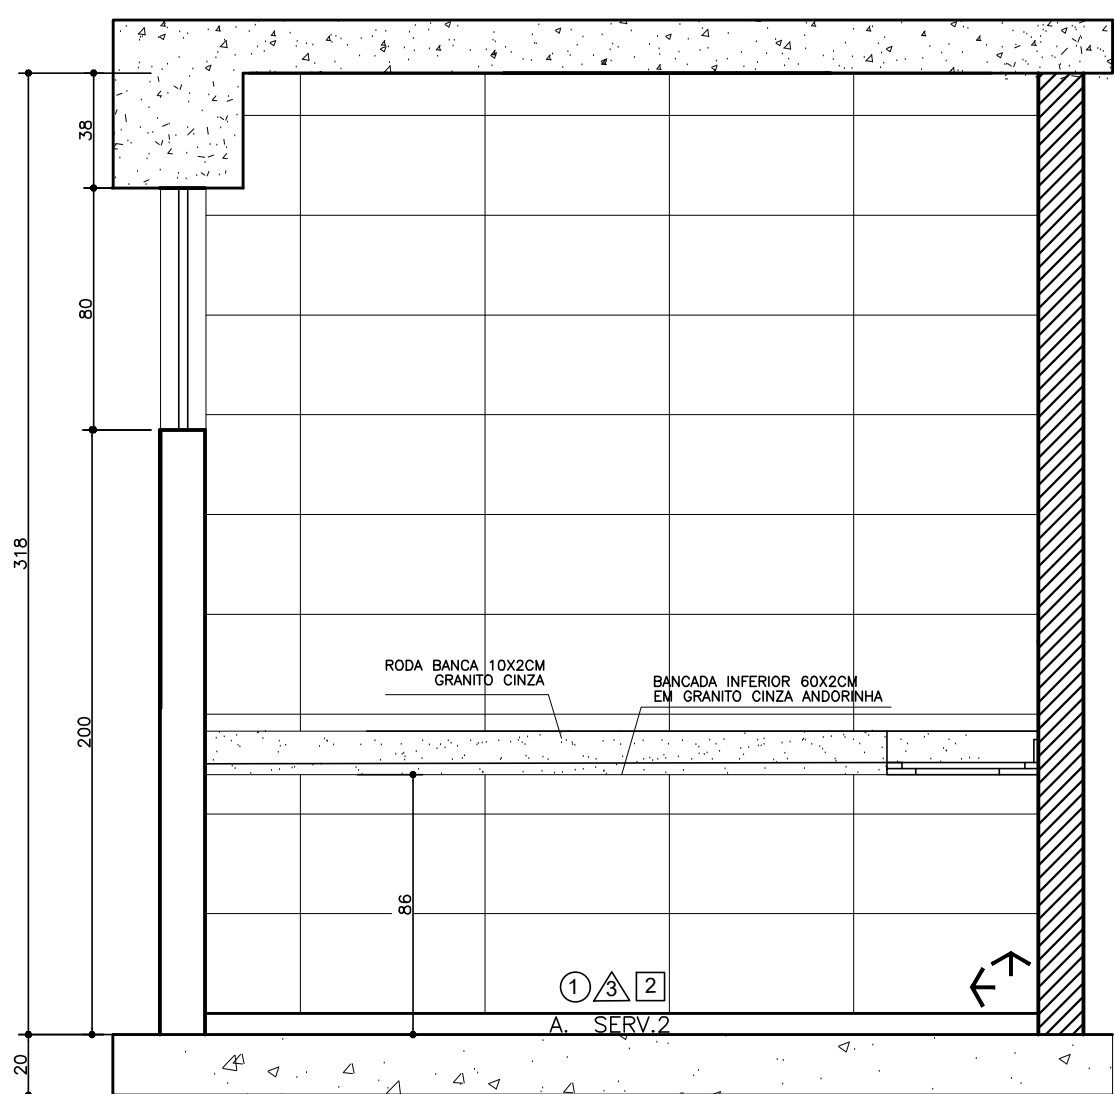


CORTE AB
ESCALA 1/25

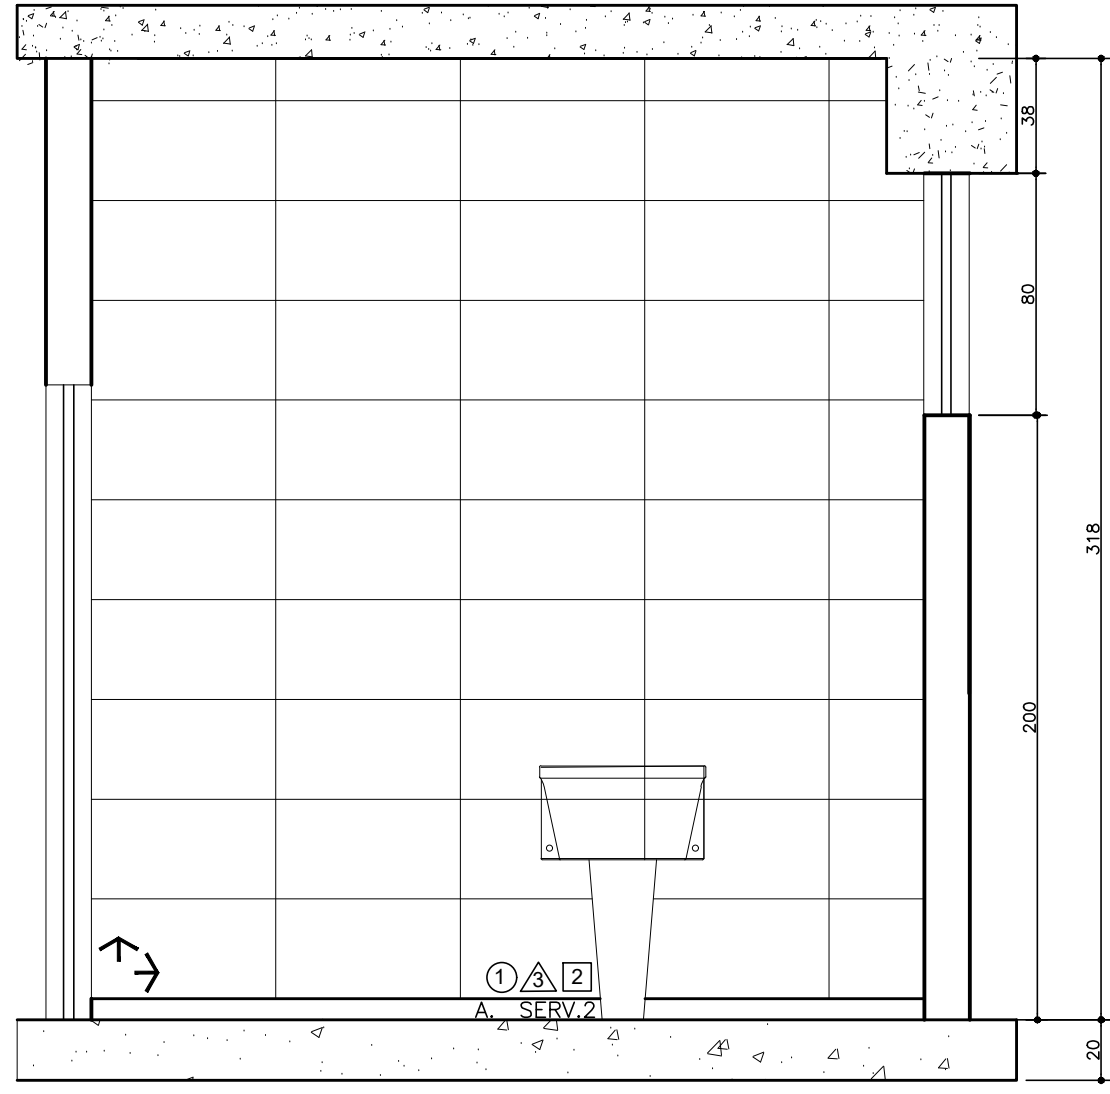


CORTE CD
ESCALA 1/25

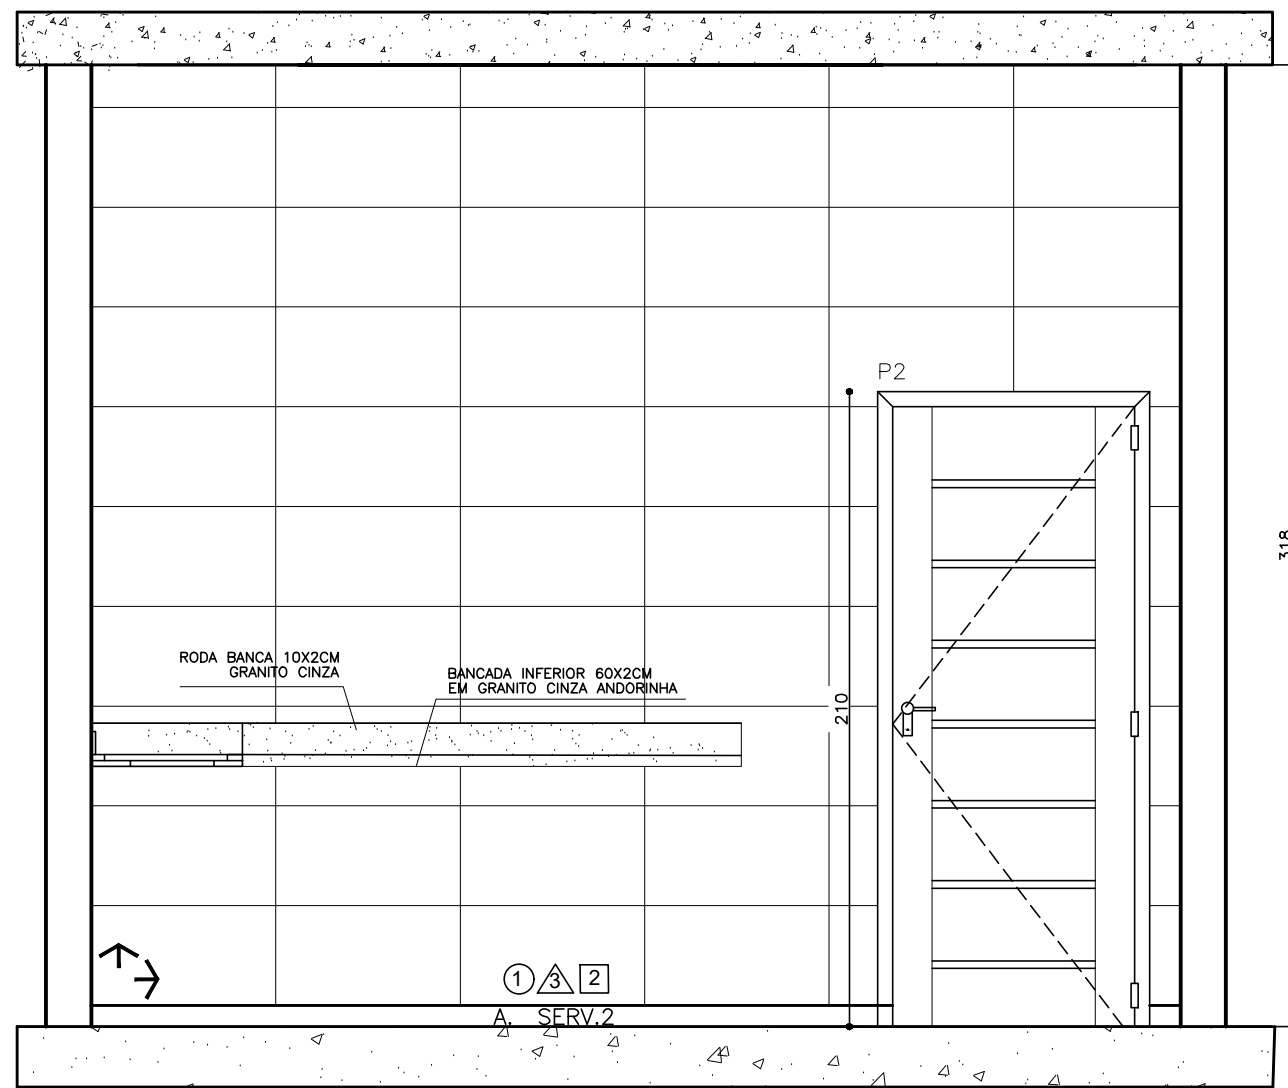


CORTE EF
ESCALA 1/25

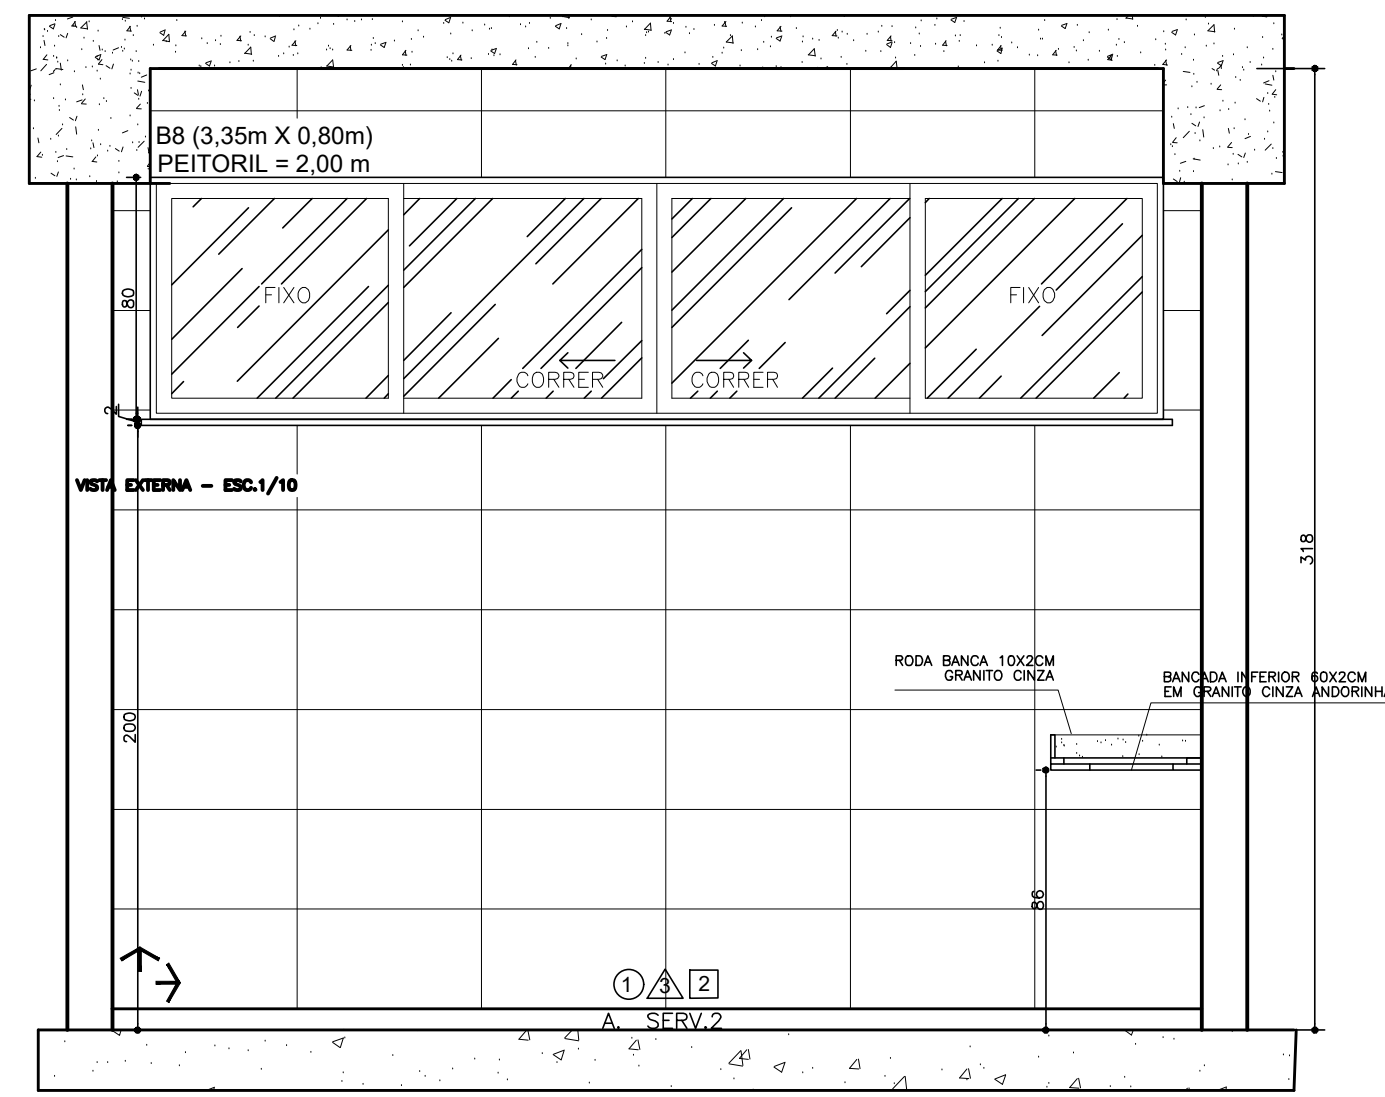


CORTE GH
ESCALA 1/25

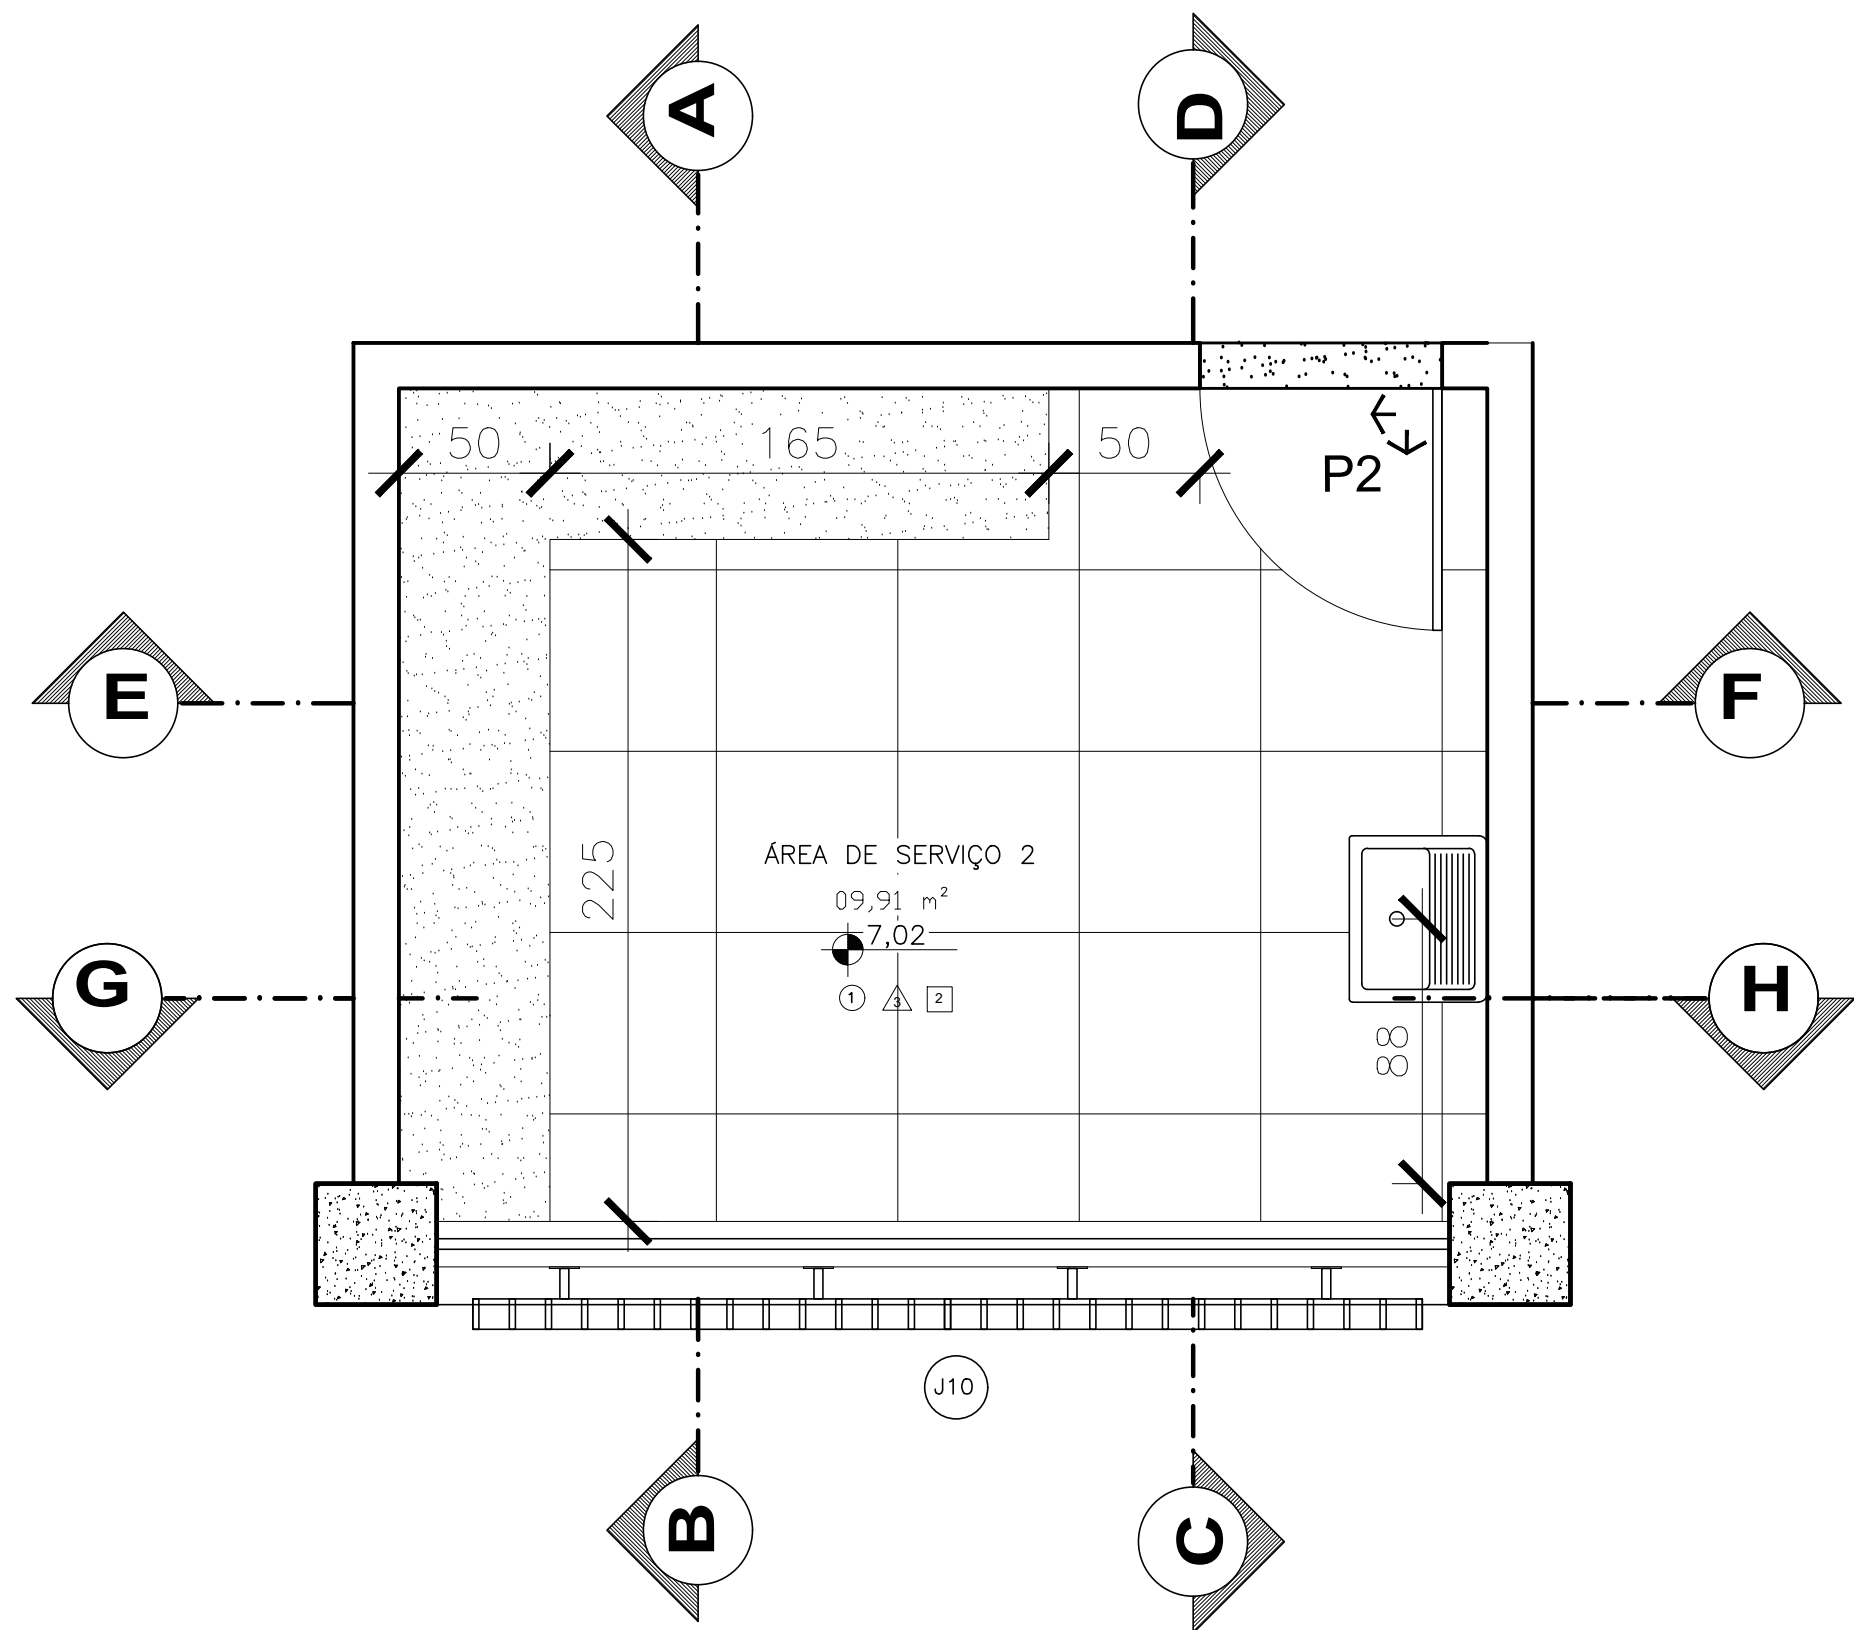


05			
04			
03			
02			
01			
Nº	DESCRIÇÃO	RESP.	DATA
REVISÃO			
 GOVERNO DO ESTADO DO ESPÍRITO SANTO SECRETARIA DE ESTADO DA EDUCAÇÃO – SEDU GERÊNCIA DE REDE FÍSICA ESCOLAR			
TÍTULO: EEEFM MARCÍLIO DIAS – BARRA DO JUCU CONSTRUÇÃO DE UMA NOVA SEDE			
ENDEREÇO: RUA ANTERIOR PANTO CARNEIRO, BARRA DO JUCU, VILA VELHA – ES, 28.125-100			
PRONAL: ARQUITETURA EXECUTIVA		PROJETO: ARQUITETÔNICO	
SUBSECRETÁRIO GERAL: VINÍCIUS JOSÉ SIMÕES		ESCALA: INDICADA	
GERENTE DA GERÊNCIA: MARCELO AMORIM GONÇALVES		UNIDADE: METRO	
COORDENADOR GERAL: GUSTAVO ALMEIDA DE OLIVEIRA CHAVES		COTA-BR: 11.509/D	
AUTOR PROJETO: FÁBIO FUNÇÃO PACHECO DA COSTA		CAU-ES: A77088-6	
CO-AUTOR PROJETO:		CAU-ES:	
RESPONSÁVEL TÉCNICO:		CREA:	
ARQUIVO: VV18-P01-ARQ-E-R2.dwg		DESENHO:	
REFERÊNCIA: DETALHES EXECUTIVOS LABORATÓRIOS PLANTA BAIXA E CORTES		FOLHA: 09/22	
FORMATO: A0	OBSERVAÇÕES:	DATA: MARÇO/2025	REVISÃO: 01

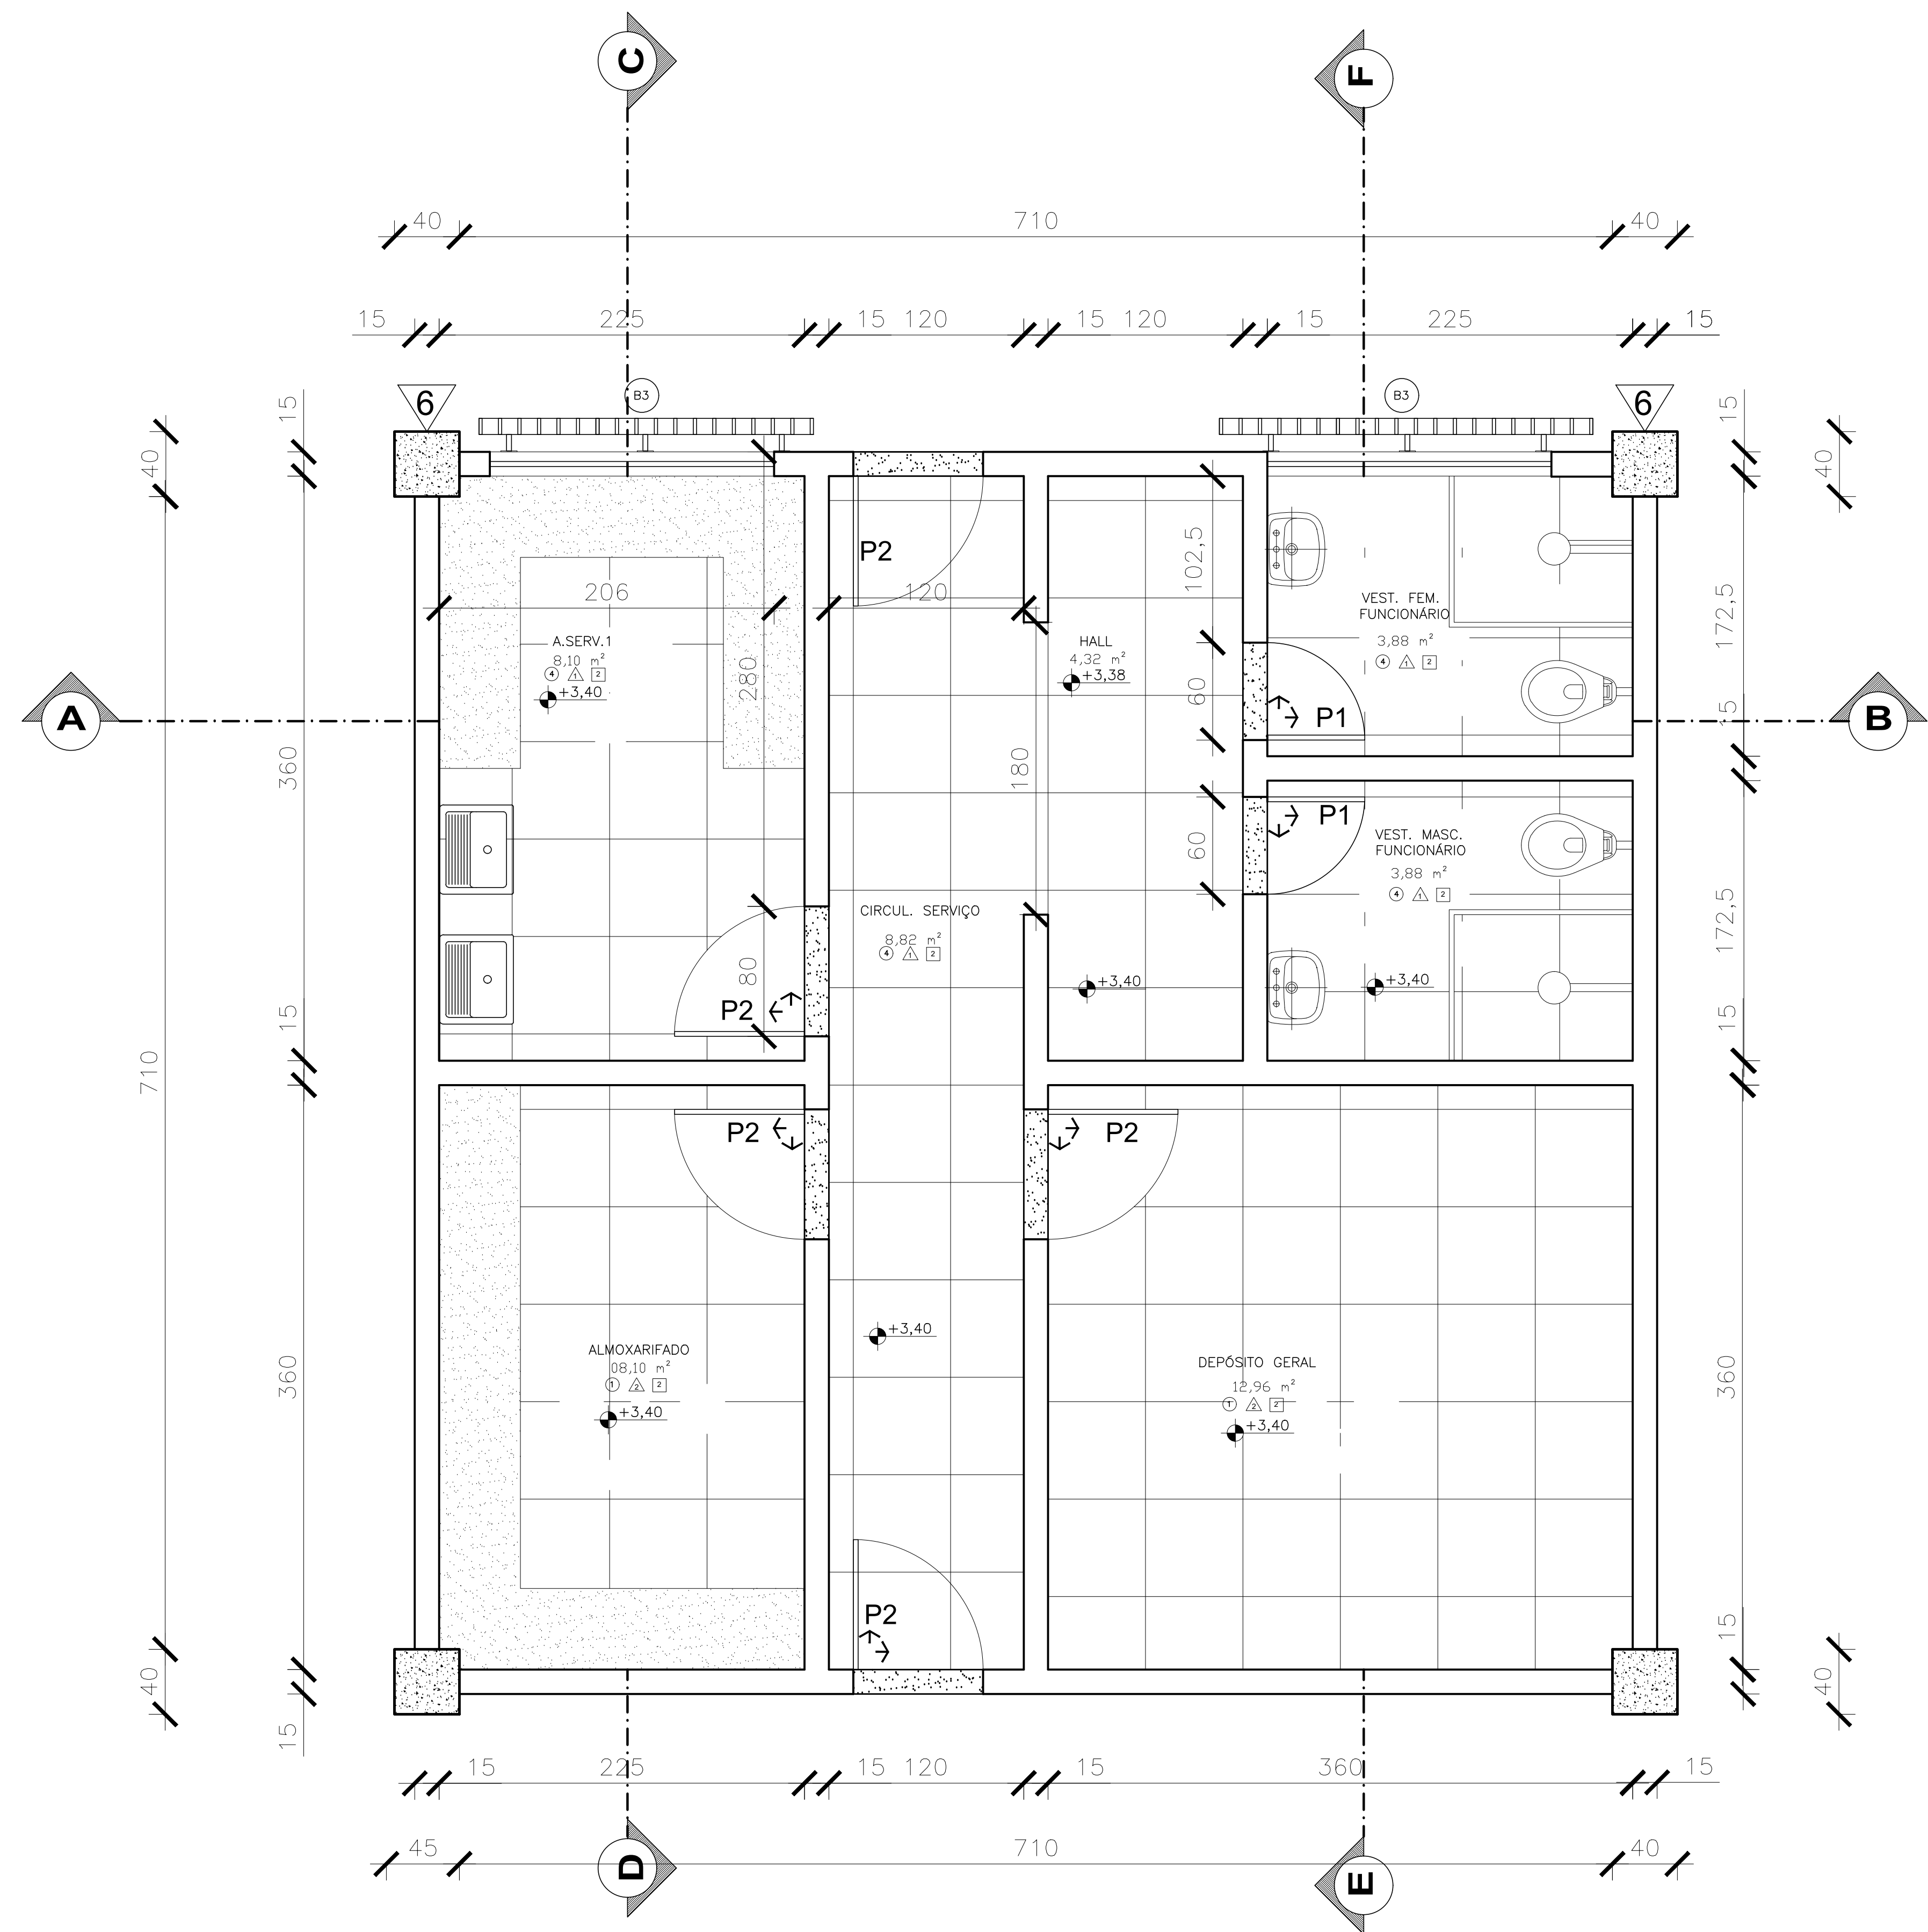


PLANTA BAIXA
ESCALA 1/25

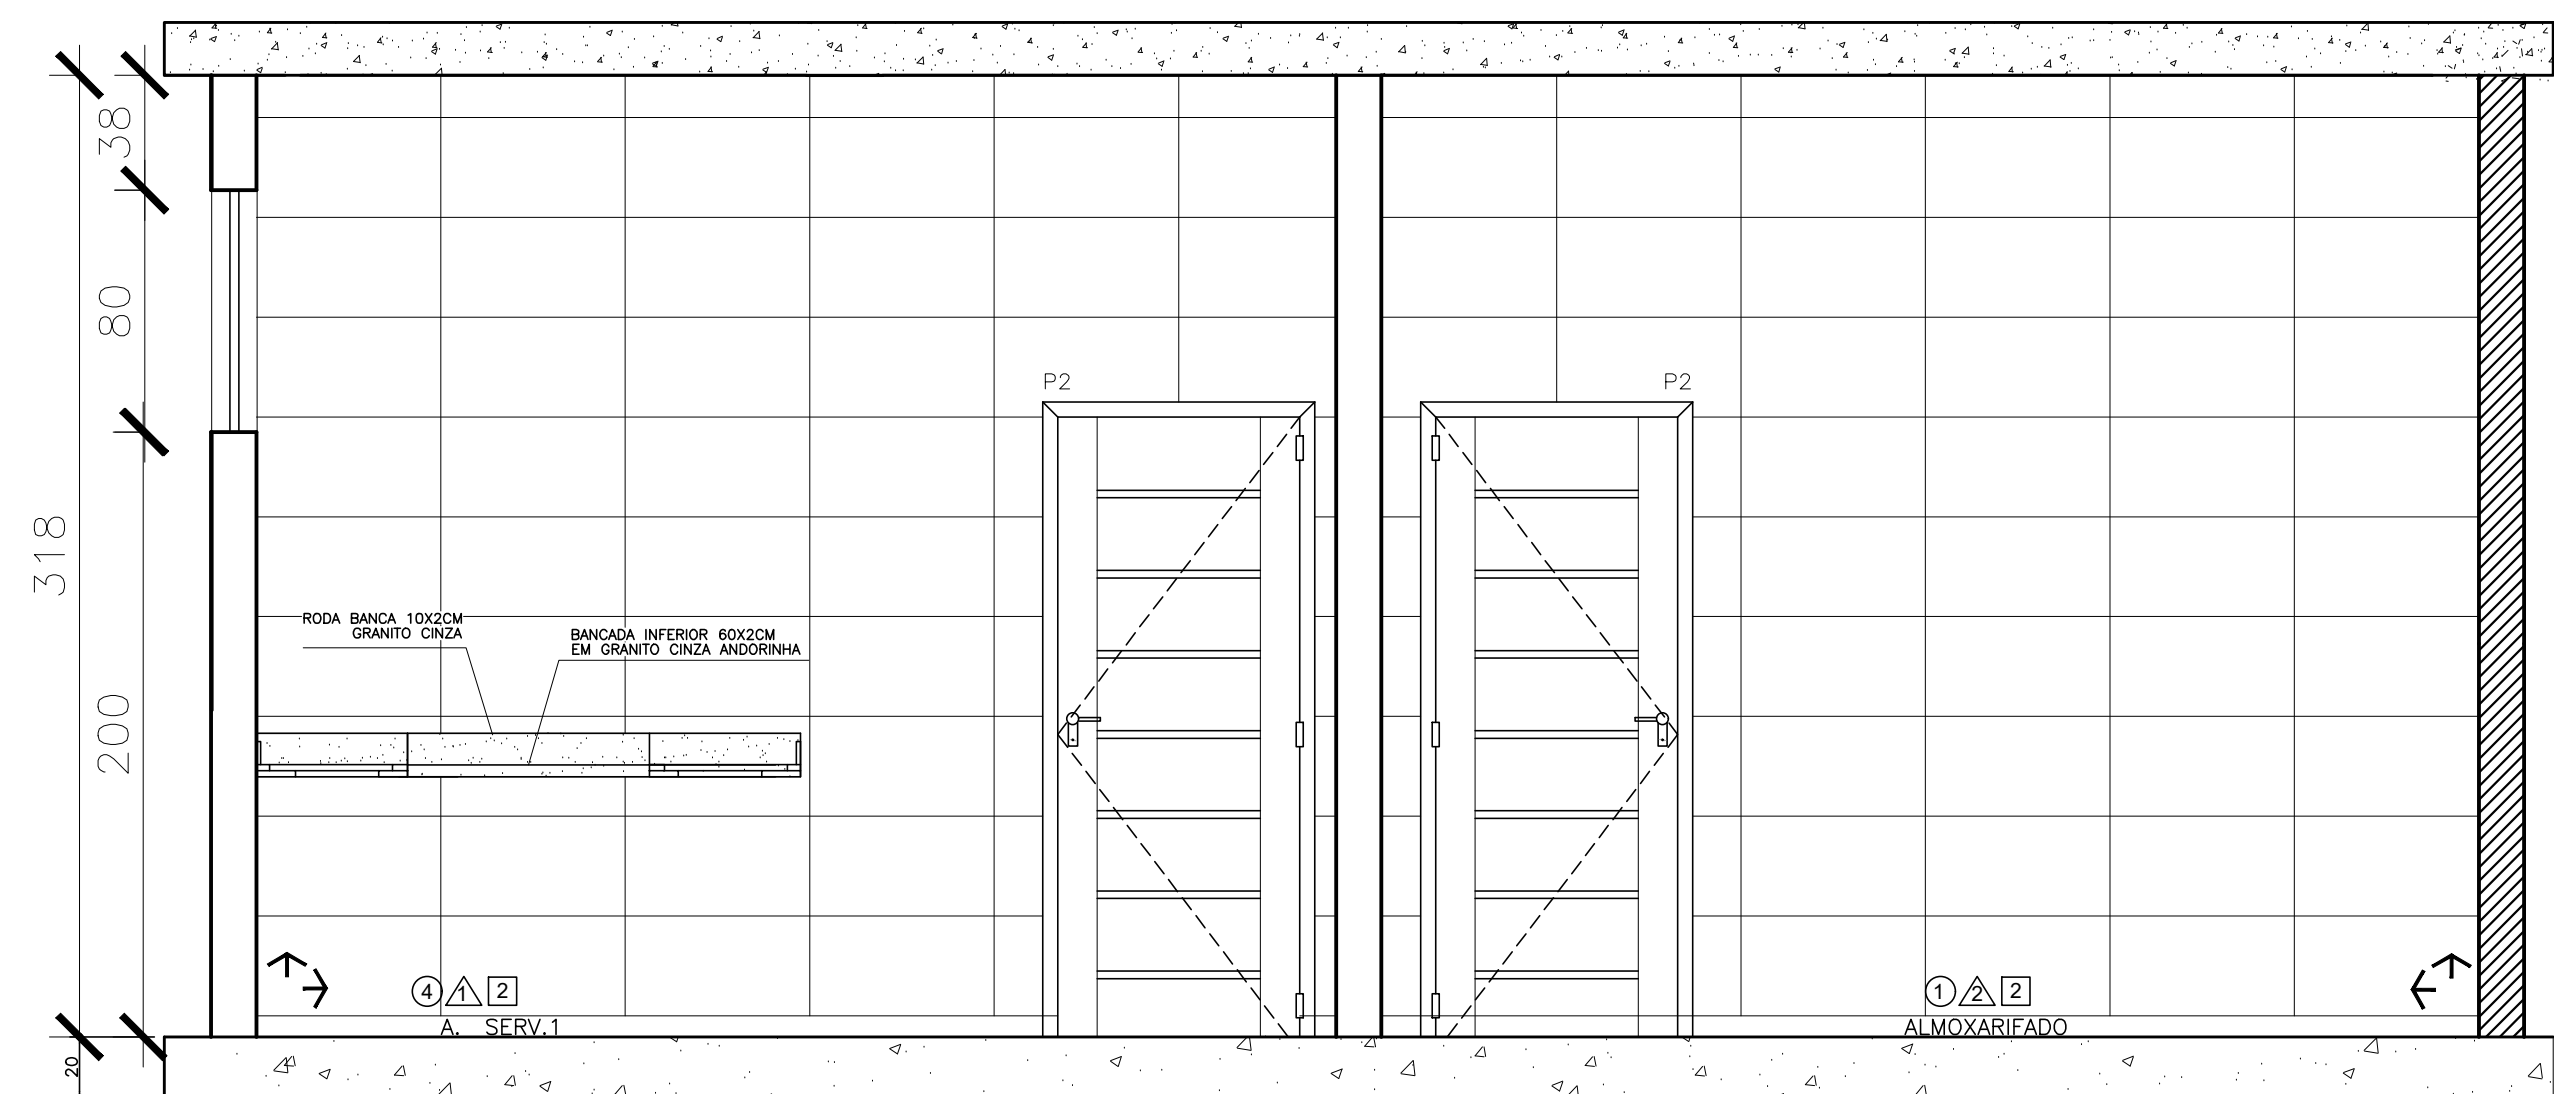

CORTE EF
ESCALA 1/25

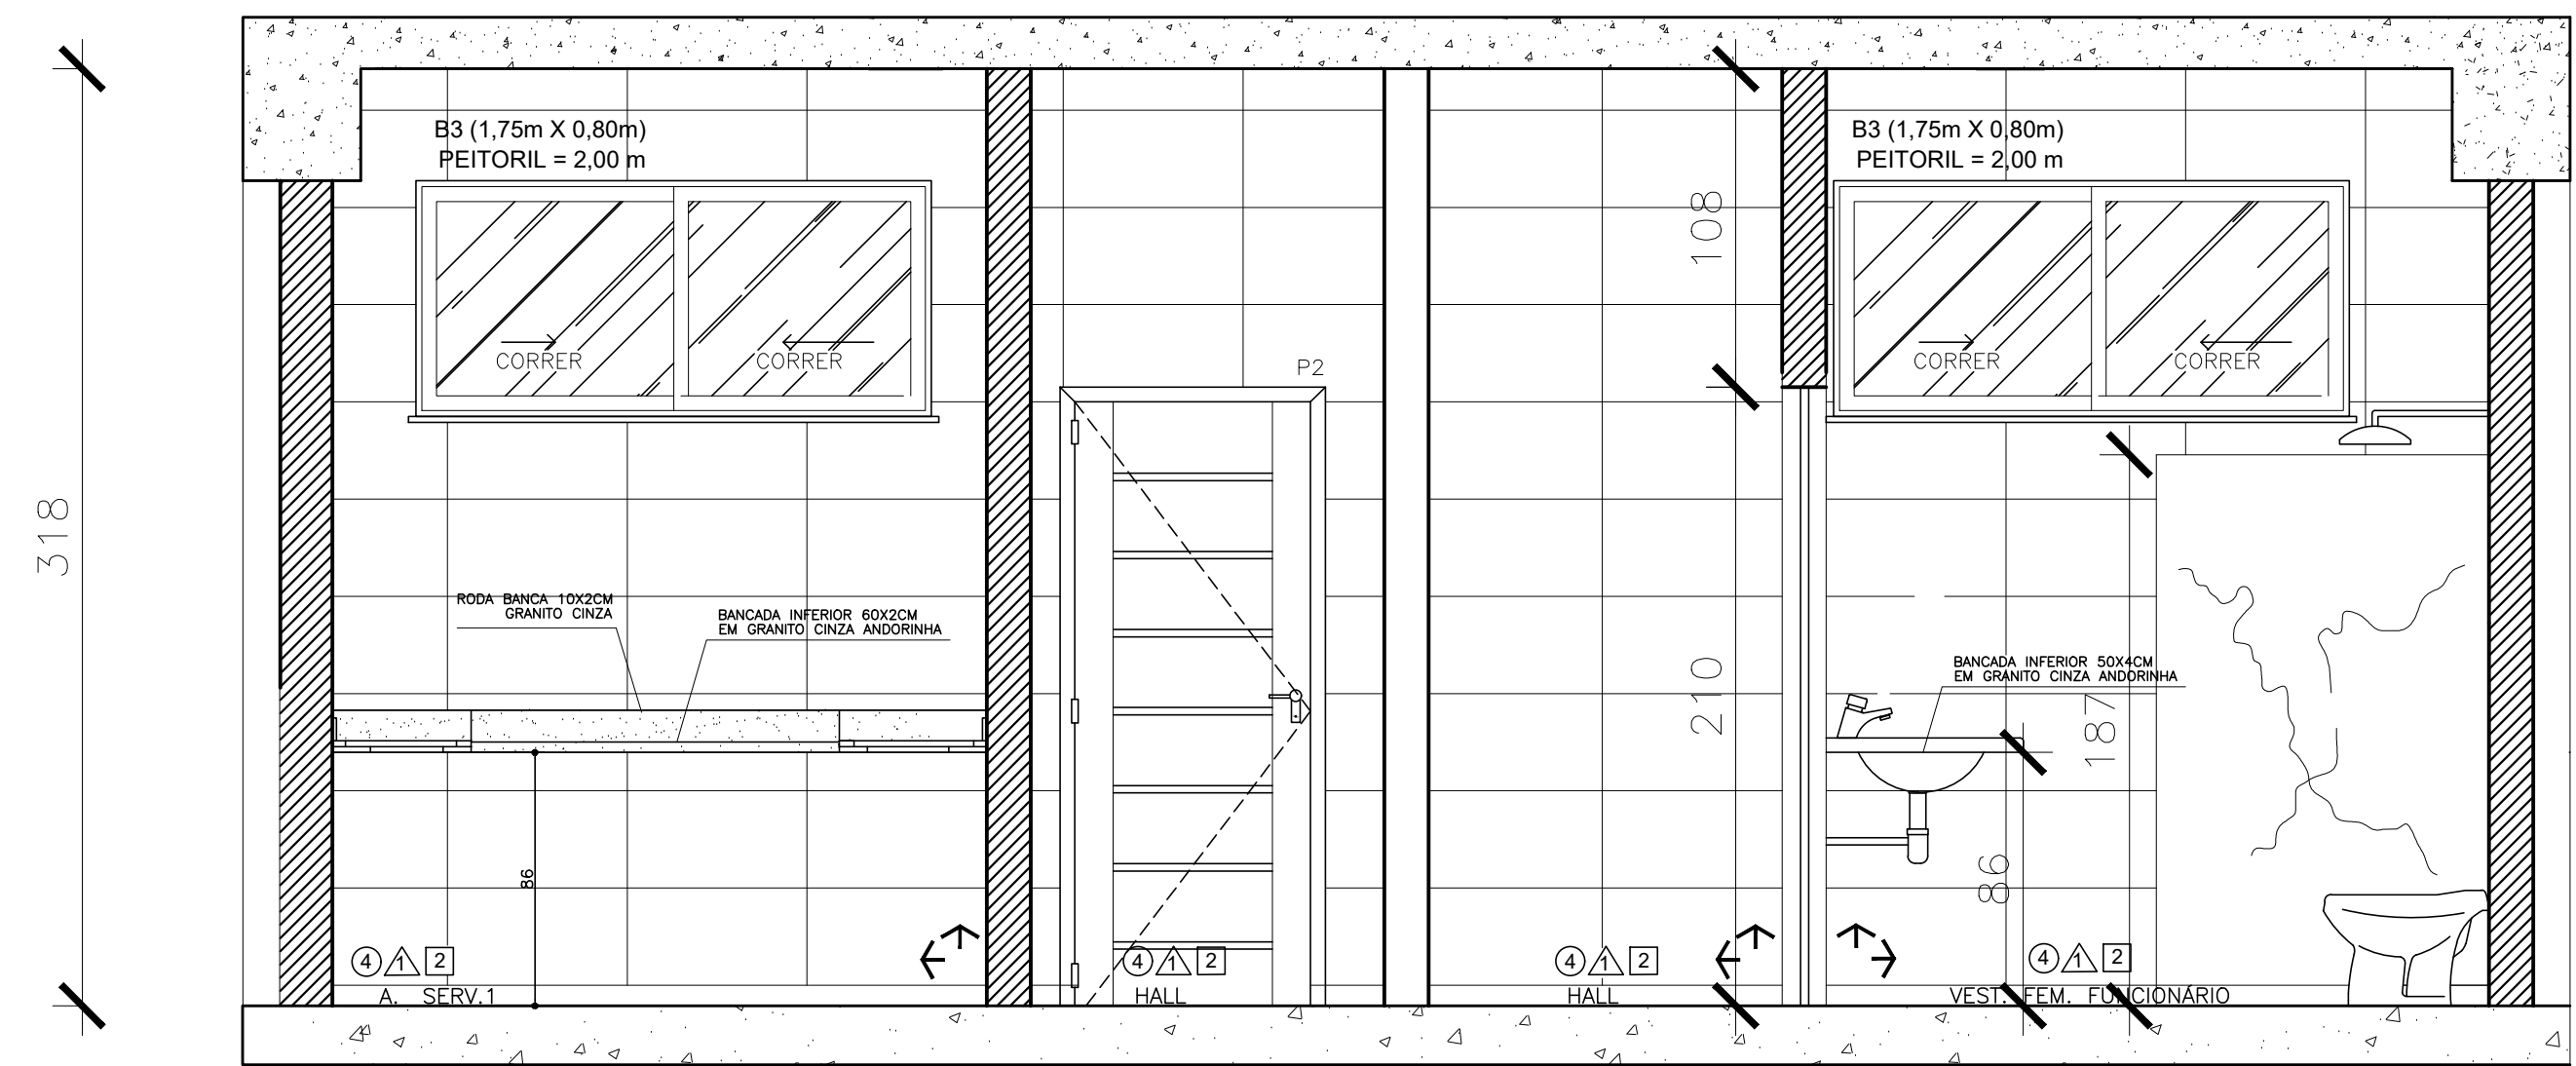


CORTE AB
ESCALA 1/25


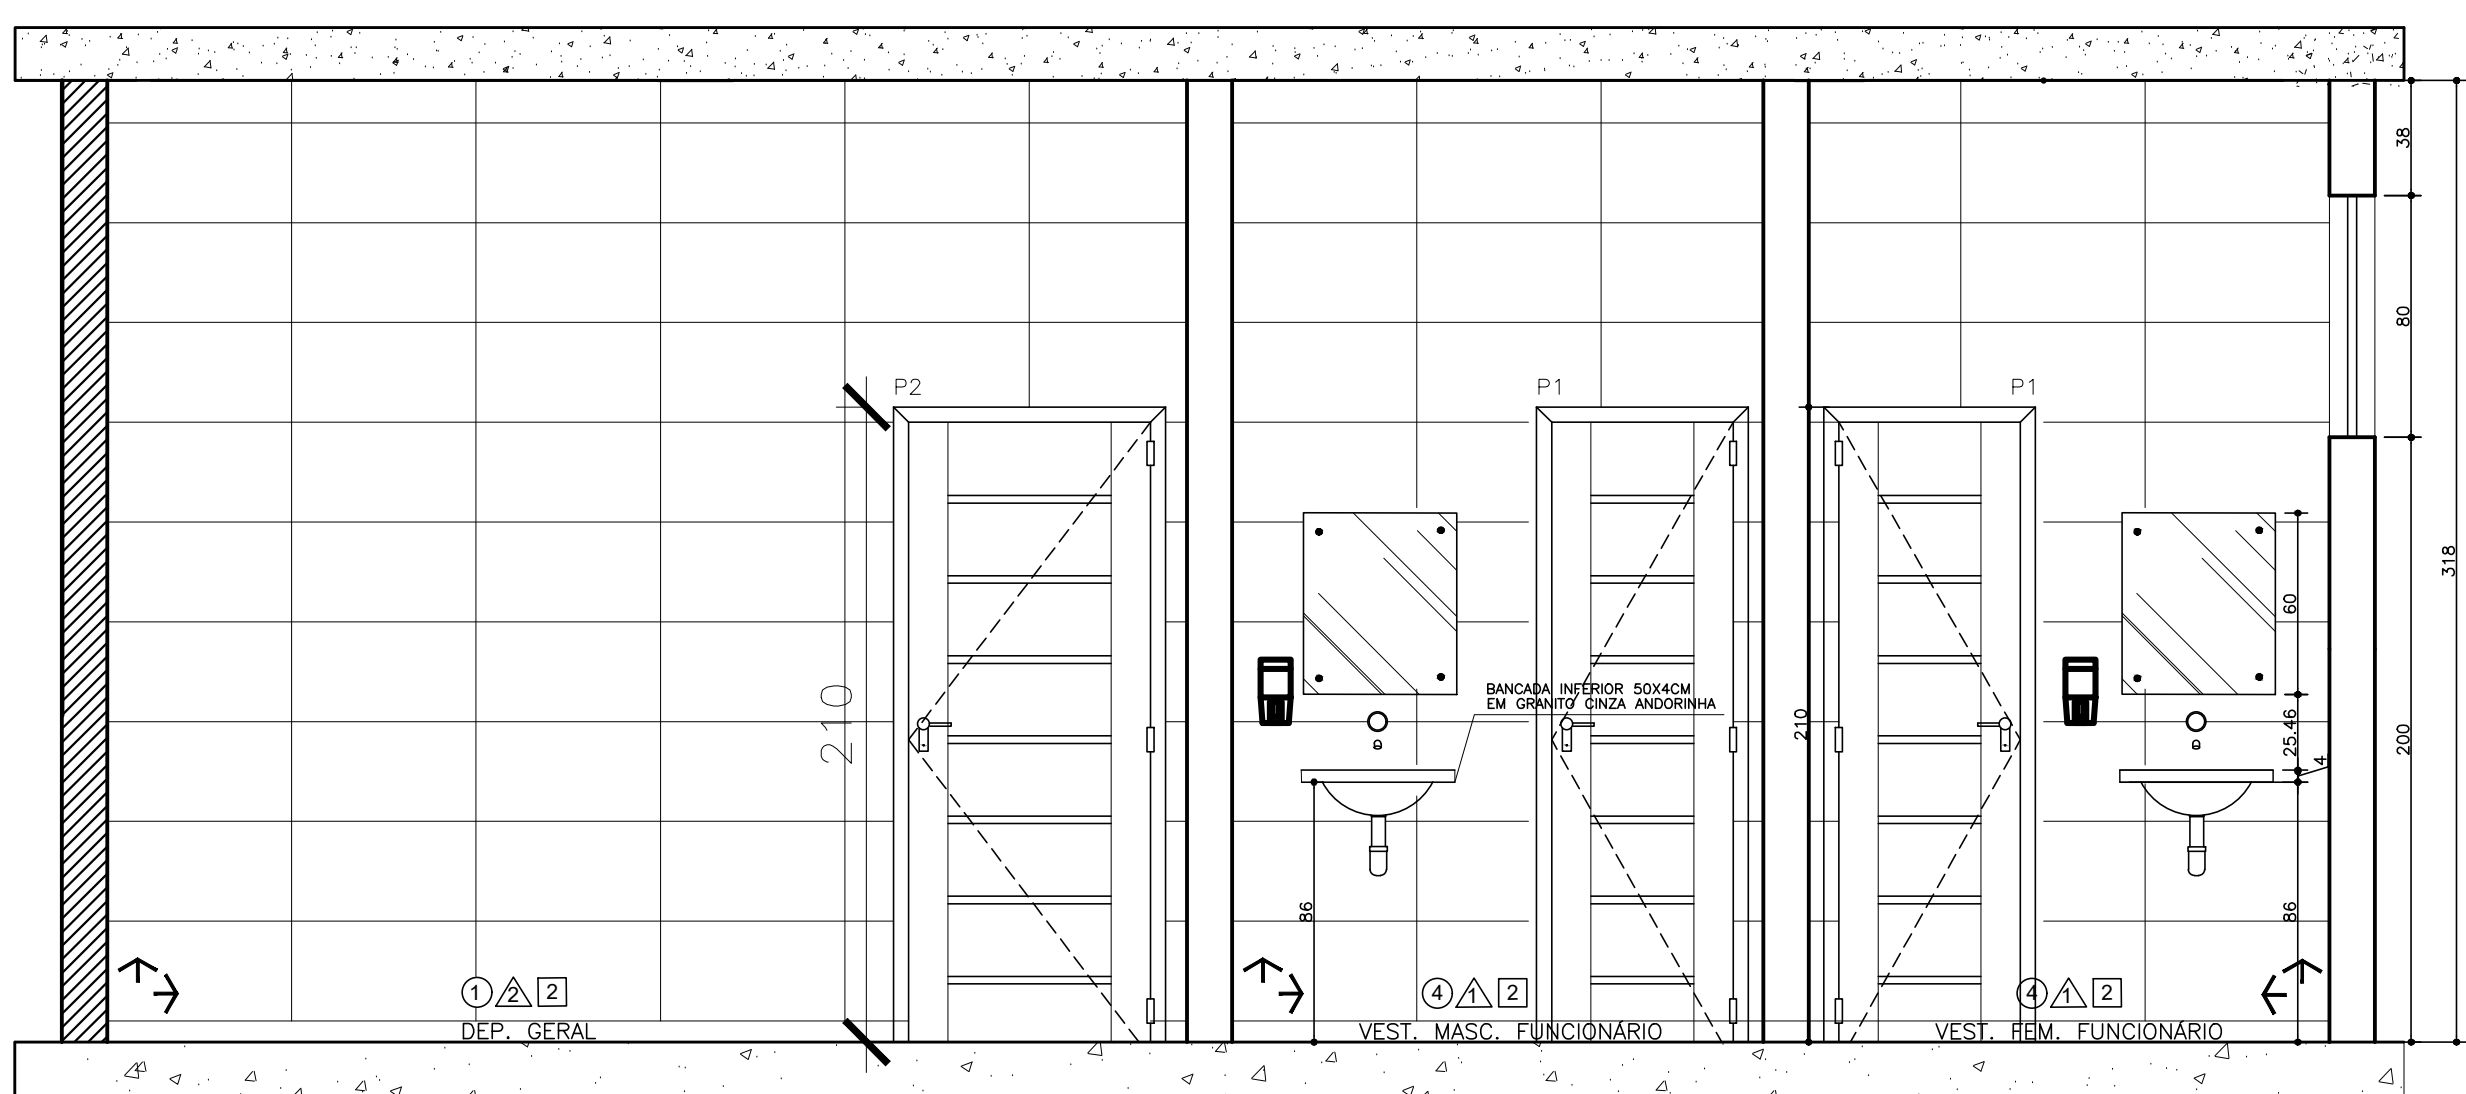


CORTE CD
ESCALA 1/25


05			
04			
03			
02			
01			
Nº	DESCRIÇÃO	RESP.	DATA
REVISÃO			
 GOVERNO DO ESTADO DO ESPÍRITO SANTO SECRETARIA DE ESTADO DA EDUCAÇÃO – SEDU CONSORCIO CONTROL TEC SETEC			
SEDU GERÊNCIA DE REDE FÍSICA ESCOLAR			
TÍTULO: EEEFM MARCILIO DIAS – BARRA DO JUCU CONSTRUÇÃO DE UMA NOVA SEDE			
ENDEREÇO: RUA ANTONIO PINTO CARNEIRO, BARRA DO JUCU, VILA VELHA – ES, 28.125-100			
PROJETO: ARQUITETURA EXECUTIVA		ARQUITETÔNICO	
SUBSECRETÁRIO GERAL: VINCÍCIUS JOSÉ SIMÕES		ESCALA: INDICADA	
GERENTE DA GERÊNCIA: MARCELO AMORIM GONÇALVES		UNIDADE: METRO	
COORDENADOR GERAL: GUSTAVO ALMEIDA DE OLIVEIRA CHAVES		COTA-REI: 11.509/D	
AUTOR PROJETO: FABIO FUNDAO PACHECO DA COSTA		CAU-ES: A77088-6	
CO-AUTOR PROJETO:		CAU-ES:	
RESPONSÁVEL TÉCNICO:		DREA:	
ARQUIVO: VV18-P01-ARQ-E-R2.dwg		DESENHO:	
REFERÊNCIA: DETALHES EXECUTIVOS LABORATÓRIOS PLANTA BAIXA E CORTES		FOLHA: 10 22	
FORMATO: A0	OBSERVAÇÕES:	DATA: MARÇO/2025	REVISÃO: 01

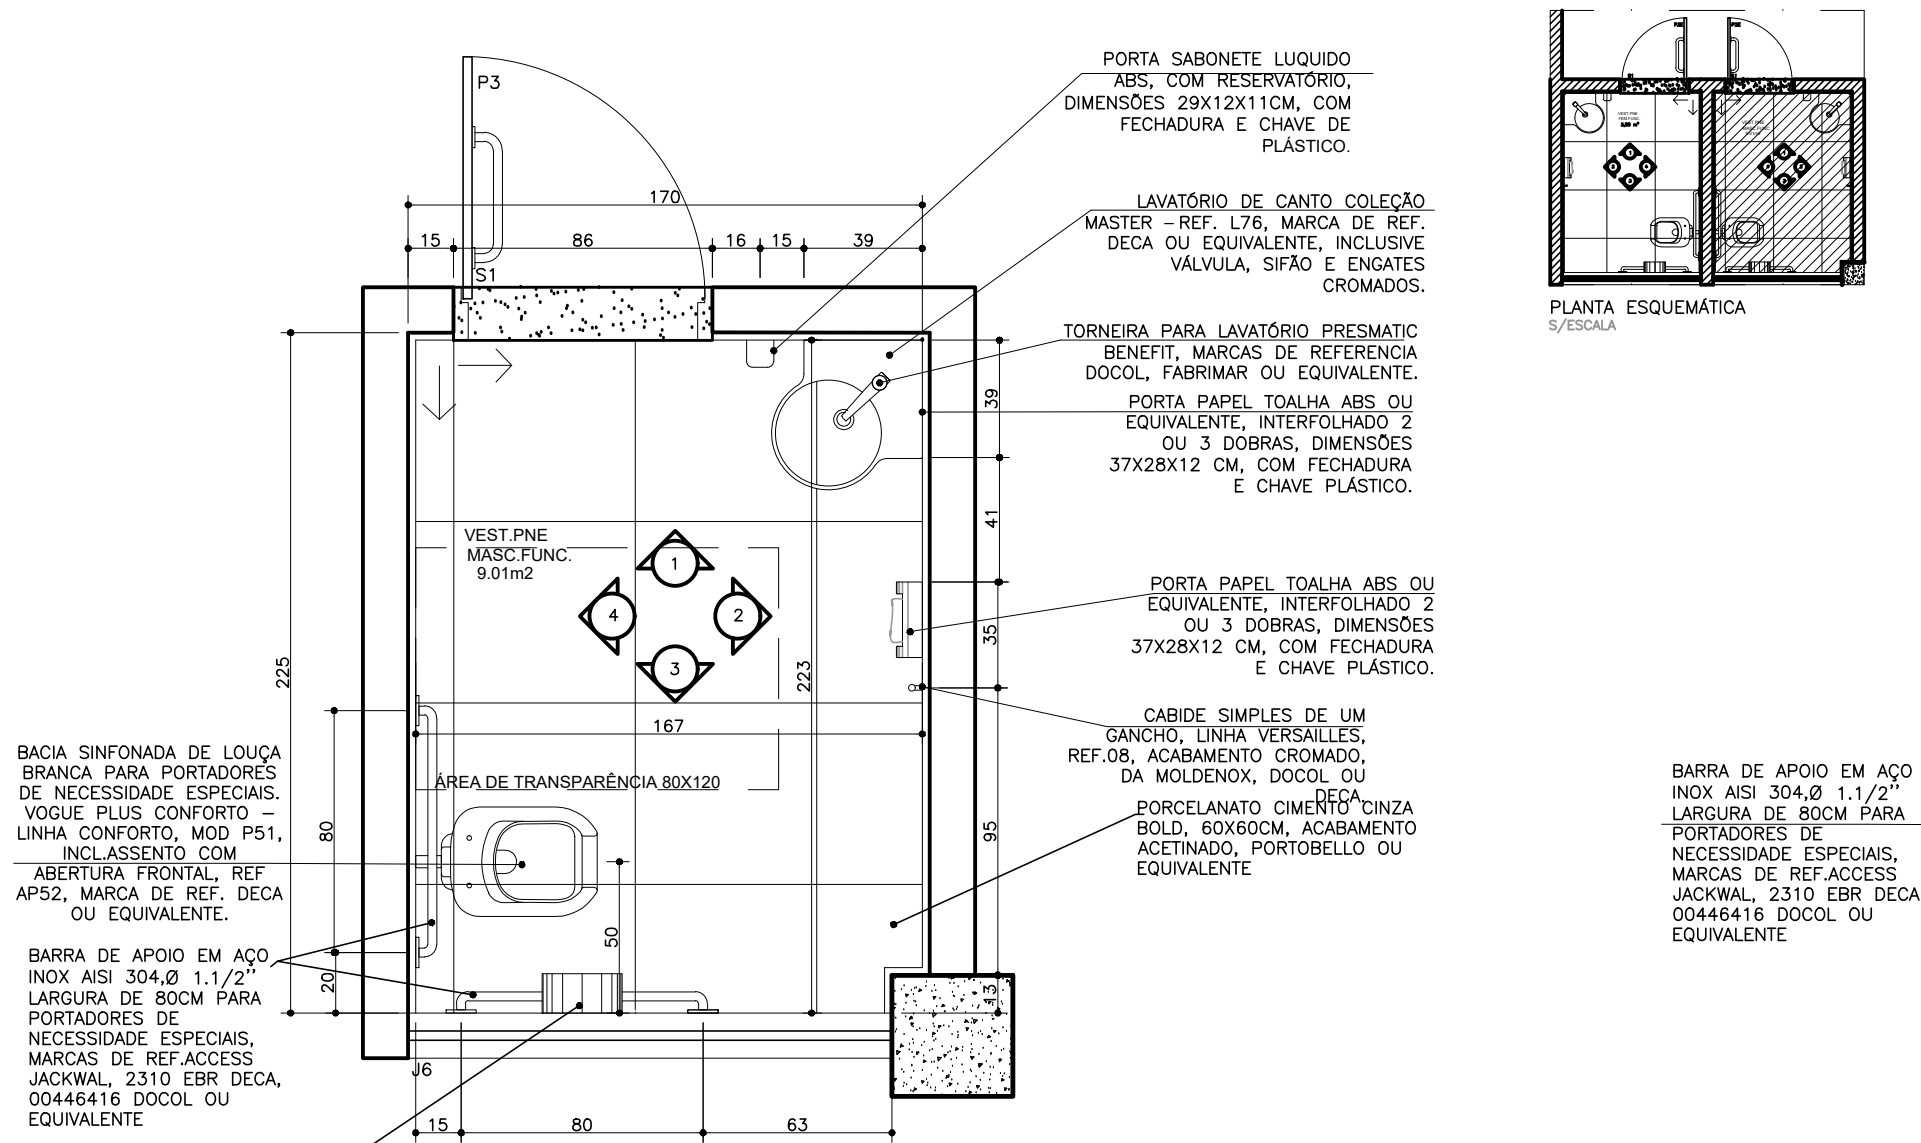


PLANTA BAIXA – VEST. PNE. MASC. FUNC.
ESCALA 1/25

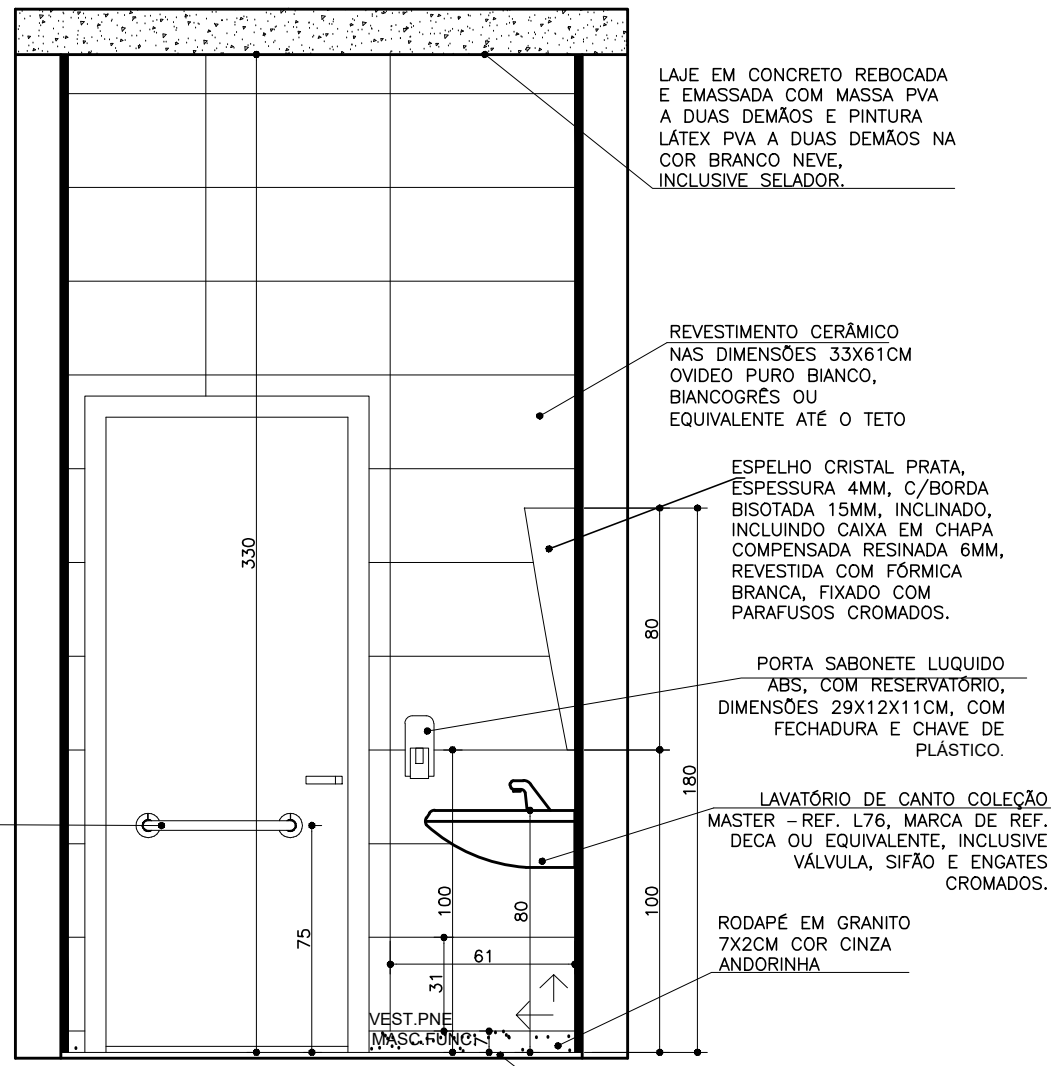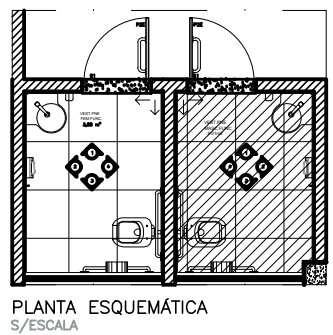


VISTA 01
ESCALA 1/25

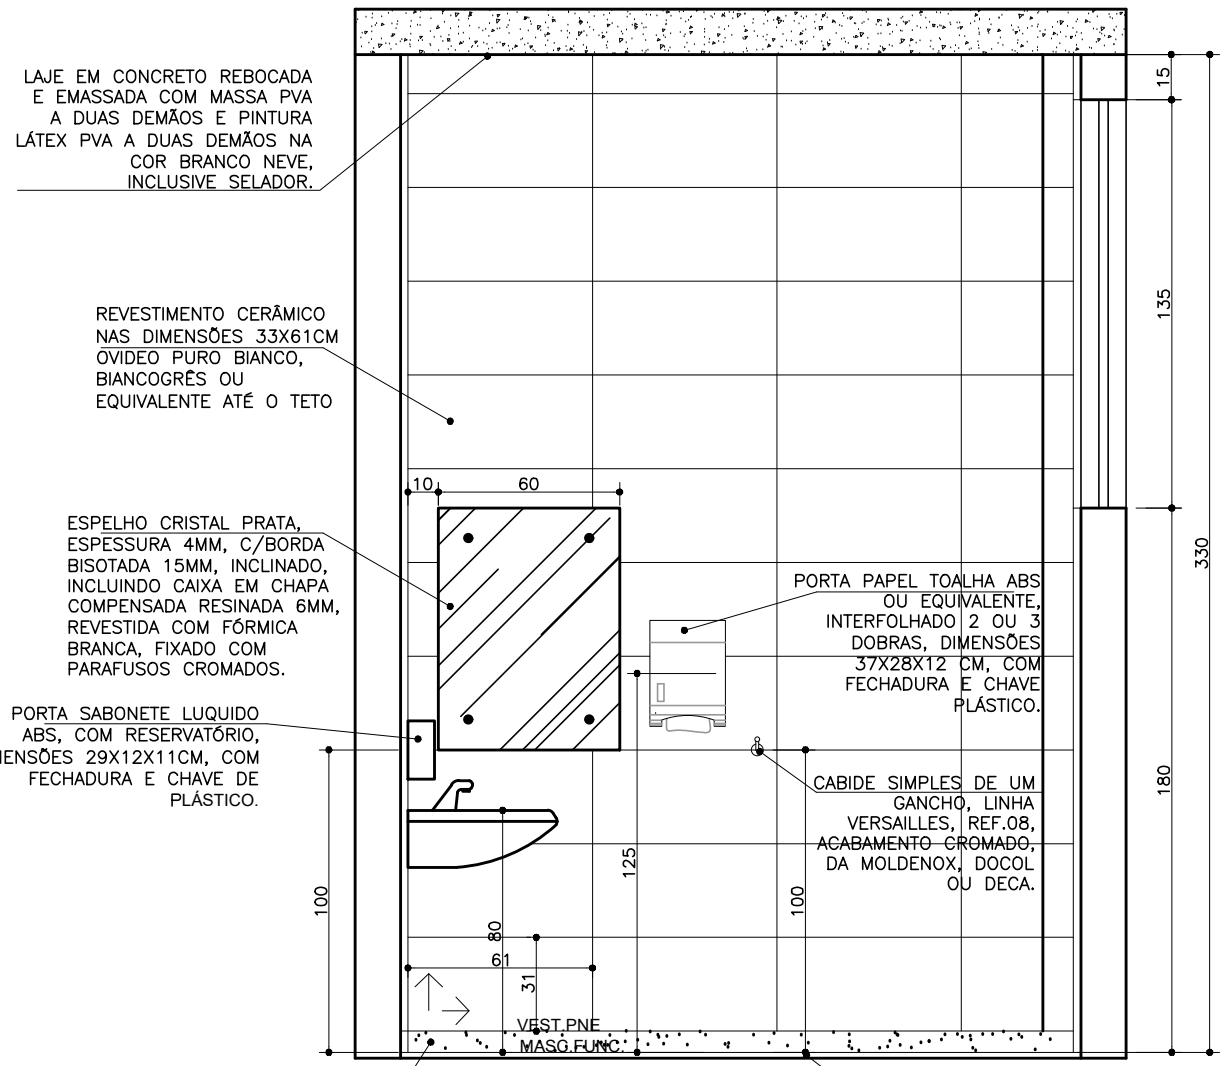



VISTA 02
ESCALA 1/25

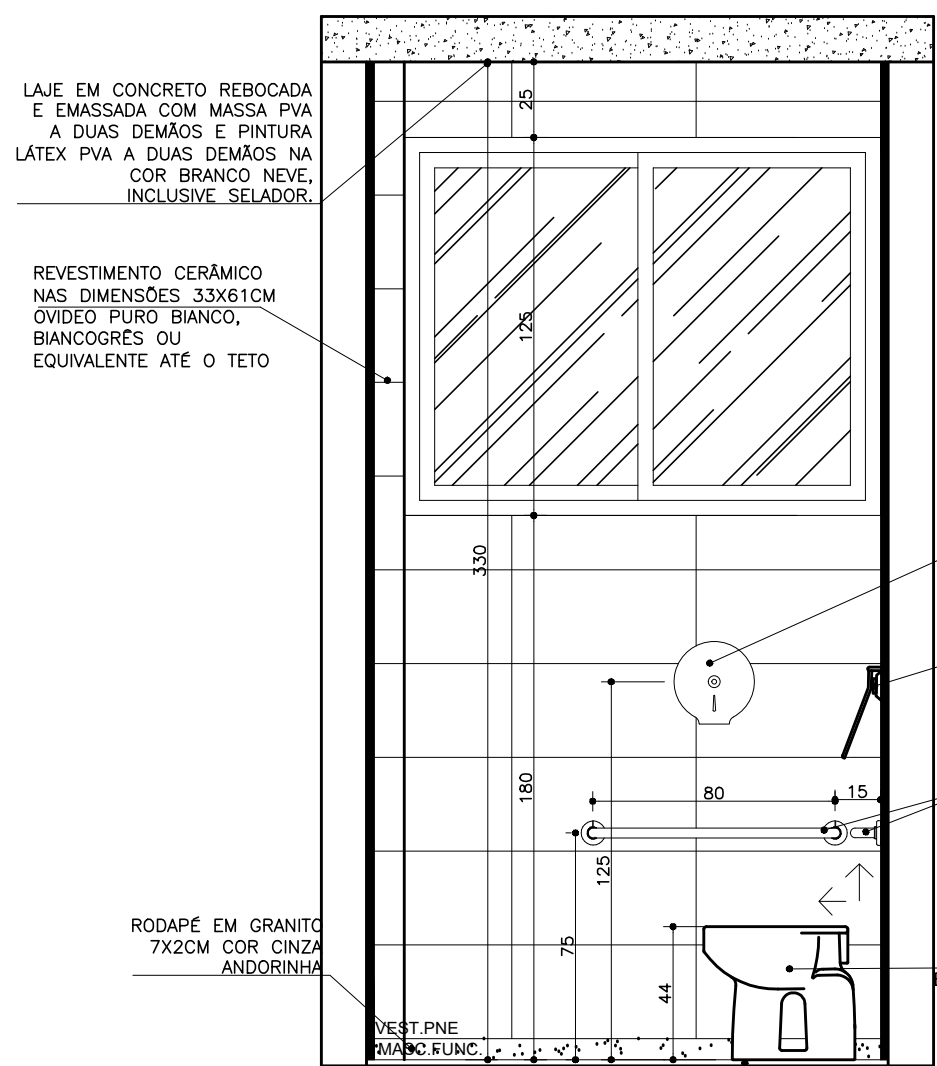


VISTA 03
ESCALA 1/25

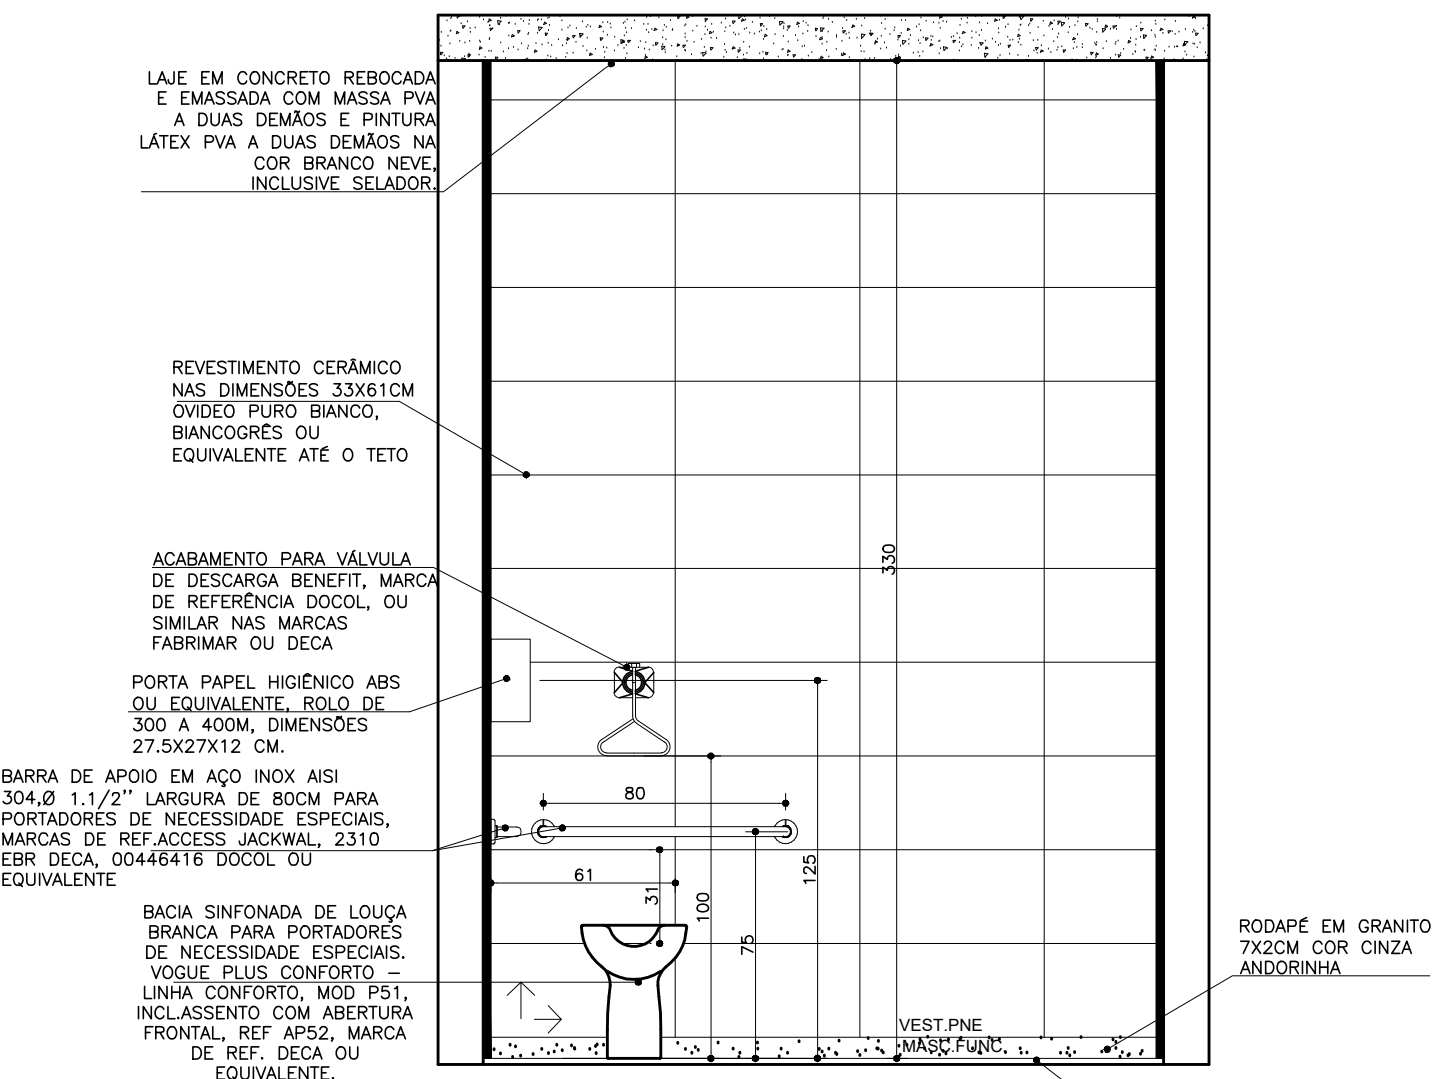


VISTA 04
ESCALA 1/25

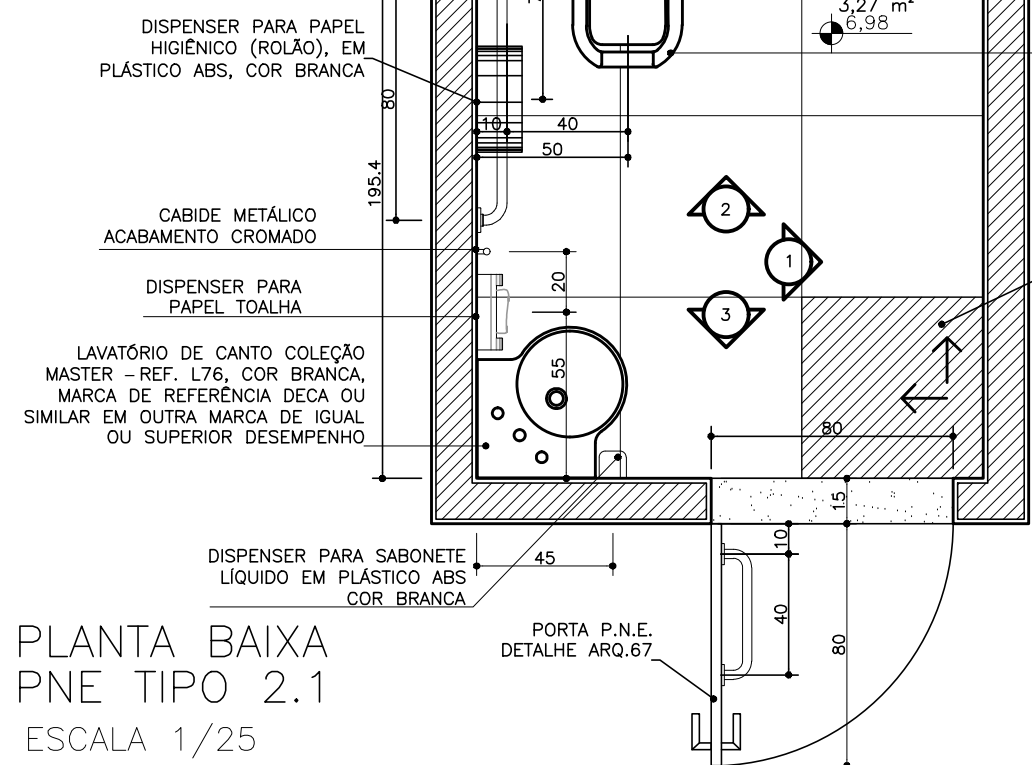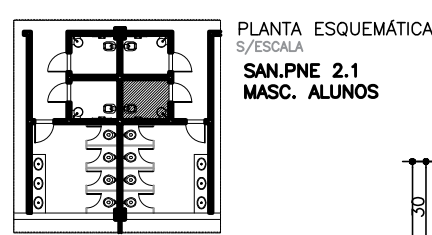


PLANTA BAIXA
PNE TIPO 2.1
ESCALA 1/25

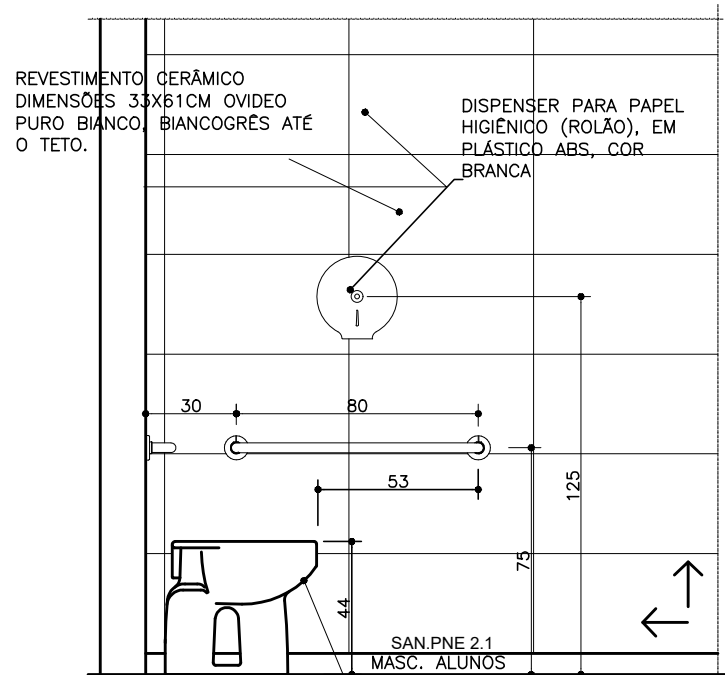

VISTA 01
ESCALA 1/25

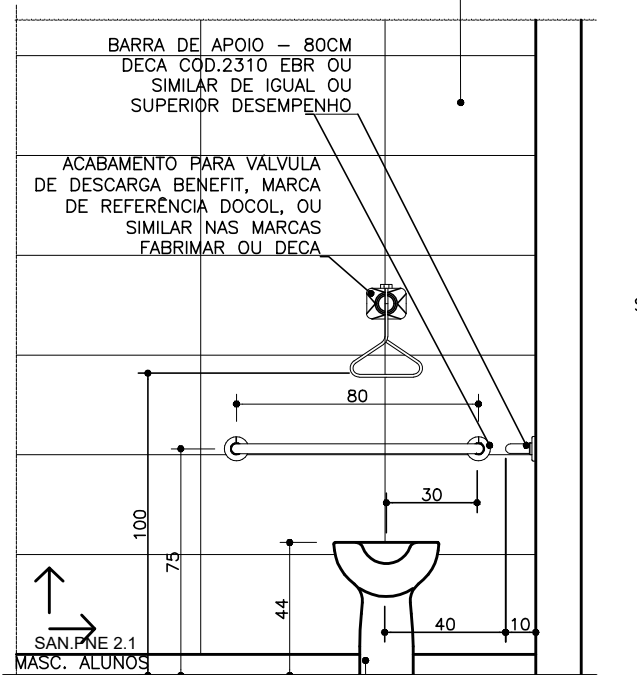

VISTA 02
ESCALA 1/25

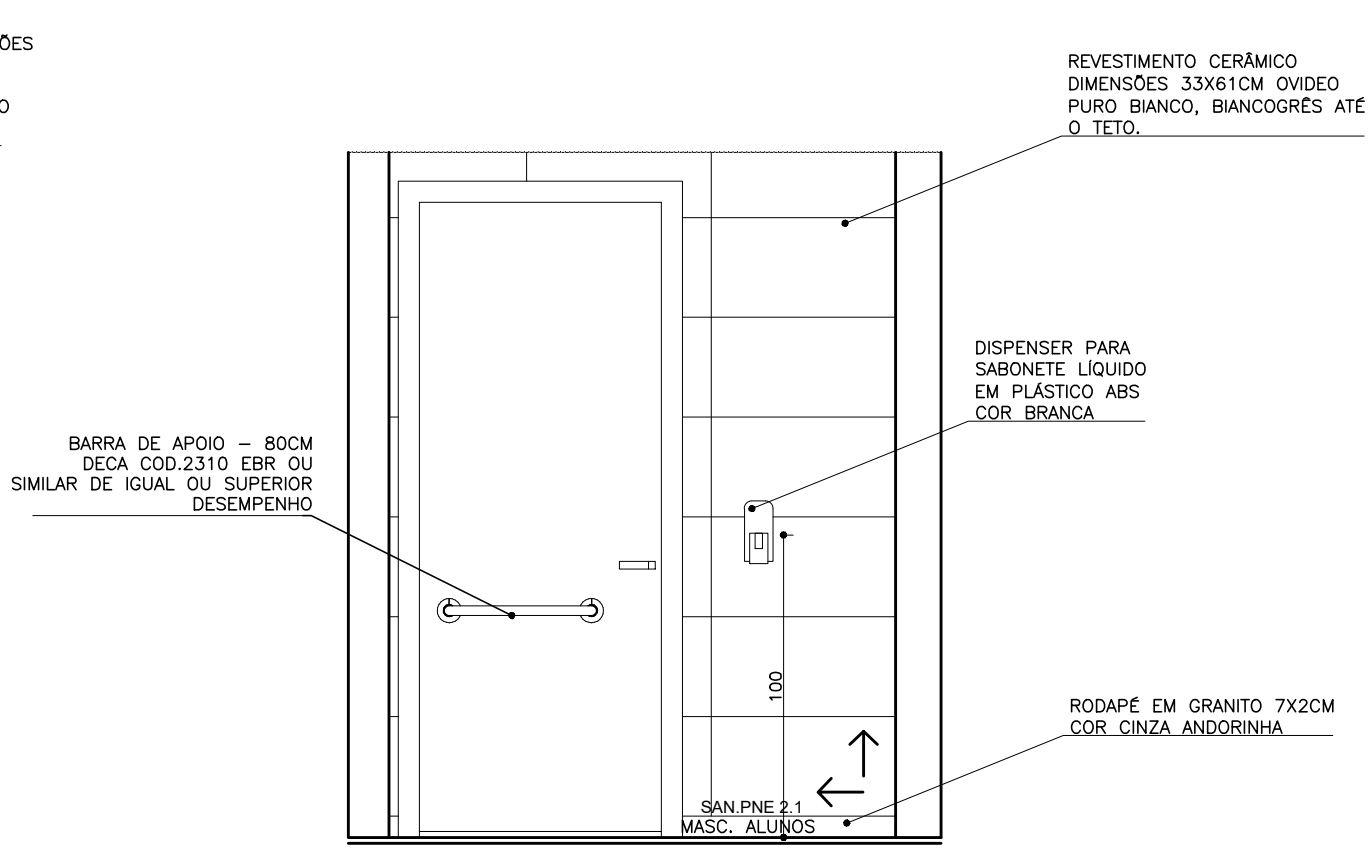


VISTA 03
ESCALA 1/25





Nº.	DESCRIÇÃO	RESP.	DATA
05			
04			
03			
02			
01			

REVISÃO			
		GOVERNO DO ESTADO DO ESPÍRITO SANTO	
SECRETARIA DE ESTADO DA EDUCAÇÃO – SEDU		CONSORCIO CONTROL TEC SETEC	
SEDU		GERÊNCIA DE REDE FÍSICA ESCOLAR	
TÍTULO: EEEFM MARCILIO DIAS – BARRA DO JUCU			
CONSTRUÇÃO DE UMA NOVA SEDE			
ENDEREÇO: RUA ANTONIO PINTO CARNEIRO, BARRA DO JUCU, VILA VELHA – ES, 29.125-120			
FRANCHA: ARQUITETURA EXECUTIVA		PROJETO: ARQUITETÔNICO	
SUBSECRETÁRIO ESTADUAL: VINICIUS JOSÉ SIMÕES		ESCALA: INDICADA	
GERENTE DA GERFE: MARCELO AMORIM GONÇALVES		UNIDADE: METRO	
COORDENADOR GERAL: GUSTAVO ALMEIDA DE OLIVEIRA CHAVES		CREA-BR: 11.509/D	
AUTOR PROJETO: FABIO FUNDÃO PACHECO DA COSTA		CAU-ES: A77088-6	
CO-AUTOR PROJETO:		CAU-ES:	
RESPONSÁVEL TÉCNICO:		CREA:	
ARQUIVO: VIV18-P01-ARQ-E-R2.dwg		DESENHO:	
REFERENCIA:		FOLHA: 11	
DETALHES SANITARIOS PNE		22	
FORMATO: A1	OBSERVAÇÕES:	DATA: MARÇO/2025	REVISÃO: 01

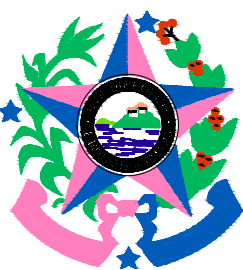


		R E V I S Ã O	
		GOVERNO DO ESTADO DO ESPÍRITO SANTO SECRETARIA DE ESTADO DA EDUCAÇÃO – SEDU CONSÓRCIO CONTROL TEC SETEC	
SEDU		GERÊNCIA DE REDE FÍSICA ESCOLAR	
TÍTULO: EEFEM MARCILIO DIAS – BARRA DO JUCU CONSTRUÇÃO DE UMA NOVA SEDE			
ENDEREÇO: RUA ANTONOR PINTO CARNEIRO, BARRA DO JUCU, VILA VELHA – ES, 29.125–120			
PRANCHA: ARQUITETURA EXECUTIVA		PROJETO:	
SUBSECRETARIA ESTADUAL: VINICIUS JOSÉ SIMÕES		ARQUITETÔNICO	
GERENTE DA GERFE: MARCELO AMORIM GONÇALVES		ESCALA: INDICADA	UNIDADE: METRO
COORDENADOR GERAL: GUSTAVO ALMEIDA DE OLIVEIRA CHAVES		CREA–BR: 11.509/D	VISTO:
AUTOR PROJETO: FÁBIO FUNDÃO PACHECO DA COSTA		CAU–ES: A77088–6	VISTO:
CO–AUTOR PROJETO:		CAU–ES:	VISTO:
RESPONSÁVEL TÉCNICO:		CREA:	VISTO:
ARQUIVO: VIV18–P01–ARQ–E–R2.dwg		DESENHO:	VISTO:
REFERÊNCIA:		FOLHA: 12 / 22	
DETALHES VESTIÁRIOS			
FORMATO: A1	OBSERVAÇÕES:	DATA: MARÇO/2025	VISTO: REVISÃO: 01





BG.01 –DETALHE DE BANCADAS

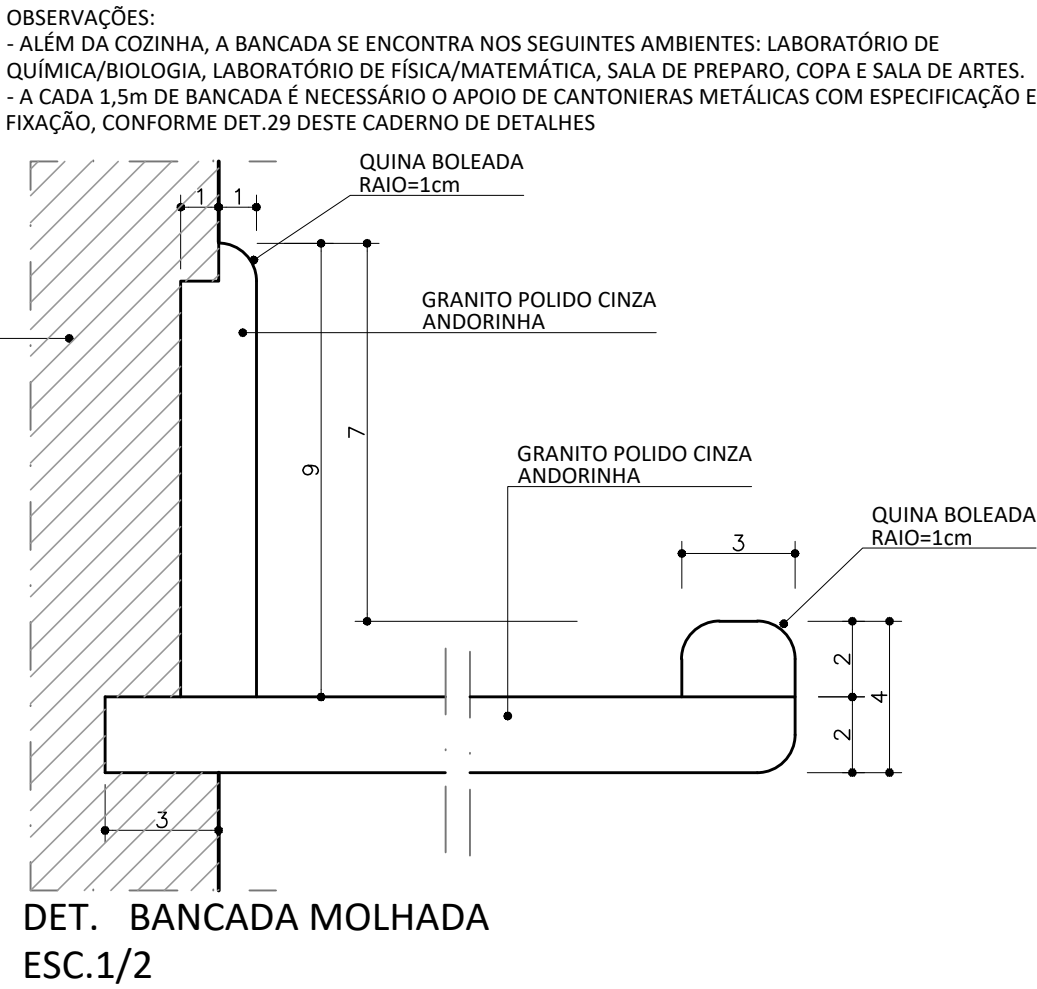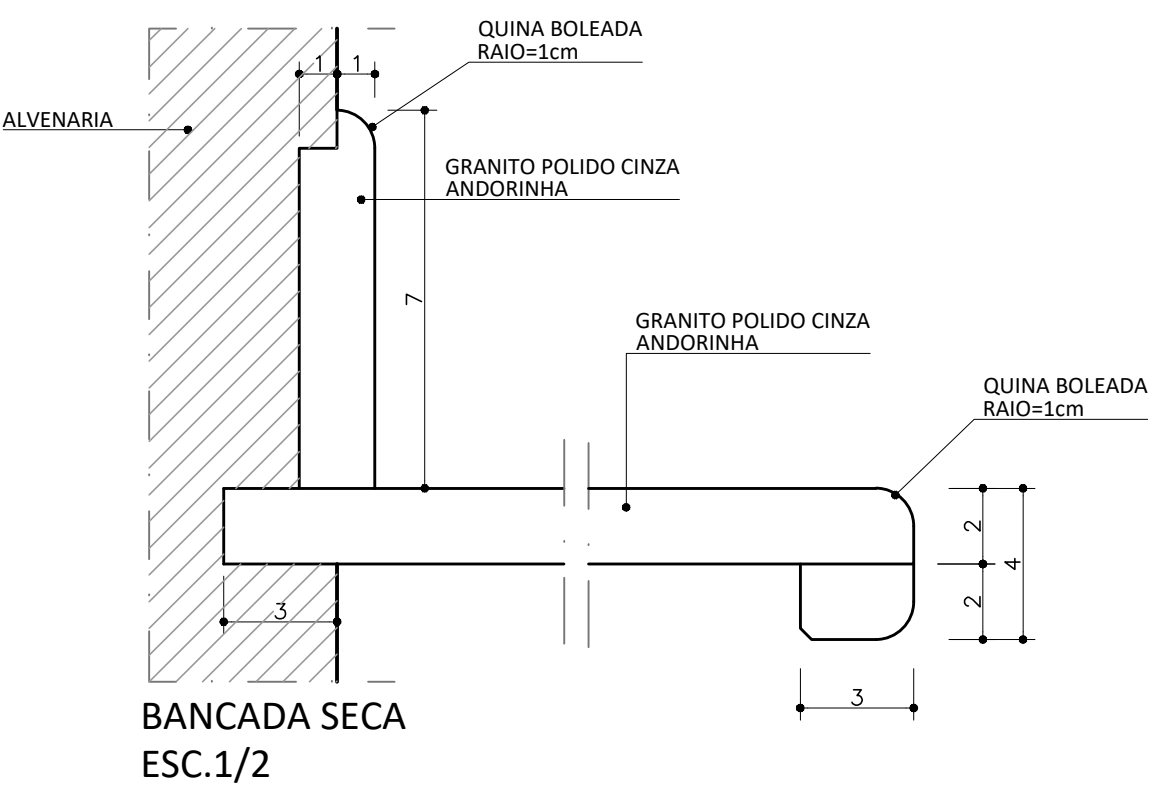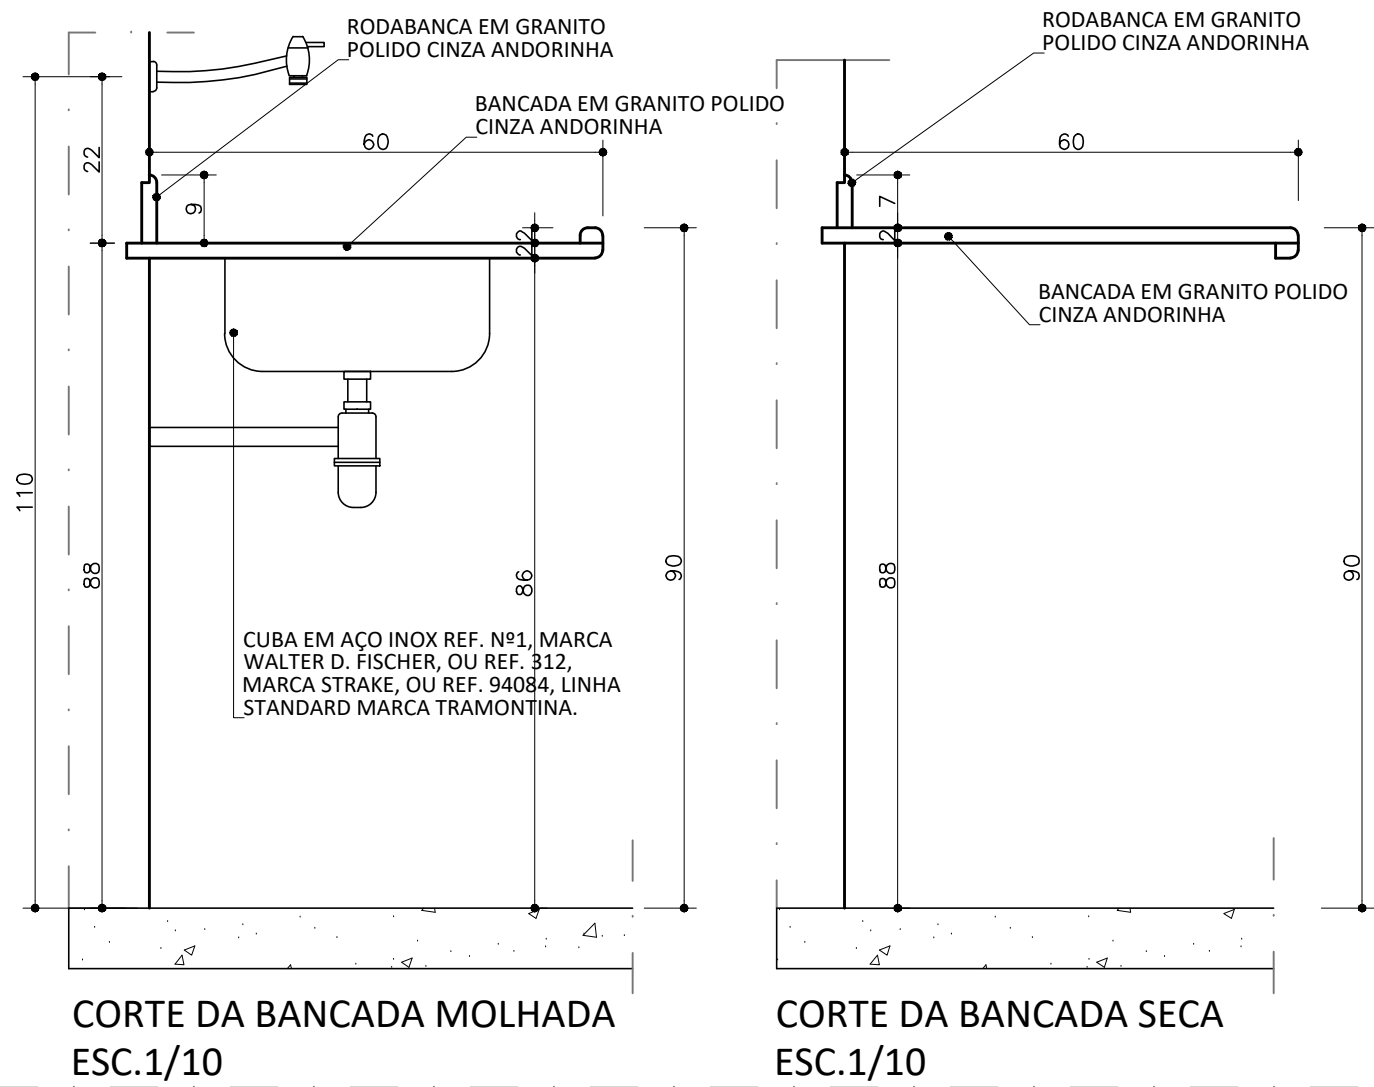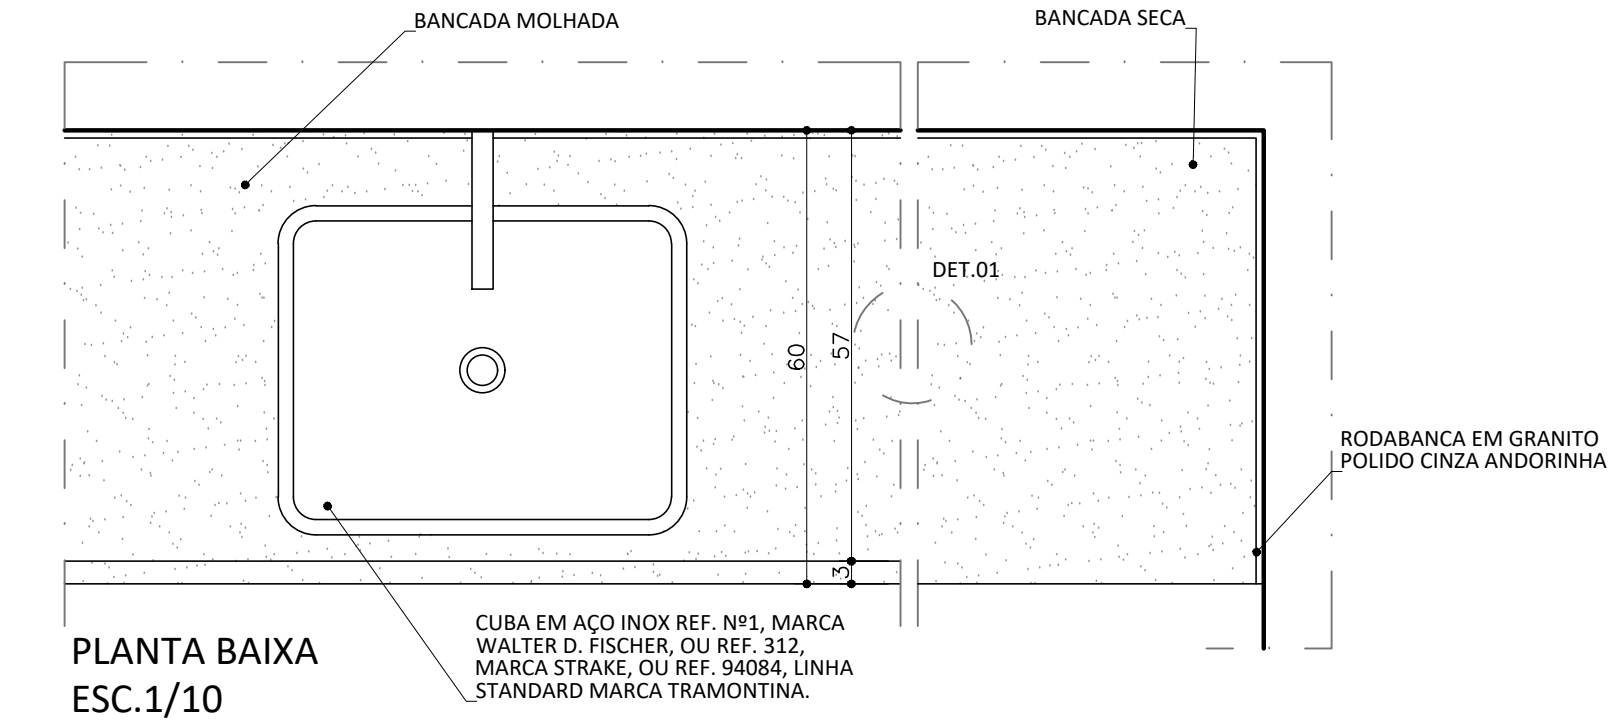

DET.01

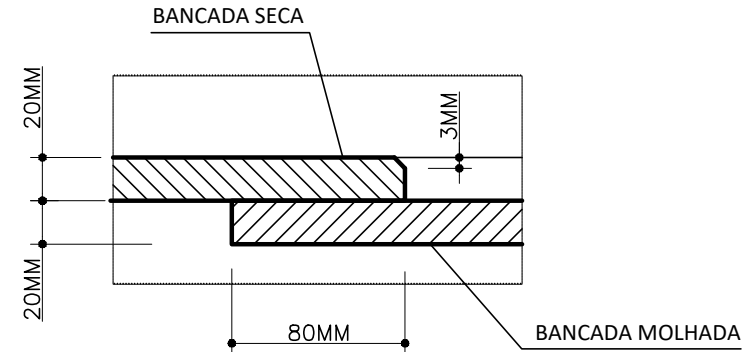


TQ.01 –DETALHE TANQUE PARA PANELOES

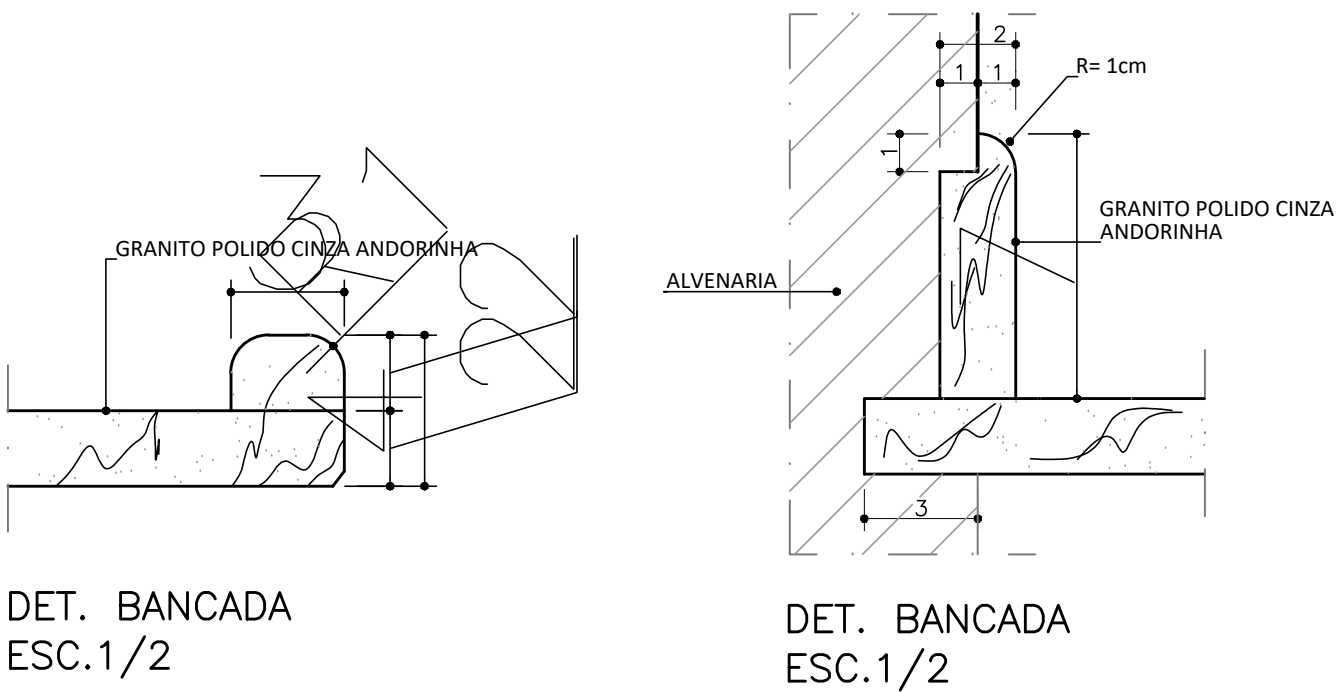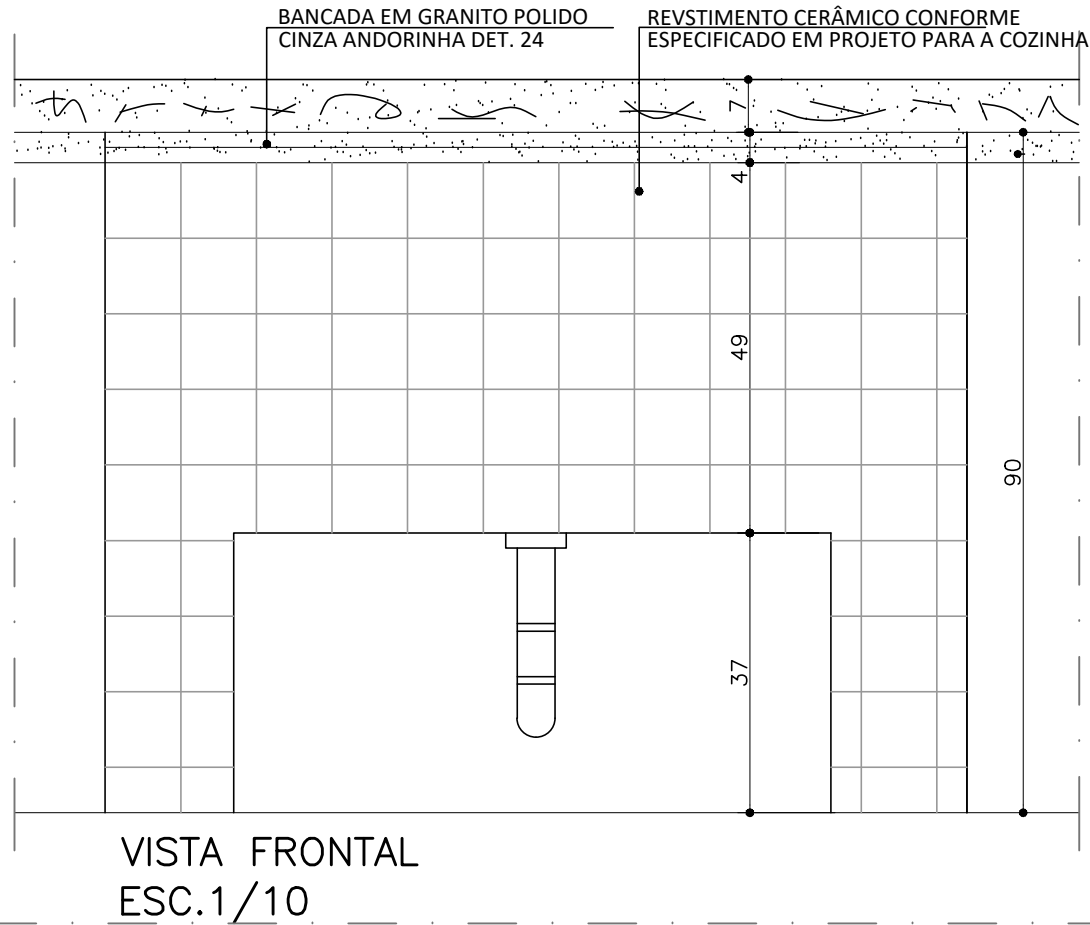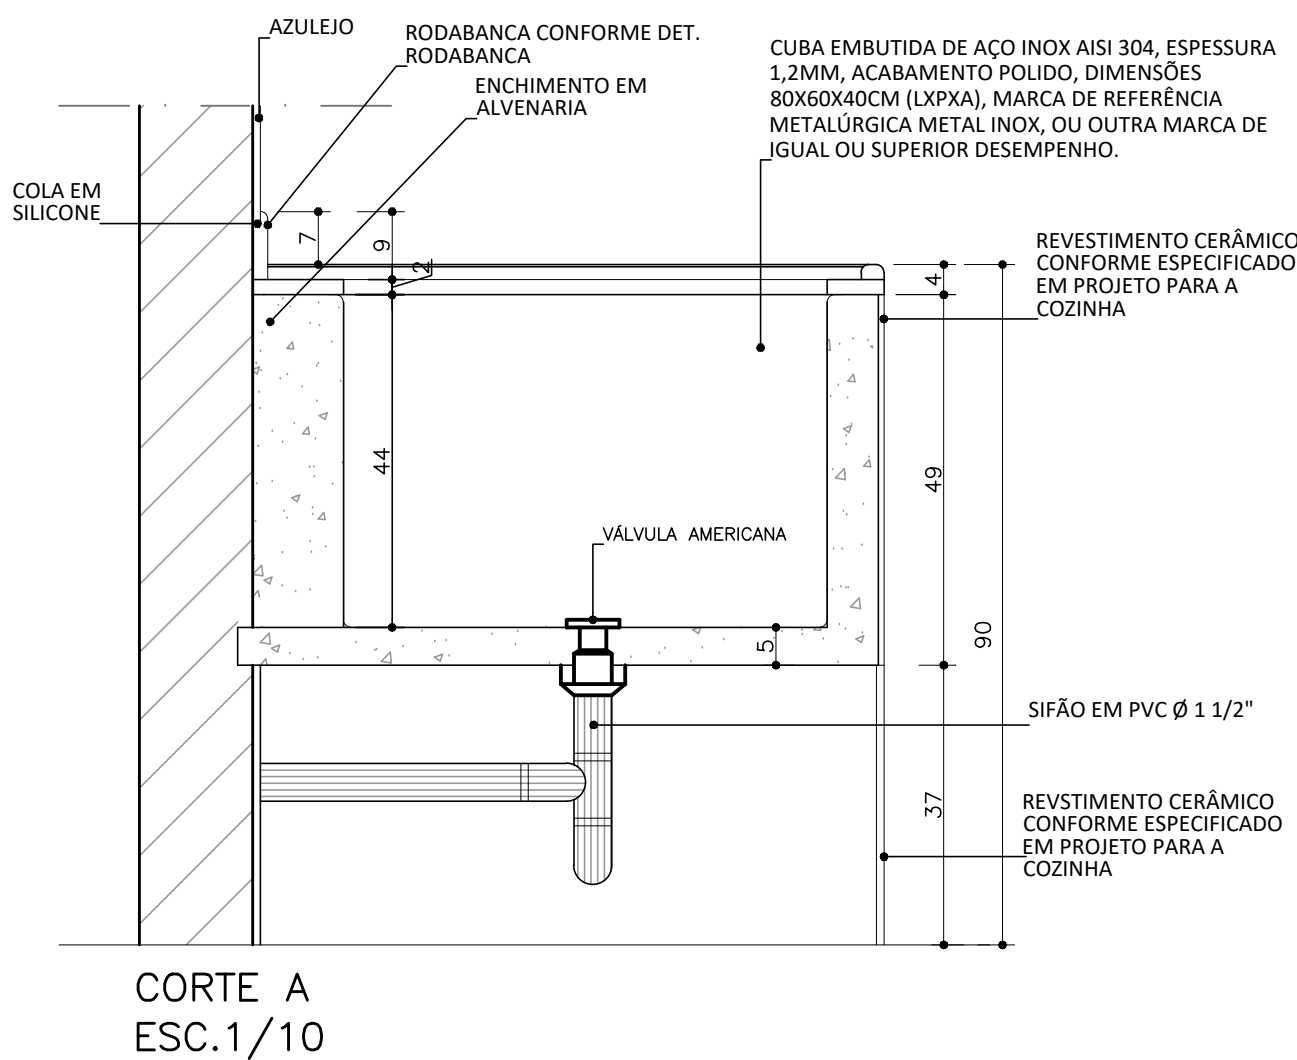
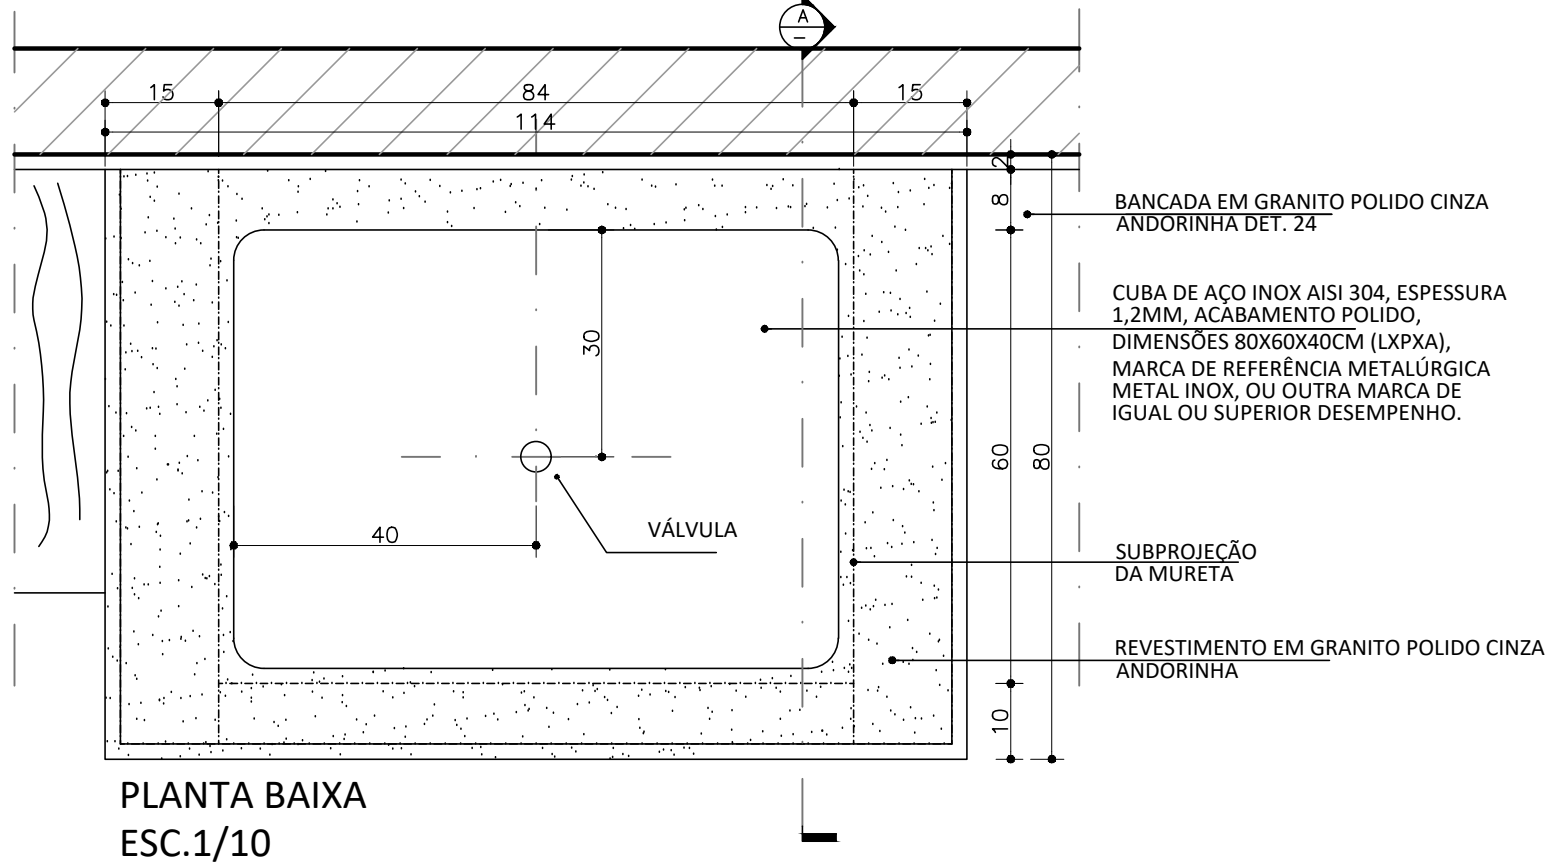


05			
04			
03			
02			
01			
Nº.	DESCRIÇÃO	RESP.	DATA
REVISÃO			
 GOVERNO DO ESTADO DO ESPÍRITO SANTO SECRETARIA DE ESTADO DA EDUCAÇÃO – SEDU SEDU GERÊNCIA DE REDE FÍSICA ESCOLAR GOVERNO DO ESTADO DO ESPÍRITO SANTO SECRETARIA DE ESTADO DA EDUCAÇÃO – SEDU SEDU GERÊNCIA DE REDE FÍSICA ESCOLAR			
TÍTULO: CONSTRUÇÃO DE NOVA SEDE EEEFM MÁRCILIO DIAS – BARRA DO JUCU			
ENDEREÇO: RUA ANTONOR PINTO CARNEIRO, BARRA DO JUCU, VILA VELHA – ES, 29.125–120			
PRANCHAS: ARQUITETURA		PROJETO: EXECUTIVO	
SUBSECRETÁRIO ESTADUAL: VINÍCIUS JOSÉ SIMÕES		ESCALA: INDICADA	
GERENTE DA GERFE: MARCELO AMORIM GONÇALVES		UNIDADE: METRO	
SUBGERENTE SUPROJ: LEONARDO LECCO LOUREIRO		CREA–BR: A44417–0	
AUTOR PROJETO: FÁBIO FUNDÃO PACHECO DA COSTA		CAU–ES: A265313–3	
CO–AUTOR PROJETO:		CAU–ES:	
RESPONSÁVEL TÉCNICO:		CREA:	
ARQUIVO: VIV18–P01–ARQ–E–R2.dwg		DESENHO: PEDRO	
REFERÊNCIA: DETALHES DA COZINHA ARMÁRIOS PARA PANELOES ARMÁRIOS PARA ESTOQUE E DEPÓSITOS		FOLHA: 13/22	
FORMATO: A1	OBSERVAÇÕES:	DATA: MARÇO/2025	REVISÃO: 00

PR.01 .DETALHE ARMÁRIO PARA PANELOES


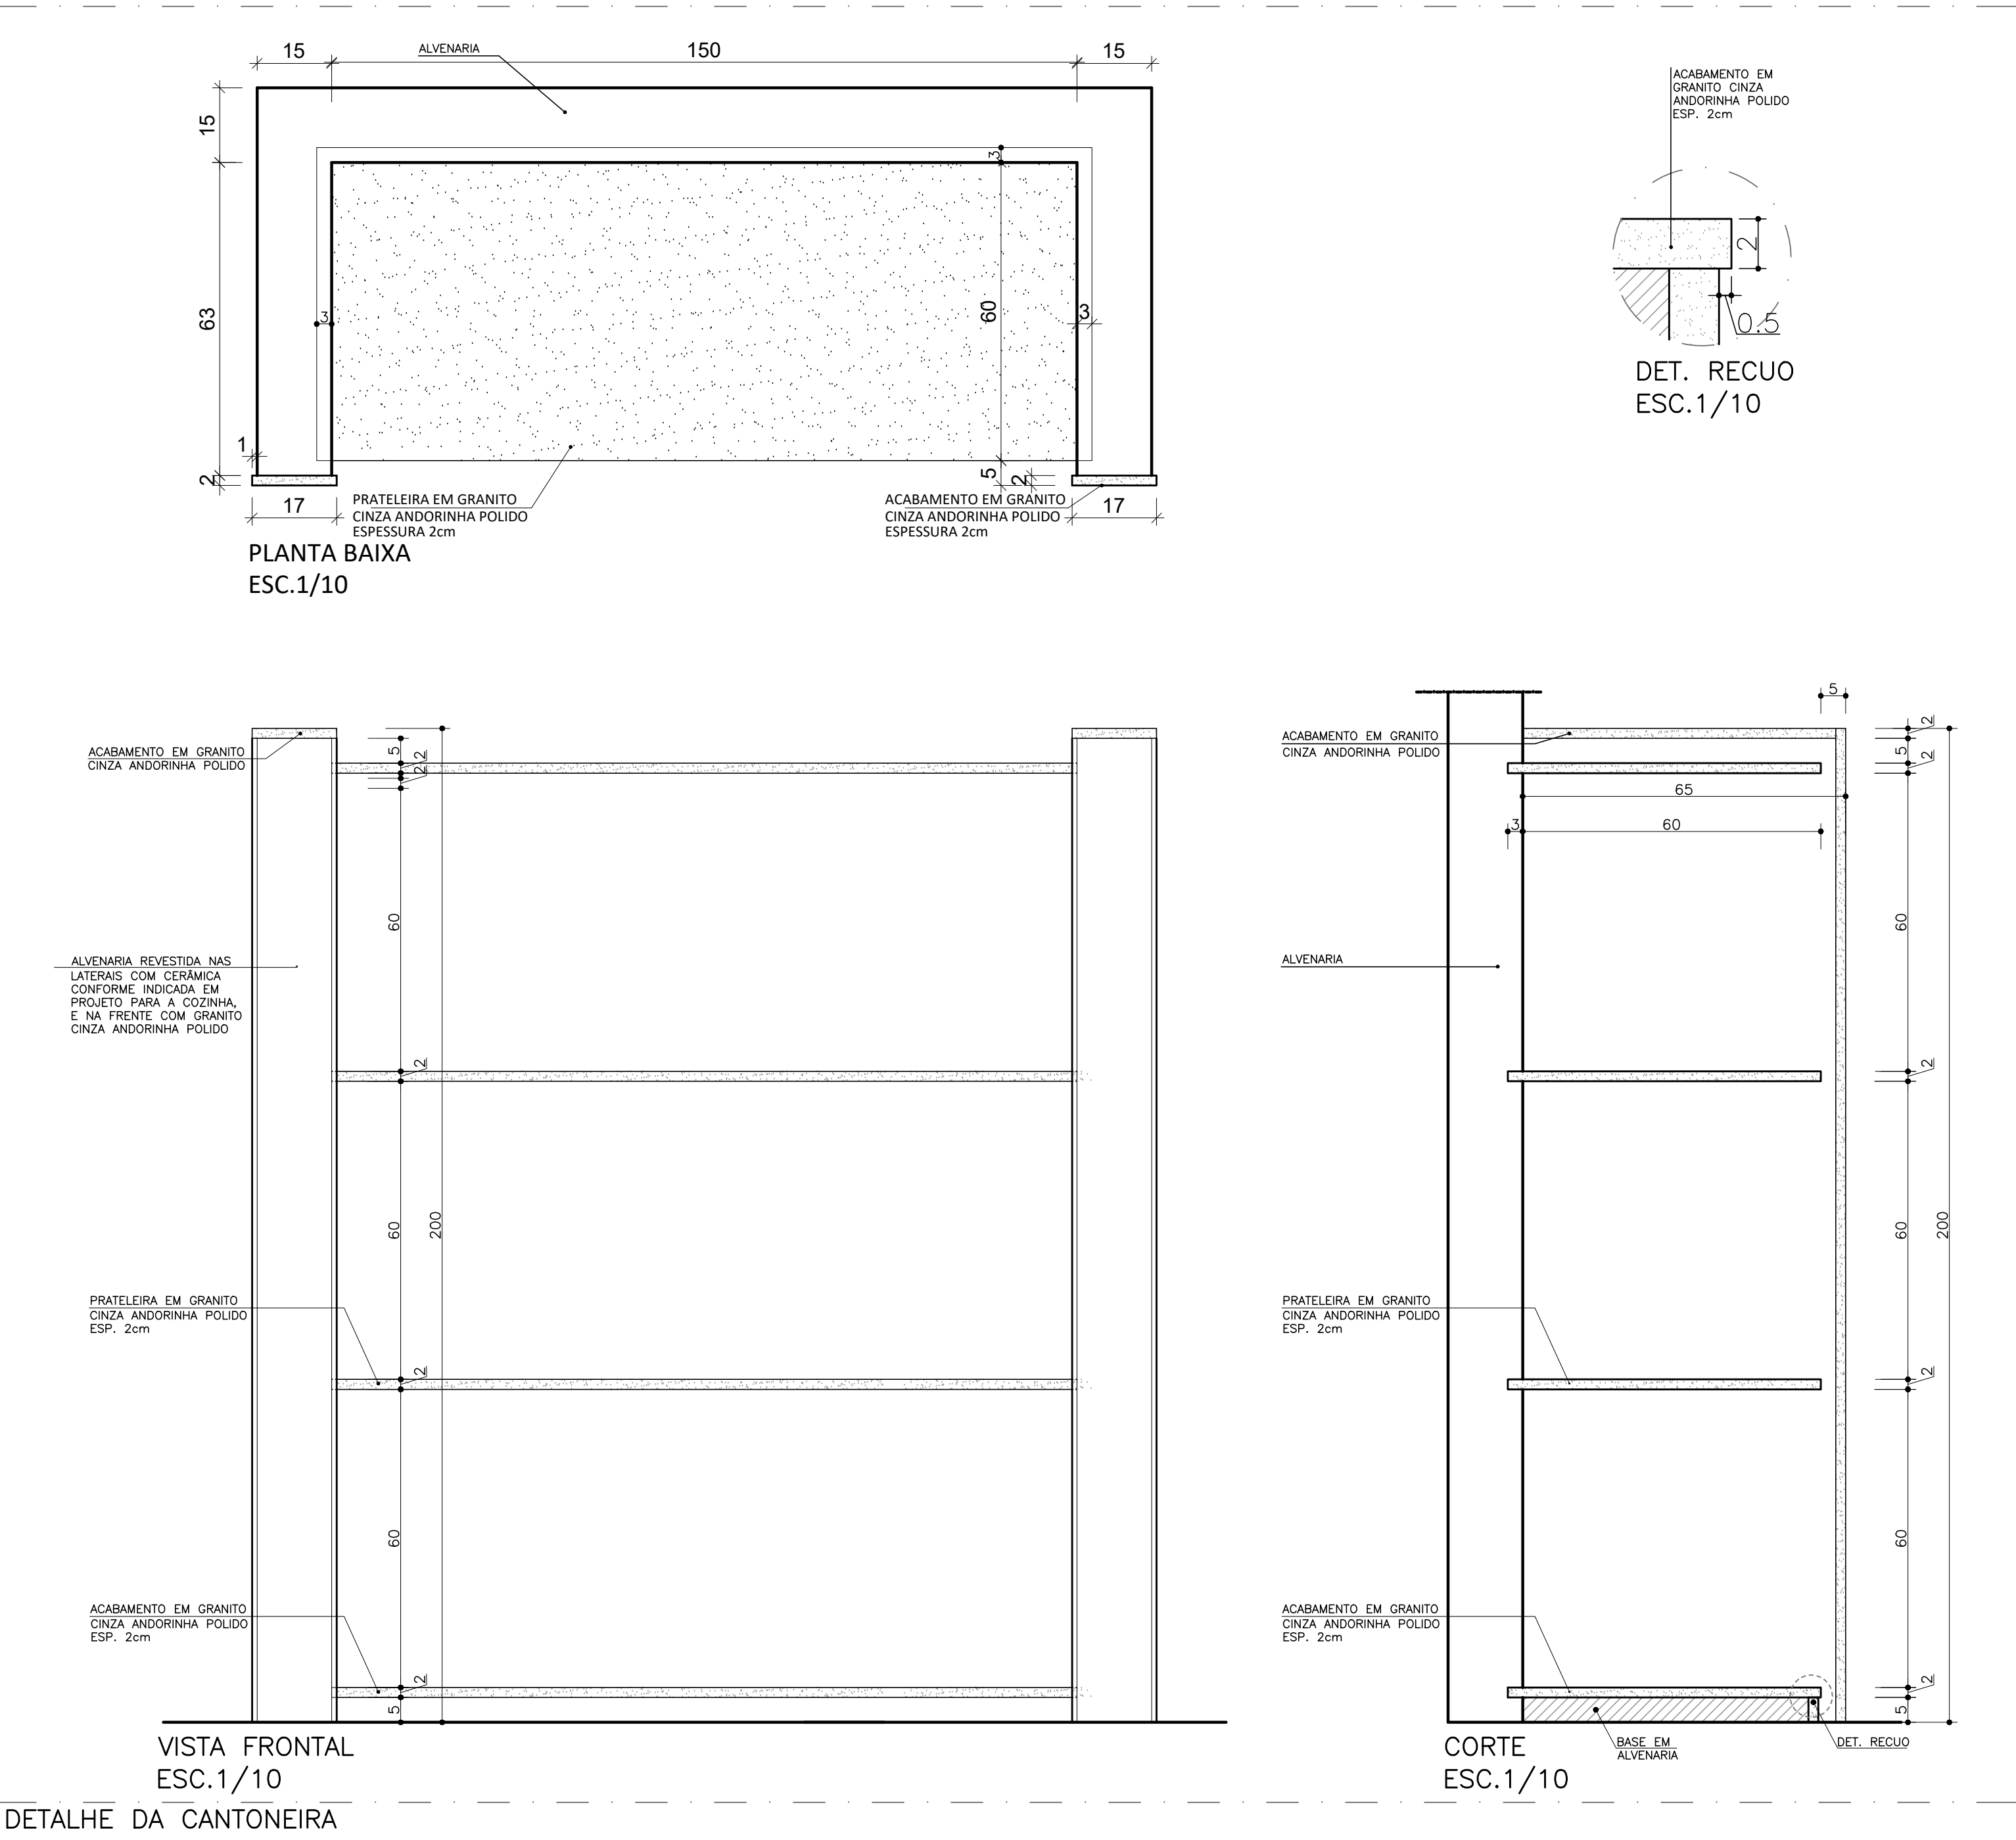


PR.02 DETALHE ARMÁRIO PARA ESTOQUE E DEPÓSITOS

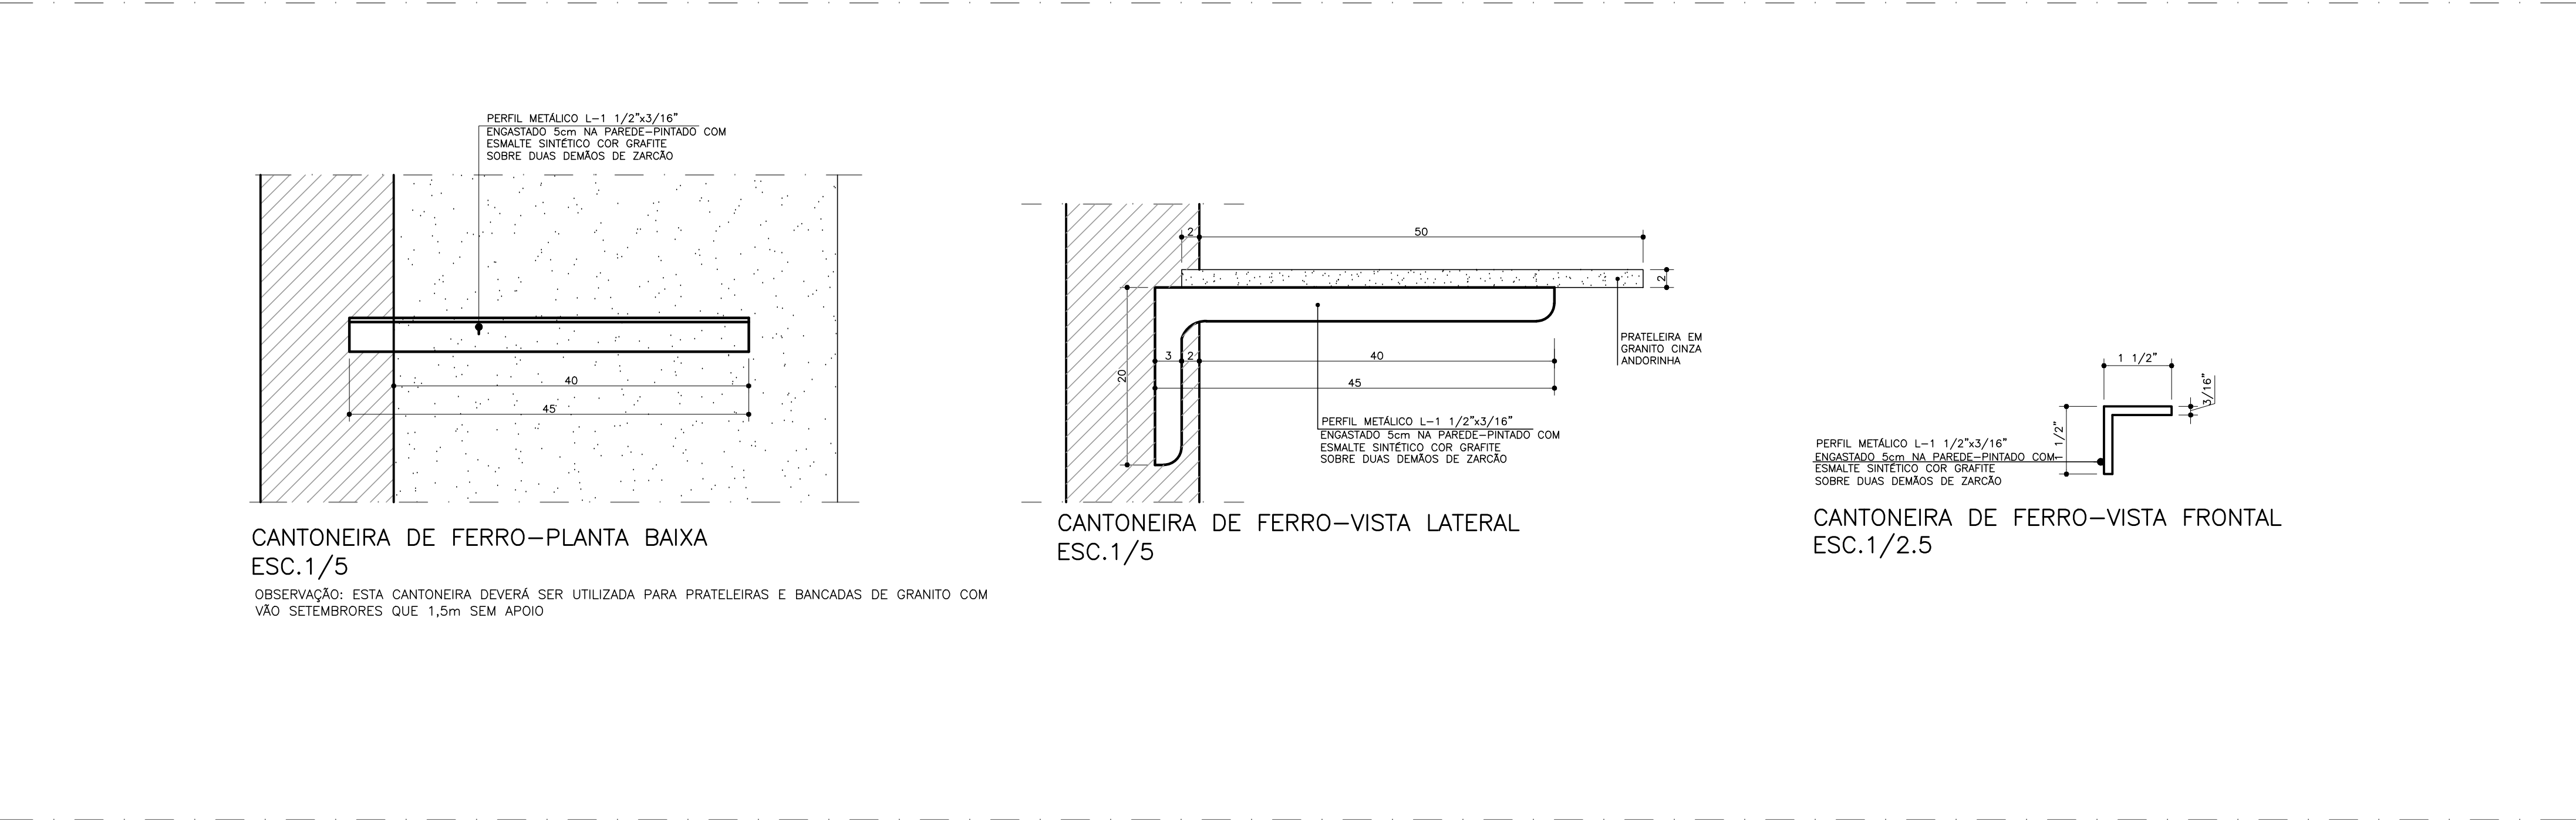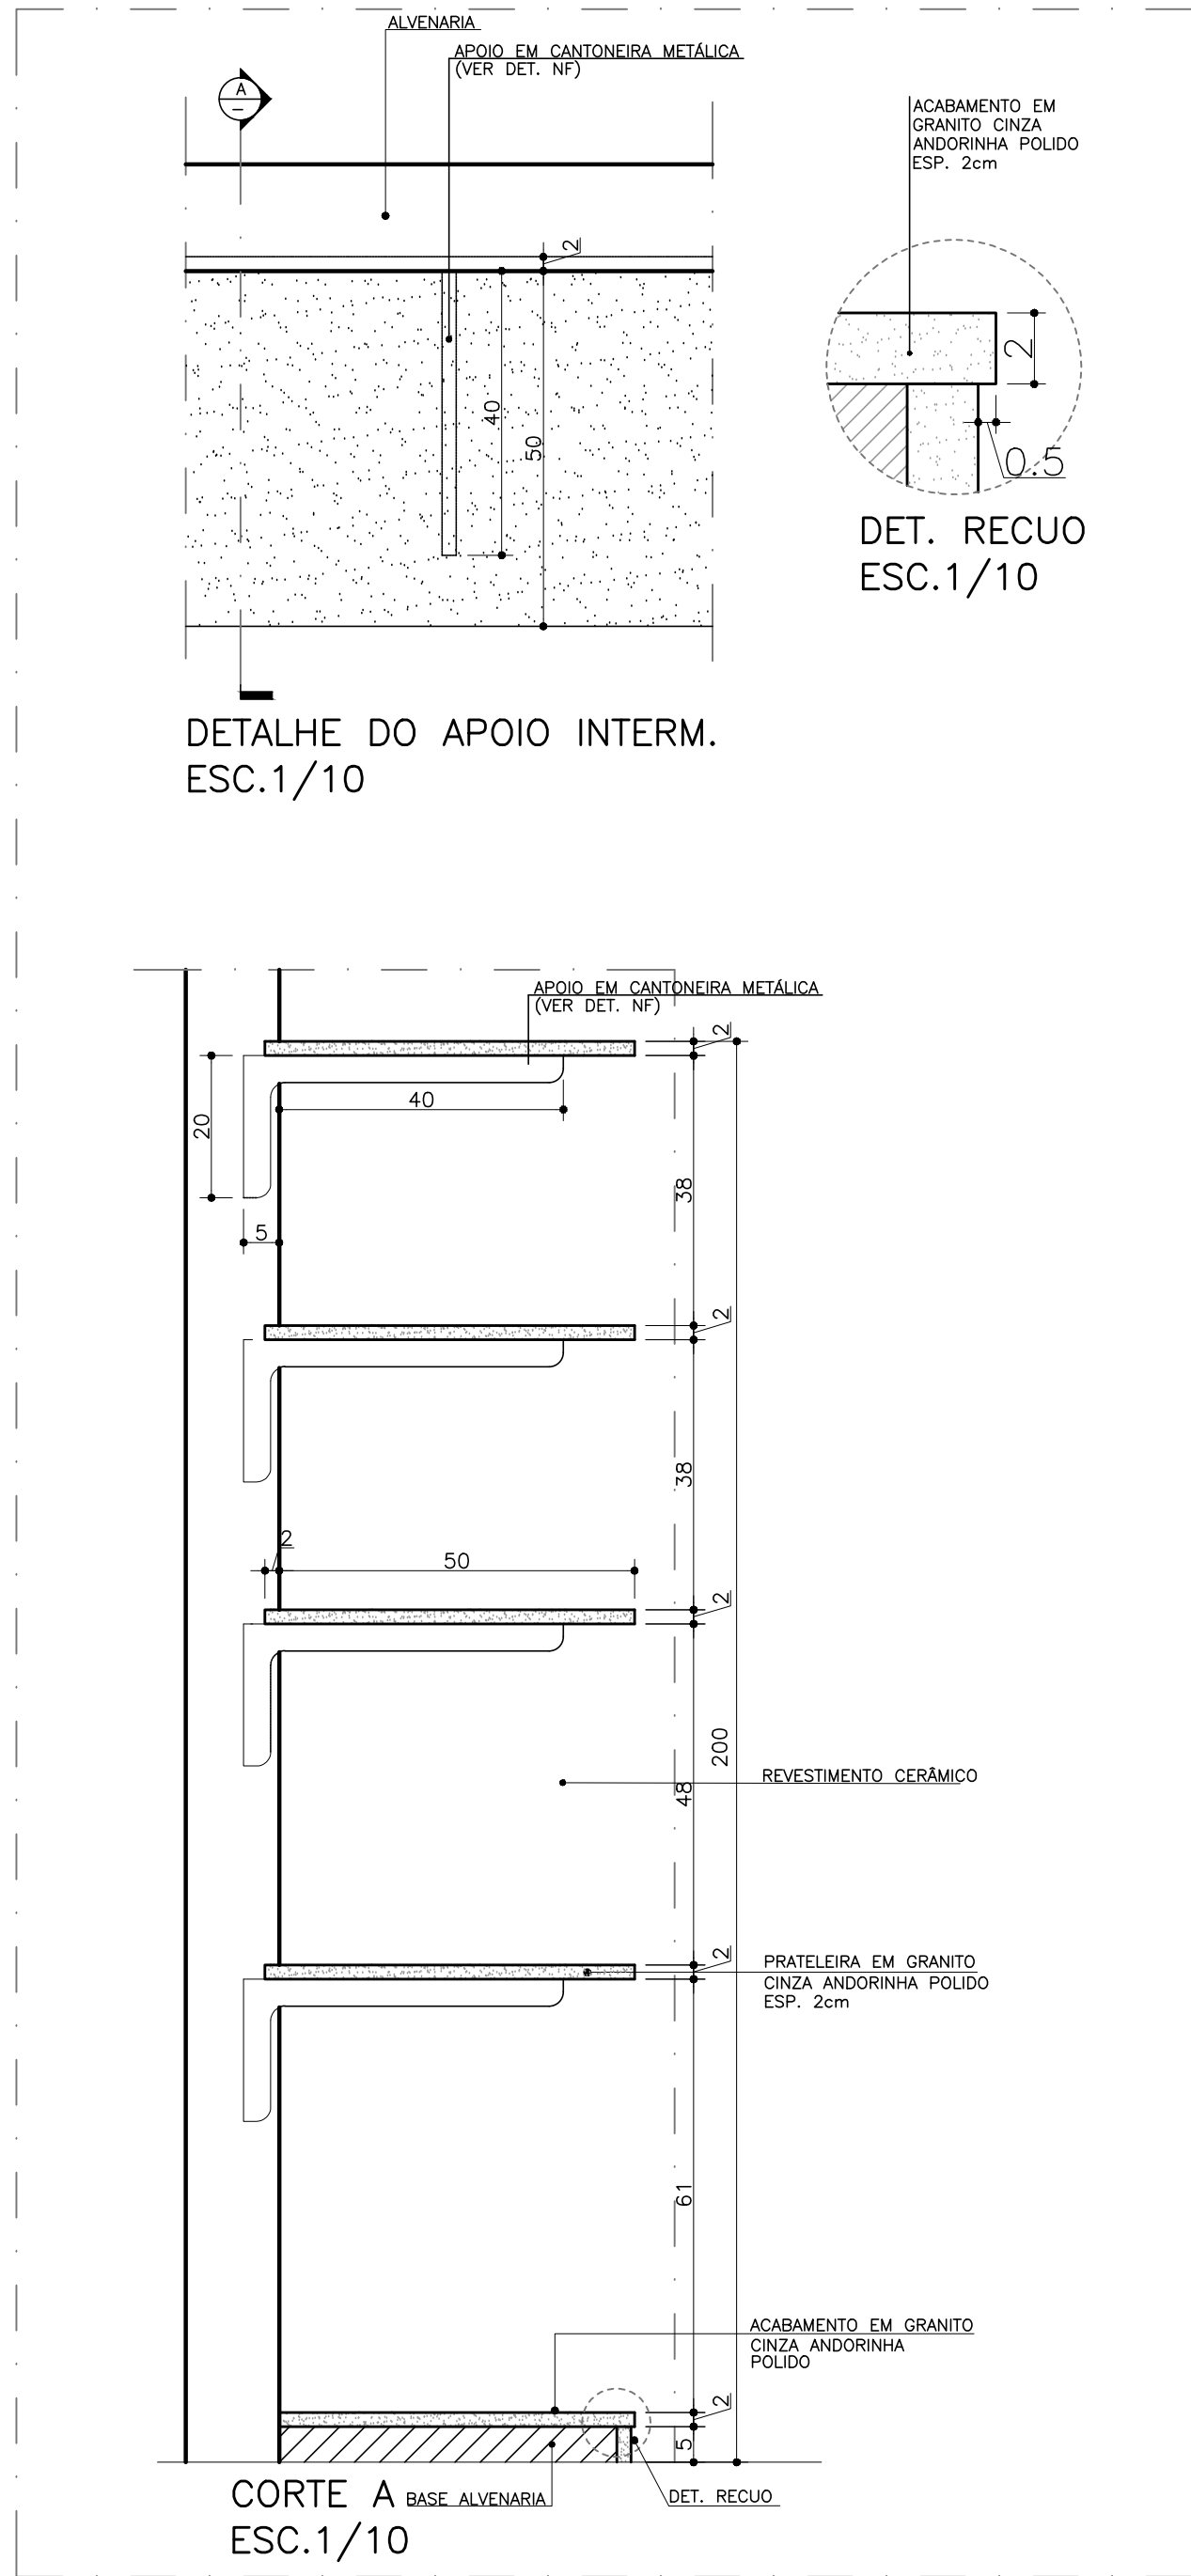


05			
04			
03			
02			
01			
Nº.	DESCRIÇÃO	RESP.	DATA
REVISÃO			
 GOVERNO DO ESTADO DO ESPÍRITO SANTO SECRETARIA DE ESTADO DA EDUCAÇÃO – SEDU GERÊNCIA DE REDE FÍSICA ESCOLAR			
TÍTULO: CONSTRUÇÃO DE NOVA SEDE EEEFM MÁRCILIO DIAS – BARRA DO JUCU			
ENDEREÇO: RUA ANTONOR PINTO CARNEIRO, BARRA DO JUCU, VILA VELHA – ES, 29.125–120			
PRANCHAS: ARQUITETURA		PROJETO: EXECUTIVO	
SUBSECRETÁRIO ESTADUAL: VINÍCIUS JOSÉ SIMÕES		ESCALA: INDICADA	
GERENTE DA GERFE: MARCELO AMORIM GONÇALVES		UNIDADE: METRO	
SUBGERENTE SUPROJ: LEONARDO LECCO LOUREIRO		CREA-BR: A44417-0	
AUTOR PROJETO: FÁBIO FUNDÃO PACHECO DA COSTA		CAU-ES: A265313-3	
CO-AUTOR PROJETO:		CAU-ES:	
RESPONSÁVEL TÉCNICO:		CREA:	
ARQUIVO: VIV18-P01-ARQ-E-R2.dwg		DESENHO: PEDRO	
REFERÊNCIA: DETALHES DA COZINHA ARMÁRIOS PARA PANELOES ARMÁRIOS PARA ESTOQUE E DEPÓSITOS		FOLHA: 14/22	
FORMATO: A1	OBSERVAÇÕES:	DATA: OUTUBRO/2024	REVISÃO: 00


DETALHES DO SANITÁRIO PNE

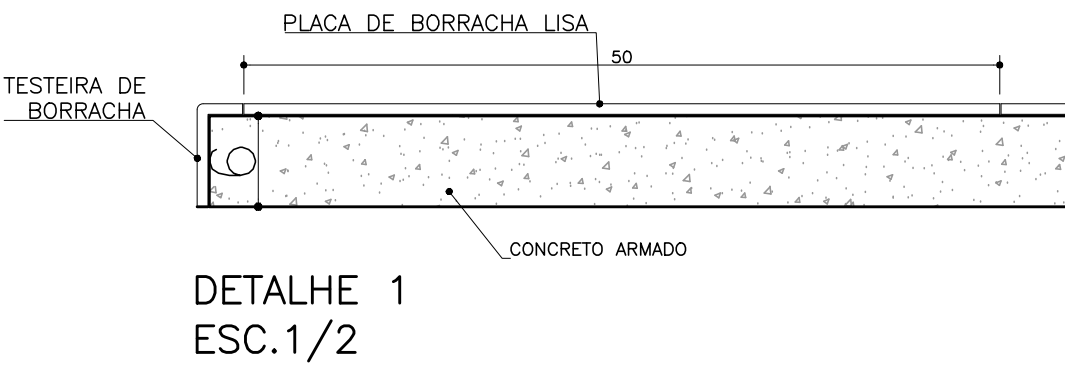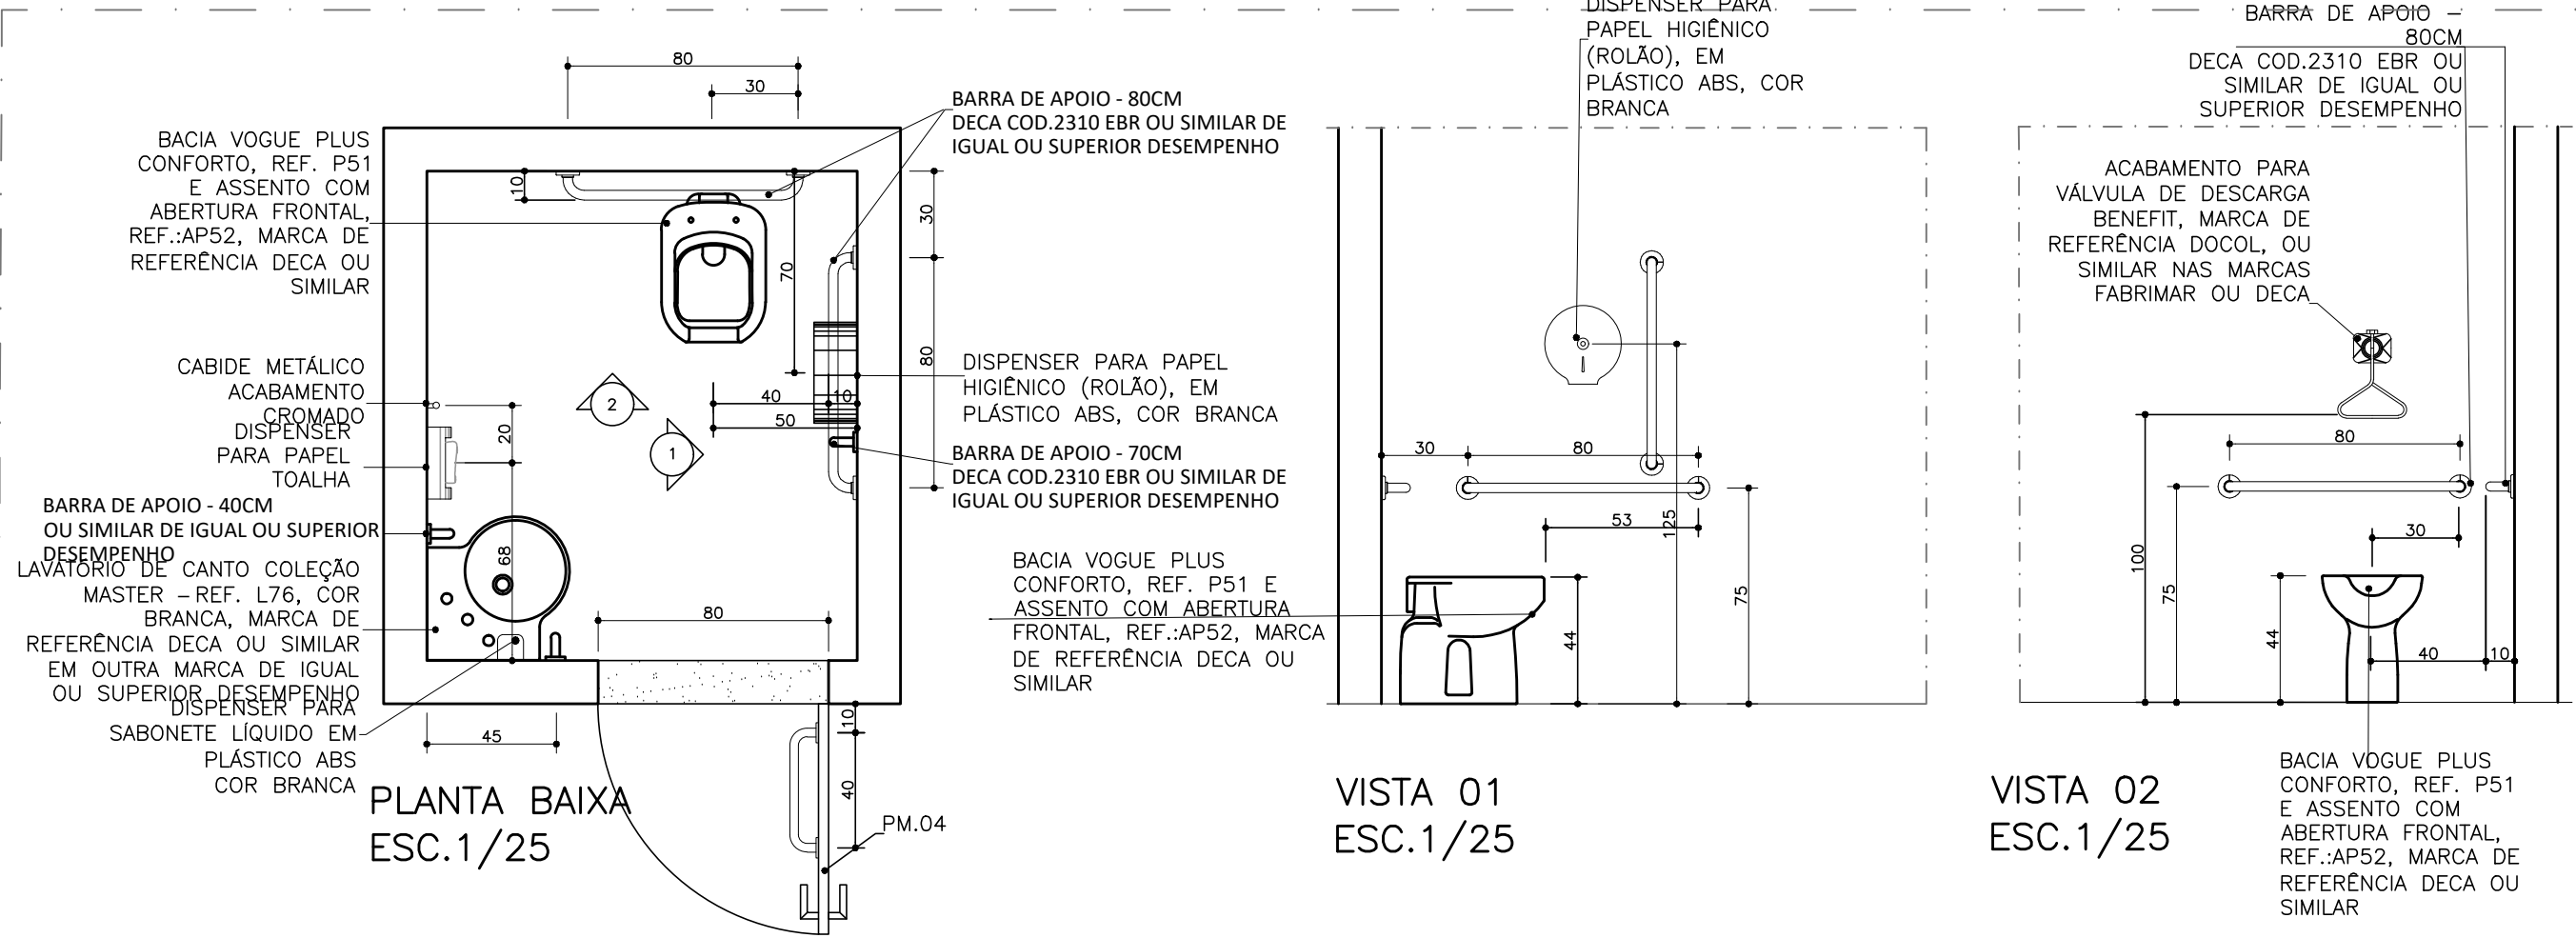


DETALHES DO TROCADOR PNE


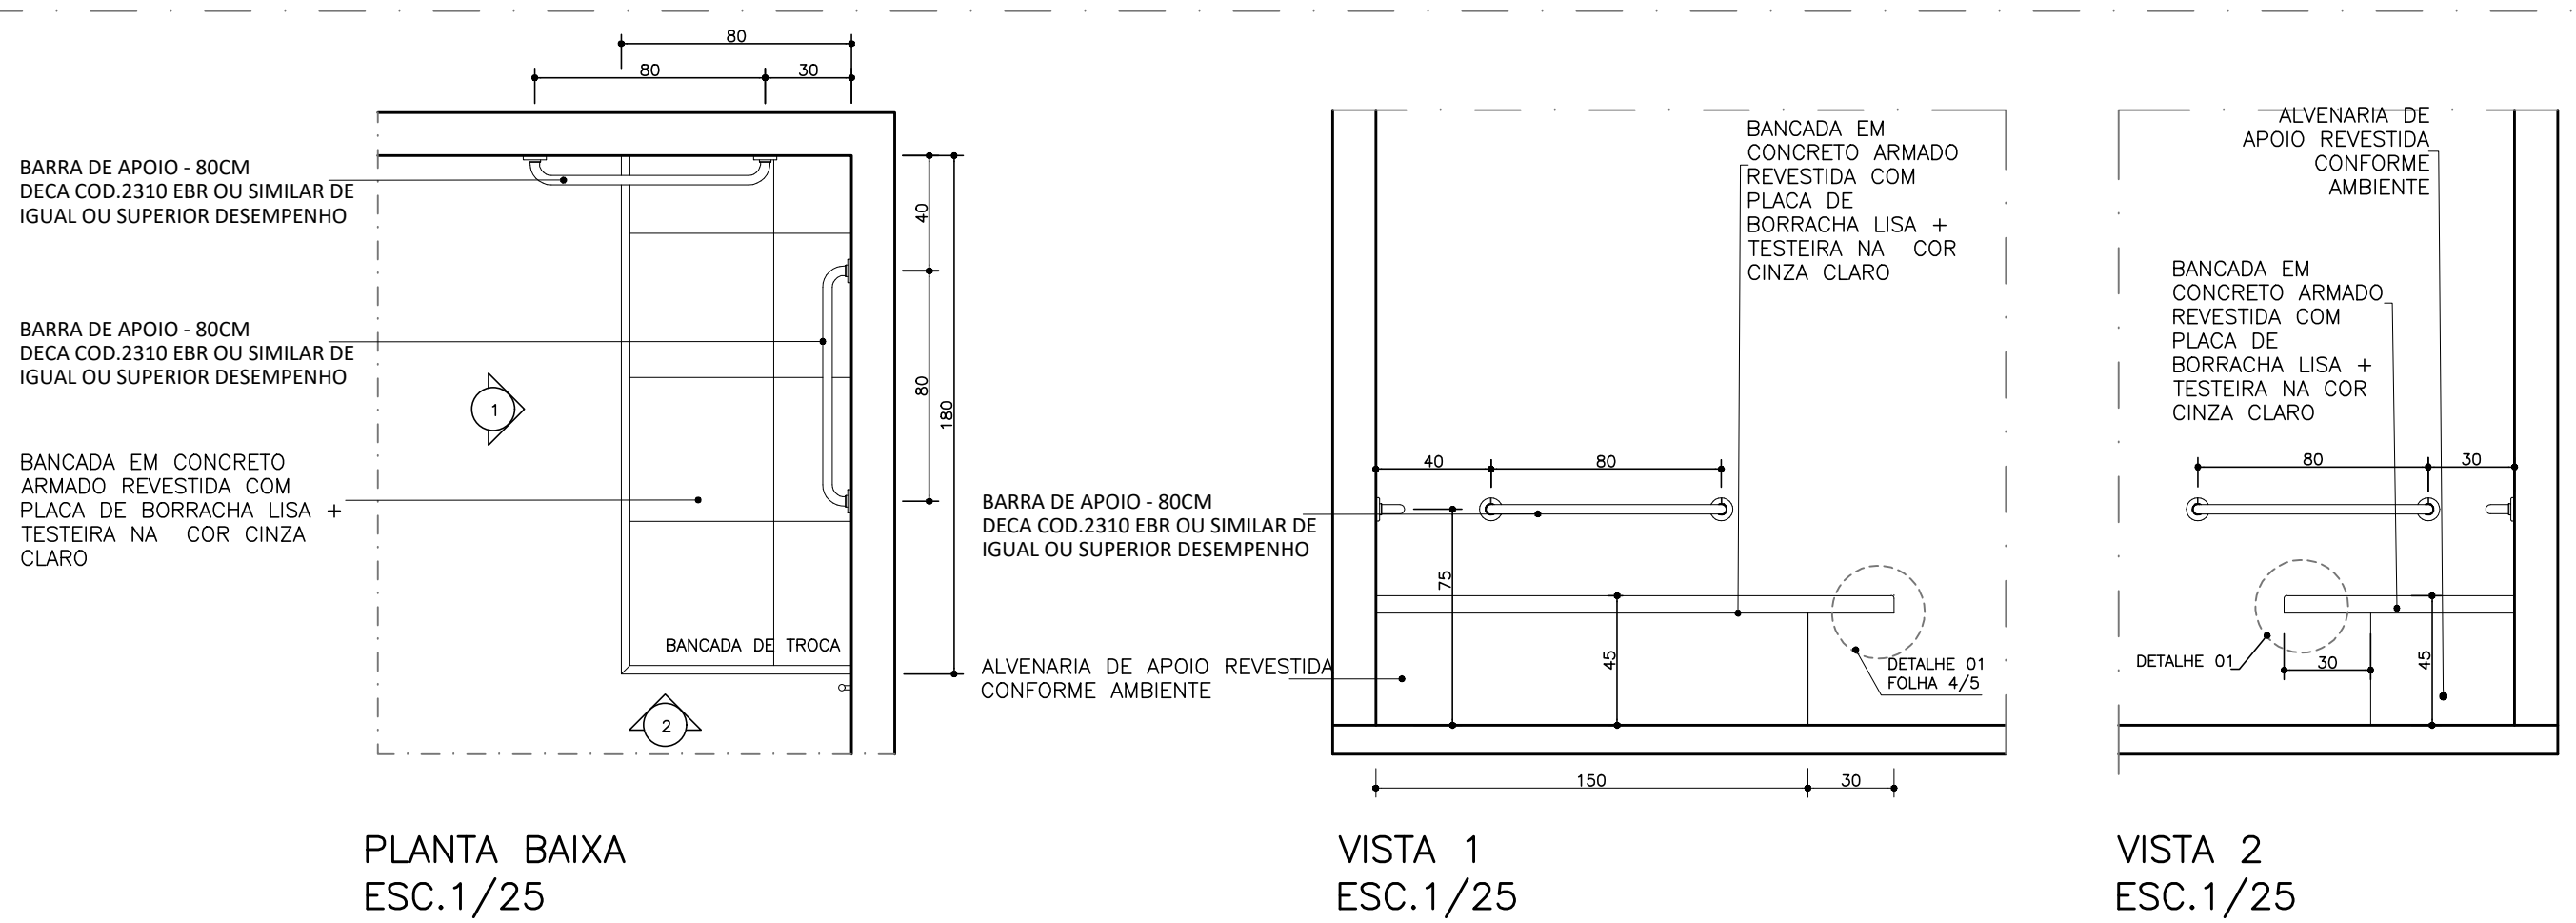


DETALHES DO CHUVEIRO PNE

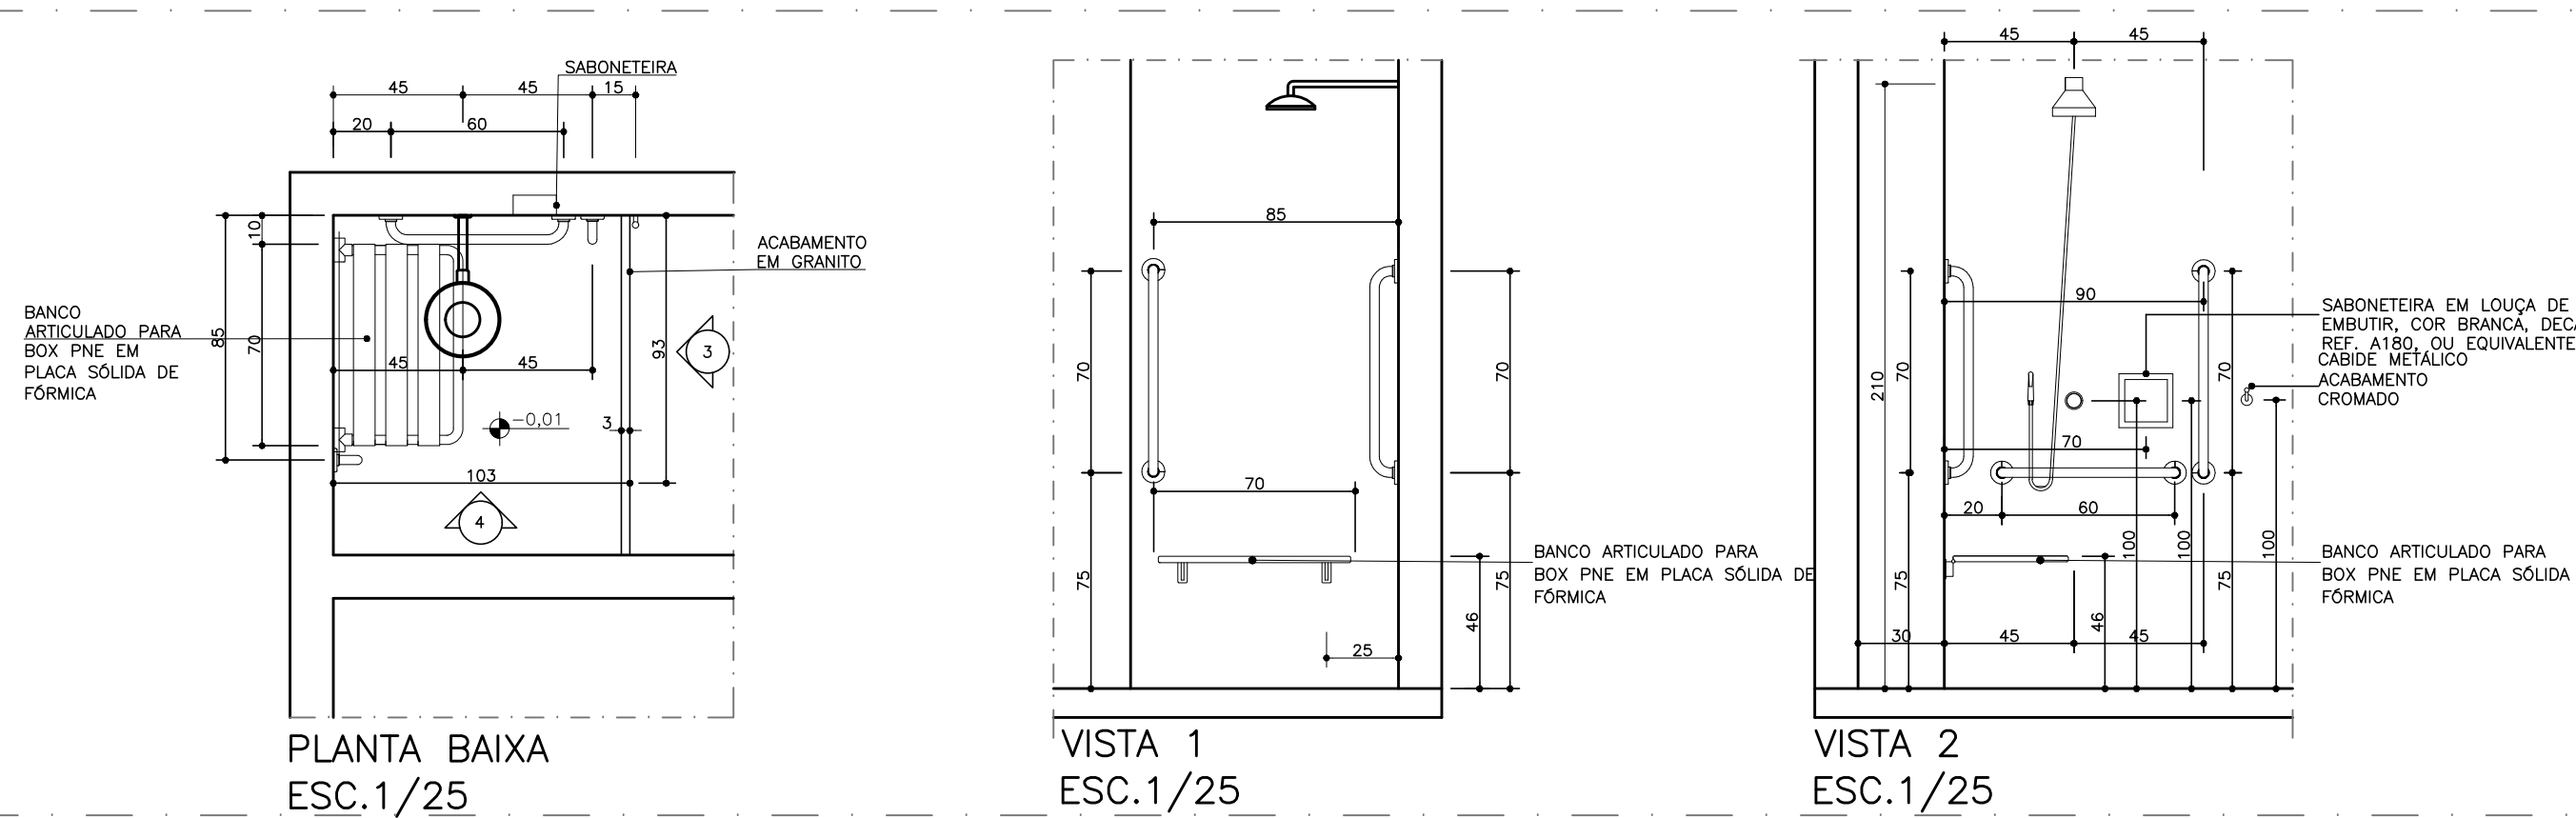

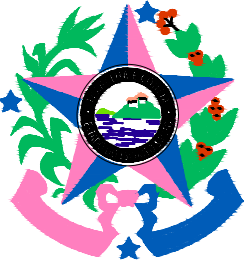05			
04			
03			
02			
01			
N°.	DESCRIÇÃO	RESP.	DATA
R E V I S Ã O			
 GOVERNO DO ESTADO DO ESPÍRITO SANTO SECRETARIA DE ESTADO DA EDUCAÇÃO – SEDU			
GERÊNCIA DE REDE FÍSICA ESCOLAR			
TÍTULO: CONSTRUÇÃO DE NOVA SEDE EEEFM MARCILIO DIAS – BARRA DO JUCU			
ENDEREÇO: RUA ANTONOR PINTO CARNEIRO, BARRA DO JUCU, VILA VELHA – ES, 29.125–120			
PRANCHA: ARQUITETURA		PROJETO:	
SUBSECRETÁRIO ESTADUAL: VINÍCIUS JOSÉ SIMÕES		EXECUTIVO	
GERENTE DA GERFE: MARCELO AMORIM GONÇALVES		ESCALA: INDICADA	UNIDADE: METRO
SUBGERENTE SUPROJ: LEONARDO LECCO LOUREIRO		CREA–BR: A44417–0	VISTO:
AUTOR PROJETO: FÁBIO FUNDÃO PACHECO DA COSTA		CAU–ES: A77088–6	VISTO:
CO–AUTOR PROJETO:		CAU–ES:	VISTO:
RESPONSÁVEL TÉCNICO:		CREA:	VISTO:
ARQUIVO: VIV18–P01–ARQ–E–R2.dwg		DESENHO: PEDRO	VISTO:
REFERÊNCIA: DETALHES DE ÁREAS MOLHADAS PNE			FOLHA: 15/22
FORMATO: A2	OBSERVAÇÕES:	DATA: MARÇO/2025	VISTO: REVISÃO: 00



DETALHES DA BANCADA DA ÁREA DE SERVIÇO

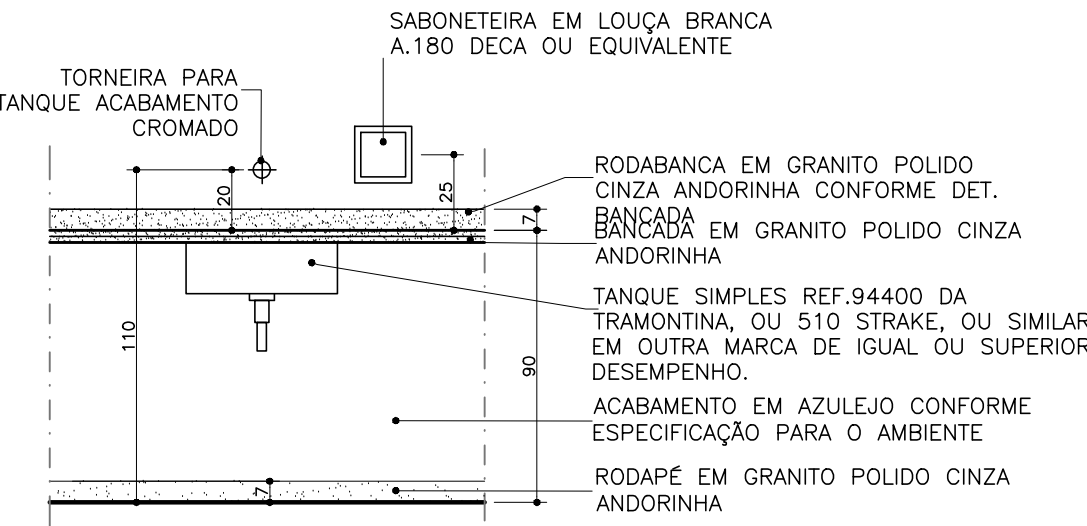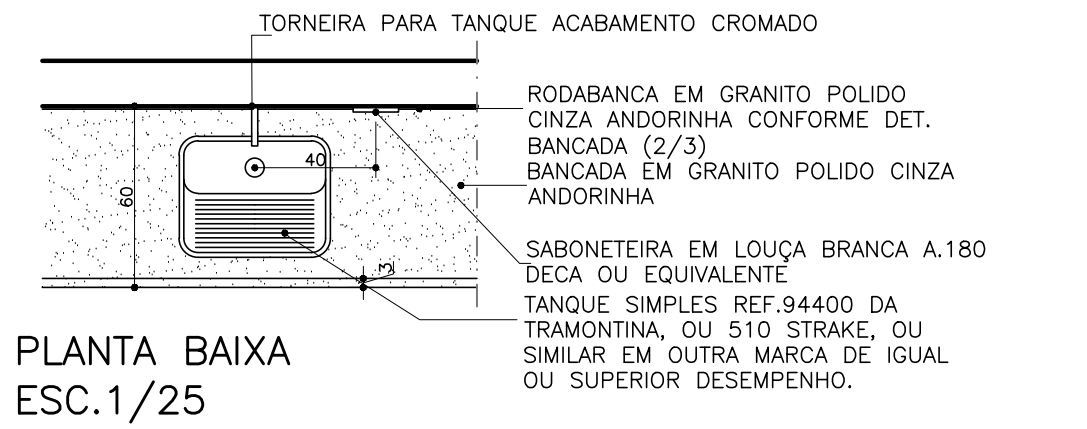

VISTA FRONTAL
ESC.1/25

OBSERVAÇÕES:

- * TANQUE SIMPLES: REF. 94400 DA TRAMONTINA, OU REF. 510 STRAKE, OU SIMILAR EM OUTRA MARCA DE IGUAL OU SUPERIOR DESEMPENHO.
- * SOLDA UTILIZADA DEVERÁ SER DE ARGÔNIO.
- * O ACABAMENTO DA CHAPA DE AÇO INOXIDÁVEL DEVERÁ SER POLIDO FOSCO.
- * SIFÃO DE METAL CROMADO VÁLVULA AMERICANA.

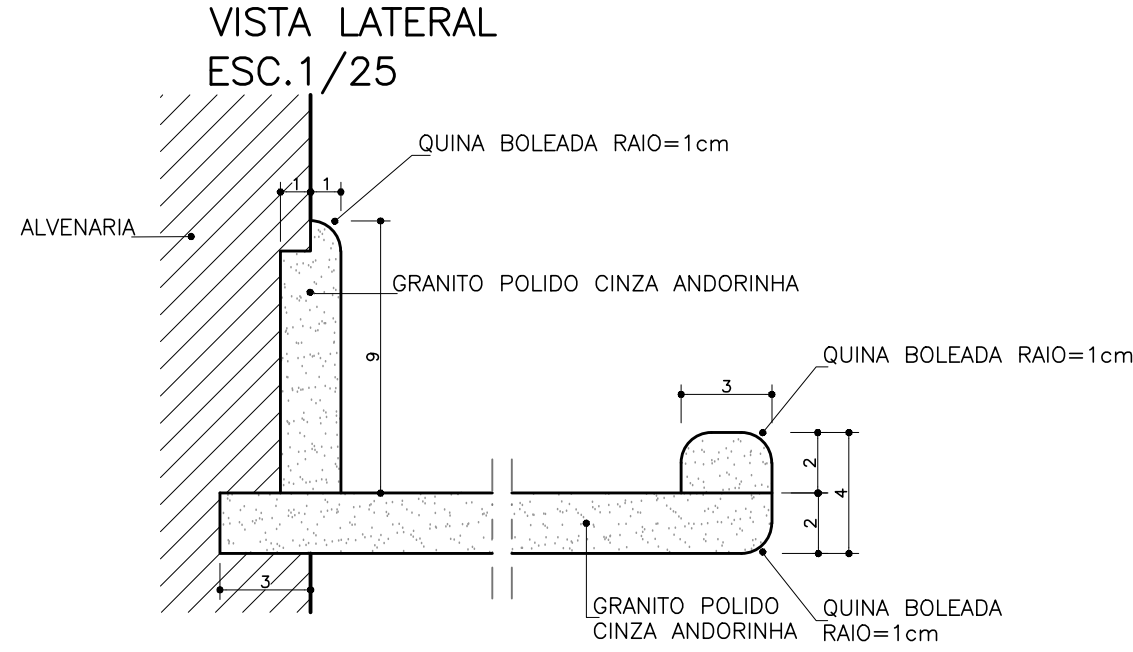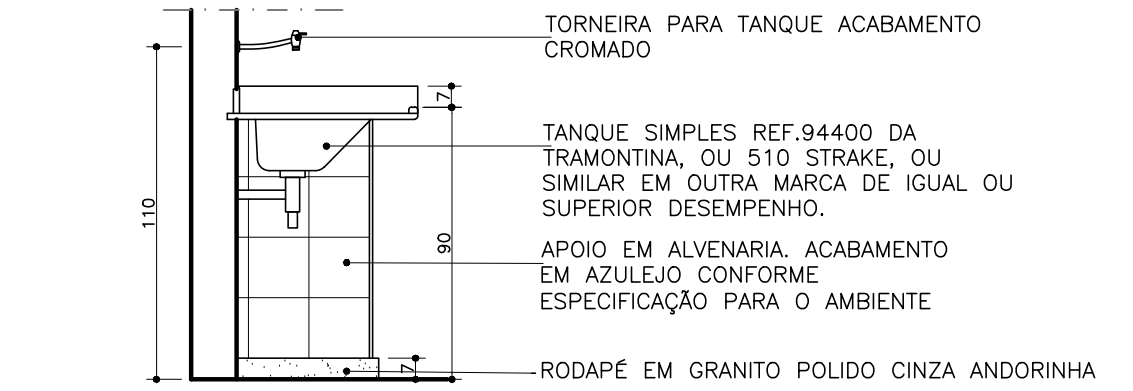


DET. BANCADA
ESC.1/2


OBSERVAÇÕES:

- * TANQUE SIMPLES: REF. 94400 DA TRAMONTINA, OU REF. 510 STRAKE, OU SIMILAR EM OUTRA MARCA DE IGUAL OU SUPERIOR DESEMPENHO.
- * SIFÃO DE METAL CROMADO VÁLVULA AMERICANA.


DETALHES DA BANCADA DO LABORATÓRIO

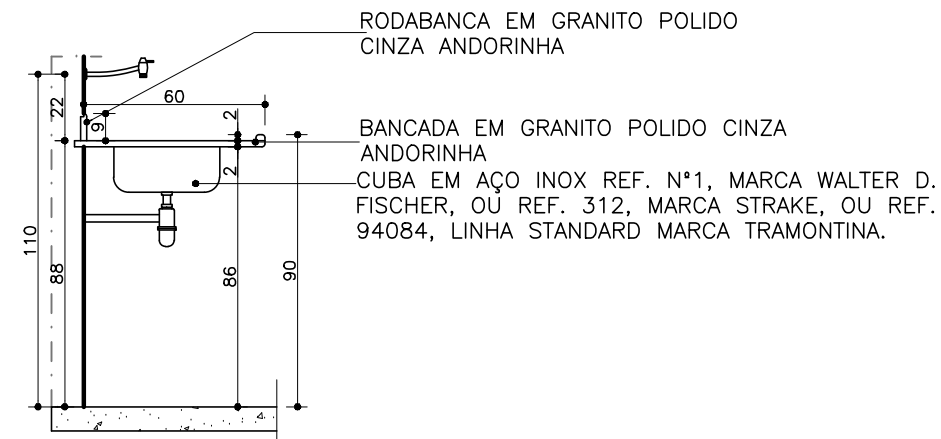

CORTE DA BANCADA MOLHADA
ESC.1/25

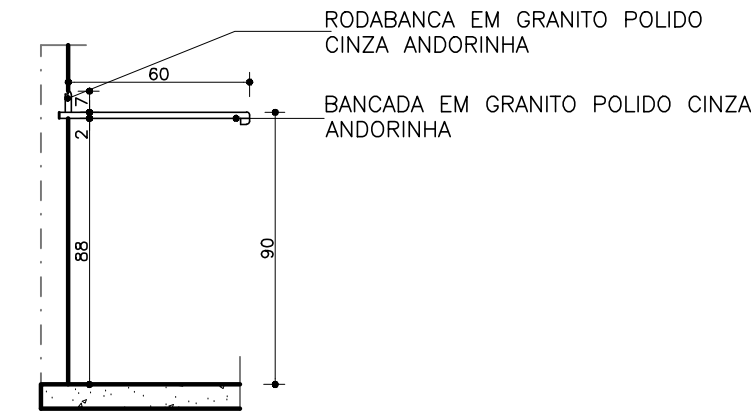


CORTE DA BANCADA SECA
ESC.1/25

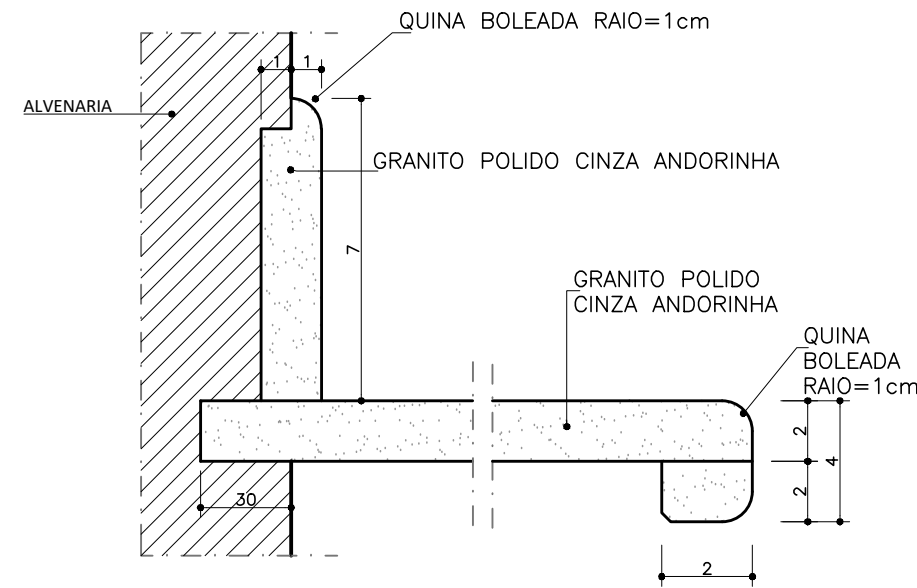


BANCADA SECA
ESC.1/2

OBSERVAÇÕES:

- ALÉM DA COZINHA, A BANCADA SE ENCONTRA NOS SEGUINTE AMBIENTES: LABORATÓRIO DE QUÍMICA/BIOLOGIA, LABORATÓRIO DE FÍSICA/MATEMÁTICA, SALA DE PREPARO, COPA E SALA DE ARTES.
- A CADA 1,5m DE BANCADA É NECESSÁRIO O APOIO DE CANTONIERAS METÁLICAS COM ESPECIFICAÇÃO E FIXAÇÃO, CONFORME DET.29 DESTA CADERNO DE DETALHES

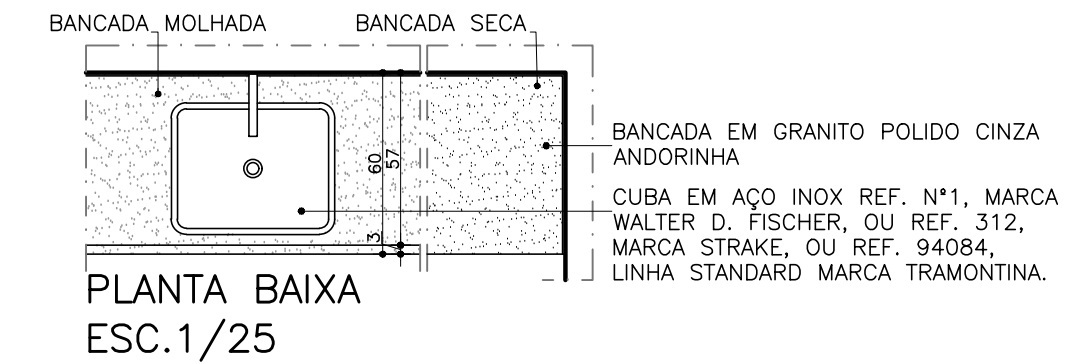

PLANTA BAIXA
ESC.1/25

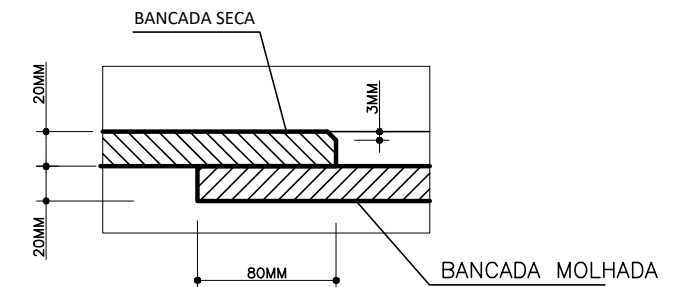


DET. TRANSPASSE DE BANCADAS-esc. 1/5
VISTA EM CORTE

TRANSPASSE DAS BANCADAS DA ÁREA SECA P/ A ÁREA MOLHADA


05			
04			
03			
02			
01			
N°.	DESCRIÇÃO	RESP.	DATA

R E V I S ã O			
	GOVERNO DO ESTADO DO ESPÍRITO SANTO		
	SECRETARIA DE ESTADO DA EDUCAÇÃO – SEDU		
SEDU	GERÊNCIA DE REDE FÍSICA ESCOLAR		
TÍTULO: CONSTRUÇÃO DE NOVA SEDE EEEFM MARCÍLIO DIAS – BARRA DO JUCU			
ENDEREÇO: RUA ANTENOR PINTO CARNEIRO, BARRA DO JUCU, VILA VELHA – ES, 29.125–120			
PRANCHA: ARQUITETURA		PROJETO:	
SUBSECRETÁRIO ESTADUAL: VINÍCIUS JOSÉ SIMÕES		EXECUTIVO	
GERENTE DA GERFE: MARCELO AMORIM GONÇALVES		ESCALA: INDICADA	UNIDADE: METRO
SUBGERENTE SUPROJ: LEONARDO LECCO LOUREIRO		CREA–BR: A44417–0	VISTO:
AUTOR PROJETO: FÁBIO FUNDÃO PACHECO DA COSTA		CAU–ES: A77088–6	VISTO:
CO–AUTOR PROJETO:		CAU–ES:	VISTO:
RESPONSÁVEL TÉCNICO:		CREA:	VISTO:
ARQUIVO: VIV18–P01–ARQ–E–R2.dwg		DESENHO: PEDRO	VISTO:
REFERÊNCIA: DETALHES DE ÁREAS MOLHADAS ÁREA DE SERVIÇO LABORATÓRIOS		FOLHA: 17/22	
FORMATO: A2	OBSERVAÇÕES:	DATA: MARÇO/2025	VISTO: REVISÃO: 00

DETALHE DA BARRA CERÂMICA

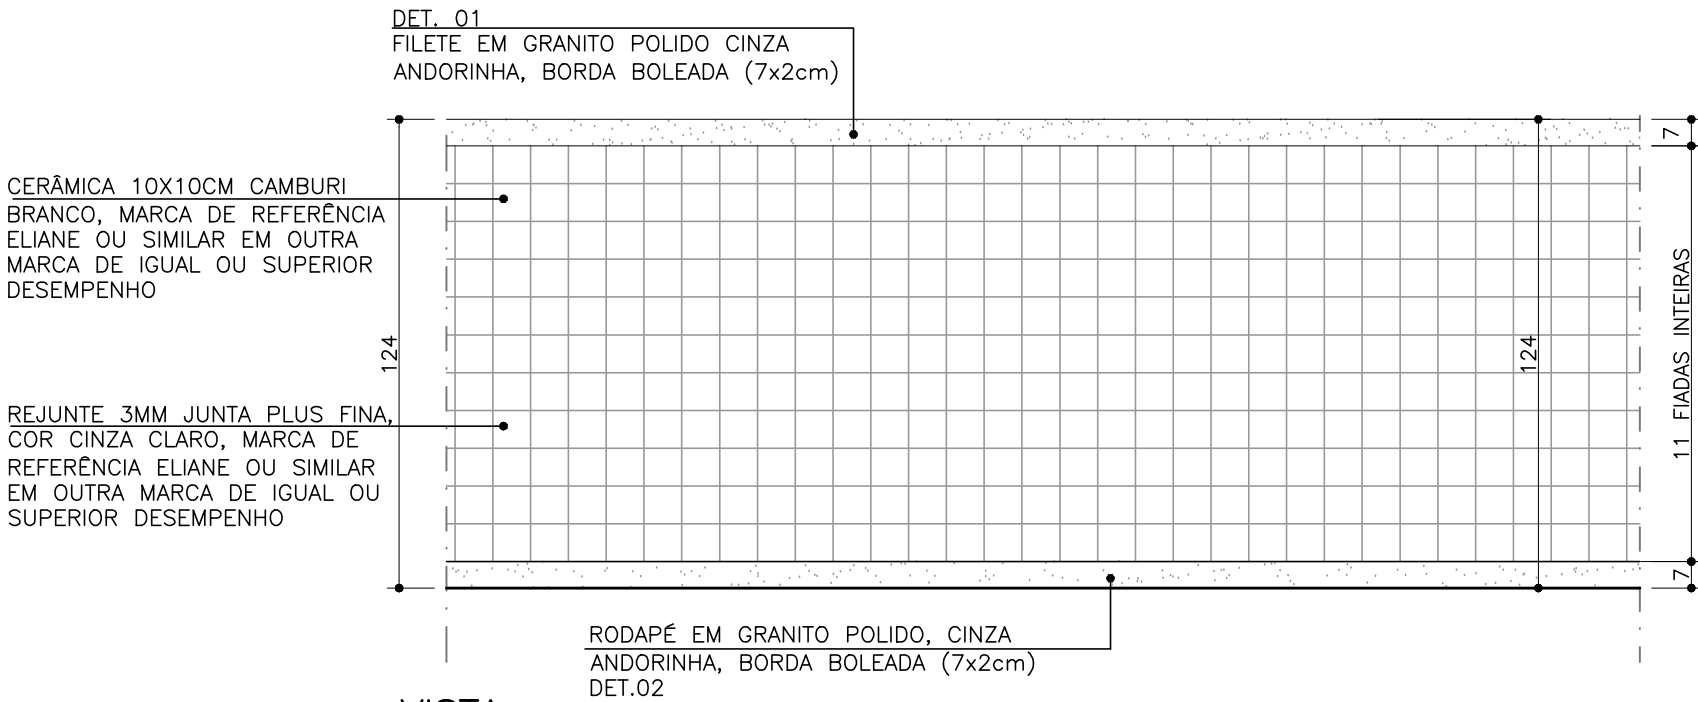


VISTA
ESC.1/20

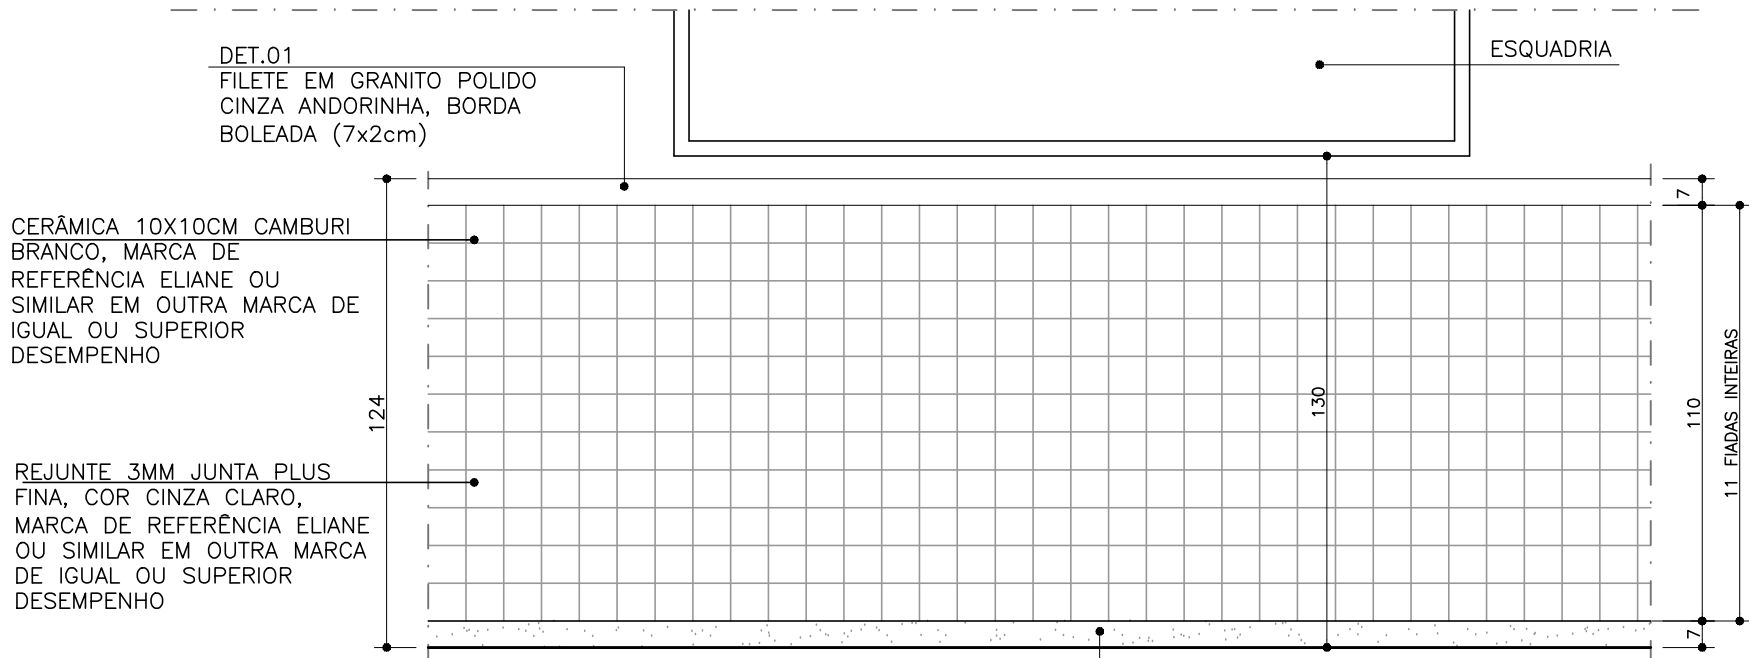

VISTA
ESC.1/20


DETALHE DO QUADRO DE AVISOS

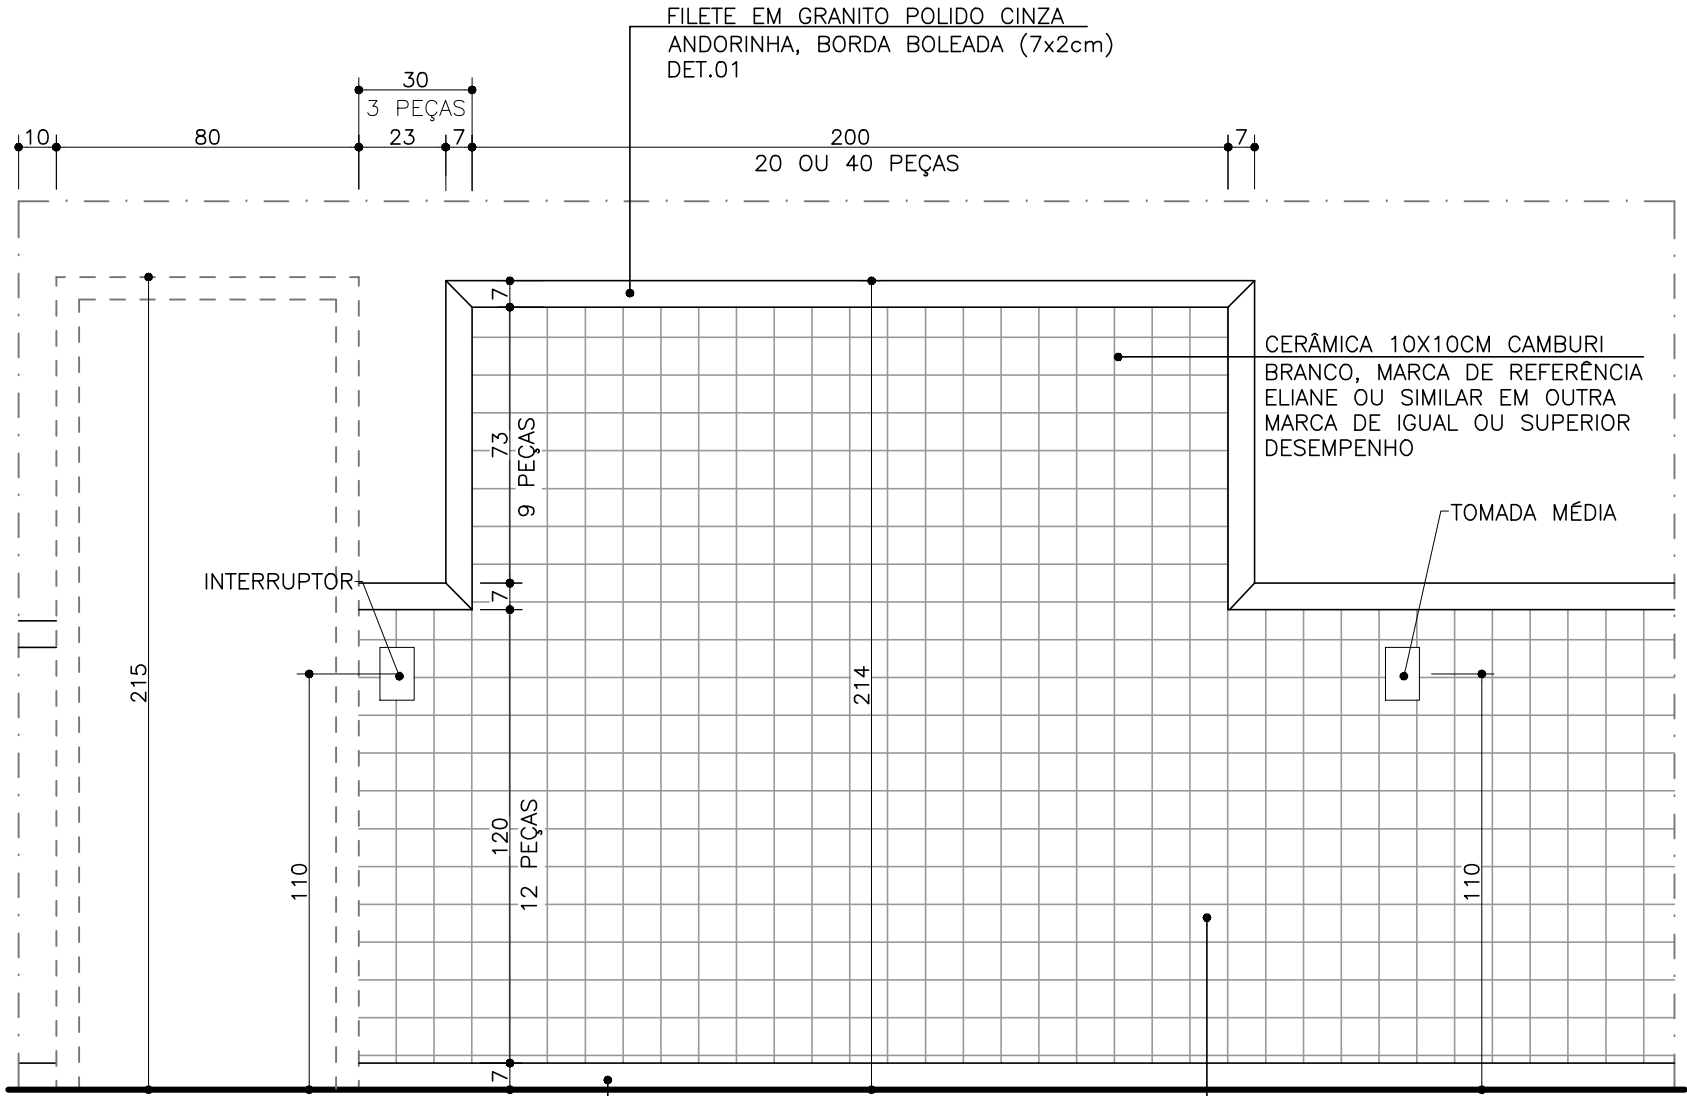


OBS:
• LARGURA DO QUADRO DE AVISOS SERÁ DE 2,00m.
• NAS SALAS DE AULA O QUADRO DE AVISOS TEM 2,00 DE LARGURA, LOCALIZA-SE NA MESMA PAREDE DA PORTA DE ACESSO, E DISTA 23CM DO MARCO DA PORTA.

VISTA
ESC.1/20

DETALHE DO QUADRO PINCEL

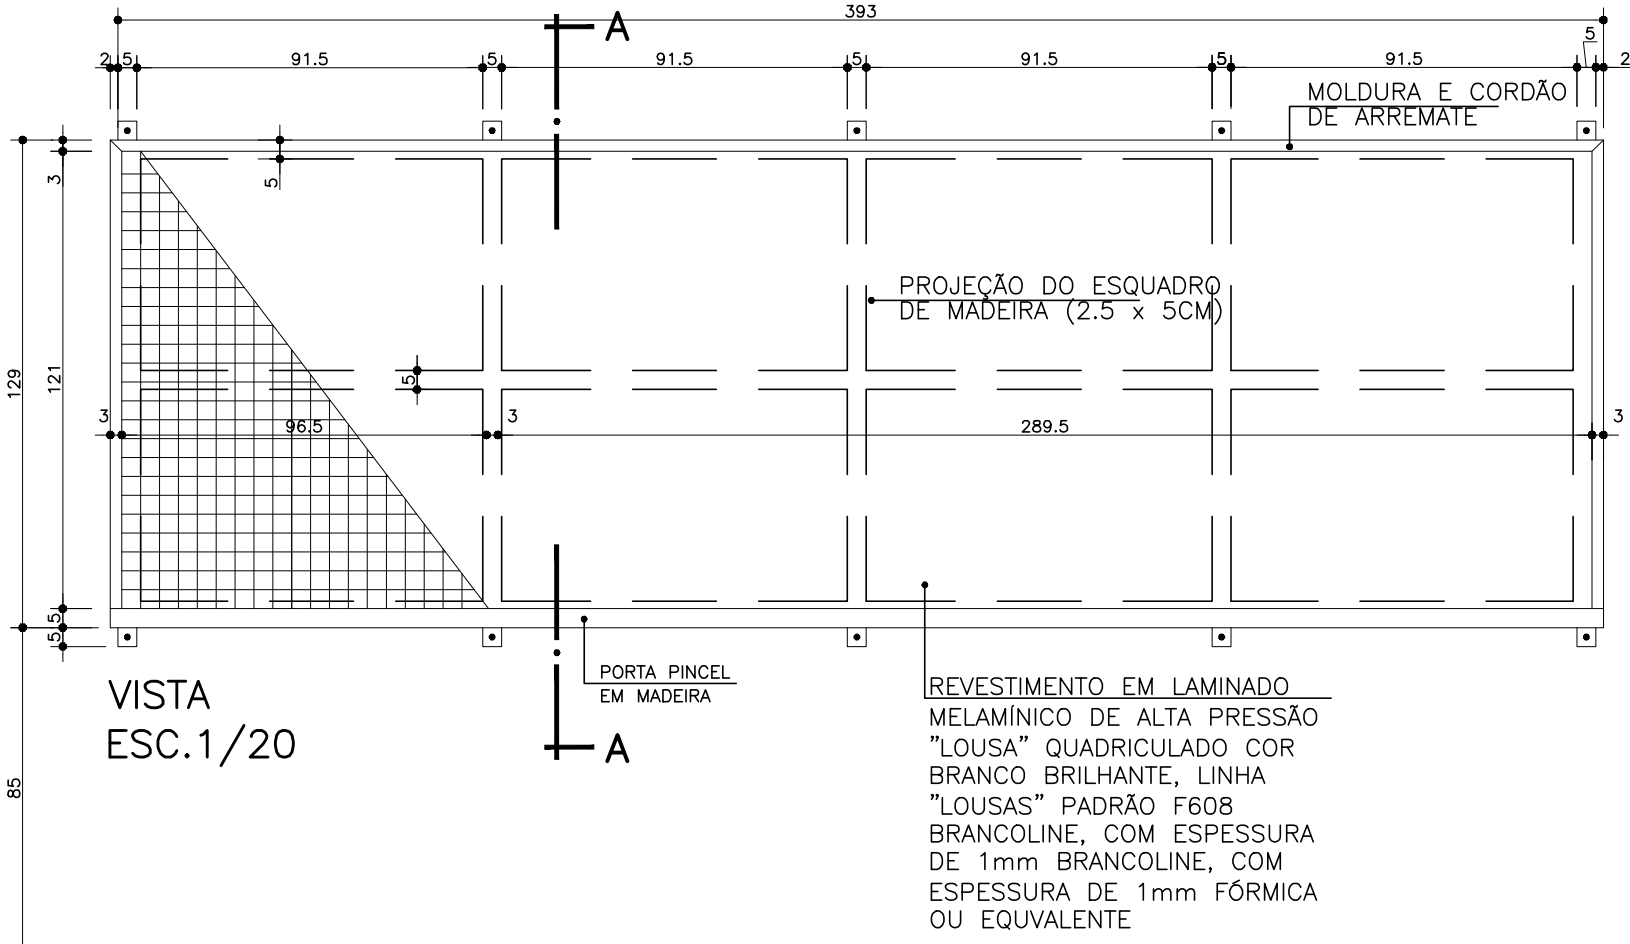


VISTA
ESC.1/20

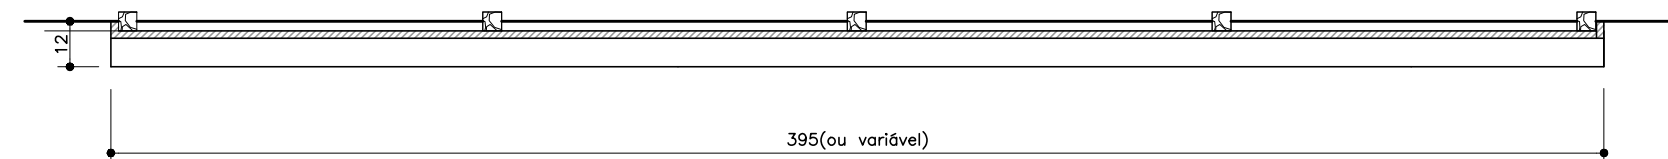

PLANTA BAIXA
ESC.1/20


OBS.: NA SALA MULTI USO
A ALTURA SERÁ DE 102cm

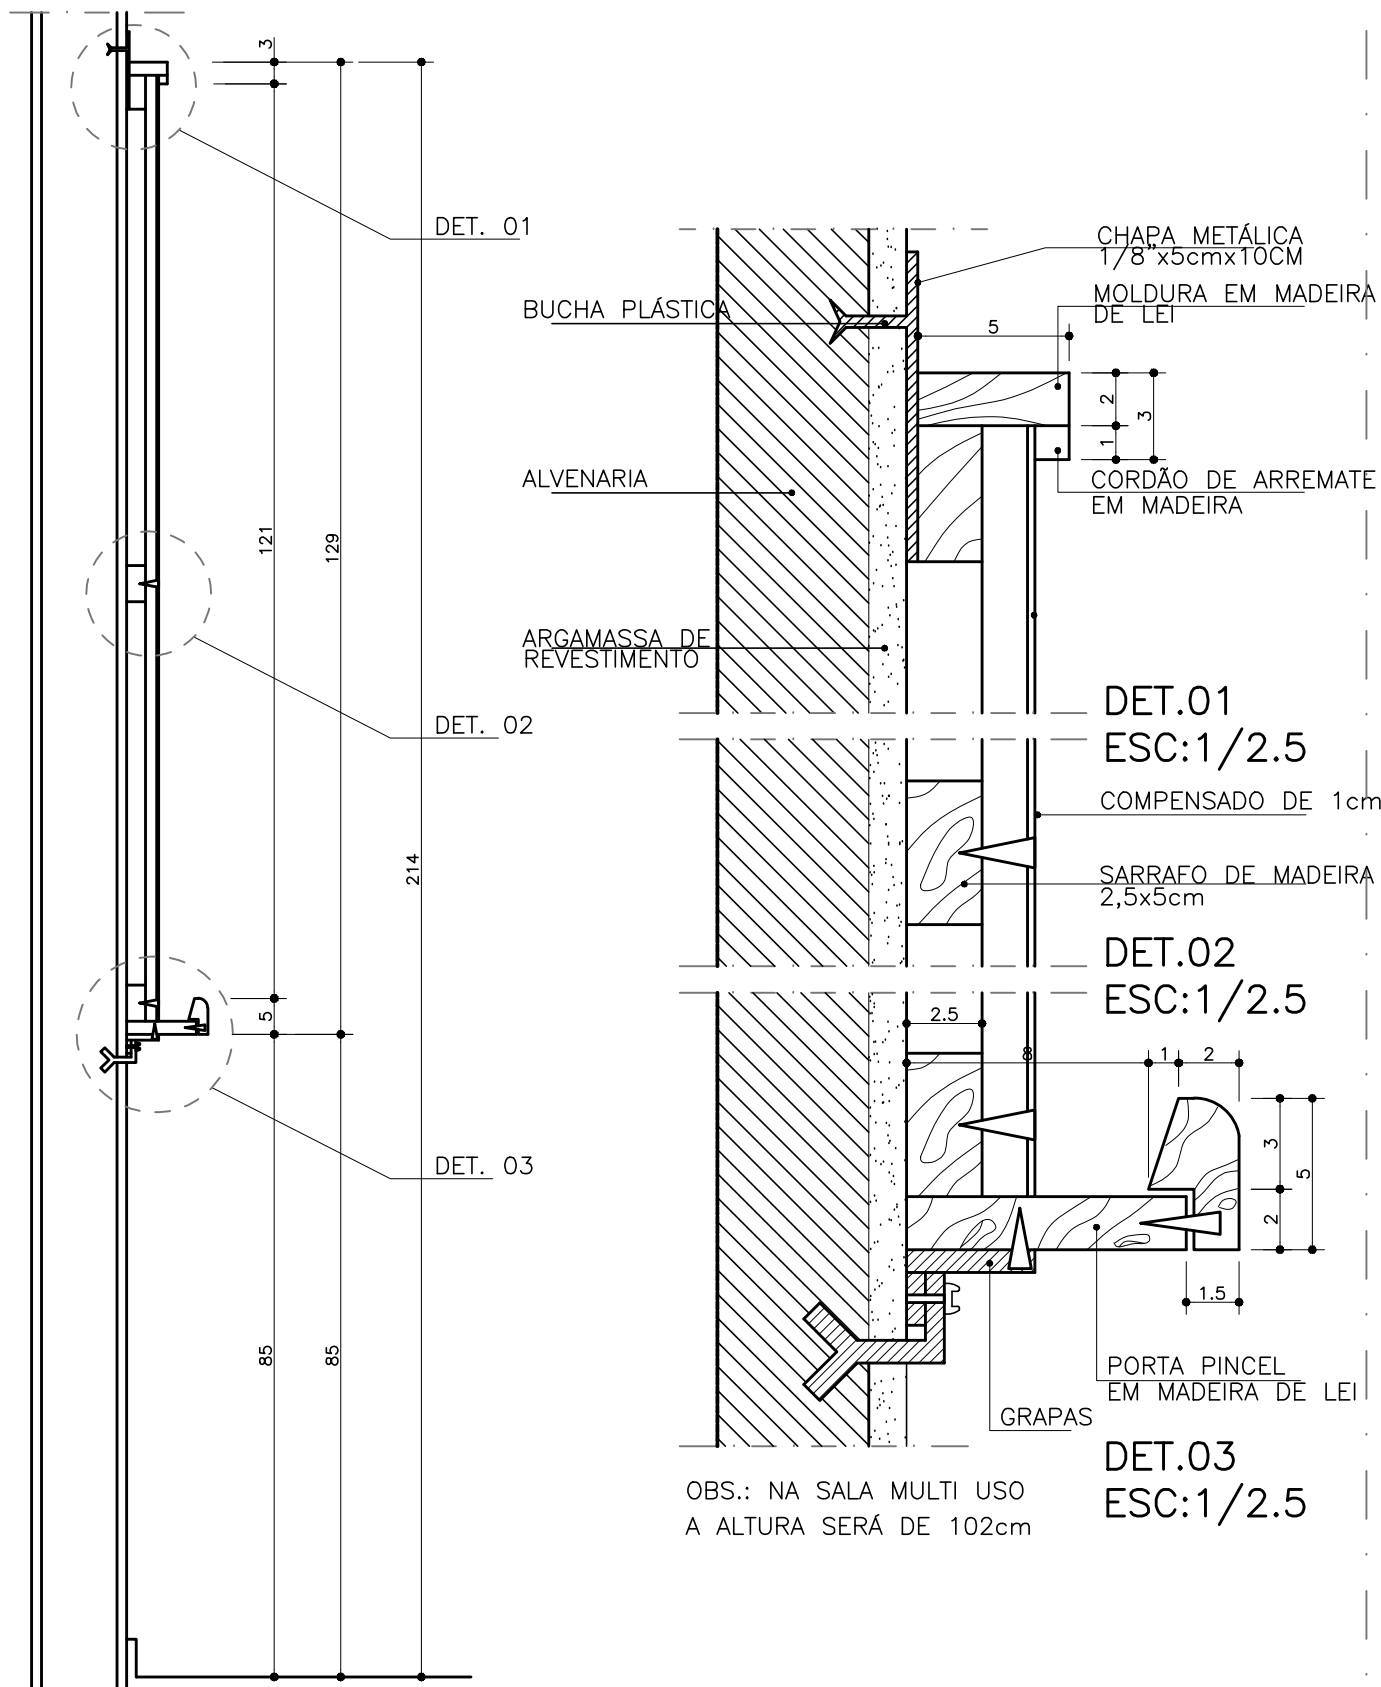


CORTE A
ESC.1/10

05			
04			
03			
02			
01			
Nº.	DESCRIÇÃO	RESP.	DATA


REVISÃO			
	GOVERNO DO ESTADO DO ESPÍRITO SANTO		
	SECRETARIA DE ESTADO DA EDUCAÇÃO – SEDU		
SEDU	GERÊNCIA DE REDE FÍSICA ESCOLAR		
TÍTULO: CONSTRUÇÃO DE NOVA SEDE EEEFM MÁRCILIO DIAS – BARRA DO JUCU			
ENDEREÇO: RUA ANTONOR PINTO CARNEIRO, BARRA DO JUCU, VILA VELHA – ES, 29.125–120			
PRANCHAS:		PROJETO:	
ARQUITETURA		EXECUTIVO	
SUBSECRETÁRIO ESTADUAL:			
_____ VINÍCIUS JOSÉ SIMÕES _____			
GERENTE DA GERFE:		ESCALA:	UNIDADE:
_____ MARCELO AMORIM GONÇALVES _____		INDICADA	METRO
SUBGERENTE SUPROJ:		CREA-BR:	VISTO:
_____ LEONARDO LECCO LOUREIRO _____		A44417-0	
AUTOR PROJETO:		CAU-ES:	VISTO:
_____ FÁBIO FUNDAO PACHECO DA COSTA _____		A77088-6	
CO-AUTOR PROJETO:		CAU-ES:	VISTO:
RESPONSÁVEL TÉCNICO:		CREA:	VISTO:
ARQUIVO:		DESENHO:	VISTO:
VIV18-P01-ARQ-E-R2.dwg		PEDRO	
REFERÊNCIA:		FOLHA:	
DETALHES DE BARRA IMPERMEÁVEL, QUADRO DE AVISOS E QUADRO PINCEL		19 22	
FORMATO:	OBSERVAÇÕES:	DATA:	VISTO:
A1		MARÇO/2025	REVISÃO:
			00

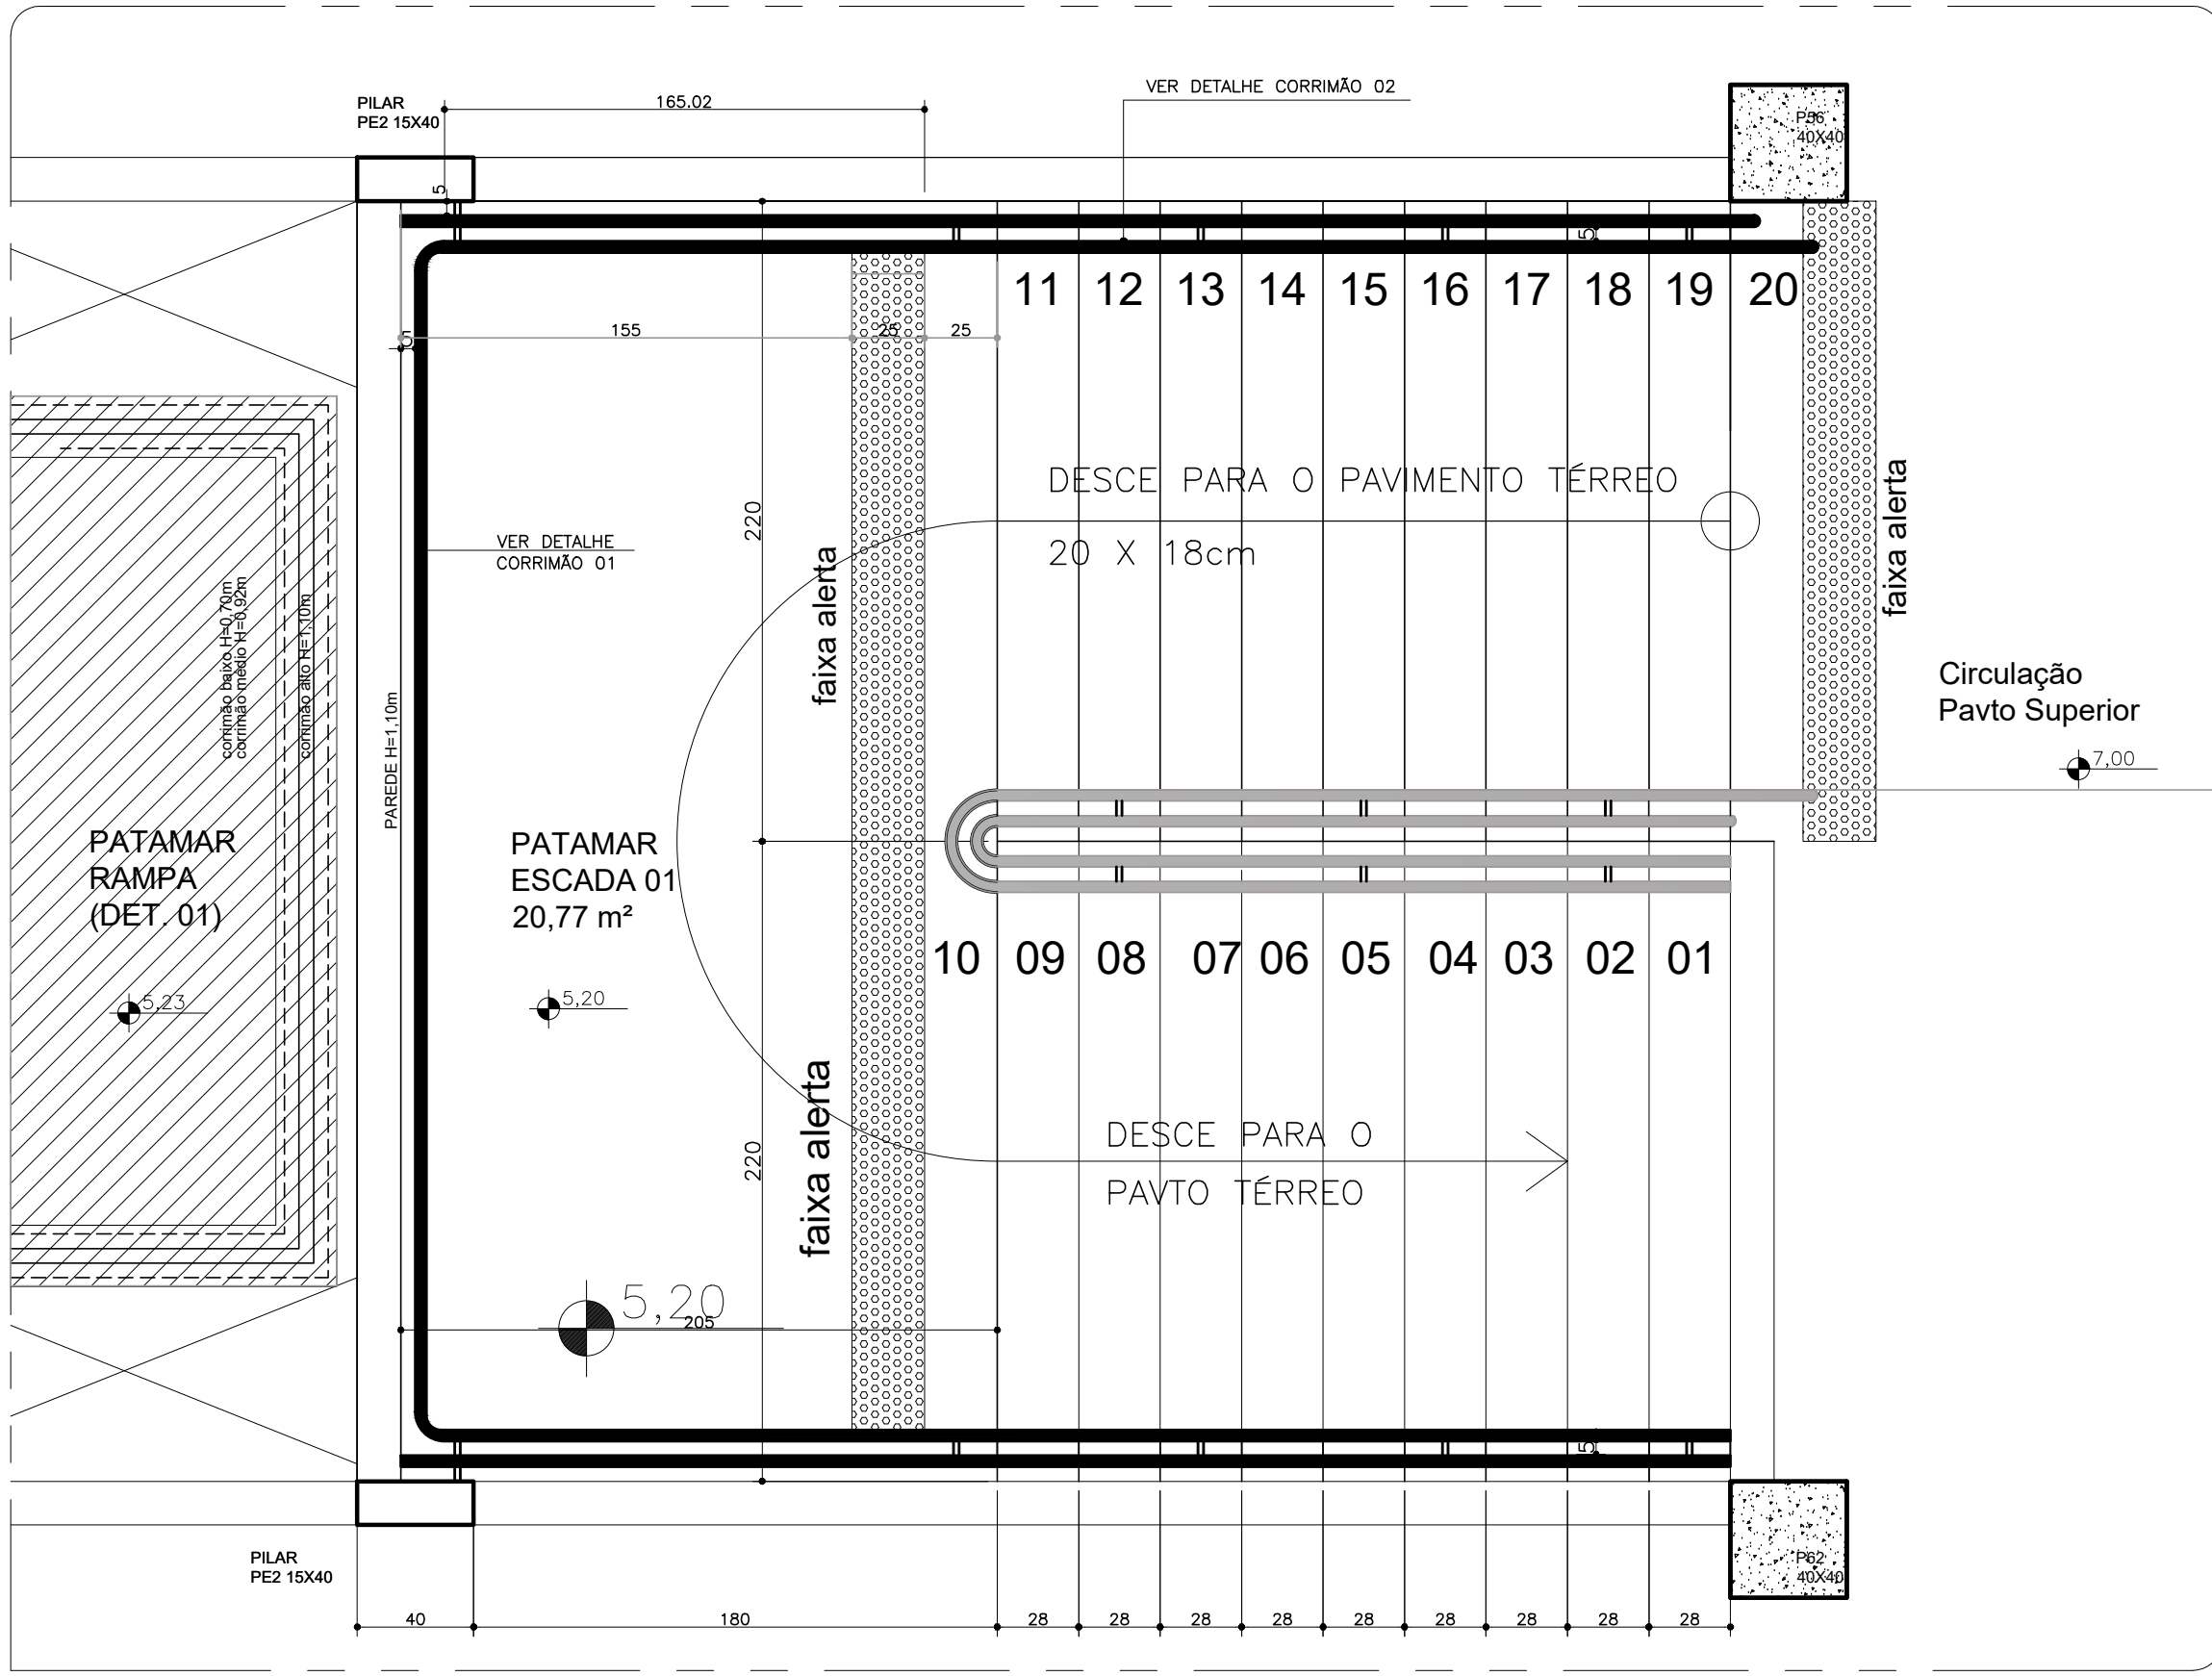


DETALHE 02 - PLANTA ESCADA 1 - CORRIMÃO
ESCALA 1/25

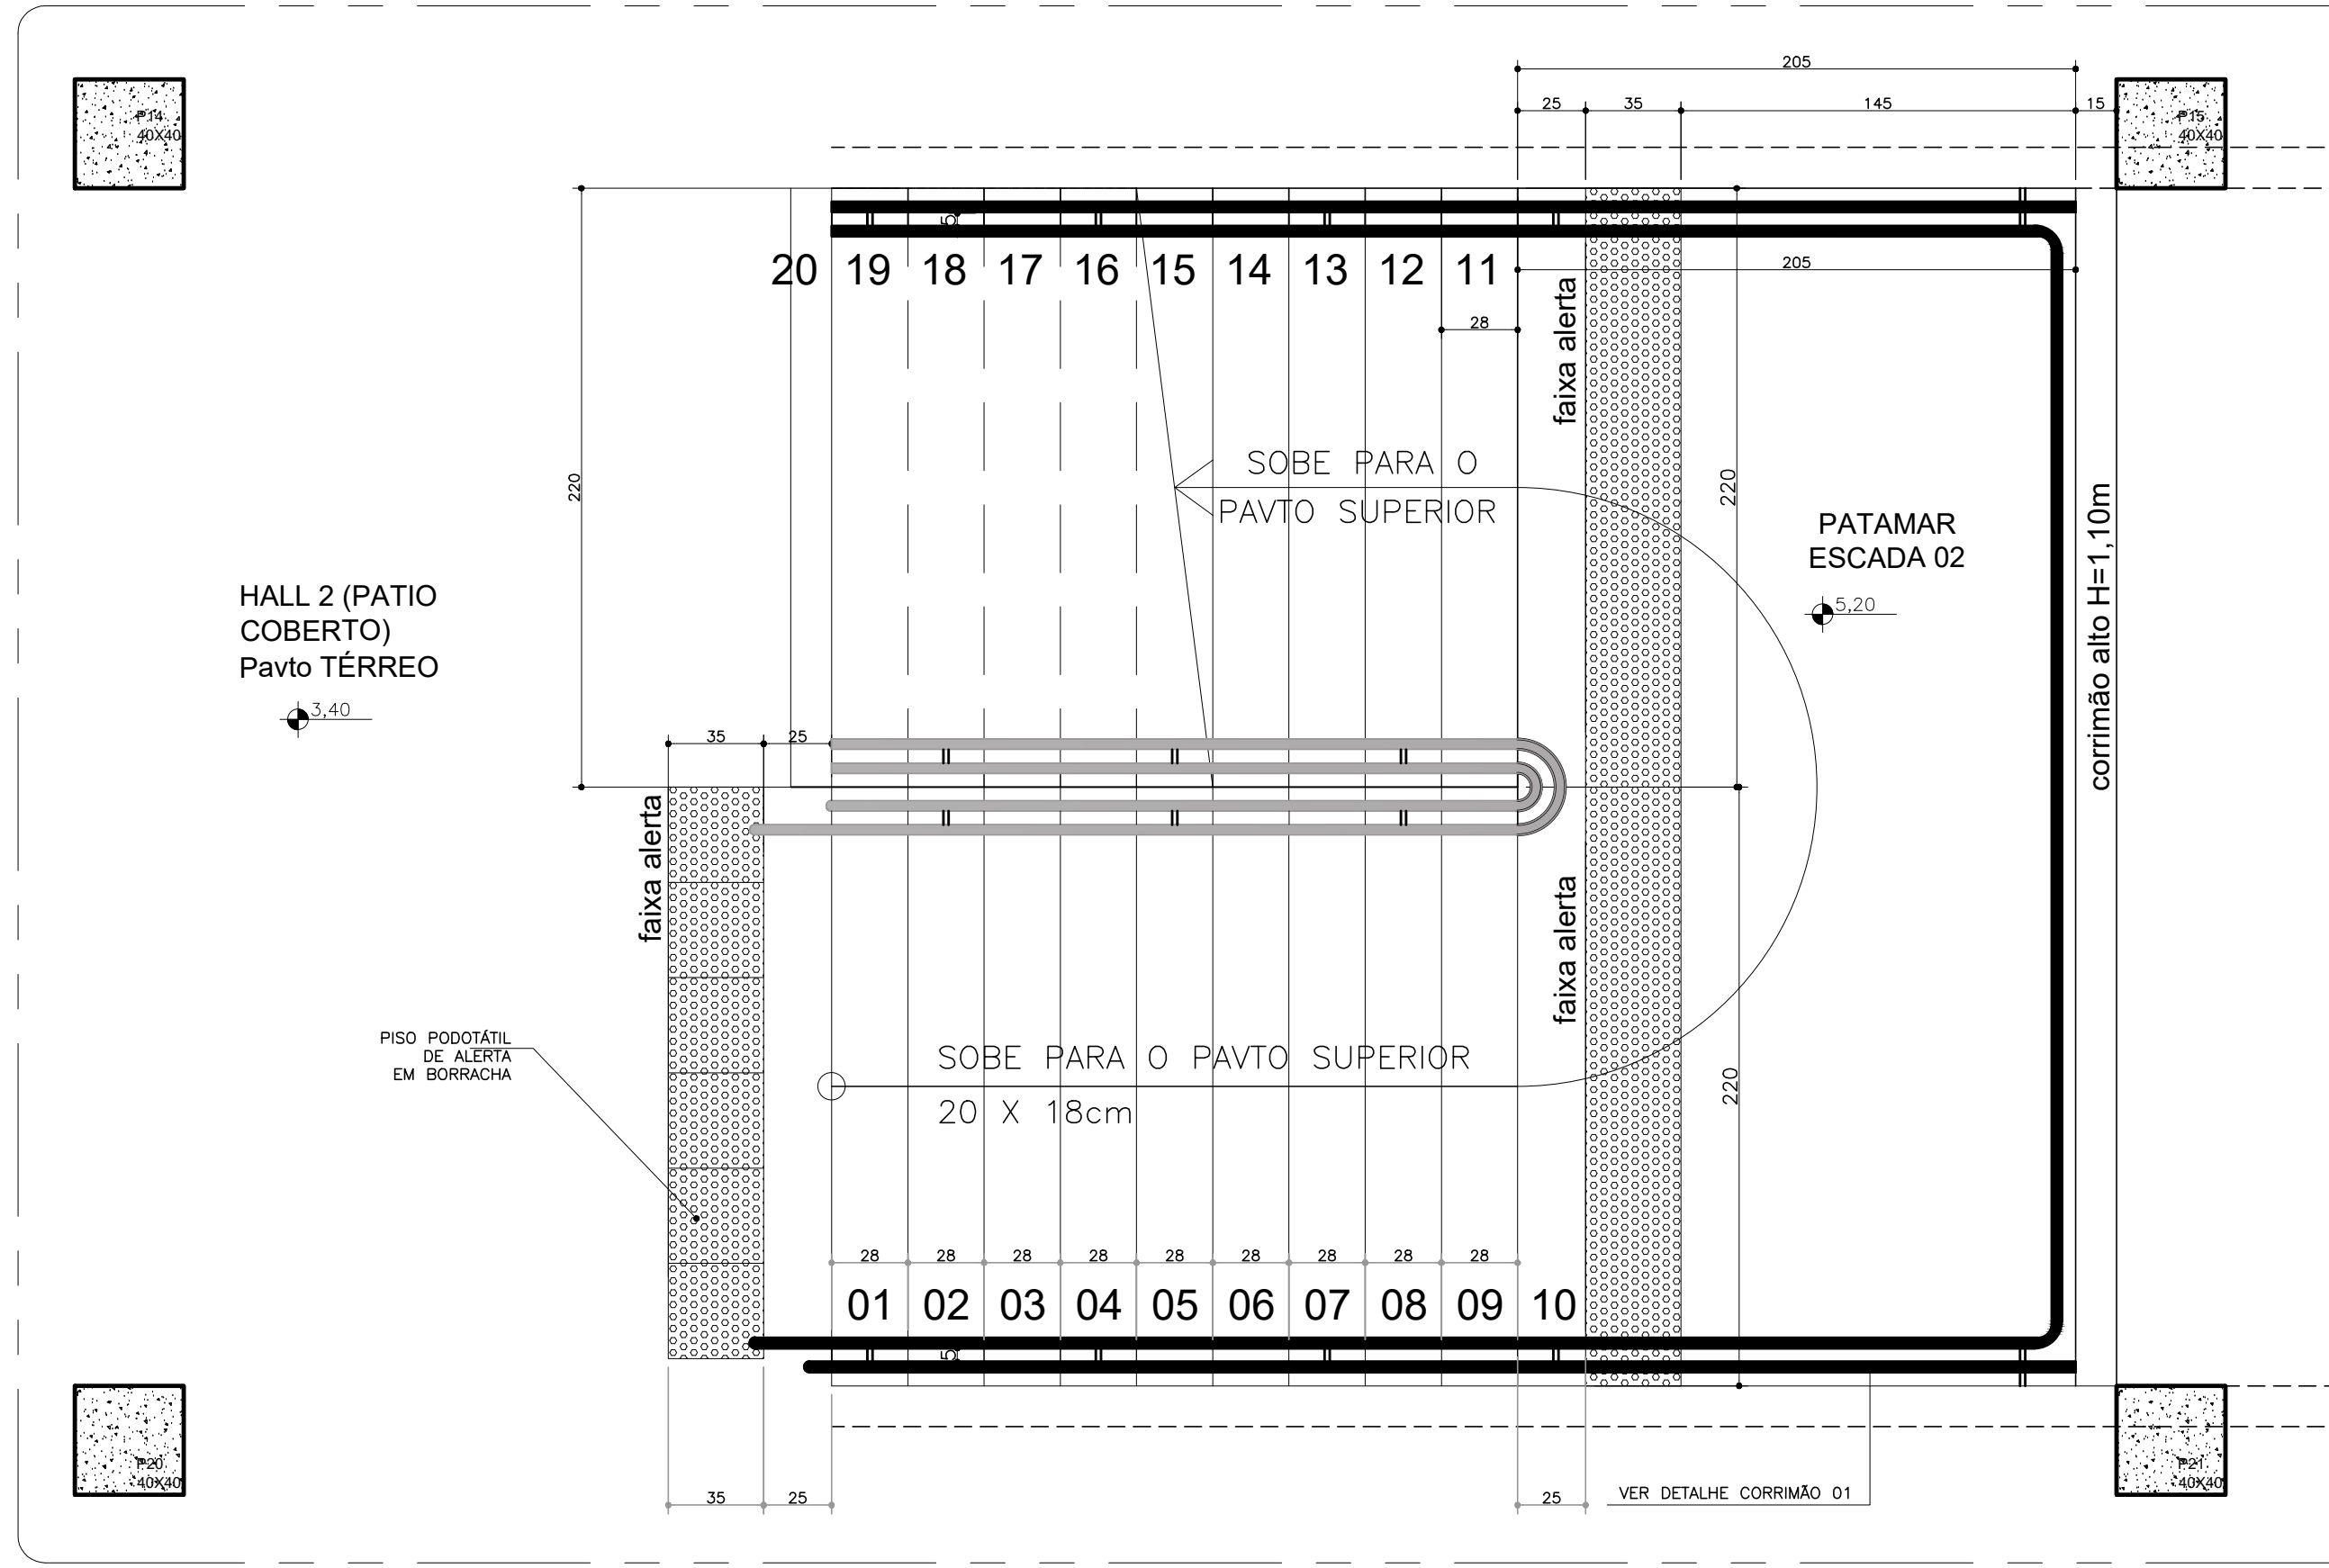


DETALHE 02 - PLANTA ESCADA 2 - CORRIMÃO
ESCALA 1/25

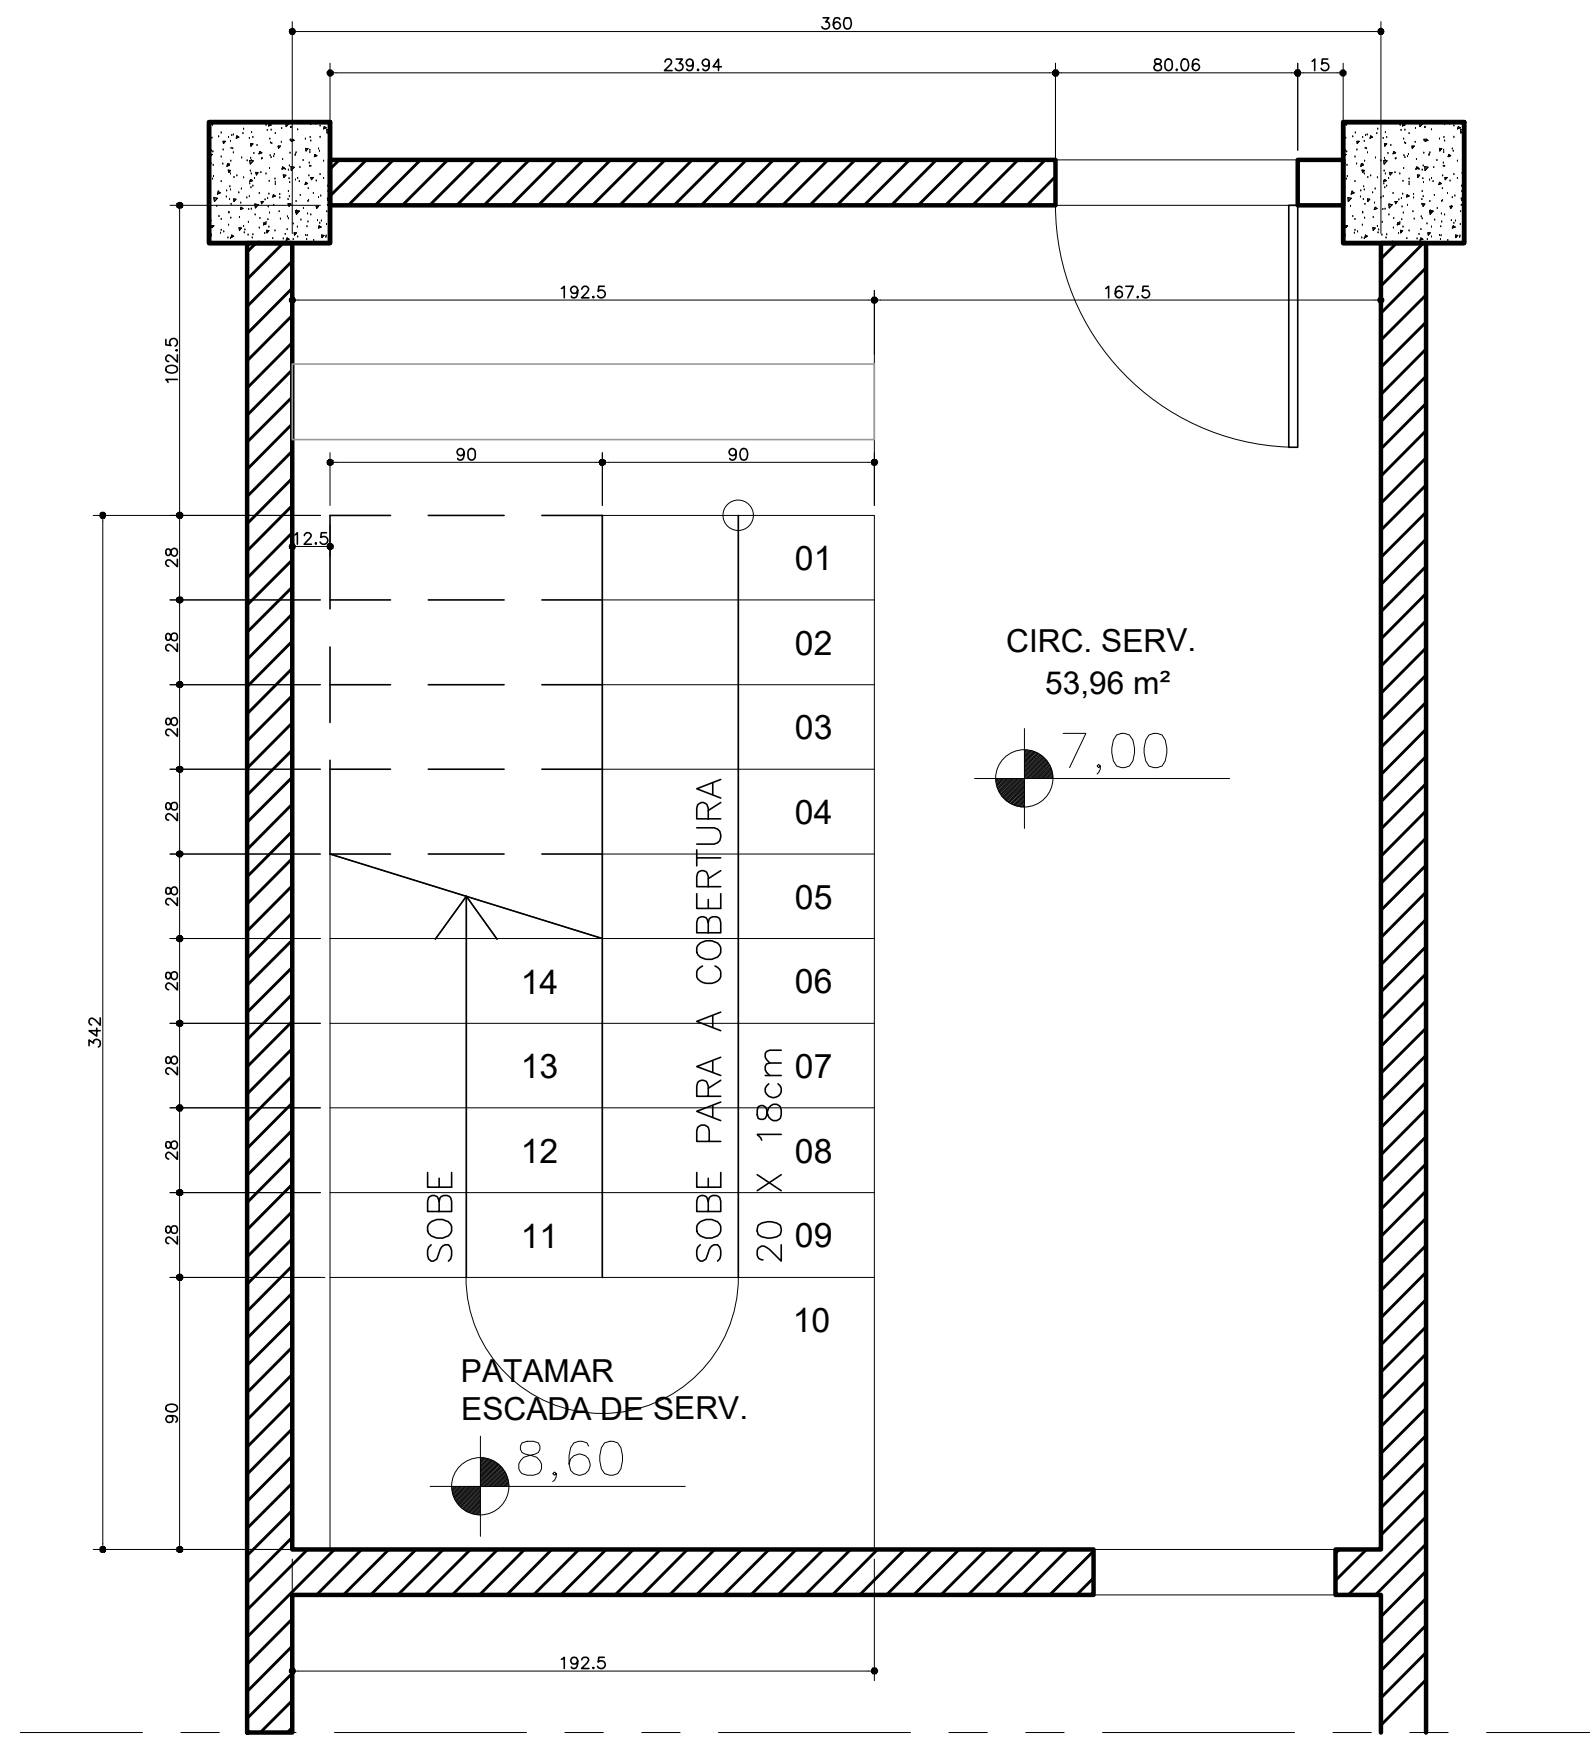


DETALHE 03 - PLANTA ESCADA 3 - SERVIÇO
ESCALA 1/25

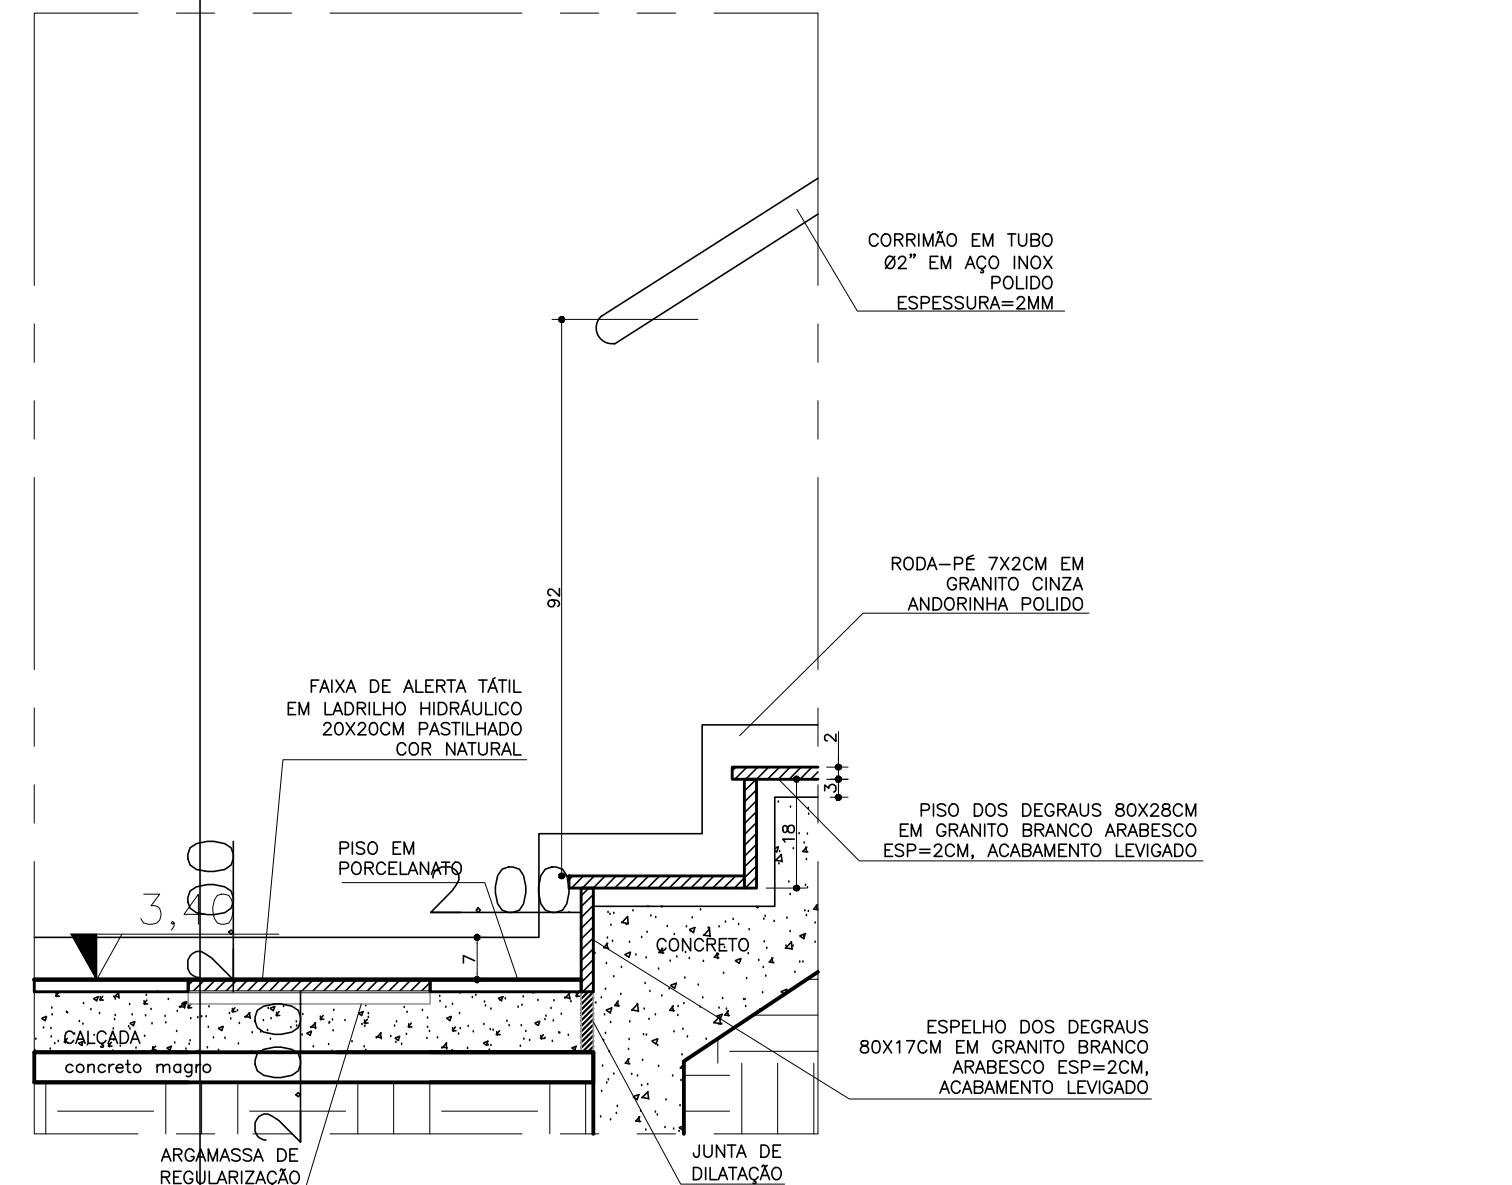


DETALHE 03 - DEGRAU INTERIOR - CORTE
ESCALA 1/12,5

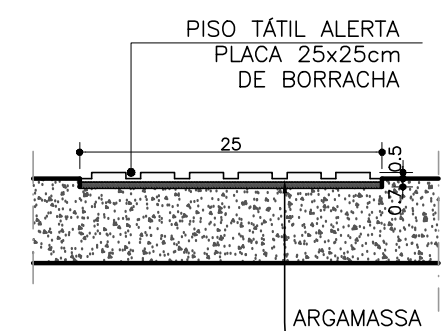


CORTE PODOTÁTIL
SEM ESCALA

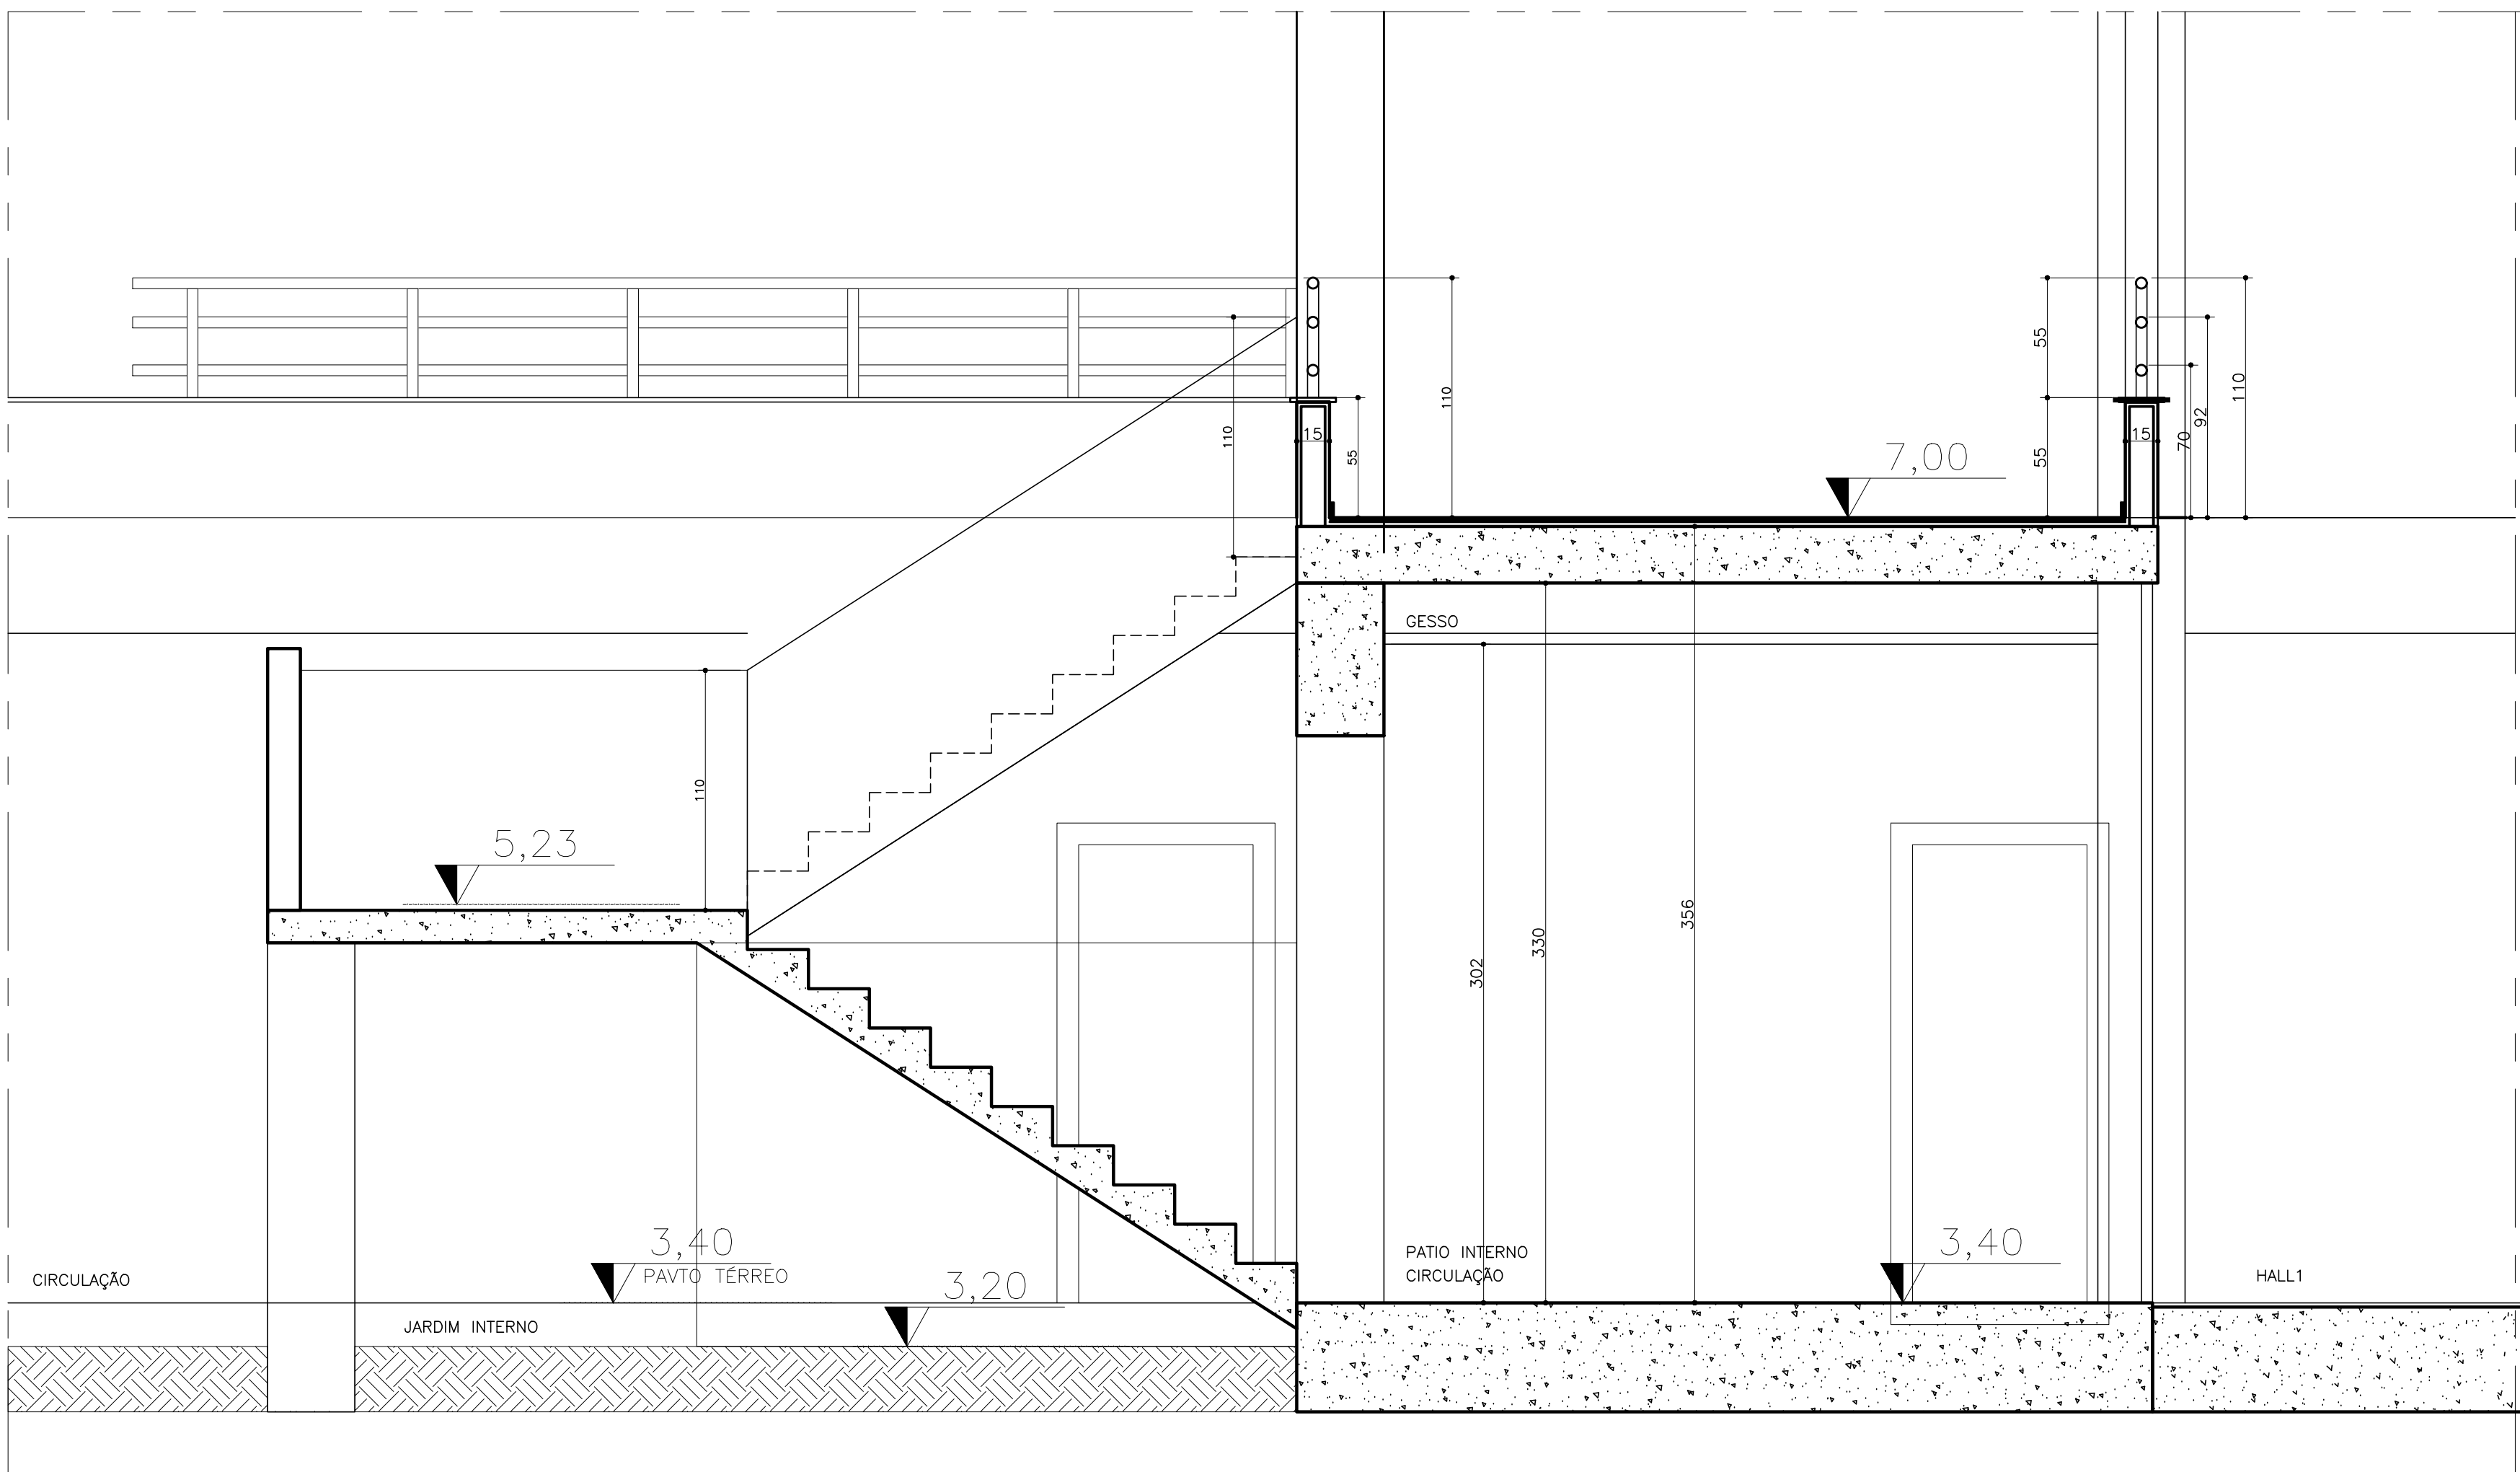


DETALHE 02 - PLANTA ESCADA - CIRCULAÇÃO CENTRAL
ESCALA 1/25

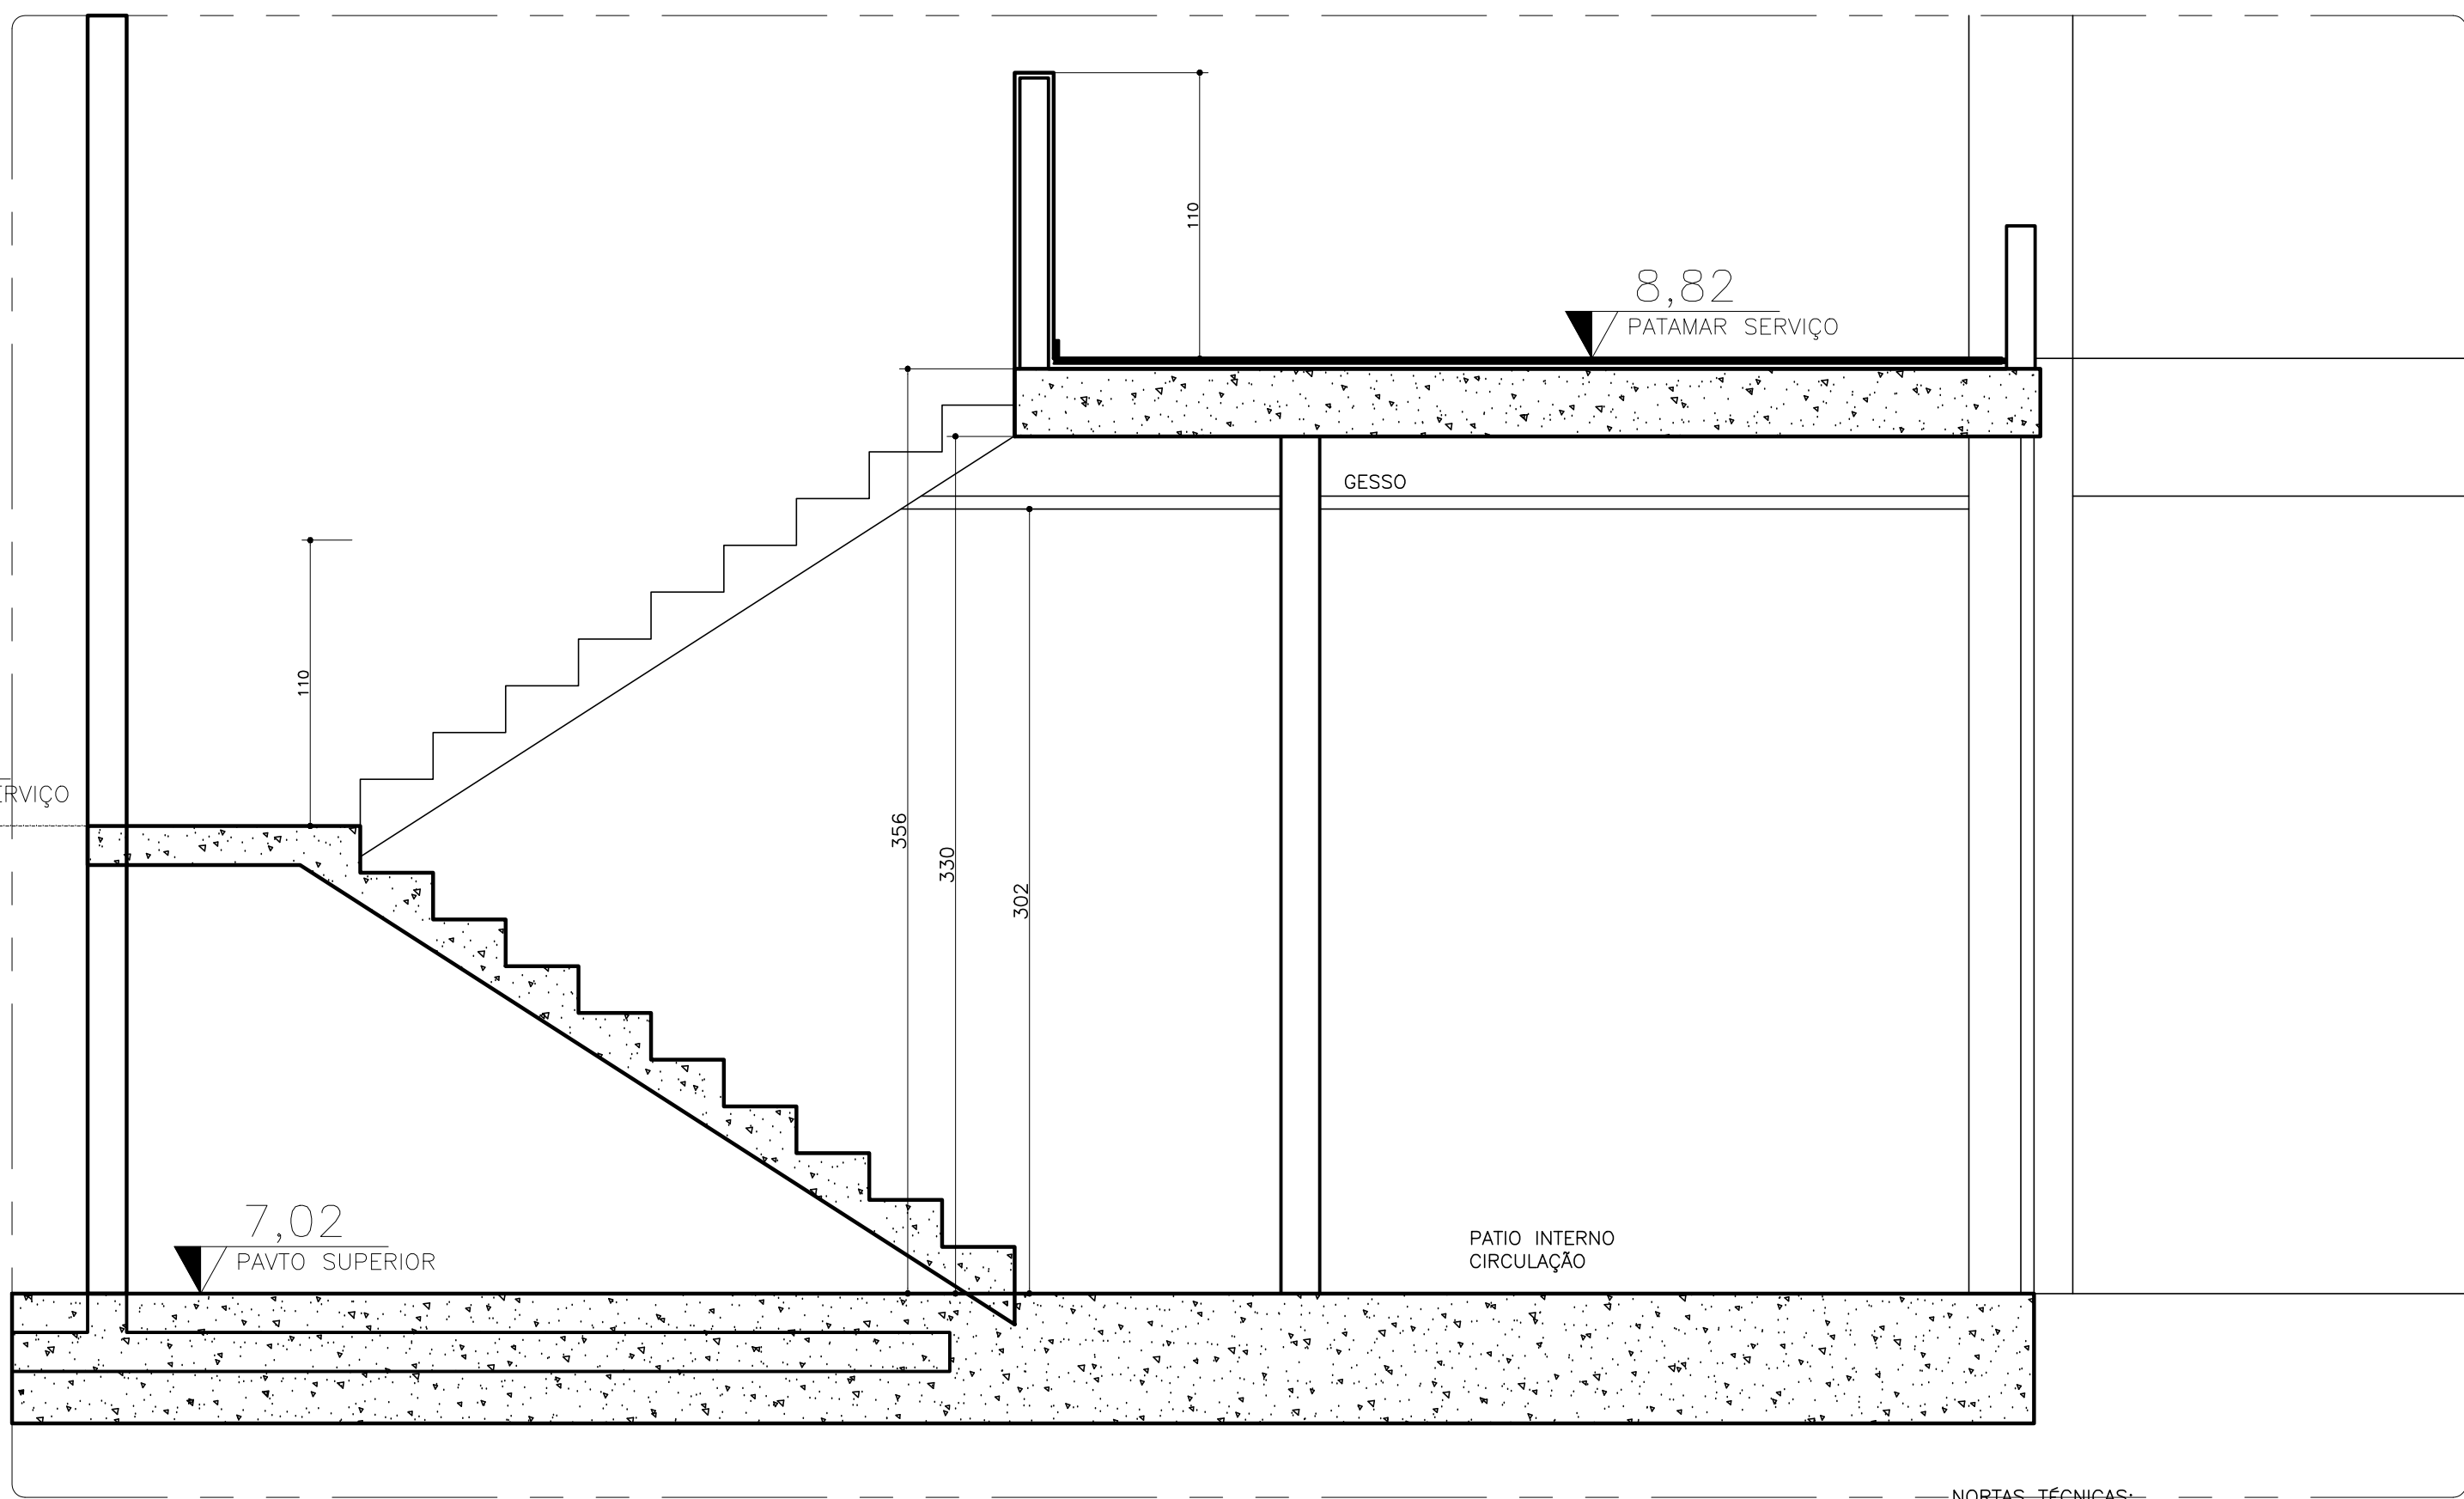


DETALHE 03 - CORTE - ESCADA DE SERVIÇO
ESCALA 1/25

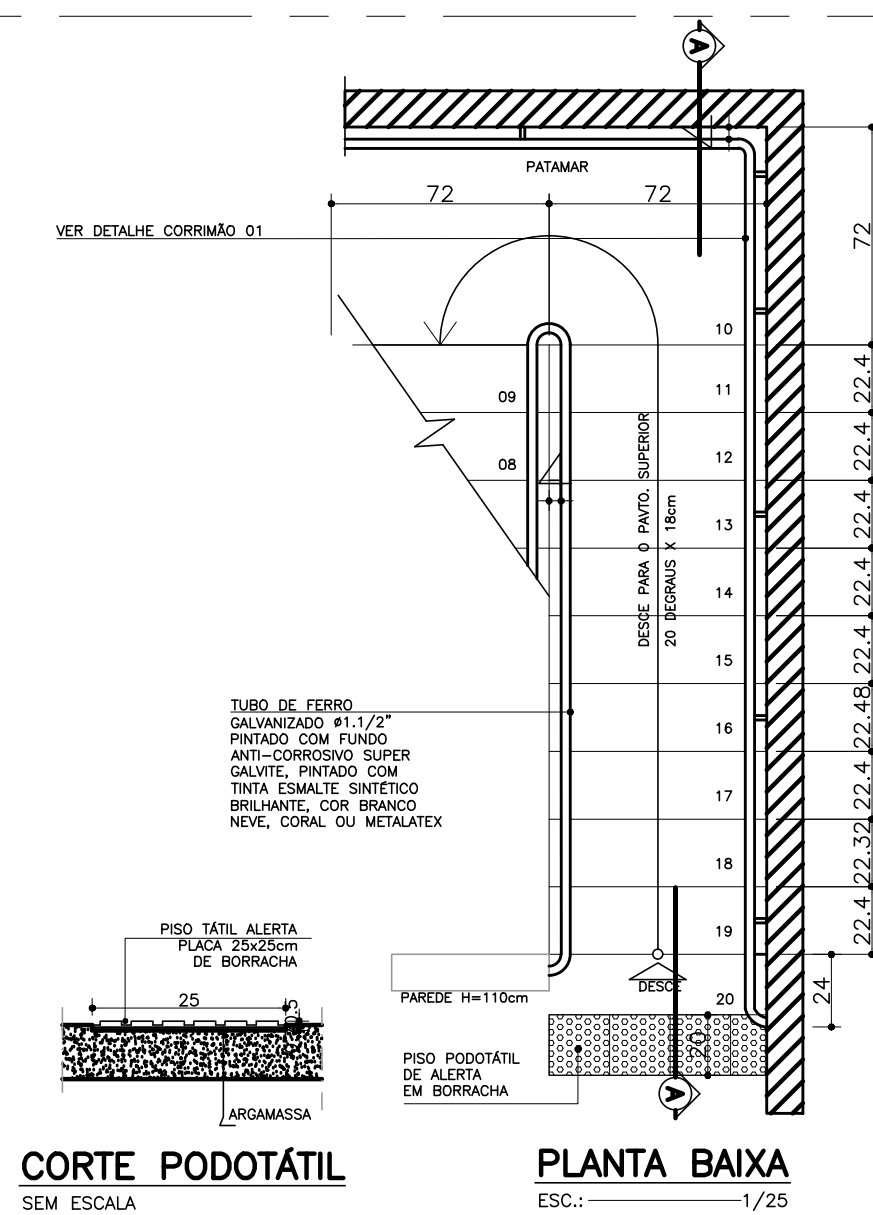


CORTE PODOTÁTIL
SEM ESCALA

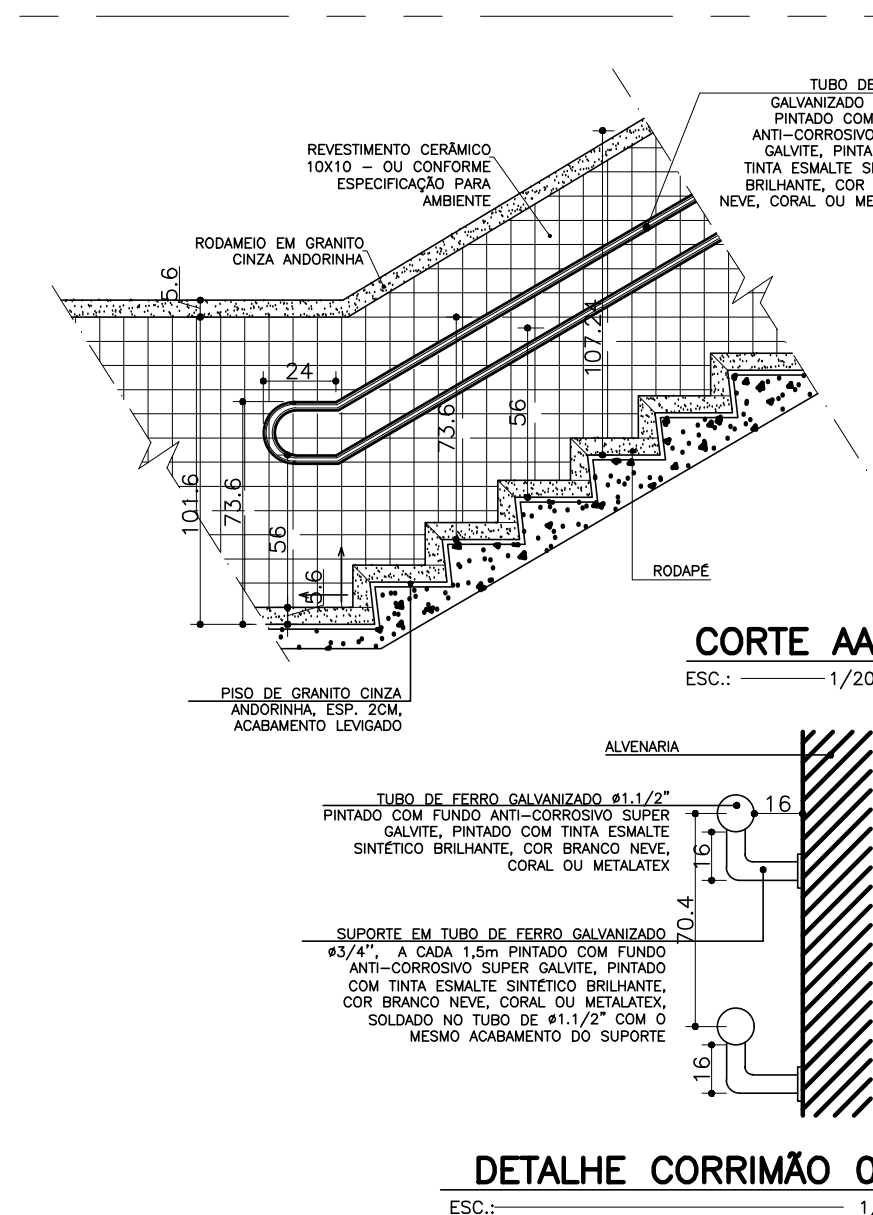


DETALHE CORRIMÃO 01
ESCALA 1/25

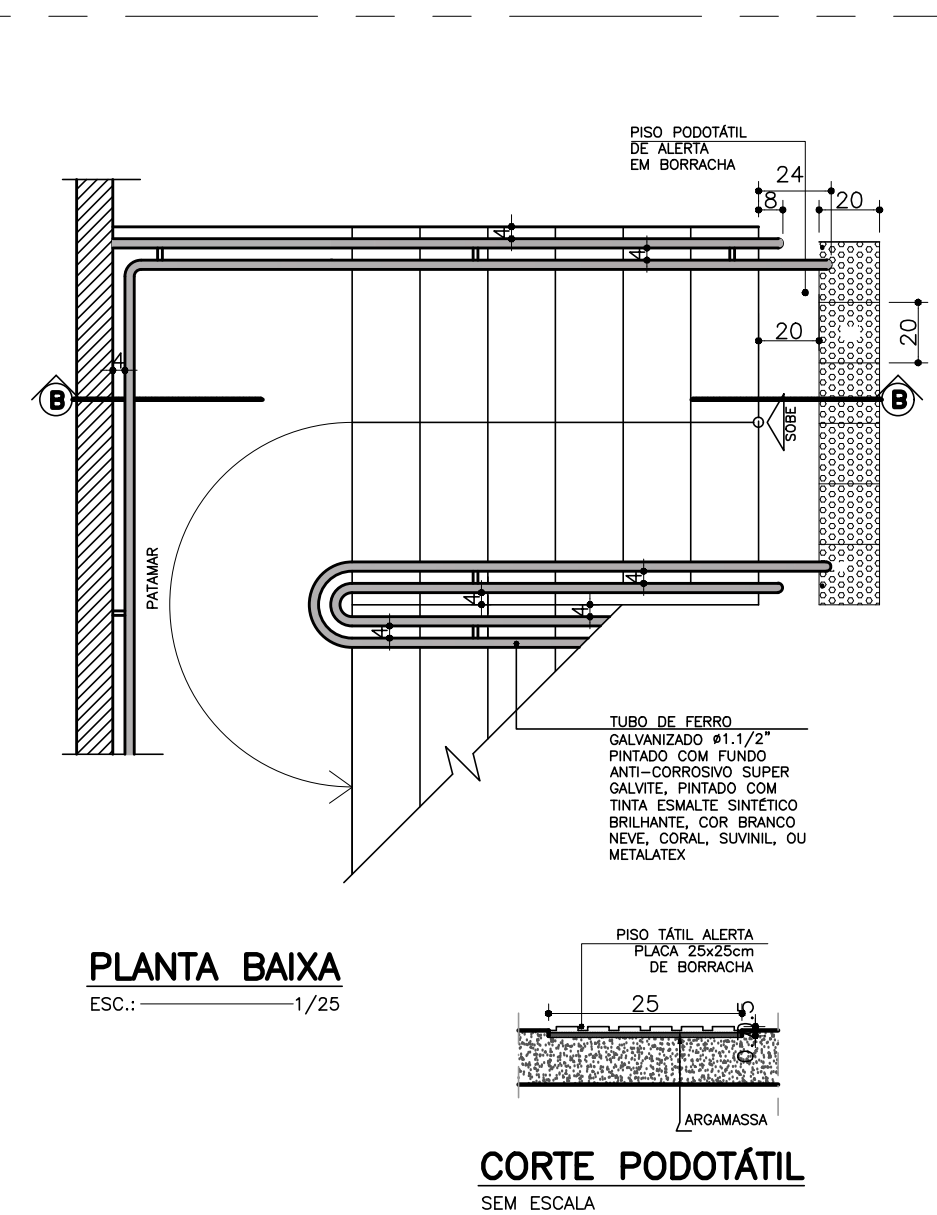


CORTE PODOTÁTIL
SEM ESCALA

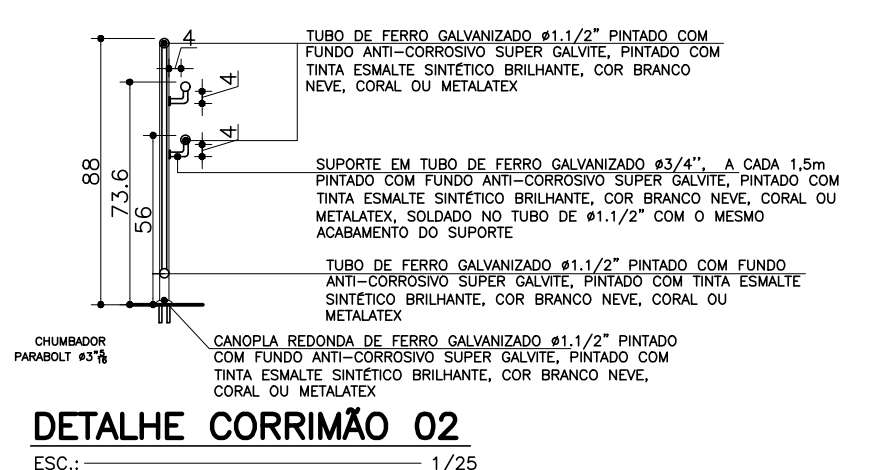

DETALHE CORRIMÃO 02
ESCALA 1/25

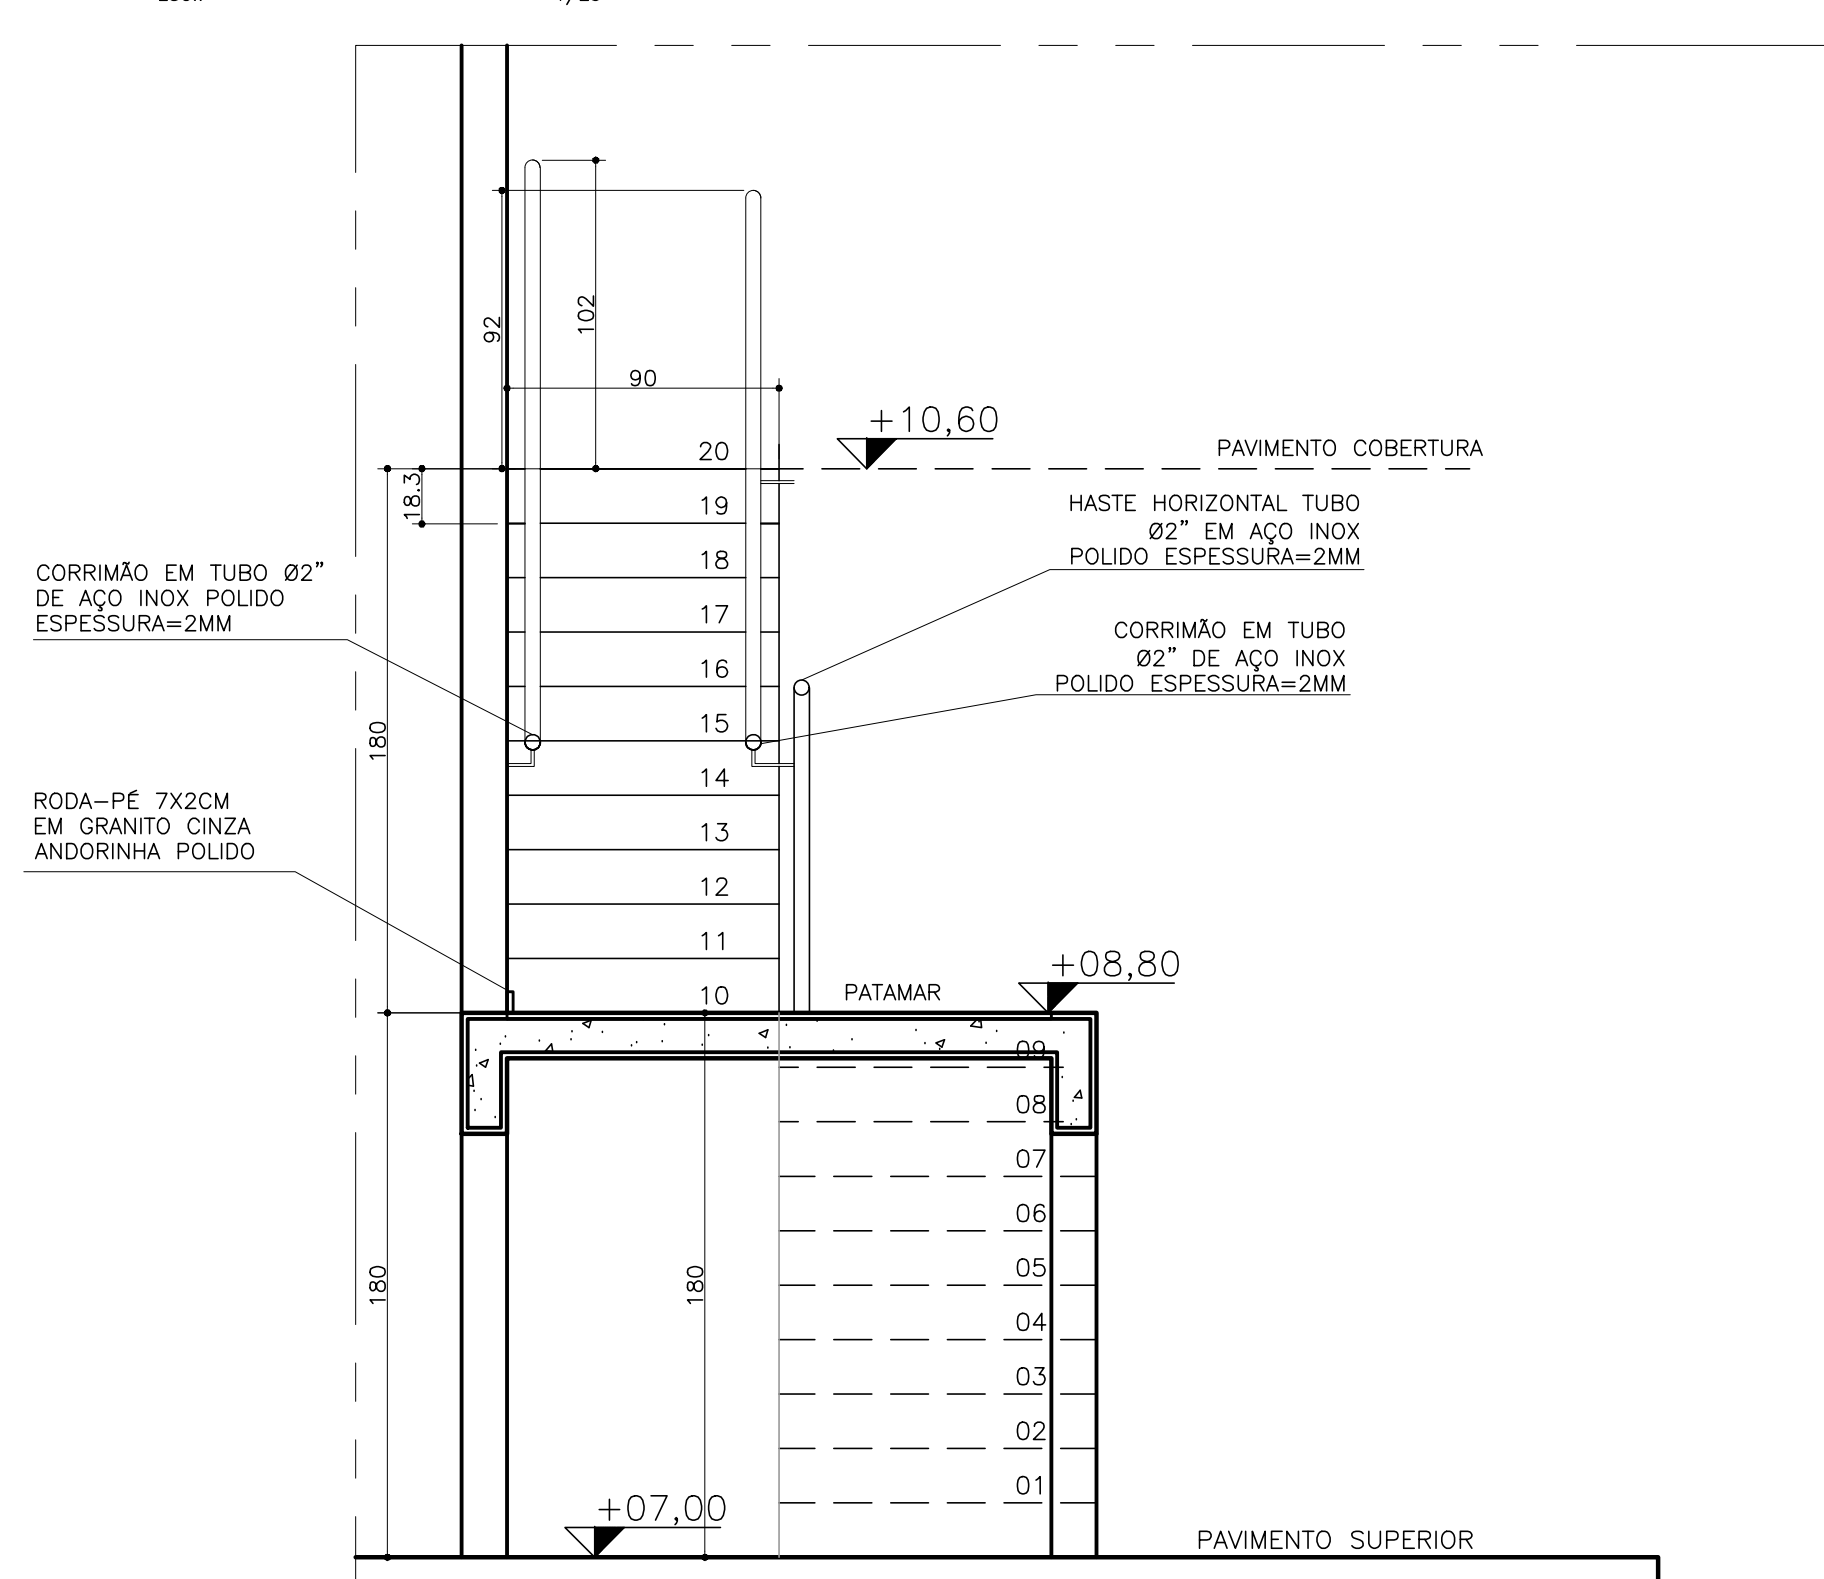



DETALHE 03 - PLANTA ESCADA 3 - CORRIMÃO
ESCALA 1/25

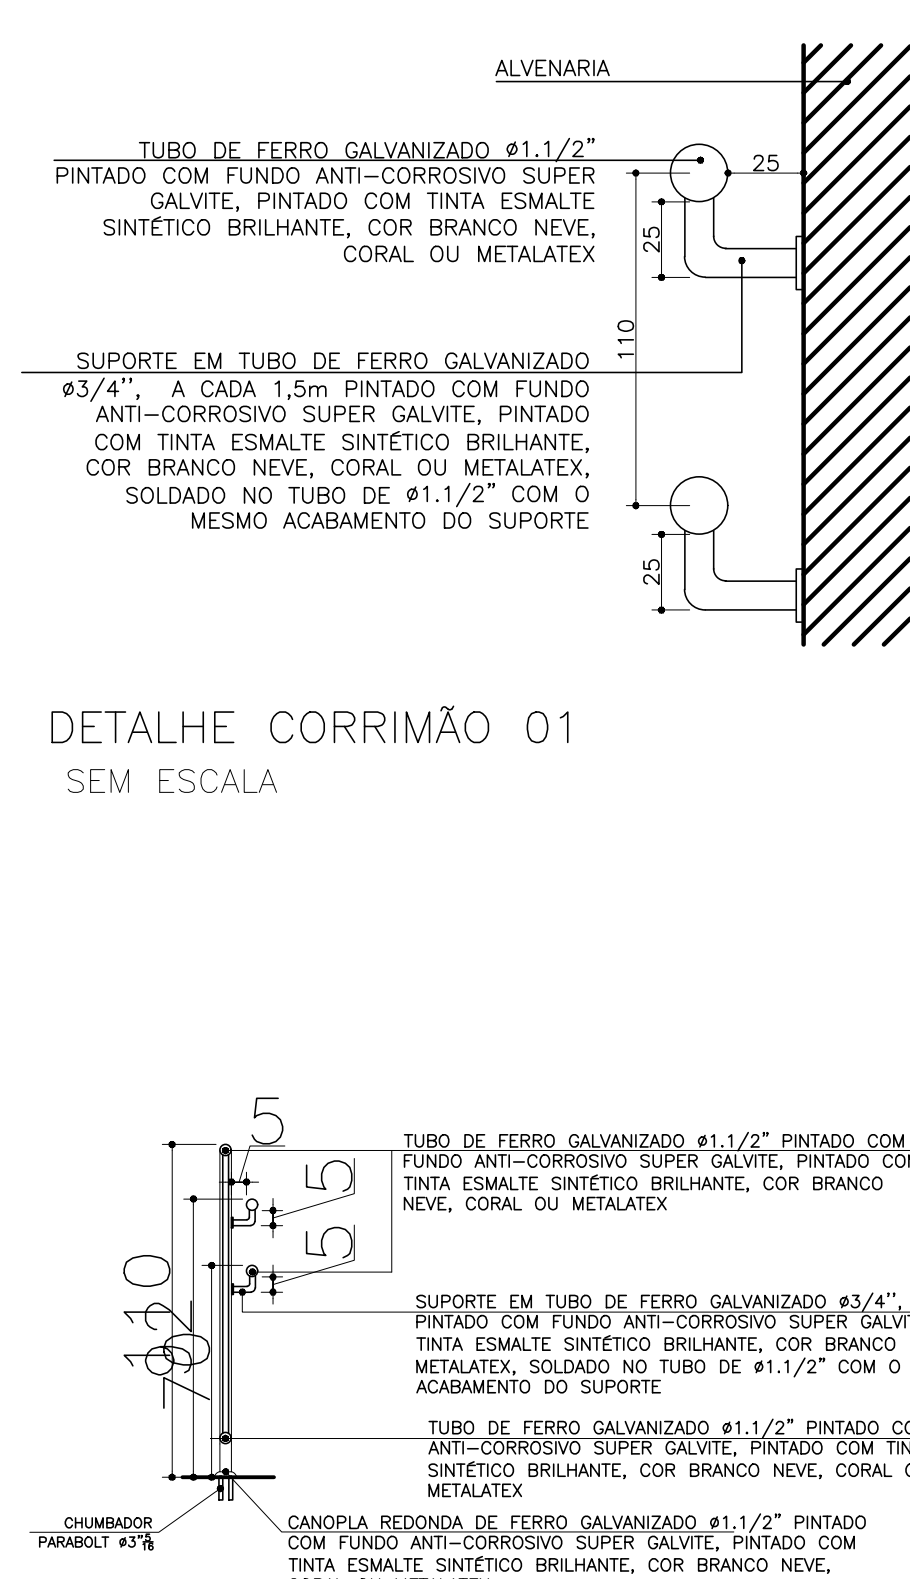


DETALHE CORRIMÃO 01
SEM ESCALA

DETALHE CORRIMÃO 02
SEM ESCALA

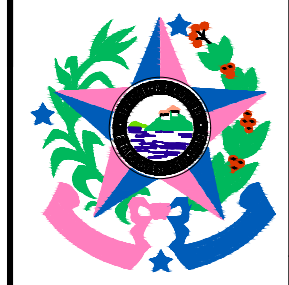
05			
04			
03			
02			
01			
Nº	DESCRIÇÃO	RESP.	DATA
REVISÃO			
 GOVERNO DO ESTADO DO ESPÍRITO SANTO SECRETARIA DE ESTADO DA EDUCAÇÃO - SEDU GERÊNCIA DE REDE FÍSICA ESCOLAR			
TÍTULO: EFEEF MARCÍLIO DIAS - BARRA DO JUCU CONSTRUÇÃO DE UMA NOVA SEDE			
PROJETO: ARQUITETURA EXECUTIVA			
SUBSECRETÁRIO EXECUTIVO: VINÍCIUS JOSÉ SIMÕES			
GERENTE DA GERÊNCIA: MARCELO AMORIM GONÇALVES			
COORDENADOR GERAL: GUSTAVO ALMEIDA DE OLIVEIRA CHAVES			
AUTOR PROJETO: FABIO FUNDÃO PACHECO DA COSTA			
CO-AUTOR PROJETO: FABIO FUNDÃO PACHECO DA COSTA			
RESPONSÁVEL TÉCNICO: CEARA			
ARQUIVO: VV18-P01-ARQ-E-R2.dwg			
REFERÊNCIAS: DETALHES EXECUTIVOS ARQ.DET.02 - ESCADAS DETALHES GUARDA CORPO E CORRIMÕES			
FORMATO: A0	OBSERVAÇÕES:	DATA: MARÇO/2025	REVISÃO: 01

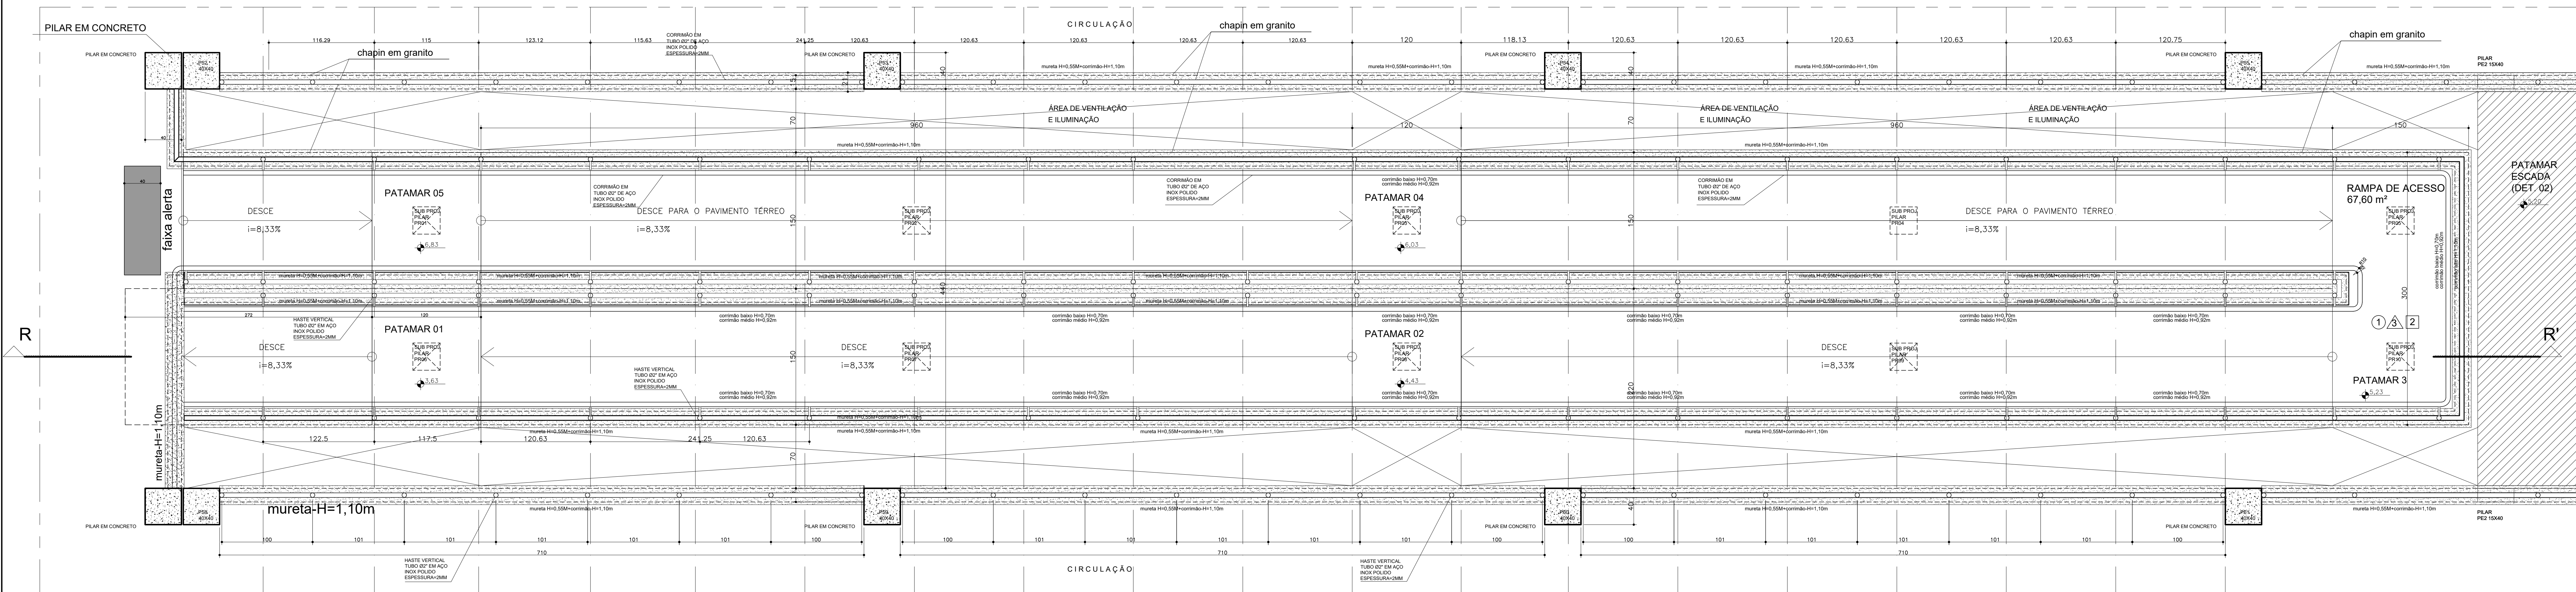


DETALHE 01 – PLANTA BAIXA RAMPA – CIRCULAÇÃO CENTRA – CORRIMÃO
ESCALA 1/25

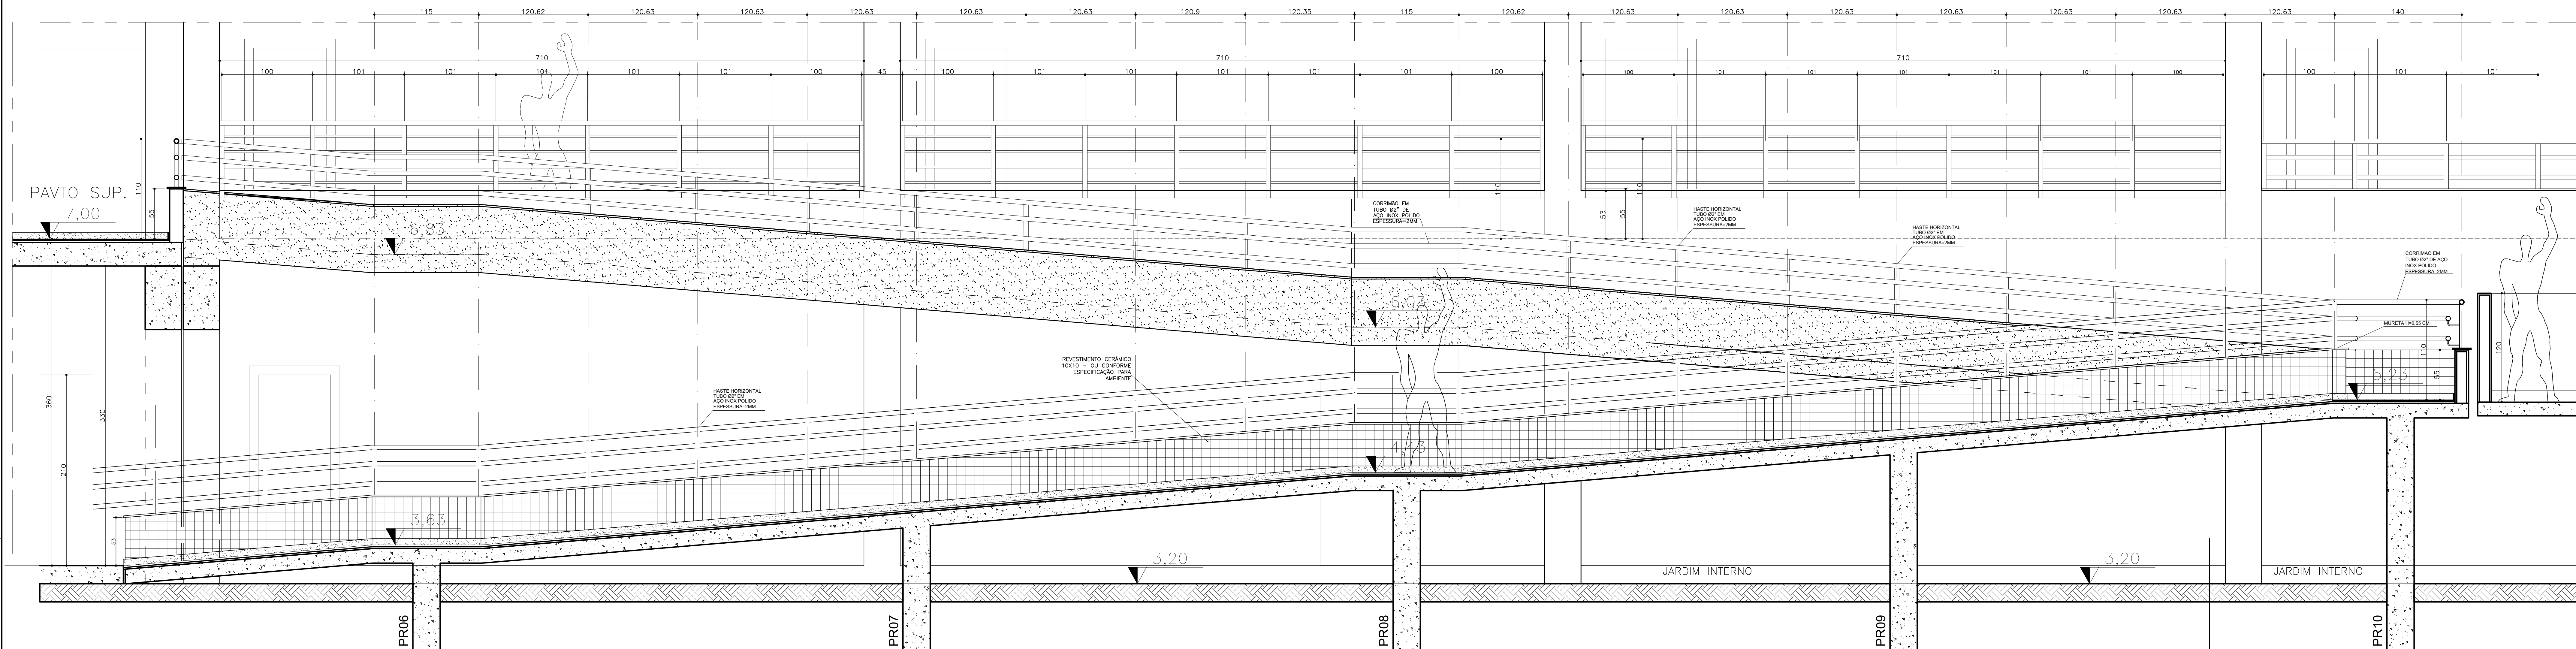


DETALHE 01 – CORTE RR' – RAMPA CIRCULAÇÃO CENTRAL
ESCALA 1/25

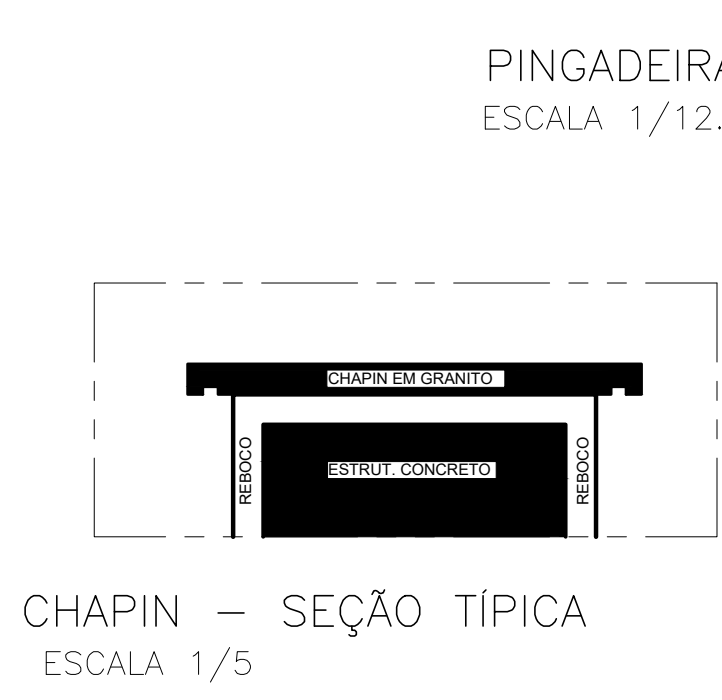


CHAPIN – SEÇÃO TÍPICA
ESCALA 1/5

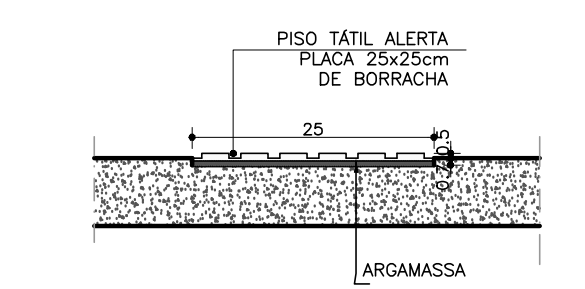


CORTE – PISO PODOTÁTIL SEM ESCALA

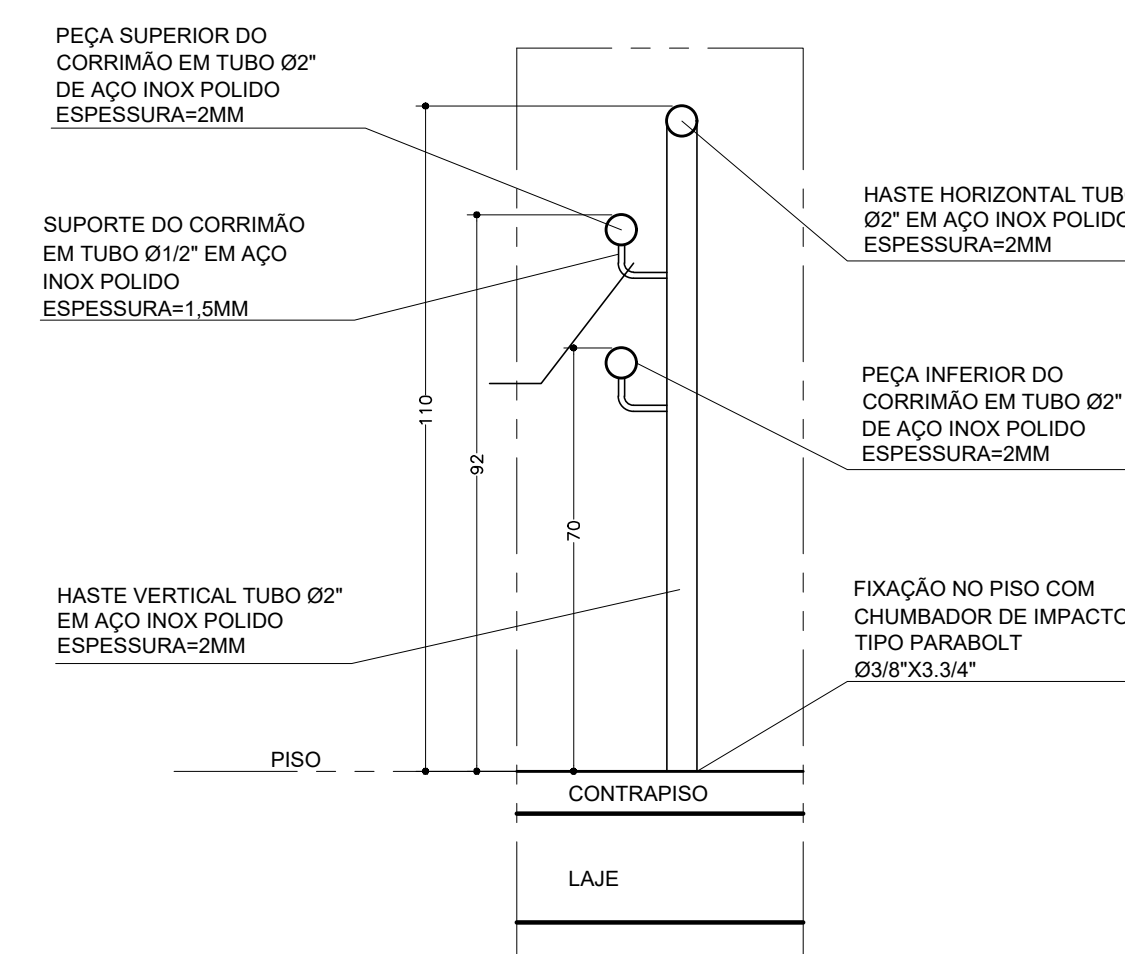

DETALHE DO CORRIMÃO – SEÇÃO TÍPICA
ESCALA 1/12,5

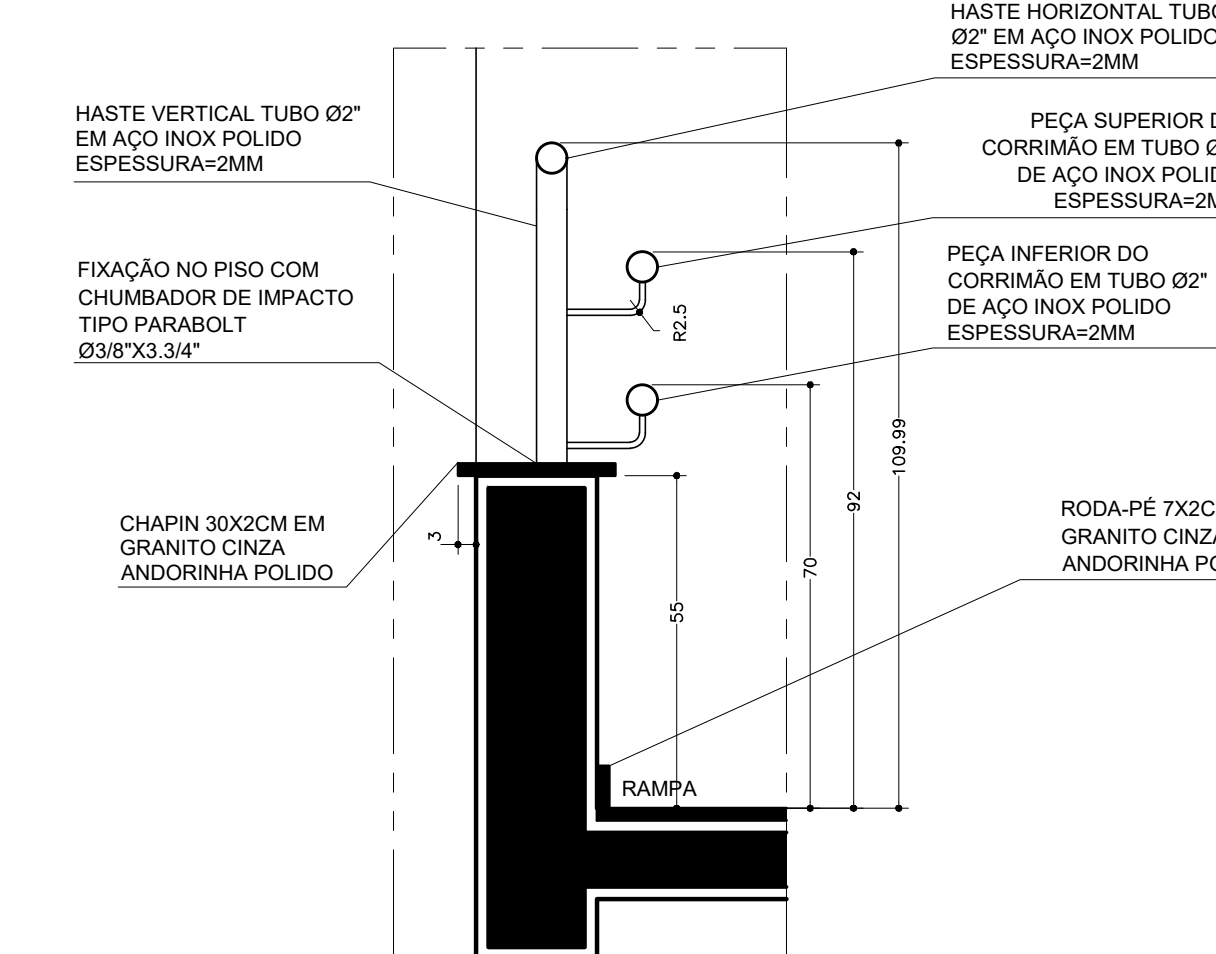


DETALHE DO CORRIMÃO E MURETA – SEÇÃO TÍPICA
ESCALA 1/12,5

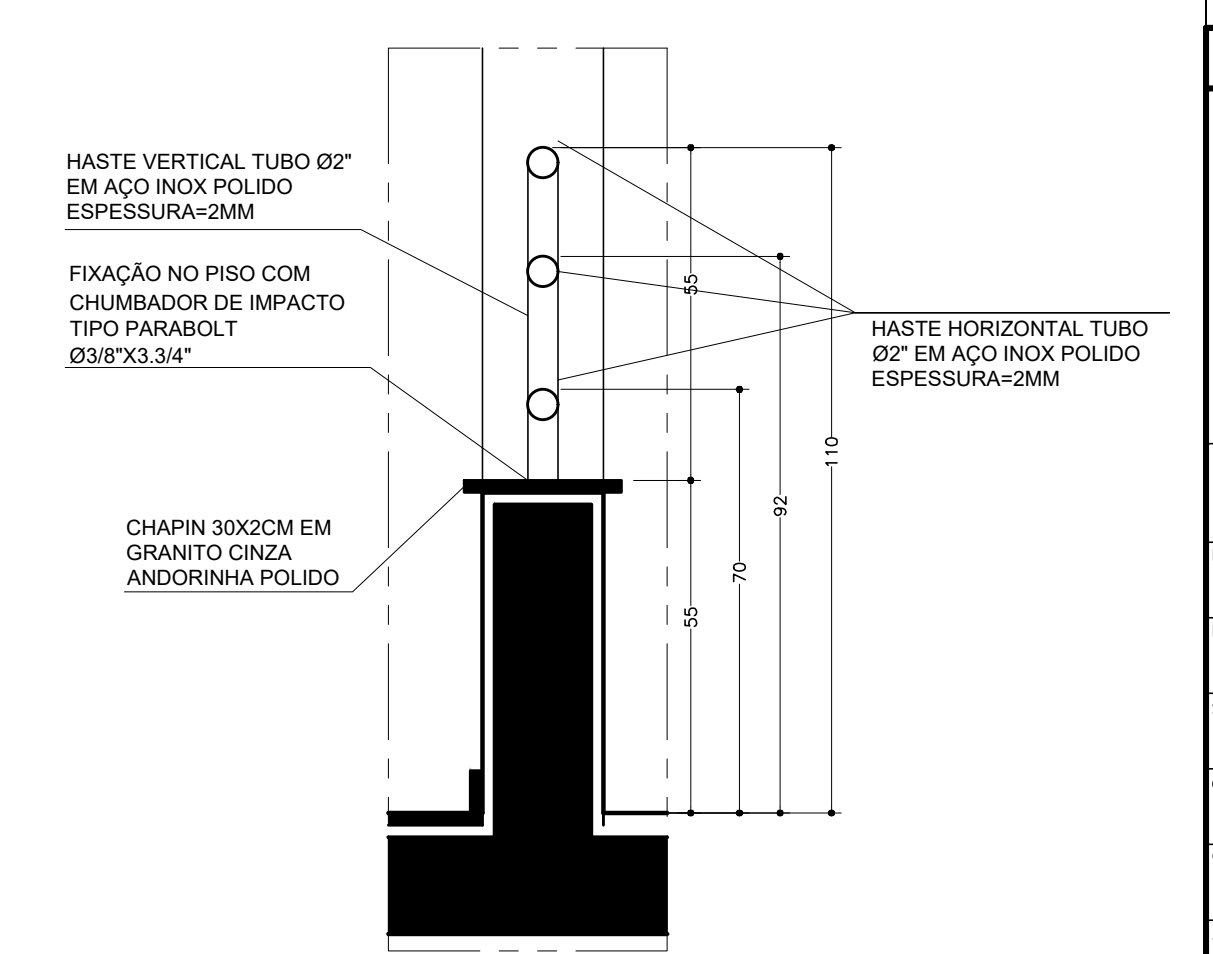


DETALHE DO GUARDA CORPO
ESCALA 1/12,5

04					
03					
02					
01					
Nº	DESCRIÇÃO	RESP.	DATA		
REVISÃO					
 GOVERNO DO ESTADO DO ESPÍRITO SANTO SECRETARIA DE ESTADO DA EDUCAÇÃO – SEDU GERÊNCIA DE REDE FÍSICA ESCOLAR					
SEDU EFEEF MARCÍLIO DIAS – BARRA DO JUCU CONSTRUÇÃO DE UMA NOVA SEDE					
RUA ANTONIO PINTO CARNEIRO, BARRA DO JUCU, VILA VELHA – ES, 28.125-120					
PROJETO:	ARQUITETURA EXECUTIVA	PROJETO:	ARQUITETÔNICO		
SUBSCRITÓRIO EXECUTIVO:	VINÍCIUS JOSÉ SIMÕES	ESCALA:	INDICADA	UNIDADE:	METRO
GERENTE DA GERÊNCIA:	MARCELO AMORIM GONÇALVES	DATA:	11.509/D	VISTO:	
COORDENADOR GERAL:	GUSTAVO ALMEIDA DE OLIVEIRA CHAVES	CAU-ES:	A77088-6	VISTO:	
AUTOR PROJETO:	FABIO FUNDÃO PACHECO DA COSTA	CAU-ES:		VISTO:	
CO-AUTOR PROJETO:		CAU-ES:		VISTO:	
RESPONSÁVEL TÉCNICO:		CAU-ES:		VISTO:	
ARQUIVO:	VIV18-P01-ARQ-E-R2.dwg	DESENHO:		VISTO:	
REFERÊNCIA:	DETALHES GUARDA CORPO E CORRIMÃOS RAMPA CENTRAL DA ESCOLA				
FORMATO:	A0	OBSERVAÇÕES:		DATA:	MARÇO/2025
				VISTO:	
				REVISÃO:	01

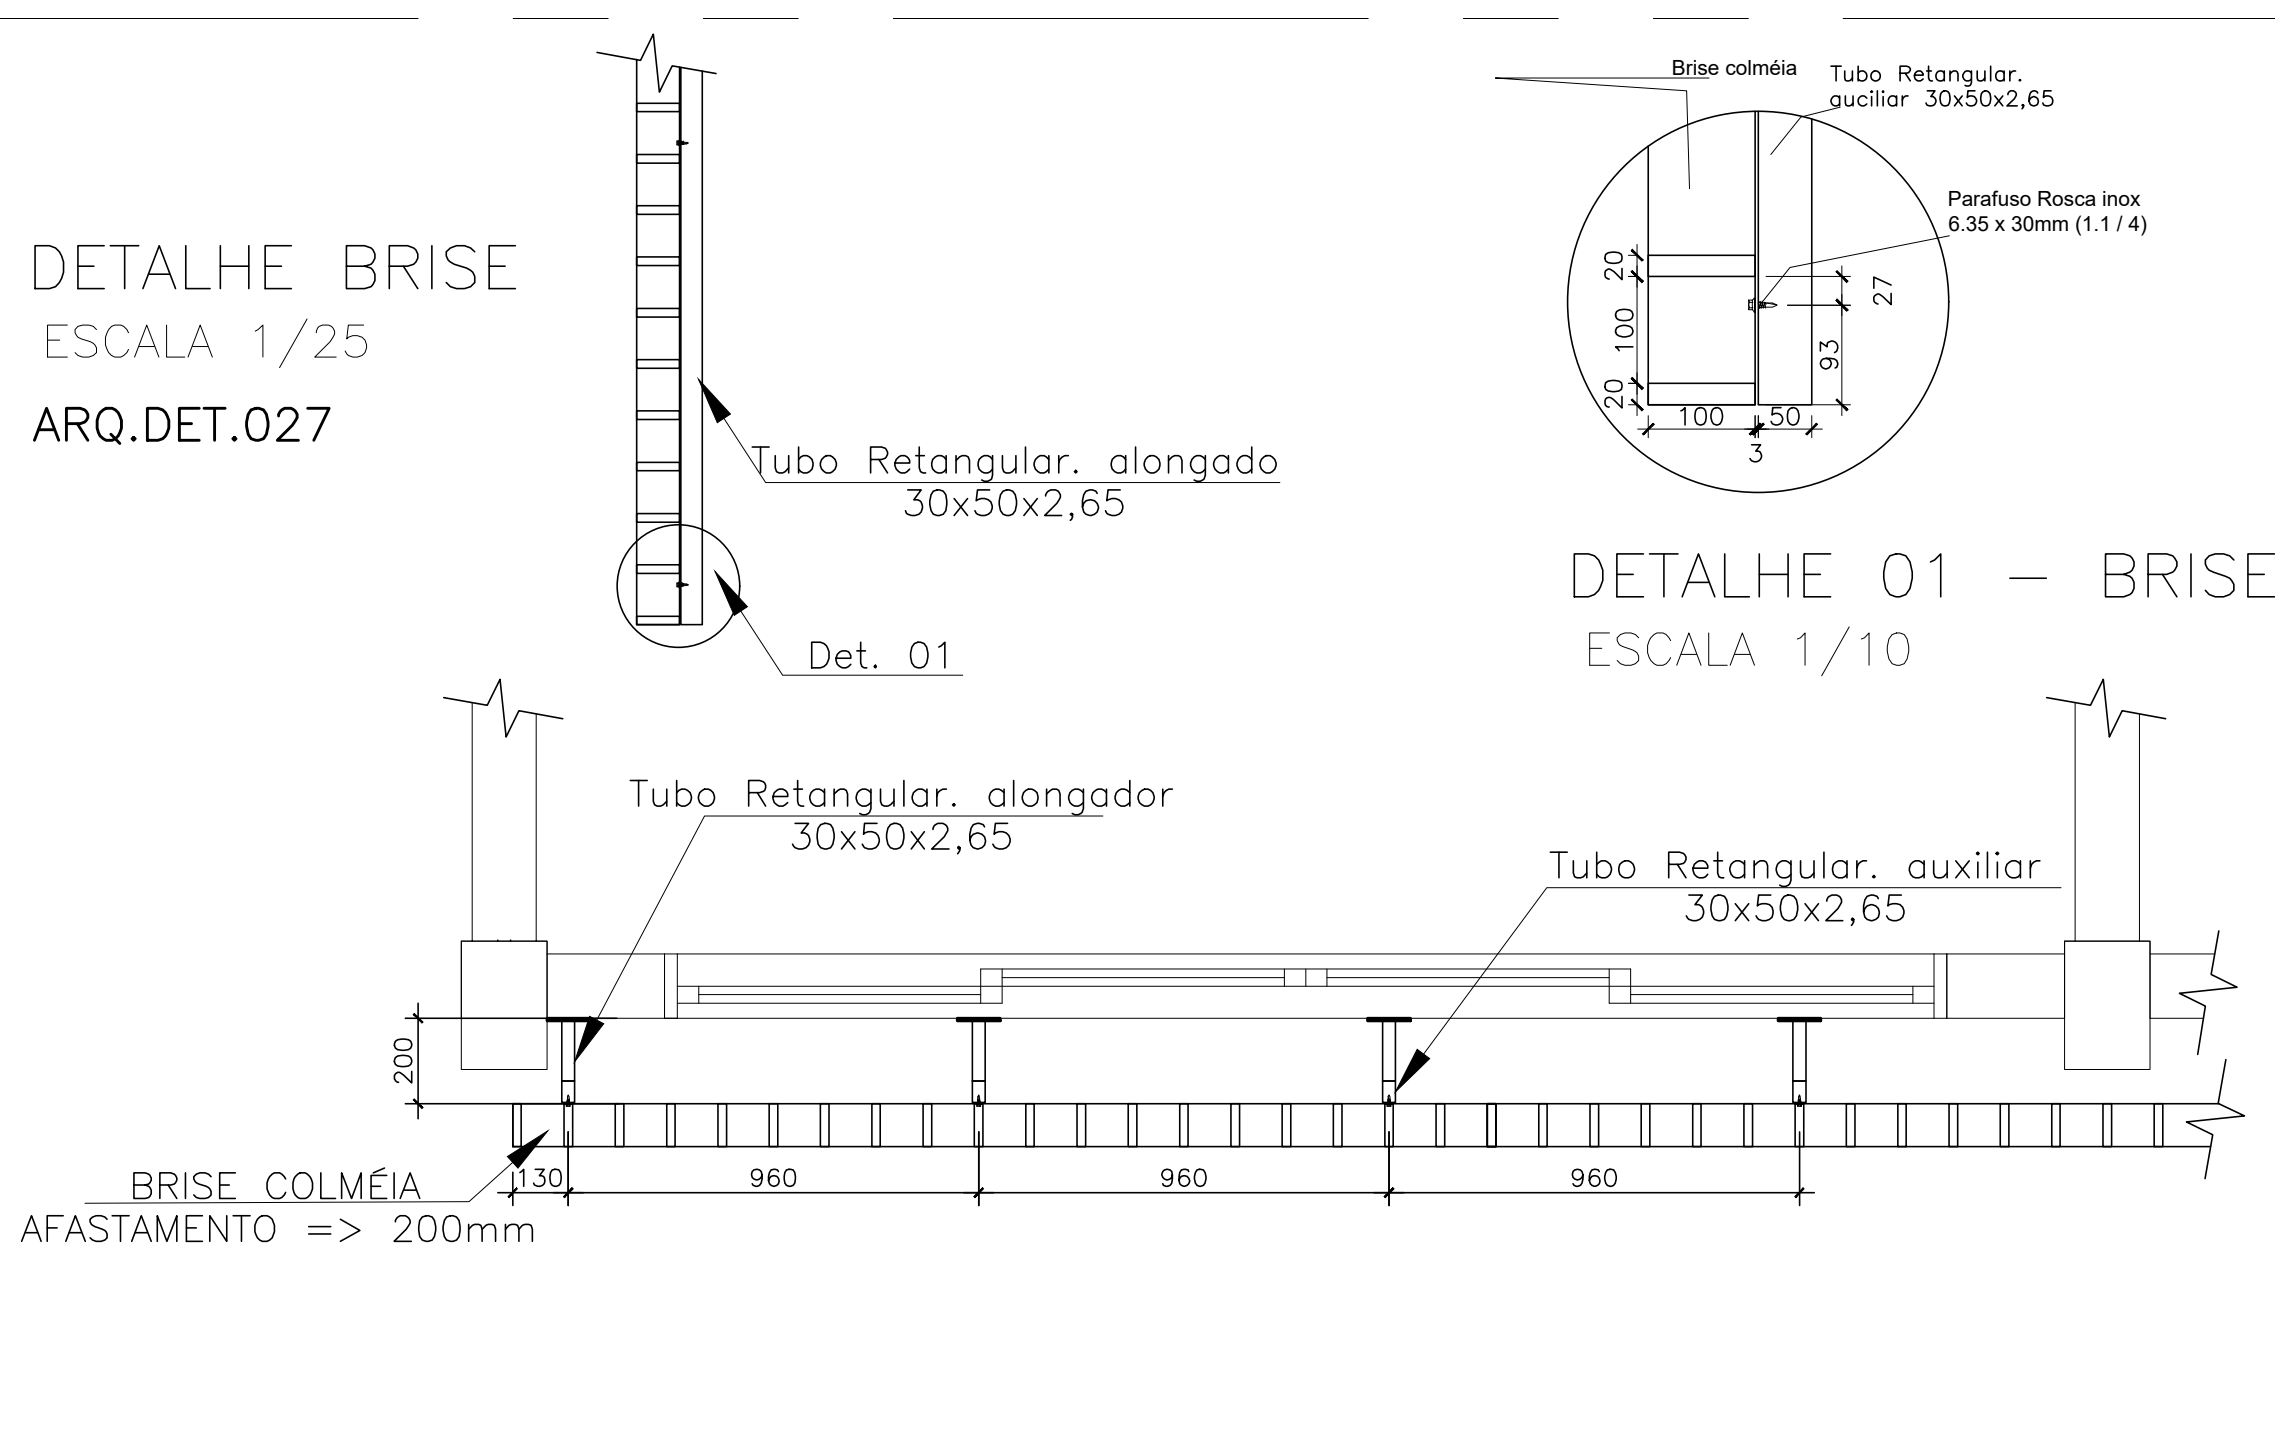


PLANTA BAIXA - BRISE - ARQ.DET.027
ESCALA 1/25

ARQ.DET.027 – BRISE COLMEIA

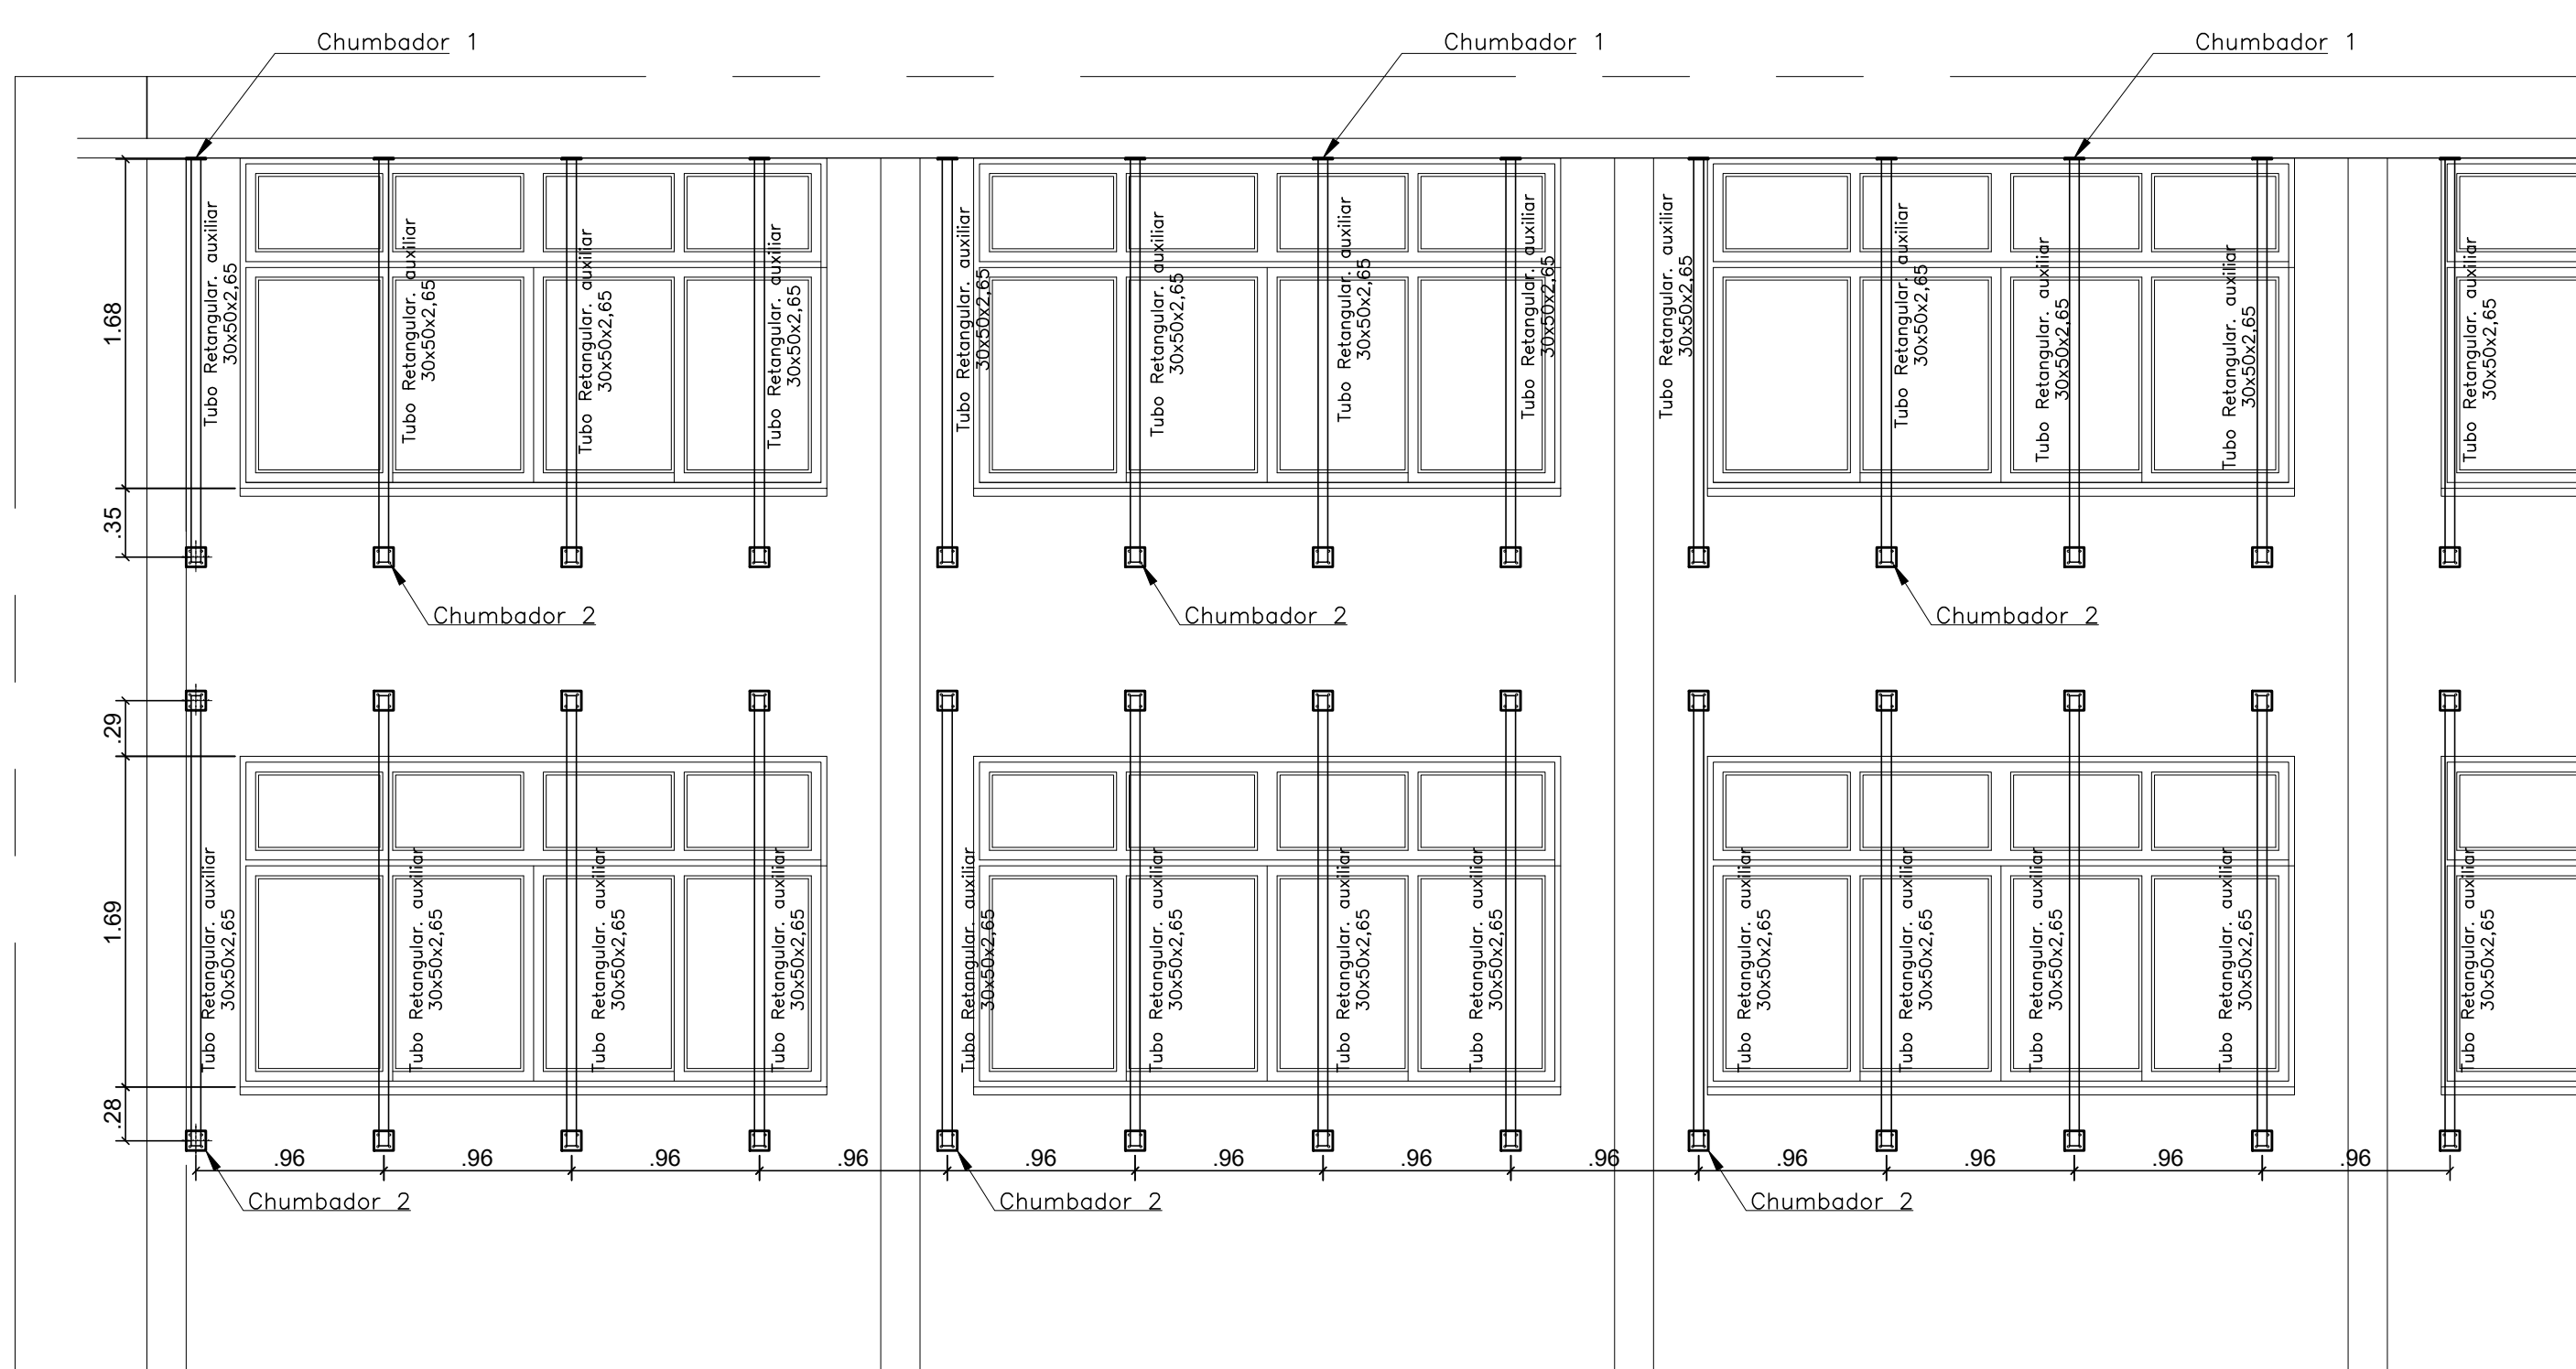


ESTRUTURA METÁLICA BRISE – ARQ.DET.028
ESCALA 1/50

DETALHE – ESTRUTURA METÁLICA

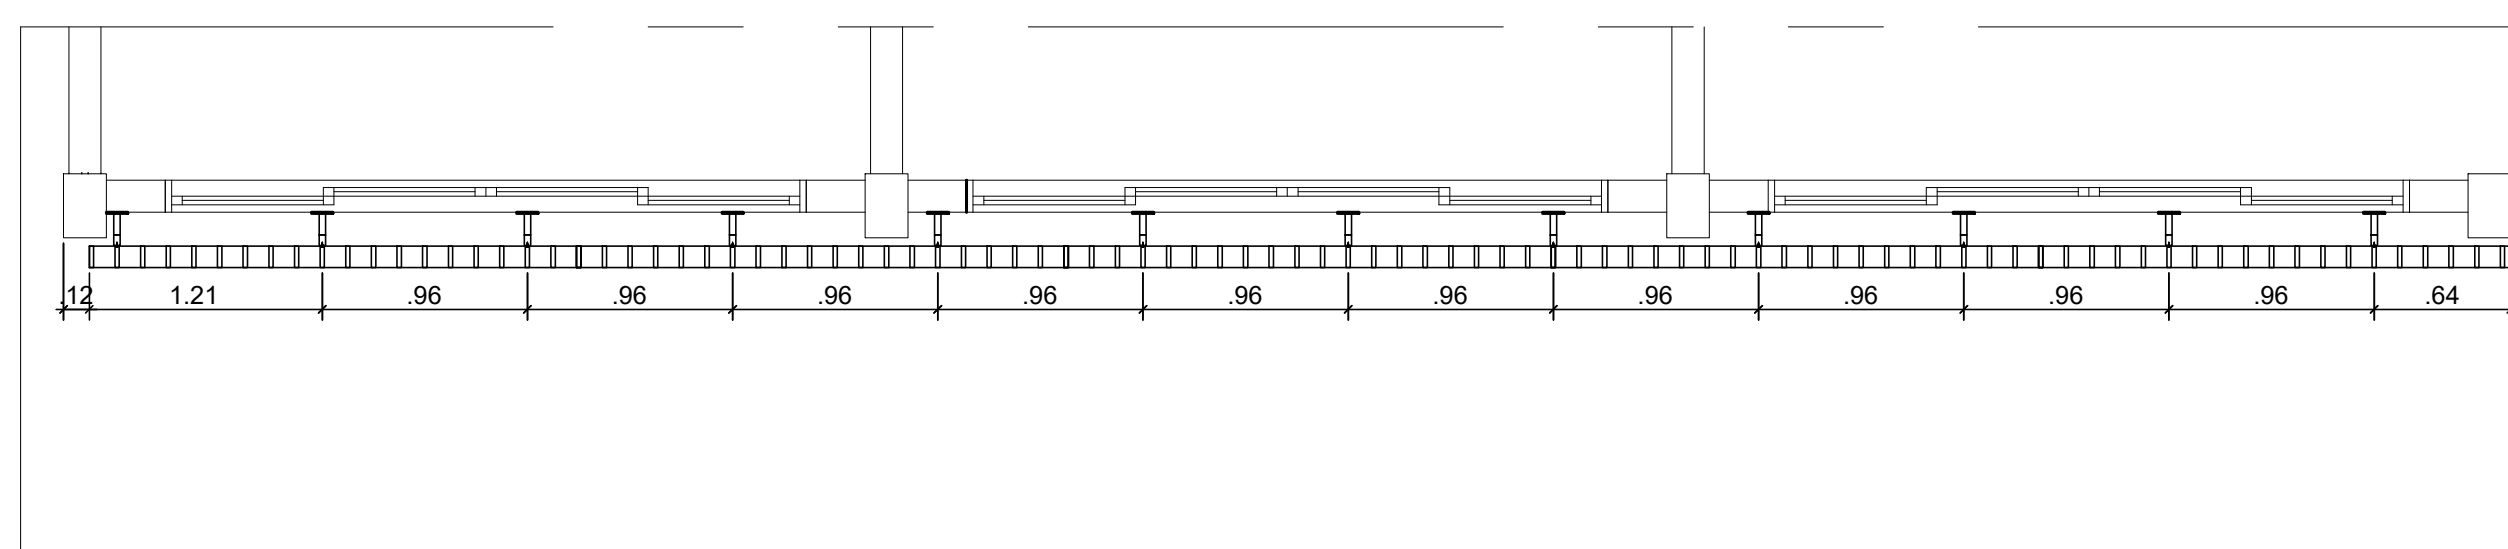


PLANTA BAIXA – BRISE – ARQ.DET.027
ESCALA 1/50

ARQ.DET.027 – BRISE COLMEIA

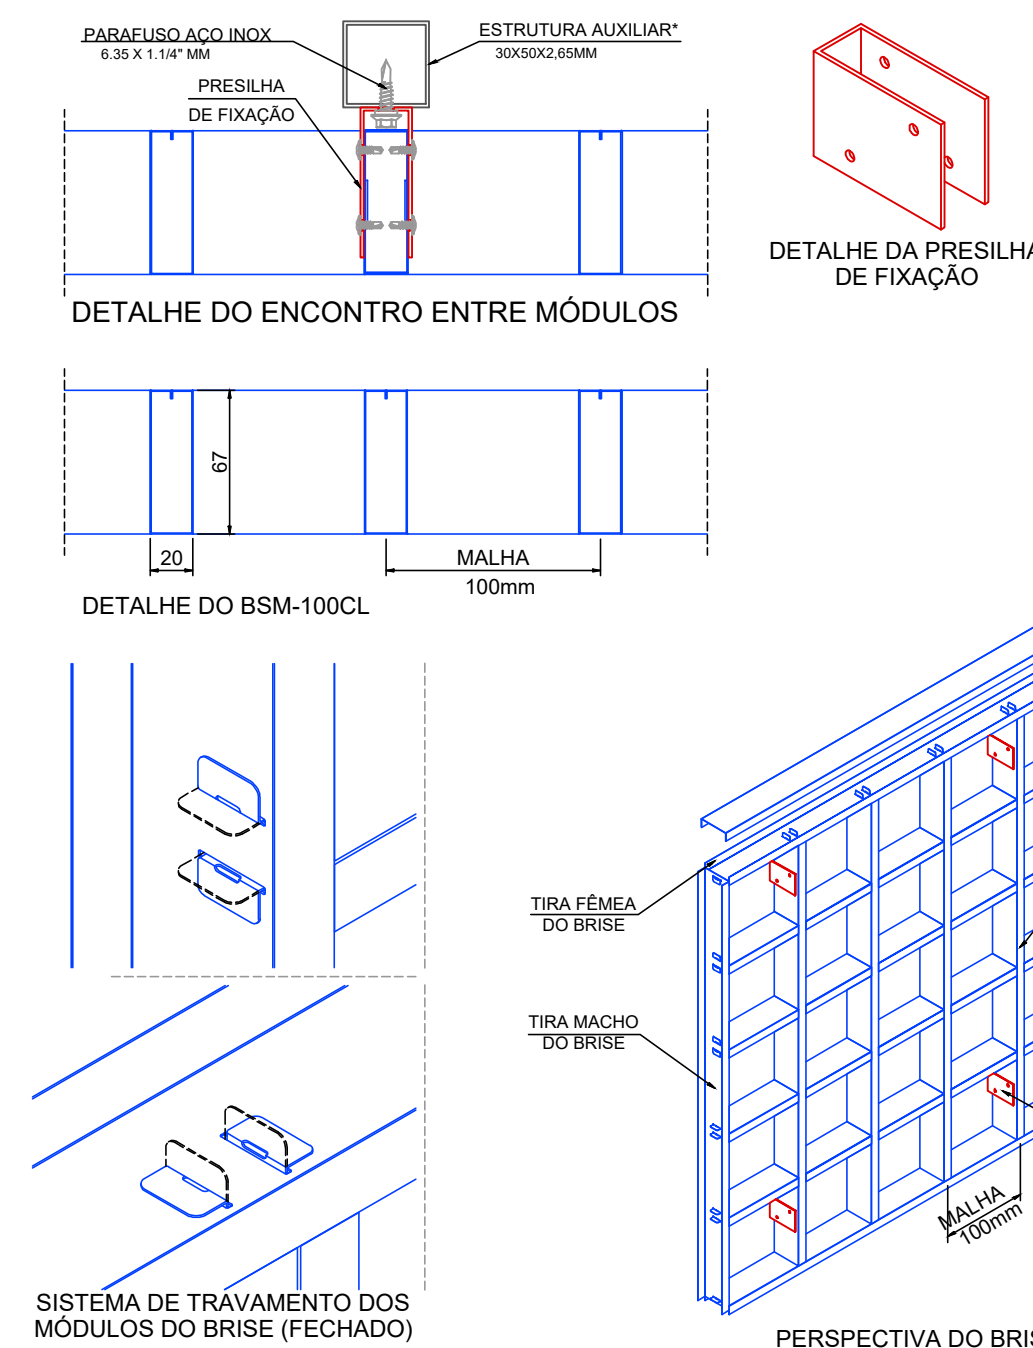

DETALHES FIXAÇÃO – ISOMETRIA BRISE
SEM ESCALA


ARQ.DET.029 – FIXAÇÃO

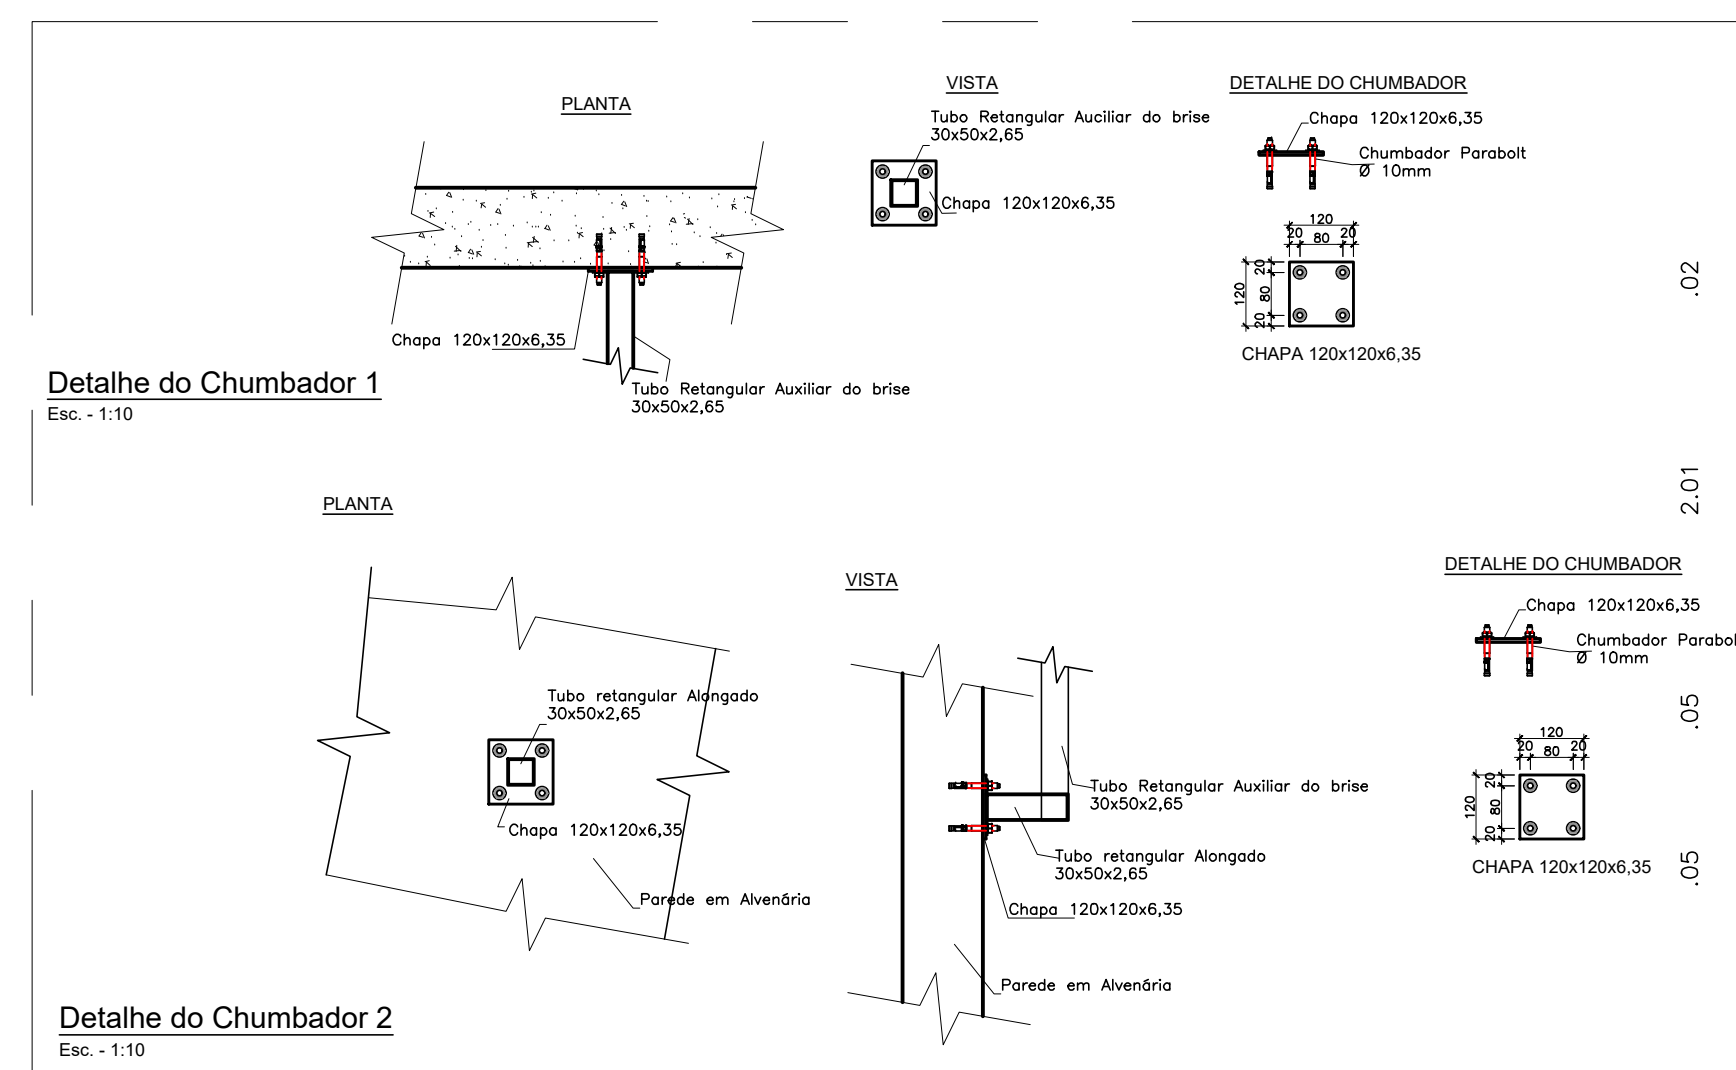


DETALHE DO CHUMBADOR – APLICAÇÃO DE PARABOLIT
ESCALA 1/20



APLICAÇÃO DE PARABOLT
SEM ESCALA

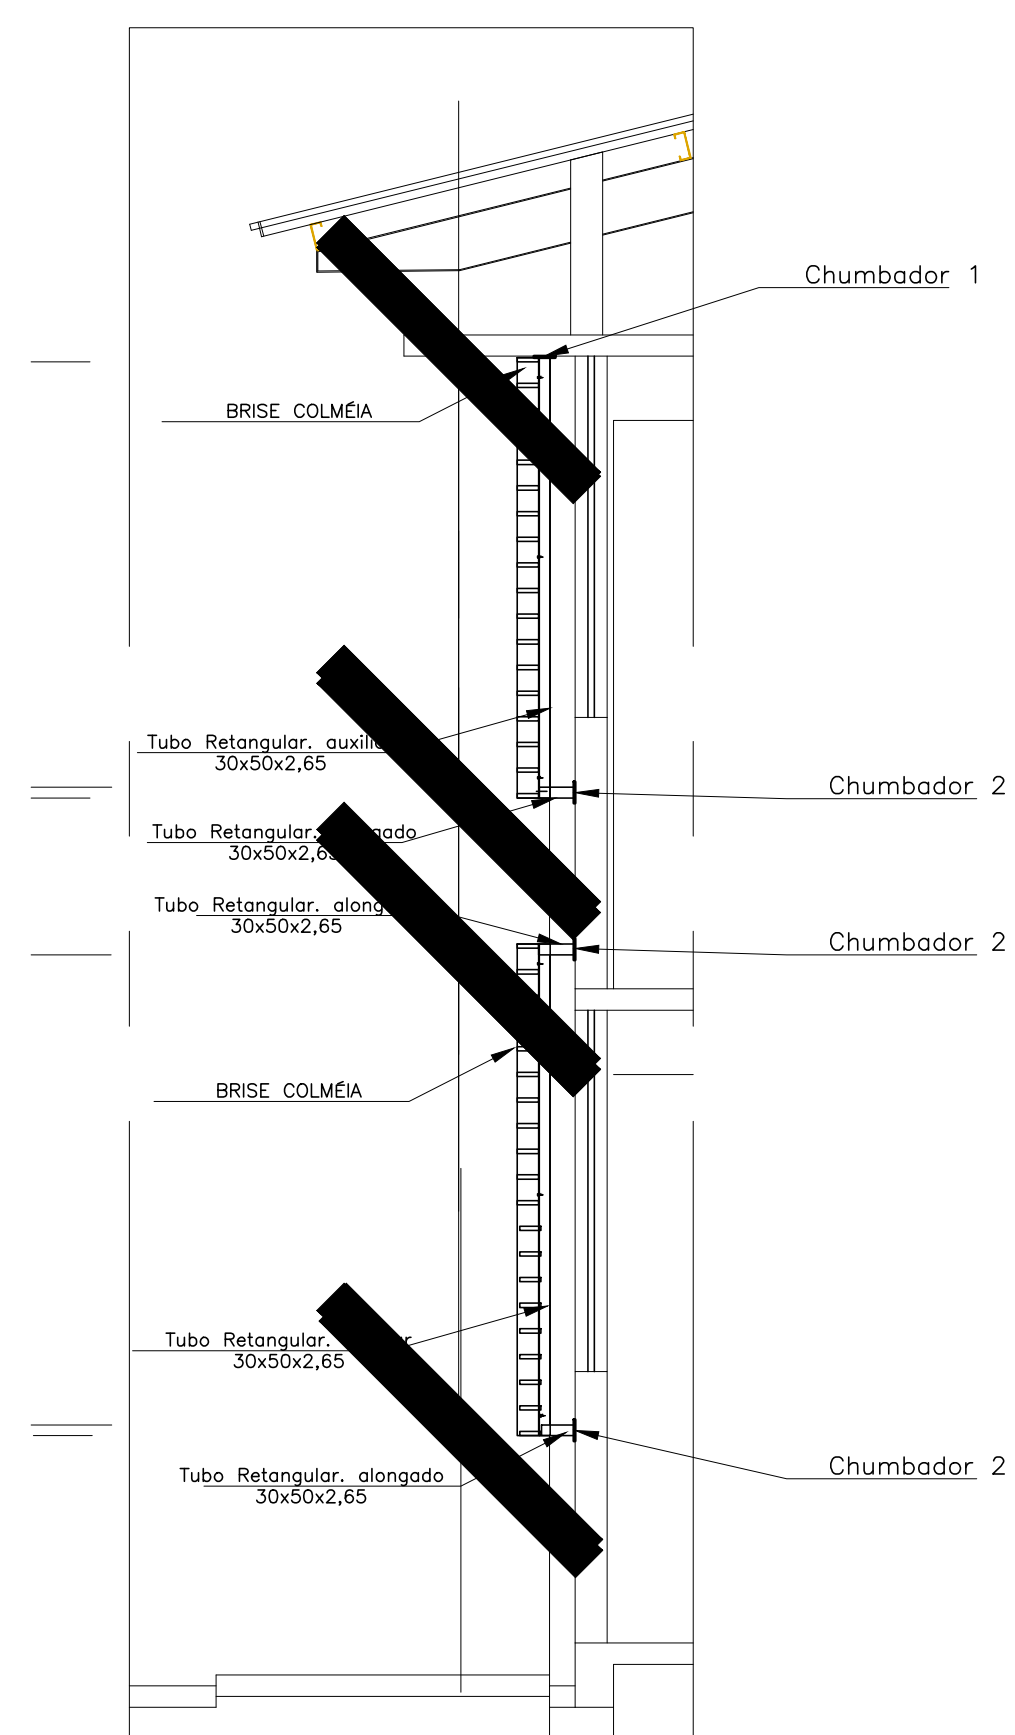

CORTE AA' - BRISE
ESCALA 1/50
DET.ARQ.034

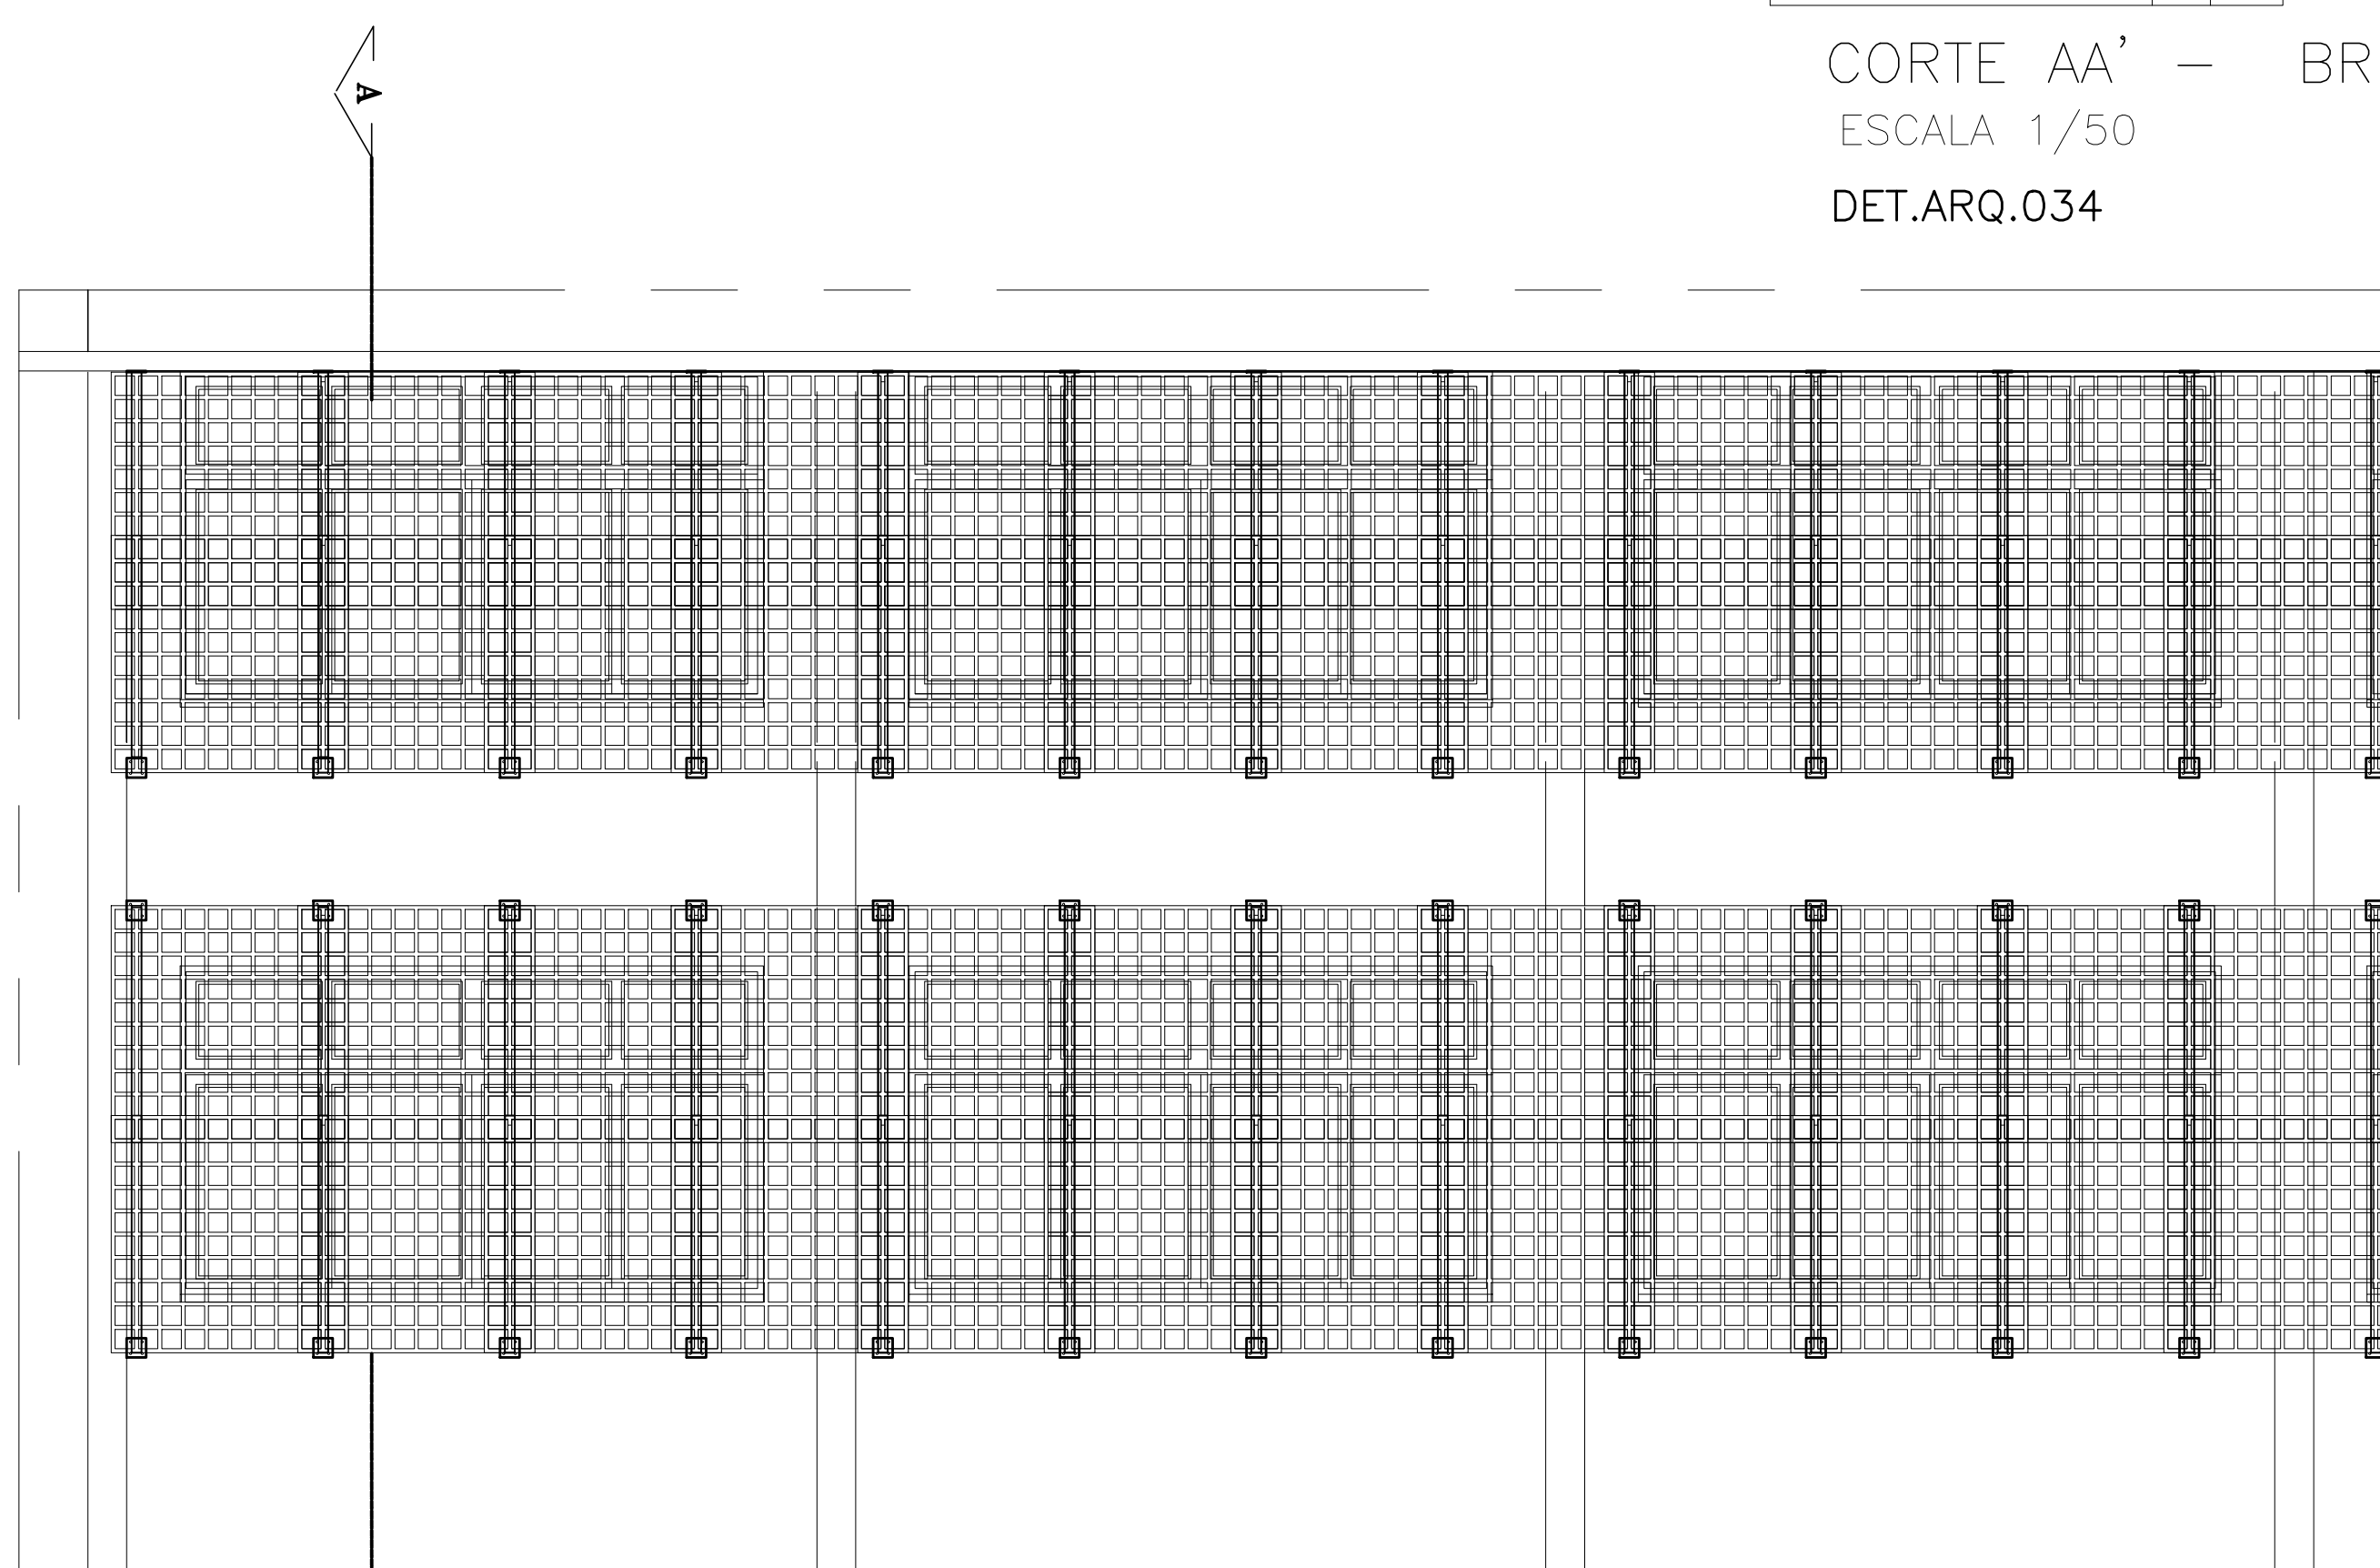

VISTA FRONTAL – BRISE – ARQ.DET.030
ESCALA 1/50

ARQ.DET.030 – BRISE COLMEIA

Notas:

- a) Medidas em metros e milímetros onde indicado
- b) Materiais:
 - Perfis e Chapas - ASTM A36 ($f_y=250\text{MPa}$ e $f_u=300\text{MPa}$)
 - Soldas - Eletrodo E6013 3.25
 - Brise em Alumínio Pre-Pintado colméia Malha 100x100mm
 - Bucha de Nylon n°6
 - Parafuso cabeça sextavado aço inox 6.35 x 30mm (1.1 / 4)
 - Chumbadores - Mecânico Parabolit 3 / 8" (Ø10mm)
 - comprimento 80mm AÇO ASTM A36 e ou SAE 1020
- c) Verificar medidas "in loco"
- b) As cotas dos detalhamentos dos tubos indicam distância entre nós dos eixos
- e) As ligações entre os elementos da estrutura serão soldadas.
- f) Esquema de pintura sugerido:
 - Temperatura do substrato: até 60 °C
 - Tipo de superfície: aço galvanizado
 - Preparação da superfície: limpeza de toda a superfície com remoção das rebarbas de solda através de escovação ou jateamento ao metal.
- Sugestão para pintura de proteção:
 - Aplicação de pintura, Prime Epóxi, e fundo acabamento em PU Acrílico para Metais.
 - (obs.: não utilizar esmalte sintético).
- g) As cotas prevalecem sobre o desenho

Obs: O Brise metálico deverá ter um afastamento da parede de no mínimo 200 mm ou superior

05			
04			
03			
02			
01			
Nº.	DESCRIÇÃO	RESP.	DATA

R E V I S Ã O		
 SEDU	GOVERNO DO ESTADO DO ESPÍRITO SANTO	CONSÓRCIO CONTROL TEC SETEC
	SECRETARIA DE ESTADO DA EDUCAÇÃO – SEDU	
		GERÊNCIA DE REDE FÍSICA ESCOLAR

TÍTULO:		EEEFM MARCILIO DIAS – BARRA DO JUCU CONSTRUÇÃO DE UMA NOVA SEDE	
ENDEREÇO:		RUA ANTENOR PINTO CARNEIRO, BARRA DO JUCU, VILA VELHA – ES, 29.125–120	
PRANCHAS:		PROJETO:	
ARQUITETURA EXECUTIVA		ARQUITETÔNICO	
SUBSECRETÁRIO ESTADUAL:			
VINICIUS JOSÉ SIMÕES			
GERENTE DA GERFE:		ESCALA:	UNIDADE:
MARCELO AMORIM GONÇALVES			METRO
COORDENADOR GERAL:		CREA–BR:	VISTO:
GUSTAVO ALMEIDA DE OLIVEIRA CHAVES		11.509/D	
AUTOR PROJETO:		CAU–ES:	VISTO:
FABIO FUNDÃO PACHECO DA COSTA		A77088–6	
CO–AUTOR PROJETO:		CAU–ES:	VISTO:
RESPONSÁVEL TÉCNICO:		CREA:	VISTO:
ARQUIVO:		DESENHO:	VISTO:
VIV18–P01–ARQ–E–R2.dwg			

REFERÊNCIA:		FOLHA: 22 / 22	
DETALHE BRISES DAS FACHADAS			
FORMATO: A1	OBSERVAÇÕES:	DATA: MARÇO/2025	VISTO: REVISÃO:

Documento original assinado eletronicamente, conforme MP 2200-2/2001, art. 10, § 2º, por:

FABIO FUNDÃO PACHECO DA COSTA

CIDADÃO

assinado em 03/06/2026 15:29:36 -03:00

GUSTAVO ALMEIDA DE OLIVEIRA CHAVES

CIDADÃO

assinado em 03/06/2026 09:57:53 -03:00

MARCELO AMORIM GONCALVES

GERENTE QCE-03

GERFE - SEDU - GOVES

assinado em 02/06/2026 11:23:34 -03:00

VINICIUS JOSE SIMOES

SUBSECRETARIO ESTADO

SESE - SEDU - GOVES

assinado em 02/06/2026 15:06:01 -03:00



INFORMAÇÕES DO DOCUMENTO

Documento capturado em 03/06/2026 15:29:37 (HORÁRIO DE BRASÍLIA - UTC-3)

por WILSON RODRIGUES GONÇALVES (ARQUITETO PLENO - MAIA MELO ENGENHARIA - GERFE - SEDU - GOVES)

Valor Legal: ORIGINAL | Natureza: DOCUMENTO NATO-DIGITAL

A disponibilidade do documento pode ser conferida pelo link: <https://e-docs.es.gov.br/d/2026-N2WBZ4>