


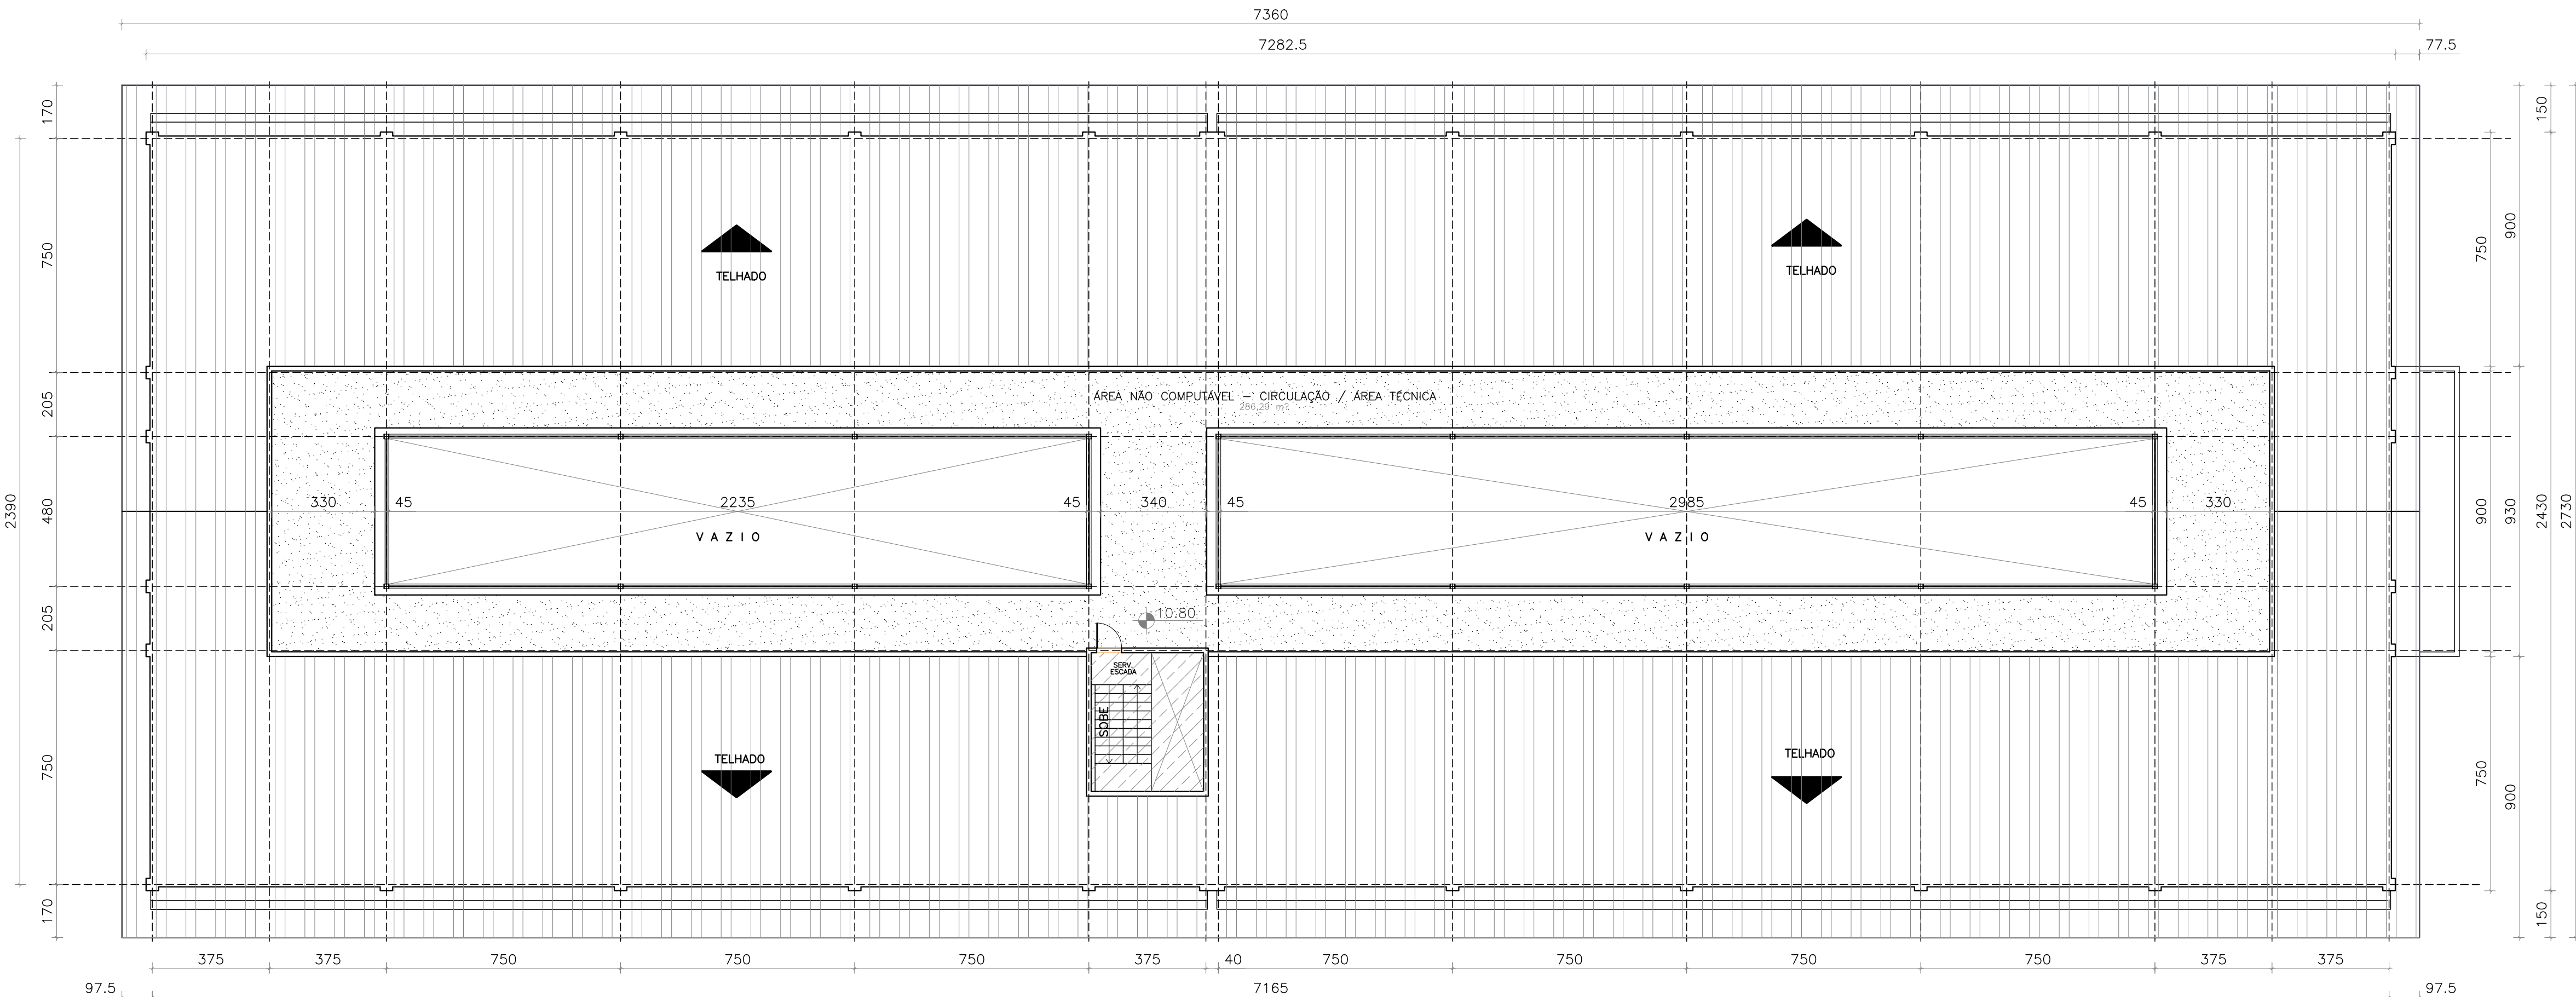

SIMBOLOGIA:
ÁREA TOTAL DE CONSTRUÇÃO

ÁREA COMPUTAVEL
0 m?


ÁREA NÃO COMPUTAVEL
0 m?

PAVIMENTAÇÃO DESCOBERTA

PISO CIMENTADO
286,29m²

PLANTA BAIXA - PAVIMENTO COBERTURA - ACESSO AO TELHADO

ESCALA :1/125

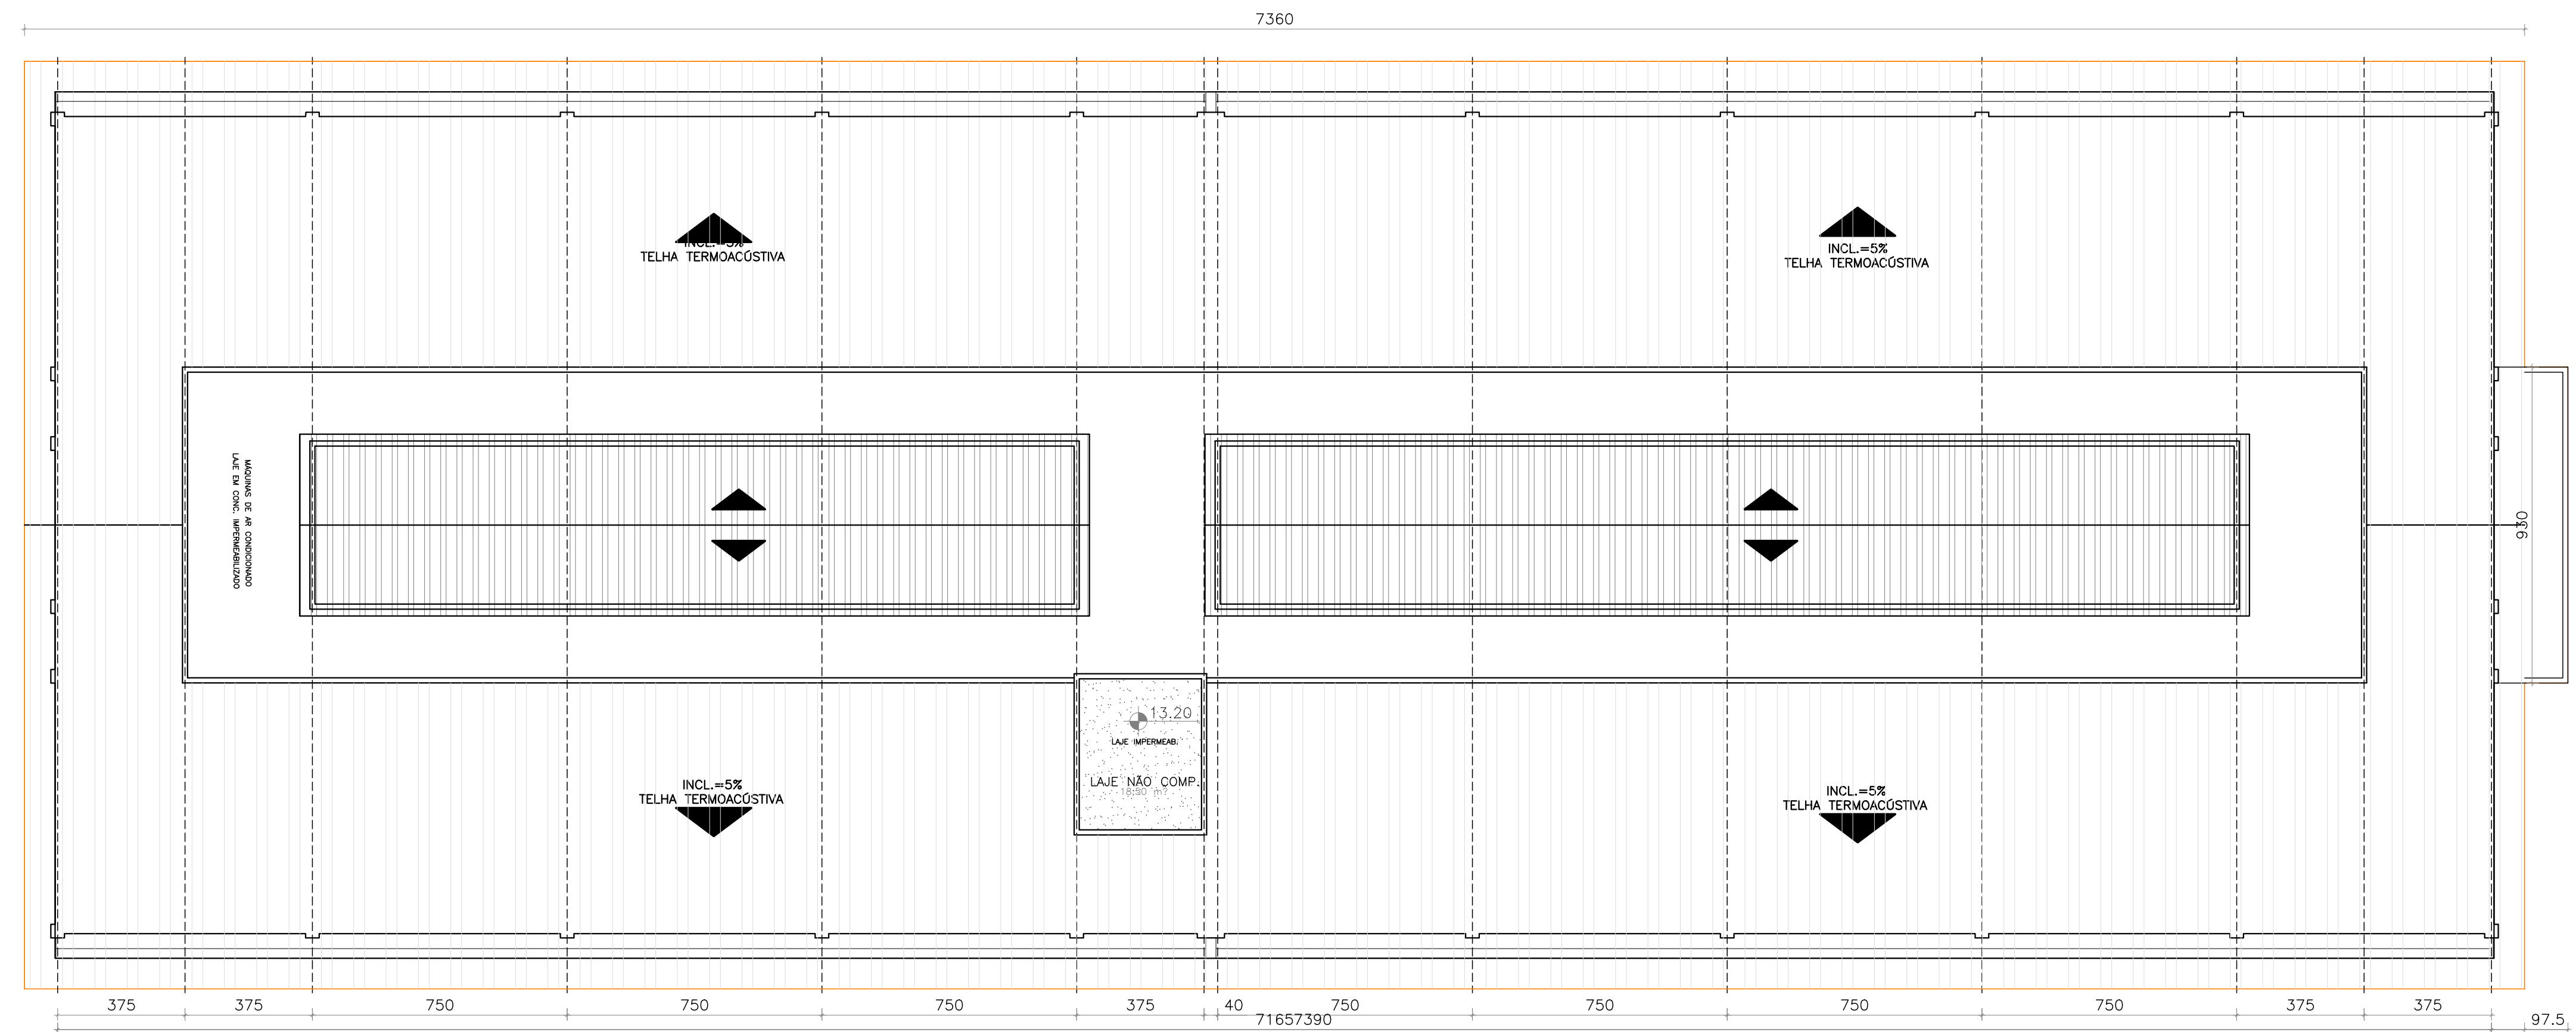

PLANTA DE COBERTURA

ESCALA :1/125

NOTA: OS VÃO DE VENTILAÇÃO E ILUMINAÇÃO SERÃO COMPLEMENTADAS POR VENTILAÇÃO MECANICA
REVISÃO EM 30/08/2024 PROCESSO N° 22096/2022

APROVAÇÃO PROJETO SIMPLIFICADO

CADASTRO IMOBILIÁRIO MUNICIPAL				
Distrito	Zona	Quadra	Lote	Unidade
03	01	331	0353	001

PARA UTILIZAÇÃO DA COAP

DADOS DA OBRA		DECLARAÇÕES	
Endereço Rua Antenor Pinto Carneiro, N° 106 CEP 29.125 - 120 Lote __ - Quadra: __ Bairro: Barra do Jucu	Proprietário	Declaro que a aprovação do projeto pela Prefeitura Municipal de Vila Velha não implica no reconhecimento do direito de propriedade do terreno.	
		VINICIUS JOSÉ SIMÕES - CPF: 080.319.197-98	
Área do Terreno 5.680,00 m² Área Total de Construção 6.374,67 Área de Projeção 2.021,17 Pavimentos (02 PAVTOS / 08m) 02 Pavimentos	Autor do Projeto	Declaro para os devidos fins de direito, inclusive na esfera penal, que o projeto foi elaborado com total observância às legislações edilícias vigentes, em especial o código de obras (Lei Complementar N° 046/2016) e Plano Diretor Municipal. (Lei Complementar N° 65/2018).	
		FABIO FUNDÃO PACHECO DA COSTA - CAU A77008-6	
Coeficiente de Aproveitamento (MAX. 1,5) 0,374 = 2.124,03 Taxa de Ocupação (MAX. 70%) 48,0 % = 2.021,17 Taxa de Permeabilidade (10%) 10,82% = 614,77 m²	Responsável Técnico	Declaro que a obra será executada de acordo com o projeto aprovado pela PMVV e somente após a aprovação dos projetos complementares junto às empresas concessionárias de serviços públicos, Corpo de Bombeiros Militar e Relatório de Impacto Urbano, quando necessários.	
		Nome do Responsável Técnico - CREA/CAU	

Obra	REDE ESTADUAL DE ENSINO - ESCOLA ESTADUAL MARCÍLIO DIAS Planta Baixa - Pavimento Cobertura Planta de Cobertura	Prancha	3/3
------	--	---------	-----

Documento original assinado eletronicamente, conforme MP 2200-2/2001, art. 10, § 2º, por:

MARCELO AMORIM GONCALVES

GERENTE QCE-03

GERFE - SEDU - GOVES

assinado em 02/06/2026 11:22:00 -03:00

VINICIUS JOSE SIMOES

SUBSECRETARIO ESTADO

SESE - SEDU - GOVES

assinado em 02/06/2026 15:06:01 -03:00

FABIO FUNDÃO PACHECO DA COSTA

CIDADÃO

assinado em 03/06/2026 15:29:35 -03:00



INFORMAÇÕES DO DOCUMENTO

Documento capturado em 03/06/2026 15:29:35 (HORÁRIO DE BRASÍLIA - UTC-3)

por WILSON RODRIGUES GONÇALVES (ARQUITETO PLENO - MAIA MELO ENGENHARIA - GERFE - SEDU - GOVES)

Valor Legal: ORIGINAL | Natureza: DOCUMENTO NATO-DIGITAL

A disponibilidade do documento pode ser conferida pelo link: <https://e-docs.es.gov.br/d/2026-HVNC1J>