


CORTE CC
ESCALA 1/100

PORTÃO DE ABRIR PARA FORA
COM ABERTURA DE 180° EM
ESTRUTURA METÁLICA TUBULAR
DIÂMETRO 2" + ALAMBRADO
(2,20x2,50m)

PORTÃO DE ABRIR PARA FORA
COM ABERTURA DE 180° EM
ESTRUTURA METÁLICA TUBULAR
DIÂMETRO 2" + ALAMBRADO
(2,20x2,50m)

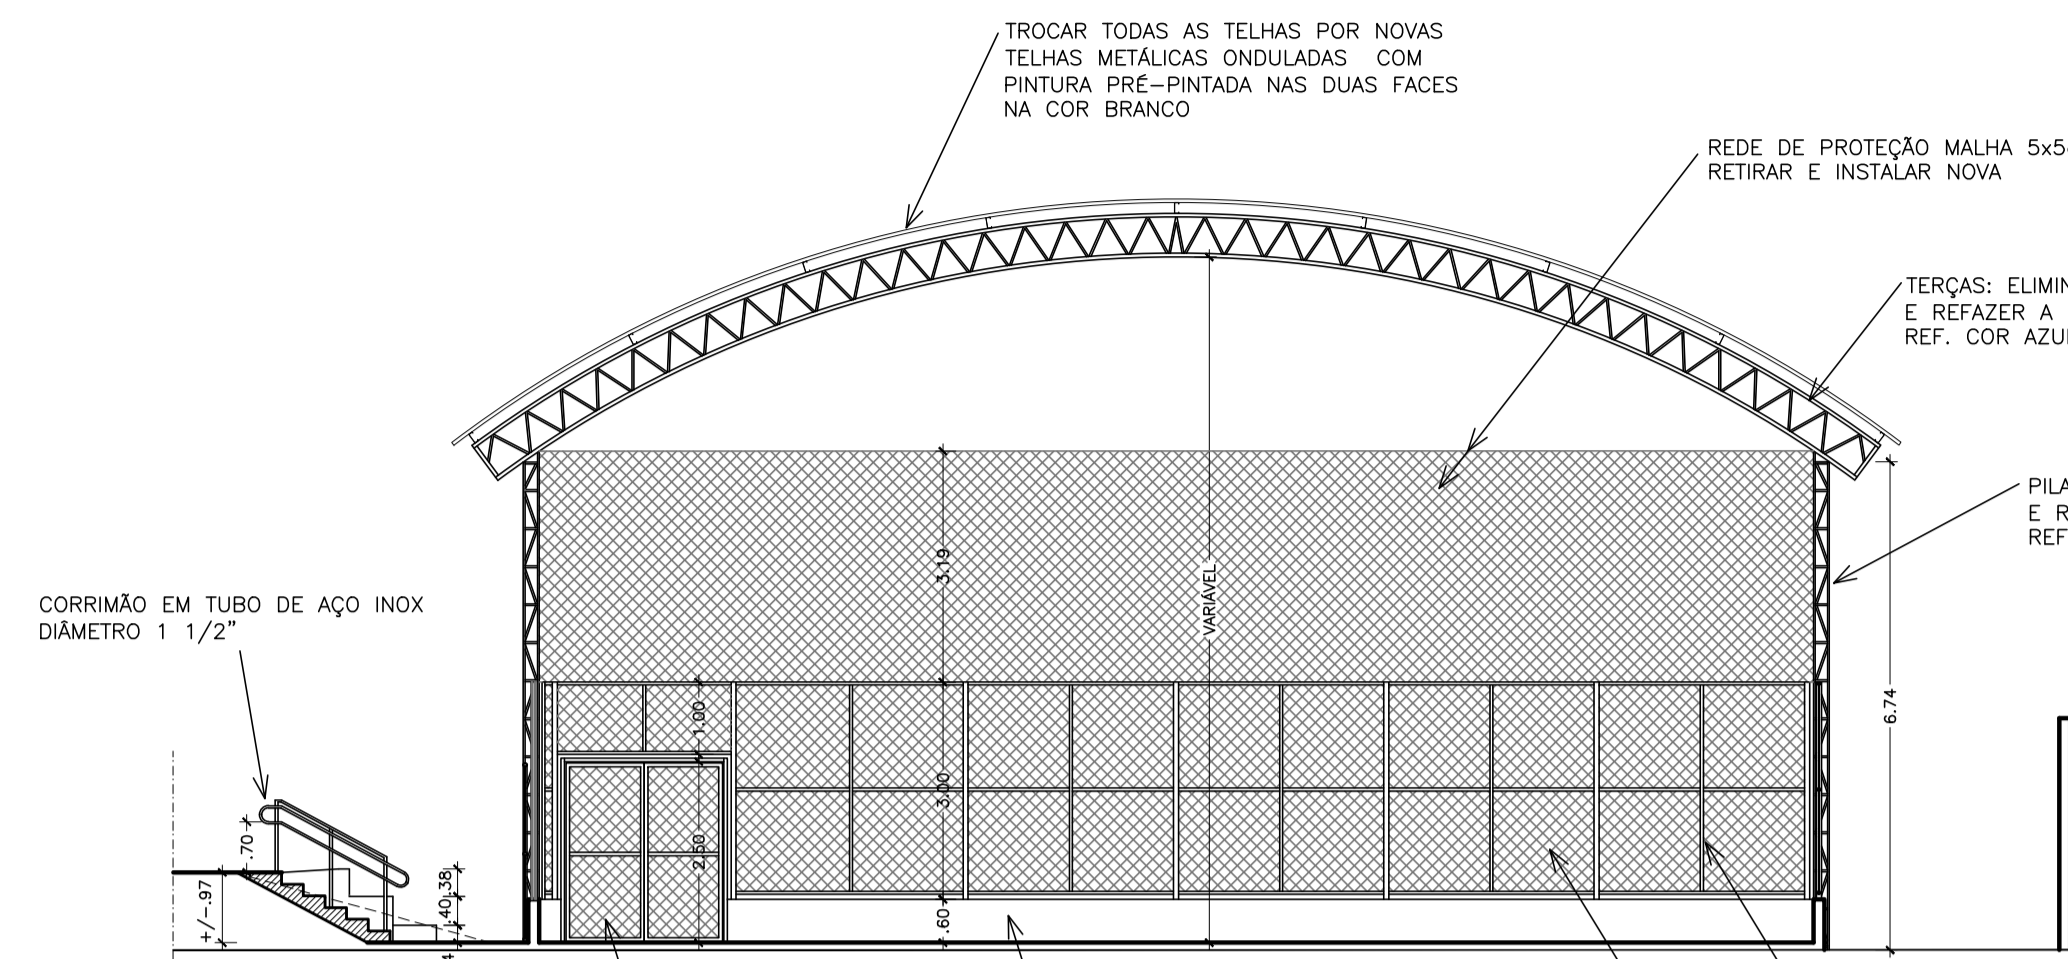


CORTE DD
ESCALA 1/100

PORTÃO DE ABRIR PARA FORA
COM ABERTURA DE 180° EM
ESTRUTURA METÁLICA TUBULAR
DIÂMETRO 2" + ALAMBRADO
(2,20x2,50m)

REPARAR ALVENARIA DAS MURETAS E
PINTAR COM TINTA ACRÍLICA FOSCA COR
CONCRETO


REFORÇAR ESTRUTURA DO ALAMBRADO,
INSERINDO NOVOS MONTANTES TUBULARES
VERTICAIS, REFAZER A PINTURA COM TINTA
EPOXI REF. SANGUE AZUL SW6966 -
SHERWIN WILLIAMS

TROCAR TODO O ALAMBRADO (COR AZUL)

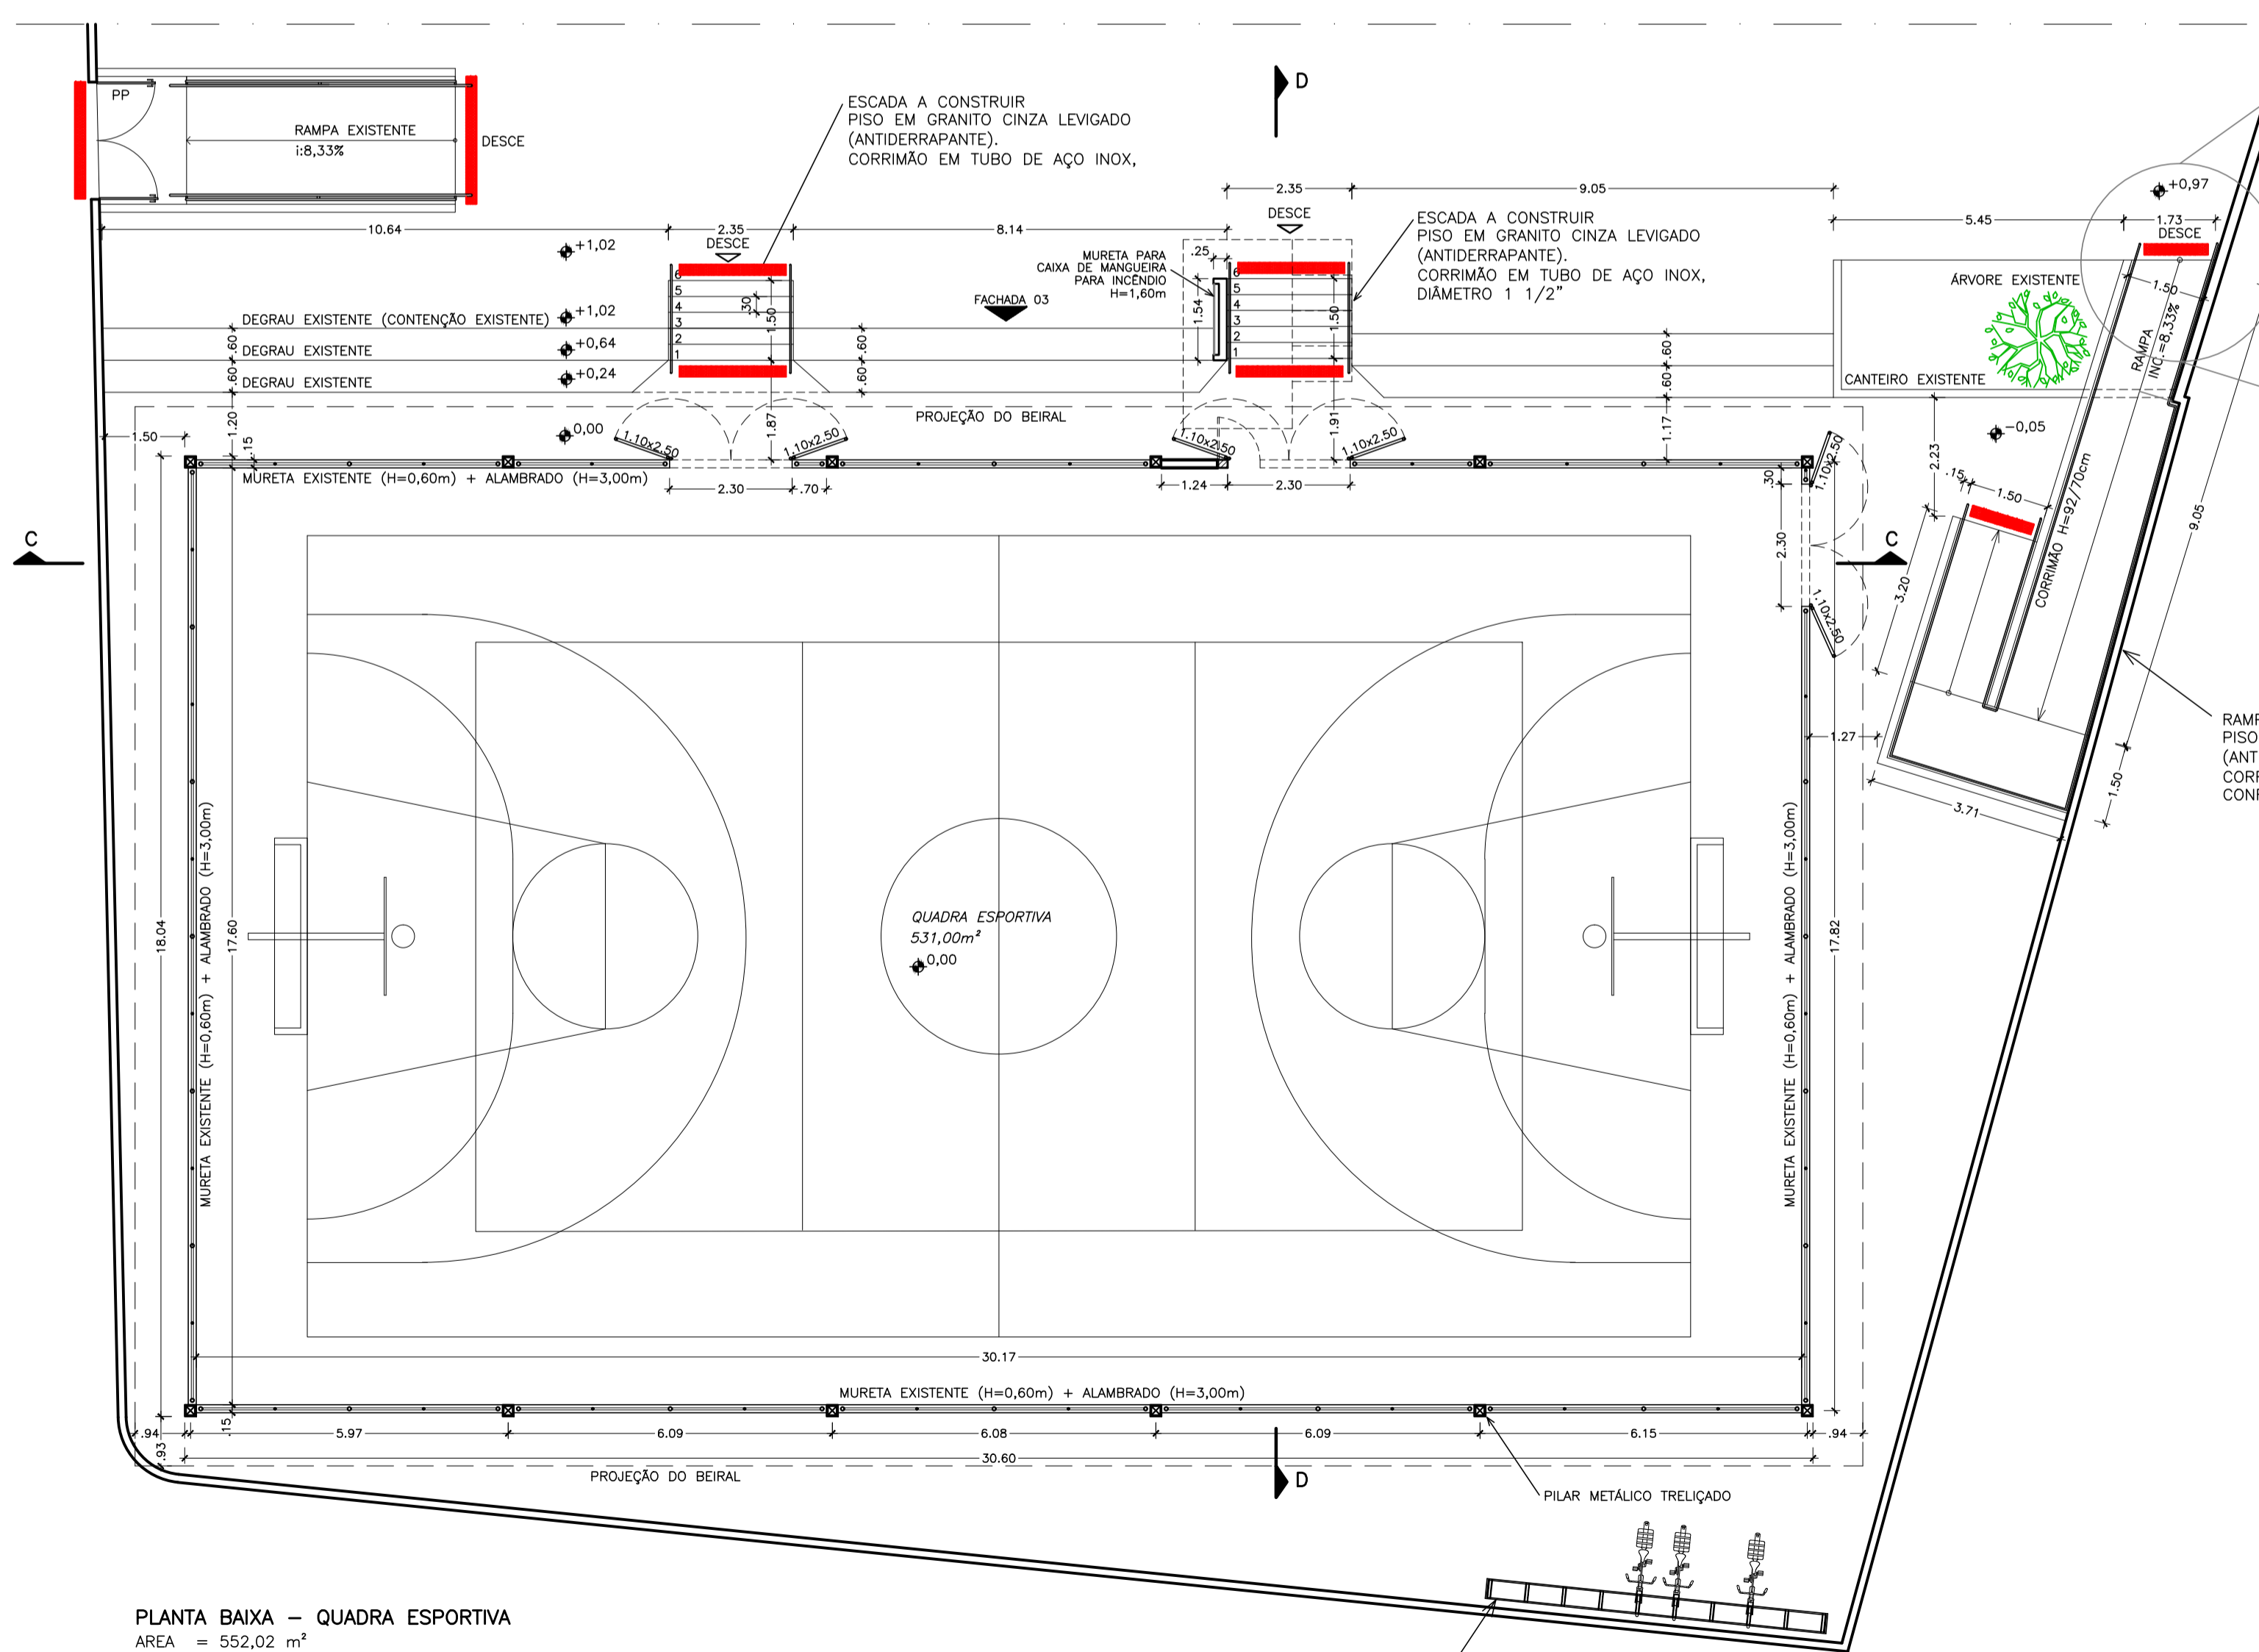

PLANTA BAIXA - QUADRA ESPORTIVA
ÁREA = 552,02 m²
ESCALA 1/100

- OBSERVAÇÕES:
- 1 - REFORÇAR ESTRUTURA DO ALAMBRADO, INSERINDO NOVOS MONTANTES TUBULARES VERTICAIS;
 - 2 - PINTAR ESTRUTURA DO ALAMBRADO COM TINTA EPOXI, REF. DE COR "SANGUE AZUL" SW6966 - SHERWIN WILLIAMS;
 - 3 - TROCAR TODO O ALAMBRADO;
 - 4 - REPARAR ALVENARIA DAS MURETAS E PINTAR COM TINTA ACRÍLICA FOSCA COR CONCRETO;
 - 5 - ELIMINAR FERRUGEM E OXIDAÇÃO DOS PILARES E TERÇAS E REFAZER A PINTURA COM TINTA EPOXI REF. COR "DA SOL" SW 6902 - SHERWIN WILLIAMS;
 - 6 - TROCAR TODAS AS TELHAS POR NOVAS TELHAS METÁLICAS TRAPEZOIDAL LR40 COM PINTURA COM TINTA TÉRMICA REFLETIVA BRANCA NAS DUAS FACES (REF. NANOTHERMIC 1-TELHADOS);
 - 7 - REFAZER PINTURA DO PISO DA QUADRA, RESPEITANDO A DEMARCAÇÃO E MANTENDO AS MESMAS CORES EXISTENTES, UTILIZANDO TINTA EPOXI;
 - 8 - ABRIR NOVOS VÃOS DE ENTRADA E SAÍDA, INSTALANDO PORTÕES METÁLICOS DUPLOS COM 2,20x2,50m, COM ABERTURA DE 180° PARA FORA;
 - 9 - DEMOLIR RAMPAS EXISTENTES E REFAZER NOVA RAMPAS;
 - 10 - DEMOLIR ESCADA EXISTENTE E CONSTRUIR 2 NOVAS ESCADAS, INSTALANDO CORRIMÃO;
 - 11 - RETIRAR BICICLETÁRIO EXISTENTE, REFAZER PINTURA E REINSTALAR EM LOCAL CONFORME PROJETO;
 - 12 - INSTALAR NOVO BICICLETÁRIO, CONFORME PROJETO;
 - 13 - REVITALIZAR PINTURA DAS TRAVES DO GOL E DA TABELA DE BASQUETE;
 - 14 - AS ESQUADRIAS B5*, B6* E B9* SERÃO DE VIDRO FANTASIA MINI-BOREAL 4MM;
 - 15 - TODAS AS ESQUADRIAS DE ALUMÍNIO E VIDRO QUE SERÃO INSTALADOS NOVOS SERÃO TODAS DE VIDRO TRANSPARENTE LISO 6MM.

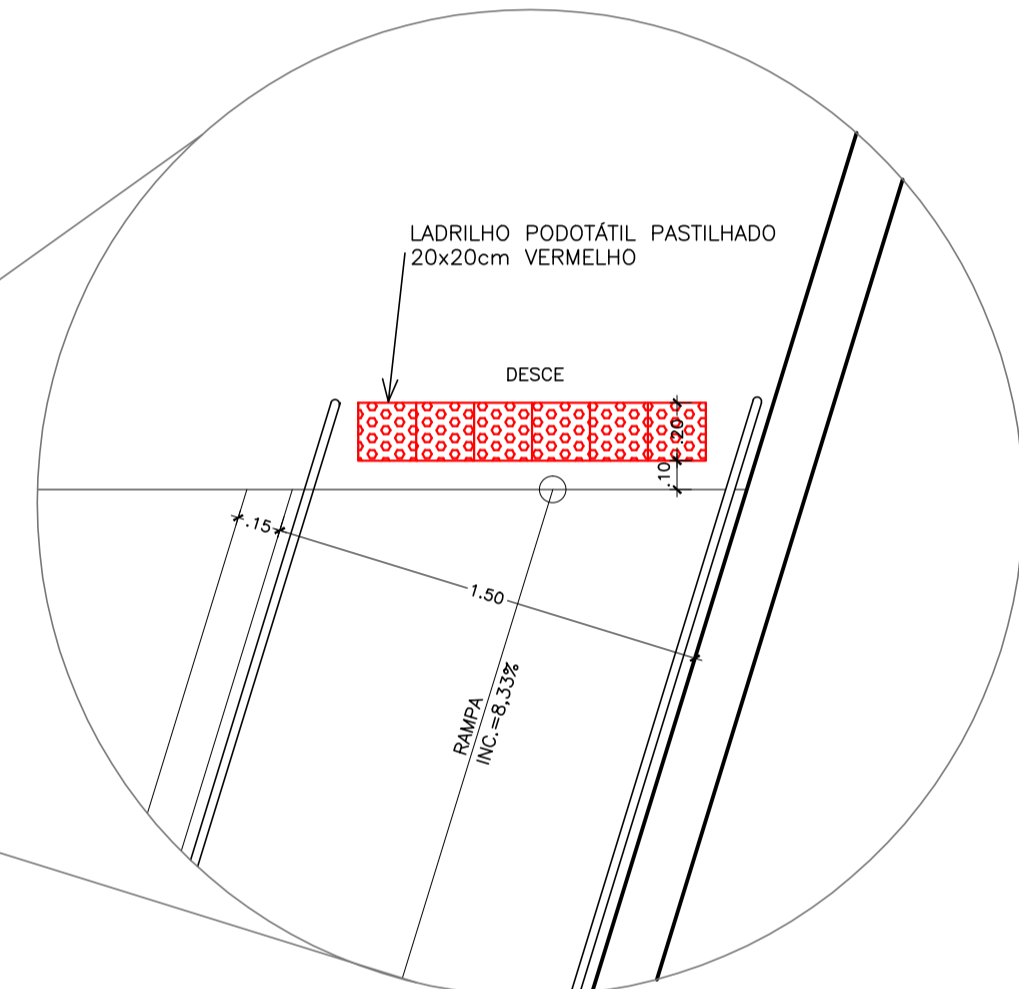

05			
04			
03			
02			
01			
Nº	DESCRIÇÃO	RESP.	DATA

REVISÃO

SEDU

GOVERNO DO ESTADO DO ESPÍRITO SANTO

SECRETARIA DE ESTADO DA EDUCAÇÃO - SEDU

GERÊNCIA DE REDE FÍSICA ESCOLAR

TÍTULO: REFORMA E AMPLIAÇÃO DA EEFEM LARANJEIRAS

ENDEREÇO: AVENIDA CEL. MANOEL NUNES, S/N - LARANJEIRAS VELHA - SERRA - ES

PROJETO ARQUITETÔNICO		ARQUITETURA	
PRONCHA:	VITOR AMORIM DE ANGELO	ESCALA:	INDICADA
SECRETÁRIO ESTADUAL:	MARCELO AMORIM GONÇALVES	UNIDADE:	METRO
GERENTE DA GERFE:	EDSON DE OLIVEIRA PIRES	CREA:	64866/D-MG
COORDENADOR GERAL EPC:	MARGARETH MAI CAMPAGNARO	CAU-ES:	22226-7
AUTOR PROJETO:	MARGARETH MAI CAMPAGNARO	DESENHO:	MARGARETH
ARQUIVO:	L2SRE29-02-AQR02.dwg	VISTO:	

REFERÊNCIA: **QUADRA ESPORTIVA (EXISTENTE) PLANTA BAIXA E CORTE TRANSVERSAL**

FORMATO: A1

OBSERVAÇÕES:

DATA: 25/09/2018

VISTO:

REVISÃO:

FOLHA
05
06