



PLANTA BAIXA - ESTRUTURA

ESCALA 1:50

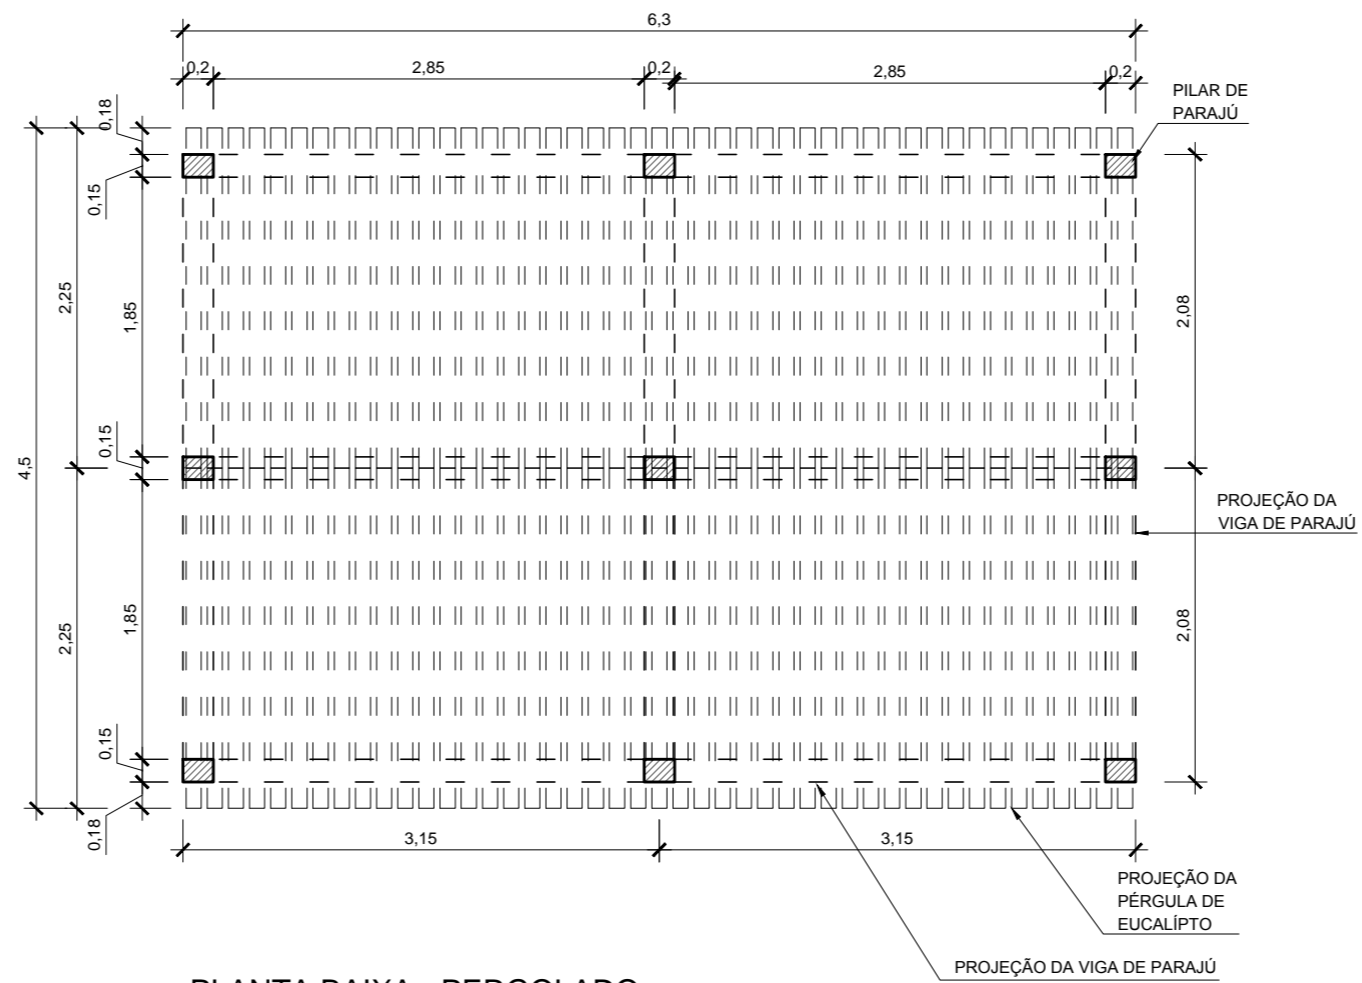


PLANTA BAIXA - PERGOLADO

ESCALA 1:50

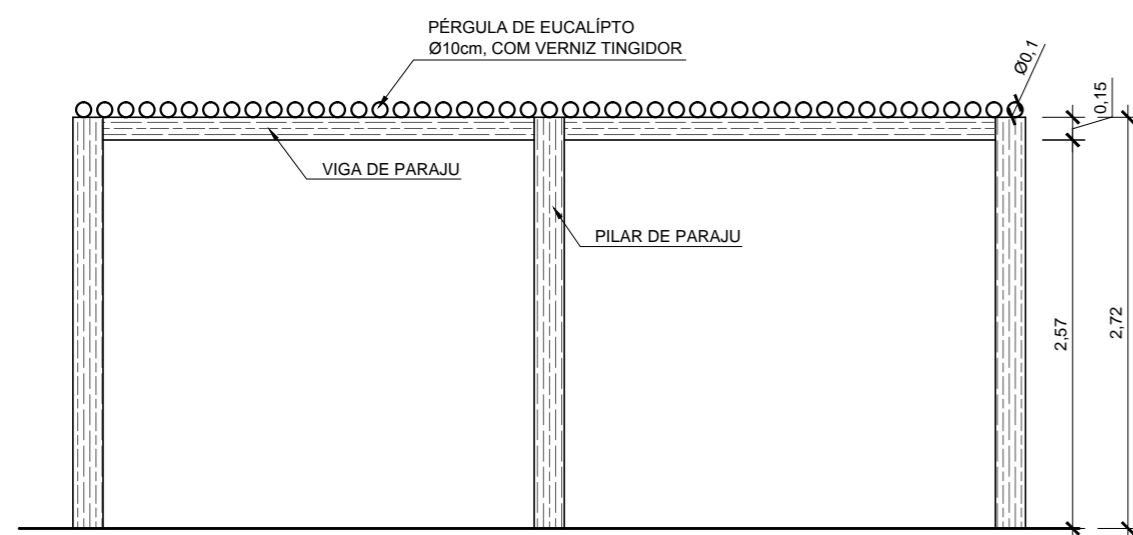


VISTA FRONTAL

ESCALA 1:50

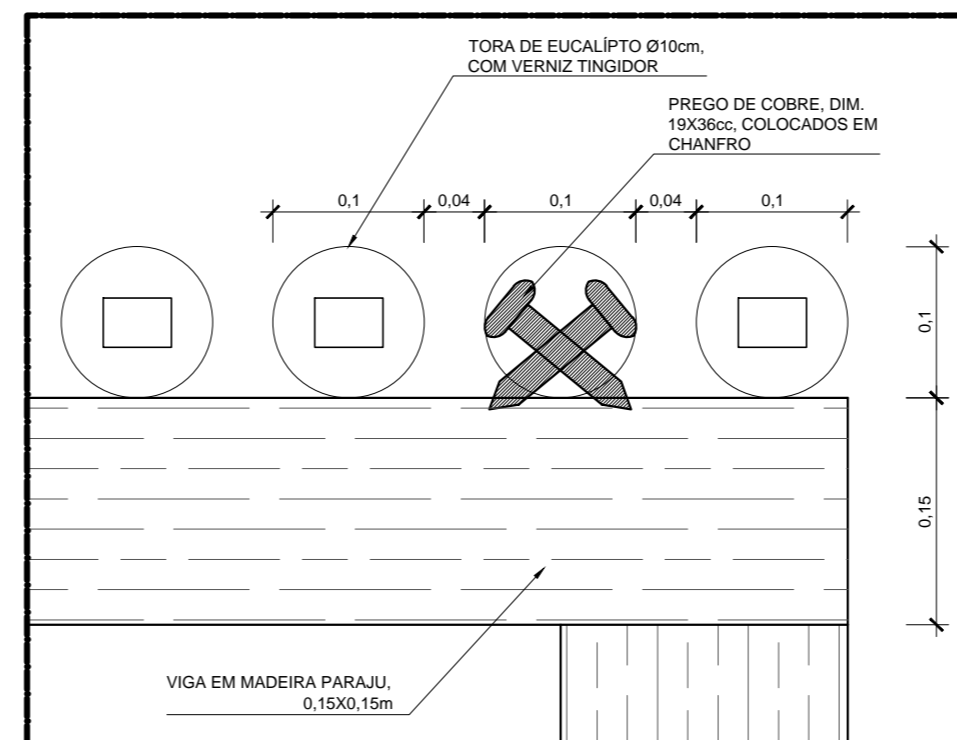

DET. APOIO DA PÉRGULA NA ESTRUTURA DE MADEIRA

ESCALA 1:5

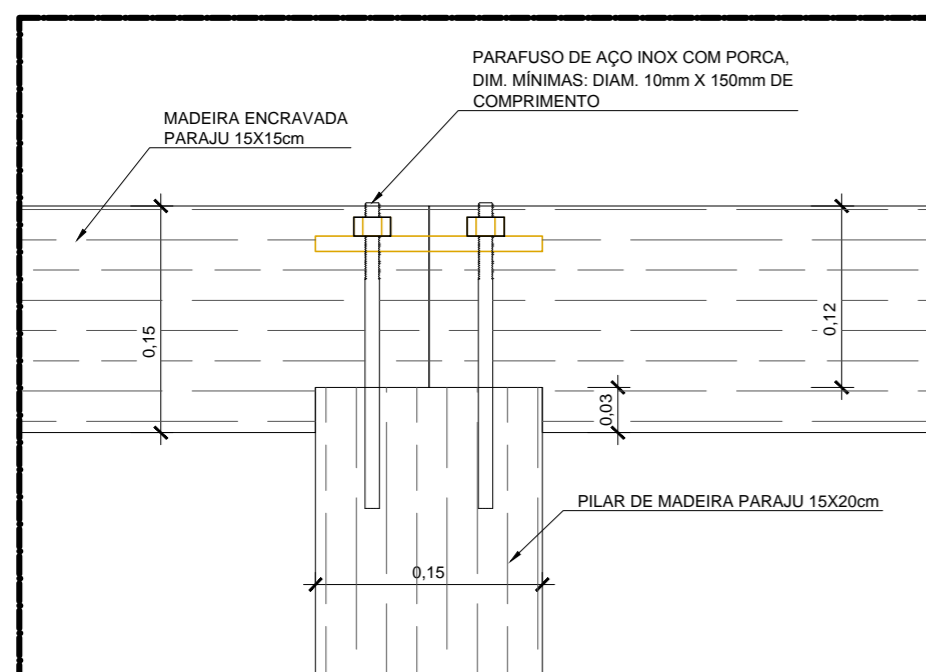

DET. JUNÇÃO PILAR E VIGA DE MADEIRA

ESCALA 1:5

ESPECIFICAÇÕES PERGOLADO EM MADEIRA PARAJU E EUCALIPTO TRATADO:

- FUNDAÇÃO EM CONCRETO COM SAPATAS E VIGAS BALDRAMES, CONFORME PROJETO;
- PILARES EM MADEIRA PARAJU DIM 15X20cm, COMPRIMENTO 2,75m;
- VIGAS EM MADEIRA PARAJU 15X15cm, COMPRIMENTO 3,15m;
- VIGAS EM MADEIRA PARAJU 15X20cm, COMPRIMENTO 2,08m;
- PÉRGOLAS EM TORAS DE EUCALIPTO TRATADA Ø10cm, COMPRIMENTO 2,25m, COM VERNIZ TINGIDOR;
- FIXAR AS VIGAS NOS PILARES DE PARAJU COM PARAFUSO DE AÇO INOX COM PORCA, DIM. MÍNIMAS: DIAM. 10mm X 150mm DE COMPRIMENTO;
- FIXAR AS TORAS DE EUCALIPTO NAS VIGAS DE PARAJU COM PREGO DE COBRE, DIM. 19X36cc, COLOCADOS EM CHANFRO, CONFORME DETALHE.

05			
04			
03			
02			
01			
N°.	DESCRIÇÃO	RESP.	DATA

REVISÃO



GOVERNO DO ESTADO DO ESPÍRITO SANTO

SECRETARIA DE ESTADO DA EDUCAÇÃO - SEDU

SEDU

GERÊNCIA DE REDE FÍSICA ESCOLAR

TÍTULO: **CONSTRUÇÃO DO ESPAÇO ESPORTIVO E URBANIZAÇÃO DA EEFM AUGUSTO DE OLIVEIRA**

ENDEREÇO: AV. VALDEREDO POYARES FARIA, 728, BRAÇO DO RIO - CONCEIÇÃO DA BARRA

PRANCHA: PROJETO ARQUITETÔNICO

SECRETÁRIO ESTADUAL: HAROLDO CORRÊA ROCHA

GERENTE DA GERFE: EDUARDO DE MELLO TRISTÃO COSTA

COORDENADOR: EDUARDO DE MELLO TRISTÃO COSTA

AUTOR PROJETO: MARIANA CASSARO GURGEL SALGADO

CO-AUTOR PROJETO:

RESPONSÁVEL TÉCNICO:

ARQUIVO: L4CBA04-01-AQ.dwg

REFERÊNCIA:

DETALHAMENTO PERGOLADO: ESTRUTURA, PLANTA BAIXA, VISTA FRONTAL E DETALHES

FORMATO: A2

DATA: JULHO/2018

FOLHA: **05**
05