


QUADRO DE ESQUADRIAS

| PORTAS / PORTÕES |                         |          |                   |
|------------------|-------------------------|----------|-------------------|
| NOME             | LARG. x ALT. / PEITORIL | MATERIAL | MODELO            |
| P1               | 0.80 x 2.10             | MADEIRA  | 1 FOLHA DE ABRIR  |
| P2               | 0.70 x 2.10             | MADEIRA  | 1 FOLHA DE ABRIR  |
| P3               | 1.00 x 2.10             | MADEIRA  | 1 FOLHA DE ABRIR  |
| P4               | 0.60 x 2.10             | MADEIRA  | 1 FOLHA DE ABRIR  |
| PF1              | 0.80 x 2.10             | FERRO    | 1 FOLHA DE ABRIR  |
| PF2              | 1.62 x 2.60             | FERRO    | 2 FOLHAS DE ABRIR |
| PF3              | 2.00 x 2.03             | FERRO    | 2 FOLHAS DE ABRIR |
| PA1              | 0.50 x 1.80             | FERRO    | 1 FOLHA DE ABRIR  |
| PA2              | 0.80 x 1.80             | FERRO    | 1 FOLHA DE ABRIR  |

| JANELAS / BASCULAS / GUICHÊ |                         |                   |                   |
|-----------------------------|-------------------------|-------------------|-------------------|
| NOME                        | LARG. x ALT. / PEITORIL | MATERIAL          | MODELO            |
| J1                          | 2.85 x 1.15 / 1.36      | ALUMÍNIO C/ VIDRO | CORRER - 4 FOLHAS |
| J2                          | 1.70 x 1.44 / 1.10      | ALUMÍNIO C/ VIDRO | CORRER - 4 FOLHAS |
| J3                          | 2.48 x 1.47 / 1.03      | ALUMÍNIO C/ VIDRO | CORRER - 4 FOLHAS |
| J4                          | 2.92 x 1.55 / 1.25      | ALUMÍNIO C/ VIDRO | CORRER - 4 FOLHAS |
| J5                          | 1.76 x 1.46 / 1.07      | ALUMÍNIO C/ VIDRO | CORRER - 4 FOLHAS |
| J6                          | 5.00 x 0.95 / 1.36      | ALUMÍNIO C/ VIDRO | CORRER - 4 FOLHAS |
| B1                          | 3.00 x 0.60 / 1.90      | ALUMÍNIO C/ VIDRO | BASCULANTE        |
| B2                          | 1.60 x 0.60 / 1.93      | ALUMÍNIO C/ VIDRO | BASCULANTE        |
| B3                          | 2.60 x 0.60 / 1.93      | ALUMÍNIO C/ VIDRO | BASCULANTE        |
| B4                          | 2.95 x 0.60 / 1.93      | ALUMÍNIO C/ VIDRO | BASCULANTE        |
| G1                          | 1.83 x 0.70 / 1.00      | ALUMÍNIO C/ VIDRO | FIXO (SECRETARIA) |

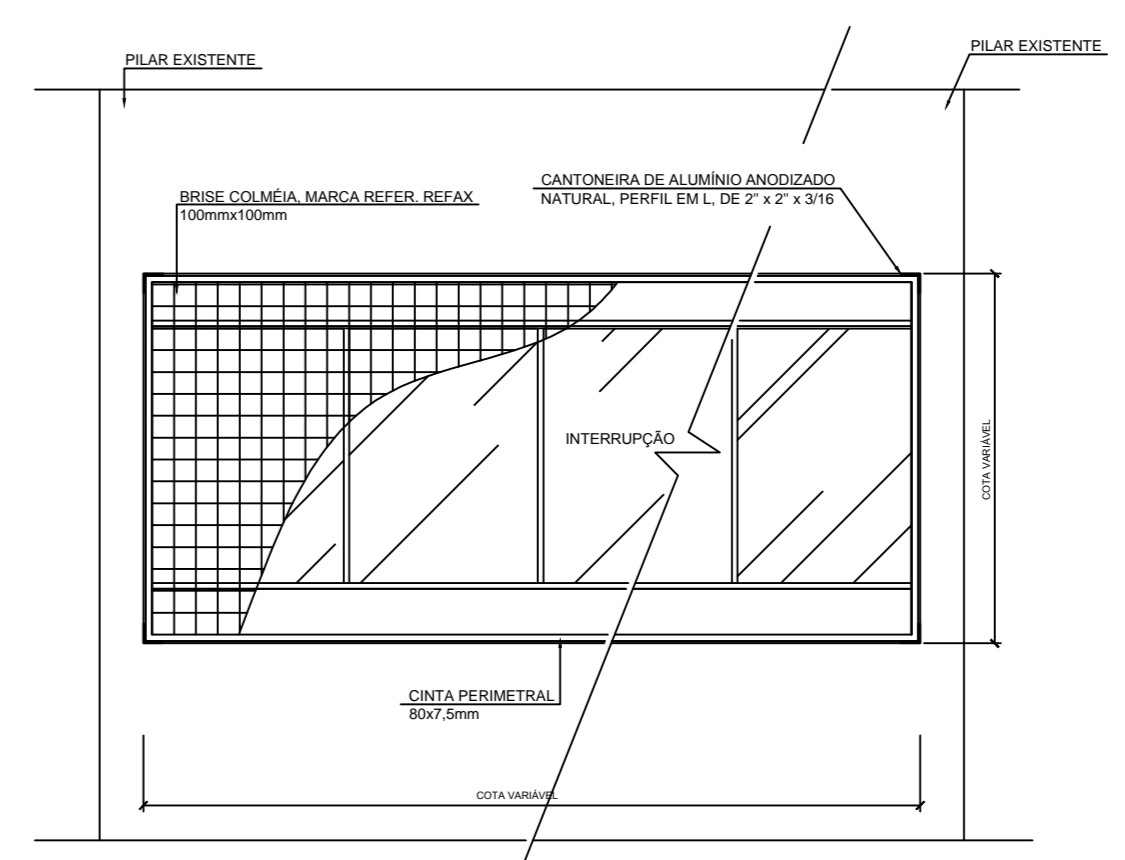


DETALHE BRISE COLMÉIA  
ESCALA: S/ESC

AVENIDA JUDITE GOES COUTINHO

VISTA 01

ENTRADA DA ESCOLA

VIZINHO

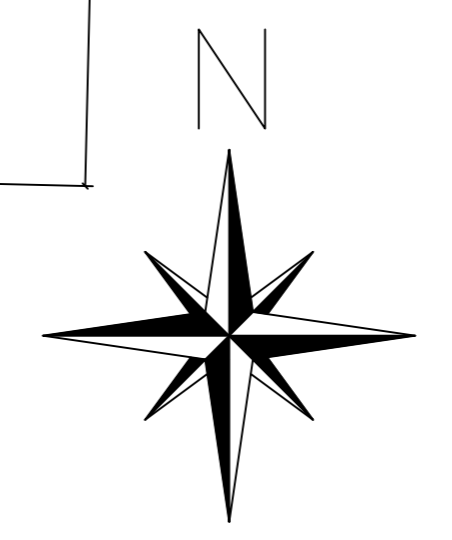

PLANTA BAIXA TÉRREO  
ESCALA: 1/50

|    |           |       |      |
|----|-----------|-------|------|
| 05 |           |       |      |
| 04 |           |       |      |
| 03 |           |       |      |
| 02 |           |       |      |
| 01 |           |       |      |
| Nº | DESCRIÇÃO | RESP. | DATA |

**REVISÃO**

**GOVERNO DO ESTADO DO ESPÍRITO SANTO**

SECRETARIA DE ESTADO DA EDUCAÇÃO - SEDU

**GERÊNCIA DE REDE FÍSICA ESCOLAR**

**SEDU**

**TÍTULO: REFORMA DA ESCOLA EEFM JUDITH DA SILVA GÓES**

Av. Judite Góes Coutinho - Ponta da Fruta, Vila Velha - ES

|  |                      |
|--|----------------------|
| PRONCHA: PROJETO ARQUITETÔNICO                 | PROJETO: ARQUITETURA |
| SECRETÁRIO ESTADUAL: VITOR AMORIM DE ANGELO    | ESCALA: INDICADA     |
| GERENTE DA GEREL: MARCELO AMORIM GONÇALVES     | UNIDADE: METRO       |
| COORDENADOR GERAL EPL: EDSON DE OLIVEIRA PIRES | ORÇ. Nº: 64866/D     |
| AUTOR PROJETO: WILSON RODRIGUES GONÇALVES      | CAU-ES: A24721-9     |
| CO-AUTOR PROJETO: CO-AUTOR DO PROJETO          | CAU-ES: VISTO        |
| RESPONSÁVEL TÉCNICO: RESPONSÁVEL TÉCNICO       | ORÇ. Nº: VISTO       |
| ARQUIVO: LOSVIV25-AQ-REV0.dwg                  | DESENHO: VISTO       |


REFERÊNCIA: **PLANTA BAIXA TÉRREO**

FORMATO: A4

DATA: OUT/19

REVISÃO: **01**  
**04**

VIZINHO

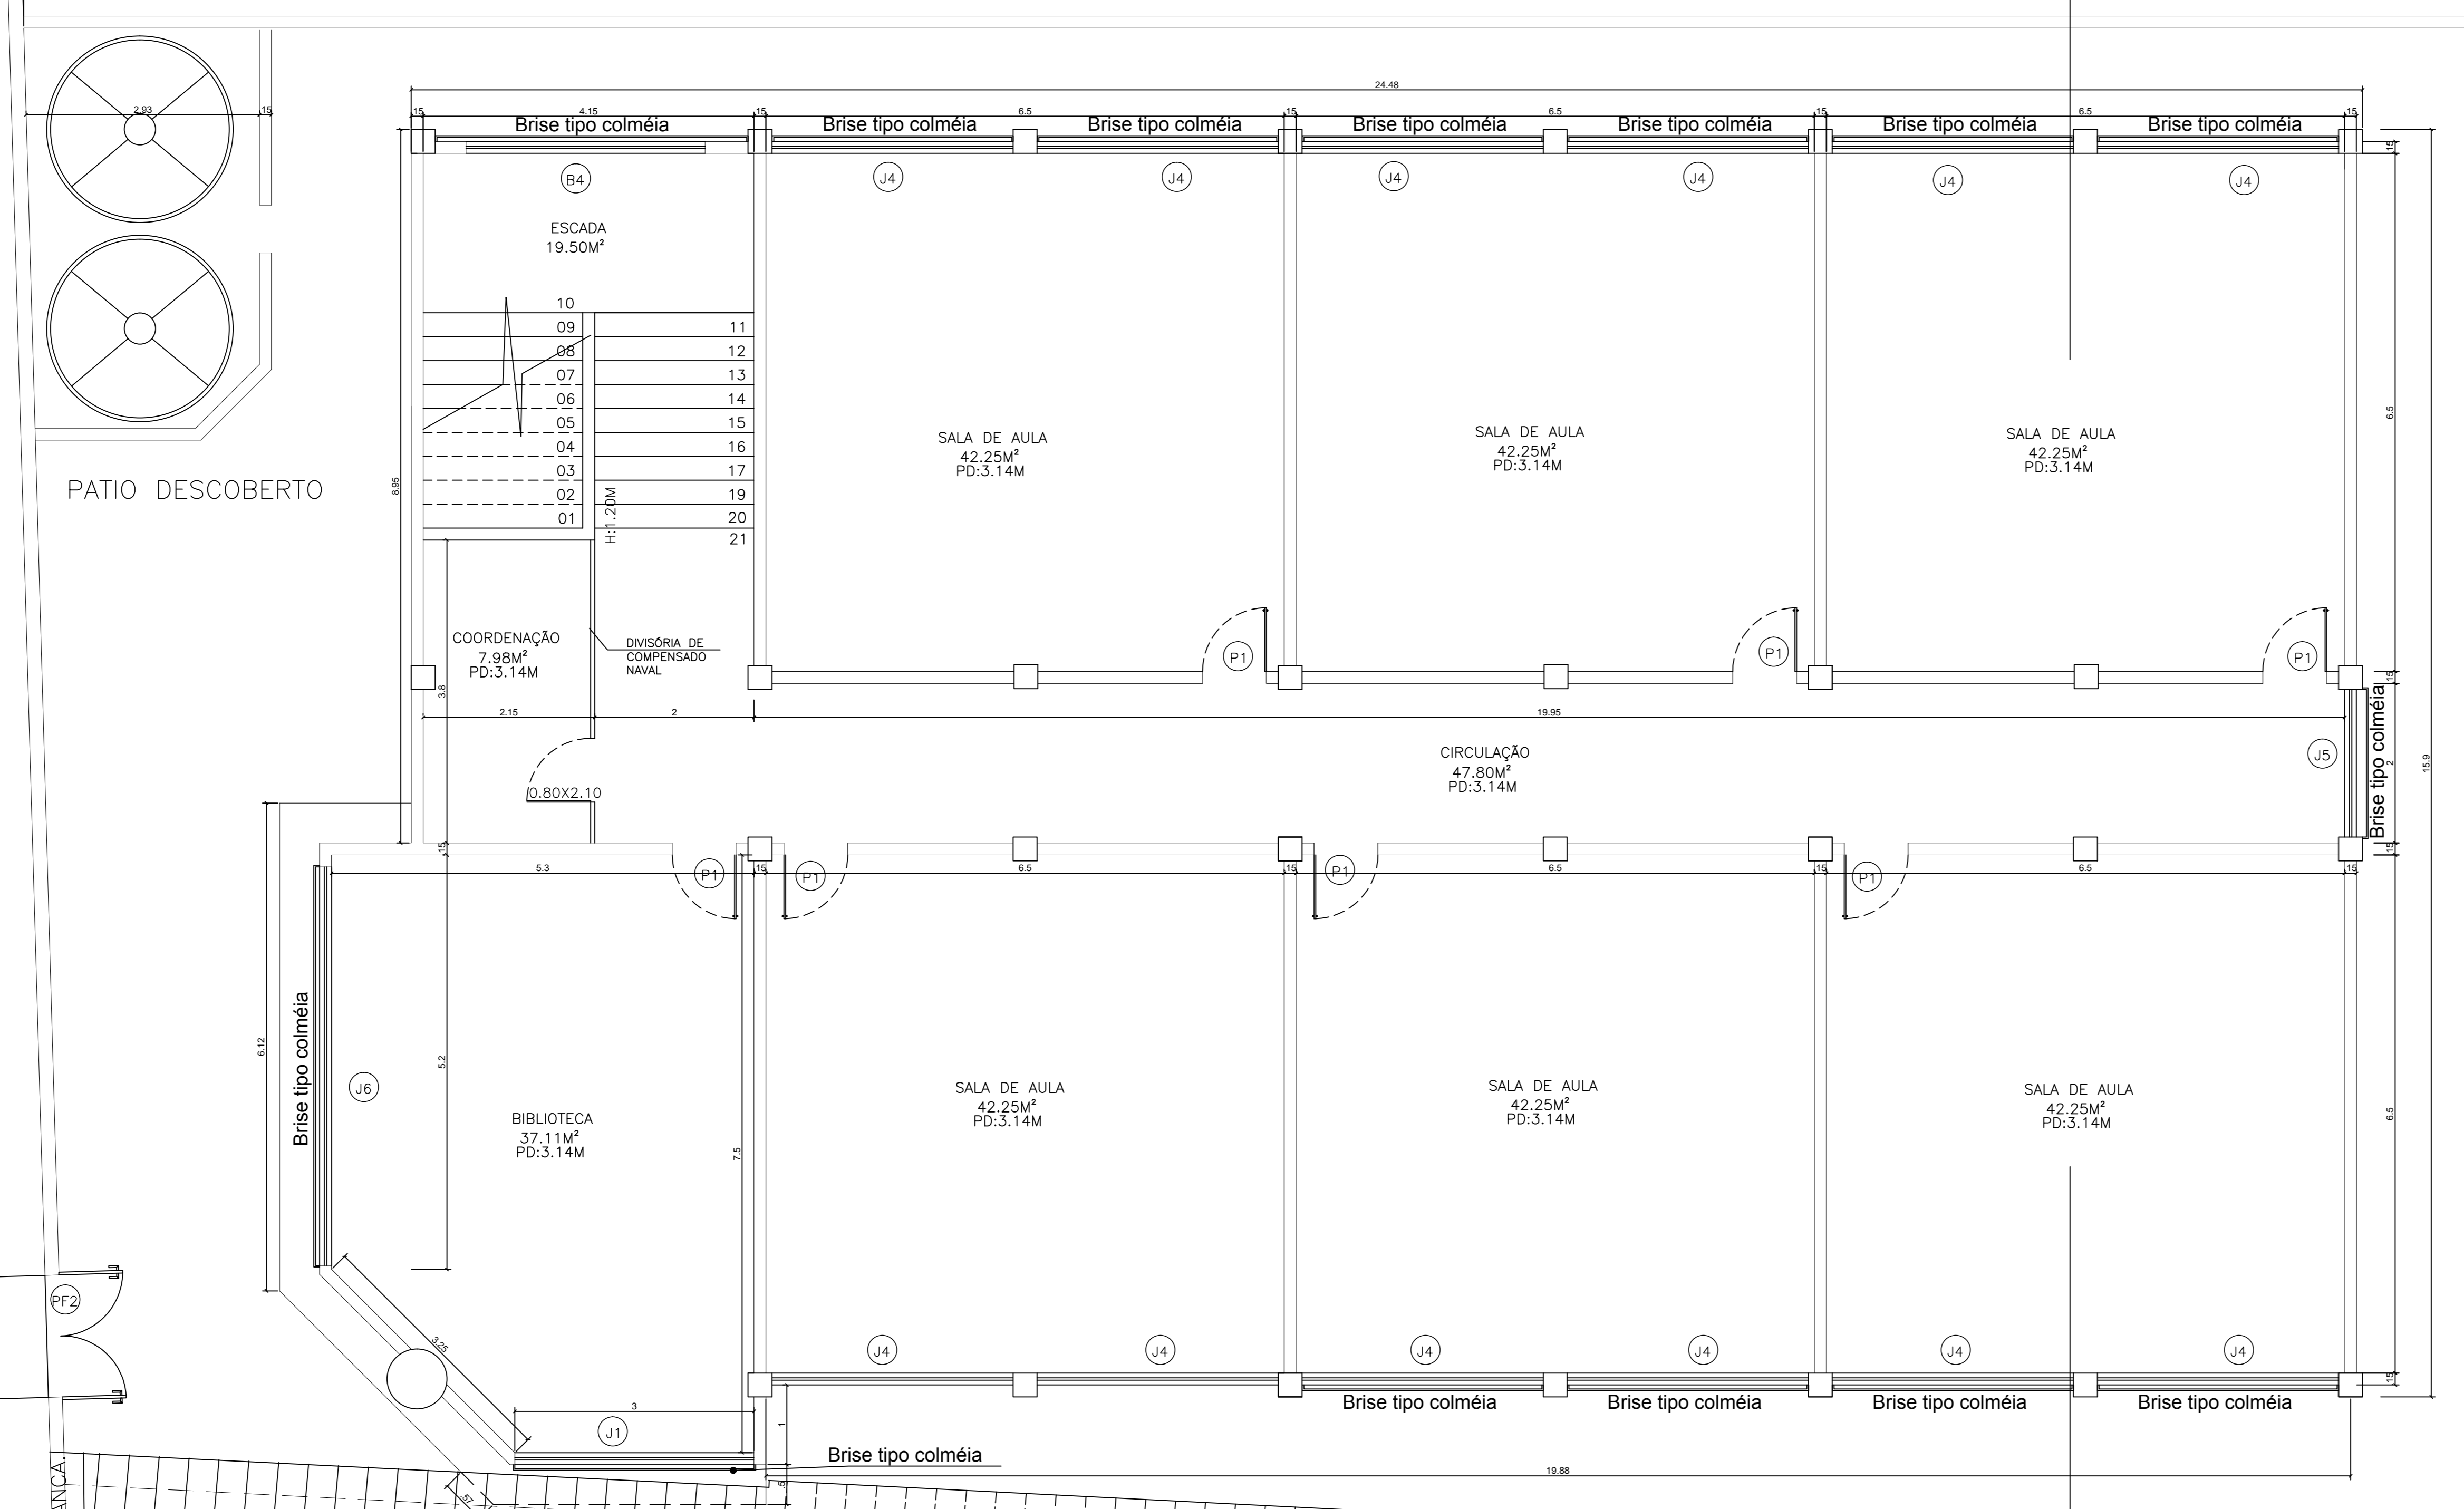


PATIO DESCOBERTO

AVENIDA JUDITE GOES COUTINHO


VIZINHO

TELHA METÁLICA GALVALUME TERMOACÚSTICA, TELHA/TELHA, CHAPA SUPERIOR TRAPEZOIDAL LR40 ESPESSURA=0,50mm E FACE INFERIOR PLANA ESPESSURA 0,43mm, NÚCLEO EM POLIURETANO (INJEÇÃO CONTÍNUA) ESPESSURA DE 30mm, PINTURA DE FÁBRICA NAS DUAS FACES NA COR BRANCA.

RUFO DE TOPO DENTADO, PINTURA DE FÁBRICA NAS DUAS FACES NA COR BRANCA.

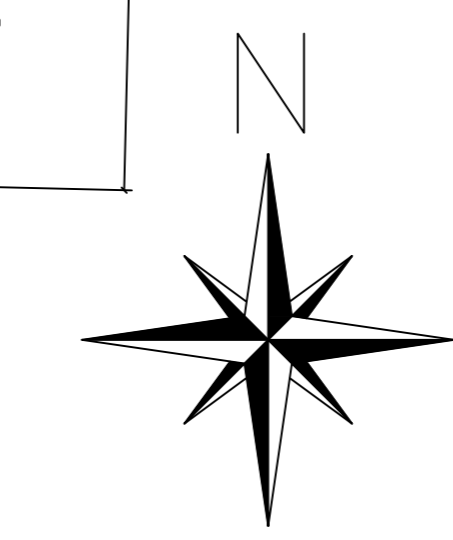


| QUADRO DE ESQUADRIAS        |                       |                   |                   |
|-----------------------------|-----------------------|-------------------|-------------------|
| PORTAS / PORTÕES            |                       |                   |                   |
| NOME                        | LARG. x ALT./PEITORIL | MATERIAL          | MODELO            |
| P1                          | 0.80 x 2.10           | MADEIRA           | 1 FOLHA DE ABRIR  |
| P2                          | 0.70 x 2.10           | MADEIRA           | 1 FOLHA DE ABRIR  |
| P3                          | 1.00 x 2.10           | MADEIRA           | 1 FOLHA DE ABRIR  |
| P4                          | 0.60 x 2.10           | MADEIRA           | 1 FOLHA DE ABRIR  |
| PF1                         | 0.80 x 2.10           | FERRO             | 1 FOLHA DE ABRIR  |
| PF2                         | 1.62 x 2.60           | FERRO             | 2 FOLHAS DE ABRIR |
| PF3                         | 2.00 x 2.03           | FERRO             | 2 FOLHAS DE ABRIR |
| PA1                         | 0.50 x 1.90           | FERRO             | 1 FOLHA DE ABRIR  |
| PA2                         | 0.80 x 1.80           | FERRO             | 1 FOLHA DE ABRIR  |
| JANELAS / BASCULAS / GUICHE |                       |                   |                   |
| NOME                        | LARG. x ALT./PEITORIL | MATERIAL          | MODELO            |
| J1                          | 2.85 x 1.15 / 1.36    | ALUMÍNIO C/ VIDRO | CORRER - 4 FOLHAS |
| J2                          | 1.70 x 1.44 / 1.10    | ALUMÍNIO C/ VIDRO | CORRER - 4 FOLHAS |
| J3                          | 2.48 x 1.47 / 1.03    | ALUMÍNIO C/ VIDRO | CORRER - 4 FOLHAS |
| J4                          | 2.92 x 1.55 / 1.25    | ALUMÍNIO C/ VIDRO | CORRER - 4 FOLHAS |
| J5                          | 1.76 x 1.46 / 1.07    | ALUMÍNIO C/ VIDRO | CORRER - 4 FOLHAS |
| J6                          | 5.00 x 0.95 / 1.36    | ALUMÍNIO C/ VIDRO | CORRER - 4 FOLHAS |
| B1                          | 3.00 x 0.60 / 1.90    | ALUMÍNIO C/ VIDRO | BASCULANTE        |
| B2                          | 1.60 x 0.60 / 1.93    | ALUMÍNIO C/ VIDRO | BASCULANTE        |
| B3                          | 2.60 x 0.60 / 1.93    | ALUMÍNIO C/ VIDRO | BASCULANTE        |
| B4                          | 2.95 x 0.60 / 1.93    | ALUMÍNIO C/ VIDRO | BASCULANTE        |
| G1                          | 1.83 x 0.70 / 1.00    | ALUMÍNIO C/ VIDRO | FIXO (SECRETARIA) |

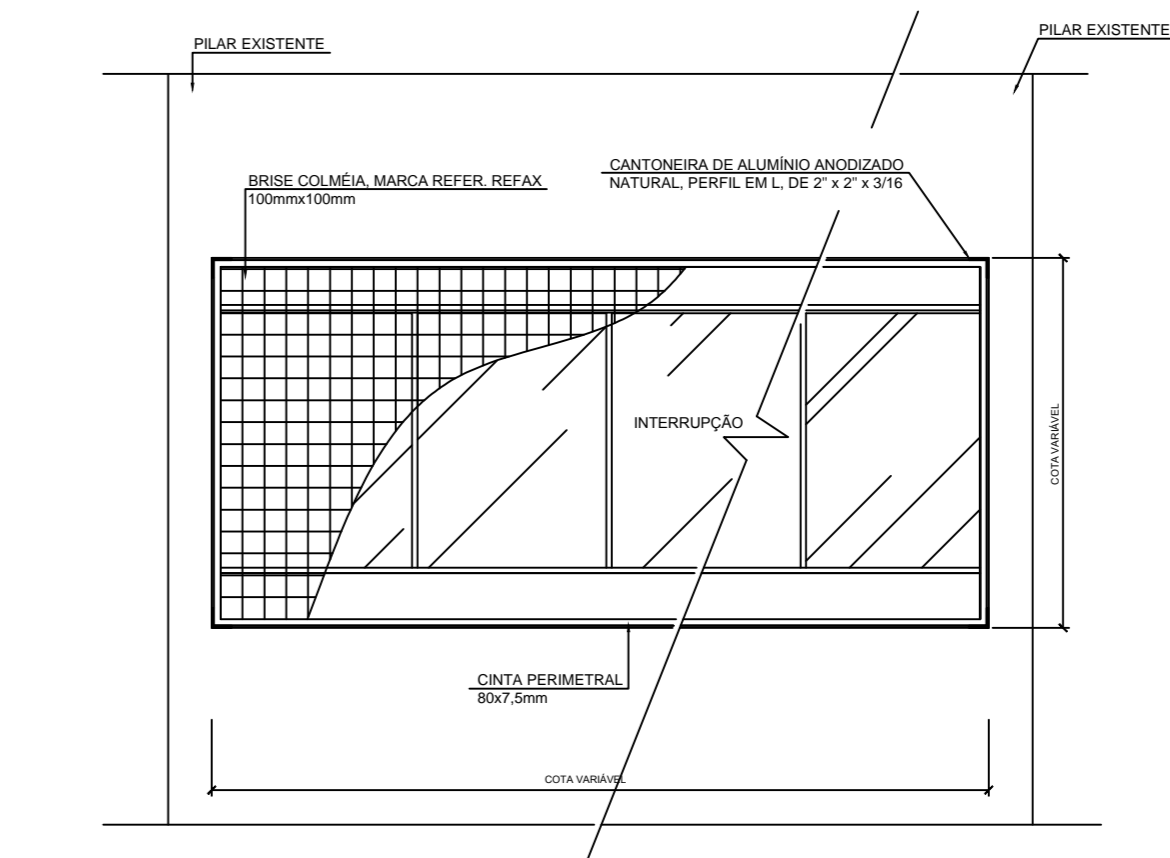

DETALHE BRISE COLMÉIA  
ESCALA: S/ESC

PLANTA BAIXA - 1º PAVIMENTO  
ESCALA: 1/50

| 05  |                            |             |          |
|---|----------------------------|-------------|----------|
| 04  |                            |             |          |
| 03  |                            |             |          |
| 02  |                            |             |          |
| 01  |                            |             |          |
| Nº  | DESCRIÇÃO                  | RESP.       | DATA     |
| REVISÃO   |                            |             |          |
|   |                            |             |          |
| <b>GOVERNO DO ESTADO DO ESPÍRITO SANTO</b><br>SECRETARIA DE ESTADO DA EDUCAÇÃO - SEDU<br><b>GERÊNCIA DE REDE FÍSICA ESCOLAR</b> |                            |             |          |
| TÍTULO: <b>REFORMA DA ESCOLA EEFM JUDITH DA SILVA GÓES</b>  |                            |             |          |
| ENDEREÇO: Av. Judite Góes Coutinho - Ponta da Fruta, Vila Velha - ES  |                            |             |          |
| PRONCHA:  | PROJETO ARQUITETÔNICO      | PROJETO:    |          |
| SECRETÁRIO ESTADUAL:  | VITOR AMORIM DE ANGELO     | ARQUITETURA |          |
| GERENTE DA GEREL:   | MARCELO AMORIM GONÇALVES   | ESCALA:     | INDICADA |
| COORDENADOR GERAL EPL:  | EDSON DE OLIVEIRA PIRES    | ORÇ. Nº:    | 64866/D  |
| AUTOR PROJETO:  | WILSON RODRIGUES GONÇALVES | CAU-ES:     | A24721-9 |
| CO-AUTOR PROJETO:   | CO-AUTOR DO PROJETO        | CAU-ES:     |          |
| RESPONSÁVEL TÉCNICO:  | RESPONSÁVEL TÉCNICO        | ORÇ. Nº:    |          |
| ARQUIVO:  | LOSIVIV25-AQ-REV0.dwg      | DESENHO:    |          |
| REFERÊNCIA:   | PLANTA BAIXA 1º PAVT*      | FOLHA:      | 02       |
| FORMATO:  | A4                         | DATA:       | OUT/19   |
| OBSERVAÇÕES:  |                            | REVISÃO:    | 04       |

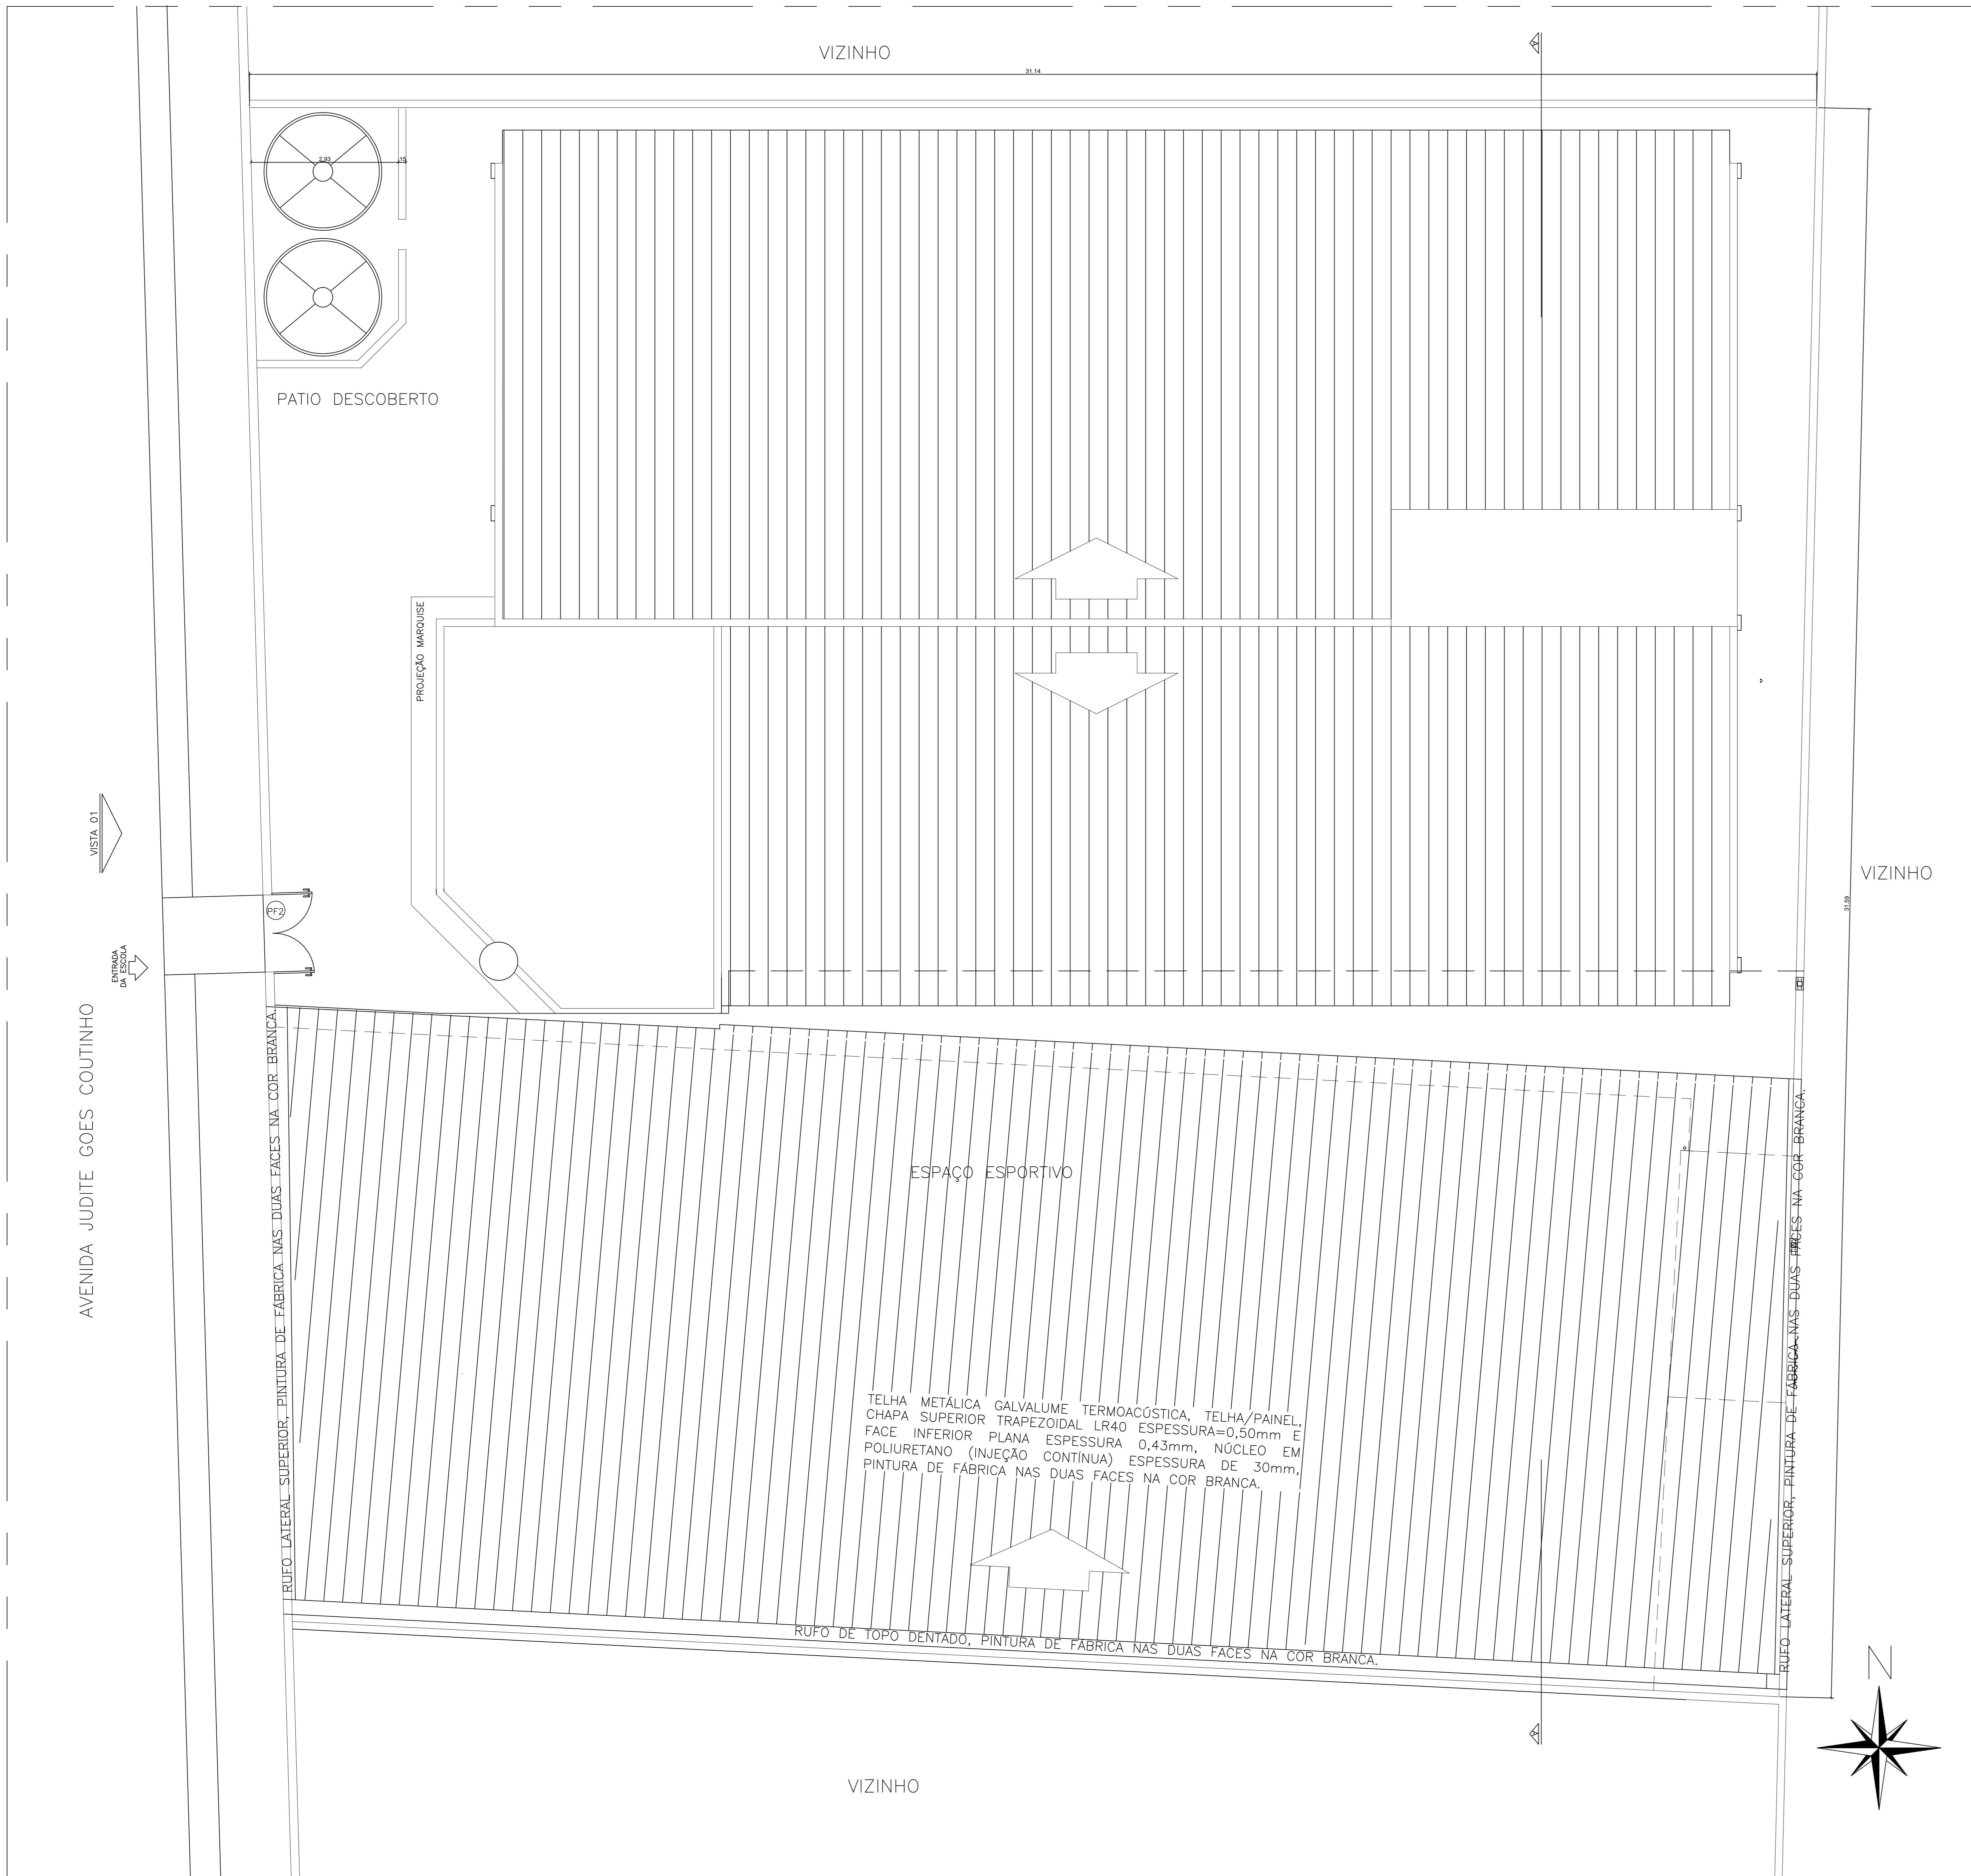

| QUADRO DE ESQUADRIAS        |                      |                   |                   |
|-----------------------------|----------------------|-------------------|-------------------|
| PORTAS / PORTÕES            |                      |                   |                   |
| NOME                        | LARG. x ALT./PETORIL | MATERIAL          | MODELO            |
| P1                          | 0.80 x 2.10          | MADERA            | 1 FOLHA DE ABRIR  |
| P2                          | 0.70 x 2.10          | MADERA            | 1 FOLHA DE ABRIR  |
| P3                          | 1.00 x 2.10          | MADERA            | 1 FOLHA DE ABRIR  |
| P4                          | 0.60 x 2.10          | MADERA            | 1 FOLHA DE ABRIR  |
| PF1                         | 0.80 x 2.10          | FERRO             | 1 FOLHA DE ABRIR  |
| PF2                         | 1.62 x 2.60          | FERRO             | 2 FOLHAS DE ABRIR |
| PF3                         | 2.00 x 2.03          | FERRO             | 2 FOLHAS DE ABRIR |
| PA1                         | 0.50 x 1.90          | FERRO             | 1 FOLHA DE ABRIR  |
| PA2                         | 0.80 x 1.80          | FERRO             | 1 FOLHA DE ABRIR  |
| JANELAS / BASCULAS / GUICHE |                      |                   |                   |
| NOME                        | LARG. x ALT./PETORIL | MATERIAL          | MODELO            |
| J1                          | 2.85 x 1.15 / 1.36   | ALUMINIO C/ VIDRO | CORRER - 4 FOLHAS |
| J2                          | 1.70 x 1.44 / 1.10   | ALUMINIO C/ VIDRO | CORRER - 4 FOLHAS |
| J3                          | 2.48 x 1.47 / 1.03   | ALUMINIO C/ VIDRO | CORRER - 4 FOLHAS |
| J4                          | 2.92 x 1.55 / 1.25   | ALUMINIO C/ VIDRO | CORRER - 4 FOLHAS |
| J5                          | 1.76 x 1.46 / 1.07   | ALUMINIO C/ VIDRO | CORRER - 4 FOLHAS |
| J6                          | 5.00 x 0.95 / 1.36   | ALUMINIO C/ VIDRO | CORRER - 4 FOLHAS |
| B1                          | 3.00 x 0.60 / 1.90   | ALUMINIO C/ VIDRO | BASCULANTE        |
| B2                          | 1.60 x 0.60 / 1.93   | ALUMINIO C/ VIDRO | BASCULANTE        |
| B3                          | 2.60 x 0.60 / 1.93   | ALUMINIO C/ VIDRO | BASCULANTE        |
| B4                          | 2.95 x 0.60 / 1.93   | ALUMINIO C/ VIDRO | BASCULANTE        |
| G1                          | 1.83 x 0.70 / 1.00   | ALUMINIO C/ VIDRO | FIXO (SECRETARIA) |

TELHA METÁLICA GALVALUME TERMOACÚSTICA, TELHA/PAINEL, CHAPA SUPERIOR TRAPEZOIDAL LR40 ESPESSURA=0,50mm E FACE INFERIOR PLANA ESPESSURA 0,43mm, NÚCLEO EM POLIURETANO (INJEÇÃO CONTÍNUA) ESPESSURA DE 30mm, PINTURA DE FÁBRICA NAS DUAS FACES NA COR BRANCA.

AVENIDA JUDITE GOES COUTINHO

VISTA 01

ENTRADA DE FÁBRICA

PATIO DESCOBERTO

PROJEÇÃO MARQUISE


RUFO LATERAL SUPERIOR, PINTURA DE FÁBRICA NAS DUAS FACES NA COR BRANCA

ESPAÇO ESPÓRTIVO

RUFO DE TOPO DENTADO, PINTURA DE FÁBRICA NAS DUAS FACES NA COR BRANCA.

VIZINHO

VIZINHO

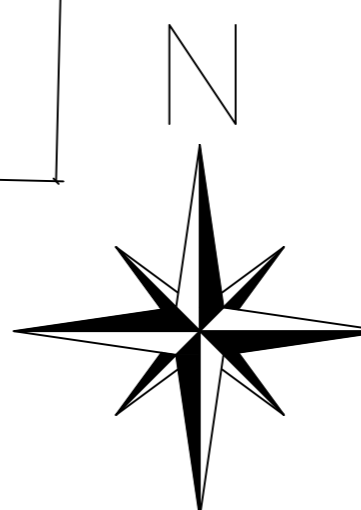

PLANTA DE COBERTURA  
ESCALA: 1/50

| Nº | DESCRIÇÃO | RESP. | DATA |
|----|-----------|-------|------|
| 05 |           |       |      |
| 04 |           |       |      |
| 03 |           |       |      |
| 02 |           |       |      |
| 01 |           |       |      |

**REVISÃO**

**SEDU**  
GERÊNCIA DE REDE FÍSICA ESCOLAR



**GOVERNO DO ESTADO DO ESPÍRITO SANTO**  
SECRETARIA DE ESTADO DA EDUCAÇÃO - SEDU

TÍTULO: **REFORMA DA ESCOLA EEFM JUDITH DA SILVA GÓES**

ENDEREÇO: Av. Judite Góes Coutinho - Ponta da Fruta, Vila Velha - ES


|  |                      |
|--|----------------------|
| PRONCHA: PROJETO ARQUITETÔNICO                 | PROJETO: ARQUITETURA |
| SECRETÁRIO ESTADUAL: VITOR AMORIM DE ANGELO    | ESCALA: INDICADA     |
| GERENTE DA GEREL: MARCELO AMORIM GONÇALVES     | UNIDADE: METRO       |
| COORDENADOR GERAL EPC: EDSON DE OLIVEIRA PIRES | ORÇ. Nº: E4866/D     |
| AUTOR PROJETO: WILSON RODRIGUES GONÇALVES      | CAU-ES: A24721-9     |
| CO-AUTOR PROJETO: CO-AUTOR DO PROJETO          | CAU-ES: VISTO        |
| RESPONSÁVEL TÉCNICO: RESPONSÁVEL TÉCNICO       | ORÇ. VISTO           |
| ARQUIVO: LOSVIV25-AQ-REV0.dwg                  | DESENHO: VISTO       |

|                                 |              |
|---------------------------------|--------------|
| REFERÊNCIA: PLANTA DE COBERTURA | FORMAÇÃO: 03 |
| FORMATO: A4                     | REVISÃO: 04  |
| OBSERVAÇÕES:                    | DATA: OUT/19 |
| VISTO:                          | REVISÃO:     |

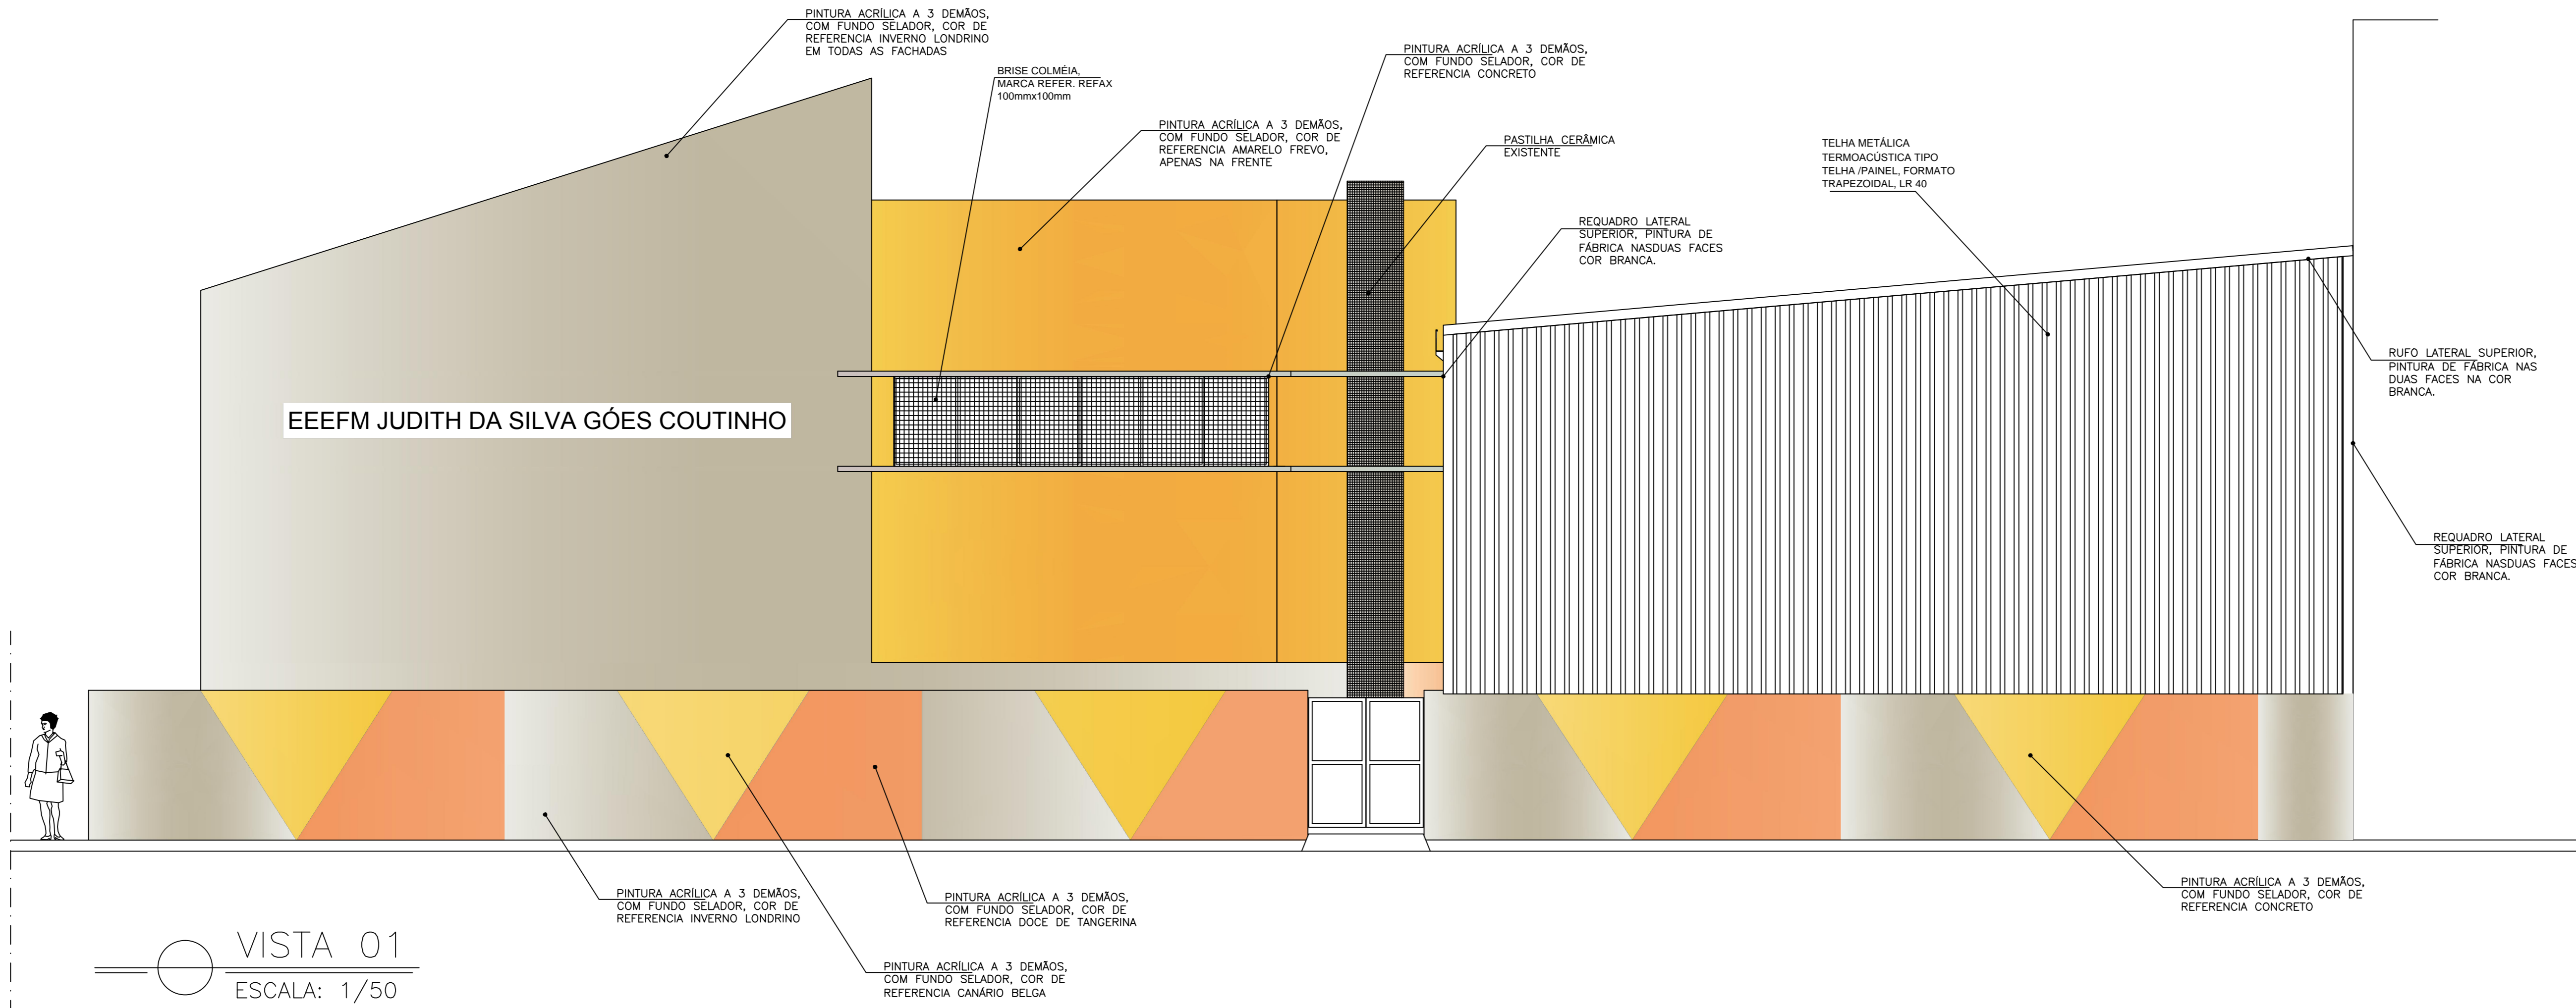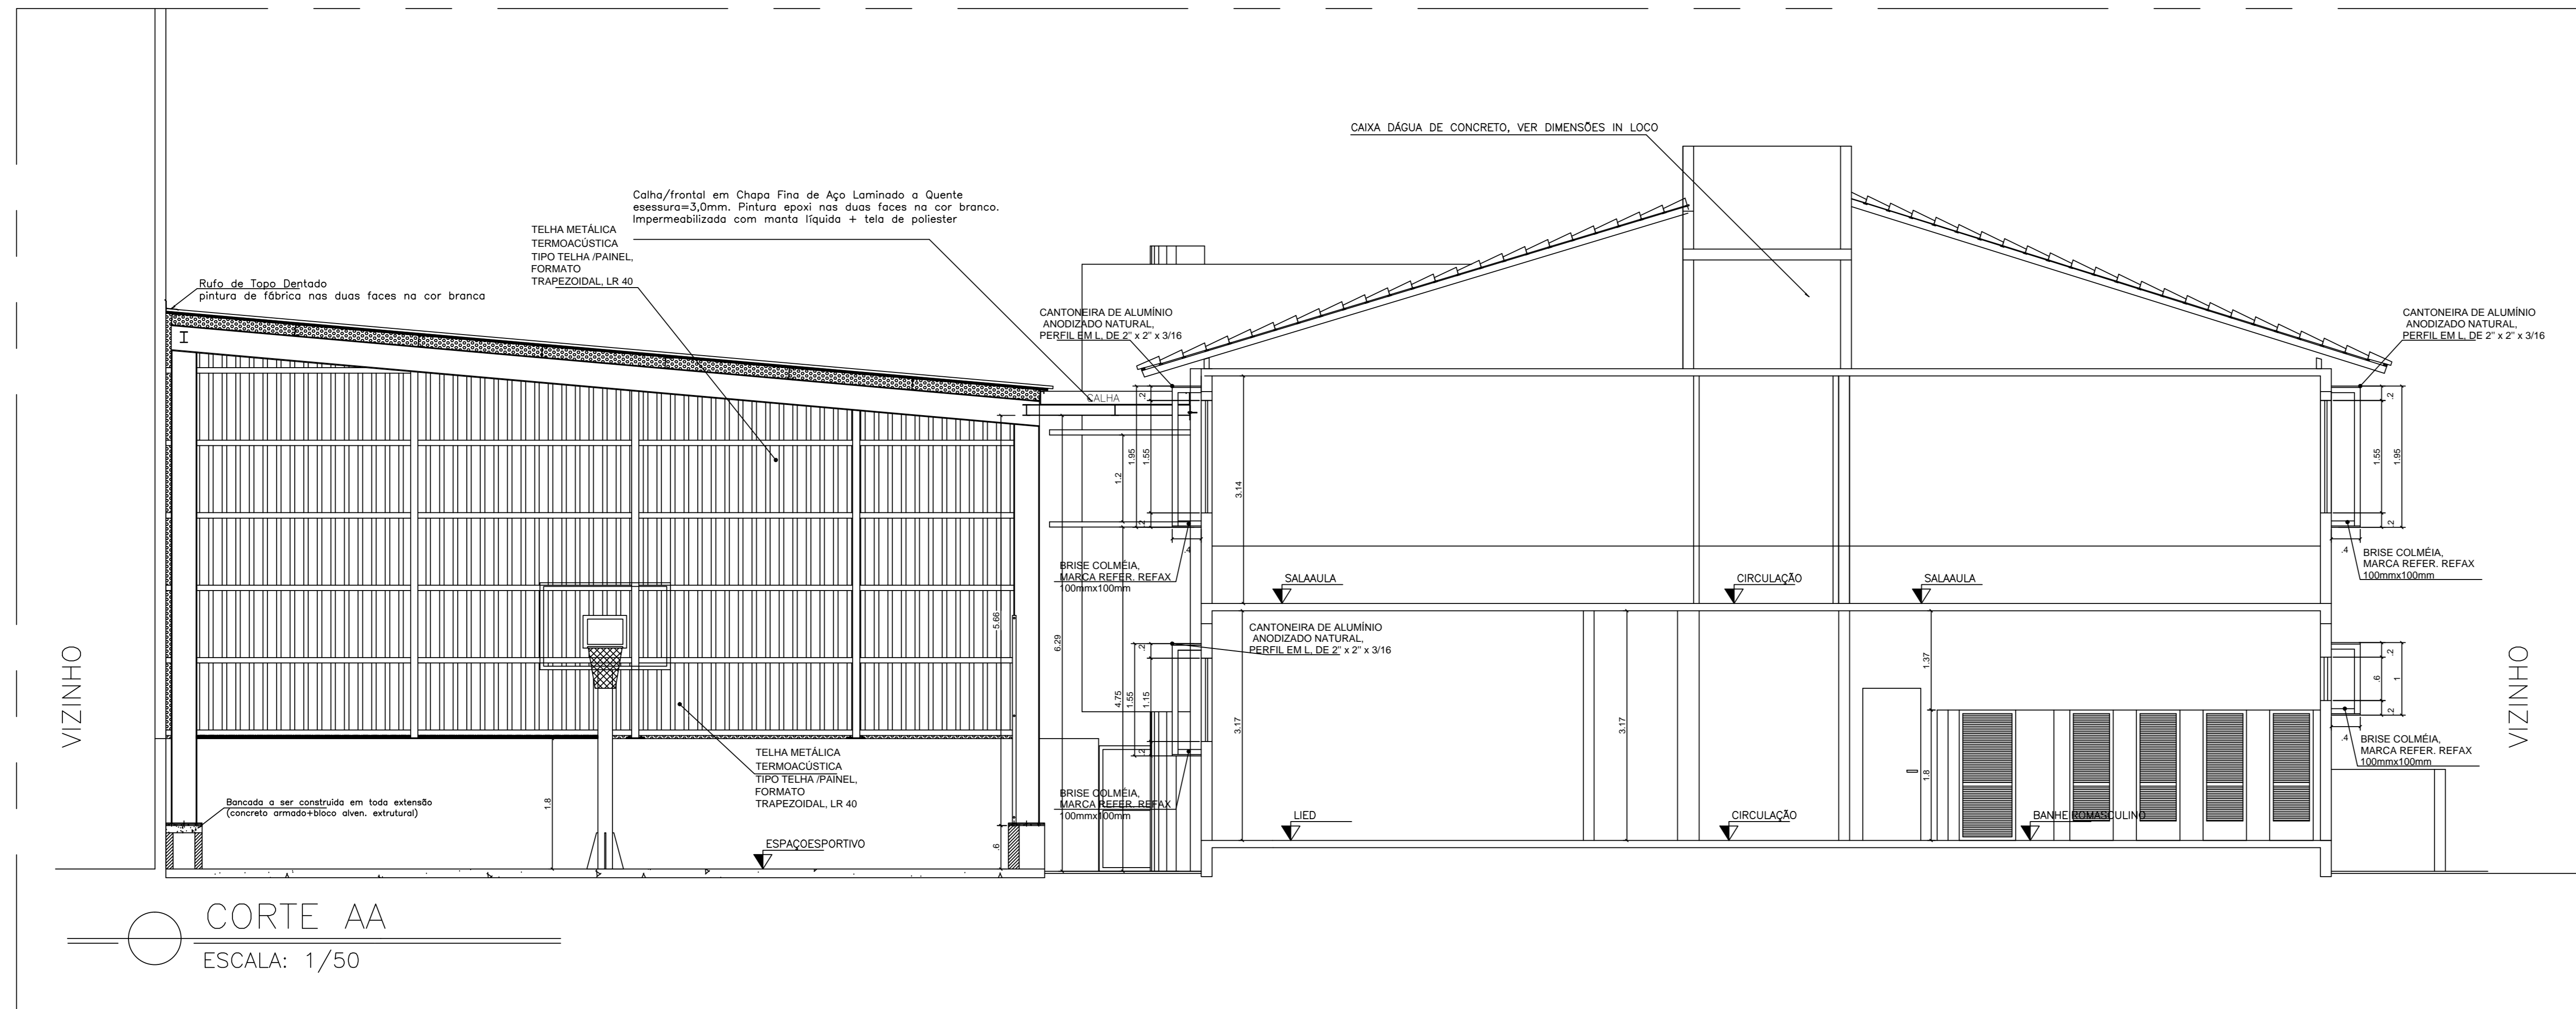

| Nº. | DESCRIÇÃO | RESP. | DATA |
|-----|-----------|-------|------|
| 05  |           |       |      |
| 04  |           |       |      |
| 03  |           |       |      |
| 02  |           |       |      |
| 01  |           |       |      |


**REVISÃO**

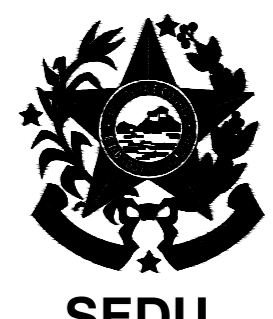

**SEDU**  
SECRETARIA DE ESTADO DA EDUCAÇÃO - SEDU

**GOVERNO DO ESTADO DO ESPÍRITO SANTO**  
SECRETARIA DE ESTADO DA EDUCAÇÃO - SEDU

**GERÊNCIA DE REDE FÍSICA ESCOLAR**



**epc**

**TÍTULO: REFORMA DA ESCOLA EEFM JUDITH DA SILVA GÓES**

Av. Judite Góes Coutinho - Ponta da Fruta, Vila Velha - ES

| PRONCHA  | PROJETO          |
|--|------------------|
| PROJETO ARQUITETÔNICO                          | ARQUITETURA      |
| SECRETÁRIO ESTADUAL: VITOR AMORIM DE ANGELO    | ESCALA: INDICADA |
| GERENTE DA GEREL: MARCELO AMORIM GONÇALVES     | UNIDADE: METRO   |
| COORDENADOR GERAL EPC: EDSON DE OLIVEIRA PIRES | ORÇ. Nº: 64866/D |
| AUTOR PROJETO: WILSON RODRIGUES GONÇALVES      | CAU-ES: A24721-9 |
| CO-AUTOR PROJETO: CO-AUTOR DO PROJETO          | CAU-ES: VISTO    |
| RESPONSÁVEL TÉCNICO: RESPONSÁVEL TÉCNICO       | ORÇ. VISTO       |
| ARQUIVO: LOSVIV25-AQ-REV0.dwg                  | DESENHO: VISTO   |

| REFERÊNCIA:      | FORMA:       |
|------------------|--------------|
| CORTE AA VISTA 1 | 04 04        |
| FORMATO: A4      | REVISÃO:     |
| OBSERVAÇÕES:     | DATA: OUT/19 |
| VISTO:           | REVISÃO:     |