


PLANTA BAIXA DE SITUAÇÃO  
ESCALA: 1:100

DETALHAMENTO DO GUARDA-CORPO

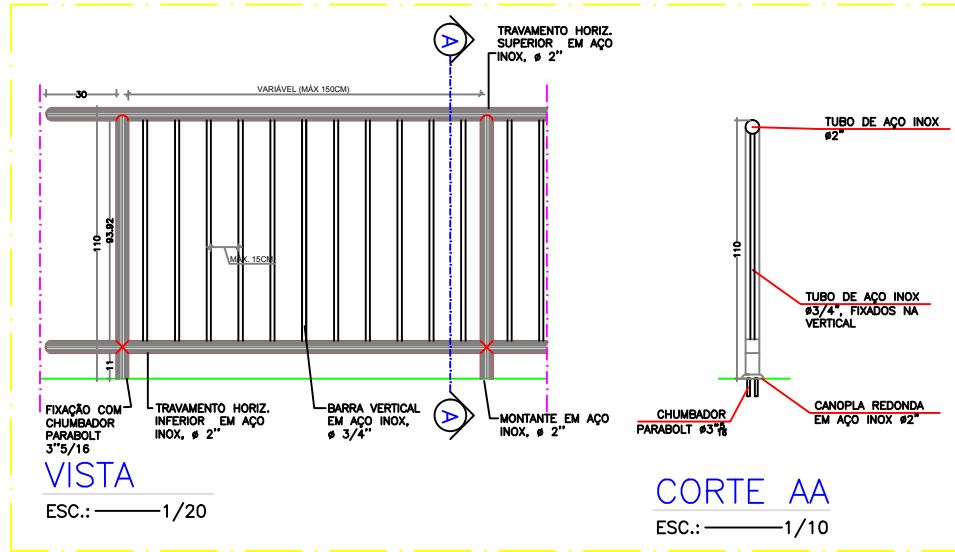

QUADRO DE ESPECIFICAÇÕES

QUANTIDADE	DESCRIÇÃO
1	PISO DE ALTA RESISTÊNCIA (CIMENTO, TIPO GRANULADO, AUTORESPALANTE, COM REGULADOR DE 1000mm E JARDE DE PVC DE 70mm, ACABAMENTO CONFORME PISO EXISTENTE)

REVISÃO	DESCRIÇÃO	RESP.	DATA
05			
04			
03			
02			
01			

**REVISÃO**

GOVERNO DO ESTADO DO ESPÍRITO SANTO  
SECRETARIA DE ESTADO DA EDUCAÇÃO - SEDU  
GERÊNCIA DE REDE FÍSICA ESCOLAR

PROJETO DE IMPLANTAÇÃO, URBANIZAÇÃO E PASAGISMO

RUA OTÁVIO BOROTO, 537 - CURRI, SÃO MATEUS - ES

PROJETO: IMPLANTAÇÃO, URBANIZAÇÃO E PASAGISMO

PROJETO ARQUITETURA

PROJETADE: AURELIO MENEZES LINS

PROJETO: MARCELO ARAUJO DOS SANTOS

PROJETO: EDSON DE OLIVEIRA PINES

PROJETO: WILSON RODRIGUES DOS SANTOS


PROJETO: SIA14-01-AG-ROD-02.dwg

PROJETO: MARGARETH

PLANTA DE IMPLANTAÇÃO, URBANIZAÇÃO E PASAGISMO

02/02

02/09/2018

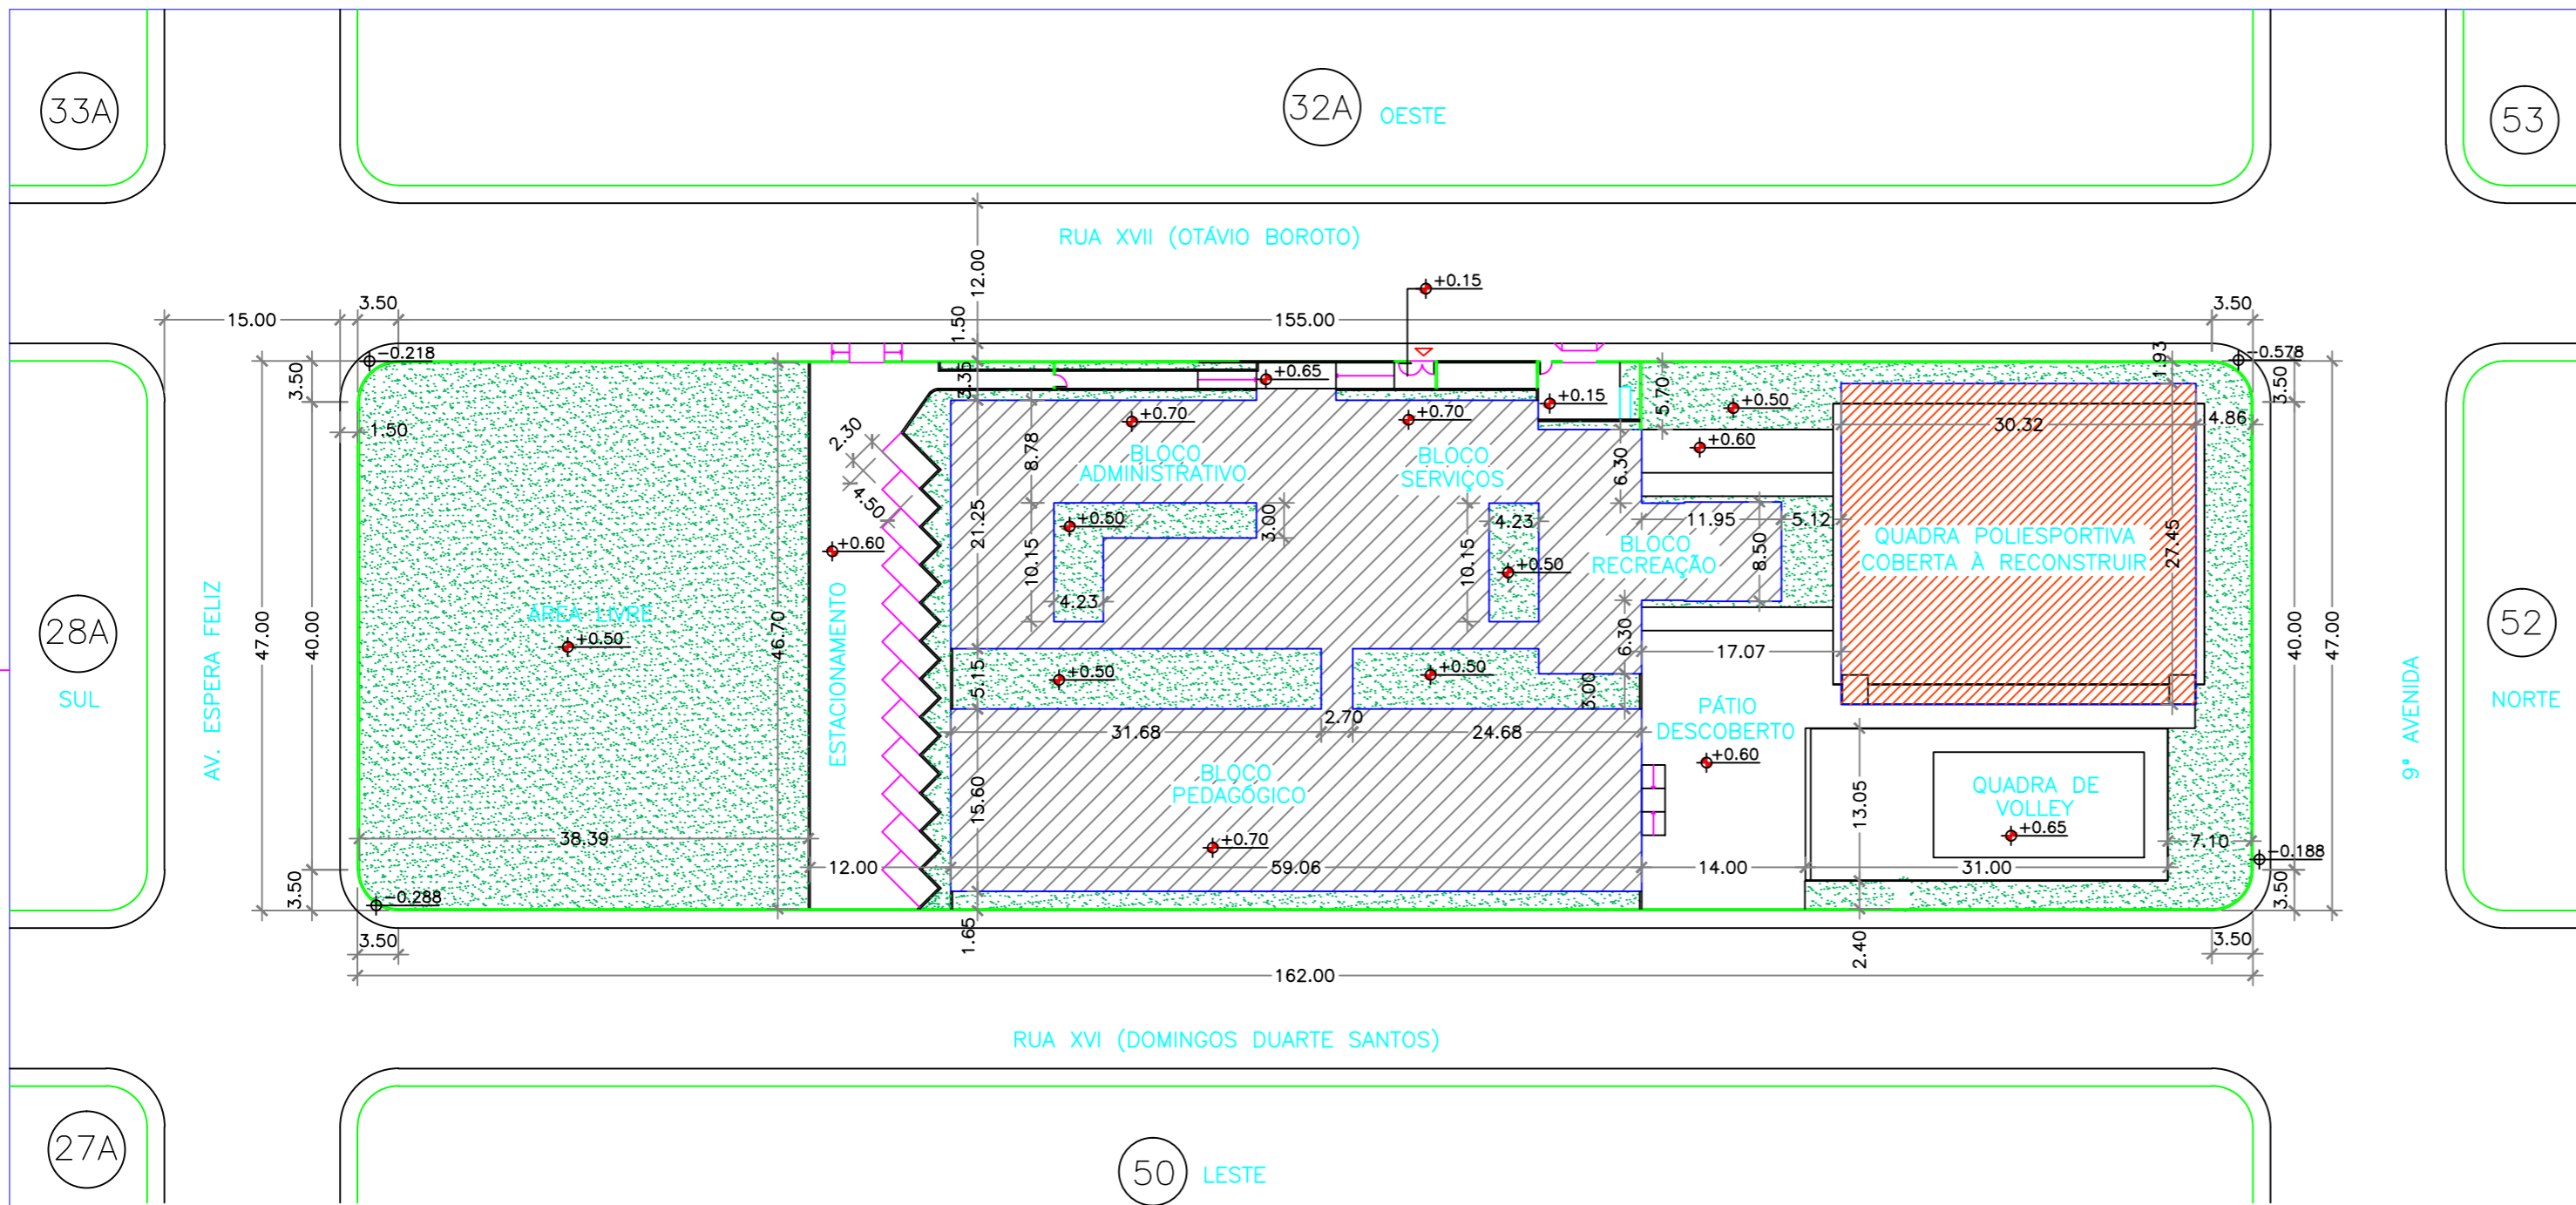

PLANTA DE SITUAÇÃO / IMPLANTAÇÃO  
ESCALA 1/500

LEGENDA

- ◊ 0.0 COTA PRIMITIVA DO TERRENO
- ◊ 0.0 COTA FINAL ACABADA

ÁREA PERMEÁVEL  
 EXISTENTE  
 A RECONSTRUIR

QUADRO DE ÁREAS E ÍNDICES URBANÍSTICOS

EEEFM "WALLACE CASTELO DUTRA" (un.)		
Área do terreno	7.614,00	m <sup>2</sup>
<b>ÁREAS CONSTRUÍDAS EXISTENTE</b>		
Bloco Administrativo	1.234,35	m <sup>2</sup>
Passarela	13,9	m <sup>2</sup>
Bloco Pedagógico	921,33	m <sup>2</sup>
<b>ÁREA DE RECONSTRUÇÃO</b>		
Quadra Poliesportiva	832,39	m <sup>2</sup>
<b>ÍNDICES URBANÍSTICOS</b>		
Área de projeção	3.001,97	m <sup>2</sup>
Área total construída	3.129,97	m <sup>2</sup>
Taxa de ocupação	39,4	%
Coefficiente de aproveitamento	0,41	%
Taxa de permeabilidade	37,7	%

N.º	DESCRIÇÃO	RESP.	DATA
05			
04			
03			
02			
01			

REVISÃO



**GOVERNO DO ESTADO DO ESPÍRITO SANTO**

SECRETARIA DE ESTADO DA EDUCAÇÃO - SEDU

GERÊNCIA DE REDE FÍSICA ESCOLAR




TÍTULO:  
**PROJETO ARQUITETÔNICO EEEFM WALLACE CASTELO DUTRA**

ENDEREÇO:  
AV. ESPERA FELIZ, N1.124 - BAIRRO GURIRI - SÃO MATEUS/ES

PRANCHA: <b>IMPLANTAÇÃO</b>	PROJETO: <b>ARQUITETURA</b>
SECRETÁRIO ESTADUAL: AURÉLIO MENEQUELLI RIBEIRO	ESCALA: INDICADA
GERENTE DA GERFE: MARCELO AMORIM GONÇALVES	UNIDADE: METRO
COORDENADOR GERAL: EDSON DE OLIVEIRA PIRES	CREA-MG: 64866/D
AUTOR PROJETO: WILSON RODRIGUES GONÇALVES	CAU-ES: A24721-9
CO-AUTOR PROJETO:	CAU-ES:
RESPONSÁVEL TÉCNICO:	CREA:
ARQUIVO: SMA14-02-AQ-R00-01.dwg	DESENHO: RAFAEL

PLANTA DE SITUAÇÃO / IMPLANTAÇÃO / QUADRO DE ÁREAS E ÍNDICES URBANÍSTICOS

REFERÊNCIA:	FOLHA: <b>01 / 05</b>
FORMATO: A3E	OBSERVAÇÕES:
DATA: OUTUBRO/2018	VISTO: REVISÃO:

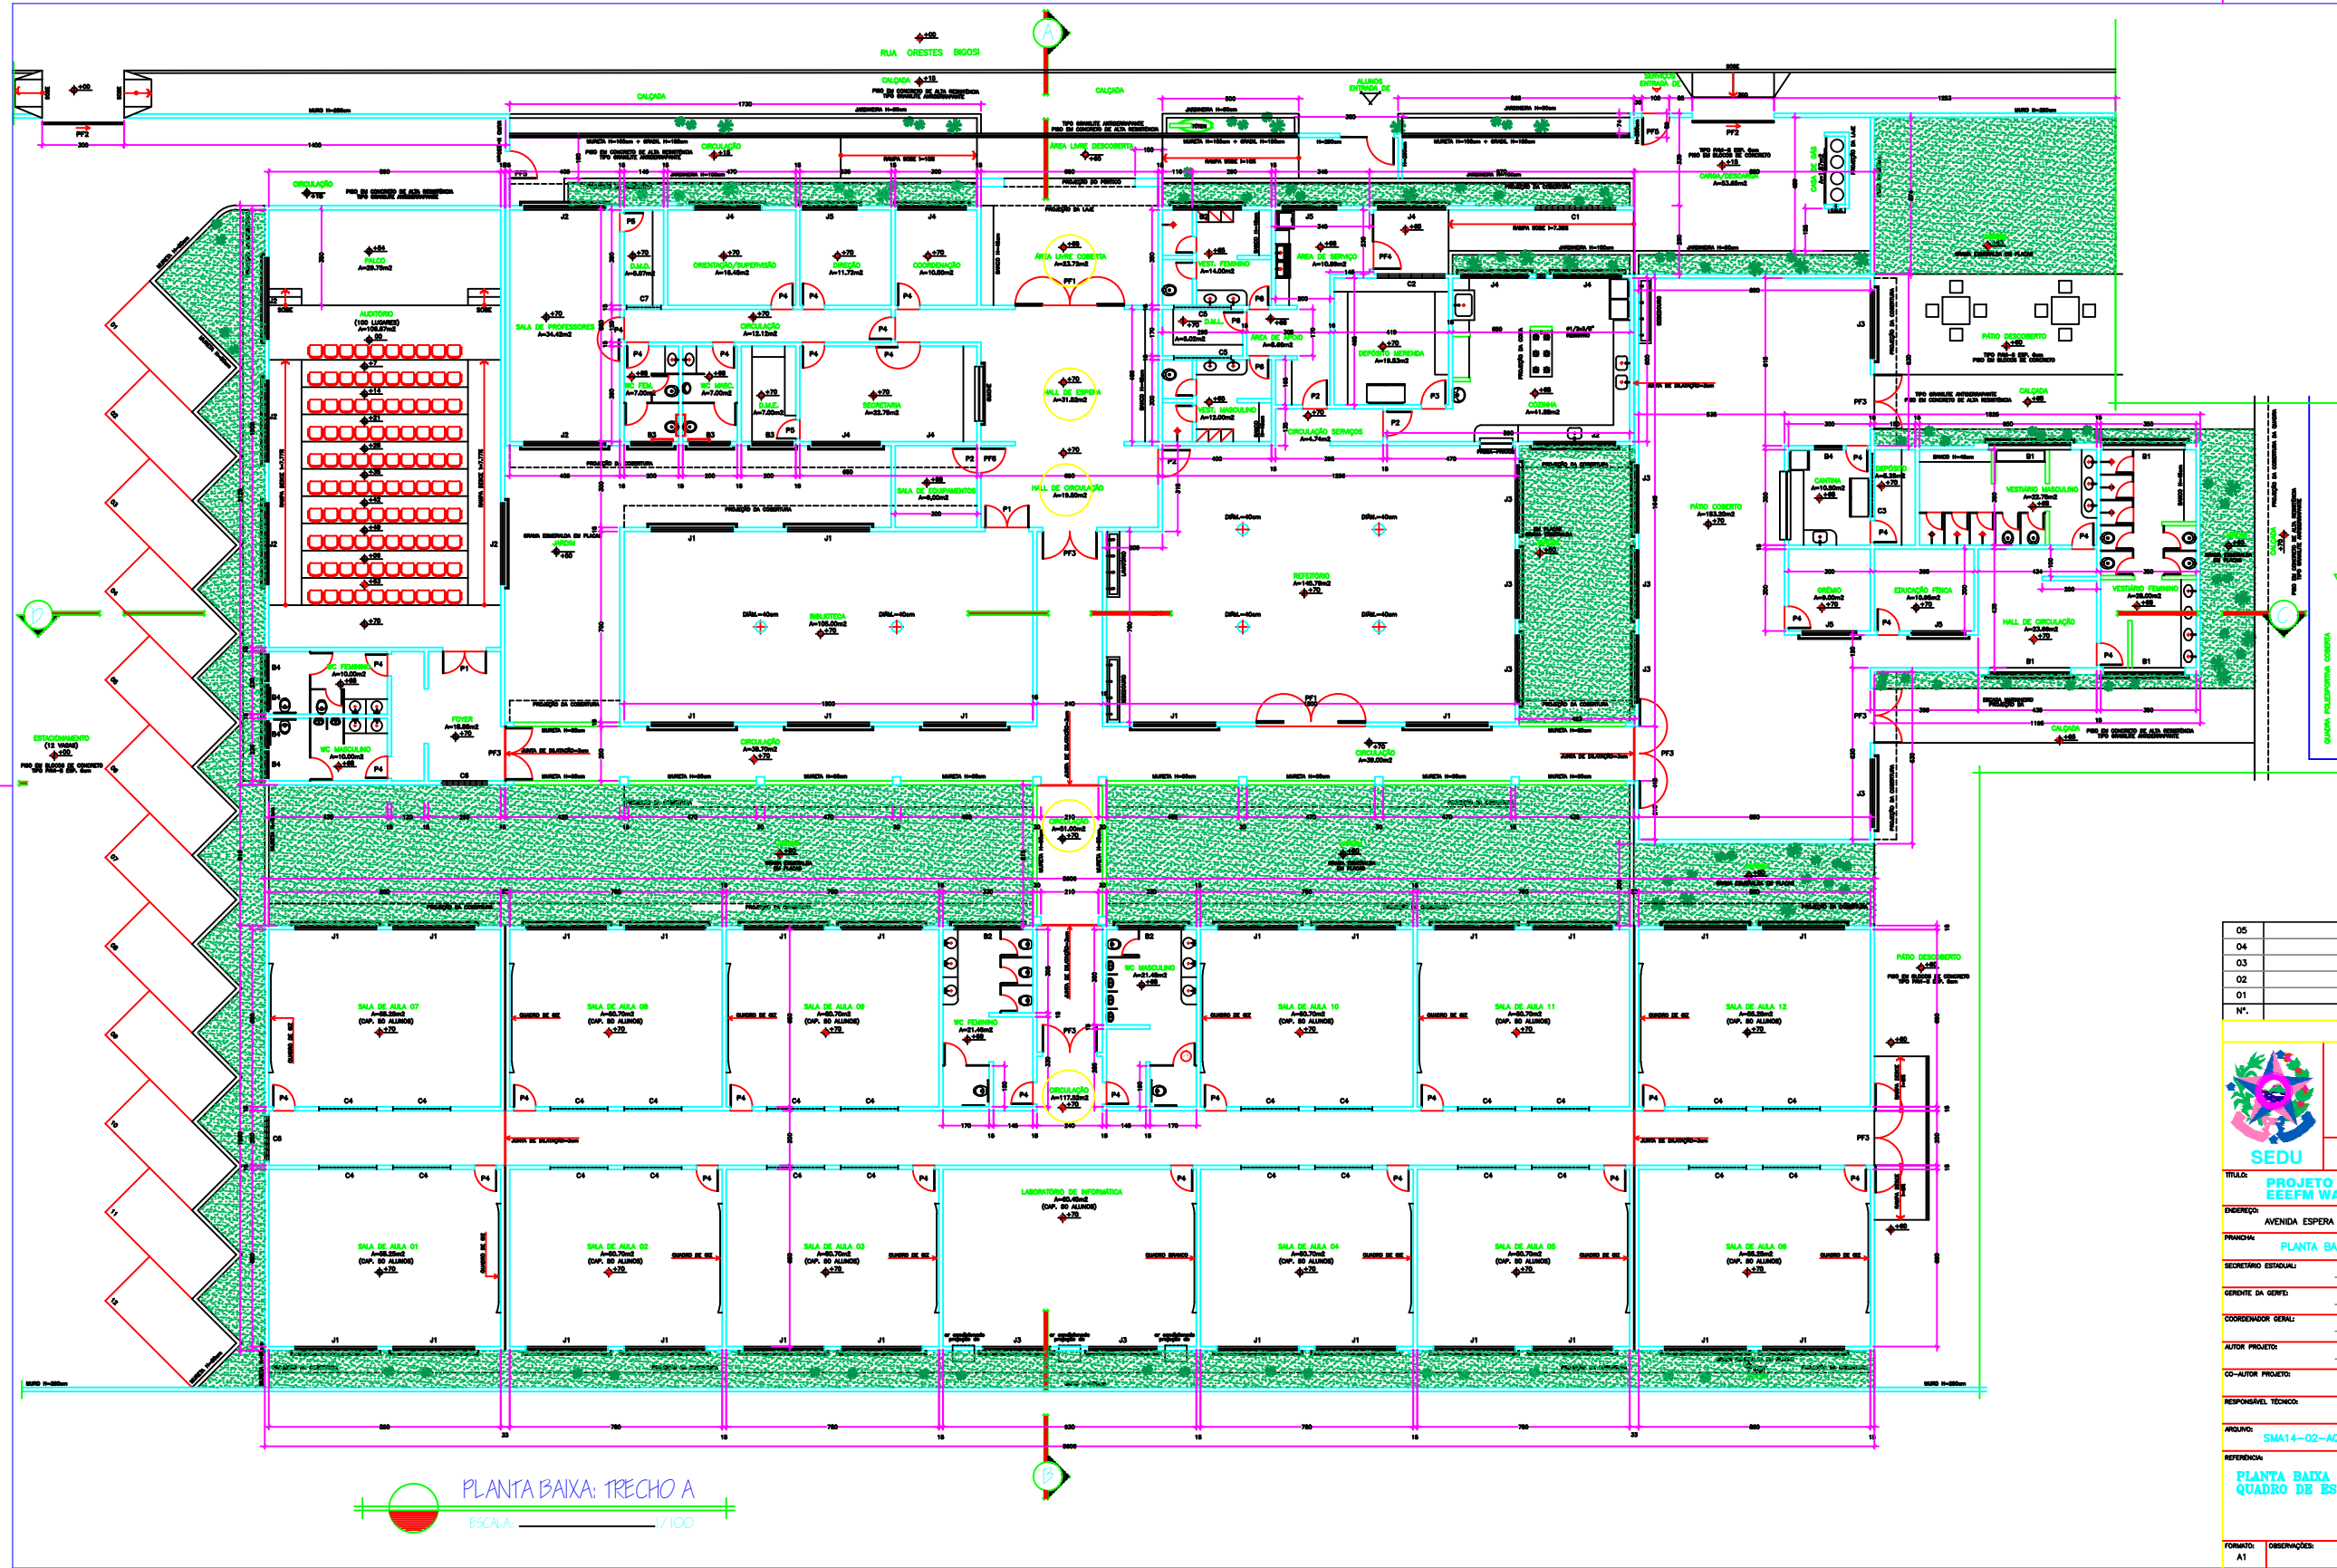

QUADRO DE ESQUADRIAS			
TIPO	DIMENSÃO (LARGURA x ALTURA)	QUANTIDADE	COMERCIALIZADO
<b>ESQUADRIAS</b>			
B1	300x190x190	04	CORRER / ALUMINIO
B2	250x140x190	03	CORRER / ALUMINIO
B3	150x70x190	03	CORRER / ALUMINIO
B4	100x70x190	05	CORRER / ALUMINIO
<b>JANELAS</b>			
J1	300x190x80	31	CORRER / ALUMINIO
J2	300x140x110	07	CORRER / ALUMINIO
J3	250x190x80	10	CORRER / ALUMINIO
J4	250x140x110	07	CORRER / ALUMINIO
J5	300x140x110	04	CORRER / ALUMINIO
<b>PORTAS</b>			
P1	180x210	02	DE ABIR / MADEIRA
P2	90x210	04	DE ABIR / MADEIRA
P3	90x210	01	DE ABIR / MADEIRA DE FERRO
P4	90x210	32	DE ABIR / MADEIRA
P5	70x210	02	DE ABIR / MADEIRA
P6	70x210	03	DE ABIR / ALUMINIO
<b>PORTINHAS</b>			
PP1	400x250	02	DE F. ABIR / DE F. FERRO
PP2	300x250	02	DE FERRO
PP3	200x250	08	DE F. ABIR / DE F. FERRO
PP4	200x250	01	DE F. ABIR / DE F. FERRO
PP5	100x250	02	DE F. ABIR
PP6	90x210	01	DE F. ABIR
<b>ELEMENTOS VEDADOS</b>			
C1	280x140x102	01	CORRER DE CONCRETO
C2	247x83x187	01	CORRER DE CONCRETO
C3	233x43x207	01	CORRER DE CONCRETO
C4	211x43x207	24	CORRER DE CONCRETO
C5	211x43x207	02	CORRER DE CONCRETO
C6	180x211x28	02	CORRER DE CONCRETO
C7	127x43x207	01	CORRER DE CONCRETO

NOTA: DIMENSÕES EM CENTÍMETROS

Nº.	DESCRIÇÃO	RESP.	DATA
05			
04			
03			
02			
01			

**REVISÃO**

**GOVERNO DO ESTADO DO ESPÍRITO SANTO**

SECRETARIA DE ESTADO DA EDUCAÇÃO - SEDU

**GERÊNCIA DE REDE FÍSICA ESCOLAR**




TÍTULO: PROJETO ARQUITETÔNICO EEEFM WALLACE CASTELO DUTRA

ENDEREÇO: AVENIDA ESPERA FELIZ, N. 1.124 - BARRIO GURRI - SÃO MATEUS/ES


PROJETO: PLANTA BAIXA	ARQUITETURA
SECRETÁRIO ESTADUAL: AURELIO MENEQUELLI RIBEIRO	
GERENTE DA GERÊNCIA: MARCELO AMORIM GONÇALVES	ESCALA: INDICADA
COORDENADOR GERAL: EDSON DE OLIVEIRA PIRES	64868/D
AUTOR PROJETO: WILSON RODRIGUES GONÇALVES	CAU-ES: A24721-9
CO-AUTOR PROJETO:	CAU-ES:
RESPONSÁVEL TÉCNICO:	CREA:
ARQUIVO: SMA14-02-AQ-R00-02.dwg	DESCRIÇÃO:
REFERÊNCIA:	FOLHA:

PLANTA BAIXA - TRECHO A

QUADRO DE ESQUADRIAS

02  
05

FORMATO: A1	OBSERVAÇÕES:	DATA: OUTUBRO/2016	VISTO:	REVISÃO:
-------------	--------------	--------------------	--------	----------

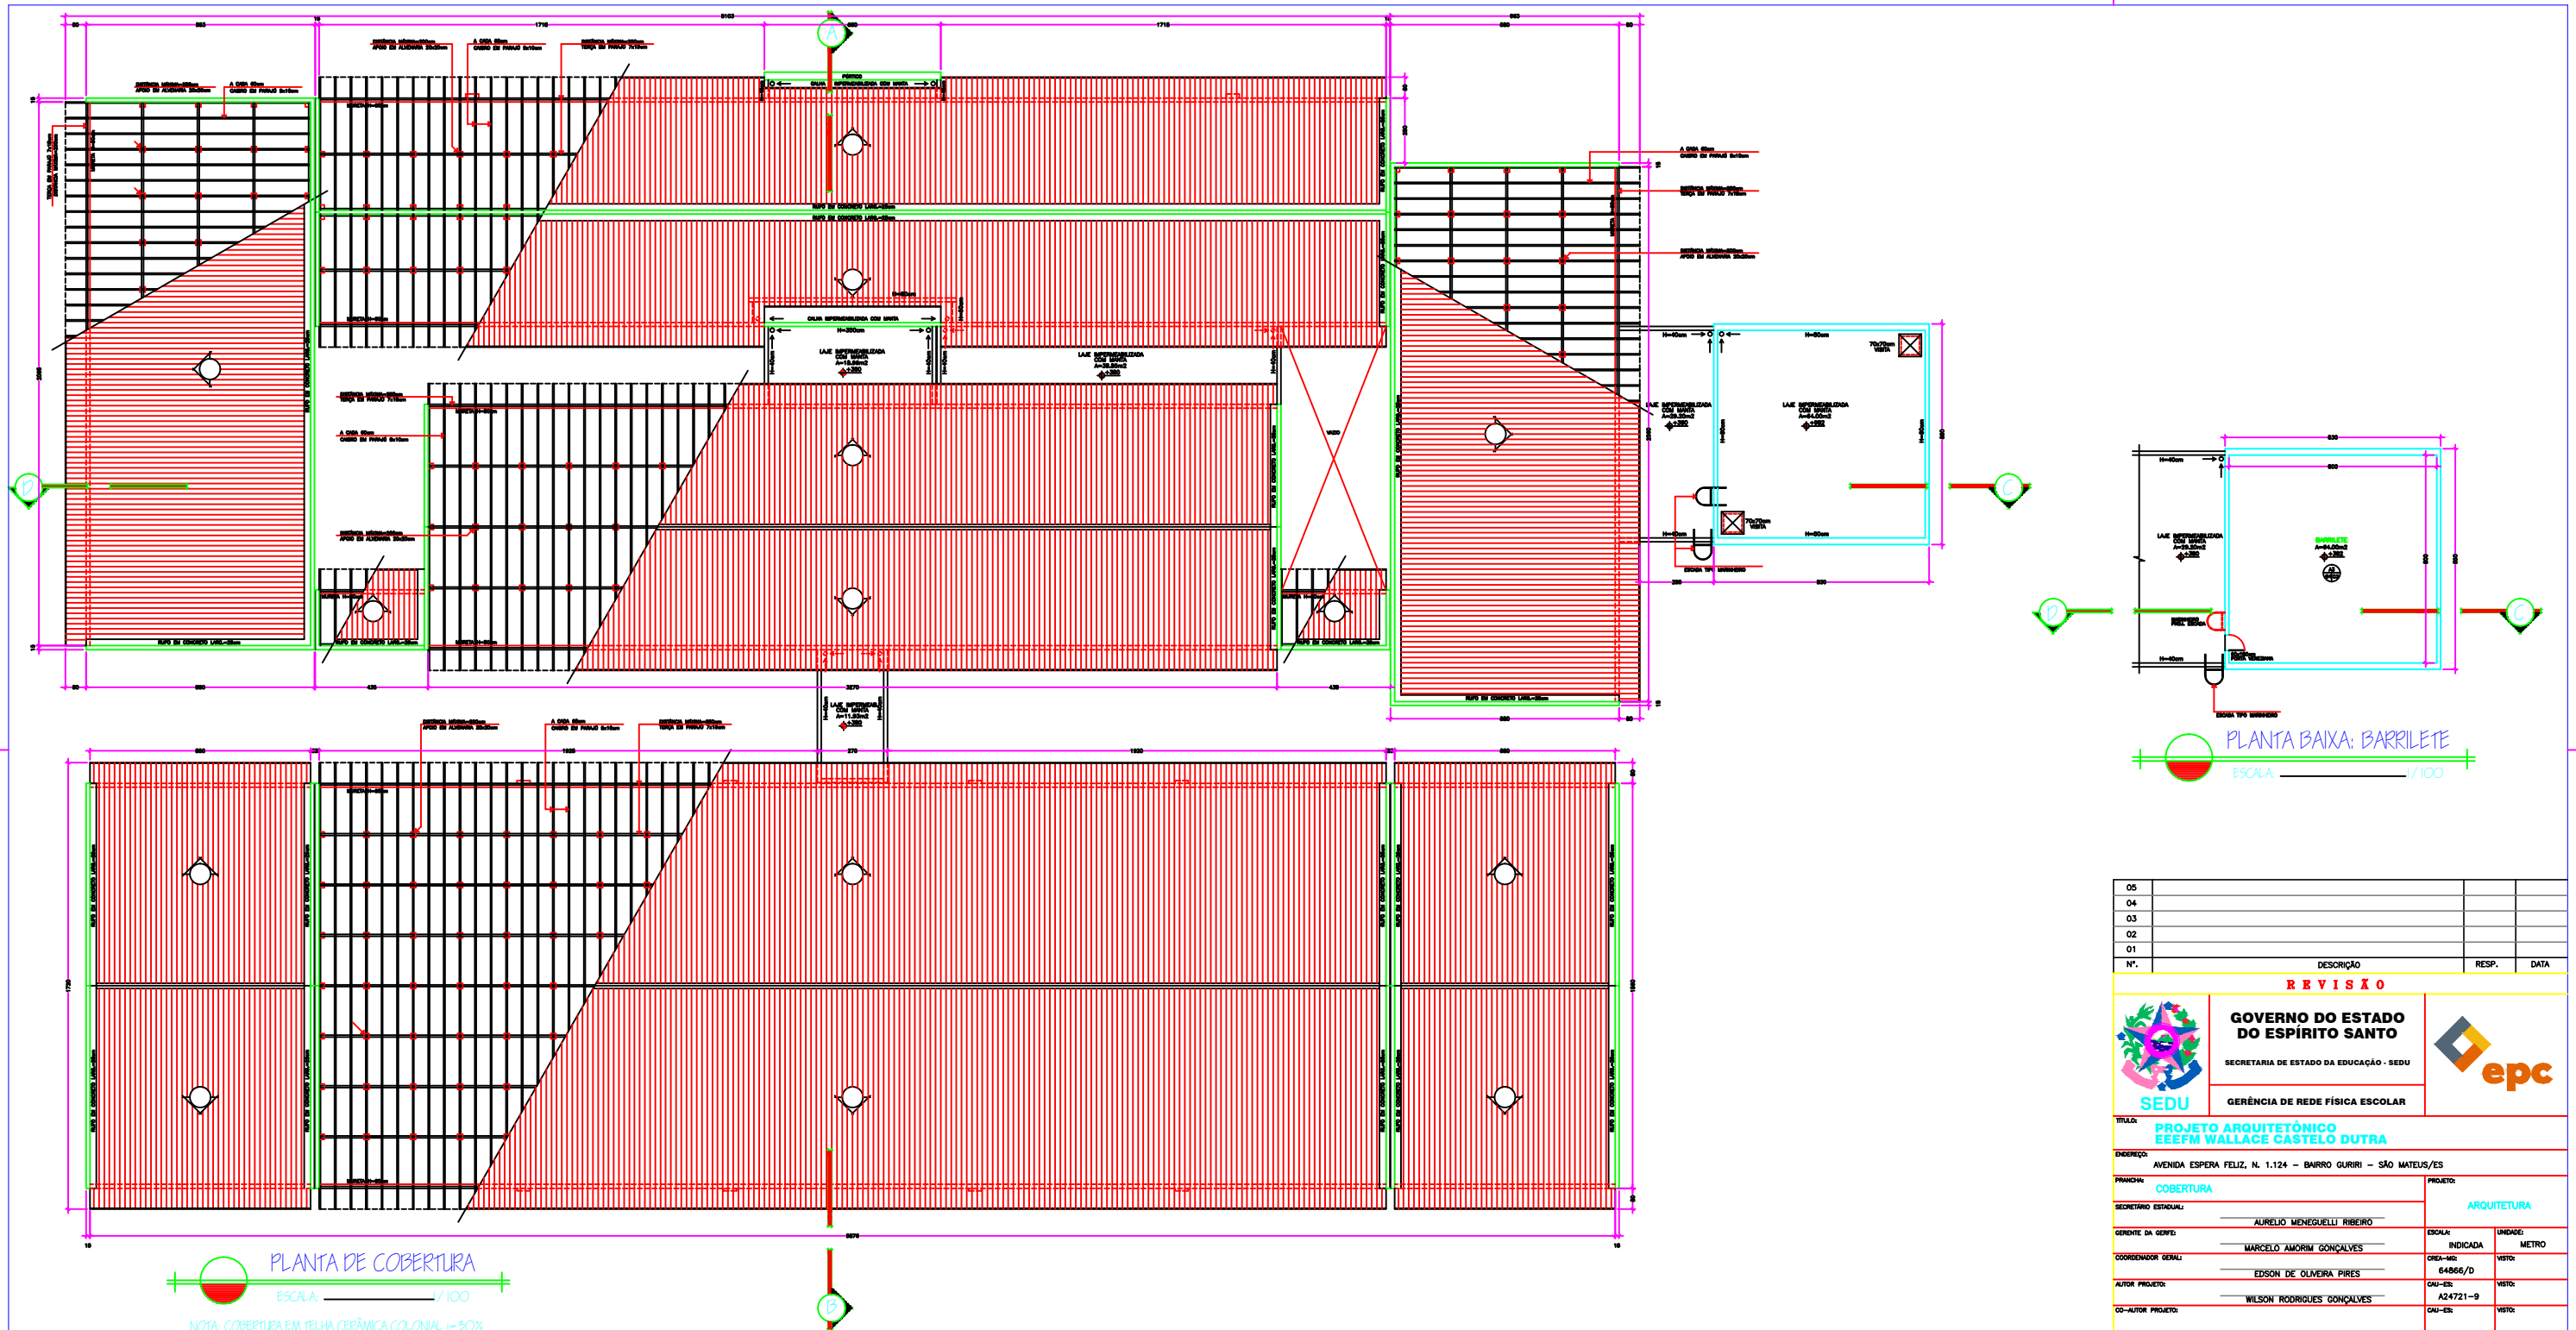

**PLANTA DE COBERTURA**  
 ESCALA: 1/100  
 NOTA: COBERTURA EM TELHA CERÂMICA COLONIAL 1-30X

**PLANTA BAIXA: BARRILETE**  
 ESCALA: 1/100

05			
04			
03			
02			
01			
Nº.	DESCRIÇÃO	RESP.	DATA

**REVISÃO**


**GOVERNO DO ESTADO DO ESPÍRITO SANTO**

SECRETARIA DE ESTADO DA EDUCAÇÃO - SEDU


GERÊNCIA DE REDE FÍSICA ESCOLAR

<b>TÍTULO:</b> PROJETO ARQUITETÔNICO EEEFM WALLACE CASTELO DUTRA			
<b>ENDEREÇO:</b> AVENIDA ESPERA FELIZ, N. 1.124 - BARRIO GURRI - SÃO MATEUS/ES			
<b>PRONOME:</b> COBERTURA	<b>PROJETO:</b>		
<b>SECRETÁRIO ESTADUAL:</b> AURELIO MENEQUELLI RIBEIRO	<b>ARQUITETURA</b>		
<b>GERENTE DA GERÊNCIA:</b> MARCELO AMORIM GONÇALVES	<b>ESCALA:</b> INDICADA	<b>UNIDADE:</b> METRO	
<b>COORDENADOR GERAL:</b> EDSON DE OLIVEIRA PIRES	<b>CREA-MG:</b> 64866/D	<b>VEICULO:</b>	
<b>AUTOR PROJETO:</b> WILSON RODRIGUES GONÇALVES	<b>CAU-ES:</b> A24721-9	<b>VEICULO:</b>	
<b>CO-AUTOR PROJETO:</b>	<b>CAU-ES:</b>	<b>VEICULO:</b>	
<b>RESPONSÁVEL TÉCNICO:</b>	<b>CREA:</b>	<b>VEICULO:</b>	
<b>ARQUIVO:</b> SMA14-02-AQ-R00-03.dwg	<b>DESENHO:</b> RAFAEL	<b>VEICULO:</b>	


<b>REFERENCIAL:</b> PLANTA DE COBERTURA PLANTA BAIXA - BARRILETE	<b>03</b>
	<b>05</b>
<b>FORMATO:</b> A1	<b>REVISÃO:</b>
<b>OBSERVAÇÕES:</b>	<b>DATA:</b> OUTUBRO/2016

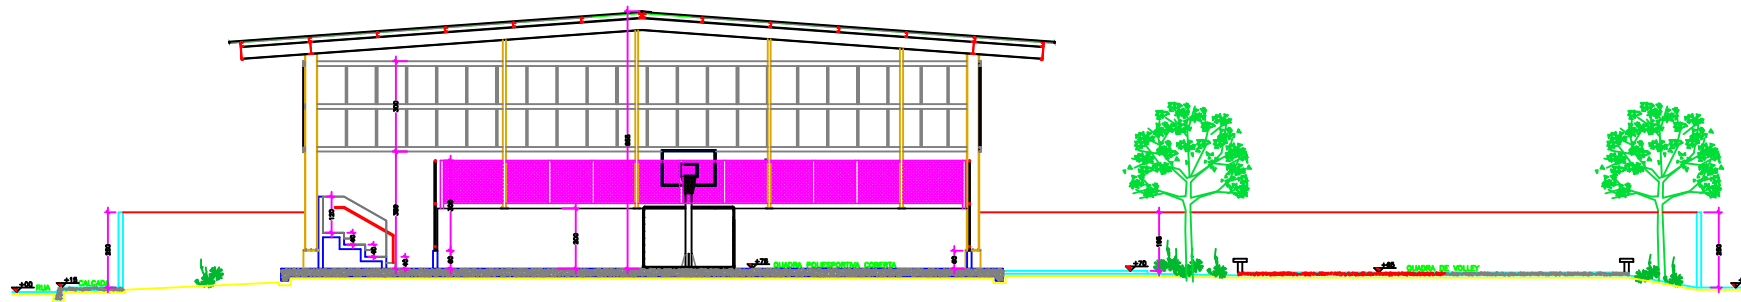


CORTE EF  
ESCALA 1/100

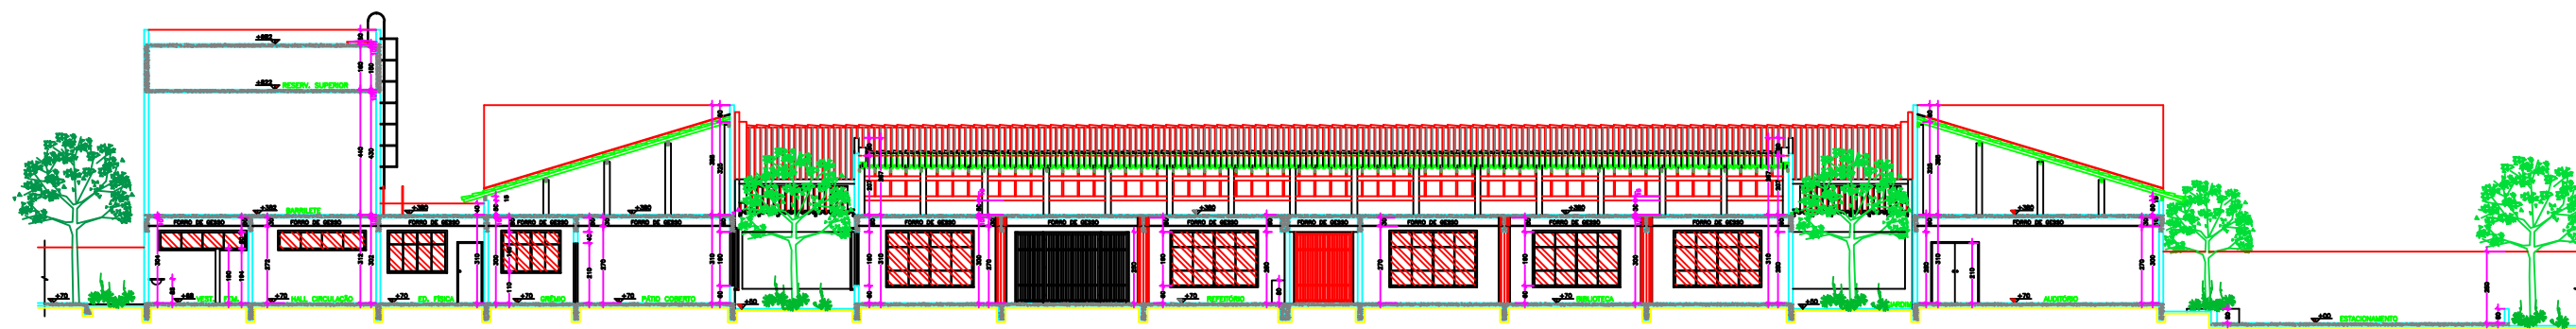


CORTE CD  
ESCALA 1/100

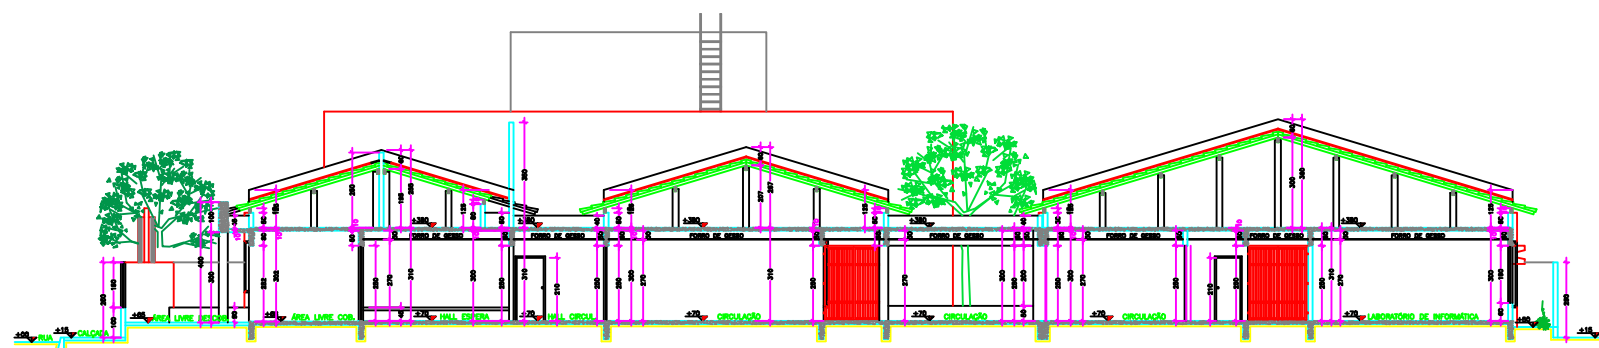


CORTE AB  
ESCALA 1/100


05			
04			
03			
02	ESCALA 1/100		
01			
Nº.	DESCRIÇÃO	RESP.	DATA
<b>REVISÃO</b>			
 <b>GOVERNO DO ESTADO DO ESPÍRITO SANTO</b> SECRETARIA DE ESTADO DA EDUCAÇÃO - SEDU GERÊNCIA DE REDE FÍSICA ESCOLAR			
<b>TÍTULO:</b> PROJETO ARQUITETÔNICO EEEFM WALLACE CASTELO DUTRA			
<b>ENDEREÇO:</b> AVENIDA ESPERA FELIZ, N. 1.124 - BARRIO GURIRI - SÃO MATEUS/ES			
<b>PRONOME:</b> CORTES	<b>PROJETO:</b> ARQUITETURA		
<b>SECRETÁRIO ESTADUAL:</b> AURELIO MENEQUELLI RIBEIRO			
<b>GERENTE DA GERÊNCIA:</b> MARCELO AMORIM GONÇALVES	<b>ESCALA:</b> INDICADA	<b>UNIDADE:</b> METRO	
<b>COORDENADOR GERAL:</b> EDSON DE OLIVEIRA PIRES	<b>CREA-MG:</b> 64866/D	<b>VISTO:</b>	
<b>AUTOR PROJETO:</b> WILSON RODRIGUES GONÇALVES	<b>CAU-ES:</b> A24721-9	<b>VISTO:</b>	
<b>CO-AUTOR PROJETO:</b>	<b>CAU-ES:</b>	<b>VISTO:</b>	
<b>RESPONSÁVEL TÉCNICO:</b>	<b>CREA:</b>	<b>VISTO:</b>	
<b>ARQUIVO:</b> SMA14-02-AQ-R00-04.dwg	<b>DESENHO:</b> RAFAEL	<b>VISTO:</b>	
<b>REFERÊNCIA:</b>	<b>FOLHA:</b>	<b>04</b>	<b>05</b>
<b>FORMATO:</b> A1	<b>OBSERVAÇÕES:</b>	<b>DATA:</b> OUTUBRO/2016	<b>REVISÃO:</b>

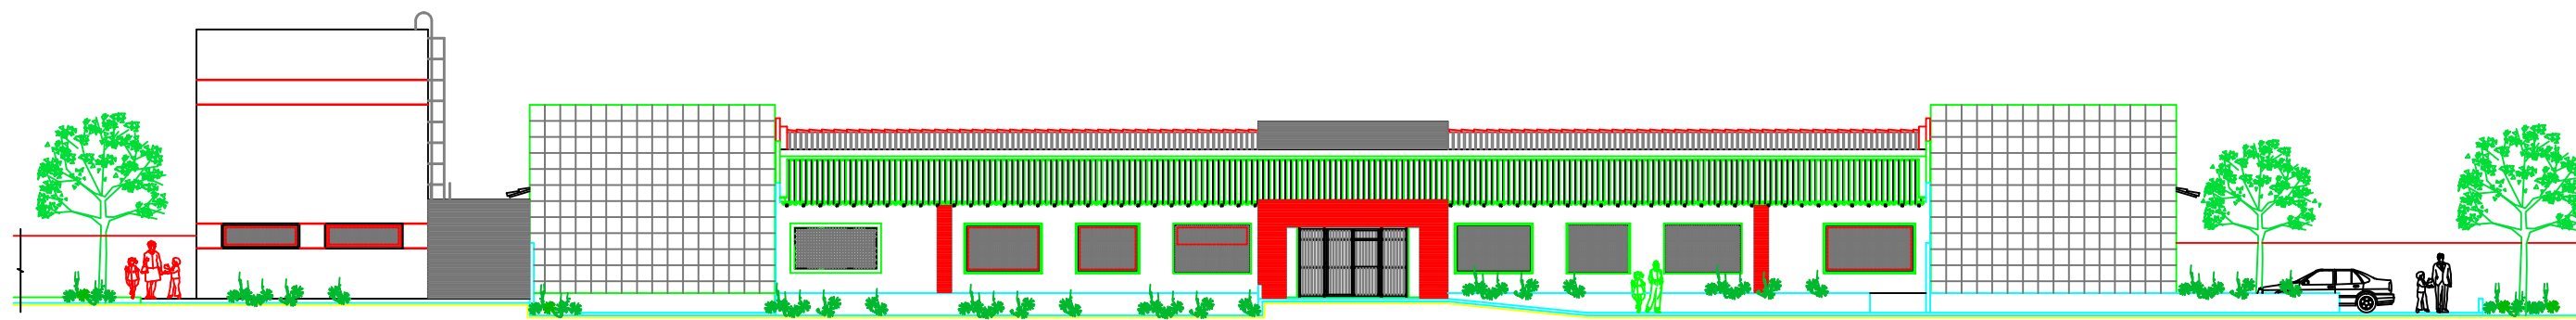


FACHADA: FRONTAL  
ESCALA: 1/100

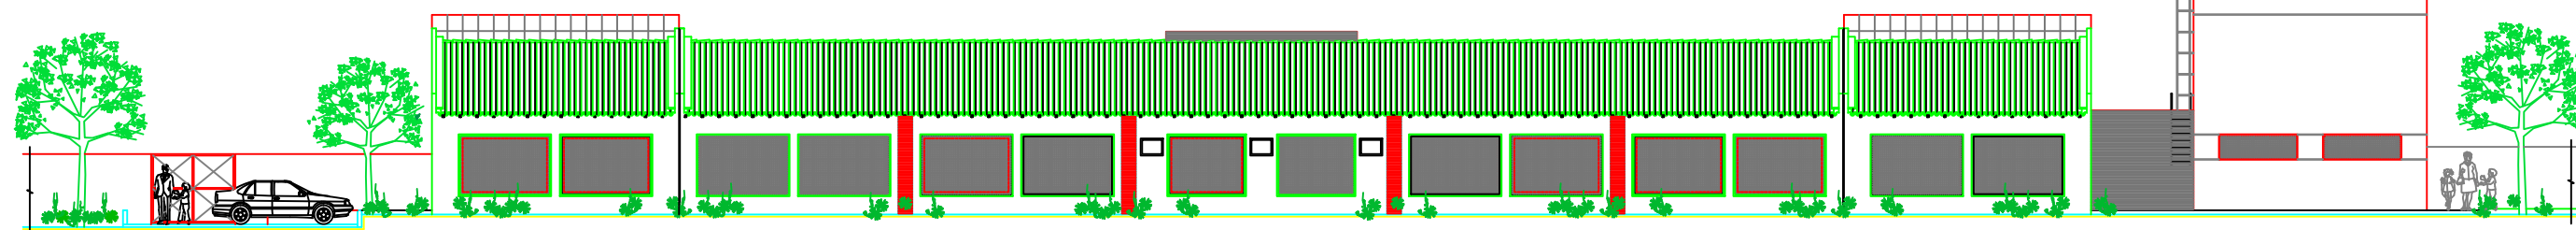

FACHADA: POSTERIOR  
ESCALA: 1/100

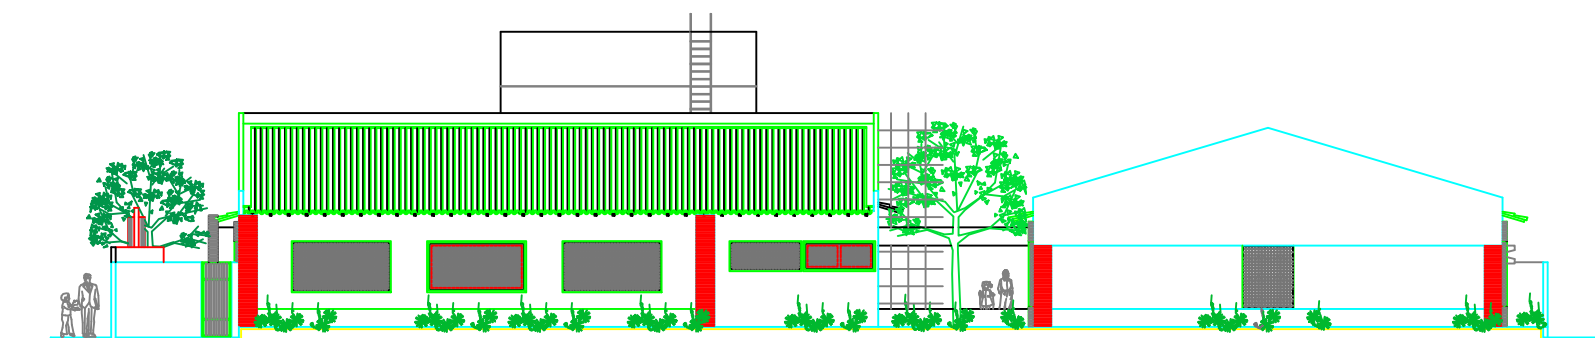

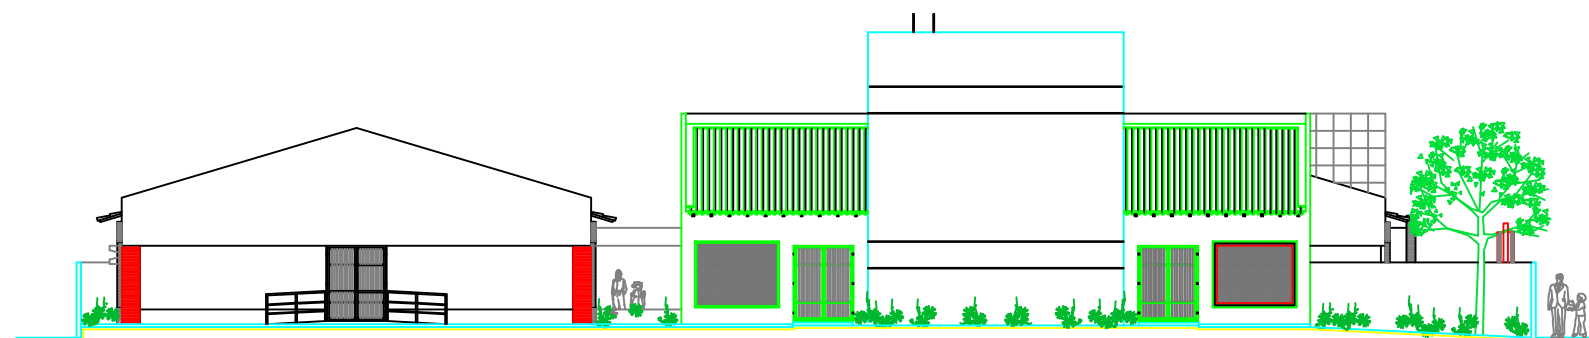

FACHADA LATERAL ESQUERDA  
ESCALA: 1/100



FACHADA LATERAL DIREITA  
ESCALA: 1/100

05			
04			
03			
02			
01			
Nº.	DESCRIÇÃO	RESP.	DATA

REVISÃO

 <b>SEDU</b>	<b>GOVERNO DO ESTADO DO ESPÍRITO SANTO</b> SECRETARIA DE ESTADO DA EDUCAÇÃO - SEDU GERÊNCIA DE REDE FÍSICA ESCOLAR	
	<b>PROJETO ARQUITETÔNICO EEEFM WALLACE CASTELO DUTRA</b>	

TÍTULO: PROJETO ARQUITETÔNICO EEEFM WALLACE CASTELO DUTRA  
 ENDEREÇO: AVENIDA ESPERA FELIZ, N. 1.124 - BARRIO GURIRI - SÃO MATEUS/ES

PRONOME: FACHADAS	PROJETO: ARQUITETURA
SECRETÁRIO ESTADUAL: AURELIO MENEGUELLI RIBEIRO	ESCALA: INDICADA
GERENTE DA GERÊNCIA: MARCELO AMORIM GONÇALVES	UNIDADE: METRO
COORDENADOR GERAL: EDSON DE OLIVEIRA PIRES	CREA-MG: 64866/D
AUTOR PROJETO: WILSON RODRIGUES GONÇALVES	CAU-ES: A24721-9
CO-AUTOR PROJETO: WILSON RODRIGUES GONÇALVES	CAU-ES: VISTO
RESPONSÁVEL TÉCNICO: WILSON RODRIGUES GONÇALVES	CREA: VISTO
ARQUIVO: SMA14-02-AQ-R00-05.dwg	DESENHO: RAFAEL

REFERÊNCIA:	FACHADA FRONTAL FACHADA POSTERIOR FACHADA LATERAL ESQUERDA FACHADA LATERAL DIREITA	FOLHA:	05 05
FORMATO:	A1	DATA:	OUTUBRO/2016
OBSERVAÇÕES:		VISTO:	
		REVISÃO:	

<b>CAPTURADO POR</b>	
ANDRÉIA SEGLIA TÉCNICO DE EDIFICAÇÕES SEDU - GERFE	
<b>DATA DA CAPTURA</b>	27/01/2020 16:19:38 (HORÁRIO DE BRASÍLIA - UTC-3)
<b>VALOR LEGAL</b>	ORIGINAL
<b>NATUREZA</b>	DOCUMENTO NATO-DIGITAL

<b>ASSINARAM O DOCUMENTO</b>	
WILSON RODRIGUES GONÇALVES ARQUITETO COORD. SR SEDU - GERFE Assinado em 27/01/2020 14:49:20 Documento original assinado eletronicamente, conforme art. 6, § 1º, do Decreto 4410-R/2019.	
FELIPE DE BRITO AURÉLIO ENG. COORD. ELÉTRICO SR SEDU - GERFE Assinado em 27/01/2020 15:16:33 Documento original assinado eletronicamente, conforme art. 6, § 1º, do Decreto 4410-R/2019.	
EDSON DE OLIVEIRA PIRES ENGENHEIRO COORD. GERAL MASTER SEDU - GERFE Assinado em 27/01/2020 16:19:38 Documento original assinado eletronicamente, conforme art. 6, § 1º, do Decreto 4410-R/2019.	

A disponibilidade do documento pode ser conferida pelo link <https://e-docs.es.gov.br/documento/registro/2020-HKH3GT>



Consulta via leitor de QR Code.