



LEGENDA DE ESPECIFICAÇÕES


1	COBERTURA TELHA METÁLICA GALVALUME TERMOCÚSTICA, TELHA/TELHA, CHAPA SUPERIOR TRAPEZOIDAL LR40, ESPESURA 0,50mm E FACE INTERIOR PLANA, ESPESURA 0,43mm, NÓCULO EM PÓLURETANO (INJEÇÃO CONTÍNUA), ESPESURA DE 30mm, PINTURA DE FABRICA NAS DUAS FACES NA COR BRANCA.
2	PILAR METÁLICO PERFIL W410x67, SEÇÃO "I" COM PINTURA EPOXI COR AMARELO.
3	CERÂMICA RETIFICADA, ACABAMENTO BRILHANTE, DIM. 32x44x4cm, REF. DE COR OVEJO PURO BRANCO BRANCOSES/ELIV, ASSENTADO COM ARGAMASSA DE CIMENTO COLANTE, INCLUSIVE REAJUSTAMENTO COM ARGAMASSA PRE-FABRICADA PARA REJUNTE COR CINZA PLATINA.
4	ALUMBRADO C/ TELHA LOSANGULAR DE AÇOME P/2 MALHA 2" REVEST. EM PVC AZUL COM TUBO DE FERRO GALVANIZADO VERTICAL DE 2 1/2" E HORIZONTAL DE 1" INCL. PORTO, PINTADOS COM ESMALTE SOBRE FUNDO ANTICORROSIVO.
5	MURETAS COM PINTURA ACRÍLICA COR CONCRETO.
6	TELHA GALVANIZADA TRAPEZOIDAL LR17, ESPESURA 0,50mm + PINTURA ESMALTE SINTÉTICO BRANCO.
7	TELHA GALVANIZADA TRAPEZOIDAL LR17, ESPESURA 0,50mm + PINTURA ESMALTE SINTÉTICO CORES MISTAS.
8	BASE DE CONCRETO ARMADO PARA FIXAÇÃO DO PILAR METÁLICO (PLARETE) COM PINTURA ACRÍLICA COR AMARELO.

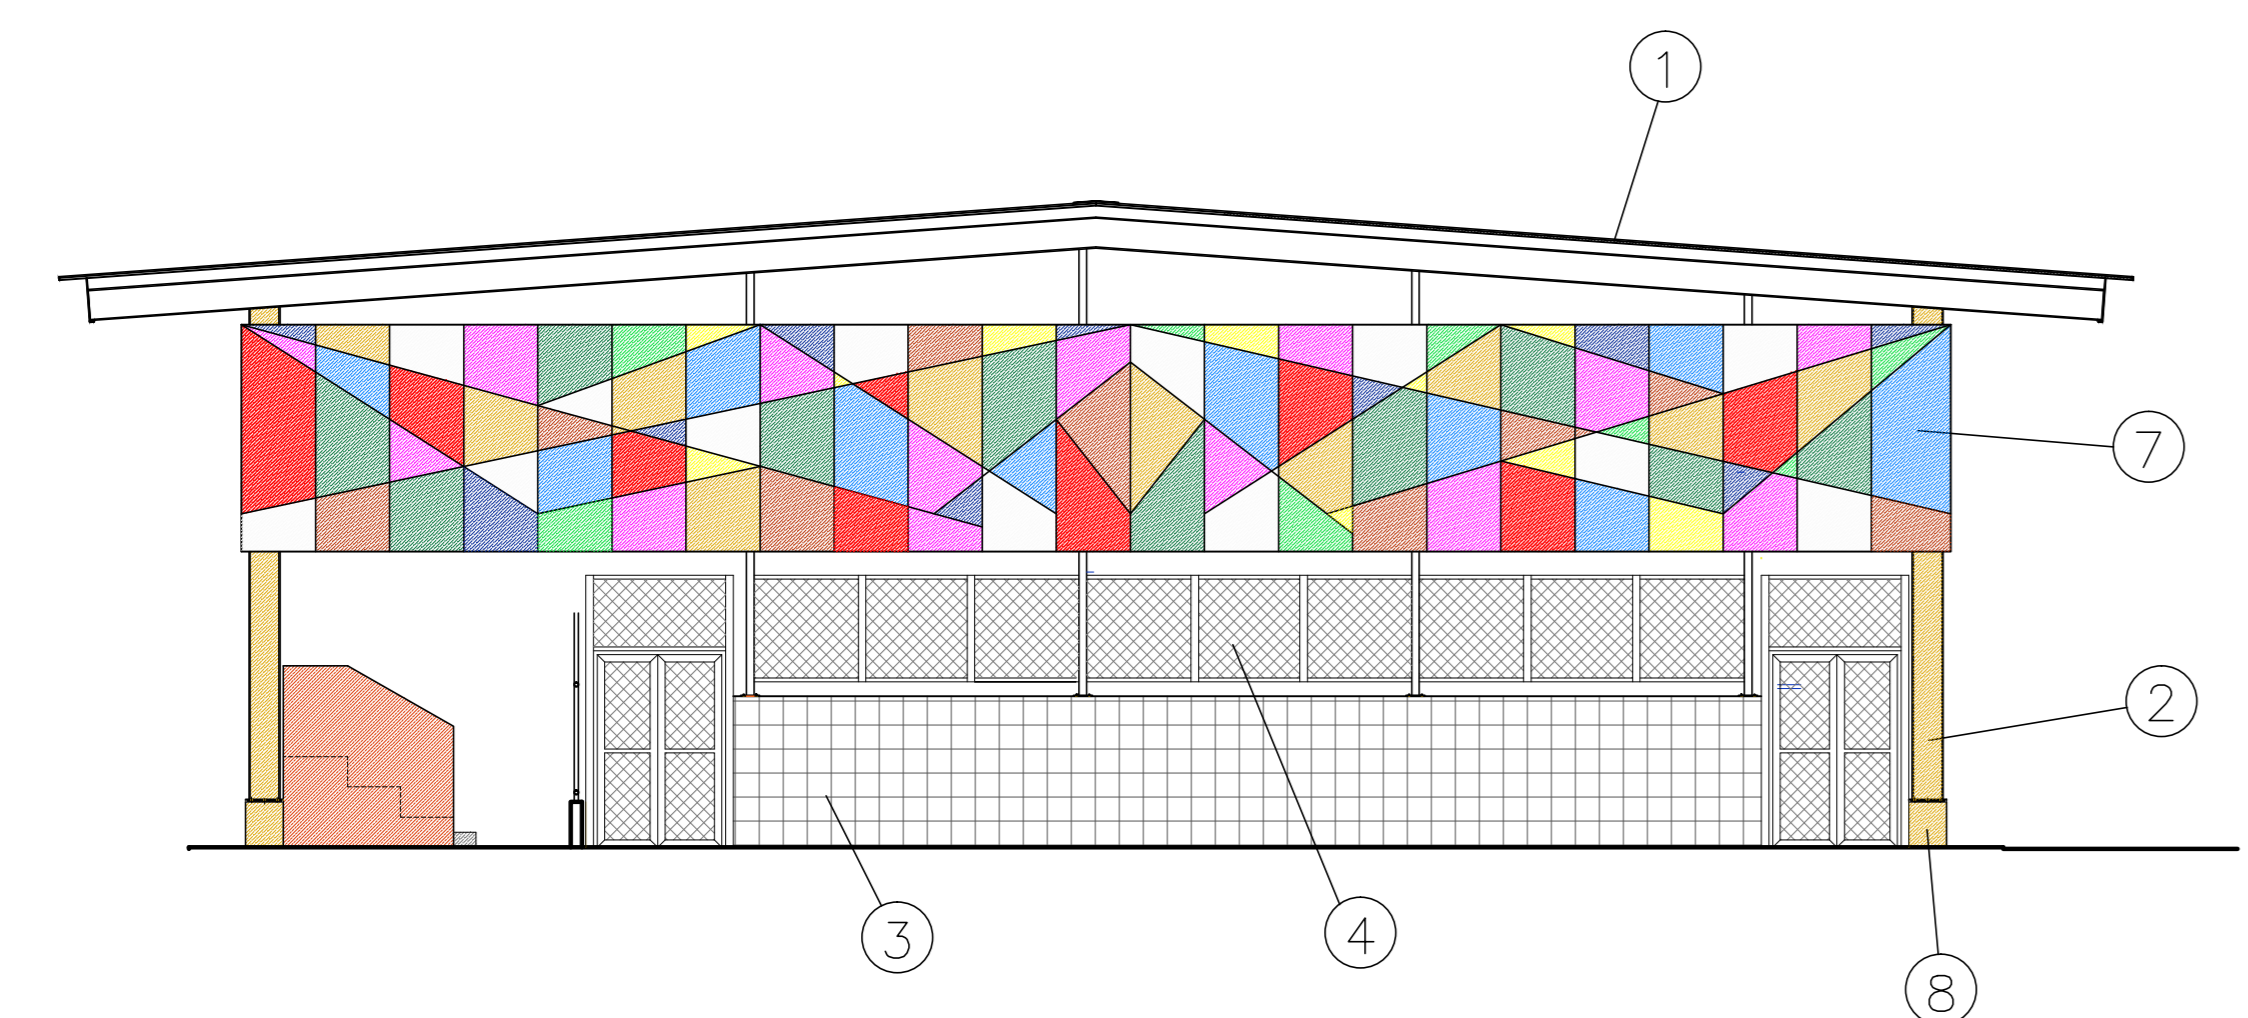


FACHADA 01 - QUADRA
ESCALA: 1/100

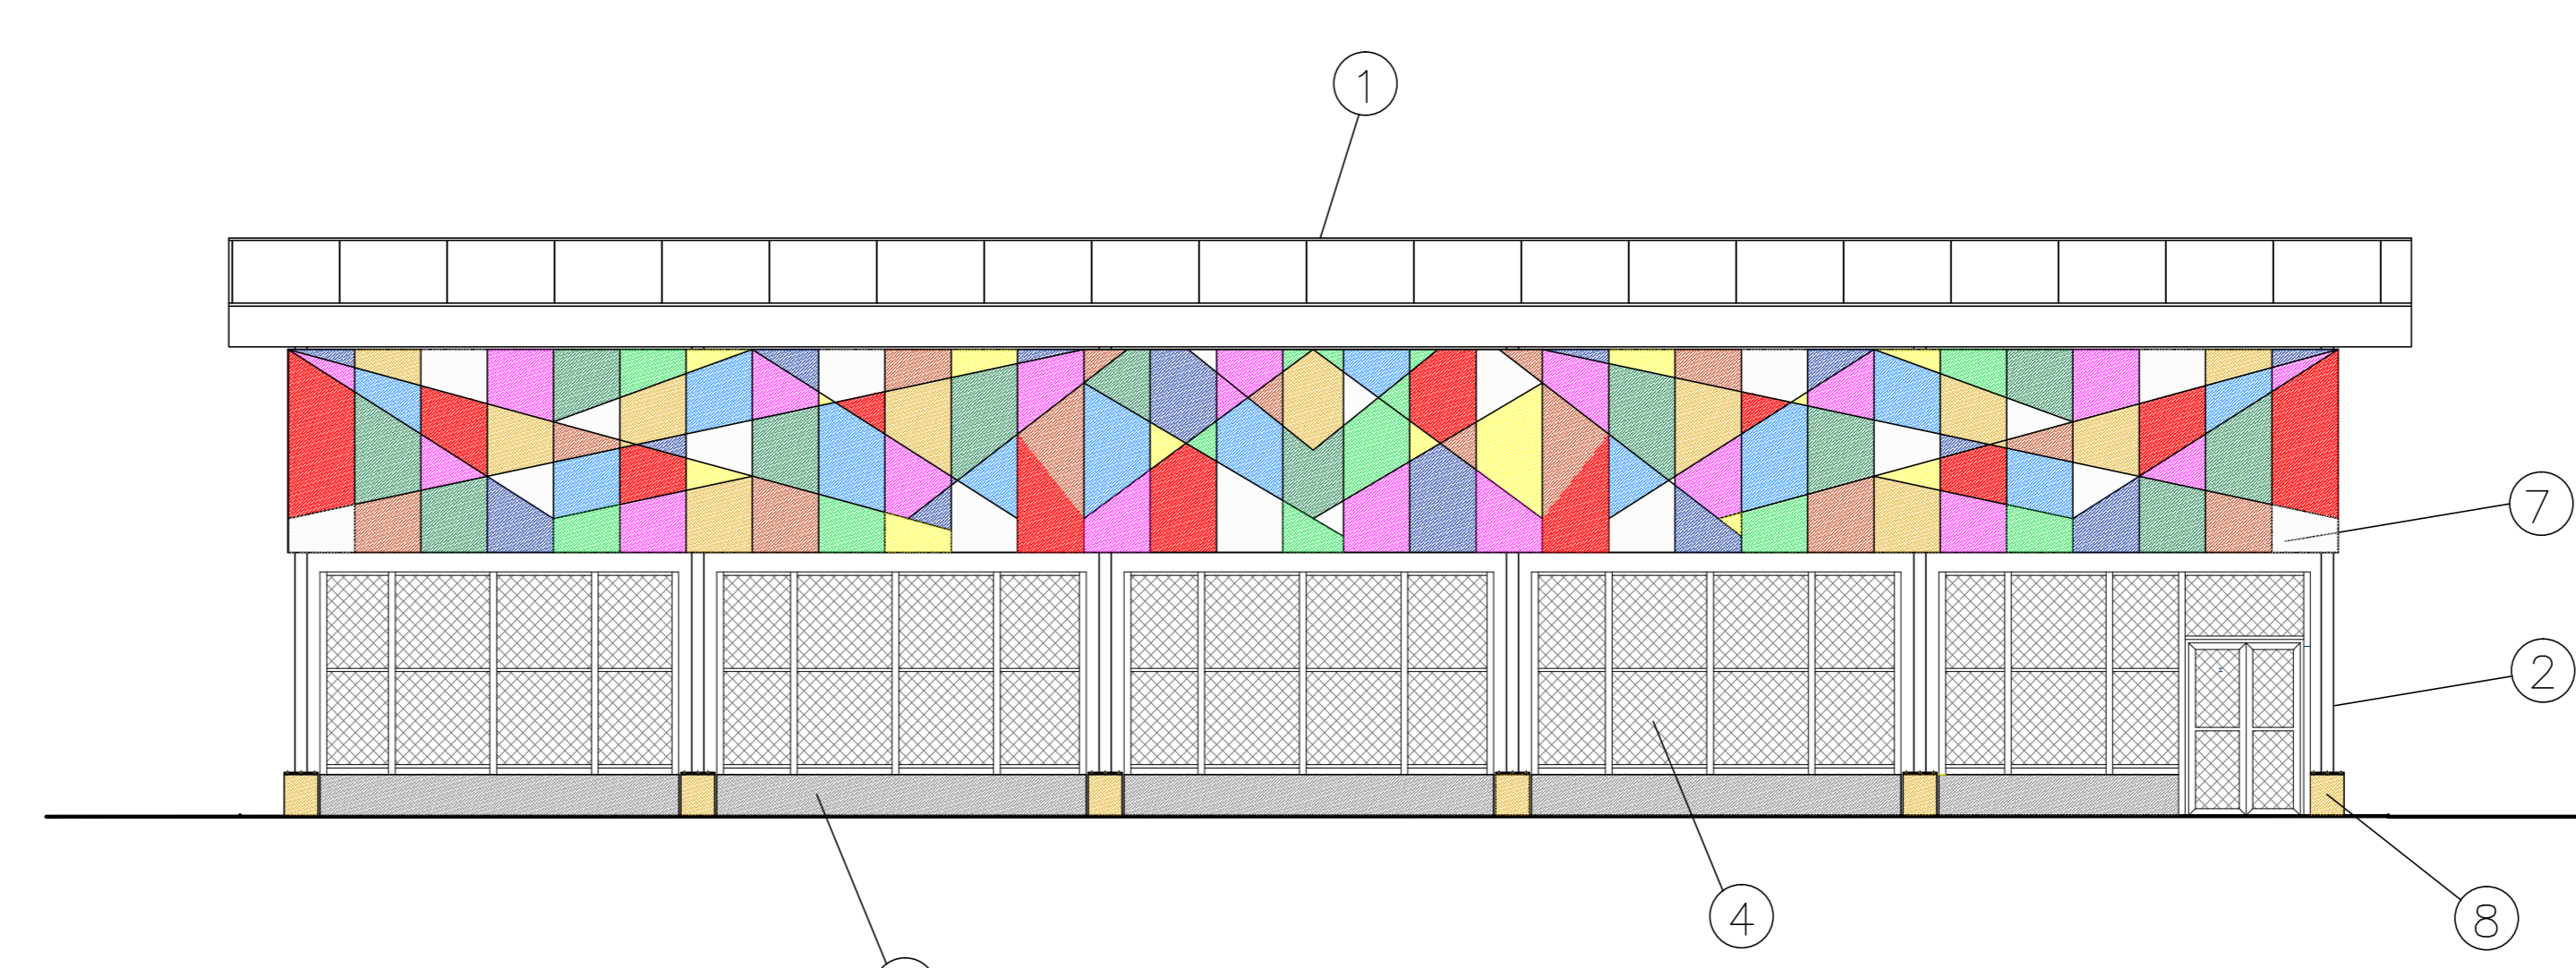


FACHADA 02 - QUADRA
ESCALA: 1/100

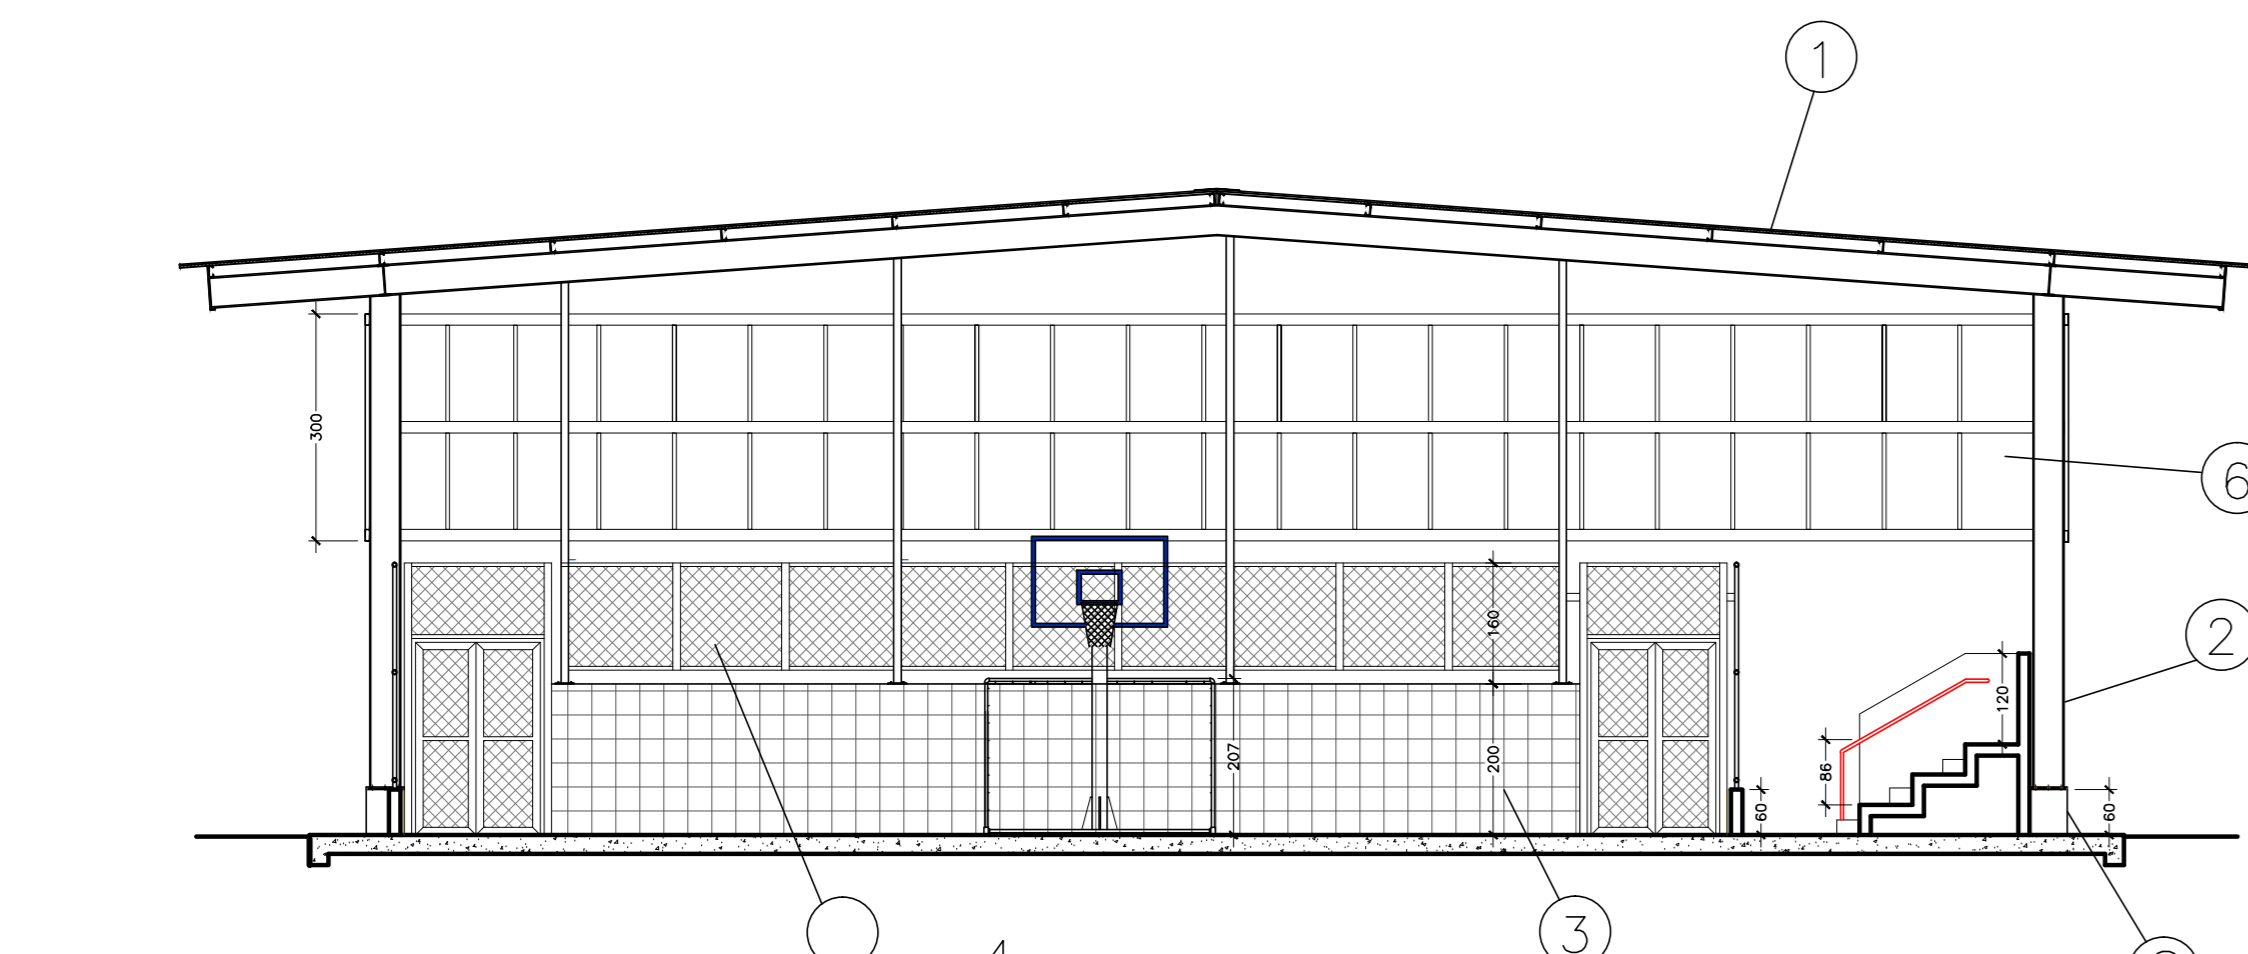


CORTE AA - QUADRA
ESCALA: 1/100

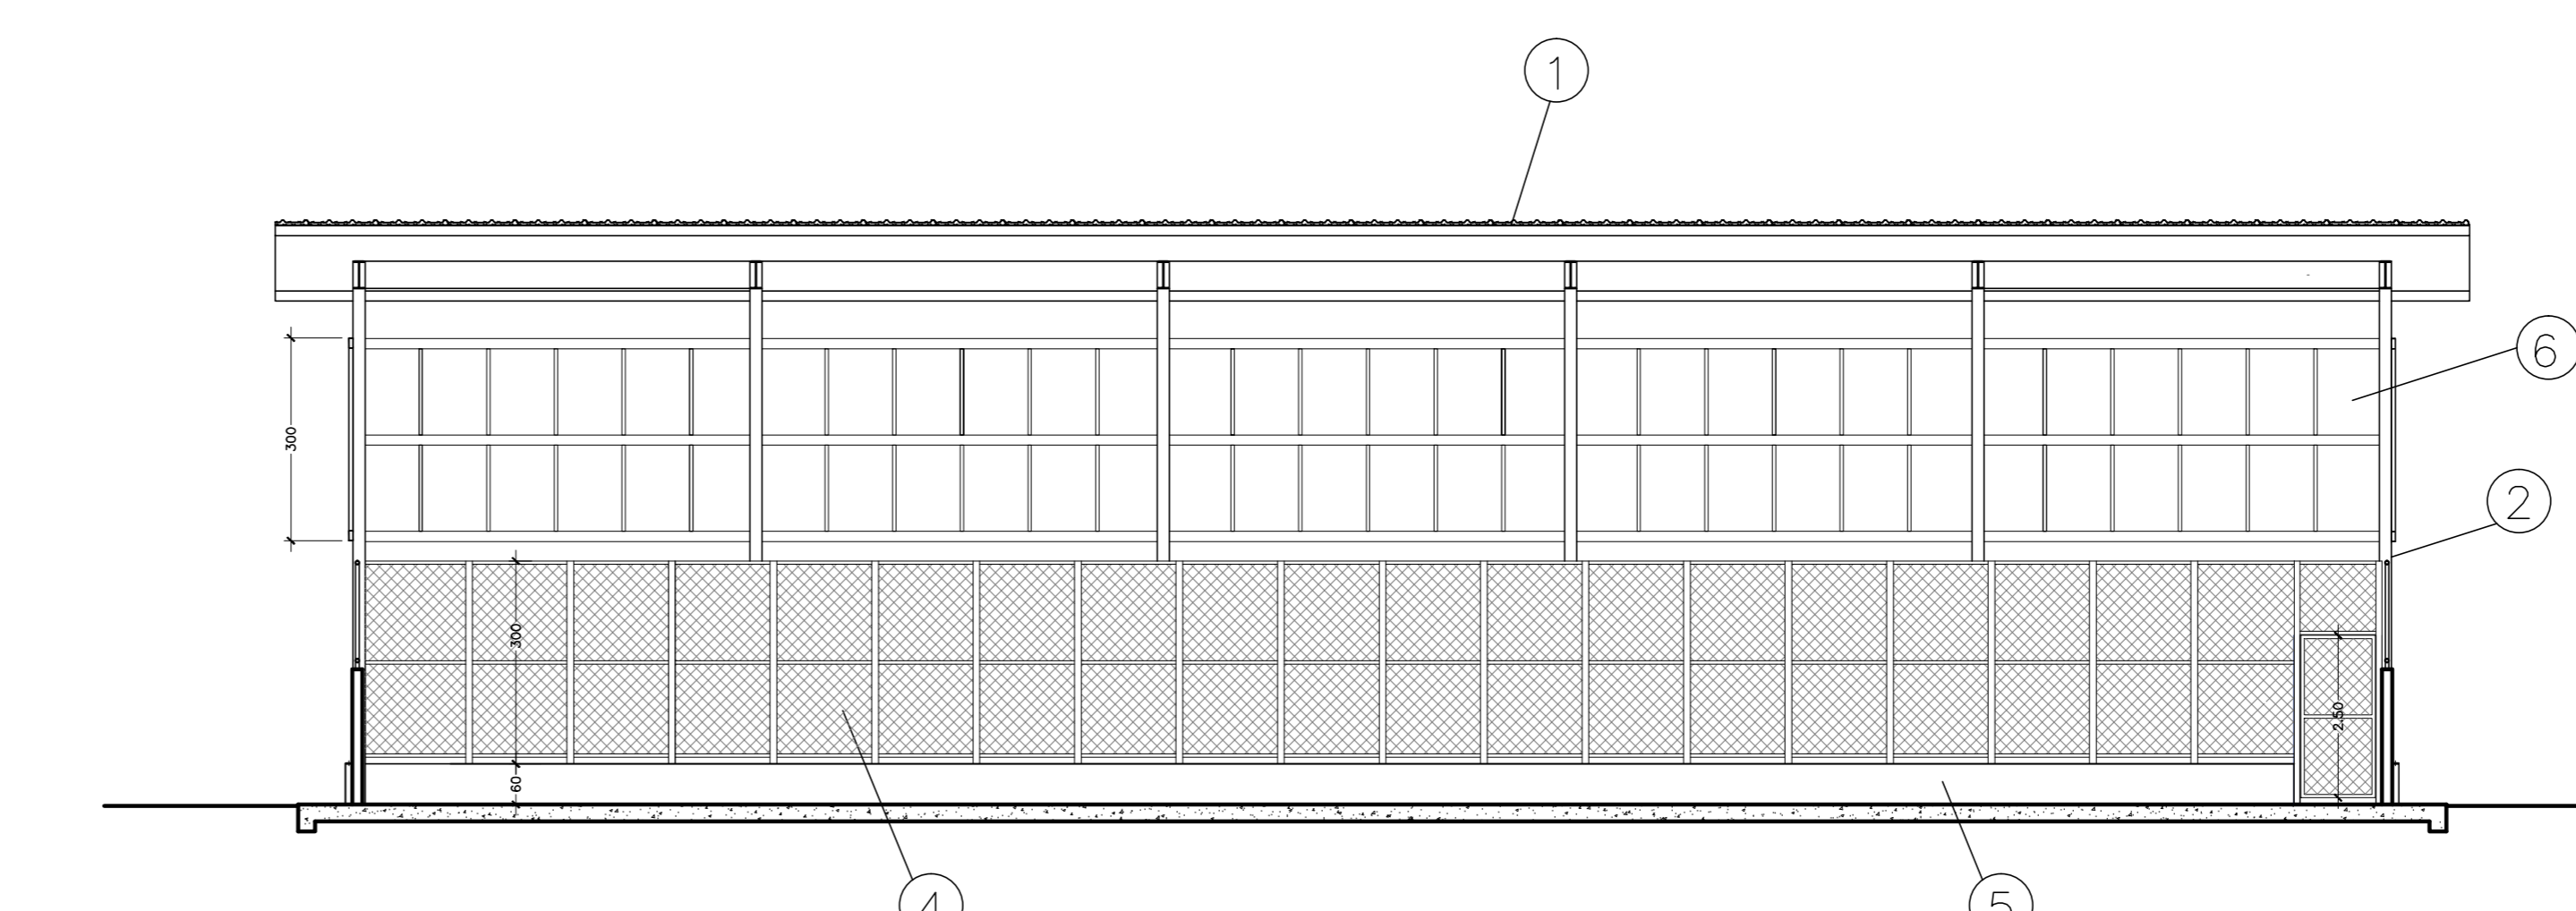

CORTE BB - QUADRA
ESCALA: 1/100

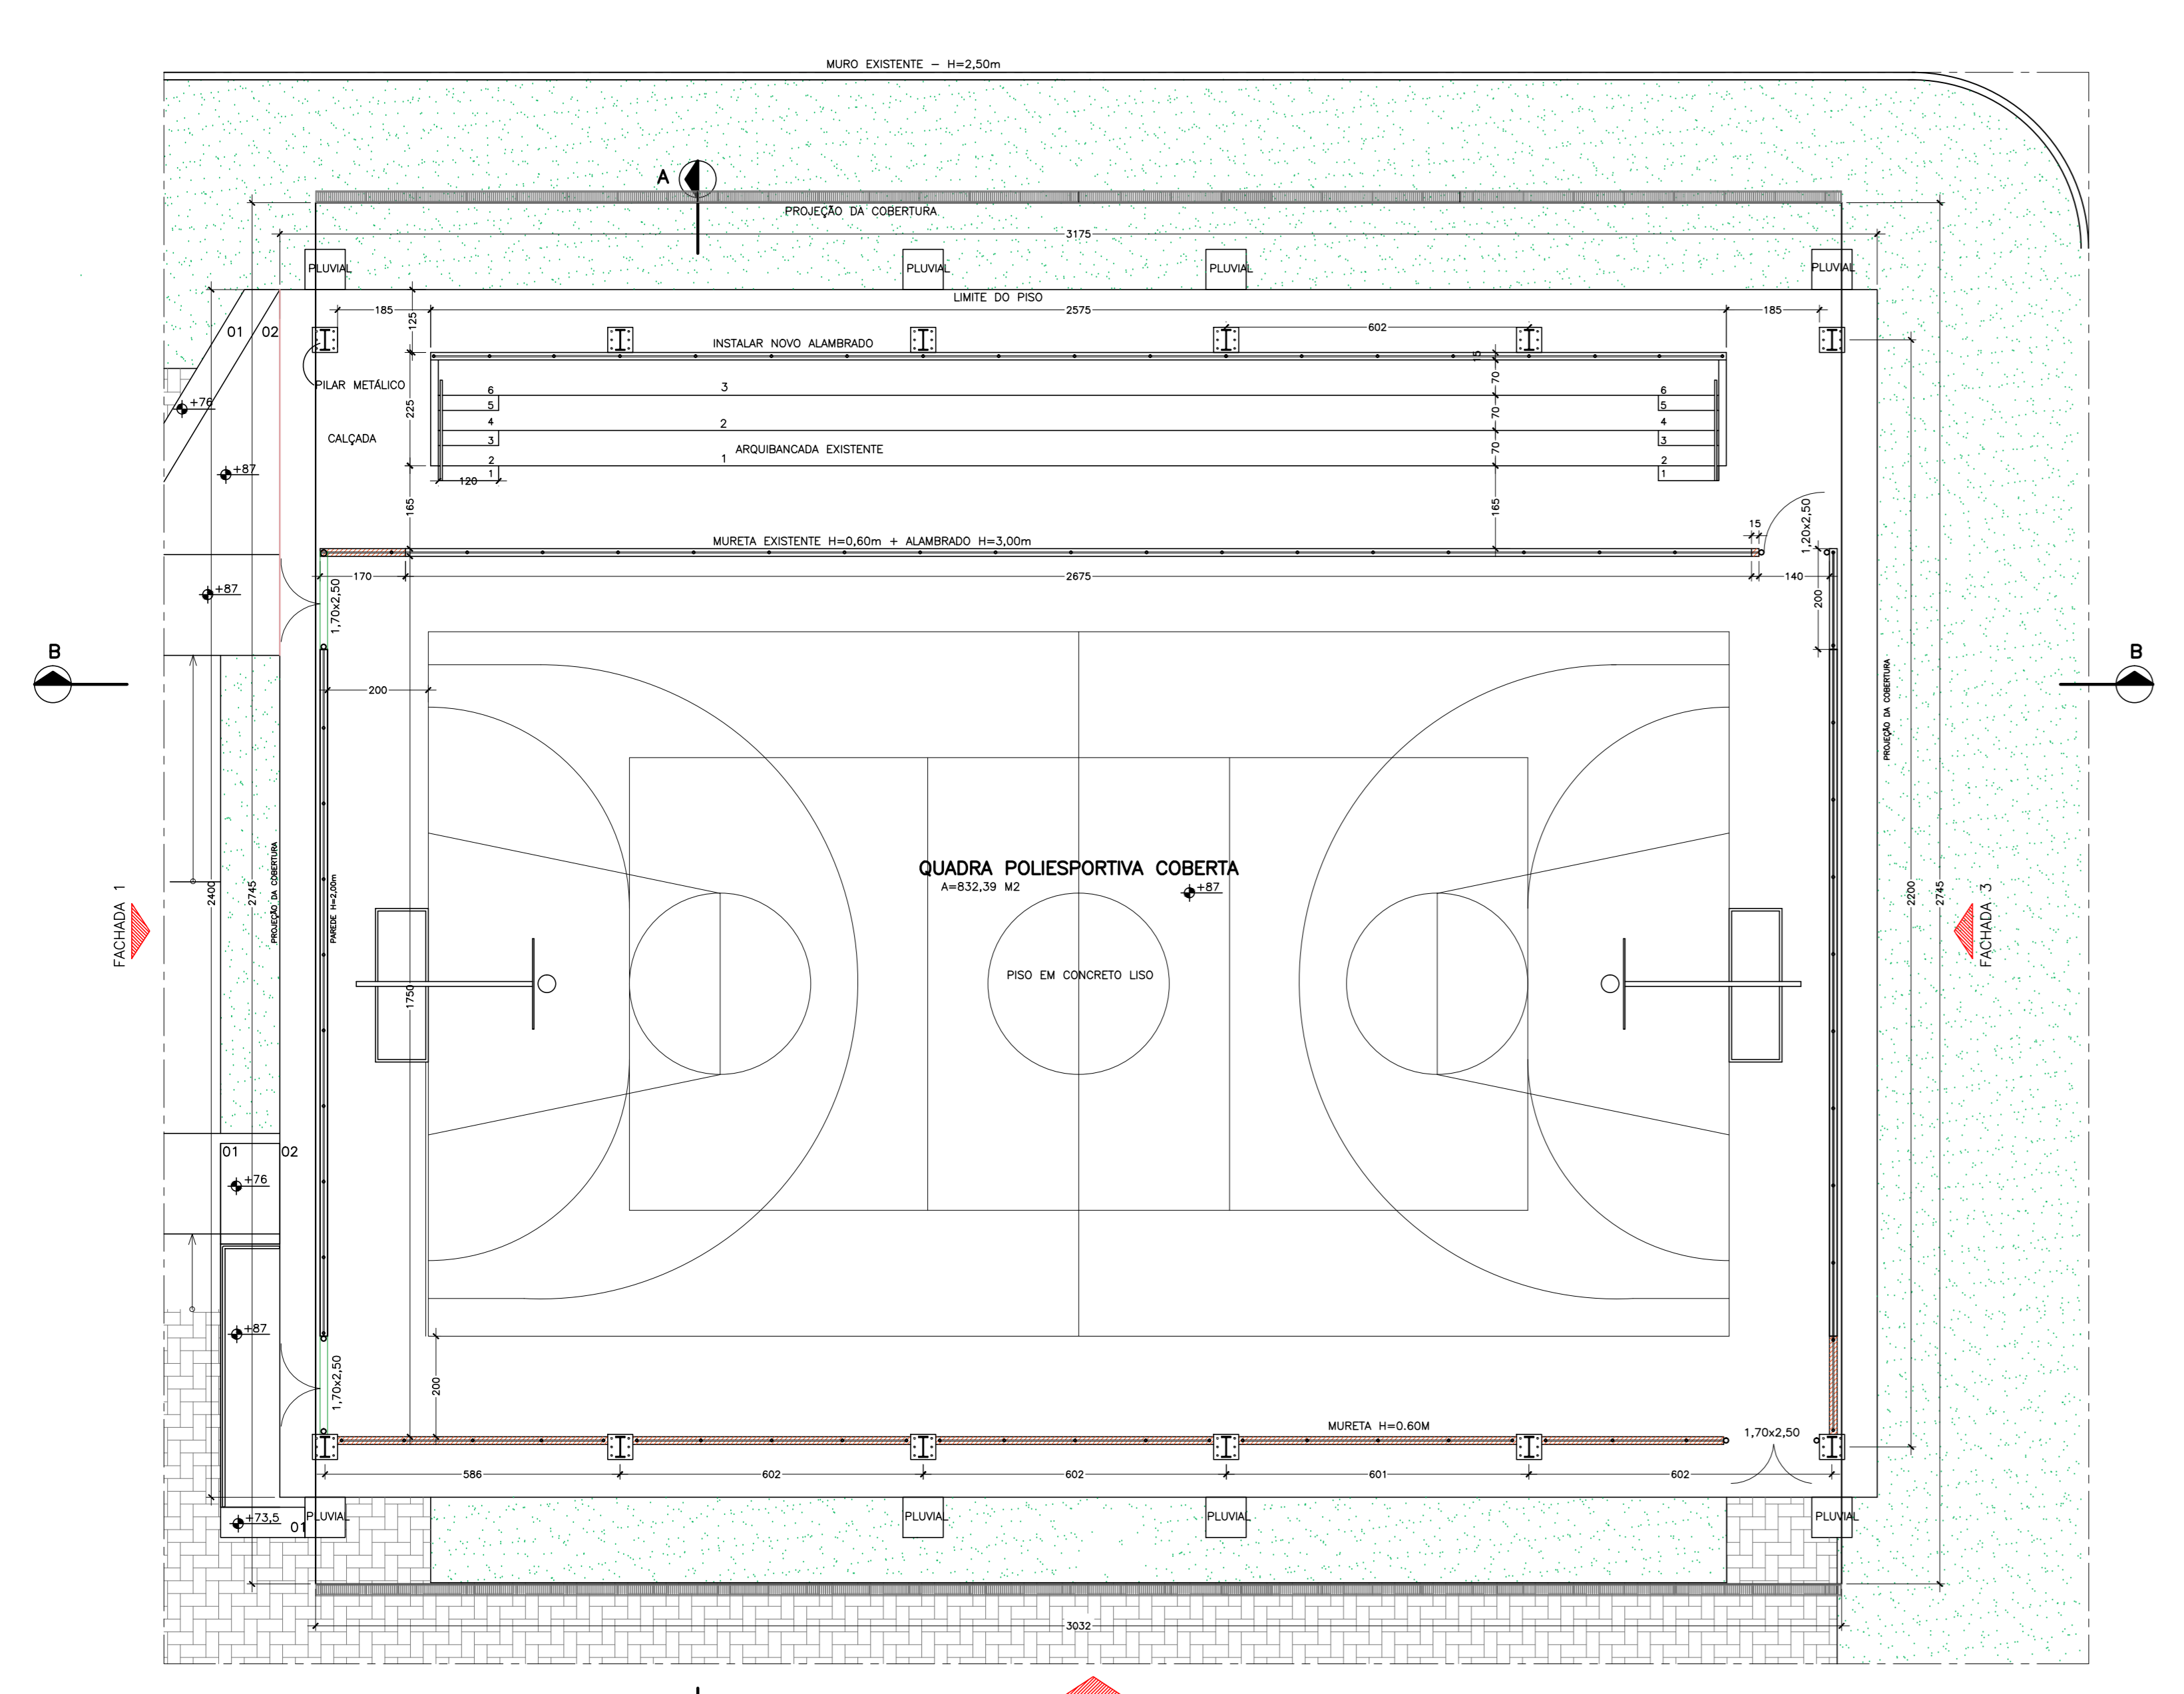


PLANTA BAIXA - QUADRA
ESCALA: 1/100

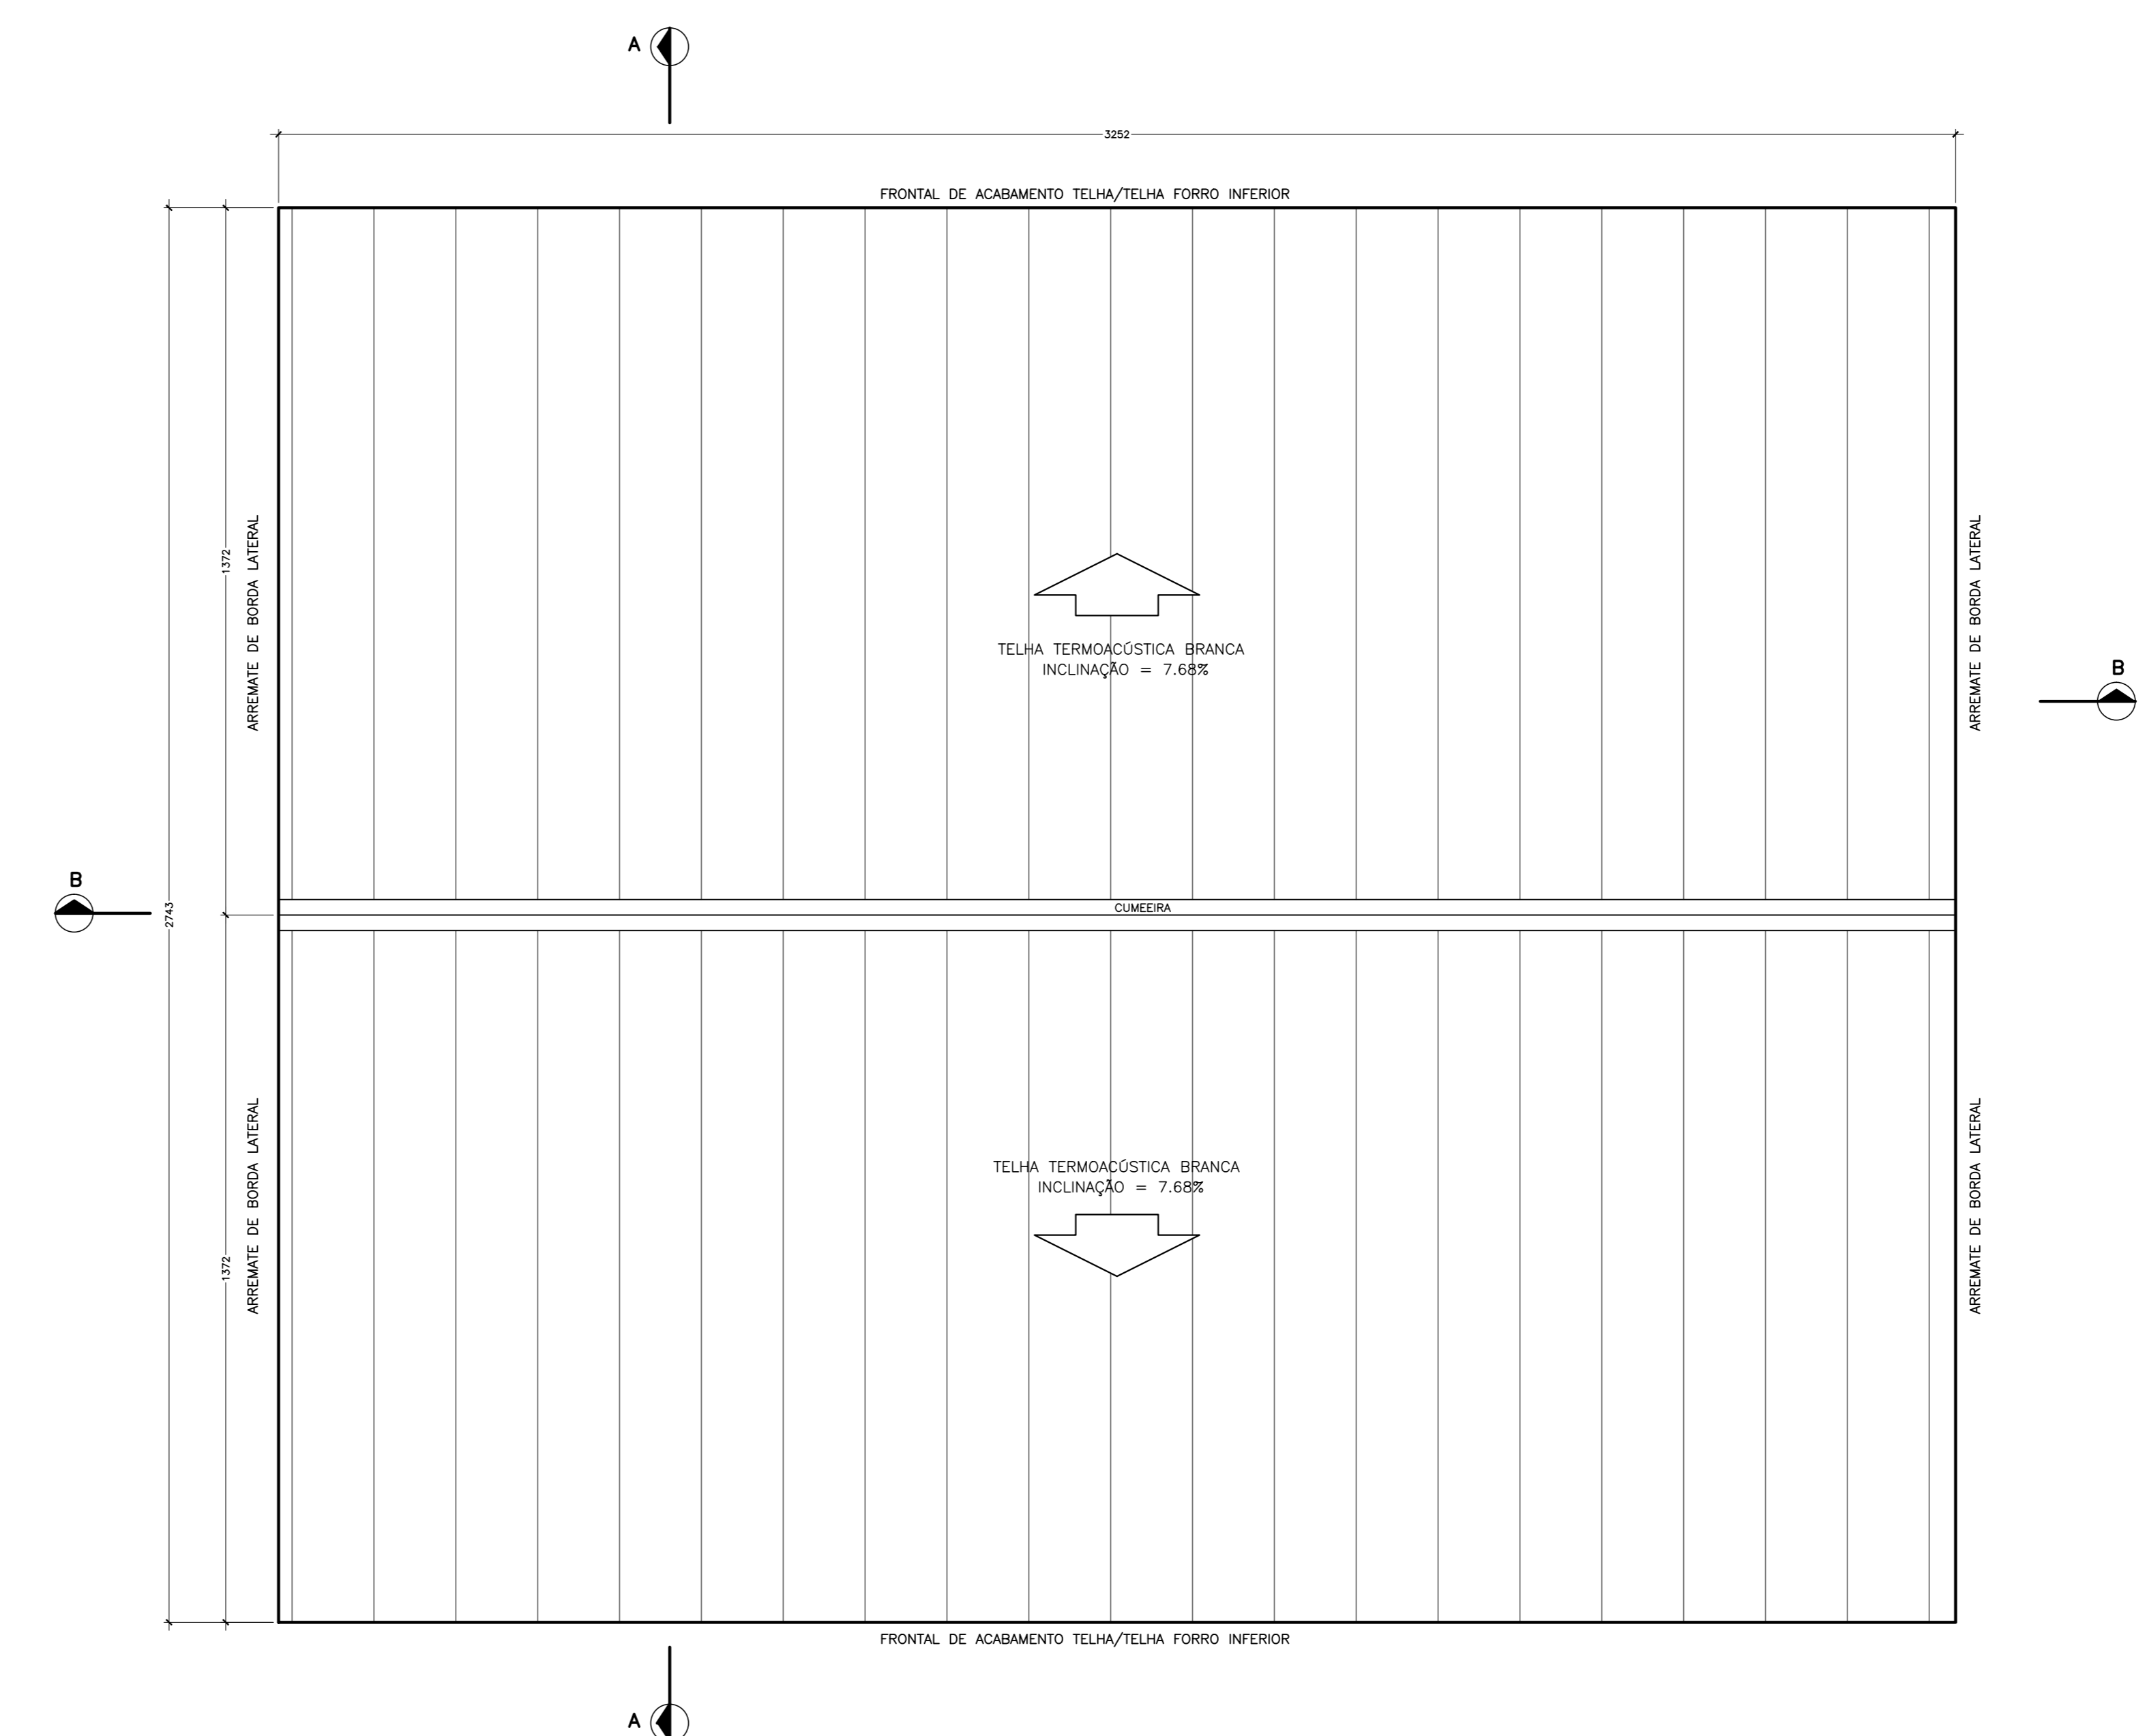


PLANTA COBERTURA - QUADRA
ESCALA: 1/100

Nº	DESCRIÇÃO	RESP.	DATA
05			
04			
03			
02			
01			

REVISÃO



GOVERNO DO ESTADO DO ESPÍRITO SANTO
SECRETARIA DE ESTADO DA EDUCAÇÃO - SEDU



SEDU
GERÊNCIA DE REDE FÍSICA ESCOLAR

PROJETO DE REGULARIZAÇÃO EEFM WALLACE CASTELLO DUTRA

AVENIDA ESPERA FELIZ, N. 1.124 - BARRIO GURIRI - SÃO MATEUS/ES

PRONOME: QUADRA ESPORTIVA		ARQUITETURA	
SECRETÁRIO ESTADUAL: HAROLDO CORRÊA ROCHA	ESCALA: INDICADA	UNIDADE: CENTÍMETROS	
GERENTE DA GEREL: EDUARDO DE MELLO TRISTÃO ROCHA	ORÇ: 84856/D	VISTO:	
COORDENADOR GERAL EPT: EDSON DE OLIVEIRA PIRES	CAH-ES: 22226-7	VISTO:	
AUTOR PROJETO: MARGARETH MAI CAMPAGNARO	ORCA/CAU: VISTO:		
CO-AUTOR PROJETO:	ORCA/CAU: VISTO:		
RESPONSÁVEL TÉCNICO:	ORCA/CAU: VISTO:		
ARQUIVO: PROJETO LEGAL - PREFEITURA.dwg	DESENHO: MARGARETH		

REFERÊNCIA: PLANTA BAIXA, PLANTA DE COBERTURA, CORTES E FACHADAS

FORMATO: A0

DATA: 04/10/2018

07
07