



01 IMPLANTAÇÃO
ESCALA 1:100

ÁREA DE INTERVENÇÃO

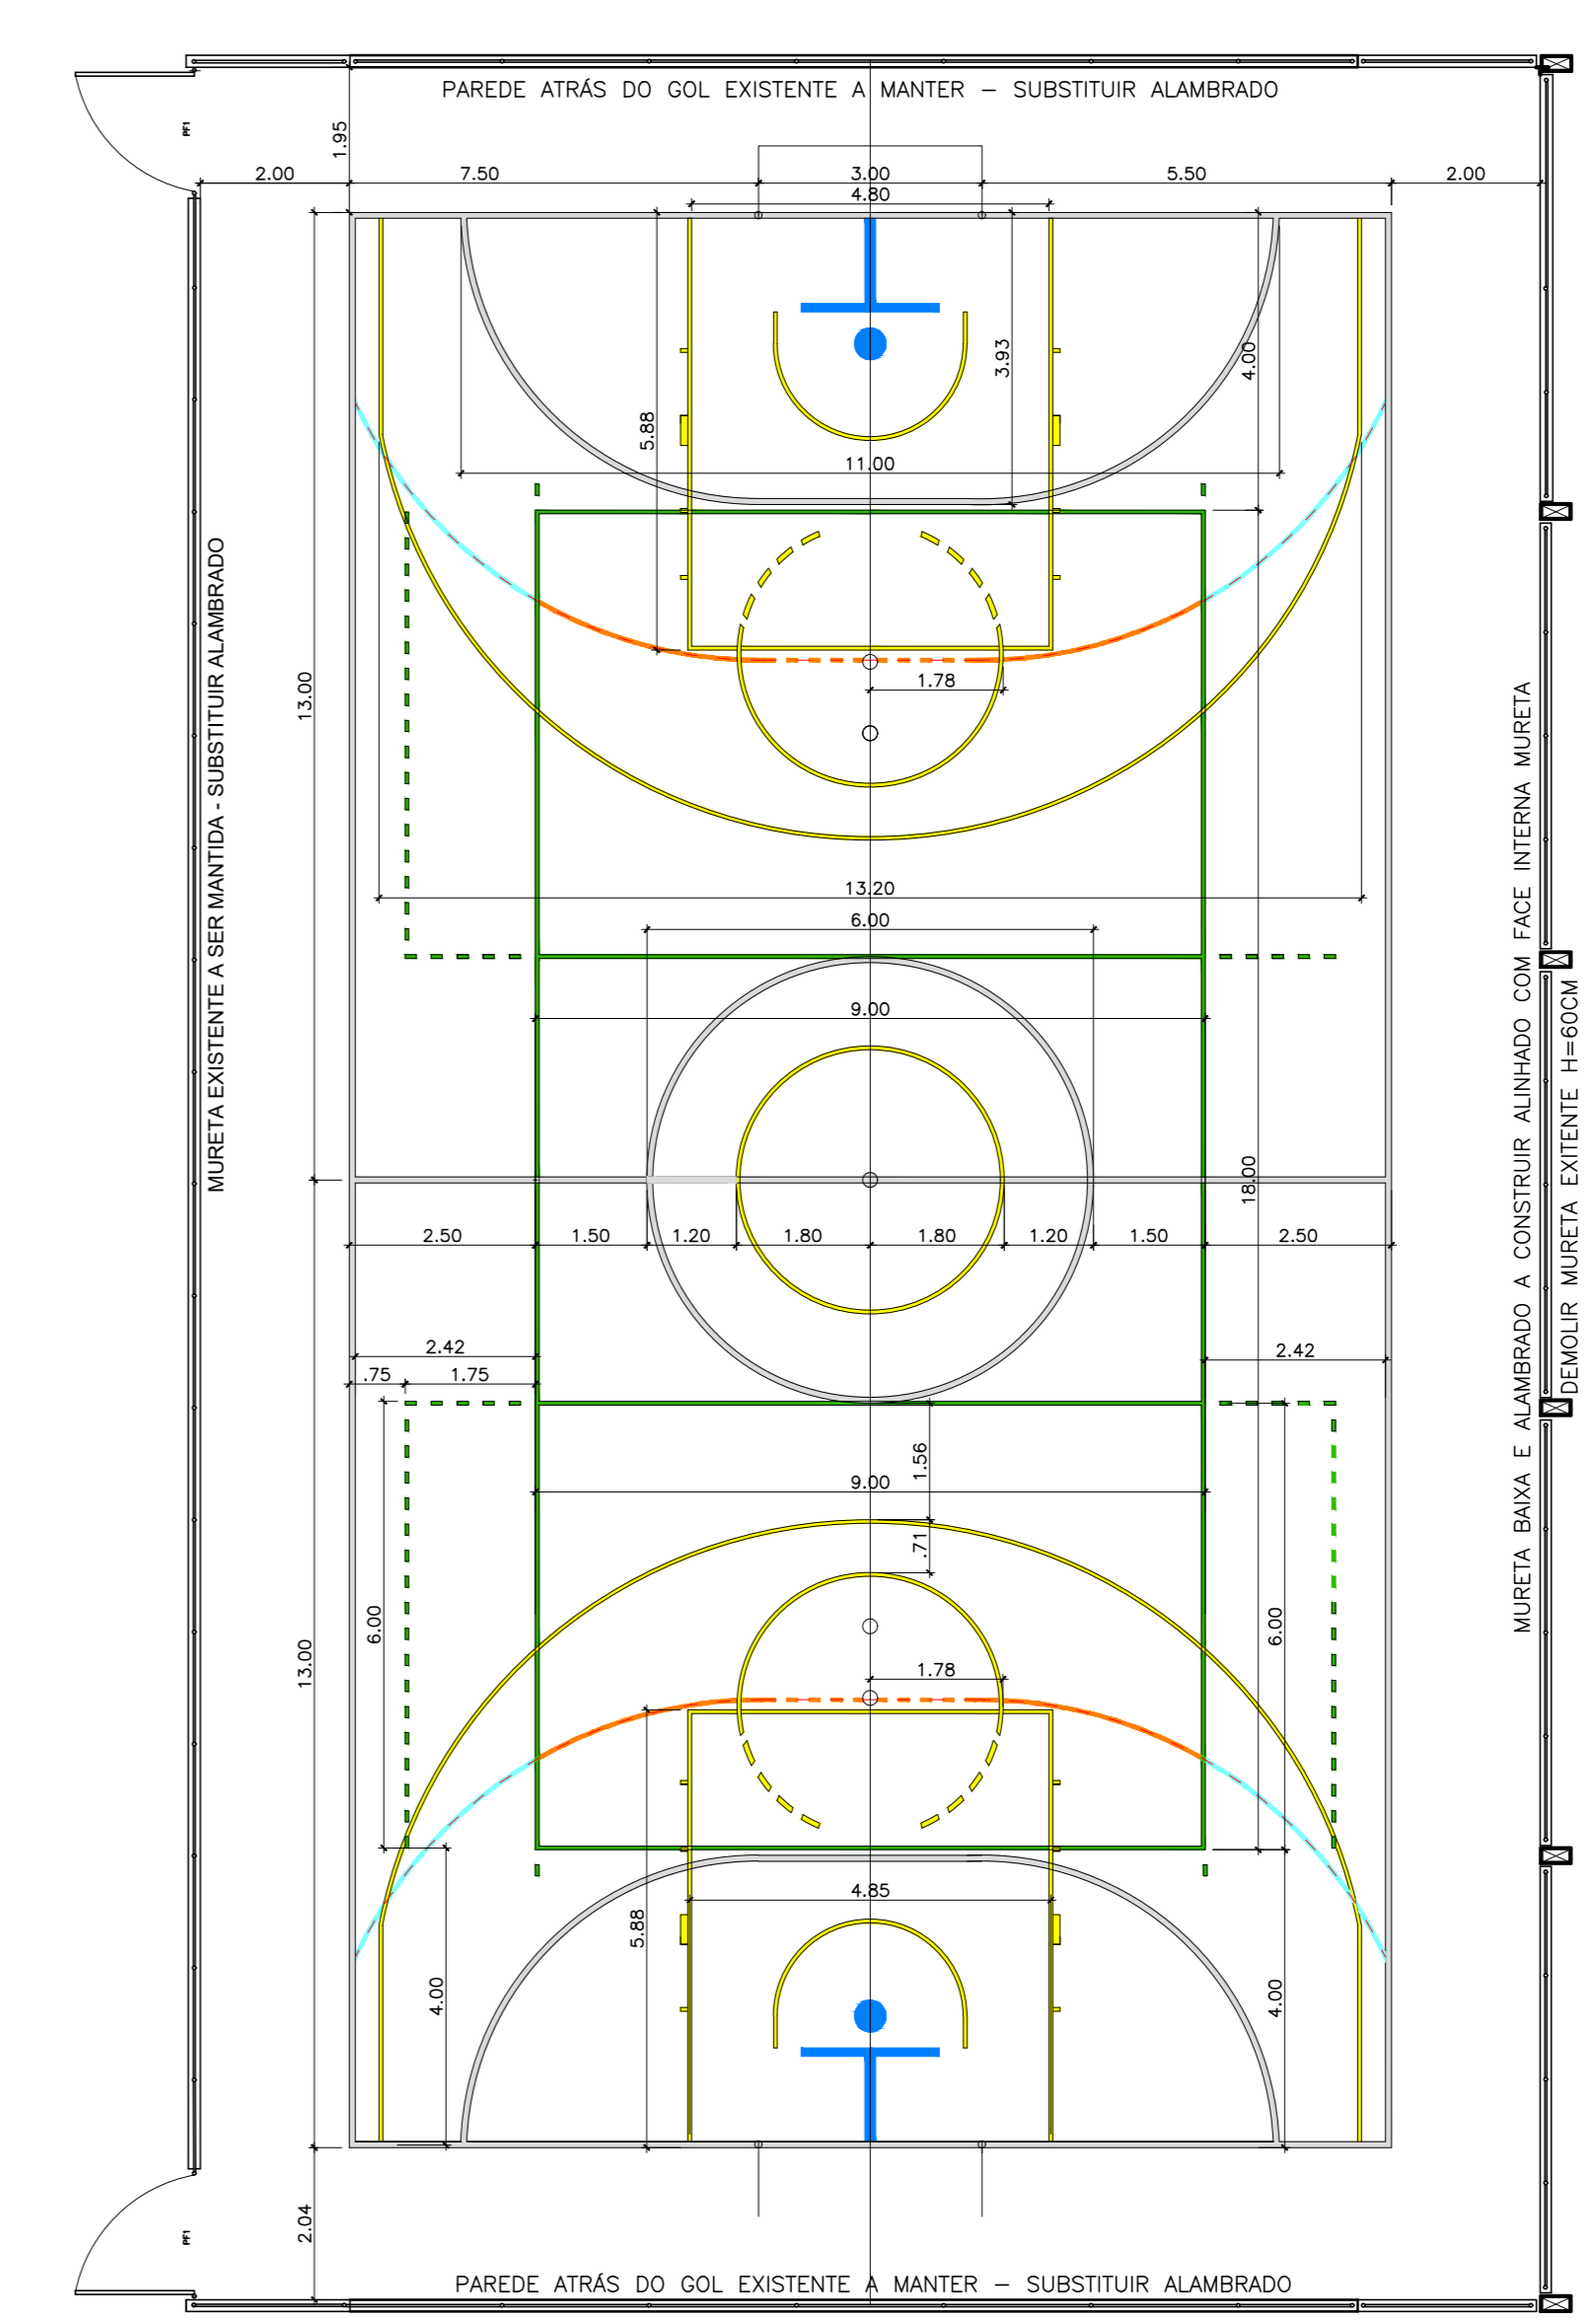

01 PL. BAIXA PINTURA DE PISO
ESCALA 1:100

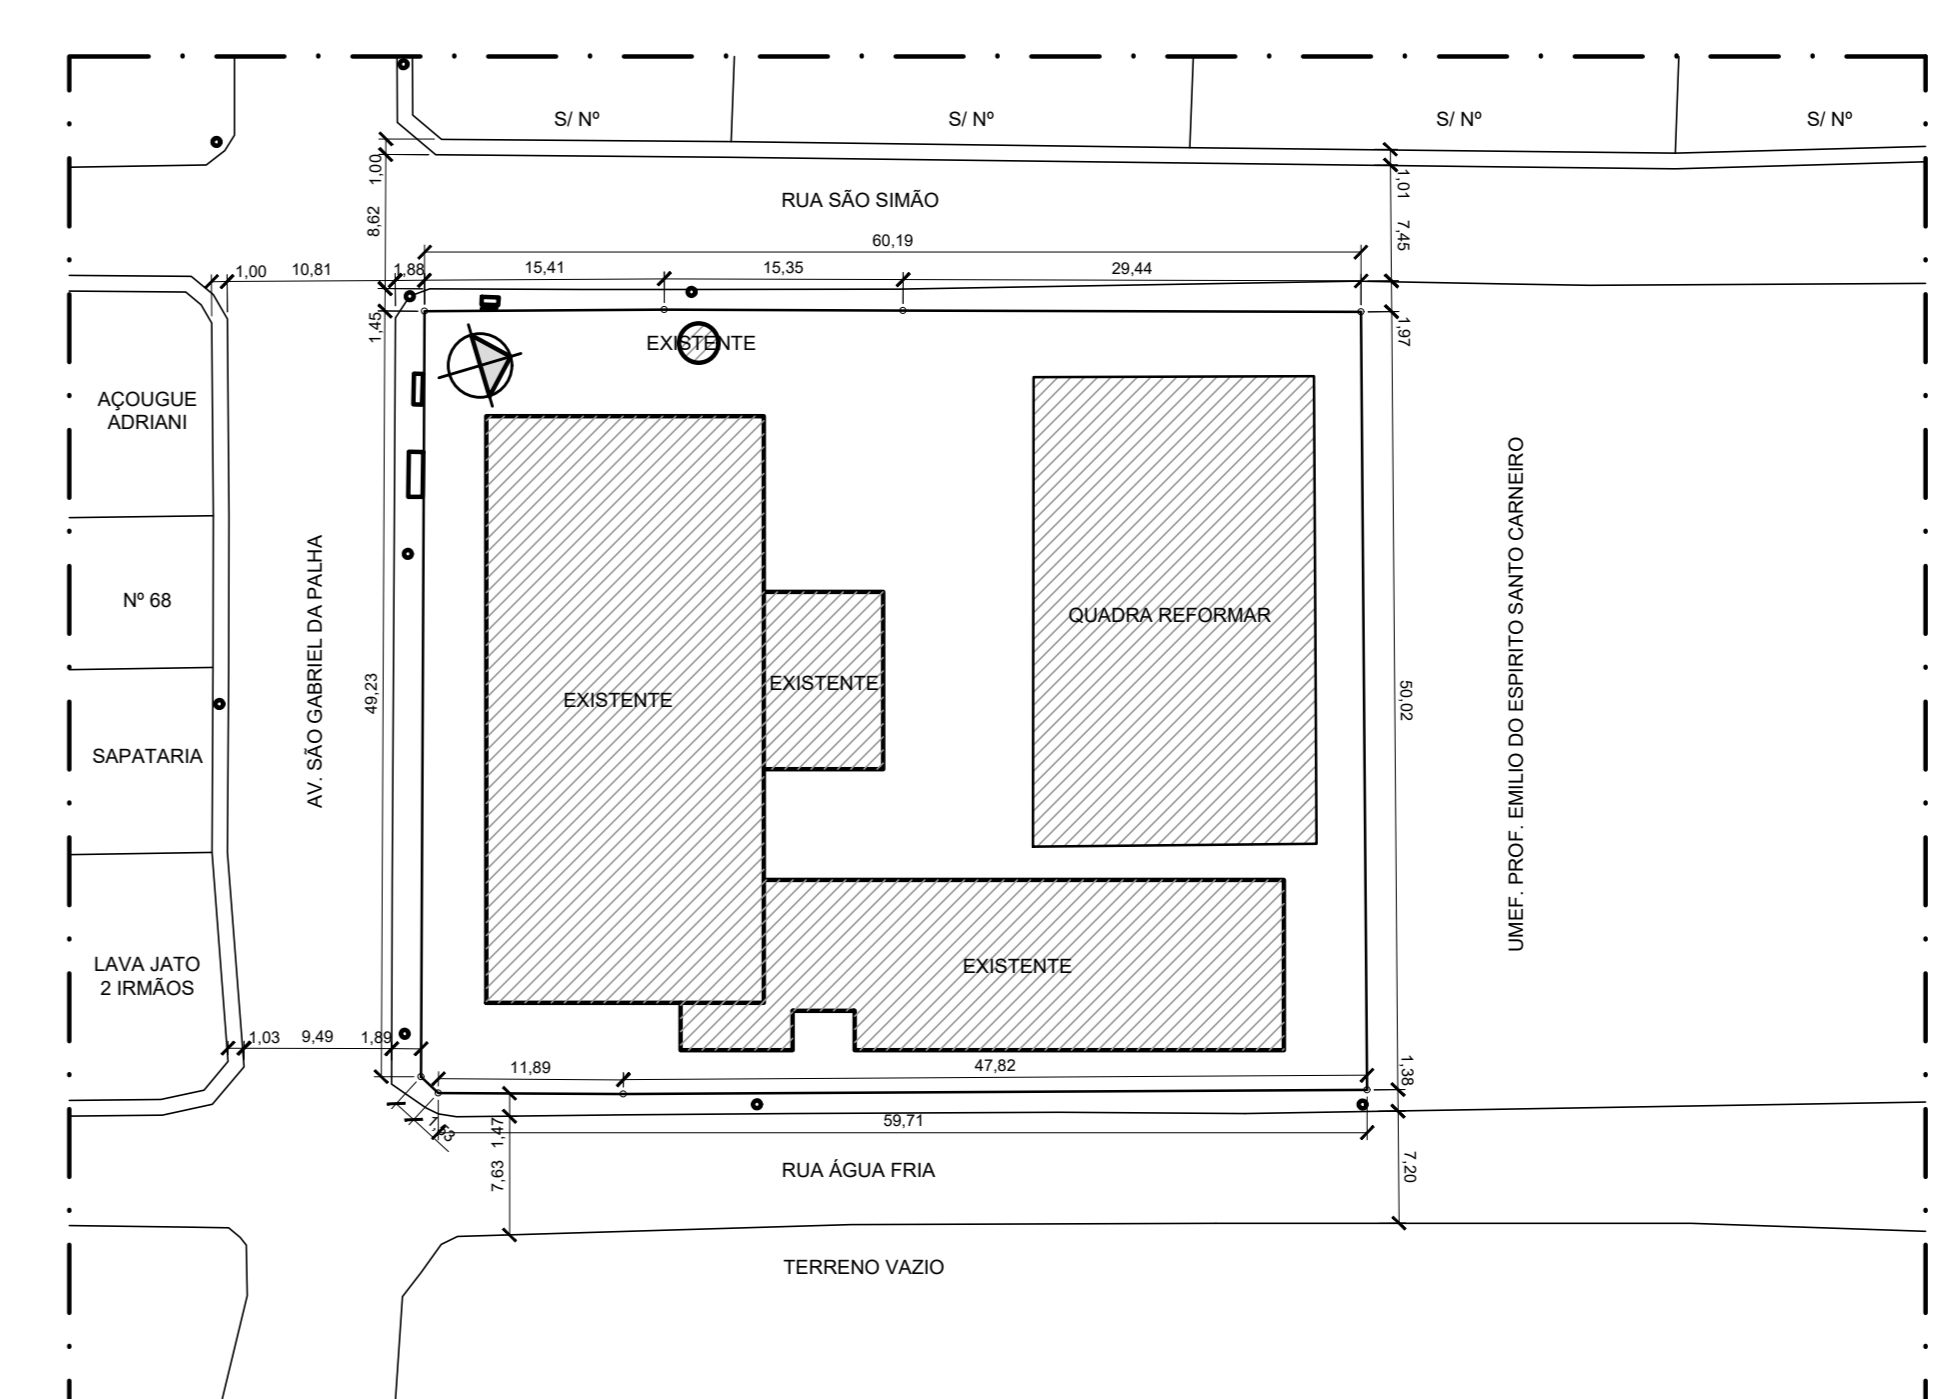

01 SITUAÇÃO
ESCALA 1:500

NOTAS

- Demolir a estrutura metálica existente na quadra.
- As fundações e o piso serão aproveitados, ver projeto estrutural.
- Retirar os alambrados existentes.
- Arquibocadas, paredes e muretas serão mantidas.
- Sobre o piso existente, executar novo piso em concreto armado Fck=25MPa, espessura 12cm.


LEGENDA

- Plantar Grama
- Piso existente mantido
- Piso da quadra a ser reconstruído
- Piso cimentado existente a demolir e recompor com grama

EEEFM BENÍCIO GONÇALVES		
DADOS		
Área do terreno	3.040,39	(un.) m ²
ÁREAS CONSTRUÍDAS (EXISTENTE)		
Edifícios Educacionais e quadra	2861,69	m ²
Total área construída	2861,69	m ²
ÁREAS À REFORMAR		
Quadra	537,60	m ²
Área arquibancada	137,38	m ²
Calçada em volta quadra	93,50	m ²
Total de área à reformar	768,48	m ²
ÁREAS À DEMOLIR		
Quadra	537,60	m ²
Total de área à Demolir	537,60	m ²
ÁREAS DE JARDIM		
Plantio de grama	200,43	m ²
Total de área de grama	200,43	m ²

N.º	DESCRIÇÃO	RESP.	DATA
05			
04			
03			
02			
01			

REVISÃO




GOVERNO DO ESTADO DO ESPÍRITO SANTO

SECRETARIA DE ESTADO DA EDUCAÇÃO - SEDU

SEDU

GERÊNCIA DE REDE FÍSICA ESCOLAR



EEEFM BENÍCIO GONÇALVES
RECONSTRUÇÃO DE QUADRA POLIESPORTIVA

AV. GABRIEL DA PALHA S/N, VALE ENCANTADO - VILA VELHA/ES

PROJETO: ARQUITETURA		PROJETO: ARQUITETÔNICO	
SECRETÁRIO ESTADUAL: AURELIO MENEZES RIBEIRO	ESCALA: INDICADA	UNIDADE: METRO	
GERENTE DA GERÊNCIA: MARCELO AMORIM GONÇALVES	CREA-ES: 64866/D	VEICULO:	
COORDENADOR GERAL: EDSON DE OLIVEIRA PIRES	CAU-ES: A24721-9	VEICULO:	
AUTOR PROJETO: WILSON RODRIGUES GONÇALVES	CAU-ES:	VEICULO:	
CO-AUTOR PROJETO:	CREA:	VEICULO:	
RESPONSÁVEL TÉCNICO:	DESENHO:	VEICULO:	
ARQUIVO: VV13-D02-AQ-R00-01.dwg			








IMPLANTAÇÃO
PL. BAIXA DE PINTURA DE PISO

TERRENO: 3.040,39m²
ÁREA EXISTENTE: 2.861,69m²
ÁREA DE INTERVENÇÃO: 968,91m²

01
02

ESPECIFICAÇÕES

- Estrutura metálica constituída por perfis formados a frio, aço estrutural ASTM A-570 G33 (terças) ASTM A-36 (demais perfis).
- Preparo de superfície da estrutura metálica para pintura com jateamento de areia, limpeza e aplicação de tinta epóxi - Epoximatic (características de primer e acabamento - alta espessura 120 a 200 µm).
- Cobertura com telha metálica termoacústica formato trapezoidal L40 com núcleo de poliuretano 30mm e acabamento em PVC texturizado, na cor branca, pintada nas duas faces.
- Fechamento vertical superior em chapa galvanizada perfurada espessura 3,18mm (47).
- Alambrado com tela losangular de arame fio 12, malha 2" revestido em PVC, cor azul, com tubo de ferro galvanizado vertical de 21/2" e horizontal de 1", inclusive portão, pintados com esmalte, cor azul, sobre fundo anti corrosivo.
- Piso quadra poliesportiva em concreto 25MPa, camada única esp. 10cm, com arma mínima 1/3 da altura, acabamento superf. com rotalizador, juntas com corte a serro diamantado preenchida com mastique, sobre base solo brita 30%, espessura 5cm e resina esdur.
- Pintura do piso da quadra e demarcação em faixas com largura de 8cm com tinta a base de epoxi.
- Equipamentos desportivos conforme especificações do SEDU.

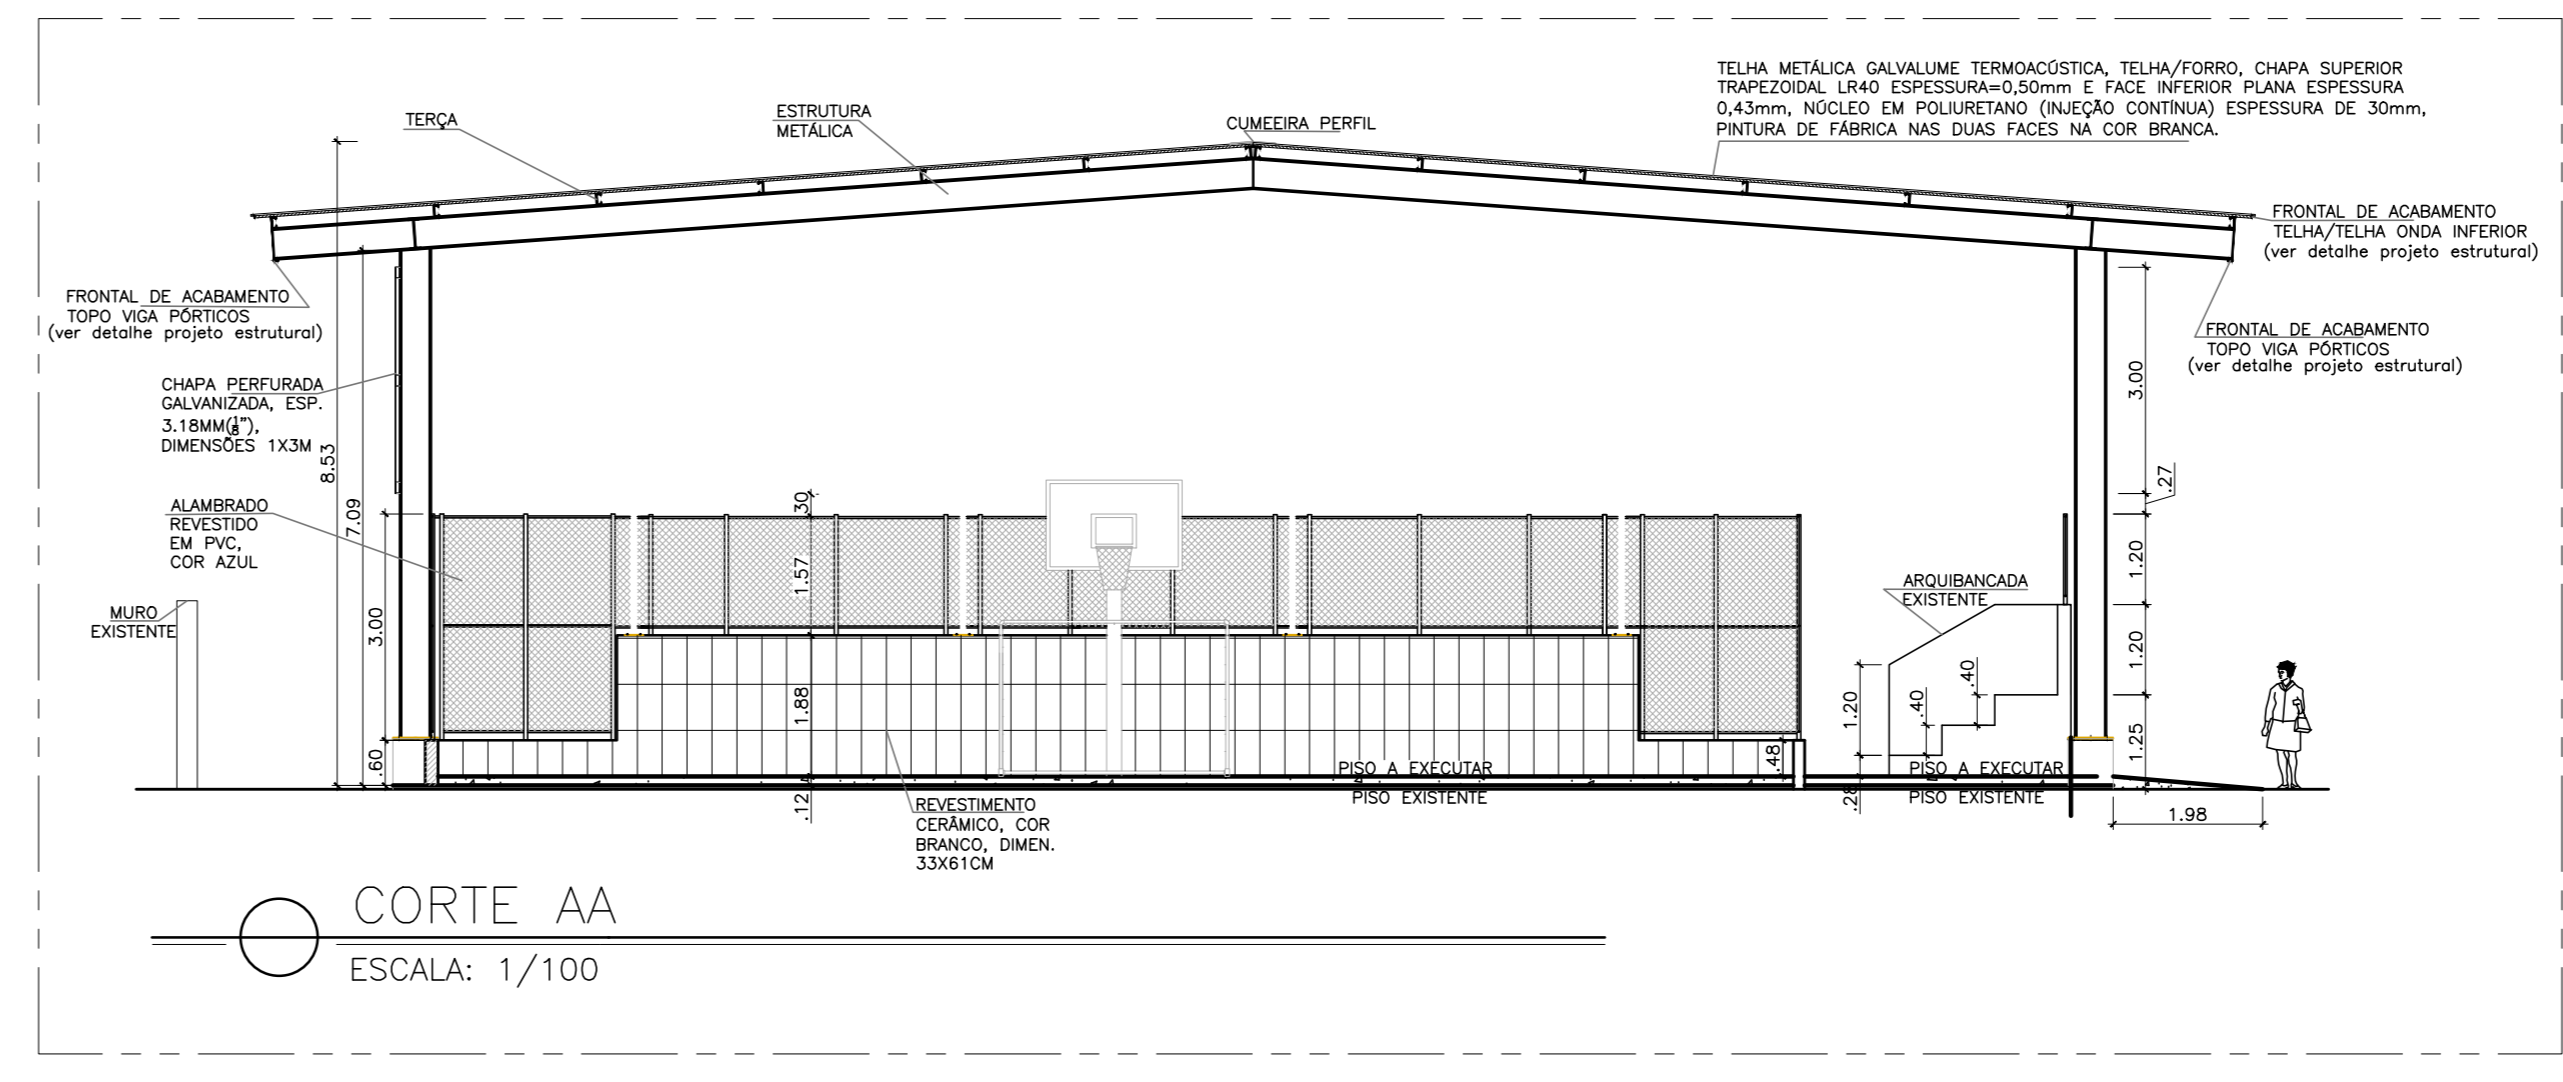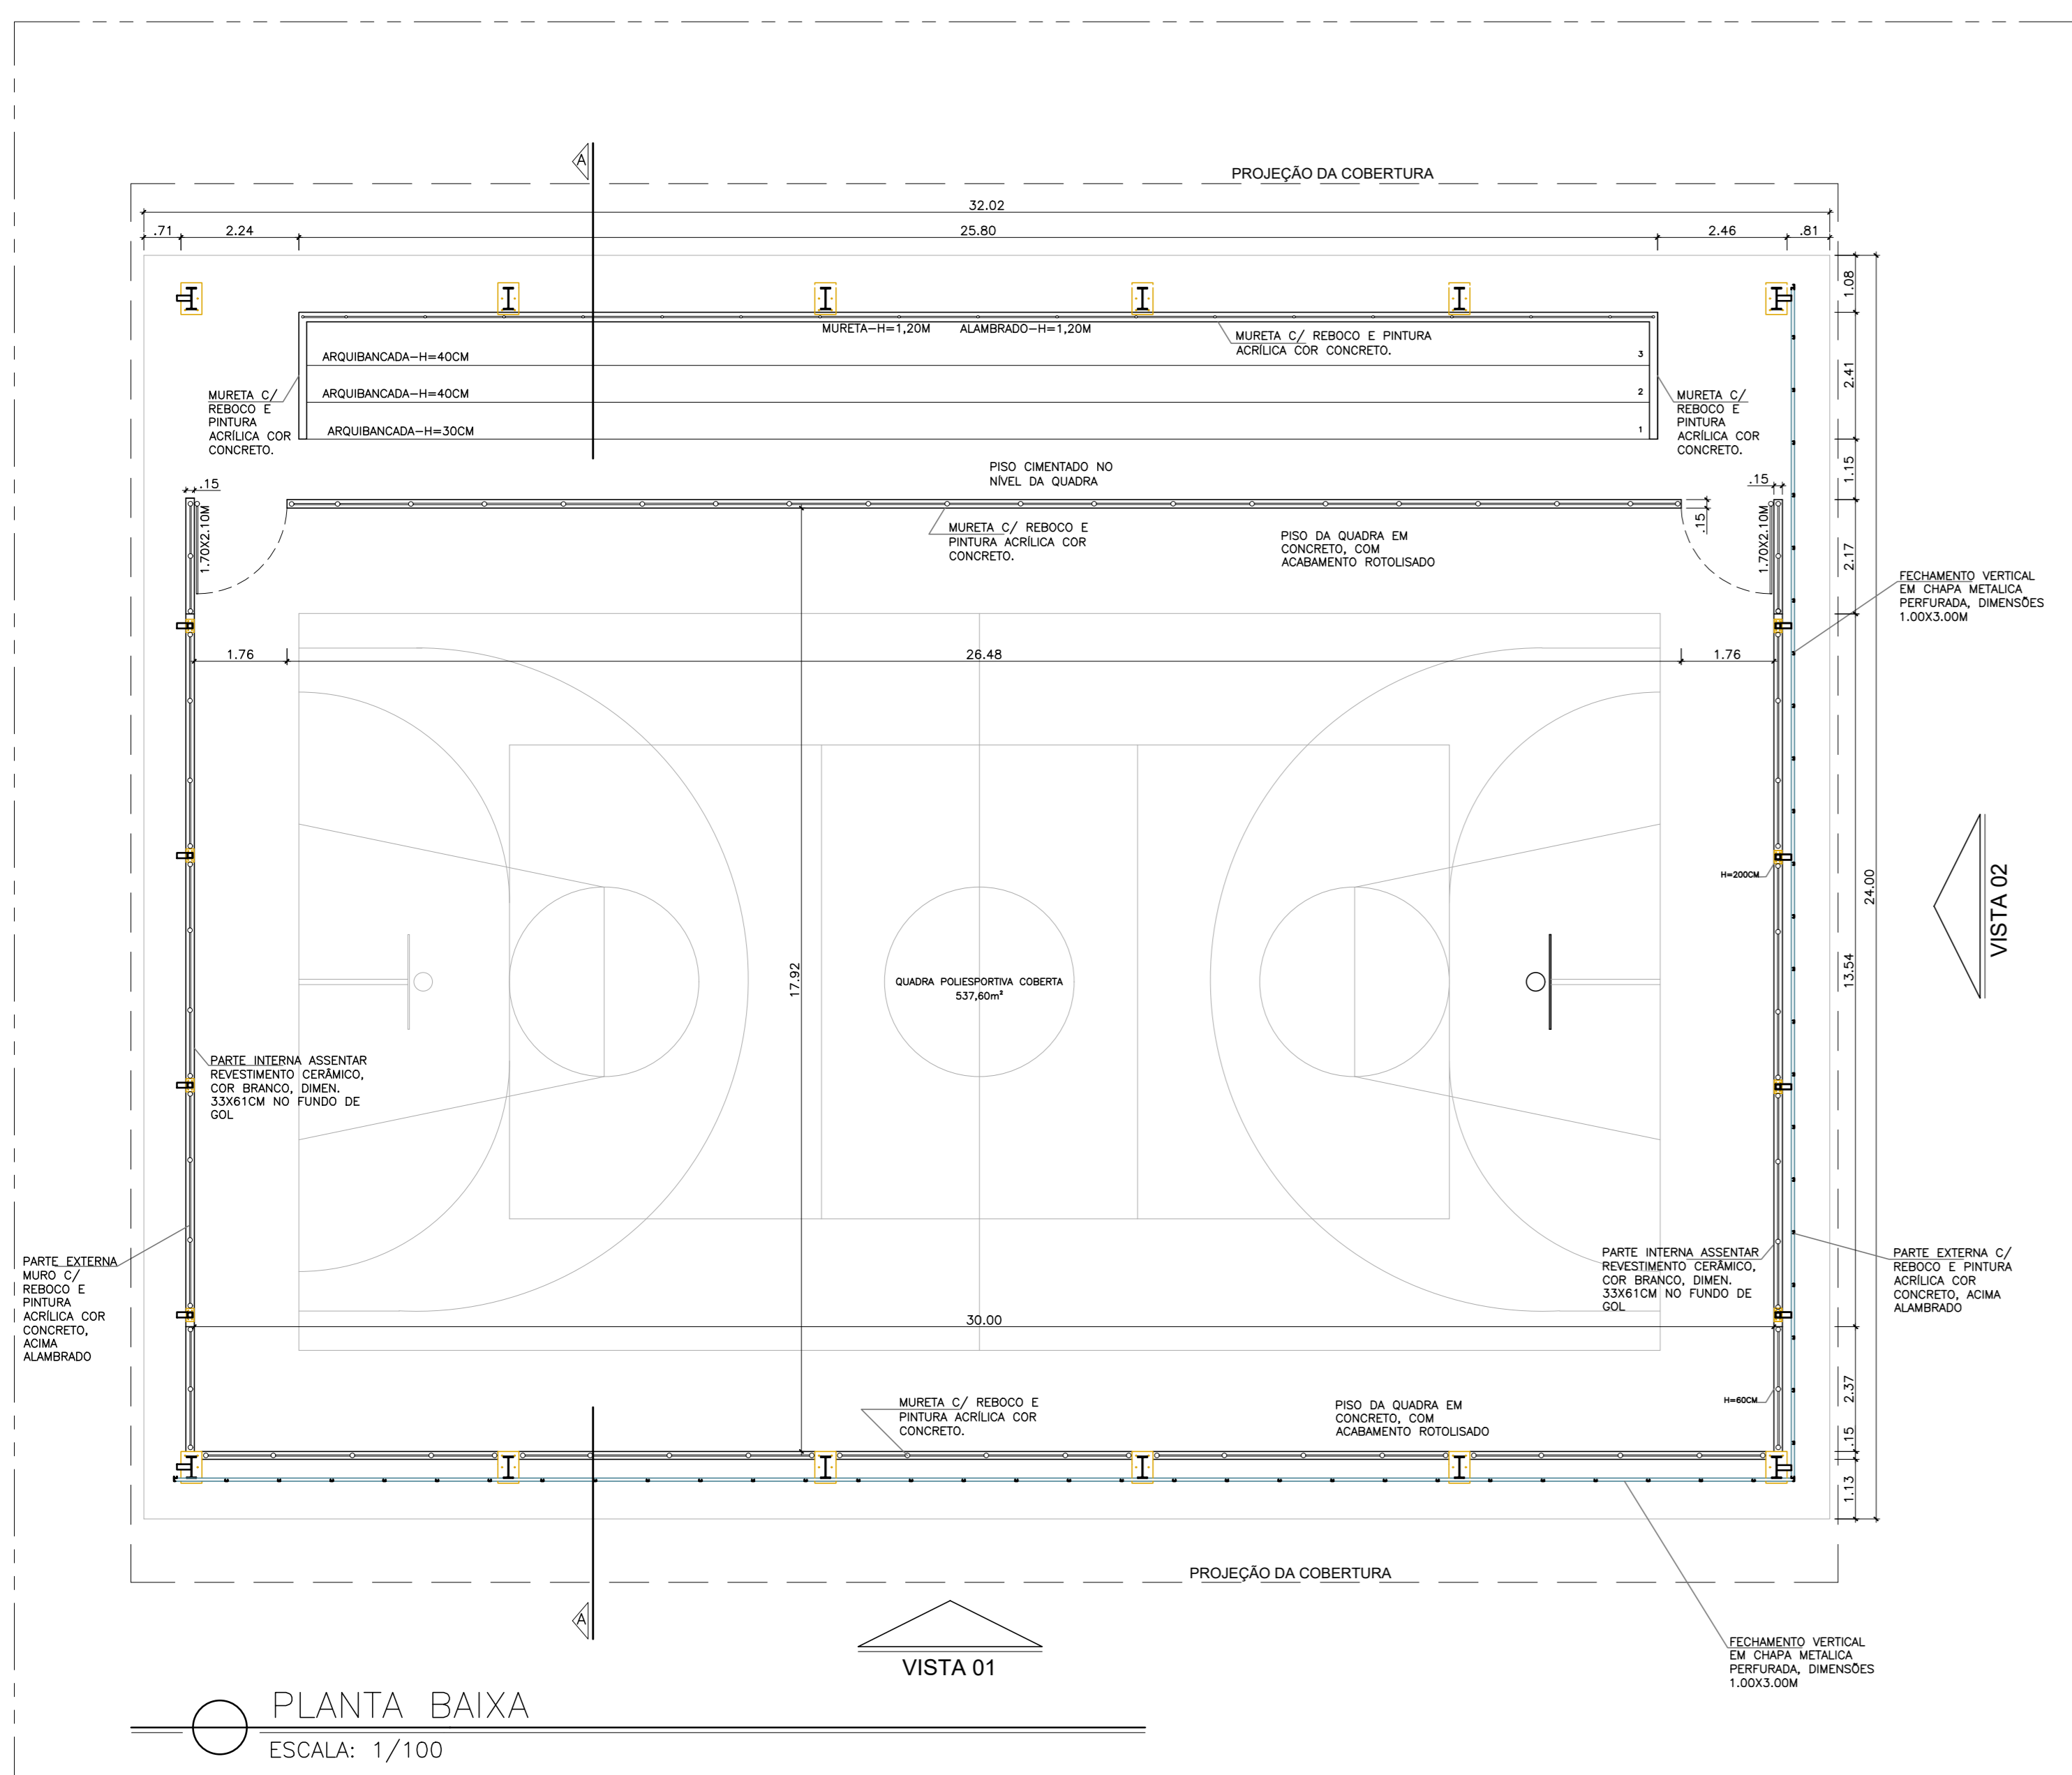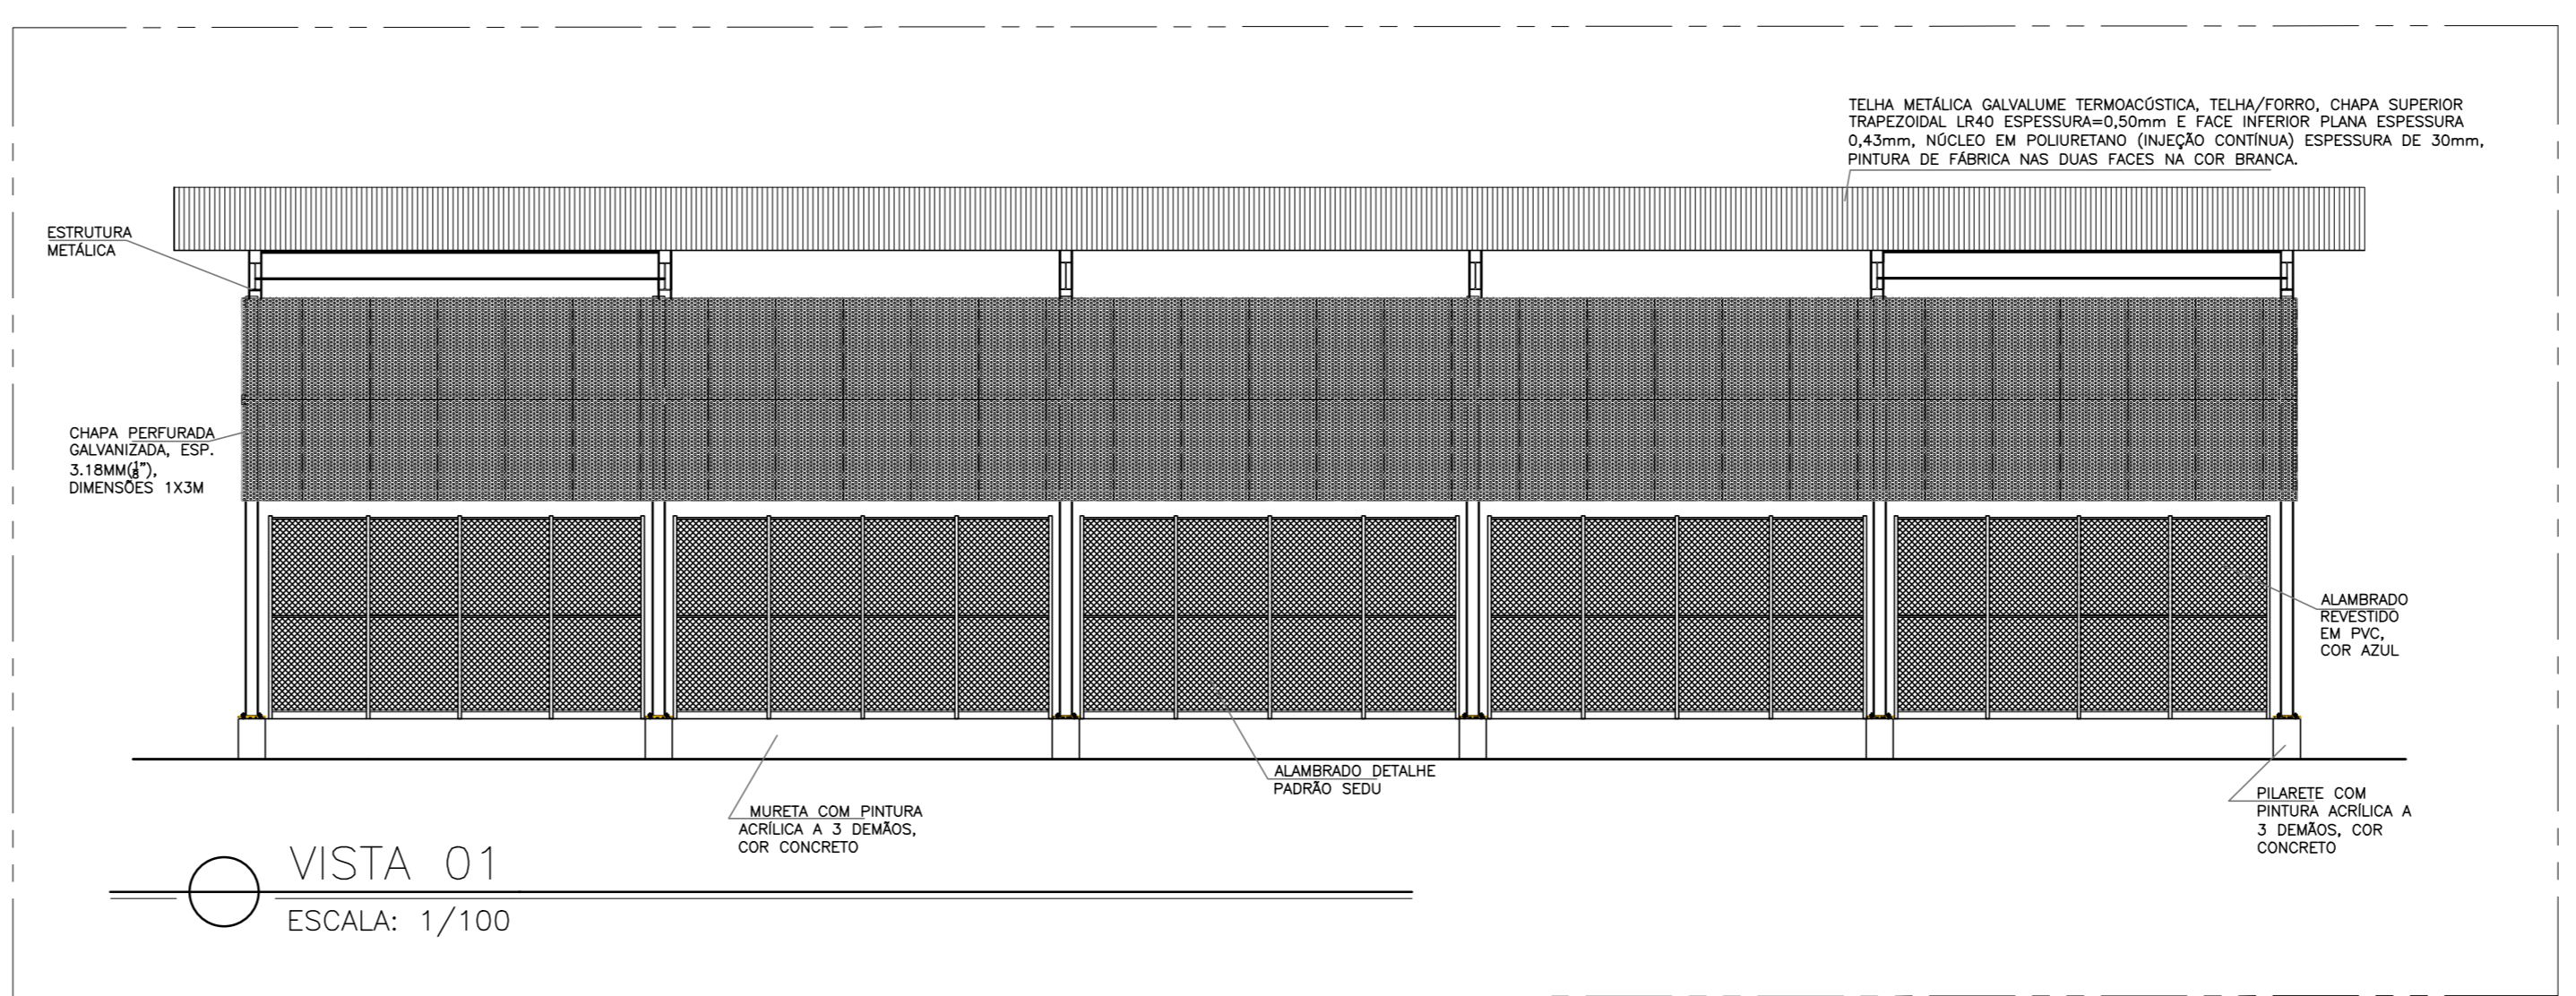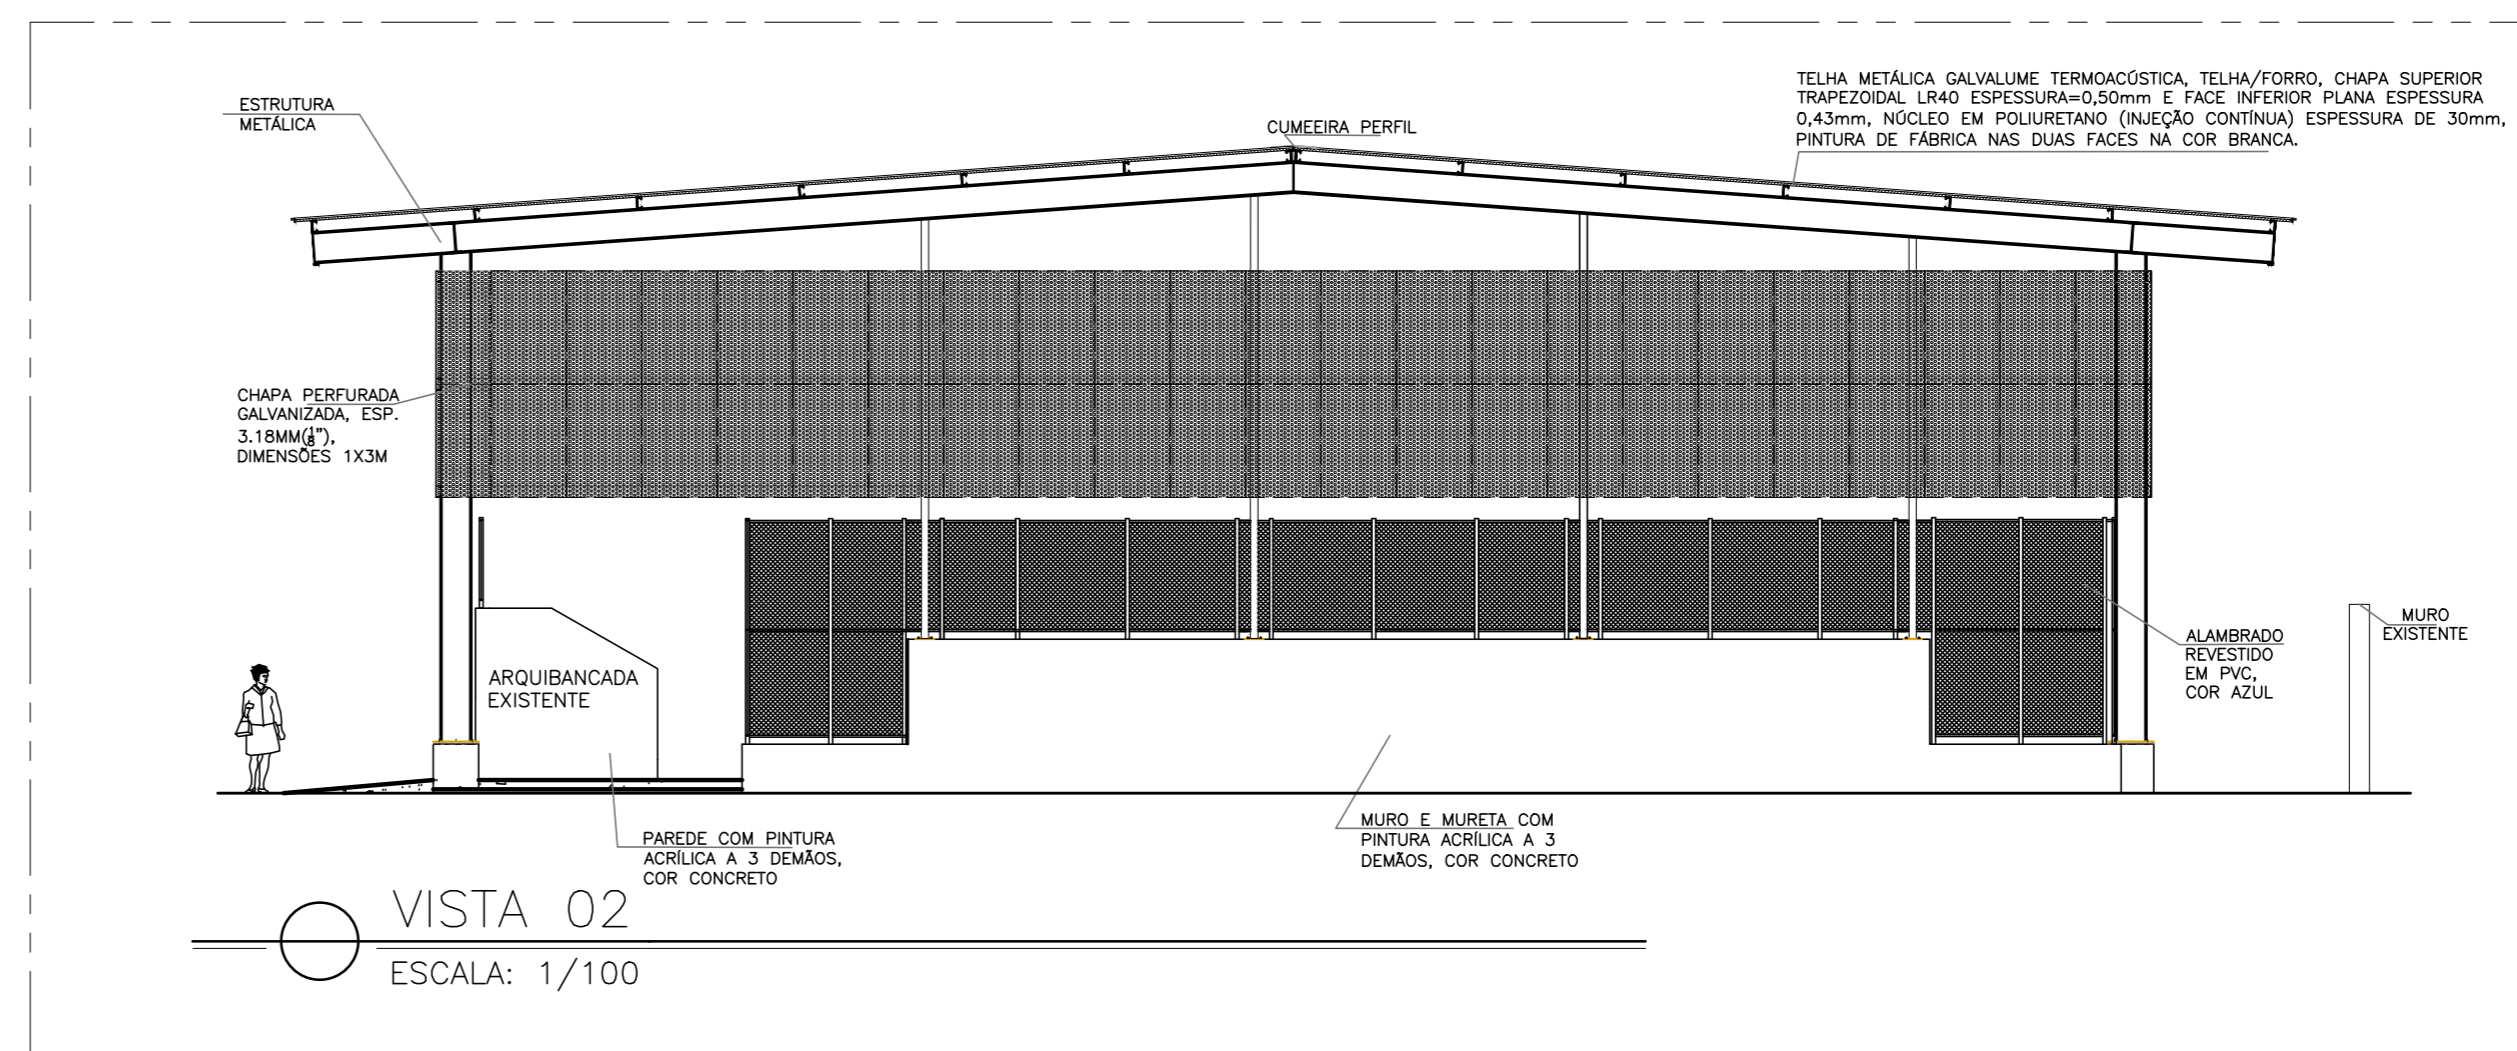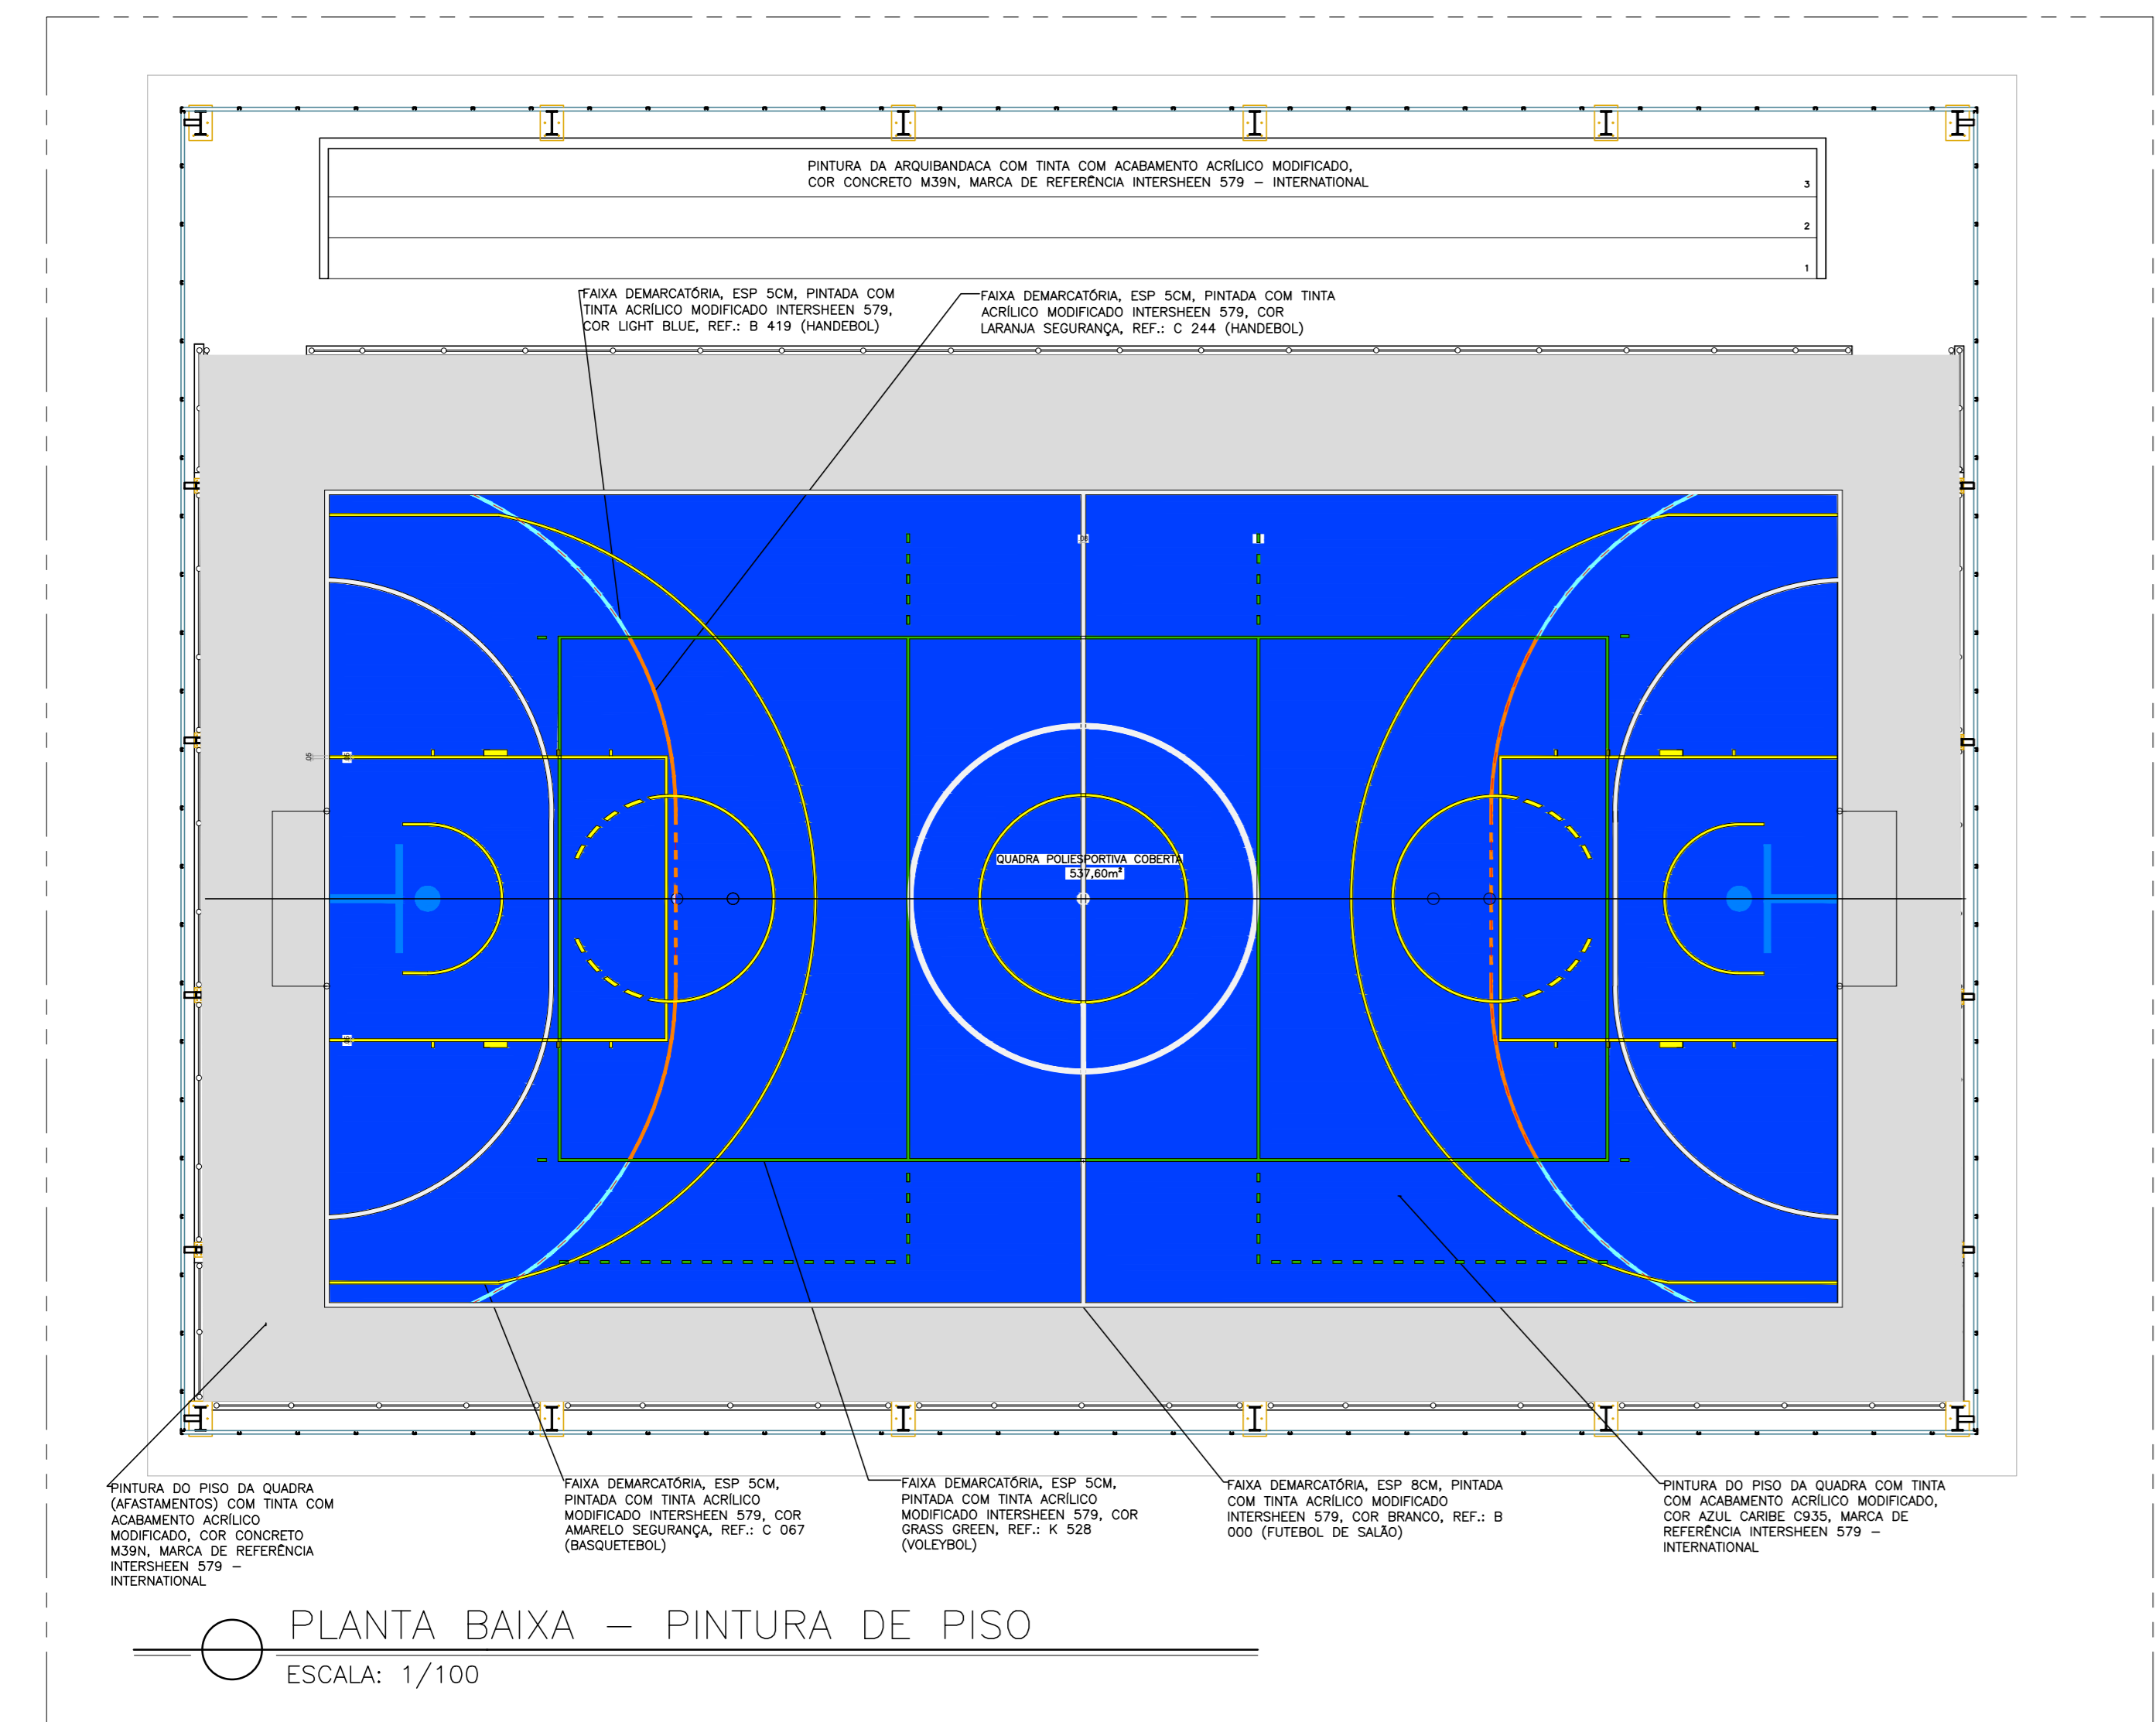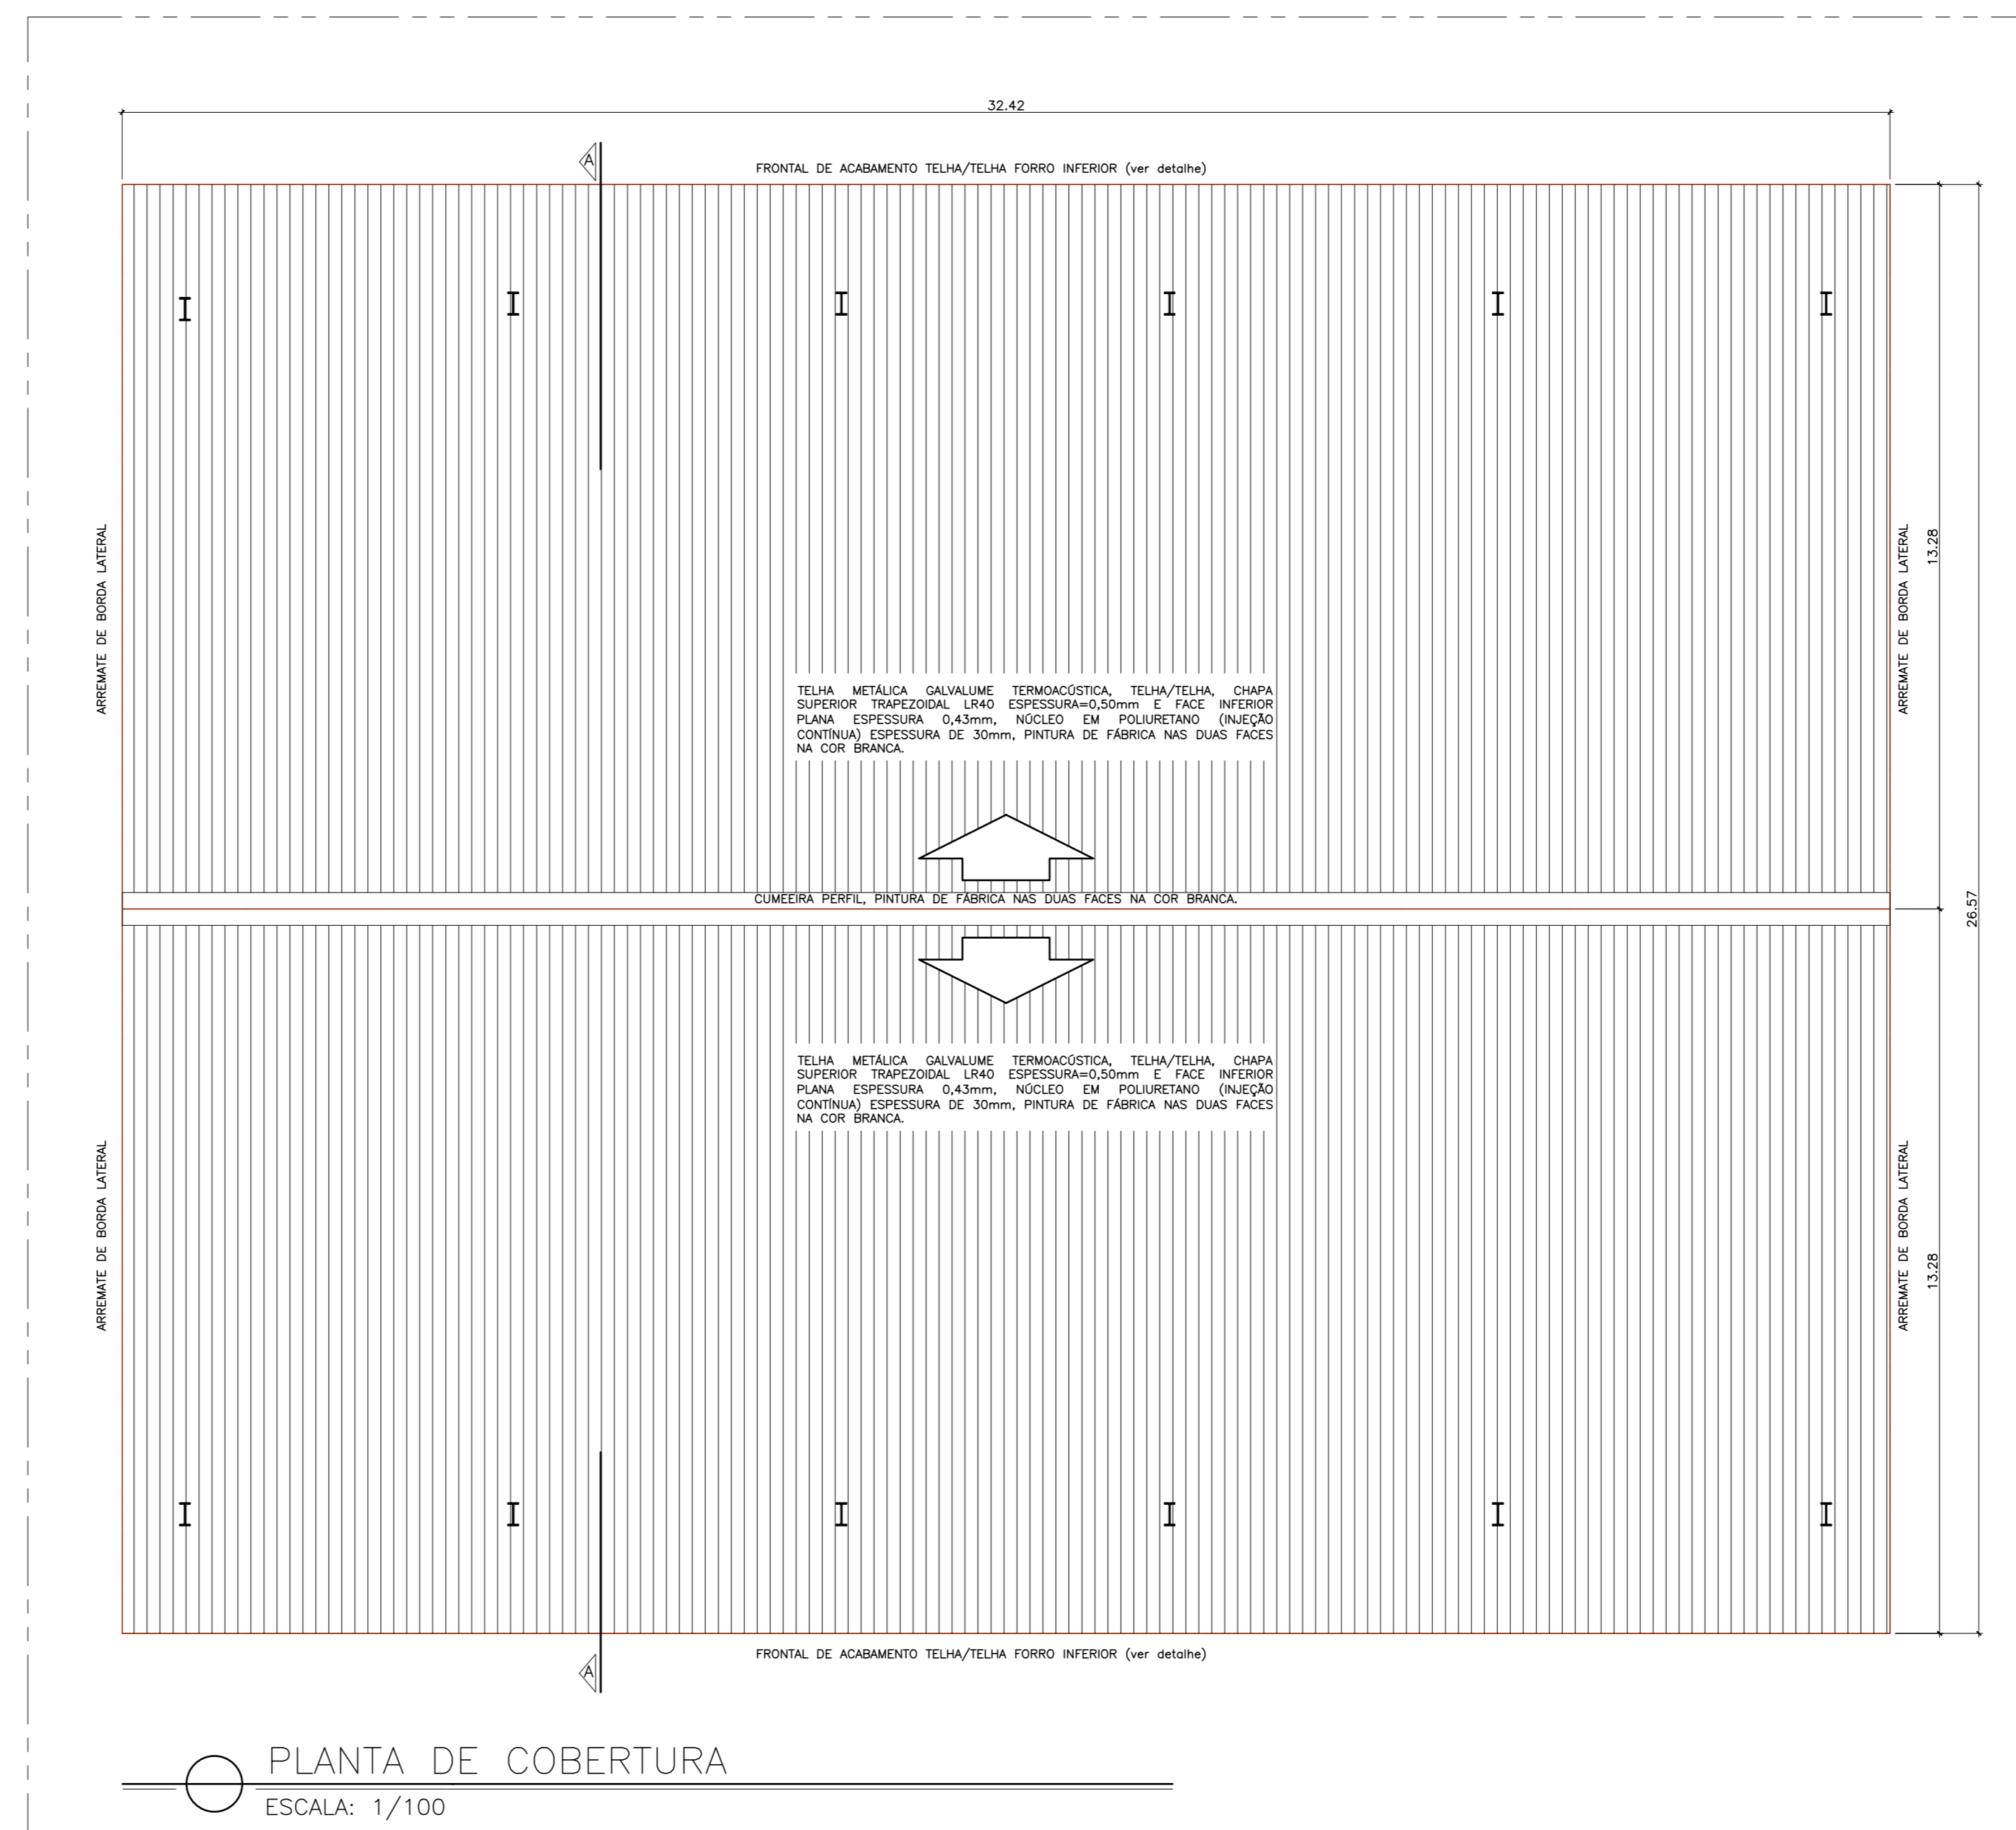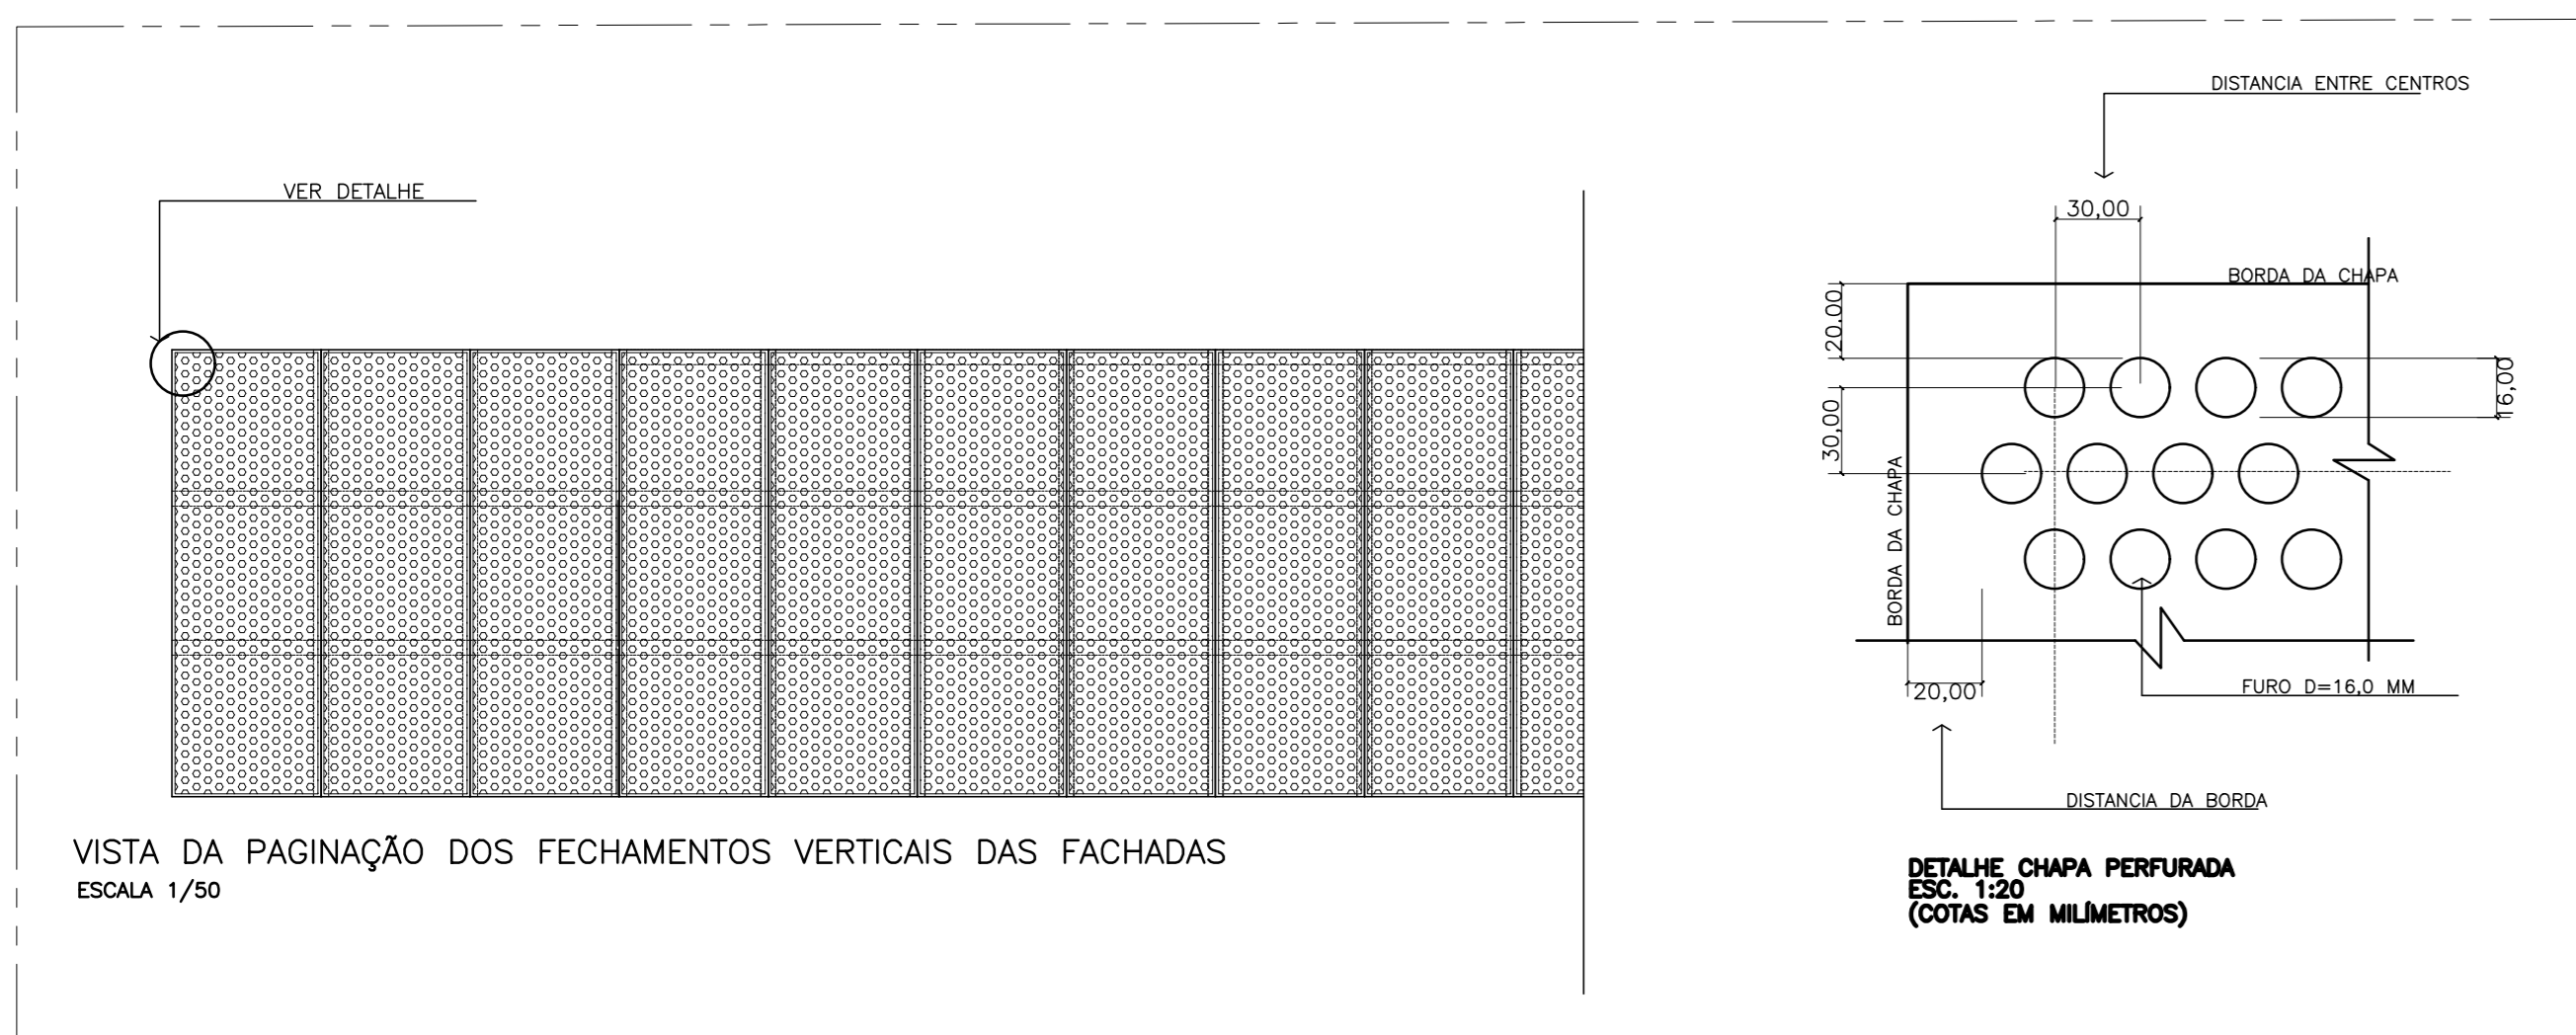

Nº.	DESCRIÇÃO	RESP.	DATA
05			
04			
03			
02			
01			

REVISÃO



SEDU

GOVERNO DO ESTADO DO ESPÍRITO SANTO

SECRETARIA DE ESTADO DA EDUCAÇÃO - SEDU

GERÊNCIA DE REDE FÍSICA ESCOLAR



epc

EEEFM BENÍCIO GONÇALVES
RECONSTRUÇÃO DE QUADRA POLIESPORTIVA

AV. GABRIEL DA PALHA S/N, VALE ENCANTADO - VILA VELHA/ES

ARQUITETURA		ARQUITETÔNICO	
PROJETO: _____	PROJETO: _____	ESCALA: _____	UNIDADE: METRO
SUBSECRETÁRIO ESTADUAL: _____	ARQUITETO: _____	ORÇAMENTO: _____	INDICADA: _____
GERENTE DA GERÊNCIA: _____	ARQUITETO: _____	ORÇAMENTO: _____	INDICADA: _____
COORDENADOR GERAL: _____	ARQUITETO: _____	ORÇAMENTO: _____	INDICADA: _____
AUTOR PROJETO: _____	ARQUITETO: _____	ORÇAMENTO: _____	INDICADA: _____
CO-AUTOR PROJETO: _____	ARQUITETO: _____	ORÇAMENTO: _____	INDICADA: _____
RESPONSÁVEL TÉCNICO: _____	ARQUITETO: _____	ORÇAMENTO: _____	INDICADA: _____
ARQUIVO: _____	DESENHO: _____	ORÇAMENTO: _____	INDICADA: _____
REFERÊNCIA: _____	DESENHO: _____	ORÇAMENTO: _____	INDICADA: _____
PLANTA BAIXA	TERRENO: 3.040,39m²	ÁREA EXISTENTE: 2.861,69m²	ÁREA DE INTERVENÇÃO: 968,91m²
CORTE, VISTAS E DETALHE			

FORMATO: A0 OBSERVAÇÃO: _____ DATA: ABRIL/2020 VISTO: _____ REVISÃO: _____

02
02

CAPTURADO POR	
ANDRÉIA SEGLIA TEC DE EDIFICACOES SEDU - GERFE	
DATA DA CAPTURA	12/06/2020 14:08:05 (HORÁRIO DE BRASÍLIA - UTC-3)
VALOR LEGAL	ORIGINAL
NATUREZA	DOCUMENTO NATO-DIGITAL

ASSINARAM O DOCUMENTO	
WILSON RODRIGUES GONÇALVES ARQUITETO COORD SR SEDU - GERFE Assinado em 12/06/2020 13:56:36 Documento original assinado eletronicamente, conforme art. 6, § 1º, do Decreto 4410-R/2019.	
MOISÉS BRITO SOBRINHO ENG COORD CIVIL SR SEDU - GERFE Assinado em 12/06/2020 10:07:17 Documento original assinado eletronicamente, conforme art. 6, § 1º, do Decreto 4410-R/2019.	
FELIPE DE BRITO AURÉLIO ENG COORD ELETRIC SR SEDU - GERFE Assinado em 12/06/2020 13:49:57 Documento original assinado eletronicamente, conforme art. 6, § 1º, do Decreto 4410-R/2019.	
EDSON DE OLIVEIRA PIRES ENG COORD GERAL MAST SEDU - GERFE Assinado em 12/06/2020 14:08:05 Documento original assinado eletronicamente, conforme art. 6, § 1º, do Decreto 4410-R/2019.	

A disponibilidade do documento pode ser conferida pelo link <https://e-docs.es.gov.br/documento/registro/2020-STXMK7>



Consulta via leitor de QR Code.