


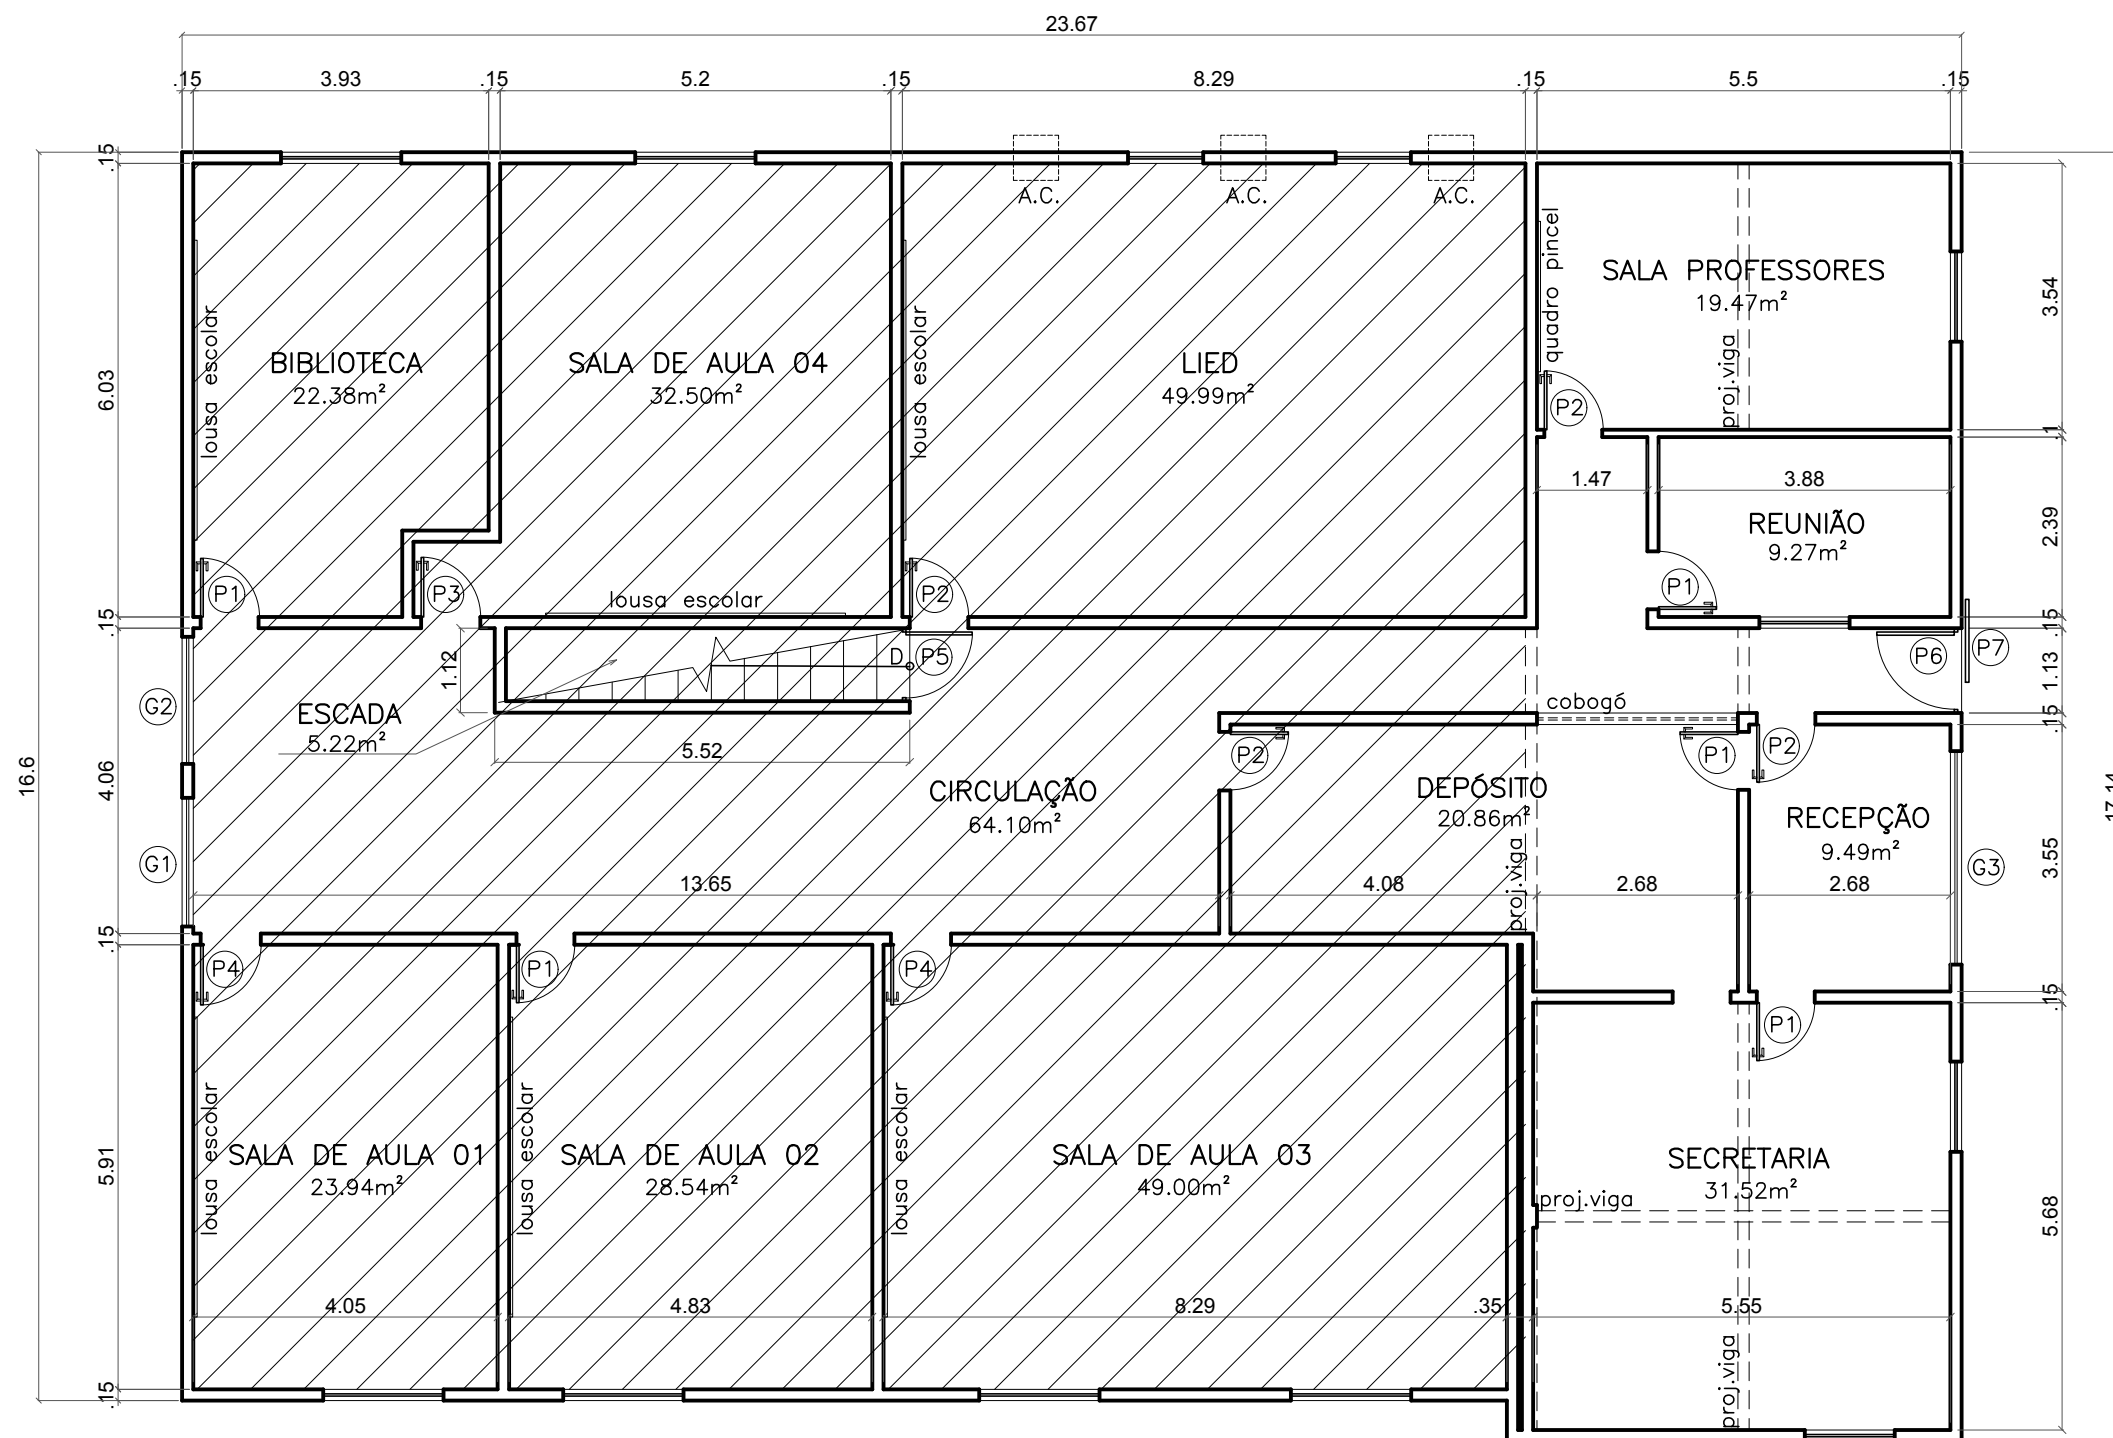

ESQUADRIAS				
IDENT.	C(m)	L(m)	PEIT.(m)	TIPO
P1	0.77	2.10	—	ABRIR—MADEIRA
P2	0.78	2.10	—	ABRIR—MADEIRA
P3	0.79	2.10	—	ABRIR—MADEIRA
P4	0.80	2.10	—	ABRIR—MADEIRA
P5	1.00	2.20	—	ABRIR—METAL
P6	1.20	2.30	—	ABRIR—METAL
P7	1.10	2.30	—	ABRIR—METAL
P8	1.15	2.30	—	CORRER—METAL
G1	1.71	0.93	—	FIXO—METAL
G2	1.69	0.93	—	FIXO—METAL
G3	2.84	1.07	1.35	FIXO—METAL

PLANTA BAIXA – PAVIMENTO SUPERIOR
ESCALA : 1/100 – ÁREA CONSTRUÍDA: 396.19m²

OBSERVAÇÕES:

- TETO:
SUBSTITUIR (ÁREA HACHURADA) TODO O FORRO DE MADEIRA PARA INSTALAÇÃO DE FORRO EM PVC;
- SALAS DE AULA:
SUBSTITUIR PORTAS DE MADEIRA PARA PADRÃO SEDU COM VISOR E INSTALAÇÃO DE QUADRO PARA PINCEL;
- PORTAS:
REDIMENSIONAR VÃOS DE PORTAS DAS SALAS DE AULA 02 E 04, BIBLIOTECA E LIED;
- ESCADA:
INSTALAR NOVO CORRIMÃO EM AÇO INOX NOS DOIS LADOS;
- VERIFICAR MEDIDAS NO LOCAL;
- MEDIDAS EM METROS;
- QUANDO HOUVER INTERVENÇÃO EM PISO DOS AMBIENTES, ALINHAR COM OS FISCAIS OS NÍVEIS DE ACABAMENTO. ESSES SERVIÇOS SÓ PODERÃO SER EXECUTADOS COM AUTORIZAÇÃO DA FISCALIZAÇÃO. A EXECUTANTE DEVE SEGUIR, AINDA, AS NORMAS ESTABELECIDAS PELA ABNT NBR 9050 E DEMAIS LEGISLAÇÕES VIGENTES;
- QUAISQUER DÚVIDAS/DIVERGÊNCIAS EM PROJETO CONSULTAR A FISCALIZAÇÃO ANTES DE QUAISQUER EXECUÇÃO.

 SECRETÁRIO: HAROLDO CORRÊA ROCHA	GOVERNO DO ESTADO DO ESPÍRITO SANTO		
	PAULO HARTUNG		DES.: JOSIANE
	OBRA: EEEFM "FAZENDA EMÍLIO SCHROEDER"		DATA: JULHO/2018
	REFERÊNCIA: PLANTA BAIXA – PAV. SUPERIOR PROPOSTA		MUNICÍPIO: S.M.JETIBA/ES PRANCHA: 02/04