


PLANTA BAIXA – BANHEIROS DE ALUNOS – DEMOLIÇÃO/CONSTRUÇÃO
 ESCALA : 1/50 – ÁREA DE INTERVENÇÃO: 25,75m²

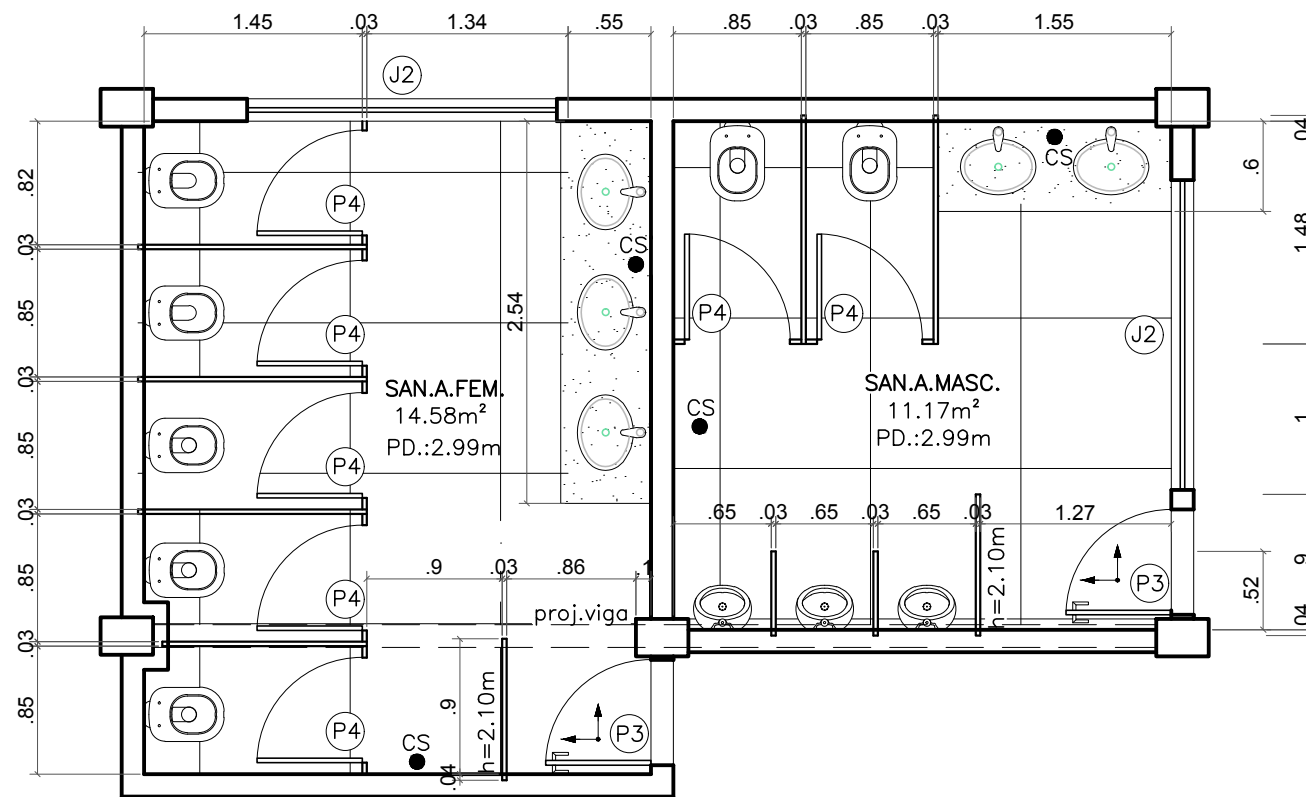

PLANTA BAIXA – SANITÁRIOS DE ALUNOS – PROPOSTA
 ESCALA : 1/50 – ÁREA DE INTERVENÇÃO: 25,75m²

ESQUADRIAS				
IDENT.	C(m)	L(m)	PEIT.(m)	TIPO
P1	0.68	2.56	-	ABRIR-MADEIRA
P2	0.58	1.70	-	ABRIR-MADEIRA
P3	0.70	2.10	-	ABRIR-MADEIRA
P4	0.70	1.60	-	ABRIR-ALUMINIO
J1	2.06	0.70	1.86	BÁSC.-FERRO
J2	2.06	0.70	2.00	BÁSC.-ALUMINIO

CONVENÇÃO	
	EXISTENTE
	A DEMOLIR
	A CONSTRUIR
	PAGINAÇÃO DE PISO

OBSERVAÇÕES:

- PISO: ASSENTAR PEÇA CERÂMICA, 45X45CM, COM RODAPÉ DE GRANITO H=7CM E SOLEIRA DE GRANITO L=15CM;
- QUANDO HOUVER INTERVENÇÃO EM PISO DOS AMBIENTES, ALINHAR COM OS FISCALIS OS NÍVEIS DE ACABAMENTO. ESSES SERVIÇOS SÓ PODERÃO SER EXECUTADOS COM AUTORIZAÇÃO DA FISCALIZAÇÃO. A EXECUTANTE DEVE SEGUIR, AINDA, AS NORMAS ESTABELECIDAS PELA ABNT NBR 9050 E DEMAIS LEGISLAÇÕES VIGENTES;
- PAREDES DOS BANHEIROS: ASSENTAR AZULEJO BRANCO, 15X15CM, ATÉ O TETO. DIVISÓRIA DE GRANITO, H=1.80M.
- NAS QUINAS DE PAREDES INSTALAR CANTONEIRA DE ALUMÍNIO;
- PEITORIL DE GRANITO NOS VÃOS DE ESQUADRIAS;
- TETO: EMASSAR E PINTAR COM TINTA PVA, DUAS DEMÃOS, COR BRANCO NEVE;
- BANCADAS:
 INSTALAR TORNEIRA DE USO GERAL ABAIXO DA BANCADA DOS BANHEIROS DE ALUNOS PARA SERVIÇOS GERAIS;
- ANTES DA EXECUÇÃO DE NOVAS PORTAS DE MADEIRA, OS VÃOS DE CAIXILHOS E COBOGÓ DEVEM RECEBER VERGA E FECHAMENTO COM NOVA ALVENARIA CERÂMICA E REVESTIMENTO DE ACABAMENTO;
- INSTALAÇÕES HIDROSSANITÁRIAS: AS NOVAS INSTALAÇÕES DE ESGOTO E DE ÁGUA FRIA DOS AMBIENTES DEVEM SER LIGADAS AS REDES HIDRÁULICAS E SANITÁRIAS EXISTENTES;
- VERIFICAR MEDIDAS NO LOCAL;
- MEDIDAS EM METROS;
- QUAISQUER DÚVIDAS/DIVERGÊNCIAS EM PROJETO CONSULTAR A FISCALIZAÇÃO ANTES DE QUAISQUER EXECUÇÃO.



GOVERNO DO ESTADO DO ESPÍRITO SANTO
 PAULO HARTUNG
 DES.: JOSIANE
 OBRA: EEFM "PROFª CÉLIA TEIXEIRA DO CARMO"
 DATA: AGOSTO/2018
 REFERÊNCIA:
 PLANTA BAIXA – DEMOLIÇÃO/PROPOSTA
 BANHEIROS E SANITÁRIOS
 MUNICÍPIO: ALEGRE/ES
 PRANCHA: 02/03

SECRETÁRIO:
 HAROLDO CORRÊA ROCHA