


PLANTA BAIXA TÉRREO
 AREA = 778,89 m²
 ESCALA 1/100

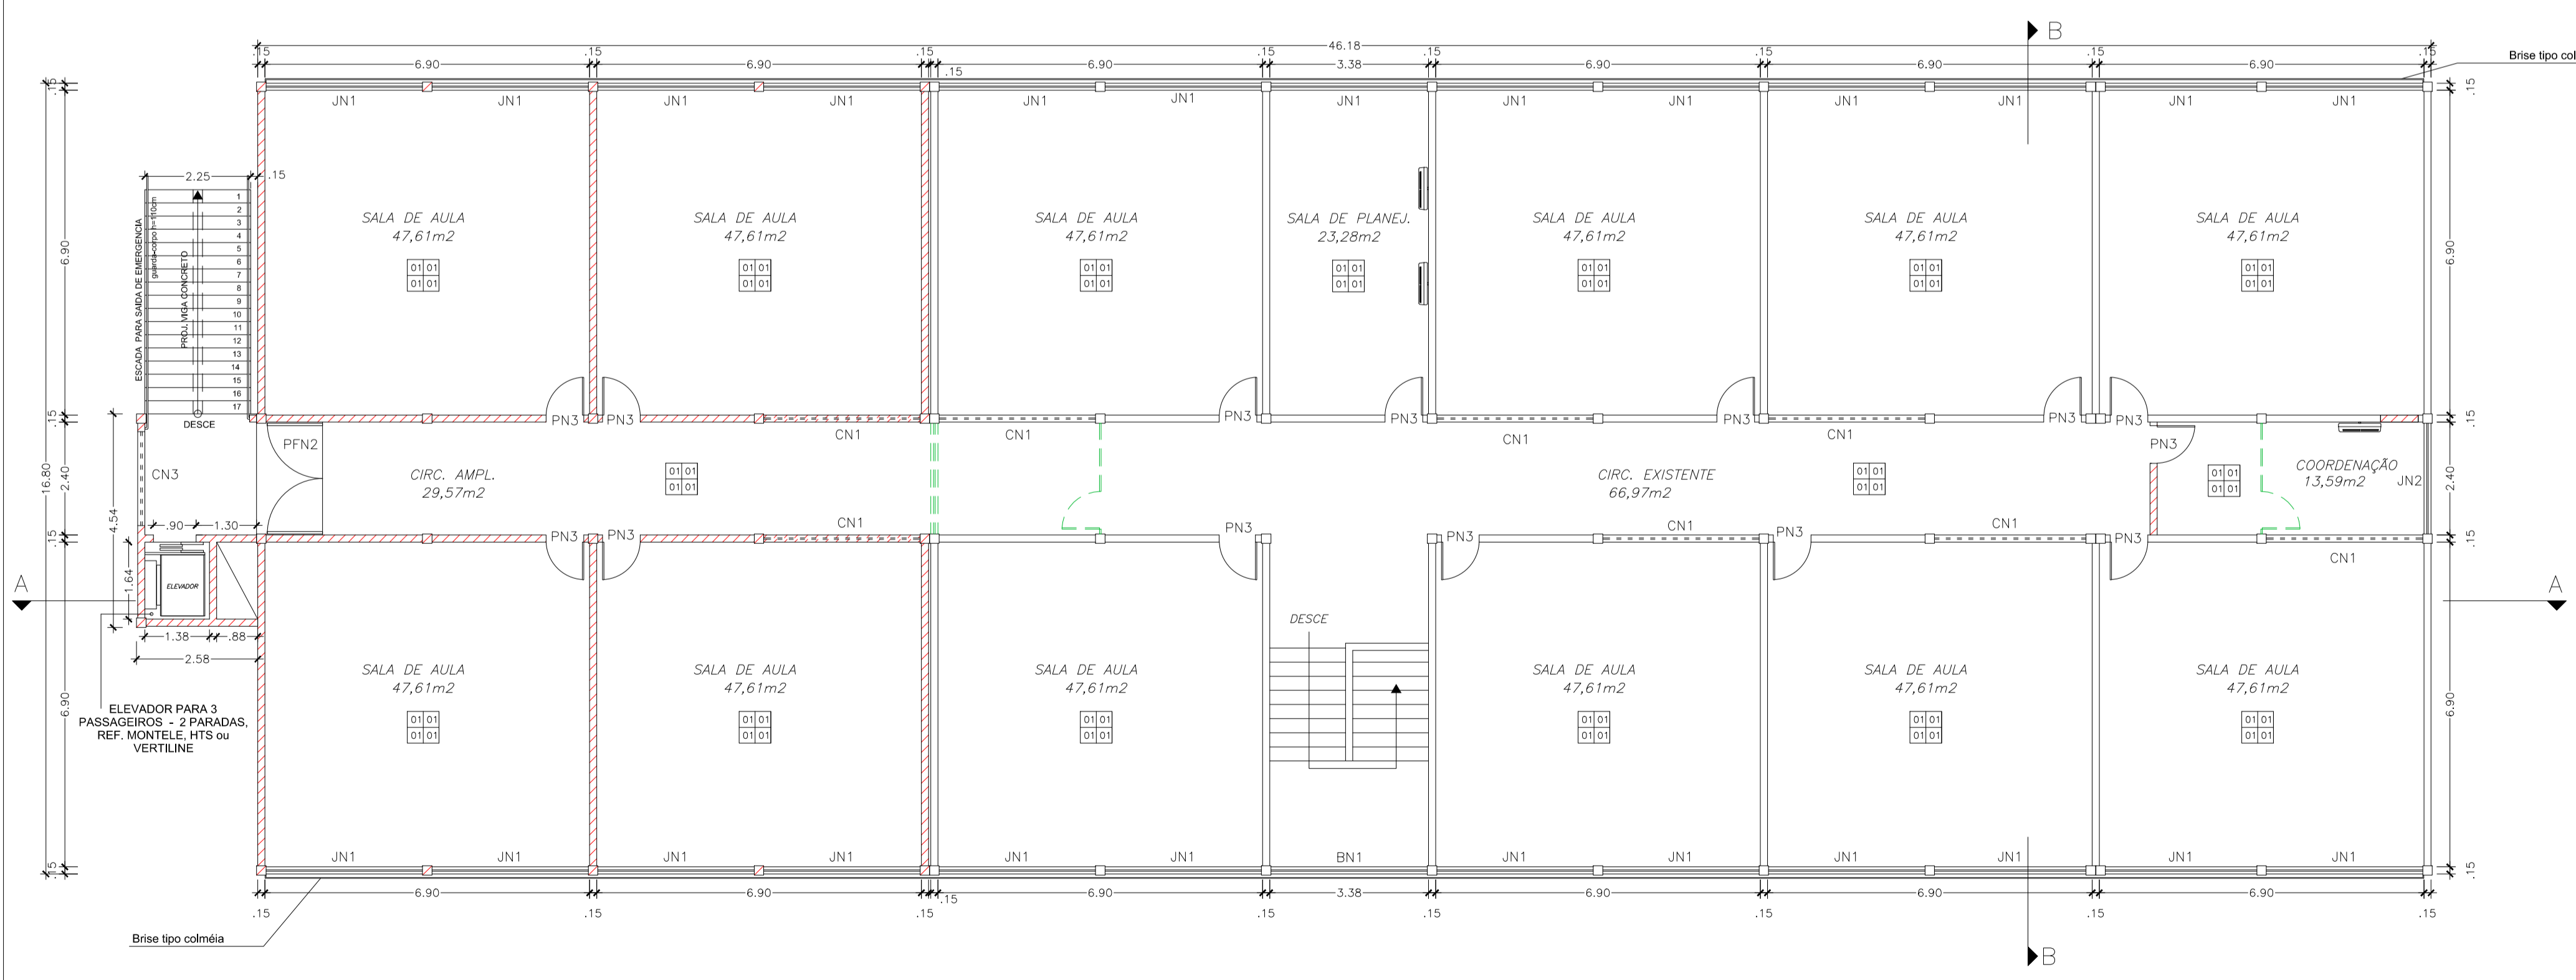

PLANTA BAIXA 2º PAV.
 AREA = 778,89 m²
 ESCALA 1/100

QUADRO DE ESPECIFICAÇÕES	
CÓDIGO	PISO
1	PISO EM ALTA RESISTÊNCIA CINZA CLARO, DO TIPO GRANILITE, POLIDO, COM REQUADROS DE 100X100cm E JUNTA EM PVC DE 7x3mm, ACAB. COM RESINA EPOXI OU EQUIVALENTE
2	PISO EM CERÂMICA CARGO PLUS GRAY, 45x45cm, PEI 5, ELIANE OU EQUIVALENTE
3	PISO EM ALTA RESISTÊNCIA CINZA CLARO, DO TIPO GRANILITE, POLIDO, COM REQUADROS DE 100X100cm E JUNTA EM PVC DE 7x3mm, ANTIDERRAPANTE
CÓDIGO	PAREDE
1	ACIMA DO RODAPÉ, 11 FIADAS DE CERÂMICA CÂMBURI BRANCO 10X10cm ELIANE, BARRA EM GRANITO CINZA ANDORINHA H=7cm E PINTURA COM TINTA ACRILICA ACETINADA, SOBRE MASSA, COR ÁREA REF. 820, CORAL OU EQUIVALENTE
2	AZULEJO DIM. 33x61cm OVIEDO PURO BRANCO, BIANCOGRES OU EQUIVALENTE
	PINTURA COM TINTA ACRILICA ACETINADA, ACABAMENTO FOSCO, SOBRE MASSA, COR DEFINIDA NA PLANTA DE FACHADAS, CORAL OU EQUIVALENTE
CÓDIGO	TETO
1	LAJE EM CONCRETO, REBOCADA, SELADA E EMASSADA, ACABAMENTO EM TINTA PVA LÁTEX BRANCO NEVE, CORAL OU EQUIVALENTE
CÓDIGO	RODAPÉ
1	RODAPÉ EM GRANITO CINZA ANDORINHA POLIDO COM ALTURA DE 7cm OU EQUIVALENTE

QUADRO DE ESQUADRIAS NOVAS - JANELAS E VÃOS			
Nº	ESPECIFICAÇÃO	DIMENSÕES/PEITORIL	QT.
JN1	Janela de correr de alumínio + vidro laminado liso incolor 6mm	3,33 x 1,35 / 1,25	38
JN2	Janela de correr de alumínio + vidro laminado liso incolor 6mm	2,40 x 1,35 / 1,25	03
CN1	Cobogó em concreto	3,20 x 0,40 / 2,10	09
CN2	Cobogó em concreto	0,80 x 2,80 / 0,1	01
CN3	Cobogó em concreto	2,00 x 2,00 / 0,4	01
BN1	Janela basculante de alumínio + vidro laminado liso incolor 6mm	3,33 x 0,80 / 1,80	04
BN2	Janela basculante de alumínio + vidro laminado liso incolor 6mm	2,00 x 0,80 / 1,80	04
BN3	Janela basculante de alumínio + vidro laminado liso incolor 6mm	0,80 x 0,80 / 1,80	01
GN1	Janela guilhotina alumínio anod. cor natural + vidro laminado liso incolor 6mm (Guichê passa pratos - cozinha)	2,10 x 1,25 / 0,85	01
GN2	Janela guilhotina alumínio anod. cor natural + vidro laminado liso incolor 6mm (Guichê passa pratos - cozinha)	1,40 x 1,25 / 0,85	01
GN3	Janela guilhotina alumínio anod. cor natural + vidro laminado liso incolor 6mm (Guichê recebimento de pratos - lava pratos)	1,20 x 1,00 / 1,10	01
GN4	Janela guilhotina alumínio anod. cor natural + vidro laminado liso incolor 6mm (Guichê de secretaria)	2,10 x 1,25 / 0,85	01

QUADRO DE ESQUADRIAS NOVAS - PORTAS			
Nº	ESPECIFICAÇÃO	DIMENSÕES	QT.
PN1	Porta de abrir em madeira maciça, lisa, tipo angelim pedra, padrão SEDU c/ visor em vidro laminado com massa óleo e pintura em tinta esmalte sint. branco	0,80 x 2,10	02
PN2	Porta de abrir em madeira maciça tipo angelim pedra, padrão SEDU com bit + verniz fosco incolor	0,80 x 2,10	09
PN3	Porta de abrir em madeira maciça, tipo angelim pedra, padrão SEDU c/ visor em vidro laminado com bit + verniz fosco incolor	0,80 x 2,10	23
PN4	Porta de abrir em madeira de lei maciça c/ friso c/ verniz, padrão SEDU inc. barra de apoio em chapa inox (Barrilete P.N.E.)	0,80 x 2,10	02

QUADRO DE ESQUADRIAS NOVAS - PORTÕES			
Nº	ESPECIFICAÇÃO	DIMENSÕES	QT.
PFN1	Portão de abrir em gradil metálico de 2 folhas barra chata	3,33 x 3,00	02
PFN2	Portão de abrir em gradil metálico de 2 folhas barra chata	2,40 x 3,00	02

LEGENDA DE ALVENARIA	
	ALV. EXISTENTE
	A DEMOLIR
	A CONSTRUIR

05			
04			
03			
02			
01	ADEQUAÇÃO QUANTO A ROTA DE FUGA - CAIXA DE ESCADA E ELEVADOR	RAFAEL	20/12/18
Nº.	DESCRIÇÃO	RESP.	DATA

REVISÃO

GOVERNO DO ESTADO DO ESPÍRITO SANTO

SECRETARIA DE ESTADO DA EDUCAÇÃO - SEDU

GERÊNCIA DE REDE FÍSICA ESCOLAR

TÍTULO: EEEFM IRACEMA CONCEIÇÃO SILVA			
ENDEREÇO: RUA GUIMARAES ROSA, S/N, CHACARA PARREIRAL - SERRA - ES			
PRONAME: PROJETO ARQUITETÔNICO	PROJETO: ARQUITETURA		
SECRETÁRIO ESTADUAL: HAROLDO CORREA ROCHA	ESCALA: INDICADA	UNIDADE: METRO	
GERENTE DA GERFE: EDUARDO DE MELLO TRISTÃO COSTA	CREA: 64866/D-MG	VISTO:	
COORDENADOR GERAL: EDSON DE OLIVEIRA PIRES	CAU: A24721-9	VISTO:	
AUTOR PROJETO: WILSON RODRIGUES GONÇALVES	CREA:	VISTO:	
CO-AUTOR PROJETO:	CREA:	VISTO:	
RESPONSÁVEL TÉCNICO:	CREA:	VISTO:	
ARQUIVO: LZSER27-01-ARQ-R07.dwg	DESENHO: RAFAEL	VISTO:	

REFERÊNCIA: AMPLIAÇÃO PLANTA BAIXA TÉRREO PLANTA BAIXA 2º PAV.	DATA: ABRIL/2018	VISTO:	REVISÃO: DEZ/2018
---	---------------------	--------	----------------------

03
04