


PLANTA BAIXA TÉRREO
 AREA = 778,89 m²
 ESCALA 1/100

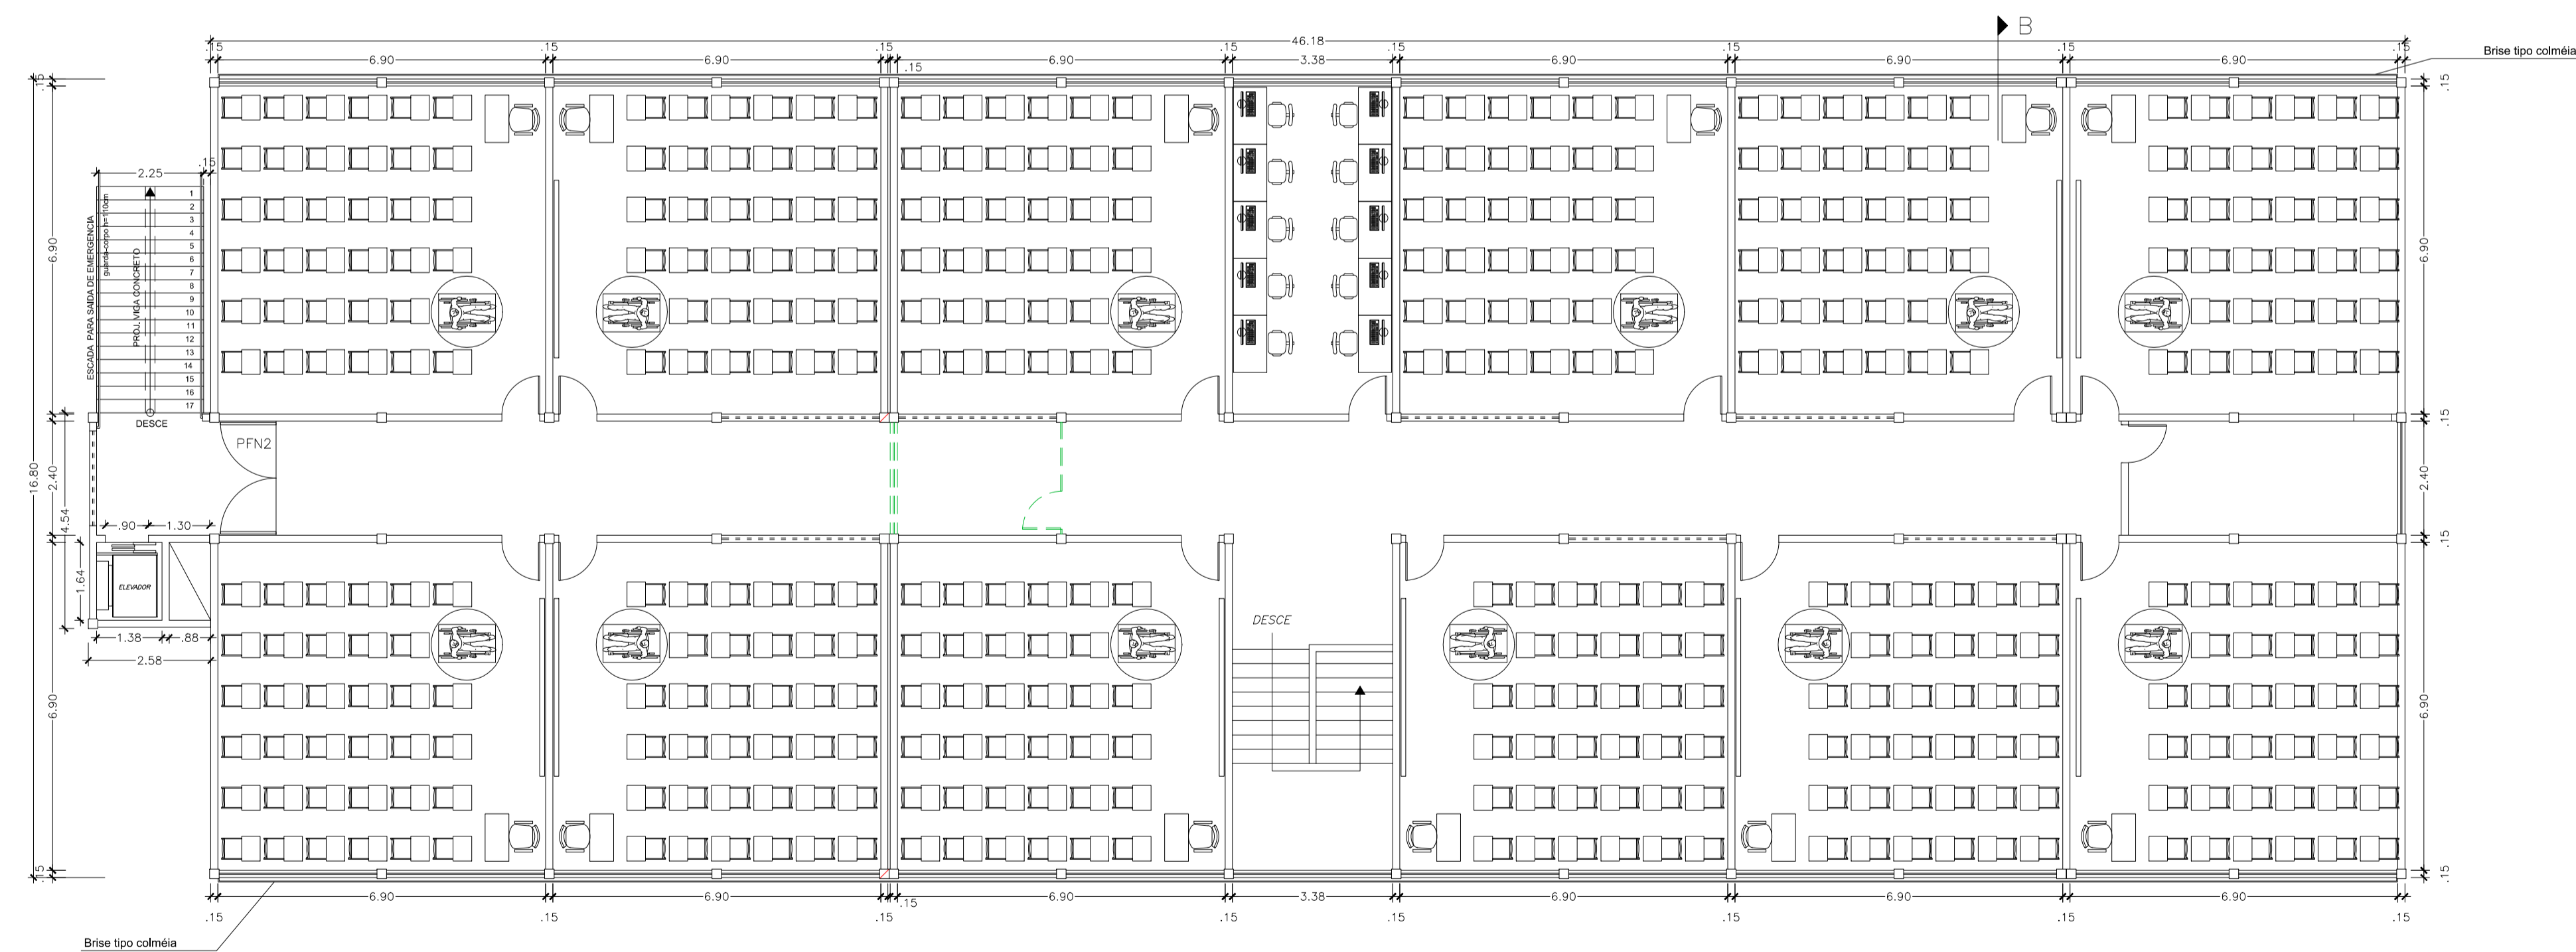

PLANTA BAIXA 2º PAV.
 AREA = 778,89 m²
 ESCALA 1/100

LEGENDA DE ALVENARIA	
	ALV. EXISTENTE
	A. DEMOLIR
	A. CONSTRUIR

05			
04			
03			
02			
01	ADEQUAÇÃO QUANTO A ROTA DE FUGA – CAIXA DE ESCADA E ELEVADOR	RAFAEL	20/12/18
N.º	DESCRIÇÃO	RESP.	DATA

REVISÃO



GOVERNO DO ESTADO DO ESPÍRITO SANTO
 SECRETARIA DE ESTADO DA EDUCAÇÃO - SEDU
 GERÊNCIA DE REDE FÍSICA ESCOLAR



TÍTULO: EEEFM IRACEMA CONCEIÇÃO SILVA			
ENDEREÇO: RUA GUIMARAES ROSA, S/N, CHACARA PARREIRAL - SERRA - ES			
PRANCHA: PROJETO ARQUITETÔNICO	PROJETO: ARQUITETURA		
SECRETÁRIO ESTADUAL: HAROLDO CORRÊA RÓCHA	ESCALA: INDICADA	UNIDADE: METRO	
GERENTE DA GERFE: EDUARDO DE MELLO TRISTÃO COSTA	CREA: 64866/D-MG	VISTO:	
COORDENADOR GERAL: EDSON DE OLIVEIRA PIRES	CAU: A24721-9	VISTO:	
AUTOR PROJETO: WILSON RODRIGUES GONÇALVES	CREA:	VISTO:	
CO-AUTOR PROJETO:	CREA:	VISTO:	
RESPONSÁVEL TÉCNICO:	CREA:	VISTO:	
ARQUIVO: L2SER27-01-ARO-R07.dwg	DESENHO: RAFAEL	VISTO:	
REFERÊNCIA:	PLANTA LAYOUT TÉRREO PLANTA LAYOUT 2º PAV.		FOLHA: 01 01
FORMATO: A1	OBSERVAÇÕES:	DATA: ABRIL/2018	REVISÃO: