



PLANTA BAIXA TERREO.
 AREA = 534,82 m²
 ESCALA 1/100

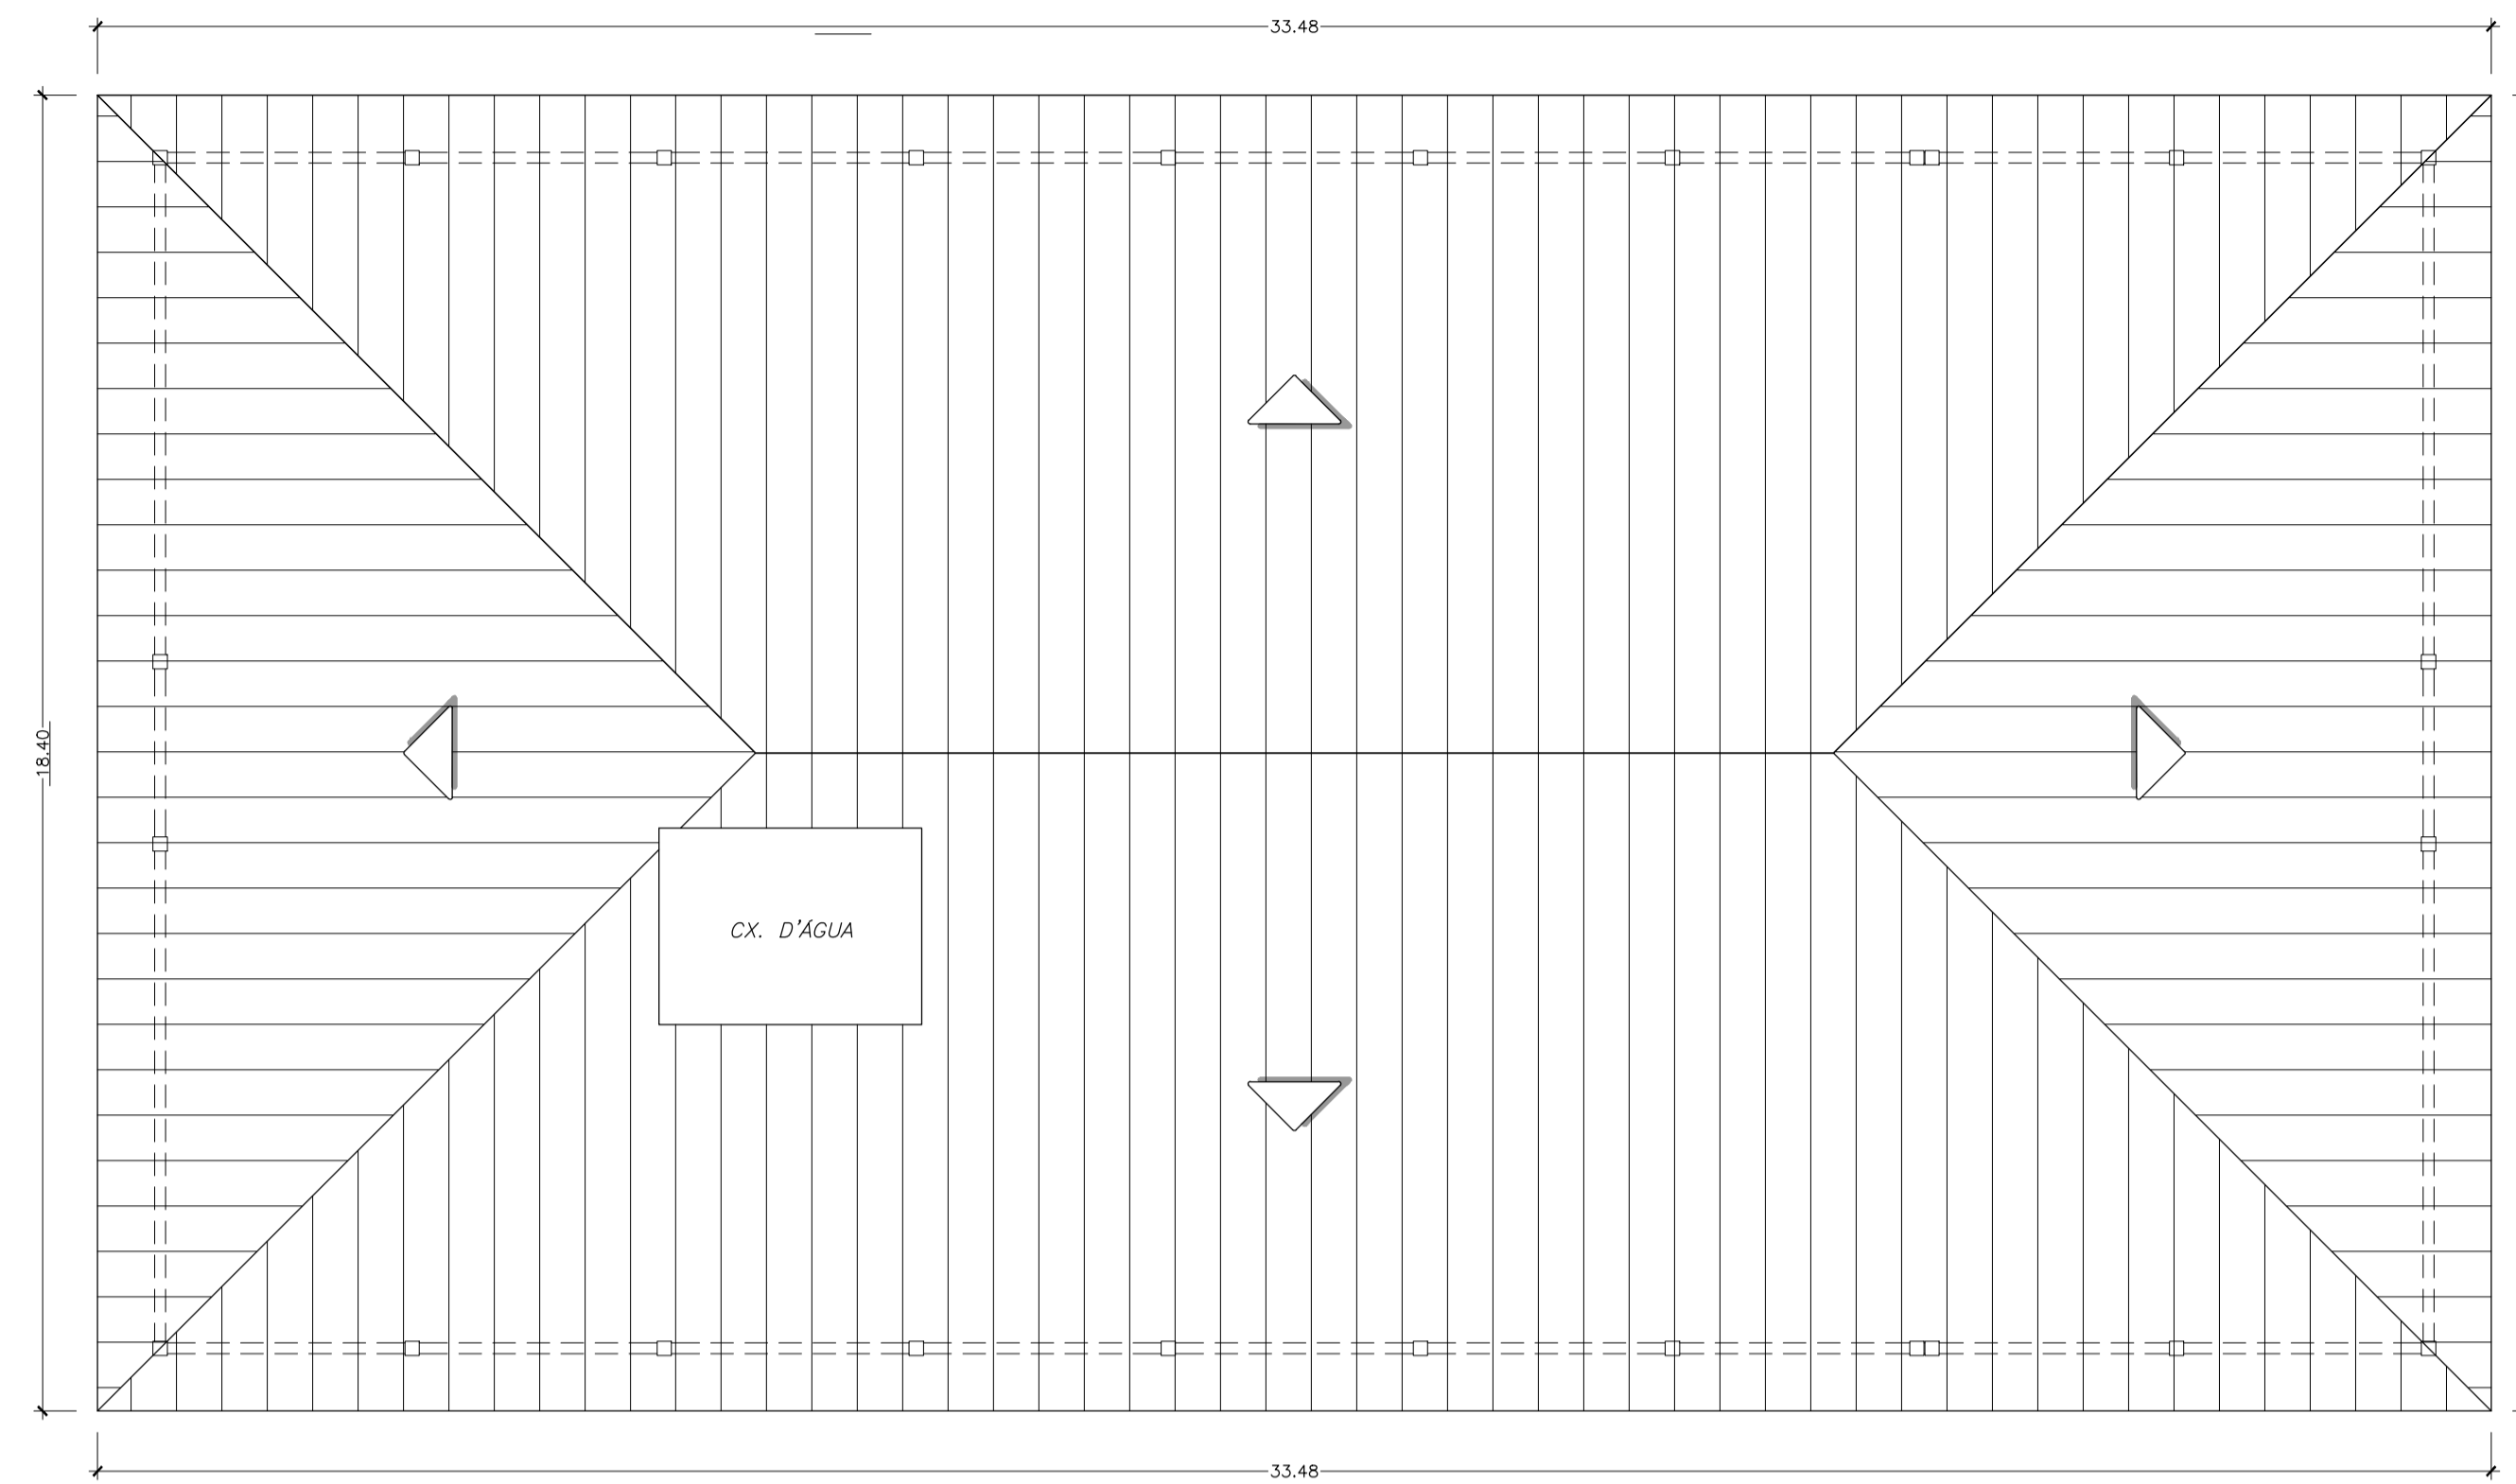

COBERTURA
 ESCALA 1/100

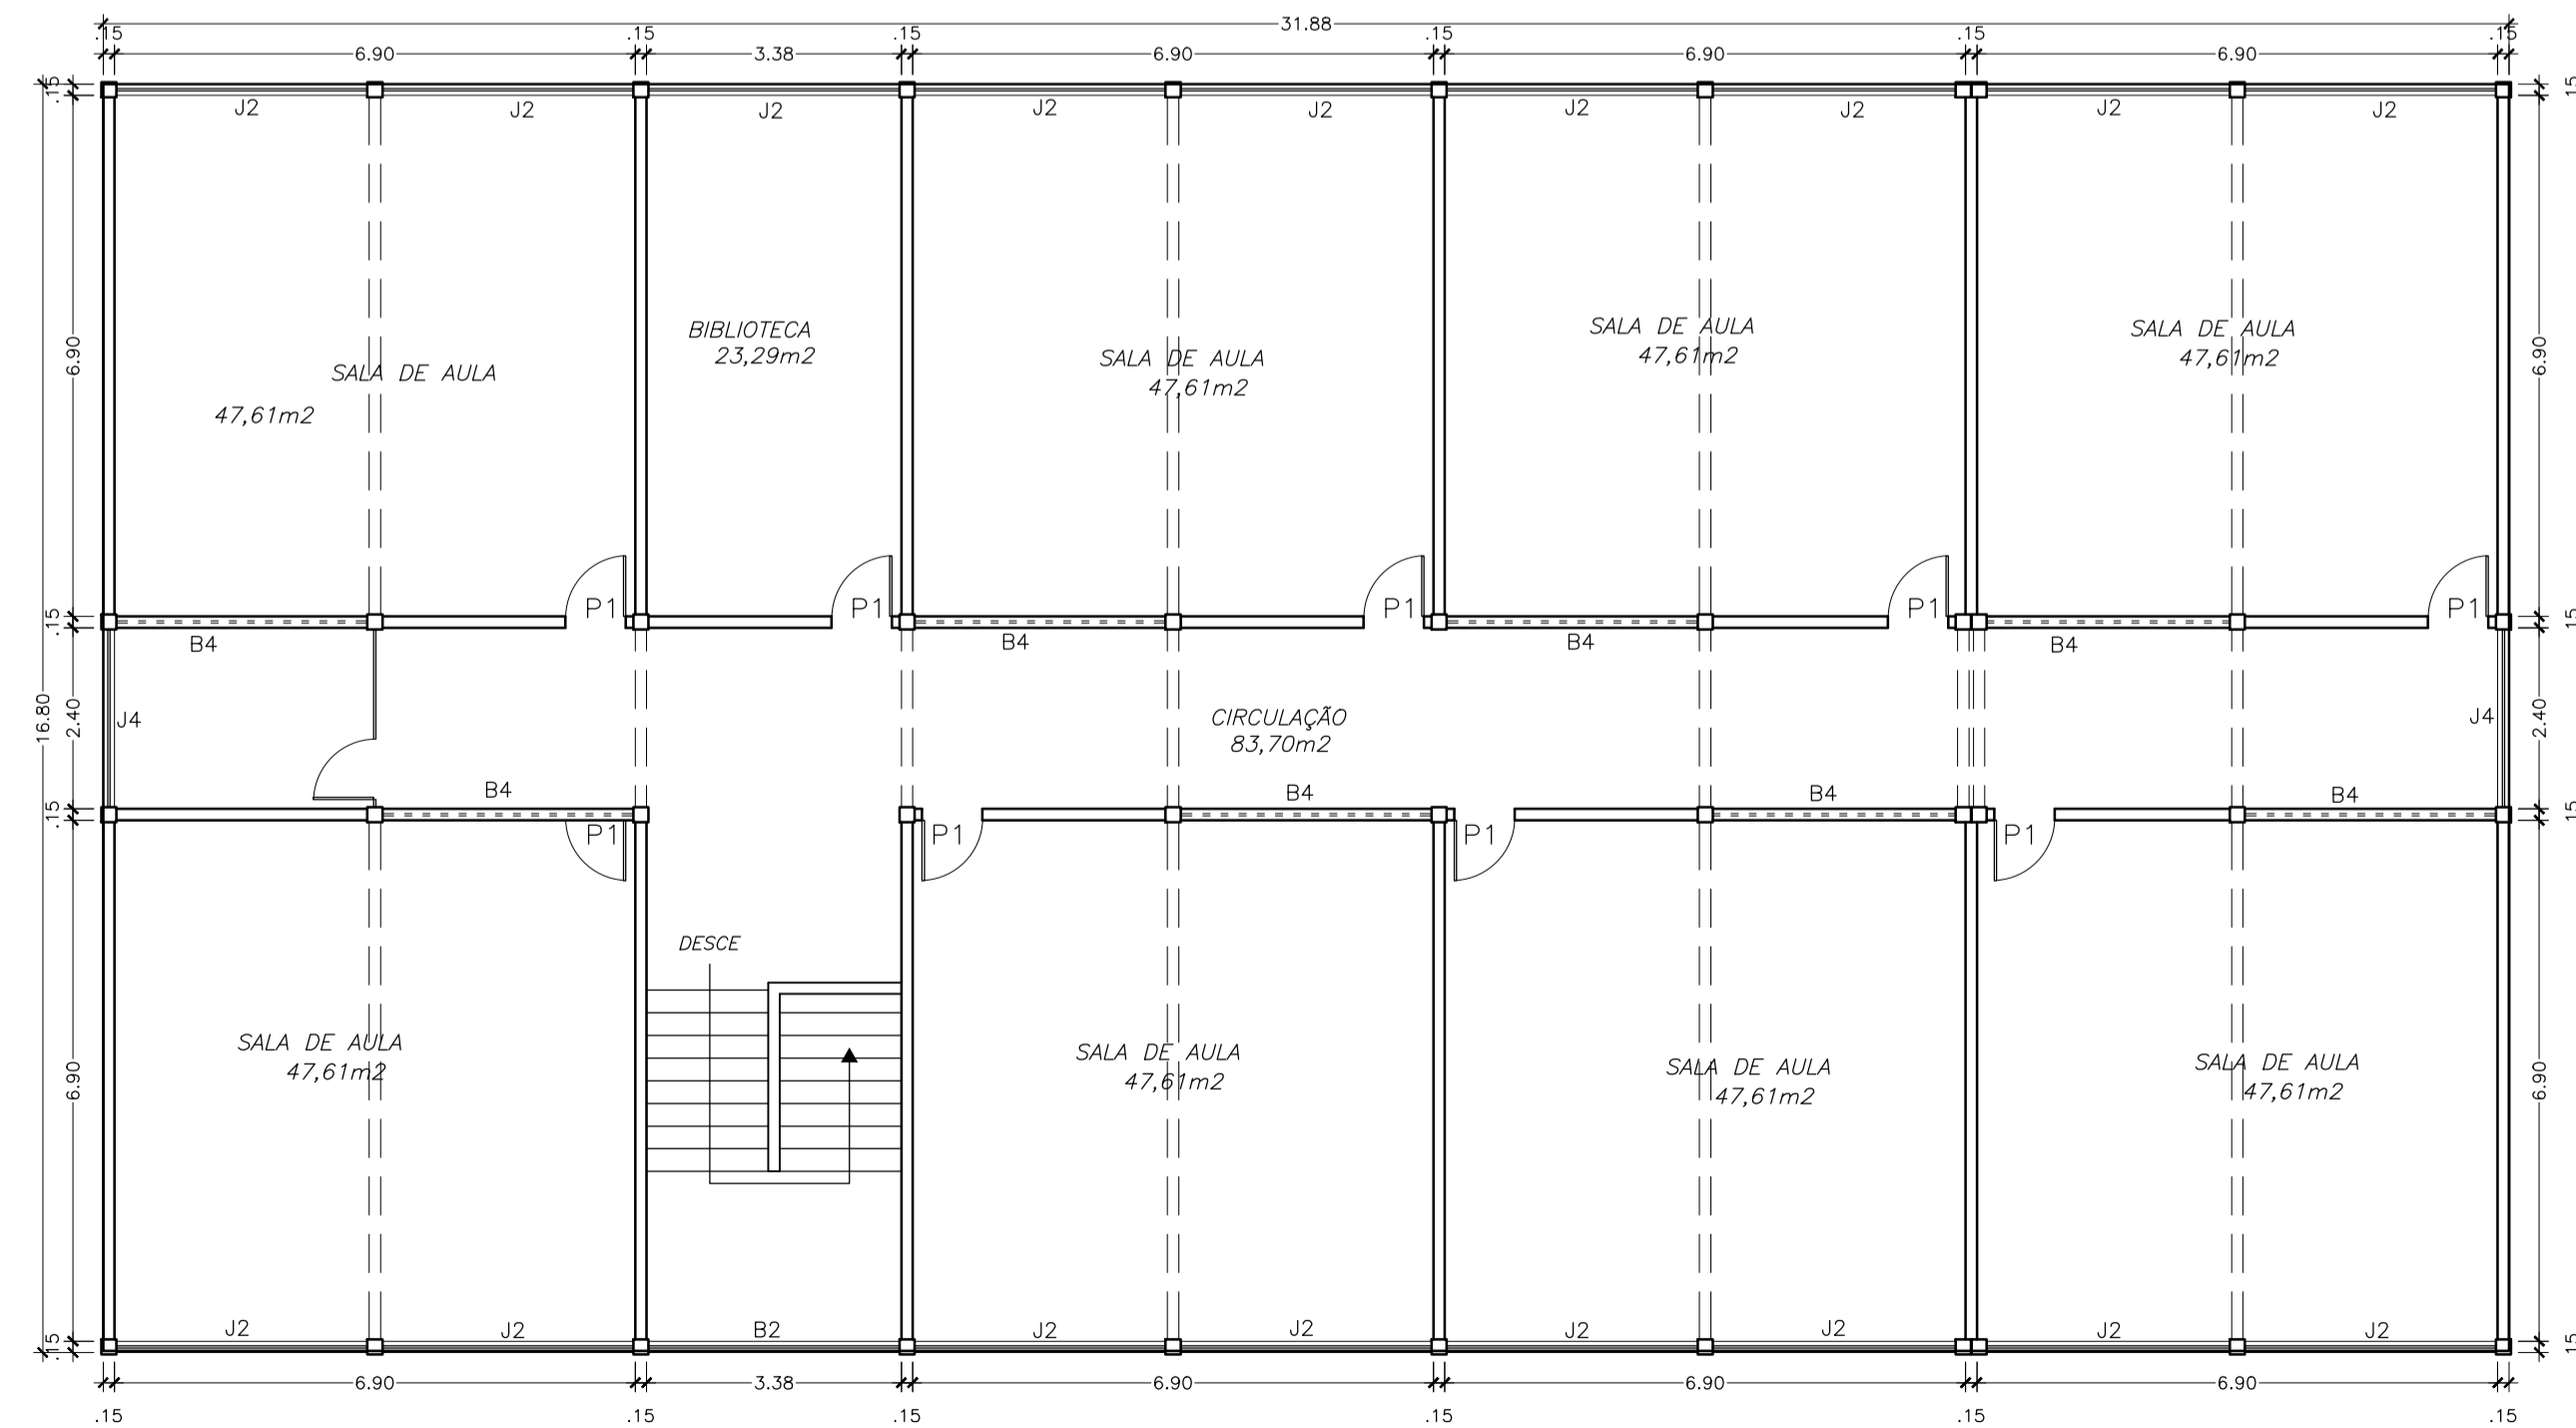

PLANTA BAIXA 2º PAV.
 AREA = 534,82 m²
 ESCALA 1/100

QUADRO DE ESQUADRIAS					
	NOME	DIMENSÃO	QUANT.	MATERIAL	TIPO
PARRAS	P1	0,80x2,10	-	MADEIRA	ABRIR
	P2	0,70x2,10	-	MADEIRA	ABRIR
	P3	0,60x2,10	-	MADEIRA	ABRIR
	P4	0,90x2,10	-	MADEIRA	ABRIR
	P5	1,60x2,10	-	MADEIRA	ABRIR
	P6	2,80x2,50	-	FERRO	ABRIR
JANELAS	J1	1,10x1,20x1,00	-	FERRO/VIDRO	CORRER
	J2	1,50x1,20x1,00	-	FERRO/VIDRO	CORRER
	J3	2,40x1,40x1,00	-	FERRO/VIDRO	CORRER
BASCULAS	B1	1,10x0,80x1,78	-	ALUMINIO/VIDRO	BASCULANTE
	B2	2,88x0,80x1,88	-	ALUMINIO/VIDRO	BASCULANTE
	B3	3,33x0,80x1,88	-	ALUMINIO/VIDRO	BASCULANTE
	B4	3,33x0,70x1,88	-	MADEIRA	BASCULANTE

05			
04			
03			
02			
01			
N.º	DESCRIÇÃO	RESP.	DATA
REVISÃO			
 GOVERNO DO ESTADO DO ESPÍRITO SANTO SECRETARIA DE ESTADO DA EDUCAÇÃO - SEDU GERÊNCIA DE REDE FÍSICA ESCOLAR			
TÍTULO: EEEFM IRACEMA CONCEIÇÃO SILVA			
ENDEREÇO: RUA GUIMARAES ROSA, S/N, CHACARA PARREIRAL - SERRA - ES			
PRONCHAL: LEVANTAMENTO ARQUITETÔNICO		PROJETO: ARQUITETURA	
SECRETÁRIO ESTADUAL: HAROLDO CORRÊA ROCHA		ESCALA: INDICADA	UNIDADE: METRO
GERENTE DA GERF: EDUARDO DE MELLO TRISTÃO COSTA		CREA: 64866/D-MG	VISTO:
COORDENADOR GERAL: EDSON DE OLIVEIRA PIRES		CAU: A24721-9	VISTO:
AUTOR PROJETO: WILSON RODRIGUES GONÇALVES		CREA:	VISTO:
CO-AUTOR PROJETO:		CREA:	VISTO:
RESPONSÁVEL TÉCNICO:		CREA:	VISTO:
ARQUIVO: L2SER27-01-ARQ-R06.dwg		DESENHO: RAFAEL	VISTO:
REFERÊNCIA: PLANTA BAIXA TÉRREO PLANTA BAIXA 2º PAV. PLANTA DE COBERTURA LEVANTAMENTO CADASTRAL		02 02	
FORMATO: A1 E	OBSERVAÇÕES:	DATA: ABRIL/2018	VISTO: REVISÃO: