



PLANTA BAIXA - ESTRUTURA

ESCALA 1:50

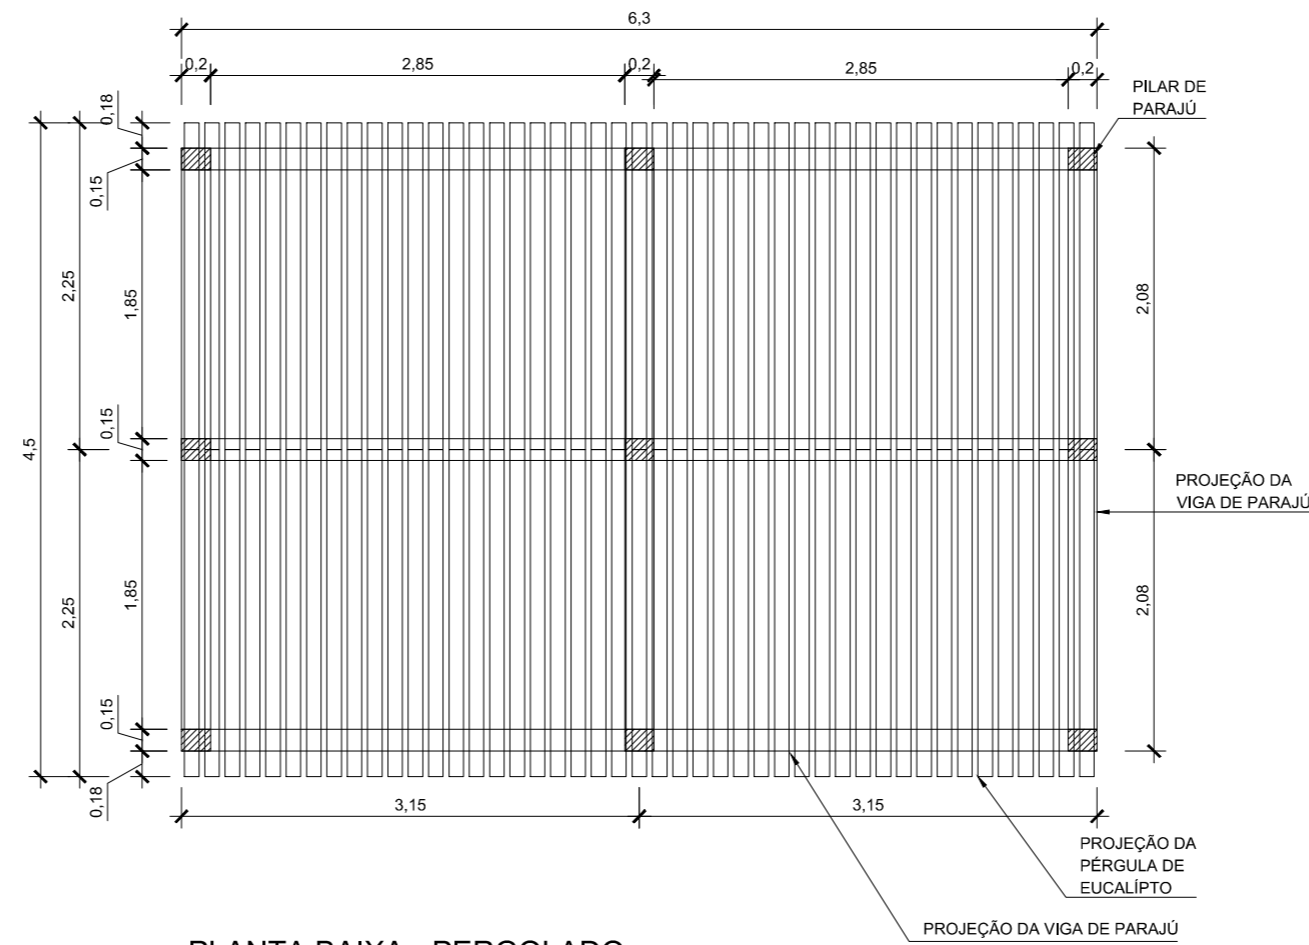


PLANTA BAIXA - PERGOLADO

ESCALA 1:50

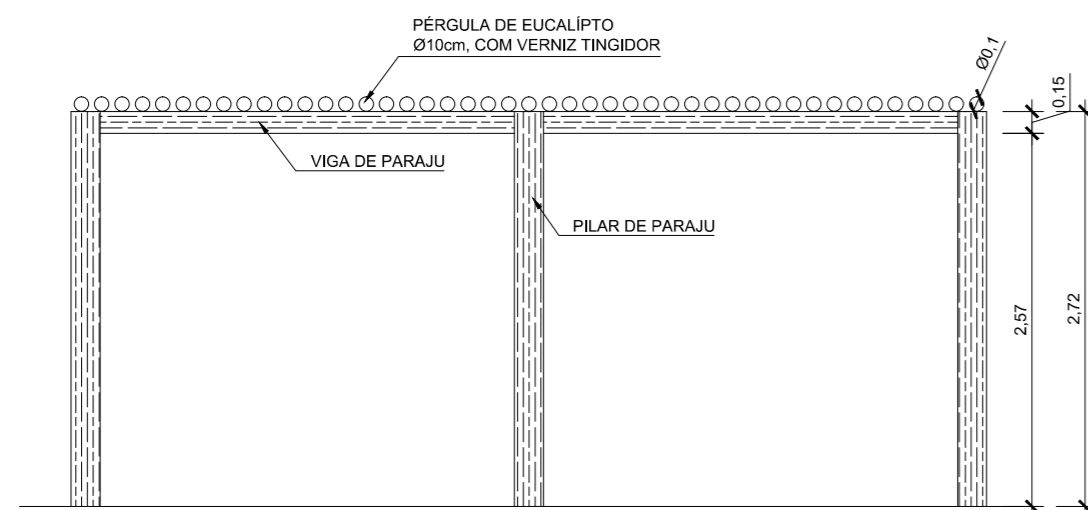


VISTA FRONTAL

ESCALA 1:50

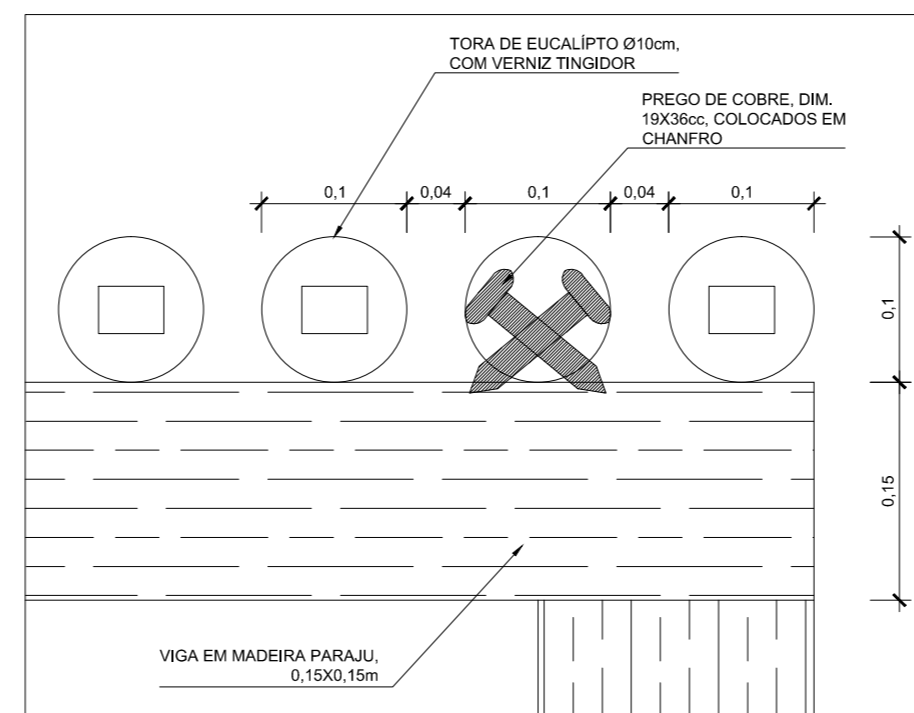

DET. APOIO DA PÉRGULA NA ESTRUTURA DE MADEIRA

ESCALA 1:5

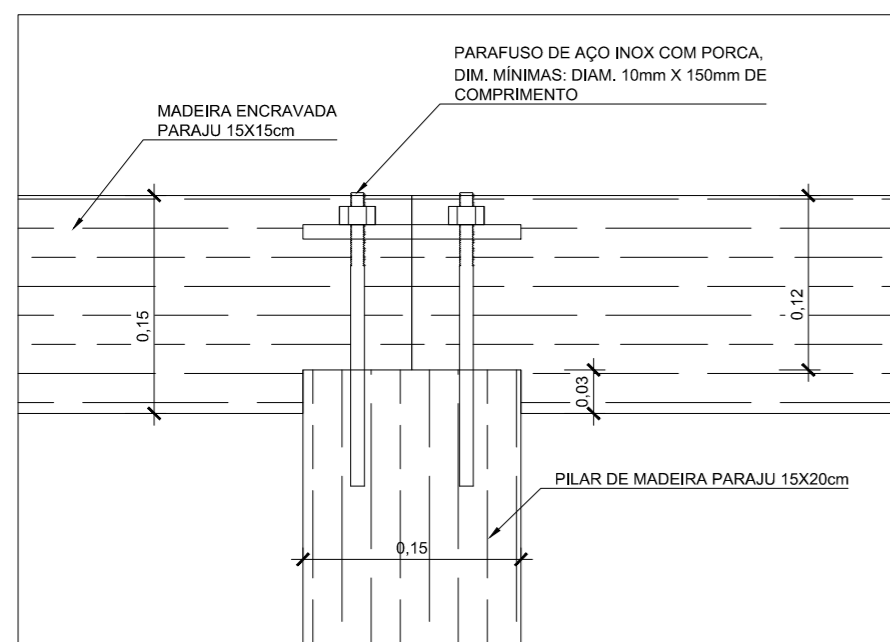

DET. JUNÇÃO PILAR E VIGA DE MADEIRA

ESCALA 1:5

ESPECIFICAÇÕES PERGOLADO EM MADEIRA PARAJU E EUCALIPTO TRATADO:

- FUNDAÇÃO EM CONCRETO COM SAPATAS E VIGAS BALDRAMES, CONFORME PROJETO;
- PILARES EM MADEIRA PARAJU DIM 15X20cm, COMPRIMENTO 2,75m;
- VIGAS EM MADEIRA PARAJU 15X15cm, COMPRIMENTO 3,15m;
- VIGAS EM MADEIRA PARAJU 15X20cm, COMPRIMENTO 2,08m;
- PÉRGULAS EM TORAS DE EUCALIPTO TRATADA Ø10cm, COMPRIMENTO 2,25m, COM VERNIZ TINGIDO;
- FIXAR AS VIGAS NOS PILARES DE PARAJU COM PARAFUSO DE AÇO INOX COM PORCA, DIM. MÍNIMAS: DIAM. 10mm X 150mm DE COMPRIMENTO;
- FIXAR AS TORAS DE EUCALIPTO NAS VIGAS DE PARAJU COM PREGO DE COBRE, DIM. 19X36cc, COLOCADOS EM CHANFRO, CONFORME DETALHE.

05			
04			
03			
02			
01			
Nº.	DESCRIÇÃO	RESP.	DATA

REVISÃO



GOVERNO DO ESTADO DO ESPÍRITO SANTO

SECRETARIA DE ESTADO DA EDUCAÇÃO - SEDU

GERÊNCIA DE REDE FÍSICA ESCOLAR

TÍTULO: **EEEFM CATHARINA CHEQUER CONSTRUÇÃO DA QUADRA POLIESPORTIVA**

ENDEREÇO: R. ALECRIM, 100, NOVO MÉXICO, VILA VELHA - ES

PRANCHA: ARQUITETURA - PERGOLADO, EXECUTIVO	PROJETO: ARQUITETURA EXECUTIVO
SECRETÁRIO ESTADUAL: HAROLDO CORRÊA ROCHA	ESCALA: INDICADA UNIDADE: METRO
GERENTE DA GERFE: EDUARDO DE MELLO TRISTÃO COSTA	CREA-ES: 64866/D VISTO:
COORDENADOR: EDSON DE OLIVEIRA PIRES	CAU-ES: A24721-9 VISTO:
AUTOR PROJETO: WILSON RODRIGUES GONÇALVES	CAU-ES: VISTO:
CO-AUTOR PROJETO:	CAU-ES: VISTO:
RESPONSÁVEL TÉCNICO:	CAU-ES: VISTO:
ARQUIVO: L5VIV14-01-DETPERG.dwg	DESENHO: VISTO:

REFERÊNCIA: **DETALHAMENTO PERGOLADO: ESTRUTURA, PLANTA BAIXA, VISTA FRONTAL E DETALHES**

FOLHA: **01**
01

FORMATO: A2	OBSERVAÇÕES:	DATA: NOV/2018	VISTO:	REVISÃO:
-------------	--------------	----------------	--------	----------