
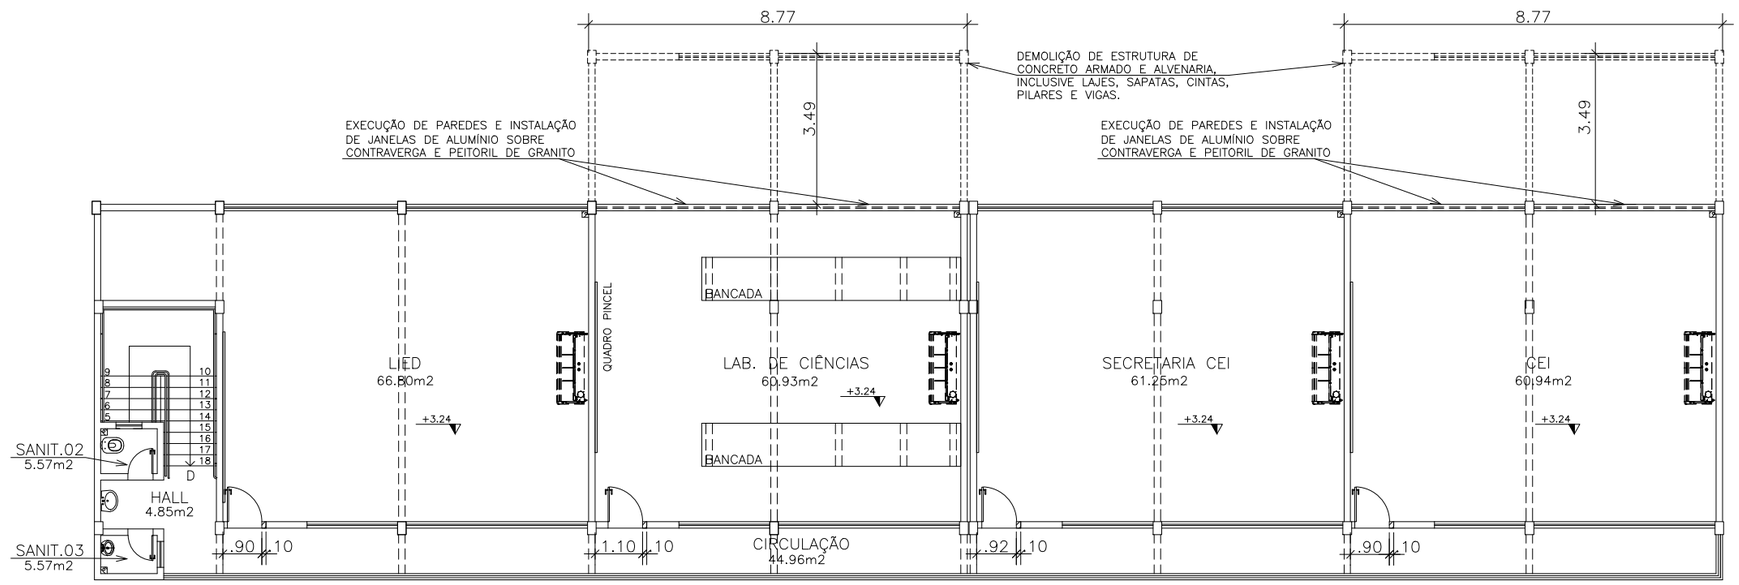



PLANTA BAIXA – DEMOLIÇÃO/CONSTRUÇÃO
PAVIMENTO SUPERIOR – ESCALA : 1/125

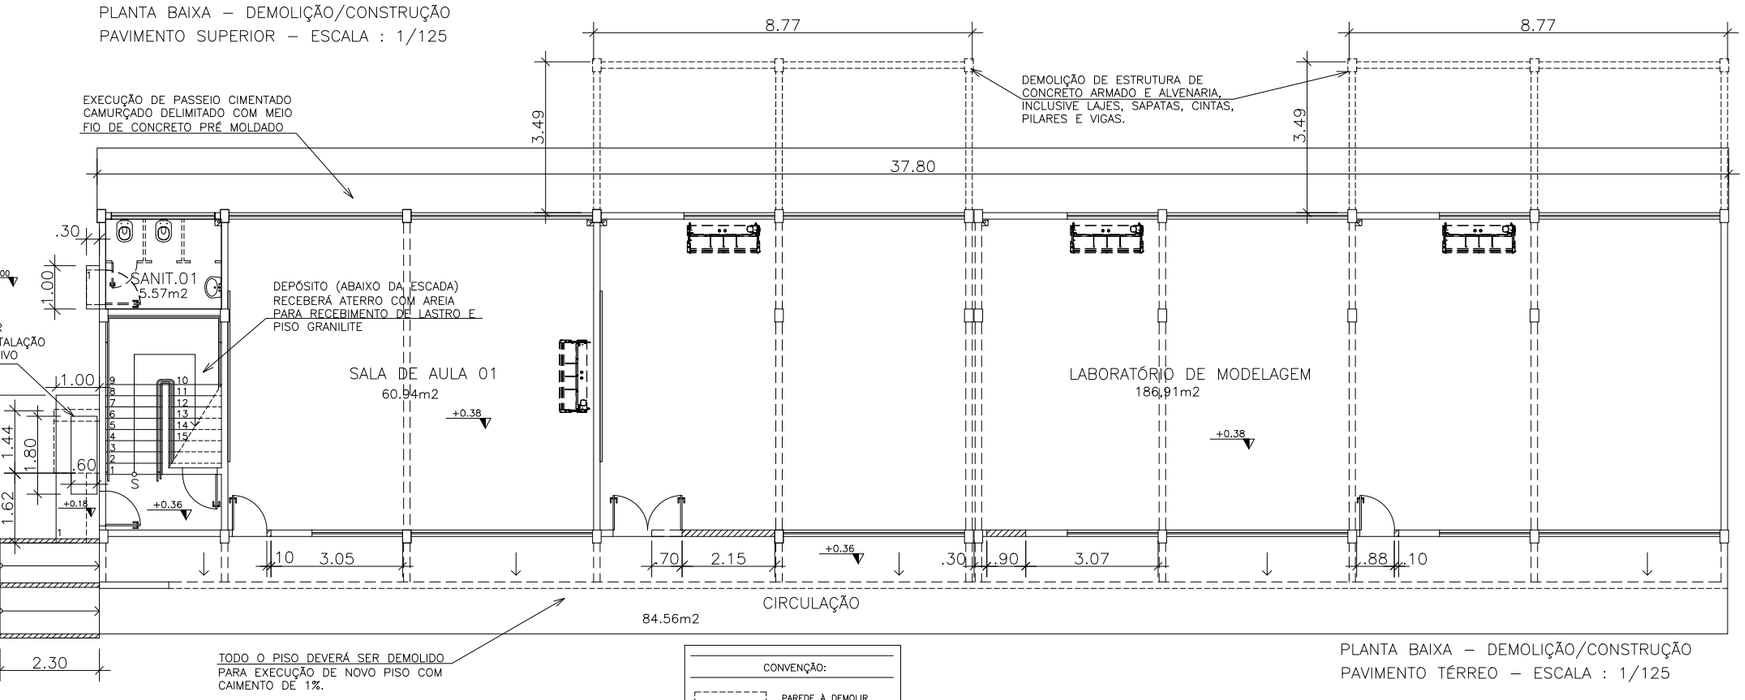


PLANTA BAIXA – DEMOLIÇÃO/CONSTRUÇÃO
PAVIMENTO TÉRREO – ESCALA : 1/125

CONVENÇÃO:
- PAREDE À DEMOLIR
- PAREDE EXISTENTE
- PAREDE À CONSTRUIR
- PAREDE – DESCIDA DOS DRENOS E PONTOS DE AGUA FRIA
- INDICAÇÃO DE CAIMENTO DO PISO

OBSERVAÇÕES:

– ALTURA DO PÉ DIREITO NO PAVIMENTO TÉRREO = 2,94metros;
– ALTURA DO PÉ DIREITO NO PAVIMENTO SUPERIOR = 3,09 metros;
– AO USAR O ATERRO NO DEPÓSITO (ABAIXO DA ESCADA) VERIFICAR O NÍVEL DE PISO ACABADO;
– VERIFICAR MEDIDAS NO LOCAL;
– TODAS AS DÚVIDAS/DIVERGÊNCIAS DURANTE A OBRA DEVERÃO SER RECORRIDA A FISCALIZAÇÃO ANTES DE QUAISQUER EXECUÇÃO.

Secretaria de Estado da Educação

SECRETÁRIO:
HAROLDO CORRÊA ROCHA

GOVERNO DO ESTADO DO ESPÍRITO SANTO

PAULO HARTUNG

OBRA: EEEFM GERALDO VARGAS NOGUEIRA

REFERÊNCIA: PLANTA BAIXA – LEVANTAMENTO
PLANTA BAIXA – DEMOLIÇÃO/CONSTRUÇÃO
PAVIMENTOS TÉRREO/SUPERIOR

DES.: ALAN / JOSIANE
DATA: MARÇO/2017
MUNICÍPIO: COLATINA
PRANCHA: 02/02

GEPLAN
PLANEJAMENTO • PROJETOS • GERENCIAMENTO DE OBRAS