
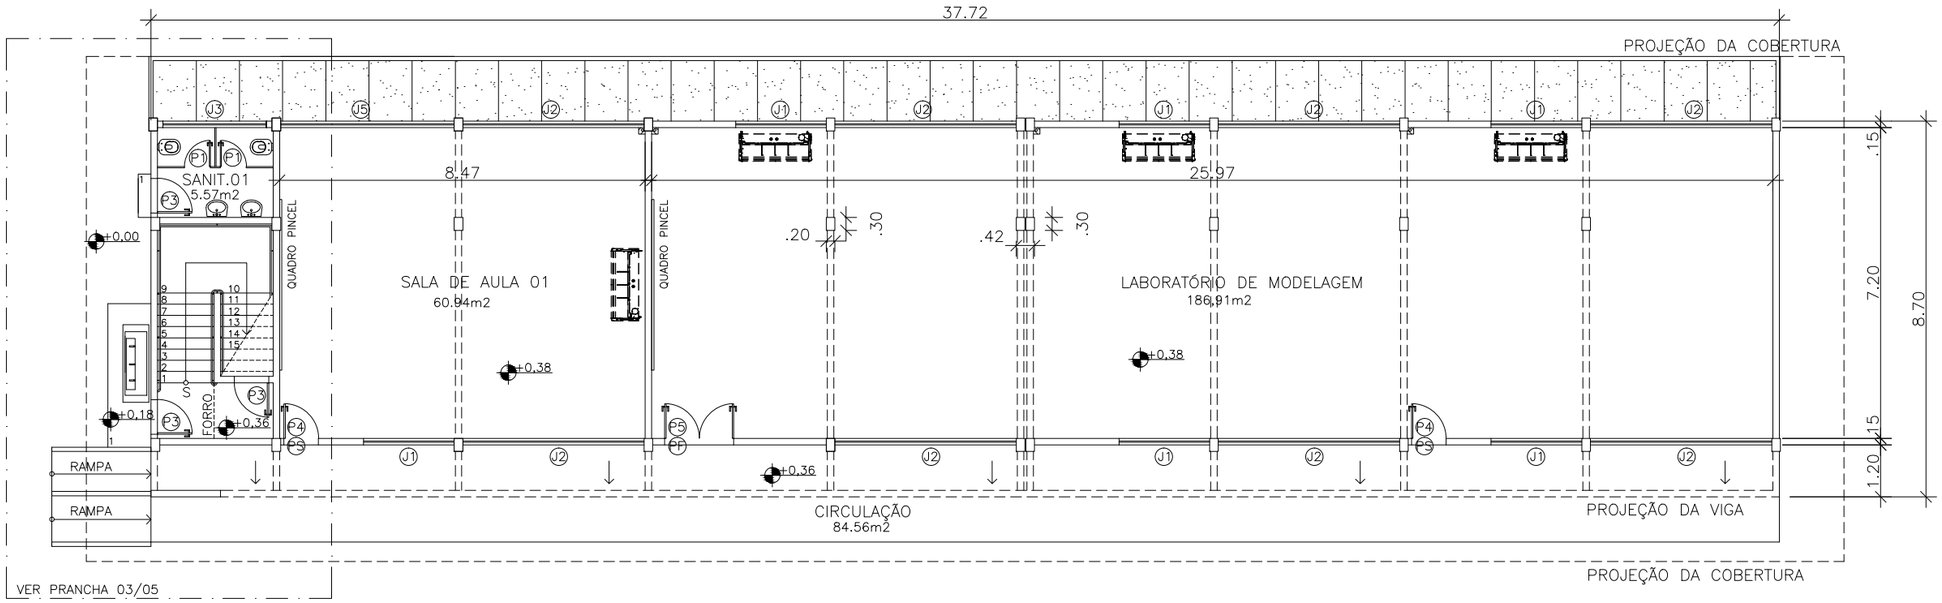


PLANTA BAIXA – PROPOSTA
PAVIMENTO TÉRREO – ESCALA : 1/125

GUARDA CORPO – SEM ESCALA

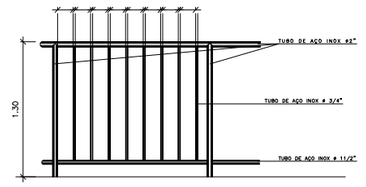

ESPECIFICAÇÕES:

1– AMBIENTES SALAS DE AULA/LABORATÓRIOS:

– PISO DE ARGAMASSA DE ALTA RESISTÊNCIA TIPO GRANILITE OU EQUIVALENTE DE QUALIDADE COMPROVADA, ESPESSURA DE 10mnm, COM JUNTAS PLÁSTICA EM QUADROS DE 1,0m, NA COR NATURAL COM ACABAMENTO POLIDO, INCLUSIVE REGULARIZAÇÃO E APLICAÇÃO DE RESINA ACRÍLICA IMPERMEABILIZANTE CROMALUX MARCA REF. OLEAK, SUVINIL, METALATEX OU EQUIV. SOBRE PISO DE ARGAMASSA DE ALTA RESISTÊNCIA;

– TETO RECEBERÁ PINTURA COM TINTA ACRÍLICA, NAS MARCAS DE REFERÊNCIA SUVINIL, CORAL OU METALATEX, NA COR BRANCA, A DUAS DEMÃOS DE SELADOR;

– ACIMA DO RODAPÉ SERÃO ASSENTADAS 11 FIADAS DE CERÂMICA 10x10cm, REFERÊNCIA CAMBURI BRANCA, MARCAS DE REFERÊNCIA ELIANE, CECRISA OU PORTOBELLO OU SIMILAR, O REJUNTE DEVERÁ TER ESPESSURA DE 3mm, EMPREGANDO ARGAMASSA COLANTE. ACIMA DA BARRA CERÂMICA DEVERÁ TER UM ACABAMENTO CINZA ANDORINHA DE 7X2 CM. ACIMA DO ACABAMENTO EM GRANITO, A PAREDE RECEBERÁ PINTURA, A DUAS DEMÃOS DE SELADOR E DUAS DEMÃOS DE DE TINTA ACRÍLICA ACETINADA OU FOSCA (CONSULTAR A FISCALIZAÇÃO), MARCAS DE REF. CORAL, SUVINIL OU METALATEX, NA COR CONFORME PADRÃO SEDU – VER CADERNO DE DETALHES.

2– DEPÓSITO

– PISO DE ARGAMASSA DE ALTA RESISTÊNCIA TIPO GRANILITE OU EQUIVALENTE DE QUALIDADE COMPROVADA, ESPESSURA DE 10mnm, COM JUNTAS PLÁSTICA EM QUADROS DE 1,0m, NA COR NATURAL COM ACABAMENTO POLIDO, INCLUSIVE REGULARIZAÇÃO E APLICAÇÃO DE RESINA ACRÍLICA IMPERMEABILIZANTE CROMALUX MARCA REF. OLEAK, SUVINIL, METALATEX OU EQUIV. SOBRE PISO DE ARGAMASSA DE ALTA RESISTÊNCIA;

– TETO RECEBERÁ PINTURA COM TINTA ACRÍLICA, NAS MARCAS DE REFERÊNCIA SUVINIL, CORAL OU METALATEX, NA COR BRANCA, A DUAS DEMÃOS DE SELADOR;

– A PAREDE RECEBERÁ PINTURA, A DUAS DEMÃOS DE SELADOR E DUAS DEMÃOS DE DE TINTA ACRÍLICA ACETINADA OU FOSCA (CONSULTAR A FISCALIZAÇÃO), NA COR CONFORME PADRÃO SEDU, MARCAS DE REF. CORAL, SUVINIL OU METALATEX;

3– CIRCULAÇÕES/HALL

– PISO DE ARGAMASSA DE ALTA RESISTÊNCIA TIPO GRANILITE OU EQUIVALENTE DE QUALIDADE COMPROVADA, ESPESSURA DE 10mnm, COM JUNTAS PLÁSTICA EM QUADROS DE 1,0m, NA COR NATURAL COM ACABAMENTO ANTI–DERRAPANTE INCLUSIVE REGULARIZAÇÃO E APLICAÇÃO DE RESINA ACRÍLICA IMPERMEABILIZANTE CROMALUX MARCA REF. OLEAK, SUVINIL, METALATEX OU EQUIV. SOBRE PISO DE ARGAMASSA DE ALTA RESISTÊNCIA.

– TETO REBAIXAMENTO DE FORRO DE PVC BRANCO L=20cm, FRISADO SOMENTE NAS PASSAGENS DE TUBULAÇÕES (VER DEMARCAÇÃO EM PLANTA BAIXA), NAS DEMAIS ÁREAS RECEBERÁ PINTURA COM TINTA ACRÍLICA, NAS MARCAS DE REFERÊNCIA SUVINIL, CORAL OU METALATEX, NA COR BRANCA, A DUAS DEMÃOS DE SELADOR;

SOLEIRA

SOLEIRA EM GRANITO CINZA ANDORINHA, ESPESSURA 3cm E LARGURA DE 15cm EM AMBIENTES COM ACABAMENTO DE PISO COM CERÂMICA E PISO GRANILITE.

RODAPÉ

TODOS OS AMBIENTES RECEBERÃO RODAPÉ EM GRANITO CINZA ANDORINHA, ACABAMENTO POLIDO, COM 7cm DE ALTURA E 1,5cm DE ESPESSURA, ASSENTADO DE CIMENTO, CAL HIDRATADA CH1 E AREIA NO TRAÇO 1:0,5:8, REJUNTADO COM CIMENTO BRANCO.

PEITORIL

TODOS AS JANELAS E BÁSCULAS (EXCETO JANELAS PARA A FACHADA FRONTAL) TERÃO PEITORIL DE GRANITO CINZA ANDORINHA POLIDO.

– TODAS AS JANELAS (EXCETO SANITÁRIOS) RECEBERÃO GRADE DE FERRO EM BARRA CHATA, INCLUSIVE PINTURA DE SUPERFÍCIE METÁLICA COM UMA DEMÃO DE PRIMER EPOXI E DUAS DEMÃOS DE TINTA A BASE DE EPOXI;

– TODAS AS PORTAS DE SALAS DE AULA E LABORATÓRIOS RECEBERÃO PORTA DE FERRO DE SEGURANÇA (PS) EM BARRA CHATA, INCLUSIVE PINTURA DE SUPERFÍCIE METÁLICA COM UMA DEMÃO DE PRIMER EPOXI E DUAS DEMÃOS DE TINTA A BASE DE EPOXI;

– EXECUÇÃO DE VERGA/CONTRAVERGA RETA PARA AS ESQUADRIAS;

– COLOCAÇÃO DE PERFIL DE CANTO (CANTONEIRAS) – ARREMATE METÁLICO EM QUINAS DE PAREDES EM CERÂMICAS;

– TODAS AS DÚVIDAS/DIVERGÊNCIAS DURANTE A OBRA DEVERÃO SER RECORRIDA A FISCALIZAÇÃO ANTES DE QUAISQUER EXECUÇÃO.

– MEDIDAS EM METROS;

– VERIFICAR MEDIDAS NO LOCAL;

ESQUADRIAS				
IDENT.	LARG.	ALT.	PEITORIL	TIPO
P1	0,60	1,60	–	ALUMINIO
P2	0,60	2,10	–	MADEIRA
P3	0,80	2,10	–	MADEIRA
P4	0,90	2,10	–	MADEIRA C/VISOR
P5	1,60	2,10	–	MADEIRA C/VISOR
PS	1,00	2,60	–	FERRO
PF	2,00	2,60	–	FERRO–02FLS.
J1	2,10	1,40	1,30	ALUMINIO
J2	4,20	1,40	1,30	ALUMINIO
J3	2,40	0,60	1,60	ALUMINIO
J4	0,60	0,40	1,60	ALUMINIO
J5	4,02	1,40	1,30	ALUMINIO

Secretaria de Estado da Educação

SECRETÁRIO:
HAROLDO CORRÊA ROCHA

GOVERNO DO ESTADO DO ESPÍRITO SANTO

PAULO HARTUNG

OBRA: EEEFM GERALDO VARGAS NOGUEIRA

REFERÊNCIA: PLANTA BAIXA – PROPOSTA
PAVIMENTO TÉRREO

DES.: ALAN / JOSIANE

DATA: MARÇO/2017

MUNICÍPIO: COLATINA

PRANCHA: 01/05

GEPLAN
PLANEJAMENTO • PROJETOS • GERENCIAMENTO DE OBRAS