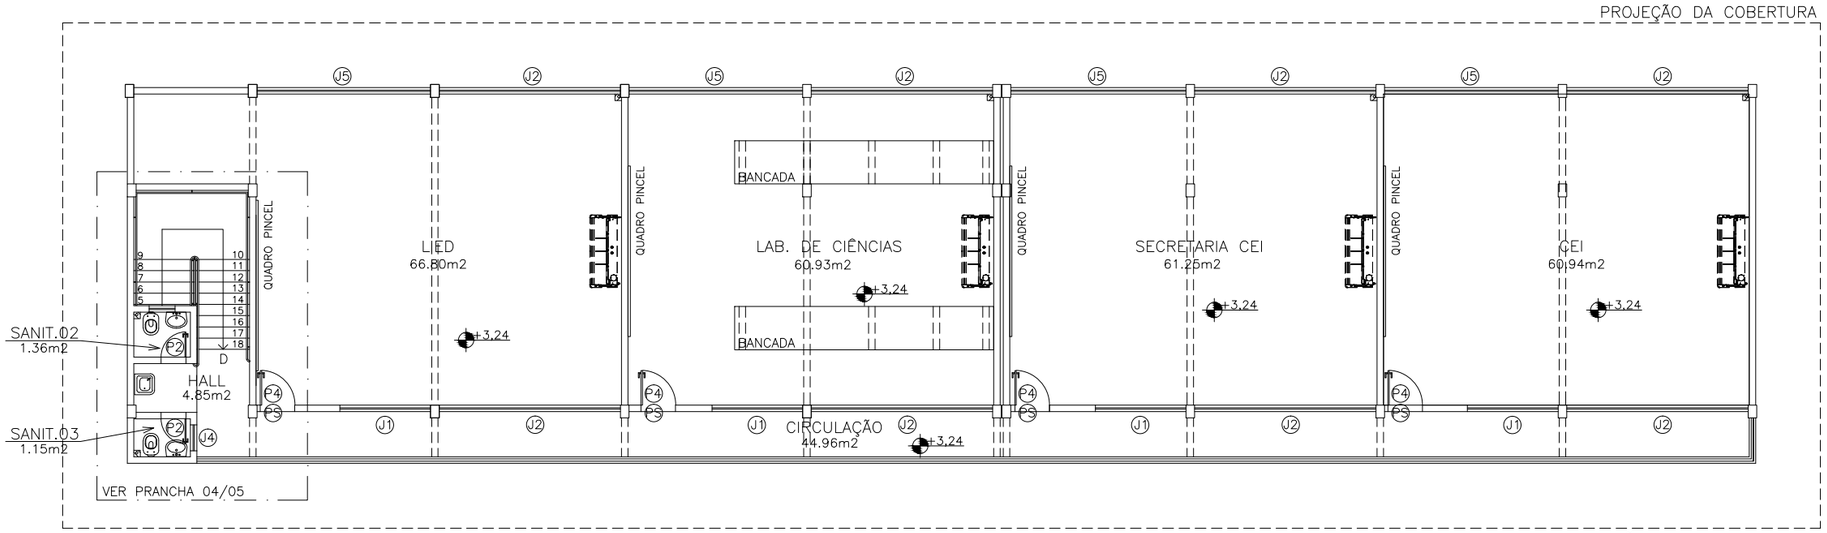



PLANTA BAIXA – PROPOSTA
PAVIMENTO SUPERIOR – ESCALA : 1/125

ESPECIFICAÇÕES:
1– AMBIENTES SALAS DE AULA/LABORATÓRIOS:

– PISO DE ARGAMASSA DE ALTA RESISTÊNCIA TIPO GRANILITE OU EQUIVALENTE DE QUALIDADE COMPROVADA, ESPESSURA DE 10mnm, COM JUNTAS PLÁSTICA EM QUADROS DE 1,0m, NA COR NATURAL COM ACABAMENTO POLIDO, INCLUSIVE REGULARIZAÇÃO E APLICAÇÃO DE RESINA ACRÍLICA IMPERMEABILIZANTE CROMALUX MARCA REF. OLEAK, SUVINIL, METALATEX OU EQUIV. SOBRE PISO DE ARGAMASSA DE ALTA RESISTÊNCIA;

– O TETO RECEBERÁ PINTURA COM TINTA ACRÍLICA, NAS MARCAS DE REFERÊNCIA SUVINIL, CORAL OU METALATEX, NA COR BRANCA, A DUAS DEMÃOS DE SELADOR;

2– AMBIENTES SECRETARIA CEIA/CEI:
– PISO DE ARGAMASSA DE ALTA RESISTÊNCIA TIPO GRANILITE OU EQUIVALENTE DE QUALIDADE COMPROVADA, ESPESSURA DE 10mnm, COM JUNTAS PLÁSTICA EM QUADROS DE 1,0m, NA COR NATURAL COM ACABAMENTO POLIDO, INCLUSIVE REGULARIZAÇÃO E APLICAÇÃO DE RESINA ACRÍLICA IMPERMEABILIZANTE CROMALUX MARCA REF. OLEAK, SUVINIL, METALATEX OU EQUIV. SOBRE PISO DE ARGAMASSA DE ALTA RESISTÊNCIA;

– REBAIXAMENTO DE FORRO DE PVC BRANCO L=20cm, FRISADO;

3– CIRCULAÇÕES/HALL

– PISO DE ARGAMASSA DE ALTA RESISTÊNCIA TIPO GRANILITE OU EQUIVALENTE DE QUALIDADE COMPROVADA, ESPESSURA DE 10mnm, COM JUNTAS PLÁSTICA EM QUADROS DE 1,0m, NA COR NATURAL COM ACABAMENTO ANTI–DERRAPANTE INCLUSIVE REGULARIZAÇÃO E APLICAÇÃO DE RESINA ACRÍLICA IMPERMEABILIZANTE CROMALUX MARCA REF. OLEAK, SUVINIL, METALATEX OU EQUIV. SOBRE PISO DE ARGAMASSA DE ALTA RESISTÊNCIA.

– O TETO RECEBERÁ PINTURA COM TINTA ACRÍLICA, NAS MARCAS DE REFERÊNCIA SUVINIL, CORAL OU METALATEX, NA COR BRANCA, A DUAS DEMÃOS DE SELADOR;

SOLEIRA

SOLEIRA EM GRANITO CINZA ANDORINHA, ESPESSURA 3cm E LARGURA DE 15cm EM AMBIENTES COM ACABAMENTO DE PISO COM CERÂMICA E PISO GRANILITE.

RODAPÉ

TODOS OS AMBIENTES RECEBERÃO RODAPÉ EM GRANITO CINZA ANDORINHA, ACABAMENTO POLIDO, COM 7cm DE ALTURA E 1,5cm DE ESPESSURA, ASSENTADO DE CIMENTO, CAL HIDRATADA CH1 E AREIA NO TRAÇO 1:0,5:8, REJUNTADO COM CIMENTO BRANCO.

PEITORIL

TODOS AS JANELAS E BÁSCULAS (EXCETO JANELAS PARA A FACHADA FRONTAL) TERÃO PEITORIL DE GRANITO CINZA ANDORINHA POLIDO.

– TODAS AS JANELAS (EXCETO SANITÁRIOS) RECEBERÃO GRADE DE FERRO EM BARRA CHATA, INCLUSIVE PINTURA DE SUPERFÍCIE METÁLICA COM UMA DEMÃO DE PRIMER EPOXI E DUAS DEMÃOS DE TINTA A BASE DE EPOXI;

– TODAS AS PORTAS DE SALAS DE AULA E LABORATÓRIOS RECEBERÃO PORTA DE FERRO DE SEGURANÇA (PS) EM BARRA CHATA, INCLUSIVE PINTURA DE SUPERFÍCIE METÁLICA COM UMA DEMÃO DE PRIMER EPOXI E DUAS DEMÃOS DE TINTA A BASE DE EPOXI;

– EXECUÇÃO DE VERGA/CONTRAVERGA RETA PARA AS ESQUADRIAS;

– COLOCAÇÃO DE PERFIL DE CANTO (CANTONEIRAS) – ARREMATE METÁLICO EM QUINAS DE PAREDES EM CERÂMICAS;

– TODAS AS DÚVIDAS/DIVERGÊNCIAS DURANTE A OBRA DEVERÃO SER RECORRIDA A FISCALIZAÇÃO ANTES DE QUAISQUER EXECUÇÃO.

– MEDIDAS EM METROS;

– VERIFICAR MEDIDAS NO LOCAL;

ESQUADRIAS

| IDENT. | LARG. | ALT. | PEITORIL | TIPO |
|---|---|---|---|---|
| P1 | 0,60 | 1,60 | – | ALUMINIO |
| P2 | 0,60 | 2,10 | – | MADEIRA |
| P3 | 0,80 | 2,10 | – | MADEIRA |
| P4 | 0,90 | 2,10 | – | MADEIRA C/VISOR |
| P5 | 1,60 | 2,10 | – | MADEIRA C/VISOR |
| PS | 0,80 | 2,10 | – | FERRO |
| J1 | 2,10 | 1,40 | 1,30 | ALUMINIO |
| J2 | 4,20 | 1,40 | 1,30 | ALUMINIO |
| J3 | 2,40 | 0,60 | 1,60 | ALUMINIO |
| J4 | 0,60 | 0,40 | 1,60 | ALUMINIO |
| J5 | 4,02 | 1,40 | 1,30 | ALUMINIO |

Secretaria de Estado da Educação

SECRETÁRIO:
HAROLDO CORRÊA ROCHA

GOVERNO DO ESTADO DO ESPÍRITO SANTO

PAULO HARTUNG

OBRA: EEEFM GERALDO VARGAS NOGUEIRA

REFERÊNCIA: PLANTA BAIXA – PROPOSTA
PAVIMENTO SUPERIOR

DES.: ALAN / JOSIANE

DATA: MARÇO/2017

MUNICÍPIO: COLATINA

PRANCHA: 02/05

GEPLAN
PLANEJAMENTO • PROJETOS • GERENCIAMENTO DE OBRAS