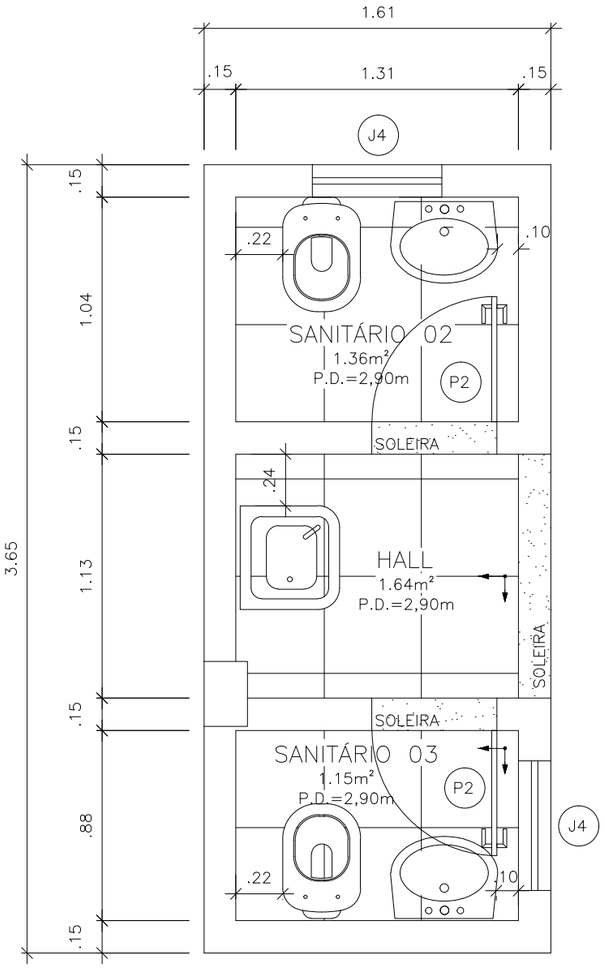


PLANTA BAIXA – SANITÁRIOS E HALL

ESCALA : 1/25

ESPECIFICAÇÕES

– PISO CERÂMICO 45x45cm, PEI 5, CARGO GRAY, MARCAS DE REFERÊNCIA ELIANE, CECRISA OU PORTOBELLO, ASSENTADO COM ARGAMASSA DE CIMENTO COLANTE, E REJUNTE COM 5mm, LINHA JUNTA PLUS EPOXI, COR CINZA ELIANE, CECRISA OU PORTOBELLO – OBEDECER INICIO DE ASSENTAMENTO EM PLANTA;

– O TETO RECEBERÁ PINTURA COM TINTA ACRÍLICA, NAS MARCAS DE REFERÊNCIA SUVINIL, CORAL OU METALATEX, NA COR BRANCA, A DUAS DEMÃOS DE SELADOR;

– SERÃO ASSENTADOS ATÉ O TETO, AZULEJO BRANCO 15 x 15 cm, JUNTAS A PRUMO, ASSENTADO COM ARGAMASSA DE CIMENTO COLANTE, INCLUSIVE REJUNTAMENTO COM CIMENTO BRANCO, MARCAS DE REF. ELIANE, CECRISA OU PORTOBELLO;

– SOLEIRA EM GRANITO CINZA ANDORINHA, ESPESSURA 3cm E LARGURA DE 15cm EM AMBIENTES COM ACABAMENTO DE PISO COM CERÂMICA E PISO GRANILITE;

– RODAPÉ EM GRANITO CINZA ANDORINHA, ACABAMENTO POLIDO, COM 7cm DE ALTURA E 1,5cm DE ESPESSURA, ASSENTADO DE CIMENTO, CAL HIDRATADA CH1 E AREIA NO TRAÇO 1:0,5:8, REJUNTADO COM CIMENTO BRANCO;

– TODOS AS JANELAS E BÁSCULAS (EXCETO JANELAS PARA A FACHADA FRONTAL) TERÃO PEITORIL DE GRANITO CINZA ANDORINHA POLIDO;

– BÁSCULA COM VIDRO MINI BOREAL, ESP. 4MM;

– EXECUÇÃO DE VERGA/CONTRAVERGA RETA PARA AS ESQUADRIAS;

– COLOCAÇÃO DE PERFIL DE CANTO (CANTONEIRAS) – ARREMATE METÁLICO EM QUINAS DE PAREDES EM CERÂMICAS;

– A ÁREA DO HALL NESTA PRANCHA ESTÁ DIFERENCIADA DEVIDO A INDICAÇÃO SOMENTE NA ÁREA QUE RECEBERÁ PISO CERÂMICO, DEMAIS ESPAÇO RECEBERÁ PISO GRANILITE;

– TODAS AS DÚVIDAS/DIVERGÊNCIAS DURANTE A OBRA DEVERÃO SER RECORRIDA A FISCALIZAÇÃO ANTES DE QUAISQUER EXECUÇÃO.

– MEDIDAS EM METROS;

– VERIFICAR MEDIDAS NO LOCAL;

ESQUADRIAS				
IDENT.	LARG.	ALT.	PEITORIL	TIPO
P2	0,60	2,10	–	MADEIRA
J4	0,60	0,40	1,60	ALUMINIO

Secretaria de Estado da Educação

SECRETÁRIO:
HAROLDO CORRÊA ROCHA

GOVERNO DO ESTADO DO ESPÍRITO SANTO

PAULO HARTUNG

OBRA: EEEFM GERALDO VARGAS NOGUEIRA

REFERÊNCIA: SANITÁRIOS 02, 03 E HALL PAVIMENTO SUPERIOR

DES.: ALAN / JOSIANE

DATA: MARÇO/2017

MUNICÍPIO: COLATINA

PRANCHA: 04/05

GEPLAN
PLANEJAMENTO • PROJETOS • GERENCIAMENTO DE OBRAS