


VISTA 01 – FACHADA FRONTAL
ESC: 1/125

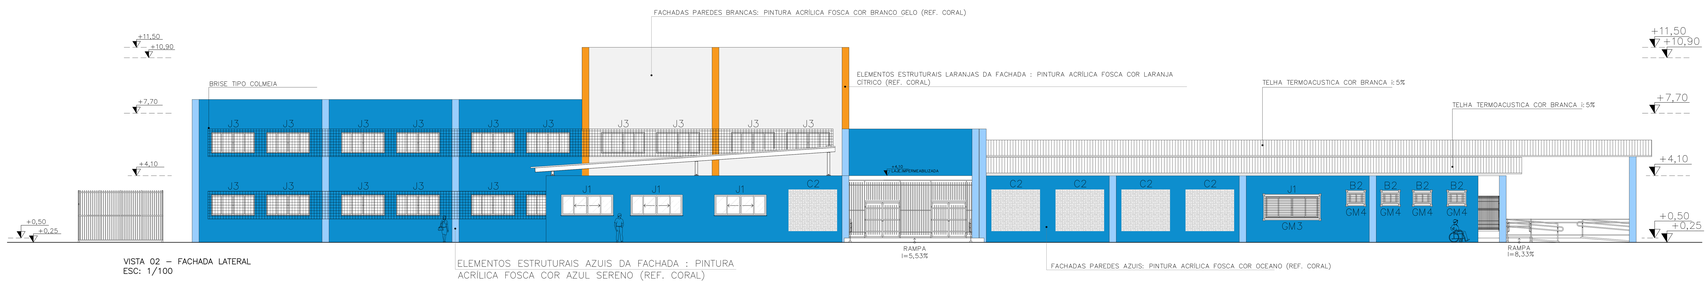

VISTA 02 – FACHADA LATERAL
ESC: 1/100

05			
04			
03			
02			
01			
Nº.	DESCRIÇÃO	RESP.	DATA

REVISÃO

GOVERNO DO ESTADO DO ESPÍRITO SANTO
SECRETARIA DE ESTADO DA EDUCAÇÃO – SEDU
SEDU
GERÊNCIA DE REDE FISICA ESCOLAR
MAIA MELO ENGENHARIA

TITULO: RECONSTRUÇÃO EEEFM LUIZ MANOEL VELLOZO


ENDEREÇO: RUA MOURISCO, SN, GLÓRIA, VILA VELHA/ES

PRANCHA: ANTEPROJETO		PROJETO: ARQUITETÔNICO	
SUBSECRETÁRIO ESTADUAL: VINICIUS JOSÉ SIMÕES			
GERENTE DA GERFE: MARCELO AMORIM GONÇALVES		ESCALA: INDICADA	UNIDADE: METRO
COORDENADOR GERAL: ROGÉRIO GIGLIO		CREA-PE: 114470/D	VISTO:
AUTOR PROJETO: WILSON RODRIGUES GONÇALVES		CAU: A24721-9	VISTO:
CO-AUTOR PROJETO:		CAU-ES:	VISTO:
RESPONSÁVEL TÉCNICO:		CREA:	VISTO:
ARQUIVO: VIV17-D10-PROJ AQ-R1.dwg		DESENHO:	VISTO:


REFERÊNCIA: FACHADAS

FOLHA: 11/29


FORMATO:	OBSERVAÇÕES:	DATA:	VISTO:	REVISÃO:
1189 X 420,5		DEZEMBRO/2025		

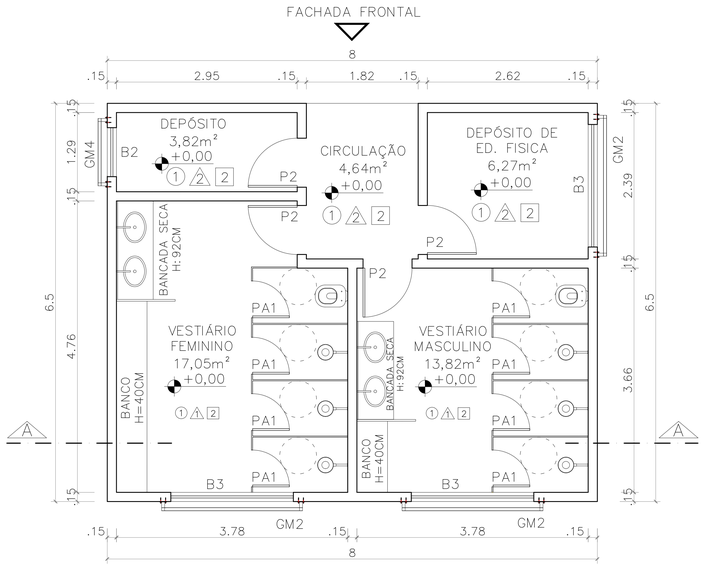


PLANTA BAIXA
ESC: 1/50

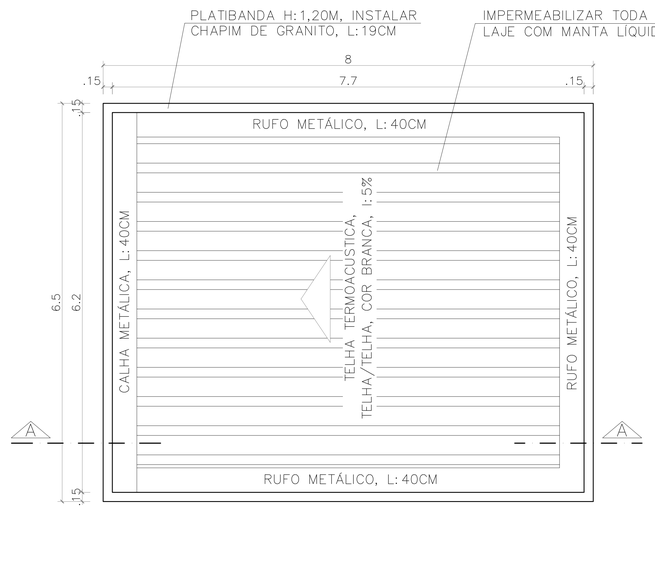

PLANTA DE COBERTURA
ESC: 1/50

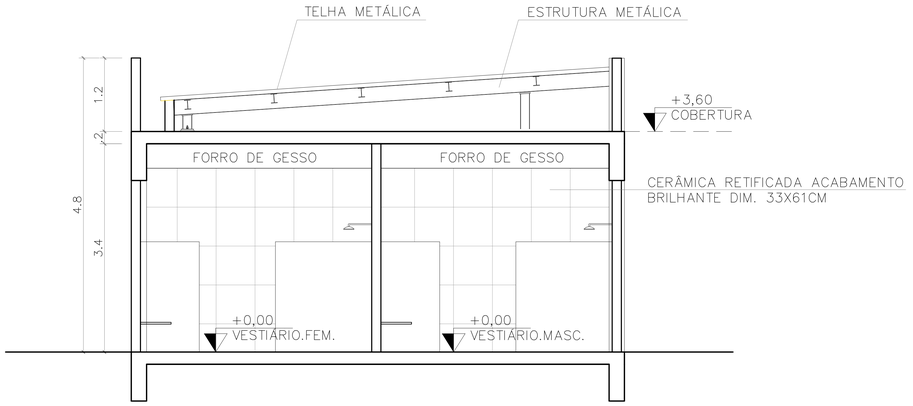

CORTE AA
ESC: 1/50

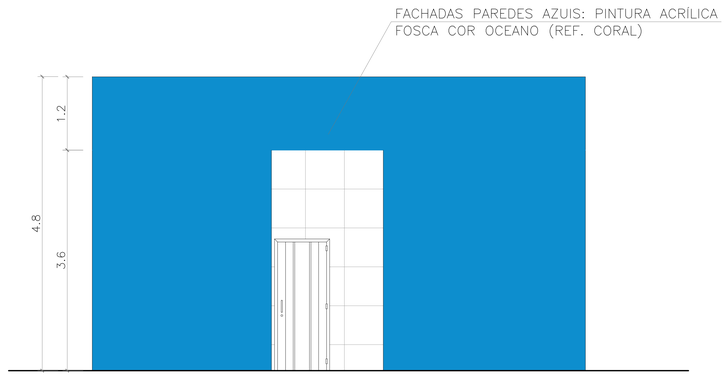

FACHADA FRONTAL
ESC: 1/50

QUADRO DE ESQUADRIAS – PROPOSTA

PORTA DE MADEIRA

NOME	LARG. x ALT./PEITORIL	MATERIAL	MODELO
P1	0.80 x 2.10	MADEIRA MACIÇA C/ VERNIZ FOSCO	1 FOLHA DE ABRIR / COM VISOR
P2	0.80 x 2.10	MADEIRA MACIÇA C/ VERNIZ FOSCO	1 FOLHA DE ABRIR / SEM VISOR
P3	0.80 x 2.10	MADEIRA MACIÇA C/ VERNIZ FOSCO	1 FOLHA DE ABRIR / SEM VISOR C/ CHAPA METÁLICA E BARRA
P4	0.80 x 2.10	MADEIRA SARRAFEADA C/PRIMER E PINTURA ESMALTE SINTÉTICO	1 FOLHA DE ABRIR / COM VISOR

JANELAS

NOME	LARG. x ALT./PEITORIL	MATERIAL	MODELO
J1	3.00 x 1.20 / 1.30	ALUMINIO BRANCO C/ VIDRO TEMPERADO LISO 6MM	CORRER – 4 FOLHAS
J2	2.00 x 1.20 / 1.30	ALUMINIO BRANCO C/ VIDRO TEMPERADO LISO 6MM	CORRER – 4 FOLHAS
J3	2.50 x 1.20 / 1.30	ALUMINIO BRANCO C/ VIDRO TEMPERADO LISO 6MM	CORRER – 4 FOLHAS
J4	1.50 x 1.20 / 1.20	ALUMINIO BRANCO C/ VIDRO TEMPERADO LISO 6MM	CORRER – 2 FOLHAS
J5	1.20 x 1.20 / 1.20	ALUMINIO BRANCO C/ VIDRO TEMPERADO LISO 6MM	CORRER – 2 FOLHAS
J6	1.90 x 1.40 / 1.00	ALUMINIO BRANCO C/ VIDRO TEMPERADO LISO 6MM	CORRER – 2 FOLHAS
J7	1.90 x 0.50 / 2.40	ALUMINIO BRANCO C/ VIDRO TEMPERADO LISO 6MM	FIXO – 1 FOLHA
J8	2.50 x 1.40 / 0.90	ALUMINIO BRANCO C/ VIDRO TEMPERADO LISO 6MM	CORRER – 2 FOLHAS
J9	2.50 x 0.50 / 2.30	ALUMINIO BRANCO C/ VIDRO TEMPERADO LISO 6MM	FIXO – 1 FOLHA

BÁSCULA

NOME	LARG. x ALT./PEITORIL	MATERIAL	MODELO
B1	1.00 x 0.60 / 2.00	ALUMÍNIO BRANCO C/ VIDRO MINIBOREAL 4MM	CORRER – 2 FOLHAS
B2	0.80 x 0.60 / 2.00	ALUMINIO BRANCO C/ VIDRO MINIBOREAL 4MM	CORRER – 2 FOLHAS
B3	2.00 x 0.60 / 2.00	ALUMÍNIO BRANCO C/ VIDRO MINIBOREAL 4MM	CORRER – 4 FOLHAS

GUICHÊS DE ALUMÍNIO

NOME	LARG. x ALT./PEITORIL	MATERIAL	MODELO
G1	1.20 x 1.10 / 0.85	ALUMINIO C/ VIDRO TEMPERADO LAMINADO LISO 6MM	FIXO (COZINHA) C/ TELA MOSQUITEIRO
G2	2.10 x 1.27 / 0.85	ALUMINIO C/ VIDRO TEMPERADO LAMINADO LISO 6MM	FIXO (COZINHA) C/ TELA MOSQUITEIRO
G3	2.10 x 1.12 / 0.85	ALUMINIO C/ VIDRO TEMPERADO LAMINADO LISO 6MM	FIXO (SECRETARIA)

PORTÃO DE FERRO

NOME	LARG. x ALT./PEITORIL	MATERIAL	MODELO
PF1	2.00 x 2.10	FERRO C/ PINTURA ESMALTE SINTETICO BRANCO (BARRA CHATA)	2 FOLHAS DE ABRIR
PF2	0.80 x 2.10	FERRO C/ PINTURA ESMALTE SINTETICO BRANCO (BARRA CHATA)	1 FOLHA DE ABRIR
PF3	1.00 x 2.10	FERRO C/ PINTURA ESMALTE SINTETICO BRANCO (BARRA CHATA)	1 FOLHA DE ABRIR
PF4	4.10 x 2.50	FERRO C/ PINTURA ESMALTE SINTETICO BRANCO (BARRA CHATA)	1 FOLHA DE CORRER

PORTAS DE FERRO – CORTA FOGO

NOME	LARG. x ALT./PEITORIL	MATERIAL	MODELO
PCF1	2.40 x 2.10	FERRO C/ PINTURA ESMALTE SINTETICO BRANCO (CHAPA+BARRA)	2 FOLHAS DE ABRIR
PCF2	1.20 x 2.10	FERRO C/ PINTURA ESMALTE SINTETICO BRANCO (CHAPA+BARRA)	2 FOLHAS DE ABRIR

PORTÃO DE NYLOFOR

NOME	LARG. x ALT./PEITORIL	MATERIAL	MODELO
PN1	2.03 x 2.43	NYLOFOR C/ PINTURA ELETROSTATICA BRANCA	1 FOLHA DE ABRIR

COBOGÓ DE CONCRETO

NOME	LARG. x ALT./PEITORIL	MATERIAL	MODELO
C1	0.80 x 0.40 / 2.00	ELEMENTO VAZADO DE CONCRETO, COR NATURAL, 40X40CM	PEQUIM
C2	2.80 x 2.40 / 0.40	ELEMENTO VAZADO DE CONCRETO, COR NATURAL, 40X40CM	PEQUIM
C3	2.00 x 2.40 / 0.40	ELEMENTO VAZADO DE CONCRETO, COR NATURAL, 40X40CM	PEQUIM

PORTAS DE ALUMÍNIO

NOME	LARG. x ALT./PEITORIL	MATERIAL	MODELO
PA1	0.60 x 1.60 / 0.20	ALUMINIO ANODIZADO COR NATURAL	1 FOLHA DE ABRIR COM TRINCO LIVRE/OCUPADO
PA2	0.80 x 1.60 / 0.20	ALUMINIO ANODIZADO COR NATURAL	1 FOLHA DE ABRIR COM TRINCO LIVRE/OCUPADO
PA3	0.80 x 1.60 / 0.50	ALUMINIO ANODIZADO COR NATURAL	1 FOLHA DE ABRIR

GRADIL DE METALON

NOME	LARG. x ALT./PEITORIL	MATERIAL	MODELO
GM1	1.30 x 0.90	METALON C/ PINTURA EM EPOXI + POLIURETANO COR BRANCO	FIXO CHUMBADO NA PAREDE
GM2	2.30 x 1.50	METALON C/ PINTURA EM EPOXI + POLIURETANO COR BRANCO	FIXO CHUMBADO NA PAREDE
GM3	3.30 x 1.50	METALON C/ PINTURA EM EPOXI + POLIURETANO COR BRANCO	FIXO CHUMBADO NA PAREDE
GM4	1.10 x 0.90	METALON C/ PINTURA EM EPOXI + POLIURETANO COR BRANCO	FIXO CHUMBADO NA PAREDE
GM5	2.80 x 1.50	METALON C/ PINTURA EM EPOXI + POLIURETANO COR BRANCO	FIXO CHUMBADO NA PAREDE
GM6	1.50 x 1.50	METALON C/ PINTURA EM EPOXI + POLIURETANO COR BRANCO	FIXO CHUMBADO NA PAREDE

GRADIL DE NYLOFOR

NOME	LARG. x ALT./PEITORIL	MATERIAL	MODELO
GN1	2.55 x 2.03 / 0.40	NYLOFOR C/ PINTURA ELETROSTATICA BRANCA	FIXO CHUMBADO NA MURETA
GN2	2.75 x 2.03 / 0.40	NYLOFOR C/ PINTURA ELETROSTATICA BRANCA	FIXO CHUMBADO NA MURETA

OBSERVAÇÕES:
– JANELAS E BASCULAS DA COZINHA E DEPÓSITOS DA MESMA DEVERÃO TER TELA MOSQUITEIRO
– AS PORTAS DOS DEPÓSITOS DA COZINHA E DOS SANITÁRIOS DOS ALUNOS DEVERÃO TER MOLA AÉREA

ESPECIFICAÇÕES TÉCNICAS

PISOS

① PORCELANATO ESMALTADO, ACABAMENTO ACETINADO, DIM. 60X60CM, REF DE COR CIMENTO CINZA BOLD, REF. PORTOBELLO/EQUIVALENTE, UTILIZANDO DUPLA COLAGEM DE ARGAMASSA COLANTE PARA PORCELANATO TIPO ACIII E REJUNTE 3MM PARA PORCELANATO, REJUNTE COMUM BRANCO (ÁREAS MOLHADAS USAR REJUNTE ACRÍLICO)

② PISO DE GRANITO ARABESCO, ESP 2CM, ACABAMENTO LEVIGADO

③ CALÇADAS COM PISO CIMENTADO CAMURÇADO, COM PINTURA ACRÍLICA COR CINZA

④ RAMPAS COM PISO DE CONCRETO ACABAMENTO DESEMPENADO, COM PINTURA ACRÍLICA PARA PISOS COR CINZA

⑤ PISO PISTA FCK=30MPA, ESP.=12 CM, ARMADO C/ TELA Q138, CONCRET CAMADA ÚNICA TRAÇO BOMBEÁVEL C/ BRITA N. 1, ACAB. SUP. C/ ROTOALISADOR, JUNTAS C/ CORTE SERRA DIAMANT. PREENCH. C/ MASTIQUE, BASE 5CM BRITA 1 E RESINA ENDURECIDA. PISTAS COM PINTURA SHERWIN–WILLIAMS NOVA COR LARANJA E FAIXAS COM PINTURA SHERWIN–WILLIAMS NOVA COR BRANCO

PAREDES

A1 CERÂMICA RETIFICADA ATÉ O TETO/FORRO, ACABAMENTO BRILHANTE, DIM. 32X60CM, REFERÊNCIA TRADIZIONALLE BIANCO – BIANCOGRÈS OU EQUIVALENTE, ASSENTADO COM ARGAMASSA DE CIMENTO COLANTE, JUNTA 3MM, INCLUSIVE REJUNTAMENTO COM ARGAMASSA PRE FABRICADA PARA REJUNTE COMUM BRANCO (ÁREAS MOLHADAS USAR REJUNTE ACRÍLICO)

A2 MEIA PAREDE REVESTIDA COM 11 FILEIRAS DE CERÂMICA BRANCA 10X10CM E RODAPÉ/RODAPAREDE DE FAIXA DE GRANITO CINZA ANDORINHA COM LARGURA DE 7 CM. ACIMA DA FAIXA, PINTURA ACRÍLICA COR AREIA (REF. 820 CORAL), A 3 DEMÃOS SOBRE REBOCO, EMASSAMENTO E SELADOR

A3 PINTURA ACRÍLICA COR AREIA (REF. 820 CORAL), A 3 DEMÃOS SOBRE REBOCO, EMASSAMENTO E SELADOR

TETOS

1 PINTURA PVA BRANCO NEVE SOBRE LAJE

2 FORRO EM GESSO, ACABAMENTO LISO, COM EMASSAMENTO A 2 DEMÃOS E PINTURA PVA COR BRANCO SOB SELADOR, A 2 DEMÃOS

PINTURA DAS FACHADAS

A4 FACHADAS PAREDES AZUIS: PINTURA ACRÍLICA FOSCA COR OCEANO (REF. CORAL) OU EQUIVALENTE A 3 DEMÃOS C/ SELADOR, SOBRE REBOCO E EMASSAMENTO ACRÍLICO (TEXTURA GRAFIATO)

A5 ELEMENTOS ESTRUTURAIS AZUIS DA FACHADA : PINTURA ACRÍLICA FOSCA COR AZUL SERENO (REF. CORAL) OU EQUIVALENTE A 3 DEMÃOS C/ SELADOR, SOBRE REBOCO E EMASSAMENTO ACRÍLICO (TEXTURA GRAFIATO)

A6 FACHADAS PAREDES BRANCAS: PINTURA ACRÍLICA FOSCA COR BRANCO GELO (REF. CORAL) OU EQUIVALENTE A 3 DEMÃOS C/ SELADOR, SOBRE REBOCO E EMASSAMENTO ACRÍLICO (TEXTURA GRAFIATO)

A7 ELEMENTOS ESTRUTURAIS LARANJAS DA FACHADA : PINTURA ACRÍLICA FOSCA COR LARANJA CÍTRICO (REF. SUVINIL) OU EQUIVALENTE A 3 DEMÃOS C/ SELADOR, SOBRE REBOCO E EMASSAMENTO ACRÍLICO (TEXTURA GRAFIATO)

A8 MURETAS/MURO/CASA DE GÁS: PINTURA ACRÍLICA FOSCA COR BISCOITO CASEIRO (REF. SUVINIL) OU EQUIVALENTE A 3 DEMÃOS C/ SELADOR, SOBRE REBOCO E EMASSAMENTO ACRÍLICO (TEXTURA GRAFIATO)

ÁREAS EXTERNAS

JARDINS: GRAMA TIPO ESMERALDA (Zoyzia Japônica)

PISO ÁREAS DESCOBERTAS: PISO INTERTRAVADO, TIPO HOLANDES, COR AMARELO, ESP 8MM, ASSENTADO NO FORMATO "ESPINHA DE PEIXE", SOB PÓ DE PEDRA NO ESTACIONAMENTO. NAS DEMAIS AREAS O PISO INTERTRAVADO DEVERA SER ADOTADO O DE 6MM

NOTAS:

– BONECAS NÃO COTADAS CONSIDERAR 10CM;
– QUINAS VIVAS COLOCAR CANTONEIRA EM ALUMÍNIO PARA ACABAMENTO;
– REVESTIMENTO CERÂMICO ASSENTAR AS PEÇAS NA HORIZONTAL;
– SALAS DE AULA, BIBLIOTECA, AUDITÓRIO E SALAS DE CIÊNCIA/ARTES/FISICA/MATEMATICA DEVERÃO TER PONTO DE HDMI NO TETO E PONTO DE TOMADA PARA INSTALAÇÃO DE DATASHOW.
– PREVER PONTO DE LÓGICA E PONTO DE TOMADA PARA O USO DE TV E NOTEBOOK AO LADO DO QUADRO DE PINCEL.
– BANCADAS E PRATELEIRAS DEVERÃO SER INSTALADAS SOB CANTONEIRA CHUMBADA NA PAREDE.
– JANELAS E BÁSCULAS DEVERÃO SER ASSENTADAS SOBRE PEITORIL DE GRANITO CINZA ANDORINHA;
– JANELAS E BASCULAS DA COZINHA E DEPÓSITOS DA MESMA DEVERÃO TER TELA MOSQUITEIRO;
– PAREDES DA QUADRA POLIESPORTIVA DEVERÁ SER ASSENTADO REVESTIMENTO CERÂMICO EM TODAS AS PAREDES;
– CONFERIR MEDIDAS E NÍVEIS NO LOCAL;
– A LIGAÇÃO DA LINHA FRIGORÍGENA DEVERÁ ESTAR ELEVADA EM NO MÍNIMO 12 CM DA LAJE DE COBERTURA E REALIZAR A CALEFETAÇÃO DOS FUROS DE PASSAGEM NAS MURETAS.

Nº.	DESCRIÇÃO	RESP.	DATA
05			
04			
03			
02			
01			

REVISÃO

GOVERNO DO ESTADO
DO ESPÍRITO SANTO
SECRETARIA DE ESTADO DA EDUCAÇÃO – SEDU
SEDU
GERÊNCIA DE REDE FÍSICA ESCOLAR
MAIA MELO ENGENHARIA

TÍTULO: RECONSTRUÇÃO
EEEFM LUIZ MANOEL VELLOZO

ENDEREÇO: RUA MOURISCO, SN, GLÓRIA, VILA VELHA/ES


PRANCHA: ANTEPROJETO
PROJETO: ARQUITETÔNICO
SUBSECRETÁRIO ESTADUAL: VINICIUS JOSÉ SIMÕES
GERENTE DA GERFE: MARCELO AMORIM GONÇALVES
ESCALA: INDICADA
UNIDADE: METRO
COORDENADOR GERAL: ROGÉRIO GIGLIO
CREA–PE: 11470/D
VISTO:
AUTOR PROJETO: WILSON RODRIGUES GONÇALVES
CAU–ES: A24721–9
VISTO:
CO–AUTOR PROJETO:
CAU–ES:
VISTO:
RESPONSÁVEL TÉCNICO:
CREA:
VISTO:
ARQUIVO: VIV17–D10–PROJ AQ–R1.dwg
DESENHO: GABRIELA ZANETTI DA VITÓRIA
VISTO:

REFERÊNCIA: VESTIÁRIO:
PLANTA BAIXA
PLANTA DE COBERTURA
FACHADA FRONTAL
CORTE AA


FOLHA: 12/29

FORMATO: A1
OBSERVAÇÕES:
DATA: SETEMBRO/2024
VISTO:
REVISÃO: R0


2024/855775 - E-DOCS - DOCUMENTO ORIGINAL 11/06/2025 16:08 PÁGINA 12 / 20

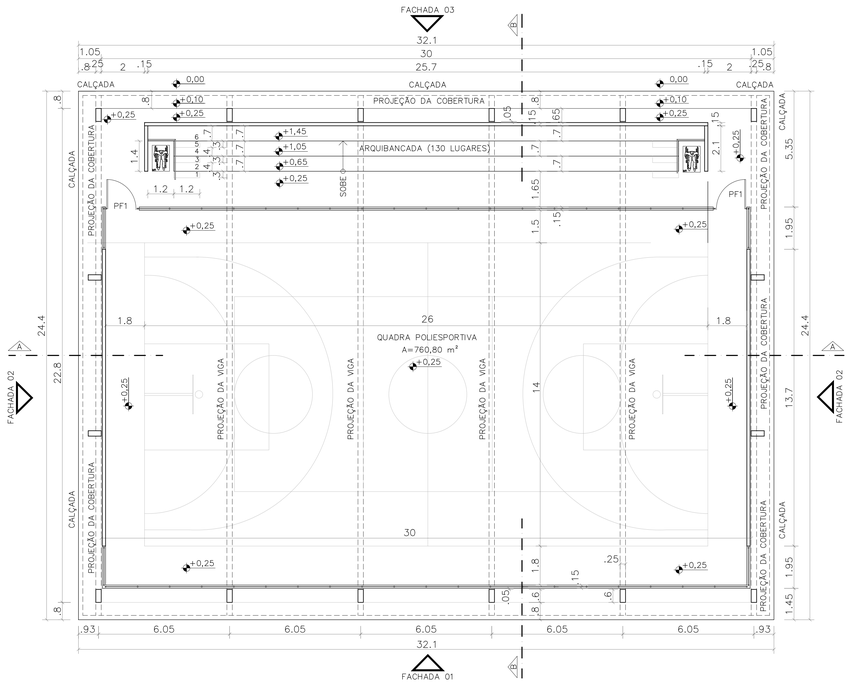


PLANTA BAIXA
ESCALA: 1/100

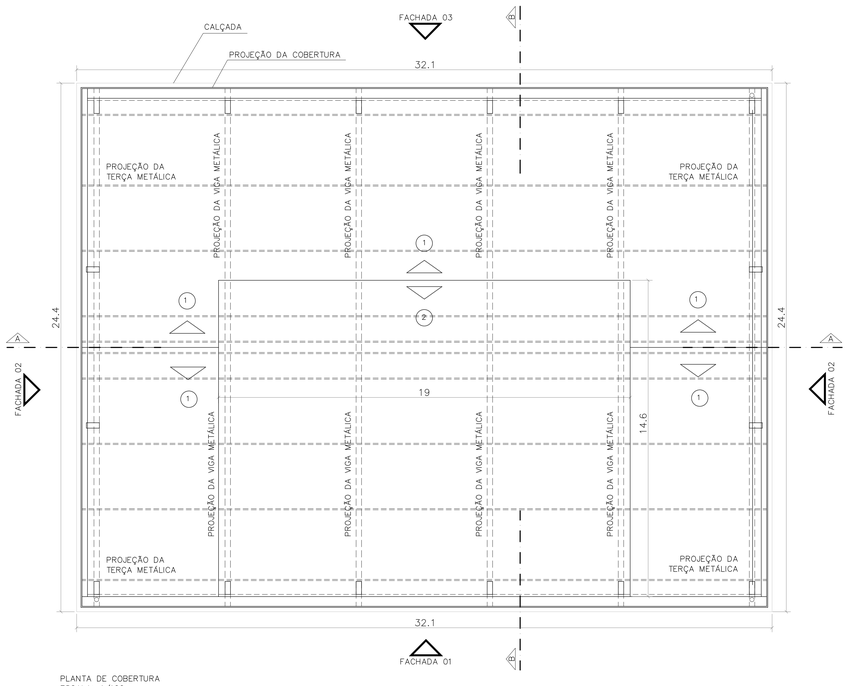


PLANTA DE COBERTURA
ESCALA: 1/100

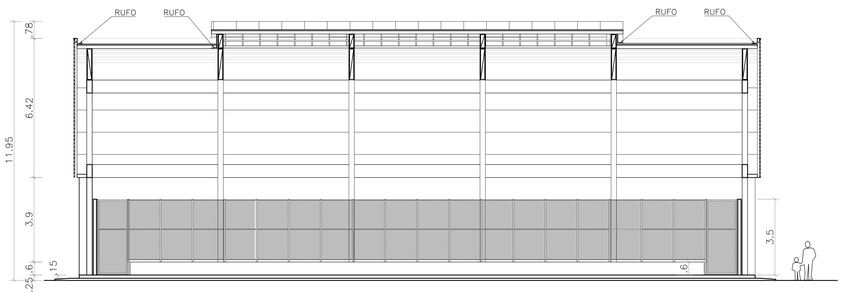


CORTE AA
ESCALA: 1/100

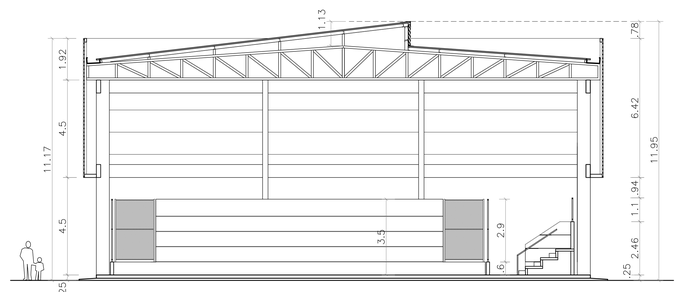

CORTE BB
ESCALA: 1/100

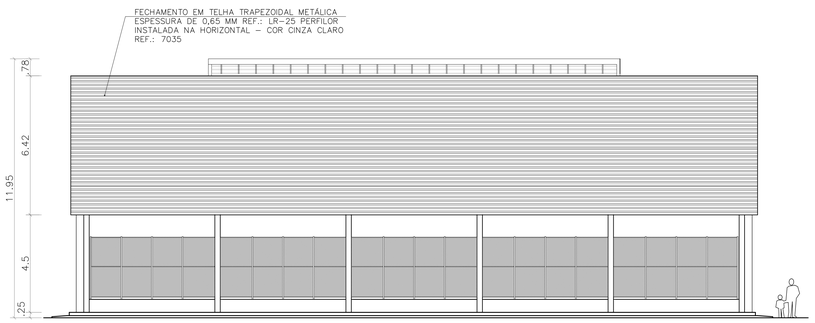

FACHADA 01
ESCALA: 1/100

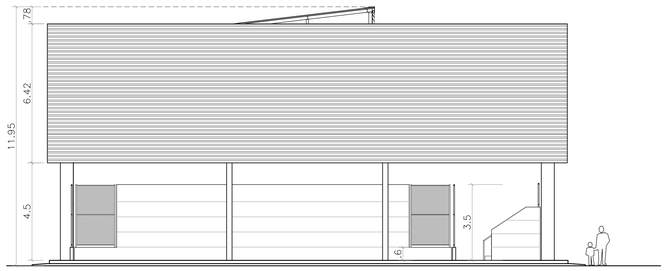

FACHADA 02
ESCALA: 1/100

Nº.	DESCRIÇÃO	RESP.	DATA
05			
04			
03			
02			
01			

REVISÃO


GOVERNO DO ESTADO DO ESPÍRITO SANTO
SECRETARIA DE ESTADO DA EDUCAÇÃO – SEDU
GERÊNCIA DE REDE FÍSICA ESCOLAR
SEDU
MAIA MELO ENGENHARIA

TÍTULO: RECONSTRUÇÃO
EEEFM LUIZ MANOEL VELLOZO


ENDEREÇO: RUA MOURISCO, SN, GLÓRIA, VILA VELHA/ES

PRANCHA: ANTEPROJETO
PROJETO: ARQUITETÔNICO
SUBSECRETÁRIO ESTADUAL: VINICIUS JOSÉ SIMÕES
GERENTE DA GERFE: MARCELO AMORIM GONÇALVES — ESCALA: INDICADA — UNIDADE: METRO
COORDENADOR GERAL: ROGÉRIO GIGLIO — CREA-ES: 11470/D — VISTO:
AUTOR PROJETO: WILSON RODRIGUES GONÇALVES — CAU-ES: A24721-9 — VISTO:
CO-AUTOR PROJETO: — CAU-ES: — VISTO:
RESPONSÁVEL TÉCNICO: — CREA: — VISTO:
ARQUIVO: VIV17-D10-PROJ AQ-R1.dwg — DESENHO: GABRIELA ZANETTI DA VITÓRIA — VISTO:
REFERÊNCIA: QUADRA POLIESPORTIVA
PLANTA BAIXA, PLANTA DE COBERTURA, FACHADAS E CORTES
FOLHA: 13/29
FORMATO: A0 — OBSERVAÇÕES: — DATA: SETEMBRO/2024 — VISTO: — REVISÃO: R0


2025-695775 - E-DOCS - DOCUMENTO ORIGINAL 13/06/2025 16:59 PÁGINA 13 / 30

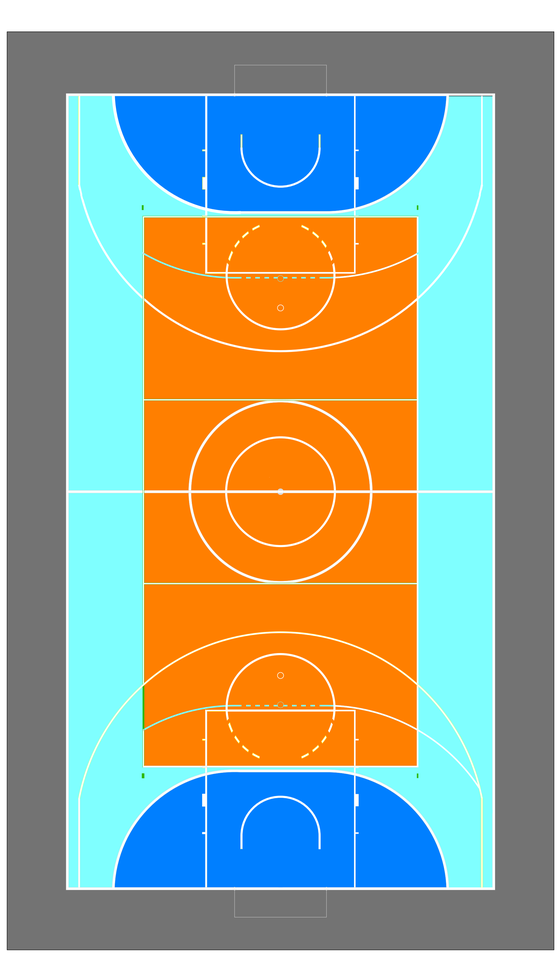

PISO – PINTURA
ESC.: 1/100

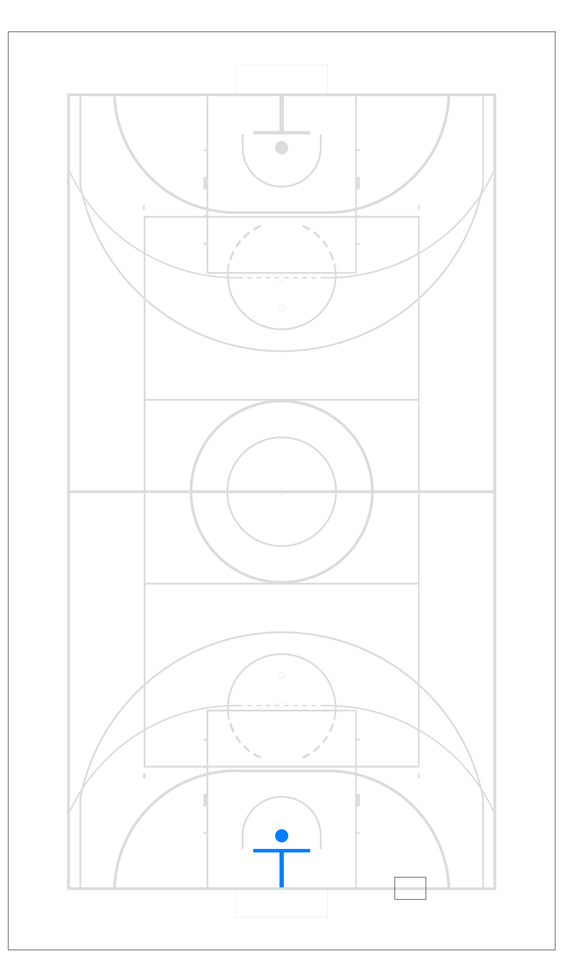

PISO – LINHAS DE MARCAÇÃO
ESC.: 1/100

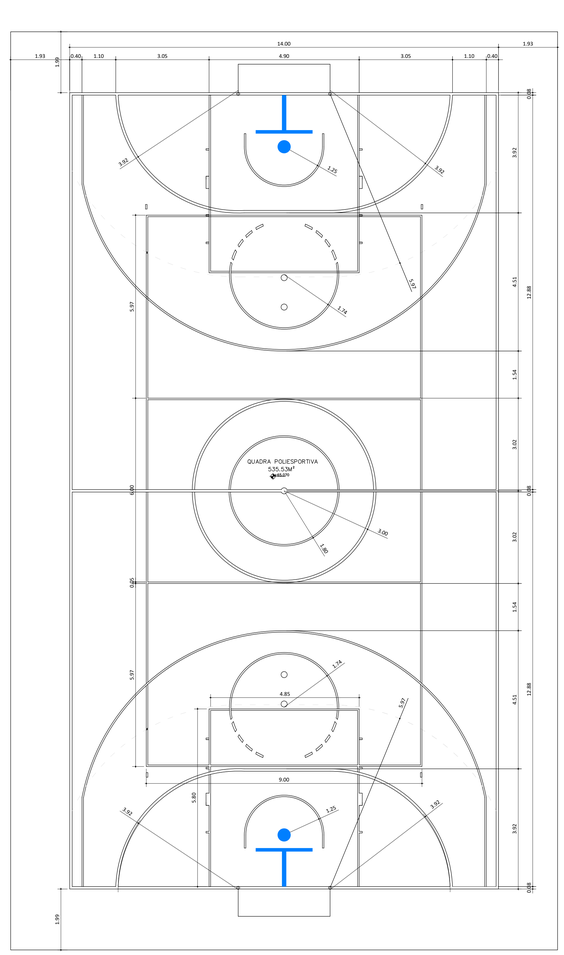

PISO – LINHAS DE MARCAÇÃO
ESC.: 1/100

PINTURA QUADRA POLIESPORTIVA - ESPECIFICAÇÕES TÉCNICAS
PISO DA QUADRA
PINTURA À BASE DE PU, MARCA DE REF. INTERGARD - INTERNATIONAL, COR CINZA MÉDIO, REF. N PB 5,0
PINTURA À BASE DE PU, MARCA DE REF. INTERGARD - INTERNATIONAL, COR AZUL PASTEL, REF. 2,5 PB 4/10
PINTURA À BASE DE PU, MARCA DE REF. INTERGARD - INTERNATIONAL, COR AZUL PASTEL, REF. 2,5 PB 8/4
PINTURA À BASE DE PU, MARCA DE REF. INTERGARD - INTERNATIONAL, COR LARANJA SEGURANÇA, REF. 2,5 YR 6/14
PINTURA À BASE DE PU, MARCA DE REF. INTERGARD - INTERNATIONAL, PARA DEMARCAÇÃO DE FAIXA DE FUTEBOL, HANDEBOL E BASQUETEBOL, NA COR BRANCO REF. 9,5, LARGURA 5CM PINTURA À BASE DE PU, MARCA DE REF. INTERGARD - INTERNATIONAL, PARA DEMARCAÇÃO DE PERÍMETRO EXTERNO E LINHA DIVISÓRIA CENTRA DA ÁREA DE JOGO REF. 9,5, LARGURA 8CM

Nº.	DESCRIÇÃO	RESP.	DATA
05			
04			
03			
02			
01			

REVISÃO

GOVERNO DO ESTADO
DO ESPÍRITO SANTO
SECRETARIA DE ESTADO DA EDUCAÇÃO – SEDU
GERÊNCIA DE REDE FÍSICA ESCOLAR
SEDU
MAIA MELO ENGENHARIA

TÍTULO: RECONSTRUÇÃO
EEEFM LUIZ MANOEL VELLOZO

ENDEREÇO: RUA MOURISCO, SN, GLÓRIA, VILA VELHA/ES


PRANCHA: ANTEPROJETO	PROJETO: ARQUITETÔNICO	
SUBSECRETÁRIO ESTADUAL: VINICIUS JOSÉ SIMÕES		
GERENTE DA GERFE: MARCELO AMORIM GONÇALVES	ESCALA: INDICADA	UNIDADE: METRO
COORDENADOR GERAL: ROGÉRIO GIGLIO	CREA–PE: 11470/D	VISTO:
AUTOR PROJETO: WILSON RODRIGUES GONÇALVES	CAU–ES: A24721–9	VISTO:
CO–AUTOR PROJETO:	CAU–ES:	VISTO:
RESPONSÁVEL TÉCNICO:	CREA:	VISTO:
ARQUIVO: VIV17–D10–PROJ AQ–R1.dwg	DESENHO: GABRIELA ZANETTI DA VITÓRIA	VISTO:

REFERÊNCIA: QUADRA POLIESPORTIVA
PINTURA DE PISOS


FOLHA: 14 / 29

FORMATO:	OBSERVAÇÕES:	DATA:	VISTO:	REVISÃO:
A0		DEZEMBRO/2025		R0

2026/859775 - E-DOCS - DOCUMENTO ORIGINAL 11/06/2026 16:09 PÁGINA 14 / 20

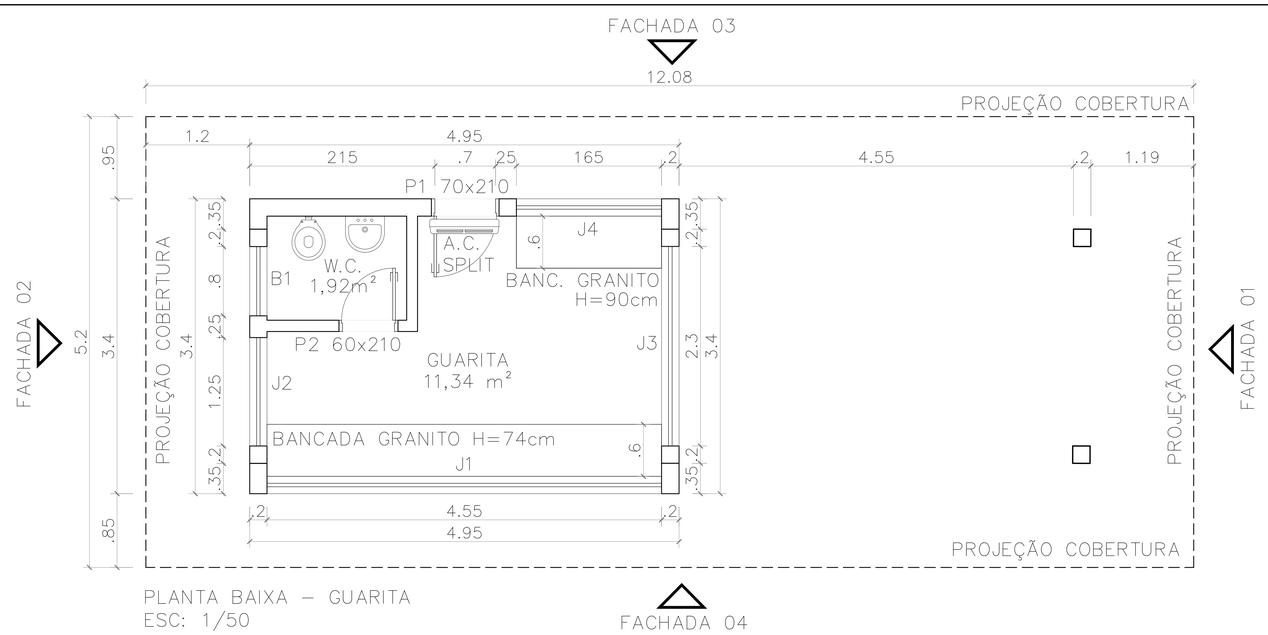


PLANTA BAIXA – GUARITA
ESC: 1/50

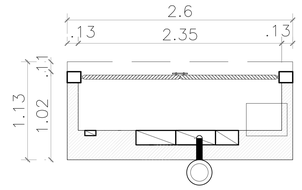


PLANTA BAIXA – SUBESTAÇÃO
ESC: 1/50


NOTA:
SUBESTAÇÃO AÉREA 225 kVA
13800–13200–12600–12000–11400–10800/220–127V
ABRIGO DE MEDIÇÃO DE ENERGIA
DISJ. GERAL 600V – 600A

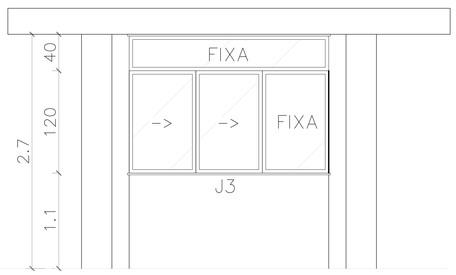


FACHADA 01
ESC: 1/50

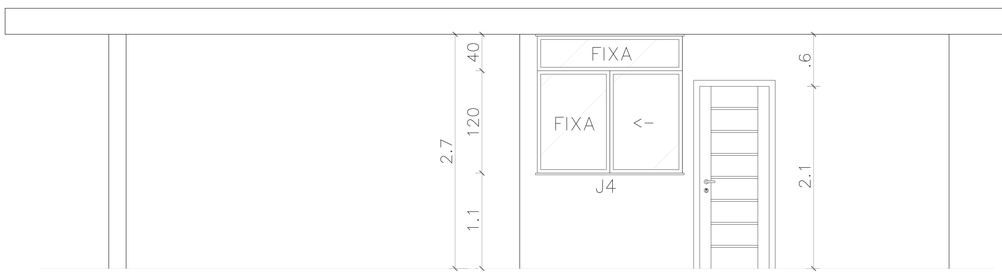

FACHADA 03
ESC: 1/50

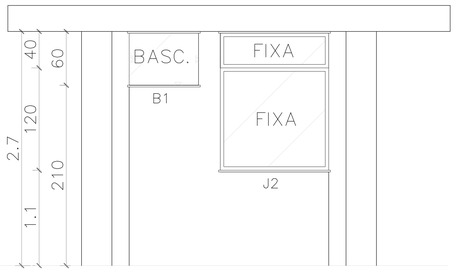

FACHADA 02
ESC: 1/50

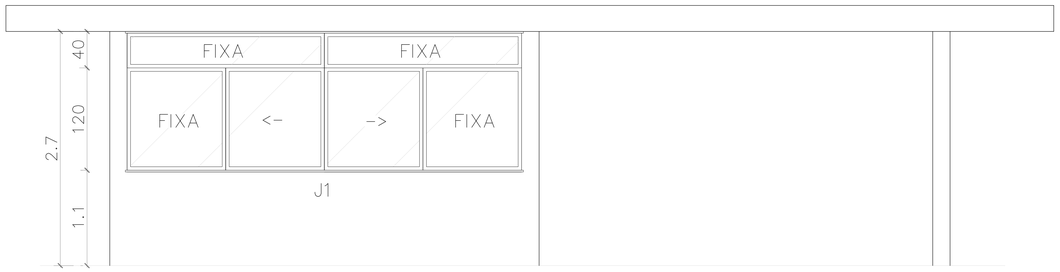

FACHADA 04
ESC: 1/50

QUADRO DE ESQUADRIAS – GUARITA						
PORTAS						
CÓDIGO	LARG.	ALT.	BAND.	ESPECIFICAÇÃO	TIPO	QUANT.
P1	0.80	2.10	NÃO	PORTA ALMOFADADA EM MADEIRA MACIÇA P/ VERNIZ	ABRIR	01
P2	0.60	2.10	NÃO	PORTA ALMOFADADA EM MADEIRA MACIÇA P/ VERNIZ	ABRIR	01

QUADRO DE ESQUADRIAS – GUARITA						
JANELAS						
CÓDIGO	LARG.	ALT.	PEITORIL	ESPECIFICAÇÃO	TIPO	QUANT.
B1	0.80	0.60	2.10	ESQUADRIA ALUMÍNIO ANODIZADO NATURAL E VIDRO LISO E/OU PONTILHADO	BASCULAR	01
J1	4.55	1.60	1.10	ESQUADRIA ALUMÍNIO ANODIZADO NATURAL E VIDRO LISO E/OU PONTILHADO	CORRER	01
J2	1.25	1.60	1.10	ESQUADRIA ALUMÍNIO ANODIZADO NATURAL E VIDRO LISO E/OU PONTILHADO	CORRER	01
J3	2.30	1.60	1.10	ESQUADRIA ALUMÍNIO ANODIZADO NATURAL E VIDRO LISO E/OU PONTILHADO	CORRER	01
J4	1.65	1.60	1.10	ESQUADRIA ALUMÍNIO ANODIZADO NATURAL E VIDRO LISO E/OU PONTILHADO	CORRER	01

Nº.	DESCRIÇÃO	RESP.	DATA
05			
04			
03			
02			
01			

REVISÃO

GOVERNO DO ESTADO
DO ESPÍRITO SANTO

SECRETARIA DE ESTADO DA EDUCAÇÃO – SEDU

SEDU

GERÊNCIA DE REDE FÍSICA ESCOLAR

MAIA MELO ENGENHARIA

TÍTULO: RECONSTRUÇÃO
EEEFM LUIZ MANOEL VELLOZO

ENDEREÇO: RUA MOURISCO, SN, GLÓRIA, VILA VELHA/ES

PRANCHA: ANTEPROJETO

PROJETO: ARQUITETÔNICO

SUBSECRETÁRIO ESTADUAL: VINICIUS JOSÉ SIMÕES

GERENTE DA GERFE: MARCELO AMORIM GONÇALVES

ESCALA: INDICADA

UNIDADE: METRO

COORDENADOR GERAL: ARIOVALDO LUSTOSA RORIZ JÚNIOR

CREA–PE: 11470/D

VISTO:

AUTOR PROJETO: WILSON RODRIGUES GONÇALVES

CAU–ES: A24721–9

VISTO:

CO–AUTOR PROJETO:

VISTO:

RESPONSÁVEL TÉCNICO:

CREA:

VISTO:

ARQUIVO: VIV17–D10–PROJ AQ–R1.dwg

DESENHO: GABRIELA ZANETTI DA VITÓRIA

VISTO:

REFERÊNCIA:
GUARITA E SUBESTAÇÃO
PLANTA BAIXA
FACHADAS
QUADRO DE ESQUADRIAS

FOLHA: 15/29

FORMATO: A2


OBSERVAÇÕES:

DATA: SETEMBRO/2024


VISTO:

REVISÃO: R0


DOCUMENTO ORIGINAL 11/06/2020 16:09 PÁGINA 15/ 20
2026/859775 - E-DOCS - DOCUMENTO ORIGINAL

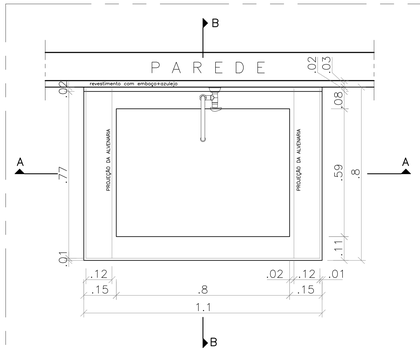


VISTA SUPERIOR TANQUE DE PANELÕES – esc. 1/10

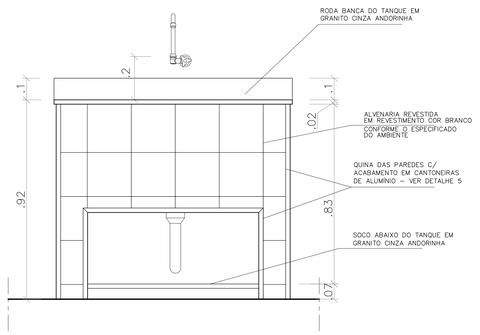


VISTA FRONTAL TANQUE DE PANELÕES – esc. 1/10

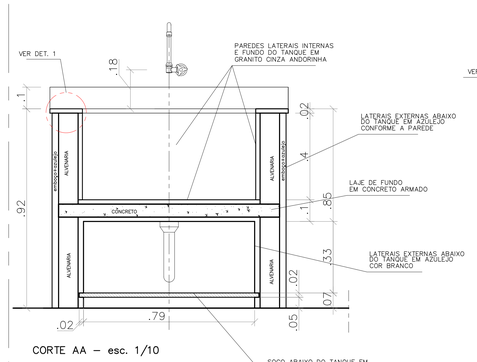


CORTE AA – esc. 1/10

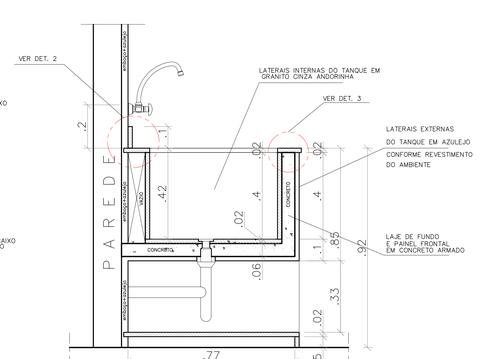


CORTE BB – esc. 1/10

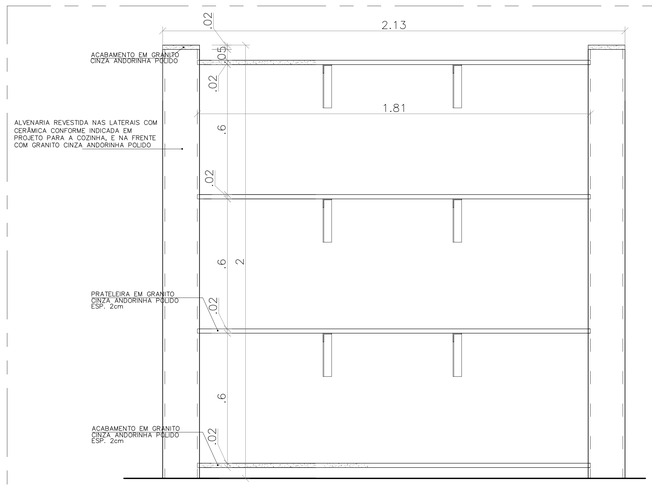


VISTA ARMARIO PANELÕES – ESC.1/10
ARMARIO EM ALVENARIA

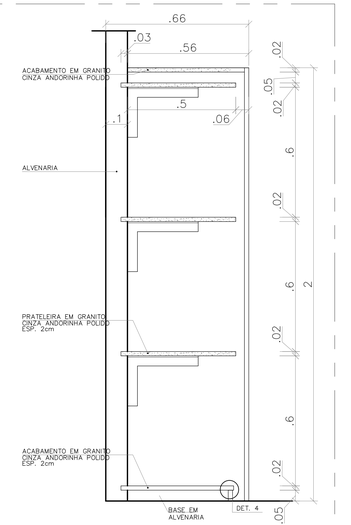


CORTE ARMARIO PANELÕES – ESC.1/10
ARMARIO EM ALVENARIA

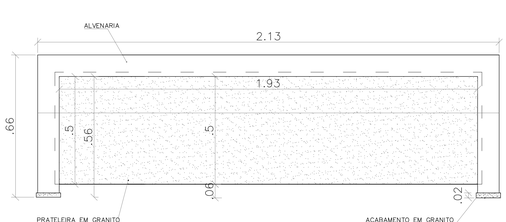


PLANTA BAIXA ARMARIO PANELÕES GRANDE – ESC.1/10
ARMARIO EM ALVENARIA

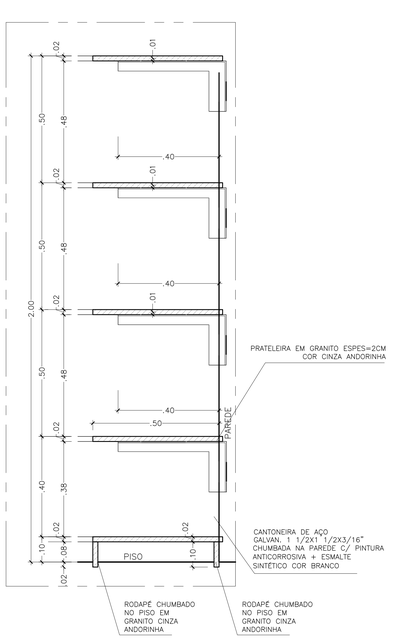


DETALHE PRATELEIRAS (5)
ESC.1/12,5

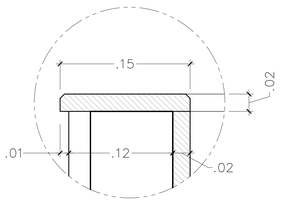


DETALHE 1
esc.1/5
BORDA LATERAL DO TANQUE

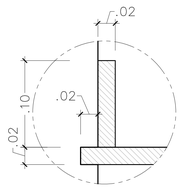


DETALHE 2
esc.1/5
RODA BANCA DO TANQUE

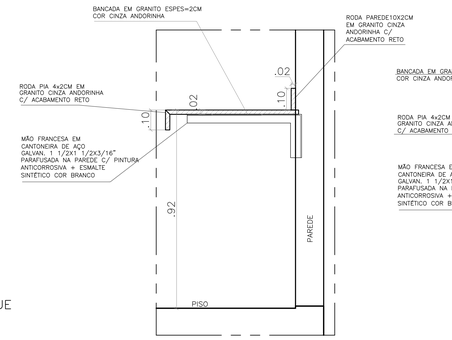


BANCADA SECA
ESC.1/12,5

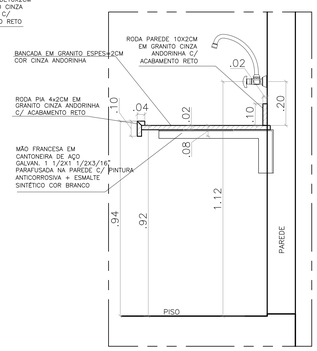


BANCADA MOLHADA
ESC.1/12,5

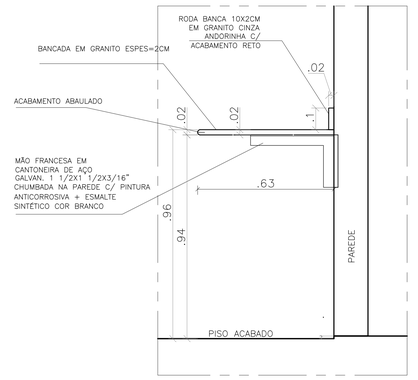


BANCADA – ESC.1/10
SANITÁRIO DOS ALUNOS

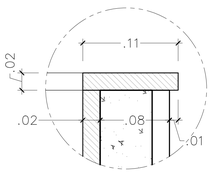


DETALHE 3
esc.1/5
BORDA FRONTAL DO TANQUE

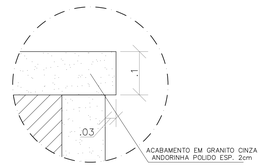


DET. 4 – ESC.1/5
ACABAMENTO DAS QUINAS

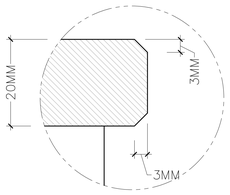


ACABAMENTO DOS GRANITOS
C/ QUINAS CHANFRADAS
EM BISOTE DE 3MM
S/ESCALA

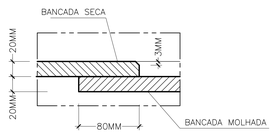


DET. TRANSPASSE DE BANCADAS–esc. 1/5
VISTA EM CORTE
TRANSPASSE DAS BANCADAS DA ÁREA SECA P/ A ÁREA MOLHADA

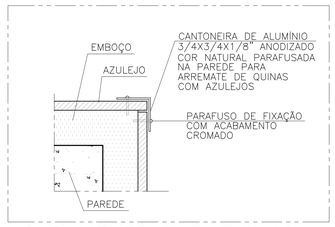

ACABAMENTO DAS QUINAS
EM AZULEJO–ESC: 1/2,5

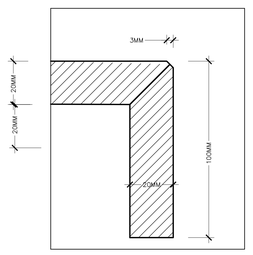

RODA PIA NA
BANCADA SECA
ESC: 2,5

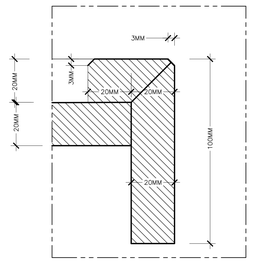

RODA PIA NA
BANCADA MOLHADA
ESC: 2,5

Nº.	DESCRIÇÃO	RESP.	DATA
05			
04			
03			
02			
01			

REVISÃO

GOVERNO DO ESTADO DO ESPÍRITO SANTO
SECRETARIA DE ESTADO DA EDUCAÇÃO – SEDU
SEDU
GERÊNCIA DE REDE FÍSICA ESCOLAR
MAIA MELO ENGENHARIA

TÍTULO: RECONSTRUÇÃO
EEEFM LUIZ MANOEL VELLOZO

ENDEREÇO: RUA MOURISCO, SN, GLÓRIA, VILA VELHA/ES

PRANCHA: ANTEPROJETO
PROJETO: ARQUITETÔNICO

SUBSECRETÁRIO ESTADUAL: VINICIUS JOSÉ SIMÕES

GERENTE DA GEFE: MARCELO AMORIM GONÇALVES
ESCALA: INDICADA
UNIDADE: METRO
VISTO:

COORDENADOR GERAL: ROGÉRIO GIGLIO
CREA–ES: 11470/D
VISTO:

AUTOR PROJETO: WILSON RODRIGUES GONÇALVES
CAU–ES: A24721–9
VISTO:

CO–AUTOR PROJETO:
CAU–ES:
VISTO:

RESPONSAVEL TÉCNICO:
CREA:
VISTO:


ARQUIVO: VIV17–D10–PROJ AQ–R1.dwg
DESENHO: GABRIELA ZANETTI DA VITÓRIA
VISTO:

REFERÊNCIA: DETALHES GERAIS MARMORARIA


FOLHA: 16/29

FORMATO: A0
OBSERVAÇÕES:
DATA: DEZEMBRO/2025
VISTO:
REVISÃO: R1


2025-695779 - E-DOCS - DOCUMENTO ORIGINAL - 12/05/2026 16:08 - PÁGINA 16 / 20

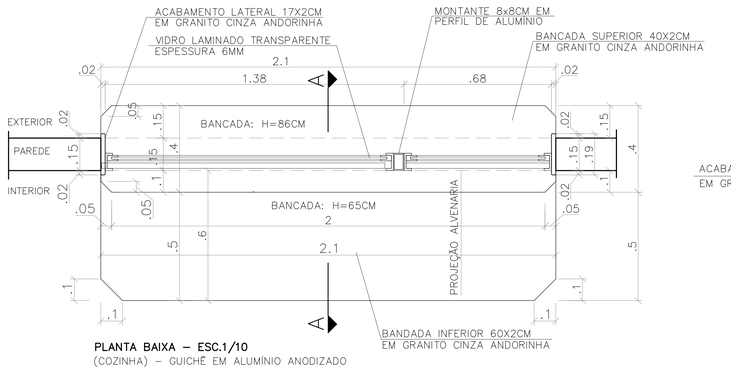


PLANTA BAIXA – ESC.1/10
(COZINHA) – GUICHÊ EM ALUMÍNIO ANODIZADO

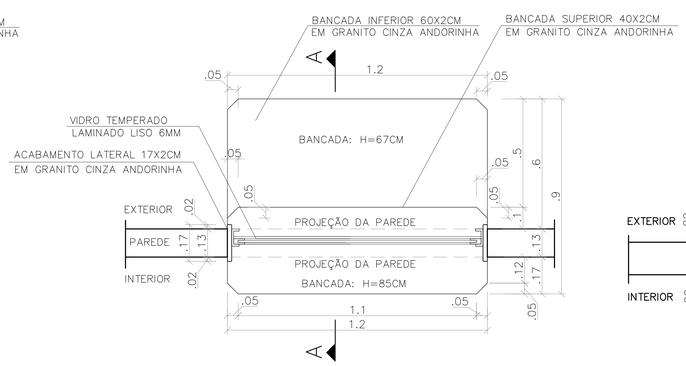


PLANTA BAIXA – ESC.1/10
G1 (COZINHA) – GUICHÊ EM ALUMÍNIO ANODIZADO

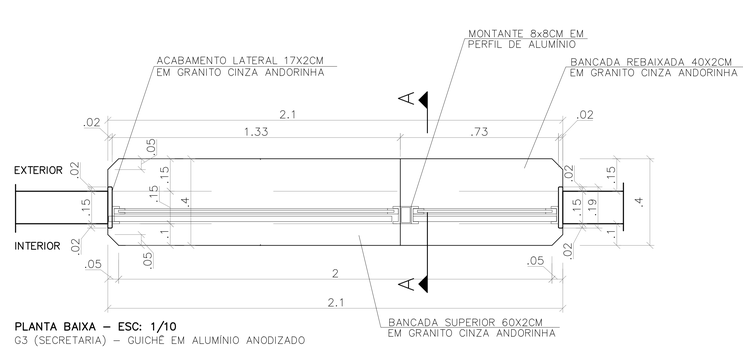


PLANTA BAIXA – ESC: 1/10
G3 (SECRETARIA) – GUICHÊ EM ALUMÍNIO ANODIZADO

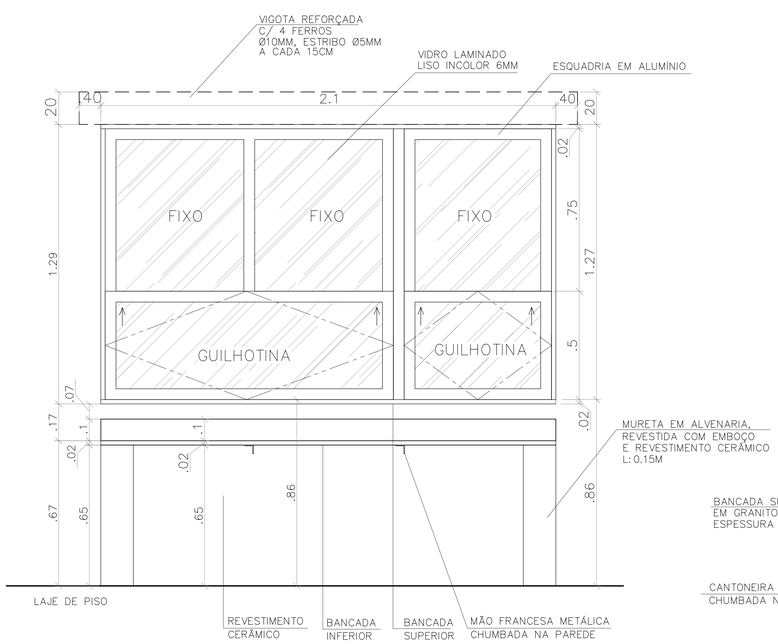


VISTA INTERNA – ESC.1/10
(COZINHA) – GUICHÊ EM ALUMÍNIO ANODIZADO

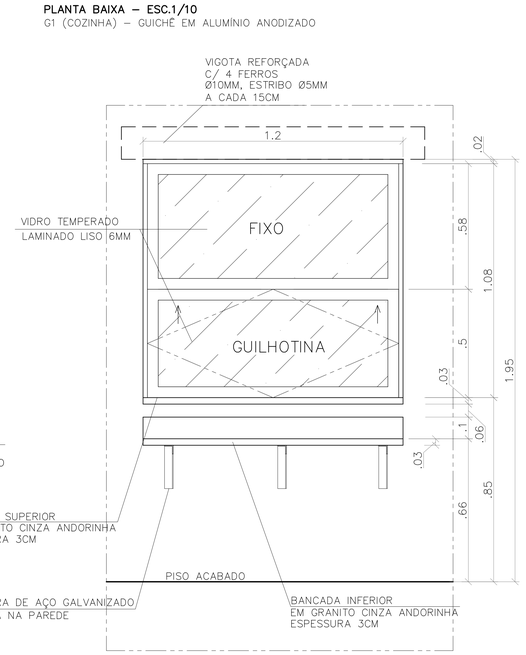


VISTA EXTERNA – ESC.1/10
G1 (COZINHA) – GUICHÊ EM ALUMÍNIO ANODIZADO

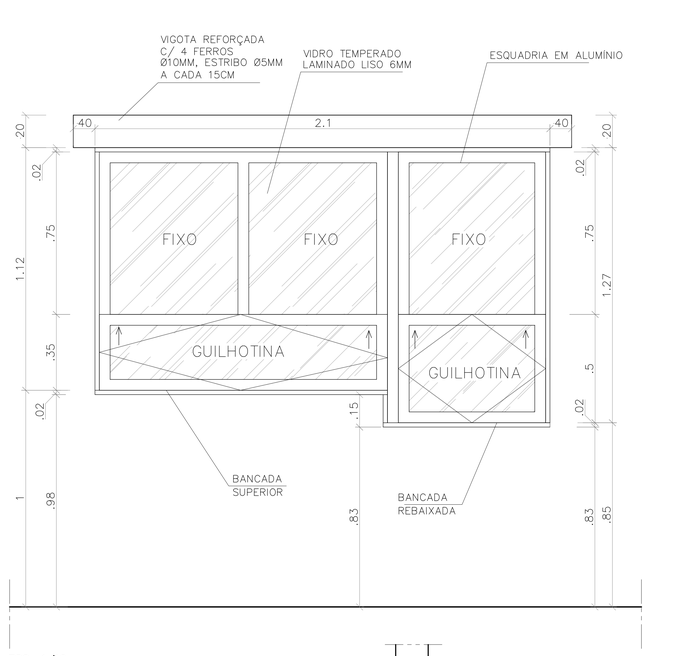


VISTA INTERNA – ESC: 1/10
G3 (SECRETARIA) – GUICHÊ EM ALUMÍNIO ANODIZADO

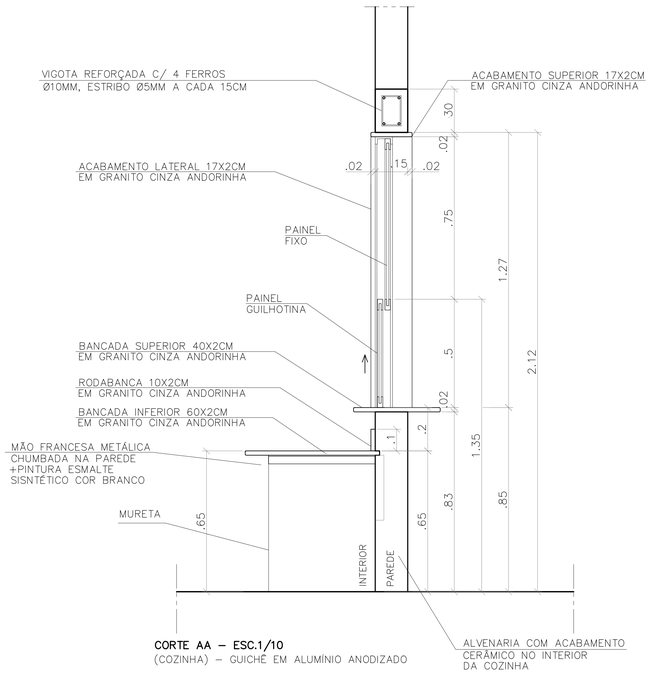

CORTE AA – ESC.1/10
(COZINHA) – GUICHÊ EM ALUMÍNIO ANODIZADO

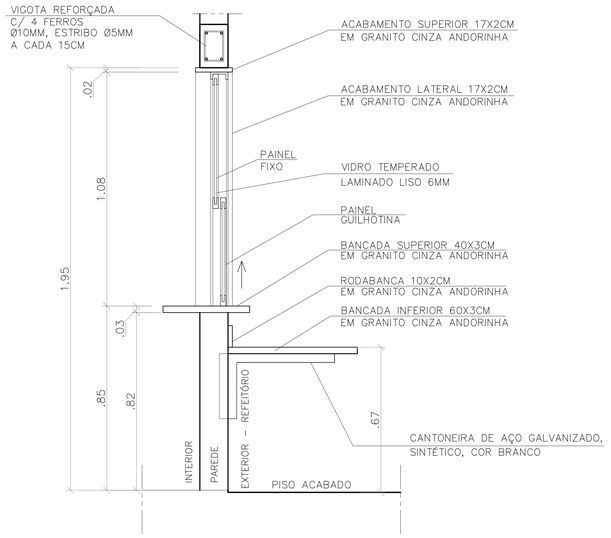

CORTE AA – ESC.1/10
G1 (COZINHA) – GUICHÊ EM ALUMÍNIO ANODIZADO

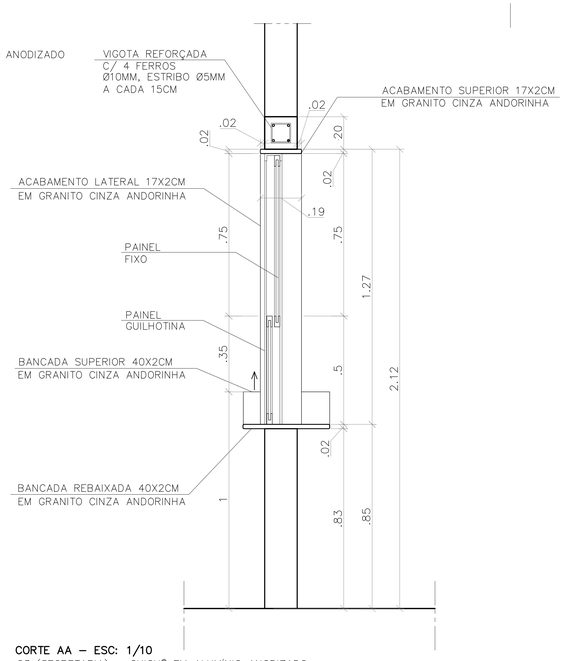

CORTE AA – ESC: 1/10
G3 (SECRETARIA) – GUICHÊ EM ALUMÍNIO ANODIZADO

Nº.	DESCRIÇÃO	RESP.	DATA
05			
04			
03			
02			
01			

REVISÃO

GOVERNO DO ESTADO
DO ESPÍRITO SANTO
SECRETARIA DE ESTADO DA EDUCAÇÃO – SEDU
GERÊNCIA DE REDE FÍSICA ESCOLAR
SEDU
MAIA MELO ENGENHARIA

TÍTULO: RECONSTRUÇÃO
EEEFM LUIZ MANOEL VELLOZO

ENDEREÇO: RUA MOURISCO, SN, GLÓRIA, VILA VELHA/ES


PRANCHA: ANTEPROJETO	PROJETO: ARQUITETÔNICO	
SUBSECRETÁRIO ESTADUAL: VINICIUS JOSÉ SIMÕES		
GERENTE DA GERFE: MARCELO AMORIM GONÇALVES	ESCALA: INDICADA	UNIDADE: METROS
COORDENADOR GERAL: ROGÉRIO GIGLIO	CREA-ES: 11470/D	VISTO:
AUTOR PROJETO: WILSON RODRIGUES GONÇALVES	CAU-ES: A24721-9	VISTO:
CO-AUTOR PROJETO:	CAU-ES:	VISTO:
RESPONSÁVEL TÉCNICO:	CREA:	VISTO:
ARQUIVO: VIV17-D10-PROJ AQ-R1.dwg	DESENHO: GABRIELA ZANETTI DA VITÓRIA	VISTO:

REFERÊNCIA: DETALHES
ESQUADRIAS GUICHÊS


FOLHA: 17/29

FORMATO:	OBSERVAÇÕES:	DATA:	VISTO:	REVISÃO:
A0		DEZEMBRO/2025		R1


2026/859775 - E-DOCS - DOCUMENTO ORIGINAL 13/06/2026 16:59 PÁGINA 17 /30

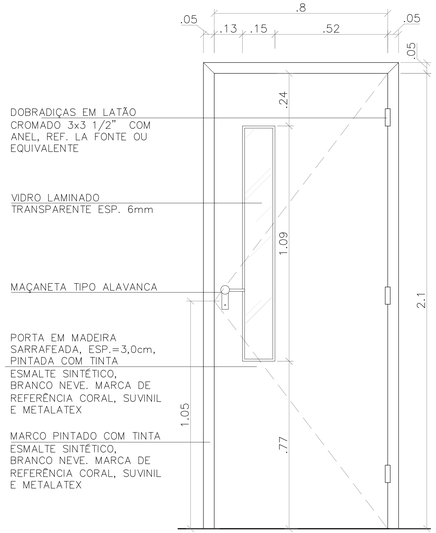


VISTA – ESC:1/10
PORTA COZINHA

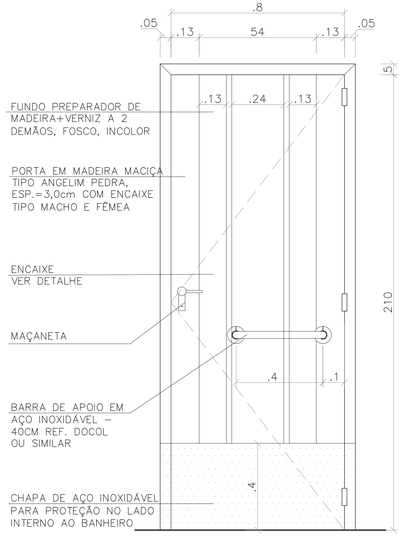


VISTA – ESC:1/10
PORTA PCD

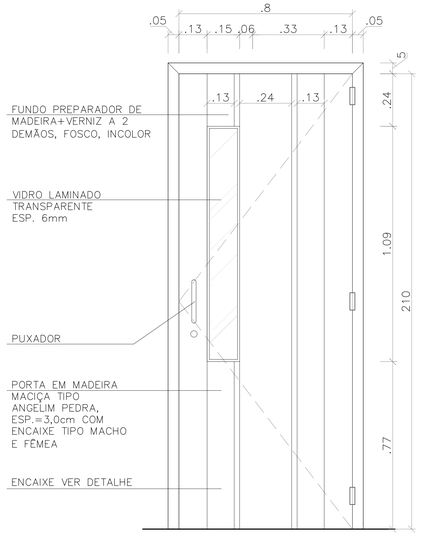


VISTA – ESC:1/10
PORTA MAÇICA COM VISOR

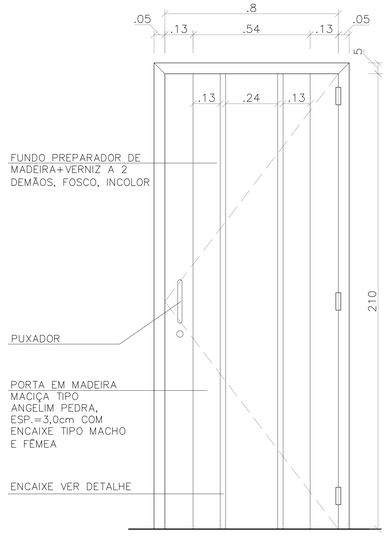


VISTA – ESC:1/10
PORTA MAÇICA SEM VISOR

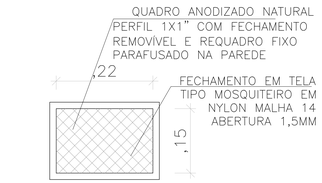


DETALHE 04 – VISTA EXTERNA
ESC. 1/25
DETALHE DO QUADRO C/ TELA MOSQUITEIRO

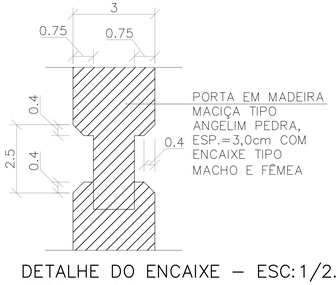


DETALHE DO ENCAIXE – ESC:1/2.5
PORTA MAÇICA

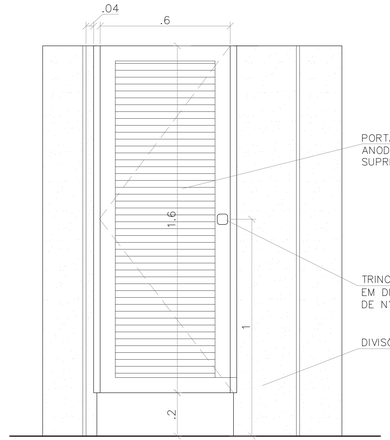


VISTA INTERNA – ESC:1/10
PORTA VENEZIANA

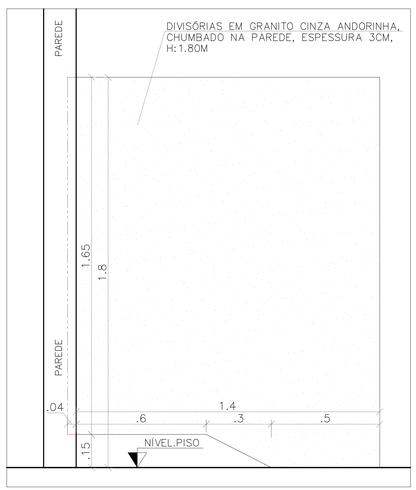

DET. DIVISÓRIA DAS CABINES – ESC.1/10
SANITÁRIO DOS ALUNOS

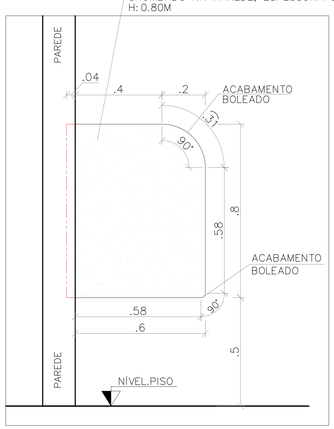

DET. DIVISÓRIA MICTÓRIOS – ESC.1/10
SANITÁRIO DOS ALUNOS

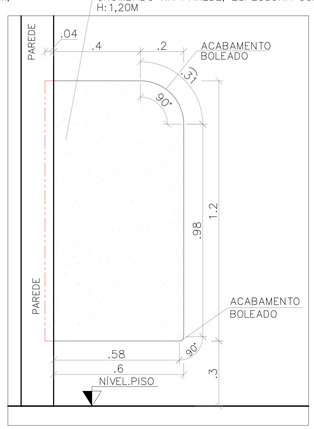

DET. DIVISÓRIA MICTÓRIOS – ESC.1/10
SANITÁRIO DOS ALUNOS–MICTORIO ACESSIVEL

Nº.	DESCRIÇÃO	RESP.	DATA
05			
04			
03			
02			
01			

REVISÃO

GOVERNO DO ESTADO DO ESPÍRITO SANTO
SECRETARIA DE ESTADO DA EDUCAÇÃO – SEDU
SEDU
GERÊNCIA DE REDE FÍSICA ESCOLAR
MAIA MELO ENGENHARIA

TÍTULO: RECONSTRUÇÃO EEEFM LUIZ MANOEL VELLOZO

ENDEREÇO: RUA MOURISCO, SN, GLÓRIA, VILA VELHA/ES

PRANCHA: ANTEPROJETO
PROJETO: ARQUITETÔNICO
SUBSECRETÁRIO ESTADUAL: VINICIUS JOSÉ SIMÕES
GERENTE DA GERFE: MARCELO AMORIM GONÇALVES
ESCALA: INDICADA
UNIDADE: METROS
COORDENADOR GERAL: ROGÉRIO GIGLIO
CREA–PE: 11470/D
VISTO:
AUTOR PROJETO: WILSON RODRIGUES GONÇALVES
CAU–ES: A24721–9
VISTO:
CO–AUTOR PROJETO:
CAU–ES:
VISTO:
RESPONSÁVEL TÉCNICO:
CREA:
VISTO:
ARQUIVO: VIV17–D10–PROJ AQ–R1.dwg
DESENHO: GABRIELA ZANETTI DA VITÓRIA
VISTO:

REFERÊNCIA: DETALHES GERAIS ESQUADRIAS PORTAS DIVISÓRIAS


FOLHA: 18 / 29

FORMATO: A1 EST
OBSERVAÇÕES:
DATA: DEZEMBRO/2025
VISTO:
REVISÃO: R1

2020/855775 - E-DOCS - DOCUMENTO ORIGINAL - 11/06/2026 16:09 - PAGINA 18 / 20




PLANTA BAIXA – ESC:1/10

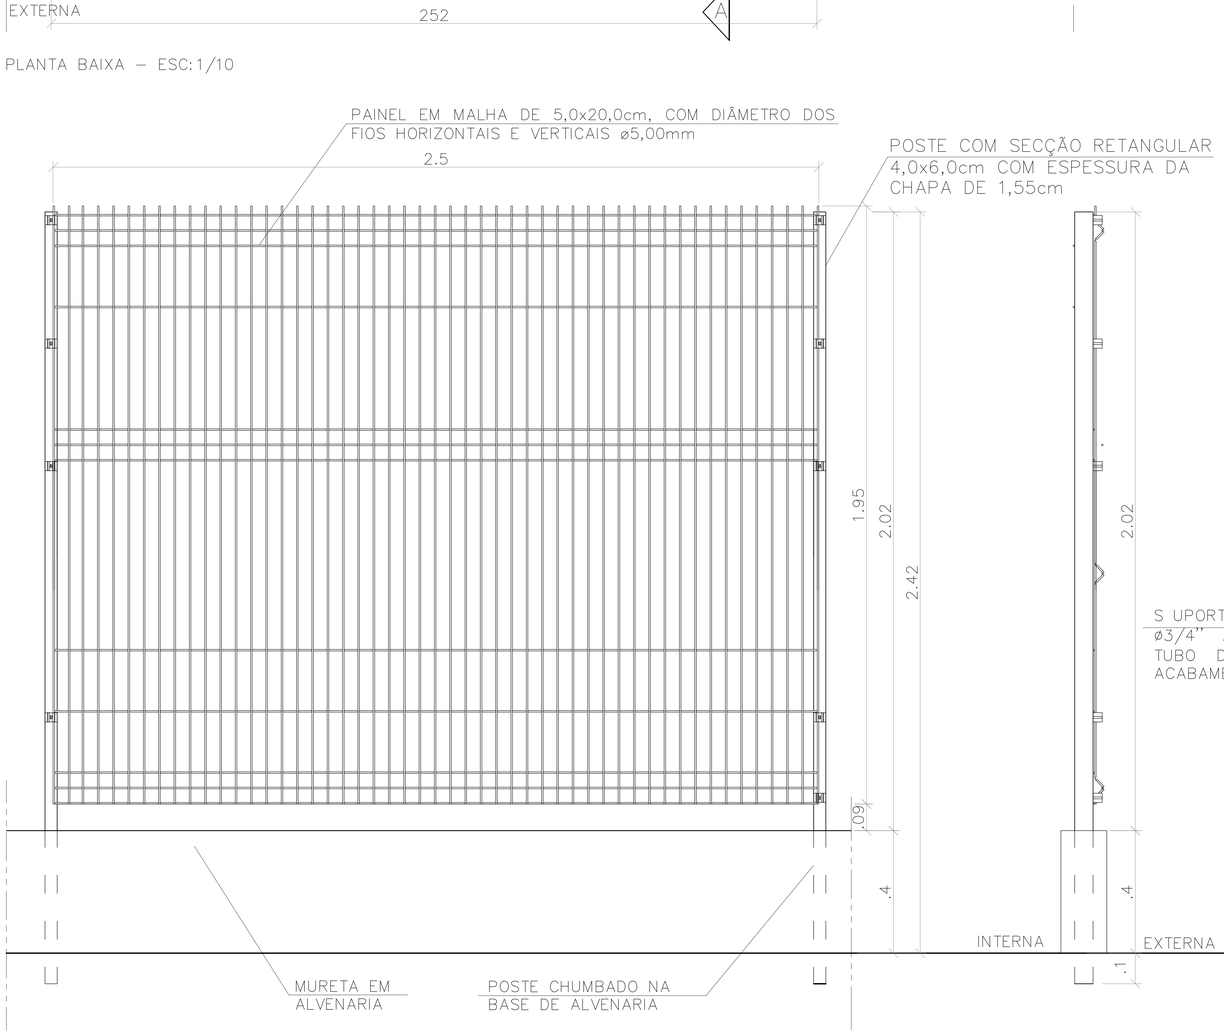


VISTA 1
ESC:1/10

CORTE AA
ESC:1/10

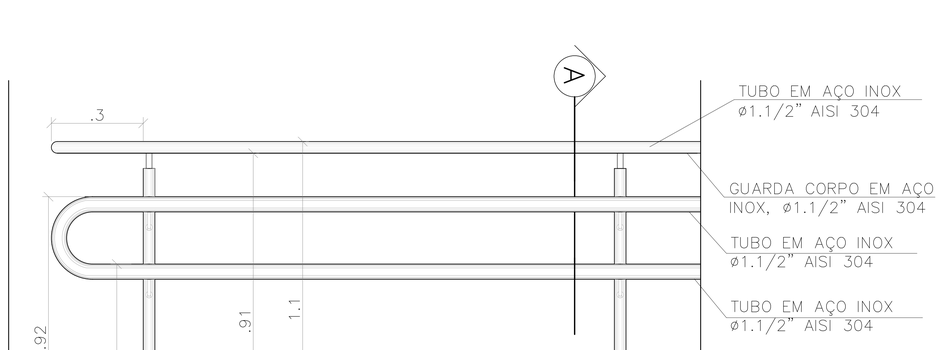

VISTA
ESC:1/10

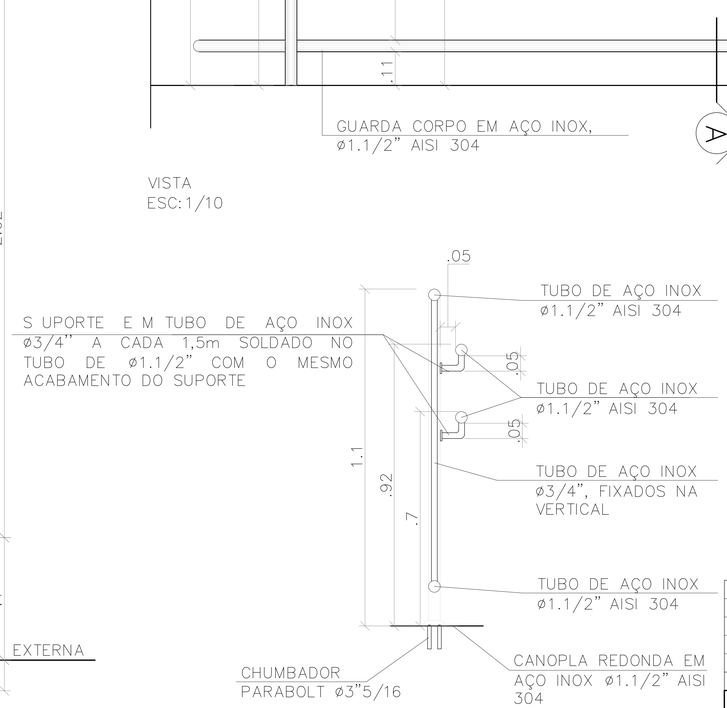

CORTE AA
ESC:1/10

OBSERVAÇÃO:

* PAINEL EM ARAME ZINCADO A FOGO; GRAMATURA 60 G/M², ELETROSOLDADO, COM PINTURA ELETROSTÁTICA EM POLIÉSTER PÓ, ESP. MÍN. 200 MICRAS. COM CURVATURAS EM "V" E PONTAS DE 3CM EM UMA DAS EXTREMIDADES. LIMITE DE RESISTÊNCIA 50KGF/MM². COR BRANCA, DIM. 1,53X2,50M, EM MALHA DE 5,0X20,0CM, DIÂM. DOS FIOS HORIZ. E VERT. Ø5,00MM. FIXADO AO POSTE COM 6 FIXADORES DE POLIAMIDA DE CADA LADO.

* POSTE METÁLICO DE SEÇÃO RETANGULAR 4,0X6,0CM COM ESP. DA CHAPA DE AÇO ZINCADA DE 1,55CM, GRAMATURA 275 G/M², COM PINTURA ELETROSTÁTICA EM POLIÉSTER PÓ, ESP. MÍN. 200 MICRAS, COM BASE CHUMBADA EM MURETA DE 40CM DE ALTURA . COR BRANCA, DIM. 2,03X2,50M.

* MURETA DE ALVENARIA COM 40CM DE ALTURA PINTADA COM DUAS DEMÃOS DE TINTA ACRÍLICA ACETINADA COR REF. 4168 (10YR 28/361) DA CORAL, OU SIMILAR NAS MARCAS SUVINIL OU METALATEX COR.

Nº.	DESCRIÇÃO	RESP.	DATA
05			
04			
03			
02			
01			

REVISÃO

GOVERNO DO ESTADO DO ESPÍRITO SANTO

SECRETARIA DE ESTADO DA EDUCAÇÃO – SEDU

SEDU

GERÊNCIA DE REDE FÍSICA ESCOLAR

MAIA MELO ENGENHARIA

TITULO: RECONSTRUÇÃO EEEFM LUIZ MANOEL VELLOZO

ENDEREÇO: RUA MOURISCO, SN, GLÓRIA, VILA VELHA/ES

PRANCHA: ANTEPROJETO

PROJETO: ARQUITETÔNICO

SUBSECRETÁRIO ESTADUAL: VINICIUS JOSÉ SIMÕES

GERENTE DA GERFE: MARCELO AMORIM GONÇALVES

ESCALA: INDICADA

UNIDADE: METROS

COORDENADOR GERAL: ROGÉRIO GIGLIO

CREA-PE: 11470/D

VISTO:

AUTOR PROJETO: WILSON RODRIGUES GONÇALVES

CAU-ES: A24721-9

VISTO:

CO-AUTOR PROJETO:

CAU-ES:

VISTO:

RESPONSÁVEL TÉCNICO:

CREA:

VISTO:

ARQUIVO: VIV17-D10-PROJ AQ-R1.dwg

DESENHO: GABRIELA ZANETTI DA VITÓRIA

VISTO:

REFERÊNCIA: DETALHES GERAIS GRADIL NYLOFOR CORRIMÃO

FOLHA: 19/29

FORMATO: A1


OBSERVAÇÕES:

DATA: DEZEMBRO/2025


VISTO:


REVISÃO: R1

E-DOCS: DOCUMENTO ORIGINAL 13/06/2026 16:09 PÁGINA 19 / 30
2026/569779 - E-DOCS:

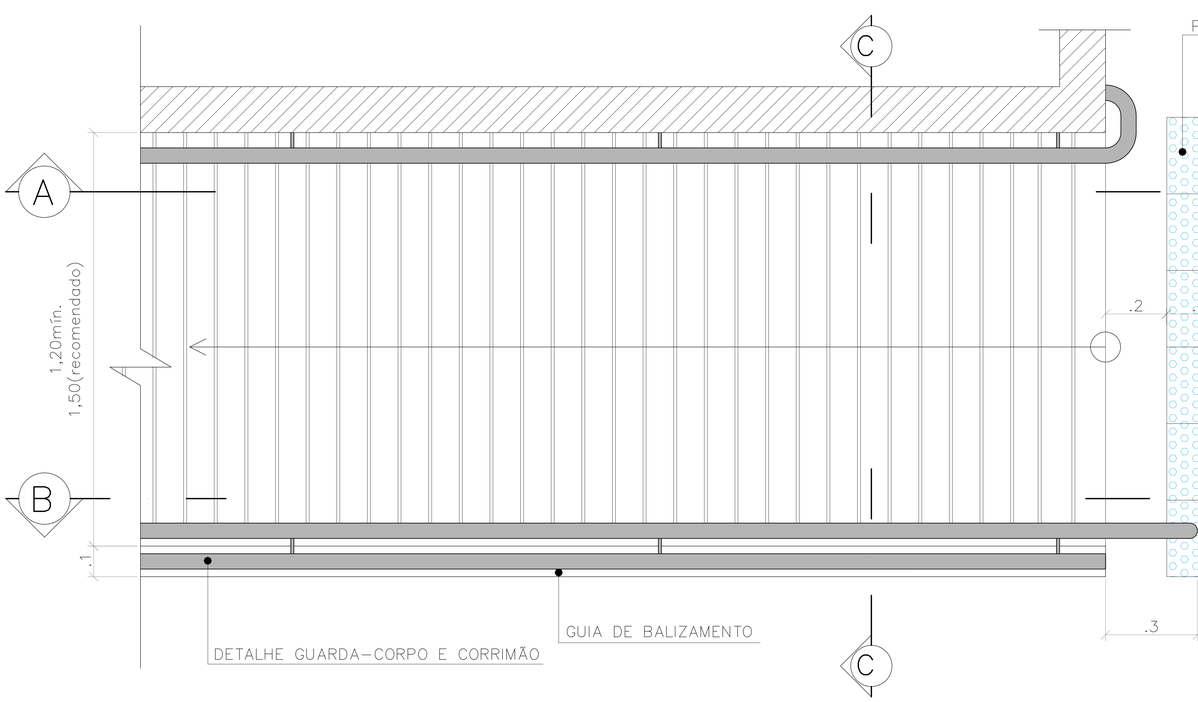


PLANTA BAIXA
ESC:1/10

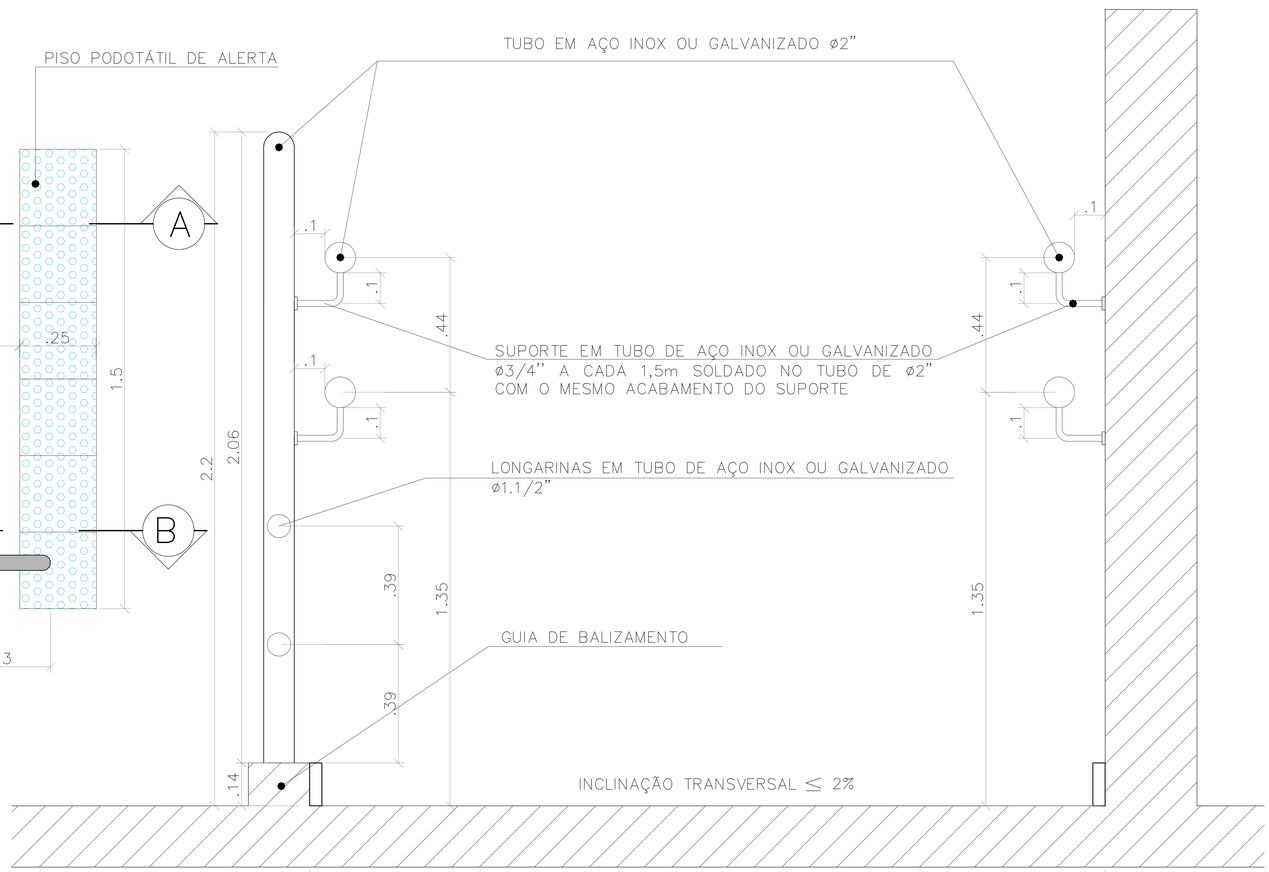

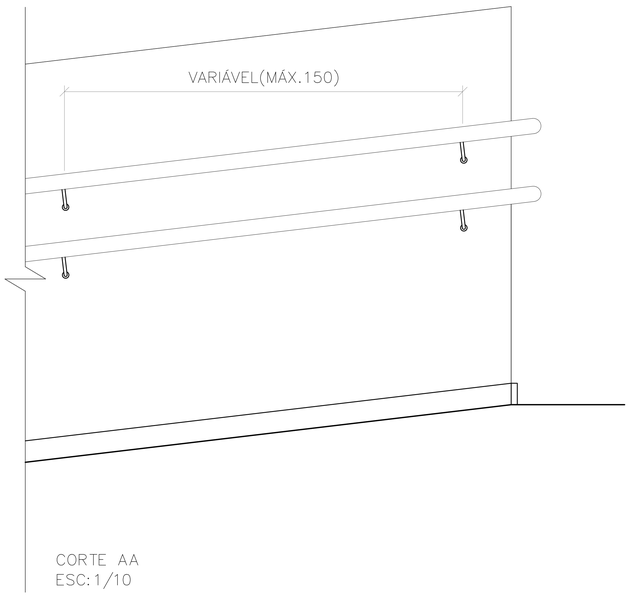

CORTE AA
ESC:1/10

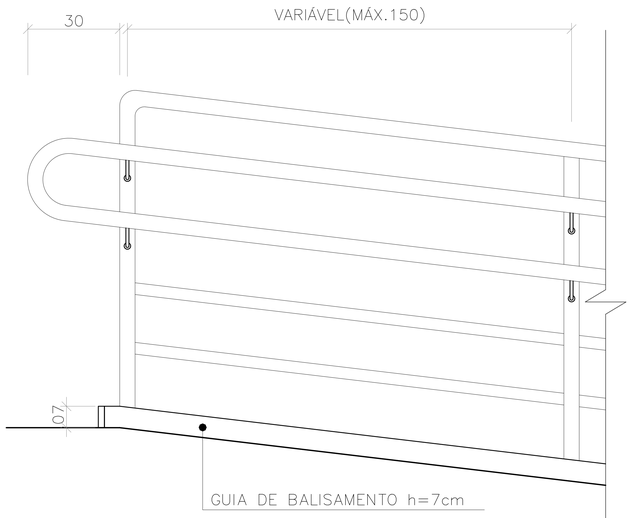

CORTE BB
ESC:1/10



CORTE CC
ESC:1/5

OBSERVAÇÃO:

*GUARDA CORPO TUBO DE AÇO INOX AISI 304, Ø2" (MONTANTES DISTANCIA MÁXIMA 1,5M E TRAVAMENTO HORIZONTAL SUPERIOR), Ø1.1/2" (TRAVAMENTO HORIZONTAL INFERIOR) E Ø3/4" (TUBOS FIXADOS NA HORIZONTAL E SUPORTES DO CORRIMÃO, ESP. 1,5MM, H=1,10M, FIXAÇÃO DOS MONTANTES NO PISO POR MEIO DE FLANGE COM TRÊS FUROS E CHUMBADORES, CANOPLAS DE ACABAMENTO EM AÇO INOX.

*A INCLINAÇÃO DA RAMPA DEVERÁ SEGUIR NORMAS MUNICIPAIS E FEDERAIS, E SER INDICADA NO PROJETO ARQUITETÔNICO.

*RAMPAS COM PISO DE CONCRETO ACABAMENTO DESEMPENADO, COM PINTURA ACRÍLICA PARA PISOS COR CINZA.

Nº.	DESCRIÇÃO	RESP.	DATA
05			
04			
03			
02			
01			

REVISÃO

SEDU

GOVERNO DO ESTADO
DO ESPÍRITO SANTO

SECRETARIA DE ESTADO DA EDUCAÇÃO – SEDU

GERÊNCIA DE REDE FÍSICA ESCOLAR

MAIA MELO ENGENHARIA

TÍTULO: RECONSTRUÇÃO
EEEFM LUIZ MANOEL VELLOZO

ENDEREÇO: RUA MOURISCO, SN, GLÓRIA, VILA VELHA/ES

PRANCHA: ANTEPROJETO

PROJETO: ARQUITETÔNICO

SUBSECRETÁRIO ESTADUAL: VINICIUS JOSÉ SIMÕES

GERENTE DA GERFE: MARCELO AMORIM GONÇALVES — ESCALA: INDICADA — UNIDADE: METROS

COORDENADOR GERAL: ROGÉRIO GIGLIO — CREA-PE: 11470/D — VISTO:

AUTOR PROJETO: WILSON RODRIGUES GONÇALVES — CAU-ES: A24721-9 — VISTO:

CO-AUTOR PROJETO: — CAU-ES: — VISTO:

RESPONSÁVEL TÉCNICO: — CREA: — VISTO:

ARQUIVO: VIV17-D10-PROJ AQ-R1.dwg — DESENHO: GABRIELA ZANETTI DA VITÓRIA — VISTO:

REFERÊNCIA: DETALHES GERAIS
RAMPA
GUARDA CORPO E CORRIMÃO

FOLHA: 20/29

FORMATO: A1 — OBSERVAÇÕES: — DATA: DEZEMBRO/2025 — VISTO: — REVISÃO: R1

2025-689779 - E-DOCS - DOCUMENTO ORIGINAL 11/06/2026 16:08 PÁGINA 20 / 20