

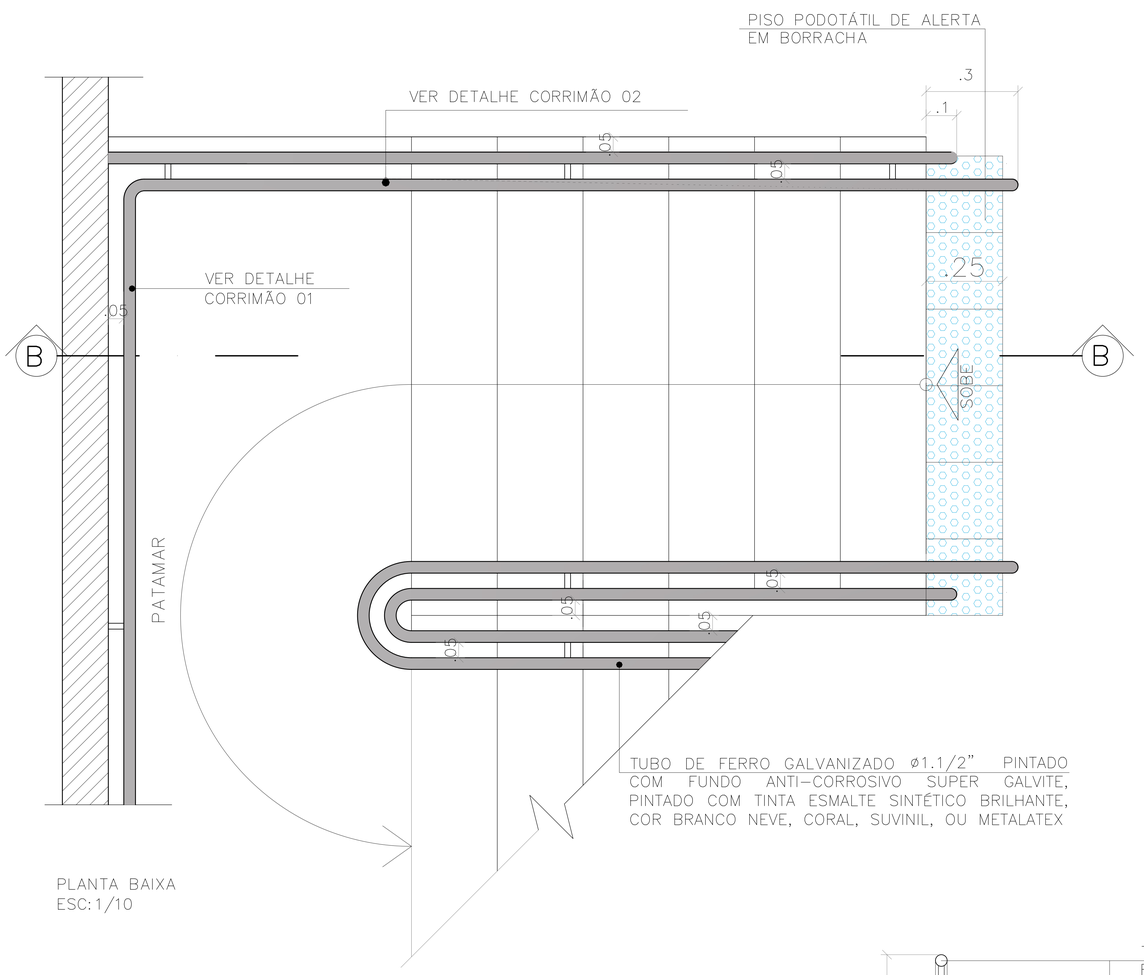



PLANTA BAIXA
ESC: 1/10

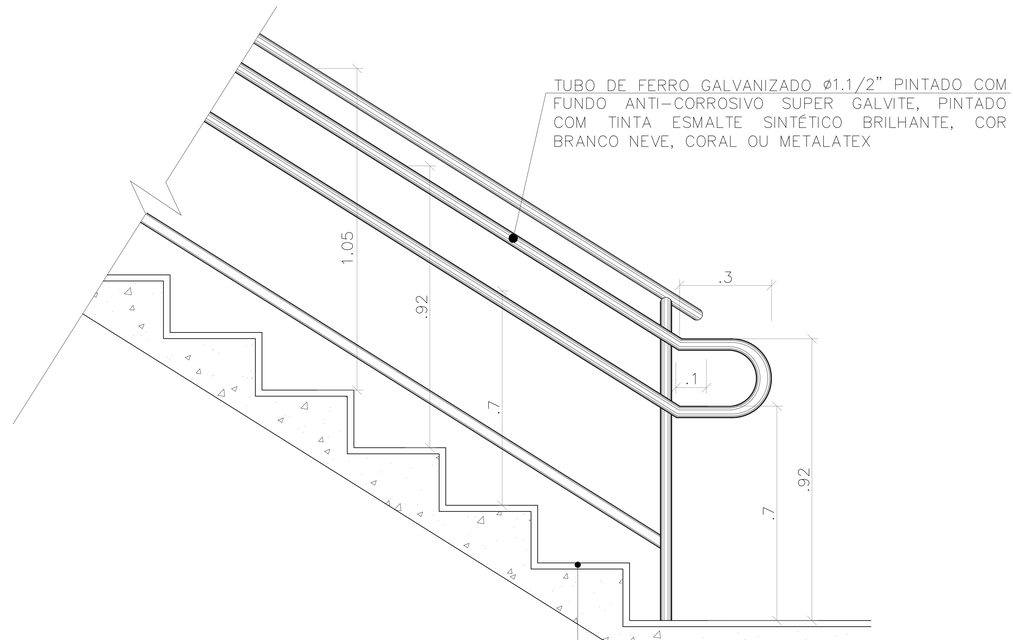

CORTE BB GUARDA CORPO+CORRIMÃO
ESC: 1/10

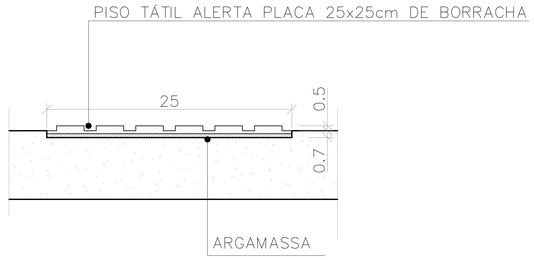

CORTE PODOTÁTIL
SEM ESCALA

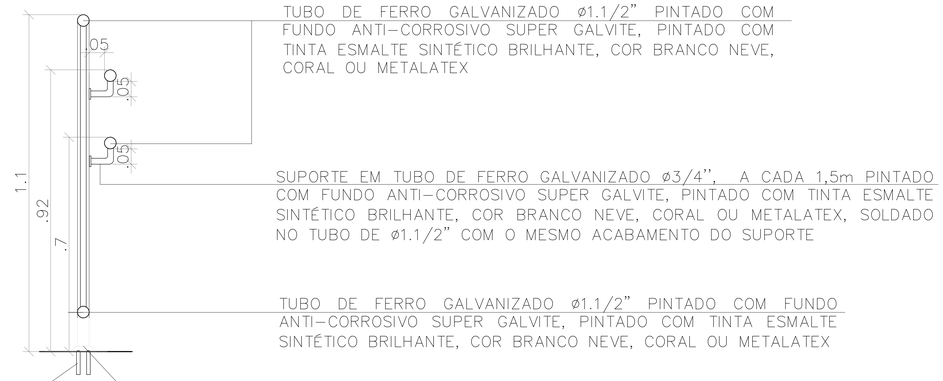

DETALHE CORRIMÃO 02
ESCALA: 1/10

OBSERVAÇÃO:

*ESCADAS: GUARDA CORPO COM CORRIMÃO DUPLO EM TUBO DE AÇO INOX AISI 304, Ø2" (MONTANTES DISTANCIA MÁX. 1,5M E TRAVAMENTO HORIZONTAL SUPERIOR), Ø1.1/2" (CORRIMÃO DUPLO E TRAVAMENTO HORIZONTAL INFERIOR) E Ø3/4" (TUBOS FIXADOS NA HORIZONTAL E SUPORTES DO CORRIMÃO, ESP. 1,5MM, H=1,10M) FIXAÇÃO DOS MONTANTES NO PISO POR MEIO DE FLANGE COM TRÊS FUROS E CHUMBADORES, CANOPLAS DE ACABAMENTO EM AÇO INOX

Nº.	DESCRIÇÃO	RESP.	DATA
05			
04			
03			
02			
01			

REVISÃO

GOVERNO DO ESTADO DO ESPÍRITO SANTO
SECRETARIA DE ESTADO DA EDUCAÇÃO – SEDU
SEDU
GERÊNCIA DE REDE FÍSICA ESCOLAR
MAIA MELO ENGENHARIA

TITULO: RECONSTRUÇÃO EEEFM LUIZ MANOEL VELLOZO

ENDEREÇO: RUA MOURISCO, SN, GLÓRIA, VILA VELHA/ES

PRANCHA: ANTEPROJETO	PROJETO: ARQUITETÔNICO	
SUBSECRETÁRIO ESTADUAL: VINICIUS JOSÉ SIMÕES		
GERENTE DA GERFE: MARCELO AMORIM GONÇALVES	ESCALA: INDICADA	UNIDADE: METROS
COORDENADOR GERAL: ROGÉRIO GIGLIO	CREA-PE: 11470/D	VISTO:
AUTOR PROJETO: WILSON RODRIGUES GONÇALVES	CAU-ES: A24721-9	VISTO:
CO-AUTOR PROJETO:	CAU-ES:	VISTO:
RESPONSÁVEL TÉCNICO:	CREA:	VISTO:
ARQUIVO: VIV17-D10-PROJ AQ-R1.dwg	DESENHO: GABRIELA ZANETTI DA VITÓRIA	VISTO:

REFERÊNCIA: DETALHES GERAIS
ESCADA
GUARDA-CORPO E CORRIMÃO
PISO TÁTIL

FOLHA: 21/29


FORMATO:	OBSERVAÇÕES:	DATA:	VISTO:	REVISÃO:
A1		DEZEMBRO/2025		R1

E-DOCS: DOCUMENTO ORIGINAL 11/06/2026 16:59 PÁGINA 21/30
2026-859771 - E-DOCS


OBSERVAÇÃO:

– MEDIDAS DEVERÃO SER CONFERIDAS NO LOCAL ANTES DA EXECUÇÃO;


– DETALHE TÍPICO PARA SER ADEQUADO EM CADA ESCOLA

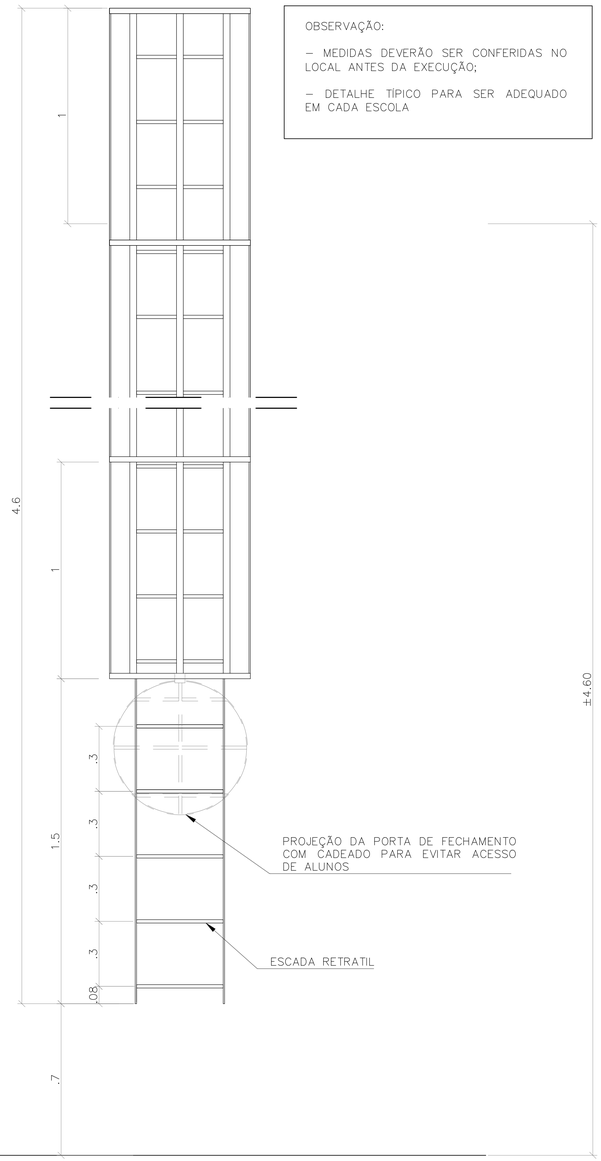


VISTA FRONTAL
ESC: 1/10

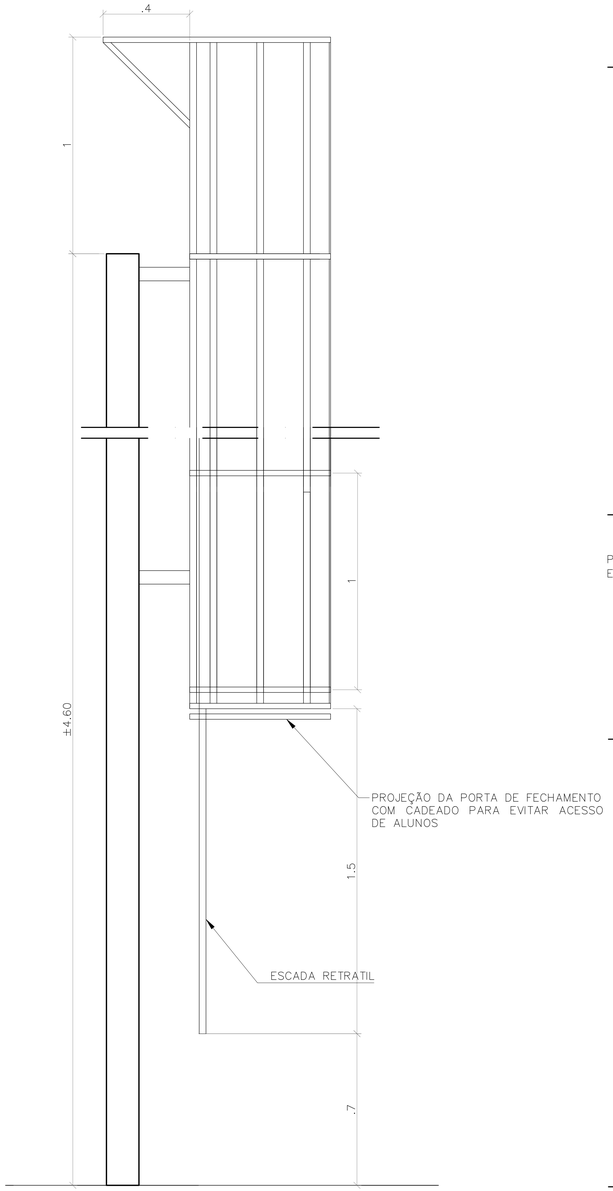


VISTA LATERAL
ESC: 1/10

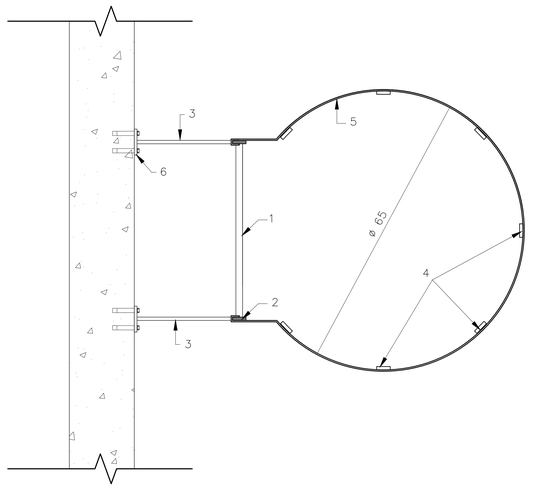


PLANTA BAIXA ESCADA
ESC: 1/10

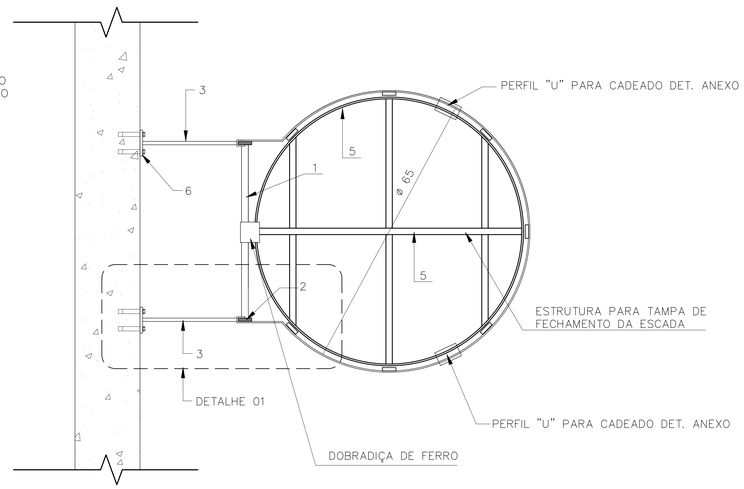

PLANTA BAIXA TAMPA
ESC: 1/10

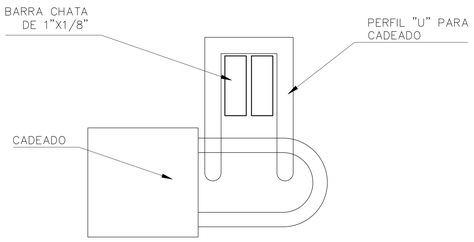

DETALHE CADEADO TAMPA
ESC: 1/2,5

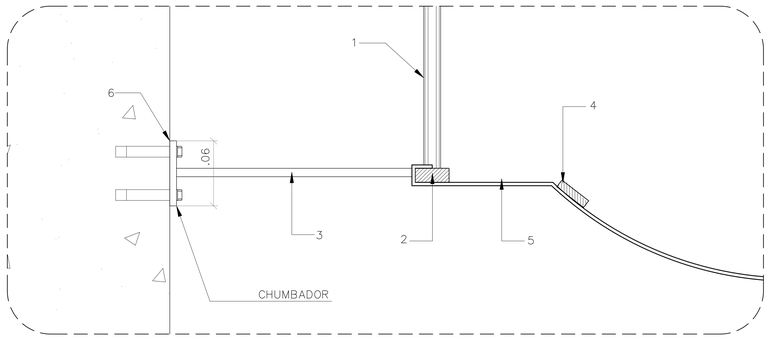

DETALHE 01
ESC: 1/5

PERFIS DE FERRO
1 – BARRA MACIÇA ø 5/8"
2 – BARRA CHATA DE 1 1/4" x 1/2"
3 – BARRA CHATA DE 2 1/2" x 1/4"
4 – BARRA CHATA DE 1 1/4" x 1/4"
5 – BARRA CHATA DE 1" x 1/8"
6 – BARRA CHATA DE 2 1/2" x 1/4"

Nº.	DESCRIÇÃO	RESP.	DATA
05			
04			
03			
02			
01			

REVISÃO

SEDU

GOVERNO DO ESTADO DO ESPÍRITO SANTO
SECRETARIA DE ESTADO DA EDUCAÇÃO – SEDU
GERÊNCIA DE REDE FÍSICA ESCOLAR

MAIA MELO ENGENHARIA

TÍTULO: RECONSTRUÇÃO EEEFM LUIZ MANOEL VELLOZO

ENDEREÇO: RUA MOURISCO, SN, GLÓRIA, VILA VELHA/ES

PRANCHA: ANTEPROJETO

PROJETO: ARQUITETÔNICO

SUBSECRETÁRIO ESTADUAL: VINICIUS JOSÉ SIMÕES

GERENTE DA GERFE: MARCELO AMORIM GONÇALVES

ESCALA: INDICADA

UNIDADE: METROS

COORDENADOR GERAL: ROGÉRIO GIGLIO

CREA-PE: 114701D

VISTO:

AUTOR PROJETO: WILSON RODRIGUES GONÇALVES

CAU-ES: A24721-9

VISTO:

CO-AUTOR PROJETO:

CAU-ES:

VISTO:

RESPONSÁVEL TÉCNICO:

CREA:

VISTO:

ARQUIVO: VIV17-D10-PROJ AQ-R1.dwg

DESENHO: GABRIELA ZANETTI DA VITÓRIA

VISTO:

REFERÊNCIA: DETALHES ESCADA MARINHEIRO

FOLHA: 22/29

FORMATO: A0


OBSERVAÇÕES:

DATA: DEZEMBRO/2025


VISTO:

REVISÃO: R1


075 - E-DOCS - DOCUMENTO ORIGINAL 13/06/2026 16:09 PÁGINA 22 / 30
2026-699775 - E-DOCS

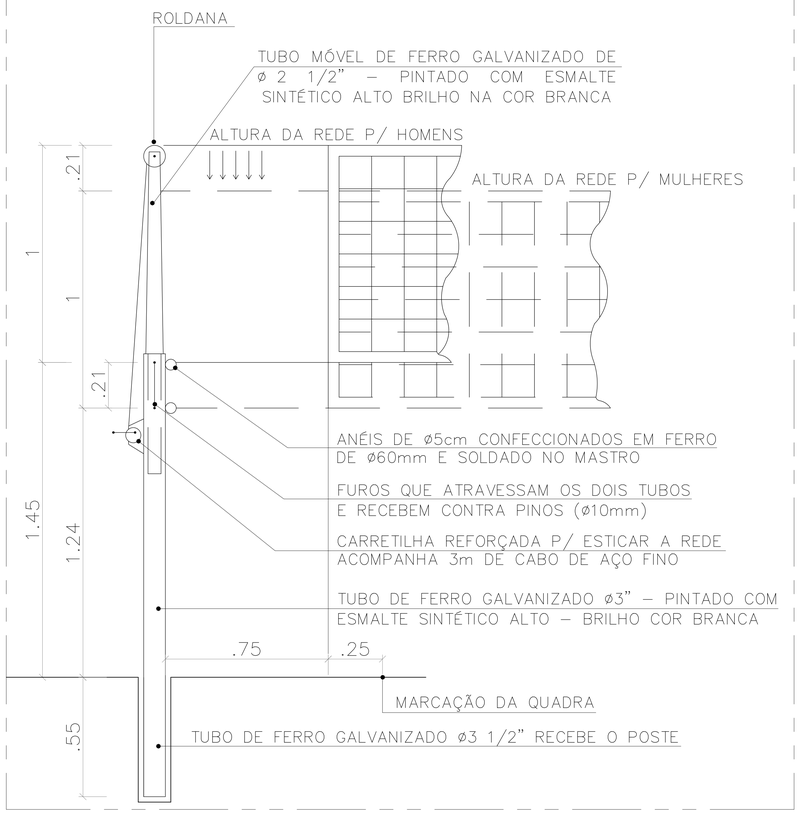


POSTE PARA REDE VOLEIBOL
ESCALA: 1/20

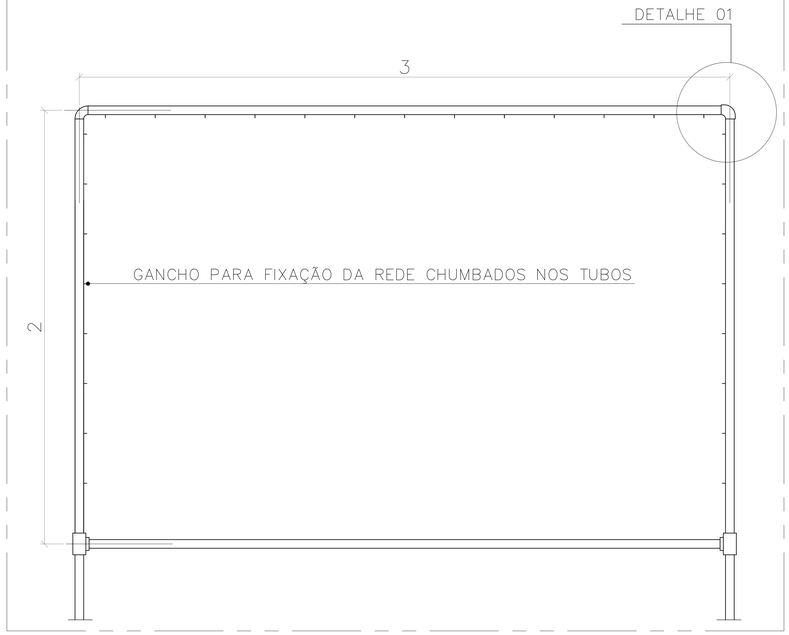


TRAVE DE FUTEBOL
ESCALA: 1/20

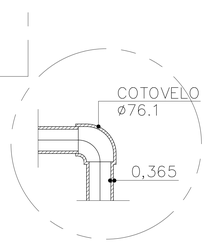


DETALHE 01
ESCALA: 1/5

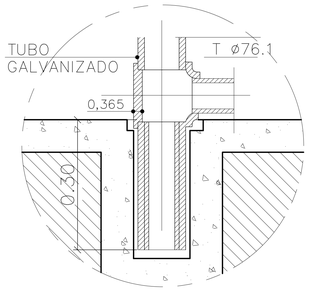


DETALHE 02
ESCALA: 1/10

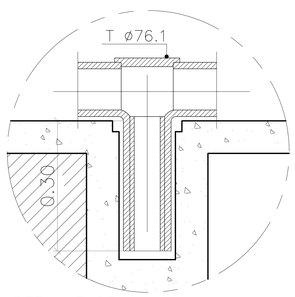


DETALHE 03
ESCALA: 1/10

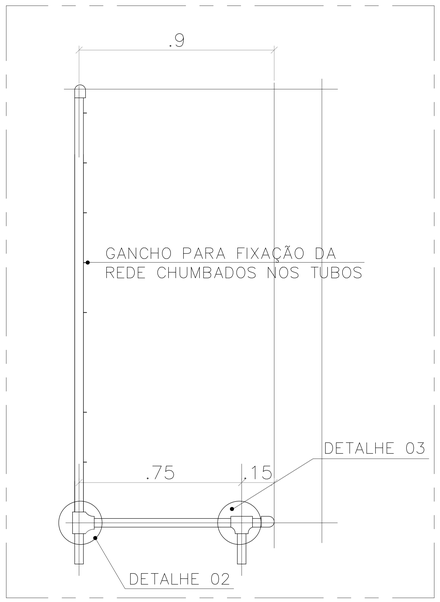

TRAVE DE FUTEBOL
ESCALA: 1/20

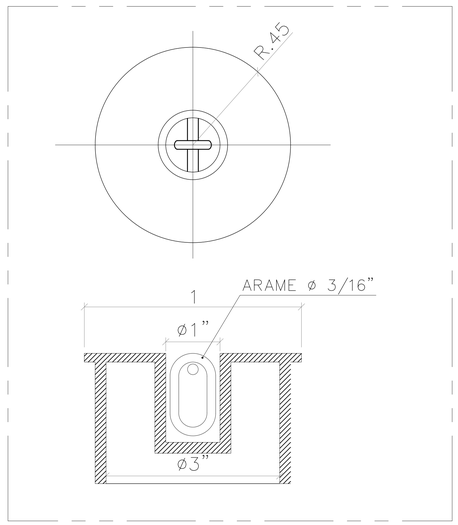

CORTE TAMPÃO DO TUBO DE ENCAIXE
ESCALA: 1/20

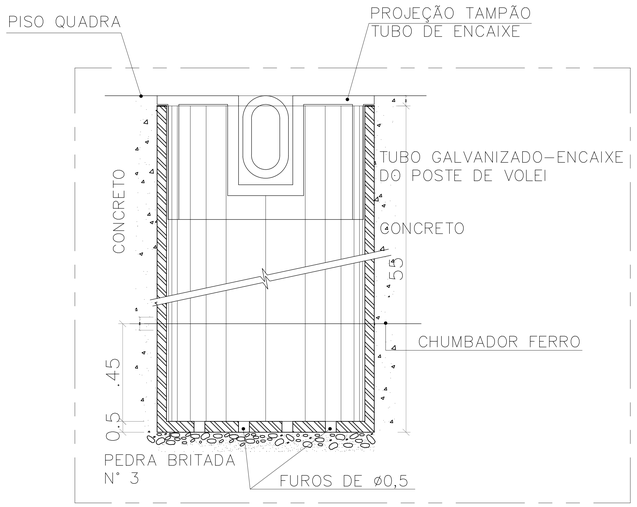

DETALHE TUBO DE ENCAIXE
ESCALA: 1/20

Nº	DESCRIÇÃO	RESP.	DATA
05			
04			
03			
02			
01			

REVISÃO

GOVERNO DO ESTADO
DO ESPÍRITO SANTO

SECRETARIA DE ESTADO DA EDUCAÇÃO – SEDU

SEDU

GERÊNCIA DE REDE FÍSICA ESCOLAR

MAIA MELO ENGENHARIA

TÍTULO: RECONSTRUÇÃO
EEEFM LUIZ MANOEL VELLOZO

ENDEREÇO: RUA MOURISCO, SN, GLÓRIA, VILA VELHA/ES

PRANCHA: ANTEPROJETO	PROJETO: ARQUITETÔNICO	
SUBSECRETÁRIO ESTADUAL: VINICIUS JOSÉ SIMÕES		
GERENTE DA GERFE: MARCELO AMORIM GONÇALVES	ESCALA: INDICADA	UNIDADE: METROS
COORDENADOR GERAL: ROGÉRIO GIGLIO	CREA–PE: 11470/D	VISTO:
AUTOR PROJETO: WILSON RODRIGUES GONÇALVES	CAU–ES: A24721–9	VISTO:
CO–AUTOR PROJETO:	CAU–ES:	VISTO:
RESPONSÁVEL TÉCNICO:	CREA:	VISTO:
ARQUIVO: VIV17–D10–PROJ AQ–R1.dwg	DESENHO: GABRIELA ZANETTI DA VITÓRIA	VISTO:

REFERÊNCIA: DETALHES GERAIS
TRAVE


FOLHA: 23/29

FORMATO:	OBSERVAÇÕES:	DATA:	VISTO:	REVISÃO:
A2		DEZEMBRO/2025		R1


2026/910775 - E-DOCS - DOCUMENTO ORIGINAL - 11/06/2026 16:08 PÁGINA 23 / 30




VISTA EXTERNA – BRISE TIPO COLMÉIA
ESCALA: 1/20

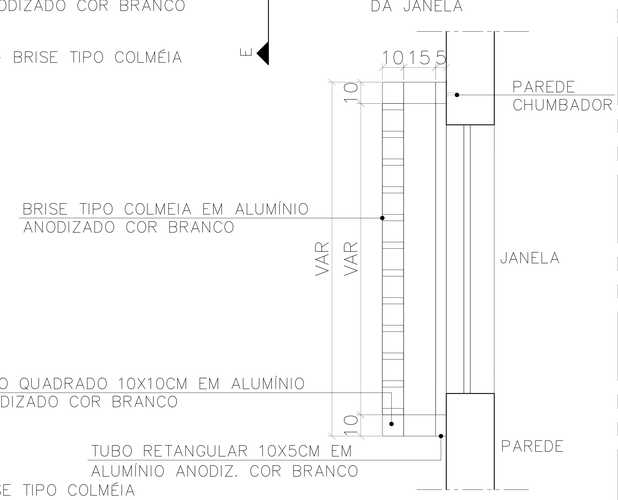


CORTE EF – BRISE TIPO COLMÉIA
ESCALA: 1/20

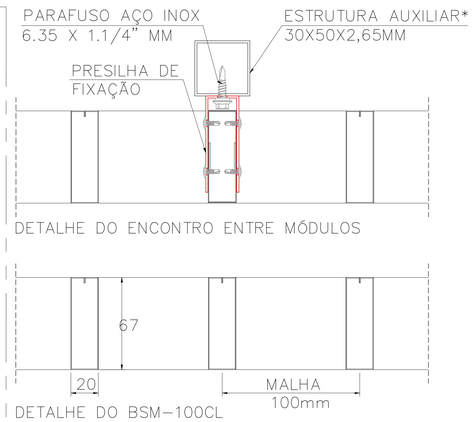

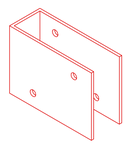


DETALHE DA PRESILHA
DE FIXAÇÃO

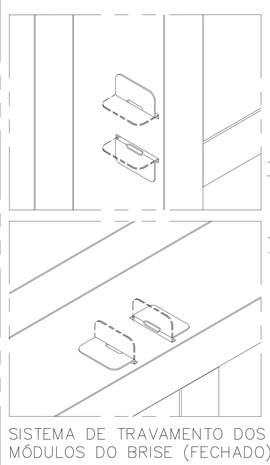


TIRA FÊMEA
DO BRISE
TIRA MACHO
DO BRISE

SISTEMA DE TRAVAMENTO DOS
MÓDULOS DO BRISE (FECHADO)

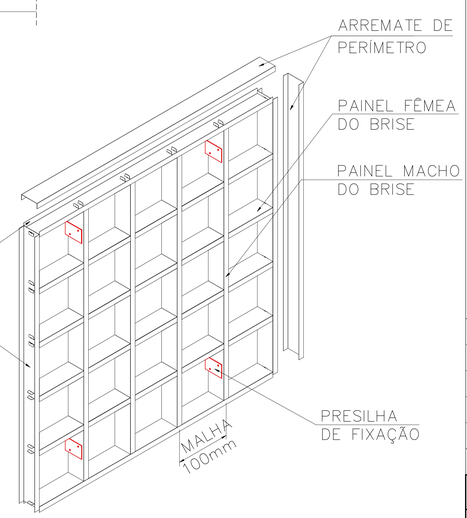


PERSPECTIVA DO BRISE

DETALHE DO CHUMBADOR 01
ESCALA: 1/10

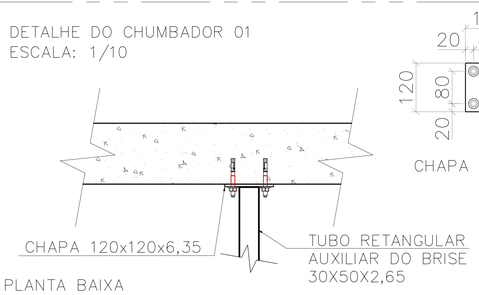


PLANTA BAIXA

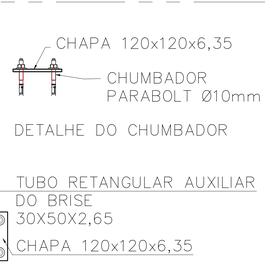


DETALHE DO CHUMBADOR

VISTA


DETALHE DO CHUMBADOR 02
ESCALA: 1/10

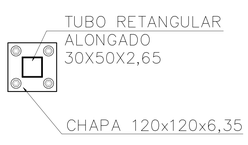

PLANTA BAIXA

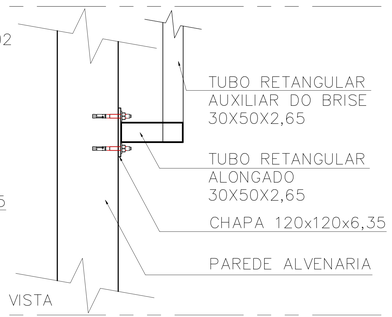

VISTA

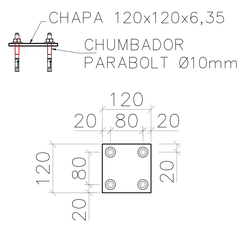

NOTAS:

A) MEDIDAS EM METROS E MILÍMETROS ONDE INDICADO.

B) MATERIAIS:
PERFIS E CHAPAS – ASTM A36 (FY=250MPA E FU=300MPA)
SOLDAS – ELETRODO E6013 3.25
BRISE EM ALUMINIO PRE–PINTADO COLMÉIA MALHA 100X100MM
BUCHA DE NYLON N°6
PARAFUSO CABEÇA SEXTAVADO AÇO INOX 6.35 X 30MM (1.1 / 4)
CHUMBADORES – MECÂNICO PARABOLT 3 / 8"(ø10MM)
COMPRIMENTO 80MM AÇO ASTM A36 E OU SAE 1020

C) VERIFICAR MEDIDAS "IN LOCO".

B) AS COTAS DOS DETALHAMENTOS DOS TUBOS INDICAM DISTÂNCIA ENTRE NÓS DOS EIXOS.

E) AS LIGAÇÕES ENTRE OS ELEMENTOS DA ESTRUTURA SERÃO SOLDADAS.

F) ESQUEMA DE PINTURA SUGERIDO:
TEMPERATURA DO SUBSTRATO: ATÉ 60 °C
TIPO DE SUPERFÍCIE: AÇO GALVANIZADO
PREPARAÇÃO DA SUPERFÍCIE: LIMPEZA DE TODA A SUPERFÍCIE COM REMOÇÃO DAS REBARBAS DE SOLDA ATRAVÉS DE ESCOVAÇÃO OU JATEAMENTO AO METAL.
SUGESTÃO PARA PINTURA DE PROTEÇÃO:
APLICAÇÃO DE PINTURA, PRIME EPÓXI, E FUNDO ACABAMENTO EM PU ACRÍLICO PARA METAIS.
(OBS.: NÃO UTILIZAR ESMALTE SINTÉTICO).

G) AS COTAS PREVALECEM SOBRE O DESENHO.

OBS: O BRISE METÁLICO DEVERÁ TER UM AFASTAMNETO DA PAREDE DE NO MINIMO 200 MM OU SUPERIOR.

Nº.	DESCRIÇÃO	RESP.	DATA
05			
04			
03			
02			
01			

REVISÃO

SEDU

GOVERNO DO ESTADO
DO ESPÍRITO SANTO

SECRETARIA DE ESTADO DA EDUCAÇÃO – SEDU

GERÊNCIA DE REDE FÍSICA ESCOLAR

MAIA MELO ENGENHARIA

TÍTULO: RECONSTRUÇÃO
EEEFM LUIZ MANOEL VELLOZO

ENDEREÇO: RUA MOURISCO, SN, GLÓRIA, VILA VELHA/ES


PRANCHA: ANTEPROJETO		PROJETO: ARQUITETÔNICO	
SUBSECRETÁRIO ESTADUAL: VINICIUS JOSÉ SIMÕES			
GERENTE DA GERFE: MARCELO AMORIM GONÇALVES		ESCALA: INDICADA	UNIDADE: METROS
COORDENADOR GERAL: ROGÉRIO GIGLIO		CREA–PE: 11470/D	VISTO:
AUTOR PROJETO: WILSON RODRIGUES GONÇALVES		CAU–ES: A24721–9	VISTO:
CO–AUTOR PROJETO:		CAU–ES:	VISTO:
RESPONSÁVEL TÉCNICO:		CREA:	VISTO:
ARQUIVO: VIV17–D10–PROJ AQ–R1.dwg		DESENHO: GABRIELA ZANETTI DA VITÓRIA	VISTO:

REFERÊNCIA: DETALHES BRISE TIPO COLMEIA


FOLHA: 24 / 29

FORMATO:	OBSERVAÇÕES:	DATA:	VISTO:	REVISÃO:
A2		DEZEMBRO/2025		R1

2025-695779 - E-DOCS - DOCUMENTO ORIGINAL - 12/05/2026 16:08 - PÁGINA 24 / 30

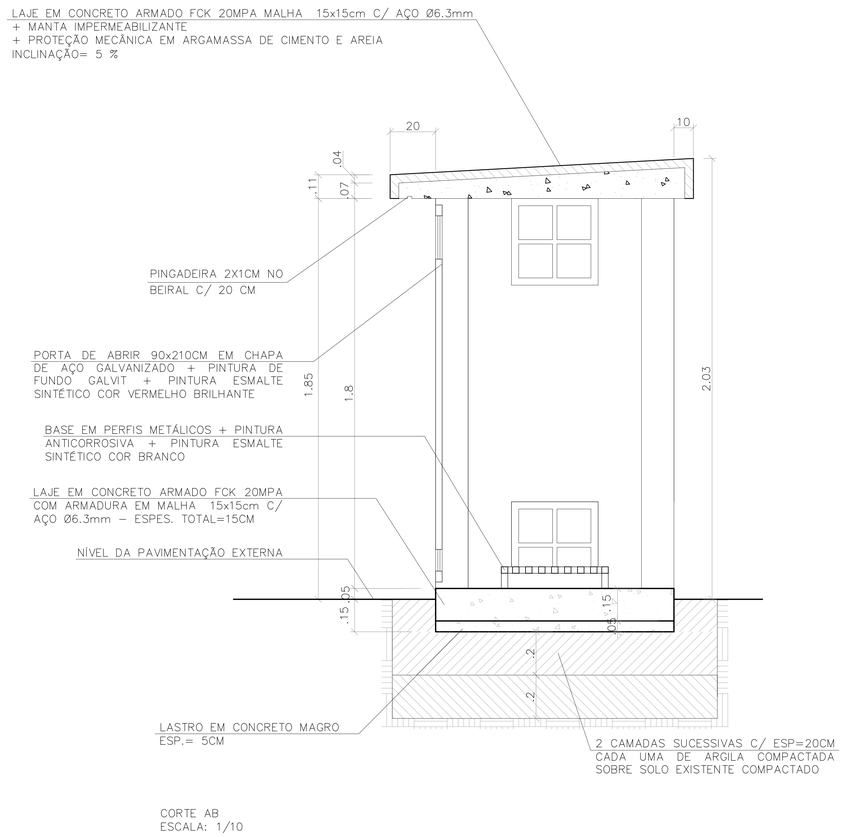


CORTE AB
ESCALA: 1/10

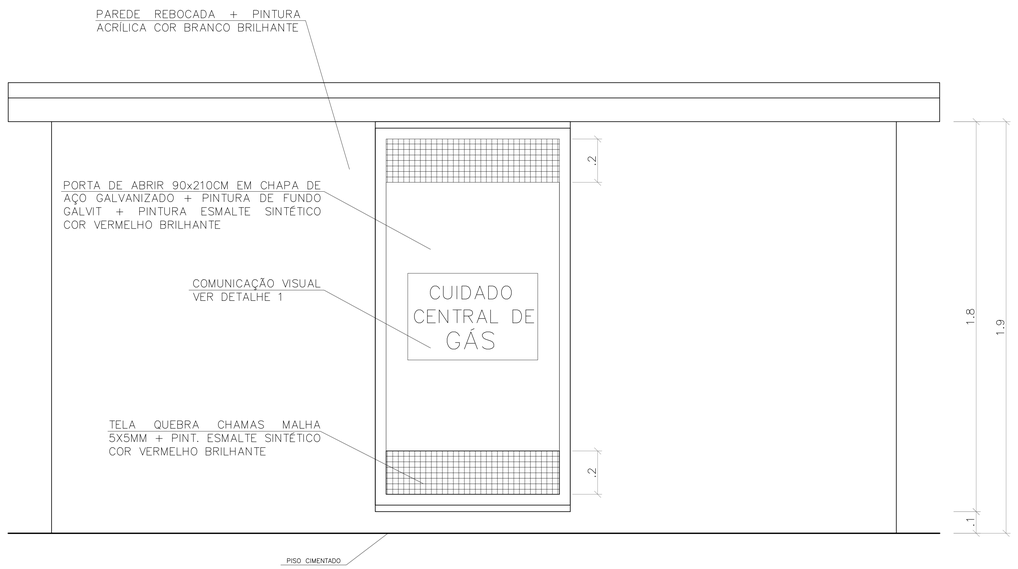

FACHADA FRONTAL
ESCALA: 1/10



DETALHE 1 – SINALIZAÇÃO VISUAL
ESCALA: 1/10

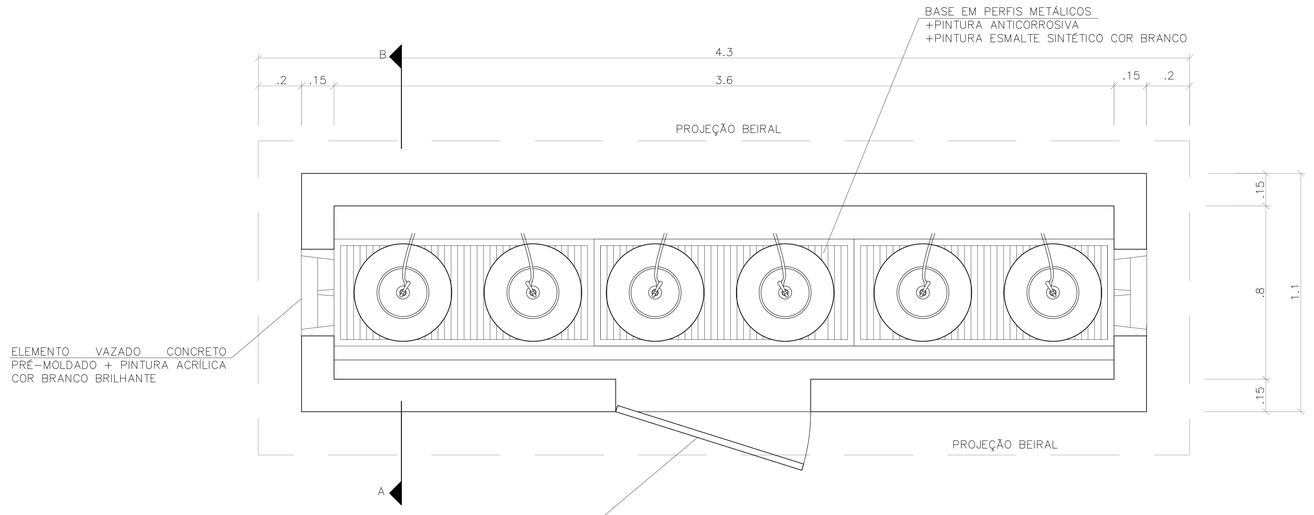

PLANTA BAIXA
ESCALA: 1/10

Nº.	DESCRIÇÃO	RESP.	DATA
05			
04			
03			
02			
01			

REVISÃO

GOVERNO DO ESTADO DO ESPÍRITO SANTO
SECRETARIA DE ESTADO DA EDUCAÇÃO – SEDU
SEDU
GERÊNCIA DE REDE FÍSICA ESCOLAR
MAIA MELO ENGENHARIA

TÍTULO: RECONSTRUÇÃO EEEFM LUIZ MANOEL VELLOZO

ENDEREÇO: RUA MOURISCO, SN, GLÓRIA, VILA VELHA/ES


PRANCHA: ANTEPROJETO		PROJETO: ARQUITETÔNICO	
SUBSECRETÁRIO ESTADUAL: VINICIUS JOSÉ SIMÕES			
GERENTE DA GERFE: MARCELO AMORIM GONÇALVES		ESCALA: INDICADA	UNIDADE: METROS
COORDENADOR GERAL: ROGÉRIO GIGLIO		CREA-PE: 11470/D	VISTO:
AUTOR PROJETO: WILSON RODRIGUES GONÇALVES		CAU-ES: A24721-9	VISTO:
CO-AUTOR PROJETO:		CAU-ES:	VISTO:
RESPONSÁVEL TÉCNICO:		CREA:	VISTO:
ARQUIVO: VIV17-D10-PROJ AQ-R1.dwg		DESENHO: GABRIELA ZANETTI DA VITÓRIA	VISTO:

REFERÊNCIA: DETALHES CASA DE GÁS


FOLHA: 25/29

FORMATO:	OBSERVAÇÕES:	DATA:	VISTO:	REVISÃO:
A0		DEZEMBRO/2025		R1


2025-695779 - E-DOCS - DOCUMENTO ORIGINAL 12/05/2026 16:58 PÁGINA 25 / 29

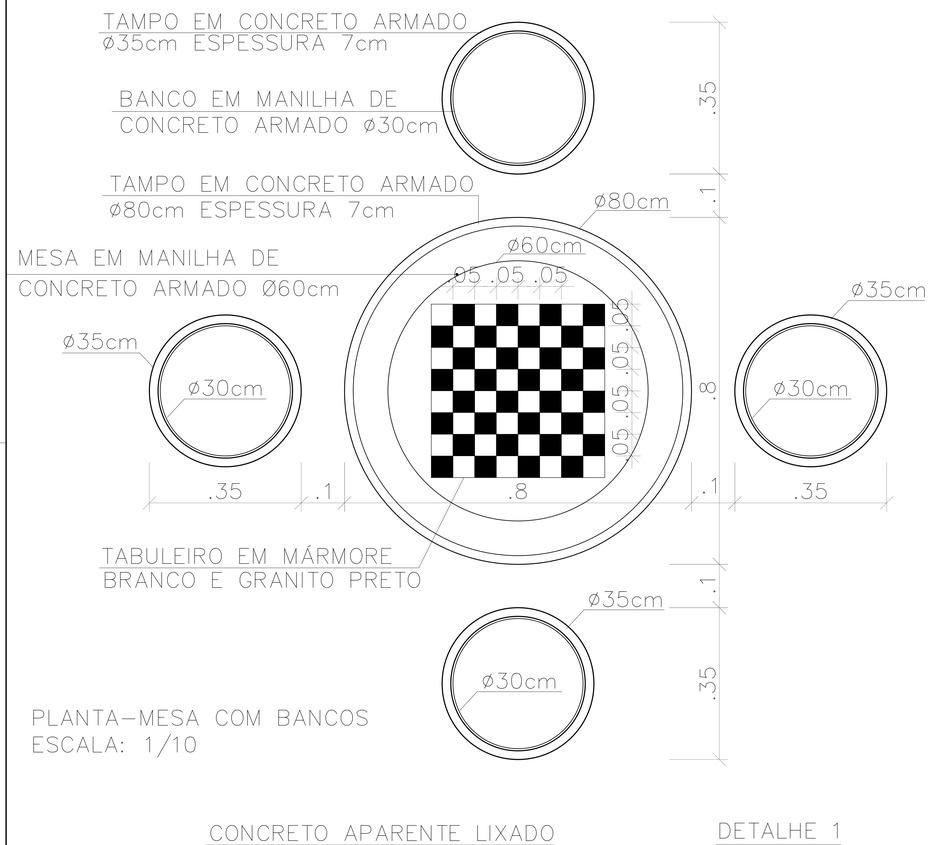

PLANTA–MESA COM BANCOS
ESCALA: 1/10

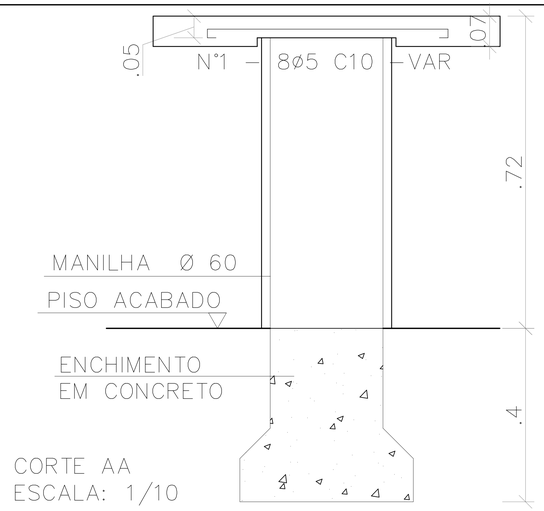


CORTE AA
ESCALA: 1/10

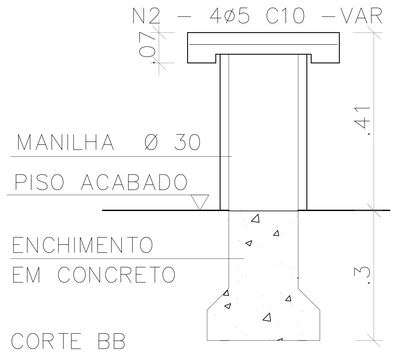


CORTE BB
ESCALA: 1/10


OBSERVAÇÕES:
* RECOBRIMENTO >3cm
* CONCRETO DOSADO COM CONSUMO DE CIMENTO 400 Kg/m3 (TRACO 1:2:2.5)

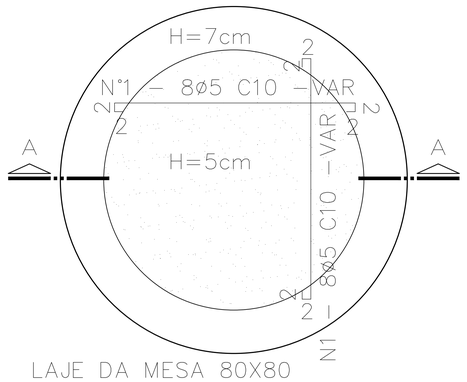


LAJE DA MESA 80X80
ESCALA: 1/10

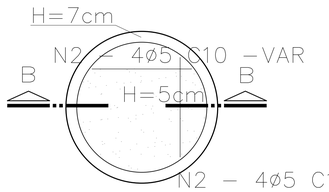

LAJE DO BANCO 40X40
ESCALA: 1/10

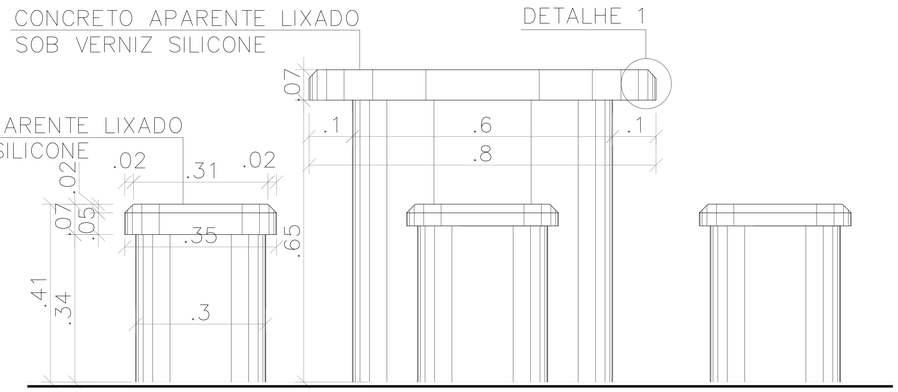

ELEVAÇÃO – MESA COM BANCOS
ESCALA: 1/10

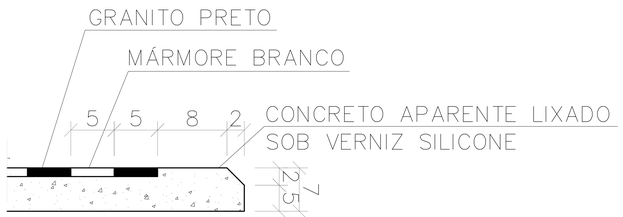

DETALHE 01
ESCALA: 1/5

Nº.	DESCRIÇÃO	RESP.	DATA
05			
04			
03			
02			
01			

REVISÃO

GOVERNO DO ESTADO
DO ESPÍRITO SANTO

SECRETARIA DE ESTADO DA EDUCAÇÃO – SEDU

SEDU

GERÊNCIA DE REDE FÍSICA ESCOLAR

MAIA MELO ENGENHARIA

TÍTULO: RECONSTRUÇÃO
EEEFM LUIZ MANOEL VELLOZO

ENDEREÇO: RUA MOURISCO, SN, GLÓRIA, VILA VELHA/ES


PRANCHA: ANTEPROJETO	PROJETO: ARQUITETÔNICO
SUBSECRETÁRIO ESTADUAL: VINICIUS JOSÉ SIMÕES	
GERENTE DA GERFE: MARCELO AMORIM GONÇALVES	ESCALA: INDICADA / UNIDADE: METROS
COORDENADOR GERAL: ROGÉRIO GIGLIO	CREA–PE: 11470/D / VISTO:
AUTOR PROJETO: WILSON RODRIGUES GONÇALVES	CAU–ES: A24721–9 / VISTO:
CO–AUTOR PROJETO:	CAU–ES: / VISTO:
RESPONSÁVEL TÉCNICO:	CREA: / VISTO:
ARQUIVO: VIV17–D10–PROJ AQ–R1.dwg	DESENHO: GABRIELA ZANETTI DA VITÓRIA / VISTO:

REFERÊNCIA: DETALHES MESA E BANCOS DE CONCRETO


FOLHA: 26/29

FORMATO:	OBSERVAÇÕES:	DATA:	VISTO:	REVISÃO:
A0		DEZEMBRO/2025		R1


2026/859775 - E-DOCS - DOCUMENTO ORIGINAL 13/05/2026 16:08 PÁGINA 26 / 29

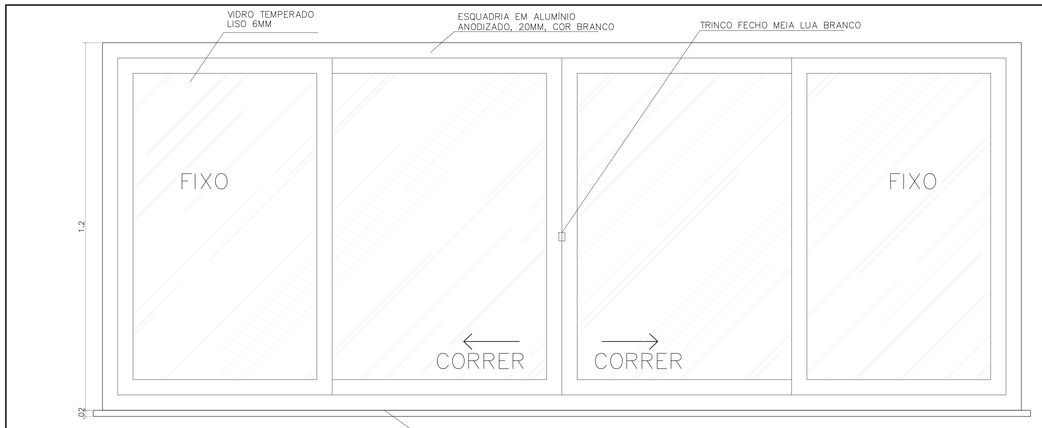


VISTA EXTERNA – ESC.1/10

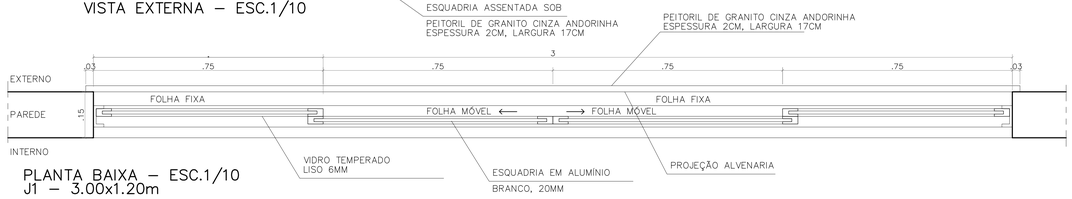


PLANTA BAIXA – ESC.1/10
J1 – 3.00x1.20m

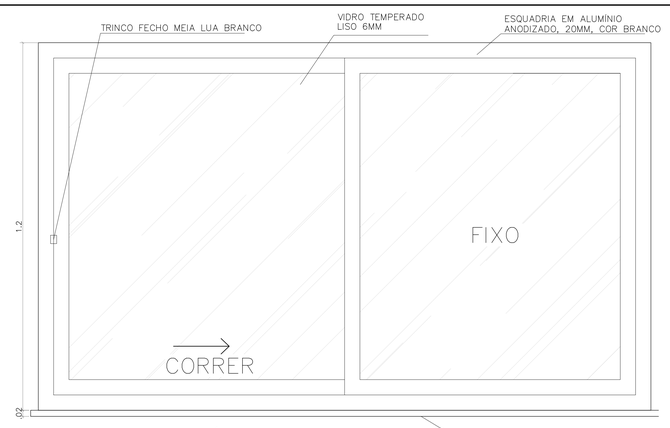


VISTA EXTERNA – ESC.1/10

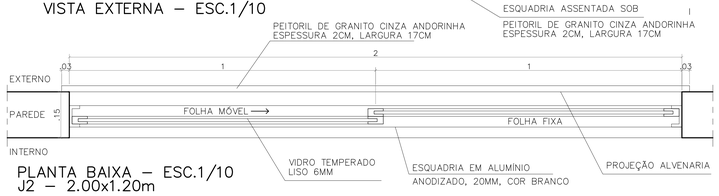


PLANTA BAIXA – ESC.1/10
J2 – 2.00x1.20m

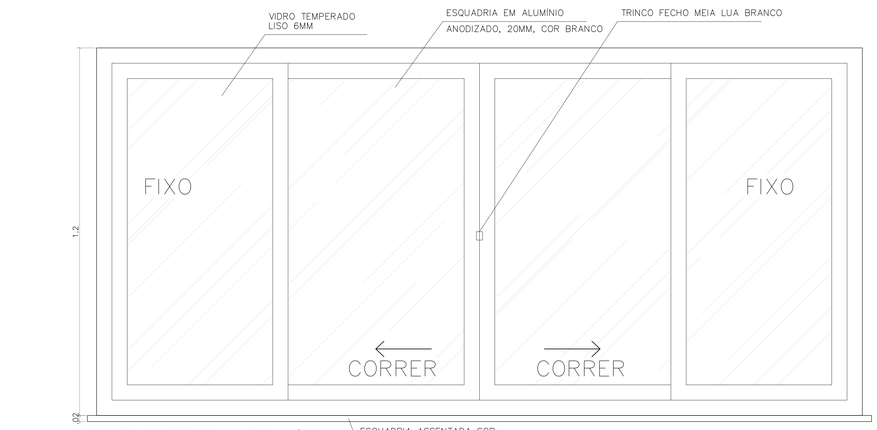


VISTA EXTERNA – ESC.1/10

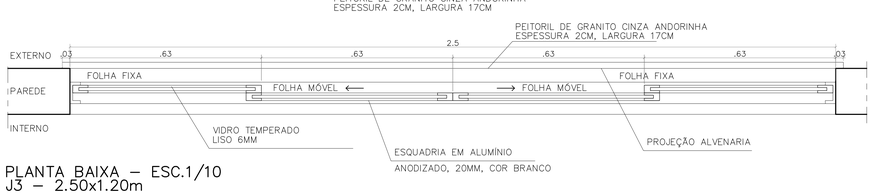


PLANTA BAIXA – ESC.1/10
J3 – 2.50x1.20m

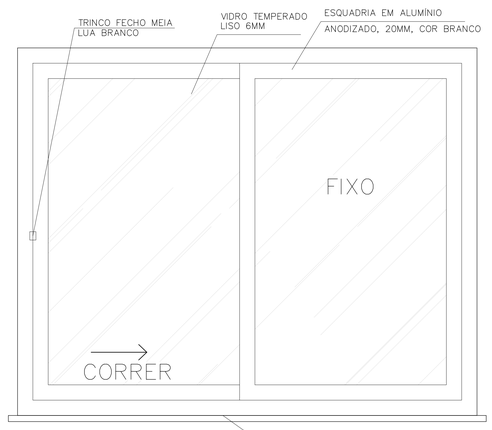


VISTA EXTERNA – ESC.1/10

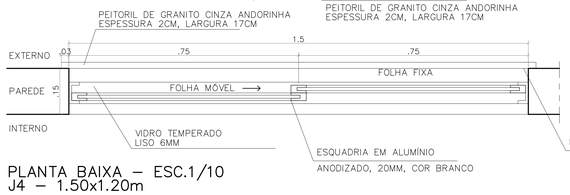


PLANTA BAIXA – ESC.1/10
J4 – 1.50x1.20m

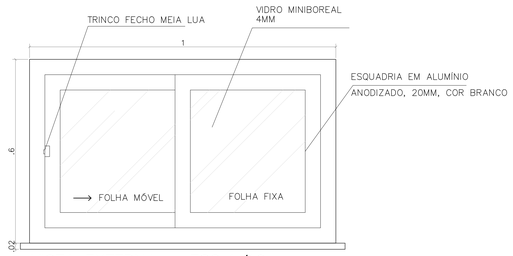


VISTA EXTERNA – ESC:1/10

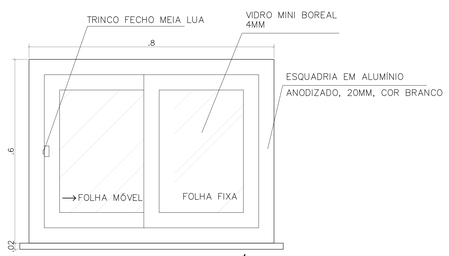


VISTA EXTERNA – ESC:1/10

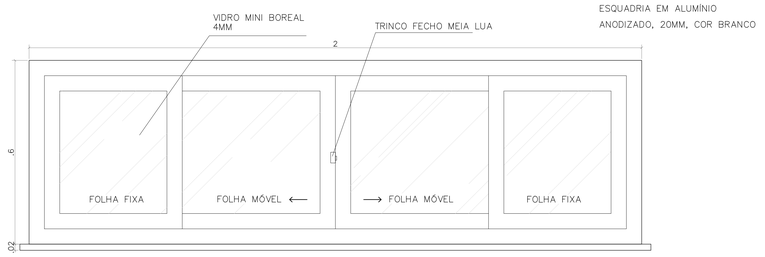


VISTA EXTERNA – ESC:1/10

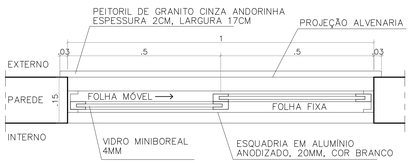

PLANTA BAIXA – ESC.1/10
B1 – 1.00x0.60m

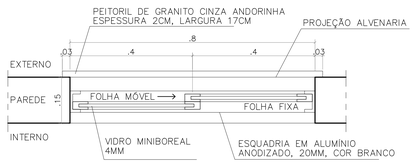

PLANTA BAIXA – ESC.1/10
B2 – 0.80x0.60m

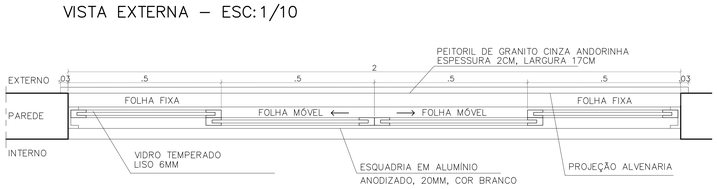

PLANTA BAIXA – ESC.1/10
B3 – 2.00x0.60m

Nº.	DESCRIÇÃO	RESP.	DATA
05			
04			
03			
02			
01			

REVISÃO

GOVERNO DO ESTADO DO ESPÍRITO SANTO
SECRETARIA DE ESTADO DA EDUCAÇÃO – SEDU
SEDU
GERÊNCIA DE REDE FÍSICA ESCOLAR
MAIA MELO ENGENHARIA

TÍTULO: RECONSTRUÇÃO EEEFM LUIZ MANOEL VELLOZO

ENDEREÇO: RUA MOURISCO, SN, GLÓRIA, VILA VELHA/ES

PRANCHA: ANTEPROJETO

PROJETO: ARQUITETÔNICO

SUBSECRETÁRIO ESTADUAL: VINICIUS JOSÉ SIMÕES

GERENTE DA GERFE: MARCELO AMORIM GONÇALVES — ESCALA: INDICADA — UNIDADE: METROS

COORDENADOR GERAL: ROGÉRIO GIGLIO — CREA-PE: 11470/D — VISTO:

AUTOR PROJETO: WILSON RODRIGUES GONÇALVES — CAU-ES: A24721-9 — VISTO:

CO-AUTOR PROJETO: — CAU-ES: — VISTO:

RESPONSÁVEL TÉCNICO: — CREA: — VISTO:


ARQUIVO: VIV17-D10-PROJ AQ-R1.dwg — DESENHO: FERNANDA — VISTO:

REFERÊNCIA: DETALHES ESQUADRIAS

FOLHA: 27/29

FORMATO: A1 — OBSERVAÇÕES: — DATA: DEZEMBRO/2025 — VISTO: — REVISÃO: R1


2026/859775 - E-DOCS - DOCUMENTO ORIGINAL 13/05/2026 16:06 PÁGINA 27 /30

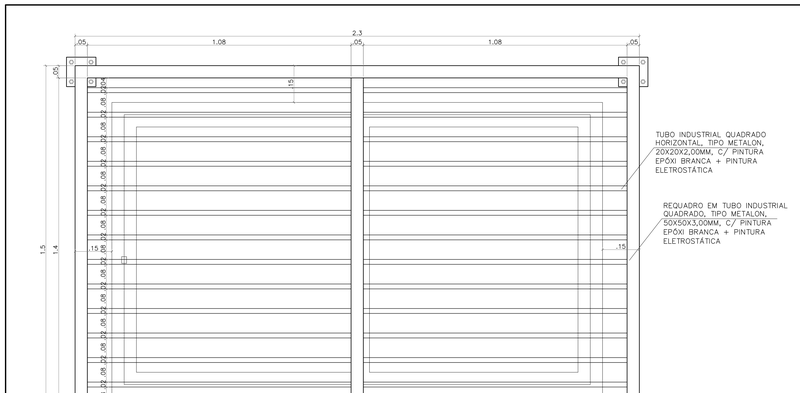

VISTA EXTERNA – ESC.1/10




PLANTA BAIXA – ESC.1/10
GM2 – 2.30x1.50m

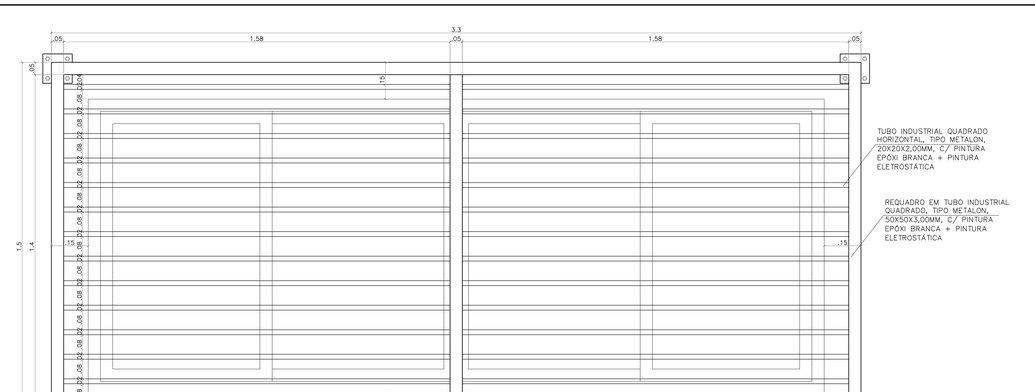


VISTA EXTERNA – ESC.1/10




PLANTA BAIXA – ESC.1/10
GM3 – 3.30x1.50m

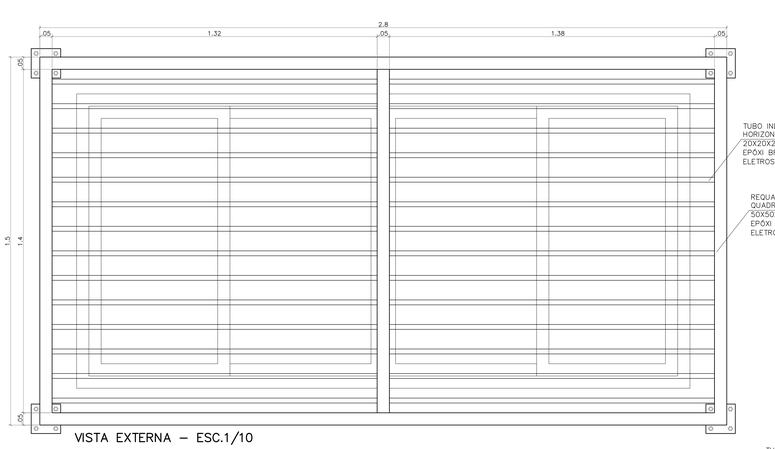


VISTA EXTERNA – ESC.1/10

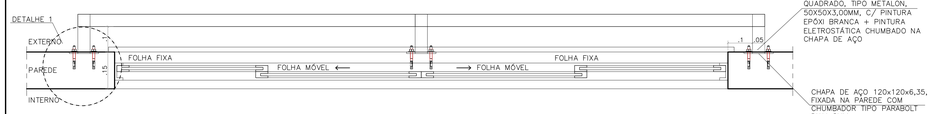


PLANTA BAIXA – ESC.1/10
GM5 – 2.80x1.50m

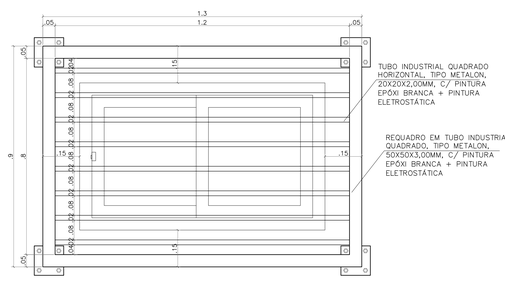


VISTA EXTERNA – ESC:1/10

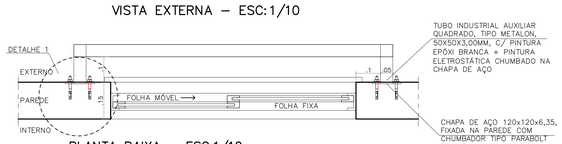


PLANTA BAIXA – ESC.1/10
GM1 – 1.30x0.90m

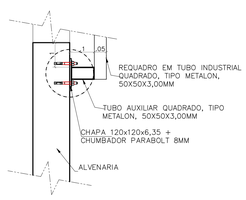


DETALHE 1 – ESC: 1/10

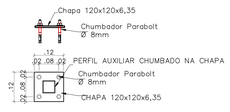

DETALHE 2 – ESC: 1/10

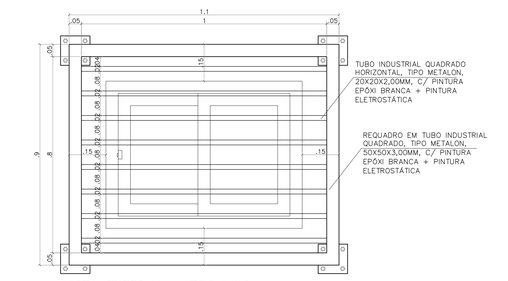

VISTA EXTERNA – ESC:1/10

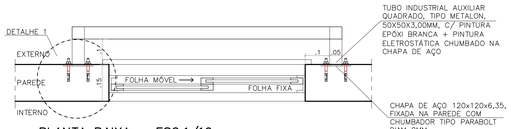

PLANTA BAIXA – ESC.1/10
GM4 – 1.30x0.90m

Nº.	DESCRIÇÃO	RESP.	DATA
05			
04			
03			
02			
01			

REVISÃO

GOVERNO DO ESTADO
DO ESPÍRITO SANTO
SECRETARIA DE ESTADO DA EDUCAÇÃO – SEDU
SEDU
GERÊNCIA DE REDE FÍSICA ESCOLAR
MAIA MELO ENGENHARIA

TÍTULO: RECONSTRUÇÃO
EEEFM LUIZ MANOEL VELLOZO

ENDEREÇO: RUA MOURISCO, SN, GLÓRIA, VILA VELHA/ES

PRANCHA: ANTEPROJETO
PROJETO: ARQUITETÔNICO

SUBSECRETÁRIO ESTADUAL: VINICIUS JOSÉ SIMÕES

GERENTE DA GERFE: MARCELO AMORIM GONÇALVES
ESCALA: INDICADA
UNIDADE: METROS

COORDENADOR GERAL: ROGÉRIO GIGLIO
CREA-PE: 11470/D
VISTO:

AUTOR PROJETO: WILSON RODRIGUES GONÇALVES
CAU-ES: A24721-9
VISTO:

CO-AUTOR PROJETO:
CAU-ES:
VISTO:

RESPONSÁVEL TÉCNICO:
CREA:
VISTO:


ARQUIVO: VIV17-D10-PROJ AQ-R1.dwg
DESENHO: FERNANDA
VISTO:

REFERÊNCIA: DETALHES GRADIL DE METALON


FOLHA: 28/29

FORMATO: A1 EST
OBSERVAÇÕES:
DATA: DEZEMBRO/2025
VISTO:
REVISÃO: R1


2026-6697716 - E-DOCS - DOCUMENTO ORIGINAL 13/05/2026 16:06 PÁGINA 29 / 30

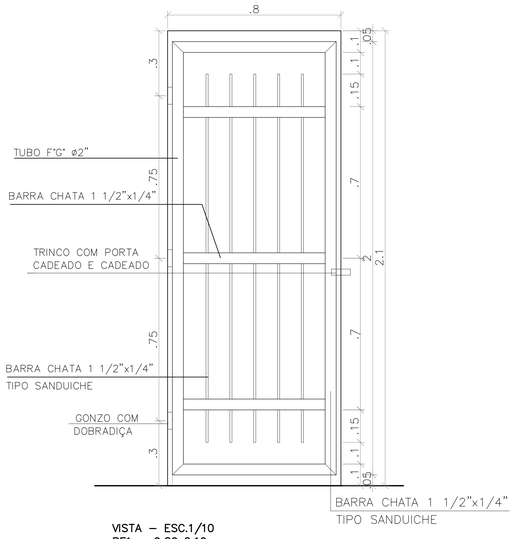


VISTA – ESC.1/10
PF1 – 0.80x2.10m

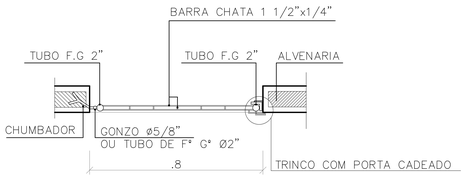

PLANTA BAIXA – ESC.1/10
PF1 – 0.80x2.10m

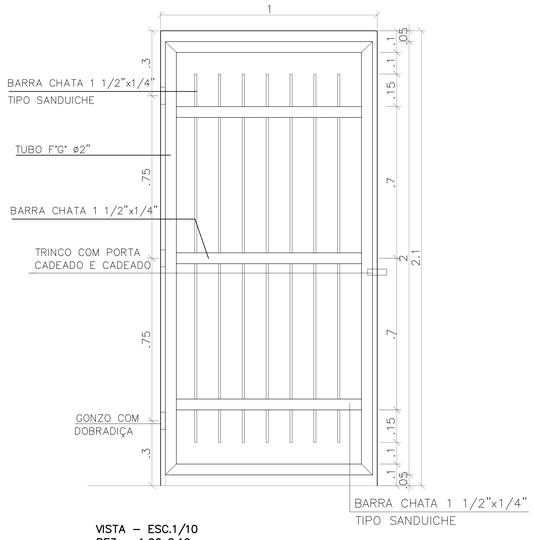


VISTA – ESC.1/10
PF3 – 1.00x2.10m

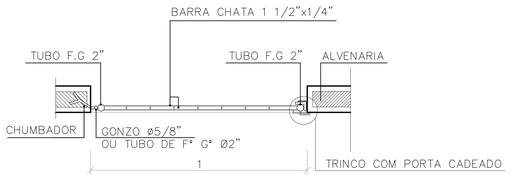


PLANTA BAIXA – ESC.1/10
PF3 – 1.00x2.10m


VISTA – ESC.1/10
PF2 – 2.00x2.10m

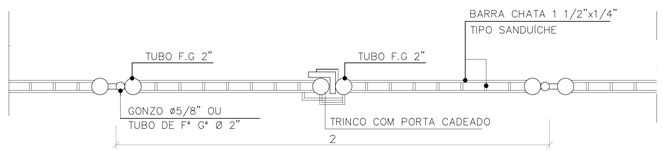

PLANTA BAIXA – ESC.1/10
PF2 – 2.00x2.10m

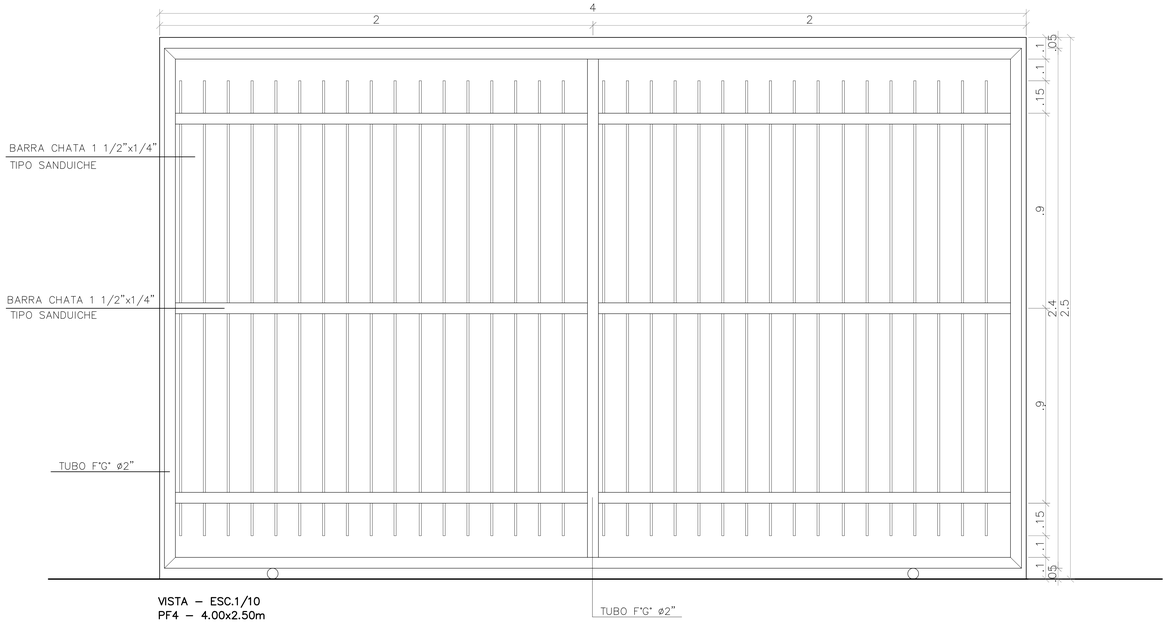

VISTA – ESC.1/10
PF4 – 4.00x2.50m

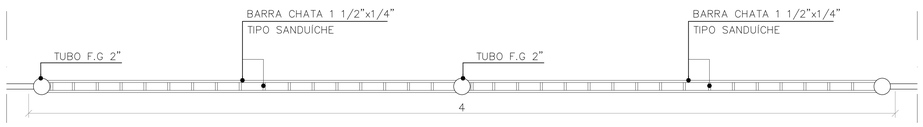

PLANTA BAIXA – ESC.1/10
PF4 – 4.00x2.50m

Nº.	DESCRIÇÃO	RESP.	DATA
05			
04			
03			
02			
01			

REVISÃO

SEDU

GOVERNO DO ESTADO DO ESPÍRITO SANTO
SECRETARIA DE ESTADO DA EDUCAÇÃO – SEDU
GERÊNCIA DE REDE FÍSICA ESCOLAR

MAIA MELO ENGENHARIA

TÍTULO: RECONSTRUÇÃO EEEFM LUIZ MANOEL VELLOZO

ENDEREÇO: RUA MOURISCO, SN, GLÓRIA, VILA VELHA/ES

PRANCHA: ANTEPROJETO

PROJETO: ARQUITETÔNICO

SUBSECRETÁRIO ESTADUAL: VINICIUS JOSÉ SIMÕES

GERENTE DA GERFE: MARCELO AMORIM GONÇALVES

ESCALA: INDICADA

UNIDADE: METROS

COORDENADOR GERAL: ROGÉRIO GIGLIO

CREA-ES: 11470/D

VISTO:

AUTOR PROJETO: WILSON RODRIGUES GONÇALVES

CAU-ES: A24721-9

VISTO:

CO-AUTOR PROJETO:

CAU-ES:

VISTO:

RESPONSÁVEL TÉCNICO:

CREA:

VISTO:

ARQUIVO: VIV17-D10-PROJ AQ-R1.dwg

DESENHO: GABRIELA ZANETTI DA VITÓRIA

VISTO:

REFERÊNCIA: DETALHES GRADIL DE BARRA CHATA

FOLHA: 29/29

FORMATO: A0

OBSERVAÇÕES:

DATA: DEZEMBRO/2025

VISTO:

REVISÃO: R1

2025-859779 - E-DOCS - DOCUMENTO ORIGINAL - 11/06/2026 16:58 PÁGINA 29 / 30

Documento original assinado eletronicamente, conforme MP 2200-2/2001, art. 10, § 2º, por:

VITOR DAMASCENO SALES
COORDENADOR SETORIAL DE DIAGNÓSTICO, LEVANTAMENTO E DESENVOLVIMENTO - MAIA MELO ENGENHARIA
GERFE - SEDU - GOVES
assinado em 11/06/2026 16:05:58 -03:00

ROGERIO GIGLIO
ENGENHEIRO COORDENADOR GERAL - MAIA MELO ENGENHARIA
GERFE - SEDU - GOVES
assinado em 11/06/2026 16:05:23 -03:00

WILSON RODRIGUES GONÇALVES
ARQUITETO PLENO - MAIA MELO ENGENHARIA
GERFE - SEDU - GOVES
assinado em 10/06/2026 19:05:42 -03:00

MARCELO AMORIM GONCALVES
GERENTE QCE-03
GERFE - SEDU - GOVES
assinado em 11/06/2026 09:39:24 -03:00

VINICIUS JOSE SIMOES
SUBSECRETARIO ESTADO
SESE - SEDU - GOVES
assinado em 10/06/2026 12:03:19 -03:00

INFORMAÇÕES DO DOCUMENTO
Documento capturado em 11/06/2026 16:05:58 (HORÁRIO DE BRASÍLIA - UTC-3)
por VITOR DAMASCENO SALES (COORDENADOR SETORIAL DE DIAGNÓSTICO, LEVANTAMENTO E DESENVOLVIMENTO - MAIA MELO ENGENHARIA - GERFE - SEDU - GOVES)
Valor Legal: ORIGINAL | Natureza: DOCUMENTO NATO-DIGITAL

A disponibilidade do documento pode ser conferida pelo link: https://e-docs.es.gov.br/d/2026-B59775