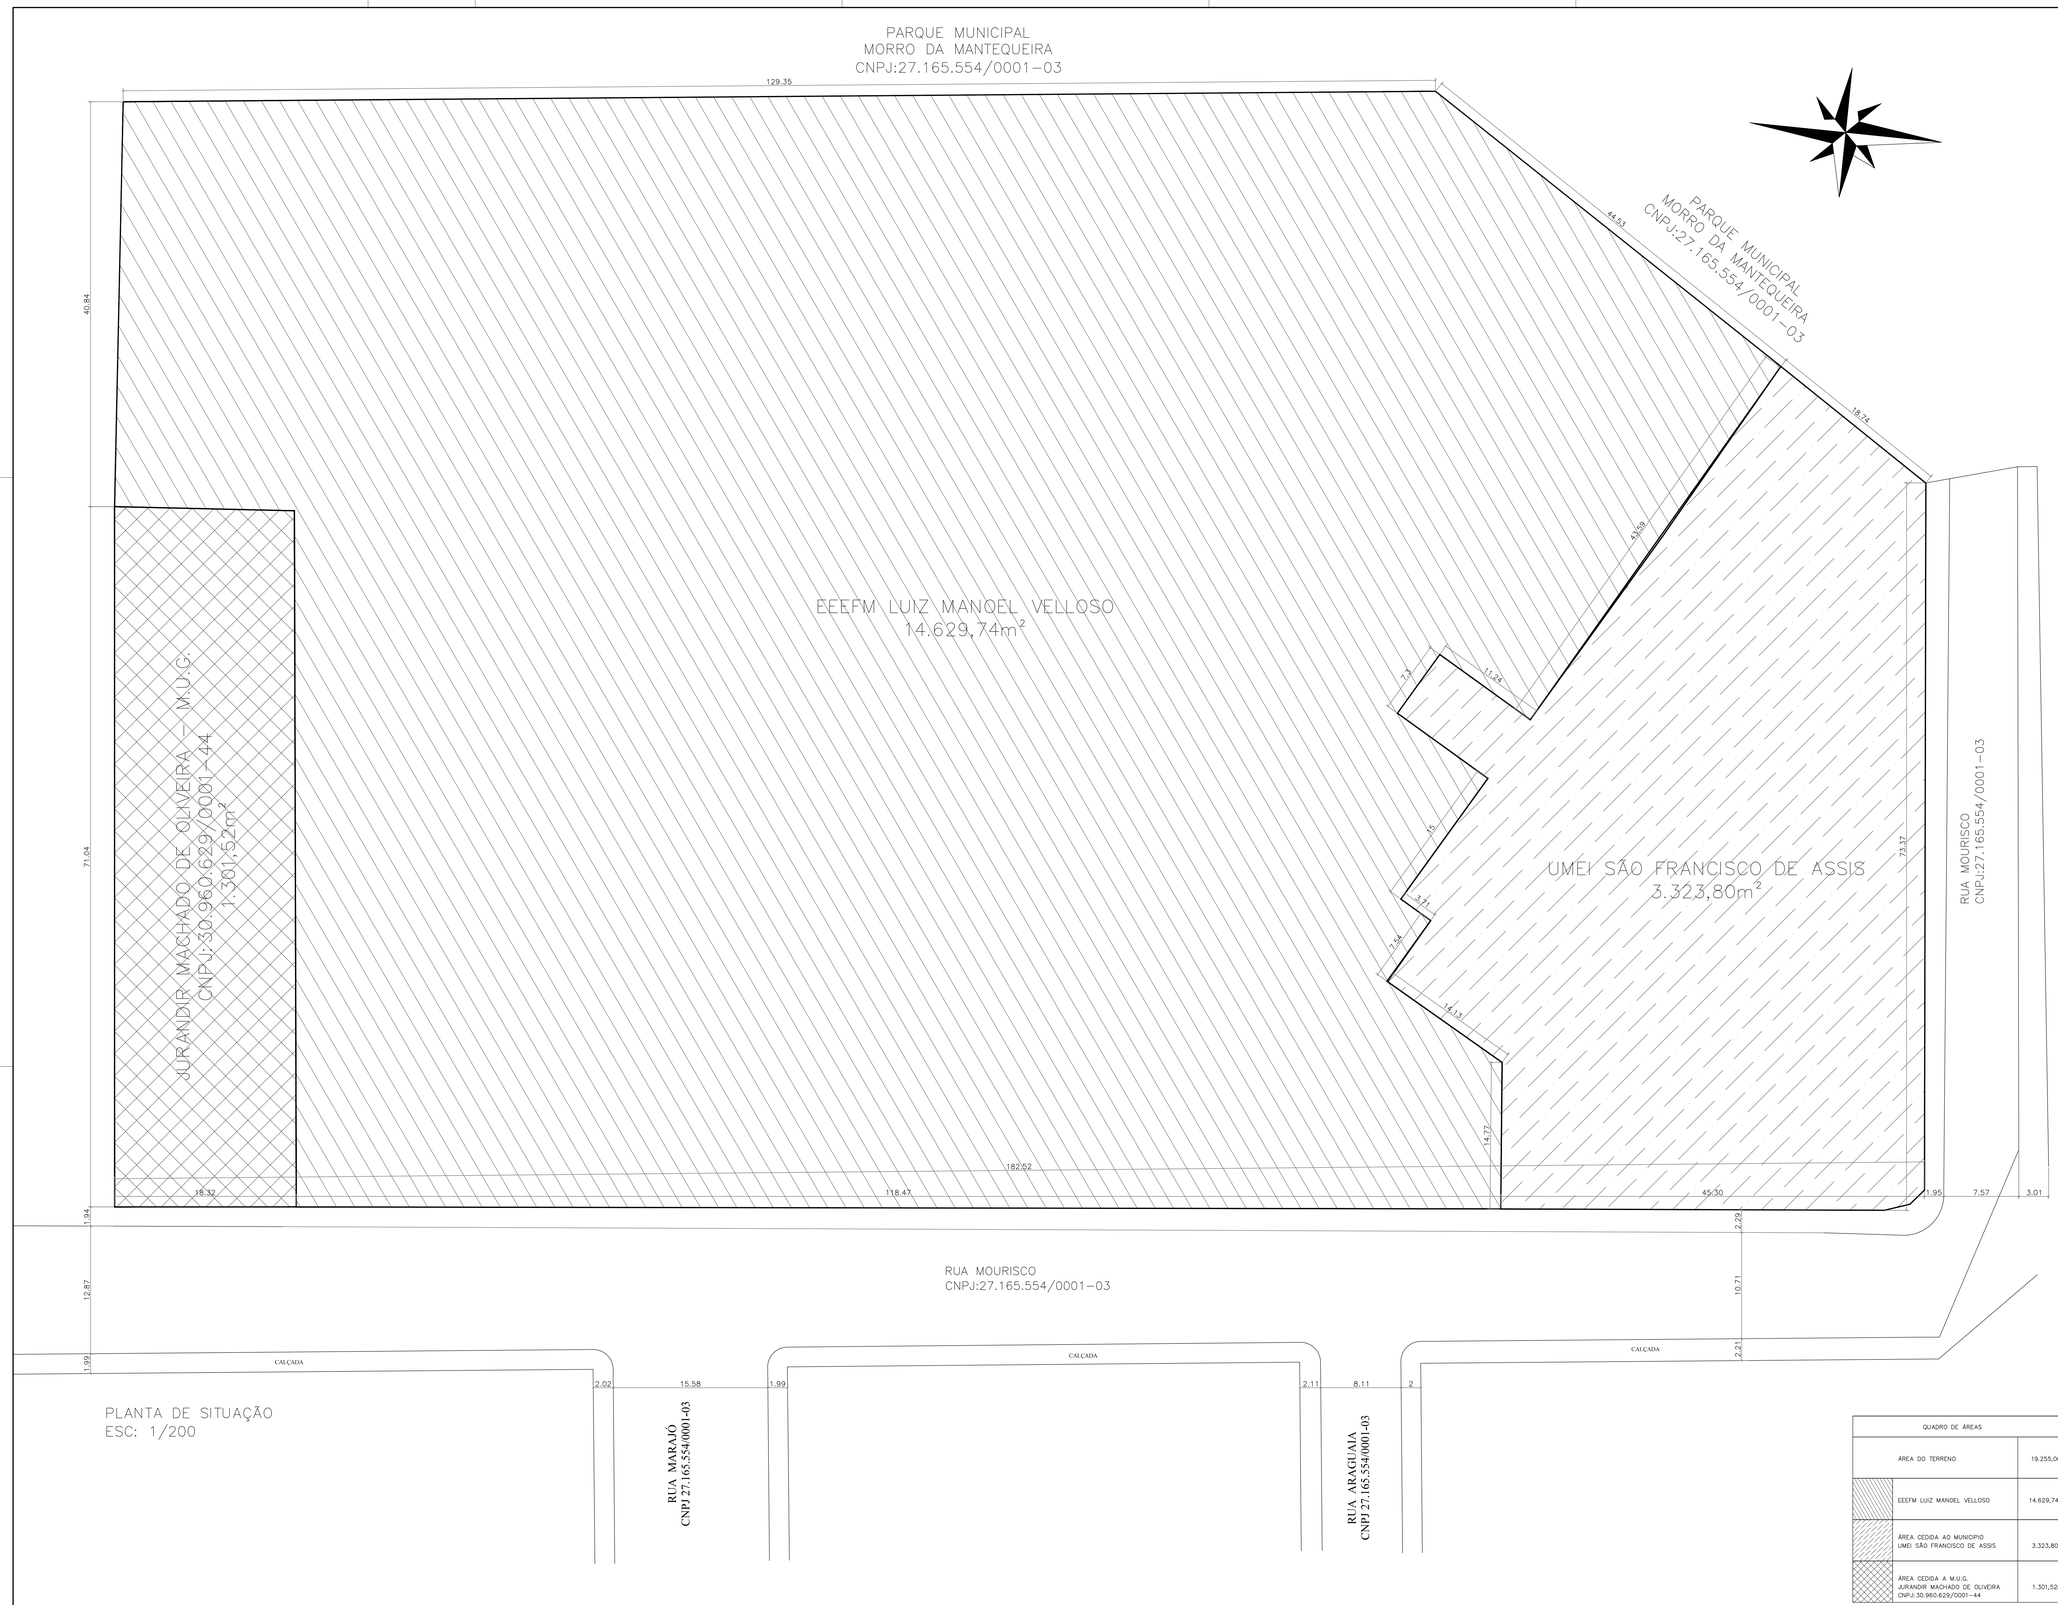


PLANTA DE SITUAÇÃO
ESC: 1/200

QUADRO DE ÁREAS	
ÁREA DO TERRENO	19.255,06m²
EEEFM LUIZ MANOEL VELLOSO	14.629,74m²
ÁREA CEDIDA AO MUNICIPIO UMEI SÃO FRANCISCO DE ASSIS	3.323,80m²
ÁREA CEDIDA A M.U.G. JURANDIR MACHADO DE OLIVEIRA CNPJ: 30.960.629/0001-44	1.301,52m²

QUADRO DE ÁREAS	
DADOS	
ÁREA DO TERRENO	**14.629,74**
ÁREA À CONSTRUIR	
Quadra Coberta	775,13
Guarita	16,83
Subestação	2,64
1º Pavimento	4.147,24
2º Pavimento	826,25
Vestiário	52,00
Casa de Gás	2,97
Reservatório de Água	47,04
ÁREA TOTAL À CONSTRUIR	**5.870,10**
ÁREA DE PROJEÇÃO	**5.417,11**
ÁREA PERMEÁVEL	**4.020,62**
ÍNDICES URBANISTICOS	
Coeficiente de Aproveitamento (CA)	**0,40**
Taxa de Ocupação (TO)	**37,03**
Taxa de Permeabilidade (TP)	**27,48**
ZONA DE OCUPAÇÃO RESTRITA D - ZOR-D:	
Coeficiente de Aproveitamento Básico	**1,00**
Taxa de Ocupação Máxima	**60%**
Taxa de Permeabilidade Mínima	**15%**
Gabarito	**2 Pavimentos**
Altura de Edificação	**Limitada 8,00m**

NOTA:
- EM RELAÇÃO À EVENTUAIS NECESSIDADES DE COMPLEMENTAÇÃO DE ÁREAS DE ILUMINAÇÃO E VENTILAÇÃO DAS SALAS DE AULA, INFORMAMOS QUE POR FORÇA DE LEI ESTADUAL (LEI Nº 11.605/2022) TODOS AS UNIDADES ESCOLARES, INCLUEM A CLIMATIZAÇÃO E SISTEMA DE VENTILAÇÃO MECÂNICA E RENOVAÇÃO DE AR NAS SALAS DE AULA.
- A POPULAÇÃO DA UNIDADE ESCOLAR ESTÁ ESTIMADA EM 650 PESSOAS, LEVANDO EM CONTA A MODALIDADE TEMPO INTEGRAL.

PROJETO DE CONSTRUÇÃO

PROCESSO Nº 52292/2024

CADASTRO IMOBILIÁRIO MUNICIPAL

DISTRITO	ZONA	QUADRA	LOTE	UNIDADE
01	04	086	0276	001

PARA UTILIZAÇÃO DA COMP

JOAO VICTOR RABBI BERNARDES: 05783913766

Assinado de forma digital por JOAO VICTOR RABBI BERNARDES:05783913766 Dados: 2024.09.06 13:31:33 -03'00'

gov.br Documento assinado digitalmente LEILSON BARRETO SOBRE FILHO Data: 06/09/2024 17:17:14-0300 Verifique em https://validar.iti.gov.br

DADOS DA OBRA	DECLARAÇÕES
ENDEREÇO: RUA MOURISCO, S/N, GLÓRIA, 29122-070, VILA VELHA – ES	PROPRIETÁRIO: Declaro que a aprovação do projeto pela Prefeitura Municipal de Vila Velha não implica no reconhecimento do direito de propriedade do terreno. ANDRÉ MELOTTI ROCHA — MARCELO AMORIM GONÇALVES
ÁREA DO TERRENO 14.629,74 m²	AUTOR DO PROJETO: Declaro para os devidos fins de direito, inclusive na esfera penal, que o projeto foi elaborado com total observância às legislações edílicias vigentes, em especial o código de obras (lei nº5492/2018) e Plano Diretor Municipal (lei nº065/2018).
ÁREA TOTAL DE CONSTRUÇÃO 5.870,10 m²	
ÁREA DE PROJEÇÃO 5.417,11 m²	
PAVIMENTOS 02 PAVIMENTOS	WILSON RODRIGUES GONÇALVES – CAU-ES: A24721-9
COEFICIENTE DE APROVEITAMENTO 0,40	RESPONSÁVEL TÉCNICO: Declaro que a obra será executada de acordo com o projeto aprovado pela PMVV e somente após a aprovação dos projetos complementares junto às empresas concessionárias de serviços públicos, Corpo de Bombeiros Militar e Recebido de Imposto Urbano, quando necessários.
TAXA DE OCUPAÇÃO 37,03%	
TAXA DE PERMEABILIDADE 27,48%	NOME DO RESPONSAVEL TECNICO – CREA/CAU
ZONEAMENTO ZOR-D	


OBRA: CONSTRUÇÃO EEEFM LUIZ MANOEL VELLOSO
PLANTA DE SITUAÇÃO

FRANCHA: **01 / 09**

Autenticar documento em https://processos.vilavelha.es.gov.br/autenticidade com o identificador 3100330003100330003800430045003A00410, Documento assinado digitalmente conforme MP nº 2.200-2/2001, que institui a Infra-estrutura de Chaves Públicas Brasileira - ICP-Brasil.

2024.149597 - E-DOCS - DOCUMENTO ORIGINAL 09/09/2024 11:41 - PÁGINA 1 / 11
2024/WWW.NR - E-DOCS - COPIA SIMPLES 9/09/2024 10:33 - PÁGINA 1 / 10

PARQUE MUNICIPAL
MORRO DA MANTEQUEIRA
CNPJ:27.165.554/0001-03

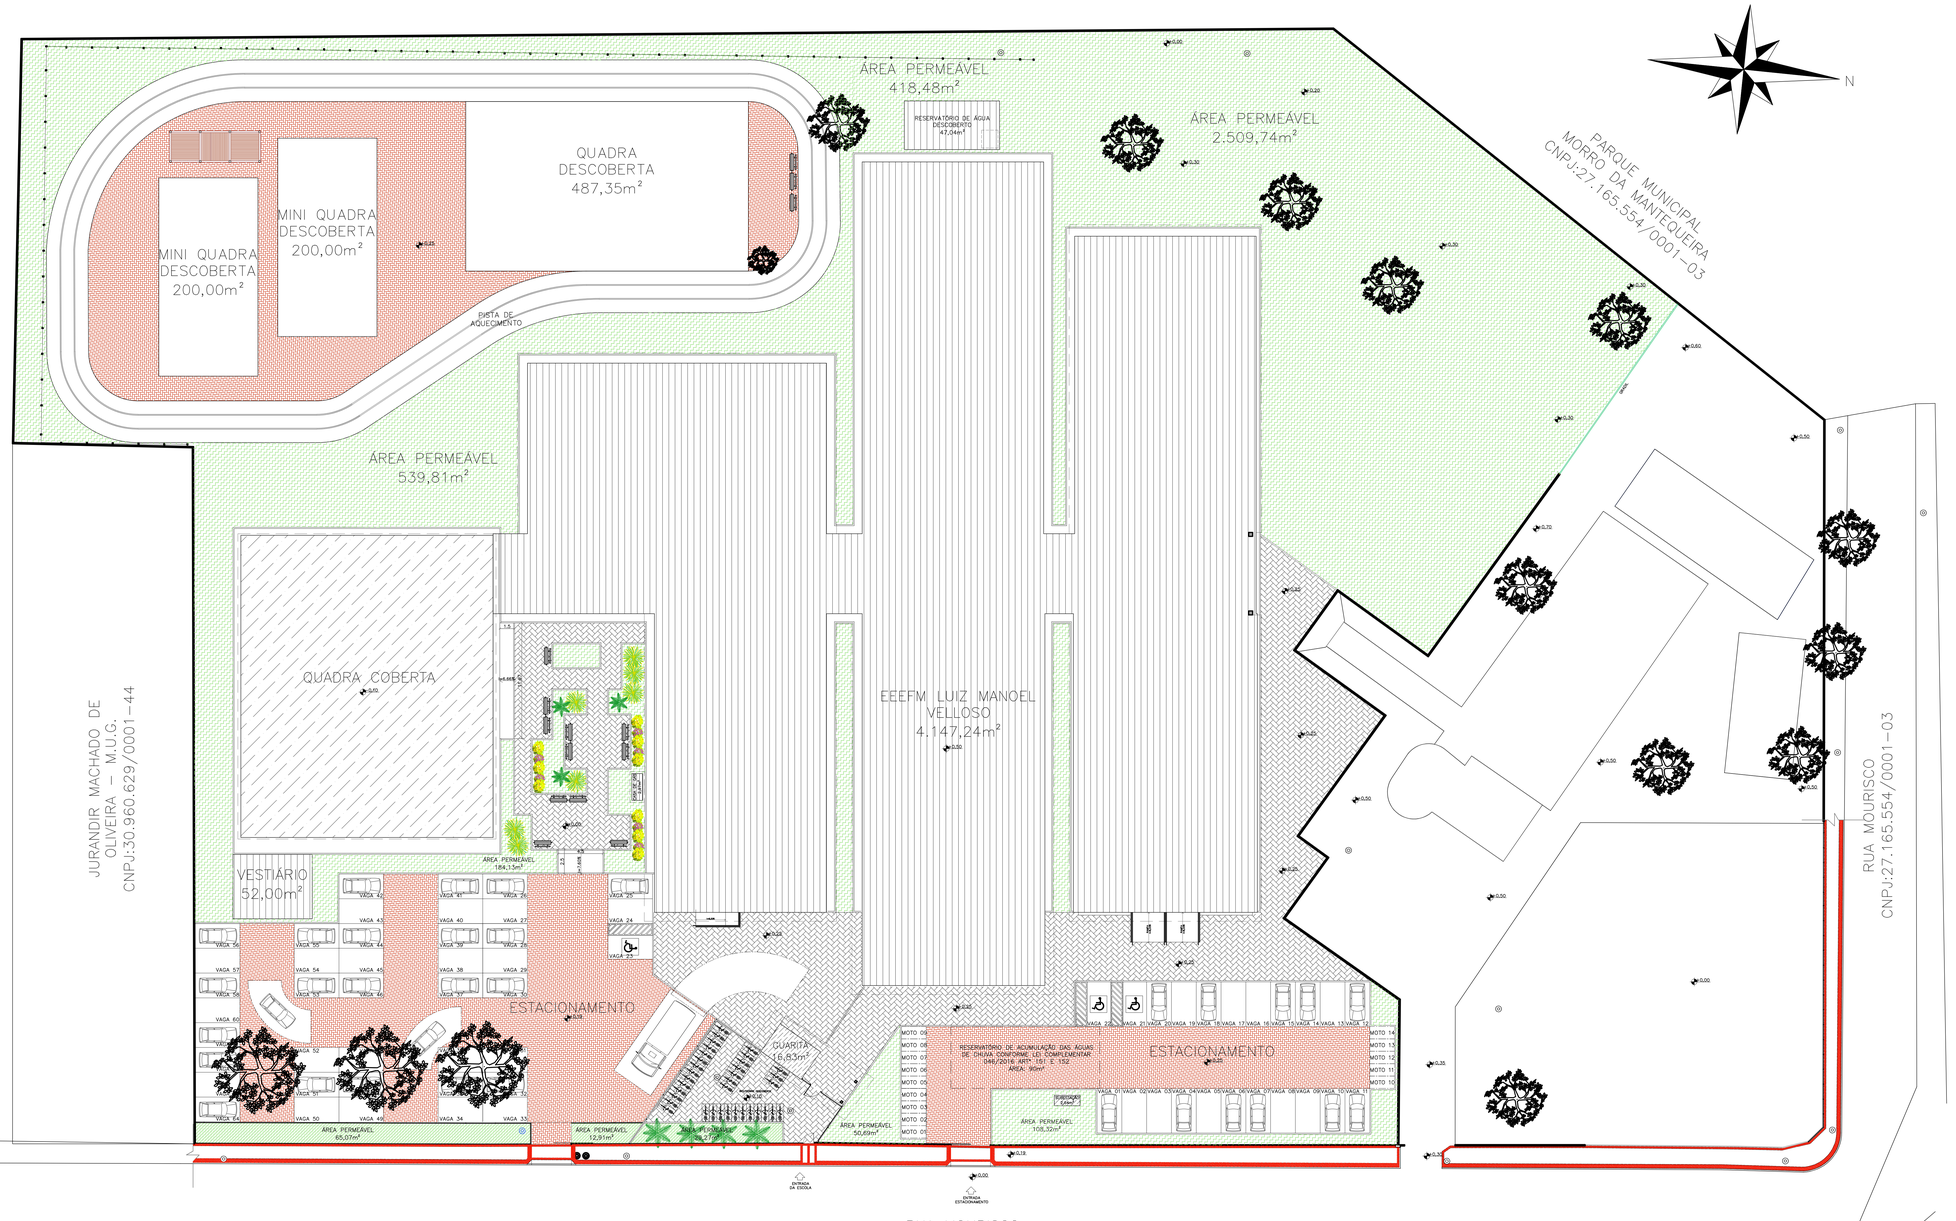

PLANTA DE IMPLANTAÇÃO
ESC: 1/200

CALÇADA

RUA MARAJÓ
CNPJ 27.165.554/0001-03

CALÇADA

RUA ARAGUAIA
CNPJ 27.165.554/0001-03

LEGENDA URBANIZAÇÃO

	PERGOLADO EM MADEIRA – 1 UND
	AGAVE MARGINATA (Agave Angustifolia) – 7 UND
	LANTANA AMARELA – 9 UND
	BANCO TIPO CABEÇA DE CAVALO – 14 UND
	SANGUE DE ADÃO – 16 UNDS
	GRAMA TIPO ESMERALDA – 4.200m²
	BLOCOS INTERTRAVADOS TIPO HOLANDES, ESP 8CM, 35MPA, COR VERMELHO – 2.550m²
	BLOCOS INTERTRAVADOS TIPO HOLANDES, ESP 8CM, 35MPA, COR CINZA – 1.300m²
	LADRILHO HIDRÁULICO DE ALERTA, 20X20CM, COR VERMELHO
	LADRILHO HIDRÁULICO DIRECIONAL, 20X20CM, COR VERMELHO
	MEIO-FIO DE CONCRETO

NOTA:
- EM RELAÇÃO À EVENTUAIS NECESSIDADES DE COMPLEMENTAÇÃO DE ÁREAS DE ILUMINAÇÃO E VENTILAÇÃO DAS SALAS DE AULA, INFORMAMOS QUE POR FORÇA DE LEI ESTADUAL (LEI Nº 11.605/2022) TODOS AS UNIDADES ESCOLARES, INCLUEM A CLIMATIZAÇÃO E SISTEMA DE VENTILAÇÃO MECÂNICA E RENOVAÇÃO DE AR NAS SALAS DE AULA.
- A POPULAÇÃO DA UNIDADE ESCOLAR ESTÁ ESTIMADA EM 650 PESSOAS, LEVANDO EM CONTA A MODALIDADE TEMPO INTEGRAL.

PROJETO DE CONSTRUÇÃO — PROCESSO Nº 52292/2024

CADASTRO IMOBILIÁRIO MUNICIPAL	DISTRITO	ZONA	QUADRA	LOTE	UNIDADE
	01	04	086	0276	001

PARA UTILIZAÇÃO DA COMP

JOAO VICTOR RABBI BERNARDES: 05783913766
Assinado de forma digital por JOAO VICTOR RABBI BERNARDES:05783913766
Dados: 2024.09.06 13:31:54 -03'00'

gov.br — Documento assinado digitalmente — USILON BARRETO SOARE FILHO — Verifique em https://validar.iti.gov.br


DADOS DA OBRA	DECLARAÇÕES
ENDEREÇO: RUA MOURISCO, SN, GLÓRIA, 29122-070, VILA VELHA – ES	PROPRIETÁRIO: Declaro que a aprovação do projeto pela Prefeitura Municipal de Vila Velha não implica no reconhecimento do direito de propriedade do terreno. ANDRÉ MELOTTI ROCHA — MARCELO AMORIM GONÇALVES
ÁREA DO TERRENO 14.624,74 m²	AUTOR DO PROJETO: Declaro para os devidos fins de direito, inclusive na esfera penal, que o projeto foi elaborado com total observância às legislações edílicas vigentes, em especial o código de obras (lei nº5462/2016) e Plano Diretor Municipal (lei nº065/2018).
ÁREA TOTAL DE CONSTRUÇÃO 5.870,10 m²	
ÁREA DE PROJEÇÃO 5.417,11 m²	
PAVIMENTOS 02 PAVIMENTOS	WILSON RODRIGUES GONÇALVES – CAU-ES: A247271-9
COEFICIENTE DE APROVEITAMENTO 0,40	RESPONSÁVEL TÉCNICO: Declaro que a obra será executada de acordo com o projeto aprovado pela PMVV e somente após a aprovação dos projetos complementares junto às empresas concessionárias de serviços públicos, Corpo de Bombeiros Militar e Recebido de Imposto Urbano, quando necessários.
TAXA DE OCUPAÇÃO 37,03%	
TAXA DE PERMEABILIDADE 27,48%	
ZONEAMENTO ZOR-D	NOME DO RESPONSÁVEL TÉCNICO – CREA/CAU

OBRA: CONSTRUÇÃO EEEFM LUIZ MANOEL VELLOSO
PLANTA DE IMPLANTAÇÃO

PRANCHA: 02 / 09

Autenticar documento em https://processos.vilavelha.es.gov.br/autenticidade com o identificador 3100370003570031003A00360030003A00450052004100, Documento assinado digitalmente conforme MP nº 2.200-2/2001, que institui a Infra-estrutura de Chaves Públicas Brasileira - ICP-Brasil.

2024.0405817 - E-DOCS - DOCUMENTO ORIGINAL - 06/09/2024 11:41 - PÁGINA 2 / 10
3100370003570031003A00360030003A00450052004100 - 06/09/2024 10:33

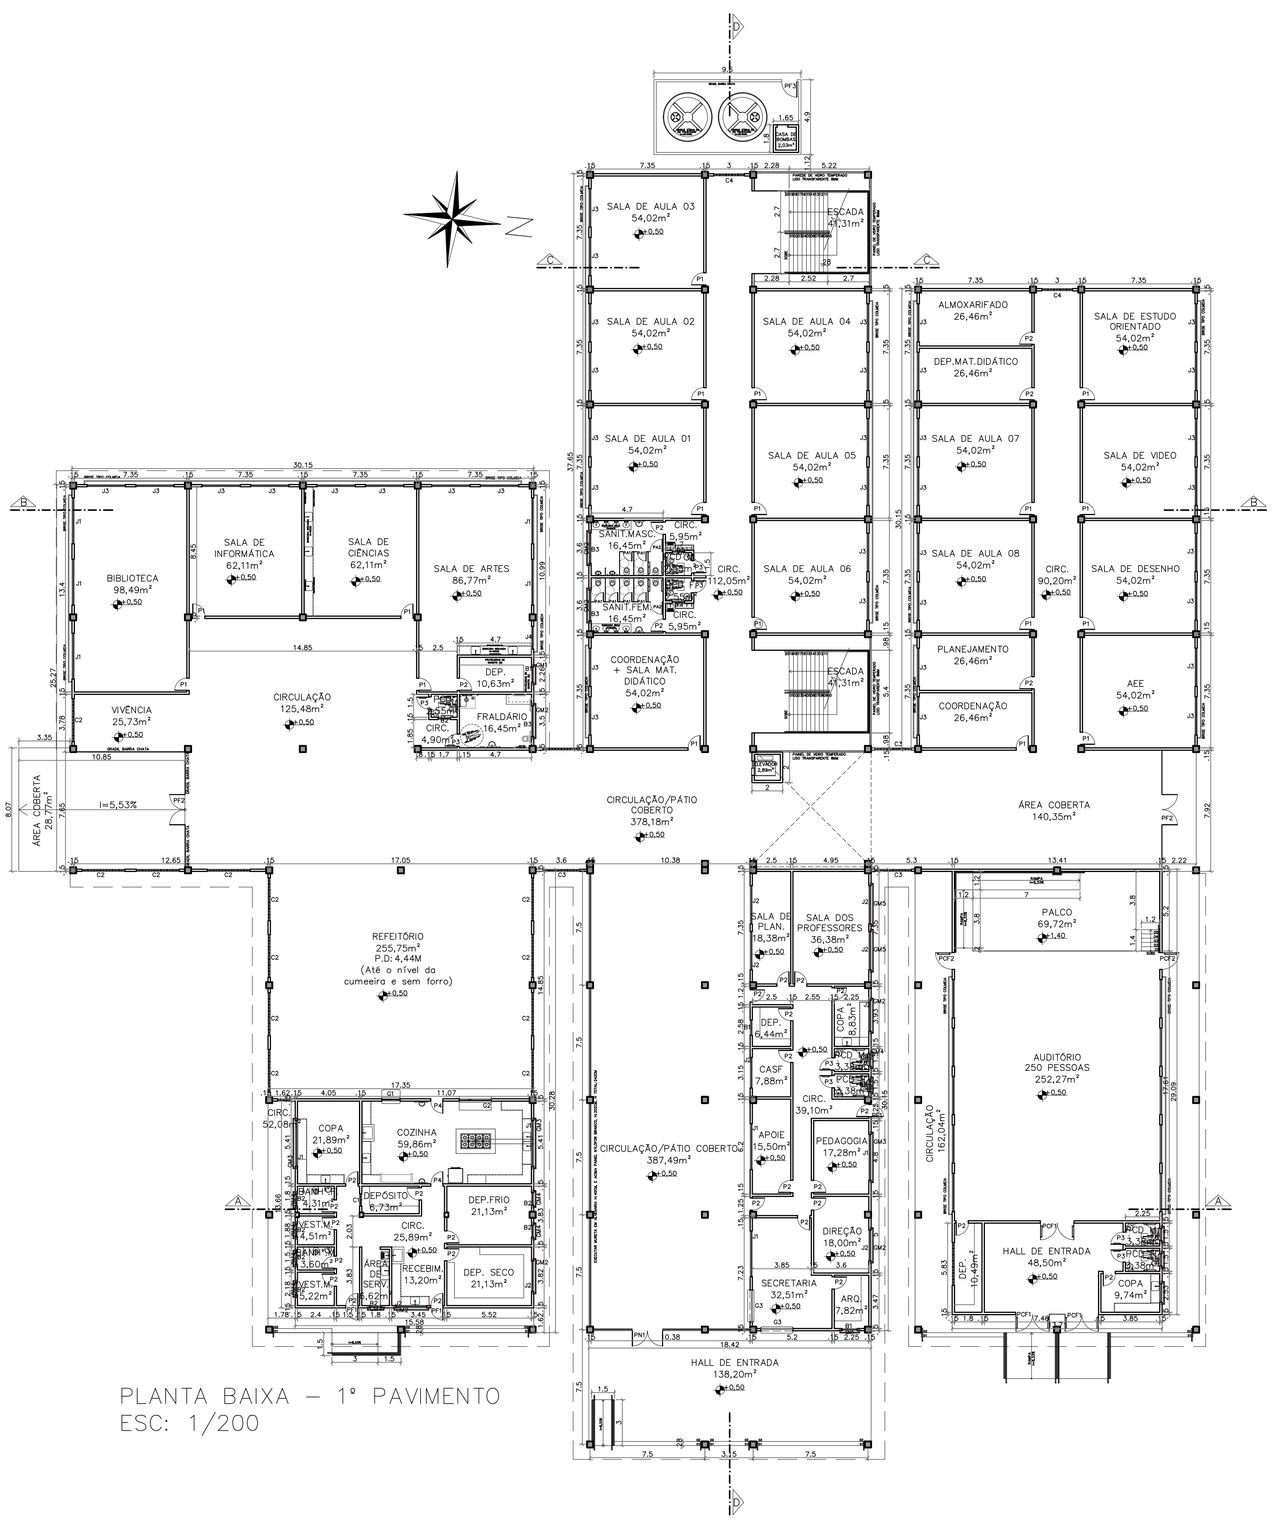

QUADRO DE ESQUADRIAS – PROPOSTA

PORTA DE MADEIRA

NOME	LARG. x ALT./PEITORIL	MATERIAL	MODELO
P1	0.80 x 2.10	MADEIRA MACIÇA C/ VERNIZ FOSCO	1 FOLHA DE ABRIR / COM VISOR
P2	0.80 x 2.10	MADEIRA MACIÇA C/ VERNIZ FOSCO	1 FOLHA DE ABRIR / SEM VISOR
P3	0.80 x 2.10	MADEIRA MACIÇA C/ VERNIZ FOSCO	1 FOLHA DE ABRIR / SEM VISOR C/ CHAPA METALICA E BARRA
P4	0.80 x 2.10	MADEIRA SARRAFEADA C/PRIMER E PINTURA ESMALTE SINTÉTICO	1 FOLHA DE ABRIR / COM VISOR

JANELAS

NOME	LARG. x ALT./PEITORIL	MATERIAL	MODELO
J1	3.00 x 1.20 / 1.20	ALUMINIO BRANCO C/ VIDRO TEMPERADO LISO 6MM	CORRER – 4 FOLHAS
J2	2.00 x 1.20 / 1.20	ALUMINIO BRANCO C/ VIDRO TEMPERADO LISO 6MM	CORRER – 4 FOLHAS
J3	2.50 x 1.20 / 1.20	ALUMINIO BRANCO C/ VIDRO TEMPERADO LISO 6MM	CORRER – 4 FOLHAS
J4	1.50 x 1.20 / 1.20	ALUMINIO BRANCO C/ VIDRO TEMPERADO LISO 6MM	CORRER – 2 FOLHAS

BÁSCULA

NOME	LARG. x ALT./PEITORIL	MATERIAL	MODELO
B1	1.00 x 0.60 / 2.00	ALUMÍNIO BRANCO C/ VIDRO MINIBOREAL 4MM	CORRER – 2 FOLHAS
B2	0.80 x 0.60 / 2.00	ALUMINIO BRANCO C/ VIDRO MINIBOREAL 4MM	CORRER – 2 FOLHAS
B3	2.00 x 0.60 / 2.00	ALUMINIO BRANCO C/ VIDRO MINIBOREAL 4MM	CORRER – 4 FOLHAS

GUICHÊS DE ALUMÍNIO

NOME	LARG. x ALT./PEITORIL	MATERIAL	MODELO
G1	1.20 x 1.10 / 0.85	ALUMINIO C/ VIDRO TEMPERADO LAMINADO LISO 6MM	FIXO (COZINHA) C/ TELA MOSQUITEIRO
G2	2.10 x 1.27 / 0.85	ALUMINIO C/ VIDRO TEMPERADO LAMINADO LISO 6MM	FIXO (COZINHA) C/ TELA MOSQUITEIRO
G3	2.10 x 1.12 / 0.85	ALUMINIO C/ VIDRO TEMPERADO LAMINADO LISO 6MM	FIXO (SECRETARIA)

PORTÃO DE FERRO

NOME	LARG. x ALT./PEITORIL	MATERIAL	MODELO
PF1	1.65 x 2.10	FERRO C/ PINTURA ESMALTE SINTETICO BRANCO (BARRA CHATA)	2 FOLHAS DE ABRIR
PF2	0.80 x 2.10	FERRO C/ PINTURA ESMALTE SINTETICO BRANCO (BARRA CHATA)	1 FOLHA DE ABRIR
PF3	1.57 x 2.10	FERRO C/ PINTURA ESMALTE SINTETICO BRANCO (BARRA CHATA)	2 FOLHAS DE ABRIR
PF4	1.53 x 2.10	FERRO C/ PINTURA ESMALTE SINTETICO BRANCO (BARRA CHATA)	2 FOLHAS DE ABRIR
PF5	0.80 x 2.10	FERRO C/ PINTURA ESMALTE SINTETICO BRANCO (BARRA CHATA)	1 FOLHA DE CORRER

PORTAS DE FERRO – CORTA FOGO

NOME	LARG. x ALT./PEITORIL	MATERIAL	MODELO
PCF1	2.20 x 2.10	FERRO C/ PINTURA ESMALTE SINTETICO BRANCO (CHAPA+BARRA)	2 FOLHAS DE ABRIR
PCF2	1.10 x 2.10	FERRO C/ PINTURA ESMALTE SINTETICO BRANCO (CHAPA+BARRA)	2 FOLHAS DE ABRIR

PORTÃO DE NYLOFOR

NOME	LARG. x ALT./PEITORIL	MATERIAL	MODELO
PN1	2.00 x 2.42	NYLOFOR C/ PINTURA ELETROSTATICA BRANCA	1 FOLHA DE ABRIR

COBOGÓ DE CONCRETO

NOME	LARG. x ALT./PEITORIL	MATERIAL	MODELO
C1	0.80 x 0.40 / 2.00	ELEMENTO VAZADO DE CONCRETO, COR NATURAL, 40X40CM	PEQUIM
C2	2.80 x 2.40 / 0.40	ELEMENTO VAZADO DE CONCRETO, COR NATURAL, 40X40CM	PEQUIM
C3	2.40 x 2.40 / 0.40	ELEMENTO VAZADO DE CONCRETO, COR NATURAL, 40X40CM	PEQUIM
C4	2.00 x 2.40 / 0.40	ELEMENTO VAZADO DE CONCRETO, COR NATURAL, 40X40CM	PEQUIM

PORTAS DE ALUMÍNIO

NOME	LARG. x ALT./PEITORIL	MATERIAL	MODELO
PA1	0.60 x 1.60 / 0.20	ALUMINIO ANODIZADO COR NATURAL	1 FOLHA DE ABRIR COM TRINCO LIVRE/OCUPADO
PA2	0.80 x 1.60 / 0.20	ALUMINIO ANODIZADO COR NATURAL	1 FOLHA DE ABRIR COM TRINCO LIVRE/OCUPADO
PA3	0.80 x 1.60 / 0.50	ALUMINIO ANODIZADO COR NATURAL	1 FOLHA DE ABRIR

GRADIL DE METALON

NOME	LARG. x ALT./PEITORIL	MATERIAL	MODELO
GM1	1.30 x 0.90	METALON C/ PINTURA EM EPOXI + POLIURETANO COR BRANCO	FIXO CHUMBADO NA PAREDE
GM2	2.30 x 1.50	METALON C/ PINTURA EM EPOXI + POLIURETANO COR BRANCO	FIXO CHUMBADO NA PAREDE
GM3	3.30 x 1.50	METALON C/ PINTURA EM EPOXI + POLIURETANO COR BRANCO	FIXO CHUMBADO NA PAREDE
GM4	1.10 x 0.90	METALON C/ PINTURA EM EPOXI + POLIURETANO COR BRANCO	FIXO CHUMBADO NA PAREDE
GM5	2.80 x 1.50	METALON C/ PINTURA EM EPOXI + POLIURETANO COR BRANCO	FIXO CHUMBADO NA PAREDE

OBSERVAÇÕES:
- JANELAS E BASCULAS DA COZINHA E DEPÓSITOS DA MESMA DEVERÃO TER TELA MOSQUITEIRO
- AS PORTAS DOS DEPÓSITOS DA COZINHA E DOS SANITÁRIOS DOS ALUNOS DEVERÃO TER MOLA AÉREA

NOTA:
- EM RELAÇÃO À EVENTUAIS NECESSIDADES DE COMPLEMENTAÇÃO DE ÁREAS DE ILUMINAÇÃO E VENTILAÇÃO DAS SALAS DE AULA, INFORMAMOS QUE POR FORÇA DE LEI ESTADUAL (LEI Nº 11.605/2022) TODOS AS UNIDADES ESCOLARES, INCLUEM A CLIMATIZAÇÃO E SISTEMA DE VENTILAÇÃO MECÂNICA E RENOVAÇÃO DE AR NAS SALAS DE AULA.
- A POPULAÇÃO DA UNIDADE ESCOLAR ESTÁ ESTIMADA EM 650 PESSOAS, LEVANDO EM CONTA A MODALIDADE TEMPO INTEGRAL.

PROJETO DE CONSTRUÇÃO — PROCESSO Nº 52292/2024

CADASTRO IMOBILIÁRIO MUNICIPAL	DISTRITO	ZONA	QUADRA	LOTE	UNIDADE
	01	04	086	0276	001

PARA UTILIZAÇÃO DA COAP

JOAO VICTOR RABBI BERNARDES: 05783913766

Assinado de forma digital por JOAO VICTOR RABBI BERNARDES:05783913766 Dados: 2024.09.06 13:32:11 -03'00'

gov.br — Documento assinado digitalmente LEILSON BARRETO SODRE FILHO Data: 06/09/2024 17:17:14-0300 Verifique em https://validar.iti.gov.br

DADOS DA OBRA

ENDEREÇO
RUA MOURISCO, SN, GLÓRIA, 29122-070, VILA VELHA – ES

ÁREA DO TERRENO
14.629,74 m²

ÁREA TOTAL DE CONSTRUÇÃO
5.870,10 m²

ÁREA DE PROJEÇÃO
5.417,11 m²

PAVIMENTOS
02 PAVIMENTOS

COEFICIENTE DE APROVEITAMENTO
0,40

TAXA DE OCUPAÇÃO
37,03%

TAXA DE PERMEABILIDADE
27,48%

ZONEAMENTO
ZOR-D

DECLARAÇÕES

PROPRIETÁRIO

Declaro que a aprovação do projeto pela Prefeitura Municipal de Vila Velha não implica no reconhecimento do direito de propriedade do terreno.

ANDRÉ MELOTTI ROCHA

MARCELO AMORIM GONÇALVES

AUTOR DO PROJETO

Declaro para os devidos fins de direito, inclusive na esfera penal, que o projeto foi elaborado com total observância às legislações edílicas vigentes, em especial o código de obras (lei nº046/2016) e Plano Diretor Municipal (lei nº065/2018).

WILSON RODRIGUES GONÇALVES – CAU-ES: A24721-9

RESPONSÁVEL TÉCNICO


Declaro que a obra será executada de acordo com o projeto aprovado pela PMVV e somente após a aprovação dos projetos complementares junto às empresas concessionárias de serviços públicos, Corpo de Bombeiros Militar e Relatório de Impacto Urbano, quando necessários.

NOME DO RESPONSÁVEL TÉCNICO – CREA/CAU


OBRA
CONSTRUÇÃO EEEFM LUIZ MANOEL VELLOSO
PLANTA BAIXA 1º E 2º PAVIMENTO

PRANCHA
03 / 09

Autenticar documento em https://processos.vilavelha.es.gov.br/autenticidade com o identificador 3100370037003200360003A0054005200410D, Documento assinado digitalmente conforme MP nº 2.200-2/2001, que institui a Infra-estrutura de Chaves Públicas Brasileira - ICP-Brasil.

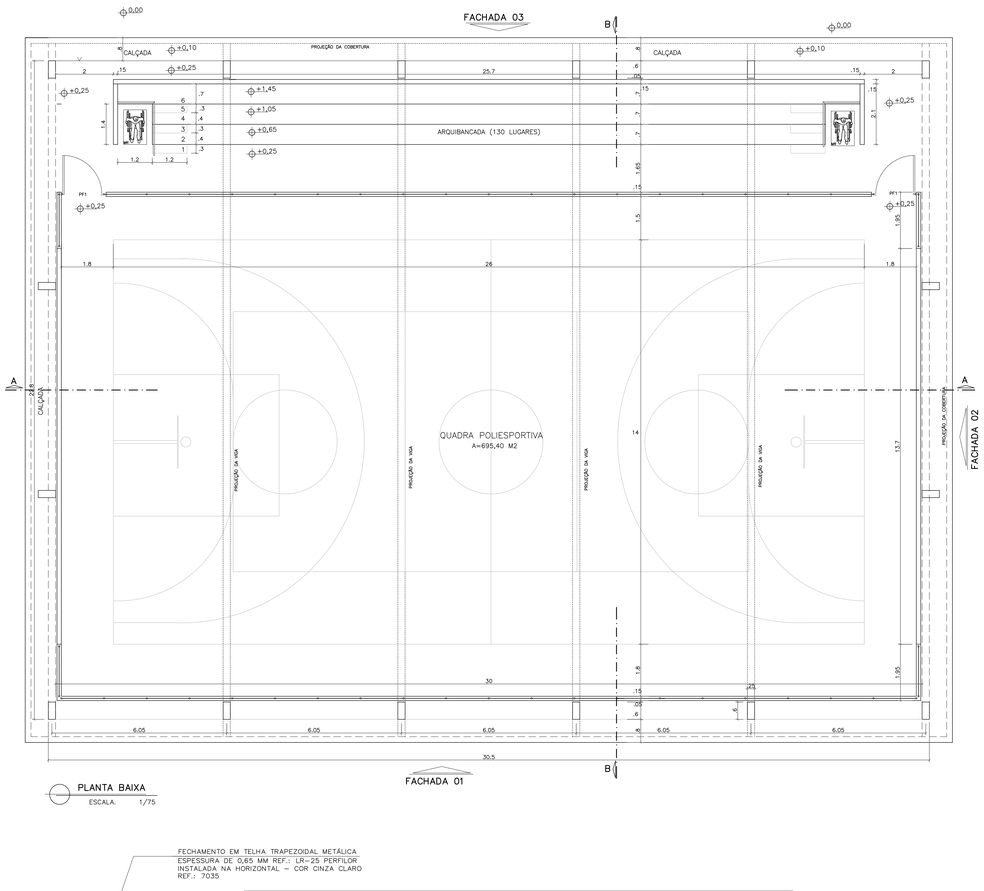


PLANTA BAIXA
ESCALA: 1/75

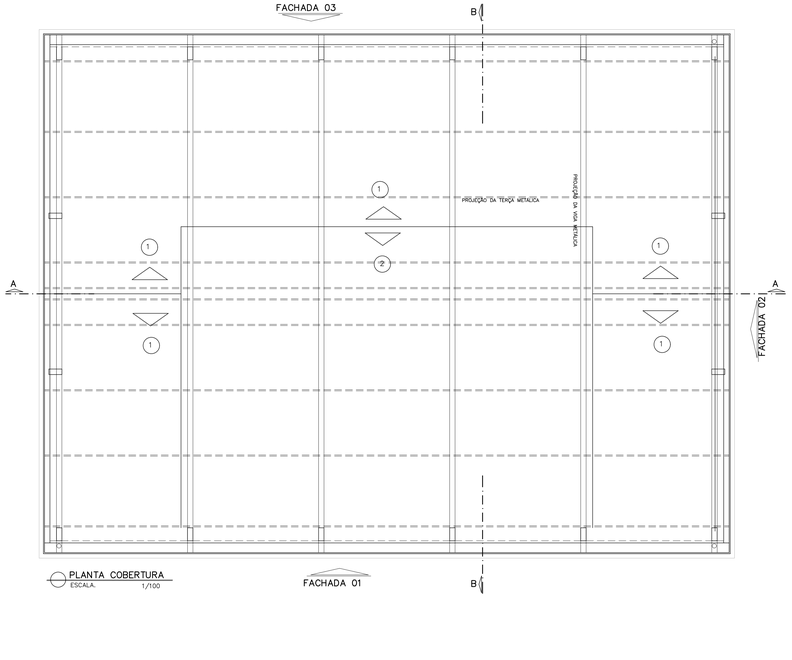


PLANTA COBERTURA
ESCALA: 1/100


FACHADA 01
ESCALA: 1/75

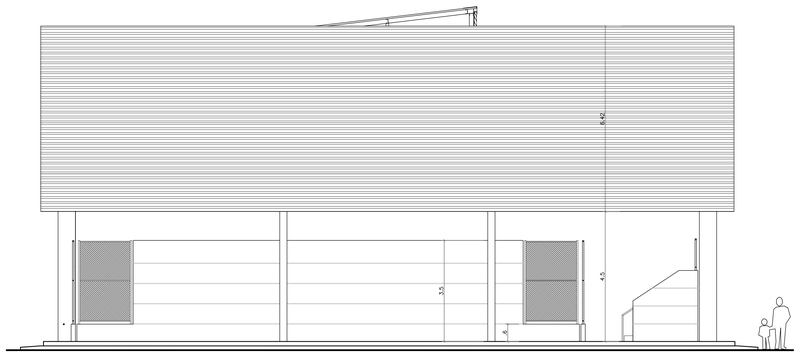

FACHADA 02
ESCALA: 1/75

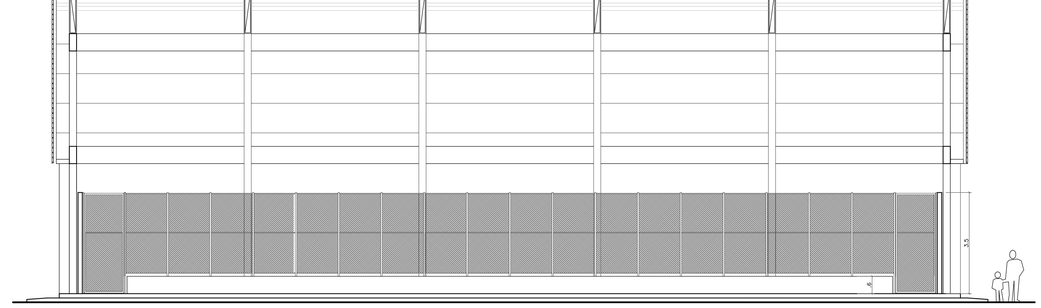

CORTE AA
ESCALA: 1/75

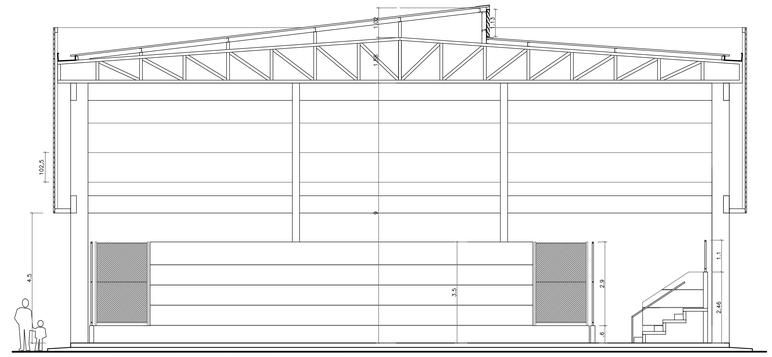

CORTE BB
ESCALA: 1/75

Autenticar documento em https://processos.vilavelha.es.gov.br/autenticidade com o identificador 3100313100310031003100340035003400, Documento assinado digitalmente conforme MP nº 2.200-2/2001, que institui a Infra-estrutura de Chaves Públicas Brasileira - ICP-Brasil.

PROJETO DE CONSTRUÇÃO

PROCESSO Nº 52292/2024

CADASTRO IMOBILIÁRIO MUNICIPAL	DISTRITO	ZONA	QUADRA	LOTE	UNIDADE
	01	04	086	0276	001

PARA UTILIZAÇÃO DA COMP

JOAO VICTOR RABBI BERNARDES:05783913766 Assinado de forma digital por JOAO VICTOR RABBI BERNARDES:05783913766 Dados: 2024.09.06 13:32:32 -03'00'

gov.br Documento assinado digitalmente LEILSON BARRETO SODRE FILHO Data: 06/09/2024 17:27:24-0300 Verifique em https://validar.iti.gov.br

DADOS DA OBRA

ENDEREÇO:
RUA MOURISCO, SN, GLÓRIA, 29122-070, VILA VELHA – ES

ÁREA DO TERRENO
14.629,74 m²

ÁREA TOTAL DE CONSTRUÇÃO
5.870,10 m²

ÁREA DE PROJEÇÃO
5.417,11 m²

PAVIMENTOS
02 PAVIMENTOS

COEFICIENTE DE APROVEITAMENTO
0,40

TAXA DE OCUPAÇÃO
37,03%

TAXA DE PERMEABILIDADE
27,48%

ZONEAMENTO
ZOR-D

DECLARAÇÕES

PROPRIETÁRIO

Declaro que a aprovação do projeto pela Prefeitura Municipal de Vila Velha não implica no reconhecimento do direito de propriedade do terreno.

ANDRÉ MELOTTI ROCHA

MARCELO AMORIM GONÇALVES

AUTOR DO PROJETO

Declaro para os devidos fins de direito, inclusive na esfera penal, que o projeto foi elaborado com total observância às legislações edílicas referentes ao especial o código de obras (lei nº048/2016) e Plano Diretor Municipal (lei nº065/2018).

WILSON RODRIGUES GONÇALVES – CAU-ES: A24721-9

RESPONSÁVEL TÉCNICO


Declaro que a obra será executada de acordo com o projeto aprovado pela PMVV e somente após a aprovação dos projetos complementares junto às empresas concessionárias de serviços públicos, Corpo de Bombeiros Militar e Receitoria de Imposto Urbano, quando necessários.

NOME DO RESPONSÁVEL TÉCNICO – CREA/CAU

OBRA
CONSTRUÇÃO EEEFM LUIZ MANOEL VELLOSO

QUADRA: PLANTA BAIXA, PLANTA DE COBERTURA, CORTES AA E BB E FACHADAS 01 E 02

PRANCHA **04 / 09**

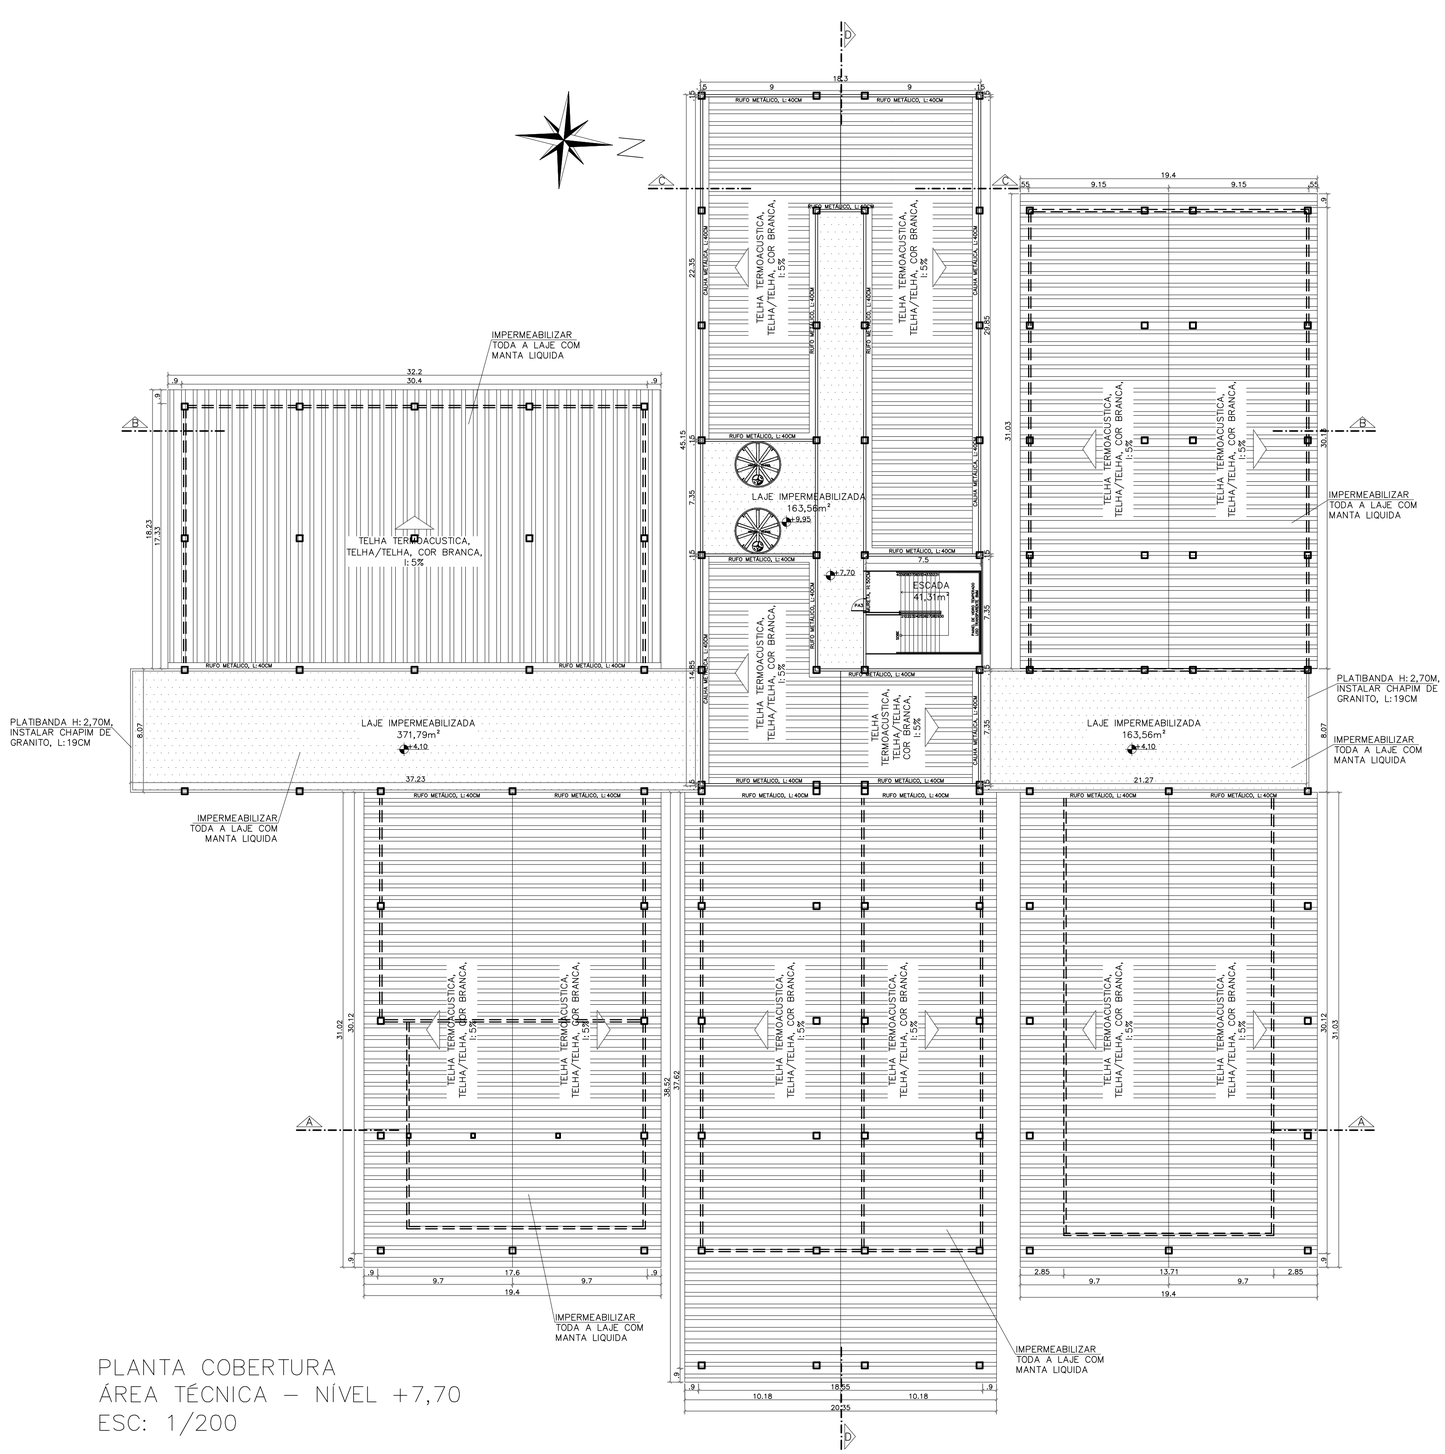

PLANTA COBERTURA
ÁREA TÉCNICA – NÍVEL +7,70
ESC: 1/200

PROJETO DE CONSTRUÇÃO

PROCESSO Nº 52292/2024

CADASTRO IMOBILIÁRIO MUNICIPAL	DISTRITO	ZONA	QUADRA	LOTE	UNIDADE
	01	04	086	0276	001

PARA UTILIZAÇÃO DA COAP

JOAO VICTOR RABBI BERNARDES:05783913766

Assinado de forma digital por JOAO VICTOR RABBI BERNARDES:05783913766
Dados: 2024.09.06 13:32:51 -03'00'

gov.br Documento assinado digitalmente
LEILSON BARRETO SODRE FILHO
Data: 06/09/2024 17:17:14-0300
Verifique em https://validar.iti.gov.br

DADOS DA OBRA

ENDEREÇO
RUA MOURISCO, SN, GLÓRIA, 29122-070, VILA VELHA – ES

ÁREA DO TERRENO
14.629,74 m²

ÁREA TOTAL DE CONSTRUÇÃO
5.870,10 m²

ÁREA DE PROJEÇÃO
5.417,11 m²

PAVIMENTOS
02 PAVIMENTOS

COEFICIENTE DE APROVEITAMENTO
0,40

TAXA DE OCUPAÇÃO
37,03%

TAXA DE PERMEABILIDADE
27,48%

ZONEAMENTO
ZOR-D

DECLARAÇÕES

PROPRIETÁRIO

Declaro que a aprovação do projeto pela Prefeitura Municipal de Vila Velha não implica no reconhecimento do direito de propriedade do terreno.

ANDRÉ MELOTTI ROCHA

MARCELO AMORIM GONÇALVES

AUTOR DO PROJETO

Declaro para os devidos fins de direito, inclusive na esfera penal, que o projeto foi elaborado com total observância às legislações edílicas vigentes, em especial o código de obras (lei nº046/2016) e Plano Diretor Municipal (lei nº065/2018).

WILSON RODRIGUES GONÇALVES – CAU-ES: A24721-9

RESPONSÁVEL TÉCNICO


Declaro que a obra será executada de acordo com o projeto aprovado pela PMVV e somente após a aprovação dos projetos complementares junto às empresas concessionárias de serviços públicos, Corpo de Bombeiros Militar e Relatório de Impacto Urbano, quando necessários.

NOME DO RESPONSÁVEL TÉCNICO – CREA/CAU

OBRA
CONSTRUÇÃO EEEFM LUIZ MANOEL VELLOSO
PLANTA DE COBERTURA – ÁREA TÉCNICA, NIVEL +7,70

PRANCHA **05 / 09**

Autenticar documento em https://processos.vilavelha.es.gov.br/autenticidade com o identificador 3100370037003700320036003600340054005200410D, Documento assinado digitalmente conforme MP nº 2.200-2/2001, que institui a Infra-estrutura de Chaves Públicas Brasileira - ICP-Brasil.

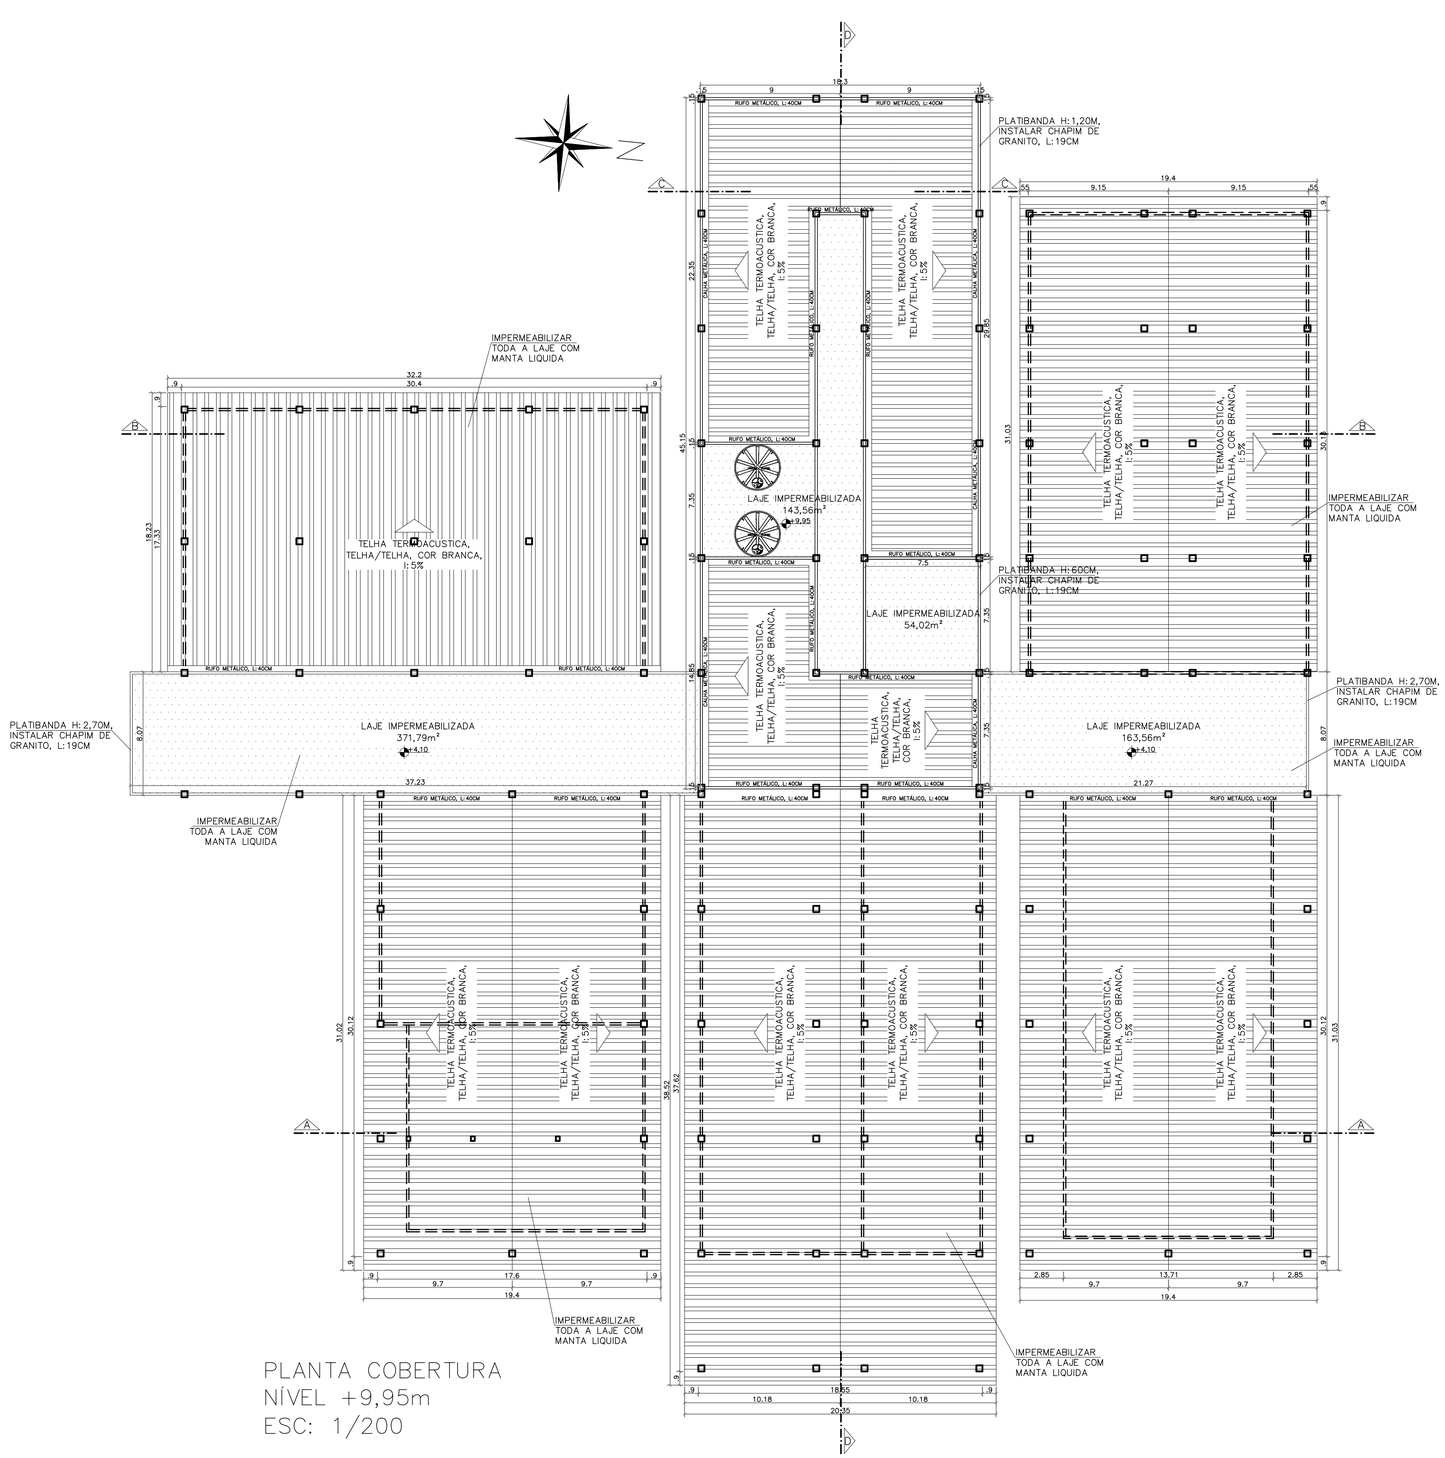

PROJETO DE CONSTRUÇÃO

PROCESSO Nº 52292/2024

CADASTRO IMOBILIÁRIO MUNICIPAL

DISTRITO	ZONA	QUADRA	LOTE	UNIDADE
01	04	086	0276	001

PARA UTILIZAÇÃO DA COAP

JOAO VICTOR RABBI BERNARDES: 05783913766

Assinado de forma digital por JOAO VICTOR RABBI BERNARDES:05783913766 Dados: 2024.09.06 13:33:11 -03'00'

gov.br Documento assinado digitalmente LEILSON BARRETO SODRE FILHO Data: 06/09/2024 17:20:45-0300 Verifique em https://validar.iti.gov.br

DADOS DA OBRA

ENDEREÇO
RUA MOURISCO, SN, GLÓRIA, 29122-070, VILA VELHA – ES

ÁREA DO TERRENO
14.629,74 m²

ÁREA TOTAL DE CONSTRUÇÃO
5.870,10 m²

ÁREA DE PROJEÇÃO
5.417,11 m²

PAVIMENTOS
02 PAVIMENTOS

COEFICIENTE DE APROVEITAMENTO
0,40

TAXA DE OCUPAÇÃO
37,03%

TAXA DE PERMEABILIDADE
27,48%

ZONEAMENTO
ZOR-D

OBRA
CONSTRUÇÃO EEEFM LUIZ MANOEL VELLOSO
PLANTA DE COBERTURA – NÍVEL +9,95

DECLARAÇÕES

PROPRIETÁRIO
Declaro que a aprovação do projeto pela Prefeitura Municipal de Vila Velha não implica no reconhecimento do direito de propriedade do terreno.

ANDRÉ MELOTTI ROCHA

MARCELO AMORIM GONÇALVES

AUTOR DO PROJETO
Declaro para os devidos fins de direito, inclusive na esfera penal, que o projeto foi elaborado com total observância às legislações edílicas vigentes, em especial o código de obras (lei nº046/2016) e Plano Diretor Municipal (lei nº065/2018).


WILSON RODRIGUES GONÇALVES – CAU-ES: A24721-9

RESPONSÁVEL TÉCNICO
Declaro que a obra será executada de acordo com o projeto aprovado pela PMVV e somente após a aprovação dos projetos complementares junto às empresas concessionárias de serviços públicos, Corpo de Bombeiros Militar e Relatório de Impacto Urbano, quando necessários.


NOME DO RESPONSÁVEL TÉCNICO – CREA/CAU

PRANCHA **06 / 09**


Autenticar documento em https://processos.vilavelha.es.gov.br/autenticidade com o identificador 3100370037003700320036003600340054005200410 0, Documento assinado digitalmente conforme MP nº 2.200-2/2001, que institui a Infra-estrutura de Chaves Públicas Brasileira - ICP-Brasil.

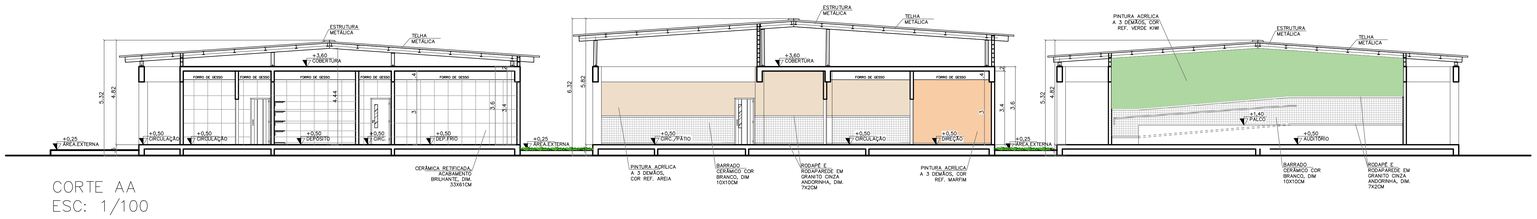


CORTE AA
ESC: 1/100

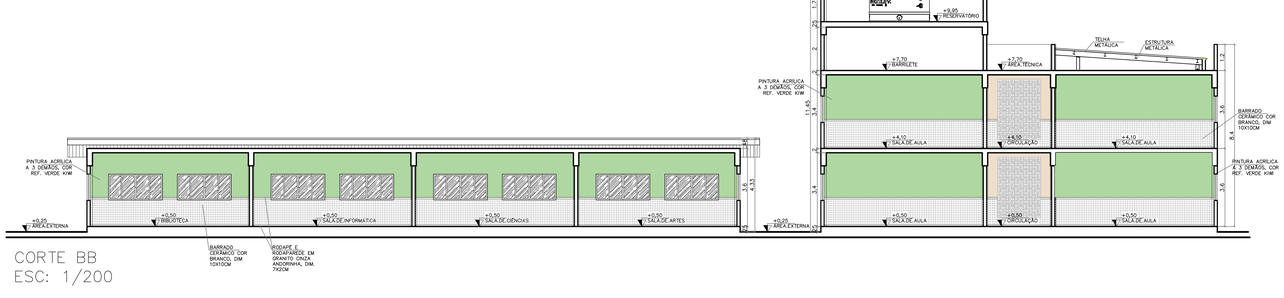


CORTE BB
ESC: 1/200

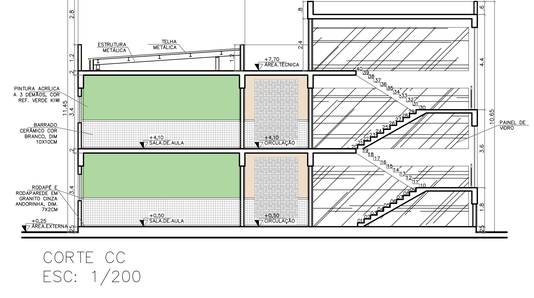


CORTE CC
ESC: 1/200

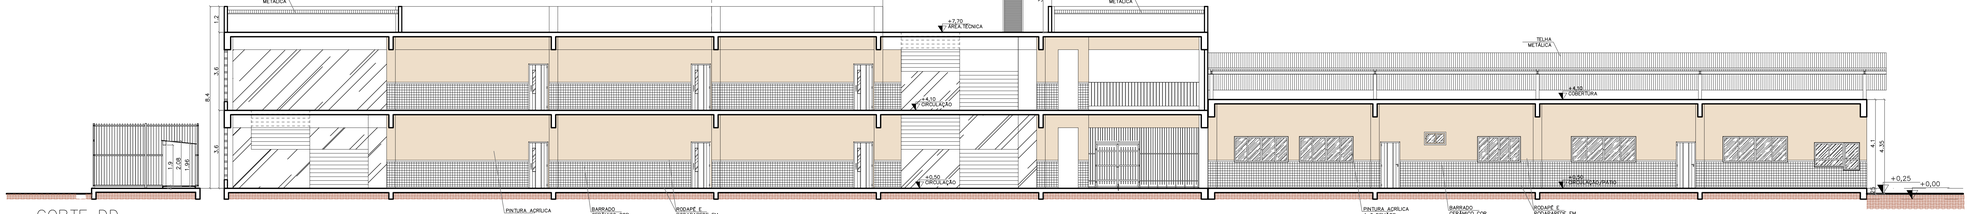

CORTE DD
ESC: 1/200

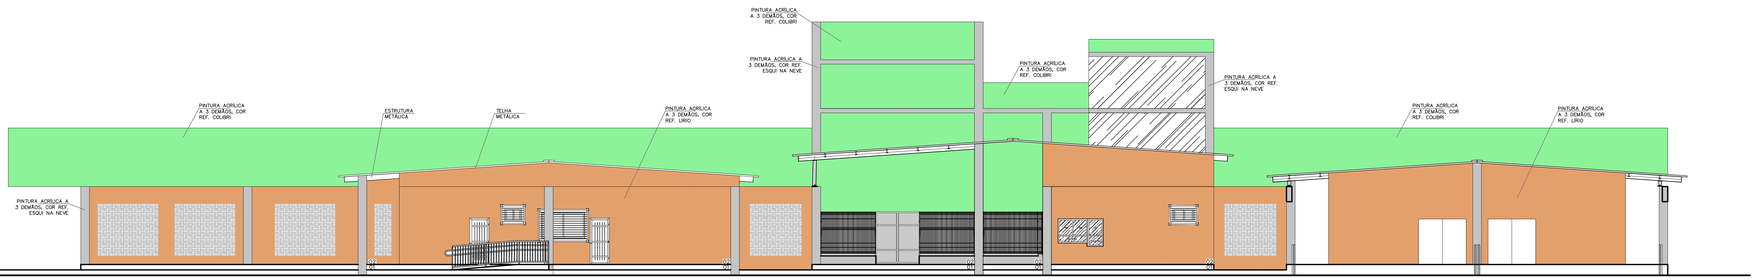

FACHADA FRONTAL
ESC: 1/100

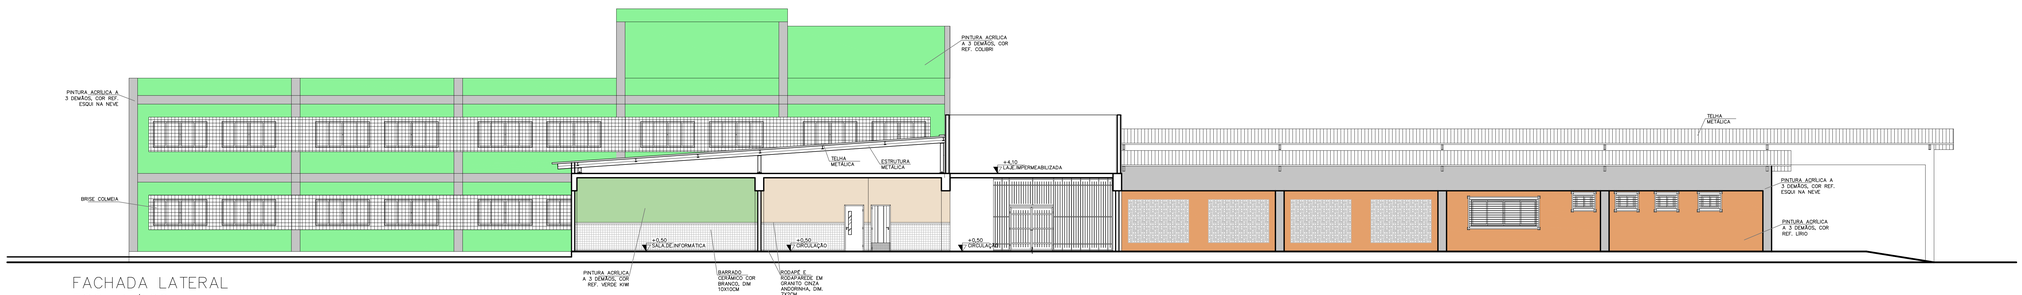

FACHADA LATERAL
ESC: 1/100

Autenticar documento em https://processos.vilavelha.es.gov.br/autenticidade com o identificador 310031003200310030003A00540005004100, Documento assinado digitalmente conforme MP nº 2.200-2/2001, que institui a Infra-estrutura de Chaves Públicas Brasileira - ICP-Brasil.

PROJETO DE CONSTRUÇÃO — PROCESSO Nº 52292/2024

CADASTRO IMOBILIÁRIO MUNICIPAL — DISTRITO 01 | ZONA 04 | QUADRA 086 | LOTE 0276 | UNIDADE 001

PARA UTILIZAÇÃO DA COMPANHIA

JOAO VICTOR RABBI BERNARDES:05783913766 Assinado de forma digital por JOAO VICTOR RABBI BERNARDES:05783913766 Dados: 2024.09.06 13:33:40 -03'00'

gov.br — Documento assinado digitalmente — LIELSON BARRETO SOOBE FILHO — Data: 06/09/2024 17:20:45 -0300 — Verifique em https://validar.iti.gov.br

DADOS DA OBRA

ENDEREÇO
RUA MOURISCO, SN, GLÓRIA, 29122-070, VILA VELHA – ES

ÁREA DO TERRENO
14.629,74 m²

ÁREA TOTAL DE CONSTRUÇÃO
5.870,10 m²

ÁREA DE PROJEÇÃO
5.417,11 m²

PAVIMENTOS
02 PAVIMENTOS

COEFICIENTE DE APROVEITAMENTO
0,40

TAXA DE OCUPAÇÃO
37,03%

TAXA DE PERMEABILIDADE
27,48%

ZONEAMENTO
ZOR-0

OBRA
CONSTRUÇÃO EEEFM LUIZ MANOEL VELLOSO

DECLARAÇÕES

PROPRIETÁRIO
Declaro que o aprovação do projeto pela Prefeitura Municipal de Vila Velha não implica no reconhecimento do direito de propriedade do terreno.

ANDRÉ MELOTTI ROCHA

MARCELO AMORIM GONÇALVES

AUTOR DO PROJETO
Declaro para os devidos fins de direito, inclusive na esfera penal, que o projeto foi elaborado com total observância às legislações edilícias vigentes, em especial o código de obras (lei nº048/2018) e Plano Diretor Municipal (lei nº065/2018).


WILSON RODRIGUES GONÇALVES – CAU-ES: A24721-9

RESPONSÁVEL TÉCNICO
Declaro que o obra será executada de acordo com o projeto aprovado pela PMVV e somente após a aprovação dos projetos complementares junto às empresas concessionárias de serviços públicos, Corpo de Bombeiros Militar e Relatório de Impacto Urbano, quando necessários.


NOME DO RESPONSAVEL TECNICO – CREA/CAU

PRANCHA
07 / 09


FACHADA FRONTAL, FACHADA LATERAL, CORTES AA, BB, CC E DD

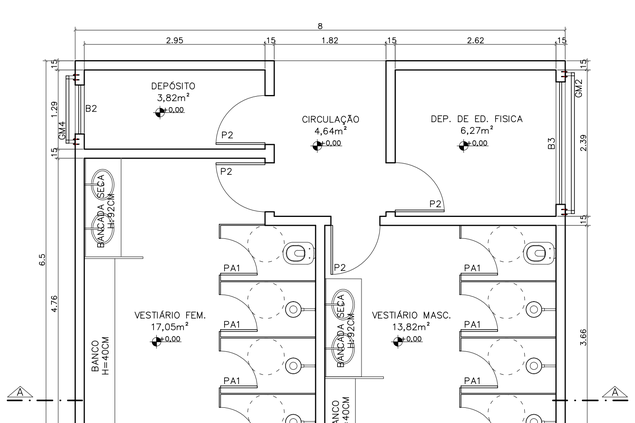


PLANTA BAIXA
ESC: 1/50

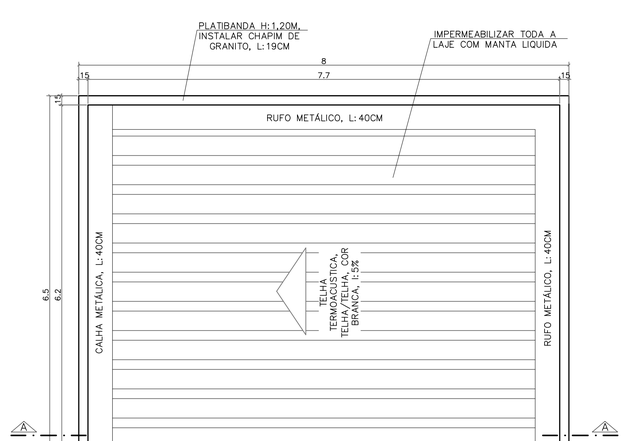

PLANTA DE COBERTURA
ESC: 1/50

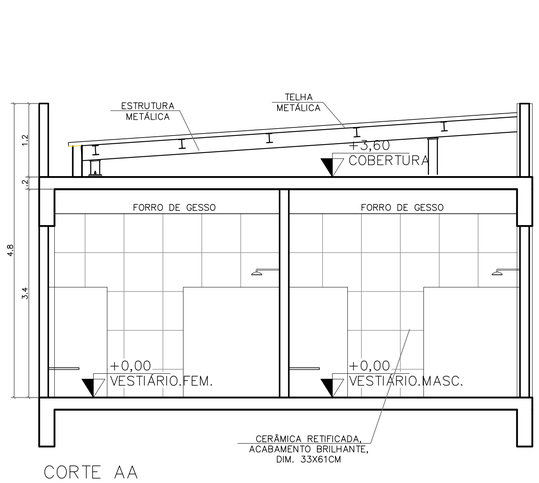

CORTE AA
ESC: 1/50

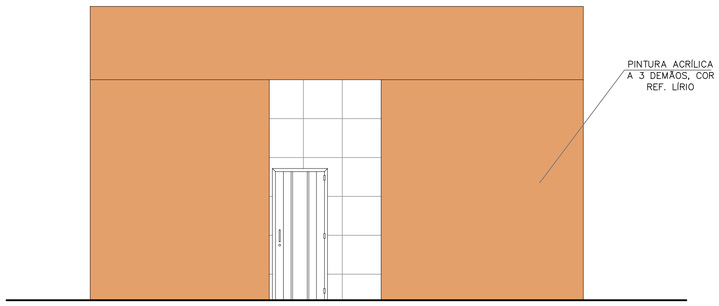

FACHADA FRONTAL
ESC: 1/50

QUADRO DE ESQUADRIAS – PROPOSTA

PORTA DE MADEIRA

NOME	LARG. x ALT./PEITORIL	MATERIAL	MODELO
P1	0.80 x 2.10	MADEIRA MACIÇA C/ VERNIZ FOSCO	1 FOLHA DE ABRIR / COM VISOR
P2	0.80 x 2.10	MADEIRA MACIÇA C/ VERNIZ FOSCO	1 FOLHA DE ABRIR / SEM VISOR
P3	0.80 x 2.10	MADEIRA MACIÇA C/ VERNIZ FOSCO	1 FOLHA DE ABRIR / SEM VISOR C/ CHAPA METALICA E BARRA
P4	0.80 x 2.10	MADEIRA SARRAFEADA C/PRIMER E PINTURA ESMALTE SINTÉTICO	1 FOLHA DE ABRIR / COM VISOR

JANELAS

NOME	LARG. x ALT./PEITORIL	MATERIAL	MODELO
J1	3.00 x 1.20 / 1.20	ALUMINIO BRANCO C/ VIDRO TEMPERADO LISO 6MM	CORRER – 4 FOLHAS
J2	2.00 x 1.20 / 1.20	ALUMINIO BRANCO C/ VIDRO TEMPERADO LISO 6MM	CORRER – 4 FOLHAS
J3	2.50 x 1.20 / 1.20	ALUMINIO BRANCO C/ VIDRO TEMPERADO LISO 6MM	CORRER – 4 FOLHAS
J4	1.50 x 1.20 / 1.20	ALUMINIO BRANCO C/ VIDRO TEMPERADO LISO 6MM	CORRER – 2 FOLHAS

BASCULA

NOME	LARG. x ALT./PEITORIL	MATERIAL	MODELO
B1	1.00 x 0.60 / 2.00	ALUMINIO BRANCO C/ VIDRO MINIBOREAL 4MM	CORRER – 2 FOLHAS
B2	0.80 x 0.60 / 2.00	ALUMÍNIO BRANCO C/ VIDRO MINIBOREAL 4MM	CORRER – 2 FOLHAS
B3	2.00 x 0.60 / 2.00	ALUMÍNIO BRANCO C/ VIDRO MINIBOREAL 4MM	CORRER – 4 FOLHAS

GUICHÊS DE ALUMÍNIO

NOME	LARG. x ALT./PEITORIL	MATERIAL	MODELO
G1	1.20 x 1.10 / 0.85	ALUMINIO C/ VIDRO TEMPERADO LAMINADO LISO 6MM	FIXO (COZINHA) C/ TELA MOSQUITEIRO
G2	2.10 x 1.27 / 0.85	ALUMINIO C/ VIDRO TEMPERADO LAMINADO LISO 6MM	FIXO (COZINHA) C/ TELA MOSQUITEIRO
G3	2.10 x 1.12 / 0.85	ALUMINIO C/ VIDRO TEMPERADO LAMINADO LISO 6MM	FIXO (SECRETARIA)

PORTÃO DE FERRO

NOME	LARG. x ALT./PEITORIL	MATERIAL	MODELO
PF1	1.65 x 2.10	FERRO C/ PINTURA ESMALTE SINTETICO BRANCO (BARRA CHATA)	2 FOLHAS DE ABRIR
PF2	0.80 x 2.10	FERRO C/ PINTURA ESMALTE SINTETICO BRANCO (BARRA CHATA)	1 FOLHA DE ABRIR
PF3	1.57 x 2.10	FERRO C/ PINTURA ESMALTE SINTETICO BRANCO (BARRA CHATA)	2 FOLHAS DE ABRIR
PF4	1.53 x 2.10	FERRO C/ PINTURA ESMALTE SINTETICO BRANCO (BARRA CHATA)	2 FOLHAS DE ABRIR
PF5	0.80 x 2.10	FERRO C/ PINTURA ESMALTE SINTETICO BRANCO (BARRA CHATA)	1 FOLHA DE CORRER

PORTAS DE FERRO – CORTA FOGO

NOME	LARG. x ALT./PEITORIL	MATERIAL	MODELO
PCF1	2.20 x 2.10	FERRO C/ PINTURA ESMALTE SINTETICO BRANCO (CHAPA+BARRA)	2 FOLHAS DE ABRIR
PCF2	1.10 x 2.10	FERRO C/ PINTURA ESMALTE SINTETICO BRANCO (CHAPA+BARRA)	2 FOLHAS DE ABRIR

PORTÃO DE NYLOFOR

NOME	LARG. x ALT./PEITORIL	MATERIAL	MODELO
PN1	2.00 x 2.42	NYLOFOR C/ PINTURA ELETROSTATICA BRANCA	1 FOLHA DE ABRIR

COBOGÓ DE CONCRETO

NOME	LARG. x ALT./PEITORIL	MATERIAL	MODELO
C1	0.80 x 0.40 / 2.00	ELEMENTO VAZADO DE CONCRETO, COR NATURAL, 40X40CM	PEQUIM
C2	2.80 x 2.40 / 0.40	ELEMENTO VAZADO DE CONCRETO, COR NATURAL, 40X40CM	PEQUIM
C3	2.40 x 2.40 / 0.40	ELEMENTO VAZADO DE CONCRETO, COR NATURAL, 40X40CM	PEQUIM
C4	2.00 x 2.40 / 0.40	ELEMENTO VAZADO DE CONCRETO, COR NATURAL, 40X40CM	PEQUIM

PORTAS DE ALUMÍNIO

NOME	LARG. x ALT./PEITORIL	MATERIAL	MODELO
PA1	0.60 x 1.60 / 0.20	ALUMINIO ANODIZADO COR NATURAL	1 FOLHA DE ABRIR COM TRINCO LIVRE/OCUPADO
PA2	0.80 x 1.60 / 0.20	ALUMINIO ANODIZADO COR NATURAL	1 FOLHA DE ABRIR COM TRINCO LIVRE/OCUPADO
PA3	0.80 x 1.60 / 0.50	ALUMINIO ANODIZADO COR NATURAL	1 FOLHA DE ABRIR

GRADIL DE METALON

NOME	LARG. x ALT./PEITORIL	MATERIAL	MODELO
GM1	1.30 x 0.90	METALON C/ PINTURA EM EPOXI + POLIURETANO COR BRANCO	FIXO CHUMBADO NA PAREDE
GM2	2.30 x 1.50	METALON C/ PINTURA EM EPOXI + POLIURETANO COR BRANCO	FIXO CHUMBADO NA PAREDE
GM3	3.30 x 1.50	METALON C/ PINTURA EM EPOXI + POLIURETANO COR BRANCO	FIXO CHUMBADO NA PAREDE
GM4	1.10 x 0.90	METALON C/ PINTURA EM EPOXI + POLIURETANO COR BRANCO	FIXO CHUMBADO NA PAREDE
GM5	2.80 x 1.50	METALON C/ PINTURA EM EPOXI + POLIURETANO COR BRANCO	FIXO CHUMBADO NA PAREDE

OBSERVAÇÕES:
– JANELAS E BASCULAS DA COZINHA E DEPÓSITOS DA MESMA DEVERÃO TER TELA MOSQUITEIRO
– AS PORTAS DOS DEPÓSITOS DA COZINHA E DOS SANITÁRIOS DOS ALUNOS DEVERÃO TER MOLA AÉREA

Autenticar documento em https://processos.vilavelha.es.gov.br/autenticidade
com o identificador 3100370037003700320036003600340054005200410 0, Documento assinado digitalmente conforme MP nº 2.200-2/2001, que institui a Infra-estrutura de Chaves Públicas Brasileira - ICP-Brasil.

PROJETO DE CONSTRUÇÃO

PROCESSO Nº 52292/2024

CADASTRO IMOBILIÁRIO MUNICIPAL	DISTRITO	ZONA	QUADRA	LOTE	UNIDADE
	01	04	086	0276	001

PARA UTILIZAÇÃO DA COAP

JOAO VICTOR RABBI BERNARDES: 05783913766
Assinado de forma digital por JOAO VICTOR RABBI BERNARDES:05783913766 Dados: 2024.09.06 13:34:07 -03'00'

gov.br Documento assinado digitalmente
LEILSON BARRETO SODRE FILHO
Data: 06/09/2024 17:20:45 -0300
Verifique em https://validar.iti.gov.br

DADOS DA OBRA

ENDEREÇO
RUA MOURISCO, SN, GLÓRIA, 29122-070, VILA VELHA – ES

ÁREA DO TERRENO
14.629,74 m²

ÁREA TOTAL DE CONSTRUÇÃO
5.870,10 m²

ÁREA DE PROJEÇÃO
5.417,11 m²

PAVIMENTOS
02 PAVIMENTOS

COEFICIENTE DE APROVEITAMENTO
0,40

TAXA DE OCUPAÇÃO
37,03%

TAXA DE PERMEABILIDADE
27,48%

ZONEAMENTO
ZOR–D

DECLARAÇÕES

PROPRIETÁRIO
Declaro que a aprovação do projeto pela Prefeitura Municipal de Vila Velha não implica no reconhecimento do direito de propriedade do terreno.

ANDRÉ MELOTTI ROCHA

MARCELO AMORIM GONÇALVES

AUTOR DO PROJETO
Declaro para os devidos fins de direito, inclusive na esfera penal, que o projeto foi elaborado com total observância às legislações edílicas vigentes, em especial o código de obras (lei nº046/2016) e Plano Diretor Municipal (lei nº065/2018).

WILSON RODRIGUES GONÇALVES – CAU–ES: A24721–9


RESPONSÁVEL TÉCNICO
Declaro que a obra será executada de acordo com o projeto aprovado pela PMVV e somente após a aprovação dos projetos complementares junto às empresas concessionárias de serviços públicos, Corpo de Bombeiros Militar e Relatório de Impacto Urbano, quando necessários.

NOME DO RESPONSÁVEL TÉCNICO – CREA/CAU


OBRA
CONSTRUÇÃO EEEFM LUIZ MANOEL VELLOSO
VESTIÁRIO: PLANTA BAIXA, PLANTA DE COBERTURA, FACHADA FRONTAL E CORTE AA

PRANCHA
08 / 09

2024/0000000000

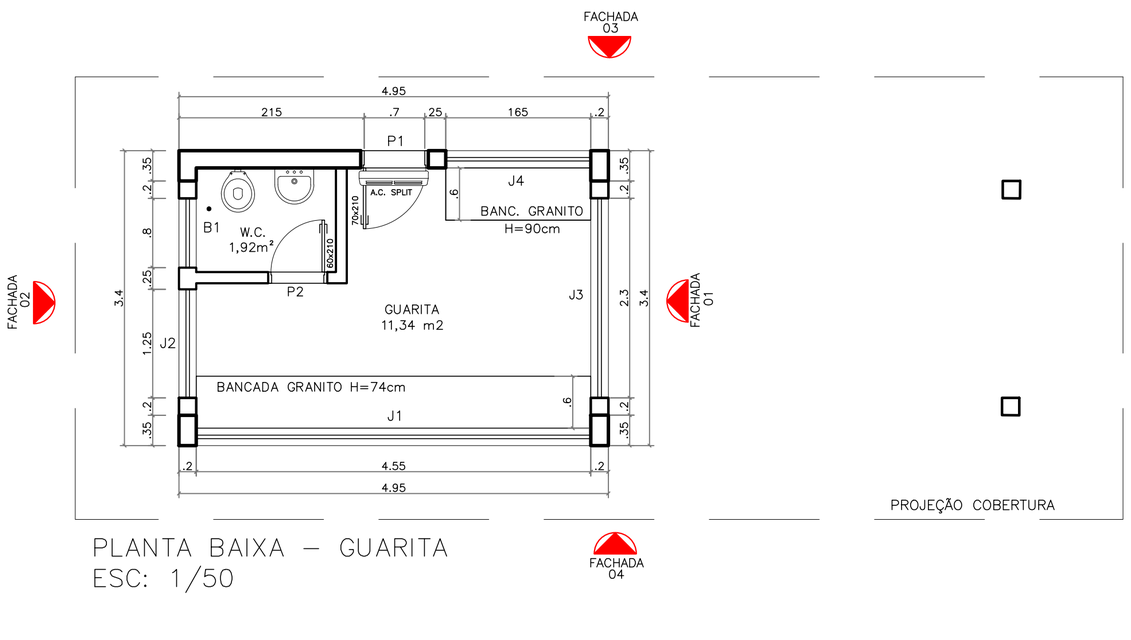


PLANTA BAIXA – GUARITA
ESC: 1/50

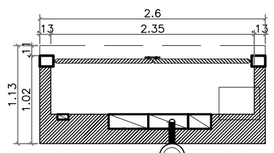


PLANTA BAIXA – SUBESTAÇÃO
ESC: 1/50


NOTA:
SUBESTAÇÃO AÉREA 225 kVA
13800–13200–12600–12000–11400–10800/220–127V
ABRIGO DE MEDIÇÃO DE ENERGIA
DISJ. GERAL 600V – 600A

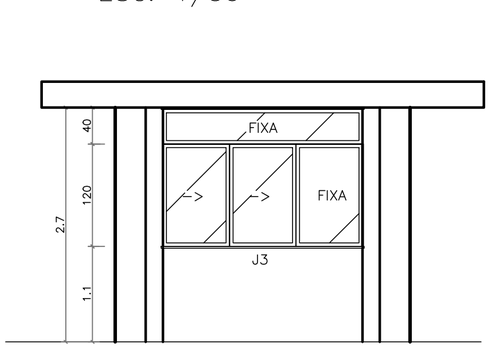


FACHADA 01
ESC: 1/50

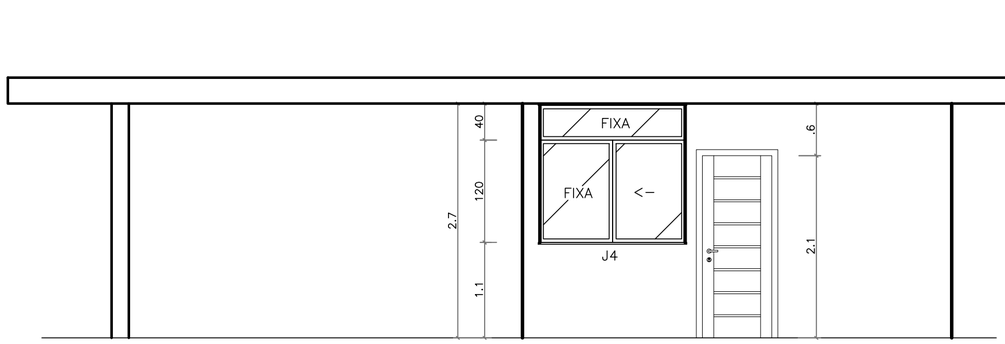

FACHADA 03
ESC: 1/50

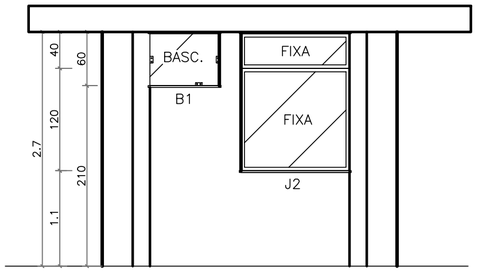

FACHADA 02
ESC: 1/50

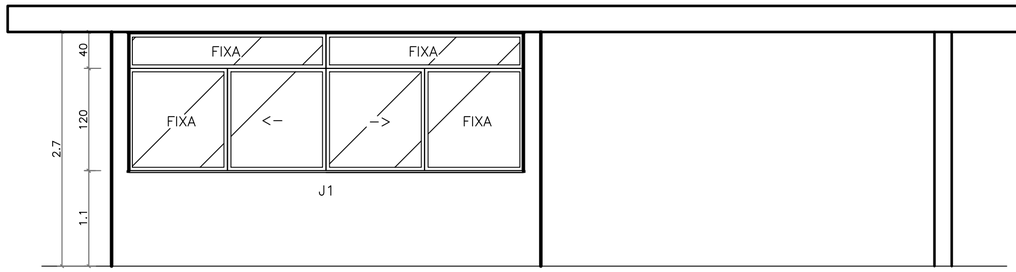

FACHADA 04
ESC: 1/50

QUADRO DE ESQUADRIAS - GUARITA						
PORTAS						
CÓDIGO	DIMENSÕES			ESPECIFICAÇÃO	TIPO	QUAN.
	LARG.	ALT.	BAND.			
P1	0.80	2.10	NÃO	PORTA ALMOFADADA EM MADEIRA MACIÇA P/ VERNIZ	ABRIR	01
P2	0.60	2.10	NÃO	PORTA ALMOFADADA EM MADEIRA MACIÇA P/ VERNIZ	ABRIR	01

QUADRO DE ESQUADRIAS - GUARITA						
JANELAS						
CÓDIGO	DIMENSÕES			ESPECIFICAÇÃO	TIPO	QUAN.
	LARG.	ALT.	PEITORIL			
B1	0.80	0.60	2.10	ESQUADRIA ALUMÍNIO ANODIZADO NATURAL E VIDRO LISO E/OU PONTILHADO	BASCULAR	01
J1	4.55	1.60	1.10	ESQUADRIA ALUMÍNIO ANODIZADO NATURAL E VIDRO LISO E/OU PONTILHADO	CORRER	01
J2	1.25	1.60	1.10	ESQUADRIA ALUMÍNIO ANODIZADO NATURAL E VIDRO LISO E/OU PONTILHADO	CORRER	01
J3	2.30	1.60	1.10	ESQUADRIA ALUMÍNIO ANODIZADO NATURAL E VIDRO LISO E/OU PONTILHADO	CORRER	01
J4	1.65	1.60	1.10	ESQUADRIA ALUMÍNIO ANODIZADO NATURAL E VIDRO LISO E/OU PONTILHADO	CORRER	01

Autenticar documento em https://processos.vilavelha.es.gov.br/autenticidade com o identificador 3100370037003700320036003600340054005200410 0, Documento assinado digitalmente conforme MP n° 2.200-2/2001, que institui a Infra-estrutura de Chaves Públicas Brasileira - ICP-Brasil.

PROJETO DE CONSTRUÇÃO

PROCESSO Nº 52292/2024

CADASTRO IMOBILIÁRIO MUNICIPAL	DISTRITO	ZONA	QUADRA	LOTE	UNIDADE
	01	04	086	0276	001

PARA UTILIZAÇÃO DA COAP

JOAO VICTOR RABBI BERNARDES:05783913766

Assinado de forma digital por JOAO VICTOR RABBI BERNARDES:05783913766
Dados: 2024.09.06 13:35:08 -03'00'

gov.br Documento assinado digitalmente
LEILSON BARRETO SODRE FILHO
Data: 06/09/2024 17:20:45-0300
Verifique em https://validar.iti.gov.br

DADOS DA OBRA

ENDEREÇO
RUA MOURISCO, SN, GLÓRIA, 29122–070, VILA VELHA – ES

ÁREA DO TERRENO
14.629,74 m²

ÁREA TOTAL DE CONSTRUÇÃO
5.870,10 m²

ÁREA DE PROJEÇÃO
5.417,11 m²

PAVIMENTOS
02 PAVIMENTOS

COEFICIENTE DE APROVEITAMENTO
0,40

TAXA DE OCUPAÇÃO
37,03%

TAXA DE PERMEABILIDADE
27,48%

ZONEAMENTO
ZOR–D

DECLARAÇÕES

PROPRIETÁRIO

Declaro que a aprovação do projeto pela Prefeitura Municipal de Vila Velha não implica no reconhecimento do direito de propriedade do terreno.

ANDRÉ MELOTTI ROCHA

MARCELO AMORIM GONÇALVES

AUTOR DO PROJETO

Declaro para os devidos fins de direito, inclusive na esfera penal, que o projeto foi elaborado com total observância às legislações edílicas vigentes, em especial o código de obras (lei nº046/2016) e Plano Diretor Municipal (lei nº065/2018).

WILSON RODRIGUES GONÇALVES – CAU–ES: A24721–9

RESPONSÁVEL TÉCNICO

Declaro que a obra será executada de acordo com o projeto aprovado pela PMVV e somente após a aprovação dos projetos complementares junto às empresas concessionárias de serviços públicos, Corpo de Bombeiros Militar e Relatório de Impacto Urbano, quando necessários.

NOME DO RESPONSÁVEL TÉCNICO – CREA/CAU

OBRA
CONSTRUÇÃO EEEFM LUIZ MANOEL VELLOSO
GUARITA: PLANTA BAIXA E FACHADAS E SUBESTAÇÃO: PLANTA BAIXA

PRANCHA **09 / 09**

2024090613534 1P A1 09/09/2024 13:53:4 PÁGINA 10 / 10

Documento original assinado eletronicamente, conforme MP 2200-2/2001, art. 10, § 2º, por:

WILSON RODRIGUES GONÇALVES
COORDENADOR DE PROJETOS - CONTROLTEC
GERFE - SEDU - GOVES
assinado em 06/09/2024 11:26:25 -03:00

GUSTAVO ALMEIDA DE OLIVEIRA CHAVES
ENGENHEIRO COODENADOR GERAL - CONTROLTEC
GERFE - SEDU - GOVES
assinado em 06/09/2024 11:26:36 -03:00

MARCELO AMORIM GONCALVES
GERENTE QCE-03
GERFE - SEDU - GOVES
assinado em 06/09/2024 11:28:53 -03:00

ANDRE MELOTTI ROCHA
SUBSECRETARIO ESTADO
SESE - SEDU - GOVES
assinado em 06/09/2024 11:41:56 -03:00

INFORMAÇÕES DO DOCUMENTO
Documento capturado em 06/09/2024 11:41:56 (HORÁRIO DE BRASÍLIA - UTC-3)
por WILSON RODRIGUES GONÇALVES (COORDENADOR DE PROJETOS - CONTROLTEC - GERFE - SEDU - GOVES)
Valor Legal: ORIGINAL | Natureza: DOCUMENTO NATO-DIGITAL

A disponibilidade do documento pode ser conferida pelo link: https://e-docs.es.gov.br/d/2024-L8XSR7

2024 10 16 15:41 PÁGINA 10/ 10

Autenticar documento em https://processos.vilavelha.es.gov.br/autenticidade
com o identificador 3100370037003700320036003600 3A00540052004100, Documento assinado digitalmente conforme MP n° 2.200-2/2001, que institui a Infra-estrutura de Chaves Públicas Brasileira - ICP-Brasil.

INFORMAÇÕES DO DOCUMENTO
Documento capturado em 16/06/2026 10:14:59 (HORÁRIO DE BRASÍLIA - UTC-3)
por VITOR DAMASCENO SALES (COORDENADOR SETORIAL DE DIAGNÓSTICO, LEVANTAMENTO E DESENVOLVIMENTO - MAIA MELO ENGENHARIA - GERFE - SEDU - GOVES)
Valor Legal: CÓPIA SIMPLES | Natureza: DOCUMENTO NATO-DIGITAL

A disponibilidade do documento pode ser conferida pelo link: https://e-docs.es.gov.br/d/2026-N9WQNR

2026-N9WQNR - E-DOCS - CÓPIA SIMPLES 16/06/2026 10:15 PÁGINA 11 / 11