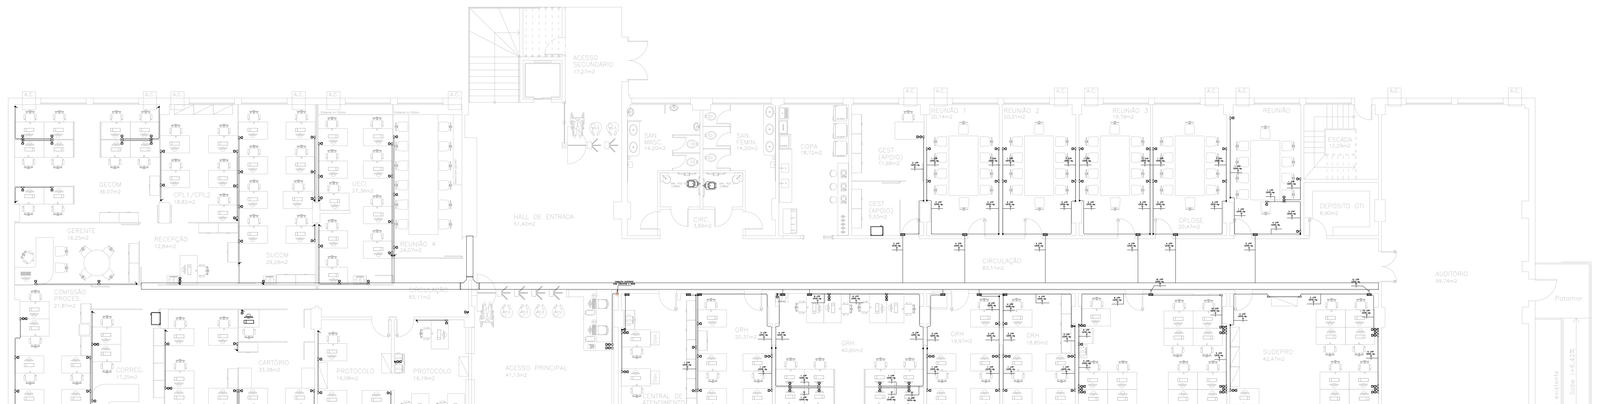

1° PAVIMENTO – ESCALA 1/100

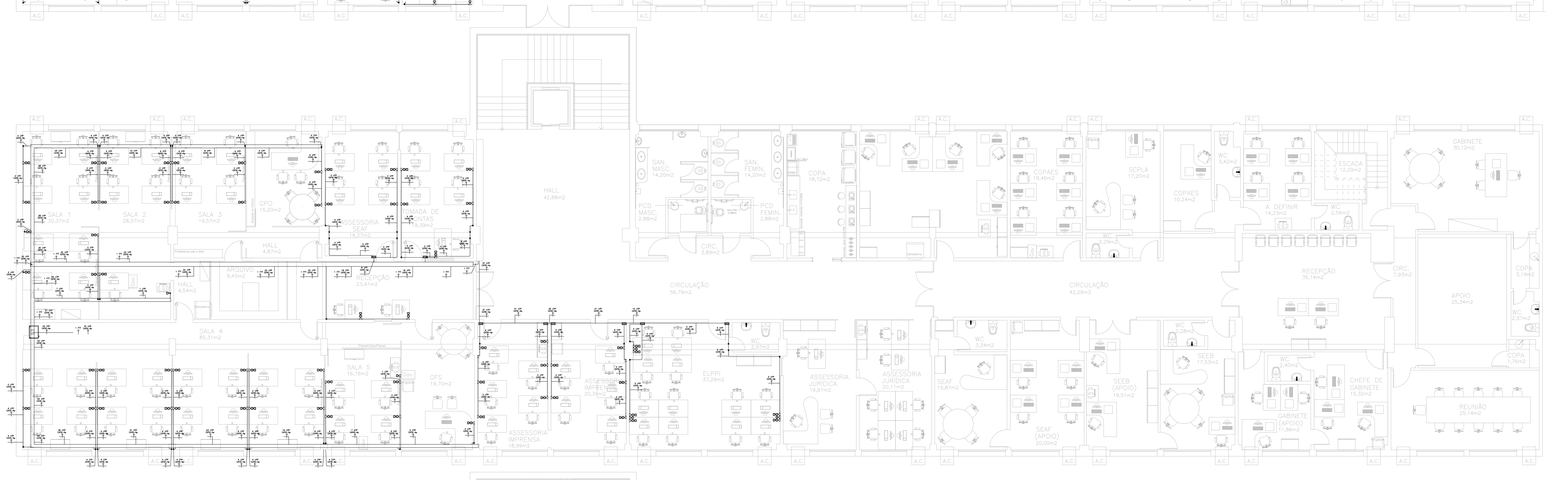

2° PAVIMENTO – ESCALA 1/100

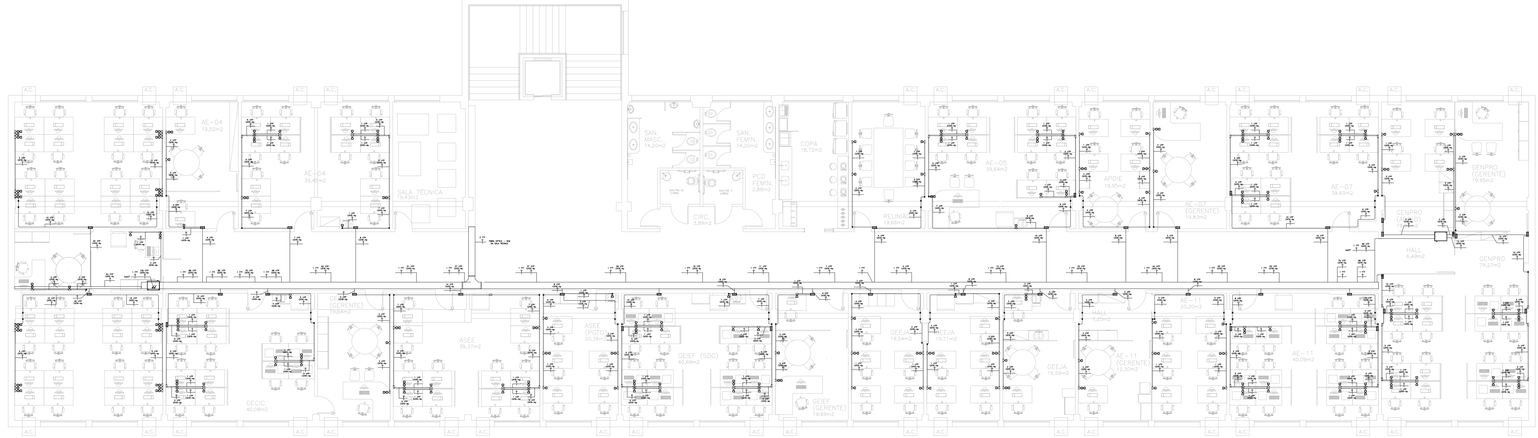

3° PAVIMENTO – ESCALA 1/100

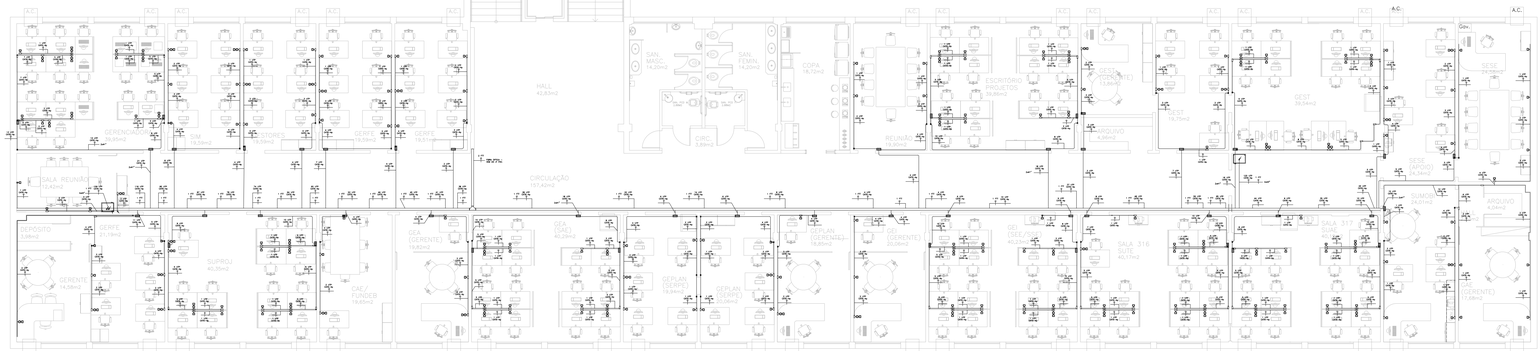

4° PAVIMENTO – ESCALA 1/100

05			
04			
03			
02			
01			
Nº.	DESCRIÇÃO	RESP.	DATA

REVISÃO

GOVERNO DO ESTADO DO ESPÍRITO SANTO

SECRETARIA DE ESTADO DA EDUCAÇÃO - SEDU

GERÊNCIA DE REDE FÍSICA ESCOLAR

SEDU

CONSÓRCIO CONTROL TEC | SETEC

OBRA:

ADEQUAÇÃO DO CABEAMENTO ESTRUTURADO NA SEDU CENTRAL

ENDEREÇO:
AV. CESAR HILAL, 1111, SANTA LÚCIA, VITÓRIA – ES

PRANCHA: LÓGICA E TELEFONIA		PROJETO: CABEAMENTO ESTRUTURADO	
SUBSECRETÁRIO ESTADUAL: ANDRÉ MELOTTI ROCHA		ESCALA: INDICADA	UNIDADE: METRO
GERENTE DA GERFE: MARCELO AMORIM GONÇALVES		CREA: 11.509/D	VISTO:
COORDENADOR GERAL: GUSTAVO ALMEIDA DE OLIVEIRA		CAU-ES: A24721-9	VISTO:
COORDENADOR DE PROJETOS: WILSON RODRIGUES GONÇALVES		CREA-MG: 165022/D	VISTO:
AUTOR PROJETO: VITOR DAMASCENO SALES		CREA-MG: 165022/D	VISTO:
RESPONSÁVEL TÉCNICO: VITOR DAMASCENO SALES		DESENHO:	VISTO:
ARQUIVO: VIX21-D12-PROJ-CAB-ESTR.dwg			

REFERÊNCIA:
PLANTA BAIXA 1°, 2°, 3° E 4° PAVIMENTOS
DISTRIBUIÇÃO DOS PONTOS DE LÓGICA E TELEFONIA

FOLHA: 01 / 01

FORMATO: A0	OBSERVAÇÕES:	DATA: MARÇO/2023	VISTO:	REVISÃO:

DOCUMENTO ORIGINAL - 28/03/2023 11:21 - PÁGINA 1 / 2
2023.VIX0798 - E-DOCS - DOCUMENTO ORIGINAL

ASSINATURAS (5)

Documento original assinado eletronicamente, conforme MP 2200-2/2001, art. 10, § 2º, por:

VITOR DAMASCENO SALES
ENGENHEIRO ELETRICISTA - CONTROLTEC
GERFE - SEDU - GOVES
assinado em 28/03/2023 11:21:32 -03:00

WILSON RODRIGUES GONÇALVES
COORDENADOR DE PROJETOS - CONTROLTEC
GERFE - SEDU - GOVES
assinado em 27/03/2023 16:34:24 -03:00

MARCELO AMORIM GONCALVES
GERENTE QCE-03
GERFE - SEDU - GOVES
assinado em 28/03/2023 11:12:13 -03:00

GUSTAVO ALMEIDA DE OLIVEIRA CHAVES
ENGENHEIRO COORDENADOR GERAL - CONTROLTEC
GERFE - SEDU - GOVES
assinado em 28/03/2023 08:35:14 -03:00

ANDRE MELOTTI ROCHA
SUBSECRETARIO ESTADO QCE-01
SESE - SEDU - GOVES
assinado em 27/03/2023 21:33:50 -03:00

INFORMAÇÕES DO DOCUMENTO
Documento capturado em 28/03/2023 11:21:42 (HORÁRIO DE BRASÍLIA - UTC-3)
por VITOR DAMASCENO SALES (ENGENHEIRO ELETRICISTA - CONTROLTEC - GERFE - SEDU - GOVES)
Valor Legal: ORIGINAL | Natureza: DOCUMENTO NATO-DIGITAL

A disponibilidade do documento pode ser conferida pelo link: https://e-docs.es.gov.br/d/2023-VG9T9B