

PLANTA DE IMPLANTAÇÃO EXISTENTE
ESC.: 1/100

Nº.	DESCRIÇÃO	RESP.	DATA
05			
04			
03			
02			
01			

REVISÃO


GOVERNO DO ESTADO DO ESPÍRITO SANTO
SECRETARIA DE ESTADO DA EDUCAÇÃO – SEDU
SEDU
GERÊNCIA DE REDE FÍSICA ESCOLAR
MAIA MELO ENGENHARIA

TÍTULO: REFORMA
CEEFMTI PROF MAURA ABAURRE

ENDEREÇO: RUA 11, Nº 100, VILA NOVA, VILA VELHA/ES

PRANCHA: EXECUTIVO		PROJETO: ARQUITETÔNICO	
SUBSECRETÁRIO ESTADUAL: VINICIUS JOSÉ SIMÕES			
GERENTE DA GERFE: MARCELO AMORIM GONÇALVES		ESCALA: INDICADA	UNIDADE: METRO
COORDENADOR GERAL: ARIOVALDO LUSTOSA RORIZ JÚNIOR		CREA-PE: 020310/D	VISTO:
AUTOR PROJETO: WILSON RODRIGUES GONÇALVES		CAU-ES: A24721-9	VISTO:
CO-AUTOR PROJETO:		CAU-ES:	VISTO:
RESPONSÁVEL TÉCNICO:		CREA:	VISTO:
ARQUIVO: VIV22-P02-AQ-E-R0-01.dwg		DESENHO: FERNANDA	VISTO:
REFERÊNCIA: PLANTA DE IMPLANTAÇÃO EXISTENTE			FOLHA: 01/14
FORMATO: A0	OBSERVAÇÕES:	DATA: SETEMBRO/2025	VISTO: REVISÃO: R0

2025-RAIA/VIX-E-DOCS - DOCUMENTO ORIGINAL - 01/10/2025 11:36 - PÁGINA 1 / 15

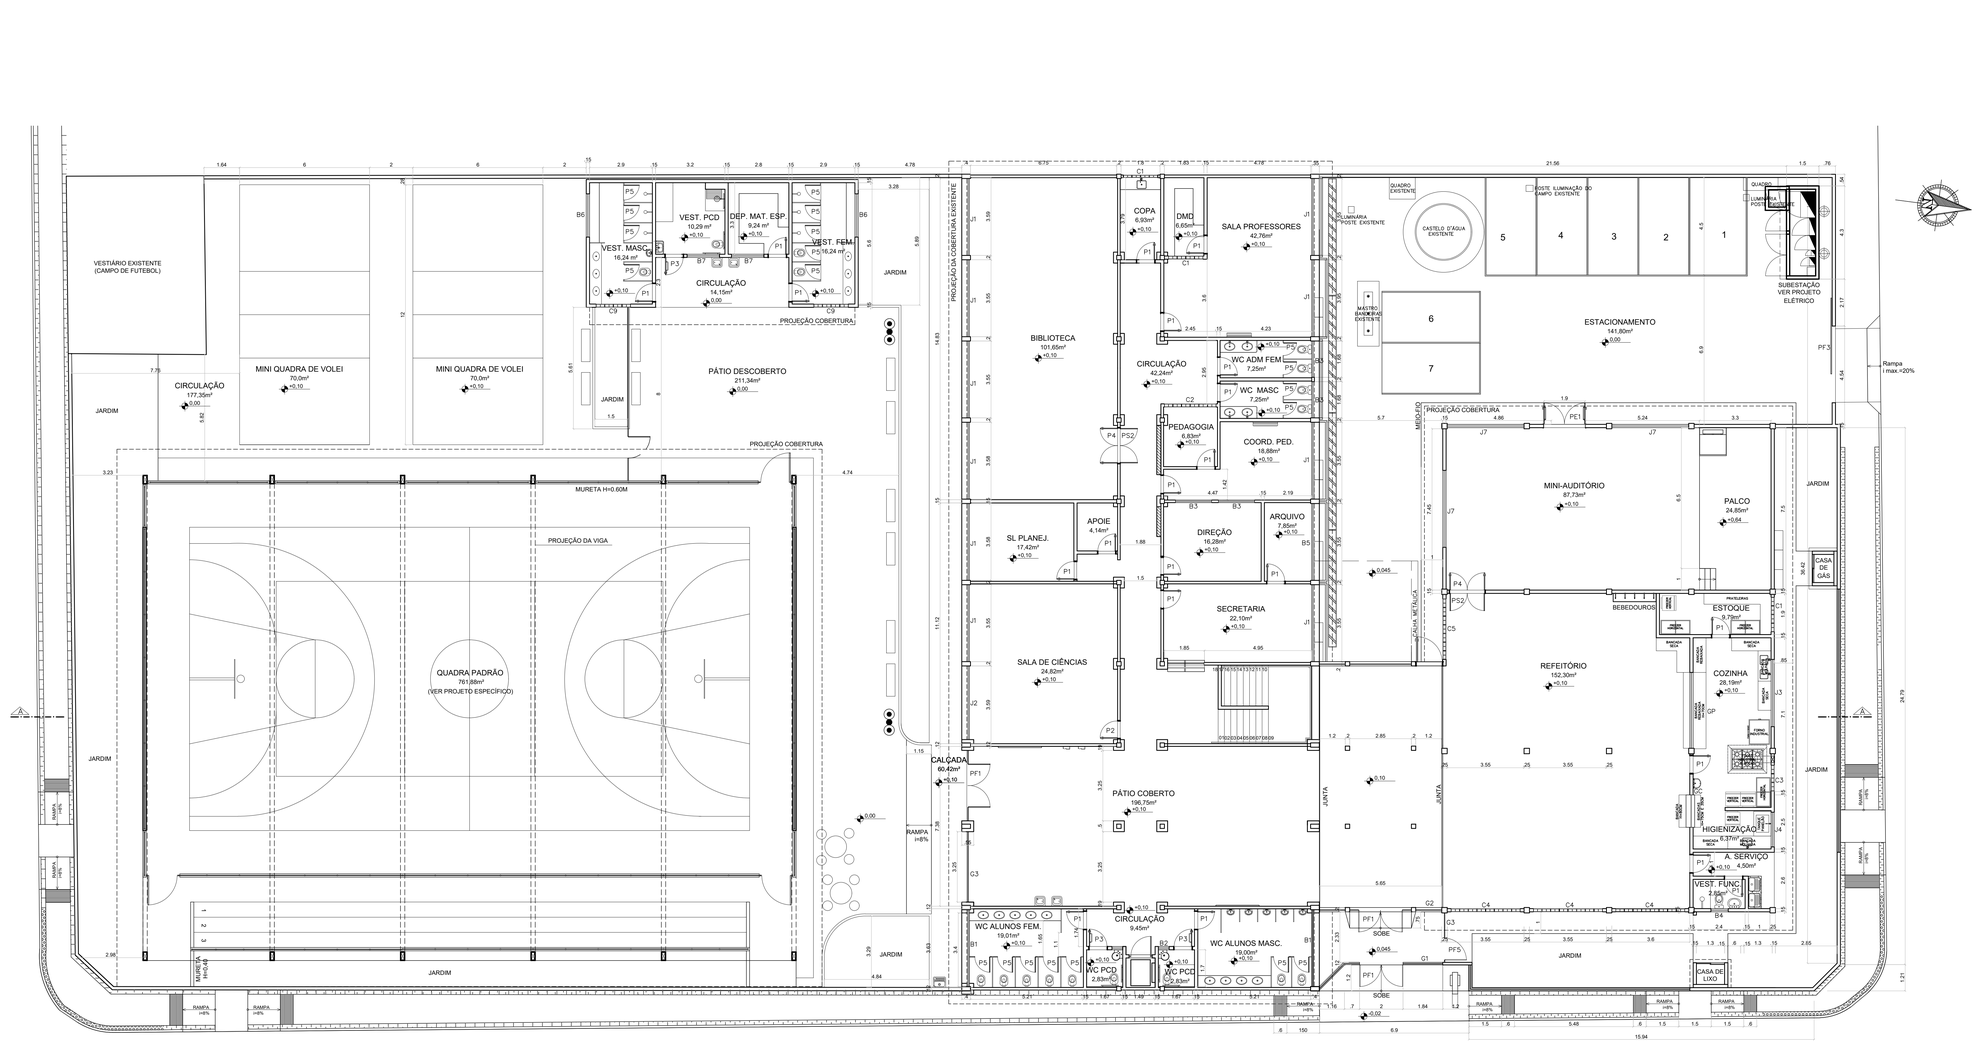

PLANTA BAIXA EXISTENTE – 1º PAVIMENTO
ESC.: 1/100

QUADRO DE ESQUADRIAS – EXISTENTE			
JANELAS			
NOME	LARG. x ALT./PEITORIL	MATERIAL	MODELO
J1	3,55 x 1,55 / 1,00	ALUMÍNIO ANODIZADO NATURAL	CORRER
J2	3,40 x 1,55 / 1,00	ALUMÍNIO ANODIZADO NATURAL	CORRER
J3	3,10 x 1,30 / 1,30	ALUMÍNIO ANODIZADO NATURAL	CORRER
J4	1,60 x 1,30 / 1,30	ALUMÍNIO ANODIZADO NATURAL	CORRER
J5	1,87 x 1,55 / 1,00	ALUMÍNIO ANODIZADO NATURAL	CORRER
J6	2,09 x 1,55 / 1,00	ALUMÍNIO ANODIZADO NATURAL	CORRER
J7	3,55 x 1,30 / 1,30	ALUMÍNIO ANODIZADO NATURAL	CORRER
PORTAS			
NOME	LARG. x ALT./PEITORIL	MATERIAL	MODELO
P1	0,80 x 2,10	MADEIRA	ABRIR
P2	0,80 X 2,10	MADEIRA	ABRIR / COM VISOR
P3	0,80 x 2,10	MADEIRA	ABRIR C/ BARRA
P4	1,60 x 2,10	MADEIRA	ABRIR / COM VISOR
P5	0,60 x 1,60	TIPO VENEZIANA EM ALUMÍNIO	ABRIR
P6	0,80 x 2,10	MADEIRA PINTADA	ABRIR / COM VISOR
P5	0,80 x 2,10	GRADE	ABRIR
PE1	1,90 x 2,10	MADEIRA REVESTIDA DE CHAPA DE AÇO	ABRIR
PS2	1,60 x 2,10	GRADE	ABRIR
PORTÕES			
NOME	LARG. x ALT./PEITORIL	MATERIAL	MODELO
PF1	2,00 x 2,55	FERRO	ABRIR
PF2	3,60 x 2,50	GRADIL DE ARAME	ABRIR
PF3	1,00 x 2,50	GRADIL DE ARAME	CORRER
PF4	1,00 x 2,55	FERRO	ABRIR
GRADIL			
NOME	LARG. x ALT./PEITORIL	MATERIAL	MODELO
G1	2,50 x 2,50	GRADIL DE ARAME	FIXO
G2	1,93 x 2,50	GRADIL DE ARAME	FIXO
G3	3,25 x 2,60	FERRO	FIXO
G4	5,96 x 2,60	FERRO	FIXO
G5	1,20 x 2,60	FERRO	FIXO
G6	4,62 x 2,60	FERRO	FIXO
BASCULAS			
NOME	LARG. x ALT./PEITORIL	MATERIAL	MODELO
B1	3,55 x 0,80 / 1,60	ALUMÍNIO ANODIZADO NATURAL	BASCULANTE
B2	0,68 x 1,00 / 1,60	ALUMÍNIO ANODIZADO NATURAL	BASCULANTE
B3	0,40 x 0,80 / 1,60	ALUMÍNIO ANODIZADO NATURAL	BASCULANTE
B4	0,80 x 0,80 / 1,60	ALUMÍNIO ANODIZADO NATURAL	BASCULANTE
B5	3,55 x 0,80 / 1,80	ALUMÍNIO ANODIZADO NATURAL	BASCULANTE
B6	1,56 x 0,80 / 1,60	ALUMÍNIO ANODIZADO NATURAL	BASCULANTE
B7	2,00 x 0,80 / 1,80	ALUMÍNIO ANODIZADO NATURAL	BASCULANTE
B8	2,00 x 0,80 / 1,80	ALUMÍNIO ANODIZADO NATURAL	BASCULANTE
COBOGÓS			
NOME	LARG. x ALT./PEITORIL	MATERIAL	MODELO
C1	3,55 x 0,80 / 1,60	CONCRETO	39x39CM
C2	1,56 x 0,80 / 1,60	CONCRETO	39x39CM
C3	0,40 x 0,80 / 1,60	CONCRETO	39x39CM
C4	0,80 x 0,80 / 1,60	CONCRETO	39x39CM
C5	3,55 x 0,80 / 1,80	CONCRETO	39x39CM
C6	1,56 x 0,80 / 1,60	CONCRETO	39x39CM
C7	2,00 x 0,80 / 1,80	CONCRETO	39x39CM
C8	2,00 x 0,80 / 1,80	CONCRETO	39x39CM
C9	2,00 x 0,80 / 1,80	CONCRETO	39x39CM
GUICHÊS			
NOME	LARG. x ALT./PEITORIL	MATERIAL	MODELO
G5	1,80 x 1,40 / 1,10	ALUMÍNIO	GUILHOTINA
GP	3,50 x 1,65 / 0,82	ALUMÍNIO	GUILHOTINA
GC	1,40 x 1,10 / 1,08	ALUMÍNIO	GUILHOTINA

Nº.	DESCRIÇÃO	RESP.	DATA
05			
04			
03			
02			
01			

REVISÃO


GOVERNO DO ESTADO DO ESPÍRITO SANTO
SECRETARIA DE ESTADO DA EDUCAÇÃO – SEDU
SEDU
GERÊNCIA DE REDE FÍSICA ESCOLAR
MAIA MELO ENGENHARIA

TÍTULO: REFORMA
CEEFMTI PROF MAURA ABAURRE


ENDEREÇO: RUA 11, Nº 100, VILA NOVA, VILA VELHA/ES

PRANCHA: EXECUTIVO		PROJETO: ARQUITETÔNICO	
SUBSECRETÁRIO ESTADUAL: VINICIUS JOSÉ SIMÕES			
GERENTE DA GERFE: MARCELO AMORIM GONÇALVES		ESCALA: INDICADA	UNIDADE: METRO
COORDENADOR GERAL: ARIOVALDO LUSTOSA RORIZ JÚNIOR		CREA–PE: 020310/D	VISTO:
AUTOR PROJETO: WILSON RODRIGUES GONÇALVES		CAU–ES: A24721–9	VISTO:
CO–AUTOR PROJETO:		CAU–ES:	VISTO:
RESPONSÁVEL TÉCNICO:		CREA:	VISTO:
ARQUIVO: VIV22–P02–AQ–E–R0–01.dwg		DESENHO: FERNANDA	VISTO:
REFERÊNCIA: PLANTA BAIXA EXISTENTE – 1º PAVIMENTO			FOLHA: 02/14
FORMATO: A0	OBSERVAÇÕES:	DATA: SETEMBRO/2025	VISTO: REVISÃO: R0

2025-RAMPVIB - E-DOCS - DOCUMENTO ORIGINAL - 01/10/2025 11:36 - PÁGINA 2 / 15

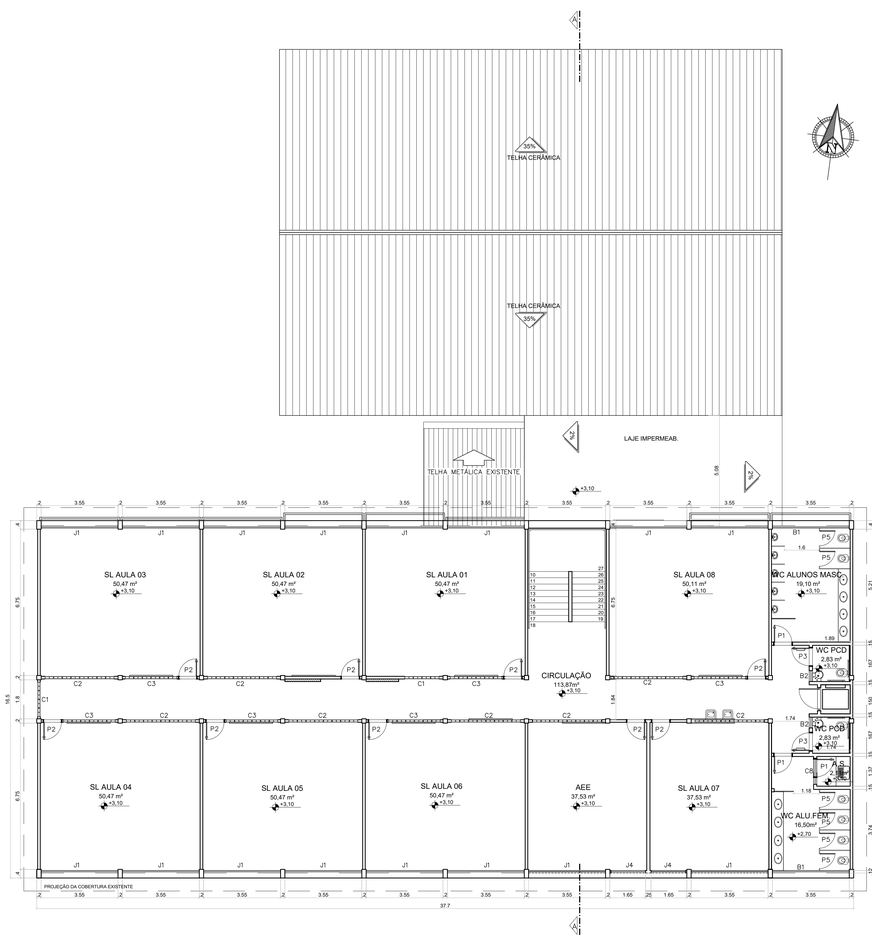

PLANTA BAIXA 2° PAVIMENTO
ESC.: 1/100

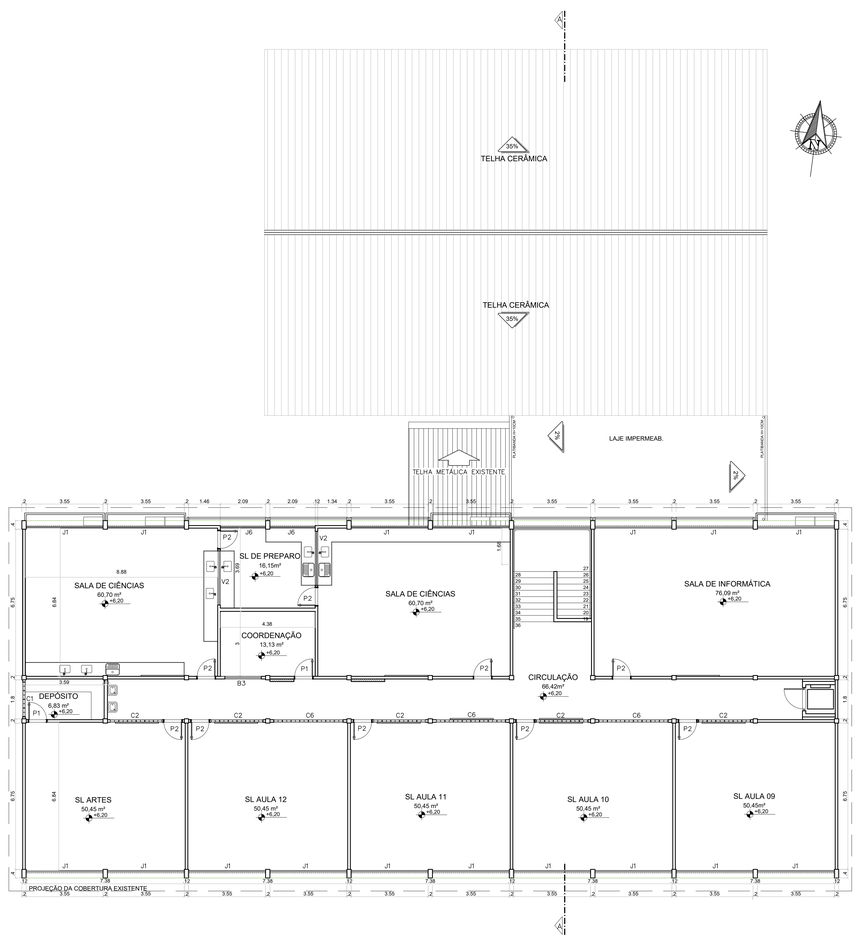

PLANTA BAIXA 3° PAVIMENTO
ESC.: 1/100

QUADRO DE ESQUADRIAS – EXISTENTE

JANELAS

NOME	LARG. x ALT./PEITORIL	MATERIAL	MODELO
J1	3,55 x 1,55 / 1,00	ALUMÍNIO ANODIZADO NATURAL	CORRER
J2	3,40 x 1,55 / 1,00	ALUMÍNIO ANODIZADO NATURAL	CORRER
J3	3,10 x 1,30 / 1,30	ALUMÍNIO ANODIZADO NATURAL	CORRER
J4	1,60 x 1,30 / 1,30	ALUMÍNIO ANODIZADO NATURAL	CORRER
J5	1,87 x 1,55 / 1,00	ALUMÍNIO ANODIZADO NATURAL	CORRER
J6	2,09 x 1,55 / 1,00	ALUMÍNIO ANODIZADO NATURAL	CORRER
J7	3,55 x 1,30 / 1,30	ALUMÍNIO ANODIZADO NATURAL	CORRER

PORTAS

NOME	LARG. x ALT./PEITORIL	MATERIAL	MODELO
P1	0,80 x 2,10	MADEIRA	ABRIR
P2	0,80 X 2,10	MADEIRA	ABRIR / COM VISOR
P3	0,80 x 2,10	MADEIRA	ABRIR C/ BARRA
P4	1,60 x 2,10	MADEIRA	ABRIR / COM VISOR
P5	0,60 x 1,60	TIPO VENEZIANA EM ALUMÍNIO	ABRIR
P6	0,80 x 2,10	MADEIRA PINTADA	ABRIR / COM VISOR
P7	0,80 x 2,10	GRADE	ABRIR
PE1	1,90 x 2,10	MADEIRA REVESTIDA DE CHAPA DE AÇO	ABRIR
PS2	1,60 x 2,10	GRADE	ABRIR

PORTÕES

NOME	LARG. x ALT./PEITORIL	MATERIAL	MODELO
PT1	2,00 x 2,55	FERRO	ABRIR
PT2	3,60 x 2,50	GRADIL DE ARAME	ABRIR
PT3	1,00 x 2,50	GRADIL DE ARAME	CORRER
PT4	1,00 x 2,55	FERRO	ABRIR

GRADIL

NOME	LARG. x ALT./PEITORIL	MATERIAL	MODELO
G1	2,50 x 2,50	GRADIL DE ARAME	FIXO
G2	1,93 x 2,50	GRADIL DE ARAME	FIXO
G3	3,25 x 2,60	FERRO	FIXO
G4	5,96 x 2,60	FERRO	FIXO
G5	1,20 x 2,60	FERRO	FIXO
G6	4,62 x 2,60	FERRO	FIXO

BASCULAS

NOME	LARG. x ALT./PEITORIL	MATERIAL	MODELO
B1	3,55 x 0,80 / 1,60	ALUMÍNIO ANODIZADO NATURAL	BASCULANTE
B2	0,68 x 1,00 / 1,60	ALUMÍNIO ANODIZADO NATURAL	BASCULANTE
B3	0,40 x 0,80 / 1,60	ALUMÍNIO ANODIZADO NATURAL	BASCULANTE
B4	0,80 x 0,80 / 1,60	ALUMÍNIO ANODIZADO NATURAL	BASCULANTE
B5	3,55 x 0,80 / 1,80	ALUMÍNIO ANODIZADO NATURAL	BASCULANTE
B6	1,56 x 0,80 / 1,60	ALUMÍNIO ANODIZADO NATURAL	BASCULANTE
B7	2,00 x 0,80 / 1,80	ALUMÍNIO ANODIZADO NATURAL	BASCULANTE
B8	2,00 x 0,80 / 1,80	ALUMÍNIO ANODIZADO NATURAL	BASCULANTE

COBOGÓS

NOME	LARG. x ALT./PEITORIL	MATERIAL	MODELO
C1	3,55 x 0,80 / 1,60	CONCRETO	39x39CM
C2	0,68 x 1,00 / 1,60	CONCRETO	39x39CM
C3	1,49 x 0,80 / 1,60	CONCRETO	39x39CM
C4	0,80 x 0,80 / 1,60	CONCRETO	39x39CM
C5	3,55 x 0,80 / 1,80	CONCRETO	39x39CM
C6	1,56 x 0,80 / 1,60	CONCRETO	39x39CM
C7	2,00 x 0,80 / 1,80	CONCRETO	39x39CM
C8	2,00 x 0,80 / 1,80	CONCRETO	39x39CM
C9	2,00 x 0,80 / 1,80	CONCRETO	39x39CM

GUICHÊS

NOME	LARG. x ALT./PEITORIL	MATERIAL	MODELO
GS	1,80 x 1,40 / 1,10	ALUMÍNIO	GUILHOTINA
GP	3,50 x 1,65 / 0,82	ALUMÍNIO	GUILHOTINA
GC	1,40 x 1,15 / 1,08	ALUMÍNIO	GUILHOTINA

Nº.	DESCRIÇÃO	RESP.	DATA
05			
04			
03			
02			
01			

REVISÃO

GOVERNO DO ESTADO DO ESPÍRITO SANTO
SECRETARIA DE ESTADO DA EDUCAÇÃO – SEDU
GERÊNCIA DE REDE FÍSICA ESCOLAR
SEDU
MAIA MELO ENGENHARIA

TÍTULO: REFORMA
CEEFMTI PROF MAURA ABAURRE

ENDEREÇO: RUA 11, Nº 100, VILA NOVA, VILA VELHA/ES


PRANCHA: EXECUTIVO		PROJETO: ARQUITETÔNICO	
SUBSECRETÁRIO ESTADUAL: VINICIUS JOSÉ SIMÕES			
GERENTE DA GERFE: MARCELO AMORIM GONÇALVES		ESCALA: INDICADA	UNIDADE: METRO
COORDENADOR GERAL: ARIOVALDO LUSTOSA RORIZ JÚNIOR		CREA–PE: 020310/D	VISTO:
AUTOR PROJETO: WILSON RODRIGUES GONÇALVES		CAU–ES: A24721–9	VISTO:
CO–AUTOR PROJETO:		CAU–ES:	VISTO:
RESPONSÁVEL TÉCNICO:		CREA:	VISTO:
ARQUIVO: VIV22–P02–AQ–E–R0–01.dwg		DESENHO: FERNANDA	VISTO:

REFERÊNCIA: PLANTA BAIXA EXISTENTE – 2° E 3° PAVIMENTO

FOLHA: 03 / 14

FORMATO:	OBSERVAÇÕES:	DATA:	VISTO:	REVISÃO:
A0		SETEMBRO/2025		R0

2025-MAIA/VIX - E-DOCS - DOCUMENTO ORIGINAL - 03/10/2025 11:36 - PÁGINA 3 / 15

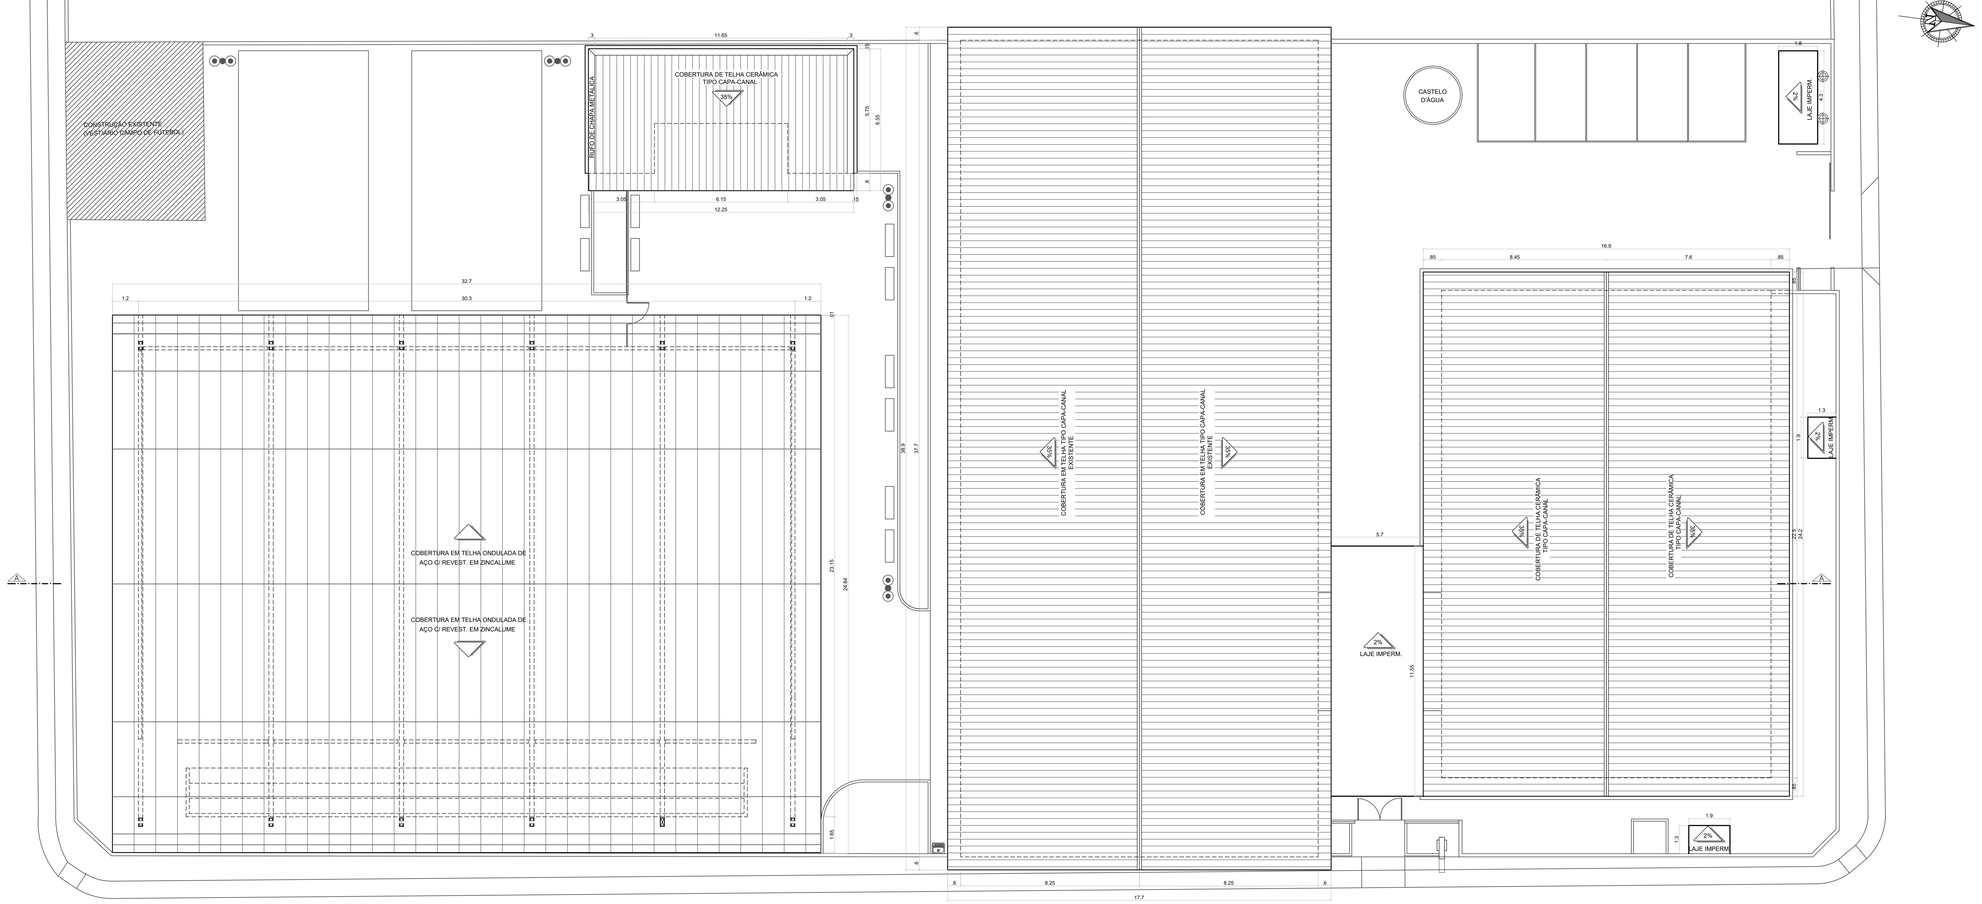

PLANTA DE COBERTURA EXISTENTE
ESC.: 1/100

Nº.	DESCRIÇÃO	RESP.	DATA
05			
04			
03			
02			
01			

REVISÃO

GOVERNO DO ESTADO DO ESPÍRITO SANTO
SECRETARIA DE ESTADO DA EDUCAÇÃO – SEDU
GERÊNCIA DE REDE FÍSICA ESCOLAR
SEDU
MAIA MELO ENGENHARIA

TÍTULO: REFORMA
CEEFMTI PROF MAURA ABAURRE

ENDEREÇO: RUA 11, Nº 100, VILA NOVA, VILA VELHA/ES


PRANCHA: EXECUTIVO	PROJETO: ARQUITETÔNICO
SUBSECRETÁRIO ESTADUAL: VINICIUS JOSÉ SIMÕES	
GERENTE DA GEMFE: MARCELO AMORIM GONÇALVES	ESCALA: INDICADA / UNIDADE: METRO
COORDENADOR GERAL: ARIOVALDO LUSTOSA RORIZ JÚNIOR	CREA–PE: 020310/D / VISTO:
AUTOR PROJETO: WILSON RODRIGUES GONÇALVES	CAU–ES: A247721–9 / VISTO:
CO–AUTOR PROJETO:	CAU–ES: / VISTO:
RESPONSÁVEL TÉCNICO:	CREA: / VISTO:
ARQUIVO: VIV22–P02–AQ–E–R0–01.dwg	DESENHO: FERNANDA / VISTO:


REFERÊNCIA: PLANTA DE COBERTURA EXISTENTE

FOLHA: 04/14


FORMATO:	OBSERVAÇÕES:	DATA:	VISTO:	REVISÃO:
A0		SETEMBRO/2025		R0

.DOCS - DOCUMENTO ORIGINAL 01/10/2025 11:36 PÁGINA 4 / 15
SEDU/ES - GOVERNO DO ESTADO - 2025

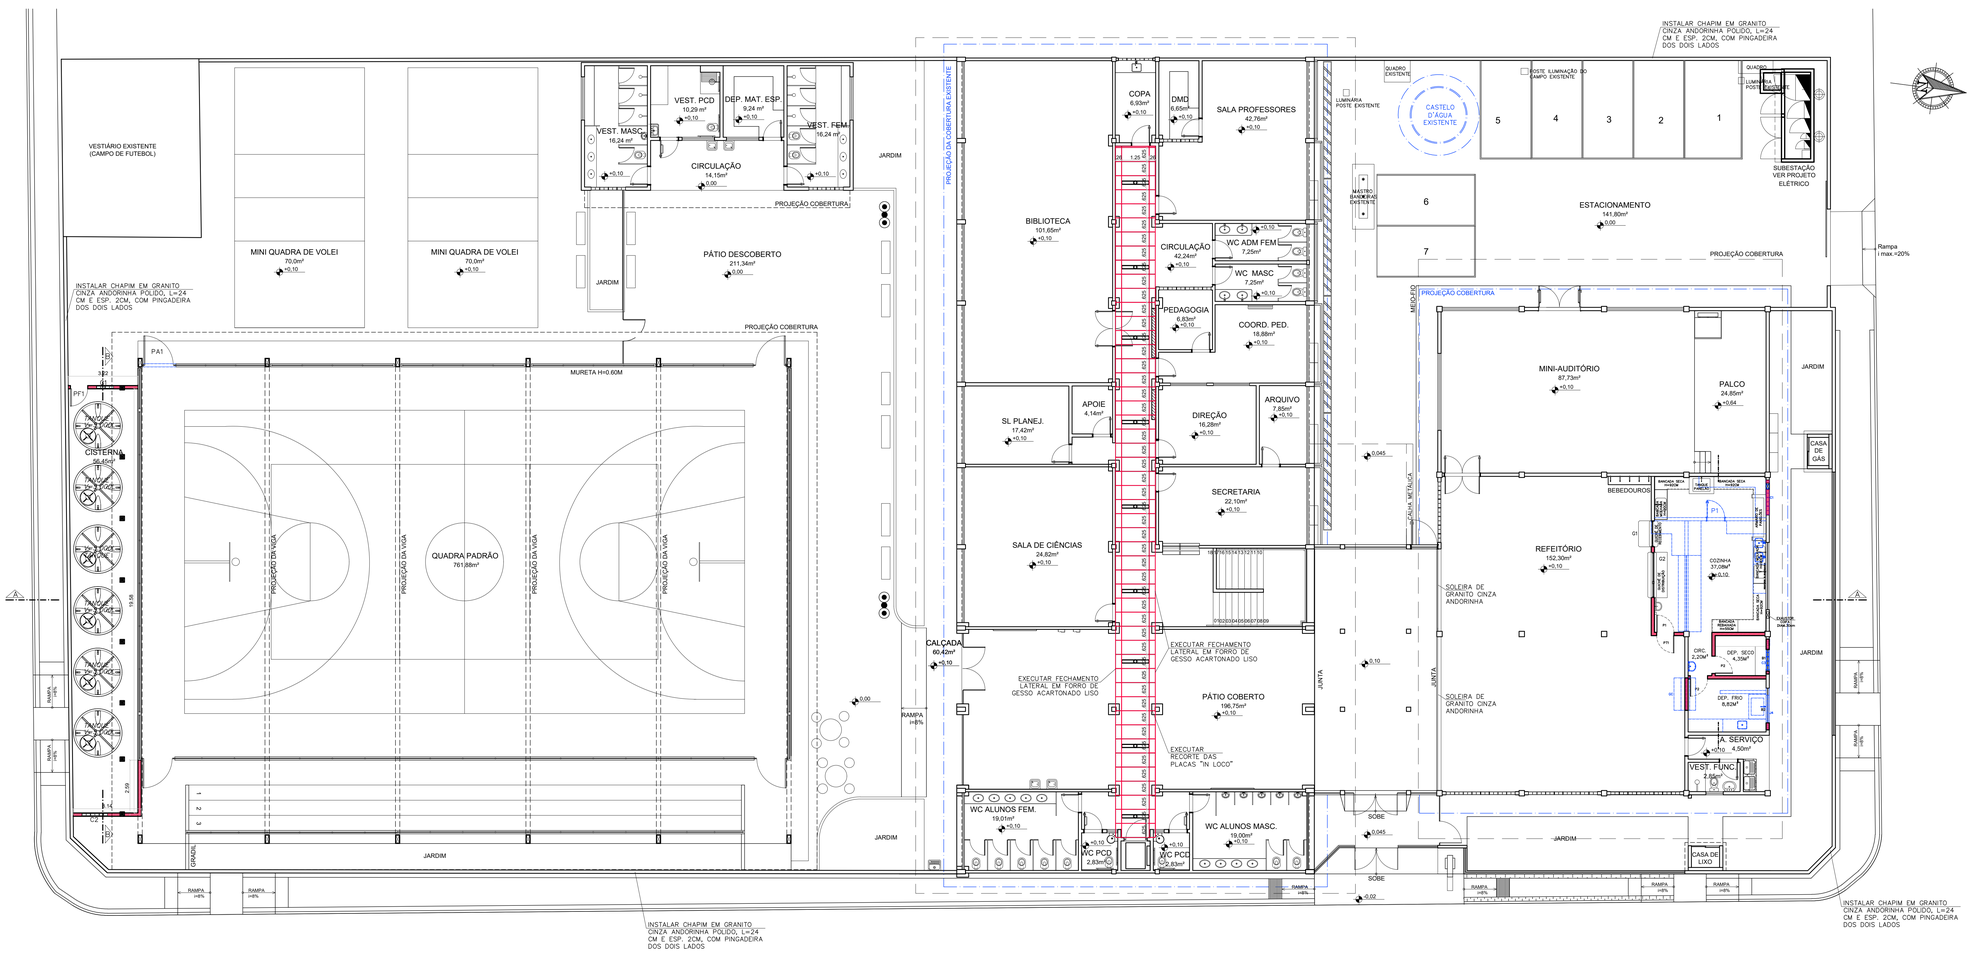
VESTIÁRIO EXISTENTE (CAMPO DE FUTEBOL)
MINI QUADRA DE VOLEI 70,0m² +0.10
MINI QUADRA DE VOLEI 70,0m² +0.10
VEST. MASC. 16,24 m² +0.10
VEST. PCD 10,29 m² +0.10
DEP. MAT. ESP. 9,24 m² +0.10
VEST. FEM. 16,24 m² +0.10
CIRCULAÇÃO 14,15m² 0.00
JARDIM
PROJEÇÃO COBERTURA
PÁTIO DESCOBERTO 211,34m² 0.00
INSTALAR CHAPIM EM GRANITO CINZA ANDORINHA POLIDO, L=24 CM E ESP. 2CM, COM PINGADEIRA DOS DOIS LADOS
PROJEÇÃO COBERTURA
P.A1
MURETA H=0.60M
PF1
CISTERNA 56,45m³
QUADRA PADRÃO 761,88m²
PROJEÇÃO DA VIGA
GRADIL
RAMPA i=8%
JARDIM
PROJEÇÃO DA COBERTURA EXISTENTE
BIBLIOTECA 101,65m² +0.10
COPA 6,93m² +0.10
DML 6,65m² +0.10
SALA PROFESSORES 42,76m² +0.10
CIRCULAÇÃO 42,24m² +0.10
WC ADM FEM 7,25m² +0.10
WC MASC 7,25m² +0.10
PEDAGOGIA 6,83m² +0.10
COORD. PED. 18,88m² +0.10
SL PLANEJ. 17,42m² +0.10
APOIE 4,14m²
DIREÇÃO 16,28m² +0.10
ARQUIVO 7,85m² +0.10
SECRETARIA 22,10m² +0.10
SALA DE CIÊNCIAS 24,82m² +0.10
CALÇADA 60,42m² +0.10
EXECUTAR FECHAMENTO LATERAL EM FORRO DE GESSO ACARTONADO LISO
PÁTIO COBERTO 196,75m² +0.10
EXECUTAR RECORTE DAS PLACAS "IN LOCO"
WC ALUNOS FEM. 19,01m² +0.10
WC PCD 2,83m² +0.10
WC ALUNOS MASC. 19,00m² +0.10
WC PCD 2,83m² +0.10
JUNTA
SOLEIRA DE GRANITO CINZA ANDORINHA
QUADRO EXISTENTE
LUMINÁRIA POSTE EXISTENTE
CASTELO D'ÁGUA EXISTENTE
POSTE ILUMINAÇÃO DO CAMPO EXISTENTE
5
4
3
2
1
6
7
MASTRO BANDEIRAS EXISTENTE
SUBESTAÇÃO VER PROJETO ELÉTRICO
ESTACIONAMENTO 141,80m² 0.00
Rampa i max.=20%
MEIO FIO
MINI-AUDITÓRIO 87,73m² +0.10
PALCO 24,85m² +0.64
JARDIM
CASA DE GÁS
BEBEDOUROS
REFEITÓRIO 152,30m² +0.10
COZINHA 37,09m² +0.10
DEP. SECO 4,39m²
DEP. FRIO 8,82m²
ORC. 2,20m²
A. SERVIÇO 4,50m²
VEST. FUNC. 2,60m²
CASA DE LIXO
SOBE
0.045
-0.02
P1
G1
G2
C1
C2
PAREDE DIVISÓRIA
ENCOSTO REMOVÍVEL
BANCADA MESA CHAPA
BANCADA MESA CUBA
PIA INOX
PAREDE
PAREDE DIVISÓRIA
PAREDE DIVISÓRIA
PAREDE DIVISÓRIA

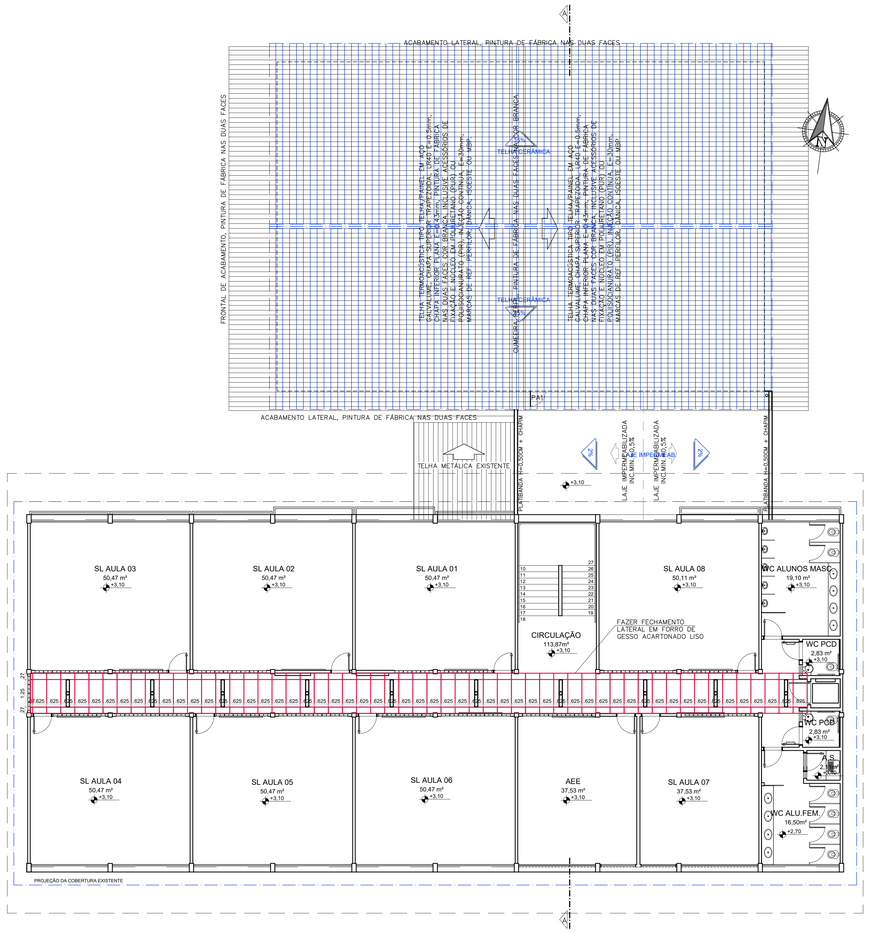

PLANTA BAIXA DEMOLIR/CONSTRUIR – 2° PAVIMENTO
ESC.: 1/100

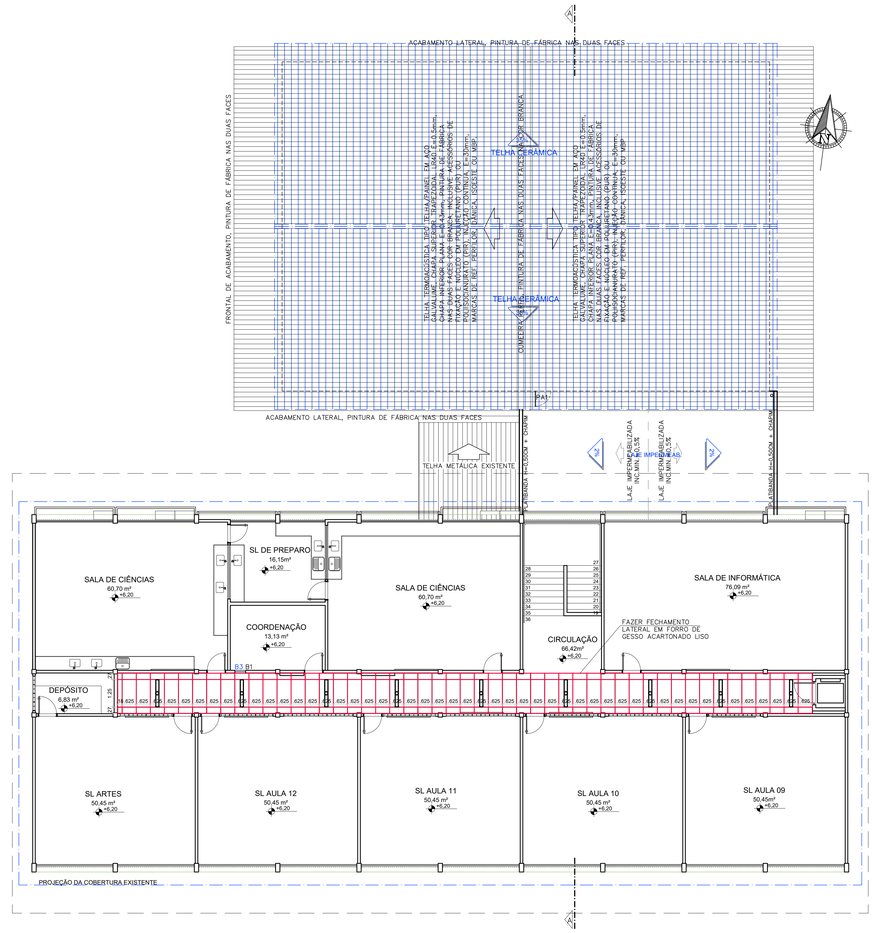

PLANTA BAIXA DEMOLIR/CONSTRUIR – 3° PAVIMENTO
ESC.: 1/100

LEGENDA
- ALVENARIA EXISTENTE
- ALVENARIA À CONSTRUIR
- ALVENARIA À DEMOLIR

QUADRO DE ESQUADRIAS PROPOSTA

BÁSCULAS

NOME	LARG. x ALT./PEITORIL	MATERIAL	MODELO
B1	0.50 x 0.70 / 1.65	ALUMÍNIO ANODIZADO NATURAL	BASCULANTE

PORTA DE ALUMÍNIO

NOME	LARG. x ALT./PEITORIL	MATERIAL	MODELO
PA1	0.70 x 0.70 / 0.20	ALUMÍNIO TIPO VENEZIANA	ABRIR

LEGENDA DO FORRO – CIRCULAÇÕES

PLACA/CHAPA DE GESSO ACARTONADO, ACABAMENTO VINÍLICO LISO EM UMA DAS FACES, COR BRANCA, BORDA QUADRADA, E = 9,5 MM, 625 X 1250 MM (L X C), PARA FORRO REMOVÍVEL; P.D.FORRO=2,40m

FECHAMENTO LATERAL: FORRO DE GESSO ACARTONADO LISO, EM PLACAS ST ESPESSURA 12,5 MM, ESTRUTURADO COM PERFIS METÁLICOS GALVANIZADOS LONGITUDINAIS, ESPAÇADOS A CADA 0,60M, JUNTAS FITADAS E EMASSADAS

05			
04			
03			
02			
01			
Nº.	DESCRIÇÃO	RESP.	DATA

REVISÃO

GOVERNO DO ESTADO DO ESPÍRITO SANTO
SECRETARIA DE ESTADO DA EDUCAÇÃO – SEDU
SEDU
GERÊNCIA DE REDE FÍSICA ESCOLAR
MAIA MELO ENGENHARIA

TÍTULO: REFORMA
CEEFMTI PROF MAURA ABAURRE

ENDEREÇO: RUA 11, Nº 100, VILA NOVA, VILA VELHA/ES


PRANCHA: EXECUTIVO		PROJETO: ARQUITETÔNICO	
SUBSECRETÁRIO ESTADUAL: VINÍCIUS JOSÉ SIMÕES			
GERENTE DA GERFE: MARCELO AMORIM GONÇALVES		ESCALA: INDICADA	UNIDADE: METRO
COORDENADOR GERAL: ARIOVALDO LUSTOSA RORIZ JÚNIOR		CREA-PE: 020310/D	VISTO:
AUTOR PROJETO: WILSON RODRIGUES GONÇALVES		CAU-ES: A24721-9	VISTO:
CO-AUTOR PROJETO:		CAU-ES:	VISTO:
RESPONSÁVEL TÉCNICO:		CREA:	VISTO:
ARQUIVO: VIV22-P02-AQ-E-R0-01.dwg		DESENHO: FERNANDA	VISTO:

REFERÊNCIA: PLANTA BAIXA DEMOLIR/CONSTRUIR – 2° E 3° PAVIMENTO

FOLHA: 06/14

FORMATO:	OBSERVAÇÕES:	DATA:	VISTO:	REVISÃO:
A0		SETEMBRO/2025		R0

2025-RAIO/VB - E-DOCS - DOCUMENTO ORIGINAL - 01/10/2025 11:36 - PÁGINA 6 / 15

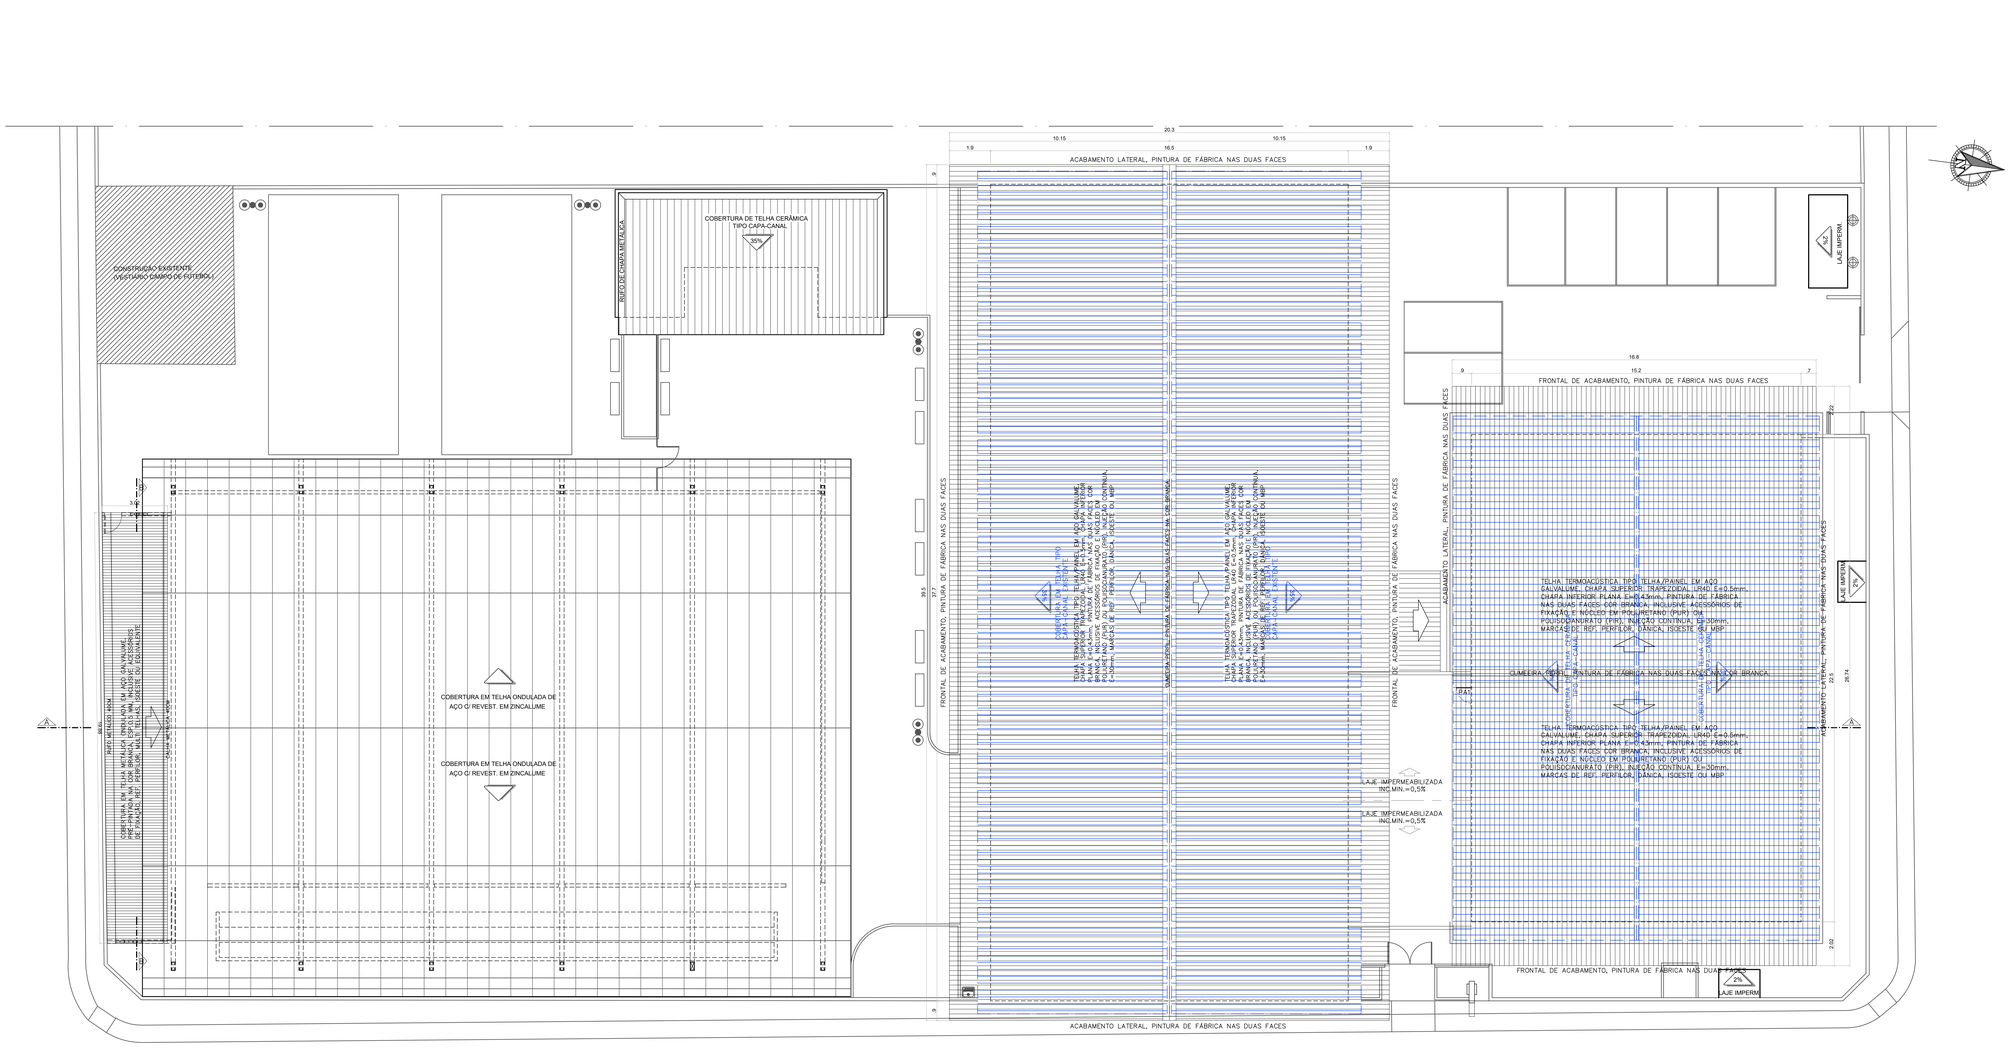

PLANTA DE COBERTURA DEMOLIR/CONSTRUIR
ESC.: 1/100

LEGENDA
- ALVENARIA EXISTENTE
- ALVENARIA A CONSTRUIR
- ALVENARIA A DEMOLIR

Nº.	DESCRIÇÃO	RESP.	DATA
05			
04			
03			
02			
01			

REVISÃO


GOVERNO DO ESTADO DO ESPÍRITO SANTO
SECRETARIA DE ESTADO DA EDUCAÇÃO – SEDU
GERÊNCIA DE REDE FÍSICA ESCOLAR
SEDU
MAIA MELO ENGENHARIA

TÍTULO: REFORMA
CEEFMTI PROF MAURA ABAURRE

ENDEREÇO: RUA 11, Nº 100, VILA NOVA, VILA VELHA/ES

PRANCHA: EXECUTIVO
PROJETO: ARQUITETÔNICO
SUBSECRETÁRIO ESTADUAL: VINICIUS JOSÉ SIMÕES
GERENTE DA GERFE: MARCELO AMORIM GONÇALVES
ESCALA: INDICADA
UNIDADE: METRO
COORDENADOR GERAL: ARIOVALDO LUSTOSA RORIZ JÚNIOR
CREA-ES: 020310/D
VISTO:
AUTOR PROJETO: WILSON RODRIGUES GONÇALVES
CAU-ES: A24721-9
VISTO:
CO-AUTOR PROJETO:
CAU-ES:
VISTO:
RESPONSÁVEL TÉCNICO:
CREA:
VISTO:
ARQUIVO: VIV22-P02-AQ-E-R0-01.dwg
DESENHO: FERNANDA
VISTO:
REFERÊNCIA: PLANTA DE COBERTURA DEMOLIR/CONSTRUIR
FOLHA: 07/14
FORMATO: A0
OBSERVAÇÕES:
DATA: SETEMBRO/2025
VISTO:
REVISÃO: R0

2025-RAMPAS - E-DOCS - DOCUMENTO ORIGINAL 01/10/2025 11:36 - PÁGINA 7 / 15

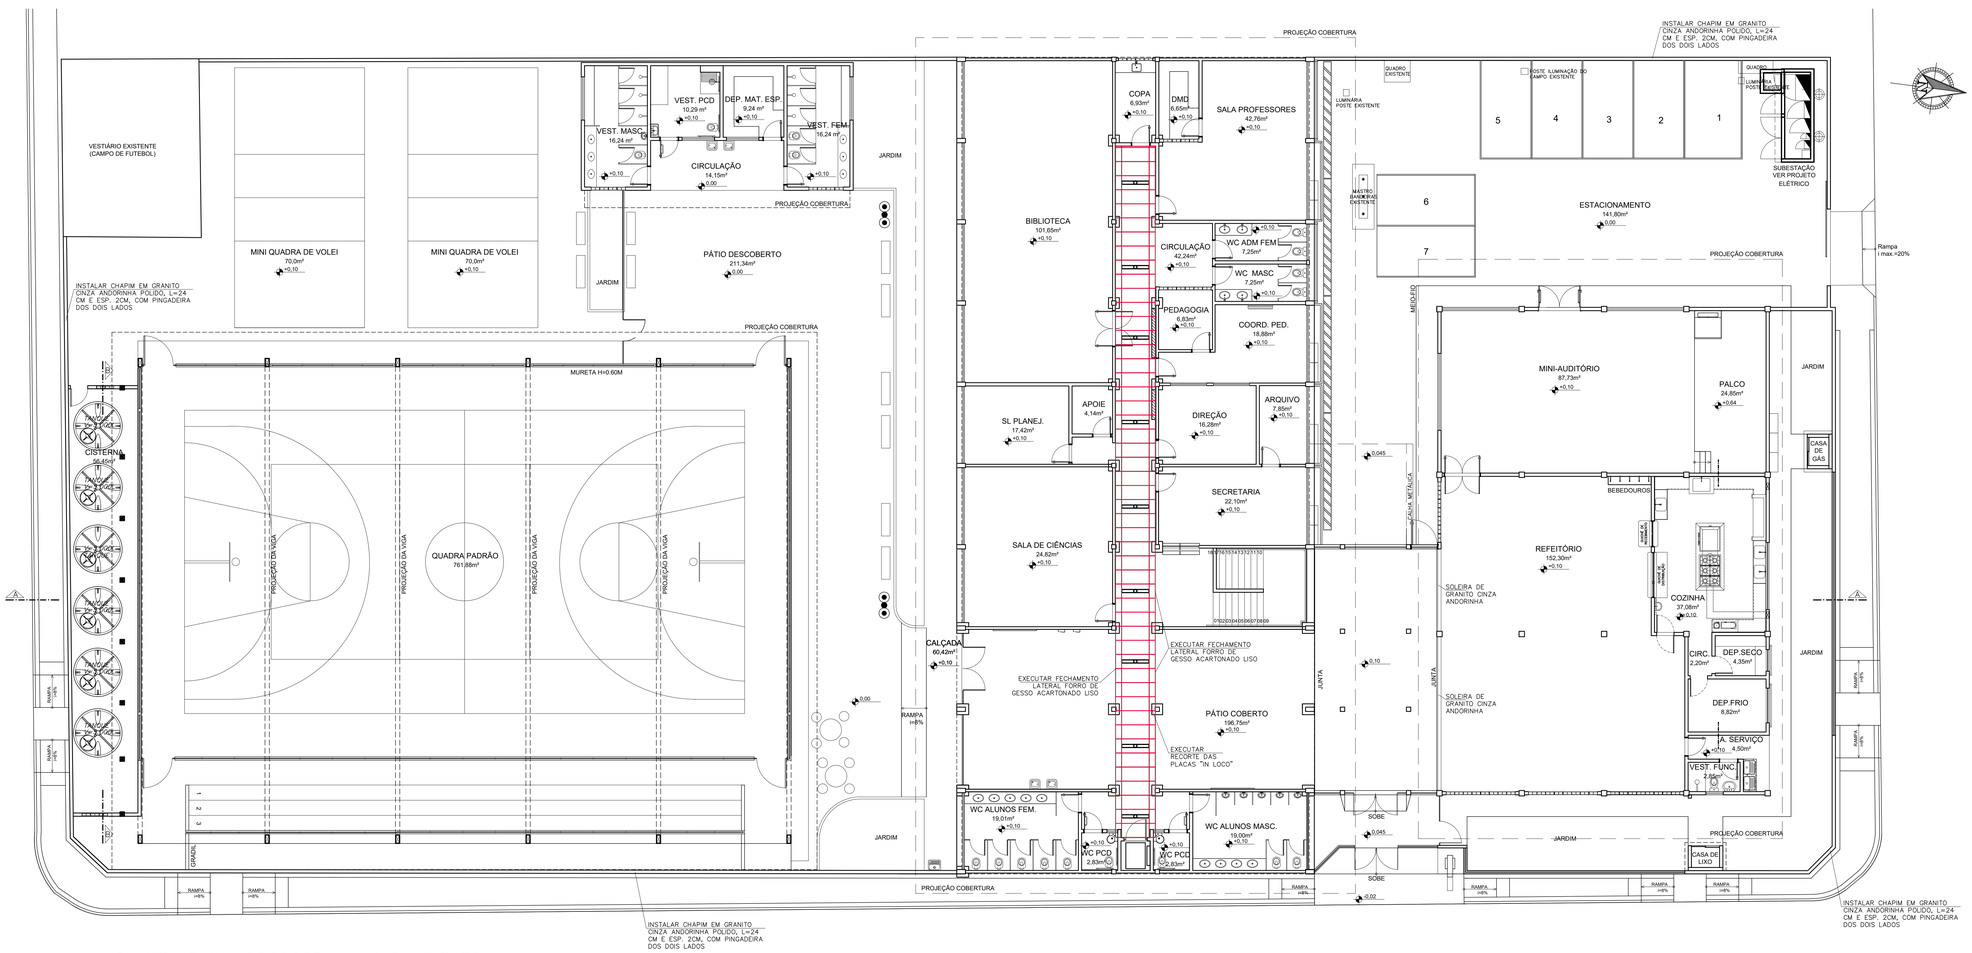

PLANTA BAIXA PROPOSTA – 1° PAVIMENTO
ESC.: 1/100

05			
04			
03			
02			
01			
Nº.	DESCRIÇÃO	RESP.	DATA

REVISÃO

GOVERNO DO ESTADO DO ESPÍRITO SANTO
SECRETARIA DE ESTADO DA EDUCAÇÃO – SEDU
GERÊNCIA DE REDE FÍSICA ESCOLAR
SEDU
MAIA MELO ENGENHARIA

TÍTULO: REFORMA
CEEFMTI PROF MAURA ABAURRE

ENDEREÇO: RUA 11, Nº 100, VILA NOVA, VILA VELHA/ES


PRANCHA: EXECUTIVO		PROJETO: ARQUITETÔNICO	
SUBSECRETÁRIO ESTADUAL: VINICIUS JOSÉ SIMÕES			
GERENTE DA GEPFE: MARCELO AMORIM GONÇALVES		ESCALA: INDICADA	UNIDADE: METRO
COORDENADOR GERAL: ARIOVALDO LUSTOSA RORIZ JÚNIOR		CREA–PE: 020310/D	VISTO:
AUTOR PROJETO: WILSON RODRIGUES GONÇALVES		CAU–ES: A247211-9	VISTO:
CO–AUTOR PROJETO:		CAU–ES:	VISTO:
RESPONSÁVEL TÉCNICO:		CREA:	VISTO:
ARQUIVO: VIV22-P02-AQ-E-R0-01.dwg		DESENHO: FERNANDA	VISTO:

REFERÊNCIA: PLANTA BAIXA PROPOSTA – 1° PAVIMENTO


FOLHA: 08/14

FORMATO:	OBSERVAÇÕES:	DATA:	VISTO:	REVISÃO:
A0		SETEMBRO/2025		R0

ORIGINAL - E-DOCS - DOCUMENTO ORIGINAL - 01/10/2025 11:36 - PÁGINA 8 / 15

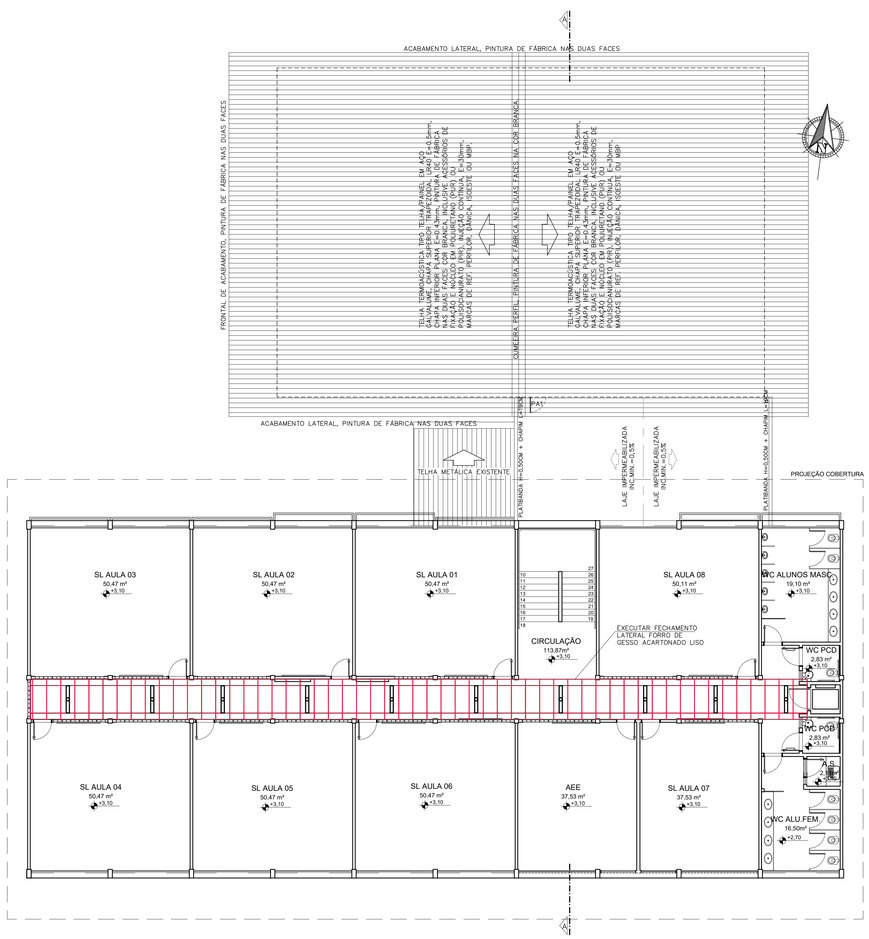

PLANTA BAIXA PROPOSTA – 2° PAVIMENTO
ESC.: 1/100

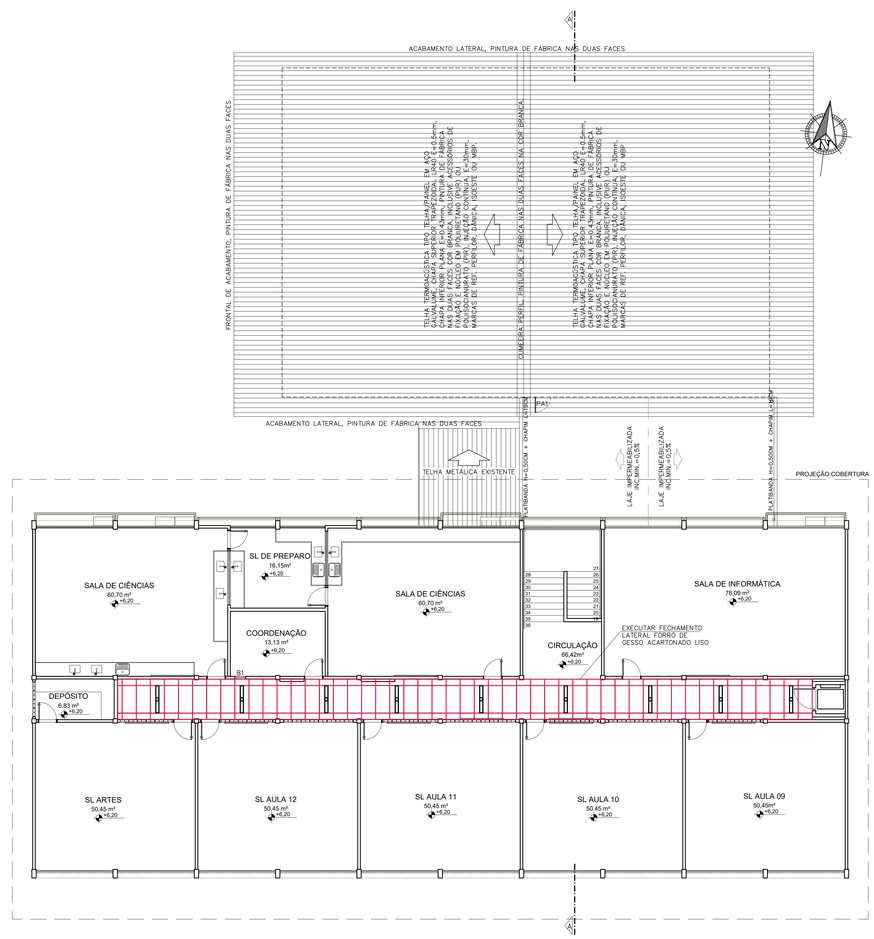

PLANTA BAIXA PROPOSTA – 3° PAVIMENTO
ESC.: 1/100

Nº.	DESCRIÇÃO	RESP.	DATA
05			
04			
03			
02			
01			

REVISÃO

GOVERNO DO ESTADO DO ESPÍRITO SANTO
SECRETARIA DE ESTADO DA EDUCAÇÃO – SEDU
SEDU
GERÊNCIA DE REDE FÍSICA ESCOLAR
MAIA MELO ENGENHARIA

TÍTULO: REFORMA
CEEFMTI PROF MAURA ABAURRE

ENDEREÇO: RUA 11, Nº 100, VILA NOVA, VILA VELHA/ES


PRANCHA: EXECUTIVO		PROJETO: ARQUITETÔNICO	
SUBSECRETÁRIO ESTADUAL: VINICIUS JOSÉ SIMÕES			
GERENTE DA GERFE: MARCELO AMORIM GONÇALVES		ESCALA: INDICADA	UNIDADE: METRO
COORDENADOR GERAL: ARIOVALDO LUSTOSA RORIZ JÚNIOR		CREA–PE: 020310/D	VISTO:
AUTOR PROJETO: WILSON RODRIGUES GONÇALVES		CAU–ES: A24721–9	VISTO:
CO–AUTOR PROJETO:		CAU–ES:	VISTO:
RESPONSÁVEL TÉCNICO:		CREA:	VISTO:
ARQUIVO: VIV22–P02–AQ–E–R0–01.dwg		DESENHO: FERNANDA	VISTO:

REFERÊNCIA: PLANTA BAIXA PROPOSTA – 2° E 3° PAVIMENTO

FOLHA: 09/14

FORMATO:	OBSERVAÇÕES:	DATA:	VISTO:	REVISÃO:
A0		SETEMBRO/2025		R0

2025/RAURVII - E-DOCS - DOCUMENTO ORIGINAL - 03/10/2025 11:36 - PÁGINA 9 / 15

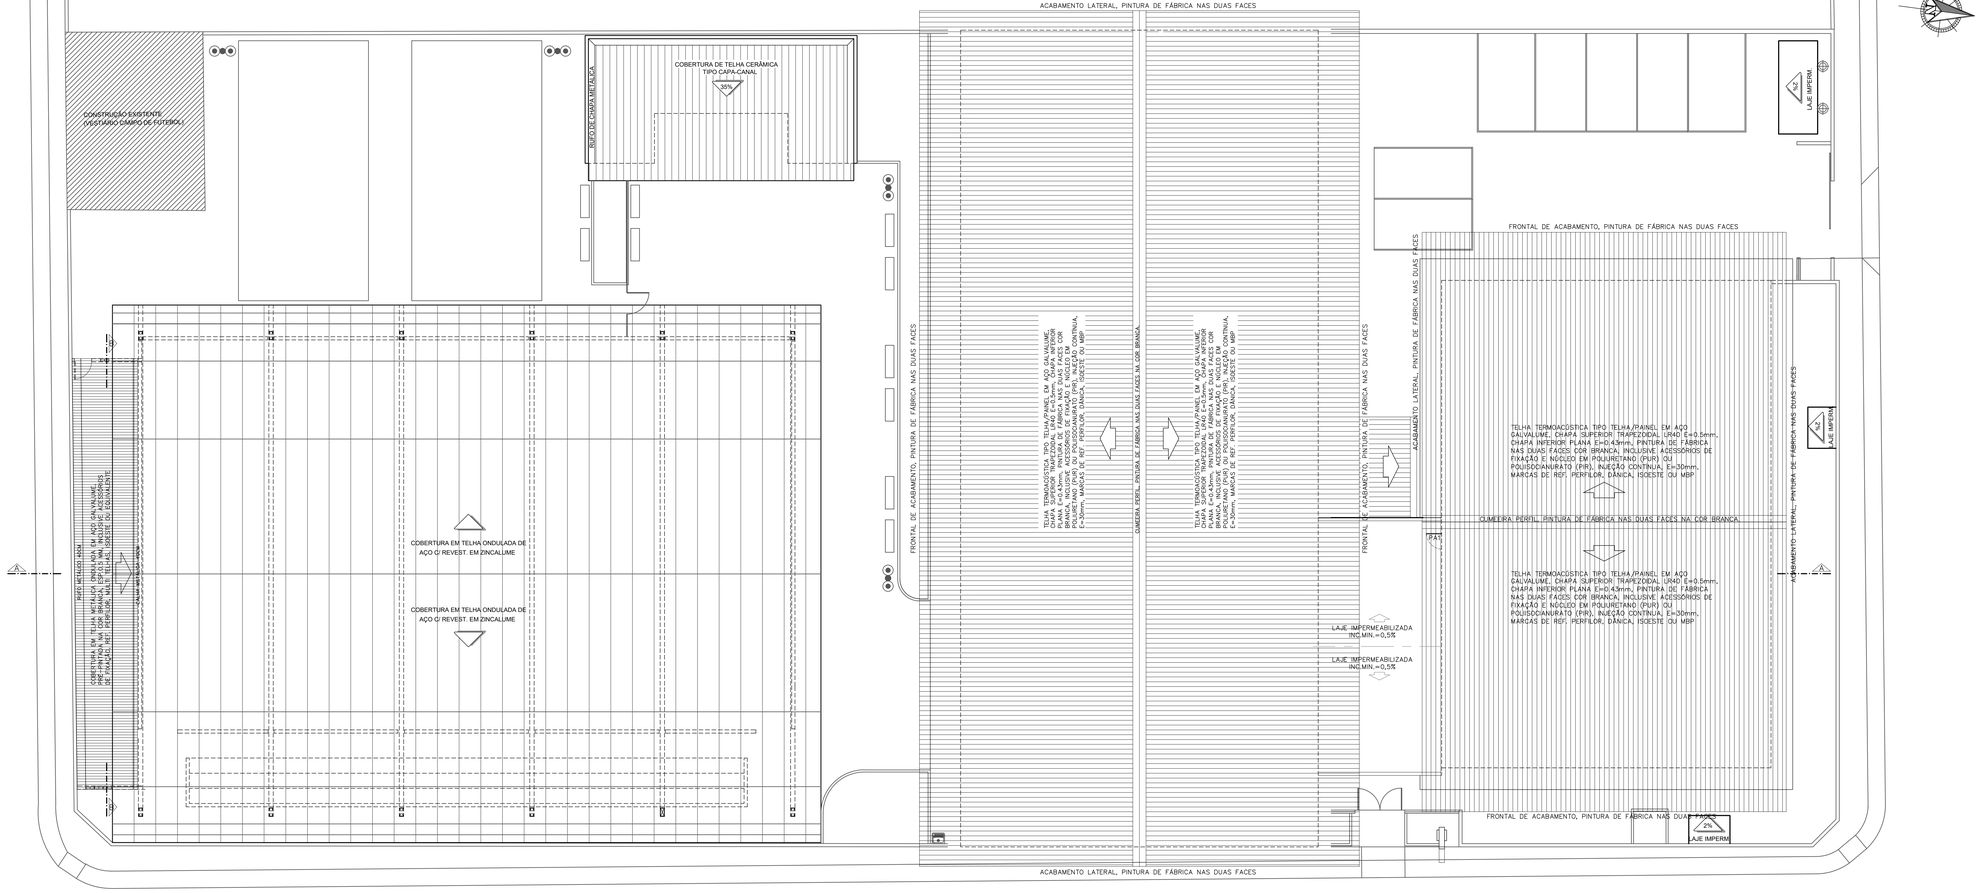

PLANTA DE COBERTURA PROPOSTA
ESC.: 1/100

Nº.	DESCRIÇÃO	RESP.	DATA
05			
04			
03			
02			
01			

REVISÃO

GOVERNO DO ESTADO DO ESPÍRITO SANTO
SECRETARIA DE ESTADO DA EDUCAÇÃO – SEDU
SEDU
GERÊNCIA DE REDE FÍSICA ESCOLAR
MAIA MELO ENGENHARIA

TÍTULO: REFORMA
CEEFMTI PROF MAURA ABAURRE

ENDEREÇO: RUA 11, Nº 100, VILA NOVA, VILA VELHA/ES


PRANCHA: EXECUTIVO	PROJETO: ARQUITETÔNICO
SUBSECRETÁRIO ESTADUAL: VINICIUS JOSÉ SIMÕES	
GERENTE DA GERFE: MARCELO AMORIM GONÇALVES	ESCALA: INDICADA / UNIDADE: METRO
COORDENADOR GERAL: ARIOVALDO LUSTOSA RORIZ JÚNIOR	CREA-PE: 020310/D / VISTO:
AUTOR PROJETO: WILSON RODRIGUES GONÇALVES	CAU-ES: A24721-9 / VISTO:
CO-AUTOR PROJETO:	CAU-ES: / VISTO:
RESPONSÁVEL TÉCNICO:	CREA: / VISTO:
ARQUIVO: V1V22-P02-AQ-E-R0-01.dwg	DESENHO: FERNANDA / VISTO:

REFERÊNCIA: PLANTA DE COBERTURA PROPOSTA

FOLHA: 10/14

FORMATO:	OBSERVAÇÕES:	DATA:	VISTO:	REVISÃO:
A0		SETEMBRO/2025		R0


2025-RAMIRES - E-DOCS - DOCUMENTO ORIGINAL - 30/10/2025 11:38 - PÁGINA 10 / 15

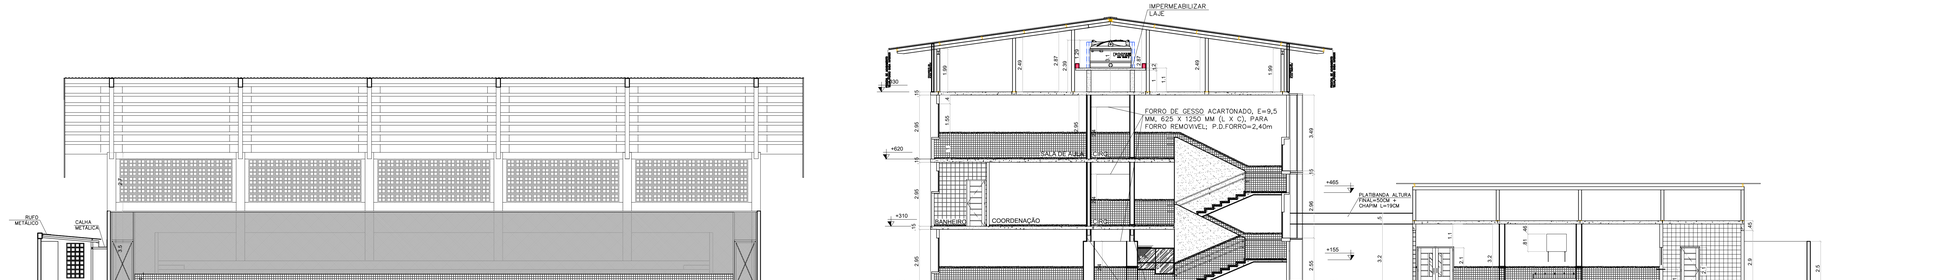

CORTE AA
ESC.: 1/100




VISTA
ESC.: 1/100

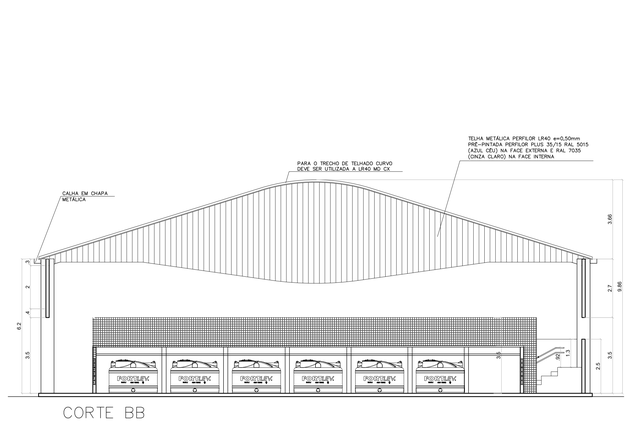

CORTE BB
ESC.: 1/100

ESPECIFICAÇÕES TÉCNICAS
PINTURA EXTERNAS
FACHADAS : PINTURA ACRÍLICA FOSCA COR LÍRIO (REF. SUVINIL) OU EQUIVALENTE A 3 DEMÃOS C/ SELADOR, SOBRE REBOCO E EMASSAMENTO ACRÍLICO (TEXTURA GRAFIATO)
ELEMENTOS ESTRUTURAIS DA FACHADA : PINTURA ACRÍLICA FOSCA COR ESQUI NA NEVE (REF. SUVINIL) OU EQUIVALENTE A 3 DEMÃOS C/ SELADOR, SOBRE REBOCO E EMASSAMENTO ACRÍLICO (TEXTURA GRAFIATO)
MURETAS/MURO/CASA DE GÁS/CASA DE LIXO: PINTURA ACRÍLICA FOSCA COR BISCOITO CASEIRO (REF. SUVINIL) OU EQUIVALENTE A 3 DEMÃOS C/ SELADOR, SOBRE REBOCO E EMASSAMENTO ACRÍLICO (TEXTURA GRAFIATO)
RESERVATÓRIO DE ÁGUA: PINTURA ACRÍLICA FOSCA COR ESQUI NA NEVE (REF. SUVINIL) OU EQUIVALENTE A 3 DEMÃOS C/ SELADOR, SOBRE REBOCO E EMASSAMENTO ACRÍLICO (TEXTURA GRAFIATO)

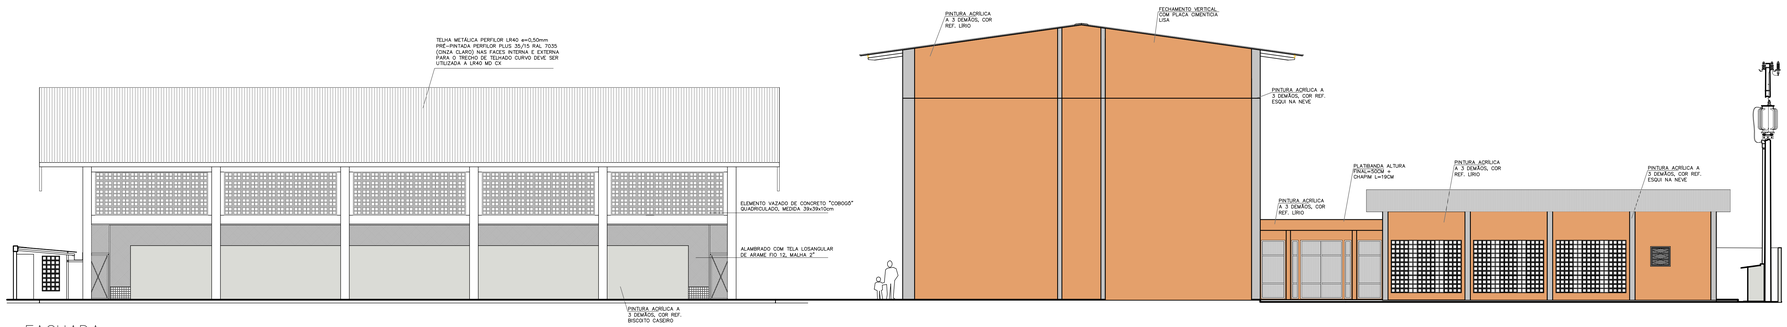

FACHADA
ESC.: 1/100

Nº.	DESCRIÇÃO	RESP.	DATA
05			
04			
03			
02			
01			

REVISÃO

GOVERNO DO ESTADO DO ESPÍRITO SANTO
SECRETARIA DE ESTADO DA EDUCAÇÃO – SEDU
SEDU
GERÊNCIA DE REDE FÍSICA ESCOLAR
MAIA MELO ENGENHARIA

TÍTULO: REFORMA
CEEFMTI PROF MAURA ABAURRE

ENDEREÇO: RUA 11, Nº 100, VILA NOVA, VILA VELHA/ES


PRANCHA: EXECUTIVO	PROJETO: ARQUITETÔNICO	
SUBSECRETÁRIO ESTADUAL: VINICIUS JOSÉ SIMÕES		
GERENTE DA GERFE: MARCELO AMORIM GONÇALVES	ESCALA: INDICADA	UNIDADE: METRO
COORDENADOR GERAL: ARIOVALDO LUSTOSA RORIZ JÚNIOR	CREA-PE: 020310/D	VISTO:
AUTOR PROJETO: WILSON RODRIGUES GONÇALVES	CAU-ES: A24721-9	VISTO:
CO-AUTOR PROJETO:	CAU-ES:	VISTO:
RESPONSÁVEL TÉCNICO:	CREA:	VISTO:
ARQUIVO: VIV22-P02-AQ-E-R0-01.dwg	DESENHO: FERNANDA	VISTO:

REFERÊNCIA: CORTE AA
FACHADA
VISTA


FOLHA: 11/14

FORMATO:	OBSERVAÇÕES:	DATA:	VISTO:	REVISÃO:
A0		SETEMBRO/2025		R0

GERADO POR: E-DOCS - DOCUMENTO ORIGINAL 10/10/2025 13:38 PÁGINA 11/15
ASSINADO DIGITALMENTE POR: 02A8B2C0

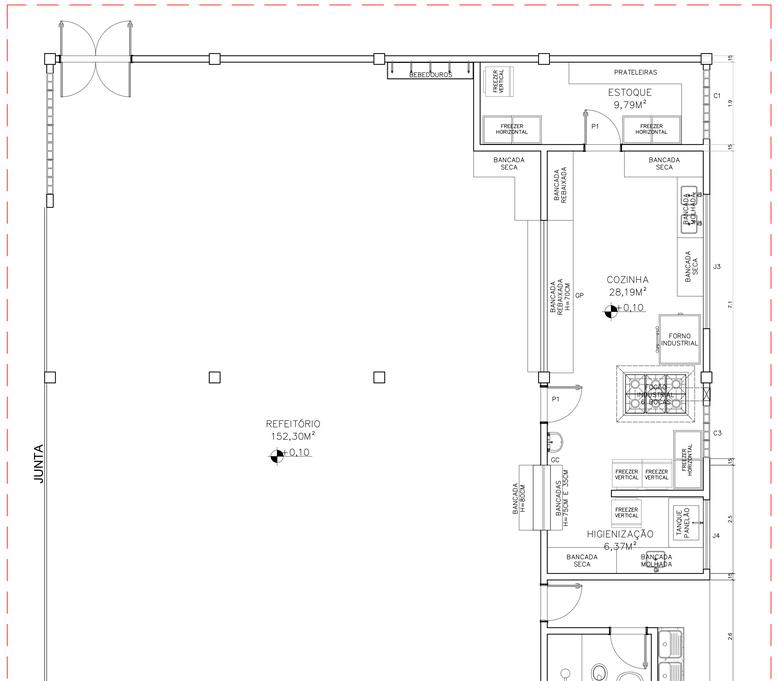


PLANTA BAIXA EXISTENTE
ESC.: 1/50

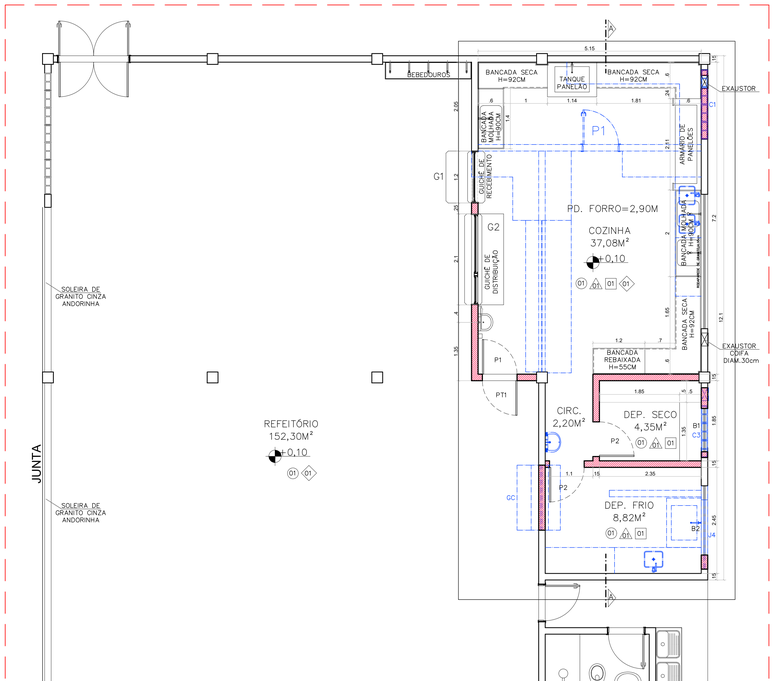


PLANTA BAIXA DEMOLIR/CONSTRUIR
ESC.: 1/50

LEGENDA
ALVENARIA EXISTENTE
ALVENARIA À CONSTRUIR
ALVENARIA À DEMOLIR

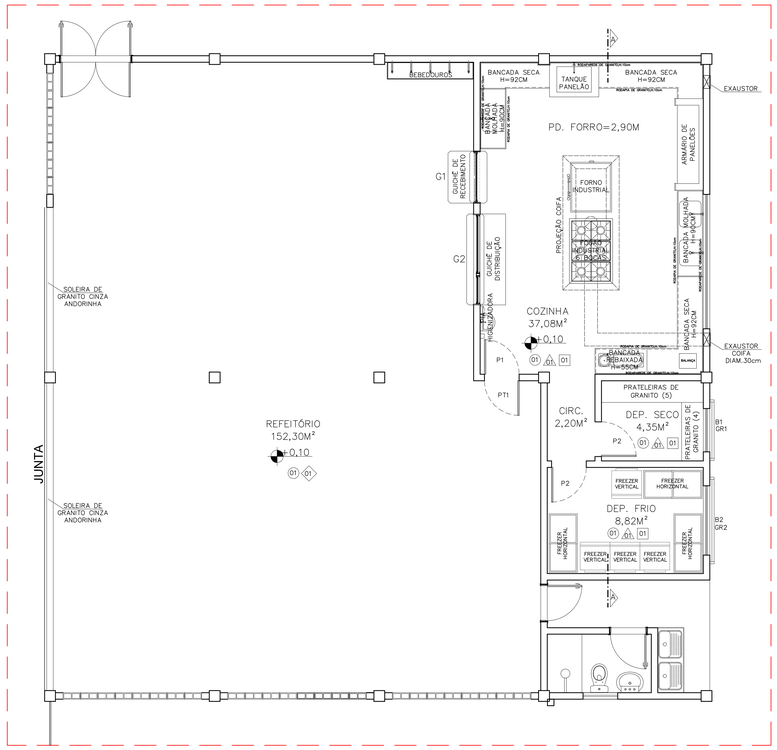

PLANTA BAIXA PROPOSTA
ESC.: 1/50

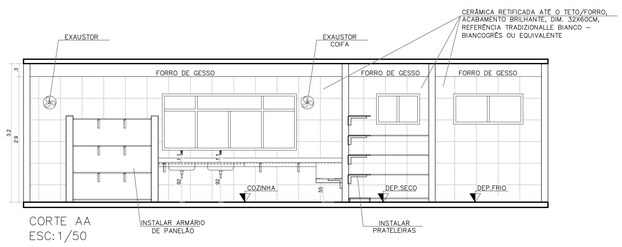


CORTE AA
ESC:1/50

QUADRO DE ESQUADRIAS – PROPOSTA			
PORTA DE MADEIRA			
NOME	LARG. x ALT./PEITORIL	MATERIAL	MODELO
P1	0.80 x 2.10	MADEIRA SARRAFEADA C/PINT. ESM. SINTÉTICO	1 FOLHA DE ABRIR / COM VISOR
P2	0.80 X 2.10	MADEIRA SARRAFEADA C/PINT. ESM. SINTÉTICO	1 FOLHA DE ABRIR / SEM VISOR
PORTA DE ALUMÍNIO			
NOME	LARG. x ALT./PEITORIL	MATERIAL	MODELO
PT1	0.80 x 2.10	ALUMÍNIO – TELA	1 FOLHA DE ABRIR
BÁSCULAS			
NOME	LARG. x ALT./PEITORIL	MATERIAL	MODELO
B1	1.00 x 0.70 / 1.80	ALUMÍNIO C/ VIDRO LISO TRANSPARENTE 6MM	CORRER– 2 FOLHAS
B2	1.60 x 0.70 / 1.80	ALUMÍNIO C/ VIDRO LISO TRANSPARENTE 6MM	CORRER– 2 FOLHAS
GUICHÊS DE ALUMÍNIO			
NOME	LARG. x ALT./PEITORIL	MATERIAL	MODELO
G1	1.20 x 1.08 / 0.85	ALUMÍNIO C/ VIDRO LISO TRANSPARENTE 6MM	FIXO (COZINHA)
G2	2.10 x 1.27 / 0.85	ALUMÍNIO C/ VIDRO LISO TRANSPARENTE 6MM	FIXO (COZINHA)
GRADES			
NOME	LARG. x ALT./PEITORIL	MATERIAL	MODELO
GR1	1.40 x 1.10	TELA DE PROTEÇÃO DE ARAME GALVANIZADO COM QUADRO EM TUDO DE FERRO GALVANIZADO	FIXO
GR2	2.00 x 1.10	TELA DE PROTEÇÃO DE ARAME GALVANIZADO COM QUADRO EM TUDO DE FERRO GALVANIZADO	FIXO

ESPECIFICAÇÕES TÉCNICAS
TETOS
1 FORRO EM GESSO, ACABAMENTO LISO, COM EMASSAMENTO A 2 DEMÃOS E PINTURA PVA COR BRANCO SOB SELADOR, A 2 DEMÃOS
PAREDES
CERÂMICA RETIFICADA ATÉ O TETO/FORRO, ACABAMENTO BRILHANTE, DIM. 32X60CM, REFERÊNCIA TRADIZIONALLE BIANCO – BIANCOGRÉS OU EQUIVALENTE, ASSENTADO COM ARGAMASSA DE CIMENTO COLANTE, JUNTA 3MM, INCLUSIVE REJUNTAMENTO COM ARGAMASSA PRÉ FABRICADA PARA REJUNTE COMUM BRANCO (ÁREAS MOLHADAS USAR REJUNTE ACRÍLICO)
PISOS
1 PORCELANATO POLIDO RETIFICADO, ACABAMENTO ACETINADO, DIM. 60X60CM, REF DE COR CIMENTO CINZA BOLD, REF: PORTOBELLO/EQUIVALENTE., JUNTA DE 1MM, REJUNTE COMUM BRANCO (ÁREAS MOLHADAS USAR REJUNTE ACRÍLICO)
SOLEIRA
1 SOLEIRA DE GRANITO CINZA ANDORINHA

NOTAS:
- BONECAS NÃO COTADAS CONSIDERAR 10CM;
- QUINAS VIVAS COLOCAR CANTONEIRA EM ALUMÍNIO PARA ACABAMENTO;
- REVESTIMENTO CERÂMICO ASSENTAR AS PEÇAS NA HORIZONTAL;
- BANCADAS E PRATELEIRAS DEVERÃO SER INSTALADAS SOB CANTONEIRA CHUMBADA NA PAREDE.
- JANELAS E BÁSCULAS DEVERÃO SER ASSENTADAS SOBRE PEITORIL DE GRANITO CINZA ANDORINHA;
- JANELAS E BÁSCULAS DA COZINHA E DEPÓSITOS DA MESMA DEVERÃO TER TELA MOSQUITEIRO;
- CONFERIR MEDIDAS E NÍVEIS NO LOCAL.

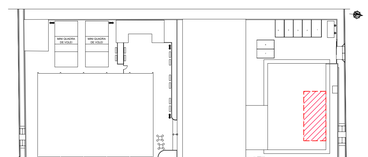

PLANTA CHAVE
SEM ESCALA

Nº.	DESCRIÇÃO	RESP.	DATA
05			
04			
03			
02			
01			

REVISÃO

GOVERNO DO ESTADO DO ESPÍRITO SANTO
SECRETARIA DE ESTADO DA EDUCAÇÃO – SEDU
SEDU
GERÊNCIA DE REDE FÍSICA ESCOLAR
MAIA MELO ENGENHARIA

TÍTULO: REFORMA CEEFMTI PROF MAURA ABAURRE

ENDEREÇO: RUA 11, Nº 100, VILA NOVA, VILA VELHA/ES


PRANCHA: EXECUTIVO		PROJETO: ARQUITETÔNICO	
SUBSECRETÁRIO ESTADUAL: VINICIUS JOSÉ SIMÕES			
GERENTE DA GERFE: MARCELO AMORIM GONÇALVES		ESCALA: INDICADA	UNIDADE: METRO
COORDENADOR GERAL: ARIOVALDO LUSTOSA RORIZ JUNIOR		CREA–PE: 020310/D	VISTO:
AUTOR PROJETO: WILSON RODRIGUES GONÇALVES		CAU–ES: A24721–9	VISTO:
CO–AUTOR PROJETO:		CAU–ES:	VISTO:
RESPONSÁVEL TÉCNICO:		CREA:	VISTO:
ARQUIVO: VIV22–P02–AQ–E–R0–01.dwg		DESENHO: FERNANDA	VISTO:

REFERÊNCIA: AMPLIAÇÃO COZINHA

FOLHA: 12/14


FORMATO:	OBSERVAÇÕES:	DATA:	VISTO:	REVISÃO:
A0		SETEMBRO/2025		R0

2025-MAURVIB - E-DOCS - DOCUMENTO ORIGINAL 30/10/2025 11:38 PÁGINA 12 / 15

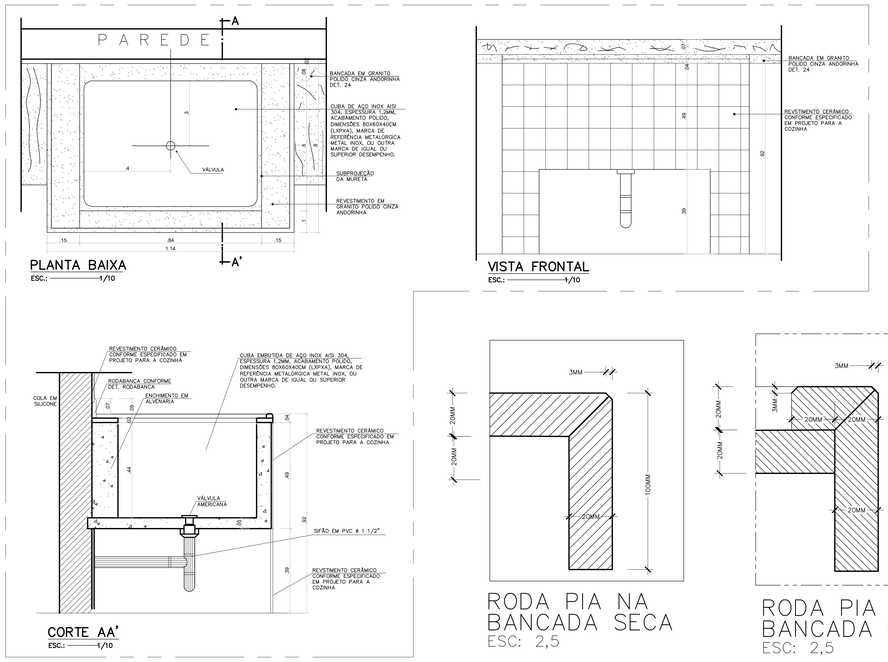


RODA PIA NA BANCADA SECA
ESC: 2,5


RODA PIA NA BANCADA MOLHADA
ESC: 2,5

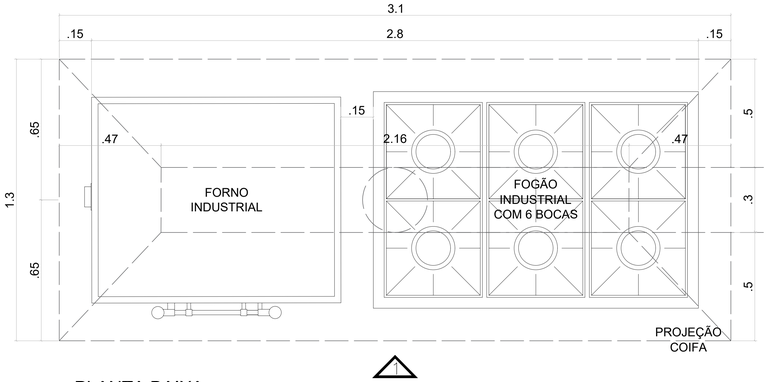


PLANTA BAIXA
ESCALA 1:10

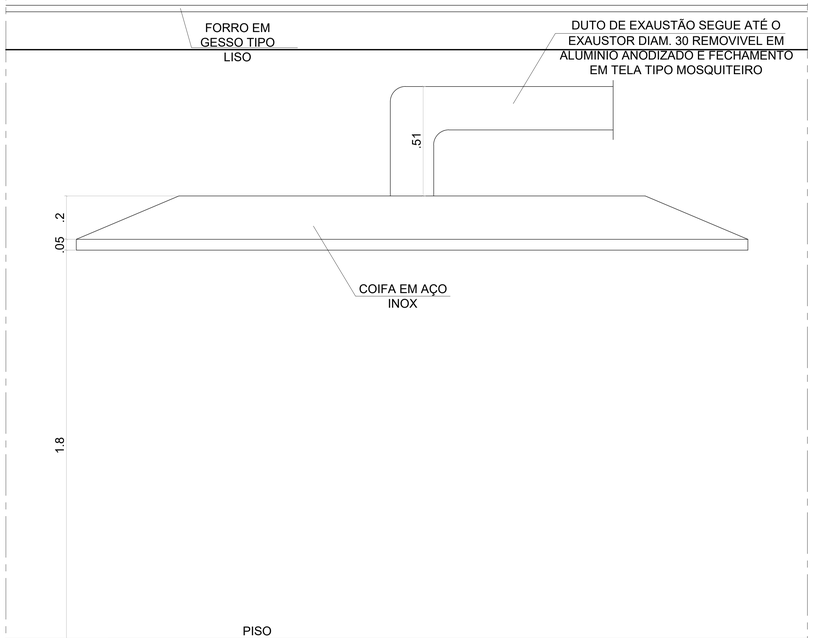


VISTA 01
ESCALA 1:10

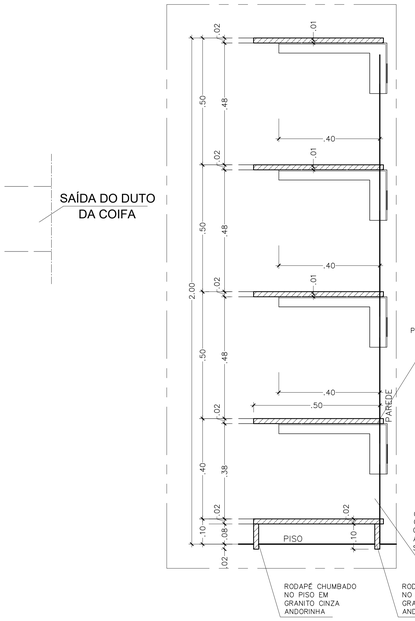


DETALHE PRATELEIRAS (5)
ESC.1/12,5

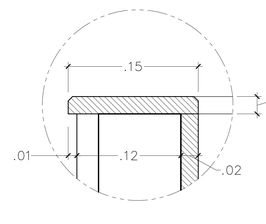


DETALHE 1
esc.1/5
BORDA LATERAL DO TANQUE

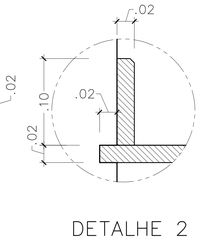

DETALHE 2
esc.1/5
RODA BANCA DO TANQUE

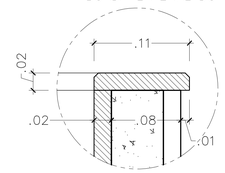

DETALHE 3
esc.1/5
BORDA FRONTAL DO TANQUE

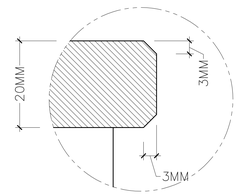

DET. 4 – ESC.1/5
ACABAMENTO DAS QUINAS
CHANFRADOS COM BISOTE 3MM

VISTA ARMARIO PANELÕES – ESC.1/10
ARMARIO EM ALVENARIA

CORTE ARMARIO PANELÕES – ESC.1/10
ARMARIO EM ALVENARIA

PLANTA BAIXA ARMARIO PANELÕES GRANDE – ESC.1/10
ARMARIO EM ALVENARIA

ACABAMENTO DAS QUINAS
EM AZULEJO–ESC:1/2,5

BANCADA SECA
ESC.1/12,5

BANCADA MOLHADA
ESC.1/12,5

DET. TRANSPASSE DE BANCADAS
VISTA EM CORTE – ESC. 1/5
TRANSPASSE DAS BANCADAS DA ÁREA SECA P/ A ÁREA MOLHADA

DET. 4 – ESC.1/5
ACABAMENTO DAS QUINAS


Nº.	DESCRIÇÃO	RESP.	DATA
05			
04			
03			
02			
01			

REVISÃO


SEDU
GOVERNO DO ESTADO DO ESPÍRITO SANTO
SECRETARIA DE ESTADO DA EDUCAÇÃO – SEDU
GERÊNCIA DE REDE FÍSICA ESCOLAR
MAIA MELO ENGENHARIA

TÍTULO: REFORMA CEEFMTI PROF MAURA ABAURRE
ENDEREÇO: RUA 11, Nº 100, VILA NOVA, VILA VELHA/ES
PRANCHA: EXECUTIVO
PROJETO: ARQUITETÔNICO
SUBSECRETÁRIO ESTADUAL: VINICIUS JOSÉ SIMÕES
GERENTE DA GEPFE: MARCELO AMORIM GONÇALVES
ESCALA: INDICADA
UNIDADE: METRO
COORDENADOR GERAL: ARIOVALDO LUSTOSA RORIZ JÚNIOR
CREA–PF: 020310/D
VISTO:
AUTOR PROJETO: WILSON RODRIGUES GONÇALVES
CAU–ES: A247211–9
VISTO:
CO–AUTOR PROJETO:
CAU–ES:
VISTO:
RESPONSÁVEL TÉCNICO:
CREA:
VISTO:
ARQUIVO: VIV22–P02–AQ–E–R0–01.dwg
DESENHO:
VISTO:
REFERÊNCIA: DETALHES GERAIS COZINHA
FOLHA: 13/14
FORMATO: A0
OBSERVAÇÕES:
DATA: SETEMBRO/2025
VISTO:
REVISÃO: R0


2025-RAIAVB - E-DOCS - DOCUMENTO ORIGINAL - 30/10/2025 13:38 - PAGINA 13 / 15

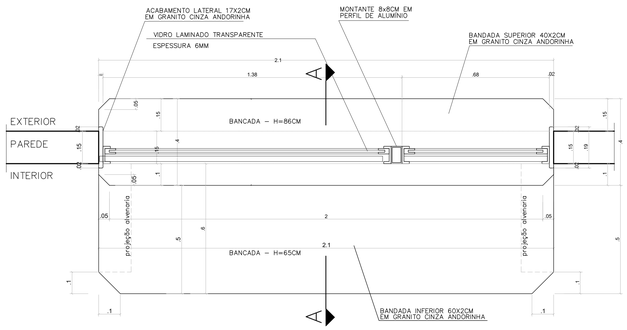

PLANTA BAIXA – ESC.1/10
(COZINHA) – GUICHÊ EM ALUMÍNIO ANODIZADO

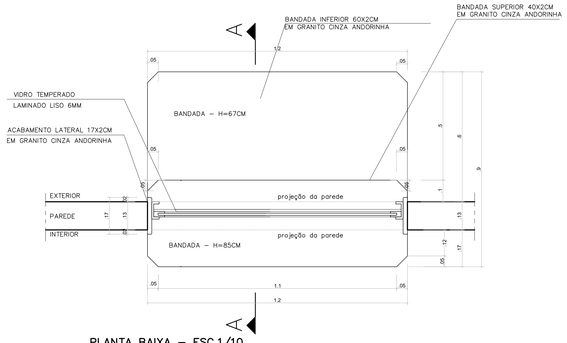

PLANTA BAIXA – ESC.1/10
(COZINHA) – GUICHÊ EM ALUMÍNIO ANODIZADO

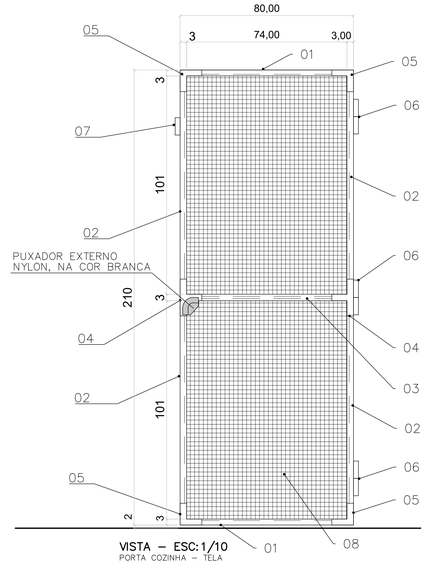

VISTA – ESC:1/10
PORTA COZINHA – TELA

ESPECIFICAÇÕES DE MATERIAIS	
Nº	MATERIAIS
01	PERFIL INFERIOR/SUPERIOR EM ALUMÍNIO ANODIZADO 25/SUPREMA, 25,40 X 10,60MM, COM PINTURA ELETROSTÁTICA, NA COR BRANCA
02	PERFIL LATERAL EM ALUMÍNIO ANODIZADO 25/SUPREMA, 25,40 X 10,60MM, COM PINTURA ELETROSTÁTICA, NA COR BRANCA
03	PERFIL DE REFORÇO EM ALUMÍNIO ANODIZADO 25/SUPREMA, 32,00 X 10,60MM, COM PINTURA ELETROSTÁTICA, NA COR BRANCA
04	CONEXÃO TIPO TÊ, NYLON, NA COR BRANCA
05	CONEXÃO TIPO CANTONEIRA OU CONTRA MARCO, NYLON, NA COR BRANCA
06	DOBRADIÇA DE FERRO ZINCADO 3" X 2.1/2" OU DOBRADIÇA COM MOLA DE RETORNO, NYLON
07	FECHO MAGNÉTICO, NYLON, NA COR BRANCA
08	TELA MOSQUITEIRA EM NYLON OU FIBRA DE VIDRO, LAVÁVEL, NA COR NATURAL
—— ——	GUARNIÇÃO DE BORRACHA MACIÇA LISA OU ESTRIADA Ø5,50MM

NOTAS:


1– A PORTA COM TELA MOSQUITEIRA DEVERÁ SER INSTALADA COM ALTURA DE 2CM ACIMA DO PISO EXISTENTE;

2– DEVERÁ SER CONSULTADA A FISCALIZAÇÃO AS MEDIDAS DOS PERFIS EM ALUMÍNIO CONFORME A NECESSIDADE DE ALTERAÇÃO;


3– AS MEDIDAS, A MONTAGEM DA PORTA COM TELA MOSQUITEIRA E ACESSÓRIOS SEGUEM CONFORME RECOMENDAÇÕES EM CATÁLOGOS DE MERCADO DAS REFERÊNCIAS CATUMBI, ALUMIFIX, MOLDUSERV, ALUMILUCAS, MULTITELAS E SIMILARES. EM CASO DE ALTERAÇÕES DE MEDIDAS DO MATERIAL OU MONTAGEM E ACESSÓRIOS, CONSULTAR FORNECEDORES/REPRESENTANTES;

4– A PORTA TELA MOSQUITEIRA PODERÁ CONTEMPLAR O KIT DE MONTAGEM COM DOBRADIÇAS E CONEXÕES;


5– QUAISQUER DÚVIDAS OU DIVERGÊNCIAS DE MEDIDAS E MATERIAIS, CONSULTAR A FISCALIZAÇÃO ANTES DE QUALQUER EXECUÇÃO.

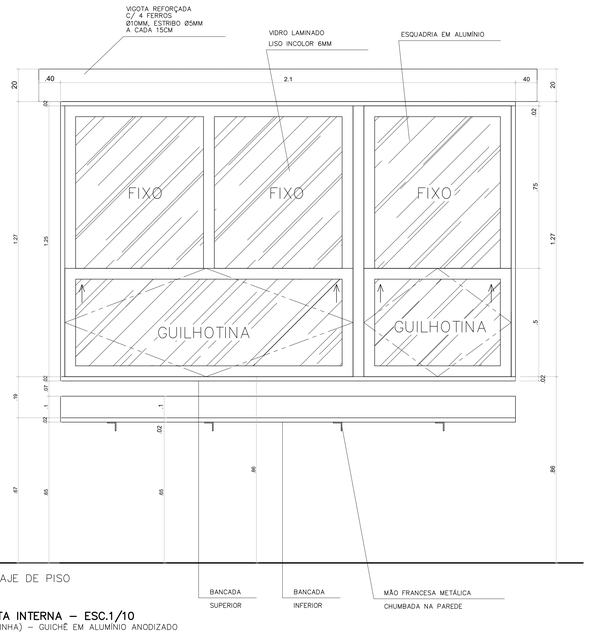

VISTA INTERNA – ESC.1/10
(COZINHA) – GUICHÊ EM ALUMÍNIO ANODIZADO

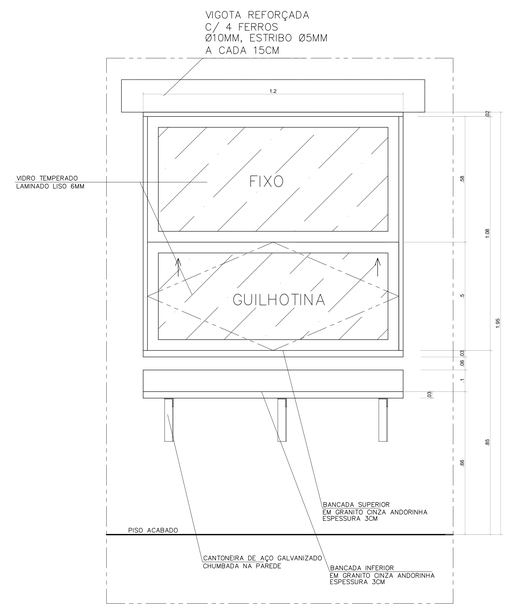


VISTA EXTERNA – ESC.1/10
(COZINHA) – GUICHÊ EM ALUMÍNIO ANODIZADO

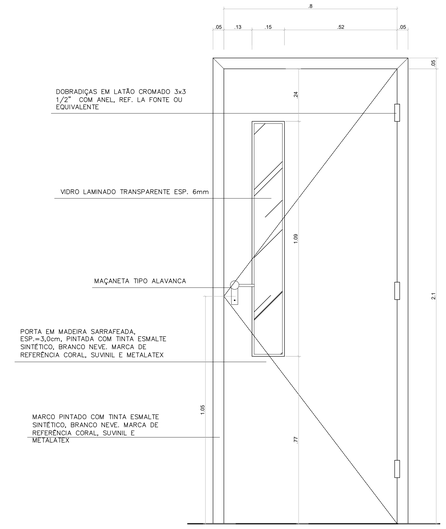

VISTA – ESC:1/10
PORTA COZINHA


QUADRO ANODIZADO NATURAL PERFIL 1X1" COM FECHAMENTO REMOVÍVEL E REQUADRO FIXO PARAFUSADO NA PAREDE

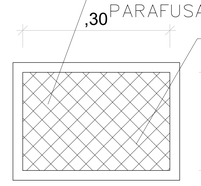


FECHAMENTO EM TELA TIPO MOSQUITEIRO EM NYLON MALHA 14 ABERTURA 1,5MM

DETALHE 04 – VISTA EXTERNA
ESC. 1/25


DETALHE DO QUADRO C/ TELA MOSQUITEIRO

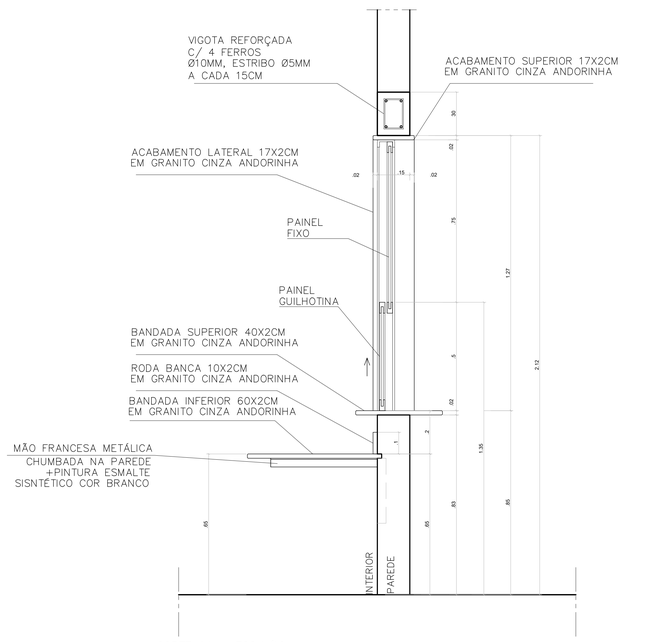

CORTE AA – ESC.1/10
(COZINHA) – GUICHÊ EM ALUMÍNIO ANODIZADO

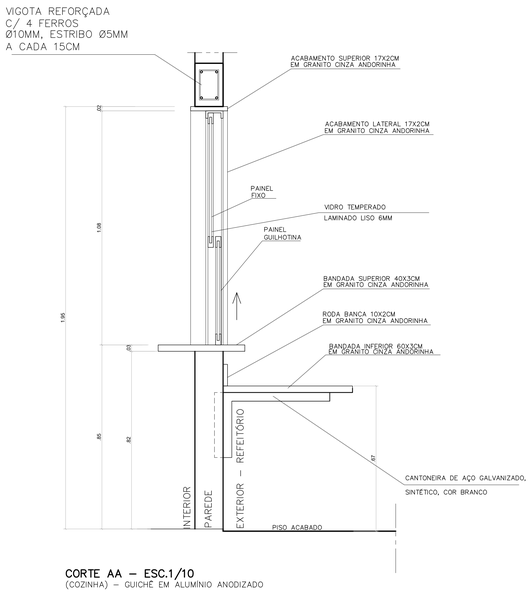

CORTE AA – ESC.1/10
(COZINHA) – GUICHÊ EM ALUMÍNIO ANODIZADO

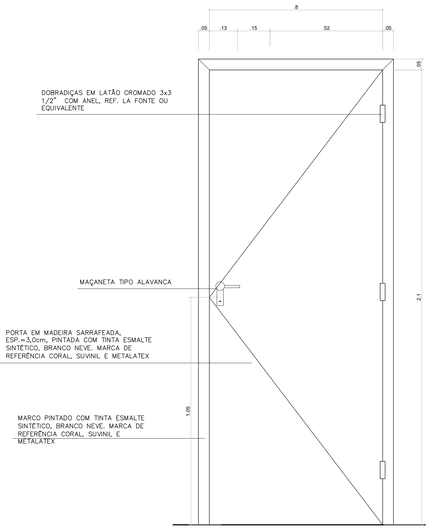

VISTA – ESC:1/10
PORTA DEPÓSITO COZINHA

Nº.	DESCRIÇÃO	RESP.	DATA
05			
04			
03			
02			
01			

REVISÃO

GOVERNO DO ESTADO DO ESPÍRITO SANTO
SECRETARIA DE ESTADO DA EDUCAÇÃO – SEDU
SEDU
GERÊNCIA DE REDE FÍSICA ESCOLAR
MAIA MELO ENGENHARIA

TÍTULO: REFORMA
CEEFMTI PROF MAURA ABAURRE

ENDEREÇO: RUA 11, Nº 100, VILA NOVA, VILA VELHA/ES

PRANCHA: EXECUTIVO		PROJETO: ARQUITETÔNICO	
SUBSECRETÁRIO ESTADUAL: VINICIUS JOSÉ SIMÕES		ESCALA: INDICADA	UNIDADE: METRO
GERENTE DA GERFE: MARCELO AMORIM GONÇALVES			
COORDENADOR GERAL: ARIOVALDO LUSTOSA RORIZ JÚNIOR		CREA–PE: 020310/D	VISTO:
AUTOR PROJETO: WILSON RODRIGUES GONÇALVES		CAU–ES: A24721–9	VISTO:
CO–AUTOR PROJETO:		CAU–ES:	VISTO:
RESPONSÁVEL TÉCNICO:		CREA:	VISTO:
ARQUIVO: VIV22–P02–AQ–E–R0–01.dwg		DESENHO:	VISTO:
REFERÊNCIA: DETALHES GERAIS ESQUADRIAS			FOLHA: 14/14
FORMATO: A0	OBSERVAÇÕES:	DATA: SETEMBRO/2025	VISTO: REVISÃO: R0

2025-MAIA MELO - E-DOCS - DOCUMENTO ORIGINAL - 03/10/2025 11:36 - PÁGINA 14 / 15

Documento original assinado eletronicamente, conforme MP 2200-2/2001, art. 10, § 2º, por:

ARIOVALDO LUSTOSA RORIZ JÚNIOR
ENGENHEIRO COORDENADOR GERAL - MAIA MELO ENGENHARIA LTDA
GERFE - SEDU - GOVES
assinado em 01/10/2025 09:58:54 -03:00

WILSON RODRIGUES GONÇALVES
COORDENADOR SETORIAL DE DIAGNÓSTICO - MAIA MELO ENGENHARIA
GERFE - SEDU - GOVES
assinado em 01/10/2025 11:36:12 -03:00

MARCELO AMORIM GONCALVES
GERENTE QCE-03
GERFE - SEDU - GOVES
assinado em 01/10/2025 11:05:00 -03:00

VINICIUS JOSE SIMOES
SUBSECRETARIO ESTADO
SESE - SEDU - GOVES
assinado em 01/10/2025 10:10:11 -03:00

INFORMAÇÕES DO DOCUMENTO
Documento capturado em 01/10/2025 11:36:12 (HORÁRIO DE BRASÍLIA - UTC-3)
por FERNANDA SHAILA LOSS BRANDÃO (TÉCNICO EDIFICAÇÕES JR - MAIA MELO ENGENHARIA - GERFE - SEDU - GOVES)
Valor Legal: ORIGINAL | Natureza: DOCUMENTO NATO-DIGITAL

A disponibilidade do documento pode ser conferida pelo link: https://e-docs.es.gov.br/d/2025-R4XRVB