

PLANTA DE SITUAÇÃO
ESC.: 1/200

QUADRO DE ÁREAS ORIGINAL PROCESSO 19952/2009	
1º PAVIMENTO	
PREDIO PRINCIPAL	622,05 m²
REFEITORIO/AUDITORIO	373,06 m²
QUADRA	678,49 m²
VESTIARIO	73,60 m²
CASTELO DÁGUA	5,72 m²
SUBESTAÇÃO	7,73 m²
CASA DE GÁS	2,47 m²
CASA DE LIXO	2,47 m²
ÁREA EXISTENTE 1º PAVIMENTO	**1.765,59 m²**
2º PAVIMENTO	622,05 m²
3º PAVIMENTO	622,05 m²
ÁREA TOTAL EXISTENTE	**3.062,39 m²**
ÍNDICES URBANISTICOS	
COEFICIENTE DE APROVEITAMENTO	1
TAXA DE OCUPAÇÃO(ÁREA PROJ.=1.765,59 m²)	57,28%
TAXA DE PERMEABILIDADE (AREA PERM=76.81m²)	2,50%

QUADRO DE ÁREAS PROPOSTA - MODIFICATIVO	
1º PAVIMENTO	
PREDIO PRINCIPAL	622,05 m²
REFEITORIO/AUDITORIO	373,06 m²
QUADRA	678,49 m²
VESTIARIO	73,60 m²
CASTELO DÁGUA (Á DEMOLIR)	5,72 m²
SUBESTAÇÃO	7,73 m²
CASA DE GÁS	2,47 m²
CASA DE LIXO	2,47 m²
CISTERNA	64,65 M²
ÁREA EXISTENTE 1º PAVIMENTO	**1.765,59 m²**
ÁREA PROPOSTA MODIFCATIVO {(III) + (IIII)} - (I)	**1824,59 m²**
2º PAVIMENTO	622,05 m²
3º PAVIMENTO	622,05 m²
ÁREA TOTAL EXISTENTE	**3.062,39 m²**
ÍNDICES URBANISTICOS	
COEFICIENTE DE APROVEITAMENT	1
TAXA DE OCUPAÇÃO(ÁREA PROJ.	59,19%
TAXA DE PERMEABILIDADE (AREA PERM.=76.81m²)	2,50%



PLANTA DE LOCALIZAÇÃO
ESC.: 1/2000

PROJETO ARQUITETONICO APROVADO NO PROCESSO 19952/2009
EM 27/05/2010

Nº.	DESCRIÇÃO	RESP.	DATA
05			
04			
03			
02			
01			

REVISÃO

GOVERNO DO ESTADO DO ESPÍRITO SANTO
SECRETARIA DE ESTADO DA EDUCAÇÃO - SEDU
GERÊNCIA DE REDE FÍSICA ESCOLAR
SEDU
MAIA MELO ENGENHARIA

TÍTULO: **REFORMA**
CEEFMTI PROF MAURA ABAURRE

ENDEREÇO: **RUA 11, Nº 100, VILA NOVA, VILA VELHA/ES**


FRANCHA: PROJETO LEGAL – MODIFICATIVO	PROJETO: ARQUITETÔNICO
SUBSECRETÁRIO ESTADUAL: VINICIUS JOSÉ SIMÕES	
GERENTE DA GERFE: MARCELO AMORIM GONÇALVES	ESCALA: INDICADA / UNIDADE: METRO
COORDENADOR GERAL: ARIOVALDO LUSTOSA RORIZ JÚNIOR	CREA-ITE: 020310/D / VISTO:
AUTOR PROJETO: WILSON RODRIGUES GONÇALVES	CAU-ES: A24721-9 / VISTO:
CO-AUTOR PROJETO:	CAU-ES: / VISTO:
RESPONSAVEL TECNICO:	CREA: / VISTO:
ARQUIVO: VIV22-P02-AQ-LG-R1.dwg	DESENHO: FERNANDA / VISTO:

REFERÊNCIA: PLANTA DE IMPLANTAÇÃO EXISTENTE

FOLHA: 01 / 08

FORMATO:	OBSERVAÇÕES:	DATA:	VISTO:	REVISÃO:
A0		SETEMBRO/2025		R0

2025.CCFCIQ - E-DOCS - DOCUMENTO ORIGINAL 01/10/2025 11:08 PÁGINA 1 / 11

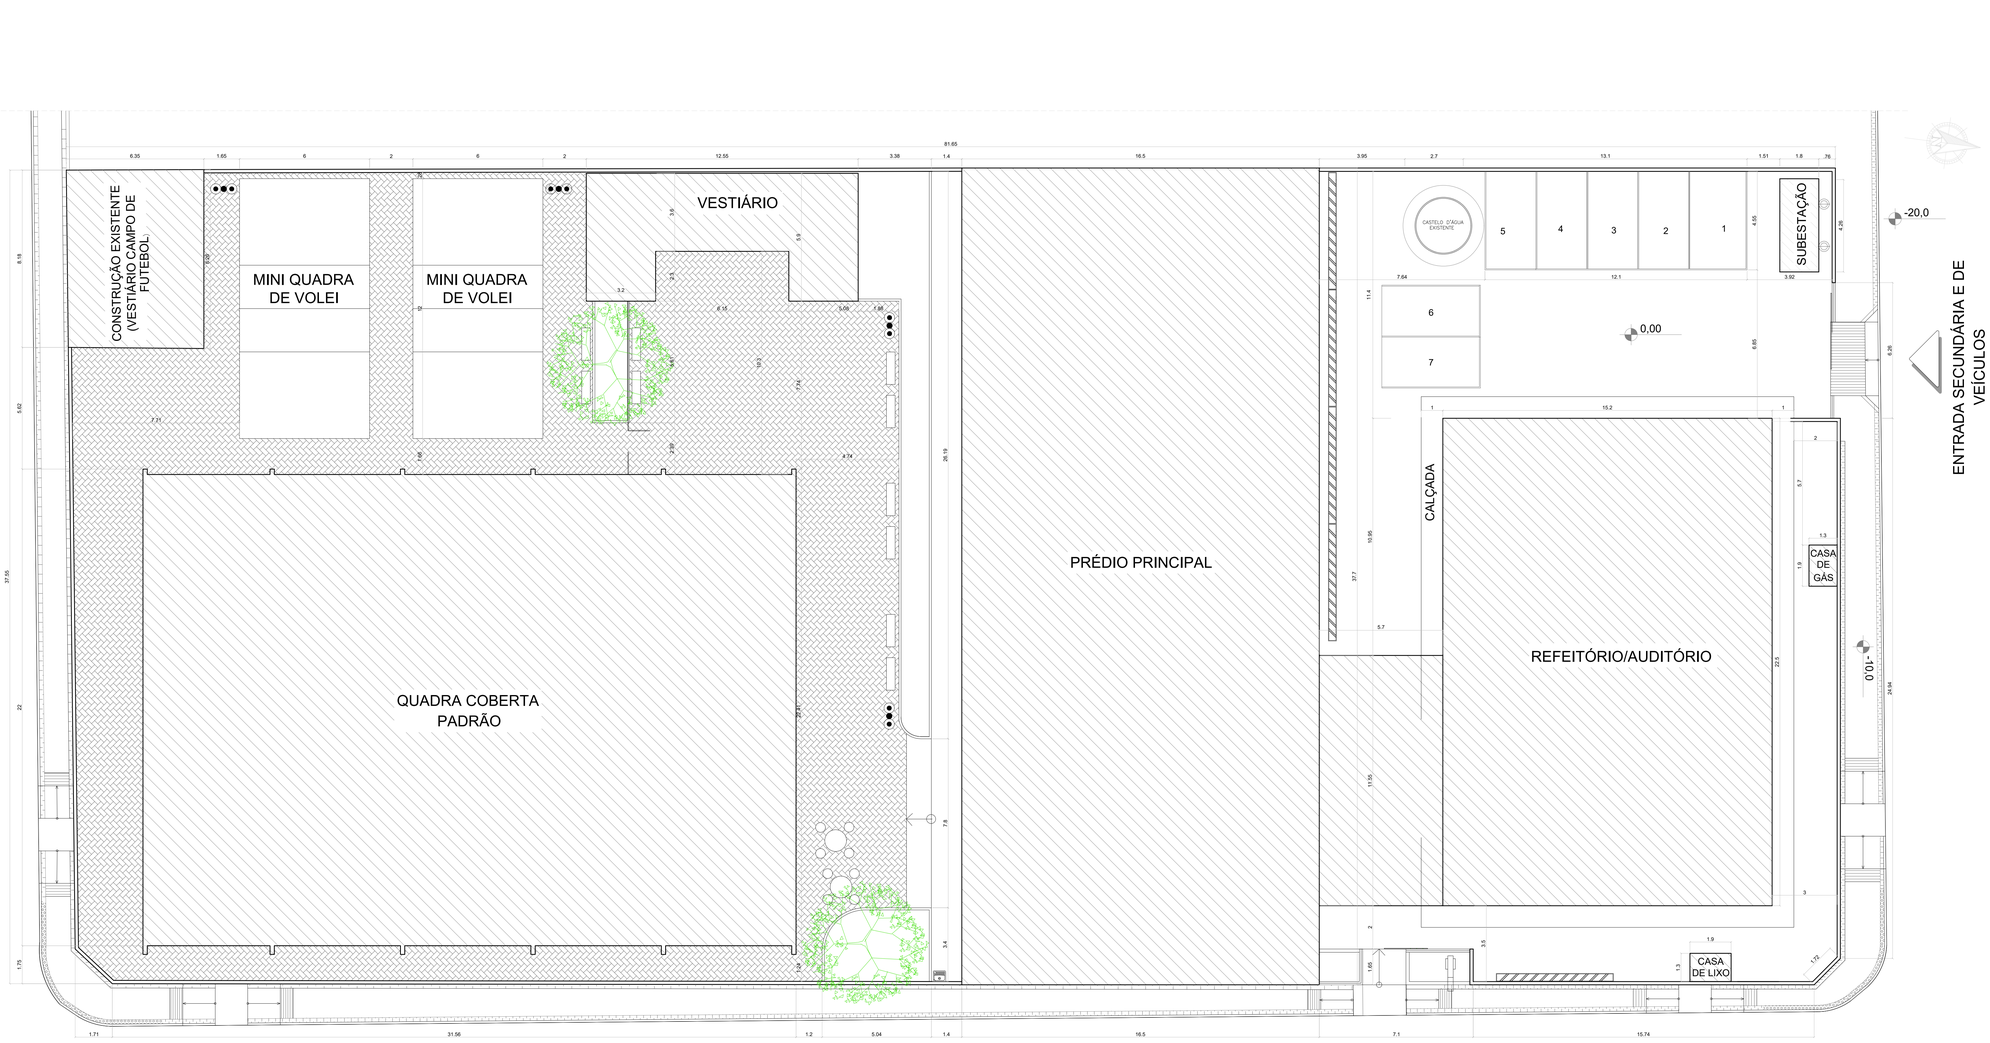

PLANTA DE IMPLANTAÇÃO EXISTENTE
ESC.: 1/100

QUADRO DE ÁREAS ORIGINAL PROCESSO 19952/2009	
1º PAVIMENTO	
PREDIO PRINCIPAL	622,05 m²
REFEITORIO/AUDITORIO	373,06 m²
QUADRA	678,49 m²
VESTIARIO	73,60 m²
CASTELO DÁGUA	5,72 m²
SUBESTAÇÃO	7,73 m²
CASA DE GÁS	2,47 m²
CASA DE LIXO	2,47 m²
ÁREA EXISTENTE 1º PAVIMENTO	**1.765,59 m²**
2º PAVIMENTO	622,05 m²
3º PAVIMENTO	622,05 m²
ÁREA TOTAL EXISTENTE	**3.062,39 m²**
ÍNDICES URBANISTICOS	
COEFICIENTE DE APROVEITAMENTO	1
TAXA DE OCUPAÇÃO(ÁREA PROJ.=1.765,59 m²)	57,28%
TAXA DE PERMEABILIDADE (ÁREA PERM.=76.81m²)	2,50%

QUADRO DE ÁREAS PROPOSTA - MODIFICATIVO	
1º PAVIMENTO	
PREDIO PRINCIPAL	622,05 m²
REFEITORIO/AUDITORIO	373,06 m²
QUADRA	678,49 m²
VESTIARIO	73,60 m²
CASTELO DÁGUA (Á DEMOLIR)	5,72 m²
SUBESTAÇÃO	7,73 m²
CASA DE GÁS	2,47 m²
CASA DE LIXO	2,47 m²
CISTERNA	64,65 M²
ÁREA EXISTENTE 1º PAVIMENTO	**1.765,59 m²**
ÁREA PROPOSTA MODIFCATIVO ((II) + (III)) - (I)	**1824,59 m²**
2º PAVIMENTO	622,05 m²
3º PAVIMENTO	622,05 m²
ÁREA TOTAL EXISTENTE	**3.062,39 m²**
ÍNDICES URBANISTICOS	
COEFICIENTE DE APROVEITAMEN	1
TAXA DE OCUPAÇÃO(ÁREA PROJ.	59,19%
TAXA DE PERMEABILIDADE (ÁREA PERM.=76.81m²)	2,50%

PROJETO ARQUITETONICO APROVADO NO PROCESSO 19952/2009
EM 27/05/2010

Nº.	DESCRIÇÃO	RESP.	DATA
05			
04			
03			
02			
01			

REVISÃO

SEDU

GOVERNO DO ESTADO DO ESPÍRITO SANTO

SECRETARIA DE ESTADO DA EDUCAÇÃO - SEDU

GERÊNCIA DE REDE FÍSICA ESCOLAR

MAIA MELO ENGENHARIA

TÍTULO: **REFORMA**
CEEFMTI PROF MAURA ABAURRE

ENDEREÇO: **RUA 11, Nº 100, VILA NOVA, VILA VELHA/ES**


FINANCIA: PROJETO LEGAL – MODIFICATIVO		PROJETO: ARQUITETÔNICO	
SUBSECRETÁRIO ESTADUAL: VINICIUS JOSÉ SIMÕES			
GERENTE DA GERFE: MARCELO AMORIM GONÇALVES		ESCALA: INDICADA	UNIDADE: METRO
COORDENADOR GERAL: ARIOVALDO LUSTOSA RORIZ JÚNIOR		CREA-ES: 020310/D	VISTO:
AUTOR PROJETO: WILSON RODRIGUES GONÇALVES		CAU-ES: A24721-9	VISTO:
CO-AUTOR PROJETO:		CAU-ES:	VISTO:
RESPONSÁVEL TÉCNICO:		CREA:	VISTO:
ARQUIVO: VIV22-P02-AQ-LG-R1.dwg		DESENHO: FERNANDA	VISTO:

REFERÊNCIA: PLANTA DE IMPLANTAÇÃO EXISTENTE

FOLHA: 02/08

FORMATO:	OBSERVAÇÕES:	DATA:	VISTO:	REVISÃO:
A0		SETEMBRO/2025		R0

2025-COPIA - E-DOCS - DOCUMENTO ORIGINAL 01/10/2025 11:08 PÁGINA 2 / 11

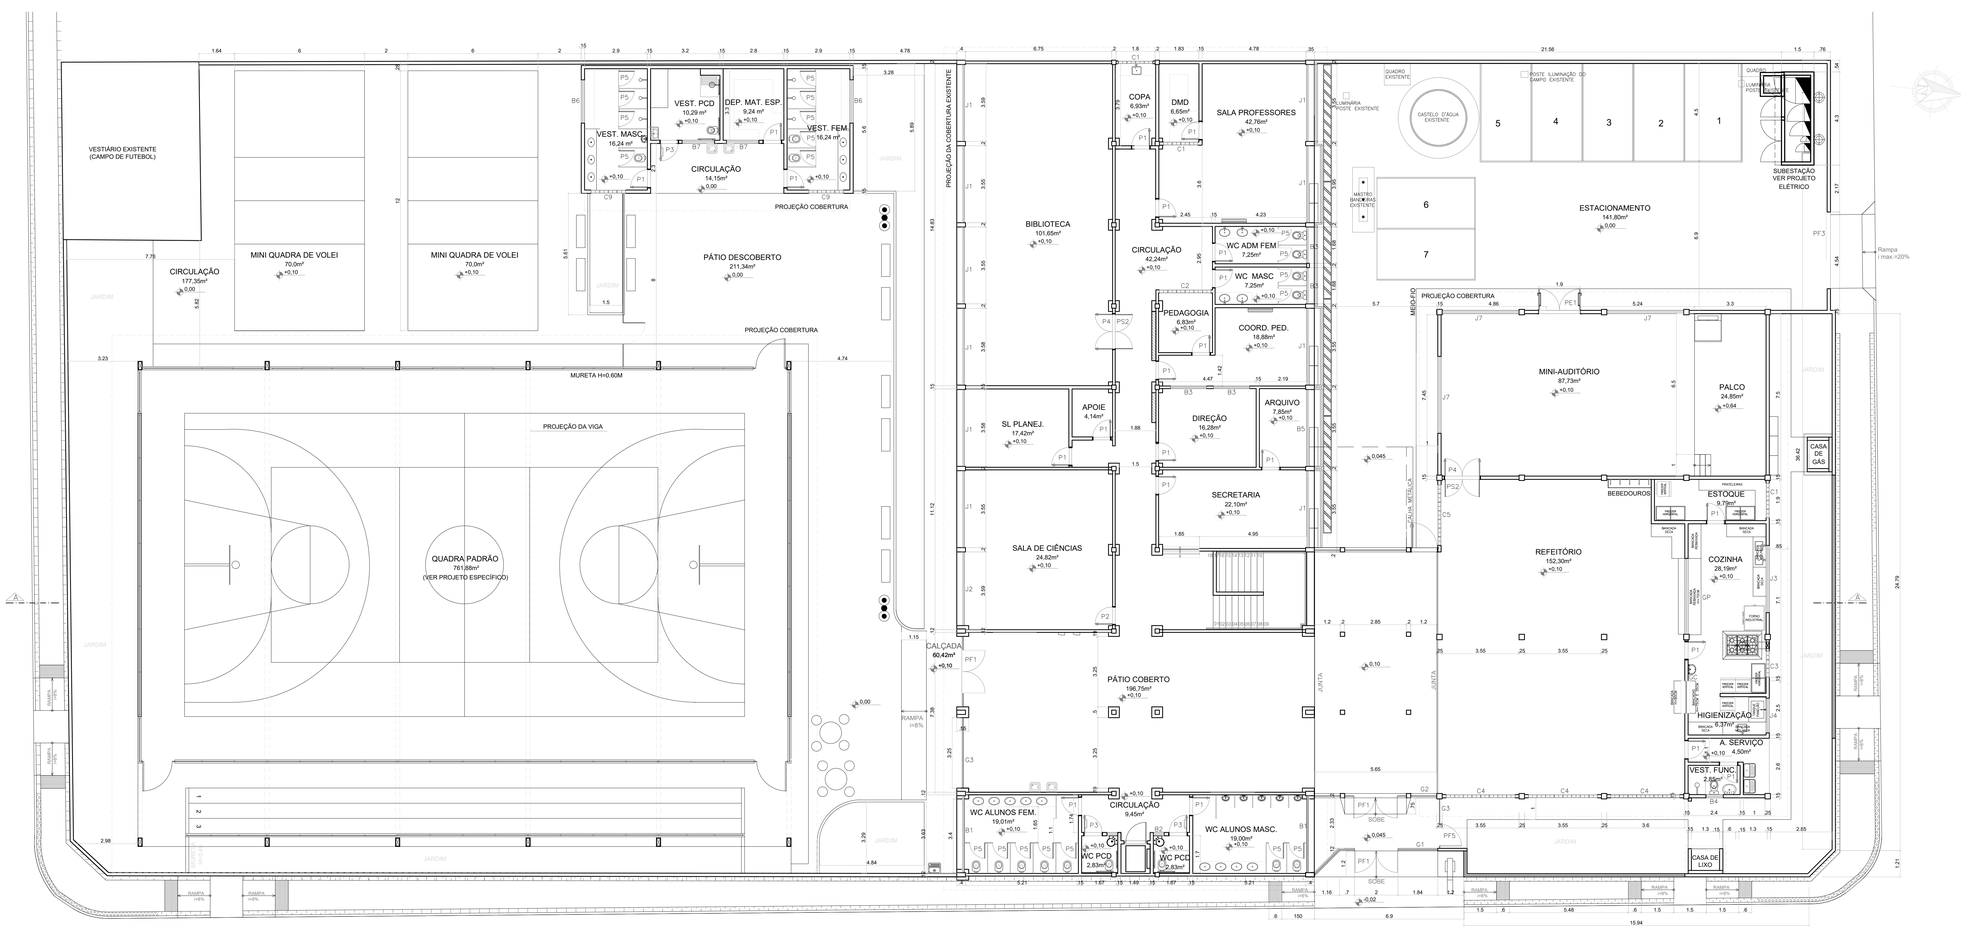

PLANTA BAIXA EXISTENTE – 1° PAVIMENTO
ESC.: 1/100

QUADRO DE ÁREAS ORIGINAL PROCESSO 19952/2009	
1° PAVIMENTO	
PREDIO PRINCIPAL	622,05 m²
REFEITORIO/AUDITORIO	373,06 m²
QUADRA	678,49 m²
VESTIARIO	73,60 m²
CASTELO DÁGUA	5,72 m²
SUBESTAÇÃO	7,73 m²
CASA DE GÁS	2,47 m²
CASA DE LIXO	2,47 m²
ÁREA EXISTENTE 1° PAVIMENTO	**1.765,59 m²**
2° PAVIMENTO	622,05 m²
3° PAVIMENTO	622,05 m²
ÁREA TOTAL EXISTENTE	**3.062,39 m²**
ÍNDICES URBANISTICOS	
COEFICIENTE DE APROVEITAMENTO	1
TAXA DE OCUPAÇÃO/(ÁREA PROJ.=1.765,59 m²)	57,28%
TAXA DE PERMEABILIDADE (AREA PERM.=76.81m²)	2,50%

QUADRO DE ÁREAS PROPOSTA - MODIFICATIVO	
1° PAVIMENTO	
PREDIO PRINCIPAL	622,05 m²
REFEITORIO/AUDITORIO	373,06 m²
QUADRA	678,49 m²
VESTIARIO	73,60 m²
CASTELO DÁGUA (À DEMOLIR)	5,72 m²
SUBESTAÇÃO	7,73 m²
CASA DE GÁS	2,47 m²
CASA DE LIXO	2,47 m²
CISTERNA	64,65 M²
ÁREA EXISTENTE 1° PAVIMENTO	**1.765,59 m²**
ÁREA PROPOSTA MODIFCATIVO {(II) + (III)} - (I)	**1824,59 m²**
2° PAVIMENTO	622,05 m²
3° PAVIMENTO	622,05 m²
ÁREA TOTAL EXISTENTE	**3.062,39 m²**
ÍNDICES URBANISTICOS	
COEFICIENTE DE APROVEITAMENT	1
TAXA DE OCUPAÇÃO/(ÁREA PROJ.	59,19%
TAXA DE PERMEABILIDADE (AREA PERM.=76.81m²)	2,50%

QUADRO DE ESQUADRIAS – EXISTENTE

JANELAS

NOME	LARG. x ALT./PEITORIL	MATERIAL	MODELO
J1	3,55 x 1,55 / 1,00	ALUMÍNIO ANODIZADO NATURAL	CORRER
J2	3,40 x 1,55 / 1,00	ALUMÍNIO ANODIZADO NATURAL	CORRER
J3	3,10 x 1,30 / 1,30	ALUMÍNIO ANODIZADO NATURAL	CORRER
J4	1,40 x 1,30 / 1,30	ALUMÍNIO ANODIZADO NATURAL	CORRER
J5	1,87 x 1,55 / 1,00	ALUMÍNIO ANODIZADO NATURAL	CORRER
J6	2,09 x 1,55 / 1,00	ALUMÍNIO ANODIZADO NATURAL	CORRER
J7	3,55 x 1,30 / 1,30	ALUMÍNIO ANODIZADO NATURAL	CORRER

PORTAS

NOME	LARG. x ALT./PEITORIL	MATERIAL	MODELO
P1	0,80 x 2,10	MADEIRA	ABRIR
P2	0,80 X 2,10	MADEIRA	ABRIR / COM VISOR
P3	0,80 x 2,10	MADEIRA	ABRIR C/ BARRA
P4	1,60 x 2,10	MADEIRA	ABRIR / COM VISOR
P5	0,60 x 1,60	TIPO VENEZIANA EM ALUMÍNIO	ABRIR
P6	0,80 x 2,10	MADEIRA PINTADA	ABRIR / COM VISOR
P7	0,80 x 2,10	GRADE	ABRIR
PE1	1,90 x 2,10	MADEIRA REVESTIDA DE CHAPA DE AÇO	ABRIR
PS2	1,60 x 2,10	GRADE	ABRIR

PORTÕES

NOME	LARG. x ALT./PEITORIL	MATERIAL	MODELO
PF1	2,00 x 2,50	FERRO	ABRIR
PF2	3,50 x 2,50	GRADIL DE ARAME	ABRIR
PF3	1,00 x 2,50	GRADIL DE ARAME	CORRER
PF4	1,00 x 2,55	FERRO	ABRIR

GRADIL

NOME	LARG. x ALT./PEITORIL	MATERIAL	MODELO
G1	2,50 x 2,50	GRADIL DE ARAME	FIXO
G2	1,93 x 2,50	GRADIL DE ARAME	FIXO
G3	3,25 x 2,60	FERRO	FIXO
G4	5,98 x 2,60	FERRO	FIXO
G5	1,20 x 2,60	FERRO	FIXO
G6	4,62 x 2,60	FERRO	FIXO

BASCULAS

NOME	LARG. x ALT./PEITORIL	MATERIAL	MODELO
B1	3,55 x 0,80 / 1,60	ALUMÍNIO ANODIZADO NATURAL	BASCULANTE
B2	0,68 x 1,00 / 1,60	ALUMÍNIO ANODIZADO NATURAL	BASCULANTE
B3	0,40 x 0,80 / 1,60	ALUMÍNIO ANODIZADO NATURAL	BASCULANTE
B4	0,80 x 0,80 / 1,60	ALUMÍNIO ANODIZADO NATURAL	BASCULANTE
B5	3,55 x 0,80 / 1,80	ALUMÍNIO ANODIZADO NATURAL	BASCULANTE
B6	1,56 x 0,80 / 1,60	ALUMÍNIO ANODIZADO NATURAL	BASCULANTE
B7	2,00 x 0,80 / 1,60	ALUMÍNIO ANODIZADO NATURAL	BASCULANTE
B8	2,00 x 0,80 / 1,80	ALUMÍNIO ANODIZADO NATURAL	BASCULANTE

COBOGÓS

NOME	LARG. x ALT./PEITORIL	MATERIAL	MODELO
C1	3,55 x 0,80 / 1,60	CONCRETO	39x39CM
C2	1,56 x 0,80 / 1,60	CONCRETO	39x39CM
C3	0,80 x 0,80 / 1,60	CONCRETO	39x39CM
C4	0,80 x 0,80 / 1,60	CONCRETO	39x39CM
C5	3,55 x 0,80 / 1,80	CONCRETO	39x39CM
C6	1,56 x 0,80 / 1,60	CONCRETO	39x39CM
C7	2,00 x 0,80 / 1,80	CONCRETO	39x39CM
C8	2,00 x 0,80 / 1,80	CONCRETO	39x39CM
C9	2,00 x 0,80 / 1,80	CONCRETO	39x39CM

GUICHÊS

NOME	LARG. x ALT./PEITORIL	MATERIAL	MODELO
GS	1,80 x 1,40 / 1,10	ALUMÍNIO	GUILHOTINA
GP	3,50 x 1,65 / 0,82	ALUMÍNIO	GUILHOTINA
GC	1,40 x 1,15 / 1,08	ALUMÍNIO	GUILHOTINA

PROJETO ARQUITETONICO APROVADO NO PROCESSO 19952/2009
EM 27/05/2010

Nº.	DESCRIÇÃO	RESP.	DATA
05			
04			
03			
02			
01			

REVISÃO

GOVERNO DO ESTADO DO ESPÍRITO SANTO
SECRETARIA DE ESTADO DA EDUCAÇÃO - SEDU
GERÊNCIA DE REDE FÍSICA ESCOLAR
SEDU
MAIA MELO ENGENHARIA

TÍTULO: **REFORMA CEEFMTI PROF MAURA ABAURRE**

ENDEREÇO: **RUA 11, Nº 100, VILA NOVA, VILA VELHA/ES**


PRANCHA: PROJETO LEGAL – MODIFICATIVO	PROJETO: ARQUITETÔNICO
SUBSECRETÁRIO ESTADUAL: VINICIUS JOSÉ SIMÕES	
GERENTE DA GERFE: MARCELO AMORIM GONÇALVES	ESCALA: INDICADA / UNIDADE: METRO
COORDENADOR GERAL: ARIOVALDO LUSTOSA RORIZ JÚNIOR	CREA-PE: 020310/D / VISTO:
AUTOR PROJETO: WILSON RODRIGUES GONÇALVES	CAU-ES: A24721-9 / VISTO:
CO-AUTOR PROJETO:	CAU-ES: / VISTO:
RESPONSAVEL TECNICO:	CREA: / VISTO:
ARQUIVO: VIV22-P02-AQ-LG-R1.dwg	DESENHO: FERNANDA / VISTO:

REFERÊNCIA: PLANTA BAIXA EXISTENTE – 1° PAVIMENTO SITUAÇÃO EXISTENTE

FOLHA: 03/08

FORMATO:	OBSERVAÇÕES:	DATA:	VISTO:	REVISÃO:
A0		SETEMBRO/2025		R0

209-COFCSD - E-DOCS - DOCUMENTO ORIGINAL - 03/10/2025 11:08 - PÁGINA 3 / 11

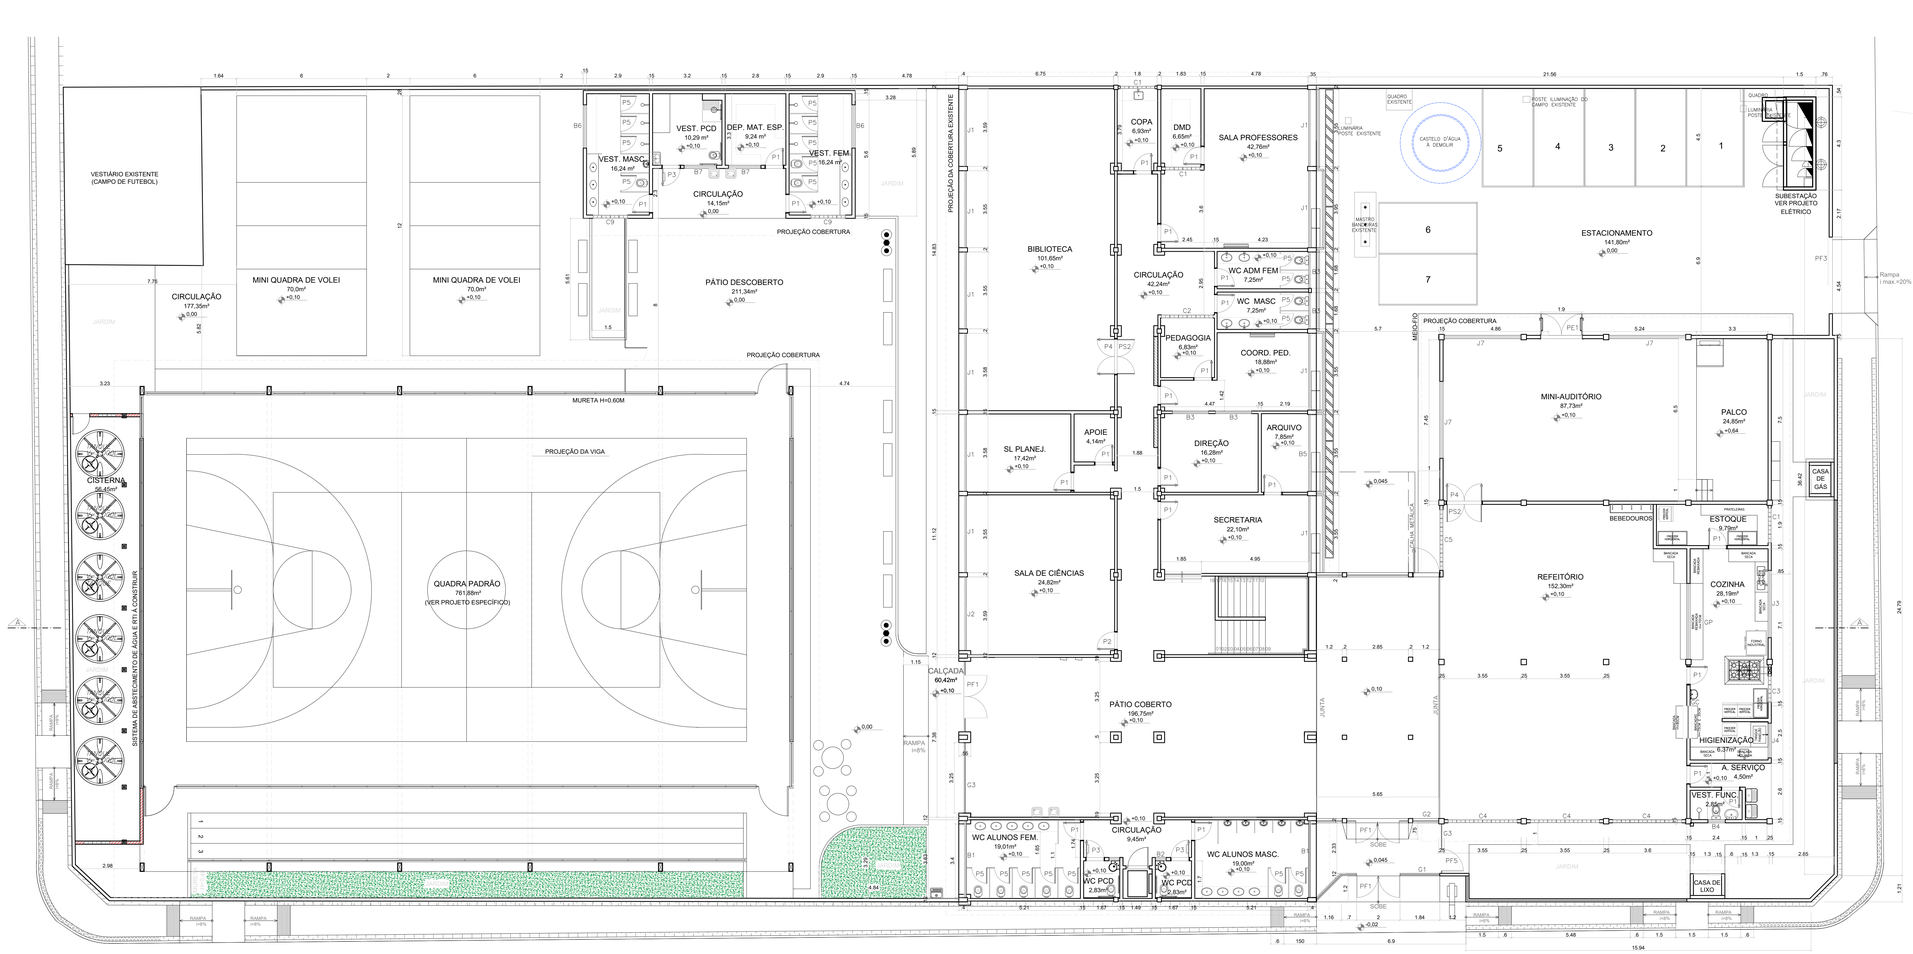

PLANTA BAIXA EXISTENTE – 1° PAVIMENTO – MODIFICATIVO
ESC.: 1/100

LEGENDA
- ALVENARIA EXISTENTE
- ALVENARIA A CONSTRUIR
- ALVENARIA A DEMOLIR

QUADRO DE ÁREAS ORIGINAL PROCESSO 19952/2009	
1º PAVIMENTO	
PREDIO PRINCIPAL	622,05 m²
REFEITORIO/AUDITORIO	373,06 m²
QUADRA	678,49 m²
VESTIARIO	73,60 m²
CASTELO DÁGUA	5,72 m²
SUBESTAÇÃO	7,73 m²
CASA DE GÁS	2,47 m²
CASA DE LIXO	2,47 m²
ÁREA EXISTENTE 1º PAVIMENTO	**1.765,59 m²**
2º PAVIMENTO	622,05 m²
3º PAVIMENTO	622,05 m²
ÁREA TOTAL EXISTENTE	**3.062,39 m²**
ÍNDICES URBANISTICOS	
COEFICIENTE DE APROVEITAMENTO	1
TAXA DE OCUPAÇÃO(ÁREA PROJ.=1.765,59 m²)	57,28%
TAXA DE PERMEABILIDADE (AREA PERM.=76.81m²)	2,50%

QUADRO DE ÁREAS PROPOSTA - MODIFICATIVO	
1º PAVIMENTO	
PREDIO PRINCIPAL	622,05 m²
REFEITORIO/AUDITORIO	373,06 m²
QUADRA	678,49 m²
VESTIARIO	73,60 m²
CASTELO DÁGUA (Á DEMOLIR)	5,72 m²
SUBESTAÇÃO	7,73 m²
CASA DE GÁS	2,47 m²
CASA DE LIXO	2,47 m²
CISTERNA	64,65 M²
ÁREA EXISTENTE 1º PAVIMENTO	**1.765,59 m²**
ÁREA PROPOSTA MODIFCATIVO {(II) + (III)} - (I)	**1824,59 m²**
2º PAVIMENTO	622,05 m²
3º PAVIMENTO	622,05 m²
ÁREA TOTAL EXISTENTE	**3.062,39 m²**
ÍNDICES URBANISTICOS	
COEFICIENTE DE APROVEITAMEN	1
TAXA DE OCUPAÇÃO(ÁREA PROJ.	59,19%
TAXA DE PERMEABILIDADE (ÁREA PERM.=76.81m²)	2,50%

QUADRO DE ESQUADRIAS – EXISTENTE

JANELAS

NOME	LARG. x ALT./PEITORIL	MATERIAL	MODELO
J1	3,55 x 1,55 / 1,00	ALUMÍNIO ANODIZADO NATURAL	CORRER
J2	3,40 x 1,55 / 1,00	ALUMÍNIO ANODIZADO NATURAL	CORRER
J3	3,10 x 1,30 / 1,30	ALUMÍNIO ANODIZADO NATURAL	CORRER
J4	1,40 x 1,30 / 1,30	ALUMÍNIO ANODIZADO NATURAL	CORRER
J5	1,87 x 1,55 / 1,00	ALUMÍNIO ANODIZADO NATURAL	CORRER
J6	2,09 x 1,55 / 1,00	ALUMÍNIO ANODIZADO NATURAL	CORRER
J7	3,55 x 1,30 / 1,30	ALUMÍNIO ANODIZADO NATURAL	CORRER

PORTAS

NOME	LARG. x ALT./PEITORIL	MATERIAL	MODELO
P1	0,80 x 2,10	MADEIRA	ABRIR
P2	0,80 X 2,10	MADEIRA	ABRIR / COM VISOR
P3	0,80 x 2,10	MADEIRA	ABRIR C/ BARRA
P4	1,60 x 2,10	MADEIRA	ABRIR / COM VISOR
P5	0,60 x 1,60	TIPO VENEZIANA EM ALUMÍNIO	ABRIR
P6	0,80 x 2,10	MADEIRA PAVIADA	ABRIR / COM VISOR
P7	0,80 x 2,10	GRADE	ABRIR
PE1	1,90 x 2,10	MADEIRA REVESTIDA DE CHAPA DE AÇO	ABRIR
PS2	1,60 x 2,10	GRADE	ABRIR

PORTÕES

NOME	LARG. x ALT./PEITORIL	MATERIAL	MODELO
PF1	2,00 x 2,55	FERRO	ABRIR
PF2	3,50 x 2,50	GRADIL DE ARAME	ABRIR
PF3	1,00 x 2,50	GRADIL DE ARAME	CORRER
PF4	1,00 x 2,55	FERRO	ABRIR

GRADIL

NOME	LARG. x ALT./PEITORIL	MATERIAL	MODELO
G1	2,50 x 2,50	GRADIL DE ARAME	FIXO
G2	1,93 x 2,50	GRADIL DE ARAME	FIXO
G3	3,25 x 2,60	FERRO	FIXO
G4	5,95 x 2,60	FERRO	FIXO
G5	1,20 x 2,60	FERRO	FIXO
G6	4,62 x 2,60	FERRO	FIXO

BÁSCULAS

NOME	LARG. x ALT./PEITORIL	MATERIAL	MODELO
B1	3,55 x 0,80 / 1,60	ALUMÍNIO ANODIZADO NATURAL	BASCULANTE
B2	0,68 x 1,00 / 1,60	ALUMÍNIO ANODIZADO NATURAL	BASCULANTE
B3	0,40 x 0,80 / 1,60	ALUMÍNIO ANODIZADO NATURAL	BASCULANTE
B4	0,80 x 0,80 / 1,60	ALUMÍNIO ANODIZADO NATURAL	BASCULANTE
B5	3,55 x 0,80 / 1,80	ALUMÍNIO ANODIZADO NATURAL	BASCULANTE
B6	1,56 x 0,80 / 1,60	ALUMÍNIO ANODIZADO NATURAL	BASCULANTE
B7	2,00 x 0,80 / 1,80	ALUMÍNIO ANODIZADO NATURAL	BASCULANTE
B8	2,00 x 0,80 / 1,80	ALUMÍNIO ANODIZADO NATURAL	BASCULANTE

CORDÕES

NOME	LARG. x ALT./PEITORIL	MATERIAL	MODELO
C1	3,55 x 0,60 / 1,60	CONCRETO	39x390M
C2	1,63 x 0,60 / 1,60	CONCRETO	39x390M
C3	1,87 x 0,60 / 1,60	CONCRETO	39x390M
C4	0,80 x 0,60 / 1,60	CONCRETO	39x390M
C5	3,55 x 0,60 / 1,80	CONCRETO	39x390M
C6	1,56 x 0,60 / 1,60	CONCRETO	39x390M
C7	2,00 x 0,60 / 1,80	CONCRETO	39x390M
C8	2,00 x 0,60 / 1,80	CONCRETO	39x390M
C9	2,00 x 0,60 / 1,80	CONCRETO	39x390M

GUICHÊS

NOME	LARG. x ALT./PEITORIL	MATERIAL	MODELO
GS	1,80 x 1,40 / 1,10	ALUMÍNIO	GUILHOTINA
GP	3,50 x 1,65 / 0,82	ALUMÍNIO	GUILHOTINA
GC	1,40 x 1,15 / 1,08	ALUMÍNIO	GUILHOTINA

PROJETO ARQUITETONICO APROVADO NO PROCESSO 19952/2009 EM 27/05/2010

Nº.	DESCRIÇÃO	RESP.	DATA
05			
04			
03			
02			
01			

REVISÃO


GOVERNO DO ESTADO DO ESPÍRITO SANTO
SECRETARIA DE ESTADO DA EDUCAÇÃO - SEDU
SEDU
GERÊNCIA DE REDE FÍSICA ESCOLAR
MAIA MELO ENGENHARIA

TÍTULO: **REFORMA CEEFMTI PROF MAURA ABAURRE**


ENDEREÇO: **RUA 11, Nº 100, VILA NOVA, VILA VELHA/ES**

PRANCHA: PROJETO LEGAL – MODIFICATIVO		PROJETO: ARQUITETÔNICO	
SUBSECRETARIO ESTADUAL: VINICIUS JOSÉ SIMÕES			
GERENTE DA GERFE: MARCELO AMORIM GONÇALVES		ESCALA: INDICADA	UNIDADE: METRO
COORDENADOR GERAL: ARIOVALDO LUSTOSA RORIZ JÚNIOR		CREA-PE: 020310/D	VISTO:
AUTOR PROJETO: WILSON RODRIGUES GONÇALVES		CAU-ES: A24721-9	VISTO:
CO-AUTOR PROJETO:		CAU-ES:	VISTO:
RESPONSAVEL TECNICO:		CREA:	VISTO:
ARQUIVO: VIV22-P02-AQ-LG-R1.dwg		DESENHO: FERNANDA	VISTO:
REFERÊNCIA: PLANTA BAIXA EXISTENTE – 1º PAVIMENTO SITUAÇÃO PROPOSTA			FOLHA: 04/08
FORMATO: A0	OBSERVAÇÕES:	DATA: SETEMBRO/2025	VISTO:	REVISÃO: R0

2025-COPIA(S) - E-DOCS - DOCUMENTO ORIGINAL 01/10/2025 11:08 - PÁGINA 4 / 11

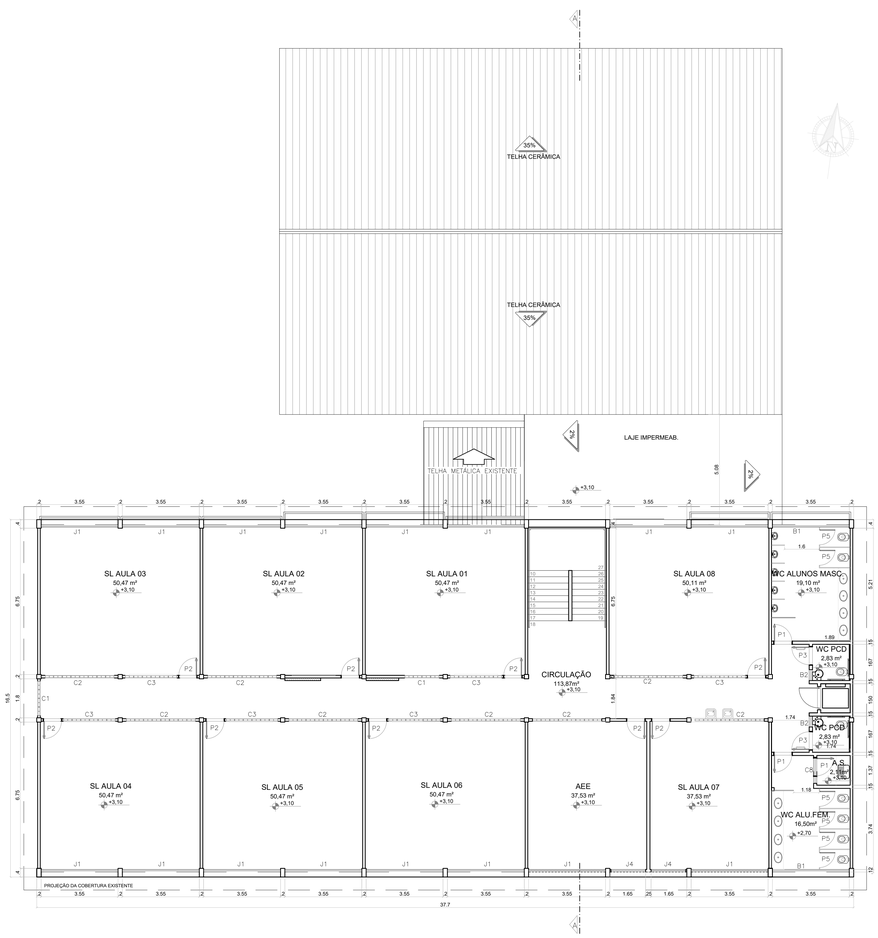

PLANTA BAIXA 2° PAVIMENTO
ESC.: 1/100

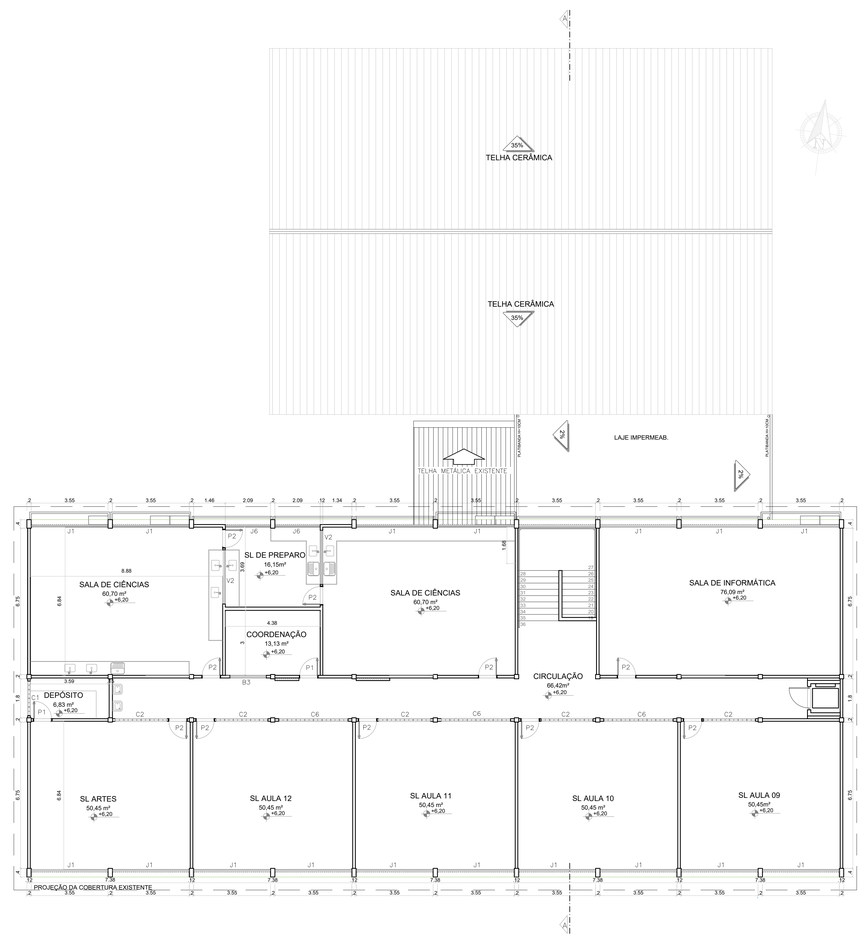

PLANTA BAIXA 3° PAVIMENTO
ESC.: 1/100

QUADRO DE ESQUADRIAS – EXISTENTE

JANELAS

NOME	LARG. x ALT./PEITORIL	MATERIAL	MODELO
J1	3,55 x 1,55 / 1,00	ALUMÍNIO ANODIZADO NATURAL	CORRER
J2	3,40 x 1,55 / 1,00	ALUMÍNIO ANODIZADO NATURAL	CORRER
J3	3,10 x 1,30 / 1,30	ALUMÍNIO ANODIZADO NATURAL	CORRER
J4	1,40 x 1,30 / 1,30	ALUMÍNIO ANODIZADO NATURAL	CORRER
J5	1,87 x 1,55 / 1,00	ALUMÍNIO ANODIZADO NATURAL	CORRER
J6	2,09 x 1,55 / 1,00	ALUMÍNIO ANODIZADO NATURAL	CORRER
J7	3,55 x 1,30 / 1,30	ALUMÍNIO ANODIZADO NATURAL	CORRER

PORTAS

NOME	LARG. x ALT./PEITORIL	MATERIAL	MODELO
P1	0,80 x 2,10	MADEIRA	ABRIR
P2	0,80 X 2,10	MADEIRA	ABRIR / COM VISOR
P3	0,80 x 2,10	MADEIRA	ABRIR C/ BARRA
P4	1,60 x 2,10	MADEIRA	ABRIR / COM VISOR
P5	0,60 x 1,60	TIPO VENEZIANA EM ALUMÍNIO	ABRIR
P6	0,80 x 2,10	MADEIRA PINTADA	ABRIR / COM VISOR
P7	0,80 x 2,10	GRADE	ABRIR
PE1	1,90 x 2,10	MADEIRA REVESTIDA DE CHAPA DE AÇO	ABRIR
PS2	1,60 x 2,10	GRADE	ABRIR

PORTÕES

NOME	LARG. x ALT./PEITORIL	MATERIAL	MODELO
PF1	2,00 x 2,55	FERRO	ABRIR
PF2	3,60 x 2,50	GRADIL DE ARAME	ABRIR
PF3	1,00 x 2,50	GRADIL DE ARAME	CORRER
PF4	1,00 x 2,55	FERRO	ABRIR

GRADIL

NOME	LARG. x ALT./PEITORIL	MATERIAL	MODELO
G1	2,50 x 2,50	GRADIL DE ARAME	FIXO
G2	1,93 x 2,50	GRADIL DE ARAME	FIXO
G3	3,25 x 2,60	FERRO	FIXO
G4	5,95 x 2,60	FERRO	FIXO
G5	1,20 x 2,60	FERRO	FIXO
G6	4,62 x 2,60	FERRO	FIXO

BASCULAS

NOME	LARG. x ALT./PEITORIL	MATERIAL	MODELO
B1	3,55 x 0,80 / 1,60	ALUMÍNIO ANODIZADO NATURAL	BASCULANTE
B2	0,68 x 1,00 / 1,60	ALUMÍNIO ANODIZADO NATURAL	BASCULANTE
B3	0,40 x 0,80 / 1,60	ALUMÍNIO ANODIZADO NATURAL	BASCULANTE
B4	0,80 x 0,80 / 1,60	ALUMÍNIO ANODIZADO NATURAL	BASCULANTE
B5	3,55 x 0,80 / 1,80	ALUMÍNIO ANODIZADO NATURAL	BASCULANTE
B6	1,56 x 0,80 / 1,60	ALUMÍNIO ANODIZADO NATURAL	BASCULANTE
B7	2,00 x 0,80 / 1,80	ALUMÍNIO ANODIZADO NATURAL	BASCULANTE
B8	2,00 x 0,80 / 1,80	ALUMÍNIO ANODIZADO NATURAL	BASCULANTE

COBOGÓS

NOME	LARG. x ALT./PEITORIL	MATERIAL	MODELO
C1	3,55 x 0,80 / 1,60	CONCRETO	39x39CM
C2	0,68 x 1,00 / 1,60	CONCRETO	39x39CM
C3	1,49 x 0,80 / 1,60	CONCRETO	39x39CM
C4	0,80 x 0,80 / 1,60	CONCRETO	39x39CM
C5	3,55 x 0,80 / 1,80	CONCRETO	39x39CM
C6	1,56 x 0,80 / 1,60	CONCRETO	39x39CM
C7	2,00 x 0,80 / 1,80	CONCRETO	39x39CM
C8	2,00 x 0,80 / 1,80	CONCRETO	39x39CM
C9	2,00 x 0,80 / 1,80	CONCRETO	39x39CM

GUICHÊS

NOME	LARG. x ALT./PEITORIL	MATERIAL	MODELO
GS	1,80 x 1,40 / 1,10	ALUMÍNIO	GUILHOTINA
GP	3,50 x 1,65 / 0,82	ALUMÍNIO	GUILHOTINA
GC	1,40 x 1,15 / 1,08	ALUMÍNIO	GUILHOTINA

PROJETO ARQUITETONICO APROVADO NO PROCESSO 19952/2009
EM 27/05/2010

Nº.	DESCRIÇÃO	RESP.	DATA
05			
04			
03			
02			
01			

REVISÃO

GOVERNO DO ESTADO DO ESPÍRITO SANTO
SECRETARIA DE ESTADO DA EDUCAÇÃO - SEDU
SEDU
GERÊNCIA DE REDE FÍSICA ESCOLAR
MAIA MELO ENGENHARIA

TÍTULO: REFORMA
CEEFMTI PROF MAURA ABAURRE

ENDEREÇO: RUA 11, Nº 100, VILA NOVA, VILA VELHA/ES


PRANCHA: PROJETO LEGAL – MODIFICATIVO	PROJETO: ARQUITETÔNICO
SUBSECRETÁRIO ESTADUAL: VINICIUS JOSÉ SIMÕES	
GERENTE DA GERFE: MARCELO AMORIM GONÇALVES	ESCALA: INDICADA / UNIDADE: METRO
COORDENADOR GERAL: ARIOVALDO LUSTOSA RORIZ JÚNIOR	CREA–PE: 020310/D / VISTO:
AUTOR PROJETO: WILSON RODRIGUES GONÇALVES	CAU–ES: A24721–9 / VISTO:
CO–AUTOR PROJETO:	CAU–ES: / VISTO:
RESPONSÁVEL TÉCNICO:	CREA: / VISTO:
ARQUIVO: VIV22–P02–AQ–LG–R1.dwg	DESENHO: FERNANDA / VISTO:

REFERÊNCIA: PLANTA BAIXA EXISTENTE – 2ª E 3ª PAVIMENTO

FOLHA: 05/08

FORMATO:	OBSERVAÇÕES:	DATA:	VISTO:	REVISÃO:
A0		SETEMBRO/2025		R0

2025-CDFCSD - E-DOCS - DOCUMENTO ORIGINAL - 01/10/2025 11:08 - PÁGINA 5 / 11

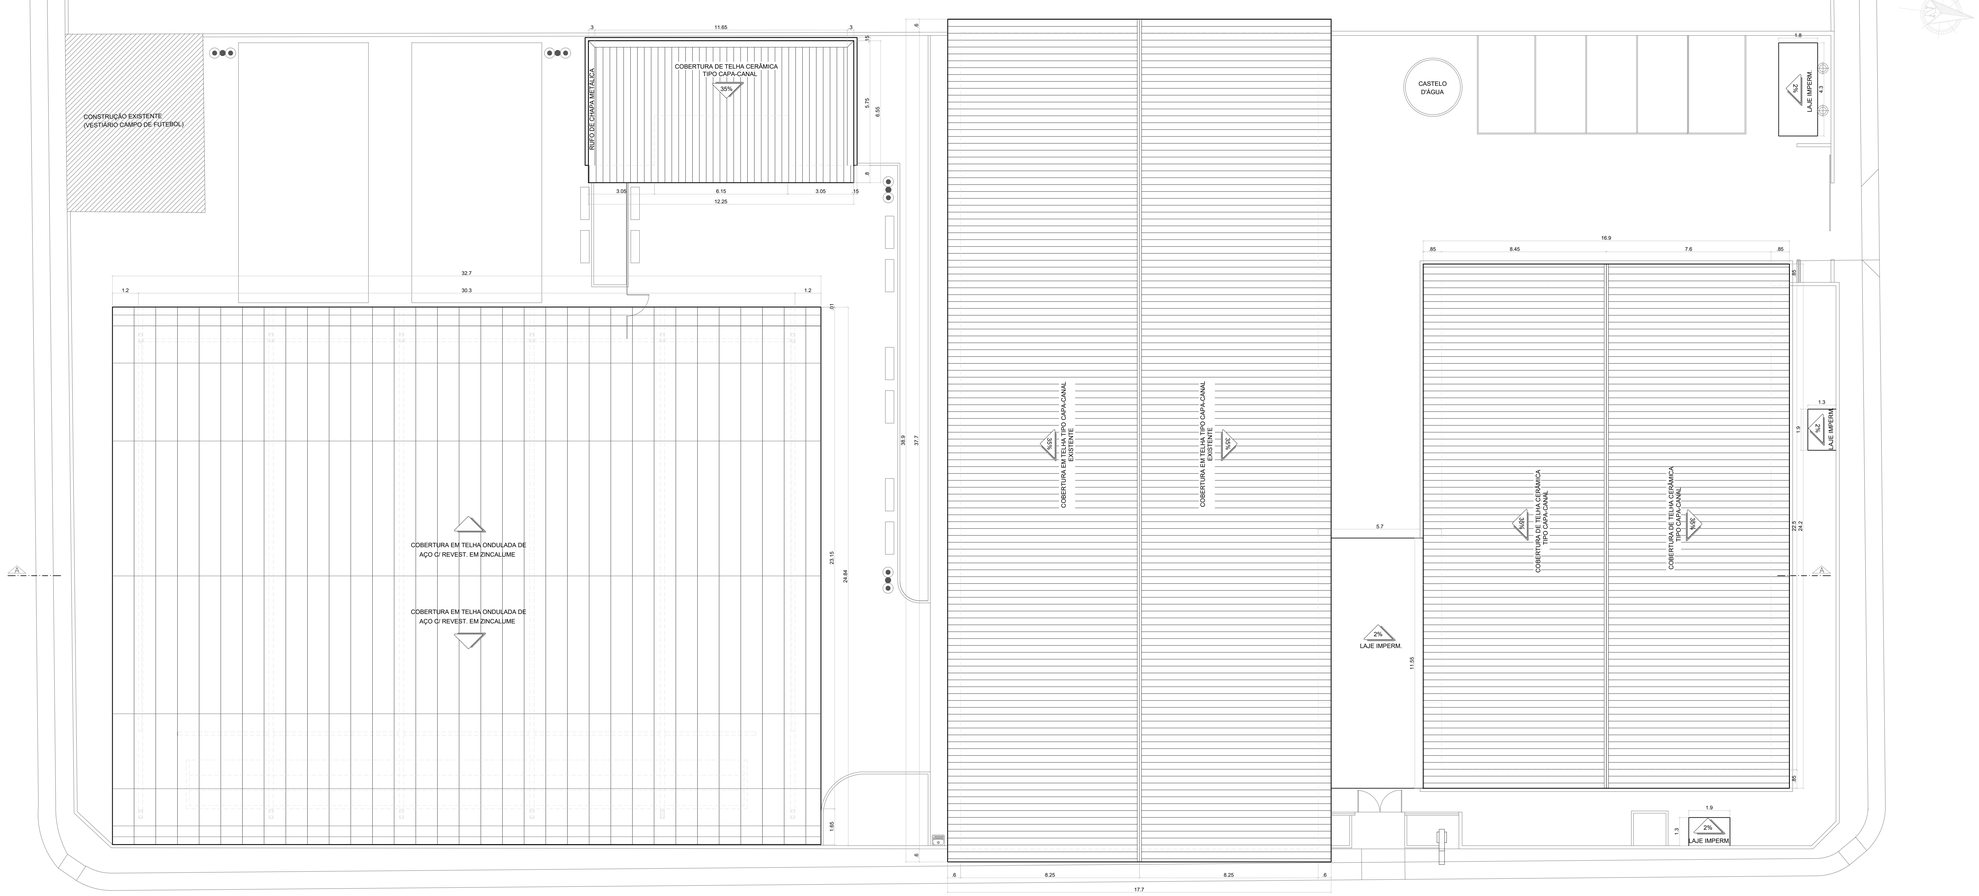

PLANTA DE COBERTURA EXISTENTE
ESC.: 1/100

PROJETO ARQUITETONICO APROVADO NO PROCESSO 19952/2009 EM 27/05/2010

Nº.	DESCRIÇÃO	RESP.	DATA
05			
04			
03			
02			
01			

REVISÃO

GOVERNO DO ESTADO DO ESPÍRITO SANTO
SECRETARIA DE ESTADO DA EDUCAÇÃO - SEDU
SEDU
GERÊNCIA DE REDE FÍSICA ESCOLAR
MAIA MELO ENGENHARIA

TÍTULO: **REFORMA**
CEEFMTI PROF MAURA ABAURRE

ENDEREÇO: **RUA 11, Nº 100, VILA NOVA, VILA VELHA/ES**


PRANCHA: PROJETO LEGAL – MODIFICATIVO	PROJETO: ARQUITETÔNICO
SUBSECRETÁRIO ESTADUAL: VINICIUS JOSÉ SIMÕES	
GERENTE DA GERFE: MARCELO AMORIM GONÇALVES	ESCALA: INDICADA / UNIDADE: METRO
COORDENADOR GERAL: ARIOVALDO LUSTOSA RORIZ JÚNIOR	CREA–PE: 020316/D / VISTO:
AUTOR PROJETO: WILSON RODRIGUES GONÇALVES	CAU–ES: A24721–9 / VISTO:
CO–AUTOR PROJETO:	CAU–ES: / VISTO:
RESPONSÁVEL TÉCNICO:	CREA: / VISTO:
ARQUIVO: VIV22–P02–AQ–LG–R1.dwg	DESENHO: FERNANDA / VISTO:

REFERÊNCIA: PLANTA DE COBERTURA EXISTENTE

FOLHA: 06/08

FORMATO:	OBSERVAÇÕES:	DATA:	VISTO:	REVISÃO:
A0		SETEMBRO/2025		R0

GERADO POR: EDOCS - DOCUMENTO ORIGINAL 01/10/2025 11:08 PÁGINA 6 / 11
2025.QCFQQ.E.EDOCS.000013

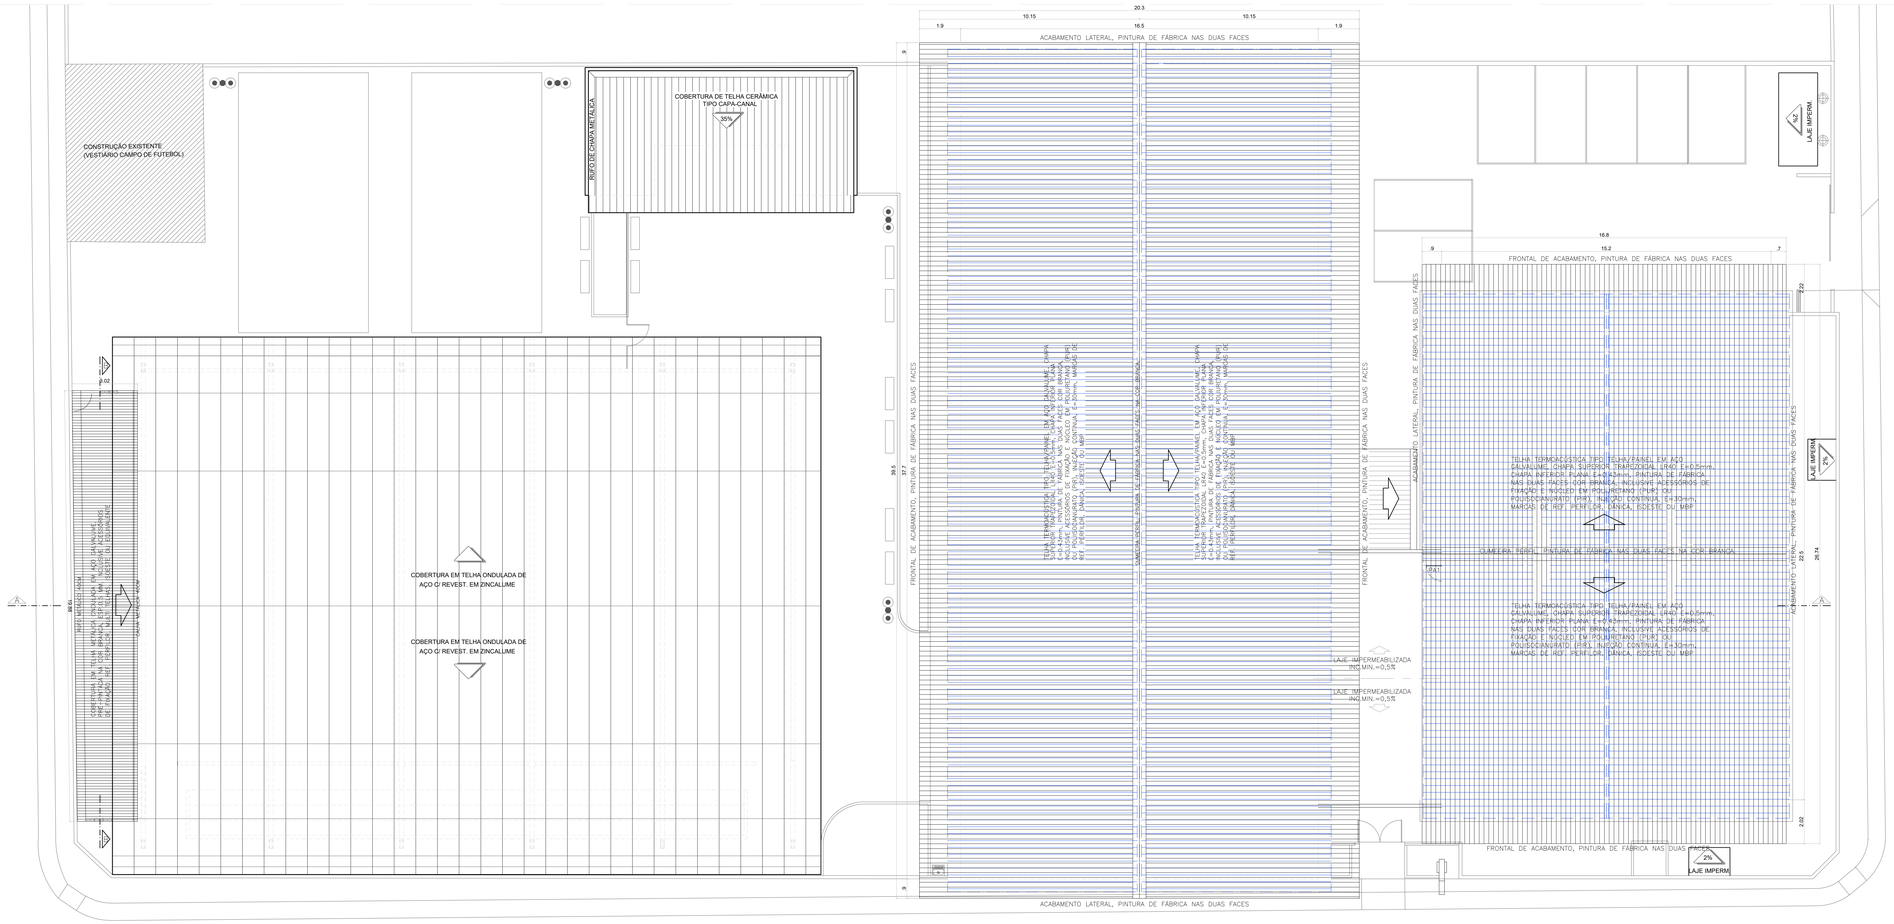

PLANTA DE COBERTURA – PROPOSTA – MODIFICATIVO
ESC.: 1/100

LEGENDA
ALVENARIA EXISTENTE
ALVENARIA À CONSTRUIR
ALVENARIA À DEMOLIR

PROJETO ARQUITETONICO APROVADO NO PROCESSO 19952/2009
EM 27/05/2010

Nº.	DESCRIÇÃO	RESP.	DATA
05			
04			
03			
02			
01			

REVISÃO

SEDU

GOVERNO DO ESTADO DO ESPÍRITO SANTO

SECRETARIA DE ESTADO DA EDUCAÇÃO - SEDU

GERÊNCIA DE REDE FÍSICA ESCOLAR

MAIA MELO ENGENHARIA

TÍTULO: **REFORMA**
CEEFMTI PROF MAURA ABAURRE

ENDEREÇO: **RUA 11, Nº 100, VILA NOVA, VILA VELHA/ES**


PRANCHA: PROJETO LEGAL – MODIFICATIVO	PROJETO: ARQUITETÔNICO	
SUBSECRETÁRIO ESTADUAL: VINICIUS JOSÉ SIMÕES		
GERENTE DA GEMFE: MARCELO AMORIM GONÇALVES	ESCALA: INDICADA	UNIDADE: METRO
COORDENADOR GERAL: ARIOVALDO LUSTOSA RORIZ JÚNIOR	CREA-/PE: 020310/D	VISTO:
AUTOR PROJETO: WILSON RODRIGUES GONÇALVES	CAU-ES: A24721-9	VISTO:
CO-AUTOR PROJETO:	CAU-ES:	VISTO:
RESPONSAVEL TECNICO:	CREA:	VISTO:
ARQUIVO: VIV22-P02-AQ-LG-R1.dwg	DESENHO: FERNANDA	VISTO:

REFERÊNCIA: PLANTA DE COBERTURA EXISTENTE

FOLHA: **07** / **08**

FORMATO:	OBSERVAÇÕES:	DATA:	VISTO:	REVISÃO:
A0		SETEMBRO/2025		R0

2025.CEFCIQ - E-DOCS - DOCUMENTO ORIGINAL 01/10/2025 11:08 PÁGINA 7 / 11

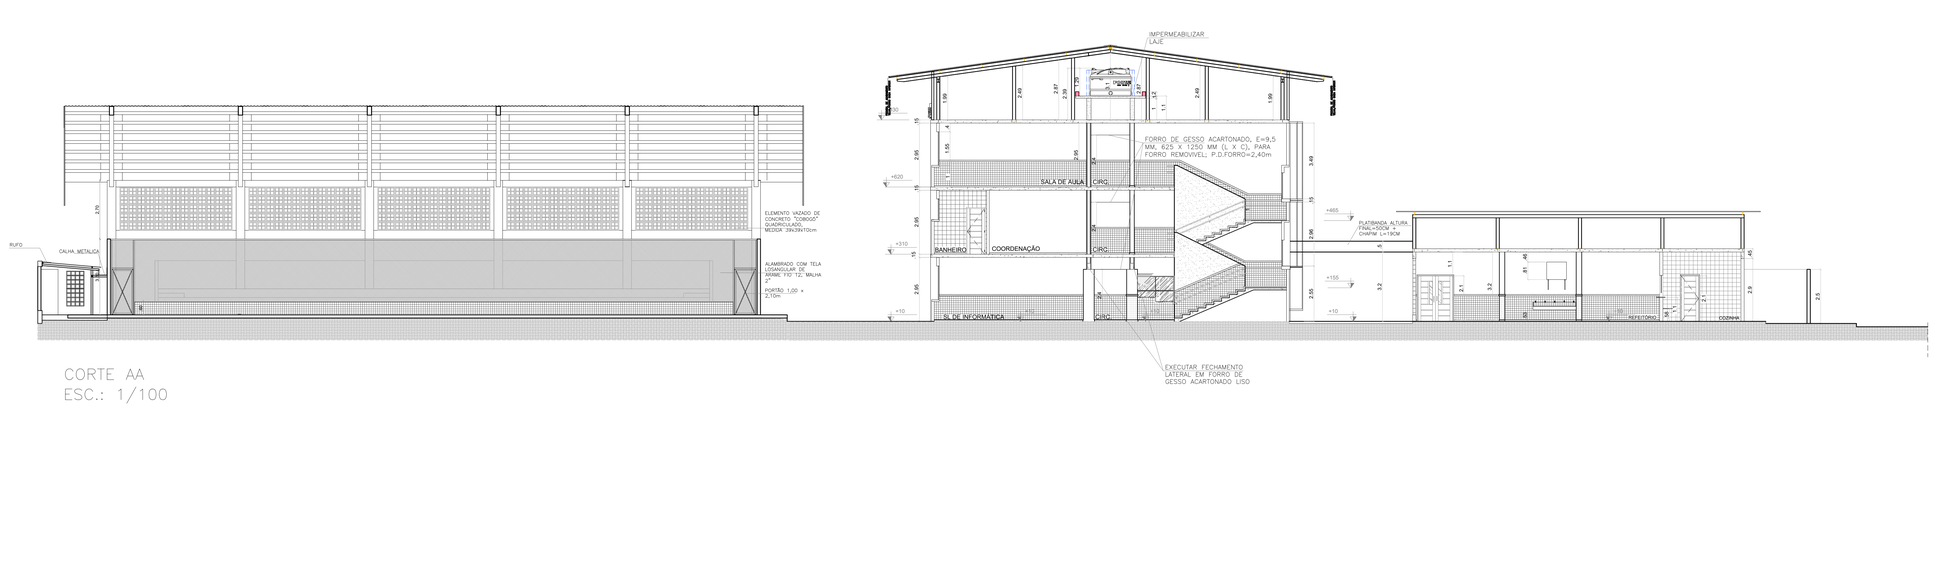


CORTE AA
ESC.: 1/100




VISTA
ESC.: 1/100



CORTE BB
ESC.: 1/100

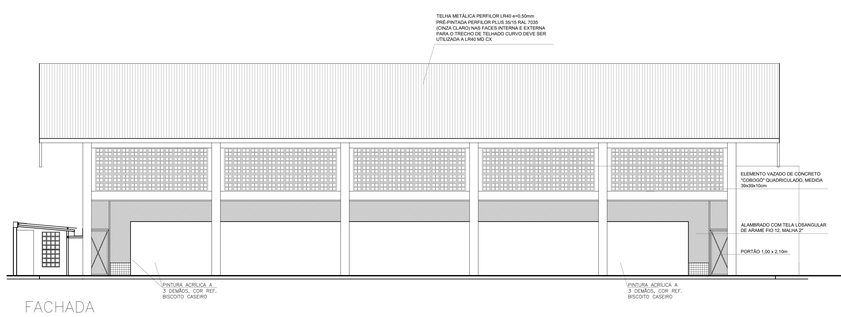

FACHADA
ESC.: 1/100

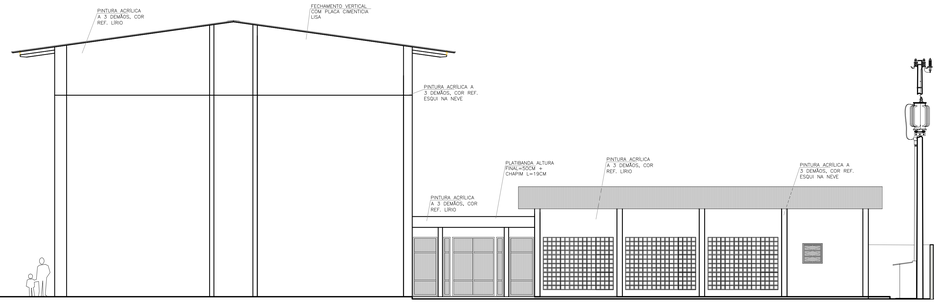

PROJETO ARQUITETONICO APROVADO NO PROCESSO 19952/2009 EM 27/05/2010

Nº.	DESCRIÇÃO	RESP.	DATA
05			
04			
03			
02			
01			

REVISÃO

GOVERNO DO ESTADO DO ESPÍRITO SANTO
SECRETARIA DE ESTADO DA EDUCAÇÃO - SEDU
SEDU
GERÊNCIA DE REDE FÍSICA ESCOLAR
MAIA MELO ENGENHARIA

TÍTULO: **REFORMA CEEFMTI PROF MAURA ABAURRE**

ENDEREÇO: **RUA 11, Nº 100, VILA NOVA, VILA VELHA/ES**

FRANCHIA: PROJETO LEGAL – MODIFICATIVO		PROJETO: ARQUITETÔNICO	
SUBSECRETÁRIO ESTADUAL: VINICIUS JOSÉ SIMÕES			
DIRETOR DA GERFE: MARCELO AMORIM GONÇALVES		ESCALA: INDICADA	UNIDADE: METRO
COORDENADOR GERAL: ARIOVALDO LUSTOSA RORIZ JÚNIOR		CREA-ES: 020310/D	VISTO:
AUTOR PROJETO: WILSON RODRIGUES GONÇALVES		CAU-ES: A247217-9	VISTO:
CO-AUTOR PROJETO:		CAU-ES:	VISTO:
RESPONSÁVEL TÉCNICO:		CREA:	VISTO:
ARQUIVO: VIV22-P02-AQ-LG-R1.dwg		DESENHO: FERNANDA	VISTO:

REFERÊNCIA: PLANTA DE COBERTURA PROPOSTA

FOLHA: 08/08

FORMATO:	OBSERVAÇÕES:	DATA:	VISTO:	REVISÃO:
A0		SETEMBRO/2025		R0

IMPRESSÃO - E-DOCS - DOCUMENTO ORIGINAL 01/10/2025 11:08 PÁGINA 8 / 11

Prefeitura Municipal de VILA VELHA
Departamento de Urbanismo

APROVADO
Proc. 29959/09 Data 27/05/10
VÁLIDO POR 180 DIAS

Diretor do DEURB

Ana Célia Lopes Azevedo
Coordenadora de Aprovação de Projetos
SEMDU/ PMVV

Cláudio Azevedo
Arquiteta - CREA 7278D-ES
SEMDU - PMVV/ES

05			
04			
03			
02	ALTERAÇÃO DE PROJETO	DAAC	NOV/2009
01	MODIFICAÇÃO CARIMBO	VFV	18/08/2009
Nº.	DESCRIÇÃO	RESP.	DATA

REVISÃO

GOVERNO DO ESTADO DO ESPÍRITO SANTO
SECRETARIA DE ESTADO DOS TRANSPORTES E OBRAS PÚBLICAS - S E T O P
INSTITUTO DE OBRAS PÚBLICAS DO ESTADO DO ESPÍRITO SANTO - I O P E S

IOPES

DIRETORIA DE EDIFICAÇÕES
GERÊNCIA DE PESQUISAS, ESTUDOS E PROJETOS

TITULO: **PROJETO DE REFORMA E AMPLIAÇÃO**
EEEFM MAURA ABAURRE

LOCAL: RUA 11, QUADRA 16 – VILA NOVA
VILA VELHA/ES

CLIENTE: **GOVERNO DO ESTADO DO ESPÍRITO SANTO**
SECRETARIA DE ESTADO DA EDUCAÇÃO

TIPO: **ARQUITETÔNICO**

DIRETOR DE EDIF. E OBRAS: LUIZ DE GONZAGA CALIL

ETAPA: EXECUTIVO

AUTOR DO PROJETO: ADRIANA BIANCHI BELIQUE
CREA: 14313/D ES
ESCALA: 1:100

CO-AUTOR DO PROJETO:
CREA:
DESENHO:

AUTOR PROJ. DE INCÊNDIO: RODRIGO ALBERTO GUTIERREZ CISTERNAS
CREA: 5061459871
UNIDADE: CM

RESPONSÁVEL TÉCNICO:
CREA:
FORMATO: A1

REFERÊNCIA:
PROPOSTA
IMPLANTAÇÃO
SITUAÇÃO

ÁREAS:

TERRENO:	3.082,07m²
EXISTENTE:	2095,19m²
REFORMA:	1.936,20m²
AMPLIAÇÃO:	1.234,01m²
CONSTRUÇÃO:	
TOTAL:	3.152,86m²

FOLHA: **01** / **15**

ARQUIVO: 1035CU-IADE-1010-2

DATA: ABR/2009

2025-CCFC3Q - E-DOCS - DOCUMENTO ORIGINAL 01/10/2025 11:08 PÁGINA 9 / 11

PROTOCOLO
CID.DOCISVAÇ.1079982025/2025-09-30

Tipo do Processo: SEMDU - APROVAÇÃO DE PROJETO DE MODIFICAÇÃO OU REFORMA

Nº do Processo: 107998/2025

Data/hora de Abertura: 30/09/2025 08:58

Requerente: WILSON RODRIGUES

CPF/CNPJ: 95217347791

Email: novatec.wilsonarq@gmail.com

Telefone: -

2025-CCFC3Q - E-DOCS - DOCUMENTO ORIGINAL 01/10/2025 11:08 PÁGINA 10 / 11

Documento original assinado eletronicamente, conforme MP 2200-2/2001, art. 10, § 2º, por:

ARIOVALDO LUSTOSA RORIZ JÚNIOR
ENGENHEIRO COORDENADOR GERAL - MAIA MELO ENGENHARIA LTDA
GERFE - SEDU - GOVES
assinado em 30/09/2025 09:28:58 -03:00

WILSON RODRIGUES GONÇALVES
COORDENADOR SETORIAL DE DIAGNÓSTICO - MAIA MELO ENGENHARIA
GERFE - SEDU - GOVES
assinado em 30/09/2025 12:05:40 -03:00

MARCELO AMORIM GONCALVES
GERENTE QCE-03
GERFE - SEDU - GOVES
assinado em 01/10/2025 11:08:04 -03:00

VINICIUS JOSE SIMOES
SUBSECRETARIO ESTADO
SESE - SEDU - GOVES
assinado em 30/09/2025 11:40:18 -03:00

INFORMAÇÕES DO DOCUMENTO
Documento capturado em 01/10/2025 11:08:05 (HORÁRIO DE BRASÍLIA - UTC-3)
por FERNANDA SHAILA LOSS BRANDÃO (TÉCNICO EDIFICAÇÕES JR - MAIA MELO ENGENHARIA - GERFE - SEDU - GOVES)
Valor Legal: ORIGINAL | Natureza: DOCUMENTO NATO-DIGITAL

A disponibilidade do documento pode ser conferida pelo link: https://e-docs.es.gov.br/d/2025-CCFC3Q