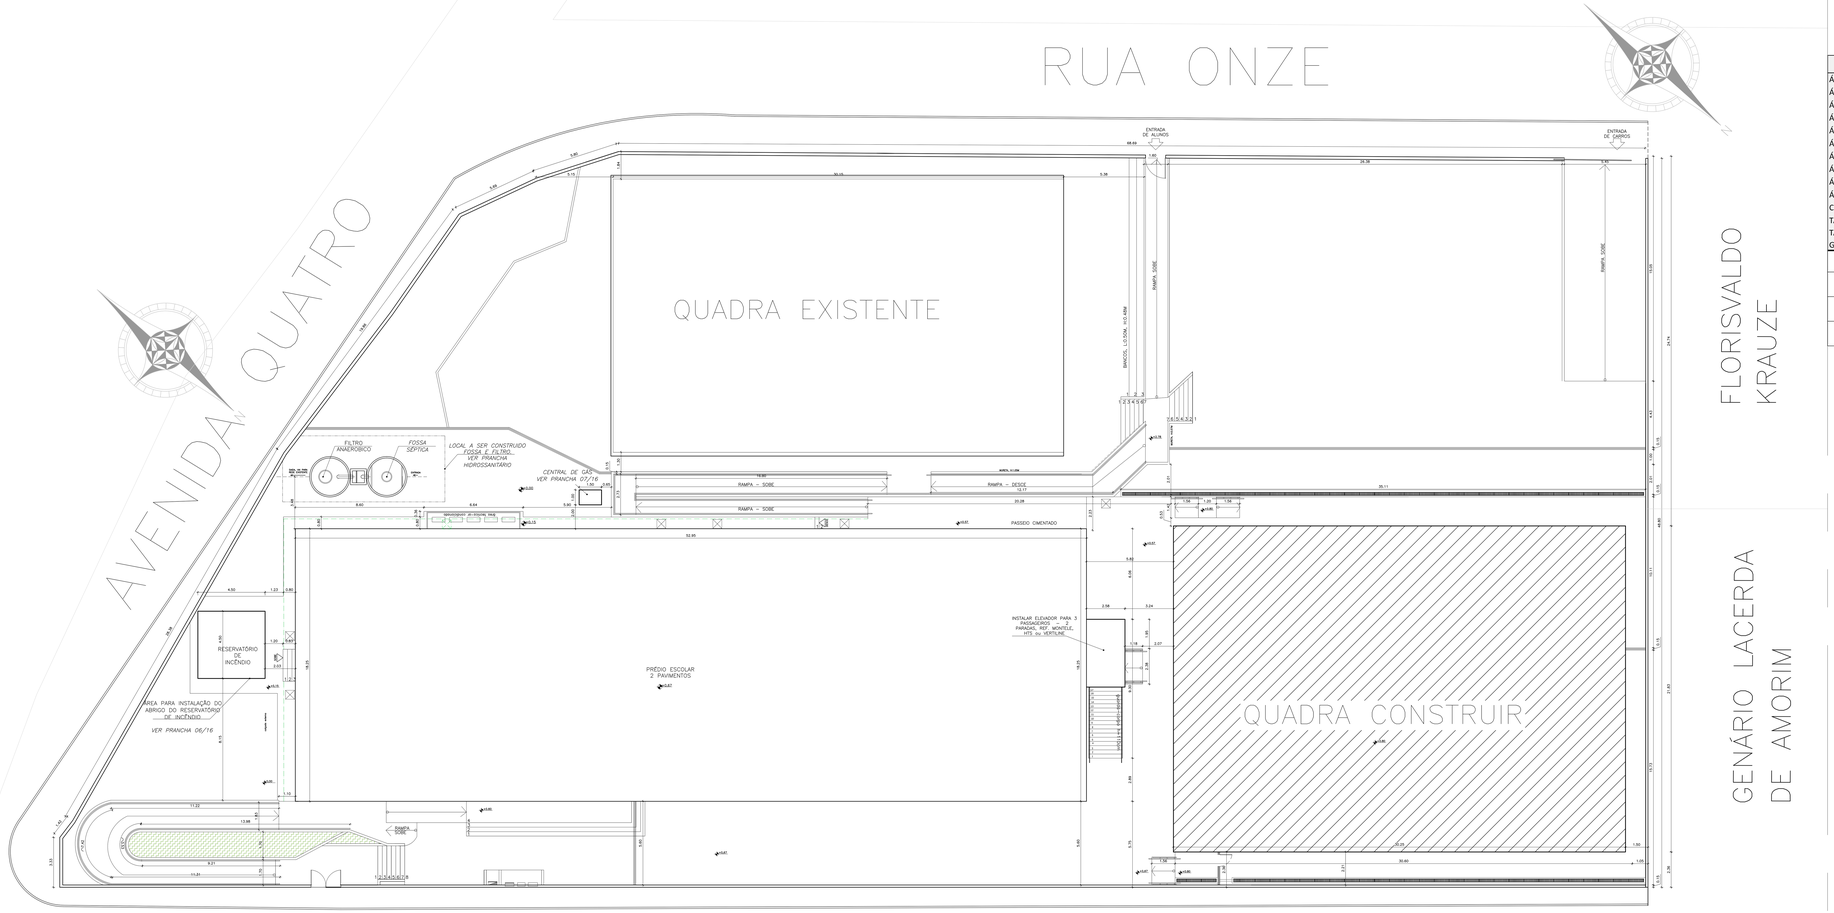


SITUAÇÃO – ESC.1/100

ÍNDICES URBANISTICOS	
ÁREA DO TERRENO	4.514,00
ÁREA EDIFICAÇÃO	1.940,70
ÁREA QUADRA (À CONSTRUIR)	694,43
ÁREA CASA DE GÁS (À CONSTRUIR)	1,50
ÁREA RESERVATÓRIO INCÊNDIO (À CONSTRUIR)	20,25
ÁREA A DEMOLIR (QUADRA ANTIGA)	569,64
ÁREA CONSTRUIDA TOTAL DAS EDIFICAÇÕES	2.656,88
ÁREA A DEMOLIR TOTAL	569,64
ÁREA DE PROJEÇÃO DAS EDIFICAÇÕES	2.801,17
ÁREA TOTAL PERMEÁVEL	1.857,12
COEFICIENTE DE APROVEITAMENTO	0,59
TAXA DE PERMEABILIDADE	41,14%
TAXA DE OCUPAÇÃO	62,06%
GABARITO DO EDIFICIO ESCOLAR	2

LEGENDA

	ALVENARIA EXISTENTE
	ALVENARIA À CONSTRUIR
	ALVENARIA À DEMOLIR

Nº	DESCRIÇÃO	RESP.	DATA
05			
04			
03			
02			
01			

REVISÃO

GOVERNO DO ESTADO DO ESPÍRITO SANTO
SECRETARIA DE ESTADO DA EDUCAÇÃO - SEDU
SEDU
GERÊNCIA DE REDE FÍSICA ESCOLAR
epc

TÍTULO: REFORMA, AMPLIAÇÃO, URBANIZAÇÃO E CONST. DE QUADRA POLIESPORTIVA NA EEEFM NEA SALLES NUNES PEREIRA

ENDEREÇO: R. Onze, Sn – Maracanã, Cariacica – ES, 29142-859

PRANCHA: PROJETO ARQUITETÔNICO – QUADRA

PROJETO: ARQUITETURA

RESPONSÁVEL TÉCNICO: AURÉLIO MENEGELLI RIBEIRO

ESCALA: INDICADA

UNIDADE: METRO

APROVAÇÃO (N. GERFE): MARCELO AMORIM GONÇALVES

COORDENADOR GERAL EPC: EDSON DE OLIVEIRA PIRES

ORÇA. Nº: 64866/0

VISTO:

AUTOR PROJETO: WILSON RODRIGUES GONÇALVES

CAU-ES: A247219

VISTO:

CO-AUTOR PROJETO: CO-AUTOR DO PROJETO

CAU-ES:

VISTO:

RESPONSÁVEL TÉCNICO: RESPONSÁVEL TÉCNICO

ORÇA.:

VISTO:

ARQUIVO: LOSCAR35-AQ-LG-R01.dwg

DESENHO: DIEGO

VISTO:

REFERÊNCIA: PLANTA DE SITUAÇÃO

FOLHA: 01 / 16


FORMATO: A0

OBSERVAÇÕES:

DATA: SETEMBRO/2019

VISTO:

RESPONS.:

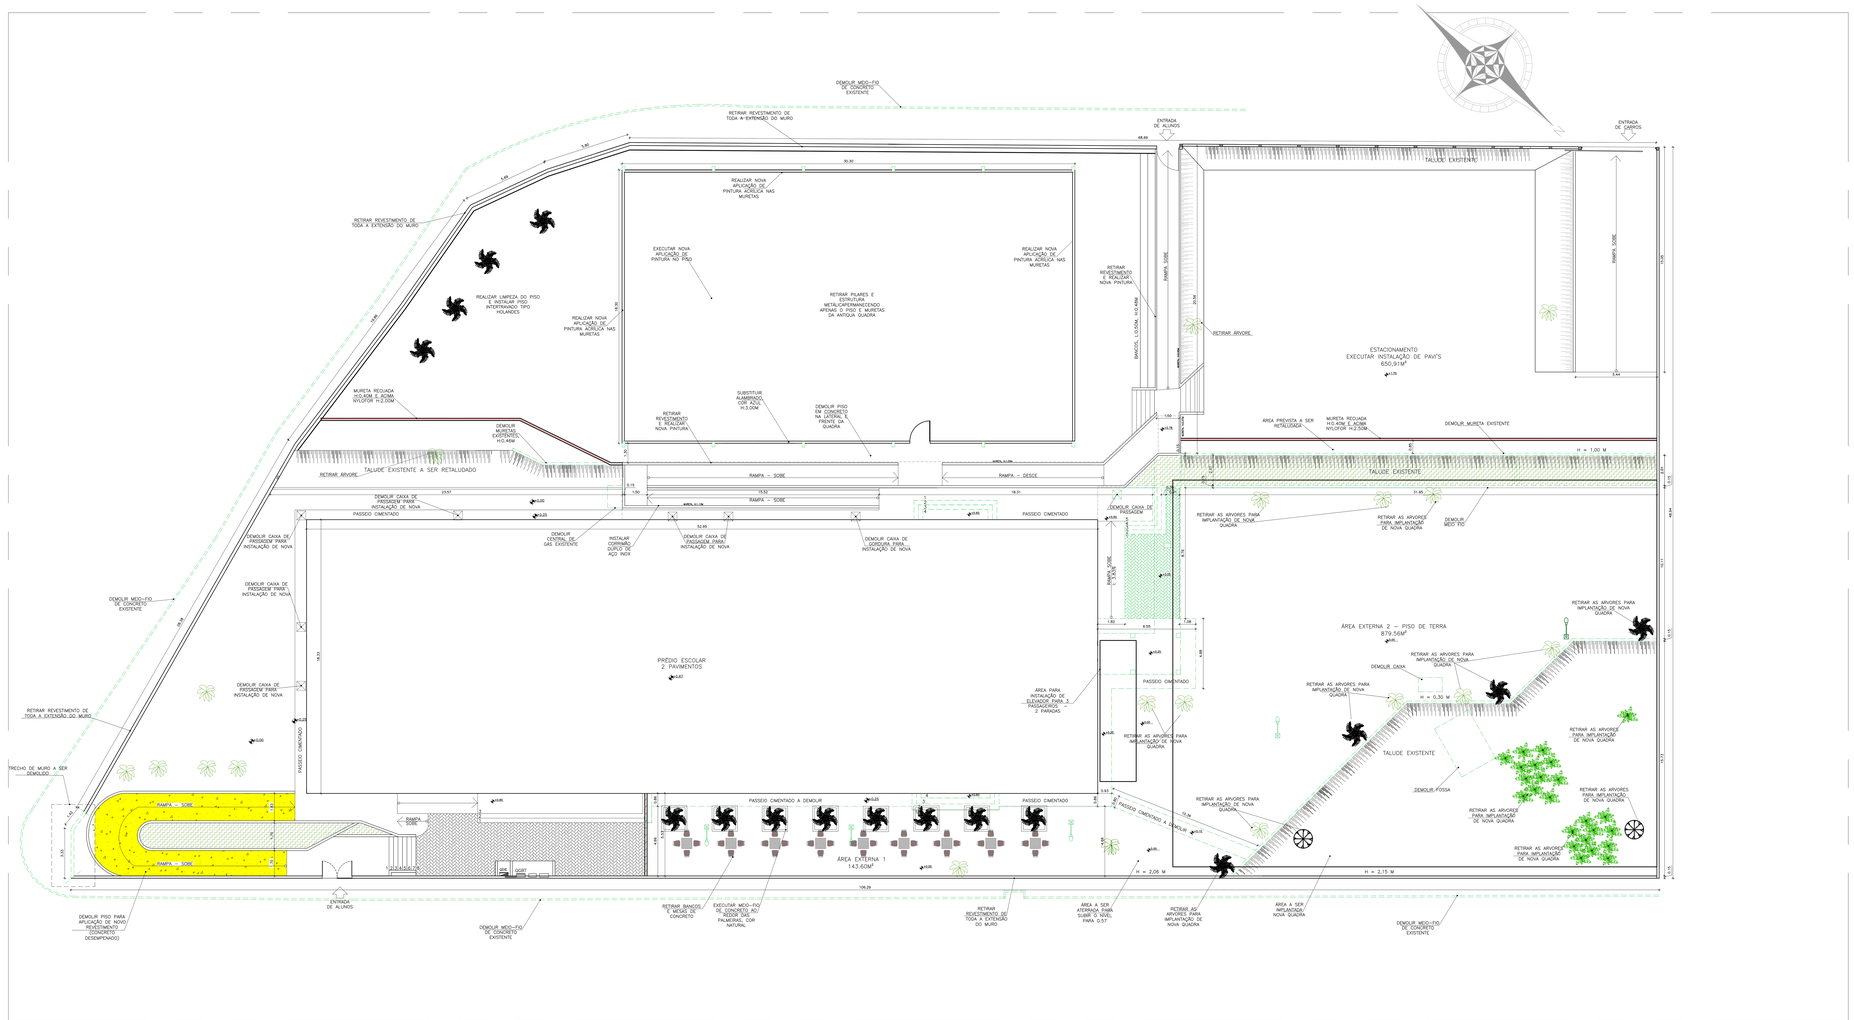

PLANTA DE DEMOLIÇÃO – ESC.1/100

ÍNDICES URBANISTICOS	
ÁREA DO TERRENO	4.514,00
ÁREA EDIFICAÇÃO	1.940,70
ÁREA QUADRA (À CONSTRUIR)	694,43
ÁREA CASA DE GÁS (À CONSTRUIR)	1,50
ÁREA RESERVATÓRIO INCÊNDIO (À CONSTRUIR)	20,25
ÁREA A DEMOLIR (QUADRA ANTIGA)	569,64
ÁREA CONSTRUIDA TOTAL DAS EDIFICAÇÕES	2.656,88
ÁREA A DEMOLIR TOTAL	569,64
ÁREA DE PROJEÇÃO DAS EDIFICAÇÕES	2.801,17
ÁREA TOTAL PERMEÁVEL	1.857,12
COEFICIENTE DE APROVEITAMENTO	0,59
TAXA DE PERMEABILIDADE	41,14%
TAXA DE OCUPAÇÃO	62,06%
GABARITO DO EDIFICIO ESCOLAR	2

LEGENDA

	ALVENARIA EXISTENTE
	ALVENARIA À CONSTRUIR
	ALVENARIA À DEMOLIR

Nº	DESCRIÇÃO	RESP.	DATA
05			
04			
03			
02			
01			

REVISÃO

GOVERNO DO ESTADO DO ESPÍRITO SANTO
SECRETARIA DE ESTADO DA EDUCAÇÃO - SEDU
SEDU
GERÊNCIA DE REDE FÍSICA ESCOLAR
epc

OBRA/REF.: REFORMA, AMPLIAÇÃO, URBANIZAÇÃO E CONST. DE QUADRA POLIESPORTIVA NA EEEFM NEA SALLES NUNES PEREIRA

ENDEREÇO: R. Onze, Sn - Marocanã, Cariacica - ES, 29142-859

PROJETO: PROJETO ARQUITETÔNICO – QUADRA

PROJETO: ARQUITETURA

RESPONSÁVEL TÉCNICO: VITOR AMORIM DE ANGELO

ESCALA: INDICADA

UNIDADE: METRO

CREA Nº: 64866/D

VISTO:

CAU-BR Nº: A24721-9

VISTO:

CAU-ES:

VISTO:

CREA:

VISTO:

DESENHO: FERNANDA

ESCALA: 02

FOLHA: 16

ARQUIVO: LOSCAR35-AQ-LG-R01.dwg

REFERÊNCIA: PLANTA DE DEMOLIÇÃO


FORMATO: A0

OBSERVAÇÕES:

DATA: JUL/19

VISTO:


REVISÃO:

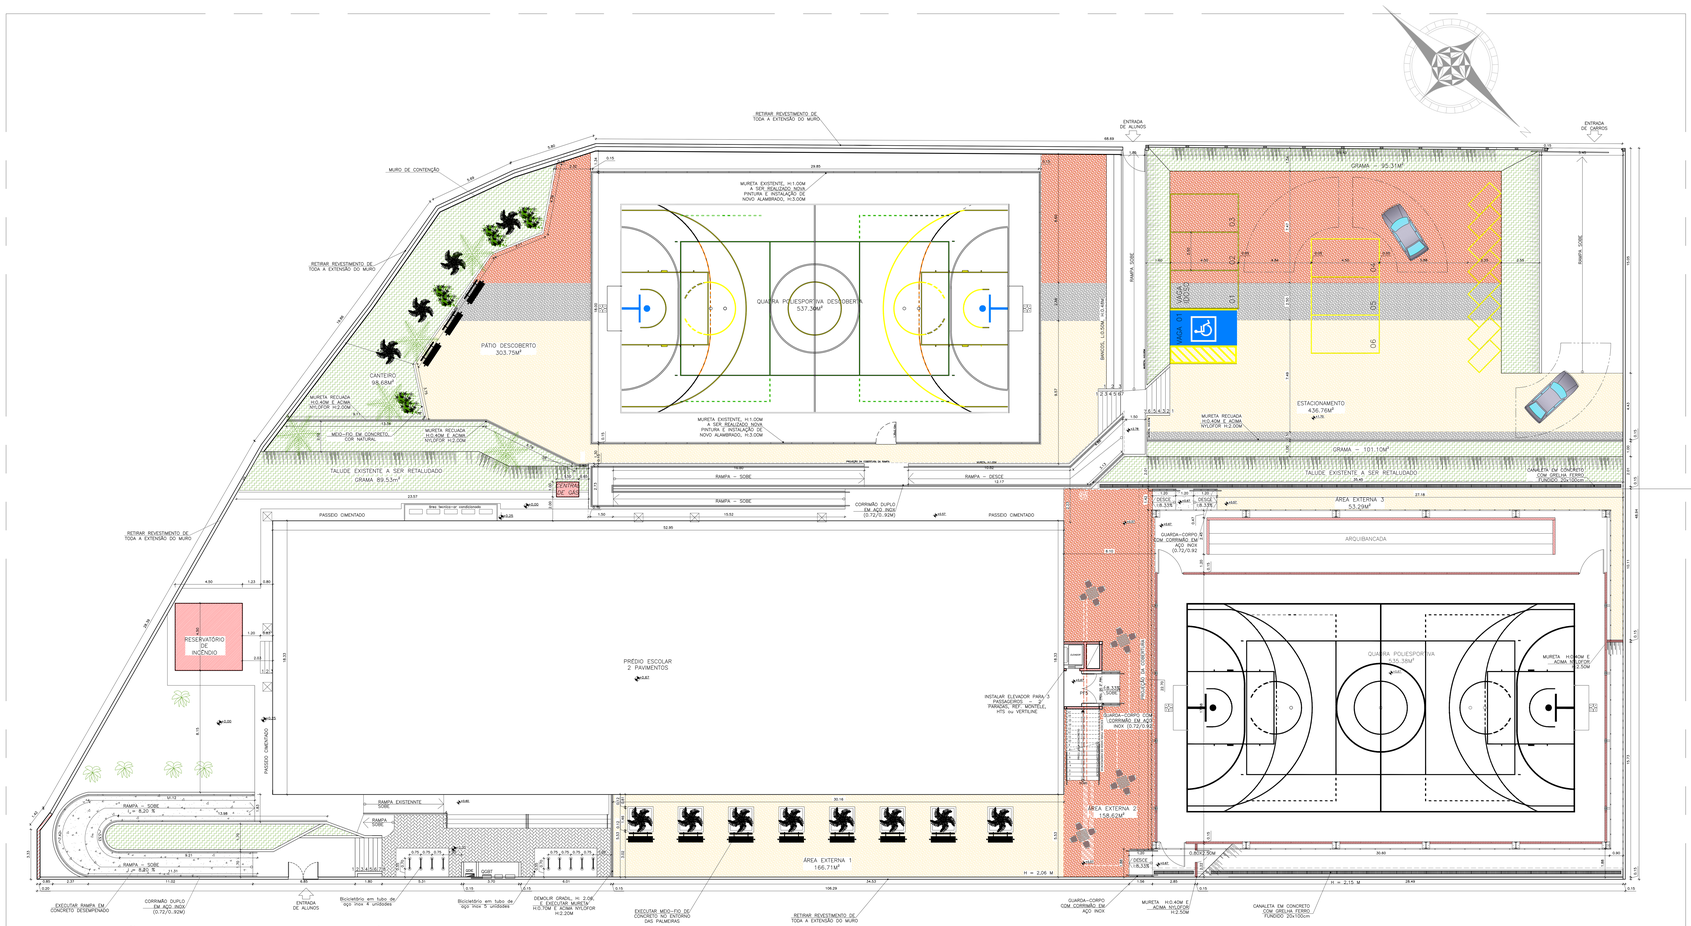


IMPLANTAÇÃO PROPOSTA – ESC.1/100

LEGENDA – PLANTA DE IMPLANTAÇÃO			
	MESA (4)/BANCOS (16) EM CONCRETO		GRAMA TIPO ESMERALDA – 384.62M²
	ARVORE EXISTENTE		BLOCOS INTERTRAVADOS TIPO, HOLANDES, ESP 10CM, 35MPA, COR NATURAL – 105M²
	AGAVE MARGINATA – 5 UND		BLOCOS INTERTRAVADOS TIPO, HOLANDES, ESP 10CM, 35MPA, COR AMARELO – 550.14M²
	LANTANA CAMBARÁ – 12 UND		BLOCOS INTERTRAVADOS TIPO, HOLANDES, ESP 10CM, 35MPA, COR VERMELHO – 357M²
	BANCO TIPO CABEÇA DE CAVALO – 11 UND		BLOCOS EDIFICADOS
	RAMPAS EM CONCRETO DESEMPENADO – 73M²		MEIO-FIO DE CONCRETO – 134.65M²
	Bicicletário em tubo de aço inox AISI 304 Ø2" esp. 1.5 mm, H=75 cm, comprimento 70 cm – 9 UND		


LEGENDA	
	ALVENARIA EXISTENTE
	ALVENARIA À CONSTRUIR
	ALVENARIA À DEMOLIR

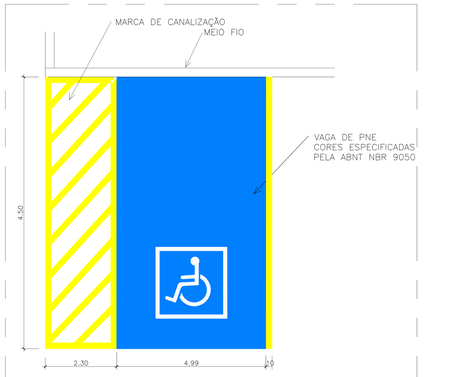

DETALHE DE DEMARCAÇÃO E PINTURA DA VAGA DE PNE
ESCALA 1/50

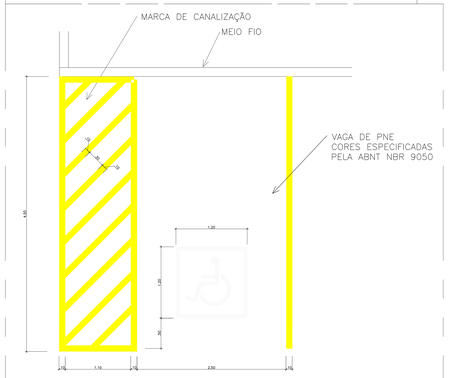

DETALHE DE DEMARCAÇÃO E PINTURA DA VAGA DE PNE
ESCALA 1/50

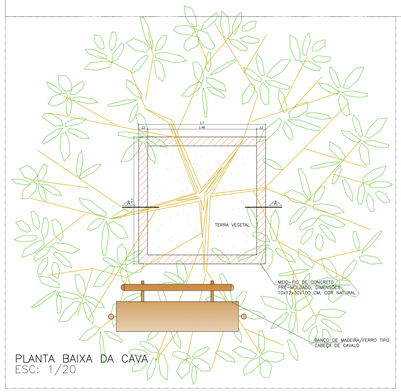

PLANTA BAIXA DA CAVA
ESC: 1/20

Nº	DESCRIÇÃO	RESP.	DATA
05			
04			
03			
02			
01			

REVISÃO

GOVERNO DO ESTADO DO ESPÍRITO SANTO
SECRETARIA DE ESTADO DA EDUCAÇÃO - SEDU
SEDU
epc
GERÊNCIA DE REDE FÍSICA ESCOLAR

OBRA: REFORMA, AMPLIAÇÃO, URBANIZAÇÃO E CONST. DE QUADRA POLIESPORTIVA NA EEEFM NEA SALLES NUNES PEREIRA

ENDEREÇO: R. Onze, Sn – Maroconã, Cariacica – ES, 29142-859

PRANCHA: PROJETO ARQUITETÔNICO – IMPLANTAÇÃO


PROJETO: ARQUITETURA


RESPONSÁVEL ESTUDO:	AURÉLIO MENEGELLI RIBEIRO		
DESENHO (N. GERP):	MARCELO AMORIM GONÇALVES	ESCALA: INDICADA	UNIDADE: METRO
COORDENADOR GERAL EPC:	EDSON DE OLIVEIRA PIRES	CREA Nº: 64866/D	VISTO:
AUTOR PROJETO:	WILSON RODRIGUES GONÇALVES	CAU-ES: A24721-9	VISTO:
CO-AUTOR PROJETO:	CO-AUTOR DO PROJETO	CAU-ES:	VISTO:
RESPONSÁVEL TÉCNICO:	RESPONSÁVEL TÉCNICO	CREA:	VISTO:
ARQUIVO: LOSCAR35-AQ-LG-R01.dwg		DESENHO: EXTRAVADA	VISTO:

REFERÊNCIA: IMPLANTAÇÃO PROPOSTA DETALHES

FOLHA: 03 / 16

FORMATO: A0 | OBSERVAÇÕES: | DATA: JUL/19 | VISTO: | REVISÃO:

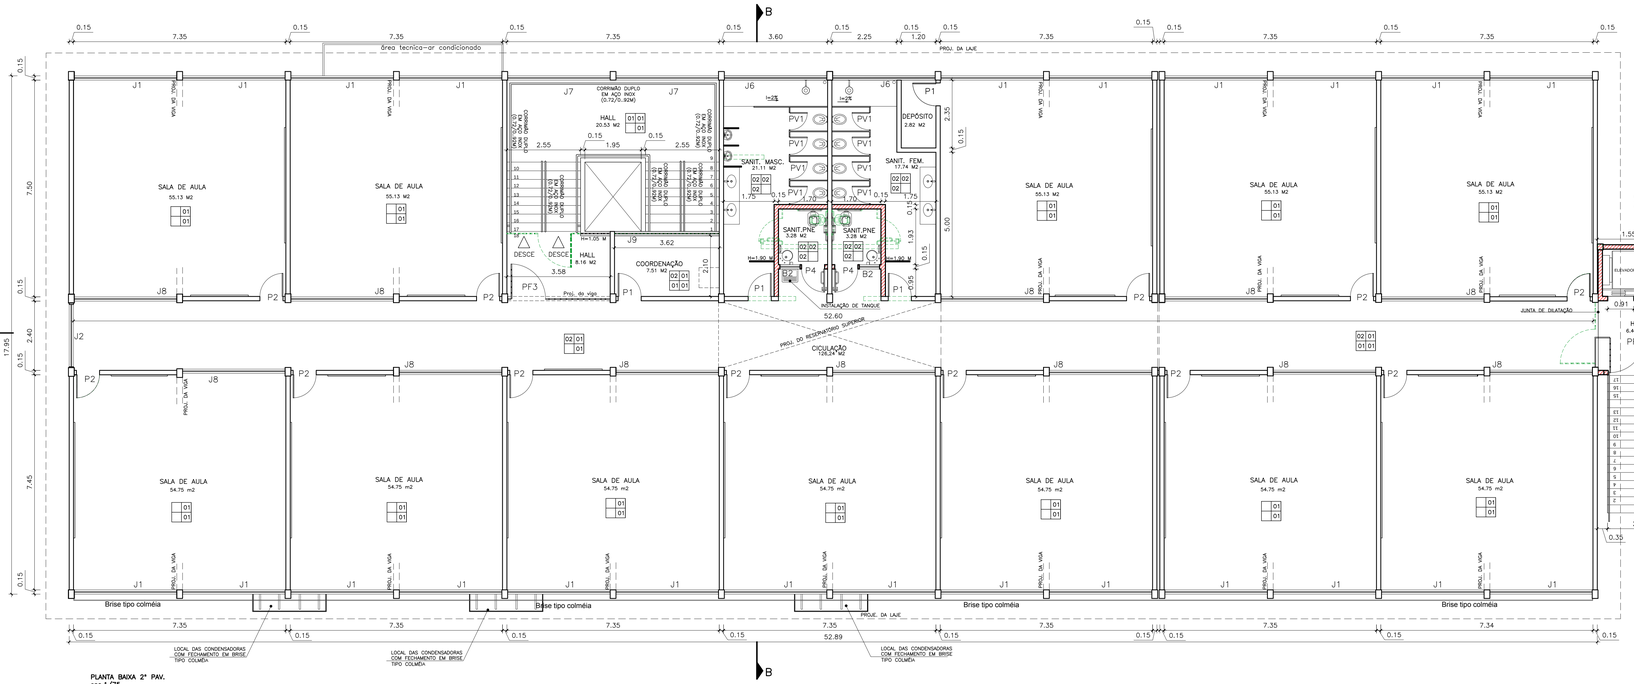

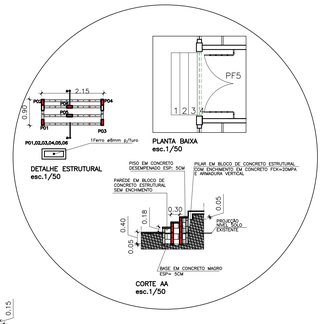


QUADRO DE ESQUADRIAS		
ID	ESPECIFICAÇÃO	DIM./PEITORIL/QNT.
JANELAS		
G1	Janela fixa alumínio anodiz. Cor Branca + vidro laminado liso incolor 6mm (Gsichê Secretaria)	1,30x0,70/1,20 1
G2	Retirar janela guilhotina existente / instalação de nova janela guilhotina alumínio anodiz. Cor Branca + vidro laminado liso incolor 6mm (Gsichê Secretaria)	2,00x1,00/1,10 1
G3	Janela guilhotina alumínio anodiz. Cor Branca + vidro laminado liso incolor 6mm (Gsichê Recebimento)	1,20x1,00/1,10 1
G4	Janela guilhotina alumínio anodiz. Cor Branca + vidro laminado liso incolor 6mm (Gsichê Passa-Pratos)	1,80x1,25/0,95 1
J1	Retirada de janela correr existente / instalação de nova janela correr com parte superior Fixa alumínio anodiz. Cor Branca + vidro laminado liso incolor 6mm	1,55x1,50/1,10 35
J2	Retirada de janela correr existente / instalação de nova janela correr com parte superior Fixa alumínio anodiz. Cor Branca + vidro laminado liso incolor 6mm	2,40x1,50/1,10 1
J3	Retirada de janela basculante existente / instalação de nova janela correr alumínio anodiz. Cor Branca + vidro laminado liso incolor 6mm	1,28x0,70/1,90 1
J4	Retirada de janela basculante existente / instalação de nova janela correr alumínio anodiz. Cor Branca + vidro laminado liso incolor 6mm	1,93x0,70/1,90 1
J5	Retirada de janela basculante e de correr existente / instalação de nova janela correr alumínio anodiz. Cor Branca + vidro laminado liso incolor 6mm	3,55x0,70/1,90 2
J6	Retirada de janela basculante existente / instalação de nova janela correr alumínio anodiz. Cor Branca + vidro laminado liso incolor 6mm	3,55x0,60/2,00 4
J7	Retirada de janela basculante existente / instalação de nova janela correr alumínio anodiz. Cor Branca + vidro laminado liso incolor 6mm	3,55x0,60/1,58 2
J8	Retirada de janela basculante existente / instalação de nova janela correr alumínio anodiz. Cor Branca + vidro laminado liso incolor 6mm	3,55x0,70/1,90 14
J9	Janela de correr com parte superior Fixa alumínio anodiz. Cor Branca + vidro laminado liso incolor 6mm	3,62x1,50/1,10 1
J10	Janela de correr alumínio anodiz. Cor Branca + vidro laminado liso incolor 6mm	2,00x1,10/1,10 1
J11	Janela de correr alumínio anodiz. Cor Branca + vidro laminado liso incolor 6mm	2,00x1,70/1,90 1
B1	Retirada de janela correr existente / instalação de nova janela correr com parte superior Fixa alumínio anodiz. Cor Branca + vidro laminado liso incolor 6mm	0,80x0,70/1,90 3
B2	Retirada de janela correr existente / instalação de nova janela correr com parte superior Fixa alumínio anodiz. Cor Branca + vidro laminado liso incolor 6mm	0,70x0,60/1,80 4
PORTAS		
P1	Retirada de porta existente e instalação de nova Porta de abrir em madeira maciça padrão SEDU + verniz fosco incolor	0,80x2,10 12
P2	Retirada de porta existente e instalação de nova Porta de abrir em madeira maciça padrão SEDU + verniz fosco incolor, com visor	0,80x2,10 15
P3	Retirada de porta existente e instalação de nova Porta de abrir em madeira maciça padrão SEDU + verniz fosco incolor	0,60x2,10 2
P4	Porta de abrir em madeira maciça padrão SEDU + verniz fosco incolor, incl. barra de apoio em chapa inox (PNE)	0,80x2,10 4
P5	Porta de abrir em madeira maciça padrão SEDU c/ visor em vidro laminado com massa óleo e pintura em tinta esmalte sint. branco	0,80x2,10 2
P6	Porta de abrir em madeira maciça padrão SEDU com massa óleo e pintura em tinta esmalte sint. branco	0,80x2,10 3
PV1	Porta de abrir em aluminio anodizado cor natural c/ veneziannas para ventilação	0,55x1,60 16
PORTÕES		
PF1	Portão de abrir em gradil metálico fixar e pintura esmalte sintético (Dep. Material Didático)	0,80x2,10 1
PF2	Portão de abrir e gradil em barra chata fixar e esmalte sintético (Corredor acesso administrativo)	2,40x3,12 1
PF3	Portão novo de abrir em barra chata com pintura esmalte sintético (Acesso escada) (P.Pav.)	1,20x2,10 2
PF4	Portão de abrir e gradil em barra chata fixar e pintura esmalte sintético, bandeira dupla (Refeitório e Hall de entrada)	3,55x2,62 2
PF5	Portão novo de abrir em barra chata com pintura esmalte sintético, bandeira dupla (Acesso a Quadra e Area externa)	2,00x2,10 2
PF6	Portão novo de abrir em barra chata com pintura esmalte sintético, bandeira dupla (Entrada Principal)	2,30x2,10 2
PF7	Portão de abrir em barra chata e chapa com visor fixar e pintura esmalte sintético (Sala vigilante)	0,70x2,10 1
PF8	Retirar portão existente e instalação de novo Portão de abrir em barra chata e chapa com pintura esmalte sintético (Depósito na escada)	0,75x0,85 1
GRADIL		
GRF1	Gradil de ferro de barra chata fixar e pintura eletrostática	3,55x3,62 6
GRF2	Gradil de ferro de barra chata fixar e pintura eletrostática	5,70x3,62 1
GRF3	Gradil de ferro de barra chata fixar e pintura eletrostática	7,45x3,62 1

QUADRO DE ESPECIFICAÇÕES

PISO / TETO — PAREDE / RODAPÉ

CÓDIGO	PISO
1	PISO EM GRANITO CINZA ANDORINHA LEVIGADO
2	PISO EM CERÂMICA CARGO PLUS GRAY, 45X45cm, PEI 5, ELIANE OU EQUIVALENTE
3	PISO EM ALTA RESISTÊNCIA CINZA CLARO, DO TIPO GRANILITE, POLIDO, COM REQUADROS DE 100X100cm E JUNTA EM PVC DE 7x3mm, ANTIDERRAPANTE
CÓDIGO	**PAREDE**
1	ACIMA DO RODAPÉ, 11 FIADAS DE CERÂMICA CAMBURI BRANCO 10X10cm ELIANE, BARRA EM GRANITO CINZA ANDORINHA H=7cm E PINTURA COM TINTA ACRÍLICA ACETINADA, SOBRE MASSA, COR AREIA REF. 820, CORAL OU EQUIVALENTE
2	AZULEJO DIM. 33x61cm OVIEDO PURO BIANCO, BIANCOGRÊS OU EQUIVALENTE
3	PINTURA COM TINTA ACRÍLICA ACETINADA, ACABAMENTO FOSCO, SOBRE MASSA, COR DEFINIDA NA PLANTA DE FACHADAS, CORAL OU EQUIVALENTE
CÓDIGO	**TETO**
1	LAJE EM CONCRETO, REBOCADA, SELADA E EMASSADA, ACABAMENTO EM TINTA PVA LÁTEX BRANCO NEVE, CORAL OU EQUIVALENTE
2	REBAIXAMENTO EM GESSO, SELADA E EMASSADA, ACABAMENTO EM TINTA PVA LATEX BRANCO NEVE, CORAL OU EQUIVALENTE
CÓDIGO	**RODAPÉ**
1	RODAPÉ EM GRANITO CINZA ANDORINHA POLIDO COM ALTURA DE 7cm OU EQUIVALENTE

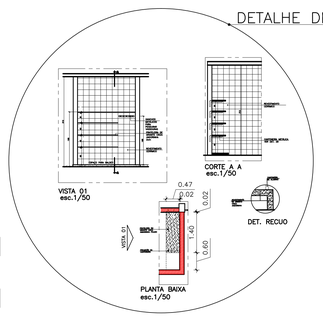

LEGENDA DE ALVENARIA	
	ALV. EXISTENTE
	À DEMOLIR
	À CONSTRUIR

Nº.	DESCRIÇÃO	RESP.	DATA
05			
04			
03			
02			
01			

REVISÃO

GOVERNO DO ESTADO DO ESPÍRITO SANTO
SECRETARIA DE ESTADO DA EDUCAÇÃO - SEDU
SEDU
GERÊNCIA DE REDE FÍSICA ESCOLAR
epc

TÍTULO:
REFORMA, AMPLIAÇÃO, URBANIZAÇÃO E CONST. DE QUADRA POLIESPORTIVA NA EEEFM NEA SALLES NUNES PEREIRA

ENDEREÇO: R. Onze, Sn – Maracanã, Cariacica – ES, 29142-859

PRANCHA: ARQUITETURA		PROJETO: ARQUITETÔNICO	
SUBSECRETÁRIO ESTADUAL: AURÉLIO MENEGELLI RIBEIRO			
GERENTE DA GERFE: MARCELO AMORIM GONÇALVES		ESCALA: INDICADA	UNIDADE: METRO
COORDENADOR GERAL: EDSON DE OLIVEIRA PIRES		CREA-MG: 64866/D	VISTO:
AUTOR PROJETO: WILSON RODRIGUES GONÇALVES		CAU-ES: A24721-9	VISTO:
CO-AUTOR PROJETO:		CAU-ES:	VISTO:
RESPONSAVEL TÉCNICO:		CREA:	VISTO:
ARQUIVO: L05CAR35-AQ-LG-R01.dwg		DESENHO: DIEGO	VISTO:


REFERÊNCIA: **PLANTA BAIXA DETALHE DML**


FOLHA: **04 / 16**

FORMATO:	OBSERVAÇÕES:	DATA:	VISTO:	REVISÃO:
A0		SETEMBRO/2019		


ABRIGO CONDENSADORES – S/ESC.

DETALHE 01 – BRISE

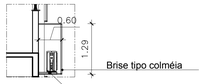


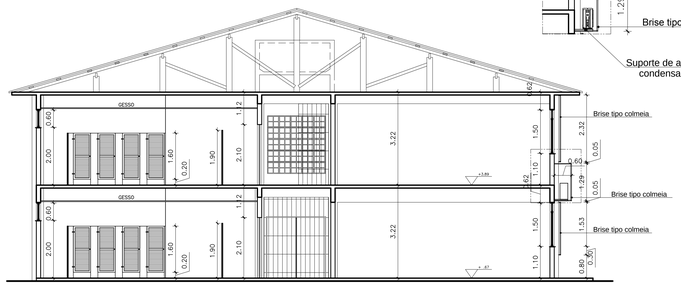


CORTE B B
esc.1/75

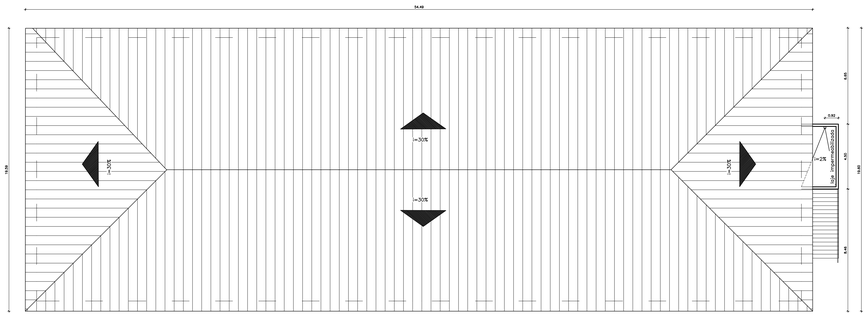

COBERTURA
esc.1/125

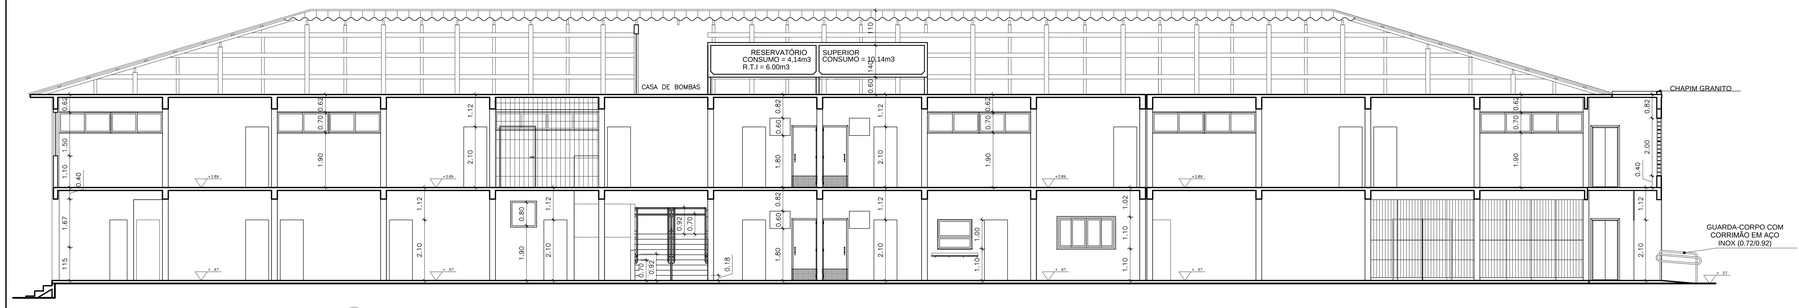


CORTE A A
esc.1/75

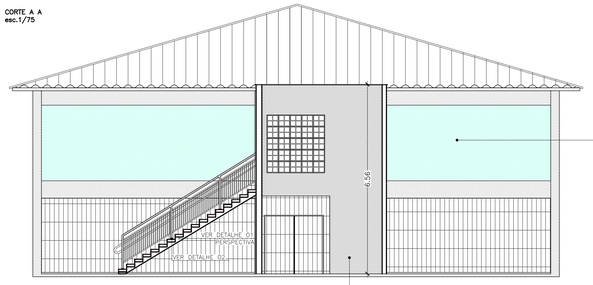

FACHADA LATERAL
esc.1/75


ESCADA DE EMERGÊNCIA – S/ESC.


DETALHE 02 – CHUMBADOR

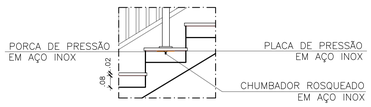


ESCADA DE EMERGÊNCIA – S/ESC.

DETALHE 01 – PERSPECTIVA

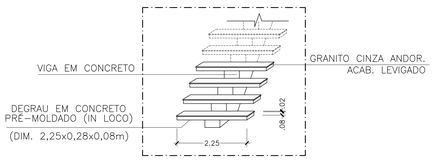

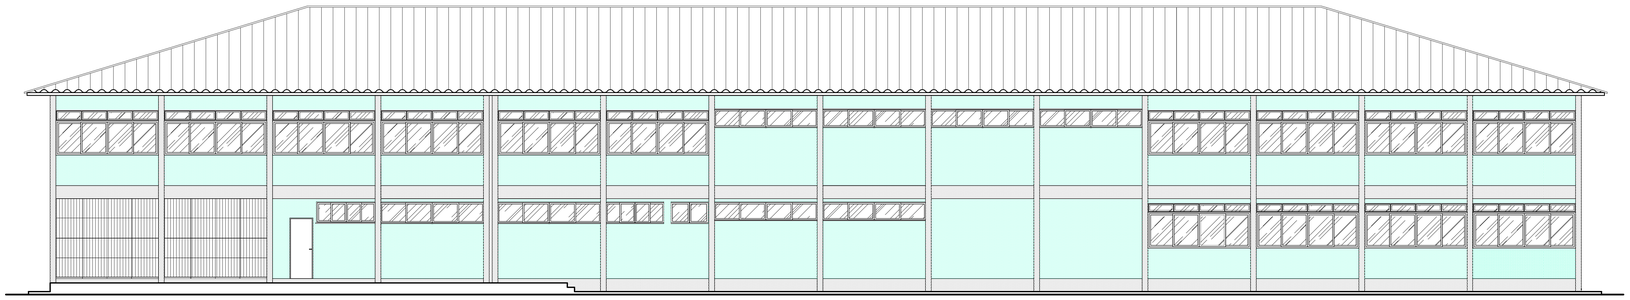

FACHADA FUNDOS
esc.1/75

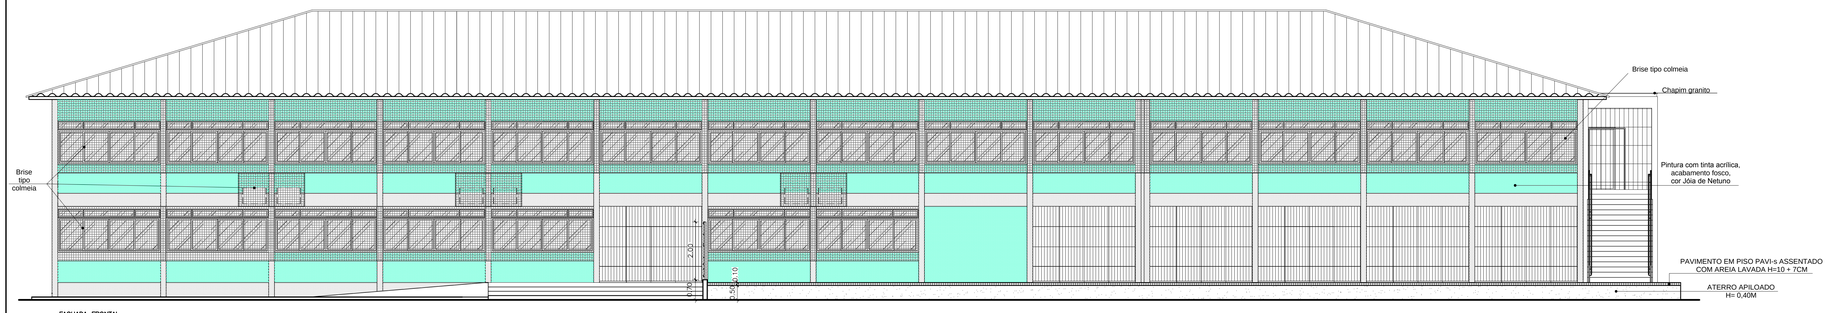

FACHADA FRONTAL
esc.1/75

05			
04			
03			
02			
01			
Nº.	DESCRIÇÃO	RESP.	DATA

REVISÃO

GOVERNO DO ESTADO DO ESPÍRITO SANTO

SECRETARIA DE ESTADO DA EDUCAÇÃO - SEDU

SEDU

GERÊNCIA DE REDE FÍSICA ESCOLAR

epc

TÍTULO:
REFORMA, AMPLIAÇÃO, URBANIZAÇÃO E CONST. DE QUADRA POLIESPORTIVA NA EEEFM NEA SALLES NUNES PEREIRA


ENDEREÇO: R. Onze, Sn – Maracanã, Cariacica – ES, 29142-859

PRANCHA: ARQUITETURA		PROJETO: ARQUITETÔNICO	
SUBSECRETÁRIO ESTADUAL: AURÉLIO MENEGELLI RIBEIRO			
GERENTE DA GERFE: MARCELO AMORIM GONÇALVES		ESCALA: INDICADA	UNIDADE: METRO
COORDENADOR GERAL: EDSON DE OLIVEIRA PIRES		CREA-MG: 64866/D	VISTO:
AUTOR PROJETO: WILSON RODRIGUES GONÇALVES		CAU-ES: A24721-9	VISTO:
CO-AUTOR PROJETO:		CAU-ES:	VISTO:
RESPONSÁVEL TÉCNICO:		CREA:	VISTO:
ARQUIVO: L05CAR35-AQ-LG-R01.dwg		DESENHO: DIEGO	VISTO:


REFERÊNCIA:
FACHADA FRONTAL, LATERAL E FUNDOS
CORTE AA, BB
DETALHE 01, 02
COBERTURA

FOLHA: **05 / 16**


FORMATO:	OBSERVAÇÕES:	DATA:	VISTO:	REVISÃO:
A0		SETEMBRO/2019		

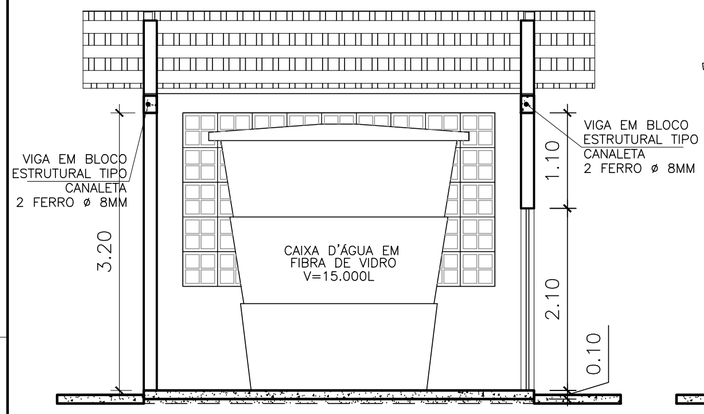


CORTE A A – esc. 1/50

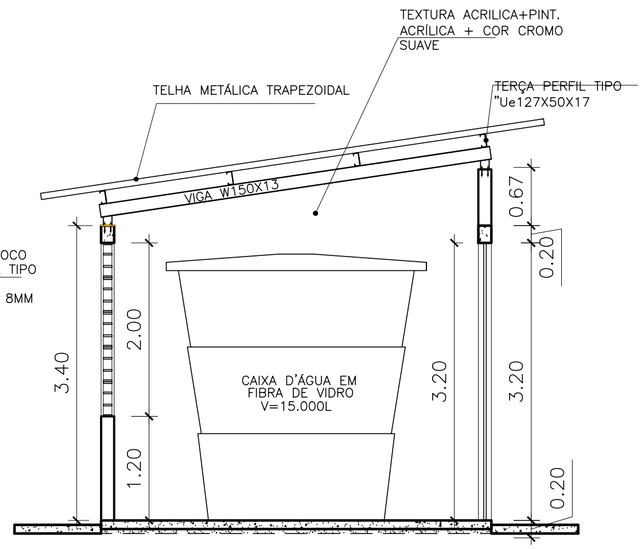


CORTE B B – esc. 1/50

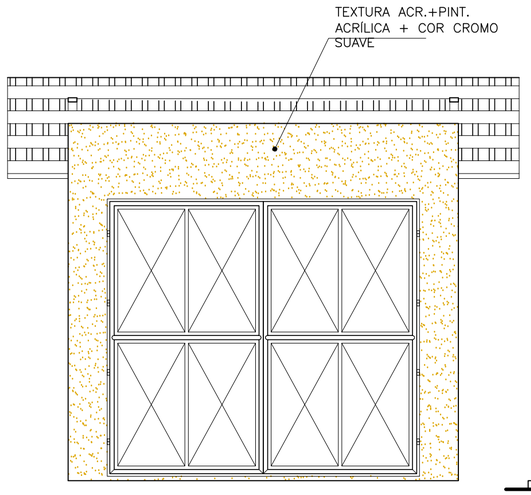


FACHADA 01 – esc. 1/50

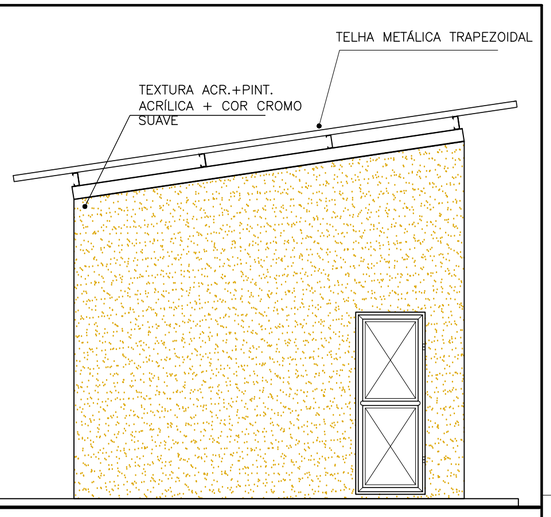

FACHADA 02 – esc. 1/50

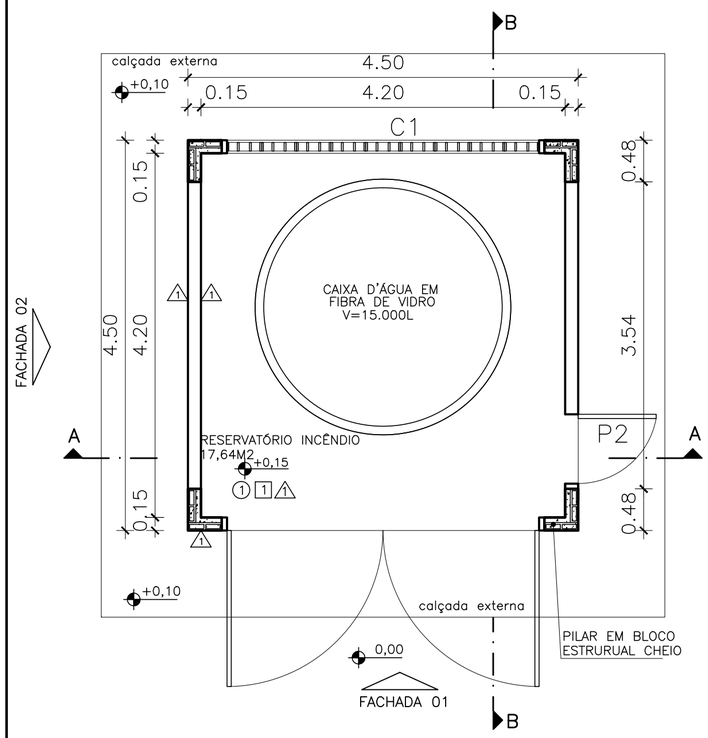

PLANTA BAIXA RESERVATÓRIO INCÊNDIO – esc.1/50

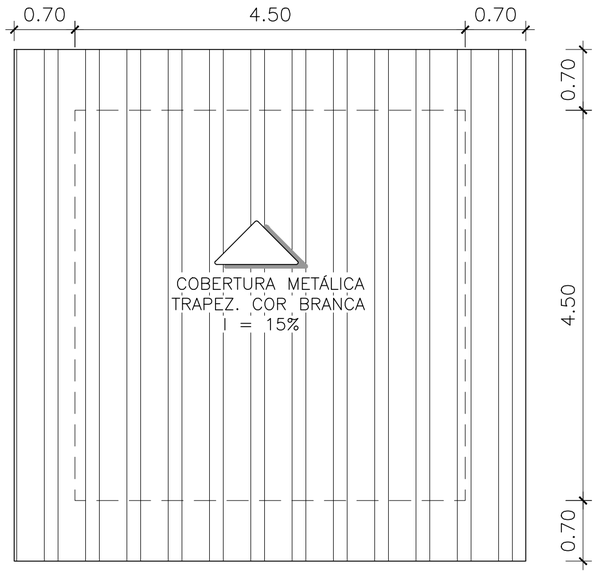

COBERTURA
lesc.1/50

ESPECIFICAÇÕES TÉCNICAS			
Nº	DESCRIÇÃO		
	PISOS		
(1)	Piso em cimentado desempenado cor natural		
	PAREDES		
⚠1	Reboco + textura acrílica + pintura acrílica semi-brilho + cor Cromo Suave ref. 503 Coral		
	TETOS		
1	Cobertura metálica aparente		
	QUADRO DE ESQUADRIAS		
Nº	DESCRIÇÃO	DIMENSÕES	QT.
	PORTÕES		
P1	Portão de abrir duplo chapa de aço galvan.+pintura de fundo anticorrosiva+pint. esmalte sintético cor Branco brilhante	3,60 X 3,20	01
P2	Portão de abrir chapa de aço galvan.+pintura de fundo anticorrosiva+pint. esmalte sintético cor Branco brilhante	0,80 X 2,10	01
	VÃOS	DIMENSÕES / PEITORIL	QT.
C1	Vão de ventilação em elemento vazado em concreto pré-moldado + pintura acrílica branca semi-brilho	3,60 x 2,00 / variável	01

Nº.	DESCRIÇÃO	RESP.	DATA
05			
04			
03			
02			
01			

REVISÃO

GOVERNO DO ESTADO DO ESPÍRITO SANTO

SECRETARIA DE ESTADO DA EDUCAÇÃO - SEDU

SEDU

GERÊNCIA DE REDE FÍSICA ESCOLAR

epc

TÍTULO:
REFORMA, AMPLIAÇÃO, URBANIZAÇÃO E CONST. DE QUADRA POLIESPORTIVA NA EEEFM NEA SALLES NUNES PEREIRA

ENDEREÇO: R. Onze, Sn – Maracanã, Cariacica – ES, 29142-859

PRANCHA: ARQUITETURA – RESERVATÓRIO INCÊNDIO		PROJETO: ARQUITETÔNICO
SUBSECRETÁRIO ESTADUAL: AURÉLIO MENEGÉLLI RIBEIRO		
GERENTE DA GERFE: MARCELO AMORIM GONÇALVES	ESCALA: INDICADA	UNIDADE: METRO
COORDENADOR GERAL: EDSON DE OLIVEIRA PIRES	CREA-MG: 64866/D	VISTO:
AUTOR PROJETO: WILSON RODRIGUES GONÇALVES	CAU-ES: A24721-9	VISTO:
CO-AUTOR PROJETO:	CAU-ES:	VISTO:
RESPONSÁVEL TÉCNICO:	CREA:	VISTO:
ARQUIVO: L05CAR35-AQ-LG-R01.dwg	DESENHO:	VISTO:


REFERÊNCIA:
PLANTA BAIXA
CORTE A A , B B
FACHADA 01, 02
COBERTURA

FOLHA: **06 / 16**

FORMATO:	OBSERVAÇÕES:	DATA:	VISTO:	REVISÃO:
A2		SETEMBRO/2019		


PLANTA BAIXA

ESCALA 1/25

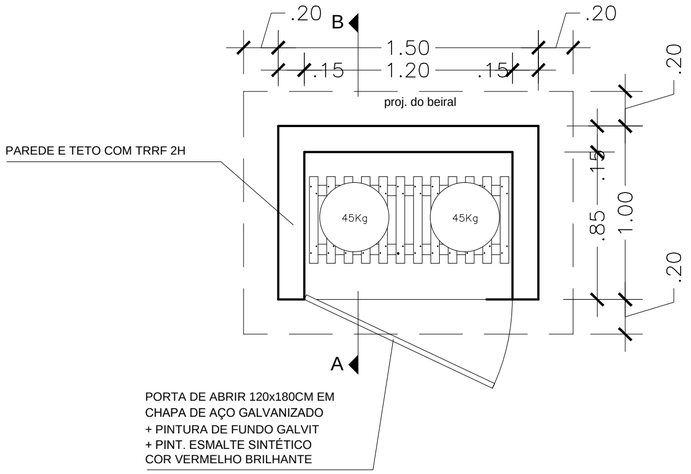


FACHADA FRONTAL

ESCALA 1/25

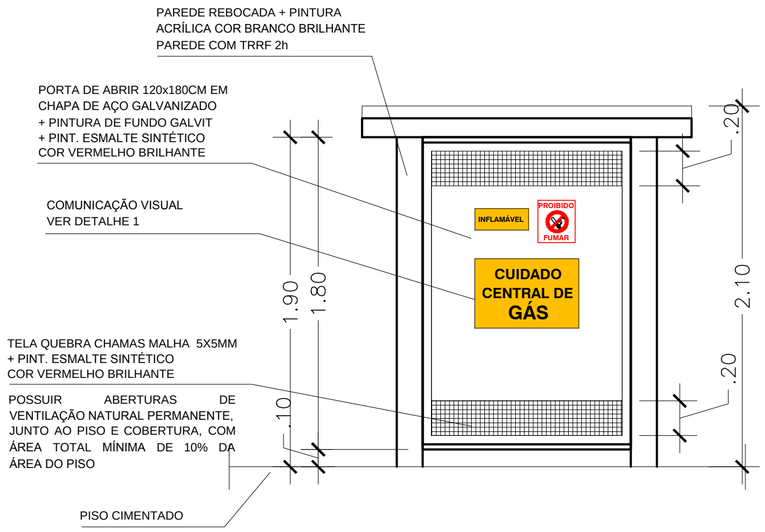


CORTE AB

ESCALA 1/25

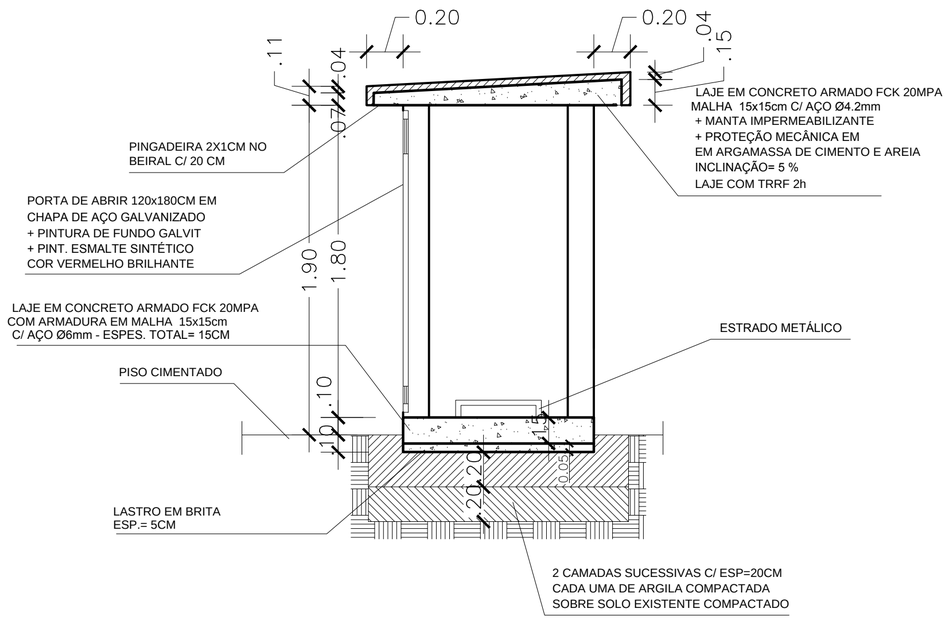

DETALHE 1 - COMUNICAÇÃO VISUAL

ESCALA 1/10

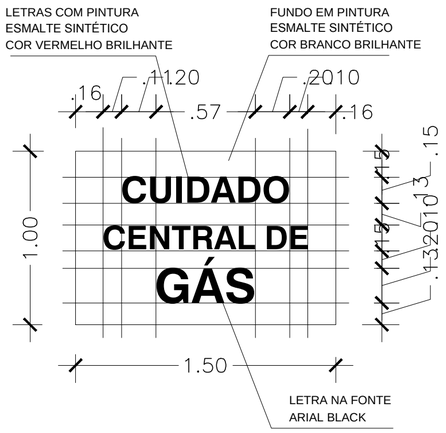

Nº.	DESCRIÇÃO	RESP.	DATA
02			
01			

REVISÃO

GOVERNO DO ESTADO DO ESPÍRITO SANTO

SECRETARIA DE ESTADO DA EDUCAÇÃO - SEDU

SEDU

GERÊNCIA DE REDE FÍSICA ESCOLAR

epc

TÍTULO:
REFORMA, AMPLIAÇÃO, URBANIZAÇÃO E CONST. DE QUADRA POLIESPORTIVA NA EEEFM NEA SALLES NUNES PEREIRA

ENDEREÇO:

PRANCHA: CENTRAL DE GÁS

PROJETO: COMBATE A INCÊNDIO

SECRETÁRIO ESTADUAL: AURÉLIO MENEGÉLLI RIBEIRO

GERENTE DA GERFE: MARCELO AMORIM GONÇALVES — ESCALA: INDICADA — UNIDADE: METRO

COORDENADOR GERAL EPC: EDSON DE OLIVEIRA PIRES — CREA: 64866/D — VISTO: 20180314

AUTOR PROJETO: — CAU-ES: — VISTO:

CO-AUTOR PROJETO: — CREA: — VISTO:


RESPONSÁVEL TÉCNICO INCÊNDIO: CAIO AUGUSTO TEIXEIRA SILVA — CREA: 174887/D — VISTO: 20180373

ARQUIVO: L05CAR35-AQ-LG-R01.dwg — DESENHO: CAIO — VISTO:

REFERÊNCIA:
PLANTA BAIXA
CORTE AB
FACHADA

FOLHA: 07/16

FORMATO: A2 — OBSERVAÇÕES: — DATA: SETEMBRO/2019 — VISTO: — REVISÃO:

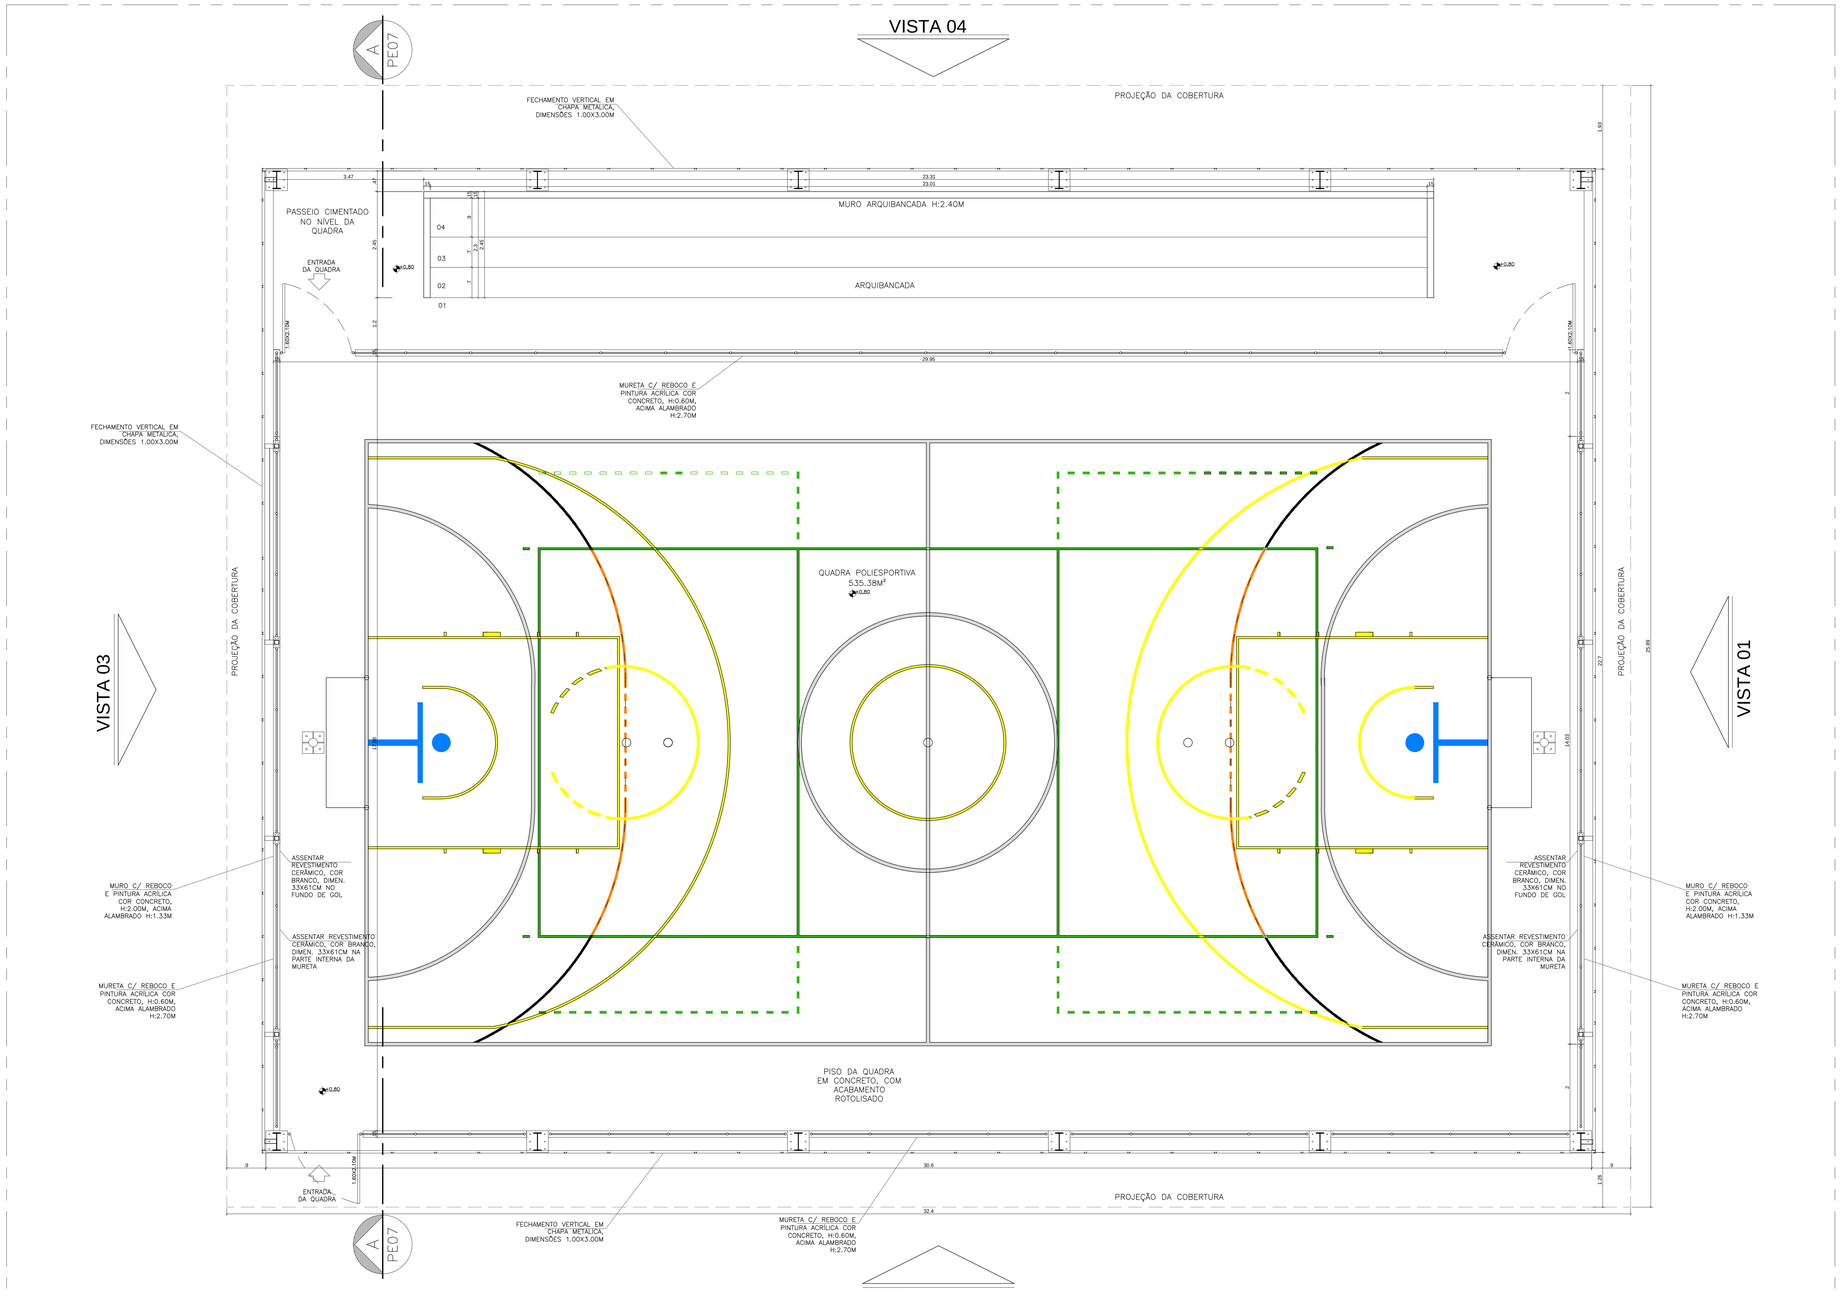

PLANTA BAIXA QUADRA POLIESPORTIVA – ESC.1/50

ESPECIFICAÇÕES

– Estrutura metálica constituída por perfis formados a frio, aço estrutural ASTM A–570 G33 (terças) ASTM A–36 (demais perfis).

– Preparo de superficie da estrutura metálica para pintura com jateamento de areia, limpeza e aplicação de tinta epóxi – Epoximatic (caracteristicas de primer e acabamento – alta espessura 120 a 200 µm).

– Cobertura com telha metálica termoacústica formato trapezoidal L40 com núcleo de poliuretano 30mm e acabamento em PVC texturizado, na cor branca, pintada nas duas faces.

– Fechamento vertical superior em telha metálica trapezoidal LR–17 esp.: 0,5mm na cor azul pintada nas duas faces

– Alambrado com tela losangular de arame fio 12, malha 2" revestido em PVC, cor azul, com tubo de ferro galvanizado vertical de 21/2" e horizontal de 1", inclusive portão, pintados com esmalte, cor azul, sobre fundo anti corrosivo.

– Piso quadra poliesportiva em concreto 25MPa, camada única esp. 10cm, com arma. mínima 1/3 da altura, acabamento superf. com rotoalizador, juntas com corte a serra diamantada preenchida com mastique, sobre base solo brita 30%, espessura 5cm e resina esndur.

– Pintura do piso da quadra e demarcação em faixas com largura de 8cm com tinta a base de epoxi,

– Equipamentos dersportivos conforme especificações da SEDU.

05			
04			
03			
02			
01			
Nº.	DESCRIÇÃO	RESP.	DATA


REVISÃO

GOVERNO DO ESTADO DO ESPÍRITO SANTO
SECRETARIA DE ESTADO DA EDUCAÇÃO - SEDU
SEDU
GERÊNCIA DE REDE FÍSICA ESCOLAR
epc


TÍTULO:
REFORMA, AMPLIAÇÃO, URBANIZAÇÃO E CONST. DE QUADRA POLIESPORTIVA NA EEEFM NEA SALLES NUNES PEREIRA

ENDEREÇO: R. Onze, Sn – Maracanã, Cariacica – ES, 29142–859


PRANCHA: PROJETO ARQUITETÔNICO – QUADRA		PROJETO: ARQUITETURA	
SECRETARIO ESTADUAL: VITOR AMORIM DE ANGELO			
GERENTE DA GERFE: MARCELO AMORIM GONÇALVES		ESCALA: INDICADA	UNIDADE: METRO
COORDENADOR GERAL EPC: EDSON DE OLIVEIRA PIRES		CREA MG: 64866/D	VISTO:
AUTOR PROJETO: WILSON RODRIGUES GONÇALVES		CAU–ES: A24721–9	VISTO:
CO–AUTOR PROJETO: CO–AUTOR DO PROJETO		CAU–ES:	VISTO:
RESPONSAVEL TÉCNICO: RESPONSÁVEL TÉCNICO		CREA:	VISTO:
ARQUIVO: L05CAR35–AQ–LG–R01.dwg		DESENHO: FERNANDA	VISTO:
REFERÊNCIA: PLANTA BAIXA QUADRA			FOLHA: 08/16
FORMATO: A0	OBSERVAÇÕES:	DATA: JUL/19	VISTO:	REVISÃO:

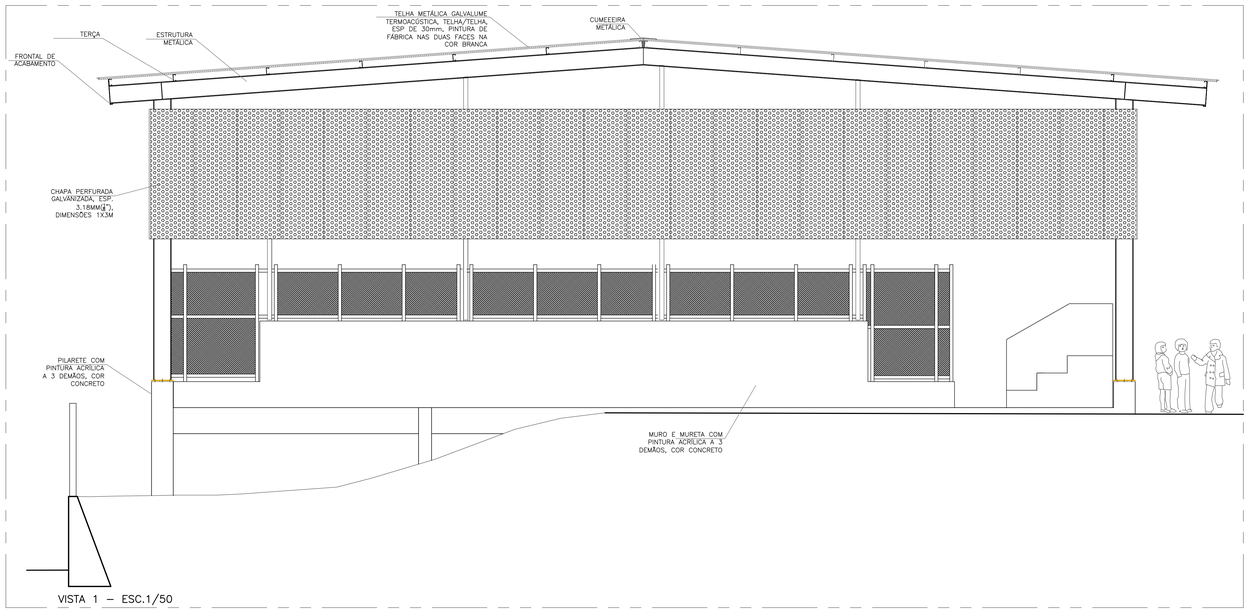

VISTA 1 – ESC.1/50

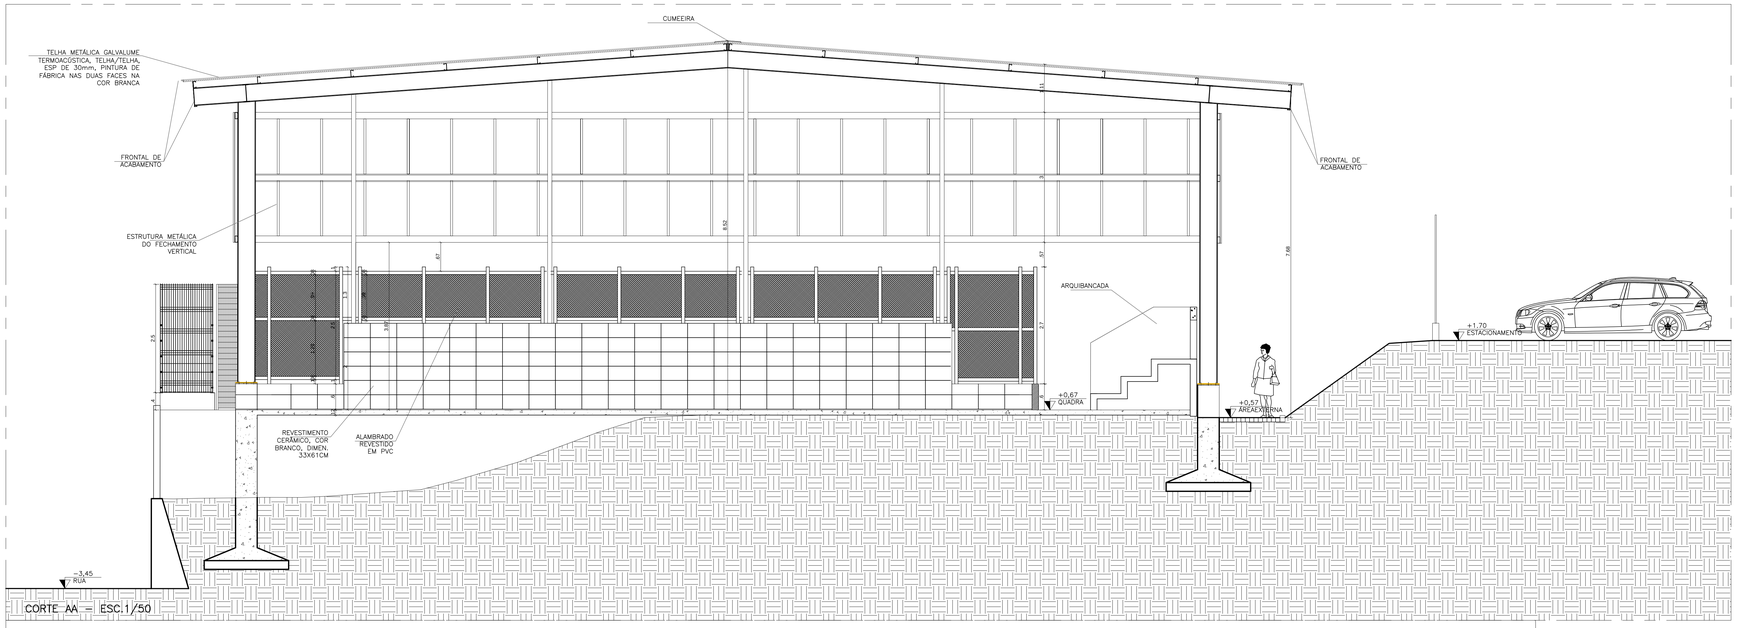

CORTE AA – ESC.1/50

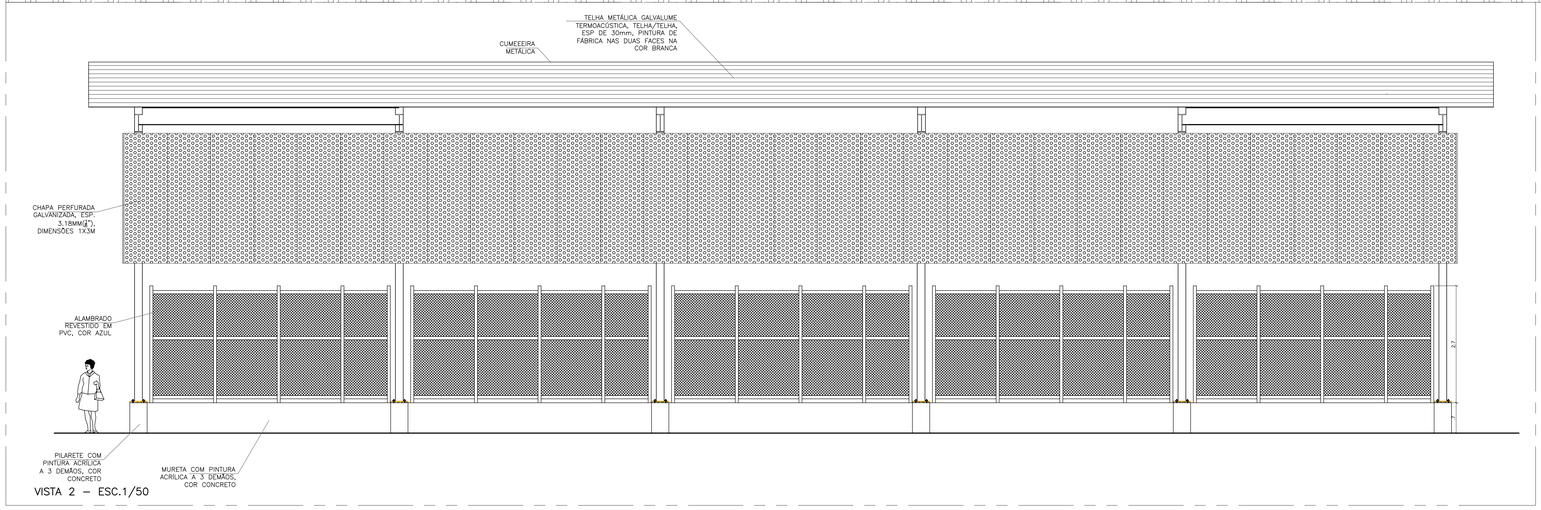

VISTA 2 – ESC.1/50

ESPECIFICAÇÕES

– Estrutura metálica constituída por perfis formados a frio, aço estrutural ASTM A–570 G33 (terças) ASTM A–36 (demais perfis).

– Preparo de superficie da estrutura metálica para pintura com jateamento de areia, limpeza e aplicação de tinta epóxi – Epoximatic (caracteristicas de primer e acabamento – alta espessura 120 a 200 µm).

– Cobertura com telha metálica termoacústica formato trapezoidal L40 com núcleo de poliuretano 30mm e acabamento em PVC texturizado, na cor branca, pintada nas duas faces.

– Fechamento vertical superior em telha metálica trapezoidal LR–17 esp.: 0,5mm na cor azul pintada nas duas faces

– Alambrado com tela losangular de arame fio 12, malha 2" revestido em PVC, cor azul, com tubo de ferro galvanizado vertical de 21/2" e horizontal de 1", inclusive portão, pintados com esmalte, cor azul, sobre fundo anti corrosivo.

– Piso quadra poliesportiva em concreto 25MPa, camada única esp. 10cm, com arma. mínima 1/3 da altura, acabamento superf. com rotoalizador, juntas com corte a serra diamantada preenchida com mastique, sobre base solo brita 30%, espessura 5cm e resina esndur.

– Pintura do piso da quadra e demarcação em faixas com largura de 8cm com tinta a base de epoxi,

– Equipamentos dersportivos conforme especificações da SEDU.

Nº.	DESCRIÇÃO	RESP.	DATA
05			
04			
03			
02			
01			

REVISÃO

GOVERNO DO ESTADO DO ESPÍRITO SANTO

SECRETARIA DE ESTADO DA EDUCAÇÃO - SEDU

GERÊNCIA DE REDE FÍSICA ESCOLAR

SEDU

epc

TÍTULO:
REFORMA, AMPLIAÇÃO, URBANIZAÇÃO E CONST. DE QUADRA POLIESPORTIVA NA EEEFM NEA SALLES NUNES PEREIRA

ENDEREÇO: R. Onze, Sn – Maracanã, Cariacica – ES, 29142–859

PRANCHA: PROJETO ARQUITETONICO – QUADRA	PROJETO: ARQUITETURA	
SECRETARIO ESTADUAL: VITOR AMORIM DE ANGELO		
GERENTE DA GERFE: MARCELO AMORIM GONÇALVES	ESCALA: INDICADA	UNIDADE: METRO
COORDENADOR GERAL EPC: EDSON DE OLIVEIRA PIRES	CREA MG: 64866/D	VISTO:
AUTOR PROJETO: WILSON RODRIGUES GONÇALVES	CAU–ES: A24721–9	VISTO:
CO–AUTOR PROJETO: CO–AUTOR DO PROJETO	CAU–ES:	VISTO:
RESPONSÁVEL TÉCNICO: RESPONSÁVEL TÉCNICO	CREA:	VISTO:
ARQUIVO: L05CAR35–AQ–LG–R01.dwg	DESENHO: FERNANDA	VISTO:

REFERÊNCIA: **VISTAS 1 E 2 CORTE AA**

FOLHA: **09/16**

FORMATO:	OBSERVAÇÕES:	DATA:	VISTO:	REVISÃO:
A0		JUL/19		



PLANTA DE COBERTURA – ESC.1/50

ESPECIFICAÇÕES

– Estrutura metálica constituída por perfis formados a frio, aço estrutural ASTM A–570 G33 (terças) ASTM A–36 (demais perfis).

– Preparo de superficie da estrutura metálica para pintura com jateamento de areia, limpeza e aplicação de tinta epóxi – Epoximatic (caracteristicas de primer e acabamento – alta espessura 120 a 200 µm).

– Cobertura com telha metálica termoacústica formato trapezoidal L40 com núcleo de poliuretano 30mm e acabamento em PVC texturizado, na cor branca, pintada nas duas faces.

– Fechamento vertical superior em telha metálica trapezoidal LR–17 esp.: 0,5mm na cor azul pintada nas duas faces

– Alambrado com tela losangular de arame fio 12, malha 2" revestido em PVC, cor azul, com tubo de ferro galvanizado vertical de 21/2" e horizontal de 1", inclusive portão, pintados com esmalte, cor azul, sobre fundo anti corrosivo.

– Piso quadra poliesportiva em concreto 25MPa, camada única esp. 10cm, com arma. mínima 1/3 da altura, acabamento superf. com rotoalizador, juntas com corte a serra diamantada preenchida com mastique, sobre base solo brita 30%, espessura 5cm e resina esndur.

– Pintura do piso da quadra e demarcação em faixas com largura de 8cm com tinta a base de epoxi,

– Equipamentos dersportivos conforme especificações da SEDU.

Nº.	DESCRIÇÃO	RESP.	DATA
05			
04			
03			
02			
01			

REVISÃO

SEDU

GOVERNO DO ESTADO DO ESPÍRITO SANTO

SECRETARIA DE ESTADO DA EDUCAÇÃO - SEDU


GERÊNCIA DE REDE FÍSICA ESCOLAR

epc


TÍTULO:
REFORMA, AMPLIAÇÃO, URBANIZAÇÃO E CONST. DE QUADRA POLIESPORTIVA NA EEEFM NEA SALLES NUNES PEREIRA

ENDEREÇO: R. Onze, Sn – Maracanã, Cariacica – ES, 29142–859

PRANCHA: PROJETO ARQUITETÔNICO – QUADRA		PROJETO: ARQUITETURA	
SECRETÁRIO ESTADUAL: VITOR AMORIM DE ANGELO			
GERENTE DA GERFE: MARCELO AMORIM GONÇALVES		ESCALA: INDICADA	UNIDADE: METRO
COORDENADOR GERAL EPC: EDSON DE OLIVEIRA PIRES		CREA MG: 64866/D	VISTO:
AUTOR PROJETO: WILSON RODRIGUES GONÇALVES		CAU–ES: A24721–9	VISTO:
CO–AUTOR PROJETO: CO–AUTOR DO PROJETO		CAU–ES:	VISTO:
RESPONSÁVEL TÉCNICO: RESPONSÁVEL TÉCNICO		CREA:	VISTO:
ARQUIVO: L05CAR35–AQ–LG–R01.dwg		DESENHO: FERNANDA	VISTO:
REFERÊNCIA: PLANTA DE COBERTURA			FOLHA: 10/16
FORMATO: A0	OBSERVAÇÕES:	DATA: JUL/19	VISTO:	REVISÃO:

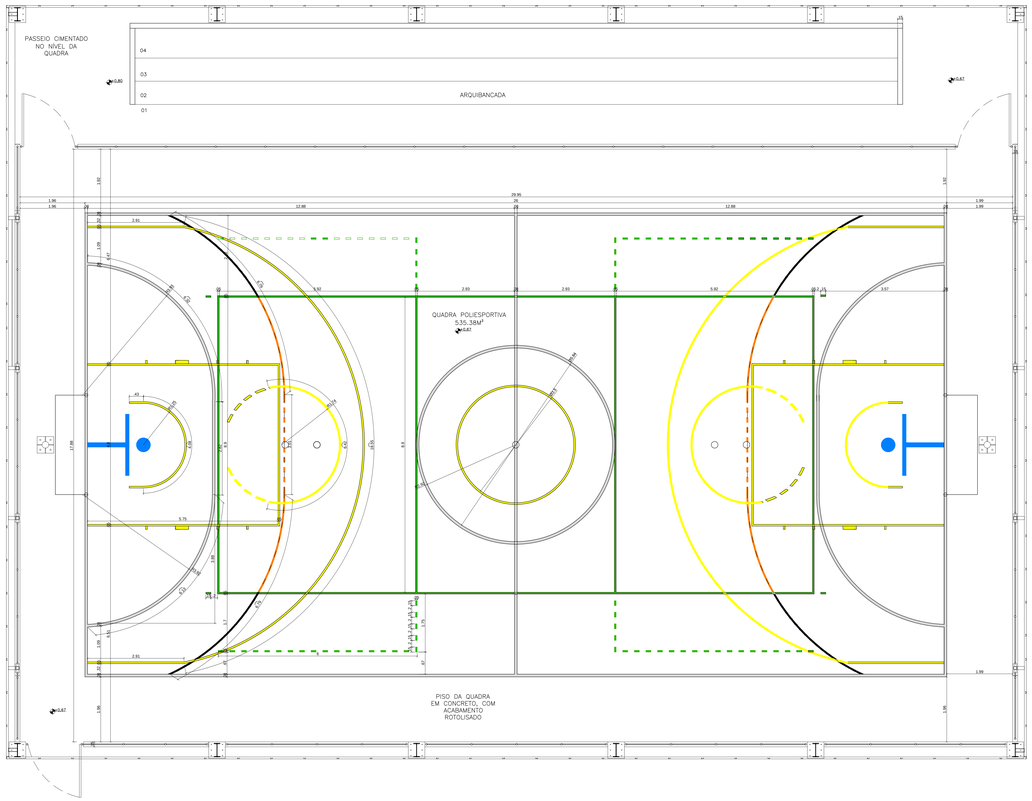

PLANTA DE DEMARCAÇÃO DE PISO – ESC.1/50

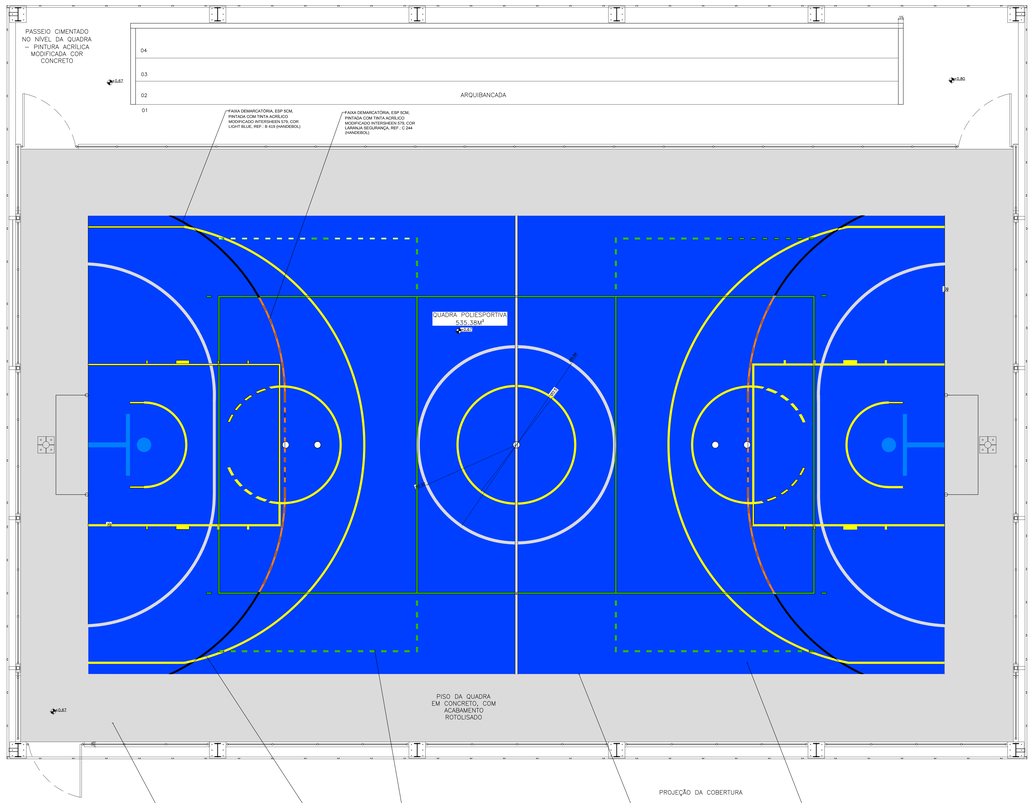

PLANTA DE PINTURA DE PISO – ESC.1/50

Nº.	DESCRIÇÃO	RESP.	DATA
05			
04			
03			
02			
01			

REVISÃO

GOVERNO DO ESTADO DO ESPÍRITO SANTO

SECRETARIA DE ESTADO DA EDUCAÇÃO - SEDU

SEDU

GERÊNCIA DE REDE FÍSICA ESCOLAR

epc

OBRA:
REFORMA, AMPLIAÇÃO, URBANIZAÇÃO E CONST. DE QUADRA POLIESPORTIVA NA EEEFM NEA SALLES NUNES PEREIRA

ENDEREÇO: R. Onze, Sn – Maracanã, Cariacica – ES, 29142-859

PRANCHA: PROJETO ARQUITETÔNICO – QUADRA	PROJETO: ARQUITETURA
SECRETÁRIO ESTADUAL: VITOR AMORIM DE ANGELO	
GERENTE DA GEREF: MARCELO AMORIM GONÇALVES	ESCALA: INDICADA / UNIDADE: METRO
COORDENADOR GERAL EPC: EDSON DE OLIVEIRA PIRES	CREA MG: 64866/D / VISTO:
AUTOR PROJETO: WILSON RODRIGUES GONÇALVES	CAU-ES: A24721-9 / VISTO:
CO-AUTOR PROJETO: CO-AUTOR DO PROJETO	CAU-ES: / VISTO:
RESPONSÁVEL TÉCNICO: RESPONSÁVEL TÉCNICO	CREA: / VISTO:
ARQUIVO: LOSCAR35-AQ-LG-R01.dwg	DESENHO: FERNANDA / VISTO:

REFERÊNCIA: **PLANTA DE DEMARCAÇÃO E PINTURA DA QUADRA**

FOLHA: 11 / 16

FORMATO:	DESIGNAÇÕES:	DATA:	VISTO:	REVISÃO:
A0		JUL/19		

–O ARO DA CESTA DEVERÁ ESTAR EQUIDISTANTE DAS BORDAS LATERAIS E A 15 CM DA FACE DA TABELA.
–A ESPESSURA DO ARO DEVERÁ SER DE 17MM (MÍNIMO) A 20 MM (MÁXIMO).
–O DIÂMETRO INTERNO DO ARO SERÁ DE 45 CM.



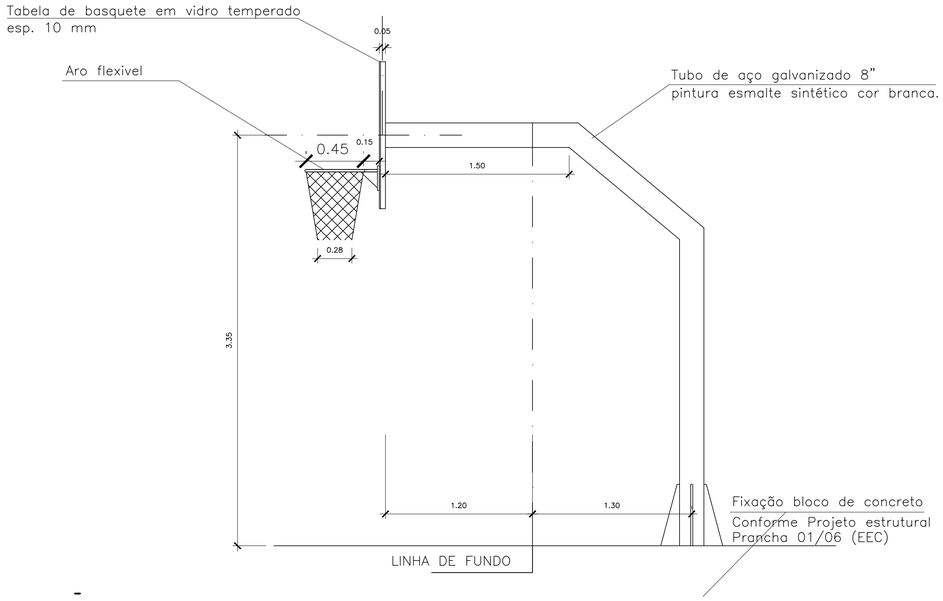



TABELA DE BASQUETE VISTA LATERAL – ESC.1/50

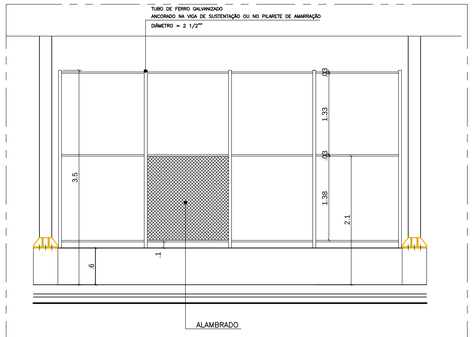

VISTA DO ALAMBRADO – ESC 1/50

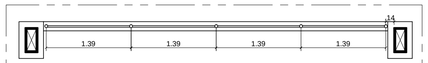

PLANTA BAIXA ALAMBRADO – ESC 1/50

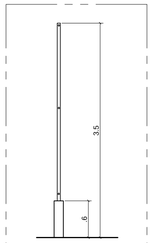

CORTE ALAMBRADO
ESC.1/50



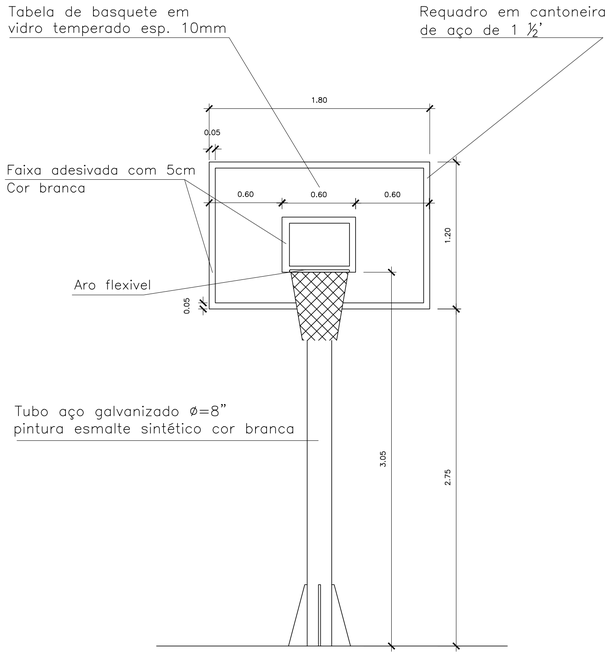


TABELA DE BASQUETE VISTA FRONTAL – ESC.1/50

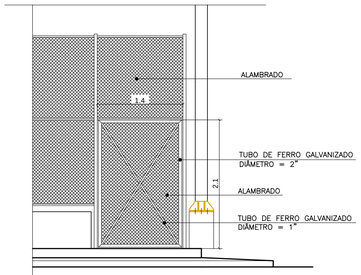

DETALHE DO PORTÃO – ESC 1/50

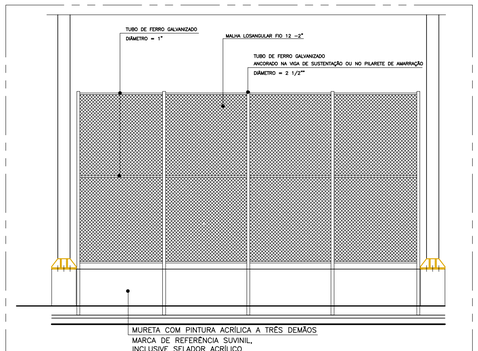

VISTA DO ALAMBRADO – ESC 1/50

Nº.	DESCRIÇÃO	RESP.	DATA
05			
04			
03			
02			
01			

REVISÃO

SEDU

GOVERNO DO ESTADO DO ESPÍRITO SANTO
SECRETARIA DE ESTADO DA EDUCAÇÃO - SEDU
GERÊNCIA DE REDE FÍSICA ESCOLAR

epc

TITULO:
REFORMA, AMPLIAÇÃO, URBANIZAÇÃO E CONST. DE QUADRA POLIESPORTIVA NA EEEFM NEA SALLES NUNES PEREIRA


ENDEREÇO: R. Onze, Sn – Maracanã, Cariacica – ES, 29142–859

PRANCHA: PROJETO ARQUITETÔNICO – QUADRA		PROJETO: ARQUITETURA
SECRETÁRIO ESTADUAL: VITOR AMORIM DE ANGELO		
GERENTE DA GERFE: MARCELO AMORIM GONÇALVES	ESCALA: INDICADA	UNIDADE: METRO
COORDENADOR GERAL EPC: EDSON DE OLIVEIRA PIRES	CREA MG: 64866/D	VISTO:
AUTOR PROJETO: WILSON RODRIGUES GONÇALVES	CAU–ES: A24721–9	VISTO:
CO–AUTOR PROJETO: CO–AUTOR DO PROJETO	CAU–ES:	VISTO:
RESPONSÁVEL TÉCNICO: RESPONSÁVEL TÉCNICO	CREA:	VISTO:
ARQUIVO: L05CAR35–AQ–LG–R01.dwg	DESENHO: FERNANDA	VISTO:


REFERÊNCIA:
DETALHES DOS EQUIPAMENTOS ESPORTIVOS

FOLHA: 12 / 16


FORMATO:	OBSERVAÇÕES:	DATA:	VISTO:	REVISÃO:
A1		JUL/19		

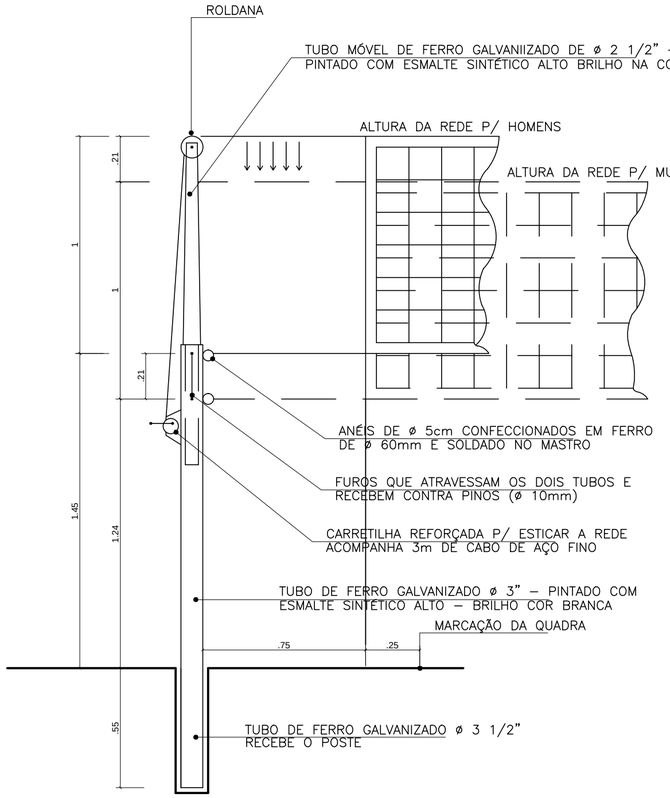


POSTE PARA REDE VOLEIBOL – ESC 1/20

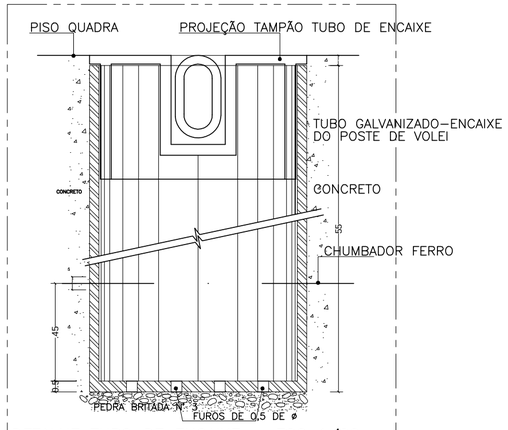


DETALHE TUBO DE ENCAIXE – ESC 1/20

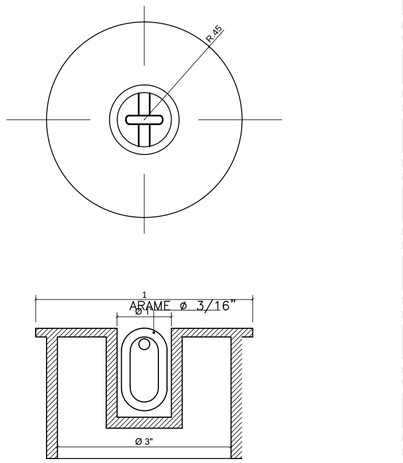


CORTE TAMPÃO DO TUBO DE ENCAIXE – ESC 1/20

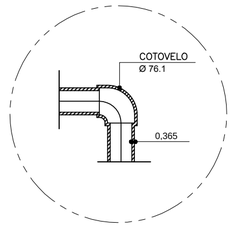


DETALHE 01 – ESC 1/5

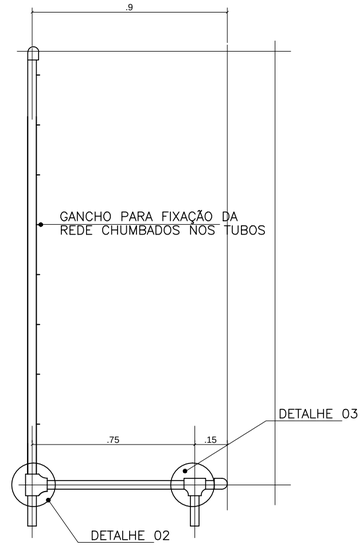


TRAVE DE FUTEBOL – ESC 1/20

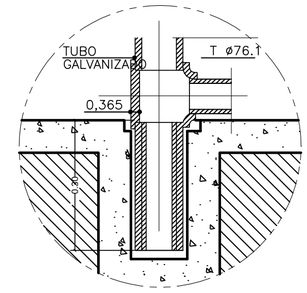

DETALHE 02 – ESC 1/10

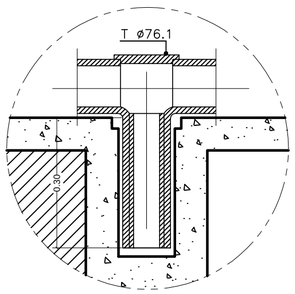

DETALHE 03 – ESC 1/10

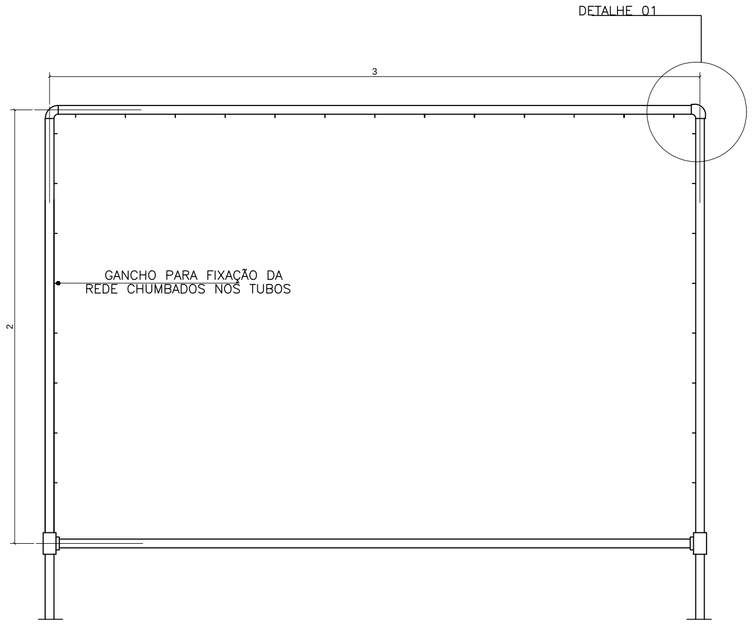

TRAVE DE FUTEBOL – ESC 1/20

Nº.	DESCRIÇÃO	RESP.	DATA
05			
04			
03			
02			
01			

REVISÃO

GOVERNO DO ESTADO DO ESPÍRITO SANTO

SECRETARIA DE ESTADO DA EDUCAÇÃO - SEDU

SEDU

GERÊNCIA DE REDE FÍSICA ESCOLAR

epc

TÍTULO:
REFORMA, AMPLIAÇÃO, URBANIZAÇÃO E CONST. DE QUADRA POLIESPORTIVA NA EEEFM NEA SALLES NUNES PEREIRA


ENDEREÇO: R. Onze, Sn – Maracanã, Cariacica – ES, 29142–859

PRANCHA: PROJETO ARQUITETÔNICO – QUADRA	PROJETO: ARQUITETURA	
SECRETÁRIO ESTADUAL: VITOR AMORIM DE ANGELO		
GERENTE DA GERFE: MARCELO AMORIM GONÇALVES	ESCALA: INDICADA	UNIDADE: METRO
COORDENADOR GERAL EPC: EDSON DE OLIVEIRA PIRES	CREA MG: 64866/D	VISTO:
AUTOR PROJETO: WILSON RODRIGUES GONÇALVES	CAU–ES: A24721–9	VISTO:
CO–AUTOR PROJETO: CO–AUTOR DO PROJETO	CAU–ES:	VISTO:
RESPONSÁVEL TÉCNICO: RESPONSÁVEL TÉCNICO	CREA:	VISTO:
ARQUIVO: L05CAR35–AQ–LG–R01.dwg	DESENHO: FERNANDA	VISTO:


REFERÊNCIA: **DETALHES DOS EQUIPAMENTOS ESPORTIVOS**

FOLHA: 13 / 16


FORMATO:	OBSERVAÇÕES:	DATA:	VISTO:	REVISÃO:
A2		JUL/19		

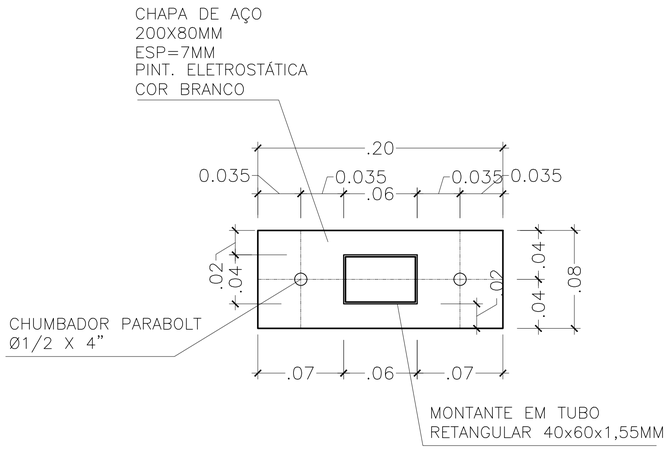


DETALHE 1 – PLANTA BAIXA
ESC.1/5

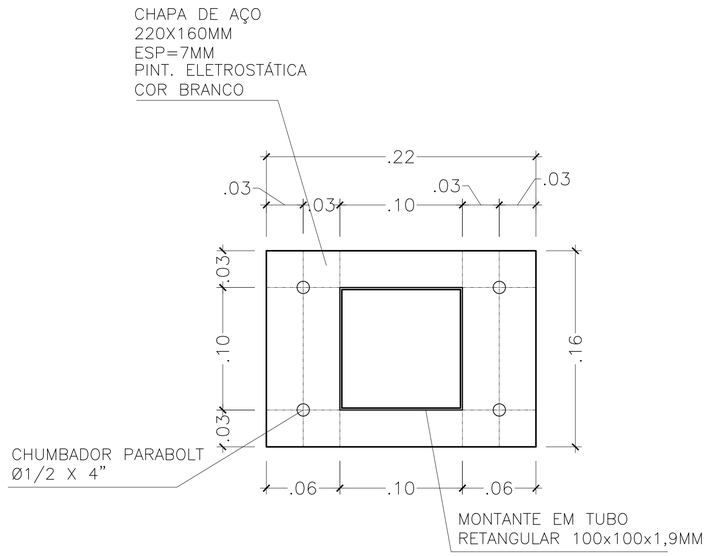


DETALHE 02 – PLANTA BAIXA
ESC.1/5

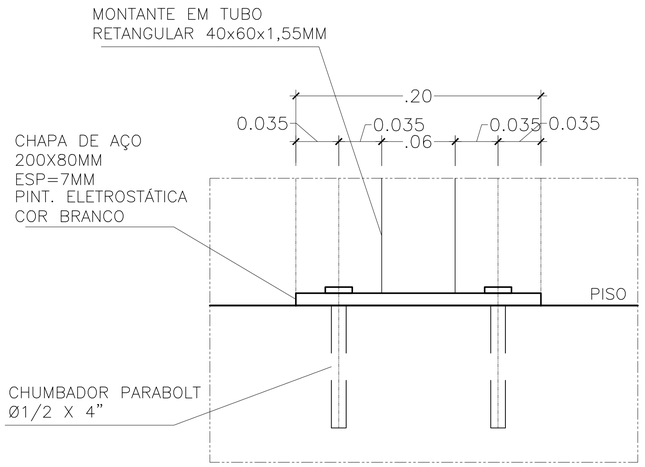


DETALHE 04 – VISTA LATERAL
ESC.1/5

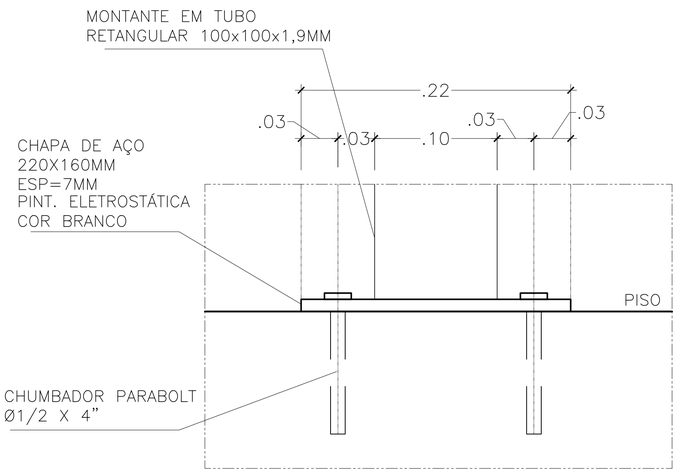

DETALHE 05 – VISTA LATERAL
ESC.1/5

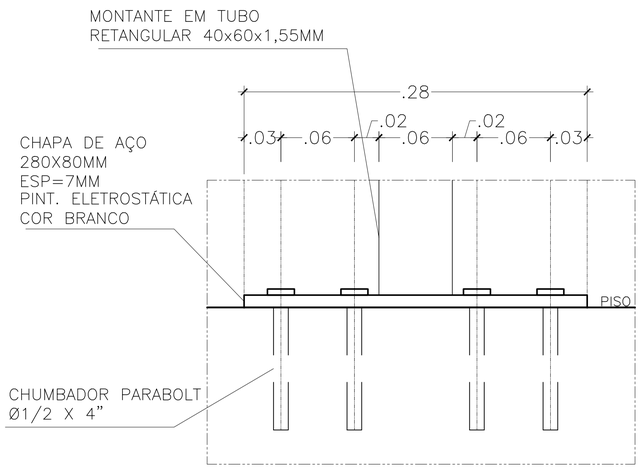

DETALHE 06 – VISTA LATERAL
ESC.1/5

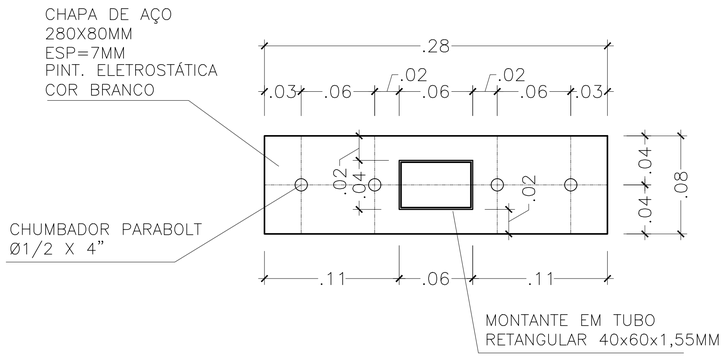

DETALHE 03 – PLANTA BAIXA
ESC.1/5

ESPECIFICAÇÕES TÉCNICAS:

1- REQUADROS: EM TUBO DE SEÇÃO RETANGULAR 4X6CM COM ESPESSURA DA CHAPA DE AÇO ZINCADA DE 1,55CM, GRAMATURA 275 G/M², COM PINTURA ELETROSTÁTICA EM POLIÉSTER PÓ, COR BRANCO, ESPESSURA MÍNIMA 200 MICRAS.

2- MONTANTES 4X6CM: EM TUBO DE SEÇÃO RETANGULAR COM ESPESSURA DA CHAPA DE AÇO ZINCADA DE 1,55CM, GRAMATURA 275 G/M², COM PINTURA ELETROSTÁTICA EM POLIÉSTER PÓ, COR BRANCO, ESPESSURA MÍNIMA 200 MICRAS.

3- MONTANTES 10X10CM: EM TUBO DE SEÇÃO RETANGULAR COM ESPESSURA DA CHAPA DE AÇO ZINCADA DE 1,9CM, COM PINTURA ELETROSTÁTICA EM POLIÉSTER PÓ, COR BRANCO, ESPESSURA MÍNIMA 200 MICRAS.

4- PAINÉIS: GRADIL CONFECCIONADO EM ARAME ZINCADO A FOGO, GRAMATURA 60 G/M², ELETROSOLDADO, COM PINTURA ELETROSTÁTICA EM POLIÉSTER PÓ, COR BRANCO COM DUAS DEMÃOS DE ESPESSURA MÍNIMA 100 MICRAS, COM CURVATURAS EM "V" E PONTAS DE 3CM EM UMA DAS EXTREMIDADES, LIMITE DE RESISTÊNCIA 50KGF/MM², COR BRANCA, MALHA DE 5,0X20,0CM, DIÂMETRO DOS FIOS HORIZONTAIS E VERTICAIS Ø5,00MM. CONJUNTO DE FIXAÇÃO COMPOSTO DE PARAFUSO C/ CABEÇA SEXTAVADA Ø8x30MM (RIVKLE M8) COM ARRUELA, EM AÇO GALVANIZADO (4 CONJUNTOS POR PAINEL).

5- CHAPAS DE AÇO EM DIMENSÕES: 8X20, 8X28 E 16X22CM EM AÇO GALVANIZADO ESPESSURA DE 7MM COM PINTURA ELETROSTÁTICA EM POLIÉSTER PÓ, COR BRANCO, ESPESSURA MÍNIMA 200 MICRAS.

6- BATENTE: CHAPA DOBRADA DE AÇO GALVANIZADO 100X30mm, ESP=3MM.

7- PORTA-CADEADO: CHAPA DE AÇO GALVANIZADO, ESP=3MM.

8- ACABAMENTO DO BATENTE E PORTA-CADEADO: PINTURA EPÓXI, COR BRANCO, COM 2 DEMÃOS SOBRE FUNDO ANTICORROSIVO 1 DEMÃO.

N°.	DESCRIÇÃO	RESP.	DATA
05			
04			
03			
02			
01			

REVISÃO

GOVERNO DO ESTADO DO ESPÍRITO SANTO
SECRETARIA DE ESTADO DA EDUCAÇÃO - SEDU
SEDU
GERÊNCIA DE REDE FÍSICA ESCOLAR
epc

TITULO:
REFORMA, AMPLIAÇÃO, URBANIZAÇÃO E CONST. DE QUADRA POLIESPORTIVA NA EEEFM NEA SALLES NUNES PEREIRA

ENDEREÇO: R. Onze, Sn – Maracanã, Cariacica – ES, 29142–859

PRANCHA: PROJETO ARQUITETÔNICO – QUADRA

PROJETO: ARQUITETURA

SECRETÁRIO ESTADUAL: VITOR AMORIM DE ANGELO

GERENTE DA GERFE: MARCELO AMORIM GONÇALVES — ESCALA: INDICADA — UNIDADE: METRO

COORDENADOR GERAL EPC: EDSON DE OLIVEIRA PIRES — CREA MG: 64866/D — VISTO:

AUTOR PROJETO: WILSON RODRIGUES GONÇALVES — CAU–ES: A24721–9 — VISTO:

CO–AUTOR PROJETO: CO–AUTOR DO PROJETO — CAU–ES: — VISTO:


RESPONSÁVEL TÉCNICO: RESPONSÁVEL TÉCNICO — CREA: — VISTO:

ARQUIVO: L05CAR35–AQ–LG–R01.dwg — DESENHO: FERNANDA — VISTO:

REFERÊNCIA: **DETALHES DO GRADIL NYLOFOR**

FOLHA: 14 / 16

FORMATO: A1 — OBSERVAÇÕES: — DATA: JUL/19 — VISTO: — REVISÃO:

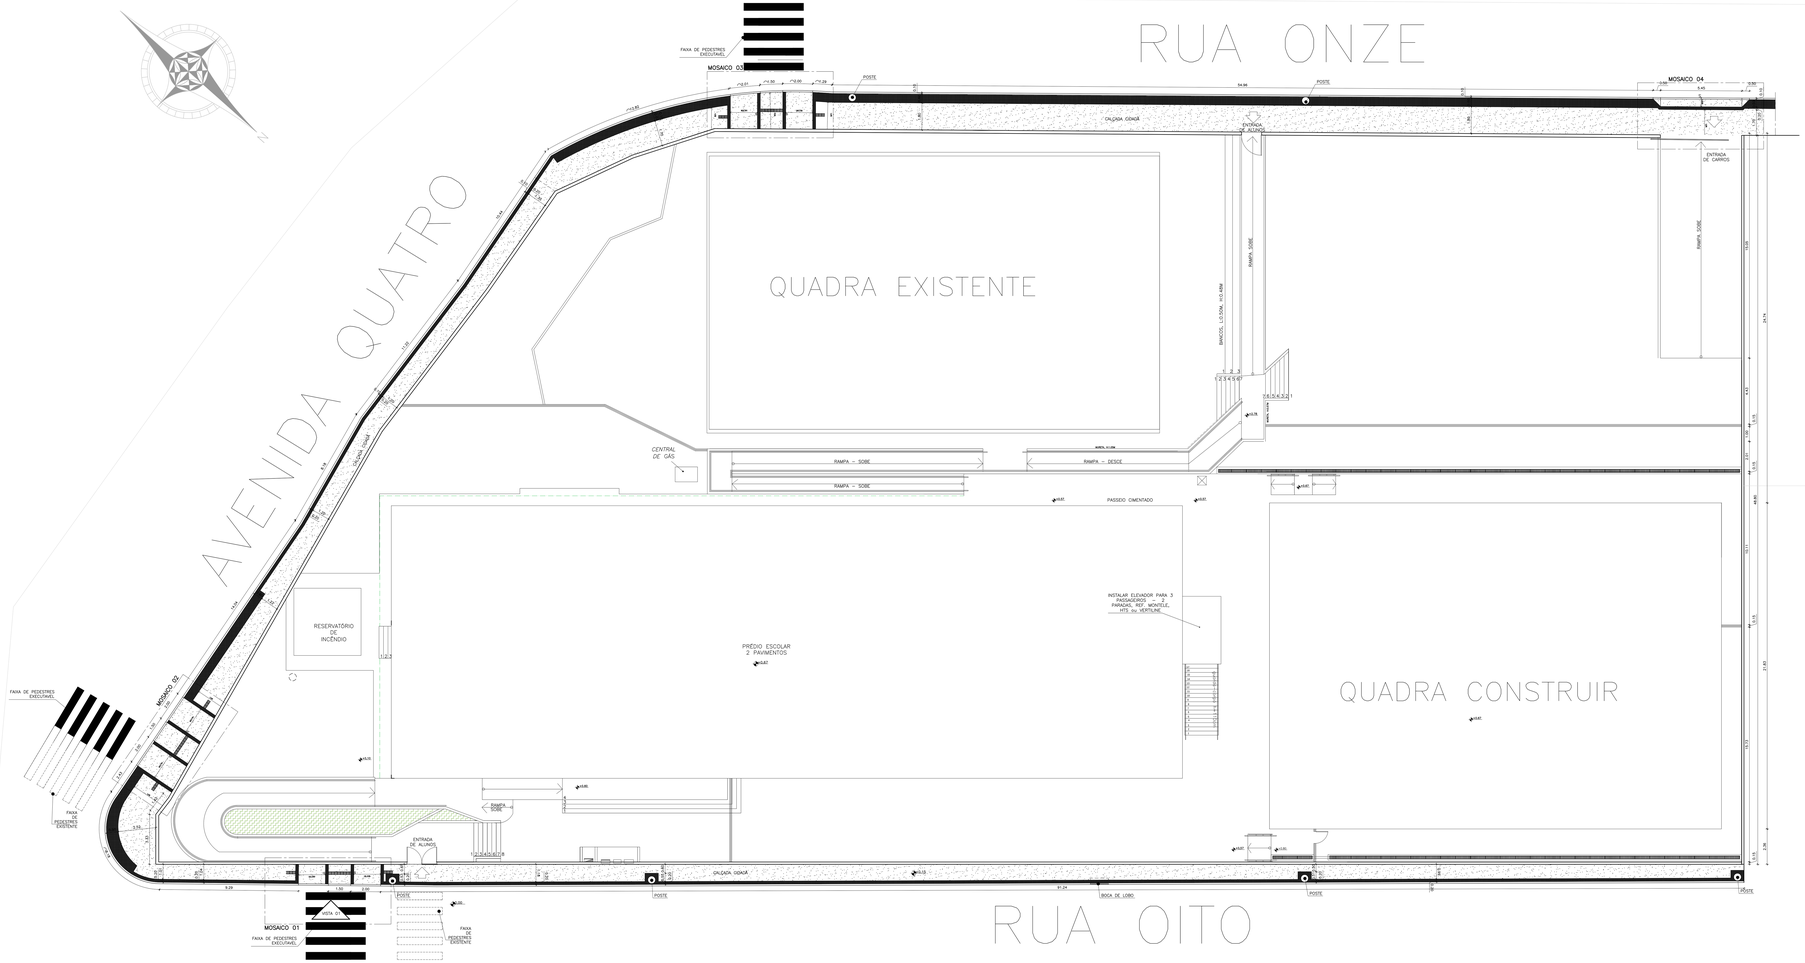

CONCRETO DESEMPENADO À CONSTRUIR – AREA=	340,15M²
LADRILHO HIDRÁULICO PASTILHADO À CONSTRUIR – AREA=	87,88M²
LADRILHO HIDRÁULICO RANHURADO À CONSTRUIR – AREA=	1,62M²
MEIO-FIO PRÉ-MOLDADO À CONSTRUIR	246,67M²
MEIO-FIO PRÉ-MOLDADO À DEMOLIR	218,94M

SITUAÇÃO – CALÇADA CIDADÃ
ESC.1/100

Nº	DESCRIÇÃO	RESP.	DATA
05			
04			
03			
02			
01			

REVISÃO

GOVERNO DO ESTADO DO ESPÍRITO SANTO
SECRETARIA DE ESTADO DA EDUCAÇÃO - SEDU
GERÊNCIA DE REDE FÍSICA ESCOLAR
SEDU
epc

OBRA: REFORMA, AMPLIAÇÃO, URBANIZAÇÃO E CONST. DE QUADRA POLIESPORTIVA NA EEEFM NEA SALLES NUNES PEREIRA

ENDEREÇO: R. Onze, Sn – Maracanã, Cariacica – ES, 29142-859

FASE/ETAPA: PROJETO ARQUITETÔNICO – CALÇADA CIDADÃ

PROJETO: ARQUITETURA

RESPONSÁVEL ELABORAÇÃO:	AURÉLIO MENEGELLI RIBEIRO	ESCALA:	UNIDADE:
ARRUMAÇÃO DA OBRA:	MARCELO AMORIM GONÇALVES	INDICADA	METRO
COORDENADOR GERAL EPC:	EDSON DE OLIVEIRA PIRES	CREA Nº: 64866/D	VISTO:
AUTOR PROJETO:	WILSON RODRIGUES GONÇALVES	CAU-ES: A24721-9	VISTO:
CO-AUTOR PROJETO:	CO-AUTOR DO PROJETO	CAU-ES:	VISTO:
RESPONSÁVEL TÉCNICO:	RESPONSÁVEL TÉCNICO	CREA:	VISTO:

ARQUIVO: LOSCAR35-AQ-LG-R01.dwg


DESENHO: DECIO | VISTO:

REFERÊNCIA: PLANTA DE SITUAÇÃO


FOLHA: 15/16

FORMATO: A0 | OBSERVAÇÕES:


DATA: SETEMBRO/2019 | VISTO: | RG/ART:

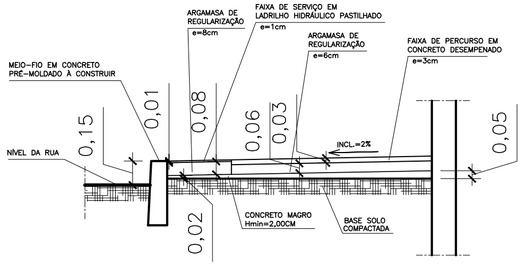


SEÇÃO TÍPICA – esc. 1/20

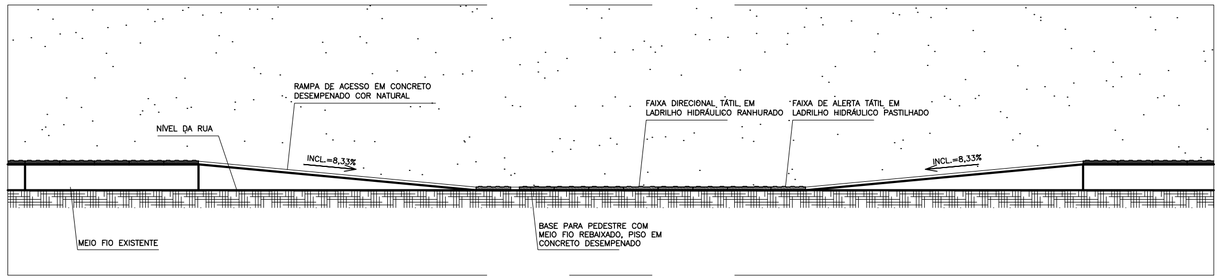


VISTA 01 – esc. 1/25
MOSAICO 01 – RAMPA A SER CONSTRUIDA

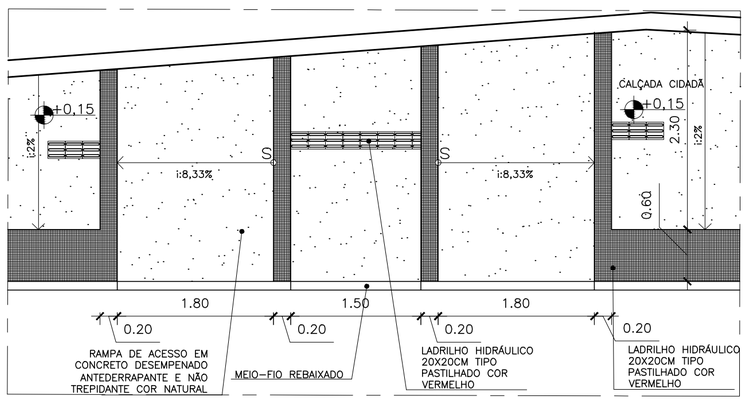


PLANTA BAIXA – esc. 1/50
MOSAICO 02

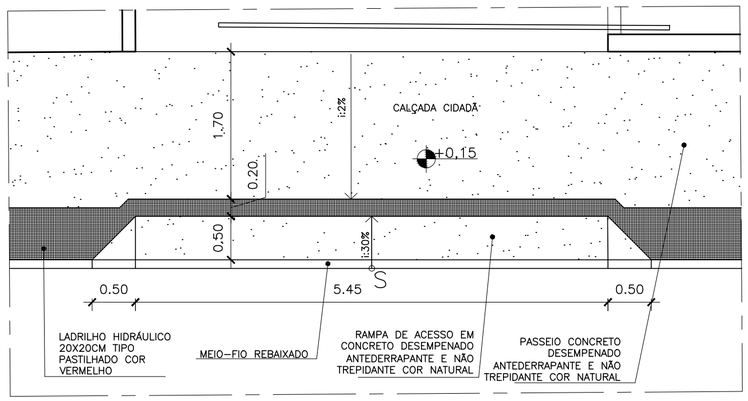


PLANTA BAIXA – esc. 1/50
MOSAICO 04

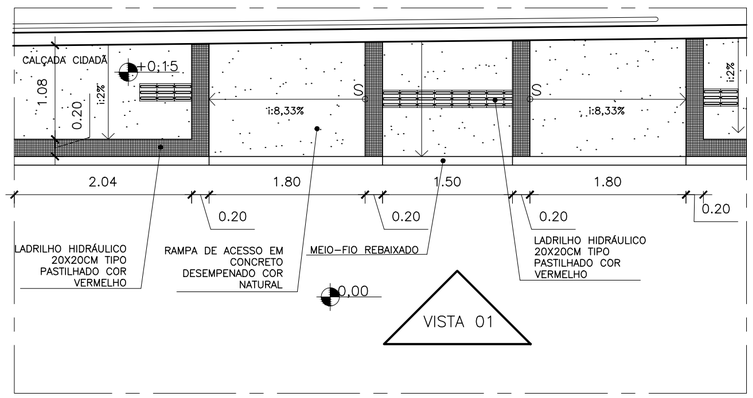

PLANTA BAIXA – esc. 1/50
MOSAICO 01

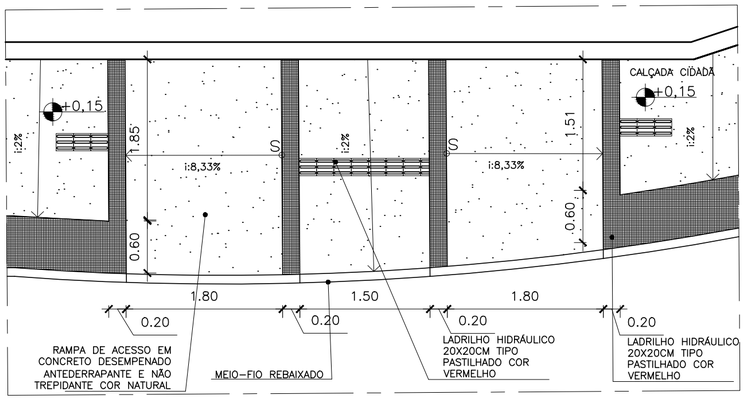


PLANTA BAIXA – esc. 1/50
MOSAICO 03

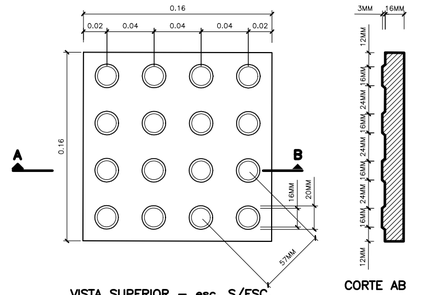


VISTA SUPERIOR – esc. S/ESC.
LADRILHO HIDRÁULICO PASTILHADO


CORTE AB
ESC. S/ESC.

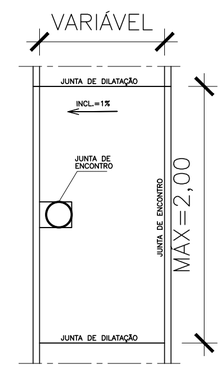

PLANTA BAIXA – esc.1/50
PAGINAÇÃO DAS JUNTAS DO PISO

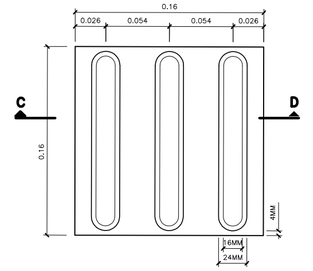

VISTA SUPERIOR – esc. S/ESC.
LADRILHO HIDRÁULICO RANHURADO

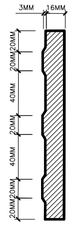

CORTE CD
ESC. S/ESC.

05			
04			
03			
02			
01			
Nº.	DESCRIÇÃO	RESP.	DATA

REVISÃO

GOVERNO DO ESTADO DO ESPÍRITO SANTO

SECRETARIA DE ESTADO DA EDUCAÇÃO - SEDU

GERÊNCIA DE REDE FÍSICA ESCOLAR

SEDU

epc

TÍTULO:
REFORMA, AMPLIAÇÃO, URBANIZAÇÃO E CONST. DE QUADRA POLIESPORTIVA NA EEEFM NEA SALLES NUNES PEREIRA

ENDEREÇO:
R. Onze, Sn – Maracanã, Cariacica – ES, 29142-859

PRANCHA: ARQUITETURA – CALÇADA CIDADÃ		PROJETO: ARQUITETÔNICO
SUBSECRETÁRIO ESTADUAL: AURÉLIO MENEGÉLLI RIBEIRO		
GERENTE DA GERFE: MARCELO AMORIM GONÇALVES	ESCALA: INDICADA	UNIDADE: METRO
COORDENADOR GERAL: EDSON DE OLIVEIRA PIRES	CREA-MG: 64866/D	VISTO:
AUTOR PROJETO: WILSON RODRIGUES GONÇALVES	CAU-ES: A24721-9	VISTO:
CO-AUTOR PROJETO:	CAU-ES:	VISTO:
RESPONSÁVEL TÉCNICO:	CREA:	VISTO:
ARQUIVO: L05CAR35-AQ-LG-R01.dwg	DESENHO: DIEGO	VISTO:

REFERÊNCIA:
MOSAICO 01,02,03,04
VISTA 01
DETALHES

FOLHA: **16 / 16**

FORMATO:	OBSERVAÇÕES:	DATA:	VISTO:	REVISÃO:
A2		SETEMBRO/2019		