



PLANTA BAIXA 2º PAVTO – ESC.1/125

LOCAL DE INTERVENÇÃO
BRISE NAS SALAS DE AULA

LOCAL DE INTERVENÇÃO
BRISE NOS LABORATÓRIOS

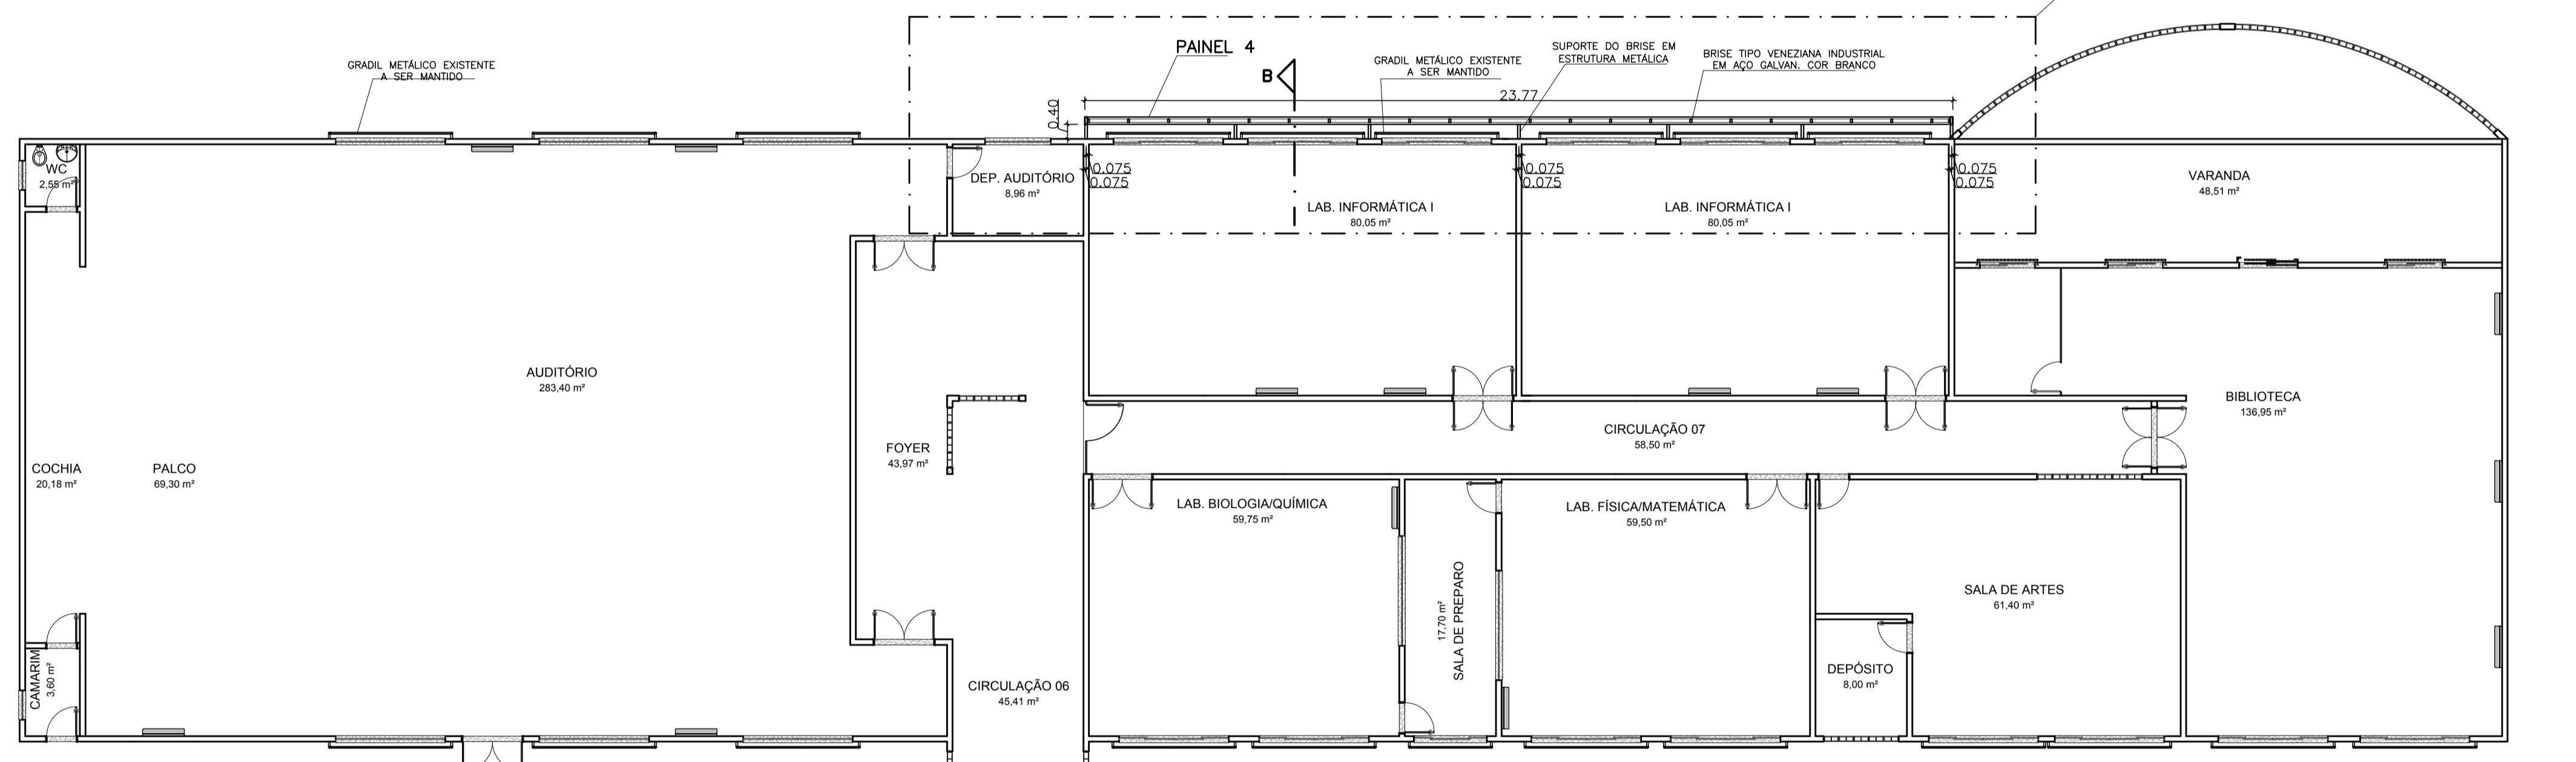

PLANTA BAIXA 1º PAVTO – ESC.1/125

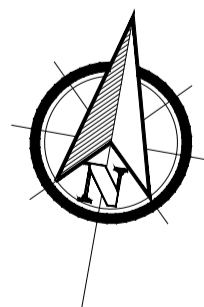

- NOTAS TÉCNICAS:
- 1- COTAS EM METRO, SALVO ONDE INDICADO.
 - 2- CONFIRMAR MEDIDAS NO LOCAL ANTES DA EXECUÇÃO.
 - 3- TODOS OS BRISES EXISTENTES TIPO "LUXALON" DEVERÃO SER REMOVIDOS.
 - 4- DEVERÃO SER INSTALADOS NOVOS BRISES NOS LOCOS INDICADOS PELO PROJETO.
 - 5- HAVENDO DIVERGÊNCIAS ENTRE O PROJETO ARQUITETÔNICO DOS BRISES E O PROJETO ESTRUTURAL DOS BRISES, PREVALECERÁ O PROJETO ESTRUTURAL DOS BRISES.
 - 6- PARA ELABORAÇÃO DO PROJETO ESTRUTURAL DOS BRISES, VERIFICAR A COMPATIBILIDADE COM A ESTRUTURA DE CONCRETO ARMADO EXISTENTE.
 - 7- PARA A EXECUÇÃO DOS NOVOS BRISES, VERIFICAR A MEDIDAS ESPECÍFICAS DO FABRICANTE A SER CONTRATADO.
 - 8- DEVERÃO SER MANTIDAS AS GRADES DE PROTEÇÃO EXISTENTES NAS JANELAS E PREVER MANUTENÇÃO DAS MESMAS.

N.º	DESCRIÇÃO	RESP.	DATA
05			
04			
03			
02			
01			

REVISÃO

GOVERNO DO ESTADO DO ESPÍRITO SANTO

SECRETARIA DE ESTADO DA EDUCAÇÃO - SEDU

SEDU

GERÊNCIA DE REDE FÍSICA ESCOLAR

TÍTULO: EEFM DR. JOSÉ MOISÉS SUBSTITUIÇÃO DOS BRISES			
ENDEREÇO: RUA RIO ITAPEMIRIM, 41, SANTA CATARINA II, CARIACICA, ES.			
PRONCHIA: DETALHAMENTO DOS BRISES		PROJETO: ARQUITETURA	
SECRETÁRIO ESTADUAL: HAROLDO CORRÉA ROCHA		ESCALA: INDICADA	
GERENTE DA GERFE: EDUARDO DE MELLO TRISTÃO COSTA		UNIDADE: METRO	
COORDENADOR GERAL: EDSON DE OLIVEIRA PIRES		CREA: VISTO:	
AUTOR PROJETO: ALBERTO BERNABÉ KIRCHMAYER		CAU-ES: VISTO:	
CO-AUTOR PROJETO:		CAU-ES: VISTO:	
RESPONSÁVEL TÉCNICO:		CREA: VISTO:	
ARQUIVO: L5CAR30-01-AQ-R00.dwg		DESENHO: VISTO:	
REFERÊNCIA: INTERVENÇÃO PROPOSTA PLANTA DE IMPLANTAÇÃO			FOLHA: 02 / 04
FORMATO:	OBSERVAÇÕES:	DATA: MAIO/2018	REVISÃO: