



**GOVERNO DO ESTADO DO ESPÍRITO SANTO
SECRETARIA DE ESTADO DA EDUCAÇÃO**

ESCLARECIMENTO Nº 01

Às Empresas licitantes – Tomada de Preços nº 014/2021

Prezados Senhores,


Damos conhecimento da consulta de esclarecimentos referentes ao Edital de Tomada de Preços nº 014/2021, bem como a resposta da Comissão Permanente de Licitação.

QUESTIONAMENTO 01

Solicito a planta/projeto de implantação/situação do local / limites da construção do muro.

RESPOSTA

Em atendimento ao solicitado, segue em anexo a Planta de Situação e Planta de Implantação.

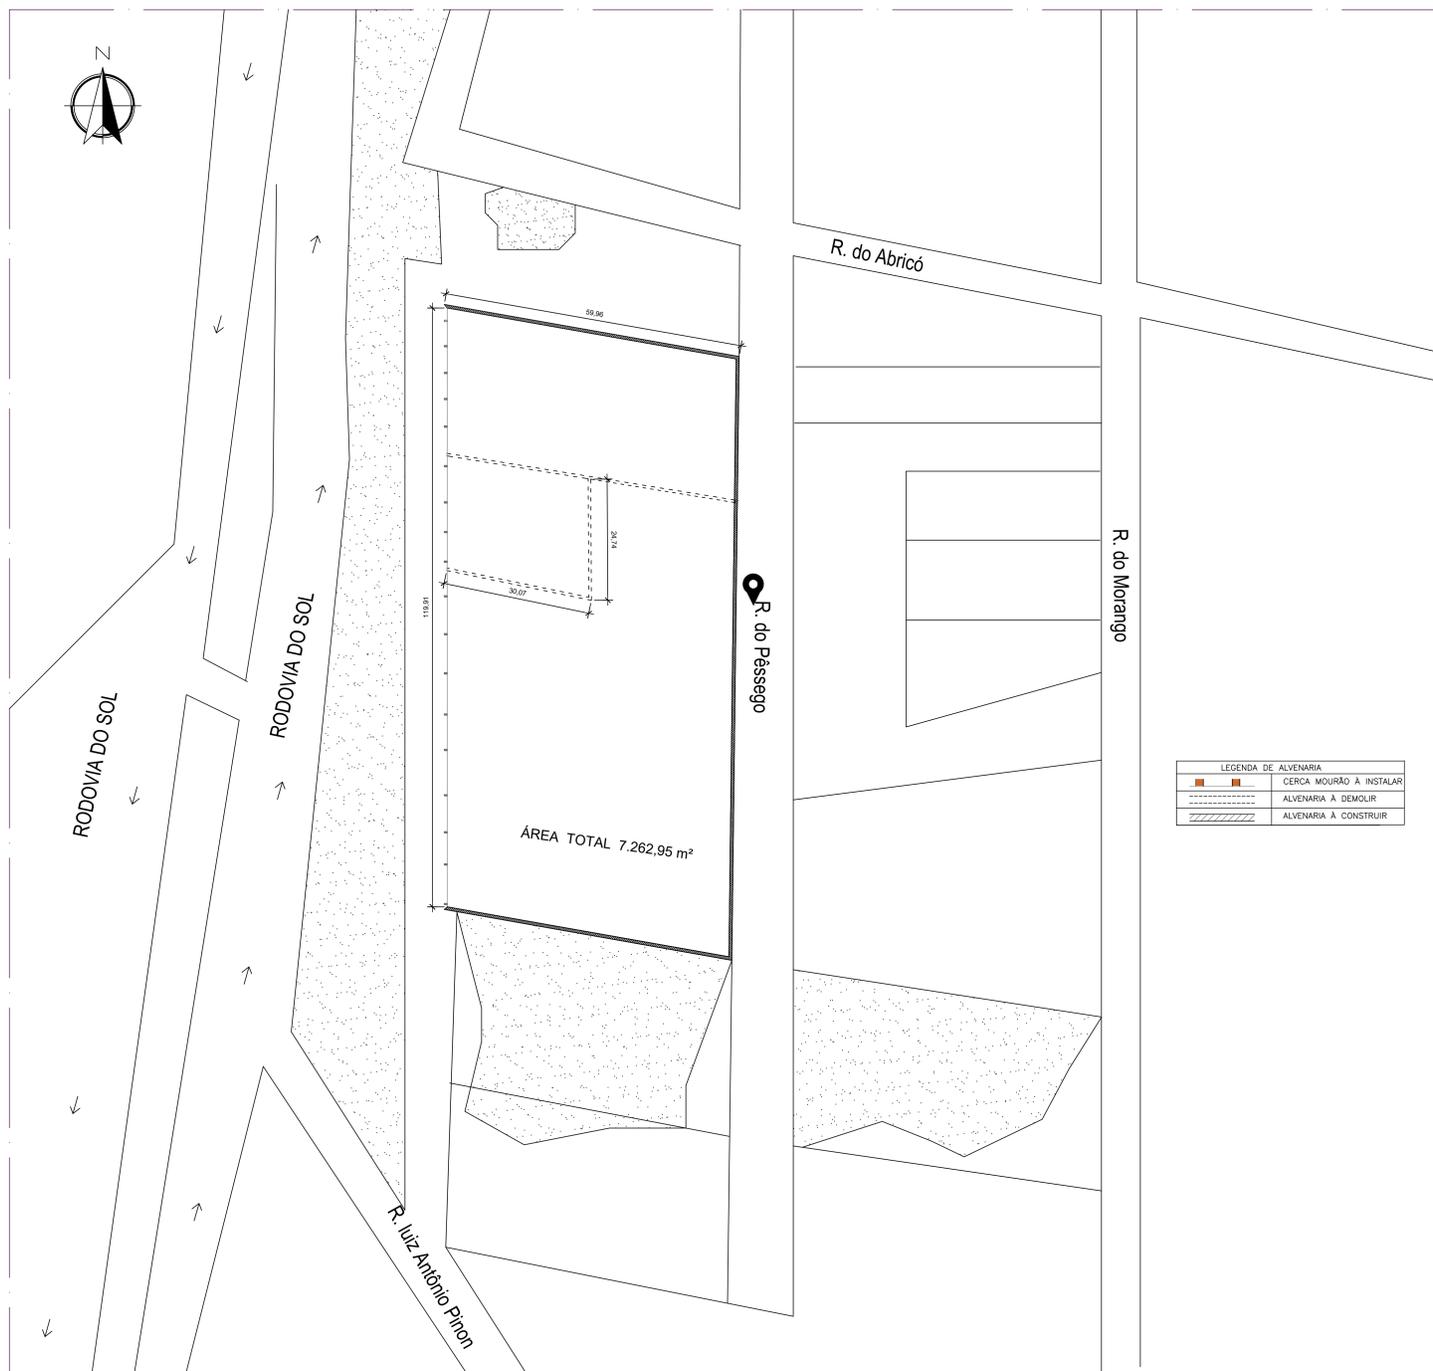

PLANTA DE SITUAÇÃO

ESC 1/500

05			
04			
03			
02			
01			
Nº	DESCRIÇÃO	RESP.	DATA

REVISÃO

	GOVERNO DO ESTADO DO ESPÍRITO SANTO SECRETARIA DE ESTADO DA EDUCAÇÃO - SEDU	
	GERÊNCIA DE REDE FÍSICA ESCOLAR	

TÍTULO: **CONSTRUÇÃO DE MURO E LIMPEZA DE TERRENO PERTENCENTE A SEDU**

ENDEREÇO: R. do PESSEGO, S/N - PONTA DA FRUTA, VILA VELHA, ES, 29128-418

PRONAL: ARQUITETURA	PROJETO:	SITUAÇÃO	
SECRETÁRIO ESTADUAL: VITOR DE ANGELO	ESCALA: INDICADA	UNIDADE: METRO	
GERENTE DA GERÊNCIA: MARCELO AMORIM GONÇALVES	CREA-ES: 64866/D	VISTO:	
COORDENADOR GERAL: EDSON DE OLIVEIRA PIRES	CREA: 7424/D	VISTO:	
AUTOR PROJETO: CRISTIANE SILVA MONTEIRO	CAU-ES: 7424/D	VISTO:	
CO-AUTOR PROJETO:	CREA: 7424/D	VISTO:	
RESPONSÁVEL TÉCNICO: CRISTIANE SILVA MONTEIRO	DESENHO:	VISTO:	
ARQUIVO: VIV25-DD1-SIT-ROO.dwg			

REFERÊNCIA: PROPOSTA	FOLHA: 01
FORMATO: A4	REVISÃO: 01
OBSERVAÇÕES:	DATA: JUNHO/2020
	VISTO:
	REVISÃO:

ASSINATURAS (5)

Documento original assinado eletronicamente, conforme MP 2200-2/2001, art. 10, § 2º, por:

CRISTIANE SILVA MONTEIRO
ENG CIVIL PL
SEDU - GERFE
assinado em 17/11/2020 08:52:17 -03:00

EDSON DE OLIVEIRA PIRES
ENG COORD GERAL MAST
SEDU - GERFE
assinado em 16/11/2020 19:17:37 -03:00

MOISÉS BRITO SOBRINHO
ENG COORD CIVIL SR
SEDU - GERFE
assinado em 16/11/2020 15:07:53 -03:00

WILSON RODRIGUES GONÇALVES
ARQUITETO COORD SR
SEDU - GERFE
assinado em 16/11/2020 15:44:18 -03:00


FELIPE DE BRITO AURÉLIO
ENG COORD ELETRIC SR
SEDU - GERFE
assinado em 16/11/2020 14:10:01 -03:00



INFORMAÇÕES DO DOCUMENTO

Documento capturado em 17/11/2020 08:52:18 (HORÁRIO DE BRASÍLIA - UTC-3)
por CRISTIANE SILVA MONTEIRO (ENG CIVIL PL - SEDU - GERFE)
Valor Legal: ORIGINAL | Natureza: DOCUMENTO NATO-DIGITAL

A disponibilidade do documento pode ser conferida pelo link: <https://e-docs.es.gov.br/d/2020-Z7S51L>

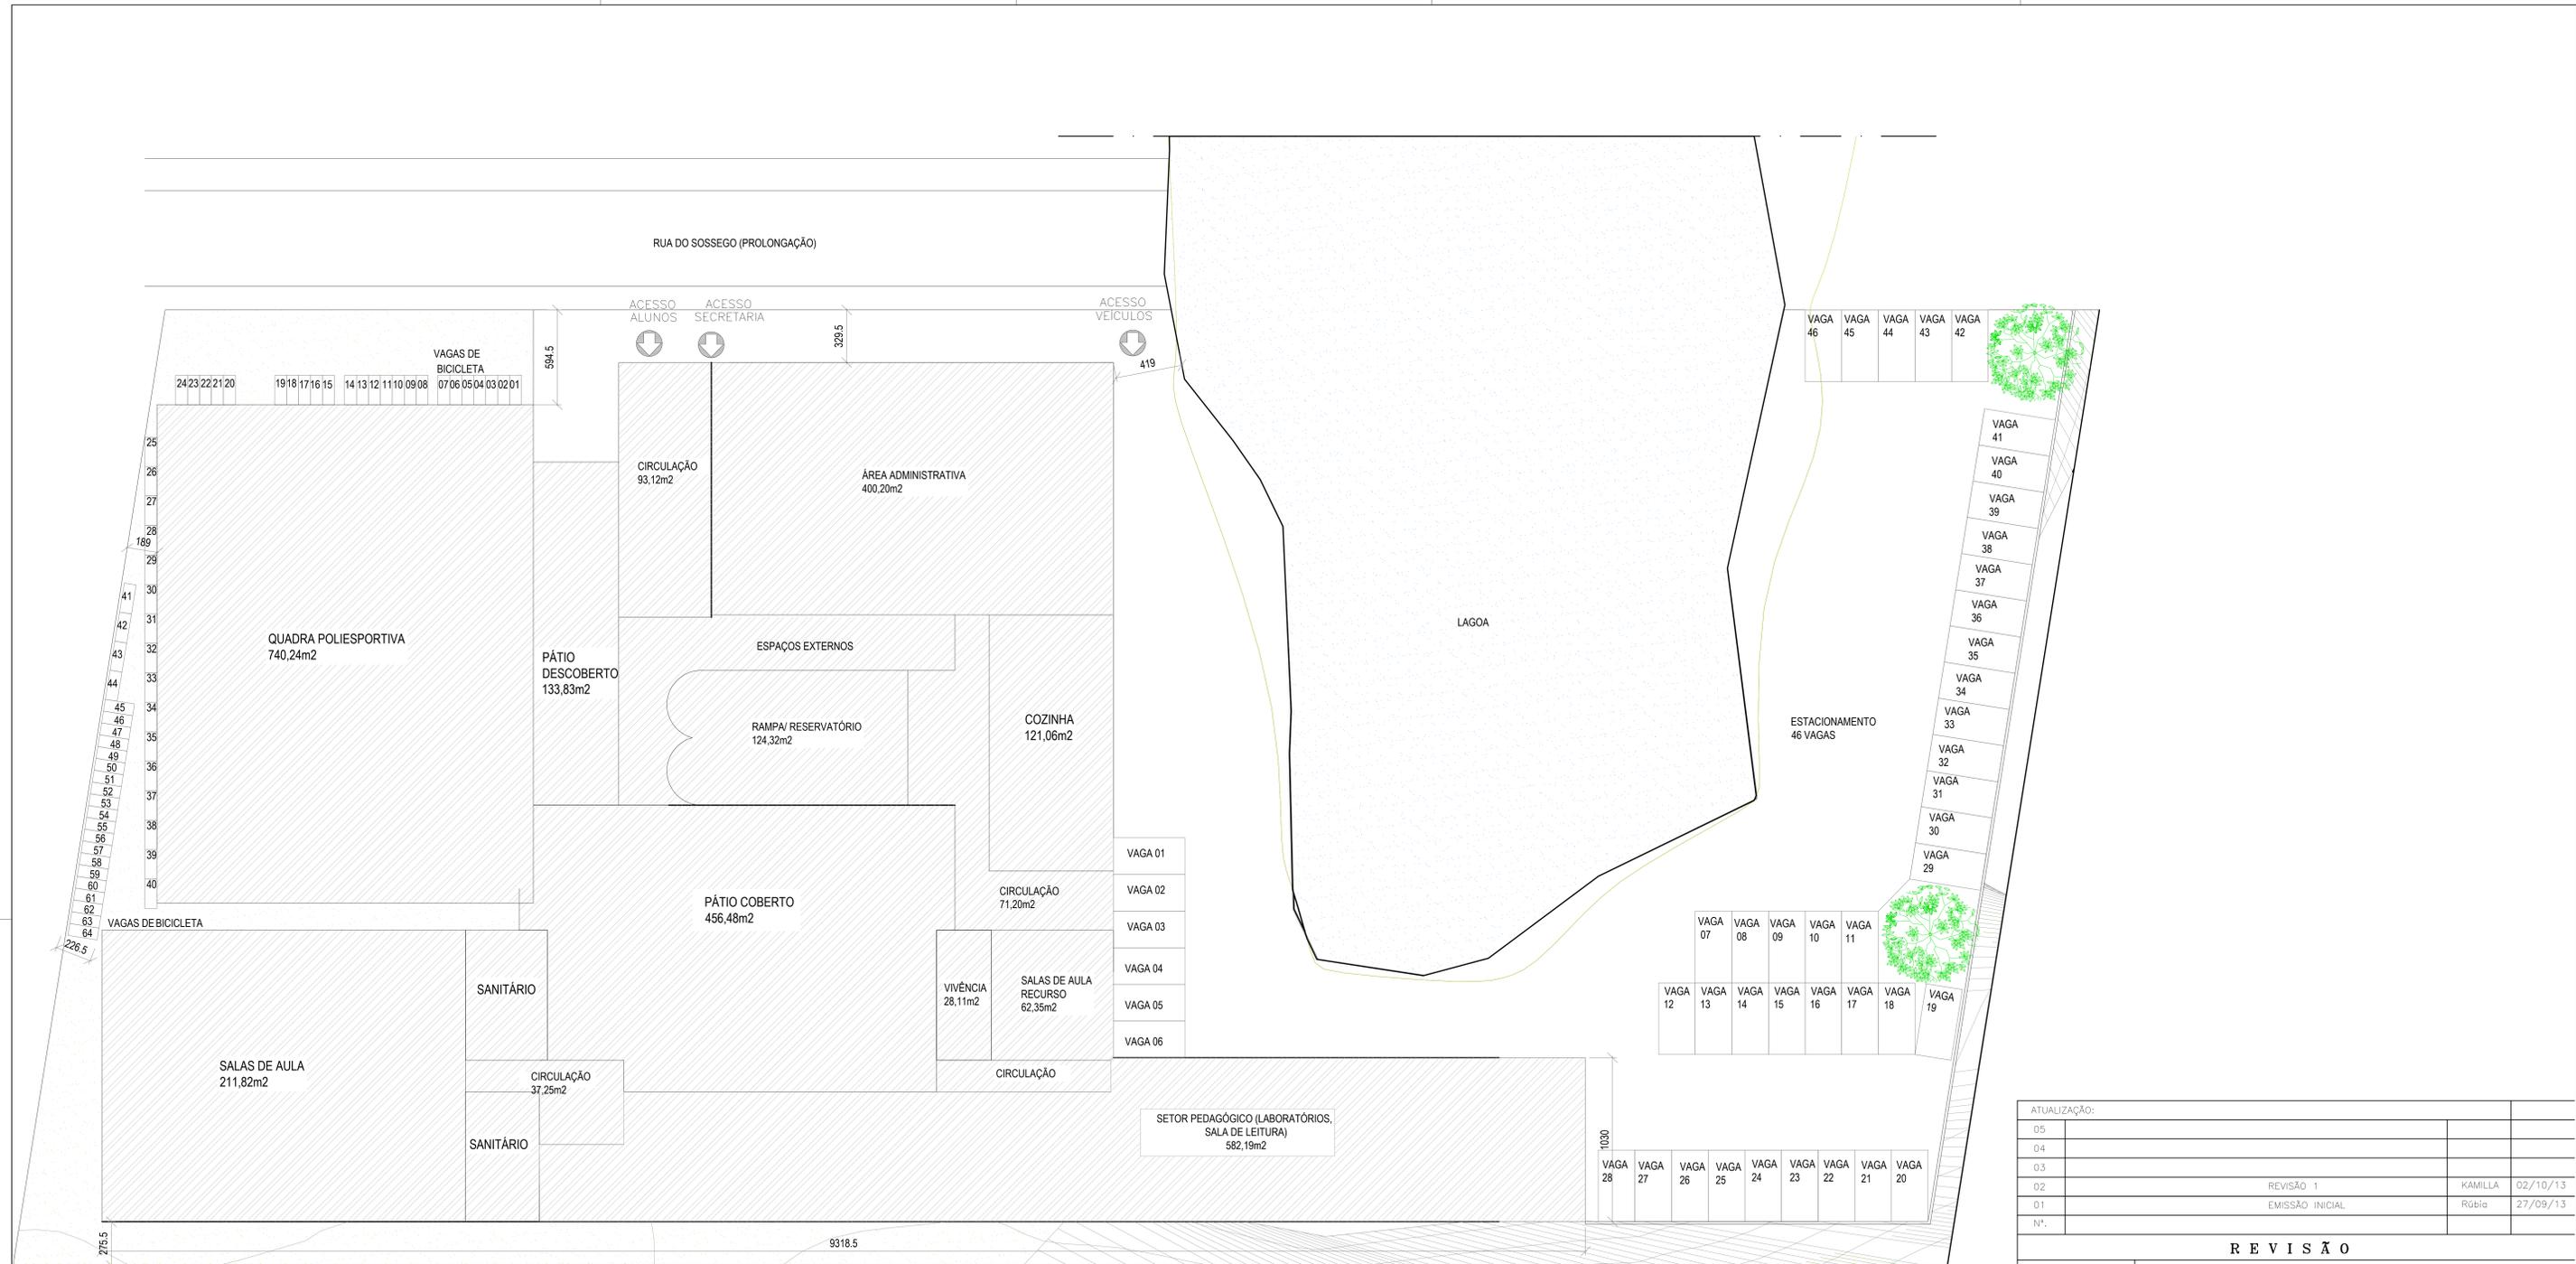

PLANTA DE IMPLANTAÇÃO

ESC 1/200

COR	Nº	ESP
1	7	0.30
2	7	0.80
3	7	0.50
4	7	0.40
5	7	0.60
6	7	0.10
7	7	0.20
8	7	0.10
10	10	0.30
50	50	0.20
114	114	0.20
140	140	0.20
231	231	0.20
251	251	0.20
252	252	0.20
253	253	0.20
254	254	0.20

DEMAIS CORES:
0.10 - COR 7

QUADRO GERAL DE ÁREAS	
ÁREA DO TERRENO	7.200,00m²
**ÁREA DO 1º PAVIMENTO:	3.155,96 m²
**ÁREA DO 2º PAVIMENTO:	1.117,80 m²
**ÁREA TOTAL DE SALAS DE AULA: 957,35m² (ÁREA COMPUTÁVEL VAGAS BICICLETAS)	1.294,00 m²
**ÁREA COMPUTÁVEL VAGAS DE VEÍCULOS:	3.412,94 m²
ÁREA DA QUADRA	740,24 m²
ÁREA TOTAL CONSTRUÍDA	5.013,96 m²
TAXA DE OCUPAÇÃO	44,70 %
COEFICIENTE DE APROVEITAMENTO	0,67

SOLAR
ENGENHARIA
SOLAR CONSTRUÇÕES, PROJETOS E CONSULTORIA LTDA.
END.: ALAMEDA DA SERRA, 1033 - SALA 708, VILA DA SERRA, NOVA LIMA/MG
CNPJ: 13.411.864/0001-48 TEL.: (31) 3568-2814
EMAIL: eken@solarengenharia.eng.br

ATUALIZAÇÃO:			
05			
04			
03			
02	REVISÃO 1	KAMILLA	02/10/13
01	EMIÇÃO INICIAL	Rúbia	27/09/13
Nº.			

REVISÃO



GOVERNO DO ESTADO DO ESPÍRITO SANTO
SECRETARIA DE ESTADO DOS TRANSPORTES E OBRAS PÚBLICAS - S E T O P
INSTITUTO DE OBRAS PÚBLICAS DO ESTADO DO ESPÍRITO SANTO - I O P E S

IOPES

DIRETORIA DE EDIFICAÇÕES
GERÊNCIA DE PESQUISAS, ESTUDOS E PROJETOS

TÍTULO:			
EEEFM JUDITH DA SILVA GÓES COUTINHO			
LOCAL: LOTES 06,07,08,09,10,11,12,13,14,15,32,33,34,35,36,37,38,39,40,e 41 DA QUADRA 5-A, LOTEAMENTO BALNEÁRIO PONTA DA FRUTA NO MUNICÍPIO DE VILA VELHA, ES			
DIRETORIA DE EDIFICAÇÕES DE OBRAS PÚBLICAS			
PROPRIETÁRIO:	IOPES	TIPO:	PROJETO PRELIMINAR
REPRESENTANTE LEGAL:		ETAPA:	ESTUDO
AUTOR DO PROJETO	EDUARDO KEN MIZUTA	CREA:	139.067-D ESCALA: INDICADA
CO-AUTOR DO PROJETO	CYLEIA MORALES	CREA:	134003-4 DESENHO: DANIELLA
AUTOR PROJ. DE INCÊNDIO:	AUTOR PROJETO DE INCÊNDIO	CREA:	- UNIDADE: METRO
RESPONSÁVEL TÉCNICO:	EDUARDO KEN MIZUTA	CREA:	139.067-D FORMATO: A0
REFERÊNCIA:	PLANTA DE IMPLANTAÇÃO	ÁREAS:	TERRENO: 7.200,00M2 EXISTENTE: REFORMA: AMPLIAÇÃO: CONSTRUÇÃO: 5.013,96 m² TOTAL: 5.013,96 m²
ARQUIVO:	010-006-2013-EST-ARQ-01	FOLHA:	01 04
		DATA:	02/10/2013