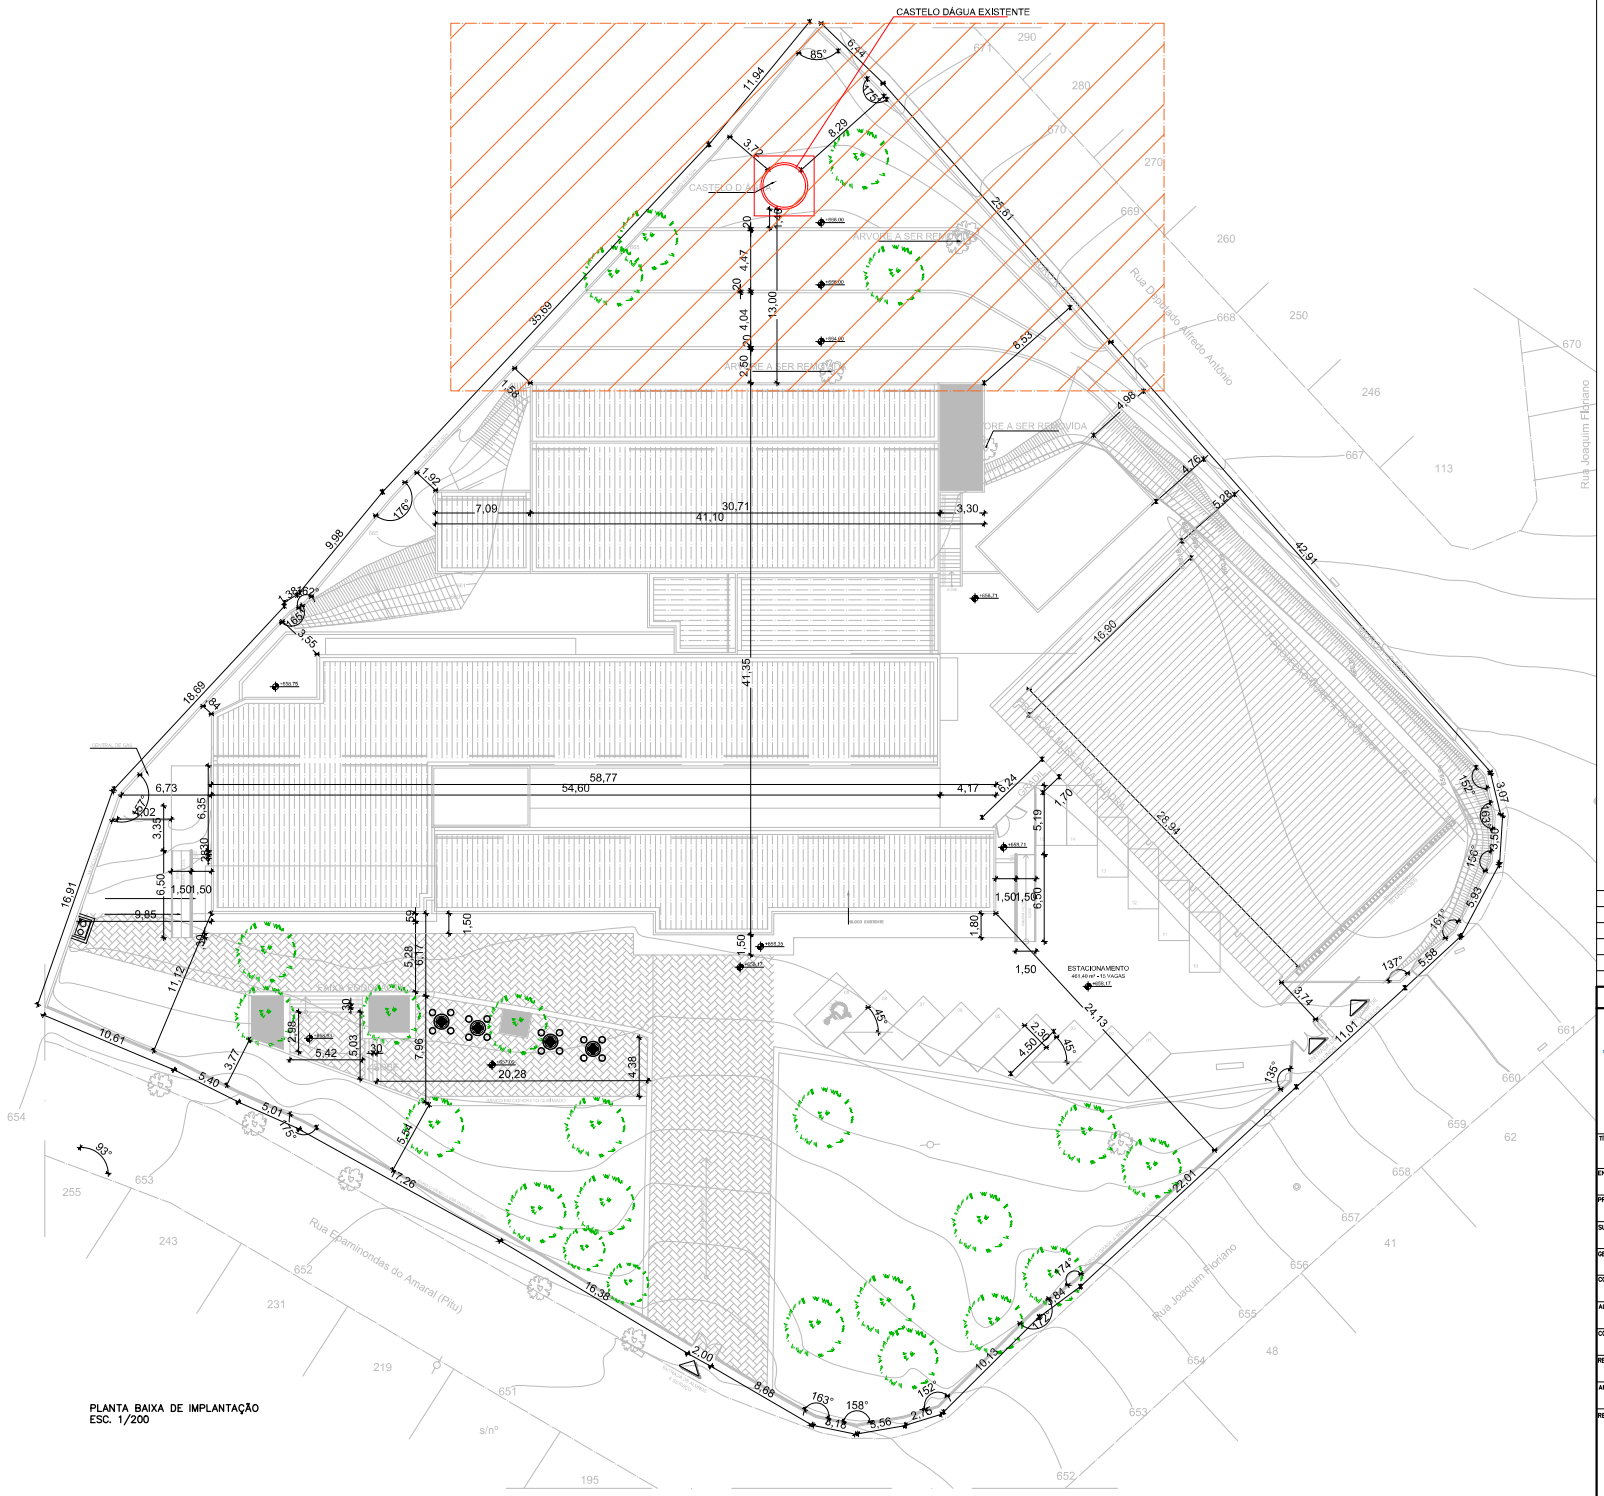


PLANTA BAIXA DE IMPLANTAÇÃO
ESC. 1/200

QUADRO DE ÁREAS EXISTENTE	
ÁREA DO TERRENO	6.148,90m2
ÁREA DE COZINHA E SALA AEE	51,65m2
ÁREA DA QUADRA COBERTA	506,70m2
ÁREA DA EDIFICAÇÃO – TÉRREO	748,52m2
ÁREA DA EDIFICAÇÃO – SUPERIOR	523,51m2
ÁREA DA EDIFICAÇÃO – TOTAL	**3.555,51m2**

QUADRO DE ÁREAS MODIFICATIVO	
ÁREA DO TERRENO	6.148,90m2
ÁREA DE COZINHA E SALA AEE	51,65m2
ÁREA DA QUADRA COBERTA	506,70m2
ÁREA DA EDIFICAÇÃO – TÉRREO	748,52m2
ÁREA DA EDIFICAÇÃO – SUPERIOR	523,51m2
ÁREA DA EDIFICAÇÃO – TOTAL	3.555,51m2
AMPLIAÇÃO CASTELO D'ÁGUA	
1° PAVIMENTO	59,17m2
2° PAVIMENTO	25,00m2
SUB TOTAL	84,17m2
ÁREA TOTAL APÓS O MODIFICATIVO	3.639,68m2

PROCESSO ORIGINAL APROVADO NO PROCESSO n° 17494/2009. ÁREA CONSTRUIDA APROVADA = 3.555,51 m² + 84,17 m² (AMPLIAÇÃO CASTELO D'AGUA)= 3.639,68 m² (ÁREA TOTAL A SER ATUALIZADA).

Nº.	DESCRIÇÃO	RESP.	DATA
05			
04			
03			
02			
01			

REVISÃO

GOVERNO DO ESTADO DO ESPÍRITO SANTO
SECRETARIA DE ESTADO DA EDUCAÇÃO – SEDU
SEDU
GERÊNCIA DE REDE FÍSICA ESCOLAR
MAIA MELO ENGENHARIA

TITULO: CEEMFTI HENRIQUE COUTINHO

ENDEREÇO: RUA DESEMBARGADOR EPAMINONDAS DO AMARAL, N° 190 – IÚNA – ES


PRANCHA: ARQUITETURA LEGAL–MODIFICATIVO	PROJETO: ARQUITETÔNICO
SUBSECRETÁRIO ESTADUAL: VINICIUS JOSÉ SIMÕES	
GERENTE DA GERFE: MARCELO AMORIM GONÇALVES	ESCALA: INDICADA / UNIDADE: METRO
COORDENADOR GERAL: ARIOVALDO LUSTOSA RORIZ JÚNIOR	CREA–PF: 020310/D / VISTO:
AUTOR PROJETO: WILSON RODRIGUES GONÇALVES	CAU–ES: A24721–9 / VISTO:
CO–AUTOR PROJETO:	CAU–ES: / VISTO:
RESPONSÁVEL TÉCNICO:	CREA: / VISTO:
ARQUIVO: IUN01–P04–AQ–L–R0–02.dwg	DESENHO: WILSON / VISTO:

REFERÊNCIA: **PLANTA DE IMPLANTAÇÃO EXISTENTE**

FOLHA: 01 / 03


FORMATO:	OBSERVAÇÕES:	DATA:	VISTO:	REVISÃO:
A1		OUTUBRO/2025		

2025-GOVZIP-EDOCS-DOCUMENTO ORIGINAL 30/10/2025 10:11 PÁGINA 1 / 3

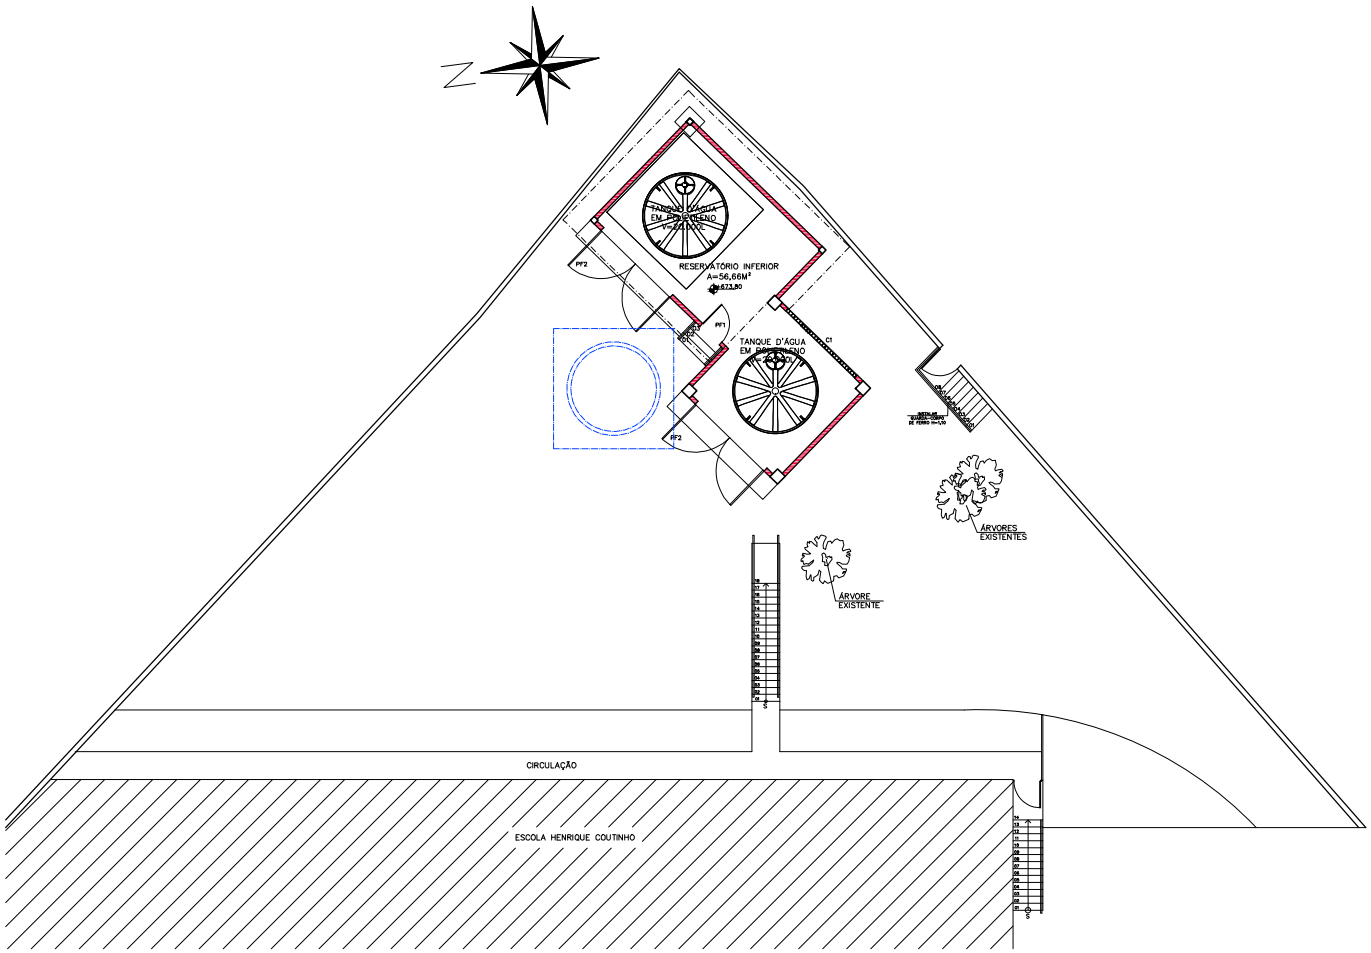

PLANTA DE IMPLANTAÇÃO PROPOSTA
ESC.: 1/100

LEGENDA
ALVENARIA EXISTENTE
ALVENARIA À CONSTRUIR
ALVENARIA À DEMOLIR

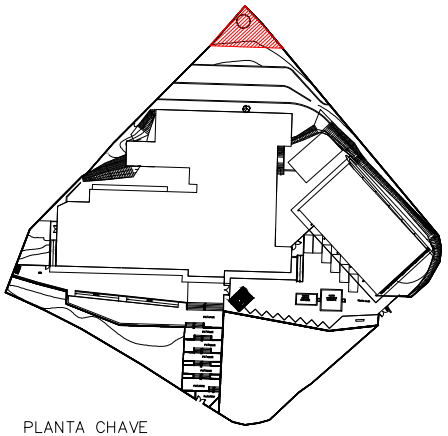

PLANTA CHAVE
SEM ESCALA

Nº.	DESCRIÇÃO	RESP.	DATA
05			
04			
03			
02			
01			

REVISÃO

SEDU

GOVERNO DO ESTADO
DO ESPÍRITO SANTO
SECRETARIA DE ESTADO DA EDUCAÇÃO – SEDU
GERÊNCIA DE REDE FÍSICA ESCOLAR

MAIA MELO ENGENHARIA

TITULO: RECONSTRUÇÃO CASTELO D'ÁGUA
CEEFMTI HENRIQUE COUTINHO

ENDEREÇO: R. DES EPAMINONDAS AMARAL, 190 – CENTRO, IÚNA – ES, 29390-000

PRANCHA: ARQUITETURA – LEGAL
PROJETO: ARQUITETÔNICO

SUBSECRETÁRIO ESTADUAL: VINICIUS JOSÉ SIMÕES

GERENTE DA GERFE: MARCELO AMORIM GONÇALVES
ESCALA: INDICADA
UNIDADE: METRO

COORDENADOR GERAL: ARIOVALDO LUSTOSA RORIZ JÚNIOR
CREA-PE: 020310/D
VISTO:

AUTOR PROJETO: WILSON RODRIGUES GONÇALVES
CAU-ES: A24721-9
VISTO:

CO-AUTOR PROJETO:
CAU-ES:
VISTO:

RESPONSÁVEL TÉCNICO:
CREA:
VISTO:


ARQUIVO: IUN01-P04-AQ-L-R0-02.dwg
DESENHO: FERNANDA
VISTO:

REFERÊNCIA: PLANTA DE IMPLANTAÇÃO – PROPOSTA

FOLHA: 02/03


FORMATO: A1
OBSERVAÇÕES:
DATA: OUTUBRO/2025
VISTO:
REVISÃO: R0

2025-GOVZIP-EJDOCS - DOCUMENTO ORIGINAL 30/10/2025 10:11 PÁGINA 2 / 5

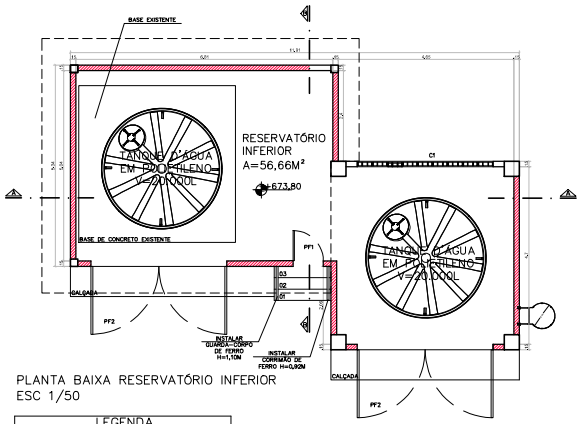


PLANTA BAIXA RESERVATÓRIO INFERIOR
ESC 1/50


LEGENDA	
	ALVENARIA EXISTENTE
	ALVENARIA À CONSTRUIR
	ALVENARIA À DEMOLIR

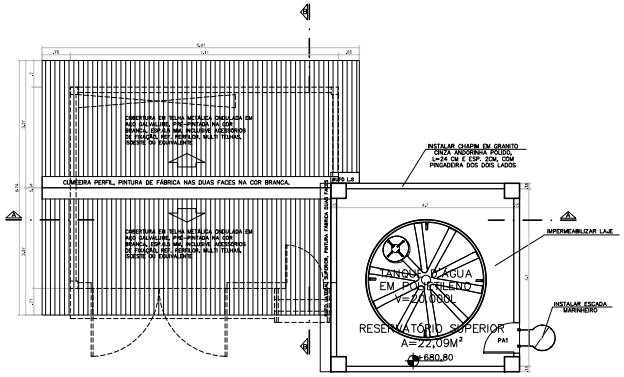


PLANTA BAIXA RESERVATÓRIO SUPERIOR
ESC 1/50

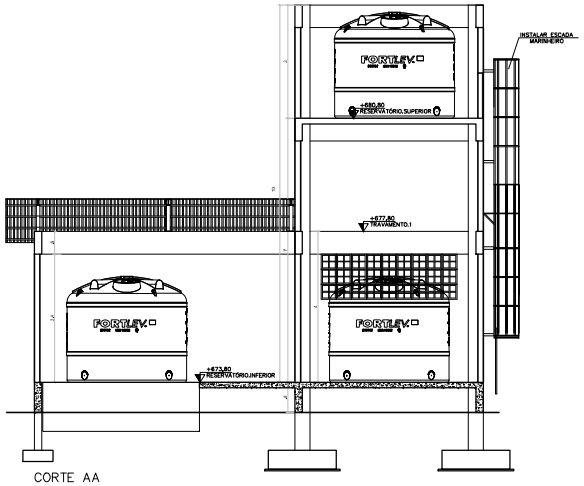

CORTE AA
ESC 1/50

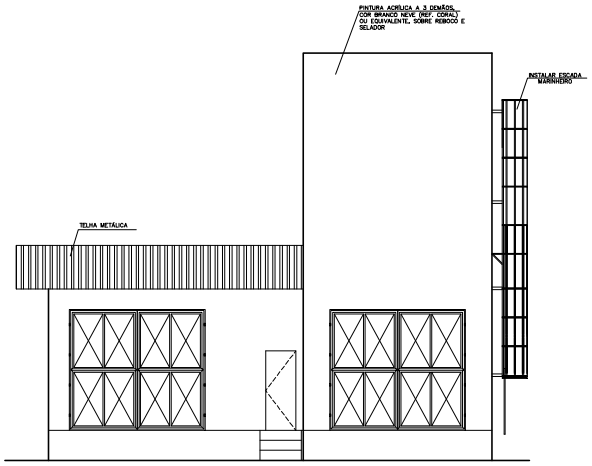


FACHADA
ESC.: 1/50

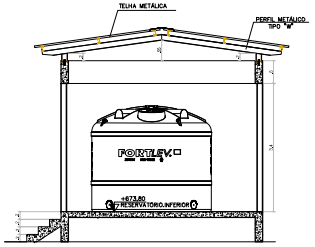

CORTE BB
ESC 1/50

QUADRO DE ESQUADRIAS – PROPOSTA				
PORTÃO DE FERRO				
NOME	LARG. x ALT./PEITORIL	MATERIAL		MODELO
PF1	0,80 x 2,10	PORTÃO DE ABRIR CHAPA DE AÇO GALVANIZADO +PINTURA DE FUNDO ANTICORROSIVA+PINT. ESMALTE SINTÉTICO COR BRANCO BRILHANTE		1 FOLHA DE ABRIR
PF2	3,60 X 3,20	PORTÃO DE ABRIR CHAPA DE AÇO GALVANIZADO +PINTURA DE FUNDO ANTICORROSIVA+PINT. ESMALTE SINTÉTICO COR BRANCO BRILHANTE		2 FOLHAS DE ABRIR
PORTA DE ALUMÍNIO				
NOME	LARG. x ALT./PEITORIL	MATERIAL		MODELO
PA1	0,80 x 1,20	ALUMÍNIO		1 FOLHA DE ABRIR
COBOGÓS				
NOME	LARG. x ALT./PEITORIL	MATERIAL		MODELO
C1	3,40 x 1,20 / 2,20	CONCRETO		VENEZIANA

ESPECIFICAÇÕES TÉCNICAS
TETOS
COBERTURA APARENTE PINTURA PVA COR BRANCO NEVE SOB SELADOR, A 2 DEMÃOS
PAREDE INTERNA
PINTURA ACRÍLICA A 3 DEMÃOS, COR BRANCO NEVE (REF. CORAL) OU EQUIVALENTE, SOBRE REBOCO E SELADOR
PISO
PISO DE CIMENTADO ACABAMENTO CAMURÇADO COM PINTURA ACRÍLICA
FACHADA
PINTURA ACRÍLICA FOSCA COR ESQUI NA NEVE (REF. SUVINIL) OU EQUIVALENTE A 3 DEMÃOS C/ SELADOR, SOBRE REBOCO E EMASSAMENTO ACRÍLICO (TEXTURA GRAFIATO)

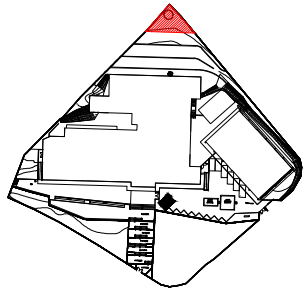

PLANTA CHAVE
SEM ESCALA

Nº.	DESCRIÇÃO	RESP.	DATA
05			
04			
03			
02			
01			

REVISÃO

GOVERNO DO ESTADO DO ESPÍRITO SANTO
SECRETARIA DE ESTADO DA EDUCAÇÃO – SEDU
SEDU
GERÊNCIA DE REDE FÍSICA ESCOLAR

TÍTULO: RECONSTRUÇÃO CASTELO D'ÁGUA CEEFMTI HENRIQUE COUTINHO

ENDEREÇO: R. DES EPAMINONDAS AMARAL, 190 – CENTRO, IÚNA – ES, 29390-000

REGIONAL: ARQUITETURA – LEGAL		PROJETO: ARQUITETÔNICO
SUBSECRETÁRIO ESTADUAL: VINICIUS JOSÉ SIMÕES		
GERENTE DA GERFE: MARCELO AMORIM GONÇALVES	ESCALA: INDICADA	UNIDADE: METRO
COORDENADOR GERAL: ARIOVALDO LUSTOSA RORIZ JÚNIOR	CAU-PO: 020310/D	VISTO:
AUTOR PROJETO: WILSON RODRIGUES GONÇALVES	CAU-ES: A247Z1-9	VISTO:
CO-AUTOR PROJETO:	CAU-ES:	VISTO:
RESPONSÁVEL TÉCNICO:	CREA:	VISTO:
ARQUIVO: IÚN01-P04-AQ-L-R0-02.dwg	DESENHO: FERNANDA	VISTO:

REFERÊNCIA: CASTELO D'ÁGUA:
PLANTA BAIXA RES. INFERIOR
PLANTA BAIXA RES. SUPERIOR
CORTES
FACHADA

FOLHA: 03/03

FORMATO:	OBSERVAÇÕES:	DATA:	VISTO:	REVISÃO:
A0		OUTUBRO/2025		R0

2025-GOVZIP-E-DOCS-DOCUMENTO ORIGINAL 30/10/2025 10:11 PÁGINA 3 / 3

REGISTRO DE ENCAMINHAMENTO

2025-2FW0LM

Disponível em https://e-docs.es.gov.br/e/2025-2FW0LM

Realizado em: **23/10/2025 15:00:41** - Horário de Brasília - UTC-3

DE
WILSON RODRIGUES GONÇALVES (COORDENADOR SETORIAL DE DIAGNÓSTICO - MAIA MELO ENGENHARIA - GERFE - SEDU - GOVES)

PARA
PMIUNA - SEMPLAN - SEMPLAN - SECRETARIA MUNICIPAL DE PLANEJAMENTO

DOCUMENTO ENCAMINHADO
2025-2FW0LM - REGISTRO DO ENCAMINHAMENTO 2025-2FW0LM

MENSAGEM

Solicita que seja submetida à análise desta SECRETARIA, o PROJETO MODIFICATIVO de arquitetura para ampliação no CENTRO ESTADUAL DE ENSINO FUNDAMENTAL E MEDIO DE TEMPO INTEGRAL HENRIQUE COUTINHO, localizada à Rua Des. Epaminondas Amaral, nº 190, Centro, Iuna, ES.

ASSINATURA

Documento original assinado eletronicamente, conforme MP 2200-2/2001, art. 10, § 2º, por:

WILSON RODRIGUES GONÇALVES
COORDENADOR SETORIAL DE DIAGNÓSTICO - MAIA MELO ENGENHARIA
GERFE - SEDU - GOVES
assinado em 23/10/2025 15:00:41 -03:00

2025-GCKZ3P - E-DOCS - DOCUMENTO ORIGINAL 30/10/2025 10:11 PÁGINA 4 / 5

Documento original assinado eletronicamente, conforme MP 2200-2/2001, art. 10, § 2º, por:

ARIOVALDO LUSTOSA RORIZ JÚNIOR
ENGENHEIRO COORDENADOR GERAL - MAIA MELO ENGENHARIA LTDA
GERFE - SEDU - GOVES
assinado em 30/10/2025 10:11:19 -03:00

WILSON RODRIGUES GONÇALVES
COORDENADOR SETORIAL DE DIAGNÓSTICO - MAIA MELO ENGENHARIA
GERFE - SEDU - GOVES
assinado em 30/10/2025 09:24:41 -03:00

MARCELO AMORIM GONCALVES
GERENTE QCE-03
GERFE - SEDU - GOVES
assinado em 29/10/2025 17:10:30 -03:00

VINICIUS JOSE SIMOES
SUBSECRETARIO ESTADO
SESE - SEDU - GOVES
assinado em 29/10/2025 16:30:11 -03:00

INFORMAÇÕES DO DOCUMENTO
Documento capturado em 30/10/2025 10:11:19 (HORÁRIO DE BRASÍLIA - UTC-3)
por FERNANDA SHAILA LOSS BRANDÃO (TÉCNICO EDIFICAÇÕES JR - MAIA MELO ENGENHARIA - GERFE - SEDU - GOVES)
Valor Legal: ORIGINAL | Natureza: DOCUMENTO NATO-DIGITAL

A disponibilidade do documento pode ser conferida pelo link: https://e-docs.es.gov.br/d/2025-GCKZ3P