


PLANTA BAIXA – CISTERNA
ESC: 1/100

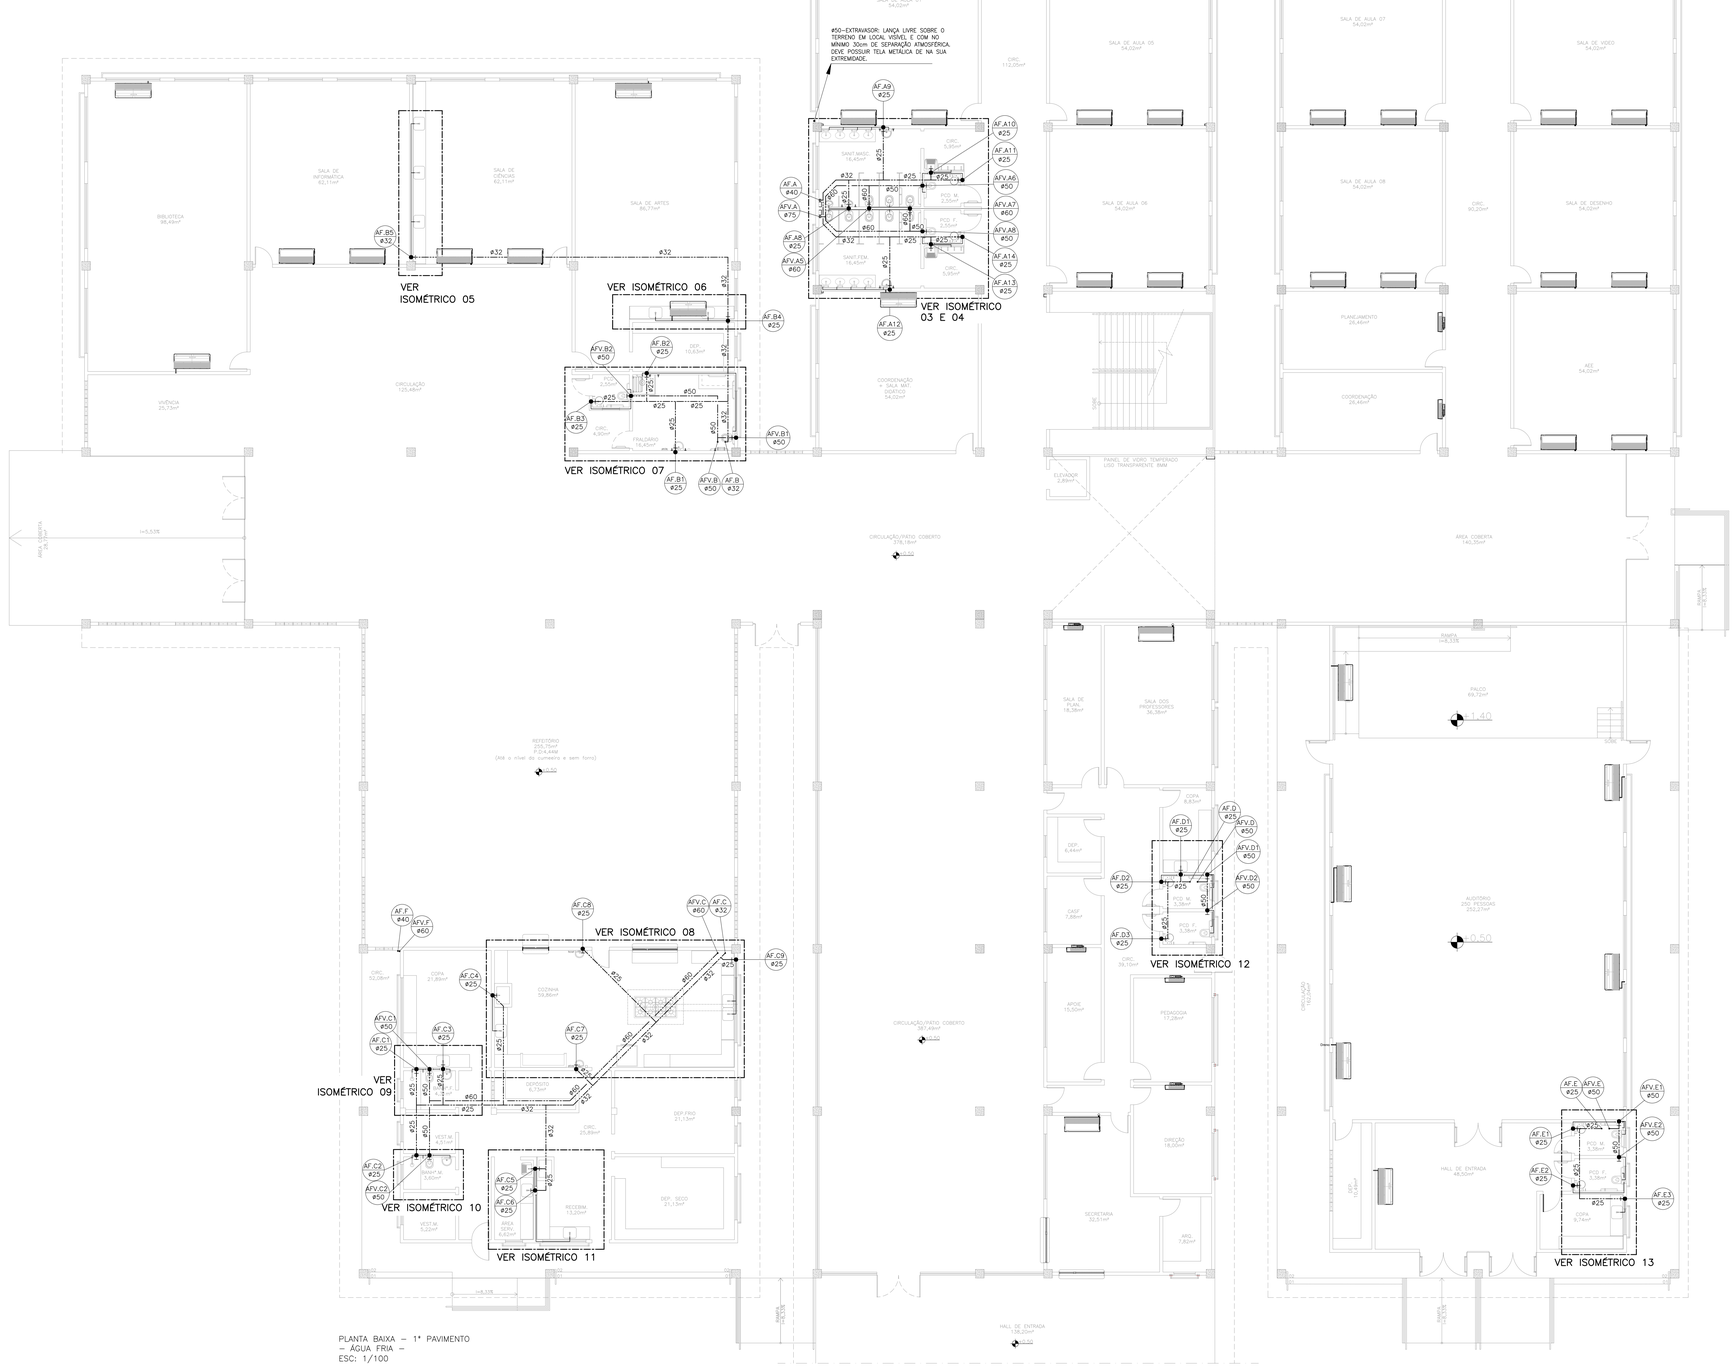

PLANTA BAIXA – 1° PAVIMENTO
– ÁGUA FRIA –
ESC: 1/100

PLANTA BAIXA 2° PAVIMENTO
– ÁGUA FRIA –
ESC: 1/100

Nº.	DESCRIÇÃO	RESP.	DATA
04			
03			
02			
01	ATENDIMENTO A SEDU	KLEYSIANA	JAN/2025
00	EMISSÃO INICIAL	KLEYSIANA	OUT/2024

REVISÃO

GOVERNO DO ESTADO DO ESPÍRITO SANTO
SECRETARIA DE ESTADO DA EDUCAÇÃO – SEDU
SEDU
GERÊNCIA DE REDE FÍSICA ESCOLAR
CONSÓRCIO CONTROL TEC | SETEC

TÍTULO: CONSTRUÇÃO DA EEEFM LUIZ MANOEL VELLOSO

ENDEREÇO: RUA MOURISCO, S/N, GLÓRIA, VILA VELHA, ES, 29122-070

PRANCHA: PLANTA
PROJETO: HIDROSSANITÁRIO
SUBSECRETÁRIO ESTADUAL: VINÍCIUS JOSÉ SIMÕES
GERENTE DA GERFE: MARCELO AMORIM GONÇALVES
ESCALA: INDICADA
UNIDADE: METRO
COORDENADOR GERAL: GUSTAVO ALMEIDA DE OLIVEIRA CHAVES
CREA–ES: 11509–D
VISTO:
AUTOR PROJETO: KLEYSIANA DE ASSIS ESPERIDON VILLELA PEDRAS
CREA–ES: 09548/D
VISTO:
CO–AUTOR PROJETO:
CAU–ES:
VISTO:
RESPONSÁVEL TÉCNICO:
CREA:
VISTO:
ARQUIVO: VIV17–P03–HS–E–R0–00.dwg
DESENHO: KLEYSIANA
VISTO:
REFERÊNCIA: PLANTA BAIXA 1° PAVTO
PLANTA BAIXA 2° PAVTO
FOLHA: 03/23
FORMATO: A0
OBSERVAÇÕES:
DATA: OUT/2024
VISTO:
REVISÃO: R01

2024-0P0239-E-DOCS-DOCUMENTO ORIGINAL 10/06/2025 13:48 PÁGINA 3 / 24

#50=EXTRAVASOR: LANÇA LIVRE SOBRE O TERRENO EM LOCAL VISÍVEL E COM NO MÍNIMO 30cm DE SEPARAÇÃO ATMOSFÉRICA. DEVE POSSUIR TELA METÁLICA DE NA SUA EXTREMIDADE.

NOTA 01: FOI VERIFICADO, JUNTO DOS PROJETOS DE ARQUITETURA E ESTRUTURAL, ALTURA DISPONÍVEL SUFICIENTE PARA O CAMINHAMENTO DAS TUBULAÇÕES DE ESGOTO NO TETO DO PAVIMENTO TÉRREO (1ºPAVIMENTO).

PLANTA BAIXA 1º PAVIMENTO – ESGOTO SANITÁRIO – ESC: 1/100

PLANTA BAIXA 2º PAVIMENTO – ESGOTO SANITÁRIO – ESC: 1/100

Nº.	DESCRIÇÃO	RESP.	DATA
04			
03			
02			
01	ATENDIMENTO A SEDU	KLEYSIANA	JAN/2025
00	EMISSÃO INICIAL	KLEYSIANA	OUT/2024

REVISÃO

GOVERNO DO ESTADO DO ESPÍRITO SANTO
SECRETARIA DE ESTADO DA EDUCAÇÃO – SEDU
GERÊNCIA DE REDE FÍSICA ESCOLAR
SEDU

CONSÓRCIO CONTROL TEC | SETEC

TÍTULO: CONSTRUÇÃO DA EEEFM LUIZ MANOEL VELLOSO

ENDEREÇO: RUA MOURISCO, S/N, GLÓRIA, VILA VELHA, ES, 29122-070

PRANCHA: PLANTA

PROJETO: HIDROSSANITÁRIO

SUBSECRETÁRIO ESTADUAL: VINÍCIUS JOSÉ SIMÕES

GERENTE DA GERFE: MARCELO AMORIM GONÇALVES

ESCALA: INDICADA

UNIDADE: METRO

COORDENADOR GERAL: GUSTAVO ALMEIDA DE OLIVEIRA CHAVES

CREA-ES: 11509-D

VISTO:

AUTOR PROJETO: KLEYSIANA DE ASSIS ESPERIDON VILLELA PEDRAS

CREA-ES: 09548/D

VISTO:

CO-AUTOR PROJETO:

CAU-ES:

VISTO:

RESPONSÁVEL TÉCNICO:

CREA:

VISTO:

ARQUIVO: VIV17-P03-HS-E-R0-00.dwg

DESENHO: KLEYSIANA

VISTO:

REFERÊNCIA: PLANTA BAIXA 1º PAVTO
PLANTA BAIXA 2º PAVTO

FOLHA: 04/23

FORMATO: A0

OBSERVAÇÕES:

DATA: OUT/2024

VISTO:

REVISÃO: R01

2024-GP239-E-DOCS-DOCUMENTO ORIGINAL 10/06/2025 13:48 PAGINA 4 / 24