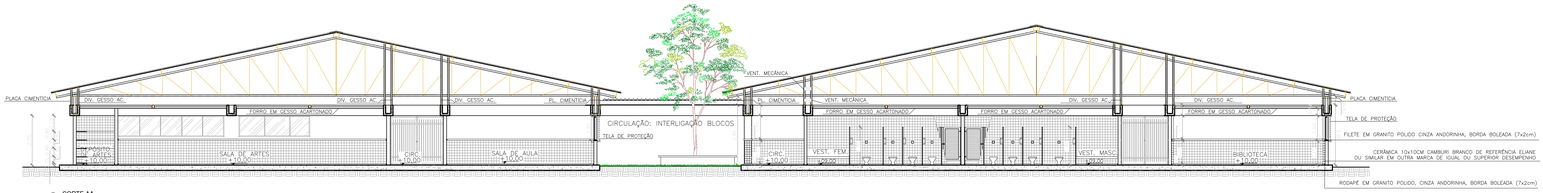

CORTE AA
ESCALA: 1/100

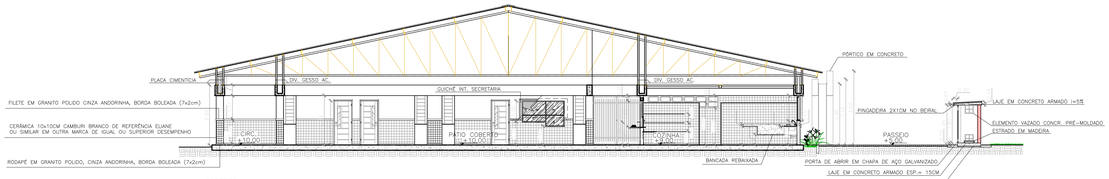

CORTE BB
ESCALA: 1/100

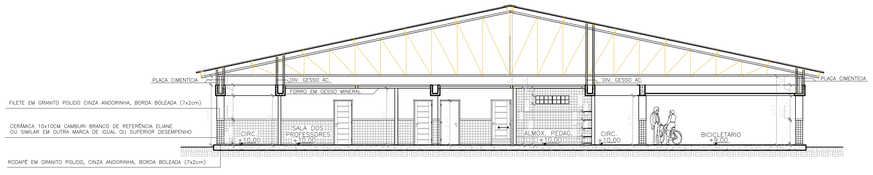

CORTE CC
ESCALA: 1/100

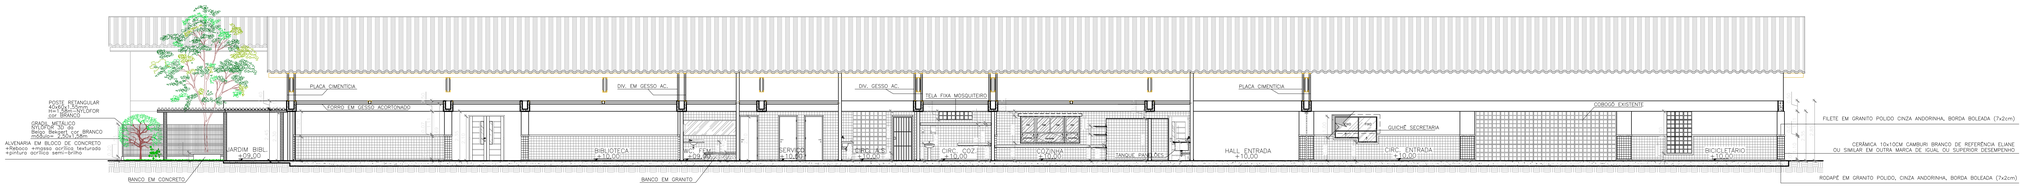

CORTE DD
ESCALA: 1/100

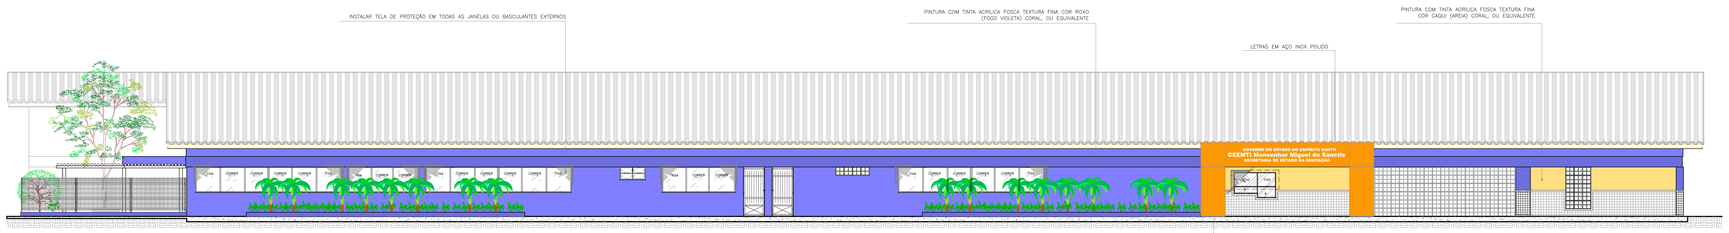

FACHADA FRONTAL
ESCALA: 1/100

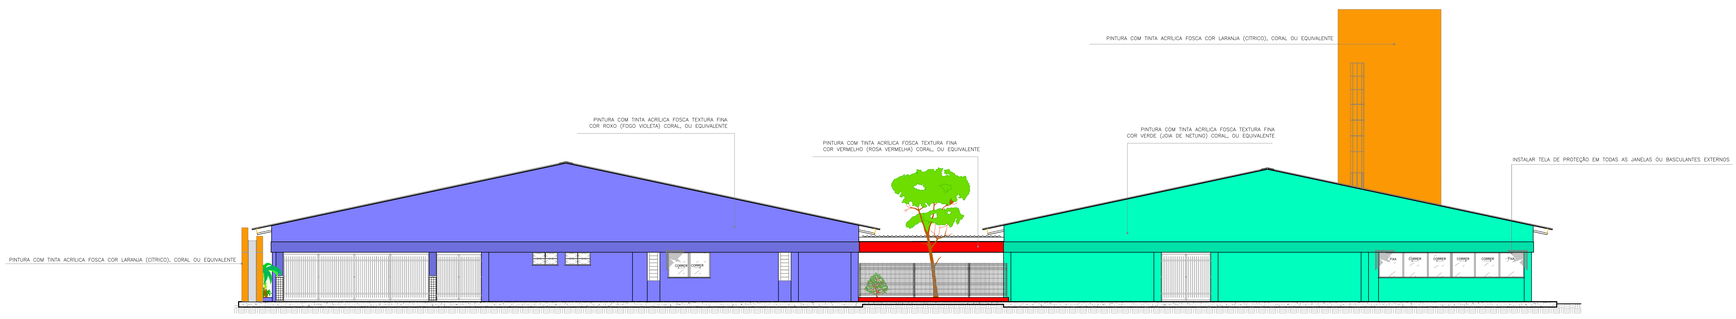

FACHADA LATERAL
ESCALA: 1/100

Nº.	DESCRIÇÃO	RESP.	DATA
05			
04			
03			
02			
01			

R E V I S Ã O

SEDU

GOVERNO DO ESTADO DO ESPÍRITO SANTO

SECRETARIA DE ESTADO DA EDUCAÇÃO - SEDU

GERÊNCIA DE REDE FÍSICA ESCOLAR

GEPLAN — PLANEJAMENTO - PROJETOS - GERENCIAMENTO DE OBRAS

TÍTULO: **REFORMA E AMPLIAÇÃO CEEMTI MONSENHOR MIGUEL DE SANCTIS**

ENDEREÇO: GUAÇUÍ, ES.

PRANCHA:

PROJETO: ARQUITETURA

SECRETÁRIO ESTADUAL: HAROLDO CORRÊA ROCHA

GERENTE DA GERFE: HELTON AFONSO GUIMARÃES

ESCALA: INDICADA — UNIDADE: METRO

COORDENADOR GERAL: ANTONIO DE PÁDUA R. DE OLIVEIRA

CREA: 6240/ES — VISTO:

AUTOR PROJETO: WILSON RODRIGUES

CAU-ES: CAU_A24721-9 — VISTO:

CO-AUTOR PROJETO:

CAU-ES: — VISTO:

RESPONSÁVEL TÉCNICO:

CREA: — VISTO:

ARQUIVO: L1GCU01-02-AQ.dwg

DESENHO: RAFAEL — VISTO:

REFERÊNCIA: CORTES A,B,C,D FACHADAS

FOLHA: 05/07

FORMATO: A0 — OBSERVAÇÕES: — DATA: MARÇO/2017 — VISTO: — REVISÃO: