PLANTA BAIXA: TESOURA E TERÇAS

ESCALA: 1/100

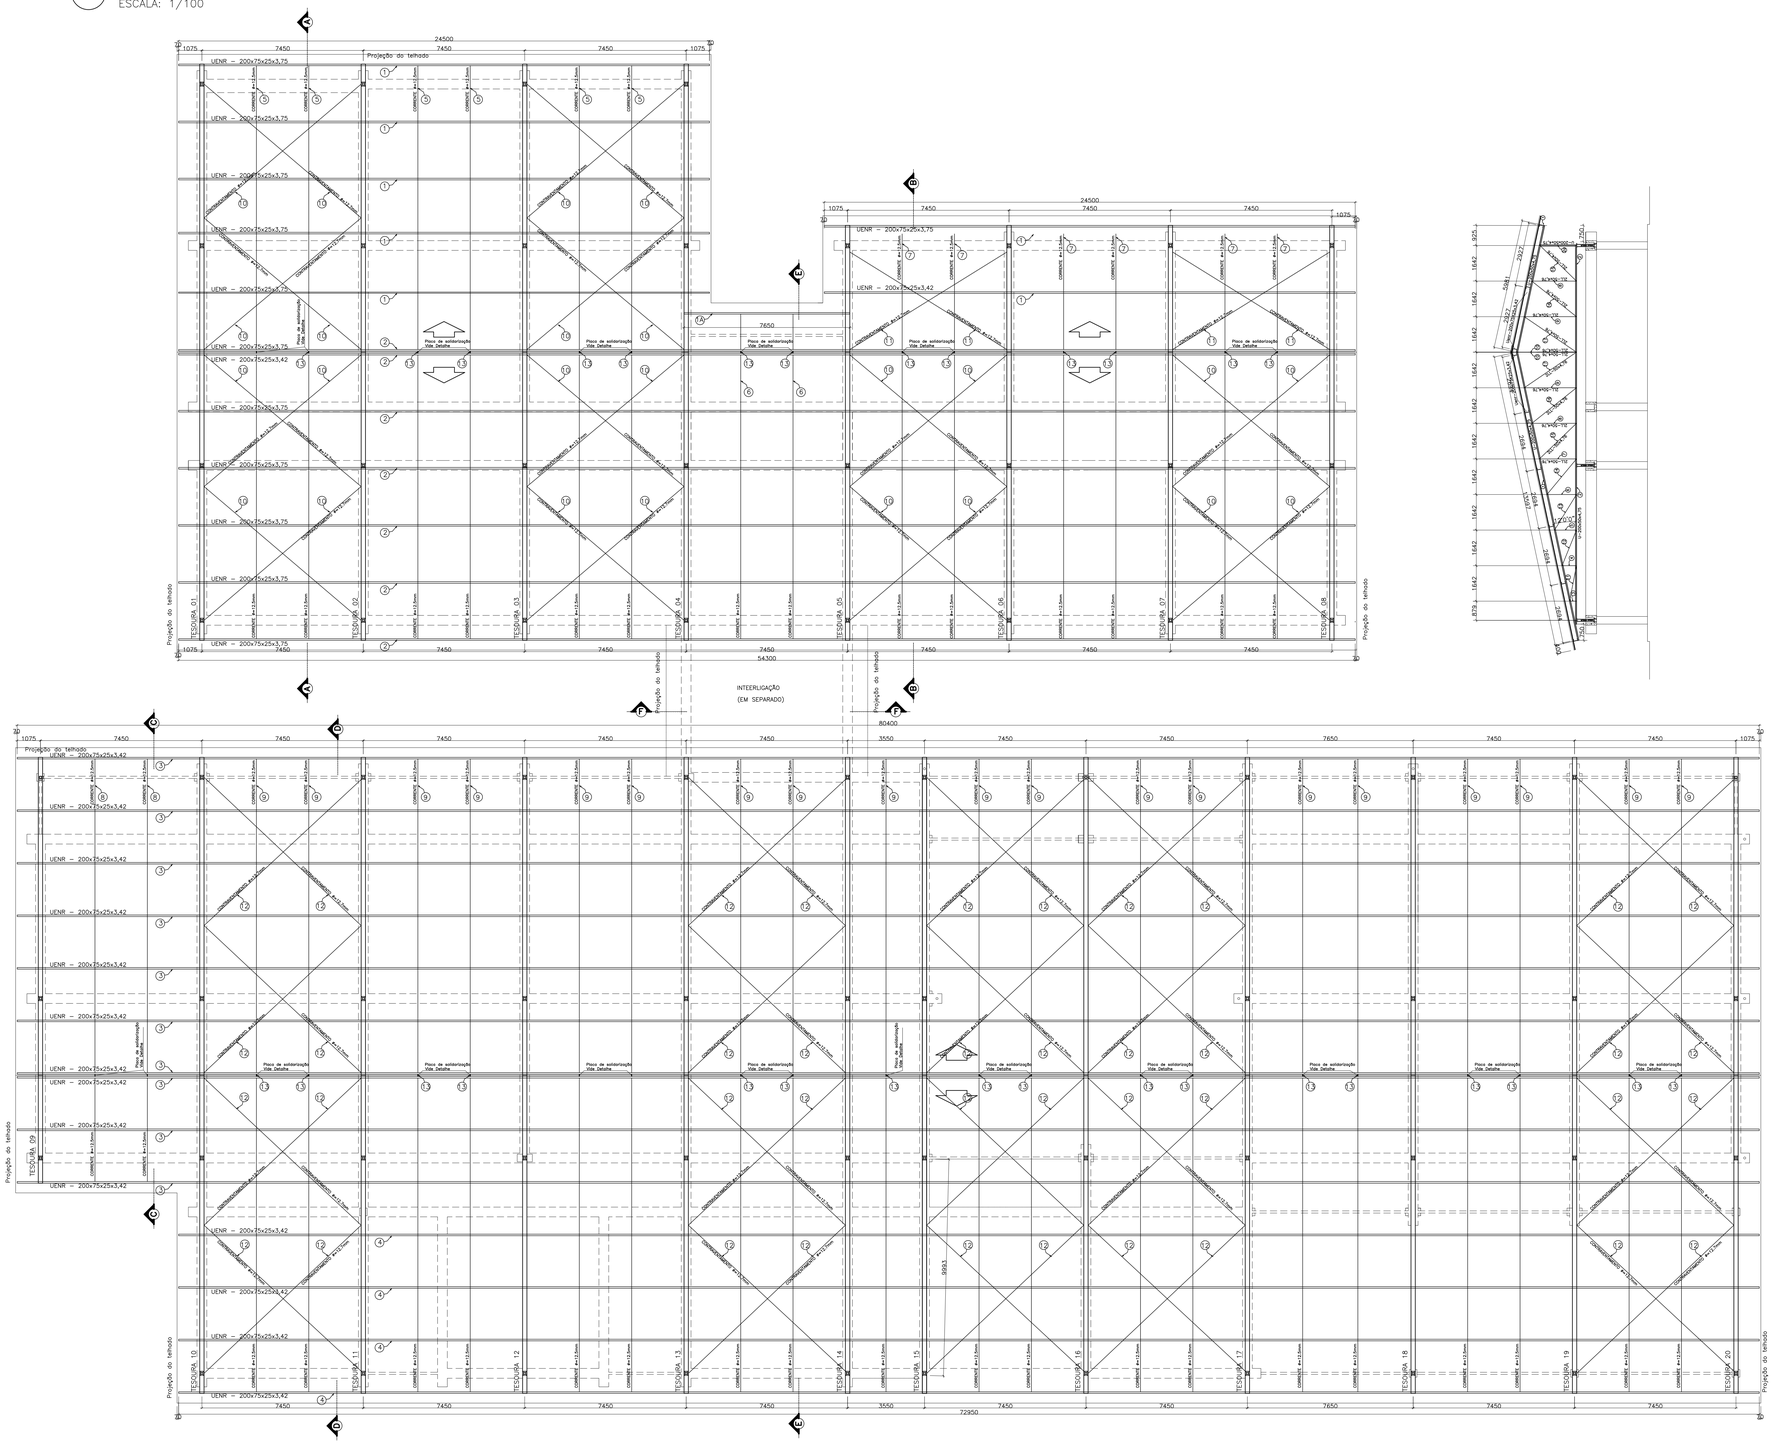

925
1642
2322
5581
2322
925
1642
1642
1642