



DETALHE SANITÁRIO 01
LABORATÓRIOS: QUÍMICA/BIOLOGIA E MATEMÁTICA/FÍSICA
ESCALA 1:25

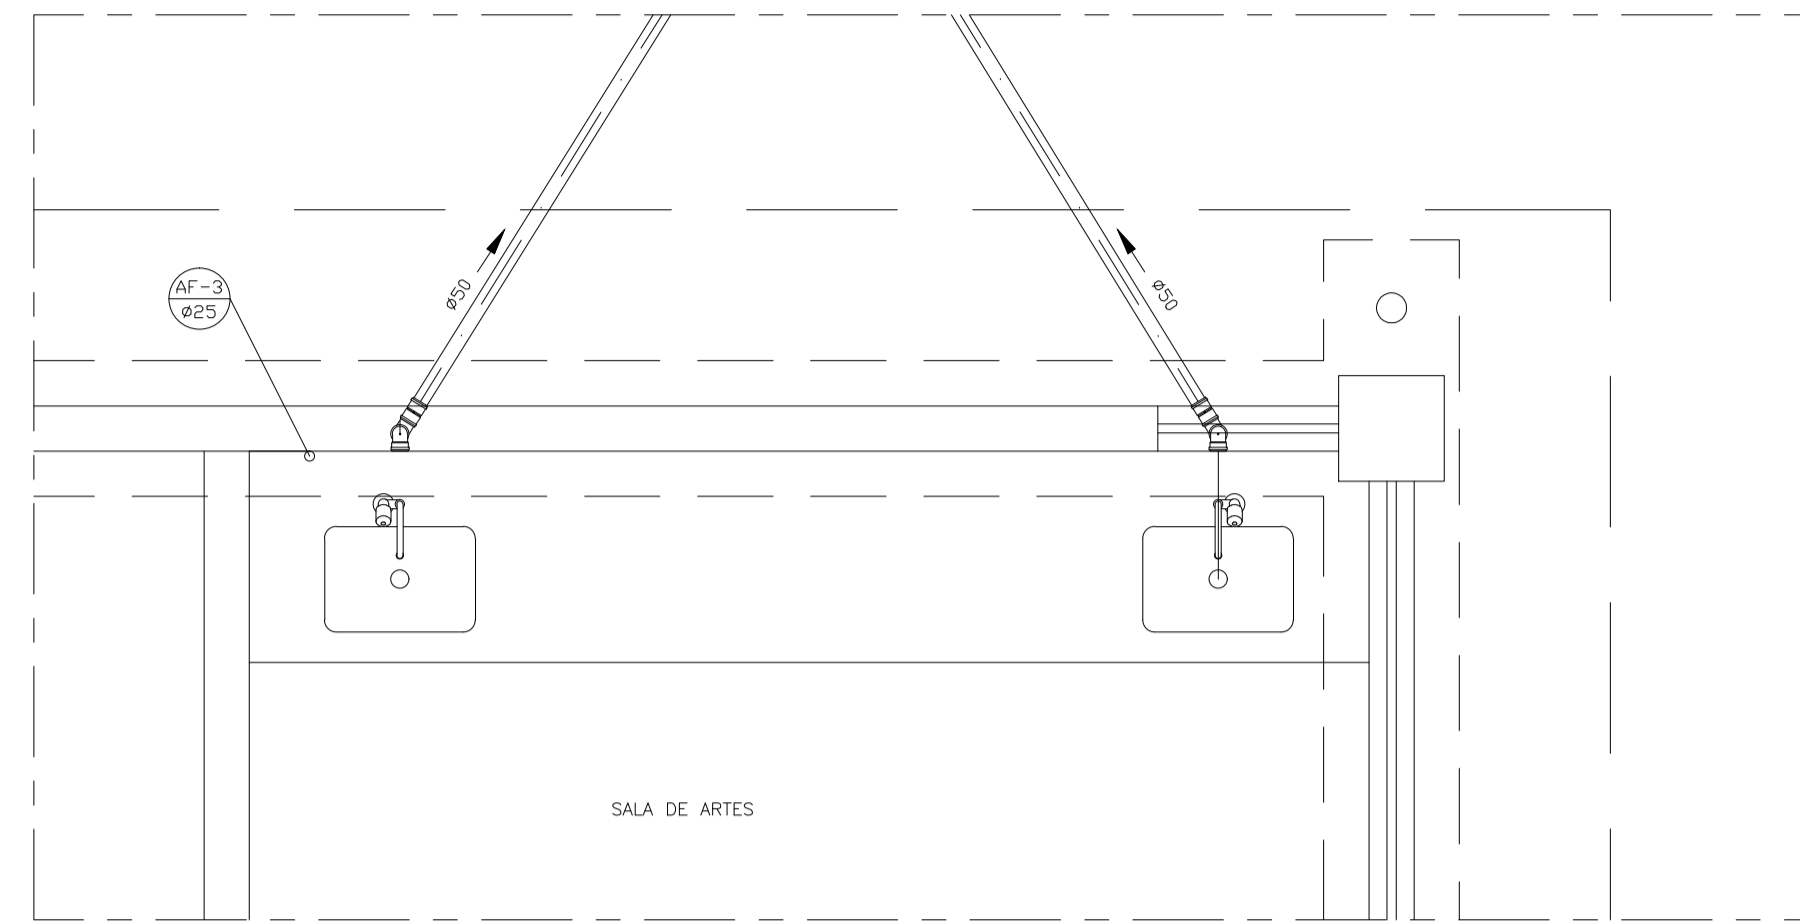

DETALHE ISOMÉTRICO 02
SALA DE ARTES
ESCALA 1:25

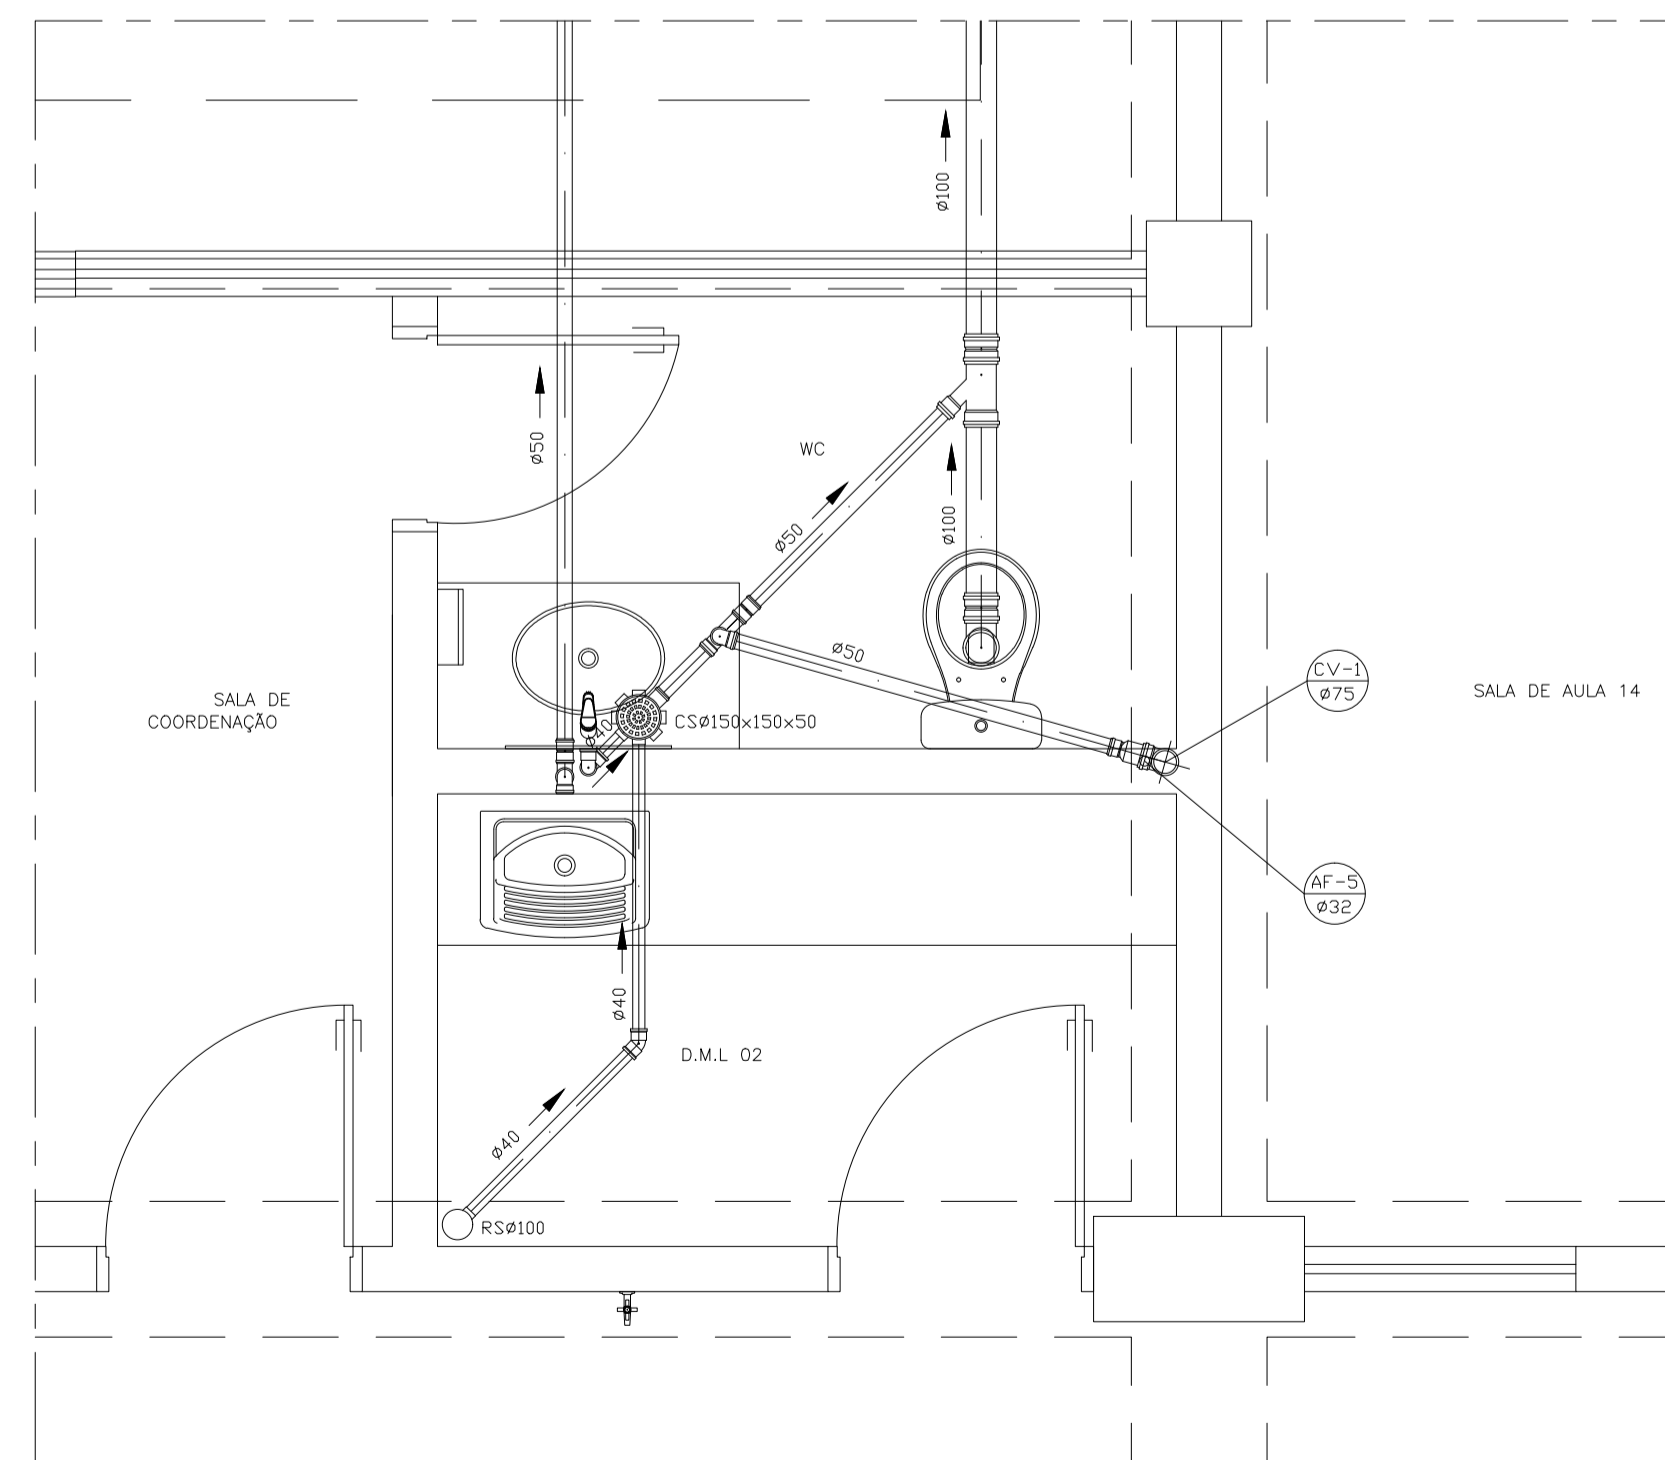

DETALHE SANITÁRIO 03
SANITÁRIO DA SALA DA COORDENAÇÃO E D.M.L. 02
ESCALA 1:25

05			
04			
03			
02			
01			
N.º	DESCRIÇÃO	RESP.	DATA

REVISÃO



GOVERNO DO ESTADO DO ESPÍRITO SANTO

SECRETARIA DE ESTADO DA EDUCAÇÃO - SEDU



SEDU

GERÊNCIA DE REDE FÍSICA ESCOLAR

TÍTULO: EEM MONSENHOR MIGUEL DE SANTICS ADEQUAÇÕES PARA O PROGRAMA ESCOLA VIVA

ENDEREÇO: GUAÇUI, ES.		PROJETO: HIDROSSANITÁRIO	
PRANCHAS: INSTALAÇÕES HIDROSSANITÁRIAS	SECRETÁRIO ESTADUAL: HAROLDO CORRÊA ROCHA		
SECRETÁRIO ESTADUAL: HAROLDO CORRÊA ROCHA	ESCALA: INDICADA	UNIDADE: METRO	
GERENTE DA GERFE: HELTON AFONSO GUIMARÃES	CAU: A24721-9	VISTO:	
COORDENADOR GERAL: WILSON RODRIGUES	CAU: A24721-9	VISTO:	
AUTOR PROJETO: WILSON RODRIGUES	CREA:	VISTO:	
CO-AUTOR PROJETO:	CREA:	VISTO:	
RESPONSÁVEL TÉCNICO:	CREA:	VISTO:	
ARQUIVO: PROJETO HIDROSSANITARIO R06.dwg	DESENHO: TELOWIZIANI	VISTO:	
REFERENCIA: DET. SANITÁRIOS 01, 02 E 03	FOLHA: 13		26
FORMATO: A1	OBSERVAÇÕES:	DATA: MAIO/2017	REVISÃO: R06