



DETALHE SANITÁRIO 04-B
 VESTIÁRIOS FEMININO, MASCULINO E P.N.E. DOS ALUNOS
 ESCALA 1:25

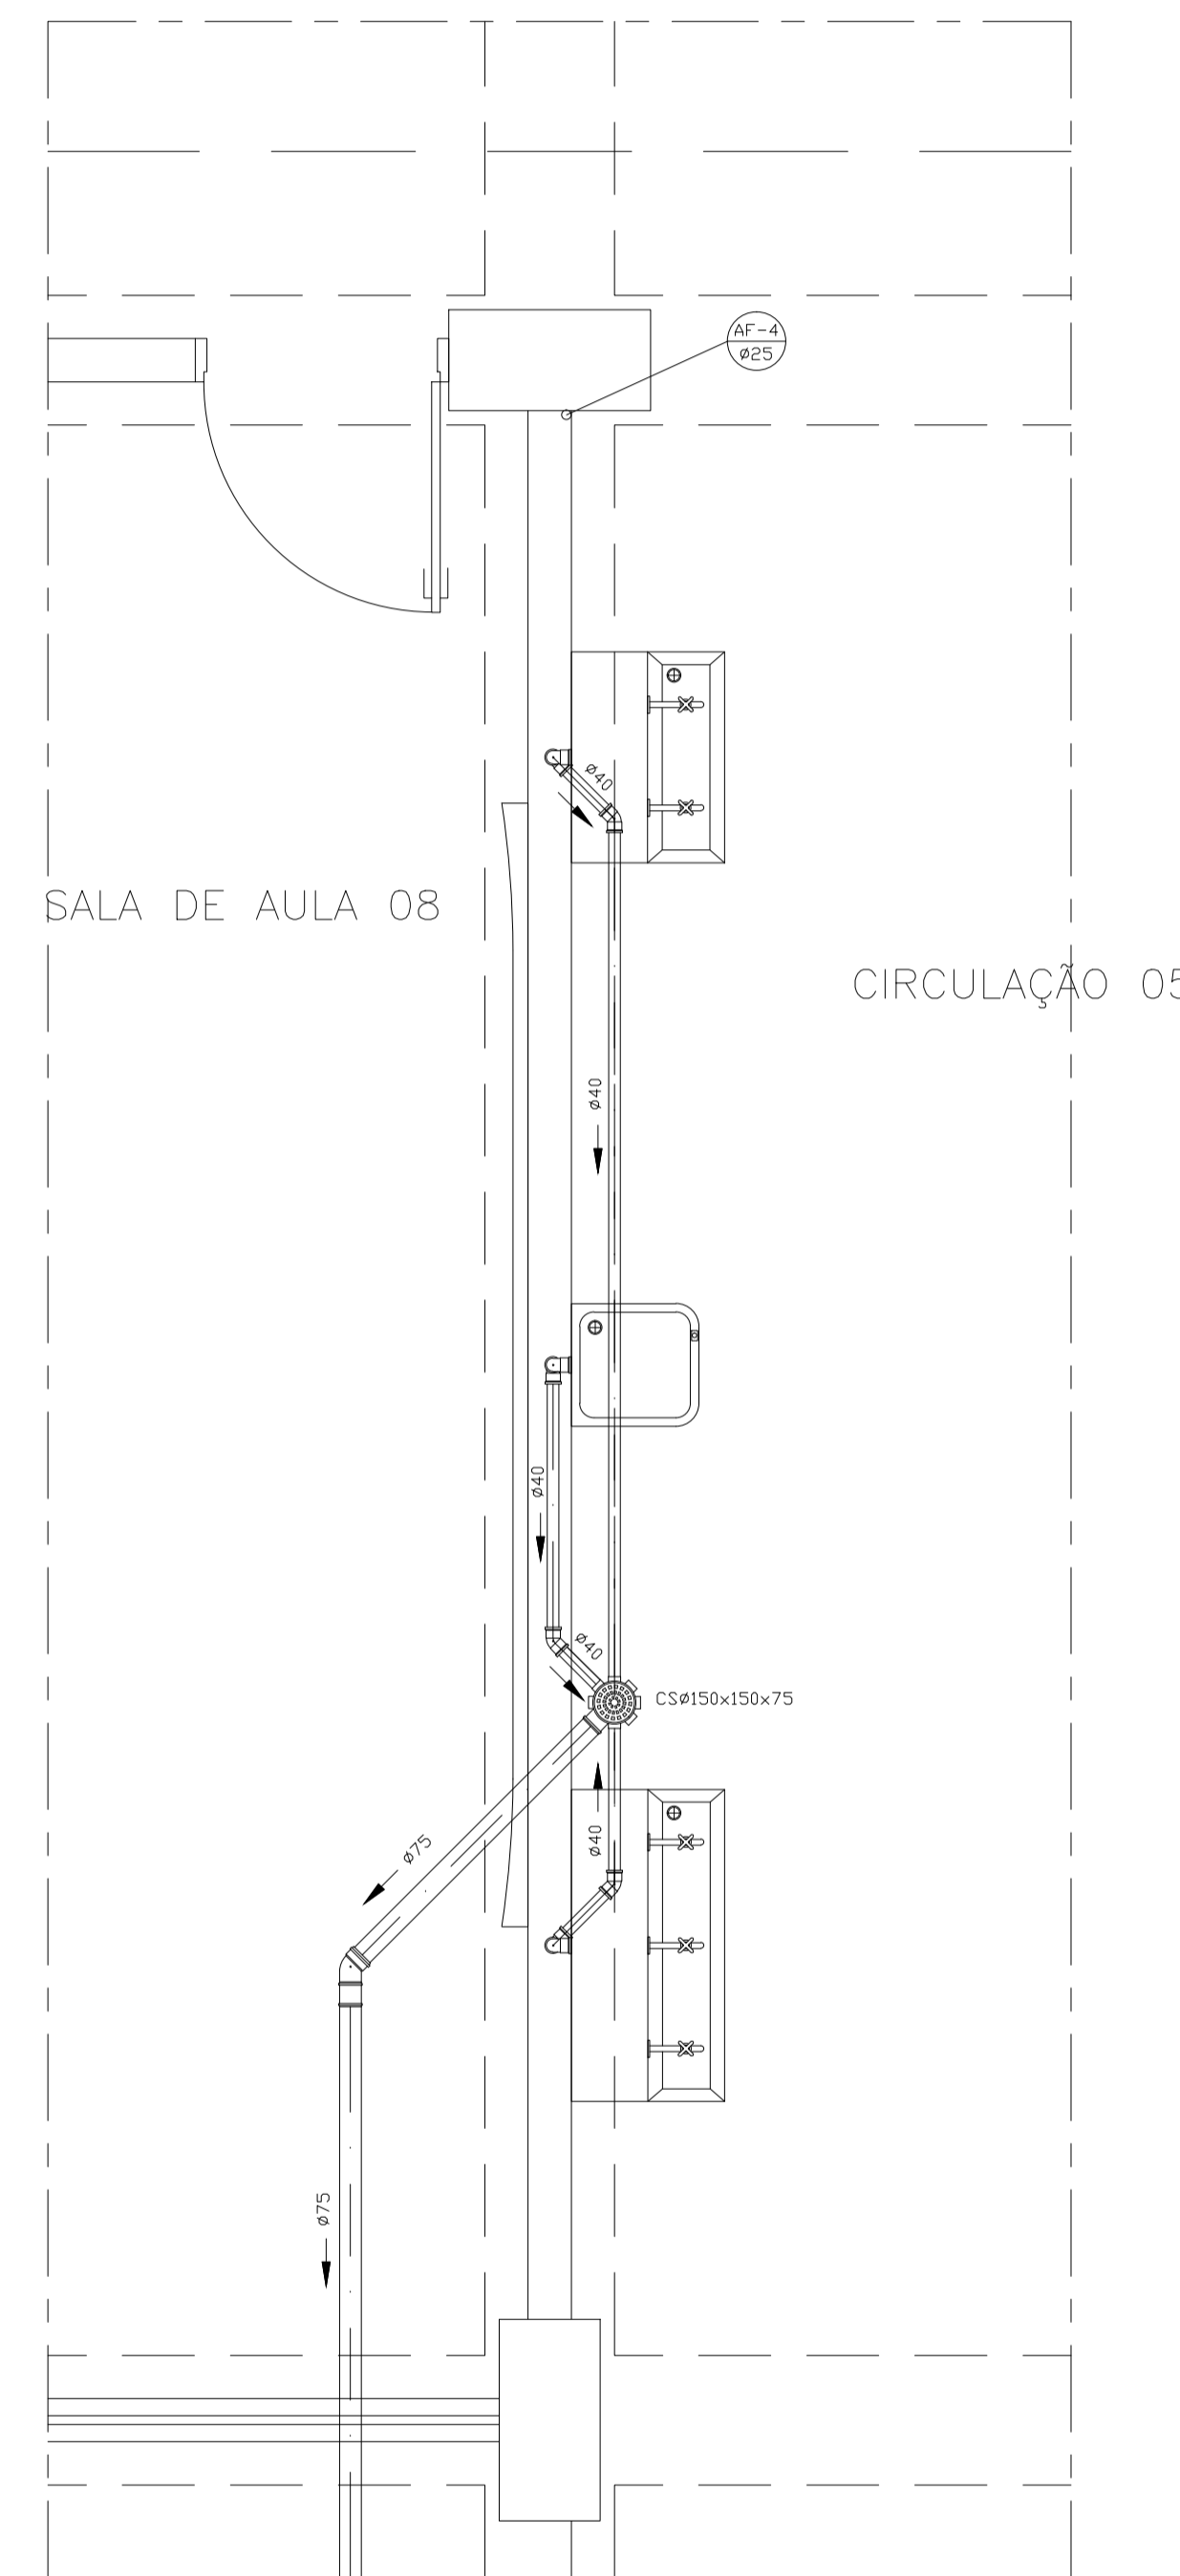

DETALHE SANITÁRIO 05
 VESTIÁRIOS BEBEDOUROS DA CIRCULAÇÃO 5
 ESCALA 1:25

05			
04			
03			
02			
01			
N.º	DESCRIÇÃO	RESP.	DATA

REVISÃO

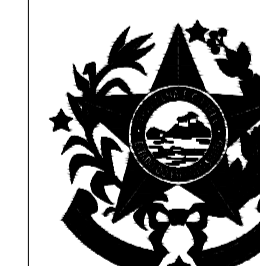

GOVERNO DO ESTADO DO ESPÍRITO SANTO

SECRETARIA DE ESTADO DA EDUCAÇÃO - SEDU



PLANEJAMENTO - PROJETOS - GERENCIAMENTO DE OBRAS

SEDU

GERÊNCIA DE REDE FÍSICA ESCOLAR

TÍTULO: **EEM MONSENHOR MIGUEL DE SANT'IS ADEQUAÇÕES PARA O PROGRAMA ESCOLA VIVA**

ENDEREÇO: GUAÇUI, ES.

PRANCHA: INSTALAÇÕES HIDROSSANITÁRIAS

PROJETO: HIDROSSANITÁRIO

SECRETÁRIO ESTADUAL: HAROLDO CORRÊA ROCHA

GERENTE DA GERFE: HELTON AFONSO GUIMARÃES

ESCALA: INDICADA UNIDADE: METRO

COORDENADOR GERAL: WILSON RODRIGUES

CAU: A24721-9 VISTO:

AUTOR PROJETO: WILSON RODRIGUES

CAU: A24721-9 VISTO:

CO-AUTOR PROJETO:

CREA: VISTO:

RESPONSÁVEL TÉCNICO:

CREA: VISTO:

ARQUIVO: PROJETO HIDROSSANITARIO R06.dwg

DESENHO: TELOWIZIANI VISTO:

REFERENCIA:

FOLHA:

BDETALHE SANITÁRIO 4-B E 5

15

FORMATO: A1

26

OBSERVAÇÕES:

REVISÃO: R06

DATA: MAIO/2017

VISTO: