

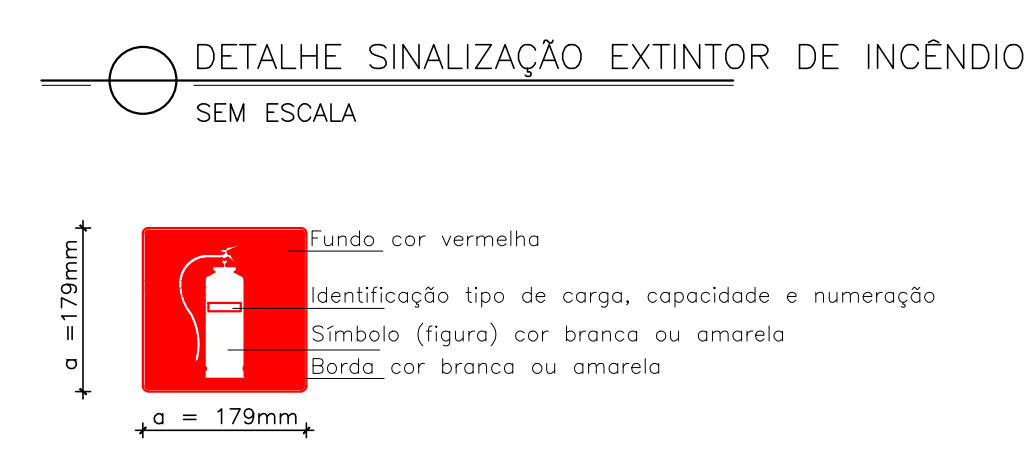
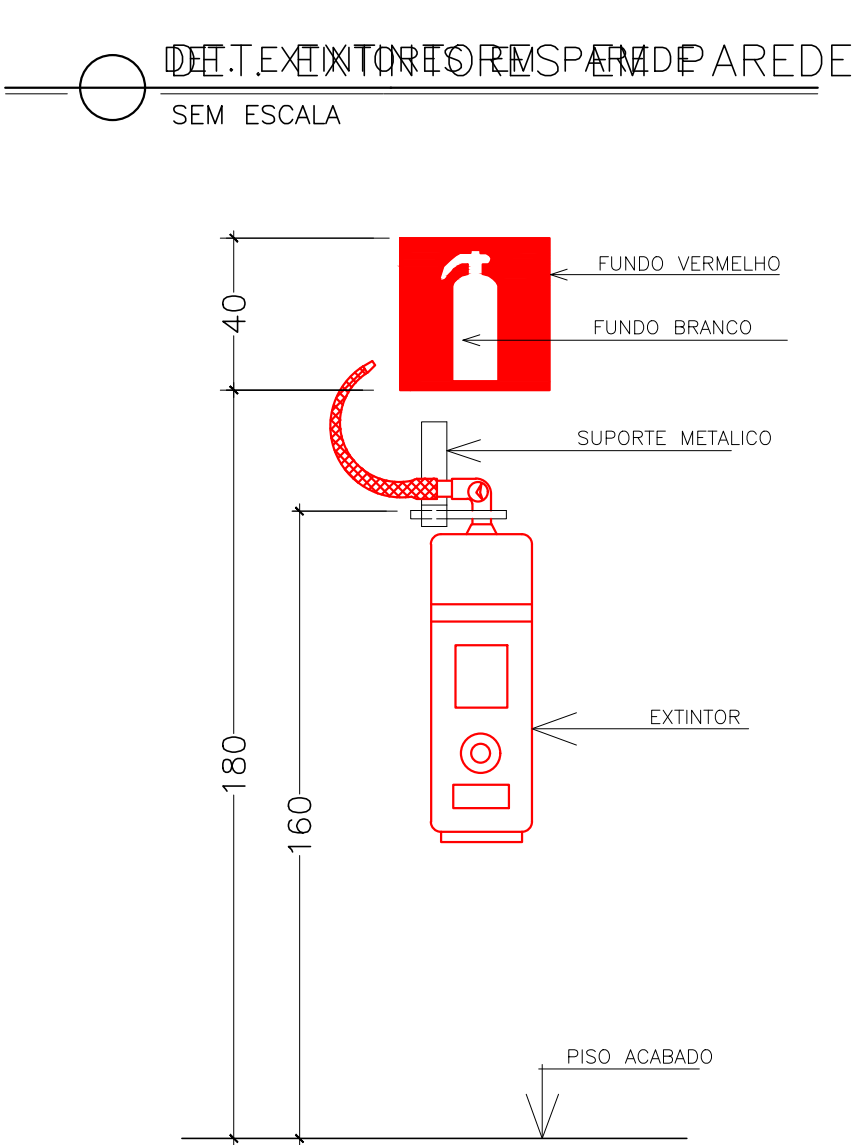
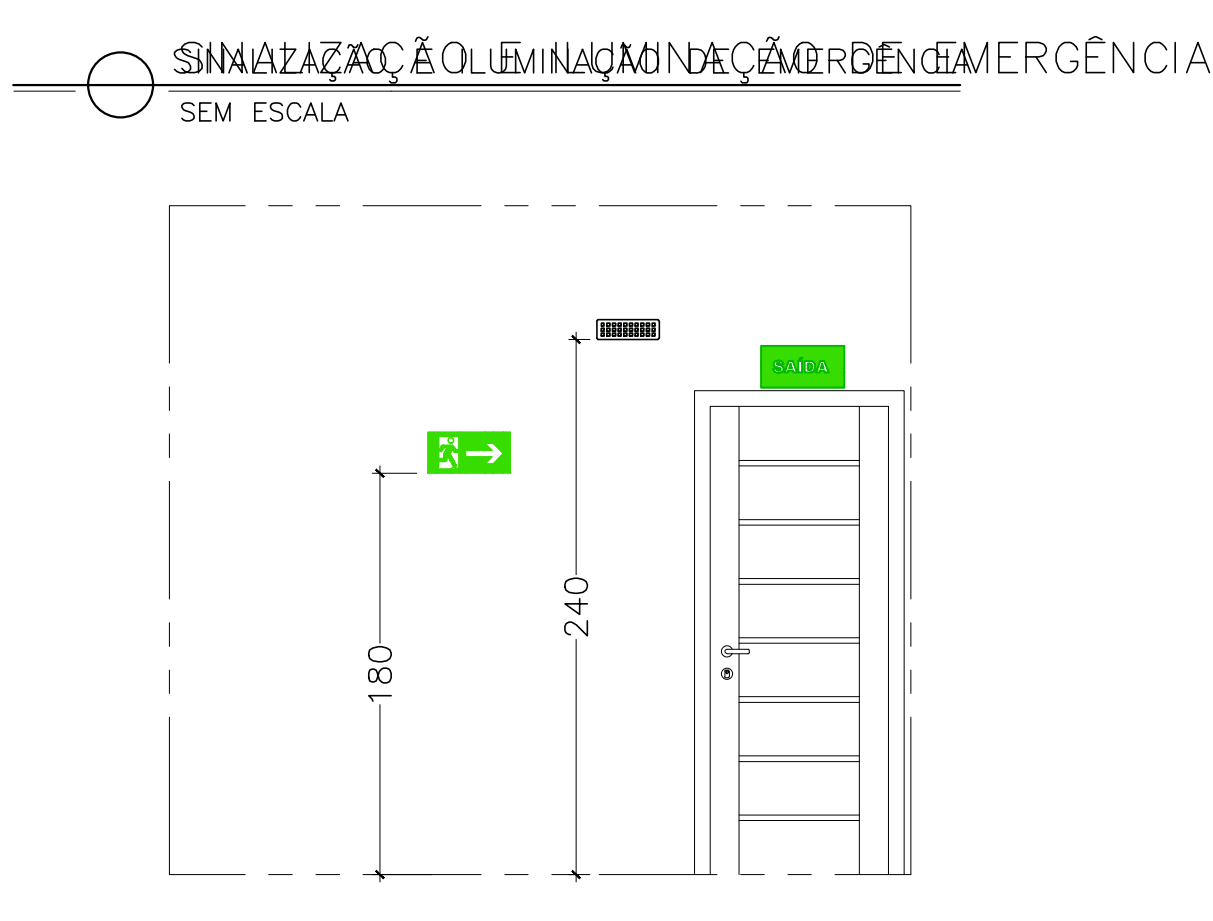
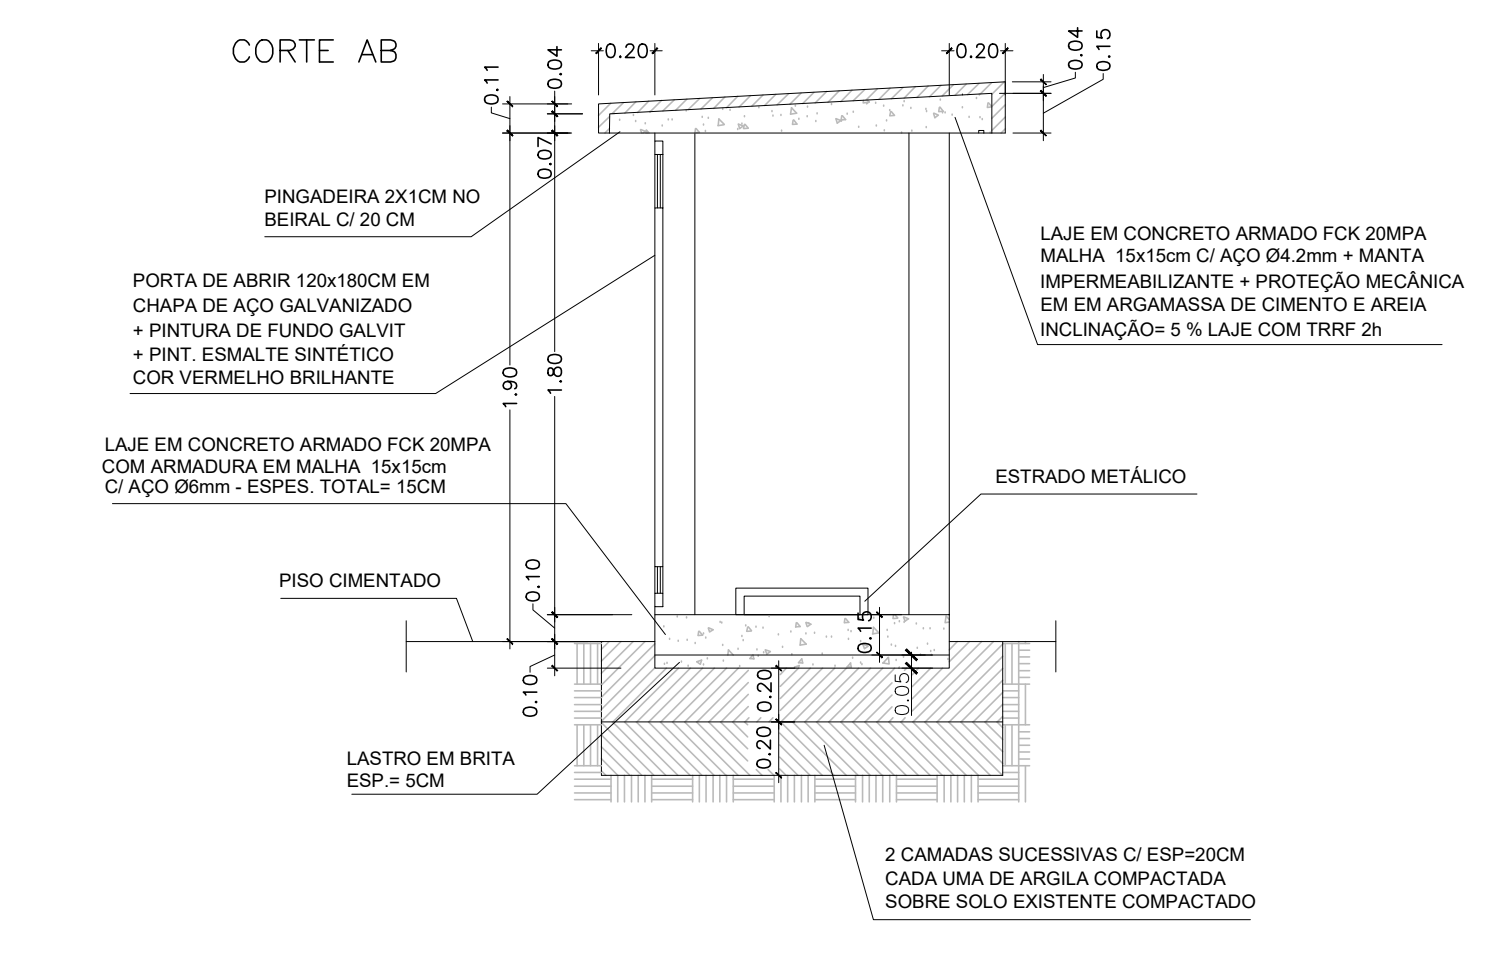


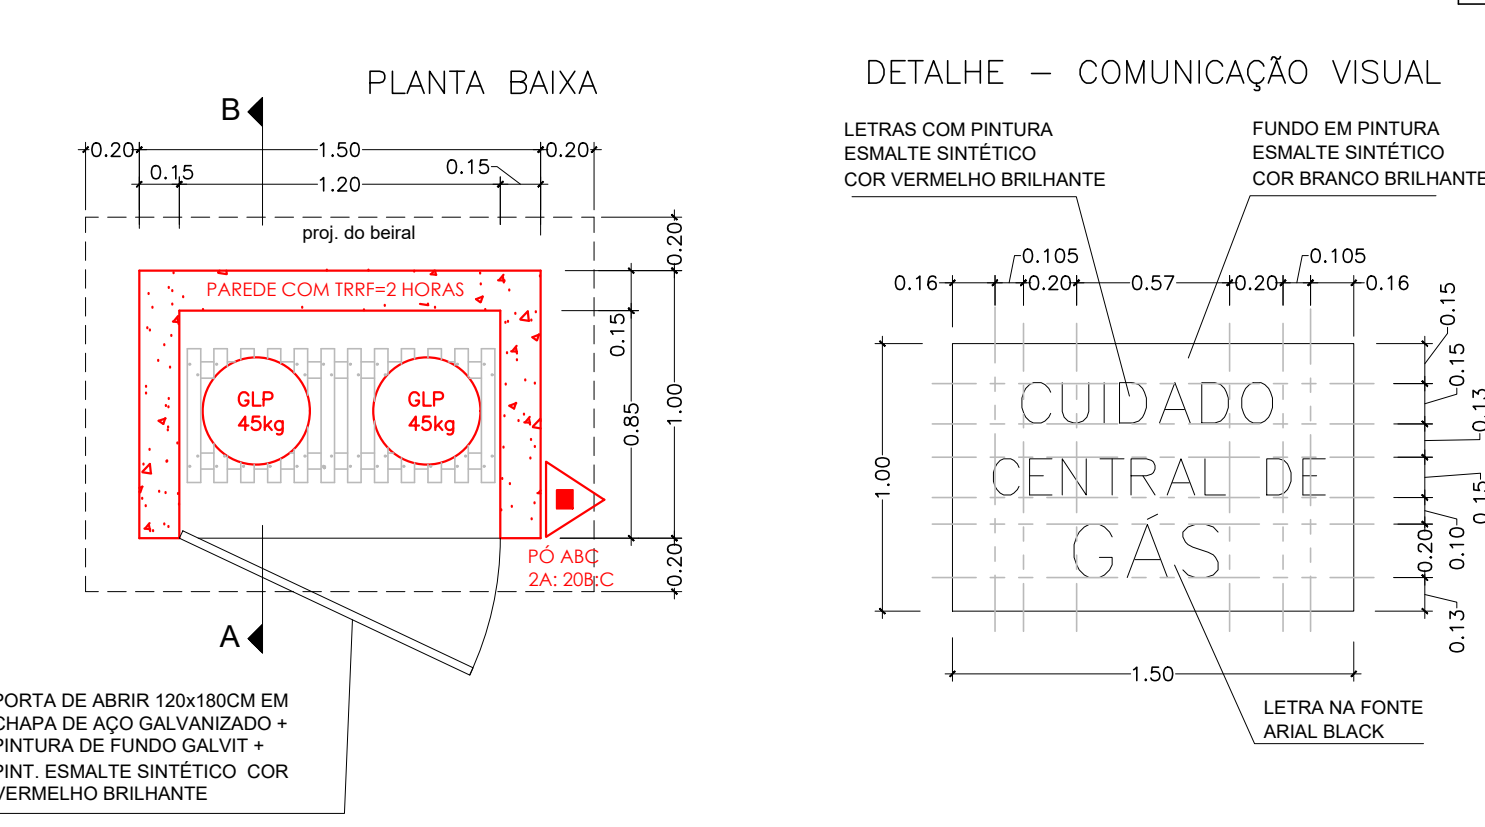


PLANTA BAIXA
ESC.: 1/100

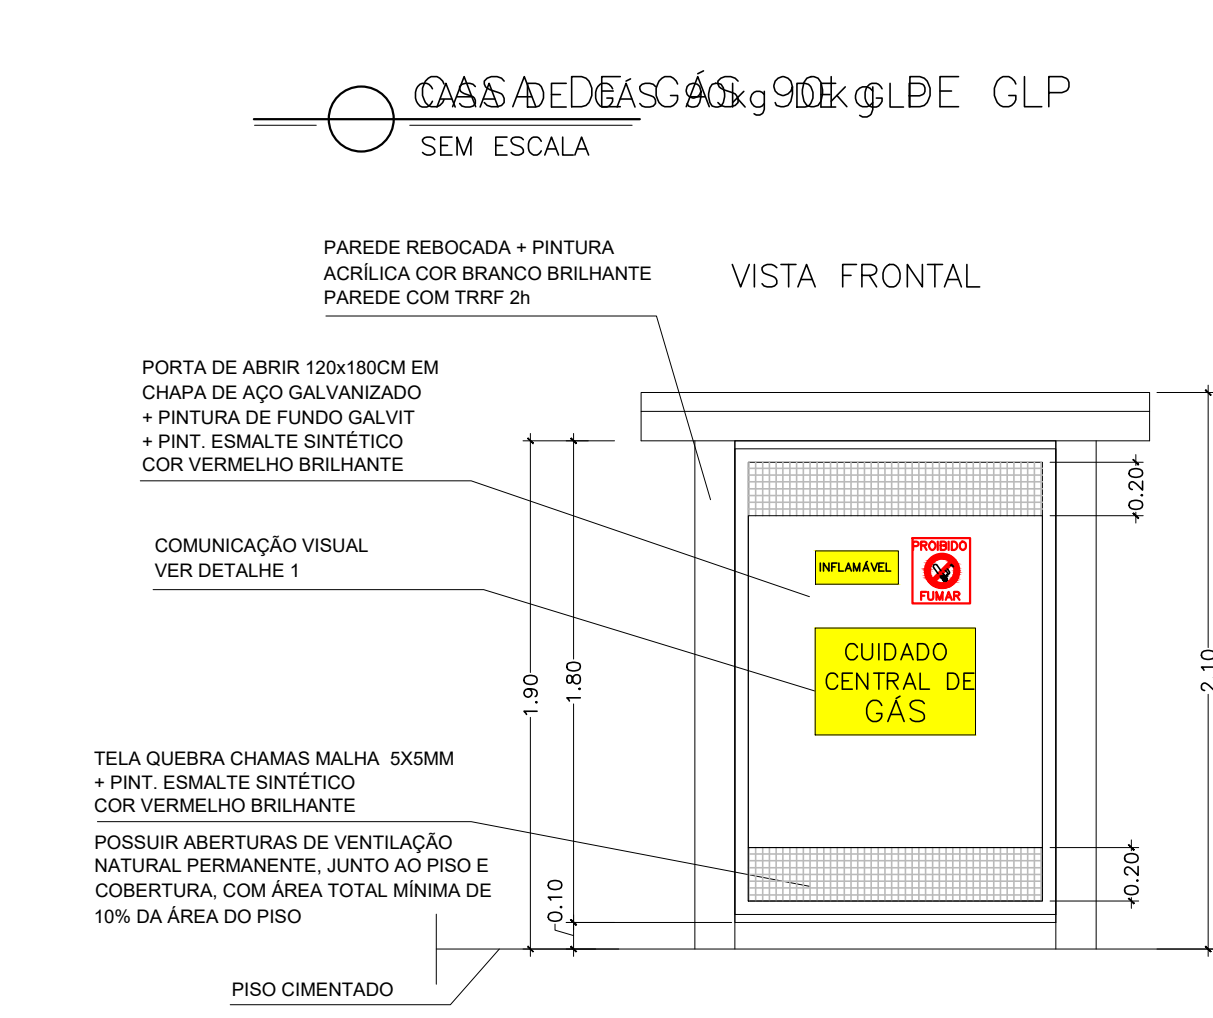

LEGENDA E QUANTITATIVOS - SINALIZAÇÃO					
SÍMBOLO	CÓDIGO	DESCRIÇÃO	IDENT.	QUANT.	TIPO
	S12	SAÍDA DE EMERGÊNCIA	03		SINALIZAÇÕES BÁSICAS DE ORIENTAÇÕES E SALVAMENTO
	S1	SAÍDA DE EMERGÊNCIA	08		SINALIZAÇÕES BÁSICAS DE ORIENTAÇÕES E SALVAMENTO
	S2	SAÍDA DE EMERGÊNCIA	08		SINALIZAÇÕES BÁSICAS DE ORIENTAÇÕES E SALVAMENTO
	E5	EXTINTOR DE INCÊNDIO	18		SINALIZAÇÕES BÁSICAS DE EQUIPAMENTOS

LEGENDA E QUANTITATIVOS - EQUIPAMENTOS			QUANT.
SÍMBOLO	DESCRIÇÃO		
	EXTINTORES PORTÁTEIS		
	EXTINTOR DE PÓ A.B.C. (2A- 20B.C) 6KG		10
	EXTINTOR DE ÁGUA (2A) 10L		07
	EXTINTOR DE GÁS CO2 B.C. (56.C) 6KG		01
	LUMINÁRIAS PARA ILUMINAÇÃO DE EMERGÊNCIA		18

05						
04						
03						
02						
01						
Nº.						
DESCRIÇÃO		RESP.	DATA			
REVISÃO						
GOVERNO DO ESTADO DO ESPÍRITO SANTO						
SECRETARIA DE ESTADO DA EDUCAÇÃO - SEDU						
GERÊNCIA DE REDE FÍSICA ESCOLAR						
TÍTULO: REFORMA						
EEEFM DOMINGOS JOSÉ MARTINS						
ENDEREÇO: AVENIDA SIMÃO SOARES, SN, BARRA DE ITAPEMINIM, MARATAIZES/ES						
PROJETO:	PLANTA	PROJETO:	MANUTENÇÃO DOS EQUIPAMENTOS DE COMBATE A INCÊNDIO			
SUBSECRETÁRIO ESTADUAL:	VINÍCIUS JOSÉ SIMÕES	ESCALA:	INDICADA	UNIDADE: METRO		
GERENTE DA GERÊNCIA:	MARCELO AMORIM GONÇALVES	COORDENADOR GERAL:	ARIOVALDO LUSTOSA RORIZ JÚNIOR	ÁREA-ES: 09548/D		
AUTOR PROJETO:	KLEYSSIANA DE ASSIS ESPERIDON VILLELA PEDRAS	CO-AUTOR PROJETO:	KLEYSSIANA DE ASSIS ESPERIDON VILLELA PEDRAS	ÁREA-ES: 09548/D		
RESPONSÁVEL TÉCNICO:	KLEYSSIANA DE ASSIS ESPERIDON VILLELA PEDRAS	DESENHO:	KLEYSSIANA DE ASSIS ESPERIDON VILLELA PEDRAS	PLANO: 01/02		
ARQUIVO:	MAR01-P04-IN-E-RO-01.dwg	REVISÃO:				
FORMATO:	A0	OBSERVAÇÕES:				
DATA:	FEV/2025	VISTO:				
REVISÃO:		REVISÃO:				

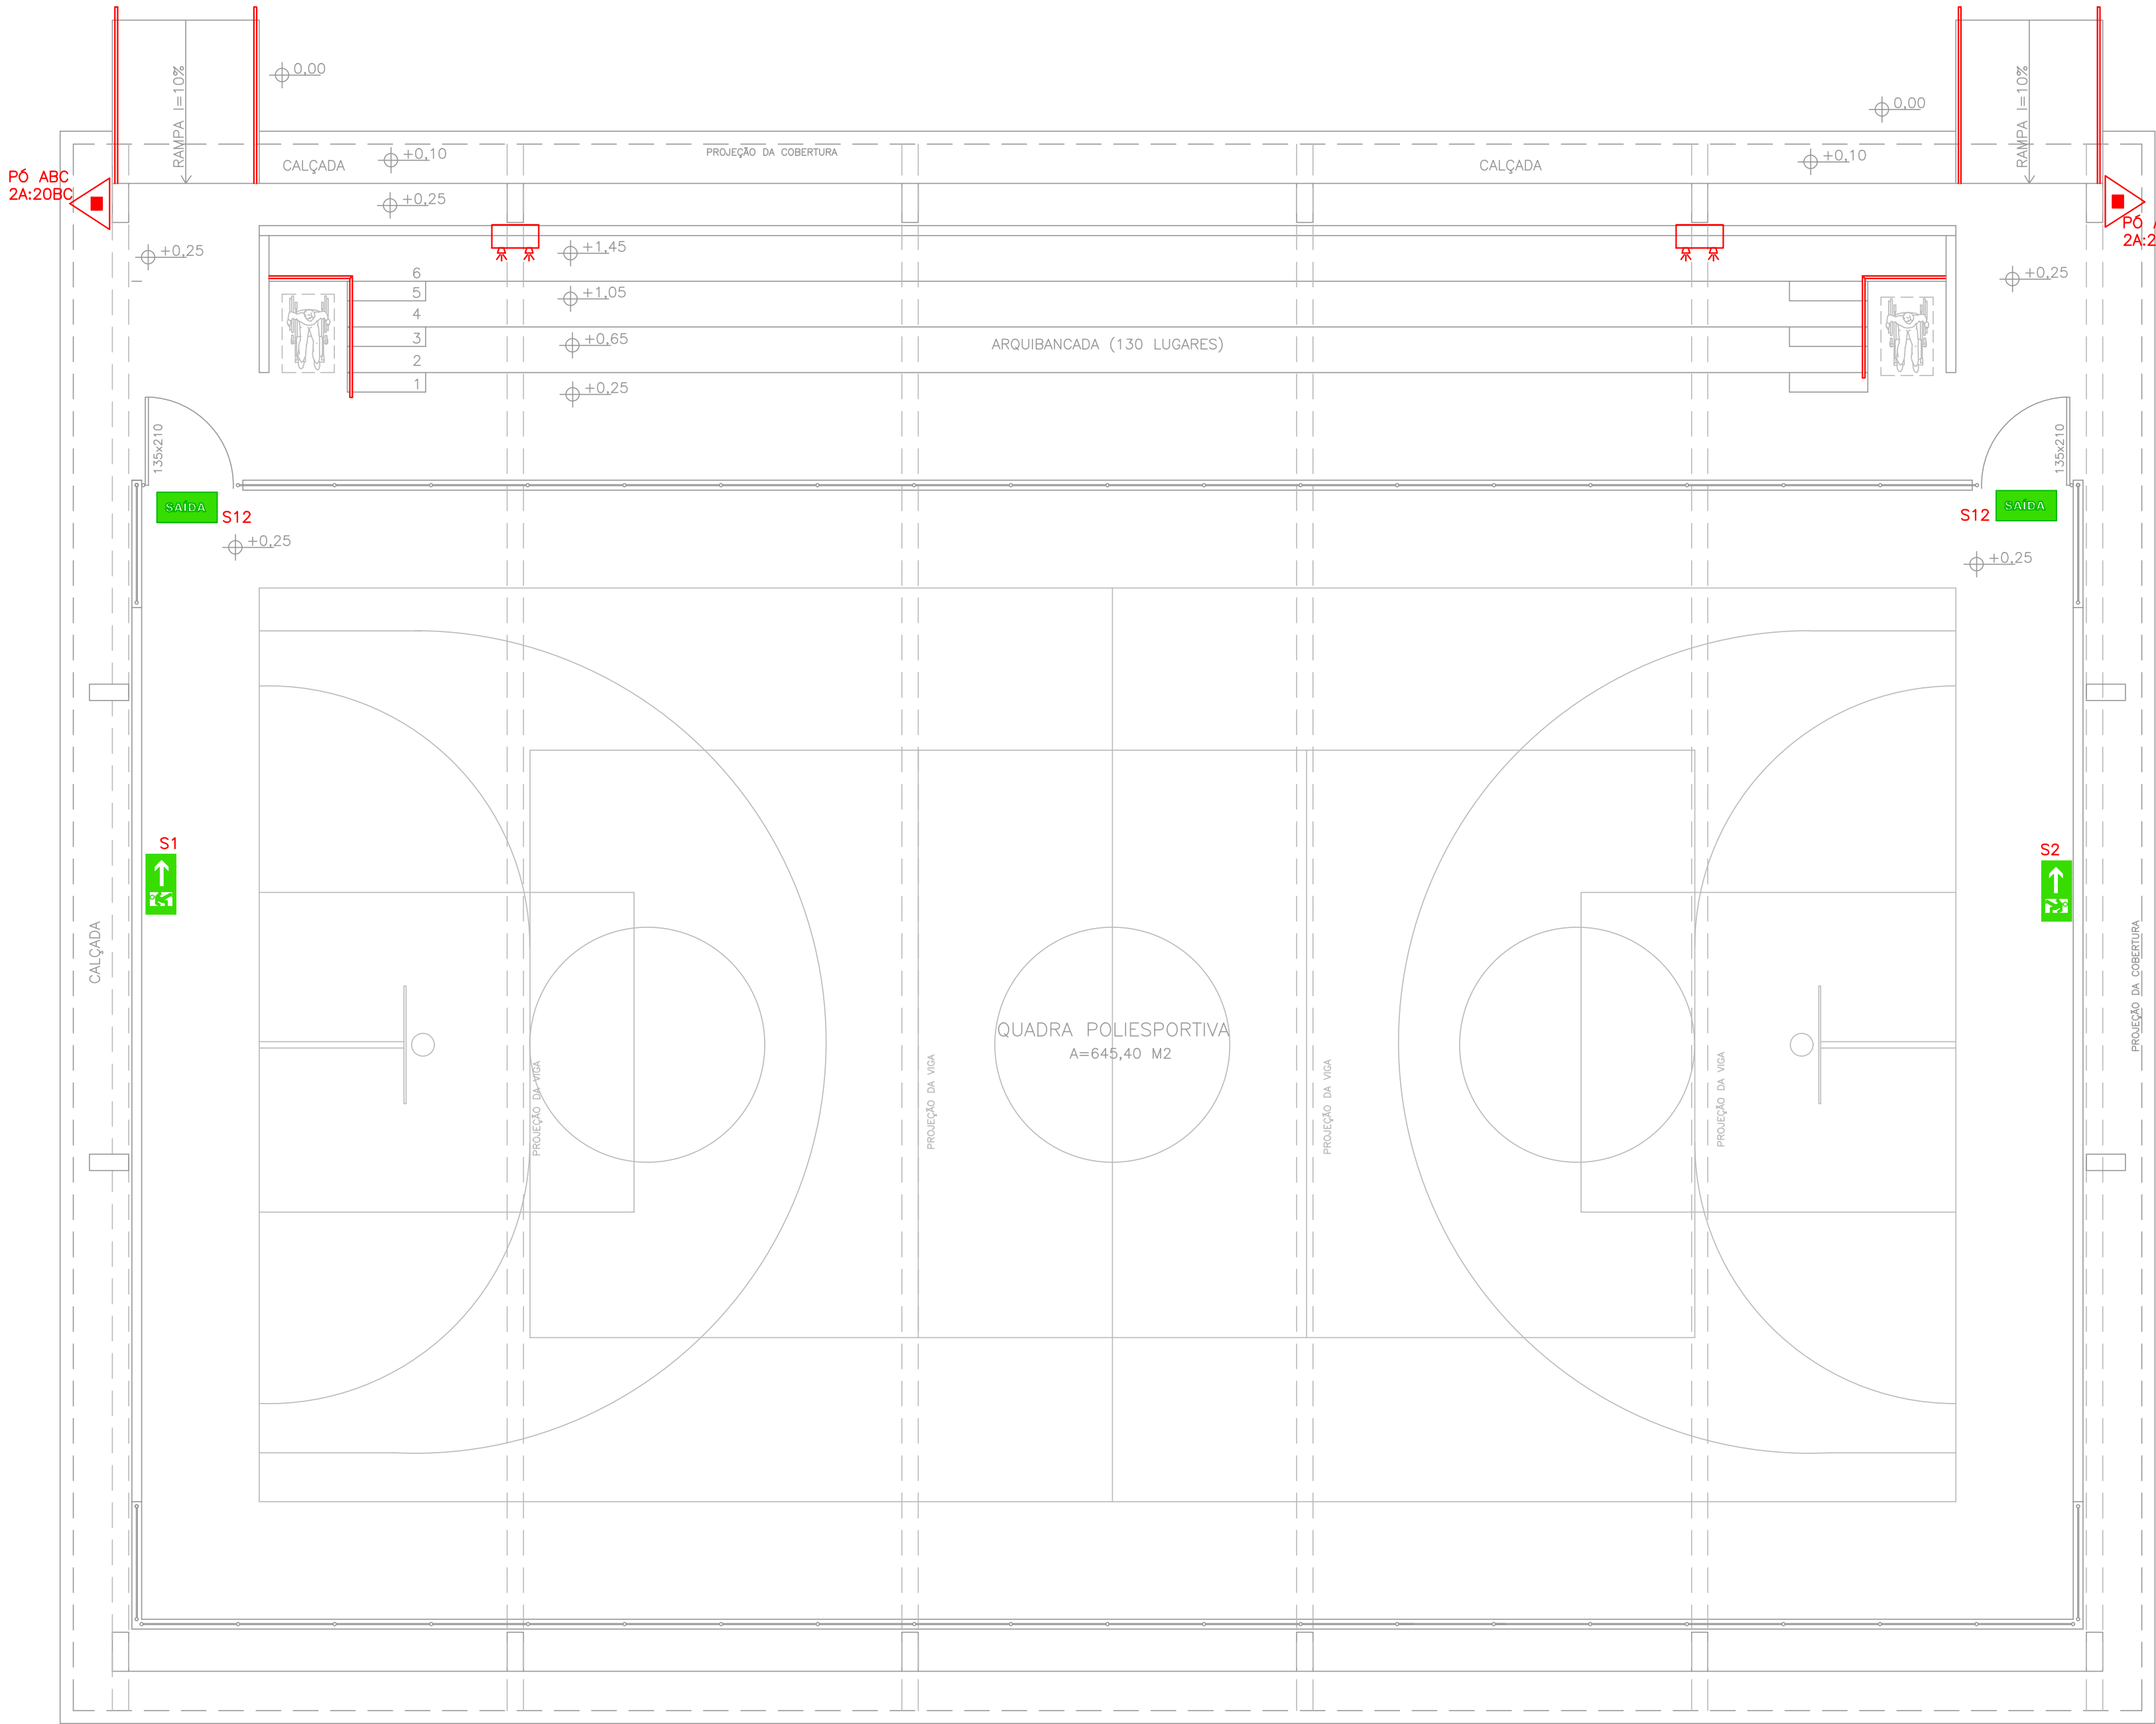

PLANTA BAIXA
ESC.: 1/75

LEGENDA E QUANTITATIVOS – SINALIZAÇÃO					
SÍMBOLO	CÓDIGO	DESCRIÇÃO	IDENT.	QUANT.	TIPO
	S12	SAÍDA DE EMERGÊNCIA		02	SINALIZAÇÕES BÁSICAS DE ORIENTAÇÕES E SALVAMENTO
	S1	SAÍDA DE EMERGÊNCIA		01	
	S2	SAÍDA DE EMERGÊNCIA		01	
	E5	EXTINTOR DE INCÊNDIO		02	SINALIZAÇÕES BÁSICAS DE EQUIPAMENTOS

LEGENDA E QUANTITATIVOS – EQUIPAMENTOS		
SÍMBOLO	DESCRIÇÃO	QUANT.
EXTINTORES PORTÁTEIS		
	EXTINTOR DE PÓ A-B-C (2A: 20B:C) 6KG	02
ILUMINAÇÃO DE EMERGÊNCIA		
	LUMINÁRIAS DE EMERGÊNCIA TIPO FAROLETE	02

05			
04			
03			
02			
01			
Nº.	DESCRIÇÃO	RESP.	DATA

R E V I S Ã O							
	GOVERNO DO ESTADO DO ESPÍRITO SANTO						
	SECRETARIA DE ESTADO DA EDUCAÇÃO – SEDU						
	GERÊNCIA DE REDE FÍSICA ESCOLAR						
TÍTULO: REFORMA EEEEFM DOMINGOS JOSÉ MARTINS							
ENDEREÇO: AVENIDA SIMÃO SOARES, SN, BARRA DE ITAPEMIRIM, MARATAÍZES/ES							
FRANCHA: SUBSECRETÁRIO ESTADUAL:	PLANTA VINICIUS JOSÉ SIMÕES	PROJETO: MANUTENÇÃO DOS EQUIPAMENTOS DE COMBATE A INCÊNDIO					
GERENTE DA GERFE:	MARCELO AMORIM GONÇALVES	ESCALA: INDICADA	UNIDADE: METRO				
COORDENADOR GERAL:	ARIOVALDO LUSTOSA RORIZ JÚNIOR	CREA-PE: 020310/D	VISTO:				
AUTOR PROJETO:	KLEYSIANA DE ASSIS ESPERIDON VILLELA PEDRAS	CREA-ES: 09548/D	VISTO:				
CO-AUTOR PROJETO:		CAU-ES:	VISTO:				
RESPONSÁVEL TÉCNICO:		CREA:	VISTO:				
ARQUIVO:	MAR01-P04-IN-E-RO-01.dwg	DESENHO: KLEYSIANA	VISTO:				
REFERÊNCIA: QUADRA PLANTA BAIXA CORTES AA		FOLHA: 02/02					
FORMATO: A1	OBSERVAÇÕES:	DATA: FEV/2025	REVISÃO:				

Documento original assinado eletronicamente, conforme MP 2200-2/2001, art. 10, § 2º, por:

KLEYSIANA DE ASSIS ESPERIDON VILLELA PEDRAS

ENGENHEIRO CIVIL PLENO - MAIA MELO ENGENHARIA

GERFE - SEDU - GOVES

assinado em 25/02/2025 16:46:11 -03:00

WILSON RODRIGUES GONÇALVES

COORDENADOR SETORIAL DE DIAGNÓSTICO - MAIA MELO

ENGENHARIA

GERFE - SEDU - GOVES

assinado em 25/02/2025 11:58:23 -03:00

ARIOVALDO LUSTOSA RORIZ JÚNIOR

ENGENHEIRO COORDENADOR GERAL - MAIA MELO ENGENHARIA

LTDA

GERFE - SEDU - GOVES

assinado em 25/02/2025 14:53:21 -03:00

MARCELO AMORIM GONCALVES

GERENTE QCE-03

GERFE - SEDU - GOVES

assinado em 25/02/2025 16:37:46 -03:00

VINICIUS JOSE SIMOES

SUBSECRETARIO ESTADO

SESE - SEDU - GOVES

assinado em 25/02/2025 14:52:28 -03:00



INFORMAÇÕES DO DOCUMENTO

Documento capturado em 25/02/2025 16:46:31 (HORÁRIO DE BRASÍLIA - UTC-3)

por KLEYSIANA DE ASSIS ESPERIDON VILLELA PEDRAS (ENGENHEIRO CIVIL PLENO - MAIA MELO ENGENHARIA - GERFE - SEDU - GOVES)

Valor Legal: ORIGINAL | Natureza: DOCUMENTO NATO-DIGITAL

A disponibilidade do documento pode ser conferida pelo link: <https://e-docs.es.gov.br/d/2025-QR0ZHC>