


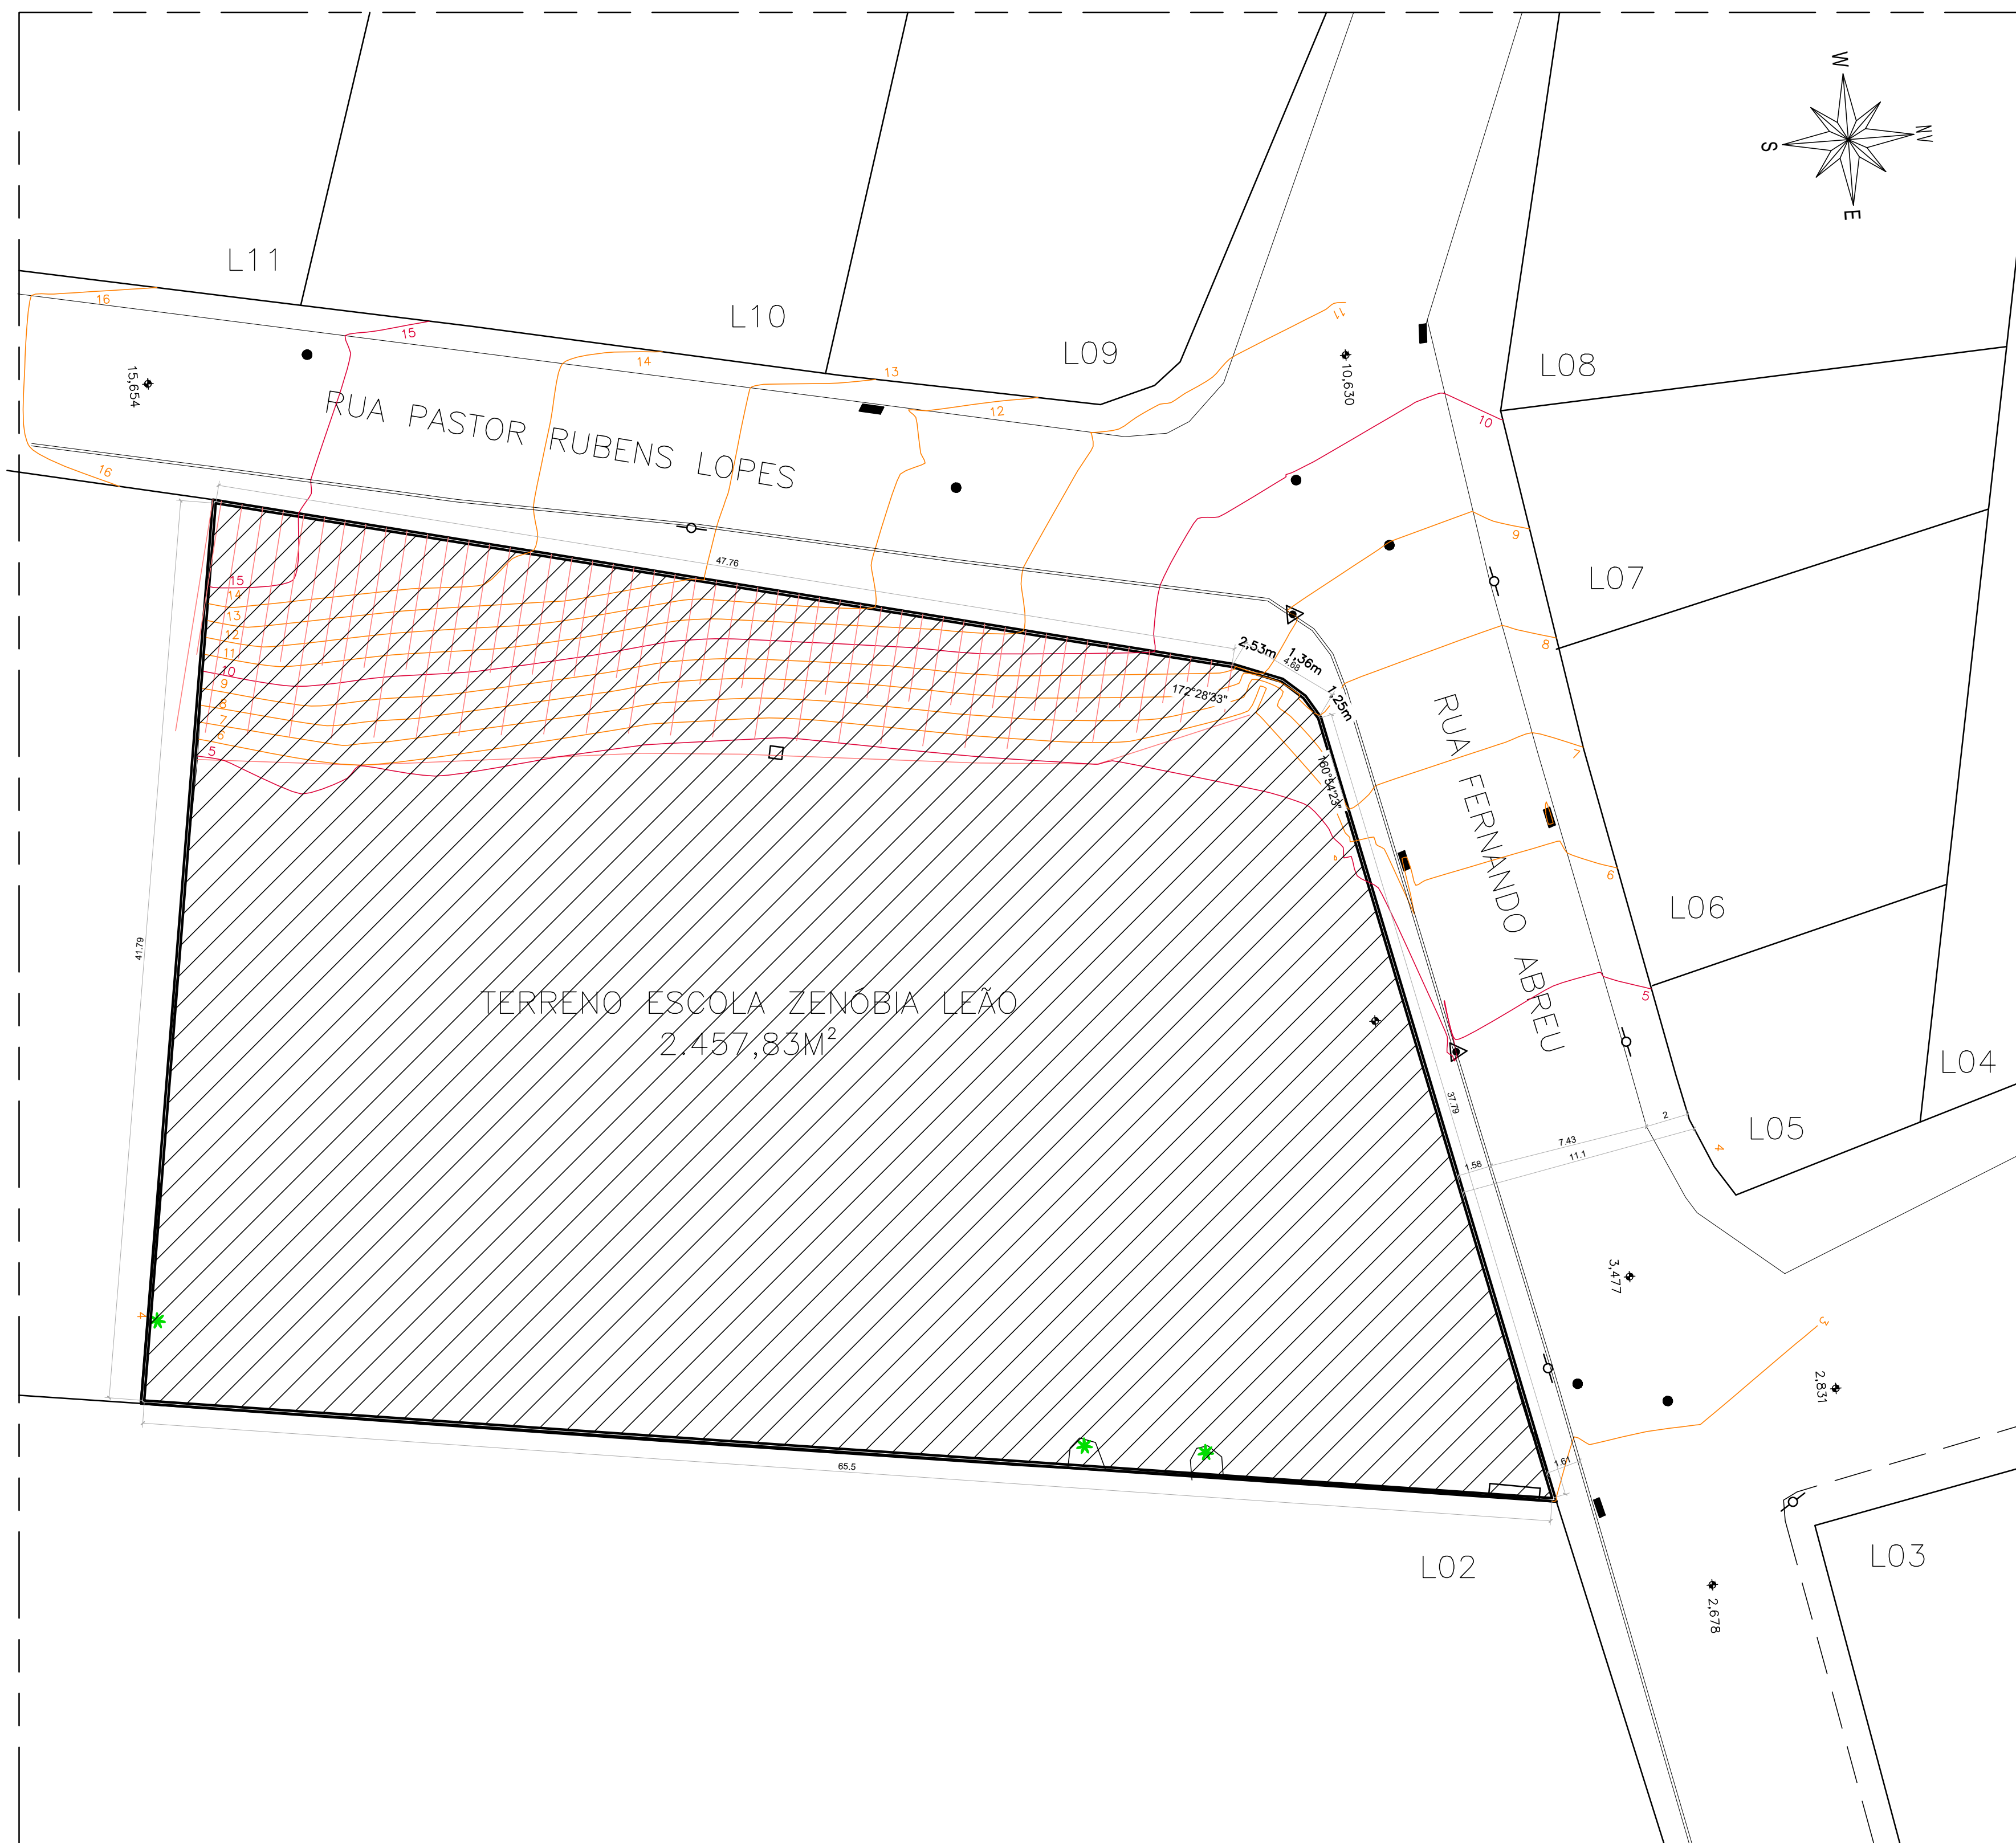


PLANTA DE SITUAÇÃO – ESC 1/200

|     |           |       |      |
|-----|-----------|-------|------|
| 05  |           |       |      |
| 04  |           |       |      |
| 03  |           |       |      |
| 02  |           |       |      |
| 01  |           |       |      |
| Nº. | DESCRIÇÃO | RESP. | DATA |

|         |                                            |                                      |
|---------|--------------------------------------------|--------------------------------------|
| REVISÃO |                                            |                                      |
|         | <b>GOVERNO DO ESTADO DO ESPÍRITO SANTO</b> | <b>CONSÓRCIO CONTROL TEC   SETEC</b> |
|         | SECRETARIA DE ESTADO DA EDUCAÇÃO - SEDU    |                                      |
|         | GERÊNCIA DE REDE FÍSICA ESCOLAR            |                                      |

|   |   |   |                    |
|---|---|---|--------------------|
| TÍTULO:<br><b>REFORMA E AMPLIAÇÃO<br/>EEEEFM ZENÓBIA LEÃO</b>                                                                                              |   |   |                    |
| ENDEREÇO:<br>R. Fernando de Abreu, 417 – São Judas Tadeu, Guarapari – ES                                                                                   |   |   |                    |
| PRANCHAS:<br>SUBSECRETÁRIO ESTADUAL:<br>GERENTE DA GERFE:<br>COORDENADOR GERAL:<br>AUTOR PROJETO:<br>CO-AUTOR PROJETO:<br>RESPONSÁVEL TÉCNICO:<br>ARQUIVO: | PROJETO:<br><b>PROJETO ARQUITETÔNICO</b><br>"ALEXANDRE AQUINO DE FREITAS CUNHA"<br>MARCELO AMORIM GONÇALVES<br>ÉRICO DA SILVA GUERRA<br>FERNANDA S. PLÁCIDO<br>GUA10-P03-AQ-E-R0-01.dwg | ARQUITETÔNICO<br>ESCALA:<br>INDICADA<br>UNIDADE:<br>METRO<br>CREA-BR:<br>0600542770<br>CAU-ES:<br>A148723-0<br>CAU-ES:<br>VISTO:<br>VISTO:<br>VISTO:<br>VISTO:<br>VISTO:<br>VISTO: |                    |
| REFERÊNCIA:<br><b>PLANTA DE SITUAÇÃO</b>   |   | FOLHA:<br><b>01</b><br><b>28</b>   |                    |
| FORMATO:<br>A1   | OBSERVAÇÕES:   | DATA:<br>JUL/21   | VISTO:<br>REVISÃO: |

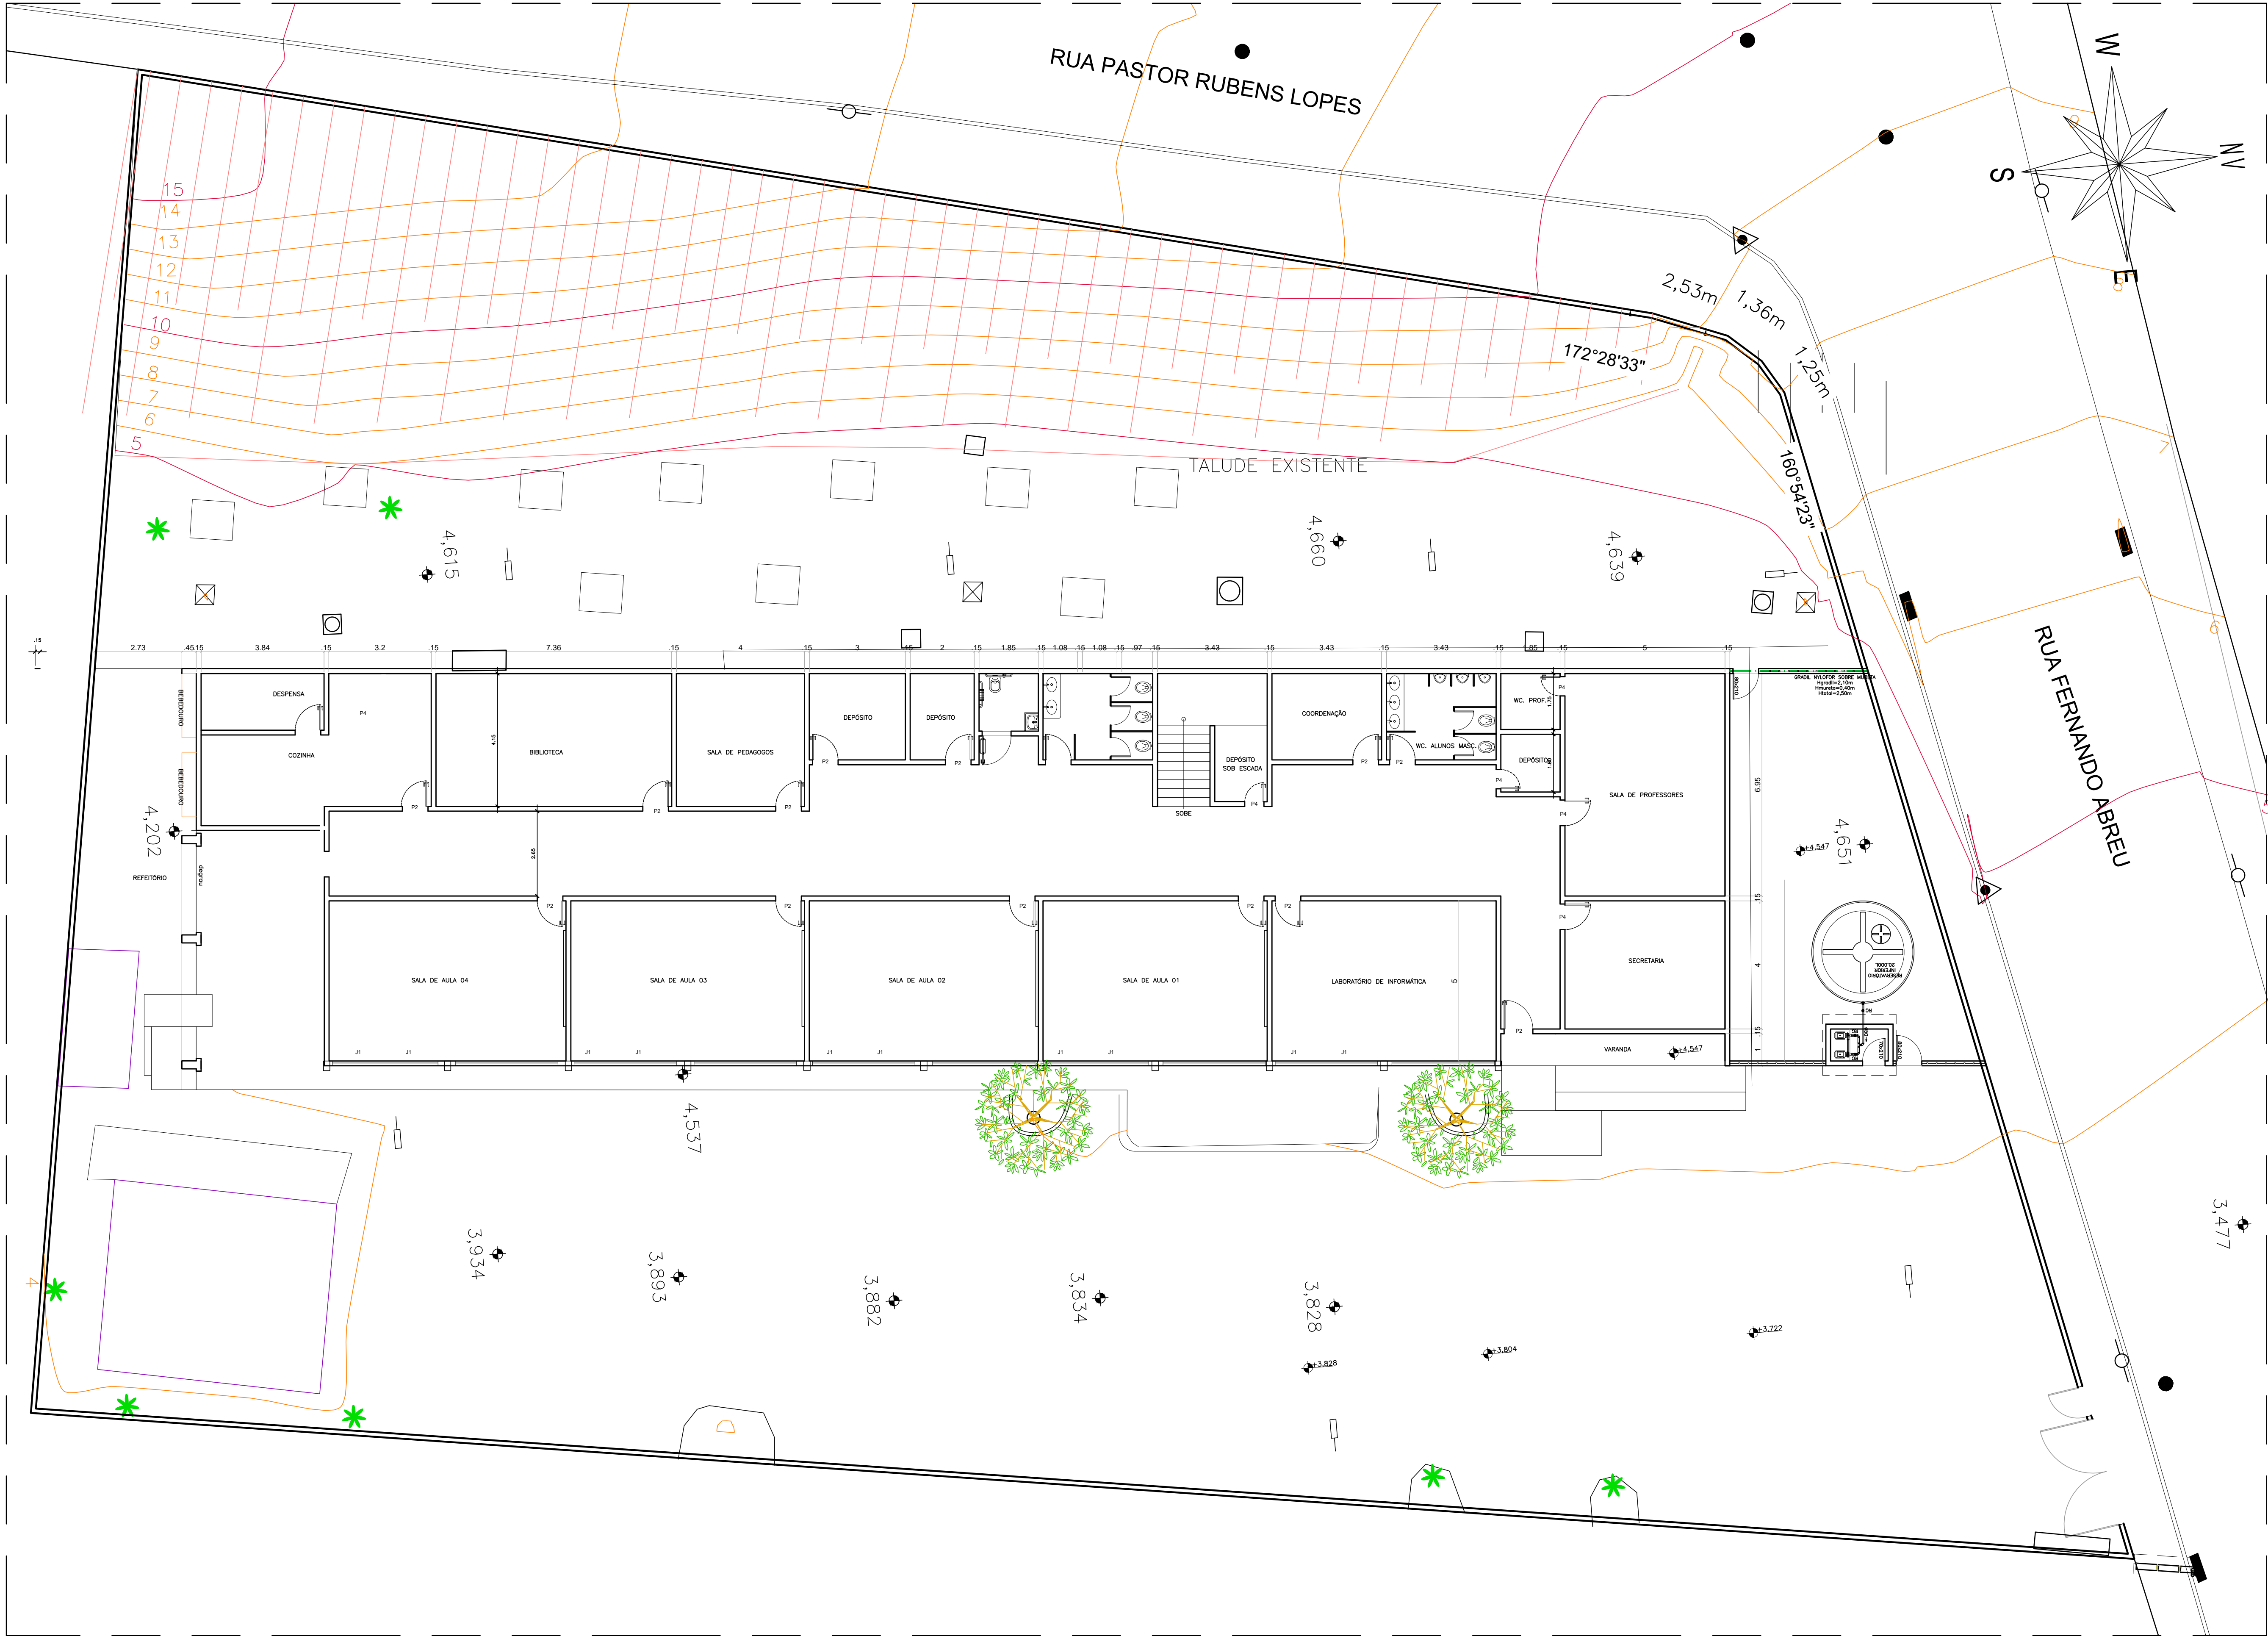

PLANTA BAIXA EXISTENTE TÉRREO – ESC 1/100


|     |           |       |      |
|-----|-----------|-------|------|
| 05  |           |       |      |
| 04  |           |       |      |
| 03  |           |       |      |
| 02  |           |       |      |
| 01  |           |       |      |
| Nº. | DESCRIÇÃO | RESP. | DATA |

|                                                                                       |                                                                                       |  |                                      |
|---------------------------------------------------------------------------------------|---------------------------------------------------------------------------------------|--|--------------------------------------|
| REVISÃO                                                                               |                                                                                       |  |                                      |
|  | <b>GOVERNO DO ESTADO DO ESPÍRITO SANTO</b><br>SECRETARIA DE ESTADO DA EDUCAÇÃO - SEDU |  | <b>CONSÓRCIO CONTROL TEC   SETEC</b> |
|                                                                                       | SEDU                                                                                  |  |                                      |
|                                                                                       | GERÊNCIA DE REDE FÍSICA ESCOLAR                                                       |  |                                      |

|                                                                       |                     |                        |  |
|-----------------------------------------------------------------------|---------------------|------------------------|--|
| TÍTULO: <b>REFORMA E AMPLIAÇÃO EEFM ZENÓBIA LEÃO</b>                  |                     |                        |  |
| ENDEREÇO: R. Fernando de Abreu, 417 – São Judas Tadeu, Guarapari – ES |                     |                        |  |
| PRANCHAS: PROJETO ARQUITETÔNICO                                       |                     | PROJETO: ARQUITETÔNICO |  |
| SUBSECRETÁRIO ESTADUAL: ALEXANDRE AQUINO DE FREITAS CUNHA             |                     |                        |  |
| GERENTE DA GERFE: MARCELO AMORIM GONÇALVES                            | ESCALA: INDICADA    | UNIDADE: METRO         |  |
| COORDENADOR GERAL: ERICO DA SILVA GUERRA                              | CREA-BR: 0600542770 | VISTO:                 |  |
| AUTOR PROJETO: FERNANDA S. PLACIDO                                    | CAU-ES: A148723-0   | VISTO:                 |  |
| CO-AUTOR PROJETO:                                                     | CAU-ES:             | VISTO:                 |  |
| RESPONSÁVEL TÉCNICO:                                                  | CREA:               | VISTO:                 |  |
| ARQUIVO: GUA10-P03-AQ-E-R0-01.dwg                                     | DESENHO:            | VISTO:                 |  |


|                                      |           |
|--------------------------------------|-----------|
| REFERÊNCIA:                          | FOLHA:    |
| <b>PLANTA BAIXA EXISTENTE TÉRREO</b> | <b>02</b> |
|                                      | <b>28</b> |

|             |              |              |        |          |
|-------------|--------------|--------------|--------|----------|
| FORMATO: A1 | OBSERVAÇÕES: | DATA: JUL/21 | VISTO: | REVISÃO: |
|-------------|--------------|--------------|--------|----------|

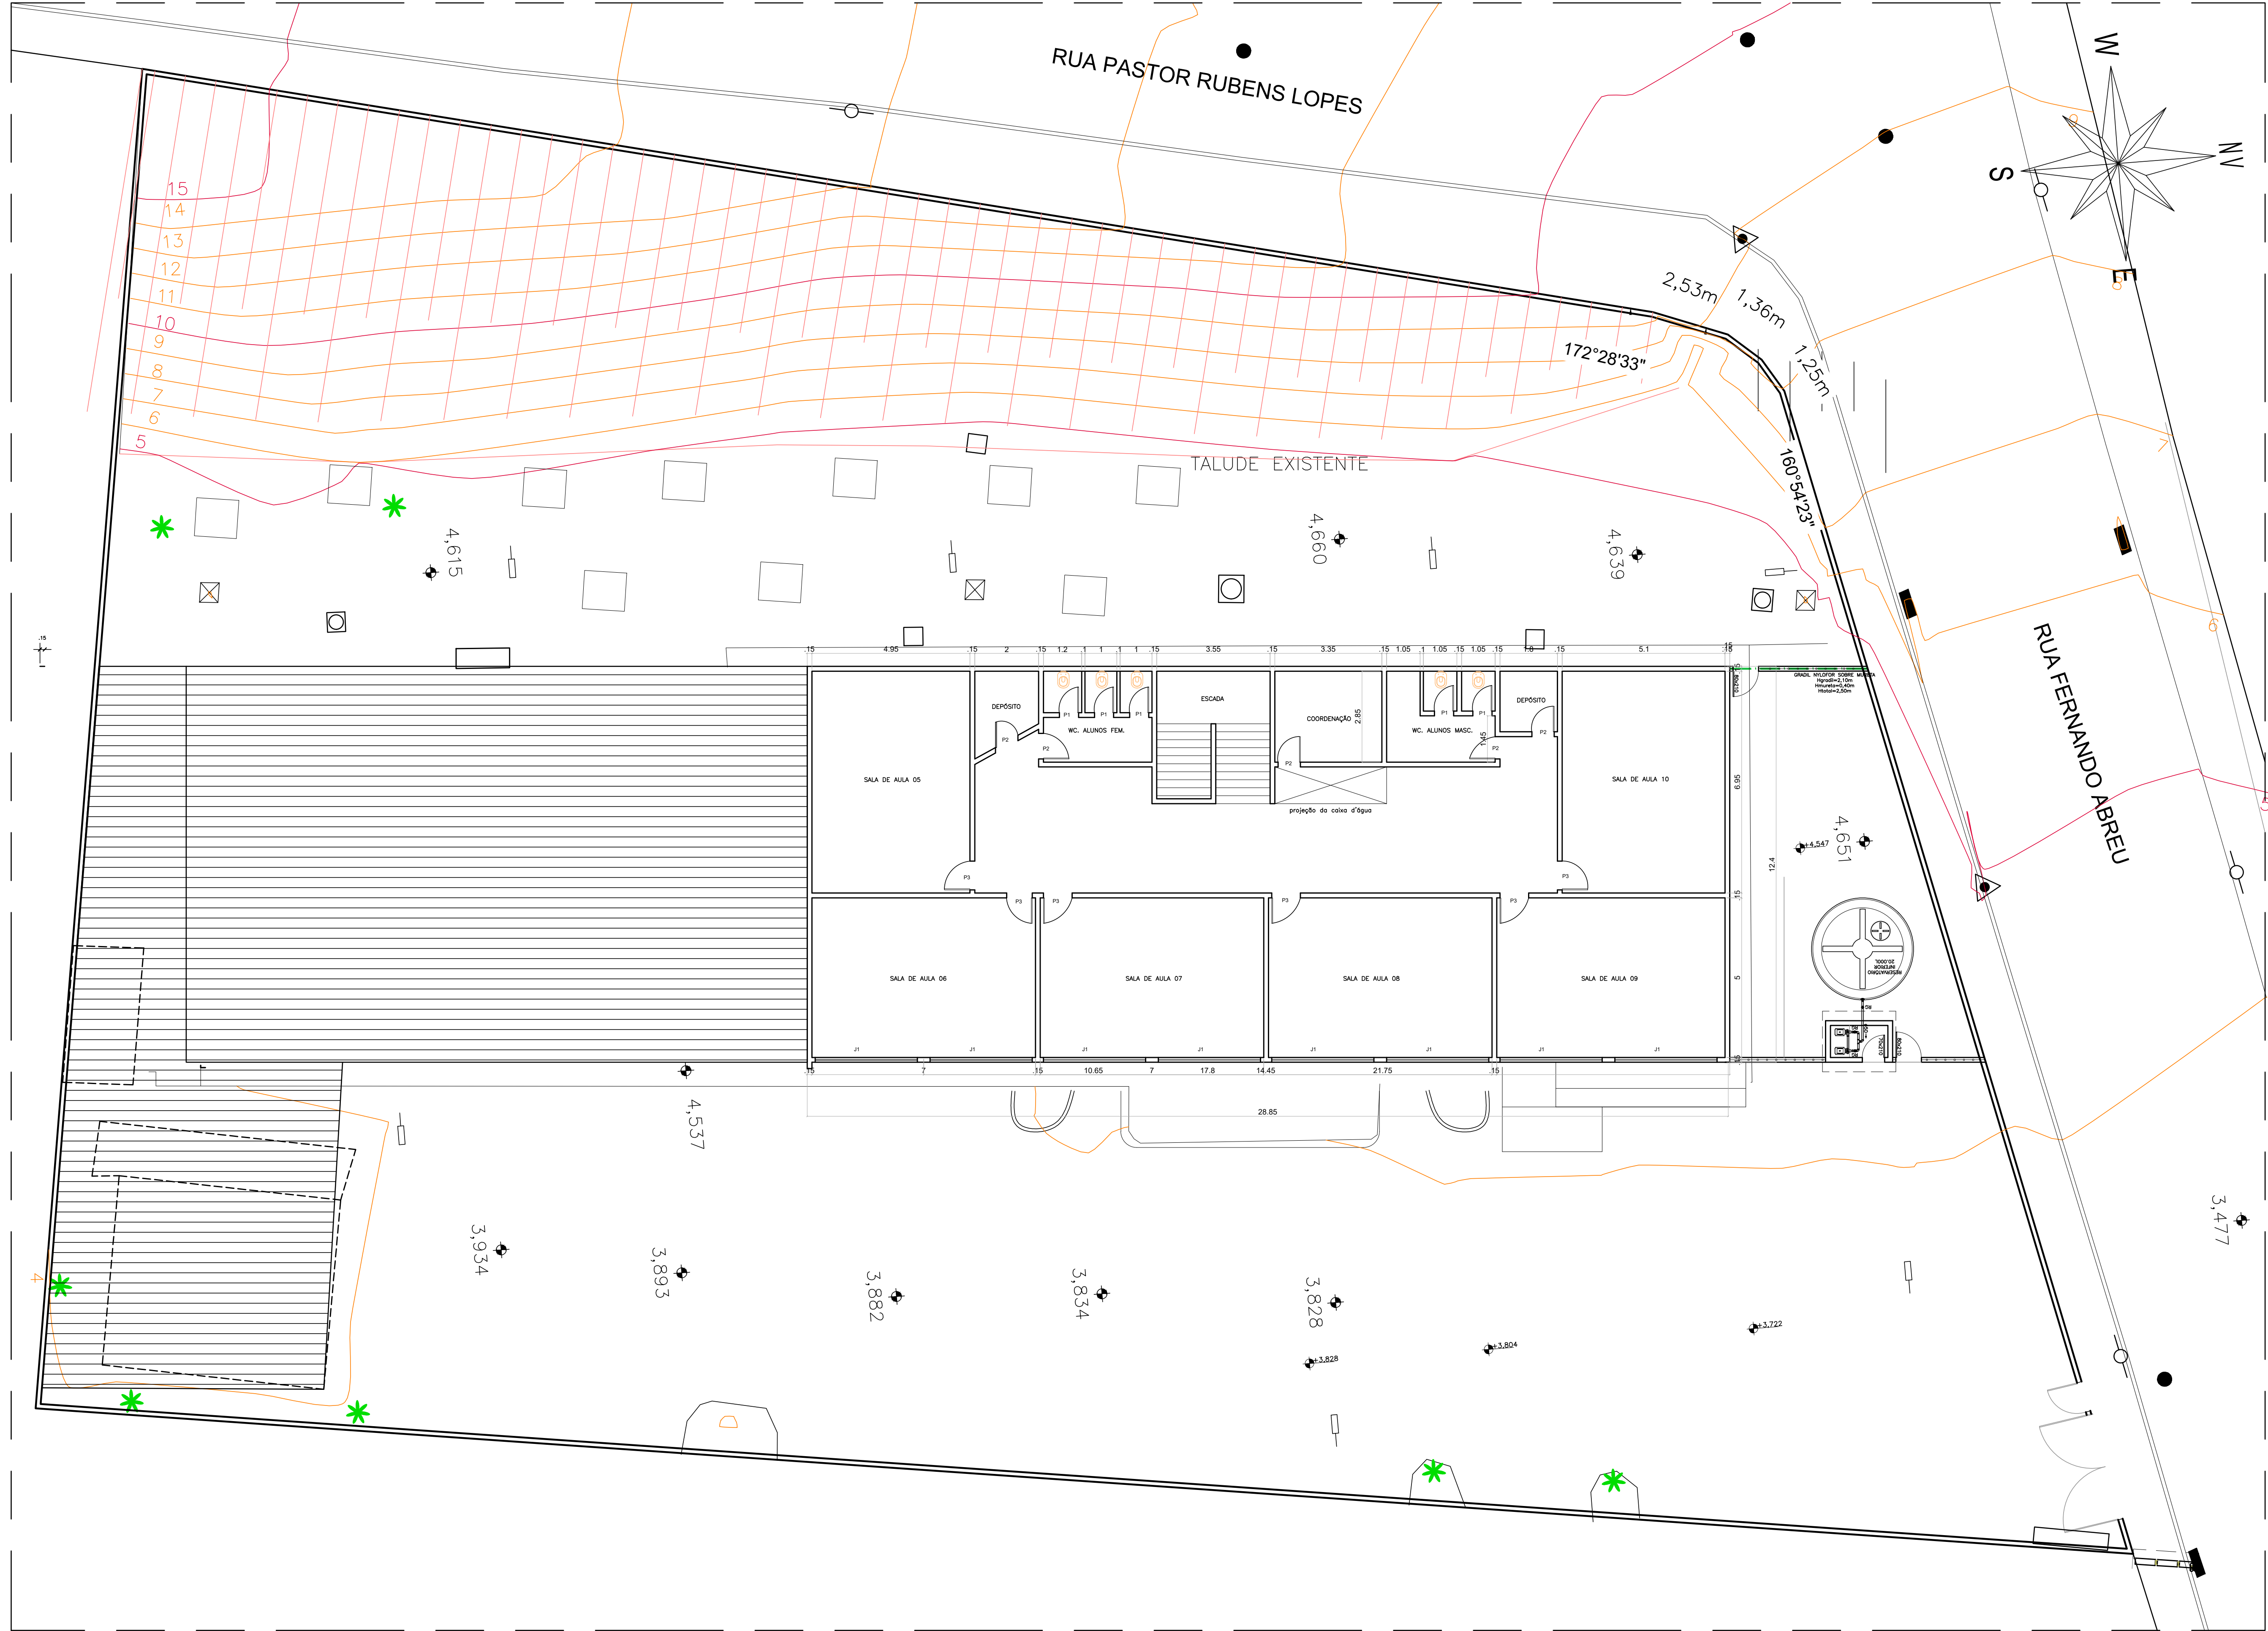

PLANTA BAIXA EXISTENTE 1ºPAVIMENTO – ESC 1/100


|                                                                       |                                                                                                  |                               |                                      |          |
|-----------------------------------------------------------------------|--------------------------------------------------------------------------------------------------|-------------------------------|--------------------------------------|----------|
| 05                                                                    |                                                                                                  |                               |                                      |          |
| 04                                                                    |                                                                                                  |                               |                                      |          |
| 03                                                                    |                                                                                                  |                               |                                      |          |
| 02                                                                    |                                                                                                  |                               |                                      |          |
| 01                                                                    |                                                                                                  |                               |                                      |          |
| Nº.                                                                   | DESCRIÇÃO                                                                                        |                               | RESP.                                | DATA     |
| R E V I S ã O                                                         |                                                                                                  |                               |                                      |          |
|                                                                       | <b>GOVERNO DO ESTADO DO ESPÍRITO SANTO</b><br><br><b>SECRETARIA DE ESTADO DA EDUCAÇÃO - SEDU</b> |                               | <b>CONSÓRCIO CONTROL TEC   SETEC</b> |          |
|                                                                       |                                                                                                  |                               |                                      |          |
| <b>SEDU</b>                                                           | <b>GERÊNCIA DE REDE FÍSICA ESCOLAR</b>                                                           |                               |                                      |          |
| TÍTULO: <b>REFORMA E AMPLIAÇÃO EEFEM ZENÓBIA LEÃO</b>                 |                                                                                                  |                               |                                      |          |
| ENDEREÇO: R. Fernando de Abreu, 417 – São Judas Tadeu, Guarapari – ES |                                                                                                  |                               |                                      |          |
| PRANCHAS: <b>PROJETO ARQUITETÔNICO</b>                                |                                                                                                  | PROJETO: <b>ARQUITETÔNICO</b> |                                      |          |
| SUBSECRETÁRIO ESTADUAL: <b>ALEXANDRE AQUINO DE FREITAS CUNHA</b>      |                                                                                                  |                               |                                      |          |
| GERENTE DA GERFE: <b>MARCELO AMORIM GONÇALVES</b>                     |                                                                                                  | ESCALA: <b>INDICADA</b>       | UNIDADE: <b>METRO</b>                |          |
| COORDENADOR GERAL: <b>ÉRICO DA SILVA GUERRA</b>                       |                                                                                                  | CREA-BR: <b>0600542770</b>    | VISTO:                               |          |
| AUTOR PROJETO: <b>FERNANDA S. PLÁCIDO</b>                             |                                                                                                  | CAU-ES: <b>A148723-0</b>      | VISTO:                               |          |
| CO-AUTOR PROJETO:                                                     |                                                                                                  | CAU-ES:                       | VISTO:                               |          |
| RESPONSÁVEL TÉCNICO:                                                  |                                                                                                  | CREA:                         | VISTO:                               |          |
| ARQUIVO: <b>GUA10-P03-AQ-E-R0-01.dwg</b>                              |                                                                                                  | DESENHO:                      | VISTO:                               |          |
| REFERÊNCIA: <b>PLANTA BAIXA EXISTENTE 1ºPAVT</b>                      |                                                                                                  | FOLHA: <b>03</b><br><b>28</b> |                                      |          |
| FORMATO: <b>A1</b>                                                    | OBSERVAÇÕES:                                                                                     | DATA: <b>JUL/21</b>           | VISTO:                               | REVISÃO: |

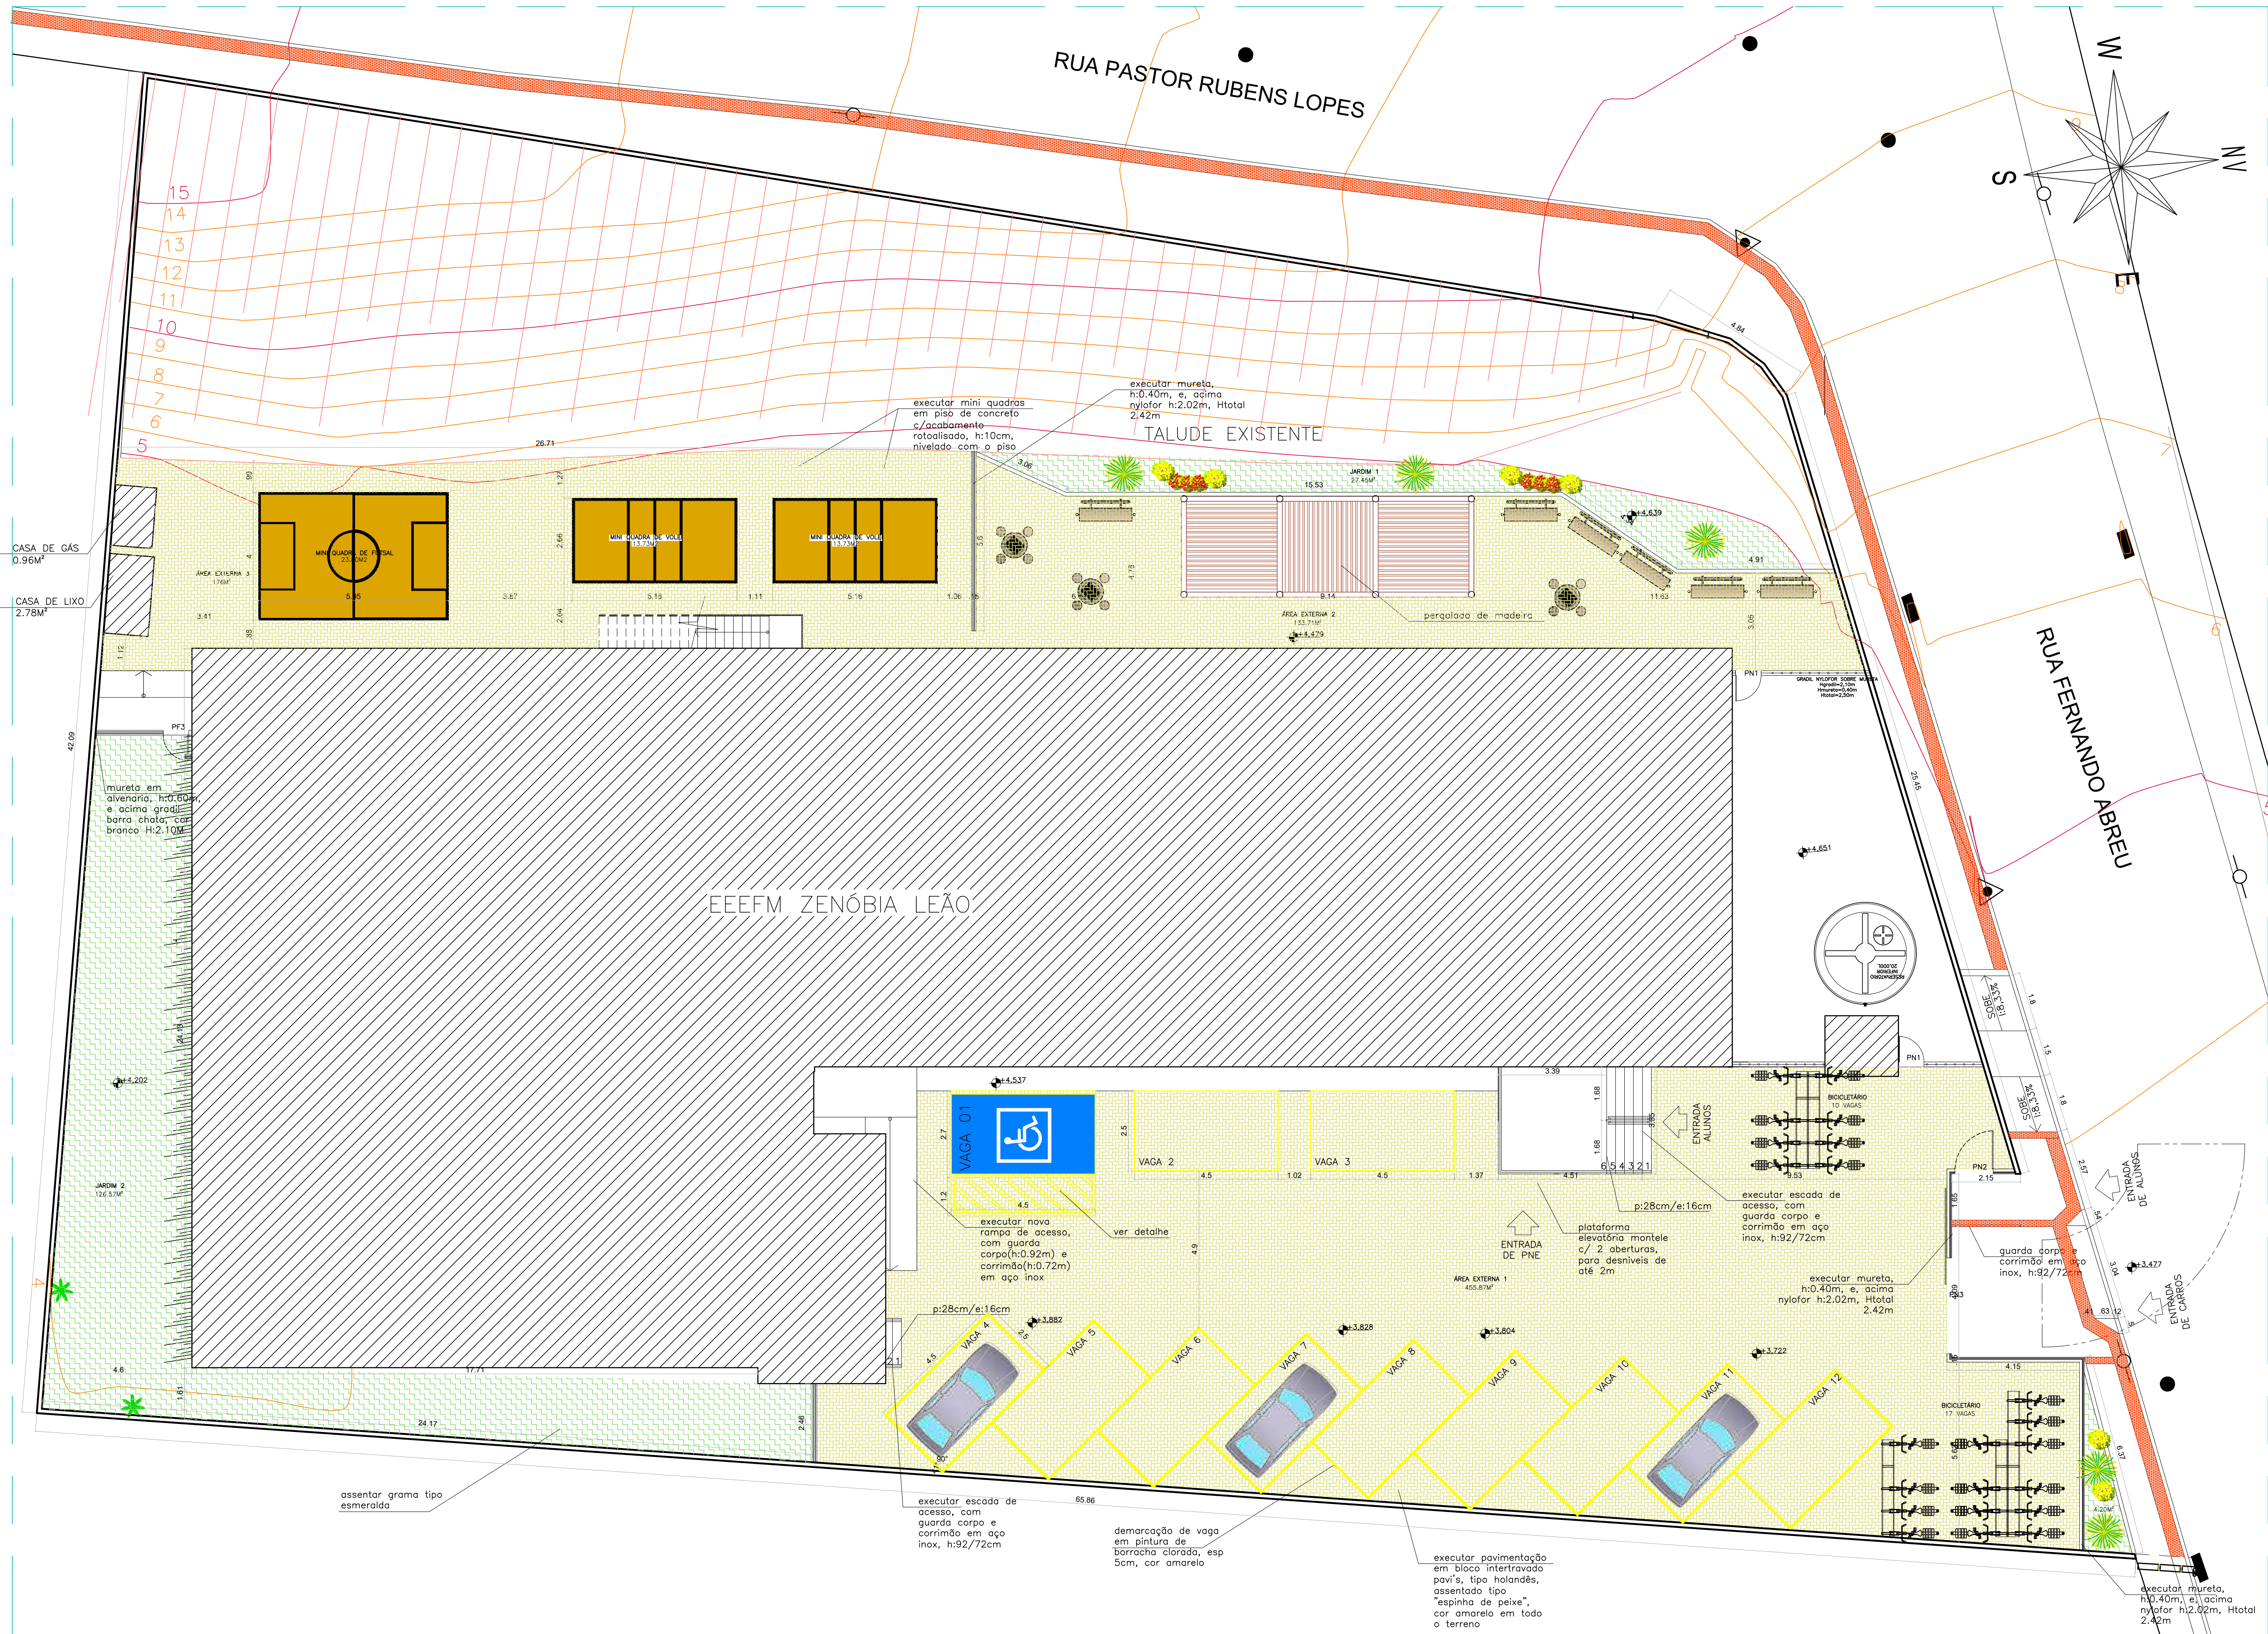


PLANTA DE IMPLANTAÇÃO – ESC 1/100

| QUADRO DE ESQUADRIAS |                       |                              |           |                                      |
|----------------------|-----------------------|------------------------------|-----------|--------------------------------------|
| PORTA DE MADEIRA     |                       | MATERIAL                     | MODELO    |                                      |
| NOME                 | LARG. x ALT./PEITORIL |                              |           |                                      |
| P1                   | 0,80 x 2,10           | MADERA                       | SARRAFADA | 1 FOLHA DE ABRIR / SEM VISOR         |
| P2                   | 0,70 x 2,10           | MADERA                       | SARRAFADA | 1 FOLHA DE ABRIR / SEM VISOR         |
| P3                   | 0,80 x 2,10           | MADERA                       | SARRAFADA | 1 FOLHA DE ABRIR / COM VISOR         |
| P4                   | 0,60 x 2,10           | MADERA                       |           | 1 FOLHA DE ABRIR / SEM VISOR         |
| P5                   | 0,80 x 2,10           | MADERA                       |           | 1 FOLHA DE CORRER                    |
| P6                   | 0,80 x 2,10           | MADERA                       |           | 1 FOLHA DE ABRIR / COM VISOR         |
| P7                   | 0,80 x 2,10           | MADERA                       |           | 1 FOLHA DE ABRIR / SEM VISOR         |
| P8                   | 0,80 x 2,10           | MADERA                       |           | 1 FOLHA DE ABRIR C/ CHAPA E BARRA    |
| P9                   | 2,00 x 2,10           | MADERA                       |           | 2 FOLHAS DE ABRIR / COM VISOR        |
| PORTA DE ALUMINIO    |                       |                              |           |                                      |
| PA1                  | 0,60 x 1,60           | ALUMINIO – VENEZIANA         |           | 1 FOLHA DE ABRIR                     |
| PORTA DE FERRO       |                       |                              |           |                                      |
| PF1                  | 1,50 x 2,10           | FERRO – BARRA CHATA          |           | 2 FOLHAS DE ABRIR                    |
| PF2                  | 1,50 x 2,10           | FERRO – BARRA CHATA          |           | 1 FOLHA DE CORRER                    |
| PF3                  | 0,80 x 2,10           | FERRO – BARRA CHATA          |           | 1 FOLHA DE ABRIR                     |
| PF4                  | 2,00 x 1,90           | FERRO – BARRA CHATA          |           | 2 FOLHAS DE ABRIR                    |
| PF5                  | 1,25 x 1,40           | FERRO – CHAPA                |           | 1 FOLHA DE ABRIR                     |
| PF6                  | 0,60 x 2,10           | FERRO – BARRA CHATA          |           | 1 FOLHA DE ABRIR                     |
| PF7                  | 0,70 x 2,10           | FERRO – BARRA CHATA          |           | 1 FOLHA DE ABRIR                     |
| PCF1                 | 0,80 x 2,10           | FERRO – CHAPA                |           | 1 FOLHA DE ABRIR C/ BARRA ANTIPANICO |
| PORTAO NYLORFOR      |                       |                              |           |                                      |
| PN1                  | 0,80 x 2,10           | NYLORFOR                     |           | 1 FOLHA DE ABRIR                     |
| PN2                  | 1,20 x 2,10           | NYLORFOR                     |           | 1 FOLHA DE ABRIR                     |
| PN3                  | 3,00 x 2,10           | NYLORFOR                     |           | 1 FOLHA DE CORRER                    |
| JANELAS              |                       |                              |           |                                      |
| NOME                 |                       | LARG. x ALT./PEITORIL        | MATERIAL  | MODELO                               |
| J1                   | 2,00 x 1,10 / 1,00    | ALUMINIO C/ VIDRO LISO 6MM   |           | CORRER-4 FOLHAS C/ TELA MOSO.        |
| J2                   | 1,50 x 1,10 / 1,00    | ALUMINIO C/ VIDRO LISO 6MM   |           | CORRER-4 FOLHAS                      |
| J3                   | 3,00 x 1,10 / 1,00    | ALUMINIO C/ VIDRO LISO 6MM   |           | CORRER-4 FOLHAS                      |
| BASCULA              |                       |                              |           |                                      |
| NOME                 |                       | LARG. x ALT./PEITORIL        | MATERIAL  | MODELO                               |
| B1                   | 1,00 x 0,60 / 1,50    | ALUMINIO C/ VIDRO MINIBOREAL | 4MM       | MAXIM-AIR                            |
| B2                   | 0,50 x 0,60 / 1,50    | ALUMINIO C/ VIDRO MINIBOREAL | 4MM       | MAXIM-AIR                            |
| B3                   | 0,80 x 0,60 / 1,50    | ALUMINIO C/ VIDRO MINIBOREAL | 4MM       | MAXIM-AIR                            |
| B4                   | 2,00 x 0,60 / 0,20    | ALUMINIO C/ VIDRO MINIBOREAL | 4MM       | CORRER – 4 FOLHAS                    |
| B5                   | 3,00 x 0,60 / 1,50    | ALUMINIO C/ VIDRO MINIBOREAL | 4MM       | CORRER – 4 FOLHAS                    |
| B6                   | 3,00 x 0,60 / 0,20    | ALUMINIO C/ VIDRO MINIBOREAL | 4MM       | CORRER – 4 FOLHAS                    |
| B7                   | 0,60 x 0,60 / 1,50    | ALUMINIO C/ VIDRO MINIBOREAL | 4MM       | MAXIM-AIR                            |
| COBOÇÓ               |                       |                              |           |                                      |
| NOME                 |                       | LARG. x ALT./PEITORIL        | MATERIAL  | MODELO                               |
| C1                   | 8,95 x 2,60 / 0,10    | CONCRETO                     |           | VENEZIANA                            |
| C2                   | 2,00 x 2,60 / 0,10    | CONCRETO                     |           | VENEZIANA                            |
| C3                   | 3,20 x 2,60 / 0,10    | CONCRETO                     |           | VENEZIANA                            |
| GUICHES DE ALUMINIO  |                       |                              |           |                                      |
| NOME                 |                       | LARG. x ALT./PEITORIL        | MATERIAL  | MODELO                               |
| G1                   | 2,00 x 1,20 / 0,90    | ALUMINIO C/ VIDRO LISO 6MM   |           | FIXO (SECRETARIA)                    |
| G2                   | 2,80 x 1,27 / 0,86    | ALUMINIO C/ VIDRO LISO 6MM   |           | FIXO (COZINHA)                       |
| G3                   | 1,20 x 1,08 / 0,86    | ALUMINIO C/ VIDRO LISO 6MM   |           | FIXO (COZINHA)                       |

| LEGENDA URBANIZAÇÃO       |                                                                  | QUADRO DE ÁREAS                    |                    |
|---------------------------|------------------------------------------------------------------|------------------------------------|--------------------|
|                           | PERGOLADO EM MADEIRA – 1 UND                                     | ÁREA DO TERRENO                    | 2.457,83           |
|                           | MESA (7)/BANCOS (28) EM CONCRETO                                 | ÁREA CONSTRUÍDA TOTAL              | 1.522,25           |
|                           | AGAVE MARGINATA – 5 UND                                          | Área térreo                        | 723,74             |
|                           | LANTANA AMARELA – 18 UND                                         | Área 1ª pavº                       | 791,75             |
|                           | BANCO TIPO CABEÇA DE CAVALO – 6 UND                              | Áreas externas (casa gás/cisterna) | 6,76               |
|                           | SANQUE DE ADO – 18 UNDS                                          | ÁREA A DEMOLIR                     | 231,97             |
|                           | GRAMA TIPO ESMERALDA – 159.00M²                                  | ÁREA A AMPLIAR                     | 881,15             |
|                           | BLOCOS INTERTRAVADOS TIPO HOLANDES, ESP 5CM, COR AMARELO – 766M² | ÁREA DE PROJEÇÃO DAS EDIFICAÇÕES   | 837,03             |
|                           | MEIO-FIO DE CONCRETO – 137.00M                                   | ÁREA TOTAL PERMEÁVEL               | 1.620,80           |
|                           | LADRILHO HIDRÁULICO DE ALERTA, 20X20CM, COR VERMELHO – 38.40M²   | ÁREA COMPUTÁVEL TOTAL              | 864,43             |
| ÍNDICES URBANÍSTICOS      |                                                                  | ÍNDICES PERMITIDOS                 |                    |
| ZONA – ZURB3              |                                                                  | ÍNDICES PERMITIDOS                 | ÍNDICES UTILIZADOS |
| COEF. APROVEITAMENTO (CA) |                                                                  | 1,6                                | 0,62               |
| TX PERMEABILIDADE (TP)    |                                                                  | 10%                                | 65,94%             |
| TX OCUPAÇÃO (TO) (%)      |                                                                  | 60%                                | 34,06%             |

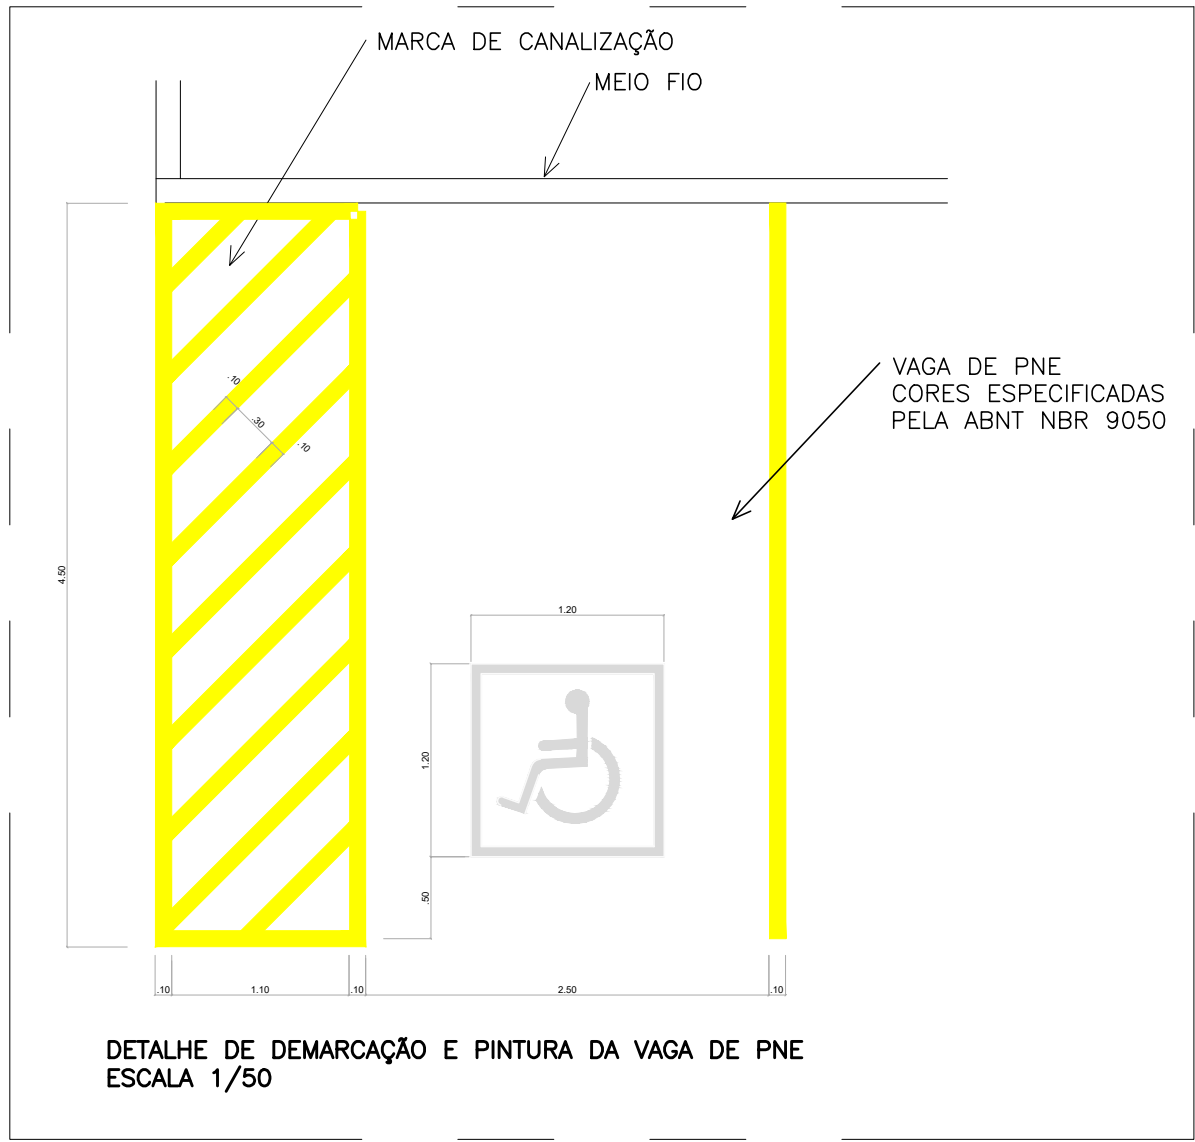


|   |                                                                                               |                                               |                 |
|---|-----------------------------------------------------------------------------------------------|-----------------------------------------------|-----------------|
| 05                                                                                                   |                                                                                               |                                               |                 |
| 04                                                                                                   |                                                                                               |                                               |                 |
| 03                                                                                                   |                                                                                               |                                               |                 |
| 02                                                                                                   |                                                                                               |                                               |                 |
| 01                                                                                                   |                                                                                               |                                               |                 |
| Nº.                                                                                                  | DESCRIÇÃO                                                                                     | RESP.                                         | DATA            |
| R E V I S ã O                                                                                        |                                                                                               |                                               |                 |
| <br><b>SEDU</b> | <b>GOVERNO DO ESTADO<br/>DO ESPÍRITO SANTO</b><br><br>SECRETARIA DE ESTADO DA EDUCAÇÃO - SEDU | <b>CONSORCIO<br/>CONTROLTEC   SETEC</b>       |                 |
|   | <b>GERÊNCIA DE REDE FÍSICA ESCOLAR</b>                                                        |                                               |                 |
| TÍTULO: <b>REFORMA E AMPLIAÇÃO<br/>EEEFM ZENÓBIA LEÃO</b>                                            |                                                                                               |                                               |                 |
| ENDEREÇO: R. Fernando de Abreu, 417 – São Judas Tadeu, Guarapari – ES                                |                                                                                               |                                               |                 |
| PRANCHA: <b>PROJETO ARQUITETÔNICO</b>                                                                |                                                                                               | PROJETO: <b>ARQUITETÔNICO</b>                 |                 |
| SUBSECRETÁRIO ESTADUAL: <b>ALEXANDRE AQUINO DE FREITAS CUNHA</b>                                     |                                                                                               | ESCALA: <b>INDICADA</b> UNIDADE: <b>METRO</b> |                 |
| GERENTE DA GERPE: <b>MARCELO AMORIM GONÇALVES</b>                                                    |                                                                                               | CREA-BR: <b>0600542770</b> VISTO:             |                 |
| COORDENADOR GERAL: <b>ÉRICO DA SILVA GUERRA</b>                                                      |                                                                                               | CAU-ES: <b>A148723-0</b> VISTO:               |                 |
| AUTOR PROJETO: <b>FERNANDA S. PLACIDO</b>                                                            |                                                                                               | CAU-ES: VISTO:                                |                 |
| CO-AUTOR PROJETO:                                                                                    |                                                                                               | CREA: VISTO:                                  |                 |
| RESPONSÁVEL TÉCNICO:                                                                                 |                                                                                               | DESENHO: VISTO:                               |                 |
| ARQUIVO: <b>GUA10-P03-AQ-E-R0-01.dwg</b>                                                             |                                                                                               |                                               |                 |
| REFERÊNCIA: <b>PLANTA DE IMPLANTAÇÃO</b>                                                             |                                                                                               | FOLHA: <b>04</b><br><b>28</b>                 |                 |
| FORMATO: <b>A1</b>                                                                                   | OBSERVAÇÕES:                                                                                  | DATA: <b>JUL/21</b>                           | VISTO: REVISÃO: |

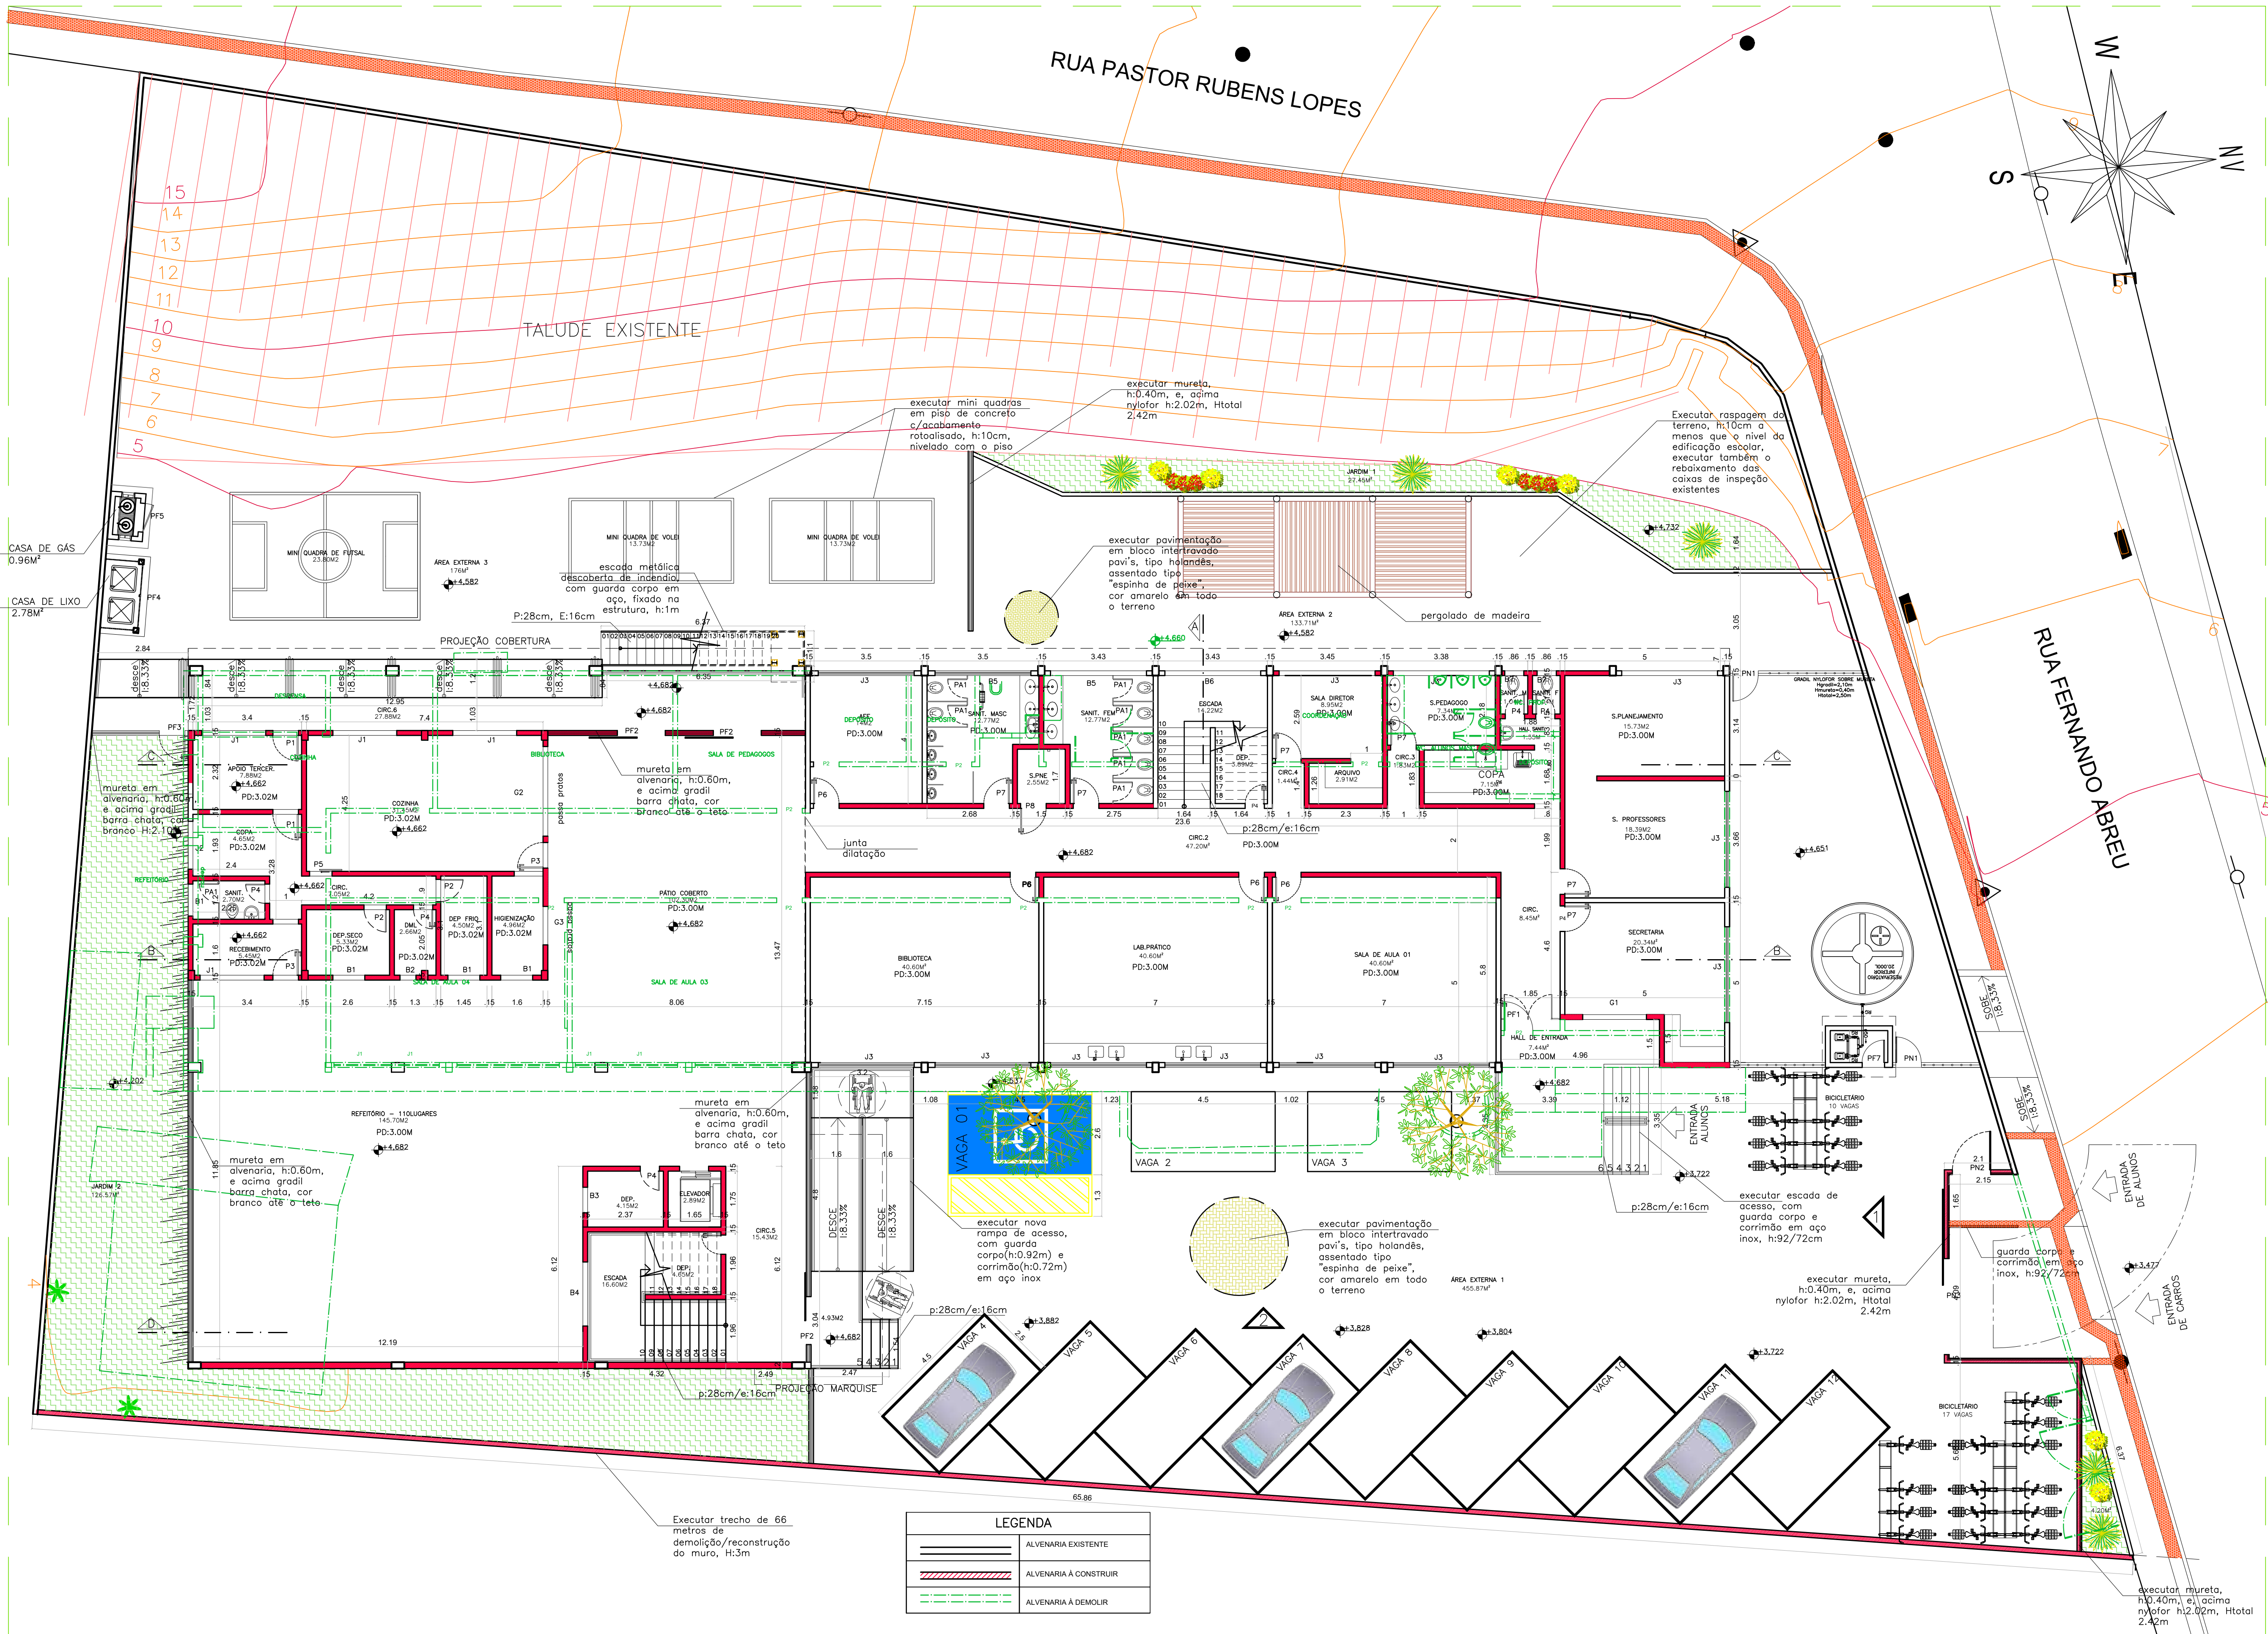


PLANTA DEMOLIÇÃO/AMPLIAÇÃO TÉRREO – ESC 1/100

|   |           |   |      |
|---|-----------|---|------|
| 05                                                                                                   |           |   |      |
| 04                                                                                                   |           |   |      |
| 03                                                                                                   |           |   |      |
| 02                                                                                                   |           |   |      |
| 01                                                                                                   |           |   |      |
| Nº.                                                                                                  | DESCRIÇÃO | RESP.   | DATA |
| R E V I S ã O                                                                                        |           |   |      |
| <br><b>SEDU</b> |           | <b>GOVERNO DO ESTADO DO ESPÍRITO SANTO</b><br><br><b>SECRETARIA DE ESTADO DA EDUCAÇÃO - SEDU</b><br><br><b>CONSÓRCIO CONTROL TEC   SETEC</b><br><br><b>GERÊNCIA DE REDE FÍSICA ESCOLAR</b> |      |
| TÍTULO: <b>REFORMA E AMPLIAÇÃO EEFEM ZENÓBIA LEÃO</b>                                                |           |   |      |
| ENDEREÇO: R. Fernando de Abreu, 417 – São Judas Tadeu, Guarapari – ES                                |           |   |      |
| PRANCHAS: PROJETO ARQUITETÔNICO                                                                      |           | PROJETO: ARQUITETÔNICO   |      |
| SUBSECRETÁRIO ESTADUAL: ALEXANDRE AQUINO DE FREITAS CUNHA                                            |           | ESCALA: INDICADA   |      |
| GERENTE DA GERFE: MARCELO AMORIM GONÇALVES                                                           |           | UNIDADE: METRO   |      |
| COORDENADOR GERAL: ÉRICÓ DA SILVA GUERRA                                                             |           | CREA-BR: 0600542770   |      |
| AUTOR PROJETO: FERNANDA S. PLACÍDIO                                                                  |           | CAU-ES: A148723-0   |      |
| CO-AUTOR PROJETO:                                                                                    |           | CAU-ES:   |      |
| RESPONSÁVEL TÉCNICO:                                                                                 |           | CREA:   |      |
| ARQUIVO: GUA10-P03-AQ-E-R0-01.dwg                                                                    |           | DESENHO:   |      |
| REFERÊNCIA:                                                                                          |           | FOLHA:   |      |
| PLANTA DE DEMOLIÇÃO/AMPLIAÇÃO TÉRREO                                                                 |           | 05   |      |
| FORMATO: A1                                                                                          |           | 28   |      |
| OBSERVAÇÕES:                                                                                         |           | REVISÃO:   |      |
| DATA: JUL/21                                                                                         |           | VISTO:   |      |

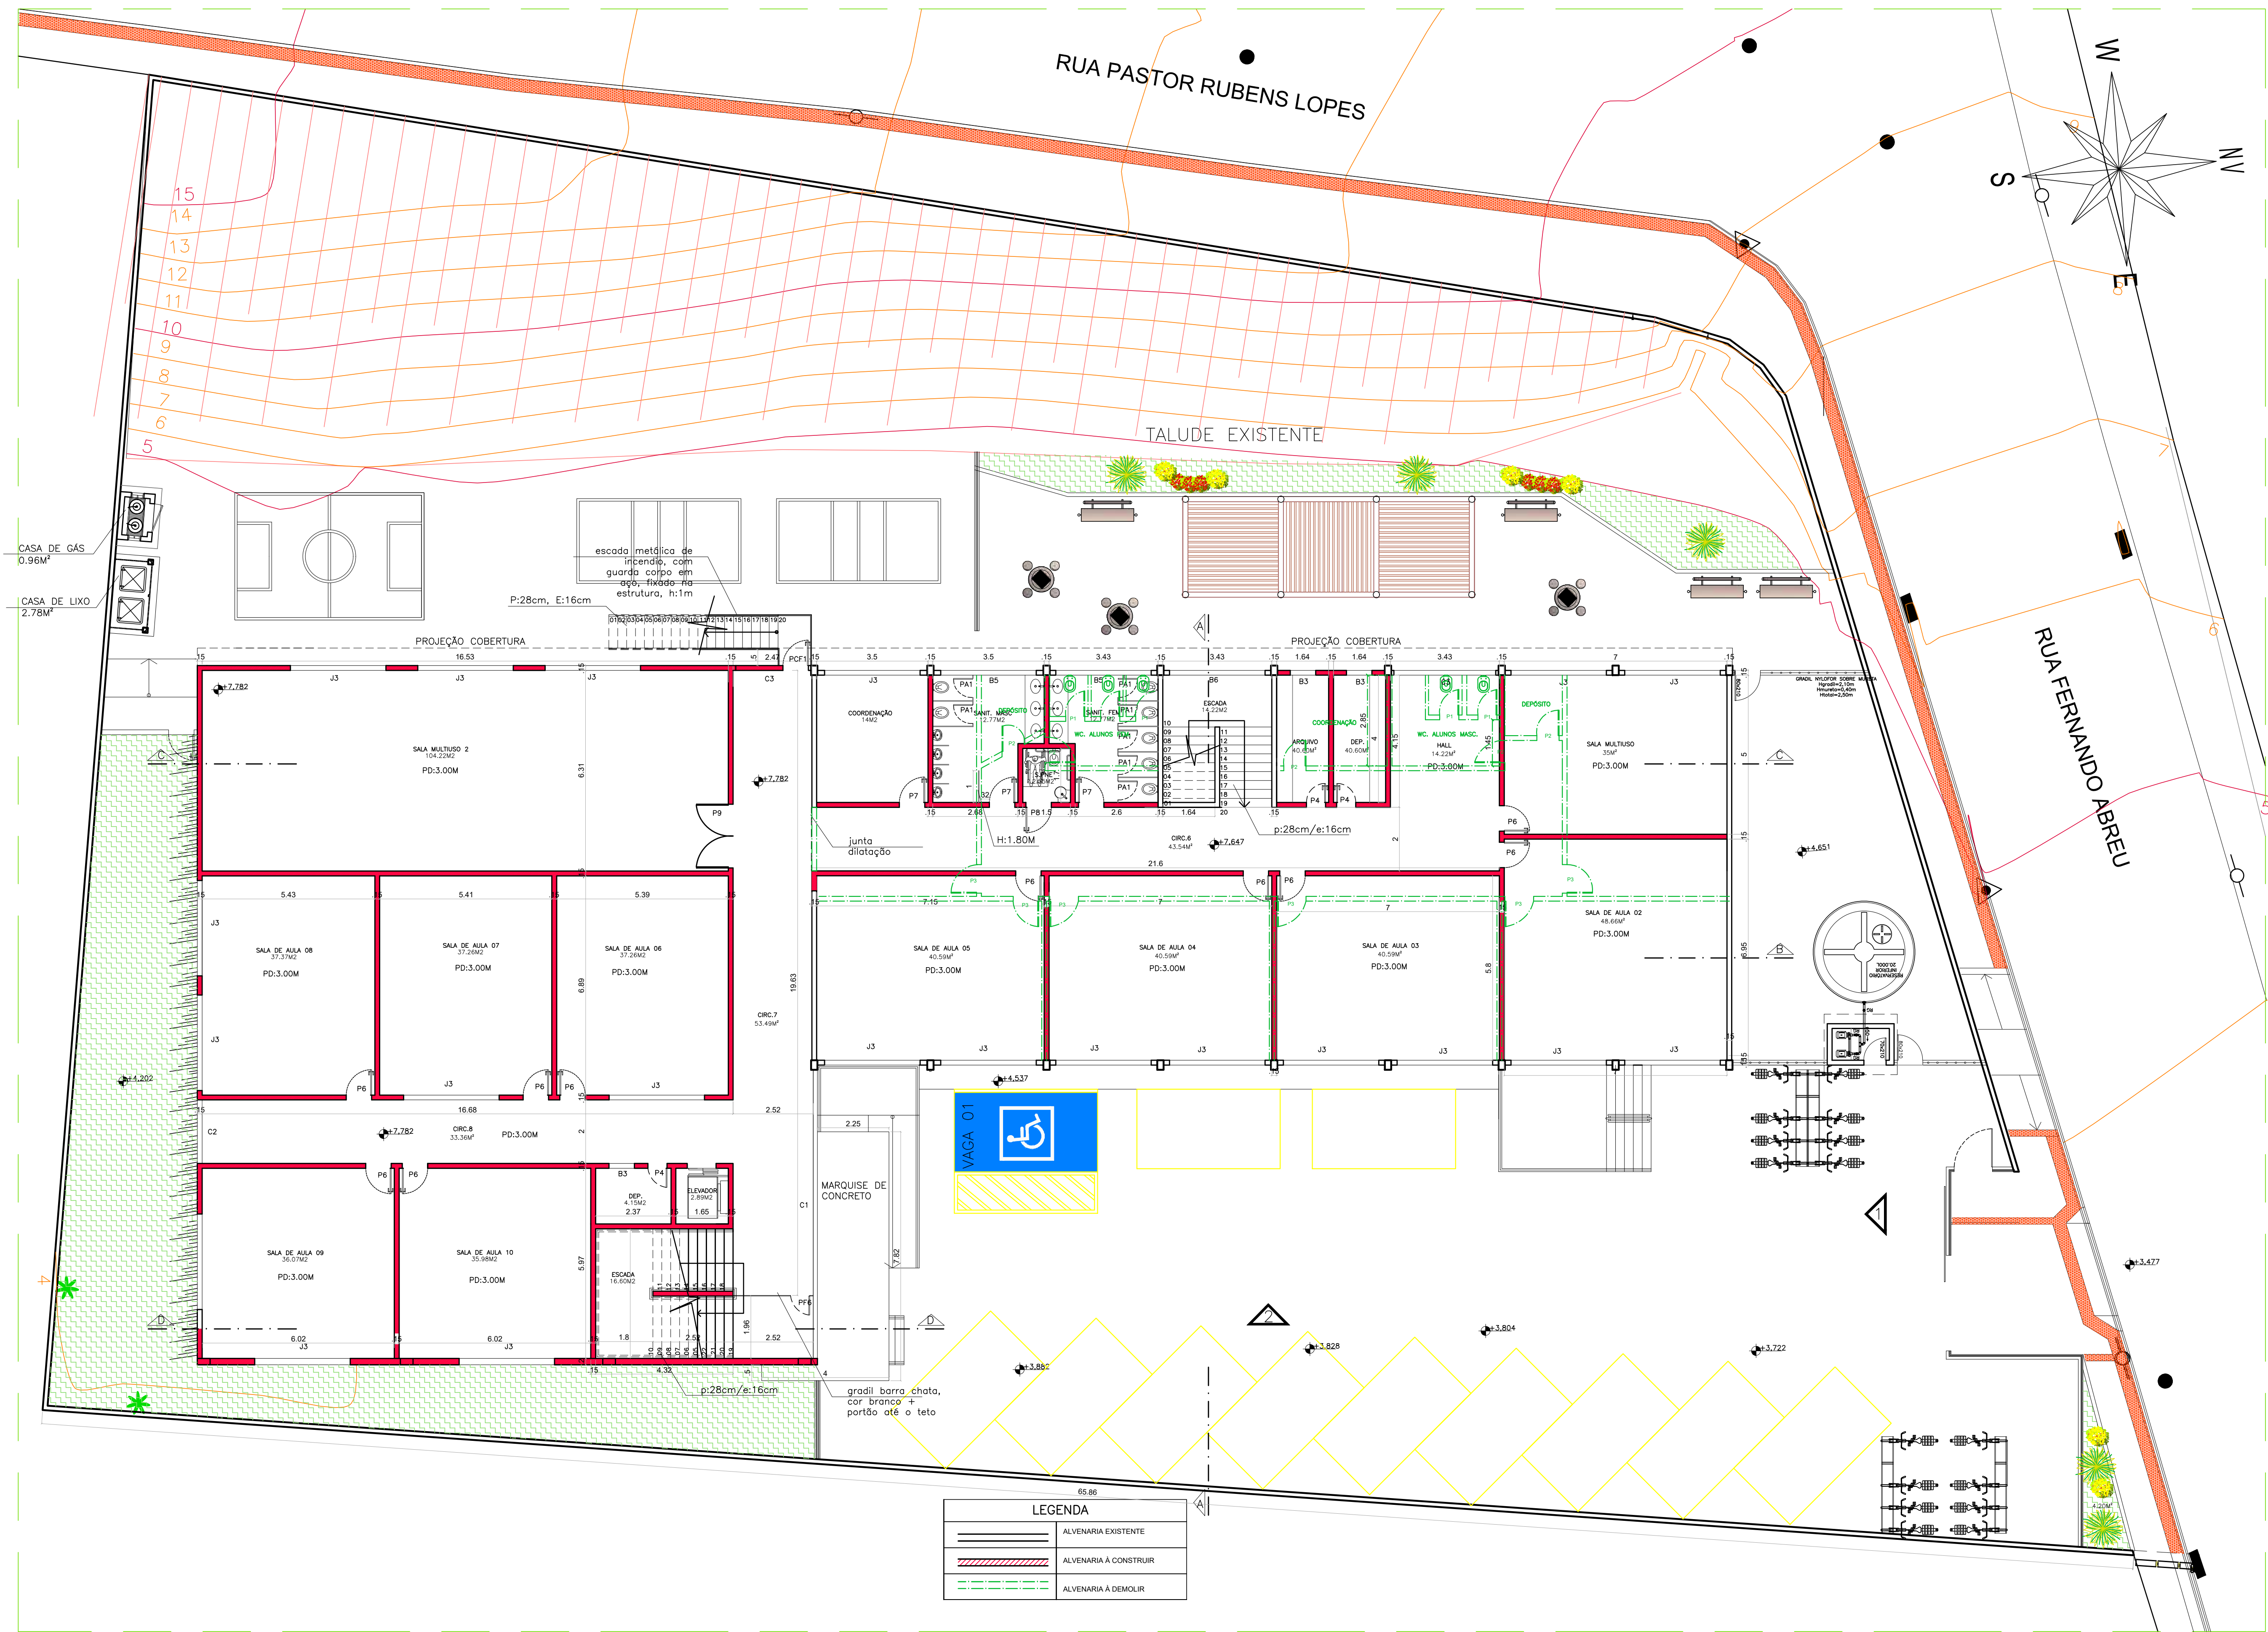

PLANTA DEMOLIÇÃO/AMPLIAÇÃO 1º PAVIMENTO - ESC 1/100

|   |   |                                      |                |
|---|---|--------------------------------------|----------------|
| 05                                                                                                   |   |                                      |                |
| 04                                                                                                   |   |                                      |                |
| 03                                                                                                   |   |                                      |                |
| 02                                                                                                   |   |                                      |                |
| 01                                                                                                   |   |                                      |                |
| N*.                                                                                                  | DESCRIÇÃO   | RESP.                                | DATA           |
| R E V I S ã O                                                                                        |   |                                      |                |
| <br><b>SEDU</b> | <b>GOVERNO DO ESTADO DO ESPÍRITO SANTO</b><br><br><b>SECRETARIA DE ESTADO DA EDUCAÇÃO - SEDU</b><br><br><b>GERÊNCIA DE REDE FÍSICA ESCOLAR</b> | <b>CONSÓRCIO CONTROL TEC   SETEC</b> |                |
|   |   |                                      |                |
| TÍTULO: <b>REFORMA E AMPLIAÇÃO EEEFM ZENÓBIA LEÃO</b>                                                |   |                                      |                |
| ENDEREÇO: R. Fernando de Abreu, 417 – São Judas Tadeu, Guarapari – ES                                |   |                                      |                |
| PRANCHA: PROJETO ARQUITETÔNICO                                                                       |   | PROJETO:                             |                |
| SUBSECRETÁRIO ESTADUAL: ALEXANDRE AQUINO DE FREITAS CUNHA                                            |   | ARQUITETÔNICO                        |                |
| GERENTE DA GERFE: MARCELO AMORIM GONÇALVES                                                           |   | ESCALA: INDICADA                     | UNIDADE: METRO |
| COORDENADOR GERAL: ÉRICO DA SILVA GUERRA                                                             |   | CREA-BR: 0600542770                  | VISTO:         |
| AUTOR PROJETO: FERNANDA S. PLÁCIDO                                                                   |   | CAU-ES: A148723-0                    | VISTO:         |
| CO-AUTOR PROJETO:                                                                                    |   | CAU-ES:                              | VISTO:         |
| RESPONSÁVEL TÉCNICO:                                                                                 |   | CREA:                                | VISTO:         |
| ARQUIVO: GUA10-P03-AQ-E-R0-01.dwg                                                                    |   | DESENHO:                             | VISTO:         |
| REFERÊNCIA:                                                                                          |   | FOLHA:                               |                |
| PLANTA DE DEMOLIÇÃO/AMPLIAÇÃO 1*PAVT"                                                                |   | 06<br>28                             |                |
| FORMATO: A1                                                                                          | OBSERVAÇÕES:   | DATA: JUL/21                         | VISTO:         |
|   |   |                                      | REVISÃO:       |

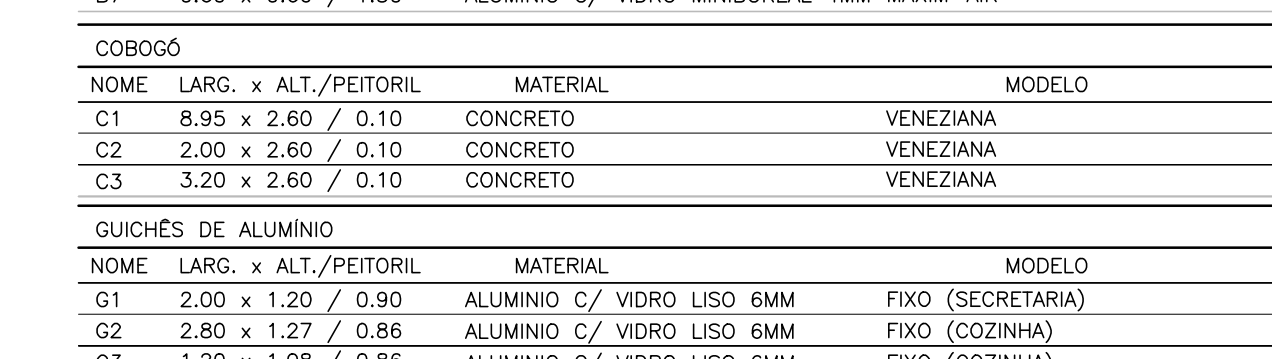

|                                                                                       |                                                                                               |                                          |                                    |
|---------------------------------------------------------------------------------------|-----------------------------------------------------------------------------------------------|------------------------------------------|------------------------------------|
| 05                                                                                    |                                                                                               |                                          |                                    |
| 04                                                                                    |                                                                                               |                                          |                                    |
| 03                                                                                    |                                                                                               |                                          |                                    |
| 02                                                                                    |                                                                                               |                                          |                                    |
| 01                                                                                    |                                                                                               |                                          |                                    |
| Nº.                                                                                   | DESCRIÇÃO                                                                                     | RESP.                                    | DATA                               |
| R E V I S ã O                                                                         |                                                                                               |                                          |                                    |
|  | <b>GOVERNO DO ESTADO<br/>DO ESPÍRITO SANTO</b><br><br>SECRETARIA DE ESTADO DA EDUCAÇÃO - SEDU | <b>CONSORCIO<br/>CONTROL TEC   SETEC</b> |                                    |
|                                                                                       | <b>GERÊNCIA DE REDE FÍSICA ESCOLAR</b>                                                        |                                          |                                    |
| TÍTULO: <b>REFORMA E AMPLIAÇÃO<br/>EEEFM ZENÓBIA LEÃO</b>                             |                                                                                               |                                          |                                    |
| ENDEREÇO: R. Fernando de Abreu, 417 – São Judas Tadeu, Guarapari – ES                 |                                                                                               |                                          |                                    |
| PRONOME: <b>PROJETO ARQUITETÔNICO</b>                                                 |                                                                                               | <b>ARQUITETÔNICO</b>                     |                                    |
| SUBSECRETÁRIO ESTADUAL: <b>ALEXANDRE AQUINO DE FREITAS CUNHA</b>                      |                                                                                               |                                          |                                    |
| GERENTE DA GERÊ: <b>MARCELO AMORIM GONÇALVES</b>                                      |                                                                                               | ESCALA:                                  | UNIDADE: <b>METRO</b>              |
| COORDENADOR GERAL: <b>ÉRICO DA SILVA GUERRA</b>                                       |                                                                                               | CREA- BR: <b>0600542770</b>              | VISTO:                             |
| AUTOR PROJETO: <b>FERNANDA S. PLÁCIDO</b>                                             |                                                                                               | CAU- ES: <b>A148723-0</b>                | VISTO:                             |
| CO-AUTOR PROJETO:                                                                     |                                                                                               | CAU- ES:                                 | VISTO:                             |
| RESPONSÁVEL TÉCNICO:                                                                  |                                                                                               | CREA:                                    | VISTO:                             |
| ARQUIVO: <b>GUA10-P03-AQ-E-R0-01.dwg</b>                                              |                                                                                               | DESENHO:                                 | VISTO:                             |
| REFERÊNCIA: <b>PLANTA BAIXA PROPOSTA TÉRREO</b>                                       |                                                                                               |                                          | FOLHA: <b>07</b><br><b>28</b>      |
| FORMATO: <b>A1</b>                                                                    | OBSERVAÇÕES:                                                                                  | DATA: <b>JUL/21</b>                      | VISTO: <b></b><br>REVISÃO: <b></b> |



PLANTA BAIXA PROPOSTA 1ºPAVIMENTO – ESC 1/100

| QUADRO DE ESQUADRIAS |                       |                                                    |                                      |
|----------------------|-----------------------|----------------------------------------------------|--------------------------------------|
| PORTA DE MADEIRA     |                       |                                                    |                                      |
| NOME                 | LARG. x ALT./PEITORIL | MATERIAL                                           | MODELO                               |
| P1                   | 0.80 x 2.10           | MADEIRA SARRAFEADA                                 | 1 FOLHA DE ABRIR / SEM VISOR         |
| P2                   | 0.70 x 2.10           | MADEIRA SARRAFEADA                                 | 1 FOLHA DE ABRIR / SEM VISOR         |
| P3                   | 0.80 x 2.10           | MADEIRA SARRAFEADA                                 | 1 FOLHA DE ABRIR / COM VISOR         |
| P4                   | 0.60 x 2.10           | MADEIRA                                            | 1 FOLHA DE ABRIR / SEM VISOR         |
| P5                   | 0.80 x 2.10           | MADEIRA                                            | 1 FOLHA DE CORRER                    |
| P6                   | 0.80 x 2.10           | MADEIRA                                            | 1 FOLHA DE ABRIR / COM VISOR         |
| P7                   | 0.80 x 2.10           | MADEIRA                                            | 1 FOLHA DE ABRIR / SEM VISOR         |
| P8                   | 0.80 x 2.10           | MADEIRA                                            | 1 FOLHA DE ABRIR C/ CHAPA E BARRA    |
| P9                   | 2.00 x 2.10           | MADEIRA                                            | 2 FOLHAS DE ABRIR / COM VISOR        |
| PORTA DE ALUMÍNIO    |                       |                                                    |                                      |
| PA1                  | 0.60 x 1.60           | ALUMÍNIO – VENEZIANA                               | 1 FOLHA DE ABRIR                     |
| PORTA DE FERRO       |                       |                                                    |                                      |
| PF1                  | 1.50 x 2.10           | FERRO – BARRA CHATA                                | 2 FOLHAS DE ABRIR                    |
| PF2                  | 1.50 x 2.10           | FERRO – BARRA CHATA                                | 1 FOLHA DE CORRER                    |
| PF3                  | 0.80 x 2.10           | FERRO – BARRA CHATA                                | 1 FOLHA DE ABRIR                     |
| PF4                  | 2.00 x 1.90           | FERRO – BARRA CHATA                                | 2 FOLHAS DE ABRIR                    |
| PF5                  | 1.25 x 1.40           | FERRO – CHAPA                                      | 1 FOLHA DE ABRIR                     |
| PF6                  | 0.60 x 2.10           | FERRO – BARRA CHATA                                | 1 FOLHA DE ABRIR                     |
| PF7                  | 0.70 x 2.10           | FERRO – BARRA CHATA                                | 1 FOLHA DE ABRIR                     |
| PCF1                 | 0.80 x 2.10           | FERRO – CHAPA                                      | 1 FOLHA DE ABRIR C/ BARRA ANTIPANICO |
| PORTÃO NYLOFOR       |                       |                                                    |                                      |
| PN1                  | 0.80 x 2.10           | NYLOFOR                                            | 1 FOLHA DE ABRIR                     |
| PN2                  | 1.20 x 2.10           | NYLOFOR                                            | 1 FOLHA DE ABRIR                     |
| PN3                  | 3.00 x 2.10           | NYLOFOR                                            | 1 FOLHA DE CORRER                    |
| JANELAS              |                       |                                                    |                                      |
| NOME                 | LARG. x ALT./PEITORIL | MATERIAL                                           | MODELO                               |
| J1                   | 2.00 x 1.10 / 1.00    | ALUMÍNIO C/ VIDRO LISO 6MM                         | CORRER-4 FOLHAS C/ TELA MOSQ.        |
| J2                   | 1.50 x 1.10 / 1.00    | ALUMÍNIO C/ VIDRO LISO 6MM                         | CORRER-4 FOLHAS                      |
| J3                   | 3.00 x 1.10 / 1.00    | ALUMÍNIO C/ VIDRO LISO 6MM                         | CORRER-4 FOLHAS                      |
| BÂSCULA              |                       |                                                    |                                      |
| NOME                 | LARG. x ALT./PEITORIL | MATERIAL                                           | MODELO                               |
| B1                   | 1.00 x 0.60 / 1.50    | ALUMÍNIO C/ VIDRO MINIBOREAL 4MM MAXIM-AIR         |                                      |
| B2                   | 0.50 x 0.60 / 1.50    | ALUMÍNIO C/ VIDRO MINIBOREAL 4MM MAXIM-AIR         |                                      |
| B3                   | 0.80 x 0.60 / 1.50    | ALUMÍNIO C/ VIDRO MINIBOREAL 4MM MAXIM-AIR         |                                      |
| B4                   | 2.00 x 0.60 / 0.20    | ALUMÍNIO C/ VIDRO MINIBOREAL 4MM CORRER – 4 FOLHAS |                                      |
| B5                   | 3.00 x 0.60 / 1.50    | ALUMÍNIO C/ VIDRO MINIBOREAL 4MM CORRER – 4 FOLHAS |                                      |
| B6                   | 3.00 x 0.60 / 0.20    | ALUMÍNIO C/ VIDRO MINIBOREAL 4MM CORRER – 4 FOLHAS |                                      |
| B7                   | 0.60 x 0.60 / 1.50    | ALUMÍNIO C/ VIDRO MINIBOREAL 4MM MAXIM-AIR         |                                      |
| CORRUGADO            |                       |                                                    |                                      |
| NOME                 | LARG. x ALT./PEITORIL | MATERIAL                                           | MODELO                               |
| C1                   | 8.95 x 2.60 / 0.10    | CONCRETO                                           | VENEZIANA                            |
| C2                   | 2.00 x 2.60 / 0.10    | CONCRETO                                           | VENEZIANA                            |
| C3                   | 3.20 x 2.60 / 0.10    | CONCRETO                                           | VENEZIANA                            |
| GUICHES DE ALUMÍNIO  |                       |                                                    |                                      |
| NOME                 | LARG. x ALT./PEITORIL | MATERIAL                                           | MODELO                               |
| G1                   | 2.00 x 1.20 / 0.90    | ALUMÍNIO C/ VIDRO LISO 6MM                         | FIXO (SECRETARIA)                    |
| G2                   | 2.80 x 1.27 / 0.86    | ALUMÍNIO C/ VIDRO LISO 6MM                         | FIXO (COZINHA)                       |
| G3                   | 1.20 x 1.08 / 0.86    | ALUMÍNIO C/ VIDRO LISO 6MM                         | FIXO (COZINHA)                       |

| ESPECIFICAÇÕES TÉCNICAS   |  |  |
|---|--|--|
| TETOS   |  |  |
| 1) PLACAS DE GESSO, TIPO LISO, COM ACABAMENTO EM MASSA CORRIDA PVA E PINTURA PVA COR BRANCO   |  |  |
| 2) MASSA CORRIDA PVA E PINTURA PVA COR BRANCO SOBRE TETO   |  |  |
| PAREDES   |  |  |
| 1) CERÂMICA RETIFICADA ATÉ O FORRO, ACABAMENTO BRILHANTE, DIM. 33X61CM, REFERÊNCIA DE COR OVIDO PURO BRANCO – BIANCOGRÊS OU EQUIVALENTE, JUNTA DE 3 MM, REJUNTE BRANCO                                                                 |  |  |
| 2) RODAPÊ DE FAIXA DE GRANITO CINZA COM LARGURA DE 7 CM + PINTURA ACRILICA A 3 DEMÃOS, COR MARFIM (REF. CORAL) OU EQUIVALENTE, SOBRE REBOCO E SELADOR                                                                                  |  |  |
| 3) MEIA PAREDE REVESTIDA COM 12 FILEIRAS DE CERÂMICA BRANCA 10X10CM E RODAPÊ/RODAPAREDE DE FAIXA DE GRANITO CINZA COM LARGURA DE 7 CM, ACIMA DA FAIXA, PINTURA ACRILICA COR AREIA (REF. CORAL), A 3 DEMÃOS SOBRE REBOCO E SELADOR      |  |  |
| 4) MEIA PAREDE REVESTIDA COM 12 FILEIRAS DE CERÂMICA BRANCA 10X10CM E RODAPÊ/RODAPAREDE DE FAIXA DE GRANITO CINZA COM LARGURA DE 7 CM, ACIMA DA FAIXA, PINTURA ACRILICA COR VERDE KIMI (REF. CORAL), A 3 DEMÃOS SOBRE REBOCO E SELADOR |  |  |
| 5) RODAPÊ DE FAIXA DE GRANITO CINZA COM LARGURA DE 7 CM + PINTURA ACRILICA A 3 DEMÃOS, COR BRANCO NEVE (REF. CORAL) OU EQUIVALENTE, SOBRE REBOCO E SELADOR                                                                             |  |  |
| PISOS   |  |  |
| 1) PORCELANATO POLIDO RETIFICADO, ACABAMENTO ACETINADO, DIM. 60X60CM, REF. DE COR CIMENTO CINZA BOLD, REF. PORTOBELLO/EQUIVALENTE, JUNTA DE 1MM, REJUNTE CINZA CLARO                                                                   |  |  |
| SOLEIRA   |  |  |
| 1) SOLEIRA EM GRANITO CINZA ANDORINHA, ESP. 2CM, LARGURA DE 13CM   |  |  |
| FACHADAS   |  |  |
| PINTURA ACRILICA FOSCA COR LARANJA CITRICO (REF. CORAL) OU EQUIVALENTE A 3 DEMÃOS C/ SELADOR, SOBRE REBOCO   |  |  |
| PINTURA ACRILICA FOSCA COR AMARELO (REF. CORAL) OU EQUIVALENTE A 3 DEMÃOS C/ SELADOR, SOBRE REBOCO   |  |  |
| MURETAS E MURO: PINTURA ACRILICA FOSCA CONCRETO (REF. CORAL) OU EQUIVALENTE A 3 DEMÃOS C/ SELADOR, SOBRE REBOCO   |  |  |
| RAMPAS   |  |  |
| CONCRETO DESEMPENADO COM PINTURA ACRILICA PARA PISOS COR CONCRETO   |  |  |

|                                                                                       |           |   |      |  |  |
|---------------------------------------------------------------------------------------|-----------|---|------|--|--|
| 05                                                                                    |           |   |      |  |  |
| 04                                                                                    |           |   |      |  |  |
| 03                                                                                    |           |   |      |  |  |
| 02                                                                                    |           |   |      |  |  |
| 01                                                                                    |           |   |      |  |  |
| Nº.                                                                                   | DESCRIÇÃO | RESP.   | DATA |  |  |
| REVISÃO                                                                               |           |   |      |  |  |
|  |           | <b>GOVERNO DO ESTADO DO ESPÍRITO SANTO</b><br>SECRETARIA DE ESTADO DA EDUCAÇÃO - SEDU<br><b>GERÊNCIA DE REDE FÍSICA ESCOLAR</b> |      |  |  |
| <b>SEDU</b>                                                                           |           | <b>CONSÓRCIO CONTROL.TEC   SETEC</b>                                                                                            |      |  |  |
| TÍTULO: <b>REFORMA E AMPLIAÇÃO EEEFM ZENÓBIA LEÃO</b>                                 |           |   |      |  |  |
| ENDEREÇO: R. Fernando de Abreu, 417 – São Judas Tadeu, Guarapari – ES                 |           |   |      |  |  |
| PRANCHA: PROJETO ARQUITETÔNICO                                                        |           | PROJETO: ARQUITETÔNICO   |      |  |  |
| SUBSECRETÁRIO ESTADUAL: ALEXANDRE AQUINO DE FREITAS CUNHA                             |           | ARQUITETO: INDICADA   |      |  |  |
| GERENTE DA GERPE: MARCELO AMORIM GONÇALVES                                            |           | ESCALA: 0600542770   |      |  |  |
| COORDENADOR GERAL: ÉRICO DA SILVA GUERRA                                              |           | CAU-ES: A148723-0   |      |  |  |
| AUTOR PROJETO: FERNANDA S. PLÁCIDO                                                    |           | CAU-ES: VISTO:   |      |  |  |
| CO-AUTOR PROJETO:                                                                     |           | CAU-ES: VISTO:   |      |  |  |
| RESPONSÁVEL TÉCNICO:                                                                  |           | CREA: VISTO:   |      |  |  |
| ARQUIVO: GUA10-P03-AQ-E-R0-01.dwg                                                     |           | DESENHO: VISTO:   |      |  |  |
| REFERÊNCIA: PLANTA BAIXA PROPOSTA 1ºPAVT*                                             |           | FOLHA: 08   |      |  |  |
| FORMATO: A1                                                                           |           | REVISÃO: 28   |      |  |  |
| OBSERVAÇÕES:                                                                          |           | DATA: JUL/21   |      |  |  |
|                                                                                       |           | VISTO:   |      |  |  |
|                                                                                       |           | REVISÃO:   |      |  |  |



PLANTA DE LAYOUT TÉRREO – ESC 1/100

|   |                                                                                                  |                                      |                       |
|---|--------------------------------------------------------------------------------------------------|--------------------------------------|-----------------------|
| 05                                                                                                   |                                                                                                  |                                      |                       |
| 04                                                                                                   |                                                                                                  |                                      |                       |
| 03                                                                                                   |                                                                                                  |                                      |                       |
| 02                                                                                                   |                                                                                                  |                                      |                       |
| 01                                                                                                   |                                                                                                  |                                      |                       |
| Nº.                                                                                                  | DESCRIÇÃO                                                                                        | RESP.                                | DATA                  |
| R E V I S Ã O                                                                                        |                                                                                                  |                                      |                       |
| <br><b>SEDU</b> | <b>GOVERNO DO ESTADO DO ESPÍRITO SANTO</b><br><br><b>SECRETARIA DE ESTADO DA EDUCAÇÃO - SEDU</b> | <b>CONSÓRCIO CONTROL TEC   SETEC</b> |                       |
|   | <b>GERÊNCIA DE REDE FÍSICA ESCOLAR</b>                                                           |                                      |                       |
| TÍTULO: <b>REFORMA E AMPLIAÇÃO EEEFM ZENÓBIA LEÃO</b>                                                |                                                                                                  |                                      |                       |
| ENDEREÇO: R. Fernando de Abreu, 417 – São Judas Tadeu, Guarapari – ES                                |                                                                                                  |                                      |                       |
| PRANCHA: <b>PROJETO ARQUITETÔNICO</b>                                                                |                                                                                                  | PROJETO: <b>ARQUITETÔNICO</b>        |                       |
| SUBSECRETÁRIO ESTADUAL: <b>ALEXANDRE AQUINO DE FREITAS CUNHA</b>                                     |                                                                                                  |                                      |                       |
| GERENTE DA GERFE: <b>MARCELO AMORIM GONÇALVES</b>                                                    |                                                                                                  | ESCALA: <b>INDICADA</b>              | UNIDADE: <b>METRO</b> |
| COORDENADOR GERAL: <b>ÉRICO DA SILVA GUERRA</b>                                                      |                                                                                                  | CREA – BR: <b>0600542770</b>         | VISTO:                |
| AUTOR PROJETO: <b>FERNANDA S. PLÁCIDO</b>                                                            |                                                                                                  | CAU – ES: <b>A148723-0</b>           | VISTO:                |
| CO-AUTOR PROJETO:                                                                                    |                                                                                                  | CAU – ES:                            | VISTO:                |
| RESPONSÁVEL TÉCNICO:                                                                                 |                                                                                                  | CREA:                                | VISTO:                |
| ARQUIVO: <b>GUA10-P03-AQ-E-R0-01.dwg</b>                                                             |                                                                                                  | DESENHO:                             | VISTO:                |
| REFERÊNCIA: <b>PLANTA LAYOUT TERREO</b>                                                              |                                                                                                  | FOLHA: <b>09</b>                     |                       |
|   |                                                                                                  | <b>28</b>                            |                       |
| FORMATO: <b>A1</b>                                                                                   | OBSERVAÇÕES:                                                                                     | DATA: <b>JUL/21</b>                  | VISTO:                |
|   |                                                                                                  | REVISÃO:                             |                       |




PLANTA DE LAYOUT 1ºPAVIMENTO – ESC 1/100

|     |           |       |      |
|-----|-----------|-------|------|
| 05  |           |       |      |
| 04  |           |       |      |
| 03  |           |       |      |
| 02  |           |       |      |
| 01  |           |       |      |
| Nº. | DESCRIÇÃO | RESP. | DATA |





| REVISÃO                                                                               |   |                                      |
|---------------------------------------------------------------------------------------|---|--------------------------------------|
|  | <b>GOVERNO DO ESTADO DO ESPÍRITO SANTO</b><br>SECRETARIA DE ESTADO DA EDUCAÇÃO - SEDU<br><b>GERÊNCIA DE REDE FÍSICA ESCOLAR</b> | <b>CONSÓRCIO CONTROL TEC   SETEC</b> |
| <b>SEDU</b>                                                                           |   |                                      |
| TÍTULO: <b>REFORMA E AMPLIAÇÃO EEEFM ZENÓBIA LEÃO</b>                                 |   |                                      |
| ENDEREÇO: R. Fernando de Abreu, 417 – São Judas Tadeu, Guarapari – ES                 |   |                                      |
| PRANCHAL: PROJETO ARQUITETÔNICO                                                       |   | PROJETO: ARQUITETÔNICO               |
| SUBSECRETÁRIO ESTADUAL: ALEXANDRE AQUINO DE FREITAS CUNHA                             |   | ESCALA: INDICADA                     |
| GERENTE DA GERFE: MARCELO AMORIM GONÇALVES                                            |   | UNIDADE: METRO                       |
| COORDENADOR GERAL: ERICO DA SILVA GUERRA                                              |   | CREA-BR: 0600542770                  |
| AUTOR PROJETO: FERNANDA S. PLACIDO                                                    |   | CAU-ES: A148723-0                    |
| CO-AUTOR PROJETO:                                                                     |   | CAU-ES:                              |
| RESPONSÁVEL TÉCNICO:                                                                  |   | CREA:                                |
| ARQUIVO: GUA10-P03-AQ-E-R0-01.dwg                                                     |   | DESENHO:                             |
| REFERÊNCIA: PLANTA LAYOUT 1ºPAVT                                                      |   | FOLHA: 10/28                         |
| FORMATO: A1                                                                           | OBSERVAÇÕES:   | DATA: JUL/21                         |
| VISTO:                                                                                |   | REVISÃO:                             |




PLANTA DE COBERTURA – ESC 1/100  
NÍVEL 1
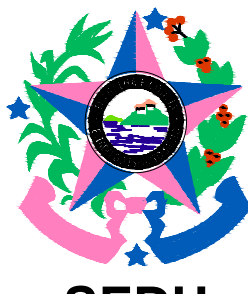
|   |   |                                      |                 |
|---|---|--------------------------------------|-----------------|
| 05                                                                                                   |   |                                      |                 |
| 04                                                                                                   |   |                                      |                 |
| 03                                                                                                   |   |                                      |                 |
| 02                                                                                                   |   |                                      |                 |
| 01                                                                                                   |   |                                      |                 |
| N.º                                                                                                  | DESCRIÇÃO   | RESP.                                | DATA            |
| R E V I S ã O                                                                                        |   |                                      |                 |
| <br><b>SEDU</b> | <b>GOVERNO DO ESTADO DO ESPÍRITO SANTO</b><br><b>SECRETARIA DE ESTADO DA EDUCAÇÃO - SEDU</b><br><br><b>GERÊNCIA DE REDE FÍSICA ESCOLAR</b> | <b>CONSÓRCIO CONTROL TEC   SETEC</b> |                 |
|   |   |                                      |                 |
| TÍTULO: <b>REFORMA E AMPLIAÇÃO EEFM ZENÓBIA LEÃO</b>                                                 |   |                                      |                 |
| ENDEREÇO: R. Fernando de Abreu, 417 – São Judas Tadeu, Guarapari – ES                                |   |                                      |                 |
| PRANCHA: PROJETO ARQUITETÔNICO                                                                       |   | PROJETO: ARQUITETÔNICO               |                 |
| SUBSECRETÁRIO ESTADUAL: ALEXANDRE AQUINO DE FREITAS CUNHA                                            |   | ARQUITETÔNICO                        |                 |
| GERENTE DA GERFE: MARCELO AMORIM GONÇALVES                                                           |   | ESCALA: INDICADA                     | UNIDADE: METRO  |
| COORDENADOR GERAL: ÉRICO DA SILVA GUERRA                                                             |   | CREA-BR: 0600542770                  | VISTO:          |
| AUTOR PROJETO: FERNANDA S. PLACIDO                                                                   |   | CAU-ES: A148723-0                    | VISTO:          |
| CO-AUTOR PROJETO:                                                                                    |   | CAU-ES:                              | VISTO:          |
| RESPONSÁVEL TÉCNICO:                                                                                 |   | CREA:                                | VISTO:          |
| ARQUIVO: GUA10-P03-AQ-E-R0-01.dwg                                                                    |   | DESENHO:                             | VISTO:          |
| REFERÊNCIA: PLANTA DE COBERTURA NÍVEL 1                                                              |   | FOLHA: 11 28                         |                 |
| FORMATO: A1                                                                                          | OBSERVAÇÕES:   | DATA: JUL/21                         | VISTO: REVISÃO: |




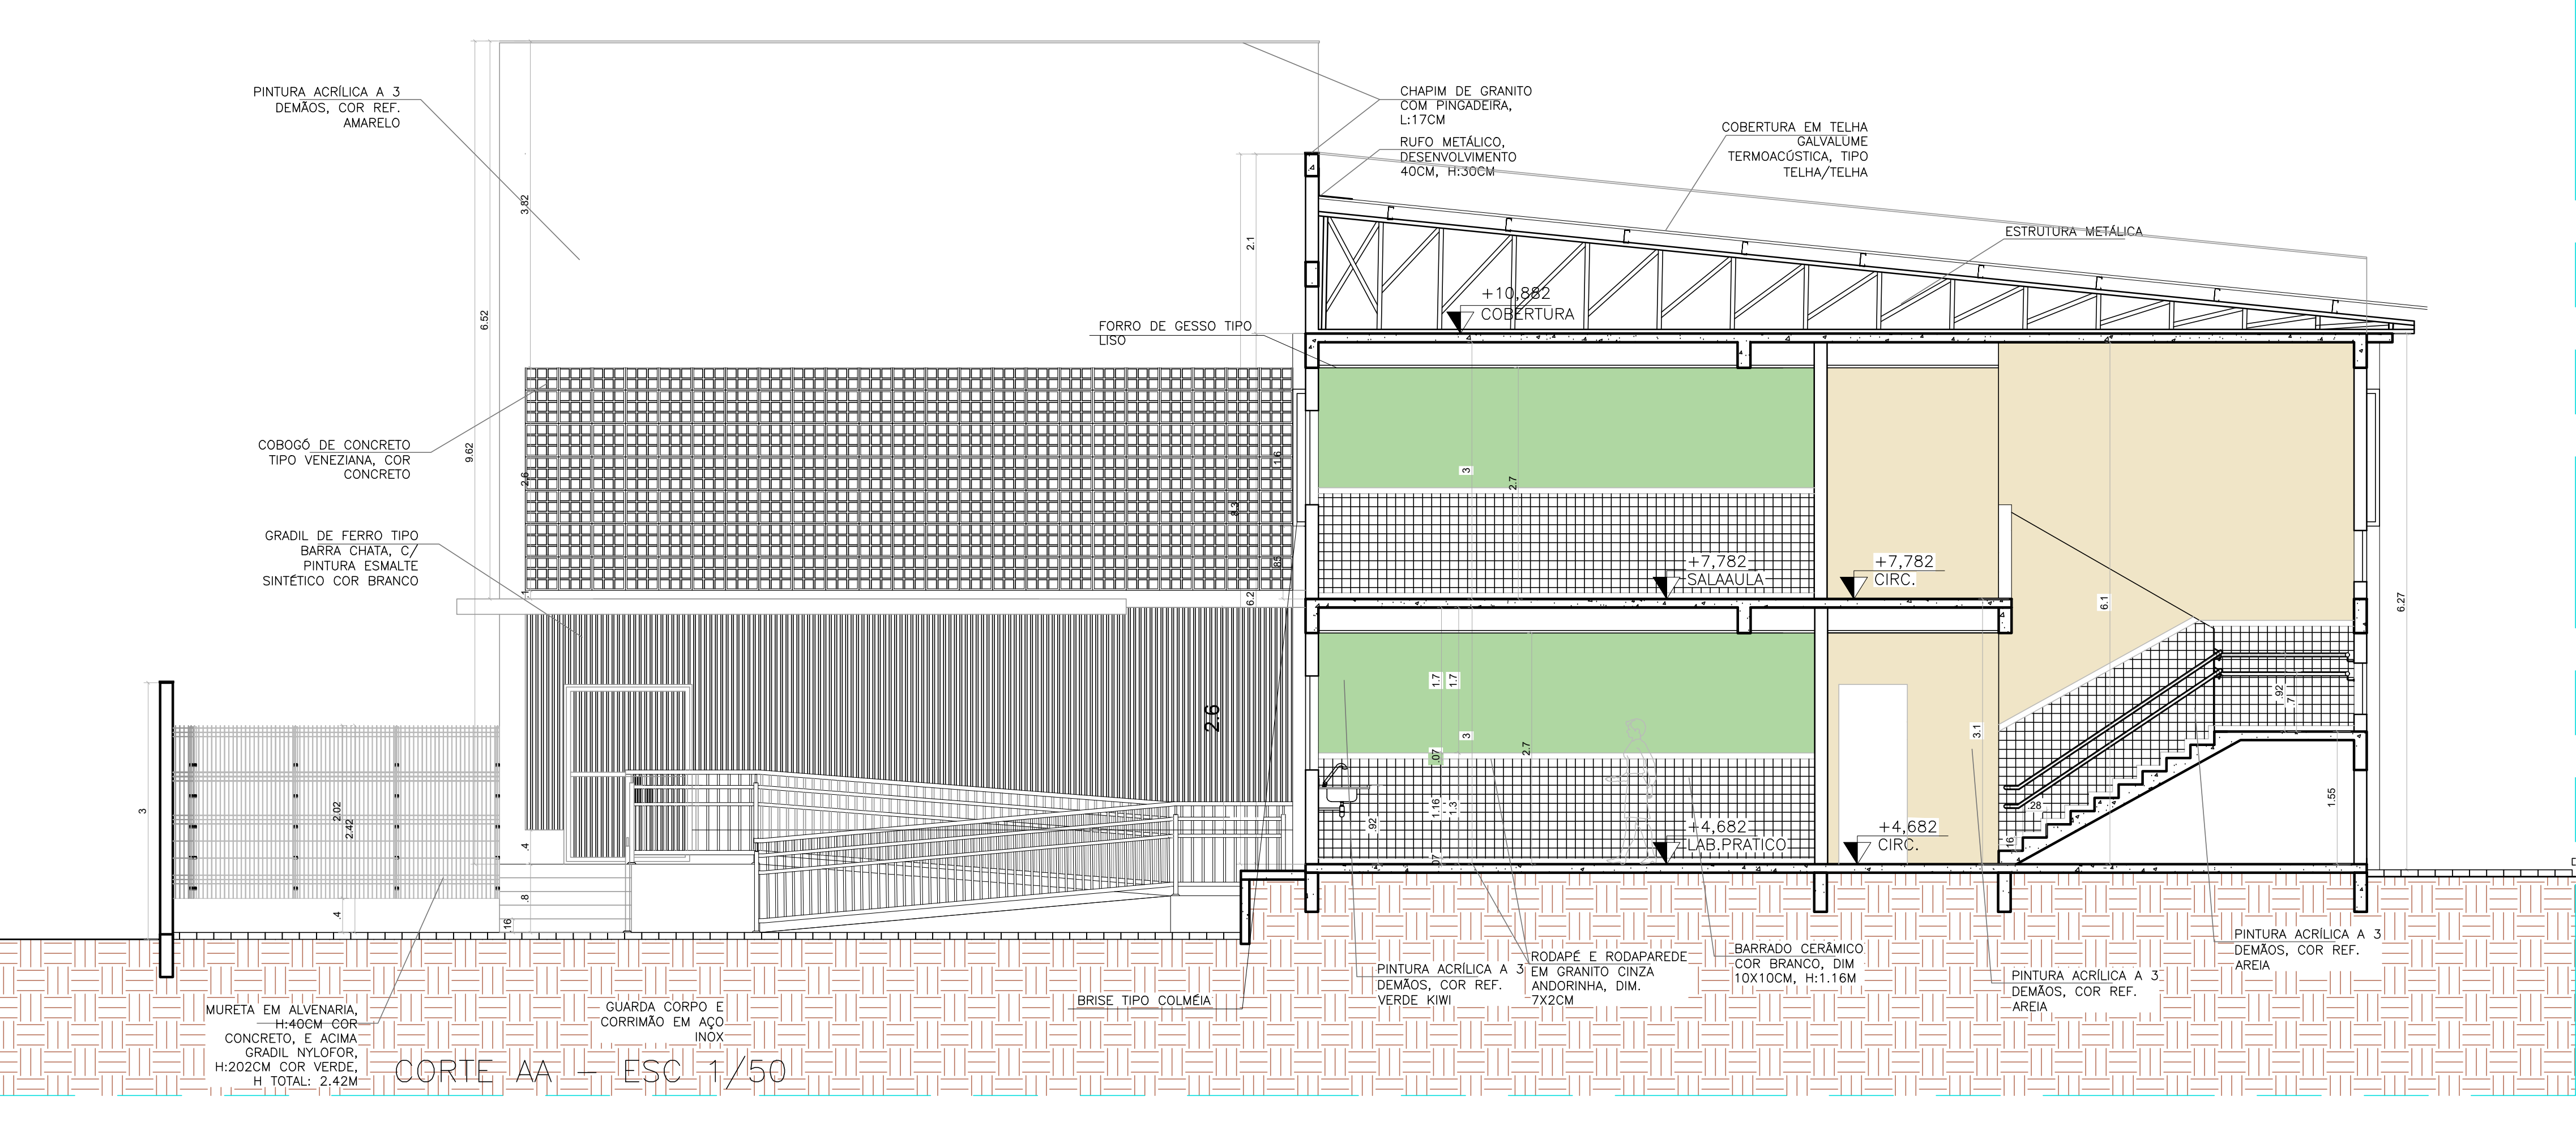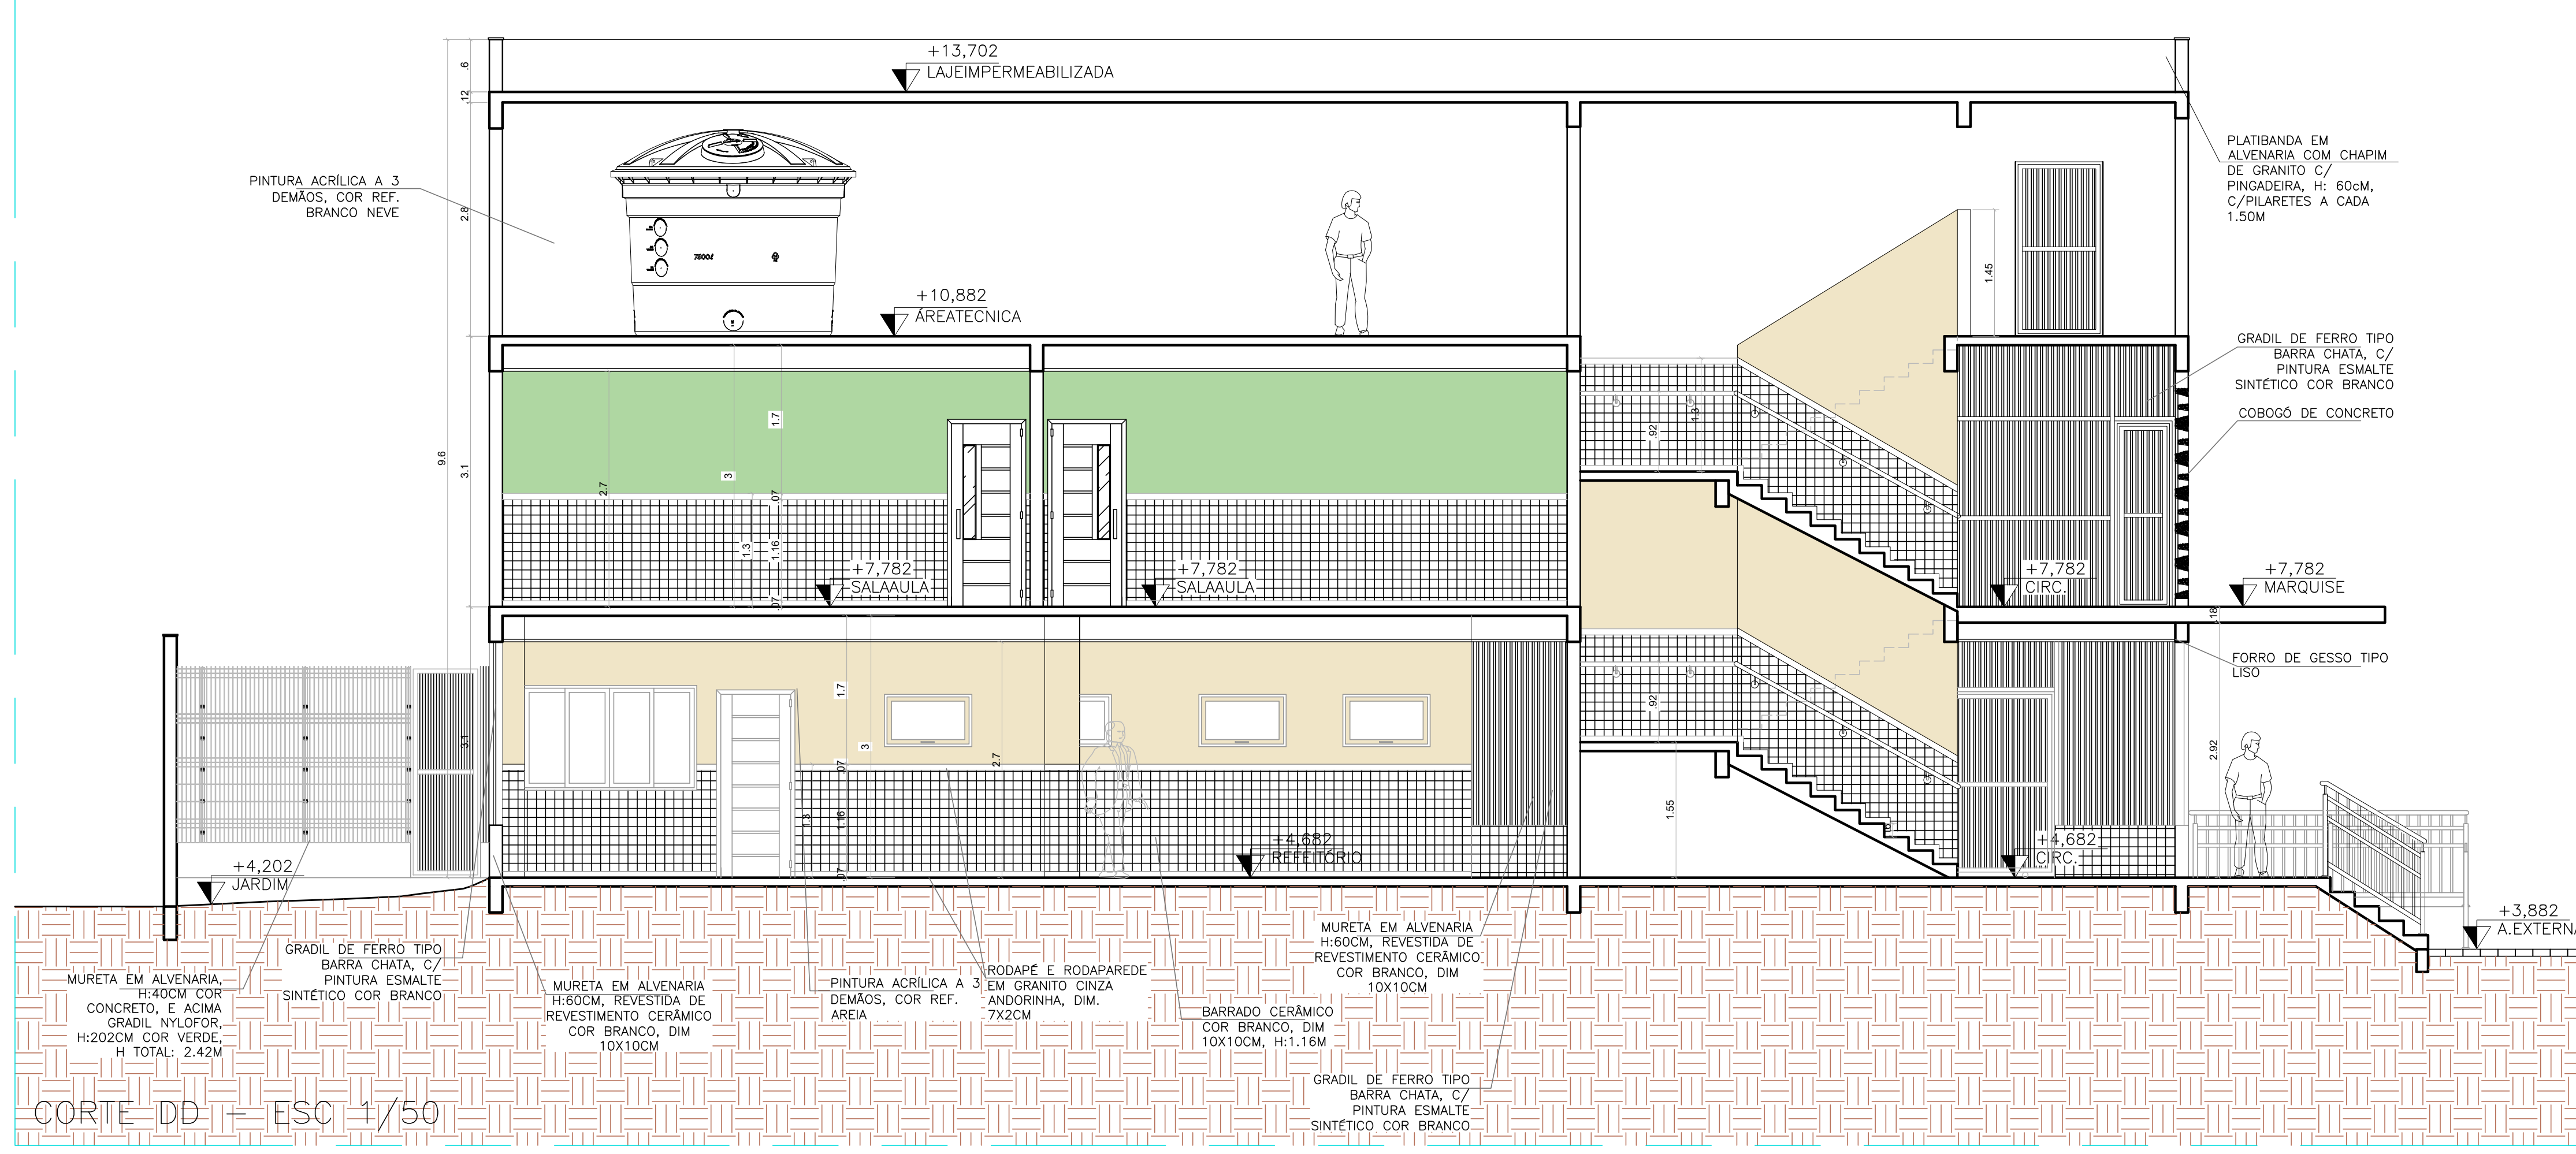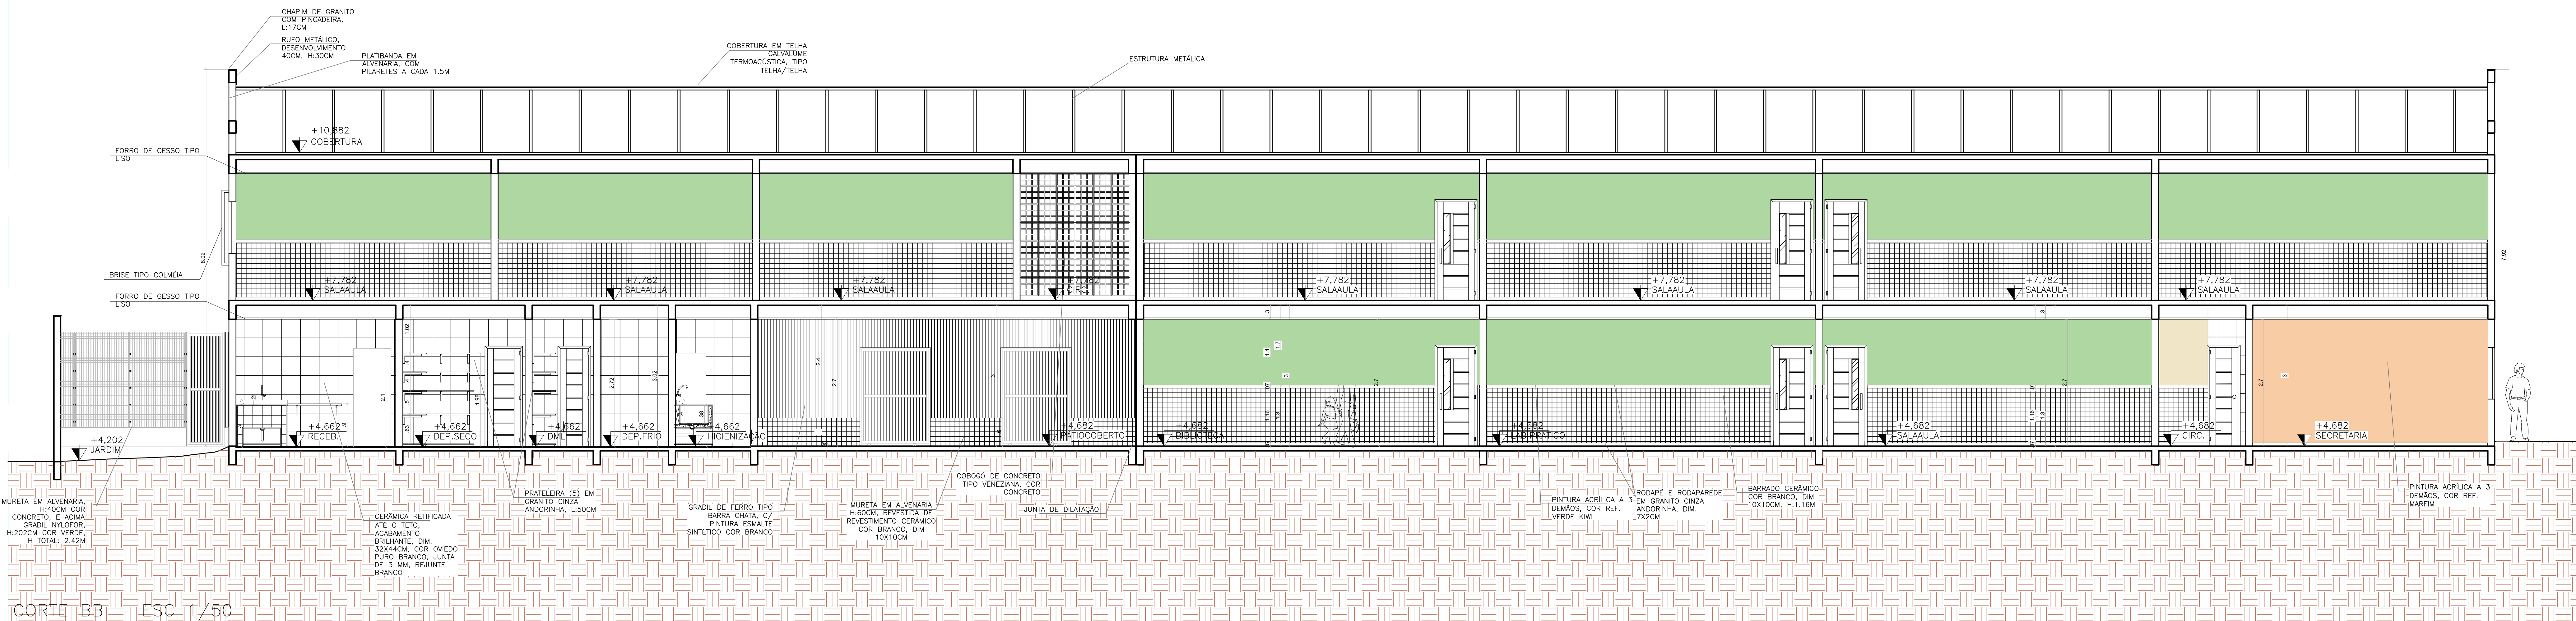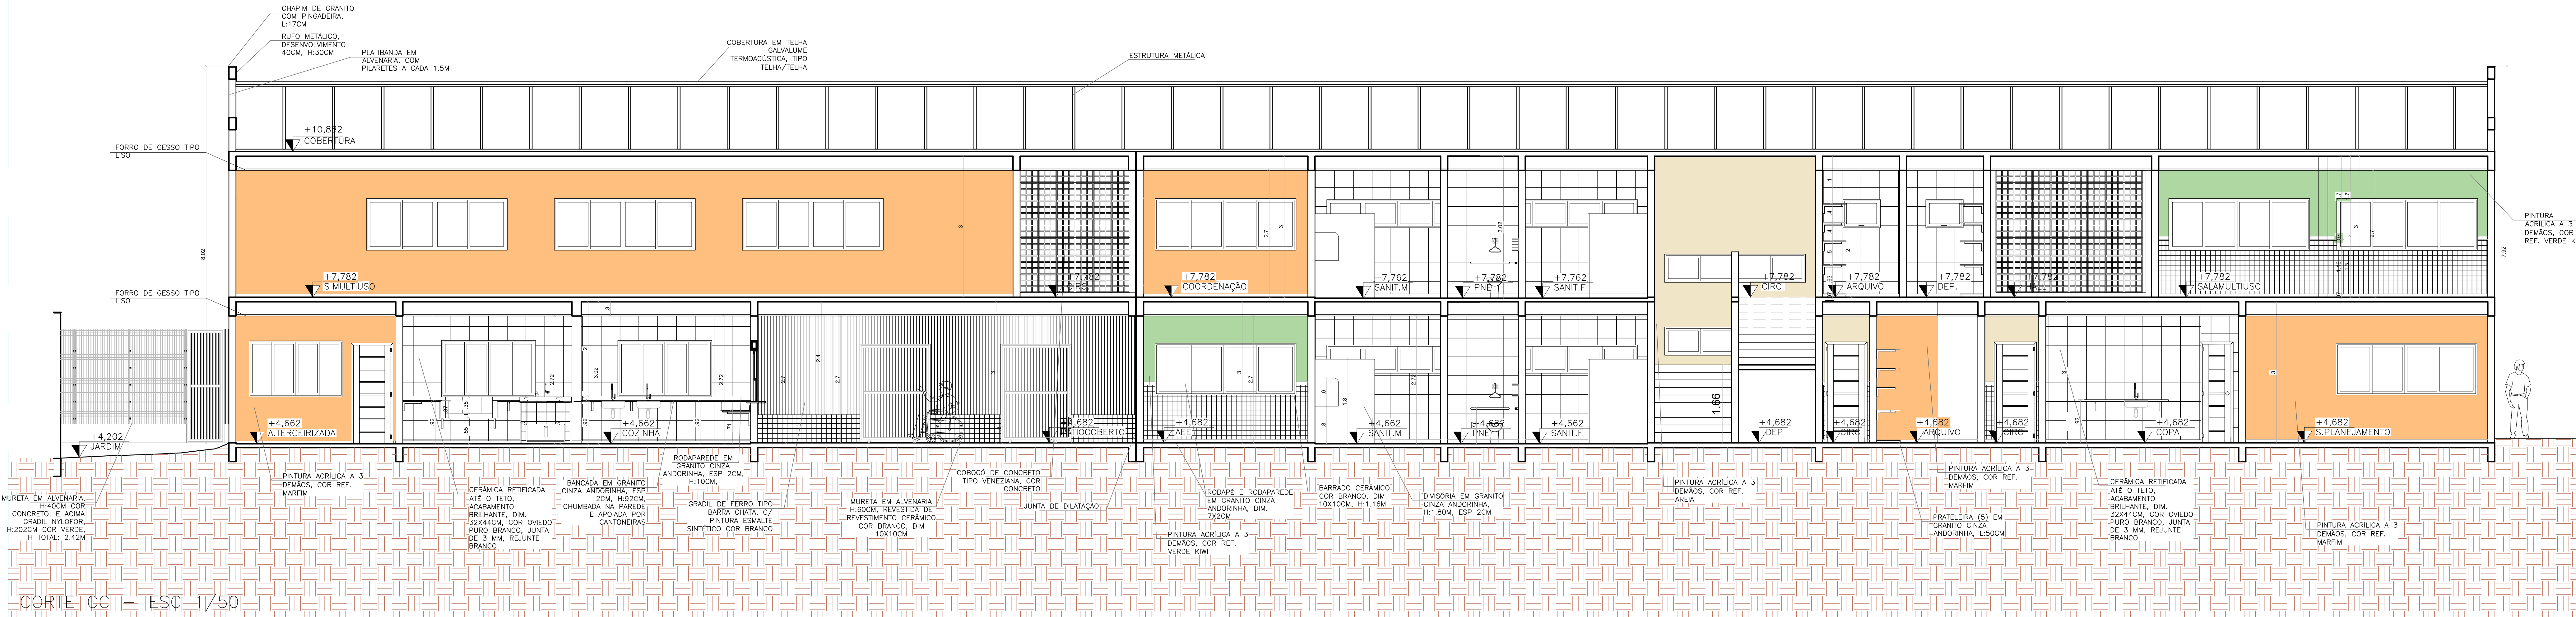

|                                                                         |  |                                                                                       |       |                                         |            |  |  |  |  |
|-------------------------------------------------------------------------|--|---------------------------------------------------------------------------------------|-------|-----------------------------------------|------------|--|--|--|--|
| 05                                                                      |  |                                                                                       |       |                                         |            |  |  |  |  |
| 04                                                                      |  |                                                                                       |       |                                         |            |  |  |  |  |
| 03                                                                      |  |                                                                                       |       |                                         |            |  |  |  |  |
| 02                                                                      |  |                                                                                       |       |                                         |            |  |  |  |  |
| 01                                                                      |  |                                                                                       |       |                                         |            |  |  |  |  |
| Nº                                                                      |  | DESCRIÇÃO                                                                             | RESP. | DATA                                    |            |  |  |  |  |
| REVISÃO                                                                 |  |                                                                                       |       |                                         |            |  |  |  |  |
|                                                                         |  | <b>GOVERNO DO ESTADO DO ESPÍRITO SANTO</b><br>SECRETARIA DE ESTADO DA EDUCAÇÃO - SEDU |       | CONSORCIO<br><b>CONTROL TEC   SETEC</b> |            |  |  |  |  |
| <b>SEDU</b>                                                             |  | GERÊNCIA DE REDE FÍSICA ESCOLAR                                                       |       |                                         |            |  |  |  |  |
| TÍTULO<br><b>REFORMA E AMPLIAÇÃO DEEFM ZENÓBIA LEÃO</b>                 |  |                                                                                       |       |                                         |            |  |  |  |  |
| ENDEREÇO<br>R. Fernando de Abreu, 417 - São Judas Tadeu, Guarapari - ES |  |                                                                                       |       |                                         |            |  |  |  |  |
| PRINCIPAL<br><b>PROJETO ARQUITETÔNICO</b>                               |  | PROJETO                                                                               |       |                                         |            |  |  |  |  |
| SUBPROJETO ESTADUAL                                                     |  | ALEXANDRE AQUINO DE FREITAS CUNHA                                                     |       | ARQUITETÔNICO                           |            |  |  |  |  |
| GERENTE DA GERE:                                                        |  | MARCELO AMORIM GONÇALVES                                                              |       | ESCALA                                  | INDICADA   |  |  |  |  |
| COORDENADOR GERAL:                                                      |  | ENICO DA SILVA GUERRA                                                                 |       | ORÇ-98                                  | 0600542770 |  |  |  |  |
| AUTOR PROJETO:                                                          |  | FERNANDA S. PLACIDO                                                                   |       | ORÇ-15                                  | A148723-0  |  |  |  |  |
| CO-AUTOR PROJETO                                                        |  |                                                                                       |       | ORÇ-ES                                  |            |  |  |  |  |
| RESPONSÁVEL TÉCNICO:                                                    |  |                                                                                       |       | ORÇ-15                                  |            |  |  |  |  |
| ANEXO:                                                                  |  | GUA10-P03-AQ-E-R0-01.dwg                                                              |       | DESENHO                                 |            |  |  |  |  |
| REFERÊNCIA<br>CORTES AA, BB, CC E DD                                    |  | FOUR                                                                                  |       |                                         |            |  |  |  |  |
|                                                                         |  | 13                                                                                    |       |                                         |            |  |  |  |  |
|                                                                         |  | 28                                                                                    |       |                                         |            |  |  |  |  |
| FORMATO: A3                                                             |  | OBSERVAÇÕES:                                                                          |       | DATA: JUL/21                            | VISTO:     |  |  |  |  |
|                                                                         |  |                                                                                       |       |                                         | REVISÃO:   |  |  |  |  |

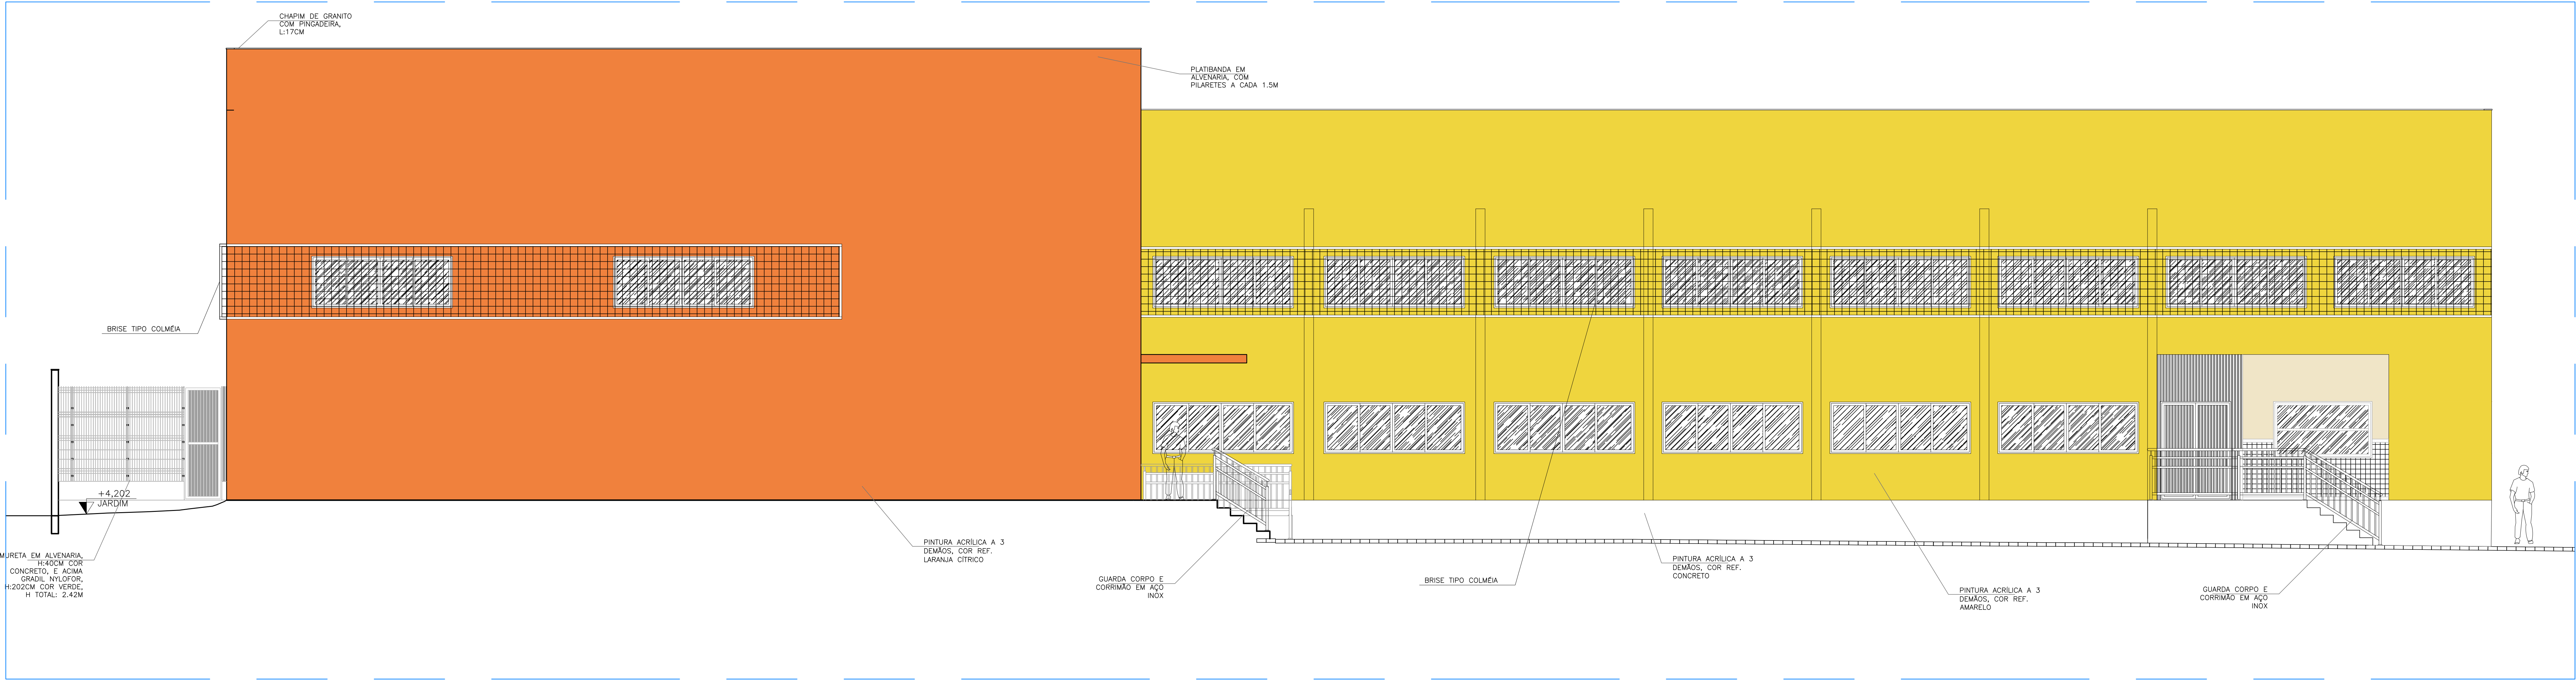


VISTA 2 – ESC 1/50

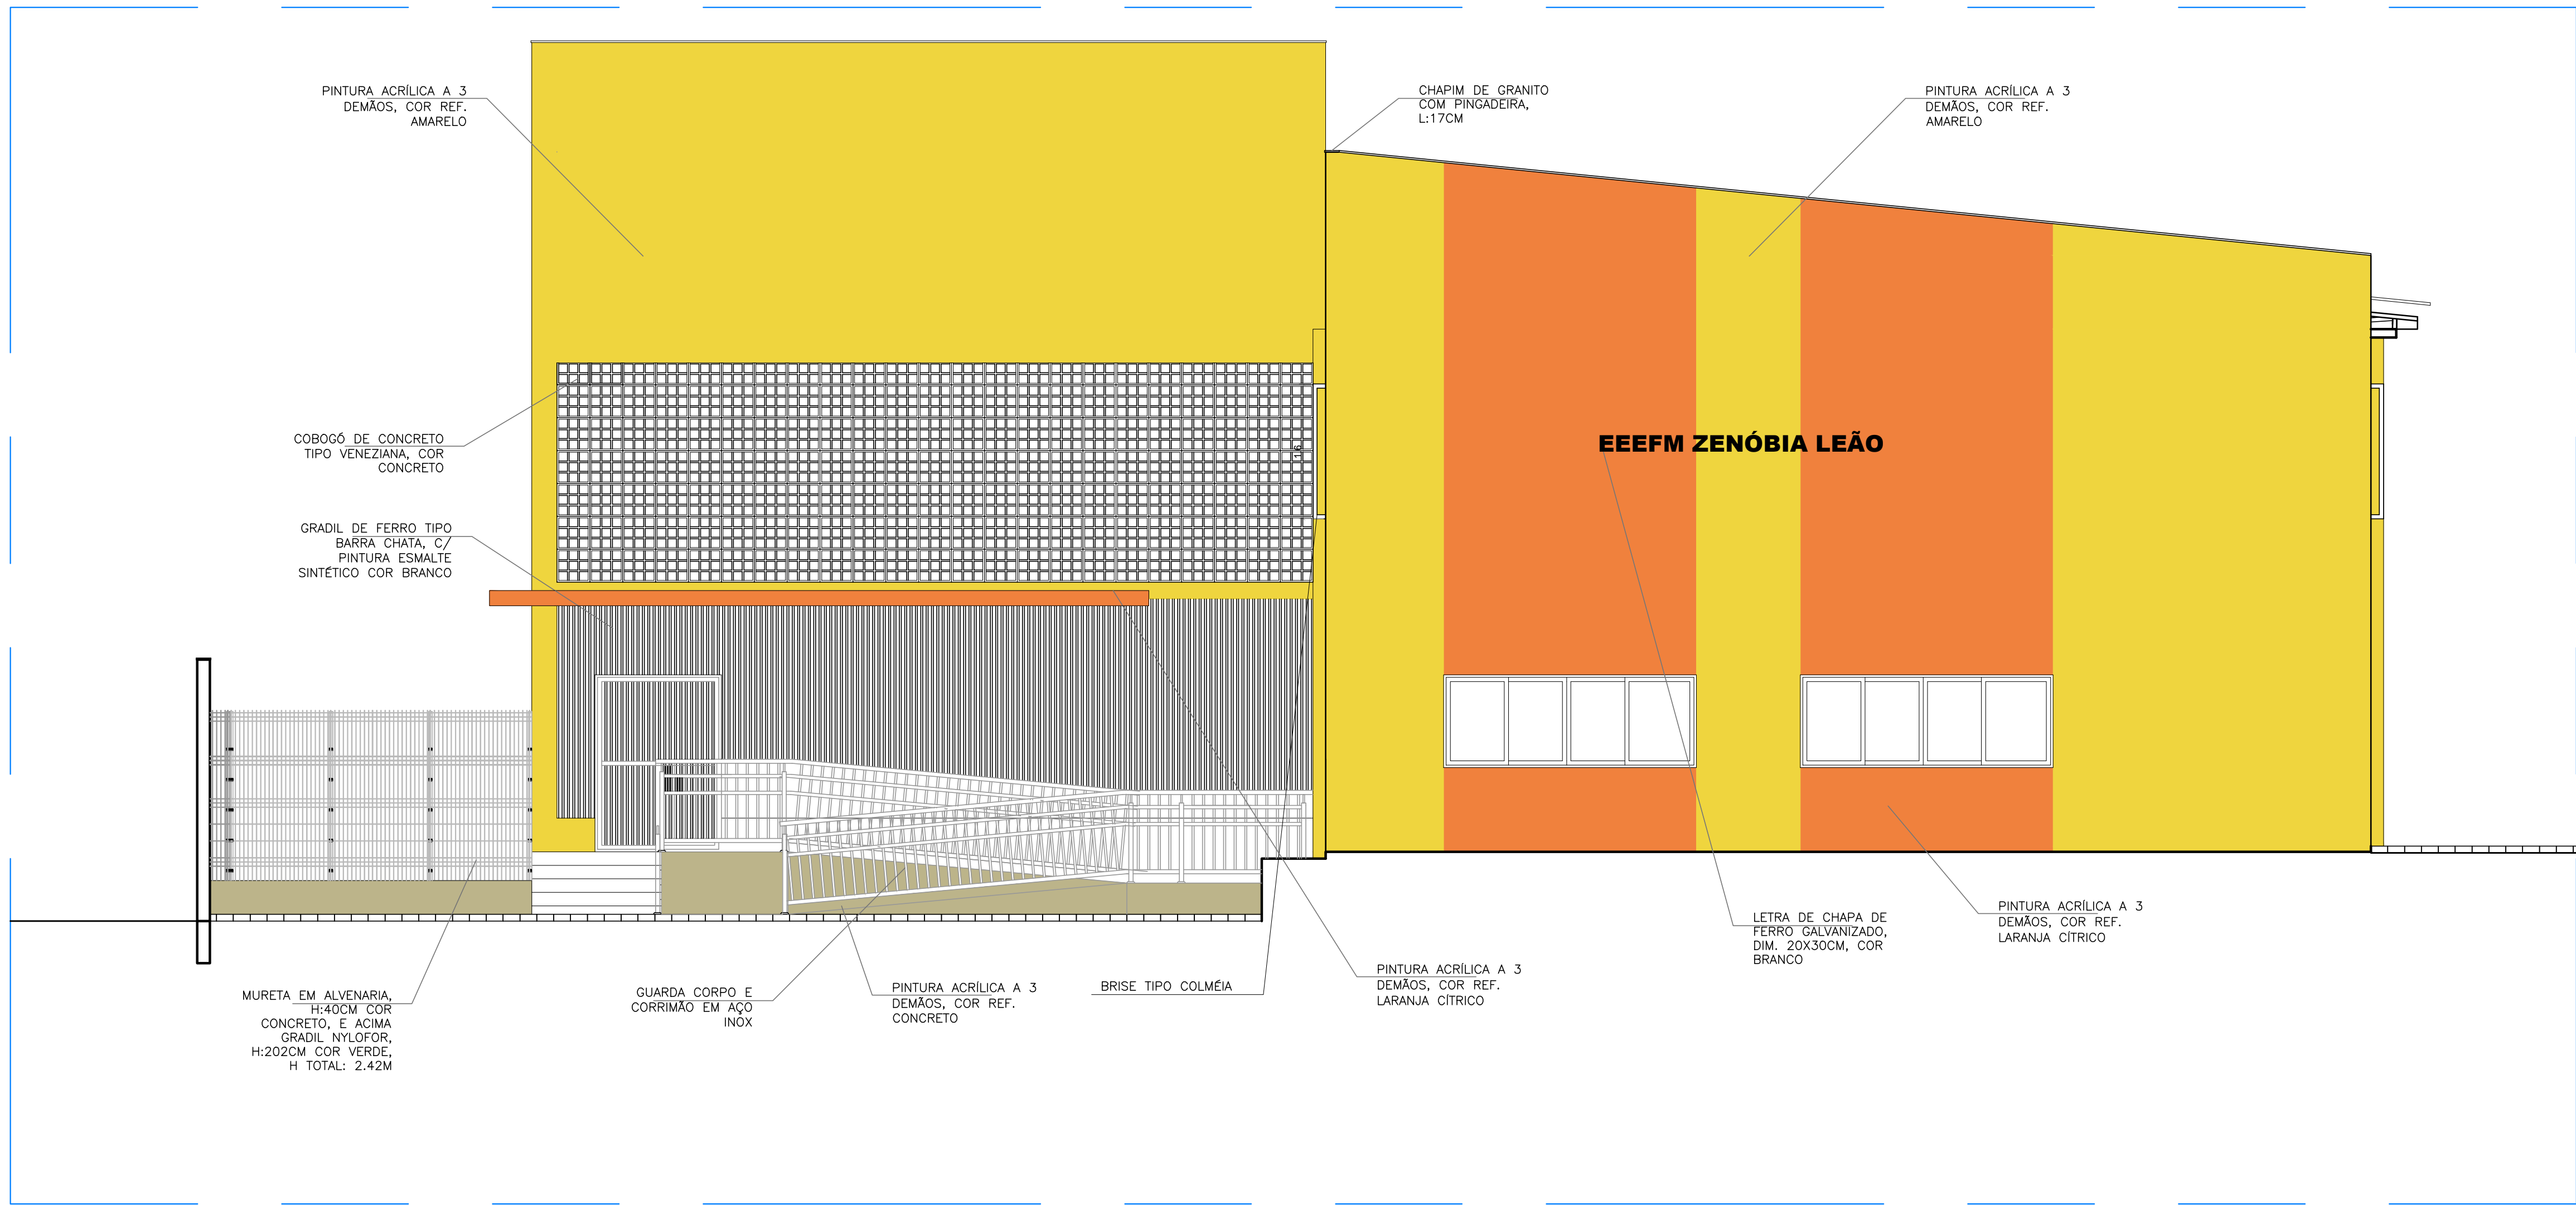


VISTA 1 – ESC 1/50


|                                                                                       |                                                                                           |                      |                                         |
|---------------------------------------------------------------------------------------|-------------------------------------------------------------------------------------------|----------------------|-----------------------------------------|
| 05                                                                                    |                                                                                           |                      |                                         |
| 04                                                                                    |                                                                                           |                      |                                         |
| 03                                                                                    |                                                                                           |                      |                                         |
| 02                                                                                    |                                                                                           |                      |                                         |
| 01                                                                                    |                                                                                           |                      |                                         |
| Nº                                                                                    | DESCRIÇÃO                                                                                 | RESP.                | DATA                                    |
| R E V I S ã O                                                                         |                                                                                           |                      |                                         |
|  | <b>GOVERNO DO ESTADO DO ESPÍRITO SANTO</b><br><br>SECRETARIA DE ESTADO DA EDUCAÇÃO - SEDU |                      | <b>CONSÓRCIO<br/>CONTROLTEC   SETEC</b> |
|                                                                                       |                                                                                           |                      |                                         |
| <b>SEDU</b>                                                                           | <b>GERÊNCIA DE REDE FÍSICA ESCOLAR</b>                                                    |                      |                                         |
| TÍTULO: <b>REFORMA E AMPLIAÇÃO<br/>EEEFM ZENÓBIA LEÃO</b>                             |                                                                                           |                      |                                         |
| ENDEREÇO: R. Fernando de Abreu, 417 – São Judas Tadeu, Guarapari – ES                 |                                                                                           |                      |                                         |
| PROJETO ARQUITETÔNICO                                                                 |                                                                                           | PROJETO              |                                         |
| SUBSECRETARIO ESTADUAL: ALEXANDRE AQUINO DE FREITAS CUNHA                             |                                                                                           | ARQUITETÔNICO        |                                         |
| GERENTE DA GERÊNCIA: MARCELO AMORIM GONÇALVES                                         |                                                                                           | ESCALA: INDICADA     | UNIDADE: METRO                          |
| COORDENADOR GERAL: ERICO DA SILVA GUERRA                                              |                                                                                           | CREA-IBR: 0650542720 | PROJTO:                                 |
| AUTOR PROJETO: FERNANDA S. PLACIDO                                                    |                                                                                           | CAU-ES: A148723-0    | PROJTO:                                 |
| CO-AUTOR PROJETO:                                                                     |                                                                                           | CAU-ES:              | PROJTO:                                 |
| RESPONSÁVEL TÉCNICO:                                                                  |                                                                                           | CREA:                | PROJTO:                                 |
| ARQUIVO: GUA10-P03-AQ-E-RO-01.dwg                                                     |                                                                                           | DESENHO:             | PROJTO:                                 |
| REFERÊNCIA: VISTAS 1 E 2                                                              |                                                                                           | FOLHA                |                                         |
|                                                                                       |                                                                                           | 14                   |                                         |
|                                                                                       |                                                                                           | 28                   |                                         |
| FORMATO: A0                                                                           | OBSERVAÇÕES:                                                                              | DATA: JUL/21         | PROJTO:                                 |
|                                                                                       |                                                                                           | REVISÃO:             |                                         |

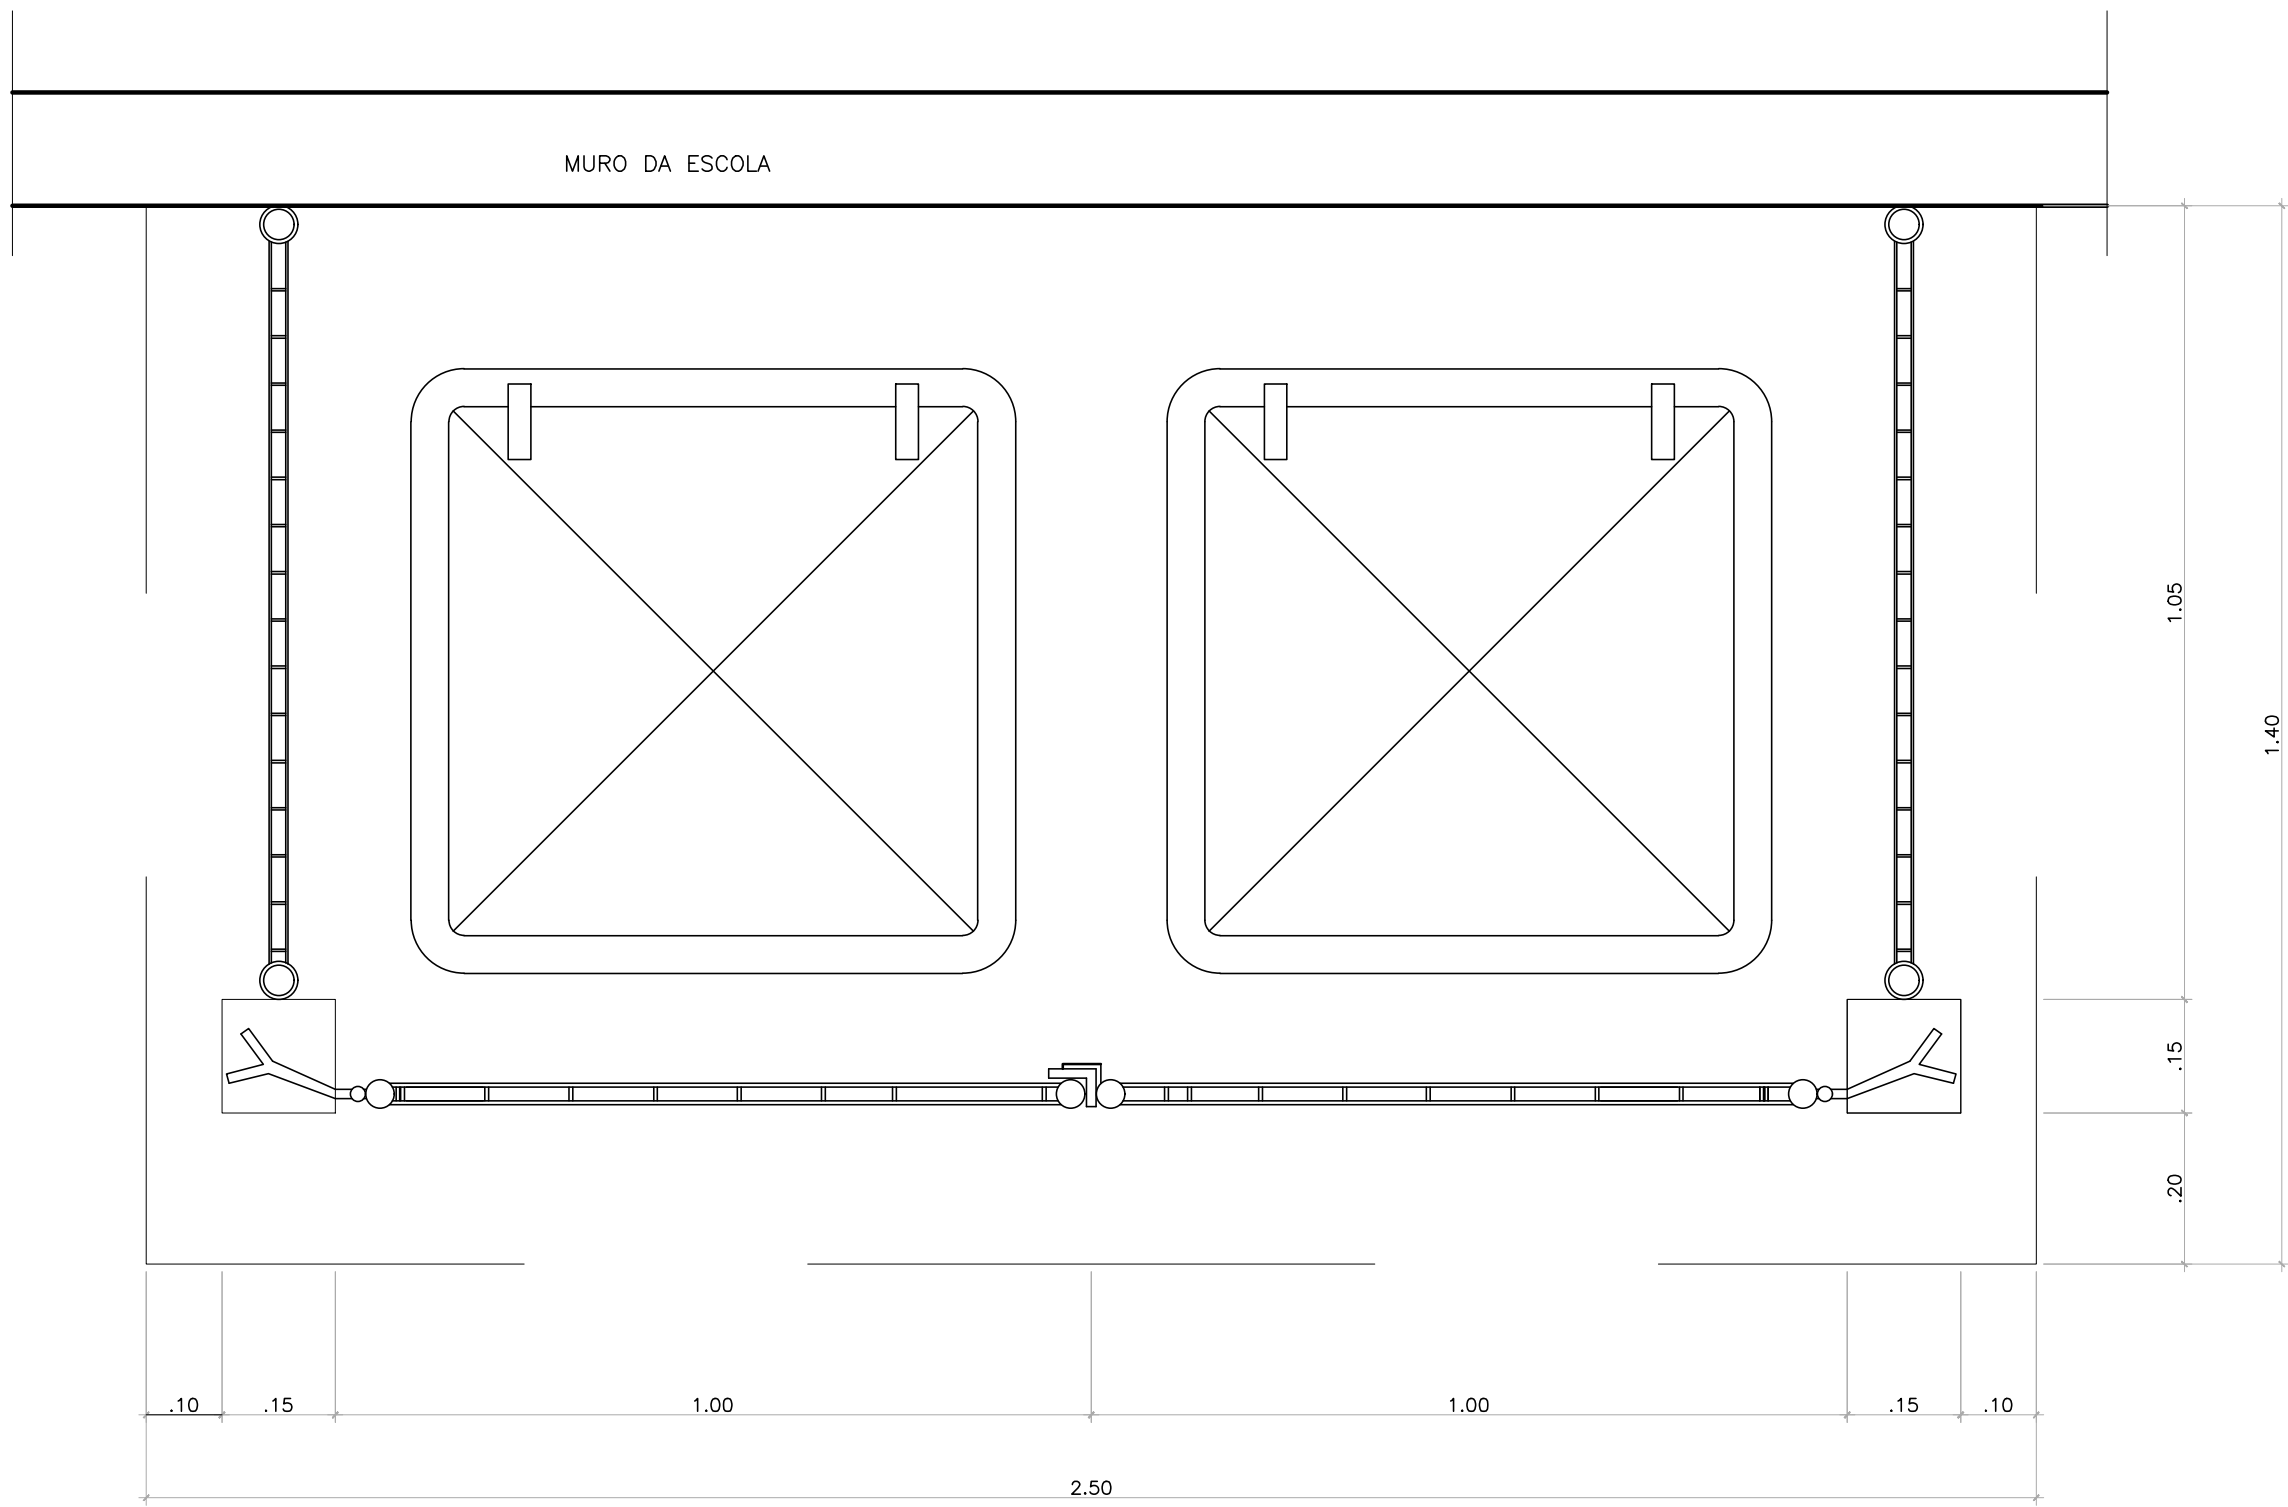

PLANTA BAIXA – esc. 1/10

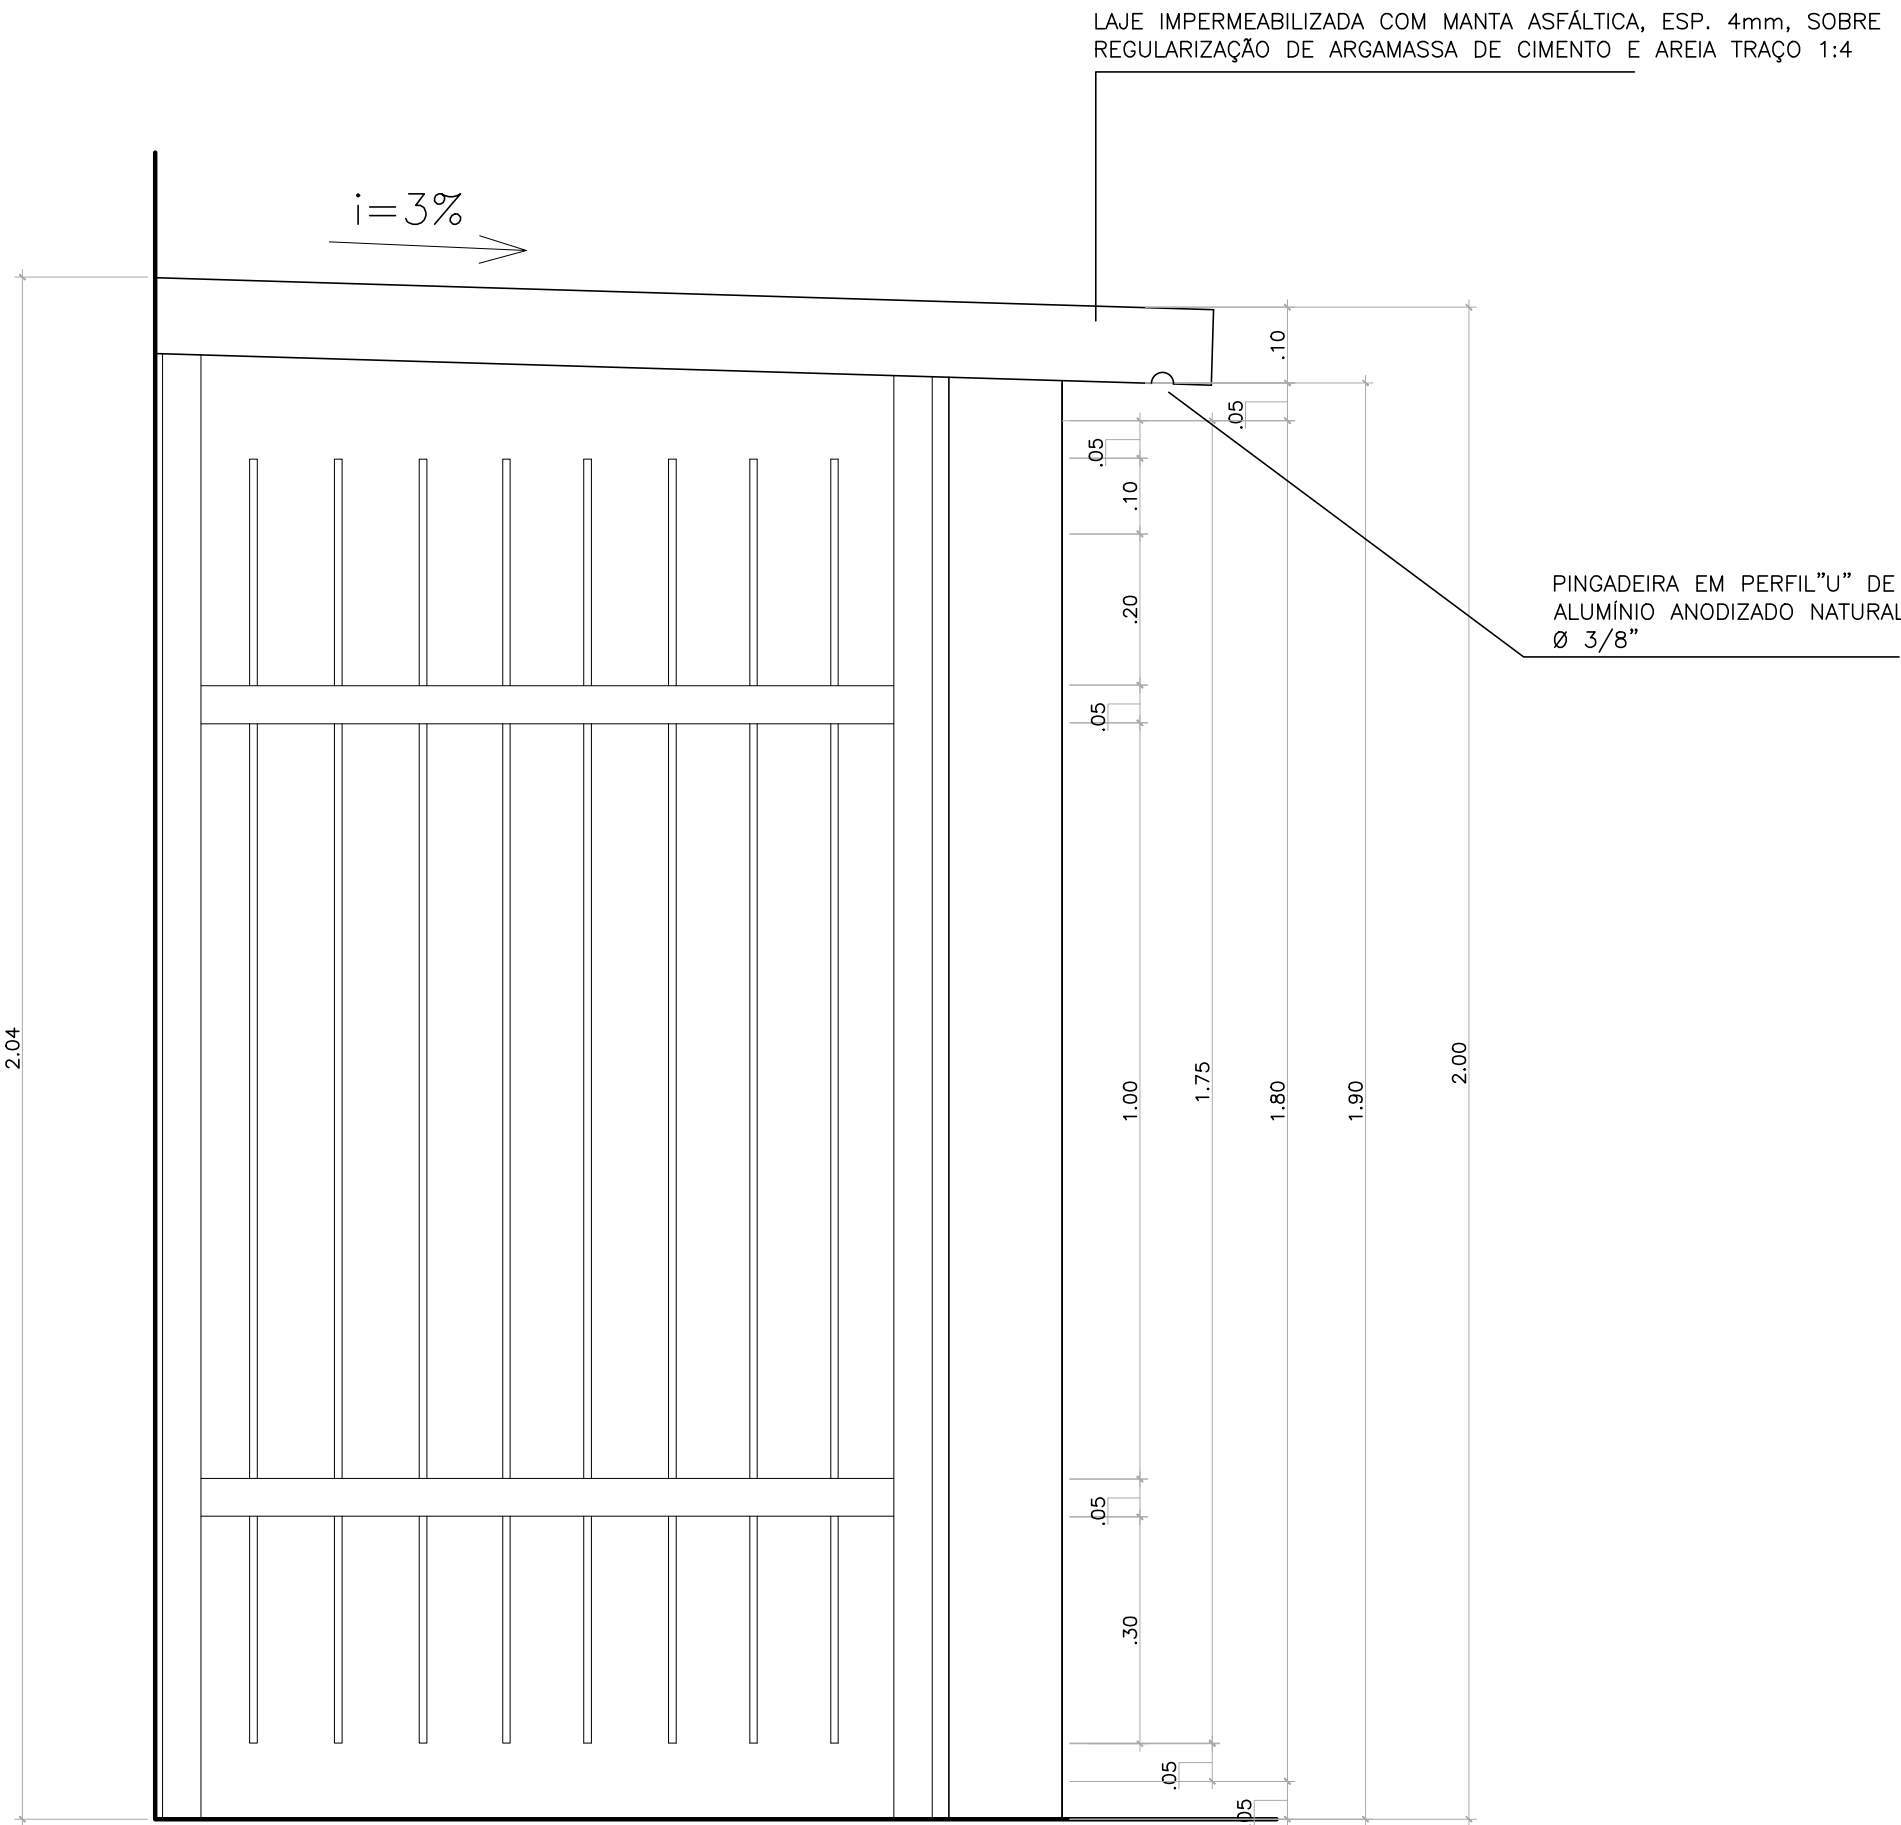

VISTA LATERAL– ESC. 1/10

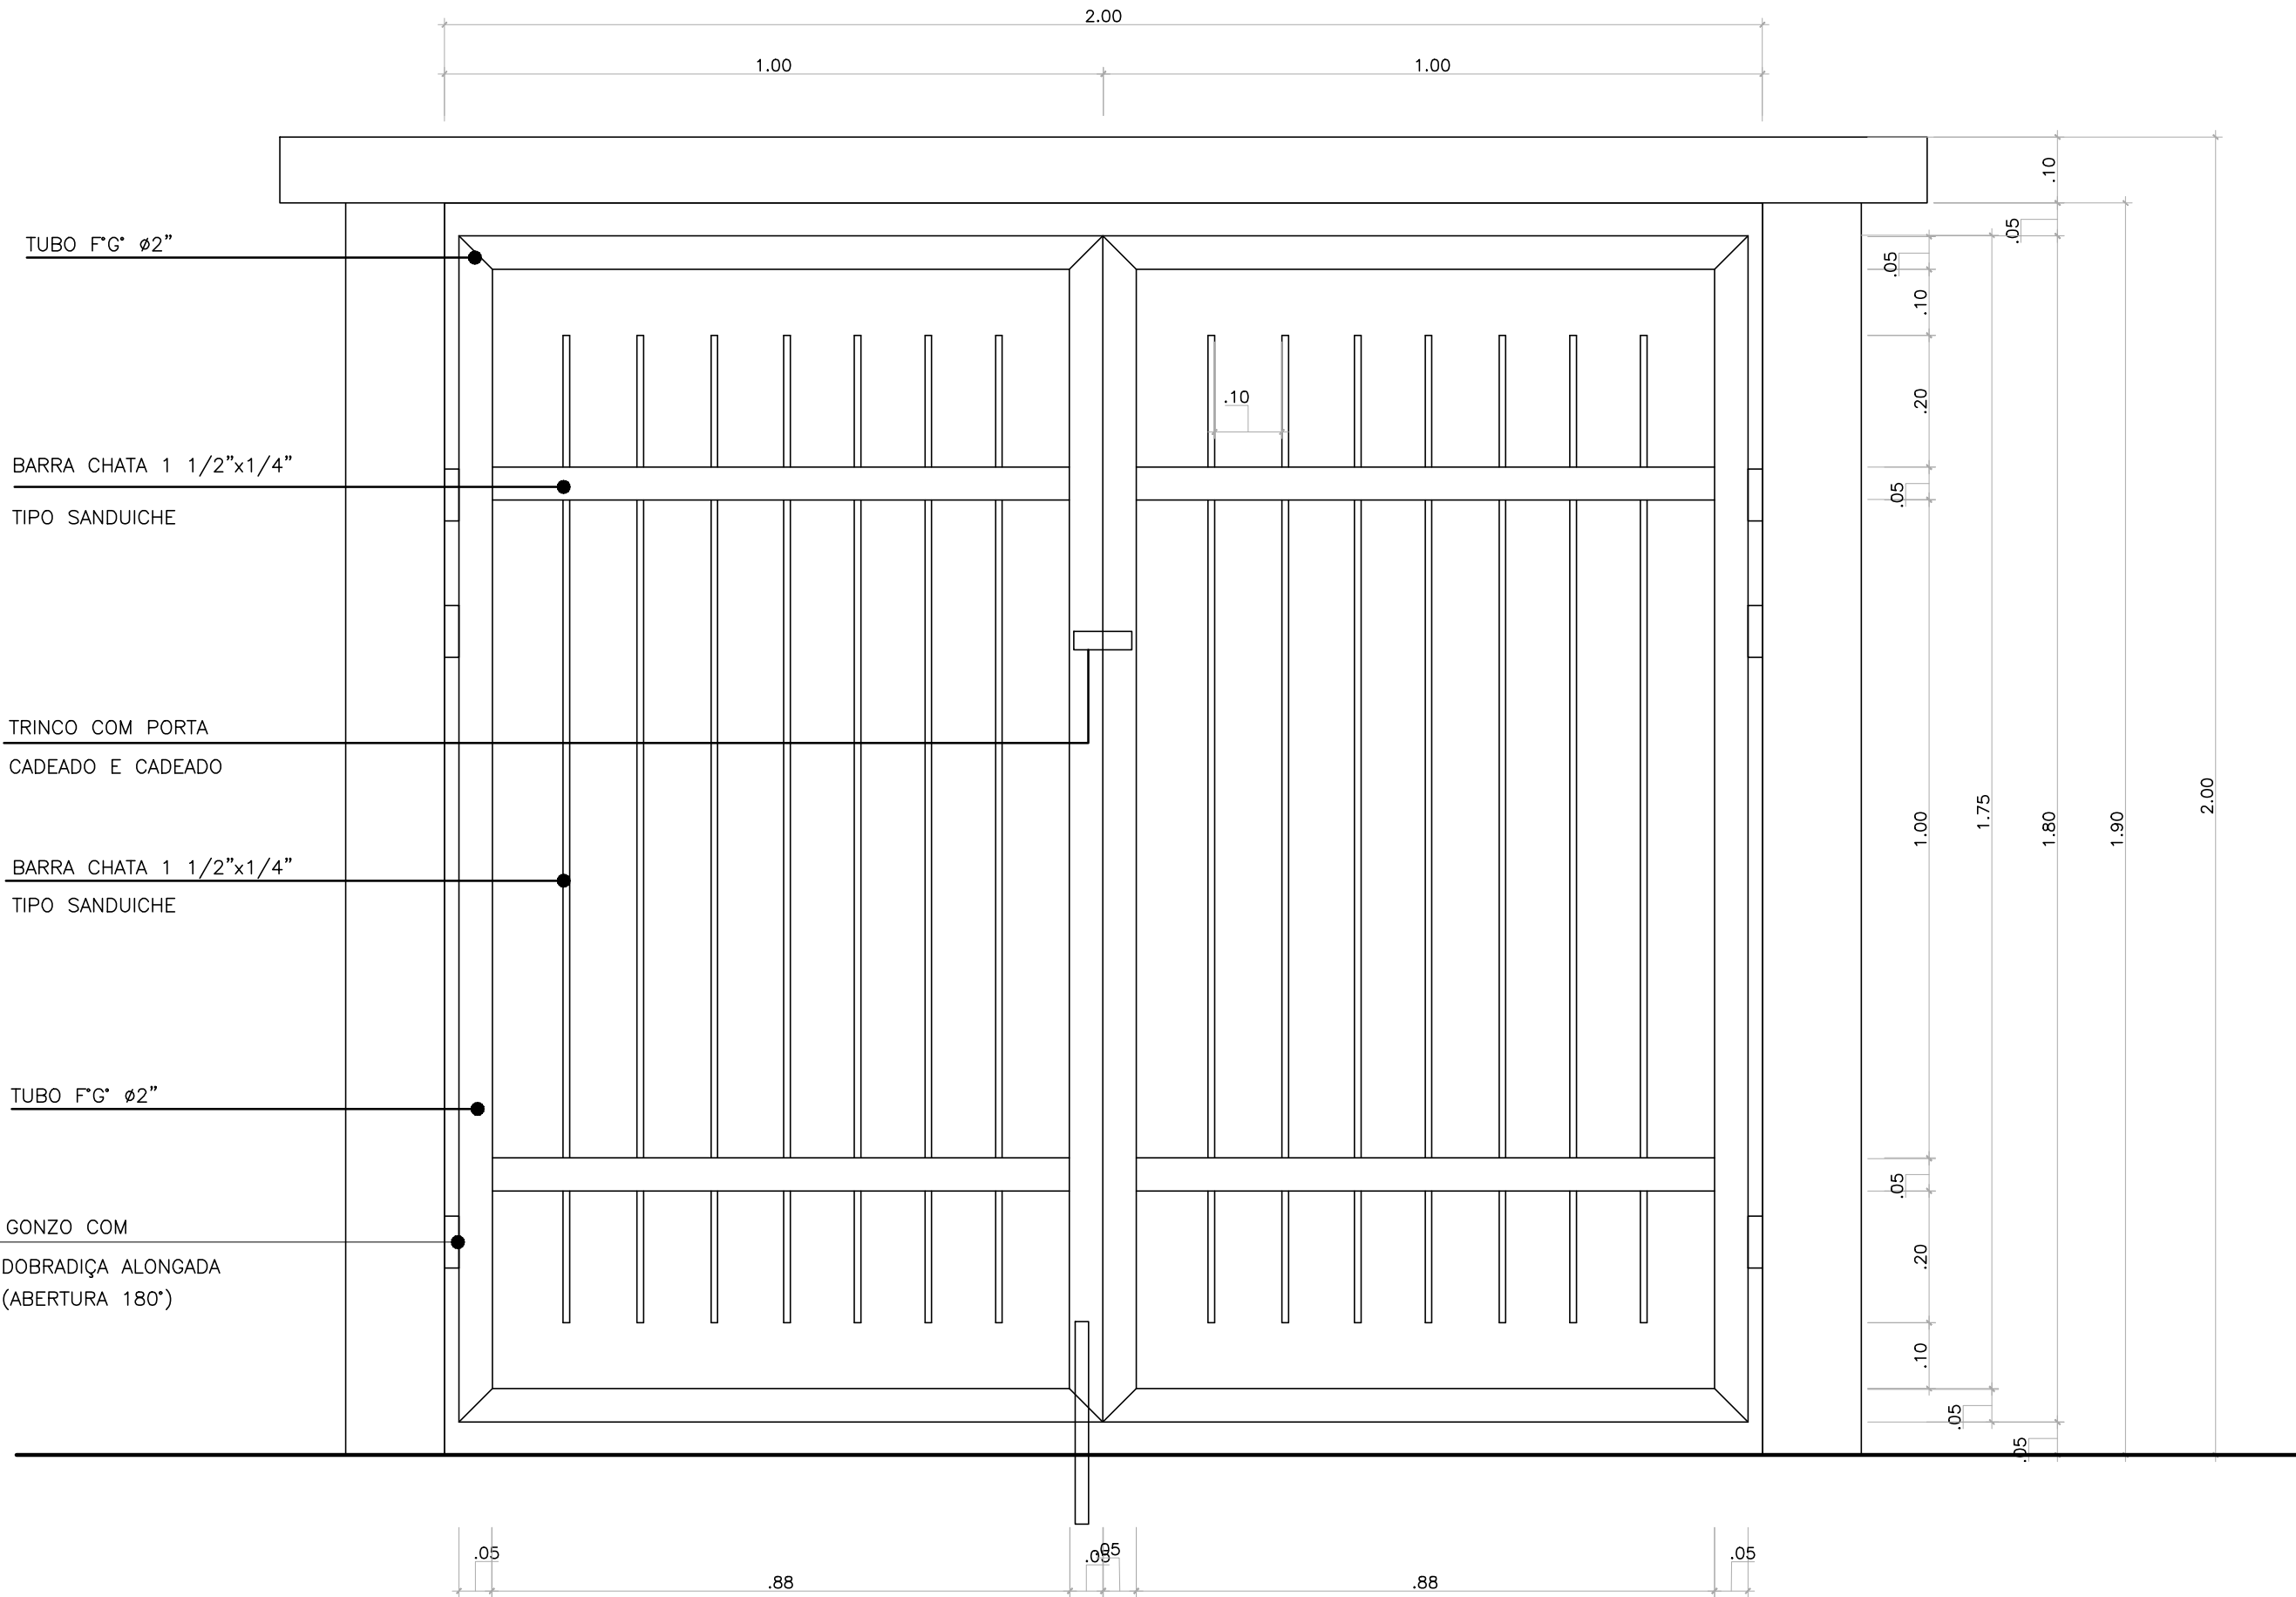

FACHADA FRONTAL – ESC. 1/10

|     |           |       |      |
|-----|-----------|-------|------|
| 05  |           |       |      |
| 04  |           |       |      |
| 03  |           |       |      |
| 02  |           |       |      |
| 01  |           |       |      |
| Nº. | DESCRIÇÃO | RESP. | DATA |

**GOVERNO DO ESTADO DO ESPÍRITO SANTO**  
SECRETARIA DE ESTADO DA EDUCAÇÃO - SEDU  
**GERÊNCIA DE REDE FÍSICA ESCOLAR**

CONSÓRCIO CONTROL TEC | SETEC

**REVISÃO**

**SEDU**

**REFORMA E AMPLIAÇÃO**  
**EEEFM ZENÓBIA LEÃO**

ENDEREÇO: R. Fernando de Abreu, 417 – São Judas Tadeu, Guarapari – ES

PRANCHA: PROJETO ARQUITETÔNICO

PROJETO: ARQUITETÔNICO

SUBSECRETÁRIO ESTADUAL: ALEXANDRE AQUINO DE FREITAS CUNHA

GERENTE DA GERFE: MARCELO AMORIM GONÇALVES

COORDENADOR GERAL: ÉRICO DA SILVA GUERRA

AUTOR PROJETO: FERNANDA S. PLÁCIDO

CO-AUTOR PROJETO:

RESPONSÁVEL TÉCNICO:

ARQUIVO: GUA10-P03-AQ-E-R0-01.dwg

ESCALA: INDICADA

UNIDADE: METRO

CREA-BR: 0600542770

CAU-ES: A148723-0

CAU-ES:

CREA:

DESENHO:

REFERÊNCIA: CASA DE LIXO PLANTA BAIXA E ELEVAÇÃO

FOLHA: 15/28





FORMATO: A1

OBSERVAÇÕES:

DATA: JUL/21

VISTO:

REVISÃO:








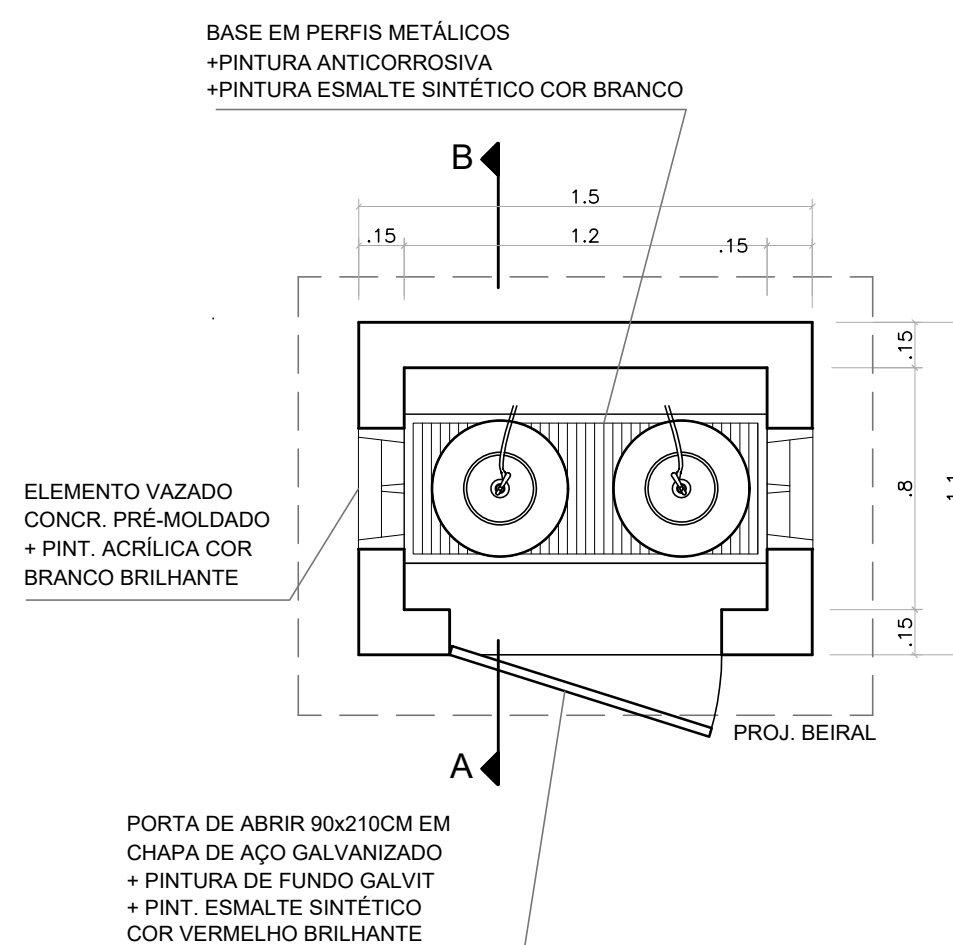
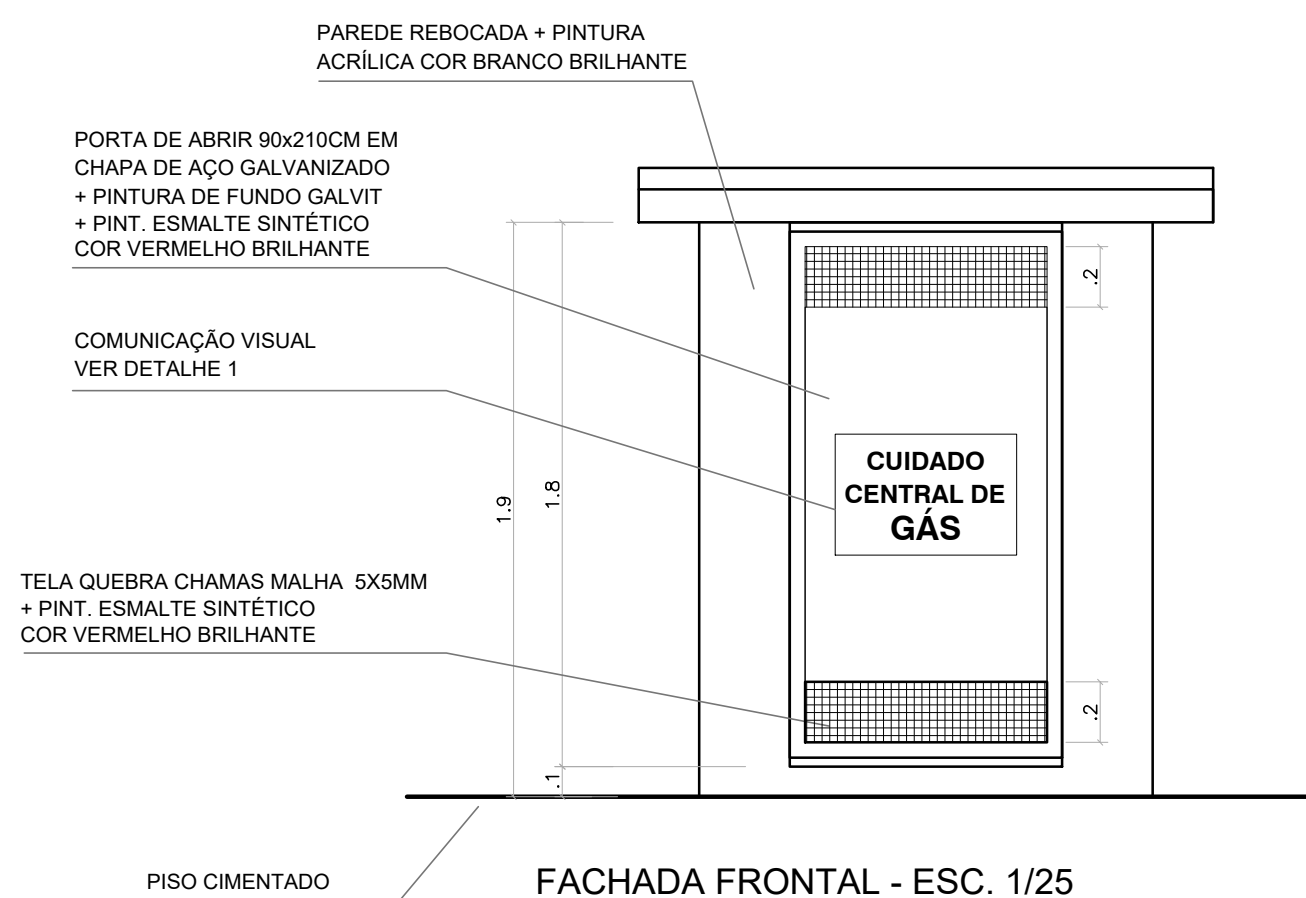
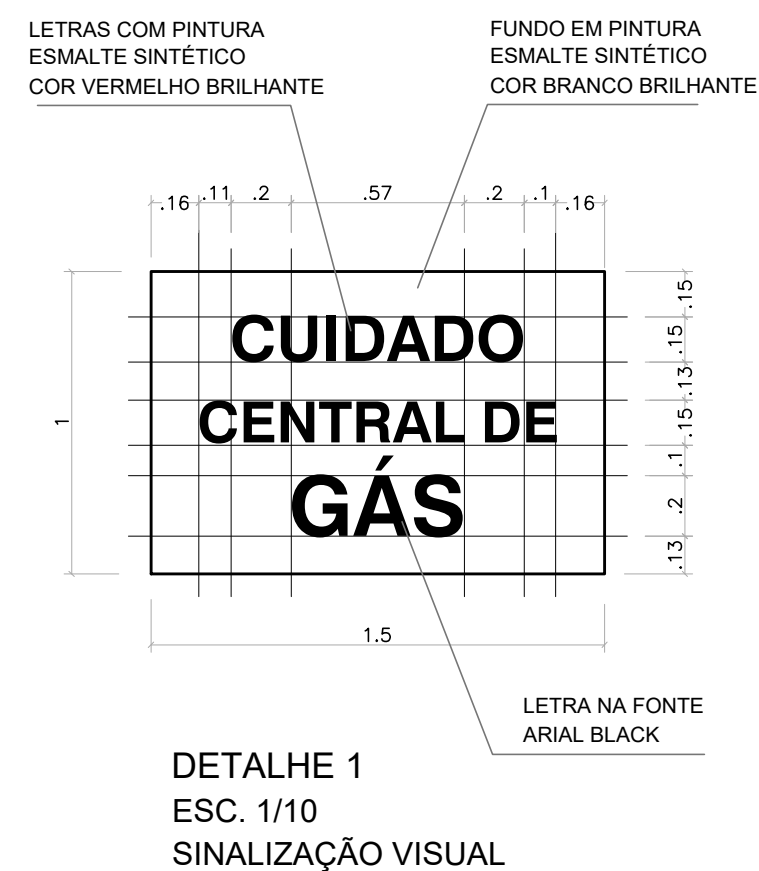
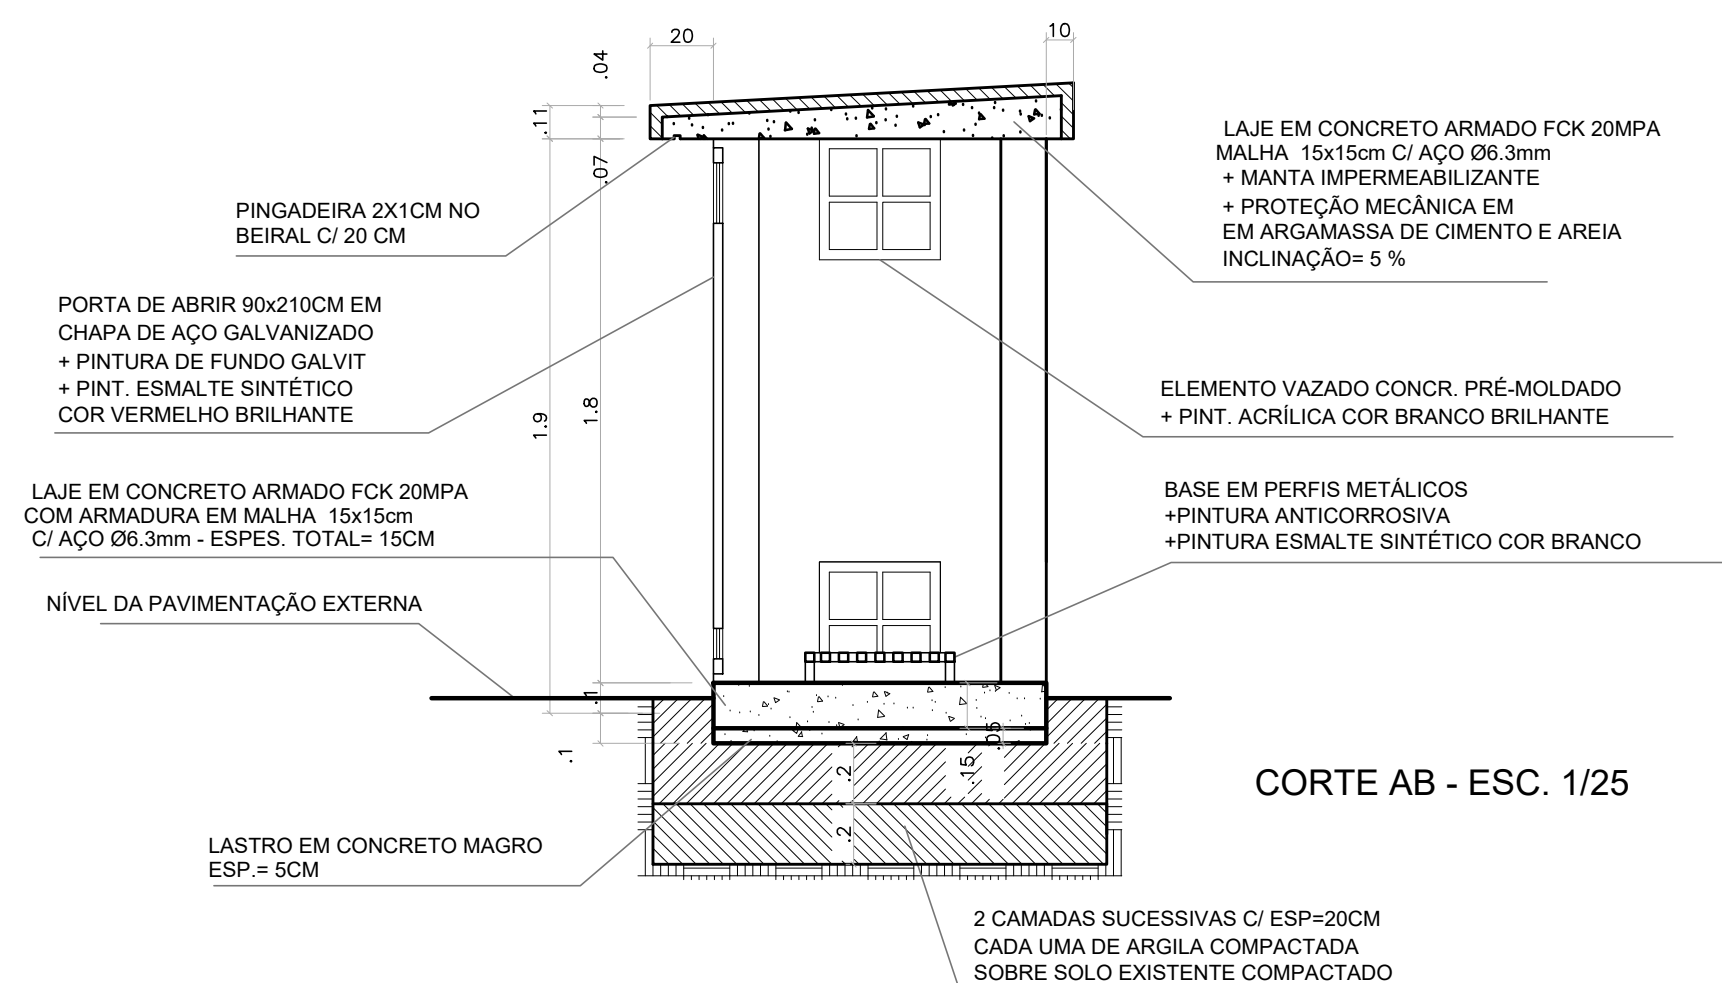


|     |           |       |      |
|-----|-----------|-------|------|
| 05  |           |       |      |
| 04  |           |       |      |
| 03  |           |       |      |
| 02  |           |       |      |
| 01  |           |       |      |
| Nº. | DESCRIÇÃO | RESP. | DATA |

|   |   |                                                |
|---|---|------------------------------------------------|
|  <p><b>SEDU</b></p> | <p><b>GOVERNO DO ESTADO<br/>DO ESPÍRITO SANTO</b></p> <p>SECRETARIA DE ESTADO DA EDUCAÇÃO - SEDU</p> | <p>CONSÓRCIO<br/><b>CONTROLTEC   SETEC</b></p> |
|   | <p><b>GERÊNCIA DE REDE FÍSICA ESCOLAR</b></p>                                                        |                                                |

|                                                                          |  |  |  |                                                   |  |                   |  |
|--------------------------------------------------------------------------|--|--|--|---------------------------------------------------|--|-------------------|--|
| TÍTULO:                                                                  |  |  |  | <b>REFORMA E AMPLIAÇÃO<br/>EEEFM ZENÓBIA LEÃO</b> |  |                   |  |
| ENDEREÇO:<br>R. Fernando de Abreu, 417 – São Judas Tadeu, Guarapari – ES |  |  |  |                                                   |  |                   |  |
| PRANCHA:                                                                 |  |  |  | PROJETO:                                          |  |                   |  |
| PROJETO ARQUITETÔNICO                                                    |  |  |  | ARQUITETÔNICO                                     |  |                   |  |
| SUBSECRETÁRIO ESTADUAL:<br>ALEXANDRE AQUINO DE FREITAS CUNHA             |  |  |  |                                                   |  |                   |  |
| GERENTE DA GERFE:<br>MARCELO AMORIM GONÇALVES                            |  |  |  | ESCALA:<br>INDICADA                               |  | UNIDADE:<br>METRO |  |
| COORDENADOR GERAL:<br>ÉRICO DA SILVA GUERRA                              |  |  |  | CREA-BR:<br>0600542770                            |  | VISTO:            |  |
| AUTOR PROJETO:<br>FERNANDA S. PLÁCIDO                                    |  |  |  | CAU-ES:<br>A148723-0                              |  | VISTO:            |  |
| CO-AUTOR PROJETO:                                                        |  |  |  | CAU-ES:                                           |  | VISTO:            |  |
| RESPONSÁVEL TÉCNICO:                                                     |  |  |  | CREA:                                             |  | VISTO:            |  |
| ARQUIVO:<br>GUA10-P03-AQ-E-R0-01.dwg                                     |  |  |  | DESENHO:                                          |  | VISTO:            |  |

|                                                         |              |        |        |                             |  |
|---------------------------------------------------------|--------------|--------|--------|-----------------------------|--|
| REFERÊNCIA:                                             |              |        |        | FOLHA:                      |  |
| CENTRAL DE GÁS<br>PLANTA BAIXA, ELEVAÇÕES E<br>DETALHES |              |        |        | <div>16</div> <div>28</div> |  |
| FORMATO:                                                | OBSERVAÇÕES: | DATA:  | VISTO: | REVISÃO:                    |  |
| A2                                                      |              | JUL/21 |        |                             |  |

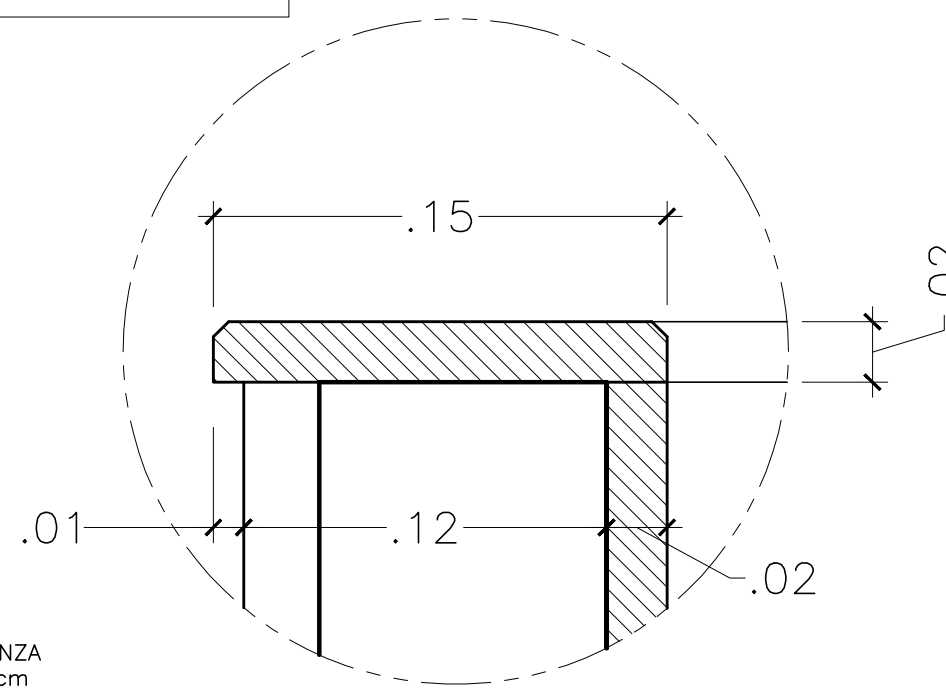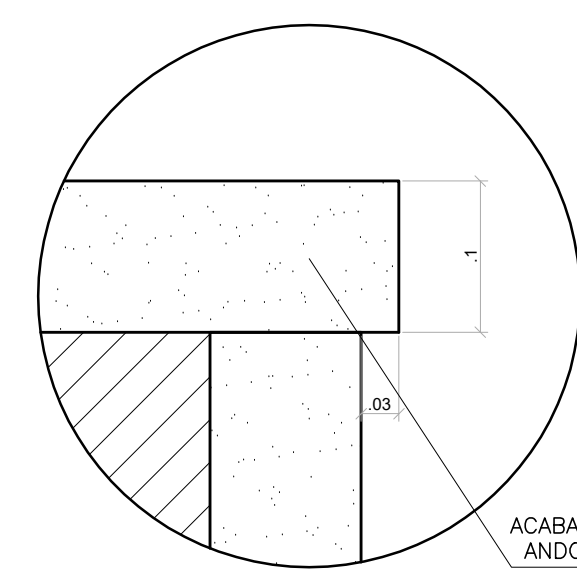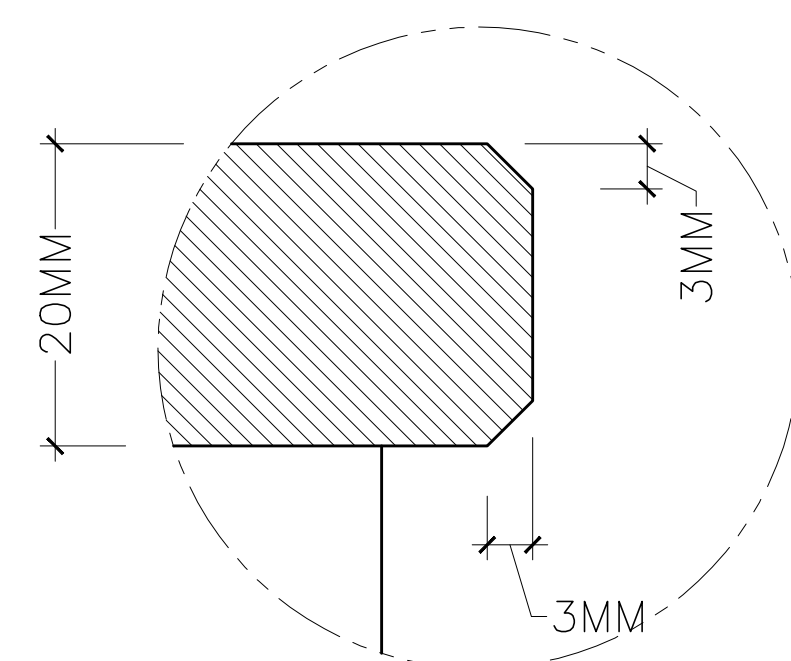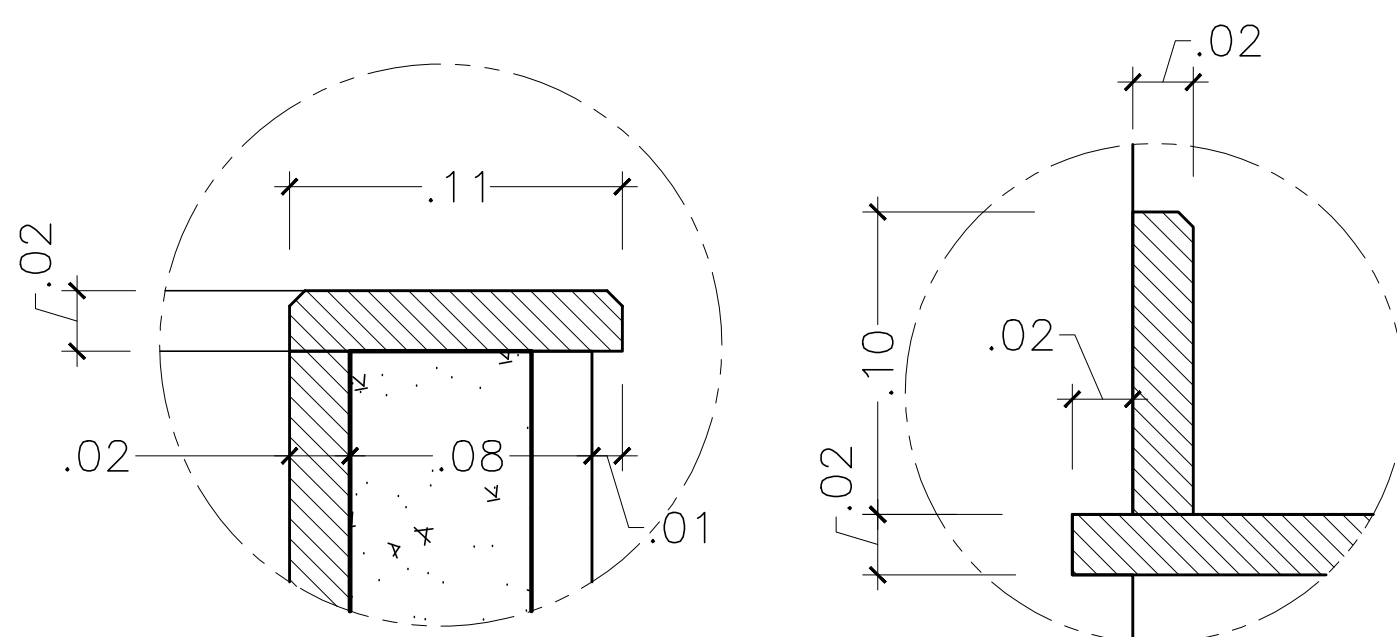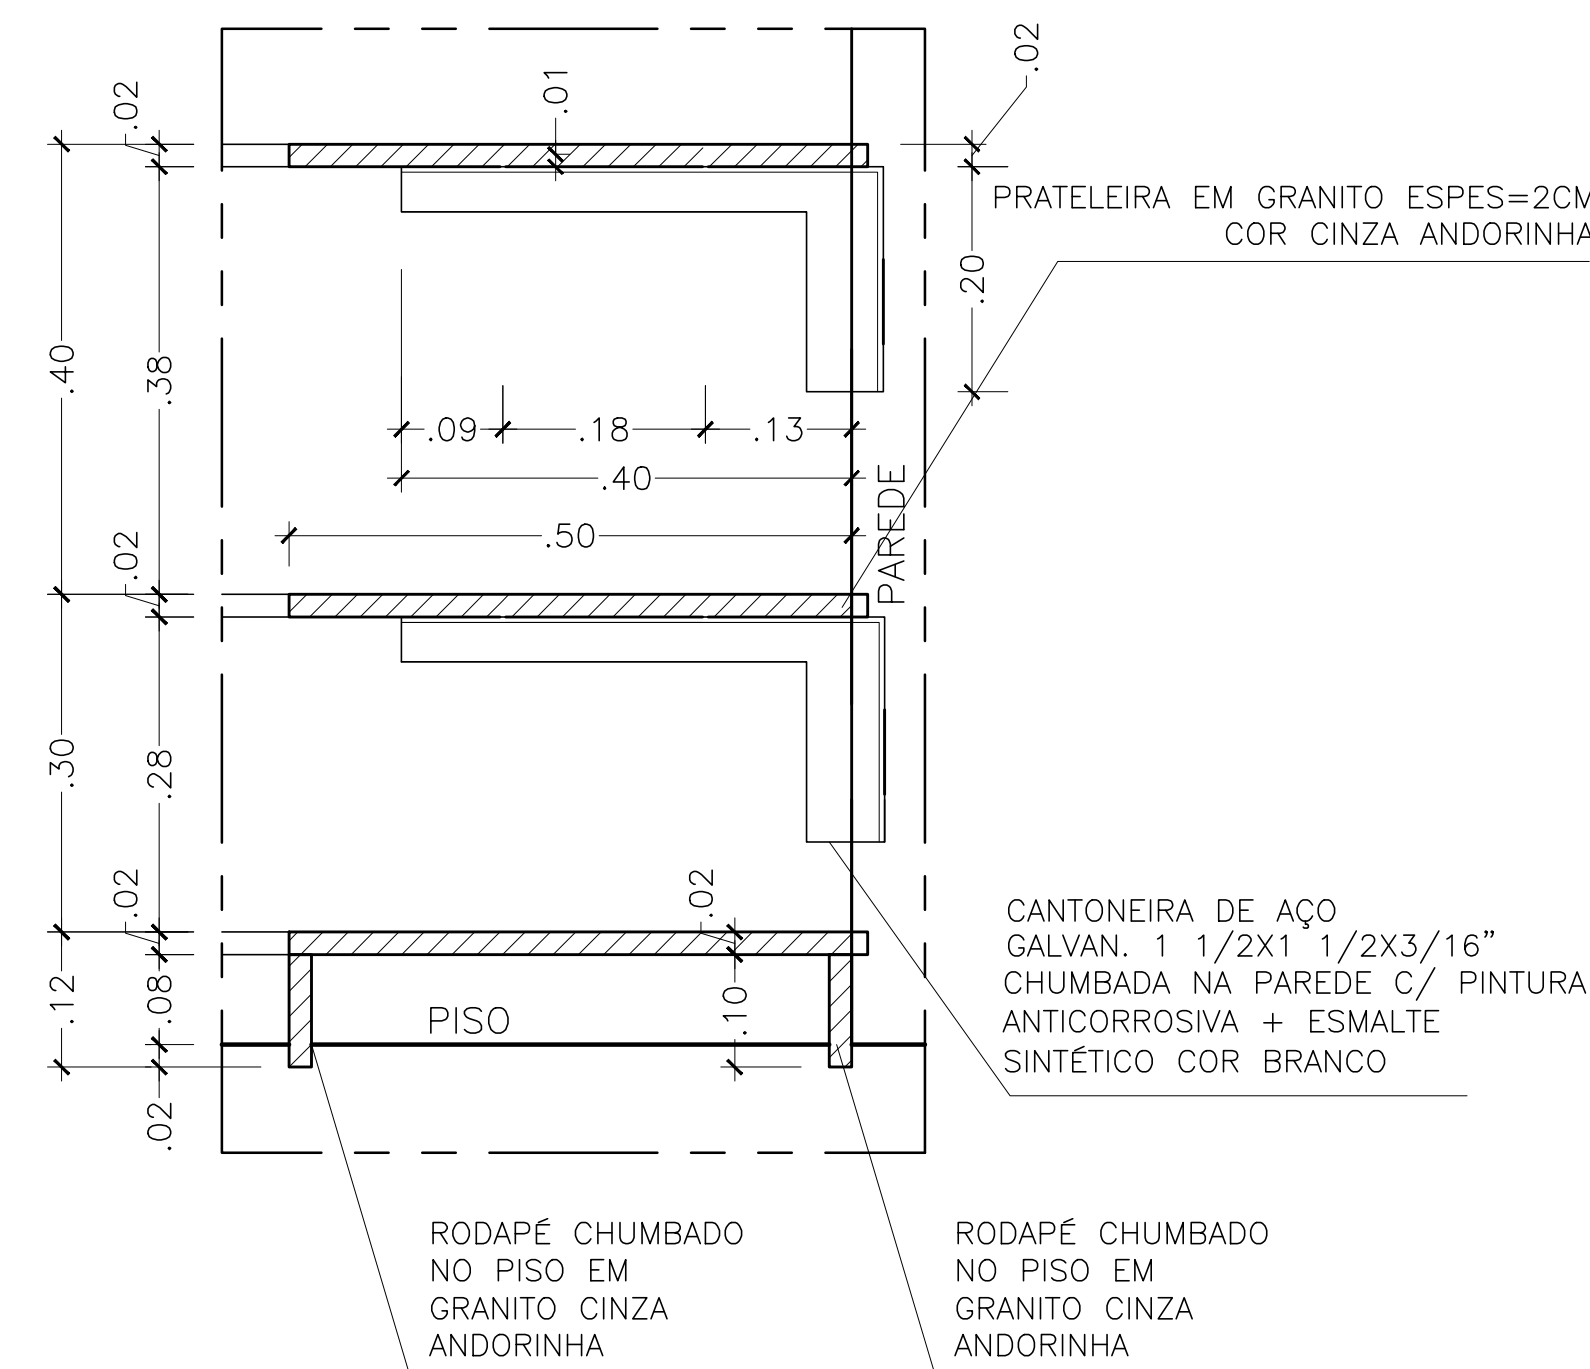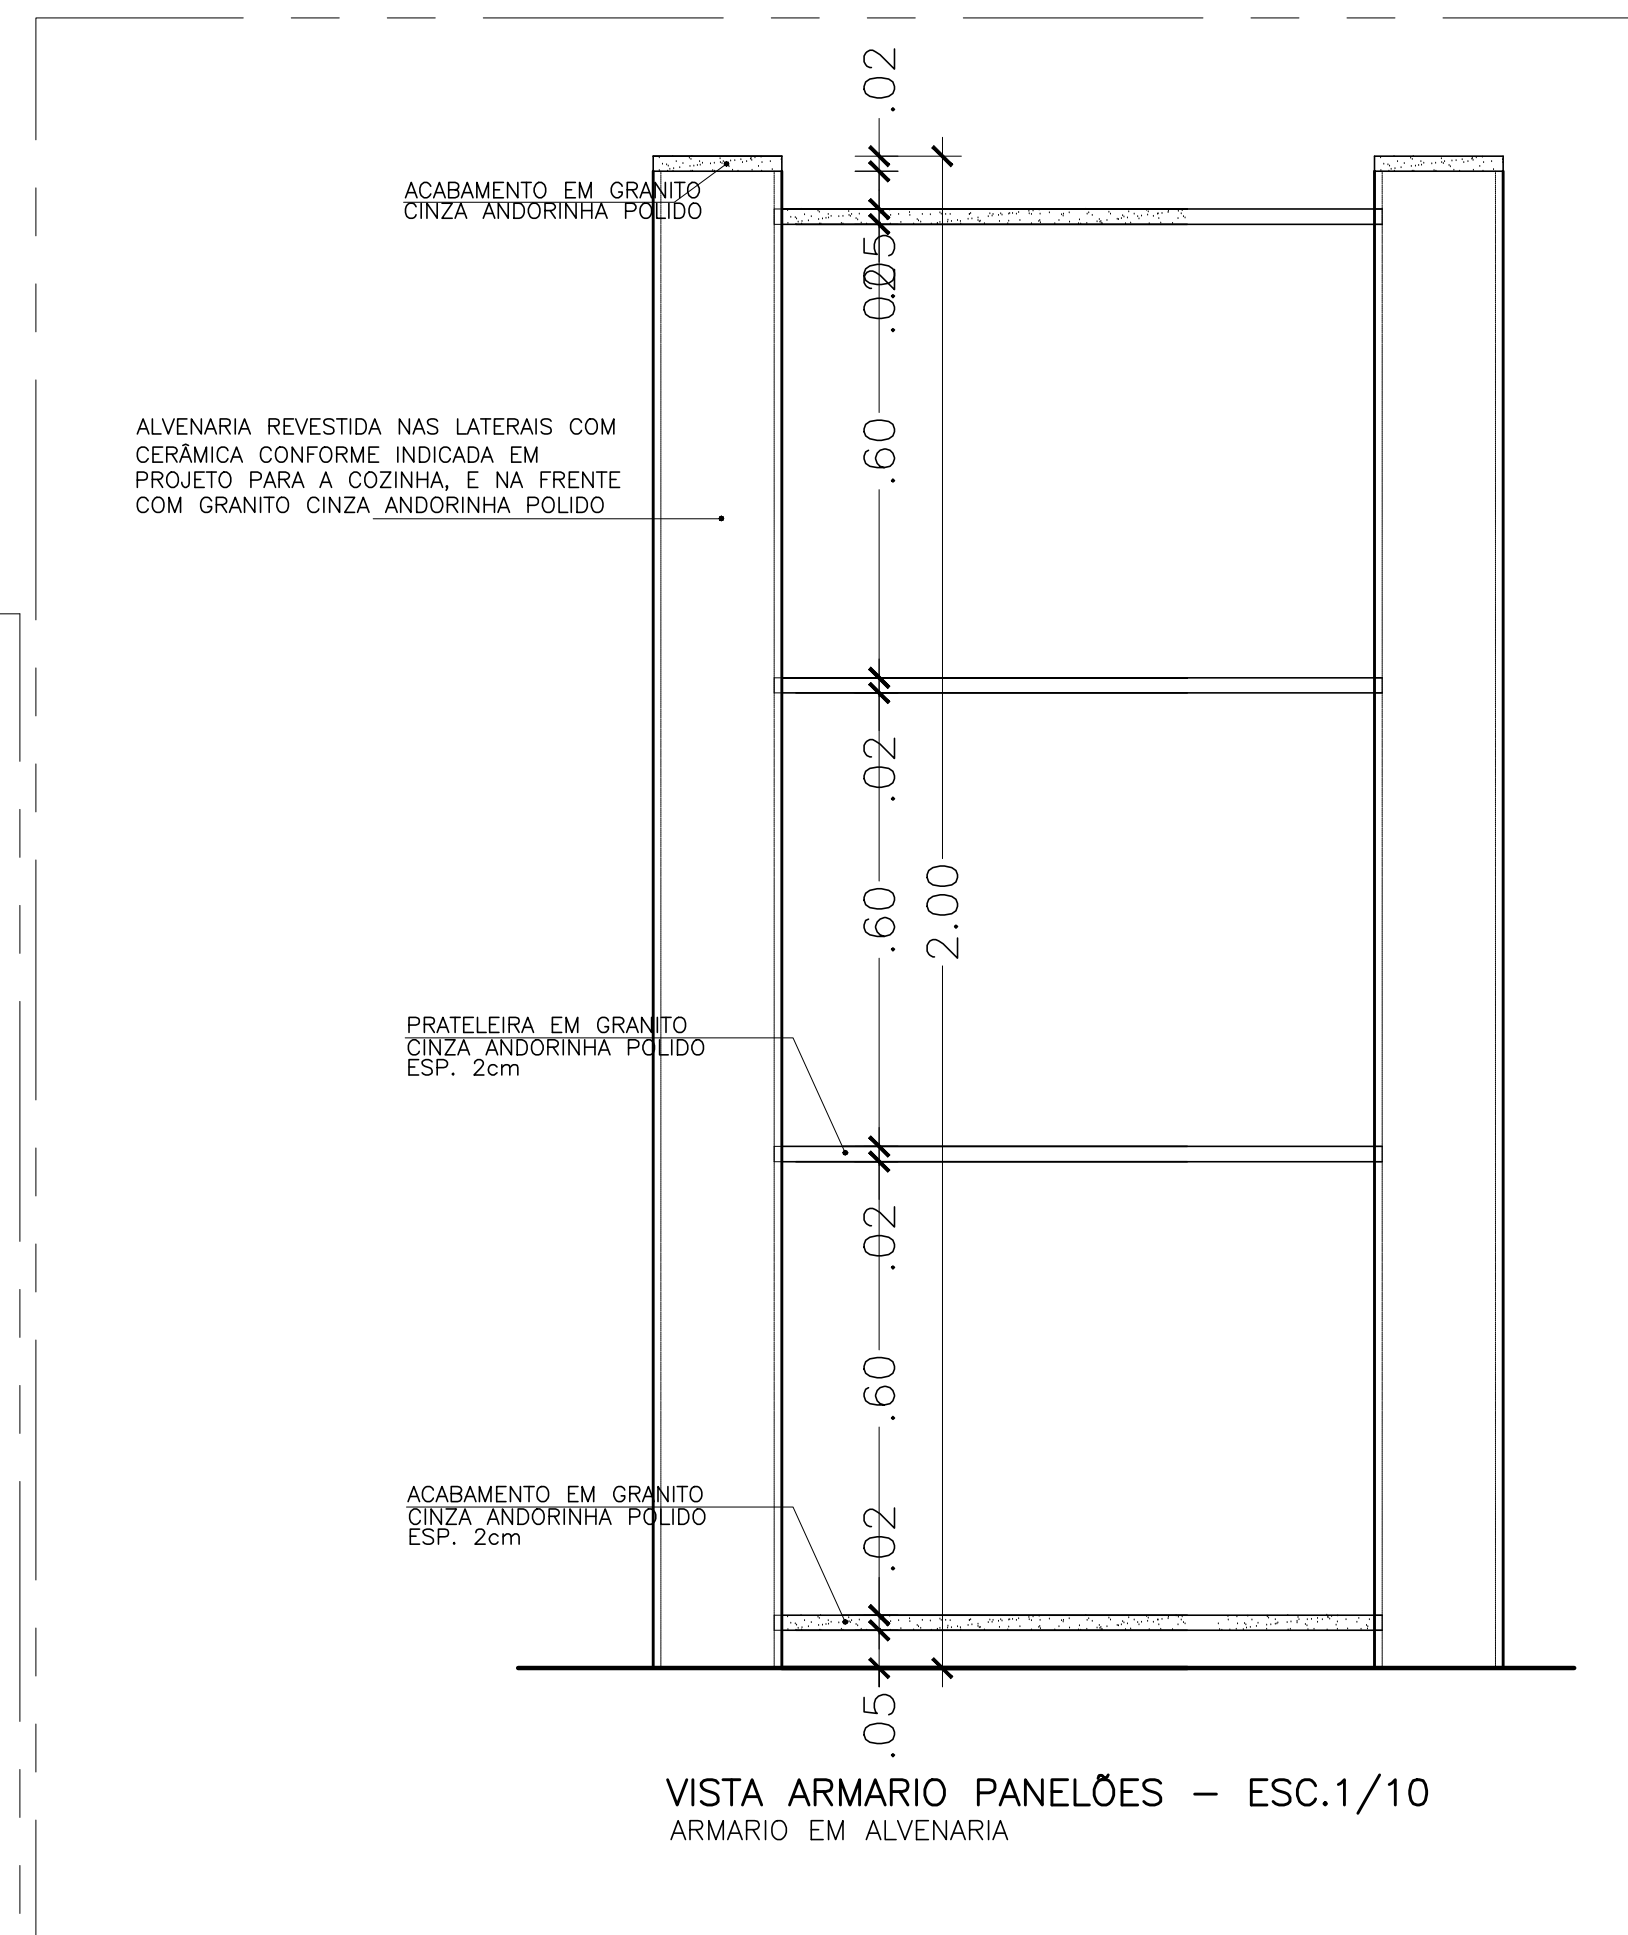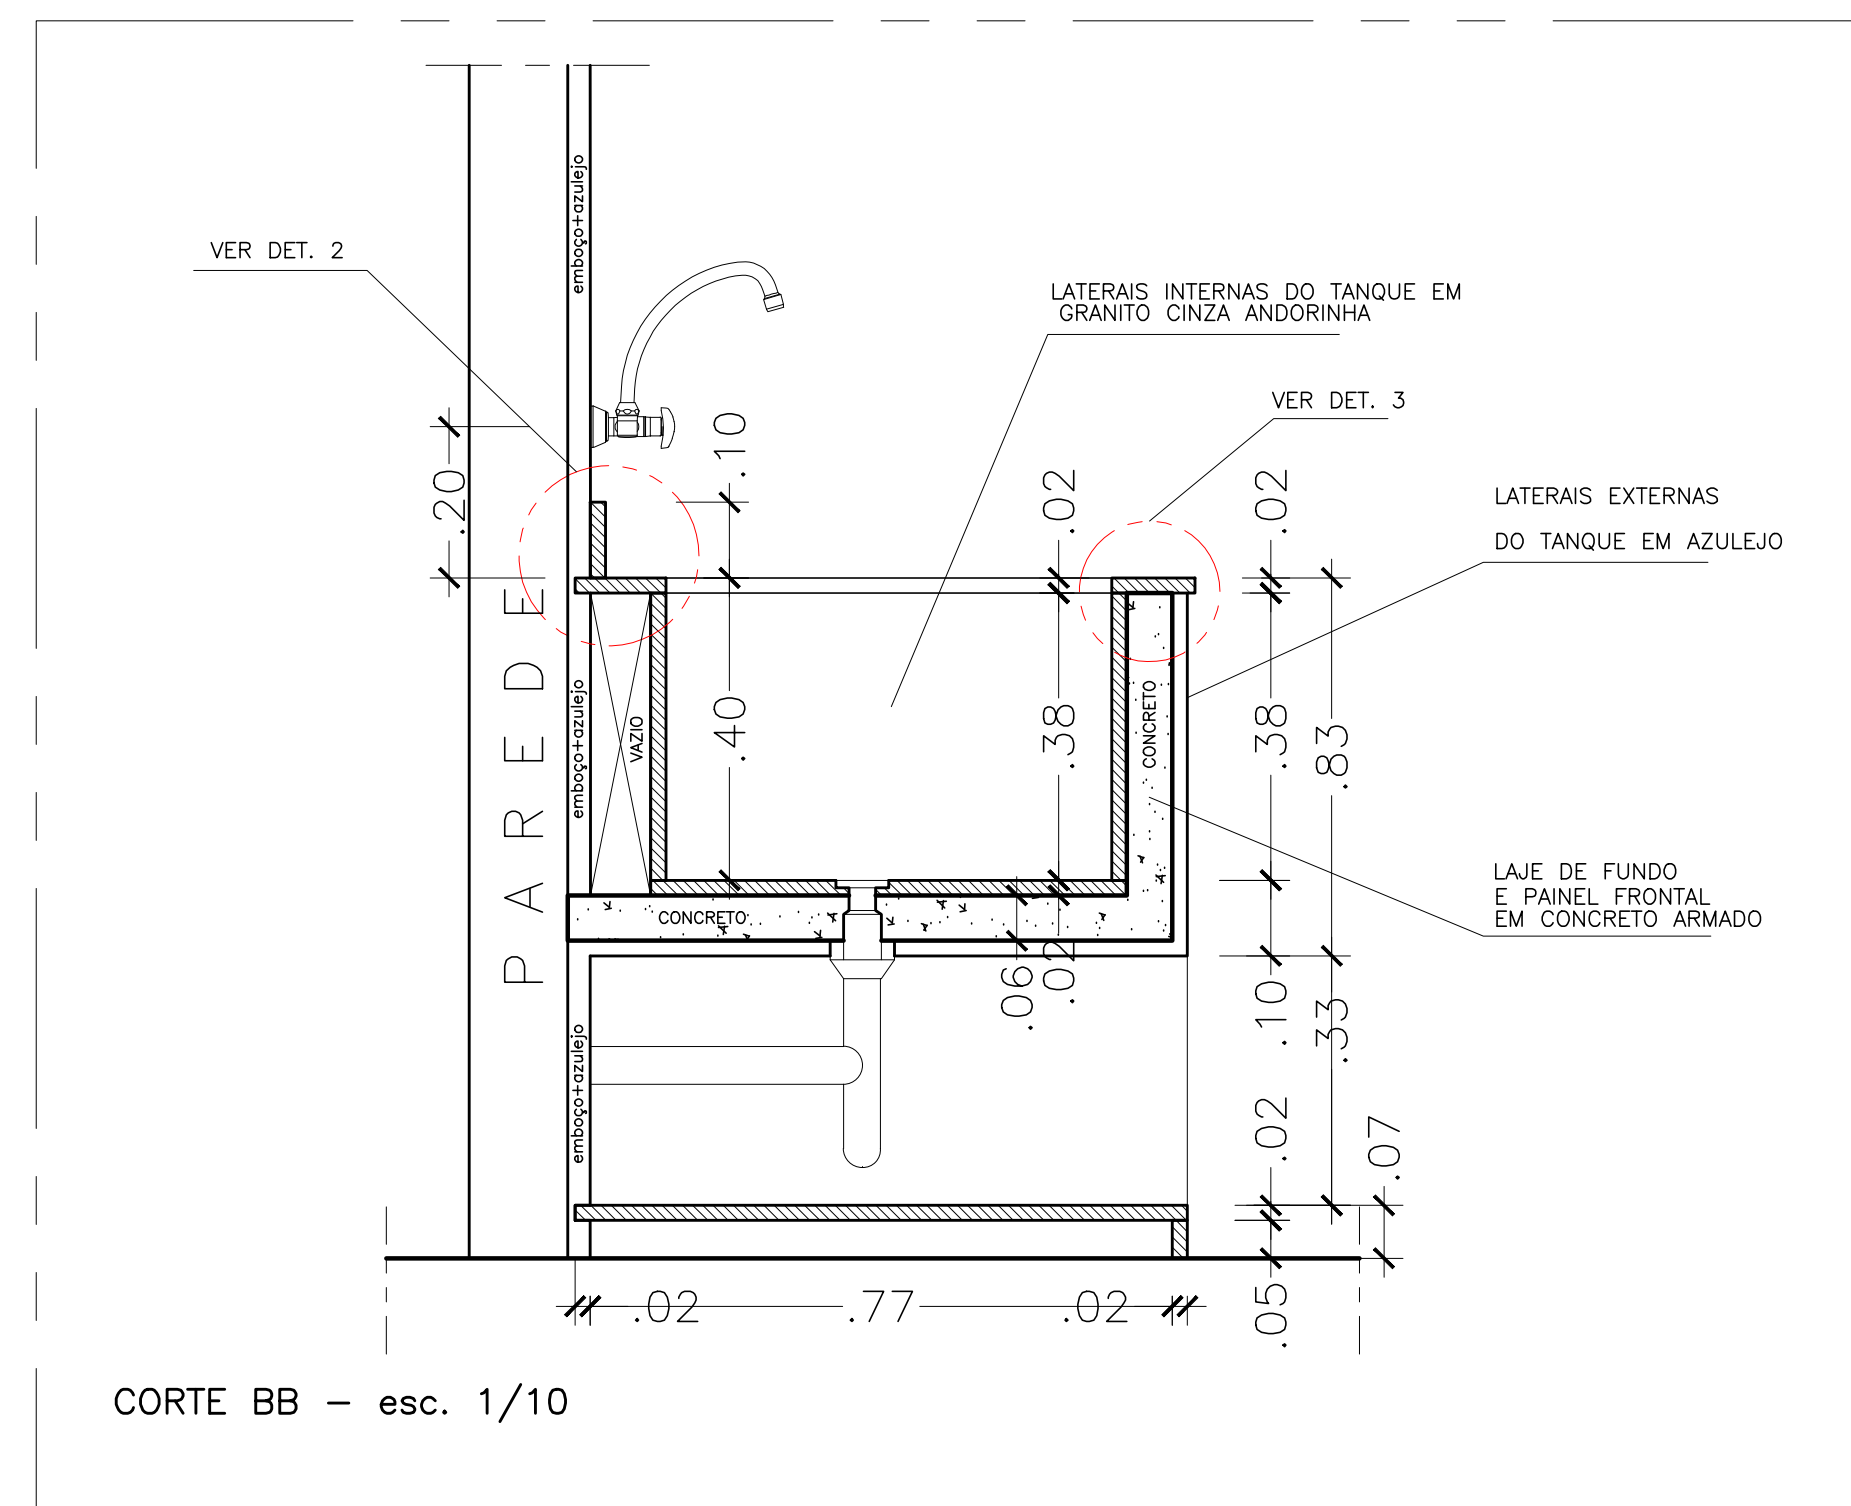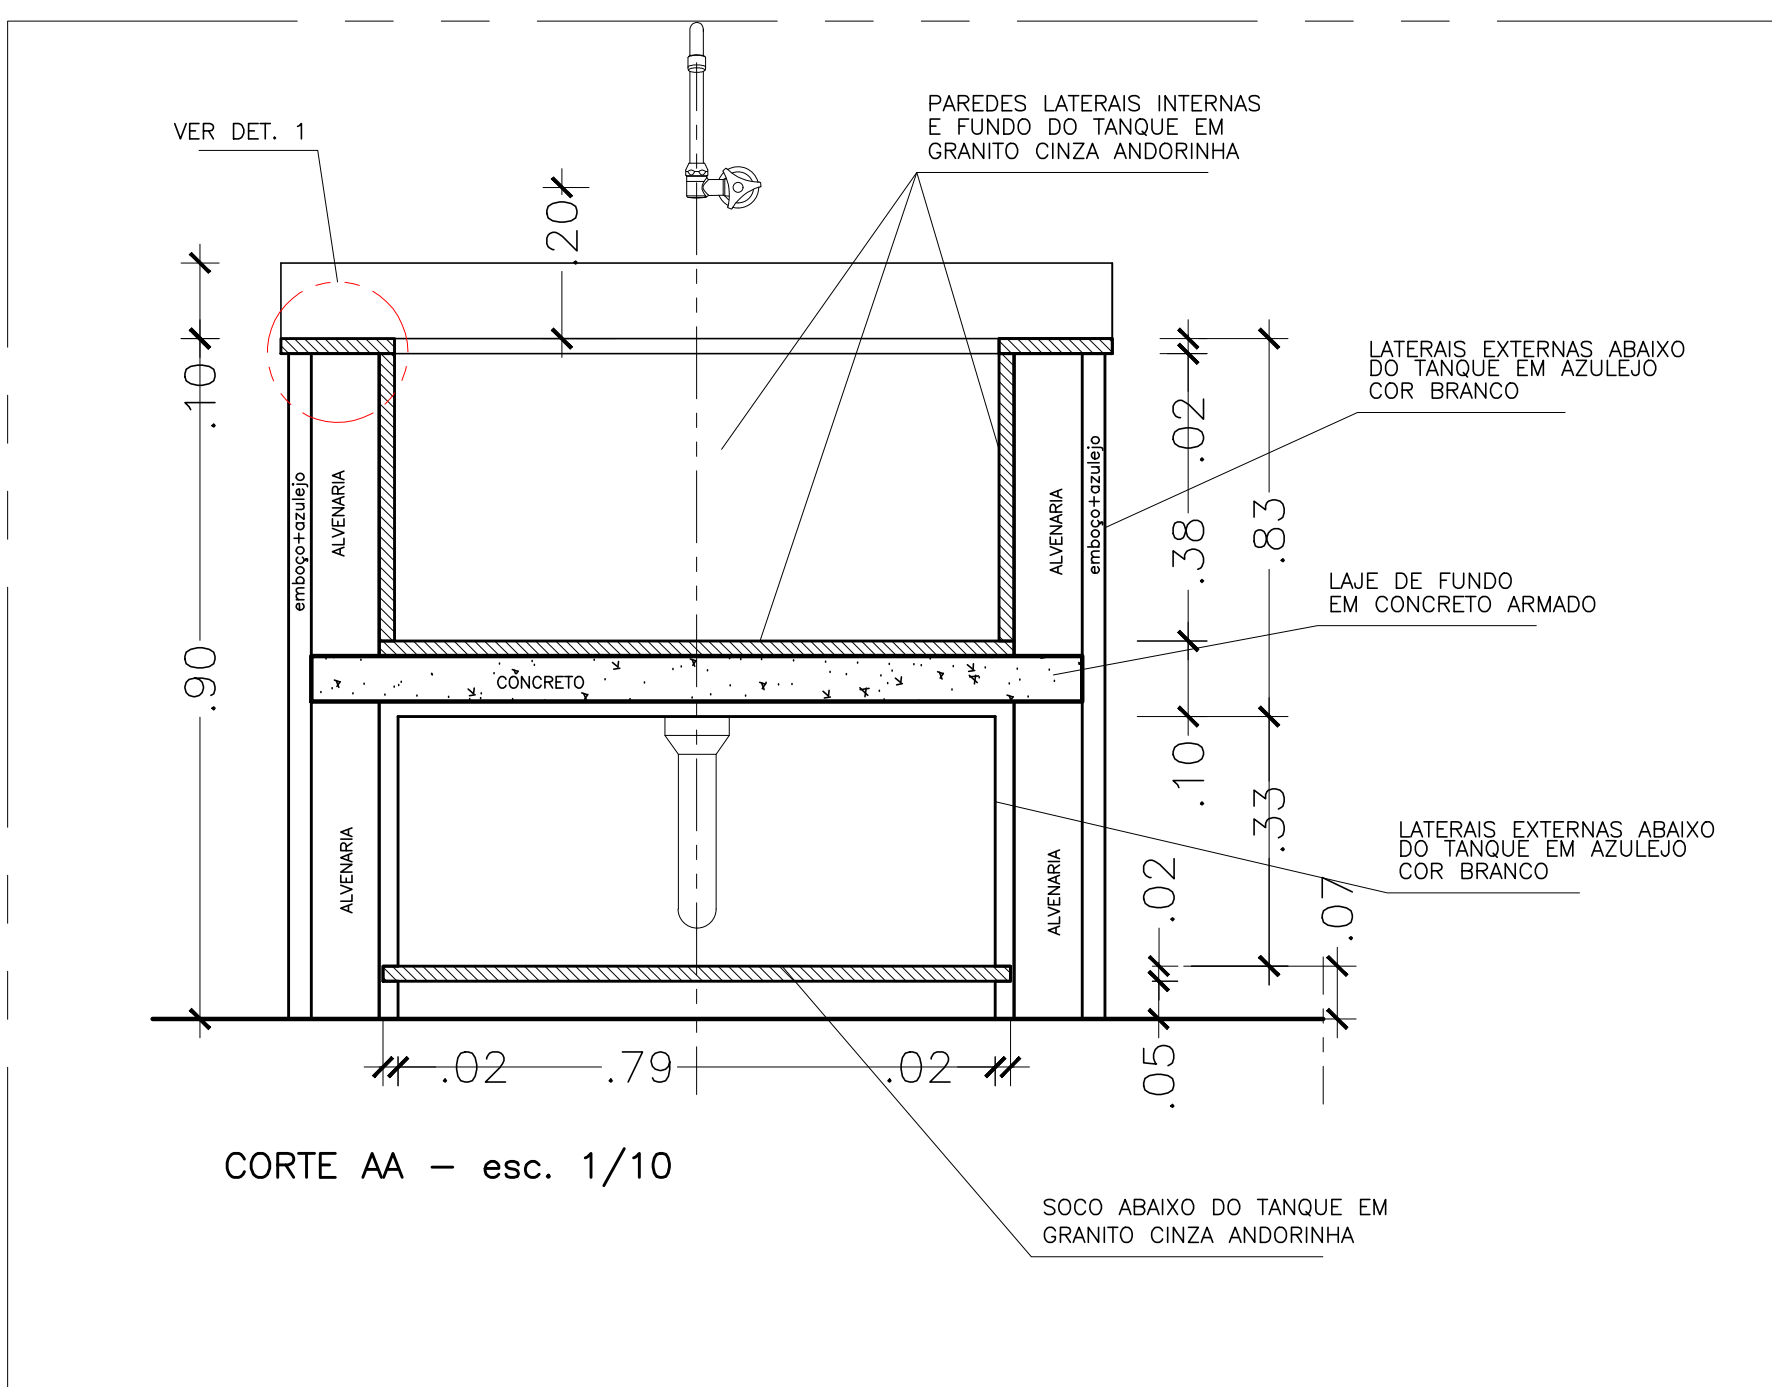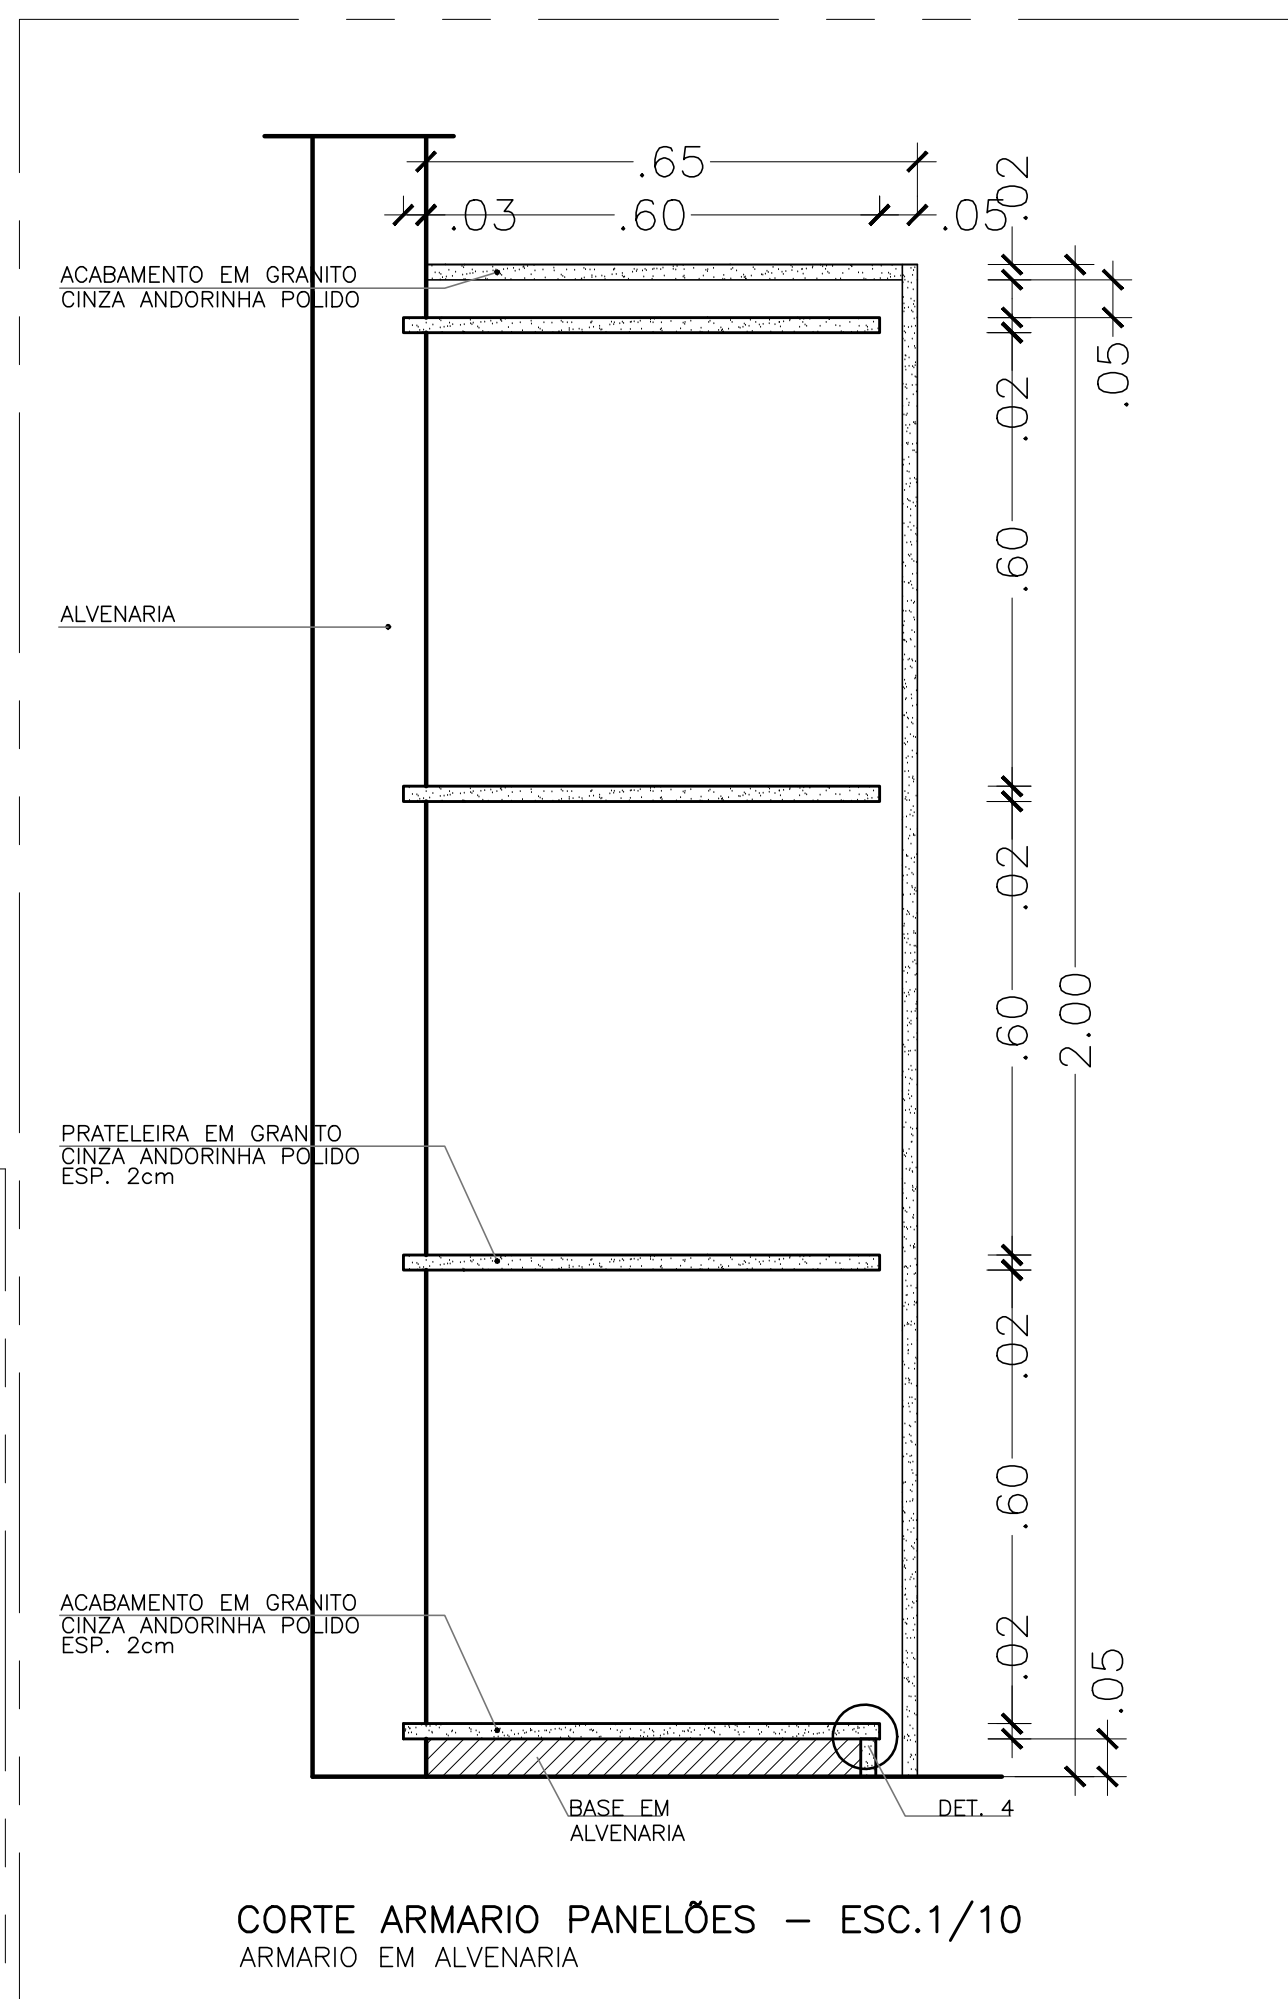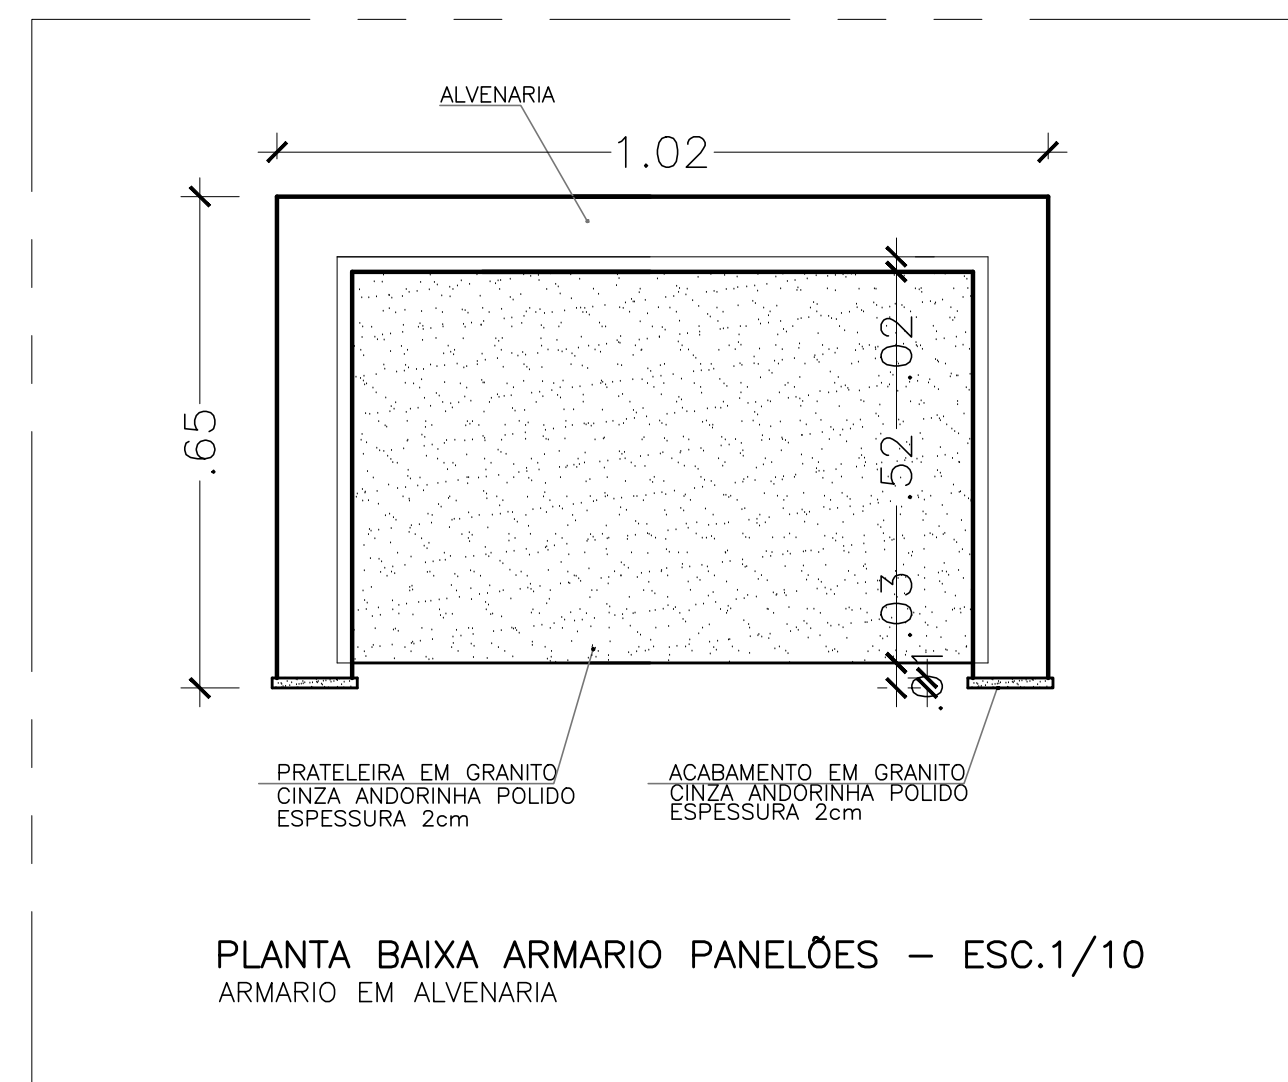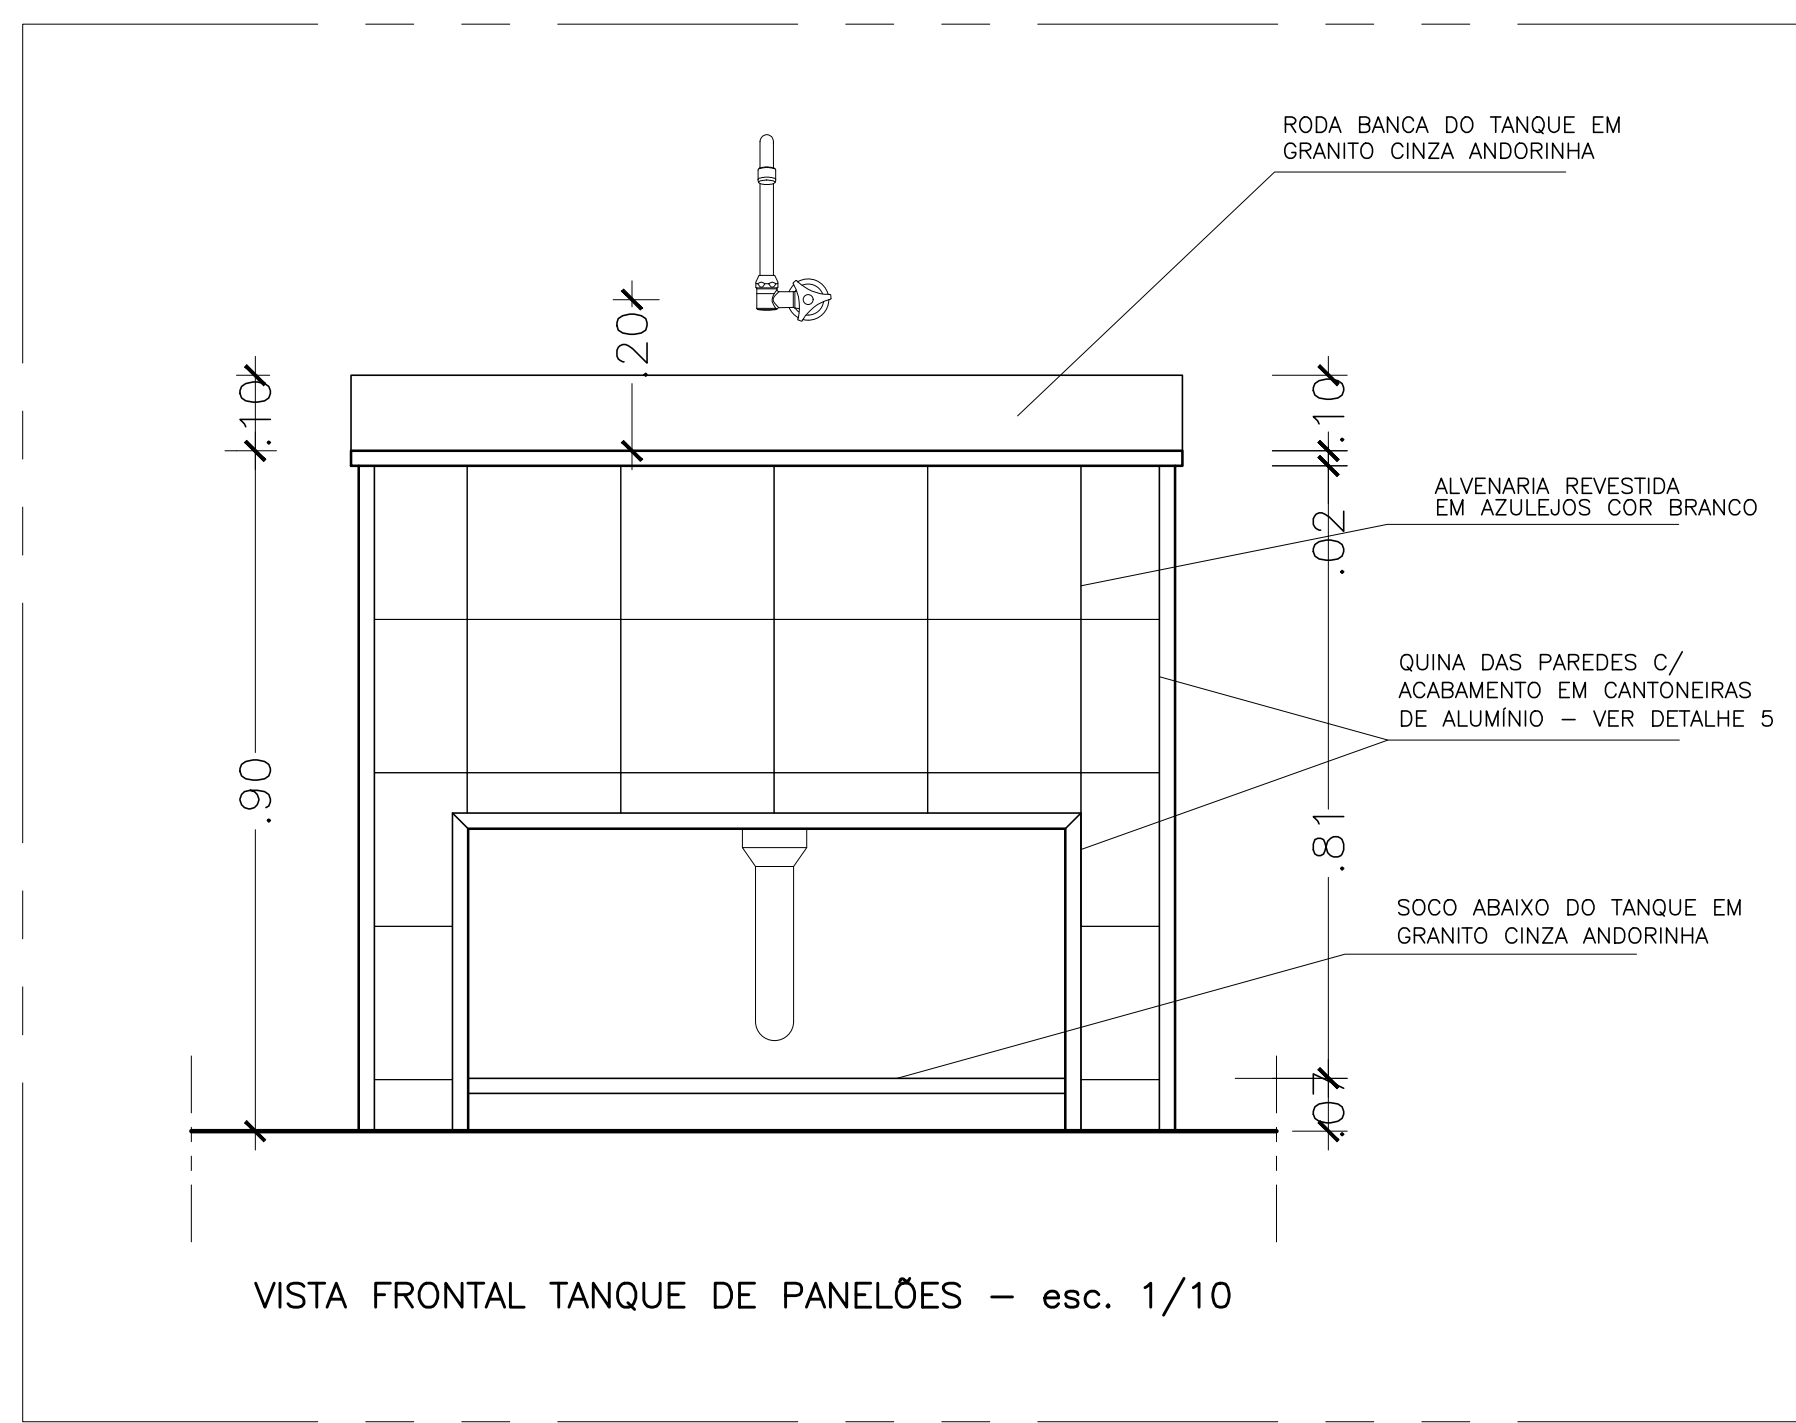




DETALHE 3  
esc.1/5  
BORDA FRONTAL DO TANQUE

DETALHE 2  
esc.1/5  
RODA BANCA DO TANQUE



ACABAMENTO DOS GRANITOS  
C/ QUINAS CHANFRADAS  
EM BISOTE DE 3MM  
S/ESCALA

DET. 4 – ESC.1/5  
ACABAMENTO DAS QUINAS

DETALHE 1  
esc.1/5  
BORDA LATERAL DO TANQUE

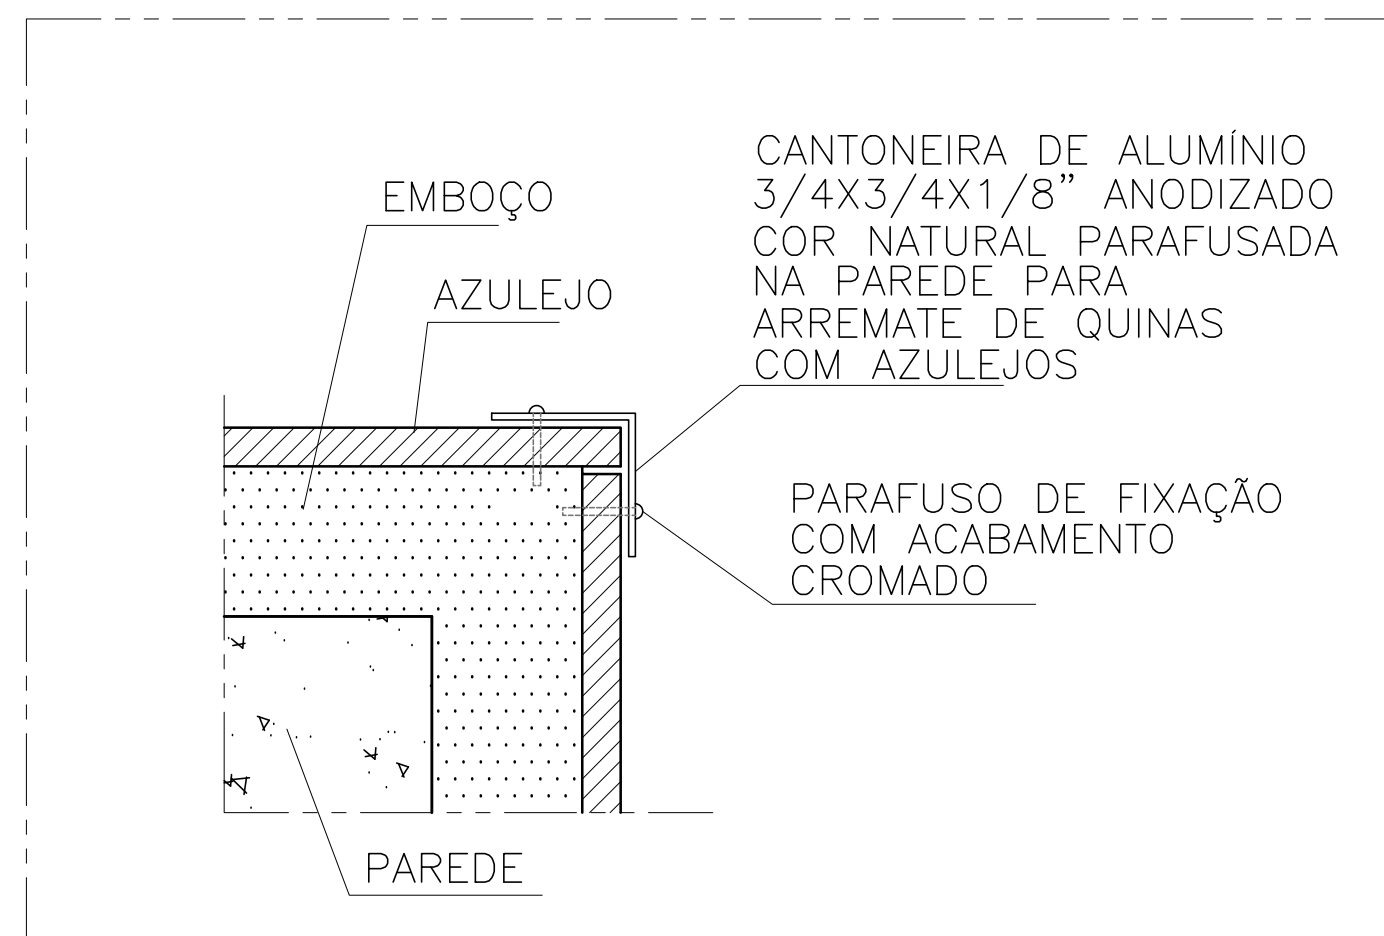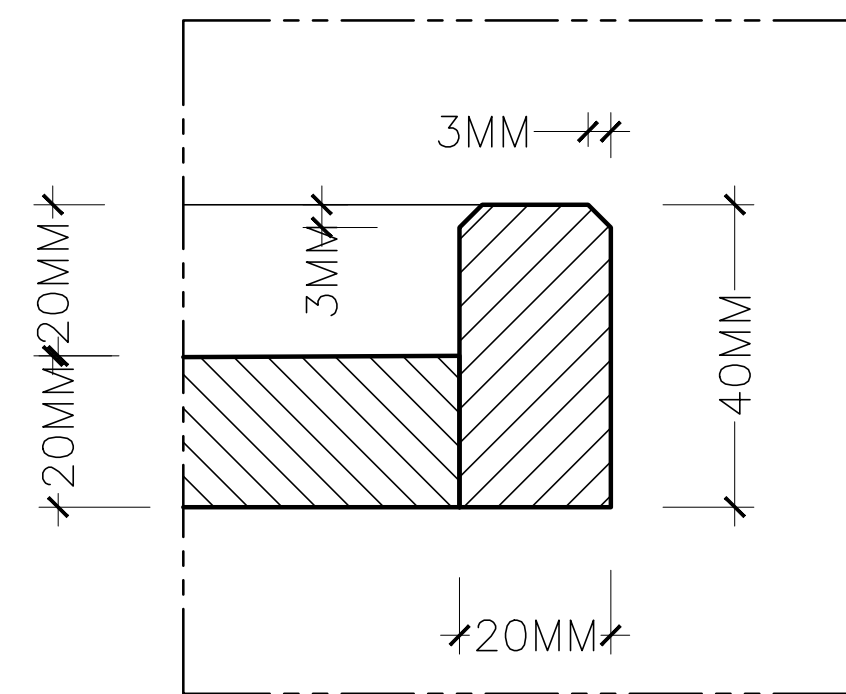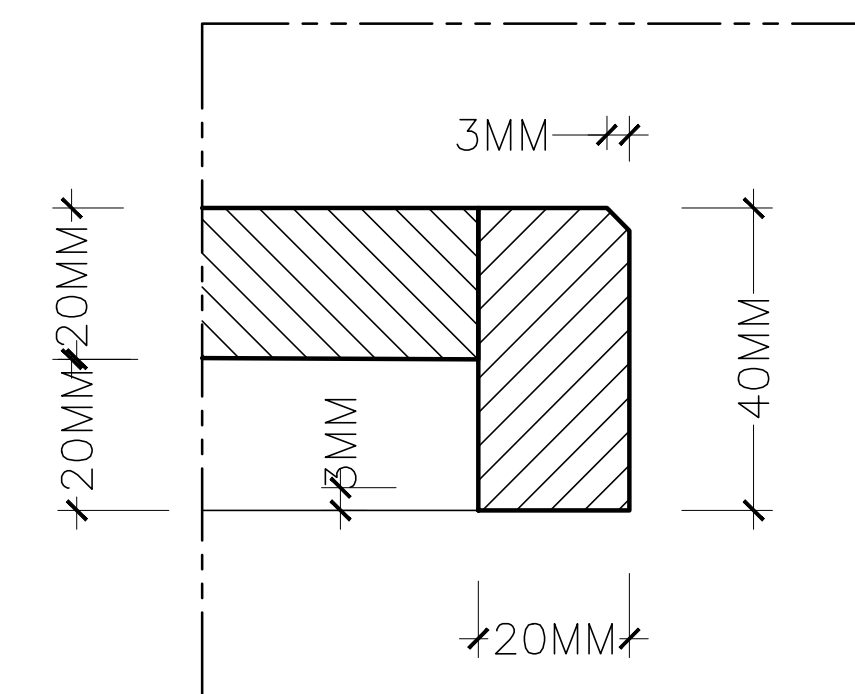


DET. ACABAMENTO DAS QUINAS VIVAS – ESC.1/2,5  
ESC.1/2,5

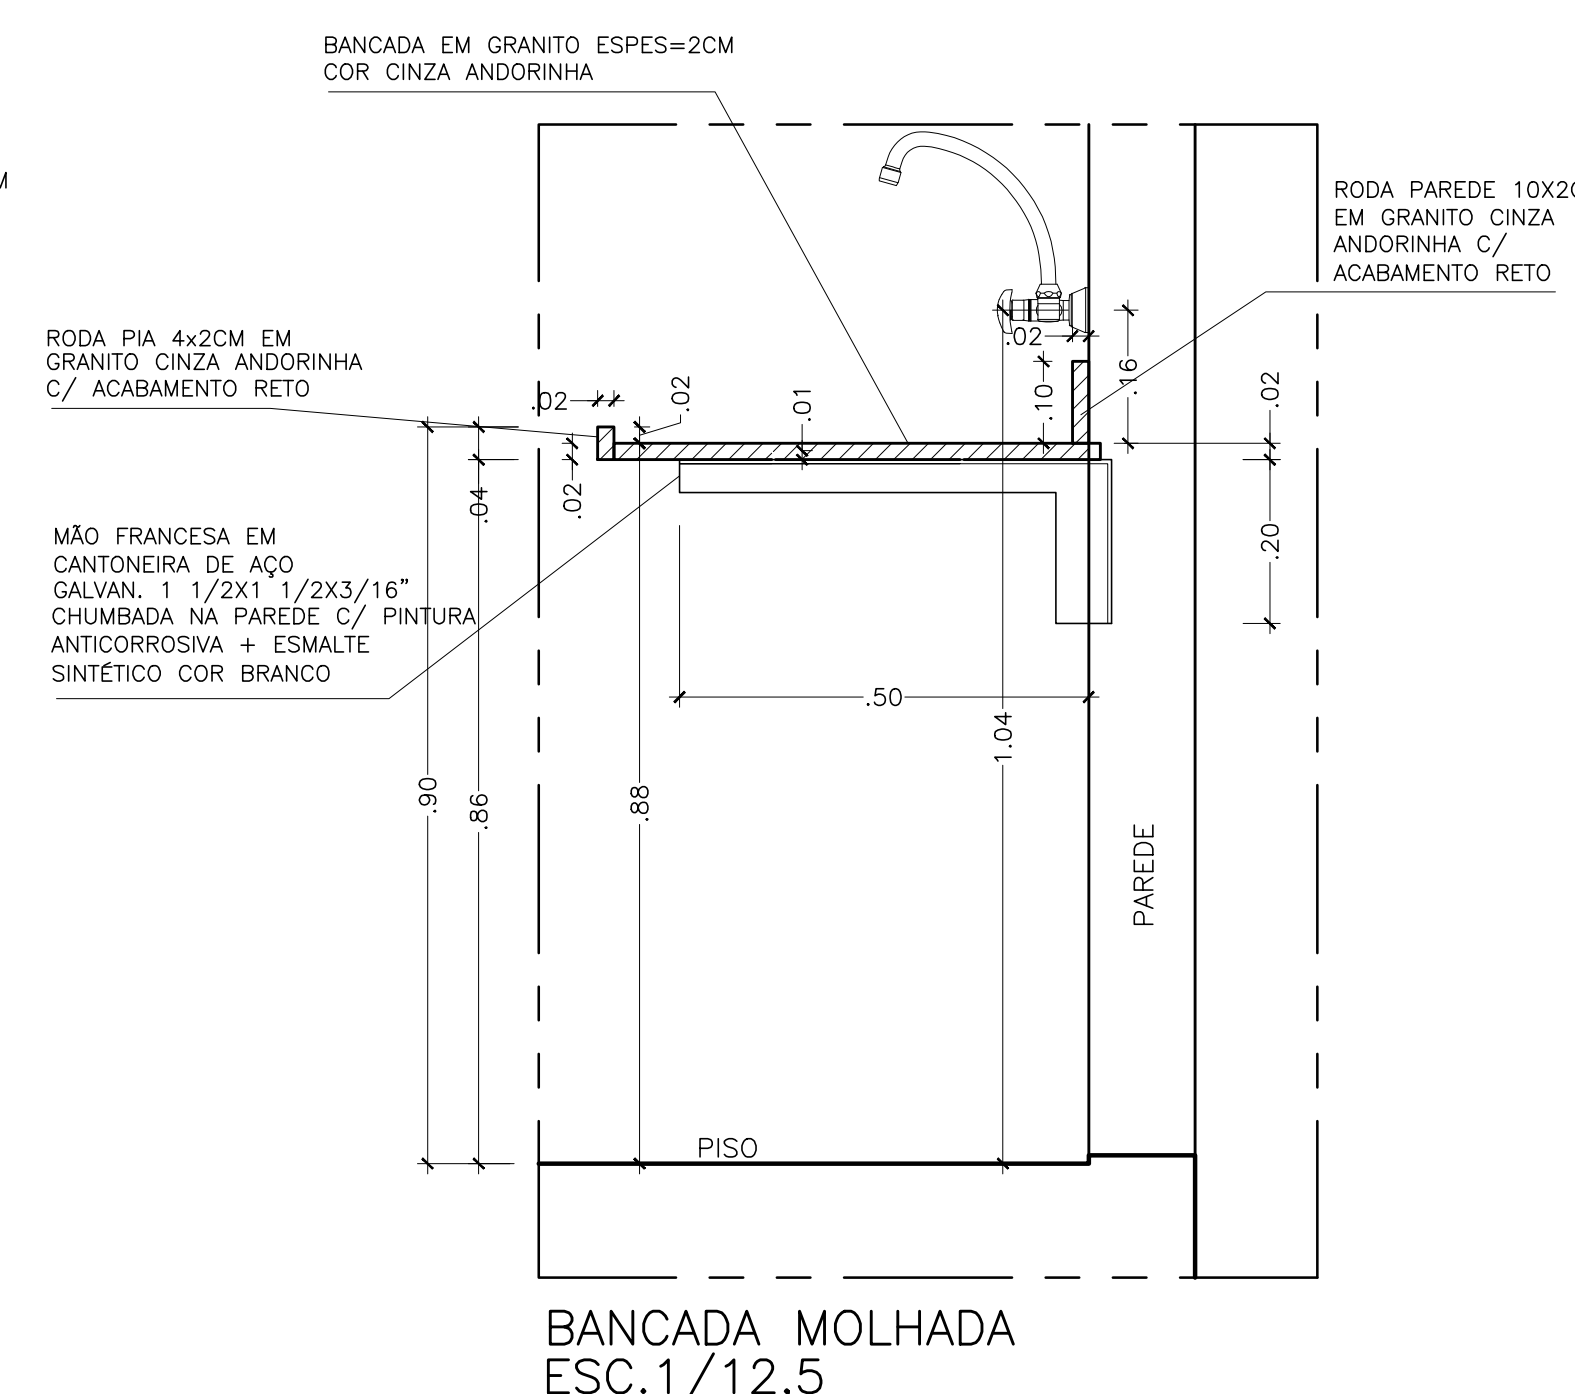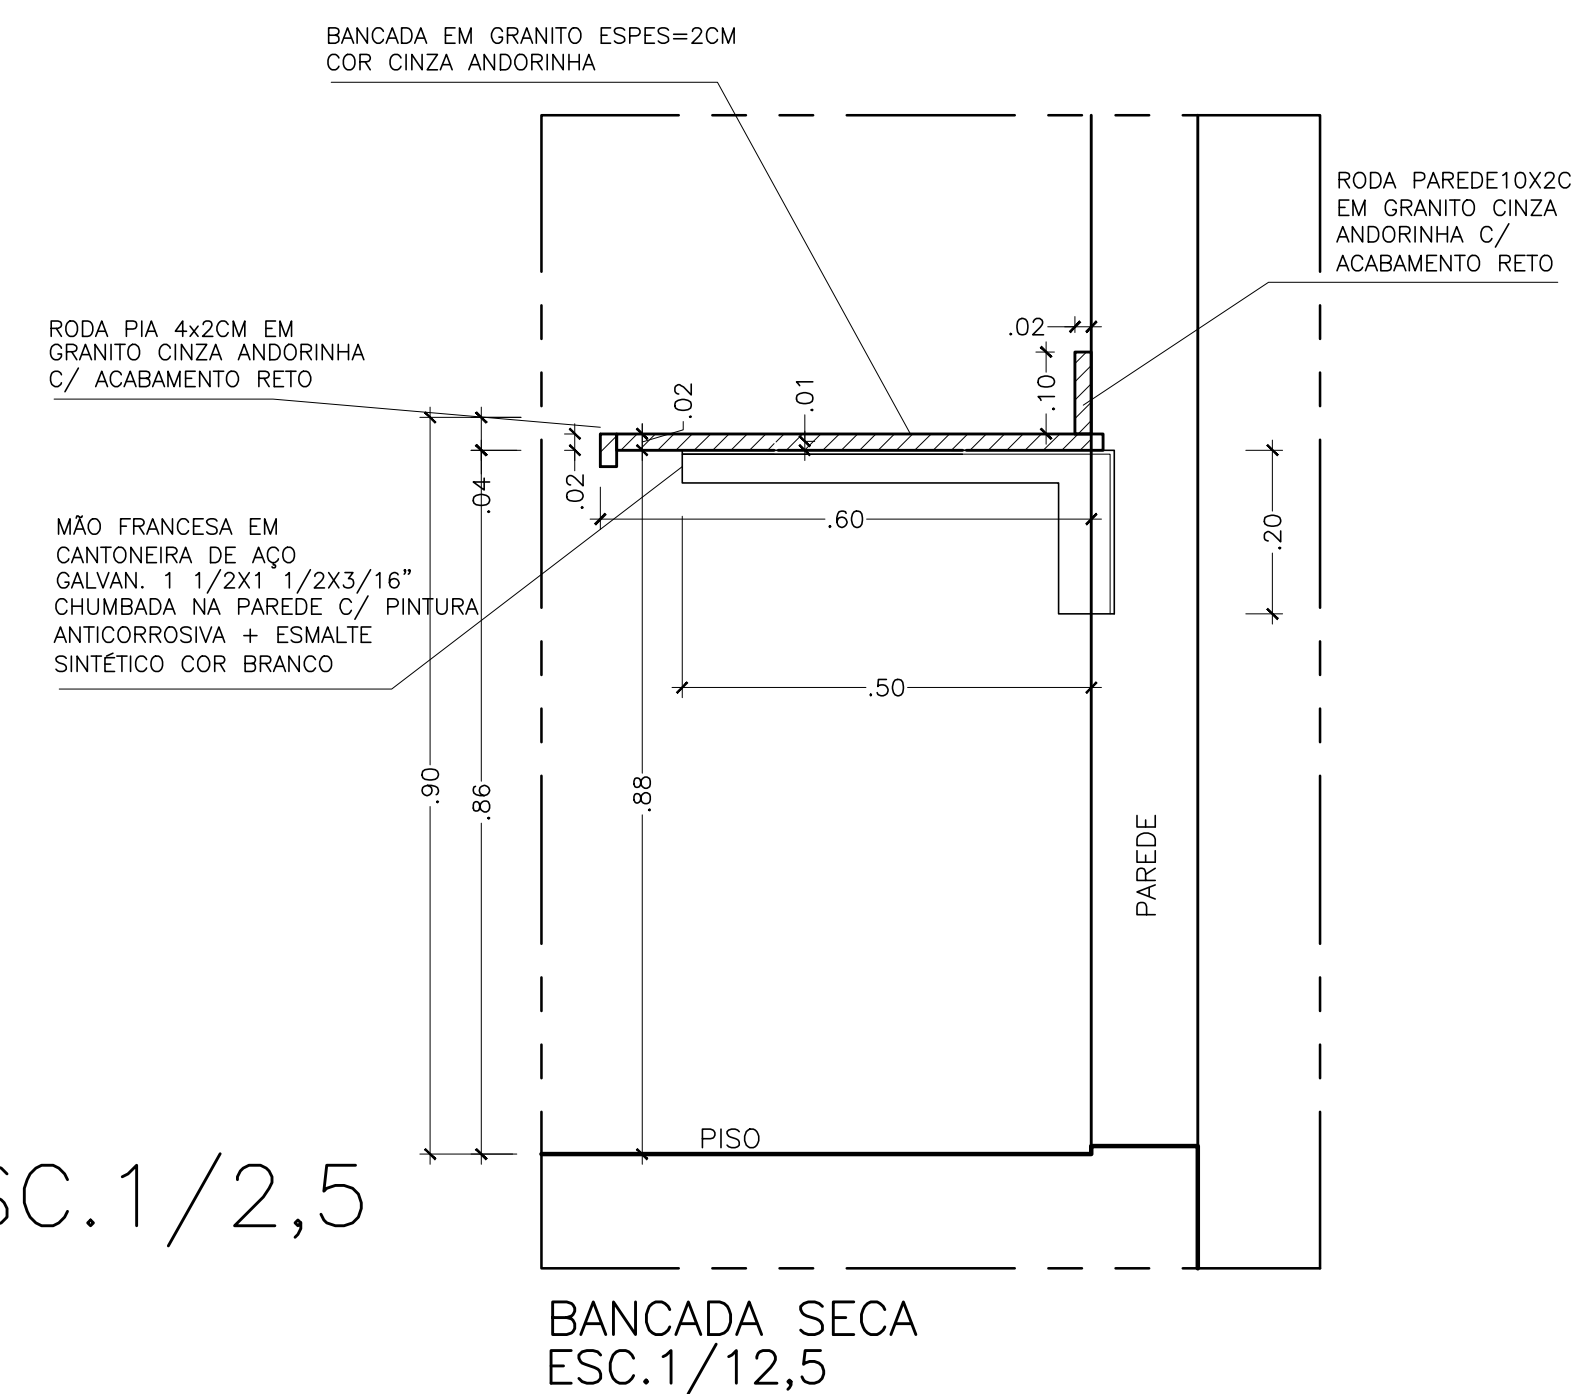







RODA PIA NA  
BANCADA SECA  
ESC: 2,5

RODA PIA NA  
BANCADA MOLHADA  
ESC: 2,5



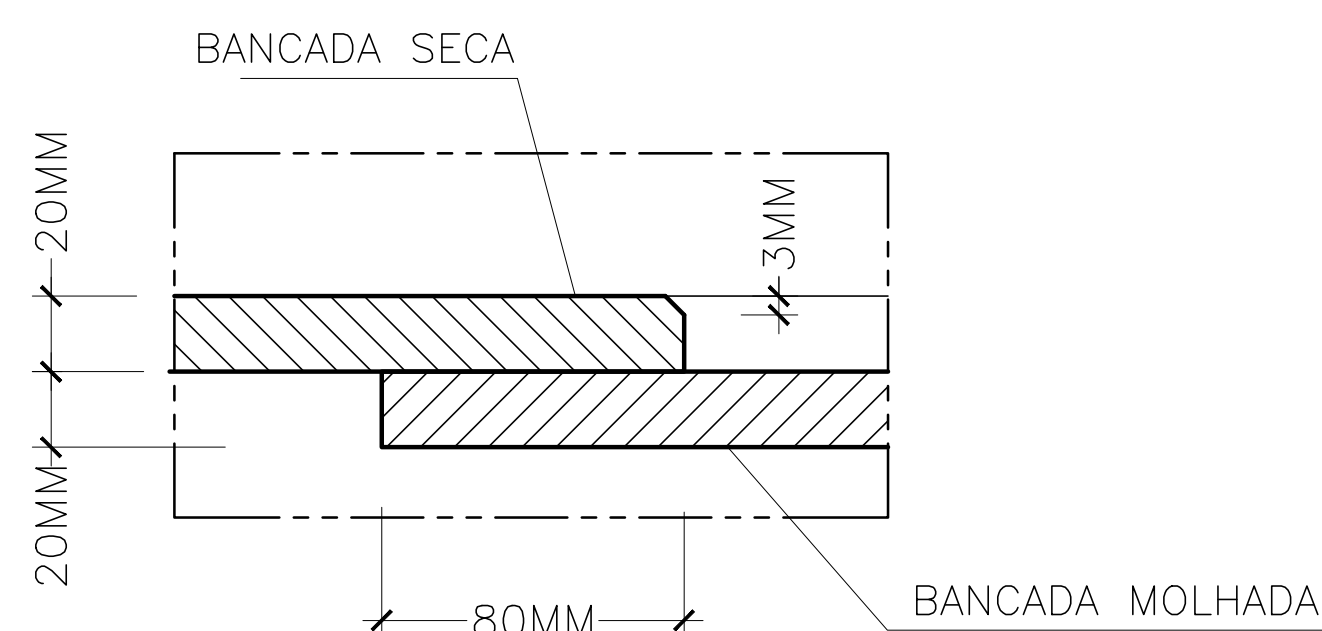


DET. TRANSPASSE DE BANCADAS—esc. 1/5  
VISTA EM CORTE  
TRANSPASSE DAS BANCADAS DA ÁREA  
SECA P/ A ÁREA MOLHADA

[illegible]

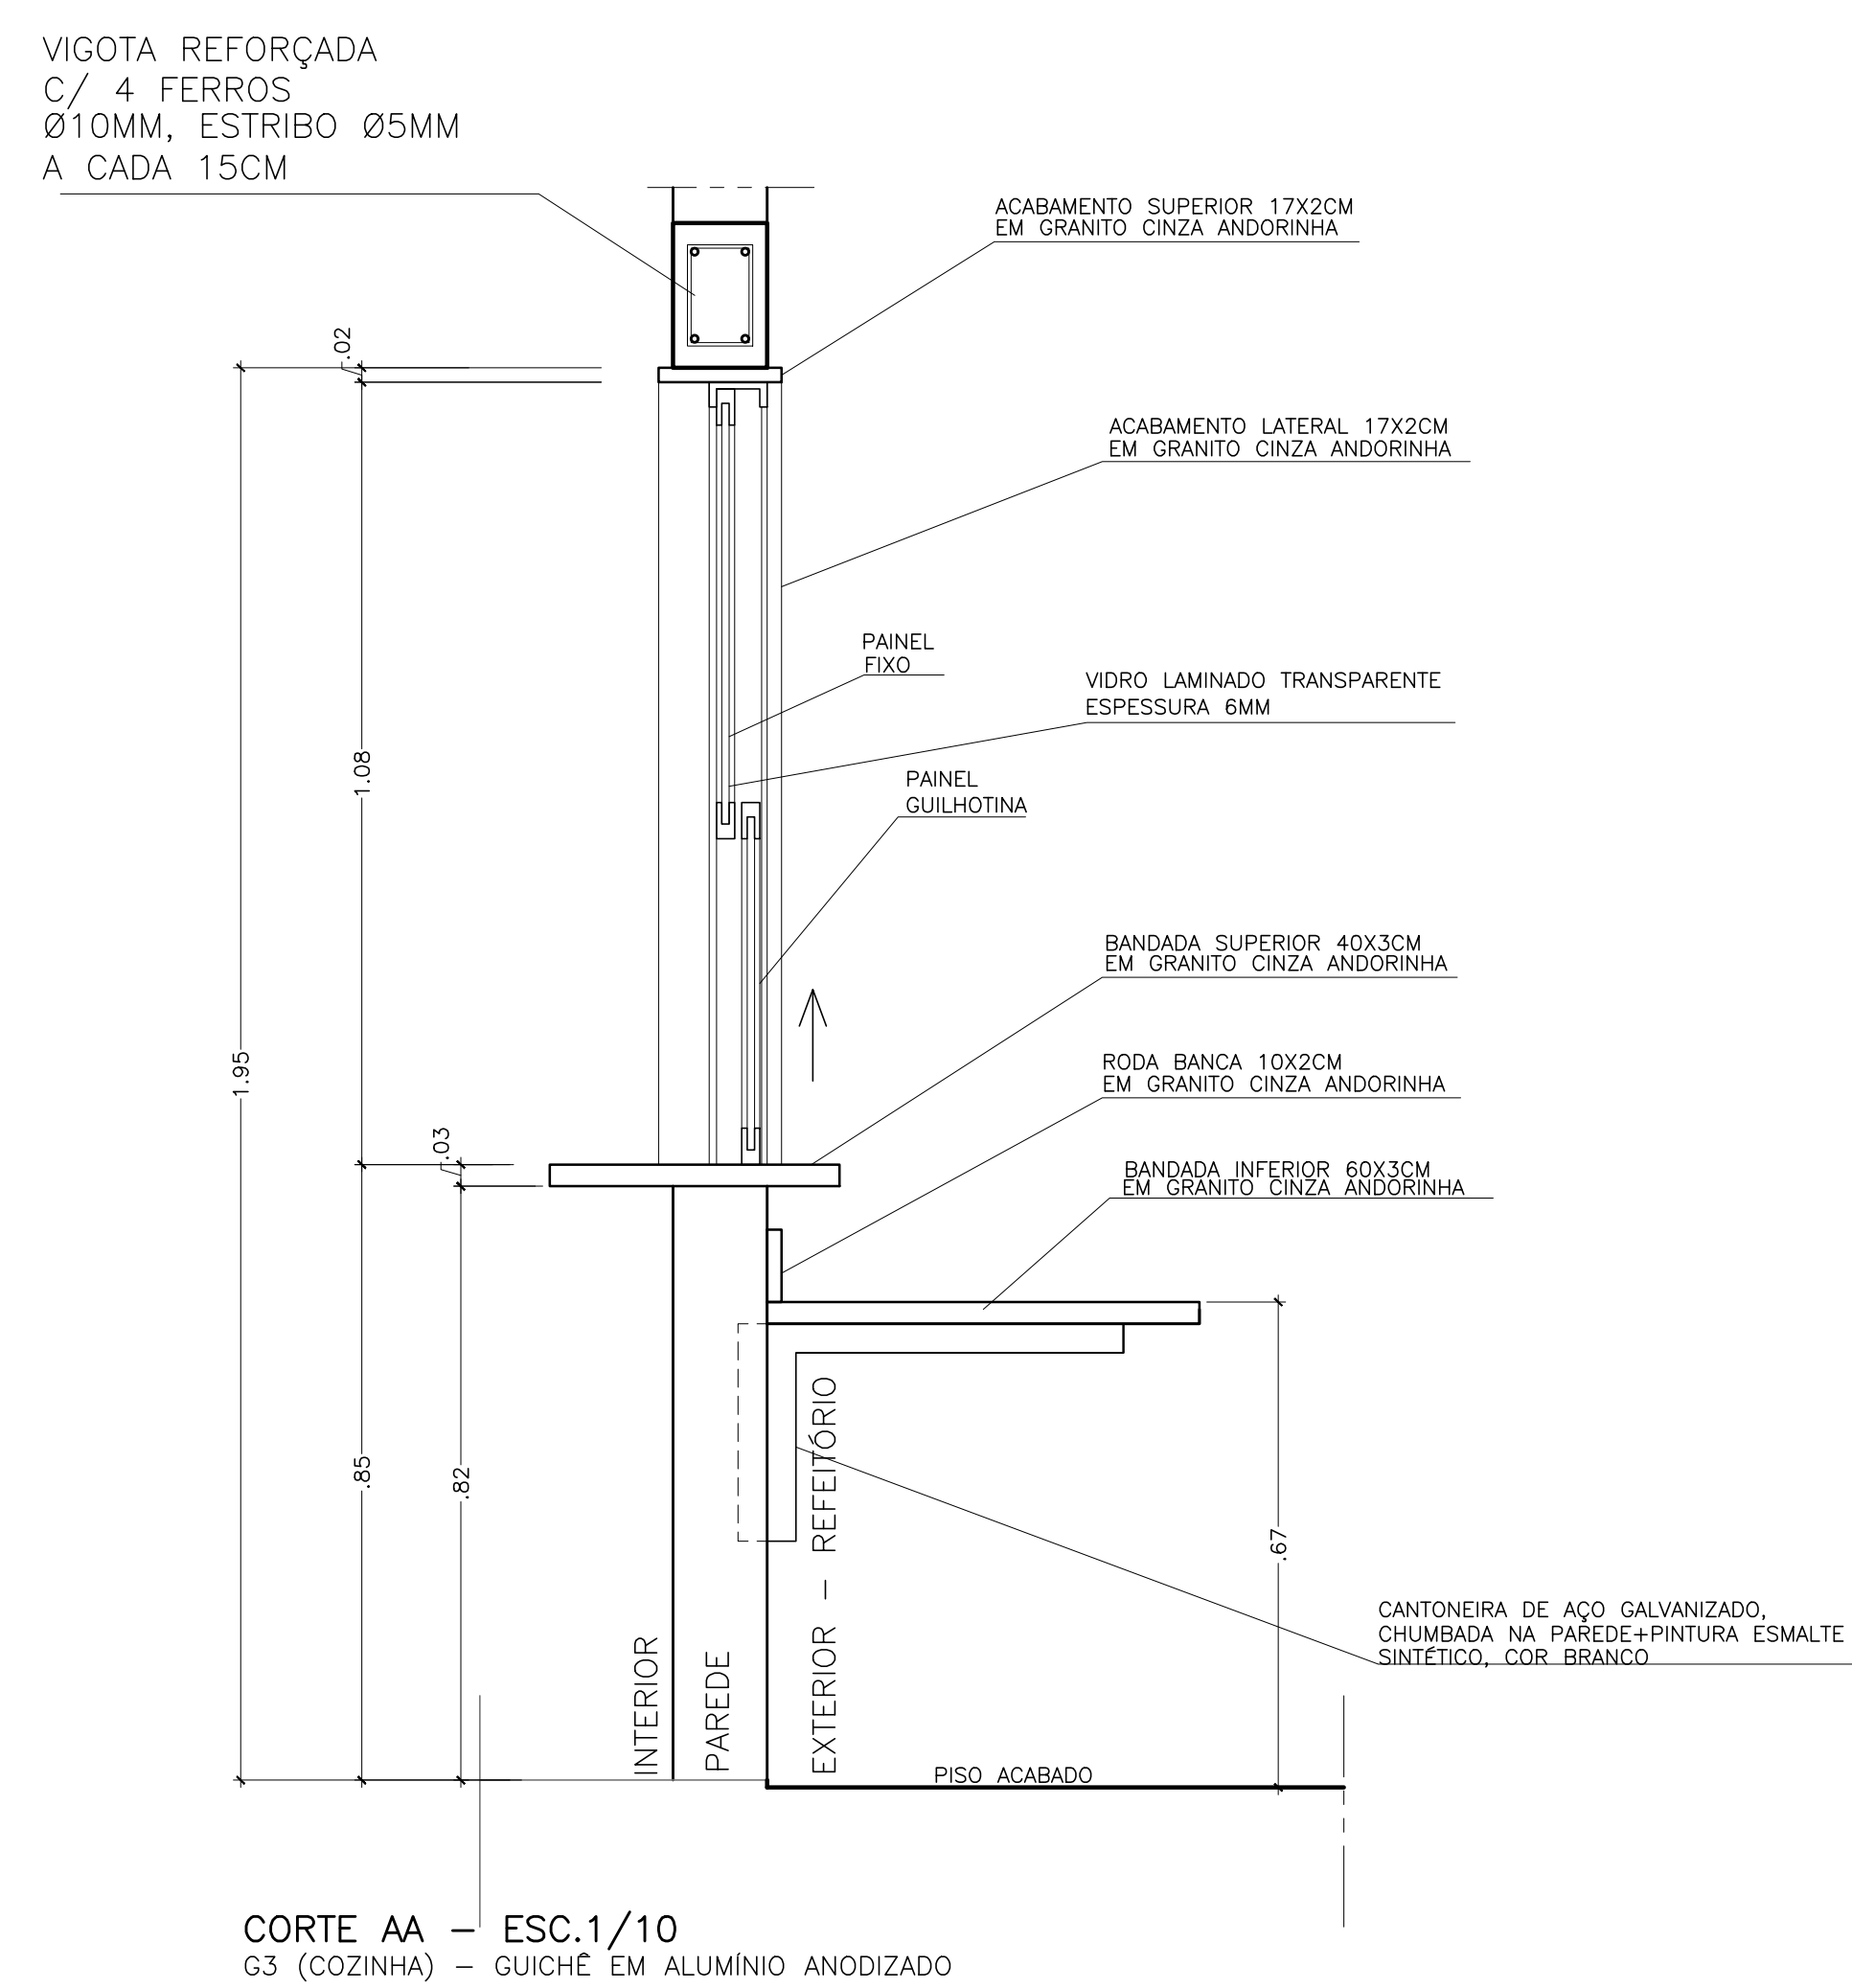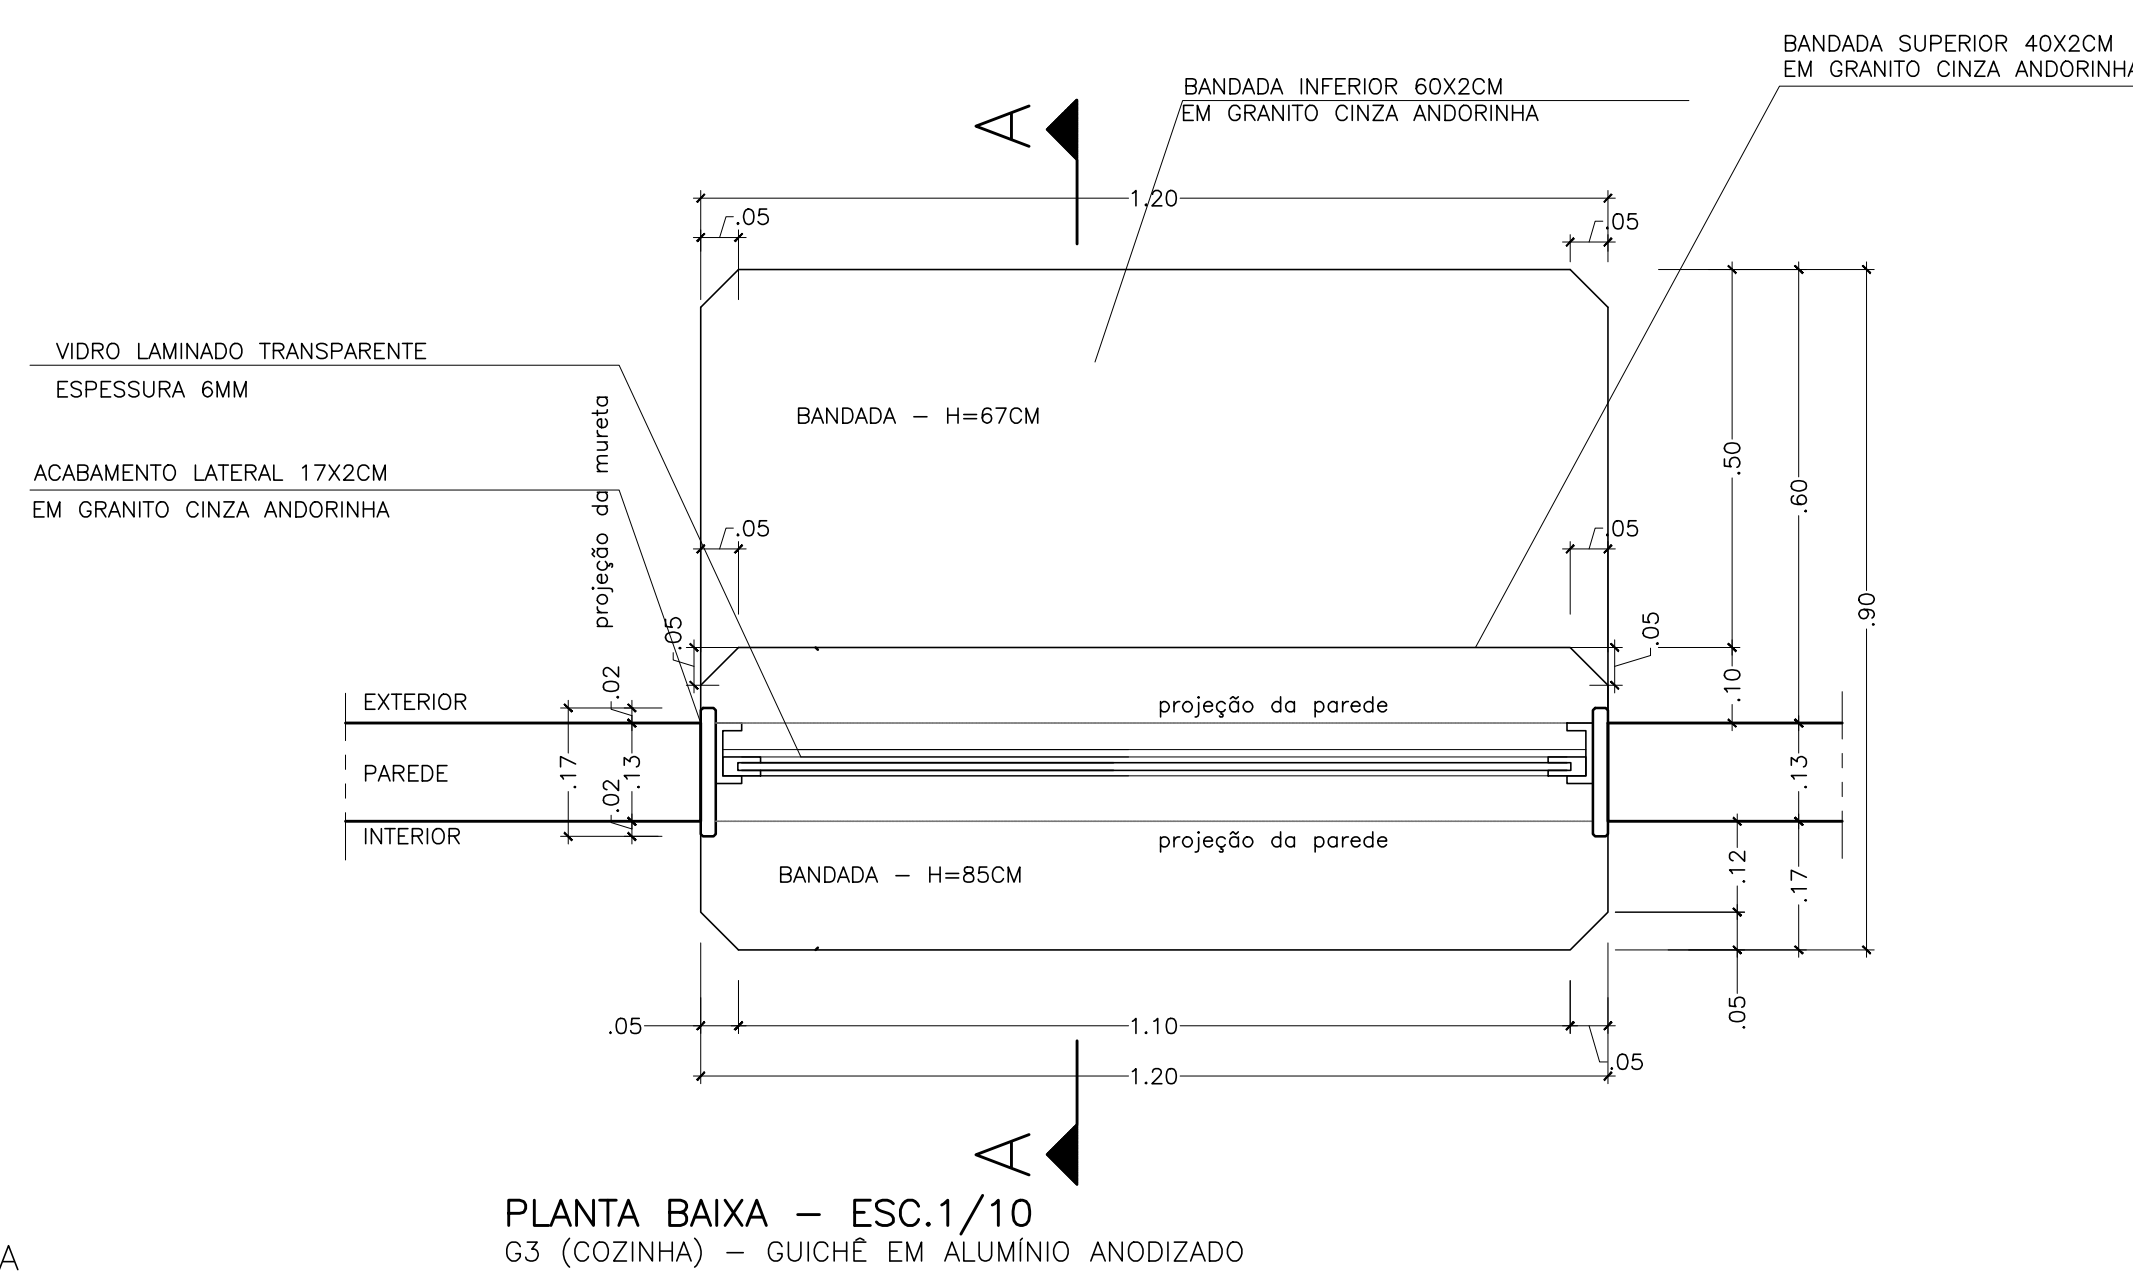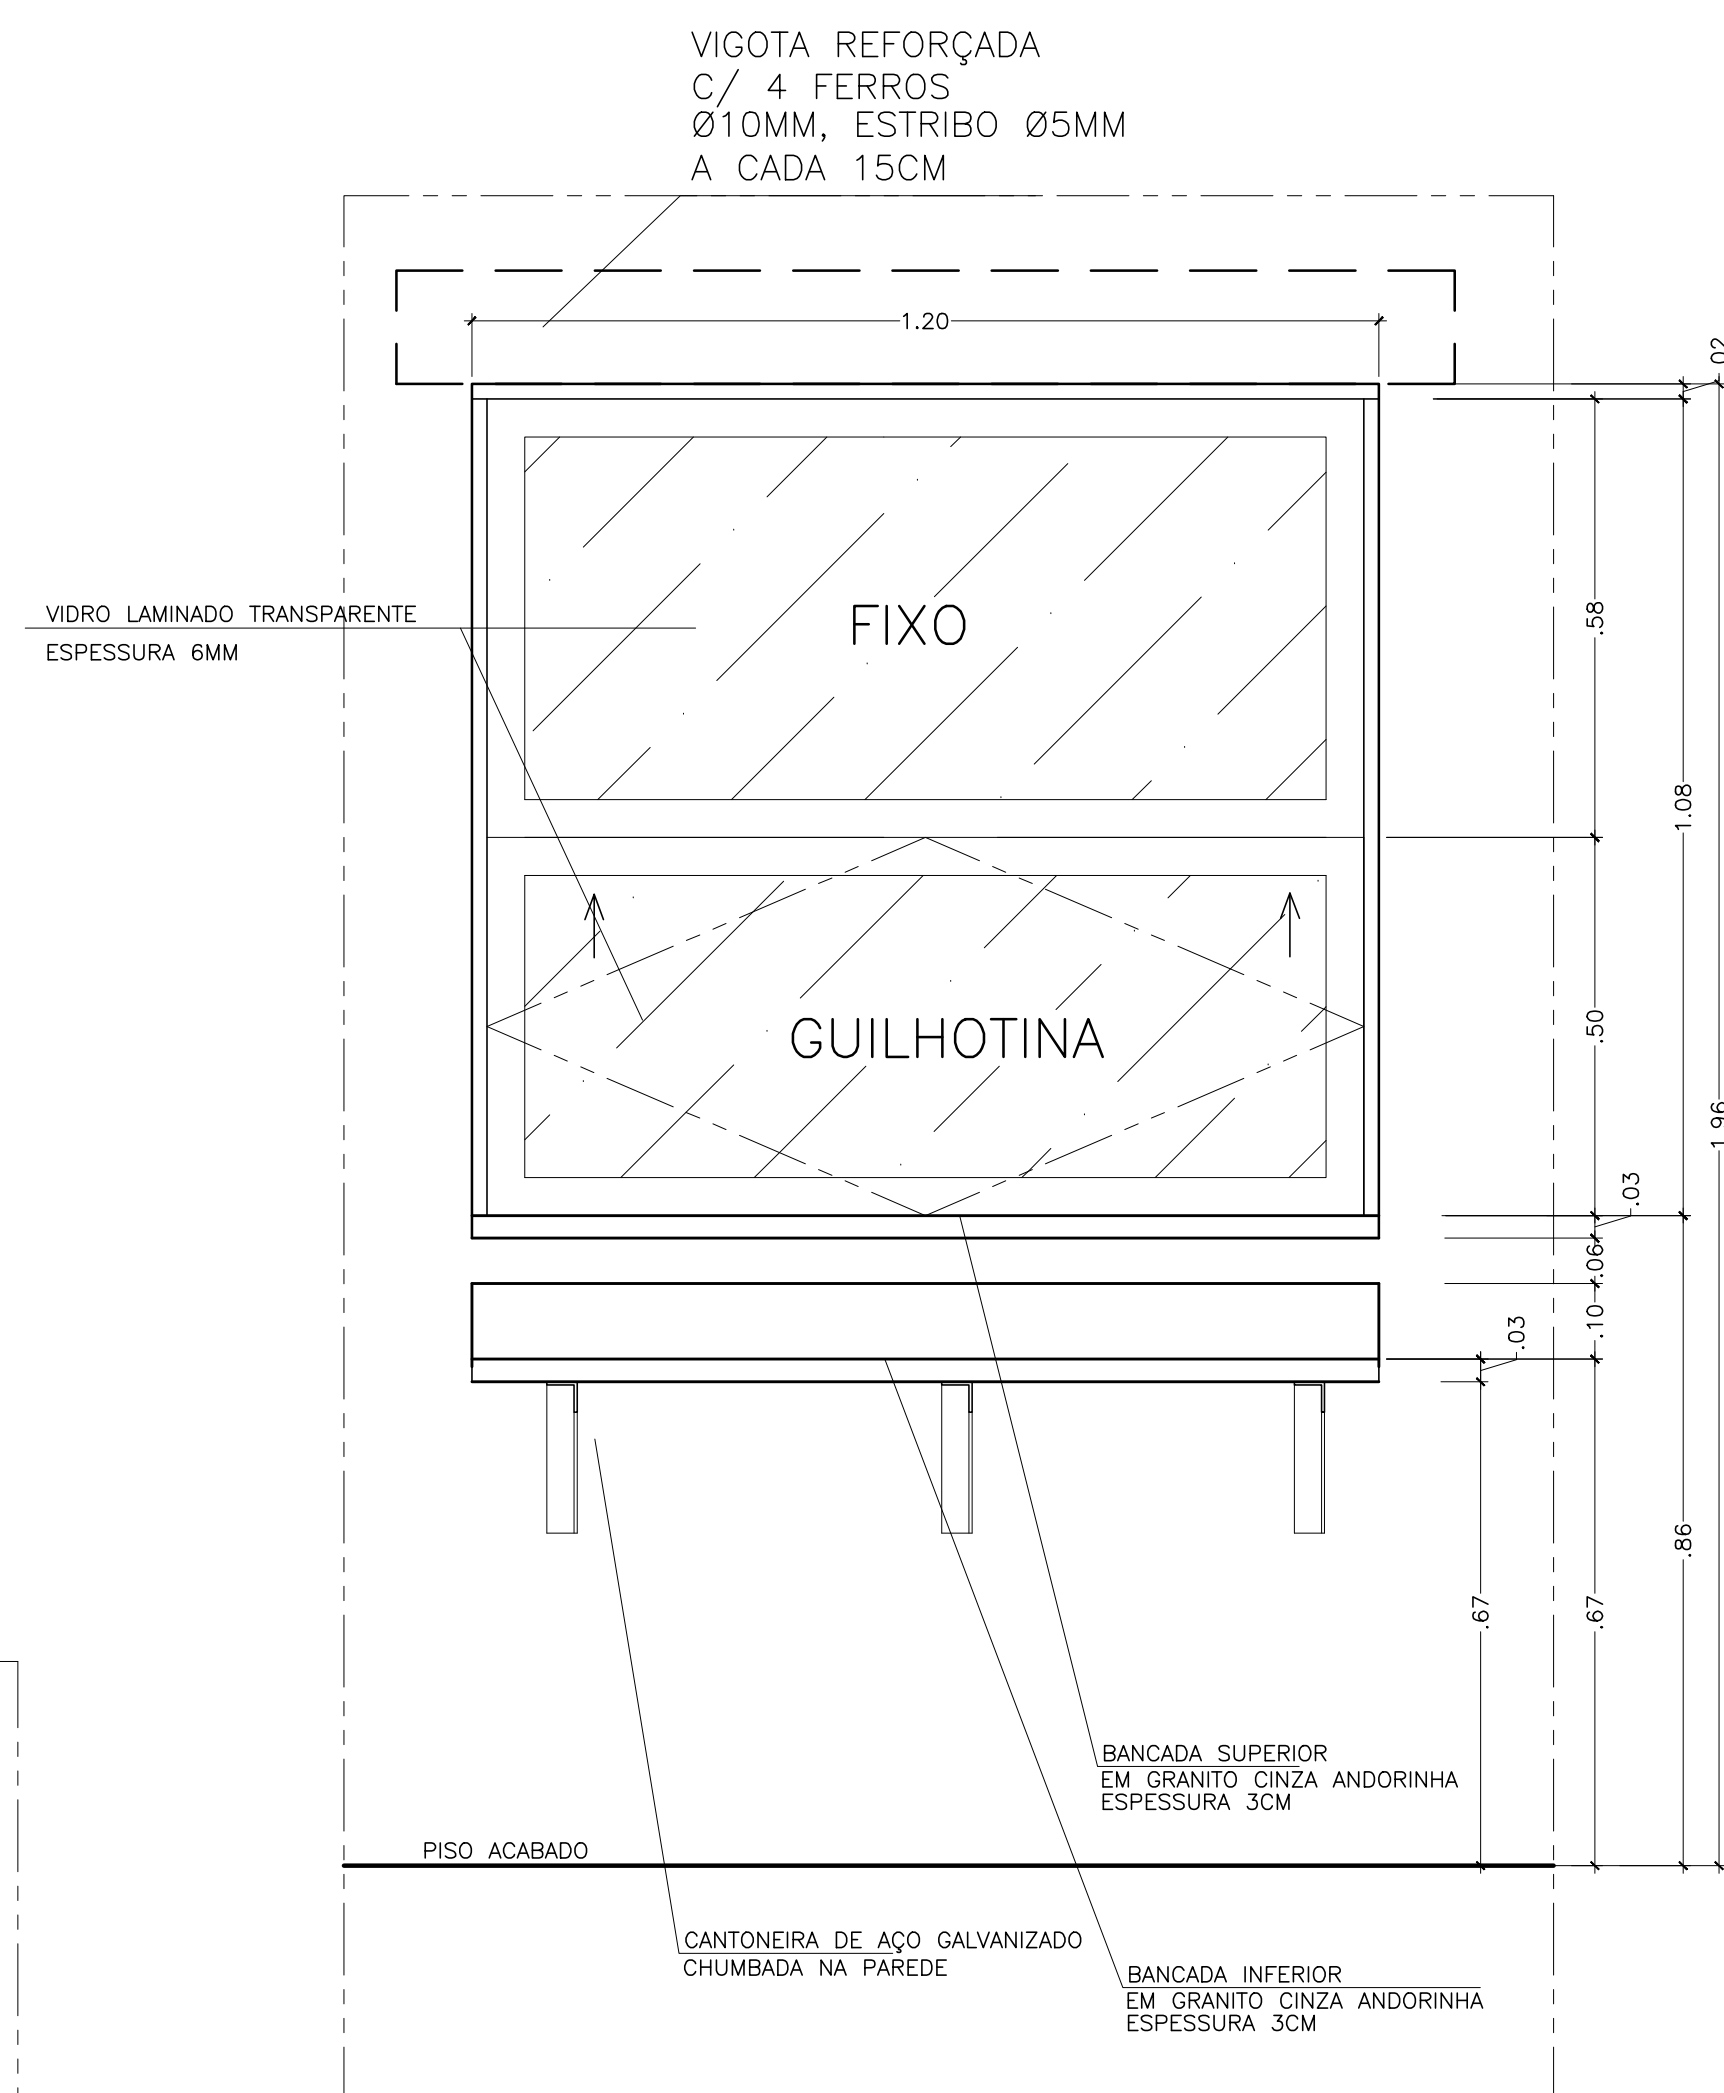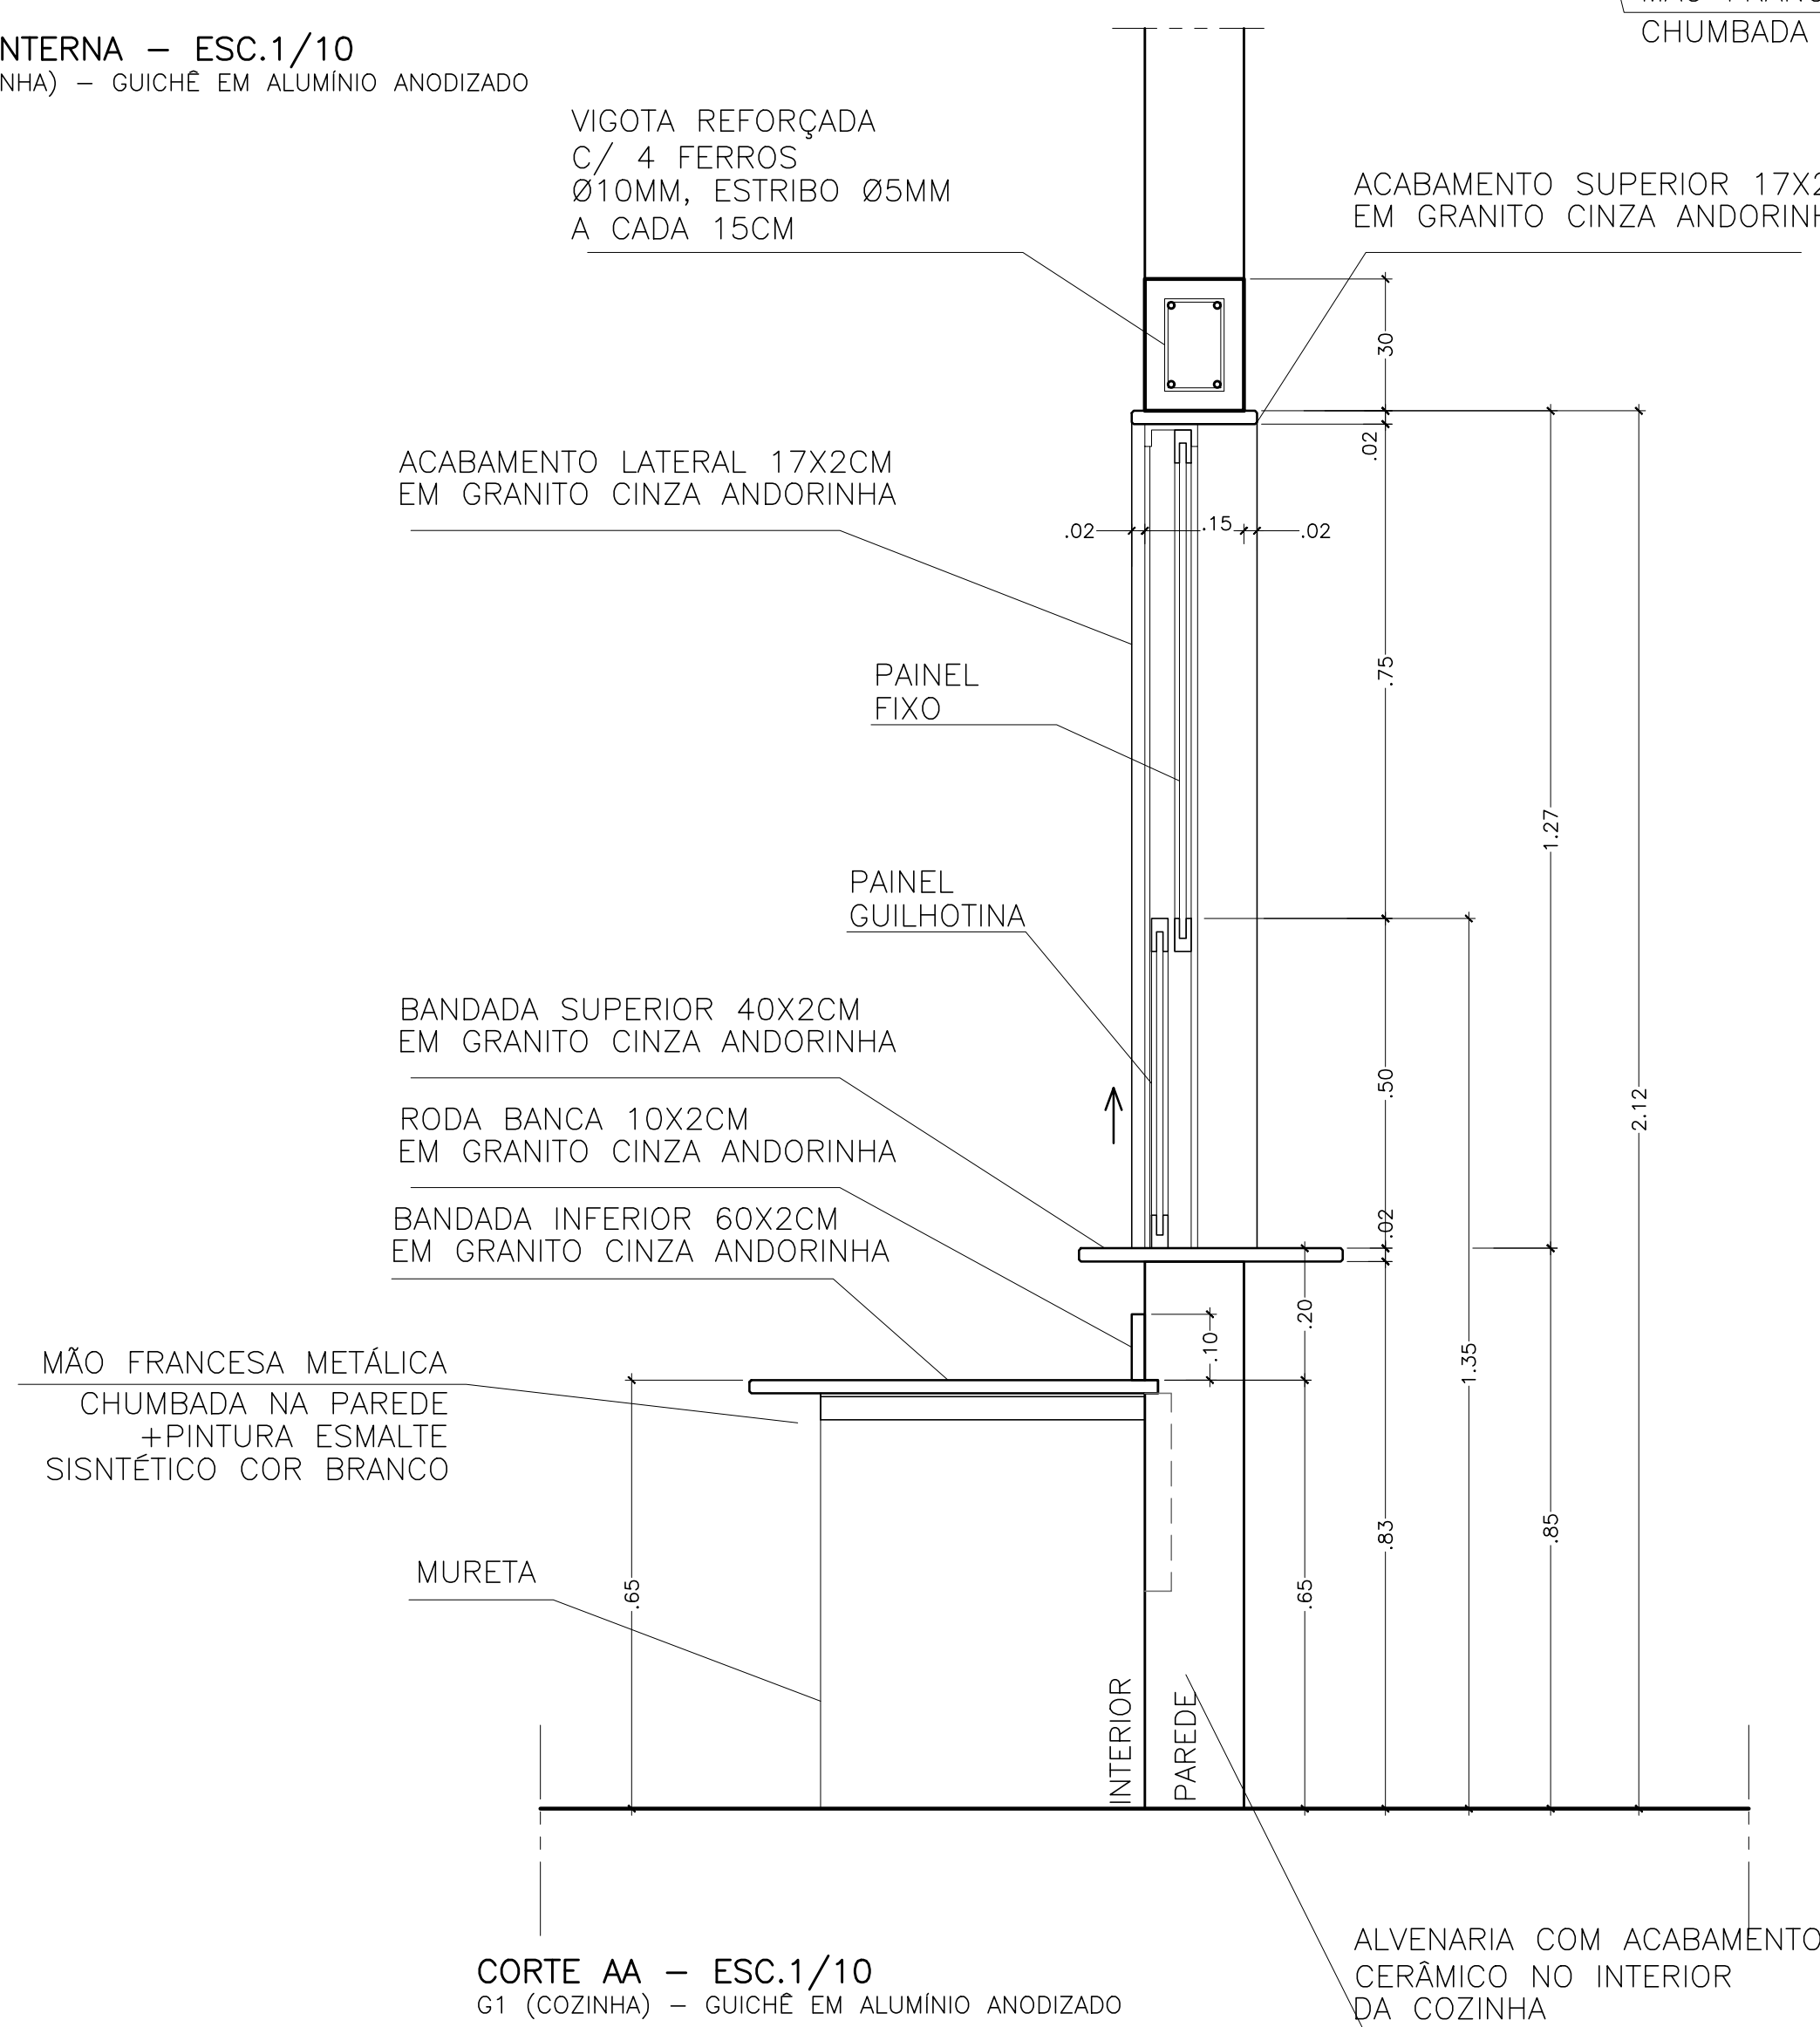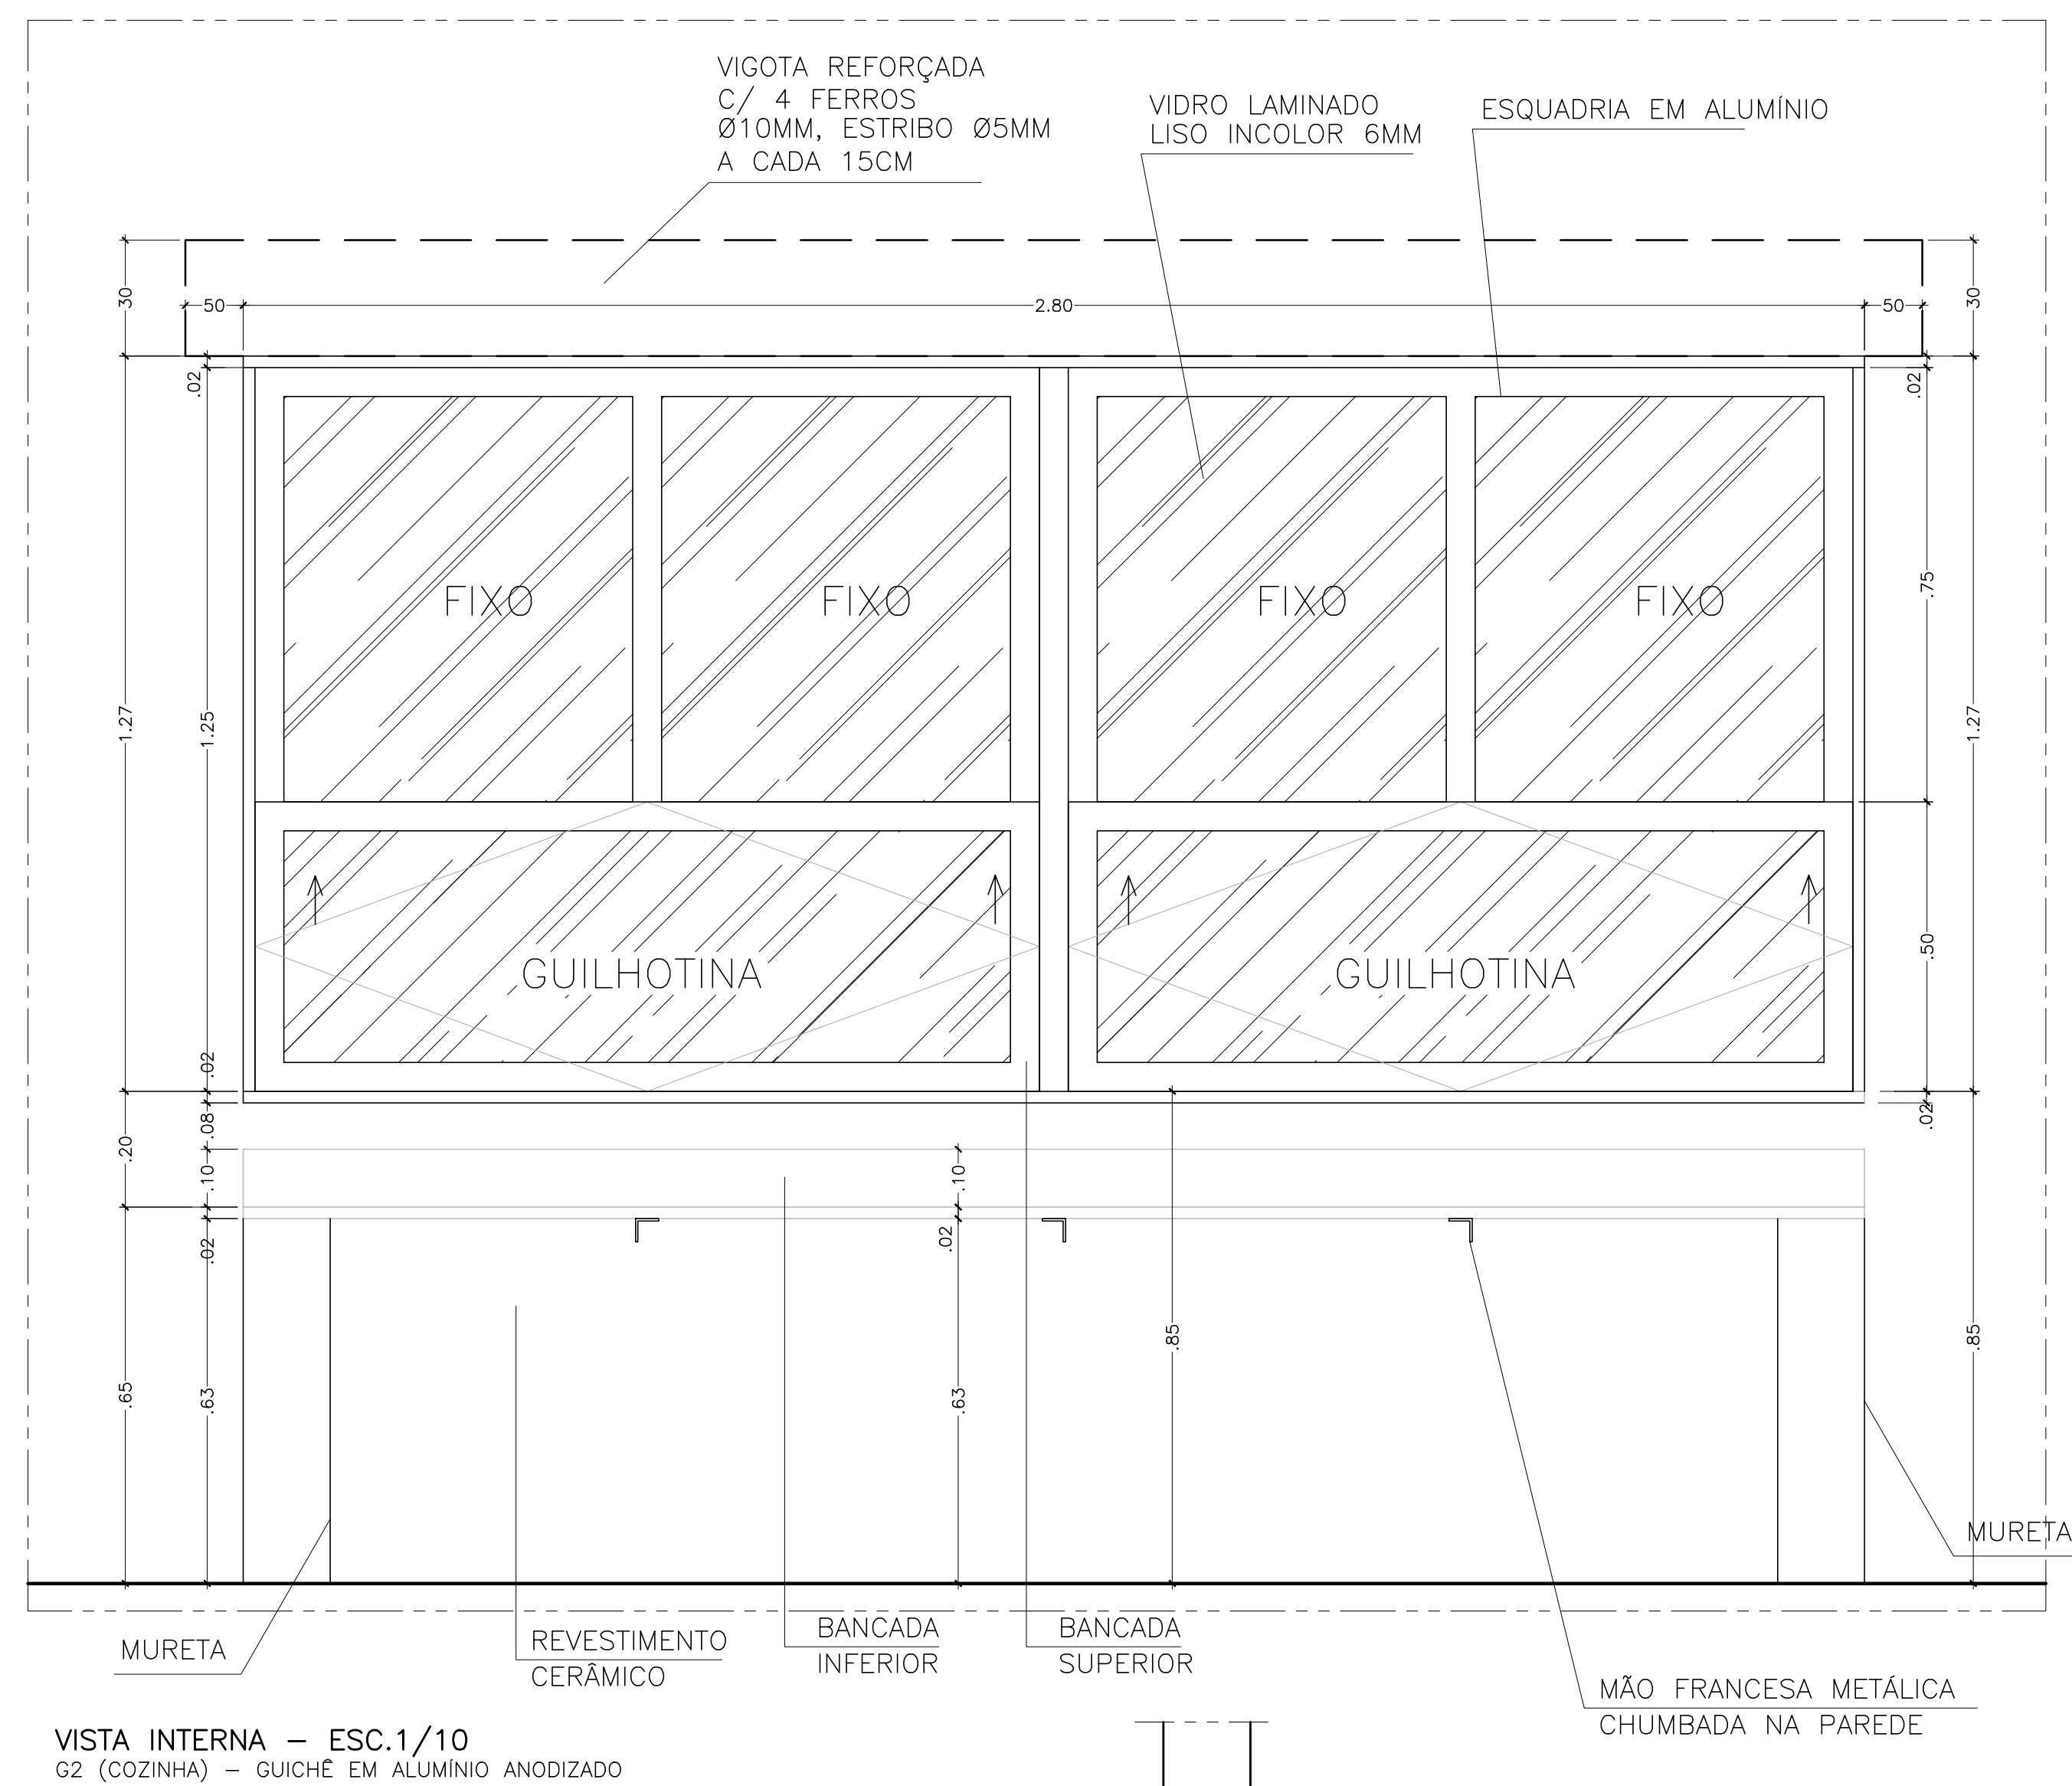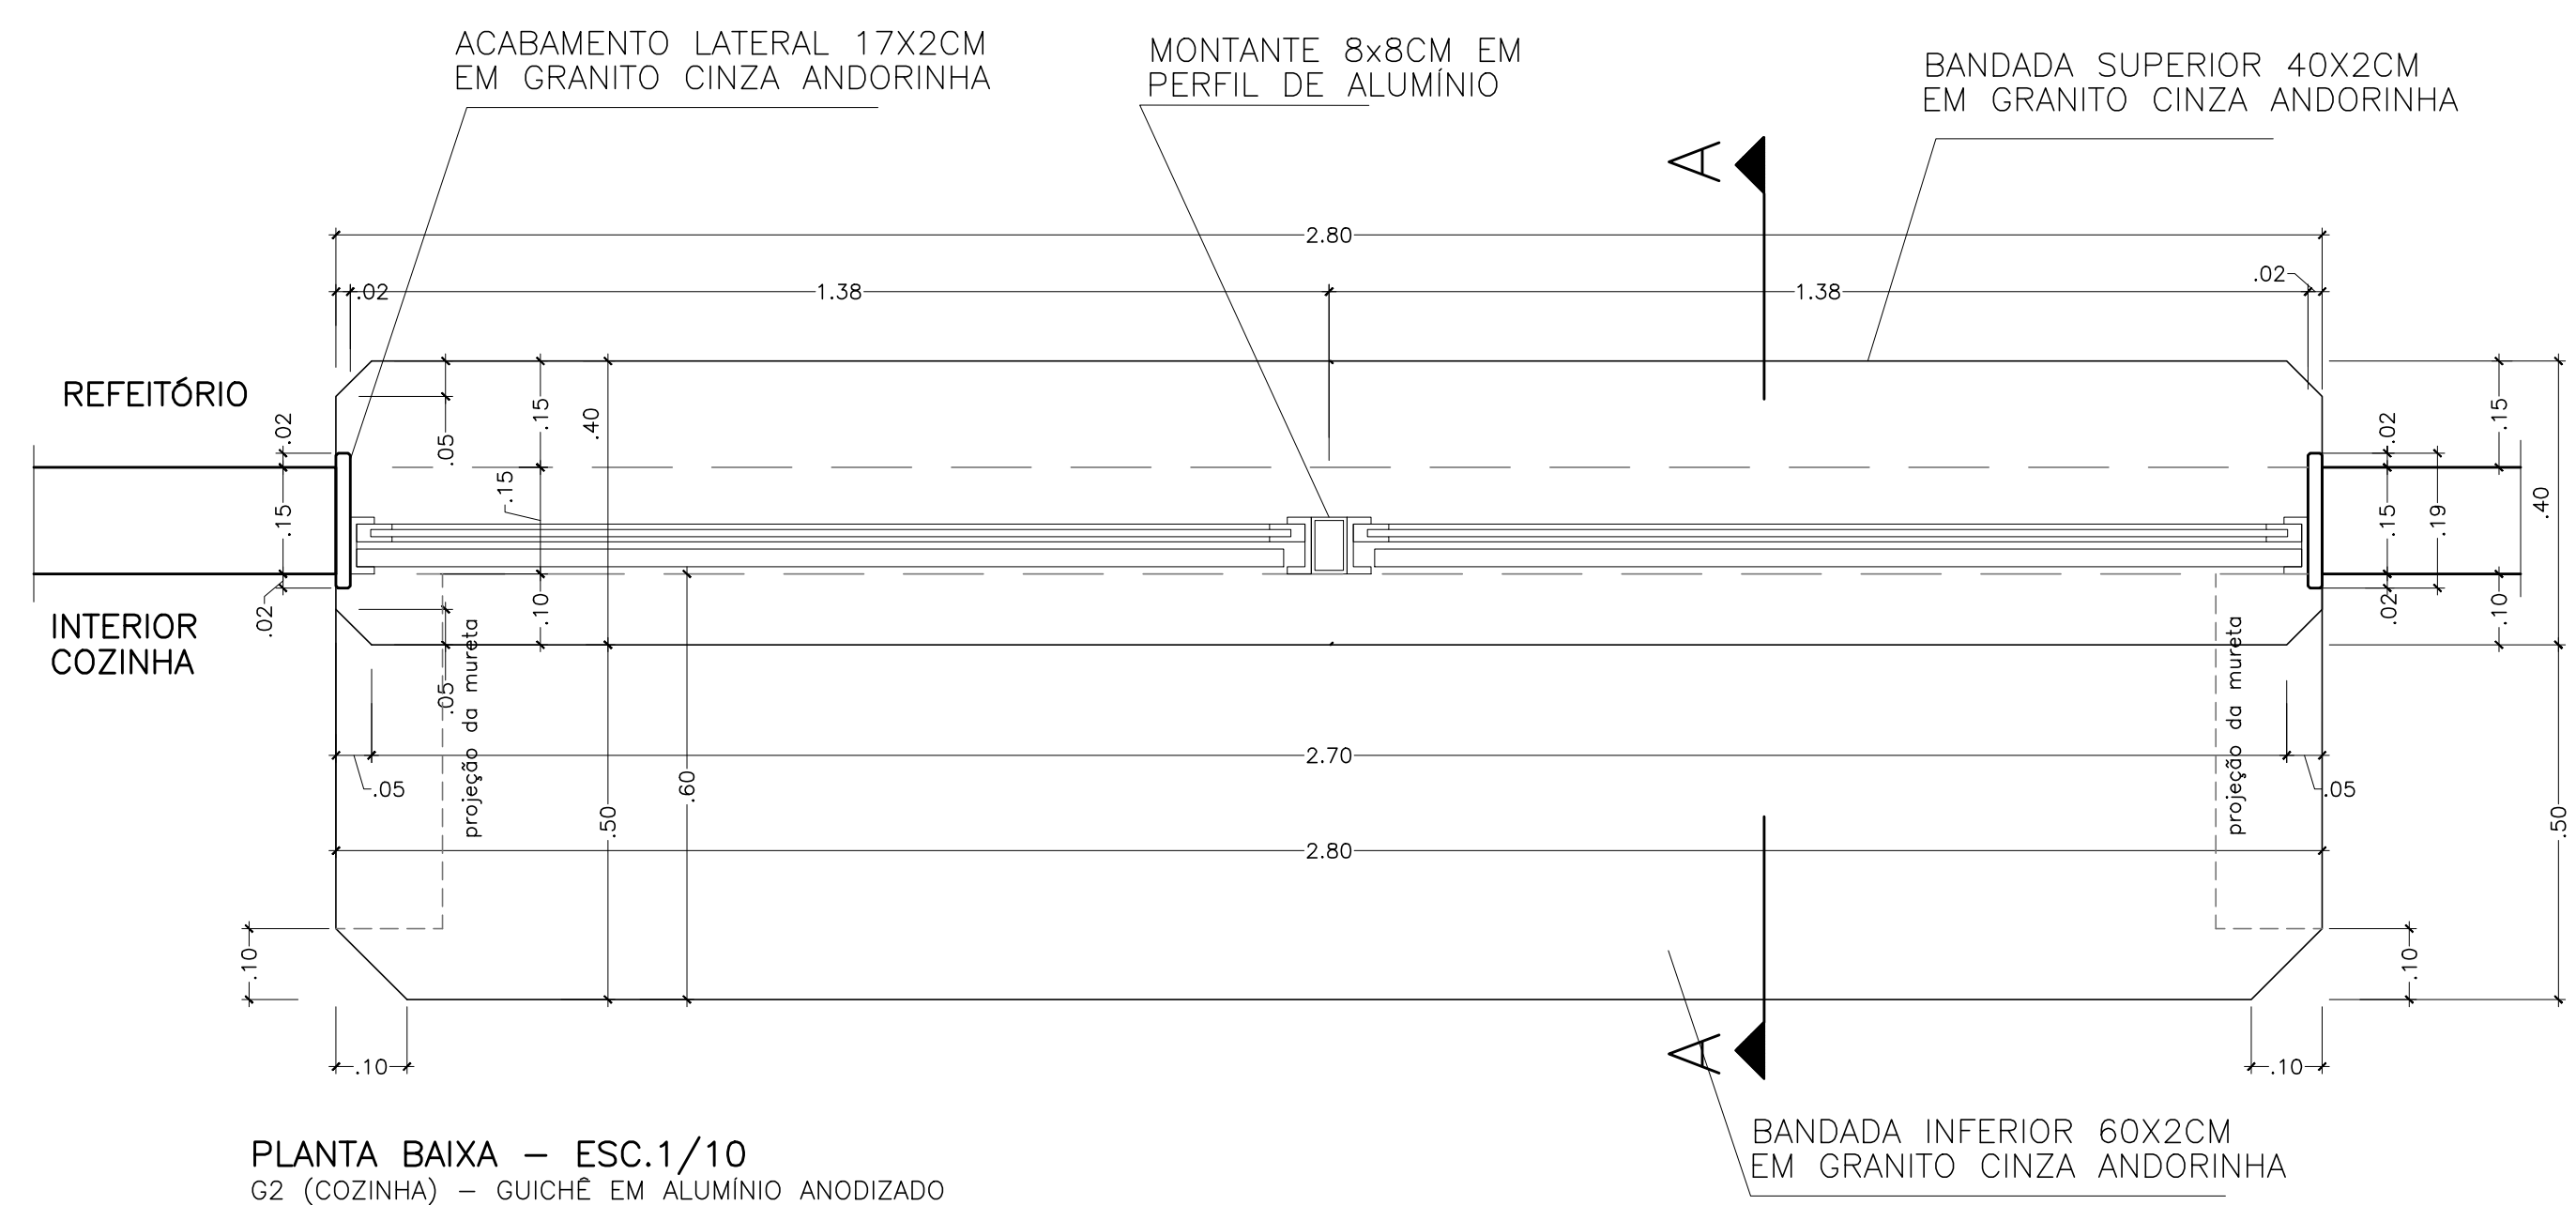


| QUADRO DE ESQUADRIAS |                       |                            |                   |  |
|----------------------|-----------------------|----------------------------|-------------------|--|
| NOME                 | LARG. x ALT./PEITORIL | MATERIAL                   | MODELO            |  |
| G1                   | 2,00 x 1,20 / 0,90    | ALUMINIO C/ VIDRO LISO 6MM | FIXO (SECRETARIA) |  |
| G2                   | 2,80 x 1,27 / 0,86    | ALUMINIO C/ VIDRO LISO 6MM | FIXO (COZINHA)    |  |
| G3                   | 1,20 x 1,08 / 0,86    | ALUMINIO C/ VIDRO LISO 6MM | FIXO (COZINHA)    |  |

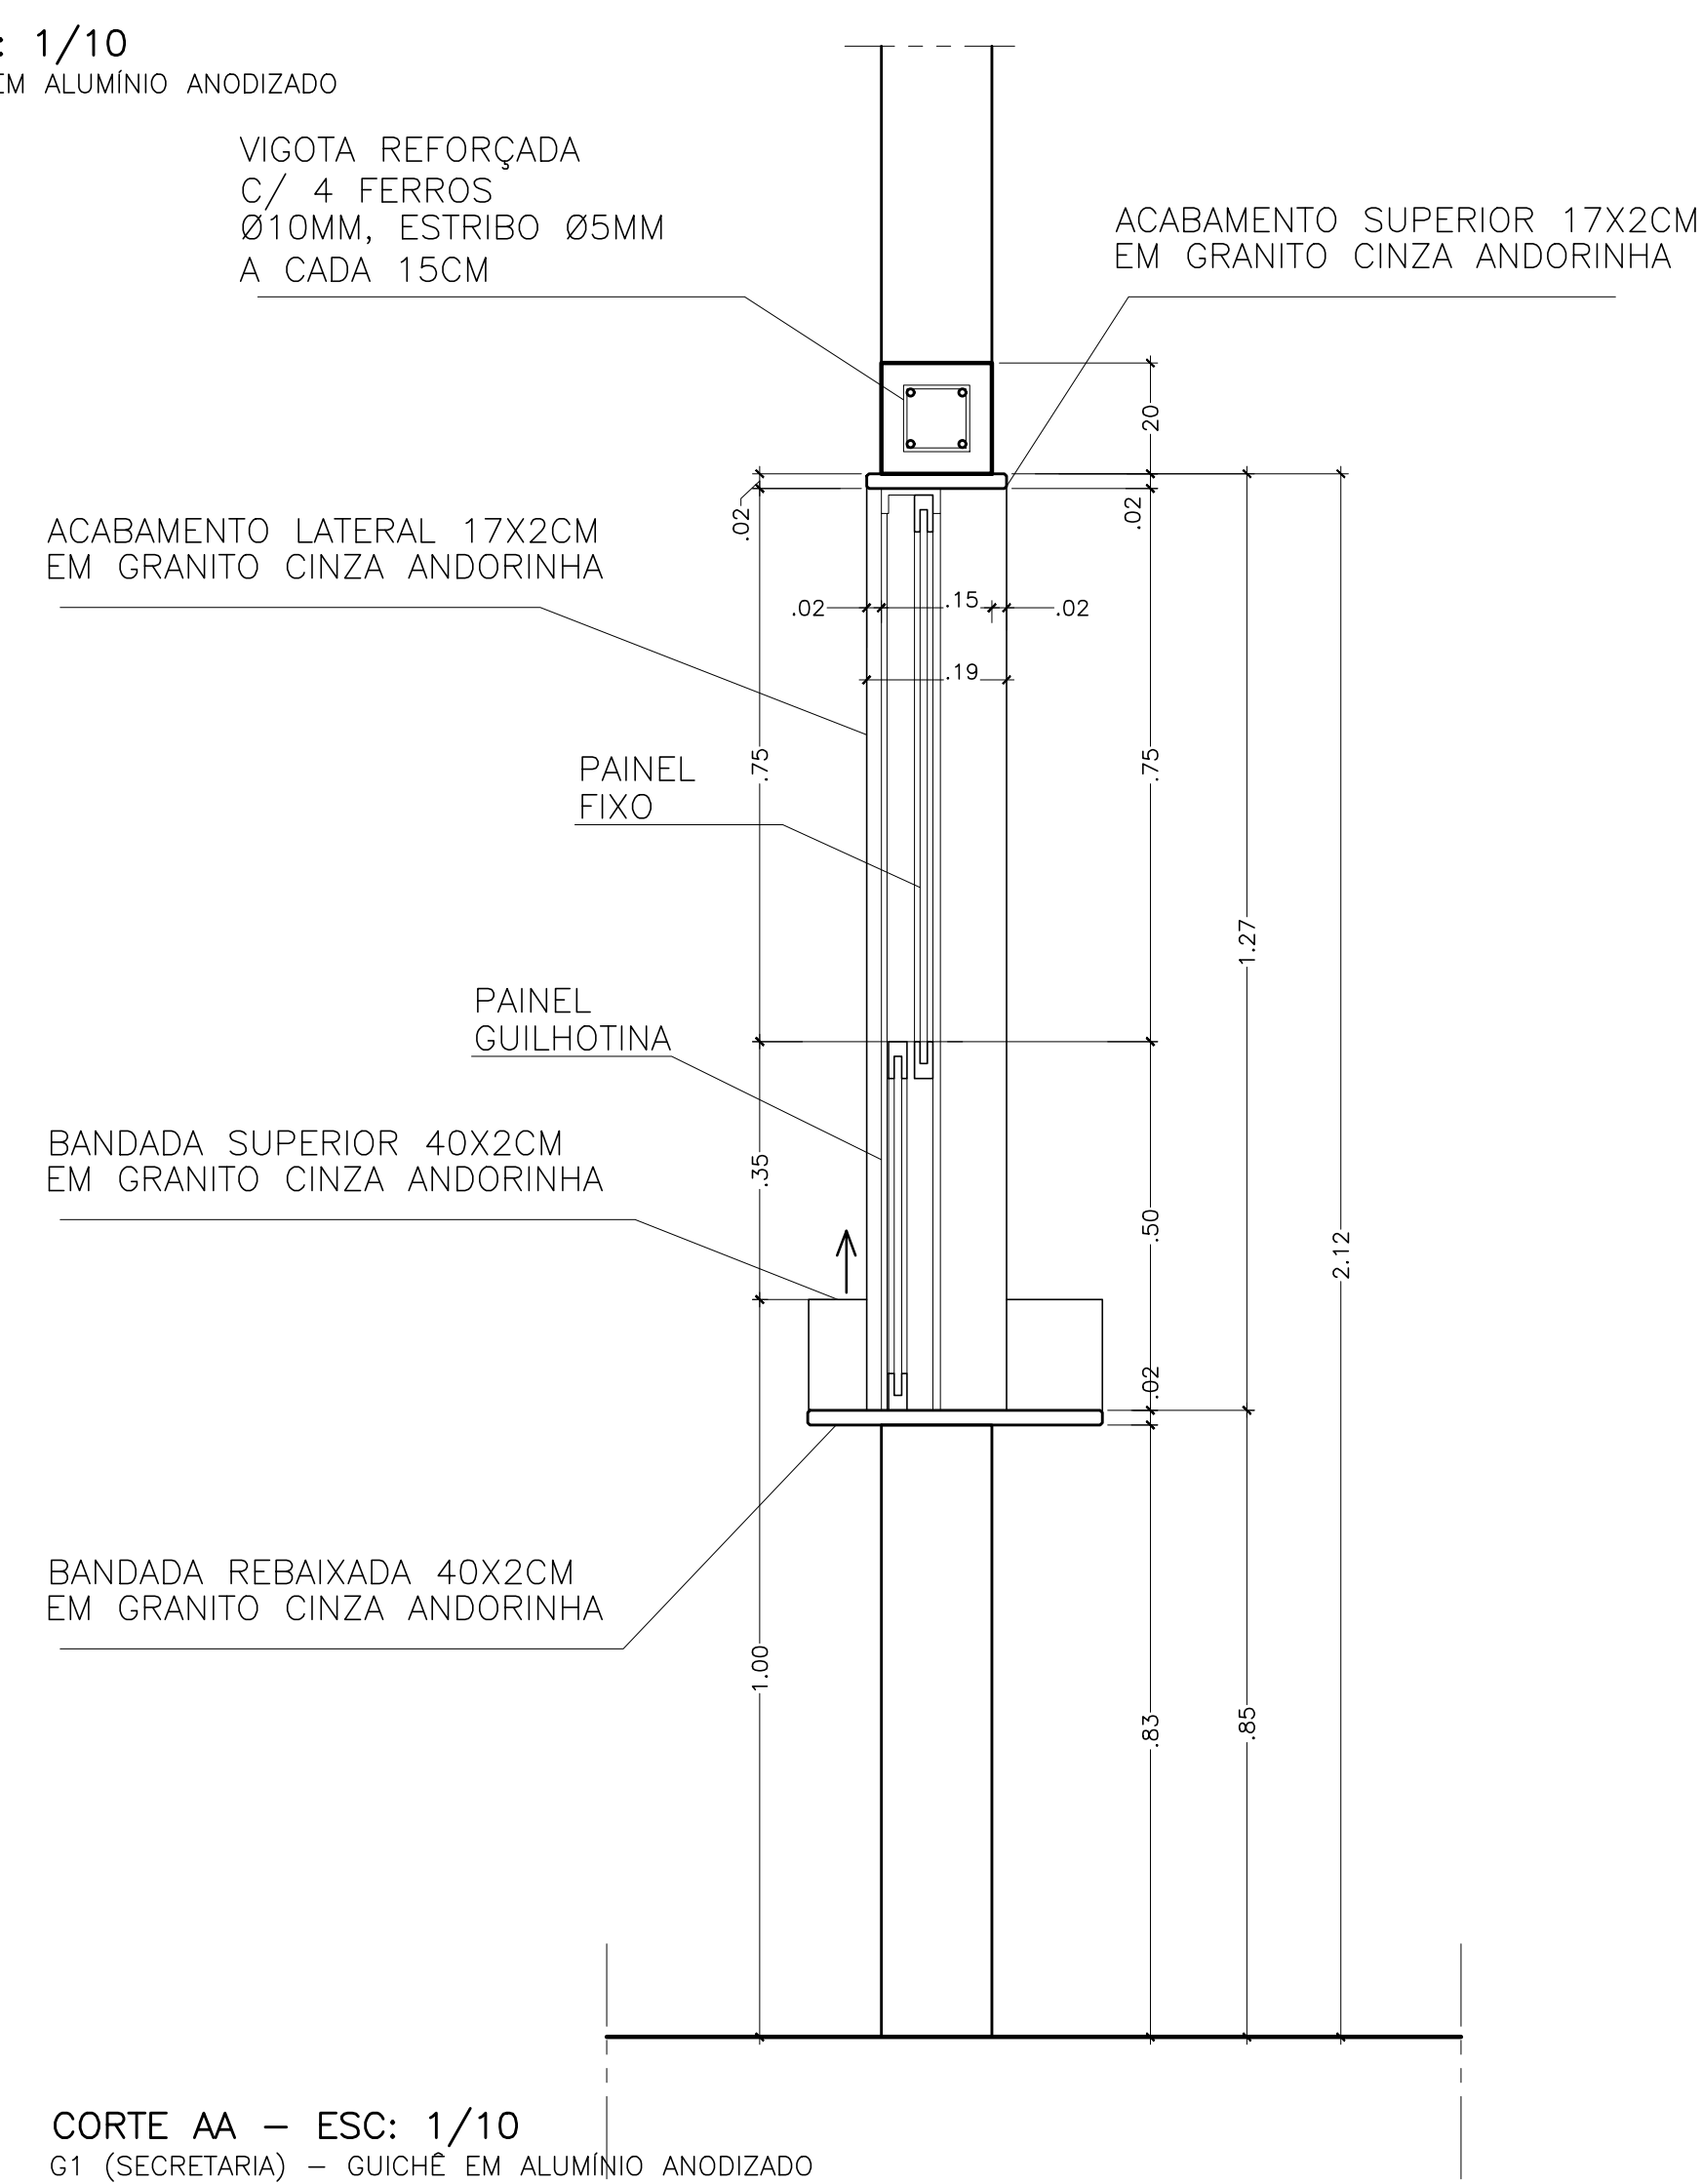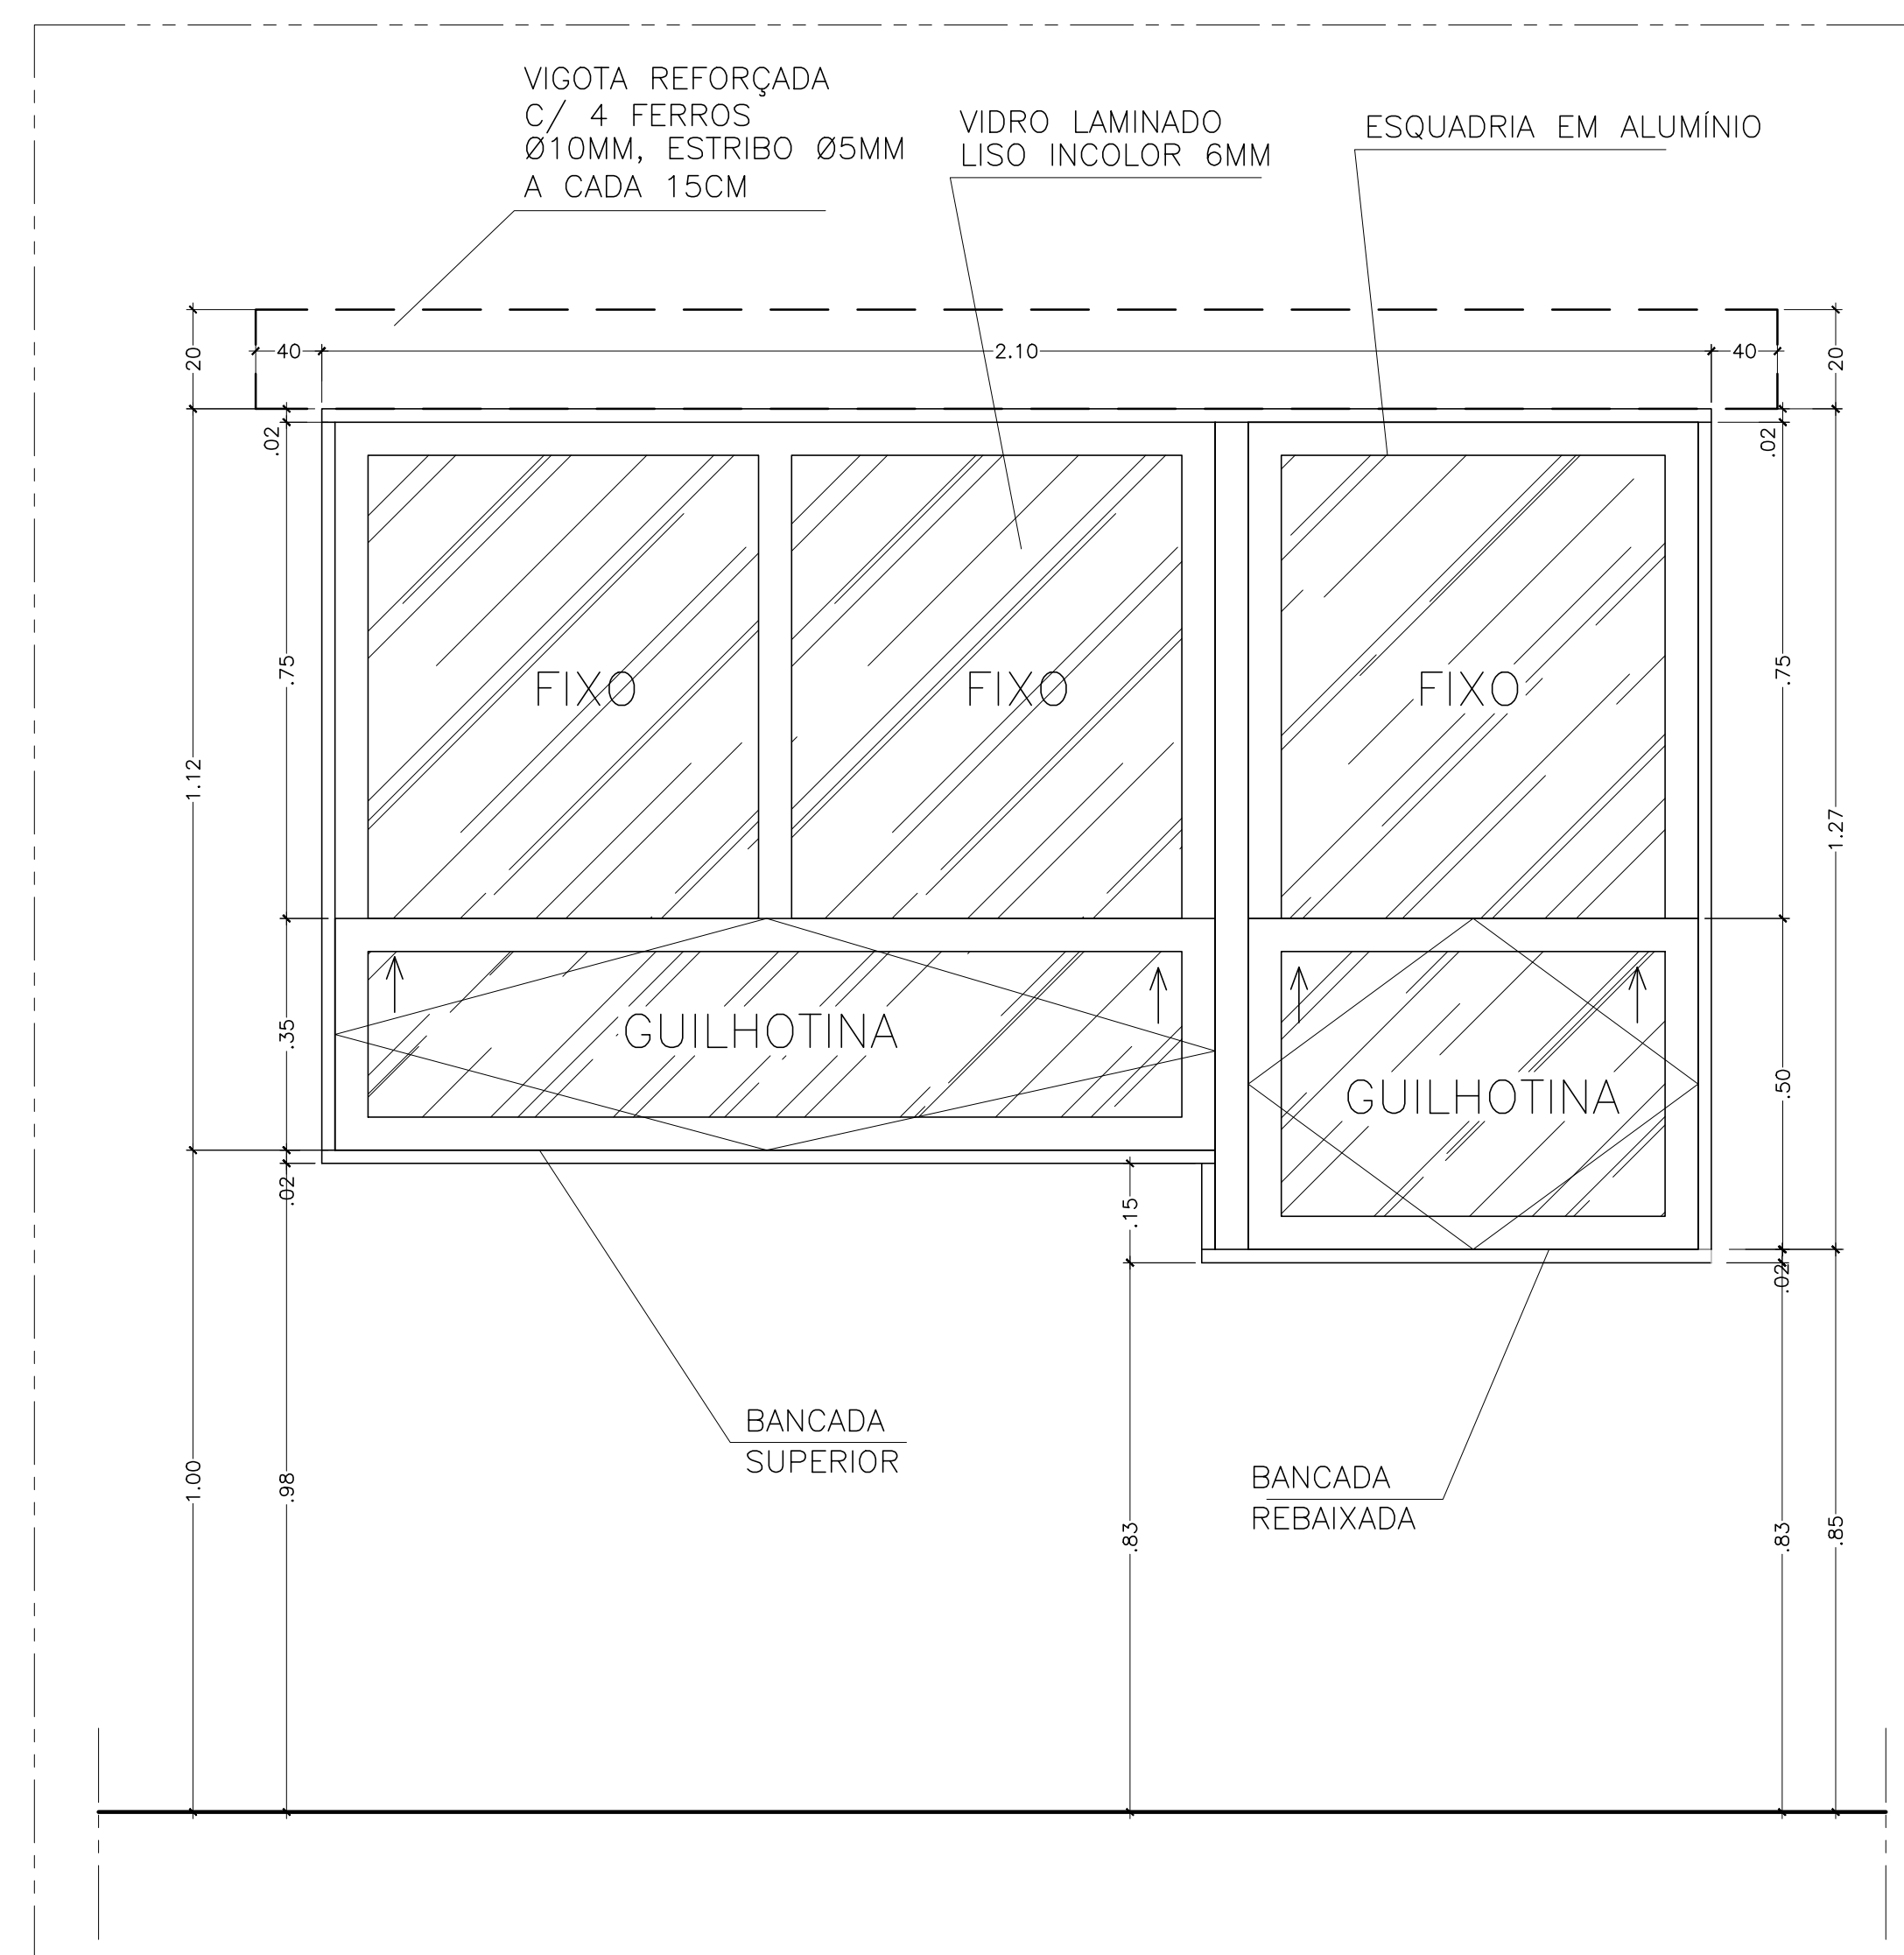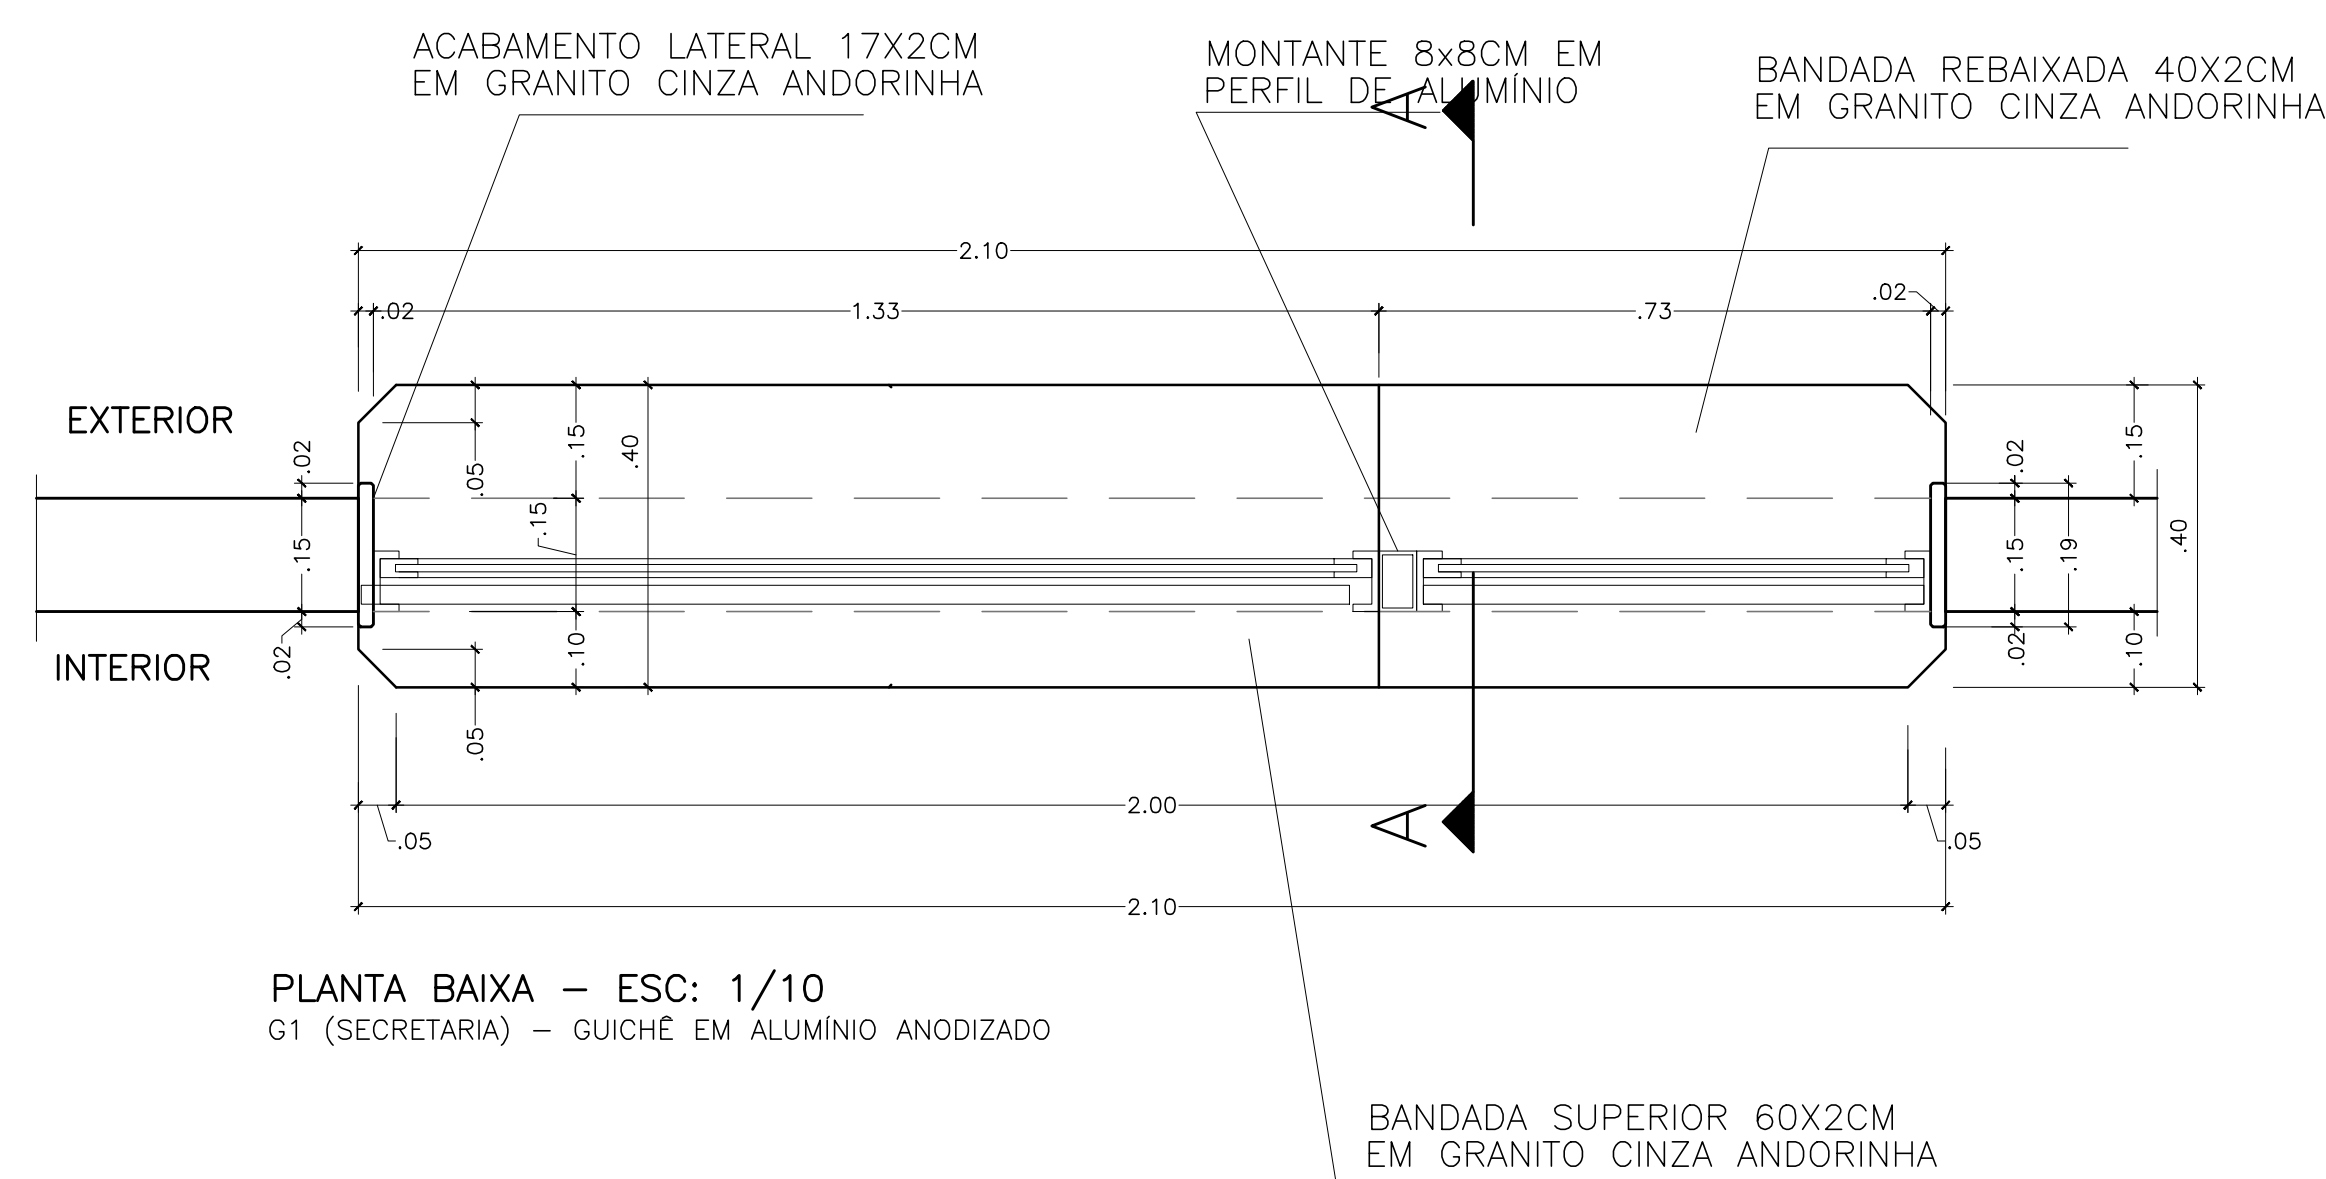


|     |           |       |      |
|-----|-----------|-------|------|
| 05  |           |       |      |
| 04  |           |       |      |
| 03  |           |       |      |
| 02  |           |       |      |
| 01  |           |       |      |
| N°. | DESCRIÇÃO | RESP. | DATA |


|                                                                                       |                                                |                         |                                           |                          |
|---------------------------------------------------------------------------------------|------------------------------------------------|-------------------------|-------------------------------------------|--------------------------|
|  | <b>GOVERNO DO ESTADO<br/>DO ESPÍRITO SANTO</b> |                         | <b>CONSÓRCIO<br/>CONTROLE.TEC   SETEC</b> |                          |
|                                                                                       | <b>SECRETARIA DE ESTADO DA EDUCAÇÃO - SEDU</b> |                         |                                           |                          |
| <b>SEDU</b>                                                                           | <b>GERÊNCIA DE REDE FÍSICA ESCOLAR</b>         |                         |                                           |                          |
| <b>TÍTULO: REFORMA E AMPLIAÇÃO<br/>EIEFM ZENÓBIA LEÃO</b>                             |                                                |                         |                                           |                          |
| <b>ENDEREÇO:</b> R. Fernando de Abreu, 417 – São Judas Tadeu, Guarapari – ES          |                                                |                         |                                           |                          |
| <b>PRONCHIA:</b> PROJETO ARQUITETÔNICO                                                |                                                |                         | <b>PROJETO:</b>                           |                          |
| <b>SUBSECRETARIO EXECUTIVO:</b> ALEXANDRE AQUINO DE FREITAS CUNHA                     |                                                |                         | <b>ARQUITETÔNICO</b>                      |                          |
| <b>GERENTE DA GERFE:</b> MARCELO AMORIM GONÇALVES                                     |                                                |                         | <b>ESCALA:</b> INDICADA                   | <b>UNIDADE:</b> METRO    |
| <b>COORDENADOR GERAL:</b> ERICO DA SILVA GUERRA                                       |                                                |                         | <b>CREA-ABR:</b> 0600542770               | <b>VISTO:</b>            |
| <b>AUTOR PROJETO:</b> FERNANDA S. PLACÍDIO                                            |                                                |                         | <b>CAU-ES:</b> A148723-0                  | <b>VISTO:</b>            |
| <b>CO-AUTOR PROJETO:</b>                                                              |                                                |                         | <b>CAU-ES:</b>                            | <b>VISTO:</b>            |
| <b>RESPONSÁVEL TÉCNICO:</b>                                                           |                                                |                         | <b>CREA:</b>                              | <b>VISTO:</b>            |
| <b>ARQUIVO:</b> GUA10-P03-AQ-E-R-00-01.dwg                                            |                                                |                         | <b>DESENHO:</b>                           | <b>VISTO:</b>            |
| <b>REFERENCIA:</b><br>DETALHES EXECUTIVOS DA COZINHA                                  |                                                |                         |                                           | <b>FOLHA:</b><br>18 / 28 |
| <b>FORMATO:</b> A4                                                                    | <b>OBSERVAÇÕES:</b>                            | <b>DATA:</b> 10/03/2023 | <b>VISTO:</b>                             | <b>REVISÃO:</b>          |

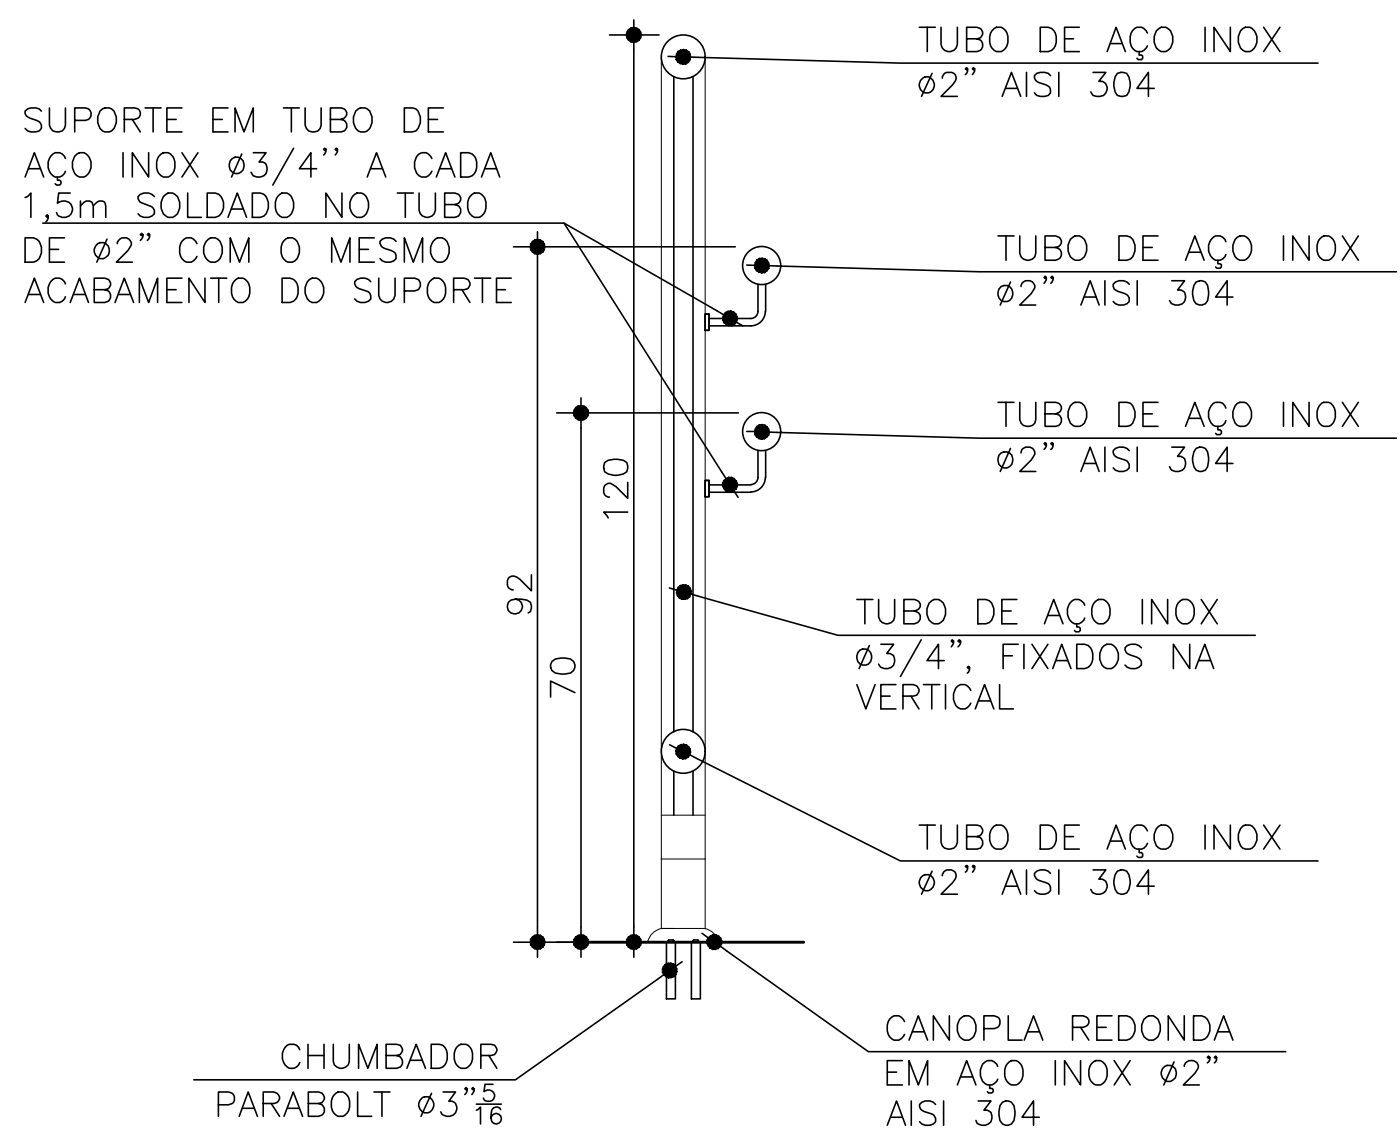


CORTE AA – ESC.1/20

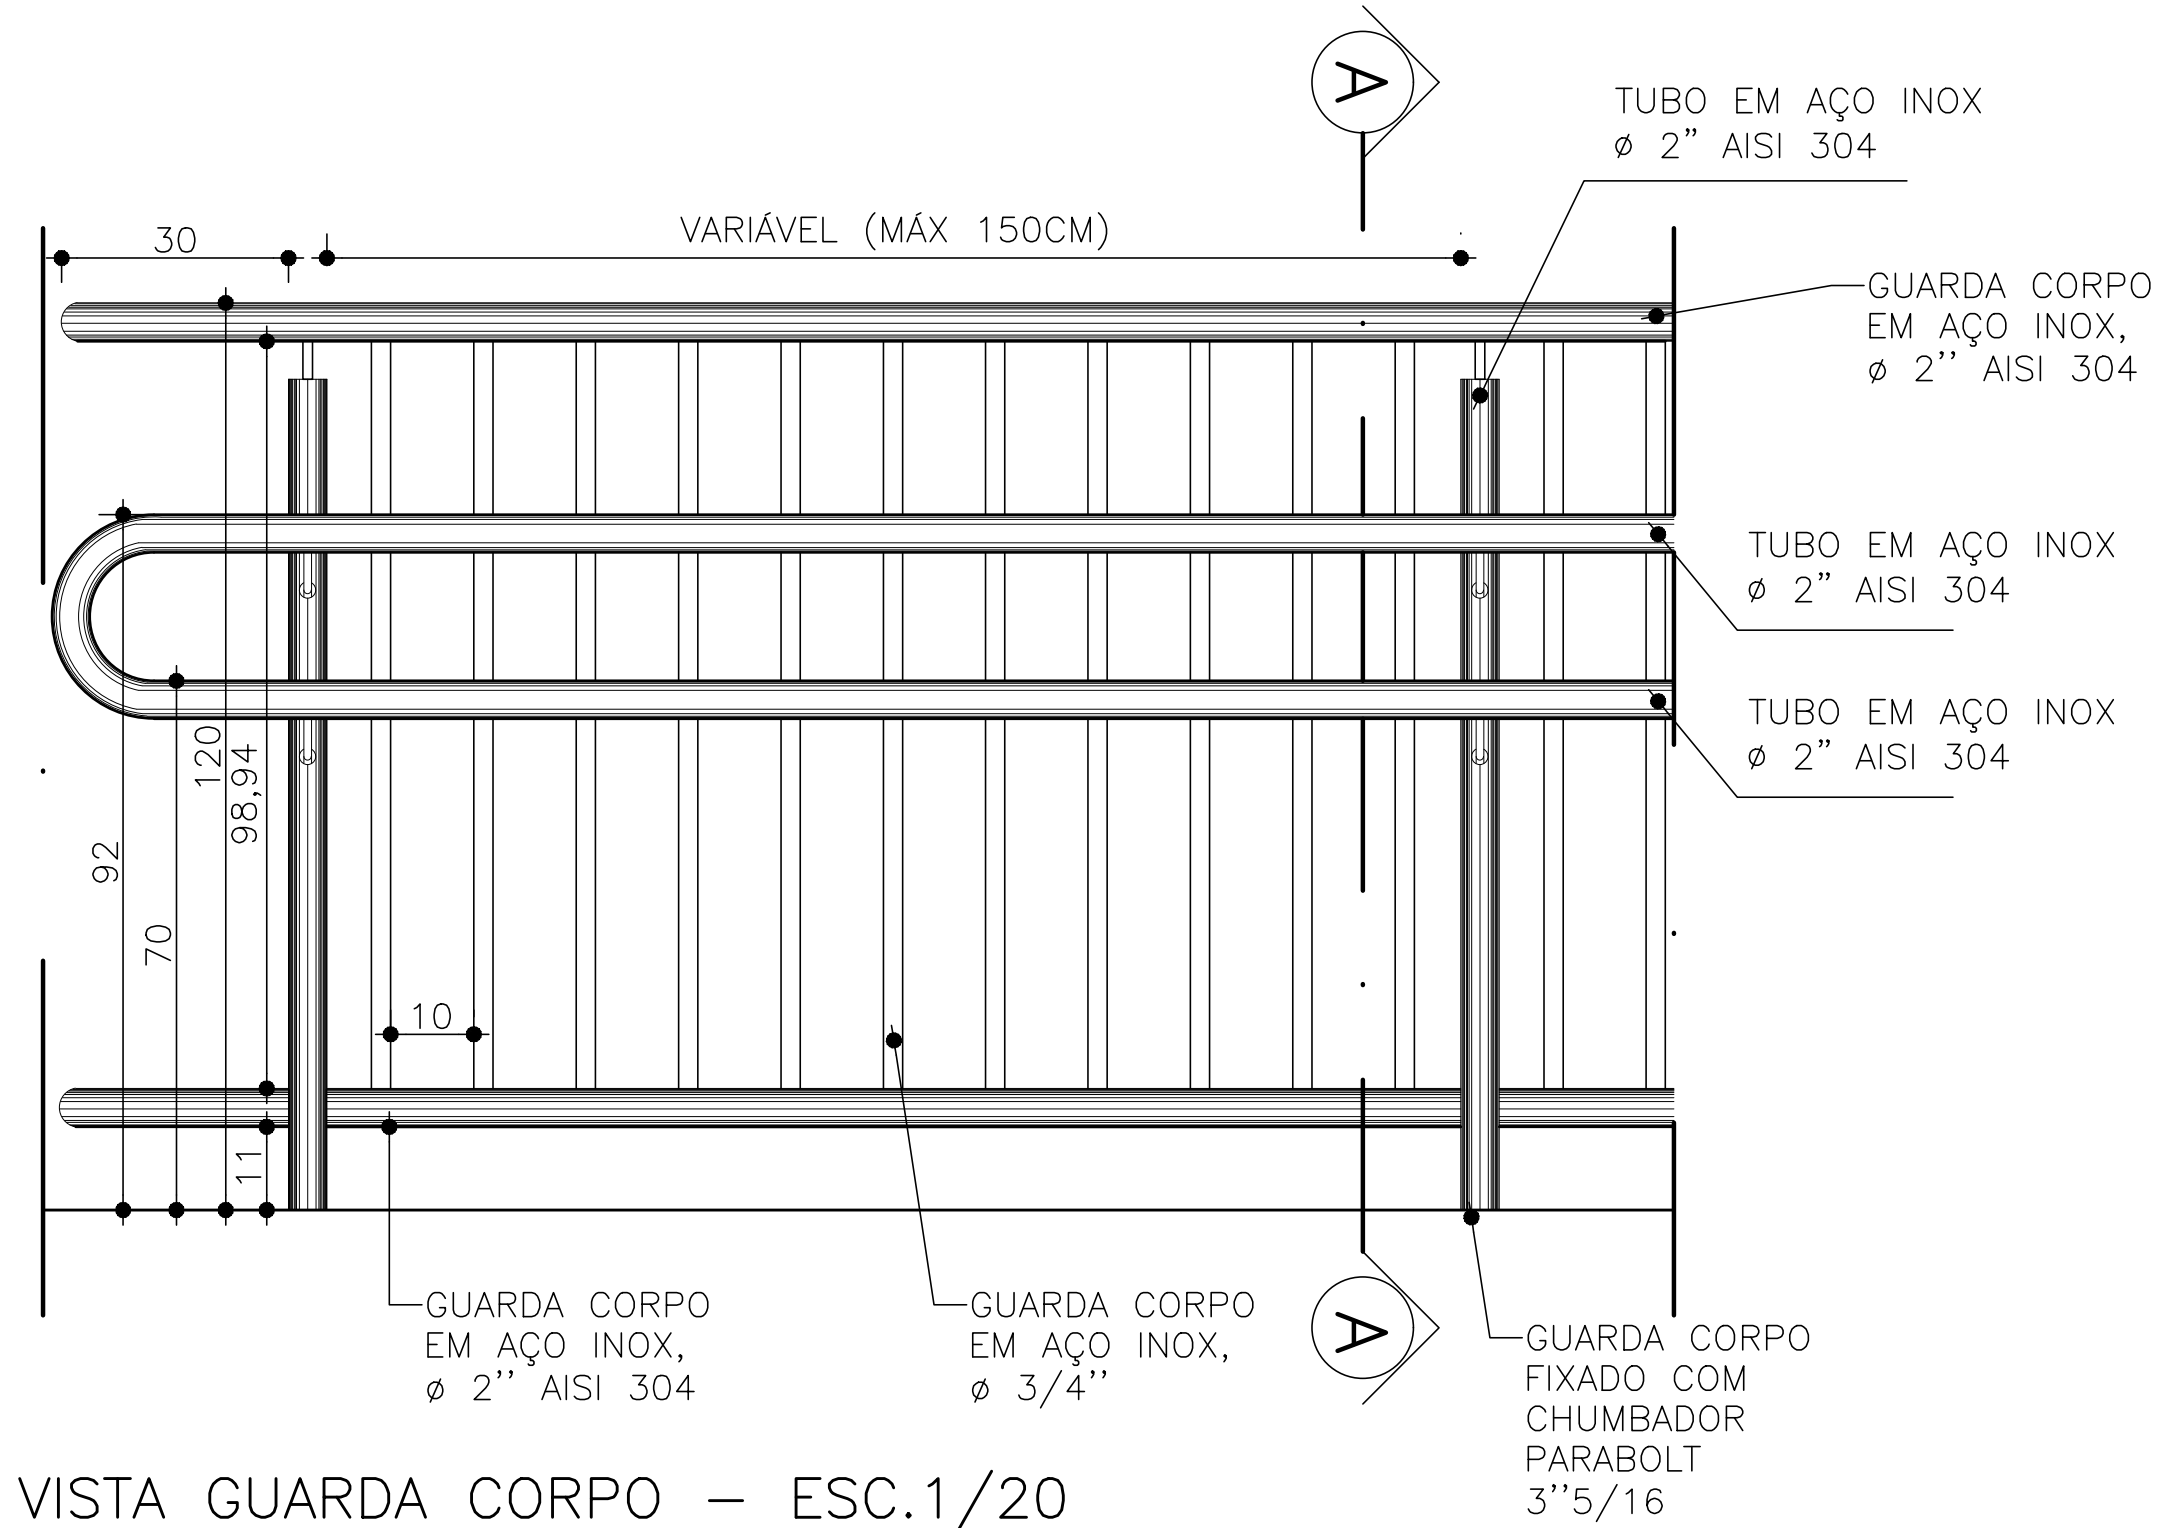


VISTA GUARDA CORPO – ESC.1/20

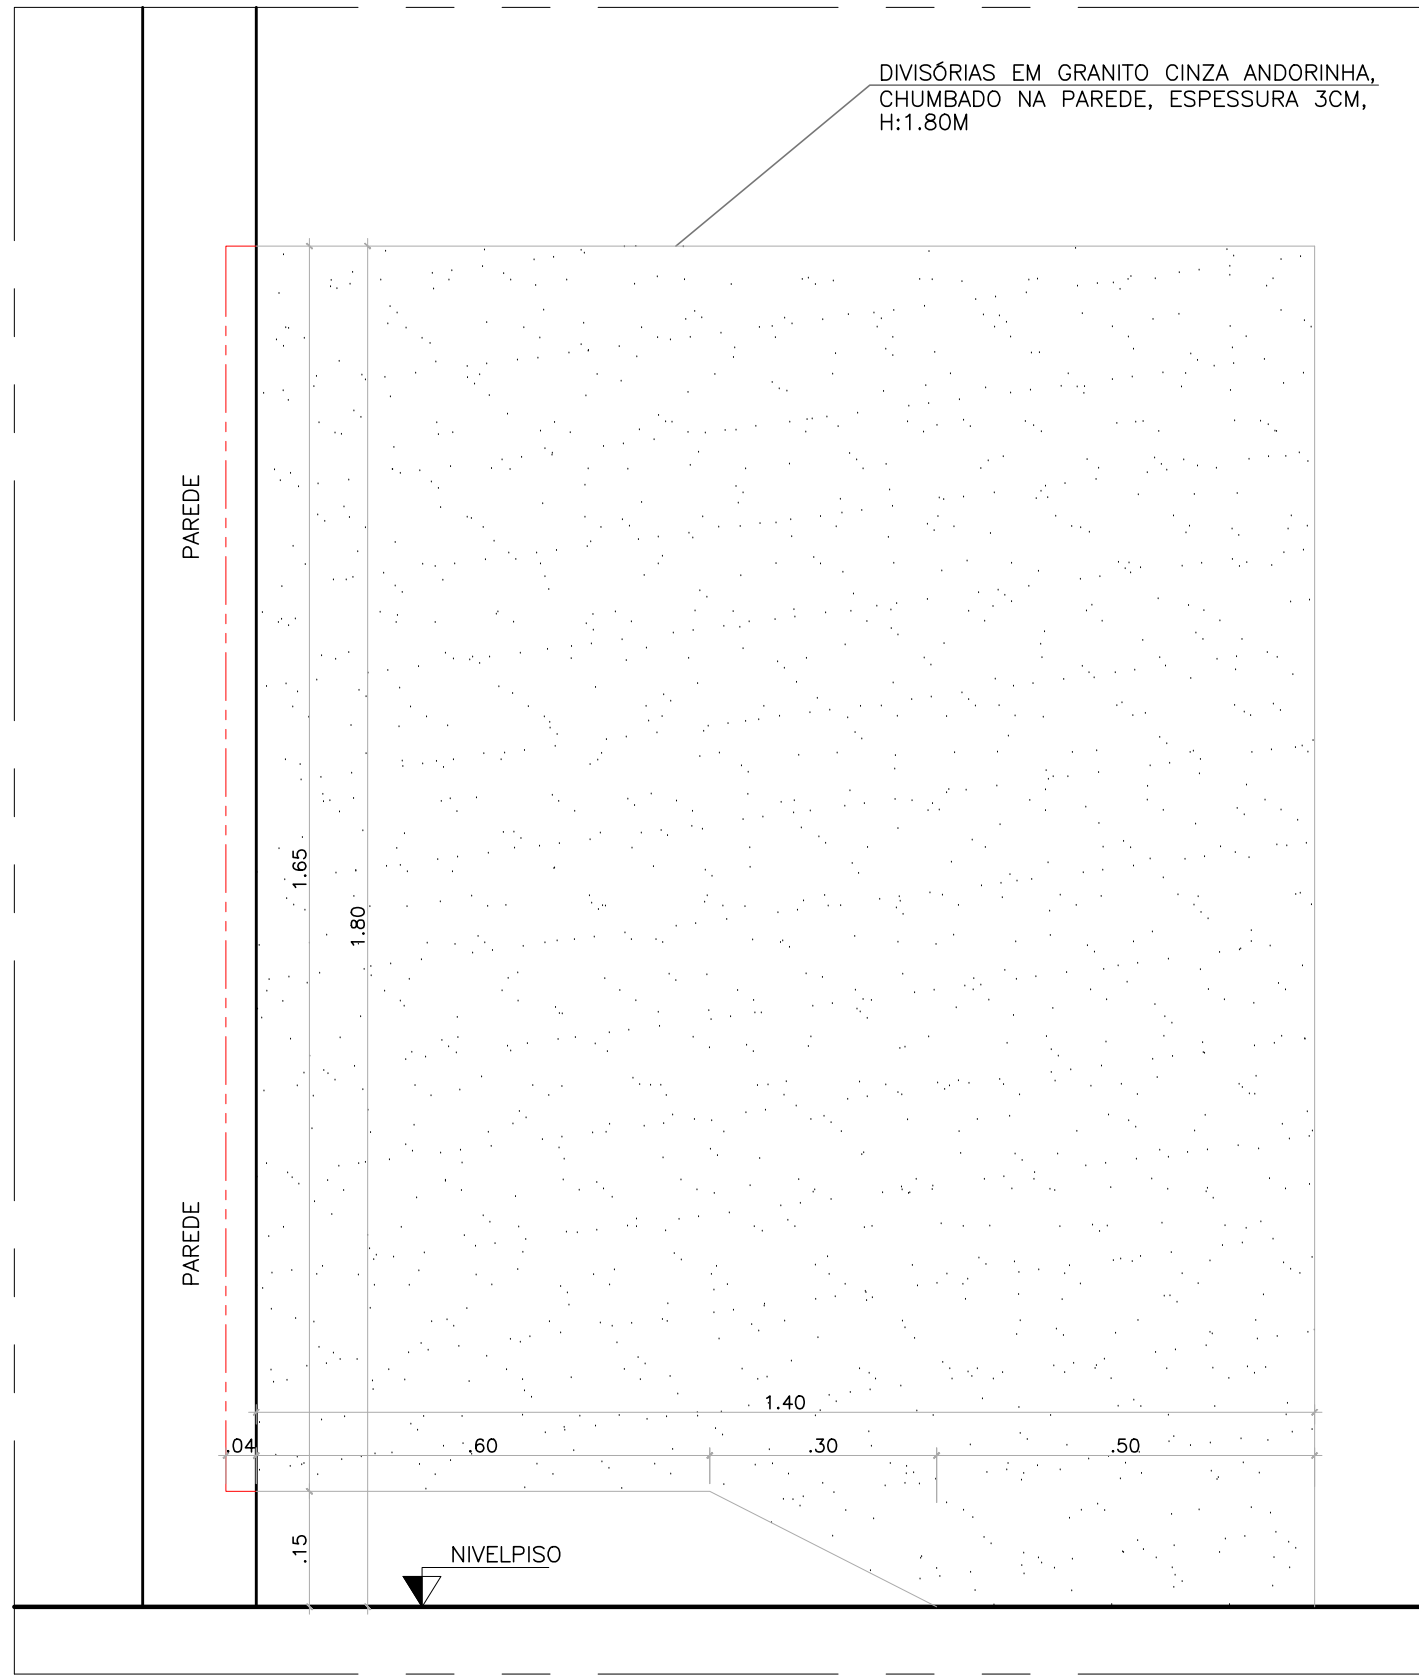

DET. DIVISÓRIA DAS CABINES – ESC.1/10

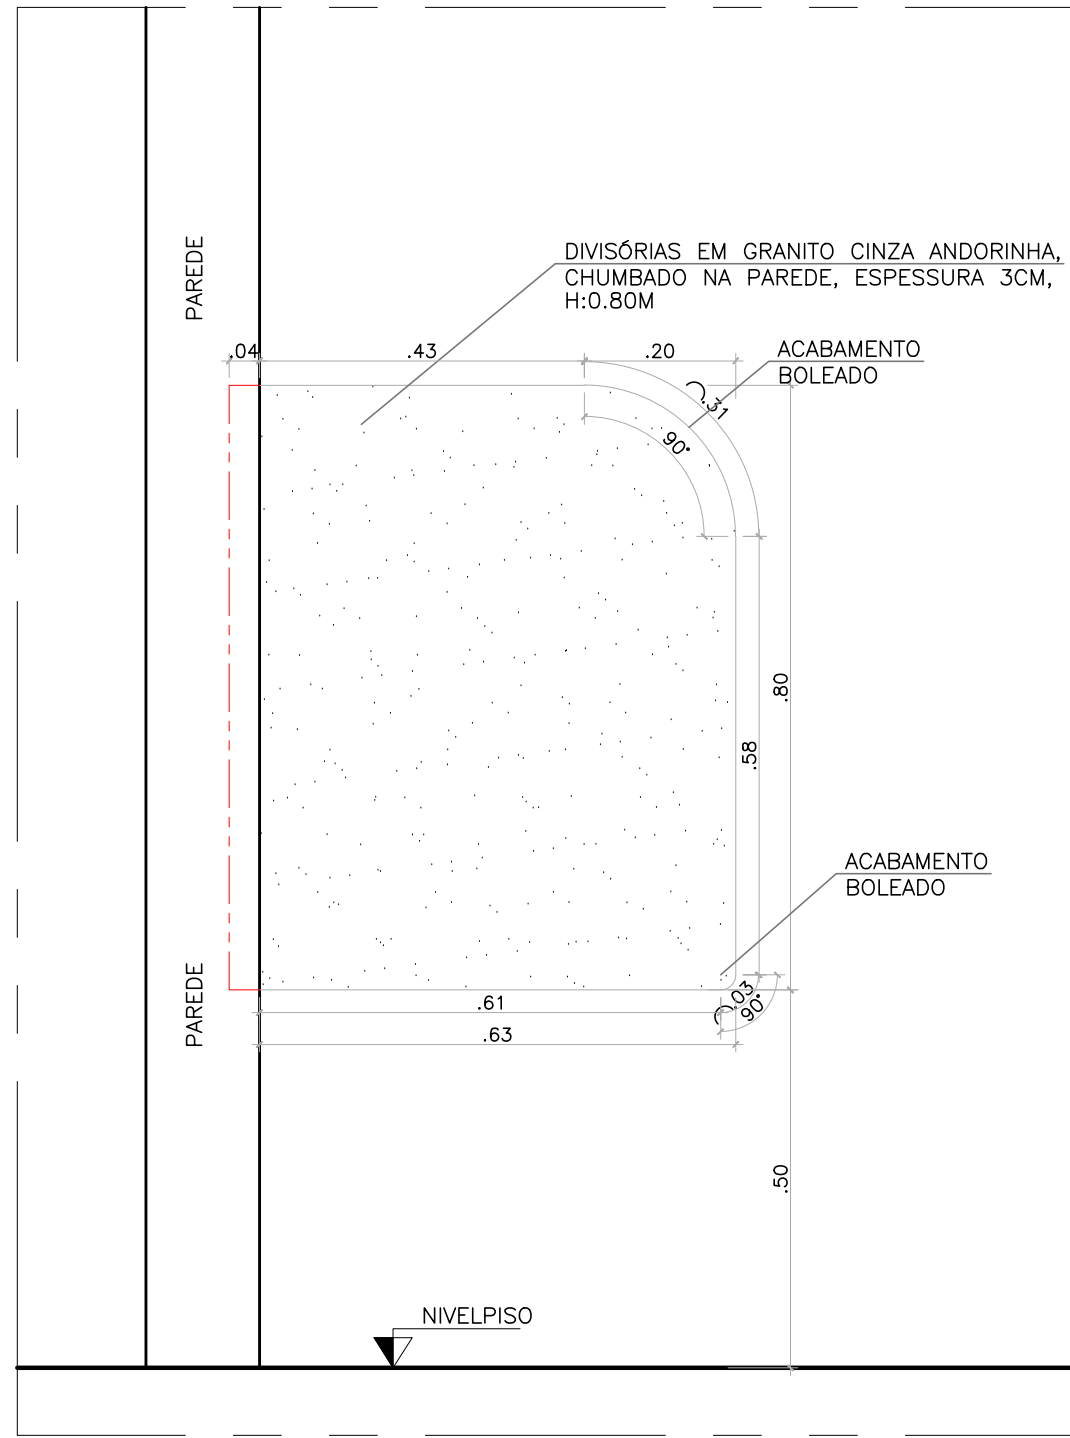

DET. DIVISÓRIA MICTÓRIOS – ESC.1/10





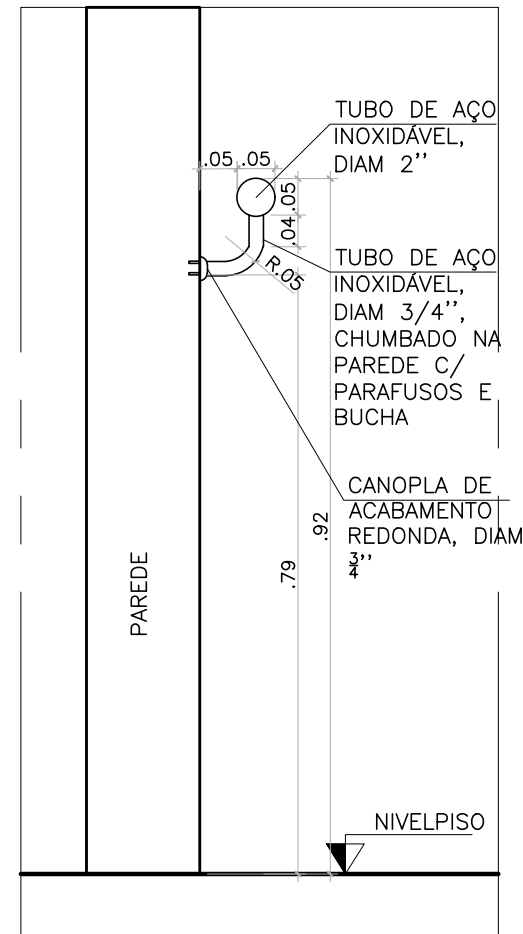


DET. CORRIMÃO – ESC.1/10  
CORRIMÃO DE AÇO INOX

|     |           |       |      |
|-----|-----------|-------|------|
| 05  |           |       |      |
| 04  |           |       |      |
| 03  |           |       |      |
| 02  |           |       |      |
| 01  |           |       |      |
| Nº. | DESCRIÇÃO | RESP. | DATA |


| REVISÃO                                                                                              |                                                                                                  |                                      |                 |
|---|--------------------------------------------------------------------------------------------------|--------------------------------------|-----------------|
| <br><b>SEDU</b> | <b>GOVERNO DO ESTADO DO ESPÍRITO SANTO</b><br><br><b>SECRETARIA DE ESTADO DA EDUCAÇÃO - SEDU</b> | <b>CONSÓRCIO CONTROL TEC   SETEC</b> |                 |
|   | <b>GERÊNCIA DE REDE FÍSICA ESCOLAR</b>                                                           |                                      |                 |
|   | <b>TÍTULO: REFORMA E AMPLIAÇÃO EEEFM ZENÓBIA LEÃO</b>                                            |                                      |                 |
| <b>ENDEREÇO:</b> R. Fernando de Abreu, 417 – São Judas Tadeu, Guarapari – ES                         |                                                                                                  |                                      |                 |
| <b>PRANCHA:</b> PROJETO ARQUITETÔNICO                                                                |                                                                                                  | <b>PROJETO:</b> ARQUITETÔNICO        |                 |
| <b>SUBSECRETÁRIO ESTADUAL:</b> ALEXANDRE AQUINO DE FREITAS CUNHA                                     |                                                                                                  |                                      |                 |
| <b>GERENTE DA GERFE:</b> MARCELO AMORIM GONÇALVES                                                    | <b>ESCALA:</b> INDICADA                                                                          | <b>UNIDADE:</b> METRO                |                 |
| <b>COORDENADOR GERAL:</b> ÉRICO DA SILVA GUERRA                                                      | <b>CREA-BR:</b> 0600542770                                                                       | <b>VISTO:</b>                        |                 |
| <b>AUTOR PROJETO:</b> FERNANDA S. PLÁCIDO                                                            | <b>CAU-ES:</b> A148723-0                                                                         | <b>VISTO:</b>                        |                 |
| <b>CO-AUTOR PROJETO:</b>                                                                             | <b>CAU-ES:</b>                                                                                   | <b>VISTO:</b>                        |                 |
| <b>RESPONSÁVEL TÉCNICO:</b>                                                                          | <b>CREA:</b>                                                                                     | <b>VISTO:</b>                        |                 |
| <b>ARQUIVO:</b> GUA10-P03-AQ-E-R0-01.dwg                                                             | <b>DESENHO:</b>                                                                                  | <b>VISTO:</b>                        |                 |
| <b>REFERÊNCIA:</b> DETALHES GERAIS                                                                   |                                                                                                  | <b>FOLHA:</b> 19 / 28                |                 |
| <b>FORMATO:</b> AO                                                                                   | <b>OBSERVAÇÕES:</b>                                                                              | <b>DATA:</b> JUL/21                  | <b>VISTO:</b>   |
|   |                                                                                                  |                                      | <b>REVISÃO:</b> |



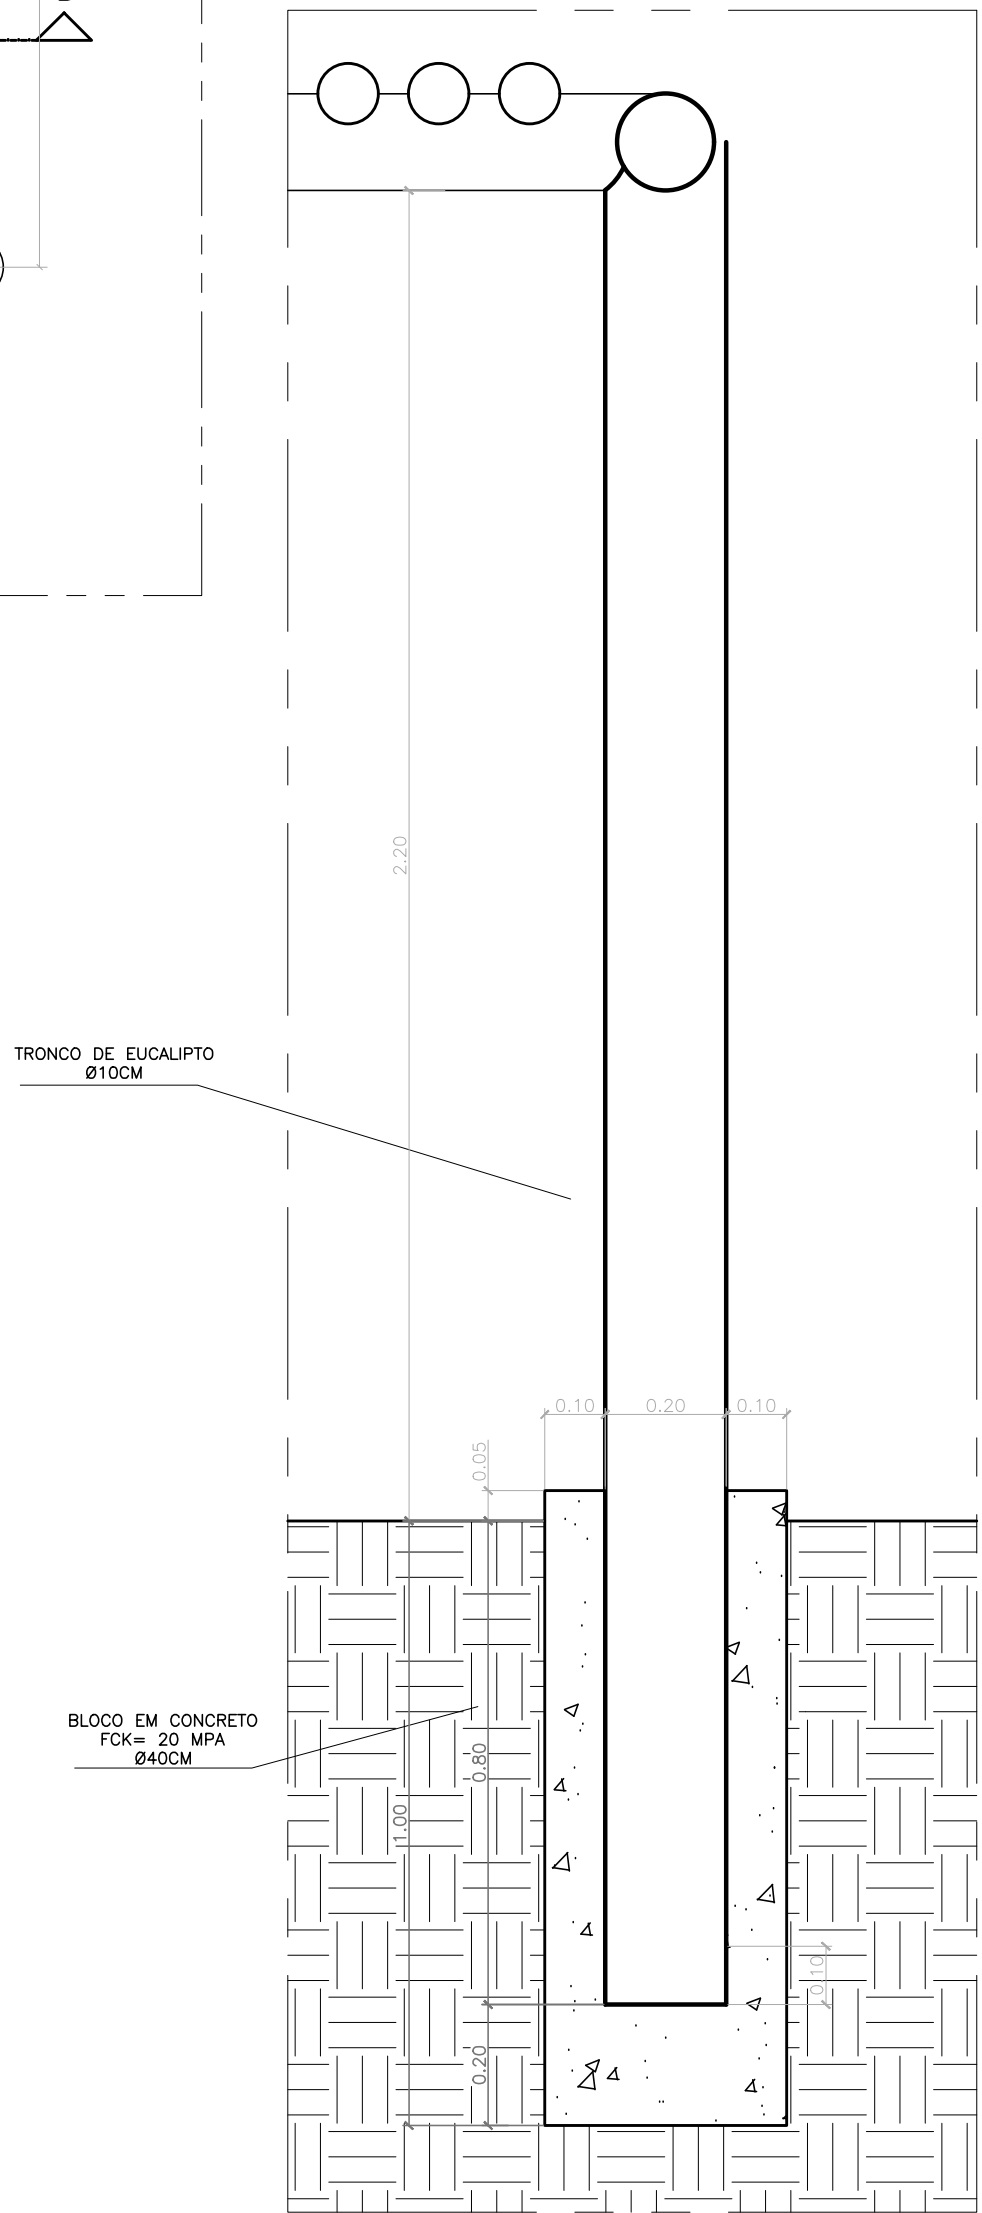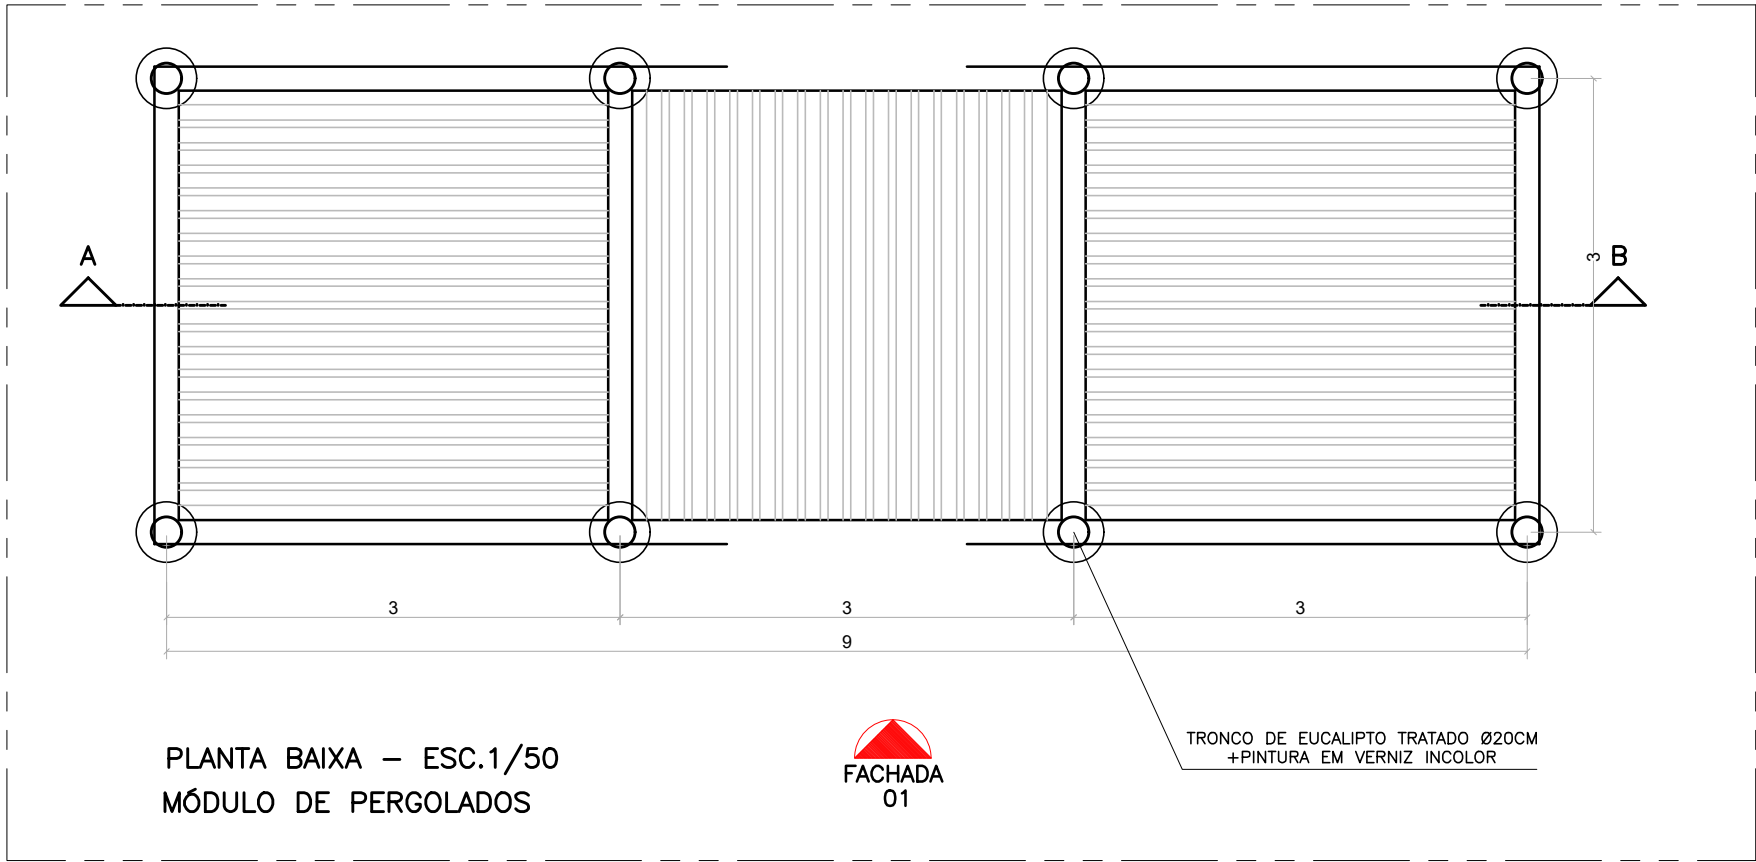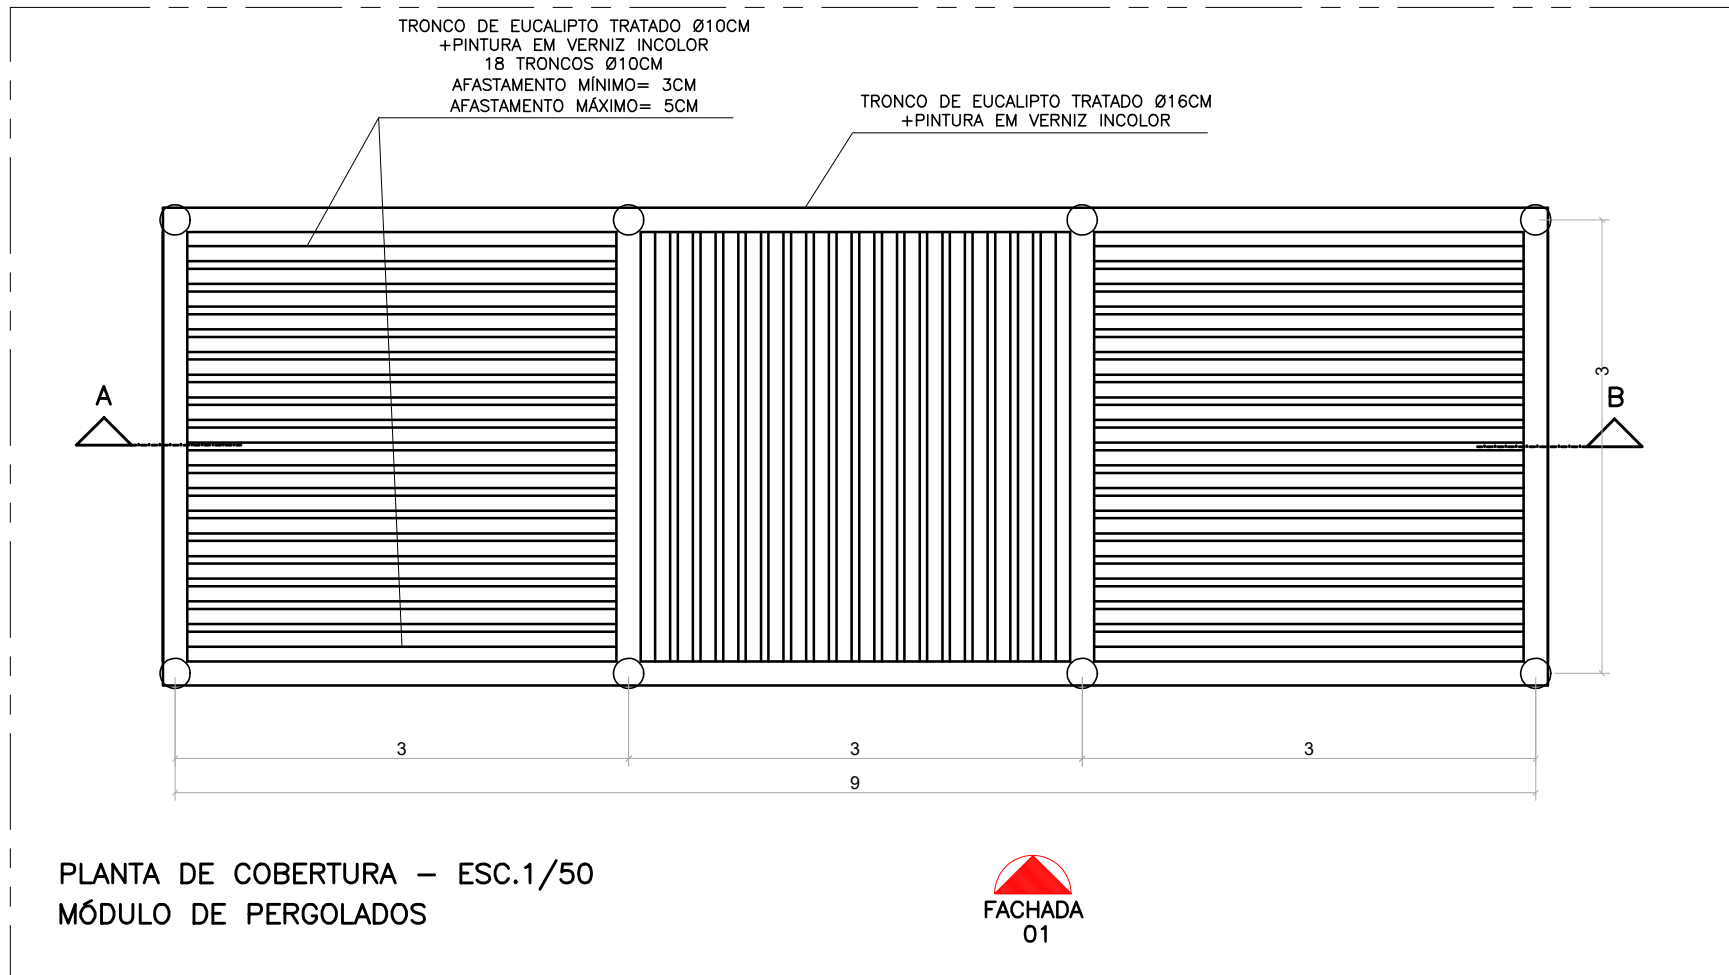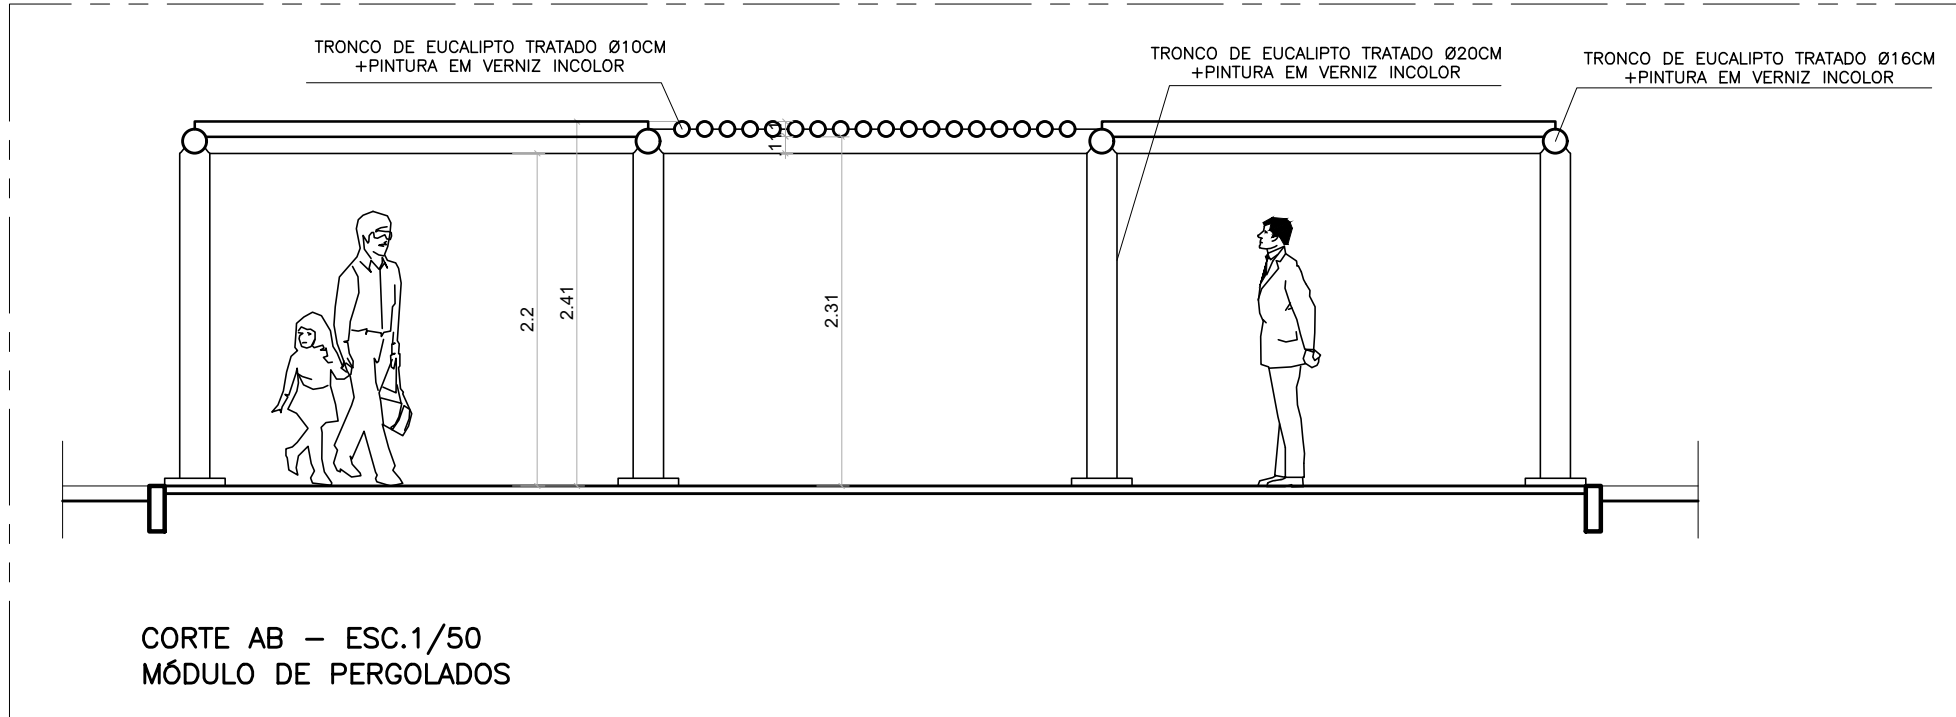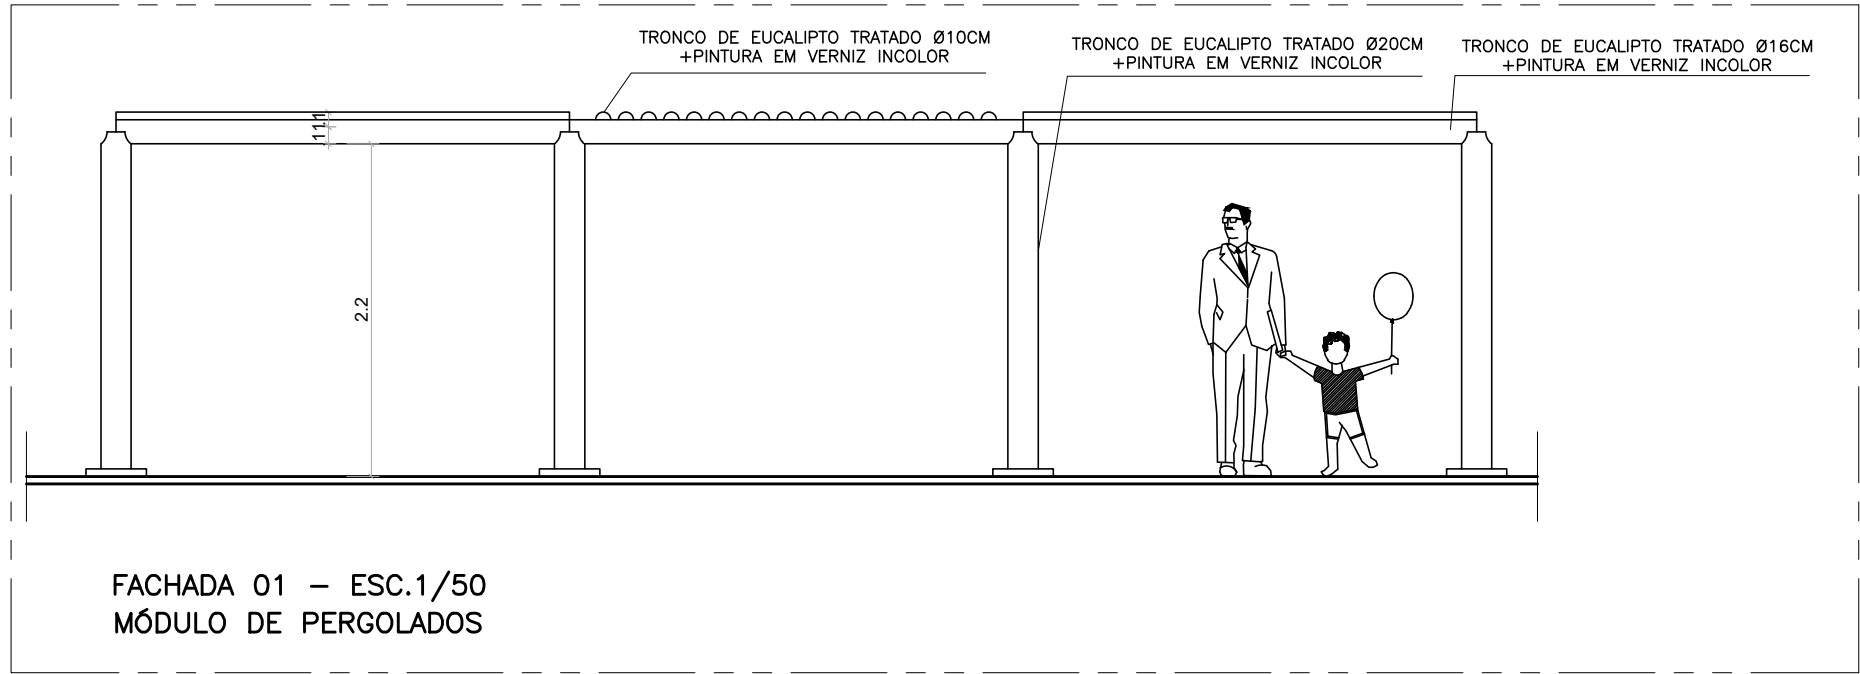

SEÇÃO TÍPICA – ESC.1/12,5  
FUNDAÇÃO DOS TRONCOS

|   |                                                                                              |                                      |                 |
|---|----------------------------------------------------------------------------------------------|--------------------------------------|-----------------|
| 05                                                                                                  |                                                                                              |                                      |                 |
| 04                                                                                                  |                                                                                              |                                      |                 |
| 03                                                                                                  |                                                                                              |                                      |                 |
| 02                                                                                                  |                                                                                              |                                      |                 |
| 01                                                                                                  |                                                                                              |                                      |                 |
| N°.                                                                                                 | DESCRIÇÃO                                                                                    | RESP.                                | DATA            |
| R E V I S Ã O                                                                                       |                                                                                              |                                      |                 |
| <br><b>SEDU</b> | <b>GOVERNO DO ESTADO DO ESPÍRITO SANTO</b><br><b>SECRETARIA DE ESTADO DA EDUCAÇÃO - SEDU</b> | <b>CONSÓRCIO CONTROL TEC   SETEC</b> |                 |
|   | <b>GERÊNCIA DE REDE FÍSICA ESCOLAR</b>                                                       |                                      |                 |
| TÍTULO: <b>REFORMA E AMPLIAÇÃO EEEFM ZENÓBIA LEÃO</b>                                               |                                                                                              |                                      |                 |
| ENDEREÇO: R. Fernando de Abreu, 417 – São Judas Tadeu, Guarapari – ES                               |                                                                                              |                                      |                 |
| PRANCHA: PROJETO ARQUITETÔNICO                                                                      |                                                                                              | PROJETO: ARQUITETÔNICO               |                 |
| SUBSECRETÁRIO ESTADUAL: ALEXANDRE AQUINO DE FREITAS CUNHA                                           |                                                                                              |                                      |                 |
| GERENTE DA GERFE: MARCELO AMORIM GONÇALVES                                                          |                                                                                              | ESCALA: INDICADA                     | UNIDADE: METRO  |
| COORDENADOR GERAL: ÉRICO DA SILVA GUERRA                                                            |                                                                                              | CREA–BR: 0600542770                  | VISTO:          |
| AUTOR PROJETO: FERNANDA S. PLÁCIDO                                                                  |                                                                                              | CAU–ES: A148723–0                    | VISTO:          |
| CO–AUTOR PROJETO:                                                                                   |                                                                                              | CAU–ES:                              | VISTO:          |
| RESPONSÁVEL TÉCNICO:                                                                                |                                                                                              | CREA:                                | VISTO:          |
| ARQUIVO: GUA10–P03–AQ–E–R0–01.dwg                                                                   |                                                                                              | DESENHO:                             | VISTO:          |
| REFERÊNCIA: DETALHES PERGOLADO E GUARDA CORPO                                                       |                                                                                              | FOLHA: 21 / 28                       |                 |
| FORMATO: A2                                                                                         | OBSERVAÇÕES:                                                                                 | DATA: JUL/21                         | VISTO: REVISÃO: |

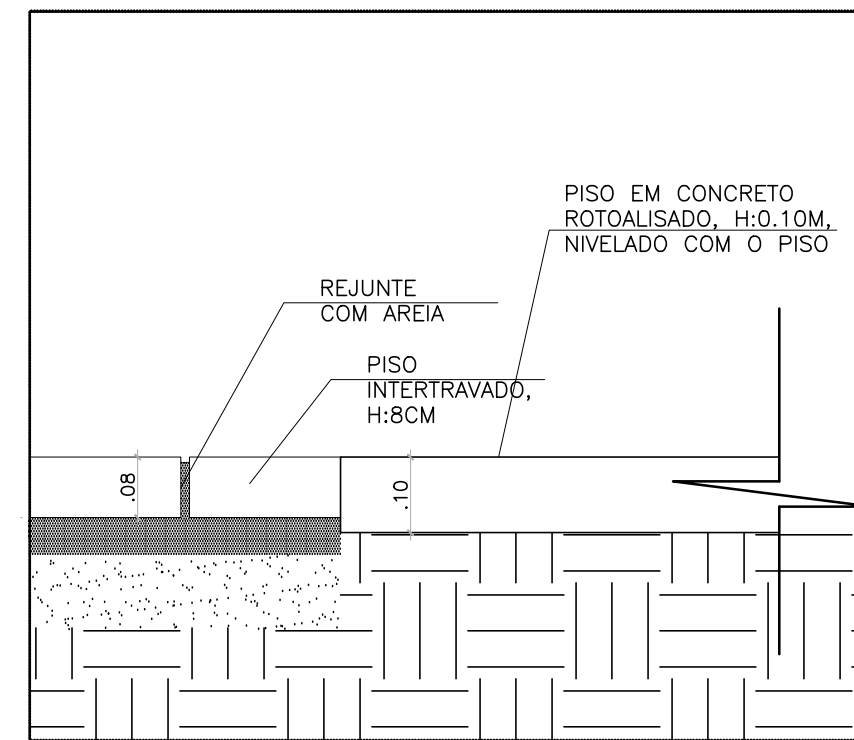

DEMARCAÇÃO MINI QUADRAS – ESC.1/50



PAGINAÇÃO DE PINTURA MINI QUADRAS  
ESC.1/50









## R E V I S Ã O

TÍTULO: **REFORMA E AMPLIAÇÃO  
EEEFM ZENÓBIA LEÃO**

ENDEREÇO: R. Fernando de Abreu, 417 – São Judas Tadeu, Guarapari – ES

|                                                                                   |              |        |        |                                         |  |
|-----------------------------------------------------------------------------------|--------------|--------|--------|-----------------------------------------|--|
| REFERÊNCIA:                                                                       |              |        |        | FOLHA:                                  |  |
| <p><b>DEMARCAÇÃO E PAGINAÇÃO DAS<br/>MINI QUADRAS<br/>DETALHE MINI QUADRA</b></p> |              |        |        | <p><b>22</b></p> <hr/> <p><b>28</b></p> |  |
| FORMATO:                                                                          | OBSERVAÇÕES: | DATA:  | VISTO: | REVISÃO:                                |  |
| AO                                                                                |              | JUL/21 |        |                                         |  |



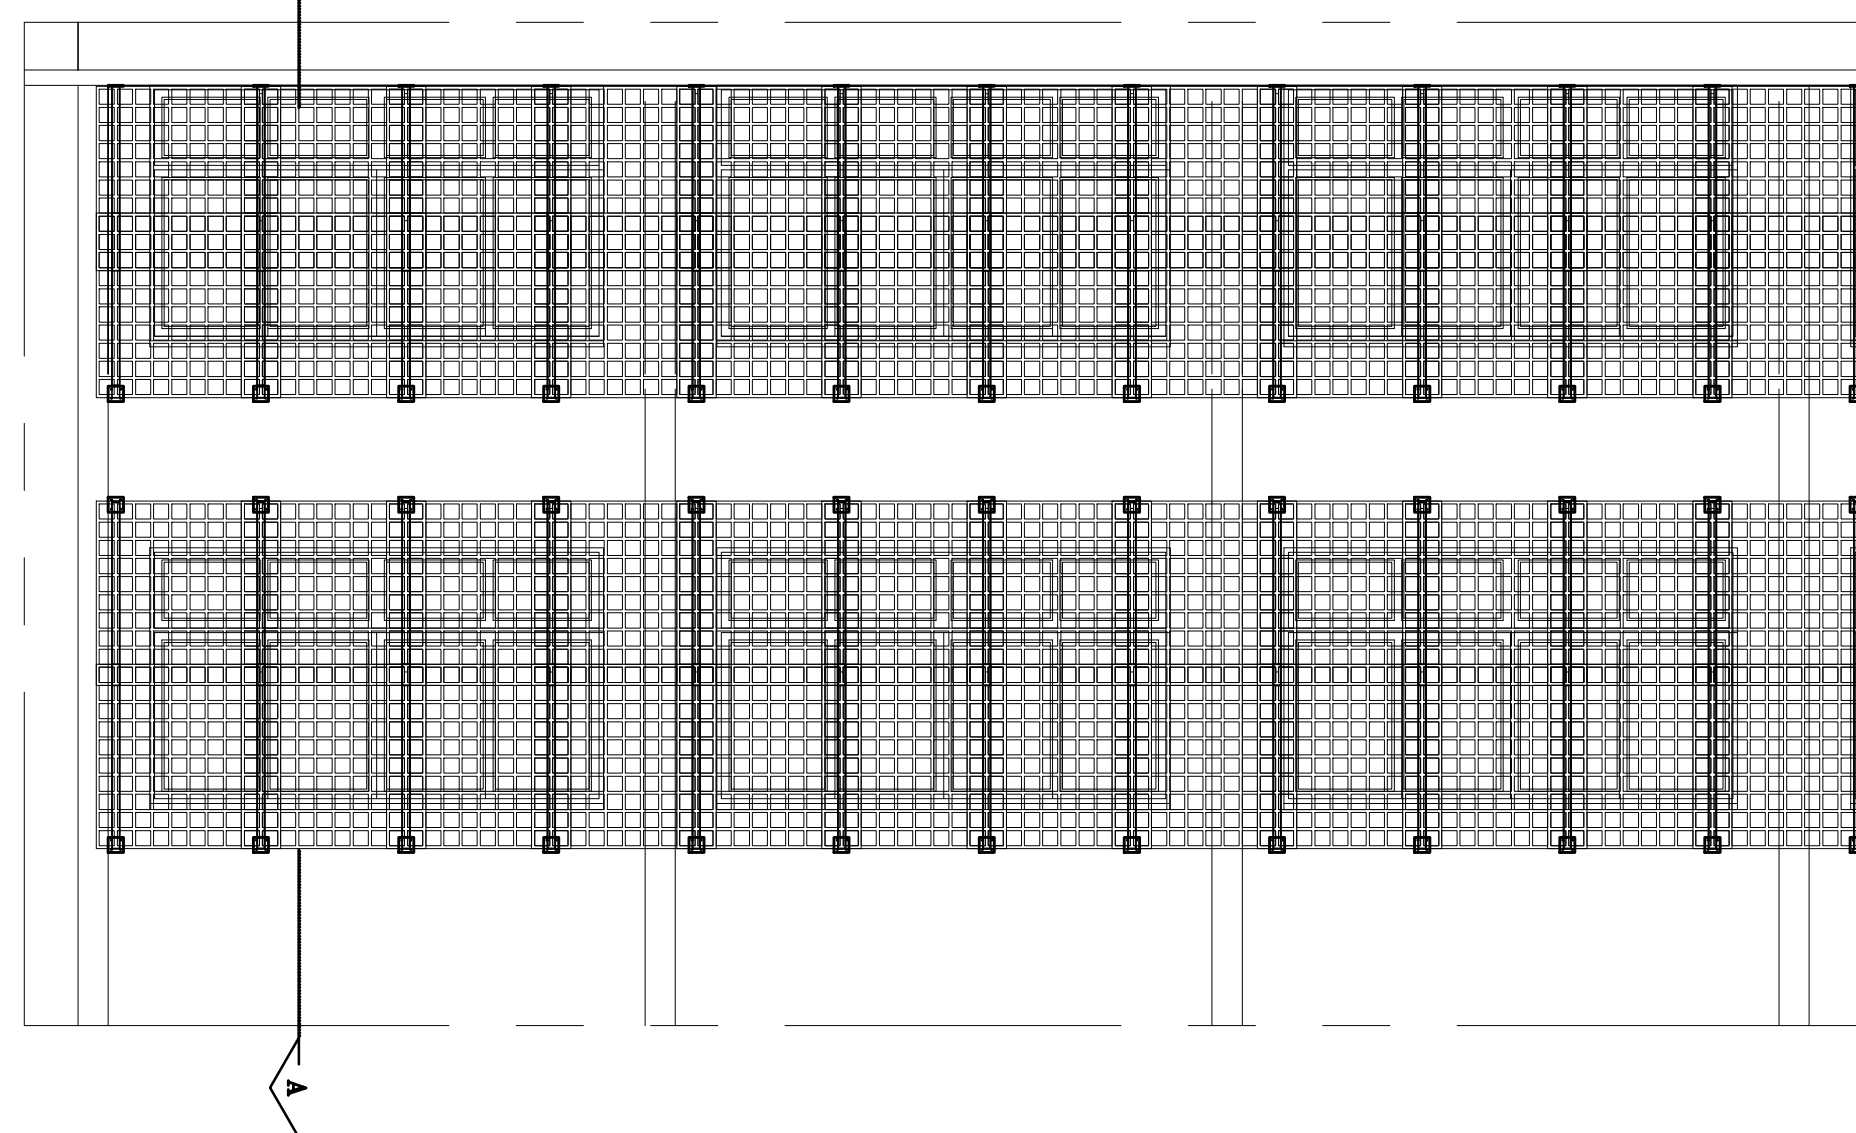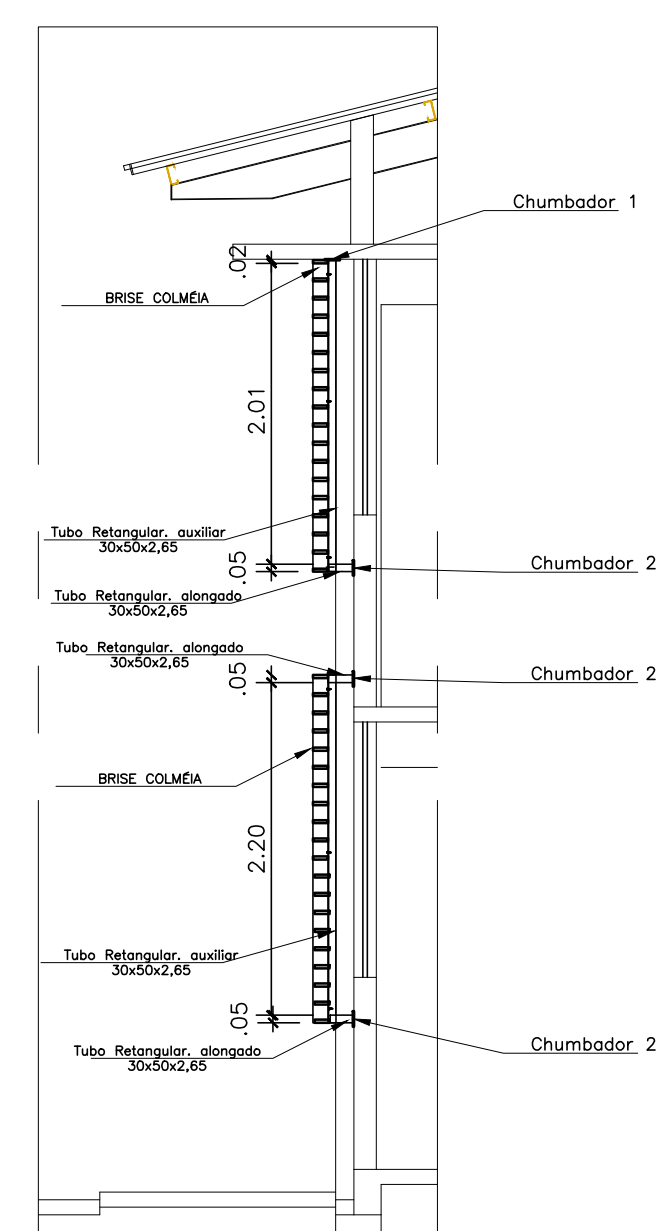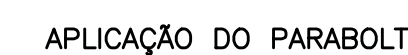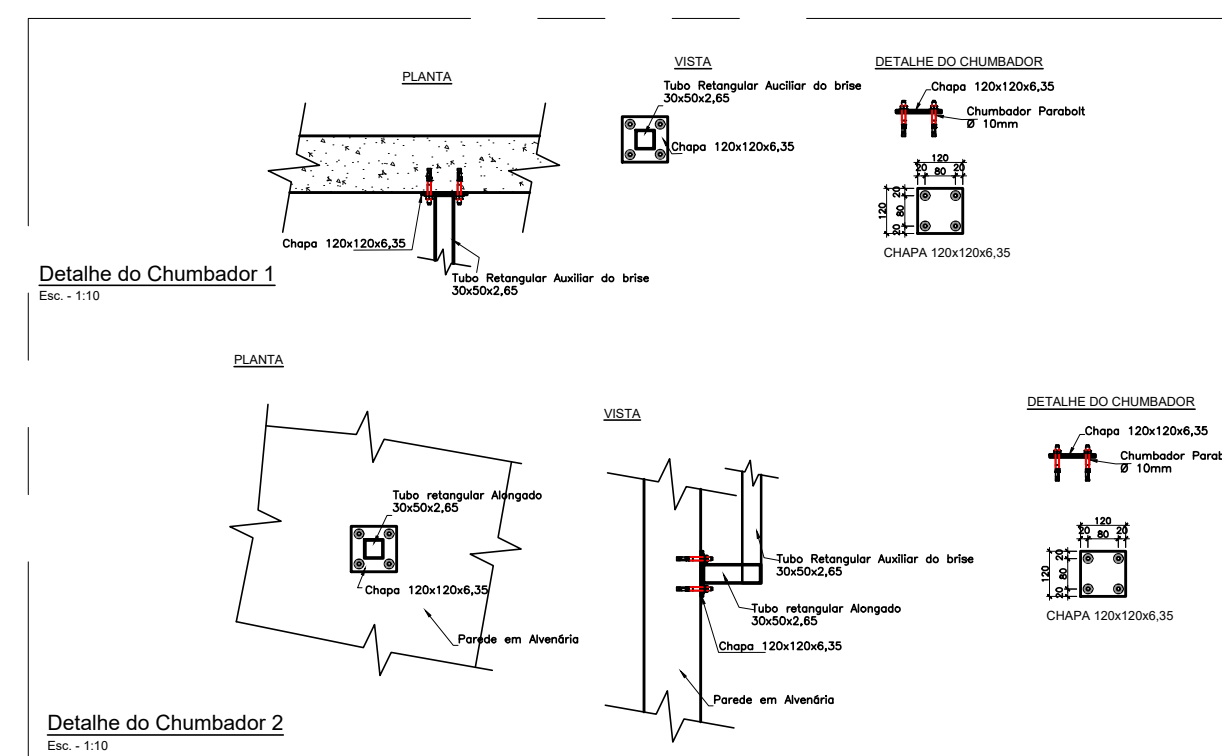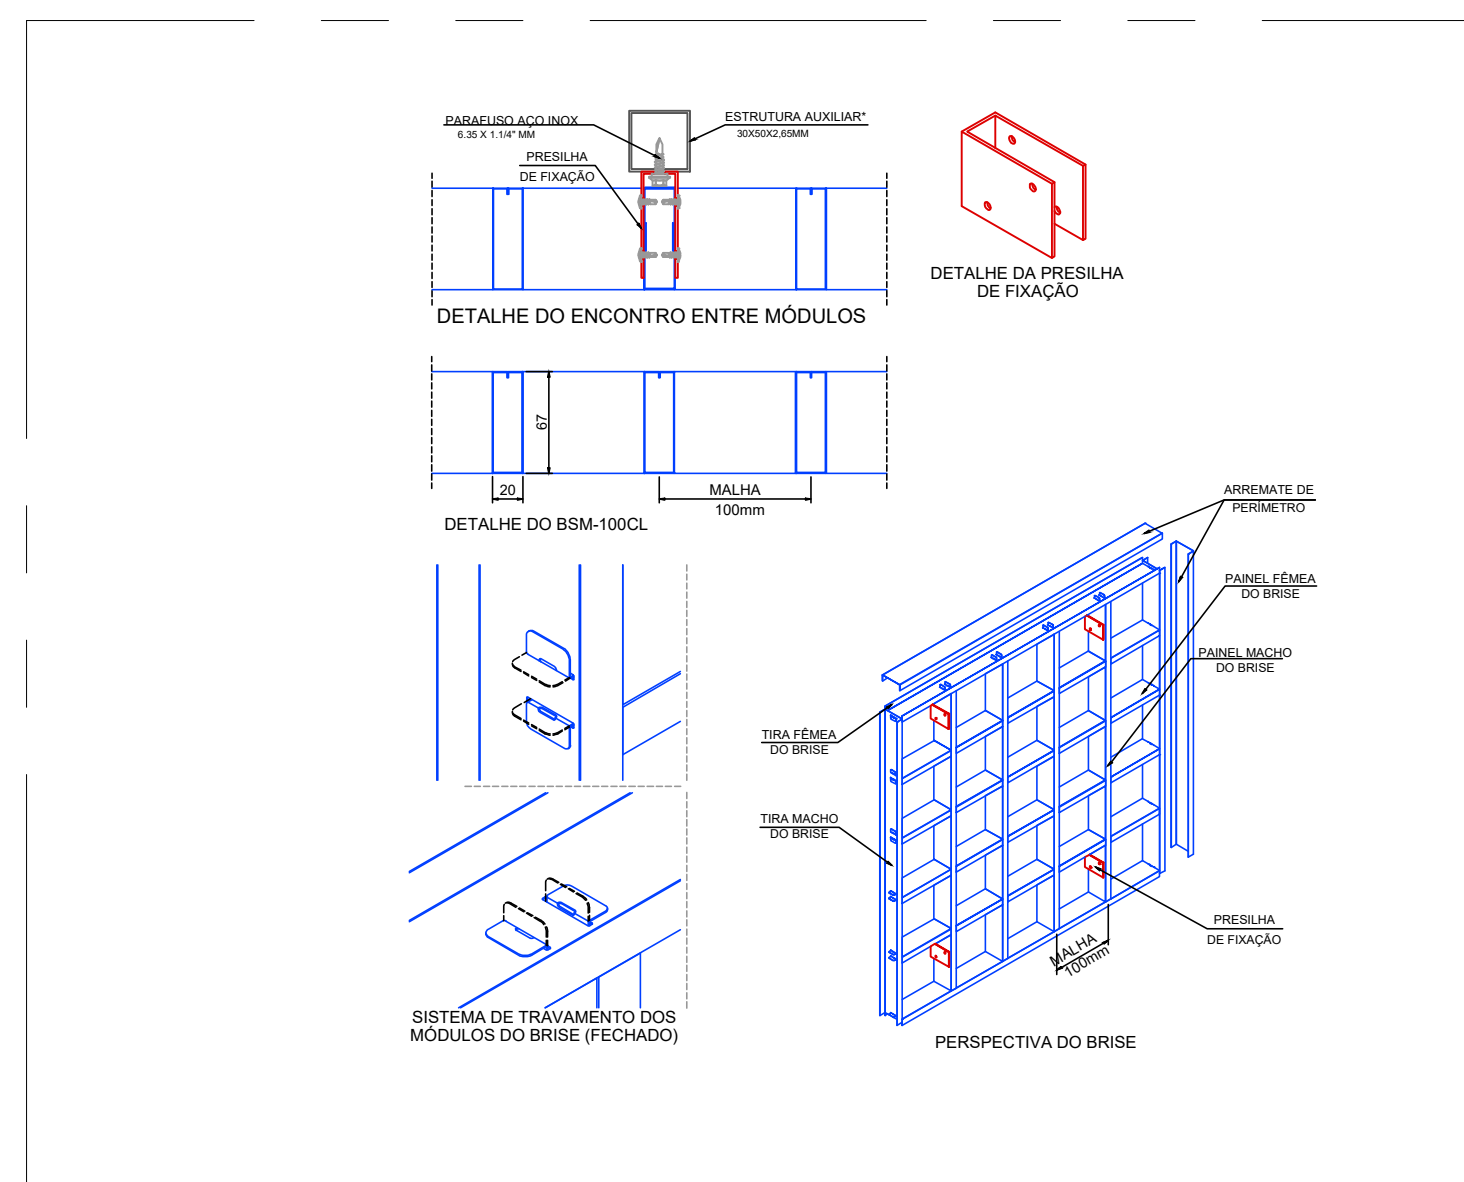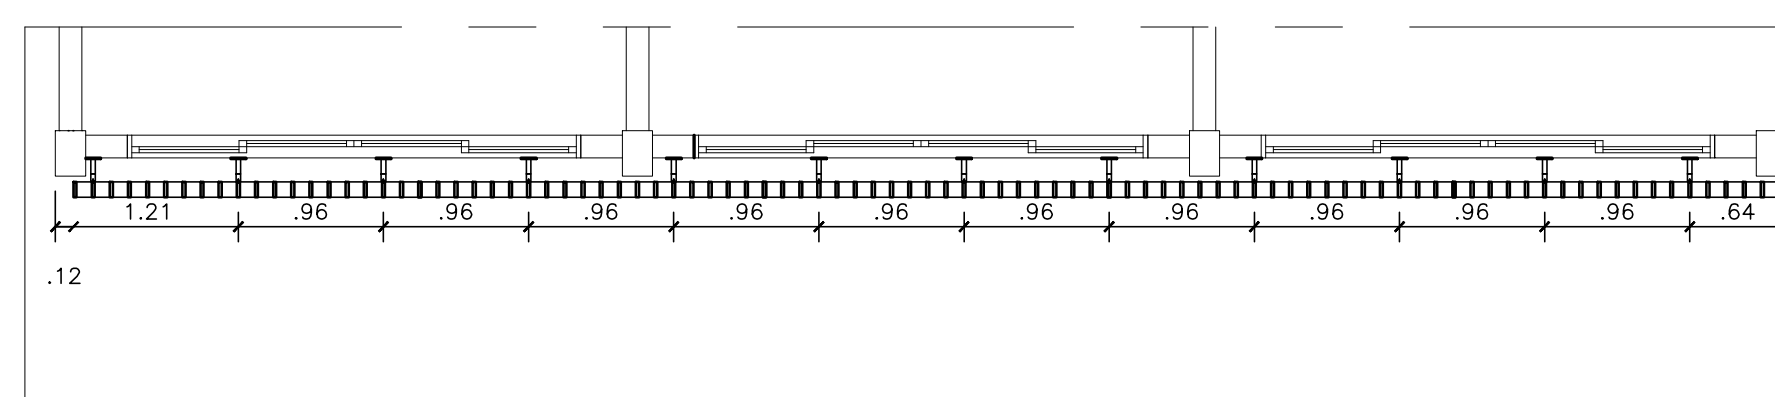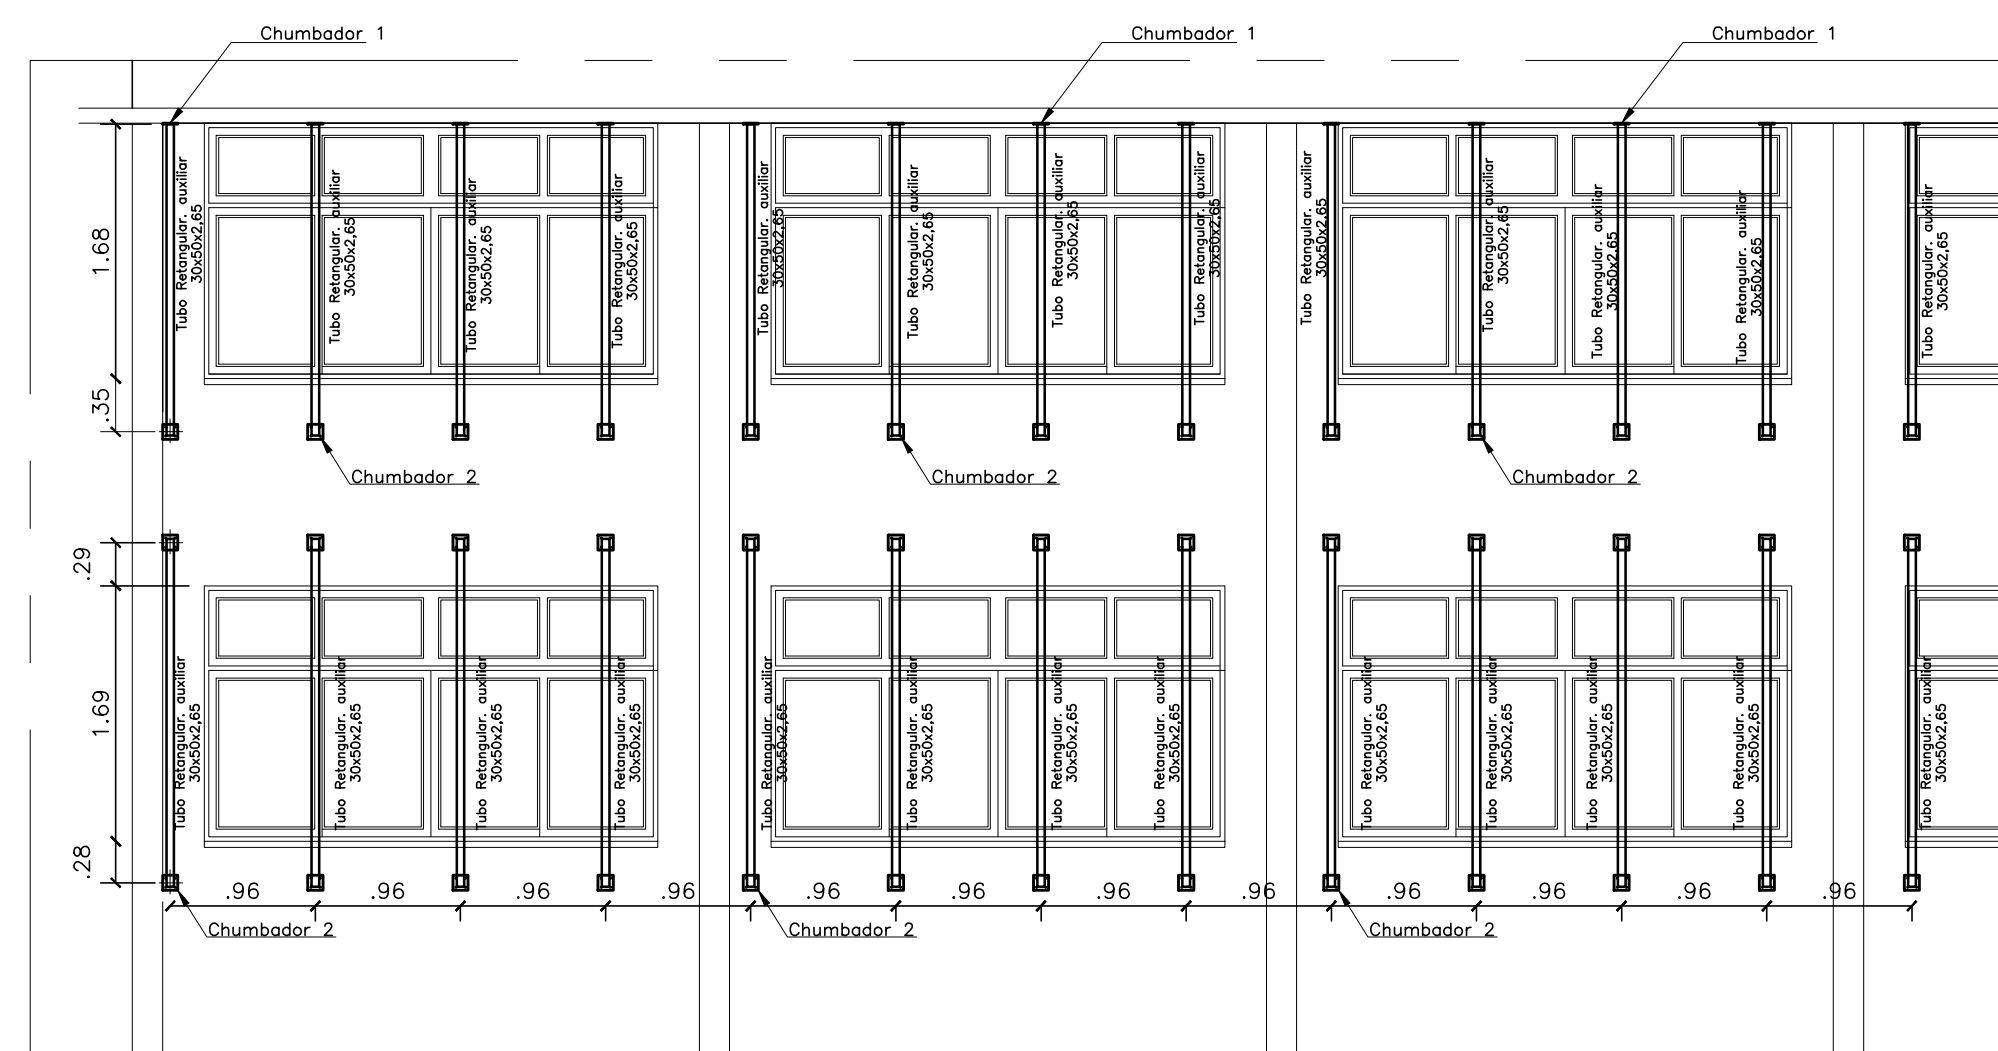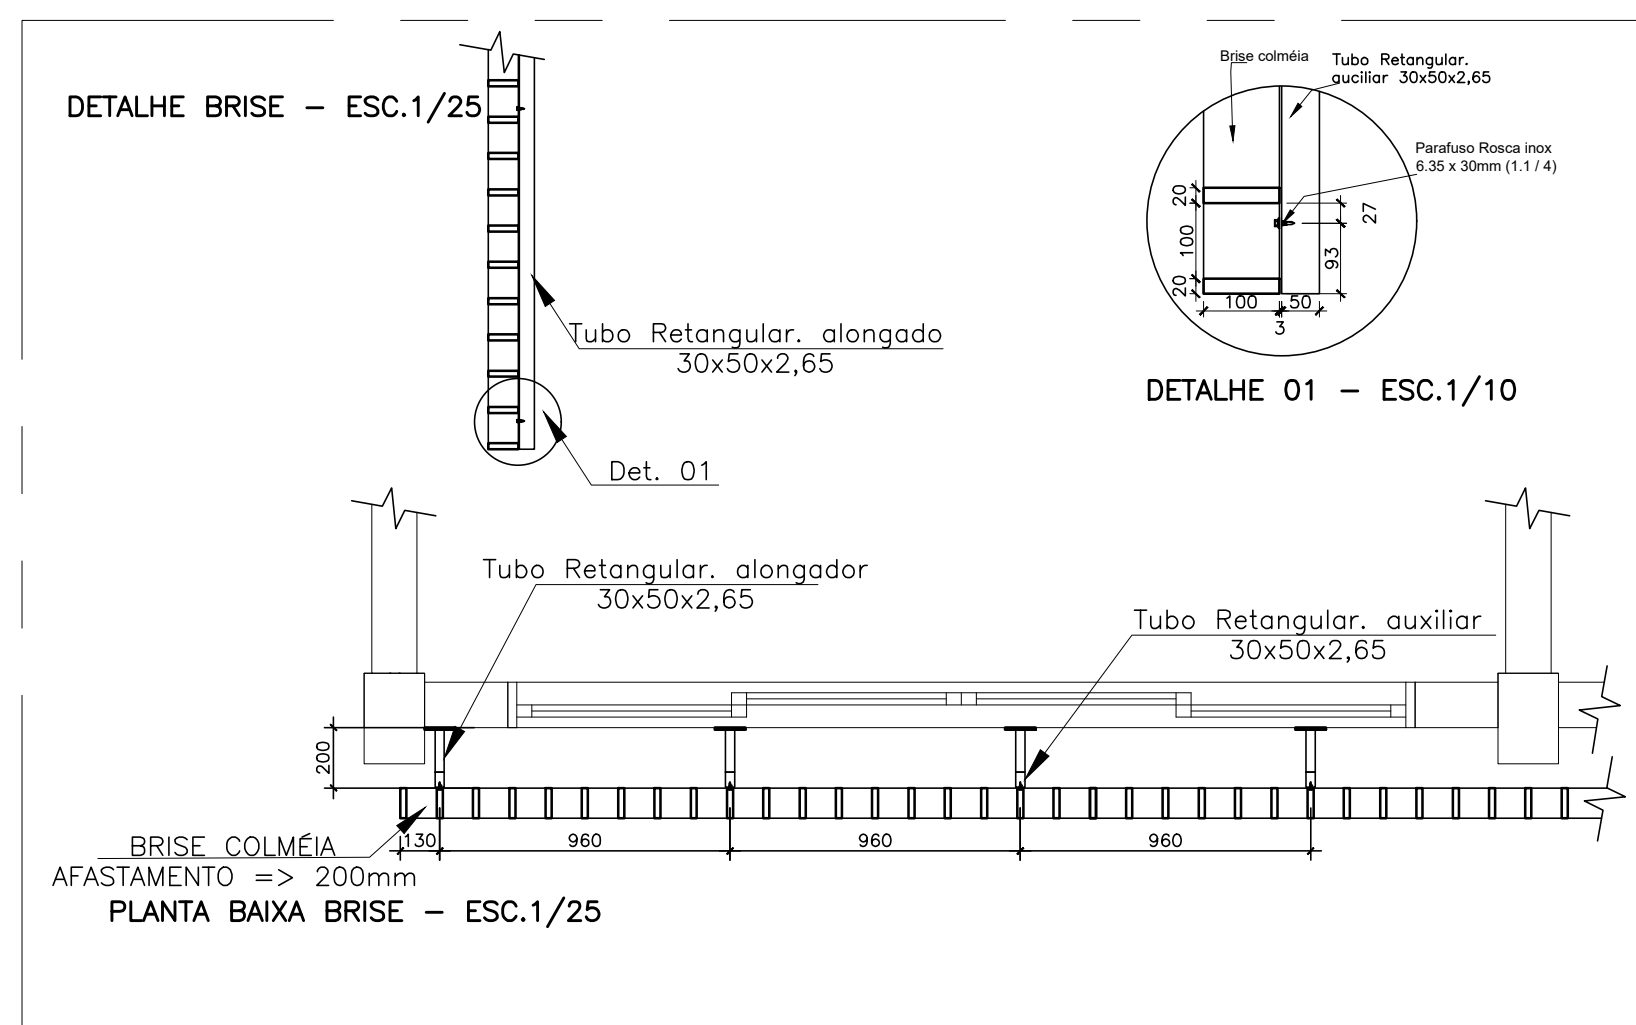

Notas:


- a) Medidas em metros e milímetros onde indicado
- b) Materiais:
  - Perfis e Chapas - ASTM A36 ( $f_y=250\text{MPa}$  e  $f_u=300\text{MPa}$ )
  - Soldas - Eletrodo E6013 3.25
  - Brise em Alumínio Pre-Pintado colméia Malha 100x100mm
  - Bucha de Nylon nº6
  - Parafuso cabeça sextavado aço inox 6.35 x 30mm (1.1 / 4)
  - Chumbadores - Mecânico Parabolit 3 / 8" ( $\varnothing 10\text{mm}$ )
  - comprimento 80mm AÇO ASTM A36 e ou SAE 1020
- c) Verificar medidas "in loco"
- b) As cotas dos detalhamentos dos tubos indicam distância entre nós dos eixos
- e) As ligações entre os elementos da estrutura serão soldadas.
- f) Esquema de pintura sugerido:
  - Temperatura do substrato: até  $60^\circ\text{C}$
  - Tipo de superfície: aço galvanizado
  - Preparação da superfície: limpeza de toda a superfície com remoção das rebarbas de solda através de escovação ou jateamento ao metal.
- Sugestão para pintura de proteção:
  - Aplicação de pintura, Prime Epóxi, e fundo acabamento em PU Acrílico para Metais.
- (obs.: não utilizar esmalte sintético).
- g) As cotas prevalecem sobre o desenho

Obs: O Brise metálico deverá ter um afastamento da parede de no mínimo 200 mm ou superior

|     |           |       |      |
|-----|-----------|-------|------|
| 05  |           |       |      |
| 04  |           |       |      |
| 03  |           |       |      |
| 02  |           |       |      |
| 01  |           |       |      |
| N.º | DESCRIÇÃO | RESP. | DATA |


| R E V I S ã O                                                                                        |                                                                                           |                                         |  |
|---|-------------------------------------------------------------------------------------------|-----------------------------------------|--|
| <br><b>SEDU</b> | <b>GOVERNO DO ESTADO DO ESPÍRITO SANTO</b><br><br>SECRETARIA DE ESTADO DA EDUCAÇÃO - SEDU | CONSÓRCIO<br><b>CONTROL TEC   SETEC</b> |  |
|   | <b>GERÊNCIA DE REDE FÍSICA ESCOLAR</b>                                                    |                                         |  |

|                         |                                                                                               |                     |                                       |
|-------------------------|-----------------------------------------------------------------------------------------------|---------------------|---------------------------------------|
| TÍTULO:                 | <b>REFORMA E AMPLIAÇÃO<br/>EEEFM ZENÓBIA LEÃO</b>                                             |                     |                                       |
| ENDEREÇO:               | R. Fernando de Abreu, 417 – São Judas Tadeu, Guarapari – ES                                   |                     |                                       |
| PRANCHAS:               | PROJETO ARQUITETÔNICO                                                                         |                     | PROJETO:                              |
| SUBSECRETÁRIO ESTADUAL: | ALEXANDRE AQUINO DE FREITAS CUNHA                                                             |                     | ARQUITETÔNICO                         |
| GERENTE DA GERFE:       | MARCELO AMORIM GONÇALVES                                                                      | ESCALA:             | UNIDADE: METRO                        |
| COORDENADOR GERAL:      | ÉRICO DA SILVA GUERRA                                                                         | CREA-BR: 0600542770 | VISTO:                                |
| AUTOR PROJETO:          | FERNANDA S. PLÁCIDO                                                                           | CAU-ES: A184723-0   | VISTO:                                |
| CO-AUTOR PROJETO:       |                                                                                               | CAU-ES:             | VISTO:                                |
| RESPONSÁVEL TÉCNICO:    |                                                                                               | CREA:               | VISTO:                                |
| ARQUIVO:                | GUA10-P03-AQ-E-R0-01.dwg                                                                      | DESENHO:            | VISTO:                                |
| REFERÊNCIA:             | <b>BRISE COLMEIA</b><br><b>PLANTA BAIXA</b><br><b>VISTA</b><br><b>CORTE</b><br><b>DETALHE</b> |                     | FOLHA:<br><div>24</div> <div>28</div> |
| FORMATO: A1             | OBSERVAÇÕES:                                                                                  | DATA: JUL/21        | VISTO: REVISÃO:                       |

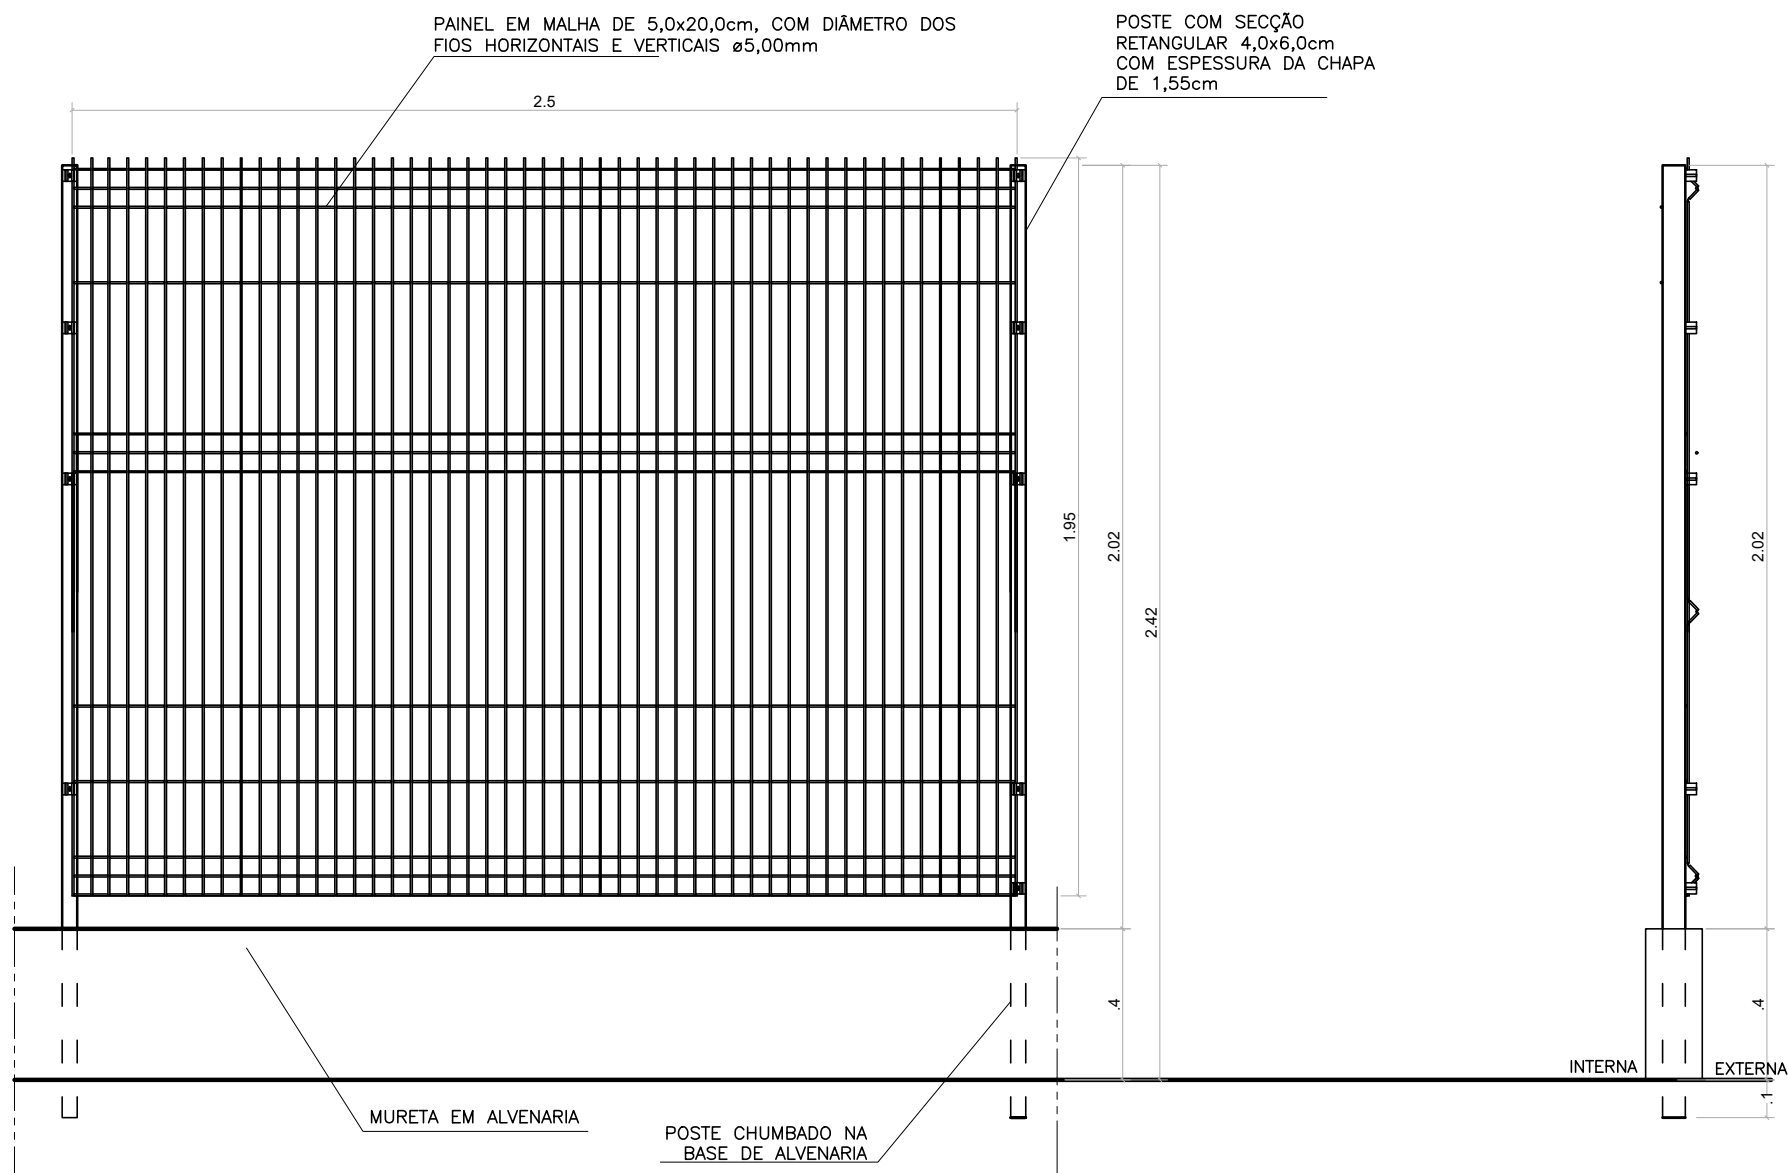

VISTA 1 – ESC:1/20  
PAINEL NYLOFOR C/ PINTURA ELETROSTÁTICA COR BRANCO


CORTE AA – ESC:1/20  
PAINEL NYLOFOR C/ PINTURA ELETROSTÁTICA COR BRANCO

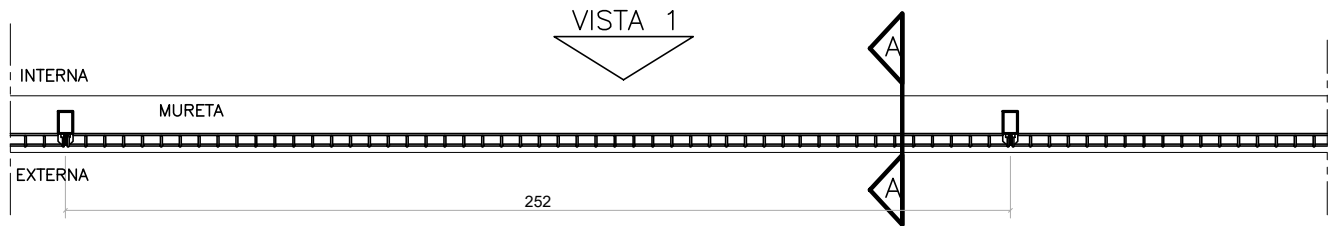


PLANTA BAIXA – ESC:1/20  
PAINEL NYLOFOR C/ PINTURA ELETROSTÁTICA COR BRANCO


OBSERVAÇÃO:

- \* PAINEL EM ARAME ZINCADO A FOGO; GRAMATURA 60 G/M<sup>2</sup>, ELETROSOLDADO, COM PINTURA ELETROSTÁTICA EM POLIÉSTER PÓ, ESP. MÍN. 200 MICRAS. COM CURVATURAS EM "V" E PONTAS DE 3CM EM UMA DAS EXTREMIDADES. LIMITE DE RESISTÊNCIA 50KGF/MM<sup>2</sup>. COR BRANCA, DIM. 1,53X2,50M, EM MALHA DE 5,0X20,0CM, DIÂM. DOS FIOS HORIZ. E VERT. Ø5,00MM. FIXADO AO POSTE COM 6 FIXADORES DE POLIAMIDA DE CADA LADO.
- \* POSTE METÁLICO DE SEÇÃO RETANGULAR 4,0X6,0CM COM ESP. DA CHAPA DE AÇO ZINCADA DE 1,55CM, GRAMATURA 275 G/M<sup>2</sup>, COM PINTURA ELETROSTÁTICA EM POLIÉSTER PÓ, ESP. MÍN. 200 MICRAS, COM BASE CHUMBADA EM MURETA DE 40CM DE ALTURA . COR BRANCA, DIM. 2,03X2,50M.
- \* MURETA DE ALVENARIA COM 40CM DE ALTURA PINTADA COM DUAS DEMÃOS DE TINTA ACRÍLICA ACETINADA COR REF. 4168 (10YR 28/361) DA CORAL, OU SIMILAR NAS MARCAS SUVINIL OU METALATEX COR.

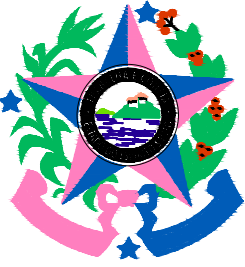
|   |                                                                                              |                                      |                        |
|---|----------------------------------------------------------------------------------------------|--------------------------------------|------------------------|
| 05                                                                                                   |                                                                                              |                                      |                        |
| 04                                                                                                   |                                                                                              |                                      |                        |
| 03                                                                                                   |                                                                                              |                                      |                        |
| 02                                                                                                   |                                                                                              |                                      |                        |
| 01                                                                                                   |                                                                                              |                                      |                        |
| Nº.                                                                                                  | DESCRIÇÃO                                                                                    | RESP.                                | DATA                   |
| R E V I S Ã O                                                                                        |                                                                                              |                                      |                        |
| <br><b>SEDU</b> | <b>GOVERNO DO ESTADO DO ESPÍRITO SANTO</b><br><b>SECRETARIA DE ESTADO DA EDUCAÇÃO - SEDU</b> | <b>CONSÓRCIO CONTROL TEC   SETEC</b> |                        |
|   | <b>GERÊNCIA DE REDE FÍSICA ESCOLAR</b>                                                       |                                      |                        |
| TÍTULO: <b>REFORMA E AMPLIAÇÃO EEEFM ZENÓBIA LEÃO</b>                                                |                                                                                              |                                      |                        |
| ENDEREÇO: R. Fernando de Abreu, 417 – São Judas Tadeu, Guarapari – ES                                |                                                                                              |                                      |                        |
| PRANCHA: <b>PROJETO ARQUITETÔNICO</b>                                                                |                                                                                              | PROJETO:                             |                        |
| SUBSECRETÁRIO ESTADUAL: <b>ALEXANDRE AQUINO DE FREITAS CUNHA</b>                                     |                                                                                              | <b>ARQUITETÔNICO</b>                 |                        |
| GERENTE DA GERFE: <b>MARCELO AMORIM GONÇALVES</b>                                                    |                                                                                              | ESCALA: <b>INDICADA</b>              | UNIDADE: <b>METRO</b>  |
| COORDENADOR GERAL: <b>ÉRICO DA SILVA GUERRA</b>                                                      |                                                                                              | CREA-BR: <b>0600542770</b>           | VISTO:                 |
| AUTOR PROJETO: <b>FERNANDA S. PLÁCIDO</b>                                                            |                                                                                              | CAU-ES: <b>A148723-0</b>             | VISTO:                 |
| CO-AUTOR PROJETO:                                                                                    |                                                                                              | CAU-ES:                              | VISTO:                 |
| RESPONSÁVEL TÉCNICO:                                                                                 |                                                                                              | CREA:                                | VISTO:                 |
| ARQUIVO: <b>GUA10-P03-AQ-E-R0-01.dwg</b>                                                             |                                                                                              | DESENHO:                             | VISTO:                 |
| REFERÊNCIA: <b>DETALHAMENTO NYLOFOR</b>                                                              |                                                                                              | FOLHA: <b>25</b><br><b>28</b>        |                        |
| FORMATO: <b>A2</b>                                                                                   | OBSERVAÇÕES:                                                                                 | DATA: <b>JUL/21</b>                  | VISTO: <b>REVISÃO:</b> |

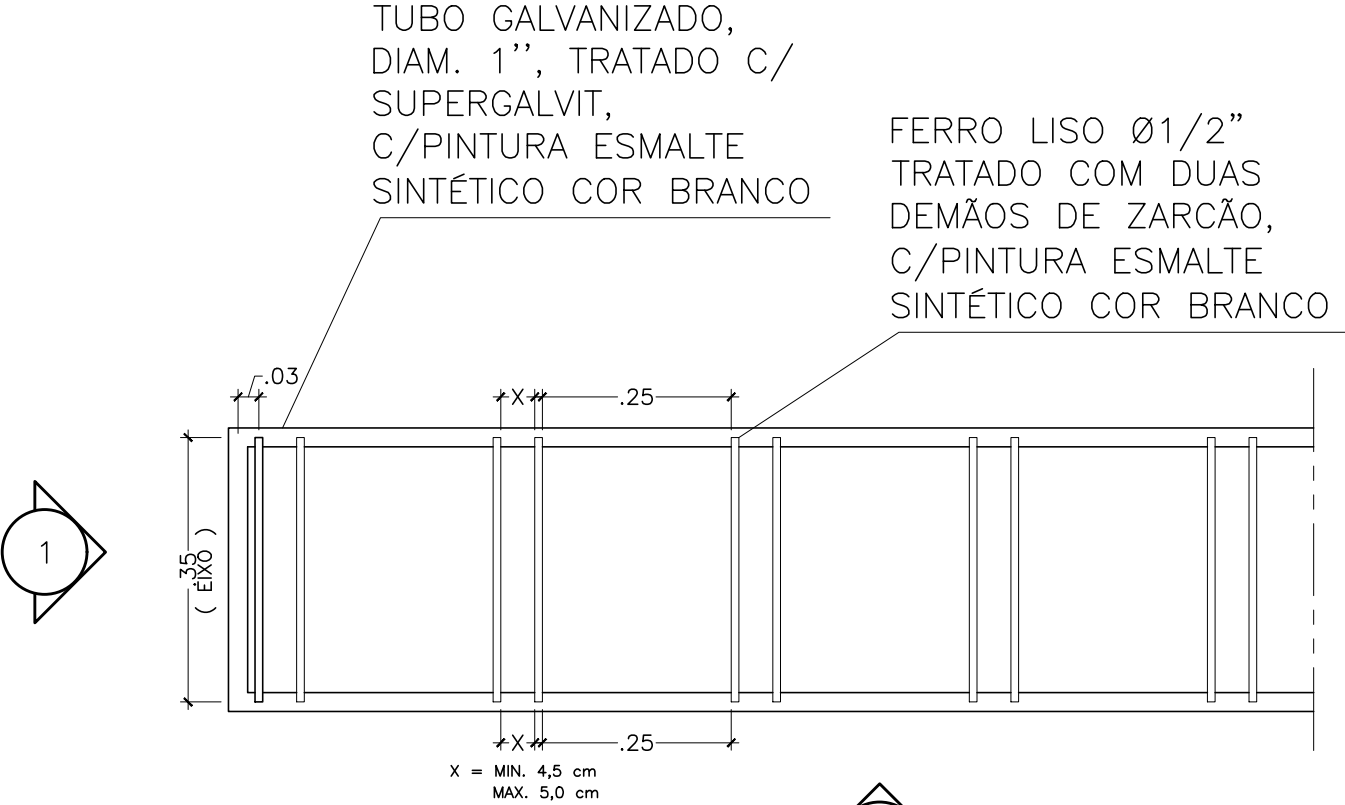


PLANTA BAIXA – ESC.1/10  
BICICLETÁRIO EM TUDO DE AÇO GALVANIZADO

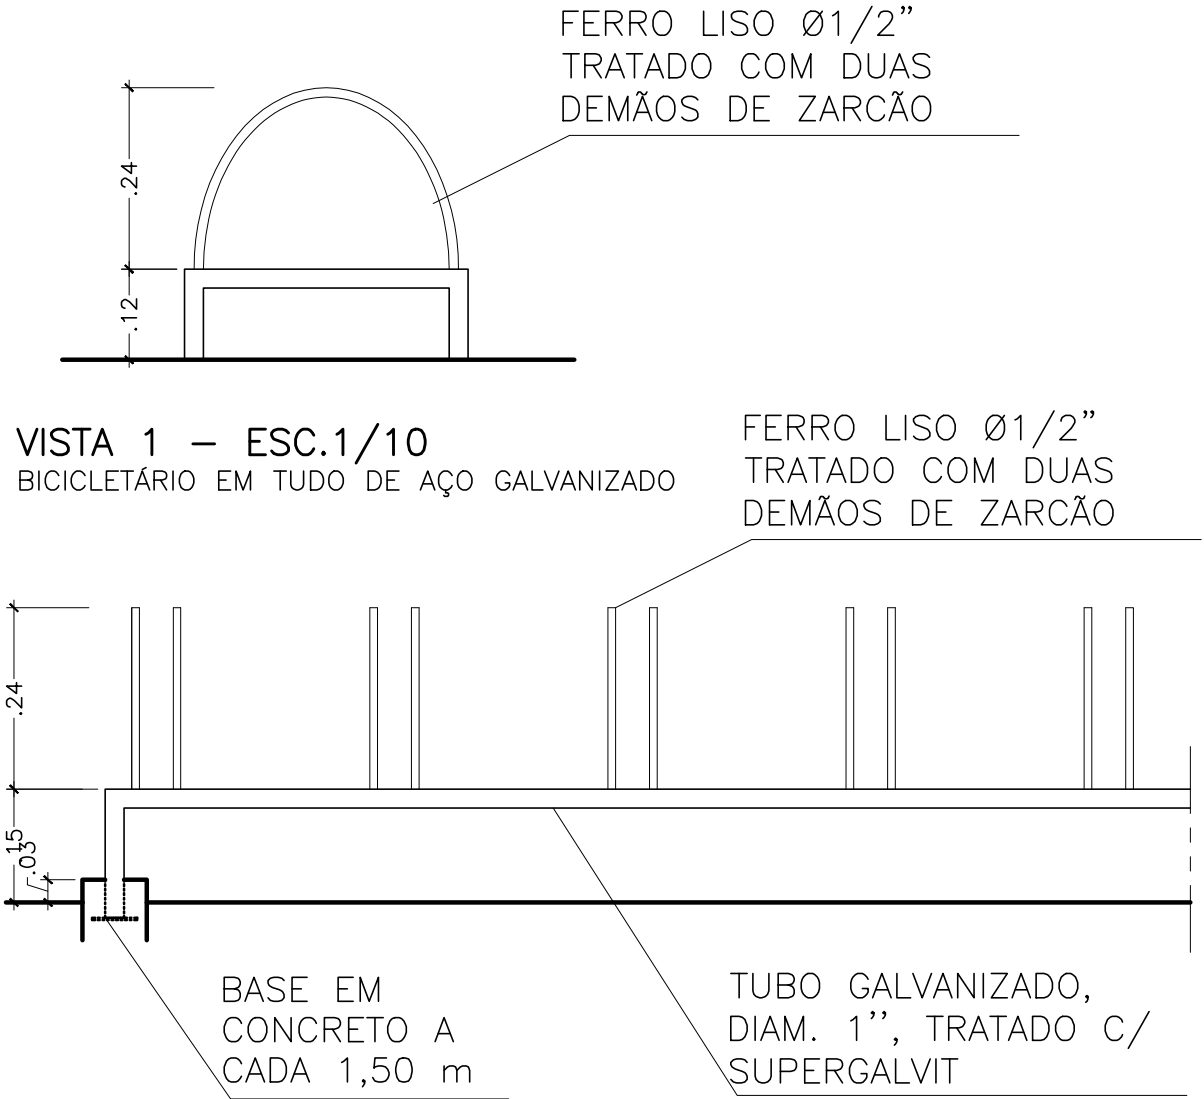

VISTA 2 – ESC.1/10  
BICICLETÁRIO EM TUDO DE AÇO GALVANIZADO

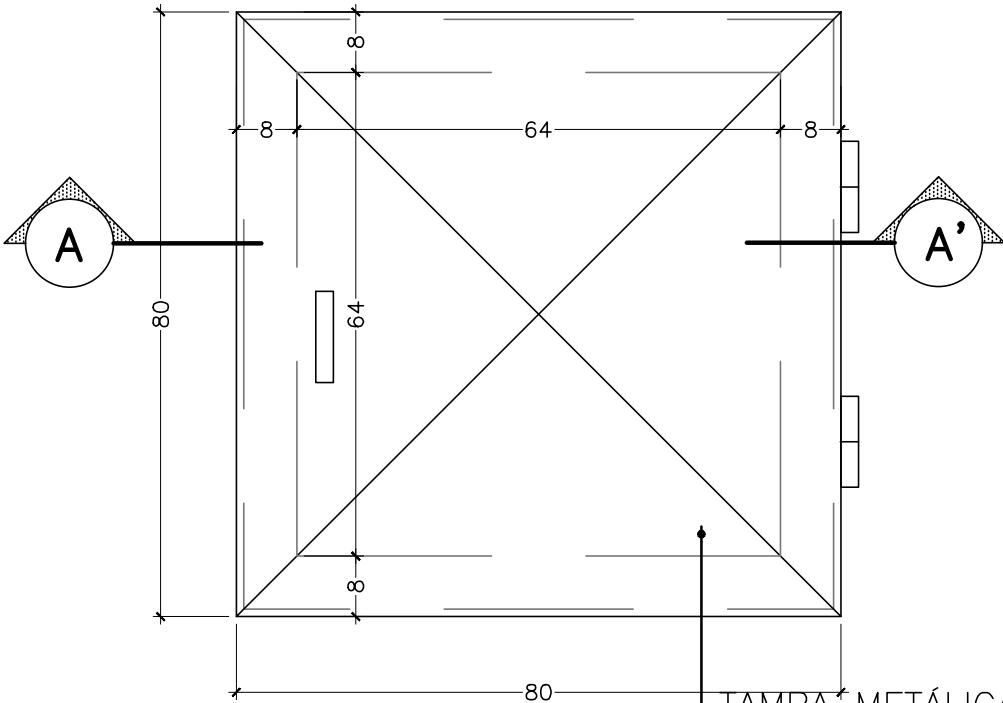



VISTA SUPERIOR – ESC.1/10  
TAMPA DE VEDAÇÃO DO ALÇAPÃO DA LAJE

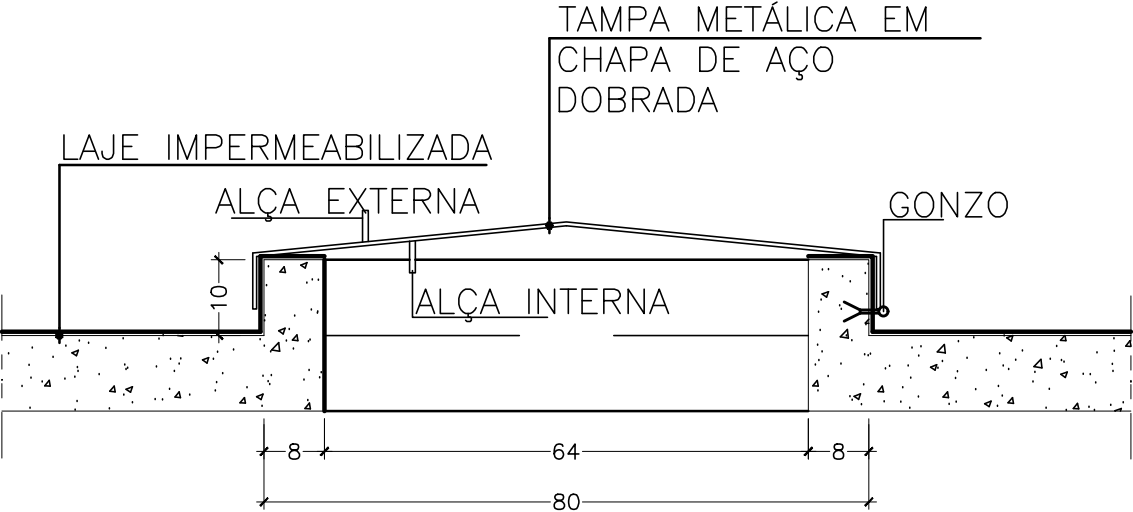


CORTE AA – ESC.1/10  
TAMPA DE VEDAÇÃO DO ALÇAPÃO DA LAJE

OBSERVAÇÕES:  
\* O PORTA CADEADO  
DEVERÁ SER LOCALIZADO  
NO SENTIDO DE ACESSO  
AO AMBIENTE (INTERNO OU  
EXTERNO)


|   |                                                                                                  |                                      |                        |
|---|--------------------------------------------------------------------------------------------------|--------------------------------------|------------------------|
| 05                                                                                                   |                                                                                                  |                                      |                        |
| 04                                                                                                   |                                                                                                  |                                      |                        |
| 03                                                                                                   |                                                                                                  |                                      |                        |
| 02                                                                                                   |                                                                                                  |                                      |                        |
| 01                                                                                                   |                                                                                                  |                                      |                        |
| Nº.                                                                                                  | DESCRIÇÃO                                                                                        | RESP.                                | DATA                   |
| R E V I S Ã O                                                                                        |                                                                                                  |                                      |                        |
| <br><b>SEDU</b> | <b>GOVERNO DO ESTADO DO ESPÍRITO SANTO</b><br><br><b>SECRETARIA DE ESTADO DA EDUCAÇÃO - SEDU</b> | <b>CONSÓRCIO CONTROL TEC   SETEC</b> |                        |
|   | <b>GERÊNCIA DE REDE FÍSICA ESCOLAR</b>                                                           |                                      |                        |
| TÍTULO: <b>REFORMA E AMPLIAÇÃO EEEFM ZENÓBIA LEÃO</b>                                                |                                                                                                  |                                      |                        |
| ENDEREÇO: R. Fernando de Abreu, 417 – São Judas Tadeu, Guarapari – ES                                |                                                                                                  |                                      |                        |
| PRANCHA: <b>PROJETO ARQUITETÔNICO</b>                                                                |                                                                                                  | <b>PROJETO: ARQUITETÔNICO</b>        |                        |
| SUBSECRETÁRIO ESTADUAL: <u>ALEXANDRE AQUINO DE FREITAS CUNHA</u>                                     |                                                                                                  |                                      |                        |
| GERENTE DA GERFE: <u>MARCELO AMORIM GONÇALVES</u>                                                    |                                                                                                  | ESCALA: <b>INDICADA</b>              | UNIDADE: <b>METRO</b>  |
| COORDENADOR GERAL: <u>ÉRICO DA SILVA GUERRA</u>                                                      |                                                                                                  | CREA-BR: <b>0600542770</b>           | VISTO:                 |
| AUTOR PROJETO: <u>FERNANDA S. PLÁCIDO</u>                                                            |                                                                                                  | CAU-ES: <b>A148723-0</b>             | VISTO:                 |
| CO-AUTOR PROJETO:                                                                                    |                                                                                                  | CAU-ES:                              | VISTO:                 |
| RESPONSÁVEL TÉCNICO:                                                                                 |                                                                                                  | CREA:                                | VISTO:                 |
| ARQUIVO: <b>GUA10-P03-AQ-E-R0-01.dwg</b>                                                             |                                                                                                  | DESENHO:                             | VISTO:                 |
| REFERÊNCIA: <b>DETALHAMENTO BICICLETÁRIO<br/>DETALHES GERAIS</b>                                     |                                                                                                  | FOLHA: <b>26</b><br><b>28</b>        |                        |
| FORMATO: <b>A2</b>                                                                                   | OBSERVAÇÕES:                                                                                     | DATA: <b>JUL/21</b>                  | VISTO: <b>REVISÃO:</b> |

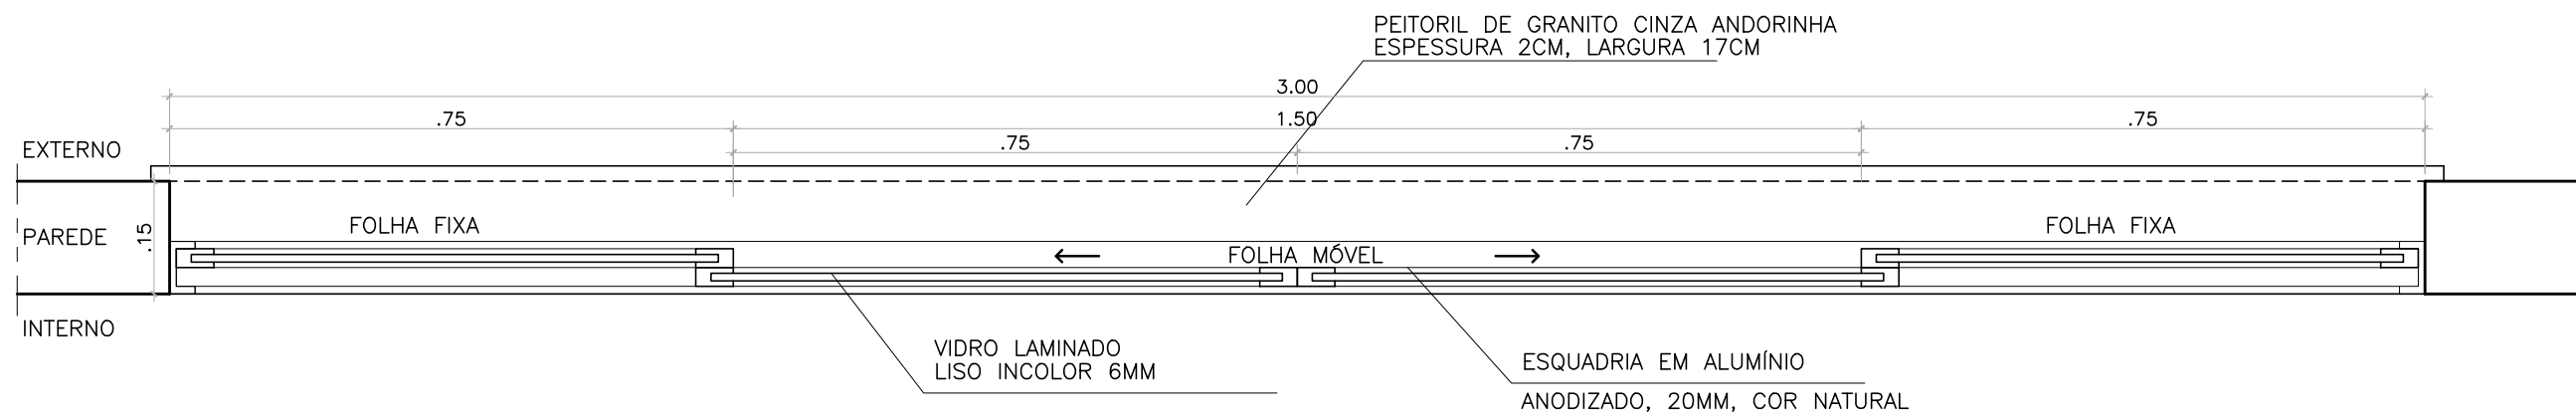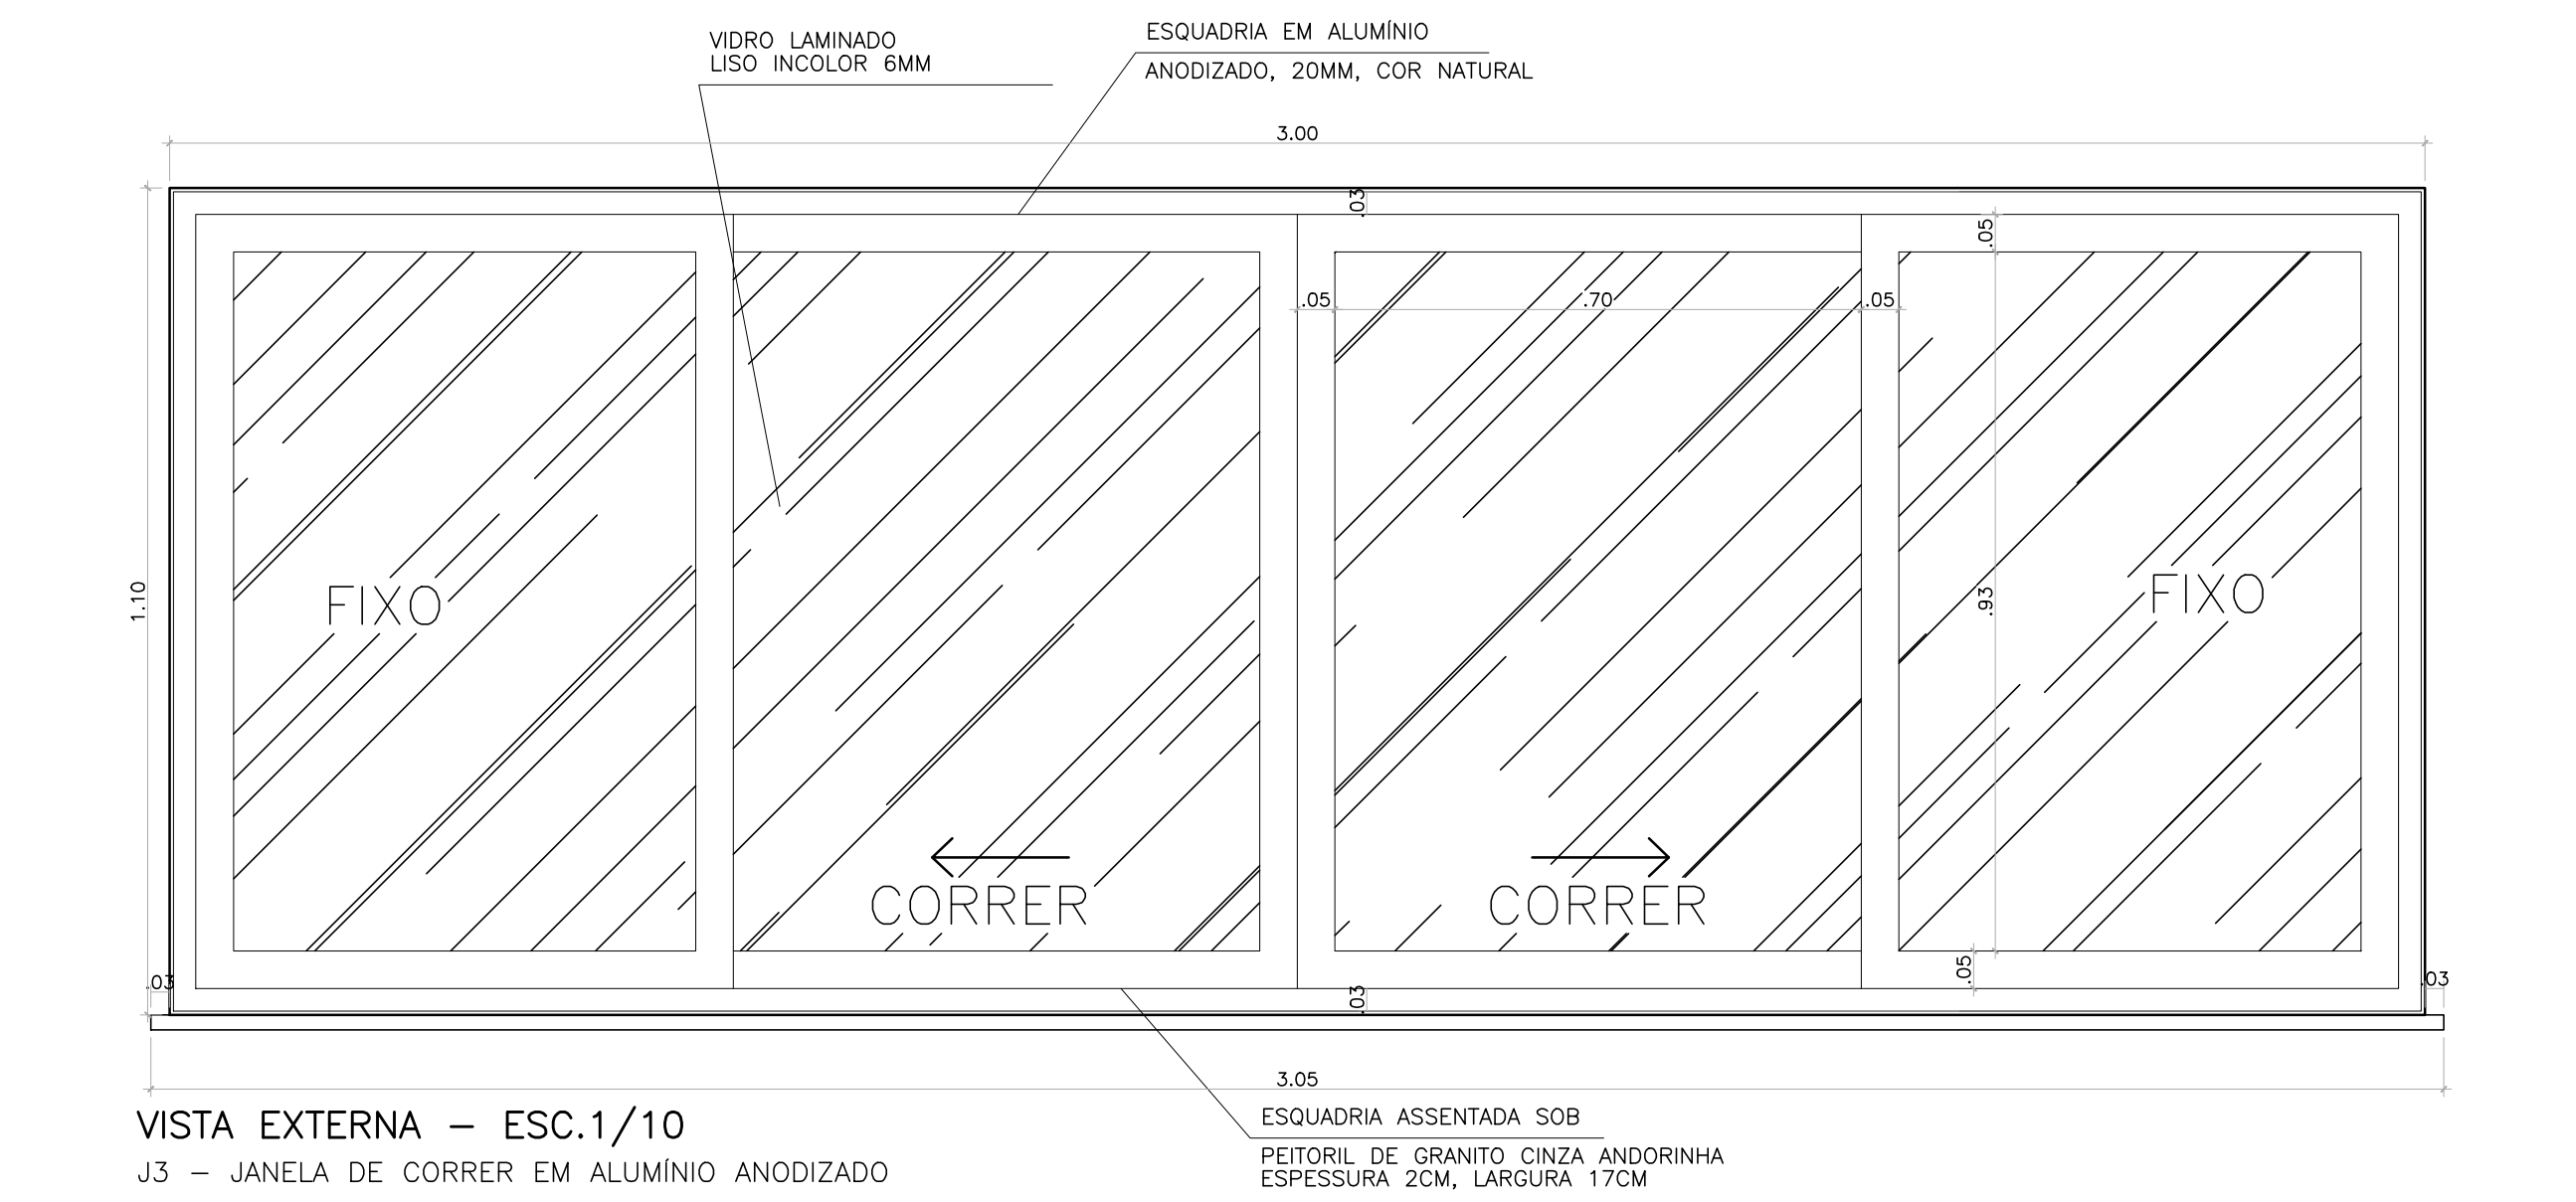


PLANTA BAIXA – ESC.1/10  
J3 – JANELA DE CORRER EM ALUMINIO ANODIZADO

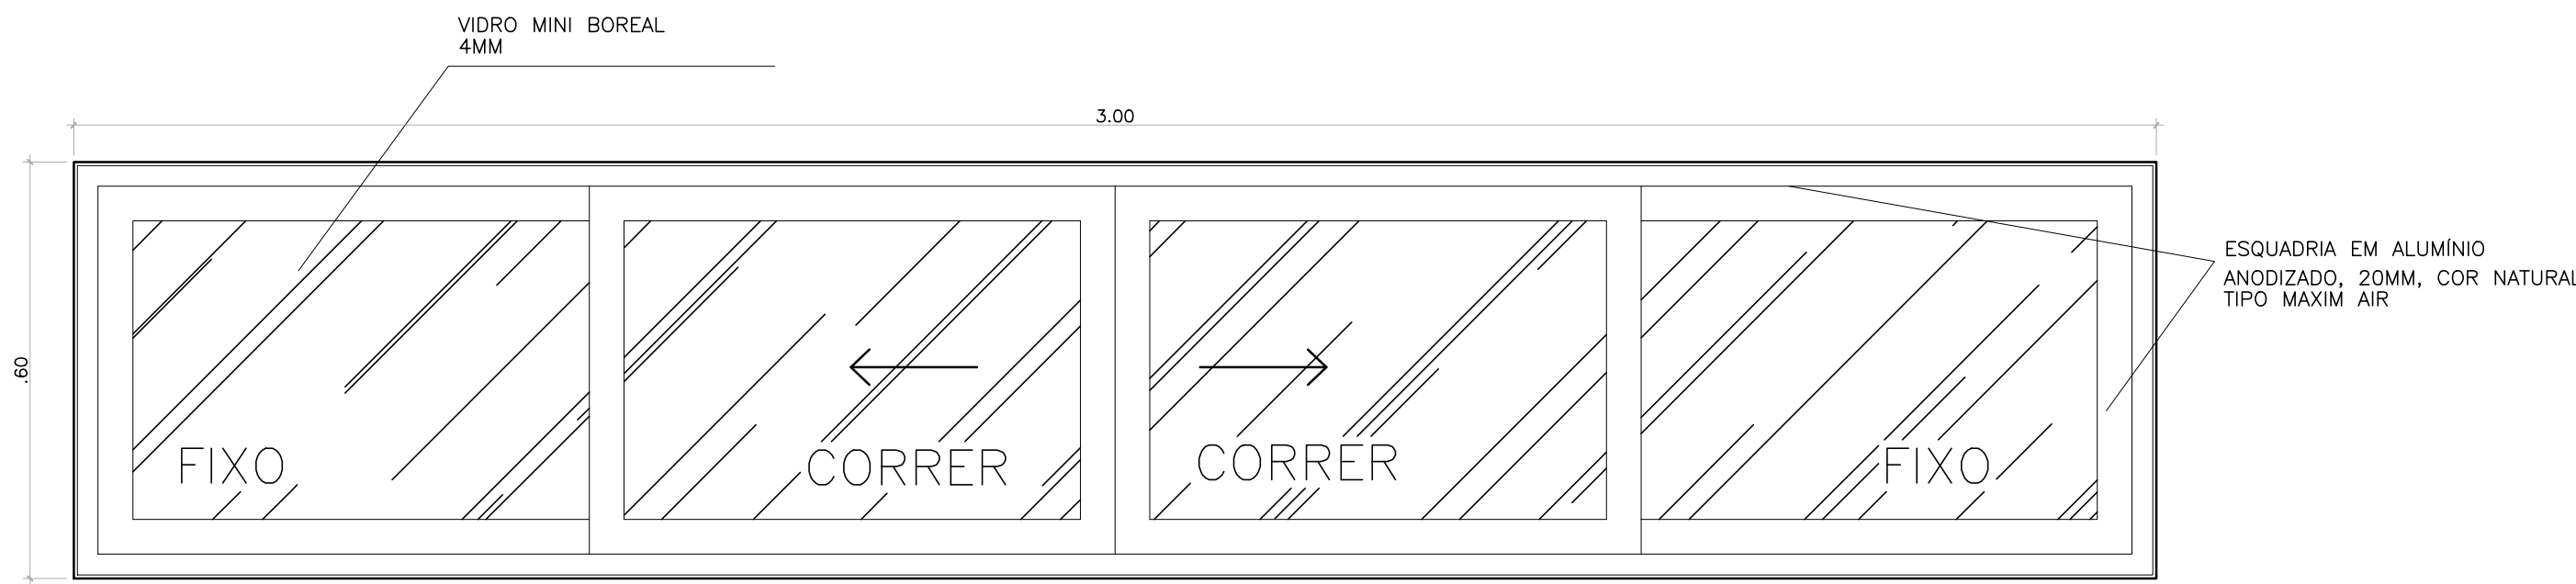



VISTA INTERNA BÁSCULA – ESC.1/10  
B5 – BÁSCULA MAXIM AIR EM ALUMINIO ANODIZADO

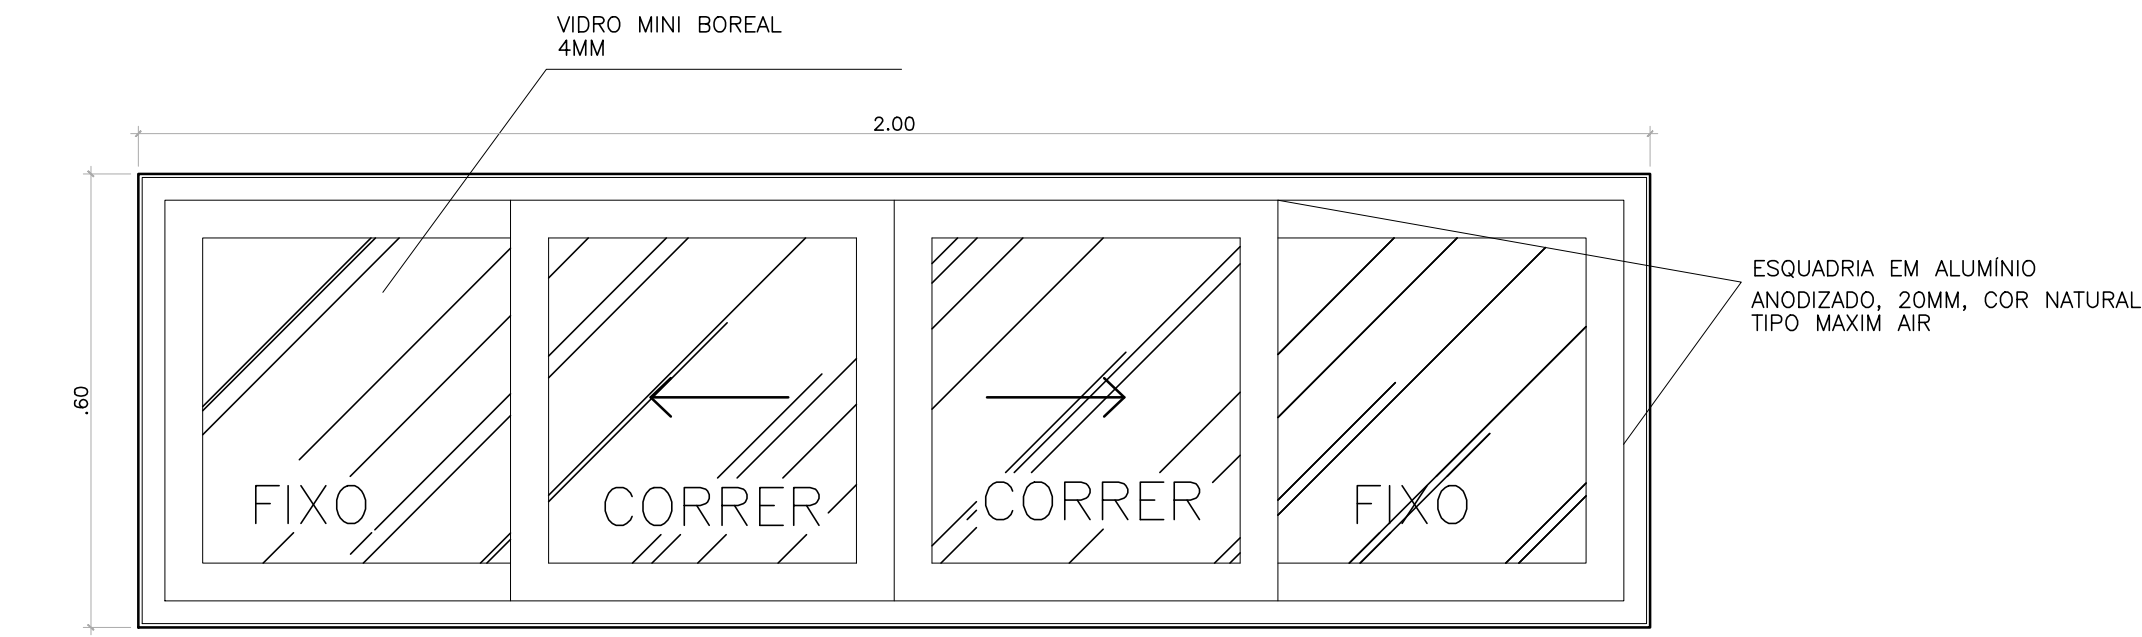



VISTA INTERNA BÁSCULA – ESC.1/10  
B4 – BÁSCULA MAXIM AIR EM ALUMINIO ANODIZADO

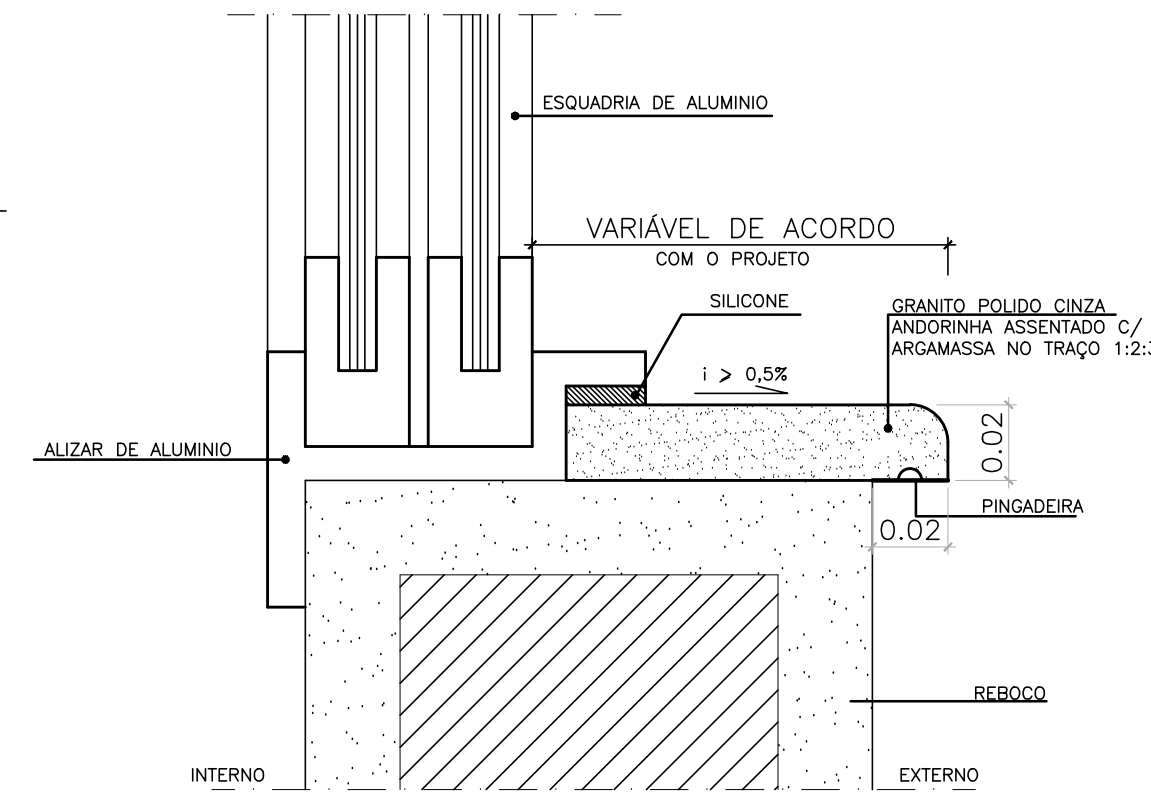


CORTE – ESC.1/2  
PEITORIL

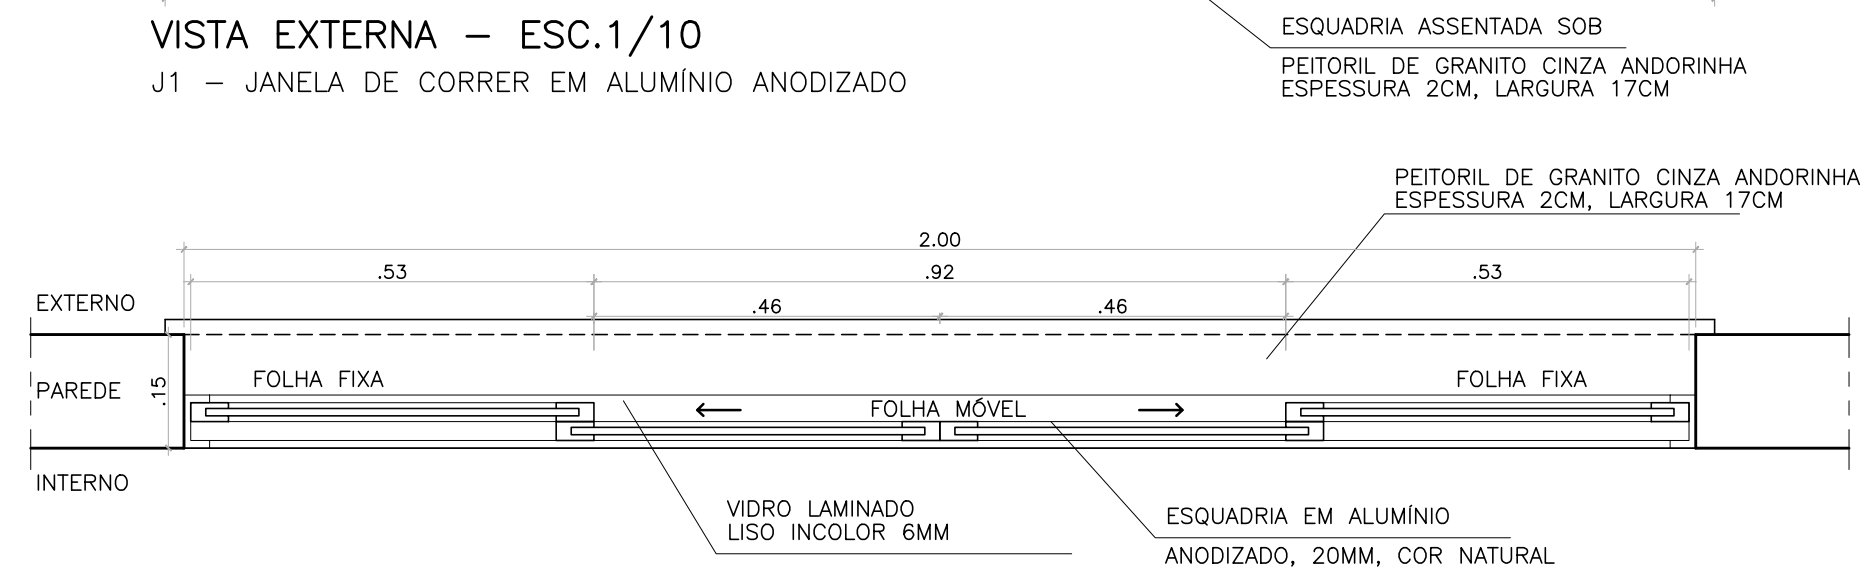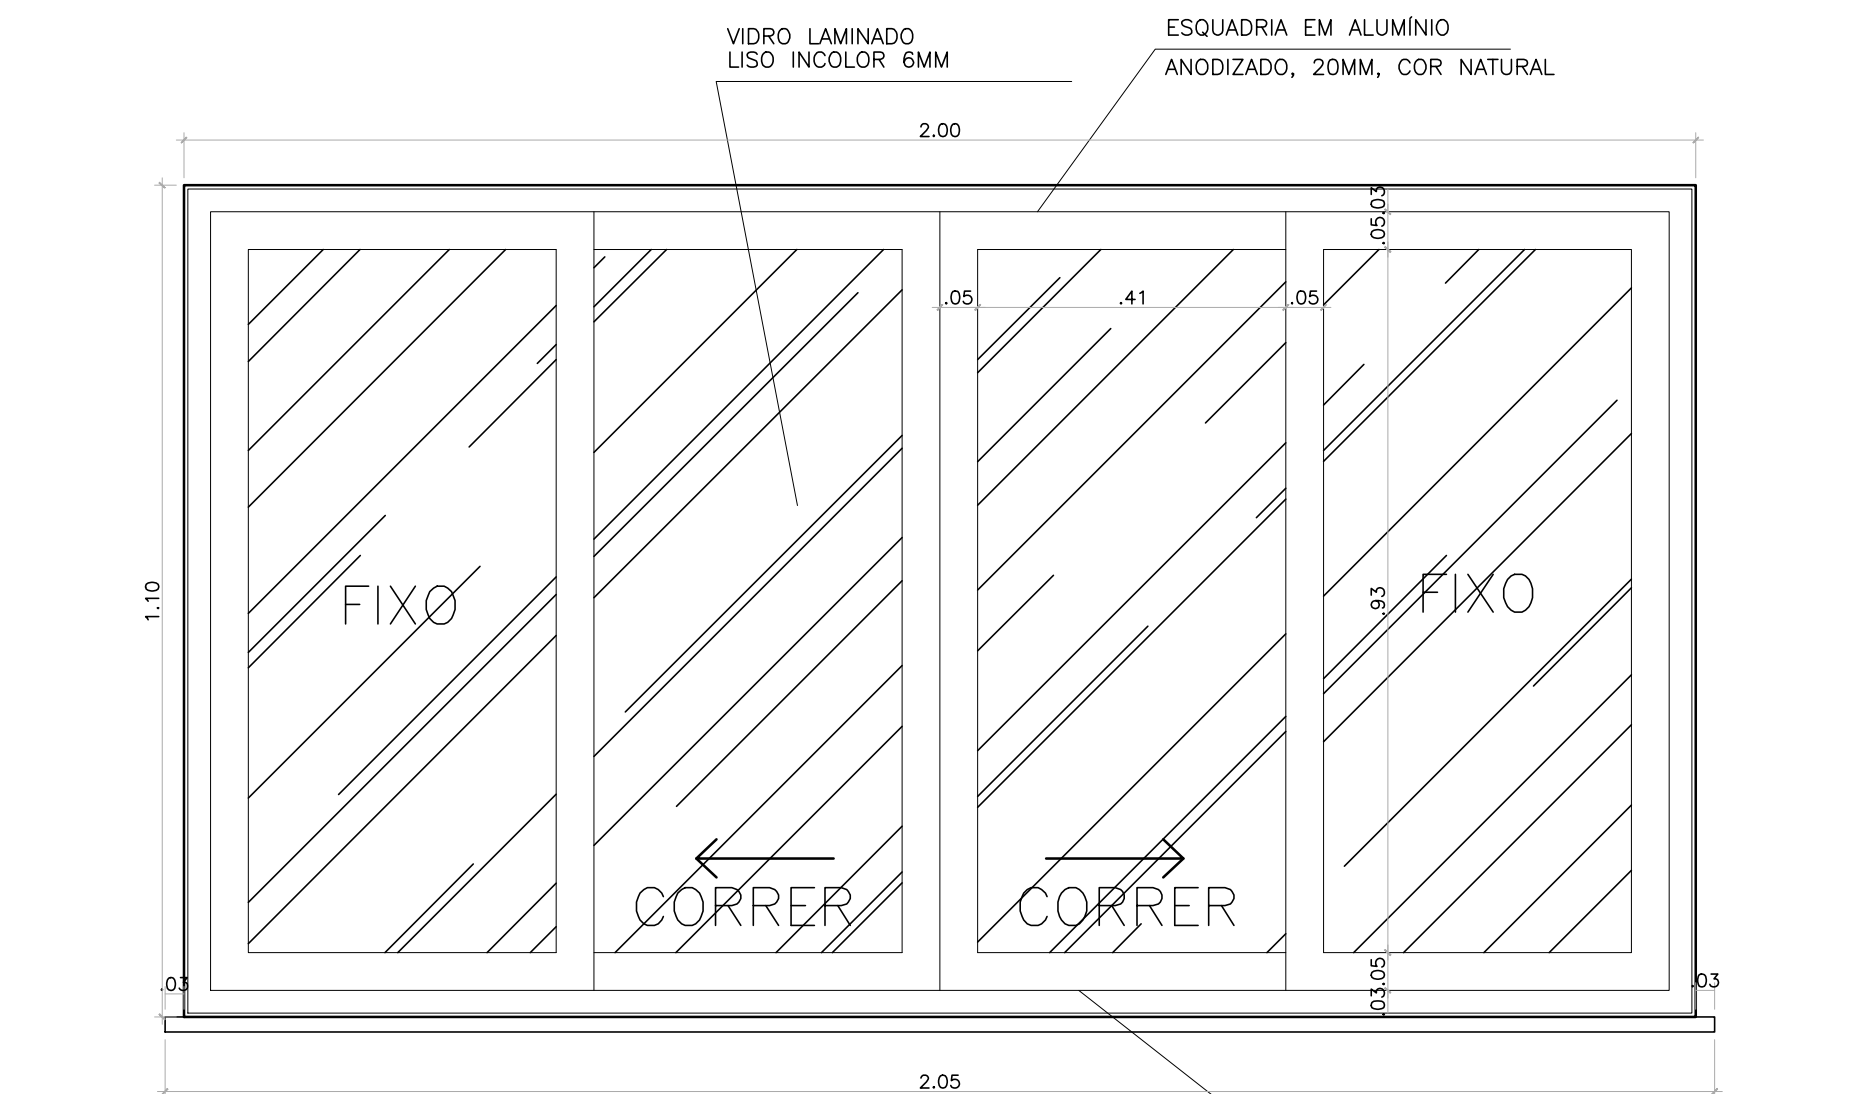


PLANTA BAIXA – ESC.1/10  
J1 – JANELA DE CORRER EM ALUMINIO ANODIZADO

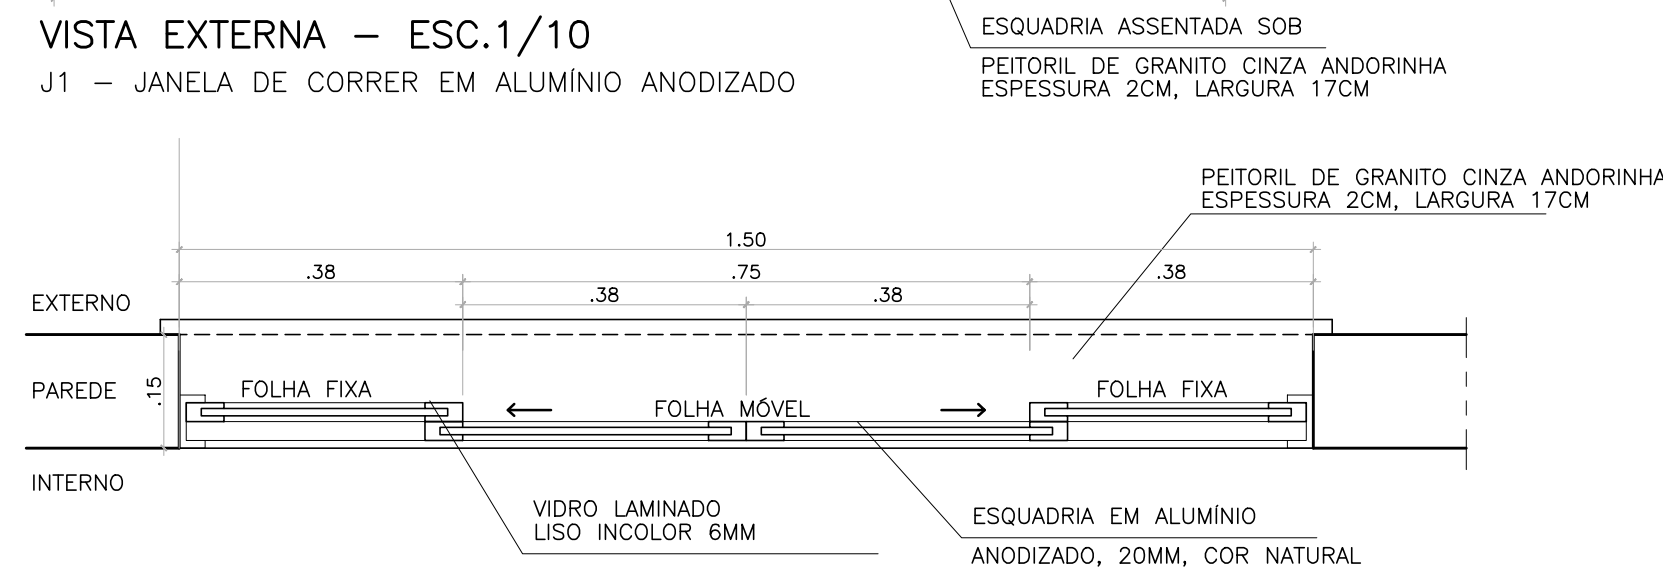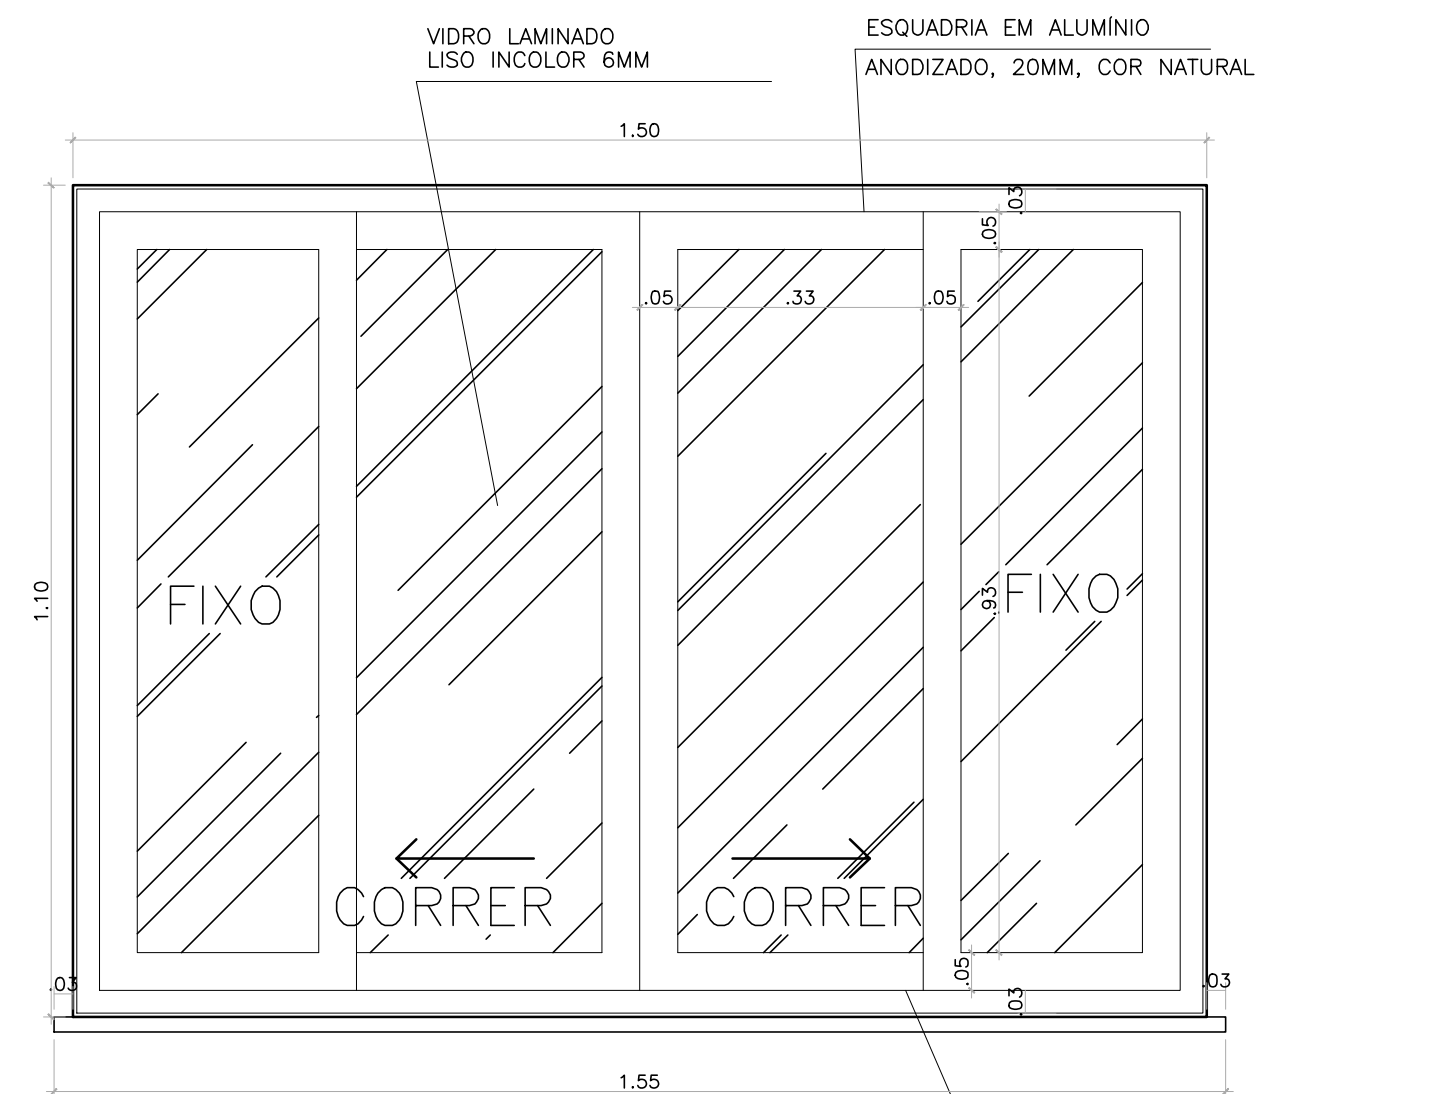


PLANTA BAIXA – ESC.1/10  
J2 – JANELA DE CORRER EM ALUMINIO ANODIZADO

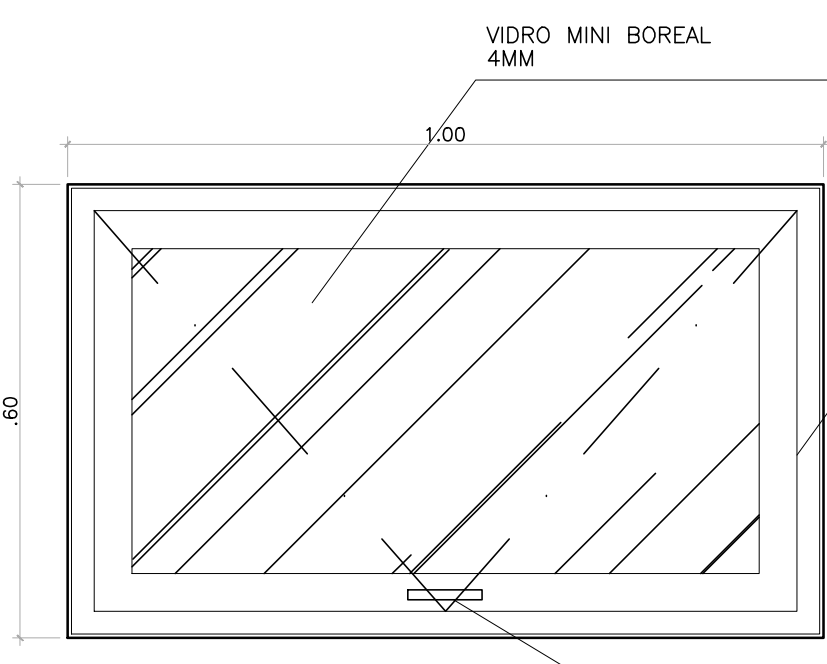


VISTA INTERNA BÁSCULA – ESC.1/10  
B1 – BÁSCULA MAXIM AIR EM ALUMINIO ANODIZADO

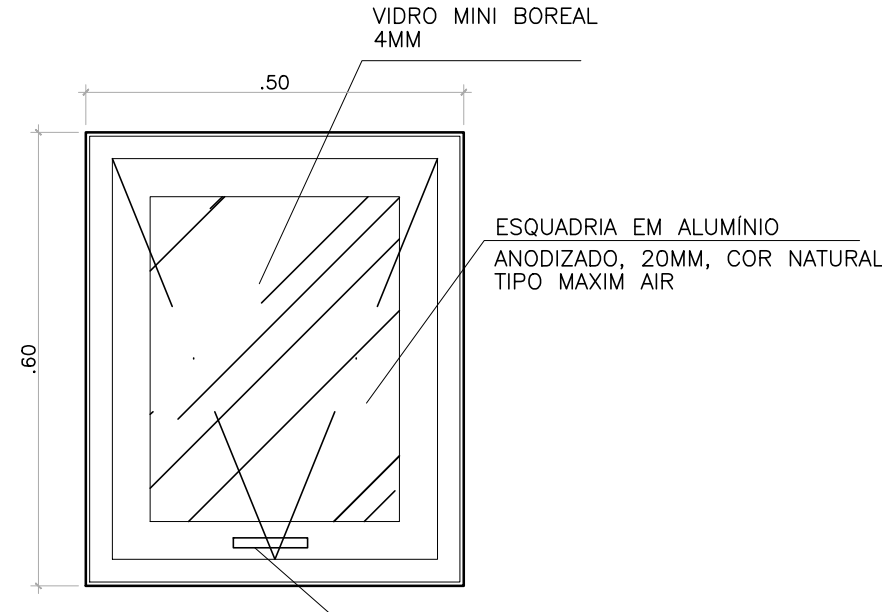


VISTA INTERNA BÁSCULA – ESC.1/10  
B2 – BÁSCULA MAXIM AIR EM ALUMINIO ANODIZADO

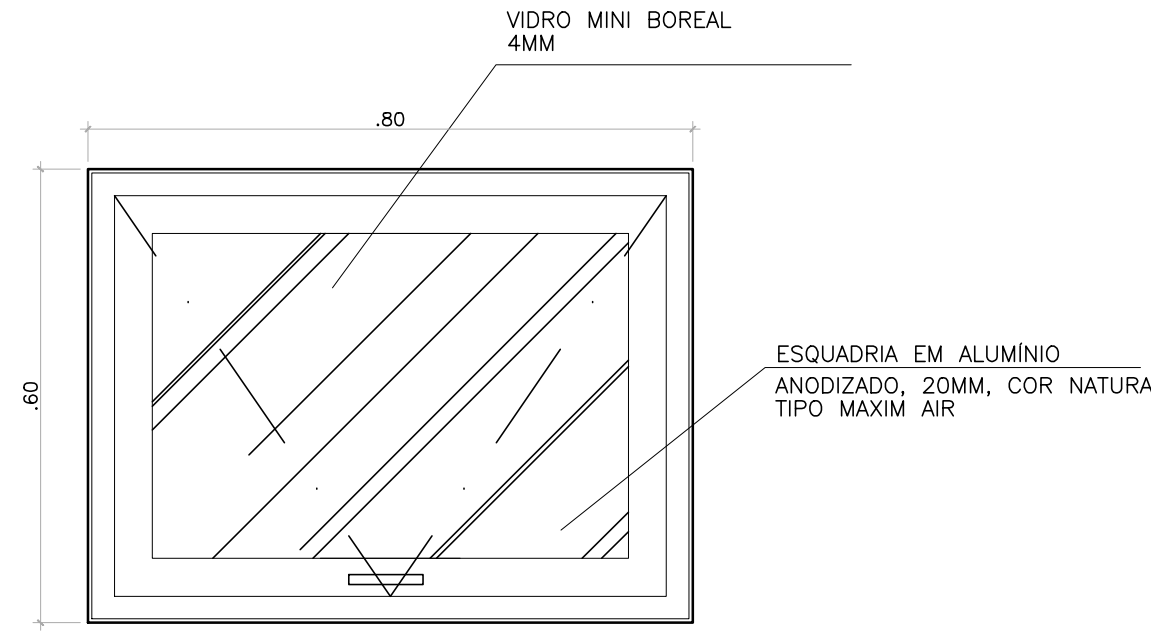


VISTA INTERNA BÁSCULA – ESC.1/10  
B3 – BÁSCULA MAXIM AIR EM ALUMINIO ANODIZADO

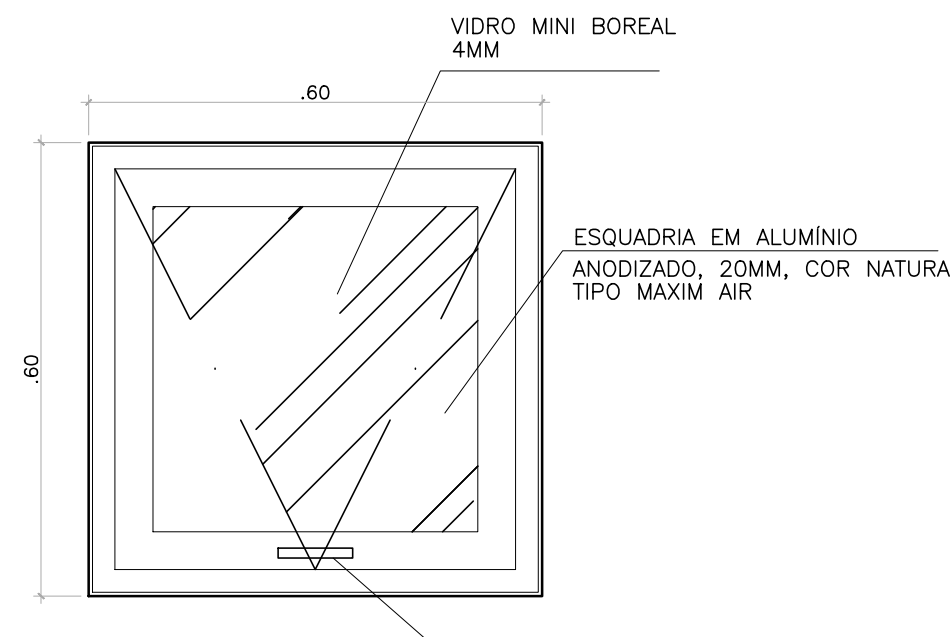


VISTA INTERNA BÁSCULA – ESC.1/10  
B7 – BÁSCULA MAXIM AIR EM ALUMINIO ANODIZADO

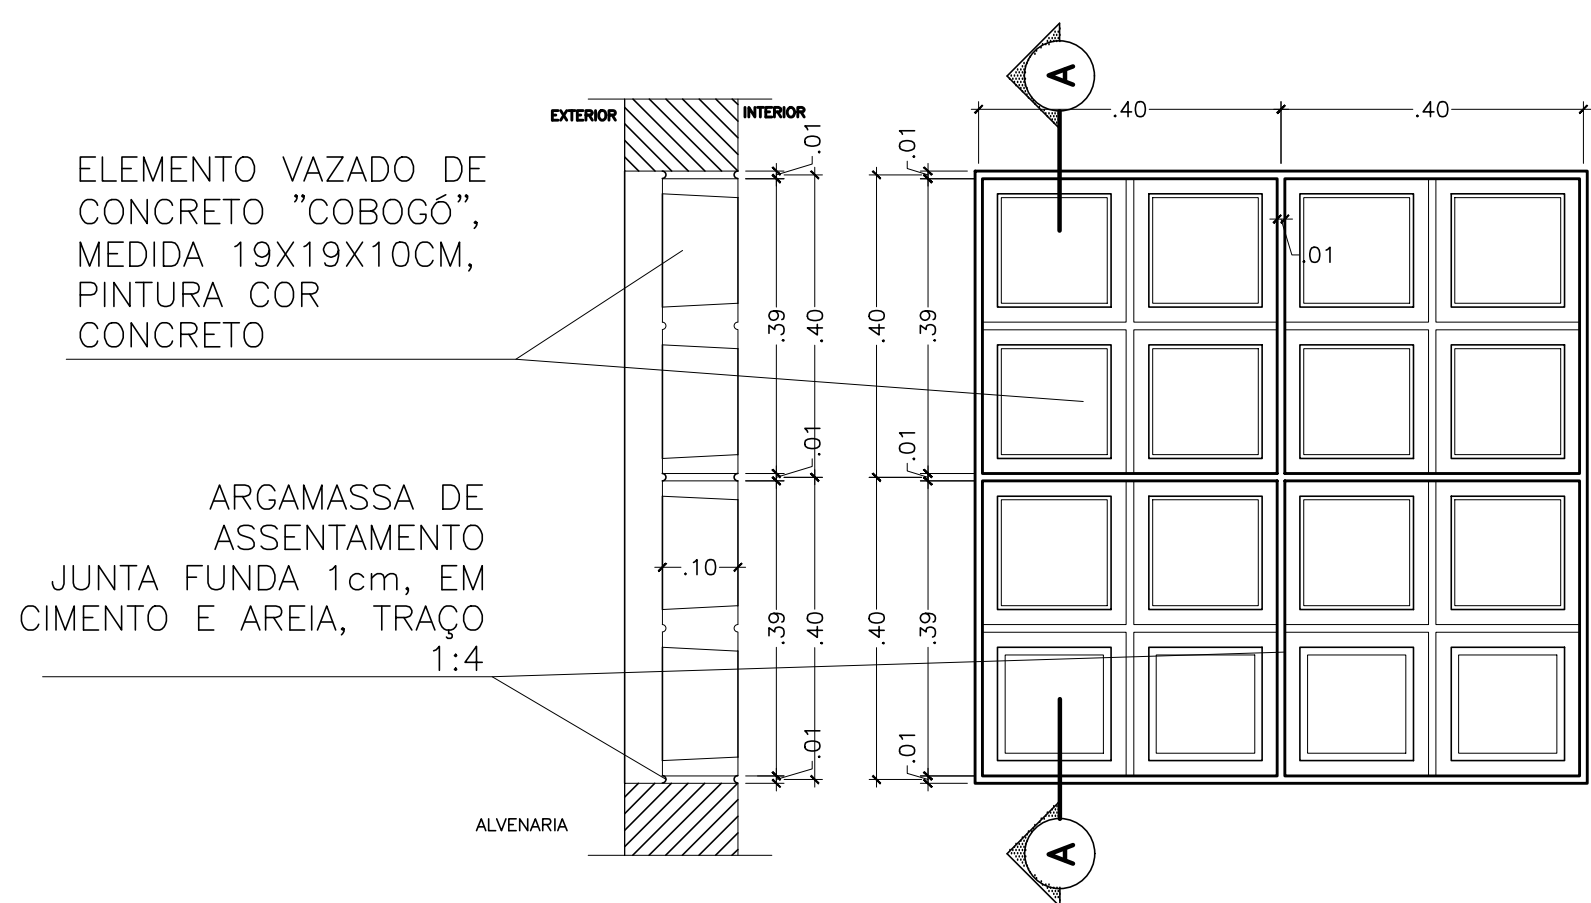

CORTE AA – ESC.1/10  
COBOGÓ DE CONCRETO 40X40CM

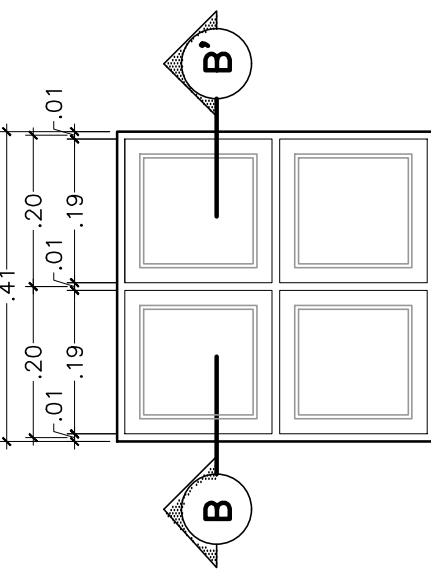


VISTA – ESC.1/10  
COBOGÓ DE CONCRETO 40X40CM

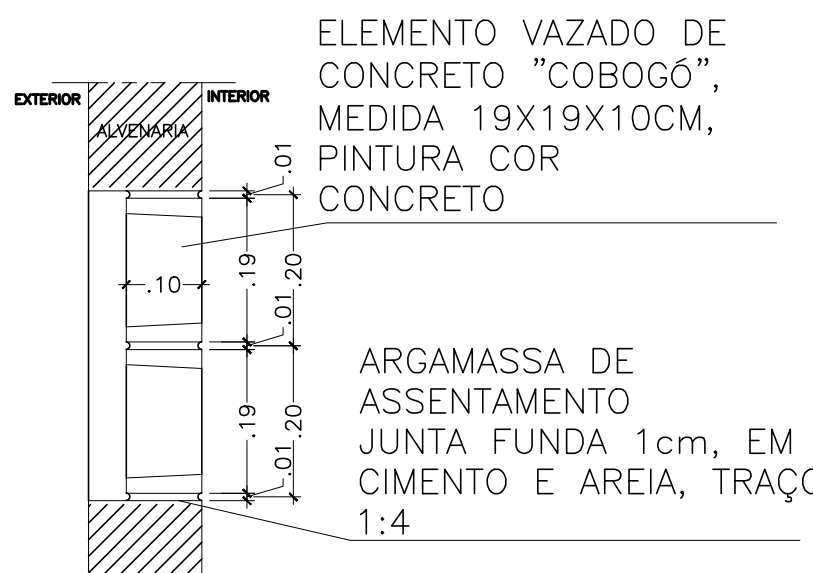


CORTE BB – ESC.1/10  
COBOGÓ DE CONCRETO 40X40CM

| QUADRO DE ESQUADRIAS |                       |                                  |                               |
|----------------------|-----------------------|----------------------------------|-------------------------------|
| JANELAS              |                       |                                  |                               |
| NOME                 | LARG. x ALT./PEITORIL | MATERIAL                         | MODELO                        |
| J1                   | 2,00 x 1,10 / 1,00    | ALUMINIO C/ VIDRO LISO 6MM       | CORRER–4 FOLHAS C/ TELA MOSQ. |
| J2                   | 1,50 x 1,10 / 1,00    | ALUMINIO C/ VIDRO LISO 6MM       | CORRER–4 FOLHAS               |
| J3                   | 3,00 x 1,10 / 1,00    | ALUMINIO C/ VIDRO LISO 6MM       | CORRER–4 FOLHAS               |
| BÁSCULA              |                       |                                  |                               |
| NOME                 | LARG. x ALT./PEITORIL | MATERIAL                         | MODELO                        |
| B1                   | 1,00 x 0,60 / 1,50    | ALUMINIO C/ VIDRO MINIBOREAL 4MM | MAXIM–AIR                     |
| B2                   | 0,50 x 0,60 / 1,50    | ALUMINIO C/ VIDRO MINIBOREAL 4MM | MAXIM–AIR                     |
| B3                   | 0,80 x 0,60 / 1,50    | ALUMINIO C/ VIDRO MINIBOREAL 4MM | MAXIM–AIR                     |
| B4                   | 2,00 x 0,60 / 0,20    | ALUMINIO C/ VIDRO MINIBOREAL 4MM | CORRER – 4 FOLHAS             |
| B5                   | 3,00 x 0,60 / 1,50    | ALUMINIO C/ VIDRO MINIBOREAL 4MM | CORRER – 4 FOLHAS             |
| B6                   | 3,00 x 0,60 / 0,20    | ALUMINIO C/ VIDRO MINIBOREAL 4MM | CORRER – 4 FOLHAS             |
| B7                   | 0,60 x 0,60 / 1,50    | ALUMINIO C/ VIDRO MINIBOREAL 4MM | MAXIM–AIR                     |


|                                                                                       |                                                                                           |                                            |                                         |
|---------------------------------------------------------------------------------------|-------------------------------------------------------------------------------------------|--------------------------------------------|-----------------------------------------|
| 05                                                                                    |                                                                                           |                                            |                                         |
| 04                                                                                    |                                                                                           |                                            |                                         |
| 03                                                                                    |                                                                                           |                                            |                                         |
| 02                                                                                    |                                                                                           |                                            |                                         |
| 01                                                                                    |                                                                                           |                                            |                                         |
| Nº.                                                                                   | DESCRIÇÃO                                                                                 | RESP.                                      | DATA                                    |
| R E V I S Ã O                                                                         |                                                                                           |                                            |                                         |
|  | <b>GOVERNO DO ESTADO DO ESPÍRITO SANTO</b><br><br>SECRETARIA DE ESTADO DA EDUCAÇÃO - SEDU |                                            | <b>CONSORCIO<br/>CONTROLTEC   SETEC</b> |
|                                                                                       | <b>GERÊNCIA DE REDE FÍSICA ESCOLAR</b>                                                    |                                            |                                         |
| TÍTULO: <b>REFORMA E AMPLIAÇÃO<br/>EEEFM ZENÓBIA LEÃO</b>                             |                                                                                           |                                            |                                         |
| ENDEREÇO: R. Fernando de Abreu, 417 – São Judas Tadeu, Guarapari – ES                 |                                                                                           |                                            |                                         |
| PRONOME: <b>PROJETO ARQUITETÔNICO</b>                                                 |                                                                                           | PROJETO: <b>ARQUITETÔNICO</b>              |                                         |
| SUBSECRETARIA ESTADUAL: <b>ALEXANDRE ADRIANO FREITAS CUNHA</b>                        |                                                                                           | ARQUITETO: <b>MARCELO AMORIM GONÇALVES</b> |                                         |
| GERENTE DA GERÊ:                                                                      |                                                                                           | ESCALA: <b>INDICADA</b>                    | UNIDADE: <b>METRO</b>                   |
| COORDENADOR GERAL: <b>MARCELO AMORIM GONÇALVES</b>                                    |                                                                                           | ORÇ-RE: <b>0800542770</b>                  | VISTO: <b>0800542770</b>                |
| AUTOR PROJETO: <b>ERICO DA SILVA GUERRA</b>                                           |                                                                                           | CAU-ES: <b>A148723-0</b>                   | VISTO: <b>A148723-0</b>                 |
| CO-AUTOR PROJETO: <b>FERNANDA S. PLACIDO</b>                                          |                                                                                           | CAU-ES: <b></b>                            | VISTO: <b></b>                          |
| RESPONSÁVEL TÉCNICO: <b></b>                                                          |                                                                                           | ORÇ-ES: <b></b>                            | VISTO: <b></b>                          |
| ARQUIVO: <b>QUA10-P03-AQ-E-R0-01.dwg</b>                                              |                                                                                           | DESENHO: <b></b>                           | VISTO: <b></b>                          |
| REFERÊNCIA: <b>DETALHAMENTO ESQUADRIAS</b>                                            |                                                                                           | FOLHA: <b>27</b><br><b>28</b>              |                                         |
| FORMATO: <b>A0</b>                                                                    | OBSERVAÇÕES: <b></b>                                                                      | DATA: <b>JUL/21</b>                        | REVISÃO: <b></b>                        |

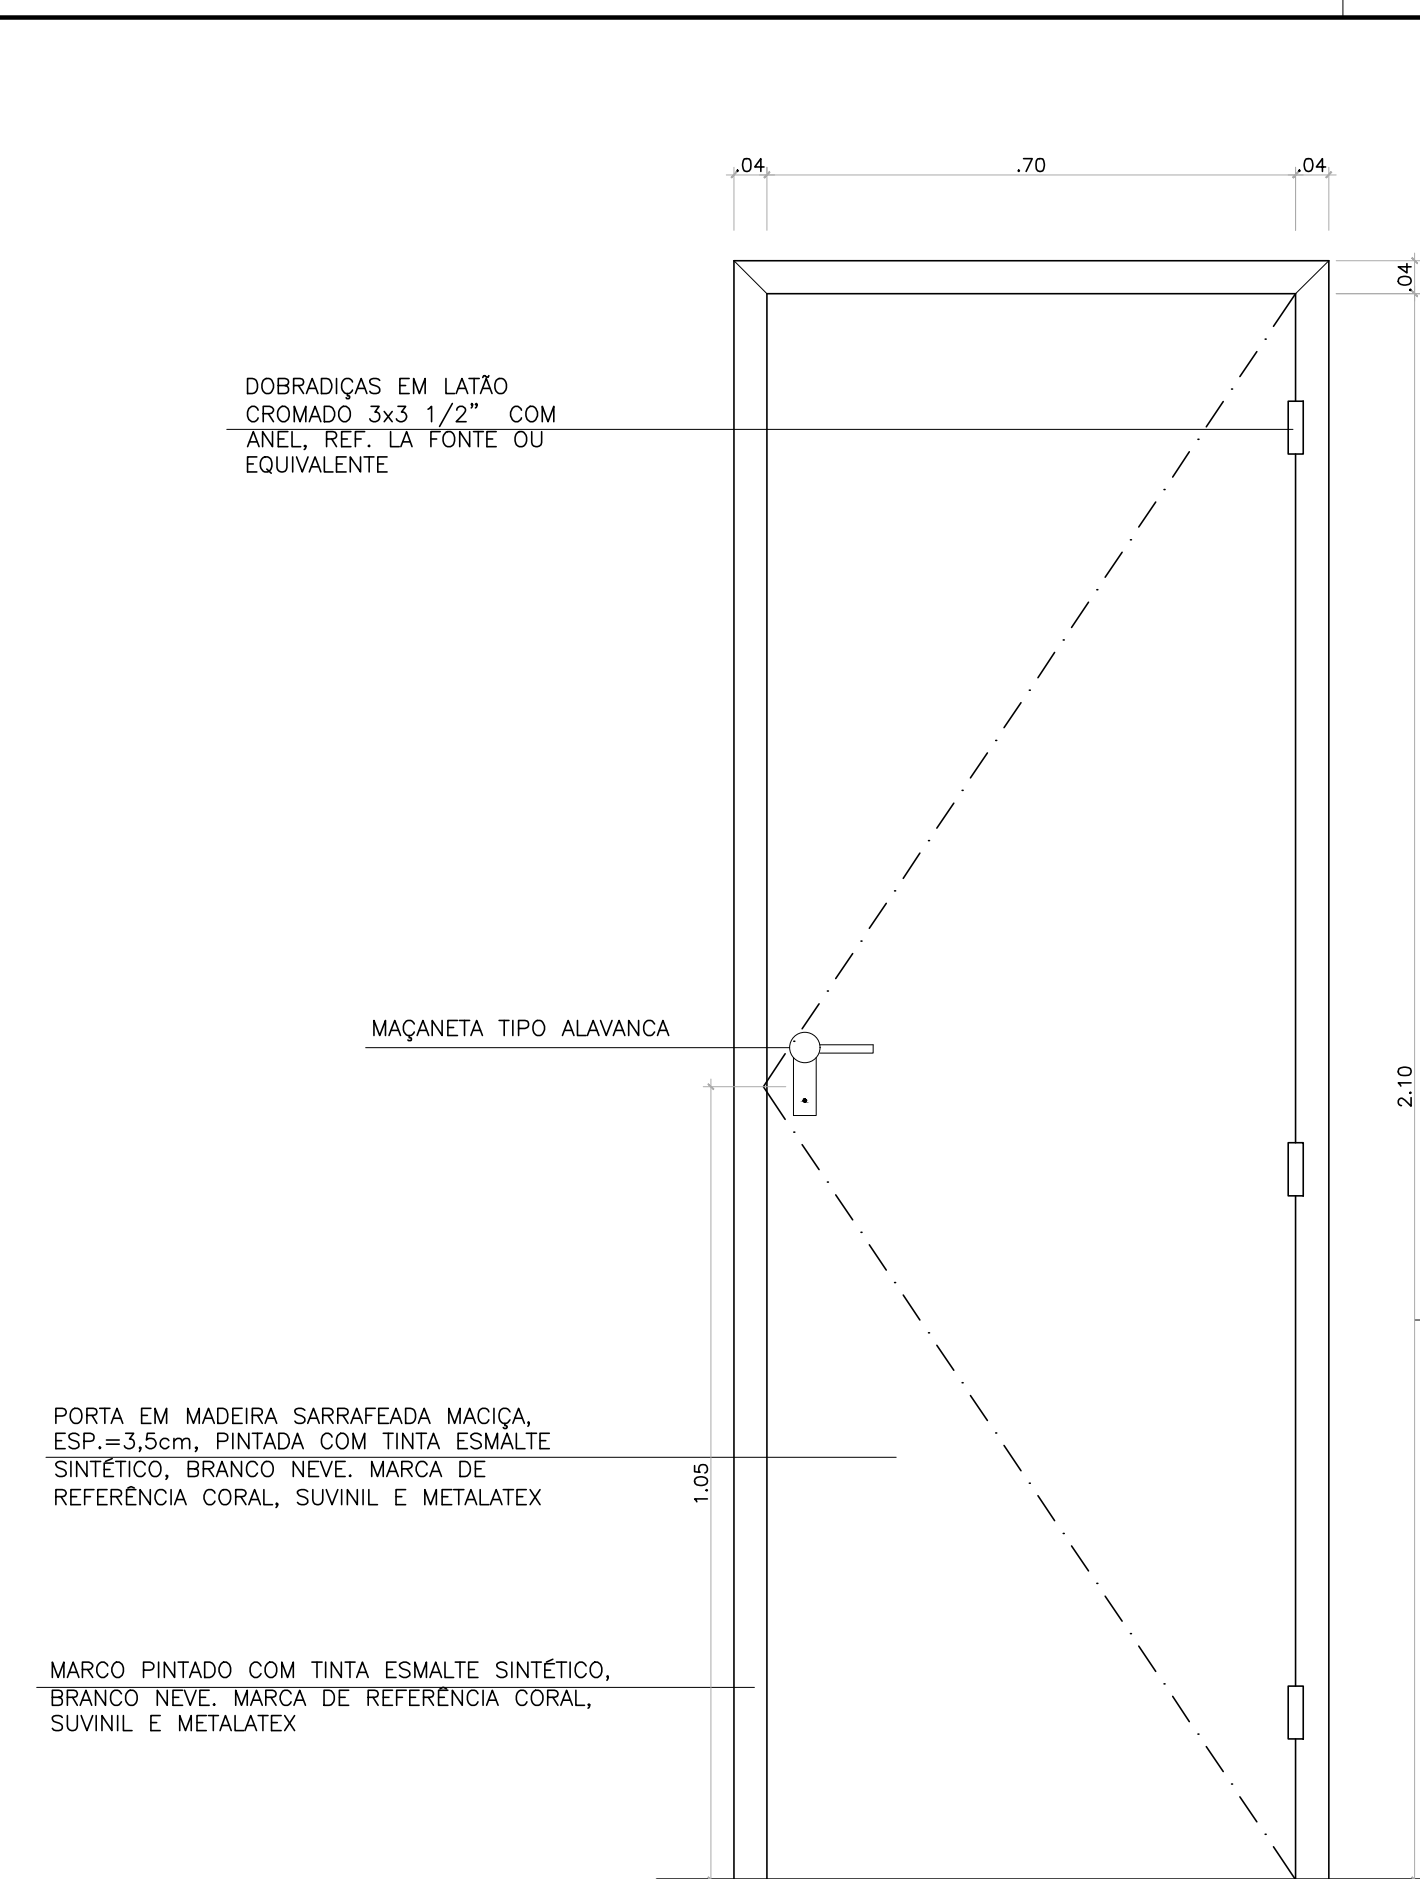


VISTA - ESC:1/10  
PORTA ESTOQUE

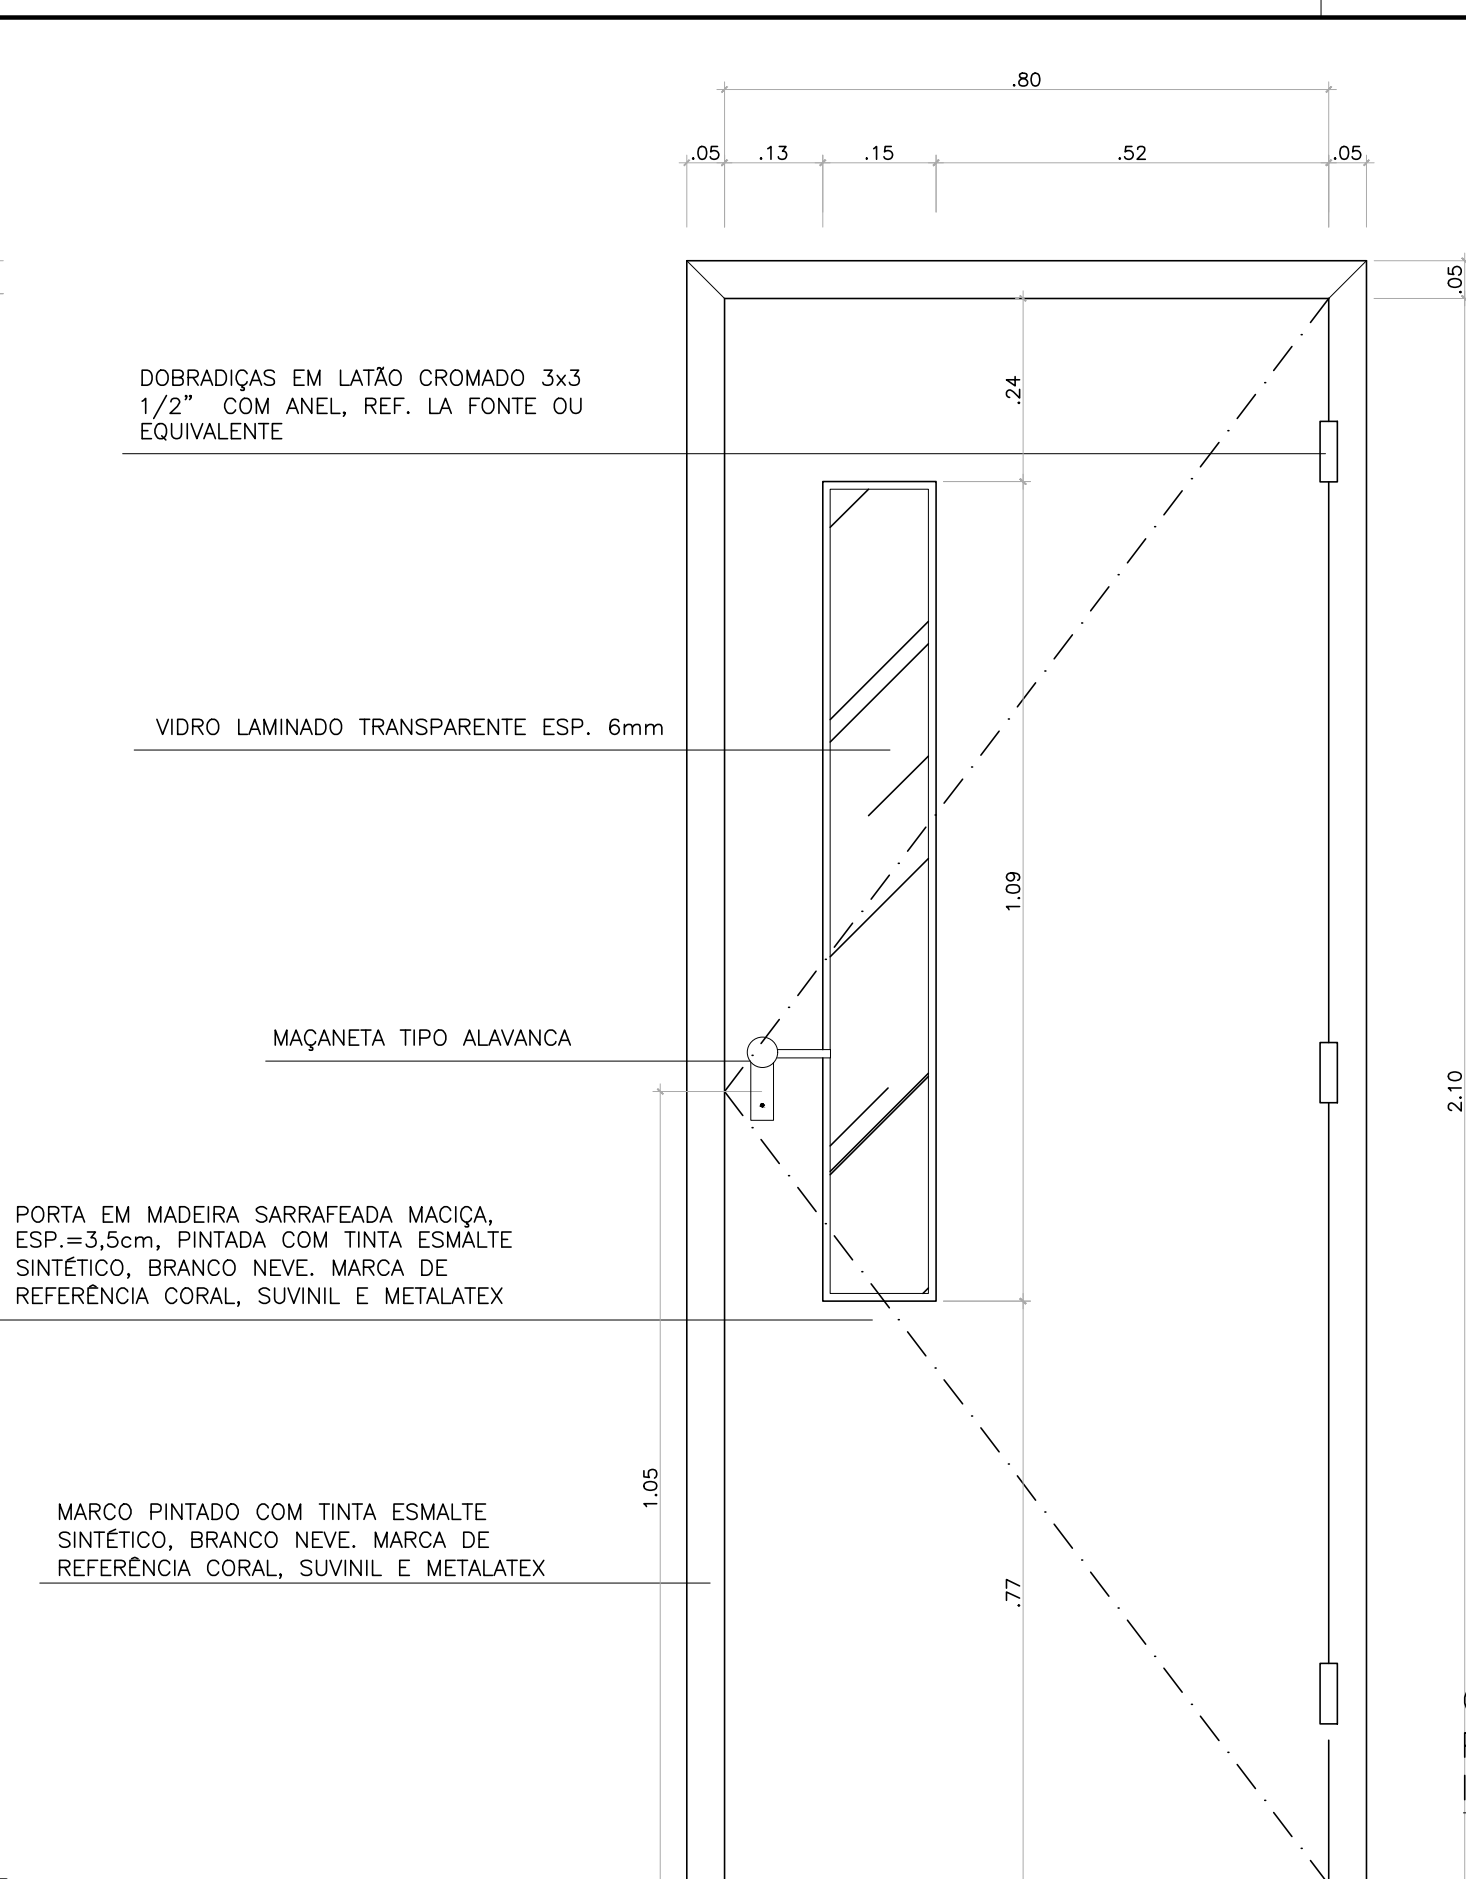


VISTA - ESC:1/10  
PORTA COZINHA

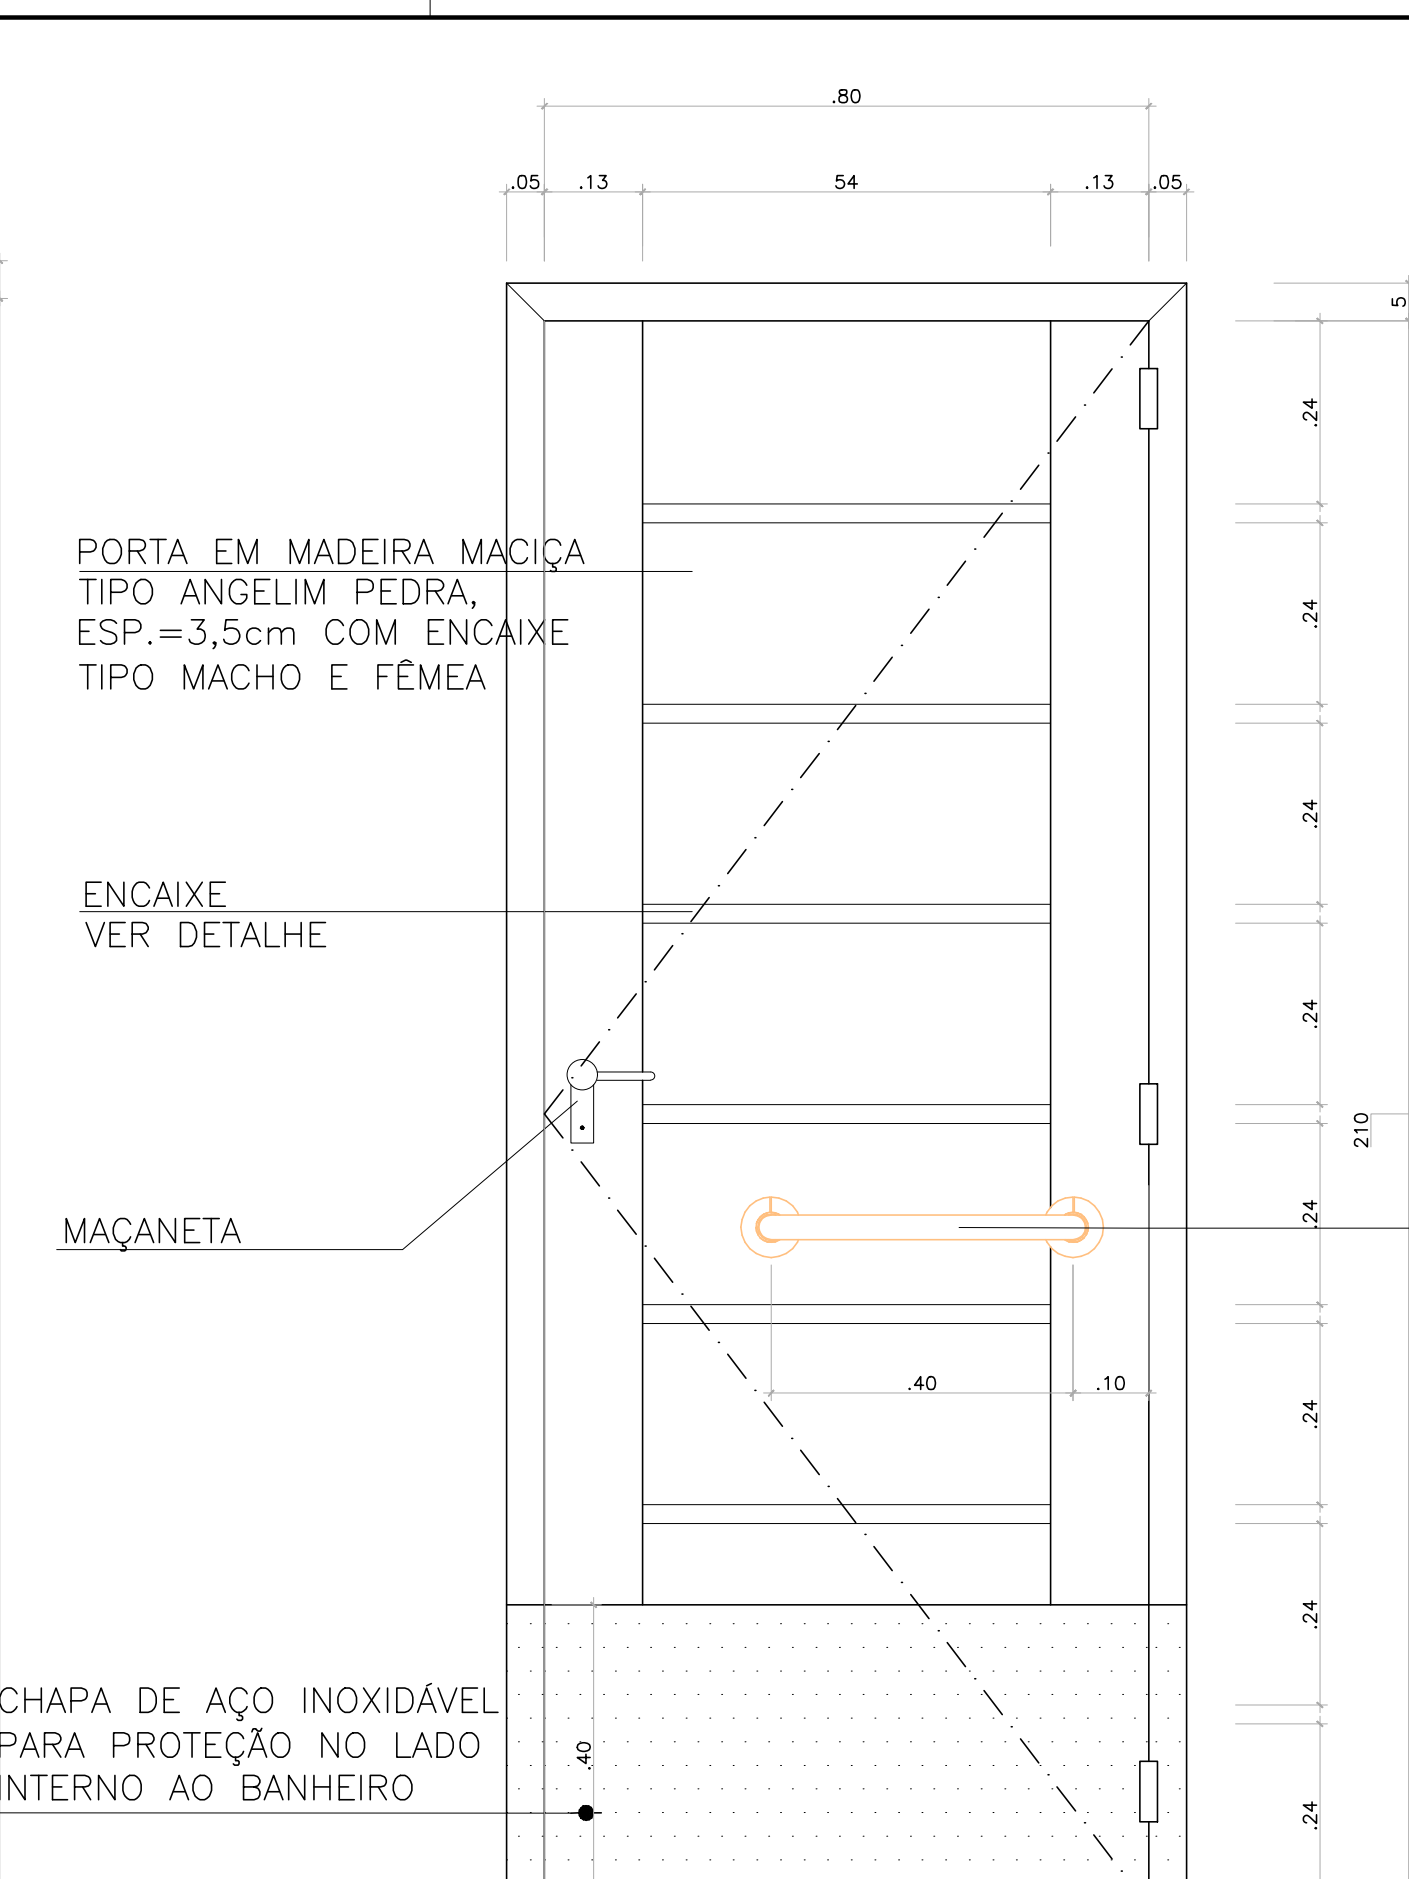


VISTA — ESC:1/10  
PORTA PNE

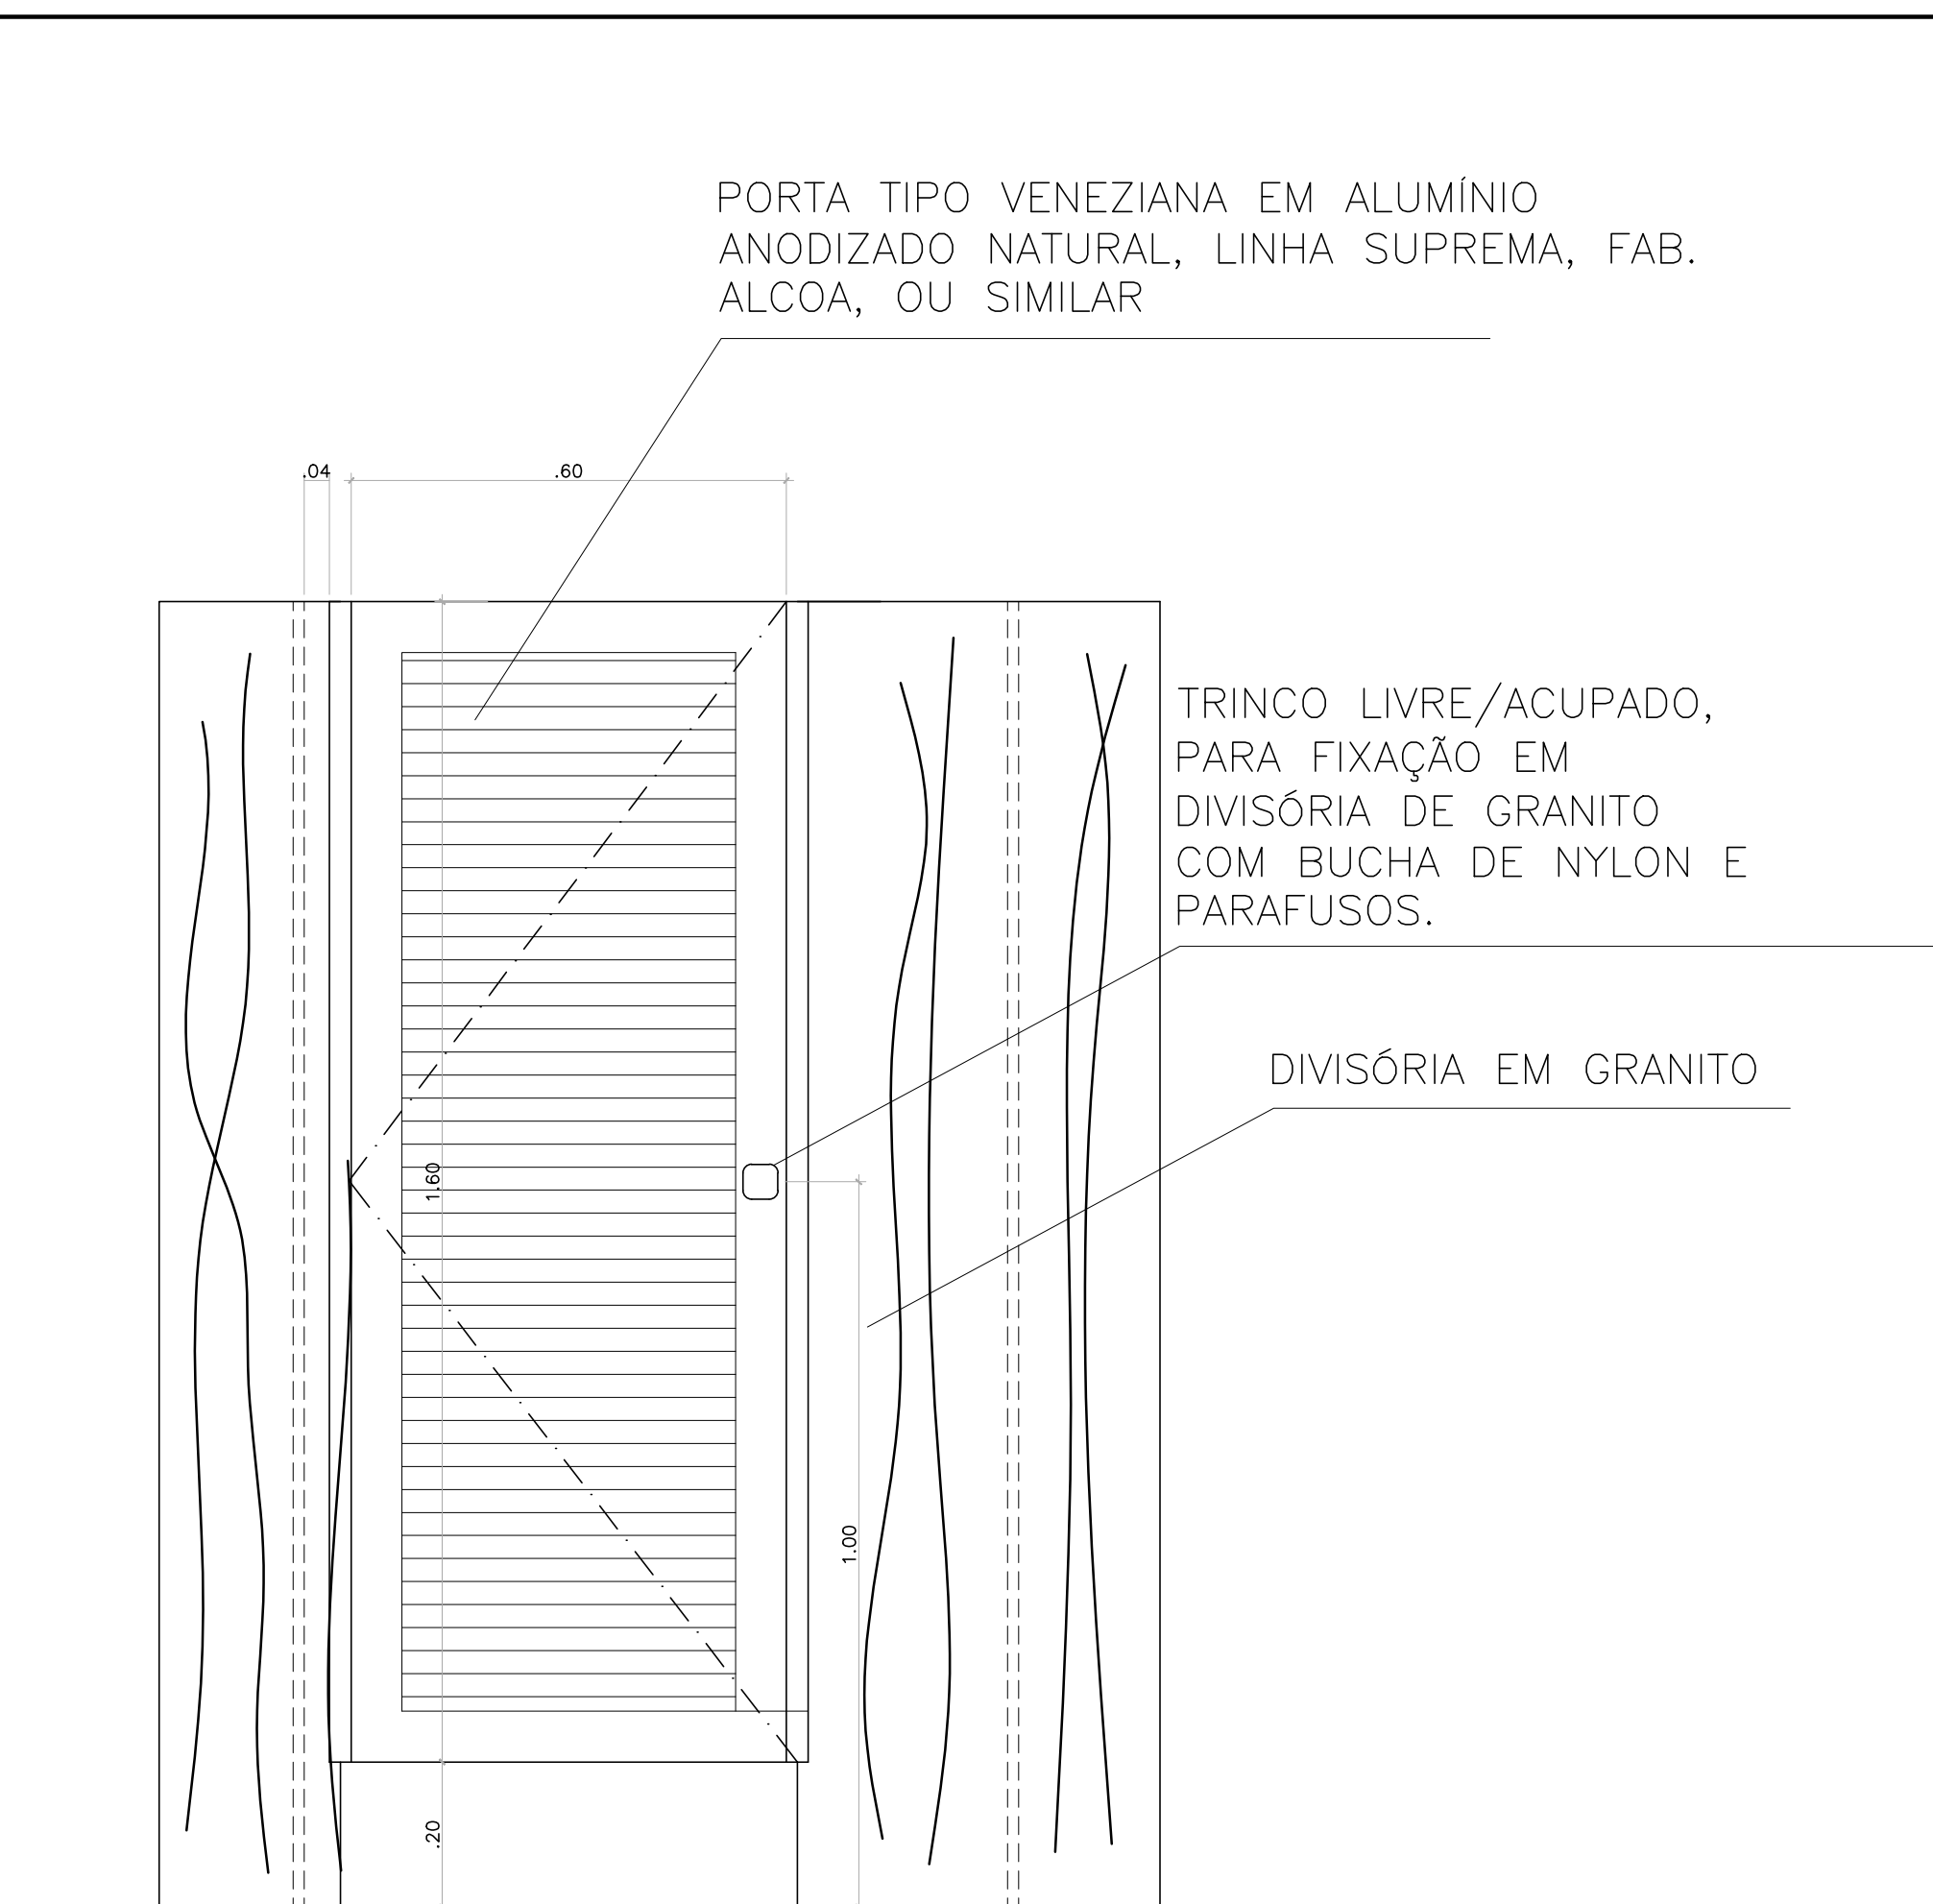


VISTA INTERNA – ESC:1/10  
PORTA VENEZIANA

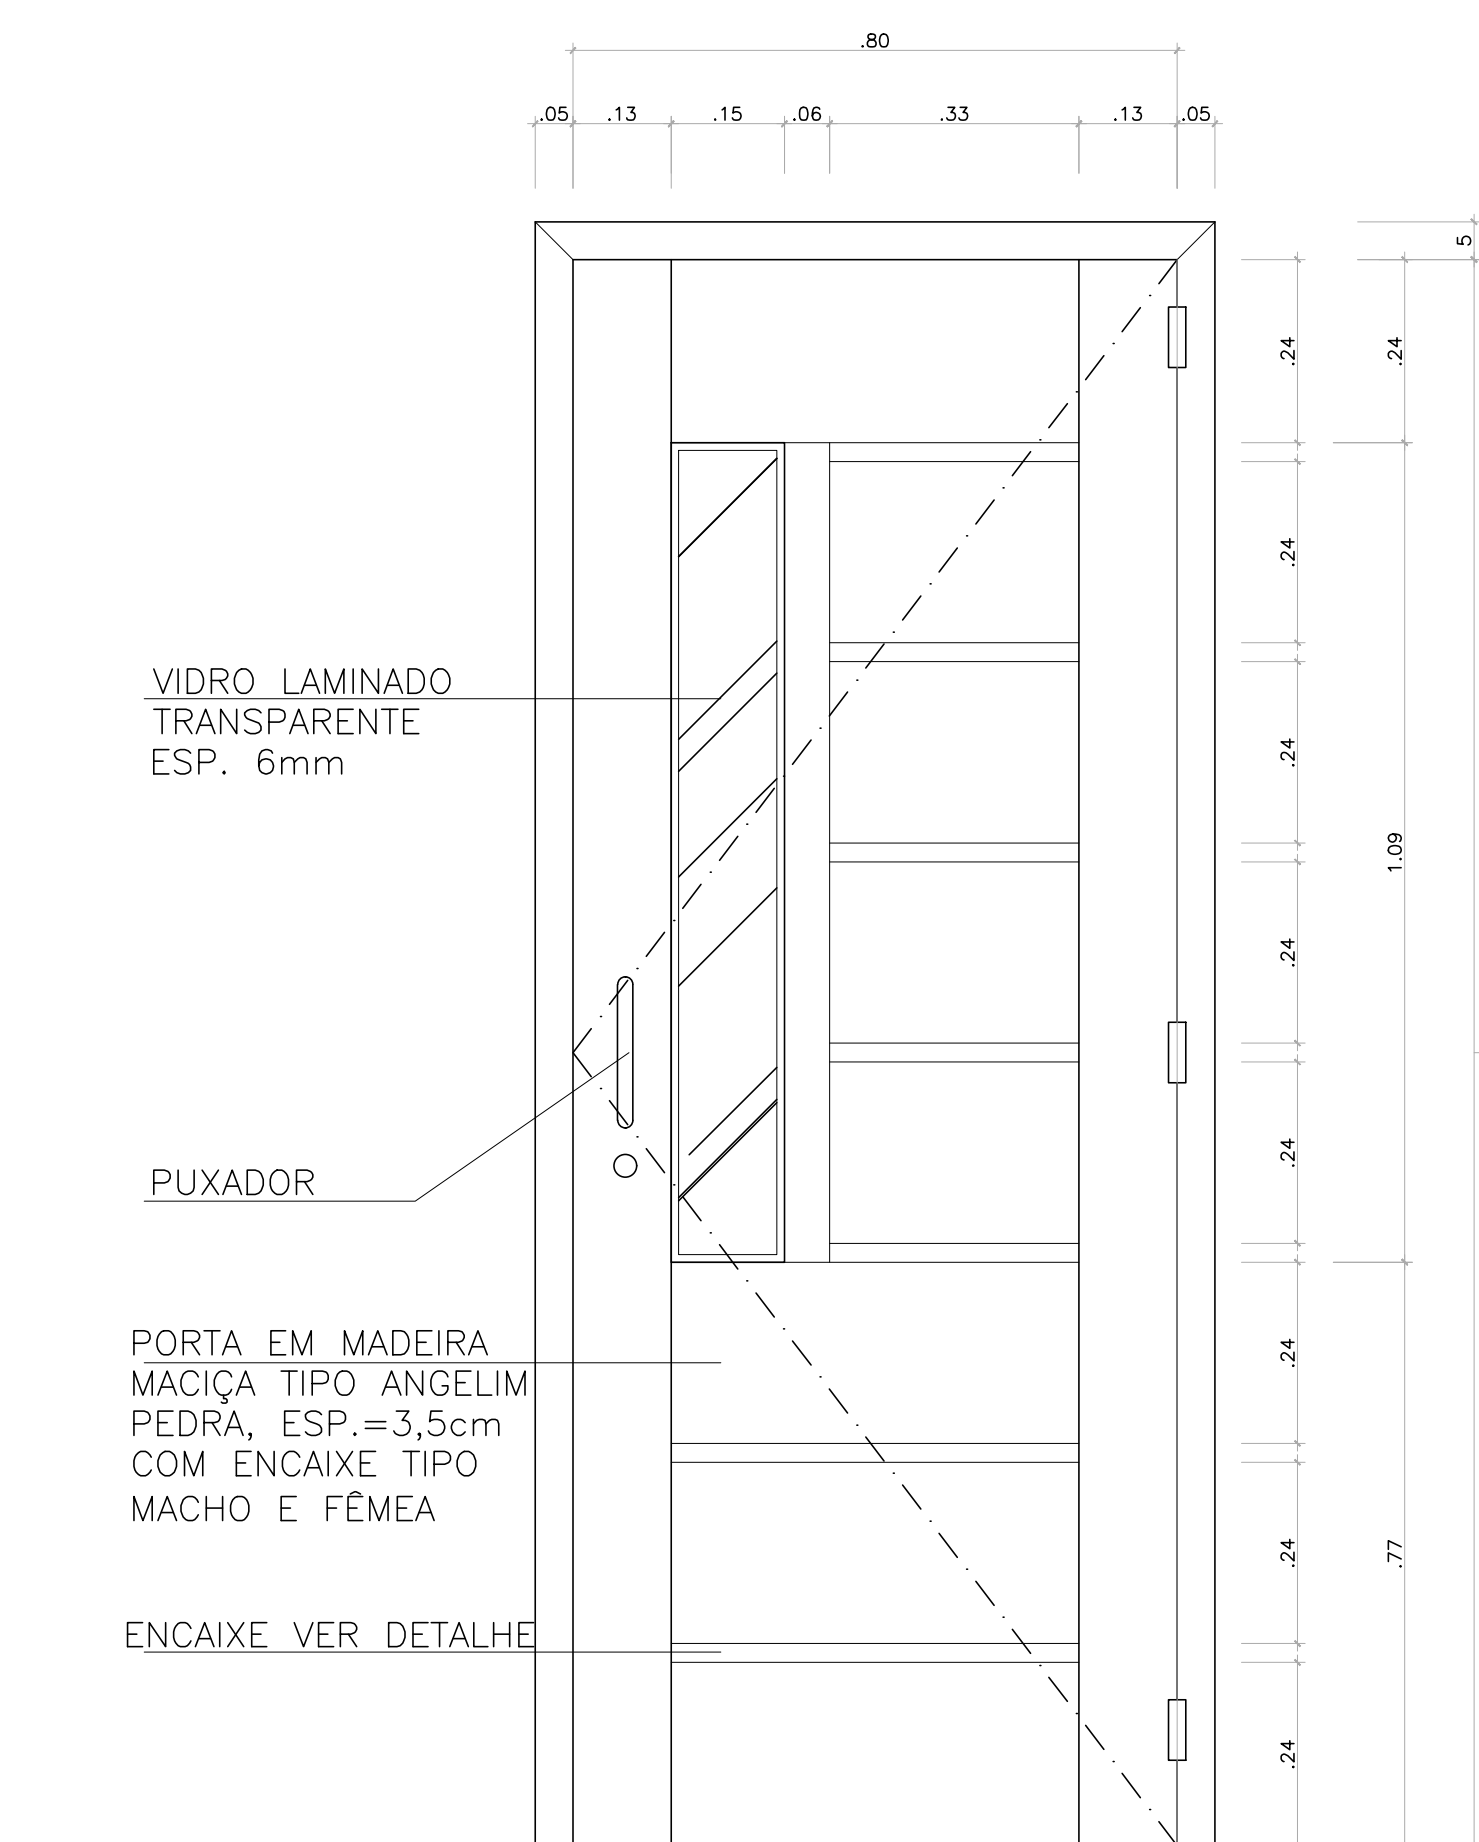


VISTA - ESC:1/10  
PORTA MAÇICA COM VISOR

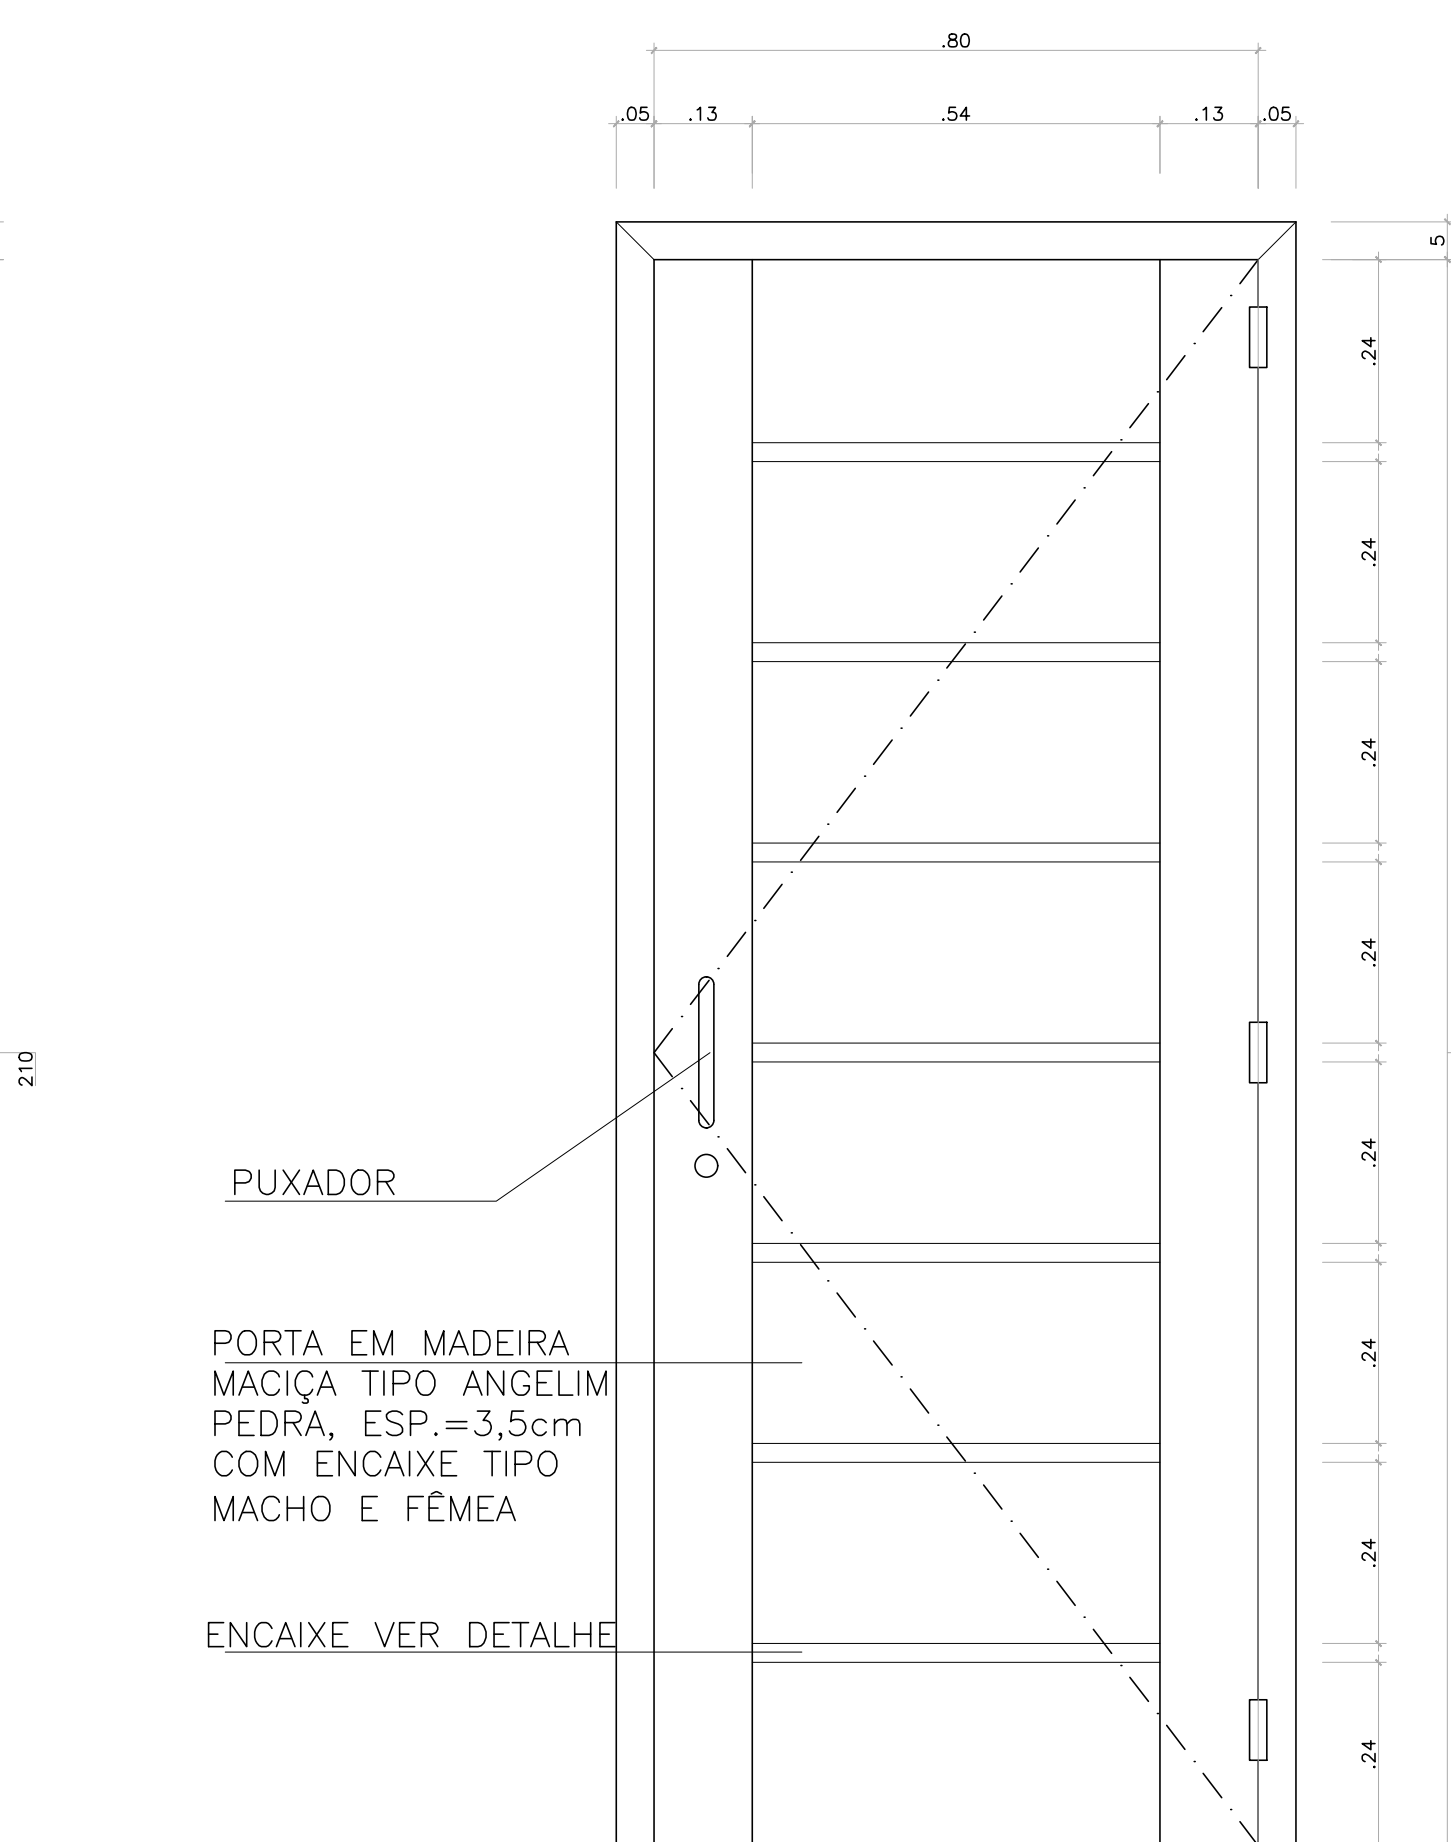

VISTA - ESC:1/10  
PORTA MAÇICA SEM VISOR

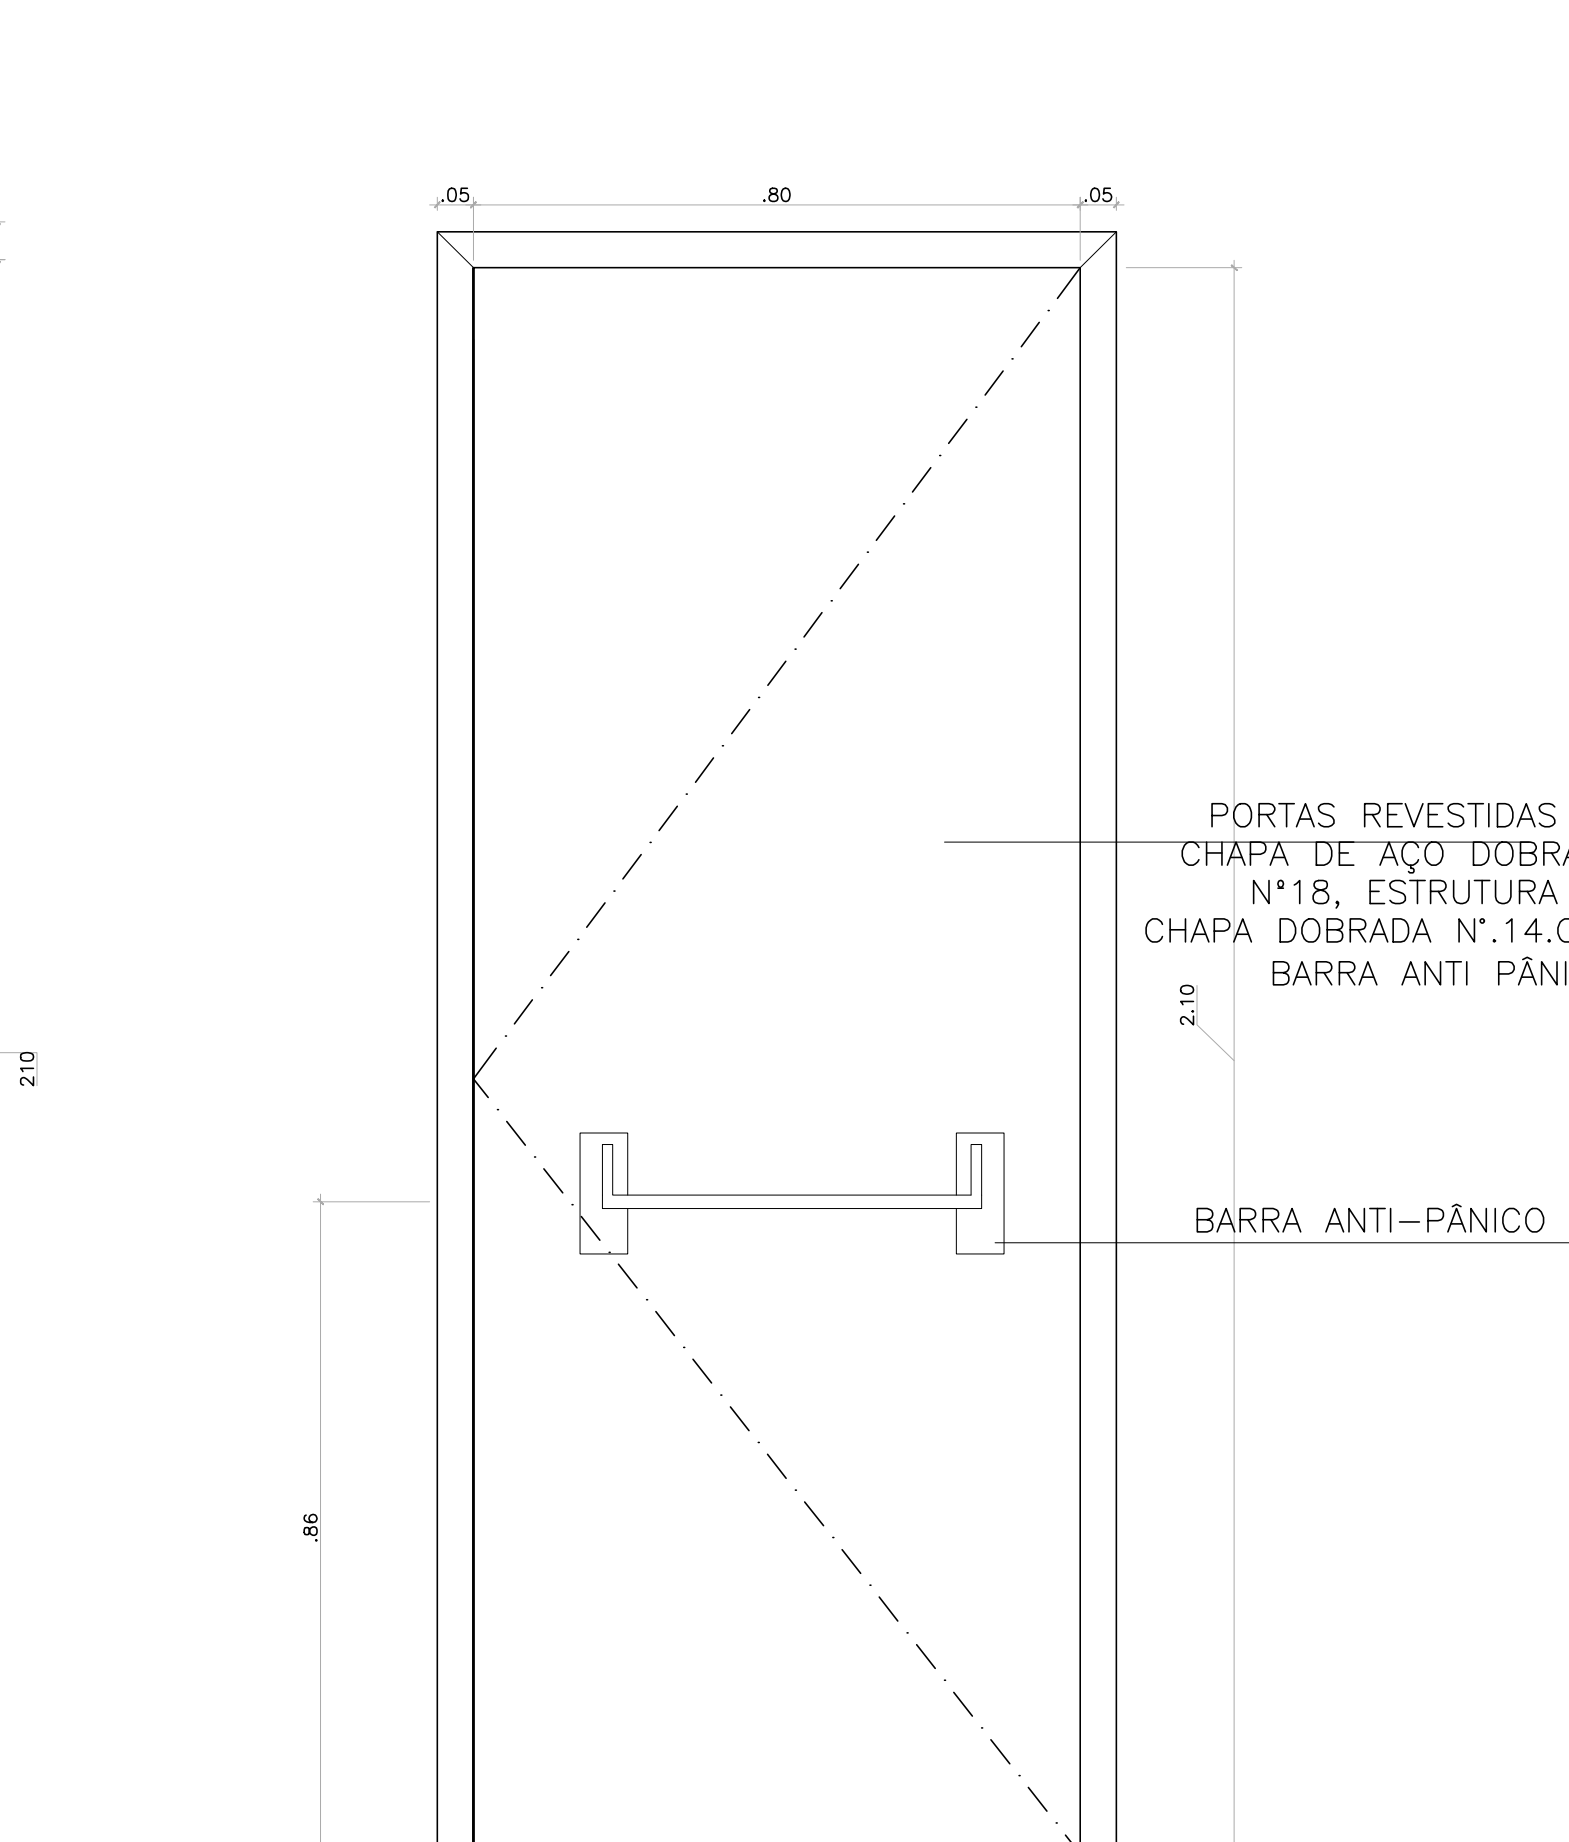

VISTA INTERNA – ESC:1/10  
PORTA CORTA FOGO

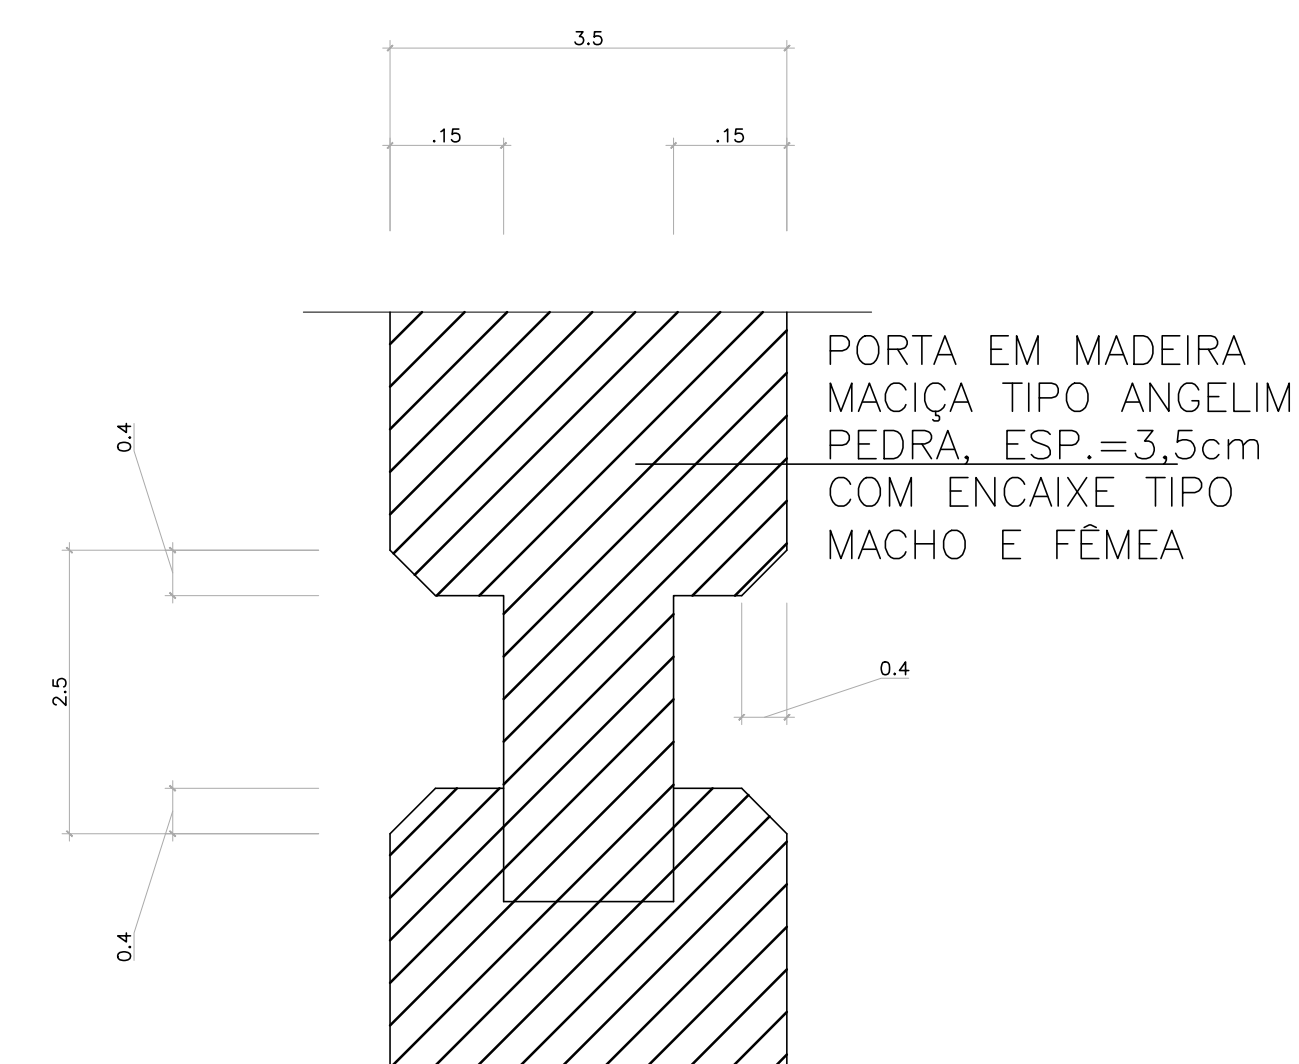

DETALHE DO ENCAIXE

ESC.: ————— 1/2.5

|     |           |       |      |
|-----|-----------|-------|------|
| 05  |           |       |      |
| 04  |           |       |      |
| 03  |           |       |      |
| 02  |           |       |      |
| 01  |           |       |      |
| Nº. | DESCRIÇÃO | RESP. | DATA |

|   |                                                |                                               |
|---|------------------------------------------------|-----------------------------------------------|
| R E V I S Ã O                                                                                        |                                                |                                               |
| <br><b>SEDU</b> | <b>GOVERNO DO ESTADO<br/>DO ESPÍRITO SANTO</b> | <b>CONSÓRCIO</b><br><b>CONTROLTEC   SETEC</b> |
|   | <b>SECRETARIA DE ESTADO DA EDUCAÇÃO - SEDU</b> |                                               |
|   | <b>GERÊNCIA DE REDE FÍSICA ESCOLAR</b>         |                                               |

|                         |  |              |                                   |                                                             |                             |          |                |
|-------------------------|--|--------------|-----------------------------------|-------------------------------------------------------------|-----------------------------|----------|----------------|
| TÍTULO:                 |  |              |                                   | <b>REFORMA E AMPLIAÇÃO<br/>EEEFM ZENÓBIA LEÃO</b>           |                             |          |                |
| ENDEREÇO:               |  |              |                                   | R. Fernando de Abreu, 417 – São Judas Tadeu, Guarapari – ES |                             |          |                |
| PRANCHA:                |  |              | PROJETO ARQUITETÔNICO             |                                                             | PROJETO:                    |          |                |
| SUBSECRETARIO ESTADUAL: |  |              | ALEXANDRE AQUINO DE FREITAS CUNHA |                                                             | ARQUITETÔNICO               |          |                |
| ORIENTE DA DESE:        |  |              | MARCELO AMORIM GONÇALVES          |                                                             | ESCALA:                     |          | UNIDADE: METRO |
| COORDENADOR GERAL:      |  |              | ÉRICO DA SILVA GUERRA             |                                                             | CRIA-BR:                    |          | INDICADA       |
| AUTOR PROJETO:          |  |              | FERNANDA S. PLACIDO               |                                                             | CAU-ES:                     |          | 0600542770     |
| CO-AUTOR PROJETO:       |  |              |                                   |                                                             | CAU-ES:                     |          | A148723-0      |
| RESPONSÁVEL TÉCNICO:    |  |              |                                   |                                                             | CRIA:                       |          | PROJETO        |
| ARQUIVO:                |  |              | GUA10-P03-AQ-E-R0-01.dwg          |                                                             | DESENHO:                    |          | PROJETO        |
| REFERÊNCIA:             |  |              |                                   |                                                             | FOLHA:                      |          |                |
| DETALHAMENTO ESQUADRIAS |  |              |                                   |                                                             | <div>28</div> <div>28</div> |          |                |
| FORMATO:                |  | OBSERVAÇÕES: |                                   | DATA:                                                       |                             | REVISÃO: |                |
| A1                      |  |              |                                   | JUL/21                                                      |                             |          |                |

ASSINATURAS (6)

Documento original assinado eletronicamente, conforme MP 2200-2/2001, art. 10, § 2º, por:

**FERNANDA DA SILVA PLÁCIDO**  
ARQUITETA - CONTROLTEC  
GERFE - SEDU - GOVES  
assinado em 27/05/2022 08:40:25 -03:00

**WILSON RODRIGUES GONÇALVES**  
COORDENADOR DE PROJETOS - CONTROLTEC  
GERFE - SEDU - GOVES  
assinado em 27/05/2022 10:30:08 -03:00

**GUSTAVO ALMEIDA DE OLIVEIRA CHAVES**  
COORDENADOR GERAL - CONTROLTEC  
GERFE - SEDU - GOVES  
assinado em 27/05/2022 07:33:40 -03:00

**ERICO DA SILVA GUERRA**  
COORDENADOR GERAL - CONTROLTEC  
GERFE - SEDU - GOVES  
assinado em 27/05/2022 09:51:13 -03:00

**MARCELO AMORIM GONCALVES**  
GERENTE QCE-03  
GERFE - SEDU - GOVES  
assinado em 27/05/2022 14:47:23 -03:00

**ALEXANDRE AQUINO DE FREITAS CUNHA**  
SUBSECRETARIO ESTADO QCE-01  
SESE - SEDU - GOVES  
assinado em 27/05/2022 15:06:12 -03:00



INFORMAÇÕES DO DOCUMENTO

Documento capturado em 30/05/2022 08:33:26 (HORÁRIO DE BRASÍLIA - UTC-3)  
por ANDRÉIA SEGLIA (TEC DE EDIFICACOES - CONTROLTEC - GERFE - SEDU - GOVES)  
Valor Legal: ORIGINAL | Natureza: DOCUMENTO NATO-DIGITAL

A disponibilidade do documento pode ser conferida pelo link: <https://e-docs.es.gov.br/d/2022-MS2L1S>