




COBERTURA
ESCALA:1/250

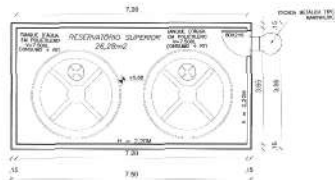


RESERVATÓRIO SUPERIOR
ESCALA:1/75

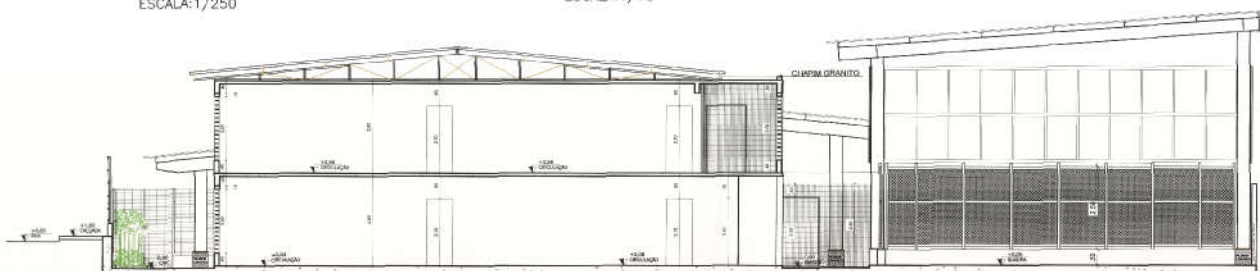

CORTE B B
ESCALA:1/75

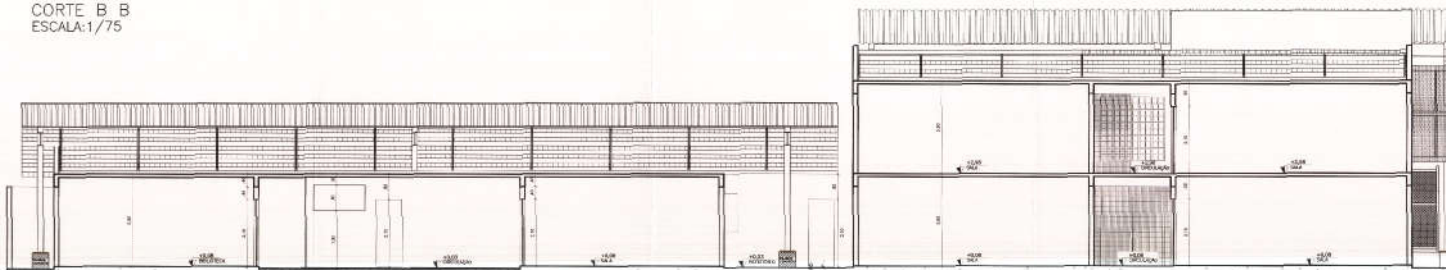

CORTE A A
ESCALA:1/75

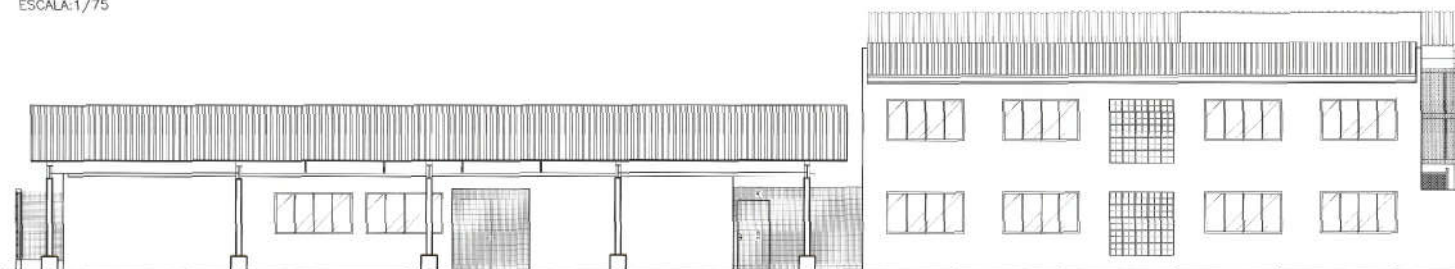

FACHADA
ESCALA:1/75



Nº	DESCRIÇÃO	RESP.	DATA
05			
04			
03			
02			
01			

REVISÃO

<p>GOVERNO DO ESTADO DO ESPÍRITO SANTO SECRETARIA DE ESTADO DA EDUCAÇÃO - SEDU</p>		<p>SEDU GERÊNCIA DE REDE FÍSICA ESCOLAR</p>		<p>epc</p>	
<p>TÍTULO: PROJETO ARQUITETÔNICO-REFORMA E AMPLIAÇÃO NA ESCOLA EEEF NOSSA Sª APARECIDA</p>					
<p>ENDEREÇO: R. Paulista, 155-203 - Oriente, Cariacica, ES, 29150-550</p>					
<p>PROJETO: ARQUITETURA - PROJETO LEGAL</p>		<p>PROJETO: ARQUITETÔNICO</p>			
<p>COORDENADOR GERAL: AURÉLIO MENEZES DE ABEIRO</p>		<p>COORDENADOR LOCAL: MARCELO MACHADO DOS SANTOS</p>		<p>COORDEADOR TÉCNICO: CARLOS DE OLIVEIRA PERES</p>	
<p>ARQUITETO RESPONSÁVEL: DIEGO DE MOURA RODRIGUES</p>		<p>PROJETADEIRO: CARLOS DE OLIVEIRA PERES</p>		<p>PROJETADEIRO: CARLOS DE OLIVEIRA PERES</p>	
<p>PROJETO: L2_CAR NOSSA SENHORA_A0_R08.dwg</p>		<p>DATA: 08/2019</p>		<p>PROJETO: 04</p>	
<p>PROJETO: 01</p>		<p>DATA: 08/2019</p>		<p>PROJETO: 04</p>	



PREFEITURA MUNICIPAL DE CARIACICA
ESTADO DO ESPÍRITO SANTO
Secretaria Municipal de Desenvolvimento da Cidade e Meio Ambiente

ALVARÁ DE APROVAÇÃO DE PROJETO ARQUITETÔNICO DE REFORMA COM AMPLIAÇÃO

Nº. 085/2019

A Secretaria Municipal de Desenvolvimento da Cidade e Meio Ambiente em cumprimento ao solicitado no pedido de **ALVARÁ DE APROVAÇÃO DE PROJETO ARQUITETÔNICO DE REFORMA COM AMPLIAÇÃO**, pelo **GOVERNO DO ESTADO DO ESPÍRITO SANTO – SECRETARIA DO ESTADO DA EDUCAÇÃO (SEDU)**, conforme processo de Aprovação de Projeto protocolado sob o **Nº 34839/2019 – PMC de 22/11/2019**.

CERTIFICA:

Um Imóvel de uso **INSTITUCIONAL DE ÂMBITO LOCAL**, denominado **EEEFM NOSSA SENHORA APARECIDA**, com **856,50m²** de área existente, **206,50m²** de área a ser demolida e **917,13m²** de área a ser ampliada, totalizando **1.567,13m²** (mil quinhentos e sessenta e sete metro quadrados e treze decímetros quadrados) de área construída e a ser ampliada, conforme **Projeto Arquitetônico de Reforma com Ampliação Aprovado em 11/12/2019**, de acordo com os requisitos estabelecidos pela **Lei 6002/2019**. Este projeto situa-se à Rua Paulicéia, esquina com Rua Santa Clara, nº28, integrante do Bairro Oriente, Município de Cariacica/ES.

Responsável Técnico: Drieli Goulart Rodrigues

Registro CAU: 165586-8

Atividade Técnica: Elaboração de Projeto Arquitetônico – RRT: 0000009041541

De acordo com a Lei Nº 5732/2017 – Art. 20:

§ 3º O Alvará de Aprovação do Projeto Arquitetônico prescreverá no período de 1 (um) ano a partir do despacho do deferimento do pedido, podendo ser prorrogado por igual período desde que o projeto esteja adequado às normas vigentes na data da nova aprovação.

Dada e passada nesta Secretaria da Prefeitura Municipal de Cariacica, eu, **Camila Stein Gottardi**, funcionária que fiz digitar o presente.

PREFEITURA MUNICIPAL DE CARIACICA
Camila Stein Gottardi
Matr.: 116.122

Cariacica, 12 de dezembro de 2019.

CAMILA STEIN GOTTARDI

Gerente de Aprovação de Projetos

Matrícula: 116.122

Avenida Kleber Andrade, Nº 303, Centro Administrativo, 3º andar, Rio Branco, Cariacica/ES
Telefone: (27) 3354-5407

CAPTURADO POR	
WILSON RODRIGUES GONÇALVES ARQUITETO COORD SR SEDU - GERFE	
DATA DA CAPTURA	10/09/2020 11:07:03 (HORÁRIO DE BRASÍLIA - UTC-3)
VALOR LEGAL	ORIGINAL
NATUREZA	DOCUMENTO NATO-DIGITAL

ASSINARAM O DOCUMENTO	
WILSON RODRIGUES GONÇALVES ARQUITETO COORD SR SEDU - GERFE Assinado em 10/09/2020 10:23:14 Documento original assinado eletronicamente, conforme art. 6, § 1º, do Decreto 4410-R/2019.	
MOISÉS BRITO SOBRINHO ENG COORD CIVIL SR SEDU - GERFE Assinado em 10/09/2020 10:48:27 Documento original assinado eletronicamente, conforme art. 6, § 1º, do Decreto 4410-R/2019.	
FELIPE DE BRITO AURÉLIO ENG COORD ELETRIC SR SEDU - GERFE Assinado em 10/09/2020 11:00:31 Documento original assinado eletronicamente, conforme art. 6, § 1º, do Decreto 4410-R/2019.	
EDSON DE OLIVEIRA PIRES ENG COORD GERAL MAST SEDU - GERFE Assinado em 10/09/2020 11:07:03 Documento original assinado eletronicamente, conforme art. 6, § 1º, do Decreto 4410-R/2019.	

A disponibilidade do documento pode ser conferida pelo link <https://e-docs.es.gov.br/documento/registro/2020-FN2XTN>



Consulta via leitor de QR Code.