


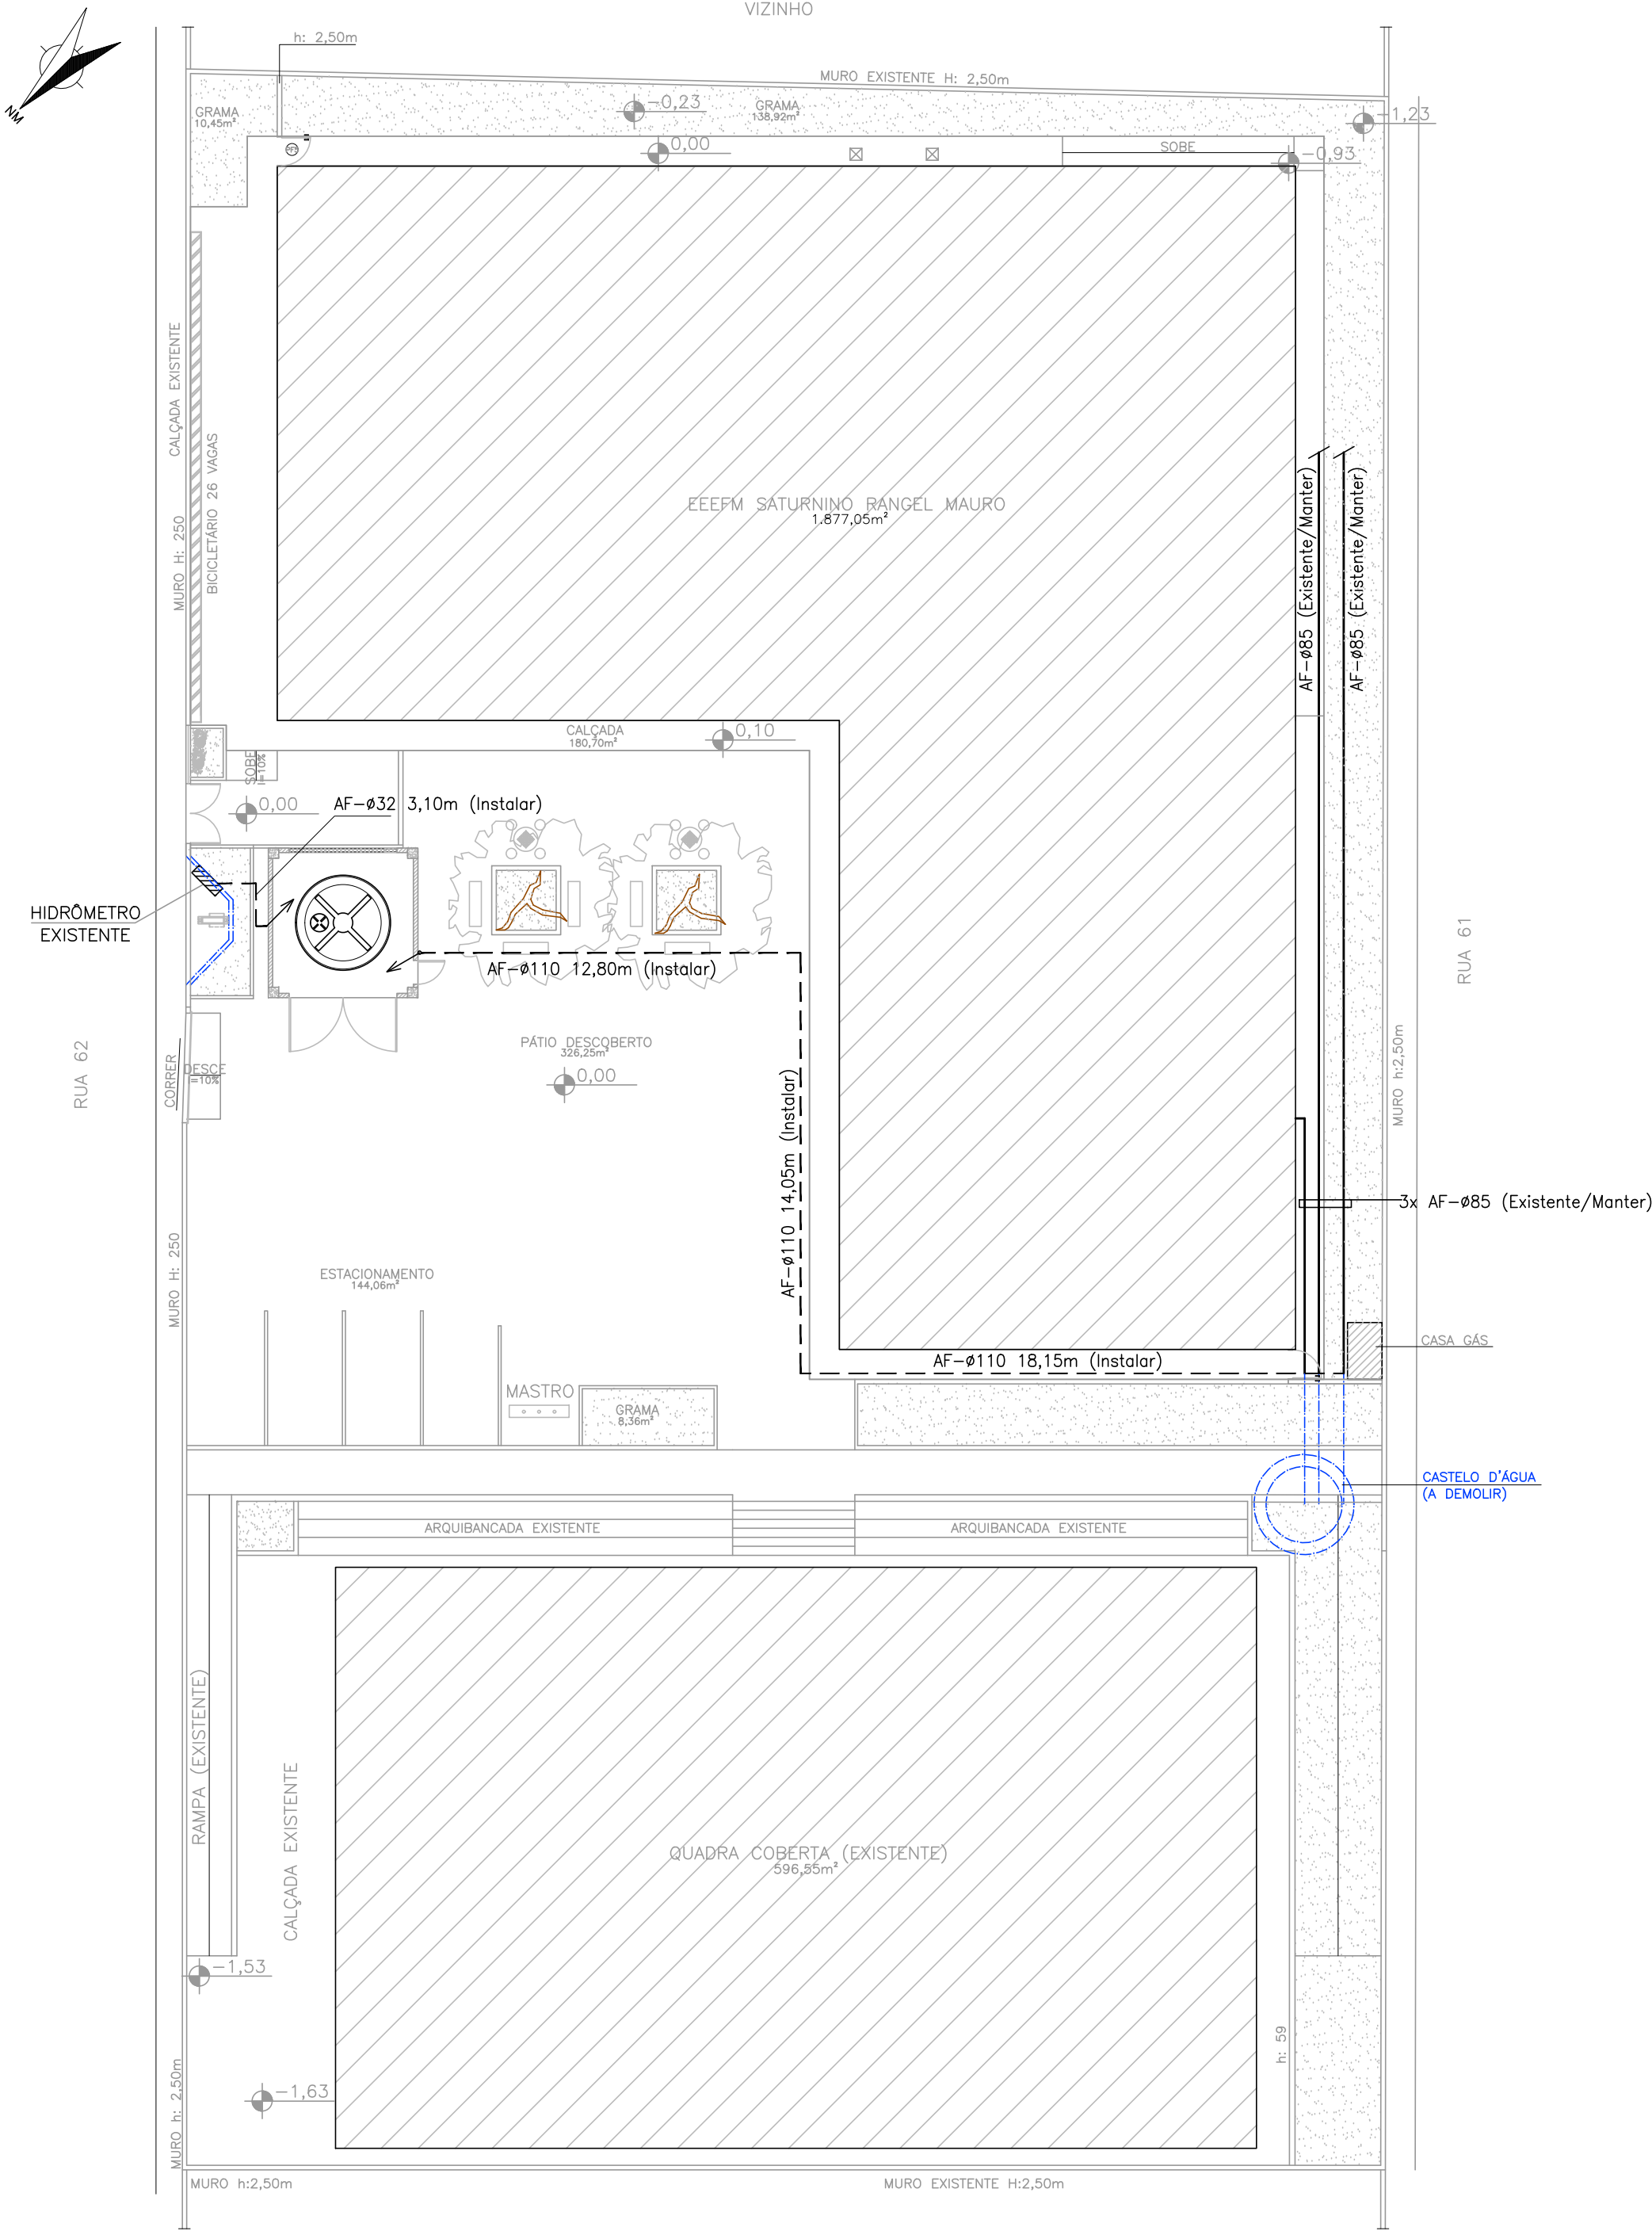

IMPLANTAÇÃO – INSTALAÇÃO NOVO CASTELO D’ÁGUA
ESC.1/200

NORMA UTILIZADA:
01 – NBR 5626/2020 – INSTALAÇÃO PREDIAL DE ÁGUA FRIA.




- NOTAS – INSTALAÇÕES ÁGUA FRIA:
- 01 – TUBOS E CONEXÕES PARA ÁGUA FRIA DEVERÃO SER DE PVC RÍGIDO SOLDÁVEL, EXCETO ONDE INDICADO.
 - 02 – UTILIZAR CONEXÕES PVC SOLDÁVEL E COM ROSCA E BUCHA DE LATÃO NOS PONTOS DE UTILIZAÇÃO DE ÁGUA FRIA (PONTOS PARA LAVATÓRIOS, PIA, TANQUES, CAIXAS DE DESCARGA E TORNEIRAS).
 - 03 – AS ENTRADAS E SAÍDAS DE ÁGUA NAS CAIXAS D’ÁGUA SERÃO SEMPRE ATRAVÉS DE FLANGES APROPRIADOS, DEVENDO AINDA RECEBER VEDAÇÕES COM SILICONE NOS PONTOS DE CONTATO.

- NOTAS – GERAIS:
- 01 – COTAS EM METRO, EXCETO ONDE INDICADO.
 - 02 – DIÂMETRO DAS TUBULAÇÕES EM MILÍMETRO, EXCETO ONDE INDICADO.
 - 03 – CONFERIR AS MEDIDAS NO LOCAL ANTES DA EXECUÇÃO.

- SIMBOLOGIA/LEGENDA:
- AF – TUBULAÇÃO DE ÁGUA FRIA
 - TUBULAÇÃO (INSTALAR)
 - TUBULAÇÃO EXISTENTE (MANTER)
 - · — · — TUBULAÇÃO EXISTENTE (DESATIVAR)

05			
04			
03			
02			
01			
N°.	DESCRIÇÃO	RESP.	DATA

R E V I S Ã O			
 SEDU	GOVERNO DO ESTADO DO ESPÍRITO SANTO SECRETARIA DE ESTADO DA EDUCAÇÃO - SEDU	CONSÓRCIO CONTROL TEC SETEC	
	GERÊNCIA DE REDE FÍSICA ESCOLAR		
TÍTULO: CONSTRUÇÃO CASTELO D'ÁGUA EEFM SATURNINO RANGEL MAURO			
ENDEREÇO: Rua 61, 58 – Qd 76 – Nova Rosa da Penha, Cariacica – ES, 29157–432			
PRANCHA: PLANTA		PROJETO: HIDROSSANITÁRIO	
SUBSECRETÁRIO ESTADUAL: ANDRE MELOTTI ROCHA			
GERENTE DA GERFE: MARCELO AMORIM GONÇALVES		ESCALA: INDICADA	UNIDADE: METRO
COORDENADOR GERAL: GUSTAVO ALMEIDA DE OLIVEIRA CHAVES		CREA–ES: 0600542770	VISTO:
AUTOR PROJETO: KLEYSIANA DE ASSIS ESPERIDON VILLELA PEDRAS		CREA–ES: 09548–D	VISTO:
CO–AUTOR PROJETO:		CAU–ES:	VISTO:
RESPONSÁVEL TÉCNICO:		CREA:	VISTO:
ARQUIVO: CAR45–P04–HS–E–R0–01.dwg		DESENHO: KLEYSIANA	VISTO:
REFERÊNCIA: IMPLANTAÇÃO – NOVO CASTELO D’ÁGUA		FOLHA: 01 02	
FORMATO: A2	OBSERVAÇÕES:	DATA: MAR/2024	VISTO: REVISÃO:

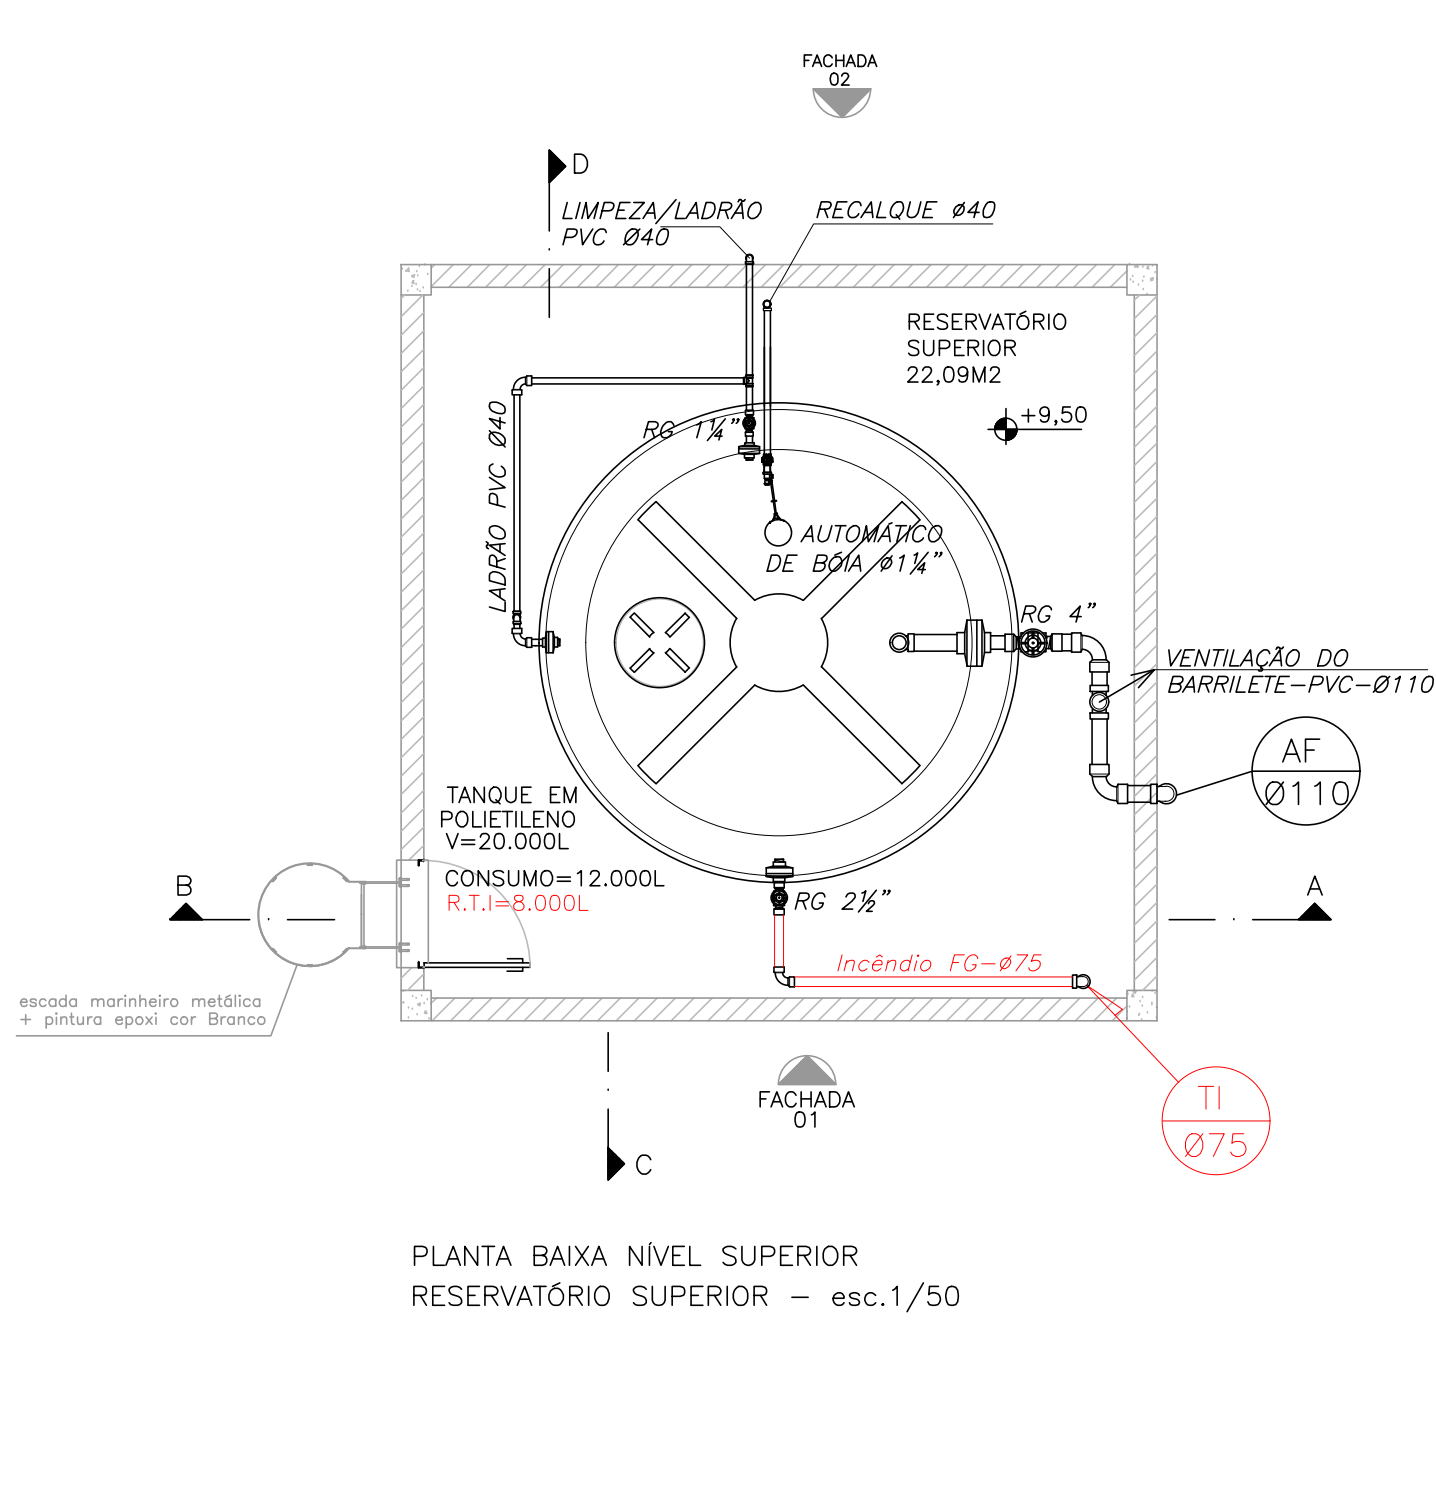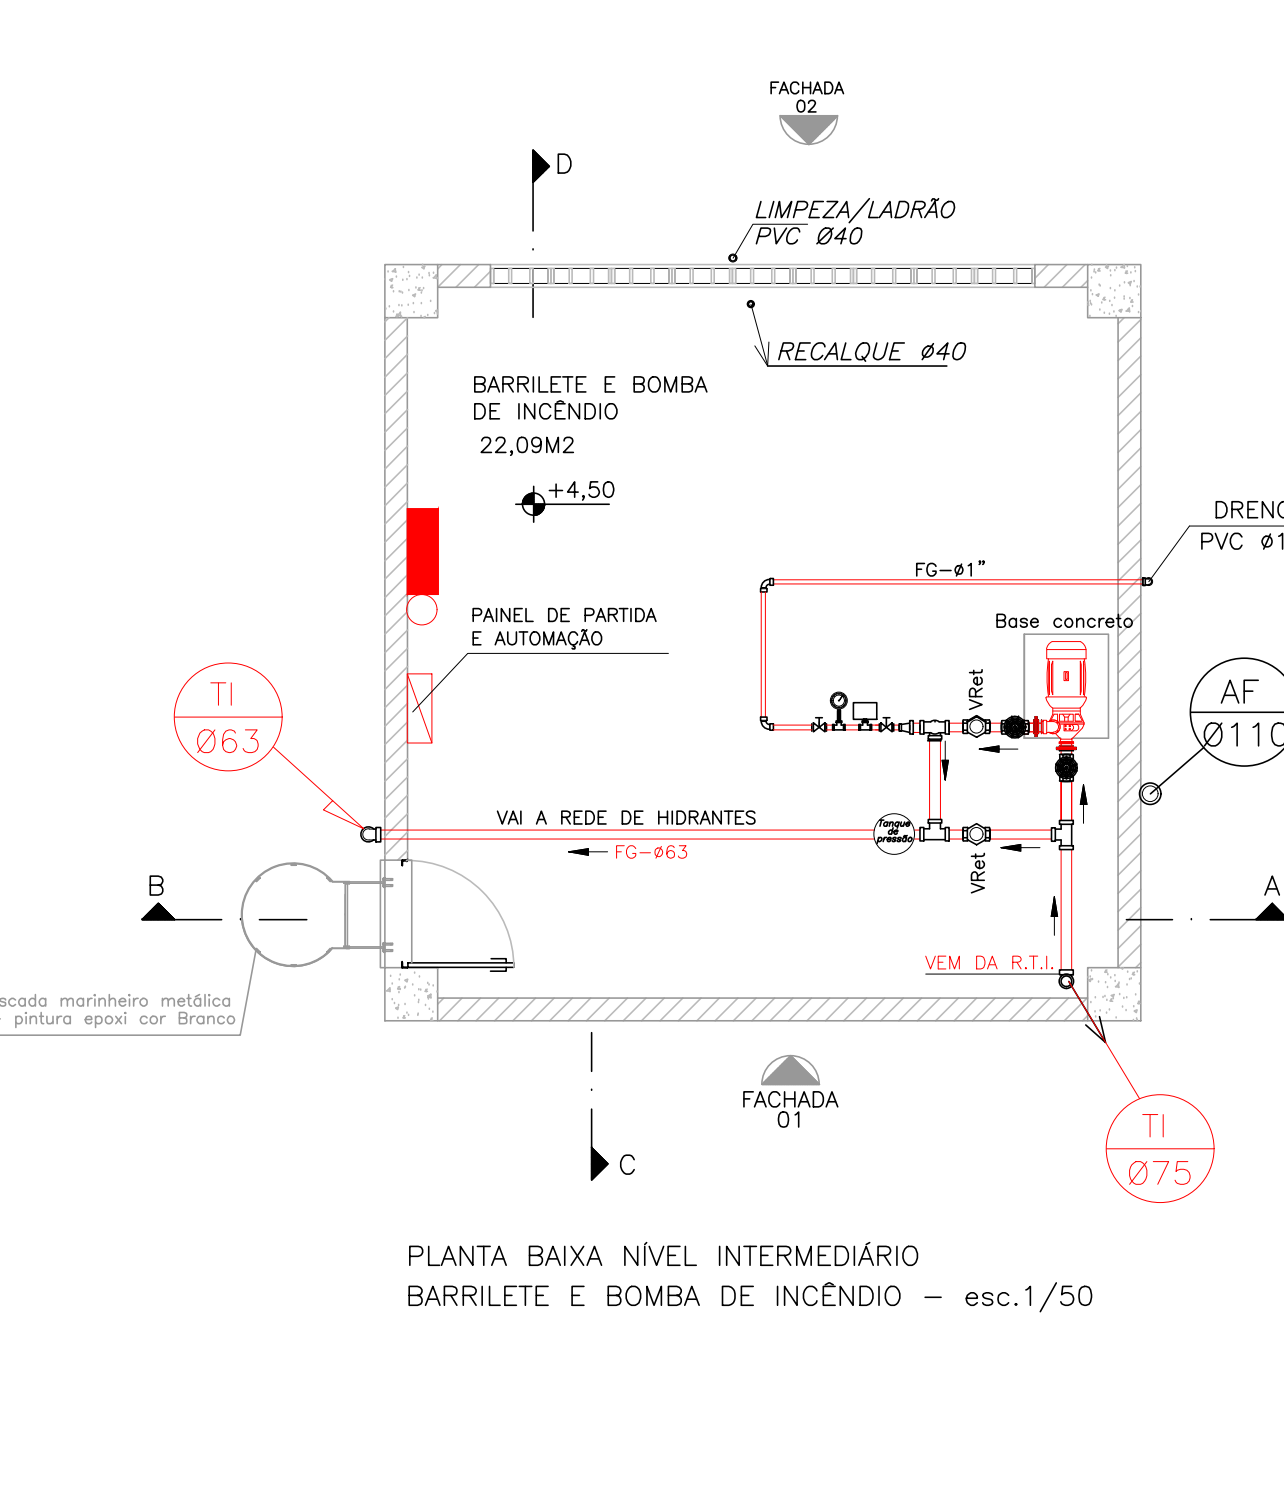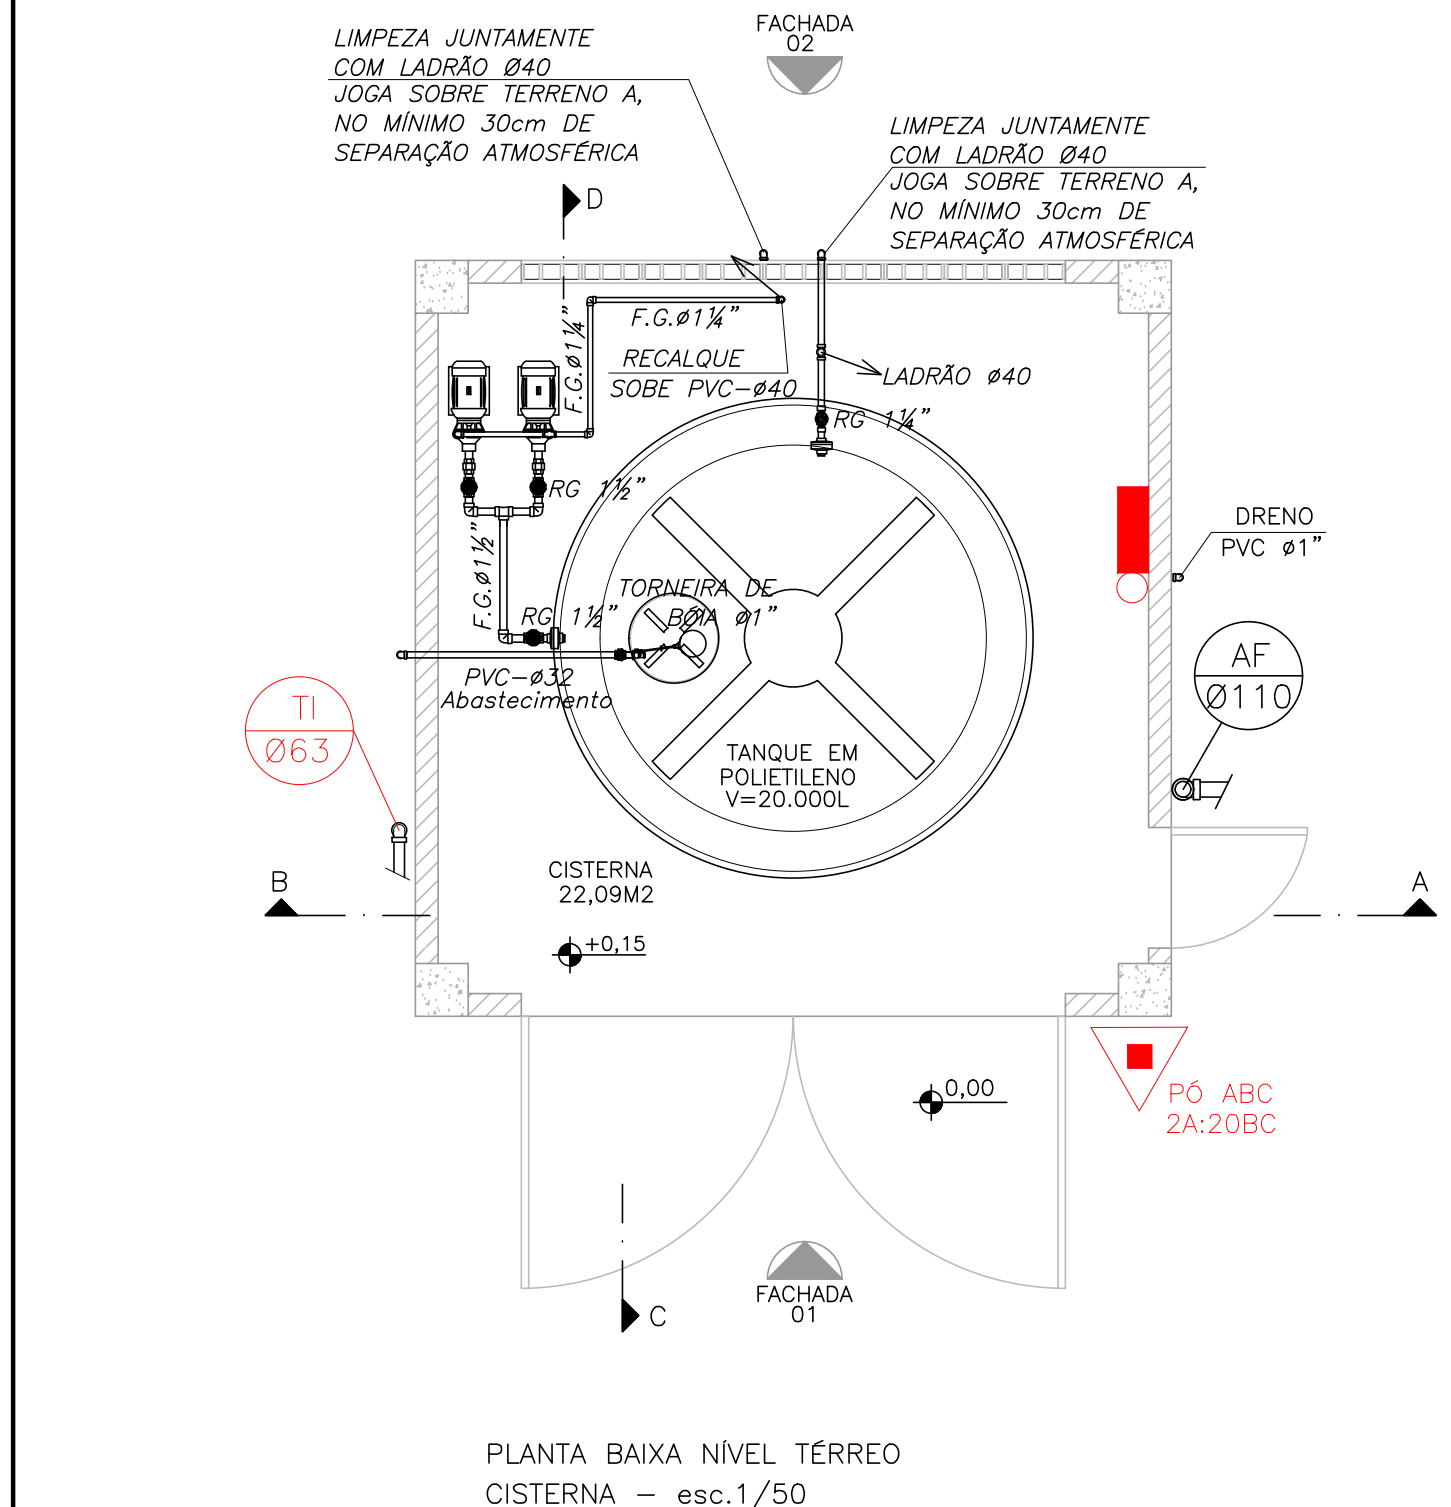

ASSINATURAS (5)

Documento original assinado eletronicamente, conforme MP 2200-2/2001, art. 10, § 2º, por:

KLEYSIANA DE ASSIS ESPERIDON VILLELA PEDRAS
ENGENHEIRO CIVIL - CONTROLTEC
GERFE - SEDU - GOVES
assinado em 21/03/2024 13:27:33 -03:00

WILSON RODRIGUES GONÇALVES
COORDENADOR DE PROJETOS - CONTROLTEC
GERFE - SEDU - GOVES
assinado em 21/03/2024 14:25:18 -03:00

GUSTAVO ALMEIDA DE OLIVEIRA CHAVES
ENGENHEIRO COORDENADOR GERAL - CONTROLTEC
GERFE - SEDU - GOVES
assinado em 21/03/2024 11:38:37 -03:00

MARCELO AMORIM GONCALVES
GERENTE QCE-03
GERFE - SEDU - GOVES
assinado em 21/03/2024 13:11:34 -03:00

ANDRE MELOTTI ROCHA
SUBSECRETARIO ESTADO
SESE - SEDU - GOVES
assinado em 21/03/2024 08:52:22 -03:00



INFORMAÇÕES DO DOCUMENTO

Documento capturado em 22/03/2024 08:52:33 (HORÁRIO DE BRASÍLIA - UTC-3)
por ANDRÉIA SEGLIA (TEC DE EDIFICACOES - CONTROLTEC - GERFE - SEDU - GOVES)
Valor Legal: ORIGINAL | Natureza: DOCUMENTO NATO-DIGITAL

A disponibilidade do documento pode ser conferida pelo link: <https://e-docs.es.gov.br/d/2024-3C6264>

