



I Nove Construtora e Engenharia LTDA
CNPJ: 33.151.285/0001-10

Avenida Fioravante Rossi, 2389 - APT B-912 - Martineli - Colatina/ES
CEP 29703-857 - cleverlunz@hotmail.com - (27) 99824-7800

MEMORIAL DESCRITIVO

O presente memorial descrito, apresenta toda a metodologia para os trabalhos topográficos realizados na **Escola EEEFM Rubens Rangel - CNPJ: 00.682.081/0001-57**, localizada na Rua Dom Pedro II, 128, Esplanada, Município de Colatina - ES, com finalidade de estudos e projetos.

Proprietário: SEDU – SECRETARIA ESTADUAL DA EDUCAÇÃO

Propriedade: ESCOLA EEEFM RUBENS RANGEL.

Local: MUNICÍPIO DE COLATINA.

UF: ES

Área: 2.707,96m²

Perímetro: 207,61m

1. Equipamentos Utilizados

Receptor GPS RTK Foif A90 (Processamento em tempo real) e Estação Total Leica TS02 R1000.

2. Ponto Inicial

O ponto inicial referência do levantamento topográfico (base) foi implantado através Receptor GPS RTK Foif A90, gerando os arquivos de observações Rinex necessários para obter as Coordenadas do ponto de referência N:7838803.660, E: 328504.821 e Altitude: 38,820, através da medição do posicionamento por ponto preciso (PPP) e vetores GPS referenciado ao SGB (Sistema Geodésico Brasileiro) junto a rede geodesia do IBGE.

3. Datum

O datum de Referencia foi o Sirgas-2000, Meridiano Central de -39°, fuso 24, cuja a monografia que se encontra anexa neste memorial.

2



I Nove Construtora e Engenharia LTDA
CNPJ: 33.151.285/0001-10

Avenida Fioravante Rossi, 2389 - APT B-912 - Martineli - Colatina/ES
CEP 29703-857 - cleverlunz@hotmail.com - (27) 99824-7800

4. Levantamento

Os pontos coletados com rover (móvel) foram identificados um a um e processados na correção do arquivo rinex da base.

5. Compilação dos arquivos

Após implantado os pontos topográficos com base e rover foi feito o complemento do levantamento topográfico com a estação total, usando o método de deflexão por ângulo e distancia, registrado na memória do aparelho e posteriormente processados os pontos utilizando os softwares AutoCad (versão 2012), e Sistema Posição (Versão 4.0.4.76).

6. Descrição da área medida

Partindo do marco 0=PP com coordenadas geográficas, latitude $19^{\circ}32'17.25020''$ S e longitude $40^{\circ}38'02.85508''$ W, situado na confrontação com o Rua Melvin Jones; deste, segue linha seca, confrontando com o Rua Melvin Jones com o azimute de $126^{\circ}25'35''$ e a distância de 2.16 m até o marco 1; deste, segue linha seca, confrontando com o Rua Melvin Jones com o azimute de $176^{\circ}58'16''$ e a distância de 18.70 m até o marco 2; deste, segue linha seca, confrontando com o Rua Melvin Jones com o azimute de $177^{\circ}13'51''$ e a distância de 20.21 m até o marco 3; deste, segue linha seca, confrontando com o Rua Melvin Jones com o azimute de $177^{\circ}02'57''$ e a distância de 12.58 m até o marco 4; deste, segue linha seca, confrontando com o Rua Melvin Jones com o azimute de $222^{\circ}20'51''$ e a distância de 2.11 m até o marco 5; deste, segue linha seca, confrontando com o Rua Dom Pedro II com o azimute de $266^{\circ}55'02''$ e a distância de 4.78 m até o marco 6; deste, segue linha seca, confrontando com o Rua Dom Pedro II com o azimute de $269^{\circ}17'55''$ e a distância de 3.87 m até o marco 7; deste, segue linha seca, confrontando com o Rua Dom Pedro II com o azimute de $352^{\circ}27'36''$ e a distância de 1.75 m até o marco 8; deste, segue linha seca, confrontando com o Rua Dom Pedro II com o azimute de $267^{\circ}33'18''$ e a distância de 3.26 m até o marco 9; deste, segue linha seca, confrontando com o Rua Dom Pedro II com o azimute de $224^{\circ}57'58''$ e a distância de 2.75 m até o marco 10; deste, segue linha seca, confrontando com o Rua Dom Pedro

(w)



I Nove Construtora e Engenharia LTDA
CNPJ: 33.151.285/0001-10

Avenida Fioravante Rossi, 2389 - APT B-912 - Martineli - Colatina/ES
CEP 29703-857 - cleverlunz@hotmail.com - (27) 99824-7800

Il com o azimuth de $267^{\circ}29'15''$ e a distância de 32.95 m até o marco 11; deste, segue linha seca, confrontando com o Rua Dom Pedro II com o azimuth de $311^{\circ}11'19''$ e a distância de 2.15 m até o marco 12; deste, segue linha seca, confrontando com o Rua Aurélio Gatti com o azimuth de $358^{\circ}25'54''$ e a distância de 8.47 m até o marco 13; deste, segue linha seca, confrontando com o Rua Aurélio Gatti com o azimuth de $354^{\circ}44'10''$ e a distância de 3.83 m até o marco 14; deste, segue linha seca, confrontando com o Rua Aurélio Gatti com o azimuth de $356^{\circ}58'46''$ e a distância de 32.64 m até o marco 15; deste, segue linha seca, confrontando com o Rua Aurélio Gatti com o azimuth de $356^{\circ}46'40''$ e a distância de 3.04 m até o marco 16; deste, segue linha seca, confrontando com o Rua Aurélio Gatti com o azimuth de $357^{\circ}26'39''$ e a distância de 3.31 m até o marco 17; deste, segue linha seca, confrontando com o Rua Aurélio Gatti com o azimuth de $41^{\circ}53'06''$ e a distância de 2.16 m até o marco 18; deste, segue linha seca, confrontando com o Rua Aurélio Gatti com o azimuth de $86^{\circ}49'36''$ e a distância de 2.19 m até o marco 19; deste, segue linha seca, confrontando com o Prefeitura Municipal de Colatina com o azimuth de $87^{\circ}25'30''$ e a distância de 24.04 m até o marco 20; deste, segue linha seca, confrontando com o CONFRONTANTE com o azimuth de $87^{\circ}25'35''$ e a distância de 20.67 m até o marco 0=PP; ponto inicial da descrição deste perímetro.

Observações:

A planta anexa é parte integrante deste memorial descritivo.

NOME: Clever Lunz
FORMAÇÃO: Engenheiro Civil
CREA: ES-042123/D
ART:

CARTÓRIO 3º OFÍCIO DE NOTAS - Tabelião: Landri Paula de Lima
Rua Rotary, 23 - Centro - Telef: (27) 3721-5151 - CEP 29700-240 - Colatina - Espírito Santo




Reconheço por semelhança a firma de **CLEVER LUNZ**. Em
Testemunho da verdade Colatina-ES, 23/01/2024, 15:04:14

Leticia Marques Ferreira - Escrevente Autorizada
Selo Digital: 023192.UCH2309.03202
Emolumentos: R\$ 3,91 Encargos: R\$ 1,19 Total: R\$ 5,10
Consulte autenticidade em www.tjes.jus.br



Colatina - ES 19/05/2023

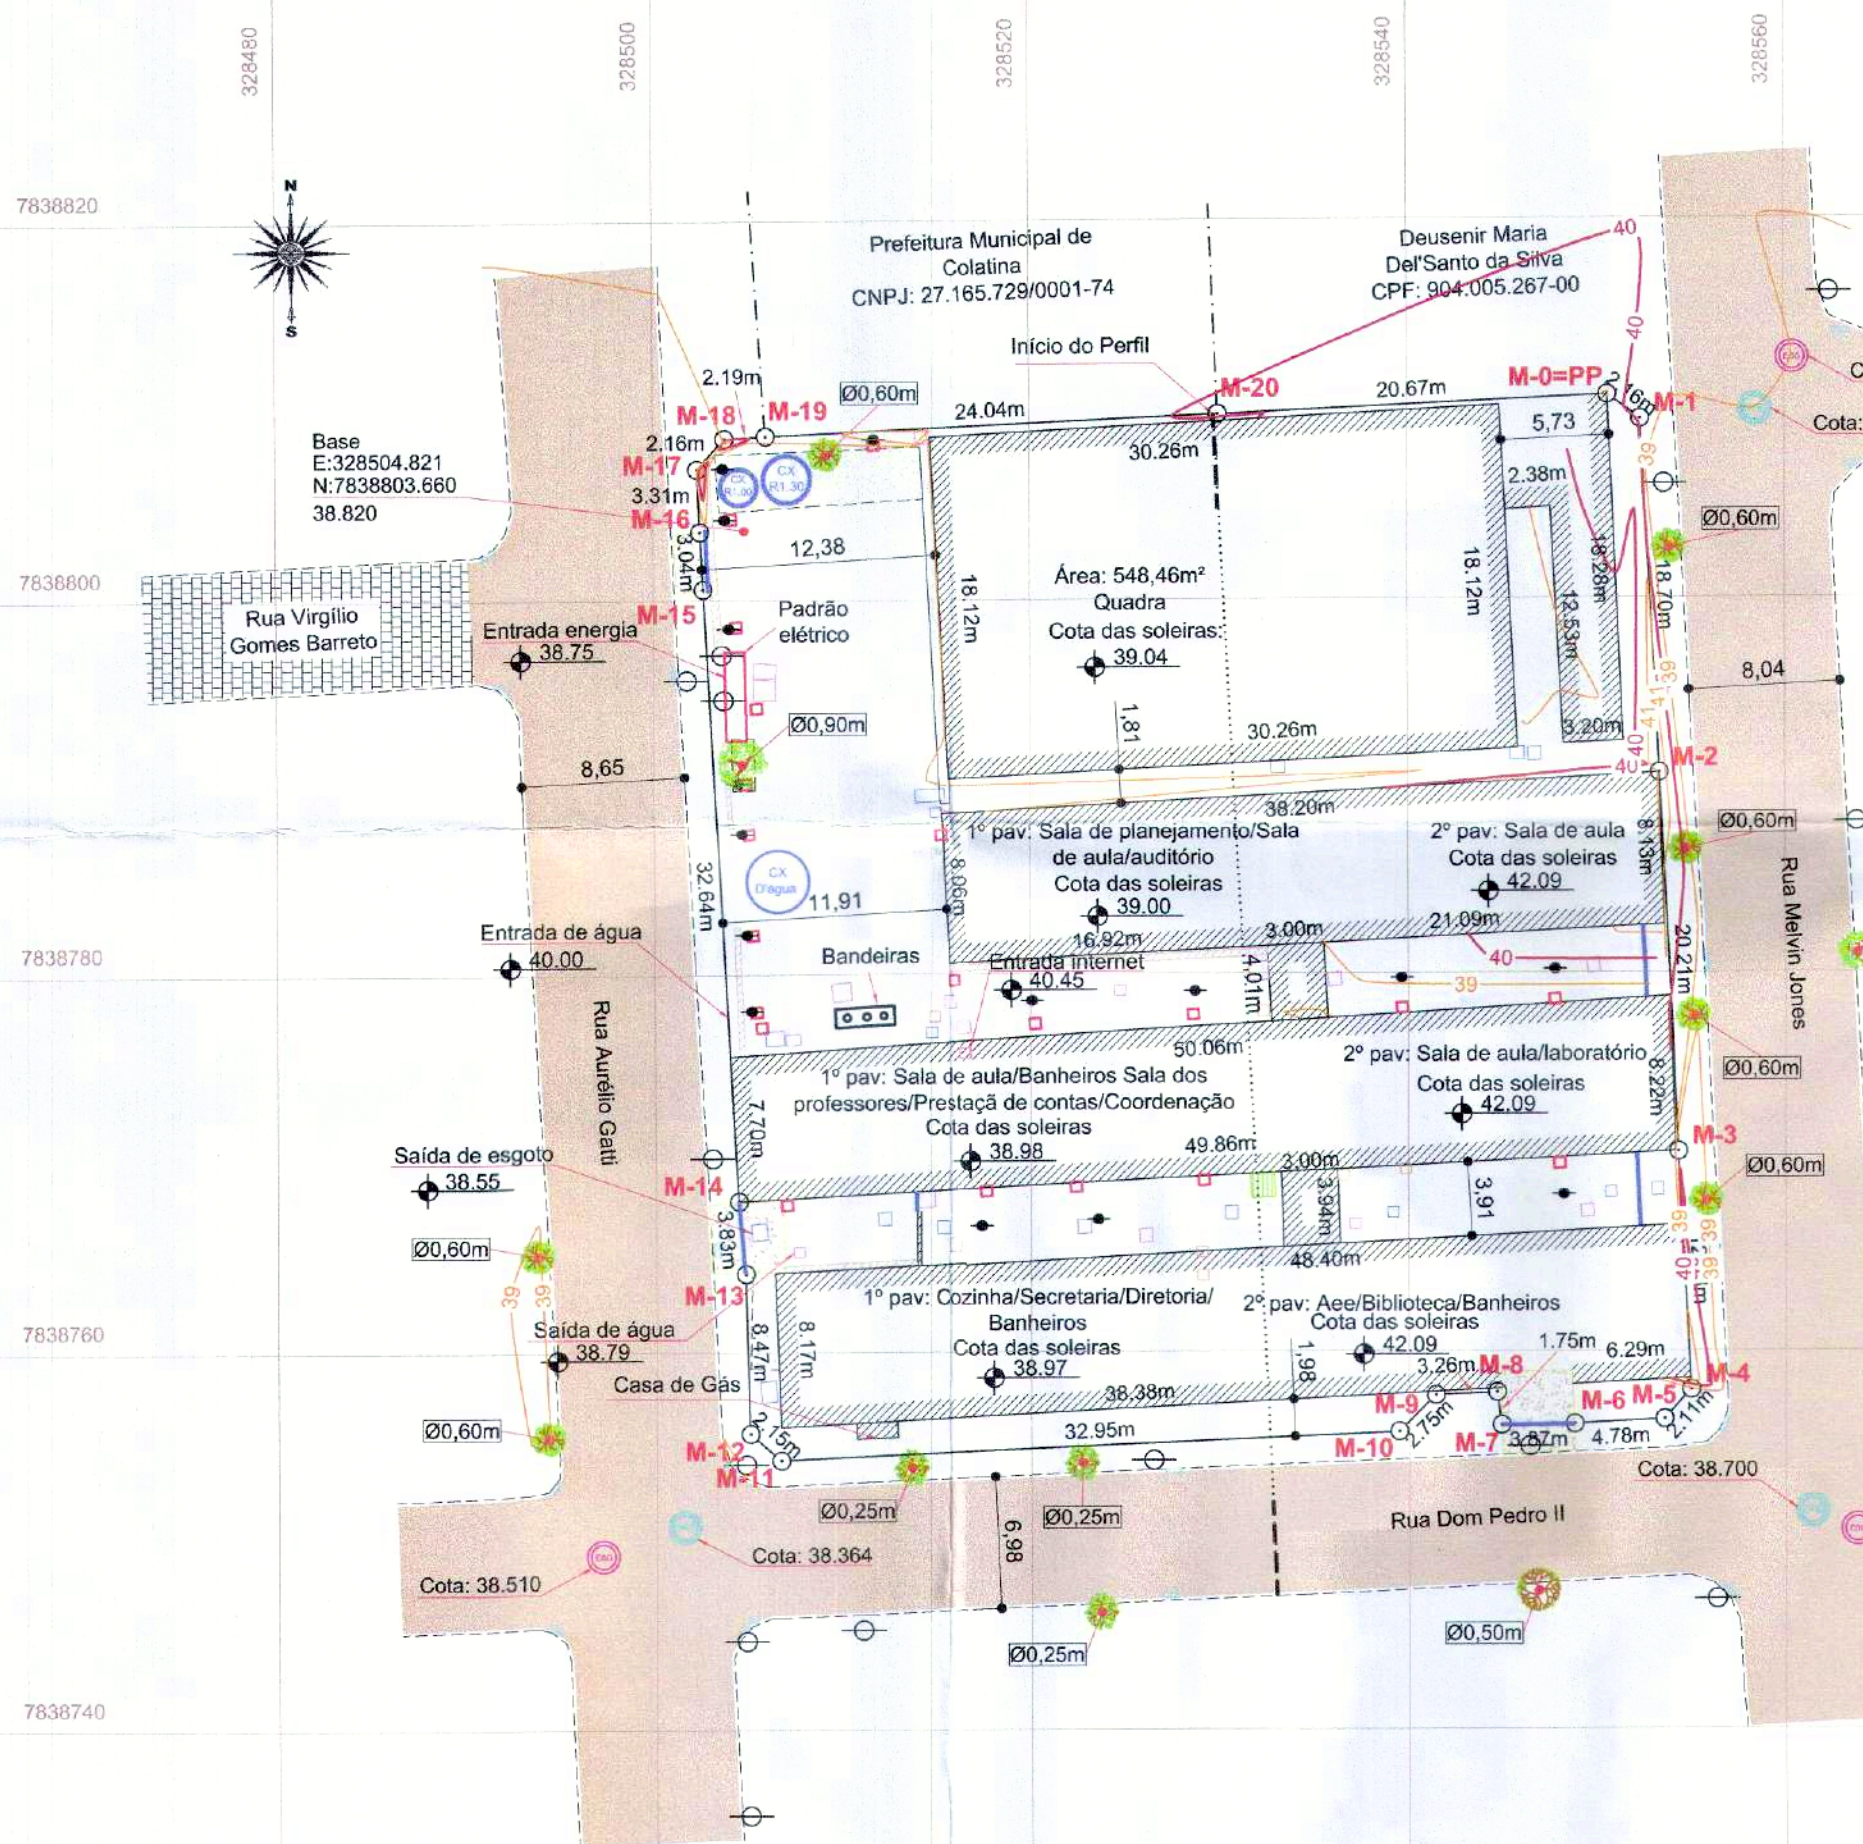

Área da gleba: 2.707,96m²
Perímetro da gleba: 207,61m



COORDENADAS UTM SIRGAS 2000 - DE REFERÊNCIA
E: 328504.821 N: 7838803.660
COTA: 38.820

Obs. 1: Todas as edificações são de alvenaria, estão sendo utilizadas e estão em bom estado de conservação.

CARTÓRIO 3º OFÍCIO DE NOTAS - Tabelião: Landri Paula da Lima
Rua Barry, 23 - Centro - Balaio (71) 321-5151 - CEP 35700-000 - Colatina - Espírito Santo
Reconheço por semelhança a firma de **JOÃO GUERINO BALESTRASSI DEUSENIR MARIA DEL SANTO DA SILVA**. Em Testemunho da verdade. Colatina/ES, 23/01/2024, 15:01:26.
Lídice Marques Ferreira - Escritor Autorizada
Saldo: R\$ 14.102,00 - Saldo: R\$ 14.102,00 - Saldo: R\$ 14.102,00
Enquadramento: R\$ 14,10 - Enquadramento: R\$ 14,10 - Enquadramento: R\$ 14,10
Consulte autenticidade em www.les.jus.br

QUADRO DE CONFRONTANTES	
Prefeitura Municipal de Colatina	CNPJ: 27.165.729/0001-74
Deusenir Maria Del'Santo da Silva	CPF: 904.005.267-00
Rua Melvin Jones	CNPJ: 27.165.729/0001-74
Rua Dom Pedro II	CNPJ: 27.165.729/0001-74
Rua Aurélio Gatti	CNPJ: 27.165.729/0001-74

SERVIÇOS	CONCESSIONÁRIA
Telefone	Claro
Internet	Claro/Vivo
Esgoto	SANEAR
Água	SAAE
Energia	ELFSM

SIMBOLOGIA	
	Divisa/Muro
	Rua Asfaltada
	Rua Pavimentada
	Ponto de Divisa
	Edificação
	Rampa
	Caixa Drenagem
	Caixa Elétrica
	Caixa Incêndio
	Caixa Esgoto
	Elevador
	Caixa Internet
	Grelha
	Boca de Lobo
	Rua pavimentada
	Portão
	PV Drenagem
	PV Esgoto
	CX d'água
	Poste de Iluminação
	Poste
	Árvore
	Curvas de nível a cada metro

Memorial Descritivo
Partindo do marco 0=PP com coordenadas geográficas, latitude 19°32'17,25020" S e longitude 40°38'02,85508" W, situado na confrontação com o Rua Melvin Jones; deste, segue linha seca, confrontando com o Rua Melvin Jones com o azimute de 126°25'35" e a distância de 2,16 m até o marco 1; deste, segue linha seca, confrontando com o Rua Melvin Jones com o azimute de 176°58'16" e a distância de 18,70 m até o marco 2; deste, segue linha seca, confrontando com o Rua Melvin Jones com o azimute de 177°13'51" e a distância de 20,21 m até o marco 3; deste, segue linha seca, confrontando com o Rua Melvin Jones com o azimute de 177°02'57" e a distância de 12,58 m até o marco 4; deste, segue linha seca, confrontando com o Rua Melvin Jones com o azimute de 222°20'51" e a distância de 2,11 m até o marco 5; deste, segue linha seca, confrontando com o Rua Dom Pedro II com o azimute de 268°55'02" e a distância de 4,78 m até o marco 6; deste, segue linha seca, confrontando com o Rua Dom Pedro II com o azimute de 269°17'55" e a distância de 3,87 m até o marco 7; deste, segue linha seca, confrontando com o Rua Dom Pedro II com o azimute de 352°27'36" e a distância de 1,75 m até o marco 8; deste, segue linha seca, confrontando com o Rua Dom Pedro II com o azimute de 267°33'18" e a distância de 3,26 m até o marco 9; deste, segue linha seca, confrontando com o Rua Dom Pedro II com o azimute de 224°57'58" e a distância de 2,75 m até o marco 10; deste, segue linha seca, confrontando com o Rua Dom Pedro II com o azimute de 267°29'15" e a distância de 32,95 m até o marco 11; deste, segue linha seca, confrontando com o Rua Dom Pedro II com o azimute de 311°11'19" e a distância de 2,15 m até o marco 12; deste, segue linha seca, confrontando com o Rua Aurélio Gatti com o azimute de 358°25'54" e a distância de 6,47 m até o marco 13; deste, segue linha seca, confrontando com o Rua Aurélio Gatti com o azimute de 354°44'10" e a distância de 3,83 m até o marco 14; deste, segue linha seca, confrontando com o Rua Aurélio Gatti com o azimute de 356°58'46" e a distância de 32,84 m até o marco 15; deste, segue linha seca, confrontando com o Rua Aurélio Gatti com o azimute de 356°46'40" e a distância de 3,04 m até o marco 16; deste, segue linha seca, confrontando com o Rua Aurélio Gatti com o azimute de 357°26'39" e a distância de 3,31 m até o marco 17; deste, segue linha seca, confrontando com o Rua Aurélio Gatti com o azimute de 41°53'06" e a distância de 2,16 m até o marco 18; deste, segue linha seca, confrontando com o Rua Aurélio Gatti com o azimute de 86°49'36" e a distância de 2,19 m até o marco 19; deste, segue linha seca, confrontando com o Prefeitura Municipal de Colatina com o azimute de 87°25'30" e a distância de 24,04 m até o marco 20; deste, segue linha seca, confrontando com o Deusenir Maria Del'Santo da Silva com o azimute de 87°25'35" e a distância de 20,67 m até o marco 0=PP; ponto inicial da descrição deste perímetro.

Cálculo Analítico de Área - Azimutes, lados e Coordenadas Geográficas									
Estação	Vante	Coord. Norte	Coord. Este	Azimute	Distância	Fator Escala	Latitude	Longitude	
0=PP	1	7838810.626	328550.632	126°25'35"	2,16	0,99996118	19°32'17,25020" S	40°38'02,85508" W	
1	2	7838809.345	328552.367	176°58'16"	18,70	0,99996118	19°32'17,29240" S	40°38'02,79598" W	
2	3	7838790.670	328553.355	177°13'51"	20,21	0,99996117	19°32'17,90002" S	40°38'02,76820" W	
3	4	7838770.480	328554.332	177°02'57"	12,58	0,99996117	19°32'18,55691" S	40°38'02,74130" W	
4	5	7838757.918	328554.980	222°20'51"	2,11	0,99996117	19°32'18,96564" S	40°38'02,72318" W	
5	6	7838756.358	328553.557	268°55'02"	4,78	0,99996117	19°32'19,61553" S	40°38'02,72260" W	
6	7	7838755.101	328548.787	269°17'55"	3,87	0,99996119	19°32'19,02280" S	40°38'02,93621" W	
7	8	7838755.053	328544.916	352°27'36"	1,75	0,99996121	19°32'19,02316" S	40°38'03,06901" W	
8	9	7838757.787	328544.687	267°33'18"	3,26	0,99996121	19°32'18,96670" S	40°38'03,07630" W	
9	10	7838757.648	328541.429	224°57'58"	2,75	0,99996122	19°32'18,97021" S	40°38'03,18810" W	
10	11	7838755.705	328539.488	267°29'15"	32,95	0,99996123	19°32'19,03280" S	40°38'03,25532" W	
11	12	7838754.261	328506.574	311°11'19"	2,15	0,99996137	19°32'19,06954" S	40°38'04,38481" W	
12	13	7838755.676	328504.957	358°25'54"	6,47	0,99996138	19°32'19,02302" S	40°38'04,43981" W	
13	14	7838764.145	328504.725	354°44'10"	3,83	0,99996138	19°32'18,74754" S	40°38'04,44500" W	
14	15	7838767.956	328504.374	356°58'46"	32,64	0,99996138	19°32'18,62349" S	40°38'04,45579" W	
15	16	7838800.549	328502.654	356°46'40"	3,04	0,99996139	19°32'17,56302" S	40°38'04,50412" W	
16	17	7838803.581	328502.483	357°26'39"	3,31	0,99996139	19°32'17,46440" S	40°38'04,50900" W	
17	18	7838805.888	328502.335	41°53'06"	2,16	0,99996139	19°32'17,35677" S	40°38'04,51299" W	
18	19	7838808.496	328503.778	86°49'36"	2,19	0,99996138	19°32'17,30493" S	40°38'04,46297" W	
19	20	7838809.697	328505.951	87°25'30"	24,04	0,99996137	19°32'17,30167" S	40°38'04,38804" W	
20	0=PP	7838809.697	328529.978	87°25'35"	20,67	0,99996127	19°32'17,27400" S	40°38'03,55396" W	

Área da gleba: 2.707,96m²		Perímetro da gleba: 207,61m	
04			
03			
02			
01			
Nº.	DESCRIÇÃO	RESP.	DATA

GOVERNO DO ESTADO DO ESPÍRITO SANTO
SECRETARIA DE ESTADO DA EDUCAÇÃO - SEDU
GERÊNCIA DE REDE FÍSICA ESCOLAR

REGULARIZAÇÃO DA EEEFM RUBENS RANGEL

TÍTULO:
RUA DOM PEDRO II, ESPLANADA, COLATINA/ES.

PRANCHA:
LEVANTAMENTO TOPOGRÁFICO CADASTRAL

PROJETO:
TOPOGRAFIA

SECRETÁRIO DE ESTADO DA EDUCAÇÃO:
VITOR AMORIM DE ANGELO

SUBSECRETÁRIO DE ESTADO DE SUPORTE À EDUCAÇÃO:
ANDRÉ MELOTTI ROCHA

GERÊNCIA DE REDE FÍSICA ESCOLAR:
MARCELO AMORIM GONÇALVES

AUTOR PROJETO:
CLEVER LUNZ

CO-AUTOR PROJETO:
CLEVER LUNZ

RESPONSÁVEL TÉCNICO:
CLEVER LUNZ - ART: 08202.30295922

ARQUIVO:
2234

INSTRUMENTOS:
ESTAÇÃO TOTAL LEICA TS02 R1000 E GPS RTK FOIF ASO.

DESENHO:
CAMILA ALVES VELOZO

FOLHA:
01
02

FORMATO:
725X420


OBSERVAÇÕES:


DATA LEVANTAMENTO:
21/06/2023

DATA:
08/2023

VISTO:

REVISÃO:

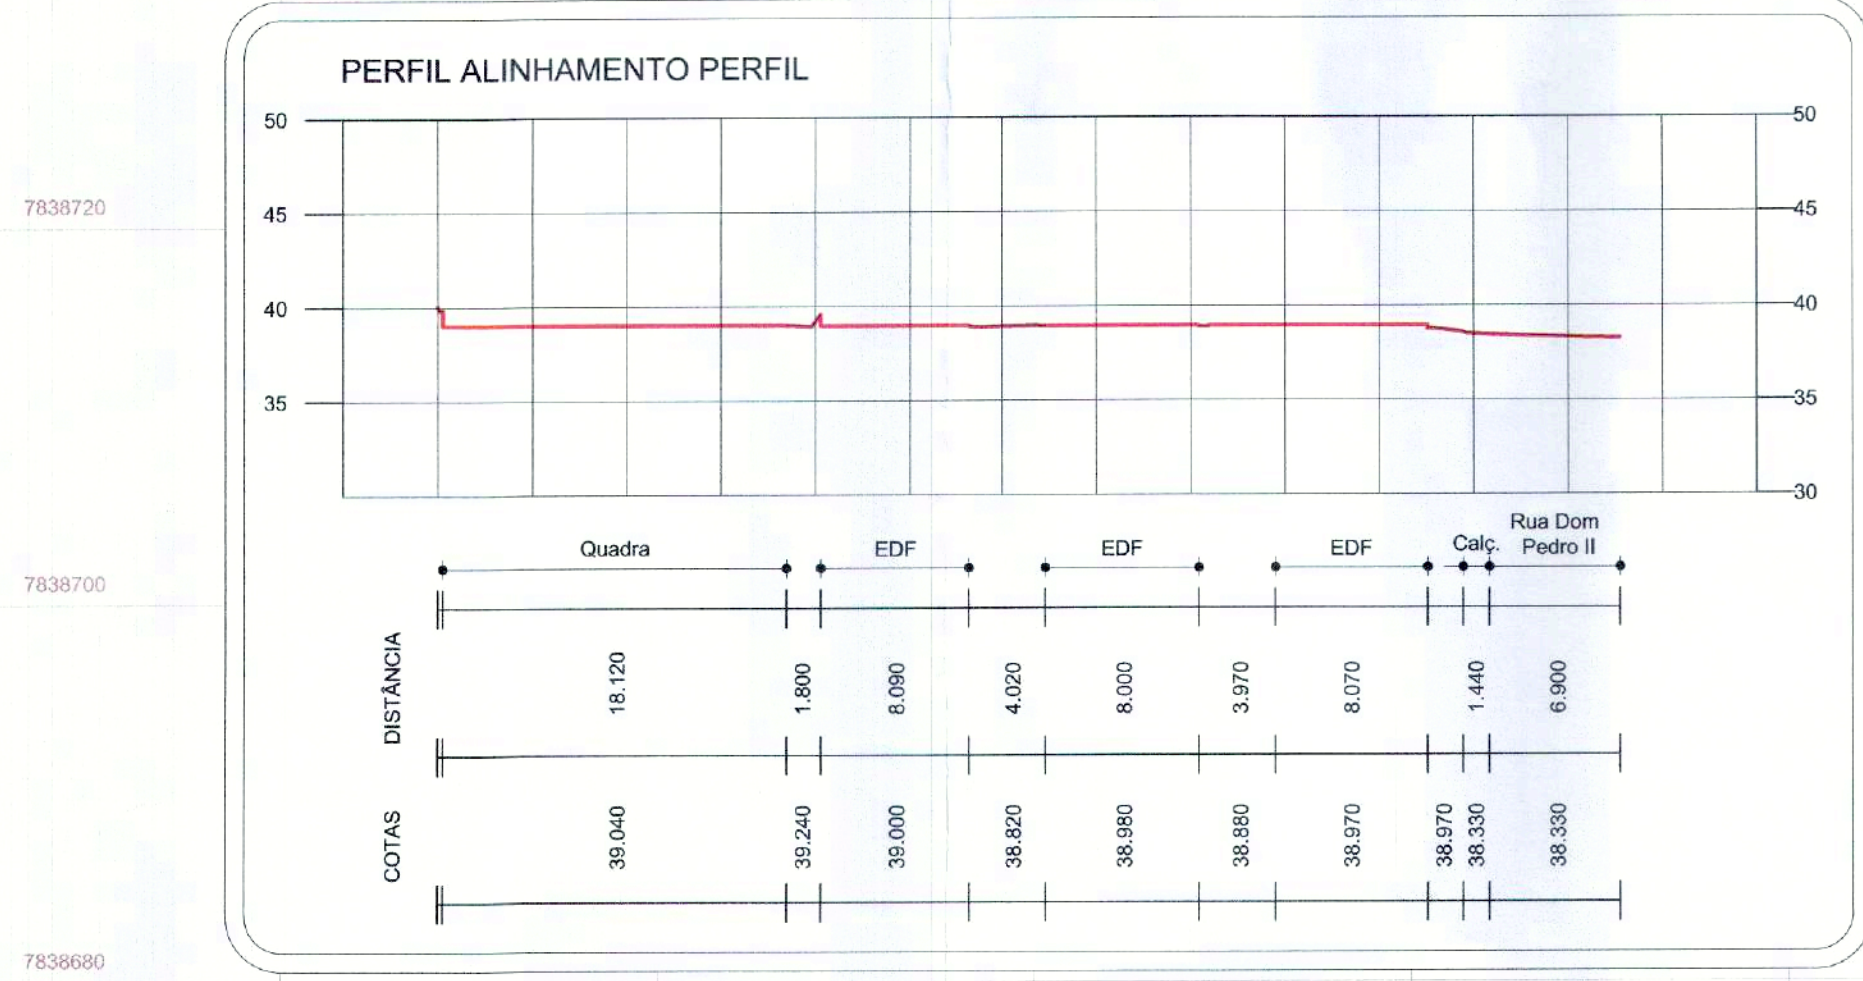

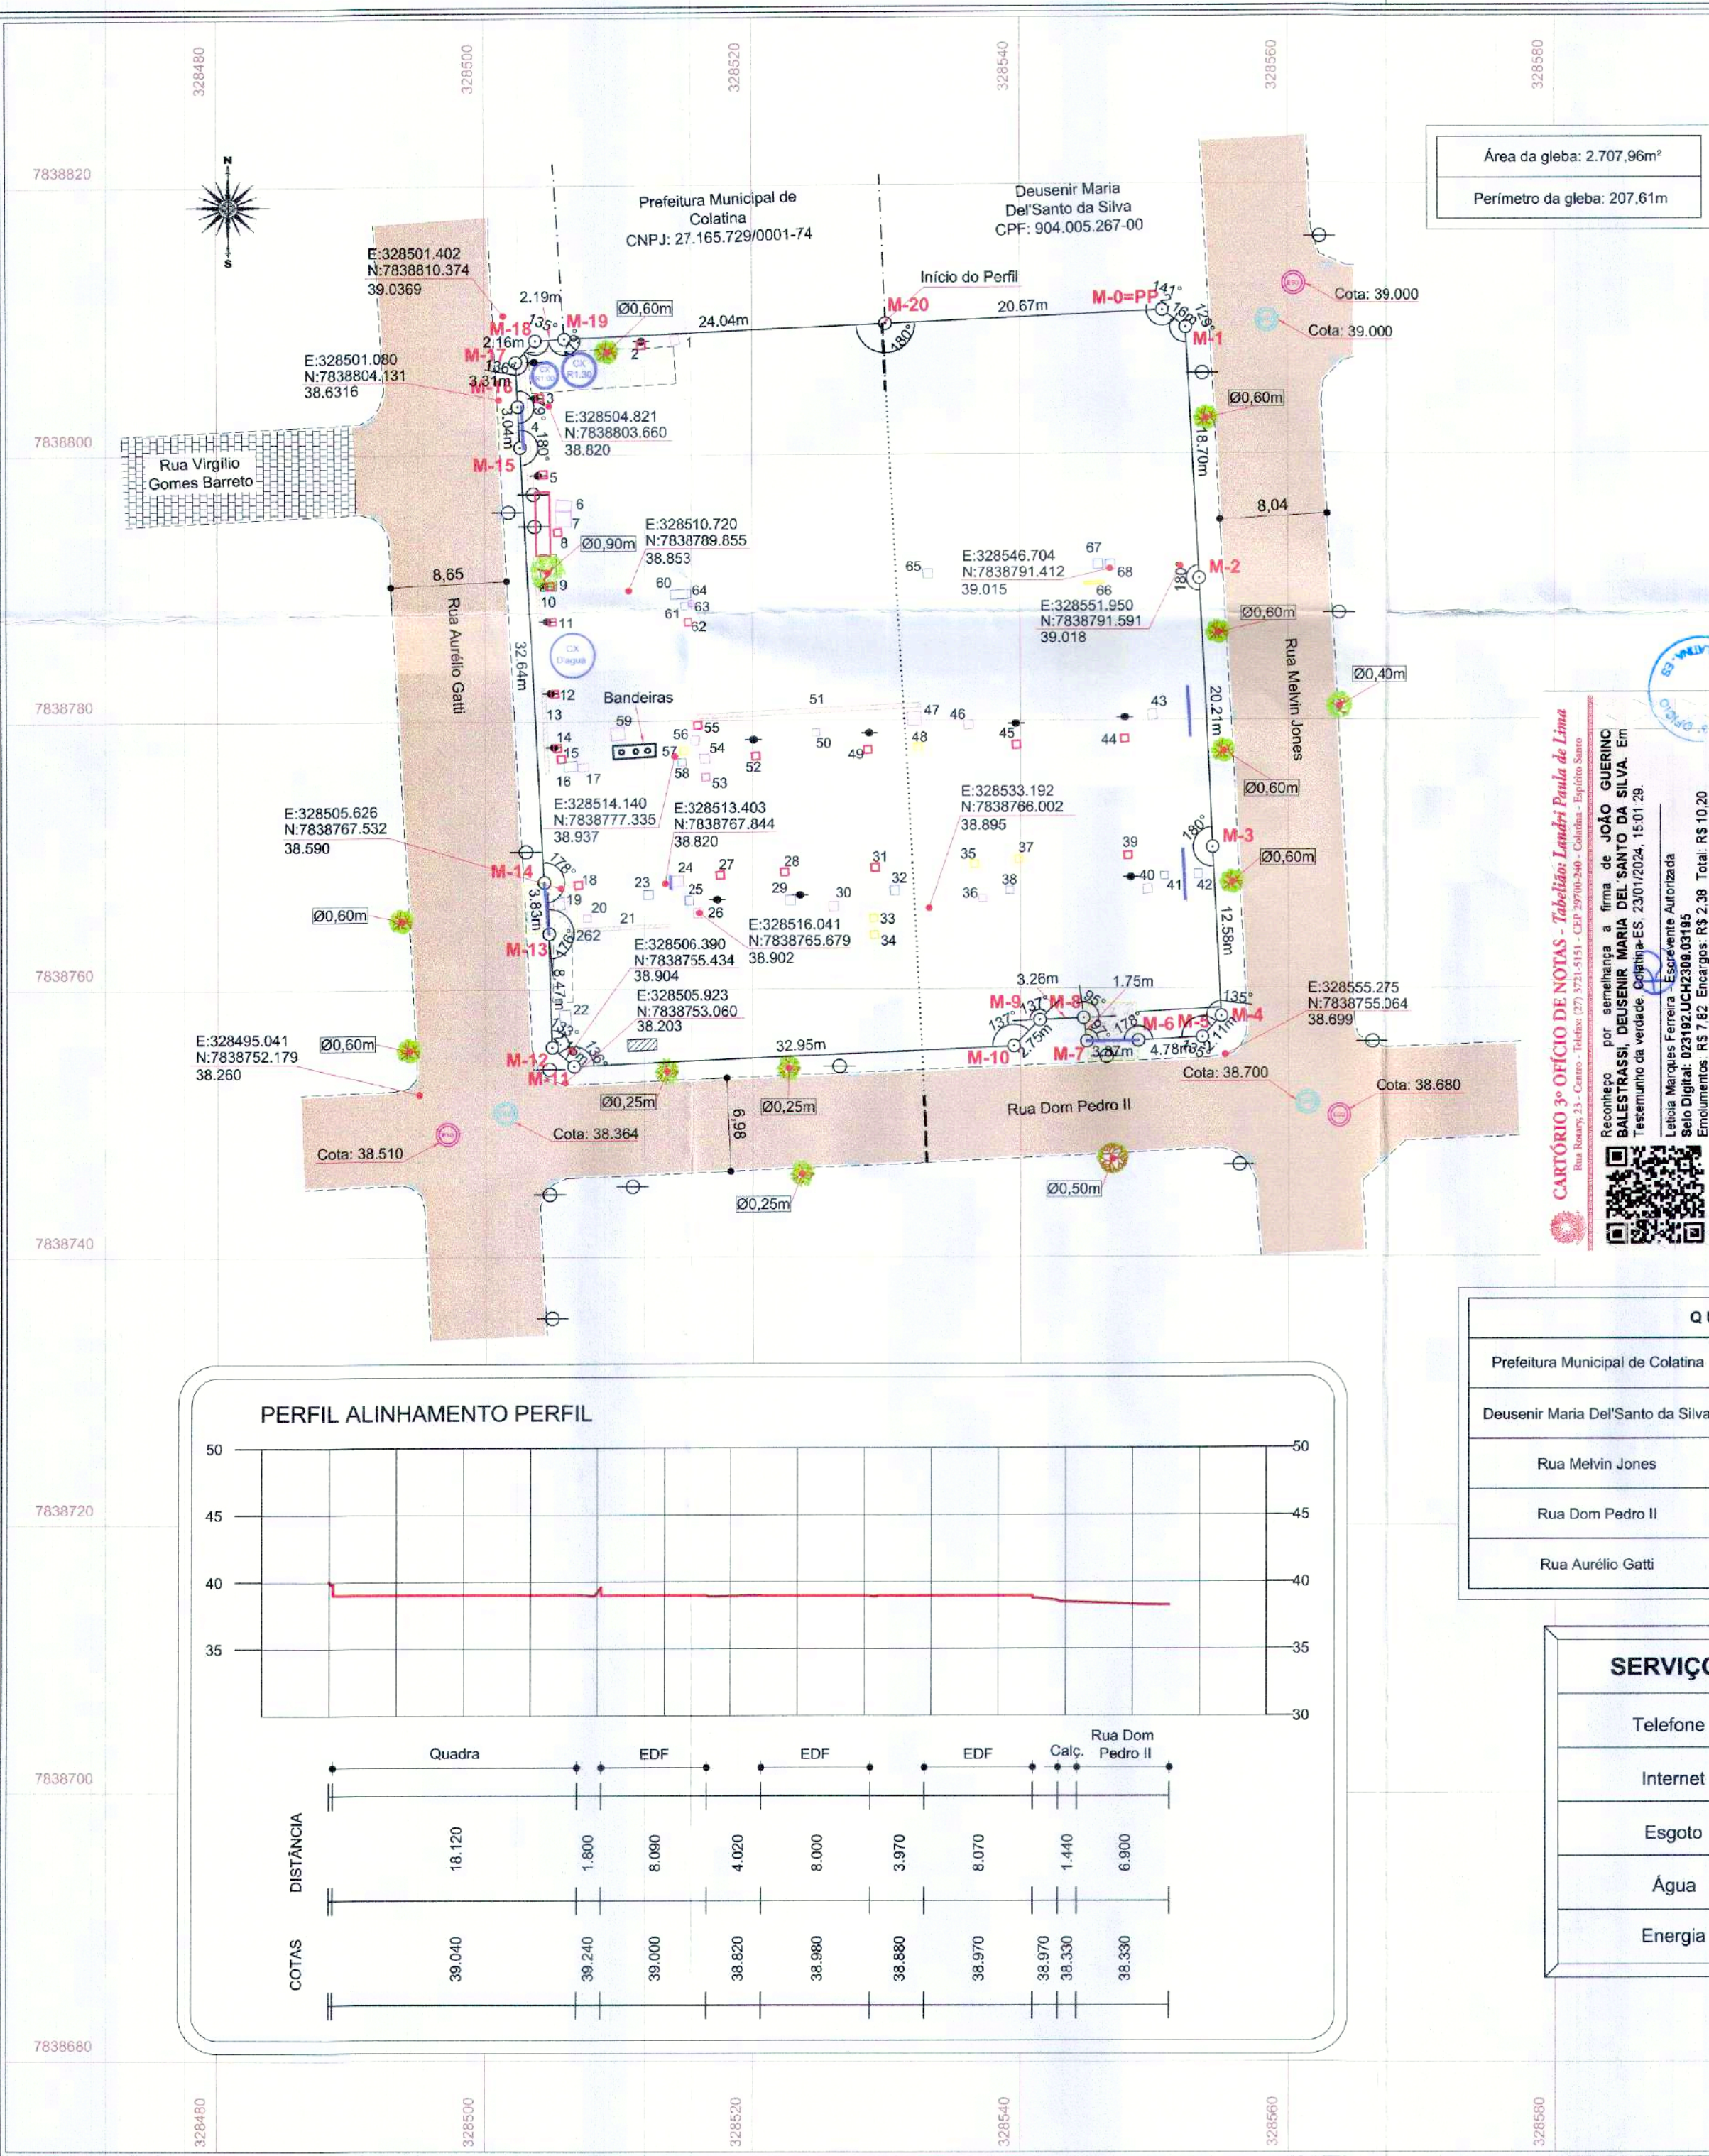

SIMBOLOGIA	
	Divisa/Muro
	Rua Asfaltada
	Rua Pavimentada
	Ponto de Divisa
	Edificação
	Rampa
	Caixa Drenagem
	Caixa Elétrica
	Caixa Incêndio
	Caixa Esgoto
	Elevador
	Caixa Internet
	Greija
	Boca de Lobo
	Rua pavimentada
	Portão
	PV Drenagem
	PV Esgoto
	CX d'água
	Poste de Iluminação
	Poste
	Árvore
	Curvas de nível a cada metro

QUADRO DE CONFRONTANTES	
Prefeitura Municipal de Colatina	CNPJ: 27.165.729/0001-74
Deusenir Maria Del'Santo da Silva	CPF: 904.005.267-00
Rua Melvin Jones	CNPJ: 27.165.729/0001-74
Rua Dom Pedro II	CNPJ: 27.165.729/0001-74
Rua Aurélio Gatti	CNPJ: 27.165.729/0001-74

SERVIÇOS	CONCESSIONÁRIA
Telefone	Claro
Internet	Claro/Vivo
Esgoto	SANEAR
Água	SAAE
Energia	ELFSM

COORDENADAS DAS CAIXAS			
CX 1: E:328514.239 N:7838804.234	CT: 38.820 CF: 37.770	CX 13: E:328504.483 N:7838779.286	CT: 38.750 CF: 38.350
CX 2: E:328511.708 N:7838806.149	CT: 38.940 CF: 38.040	CX 14: E:328505.384 N:7838777.175	CT: 38.740 CF: 37.690
CX 3: E:328504.100 N:7838804.270	CT: 38.740 CF: 37.790	CX 15: E:328505.662 N:7838777.175	CT: 38.790 CF: 37.690
CX 4: E:328503.136 N:7838802.056	CT: 38.740 CF: 38.240	CX 16: E:328506.355 N:7838776.622	CT: 38.790 CF: 37.690
CX 5: E:328504.369 N:7838798.579	CT: 38.750 CF: 37.990	CX 17: E:328507.317 N:7838776.551	CT: 38.800 CF: 37.400
CX 6: E:328505.910 N:7838796.208	CT: 38.810 CF: 37.510	CX 18: E:328506.596 N:7838777.772	CT: 38.830 CF: 38.130
CX 7: E:328505.885 N:7838795.248	CT: 38.800 CF: 37.500	CX 19: E:328505.483 N:7838776.374	CT: 38.470 CF: 37.200
CX 8: E:328505.450 N:7838794.235	CT: 38.800 CF: 38.150	CX 20: E:328507.585 N:7838776.302	CT: 38.790 CF: 37.790
CX 9: E:328504.846 N:7838790.210	CT: 38.750 CF: 38.050	CX 21: E:328510.237 N:7838764.584	CT: 38.810 CF: 38.310
CX 10: E:328503.932 N:7838769.737	CT: 38.750 CF: 38.350	CX 22: E:328505.957 N:7838757.935	CT: 38.850 CF: 37.490
CX 11: E:328504.994 N:7838767.480	CT: 38.740 CF: 37.750	CX 23: E:328512.139 N:7838767.022	CT: 38.840 CF: 37.420
CX 12: E:328505.185 N:7838762.080	CT: 38.750 CF: 37.750	CX 24: E:328514.314 N:7838768.020	CT: 38.950 CF: 37.350
CX 25: E:328515.247 N:7838766.679	CT: 38.920 CF: 37.490	CX 26: E:328515.971 N:7838766.669	CT: 38.910 CF: 37.710
CX 27: E:328517.023 N:7838766.463	CT: 38.920 CF: 38.090	CX 28: E:328522.390 N:7838766.680	CT: 38.920 CF: 38.220
CX 29: E:328522.826 N:7838766.583	CT: 38.900 CF: 37.400	CX 30: E:328526.083 N:7838766.124	CT: 38.880 CF: 37.790
CX 31: E:328529.171 N:7838769.014	CT: 38.930 CF: 38.230	CX 32: E:328530.626 N:7838767.307	CT: 38.910 CF: 37.470
CX 33: E:328510.237 N:7838764.584	CT: 38.810 CF: 38.310	CX 34: E:328529.110 N:7838764.018	CT: 38.850 CF: 37.490
CX 35: E:328536.577 N:7838769.259	CT: 38.840 CF: 37.420	CX 36: E:328537.182 N:7838766.704	CT: 38.870 CF: 37.620
CX 37: E:328538.877 N:7838769.604	CT: 38.870 CF: 37.490	CX 38: E:328532.348 N:7838777.998	CT: 38.870 CF: 37.620
CX 39: E:328548.023 N:7838766.463	CT: 38.930 CF: 38.230	CX 40: E:328549.493 N:7838767.387	CT: 38.910 CF: 37.710
CX 41: E:328550.755 N:7838768.363	CT: 38.910 CF: 37.960	CX 42: E:328553.238 N:7838768.500	CT: 38.900 CF: 37.540
CX 43: E:328549.835 N:7838768.365	CT: 38.780 CF: 38.180	CX 44: E:328547.764 N:7838778.589	CT: 38.850 CF: 37.480
CX 45: E:328539.698 N:7838776.162	CT: 38.860 CF: 37.880	CX 46: E:328536.110 N:7838779.660	CT: 38.980 CF: 37.480
CX 47: E:328532.098 N:7838769.045	CT: 38.920 CF: 37.880	CX 48: E:328532.348 N:7838777.998	CT: 38.870 CF: 37.620
CX 49: E:328539.899 N:7838779.045	CT: 38.810 CF: 37.490	CX 50: E:328548.023 N:7838766.463	CT: 38.930 CF: 38.230
CX 51: E:328524.312 N:7838766.706	CT: 38.920 CF: 38.420	CX 52: E:328520.241 N:7838777.327	CT: 38.960 CF: 37.960
CX 53: E:328516.522 N:7838775.802	CT: 40.450 CF: 38.950	CX 54: E:328516.413 N:7838777.165	CT: 38.940 CF: 37.860
CX 55: E:328519.917 N:7838776.561	CT: 38.930 CF: 38.250	CX 56: E:328515.917 N:7838776.523	CT: 38.930 CF: 37.480
CX 57: E:328514.813 N:7838777.738	CT: 38.860 CF: 37.880	CX 58: E:328514.674 N:7838776.896	CT: 38.950 CF: 37.490
CX 59: E:328509.899 N:7838779.045	CT: 38.810 CF: 37.490	CX 60: E:328514.483 N:7838776.562	CT: 38.870 CF: 37.620
CX 61: E:328514.898 N:7838768.857	CT: 38.870 CF: 37.370	CX 62: E:328515.166 N:7838767.399	CT: 38.830 CF: 37.580
CX 63: E:328515.444 N:7838768.852	CT: 39.030 CF: 37.680	CX 64: E:328515.250 N:7838768.618	CT: 39.020 CF: 37.770
CX 65: E:328533.141 N:7838791.055	CT: 39.030 CF: 38.030	CX 66: E:328545.516 N:7838790.330	CT: 39.040 CF: 38.040
CX 67: E:328546.817 N:7838791.724	CT: 39.020 CF: 37.860	CX 68: E:328546.729 N:7838791.690	CT: 39.030 CF: 37.810

Área da gleba: 2.707,96m²		Perímetro da gleba: 207,61m	
04			
03			
02			
01			
Nº.	DESCRIÇÃO	RESP.	DATA

GOVERNO DO ESTADO DO ESPÍRITO SANTO
SECRETARIA DE ESTADO DA EDUCAÇÃO - SEDU
GERÊNCIA DE REDE FÍSICA ESCOLAR

TÍTULO:		REGULARIZAÇÃO DA EEEFM RUBENS RANGEL	
ENDEREÇO:		RUA DOM PEDRO II, ESPLANADA, COLATINA/ES.	
PRANCHA:	LEVANTAMENTO TOPOGRÁFICO CADASTRAL	PROJETO:	TOPOGRAFIA
SECRETÁRIO DE ESTADO DA EDUCAÇÃO:		VITOR AMORIM DE ANGELO	
SUBSECRETÁRIO DE ESTADO DE SUPORTE À EDUCAÇÃO:		ANDRÉ MELOTTI ROCHA	
GERÊNCIA DE REDE FÍSICA ESCOLAR:		MARCELO AMORIM GONÇALVES	
AUTOR PROJETO:		CLEVER LUNZ	
CO-AUTOR PROJETO:		CLEVER LUNZ - ART: 0820230295922	
RESPONSÁVEL TÉCNICO:		CLEVER LUNZ - ART: 0820230295922	
ARQUIVO:		2234	
REFERÊNCIA:		INSTRUMENTOS: ESTACIÃO TOTAL LEICA TS02 R1000 E GPS RTK FOIF AGO.	
FORMATO:	OBSERVAÇÕES:	DATA LEVANTAMENTO:	DATA: 08/2023
725X841		21/06/2023	
			REVISÃO:

FOLHA:	02
	02



INFORMAÇÕES DO DOCUMENTO

Documento capturado em 21/07/2026 15:52:12 (HORÁRIO DE BRASÍLIA - UTC-3)
por RAFAEL PESTANA FABRES (ASSESSOR ESPECIAL NIVEL IV QCE-03 - SUPROJ - SEDU - GOVES)
Valor Legal: CÓPIA SIMPLES | Natureza: DOCUMENTO DIGITALIZADO
Conferência: CONFERIDO COM DOCUMENTO CÓPIA SIMPLES EM SUPORTE PAPEL.

A disponibilidade do documento pode ser conferida pelo link: <https://e-docs.es.gov.br/d/2026-2S0DBB>