



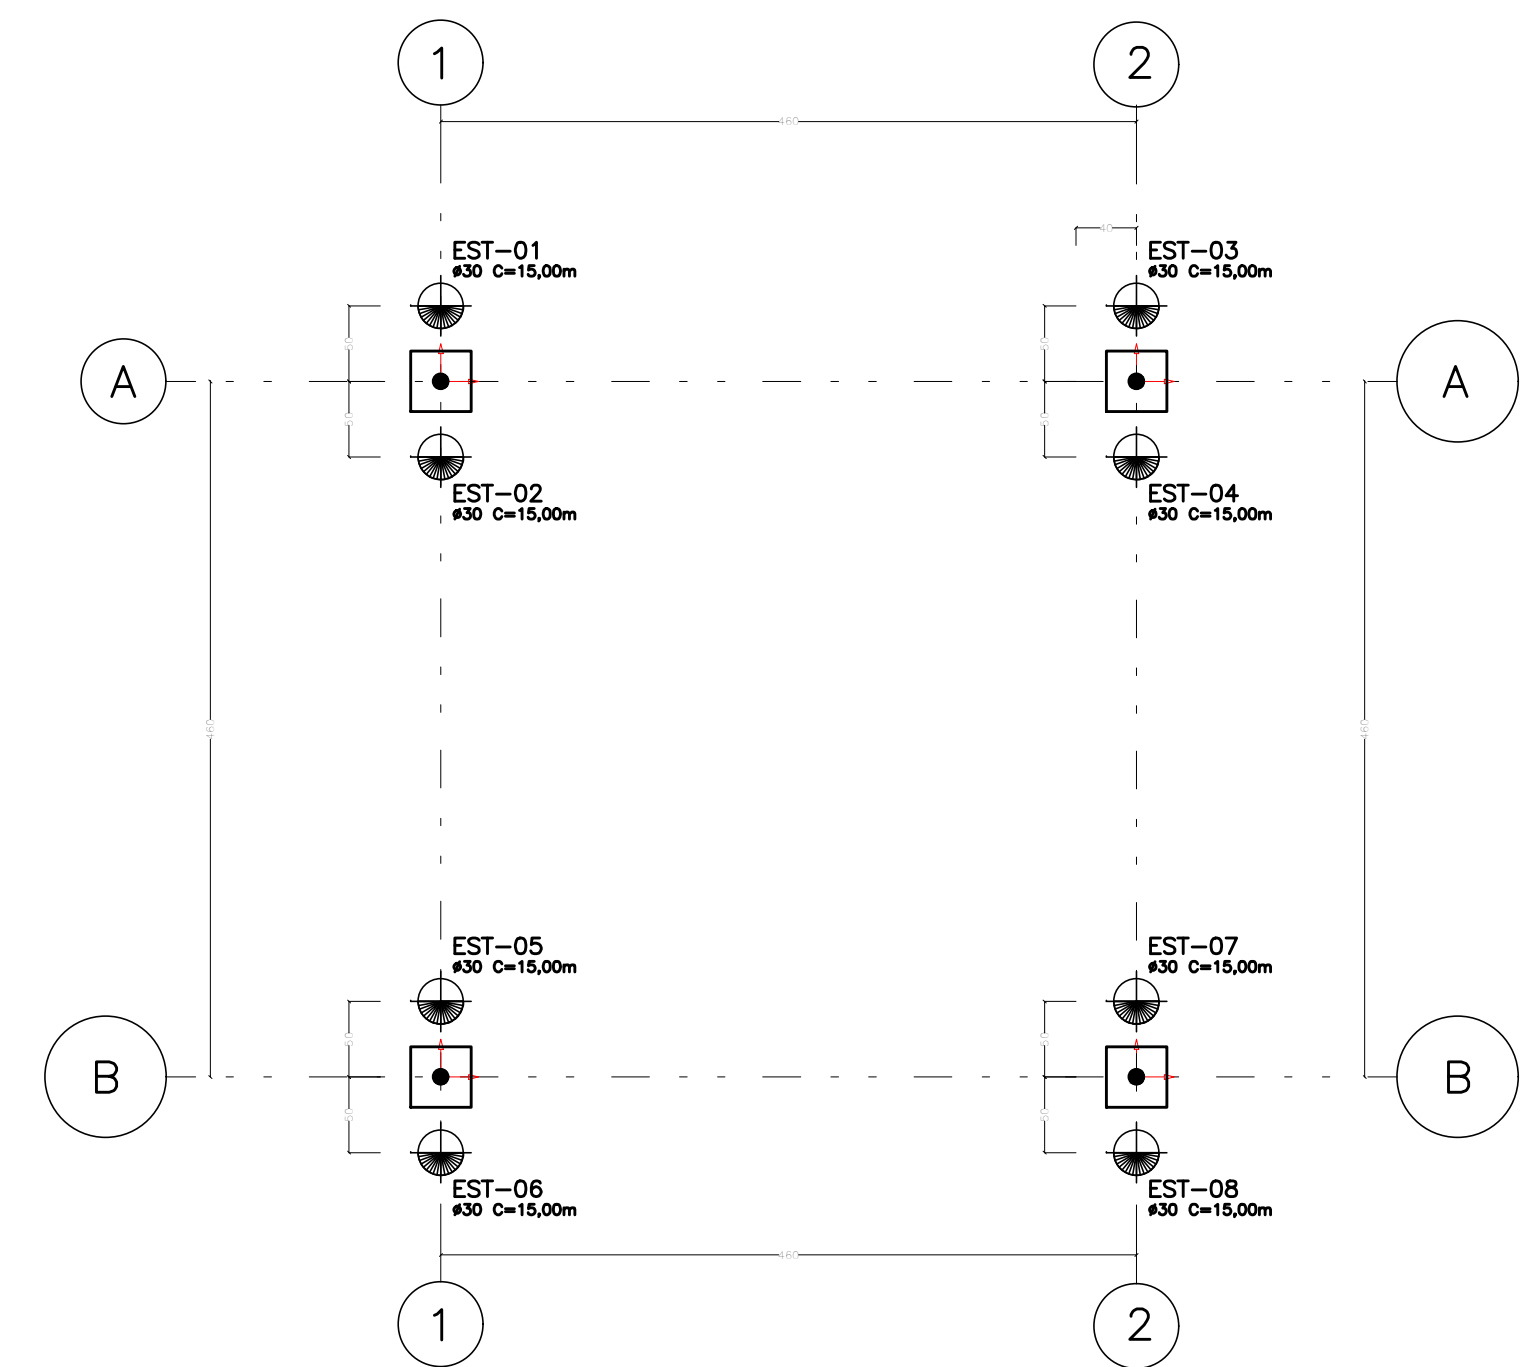


FUNDAÇÕES: LOCAÇÃO DAS ESTACAS

ESCALA: 1/50

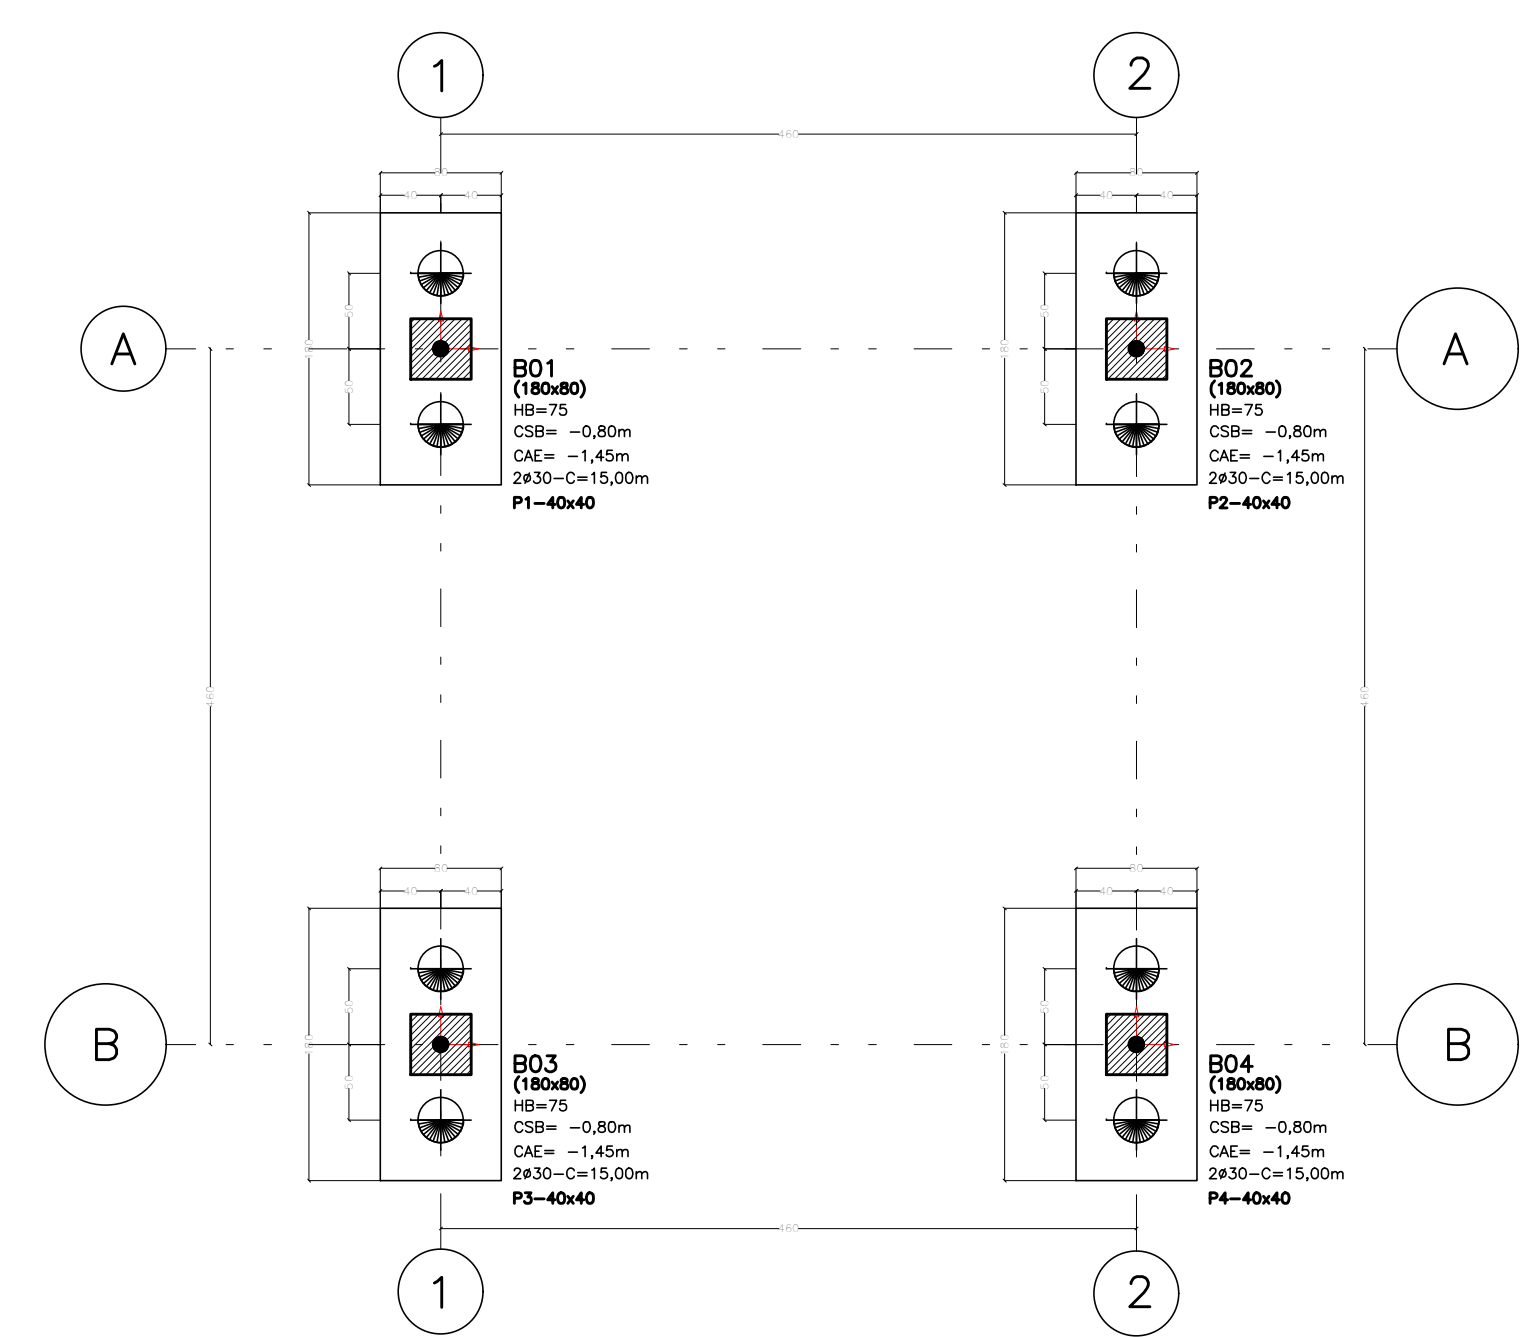


FUNDAÇÕES: LOCAÇÃO DOS BLOCOS/PILARES

ESCALA: 1/50

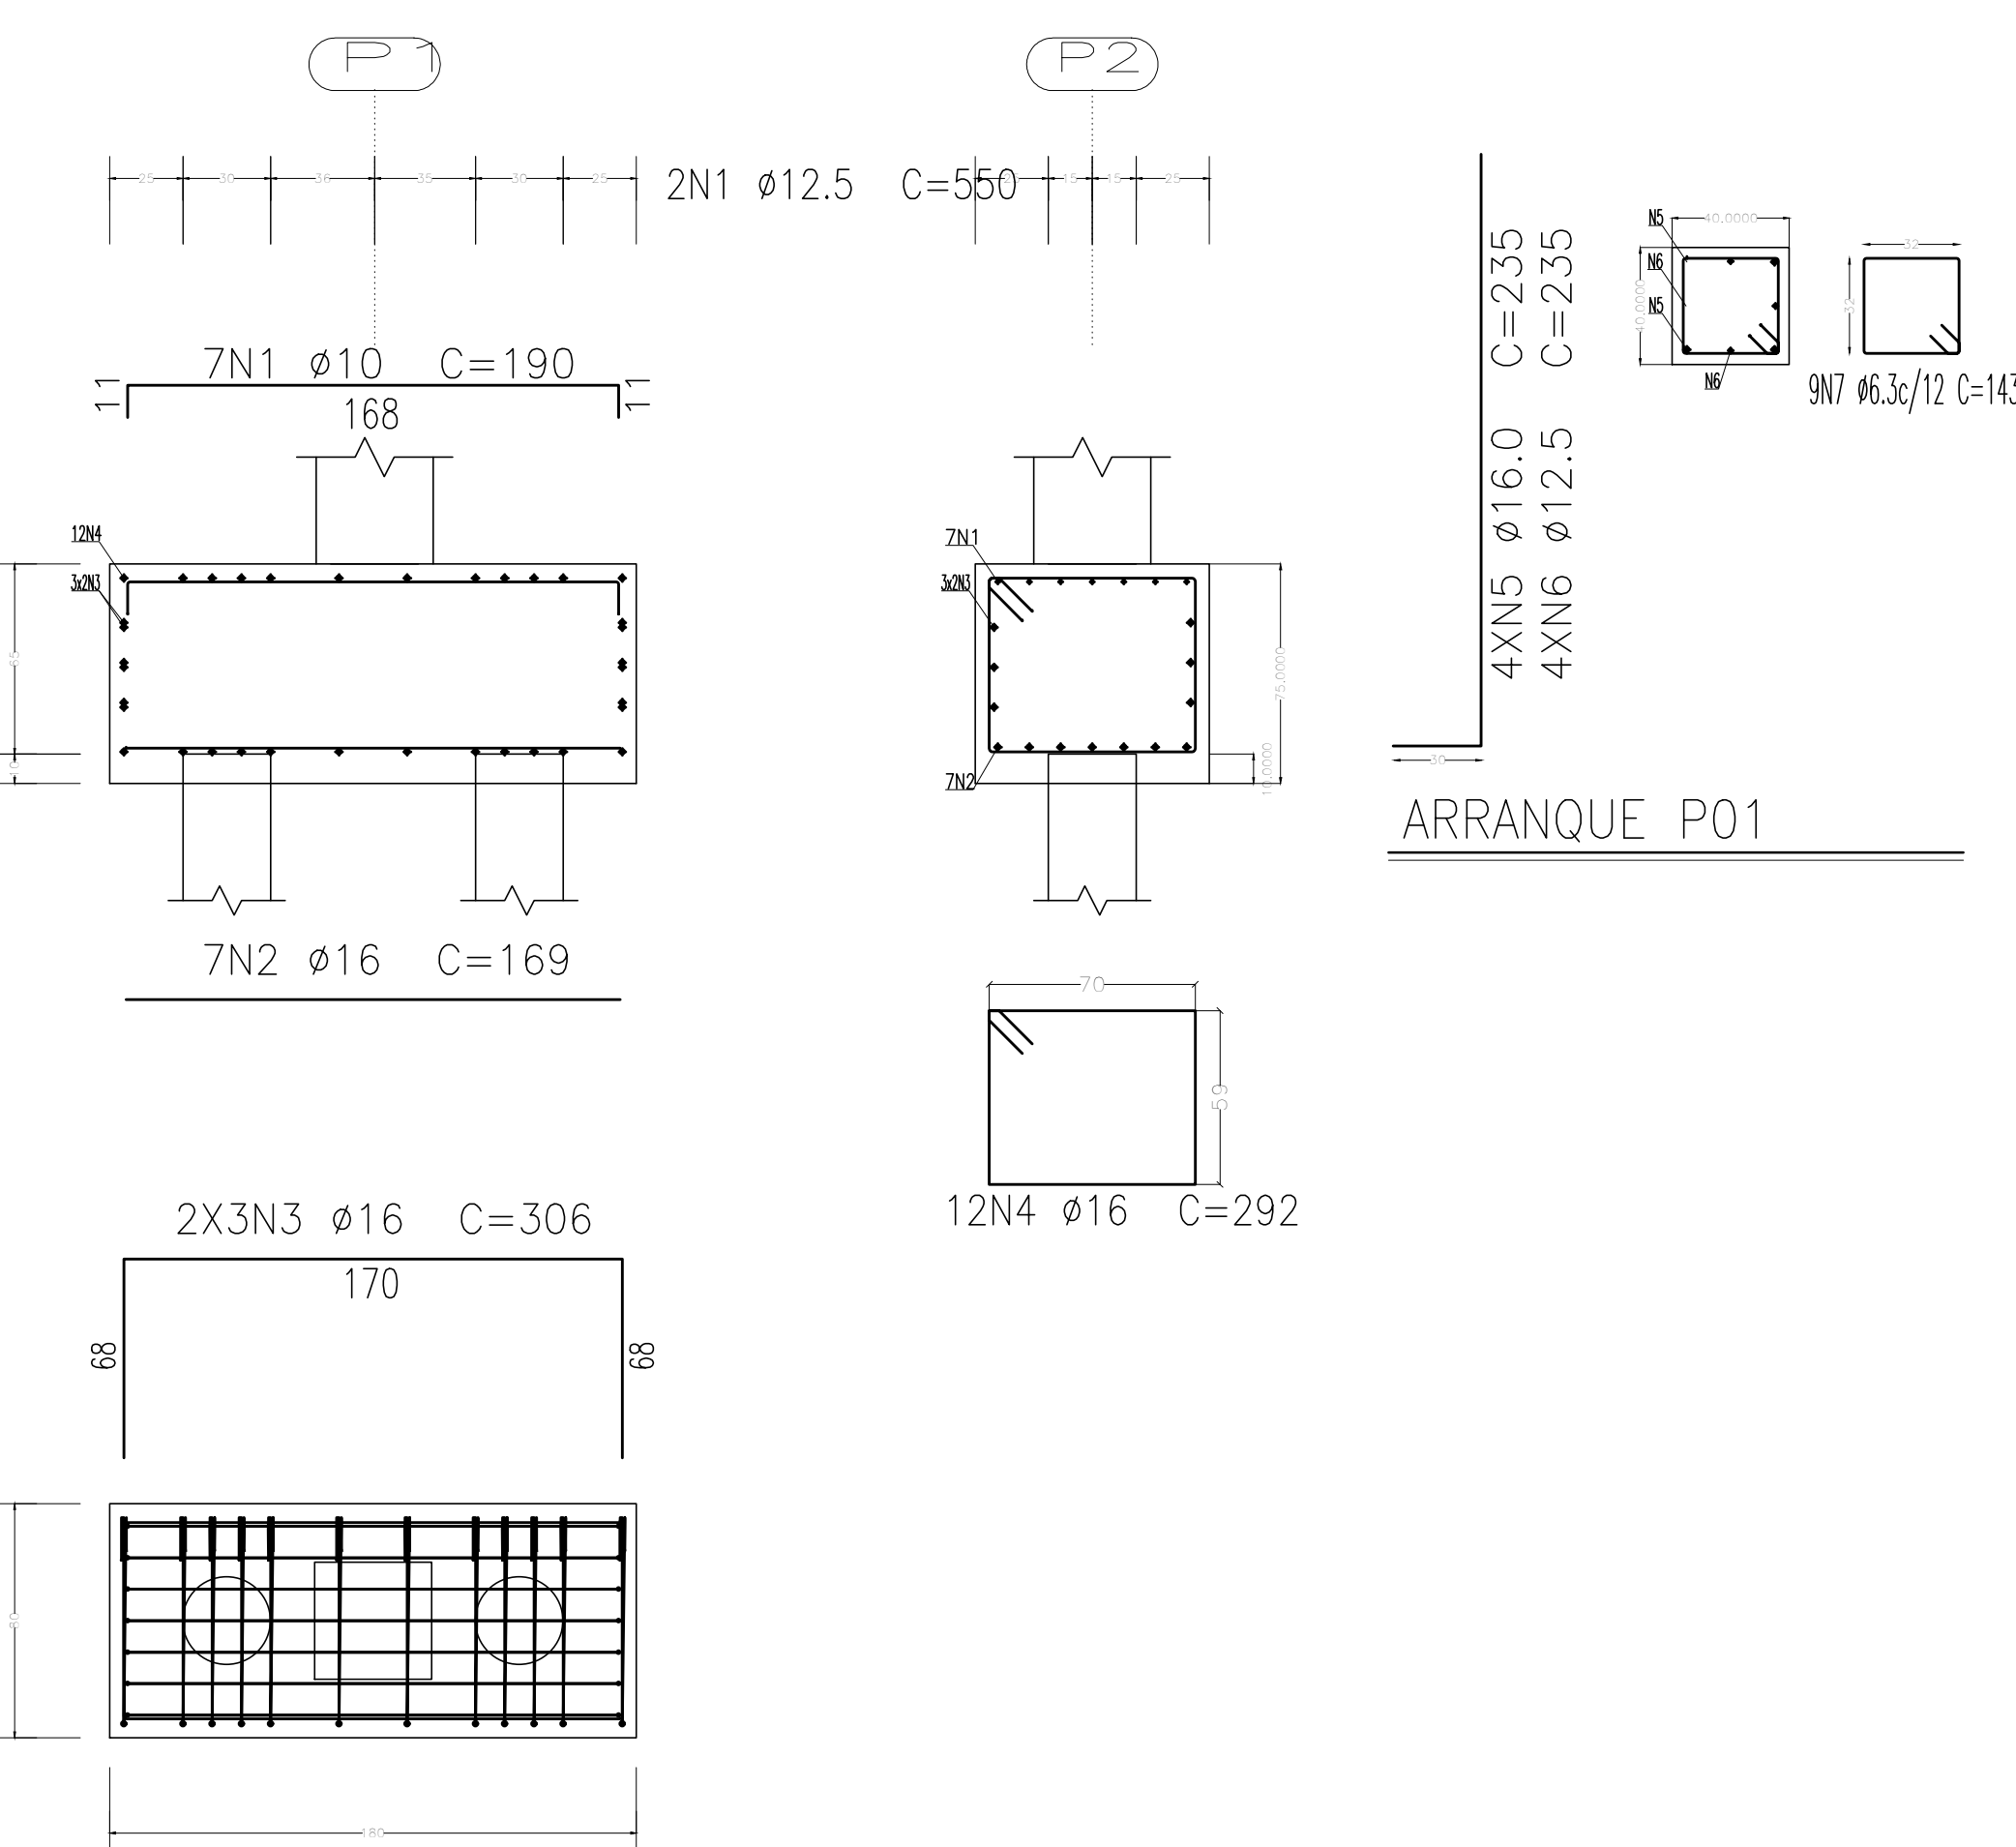


B01 = B02 = B03 = B04 (4X)

ESCALA: 1/25

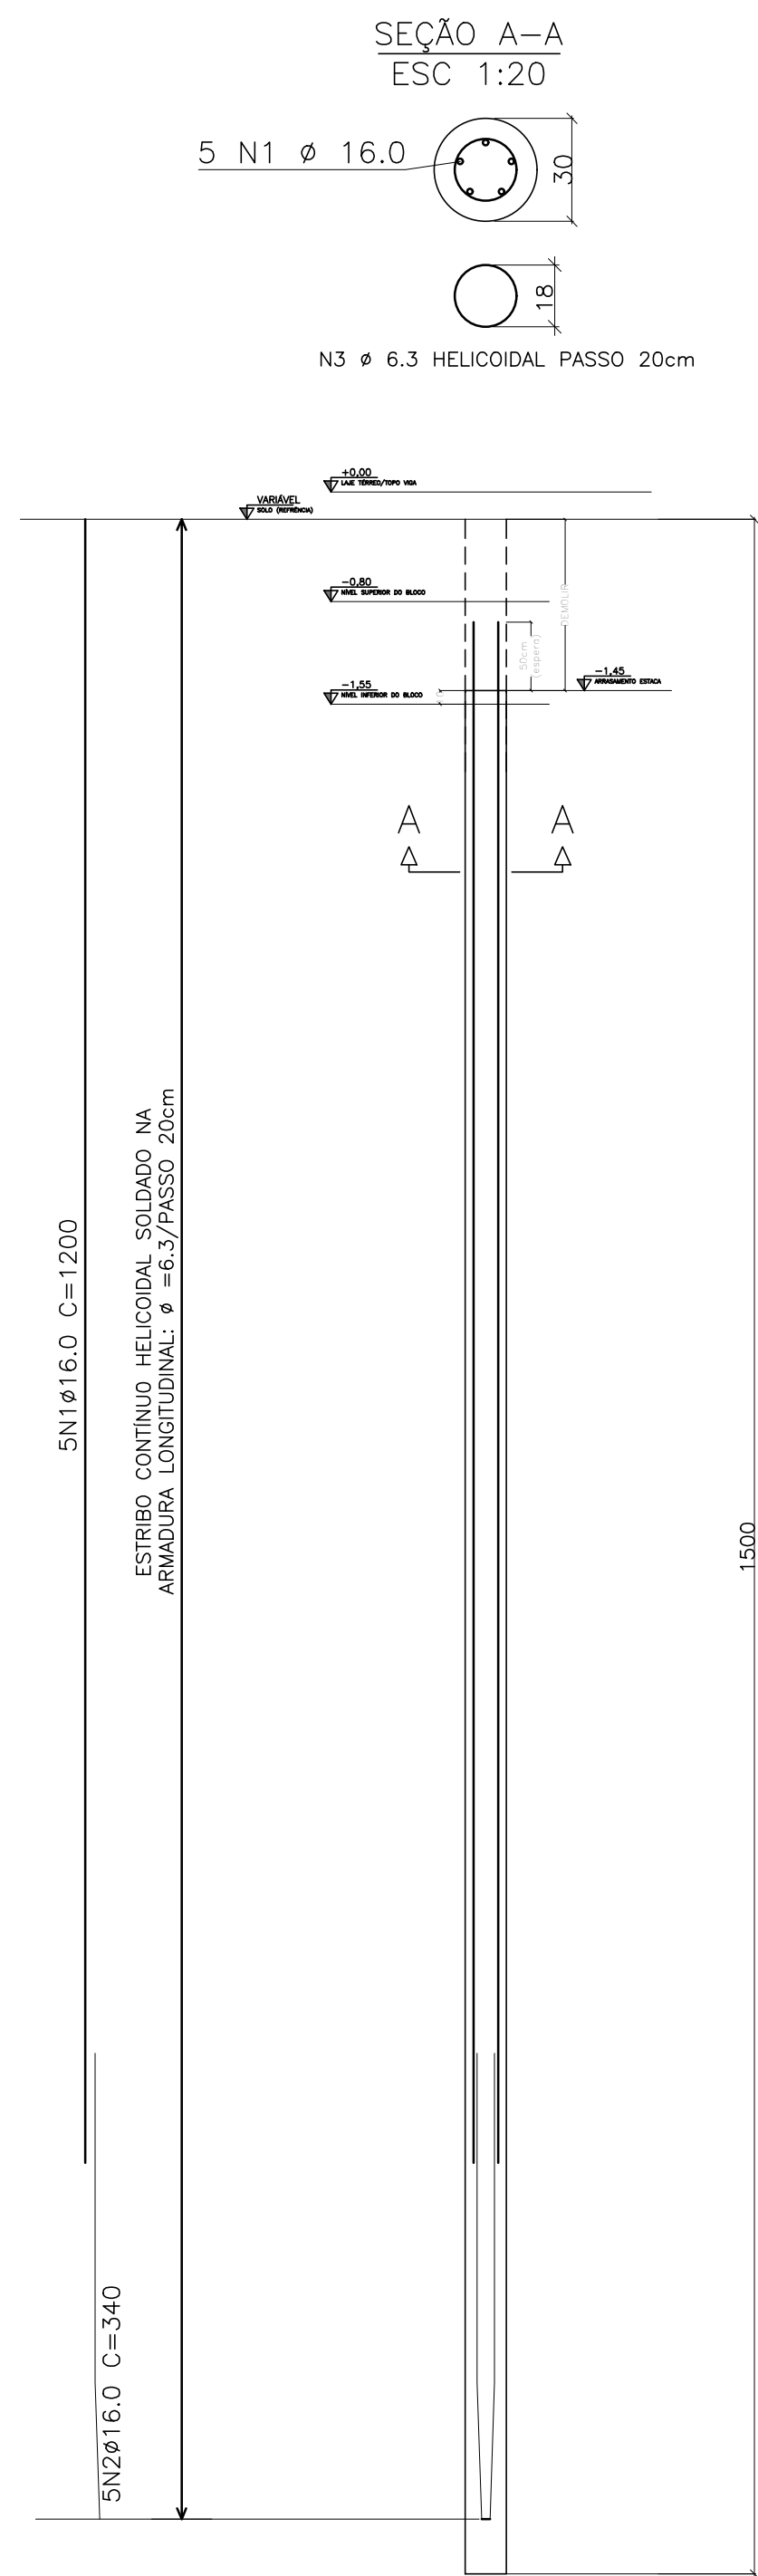


ESTACA HÉLICE CONTÍNUA DN 30 cm

ESCALA: 1/50

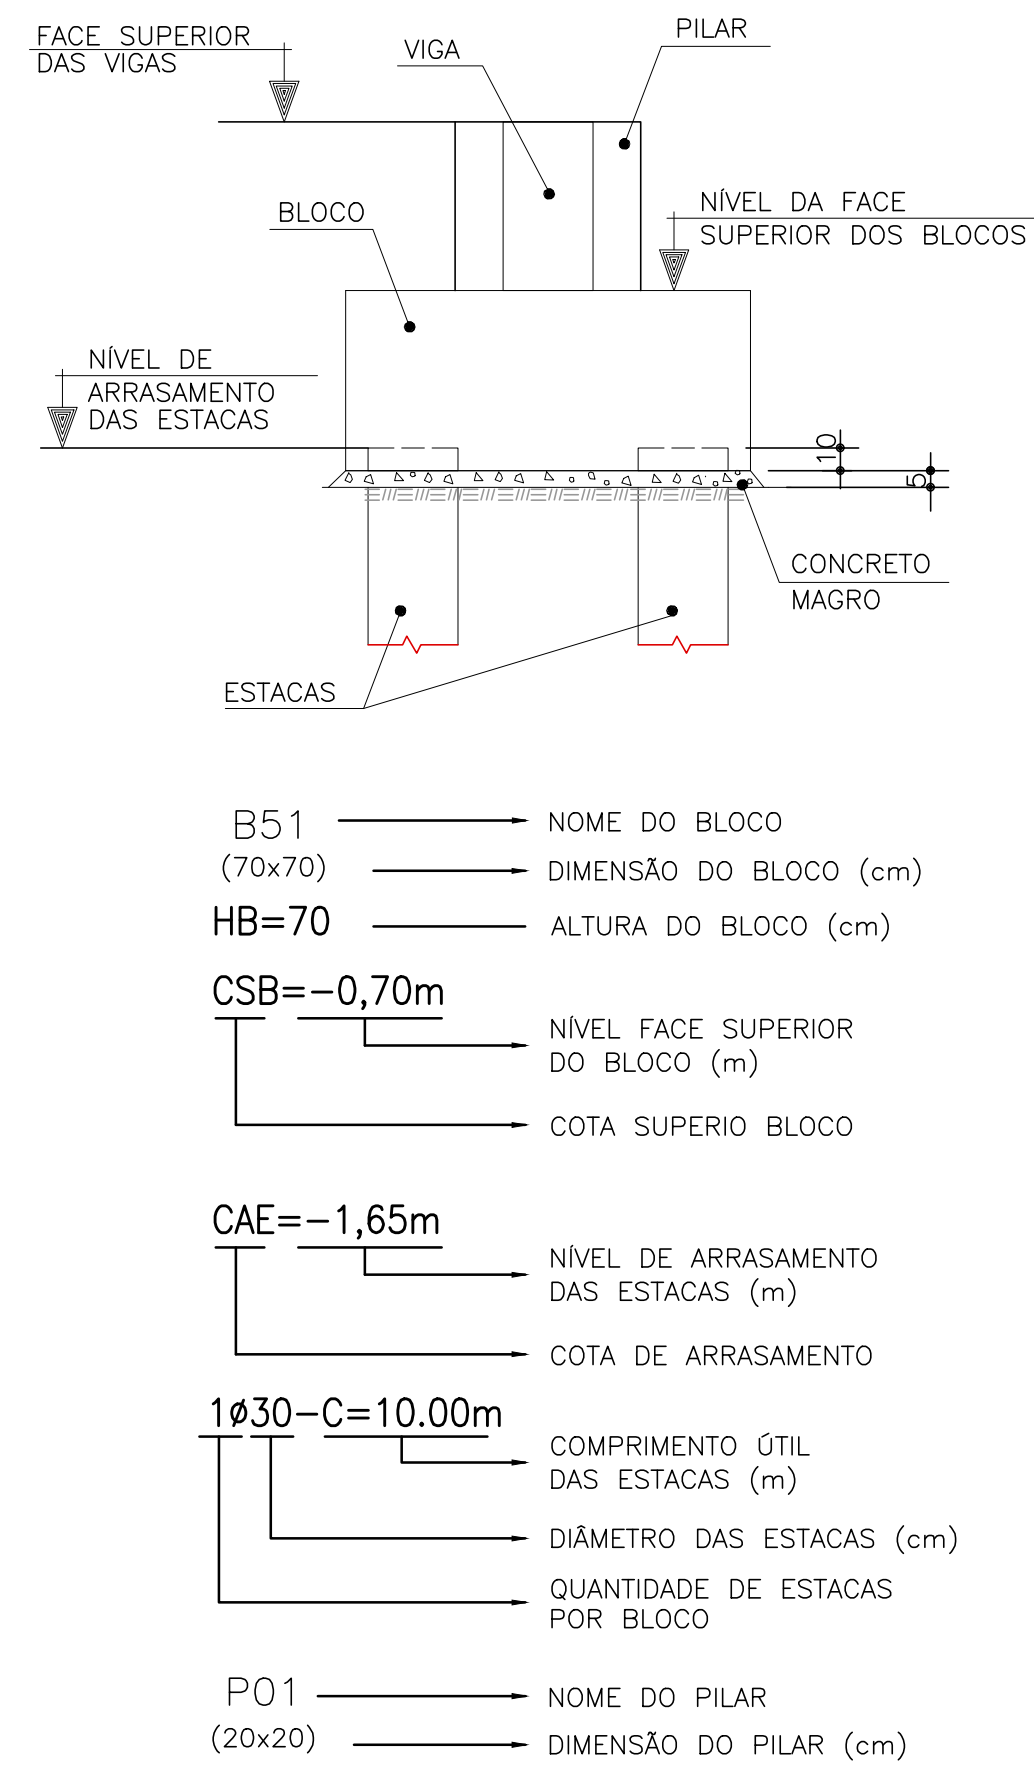


ELEVACÃO GENÉRICA P/ OS BLOCOS

SEM ESCALA

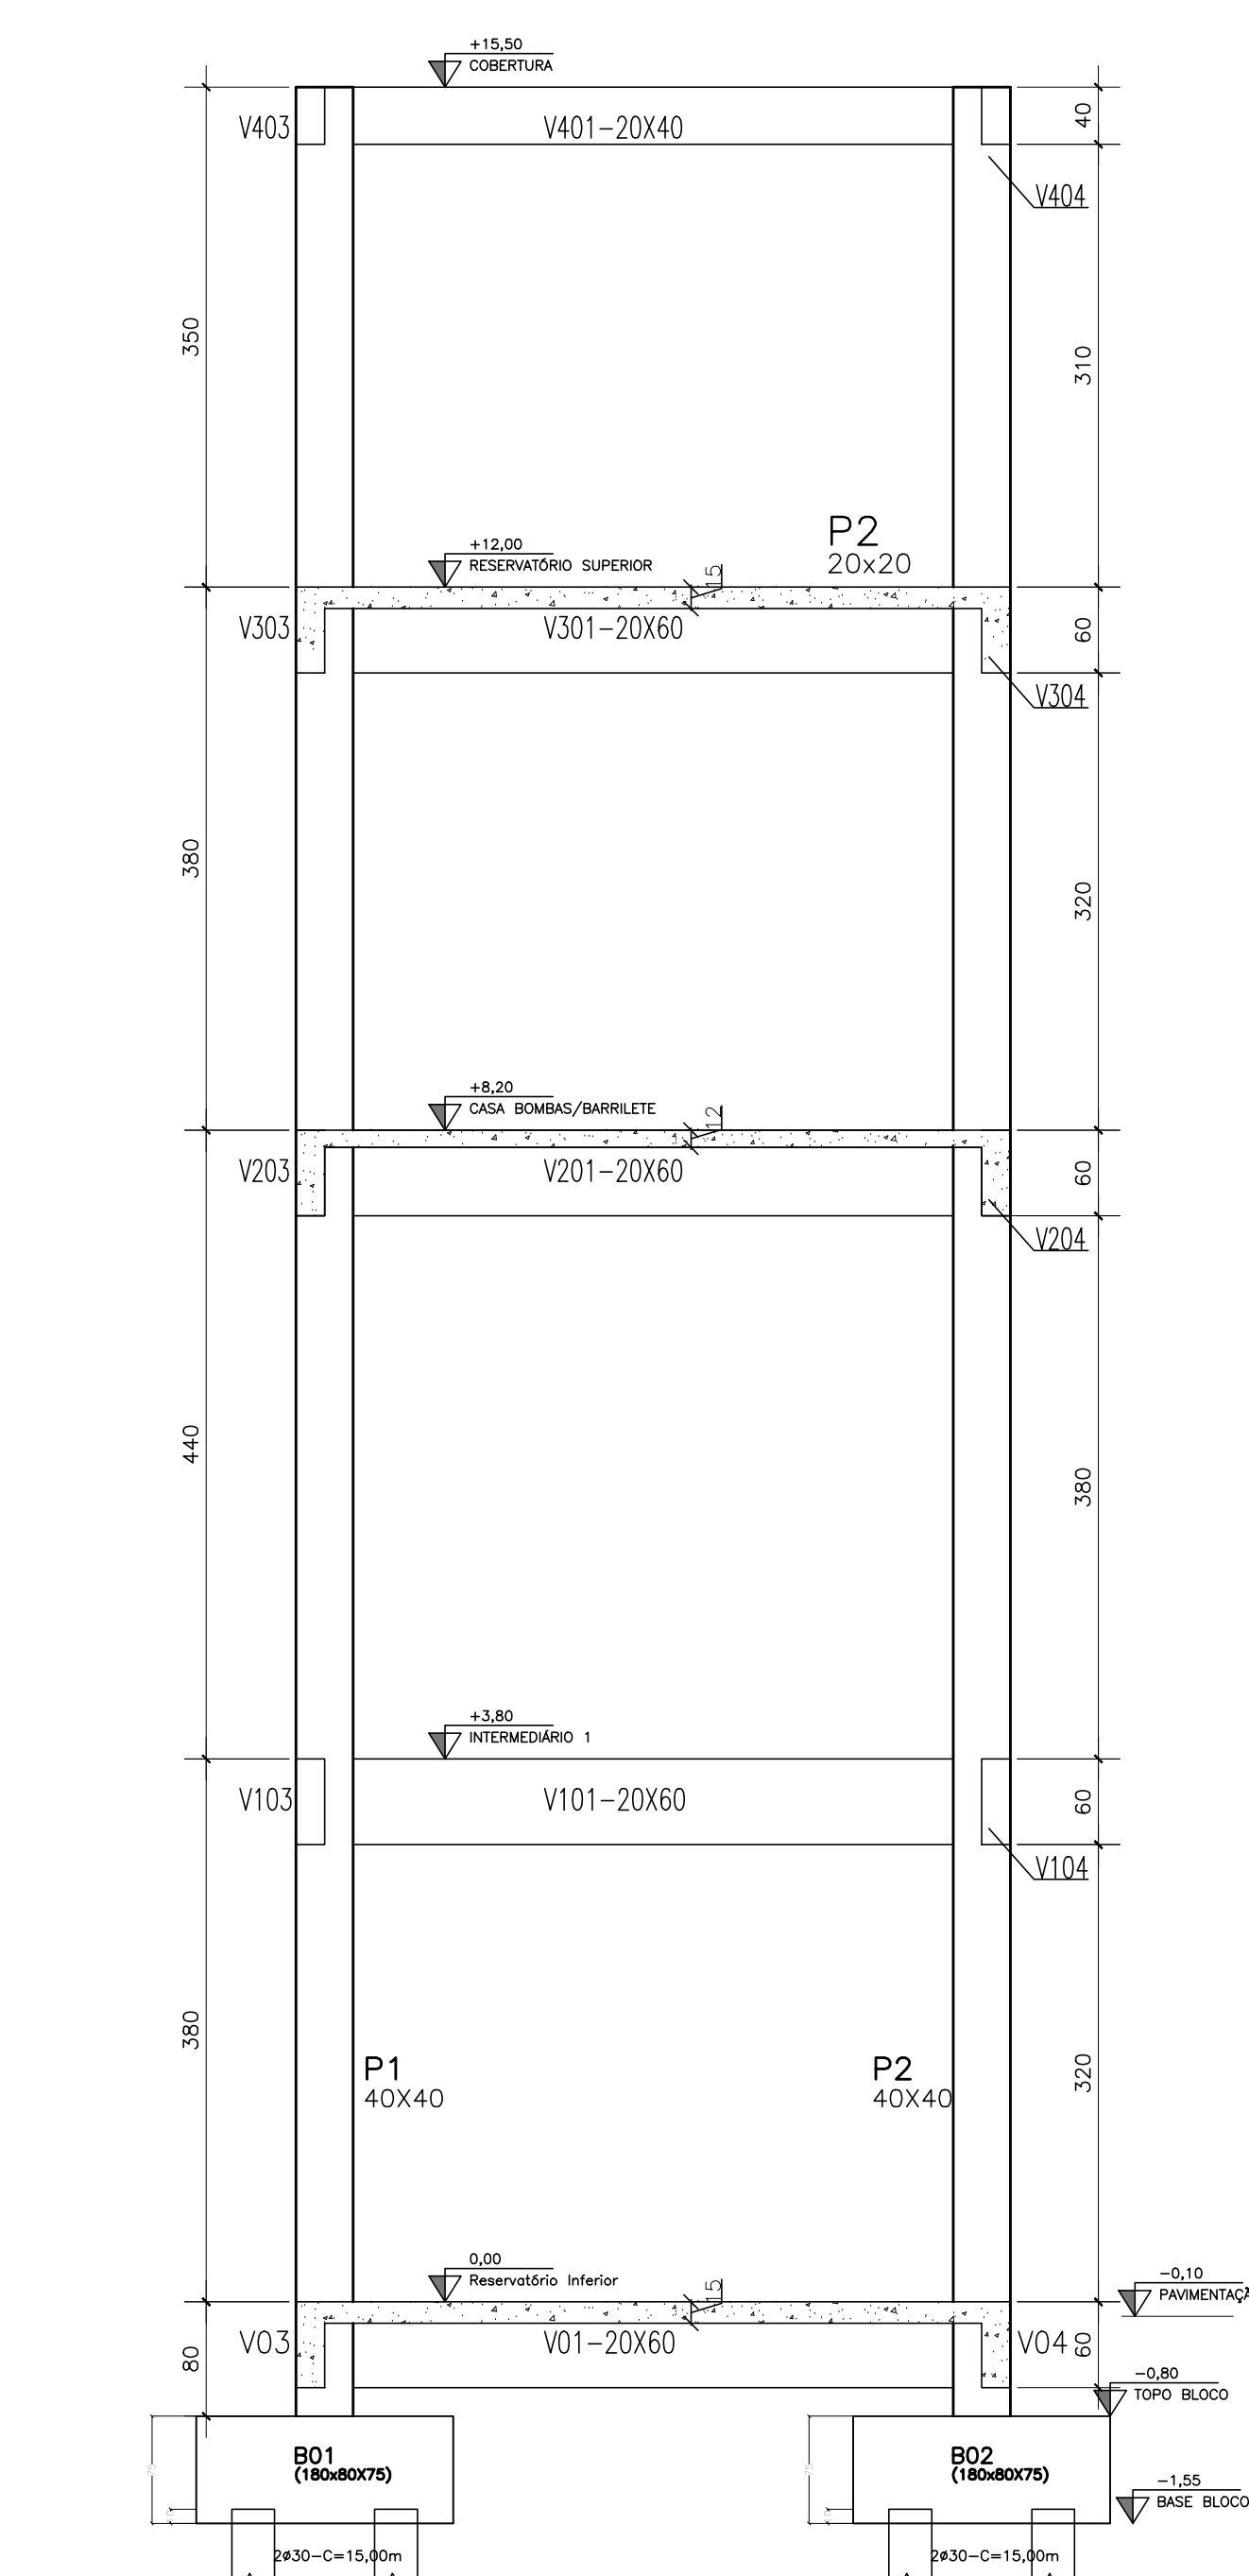

CORTE AA


ESCALA: 1/50

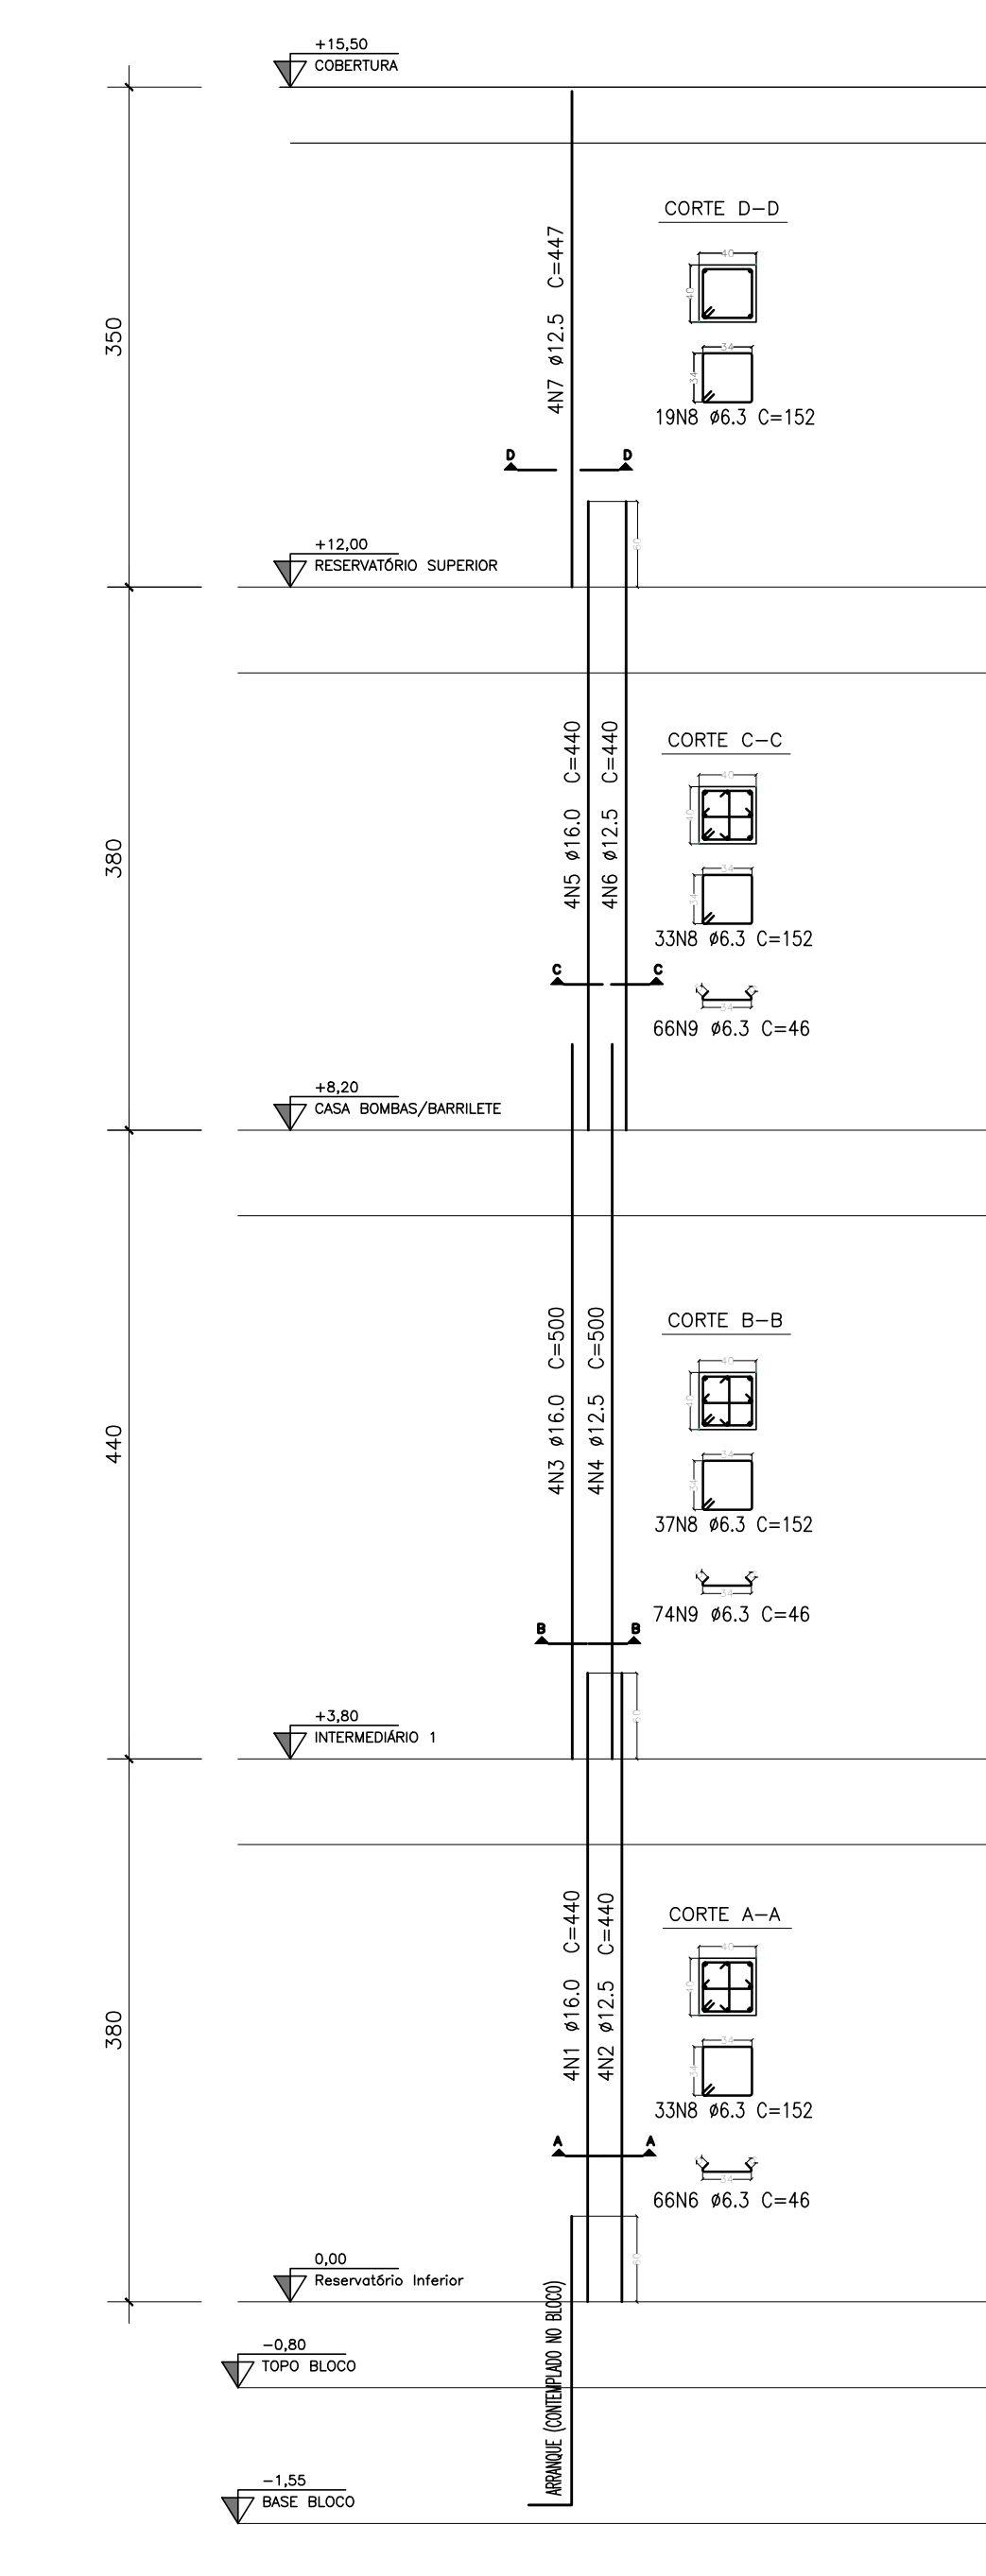


P1 = P2 = P3 = P4 (4x)

ESCALA: 1/50


TABELA DE MATERIAIS									
ESTRUT.	AÇO	POSICÃO/NOTA (mm)	QUANTIDADES			COMPRIMENTO		PESO	
			ESTRUT.	POSICÃO	TOTAL	UNIT.	TOTAL	UNIT.	TOTAL
FUNDACÃO									
ESTAC. 3, 4, 5, 2221									

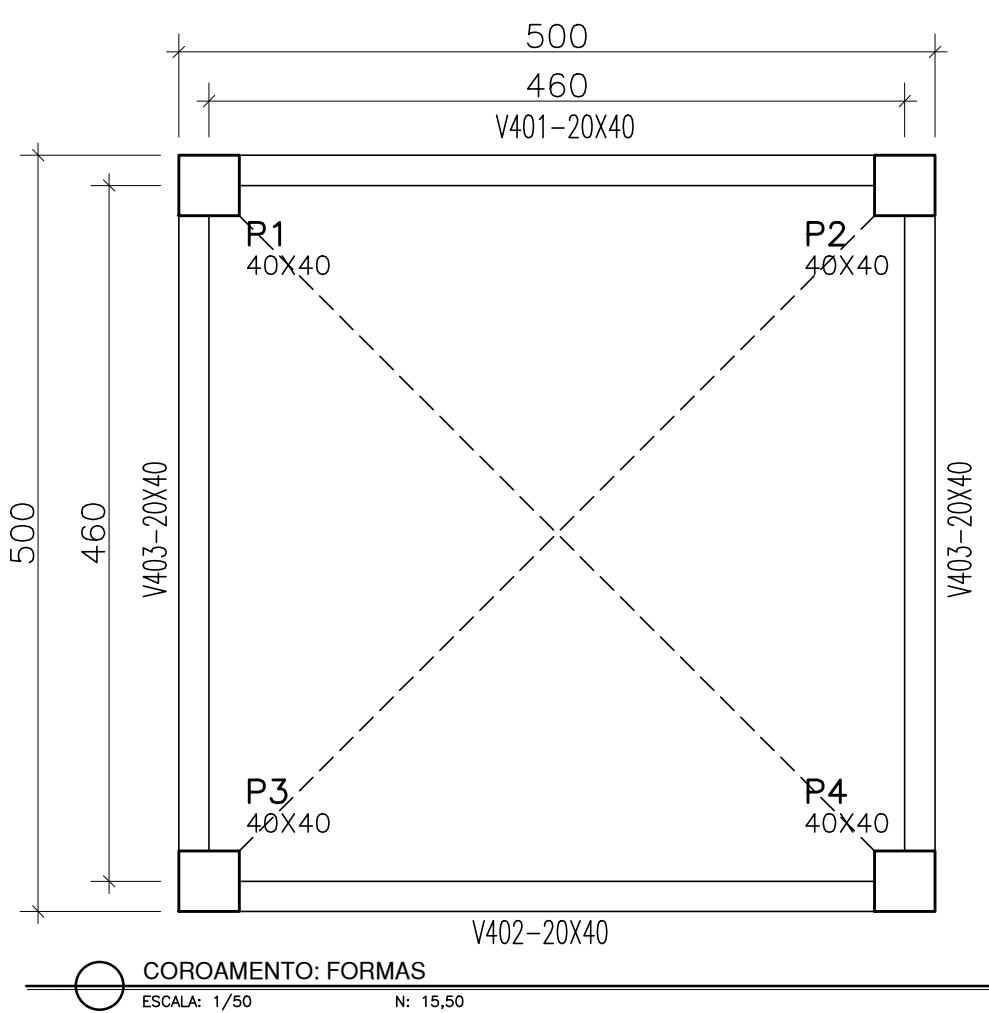


COROAÇÃO: FORMAS
ESCALA: 1/50 N: 15,50

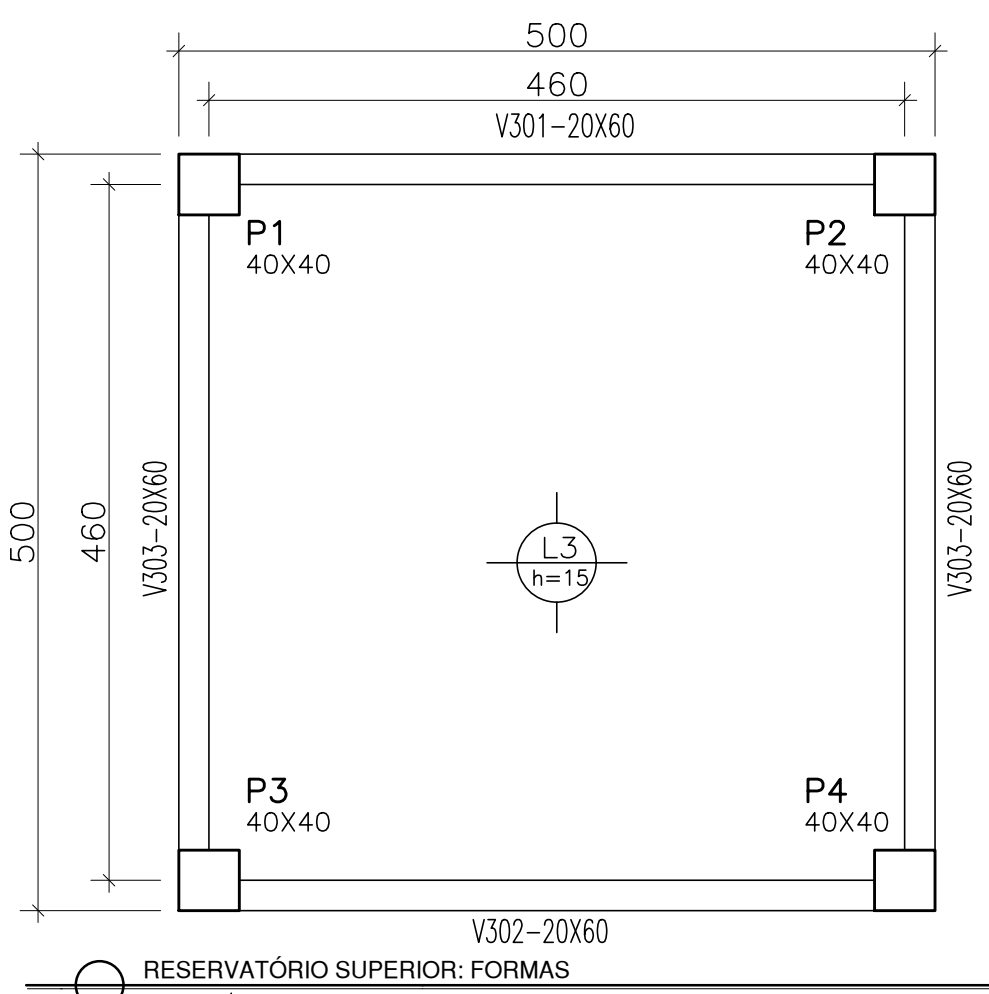


RESERVATÓRIO SUPERIOR: FORMAS
ESCALA: 1/50 N: 12,50

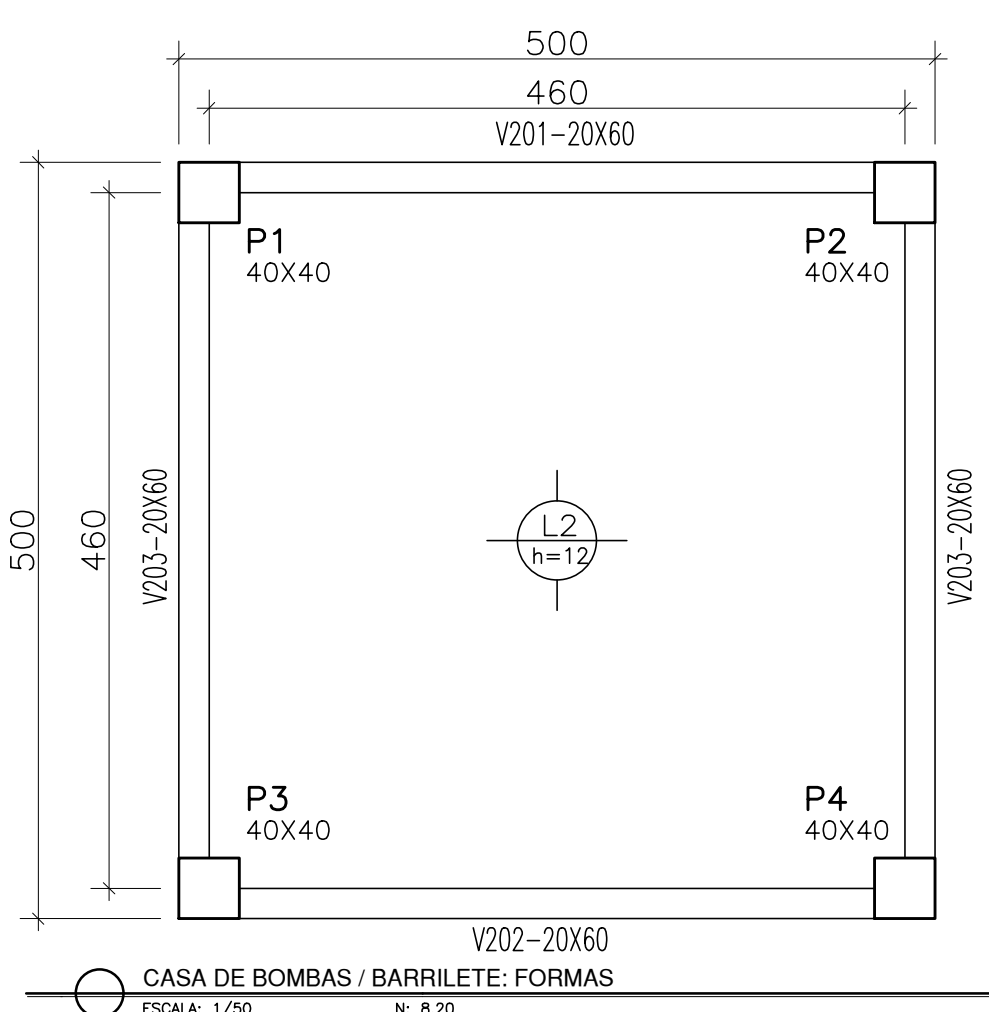


CASA DE BOMBAS / BARRILETE: FORMAS
ESCALA: 1/50 N: 8,20

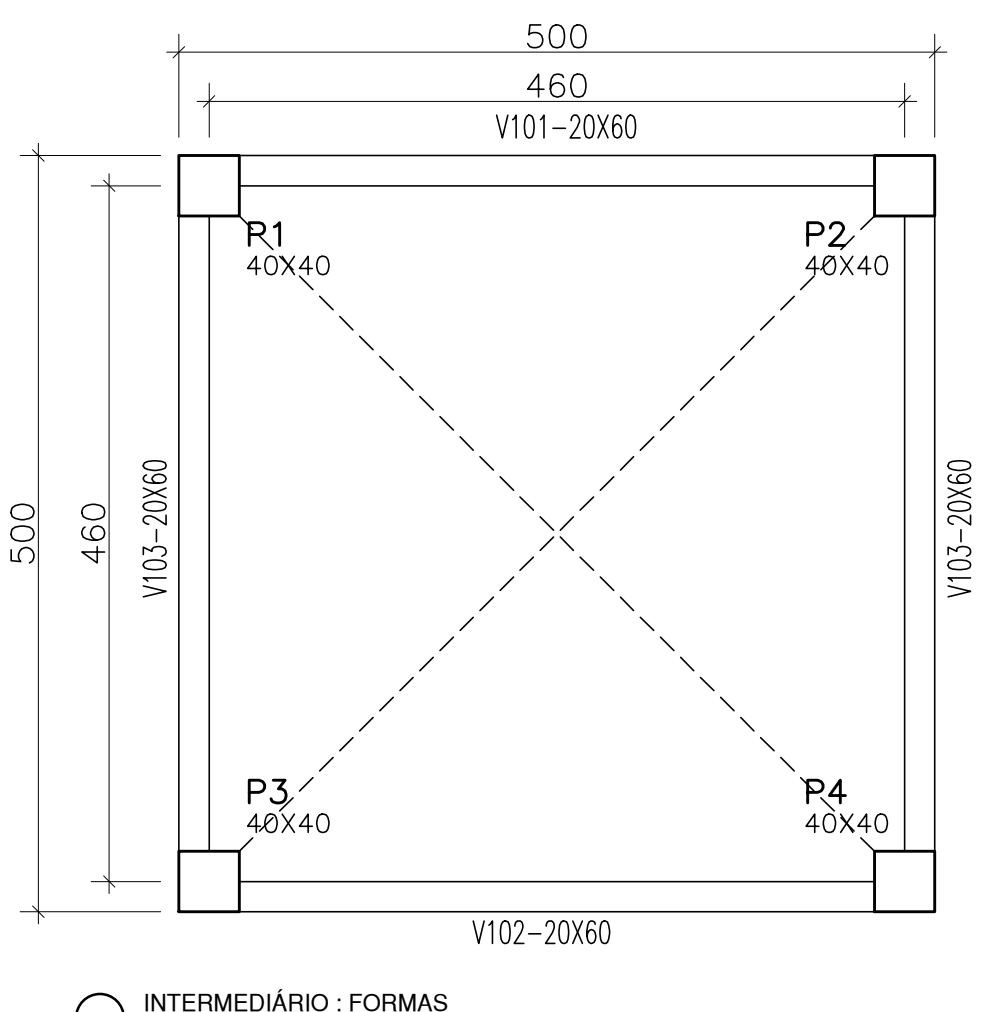


INTERMEDIÁRIO: FORMAS
ESCALA: 1/50 N: 3,80

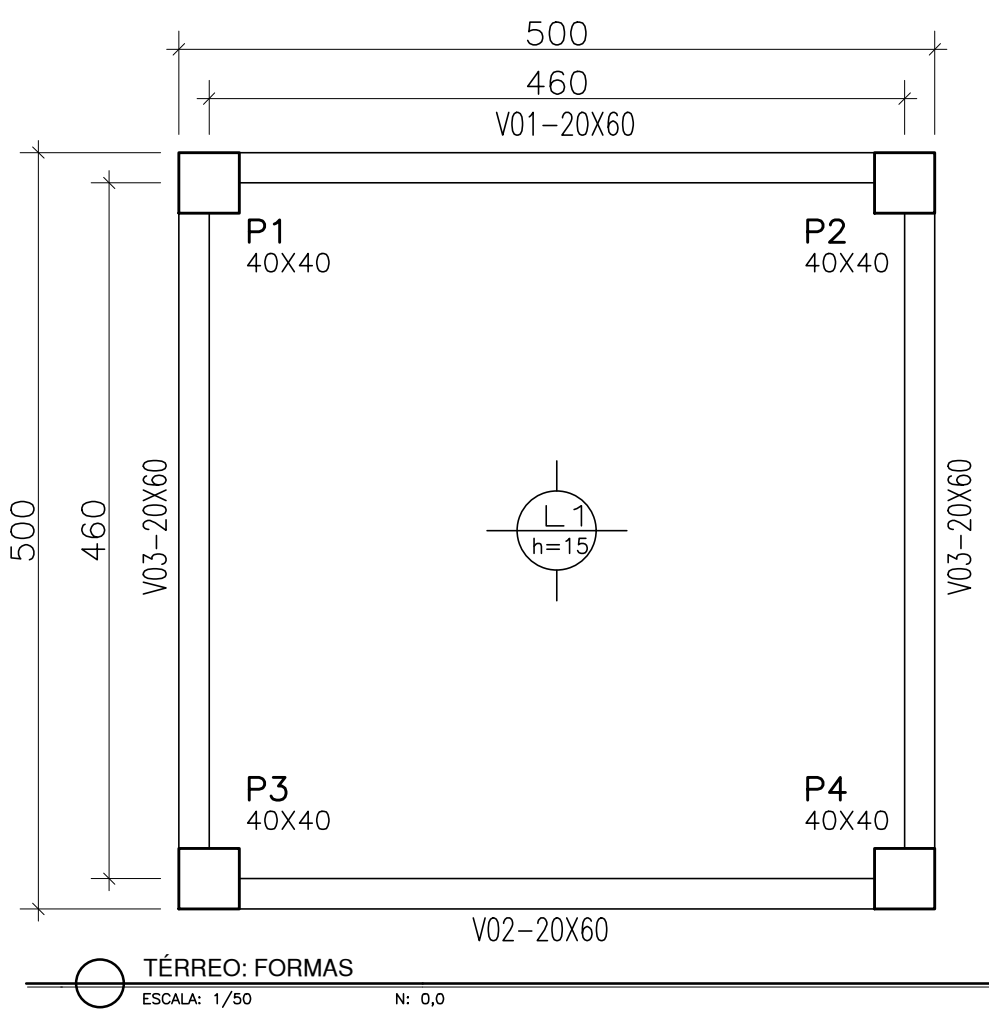


TÉRREO: FORMAS
ESCALA: 1/50 N: 0,0

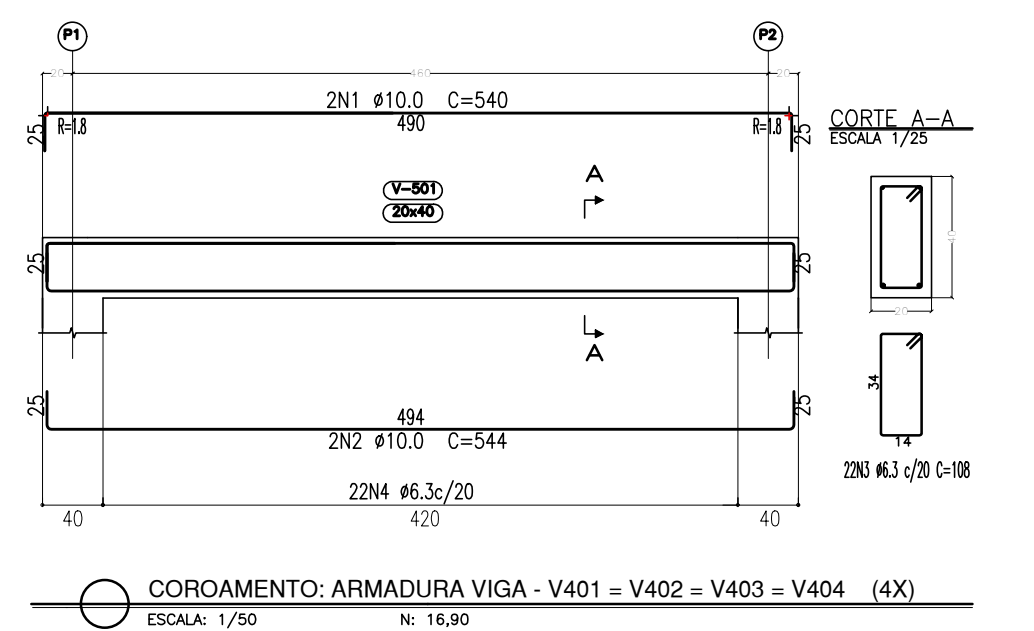


COROAÇÃO: ARMADURA VIGA - V401 = V402 = V403 = V404 (4)
ESCALA: 1/50 N: 16,90

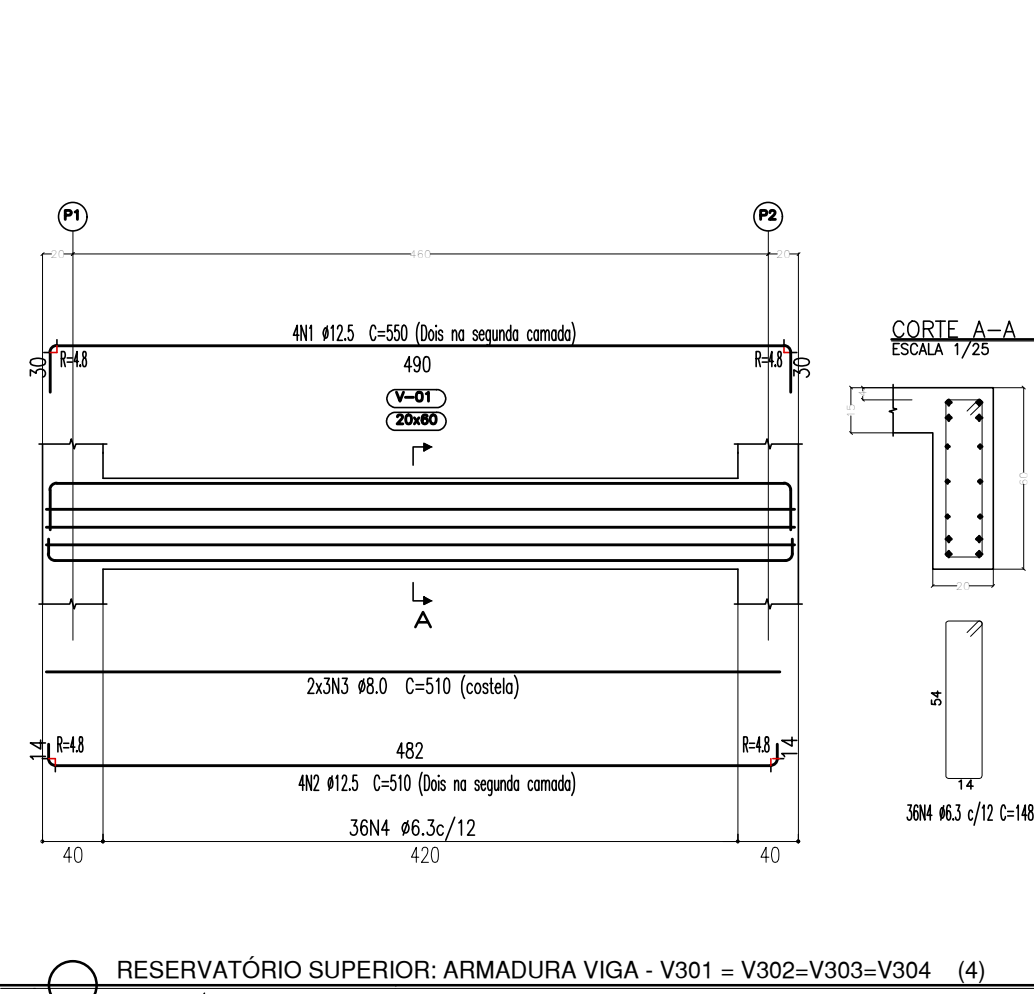


RESERVATÓRIO SUPERIOR: ARMADURA VIGA - V301 = V302 = V303 = V304 (4)
ESCALA: 1/50 N: 12,50

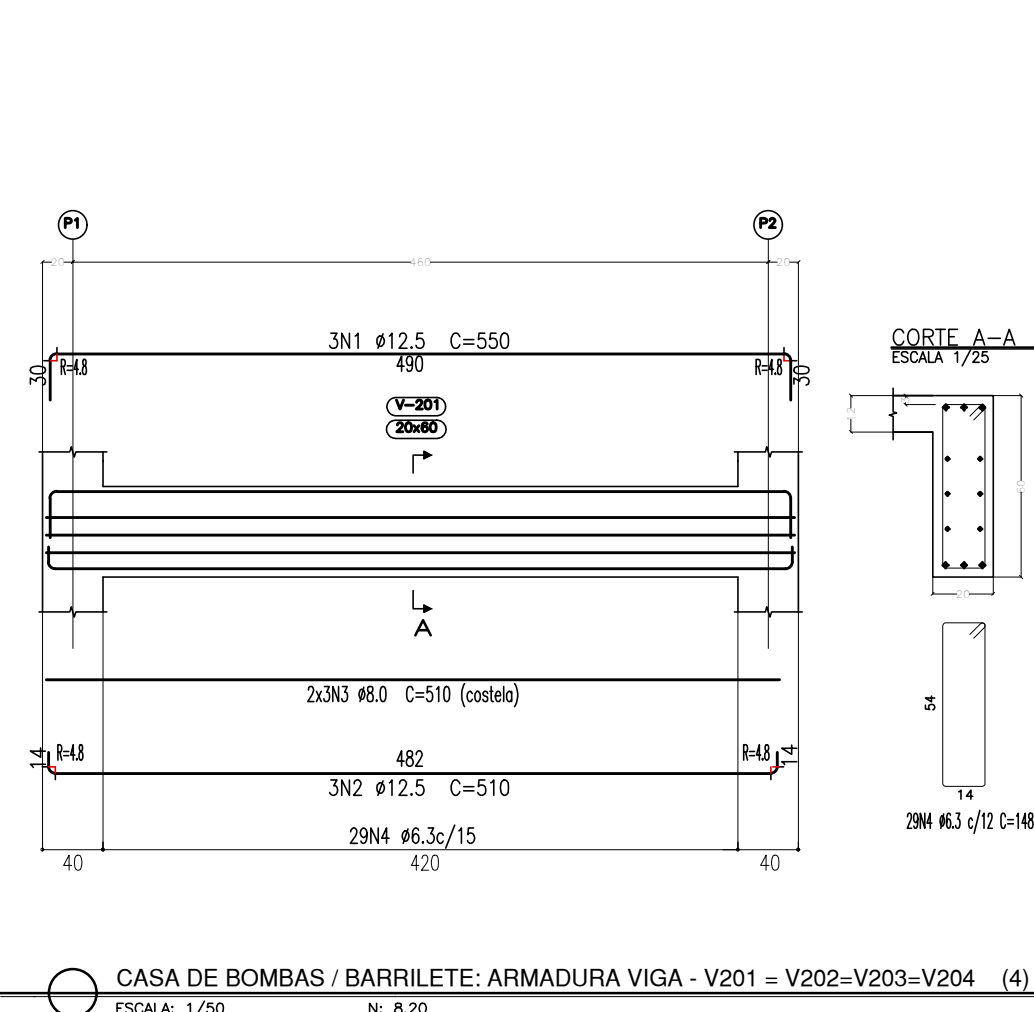


CASA DE BOMBAS / BARRILETE: ARMADURA VIGA - V201 = V202 = V203 = V204 (4)
ESCALA: 1/50 N: 8,20

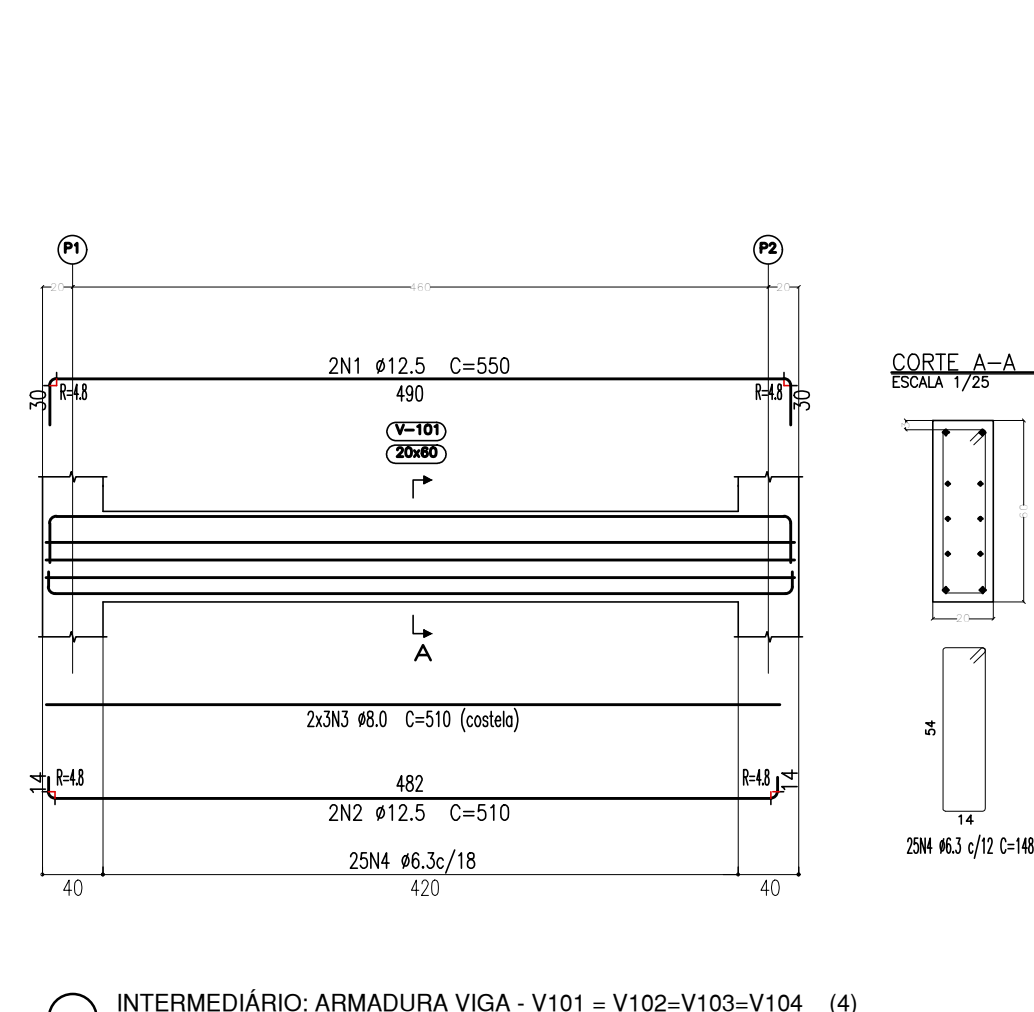


INTERMEDIÁRIO: ARMADURA VIGA - V101 = V102 = V103 = V104 (4)
ESCALA: 1/50 N: 3,80

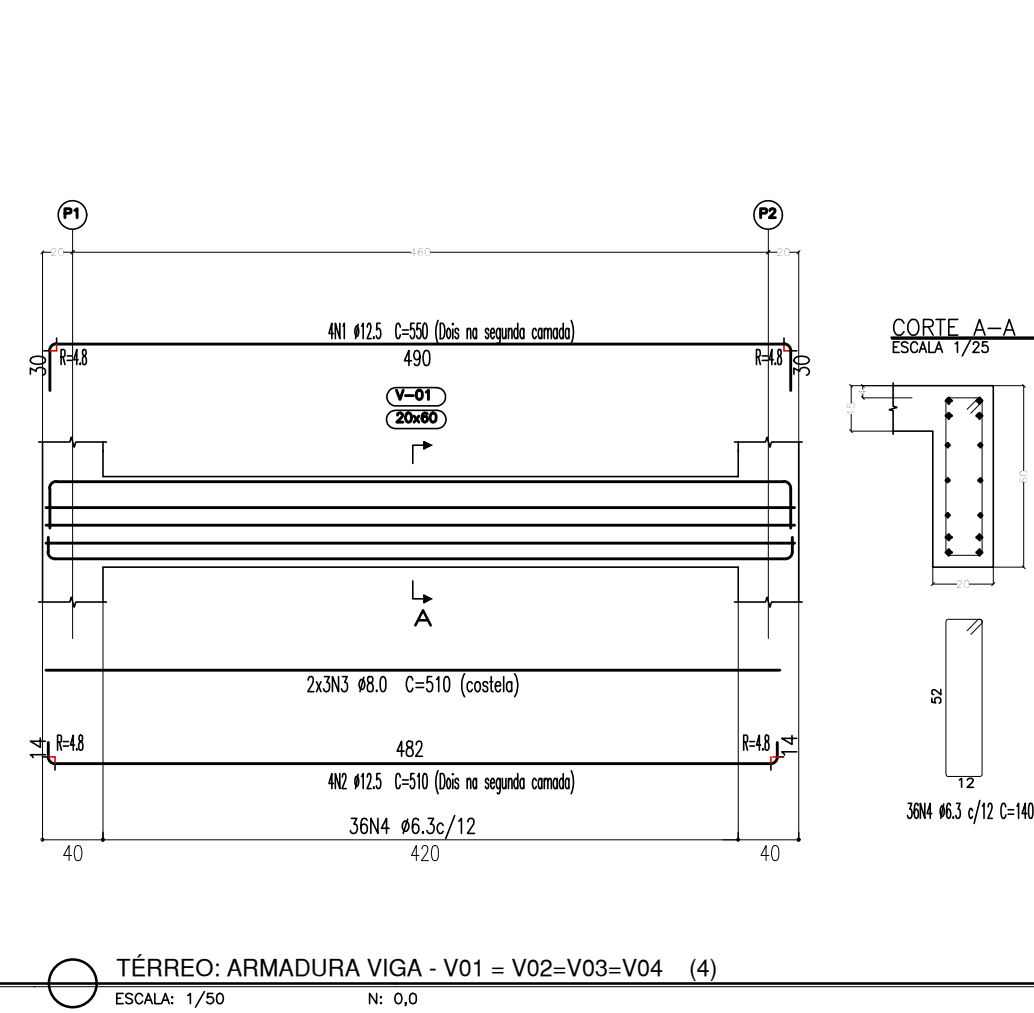

TÉRREO: ARMADURA VIGA - V01 = V02 = V03 = V04 (4)
ESCALA: 1/50 N: 0,0

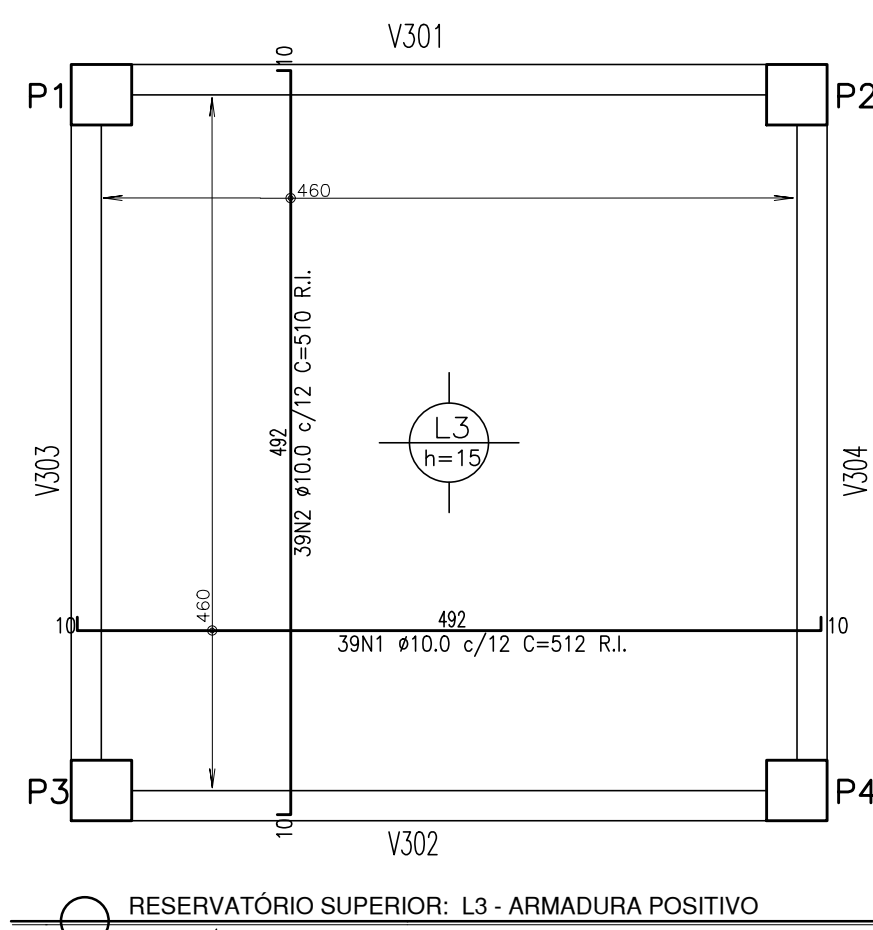


RESERVATÓRIO SUPERIOR: L3 - ARMADURA POSITIVO
ESCALA: 1/50 N: 0,0

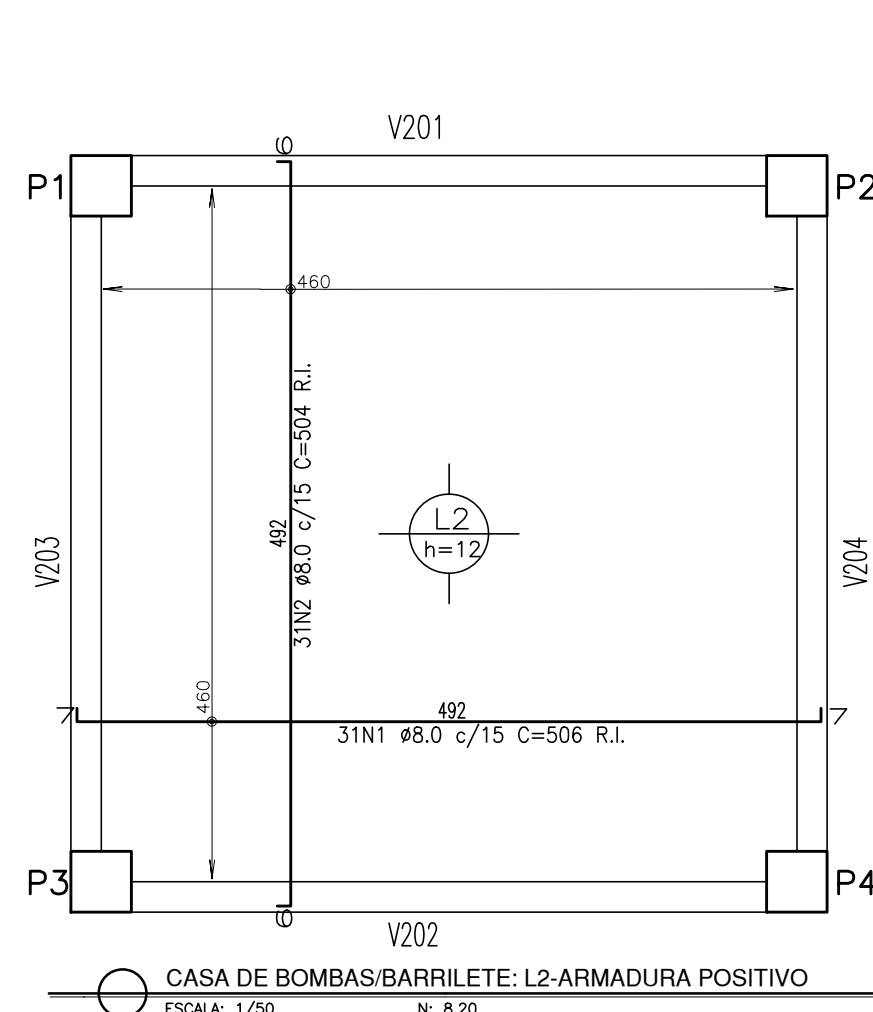


CASA DE BOMBAS/BARRILETE: L2-ARMADURA POSITIVO
ESCALA: 1/50 N: 8,20




CASA DE BOMBAS/BARRILETE: L2-ARMADURA NEGATIVO
ESCALA: 1/50 N: 8,20

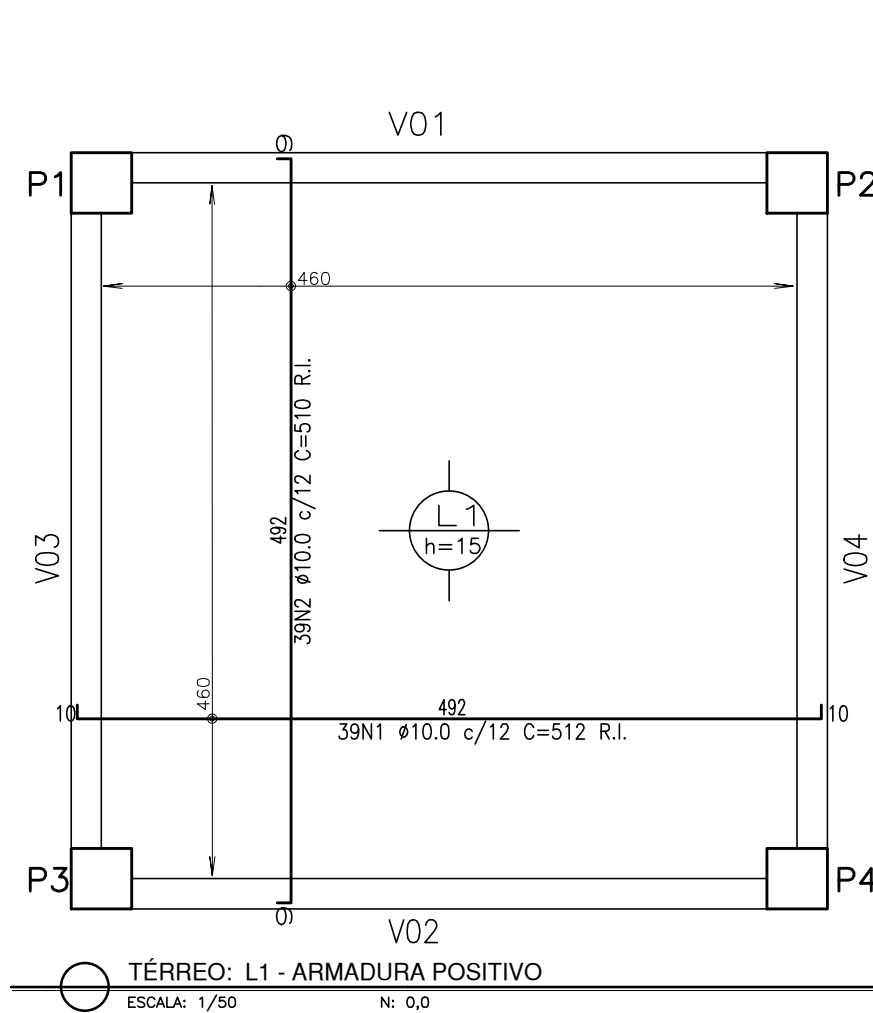

TÉRREO: L1 - ARMADURA POSITIVO
ESCALA: 1/50 N: 0,0

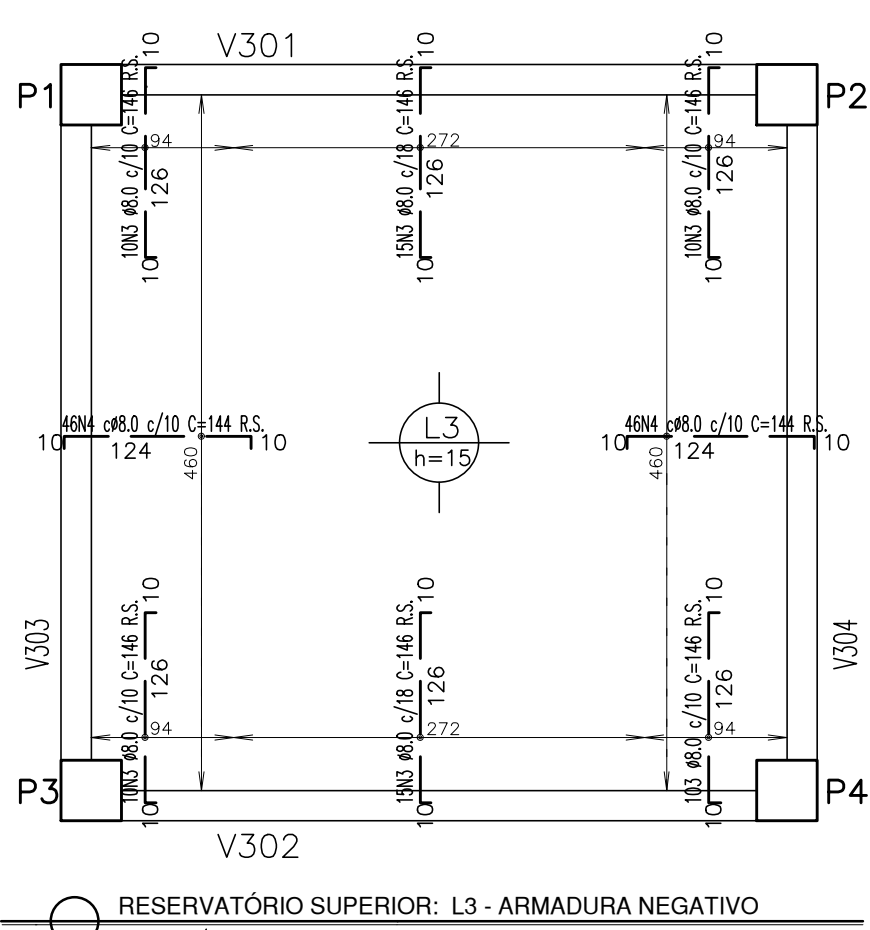


RESERVATÓRIO SUPERIOR: L3 - ARMADURA NEGATIVO
ESCALA: 1/50 N: 0,0

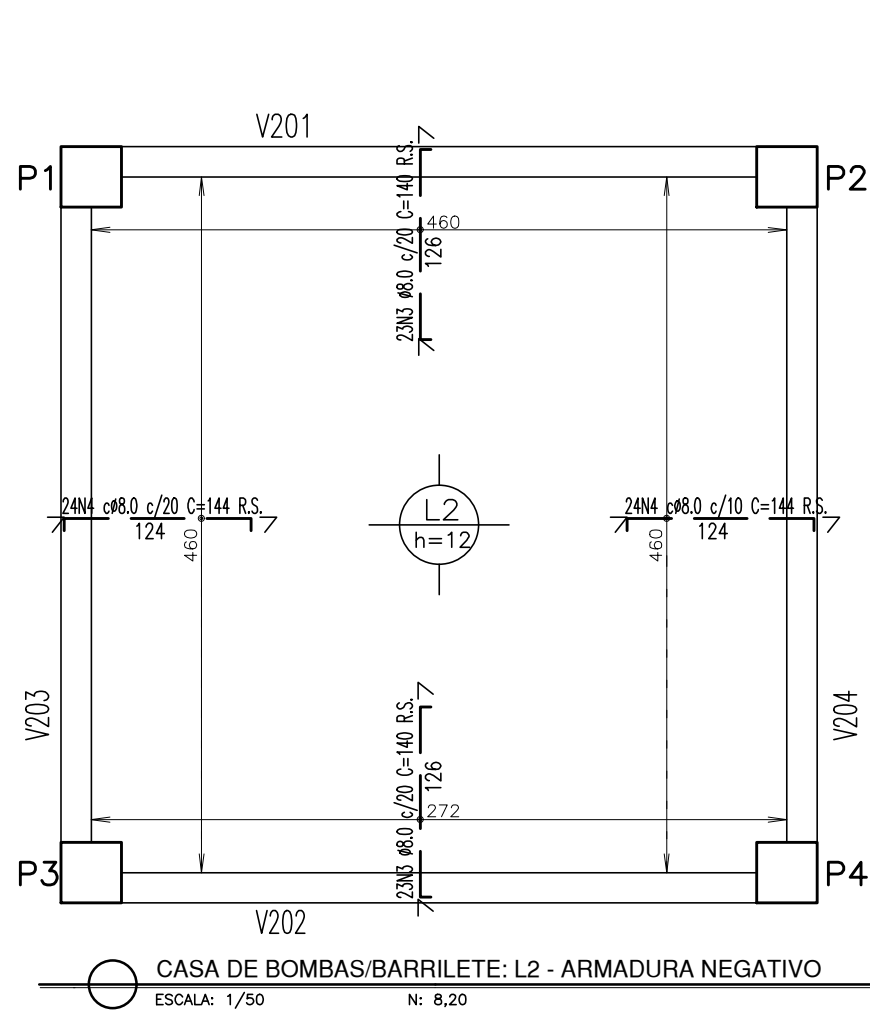

CASA DE BOMBAS/BARRILETE: L2 - ARMADURA NEGATIVO
ESCALA: 1/50 N: 8,20



CASA DE BOMBAS/BARRILETE: L2 - ARMADURA NEGATIVO
ESCALA: 1/50 N: 8,20

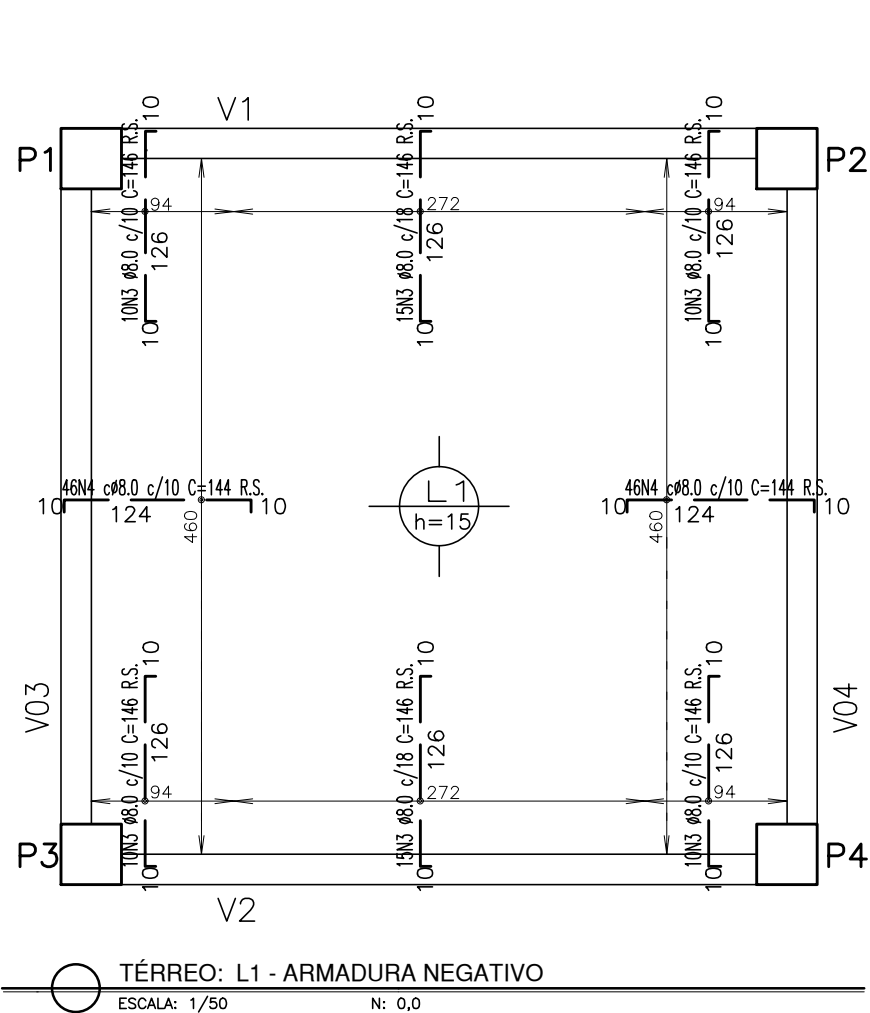

TÉRREO: L1 - ARMADURA NEGATIVO
ESCALA: 1/50 N: 0,0

TABELA DE MATERIAIS									
ESTRUT	AÇO	POSICÃO	BITOLA (mm)	QUANTIDADES		COMPRIMENTO		PESO	
				ESTRU	POSICÃO	TOTAL	UNIT.	TOTAL	UNIT.
						(m)	(m)	(Kg/m)	(Kg)

FUNDAÇÃO									
EST 01 e EST 08 (8X)	50	1	16,0	8	5	40	1200	480,00	1,58
	50	2	16,0	8	5	40	340	136,00	1,58
	50	3	6,3	8	78	624	80	499,20	0,245
	50	4	6,3	8	78	624	80	499,20	0,245

B01=B02=B03=B04 (4X)	50	1	10,0	4	7	28	190	53,20	0,617
	50	2	16,0	4	7	28	169	47,32	1,58
	50	3	16,0	4	6	24	306	73,44	1,58
	50	4	16,0	4	12	48	292	140,16	1,58
	50	5	16,0	4	4	16	235	37,60	1,58
	50	6	12,5	4	5	20	235	47,00	0,963
	50	7	6,3	4	9	36	143	51,48	0,245
	50	8	6,3	4	9	36	143	51,48	0,245

PILARES									
P1=P2=P3=P4 (4X)	50	1	16,0	4	4	16	440	70,40	1,58
	50	2	12,5	4	4	16	440	70,40	0,963
	50	3	16,0	4	4	16	500	80,00	1,58
	50	4	12,5	4	4	16	500	80,00	0,963
	50	5	16,0	4	4	16	440	70,40	1,58
	50	6	12,5	4	4	16	440	70,40	0,963
	50	7	12,5	4	4	16	447	71,52	0,963
	50	8	6,3	4	122	488	152	741,76	0,245
	50	9	6,3	4	206	824	46	379,04	0,245

VIGAS									
TÉRREO - N: 0,0									
V01=V02=V03=V04 (4X)	50	1	12,5	4	4	16	550	88,00	0,963
	50	2	12,5	4	4	16	510	81,60	0,963
	50	3	8,0	4	6	24	510	122,40	0,395
	60	4	6,3	4	36	144	140	201,60	0,245

INTERMEDIÁRIO 1 - N: 3,80									
V101=V102=V103=V104 (4X)	50	1	12,5	4	2	8	550	44,00	0,963
	50	2	12,5	4	2	8	510	40,80	0,963
	50	3	8,0	4	6	24	510	122,40	0,395
	60	4	6,3	4	25	100	148	148,00	0,245

CASA DE BOMBAS/BARRILETE - N: 8,20									
V201=V202=V203=V204 (4X)	50	1	12,5	4	3	12	550	66,00	0,963
	50	2	12,5	4	3	12	510	61,20	0,963
	50	3	8,0	4	6	24	510	122,40	0,395
	60	4	6,3	4	29	116	148	171,68	0,245

RESERVATÓRIO SUPERIOR - N: 12,00									
V301=V302=V303=V304 (4X)	50	1	12,5	4	4	16	550	88,00	0,963
	50	2	12,5	4	4	16	510	81,60	0,963
	50	3	8,0	4	6	24	510	122,40	0,395
	60	4	6,3	4	36	144	148	213,12	0,245

COROAÇÃO - N: 15,50									
V401=V402=V403=V404 (4X)	50	1	10,0	4	4	2	540	10,80	0,617
	50	2	10,0	4	4	2	544	10,88	0,617
	50	3	6,3	4	36	22	100	22,00	0,245

LAJES									
TÉRREO - N: 0,0									
L1	50	1	10,0	1	39	39	512	199,68	0,617
	50	2	10,0	1	39	39	510	198,90	0,617
	50	3	8,0	1	70	70	146	102,20	0,395
	50	4	8,0	1	92	92	144	132,48	0,395

CASA DE BOMBAS/BARRILETE - N: 9,40									
L2	50	1	10,0	1	31	31	506	156,86	0,617
	50	2	10,0	1	31	31	504	156,24	0,617
	50	3	8,0	1	23	23	140	32,20	0,395
	50	4	8,0	1	48	48	124	59,52	0,395

RESERVATÓRIO SUPERIOR - N: 12,00									
L3	50	1	10,0	1	39	39	512	199,68	0,617
	50	2	10,0	1	39	39	510	198,90	0,617
	50	3	8,0	1	70	70	146	102,20	0,395
	50	4	8,0	1	92	92	144	132,48	0,395

RESUMO AÇO			
AÇO	BITOLA (mm)	PESO (Kg)	
CA-50	6.3	594.83	
CA-50	8.0	415.02	
CA-50	10.0	731.23	
CA-50	12.5	857.57	
CA-50	16.0	1.793.81	
TOTAL		4.392.46	

RESUMO TOTAL DE MATERIAIS		
FUNDAÇÕES - TOTAL		ÁREA DE FORMA
VOLUME DE CONCRETO		
ESTACAS E BLOCOS		
PILARES		
VIGAS E LAJES		

NOTAS GERAIS

- 1 - COTAS EM CM, NÍVEIS EM M, BITOLAS DAS ARM. EM MM
- 2 - CONCRETO MAGRO FIA 10MPa
- 3 - CONFERIR TODAS AS MEDIDAS NA OBRA EM FUNÇÃO DOS EIXOS DE REFERÊNCIA EXISTENTES.
- 4 - PARA A BOM EXECUÇÃO DA ESTRUTURA CONSULTE SEMPRE TODOS OS PROJETOS, VERIFICANDO AS MEDIDAS E INTERFERÊNCIAS NA OBRA.
- 5 - É DE RESPONSABILIDADE DOS EXECUTORES SEGUIR AS NORMAS VIGENTES PARA UMA EXECUÇÃO ADEQUADA, GARANTINDO O DEBÍLITO FUNCIONAMENTO E ESTABILIDADE DOS SISTEMAS PROJETADOS
- 6 - OS QUANTITATIVOS APRESENTADOS NO PROJETO SÃO APENAS INDICATIVOS, SENDO RESPONSABILIDADE DOS FORNECEDORES OU ORÇAMENTISTAS A SUA VERIFICAÇÃO
- 7 - PARA EXECUTAR FUNDAÇÕES QUE NÃO ESTEJAM PRESTES CONSULTAR O PROJETISTA
- 8 - TODOS OS BALDRAMES DEVERÃO SER IMPERMEABILIZADOS DE ACORDO COM O PROJETO E O MEMORIAL DESCRITIVO

NOTAS PARA ESTRUTURA DE CONCRETO ARMADO

- 1 - PARA REALIZAÇÃO DESTE PROJETO OS SEGUINTE ÍTEMS FORAM CONSIDERADOS E DEVEM SER RESPEITADOS:
- 2 - NORMAS DE REFERÊNCIA:
NBR 6118 - PROJETO DE ESTRUTURAS DE CONCRETO;
NBR 6122 - CÁLCULO PARA O CÁLCULO DE ESTRUTURAS DE EDIFICAÇÕES;
NBR 6122 - PROJETO E EXECUÇÃO DE FUNDAÇÕES;
NBR 6123 - FORÇAS EXCETO AS VENTOS EM EDIFICAÇÕES;
NBR 8953 - CONCRETO PARA FINS ESTRUTURAIS;
NBR 12065 - PREPARO, CONTROLE E RECEBIMENTO DO CONCRETO.

- 3 - CLASSE DE AGRESSIVIDADE AMBIENTAL:
DE ACORDO COM NBR 6118 - ITEM 9.2.2 DA ABNT NBR 6122:2022 - É NECESSÁRIA A REALIZAÇÃO DE ENSAIOS PARA A VERIFICAÇÃO DA CAPACIDADE DE CARGA E INTERFERÊNCIA DAS ESTACAS, QUANDO O NÚMERO DE ESTACAS DA EDIFICAÇÃO FOR SUPERIOR A 100 UNIDADES, PORTANTO NÃO É NECESSÁRIO REALIZAÇÃO DE ENSAIOS ALTERNATIVAMENTE, RECOMENDA-SE A REALIZAÇÃO 1 ENSAIO DINÂMICO COM ESTACAS TOMADAS DE MANEIRA ALEATORIA, E A ELABORAÇÃO DE UMA ANÁLISE ESTATÍSTICA PARA DETERMINAÇÃO DO FATOR DE SEGURANÇA CRÍTICO OFERTO NA OBRA, E PROBABILIDADE DE RUINA, NOS MOLDES, RECOMENDAÇÕES E PREMISSAS DO EUROCODE.
- 4 - RELAÇÃO AGUA/CEMENTO EM MASSA (a/c)
DE ACORDO COM NBR 6118 - ITEM 7.4.2 - TABELA 7.1
a/c = 0,55
- 5 - SLUMP 80mm +/- 20mm
- 6 - UTILIZAR PREFERENCIALMENTE AGREGADOS BRITA 1 E BRITA 2
PARA CAMA DE LAJES - UTILIZAR APENAS BRITA 1
- 7 - CLASSE DO CONCRETO
DE ACORDO COM NBR 6118 - ITEM 7.4.2 - TABELA 7.1
BLOCOS = C30 - Fck > = 30 MPa
- 9 - COBERTURA DAS ARMADURAS:
BLOCO E VIGA DE FUNDAÇÃO = 4,0cm;
PILARES E VIGAS SUPERESTRUTURA = 3cm;
LAJES = 2,5 cm
- 10 - LIMITES PARA FISSURAS E PROTEÇÃO DAS ARMADURAS:
DE ACORDO COM NBR 6118 - ITEM 13.4.2 - TABELA 13.3
ELS = 0 - Nk = 0,3 mm
- 11 - CATEGORIA DO AÇO
CA - 50, CA - 60
FY = 500 MPa, 600 MPa.
- 12 - DESEMPENHO DOS DIÂMETROS DOS PINOS DE DOBRAMENTO ESPECIFICADOS NA NBR 6118-TAB. 9.1
- 13 - AS BARRAS DE ARMADURAS ESTÃO DESENHADAS EM SEUS TRECHOS RETOS, SEM DESCONTOS DEVOU A DOBRAMENTOS, O CORTE E DOBRA DAS ARMADURAS E DE RESPONSABILIDADE DO EXECUTOR
- 14 - ORÇAMENTO O USO DE ESPALHADORES PLÁSTICOS OU DE CONCRETO PARA GARANTIR OS COBERTAMENTOS
- 15 - UTILIZAR PREFERENCIALMENTE CIMENTO CP4, POR RAZÕES AMBIENTAIS
- 16 - O CONCRETO DEVE SER LANÇADO DE UMA ALTURA MÁXIMA DE 2m, ACOTADO-SE TUBO TREMANHA
- 17 - NÃO VIBRAR EXCESSIVAMENTE O CONCRETO, DE MODO A EVITAR A SEGREGAÇÃO DOS AGREGADOS
- 18 - EVITAR APOIAR O VIBRADOR NAS ARMADURAS

19 - ESTACA NAZ:
ESTACA NAZ: CONCRETO USANDO BOMBAFEI FCK 30MPa
CONSULTE MEMORIAL DE CIMENTO KROCKING
FATOR AGUA/CEMENTO EM MASSA = 0,40
DE ACORDO COM NBR 6118 - ITEM 7.4.2 - TABELA 7.1
SLUMP = 250mm (+/- 30mm)
UTILIZAR PREFERENCIALMENTE AGREGADOS: AREIA, BRITA D.

ENSAIOS - VERIFICAÇÃO DE CAPACIDADE RESISTENTE
EM CONFORMIDADE COM O ITEM 9.2.2 DA ABNT NBR 6122:2022, É NECESSÁRIA A REALIZAÇÃO DE ENSAIOS PARA A VERIFICAÇÃO DA CAPACIDADE DE CARGA E INTERFERÊNCIA DAS ESTACAS, QUANDO O NÚMERO DE ESTACAS DA EDIFICAÇÃO FOR SUPERIOR A 100 UNIDADES, PORTANTO NÃO É NECESSÁRIO REALIZAÇÃO DE ENSAIOS ALTERNATIVAMENTE, RECOMENDA-SE A REALIZAÇÃO 1 ENSAIO DINÂMICO COM ESTACAS TOMADAS DE MANEIRA ALEATORIA, E A ELABORAÇÃO DE UMA ANÁLISE ESTATÍSTICA PARA DETERMINAÇÃO DO FATOR DE SEGURANÇA CRÍTICO OFERTO NA OBRA, E PROBABILIDADE DE RUINA, NOS MOLDES, RECOMENDAÇÕES E PREMISSAS DO EUROCODE.

Documento original assinado eletronicamente, conforme MP 2200-2/2001, art. 10, § 2º, por:

MOISÉS BRITO SOBRINHO
COORDENADOR DE FISCALIZAÇÃO E OBRAS - CONTROLTEC
GERFE - SEDU - GOVES
assinado em 18/07/2024 16:09:58 -03:00

GUSTAVO ALMEIDA DE OLIVEIRA CHAVES
ENGENHEIRO COODENADOR GERAL - CONTROLTEC
GERFE - SEDU - GOVES
assinado em 19/07/2024 09:12:09 -03:00

WILSON RODRIGUES GONÇALVES
COORDENADOR DE PROJETOS - CONTROLTEC
GERFE - SEDU - GOVES
assinado em 18/07/2024 16:37:48 -03:00

MARCELO AMORIM GONCALVES
GERENTE QCE-03
GERFE - SEDU - GOVES
assinado em 18/07/2024 13:16:37 -03:00

ANDRE MELOTTI ROCHA
SUBSECRETARIO ESTADO
SESE - SEDU - GOVES
assinado em 18/07/2024 13:31:44 -03:00



INFORMAÇÕES DO DOCUMENTO

Documento capturado em 19/07/2024 09:18:19 (HORÁRIO DE BRASÍLIA - UTC-3)
por ANDRÉIA SEGLIA (TEC DE EDIFICACOES - CONTROLTEC - GERFE - SEDU - GOVES)
Valor Legal: ORIGINAL | Natureza: DOCUMENTO NATO-DIGITAL

A disponibilidade do documento pode ser conferida pelo link: <https://e-docs.es.gov.br/d/2024-TB7059>