





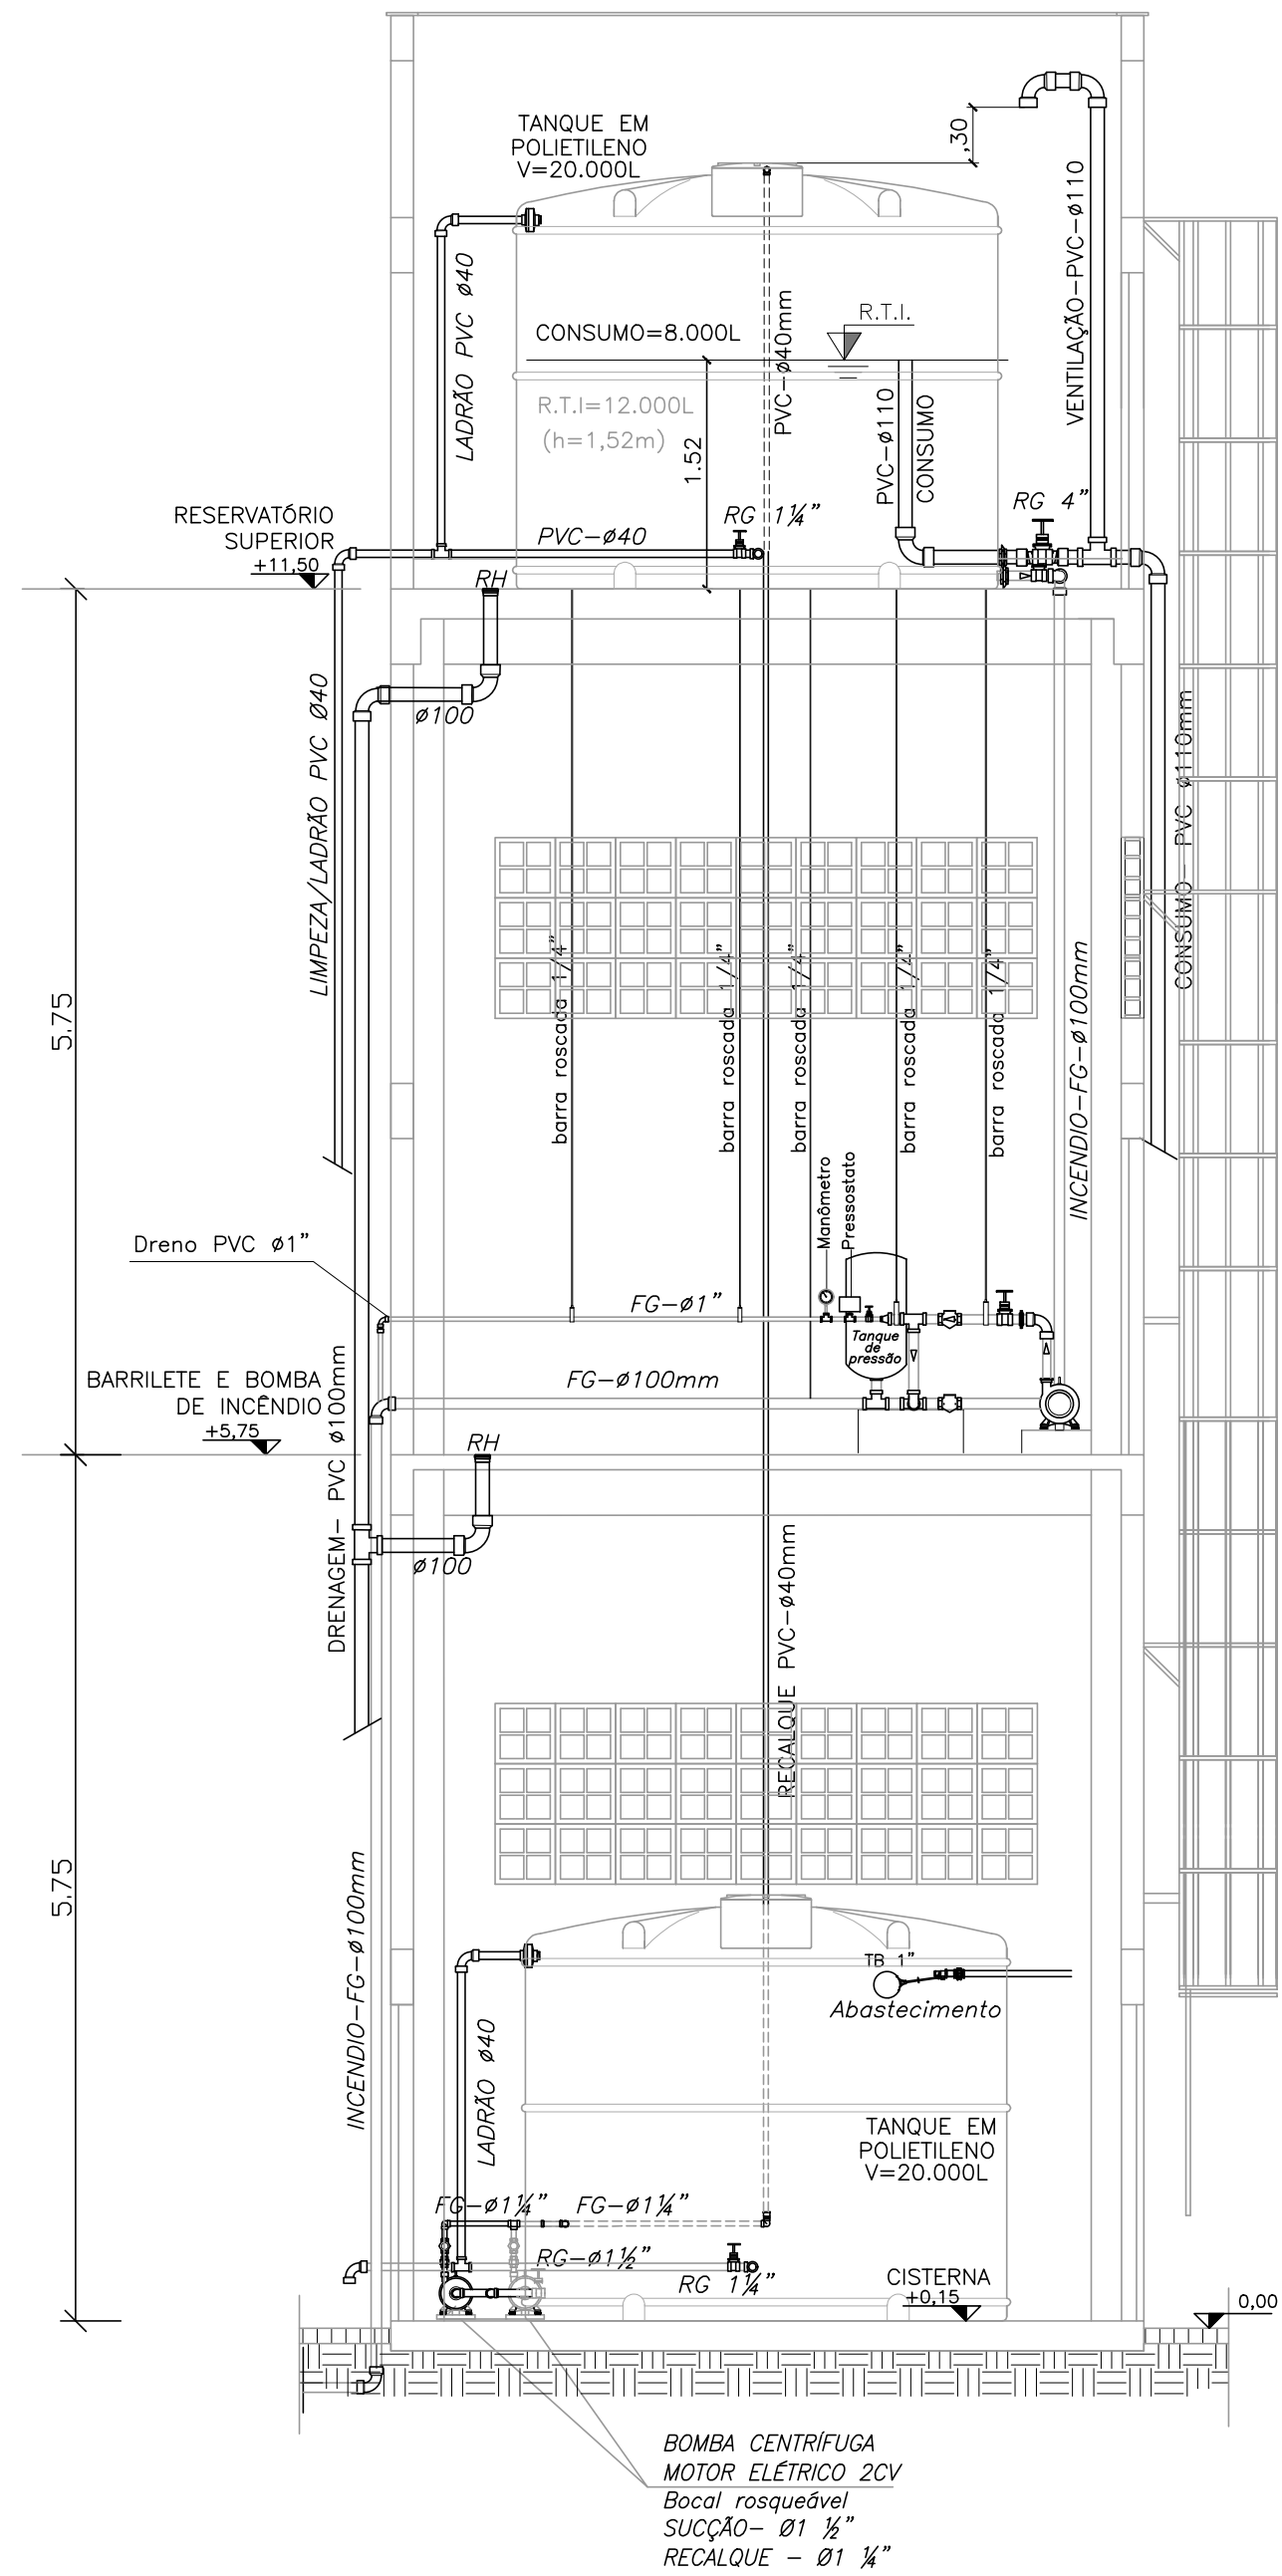


CORTE AB - ESC. 1/50


+5,75

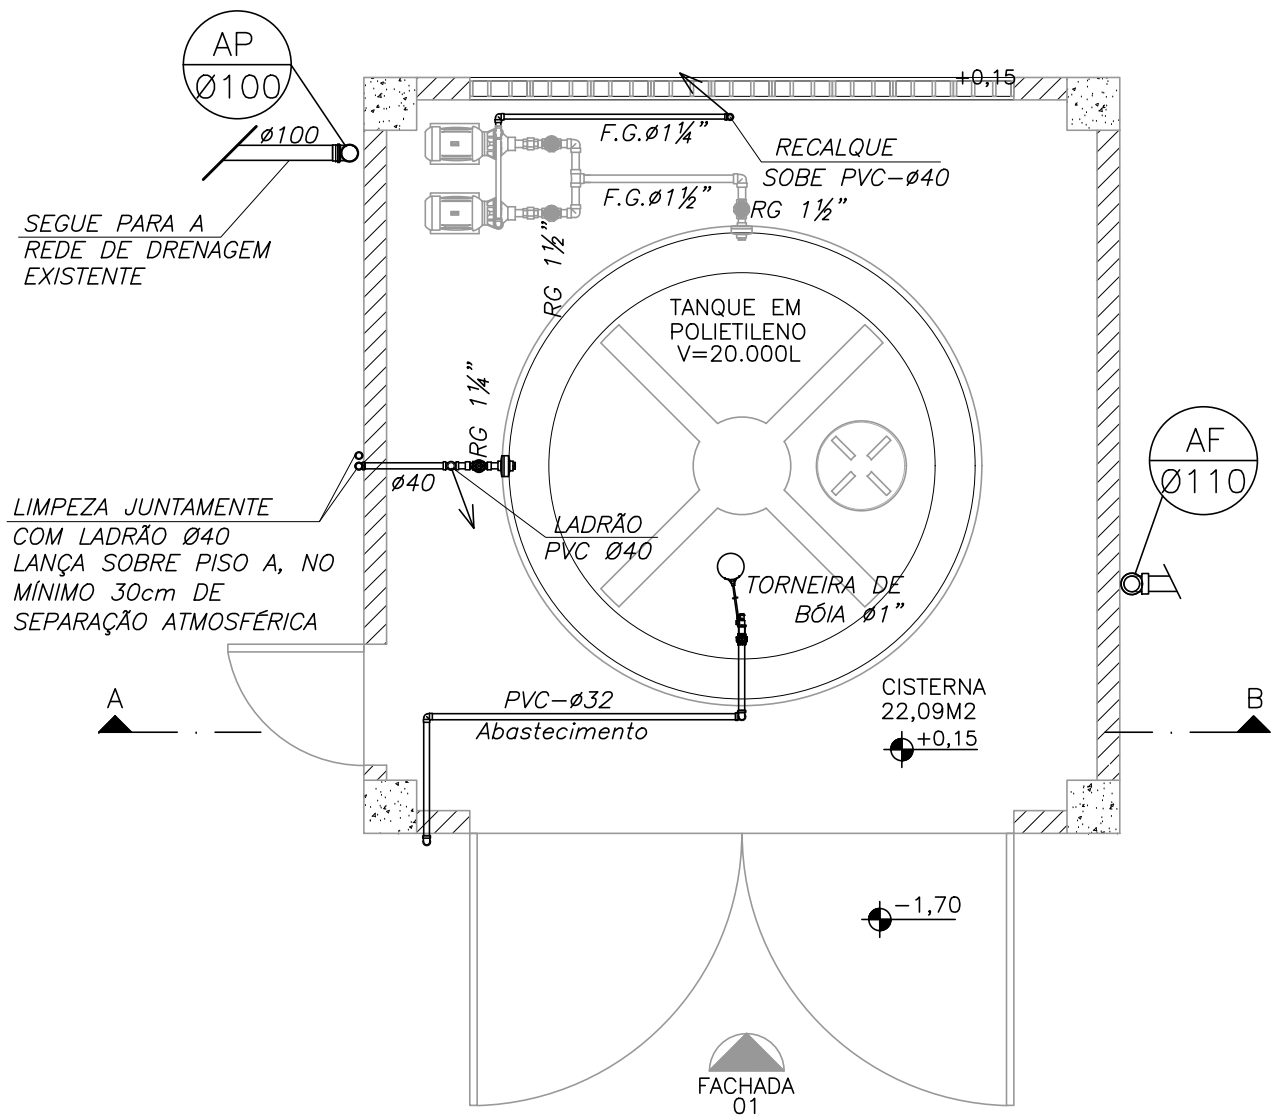


PLANTA BAIXA NÍVEL TÉRREO
CISTERNA - esc.1/50

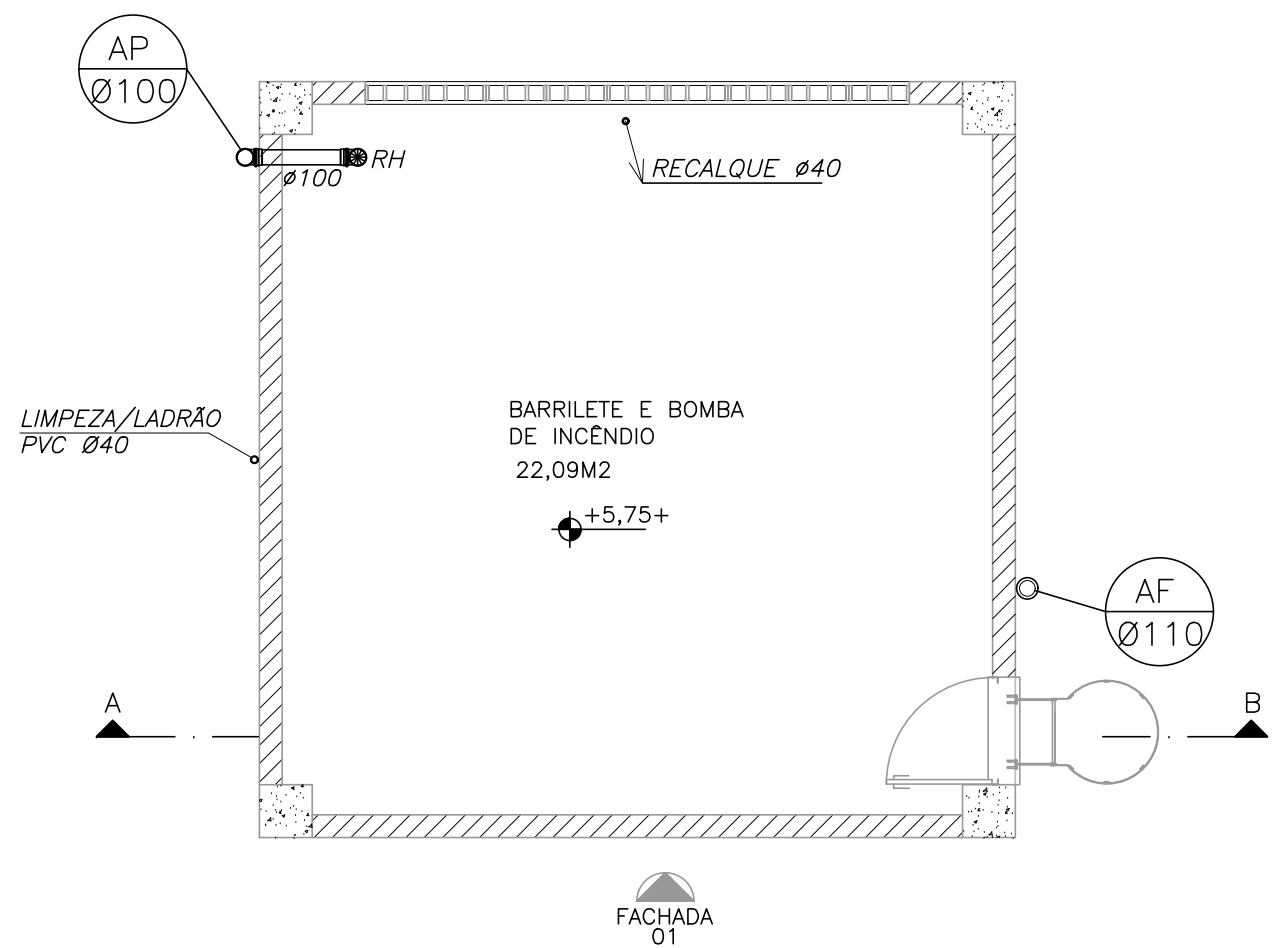


PLANTA BAIXA NÍVEL INTERMEDIÁRIO
BARRILETE E BOMBA DE INCENDIO - esc.1/50

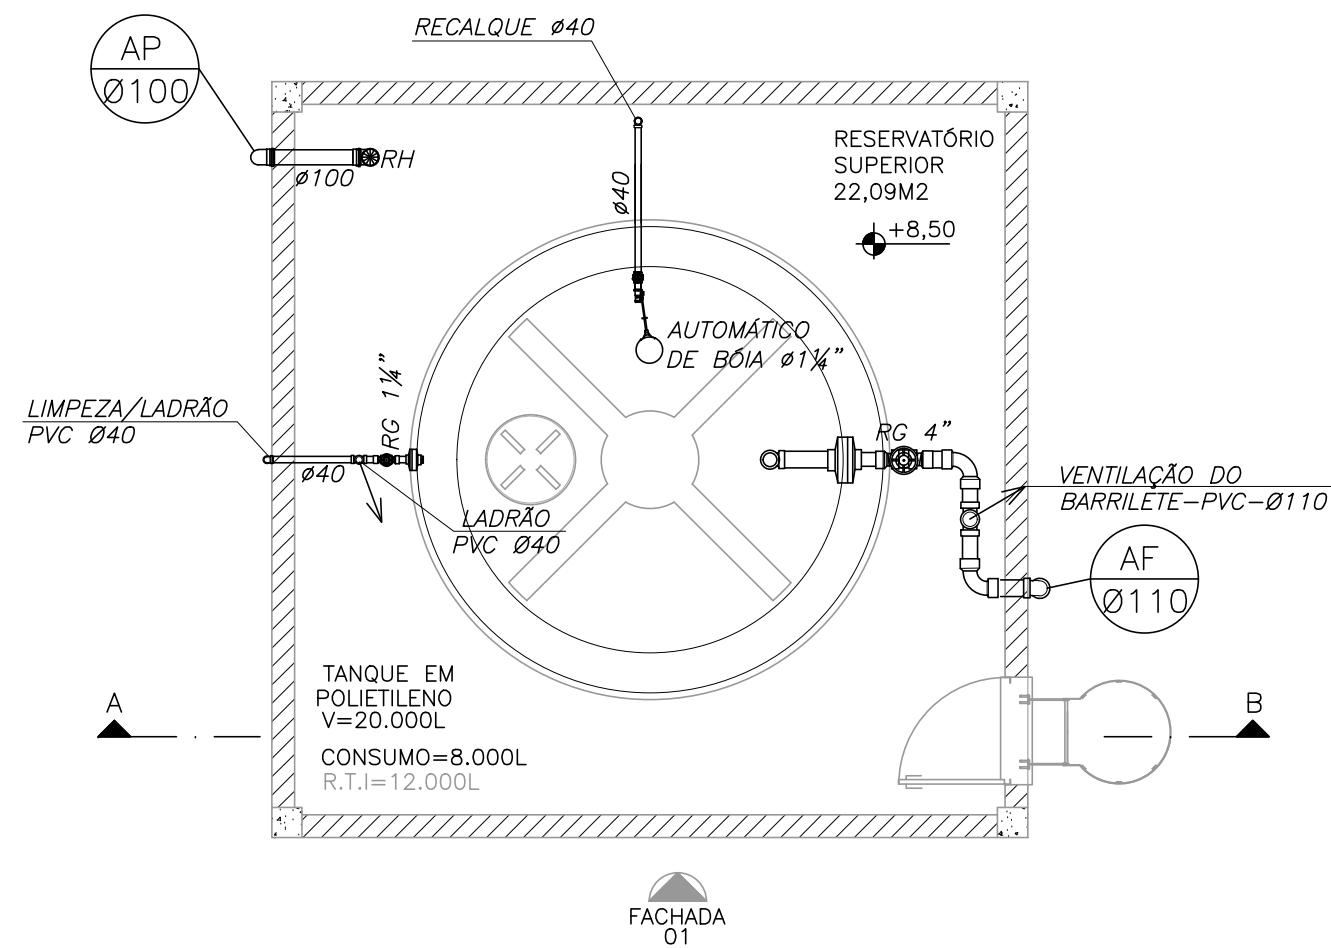

PLANTA BAIXA NÍVEL SUPERIOR
RESERVATÓRIO SUPERIOR - esc.1/50

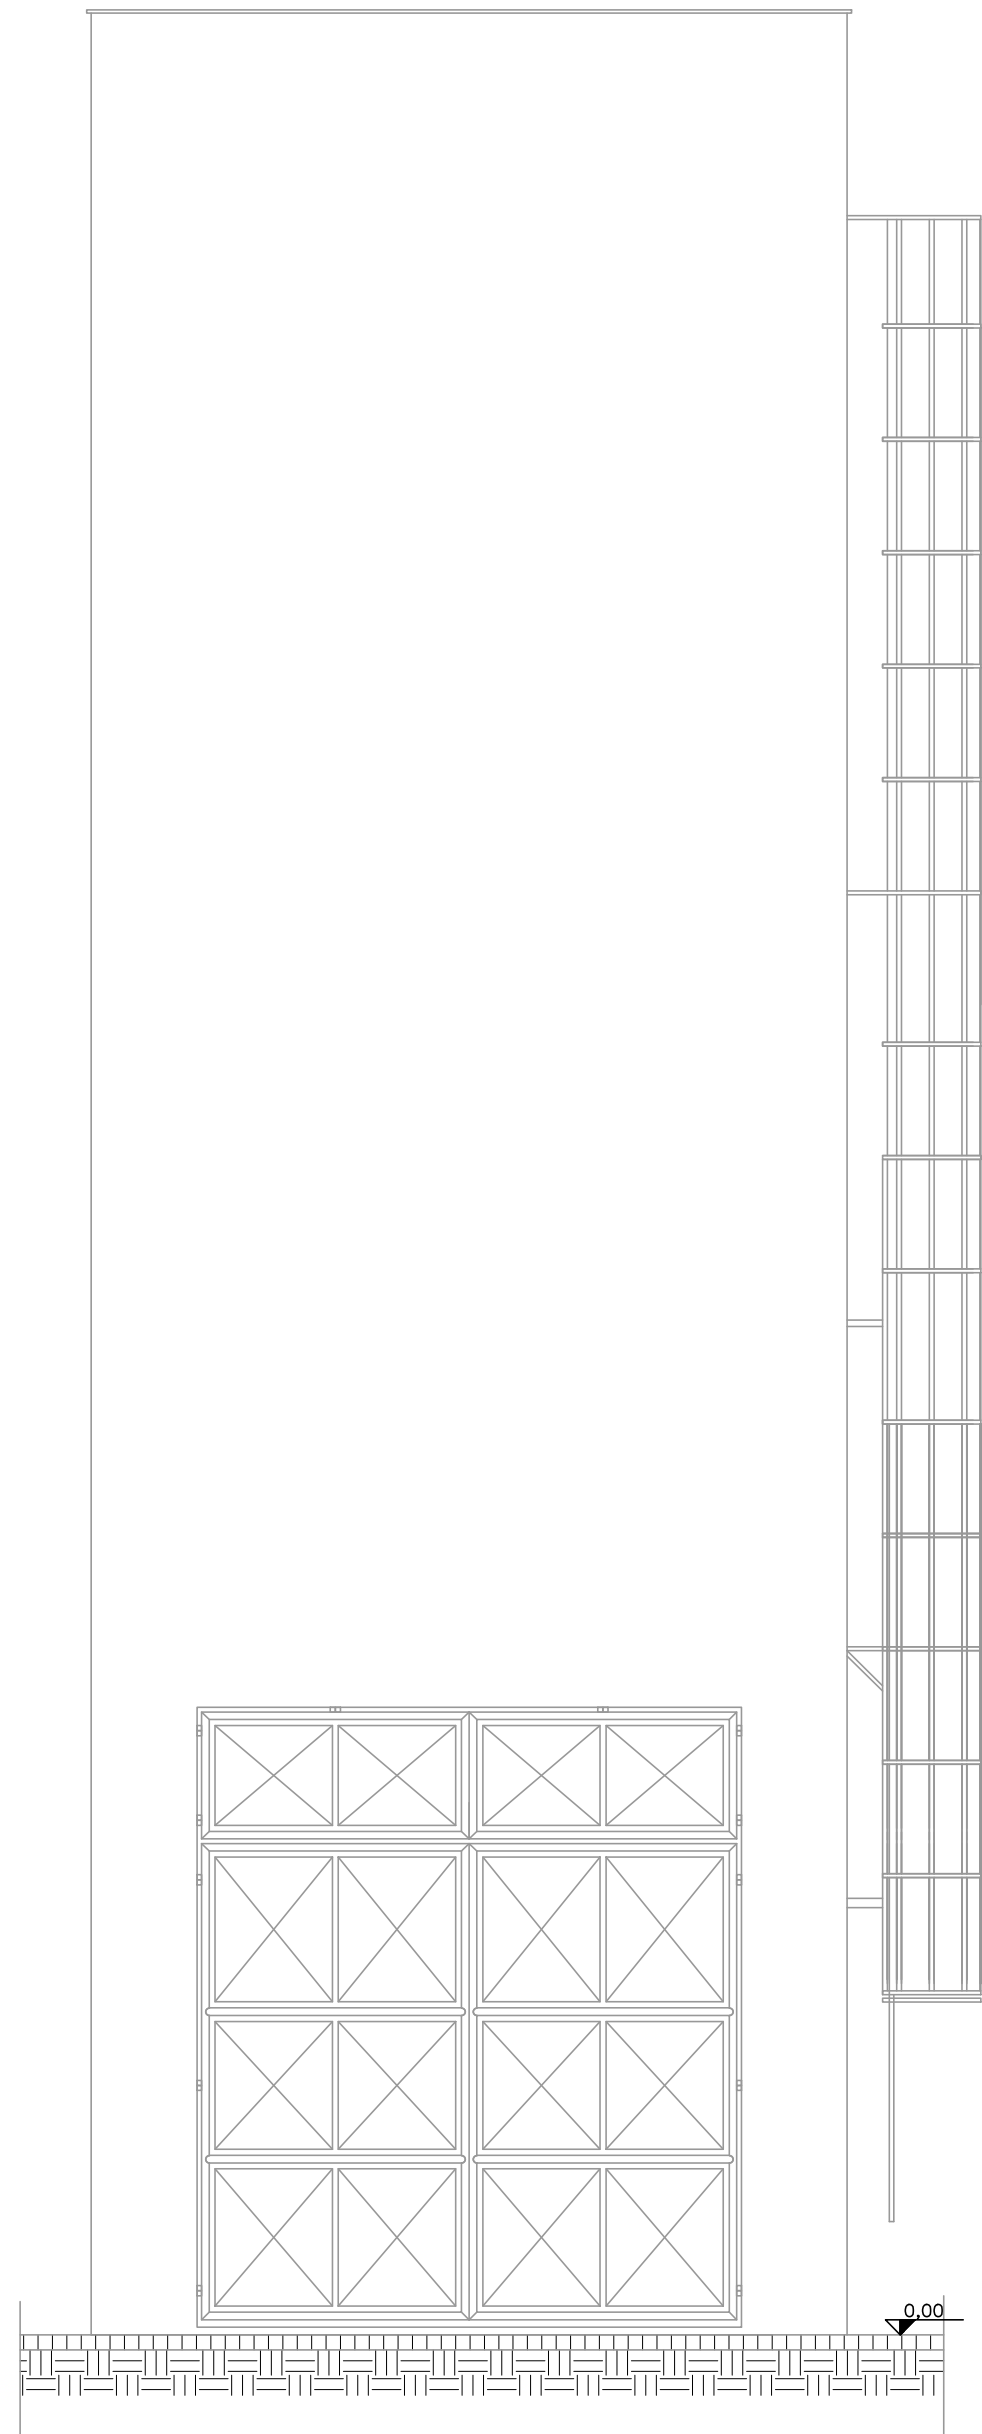

FACHADA 01 - ESC. 1/50

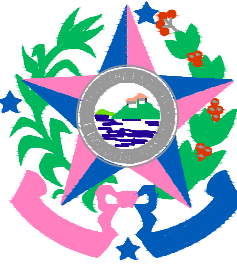05			
04			
03			
02			
01			
N°.	DESCRIÇÃO	RESP.	DATA
R E V I S Ã O			
	GOVERNO DO ESTADO DO ESPÍRITO SANTO	CONSORCIO CONTROLTEC SETEC	
	SECRETARIA DE ESTADO DA EDUCAÇÃO - SEDU		
SEDU	GERÊNCIA DE REDE FÍSICA ESCOLAR		
TÍTULO: CONSTRUÇÃO CASTELO D'ÁGUA EEEFM RUBENS RANGEL			
ENDEREÇO: R. Dom Pedro II, 128 – Esplanada, Colatina – ES, 29702–715			
PRONCHA: CASTELO D'ÁGUA		PROJETO: HIDROSSANITÁRIO	
SUBSECRETÁRIO ESTADUAL: _____ ANDRÉ MELOTTI ROCHA			
GERENTE DA GERFE: _____ MARCELO AMORIM GONÇALVES		ESCALA: INDICADA	UNIDADE: METRO
COORDENADOR GERAL: _____ GUSTAVO ALMEIDA DE OLIVEIRA CHAVES		CREA–BR: 11509/D	VISTO: _____
AUTOR PROJETO: _____ KLEYSIANA DE ASSIS ESPERIDON VILLELA PEDRAS		CREA–ES: 09548–D	VISTO: _____
CO–AUTOR PROJETO: _____		CAU–ES: _____	VISTO: _____
RESPONSÁVEL TÉCNICO: _____		CREA: _____	VISTO: _____
ARQUIVO: COL08–P04–HS–E–R0–01.dwg		DESENHO: ANA CRISTINA	VISTO: _____
REFERÊNCIA: CASTELO D'ÁGUA DETALHAMENTO		FOLHA: 02 02	
FORMATO: A1	OBSERVAÇÕES:	DATA: ABRIL/2024	VISTO: _____ REVISÃO: R0

Documento original assinado eletronicamente, conforme MP 2200-2/2001, art. 10, § 2º, por:

KLEYSIANA DE ASSIS ESPERIDON VILLELA PEDRAS

CIDADÃO

assinado em 19/07/2024 08:57:41 -03:00

GUSTAVO ALMEIDA DE OLIVEIRA CHAVES

ENGENHEIRO COODENADOR GERAL - CONTROLTEC

GERFE - SEDU - GOVES

assinado em 19/07/2024 09:12:11 -03:00

WILSON RODRIGUES GONÇALVES
COORDENADOR DE PROJETOS - CONTROLTEC

GERFE - SEDU - GOVES

assinado em 18/07/2024 16:37:49 -03:00

MARCELO AMORIM GONCALVES

GERENTE QCE-03

GERFE - SEDU - GOVES

assinado em 18/07/2024 13:19:48 -03:00

ANDRE MELOTTI ROCHA

SUBSECRETARIO ESTADO

SESE - SEDU - GOVES

assinado em 18/07/2024 13:30:34 -03:00



INFORMAÇÕES DO DOCUMENTO

Documento capturado em 19/07/2024 09:20:54 (HORÁRIO DE BRASÍLIA - UTC-3)
por ANDRÉIA SEGLIA (TEC DE EDIFICACOES - CONTROLTEC - GERFE - SEDU - GOVES)
Valor Legal: ORIGINAL | Natureza: DOCUMENTO NATO-DIGITAL

A disponibilidade do documento pode ser conferida pelo link: <https://e-docs.es.gov.br/d/2024-QM49RN>