

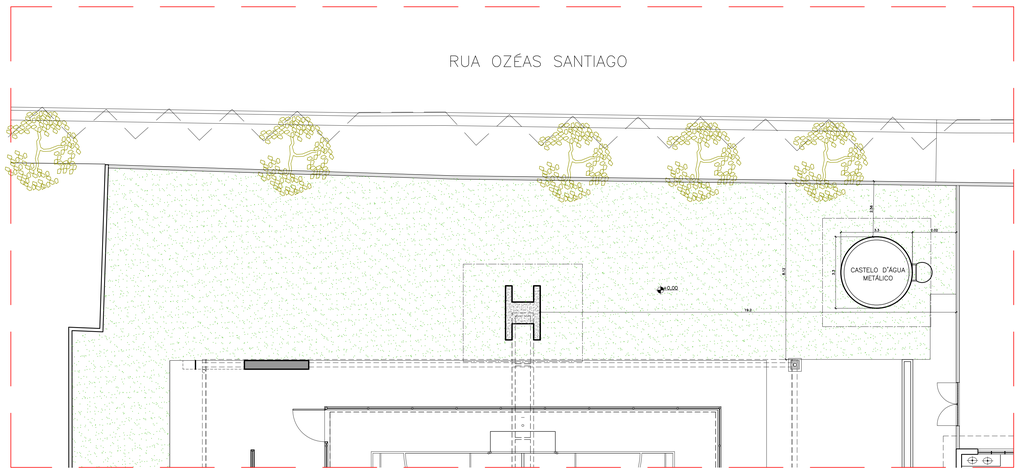




PLANTA DE IMPLANTAÇÃO – EXISTENTE
ESC.:1/100

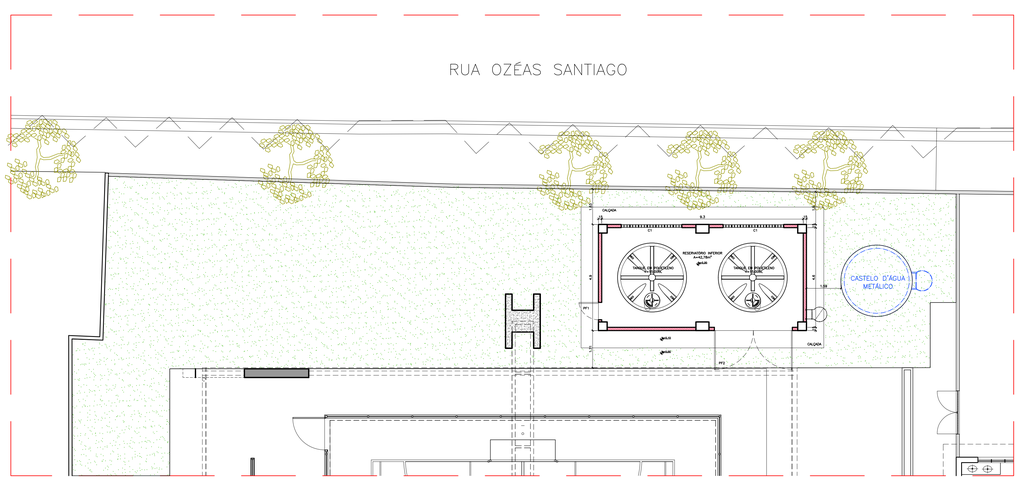



PLANTA DE IMPLANTAÇÃO – DEMOLIR/CONSTRUIR
ESC.:1/100

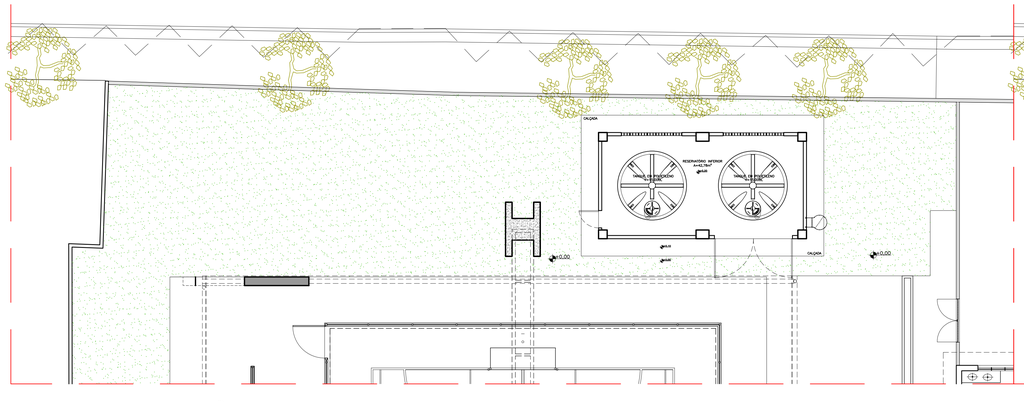


PLANTA DE IMPLANTAÇÃO – PROPOSTA
ESC.:1/100

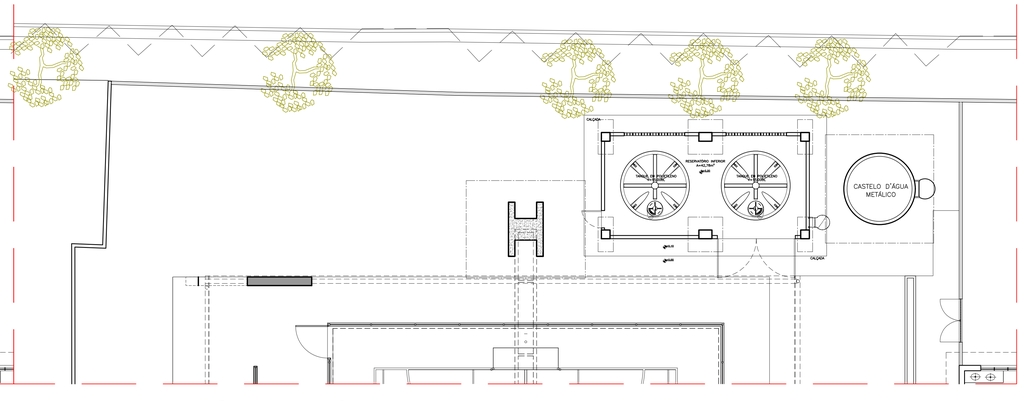


PLANTA DE IMPLANTAÇÃO – FUNDAÇÕES
ESC.:1/100

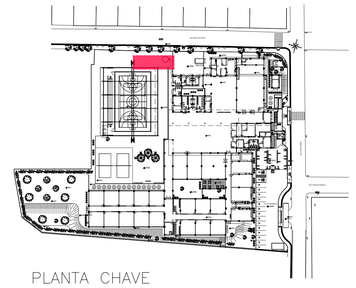


PLANTA CHAVE
SEM ESCALA

| Nº. | DESCRIÇÃO | RESP. | DATA |
|---|---|---|---|
| 05 | | | |
| 04 | | | |
| 03 | | | |
| 02 | | | |
| 01 | | | |

REVISÃO

SEDU

GOVERNO DO ESTADO DO ESPÍRITO SANTO
SECRETARIA DE ESTADO DA EDUCAÇÃO – SEDU
GERÊNCIA DE REDE FÍSICA ESCOLAR

MAIA MELO ENGENHARIA

TÍTULO: REFORMA DA EEEM DR. SILVA MELLO E RECONSTRUÇÃO DO CASTELO D'ÁGUA

ENDEREÇO: RUA LAURO SIMÕES, 366, ITAPEBUSSU, GUARAPARI/ES

PRANCHA: ARQUITETURA

PROJETO: ARQUITETÔNICO

SUBSECRETÁRIO ESTADUAL: VINICIUS JOSÉ SIMÕES

GERENTE DA GERFE: MARCELO AMORIM GONÇALVES

ESCALA: INDICADA

UNIDADE: METRO

COORDENADOR GERAL: ARIOVALDO LUSTOSA RORIZ JÚNIOR

CREA-ITE: 020310/D

VISTO:

AUTOR PROJETO: WILSON RODRIGUES GONÇALVES

CAU-ES: A24721-9

VISTO:

CO-AUTOR PROJETO:

CAU-ES:

VISTO:

RESPONSÁVEL TÉCNICO:

CREA:

VISTO:

ARQUIVO: GUA06-P03-AQ-E-R0-01.dwg

DESENHO: FERNANDA

VISTO:

REFERÊNCIA:

PLANTA DE IMPLANTAÇÃO – EXISTENTE, DEMOLIR/CONSTRUIR E PROPOSTA

FOLHA: 01 / 04

FORMATO: A0


OBSERVAÇÕES:

DATA: OUTUBRO/2025

VISTO:

REVISÃO: R0


2025-MAPLSCD - E-DOCS - DOCUMENTO ORIGINAL - 03/11/2025 11:41 - PÁGINA 1 / 5

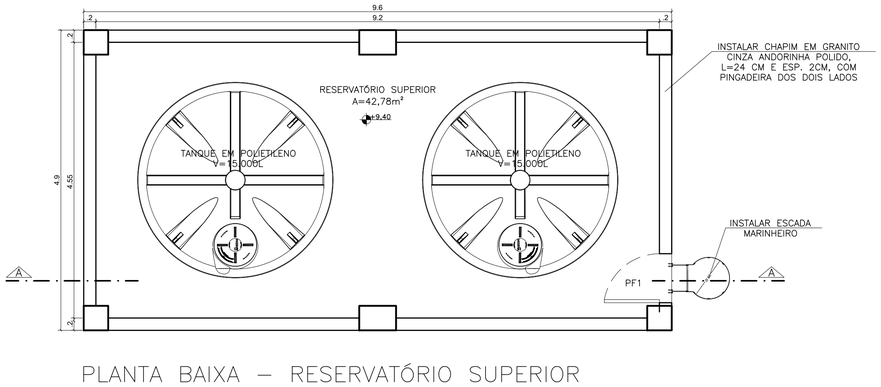



PLANTA BAIXA – RESERVATÓRIO SUPERIOR
ESC 1/50




PLANTA BAIXA – CASA BOMBAS
ESC 1/50

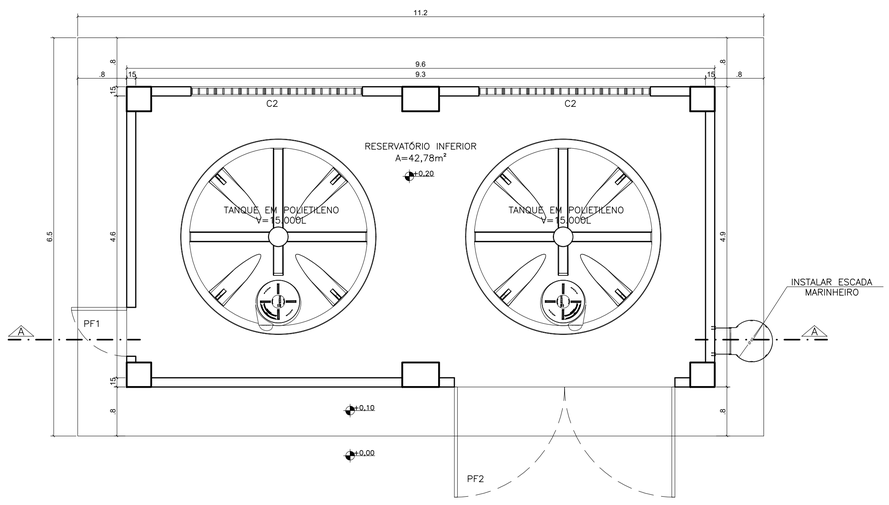



PLANTA BAIXA – RESERVATÓRIO INFERIOR
ESC 1/50

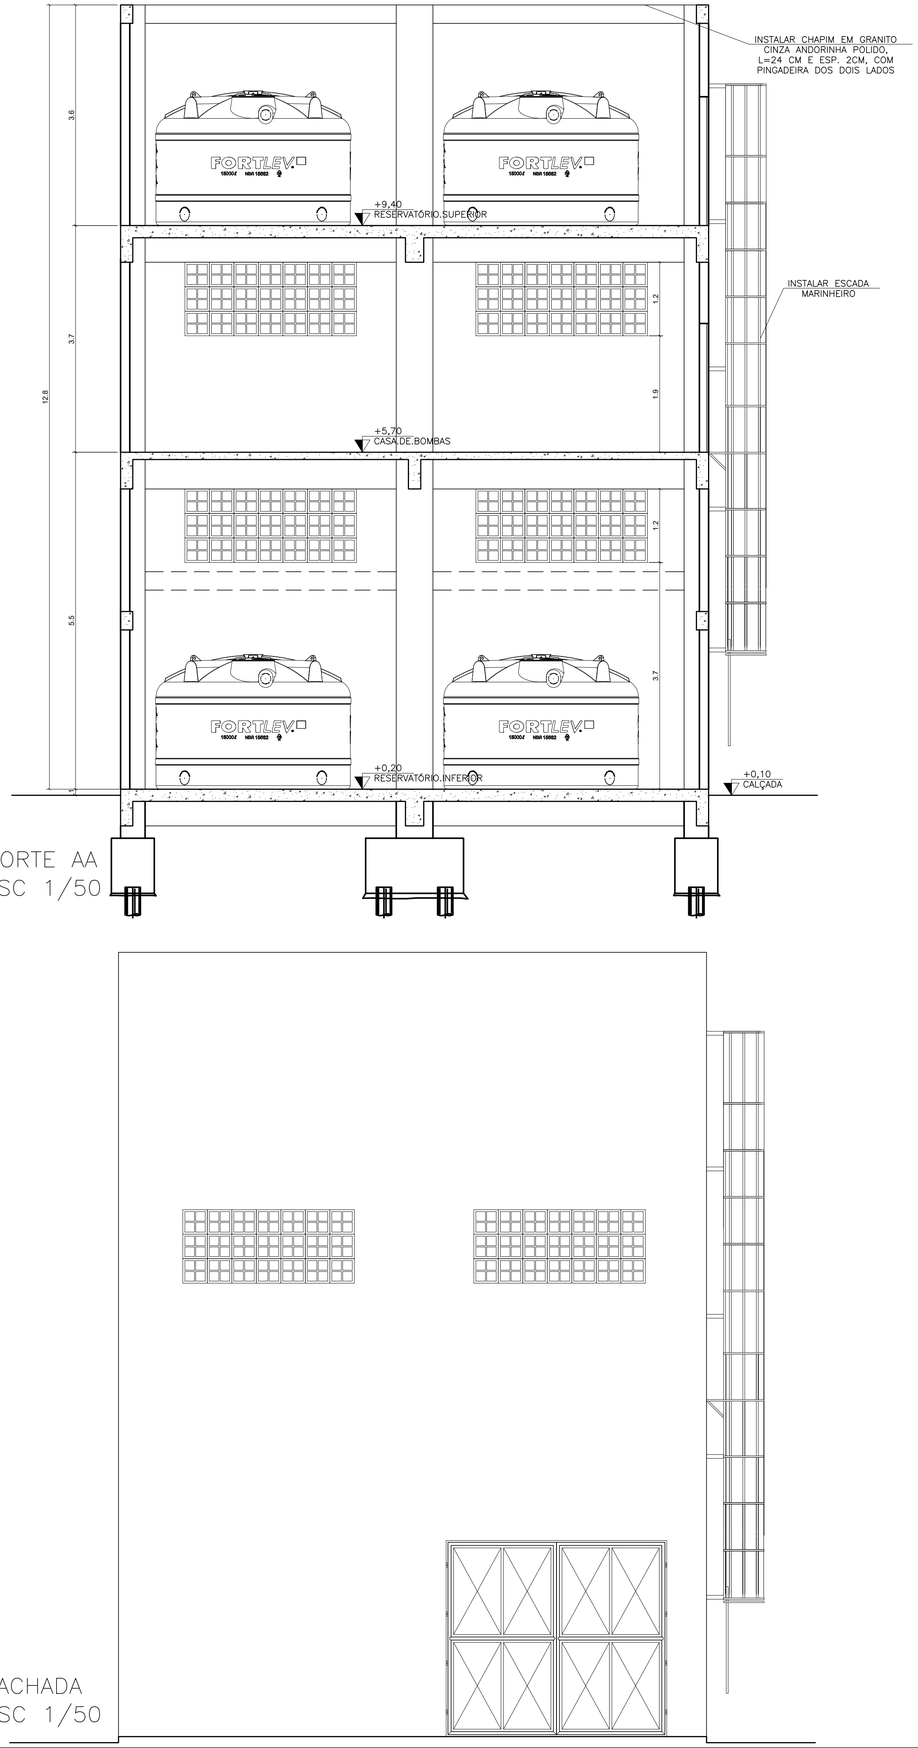


CORTE AA
ESC 1/50



FACHADA
ESC 1/50

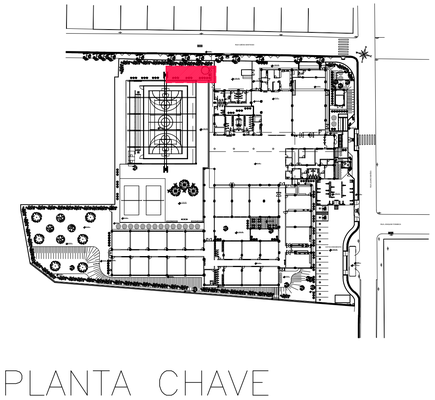

PLANTA CHAVE
SEM ESCALA

QUADRO DE ESQUADRIAS – PROPOSTA

PORTÃO DE FERRO

| NOME | LARG. x ALT./PEITORIL | MATERIAL | MODELO |
|---|---|---|---|
| PF1 | 0.80 x 2.10 | PORTÃO DE ABRIR CHAPA DE AÇO GALVANIZADO +PINTURA DE FUNDO ANTICORROSIVA+PINT. ESMALTE SINTÉTICO COR BRANCO BRILHANTE | 1 FOLHA DE ABRIR |
| PF2 | 3.60 X 3.20 | PORTÃO DE ABRIR CHAPA DE AÇO GALVANIZADO +PINTURA DE FUNDO ANTICORROSIVA+PINT. ESMALTE SINTÉTICO COR BRANCO BRILHANTE | 2 FOLHAS DE ABRIR |

COBOGÓ

| NOME | LARG. x ALT./PEITORIL | MATERIAL | MODELO |
|---|---|---|---|
| C1 | 2.80 x 1.20 / 1.90 | CONCRETO | VENEZIANA |
| C1 | 2.80 x 1.20 / 3.70 | CONCRETO | VENEZIANA |

ESPECIFICAÇÕES TÉCNICAS

TETO

PINTURA PVA COR BRANCO NEVE SOB SELADOR, A 2 DEMÃOS

PAREDE INTERNA

PINTURA ACRÍLICA A 3 DEMÃOS, COR BRANCO NEVE (REF. CORAL) OU EQUIVALENTE, SOBRE REBOCO E SELADOR

PISO

PISO DE CIMENTADO ACABAMENTO CAMURÇADO COM PINTURA ACRÍLICA

FACHADA

PINTURA ACRÍLICA FOSCA COR ESQUI NA NEVE (REF. SUVINIL) OU EQUIVALENTE A 3 DEMÃOS C/ SELADOR, SOBRE REBOCO E TEXTURA FINA

| Nº. | DESCRIÇÃO | RESP. | DATA |
|---|---|---|---|
| 05 | | | |
| 04 | | | |
| 03 | | | |
| 02 | | | |
| 01 | | | |

REVISÃO

GOVERNO DO ESTADO
DO ESPÍRITO SANTO

SECRETARIA DE ESTADO DA EDUCAÇÃO – SEDU

SEDU

GERÊNCIA DE REDE FÍSICA ESCOLAR

MAIA MELO ENGENHARIA

TÍTULO: REFORMA DA EEEM DR. SILVA MELLO E RECONSTRUÇÃO DO CASTELO D'ÁGUA

ENDEREÇO: RUA LAURO SIMÕES, 366, ITAPEBUSSU, GUARAPARI/ES

PRANCHA: ARQUITETURA

PROJETO: ARQUITETÔNICO

SUBSECRETÁRIO ESTADUAL: VINICIUS JOSÉ SIMÕES

GERENTE DA GERFE: MARCELO AMORIM GONÇALVES

ESCALA: INDICADA

UNIDADE: METRO

COORDENADOR GERAL: ARIOVALDO LUSTOSA RORIZ JÚNIOR

CREA–PE: 020310/D

VISTO:

AUTOR PROJETO: WILSON RODRIGUES GONÇALVES

CAU–ES: A24721–9

VISTO:

CO–AUTOR PROJETO:

CAU–ES:

VISTO:

RESPONSÁVEL TÉCNICO:

CREA:

VISTO:

ARQUIVO: GUA06–P03–AQ–E–R0–01.dwg

DESENHO: FERNANDA

VISTO:

REFERÊNCIA: CASTELO D'ÁGUA:
PLANTA BAIXA – RESERVATÓRIO INFERIOR, CASA DE BOMBAS, RESERVATÓRIO SUPERIOR
CORTE AA

FOLHA: 02/04

FORMATO: A1


OBSERVAÇÕES:

DATA: OUTUBRO/2025


VISTO:

REVISÃO: R0


GDOCS: DOCUMENTO ORIGINAL 03/11/2025 11:41 PÁGINA 2 / 5
HASH: 07d1e2d5ea133f9d97afbd8177d5f8613d4e6b0bc0f6d4e4f7ba Assinado com 1 validade jurídica em https://validar.iti.gov.br/index.html acesso disponível em https://validar.iti.gov.br/index.html

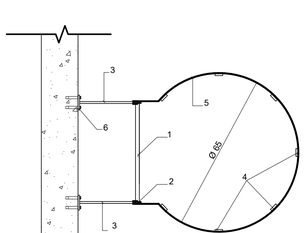



PLANTA BAIXA ESCADA
MARINHEIRO
ESC.:1/25

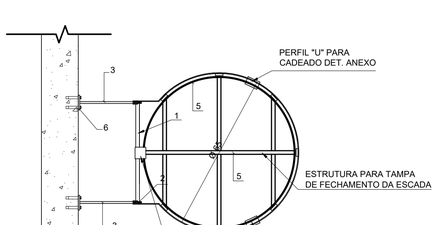


PLANTA BAIXA TAMPA
ESC.:1/25

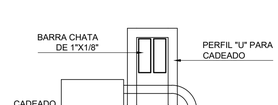



DETALHE CADEADO TAMPA
ESC.:1/25

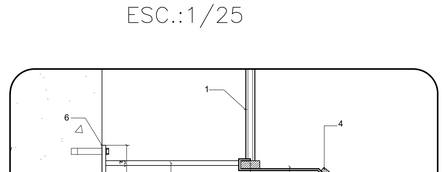



DETALHE 1
ESC.:1/25

| PERFIS DE FERRO |
|---|
| 1 - BARRA MACIÇA Ø 5/8" |
| 2 - BARRA CHATA DE 1 1/4" x 1/2" |
| |
| 4 - BARRA CHATA DE 1 1/4" x 1/4" |
| 5 - BARRA CHATA DE 1" x 1/8" |
| 6 - BARRA CHATA DE 2 1/2" x 1/4" |

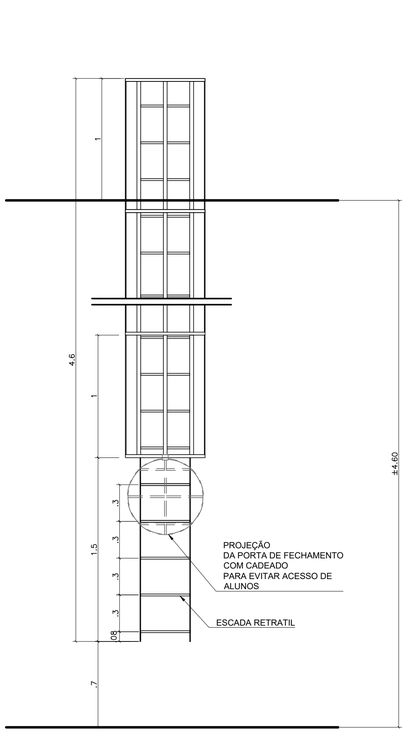


VISTA FRONTAL
ESC.:1/25

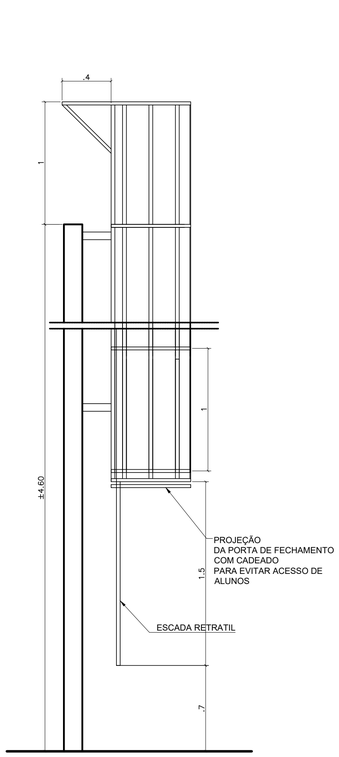


FILA LATERAL
ESC.:1/25

| Nº. | DESCRIÇÃO | RESP. | DATA |
|---|---|---|---|
| 05 | | | |
| 04 | | | |
| 03 | | | |
| 02 | | | |
| 01 | | | |

REVISÃO

SEDU

GOVERNO DO ESTADO
DO ESPÍRITO SANTO

SECRETARIA DE ESTADO DA EDUCAÇÃO – SEDU

GERÊNCIA DE REDE FÍSICA ESCOLAR

MAIA MELO ENGENHARIA

TÍTULO: REFORMA DA EEEM DR. SILVA MELLO E RECONSTRUÇÃO DO CASTELO D'ÁGUA

ENDEREÇO: RUA LAURO SIMÕES, 366, ITAPEBUSSU, GUARAPARI/ES

PRANCHA: ARQUITETURA

PROJETO: ARQUITETÔNICO

SUBSECRETÁRIO ESTADUAL: VINICIUS JOSÉ SIMÕES

GERENTE DA GERFE: MARCELO AMORIM GONÇALVES

COORDENADOR GERAL: ARIOVALDO LUSTOSA RORIZ JÚNIOR

AUTOR PROJETO: WILSON RODRIGUES GONÇALVES

CO-AUTOR PROJETO:

RESPONSÁVEL TÉCNICO:

ARQUIVO: GUA06-P03-AQ-E-R0-01.dwg


| ESCALA: | UNIDADE: |
|---|---|
| INDICADA | METRO |
| CREA-PE: 020310/D | VISTO: |
| CAU-ES: A24721-9 | VISTO: |
| CAU-ES: | VISTO: |
| CREA: | VISTO: |
| DESENHO: FERNANDA | VISTO: |

REFERÊNCIA: DETALHE ESCADA MARINHEIRO


FOLHA: 03/04

| FORMATO: | OBSERVAÇÕES: | DATA: | VISTO: | REVISÃO: |
|---|---|---|---|---|
| A1 | | OUTUBRO/2025 | | R0 |


ESL 03/11/2025 11:41 PÁGINA 3 / 5
HASH: 027f4c3d50c4e33f6587df7ad94877d5f8d134f4d4b0c0fd08a4df7ba. Documento digital disponível em https://bucdes.es.gov.br/Portal/verificarAssinaturaPTNP.V122-EQLA-KKKY. Juntado em 13/10/2025 19:31:09 - 0025-MEL500 - IB-DOCS - DOCUMENTO ORIGINAL - 03/11/2025

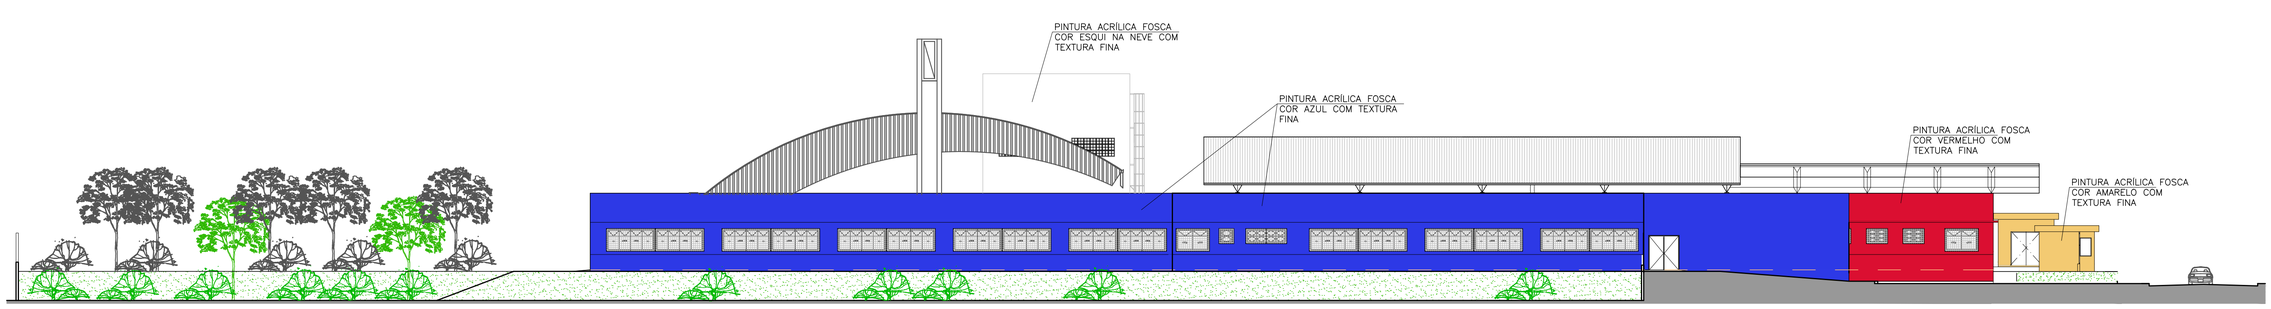



ELEVAÇÃO 1
ESC.: 1/200

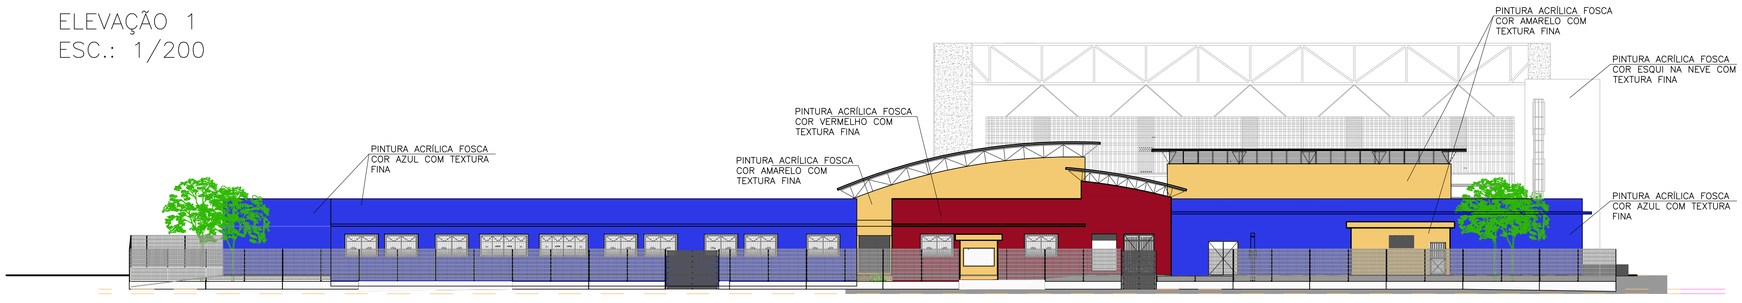


ELEVAÇÃO 2
ESC.: 1/200

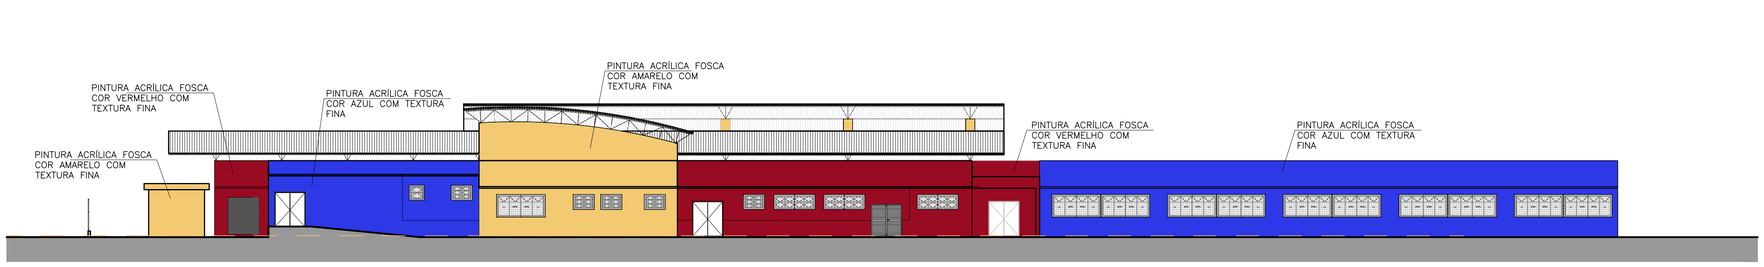



ELEVAÇÃO 3
ESC.: 1/200

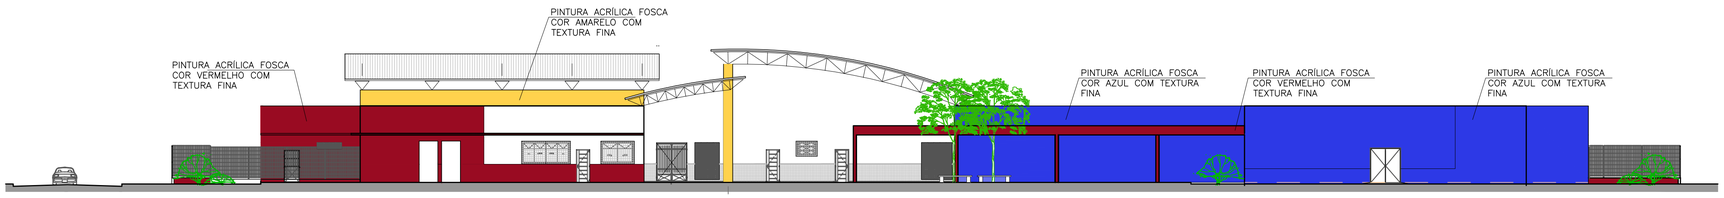


ELEVAÇÃO 4
ESC.: 1/200

| PINTURA DAS FACHADAS |
|---|
| PINTURA ACRÍLICA FOSCA COR VERMELHO (REF. SUVINIL) OU EQUIVALENTE A 3 DEMÃOS C/ SELADOR, SOBRE REBOCO E TEXTURA FINA |
| PINTURA ACRÍLICA FOSCA COR AZUL (REF. SUVINIL) OU EQUIVALENTE A 3 DEMÃOS C/ SELADOR, SOBRE REBOCO E TEXTURA FINA |
| PINTURA ACRÍLICA FOSCA COR AMARELO (REF. SUVINIL) OU EQUIVALENTE A 3 DEMÃOS C/ SELADOR, SOBRE REBOCO E TEXTURA FINA |
| MURETAS/MURO: PINTURA ACRÍLICA FOSCA COR BISCOITO CASEIRO (REF. SUVINIL) OU EQUIVALENTE A 3 DEMÃOS C/ SELADOR, SOBRE REBOCO E TEXTURA FINA |
| RESERVATÓRIO DE ÁGUA: PINTURA ACRÍLICA FOSCA COR ESQUI NA NEVE (REF. SUVINIL) OU EQUIVALENTE A 3 DEMÃOS C/ SELADOR, SOBRE REBOCO E TEXTURA FINA |
| ÁREAS EXTERNAS |
| JARDINS: GRAMA TIPO ESMERALDA (Zoyzia Japônica) |

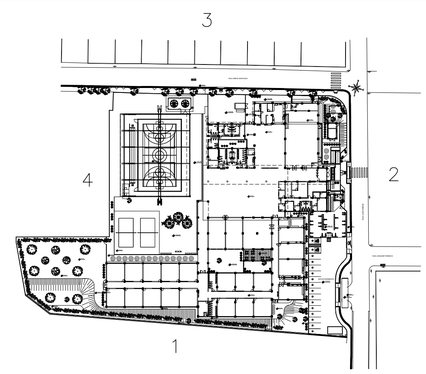


PLANTA CHAVE
SEM ESCALA

| Nº. | DESCRIÇÃO | RESP. | DATA |
|---|---|---|---|
| 05 | | | |
| 04 | | | |
| 03 | | | |
| 02 | | | |
| 01 | | | |

REVISÃO

GOVERNO DO ESTADO
DO ESPÍRITO SANTO
SECRETARIA DE ESTADO DA EDUCAÇÃO – SEDU
SEDU
GERÊNCIA DE REDE FÍSICA ESCOLAR
MAIA MELO ENGENHARIA

TÍTULO: REFORMA DA EEEM DR. SILVA MELLO E RECONSTRUÇÃO DO CASTELO D'ÁGUA

ENDEREÇO: RUA LAURO SIMÕES, 366, ITAPEBUSSU, GUARAPARI/ES

| | | |
|---|---|---|
| PRANCHA: ARQUITETURA | | PROJETO: ARQUITETÔNICO |
| SUBSECRETÁRIO ESTADUAL: VINICIUS JOSÉ SIMÕES | | |
| GERENTE DA GERFE: MARCELO AMORIM GONÇALVES | ESCALA: INDICADA | UNIDADE: METRO |
| COORDENADOR GERAL: ARIOVALDO LUSTOSA RORIZ JÚNIOR | CREA-PE: 020310/D | VISTO: |
| AUTOR PROJETO: WILSON RODRIGUES GONÇALVES | CAU-ES: A24721-9 | VISTO: |
| CO-AUTOR PROJETO: | CAU-ES: | VISTO: |
| RESPONSÁVEL TÉCNICO: | CREA: | VISTO: |
| ARQUIVO: GUA06-P03-AQ-E-R0-01.dwg | DESENHO: FERNANDA | VISTO: |
| REFERÊNCIA: ELEVAÇÕES 1,2,3 E 4 | | FOLHA: 04/04 |
| FORMATO: A1 | OBSERVAÇÕES: | DATA: OUTUBRO/2025 |
| VISTO: | | REVISÃO: R0 |

DOCS: DOCUMENTO ORIGINAL 03/11/2025 11:41 PÁGINA 4 / 5
https://pmvv.docs.ges.gov.br/fluxos-publicacao-de-documentos-oficiais-e-publicacao-de-atos-normativos-e-nao-normativos-no-dom-es-e-no-portal-do-governo-do-estado-do-espirito-santo
Assinado em 13/10/2025 10:33:20 -03:00 por: JULIANA KAISY - Incluído em 13/10/2025 10:33:20 por: JULIANA KAISY
https://pmvv.docs.ges.gov.br/fluxos-publicacao-de-documentos-oficiais-e-publicacao-de-atos-normativos-e-nao-normativos-no-dom-es-e-no-portal-do-governo-do-estado-do-espirito-santo
MD5: 0136d2d5be4139b5f07ef3e9d77b0f8b134f0e0b0e0b0e0b0e0b0e0b0e0b0e0b0e

Documento original assinado eletronicamente, conforme MP 2200-2/2001, art. 10, § 2º, por:

**ARIOVALDO LUSTOSA RORIZ JÚNIOR**
ENGENHEIRO COORDENADOR GERAL - MAIA MELO ENGENHARIA LTDA
GERFE - SEDU - GOVES
assinado em 03/11/2025 09:38:12 -03:00

**WILSON RODRIGUES GONÇALVES**
COORDENADOR SETORIAL DE DIAGNÓSTICO - MAIA MELO ENGENHARIA
GERFE - SEDU - GOVES
assinado em 03/11/2025 10:37:27 -03:00

**MARCELO AMORIM GONCALVES**
GERENTE QCE-03
GERFE - SEDU - GOVES
assinado em 03/11/2025 11:41:11 -03:00

**VINICIUS JOSE SIMOES**
SUBSECRETARIO ESTADO
SESE - SEDU - GOVES
assinado em 03/11/2025 11:23:28 -03:00

**INFORMAÇÕES DO DOCUMENTO**
Documento capturado em 03/11/2025 11:41:11 (HORÁRIO DE BRASÍLIA - UTC-3)
por FERNANDA SHAILA LOSS BRANDÃO (TÉCNICO EDIFICAÇÕES JR - MAIA MELO ENGENHARIA - GERFE - SEDU - GOVES)
Valor Legal: ORIGINAL | Natureza: DOCUMENTO NATO-DIGITAL

A disponibilidade do documento pode ser conferida pelo link: https://e-docs.es.gov.br/d/2025-MFL5C0

HASH: 027d4c2d39ce4339fc687df7ac984877b689fd134f04fdf... Juntado em 13/10/2026 10:33:09 por JAMILE MATTOS.