
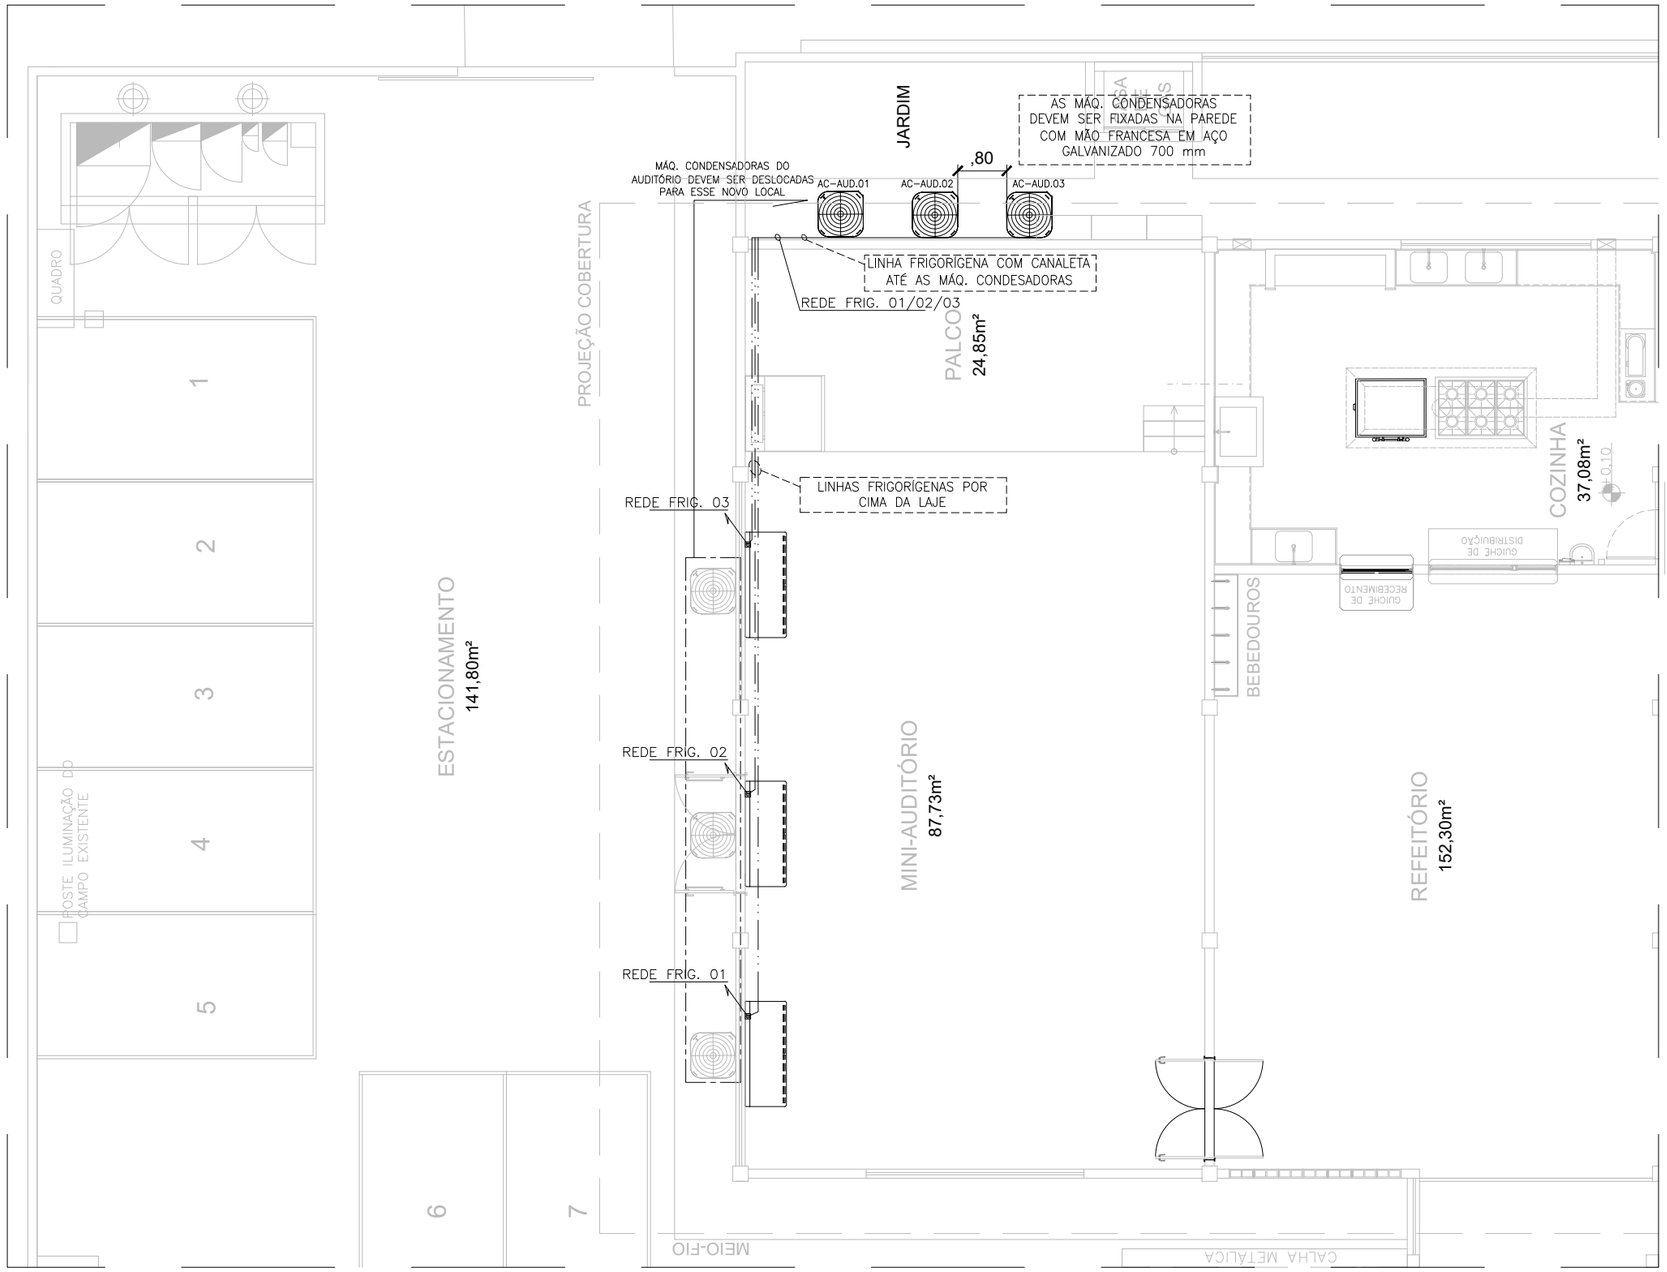


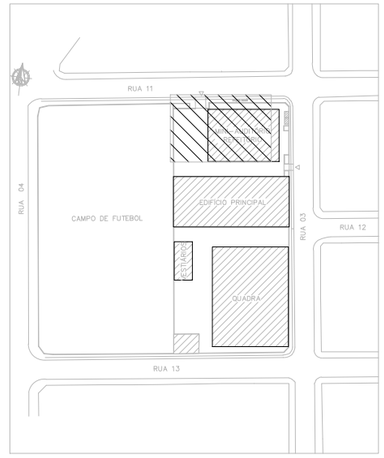

PLANTA CHAVE – 1° PAV PARTE A
SEM ESCALA

LEGENDA	
SIMBOLOGIA	DESCRIÇÃO
———	REDE FRIGORÍGENA + CANALETA
— · — · —	PROJEÇÃO REDE FRIGORÍOGENA QUE PASSA PELO TELHADO
	UNIDADE INTERNA MODELO PISO–TETO
	UNIDADE EXTERNA

NOTAS:
1. A TUBULAÇÃO APARENTE PARA AS MÁQUINAS CONDENSADORAS DEVERÁ SER EXECUTADA COM CANALETAS PARA ACABAMENTO DE TUBULAÇÃO DIM. 85X70MM. – CONFORME MEMORIAL DE QUANTITATIVOS

SEDU

SUBSECRETÁRIO DE EDUCAÇÃO:
VINICIUS JOSÉ SIMÕES

GOVERNO DO ESTADO DO ESPÍRITO SANTO
SECRETARIA DE ESTADO DA EDUCAÇÃO

ESCOLA: CEEFMTI PROFESSORA MAURA ABAURRE
OBRA: REFORMA
MUNICÍPIO: VILA VELHA
CONTEÚDO: REMANEJAMENTO DE MÁQUINAS CONDENSADORAS
LOTE: L5
DATA: SET/2025
DESENHO: MATHEUS
PRANCHA: 01/01

2025-GTX6J8 - E-DOCS - DOCUMENTO ORIGINAL 01/10/2025 13:18 PÁGINA 1 / 2

Documento original assinado eletronicamente, conforme MP 2200-2/2001, art. 10, § 2º, por:

MATHEUS DIMANSKI COUTINHO
ENGENHEIRO ELETRICISTA JÚNIOR - MAIA MELO ENGENHARIA
GERFE - SEDU - GOVES
assinado em 01/10/2025 13:18:43 -03:00

WILSON RODRIGUES GONÇALVES
COORDENADOR SETORIAL DE DIAGNÓSTICO - MAIA MELO ENGENHARIA
GERFE - SEDU - GOVES
assinado em 30/09/2025 12:05:41 -03:00

ARIOVALDO LUSTOSA RORIZ JÚNIOR
ENGENHEIRO COORDENADOR GERAL - MAIA MELO ENGENHARIA LTDA
GERFE - SEDU - GOVES
assinado em 30/09/2025 09:29:00 -03:00

MARCELO AMORIM GONCALVES
GERENTE QCE-03
GERFE - SEDU - GOVES
assinado em 30/09/2025 15:41:06 -03:00

INFORMAÇÕES DO DOCUMENTO
Documento capturado em 01/10/2025 13:18:43 (HORÁRIO DE BRASÍLIA - UTC-3)
por MATHEUS DIMANSKI COUTINHO (ENGENHEIRO ELETRICISTA JÚNIOR - MAIA MELO ENGENHARIA - GERFE - SEDU - GOVES)
Valor Legal: ORIGINAL | Natureza: DOCUMENTO NATO-DIGITAL

A disponibilidade do documento pode ser conferida pelo link: https://e-docs.es.gov.br/d/2025-GTX6J8