



PLANTA DE IMPLANTAÇÃO
ESC:1/100

05			
04			
03			
02			
01			
Nº.	DESCRIÇÃO	RESP.	DATA


R E V I S Ã O			
	GOVERNO DO ESTADO DO ESPÍRITO SANTO		
	SECRETARIA DE ESTADO DA EDUCAÇÃO – SEDU		
	GERÊNCIA DE REDE FÍSICA ESCOLAR		
TÍTULO: RECONSTRUÇÃO DO CASTELO D'ÁGUA E REFORMA DA COZINHA CEEFMTI BARTOUVINO COSTA			
ENDEREÇO: AV. GOVERNADOR SANTOS NEVES S/Nº, CENTRO, LINHARES – ES			
FRANCHA:		PROJETO:	
PLANTA		COMBATE A INCÊNDIO	
SUBSECRETÁRIO ESTADUAL:		VINÍCIUS JOSÉ SIMÕES	
GERENTE DA GERFE:		MARCELO AMORIM GONÇALVES	
COORDENADOR GERAL:		ARIOVALDO LUSTOSA RORIZ JÚNIOR	
AUTOR PROJETO:		KLEYSIANA DE ASSIS ESPERIDON VILLELA PEDRAS	
CO-AUTOR PROJETO:			
RESPONSÁVEL TÉCNICO:			
ARQUIVO:		LIN10-P03-IN-PB-RO-01.dwg	
REFERÊNCIA:		PLANTA BAIXA	
FOLHA:		01 02	
FORMATO:		A1	
OBSERVAÇÕES:			
DATA:		JAN/2025	
VISTO:		REVISÃO: R00	

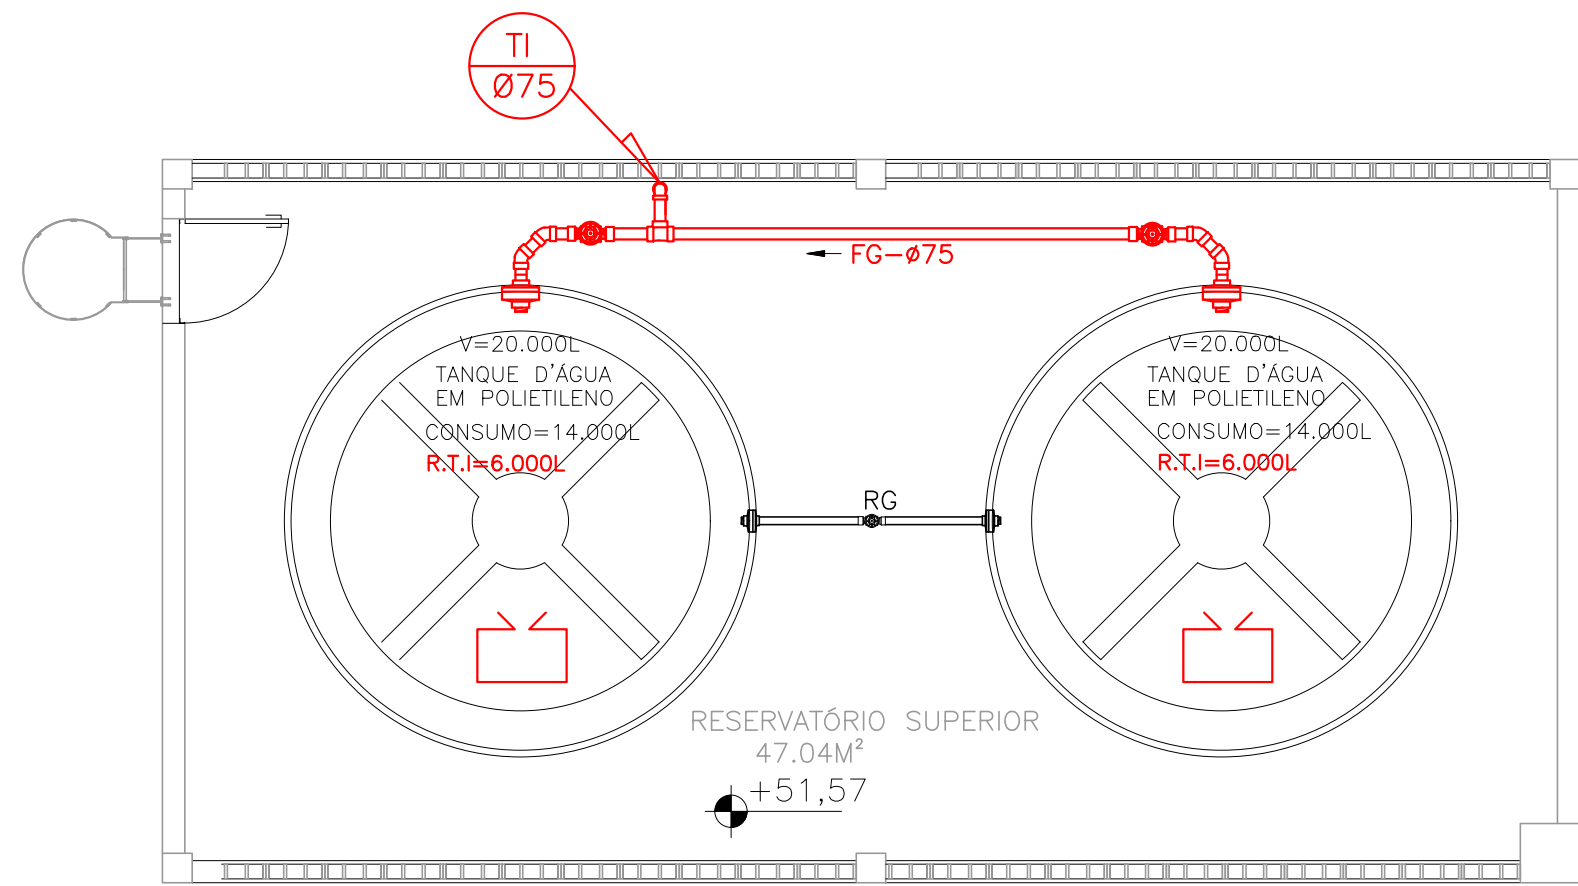


PLANTA PISO SUPERIOR
ESC 1/50

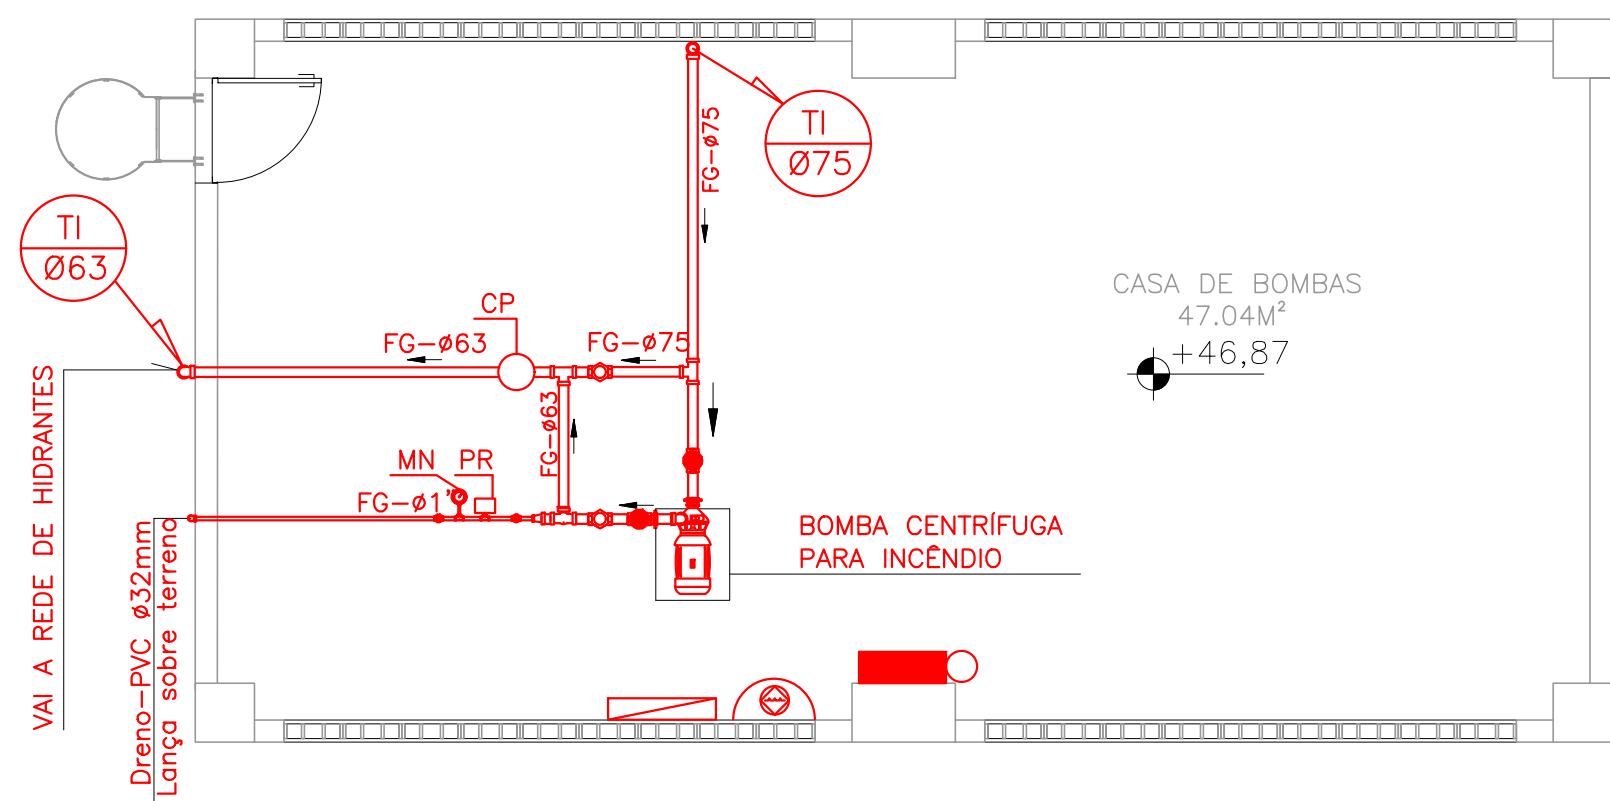

PLANTA CASA BOMBAS DE INCÊNDIO
ESC 1/50

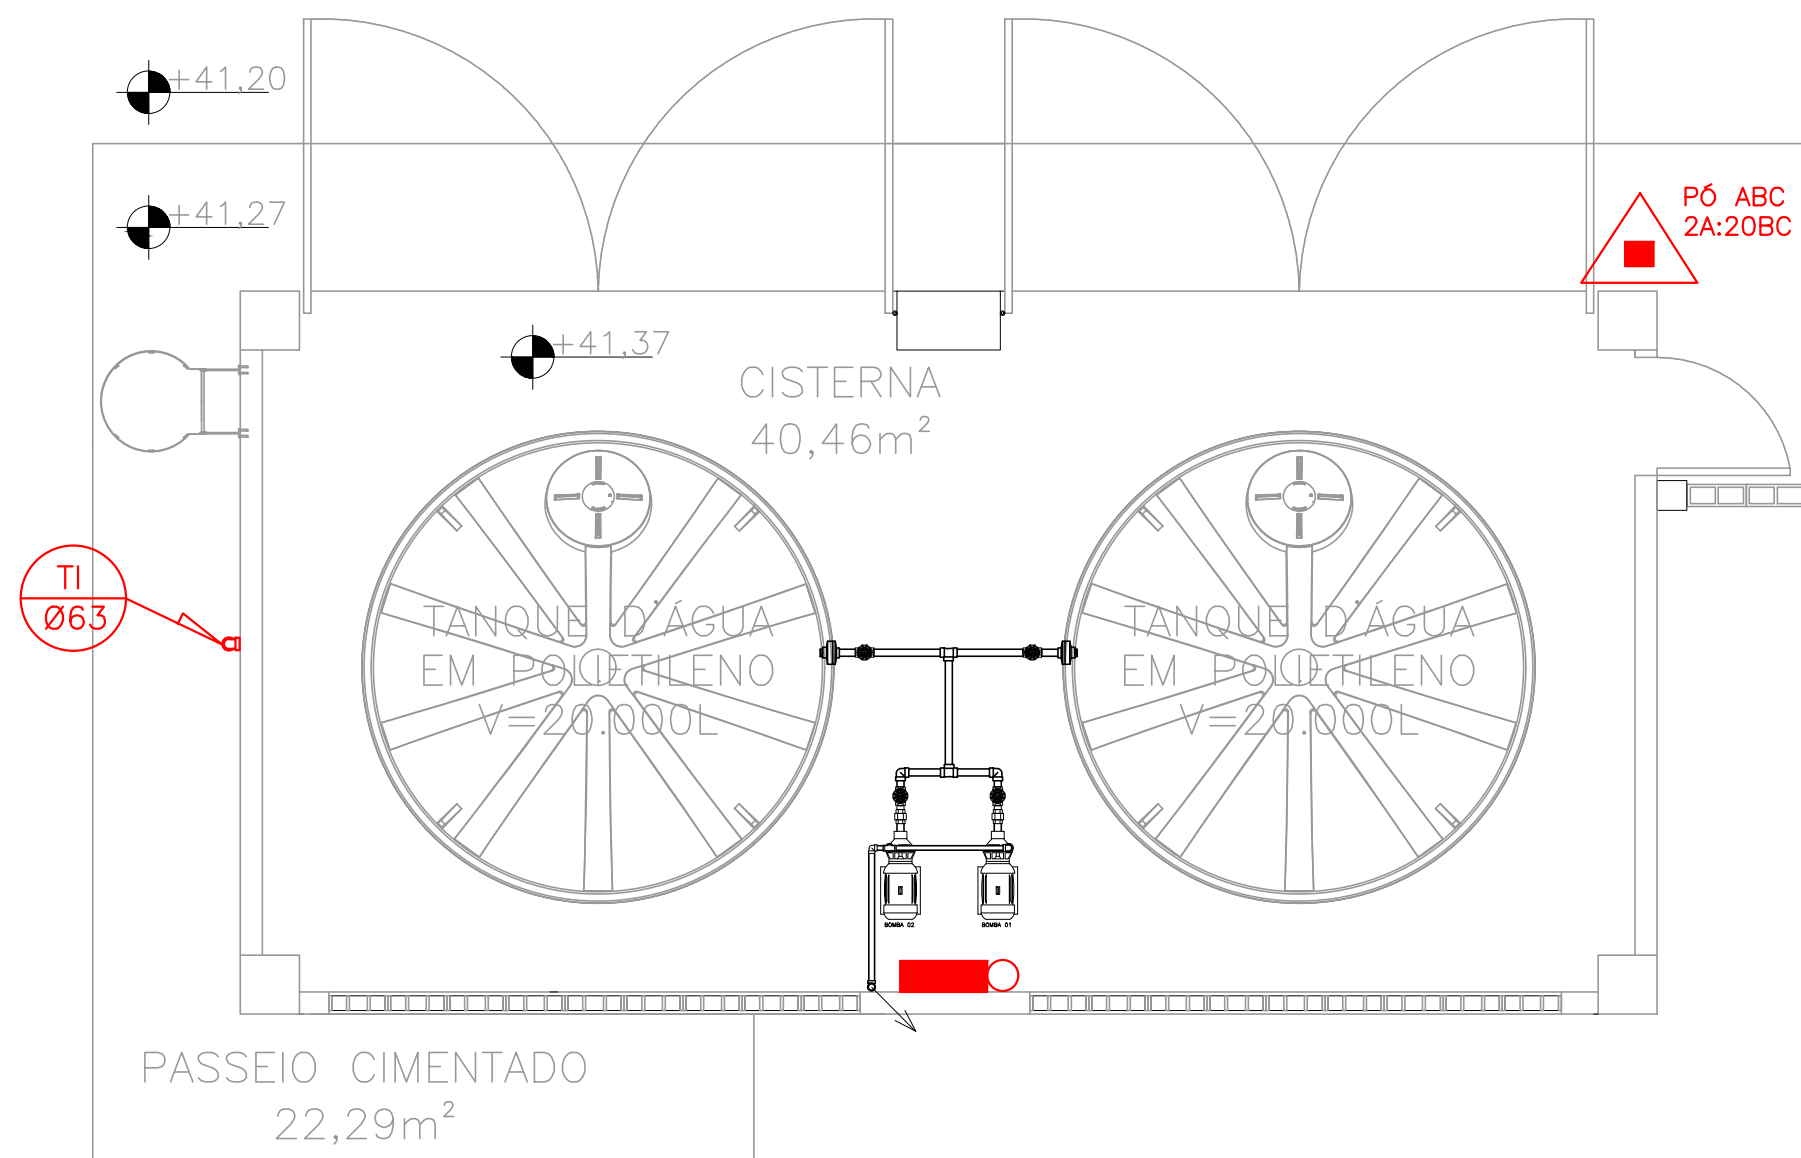

PLANTA PISO TÉRREO
ESC 1/50

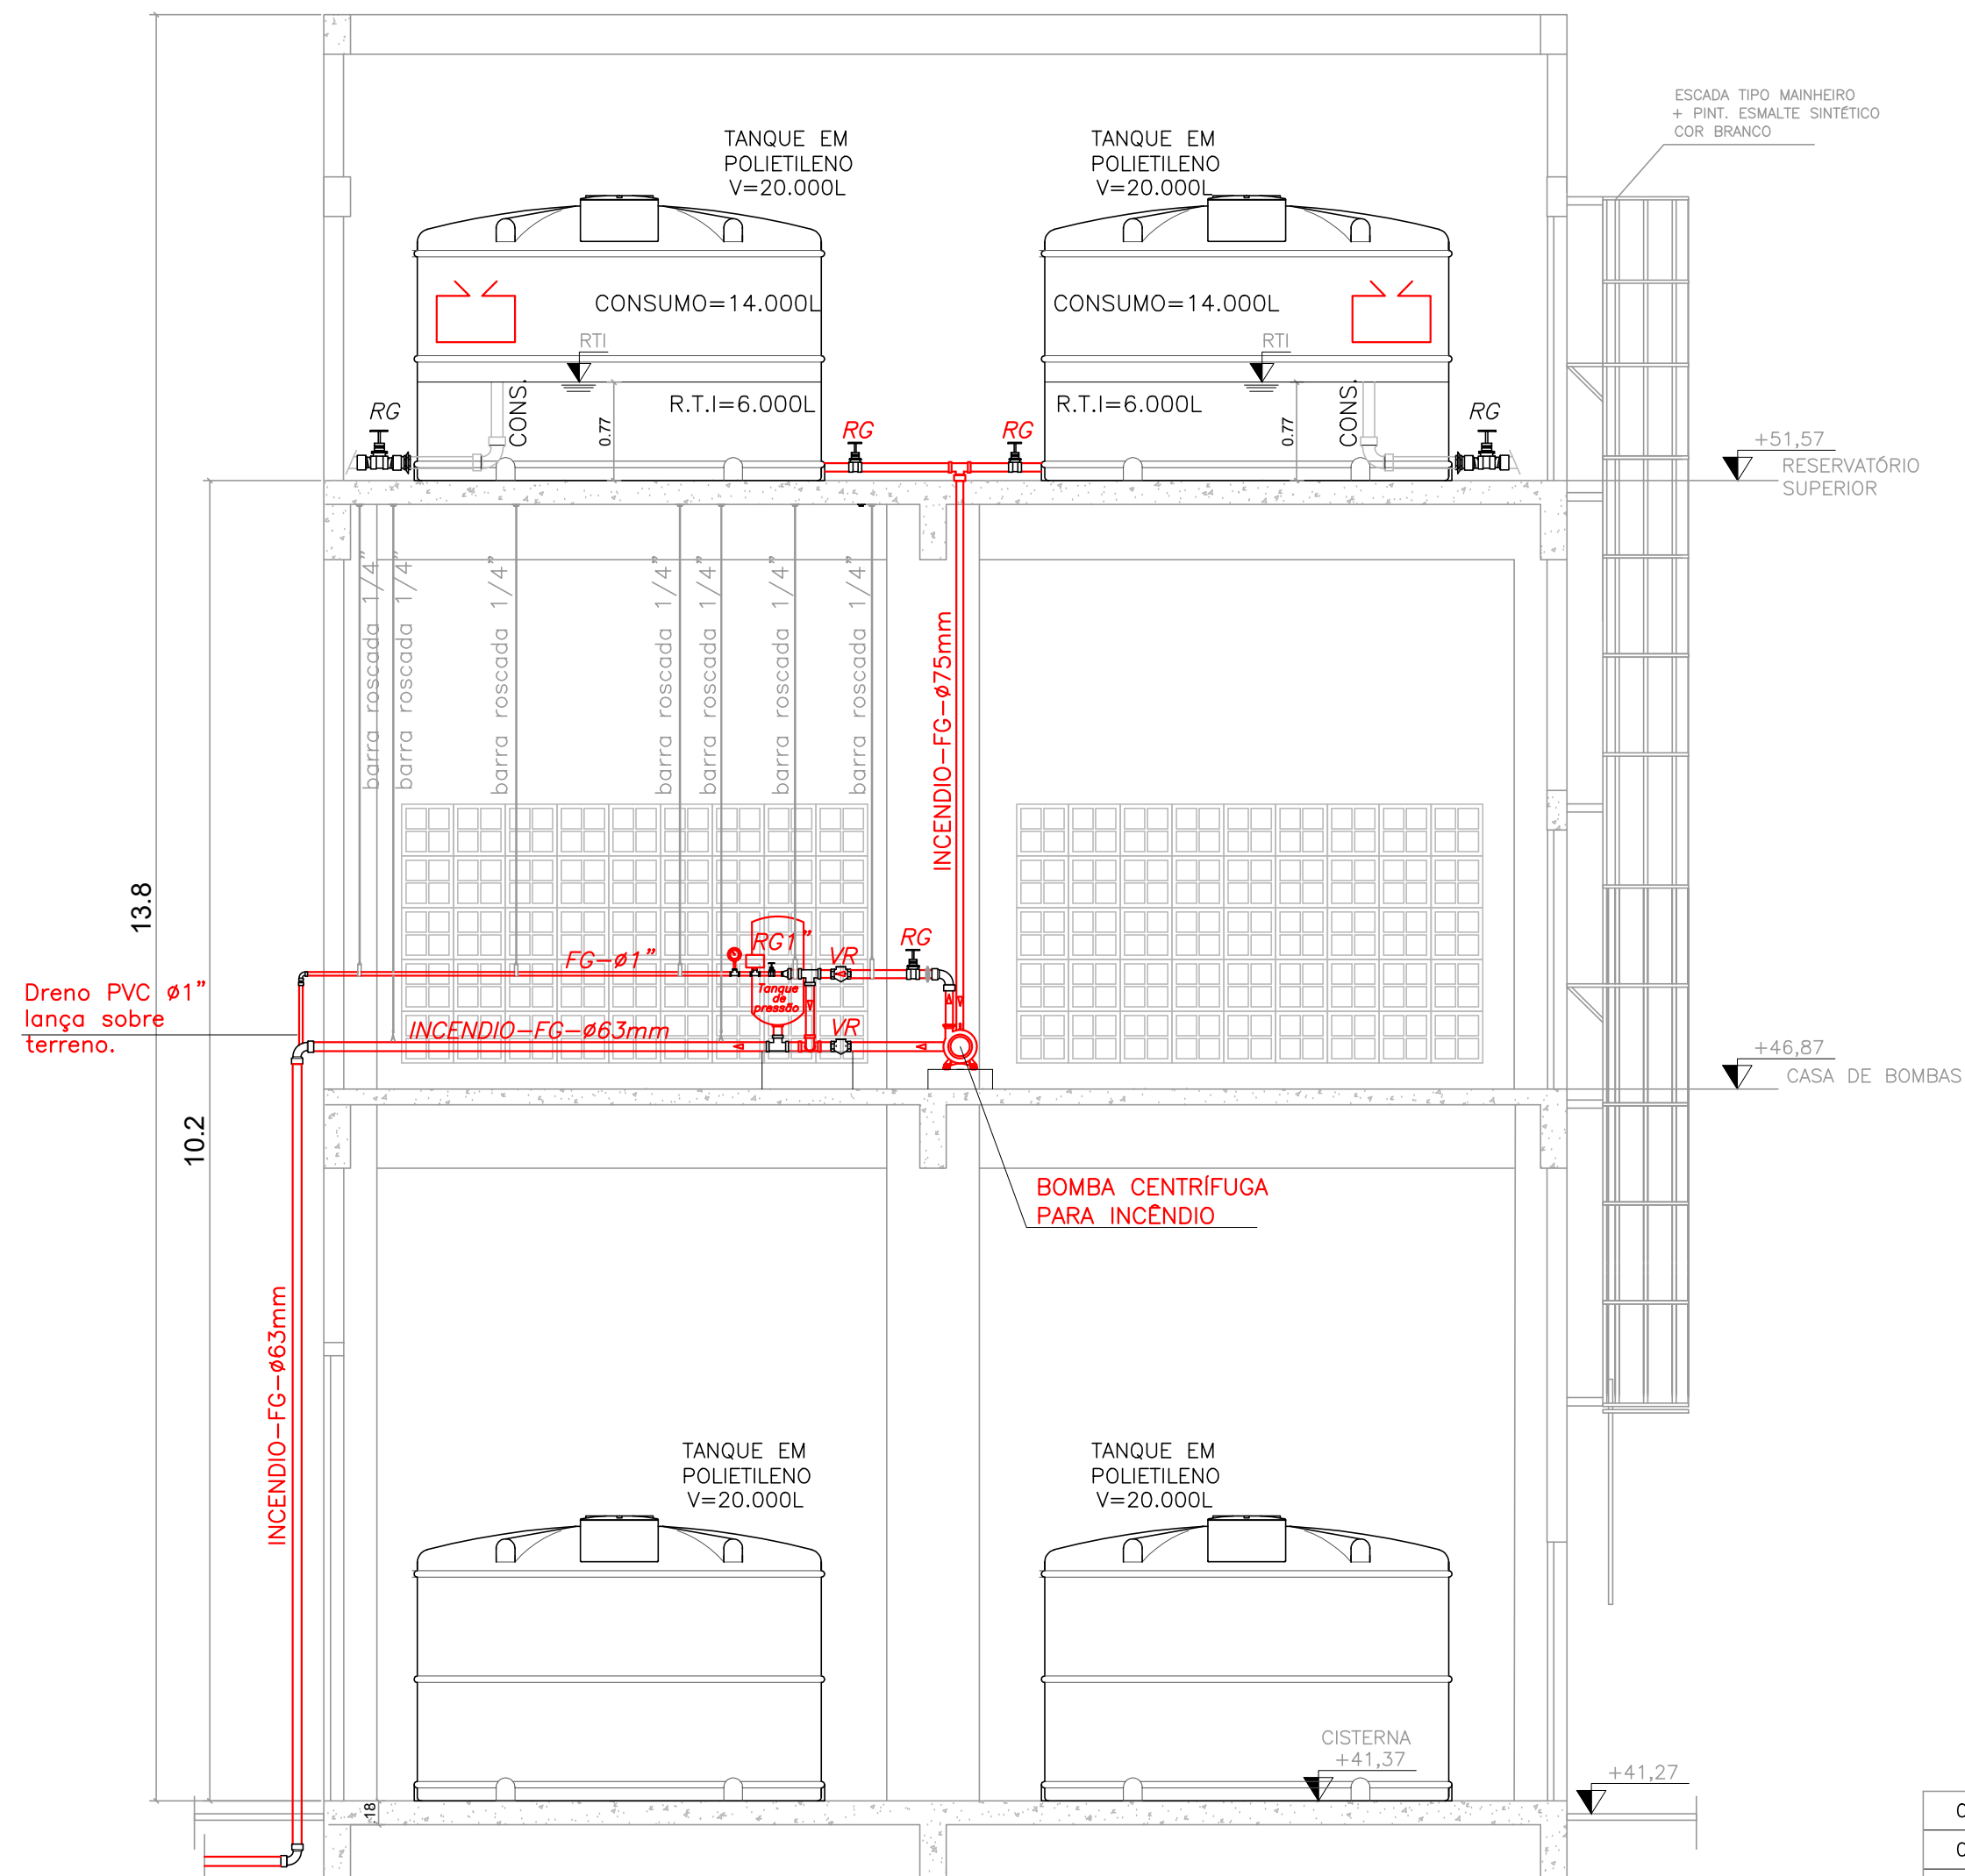

CORTE ESQUEMÁTICO
ESC 1/50

05			
04			
03			
02			
01			
Nº.	DESCRIÇÃO	RESP.	DATA
REVISÃO			
<div><div><div>GOVERNO DO ESTADO DO ESPÍRITO SANTO SECRETARIA DE ESTADO DA EDUCAÇÃO – SEDU GERÊNCIA DE REDE FÍSICA ESCOLAR</div></div><div></div></div>			
TÍTULO: RECONSTRUÇÃO DO CASTELO D'ÁGUA E REFORMA DA COZINHA CEEFM TI BARTOUVINO COSTA			
ENDEREÇO: AV. GOVERNADOR SANTOS NEVES S/Nº, CENTRO, LINHARES – ES			
PRANCHAS:	CASTELO D'ÁGUA	PROJETO:	COMBATE A INCÊNDIO
SUBSECRETÁRIO ESTADUAL:	VINICIUS JOSÉ SIMÕES	GERENTE DA GERFE:	MARCELO AMORIM GONÇALVES
COORDENADOR GERAL:	ARIOVALDO LUSTOSA RORIZ JÚNIOR	COORDENADOR GERAL:	ARIOVALDO LUSTOSA RORIZ JÚNIOR
AUTOR PROJETO:	KLEYSIANA DE ASSIS ESPERIDON VILLELA PEDRAS	AUTOR PROJETO:	KLEYSIANA DE ASSIS ESPERIDON VILLELA PEDRAS
CO-AUTOR PROJETO:		CO-AUTOR PROJETO:	
RESPONSÁVEL TÉCNICO:		RESPONSÁVEL TÉCNICO:	
ARQUIVO:	LIN10-P03-IN-PB-RO-01.dwg	ARQUIVO:	LIN10-P03-IN-PB-RO-01.dwg
REFERÊNCIA:	CASTELO D'ÁGUA	REFERÊNCIA:	CASTELO D'ÁGUA
FORMATO:	A1	FORMATO:	A1
OBSERVAÇÕES:		OBSERVAÇÕES:	
DATA:	JAN/2025	DATA:	JAN/2025
VISTO:		VISTO:	
REVISÃO:	ROO	REVISÃO:	ROO
FOLHA:	02	FOLHA:	02

Documento original assinado eletronicamente, conforme MP 2200-2/2001, art. 10, § 2º, por:

KLEYSIANA DE ASSIS ESPERIDON VILLELA PEDRAS
ENGENHEIRO CIVIL PLENO - MAIA MELO ENGENHARIA
GERFE - SEDU - GOVES
assinado em 25/03/2025 11:36:04 -03:00

WILSON RODRIGUES GONÇALVES
COORDENADOR SETORIAL DE DIAGNÓSTICO - MAIA MELO
ENGENHARIA
GERFE - SEDU - GOVES
assinado em 24/03/2025 10:46:10 -03:00

VINICIUS JOSE SIMOES
SUBSECRETARIO ESTADO
SESE - SEDU - GOVES
assinado em 25/03/2025 11:14:28 -03:00

ARIOVALDO LUSTOSA RORIZ JÚNIOR
ENGENHEIRO COORDENADOR GERAL - MAIA MELO ENGENHARIA
LTDA
GERFE - SEDU - GOVES
assinado em 24/03/2025 14:26:57 -03:00

MARCELO AMORIM GONCALVES
GERENTE QCE-03
GERFE - SEDU - GOVES
assinado em 24/03/2025 10:37:53 -03:00



INFORMAÇÕES DO DOCUMENTO

Documento capturado em 25/03/2025 11:36:04 (HORÁRIO DE BRASÍLIA - UTC-3)
por KLEYSIANA DE ASSIS ESPERIDON VILLELA PEDRAS (ENGENHEIRO CIVIL PLENO - MAIA MELO ENGENHARIA -
GERFE - SEDU - GOVES)
Valor Legal: ORIGINAL | Natureza: DOCUMENTO NATO-DIGITAL

A disponibilidade do documento pode ser conferida pelo link: <https://e-docs.es.gov.br/d/2025-L74ZBQ>