

PLANTA DE IMPLANTAÇÃO – CASTELO D'ÁGUA
ESC 1/50

SIMBOLOGIA DE INCÊNDIO	
TI	TUBULAÇÃO DE INCÊNDIO
	TUBO QUE SOBE
	TUBO QUE DESCE
	ILUMINAÇÃO DE EMERGÊNCIA
	EXTINTOR DE PÓ QUÍMICO ABC - 2A:20BC
	RESERVA TÉCNICA DE INCÊNDIO
	ACIONADOR DE BOMBA DE INCÊNDIO (BOTOEIRA TIPO LIGA E DESLIGA)
	BOMBA DE INCÊNDIO
	TUBULAÇÃO DO SISTEMA HIDRÁULICO

NORMA UTILIZADA:

01 – NORMAS VIGENTES DO CBMES (CORPO DE BOMBEIROS MILITAR DO ESTADO DO ESPÍRITO SANTO).

NOTAS – GERAIS:

01 – COTAS EM METRO, EXCETO ONDE INDICADO.

02 – DIÂMETRO DAS TUBULAÇÕES EM MILÍMETRO, EXCETO ONDE INDICADO.


03 – CONFERIR AS MEDIDAS NO LOCAL ANTES DA EXECUÇÃO.

SIMBOLOGIA/LEGENDA:


	TUBULAÇÃO DE COMBATE INCÊNDIO (INSTALAR)
	A DEMOLIR

05			
04			
03			
02			
01			
Nº.	DESCRIÇÃO	RESP.	DATA


R E V I S Ã O					
 SEDU	GOVERNO DO ESTADO DO ESPÍRITO SANTO SECRETARIA DE ESTADO DA EDUCAÇÃO - SEDU	 MAIA MELO ENGENHARIA			
	GERÊNCIA DE REDE FÍSICA ESCOLAR				
	TÍTULO: RECONSTRUÇÃO DO CASTELO D'ÁGUA E MANUTENÇÃO DA CLIMATIZAÇÃO EEEFM ZUMBI DOS PALMARES				
ENDEREÇO: AVENIDA HONOLULU, S/N, CIDADE CONTINENTAL, SETOR OCEANIA, SERRA/ES					
PRANCHAS: IMPLANTAÇÃO		PROJETO: COMBATE A INCÊNDIO			
SUBSECRETÁRIO ESTADUAL: VINICIUS JOSÉ SIMÕES		ESCALA: INDICADA	UNIDADE: METRO		
GERENTE DA GERFE: MARCELO AMORIM GONÇALVES		CREA-PE: 020310/D	VISTO:		
COORDENADOR GERAL: ARIOVALDO LUSTOSA RORIZ JÚNIOR		CREA-ES: 09548-D	VISTO:		
AUTOR PROJETO: KLEYSIANA DE ASSIS ESPERIDON VILLELA PEDRAS		CAU-ES:	VISTO:		
CO-AUTOR PROJETO:		CREA:	VISTO:		
RESPONSÁVEL TÉCNICO:		DESENHO: JOSIANE	VISTO:		
ARQUIVO: SER41-P04-IN-AP-RO-01.dwg		FOLHA: 01 02			
REFERÊNCIA: PLANTA DE IMPLANTAÇÃO – CASTELO D'ÁGUA		FORMATO: A1	OBSERVAÇÕES:		
DATA: FEV/2025		VISTO:	REVISÃO: ROO		

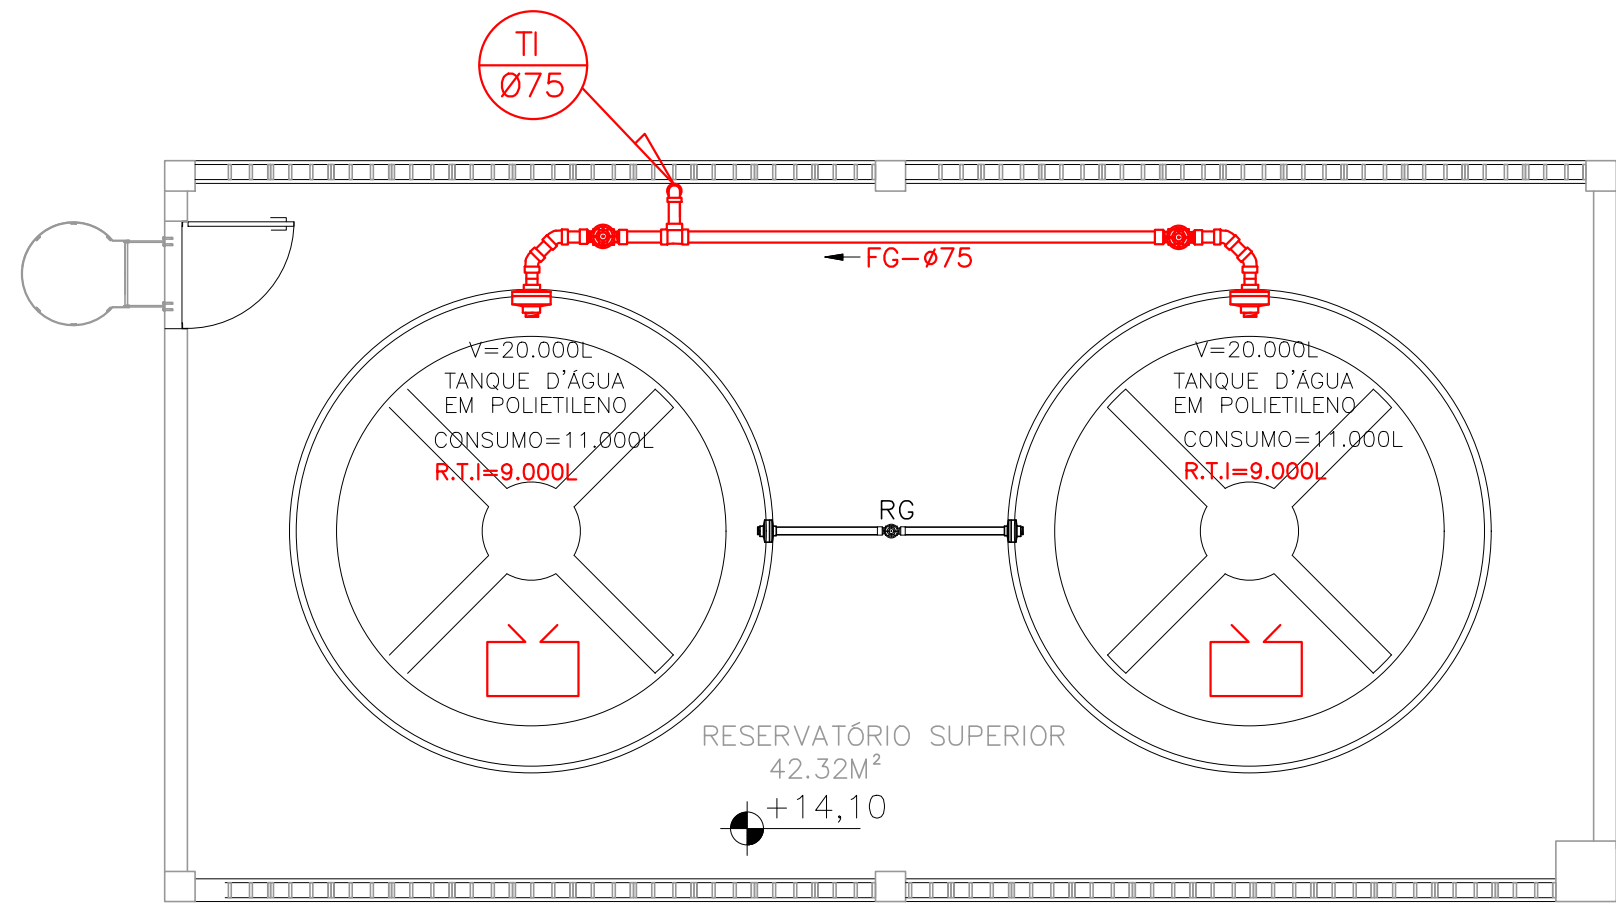


PLANTA PISO SUPERIOR
ESC 1/50

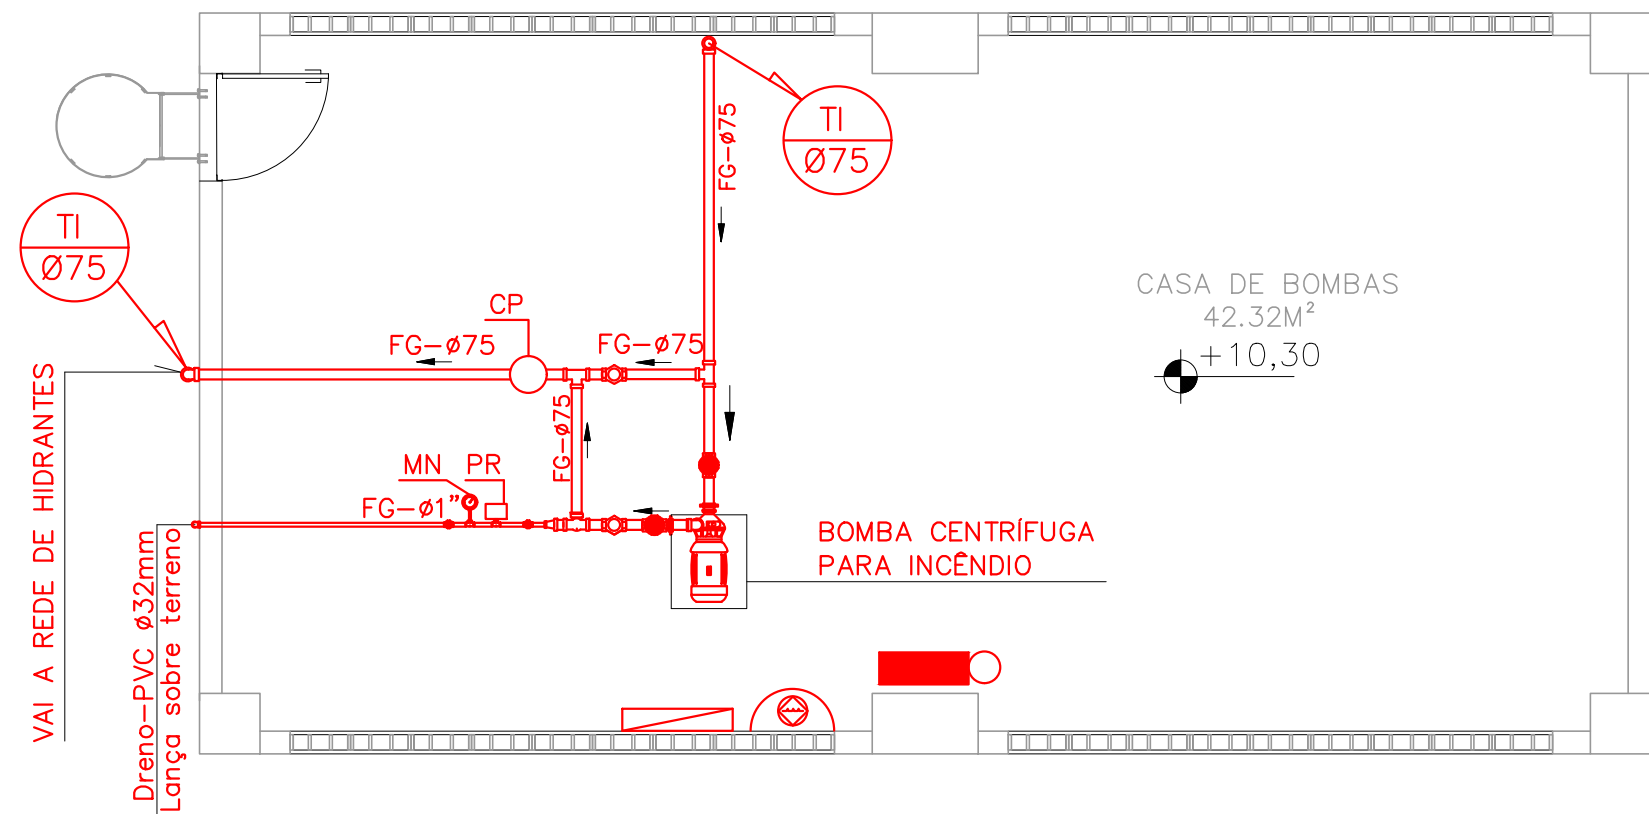

PLANTA CASA BOMBAS DE INCÊNDIO
ESC 1/50

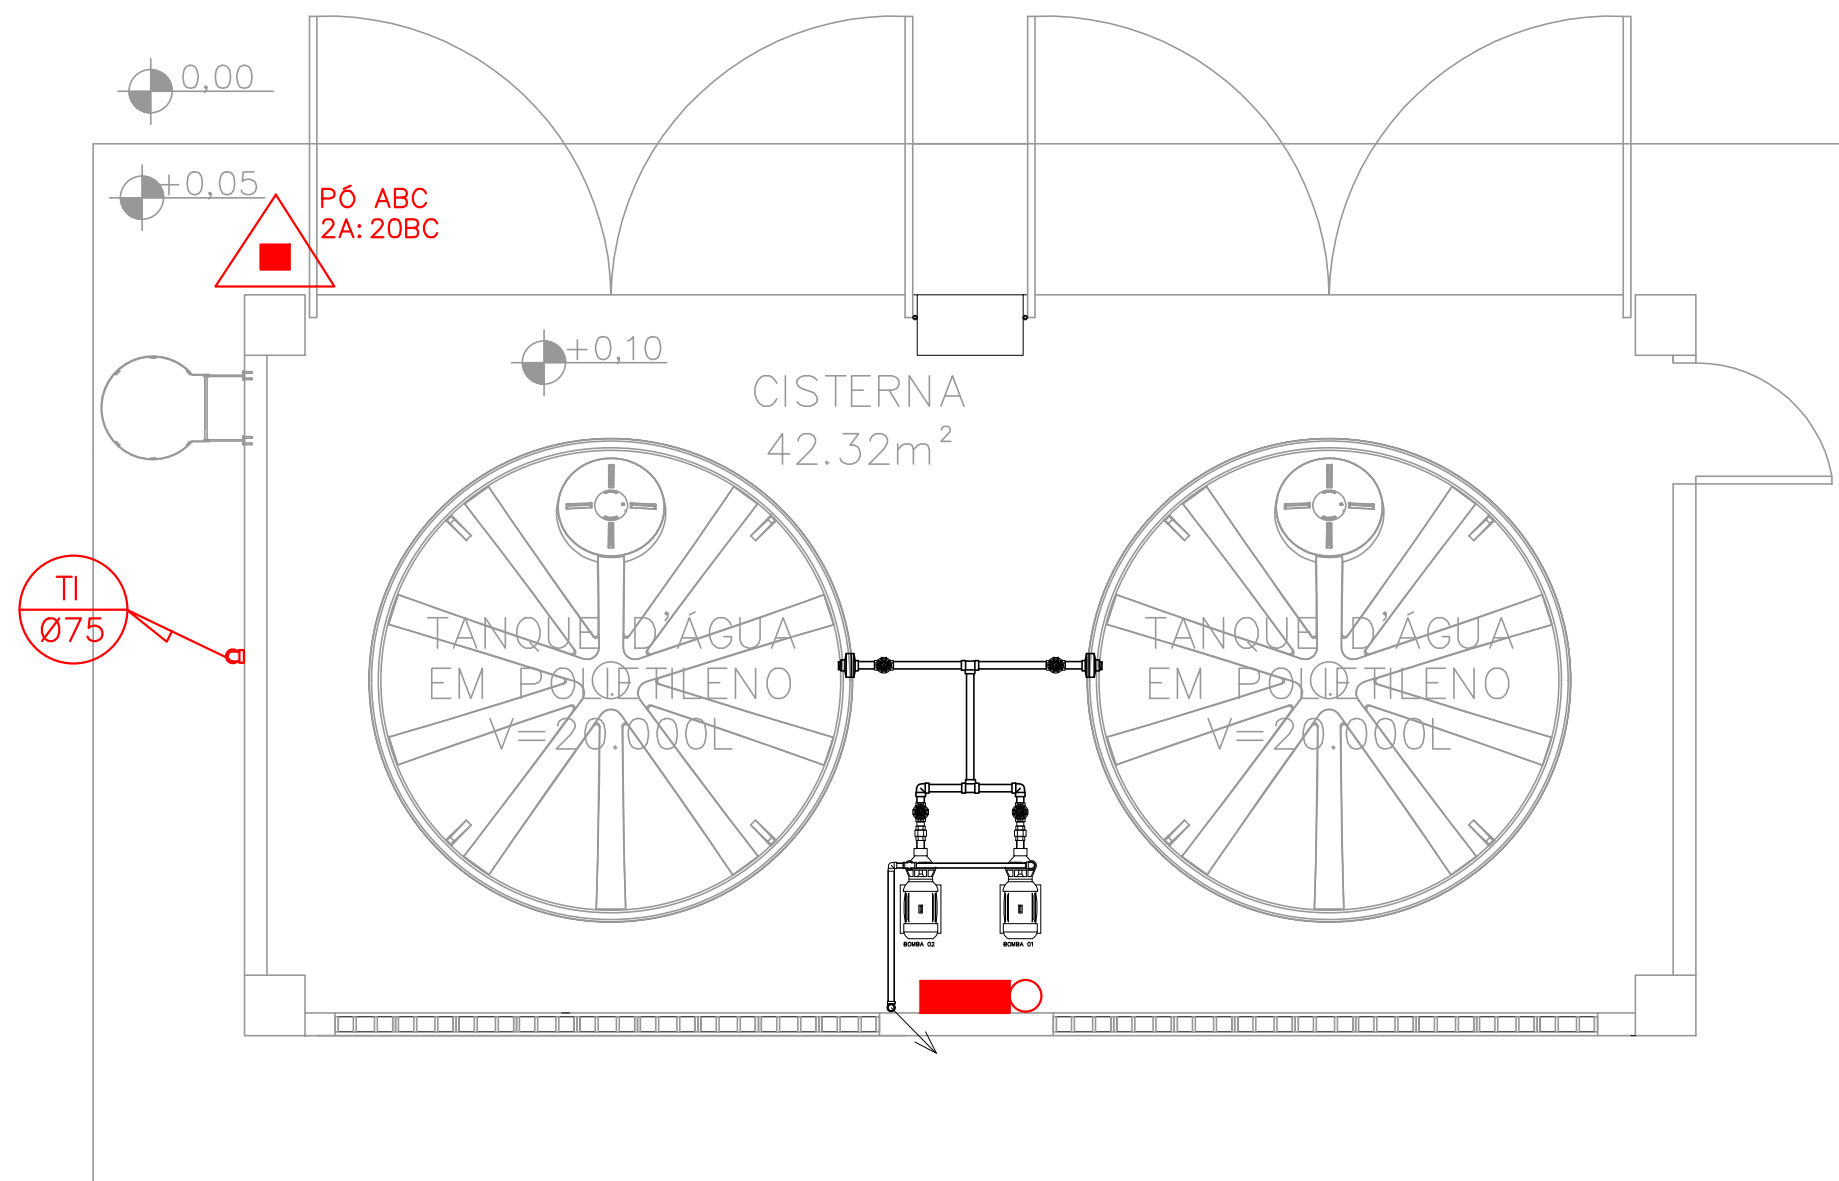

PLANTA PISO TÉRREO
ESC 1/50

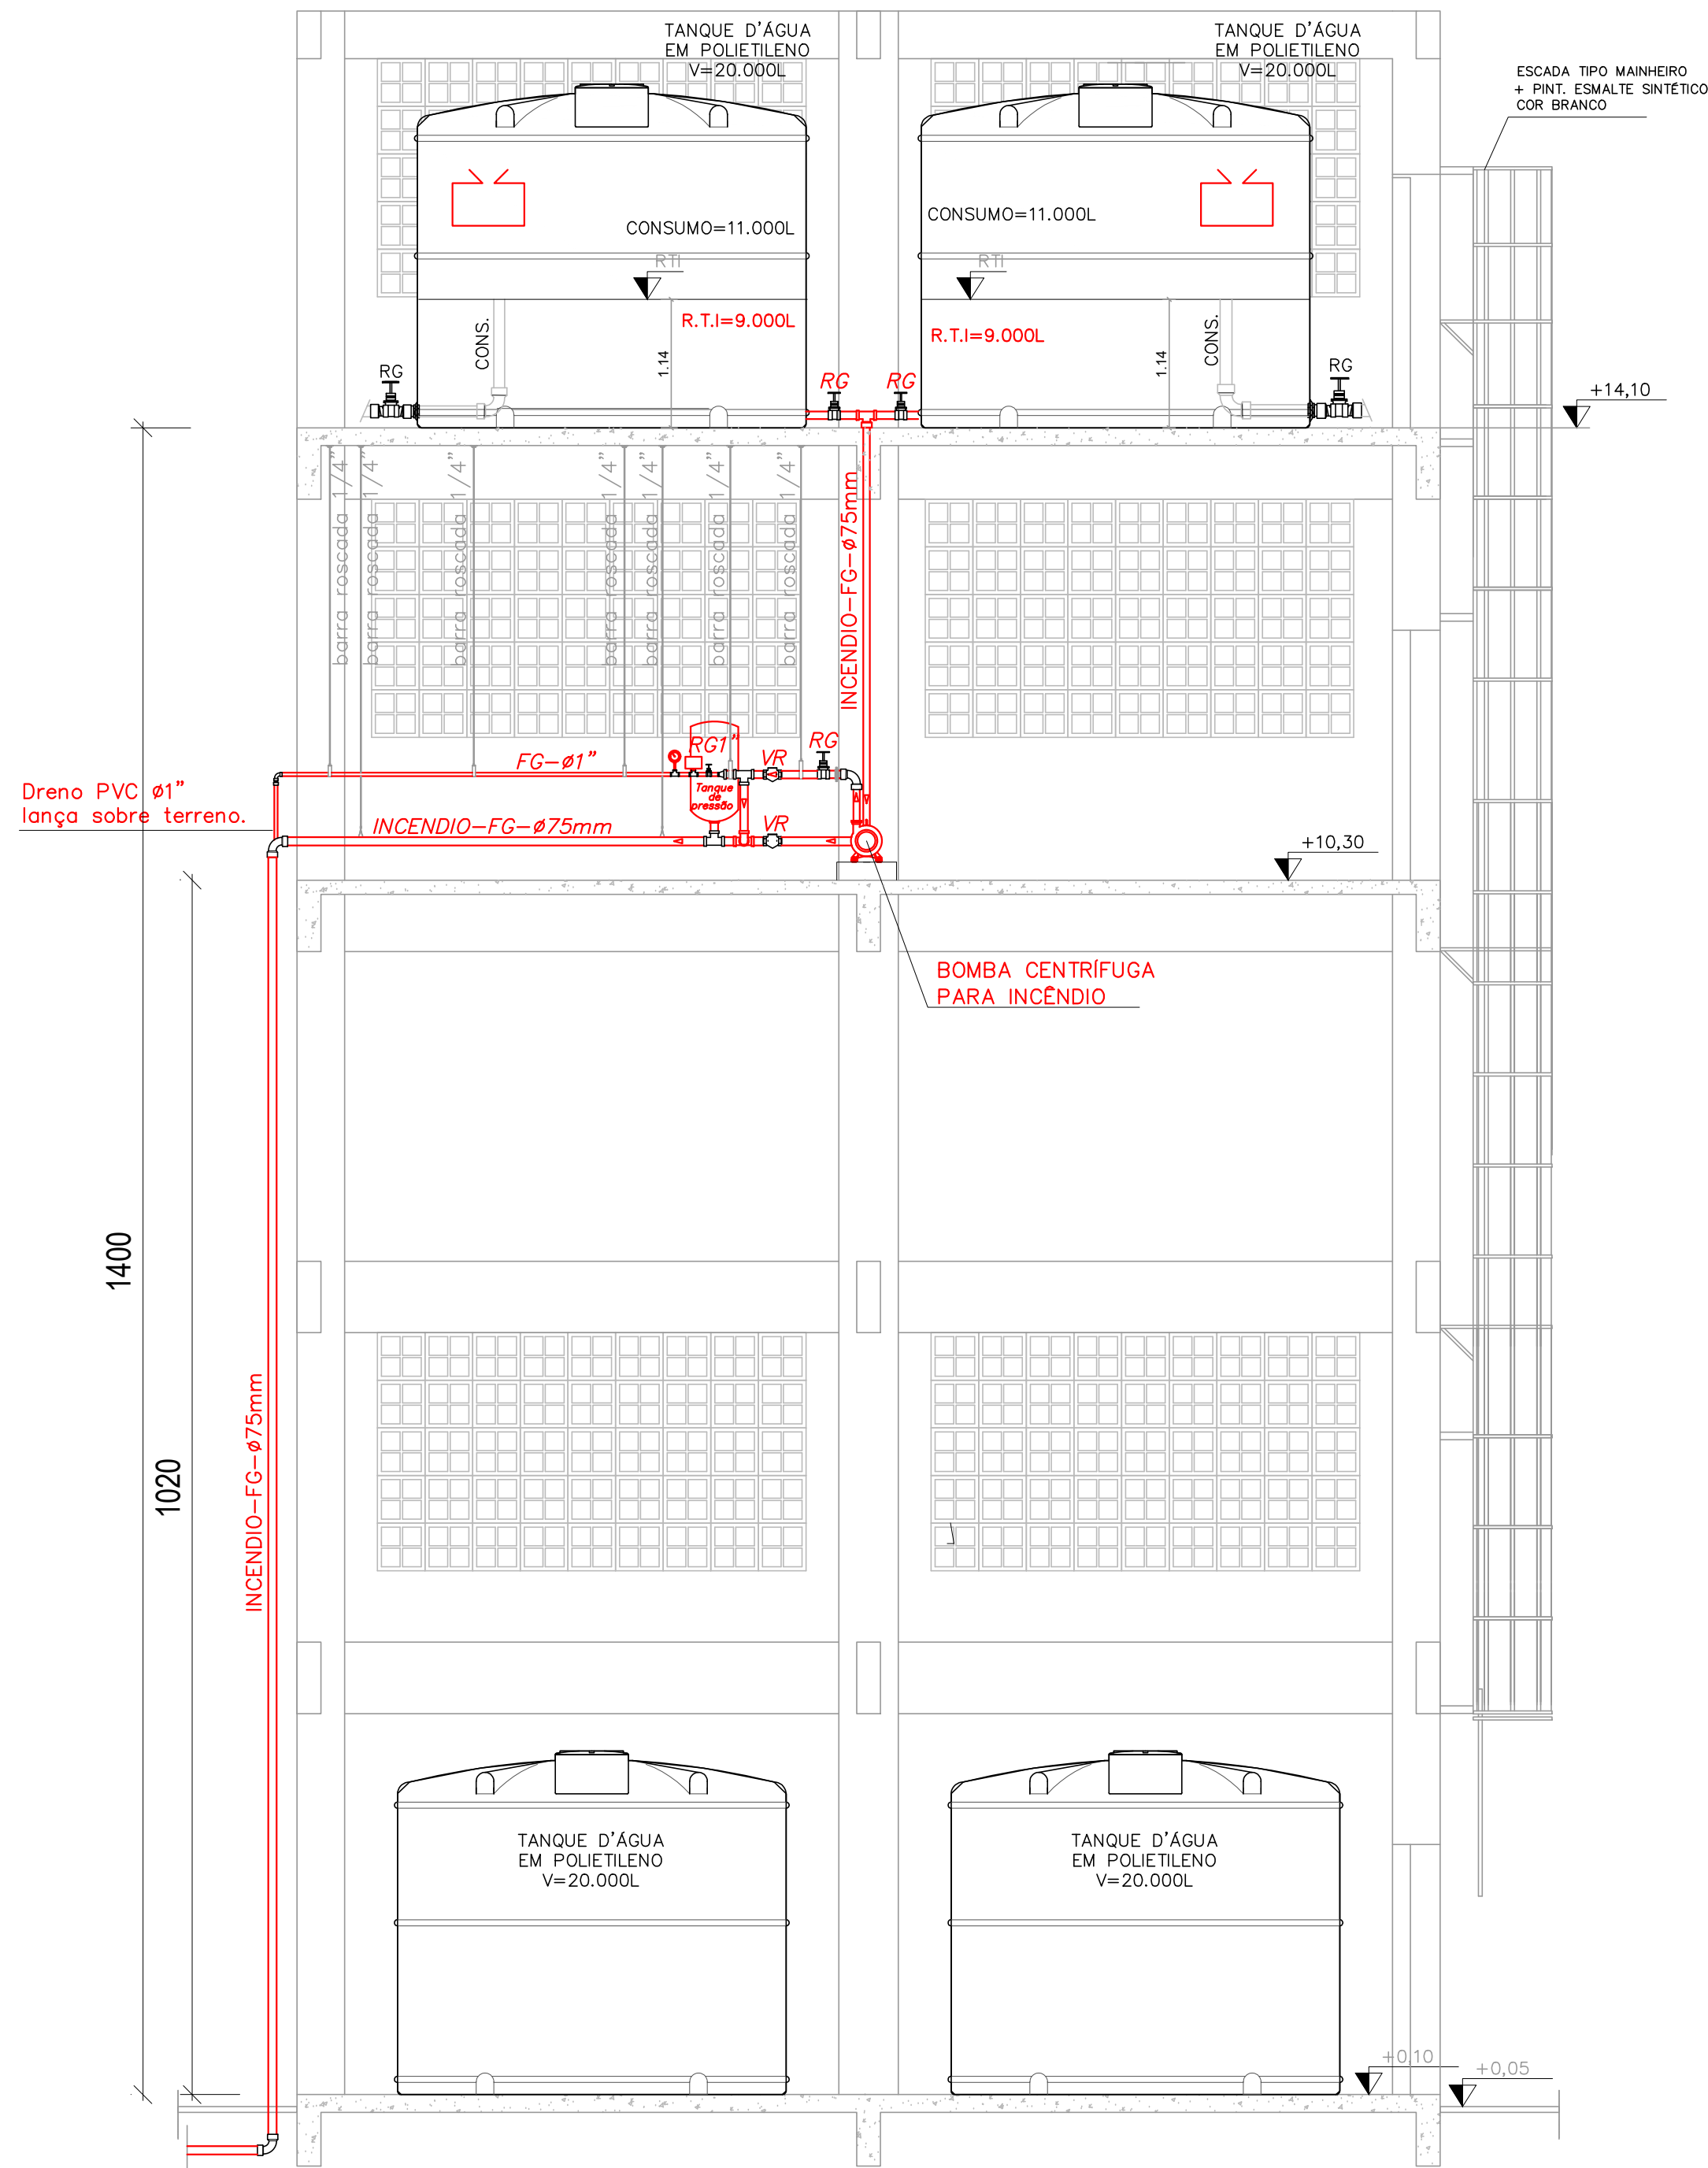

CORTE ESQUEMÁTICO
ESC 1/50

05			
04			
03			
02			
01			
Nº.	DESCRIÇÃO	RESP.	DATA
REVISÃO			
<div><div><div><div>GOVERNO DO ESTADO DO ESPÍRITO SANTO</div><div>SECRETARIA DE ESTADO DA EDUCAÇÃO - SEDU</div><div>SEDU</div></div><div><div>MAIA MELO ENGENHARIA</div></div></div><div>GERÊNCIA DE REDE FÍSICA ESCOLAR</div></div>			
TÍTULO: RECONSTRUÇÃO DO CASTELO D'ÁGUA E MANUTENÇÃO DA CLIMATIZAÇÃO EEEFM ZUMBI DOS PALMARES			
ENDEREÇO: AVENIDA HONOLULU, S/N, CIDADE CONTINENTAL, SETOR OCEANIA, SERRA/ES			
PRANCHAS: CASTELO D'ÁGUA		PROJETO: COMBATE A INCÊNDIO	
SUBSECRETÁRIO ESTADUAL: VINÍCIUS JOSÉ SIMÕES		INDICADA: METRO	
GERENTE DA GERFE: MARCELO AMORIM GONÇALVES		CREA-PE: 020310/D	
COORDENADOR GERAL: ARIIVALDO LUSTOSA RORIZ JÚNIOR		CREA-ES: 09548-D	
AUTOR PROJETO: KLEYSIANA DE ASSIS ESPERIDON VILLELA PEDRAS		CAU-ES:	
CO-AUTOR PROJETO:		VISTO:	
RESPONSÁVEL TÉCNICO:		VISTO:	
ARQUIVO: SER41-P04-IN-AP-RO-01.dwg		VISTO:	
REFERÊNCIA: CASTELO D'ÁGUA		FOLHA: 02/02	
FORMATO: A1	OBSERVAÇÕES:	DATA: FEV/2025	REVISÃO: ROO

Documento original assinado eletronicamente, conforme MP 2200-2/2001, art. 10, § 2º, por:

MARCELO AMORIM GONCALVES

GERENTE QCE-03

GERFE - SEDU - GOVES

assinado em 26/03/2025 09:15:06 -03:00

KLEYSIANA DE ASSIS ESPERIDON VILLELA PEDRAS

ENGENHEIRO CIVIL PLENO - MAIA MELO ENGENHARIA

GERFE - SEDU - GOVES

assinado em 26/03/2025 09:45:46 -03:00

WILSON RODRIGUES GONÇALVES

COORDENADOR SETORIAL DE DIAGNÓSTICO - MAIA MELO

ENGENHARIA

GERFE - SEDU - GOVES

assinado em 26/03/2025 12:42:23 -03:00

VINICIUS JOSE SIMOES

SUBSECRETARIO ESTADO

SESE - SEDU - GOVES

assinado em 26/03/2025 09:53:37 -03:00

ARIOVALDO LUSTOSA RORIZ JÚNIOR

ENGENHEIRO COORDENADOR GERAL - MAIA MELO ENGENHARIA

LTDA

GERFE - SEDU - GOVES

assinado em 26/03/2025 10:30:49 -03:00



INFORMAÇÕES DO DOCUMENTO

Documento capturado em 26/03/2025 12:42:23 (HORÁRIO DE BRASÍLIA - UTC-3)

por JOSIANE MACHADO SARMENTO (TÉCNICO DE EDIFICAÇÕES JR - MAIA MELO ENGENHARIA - GERFE - SEDU - GOVES)

Valor Legal: ORIGINAL | Natureza: DOCUMENTO NATO-DIGITAL

A disponibilidade do documento pode ser conferida pelo link: <https://e-docs.es.gov.br/d/2025-TQL732>