PLANTA BAIXA

ESCALA: 1/50

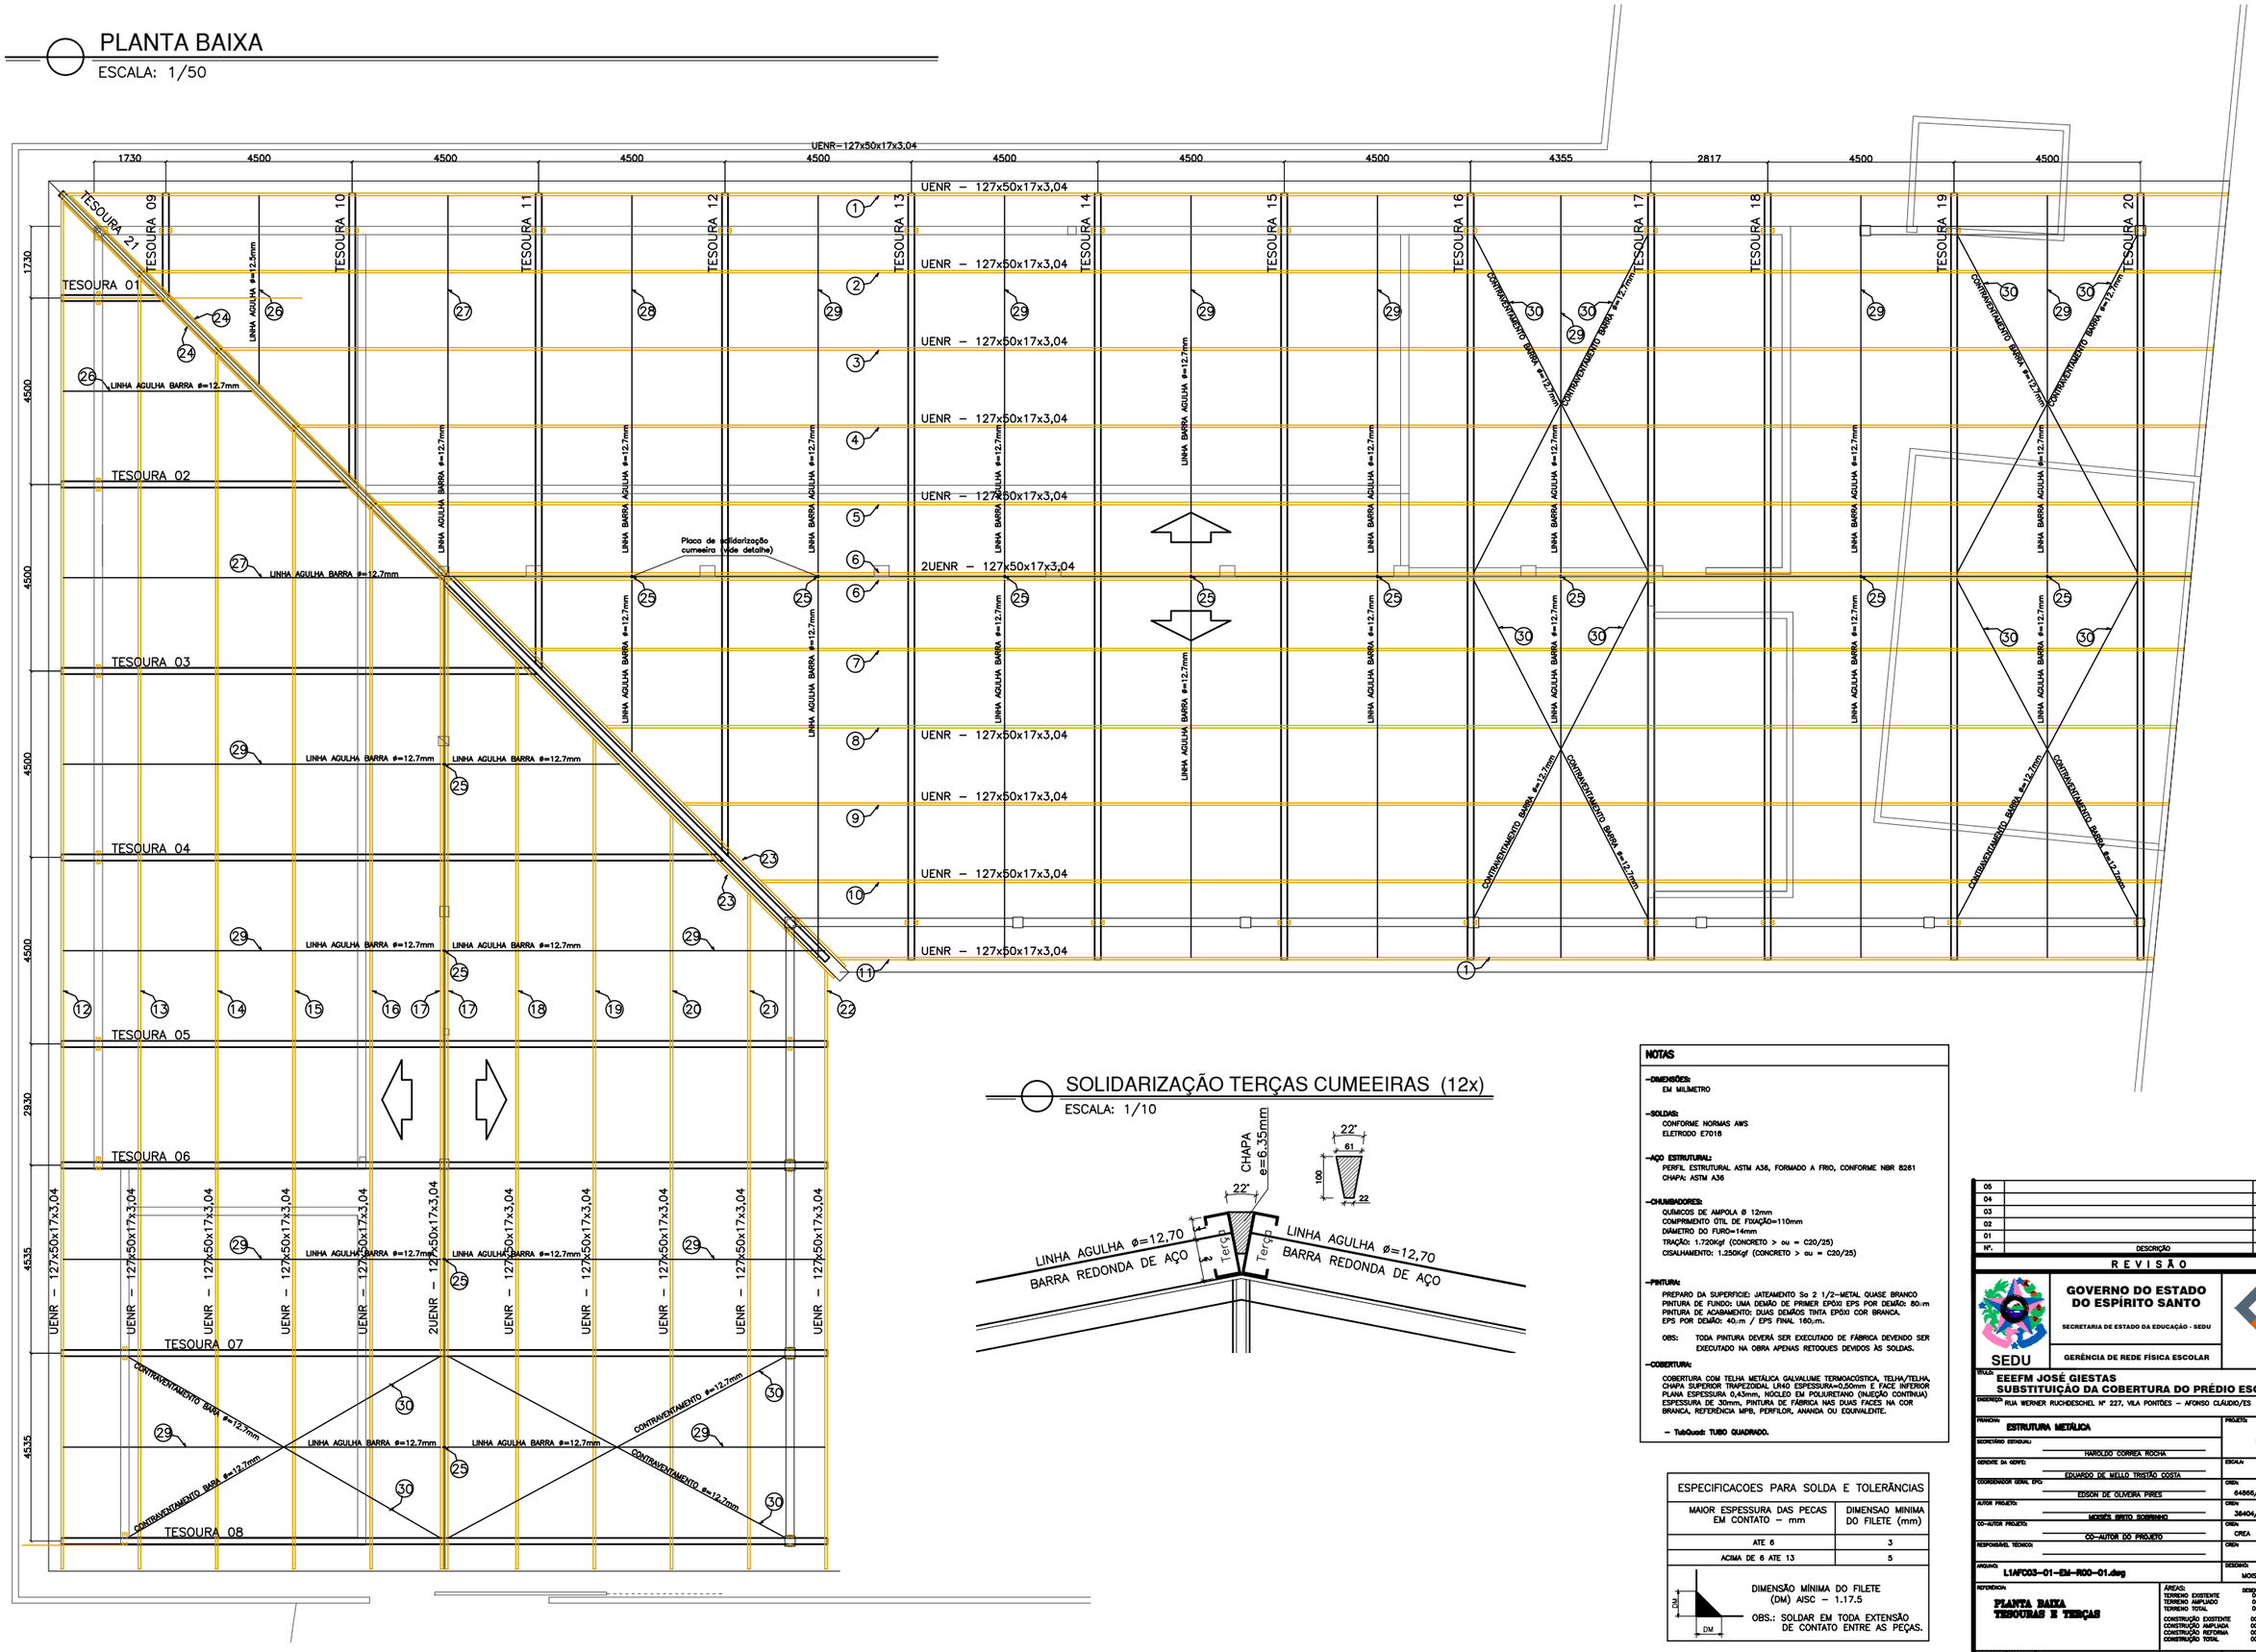

SOLIDARIZAÇÃO TERÇAS CUMEEIRAS (12x)

ESCALA: 1/10

NOTAS

–DIMENSÕES:
EM MILIMETRO

–SOLDAS:
CONFORME NORMAS AWS
ELETRODO E7018

–AÇO ESTRUTURAL:
PERFIL ESTRUTURAL ASTM A36, FORMADO A FRIO, CONFORME NBR 8261
CHAPA: ASTM A36

–CHUMBADORES:
QUIMICOS DE AMPOLA Ø 12mm
COMPRIMENTO ÚTIL DE FIXAÇÃO=110mm
DIÂMETRO DO FURO=14mm
TRAÇÃO: 1.720Kgf (CONCRETO > ou = C20/25)
CISALHAMENTO: 1.250Kgf (CONCRETO > ou = C20/25)

–PINTURA:
PREPARO DA SUPERFICIE: JATEAMENTO Sa 2 1/2–METAL QUASE BRANCO
PINTURA DE FUNDO: UMA DEMÃO DE PRIMER EPÓXI EPS POR DEMÃO: 80□m
PINTURA DE ACABAMENTO: DUAS DEMÃOS TINTA EPÓXI COR BRANCA.
EPS POR DEMÃO: 40□m / EPS FINAL 160□m.

OBS: TODA PINTURA DEVERÁ SER EXECUTADO DE FÁBRICA DEVENDO SER EXECUTADO NA OBRA APENAS RETOQUES DEVIDOS ÀS SOLDAS.

–COBERTURA:
COBERTURA COM TELHA METÁLICA OAUVALUME TERMOACÚSTICA, TELHA/TELHA, CHAPA SUPERIOR TRAPEZOIDAL LISO ESPESSURA=0,50mm E FACE INFERIOR PLANA ESPESSURA 0,43mm, NÚCLEO EM POLURETANO (INJEÇÃO CONTÍNUA) ESPESSURA DE 30mm, PINTURA DE FÁBRICA NAS DUAS FACES NA COR BRANCA, REFERÊNCIA MPB, PERFILOR, ANANDA OU EQUIVALENTE.

– TubQuad: TUBO QUADRADO.

ESPECIFICACOES PARA SOLDA E TOLERÂNCIAS	
MAIOR ESPESSURA DAS PECAS EM CONTATO – mm	DIMENSAO MINIMA DO FILETE (mm)
ATE 6	3
ACIMA DE 6 ATE 13	5

DIMENSÃO MÍNIMA DO FILETE (DM) AISC – 1.17.5

OBS.: SOLDAR EM TODA EXTENSÃO DE CONTATO ENTRE AS PEÇAS.

Nº.	DESCRIÇÃO	RESP.	DATA
05			
04			
03			
02			
01			

REVISÃO

SEDU

GOVERNO DO ESTADO DO ESPÍRITO SANTO

SECRETARIA DE ESTADO DA EDUCAÇÃO - SEDU

GERÊNCIA DE REDE FÍSICA ESCOLAR

epc

TÍTULO: EEEFM JOSÉ GIESTAS
SUBSTITUIÇÃO DA COBERTURA DO PRÉDIO ESCOLAR

ENDEREÇO: RUA WERNER RUCHDESCHEL Nº 227, VILA PONTÕES – AFONSO CLÁUDIO/ES

PRANCHA: ESTRUTURA METÁLICA		PROJETO: ESTRUTURAL	
SECRETÁRIO ESTADUAL: HAROLDO CORREA ROCHA			
GERENTE DA GERFE: EDUARDO DE MELLO TRISTÃO COSTA		ESCALA:	UNIDADE: MILIMETRO
COORDENADOR GERAL EPC: EDSON DE OLIVEIRA PIRES		CREA: 64866/D–MG	VISTO:
AUTOR PROJETO: MOISÉS BRITO SOBRINHO		CREA: 36404/D–RJ	VISTO: 20120083
CO–AUTOR PROJETO: CO–AUTOR DO PROJETO		CREA: CREA	VISTO:
RESPONSÁVEL TÉCNICO:		CREA:	VISTO:
ARQUIVO: L1AFC03–01–EM–R00–01.dwg		DESENHO: MOISES	VISTO:

REFERÊNCIA: PLANTA BAIXA TESOURAS E TERÇAS

ÁREAS:	DESENHO
TERRENO EXISTENTE	00,00m2
TERRENO AMPLIADO	00,00m2
TERRENO TOTAL	00,00m2
CONSTRUÇÃO EXISTENTE	00,00m2
CONSTRUÇÃO AMPLIADA	00,00m2
CONSTRUÇÃO REFORMA	00,00m2
CONSTRUÇÃO TOTAL	00,00m2

FOLHA: 02/02

FORMATO:	OBSERVAÇÕES:	DATA:	VISTO:	REVISÃO:
A0		MARÇO/2018		