
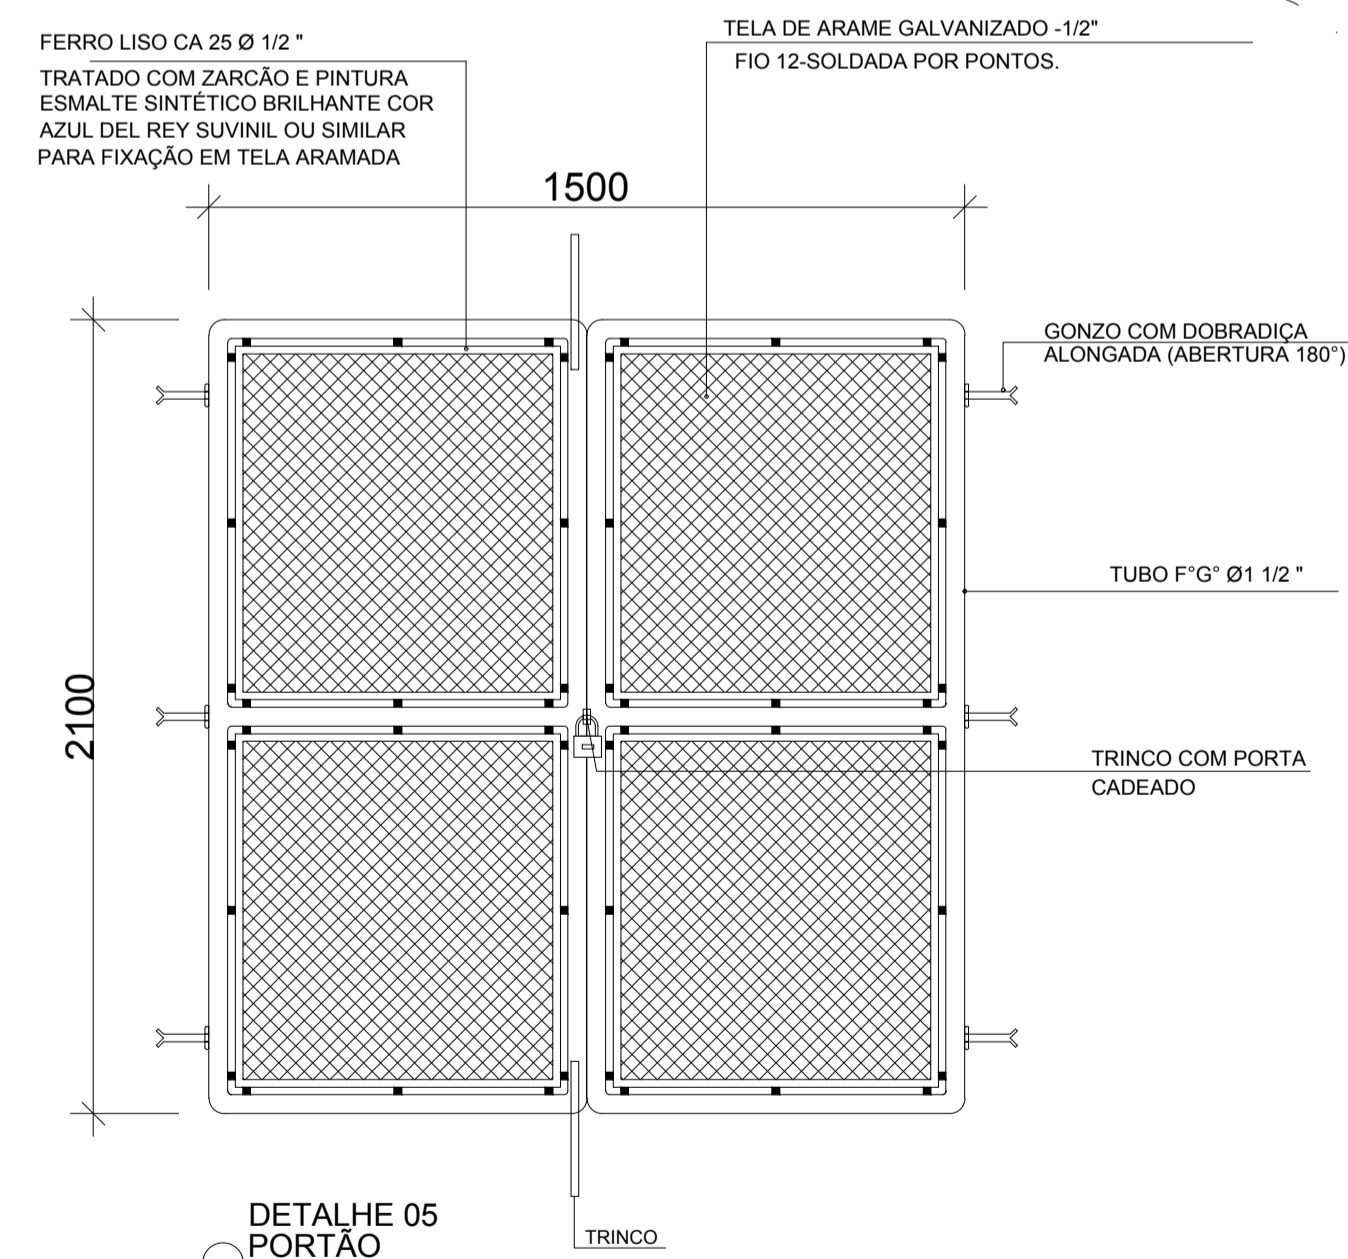
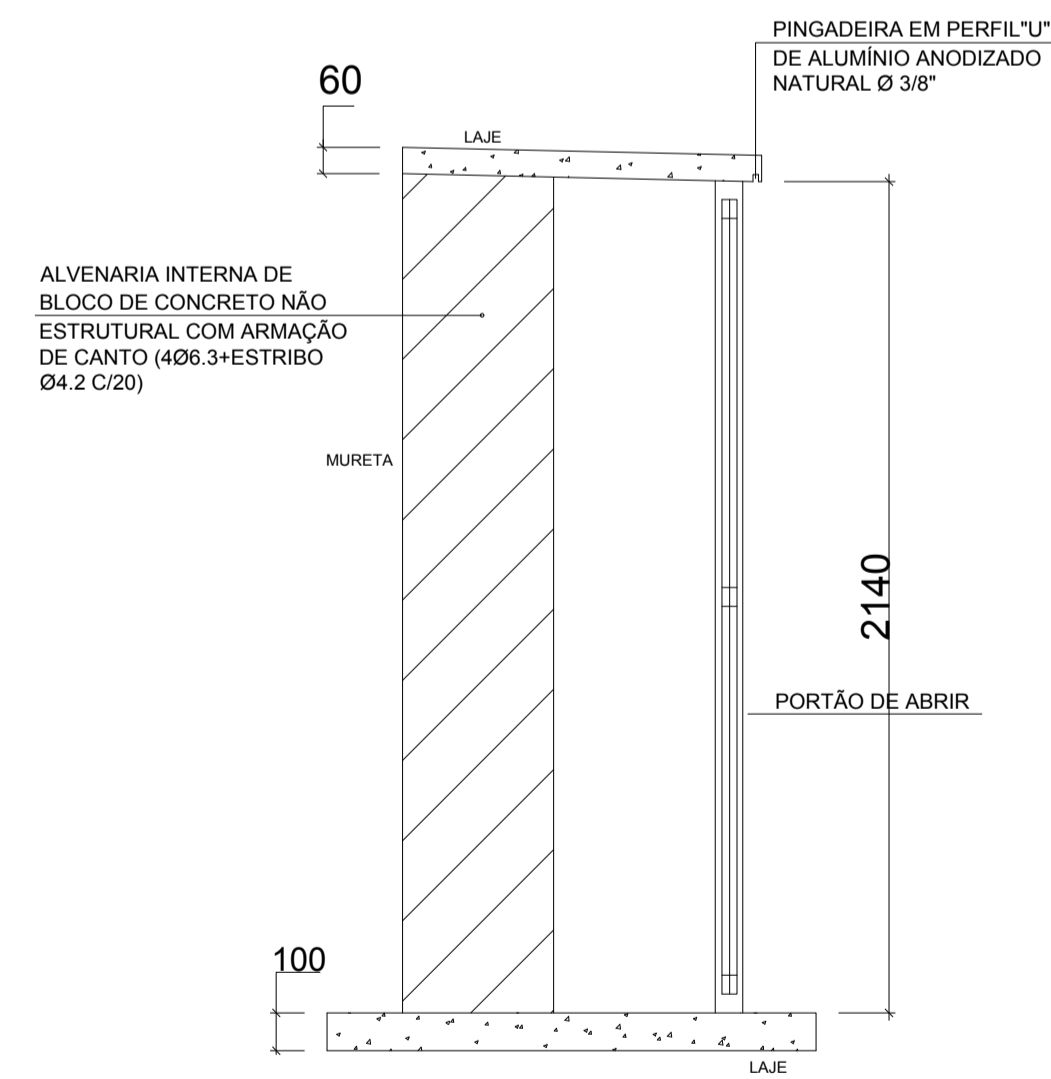
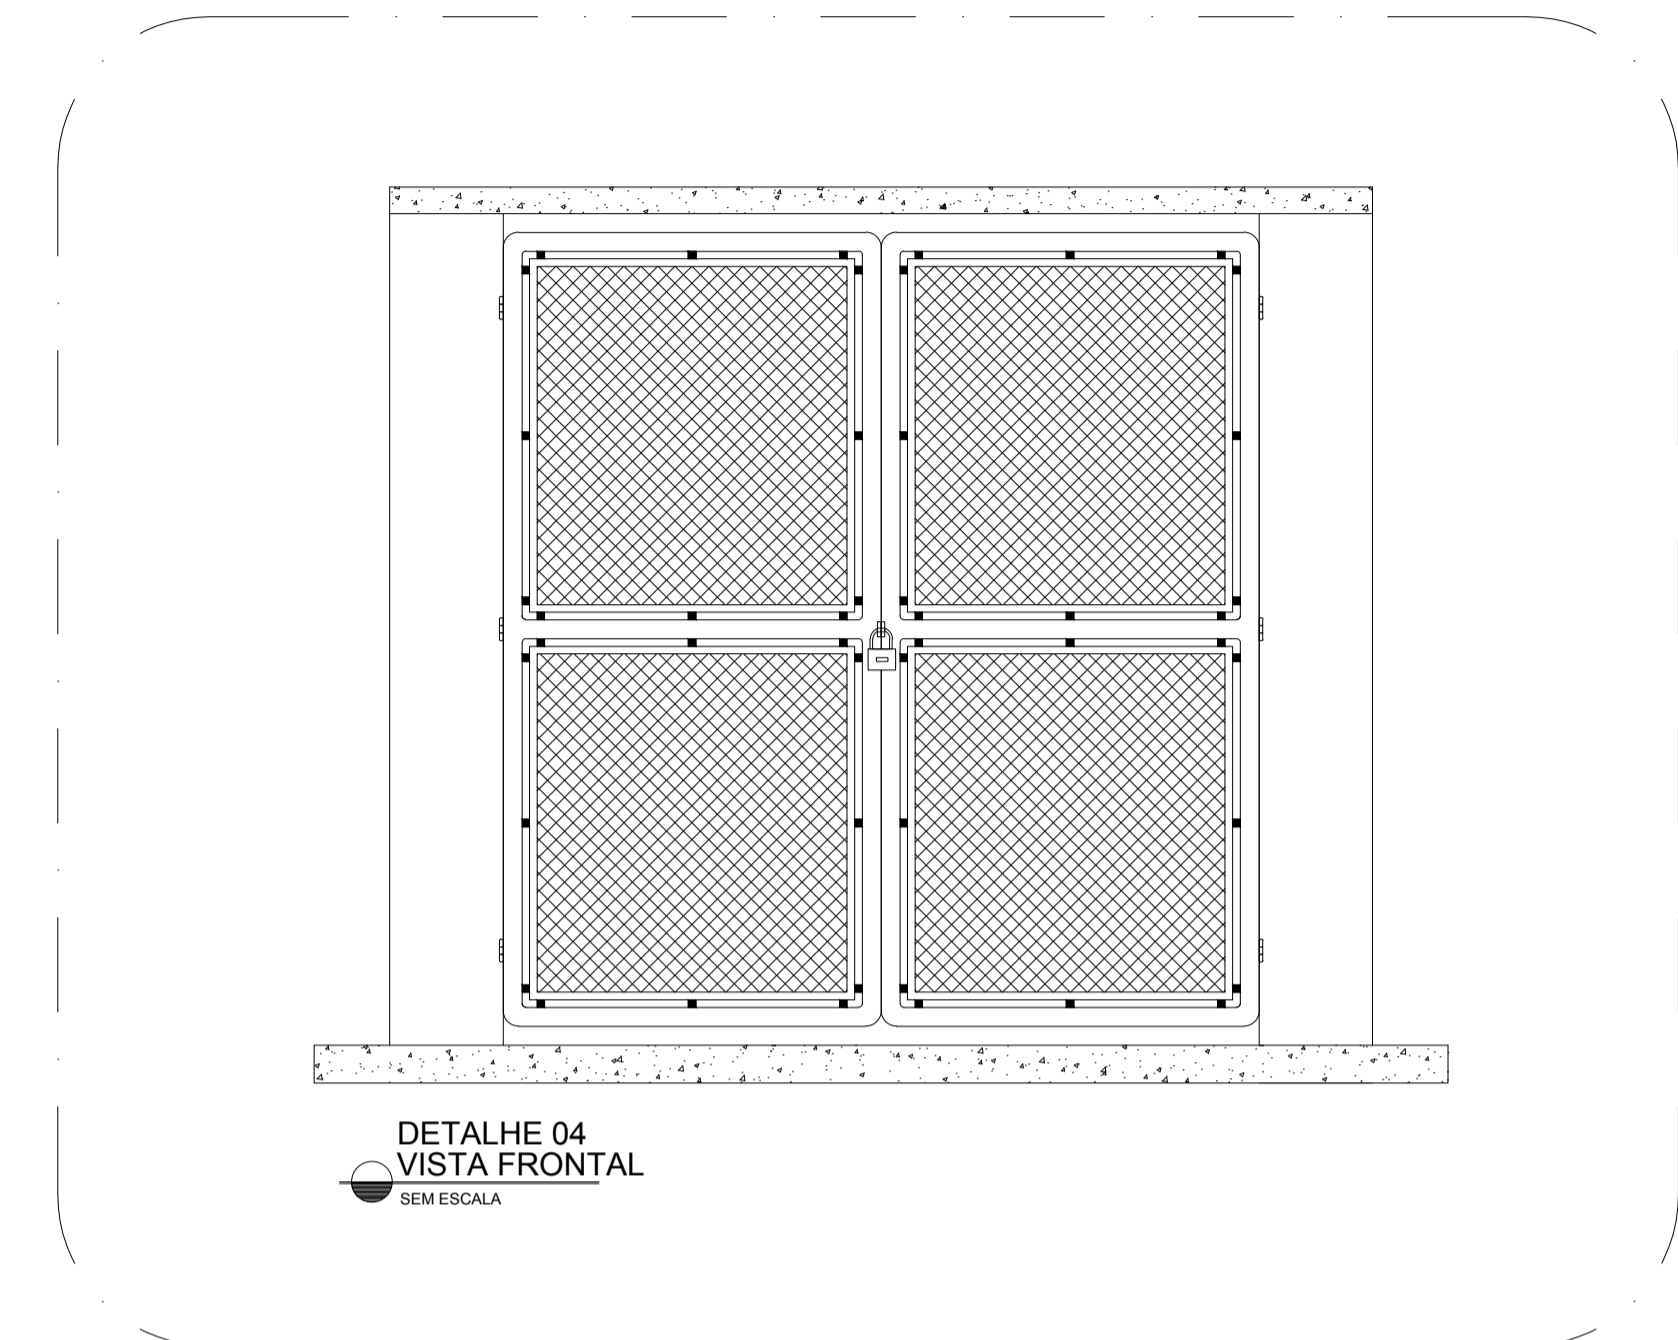


- MATERIAIS		
- AÇO	- Ø4.2	- 19kg
- AÇO	- Ø6.3	- 9kg
- CONCRETO	- fck=20MPa	- 0.71m³
- FORMA		- 2.10m²
- ESCAVACÃO		- 0.5m³
- BLOCO (18x19x39)		- 10.20m³
- CHARISCO		- 20m³
- REBOCO		- 20m³
- PINTURA		- 23m²

- COBRIMENTO MÍNIMO DE 3 CM  
- CONCRETO COM RESISTÊNCIA MÍNIMA DE 20 MPA

DETALHE 01  
CONSTRUÇÃO DA LAJE E BASE  
DA MURETA DO PADRÃO  
SEM ESCALA

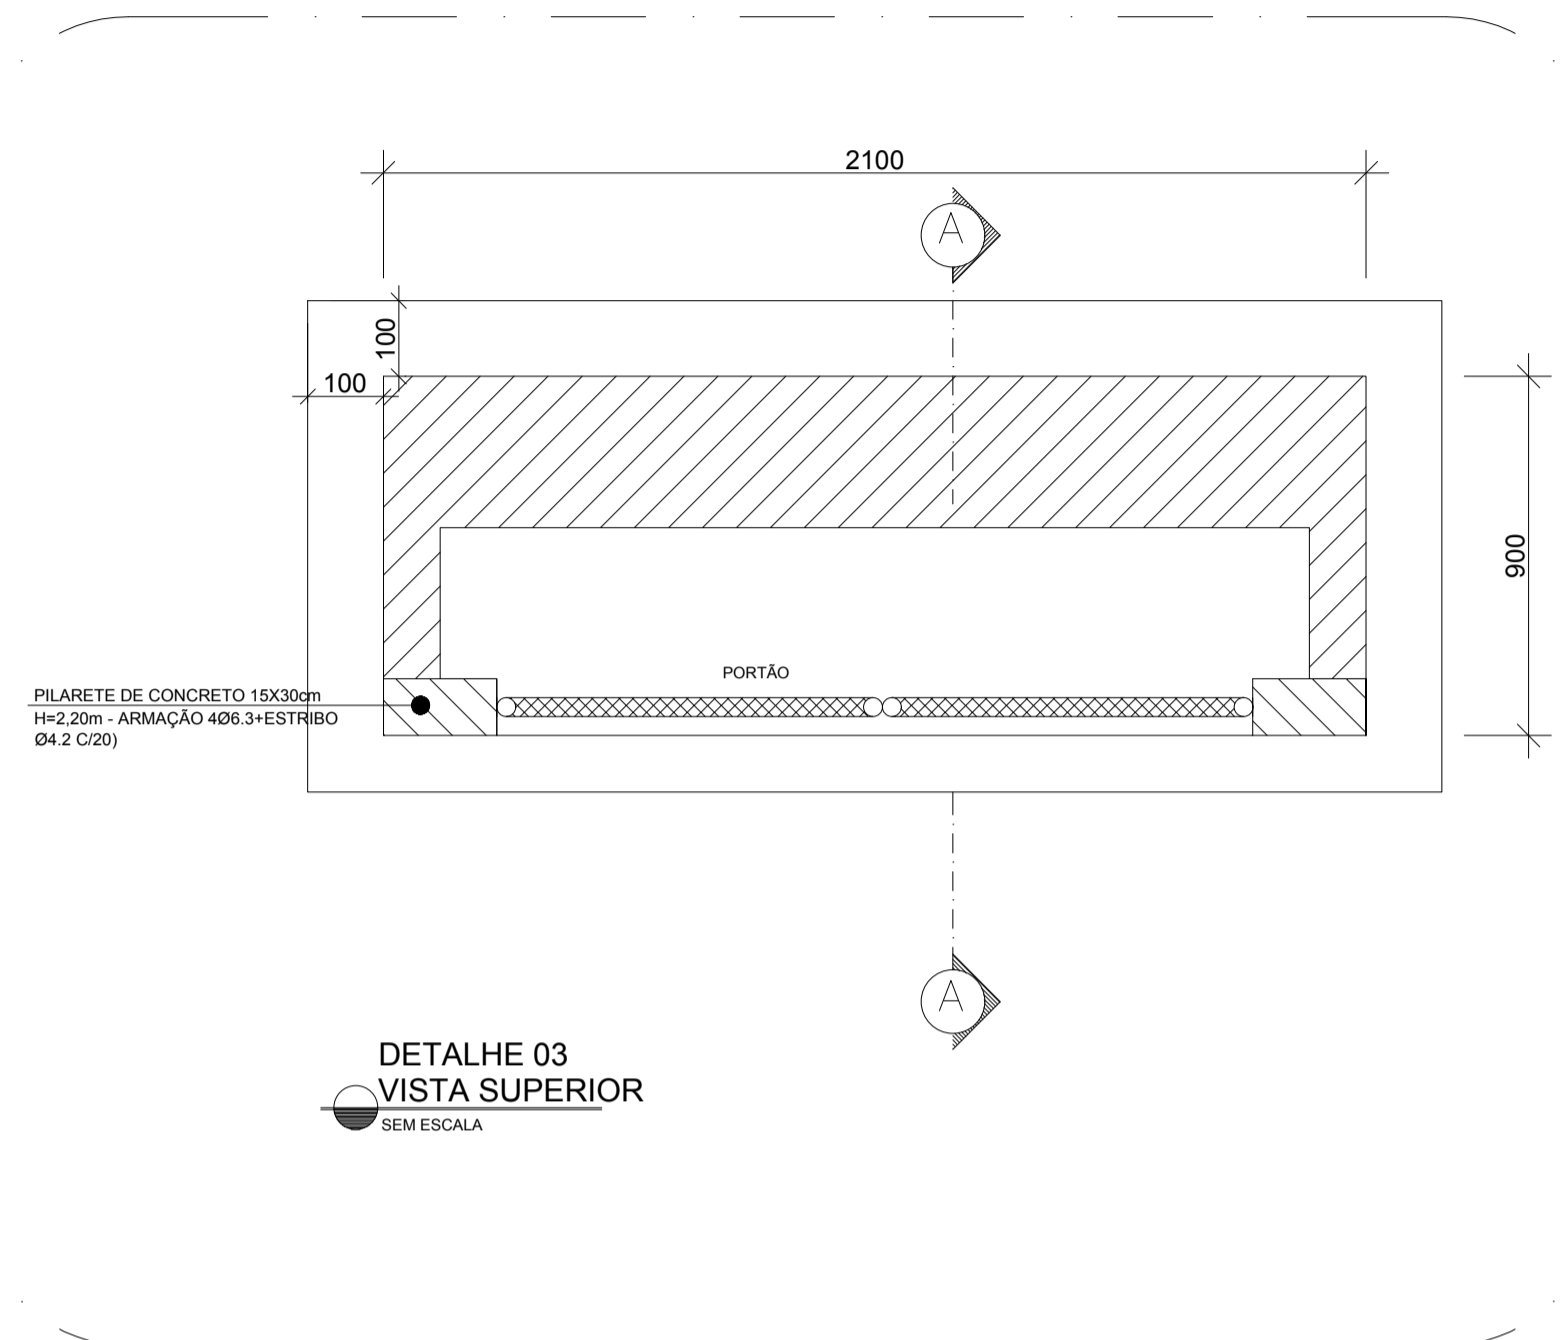

REVISÃO			
<p><b>GOVERNO DO ESTADO DO ESPÍRITO SANTO</b> SECRETARIA DE ESTADO DA EDUCAÇÃO - SEDU GERÊNCIA DE REDE FÍSICA ESCOLAR</p>			
<p>TÍTULO: <b>EEEFM JOSÉ Giestas</b></p>			
<p>ENDEREÇO: RUA WERNER RUCHDESCHEL Nº 227, VILA PONTÕES - AFONSO CLÁUDIO - ES</p>			
PRANCHA: ELÉTRICA	PROJETO: ELÉTRICA		
SECRETÁRIO ESTADUAL: HAROLDO CORREA ROCHA	ESCALA: INDICADA	UNIDADE: METRO	
EDUARDO DE MELLO TRISTÃO	CREA: -	VISTO: -	
EDSON DE OLIVEIRA PIRES	CREA: 020471/ID	VISTO: -	
DANIEL MESQUIATI CUSTODIO	CREA: -	VISTO: -	
CO-AUTOR DO PROJETO	CREA: 159412/D	VISTO: 20120883	
PEDRO HENRIQUE FALQUETO DIAS	DESENHO: -	VISTO: -	
L1JAF03-01-EL-R00-07.dwg			
REFERÊNCIA: DETALHES DE MONTAGEM E INSTALAÇÃO DO PORTÃO PARA O ABRIGO DO PADRÃO DE ENTRADA DETALHES DE CONSTRUÇÃO DO ABRIGO	ÁREAS: TERRENO EXISTENTE 00,00m2 TERRENO AMPLIADO 00,00m2 TERRENO TOTAL 00,00m2 CONSTRUÇÃO EXISTENTE 00,00m2 CONSTRUÇÃO AMPLIADA 00,00m2 CONSTRUÇÃO REFORMA 00,00m2 CONSTRUÇÃO TOTAL 00,00m2	DESENHO: 00,00m2 VISTO: 00,00m2 VISTO: 00,00m2 VISTO: 00,00m2 VISTO: 00,00m2 VISTO: 00,00m2	FOLHA: <b>07</b> <b>07</b>
FORMATO: A1	OBSERVAÇÕES:	DATA: JUNHO/2018	REVISÃO: R00