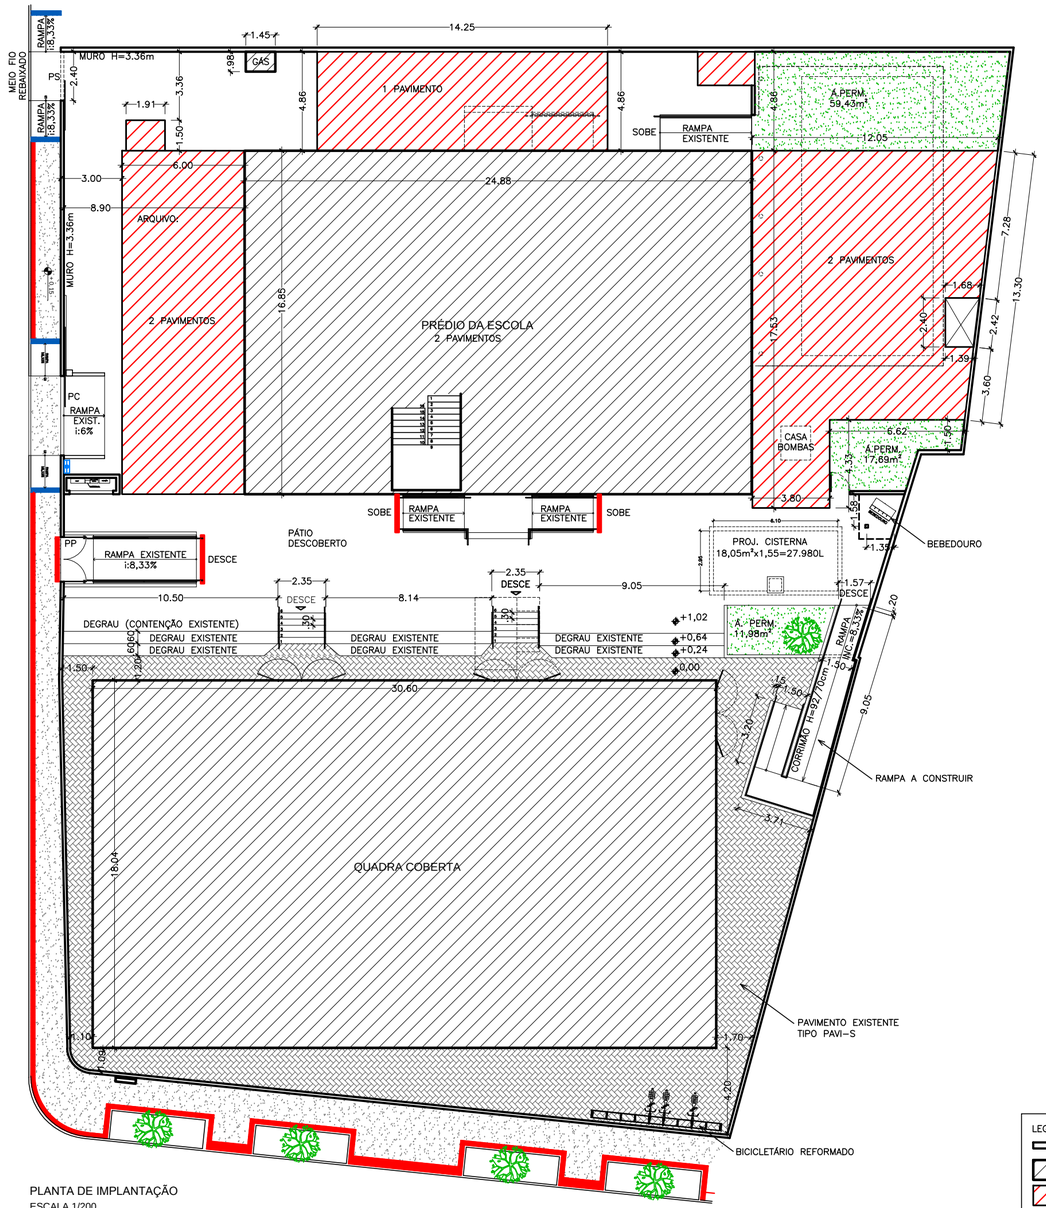

PLANTA DE IMPLANTAÇÃO
ESCALA 1/200

QUADRO DE ÁREAS E ÍNDICES URBANÍSTICOS ATUAIS	
ÁREA DO TERRENO	2.102,62 m²
ÁREAS EXISTENTES:	
ÁREA DO PAV. TÉRREO (ESCOLA)	419,22 m²
ÁREA DO PAV. SUPERIOR (ESCOLA)	419,22 m²
QUADRA ESPORTIVA	540,00 m²
ÁREA TOTAL CONSTRUÍDA	1.378,44 m²
ÁREA DE PROJEÇÃO	959,22 m²
COEF. DE APROVEITAMENTO	0,66
TAXA DE OCUPAÇÃO	45,62 %
ÁREA PERMEÁVEL	96,64 m²
TAXA DE PERMEABILIDADE	4,60 %

QUADRO DE ÁREAS E ÍNDICES URBANÍSTICOS DO PROJETO	
ÁREA DO TERRENO	2.102,62 m²
ÁREAS DO PROJETO:	
ÁREA DO PAV. TÉRREO (ESCOLA)	761,14 m²
ÁREA DO PAV. SUPERIOR (ESCOLA)	682,27 m²
QUADRA ESPORTIVA	540,00 m²
ÁREA TOTAL CONSTRUÍDA	1.983,41 m²
ÁREA DE PROJEÇÃO	1.301,14 m²
COEF. DE APROVEITAMENTO	0,94
TAXA DE OCUPAÇÃO	61,88 %
ÁREA PERMEÁVEL	90,36 m²
TAXA DE PERMEABILIDADE	4,30 %
ACRÉSCIMO DE ÁREA DE CONSTRUÇÃO	604,97 m²

LEGENDA
- MURO
- EDIFICAÇÕES EXISTENTES
- EDIFICAÇÕES A CONSTRUIR
- A DEMOLIR
- HIDRÔMETRO
- PQ PORTÃO DA QUADRA (1,20x2,50m)
- PS PORTÃO DE SERVIÇO/ACESSO VIATURAS (2,40x3,35m)

Nº.	DESCRIÇÃO	RESP.	DATA
05			
04			
03			
02			
01			

REVISÃO

GOVERNO DO ESTADO DO ESPÍRITO SANTO
SECRETARIA DE ESTADO DA EDUCAÇÃO - SEDU
SEDU
GERÊNCIA DE REDE FÍSICA ESCOLAR
epc

TÍTULO: REFORMA E AMPLIAÇÃO DA EEEFM LARANJEIRAS

ENDEREÇO: AVENIDA CEL. MANOEL NUNES, S/N – LARANJEIRAS VELHA – SERRA – ES

PRANCHA: PROJETO ARQUITETÔNICO

PROJETO: ARQUITETURA

SECRETÁRIO ESTADUAL: VITOR AMORIM DE ANGELI

GERENTE DA GERFE: MARCELO AMORIM GONÇALVES

ESCALA: 1/200

UNIDADE: METRO

COORDENADOR GERAL EPC: EDSON DE OLIVEIRA PIRES

CREA: 64866/D-MG

VISTO:

AUTOR PROJETO: MARGARETH MAI CAMPAGNARO

CREA/CAU: 22226-7

VISTO:

ARQUIVO: L2SRE29-02-AQR02.dwg

DESENHO: MARGARETH

VISTO:

REFERÊNCIA: PLANTA DE IMPLANTAÇÃO

FOLHA: 01/06

FORMATO: A2

OBSERVAÇÕES:

DATA: 04/06/2018

VISTO:

REVISÃO: