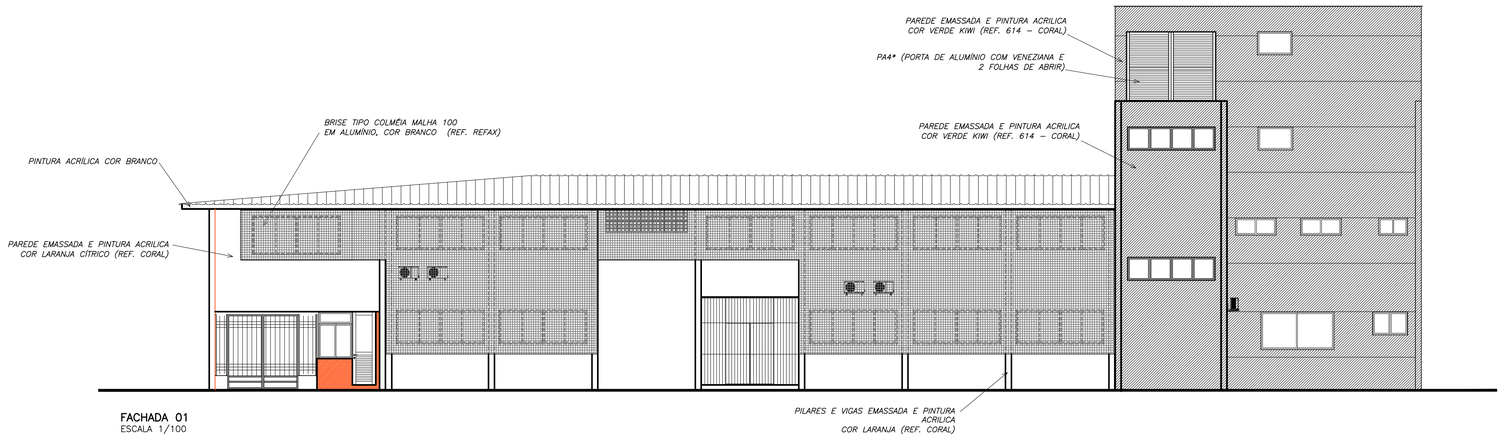

FACHADA 01
ESCALA 1/100

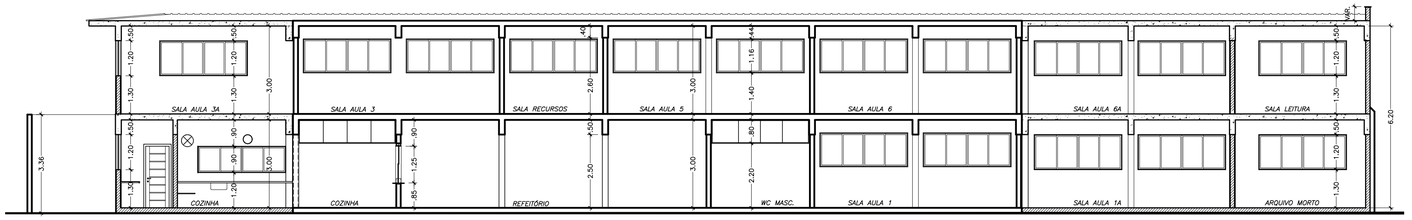

CORTE AA
ESCALA 1/100

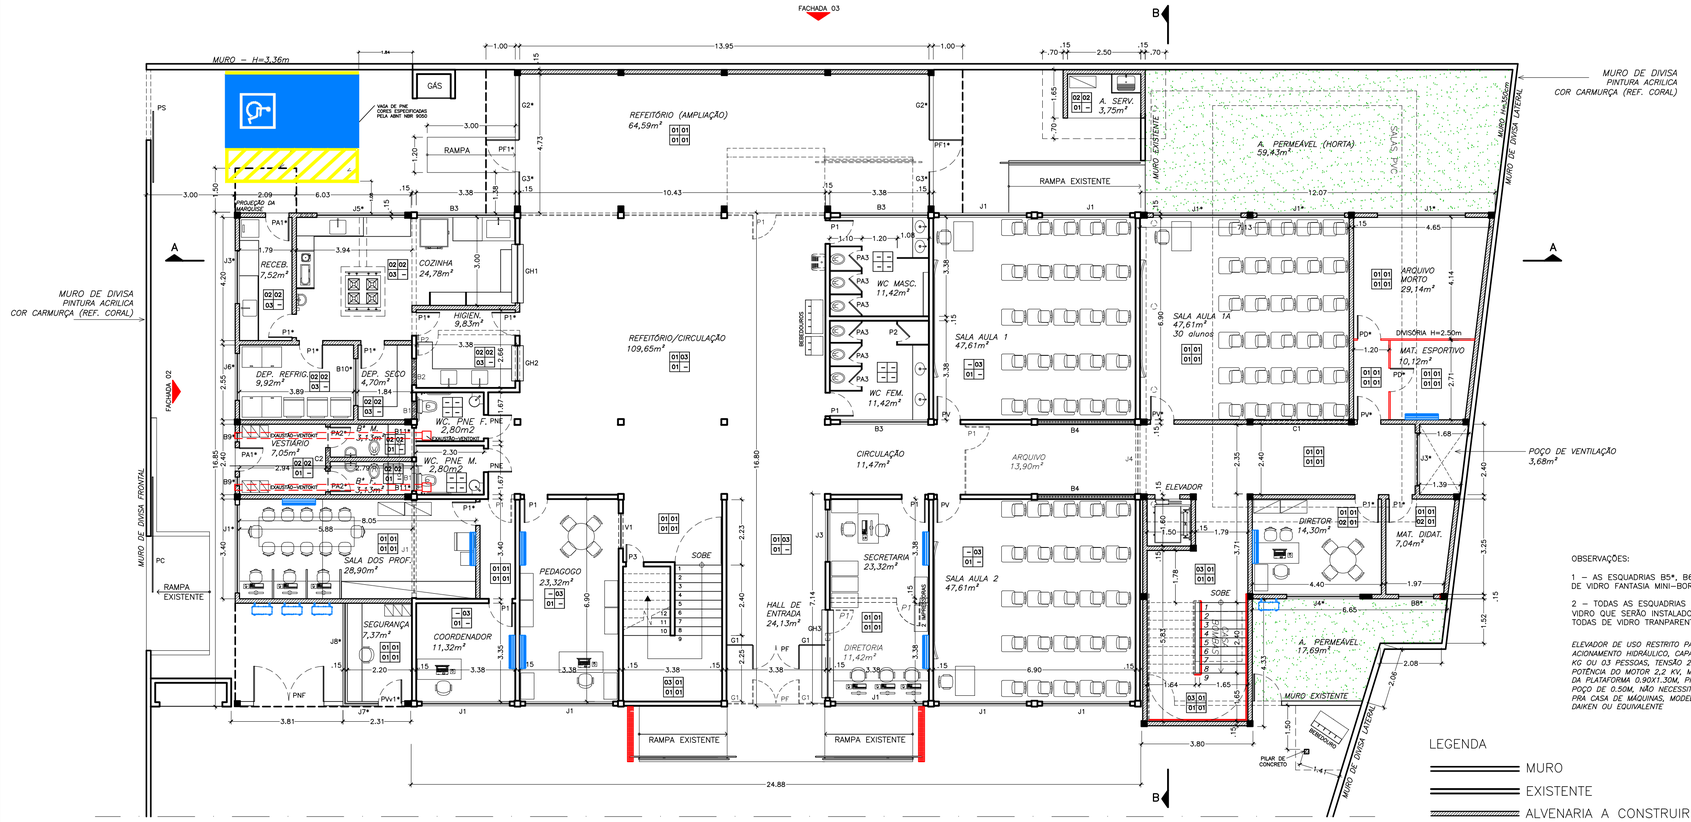

PLANTA BAIXA – PAVIMENTO TÉRREO
AREA DO PAVIMENTO = 761,14 m²
AREA EXISTENTE = 419,22 m²
ÁREA DE ACRÉSCIMO = 341,92 m²
ESCALA 1/100

LEGENDA

- MURO
- EXISTENTE
- ALVENARIA A CONSTRUIR
- A DEMOLIR
- LAJE A CONSTRUIR
- AR CONDICIONADO TIPO SPLIT PAREDE
- UNIDADE EXTERNA DO AR CONDICIONADO

OBSERVAÇÕES:

1 – AS ESQUADRIAS B5*, B6* E B9* SERÃO DE VIDRO FANTASIA MINI–BOREAL 4MM.

2 – TODAS AS ESQUADRIAS DE ALUMINIO E VIDRO QUE SERÃO INSTALADOS NOVOS SERÃO TODAS DE VIDRO TRANPARENTE LISO 6MM.

ELEVADOR DE USO RESTRITO PARA PNE, ACIONAMENTO HIDRAULICO, CAPACIDADE CARGA 225 KG OU 03 PESSOAS, TENSÃO 220V OU 380V, POTÊNCIA DO MOTOR 2,2 KV, MOTOR 2CV, BASE DA PLATAFORMA 0,90X1,30M, PROFUNDIDADE DO POÇO DE 0,50M, NÃO NECESSITA DE ESTRUTURA PRA CASA DE MÁQUINAS, MODELO ACCESS, MARCA DAIKEN OU EQUIVALENTE

QUADRO DE ESQUADRIAS

PORTÕES E PORTAS

NOME	DIMENSÃO	QUANT.	MATERIAL	TIPO	Nº FOLHAS	SITUAÇÃO
PP	2,20x2,95	01	FERRO	ABRIR	02 F	MANTER E REPINTAR
PC	3,90x3,35	01	FERRO	CORRER	01 F	MANTER E REPINTAR
PNF	2,40x2,50	01	NYLOFOR	ABRIR	02 F	REAPROVEITAR (DESLOCAR)
PF	1,60x2,10	01	FERRO	ABRIR	02 F	DESLOCAR
G1	0,86x3,00	02	FERRO	FIXO	01 F	DESLOCAR
PF1*	1,10x2,10	02	FERRO	ABRIR	01 F	MANTER E REPINTAR
P1	0,80x2,10	05	MADEIRA	ABRIR	01 F	MANTER
P1*	0,80x2,10	10	MADEIRA	ABRIR	01 F	A INSTALAR
PV	0,80x2,10	09	MADEIRA	C/ VISOR	01 F	MANTER
PV*	0,80x2,10	06	MADEIRA	C/ VISOR	01 F	A INSTALAR
PNE	0,80x2,10	02	MADEIRA	PNE	01 F	MANTER E INSTALAR BARRA APOIO
PNE*	0,80x2,10	01	MADEIRA	PNE	01 F	A INSTALAR
PVv1*	0,89x2,50	01	ALUMÍNIO	ABRIR	01 F	A INSTALAR
PVv2*	0,60x2,10	01	ALUMÍNIO	ABRIR	01 F	A INSTALAR
PA1*	0,80x2,10	02	ALUMÍNIO	ABRIR	01 F	A INSTALAR
PA2*	0,70x2,10	02	ALUMÍNIO	ABRIR	01 F	A INSTALAR
P3	0,60x2,10	01	MADEIRA	ABRIR	01 F	MANTER
PA3	0,60x1,60	06	ALUMÍNIO	ABRIR	01 F	MANTER
PA3*	0,60x1,60	04	ALUMÍNIO	ABRIR	01 F	A INSTALAR
PA4*	3,05x2,50	01	ALUMÍNIO	ABRIR	02 F	A INSTALAR
PD*	0,80x2,10	02	"EUCATEX"	ABRIR	01 F	A INSTALAR
PCF	0,80x2,10	01	CORTA FOGO	ABRIR	01 F	A INSTALAR
PS	2,40x3,35	01	FERRO	CORRER	01 F	A INSTALAR

JANELAS, BÁSCULAS, GUICHÊS E VISORES

NOME	DIMENSÃO	QUANT.	MATERIAL	TIPO	SITUAÇÃO
J1	3,00x1,20/1,40	20	ALUMÍNIO E VIDRO	CORRER	MANTER
J1*	3,00x1,20/1,30	14	ALUMÍNIO E VIDRO	CORRER	A INSTALAR
J3	1,80x1,20/1,00	01	ALUMÍNIO E VIDRO	CORRER	MANTER
J3*	1,80x1,20/1,30	03	ALUMÍNIO E VIDRO	CORRER	A INSTALAR
J4	2,35x1,20/1,00	03	ALUMÍNIO E VIDRO	CORRER	A DEMOLIR
J4*	2,50x1,20/1,30	01	ALUMÍNIO E VIDRO	CORRER	A INSTALAR
J5*	3,00x0,90/1,20	01	ALUMÍNIO E VIDRO	CORRER	A INSTALAR
J6*	1,60x0,80/1,70	01	ALUMÍNIO E VIDRO	CORRER	A INSTALAR
J7*	1,22x1,60/0,90	01	ALUMÍNIO E VIDRO	CORRER	A INSTALAR
J8*	3,44x1,60/0,90	01	ALUMÍNIO E VIDRO	CORRER	A INSTALAR
B1	0,60x0,60x1,90	02	ALUMÍNIO E VIDRO	BÁSCULA	A DEMOLIR
B2	0,80x0,60x1,90	01	ALUMÍNIO E VIDRO	BÁSCULA	A DEMOLIR
B3	3,00x0,80x2,20	02	ALUMÍNIO E VIDRO	BÁSCULA	MANTER
B4	3,33x0,70x2,30	08	ALUMÍNIO E VIDRO	BÁSCULA	MANTER
B5*	1,40x0,60/1,90	02	ALUMÍNIO E VIDRO	BÁSCULA	A INSTALAR
B6*	1,00x0,60/1,90	01	ALUMÍNIO E VIDRO	BÁSCULA	A INSTALAR
B7*	3,00x0,80/1,90	02	ALUMÍNIO E VIDRO	BÁSCULA	A INSTALAR
B8*	1,20x0,80/2,10	05	ALUMÍNIO E VIDRO	BÁSCULA	A INSTALAR
B9*	0,30x2,00/0,50	02	ALUMÍNIO E VIDRO	BÁSCULA	A INSTALAR
B10*	1,60x0,60/1,90	01	ALUMÍNIO E VIDRO	BÁSCULA	A INSTALAR
B11*	1,00x0,40/2,10	02	ALUMÍNIO E VIDRO	BÁSCULA	A INSTALAR
GH1	2,00x1,20/1,00	01	ALUMÍNIO E VIDRO	GUILHOTINA	A INSTALAR
GH2	1,20x1,20/1,00	01	ALUMÍNIO E VIDRO	GUILHOTINA	A INSTALAR
GH3	3,00x1,20/1,00	01	ALUMÍNIO E VIDRO	GUILHOTINA	MANTER
V1	1,20x1,20/0,90	01	ALUMÍNIO E VIDRO	FIXO	A INSTALAR
C1	3,33x0,40/2,60	02	COBOGÓ	FIXO	A INSTALAR
C2	2,40x0,80/2,20	01	COBOGÓ	FIXO	A INSTALAR

OBSERVAÇÃO: * = ESQUADRIAS NOVAS A INSTALAR

Nº.	DESCRIÇÃO	RESP.	DATA
05			
04			
03			
02			
01			

REVISÃO

GOVERNO DO ESTADO
DO ESPÍRITO SANTO
SECRETARIA DE ESTADO DA EDUCAÇÃO - SEDU
SEDU
GERÊNCIA DE REDE FÍSICA ESCOLAR
epc

TITULO:
REFORMA E AMPLIAÇÃO DA EEEFM LARANJEIRAS

ENDEREÇO: AVENIDA CEL. MANOEL NUNES, S/N – LARANJEIRAS VELHA – SERRA – ES

PRANCHA: PROJETO ARQUITETÔNICO	PROJETO: ARQUITETURA	
SECRETÁRIO ESTADUAL: VITOR AMORIM DE ANGELI		
GERENTE DA GERFE: MARCELO AMORIM GONÇALVES	ESCALA: INDICADA	UNIDADE: METRO
COORDENADOR GERAL EPC: EDSON DE OLIVEIRA PIRES	CREA: 64866/D–MG	VISTO:
AUTOR PROJETO: MARGARETH MAI CAMPAGNARO	CAU–ES: 22226–7	VISTO:
RESPONSÁVEL TÉCNICO:	CREA: CREA	VISTO:
ARQUIVO: L2SRE29–02–AQR02.dwg	DESENHO: MARGARETH	VISTO:

REFERÊNCIA:
PLANTA BAIXA – PAV. TÉRREO
CORTE AA
FACHADA 01

FOLHA: 02/06

FORMATO:	OBSERVAÇÕES:	DATA:	VISTO:	REVISÃO:
A1		22/05/2018		